



まず設置工・取付管布設工

内径200mm塩ビ製汚水樹

たて型設置

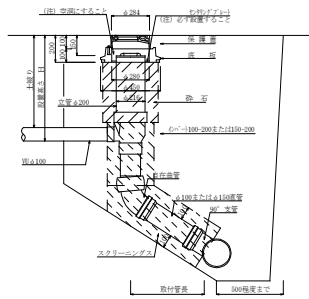


よこ型設置

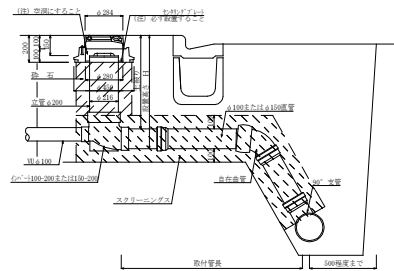


内副管工

平面図

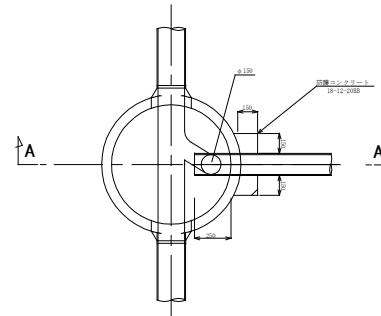


A-A 断面図

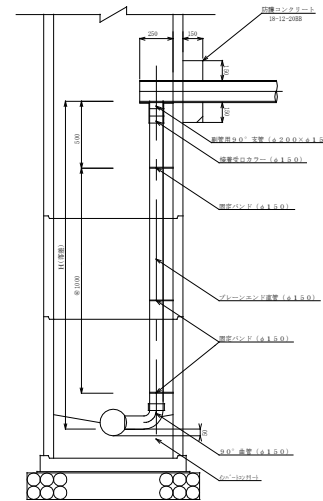


人孔蓋取替工


平面図

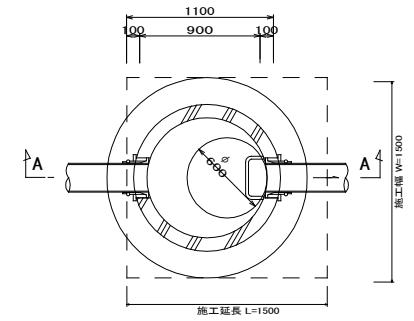

A-A 断面図

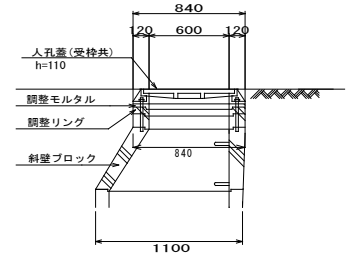


※蓋の設置については、原則として流水方向の下流側に開くように取付けること。



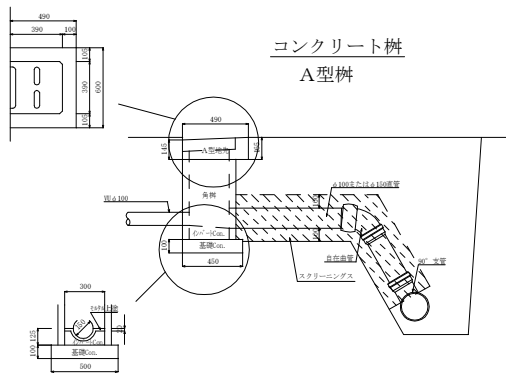


コンクリート樹
A型樹

コンクリート樹
B型樹

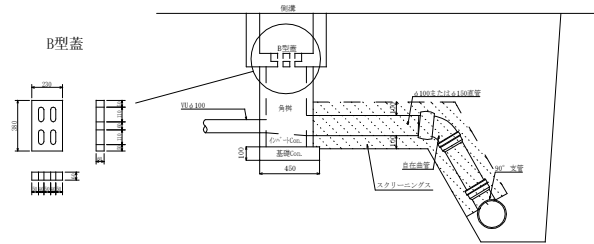


角樹

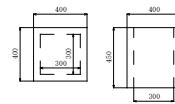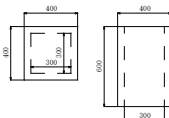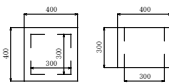

業務名	F/A運営費負担型防汚管埋設工事(仮設)	
図面名称	図示	縮尺 S=free
2 枚中第 1 号		
姫路市 上下水道局 下水道管理センター		

舗装復旧工


車道、歩道舗装復旧工
(t=5cm、密粒)

 

車道舗装復旧工 (t=10cm)




車道舗装復旧工 (t=20cm)

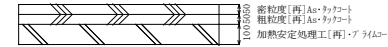


車道舗装復旧工 (t=30cm)

密粒・粗粒・加熱安定処理工

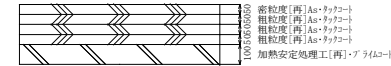

特殊ブロック舗装工


歩道舗装復旧工
(t=5cm、細粒)

 


歩道舗装復旧工 (t=10cm)




歩道舗装復旧工 (t=18cm)

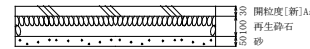


歩道舗装復旧工 (t=25cm)

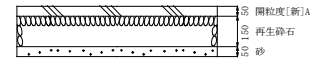


インターロッキングブロック設置工

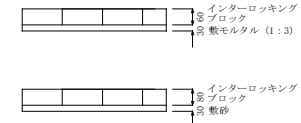

特殊ブロック舗装

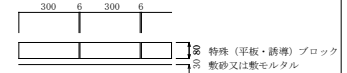


本管布設工

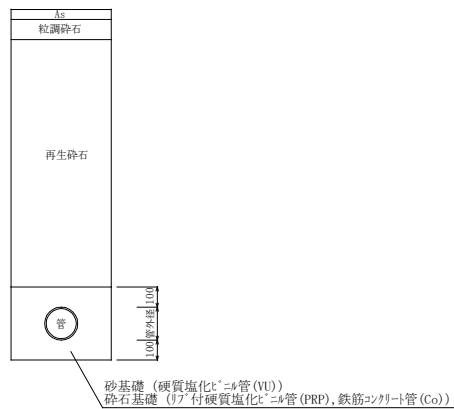

小型マンホール工

(内径300mm塩ビ製マンホール)

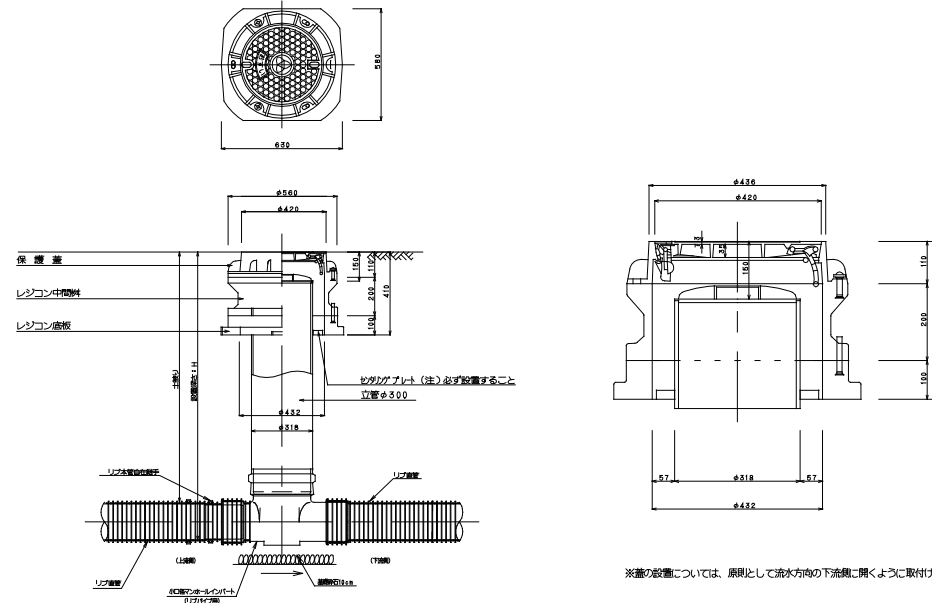

※蓋の設置については、原則として流水平方向の下流側に開くように取付けること。

業務名	下水道管路施設点検・維持管理業務委託 (原簿業務)	
図面名称	図示	縮尺 S=free
	2 枚中第 2 号	
経路市	上下水道局 下水道管理センター	