


姫路城 天守附台所 復原一階平面図

縮尺五十分之一

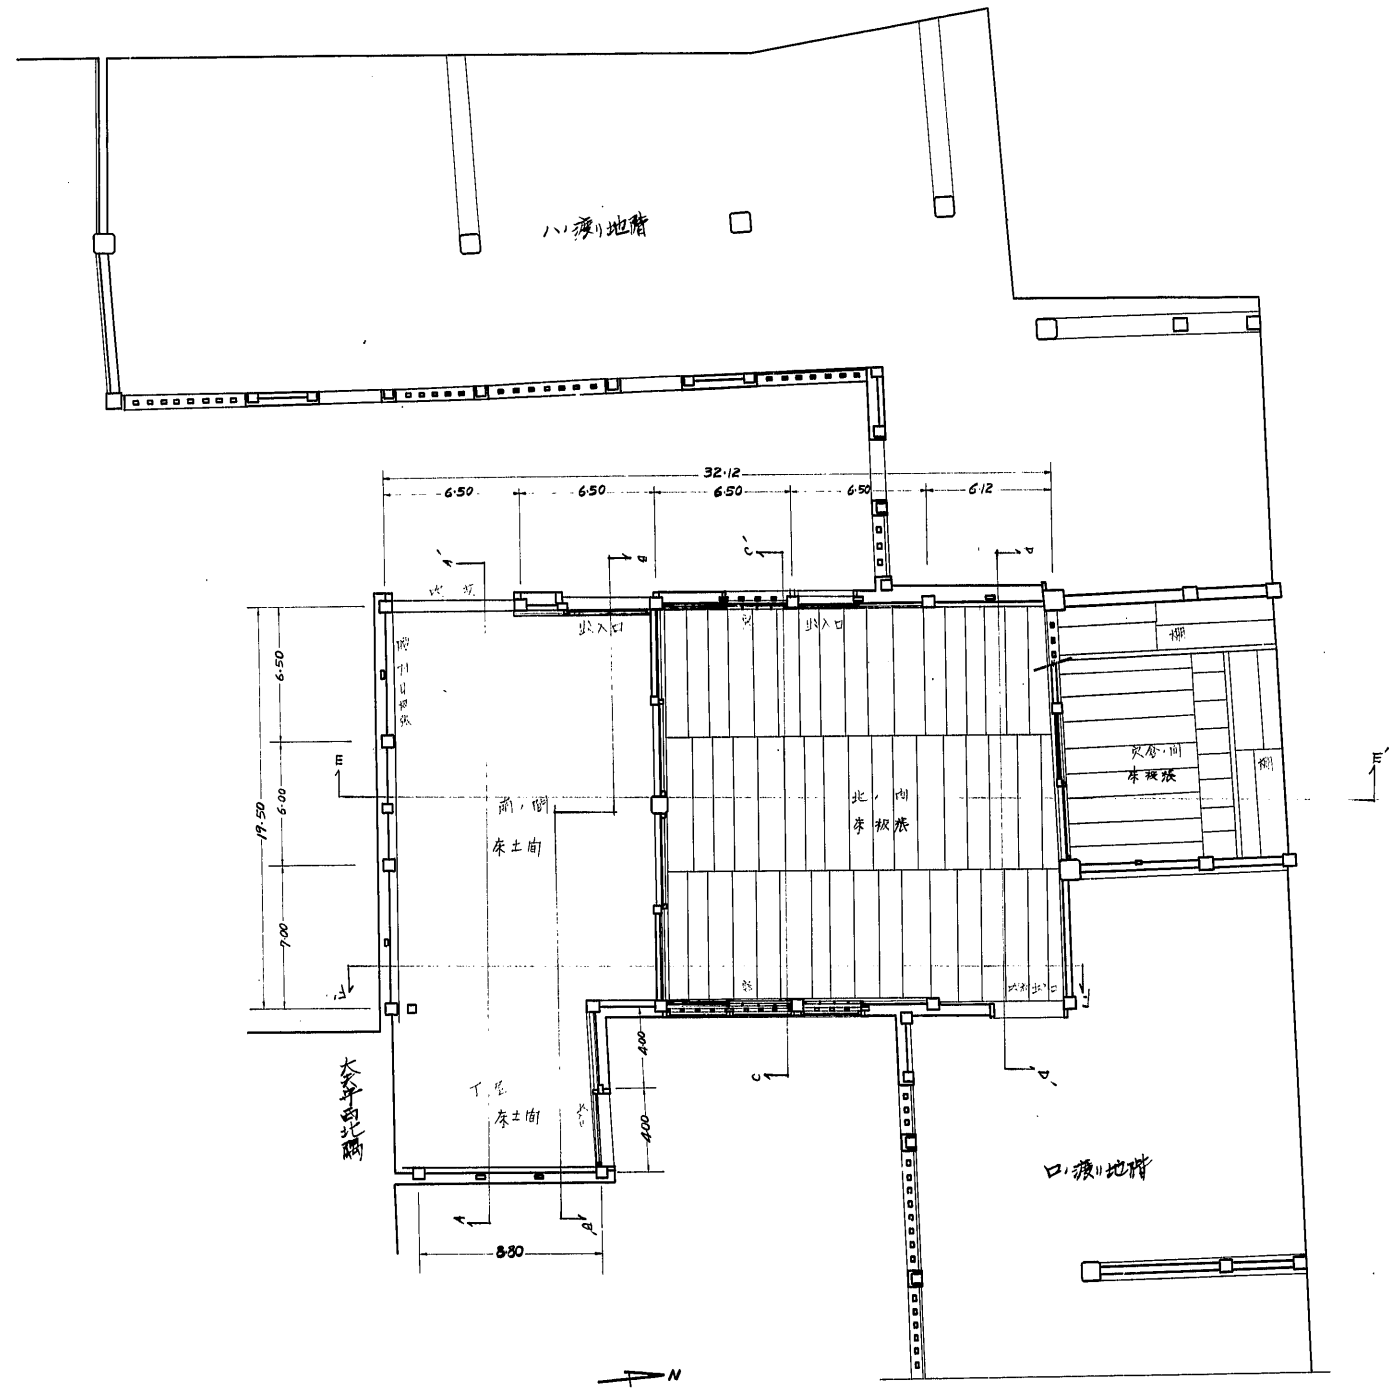

調査機関	姫路市立城郭研究室
調査対象	姫路城 天守附台所
調査内容	復原一階平面図
縮尺	1/50
監督者	
実測者	西川 雷
調査年月日	年 月 日
図号	枚の内第 号