


台所北面西側出入口及窓復原圖 縮尺十分之一

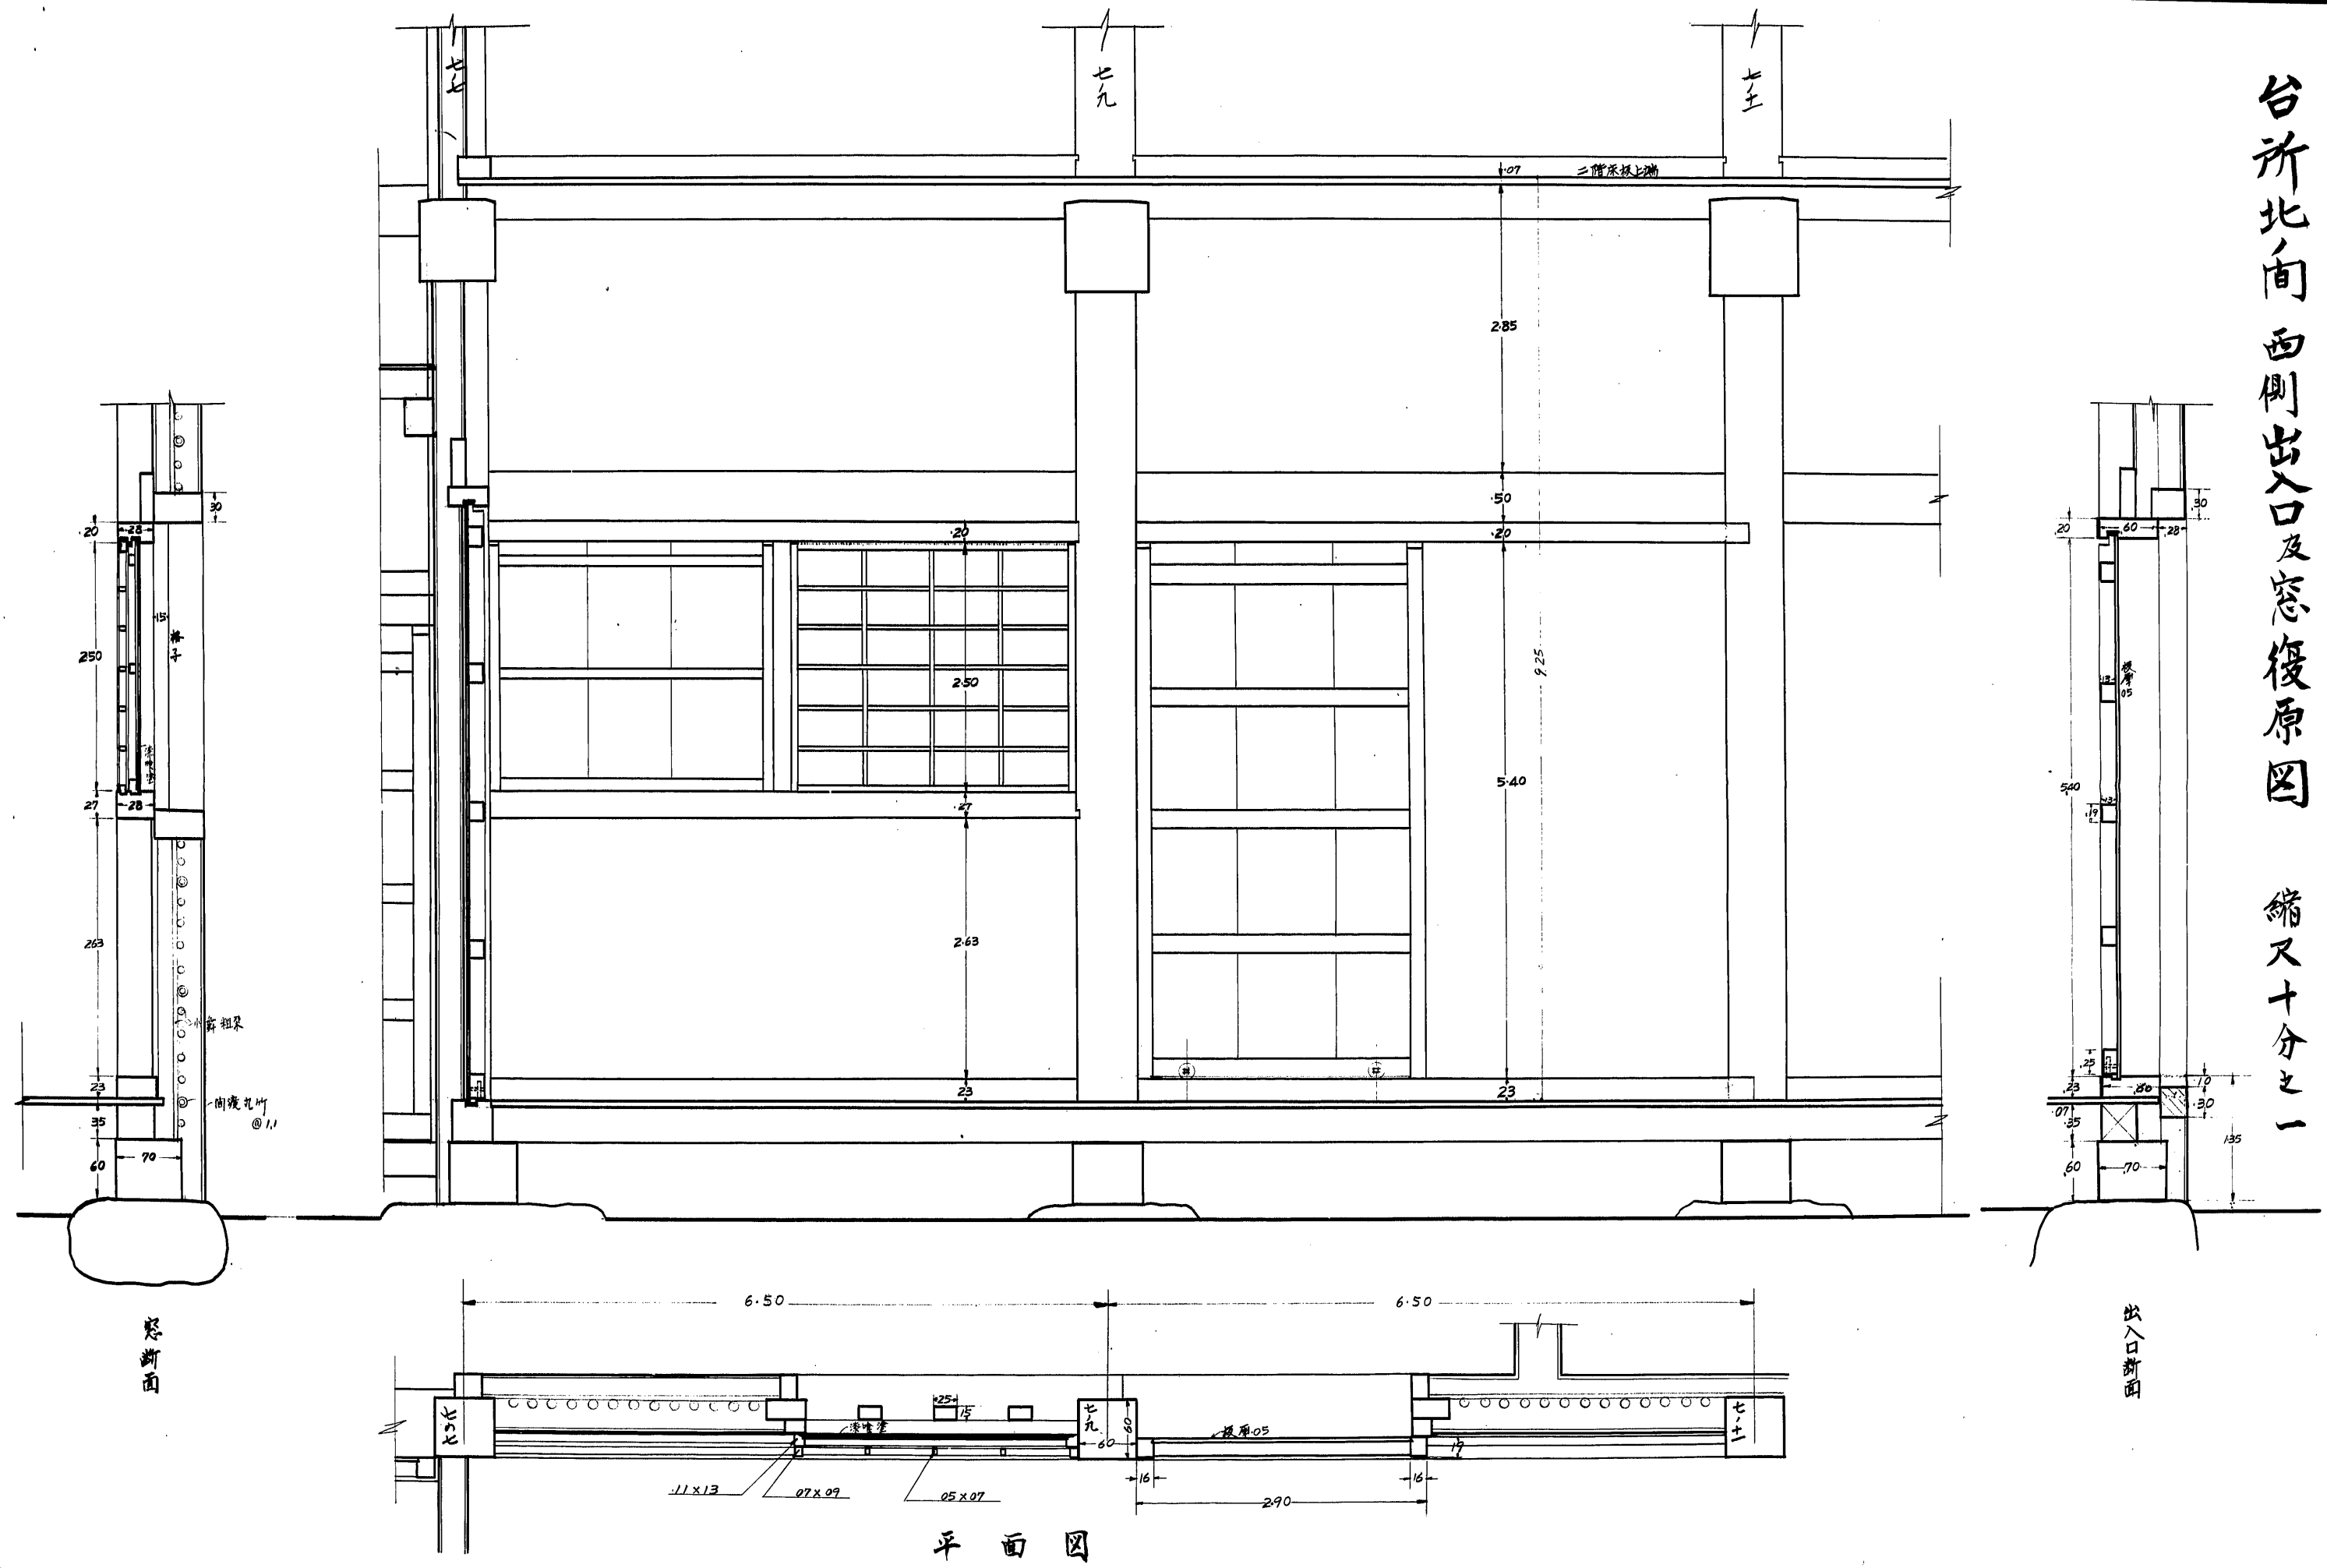

窓断面

出入口断面

平面図