



子。槽及び一渡槽変更後平面図  
縮尺五拾分之壹

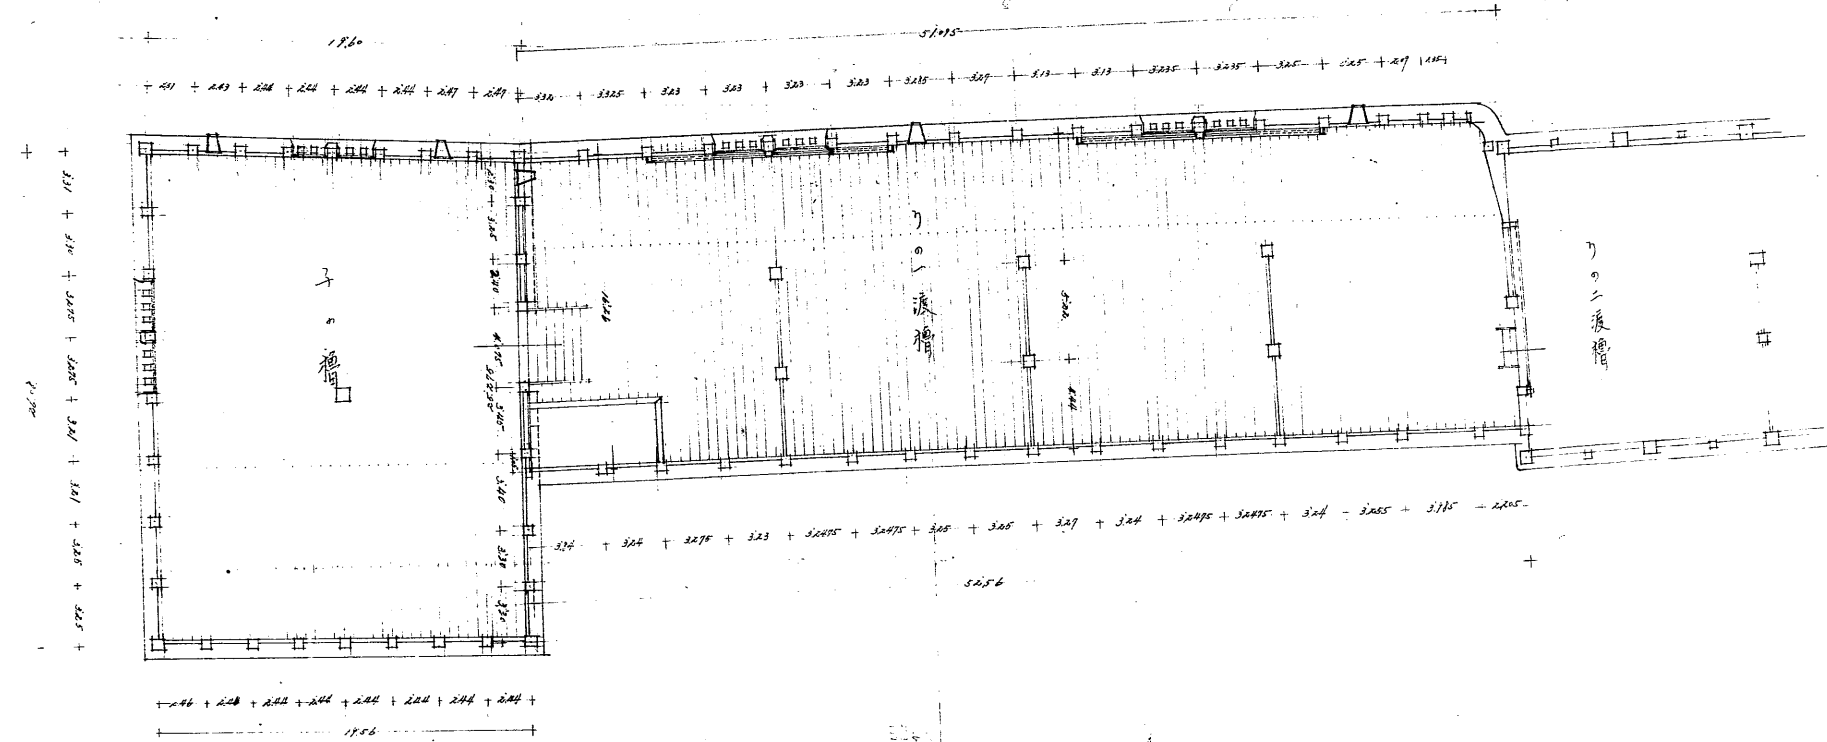

子。槽の一渡槽変更上層平面図 1/50

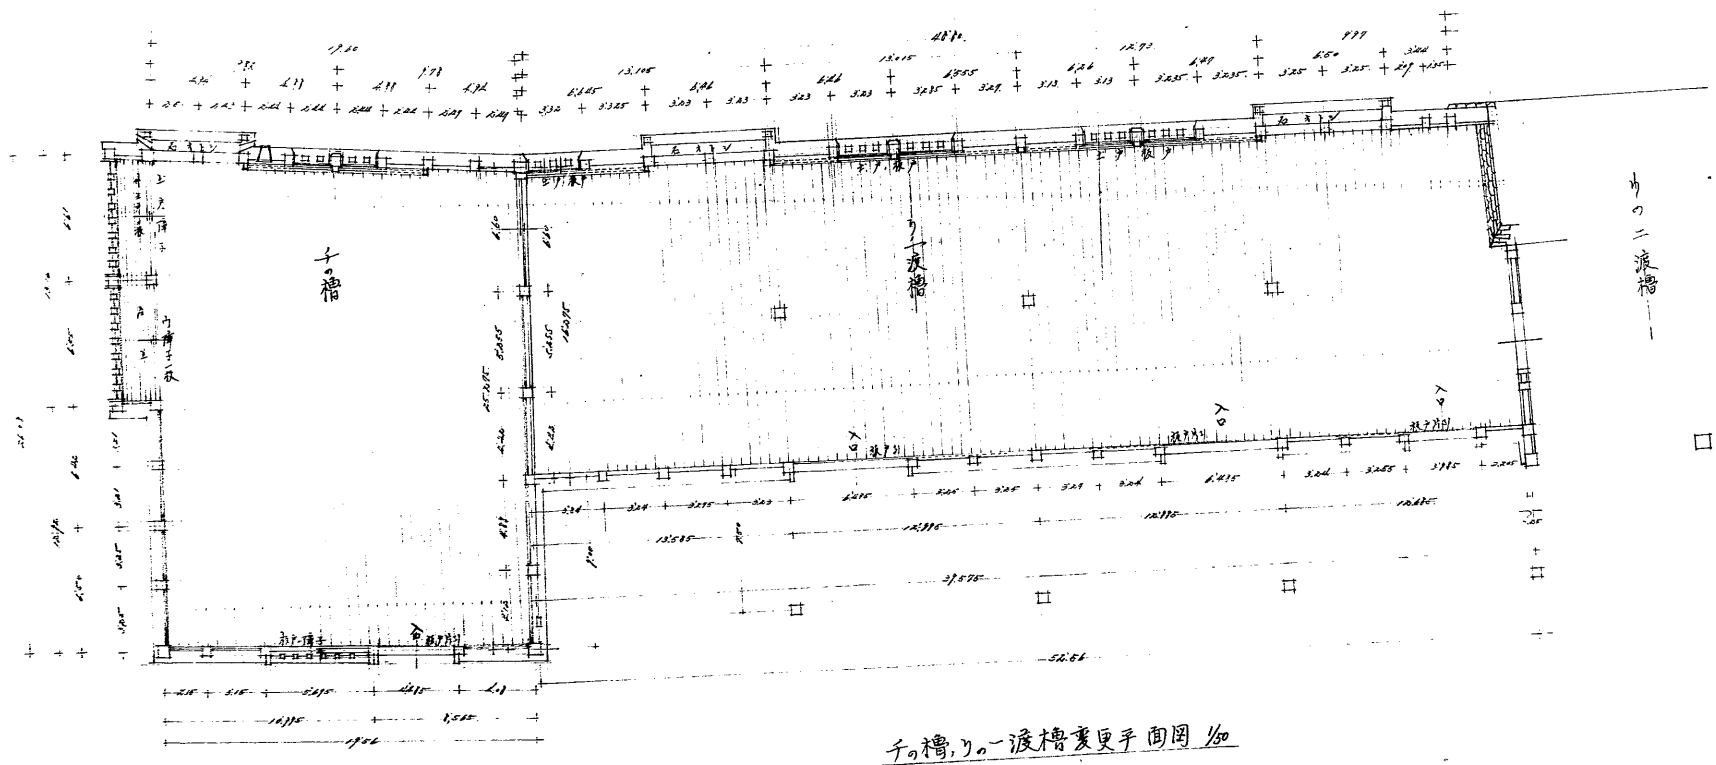

子。槽の一渡槽変更下層平面図 1/50