


951-(41)

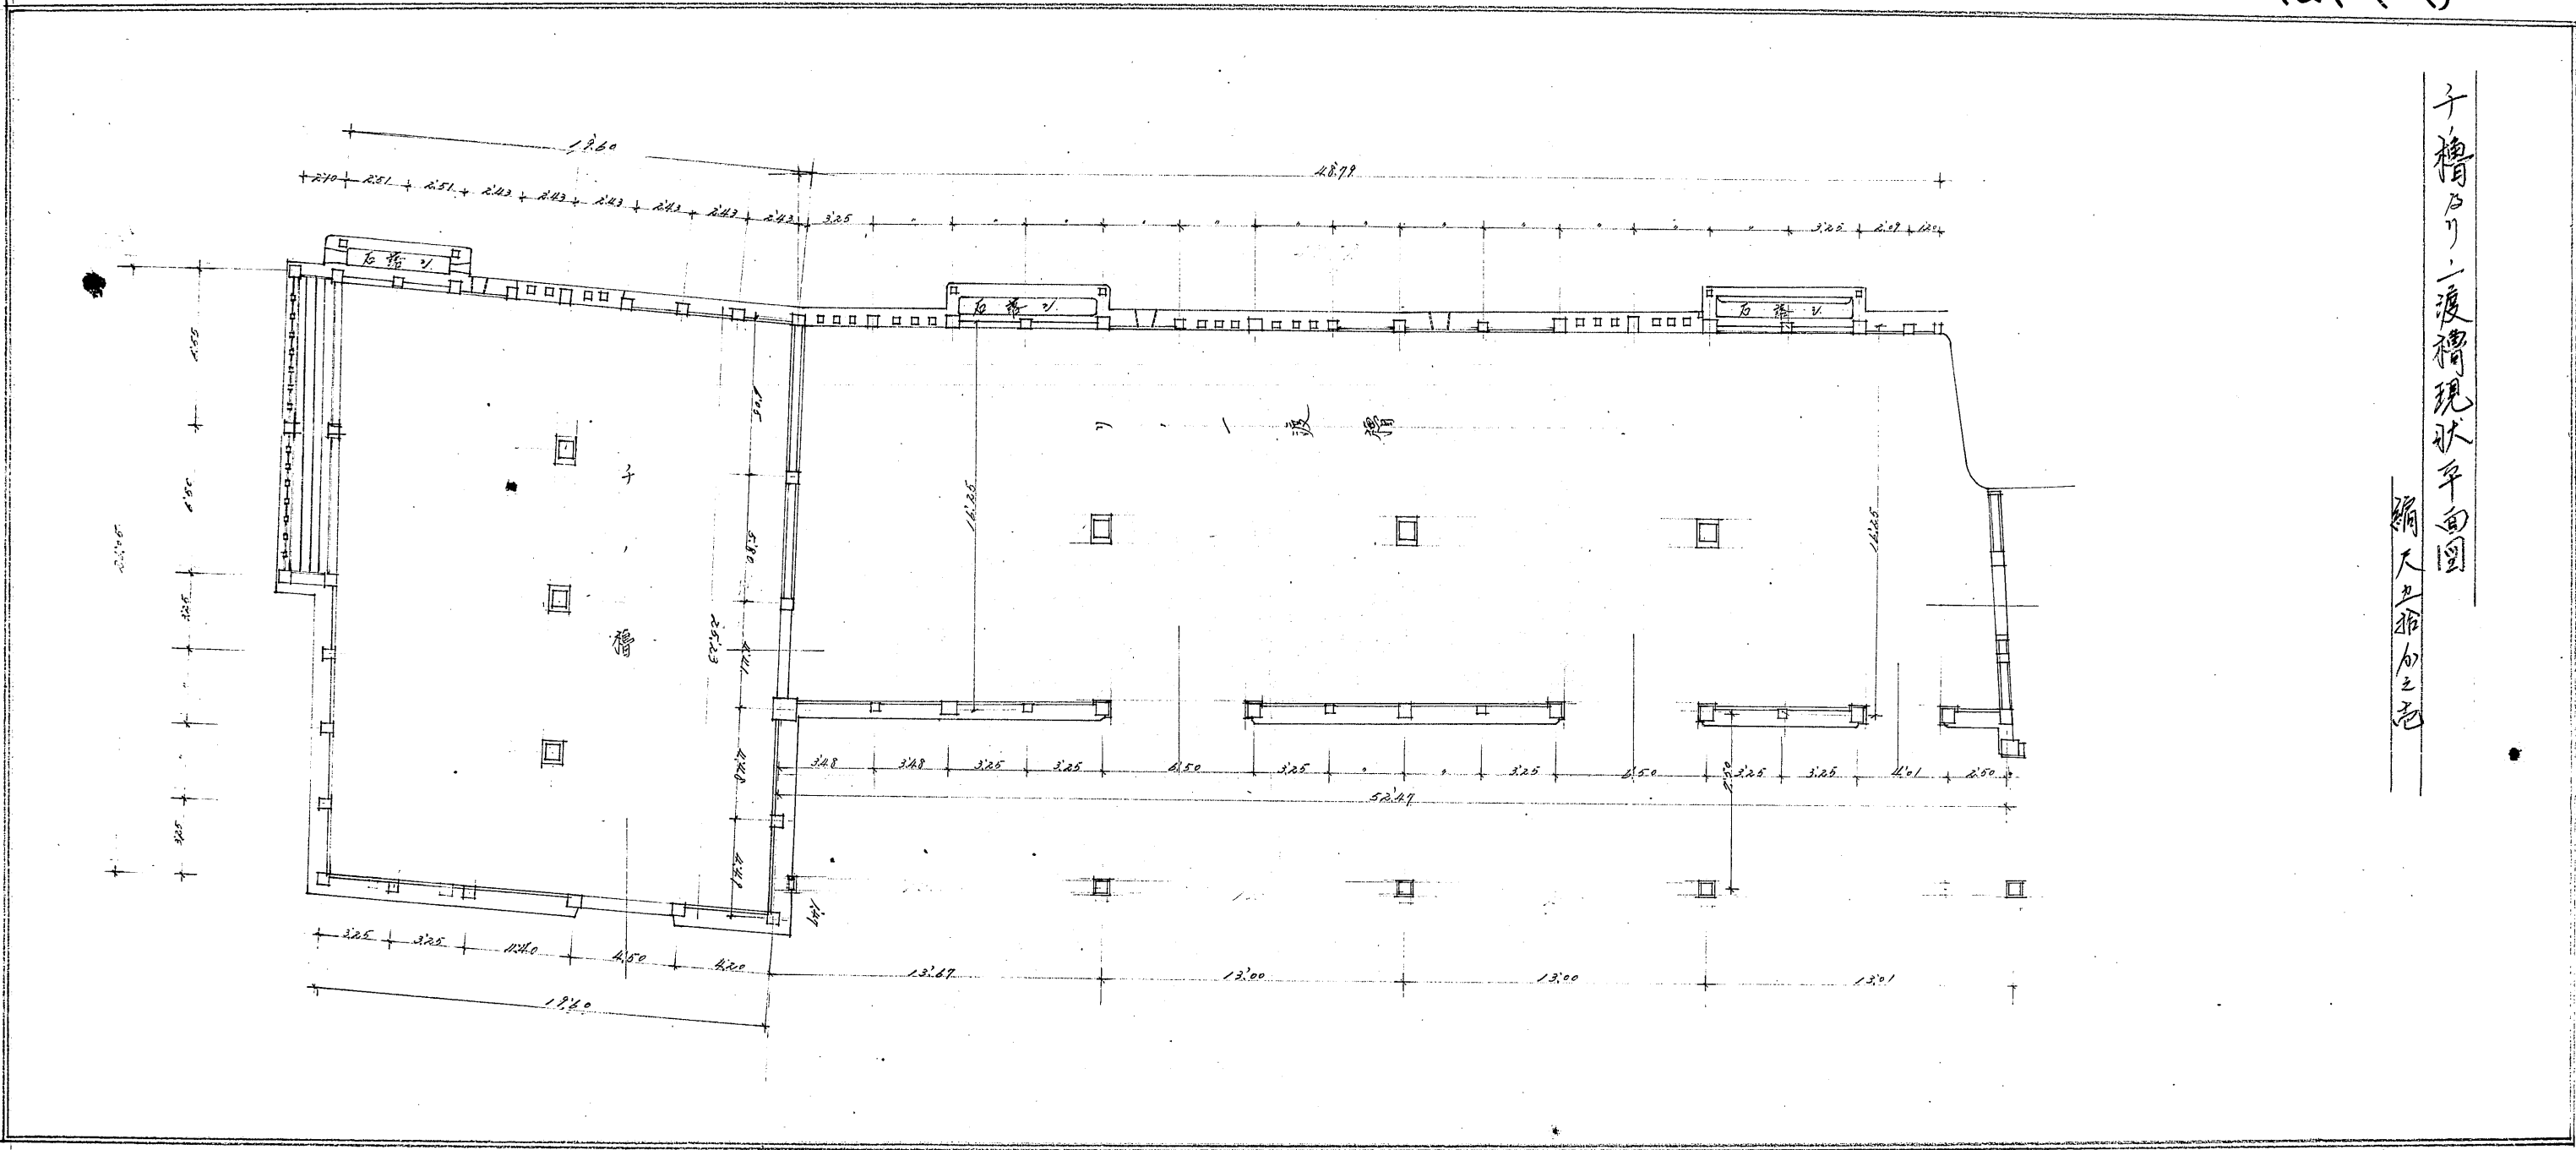

子槽及び渡槽現状平面図
縮尺五十分之一