


惟路成建物其。他保存工事


井郭櫓仮設物設計圖

縮尺五拾分之壹

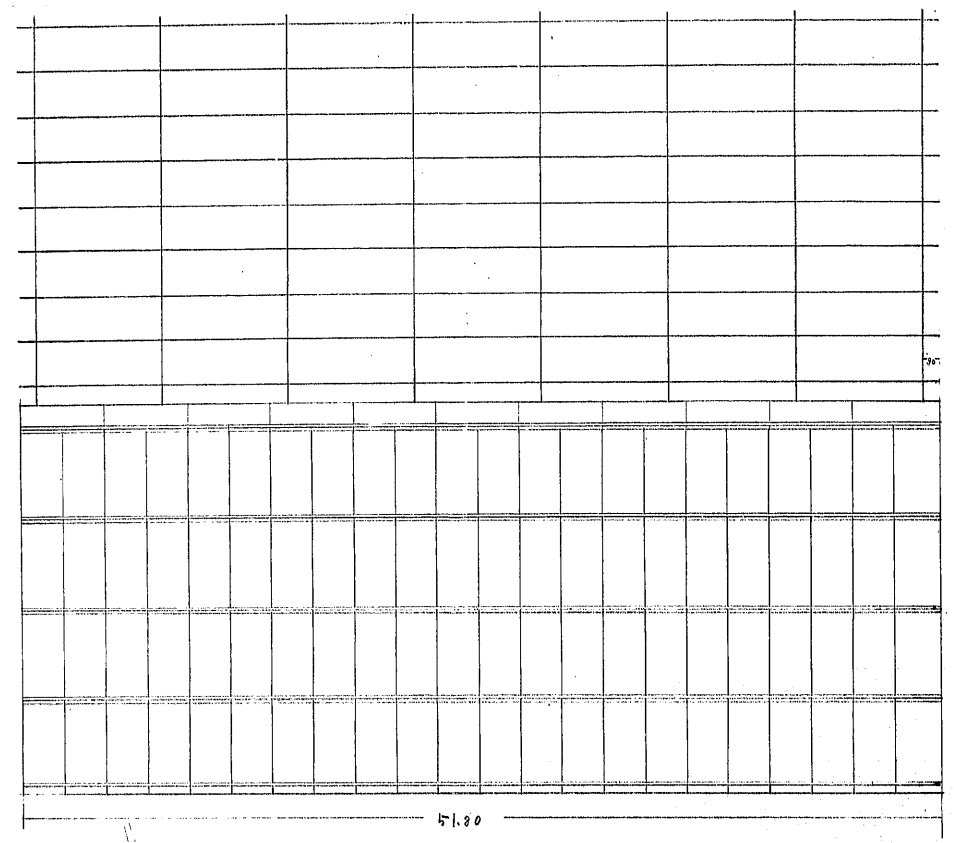


屋根伏図


鉄柱間数一八七枚

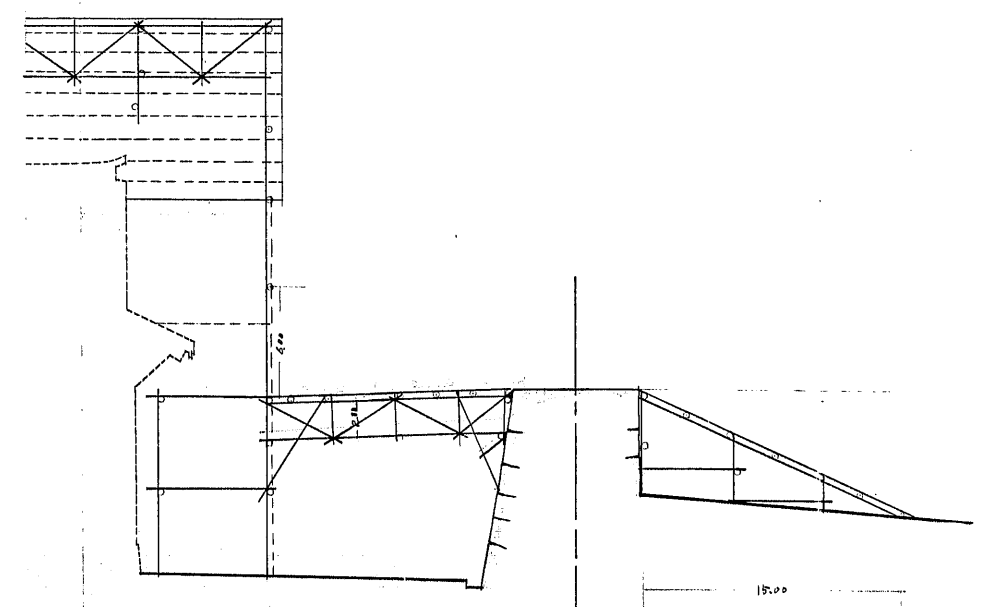

棧橋側面図

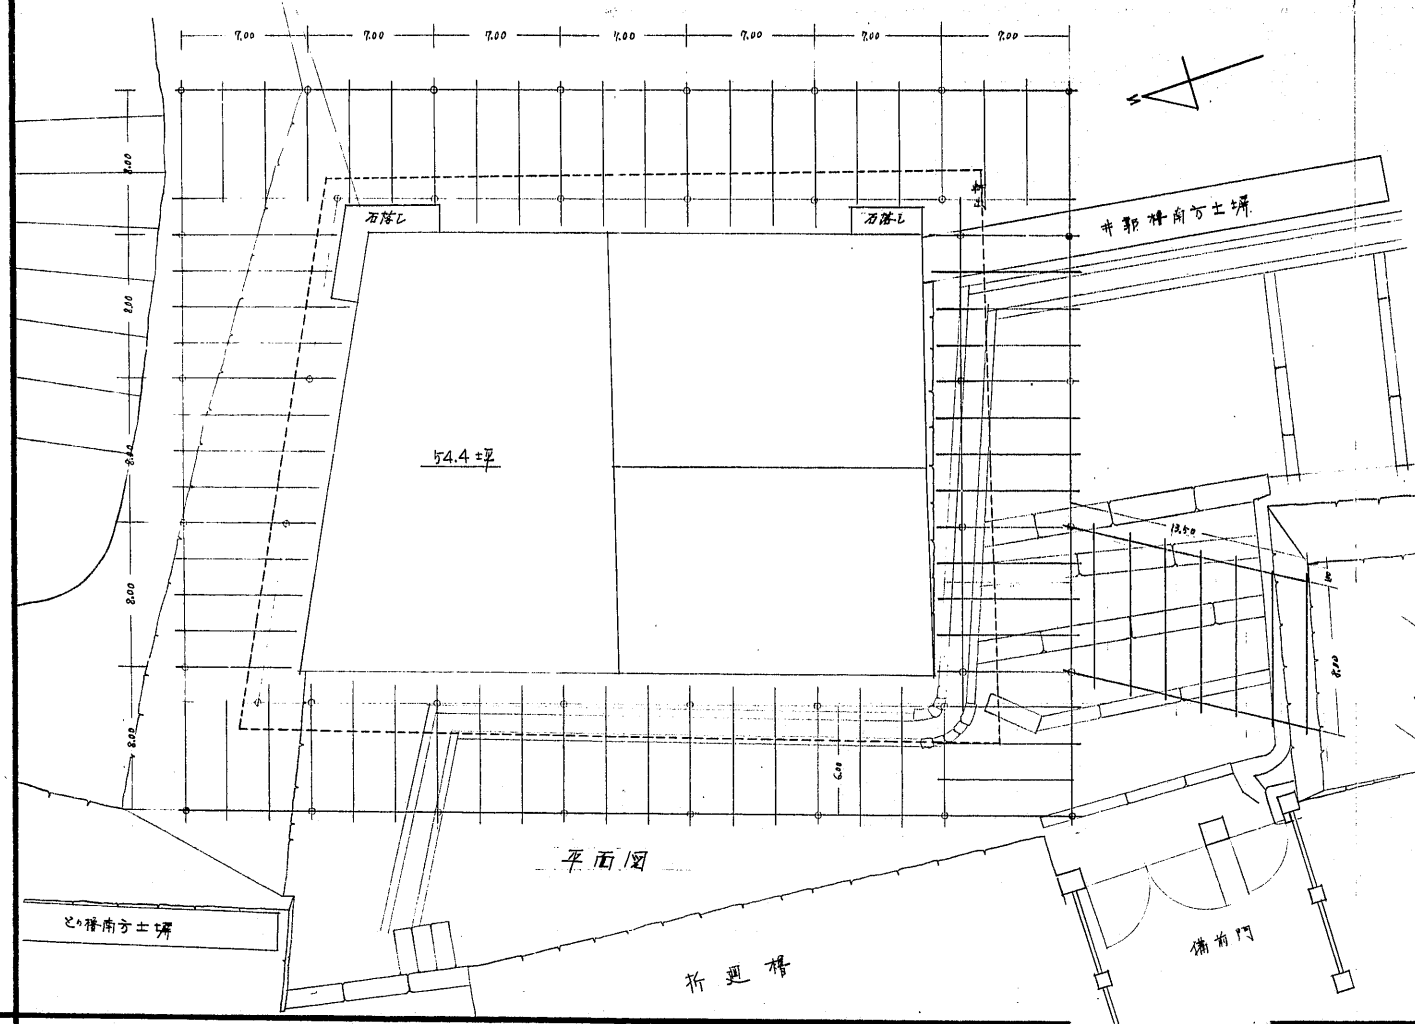

平面図

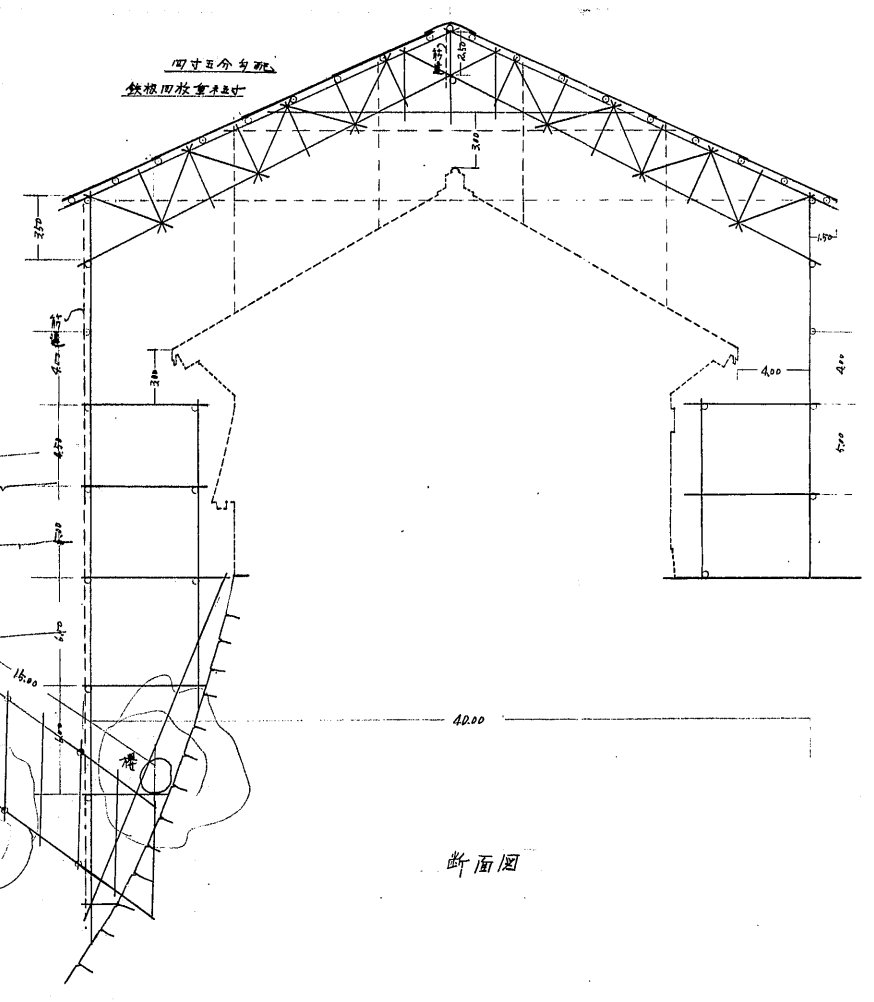

断面図

照積27紙度