

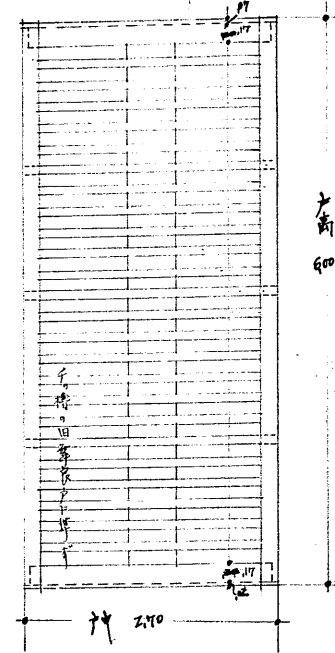
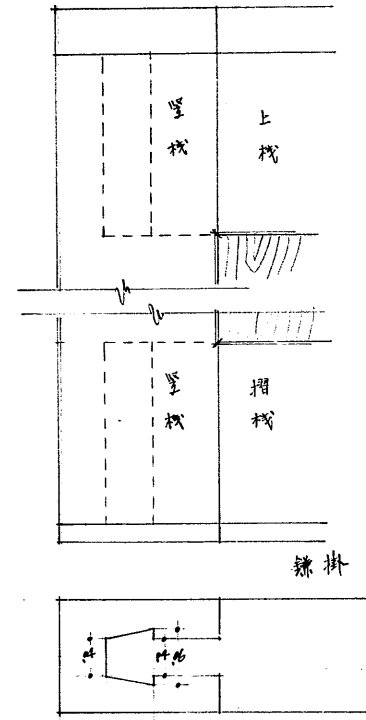




姫路城  
帯の櫓修理工事の内  
数寄屋棟 建具新補図 其二  
縮尺 十分の一 図

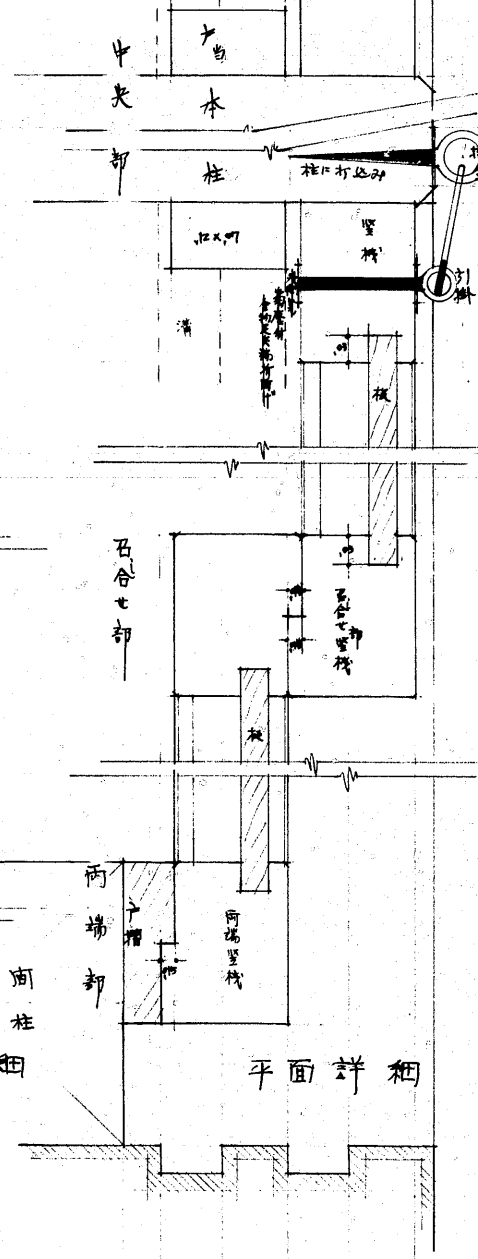

中堂北側入口舞長子4枚  
表面向下付  
12寸付修理

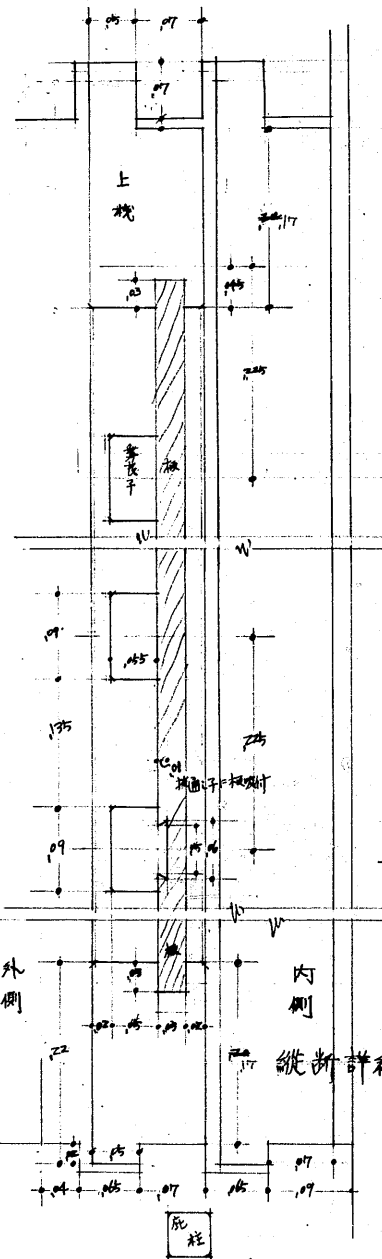

平面詳細

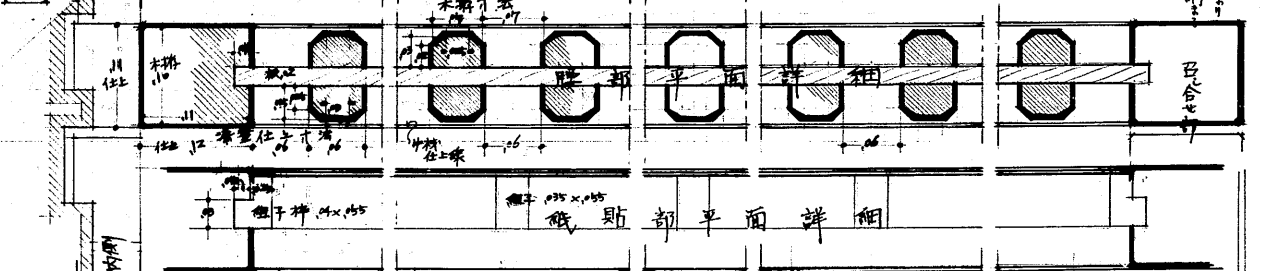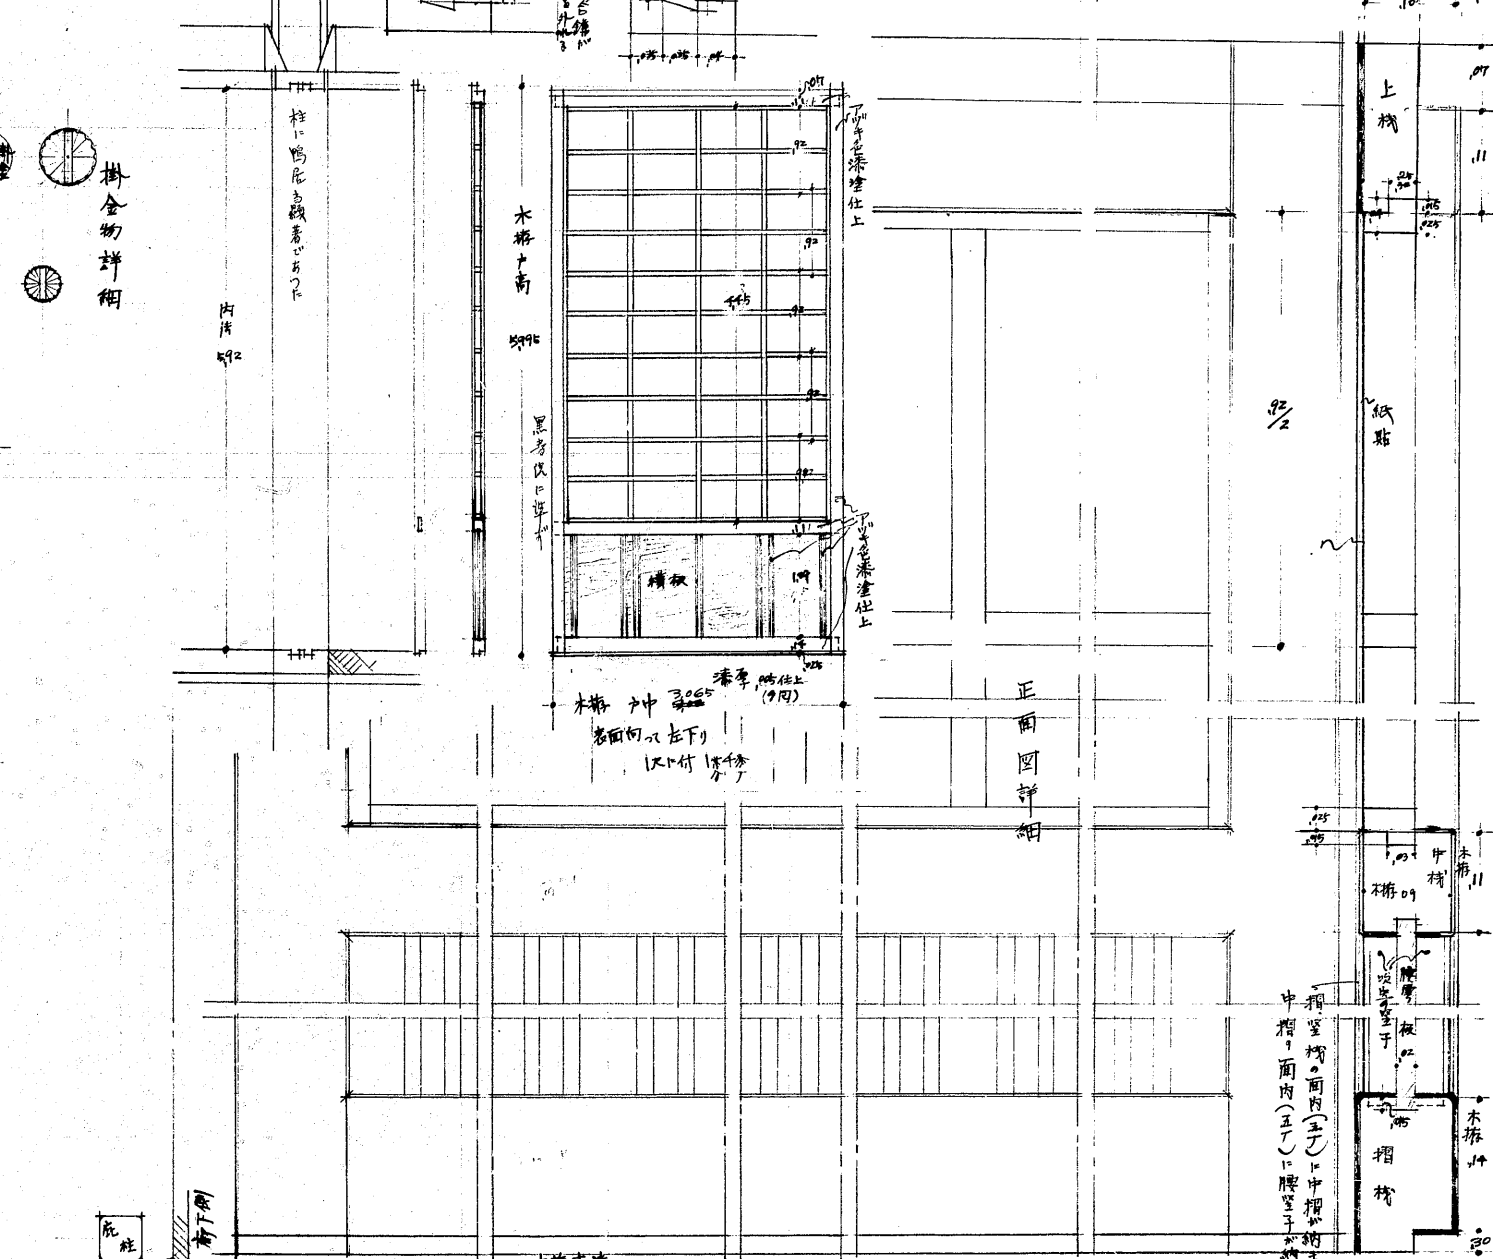

障子走合部平面詳細

両打込	舞長子	舞長子	舞長子	舞長子	舞長子	舞長子	舞長子	舞長子	舞長子
舞長子	舞長子	舞長子	舞長子	舞長子	舞長子	舞長子	舞長子	舞長子	舞長子
舞長子	舞長子	舞長子	舞長子	舞長子	舞長子	舞長子	舞長子	舞長子	舞長子

舞長子建込部平面図

東堂腰付障子4枚

舞長子	舞長子	舞長子	舞長子	舞長子	舞長子	舞長子	舞長子	舞長子	舞長子
舞長子	舞長子	舞長子	舞長子	舞長子	舞長子	舞長子	舞長子	舞長子	舞長子
舞長子	舞長子	舞長子	舞長子	舞長子	舞長子	舞長子	舞長子	舞長子	舞長子