


姫路城内

帯、櫓 現状変更資料

竣工平面図 教習室棟

北面姿圖

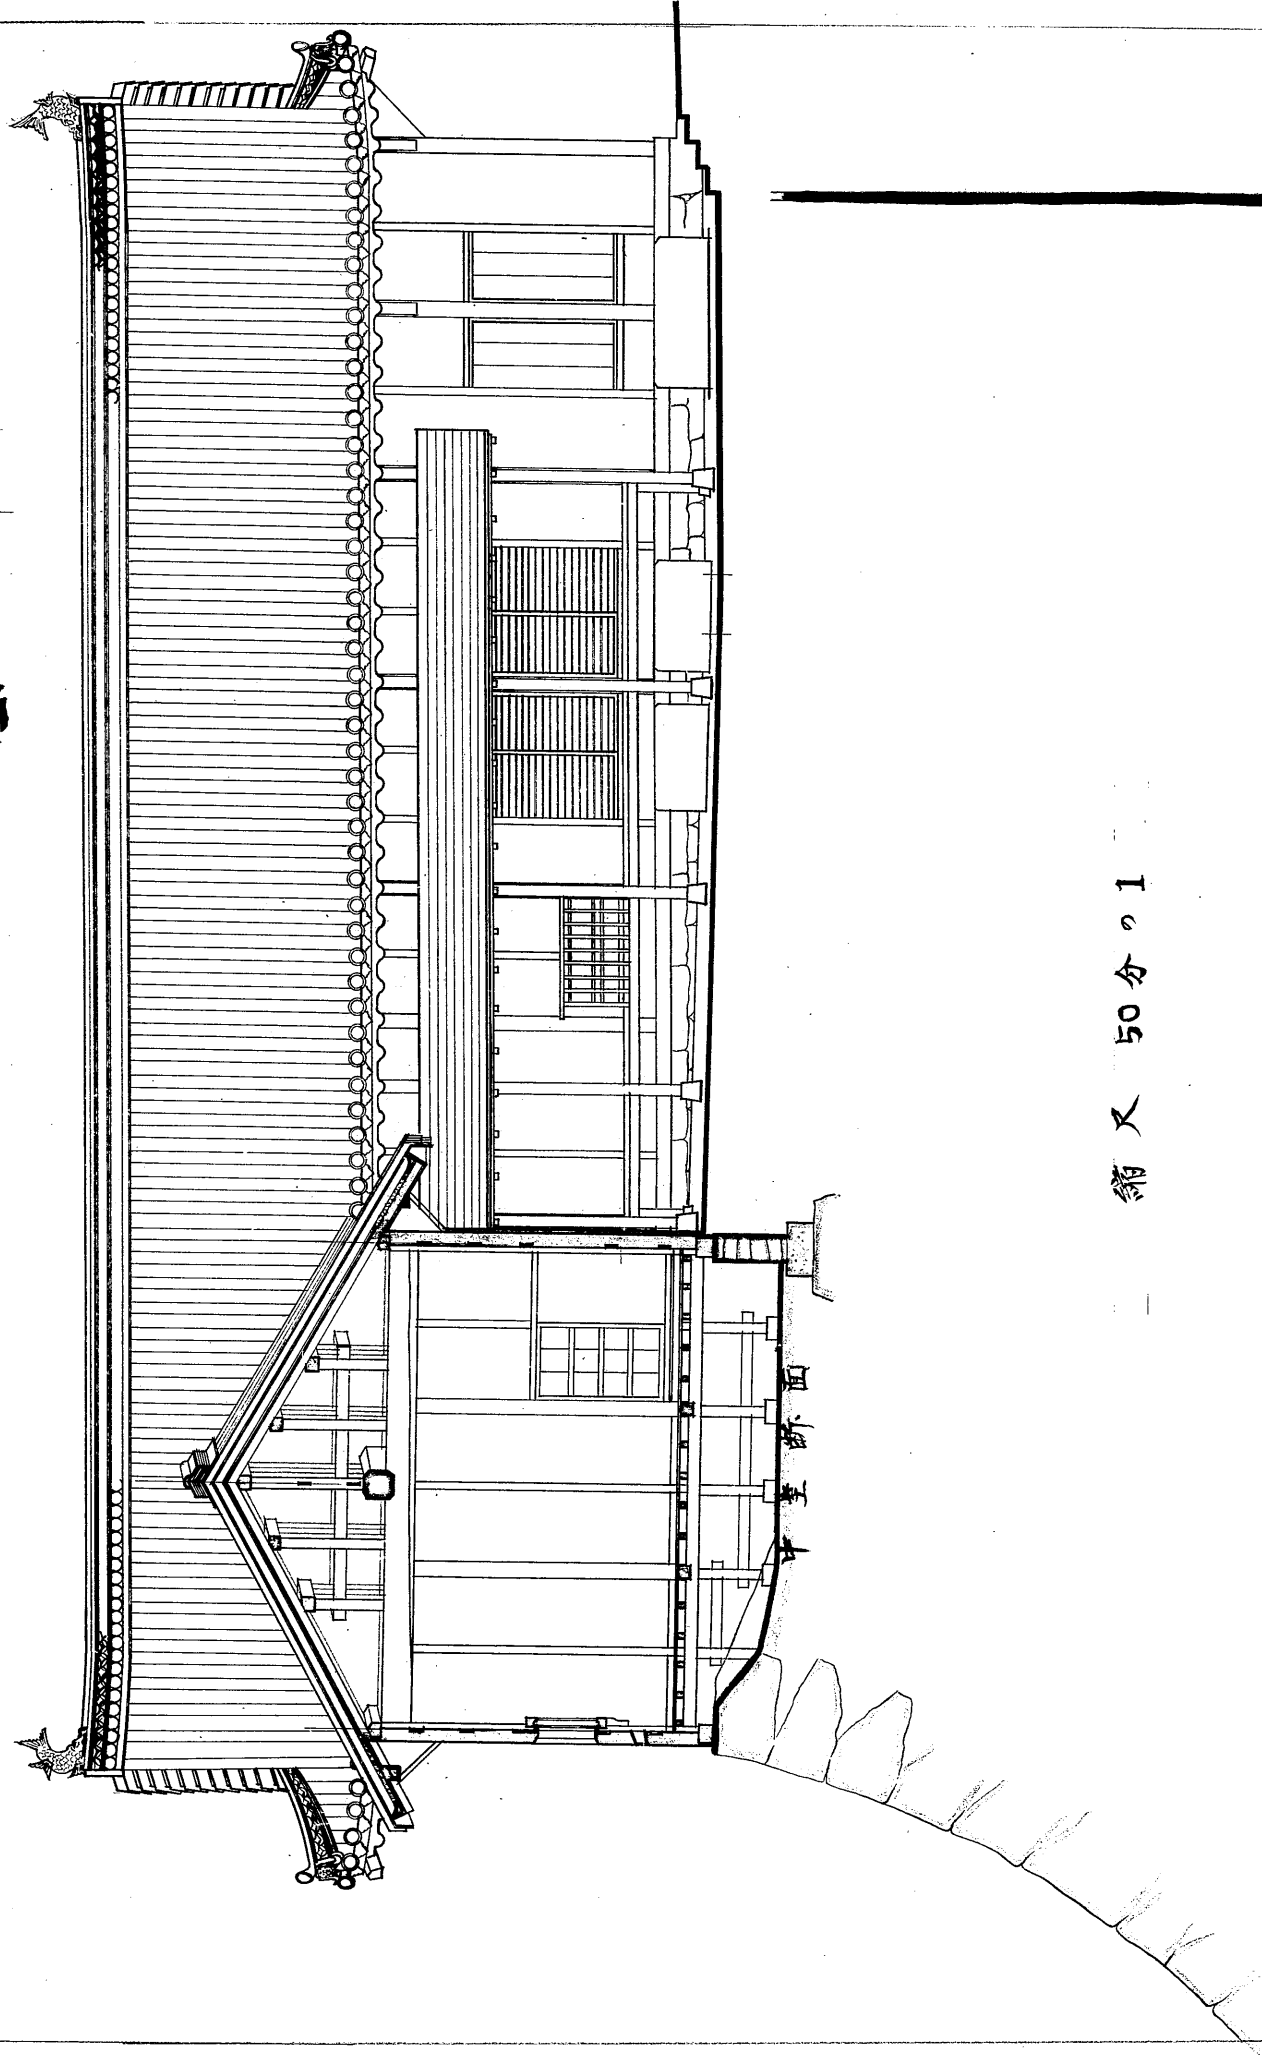

縮尺 50分の1

(97)(105)
No. 590.21