



太鼓櫓宇一の間現状図

縮尺貳拾分之壹


入口正面透図

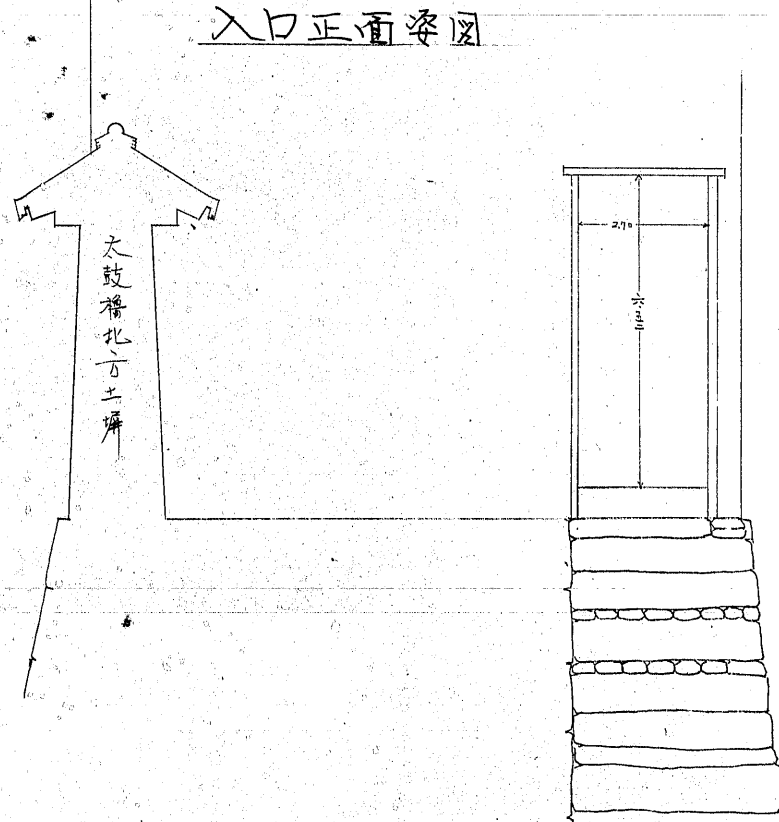


宇一の間平面図

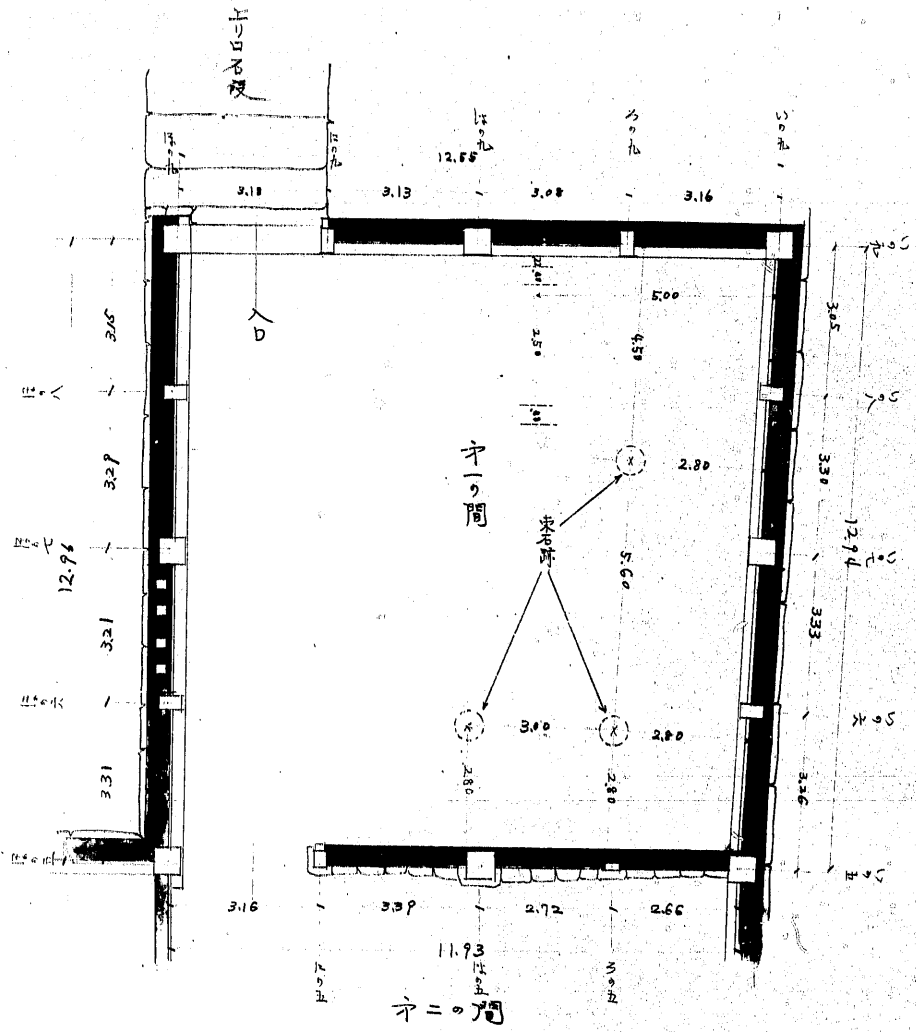

南側断面

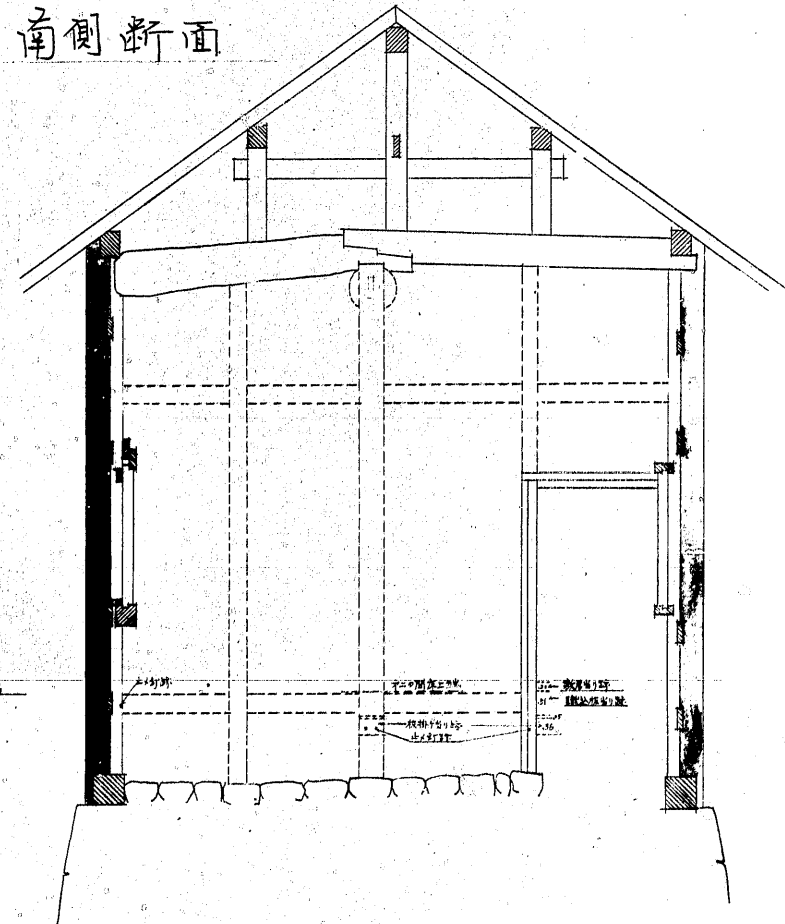

東側立面

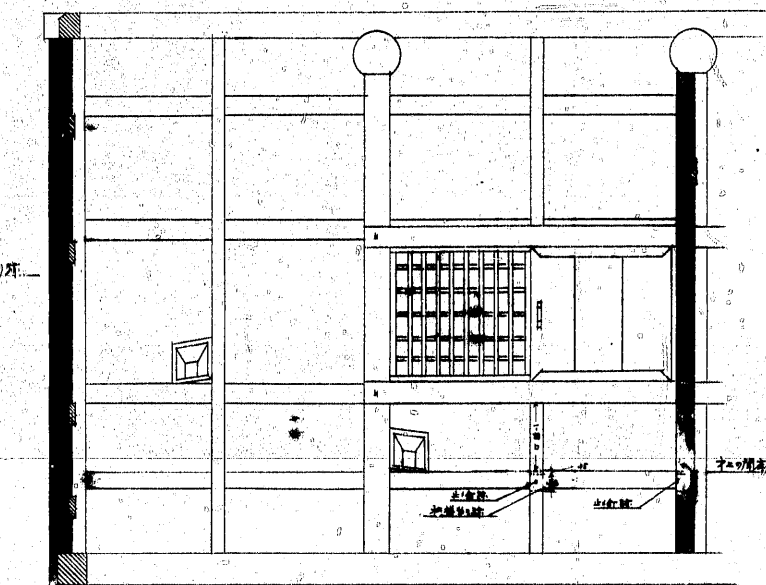

北側立面

