



方一間平面図

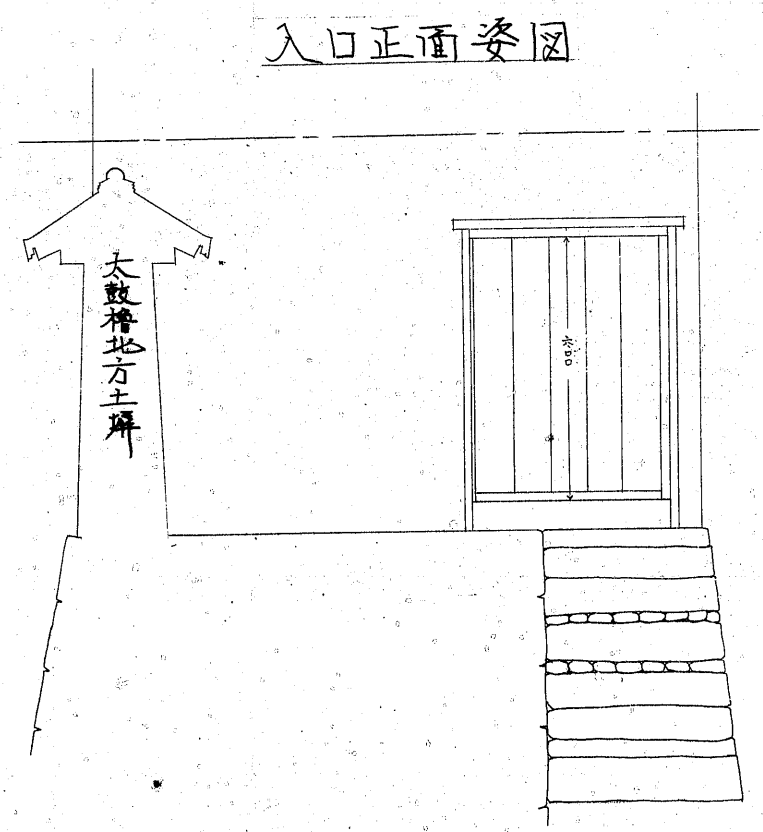


入口正面姿図

太鼓櫓方一間現状変更図
縮尺貳拾分之壹

北側立面

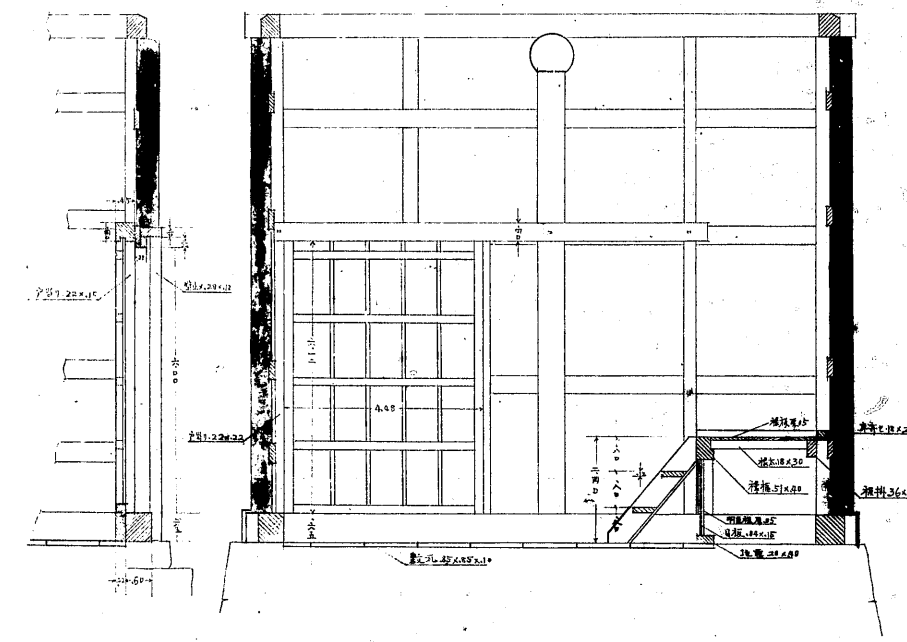

東側立面

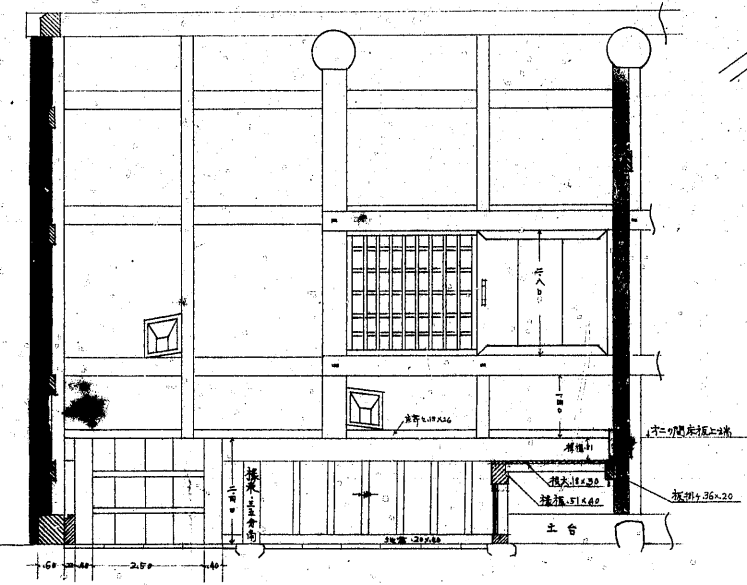

南側断面

