


西ノ丸石垣平面図
縮尺二百分之壹

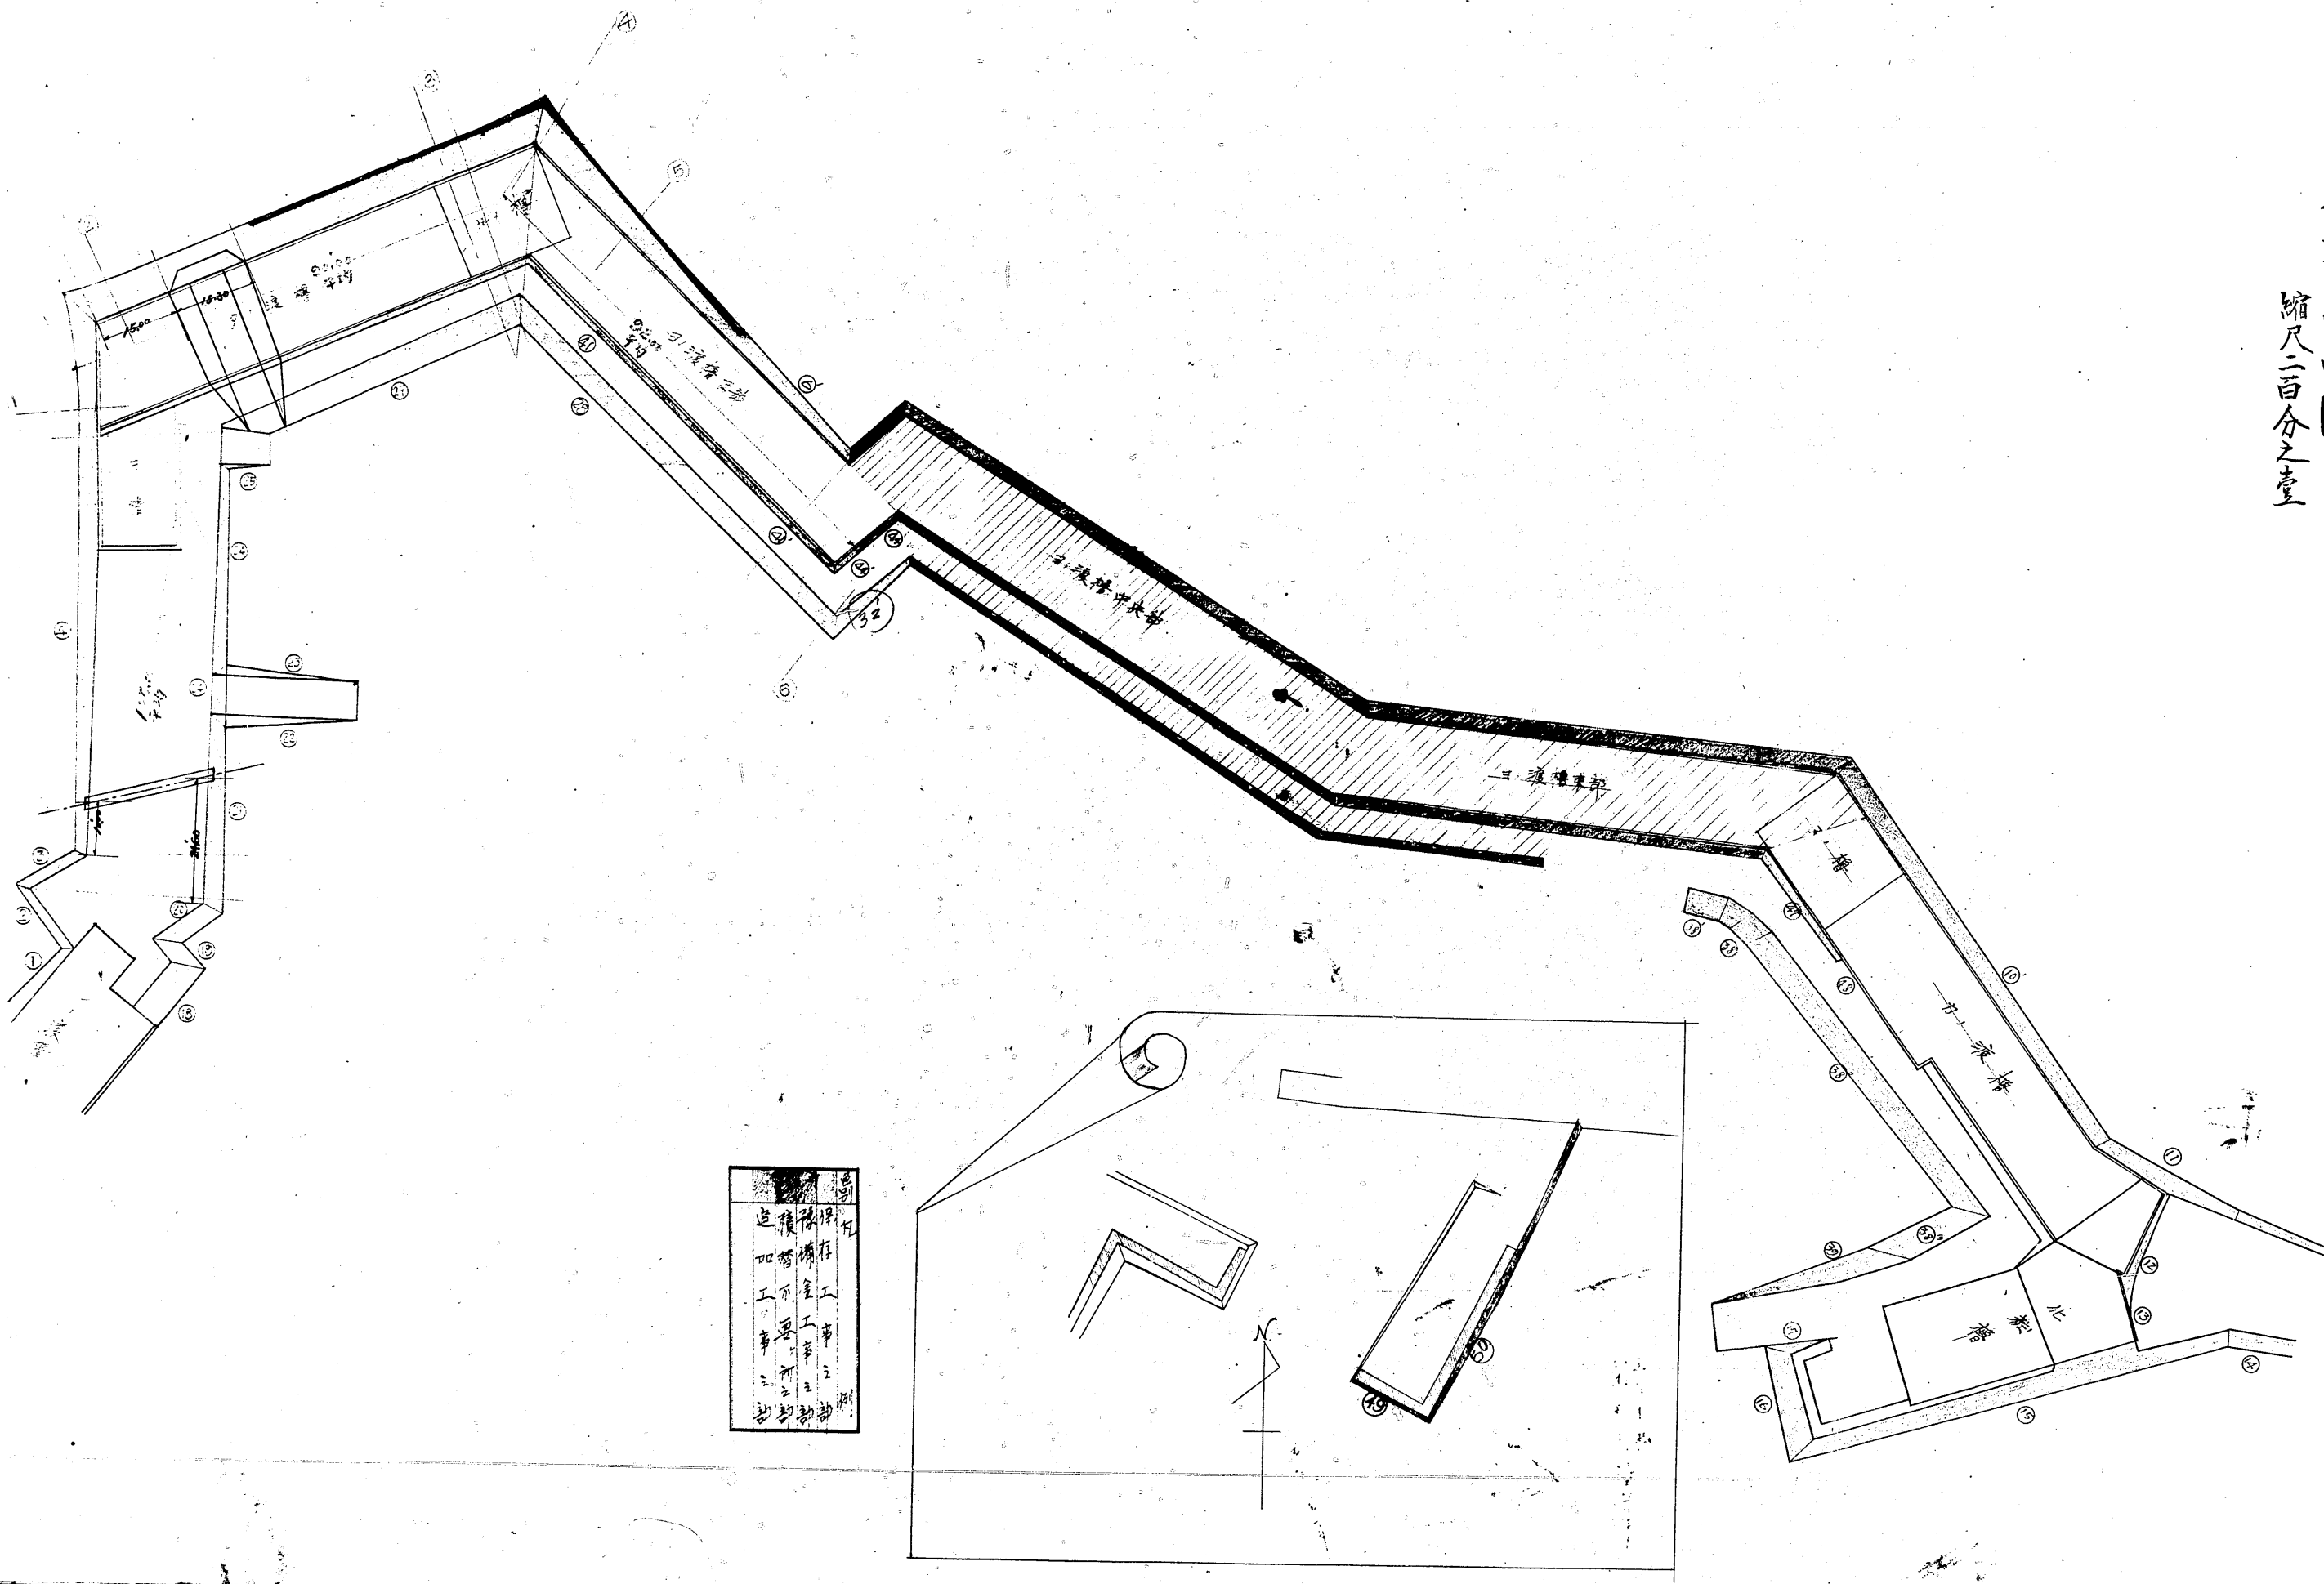

石垣
保存工事
調査工事
追加工事
設計