



とつ二門素屋根設計図


縮尺五拾分之二

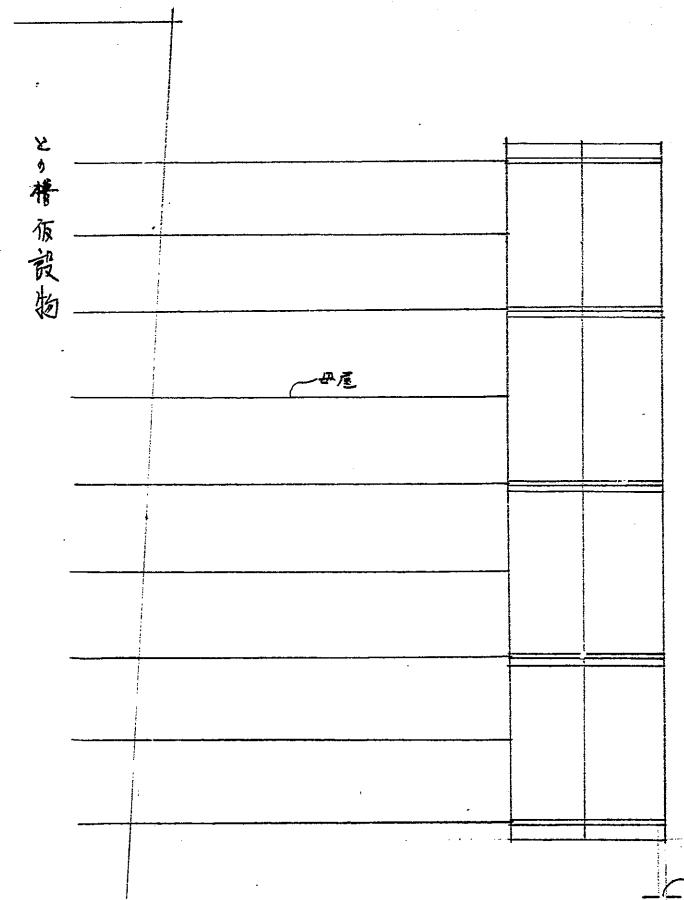

屋根伏図

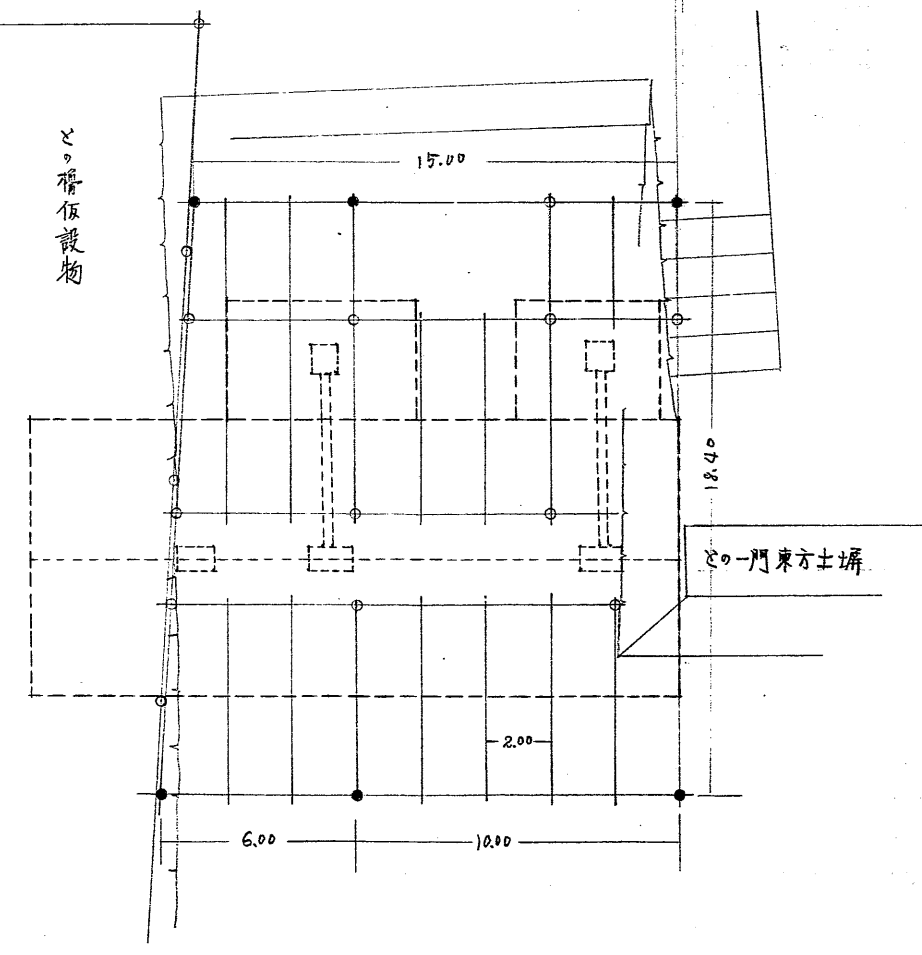

平面図

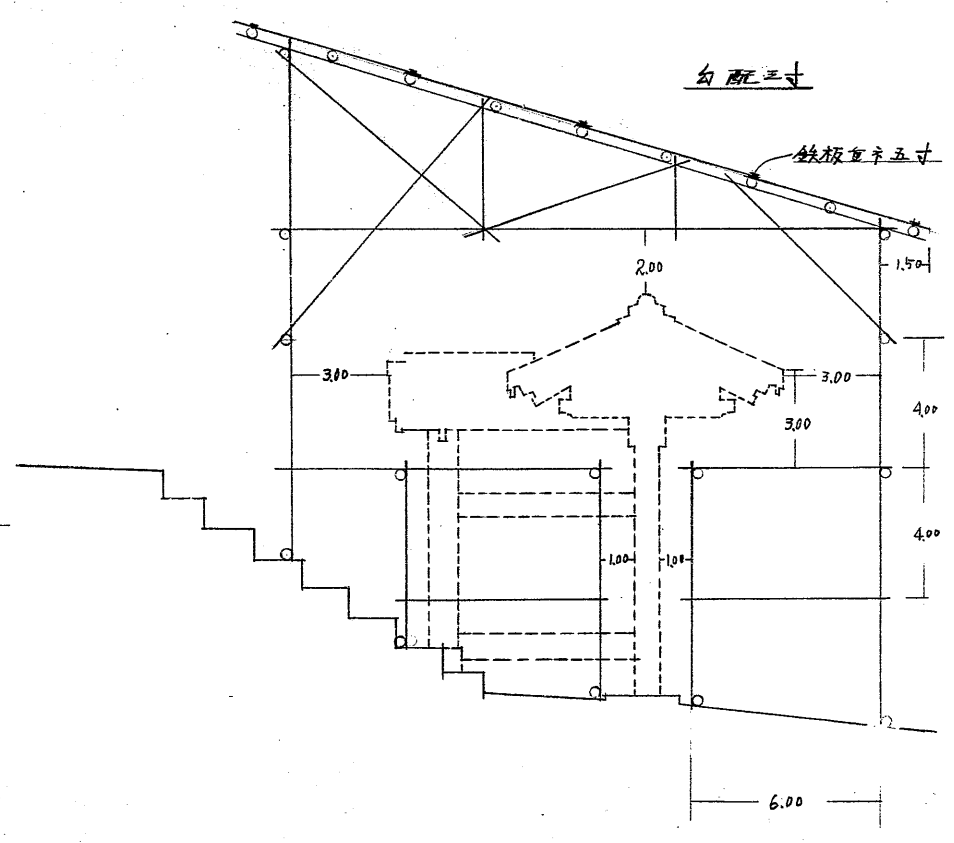

断面図