


平面图

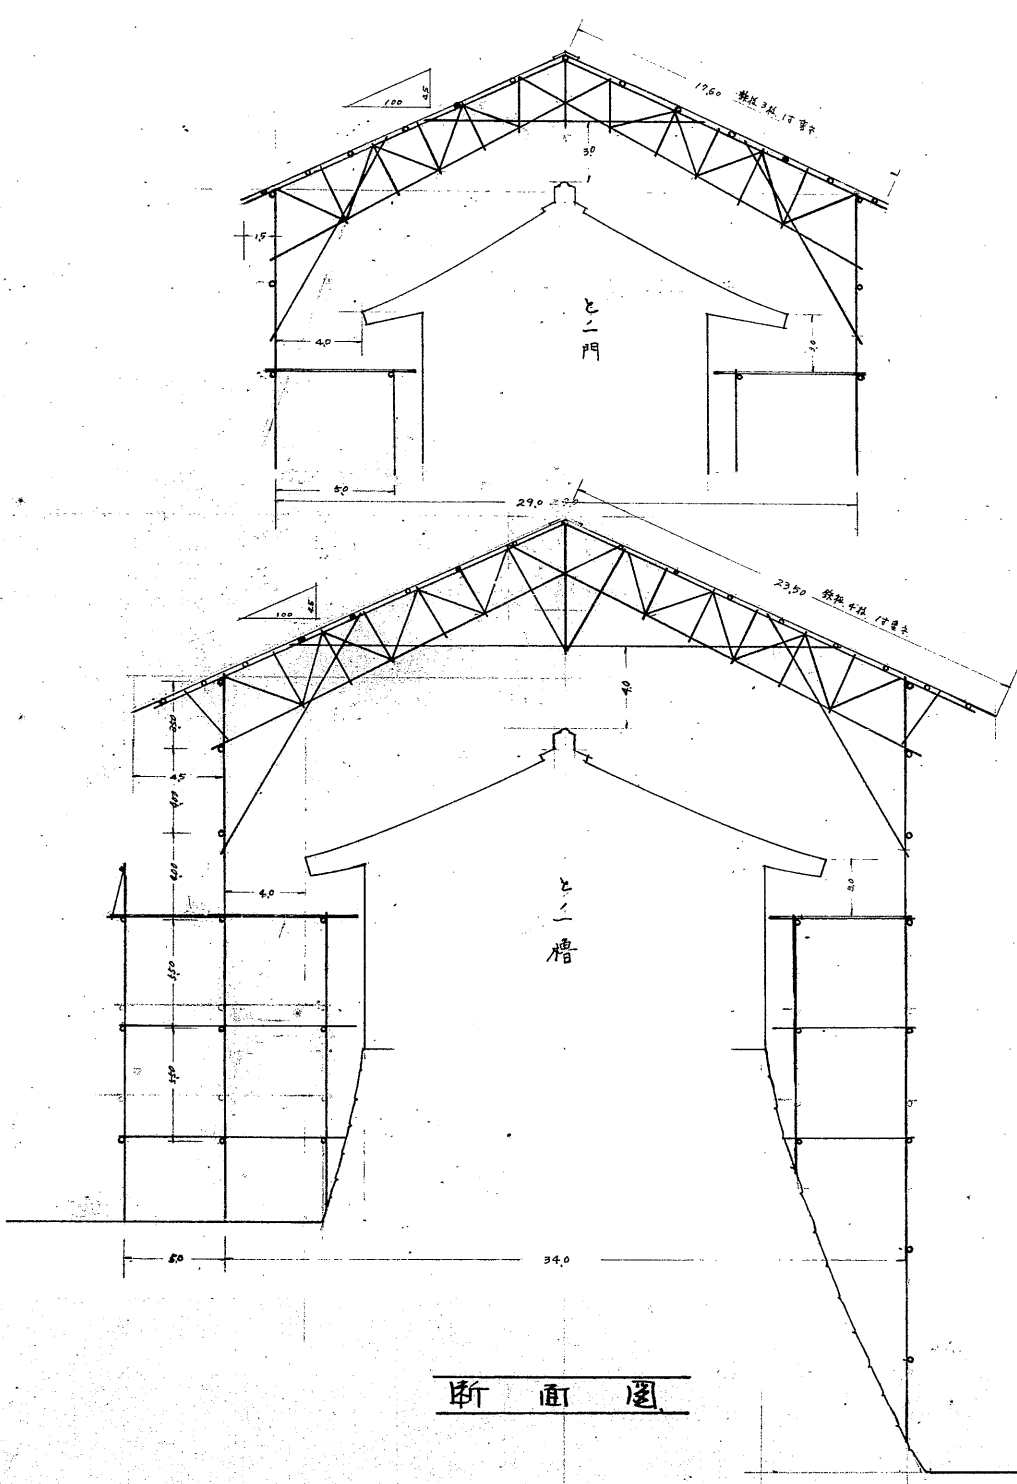

断面图

姫路城と一門と一層素屋根設計図  
縮尺五拾分之二