



矩路城
仮設物現場詰所新築設計圖

縮尺 1/50 1/10

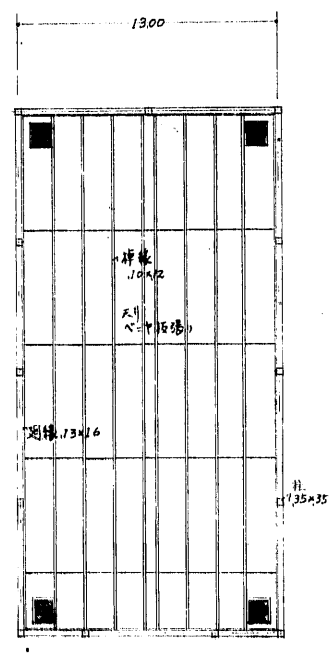


天井見上図

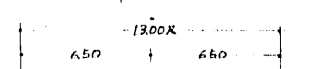


平面図

9.4 坪

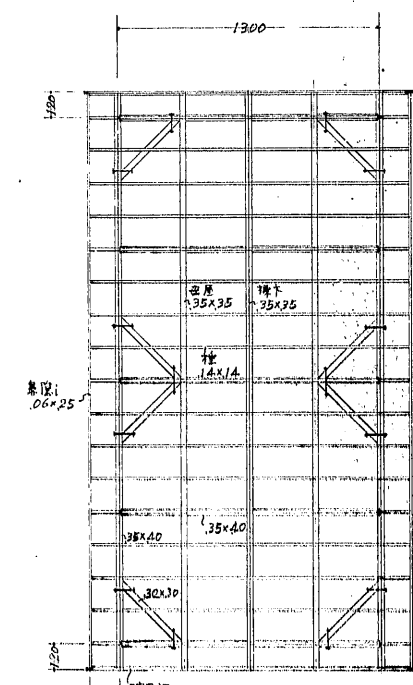


小屋伏図

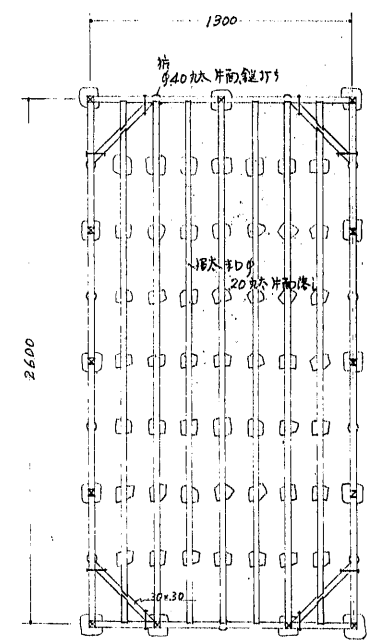


床伏図


矩計及断面詳細 S: 1/10

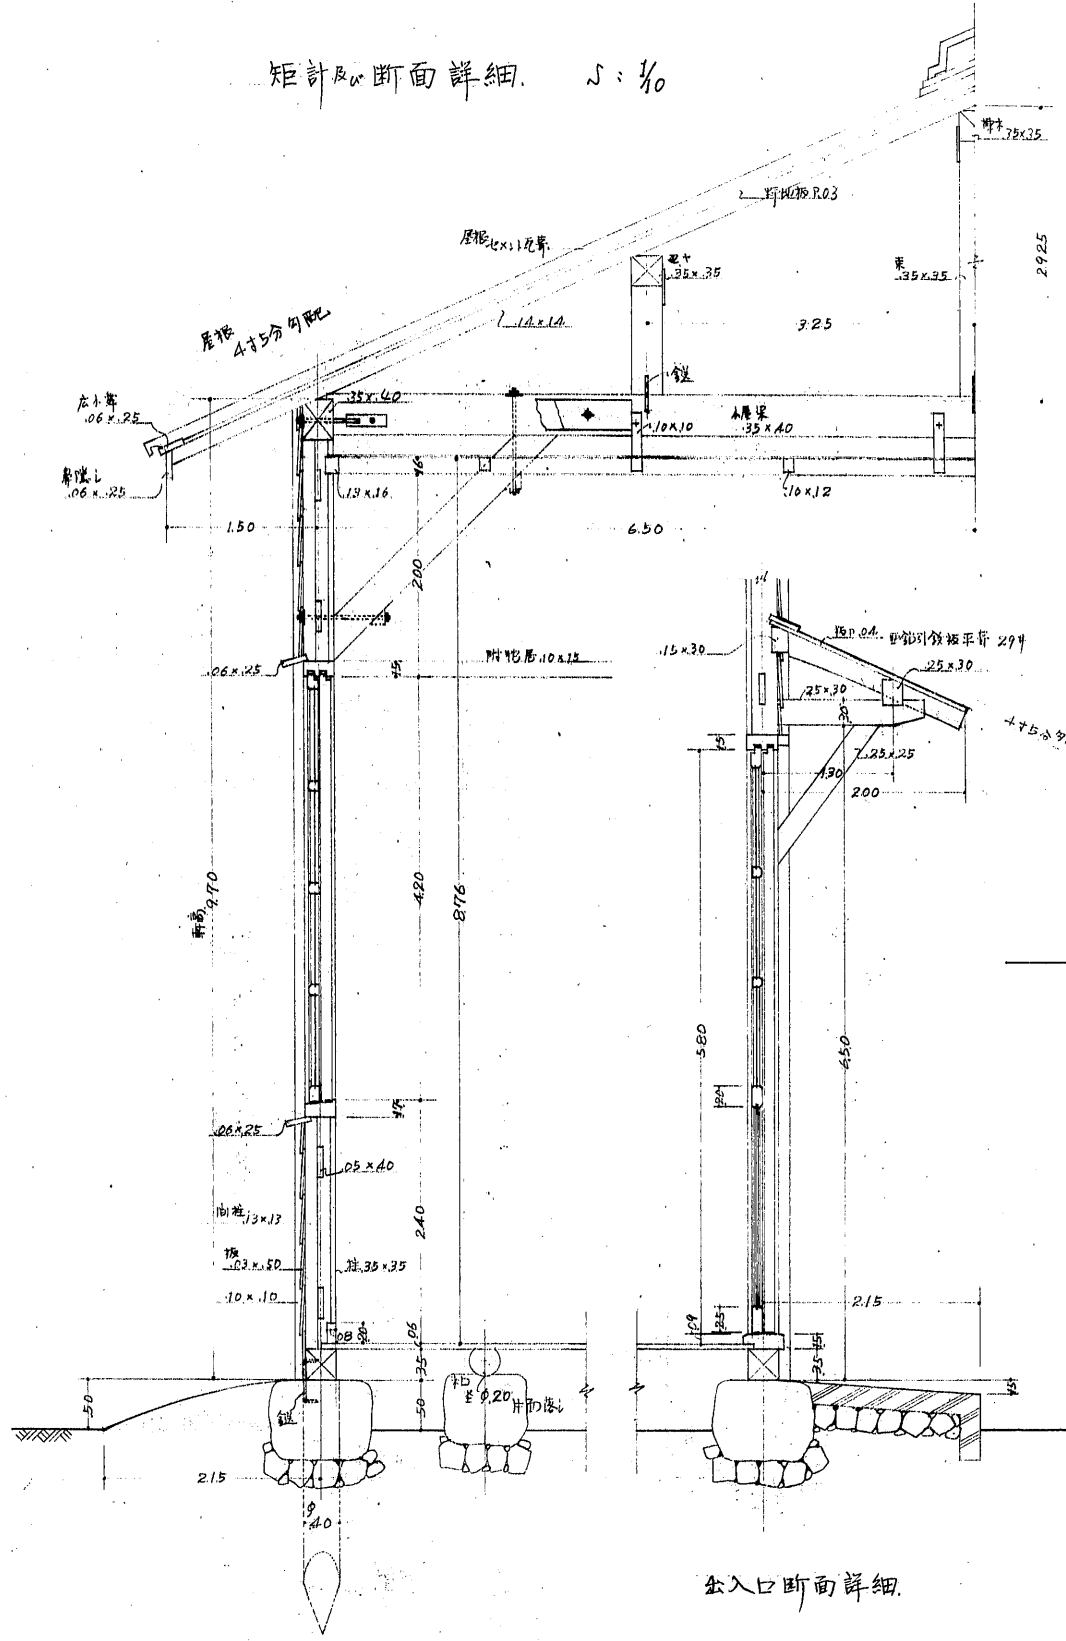


出入口断面詳細

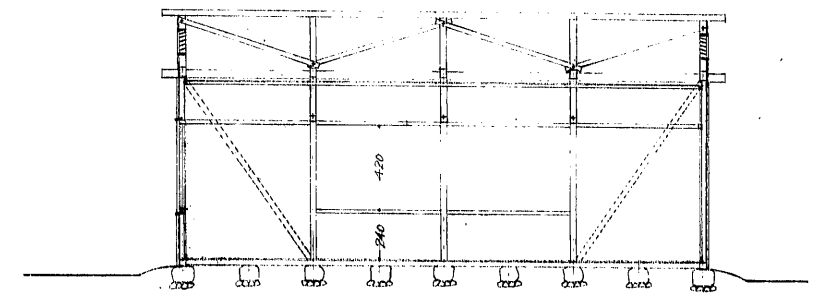


縦断面図

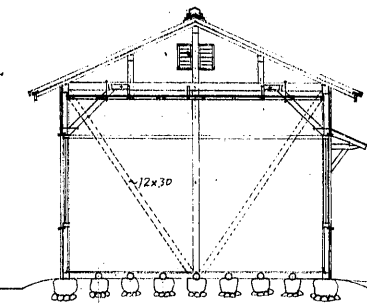

横断面図

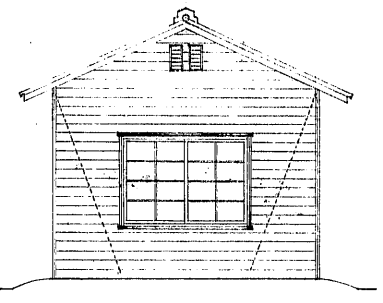

側面図

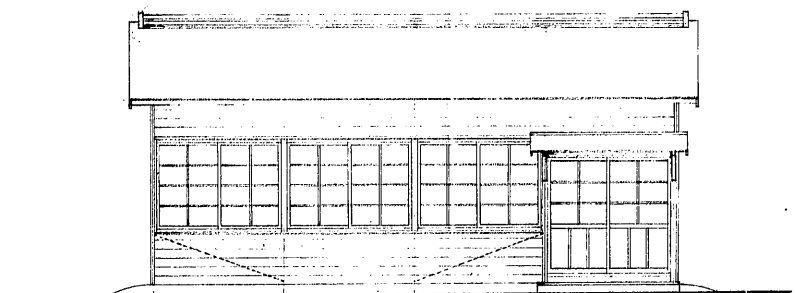

正面図