



姫路城旧事務所模様替之設計圖


縮尺 百分之一
貳拾分之一

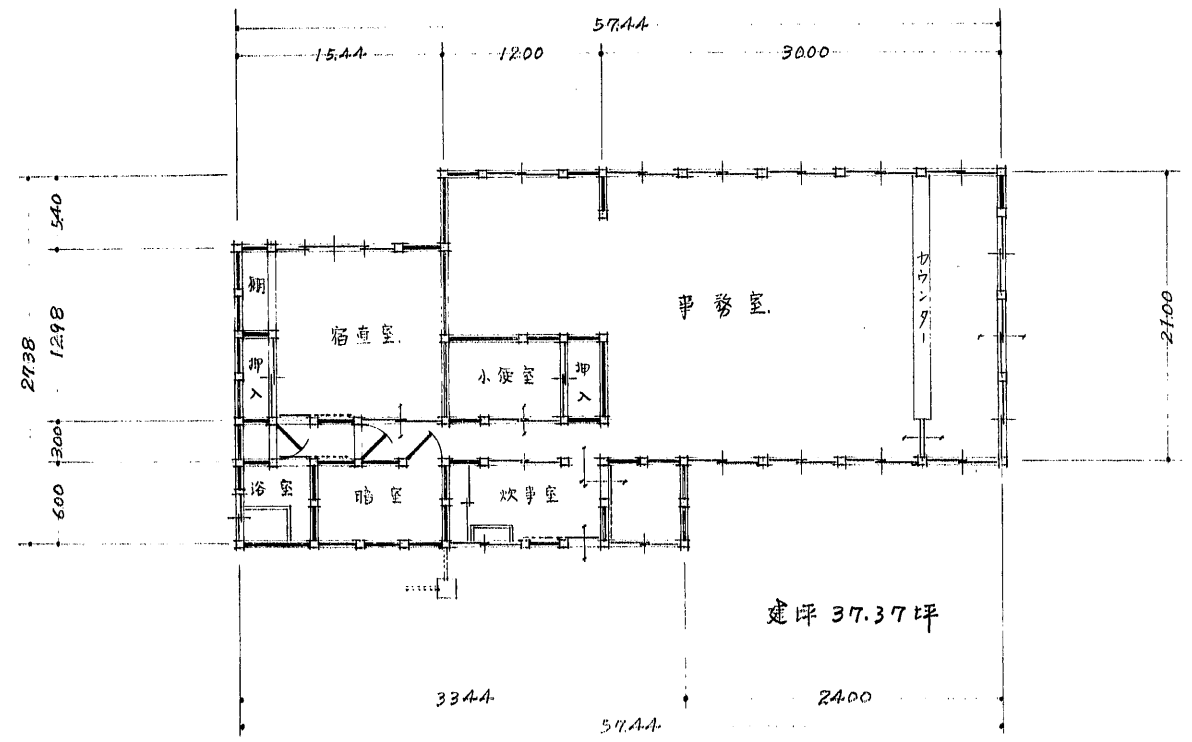


(現状) 平面図

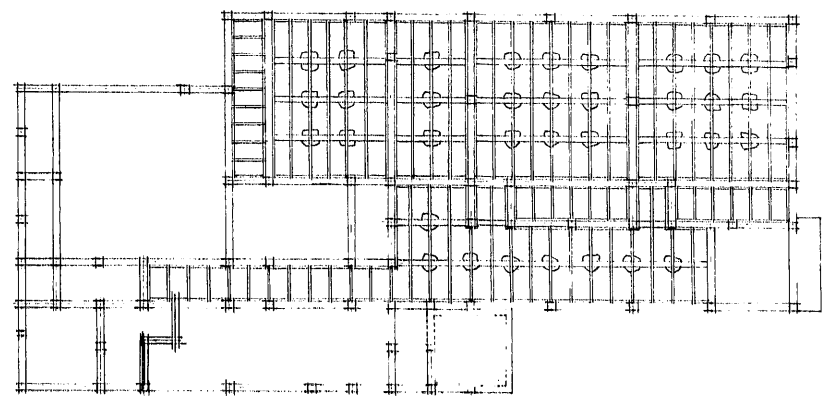


(改造) 床・次図

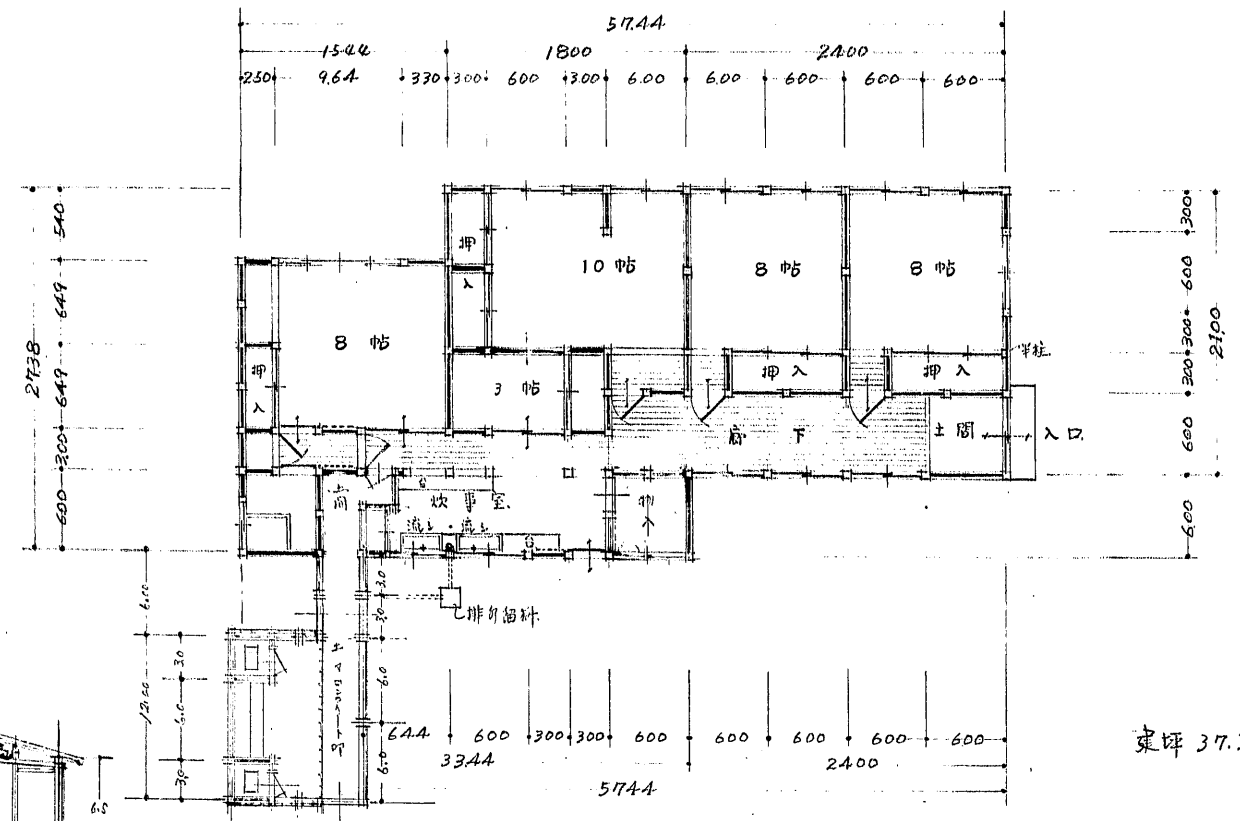

(改造) 平面図 S: 1/100

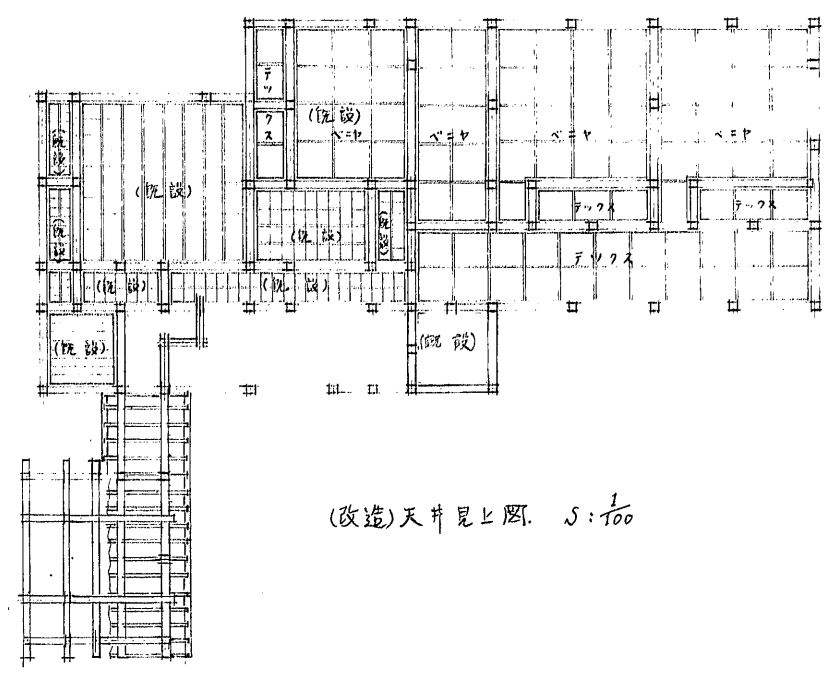

(改造) 天井見上図 S: 1/100

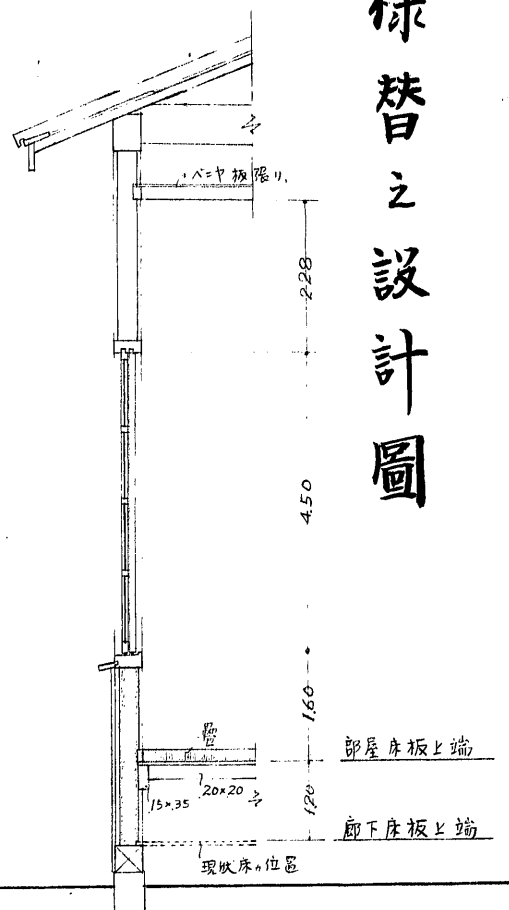

短計図

