


西丸石垣平面図

縮尺二百分之一

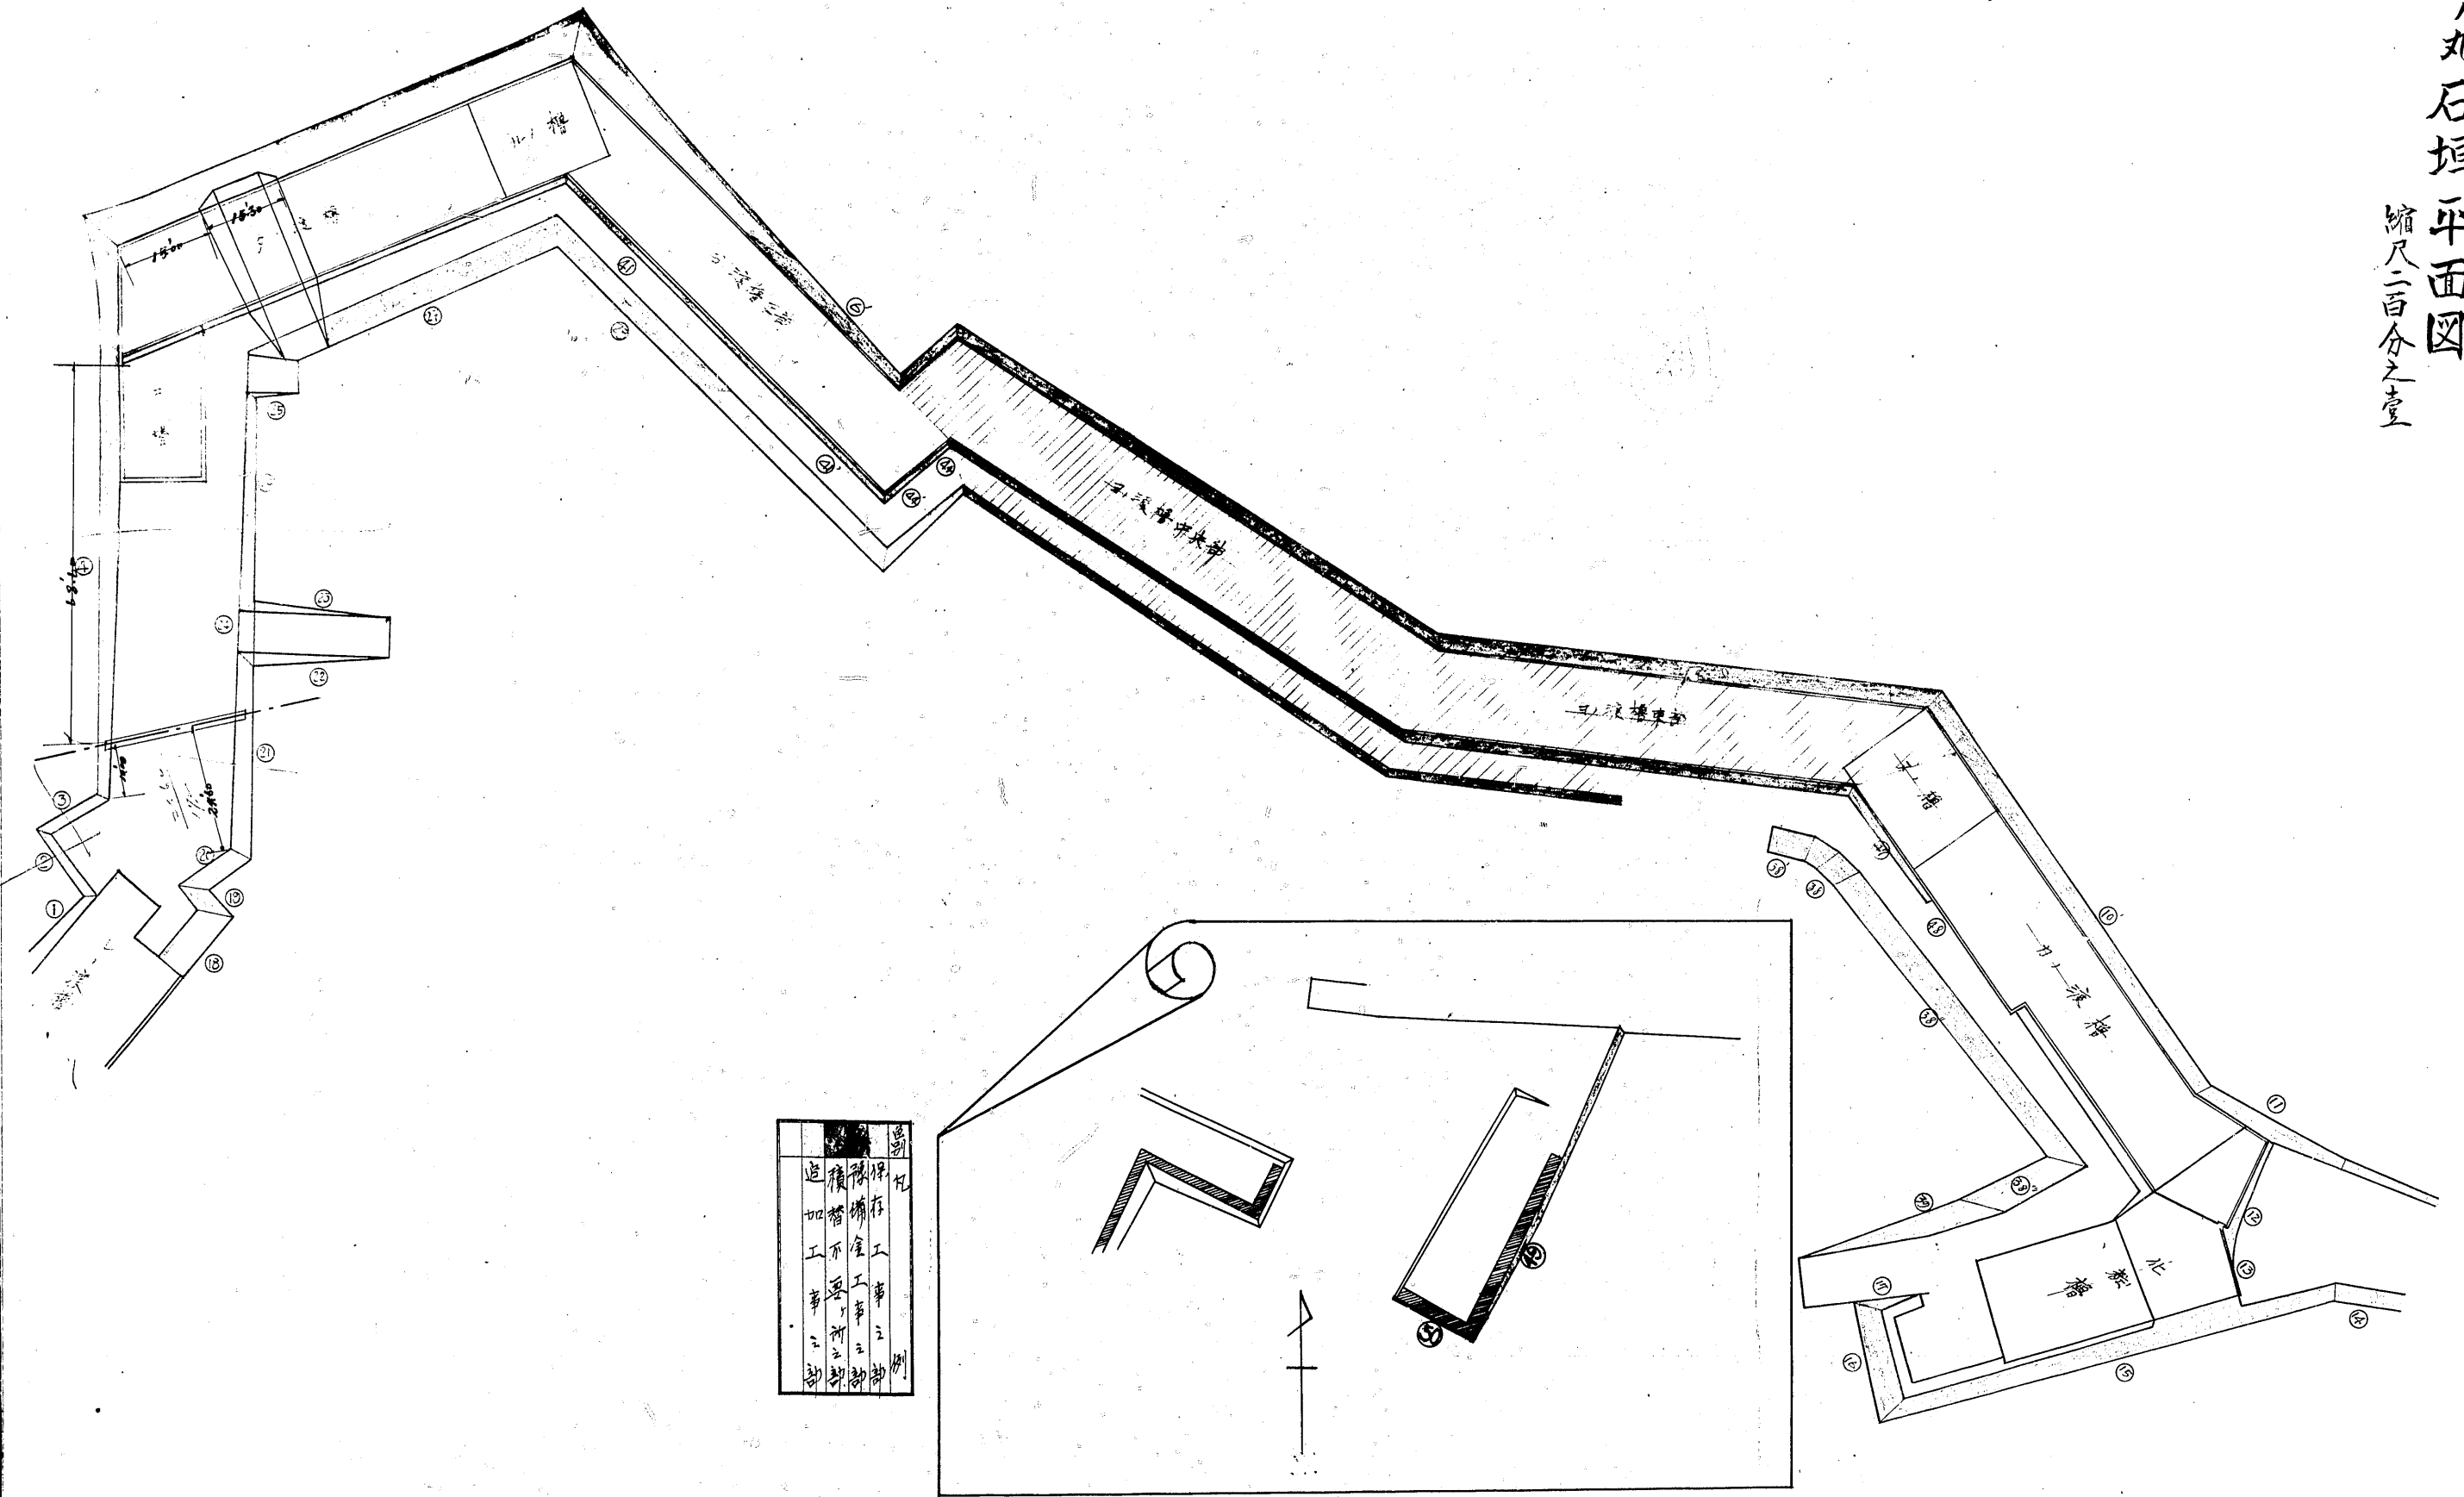

西丸	石垣	石段	石段壁	石段壁
遺跡	遺跡	遺跡	遺跡	遺跡
追加工事	追加工事	追加工事	追加工事	追加工事
遺跡	遺跡	遺跡	遺跡	遺跡