




凡 例	
	行政区域
	市街化区域
	全体計画区域
	処理区域
	分界・処理分界
	分・合流区域界
	区域外流入区域
	幹線
	ポンプ場・処理場
	流域下水道幹線
	流域下水道処理場
	事業計画区域

姫路市公共下水道事業計画			
計画一般図(汚水・合流)			
縮尺	1/30,000	図面番号	1
作成年月	令和5年	月	
部長	課長	係長	係員
姫路市上下水道局下水道整備課			

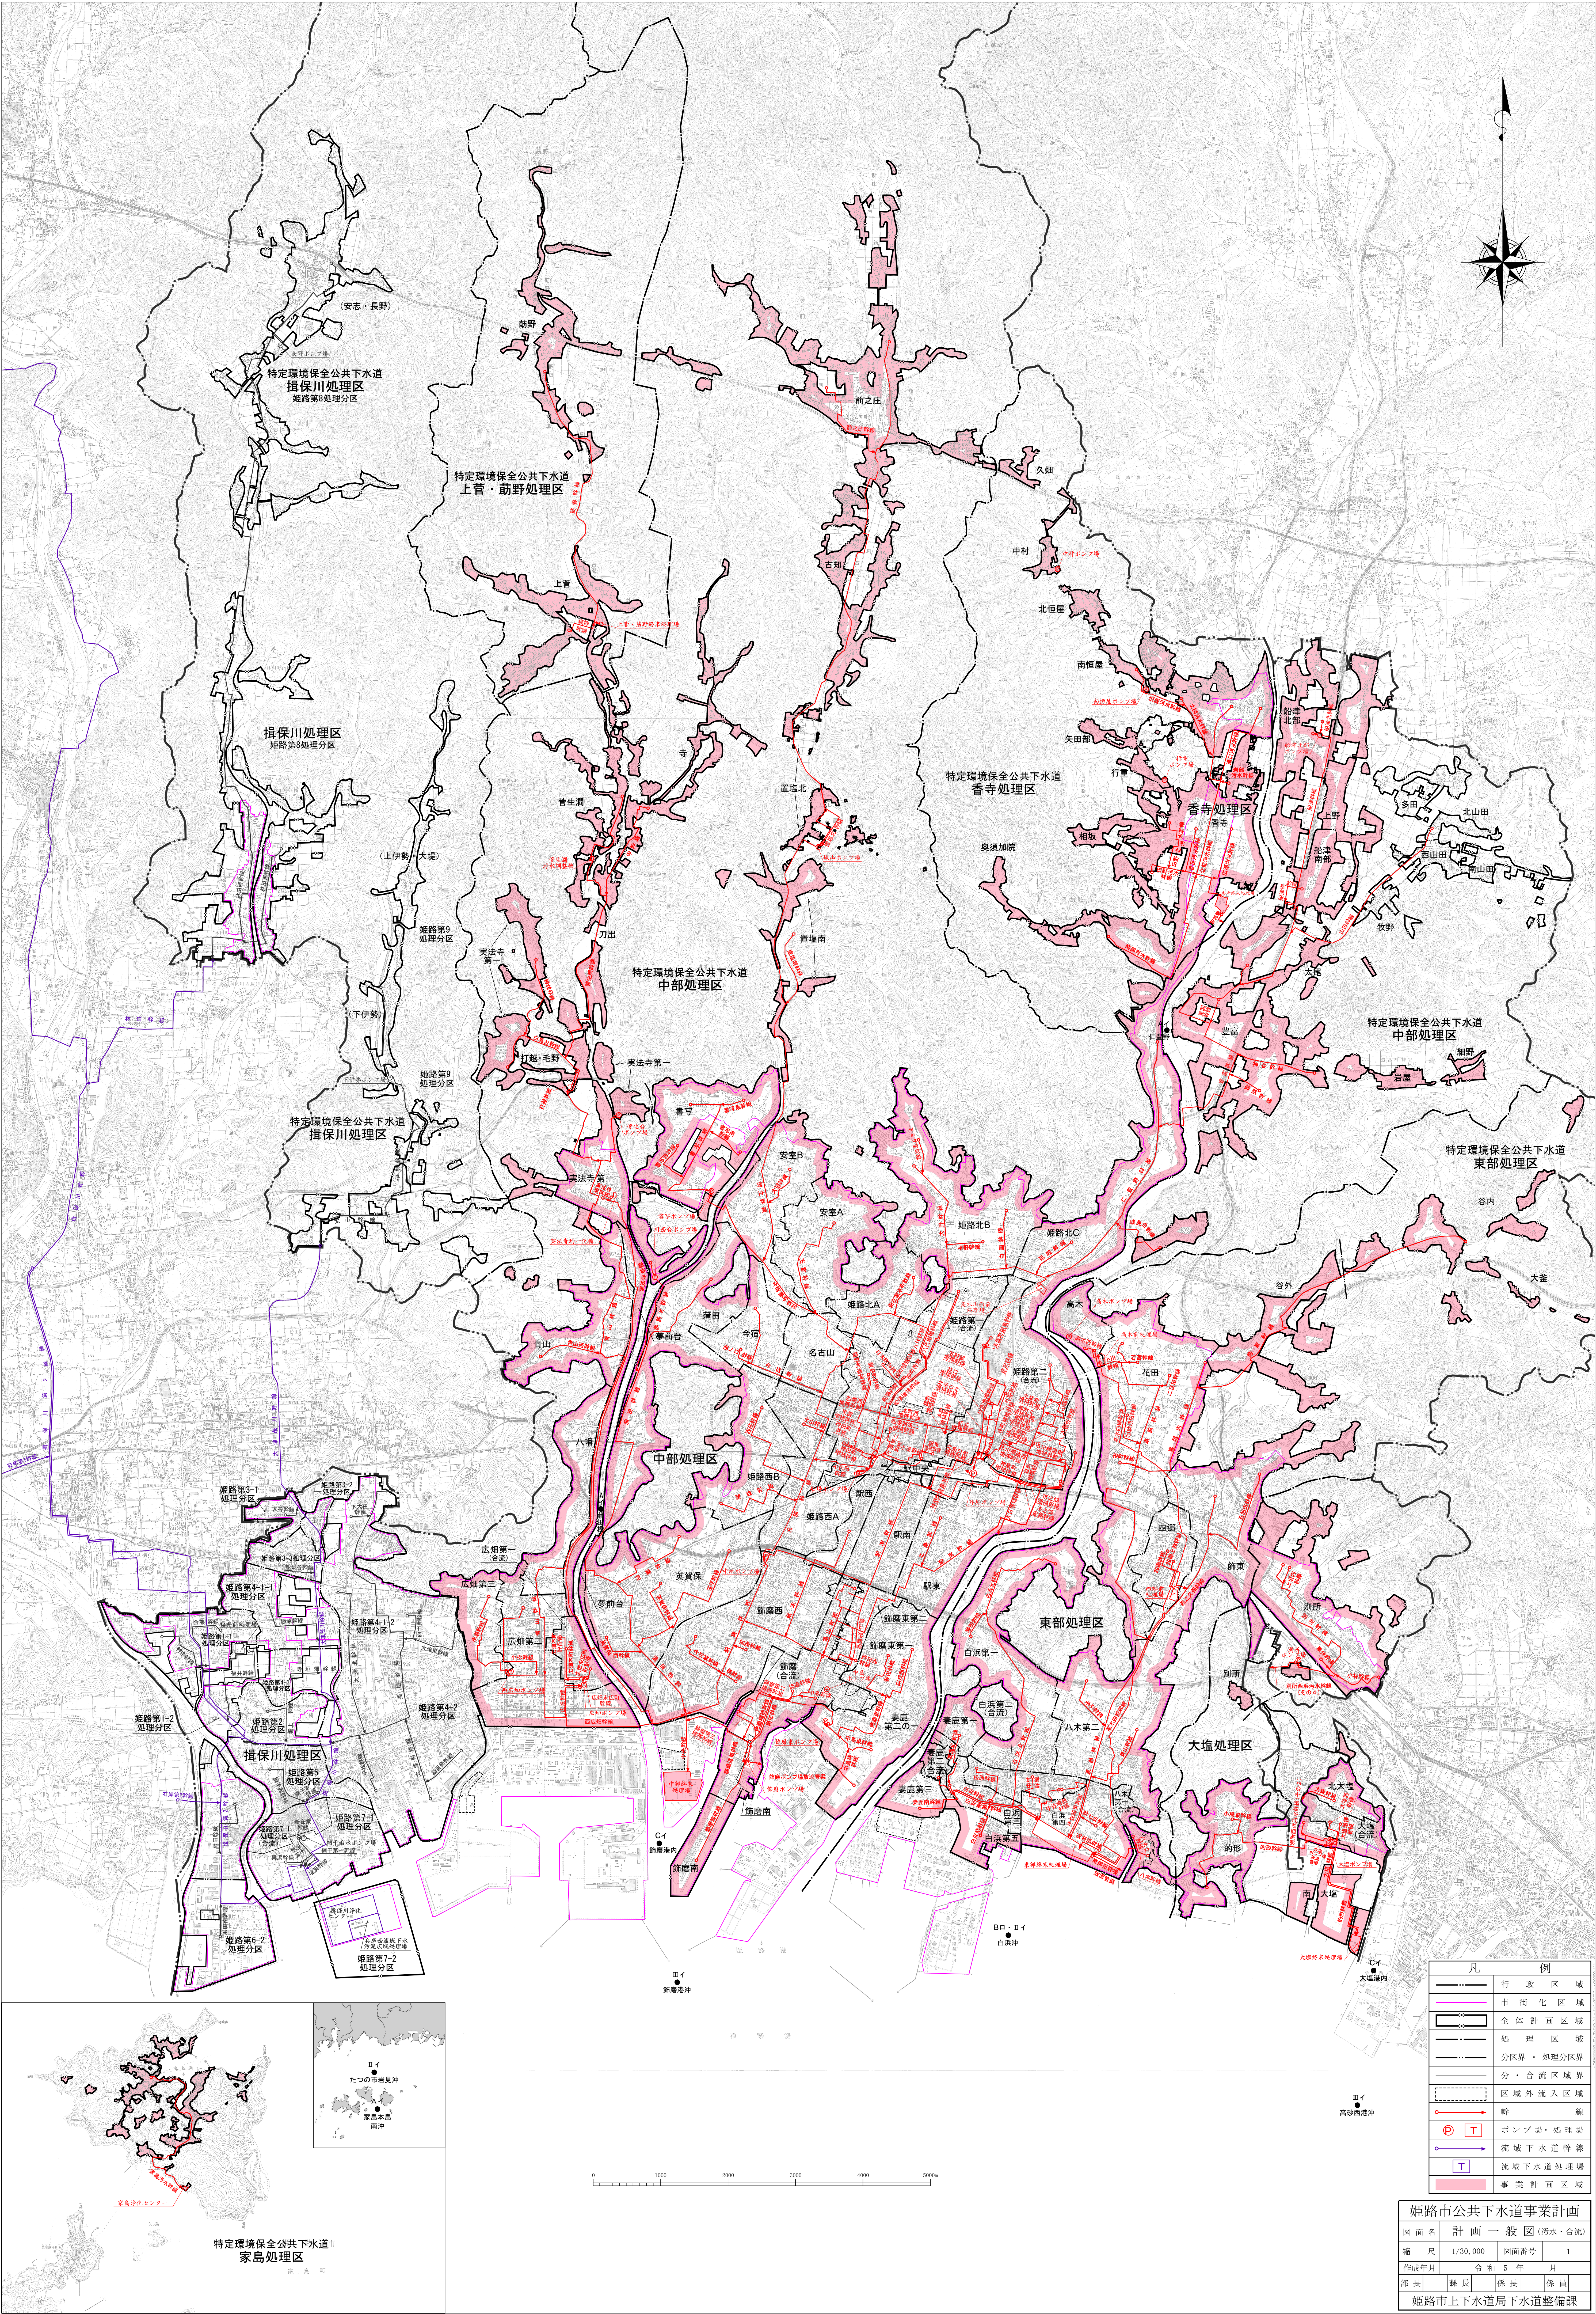