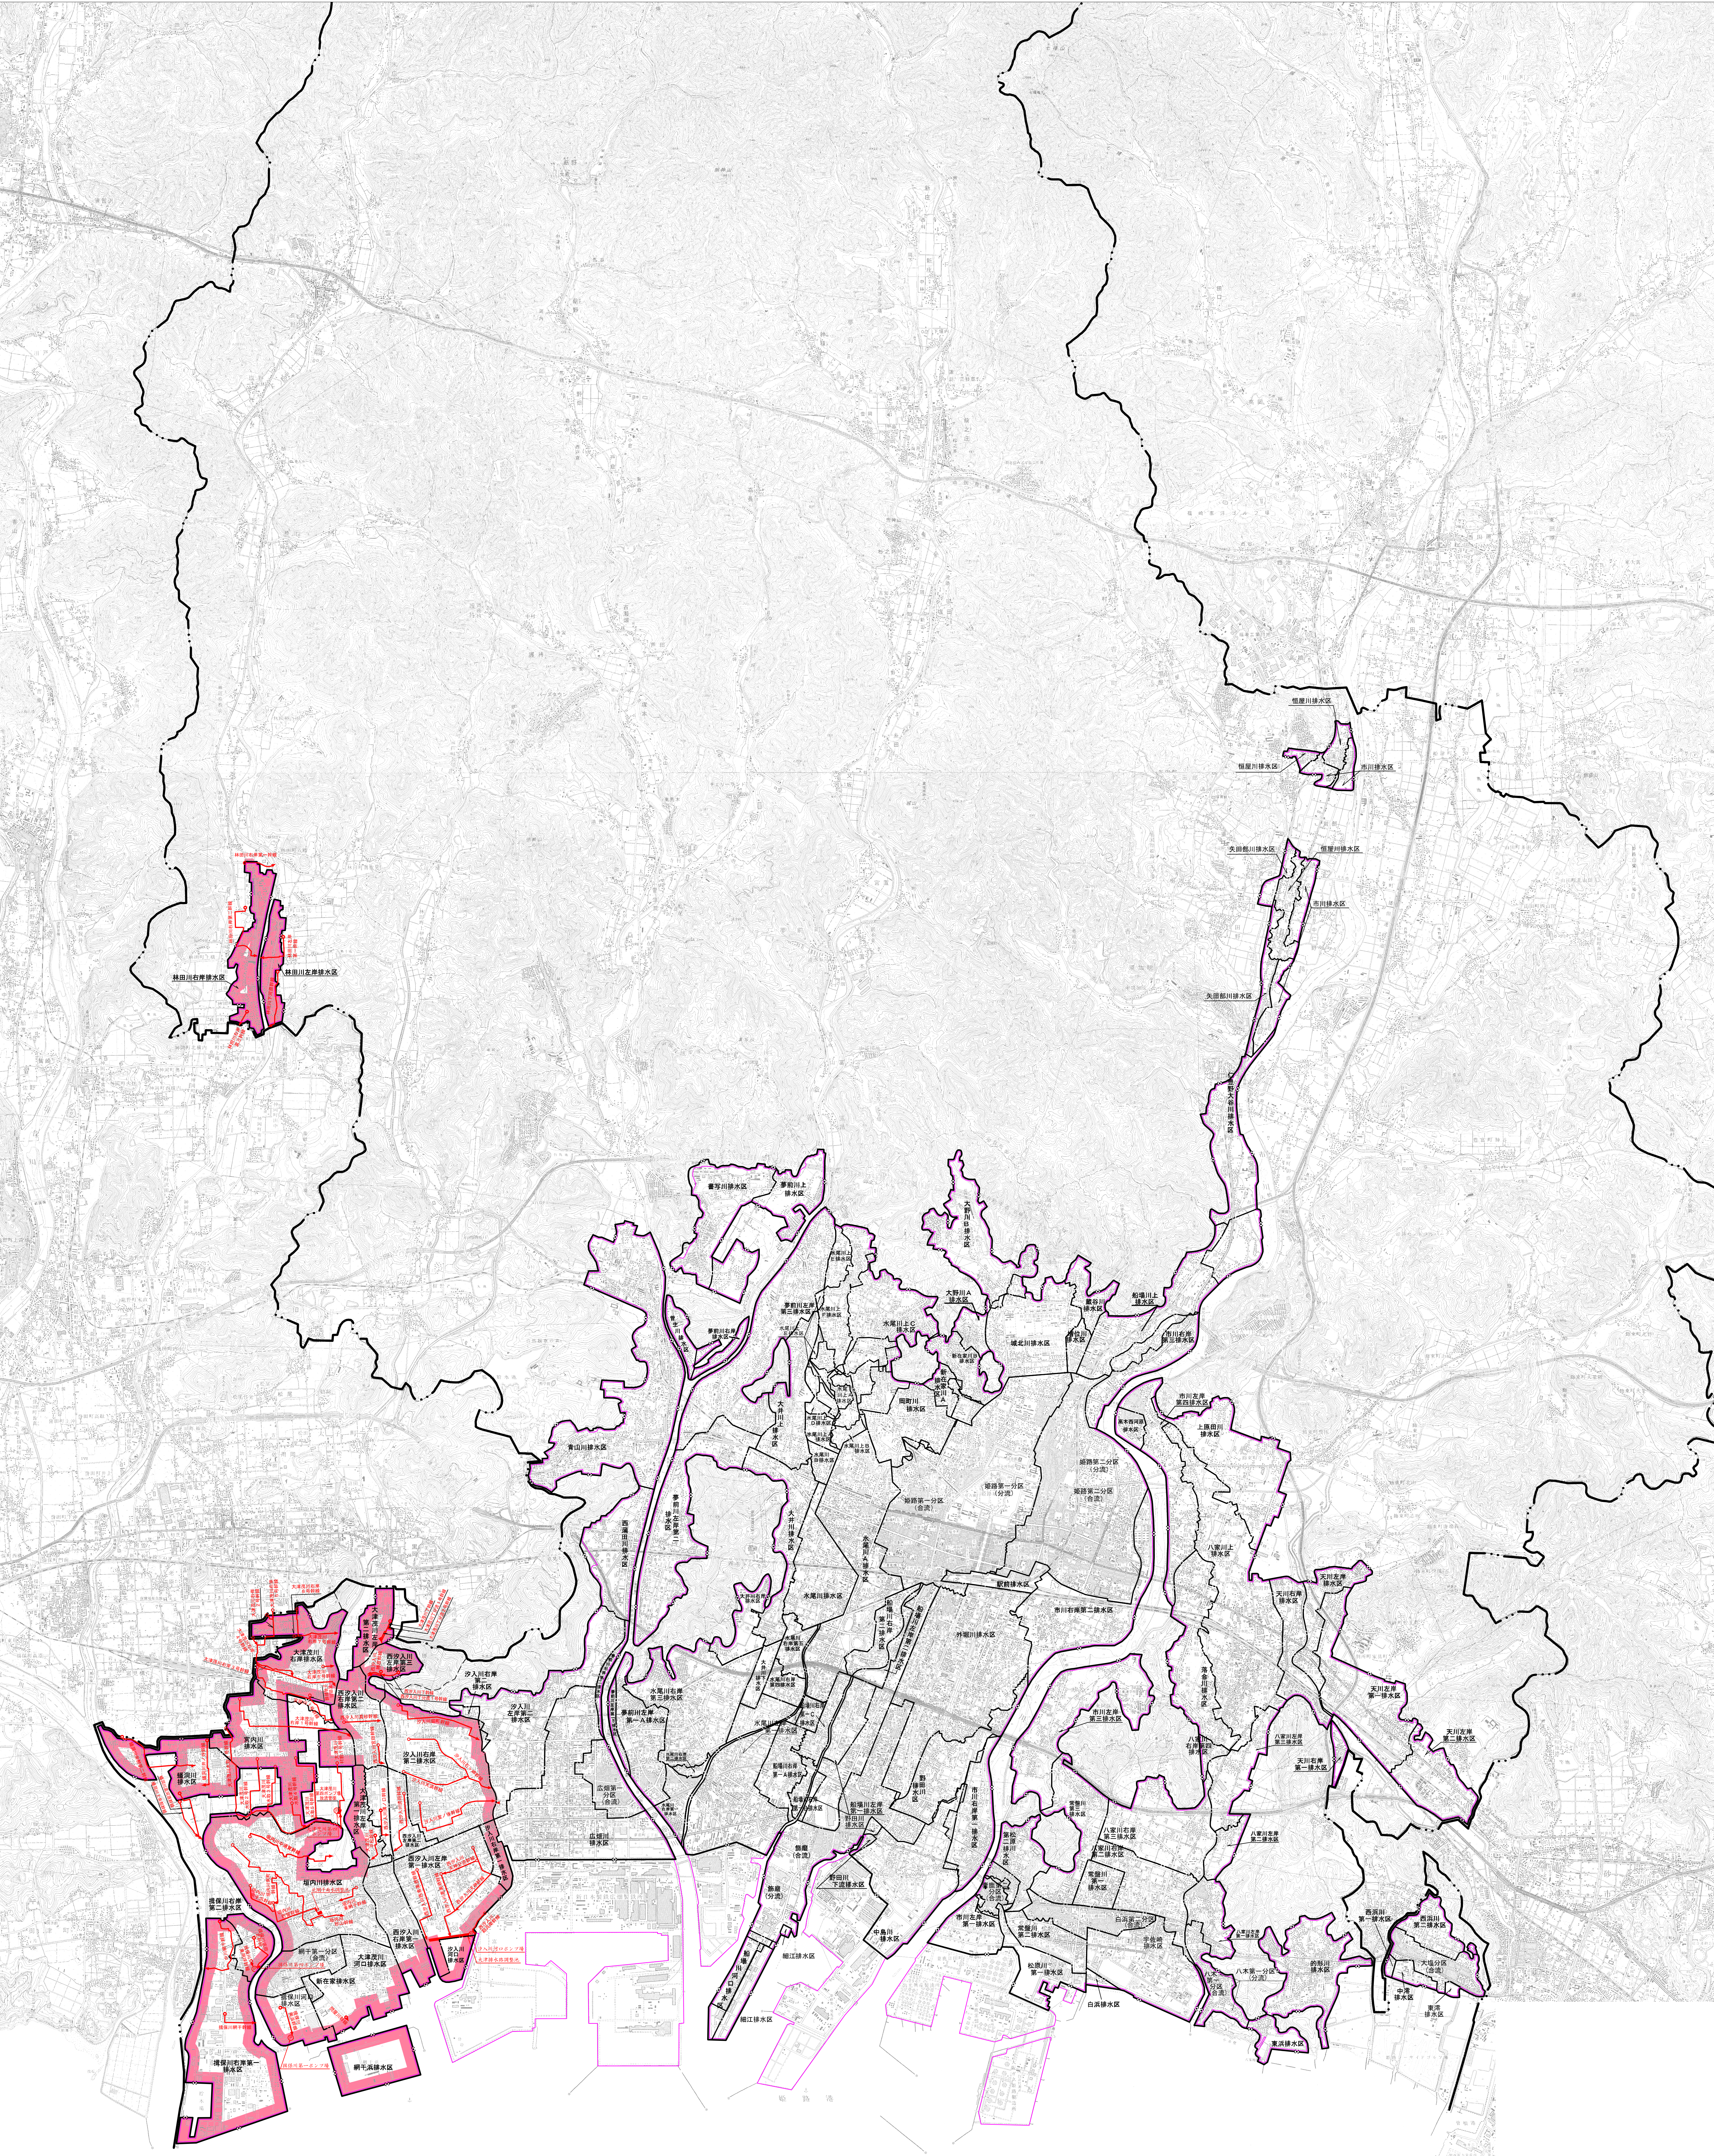


凡 例	
	行政区域
	市街化区域
	計画区域
	事業計画区域
	排水区域
	分流域
	区域外流入区域
	幹線
	ポンプ場(事業計画)

揖保川流域関連公共下水道事業計画			
図面名	計画一般図(雨水)	縮尺	1/30,000
図面番号	2	作成年月	令和6年 月
部長	課長	係長	係員
姫路市上下水道局下水道整備課			