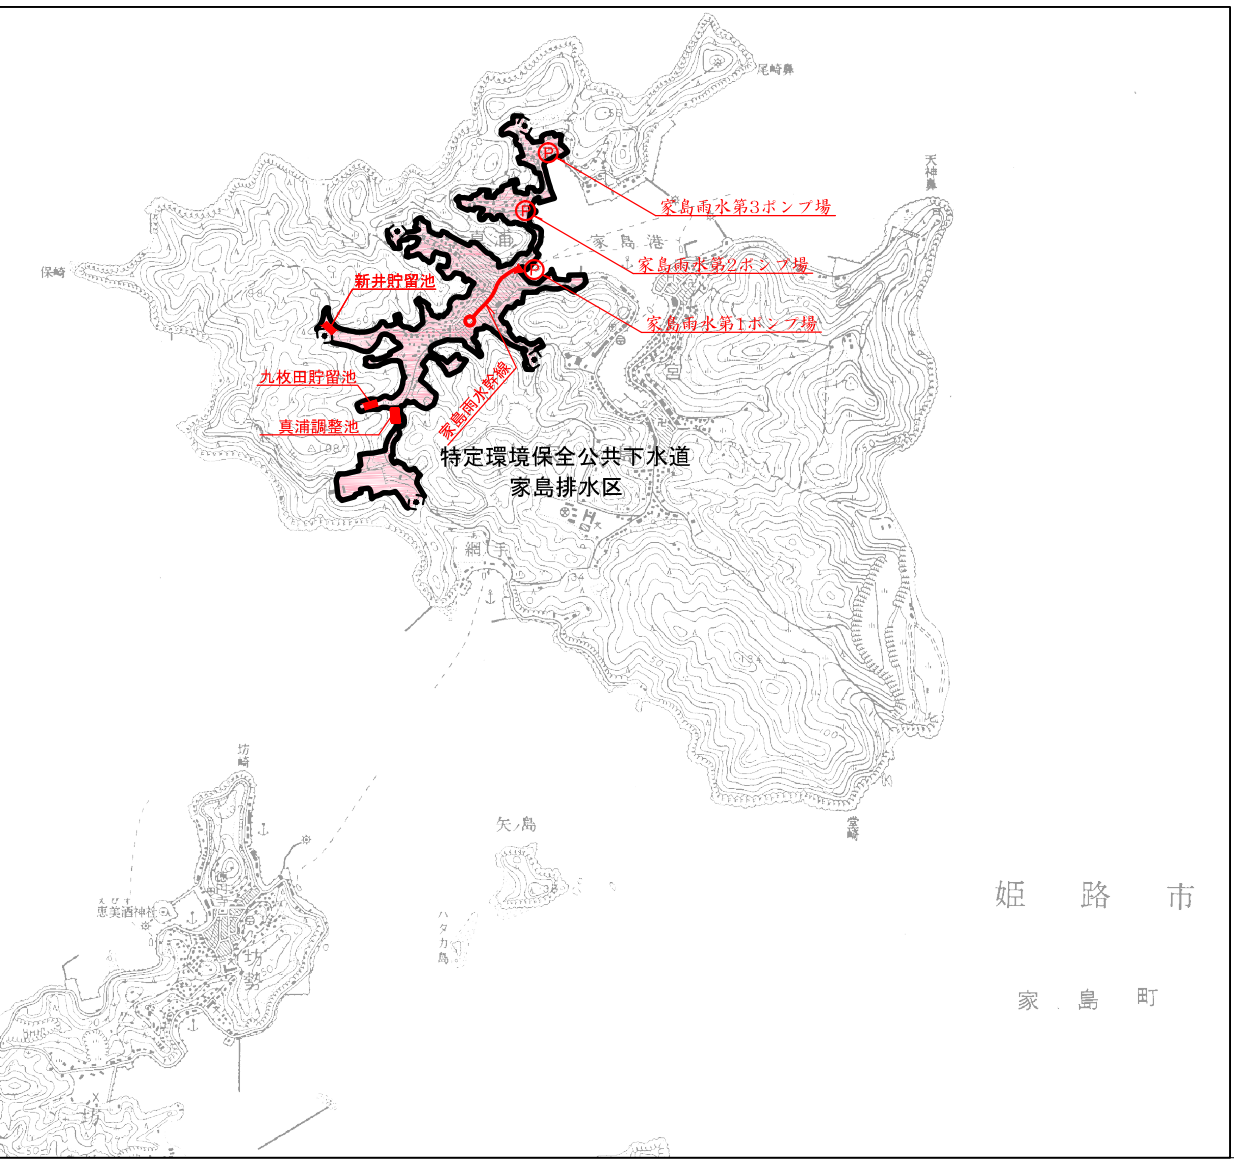
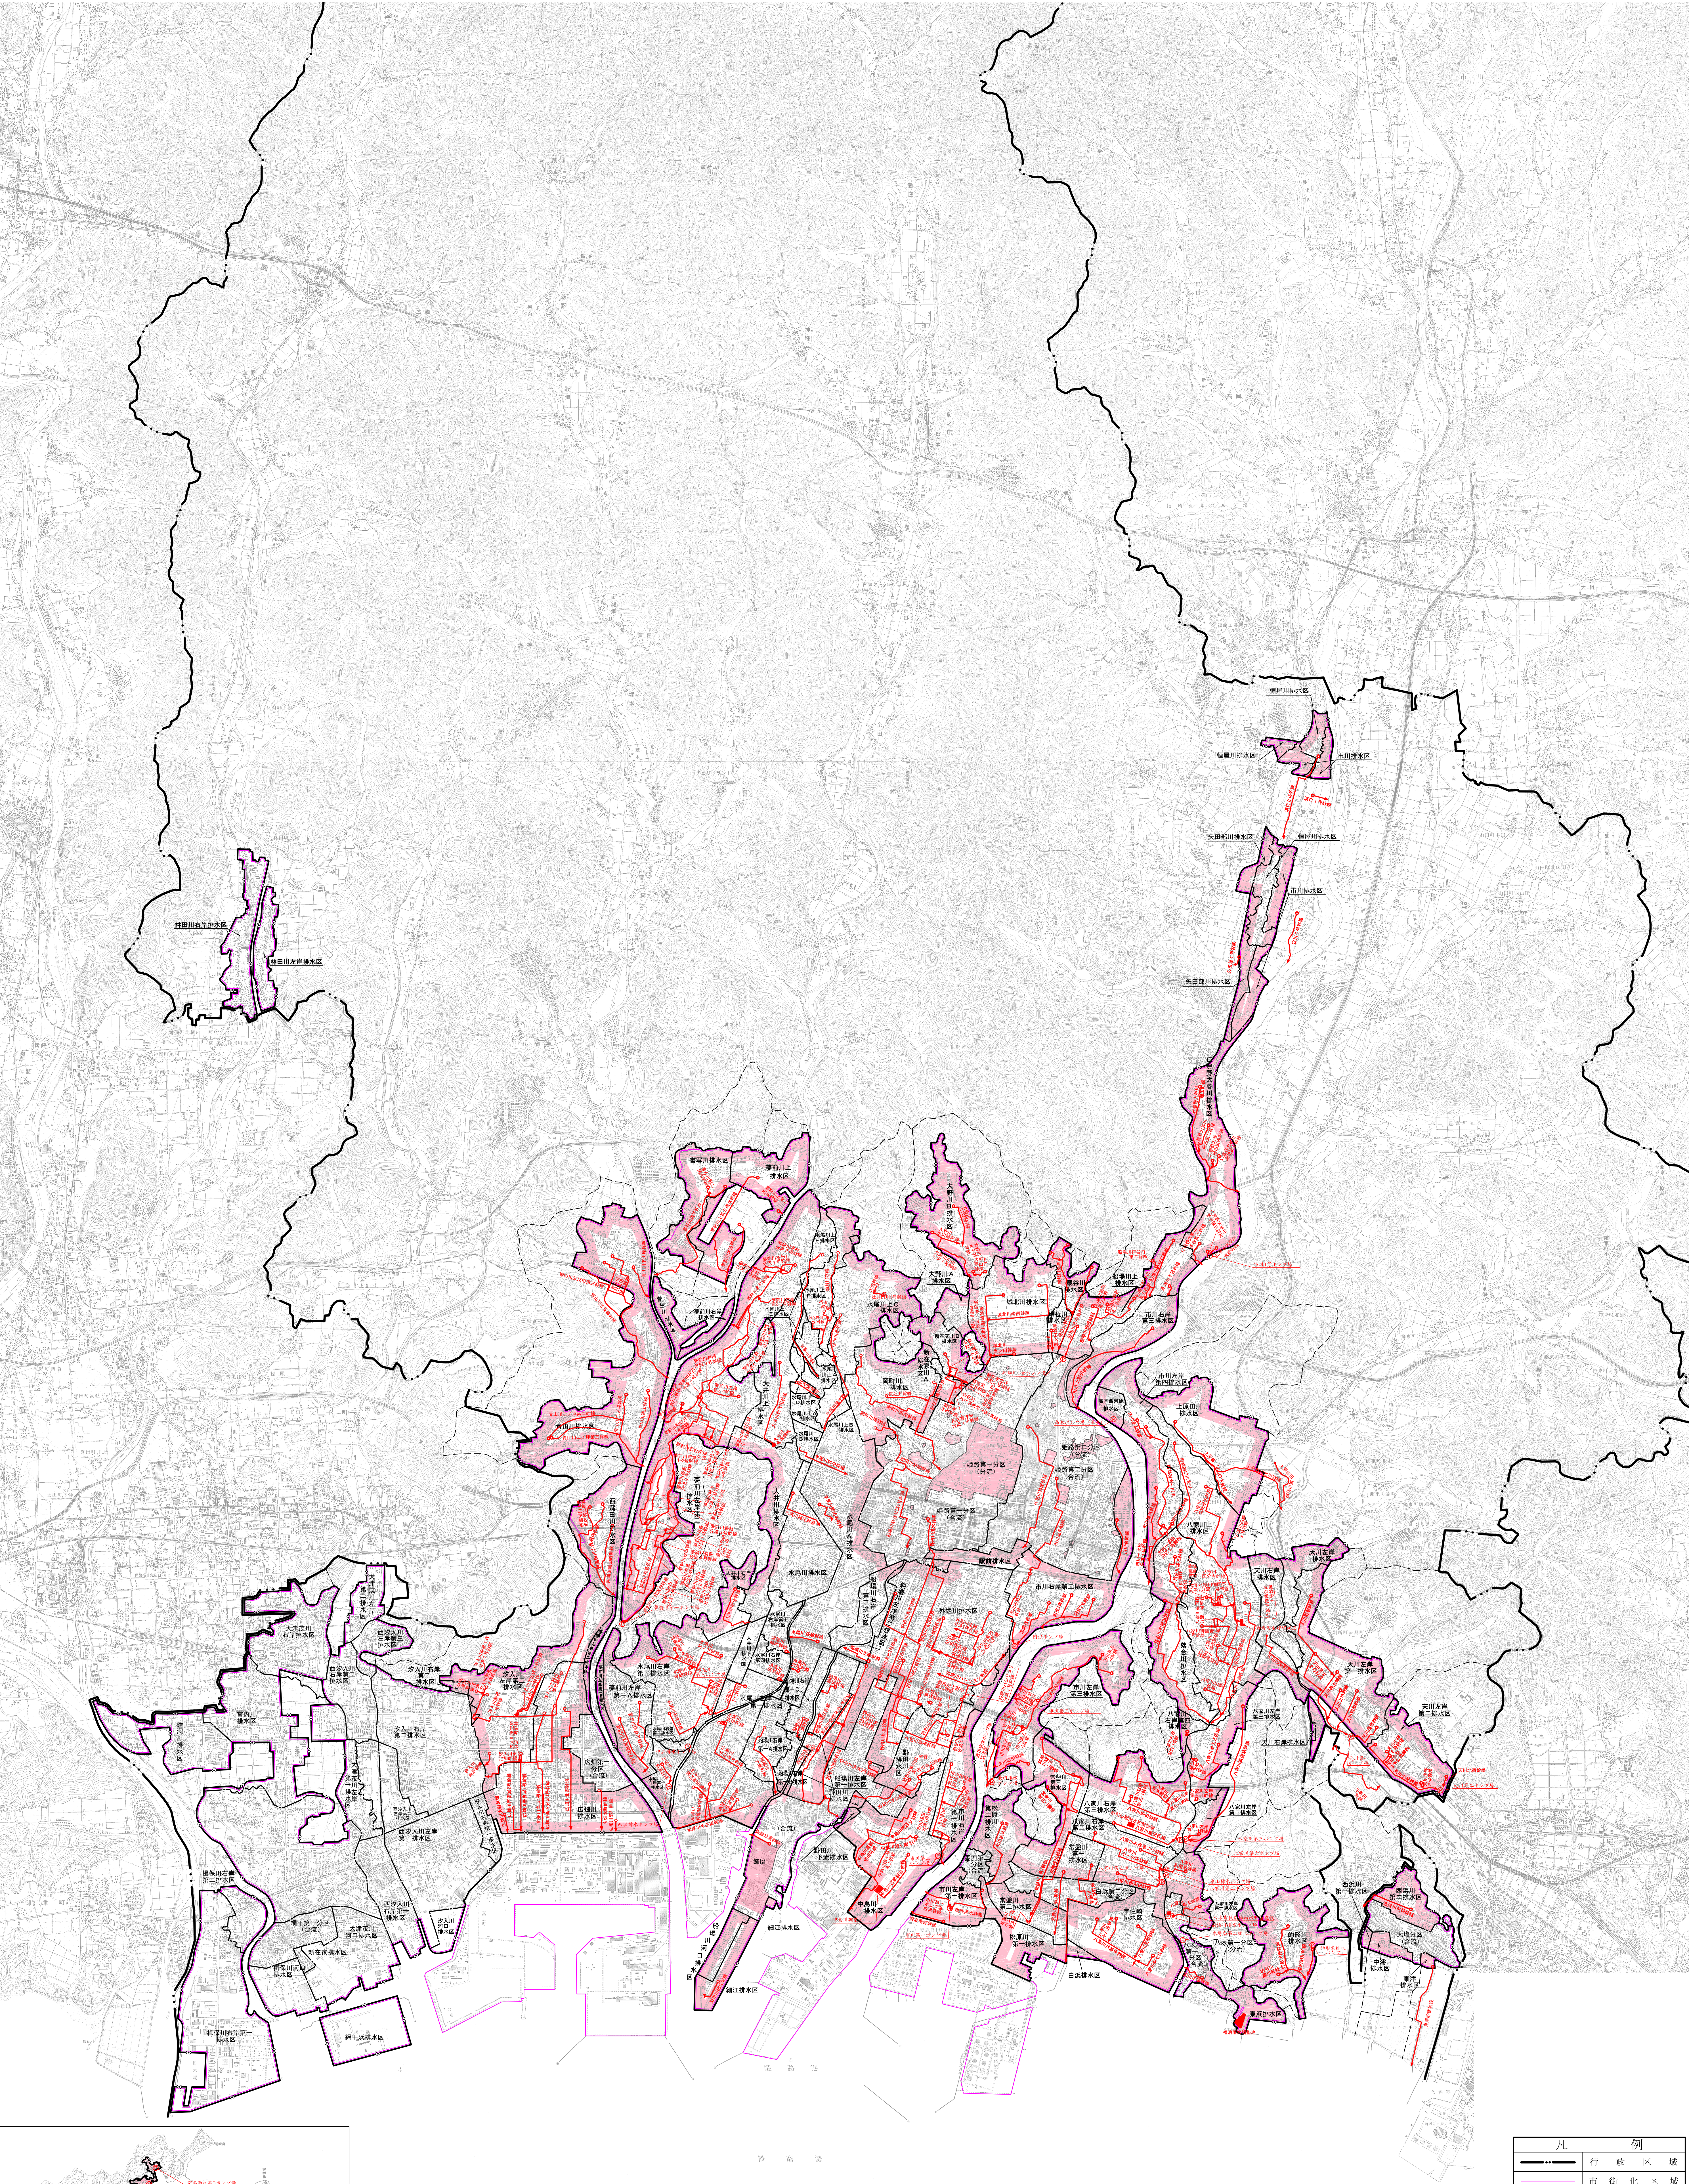


凡 例	
	行政区域
	市街化区域
	計画区域
	事業計画区域
	排水区域
	分流入区域
	区域外流入区域
	幹線
	ポンプ場(事業計画)

姫路市公共下水道事業計画	
図面名	計画一般図(雨水)
縮尺	1/30,000 図面番号 2
作成年月	令和6年 月
部長	課長 係長 係員
姫路市上下水道局下水道整備課	