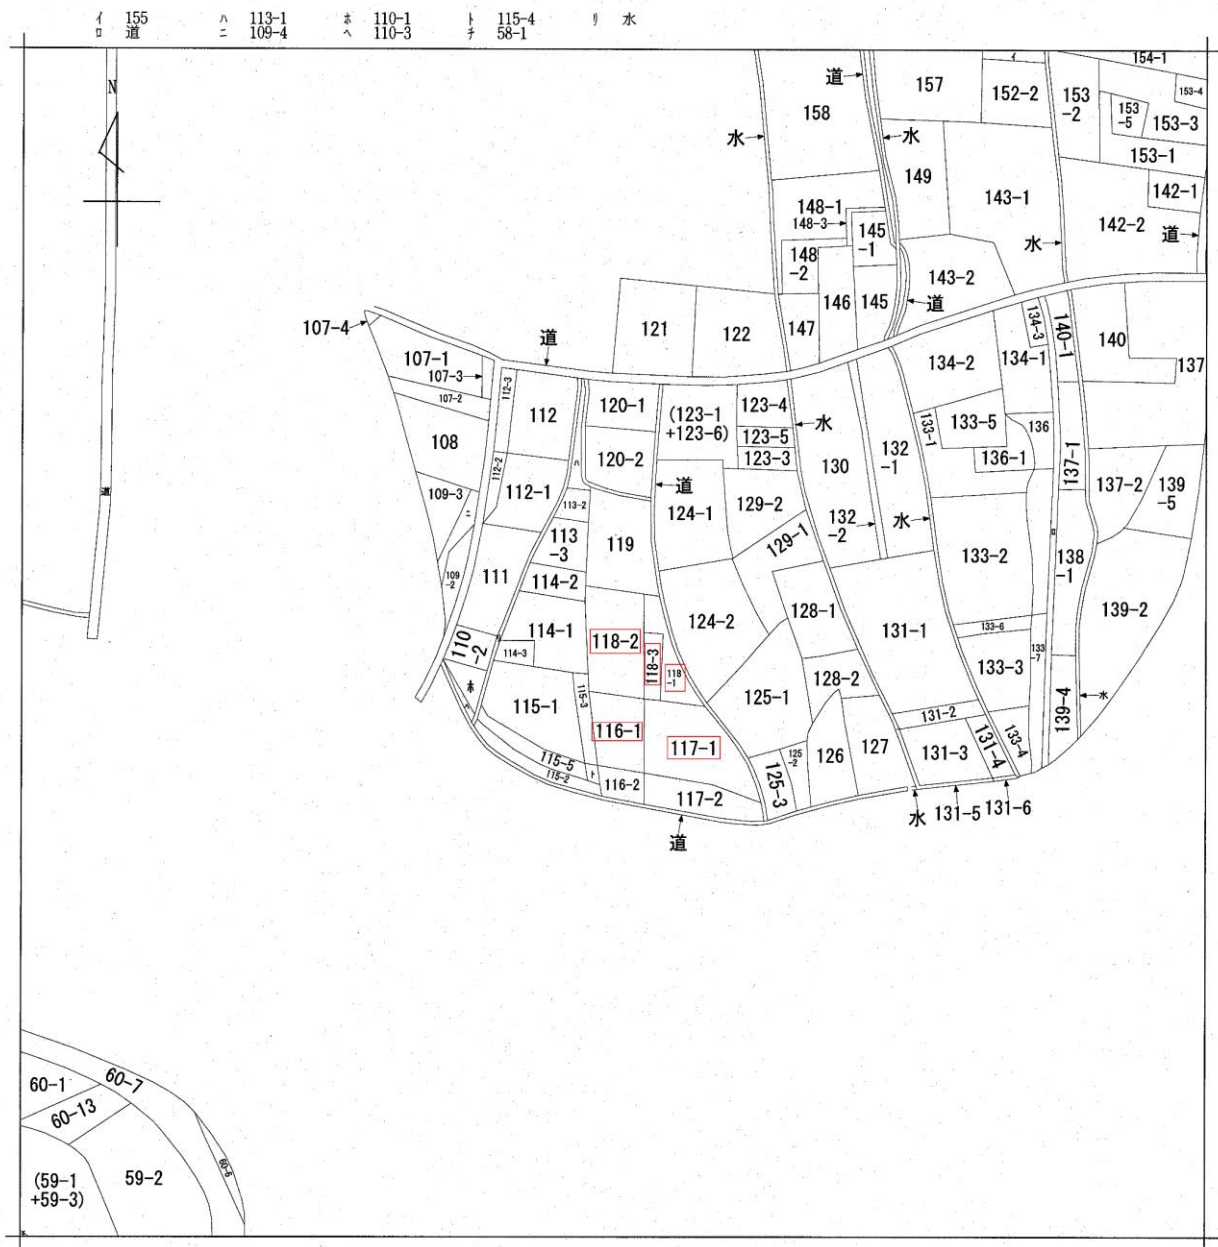


A 林田町久保



請求部分	所在	姫路市林田町久保中河内				地番	118番2			
出力縮尺	縮尺不明	精度区分	座標系番号又は記号	分類	地図に準ずる図面				種類	旧土地台帳附属地図
作成年月日				備付年月日(原図)				補記事項		

請求番号 : 14-5

(1/1)

公用

イ 15-2 ハ 16-2 ニ 33-3 ト 43-6 リ 道 ル 43-2
 15-3 29-3 43-5 72-2 9-5 つづく

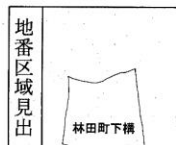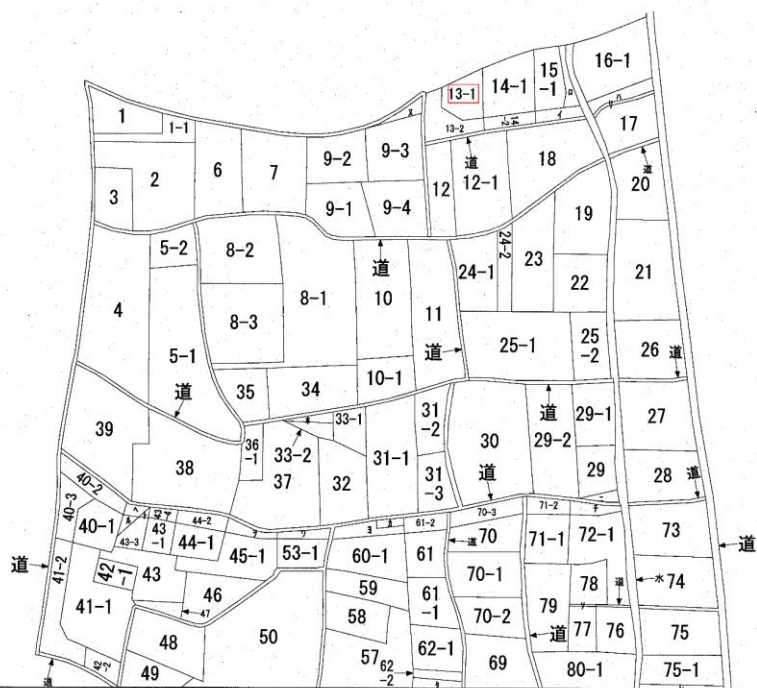

請求部	所在	姫路市林田町下横字古屋敷				地番	13番1			
出力縮	縮尺不明	精度区分		座標系番号又は記号		分類	地図に準ずる図面		種類	旧土地台帳附属地図
作成年月日					備付年月日(原図)			補記事項		

請求番号: 14-6
 (1/2)

公用

公用


登記年月日：平成7年3月22日

各階平面図

4.7.3.22
家屋番号 118番2
建物図面
各階平面図

建物の所在 姫路市林田町久保字中河内118番地2. 118番地1
118番地3. 117番地1. 116番地1


1 階

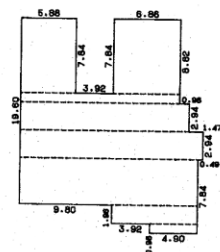

求積表


7.84	×	6.86	=	53.7824
7.84	×	5.88	=	46.0992
0.95	×	16.66	=	16.3268
2.94	×	17.64	=	51.8616
2.94	×	19.11	=	56.1834
4.90	×	18.62	=	91.2380
1.96	×	8.82	=	17.2872
0.98	×	4.90	=	4.8020
合計				337.5806
床面積				337.58 m ²

2 階

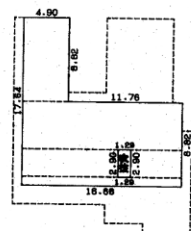

求積表

8.82	×	4.90	=	43.2180
4.97	×	16.66	=	82.8002
2.90	×	10.14	=	29.4060
2.90	×	5.23	=	15.1670
0.95	×	16.66	=	15.8270
合計				186.4182
床面積				186.41 m ²

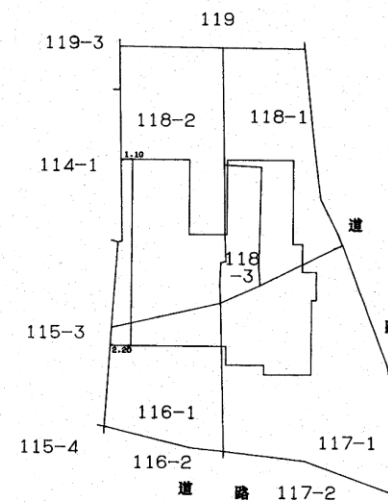

作製者

縮尺 1/500

申請人

縮尺 1/500



