


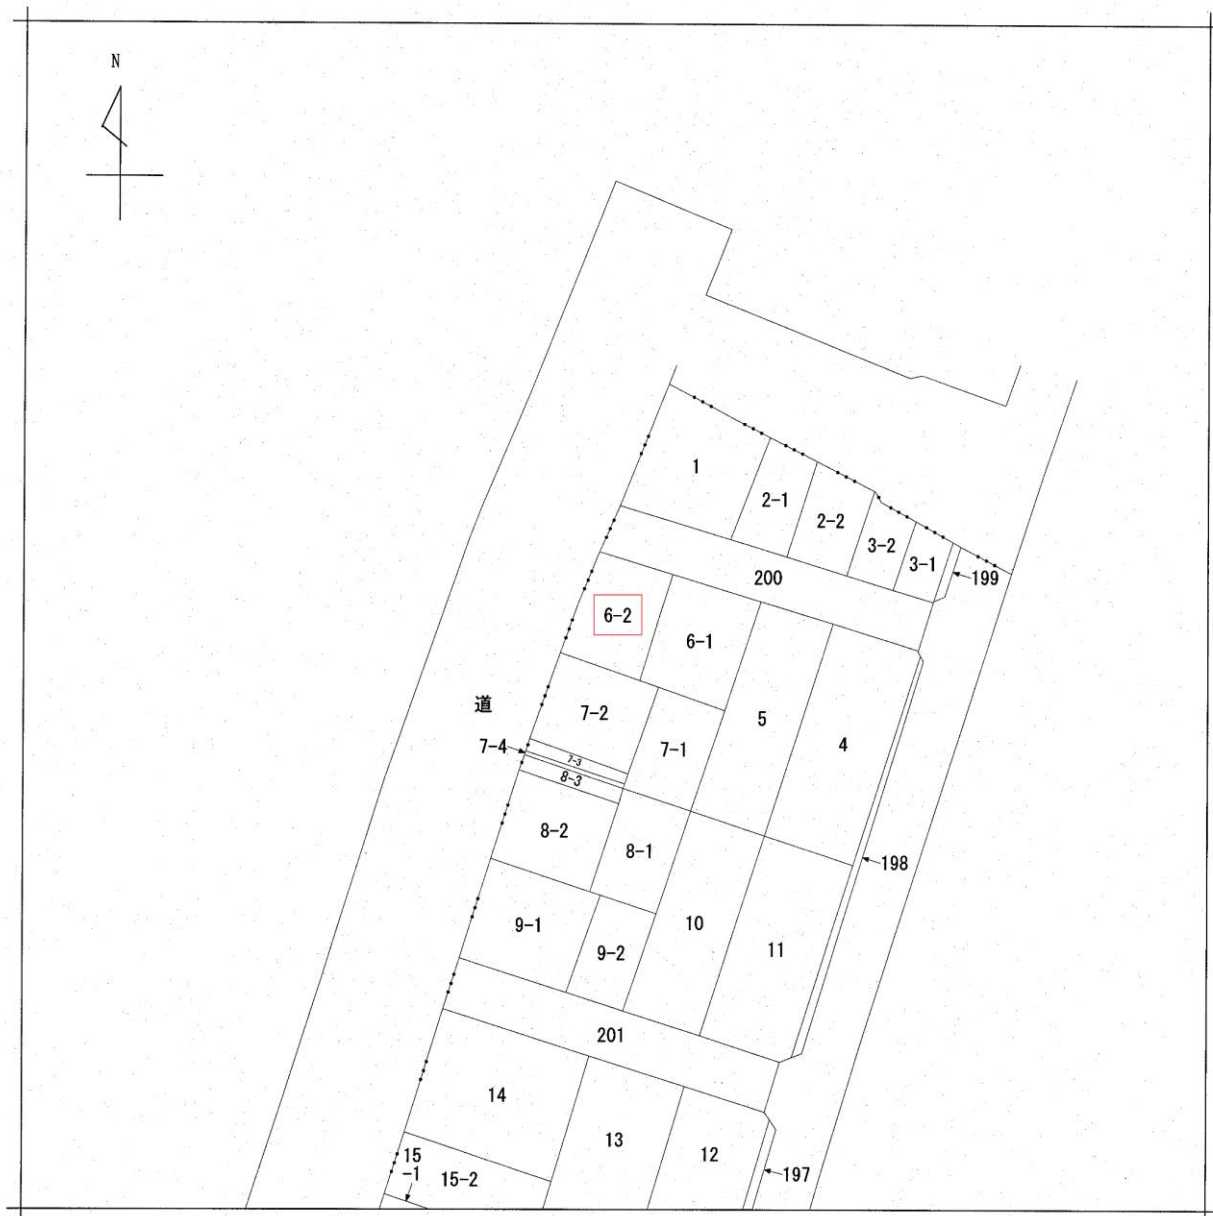

A 広島区西夢
前台4丁目

請求部	所在	姫路市広畑区西夢前台四丁目				地番	6番2			
出力縮尺	1/600	精度区分		座標系番号又は記号		分類	地図に準ずる図面		種類	旧土地台帳附属地図
作成年月日					備付年月日(原図)			補記事項		

請求番号：14-9
(1/1)

公用

公用


登記年月日：昭和55年2月6日

各階平面図


家屋番号 6番2

建築物図面
各階平面図

建物の所在 姫路市広畑区西夢前台4丁目6番地2

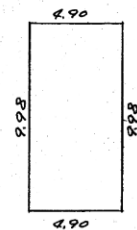

求積表	
$4.90 \times 9.98 = 48.9020$	
床面積	48.90 m^2

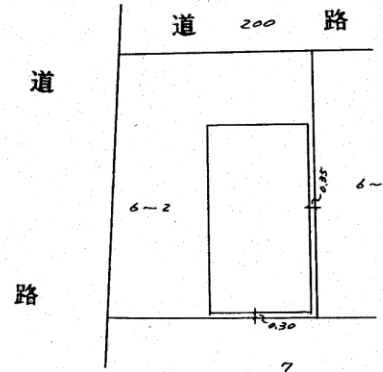

5
5.
2.
6

作製者

縮尺

1/M
250

申請人

縮尺

1/M
250

