


破碎機棟存置範囲計画図



断面図 A

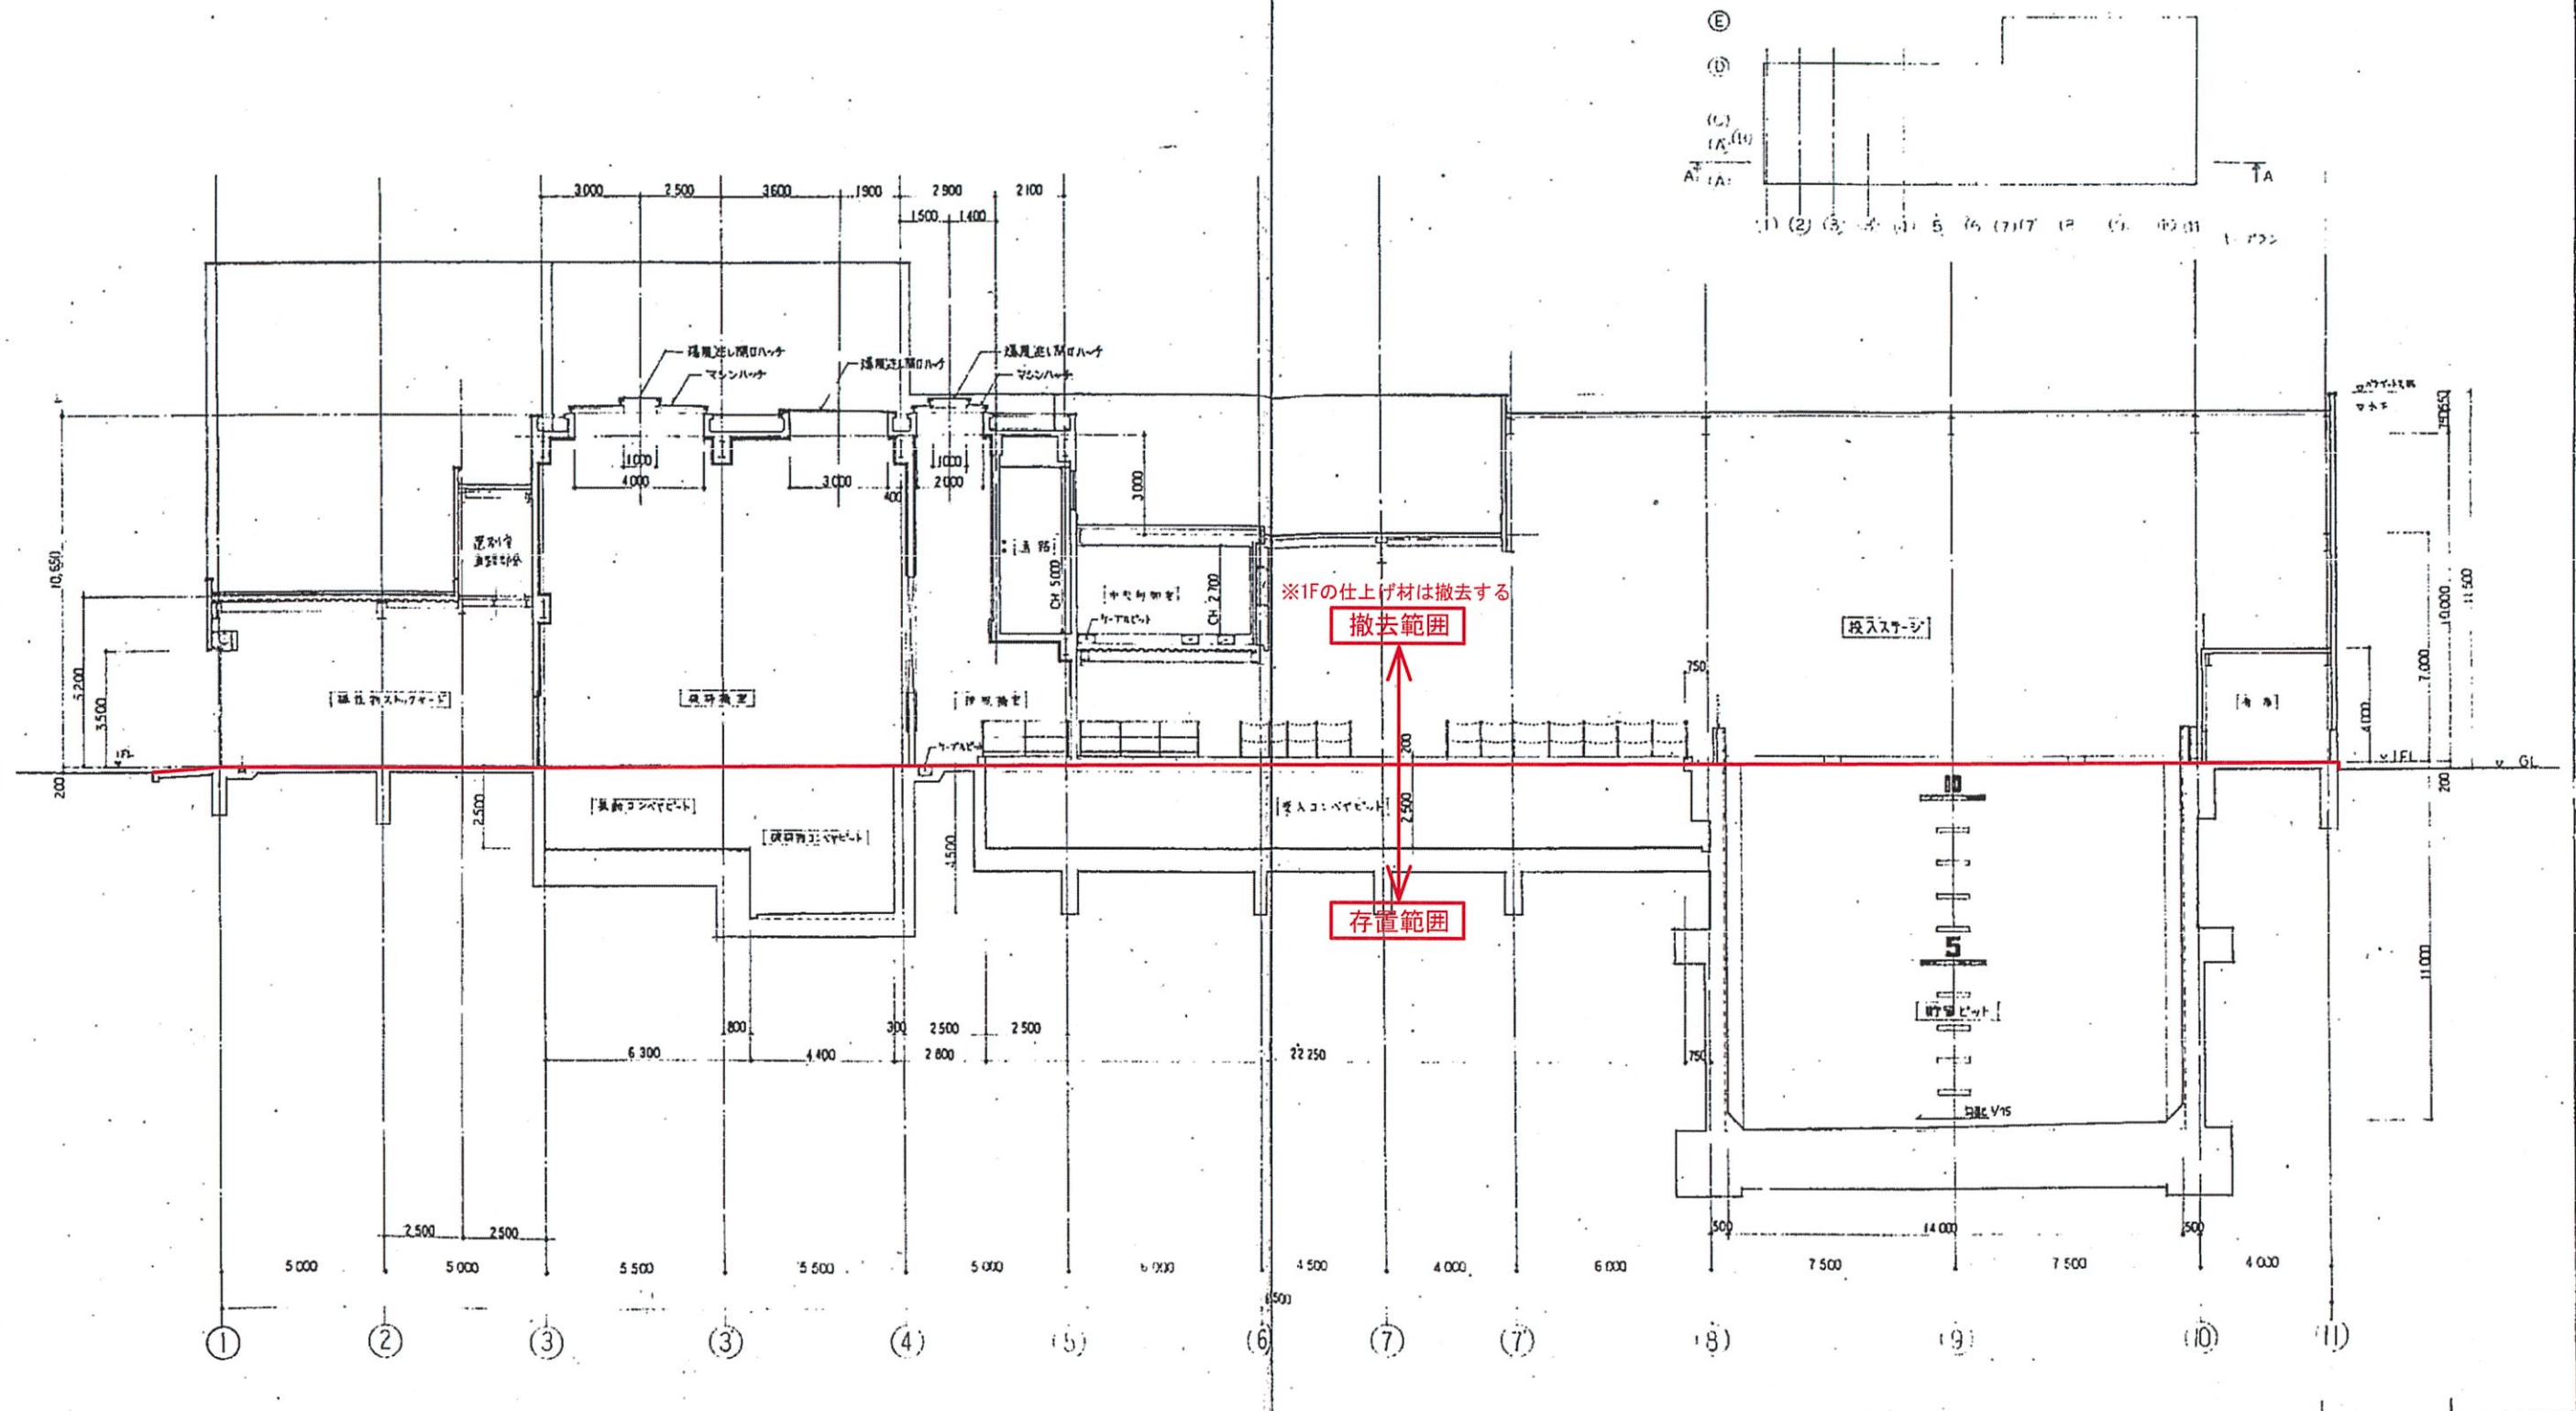

72 破碎機棟 断面図 A

備考	姫路市農林水産環境局 環境事業推進室	工事名称 旧姫路市南部美化センター解体撤去工事	縮尺 —
		図面名称 破碎機棟 存置範囲計画図 断面図 A	図面番号 A-408

断面図 B - C

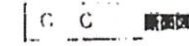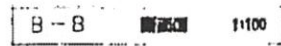

73 破碎機棟 断面図 B・C

姬路市農林水産環境局
環境事業推進室

工事名称	旧姫路市南部美化センター解体撤去工事
図面名称	破碎機棟 存置範囲計画図 断面図 B・C

縮尺	—
図面番号	A-409

A. B 通り

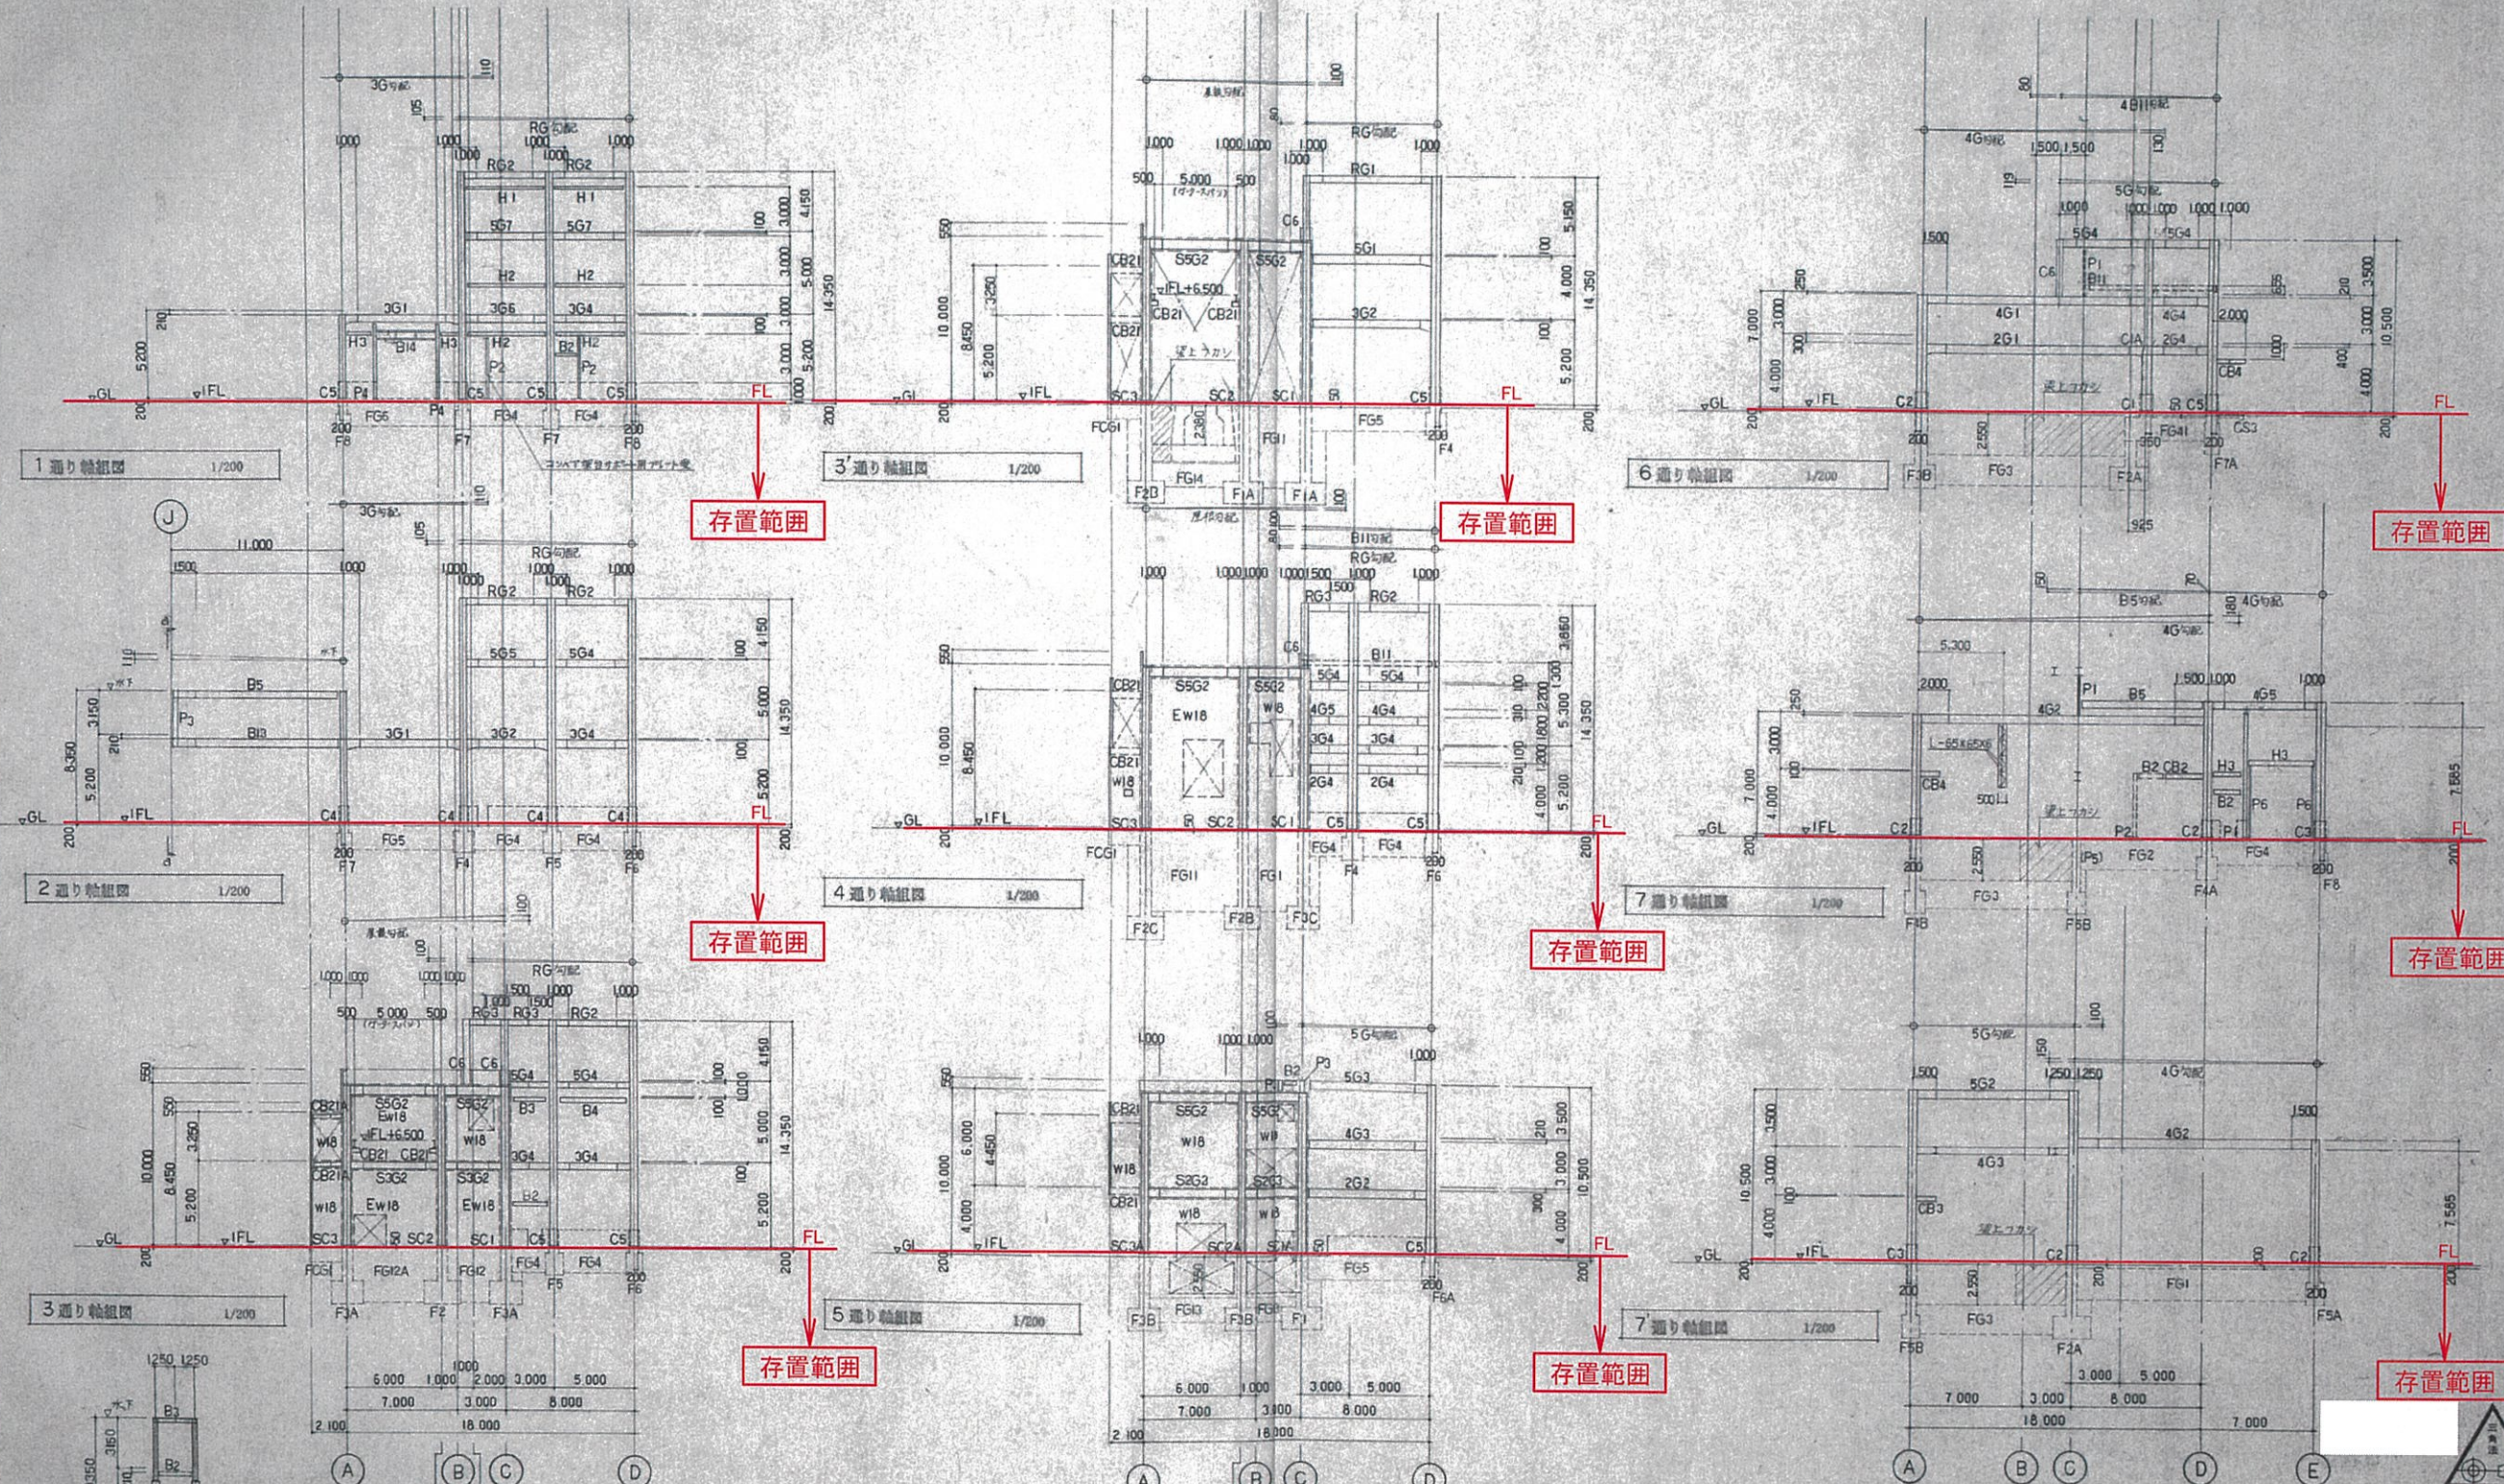


图 面 来 源	参考图面番号		参考工事番号	





破砕機棟存置軸組図

1.2.3.3'.4.5.6.7.7' 通り



破碎機棟存置軸組図

8.9.10.11 通り

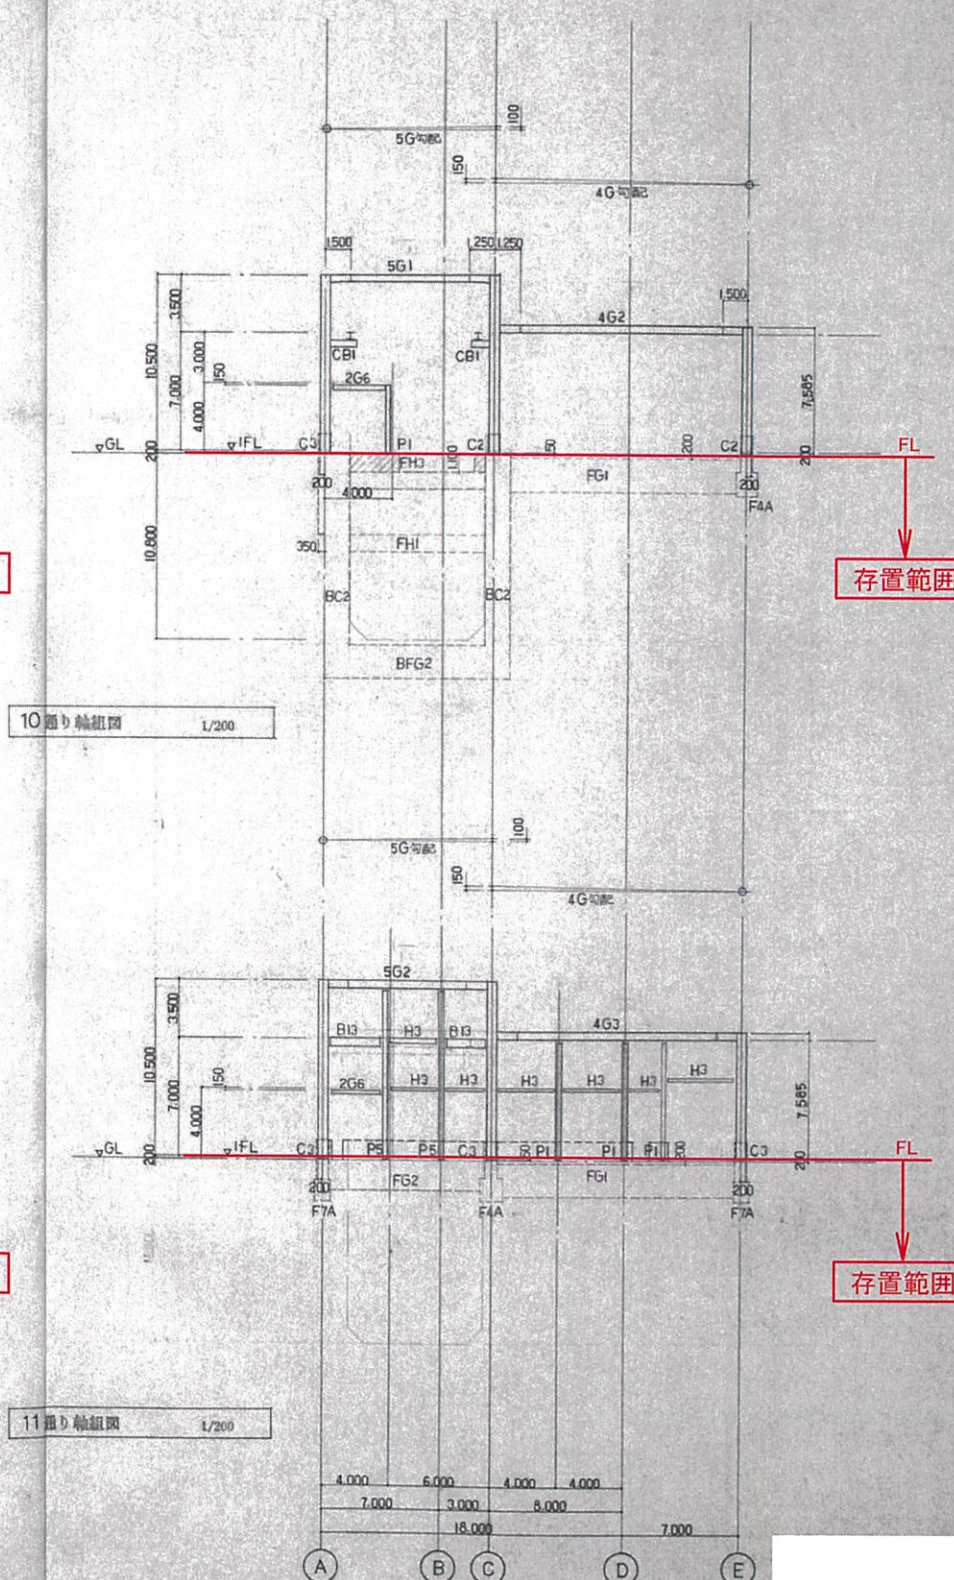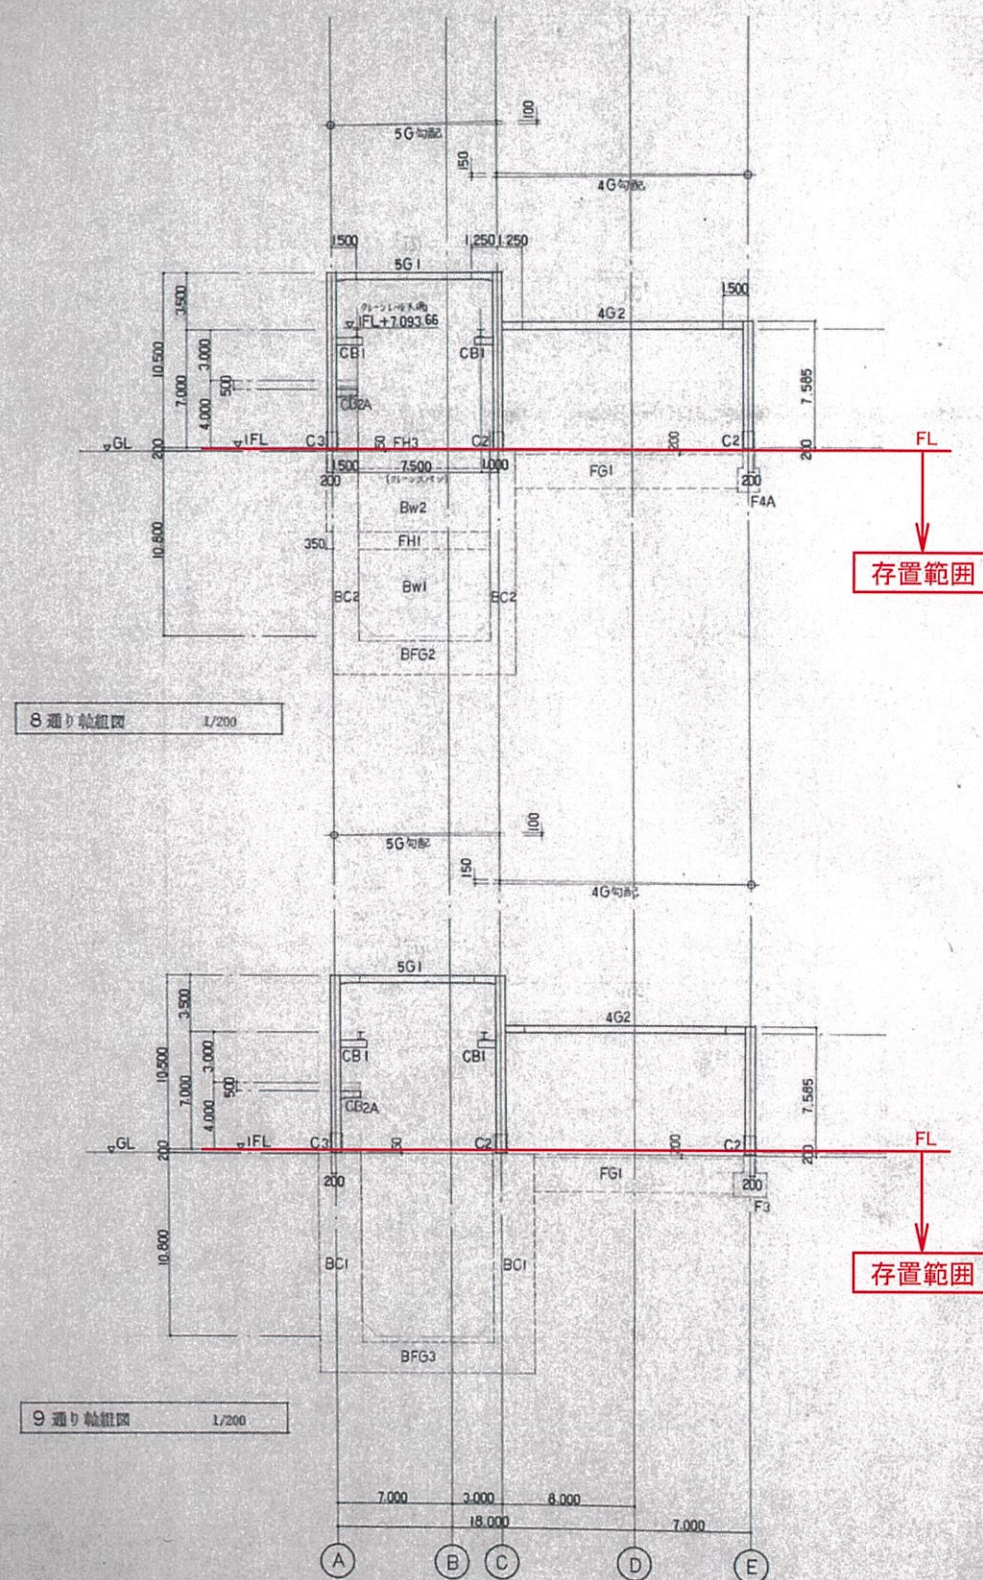







備考

姫路市農林水産環境局
環境事業推進室



工事名称 旧姫路市南部美化センター解体撤去工事
図面名称 破碎機棟 存置軸組図 8.9.10.11 通り

縮尺 —
図面番号 A-413


破砕機棟存置基礎詳細図

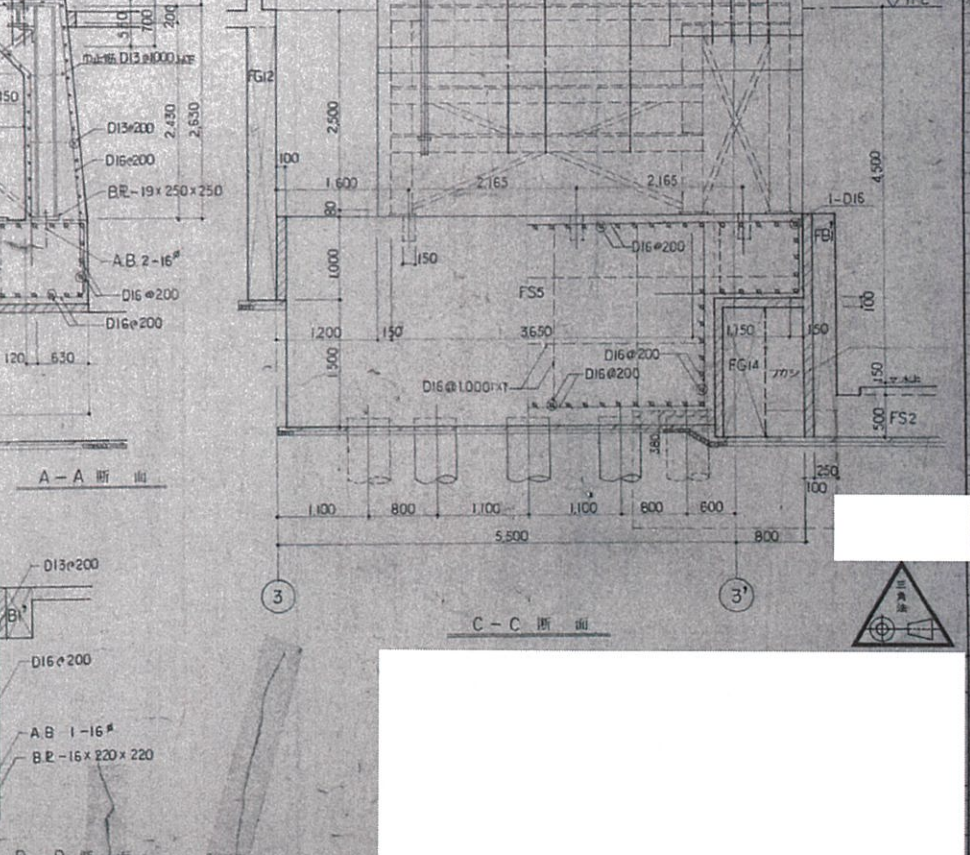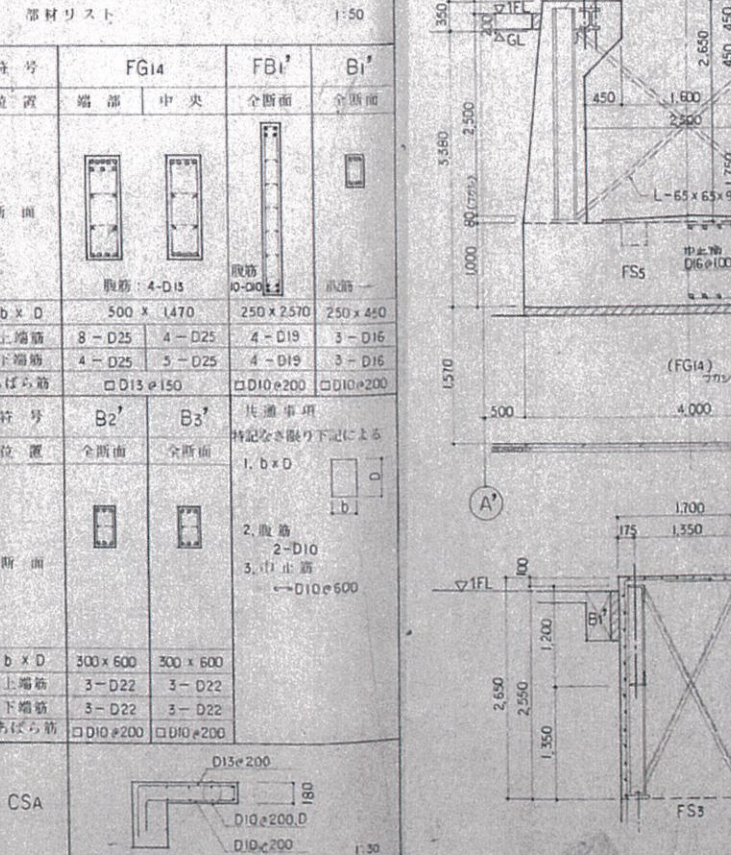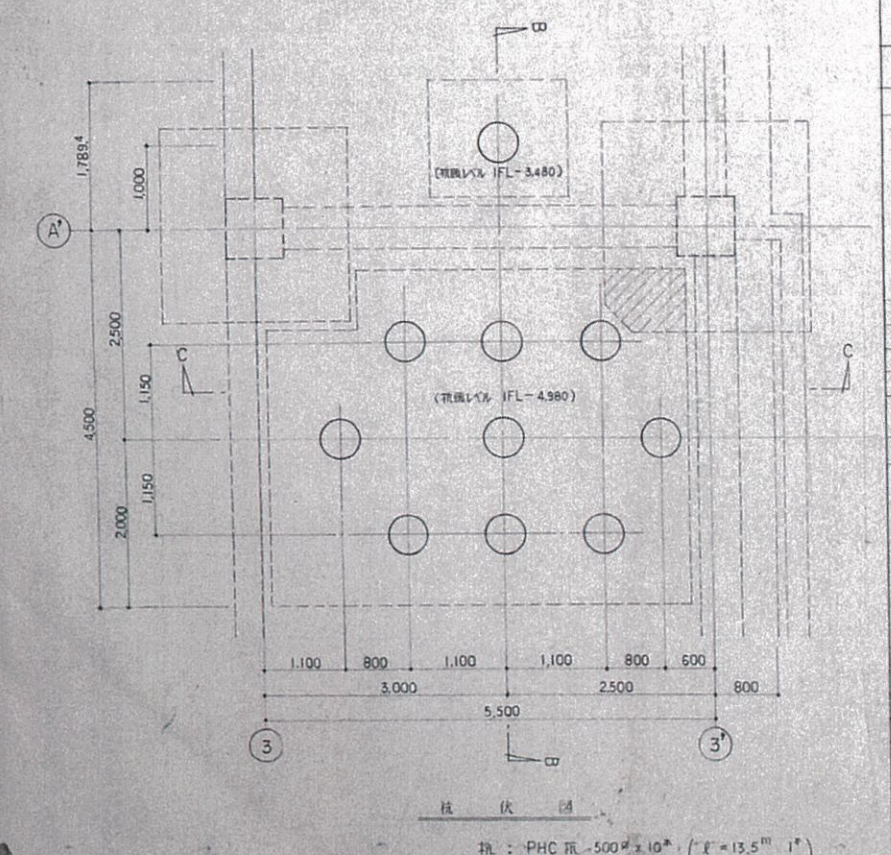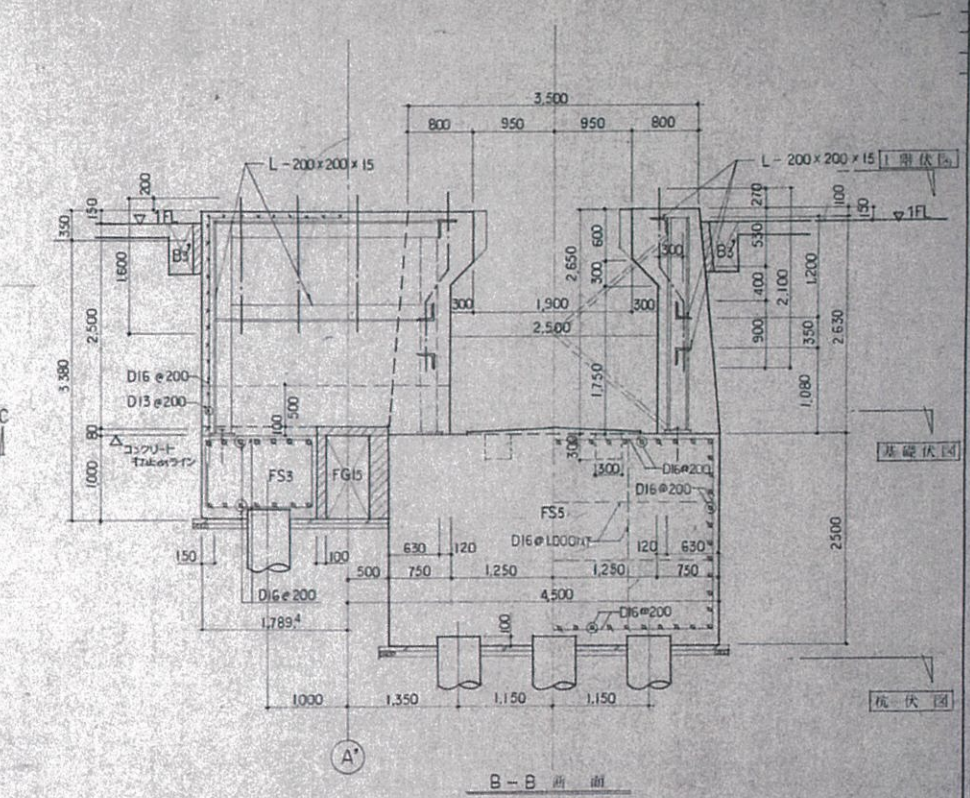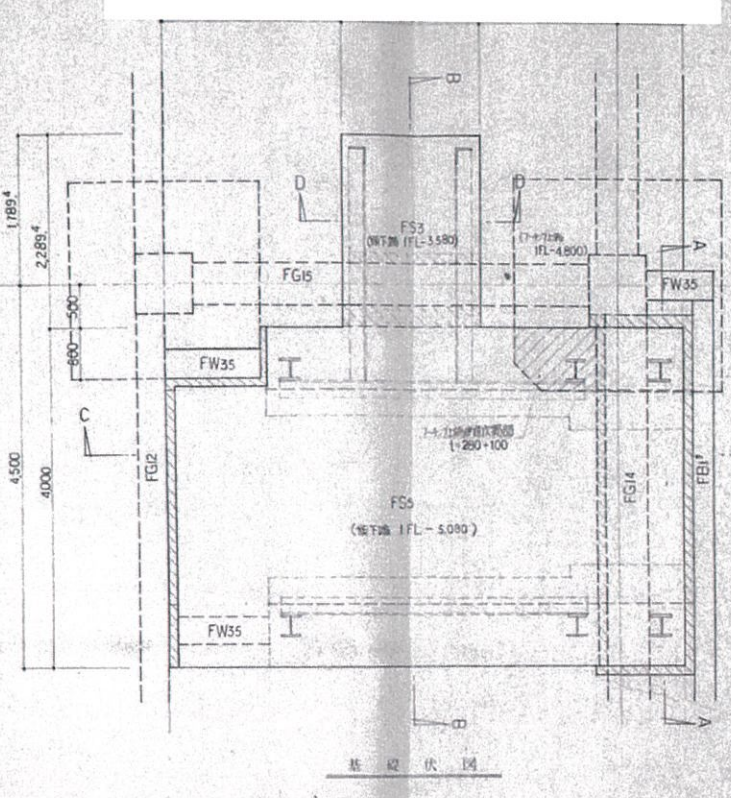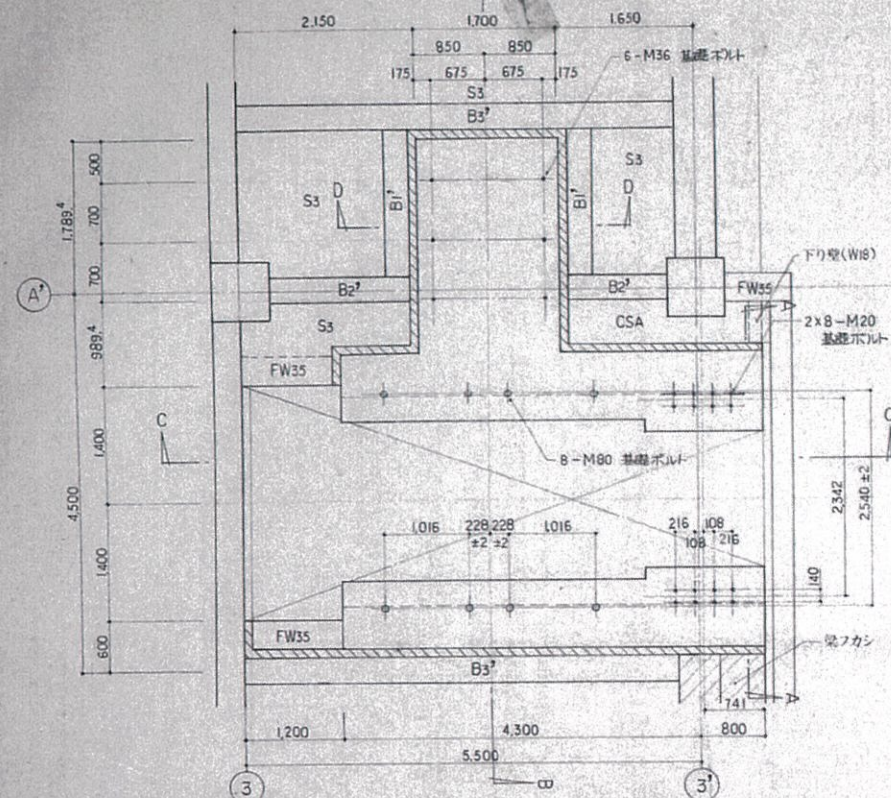

部材リスト				
符号	FG14	FBI'	B1'	
位置	端部	中央	全断面	全断面
断面				
筋筋	4-D15	10-D15	10-D15	
b x D	500 x 1470	250 x 2570	250 x 450	
上端筋	8-D25	4-D25	4-D19	3-D16
下端筋	4-D25	3-D25	4-D19	3-D16
あばら筋	□D13φ150	□D10φ200	□D10φ200	
符号	B2'	B3'	共通事項	
位置	全断面	全断面	特記なき限り下記による	
断面			1. b x D	
b x D	300 x 600	300 x 600	2. 筋筋	
上端筋	3-D22	3-D22	2-D10	
下端筋	3-D22	3-D22	3. 止り筋	
あばら筋	□D10φ200	□D10φ200	→D10φ600	
CSA				

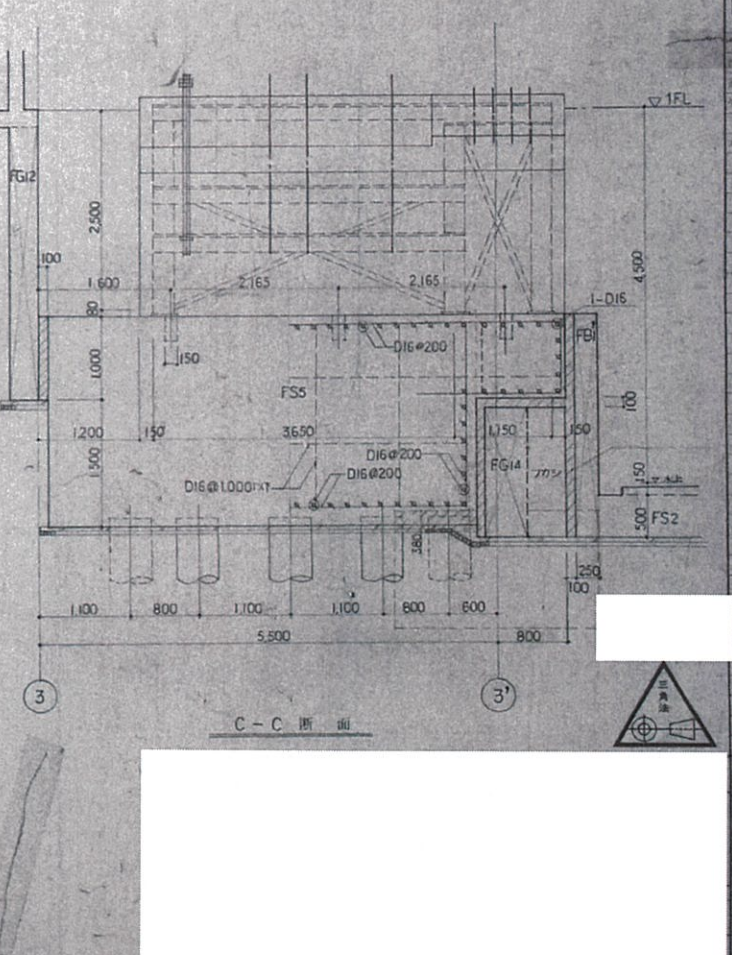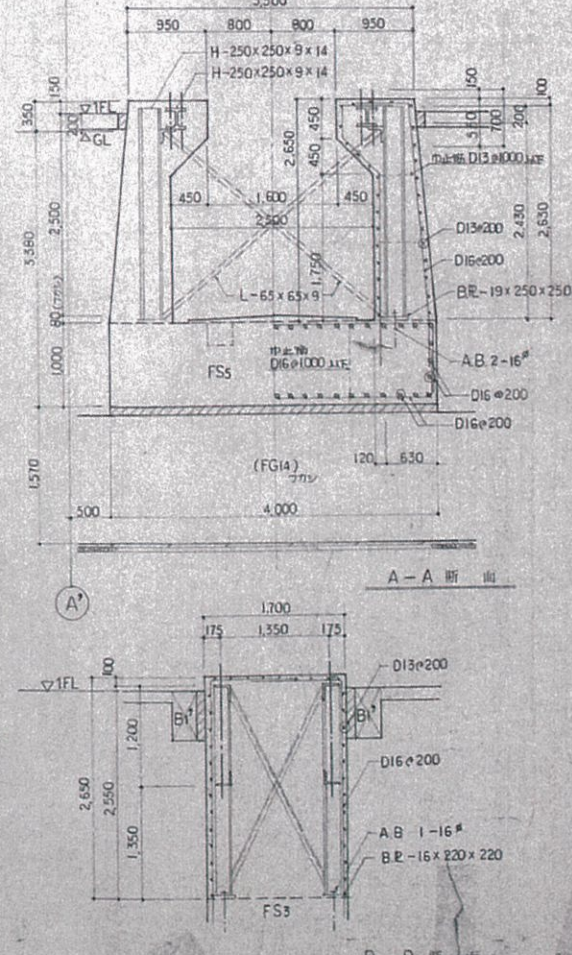

破碎機棟存置基礎伏図

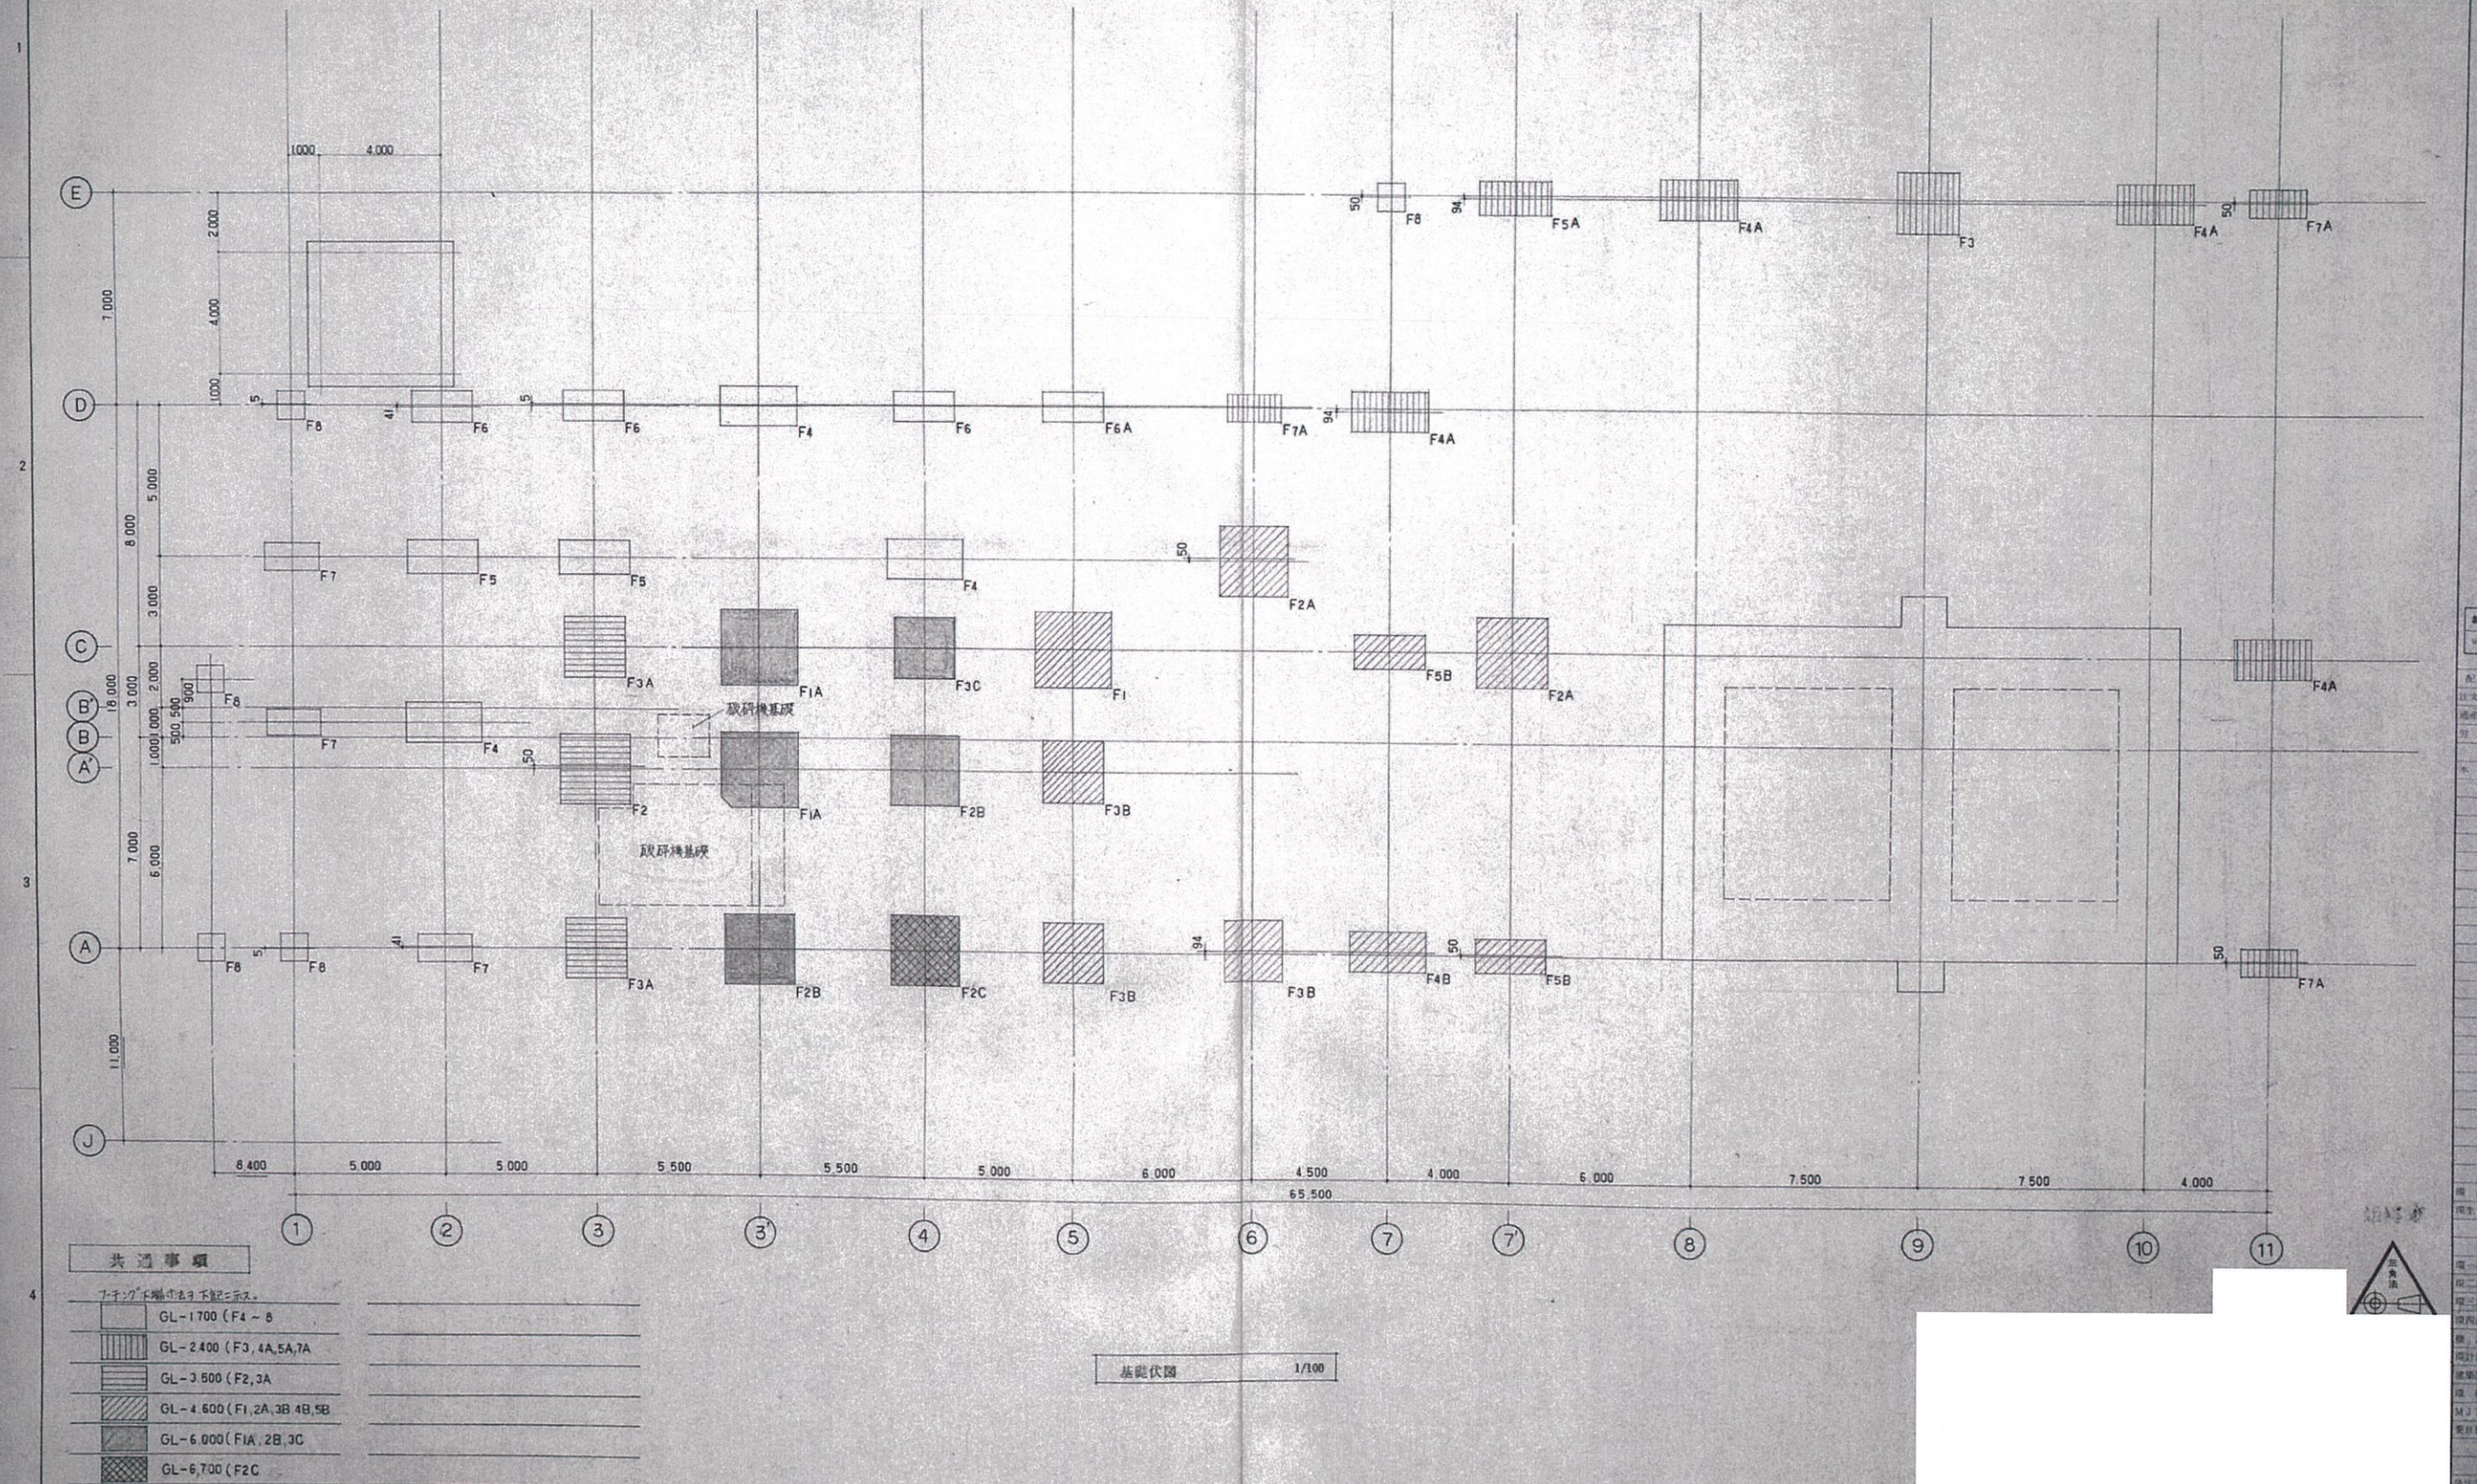

基礎伏図	1/100
------	-------

姬路市農林水産環境局
環境事業推進室


工事名称	旧姫路市南部美化センター解体撤去工事
図面名称	破碎機棟 存置基礎伏図

縮尺	—
図面番号	A-415

破砕機棟存置

基礎リスト

基礎詳細図 1/30

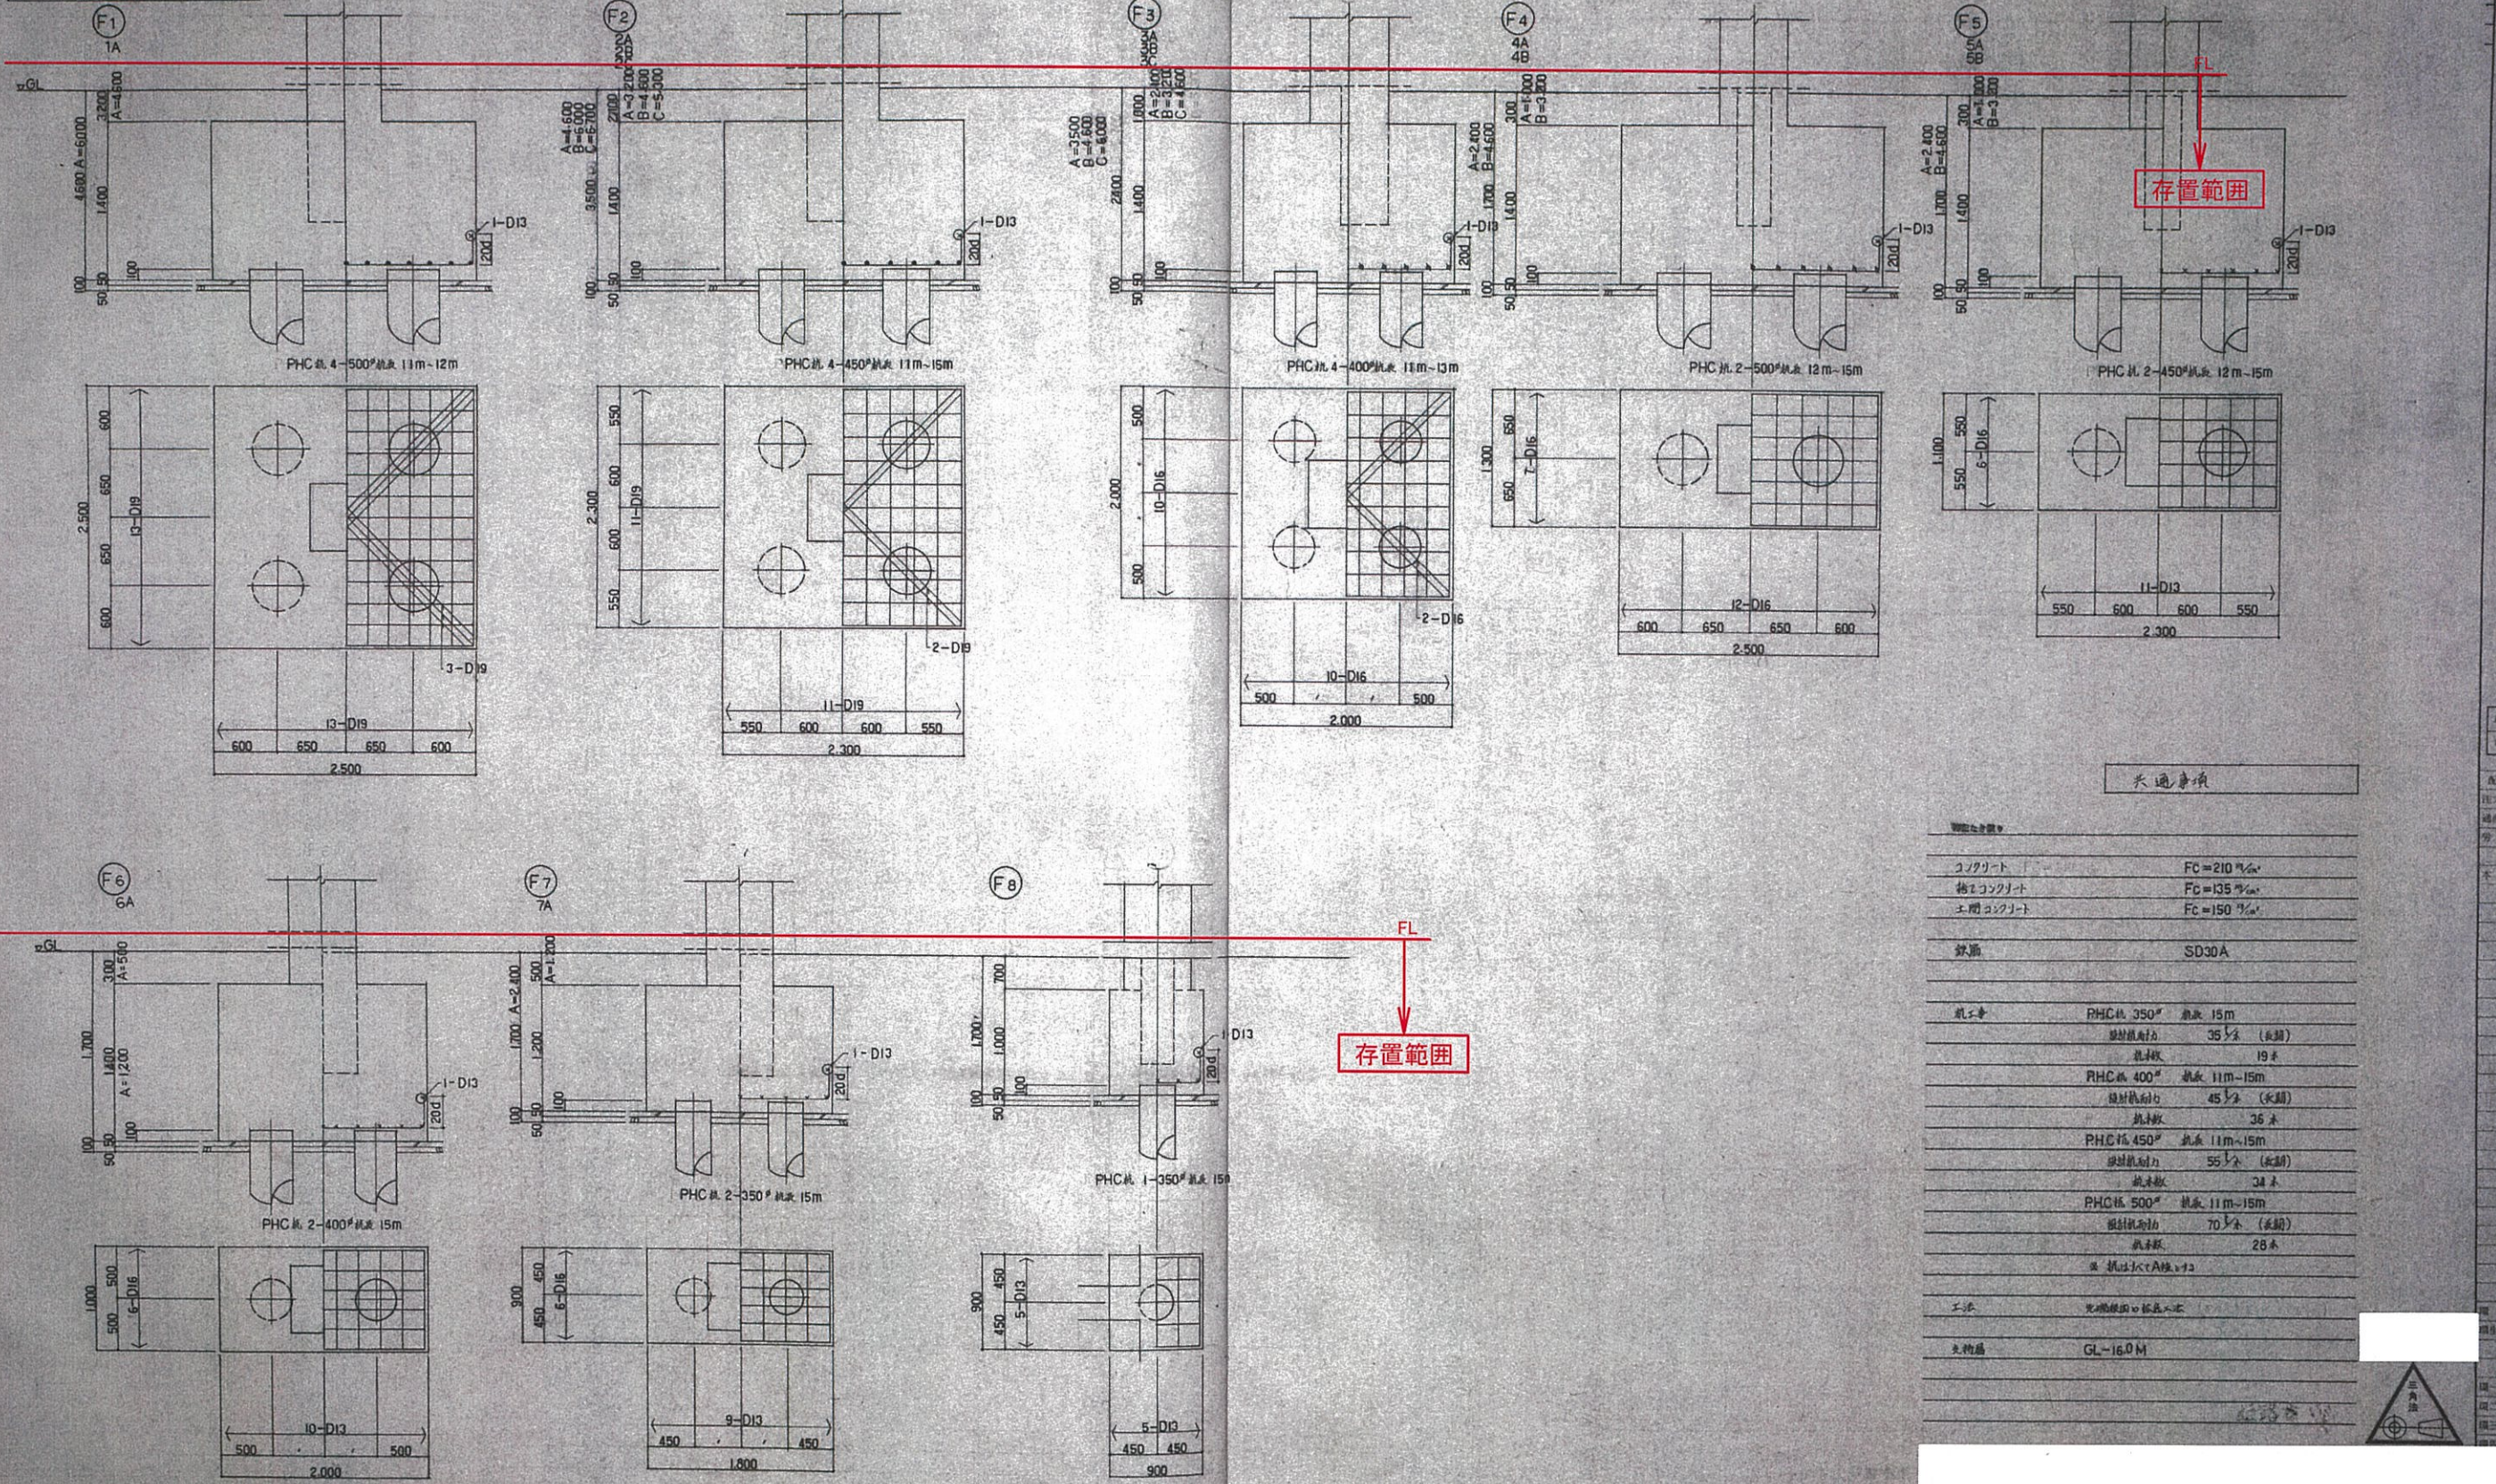

存置範囲

存置範囲

共通事項

コンクリート	FC=210 ¹⁾ %
橋脚コンクリート	FC=135 ²⁾ %
土間コンクリート	FC=150 ³⁾ %
鉄筋	SD30A
破砕機	PHC 350 ⁴⁾ 長さ 15m
破砕機耐力	35 ⁵⁾ t (水側)
破砕機	19 ⁶⁾ t
PHC 400 ⁴⁾ 長さ 11m-15m	
破砕機耐力	45 ⁵⁾ t (水側)
破砕機	36 ⁶⁾ t
PHC 450 ⁴⁾ 長さ 11m-15m	
破砕機耐力	55 ⁵⁾ t (水側)
破砕機	34 ⁶⁾ t
PHC 500 ⁴⁾ 長さ 11m-15m	
破砕機耐力	70 ⁵⁾ t (水側)
破砕機	28 ⁶⁾ t
※ 破砕機はA軸より	
工法	現場掘削口設置工事
先物品	GL-16.0 M











基礎リスト 1/30

破碎機棟存置地中梁リスト

地中梁リスト 1/40

縦断面図 断面図 D10 @ 750-800 斜面上部 D10 @ 1,000

図 面 表 参照図面番号 参考工事番号

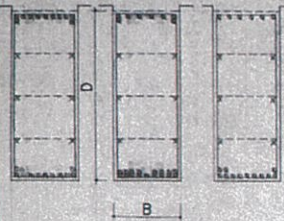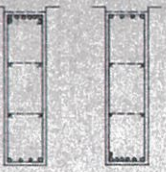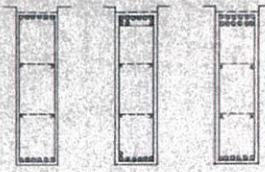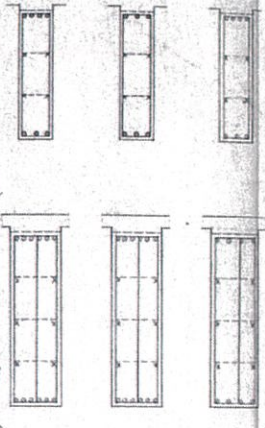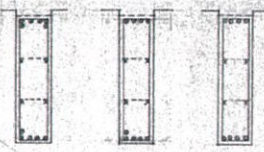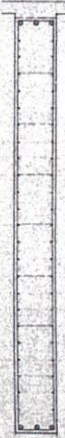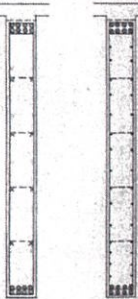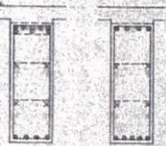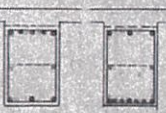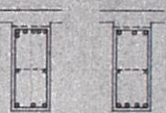符号	FG1				FG2		FG3			FG4 (FG41)			FG5			FG6	FG7	FG8				
	(C) 端	中央	(E) 端				(A) 端	中央	(G) 端	左端	中央	右端	(D) (C)	中央	(D) (A)	全断面	全断面	全断面				
																						
B x D	600 x 2,000				500 x 1,800		500 x 1,800			400 x 1,500 (500 x 2,050)			400 x 1,500			400 x 1,000		400 x 1,000		450 x 1,000		
上部筋	D25	11-D29	8-D29	6-D29	8	4	6	9	12	4 (5)	3 (5)	4 (4)	6	4	4	3	3	3	3			
下部筋	D25	12-D29	17-D29	12-D29	4	7	6	7	6	3 (5)	3 (5)	3 (4)	5	5	4	3	3	4	4			
斜筋	D13	D13@150			D13@250		D13@250			D13@250 (3-D13@200)			D13@250			D13@250		D13@250				
		6			4		4			4 (5)			4			2		2				
符号	FG9		FG9A	FG10		FG11		FG12		FG12A	FG13		FG14		FG15		FG16					
	全断面		全断面	全断面		全断面		全断面		全断面	全断面		端部		中央	端部		中央				
																						
B x D	350 x 3,050		350 x 3,050	500 x 800		500 x 4,950		350 x 3,380		350 x 3,380	400 x 1,500		500 x 1,470		750 x 1,000		450 x 1,000					
上部筋	D25	8	8	3		3		8		8	5		8		5		6					
下部筋	D25	8	8	3		3		8		8	5		4		3		3					
斜筋	D13	D13@250		D13@200		D13@250		D13@150		D13@200	D13@250		D13@200		D13@150		D13@200					
		8		2		46-D10		8		30-D10	4		4		2		2					

縮小
可

製図者
校核者
承認者
本 社

製 図

校 核

認 可

製 図

校 核

認 可

備考














姫路市農林水産環境局
環境事業推進室

工事名称 旧姫路市南部美化センター解体撤去工事
図面名称 破碎機棟 存置地中梁リスト

縮尺 —
図面番号 A-417


破 碎 機 棟 存 置 地 中 小 梁 リ ス ト

国 面 来 歷	参考国面番号		参考工事番号	
---------	--------	--	--------	--

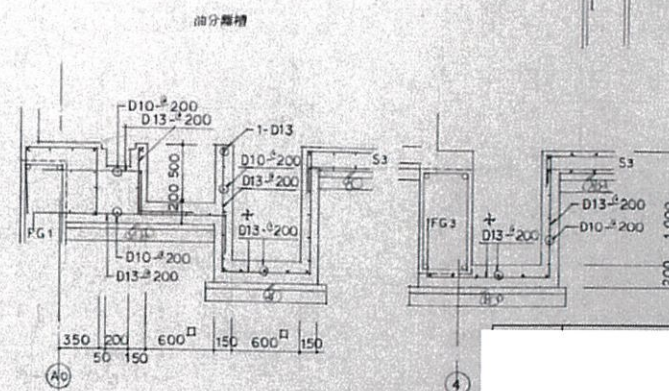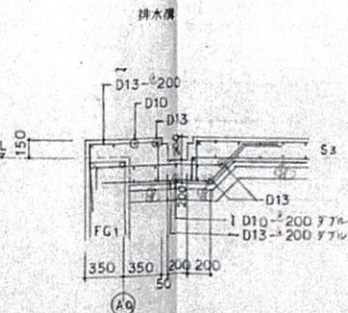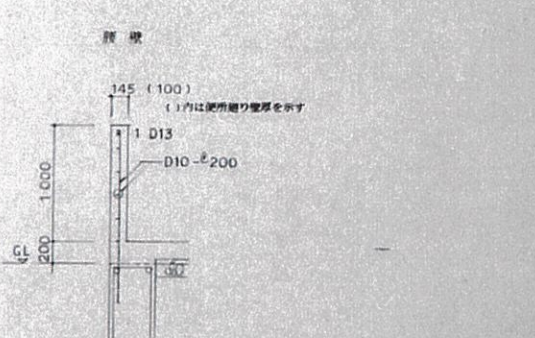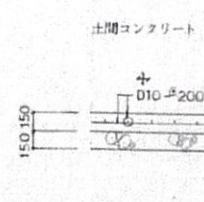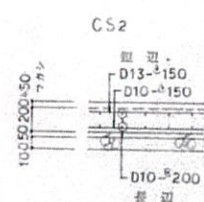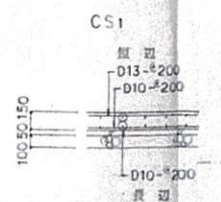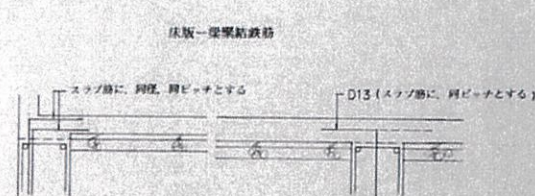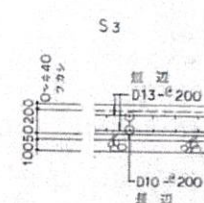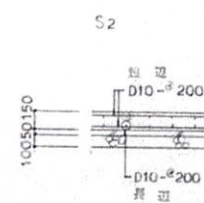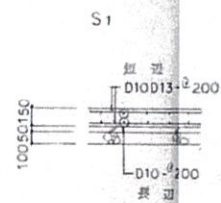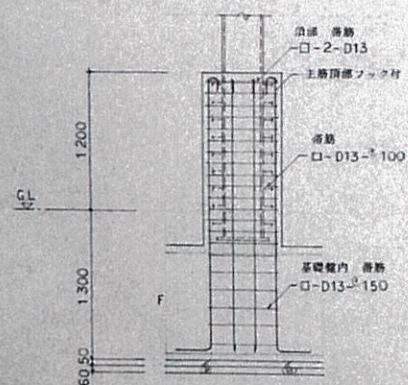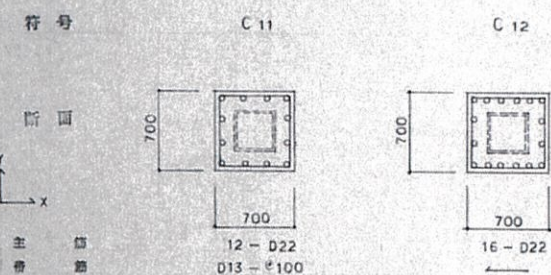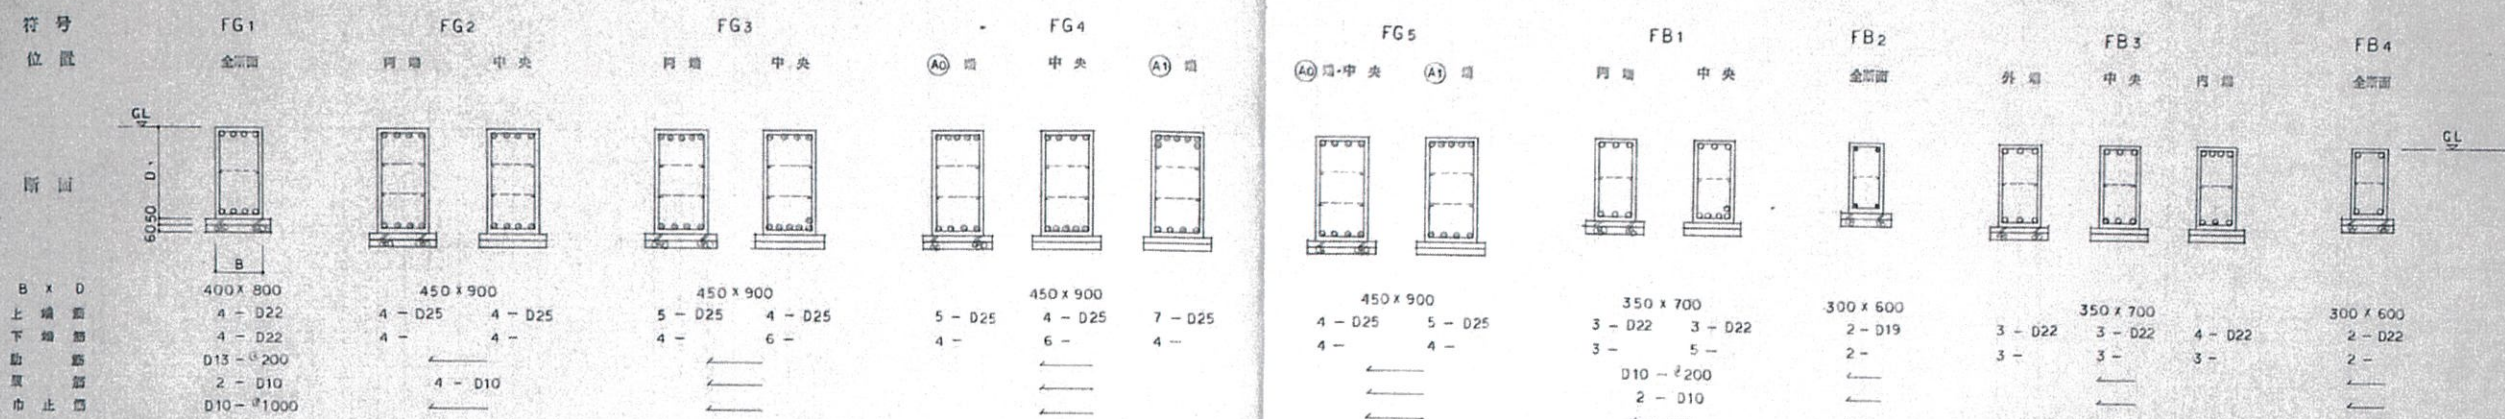

破碎機棟存置杭伏図

図面名 参考図面番号 参考工事番号

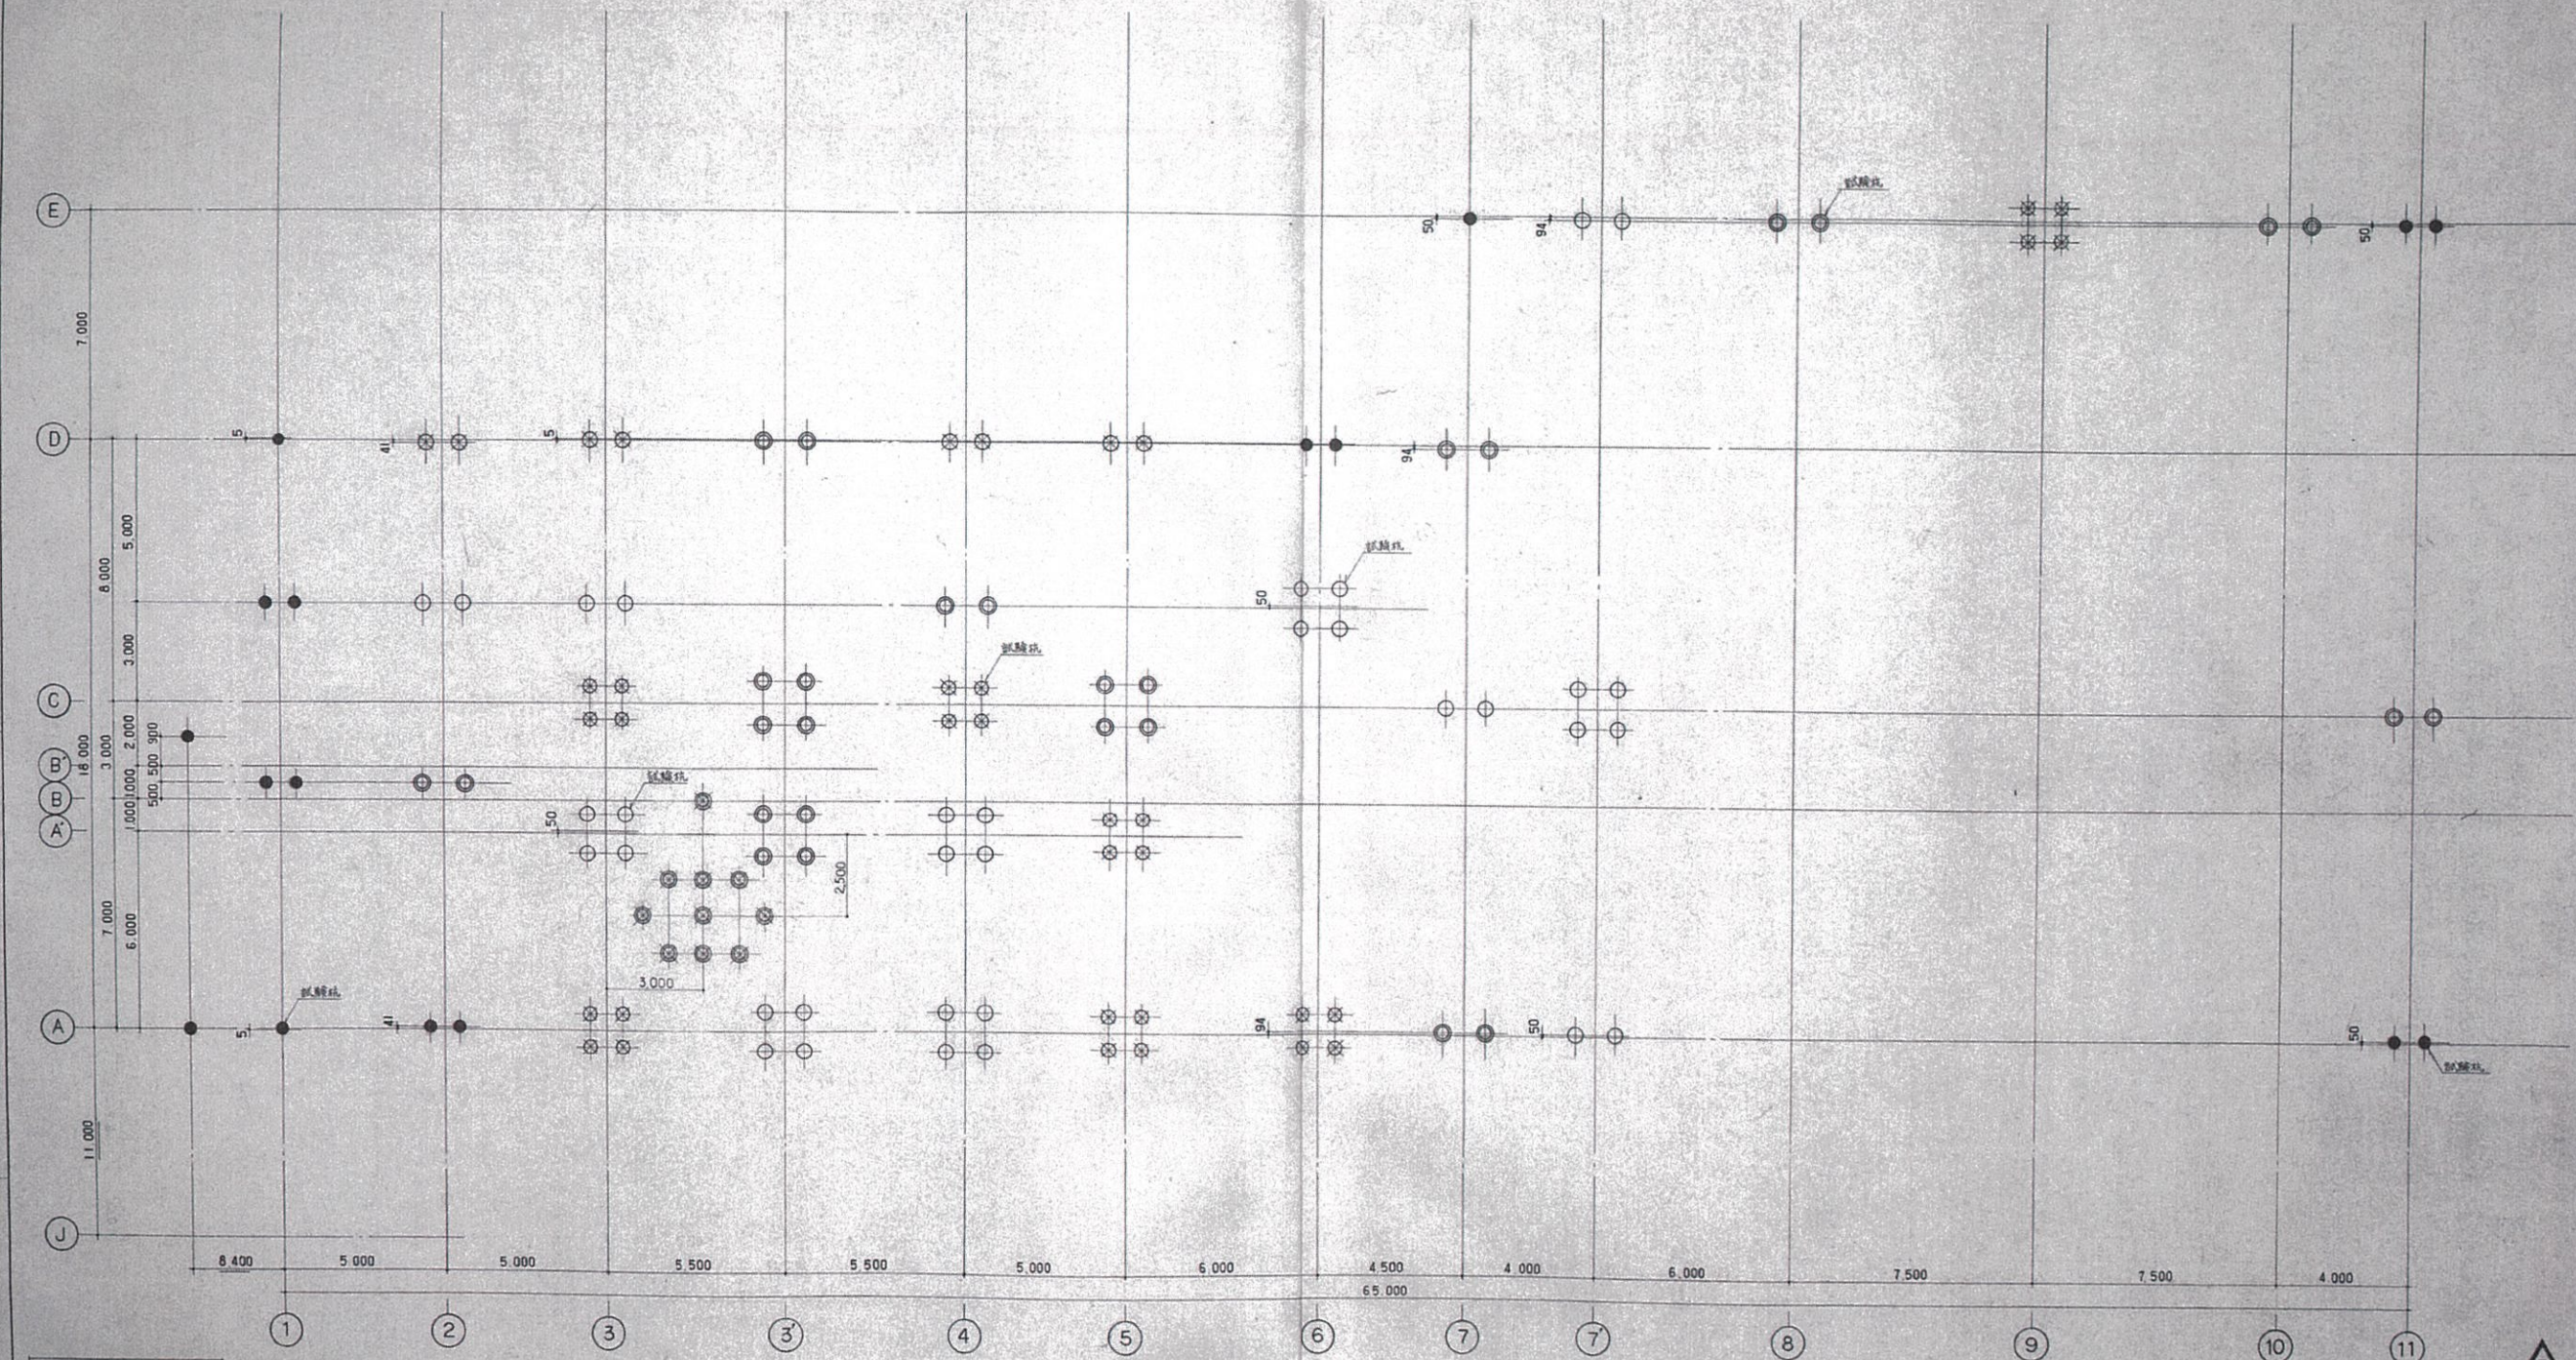

縮小
寸法

配筋表
柱断面
梁断面
力系
単位

項目
階数
柱断面
梁断面
梁位置
梁方向
梁長さ
梁高さ
梁幅員
梁重量
梁耐力
梁変位
梁耐力
梁変位



共通事項

杭	350 ^φ	杭長 15m 19本
杭	400 ^φ	杭長 11~15m 36本
杭	450 ^φ	杭長 11~15m 34本
杭	500 ^φ	杭長 11~15m 28本
杭	500 ^φ	杭長 12~13.5m 10本
設計杭耐力	350 ^φ	Rd = 35 t/本 (長期)
	400 ^φ	Rd = 45 t/本
	450 ^φ	Rd = 55 t/本
	500 ^φ	Rd = 70 t/本

杭	6本 (本数標準トス)
L	L = 11~15m
注	寸法記入は基礎の柱芯 (通称) ト基礎ゲ ーから。
	(記入寸法は、通称の基礎ゲから)


杭伏図 1/100

E				
固 面 米 歷	參考固面番号		參考工事番号	



破砕機棟B1F存置自動火災報知系統図
平面図

図面名称	参考図面番号	参考工事番号

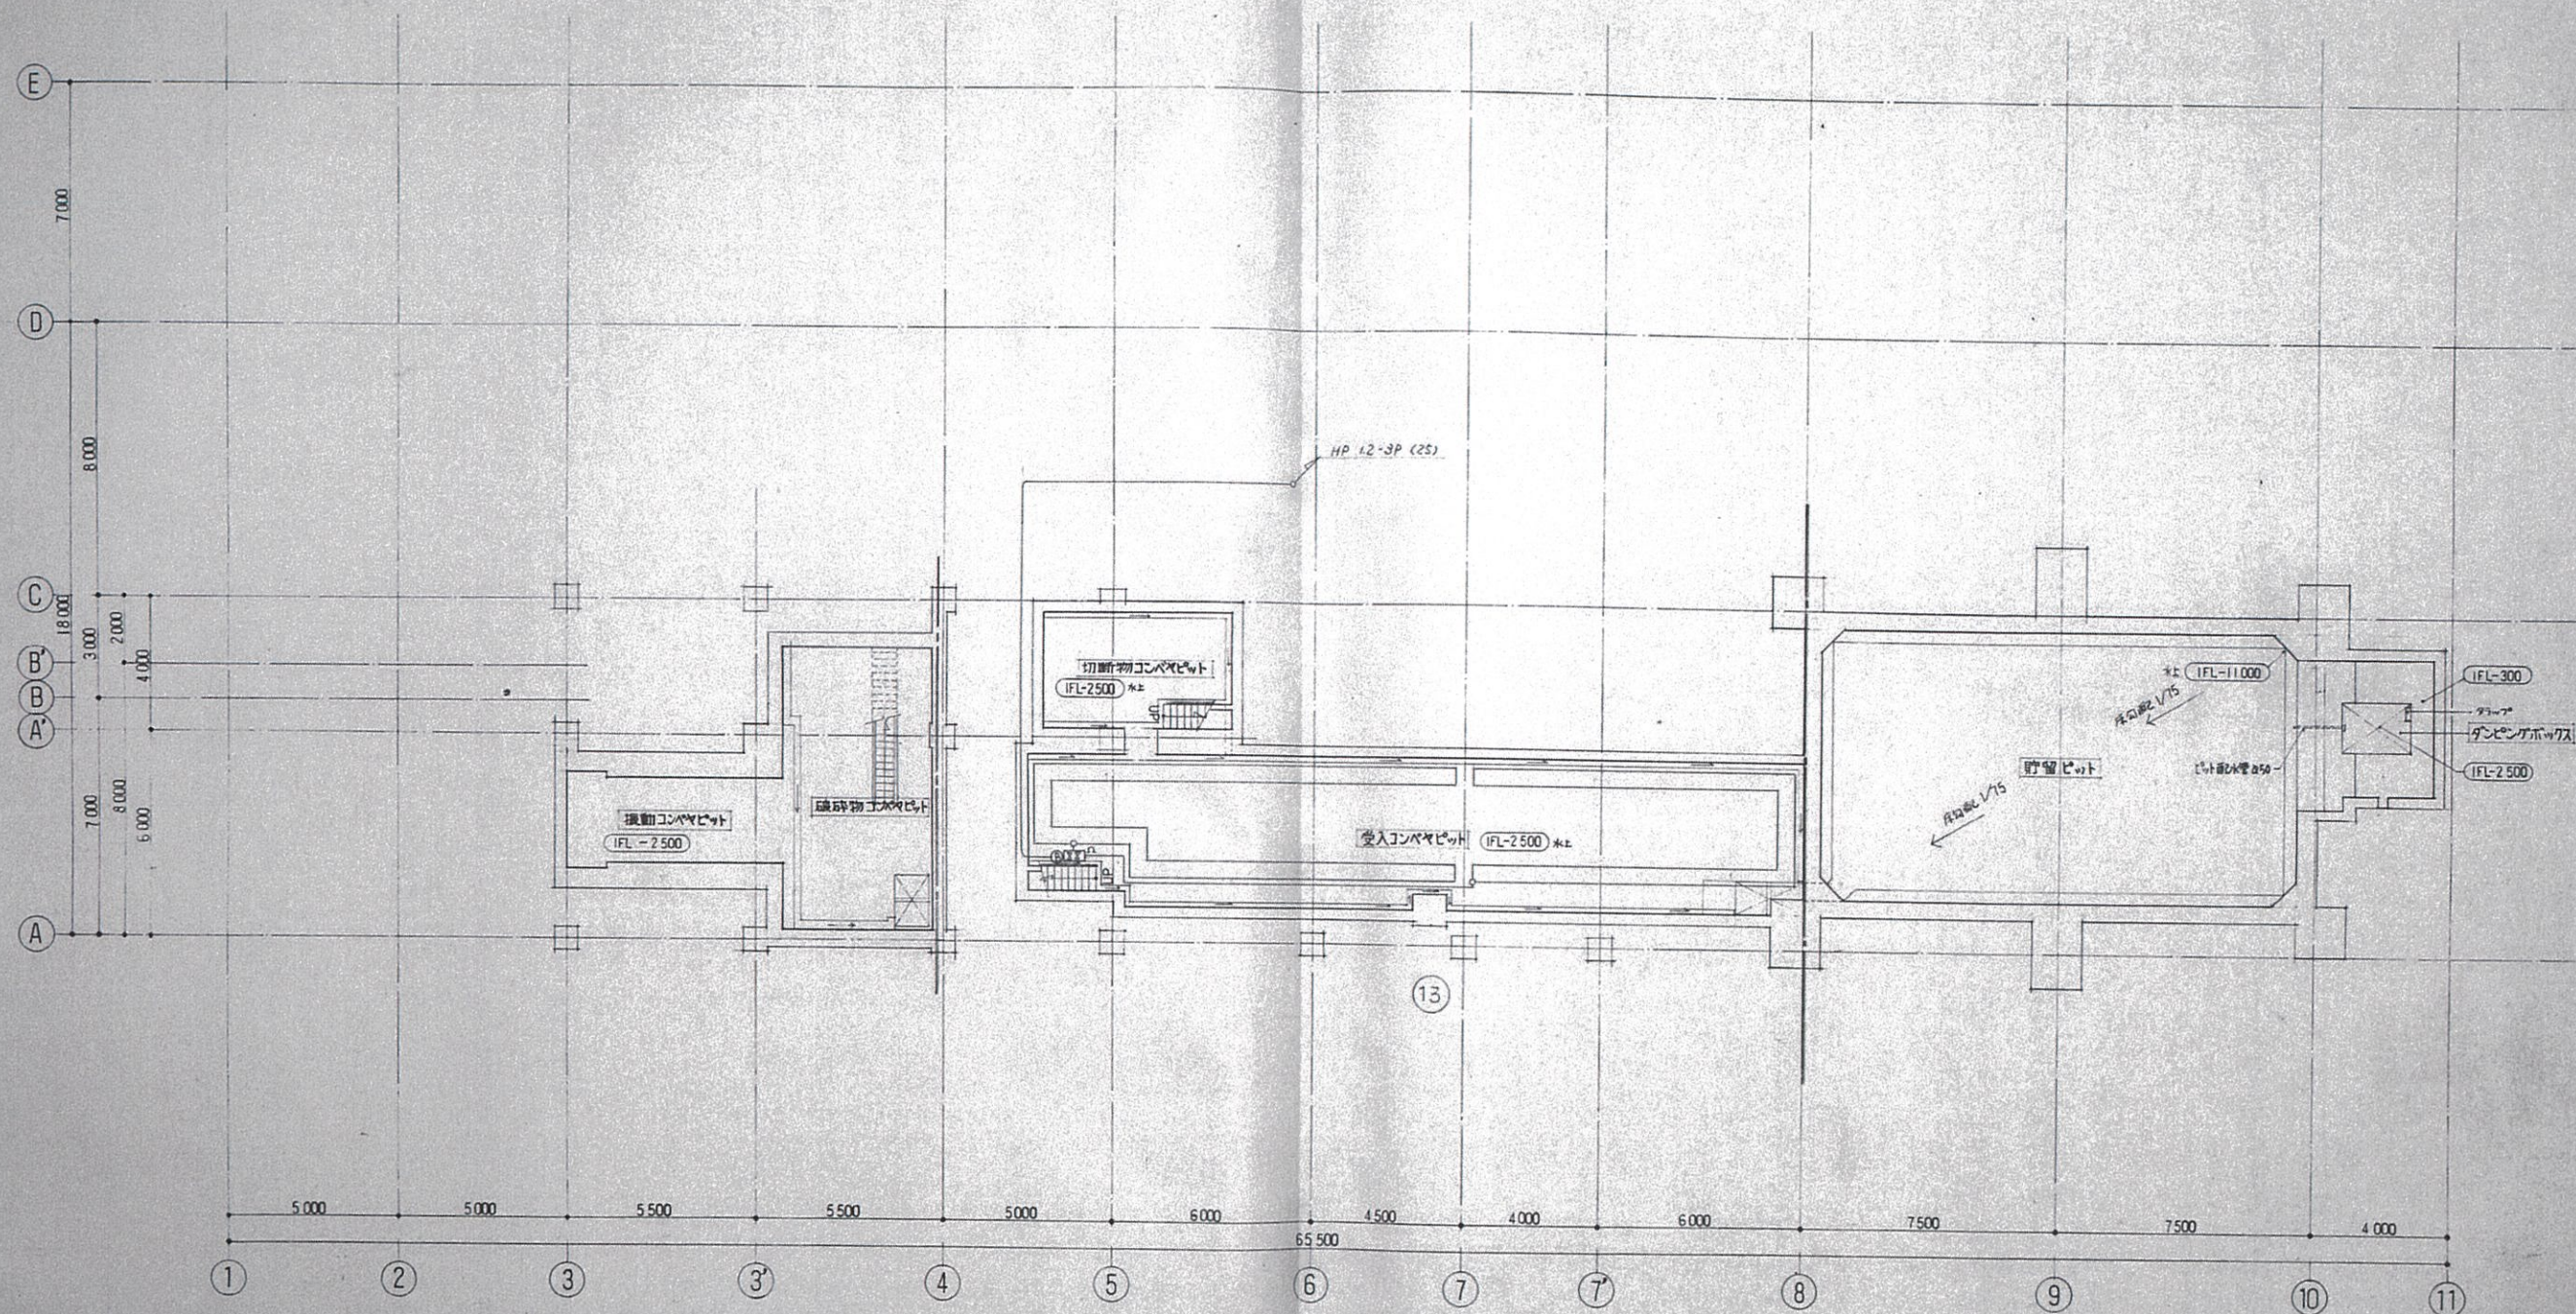

姫路市


備考

姫路市農林水産環境局
環境事業推進室

工事名称 旧姫路市南部美化センター解体撤去工事
図面名称 破砕機棟B1F存置自動火災報知系統図 平面図

縮尺 —
図面番号 A-422

破砕機棟1F存置自動火災報知系統図
平面図

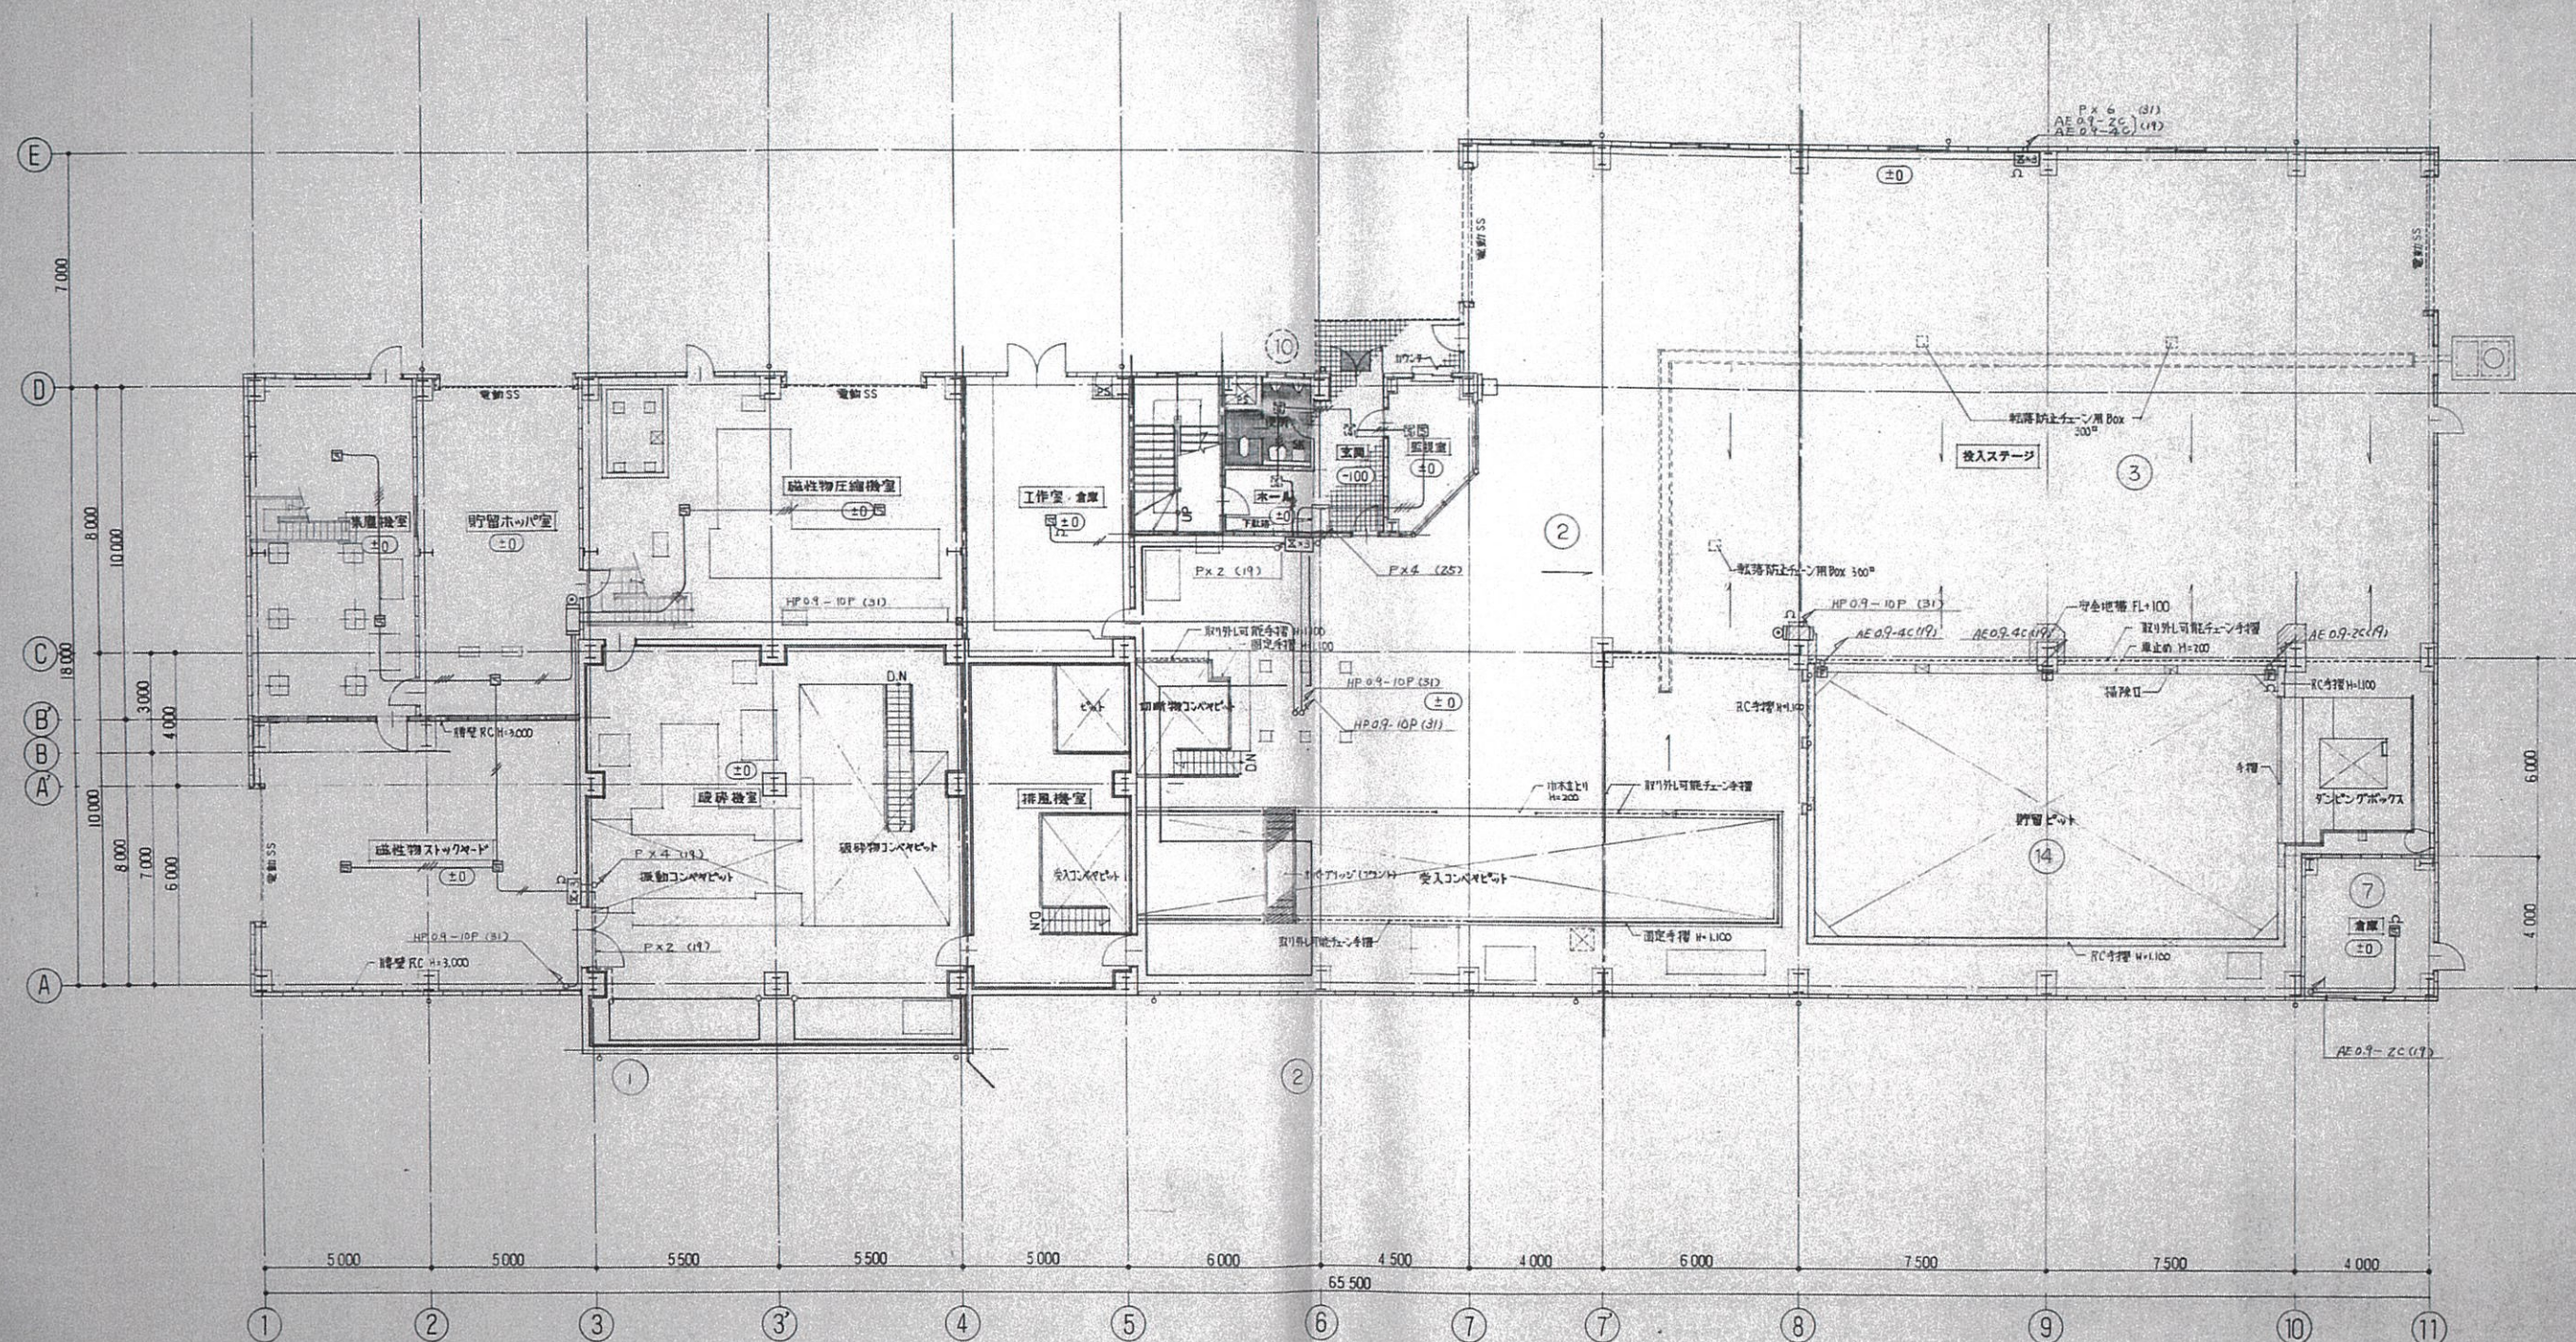

姫路市



