


管理棟存置範囲計画図
断面図

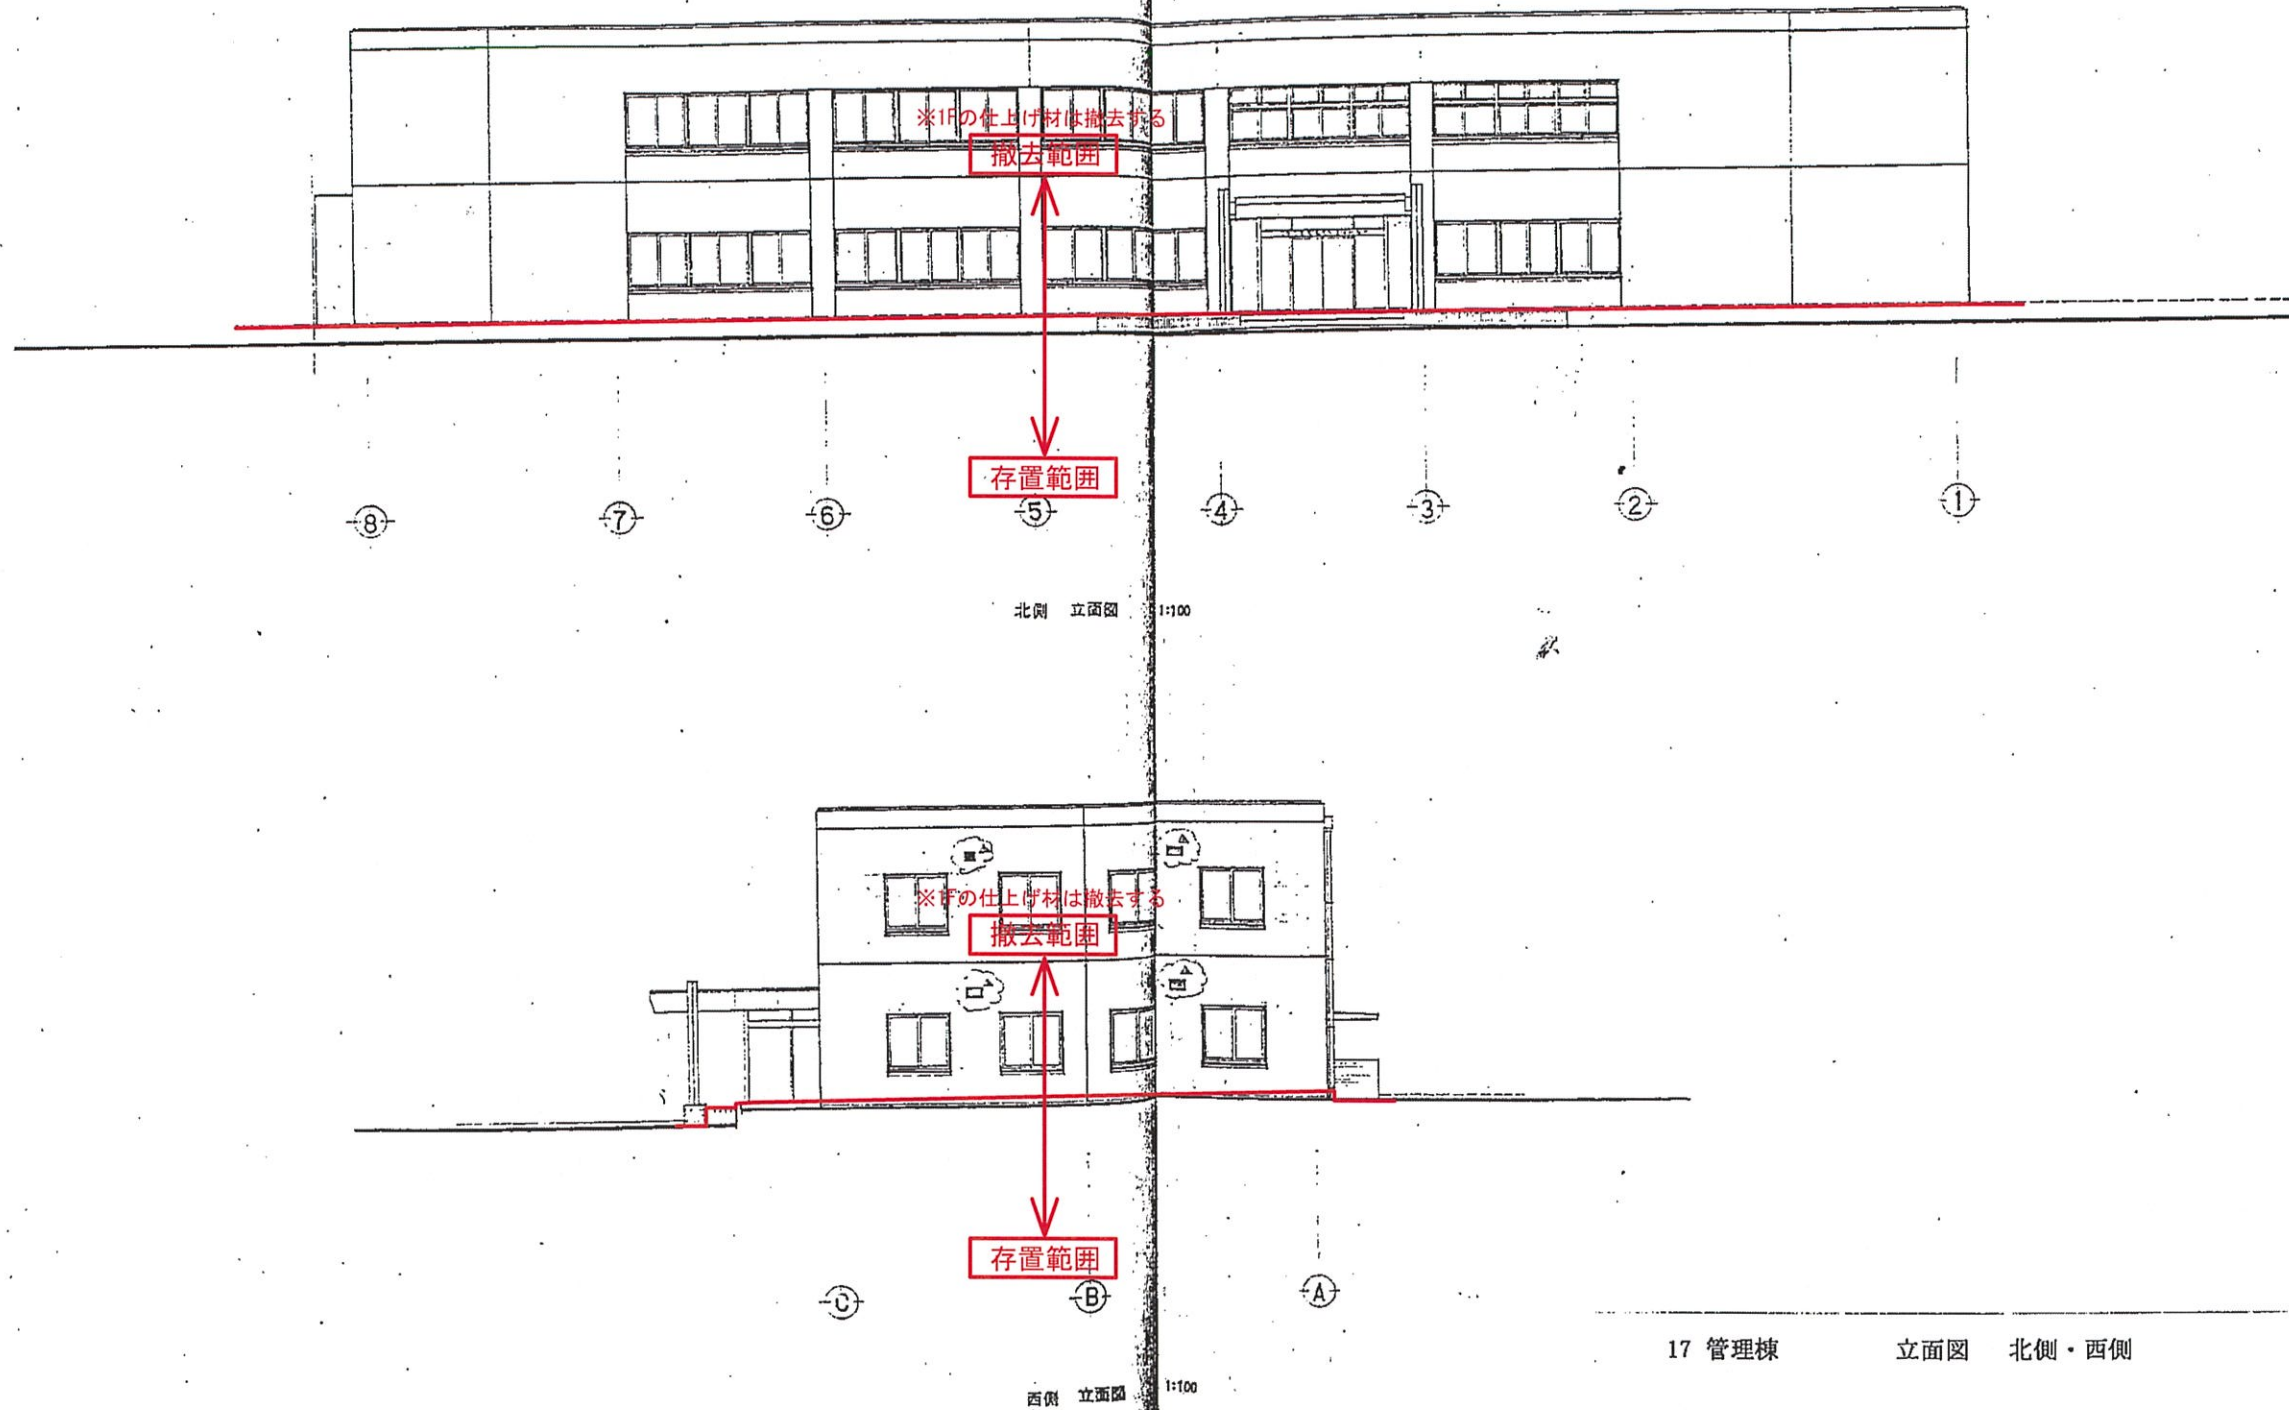

17 管理棟 立面図 北側・西側


備考

姫路市農林水産環境局
環境事業推進室


工事名称 旧姫路市南部美化センター解体撤去工事
図面名称 管理棟存置範囲計画図 断面図

縮尺 —
図面番号 A-505


管理棟存置基礎詳細図

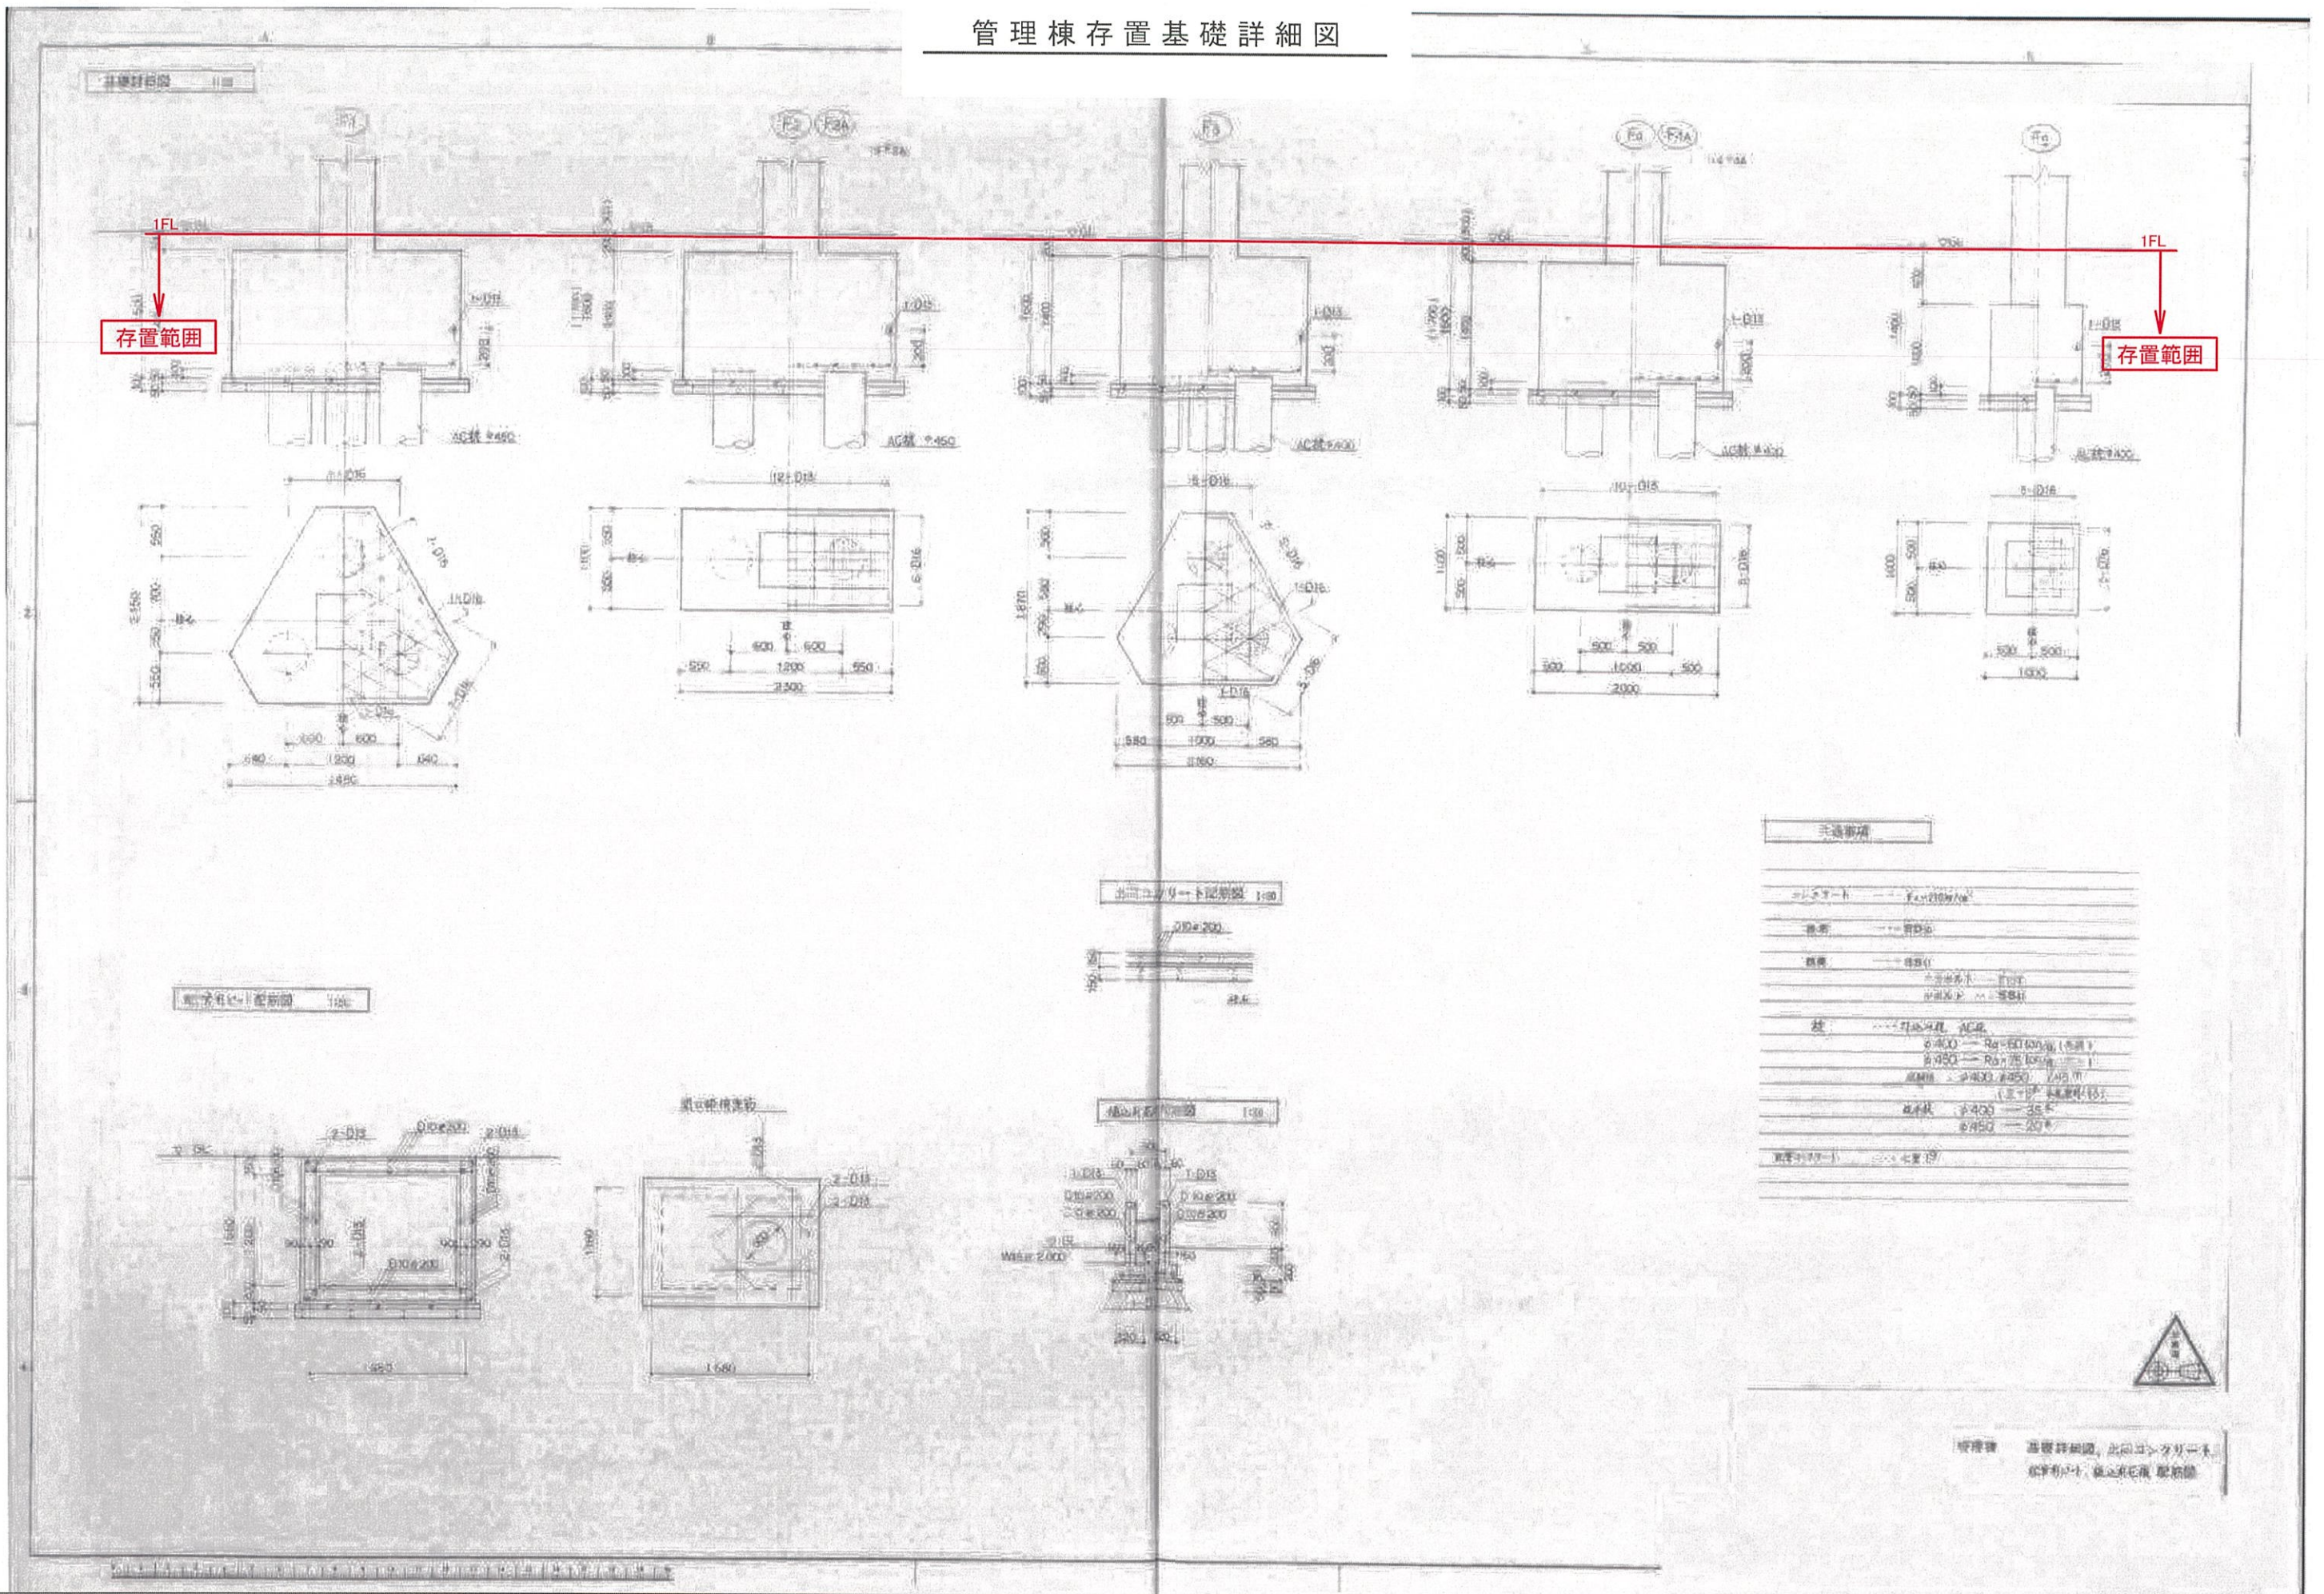

管理棟存置基礎伏図

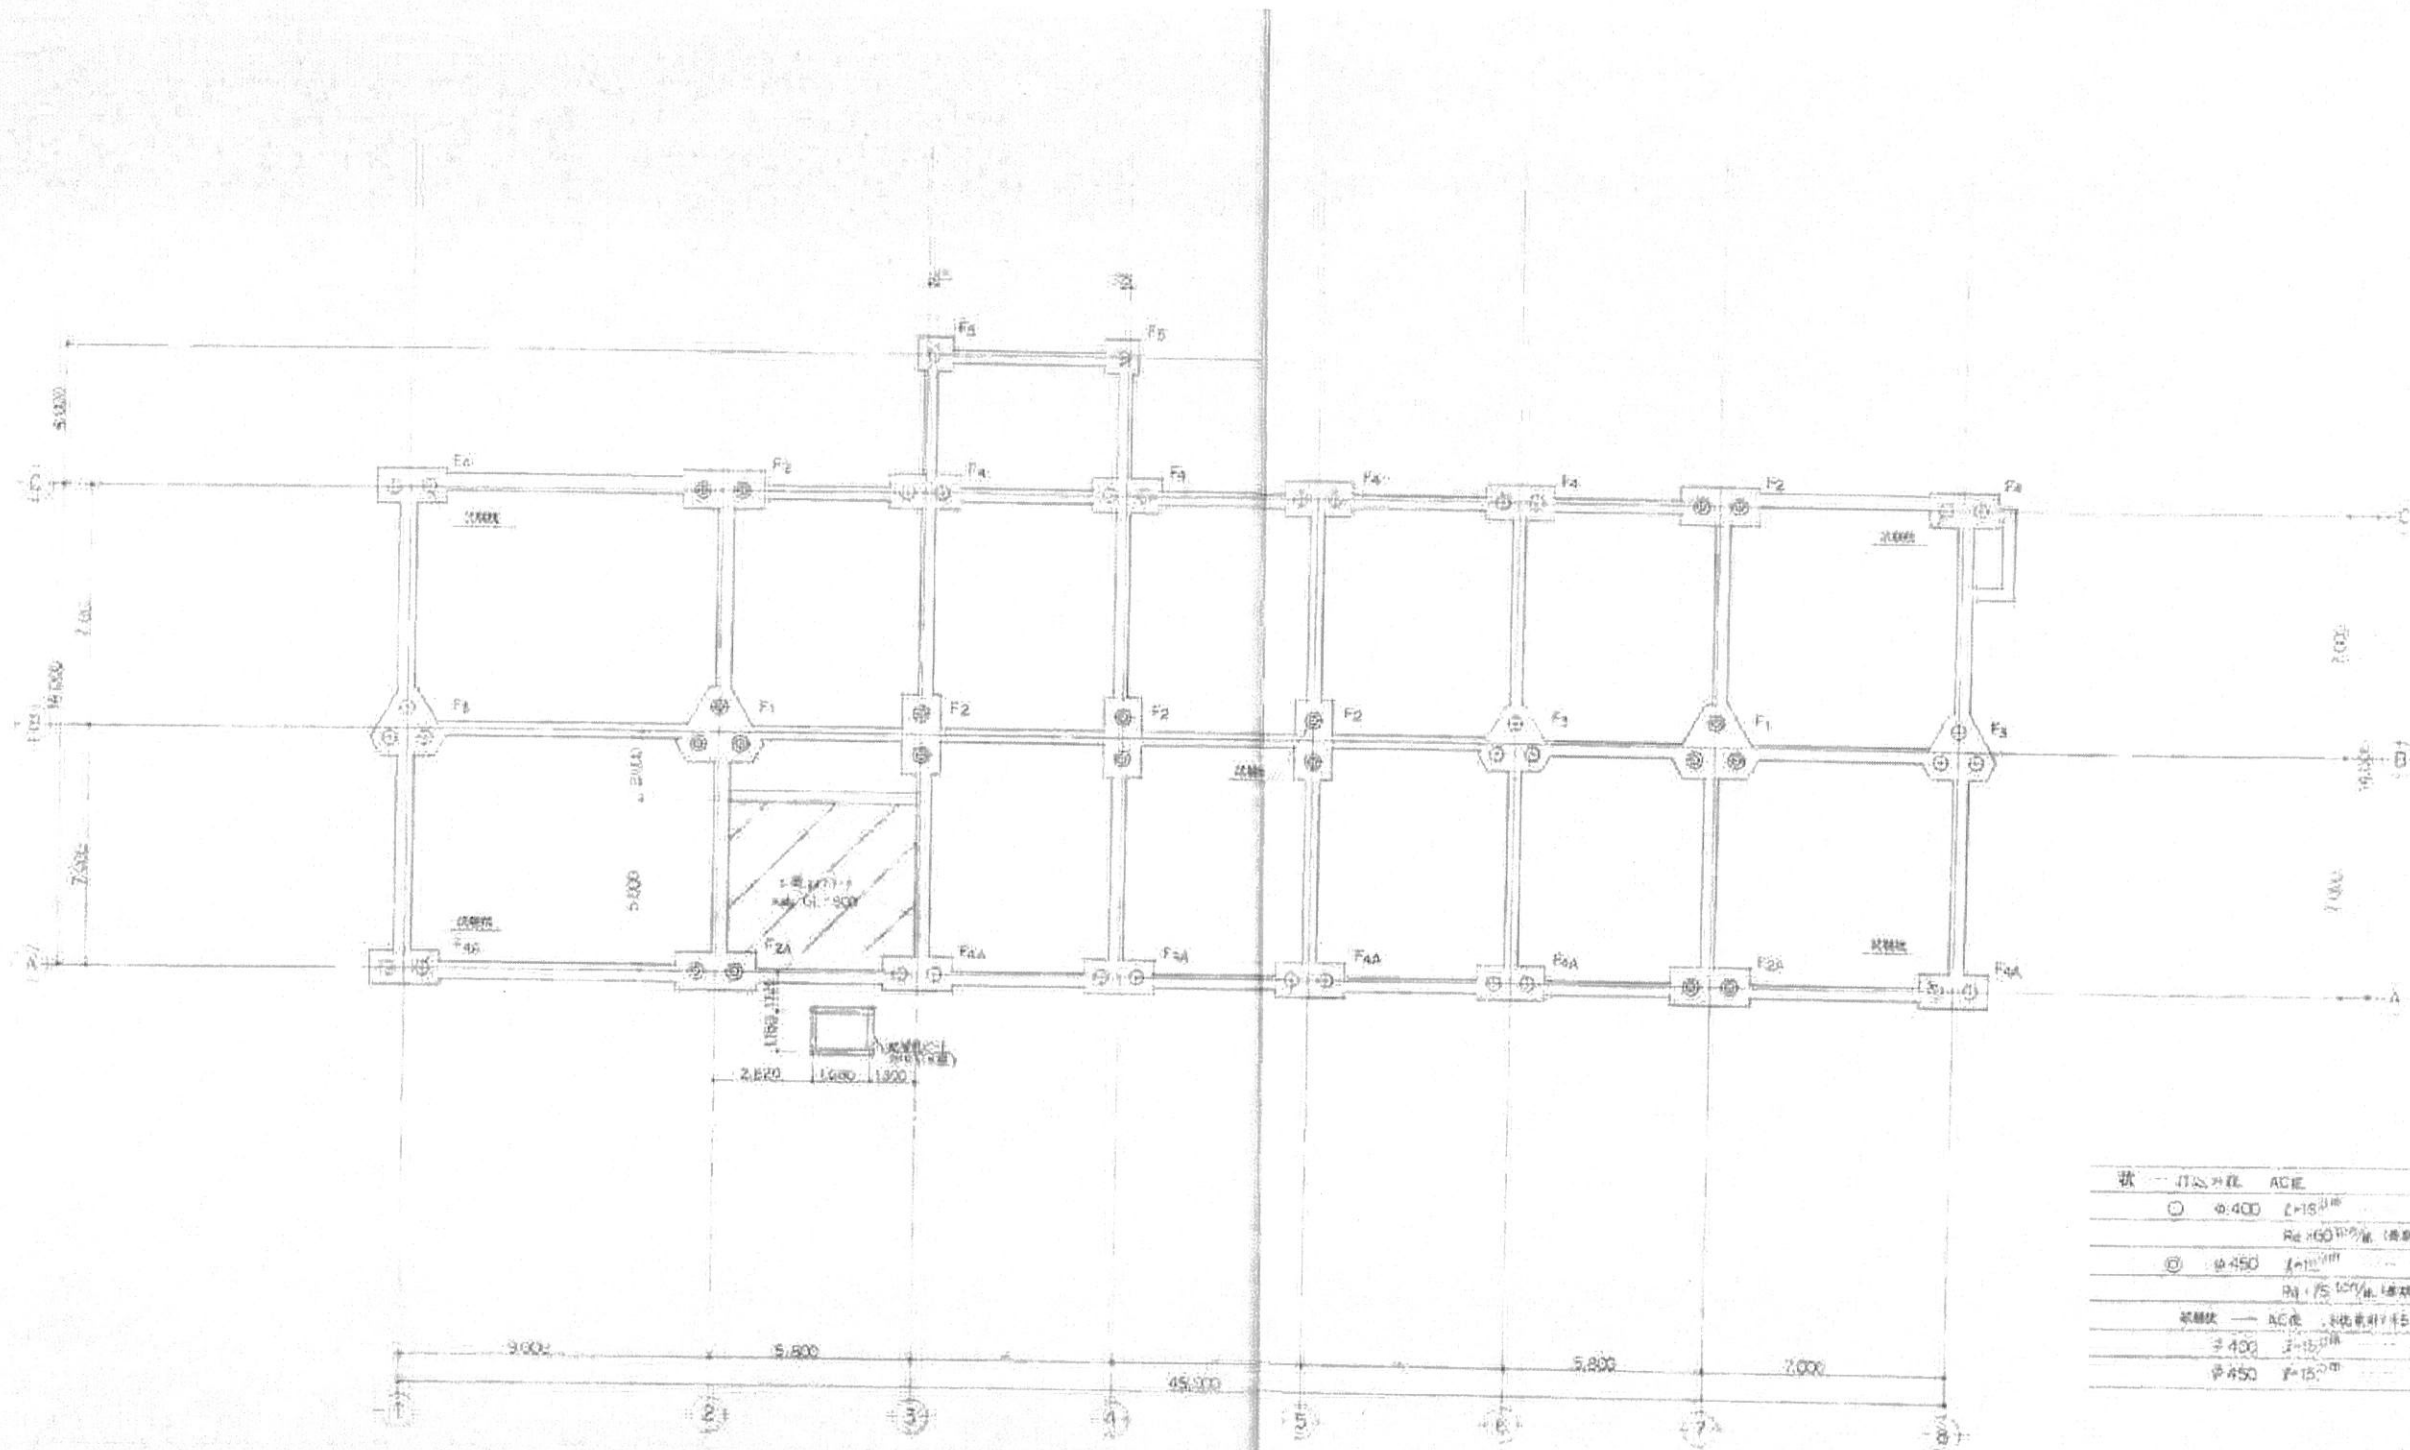

記号	寸法	AC 径
○	φ400	215mm
◎	φ450	215mm
△	φ400	215mm
▽	φ450	215mm

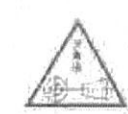


管理棟 基礎伏図


管理棟存置地中梁リスト

管理棟		F01		F02		F03		F1036	
-----	--	-----	--	------	--	------	--	-------	--	-------	--


管理棟存置杭伏図

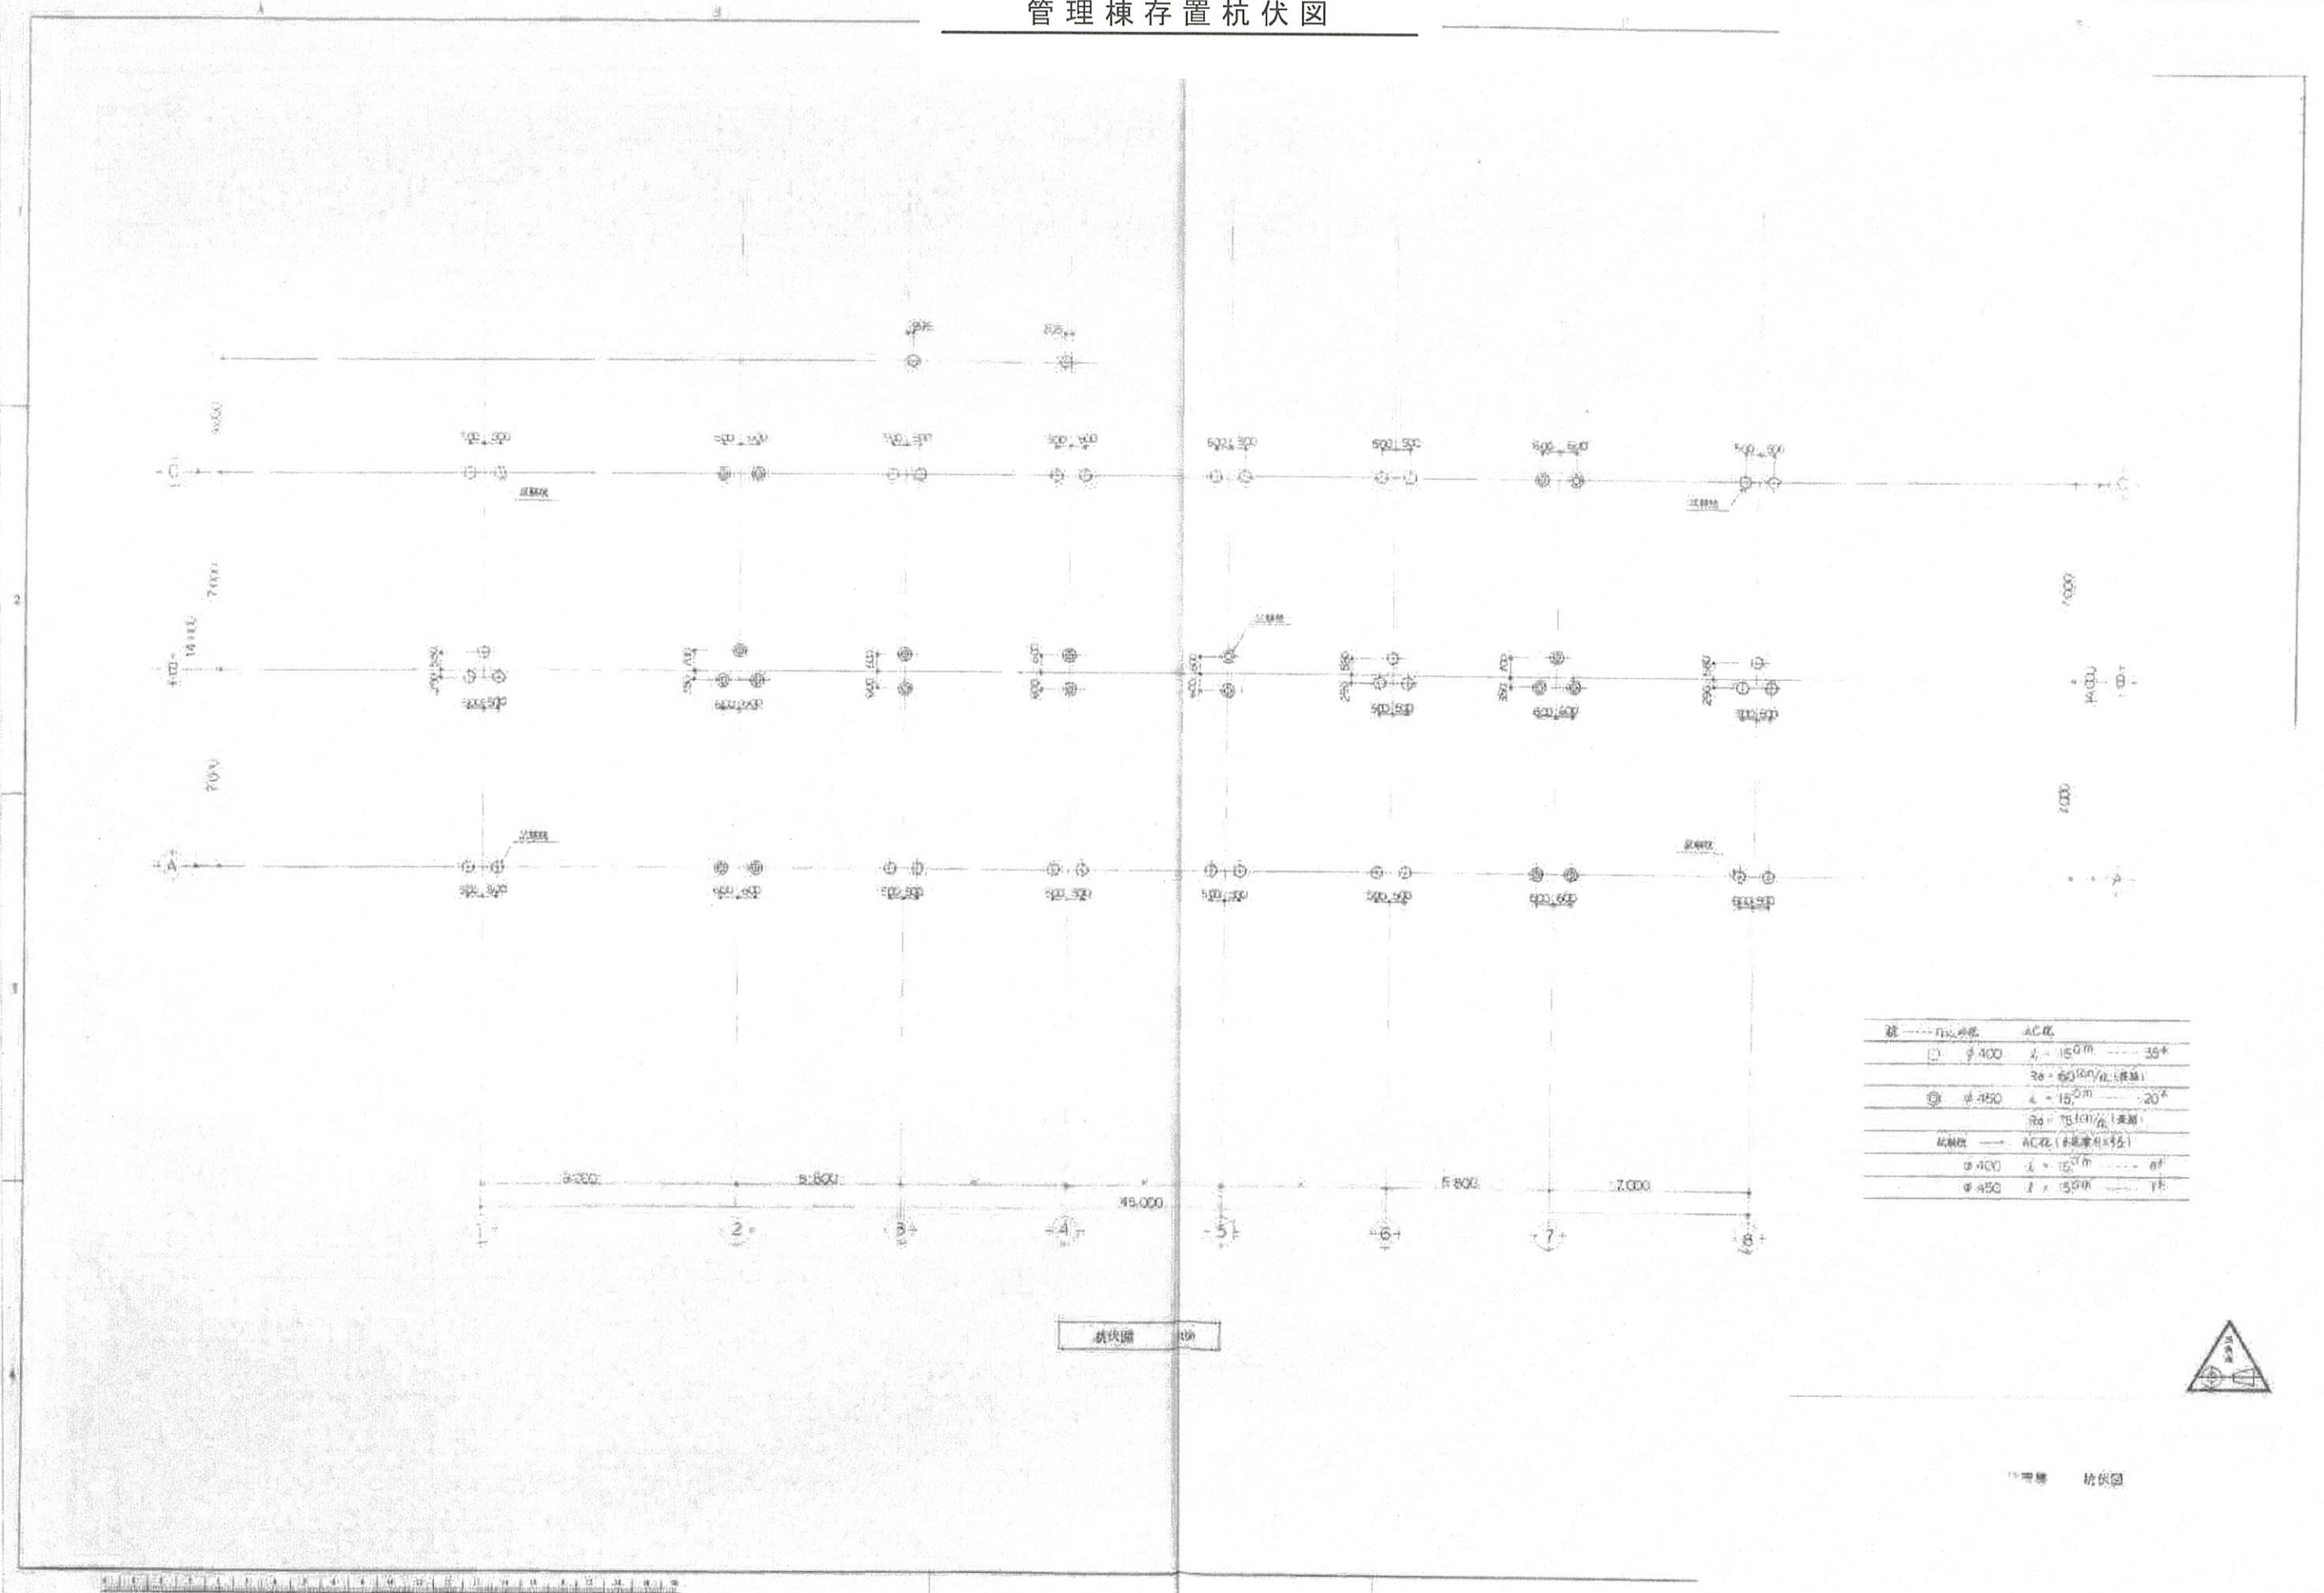

平面图

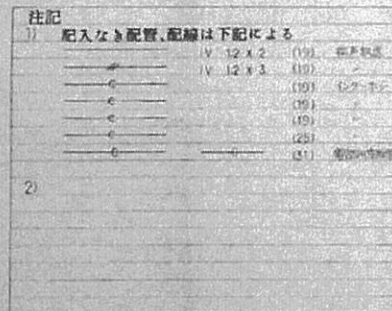

管理棟 1F 存置自動火災報知系統図
平面図

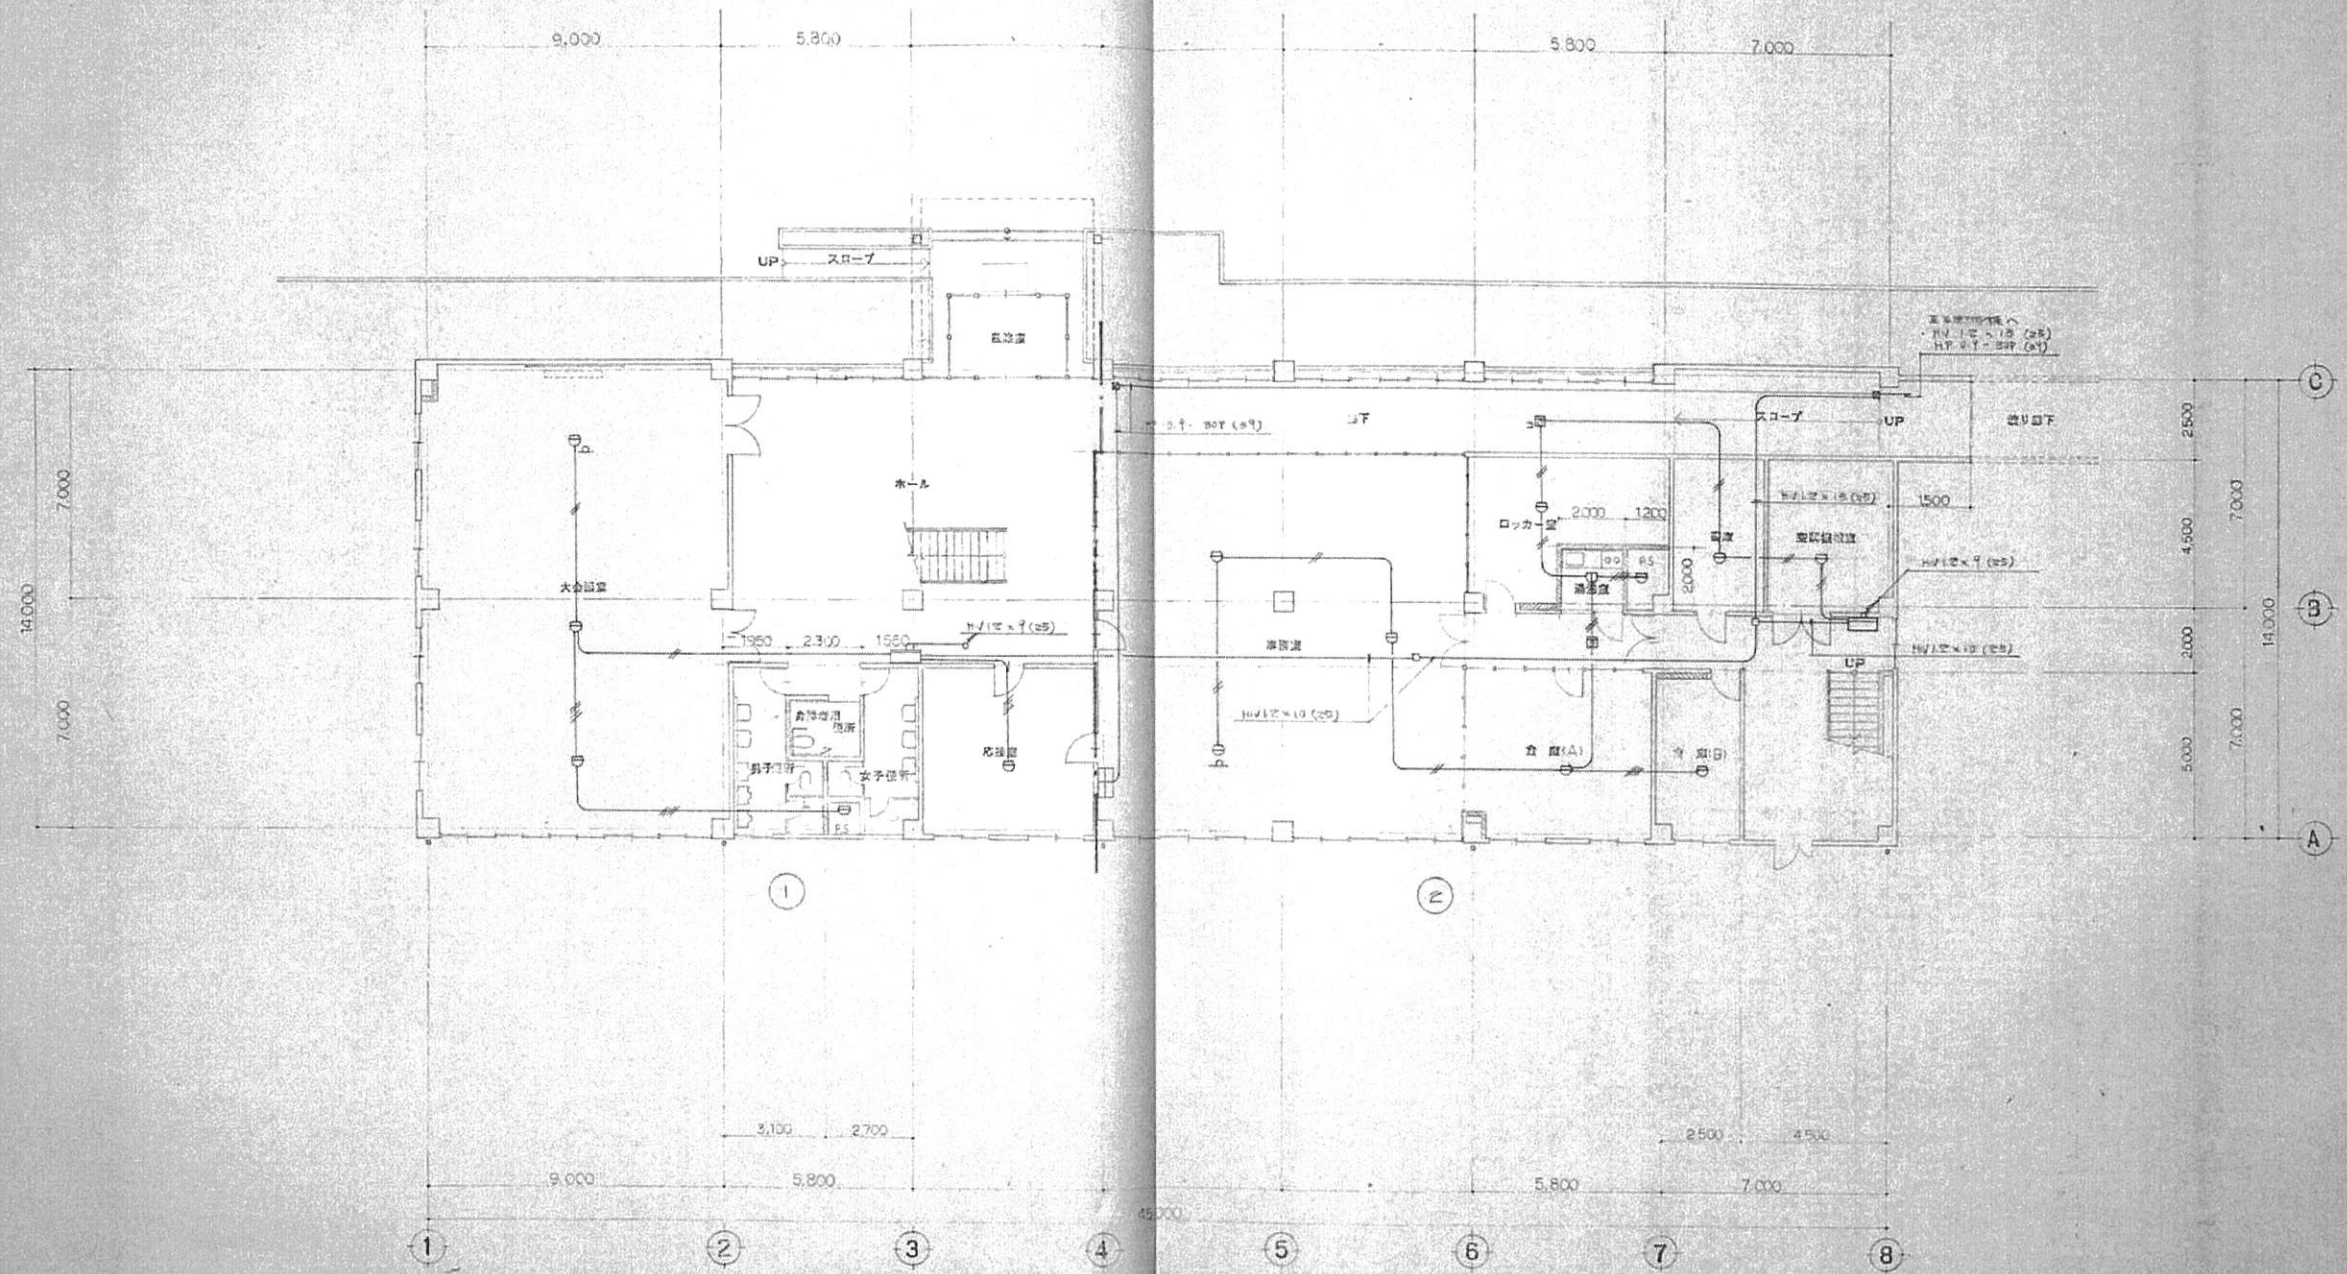

管理棟 電気設備
自動火災報知 1階 平面図

備考


姫路市農林水産環境局
環境事業推進室

工事名称 旧姫路市南部美化センター解体撤去工事
図面名称 管理棟 1F 存置自動火災報知系統図 平面図

縮尺 —
図面番号 A-512

計量棟存置範囲計画図 断面図

図面番 A-604
参考図面番号
資料工事番号

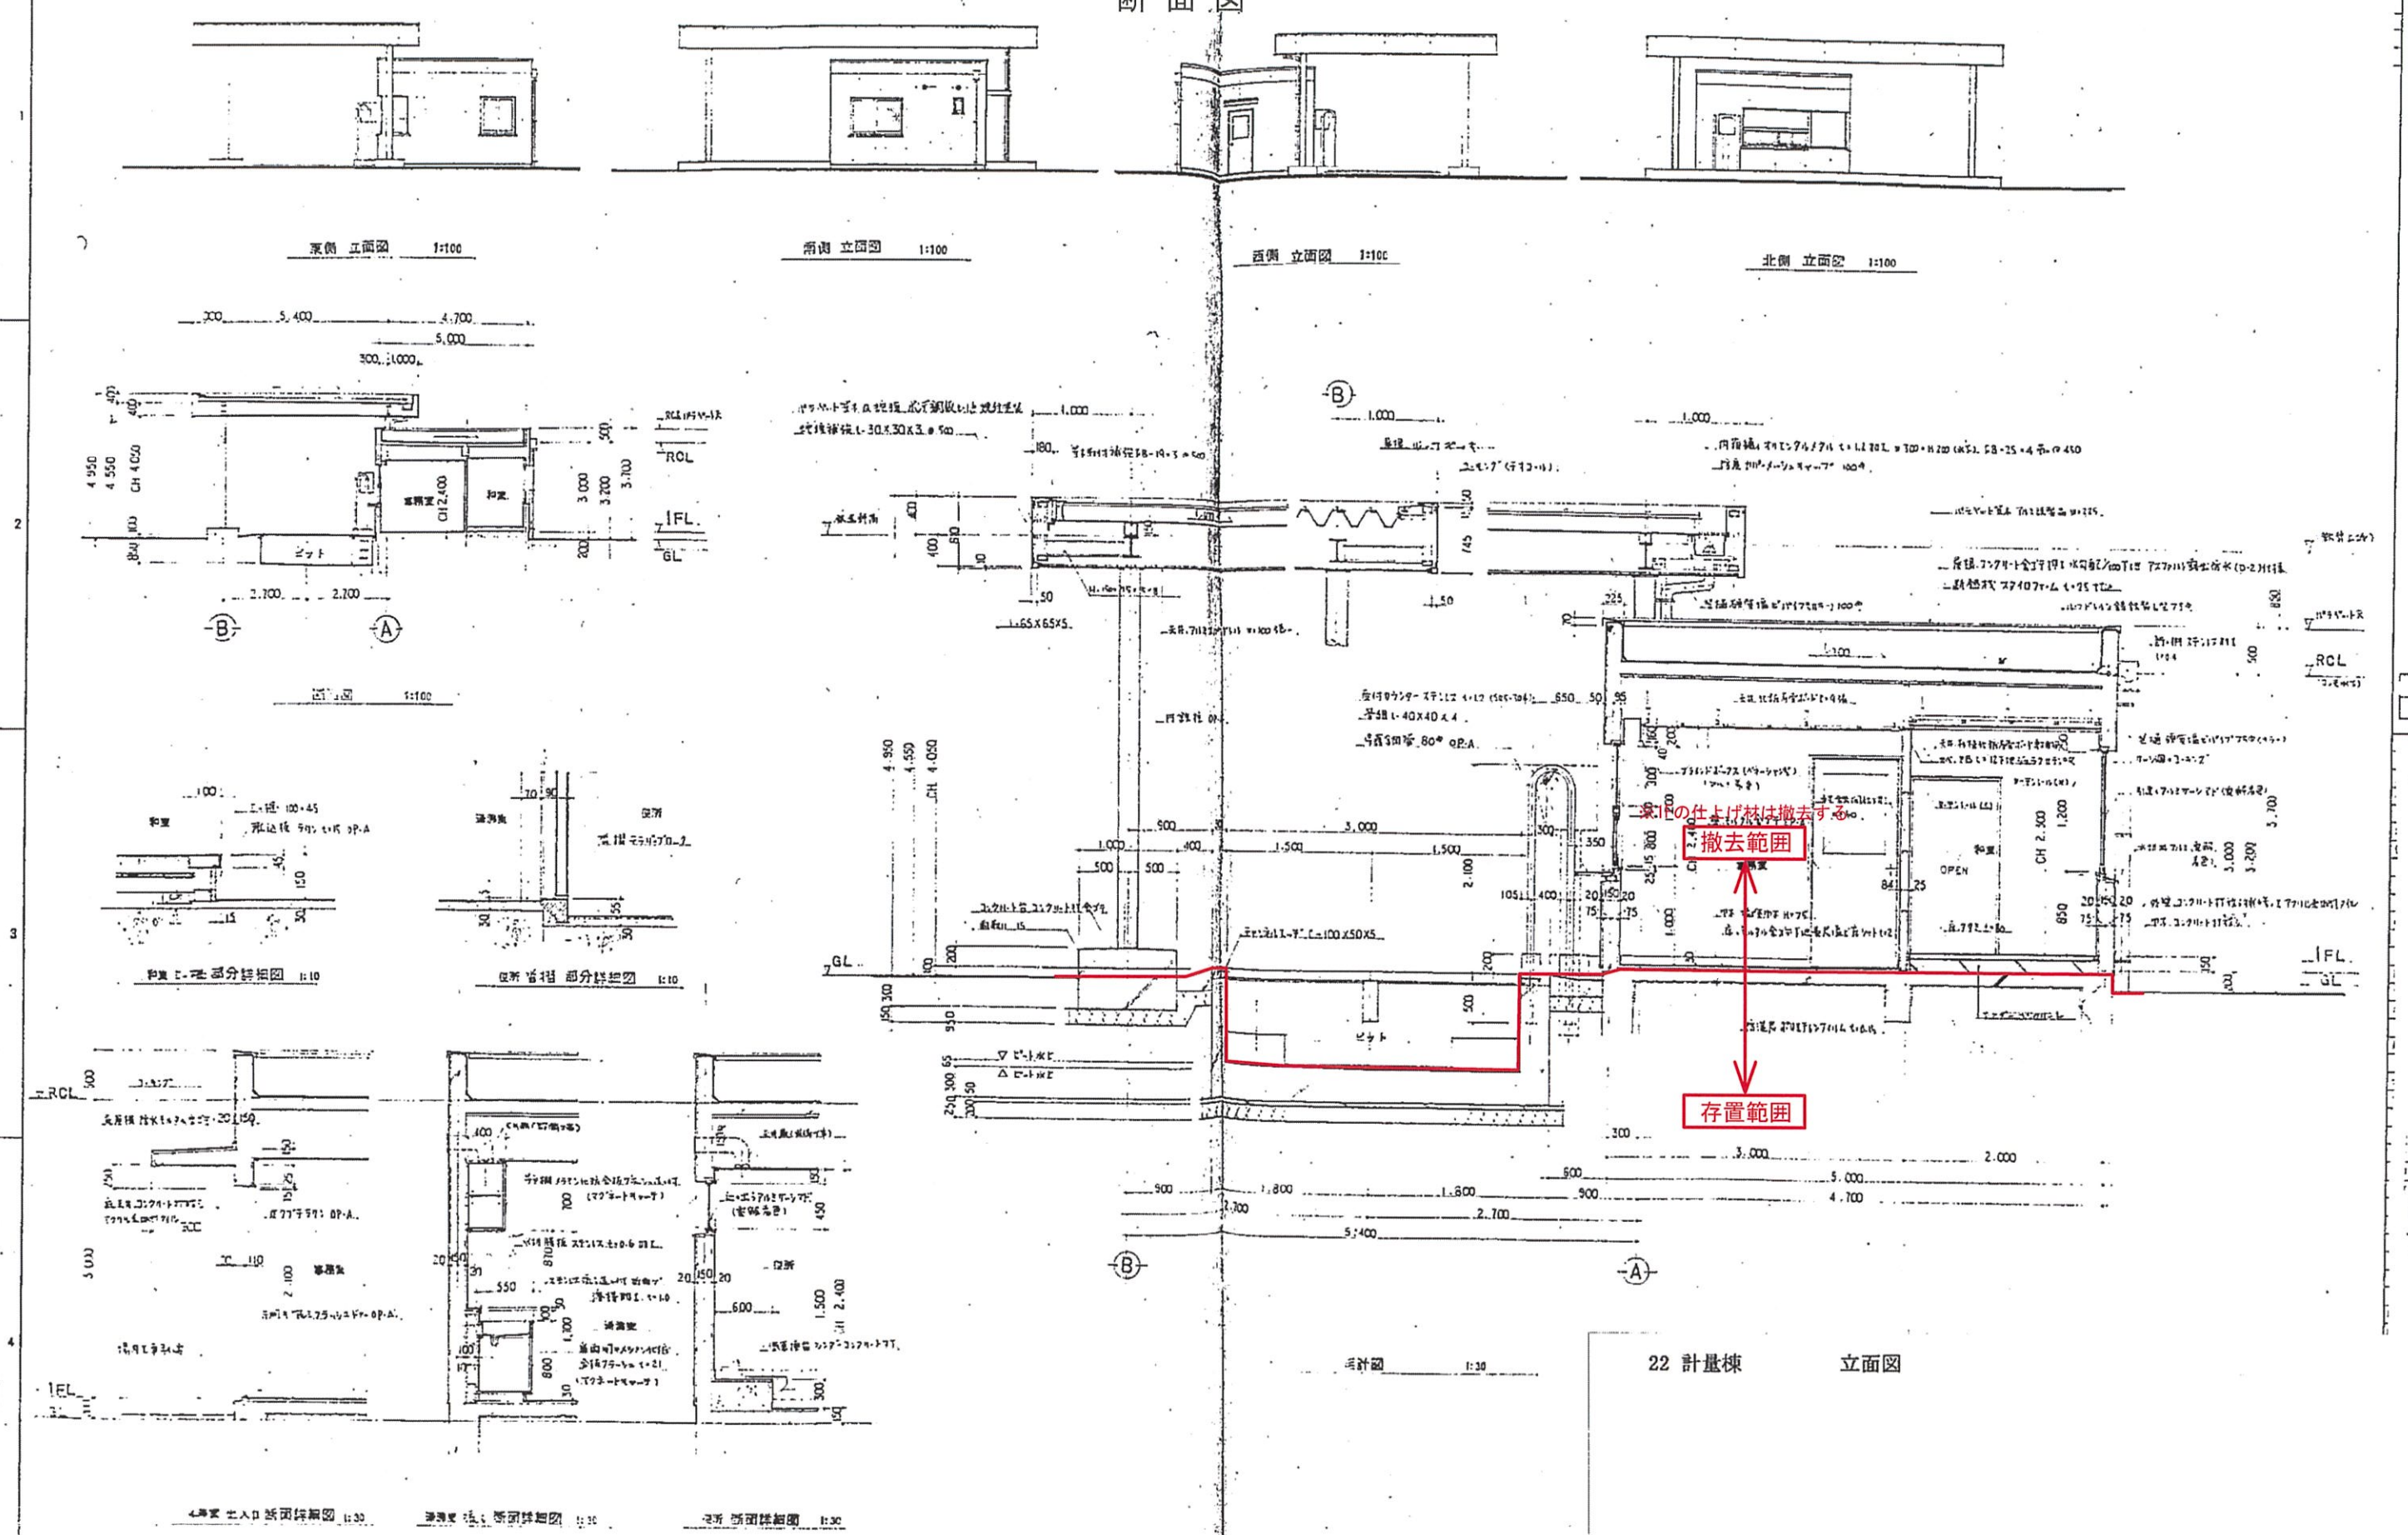

22 計量棟 立面図

設計概要表

建築物種別 通風 2C区 屋根種別 2C区
 階数 1F : 1F
 軒高 2.700m 最高高さ
 その他

面積表

建築面積	延床面積
1.80 x 4.00 = 7.20 M ²	1.80 x 4.00 = 7.20 M ²

設備概要

外部仕上表

外 装 外装材 亜鉛メッキ鋼板 (1.0mm厚)
 外 装 コンクリート打設 (1.0mm厚) フリル付
 内 装 内装材 亜鉛メッキ鋼板 (1.0mm厚)
 内 装 コンクリート打設 (1.0mm厚) フリル付
 内 装 亜鉛メッキ鋼板 (1.0mm厚) フリル付
 内 装 コンクリート打設 (1.0mm厚) フリル付
 内 装 亜鉛メッキ鋼板 (1.0mm厚) フリル付
 内 装 コンクリート打設 (1.0mm厚) フリル付


内部仕上表

プロパン庫
 天井 亜鉛メッキ鋼板 (1.0mm厚) OP-A
 壁 コンクリート打設 (1.0mm厚) OP-A
 床 コンクリート打設 (1.0mm厚) OP-A

備考

1. 内装材 亜鉛メッキ鋼板 (1.0mm厚) K-5625 2面張り
 2. 内装材 亜鉛メッキ鋼板 (1.0mm厚) K-5621 2面張り
 3. 内装材 亜鉛メッキ鋼板 (1.0mm厚) 2面張り

プロパン庫棟存置範囲計画図
 断面図

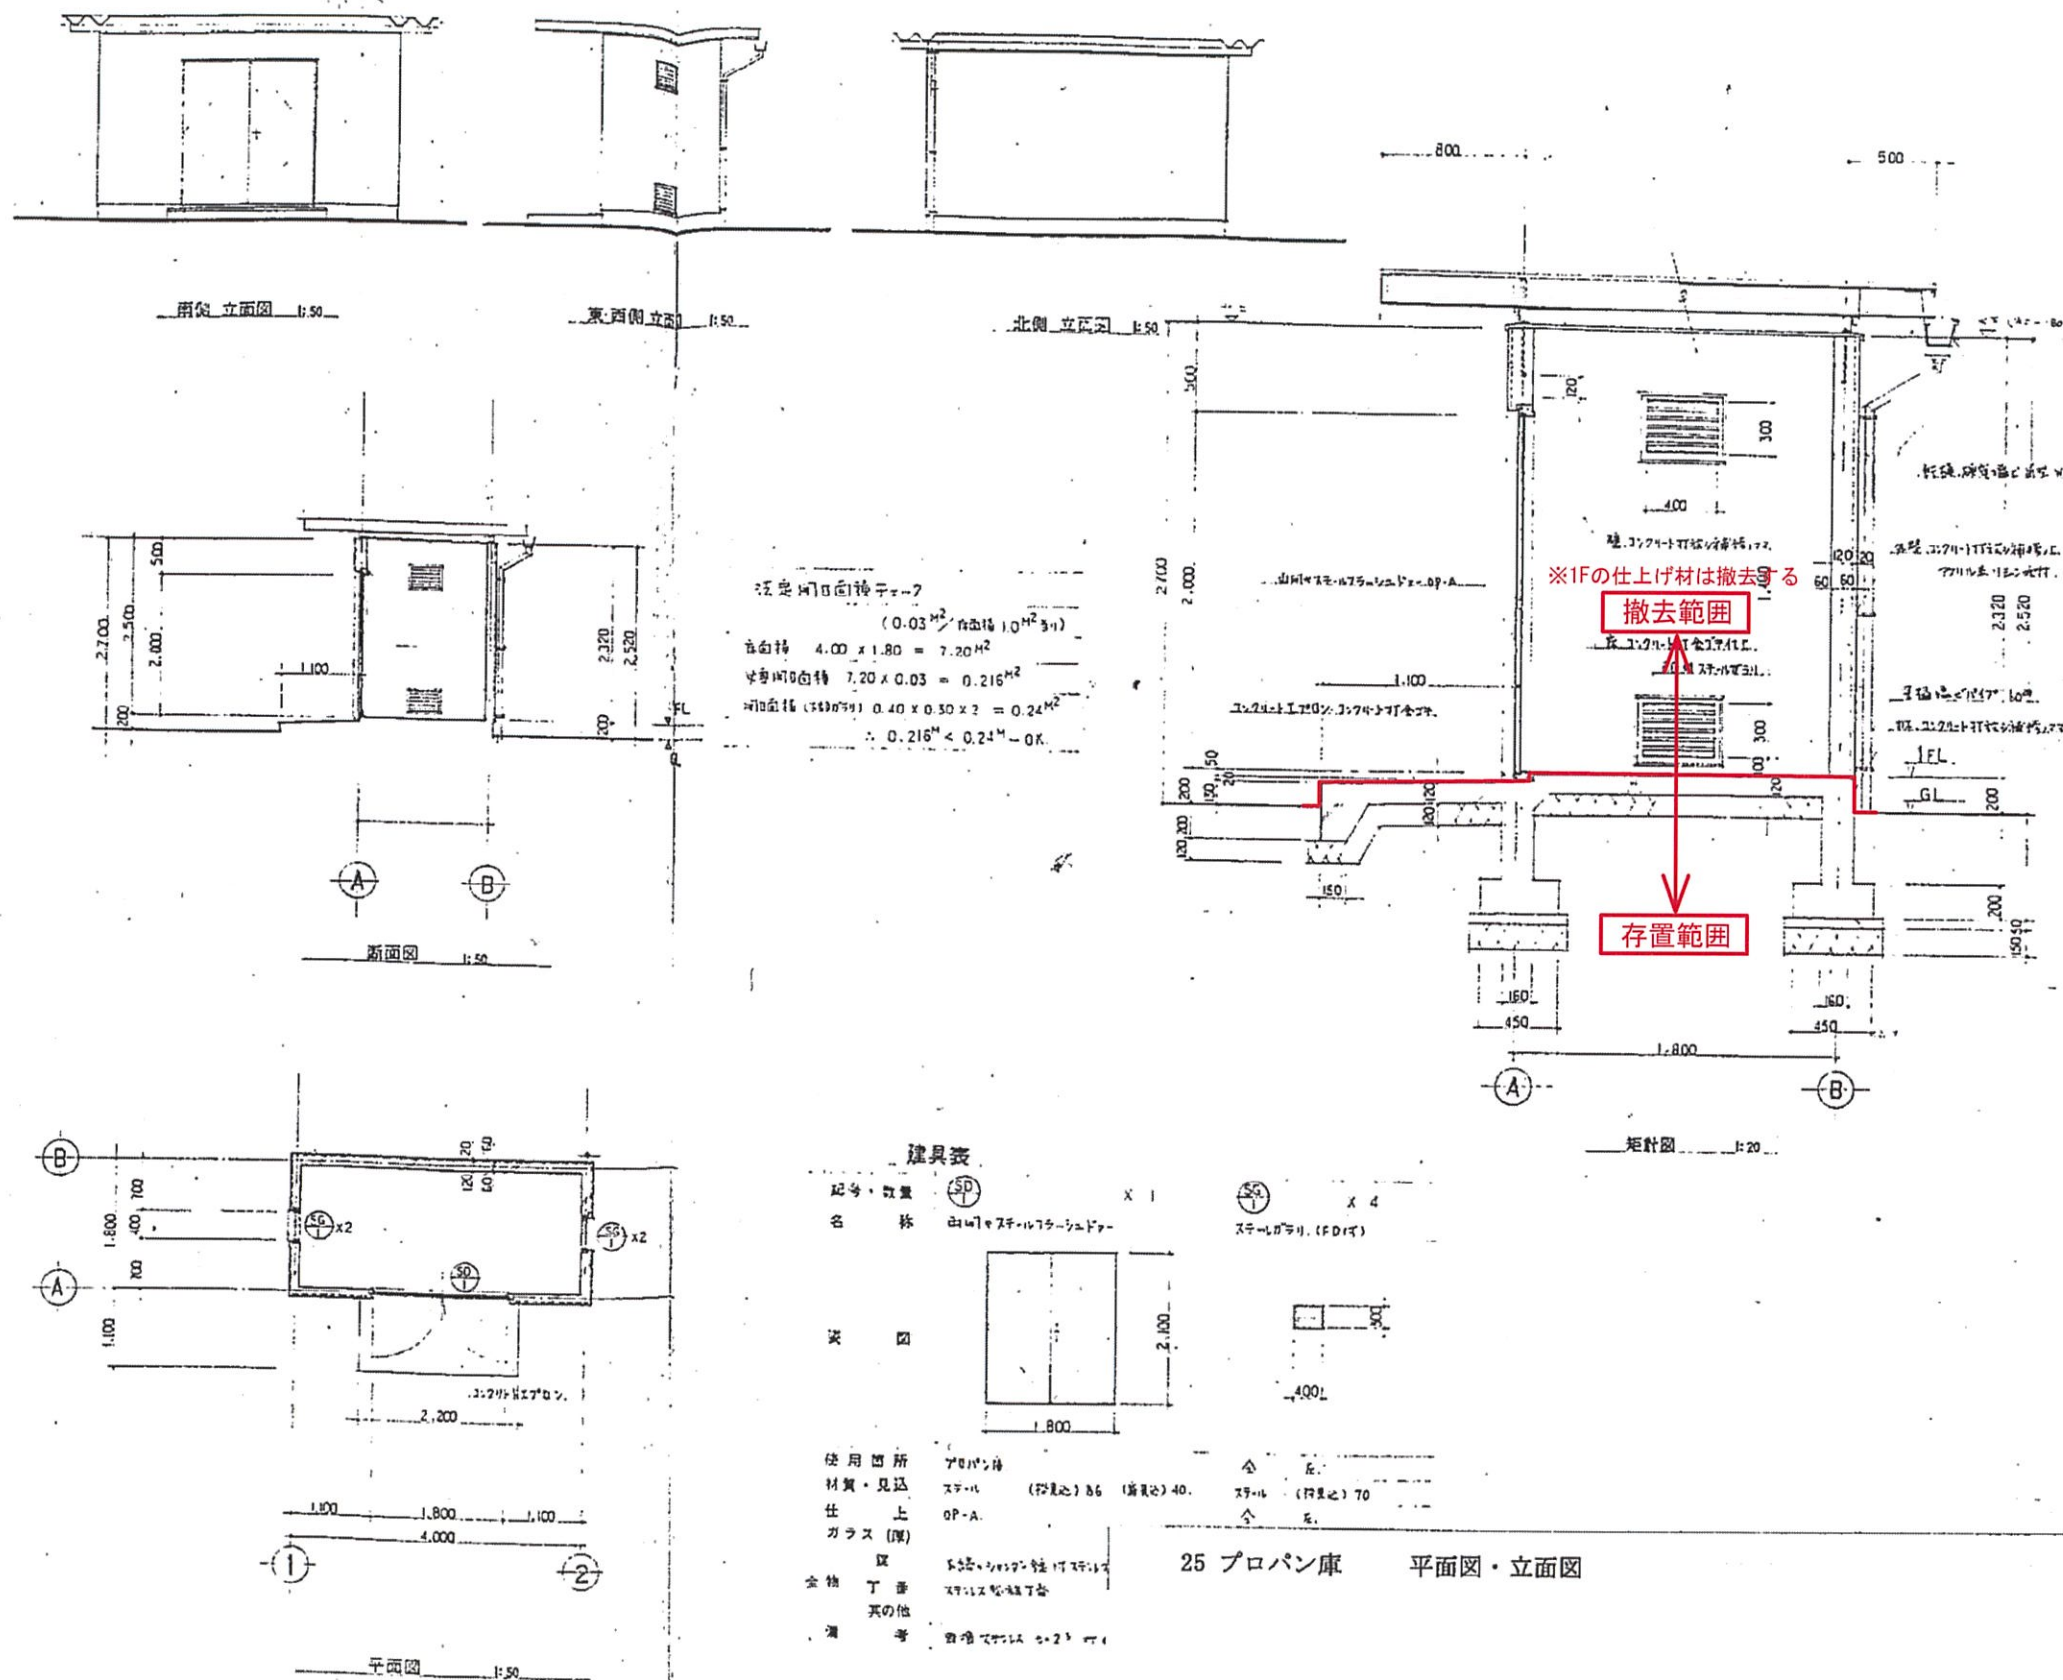

[illegible]

1 / 1 0 0 0

備考	姫路市農林水産環境局 環境事業推進室	工事名称	旧姫路市南部美化センター解体撤去工事	縮尺	-
		図面名称	外部トイレ存置範囲計画図 平面図	図面番号	A-609

設計概要表

建物概要	種別	3.7m×7.0m×2.5m 危険物貯蔵庫
	用途	地上1階
	基礎	鉄筋コンクリート基礎
	軒高	3.020M
	床面積	3.348M ²

面積表

建築面積	延床面積
14.602 M ²	495 × 295 = 14.602 M ²

設備概要

設備	設備概要

外部仕上表

種別	鉄筋コンクリート造
外装	コンクリートブロック工法
内装	コンクリート打放し
天井	鉄筋コンクリート打放し
床	コンクリート打放し
柱	鉄筋コンクリート柱
梁	鉄筋コンクリート梁
窓	鉄筋コンクリート窓
扉	鉄筋コンクリート扉
屋根	鉄筋コンクリート屋根
基礎	鉄筋コンクリート基礎

内部仕上表





天井	鉄筋コンクリート打放し
壁	コンクリート打放し
柱	コンクリート打放し
床	コンクリート打放し
窓	コンクリート打放し
扉	コンクリート打放し
屋根	コンクリート打放し
基礎	コンクリート打放し

備考

1) 危険物貯蔵庫	危険物貯蔵庫	危険物貯蔵庫
2) 危険物貯蔵庫	危険物貯蔵庫	危険物貯蔵庫

危険物倉庫棟存置範囲計画図

断面図

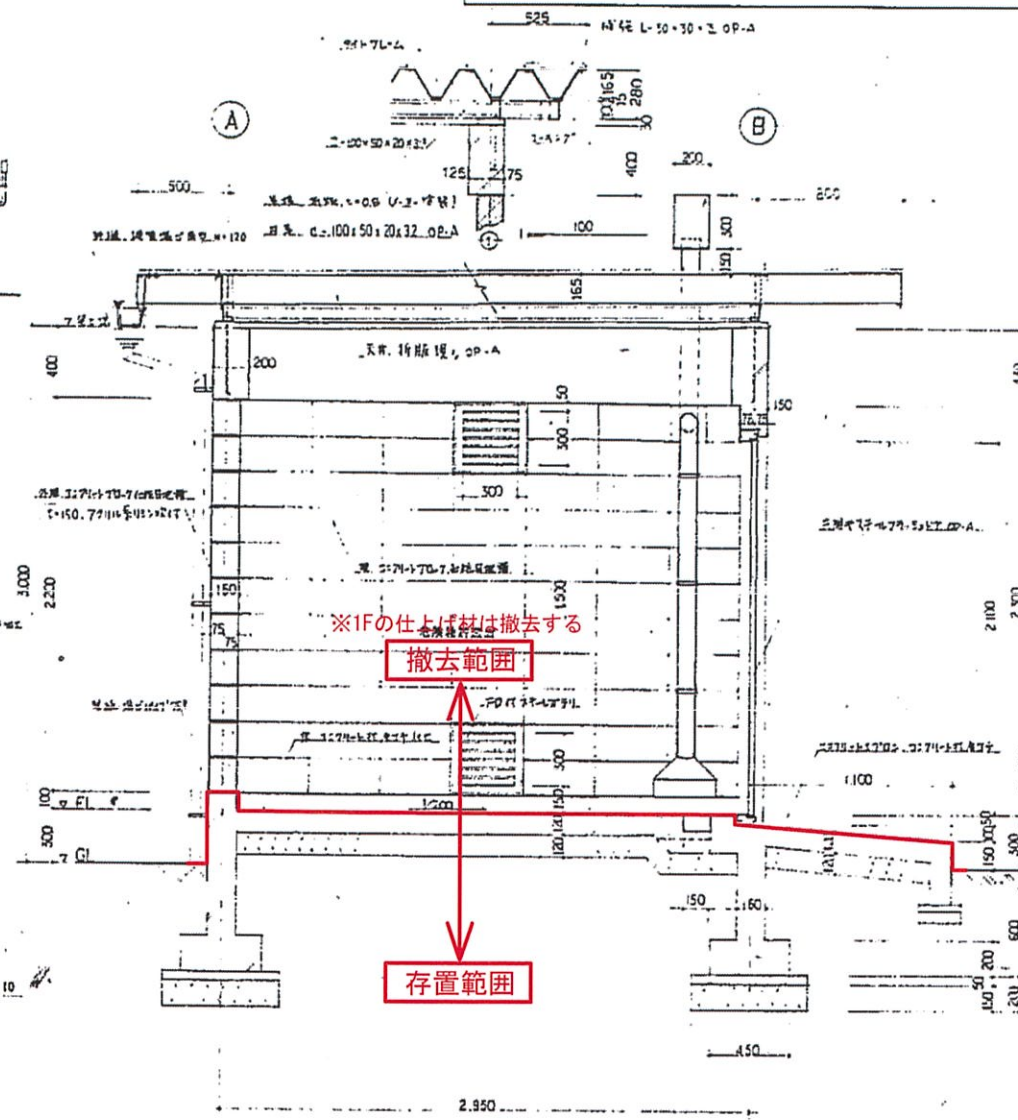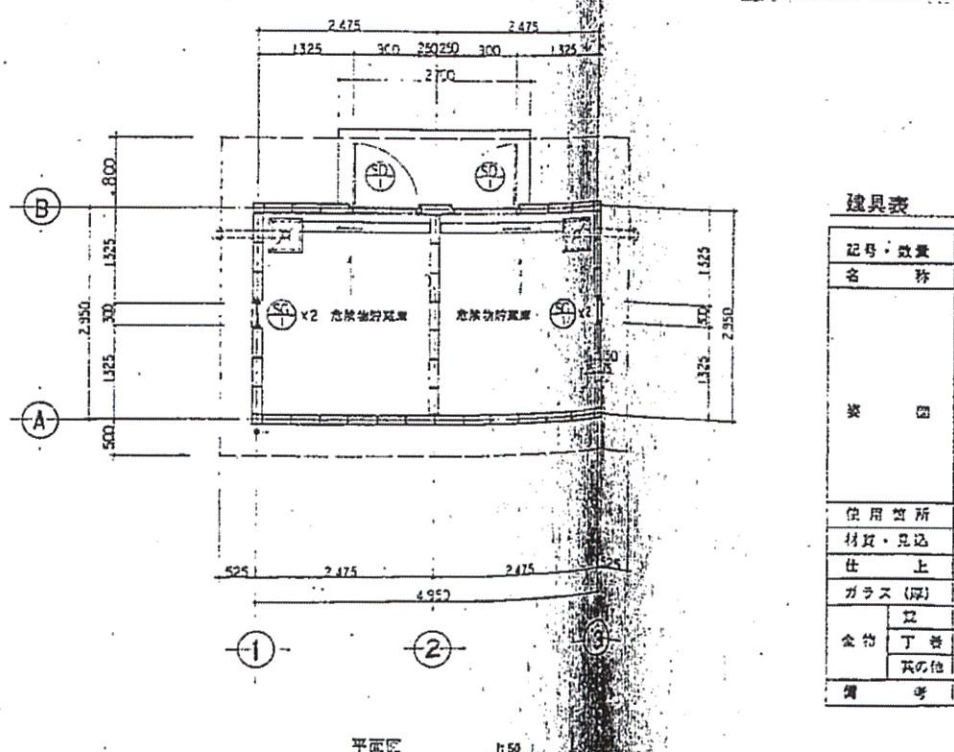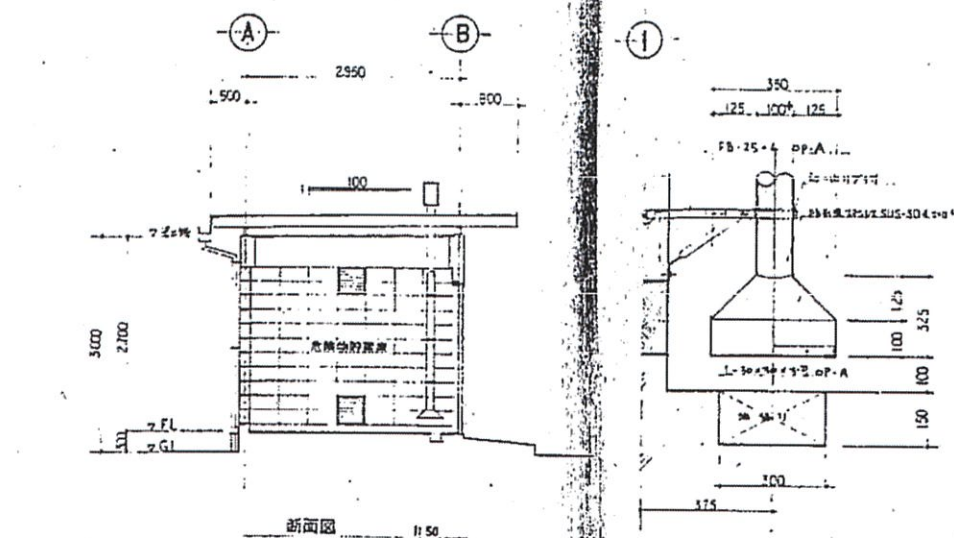
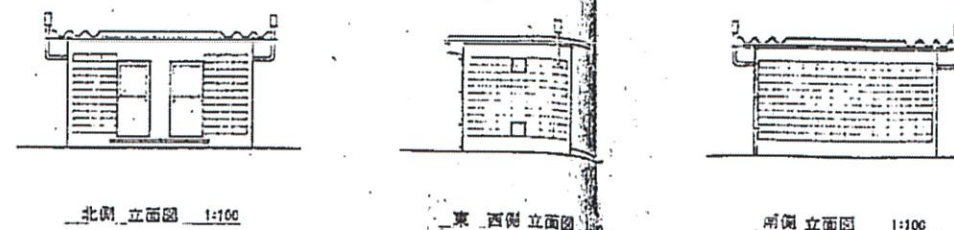


建具表

記号・数量	3D	X 2	50	X 4
名 称	片側スチールフレーム	スチールフレーム (FOD付)		
装 置				
使用箇所	危険物貯蔵庫	危険物貯蔵庫		
材質・見込	スチール (40mm) 50 (40mm) 40	スチール (40mm) 70		
仕 上	OP-A	A 正		
ガラス (厚)	5mm (厚)	5mm (厚)		
金 物	丁 金	スチール金物		
備 考	危険物貯蔵庫			


24 危険物貯蔵庫 平面図・立面図

車庫棟存置図

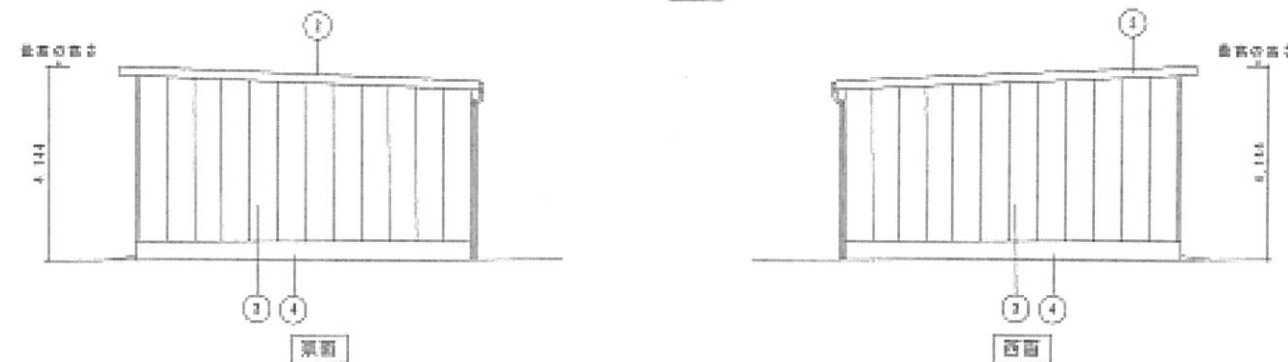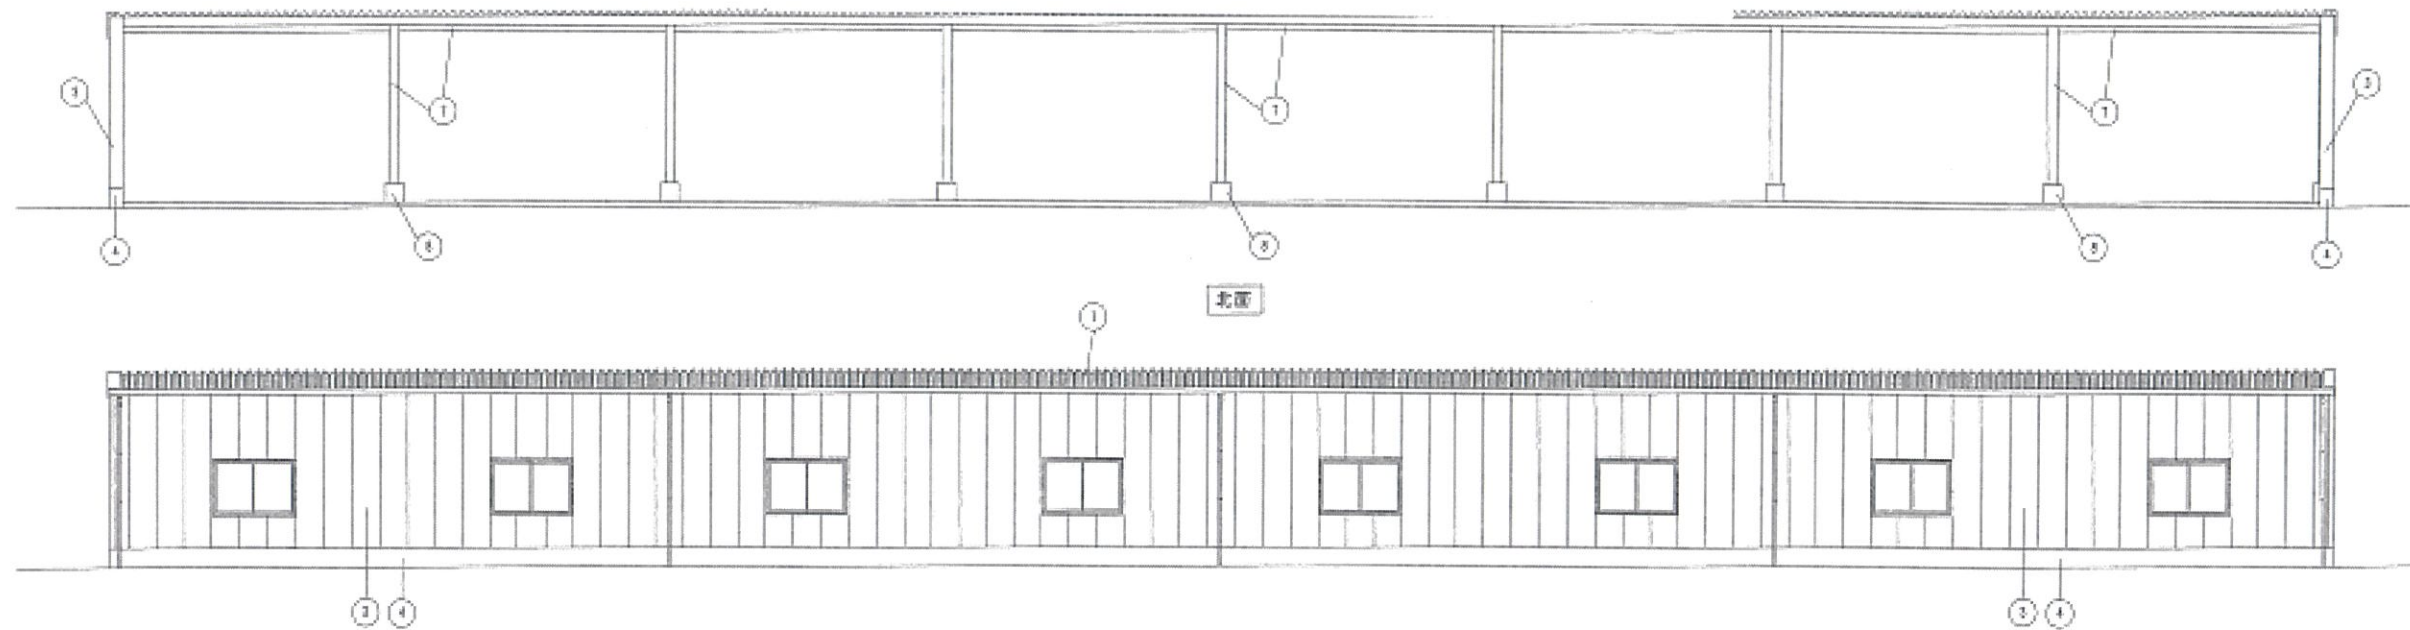


立面図 1/100

外観仕上表		
呼 号	仕 上	
①	屋根	屋根は鉛板を敷き 10% 勾配を設け、山面はガルバリウム鋼板を敷く
②	壁	壁は鉛板を敷き 10% 勾配を設け、山面はガルバリウム鋼板を敷く
③	柱	スチールパイプ、アクリル樹脂塗装
④	中柱	スチールパイプ
⑤	基礎	コンクリート基礎、カラー 前面は2角
⑥	基礎	コンクリート基礎、カラー 前面は2角
⑦	鉄骨部材	200系ステンレス鋼 (2-UE)
⑧	鉄骨部材	コンクリート部材H=400、R100 (同色)

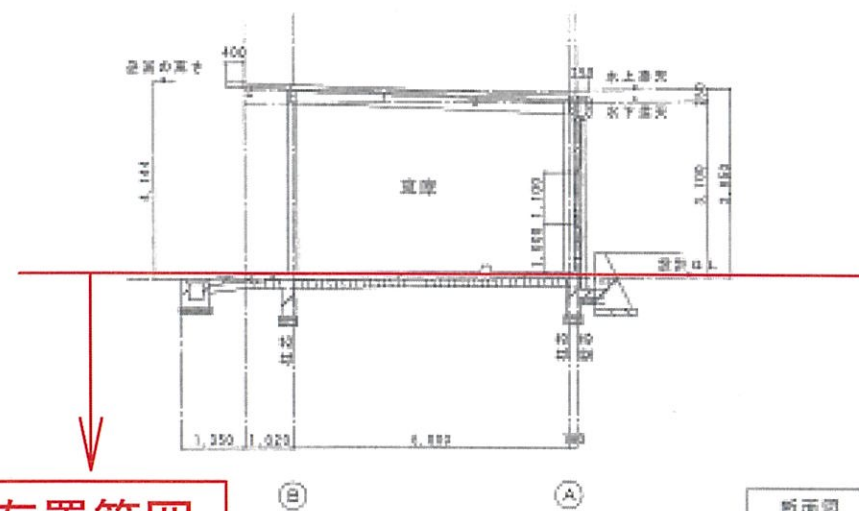


存置範囲

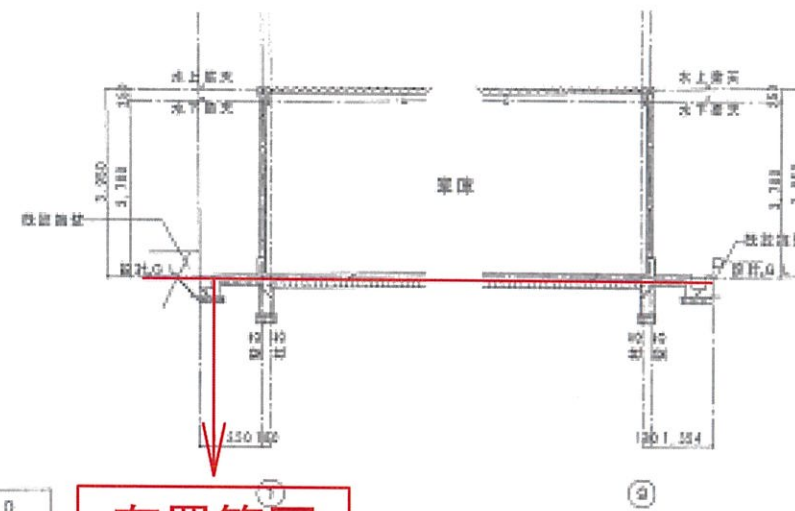

存置範囲

断面図 1/100

ストックヤード(不燃膜張)存置範囲計画図
基礎伏図

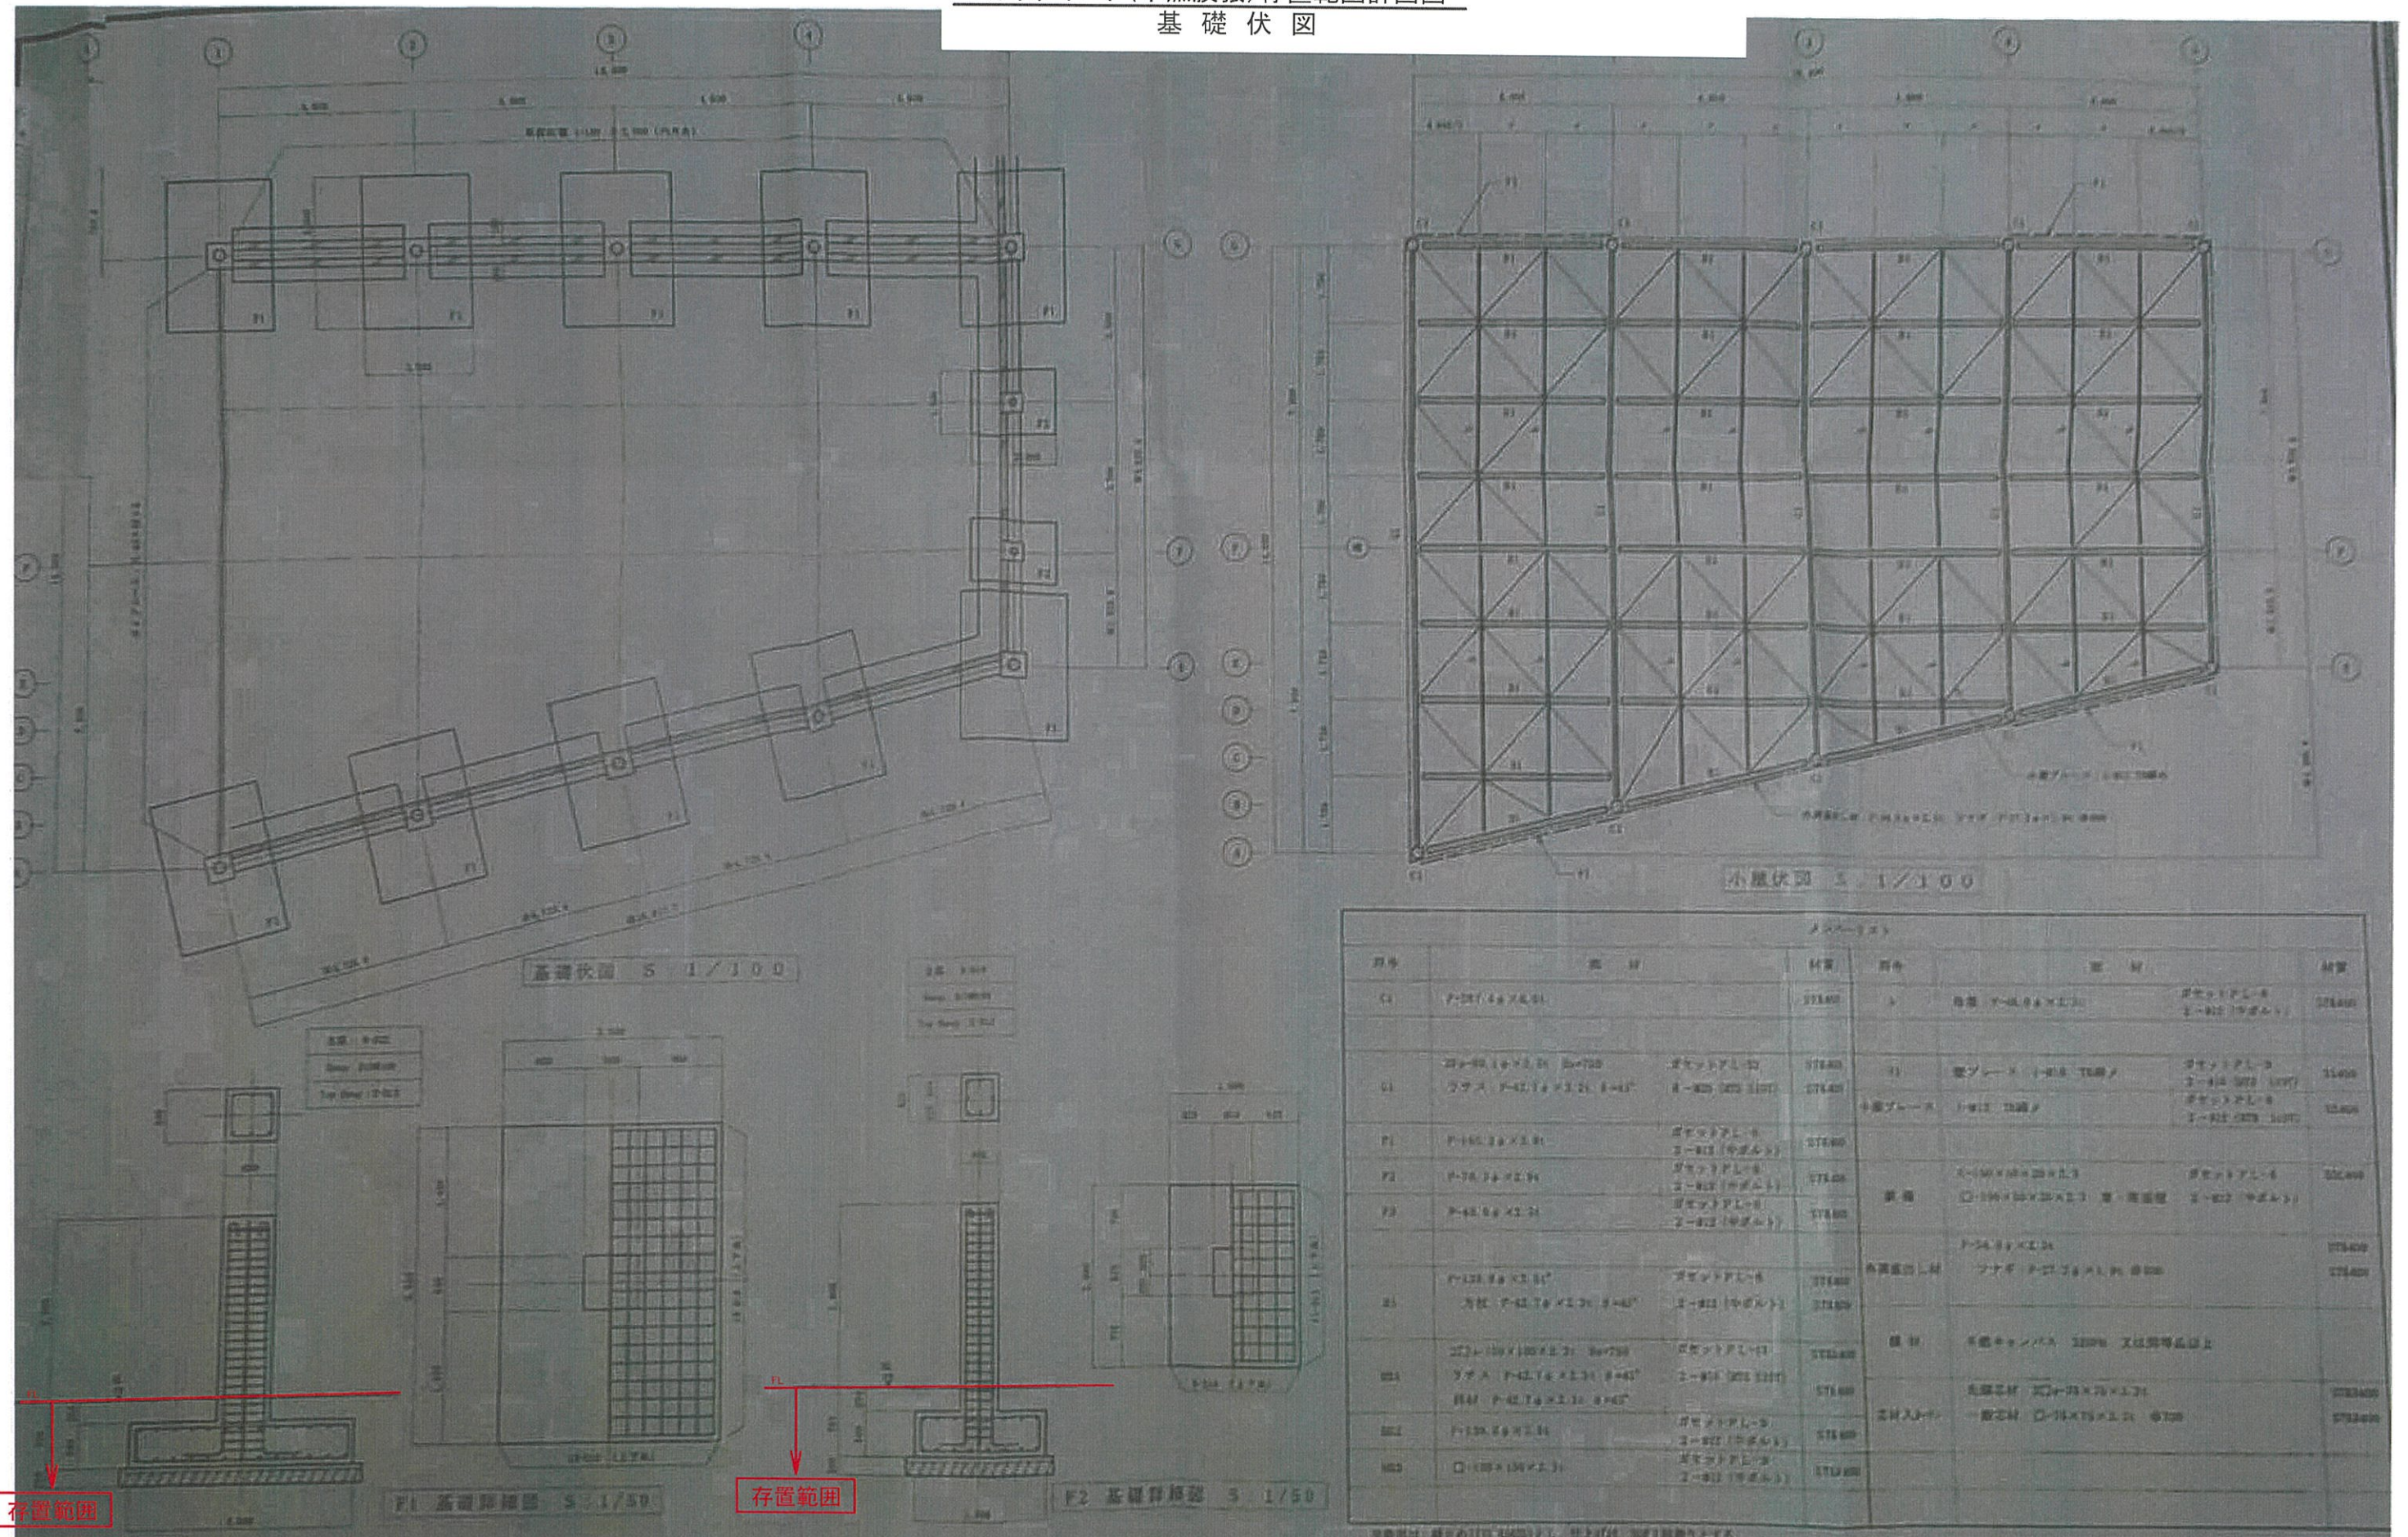

ストックヤード(不燃膜張)存置範囲計画図

