



1F 平面図

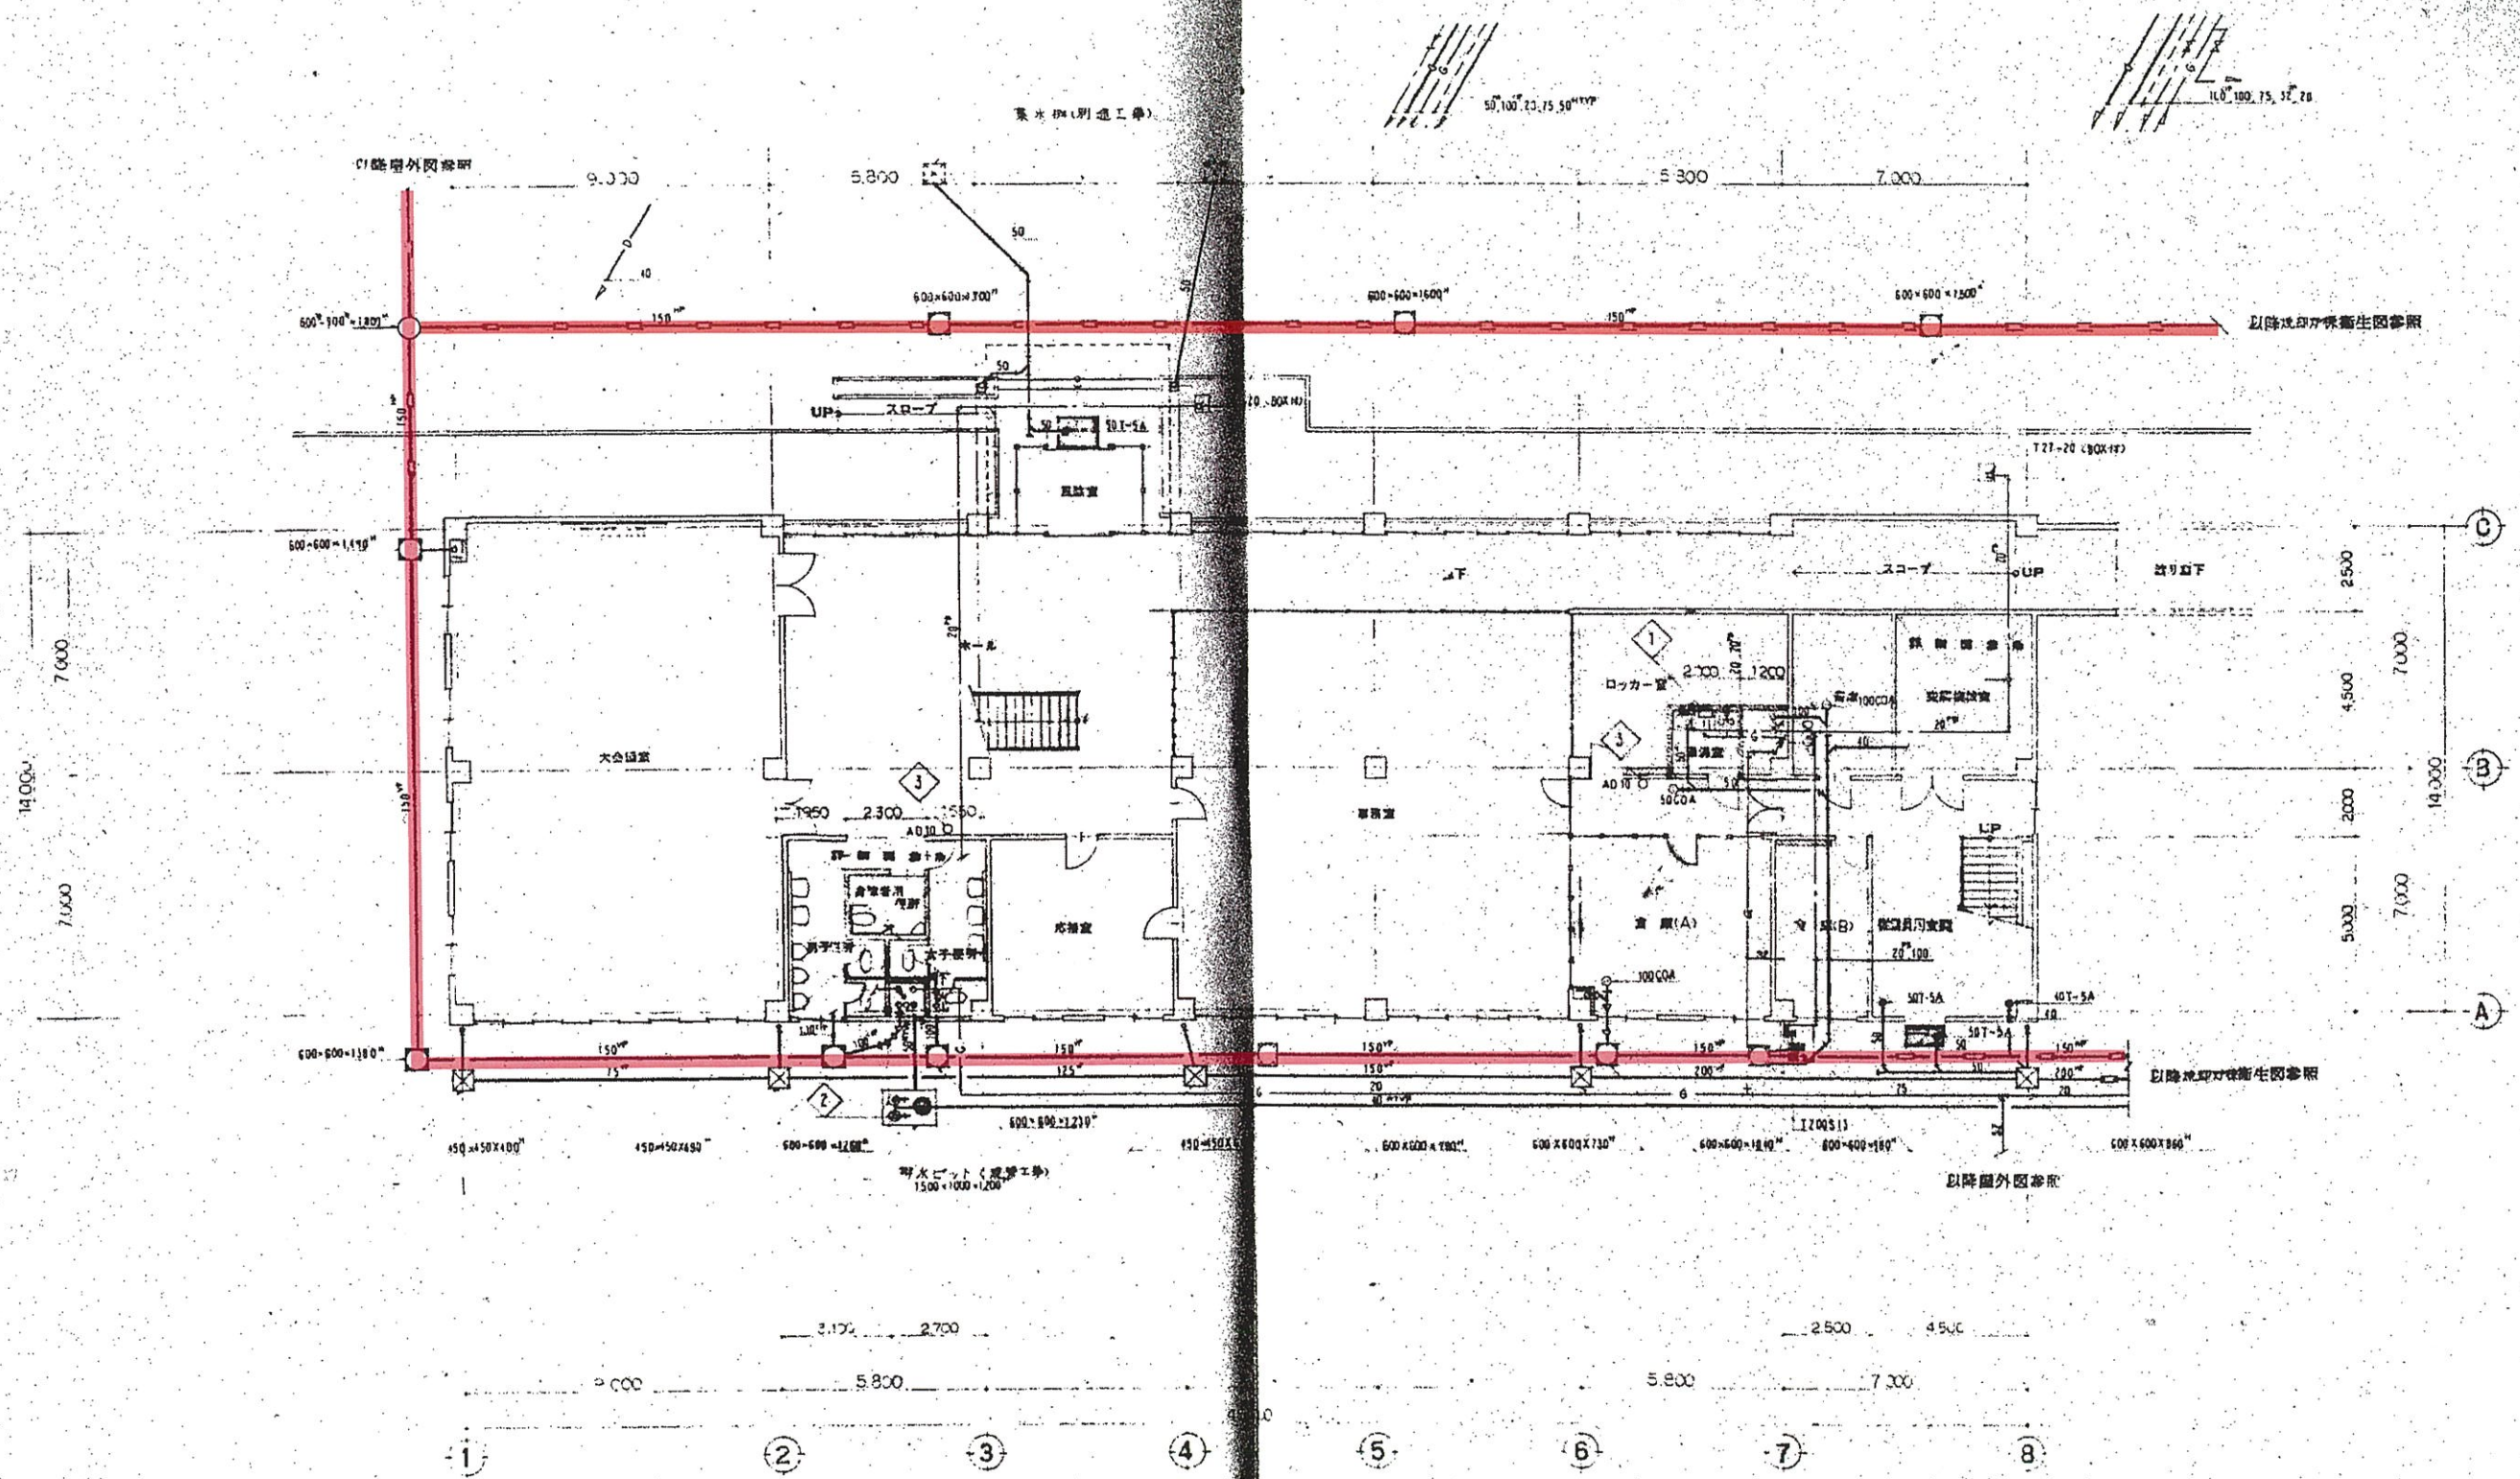


姓	小
名	西
出生年月	
籍贯	
民族	
政治面貌	
文化程度	
职业	
婚姻状况	
子女情况	
主要经历	
主要成绩	
主要缺点	
主要爱好	
主要特长	
主要荣誉	
主要奖励	
主要处分	
主要评价	
主要结论	
主要建议	
主要备注	

焼却炉棟 給排水衛生設備
1F 平面図

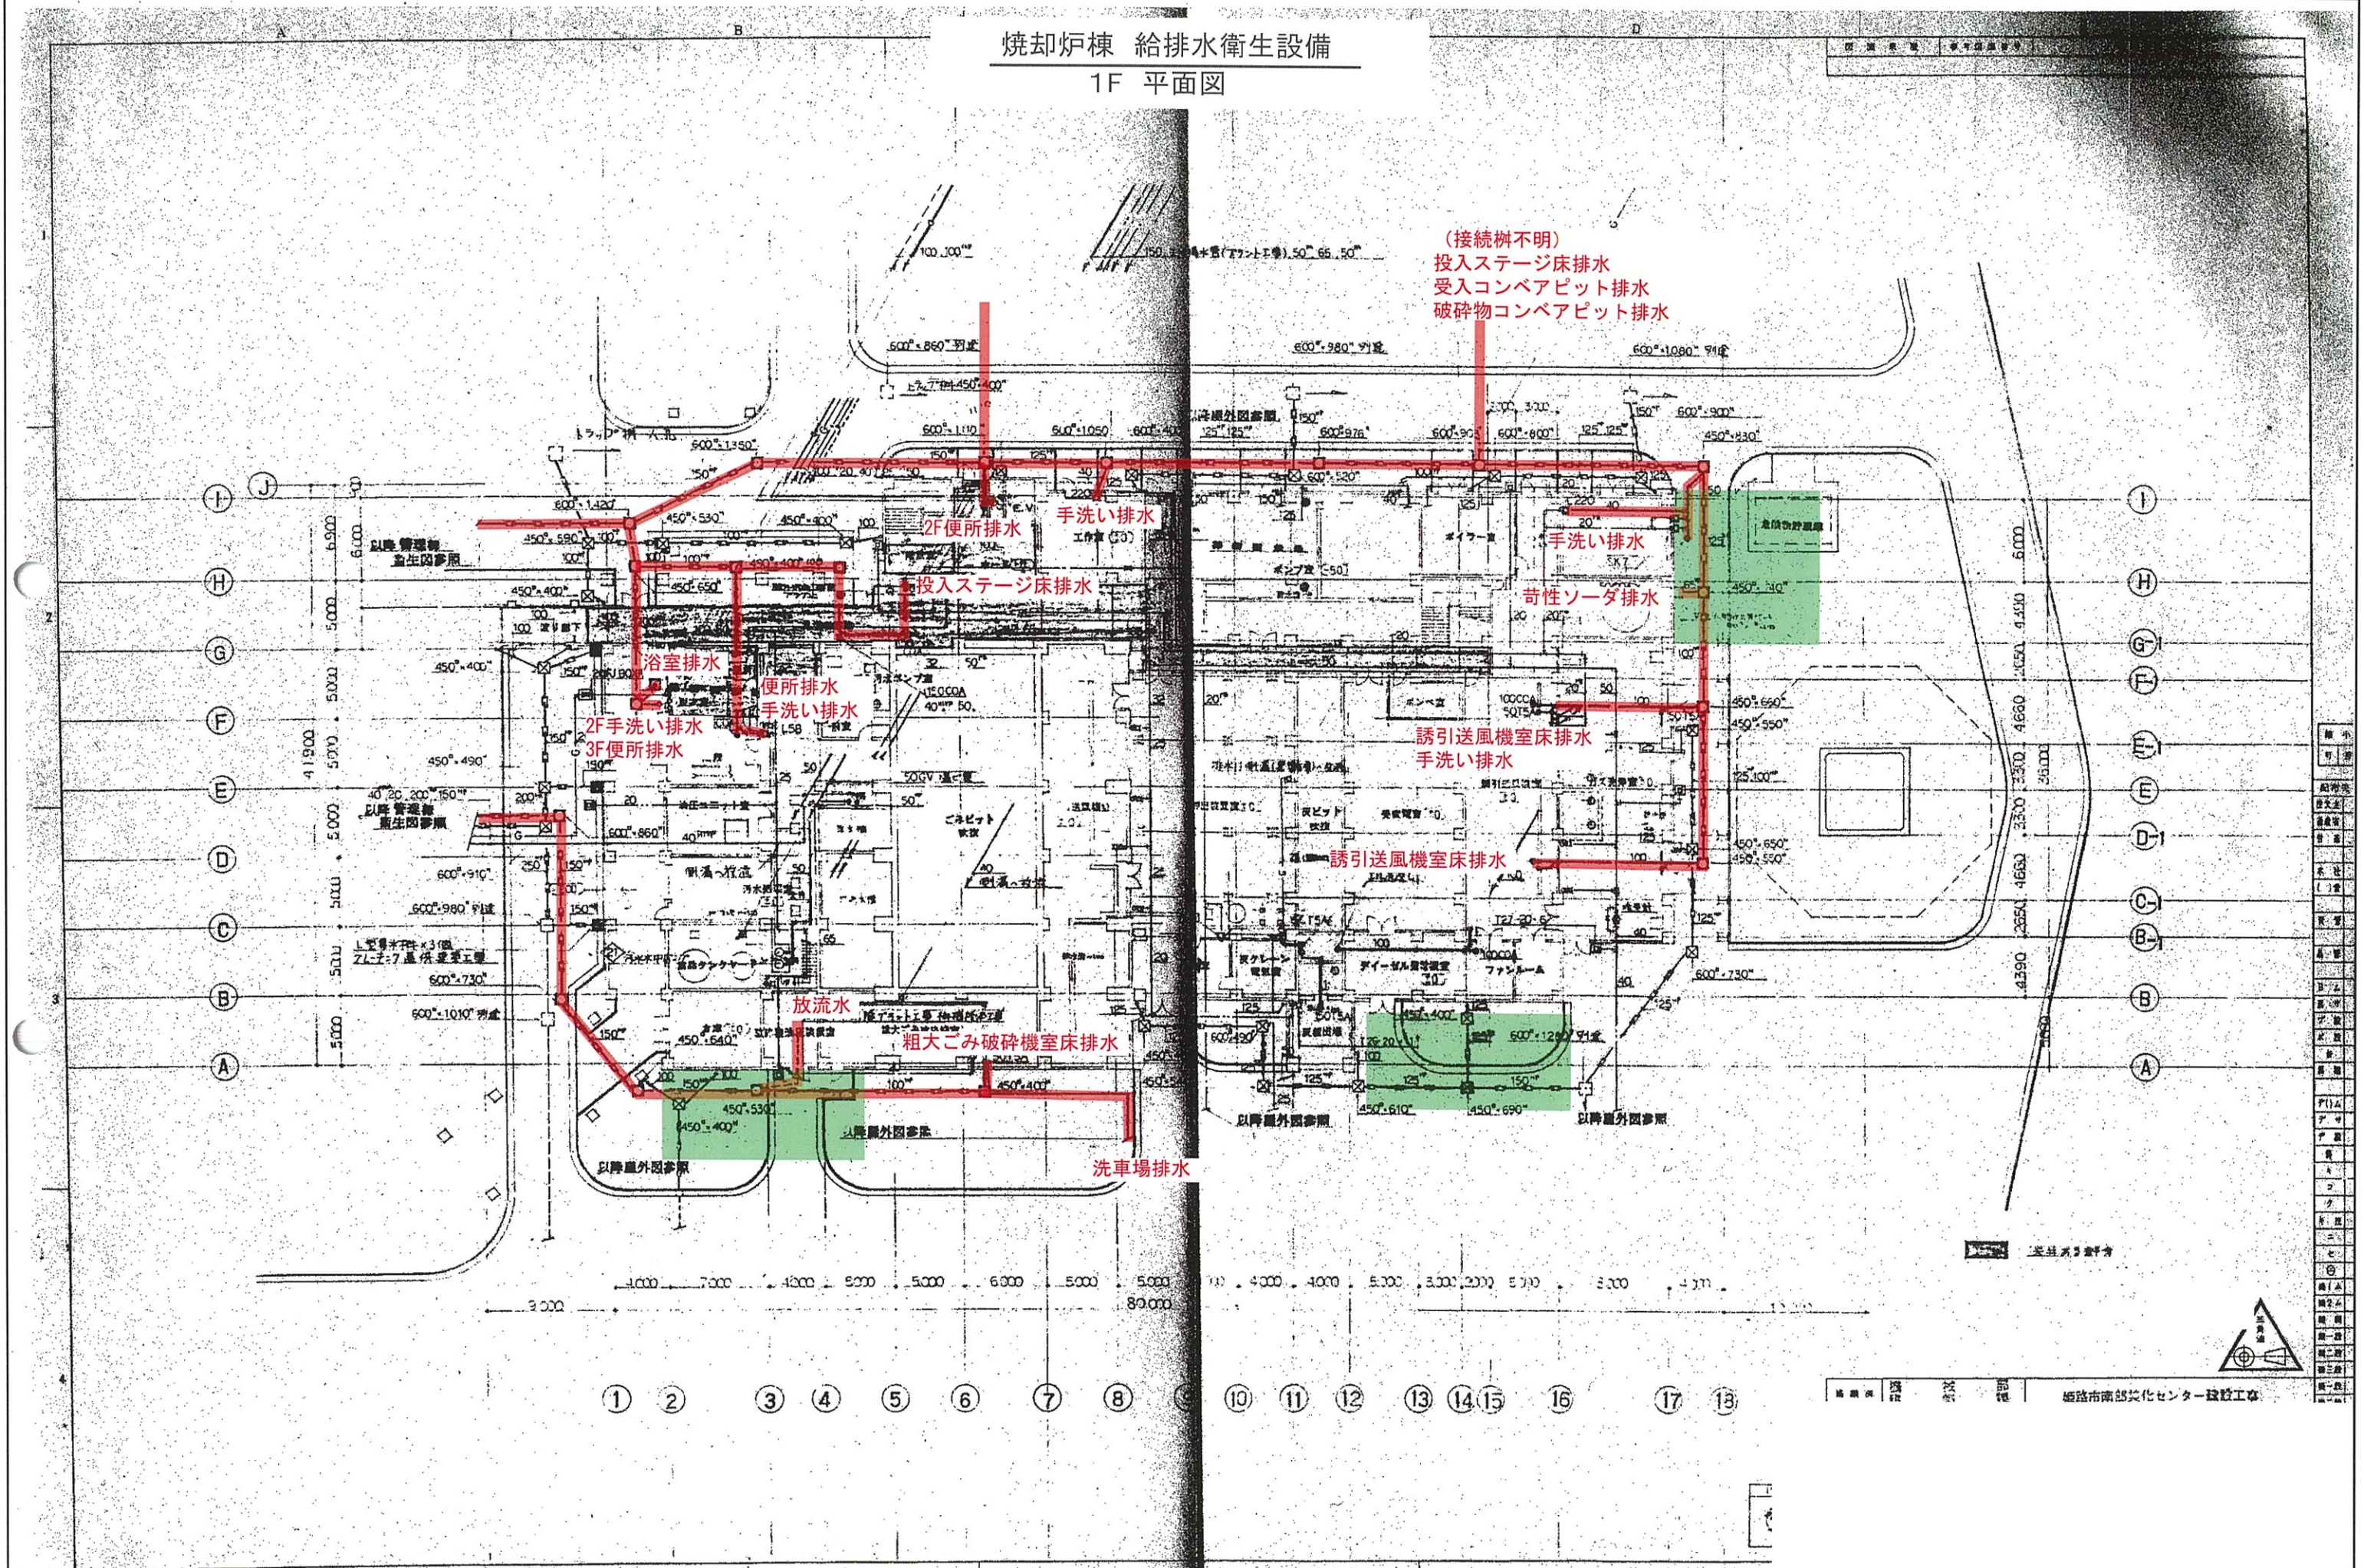

縮尺	—	—
図面番号	A-722	—

1F 平面図

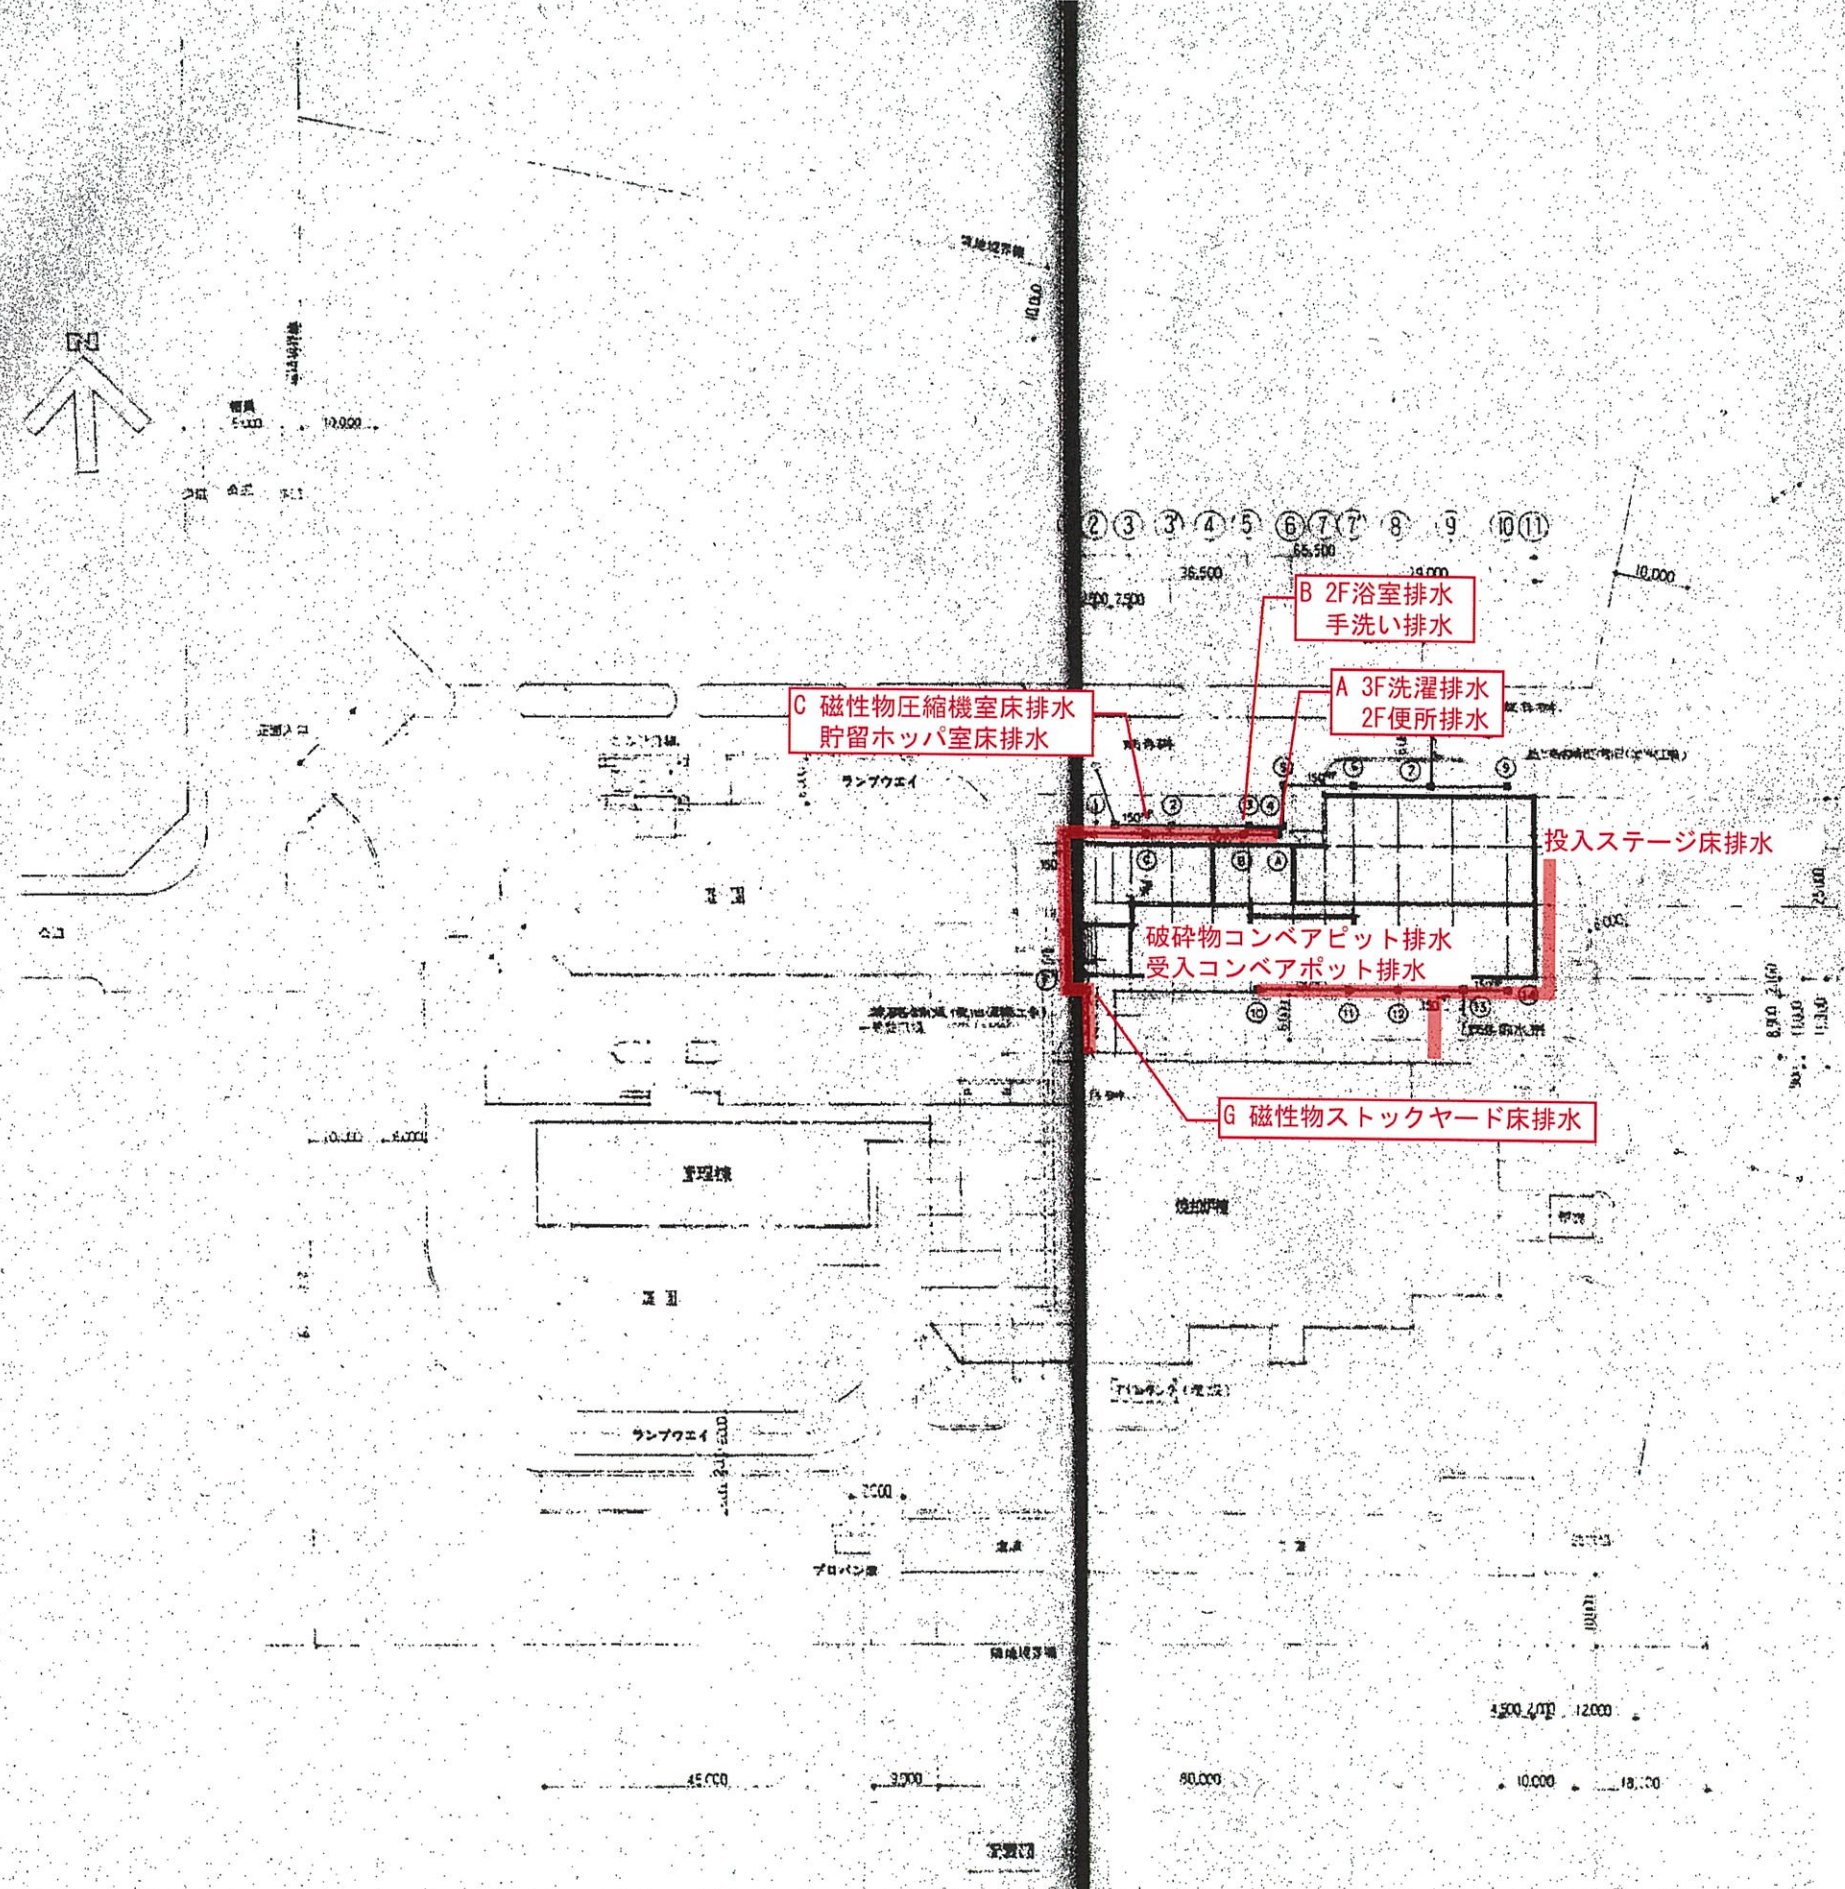

番号	名称	種類	寸法	深寸	蓋
1	両半割	タム割	600	600	MHA-35
2			600	600	MHA-45
3			450	450	MHA-60
4			400	400	MHA-60
5			600	600	MHA-60
6			600	600	MHA-60
7			600	600	MHA-60
8	石座				
9			350	350	MHA-35
10			350	350	MHA-35
11			450	450	MHA-45
12			450	450	MHA-45
13			600	600	MHA-60
14			350	350	MHA-35
A	両半割	イソバト割	350	350	MHA-35
B			350	350	MHA-35
C			450	450	MHA-45
D			600	600	MHA-60
E			600	600	MHA-60
F			600	600	MHA-60
G	両半割		1000	1000	MHA-60

姬路市




庭園施設存置平面図

凡 例

工 程 記 号	名 称	形状寸法	設計数量	単位	備 考
□	コンクリート	1000×1000×100	1	基	※コンクリート
□	コンクリート2	1000×1000×100	1	基	※コンクリート
□	排水口	500×500×100	1	基	※排水口
□	水中ポンプ	1000×1000×100	1	基	※水中ポンプ
□	排水口	1000	2	基	※排水口
□	バルブ類	GVFC-105-55-100A	1	基	※バルブ類
□	バルブ類	GVFC-105-55-100A	1	基	※バルブ類
□	配管類	100ASPW	3.2	M	※配管類
□	配管類	100VP	31.0	M	※配管類
□	排水口	1000×1000×100	1	基	※排水口
□	排水口	1000	2	基	※排水口
□	排水口	100A	3	基	※排水口
□	排水口	100A	3	基	※排水口
□	排水口	GVFC-105-55-100A	2	基	※排水口
□	配管類	100ASPW	12.4	M	※配管類
□	配管類	100VP	0.3	M	※配管類
□	配管類	200HP	29.0	M	※配管類


凡 例

工 程 記 号	名 称	形状寸法	設計数量	単位	備 考
□	排水口	200mm	2	基	※排水口
□	バルブ類	GVFC-105-55-100A	1	基	※バルブ類
□	配管類	100VP	14.7	M	※配管類
□	配管類	100VP	5.8	M	※配管類
□	排水口	400×600×250	1	基	※排水口
□	配管類	CP 22	12.8	M	※配管類
□	配管類	1V 3.5"	130.0	M	※配管類

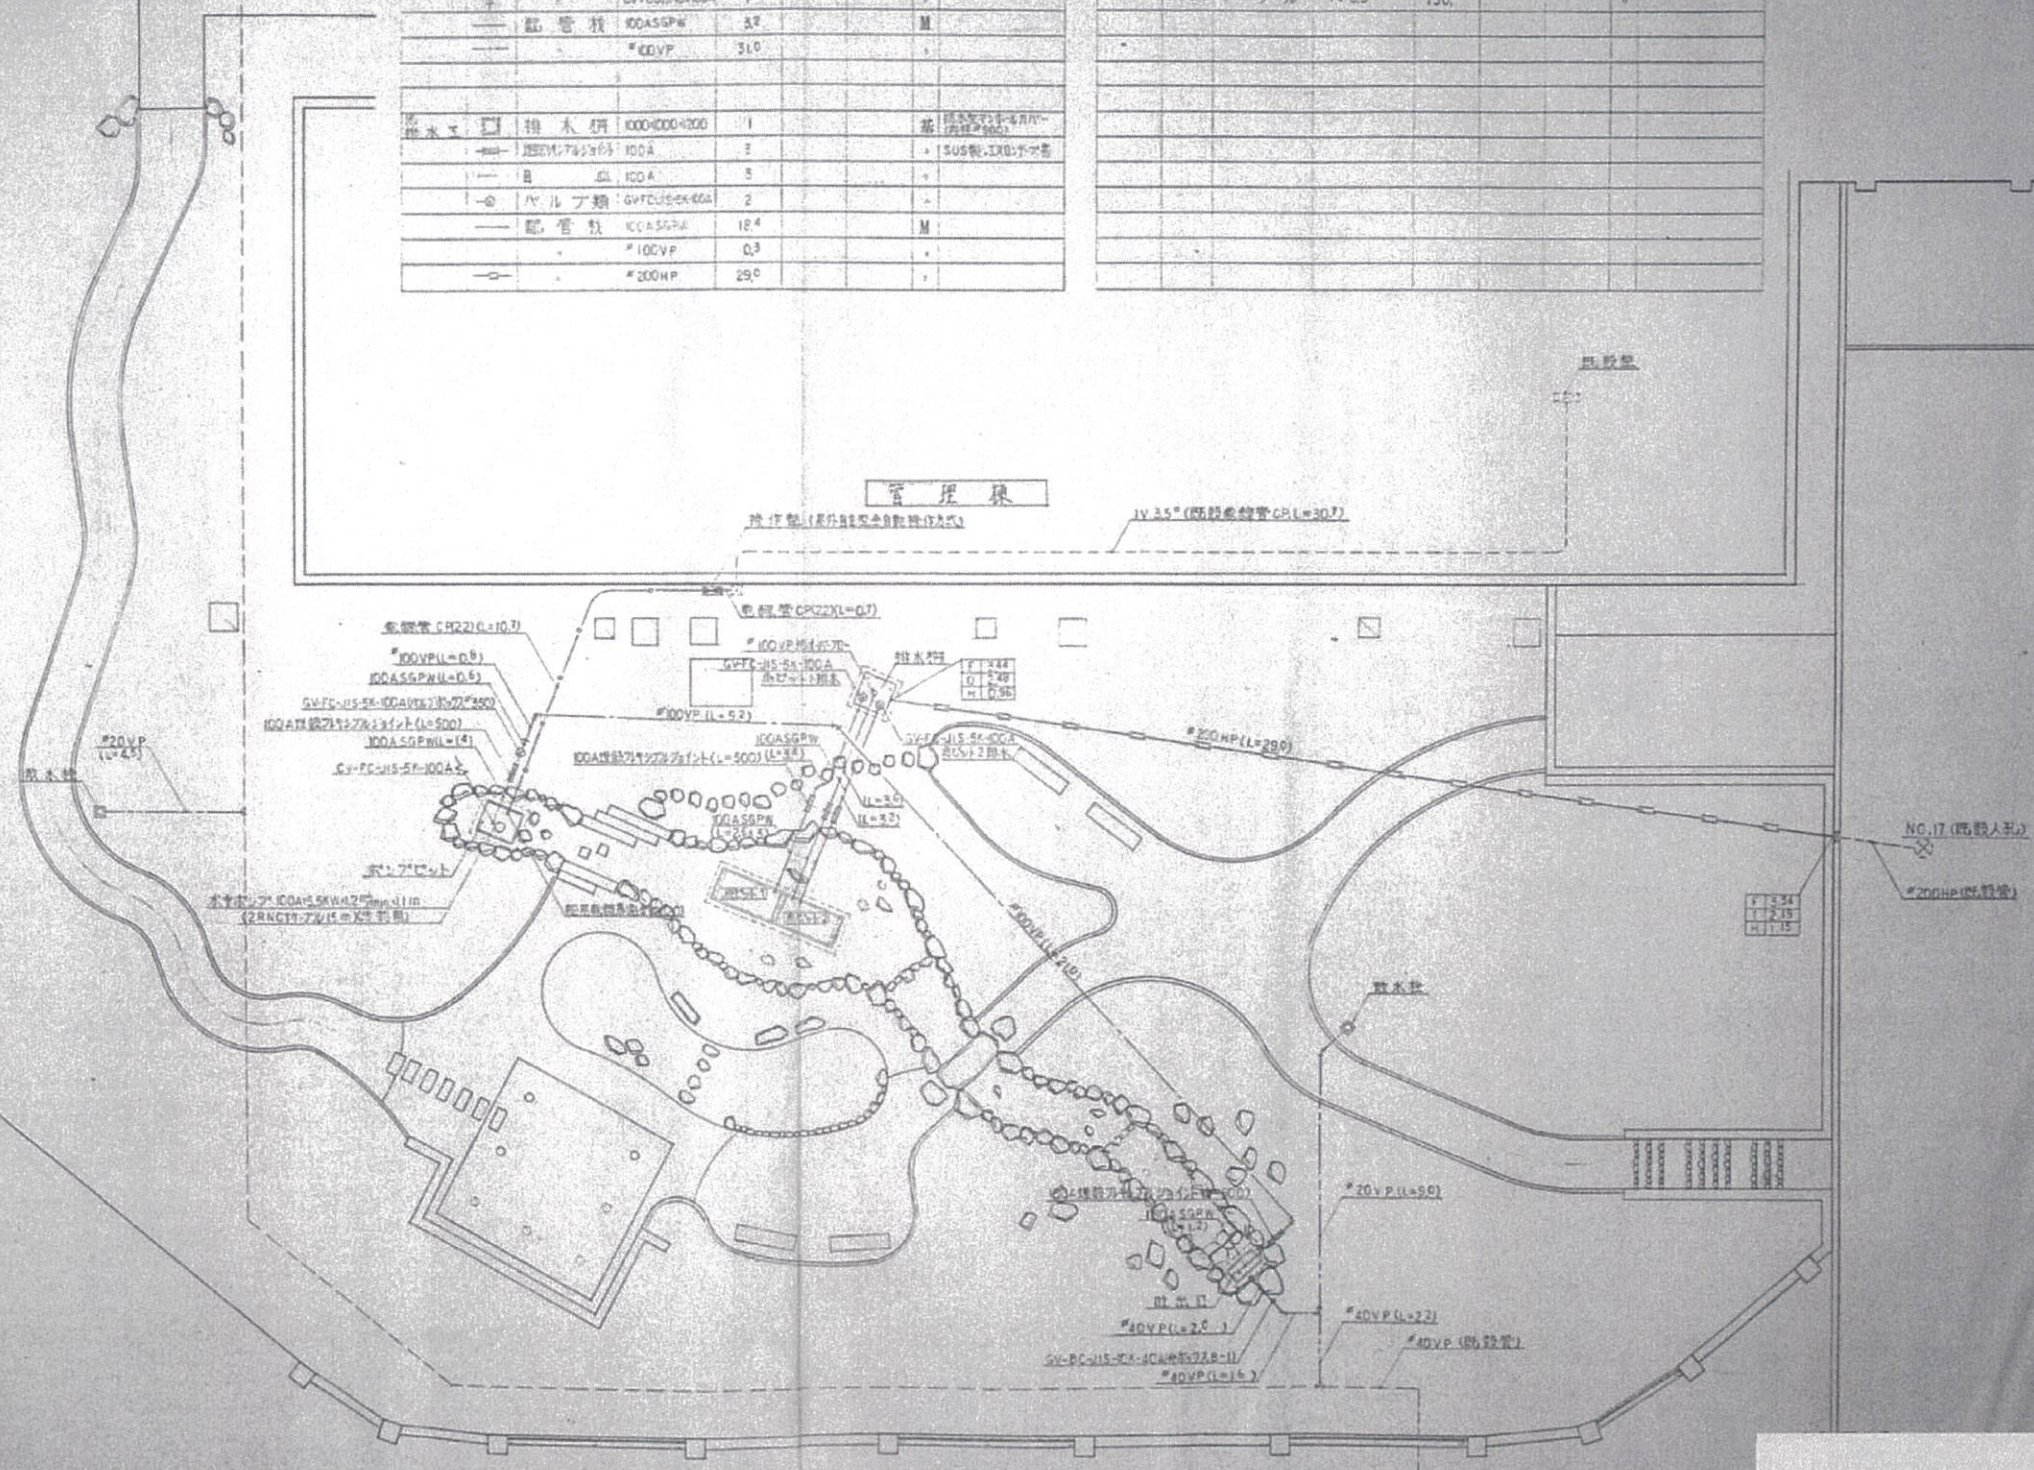


庭園施設存置詳細図(1)


集水枡

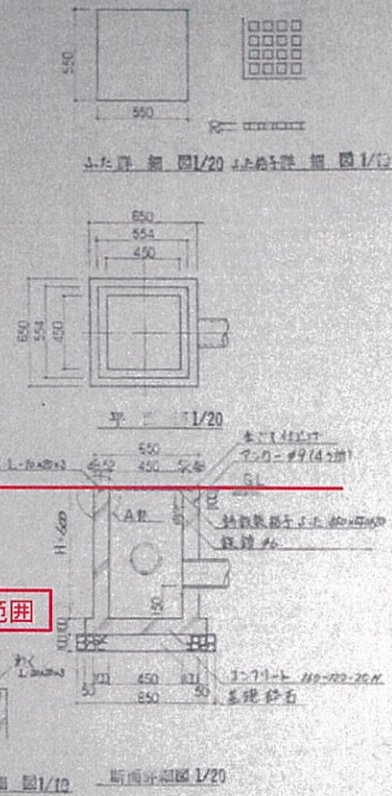


マンホール管

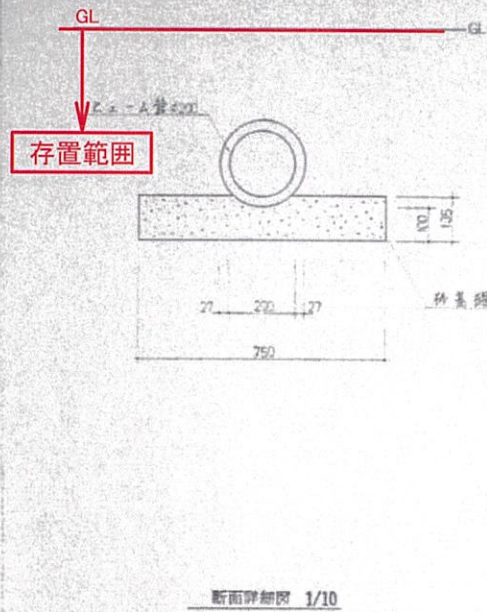


石舗装

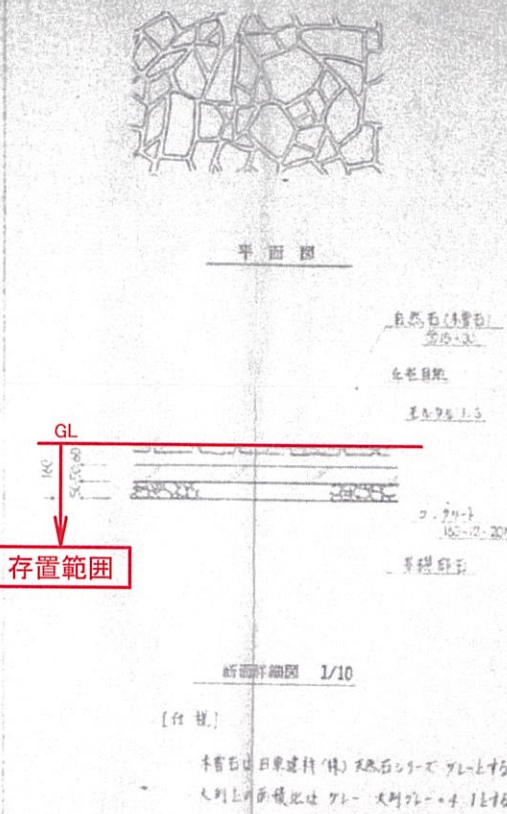


土舗装

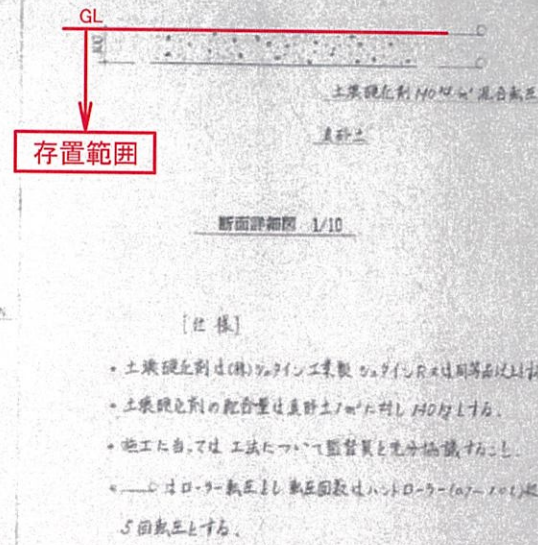


擁壁

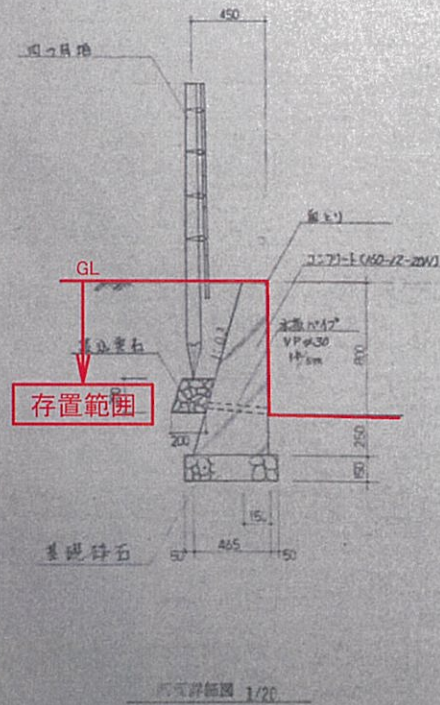

四つ目垣

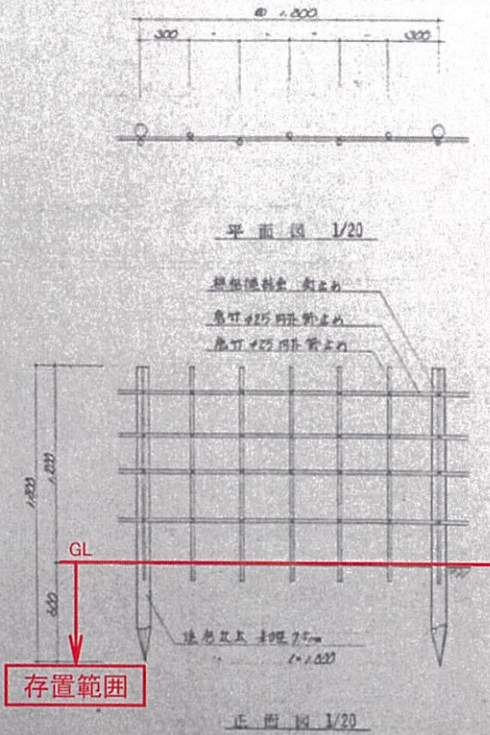


ベンチ

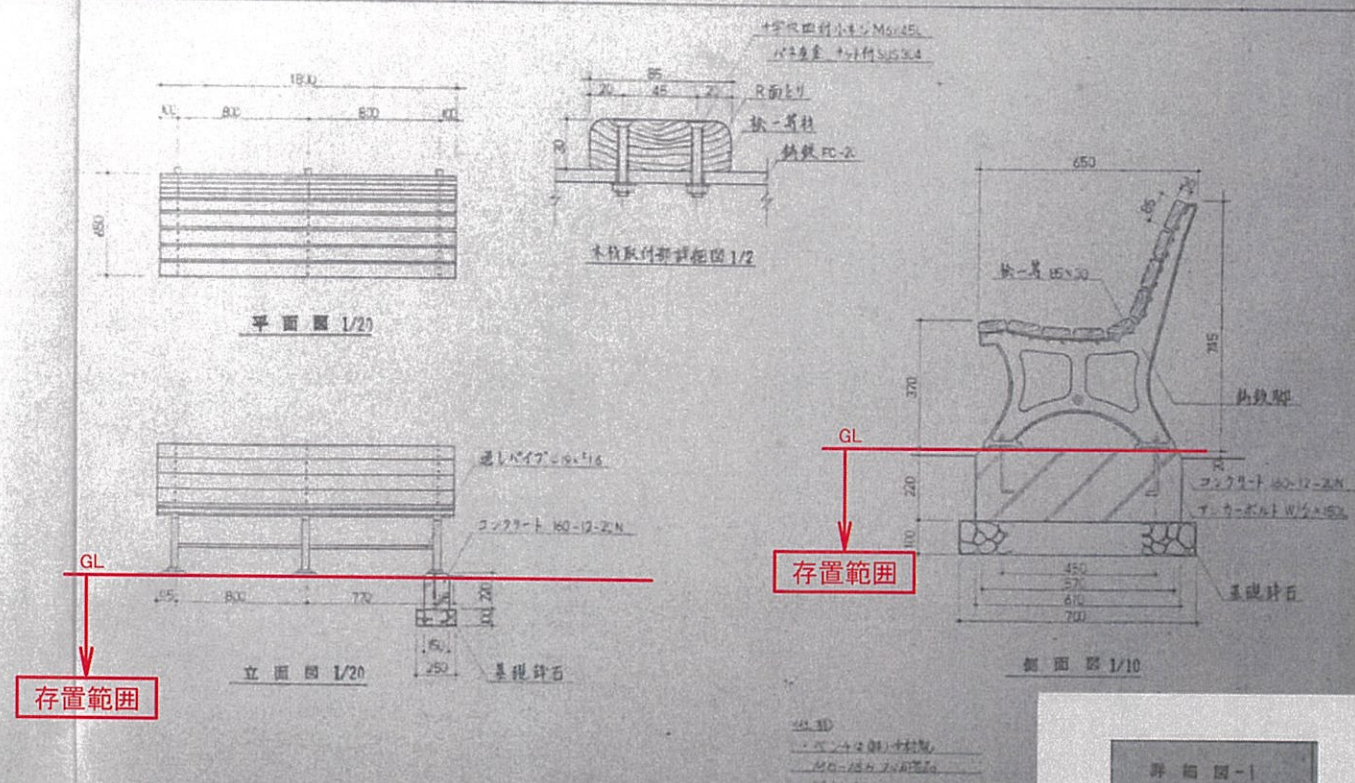


庭園施設存置詳細図(2)


石橋

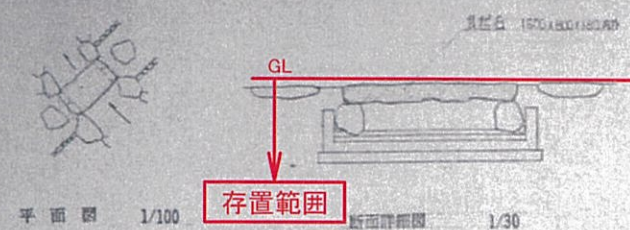


飛石

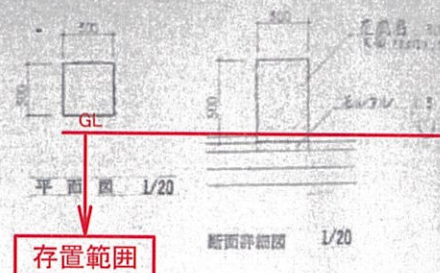

景石(大), (小)

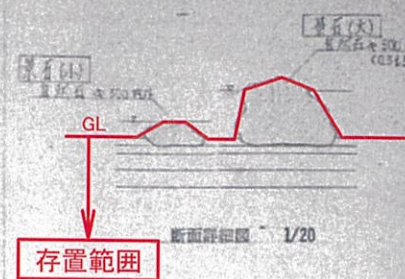


景石-1, -2, -3

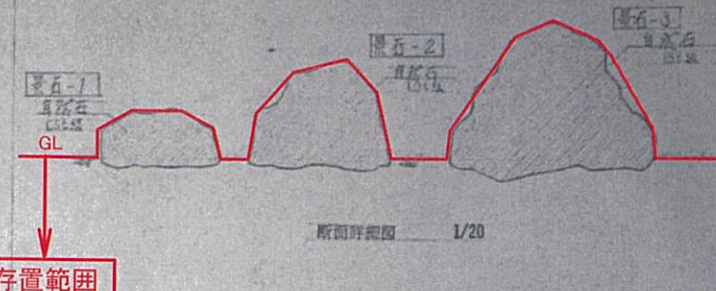


飛石-1




飛石-2, -3

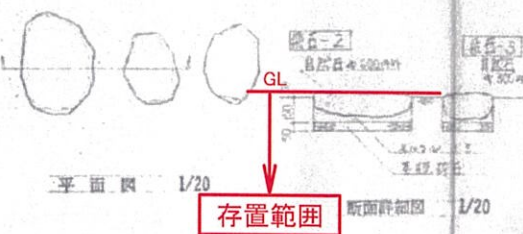


石ベンチ

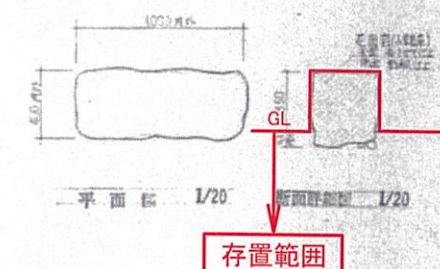


石積-1

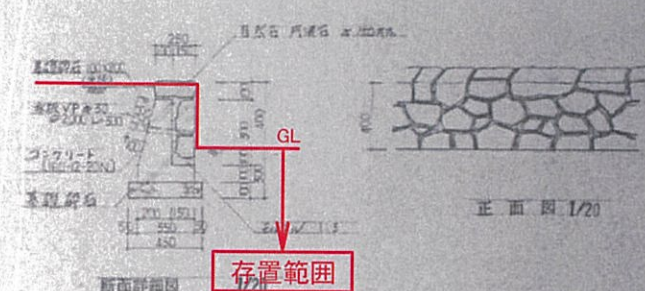


縁石-1

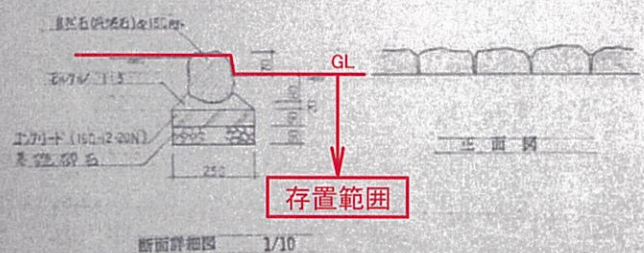


縁石-2

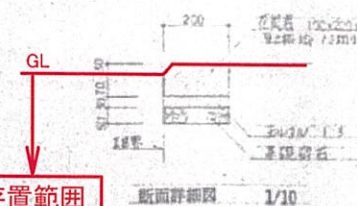


石積-2

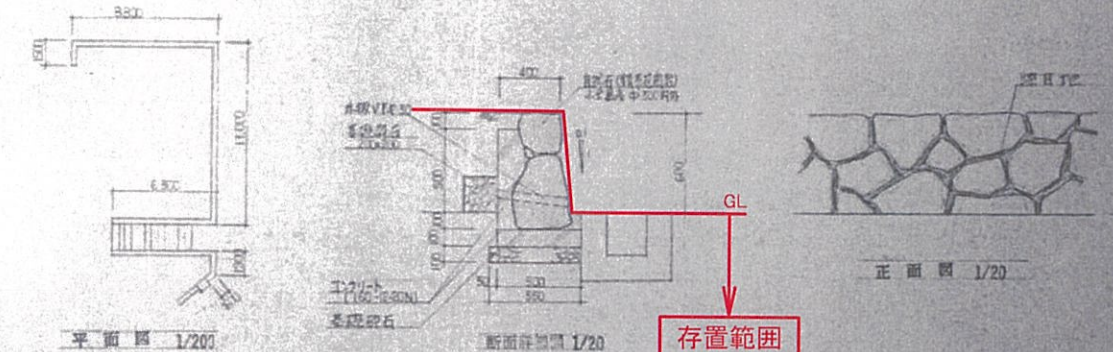

階段

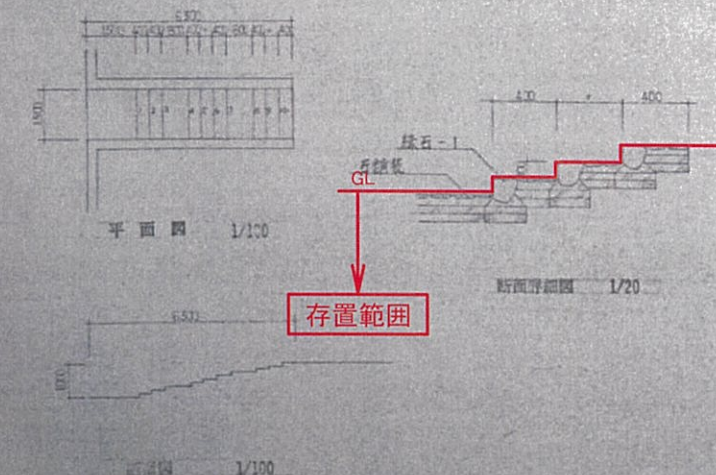

側溝

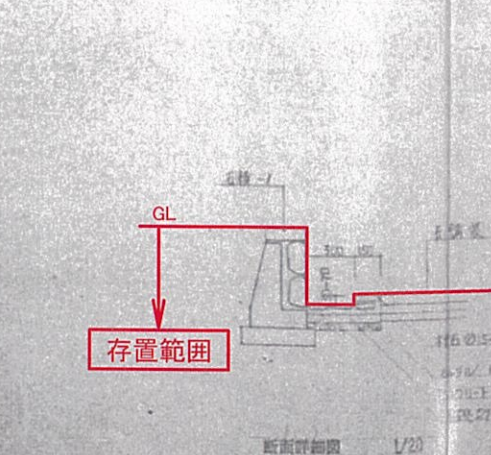

詳細図-2


備考

姫路市農林水産環境局
環境事業推進室

工事名称 旧姫路市南部美化センター解体撤去工事
図面名称 庭園施設存置詳細図(2)

縮尺 —
図面番号 A-803


庭園施設存置詳細図(3)

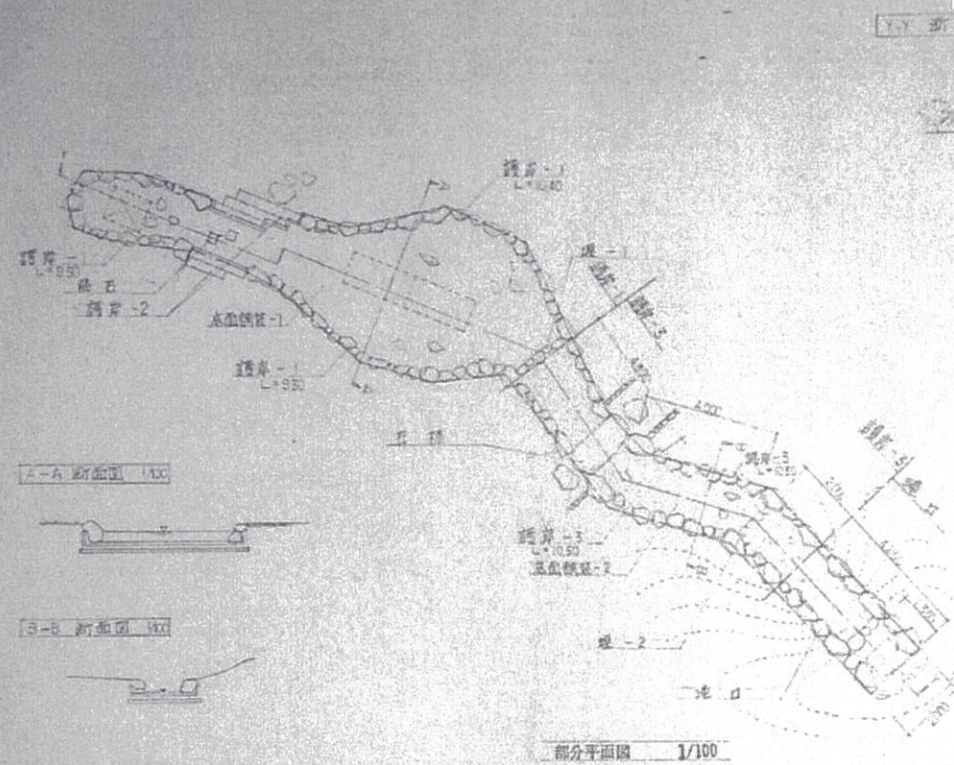


施工数量表 (単位: ㎡)

区分	項目	数量
池口	池口	1.00
	護岸-1	20.20
	護岸-2	20.20
堤	堤-1	2.43
	堤-2	1.20
水面舗装	水面舗装-1	21.50
	水面舗装-2	9.57
飛石	飛石	2.00
	ポンプ	1.00
ポンプ	ポンプ	1.00
	ポンプ	1.00


池口

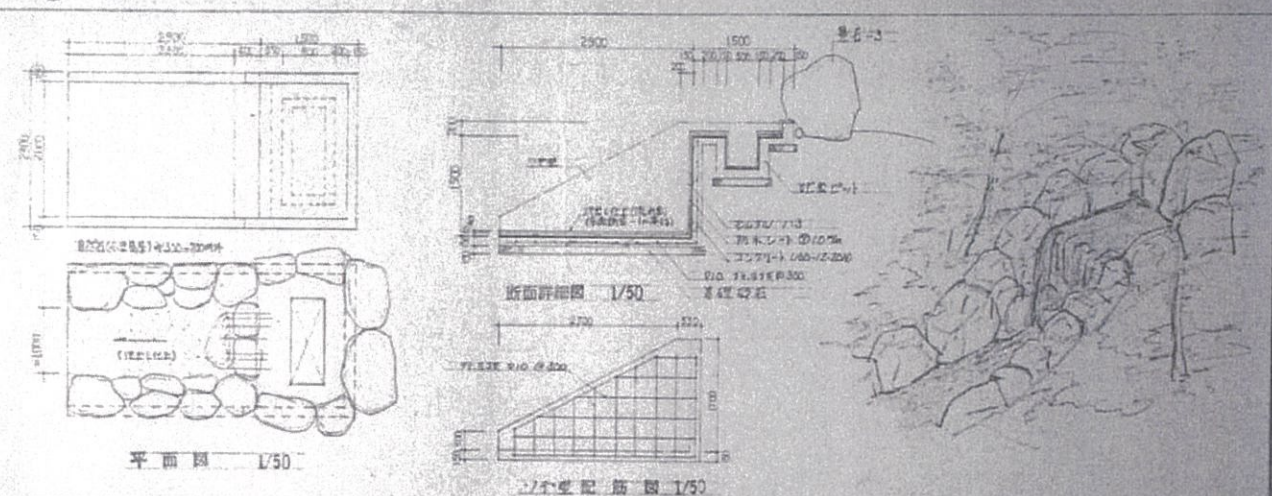


護岸-1

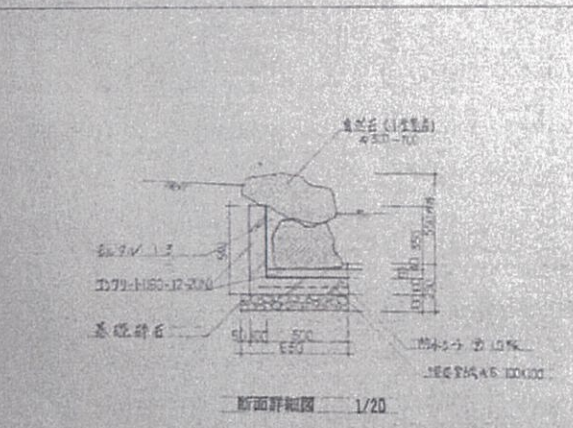


護岸-2

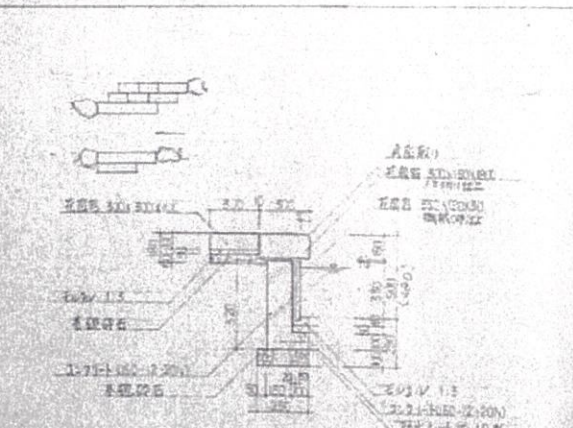



護岸-3

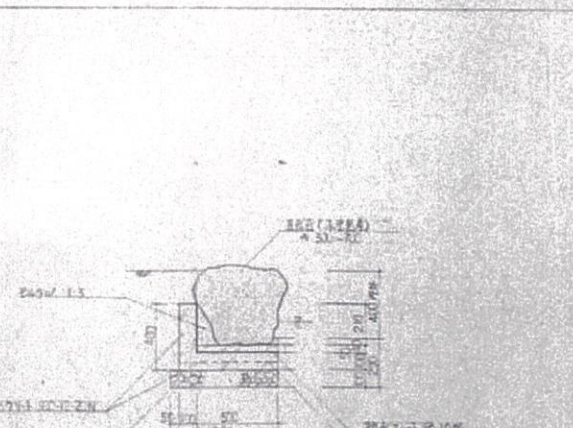


堤-2

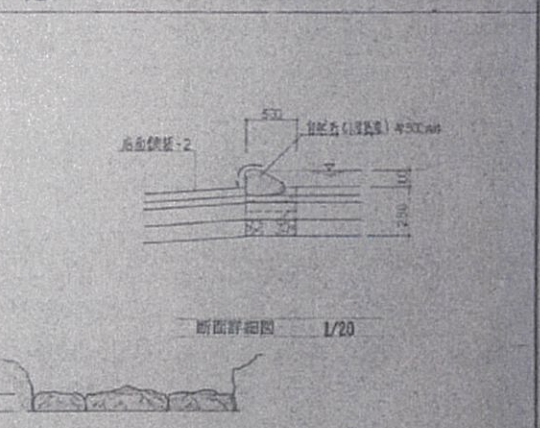


底面舗装-1.2

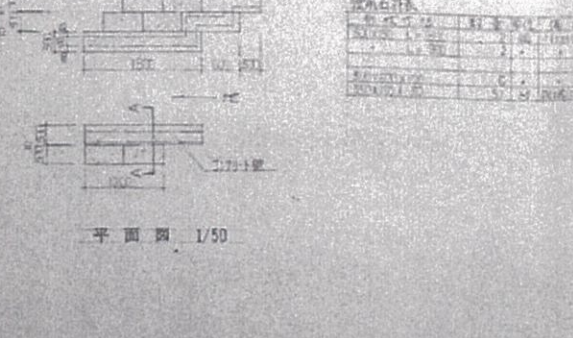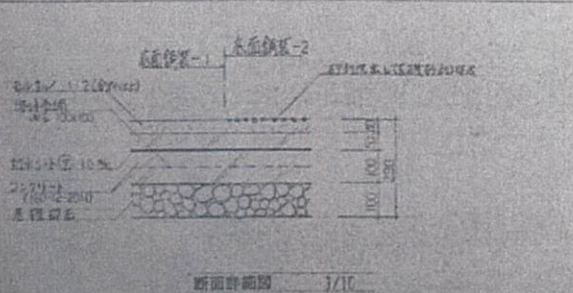

堤-1


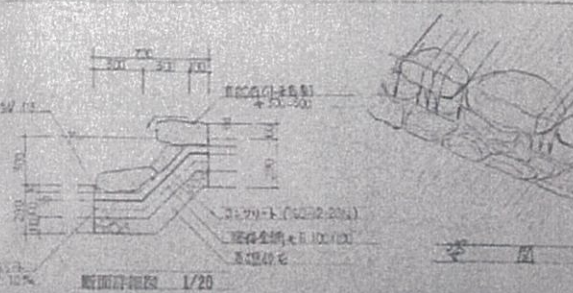


正面図

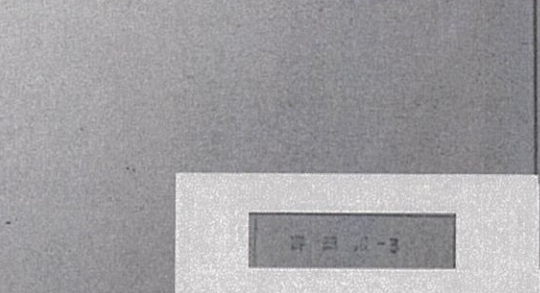



庭園施設存置詳細図(4)

ポンプ・ピット

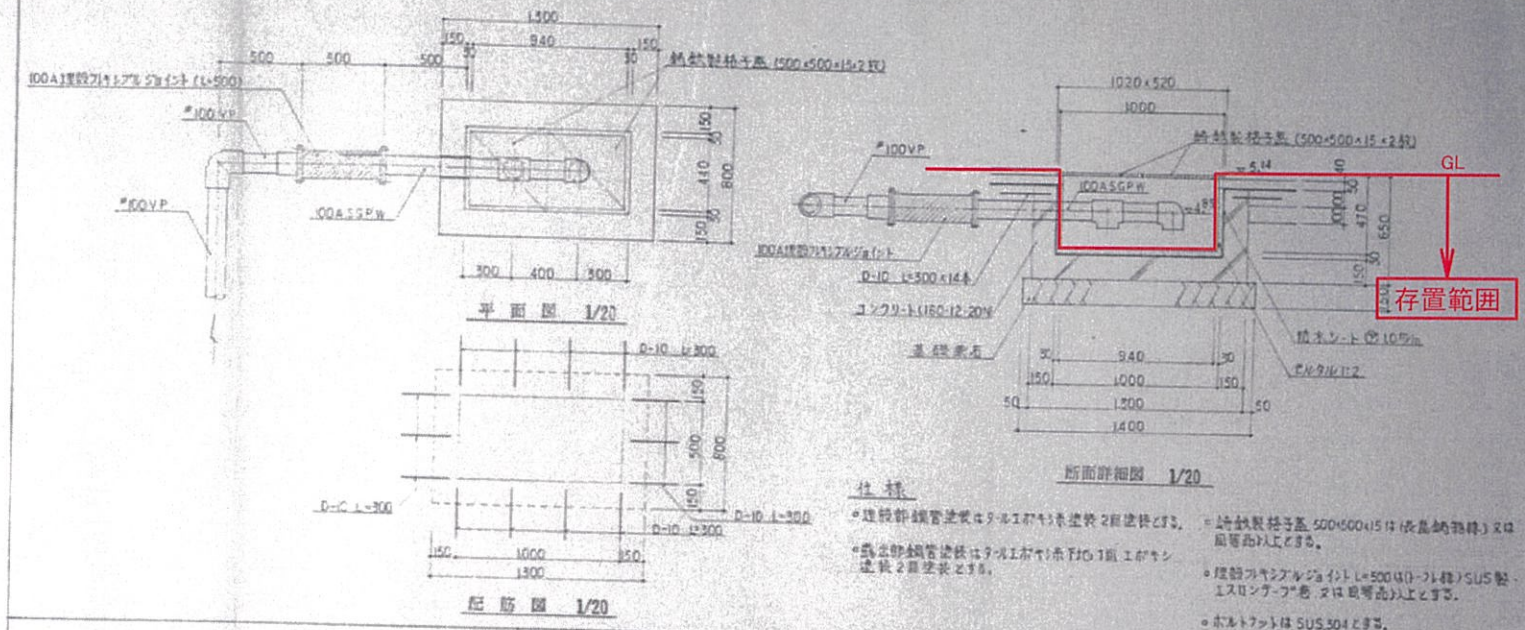
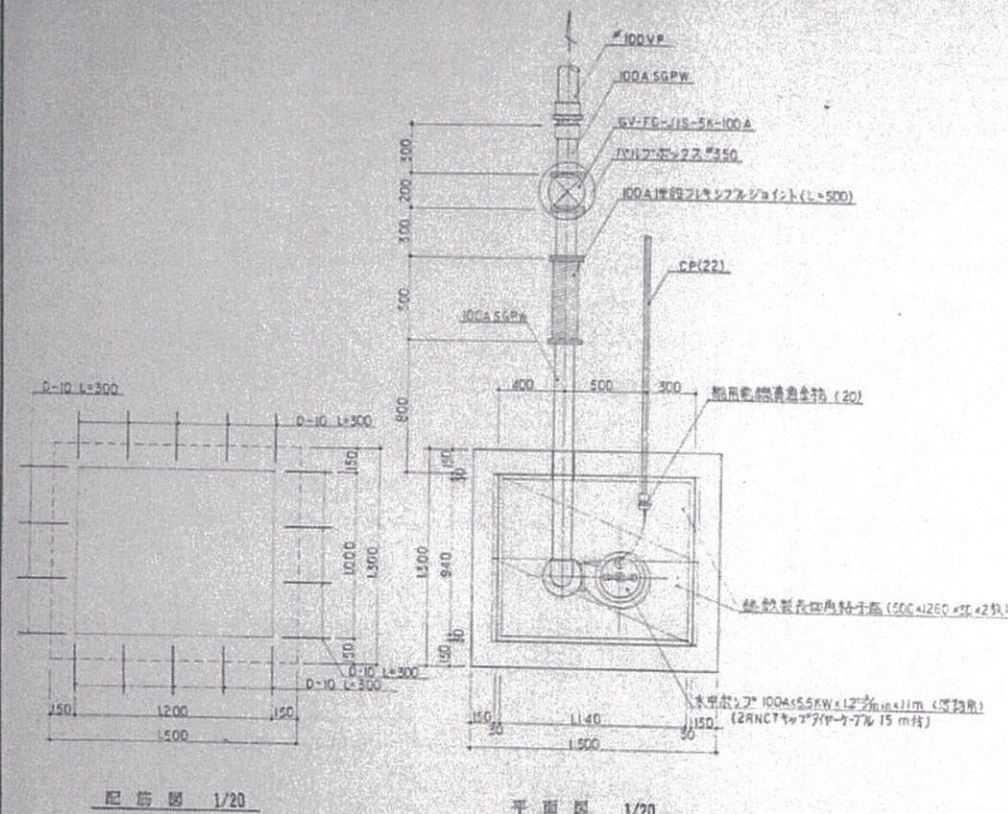


バルブボックス

排水柵

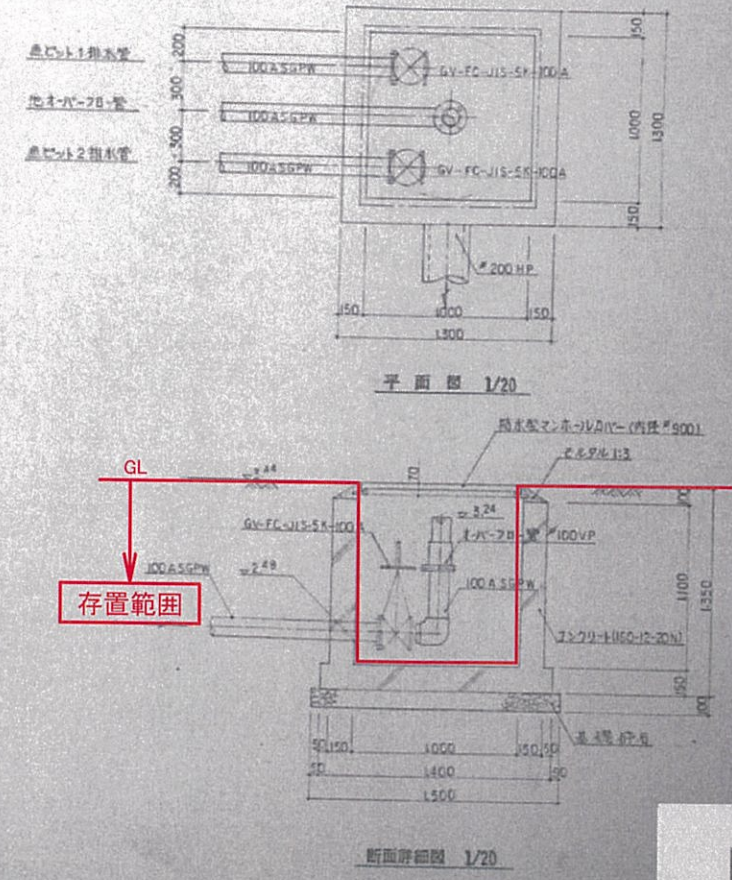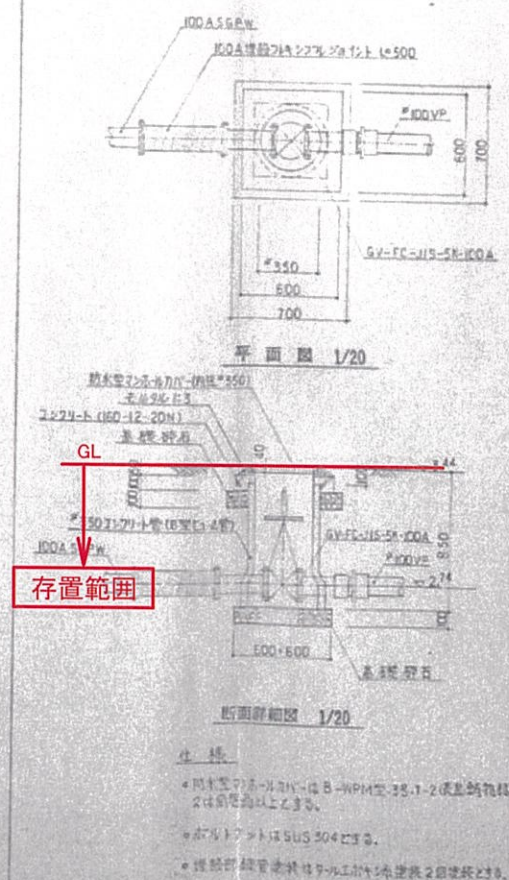


庭園施設存置詳細図(5)

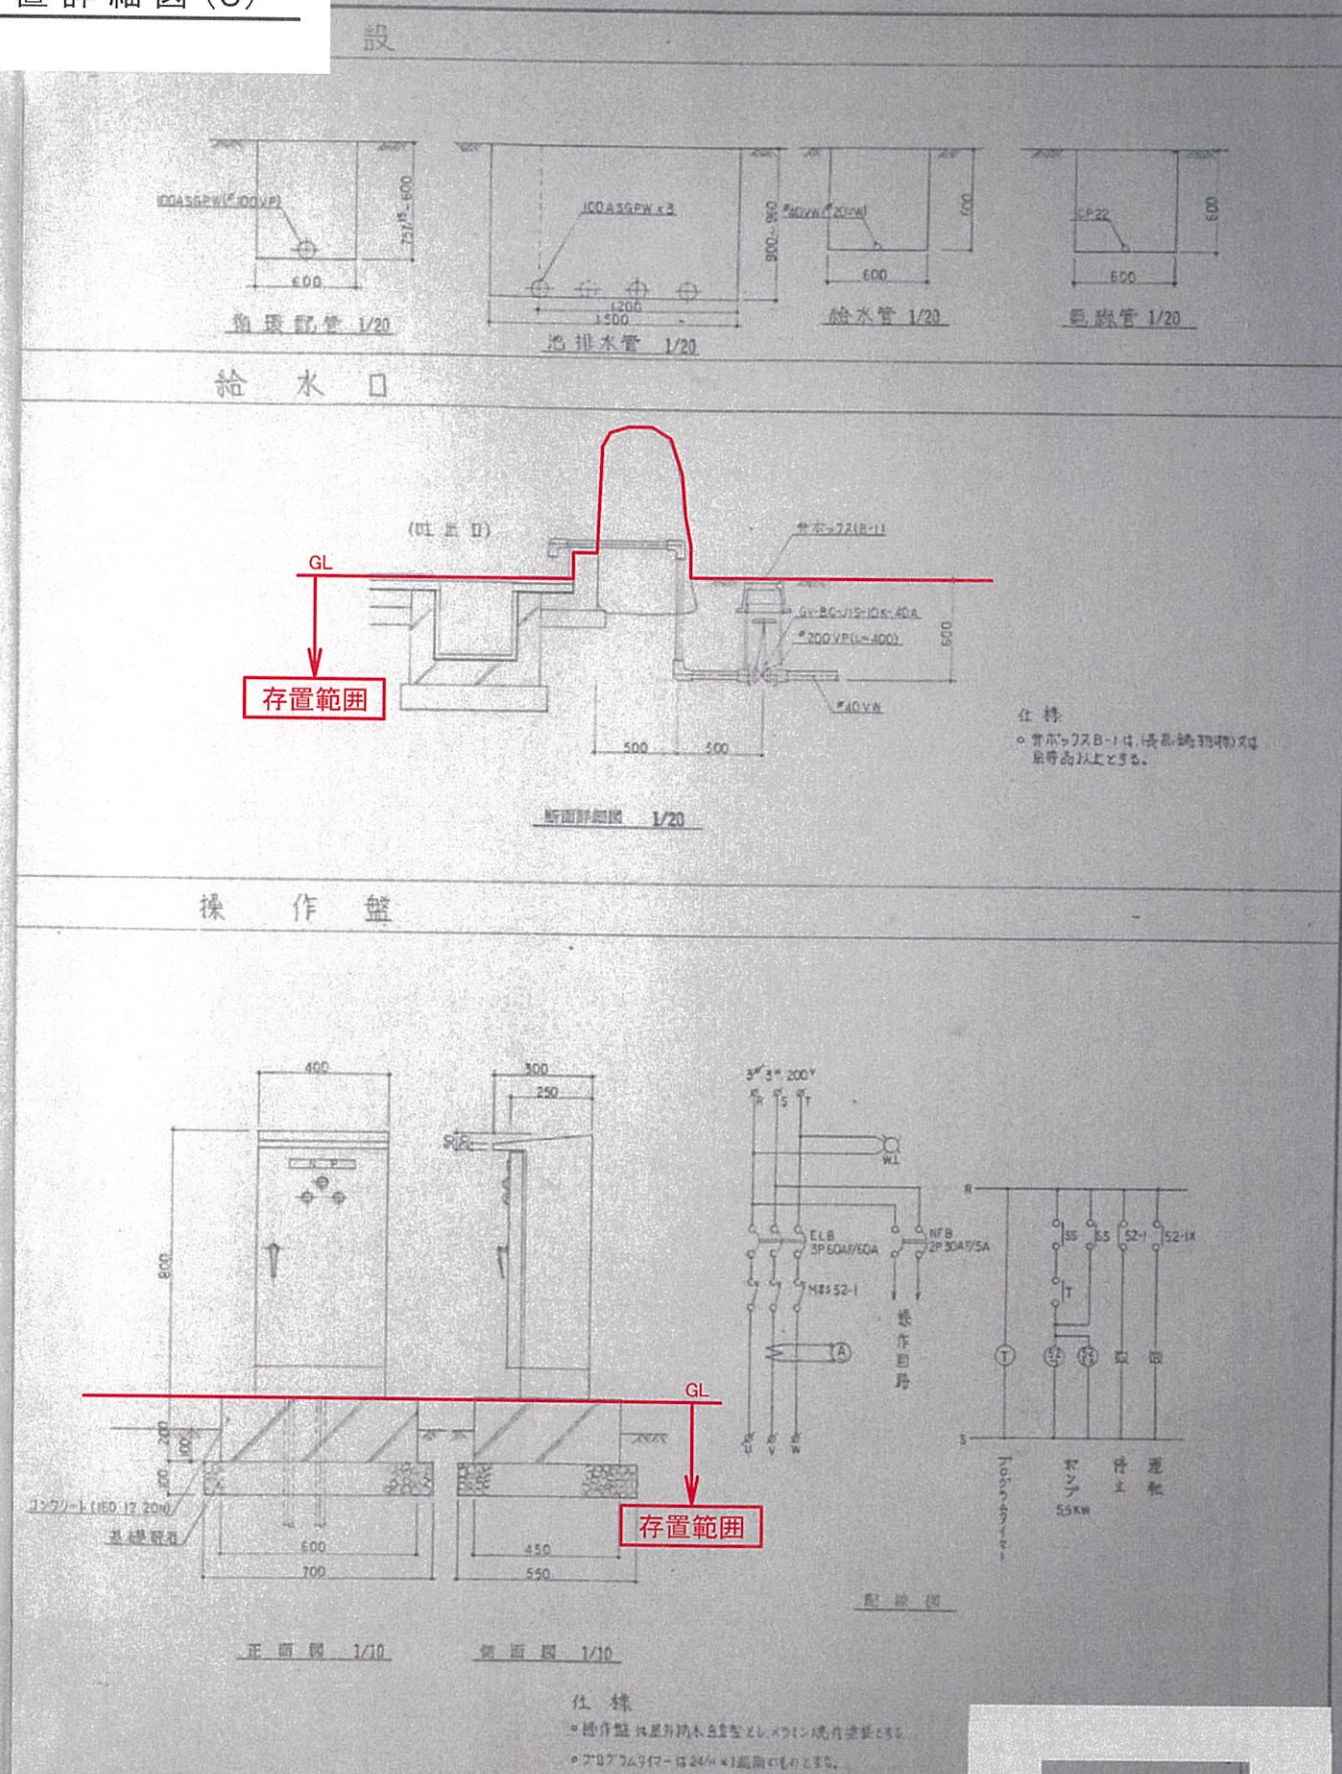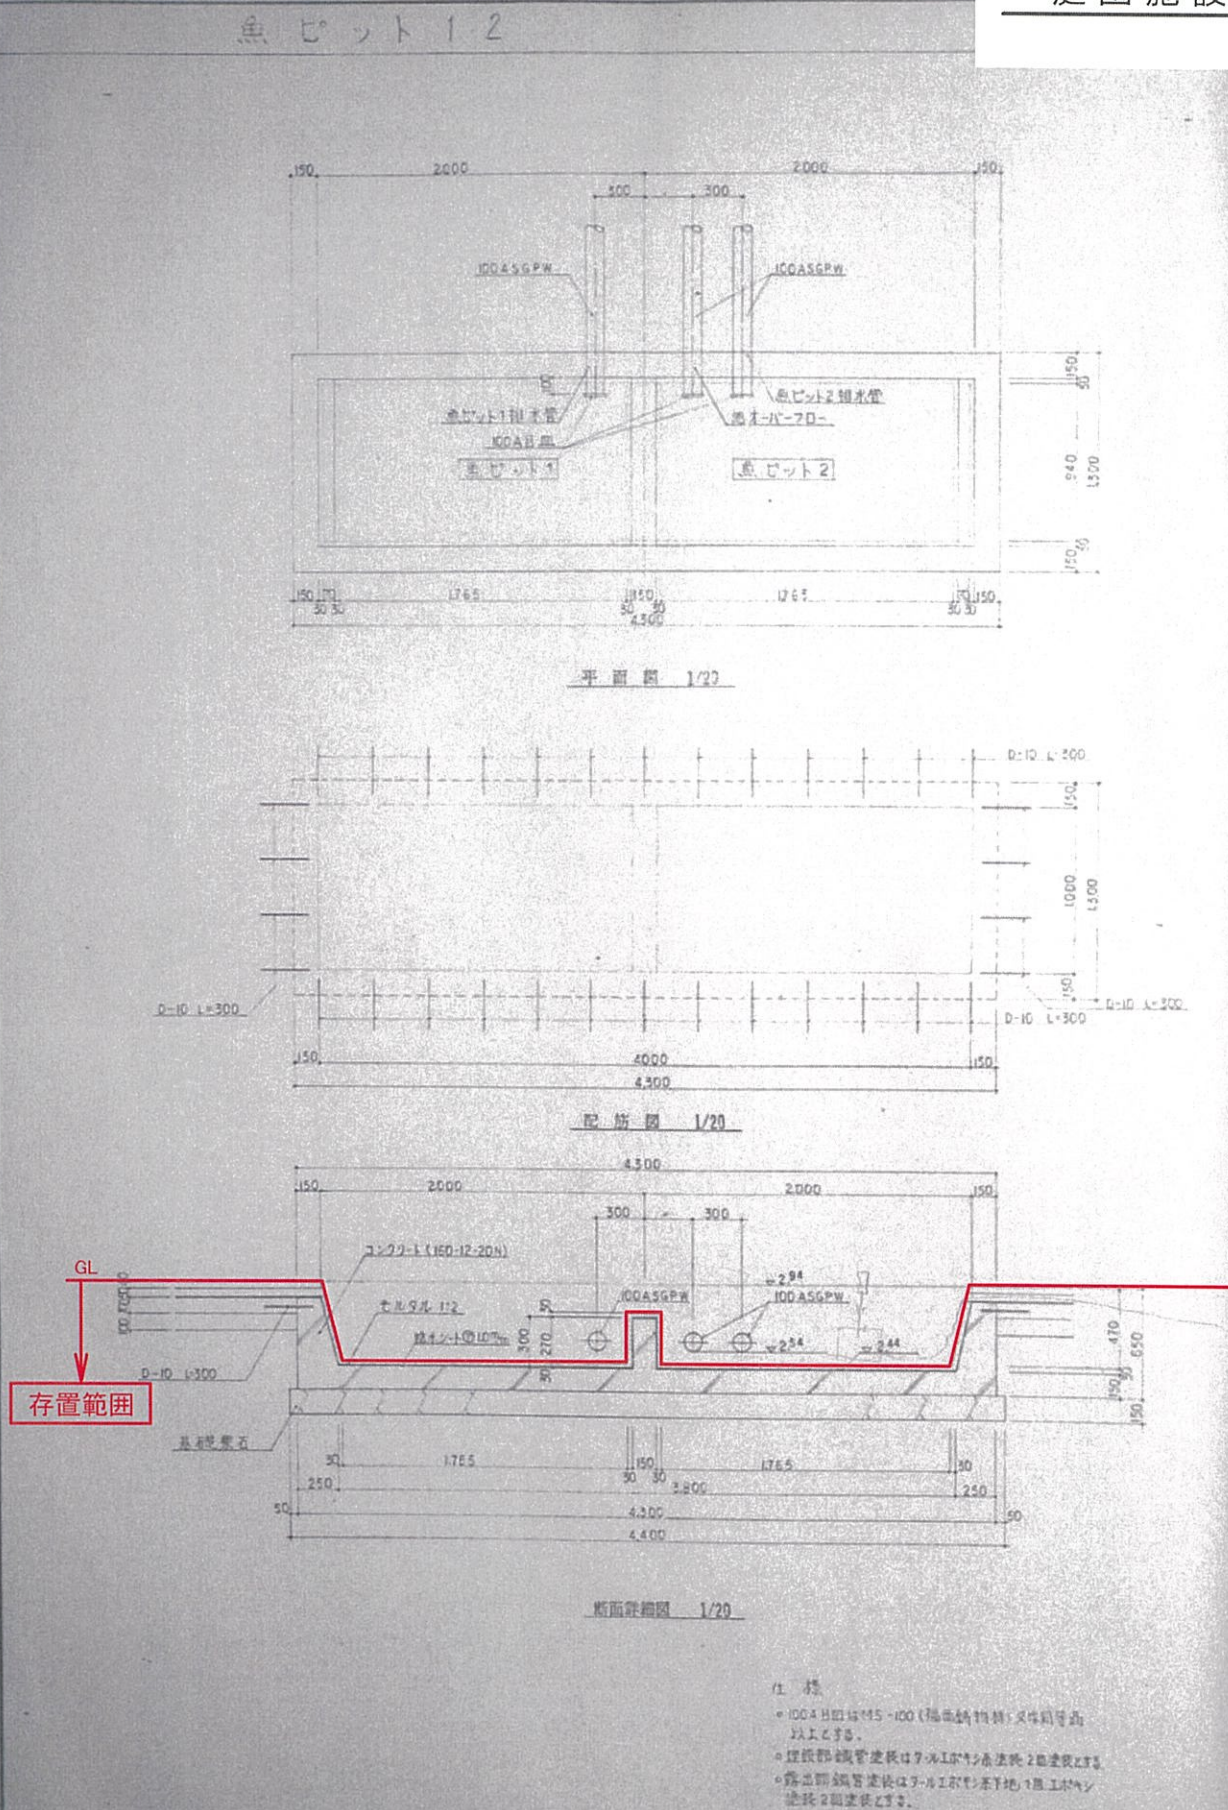

庭園施設存置詳細図(6)

四 阿

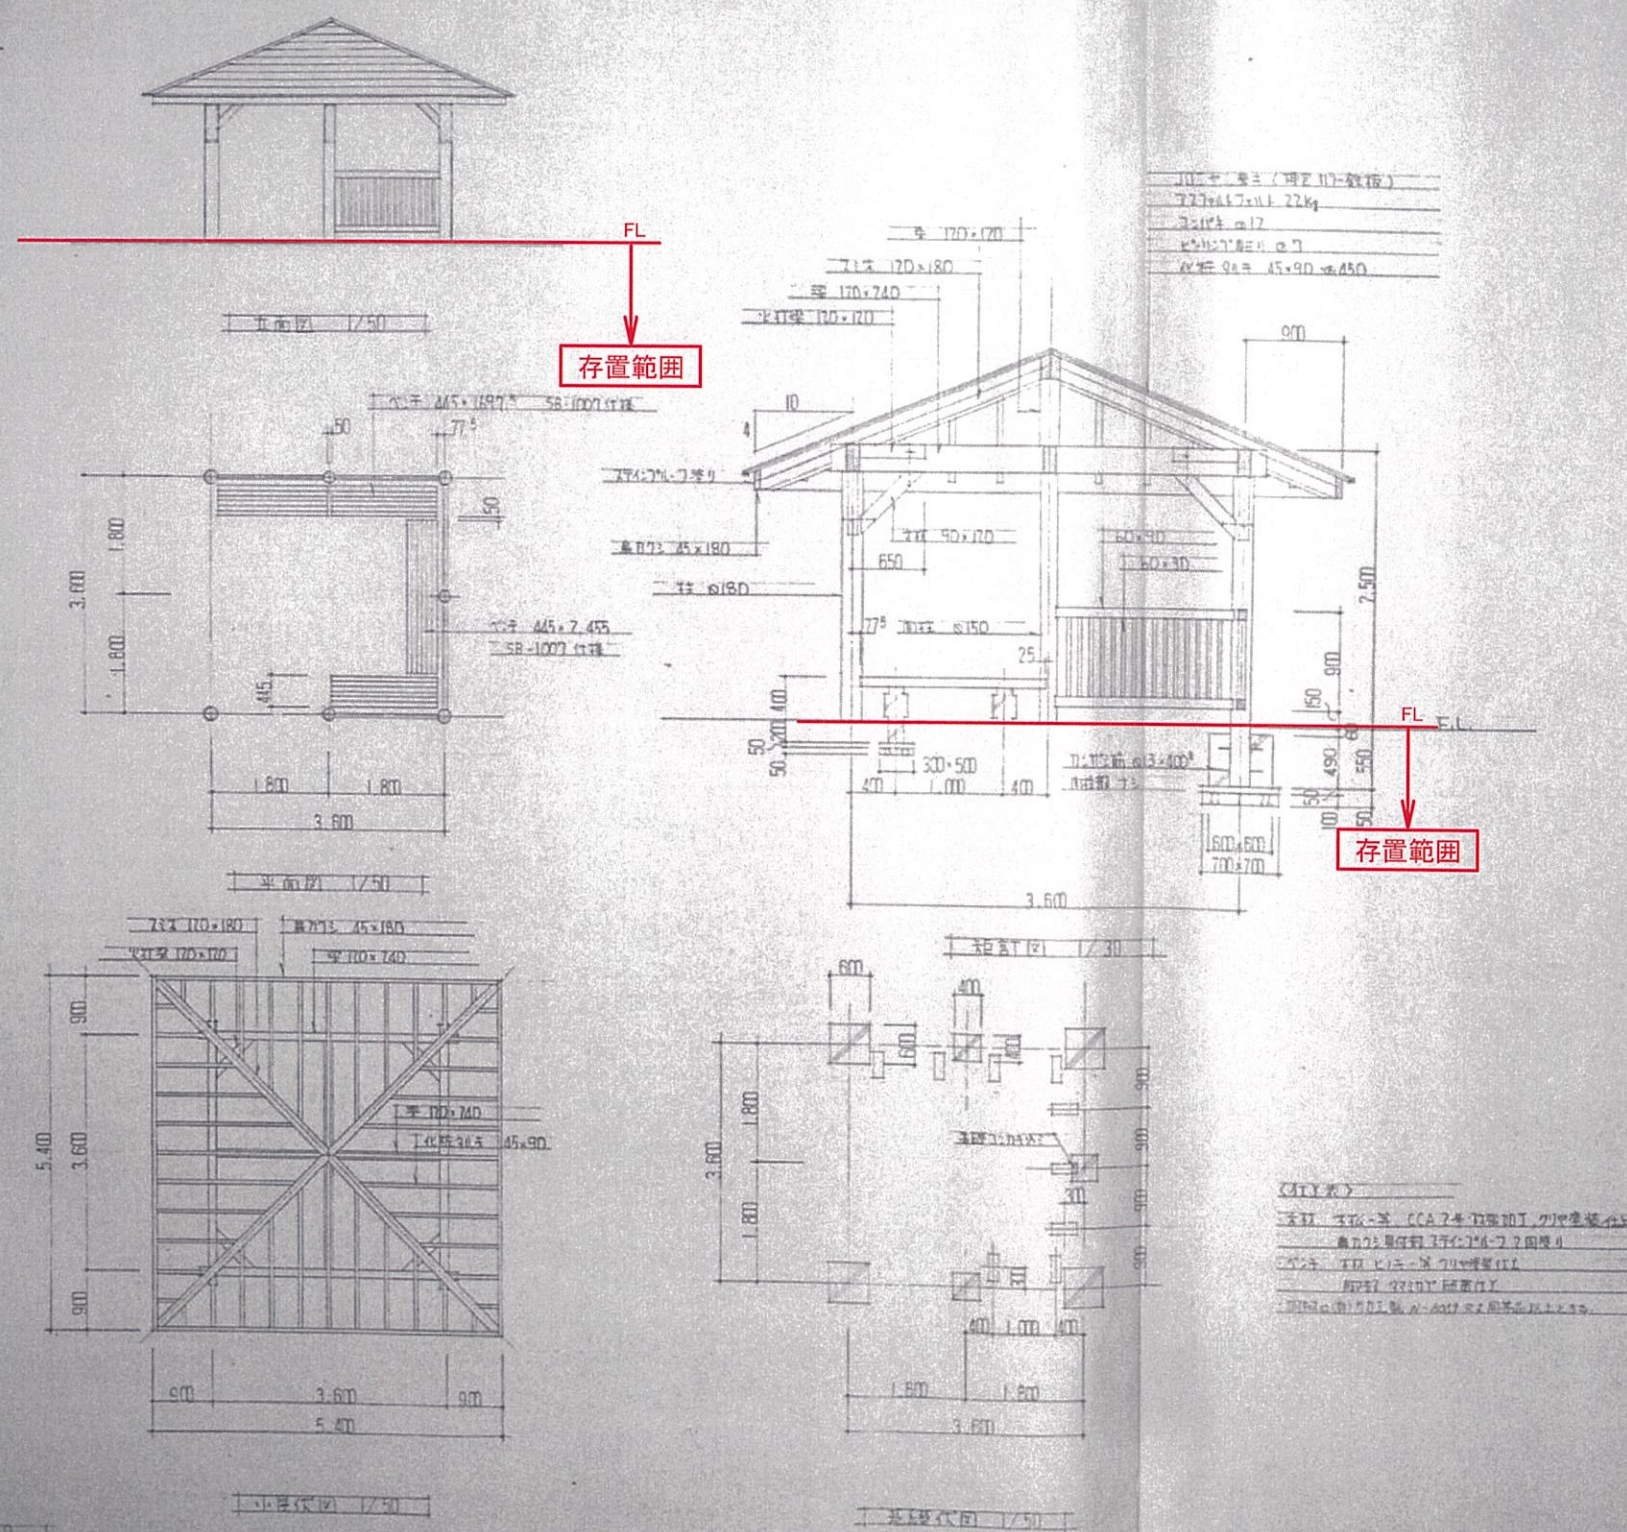

N-8059

図面番号

備考

姫路市農林水産環境局
環境事業推進室

工事名称 旧姫路市南部美化センター解体撤去工事
図面名称 庭園施設存置詳細図(6)

縮尺

図面番号


A-807

庭園施設存置詳細図(7)

一本支柱

丸太三本支柱


種別	支柱	丸太三本支柱
1. 支柱	1. 支柱	1. 支柱
2. 支柱	2. 支柱	2. 支柱
3. 支柱	3. 支柱	3. 支柱
4. 支柱	4. 支柱	4. 支柱
5. 支柱	5. 支柱	5. 支柱
6. 支柱	6. 支柱	6. 支柱
7. 支柱	7. 支柱	7. 支柱
8. 支柱	8. 支柱	8. 支柱
9. 支柱	9. 支柱	9. 支柱
10. 支柱	10. 支柱	10. 支柱

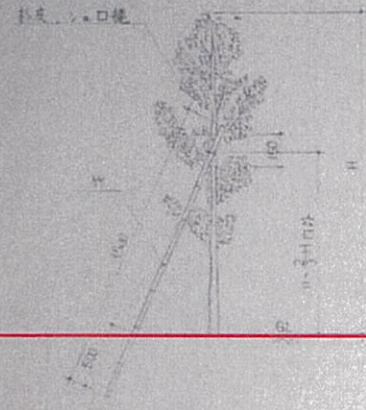

GL
存置範囲

仕様

樹幹と支柱の結合... シロロ縄2本等にて3面を束ねて固定2面

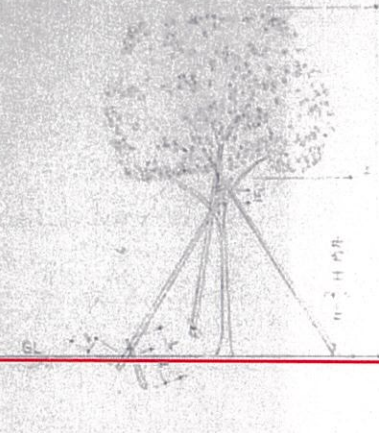


GL
存置範囲


仕様

樹幹と支柱の結合... シロロ縄2本等にて3面を束ねて固定2面
支柱と支柱の結合... 釘止め(1/2)の上下 鉄線(φ12)2本等にて 2面を 捆绑2面

散水栓

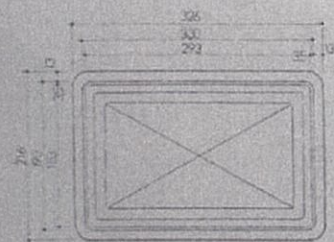

平面図 1/3

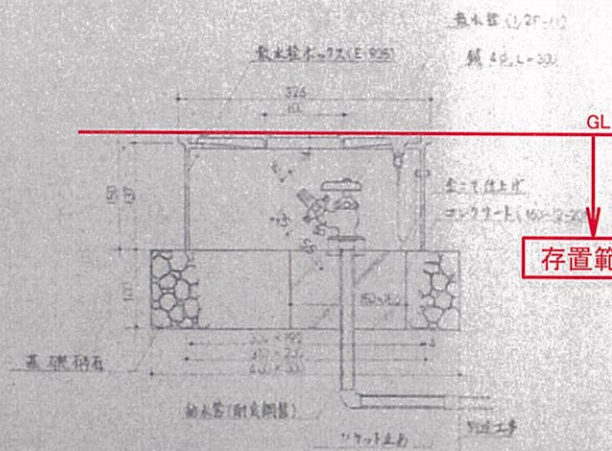


GL
存置範囲

断面図 1/3

支柱

二脚鳥居支柱

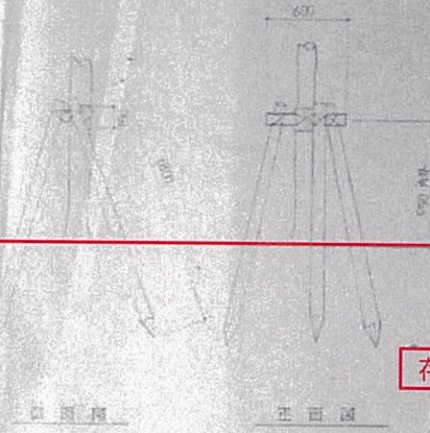


GL
存置範囲

立面図

仕様

樹幹と支柱の結合... シロロ縄2本等にて3面を束ねて固定2面
支柱と支柱の結合... 釘止め(1/2)の上下 鉄線(φ12)2本等にて 2面を 捆绑2面

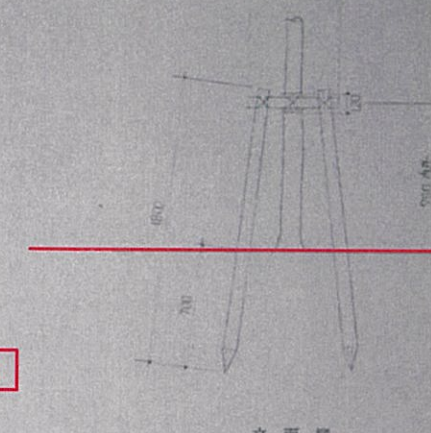


GL
存置範囲

立面図

仕様

樹幹と支柱の結合... シロロ縄2本等にて3面を束ねて固定2面
支柱と支柱の結合... 釘止め(1/2)の上下 鉄線(φ12)2本等にて 2面を 捆绑2面

市掛け支柱

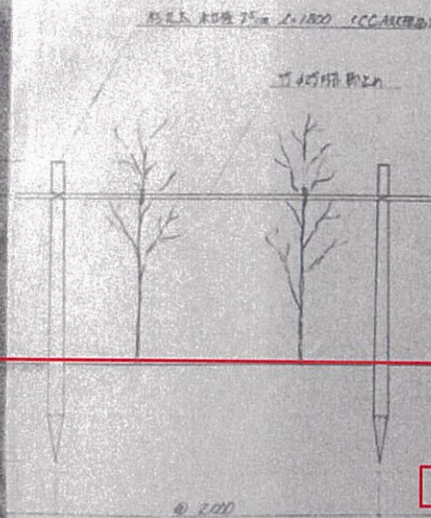

GL
存置範囲

正面図 1/23

仕様

樹幹と支柱の結合... シロロ縄2本等にて3面を束ねて固定2面
支柱と支柱の結合... 釘止め(1/2)の上下 鉄線(φ12)2本等にて 2面を 捆绑2面

肥土、張芝控除

項目	1	2	3	4	5	6	7
樹幹と支柱の結合	1. 1. 1. 1. 1. 1. 1. 1.	2. 2. 2. 2. 2. 2. 2. 2.	3. 3. 3. 3. 3. 3. 3. 3.	4. 4. 4. 4. 4. 4. 4. 4.	5. 5. 5. 5. 5. 5. 5. 5.	6. 6. 6. 6. 6. 6. 6. 6.	7. 7. 7. 7. 7. 7. 7. 7.
項目	8	9	10	11	12	13	14
樹幹と支柱の結合	1. 1. 1. 1. 1. 1. 1. 1.	2. 2. 2. 2. 2. 2. 2. 2.	3. 3. 3. 3. 3. 3. 3. 3.	4. 4. 4. 4. 4. 4. 4. 4.	5. 5. 5. 5. 5. 5. 5. 5.	6. 6. 6. 6. 6. 6. 6. 6.	7. 7. 7. 7. 7. 7. 7. 7.
項目	15	16	17	18
樹幹と支柱の結合	1. 1. 1. 1. 1. 1. 1. 1.	2. 2. 2. 2. 2. 2. 2. 2.	3. 3. 3. 3. 3. 3. 3. 3.	4. 4. 4. 4. 4. 4. 4. 4.
