


種別	基礎形式	基礎深さ(m)	埋設部径φ(mm)	備考
FG1	RC基礎	OK-0.50	50	既定値
FG2	RC基礎	OK-0.45	50	既定値

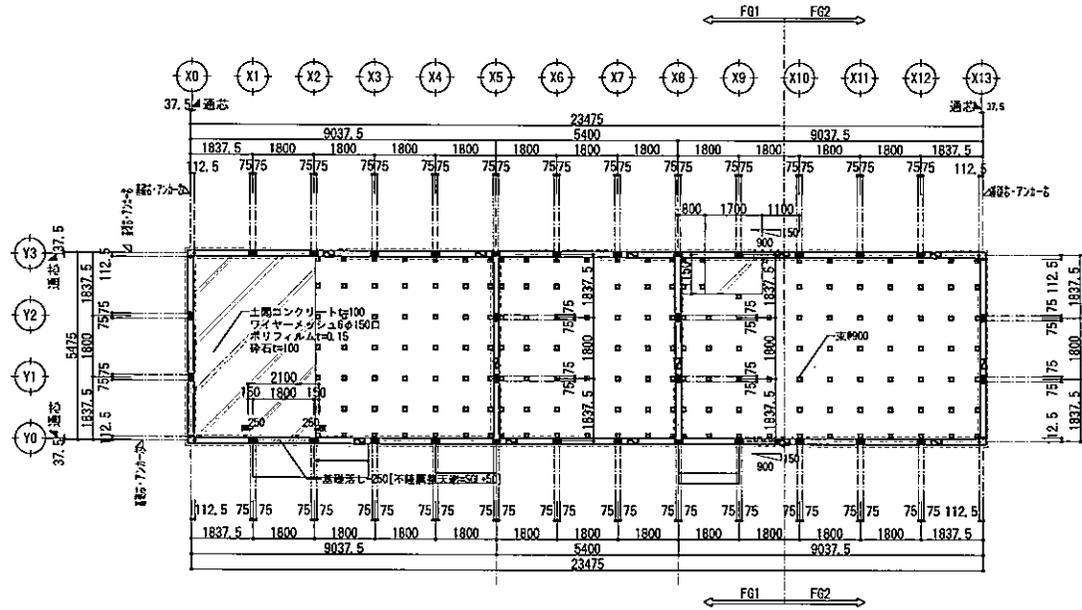


基礎図 S=1:100

基礎図凡例

●	A BOLT
□	床下換気孔位置を示す
□	基礎テーパー部を示す

●基礎詳細

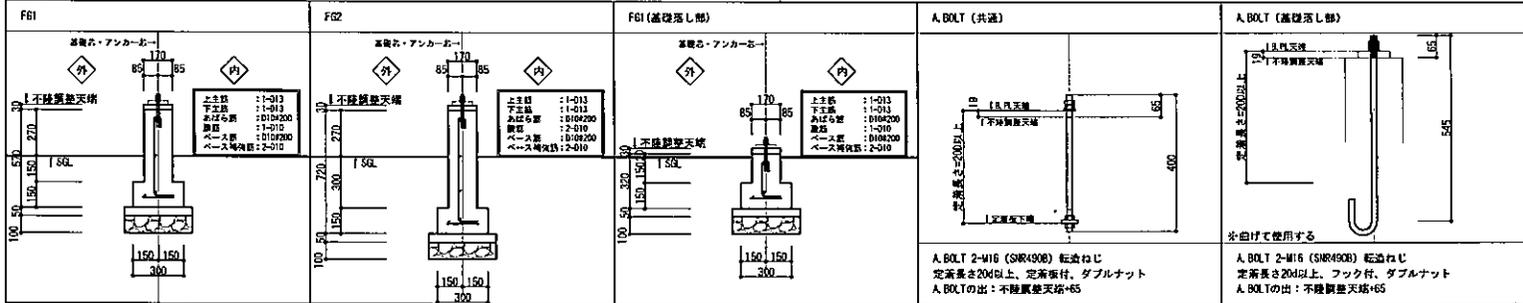

使用箇所	コンクリートの種類	コンクリートの強度	コンクリートの配合	コンクリートの養生	コンクリートの打設	コンクリートの養生
基礎	普通	21	Fe/S	23	15	4.5


- ・柱状コンクリートの打設: ● 既定(15) ○ 既定(21) ○ 既定(30)
- ・コンクリートの配合: ● 既定(Fe/S) ○ 既定(Fe/S)
- ・コンクリートの養生: ● 既定(15) ○ 既定(21) ○ 既定(30)
- ・コンクリートの打設: ● 既定(15) ○ 既定(21) ○ 既定(30)
- ・コンクリートの養生: ● 既定(15) ○ 既定(21) ○ 既定(30)

種別	鉄筋の種類	鉄筋の径	鉄筋の長さ	鉄筋の本数	鉄筋の位置
基礎	SM42B	16	17	25	
基礎	SM42B	16	25	25	
基礎	SM42B	16	15	15	

種別	鉄筋の種類	鉄筋の径	鉄筋の長さ	鉄筋の本数	鉄筋の位置
基礎	SM42B	16	17	25	
基礎	SM42B	16	25	25	
基礎	SM42B	16	15	15	

・注: 鉄筋は、鉄筋の径が異なる場合は、鉄筋の本数を調整する。
 ・注: 鉄筋の径が異なる場合は、鉄筋の本数を調整する。
 ・注: 鉄筋の径が異なる場合は、鉄筋の本数を調整する。

訂正事項	年月日	担当	照査	年月日	工事名称	手続山中央公園管理事務所新築工事	図面番号	S-01	受領印
					図面名称	基礎図	縮尺	S=1:100	整理番号
								62-0023 P005	平成 年 月 日

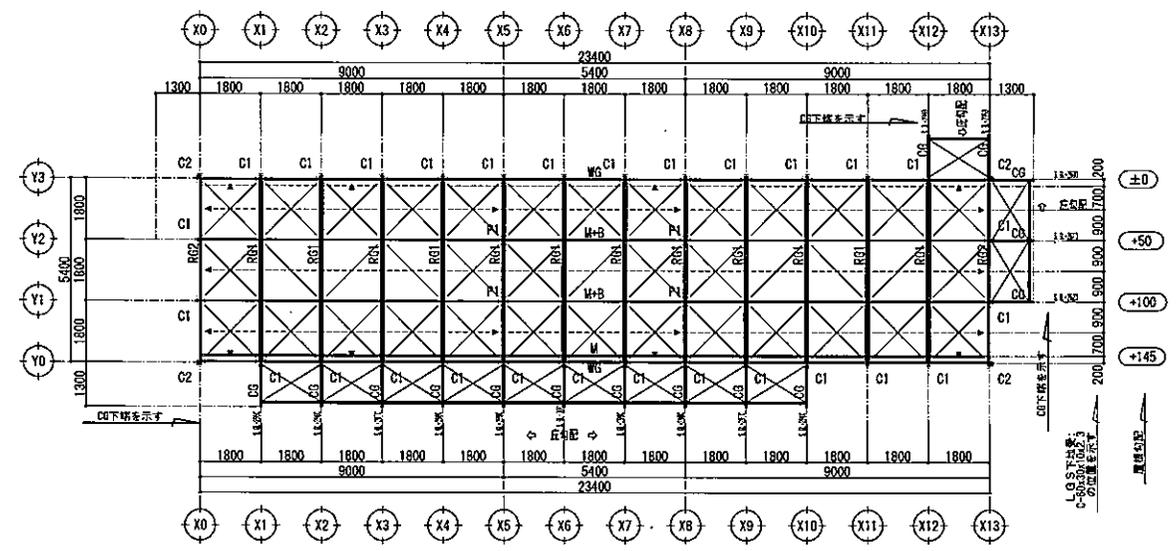


小屋伏図 S=1:100

記号	C1	C2	P1		壁ブレース	水平ブレース
断面						
部材	RH-75x90x15x2.3 (SWH400L)	2C-75x45x15x2.3(SSC400) □P-75x75x2.3(STKR400)	□P-75x75x2.3 (STKR400)		M12	M12
プレート	B. PL-19	B. PL-19	B. PL-19	T. PL-6	B. S-6 SN400B	B. S-6 SN400B
ボルト	A. BOLT 2-M16(SNR490B)	A. BOLT 2-M16(SNR490B)	A. BOLT 2-M16(SNR490B)	4-M12	H. T. B 1-M16	H. T. B 1-M16
記号	RG1	RG2	WG	M	B	LGS下地受 CG
断面	I	C	C	C	C	D
部材	LH-175x90x3.2x4.5 (SWH400)	C-75x45x15x2.3 (SSC400)	C-75x45x15x2.3 (SSC400)	C-75x45x15x2.3 (SSC400)	C-75x45x15x2.3 (SSC400)	C-60x30x10x2.3 (SSC400) □P-75x45x3.2 (STKR400)
プレート	G. PL-4.5					
ボルト	2-M12	1-M12	1-M12	1-M12	1-M12	4-M12(隅柱取付は2-M12)


・中ボルトはボルト、平座金、ばね座金、ナットを組合せたボルトセットとして使用する。

使用材料	
鋼材	SS400 SSC400 STK400 STKR400 SWH400 SWH400L
壁ブレース・水平ブレース	JIS A 5540 建築用ターンバックル
ボルト	4.8 中ボルト (一般部) (※スプリングワッシャーを挿し止めとして使用する) H. T. B F10T (壁ブレース端部、水平ブレース端部)
錆止塗装	屋内: JISK-5674(1種) 1回塗 屋外: JISK-5674(1種) 2回塗


訂正事項	年月日	担当	照査	年月日	工事名称	図面番号	受領印
	・	・		・	手新山中央公園管理事務所新築工事	S-02	
	・	・		・	図面名称	縮尺	整理番号
	・	・		・	小屋伏図・部材リスト	S=1:100/1:20	62-0023 P005
	・	・		・			平成 年 月 日

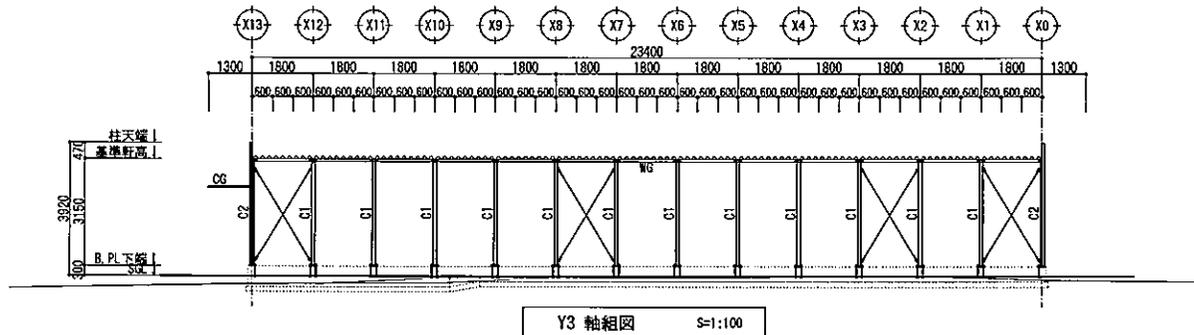


Y3 軸組図 S=1:100

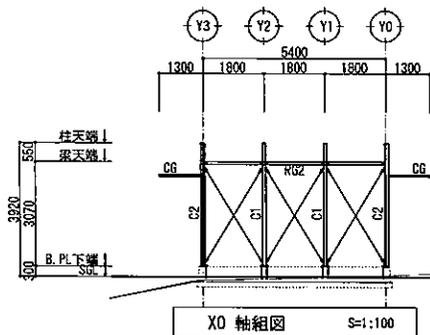


X0 軸組図 S=1:100

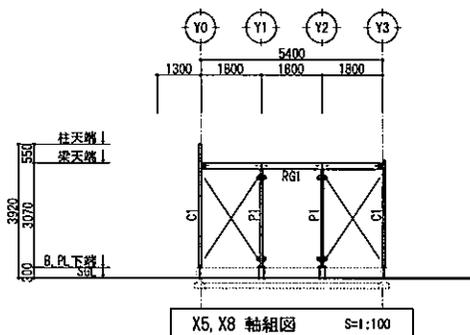

X5, X8 軸組図 S=1:100

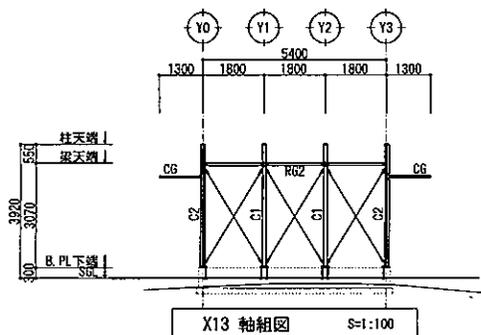


X13 軸組図 S=1:100

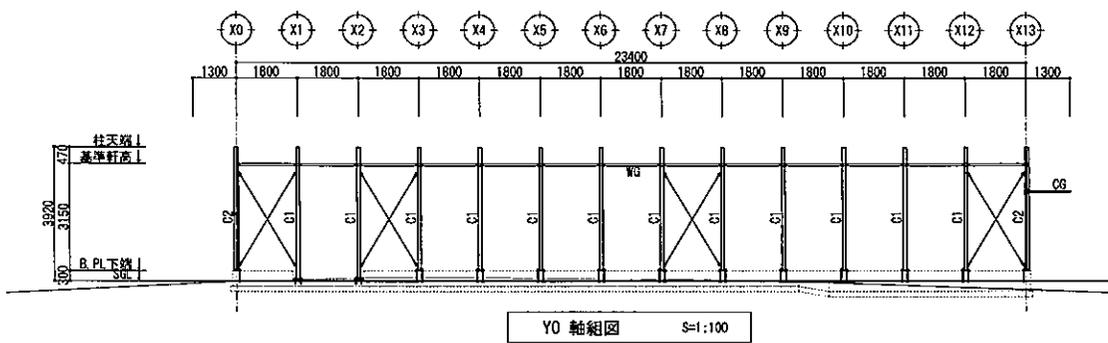

Y0 軸組図 S=1:100

點用レベルを示す
現況レベルを示す

訂正事項	年月日	担当	照査	年月日	工事名称	手納山中央公園管理事務所新築工事	図面番号	S-03	受領印
	・				図面名称	軸組図	縮尺	S=1:100	整理番号
	・							82-0023 P005	平成 年 月 日

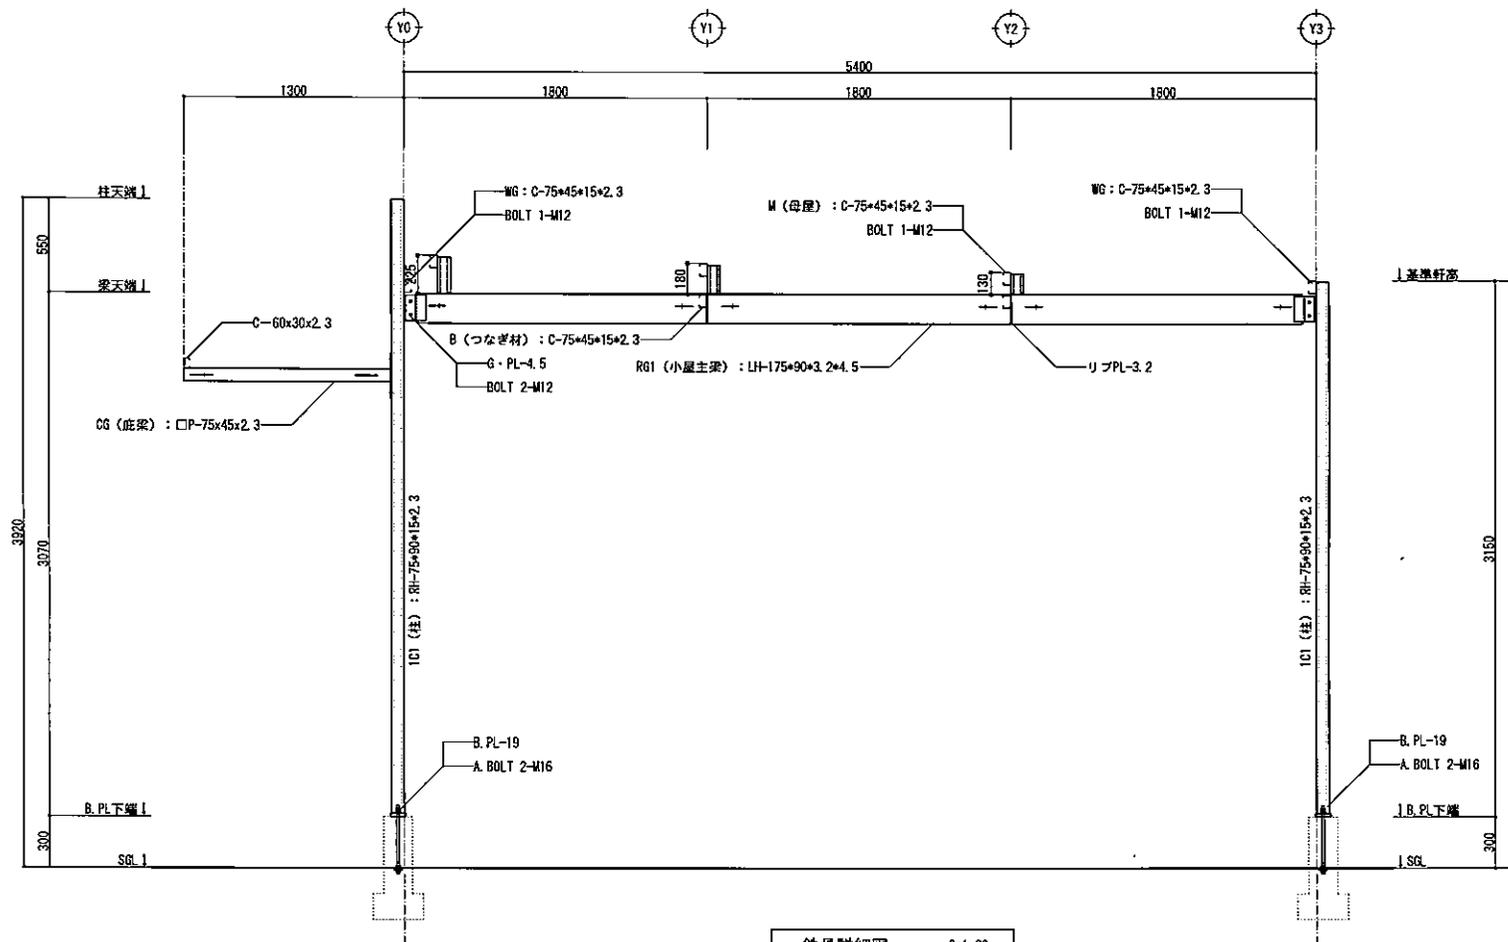

鉄骨詳細図 S=1:20

訂正事項	年月日	担当	照査	年月日	工事名称	手納山中央公園管理事務所新築工事	図面番号	S-04	受領印
	・	・			図面名称	鉄骨詳細図	縮尺	S=1:20	整理番号
	・	・						62-0023 P005	平成 年 月 日