

平成3年度



図面ページ	指定番号	指定年月日	地 名	備 考
1	3- 1	3.05.10	北平野一丁目329-1,-6,331-7,332-1,-3	2289の一部付替 ^{新設} 城ヶ崎線
2	3- 2	3.05.27	御立西一丁目1468-2,1469-30	元-9の延長
3	3- 3	3.07.15	御国野町国分寺字昆沙門268-3,269-2	
4	3- 4	3.07.22	花田町勅旨字高川原418,418-3,-6,-9,-10,-11	
5				
6	3- 6	4.02.13	田寺四丁目374-1	
7	3- 7	3.10.15	御国野町国分寺字天ガ569-3	
8	3- 8	3.12.17	白国二丁目5-6,-9	63-20の延長
9	3- 9	4.06.18	花田町小川字横庵1110-12,1116-4	
10	3- 10	4.06.01	飾磨区阿成字黒石1-16	60-14の延長
11	3- 11	3.12.27	別所町小林字国木4-1,6-1	
12	3- 12	3.12.27	大塩町字池の下823-1,822-2,-3	図面3枚
13	3- 13	4.02.20	網干区興浜字新田1134-3,-5,1135-2,-4	
14	3- 14	3.12.03	" 1127-7	
15	3- 15	4.02.06	勝原区大谷字大谷口395-1,-4	
16	3- 16	4.03.05	網干区興浜字亀甲441-5,445-1	
17	3- 17	4.06.08	余部区下余部字下川原330-5,-6,-8,-10-12,-13,-16,-20,-24,-30,-36,-37	図面3枚
18	3- 18	4.06.08	網干区興浜字冲高洲907-130	取消5-2(5.11.19)
19				
20				
この図面記載のとおり道路の位置の指定・変更・廃止を承諾します。


道路の幅員	4.24m	道路の延長	20.64m	道路の面積	89.69m ²	116.57m ²
	0.50m		35.92m		23.88m ²	

敷地部分 332番9	道路部分 (A)
17.96× 8.18= 146.9128	6.30× 1.52= 9.5760
17.96× 8.19= 147.0924	22.91× 3.36= 76.9776
11.26× 1.19= 13.3994	22.91× 3.73= 85.4543
1.93× 0.60= 1.1580	5.59× 1.32= 7.3788
10.74× 4.21= 45.2154	合 計 179.3867
7.41× 3.15= 23.3415	1/2 89.6933
7.86× 2.47= 19.4142	チセキ 89.69m ²
13.09× 0.44= 5.7596	
合 計 402.2933	
1/2 201.1466	
チセキ 201.14m ²	

道路部分 (㊸)		
3.01×	0.50=	1.5050
14.72×	0.39=	5.7408
19.79×	0.50=	9.8950
5.10×	0.49=	2.4990
16.12×	0.50=	8.0600
16.12×	0.50=	8.0600
19.79×	0.91=	18.0089
	合 計	53.7687
	1/2	26.8843
	千七半	26.88m ²

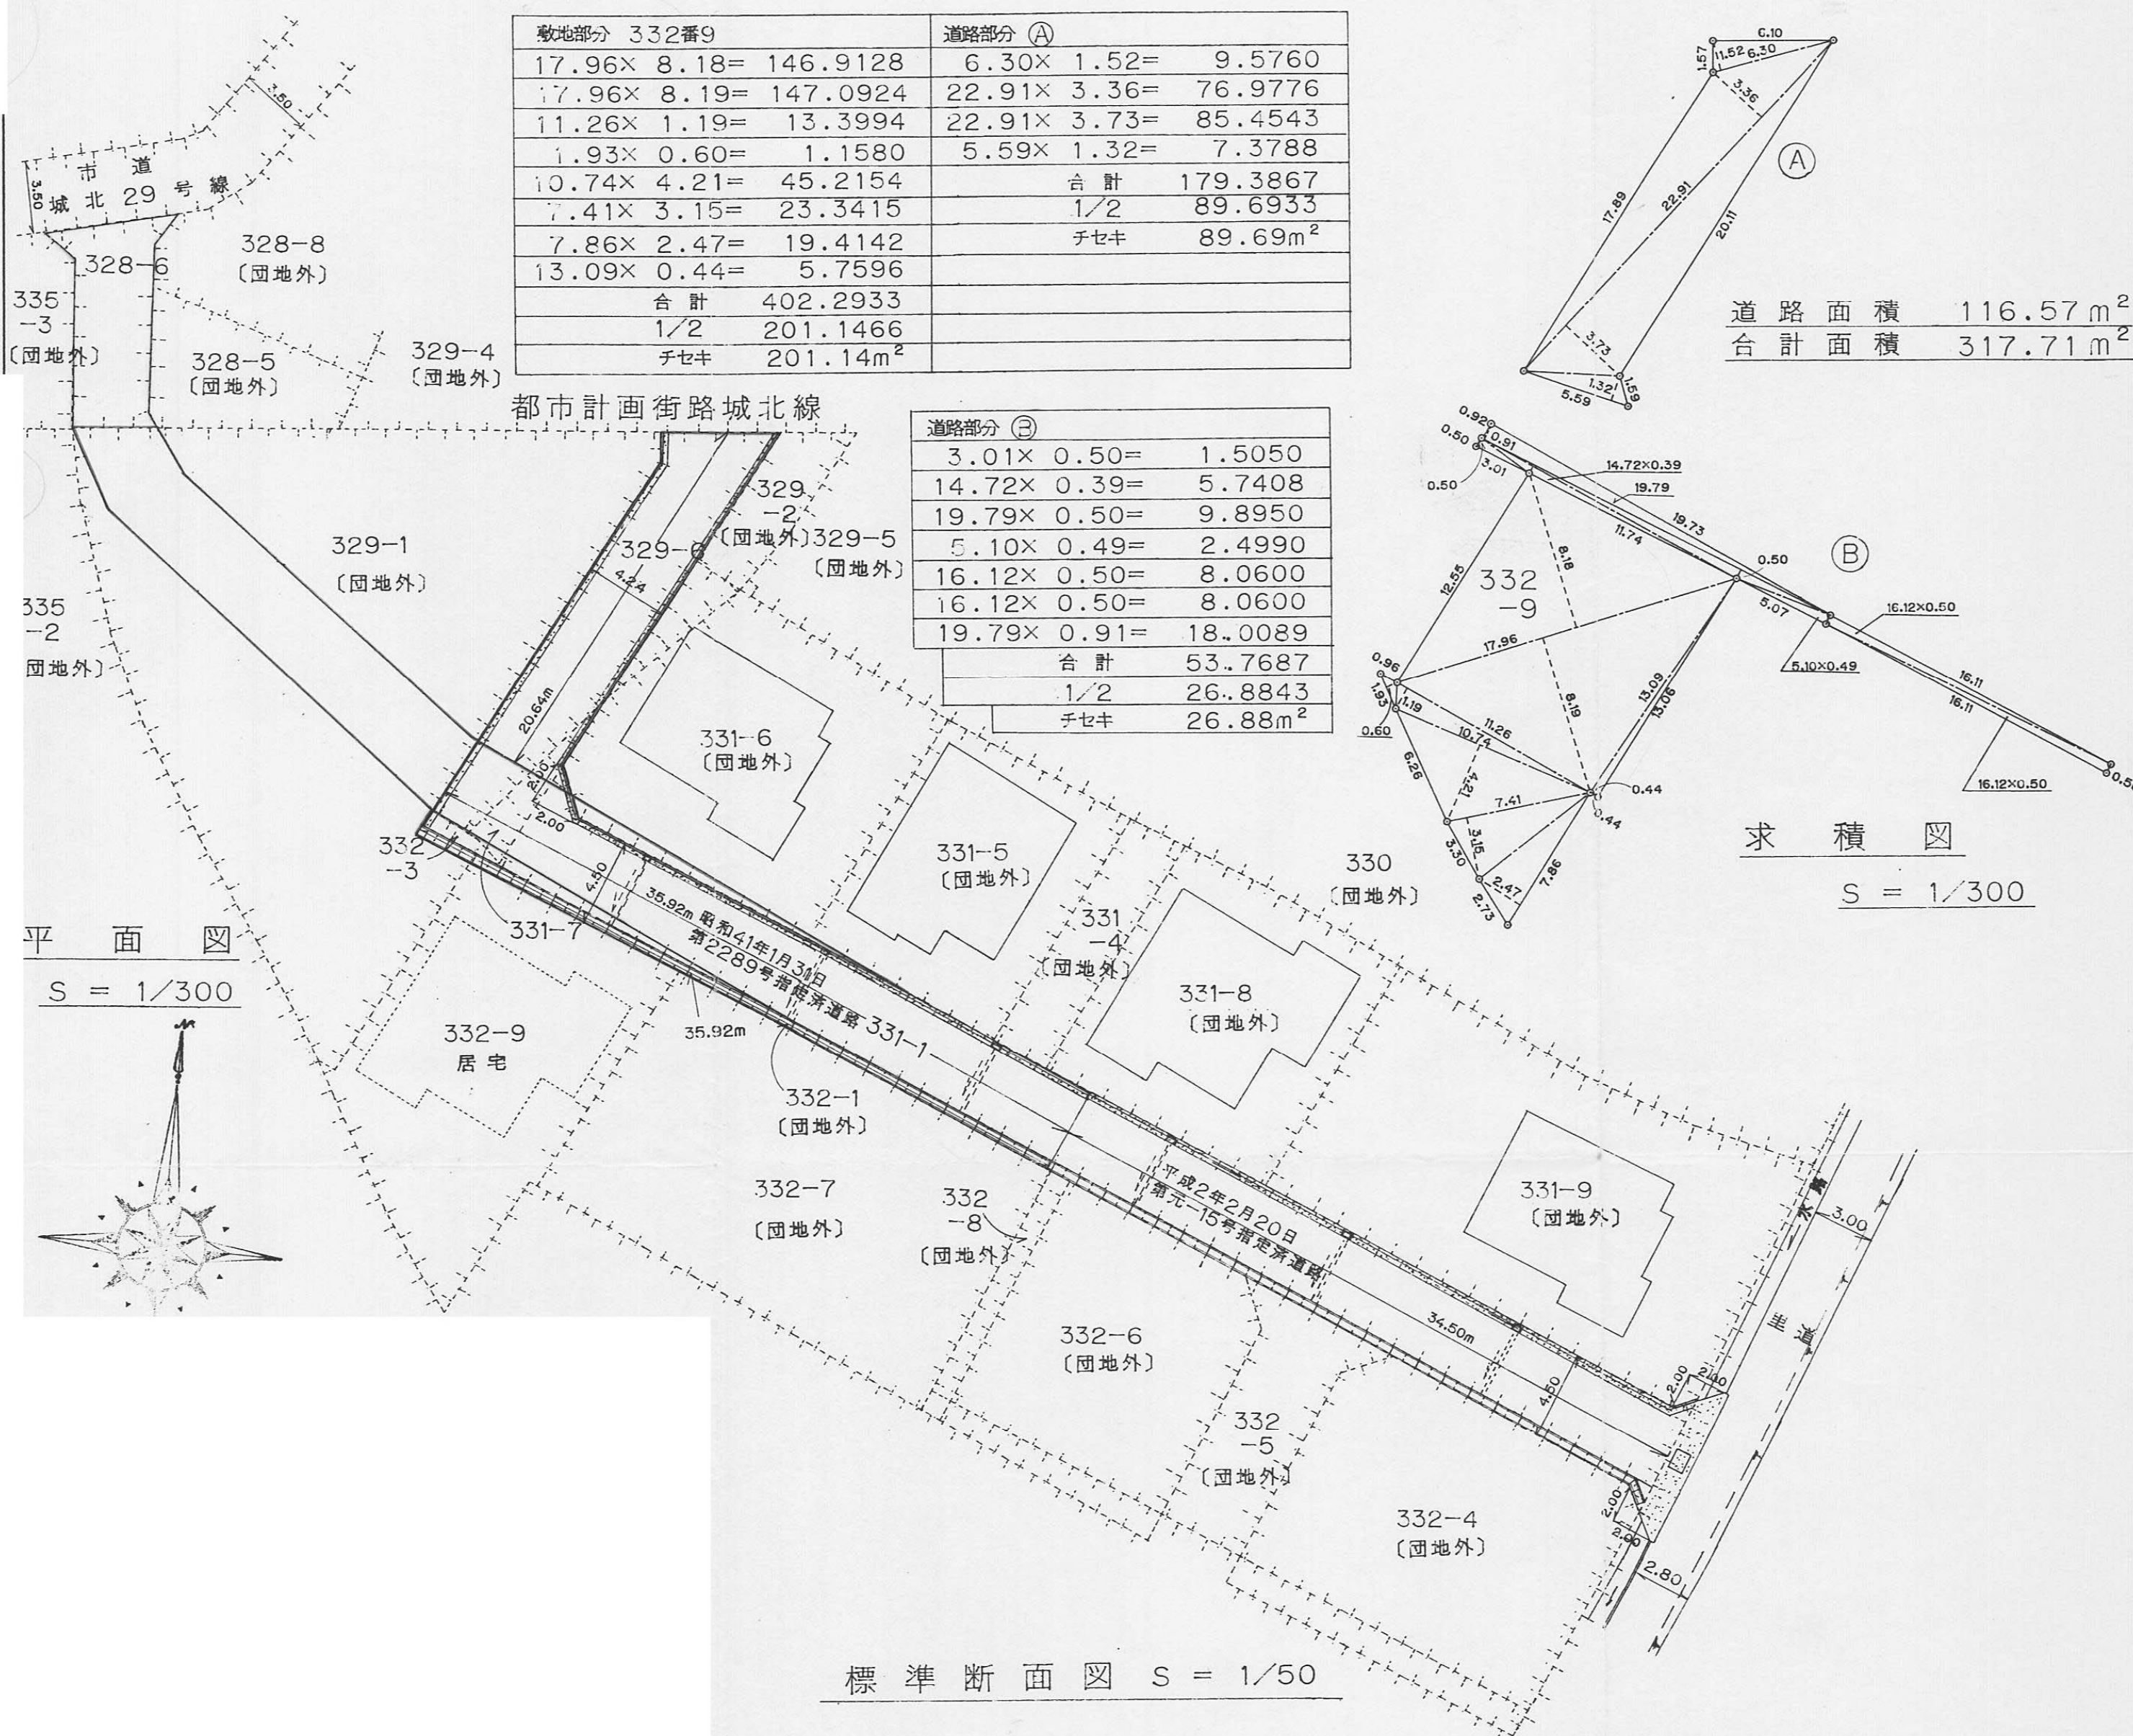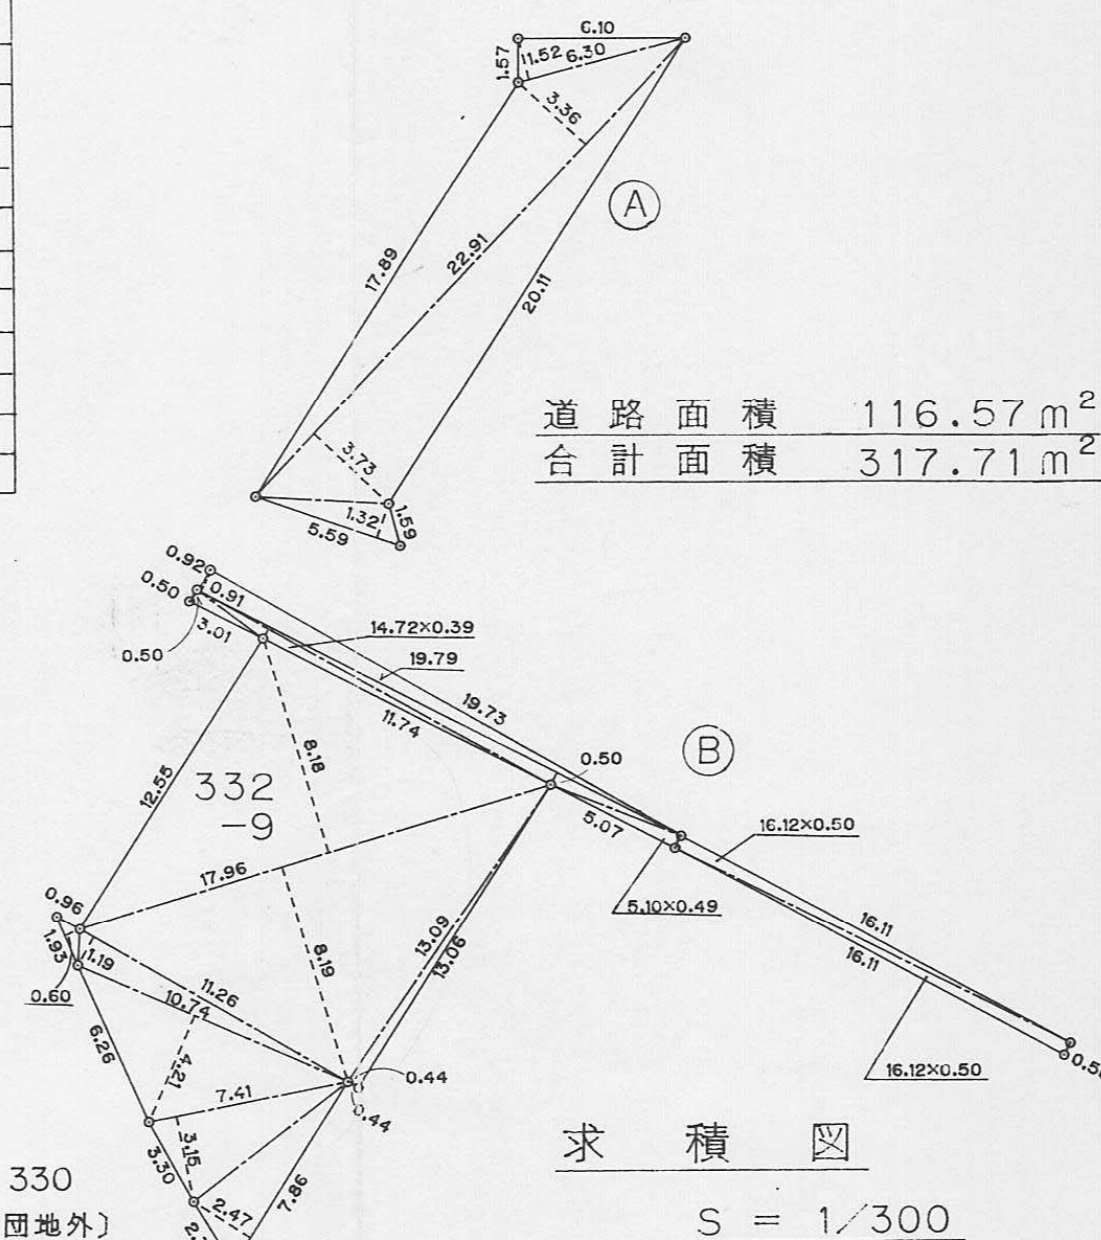

標準断面図 $S = 1/50$



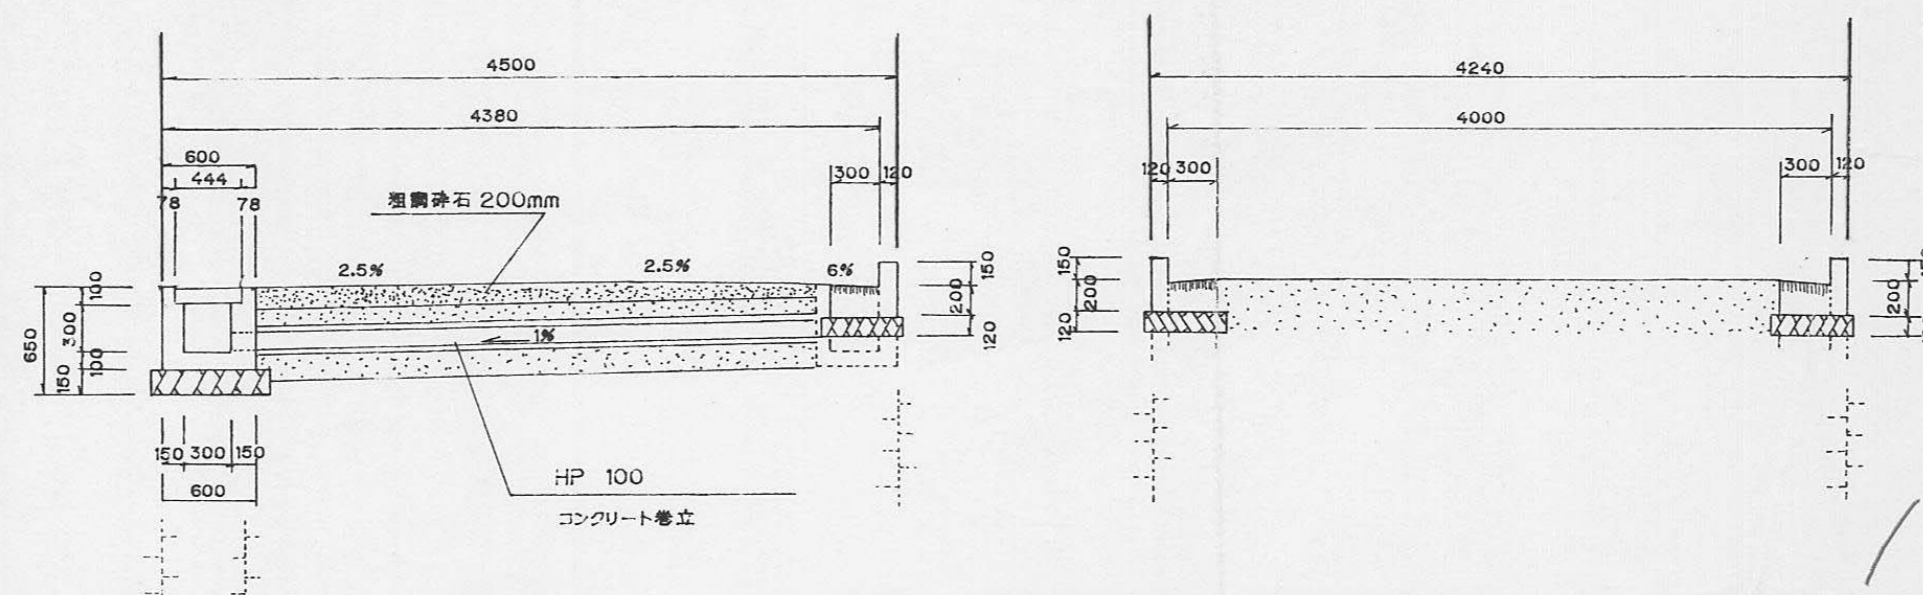


指定年月日・番号	平成 昭和	3	年	5	月	27	日	第	3-2	号
告示年月日・番号	昭和	3	年	5	月	31	日	第	98	号

承諾書


この図面記載のとおり道路の位置の指定・変更・廃止を承諾します。

道路の幅員	4.50m 4.00m	道路の延長	4.50m → 8.11m 4.00m → 8.26m	道路の面積	129.87m ²
-------	----------------	-------	--------------------------------	-------	----------------------

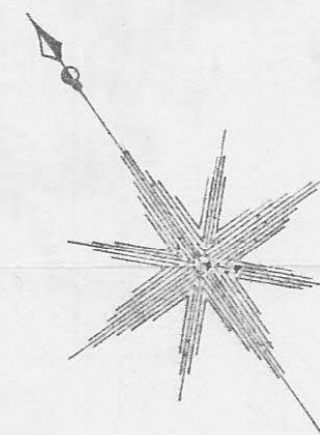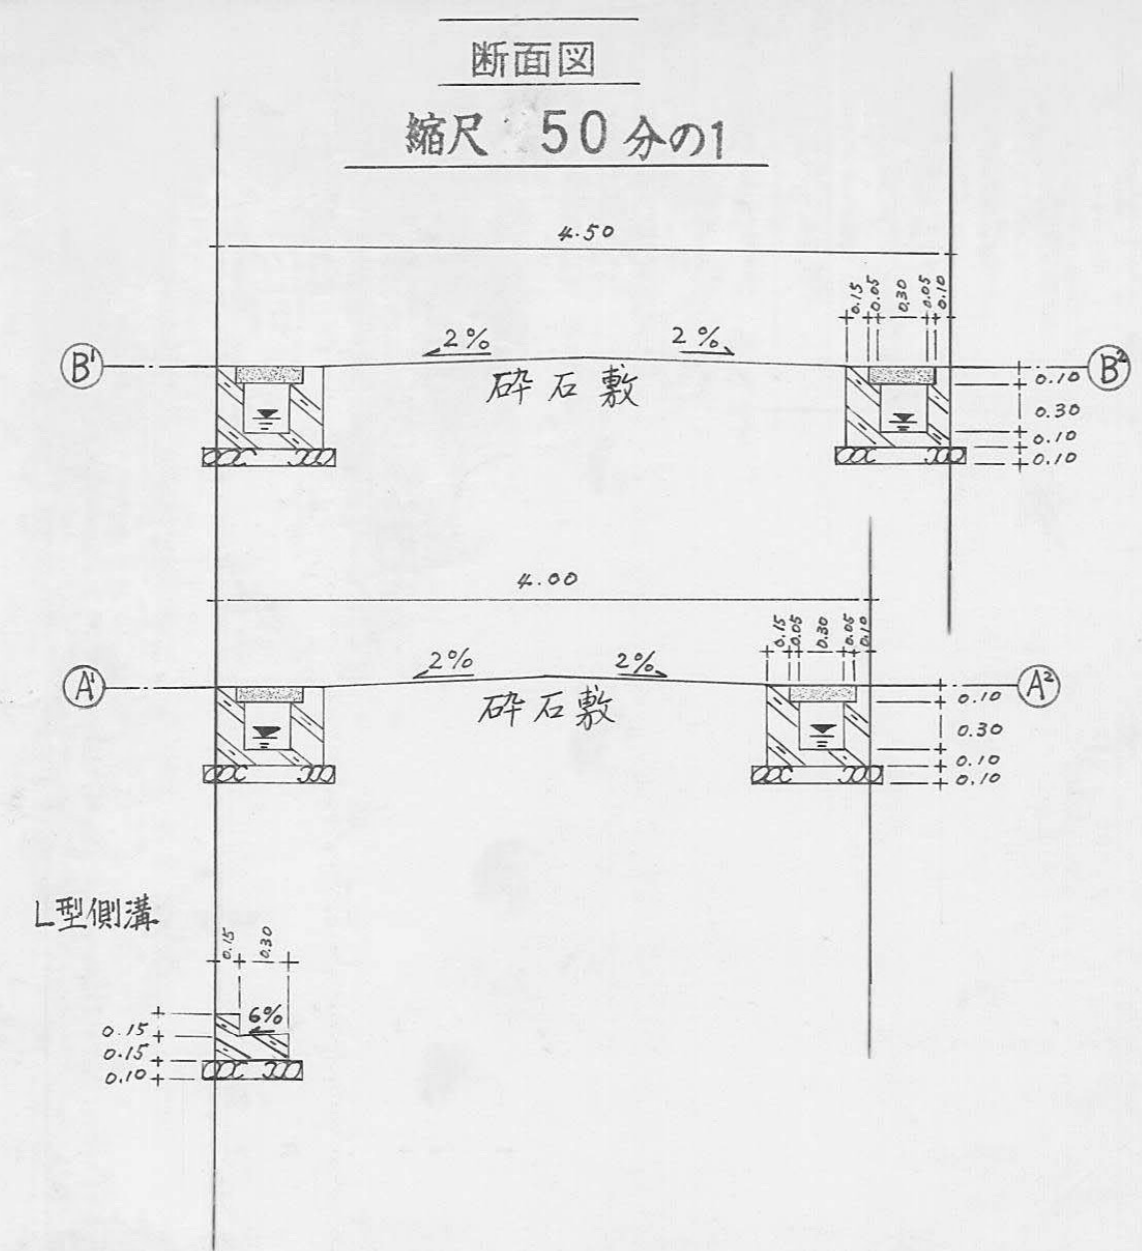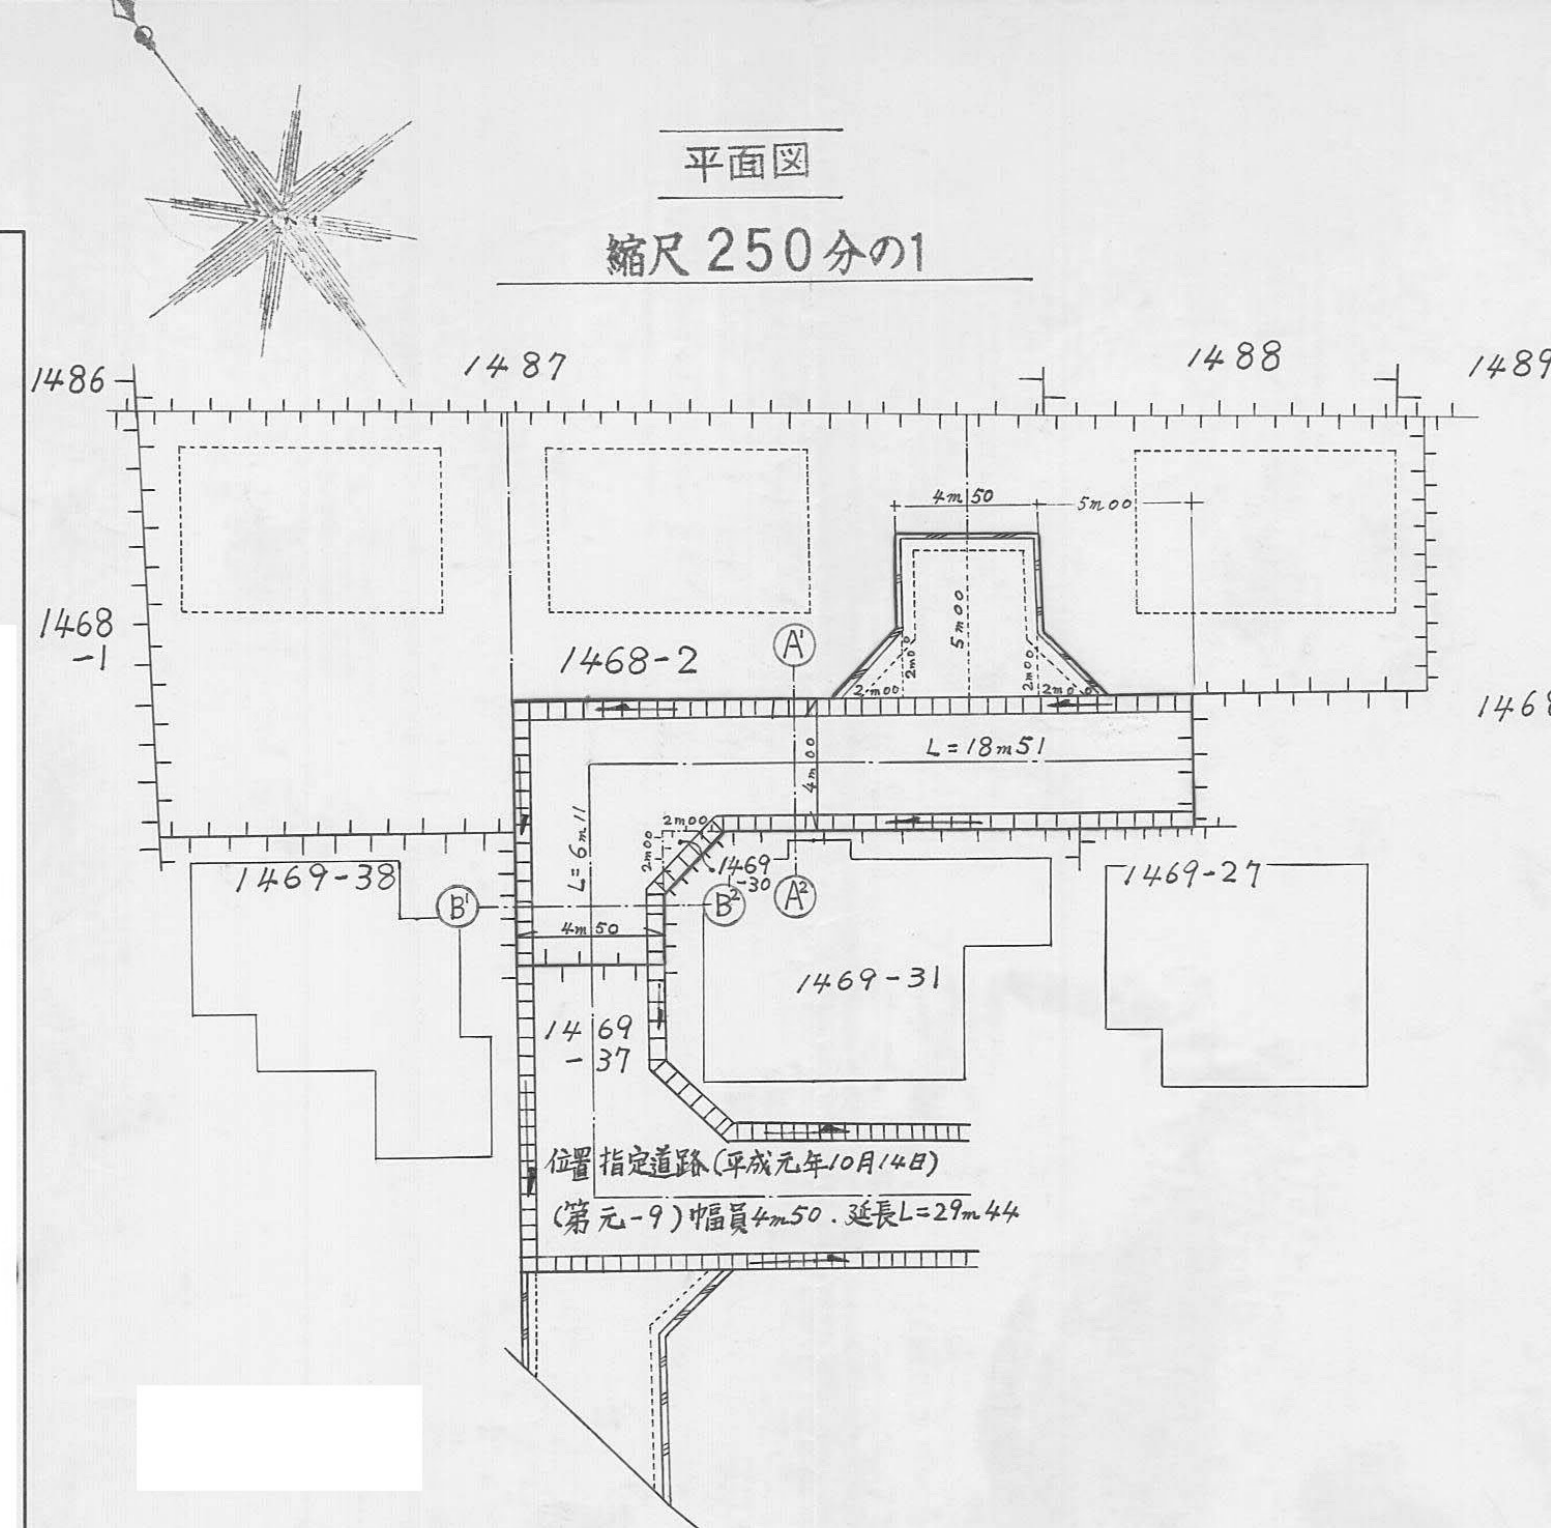

求積図

縮尺 250 分の1

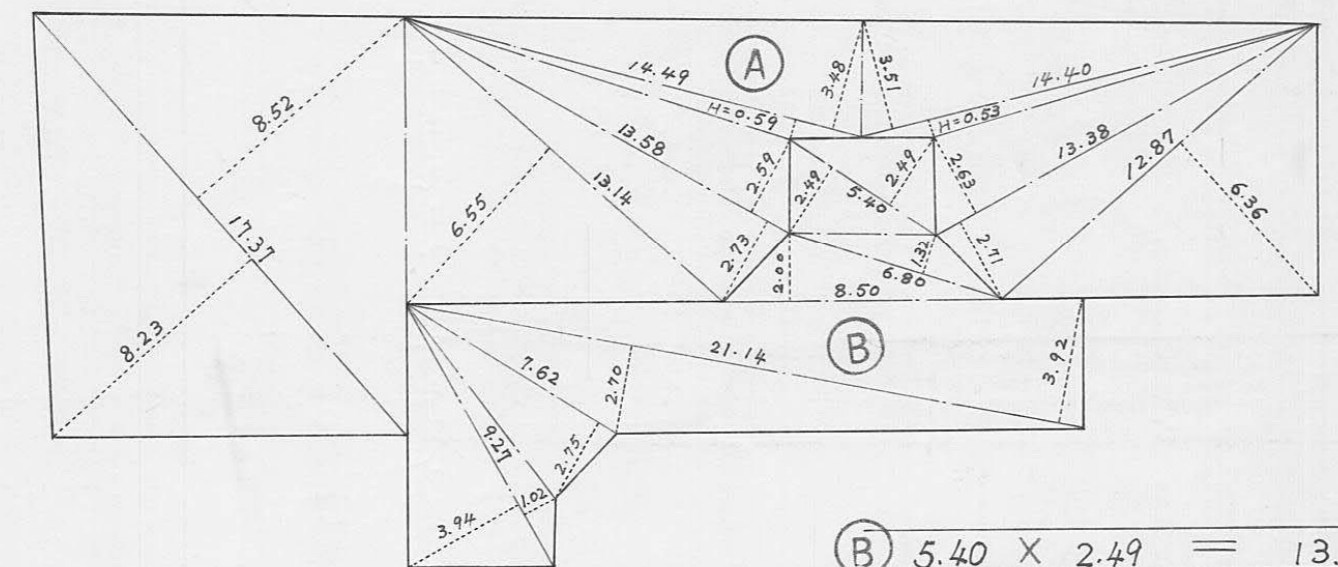

計 算 表		
①	17.37 × 8.23	= 142.9551
	17.37 × 8.52	= 147.9924
	13.14 × 6.55	= 86.0670
	13.58 × 2.73	= 37.0734
	13.58 × 2.59	= 35.1722
	14.49 × 0.59	= 8.5491
	14.49 × 3.48	= 50.4252
	14.40 × 3.51	= 50.5440
	14.40 × 0.53	= 7.6320
	13.38 × 2.63	= 35.1894
	13.38 × 2.71	= 36.2598
	12.87 × 6.36	= 81.8532
計		= 719.7128
1/2		= 359.8564
地積		= 359.85m ²

②	5.40 × 2.49	= 13.4460
	5.40 × 2.49	= 13.4460
	6.80 × 1.32	= 8.9760
	8.50 × 2.00	= 17.0000
	21.14 × 3.92	= 82.8688
	21.14 × 2.70	= 57.0780
	7.62 × 2.75	= 20.9550
	9.27 × 1.02	= 9.4554
	9.27 × 3.94	= 36.5238
計		= 259.7490
1/2		= 129.8745
地積		= 129.87m ²
③	宅地	= 359.85m ²
④	道路	= 129.87m ²
⑤	③ + ④	= 489.7309
⑥	地積	= 489.73m ²

指定年月日・番号	平成 3 年 7 月 15 日 第 3-3 号	
告示年月日・番号	平成 3 年 7 月 18 日 第 124 号	



承諾書

この図面記載のとおり道路の位置の指定・変更・廃止を承諾します。


道路の幅員	4.50 M	道路の延長	32.2 M	道路の面積	148.62 m ²
-------	--------	-------	--------	-------	-----------------------

実測平面図

S=1:250

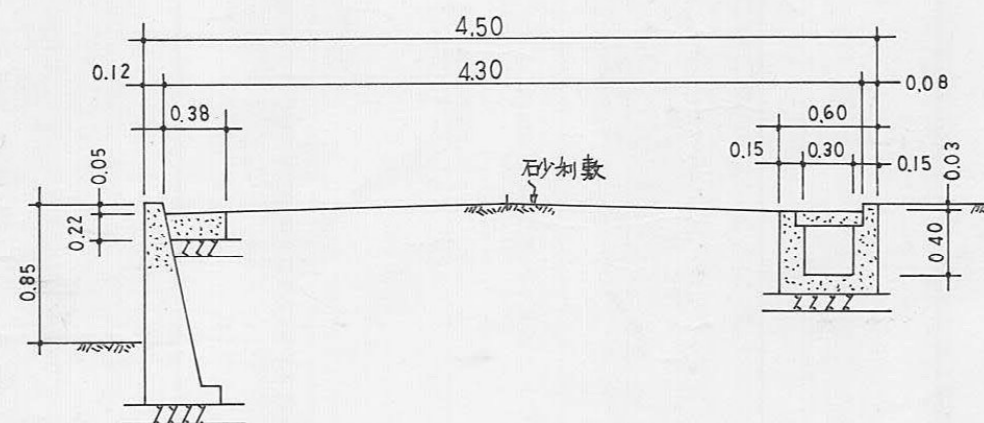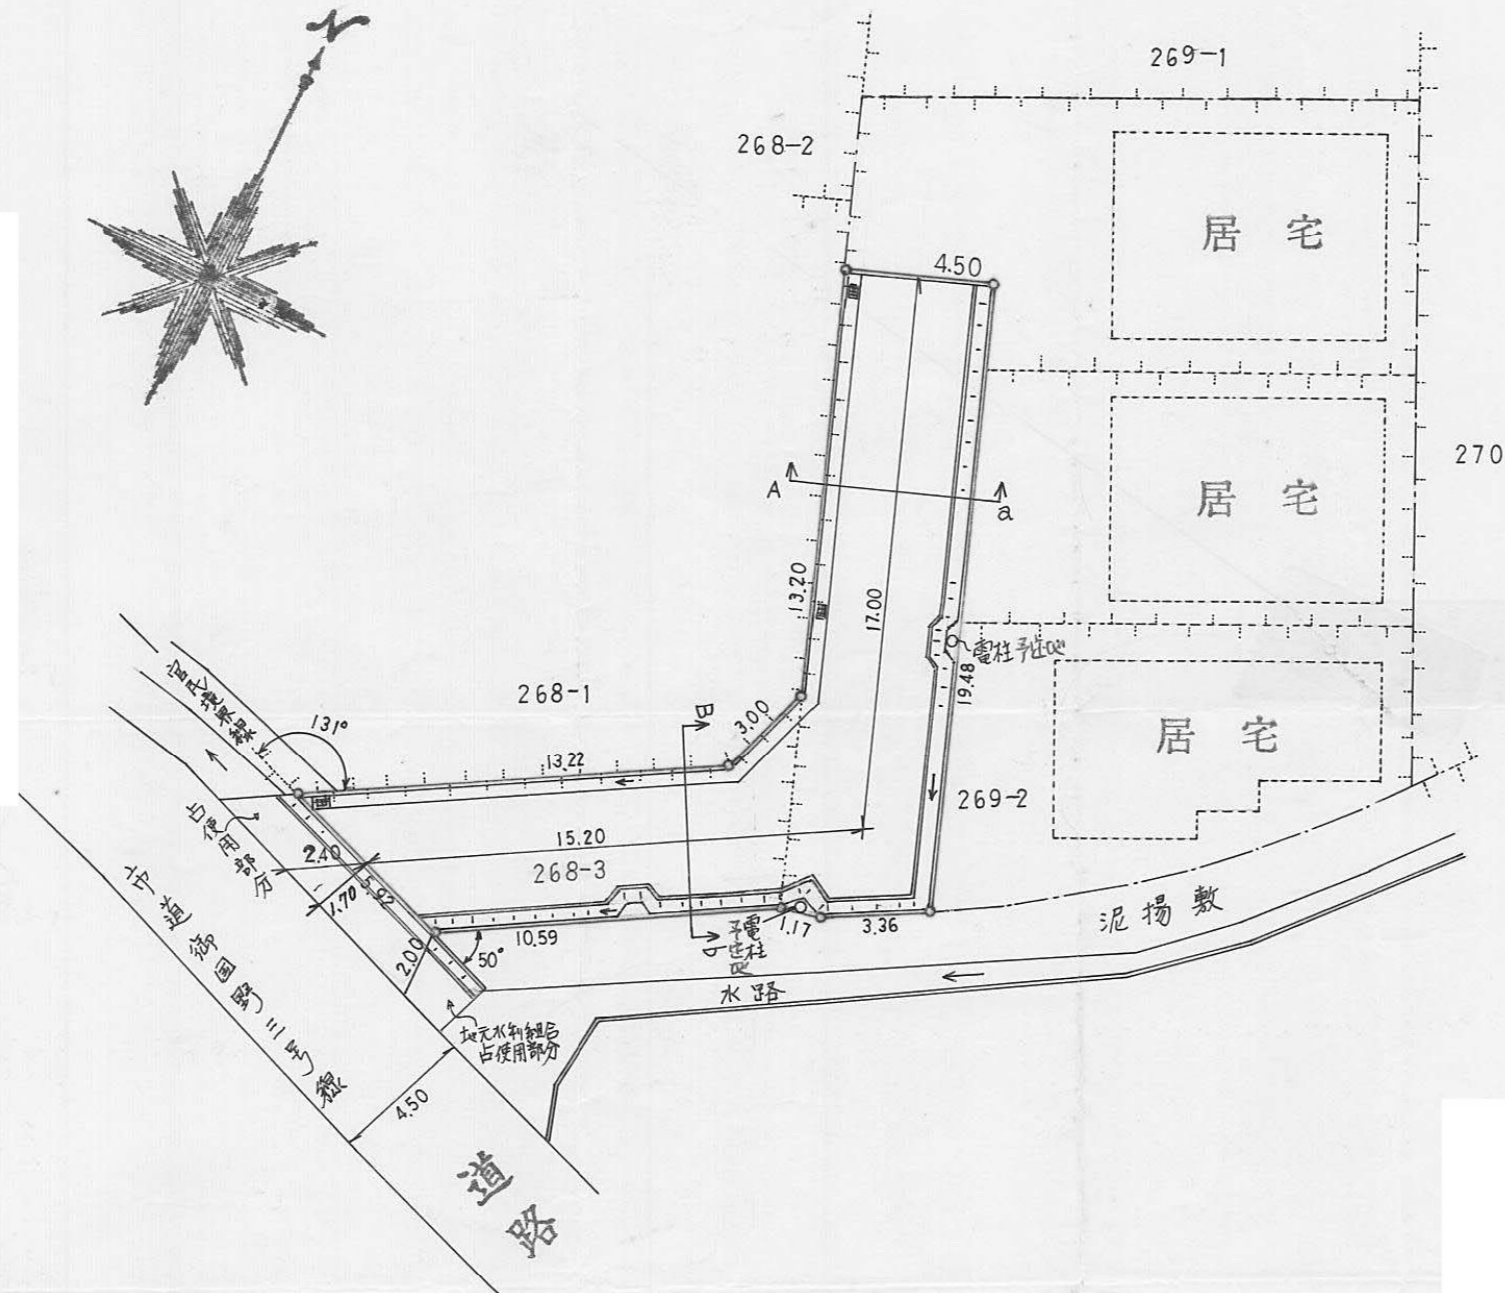

A-a 断面図
S=1:50

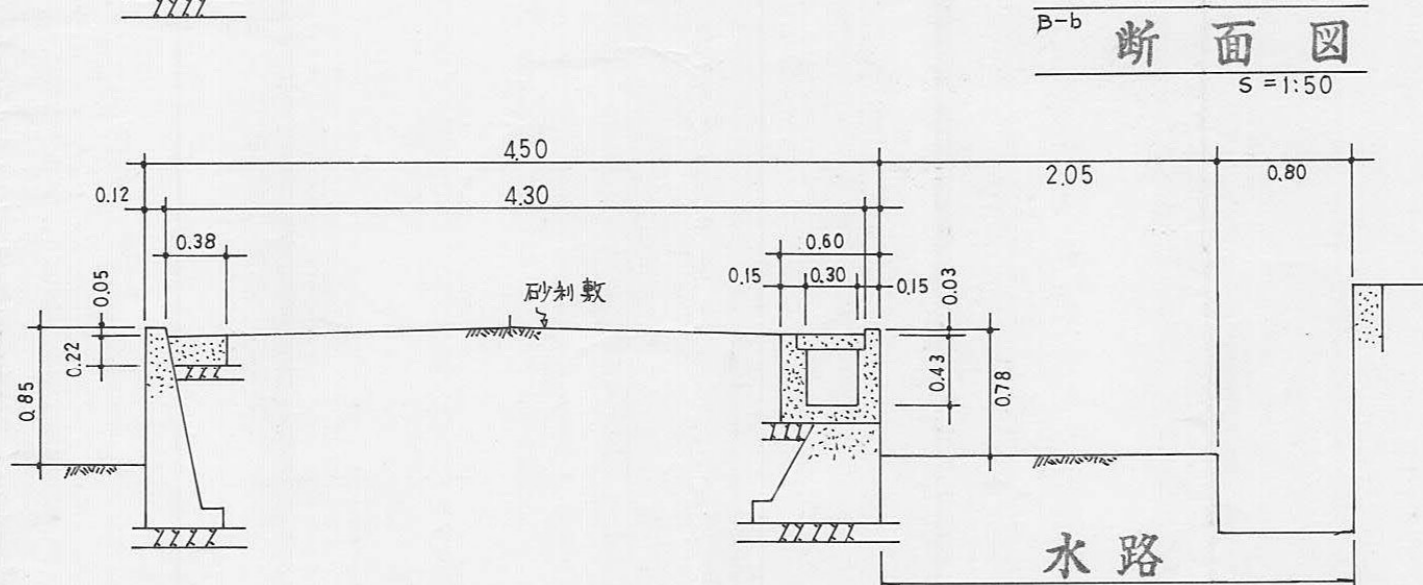


B-b 断面図
S=1:50

水路
官民境界線

求積表

地番 符号	位置指定道路			
	底辺	高さ	倍面積	
イ	13.22	4.50	59.4900	
ロ	10.59	4.50	47.6550	
ハ	6.53	1.94	12.6682	
ニ	6.76	1.12	7.5712	
ホ	7.73	2.93	22.6489	
ヘ	19.48	4.50	87.6600	
ト	13.95	4.27	59.5665	
		合計	297.2598	
		面積	148.62990	
		地積	148.62 m ²	

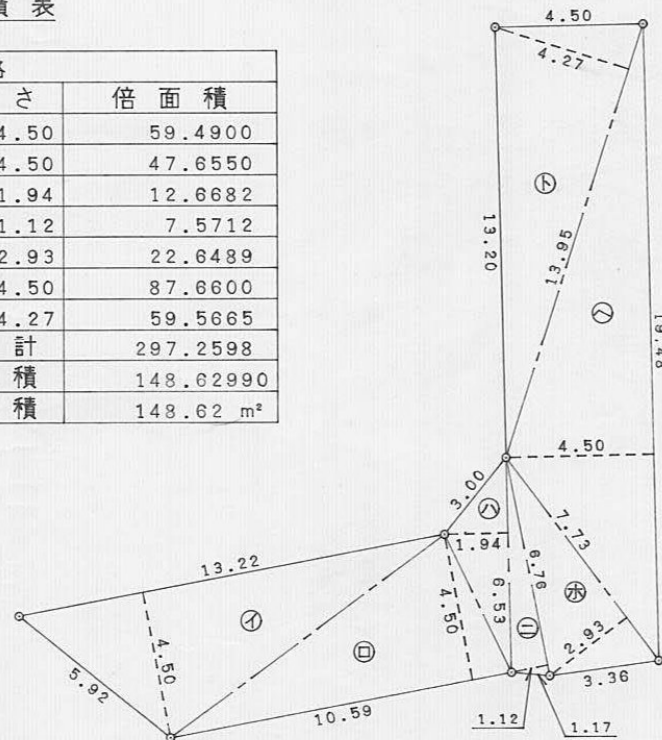


指定年月日・番号	平成 3 年 7 月 22 日 第 3-4 号
告示年月日・番号	平成 3 年 7 月 25 日 第 127 号


承諾書

この図面記載のとおり道路の位置の指定・変更・廃止を承諾します。


道路の幅員	6.00m	道路の延長	44.57m	道路の面積	279.71m ²
-------	-------	-------	--------	-------	----------------------

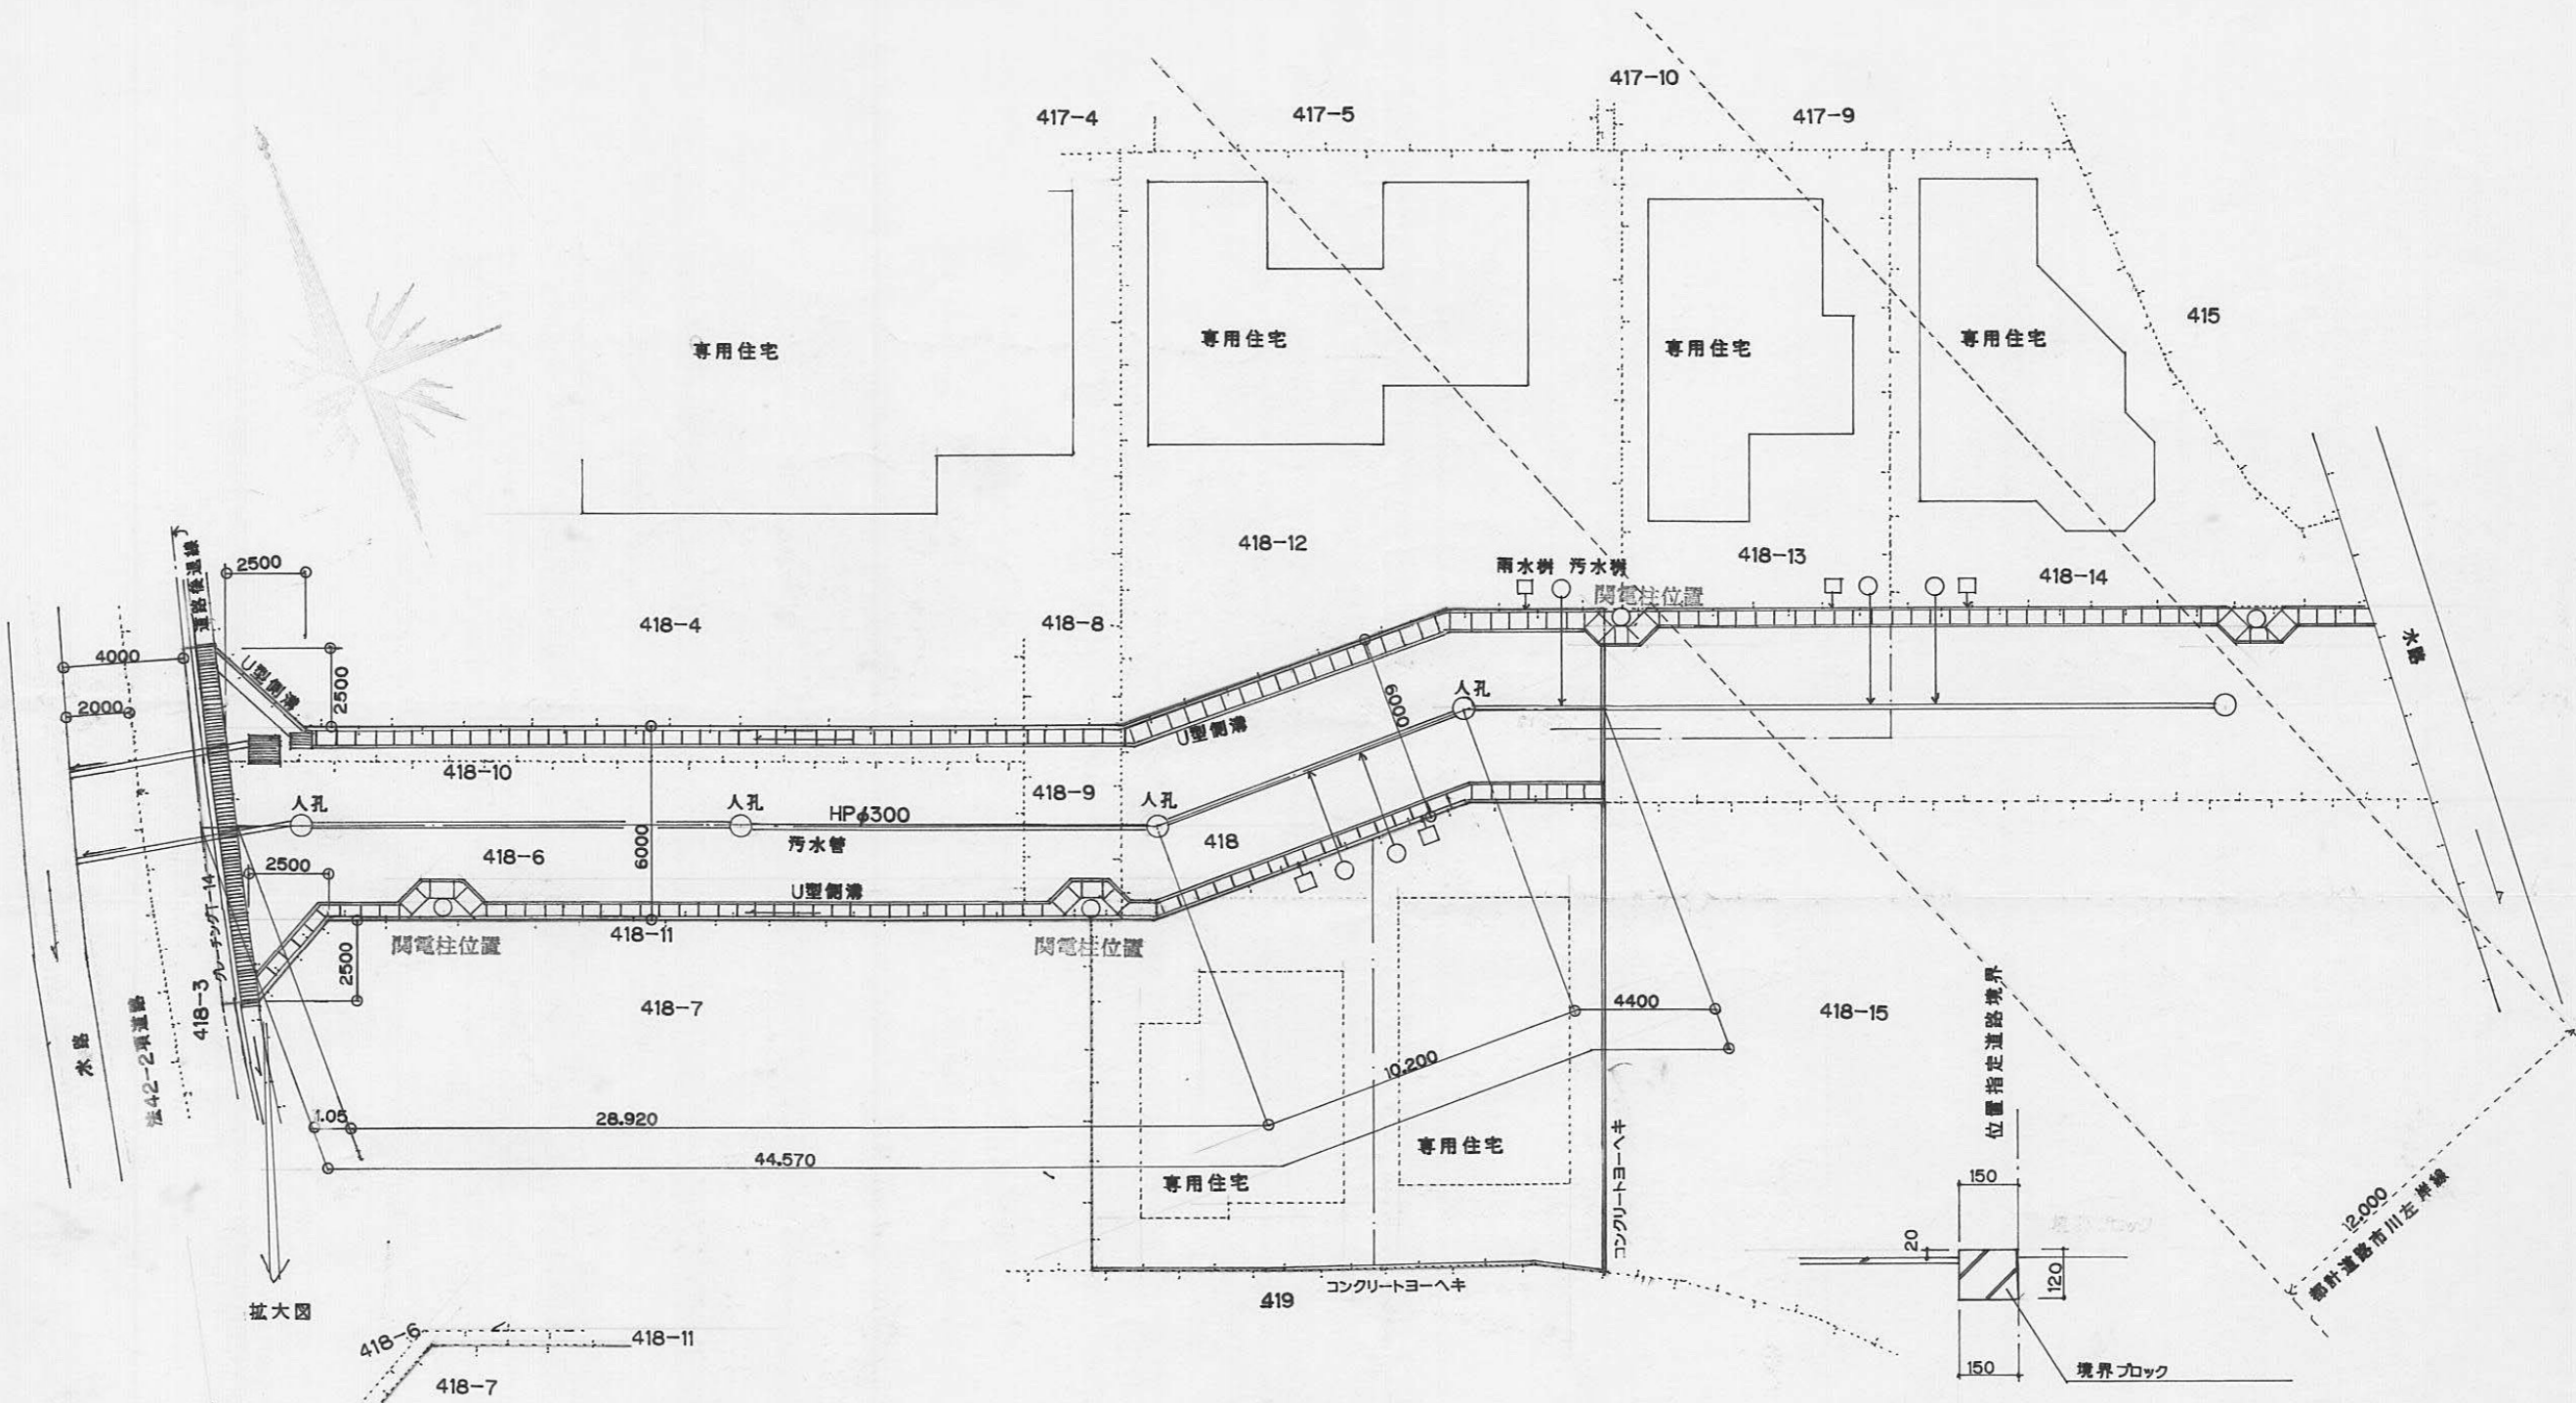


造成計画平面図 S=1:250

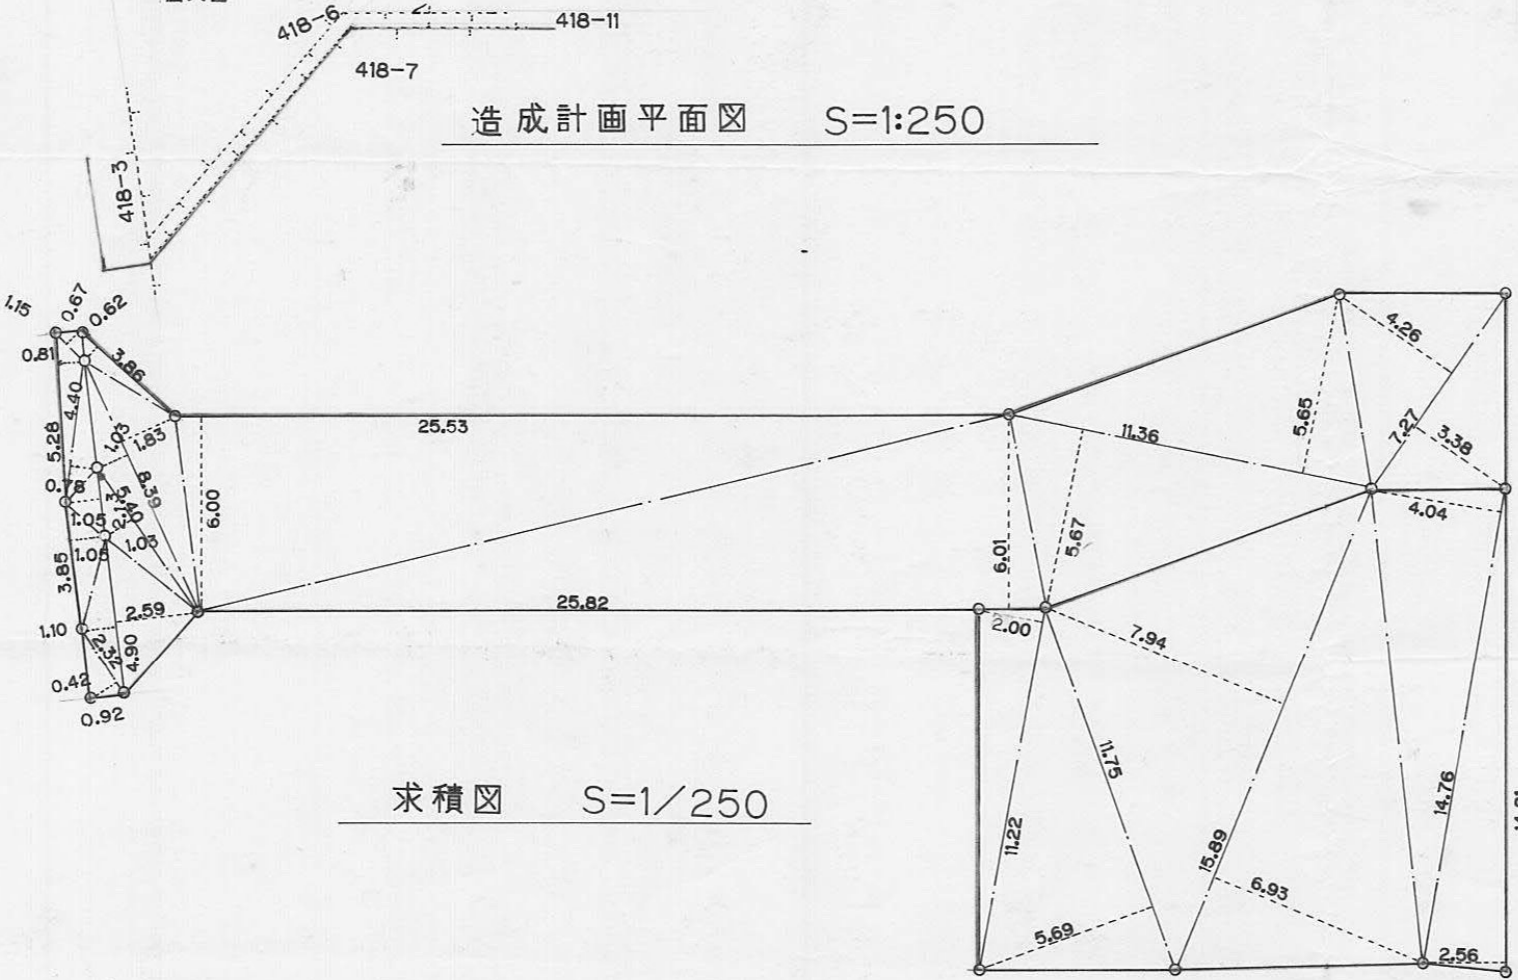

求積図 S=1/250

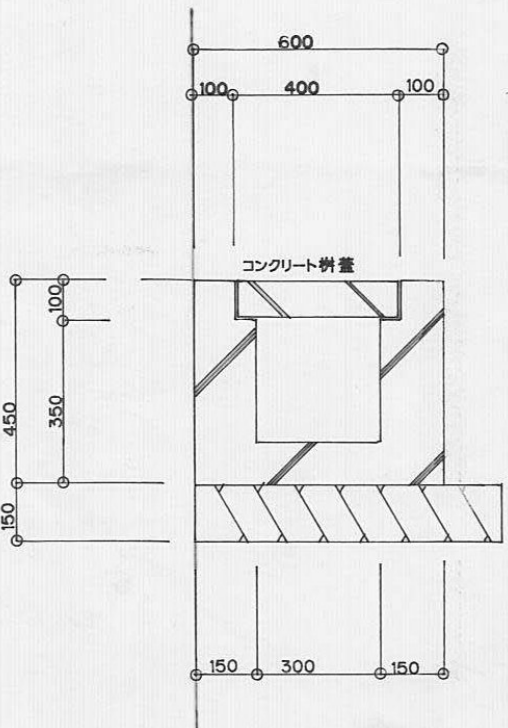

U型側溝 S=1/20

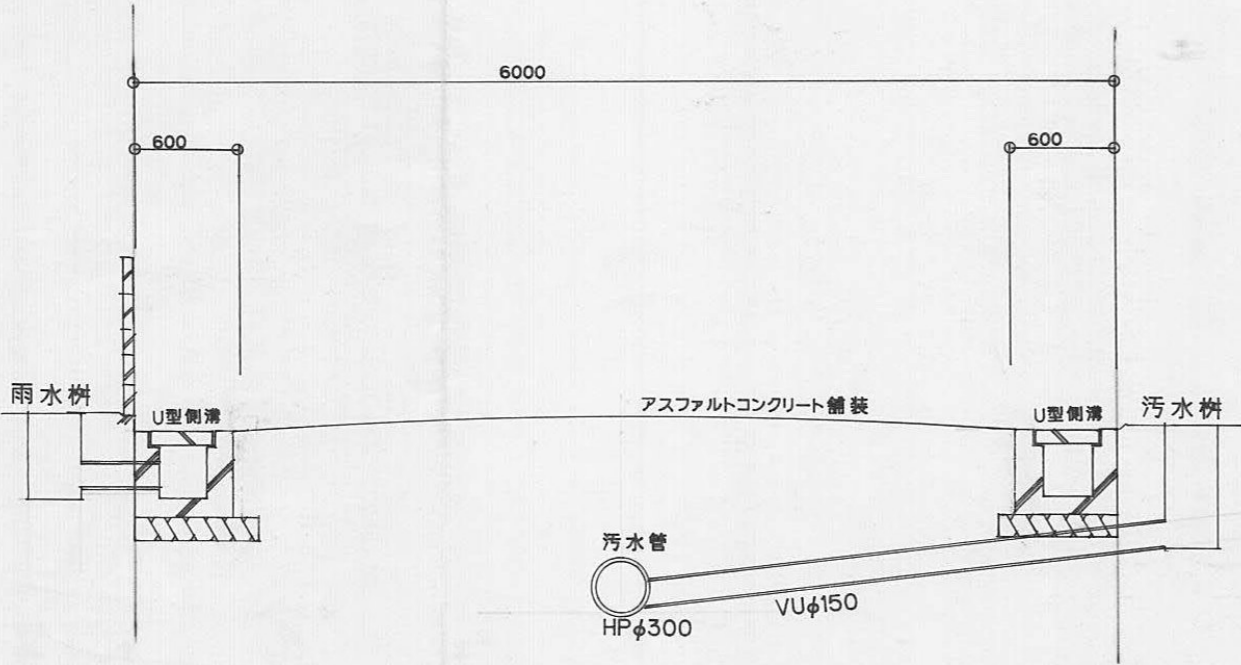

道路構造図 S=1/50

道路

7.27 × 3.38	=	24.5726
7.27 × 4.26	=	30.9702
11.36 × 5.65	=	64.1840
11.36 × 5.67	=	64.4112
25.82 × 6.01	=	155.1782
25.53 × 6.00	=	153.1800
8.39 × 1.83	=	15.3537
3.86 × 0.62	=	2.3932
8.39 × 1.03	=	8.6417
5.40 × 1.03	=	5.5620
4.90 × 2.59	=	12.6910
1.15 × 0.67	=	0.7705
5.28 × 0.81	=	4.2768
4.40 × 0.78	=	3.4320
2.13 × 1.05	=	2.2365
3.85 × 1.05	=	4.0425
4.90 × 1.10	=	5.3900
2.32 × 0.92	=	2.1344

宅地

11.22 × 2.00	=	22.4400
11.75 × 5.69	=	66.8575
15.89 × 7.94	=	126.1666
15.89 × 6.93	=	110.1177
14.76 × 4.04	=	59.6304
14.81 × 2.56	=	37.9136
	=	423.1258
× 0.5	=	211.5629
	=	211.56

全体

279.71 + 211.56 = 491.27


559,4205 × 0.5 = 279,71025
279.71

指定年月日・番号	平成 4 年 2 月 13 日	第 3-6 号
告示年月日・番号	平成 4 年 2 月 18 日	第 29 号


承諾書

この図面記載のとおり道路の位置の指定・変更・廃止を承諾します。


道路の幅員	4.00	M	道路の延長	19.80	M	道路の面積	80.65
-------	------	---	-------	-------	---	-------	-------

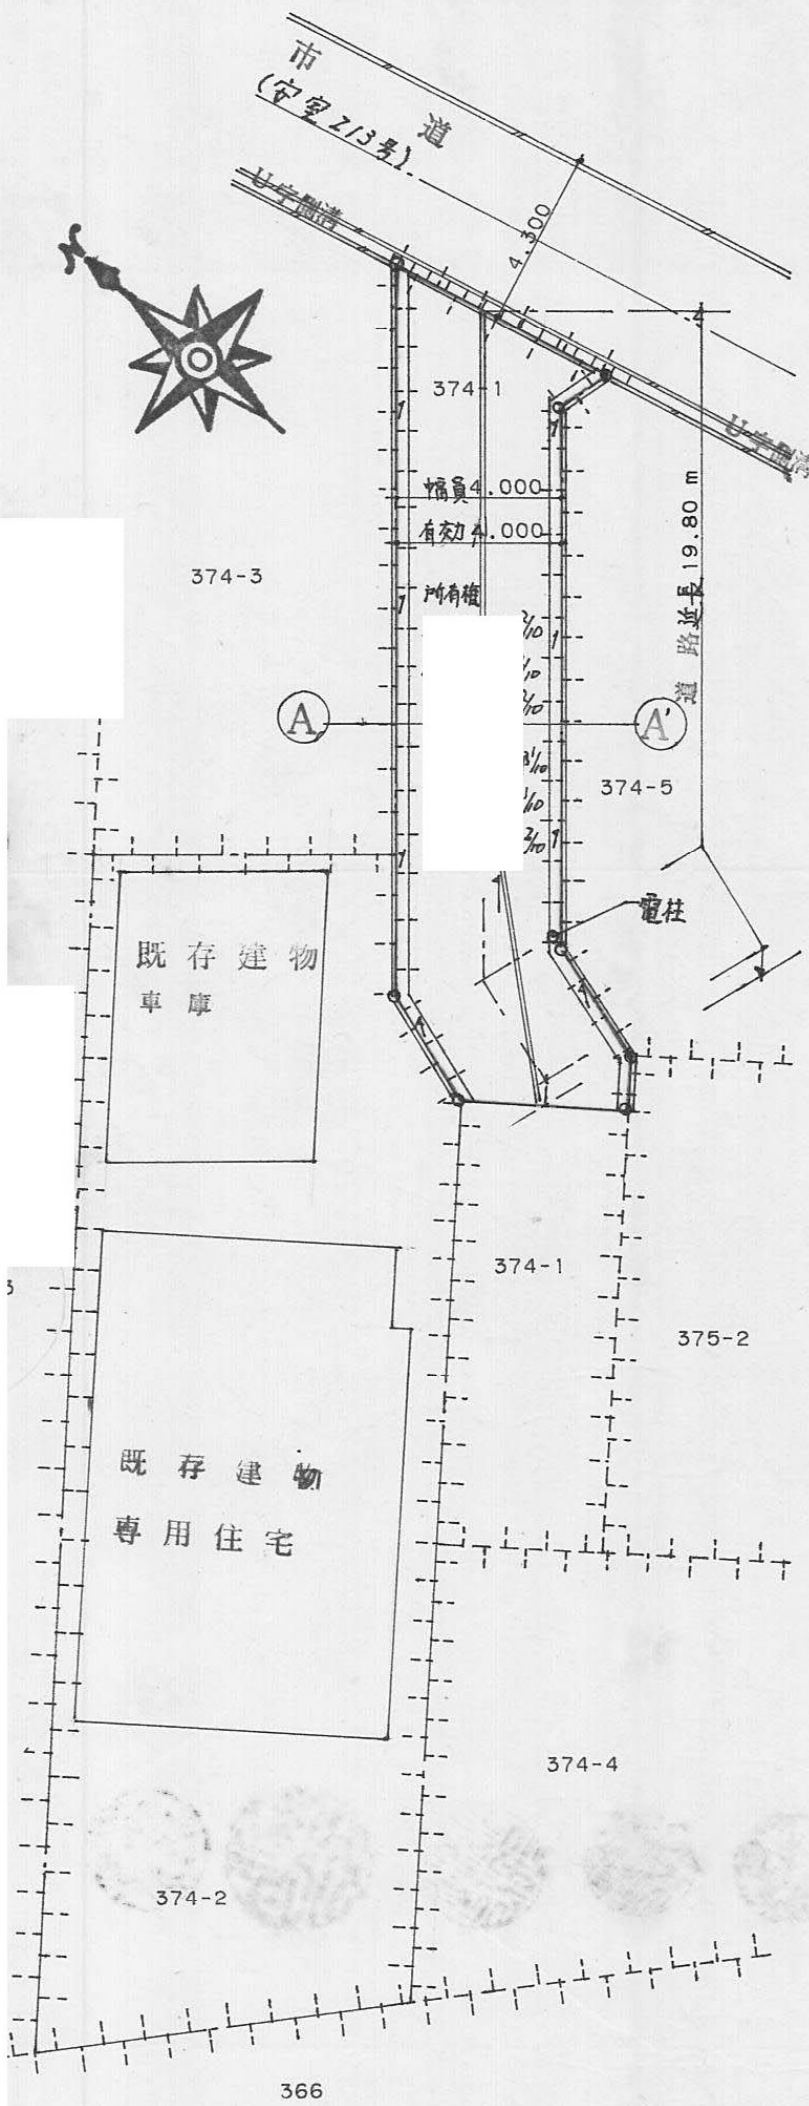

平面図 S=1:200

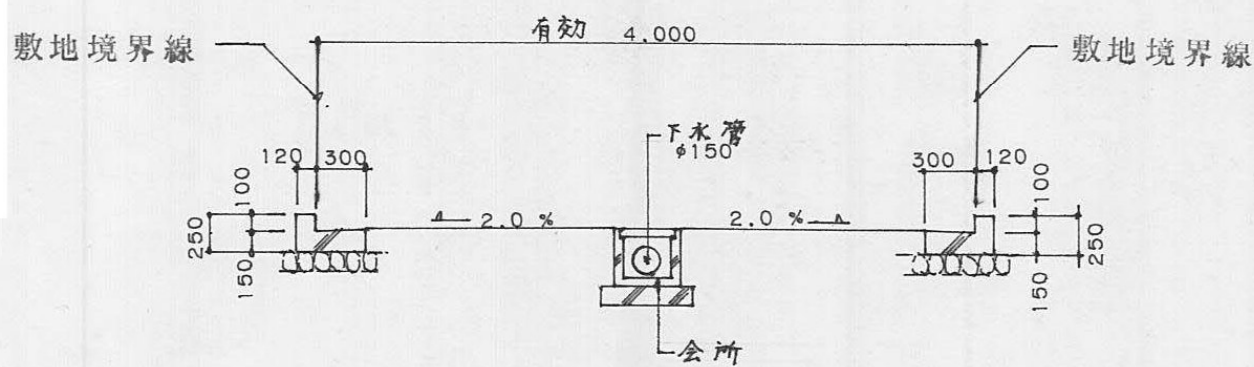


A-A' 道路断面図 S=1:50

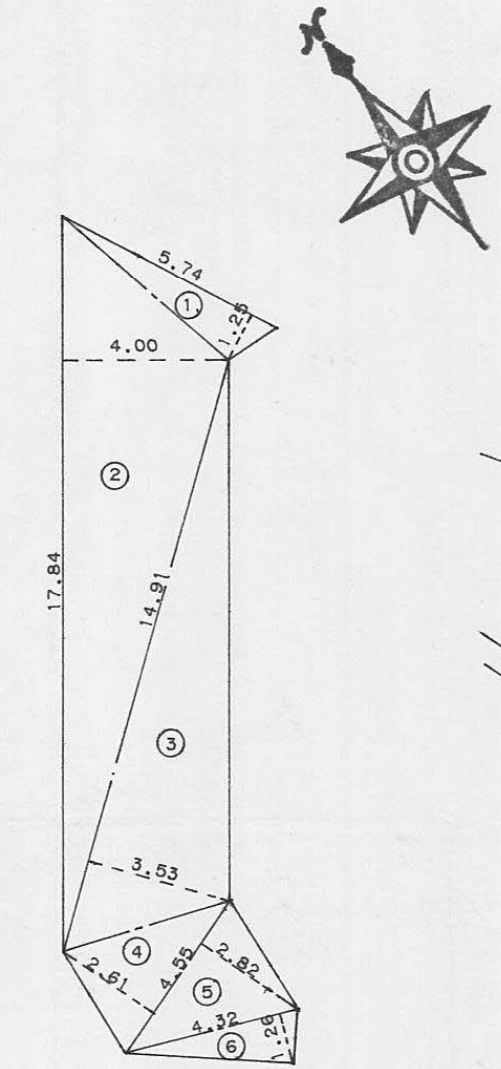

道路求積図 S=1:200

道路求積表			
	幅員	長さ	面積
①	5.74	1.25	7.1750
②	17.84	4.00	71.3600
③	14.91	3.53	52.6323
④	4.55	2.61	11.8755
⑤	4.55	2.82	12.8310
⑥	4.32	1.26	5.4432
計			161.3170
x 1 / 2			80.6585

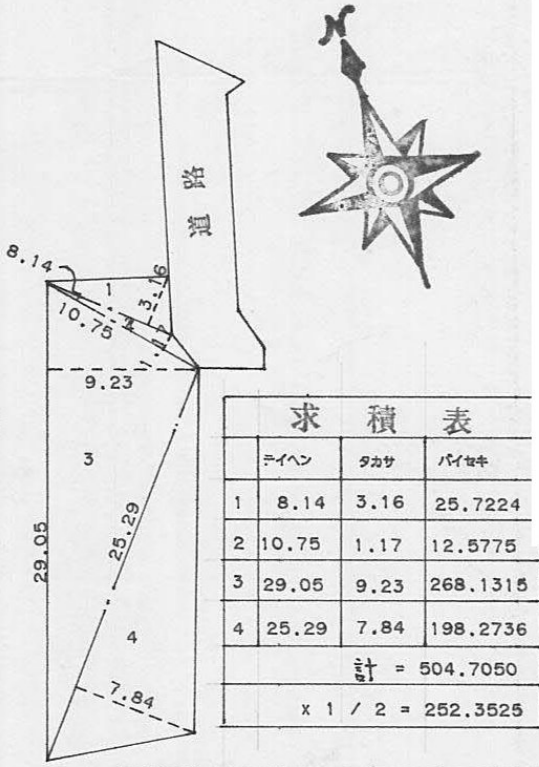

土地の面積 333.00 m²





敷地求積図 S=1:500

指定年月日・番号	平成 3 年 10 月 15 日	第 3-7 号
告示年月日・番号	平成 3 年 10 月 17 日	第 167 号

承 諾 書

この図面記載のとおり道路の位置の指定・変更・廃止を承諾します。

道路の幅員	4.50	M	道路の延長	19.20	M	道路の面積	86.33 M ²
-------	------	---	-------	-------	---	-------	----------------------

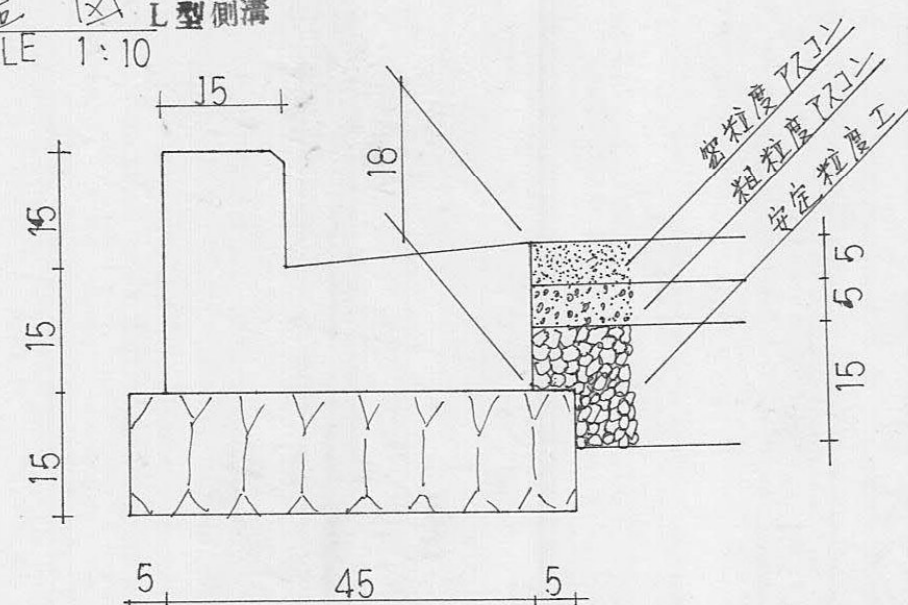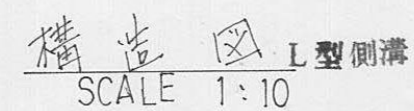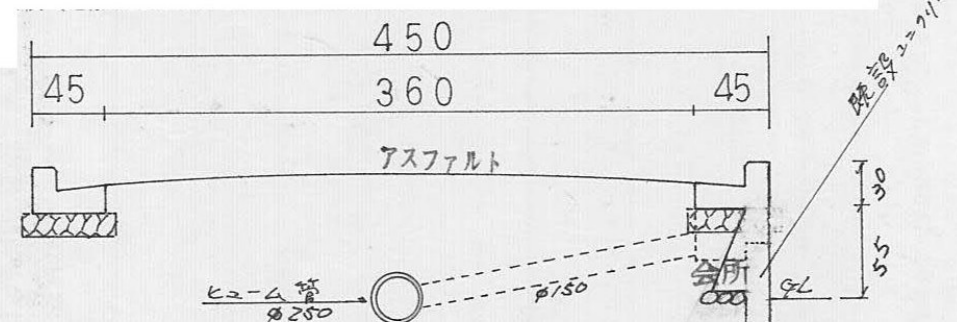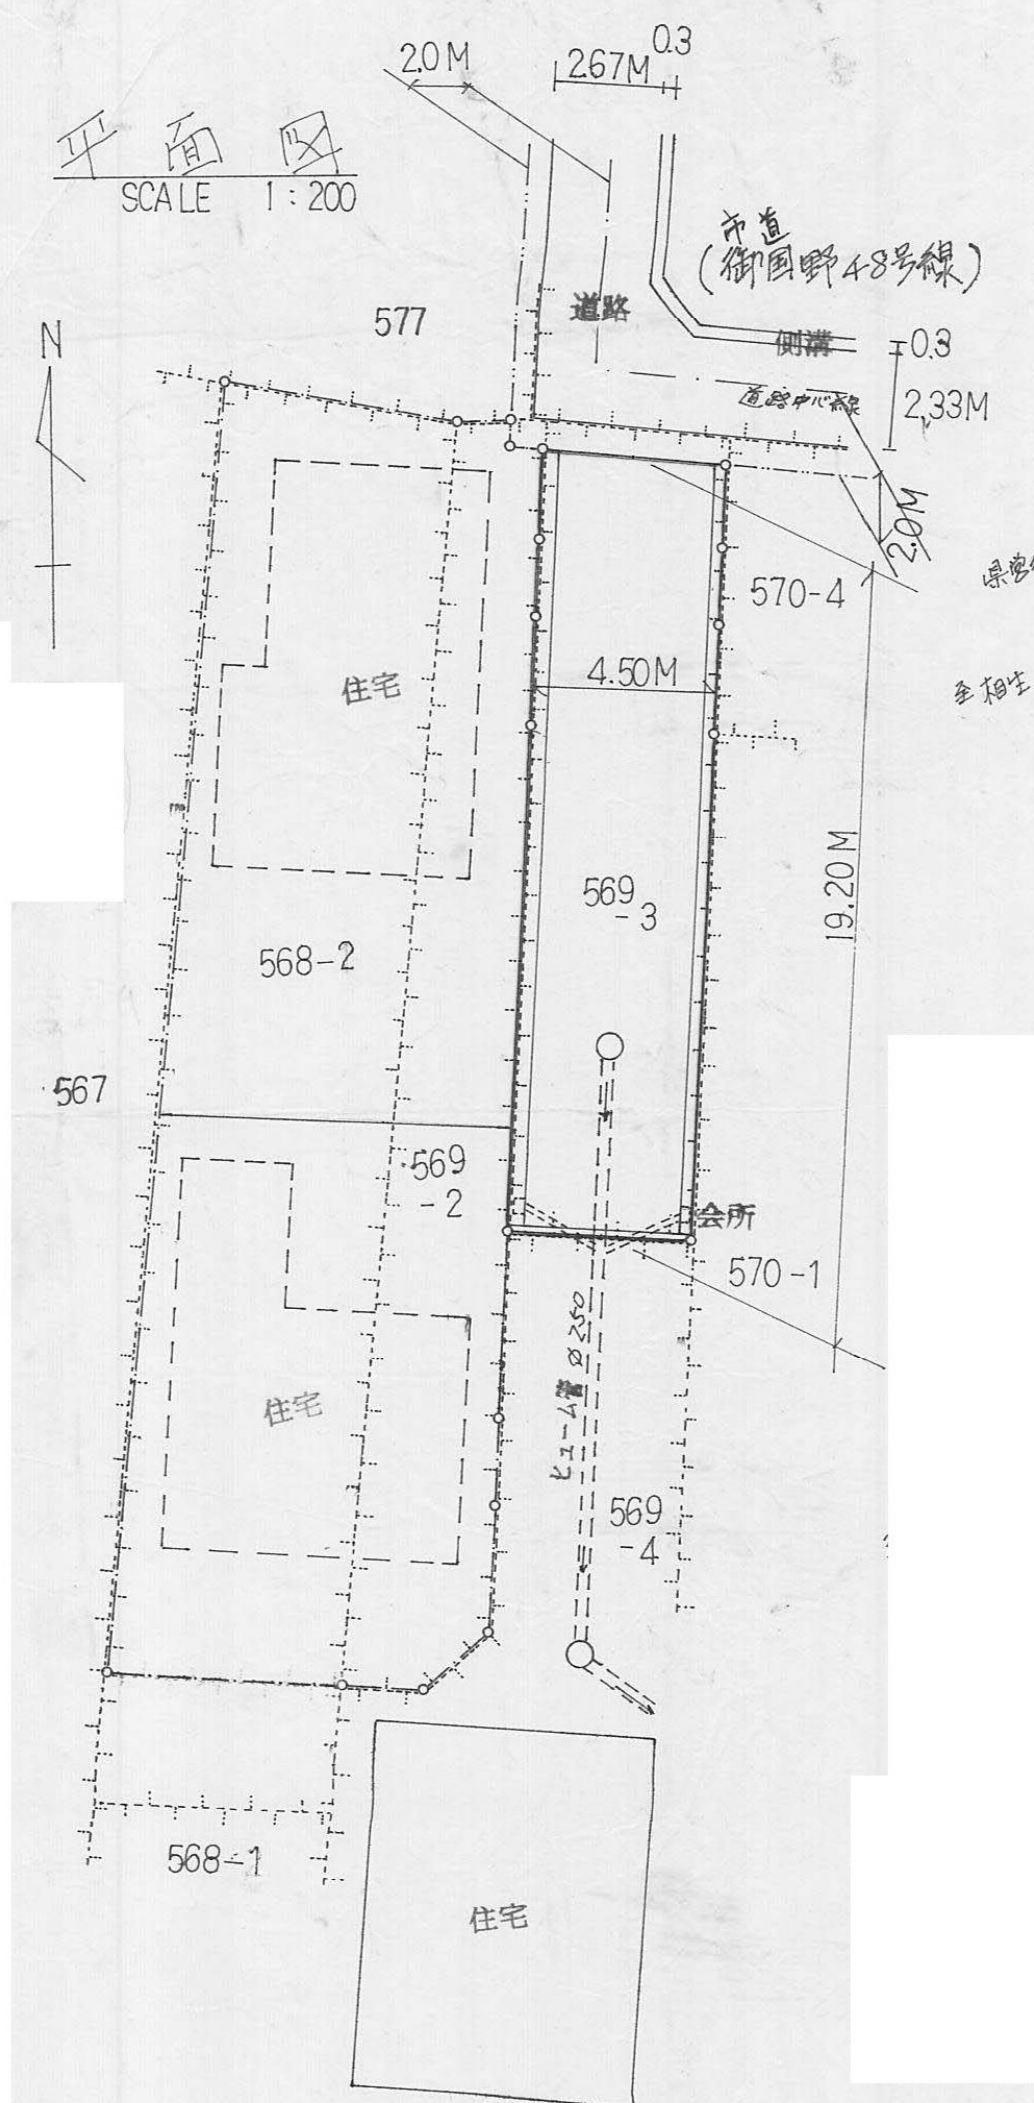

地番 符号	A 道路 底 辺	高 さ	積
1	4.93	2.01	9.9093
2	4.93	1.84	9.0712
3	4.88	1.74	8.4912
4	4.88	1.74	8.4912
5	5.23	2.30	12.0290
6	5.23	2.30	12.0290
7	13.30	4.23	56.2590
8	13.30	4.24	56.3920
		合 計	172.6719
		面 積	86.33595
		地 積	86.33 m ²
		坪	26.11


地番 符号	B 宅地 底 辺	高 さ	積
1	1.42	0.59	0.8378
2	3.49	0.71	2.4779
3	8.59	1.66	14.2594
4	9.52	1.55	14.7560
5	11.26	1.86	20.9436
6	22.03	4.46	98.2538
7	31.95	8.76	279.8820
8	14.65	4.48	65.6320
9	11.90	1.36	16.1840
10	7.60	0.99	7.5240
11	5.79	1.58	9.1482
12	4.86	0.96	4.6656
13	2.37	0.74	1.7538
		合 計	536.3181
		面 積	268.15905
		地 積	268.15 m ²
		坪	81.11

指定年月日・番号	昭和58.12.17	日第3-8号
告示年月日・番号	昭和58.12.19	日第204号


承諾書

この図面記載のとおり道路の位置の指定・変更・廃止を承諾します。

道路の幅員	4.00 4.50	道路の延長	39.75 m 10.00 m	道路の面積	212.91 m ²
-------	--------------	-------	--------------------	-------	-----------------------

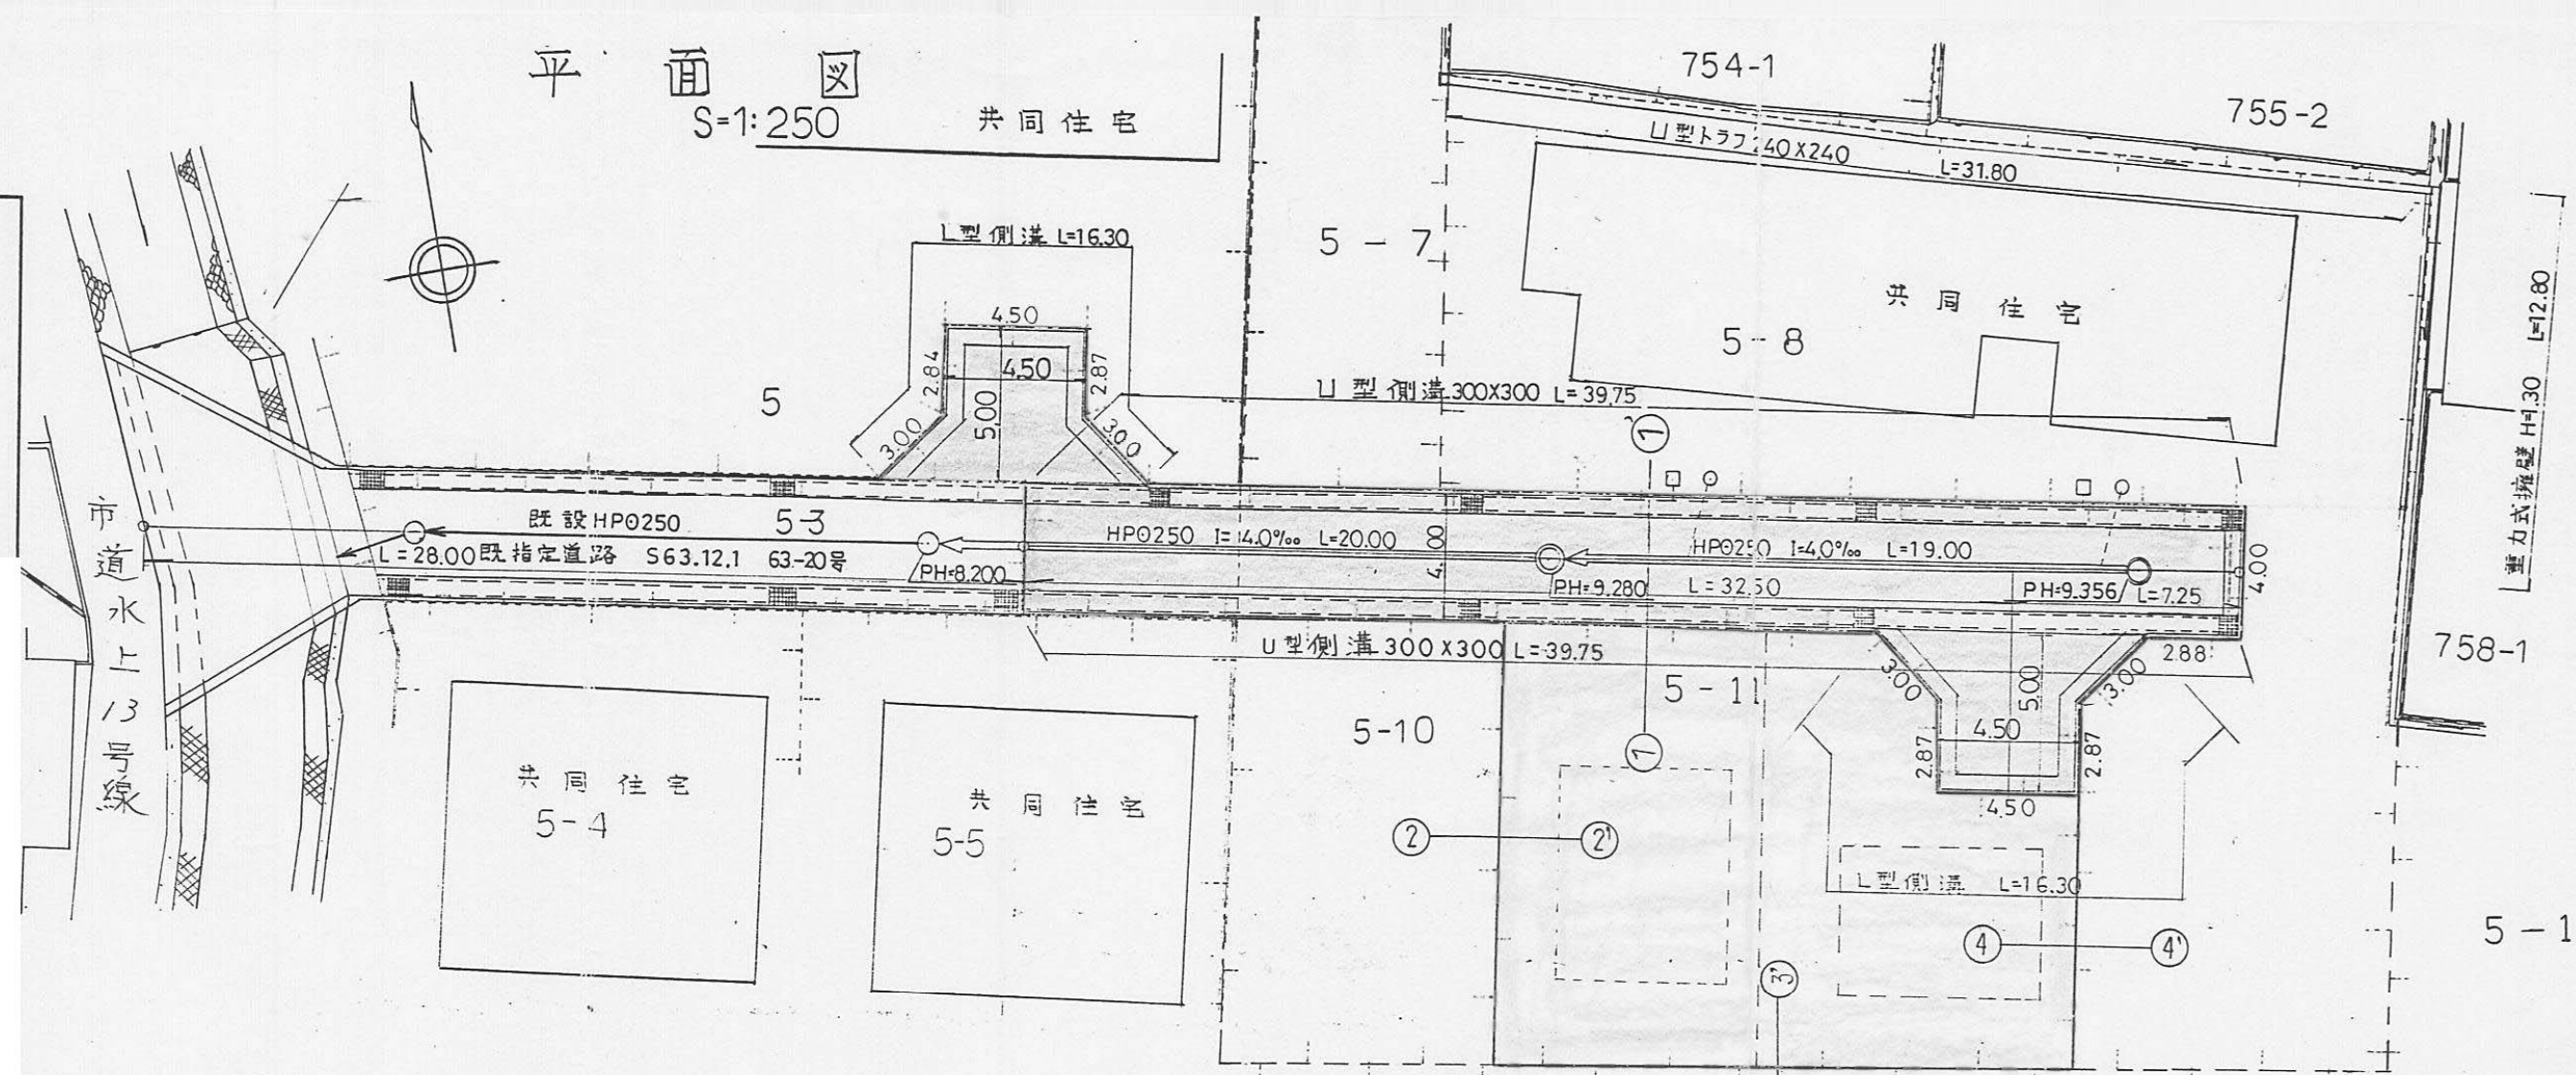



標準断面図 S=1:50

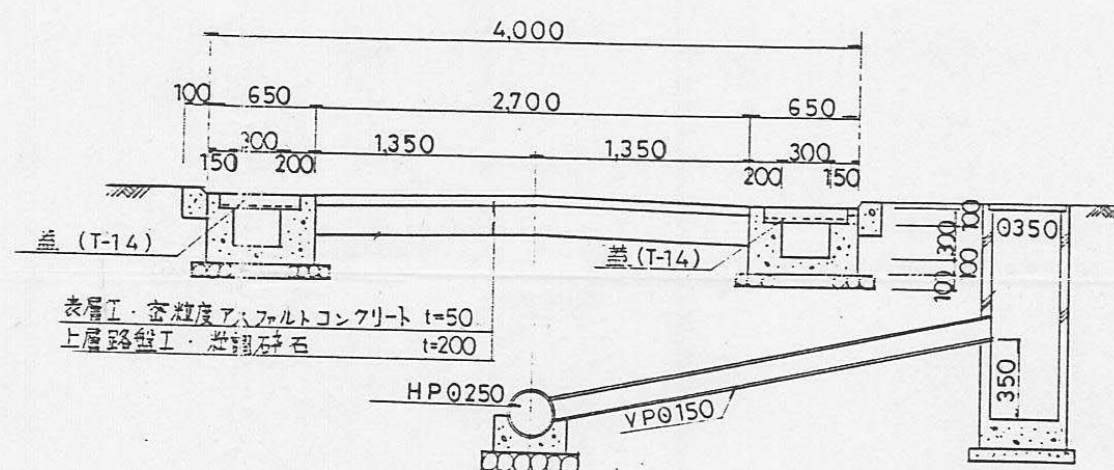

② ②'

③ ③'

④ ④'

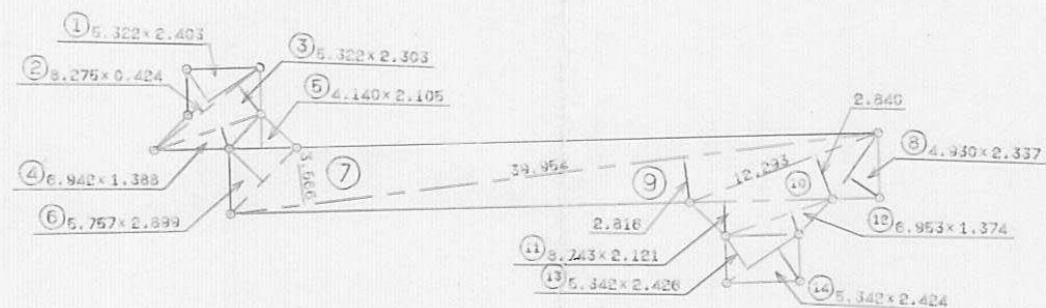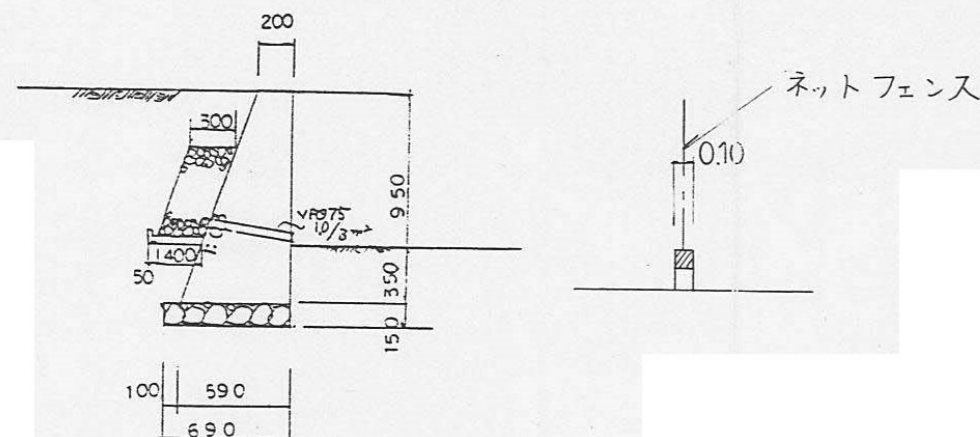

求積表

NO	底辺	高さ	倍面積
1	5.322	2.403	12.788766
2	8.275	0.424	3.508600
3	8.275	2.303	19.057325
4	6.942	1.388	9.635496
5	4.140	2.105	8.714700
6	5.757	2.899	16.689543
7	39.954	3.566	142.475964
8	4.930	2.337	11.521410
9	39.954	2.816	112.510464

求積表

10	12.293	2.840	34.912120
11	8.743	2.121	18.543903
12	6.953	1.374	9.553422
13	5.342	2.426	12.959692
14	5.342	2.424	12.949008
合計			425.820413
1/2			212.9102065
地積			212.91

指定年月日・番 号	平成 4 年 6 月 18 日 第 3-9 号	
告示年月日・番 号	平成 4 年 6 月 23 日 第 143 号	
承 諾 書		
この図面記載のとおり道路の位置の指定・変更・廃止を承諾します。		
道路の幅員	4.50m	道路の延長
		道路の面積

平 面 図

1114-1
(団地外)

S=1/300

1115-5
(団地外)1115-4
居 電1115-2
(団地外)1116-1
(団地外)1116-2
(団地外)1116-6
(団地外)1112-4
(団地外)1110-11
(団地外)

国道372号線

求 積 図

S=1/300

道 路 面 積 83.27m^2
合 計 面 積 326.46m^2

① 住宅敷地部分

$15.76 \times 2.15 =$	33.8840
$17.37 \times 8.00 =$	138.9600
$17.37 \times 9.30 =$	161.5410
$11.17 \times 2.00 =$	22.3400
$11.17 \times 2.00 =$	22.3400
合 計	379.0650
1/2	189.5325
チセキ	189.53m ²

③ 道路部分

$4.61 \times 1.37 =$	6.3157
$5.34 \times 1.72 =$	9.1848
$6.61 \times 1.37 =$	9.0557
$6.61 \times 2.81 =$	18.5741
合 計	43.1303
1/2	21.5651
チセキ	21.56m ²

② 専用通路部分


$7.53 \times 2.00 =$	15.0600
$7.52 \times 1.34 =$	10.0768
$19.19 \times 2.00 =$	38.3800
$19.12 \times 0.21 =$	4.0152
$19.12 \times 1.46 =$	27.9152
$20.97 \times 0.51 =$	10.6947
$2.16 \times 0.55 =$	1.1880
合 計	107.3299
1/2	53.6649
チセキ	53.66m ²

④ 道路部分

$13.82 \times 4.50 =$	62.1900
$13.70 \times 4.47 =$	61.2390
合 計	123.4290
1/2	61.7145
チセキ	61.71m ²

$$\begin{aligned} \textcircled{1} + \textcircled{2} + \textcircled{3} + \textcircled{4} &= 326.46\text{m}^2 \\ \textcircled{1} + \textcircled{2} &= 243.19\text{m}^2 \\ \textcircled{3} + \textcircled{4} &= 83.27\text{m}^2 \end{aligned}$$

標準断面図 S = 1/50

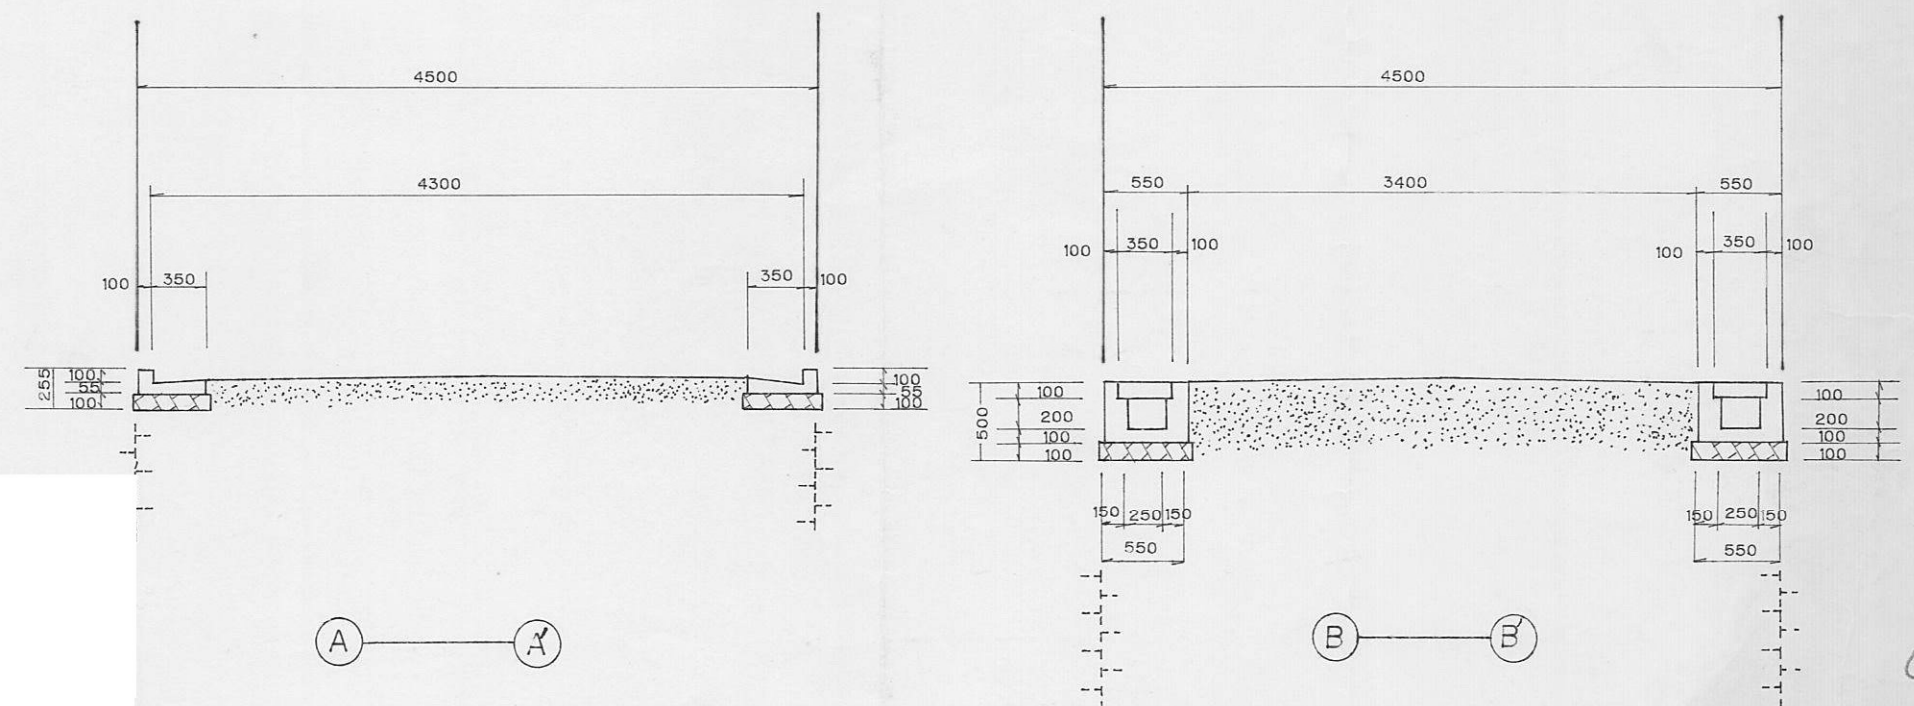

指定年月日・番号	平成 4 年 6 月 1 日 第 3-10 号
告示年月日・番号	平成 4 年 6 月 4 日 第 127 号

承諾書


この図面記載のとおり道路の位置の指定・変更・廃止を承諾します。

道路の幅員	5m00	道路の延長	16m30	道路の面積	81m ² 49
-------	------	-------	-------	-------	---------------------

南條2丁目
314-2


平面図
縮尺250分の1

北條梅原町1292-6

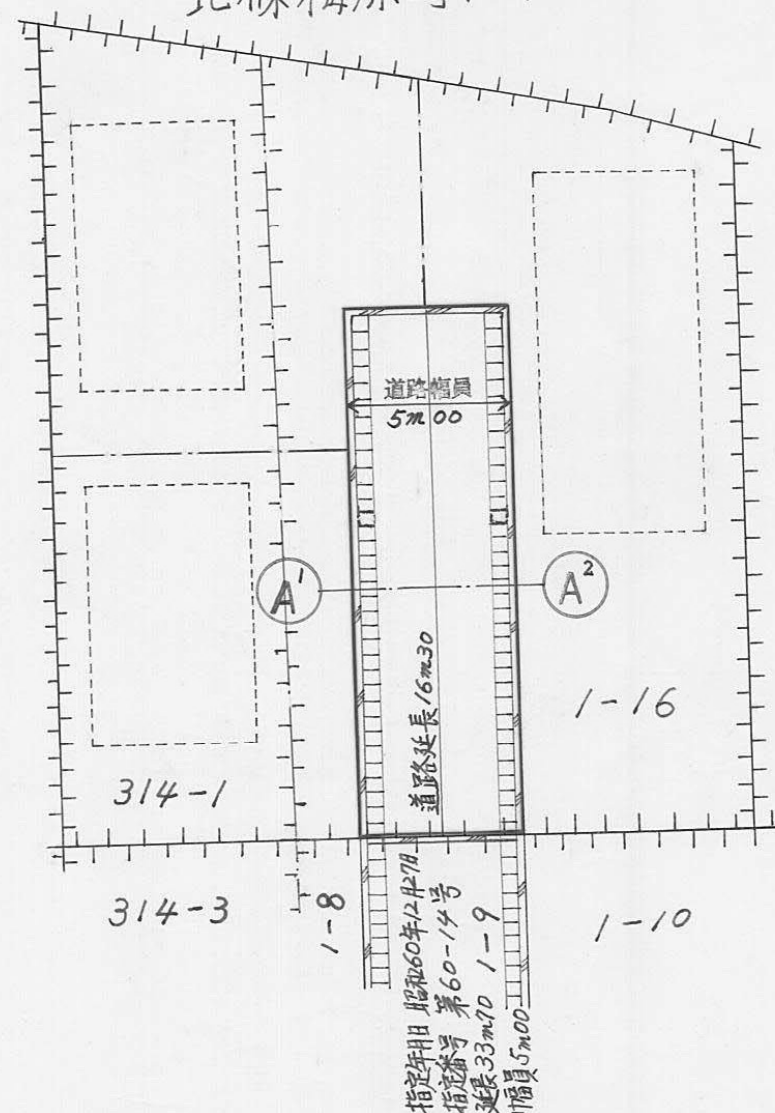


飾磨区阿成字黒石
1-4

断面図
縮尺100分の1

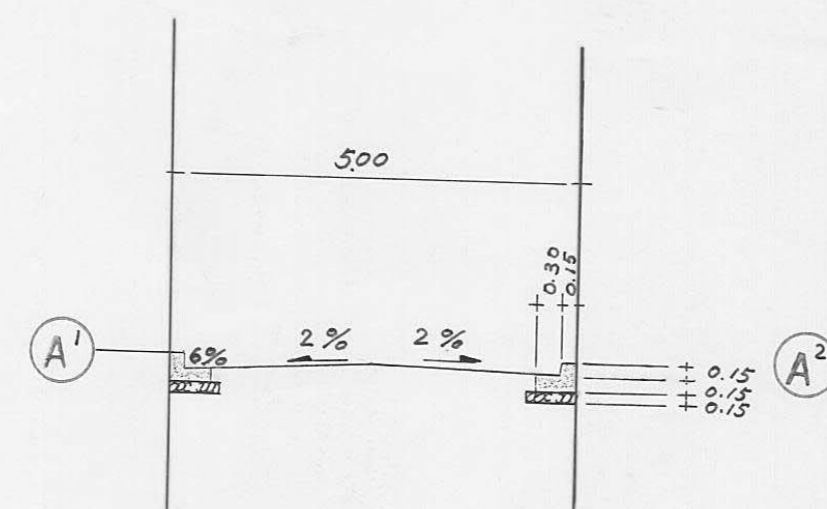

求積図
縮尺250分の1

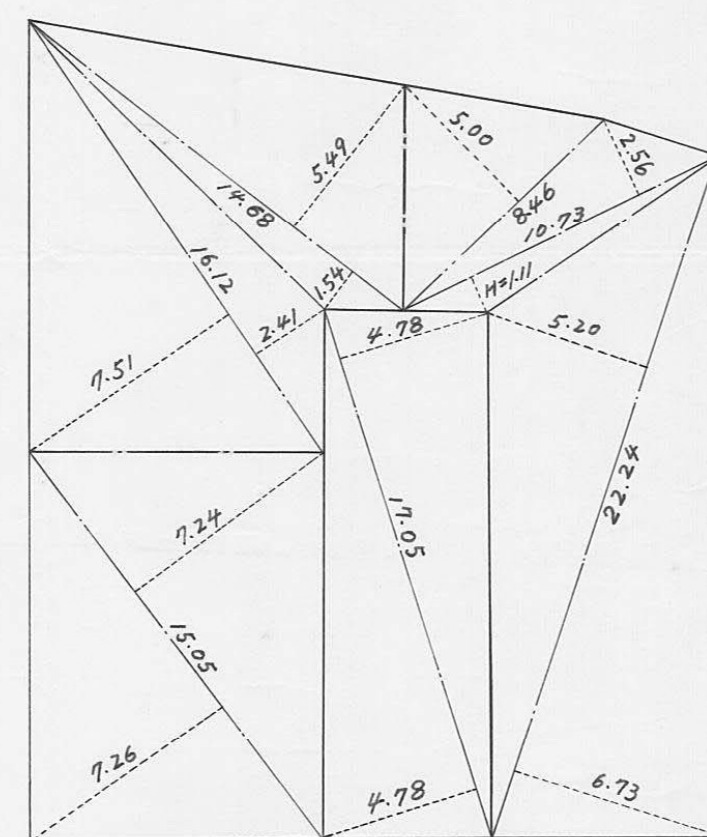

計算表


宅地	道路
14.68 X 5.49 = 80.5932	17.05 X 4.78 = 81.4990
14.68 X 1.54 = 22.6072	17.05 X 4.78 = 81.4990
16.12 X 2.41 = 38.8492	計 = 162.9980
16.12 X 7.51 = 121.0612	1/2 = 81.4990
15.05 X 7.24 = 108.9620	地積 = 81.49 m ²
15.05 X 7.26 = 109.2630	
8.46 X 5.00 = 42.3000	宅地
10.73 X 2.56 = 27.4688	地積 = 414.16 m ²
10.73 X 1.11 = 11.9103	道路
22.24 X 5.20 = 115.6480	地積 = 81.49 m ²
22.24 X 6.73 = 149.6752	
計 = 828.3381	合 計
1/2 = 414.16905	宅地 + 道路 = 495.66805
地積 = 414.16 m ²	地積 = 495.66 m ²

指定年月日・番号	平成 3 年 12 月 27 日 第 3-11 号
告示年月日・番号	平成 4 年 1 月 10 日 第 4 号

承諾書

この図面記載のとおり道路の位置の指定・変更・廃止を承諾します。

道路の幅員	4.25m	道路の延長	48.40m	道路の面積	239.15m ²
-------	-------	-------	--------	-------	----------------------

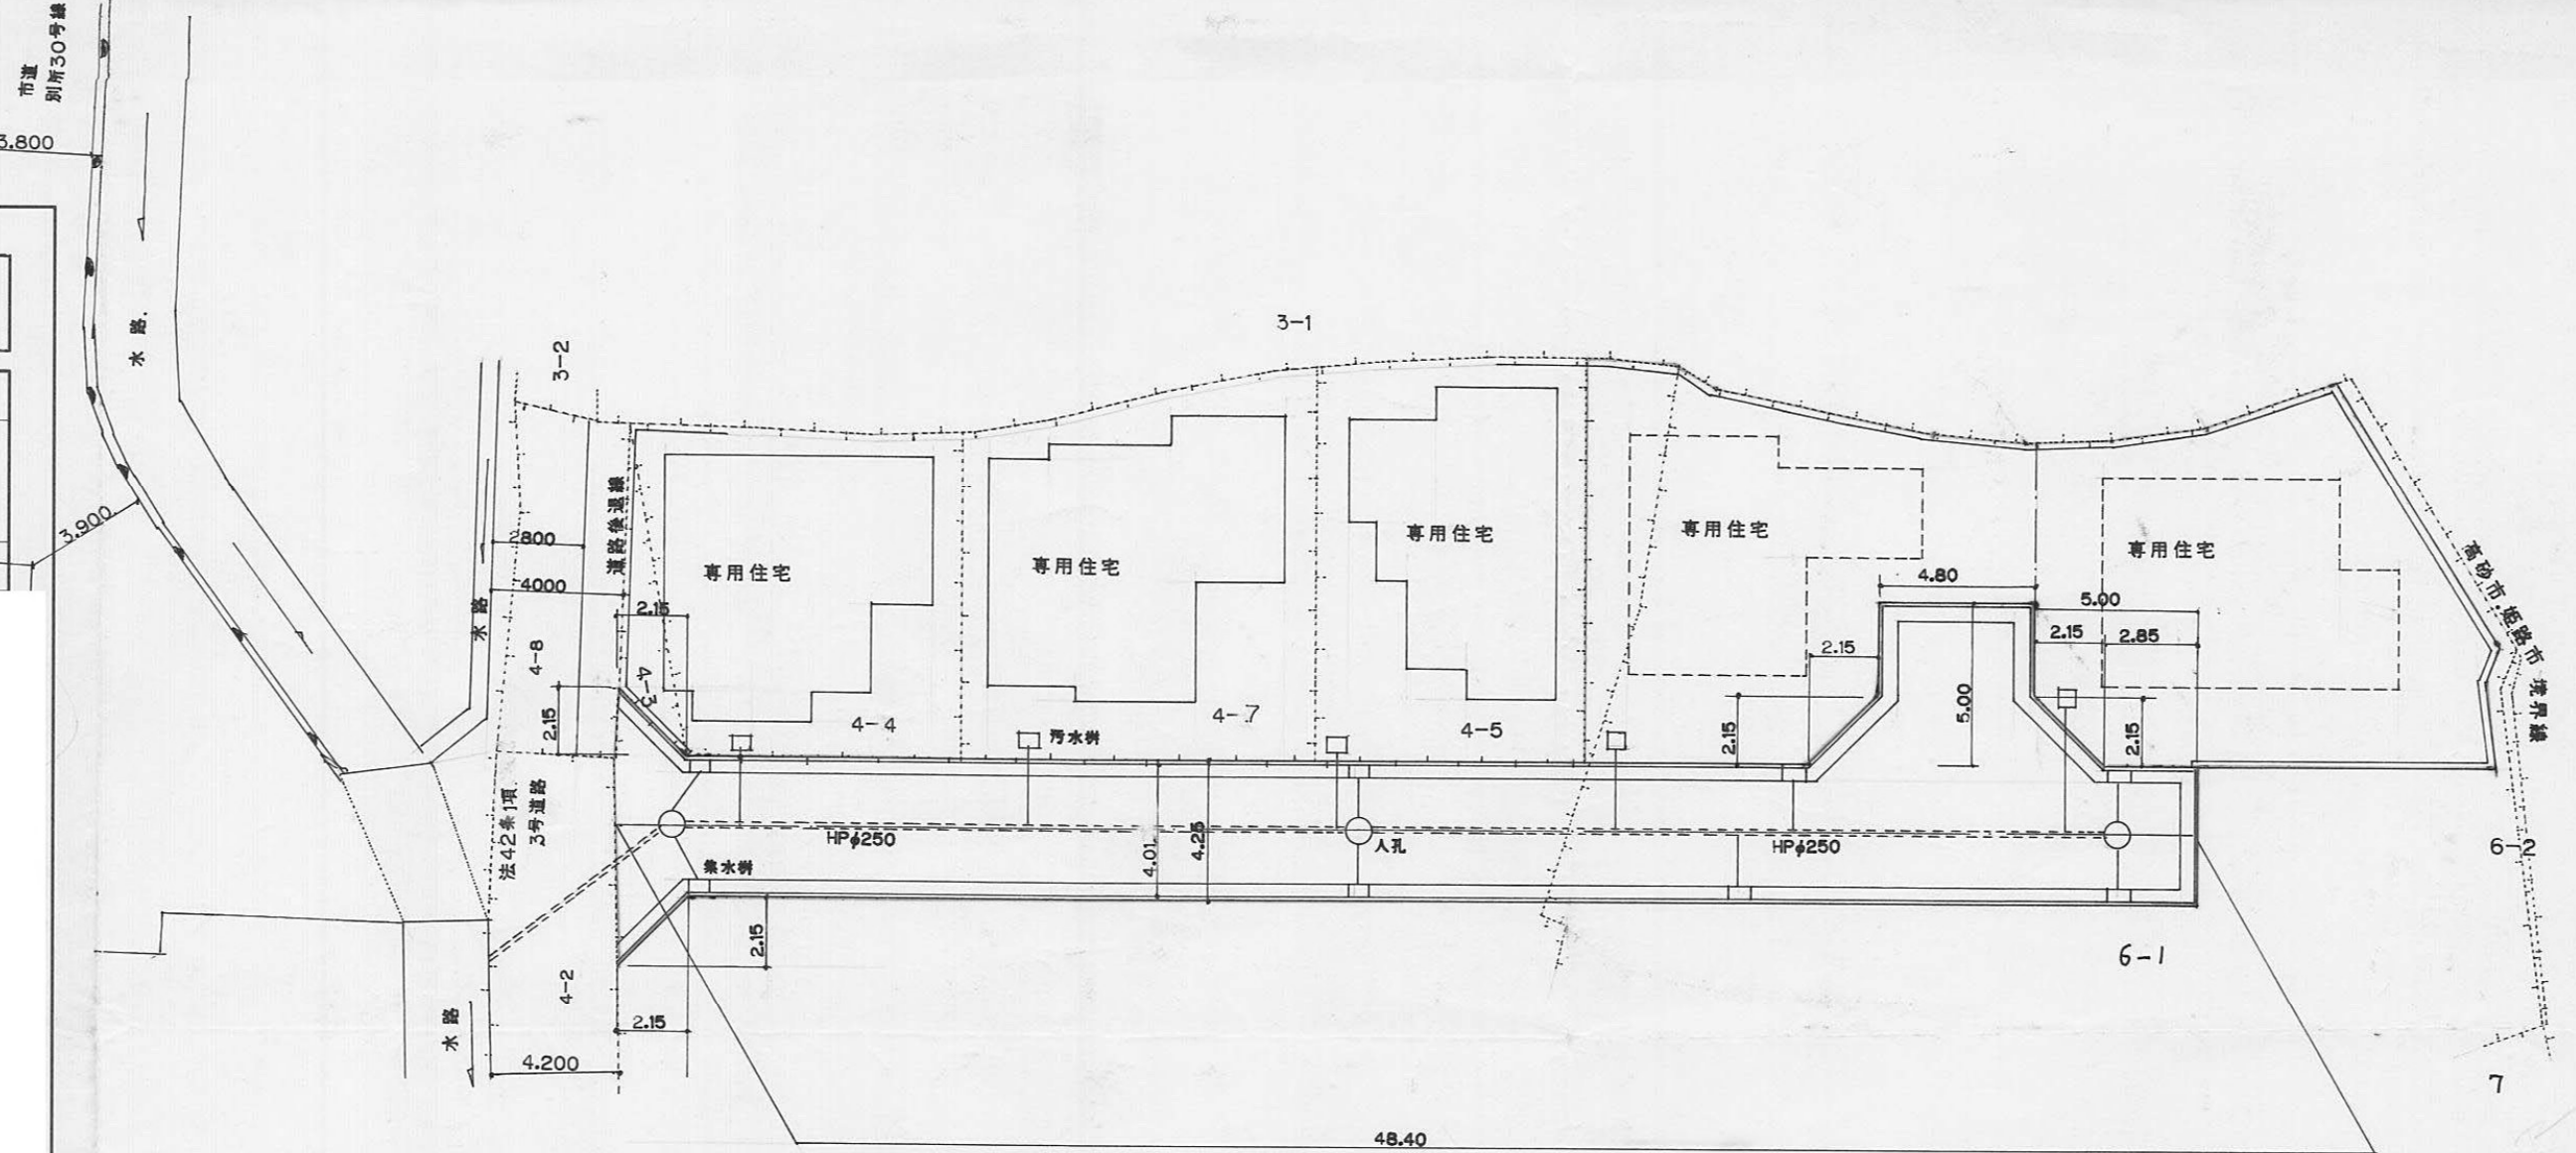


道路
 $6.71 \times 2.05 = 13.7555$
 $2.99 \times 1.55 = 4.6345$
 $6.71 \times 1.36 = 9.1256$
 $34.56 \times 4.23 = 146.1888$
 $46.25 \times 4.25 = 196.5625$
 $12.68 \times 3.05 = 38.6740$
 $9.10 \times 2.15 = 19.5650$
 $5.12 \times 2.37 = 12.1344$
 $7.27 \times 1.42 = 10.3234$
 $5.58 \times 2.45 = 13.6710$
 $5.58 \times 2.45 = 13.6710$
 $\times 0.5 = 239.15285$


宅地
 $12.40 \times 0.55 = 6.8200$
 $13.91 \times 6.12 = 85.1292$
 $13.91 \times 2.89 = 40.1999$
 $13.29 \times 1.81 = 24.0549$
 $11.24 \times 1.54 = 17.3096$
 $3.45 \times 0.36 = 1.2420$
 $8.30 \times 2.70 = 22.4100$
 $5.76 \times 2.20 = 12.6720$
 $6.53 \times 2.45 = 15.9985$
 $6.53 \times 3.60 = 23.5080$
 $5.43 \times 2.42 = 13.1406$
 $7.41 \times 1.82 = 13.4862$

合計
 $239.15 + 258.57 = 497.72$


造成計画平面図 S=1/250

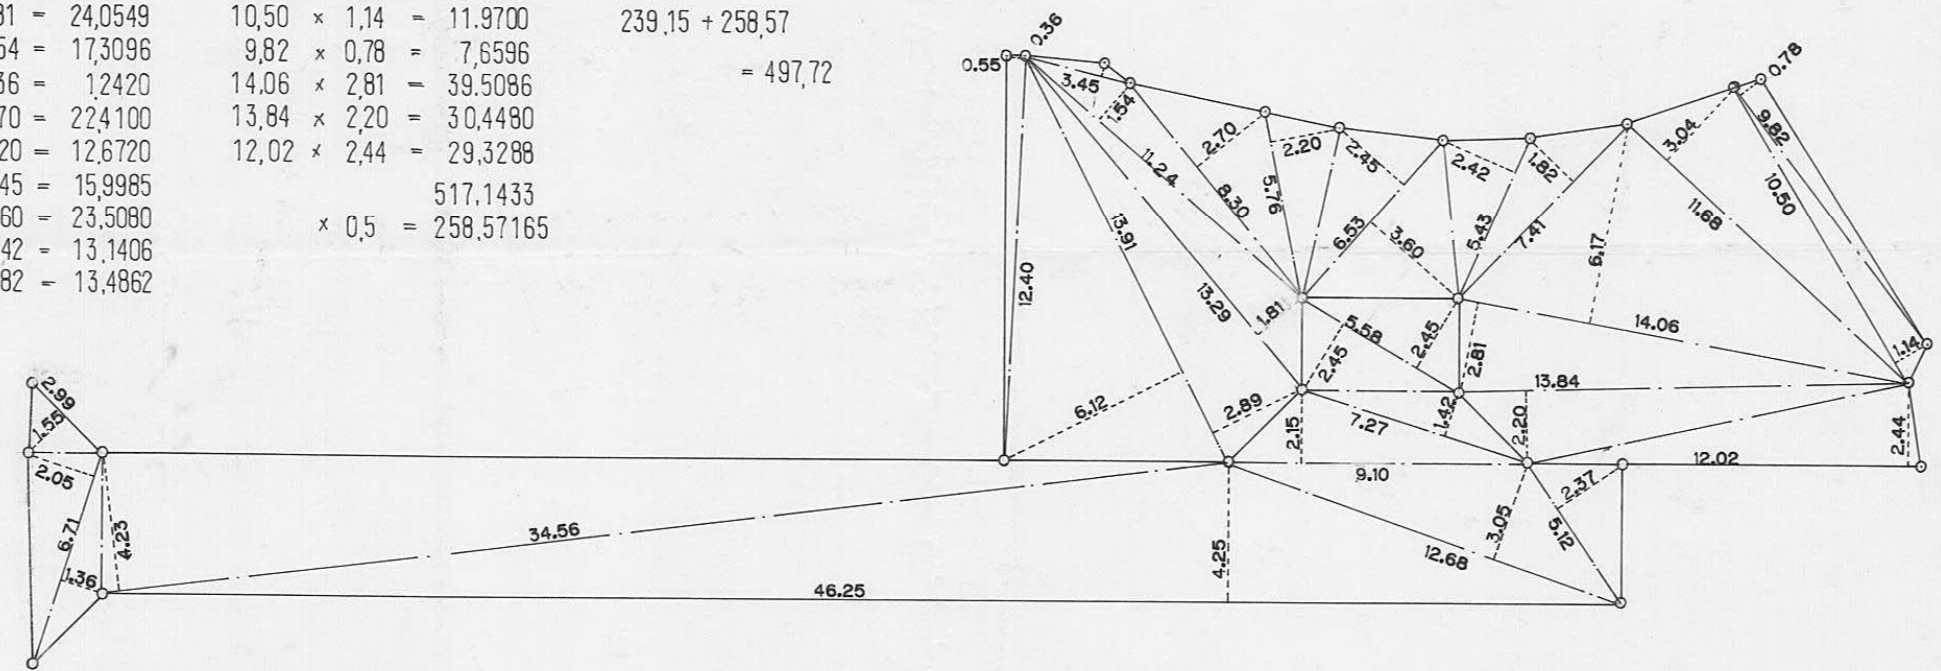


求積図

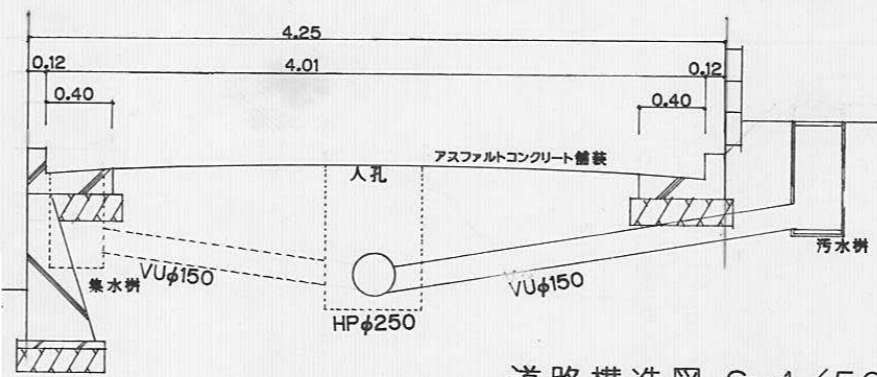

道路構造図 S=1/50

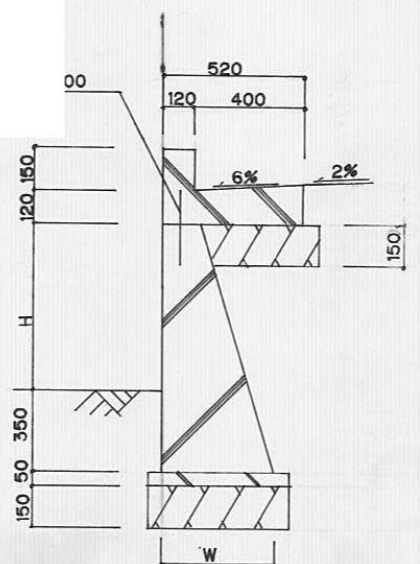

L型側溝 S=1/30

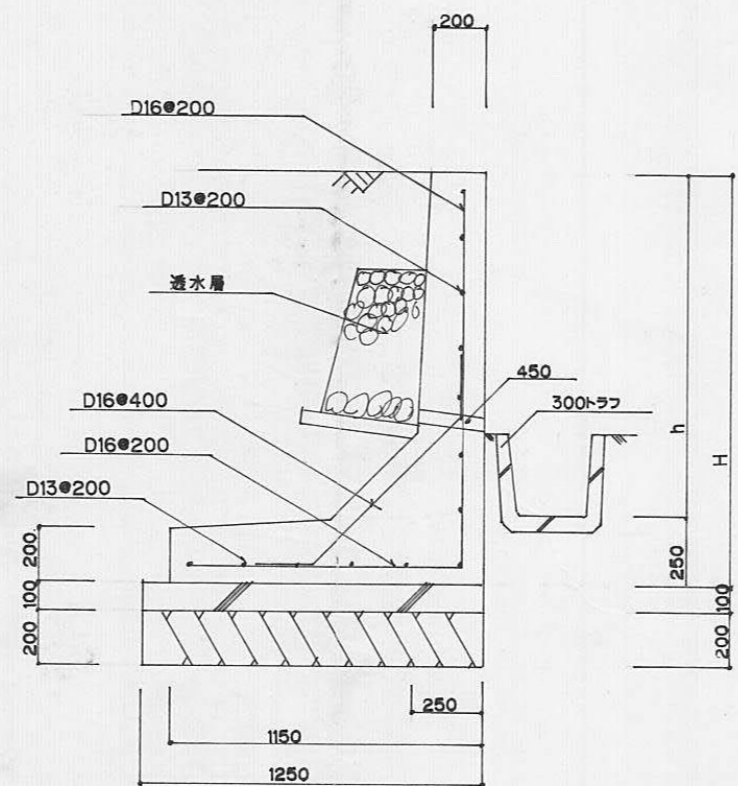

コンクリートヨーヘキ S=1/30




指定年月日・番 号	平成 3 年 12 月 27 日 第 3-12 号
告示年月日・番 号	平成 4 年 2 月 14 日 第 26 号


承 諾 書

この図面記載のとおり道路の位置の指定・変更・廃止を承諾します。

道路の幅員	4.300	道路の延長	32.190	道路の面積	$116.44 + 0.82 + 28.97 = 146.23 \text{ m}^2$
-------	-------	-------	--------	-------	--

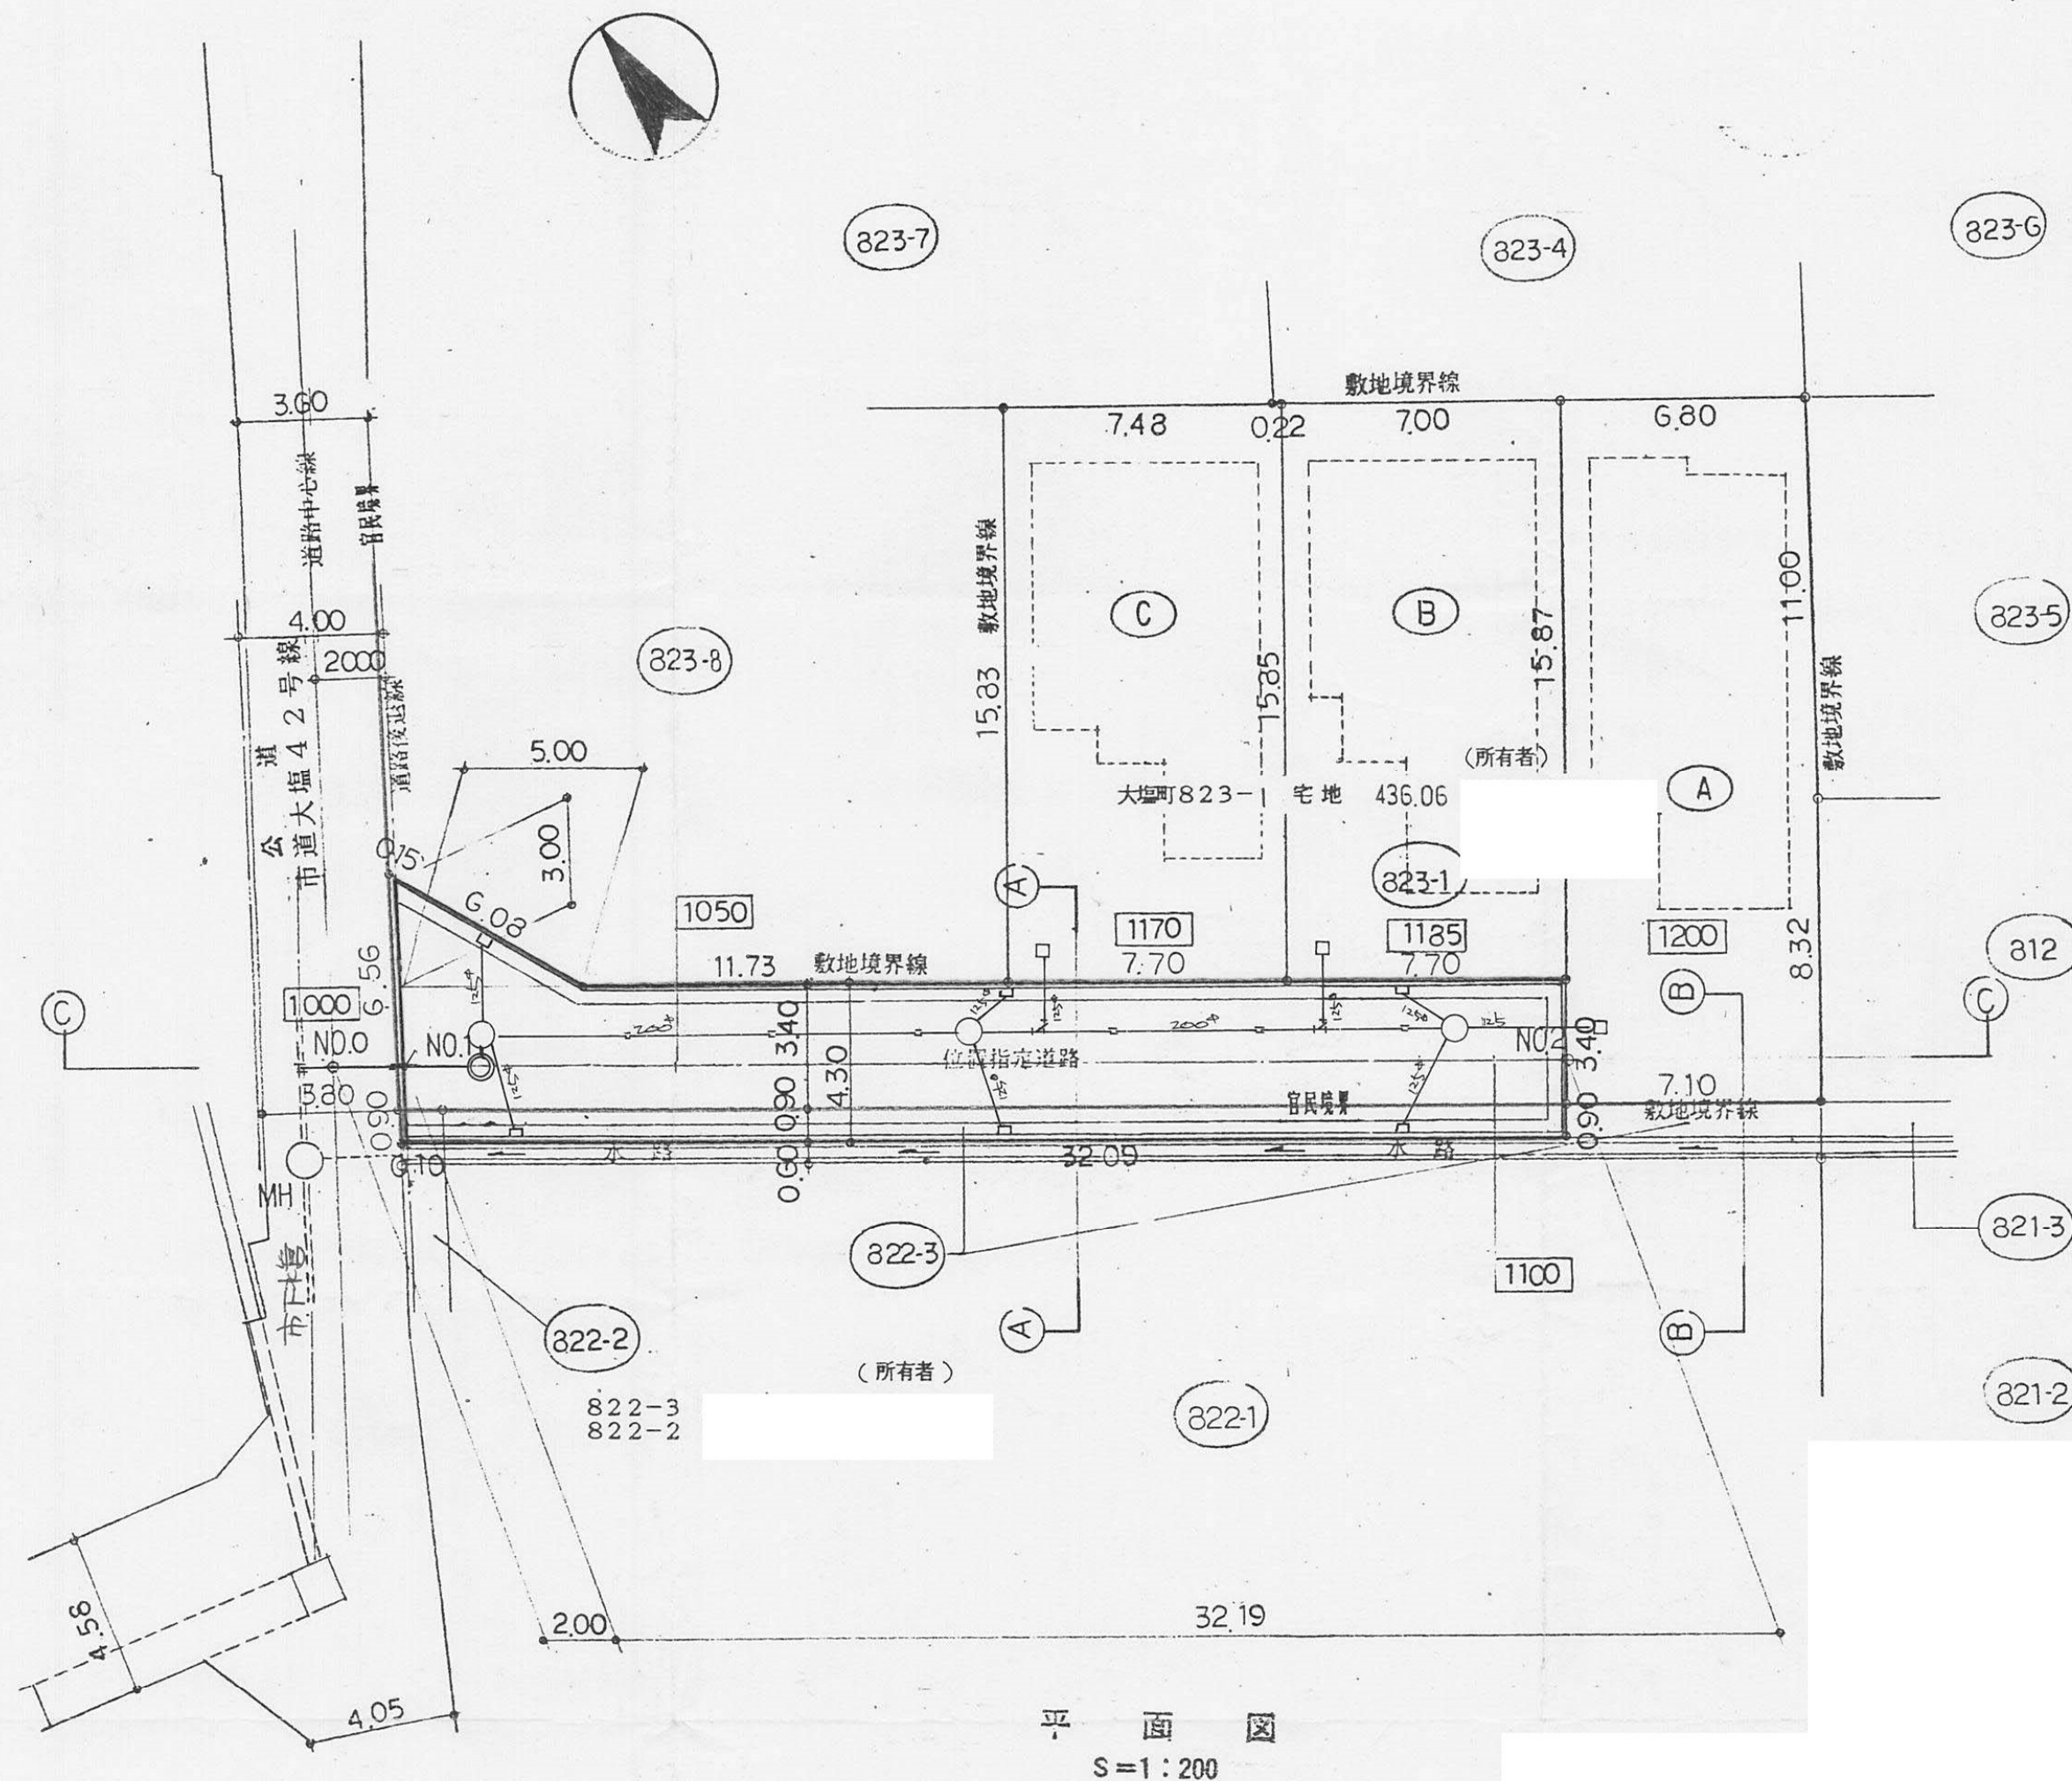


平面図
S=1:200

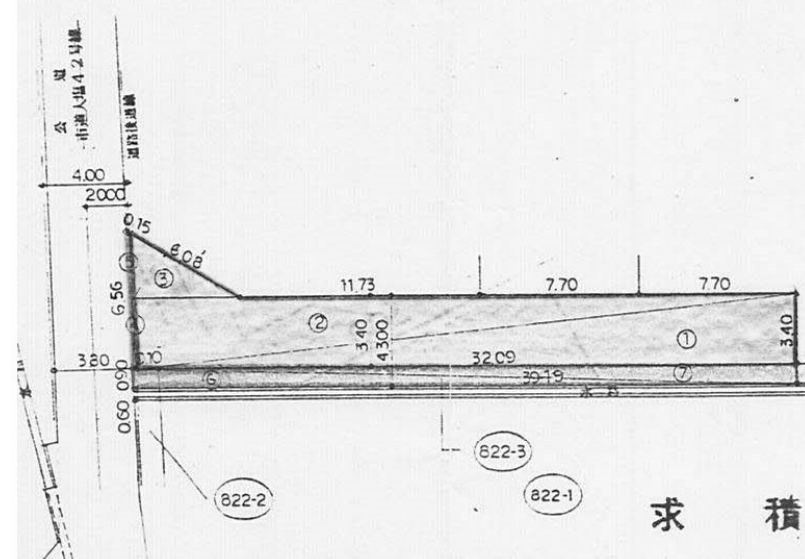


位置指定道路	①	32.56	3.35	109.072
	②		3.35	109.072
	③	5.90	2.50	14.750
				232.894
		1/2	116.447	116.44 (35.22)
位置指定道路	④	6.56	0.10	0.656
	⑤		0.15	0.984
				1.640
		1/2	0.820	0.82 (0.44)
道路改修部分	⑥⑦	32.19	0.90	28.971
				28.97 (8.76)

146.23^{m²}

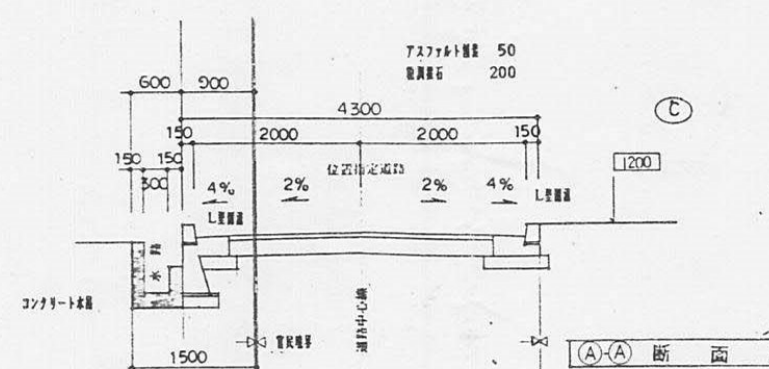

断面図
S=1:100

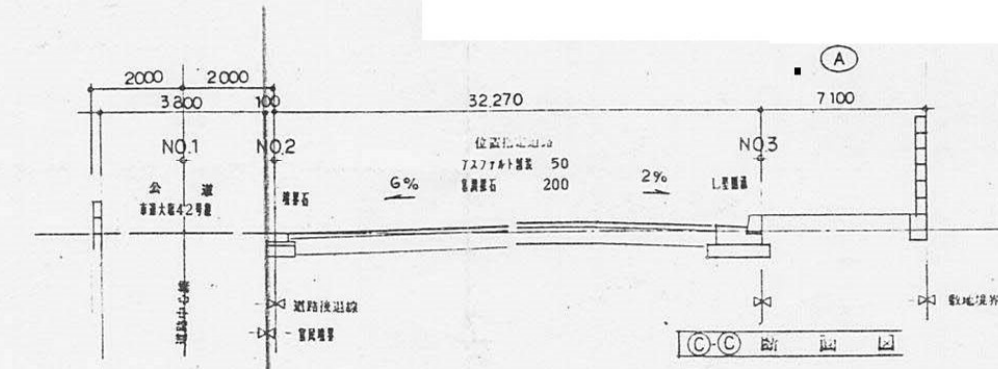

同意書

下記の者が下記の件につき、建築基準法第42条第1項第5号の規定による道路の位置指定の申請をするにつき、当該 地番822-3 822-2 の公衆道路〔所有者建設省及び内務省（現状水路）〕の改築工事をするに同意します。

工事主

工事場所

工事目的

工事面積

平成 3 年 10 月 12 日

水利委員長

同意書

兵庫県知事殿

今般 下記の内容で、姫路市大塩町池の下822-1で [redacted] が
築造する公衆用道路に隣接する、同所 822-2, 822-3 の公有土地の全幅
1m50cmのうち90cmを同上公衆用道路の一部として改築し、幅員4m30cmの
公衆用道路として拡幅することに同意致します。

記

工事主

工事場所

工事目的

工事面積

平成 3 年 10 月 19 日

12-3