

昭和47年度

図面ページ	指定番号	指定年月日	地 名	備 考
1	47- 1	47.04.25	今宿字東川ノ上782-13,14,12	
2	47- 2	47.05.11	田寺字石田676-9,6,10	
3	47- 3	47.05.12	辻井字宮ノ谷123-4	
4	47- 4	47.06.27	四郷町見野字柳ノ下131-9,136-2	
5	47- 5	47.11.09	玉手字鹿谷道254-1	
6	47- 6	47.05.31	大津区長松字安田273-1,272-1	市道 大津226号線
7	47- 7	47.08.26	飾磨区今在家字西荒新田1070-2	H30-9号一部取消 H31.3.8
8	47- 8	47.06.15	書写字田井47-8,9	46-60の延長
9	47- 9	47.06.23	大津区天神町1丁目45-3	市道大津280
10	47- 10	47.06.20	北平野町字鹿ヶ谷732,733	
11	47- 11	47.06.19	京町二丁目10-2	
12	47- 12	47.07.06	大津区勘兵衛町二丁目1-2	
13	47- 13	47.07.26	田寺字薮内642-5	
14	47- 14	47.07.06	大津区勘兵衛町二丁目1-3	
15	47- 15	47.07.05	実法寺字五反田86-1	
16	47- 16	47.07.04	書写字松ヶ坪2660-1	
17	47- 17	47.07.04	書写字美ノ脇2734-5	市道大津122号線
18	47- 18	47.08.04	飾磨区英賀字下新田乙77-4	48-2一部取消開発市道 英賀217号線 及 225号
19	47- 19	47.07.05	勝原区朝日谷字丁田172	市道勝原254号線
20	47- 20	47.08.05	田寺字西池731,733-2	
21	47- 21	47.07.12	今宿字八舛田1911-1,2,5	
22	47- 22	47.07.31	下手野字才ノ山420	
23	47- 23	47.07.20	北今宿字片田257-5,6	
24	47- 24	47.07.25	広畑区西蒲田字下西垣内271-1,274-1	
25	47- 25	47.08.05	網干区大江島字家中75-6他5筆	
26	47- 26	47.08.21	網干区高田字村西122-2,122-6	市道加陽143号線
27	47- 27	47.08.01	勝原区宮田字沖719-5,6	
28	47- 28	47.08.21	御国野町御着字松之元316-23他6筆	図面2枚
29	47- 29	47.08.26	御立字コトロシ258,257-1	図面2枚
30	47- 30	47.08.01	野里字六反田570-3他3筆	
31	47- 31	47.08.10	今宿字西ノ口348-4,1	
32	47- 32	47.08.04	今宿字扇田283	
33	47- 33	47.09.14	網干区大江島字家中74-1,2	
34	47- 34	47.08.31	青山字前山1456-79他4筆	開発749
35	47- 35	47.08.03	大塩町字天神126-3	
36	47- 36	47.08.05	青山字北上ノ田105-1	
37	47- 37	47.09.14	網干区浜田字東用坪64-1他5筆	
38	47- 38	47.08.15	田寺字山吹384-7,1	
39	47- 39	47.08.18	西庄字北代甲634-4~5	
40	47- 40	47.09.08	飾磨区恵美酒字中田340-6~13	市道 飾磨203号線
41	47- 41	47.09.08	飾磨区恵美酒字中田340-1,14~19	市道 飾磨202号線

昭和47年度

図面ページ	指定番号	指定年月日	地 名	備 考
42	47- 42	47.09.08	飾磨区恵美酒字中田340-20~27	市道 飾磨201号線
43	47- 43	47.09.08	飾磨区恵美酒字中田340-28~35	市道 飾磨200号線
44	47- 44	47.09.08	飾磨区恵美酒字中田341-27~20	市道 飾磨199号線
45	47- 45	47.10.03	飾磨区英賀宮町2丁目119	
46	47- 46	47.09.02	下手野字山ノ北470-1	
47	47- 47	47.09.12	伊伝居字馬場崎34-1	
48	47- 48	47.08.31	青山字下野田932-1	
49	47- 49	47.09.12	辻井字上惣北277	全部取消→7-16に変更
50	47- 50	47.09.30	今宿字西山ノ下468	
51	47- 51	48.01.08	土山字ヒマキ727-1他5筆	
52	47- 52	47.10.06	土山字ヒマキ722-1	
53	47- 53	47.11.10	玉手字大石橋373-2	
54	47- 54	47.09.22	保城字高町186-3,182-1	
55	47- 55	47.09.22	保城字大岩ノ下359-3,2	
56	47- 56	47.10.04	野里字大日349-2	
57	47- 57	50.06.14	野里字六反田562	
58	47- 58	47.09.25	今宿字扇田283-5	
59	47- 59	47.10.06	今宿字出口1114-2	
60	47- 60	47.09.30	田寺字東山918-3	
61	47- 61	47.09.28	四郷町東阿保字別面1136-1	
62	47- 62	47.10.16	龜山字石ヶ坪238-1	
63	47- 63	47.09.30	大津区長松字安田310-1他3筆	
64	47- 64	47.10.16	網干区田井字溝ノ口237-1,238-1	市道 旭陽84号線
65	47- 65	47.09.28	上手野字権現40-1	一部市道 高岡174号線
66	47- 66	47.10.16	八代垣根528-4,6	
67	47- 67	49.09.13	砥堀834-3	
68	47- 68	49.10.06	辻井字宮ノ北919-3,918-1	
69	47- 69	47.10.06	飾磨区今在家字中面具足41-3他2筆	市道 飾磨 ⁴³³ 号線
70	47- 70	47.10.06	今宿字西ノ側497-1	

71	47- 71	47.12.15	苦編字藪ノ下田369-1	
72	47- 72	47.10.02	書写字松ヶ坪266-1	
73	47- 73	47.11.14	御立字前田1349-1	
74	47- 74	47.10.27	大塩町字天神169-5他4筆	
75	47- 75	47.12.27	勝原区熊見字市ノ坪	49-2取消
76	47- 76	47.10.30	勝原区山戸字堅垣内208-2,209-2	
77	47- 77	47.10.30	四郷町東阿保字百万辺1384-1	
78	47- 78	48.08.21	上大野町字柳ノ内59	
79	47- 79	47.11.10	書写字松ヶ坪2659-1	47-72の延長
80	47- 80			取り下げ
81	47- 81	49.08.31	今宿字桜木183-2	
82	47- 82	47.11.15	田寺字山吹384-6	44-422の延長

昭和47年度

図面ページ	指定番号	指定年月日	地 名	備 考
83	47- 83	47.11.08	北平野町字東出口472-2	
84	47- 84	47.10.24	玉手字辻道411-1	市道 荒川164号線
85	47- 85	47.11.09	阿保字戸ノ松336-1	
86	47- 86	47.10.16	青山字上野田90	
87	47- 87	48.01.17	中地字中地後475-1	
88	47- 88	47.11.02	広畑区蒲田字山ノ段1-1	
89	47- 89	47.11.02	土山字葉王寺前498-1,497-1	
90	47- 90	47.11.21	飾磨区今在家2丁目34-1	
91	47- 91	47.10.09	土山字立田159-3,160-3	
92	47- 92	47.10.09	亀山字石坪112-1	市道 平柄 185号線
93	47- 93	47.10.16	大津区天満字安田1027-1,1028-1	
94	47- 94	47.10.19	勝原区朝日谷字丁田173	
95	47- 95	48.01.08	網干区興浜字砂山1852-10他21筆	
96	47- 96	47.11.27	網干区新在家字内代1739,1740-3	
97	47- 97	48.06.12	網干区津市場字遠ヶ坪706-1,3	
98	47- 98	47.10.19	網干区津市場字馬場崎780-1,3	
99	47- 99	47.12.27	広畑区則直字万勝寺33-2他3筆	一部市道 広畑176号線
100	47- 100	48.01.17	花田町小川字池之尻204-24他2筆	市道 花田84号線
101	47- 101	47.10.19	北平野町字仏正田397-1	2907の延長
102	47- 102	47.10.31	田寺字国木1-1	
103	47- 103	47.12.12	田寺字池ノ内850-1,851	56-2取消、図面2枚
104	47- 104	47.12.22	四郷町明田字浜田837-1他2筆	市道 四郷 23
105	47- 105	47.10.31	白浜町字四ノ坪甲2100-2	市道 白浜96号線 全部取消 H30-1
106	47- 106	47.12.07	飾磨区今在家字西荒新田1052-3	図面2枚
107	47- 107	48.06.23	田寺字波気415-5,3,4	
108	47- 108	47.12.22	御立字河野1497-4	
109	47- 109	47.11.27	御立字北門985-2	
110	47- 110	47.11.27	八代字宮跡125,131-3	
111	47- 111	48.01.12	大津区新町二丁目28	
112	47- 112	48.01.25	飾磨区高町字惣ヶ坪118-4~12	53-33 で変更
113	47- 113	51.04.16	飯田字五反長515-1	
114	47- 114	47.11.21	書写字北向ヒ河原1019-61他3筆	
115	47- 115	48.04.14	小坂字辻元73-1,74-1	44-345の延長
116	47- 116	48.04.09	飾磨区恵美酒字野手117-1他4筆	
117	47- 117	47.12.15	書写字美ノ脇2731-5	45-103の延長 市道 菅左 180号線
118	47- 118	48.01.20	青山字南畑850-1	
119	47- 119	48.01.20	勝原区宮田字向イ田27-1	
120	47- 120	48.01.12	田寺字大根田580-3	
121	47- 121	47.12.20	白国字沼915,914	
122	47- 122	47.12.21	勝原区宮田字大半田541-1	
123	47- 123	47.12.25	飾磨区阿成字高尾618	

昭和47年度


図面ページ	指定番号	指定年月日	地 名	備 考
124	47-124	48.01.17	御立字北原245-1	
125	47-125	48.02.15	大津区勘兵衛町二丁目248-3,253	
126	47-126	48.04.09	御立字北門956-1,2,3	
127	47-127			受付のみ
128	47-128	48.02.16	飾磨区恵美酒字倉ノ坪408	全部廃止 21-7
129	47-129	52.08.02	亀山字石ヶ坪240-3他2筆	
130	47-130	48.02.07	飾西字更ヶ622-1	
131	47-131	48.02.17	御立字河野1518-2他6筆	
132	47-132	48.04.12	余部区上余部字西等田246-3	市道 全部74に
133	47-133			受付のみ
134	47-134	48.03.26	田寺字西ノ口222-1	
135	47-135	48.04.06	的形町的形1255-3	
136	47-136	48.03.06	今宿字西山ノ下461-121他3筆	57-2取消
137	47-137	48.03.13	上大野町字迎田665-1	
138	47-138	48.06.18	飾磨区阿成字宮ノ下562-1	一部
139	47-139	48.03.01	青山字前山1464-175他2筆	市道 白鳥341号線
140	47-140	48.03.16	青山字小丸山1463-26他2筆	56-4一部取消 市道 図面4枚 白鳥290,253,291号線
141	47-141	48.03.31	辻井字垣内486-1	
142	47-142	48.03.24	書写字絵ヶ辺936-4	
143	47-143	48.04.07	今宿字茶屋前1288他3筆	44-33の延長
144	47-144	48.04.10	書写1019-345~348	
145				
146				
指定年月日・番 号	昭和 47 年 12 月 20 日 第 47-12/ 号
告示年月日・番 号	昭和 年 月 日 第 号

承 諾 書

この図面記載のとおり道路の位置の指定・変更・廃止を承諾します。


道路の幅員	4 M	道路の延長	38.30 M	道路の面積	98.75 M ²
-------	-----	-------	---------	-------	----------------------

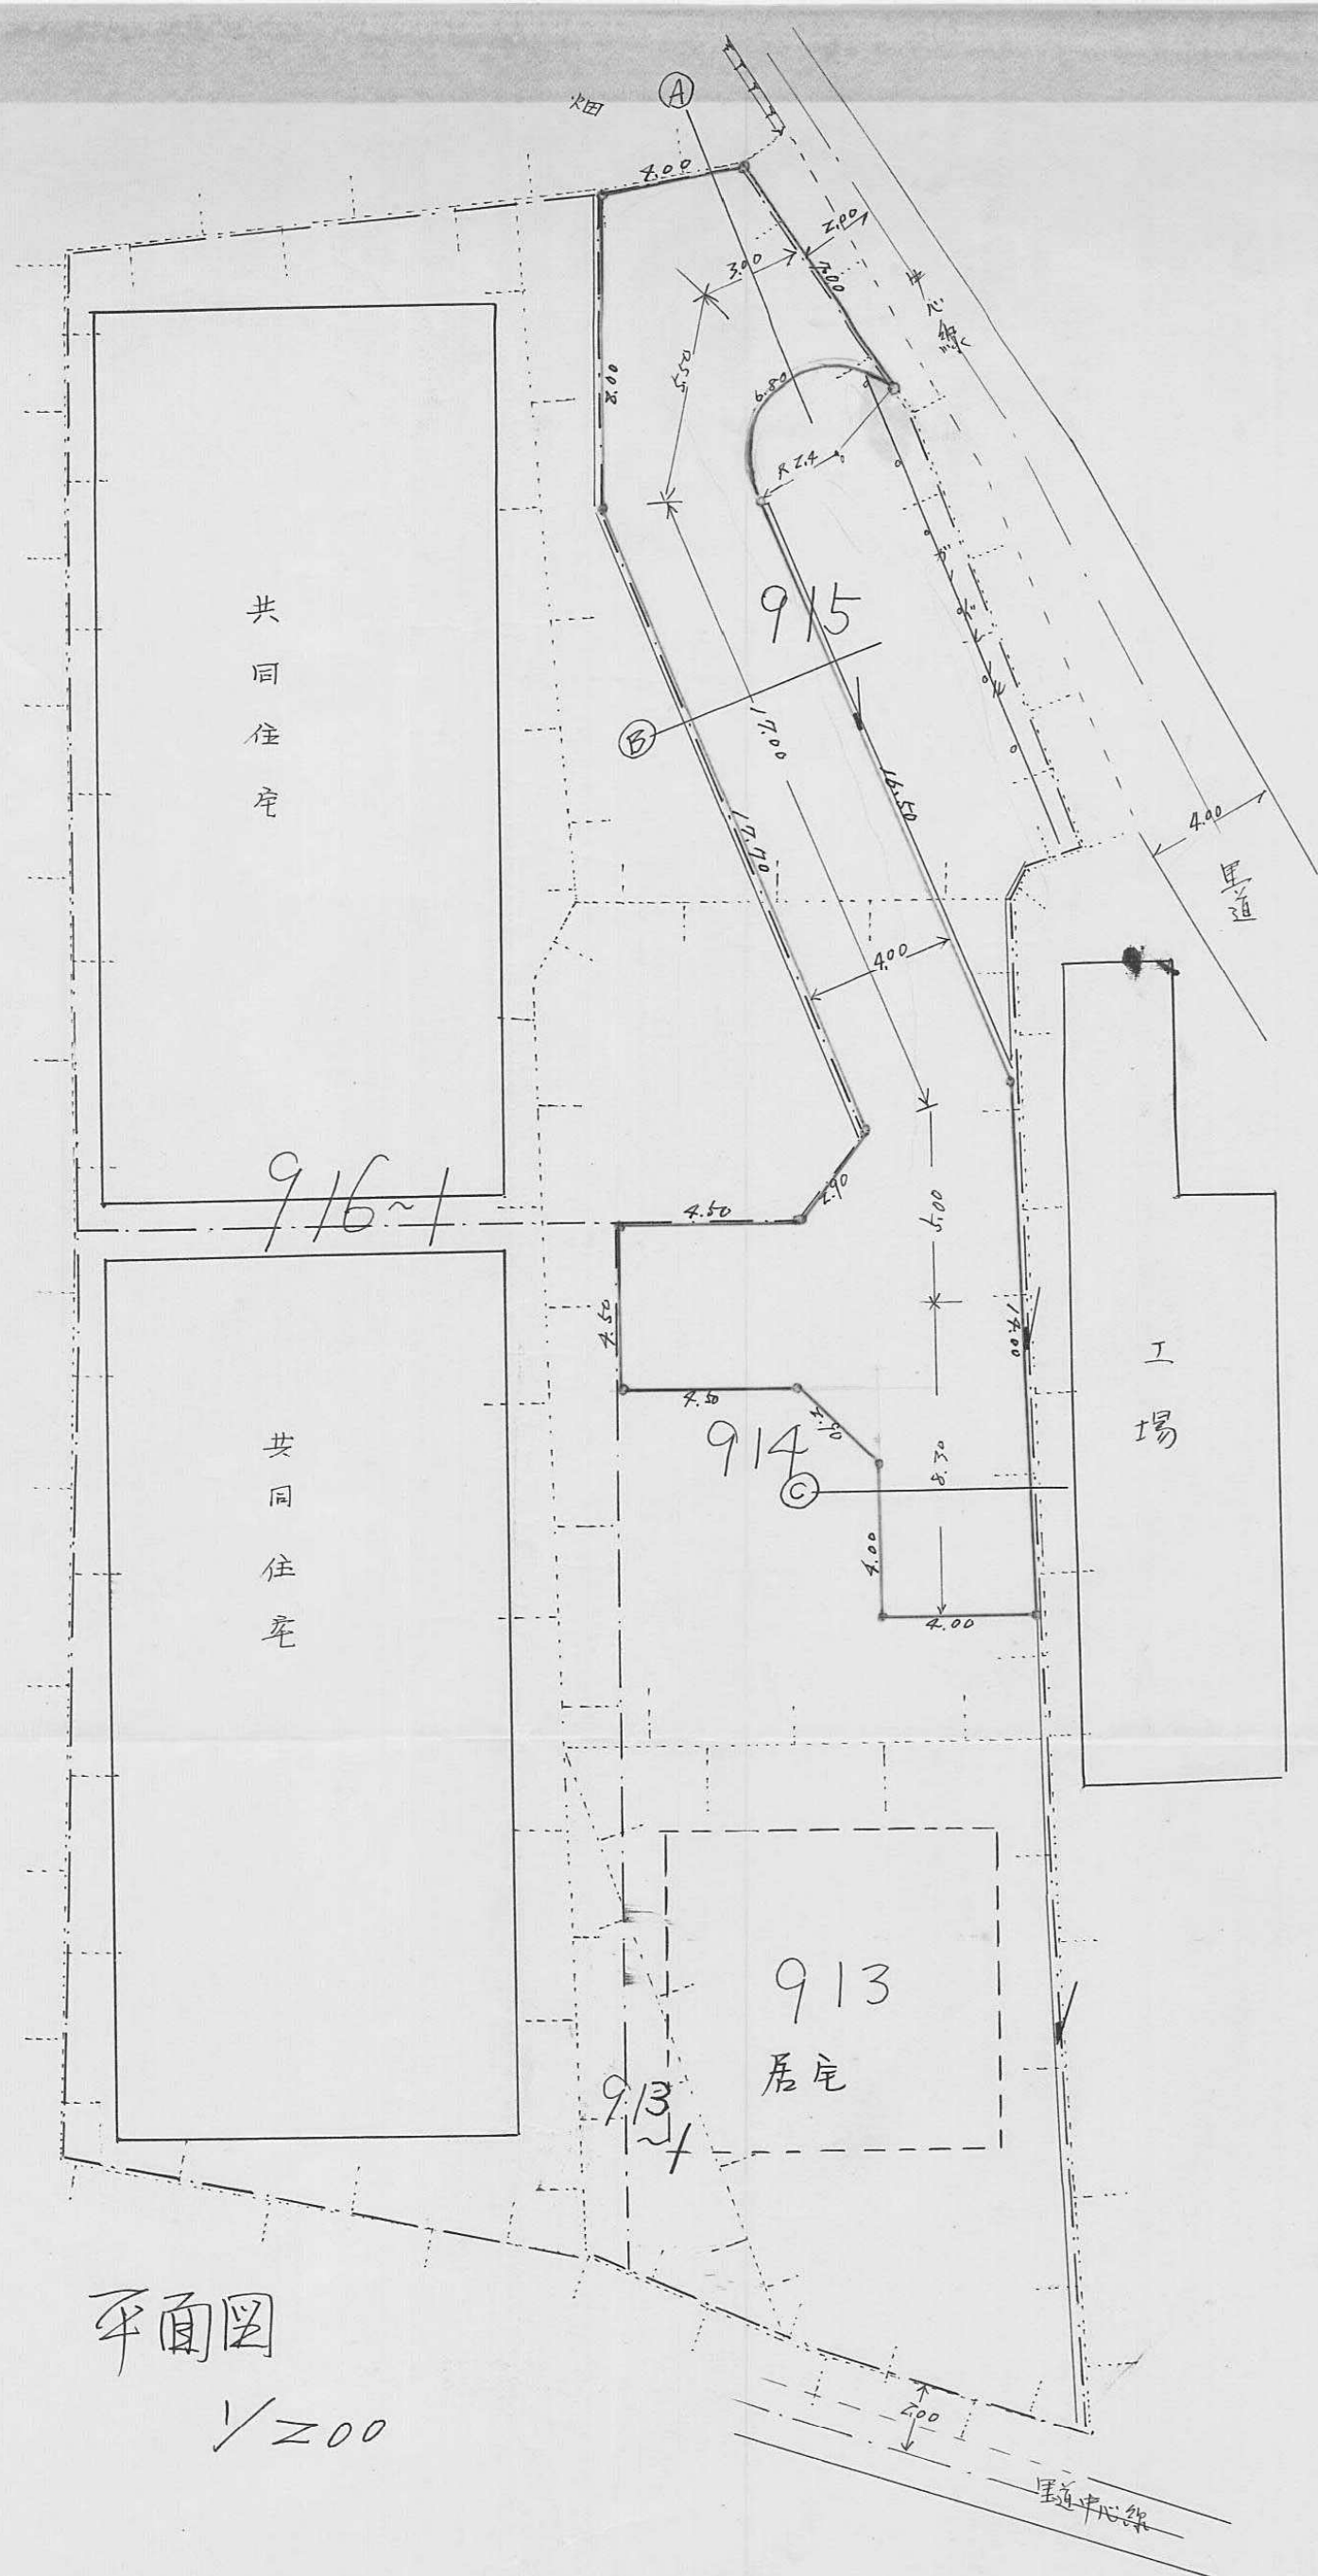



平面图

1/200



断面图 1/50

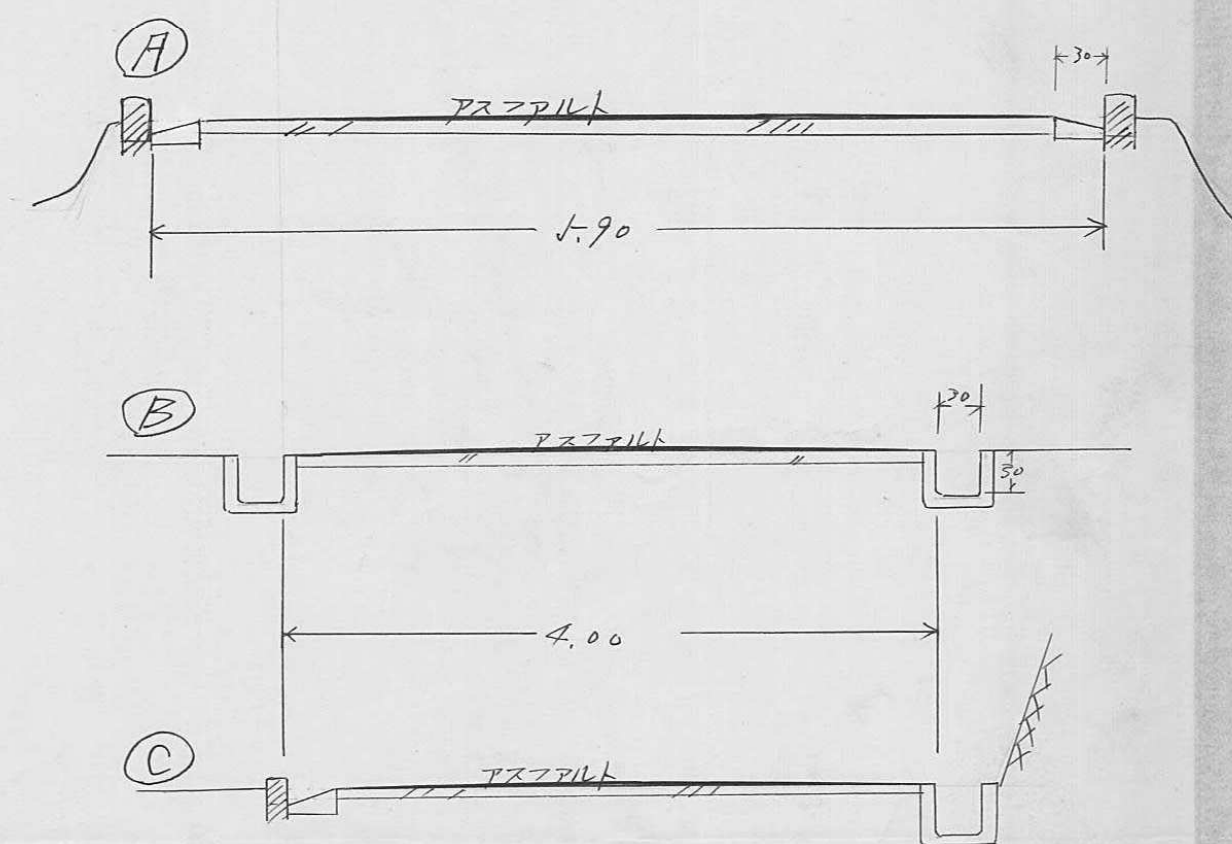

指定年月日・番 号	昭和 47 年 12 月 25 日 第 47-123 号
告示年月日・番 号	昭和 年 月 日 第 号
承 諾 書	
この図面記載のとおり道路の位置の指定・変更・廃止を承諾します。	
道路の幅員	4.00 m
道路の延長	47.00 m
道路の面積	209.50 m ²

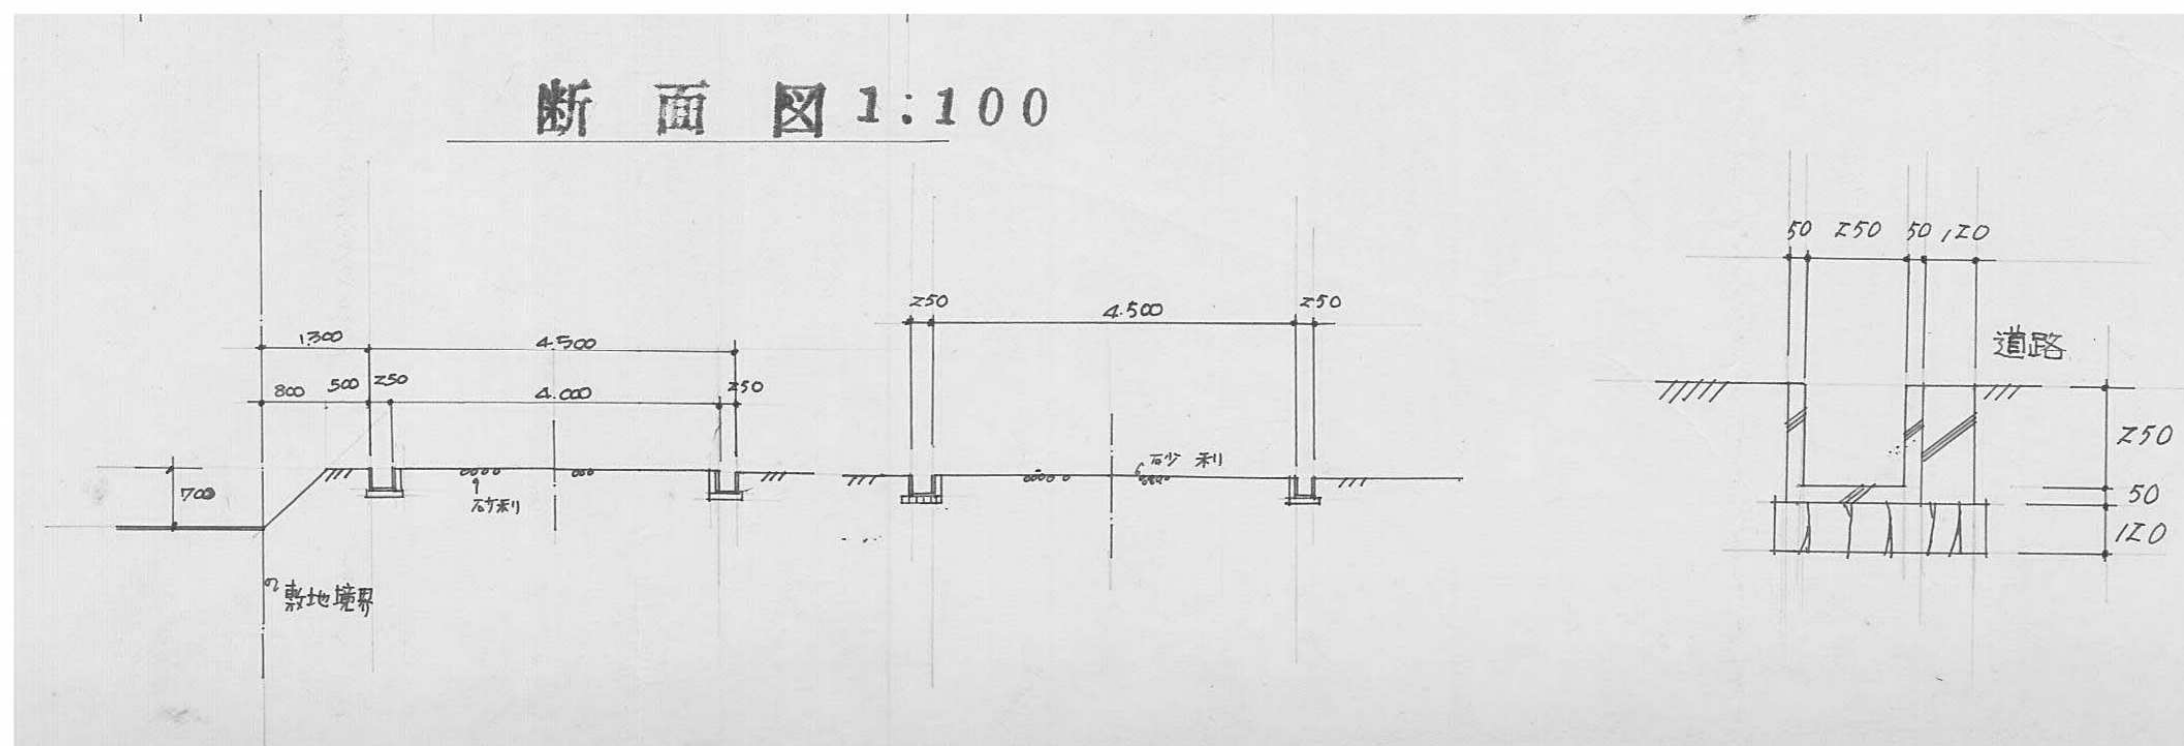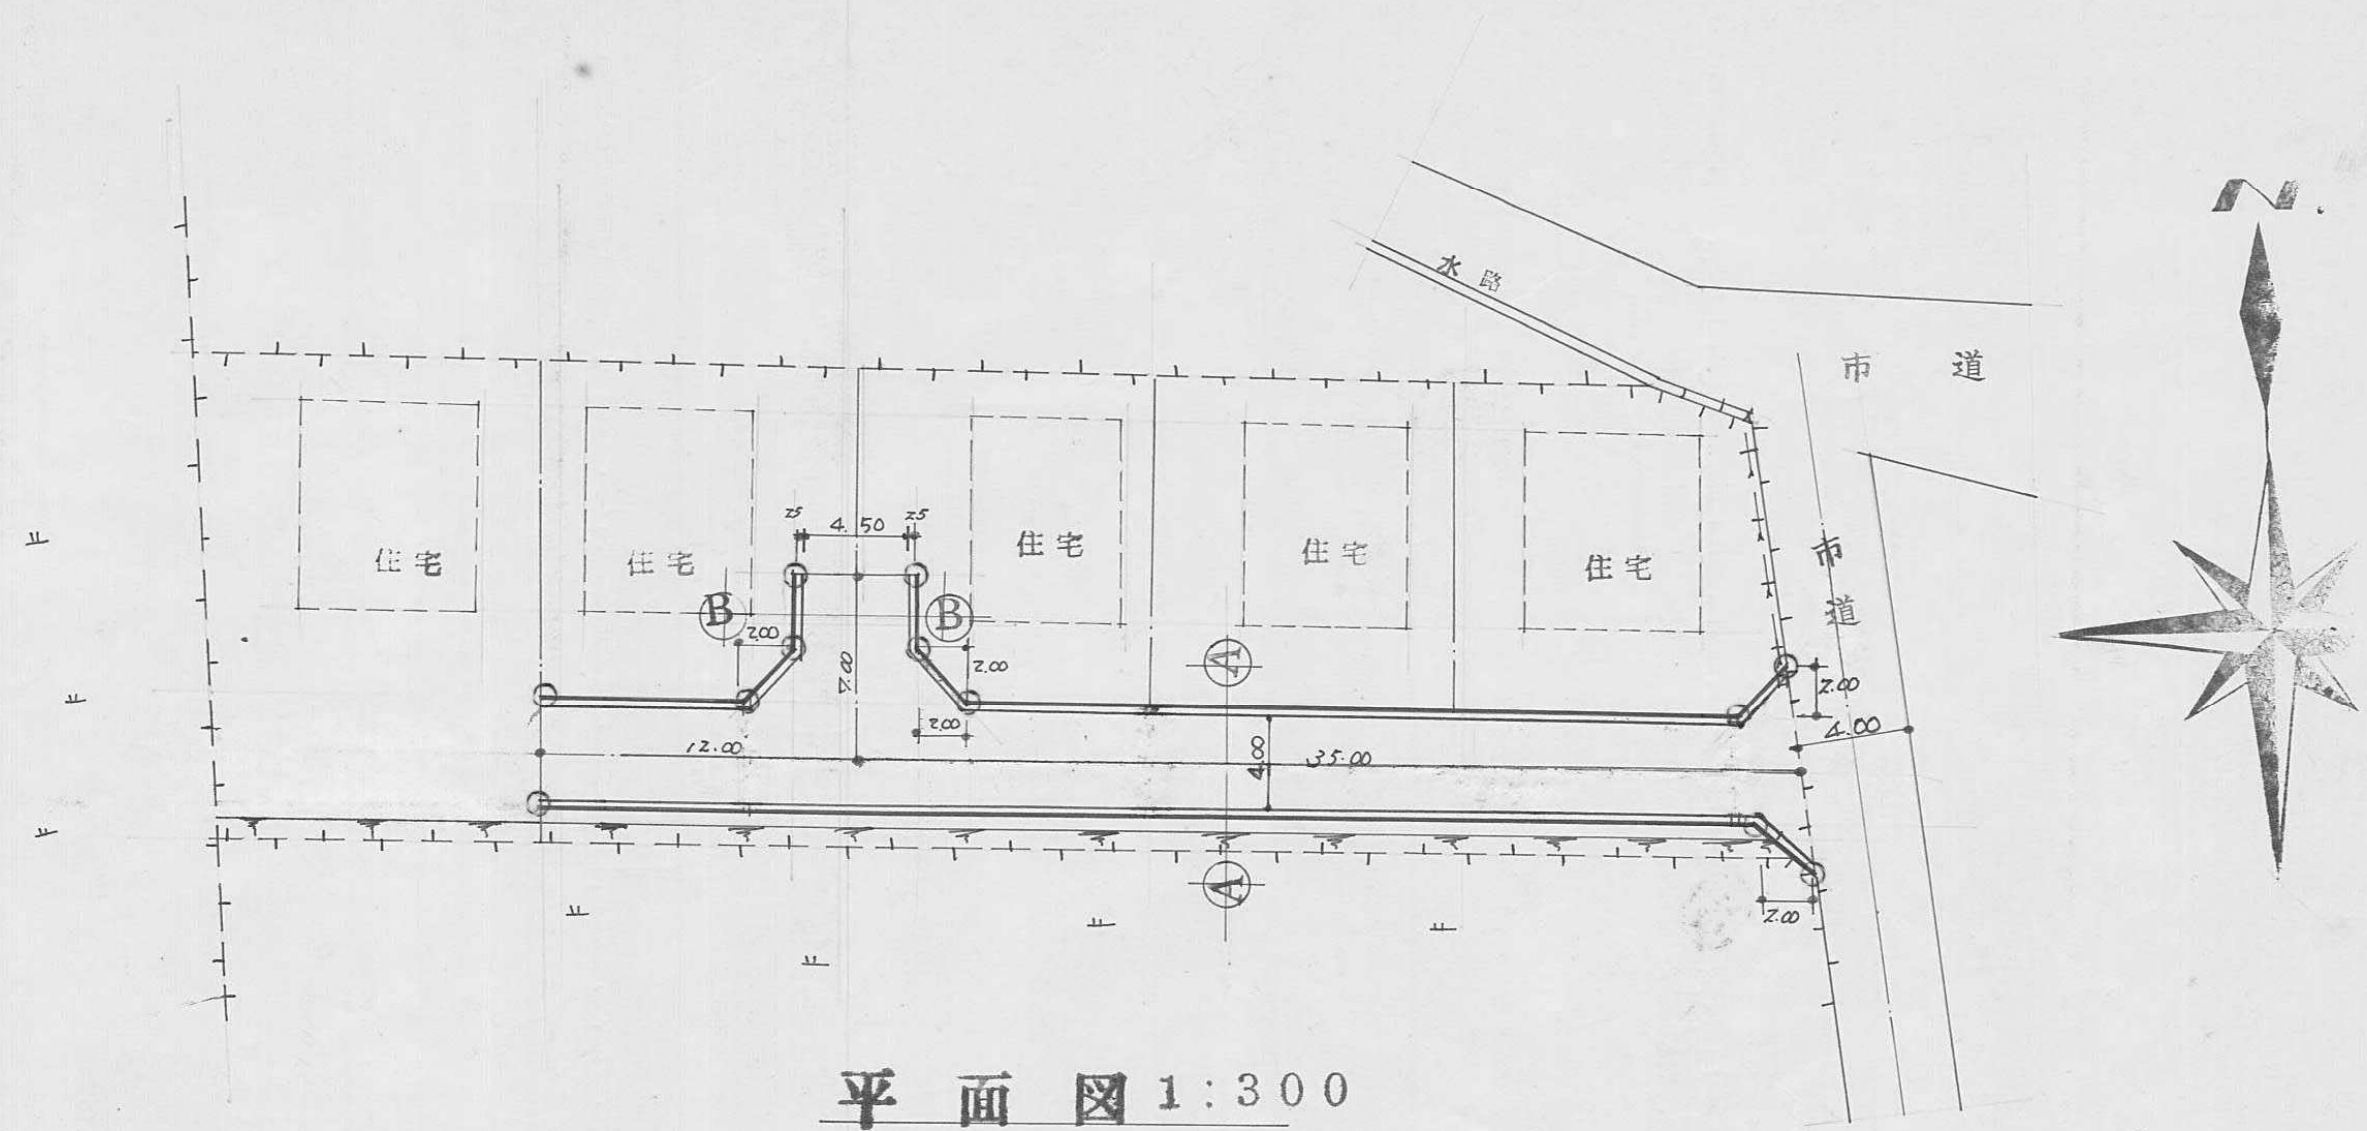

指定年月日・番 号	昭和 48 年 1 月 17 日 第 47-124 号
告示年月日・番 号	昭和 年 月 日 第 号
承 諾 書	
この図面記載のとおり道路の位置の指定・変更・廃止を承諾します。	
[Redacted Signature]	
道路の幅員	4.50 m
道路の延長	30.37 m
道路の面積	164.42 m ²

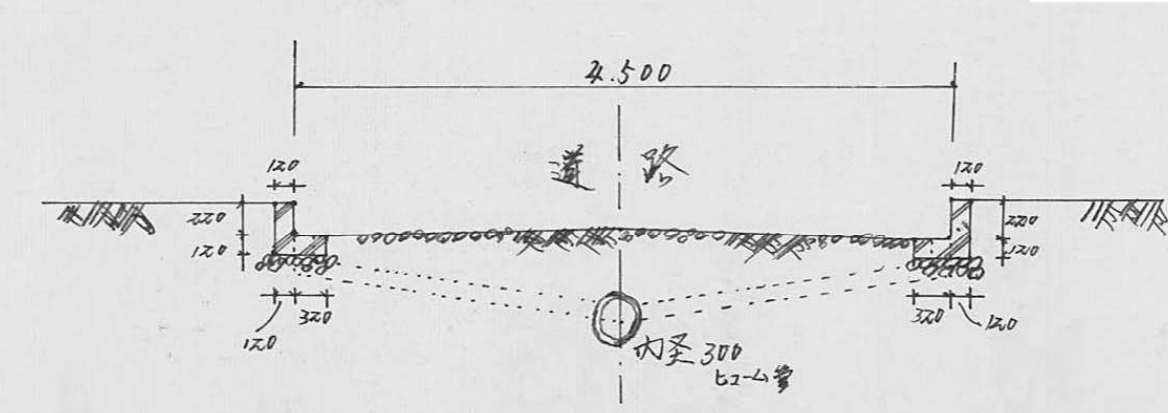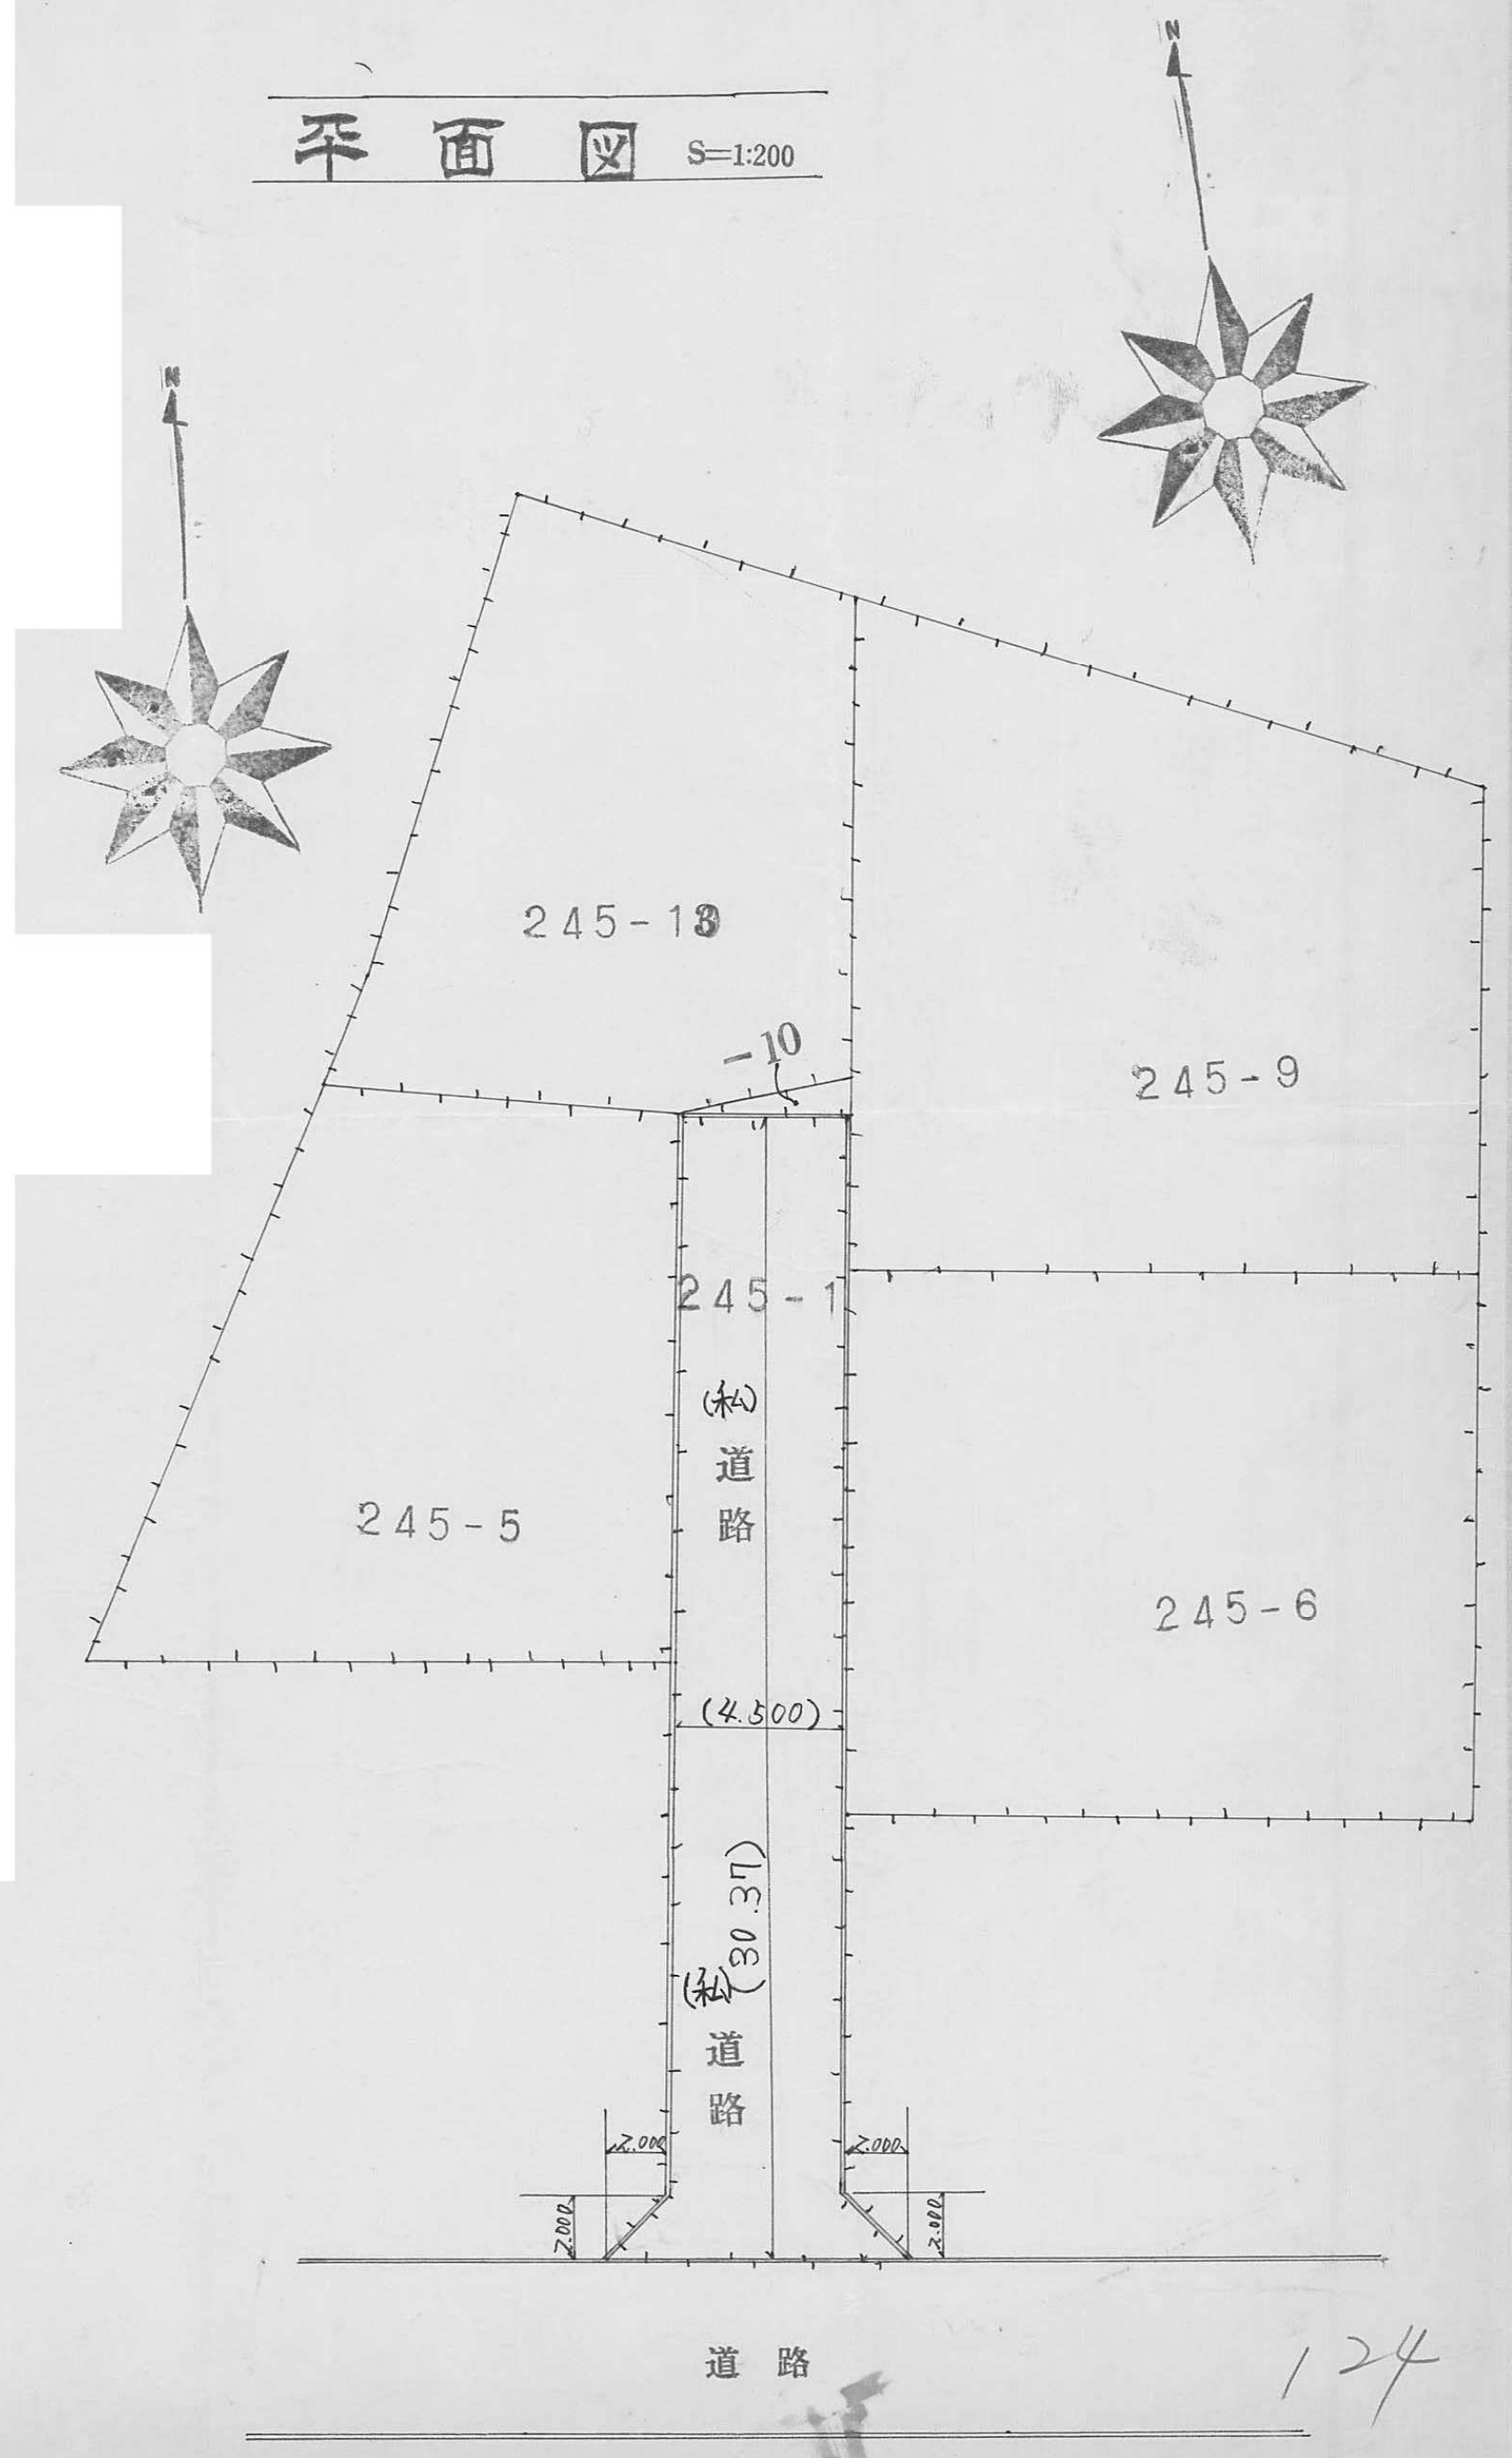


124
13

指定年月日・番号	昭和 48 年 2 月 15 日 第 47-125 号
告示年月日・番号	昭和 年 月 日 第 号

承諾書


この図面記載のとおり道路の位置の指定・変更・廃止を承諾します。

道路の幅員	4.00 m	道路の延長	19.40 m	道路の面積	377.8 m ²
	4.50 m		10.00 m		



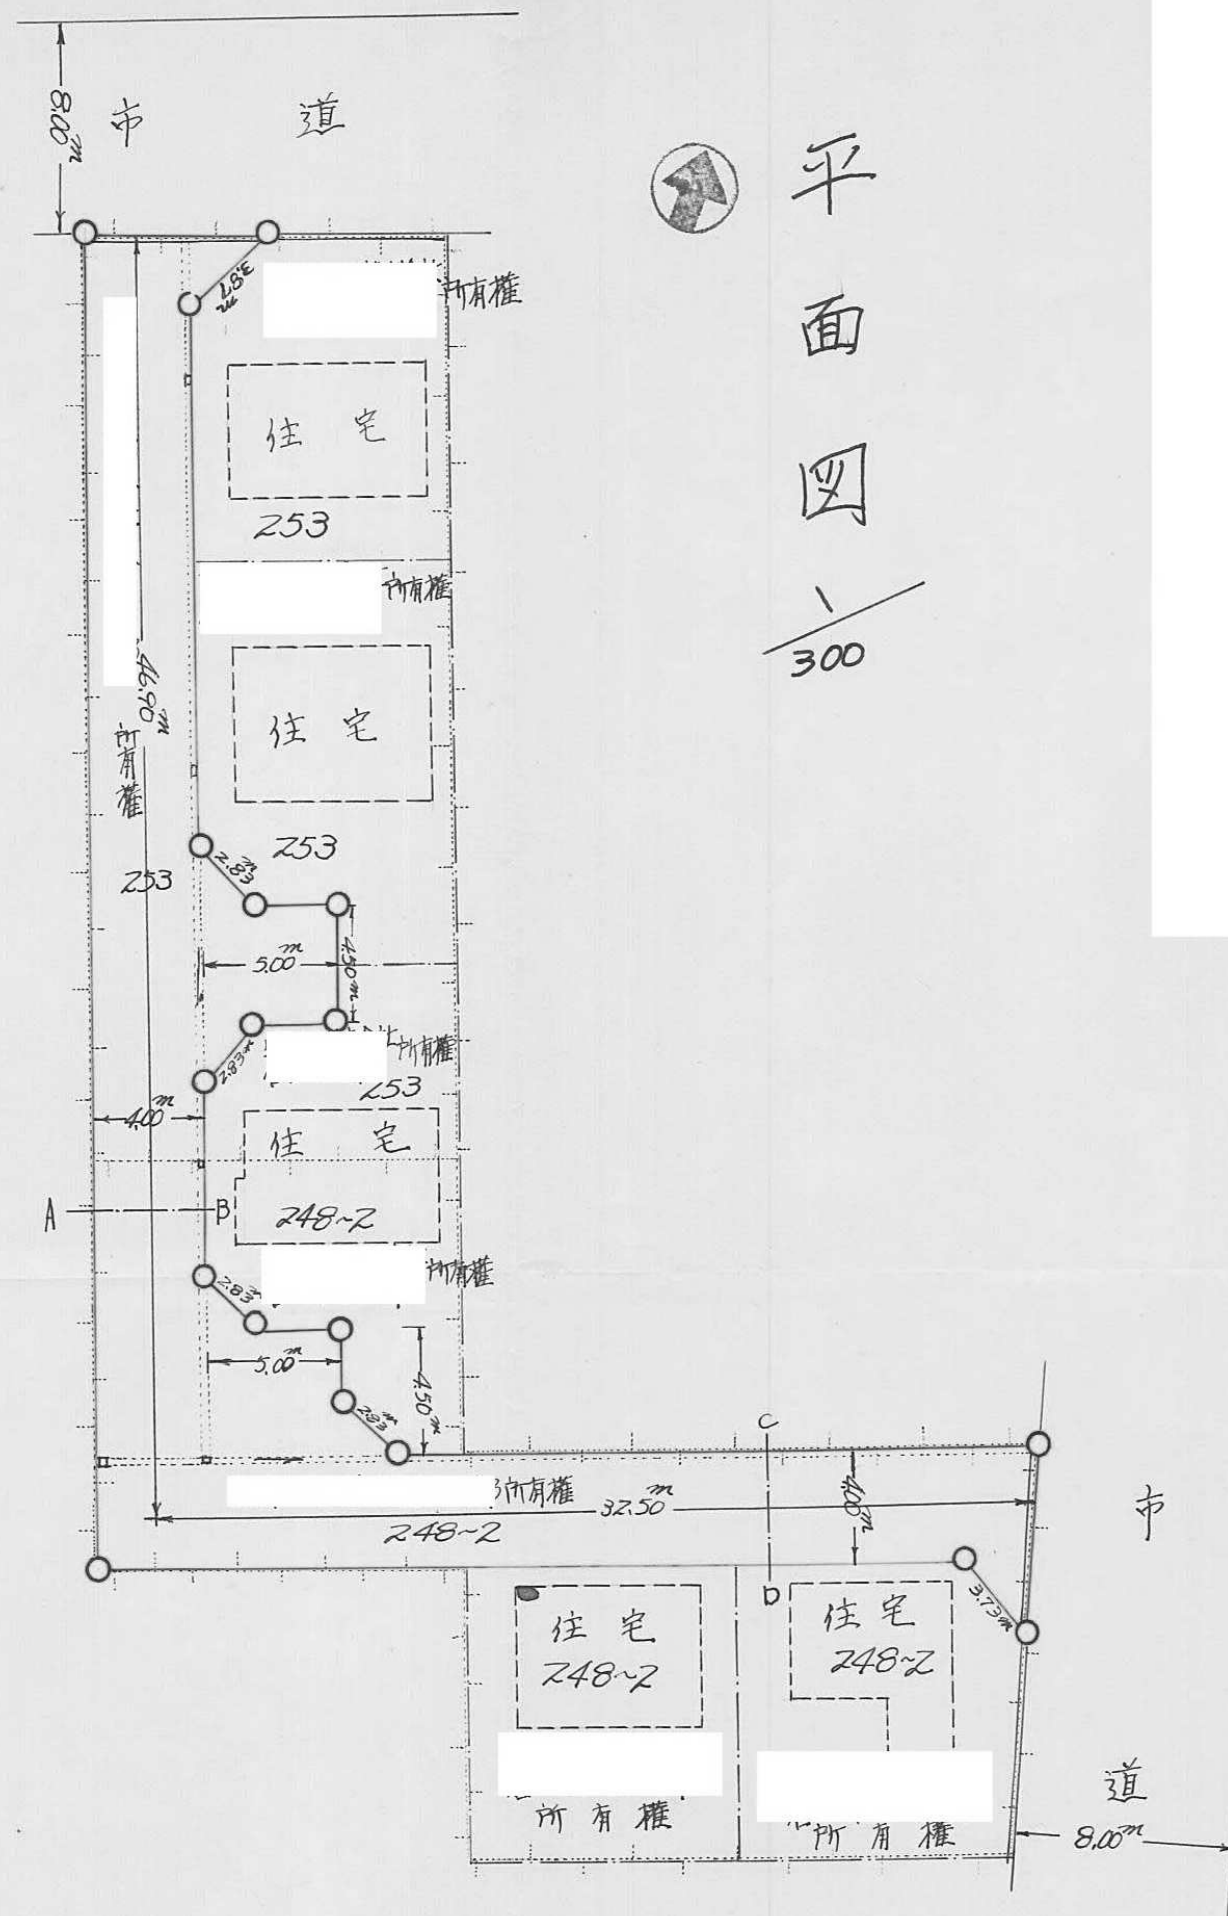


平面図
1/300

道路断面図 1/50

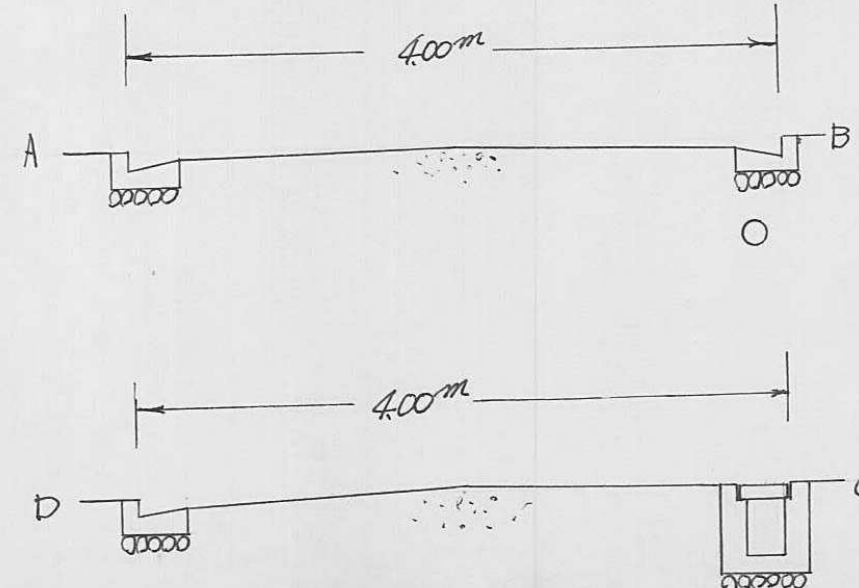

側溝詳細 1/10

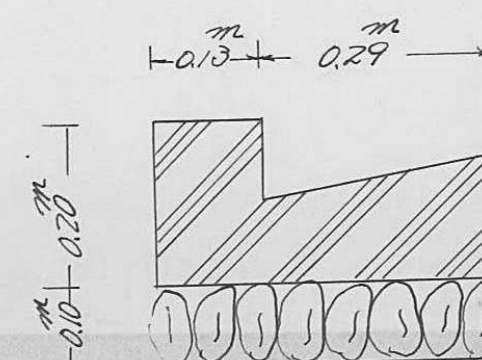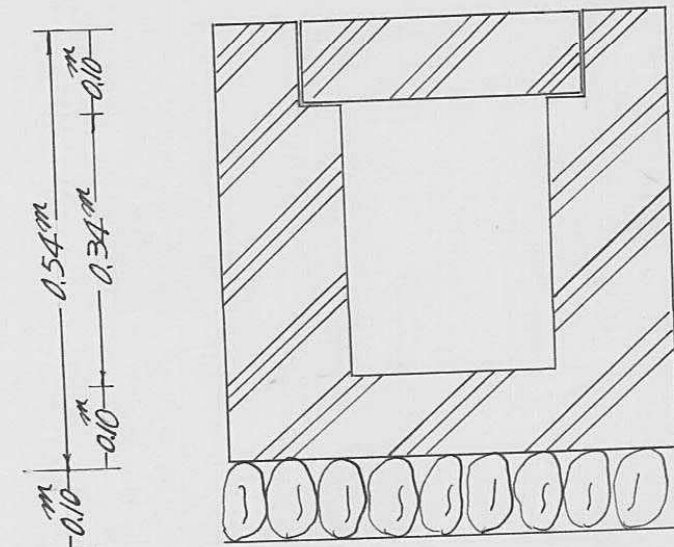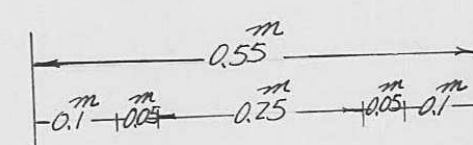

125
0.10-0.05-0.05-0.10

B




指定年月日・番 号	昭和 48 年 2 月 16 日 第 47-128 号
告示年月日・番 号	昭和 年 月 日 第 号



承 諾 書

この図面記載のとおり道路の位置の指定・変更・廃止を承諾します。

道路の幅員	4.00	道路の延長	33.50	道路の面積	138.50 ^{m²}
-------	------	-------	-------	-------	---------------------------------

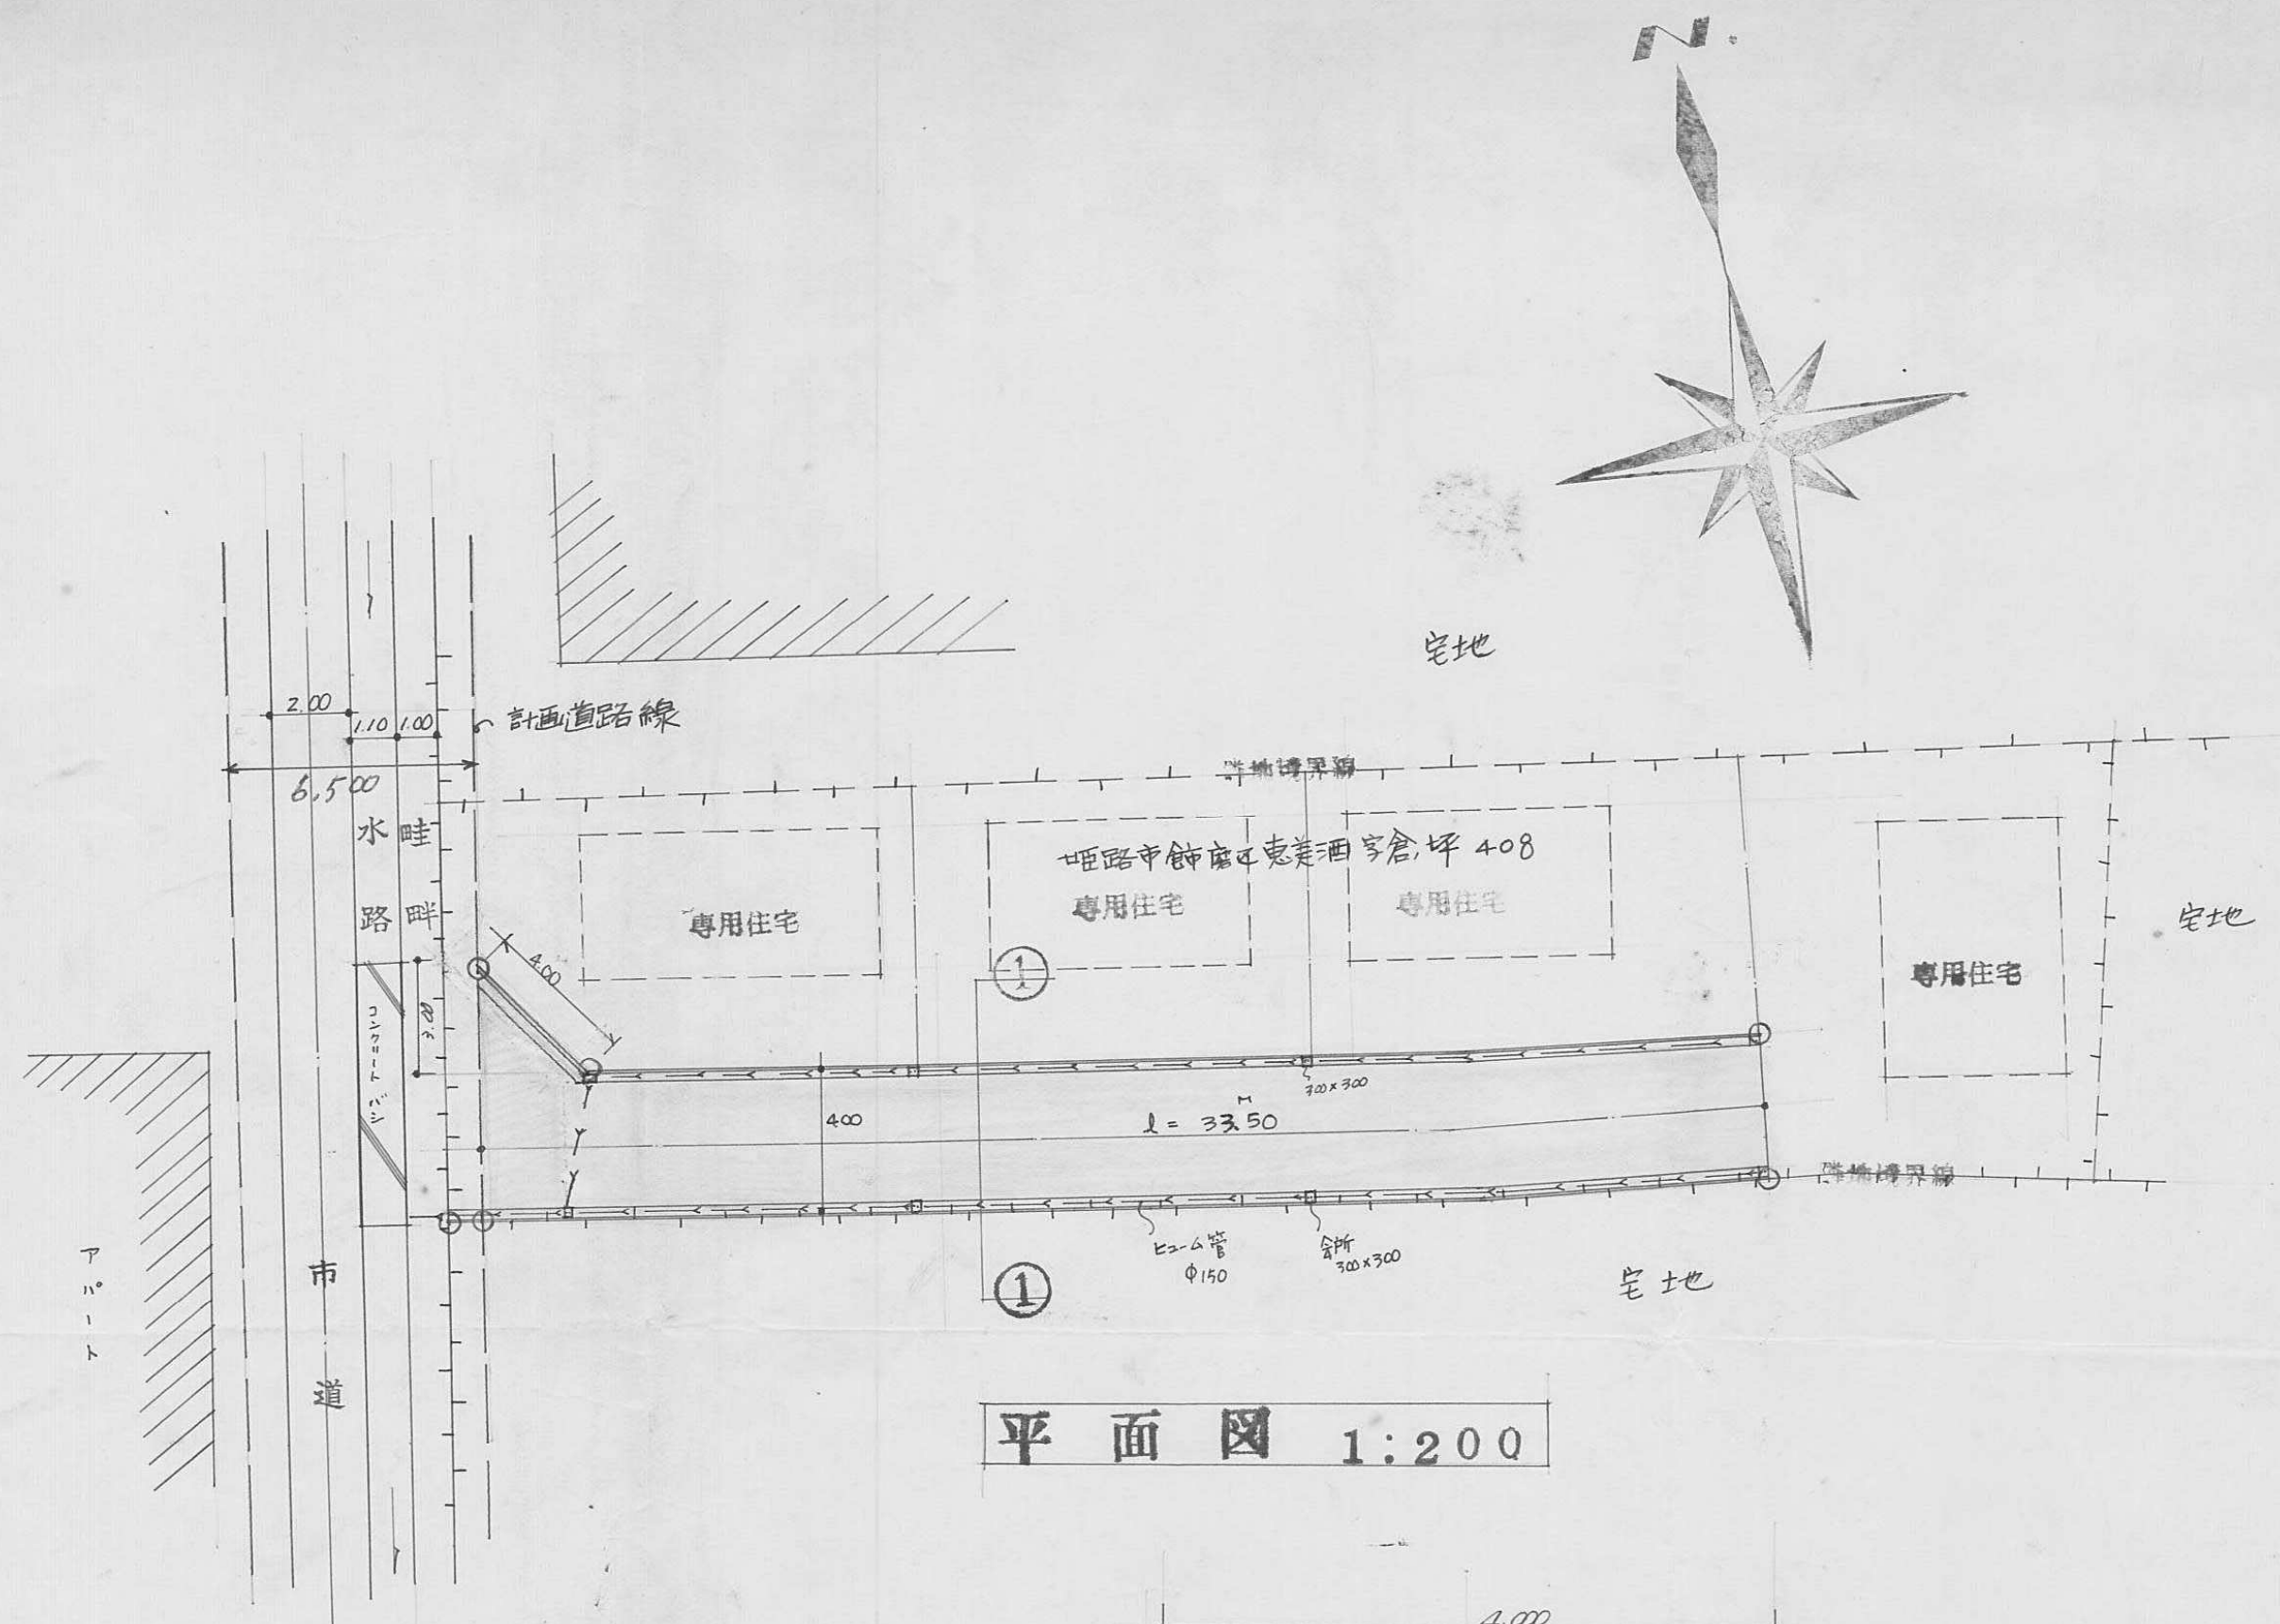


平面図 1:200

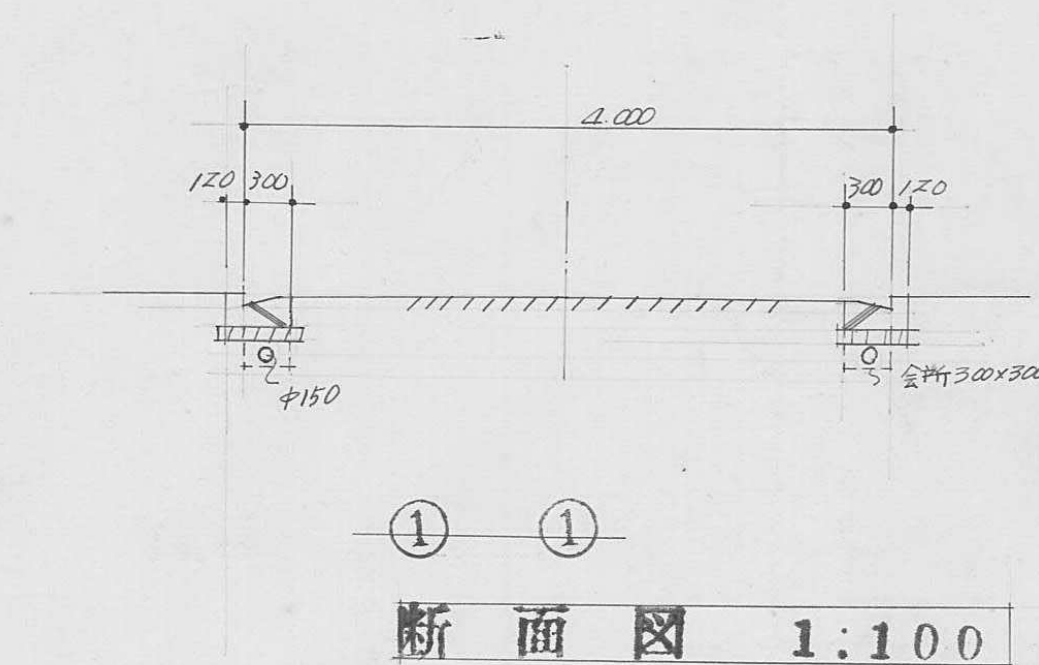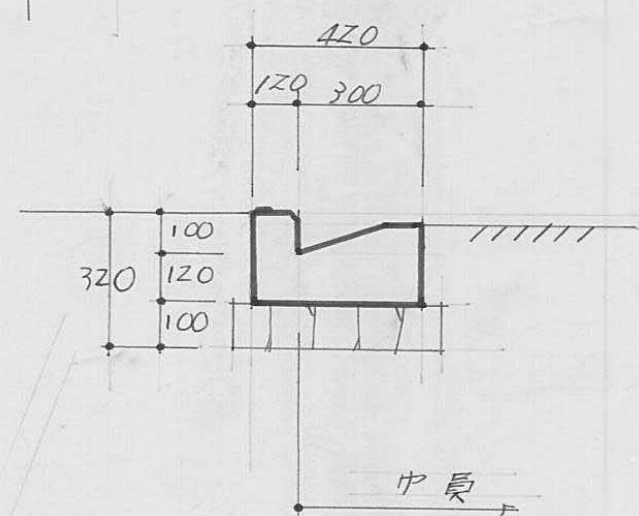


断面図 1:100

この図面記載のとおり道路の位置の指定・変更・廃止を承諾します。

道路の幅員	4.0	道路の延長	30.20	道路の面積	147.18
-------	-----	-------	-------	-------	--------

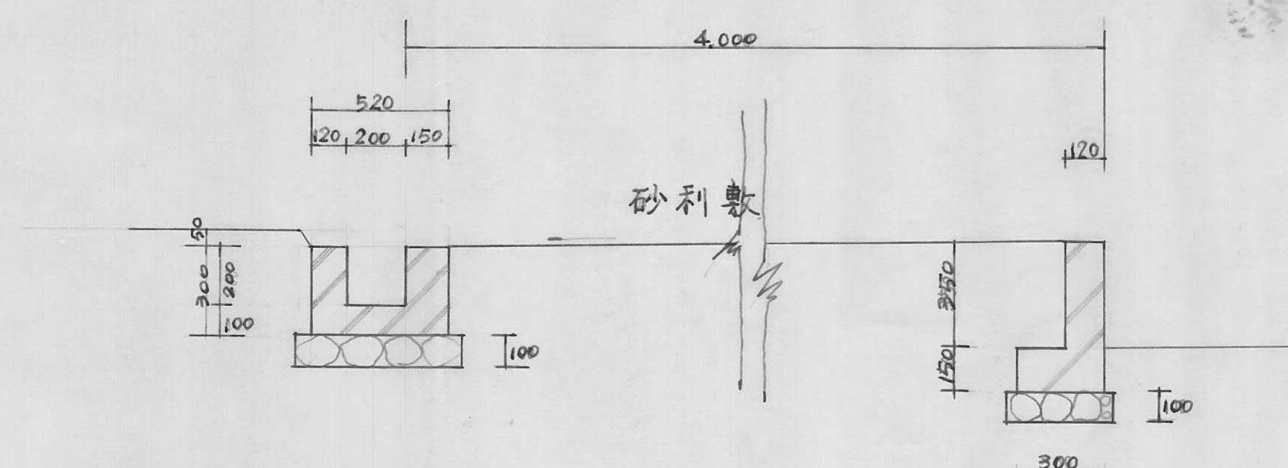

道路 断面图 S 1/20

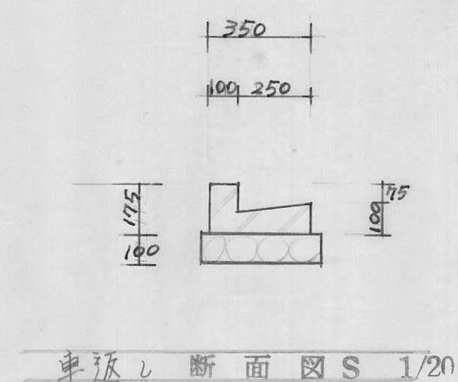

車流の断面図 S 1/20

指定年月日・番 号	昭和 48 年 2 月 7 日 第 47-130 号
告示年月日・番 号	昭和 年 月 日 第 号



承

書

この図面記載のとおり道路の位置の指定

を承諾します。

道路の幅員	4.90 m	道路の延長	34.50 m	道路の面積	169.05 m^2
-------	--------	-------	---------	-------	--------------

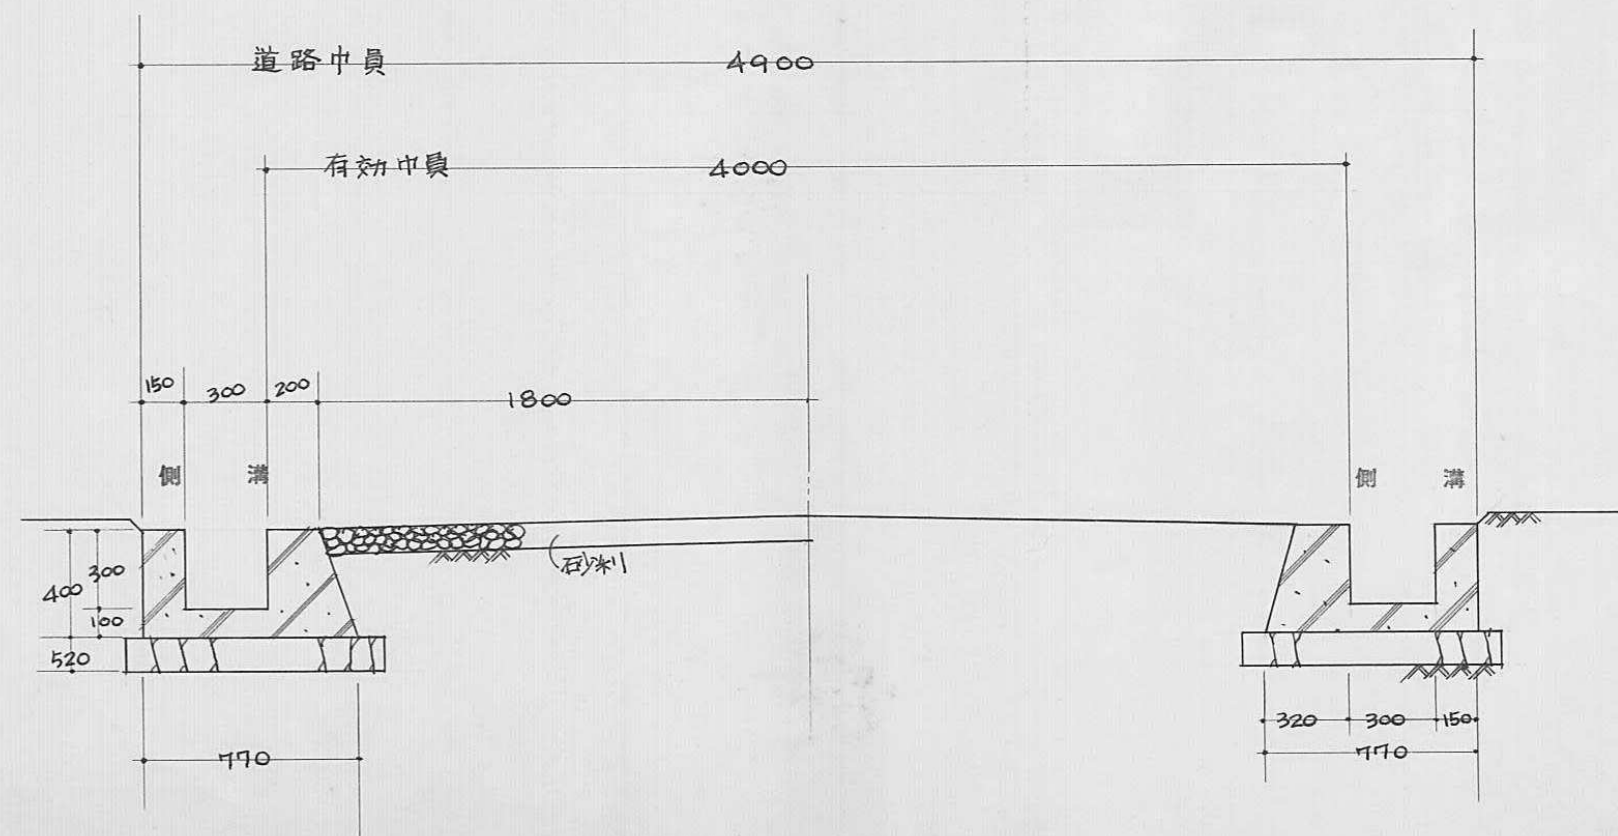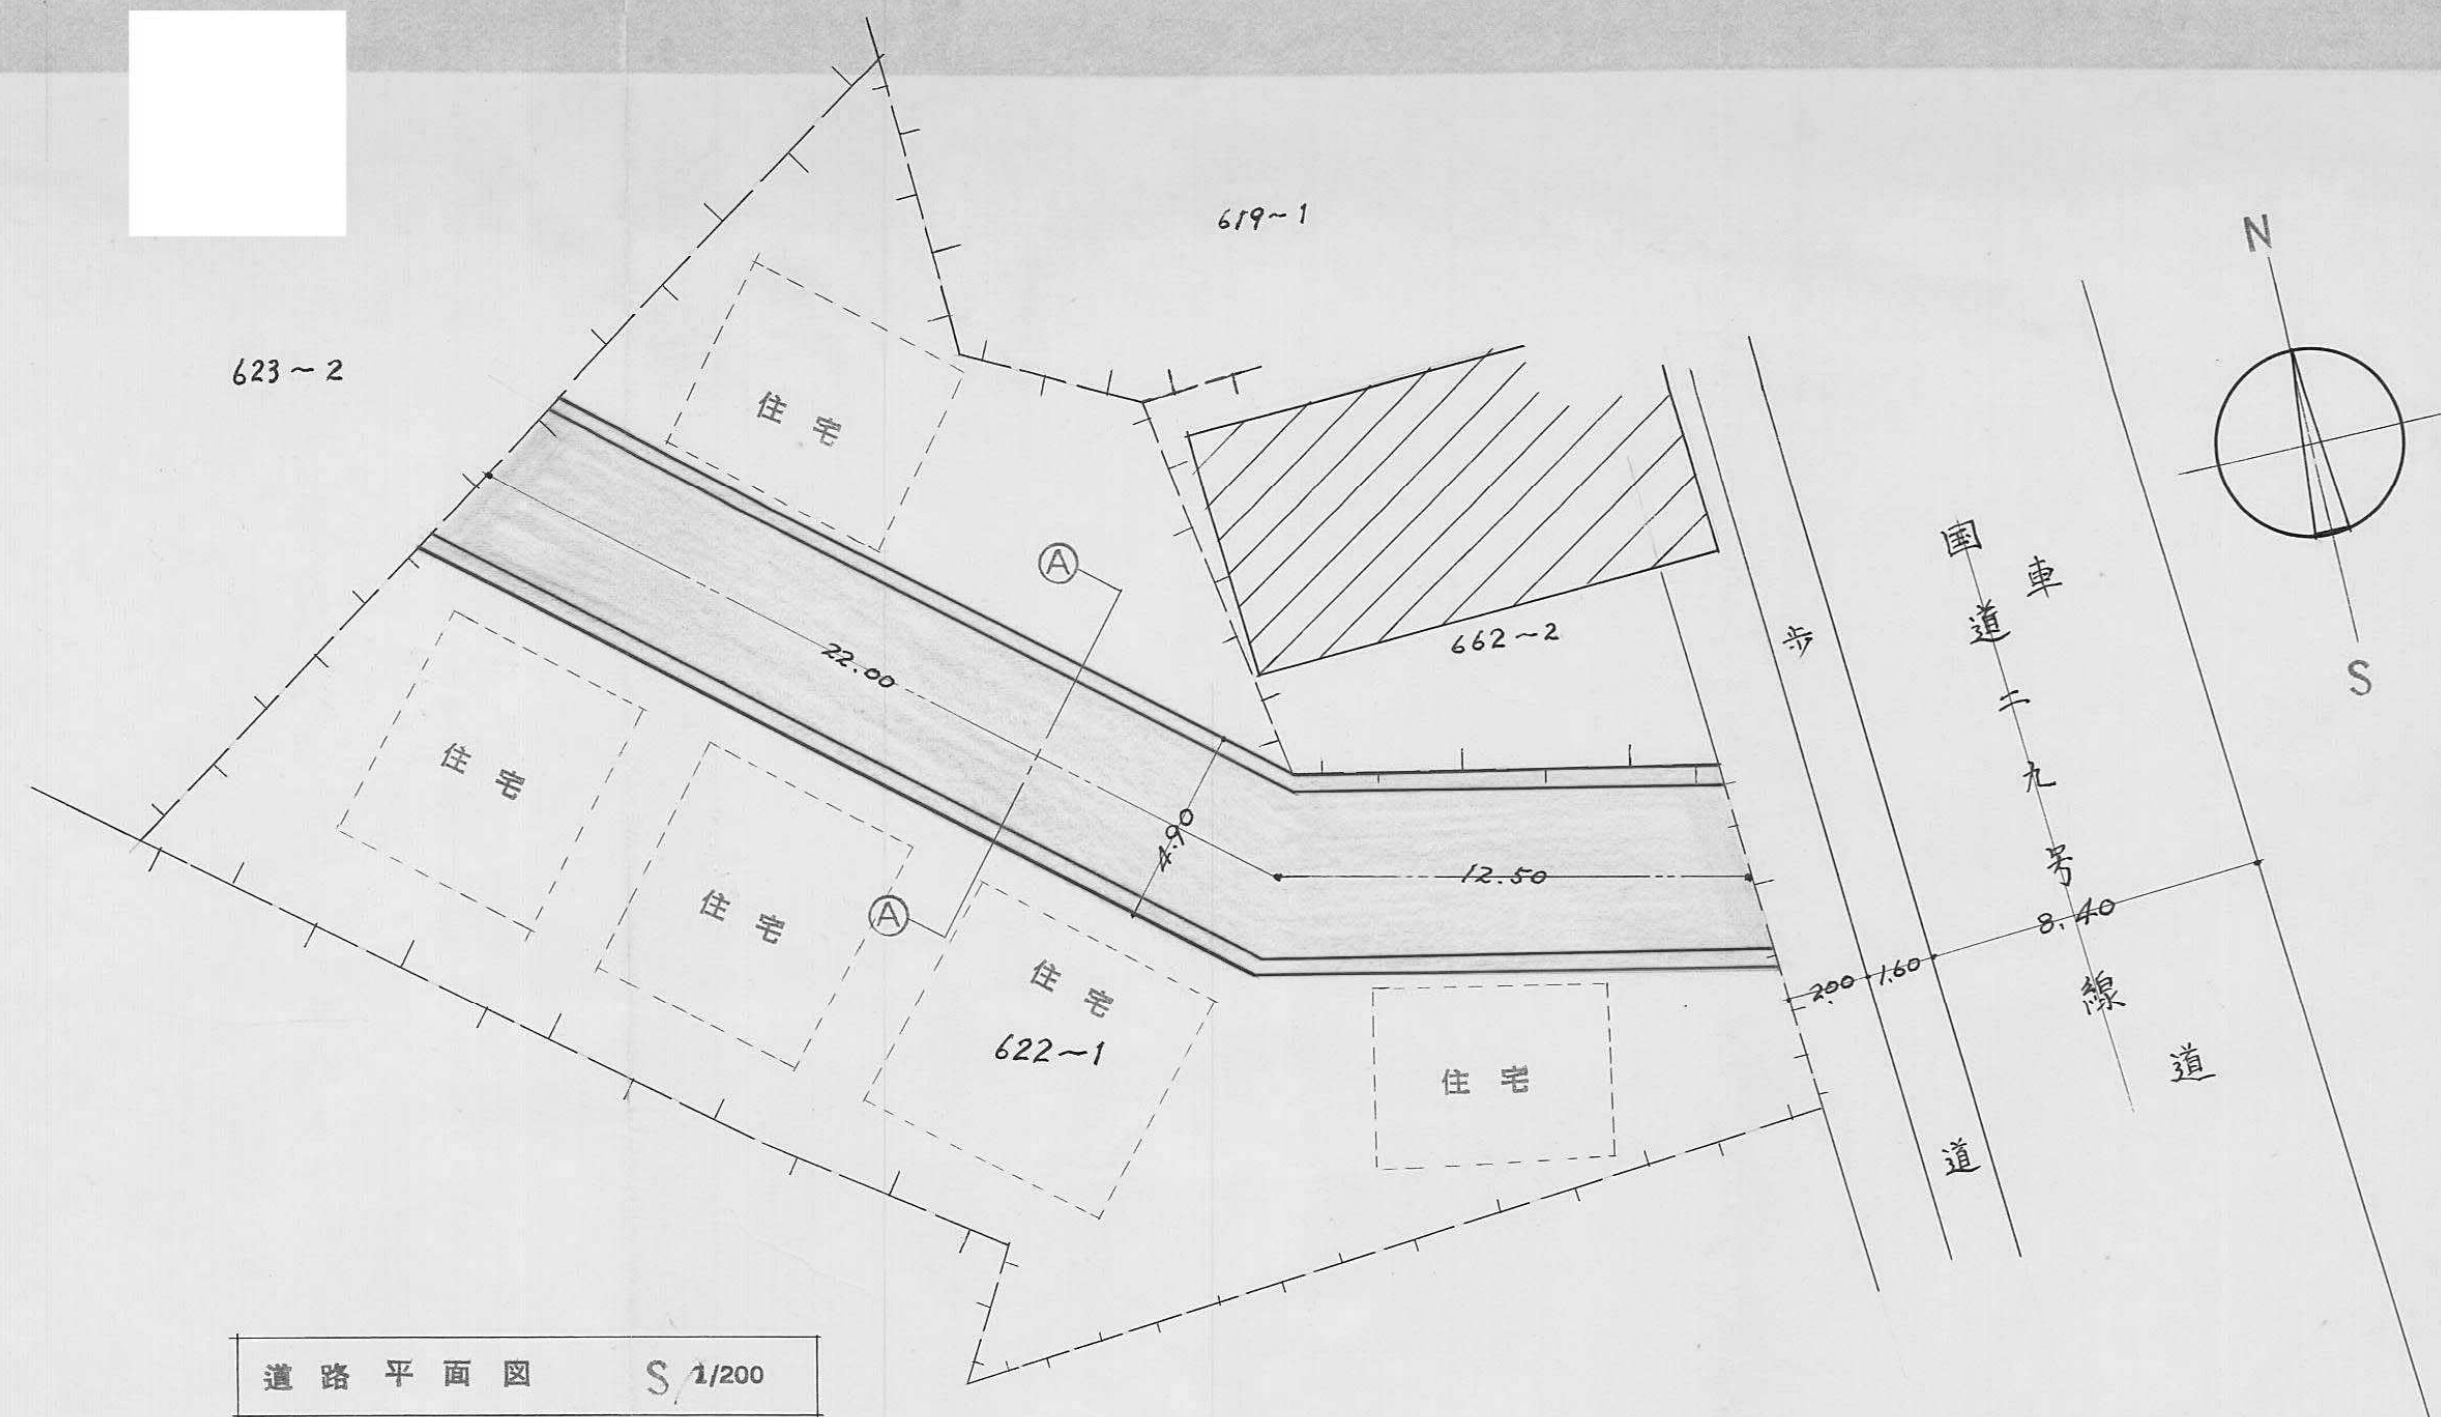

指定年月日・番号 昭和48年2月17日第47-13号
告示年月日・番号 昭和 年 月 日第 号



承諾書

この図面記載のとおり道路の位置の指定（変更・廃止）を承諾します。


道路の幅員 4.00m 道路の延長 35.00m 道路の面積 137.15m²

平面図


1:300

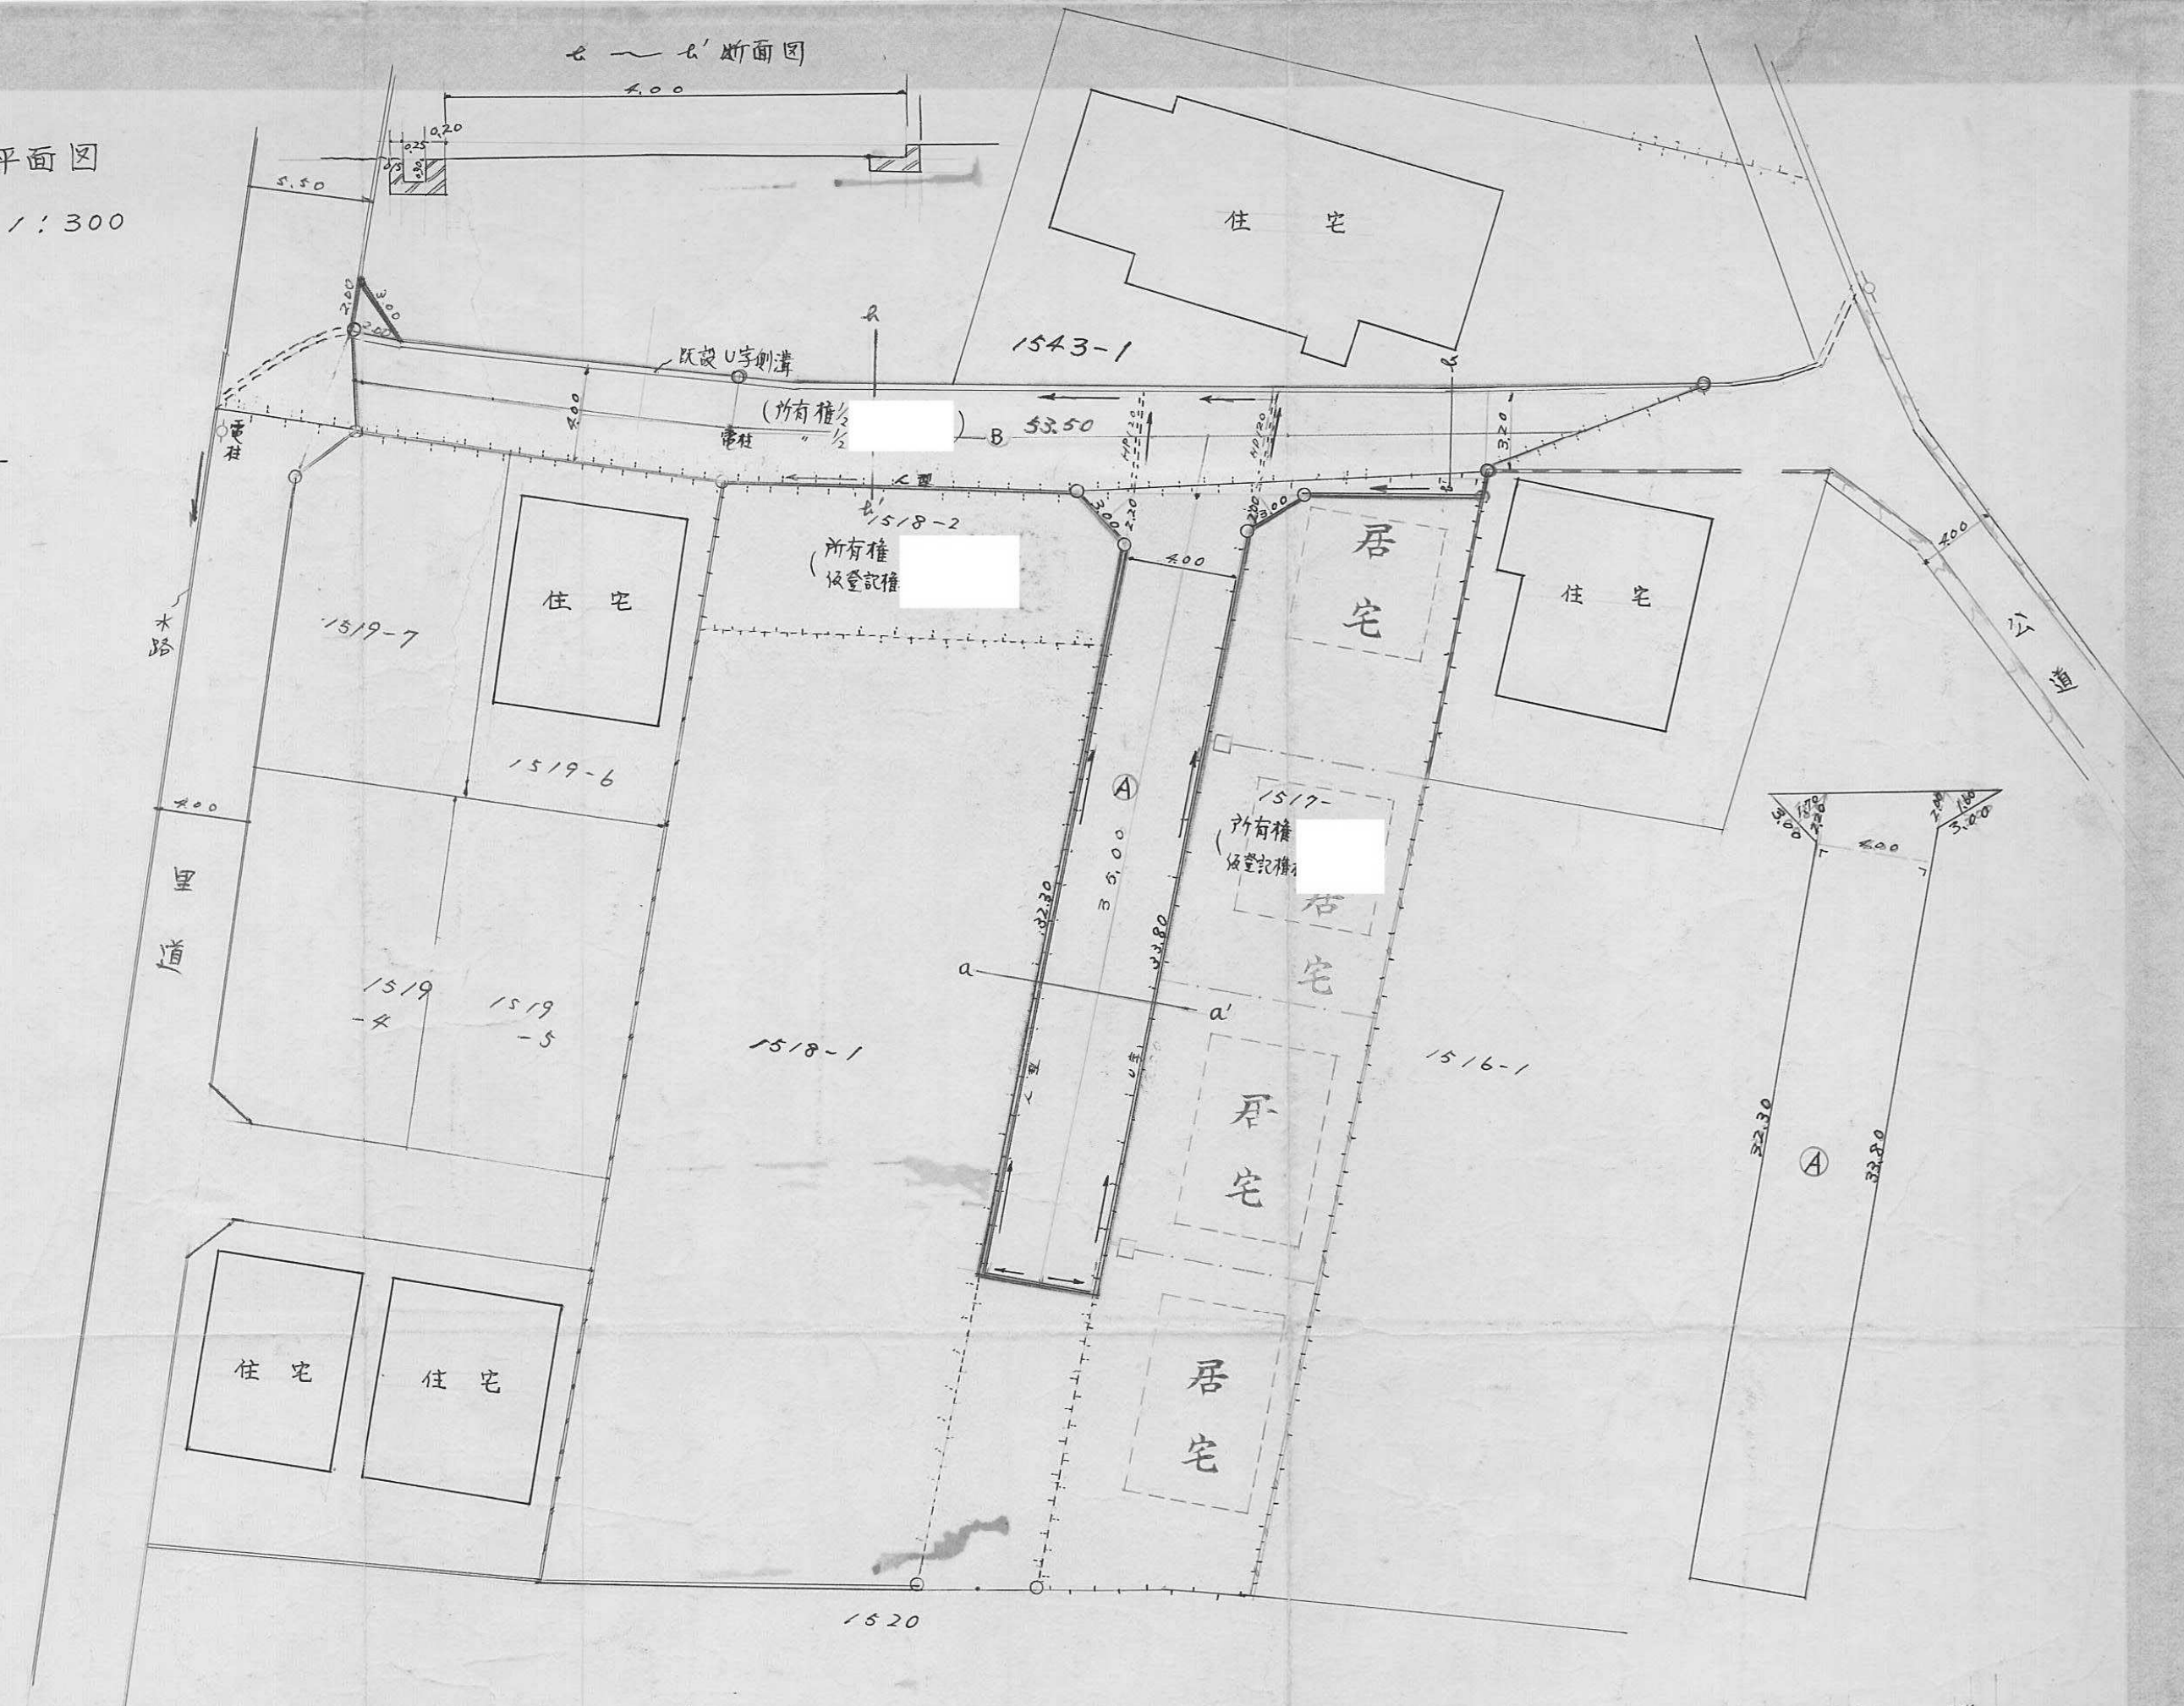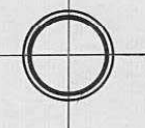

a ~ a' 断面図

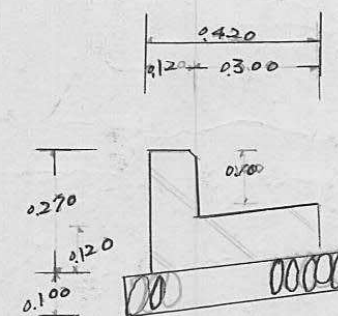

L型側溝詳細

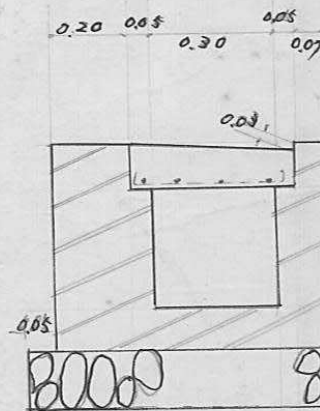

排水側溝詳細

道路求積 ①

$$\begin{aligned}
 &4.00m \quad (32.30 + 32.80) \times 4.00 = 264.40 \\
 &3.00 \times 1.60 = 4.80 \\
 &3.00 \times 1.70 = 5.10 \\
 &\text{計} \quad 274.30 \\
 &\quad \times \frac{1}{2} \quad 137.15m^2
 \end{aligned}$$

$$\text{①+②} \quad 137.15 + 248.65 = 385.80m^2$$

$$\begin{aligned}
 &3.00 \times 1.32 = 3.96 \\
 &1.00 \times 3.20 = 3.20 \\
 &1.50 \times 1.80 = 2.70 \\
 &1.70 \times 3.60 = 6.12 \\
 &1.80 \times 4.60 = 8.28 \\
 &3.40 \times 2.20 = 7.48 \\
 &3.00 \times 4.60 = 13.80 \\
 &1.20 \times 6.00 = 7.20 \\
 &\text{計} \quad 54.624 \\
 &\quad \times \frac{1}{2} \quad 27.312m^2
 \end{aligned}$$

凡例

- 電柱
- コンクリートブロック
- コンクリート側壁

$$\begin{aligned}
 &54.624 \times \frac{1}{2} = 27.312m^2 \\
 &27.312 + 248.65 = 275.962m^2 \\
 &275.962 \times \frac{1}{2} = 137.981m^2
 \end{aligned}$$

131


指定年月日・番号	昭和48年4月12日 第132号
告示年月日・番号	昭和 年 月 日 兵庫県告示第 号

承諾書




この図面記載のとおり道路の(位置の指定)・変更・廃止を承諾します。

道路の幅員	5.60 M	道路の延長	61.00 M	道路の面積	350.75㎡
-------	--------	-------	---------	-------	---------

平面図 Scale = 1/400

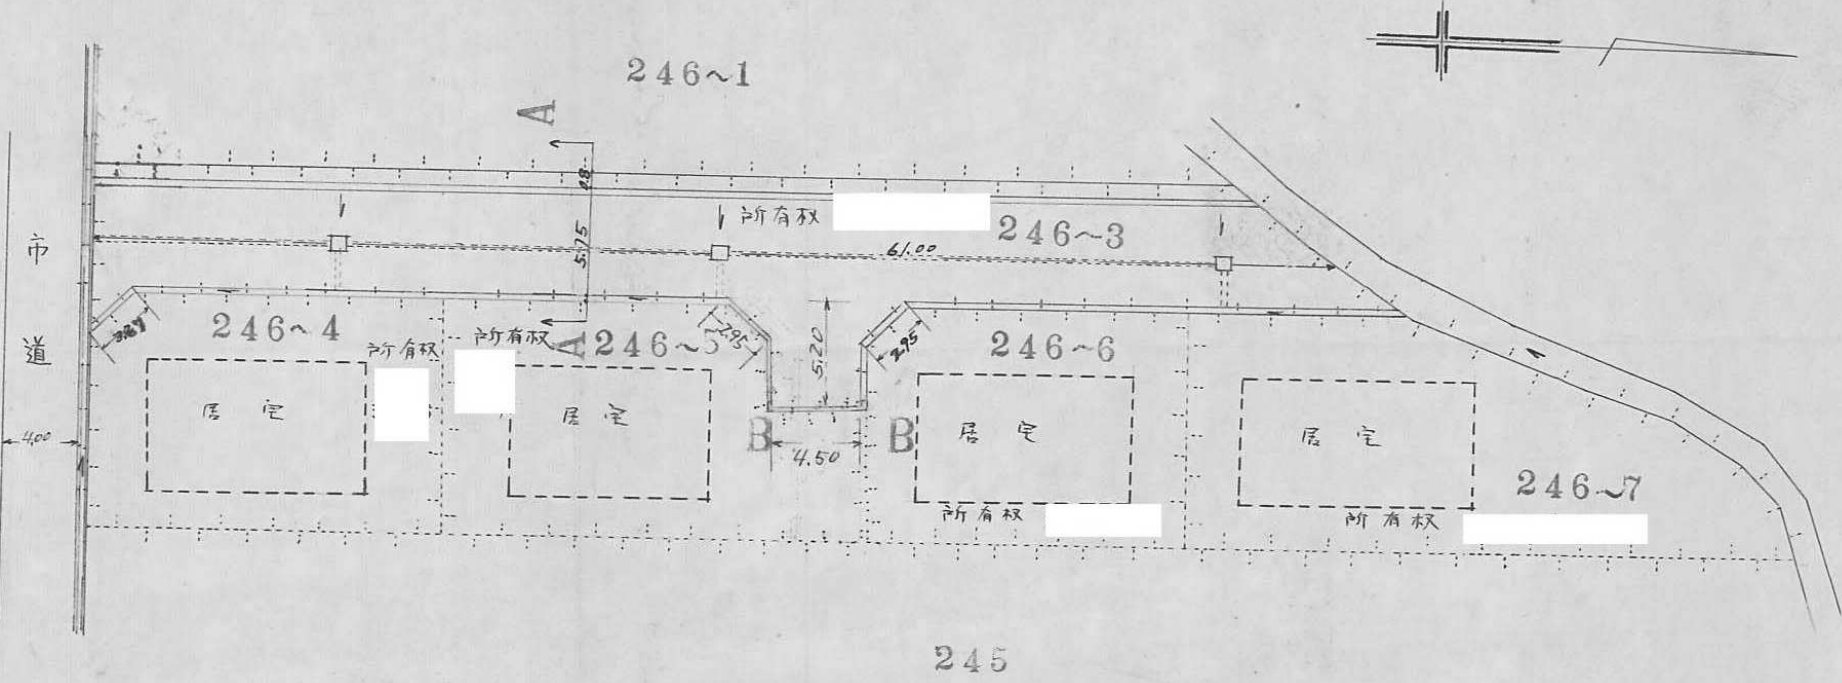

横断図 Scale = 1/50

 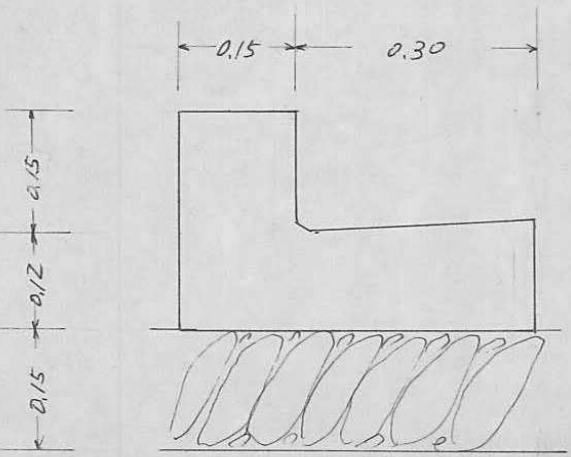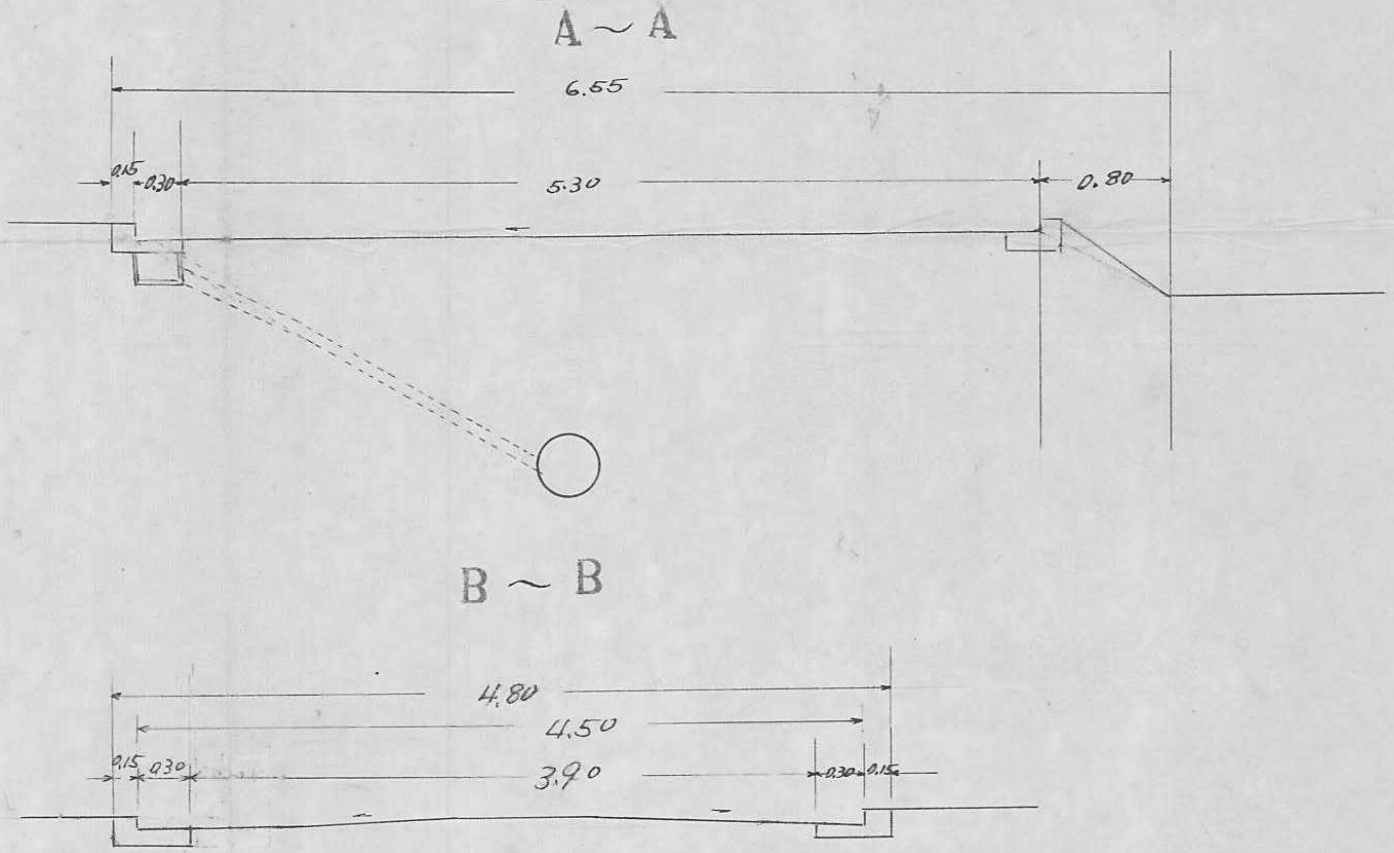


132
B

指定年月日・番号	昭和48年3月26日 第47-134号
告示年月日・番号	昭和 年 月 日 第 号


承諾書

この図面記載のとおり道路の位置の指定・変更・廃止を承諾します。

道路の幅員	8.240	道路の延長	22.200	道路の面積	122.360
-------	-------	-------	--------	-------	---------

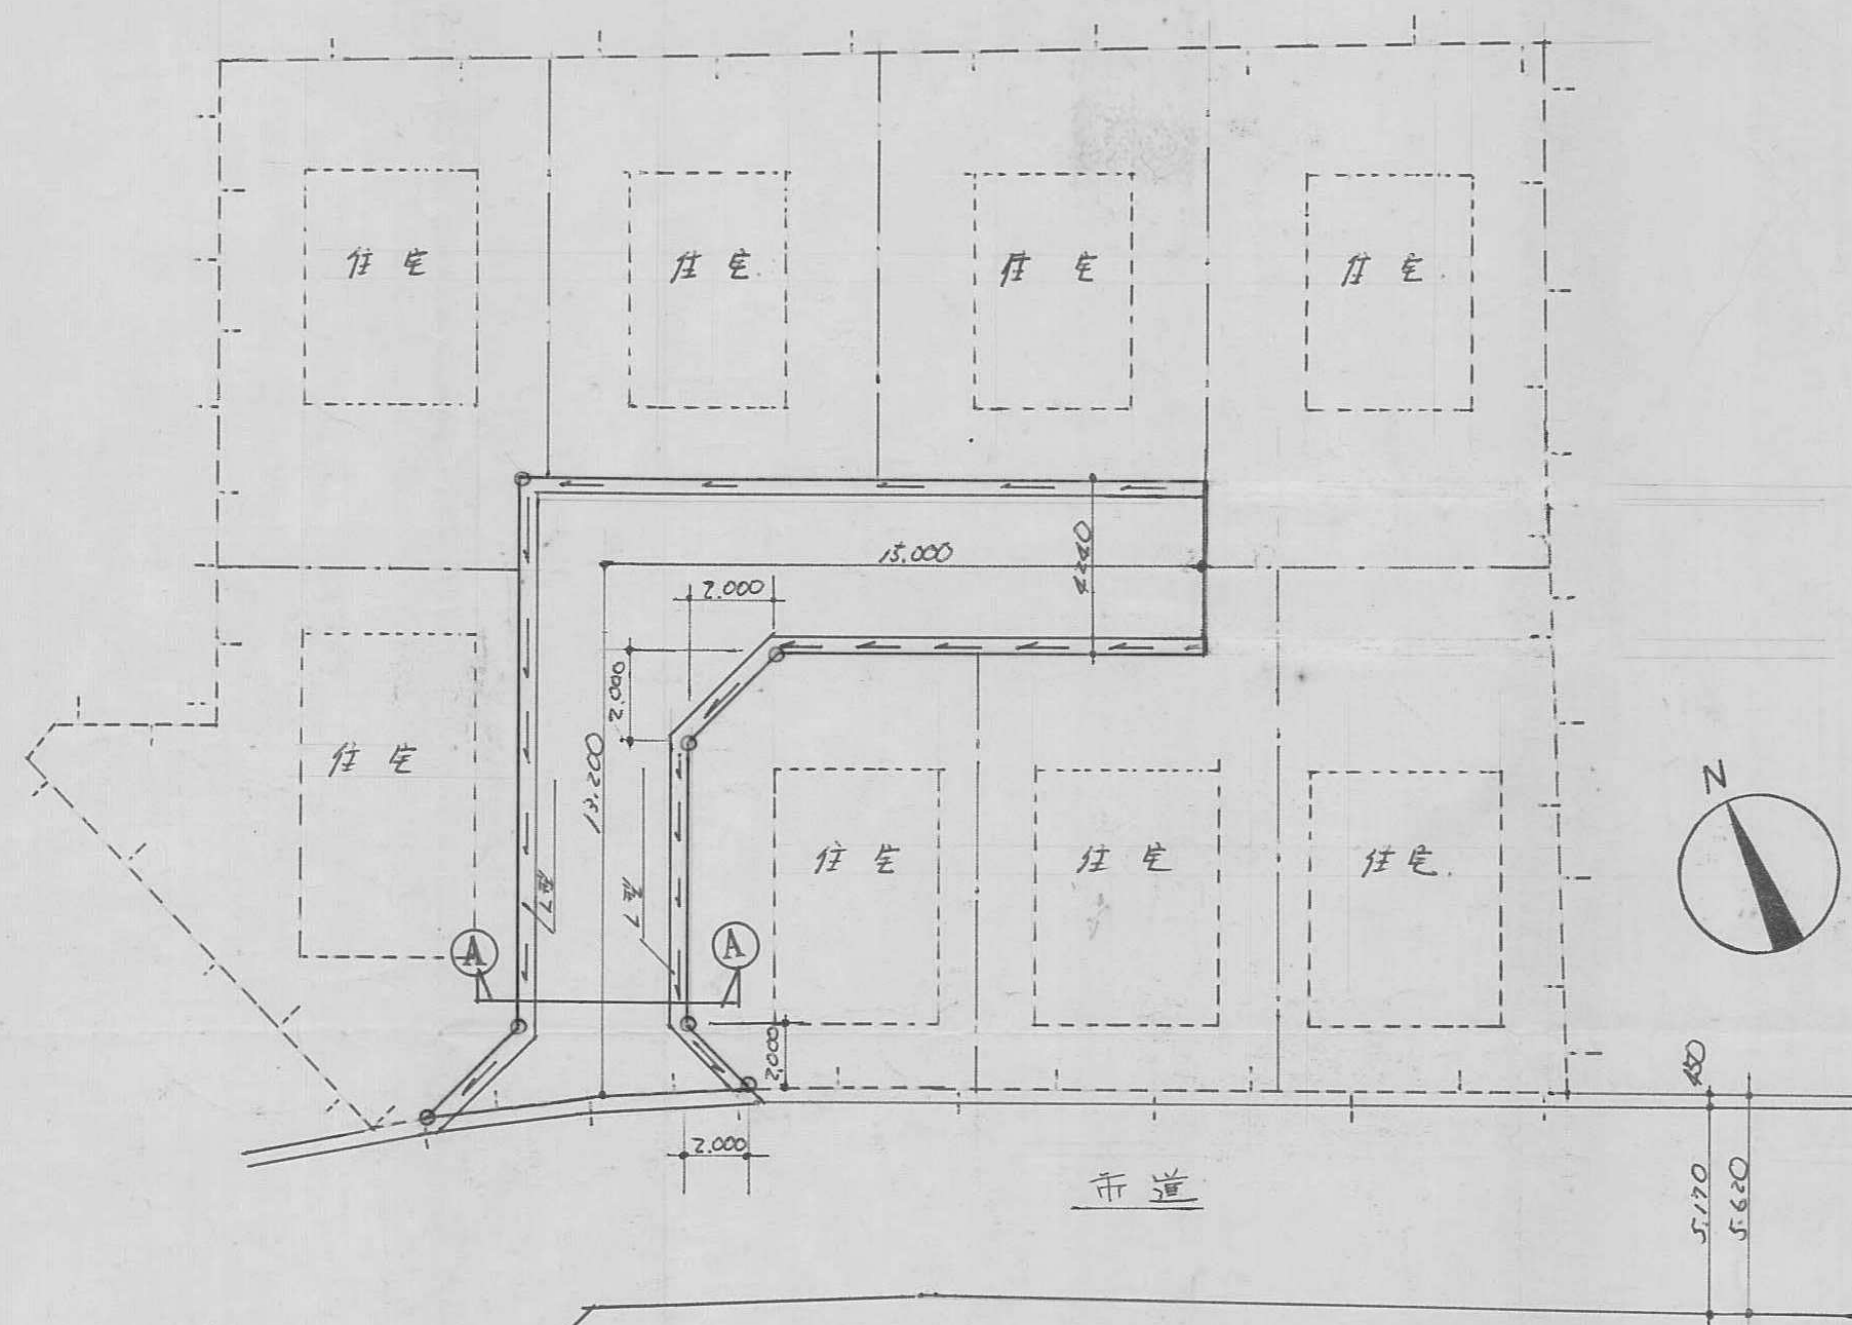


平面图 S = 1/200

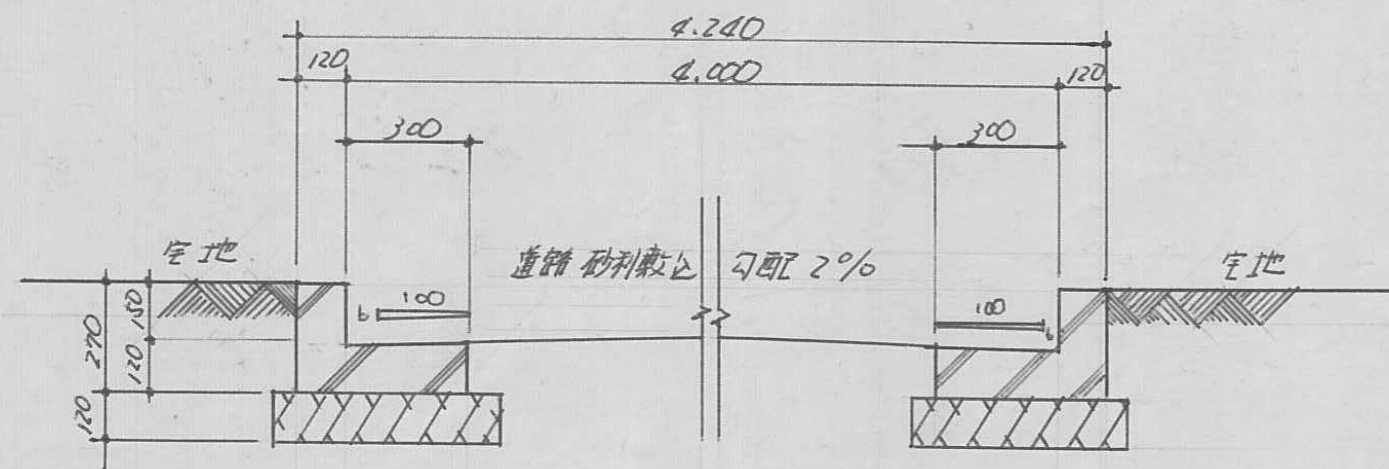


A~A 断面図 S = 1/200

道路の幅員	4.0 5.5	M	道路の延長	21.0 12.6	M	道路の面積	153.3 ^{m²}
-------	------------	---	-------	--------------	---	-------	--------------------------------

12.6	X	5.5	69.3
21.0	X	4.0	84.0
			153.3 M ²

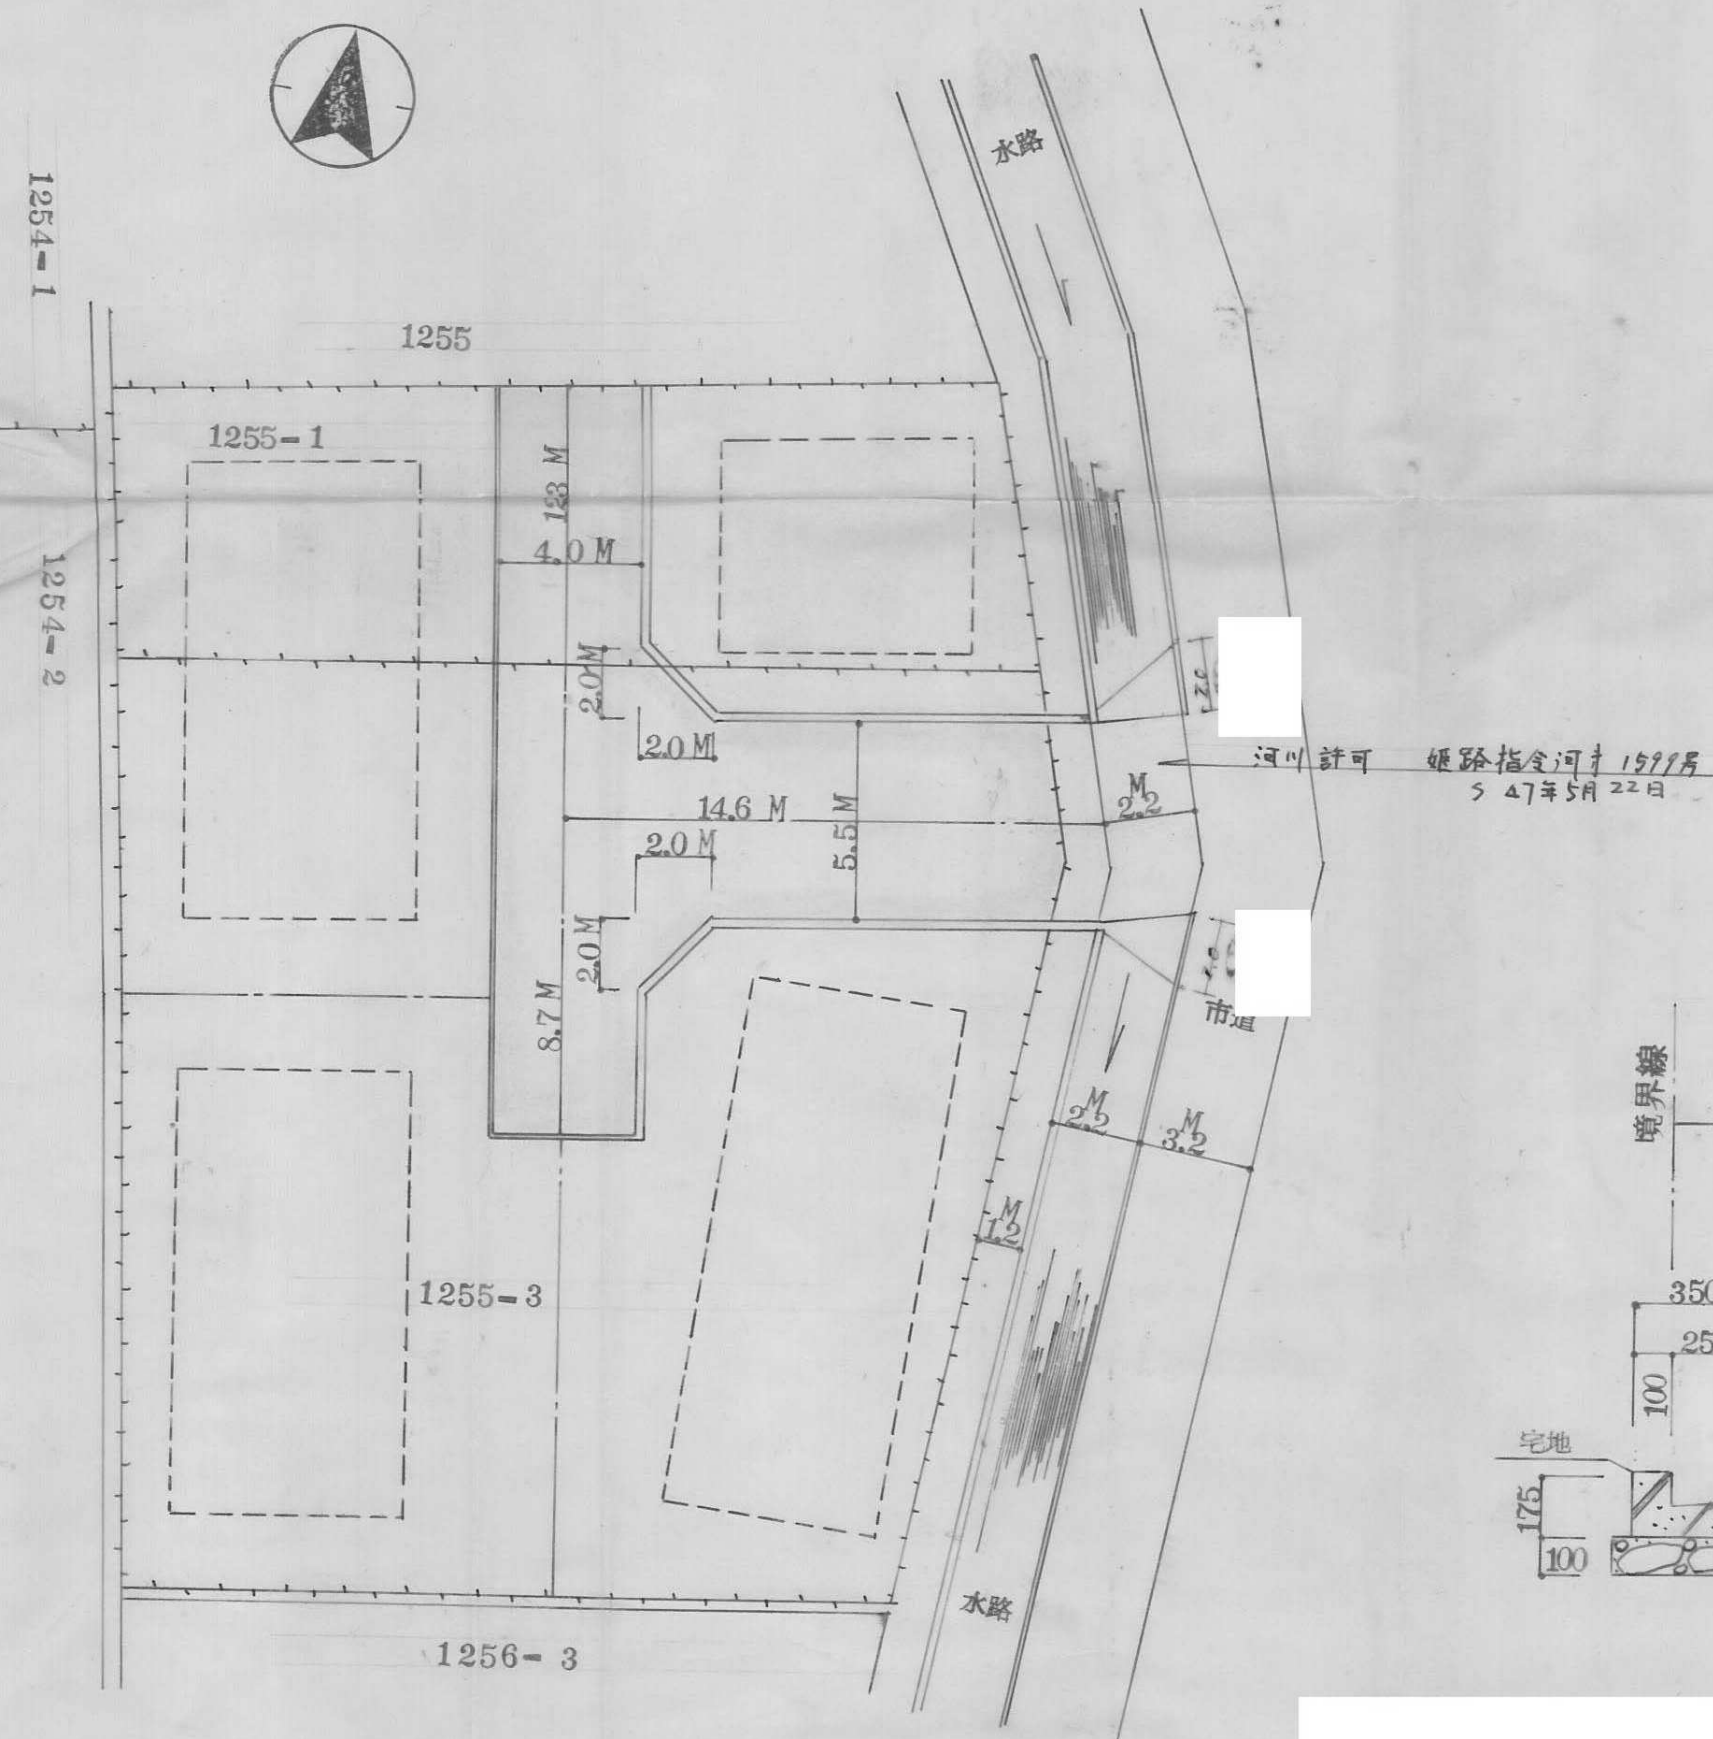

配置図 S 1/200

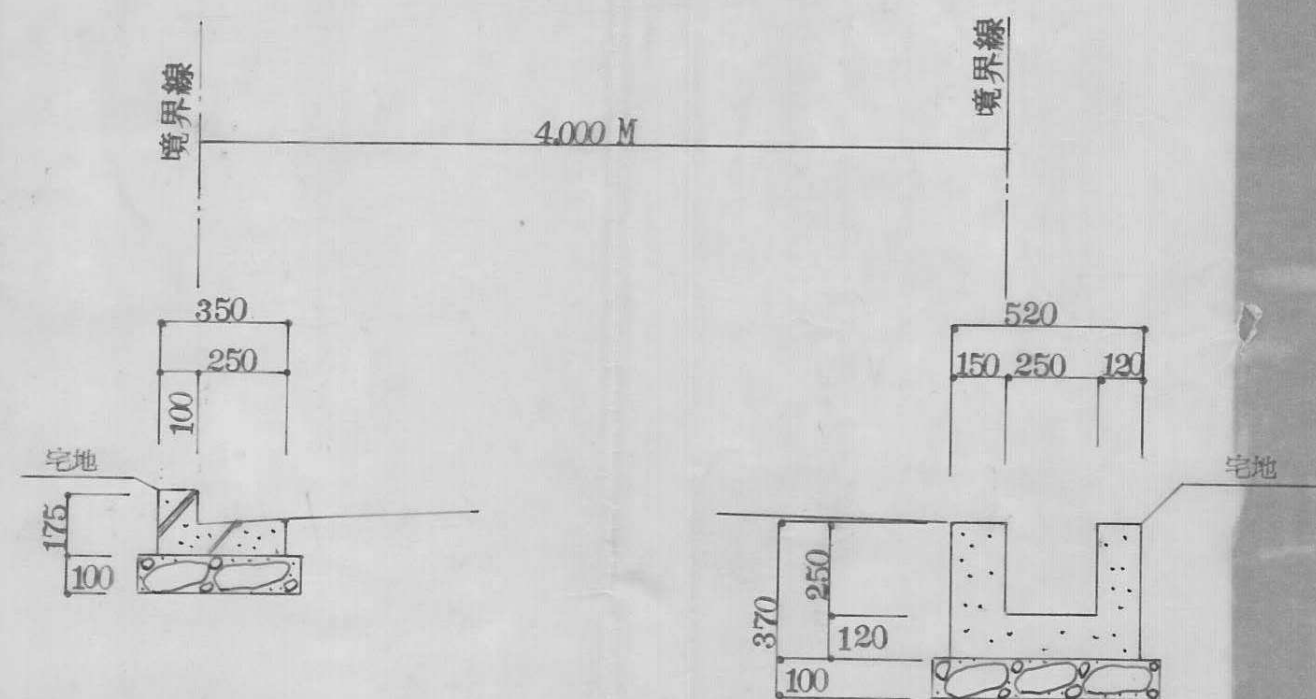

道路断面图 S 1/20

1351

指定年月日・番 号	昭和 48 年 3 月 6 日 第 47-136 号
告示年月日・番 号	昭和 年 月 日 第 号


承 諾 書

この図面記載のとおり道路の位置の指定・変更・廃止を承諾します。


道路の幅員	4.00 ~ 6.50	道路の延長	231.0	道路の面積	1216
-------	-------------	-------	-------	-------	------

4.00道路標準断面図 $S=1/100$


a-a断面図

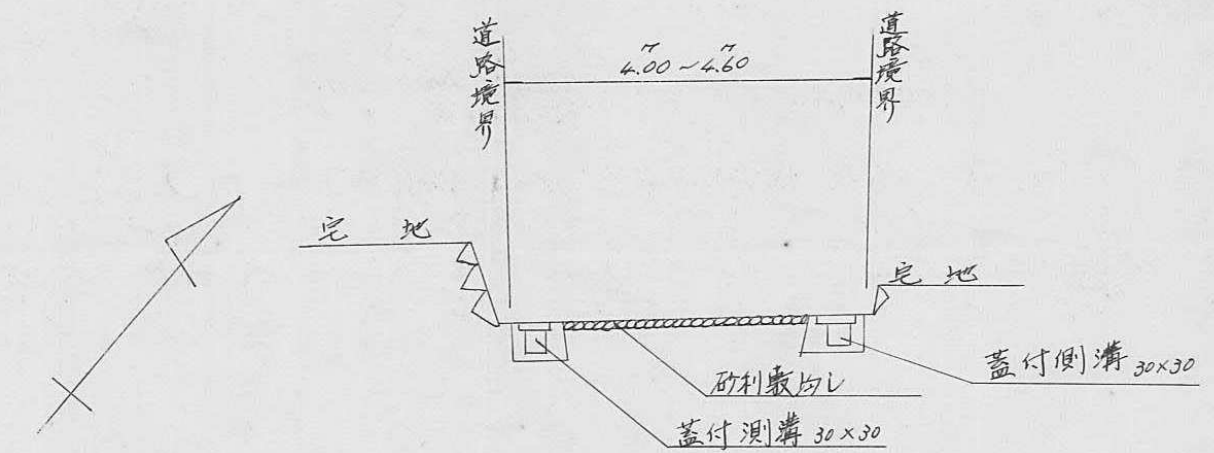

c-c断面図

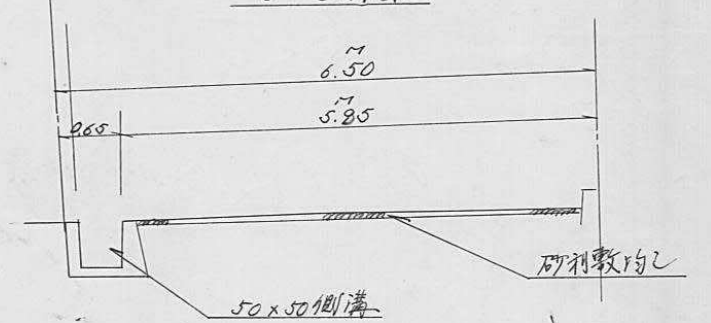

姫路市今宿字西山の下 461 地

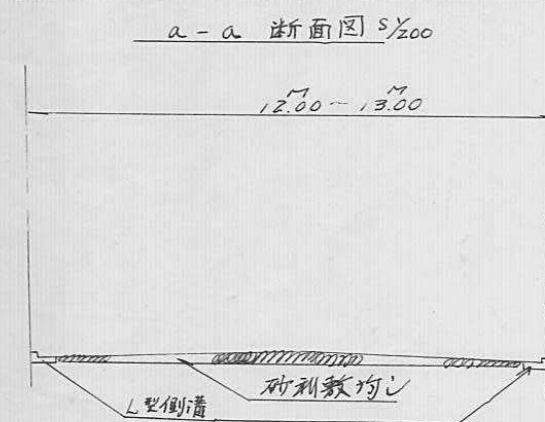


a-a 断面図 $S=1/100$

12.00 ~ 13.00



136
B

指定年月日・番号	昭和 48 年 3 月 13 日 第 47-137 号
告示年月日・番号	昭和 年 月 日 第 号
承 諾 書	
この図面記載のとおり道路の位置の指定・変更・廃止を承諾します。	
[Redacted Signature]	
道路の幅員	4.00 m
道路の延長	30.70 m
道路の面積	124.80 m ²

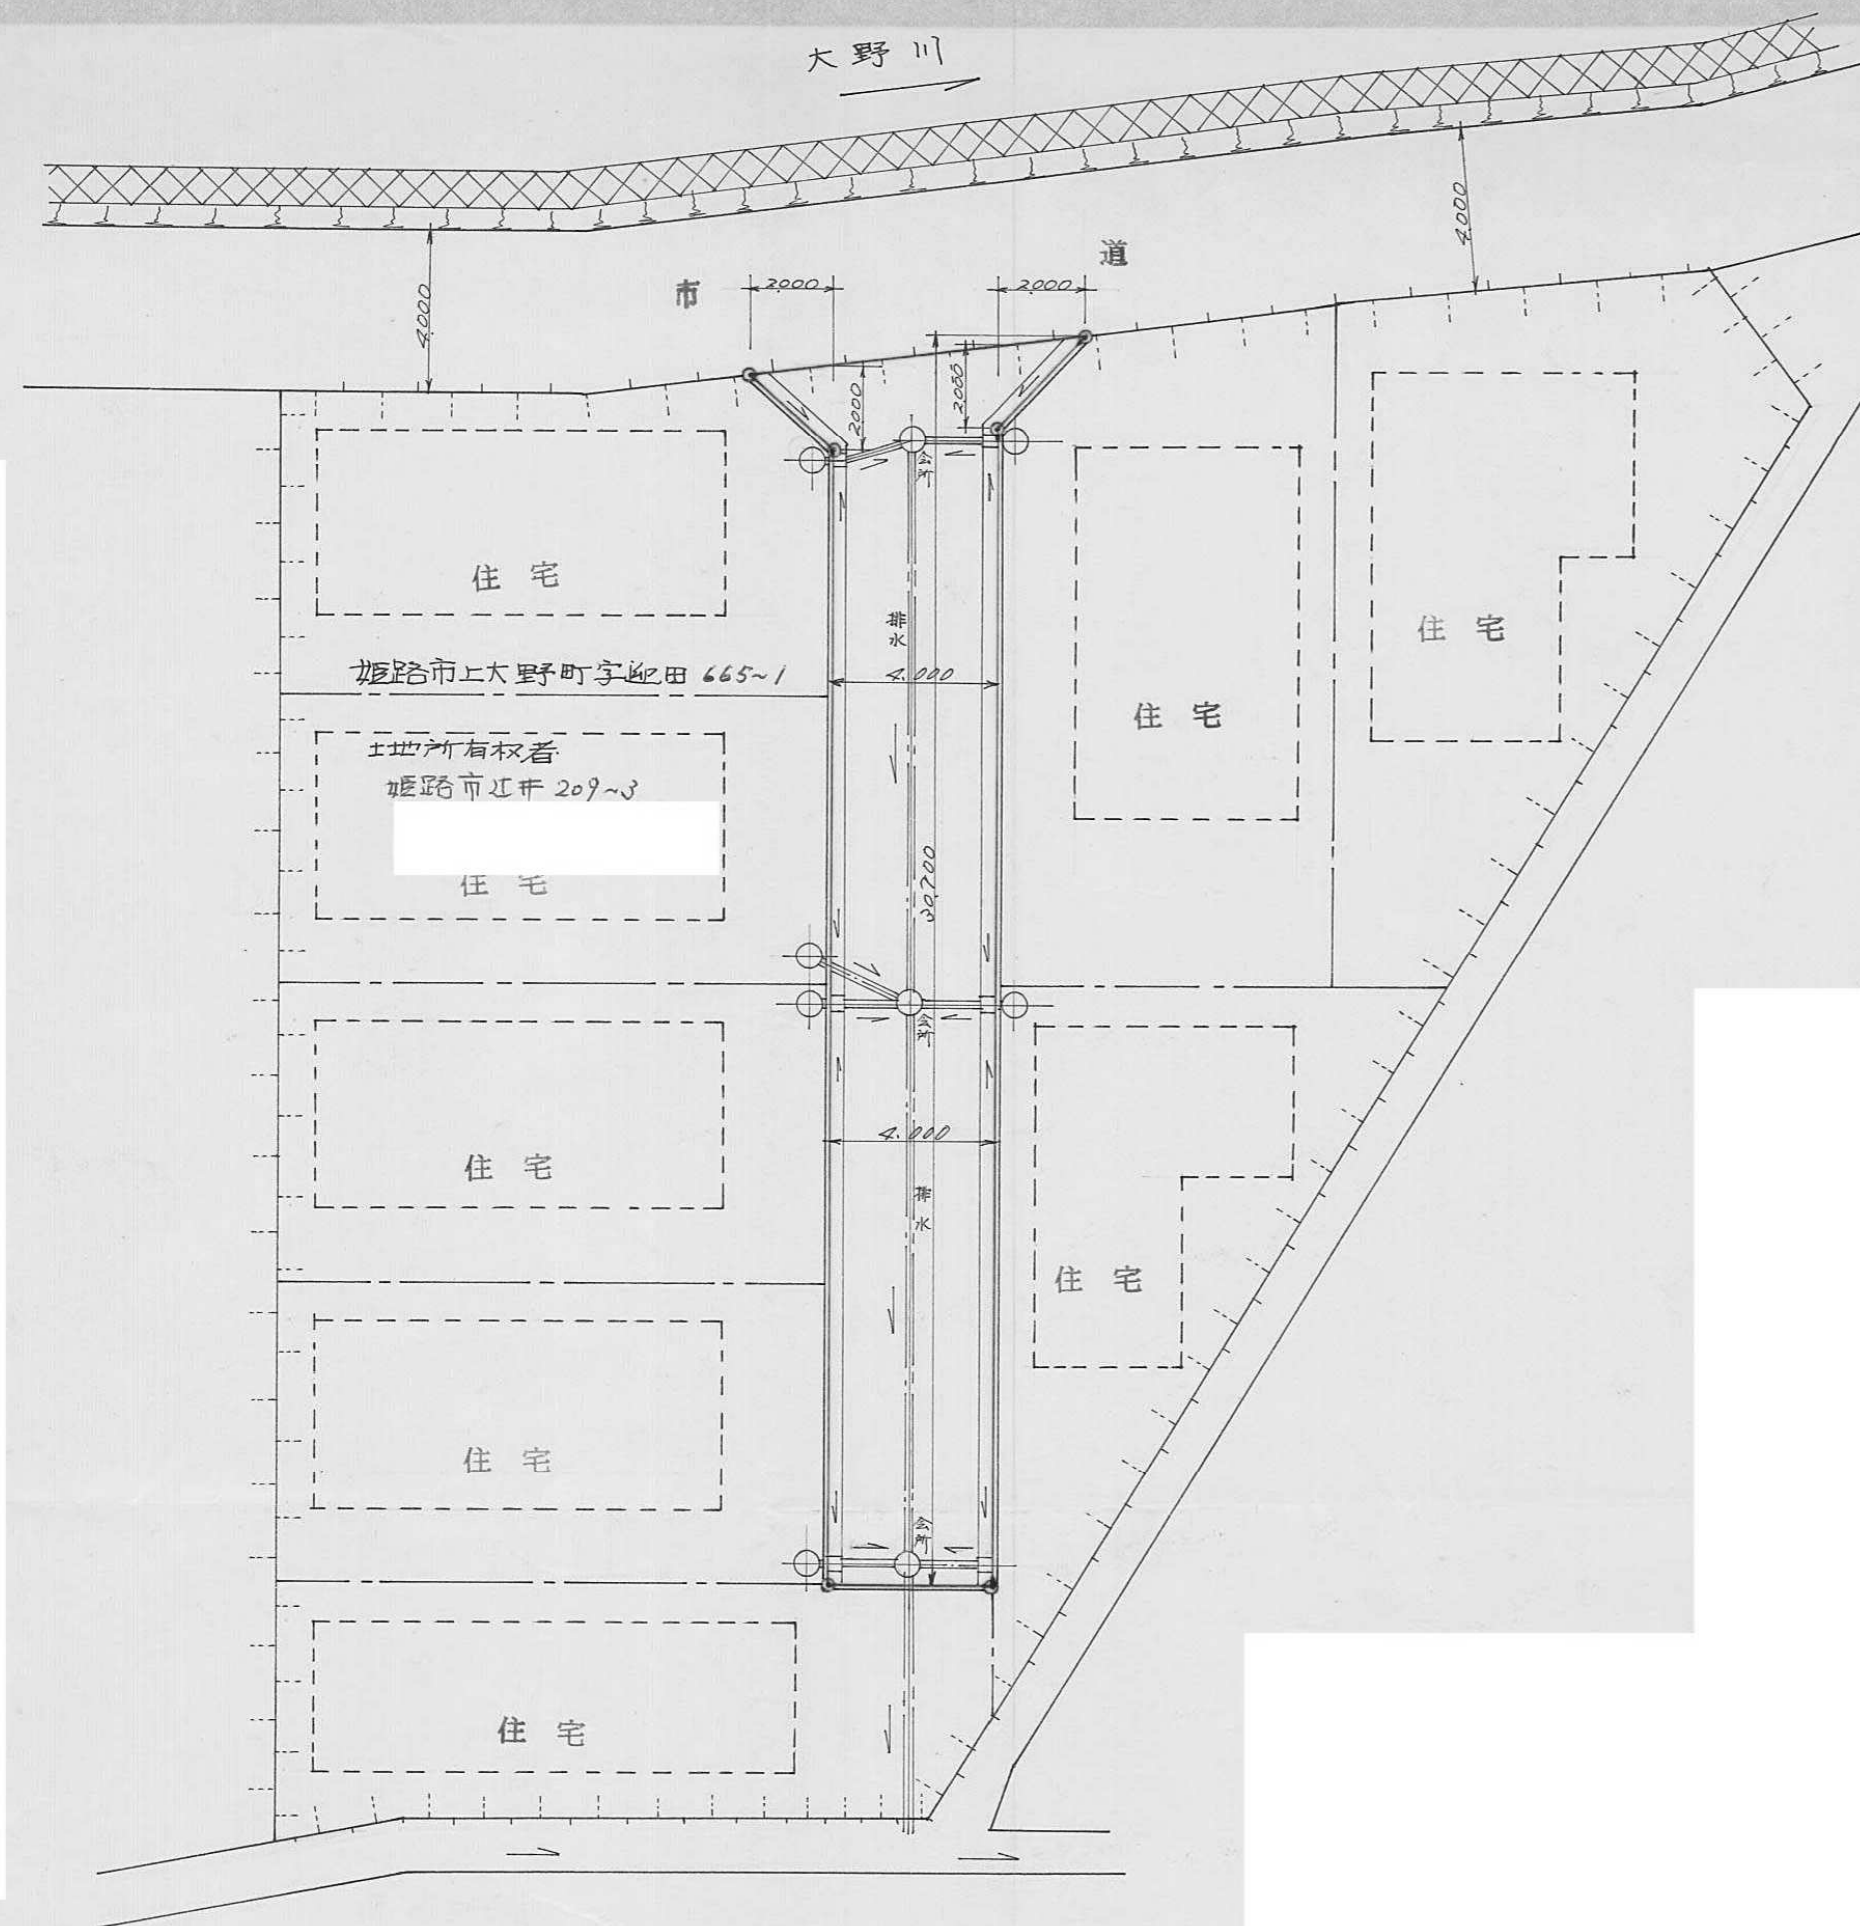

平面配置図

S = 1/200

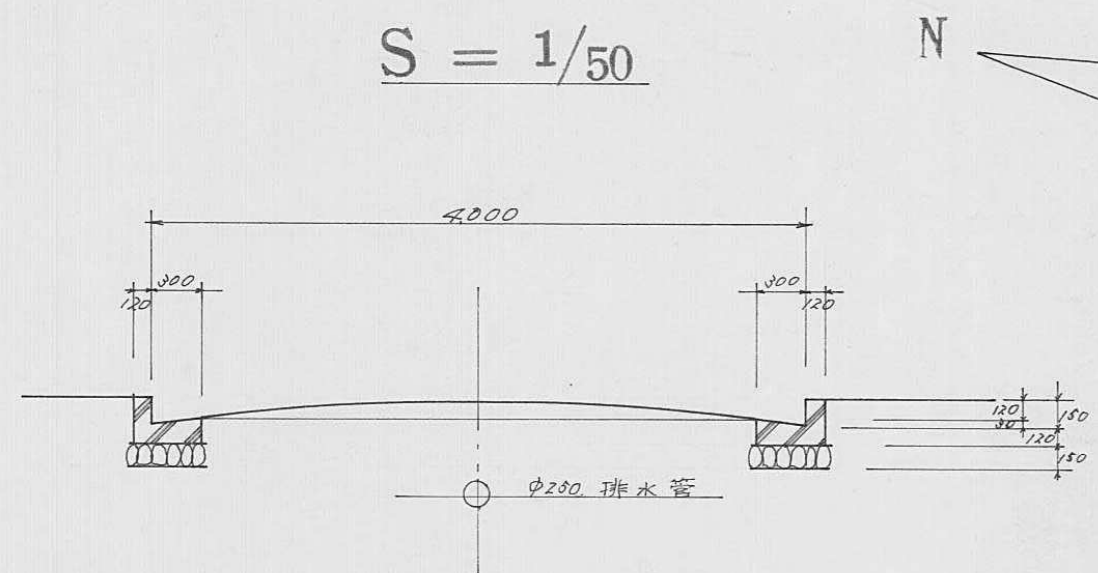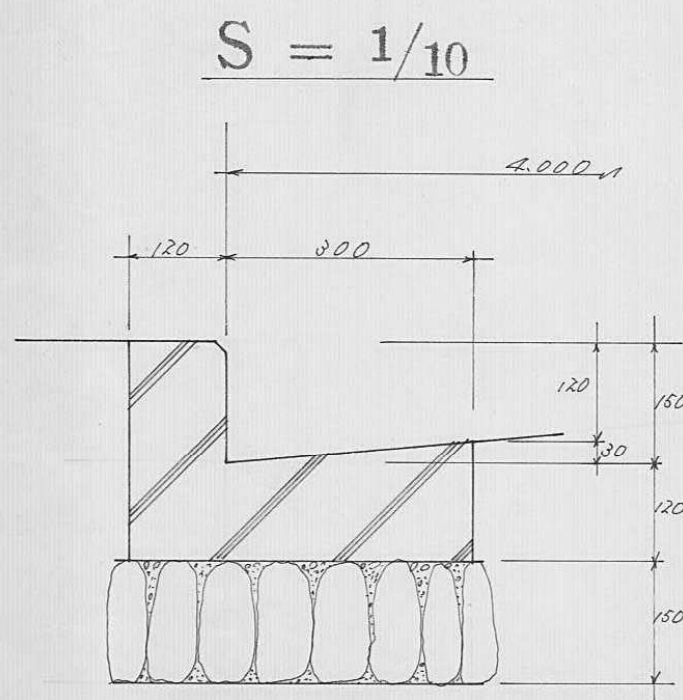

断面図


指定年月日・番号	昭和48年6月18日第47-138号
告示年月日・番号	昭和 年 月 日 第 号

承諾書

この図面記載のとおり道路の位置の指定・変更・施工を承諾します。


道路の幅員	4.30	道路の延長	46.35	道路の面積	111.5m ²
-------	------	-------	-------	-------	---------------------

排水横構造図

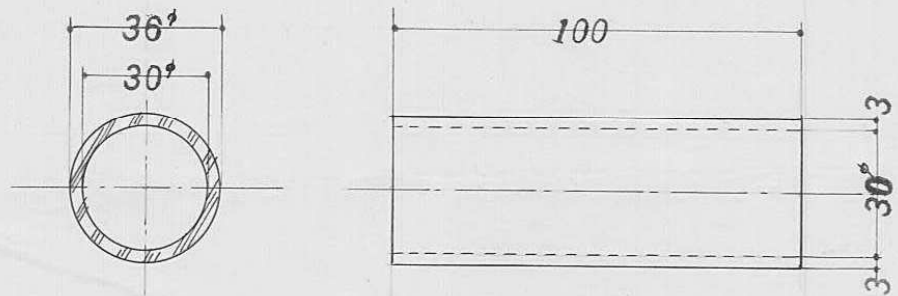

SCALE 1:20


人型側溝断面図

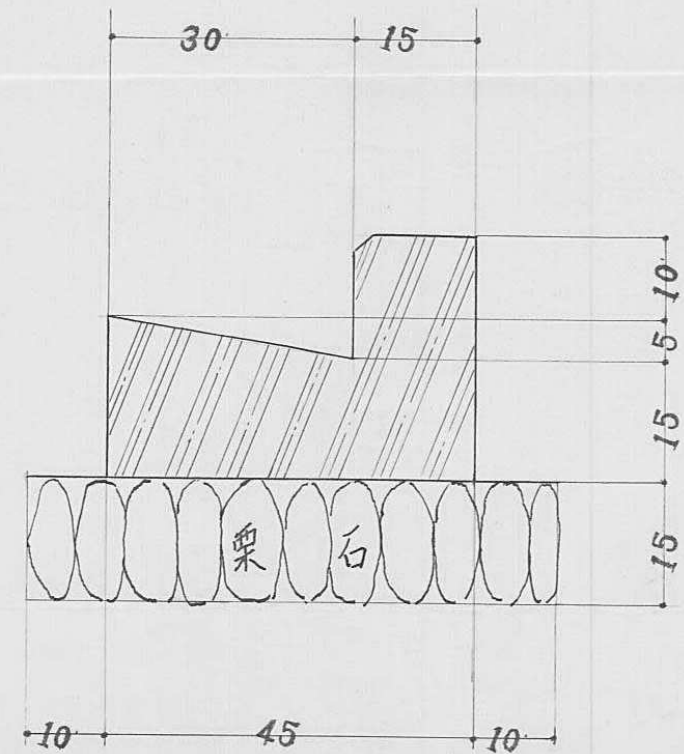

SCALE 1:10


横断面図

A-A

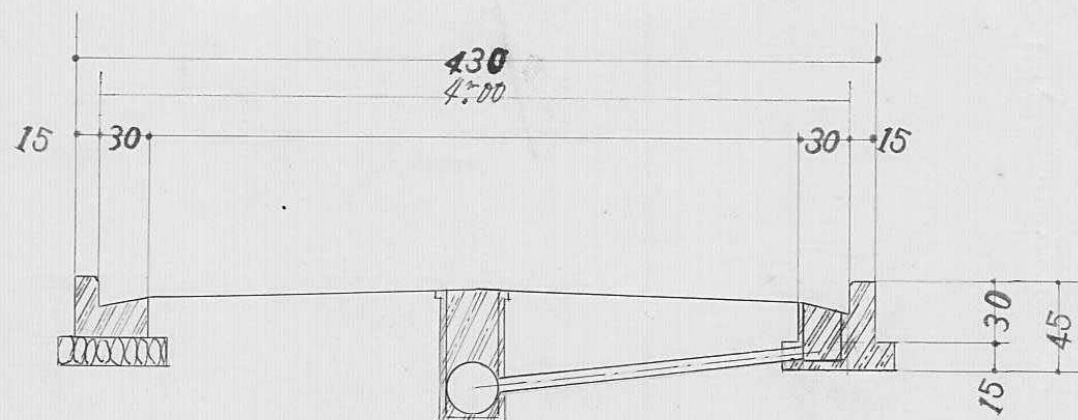

SCALE 1:50

平面図

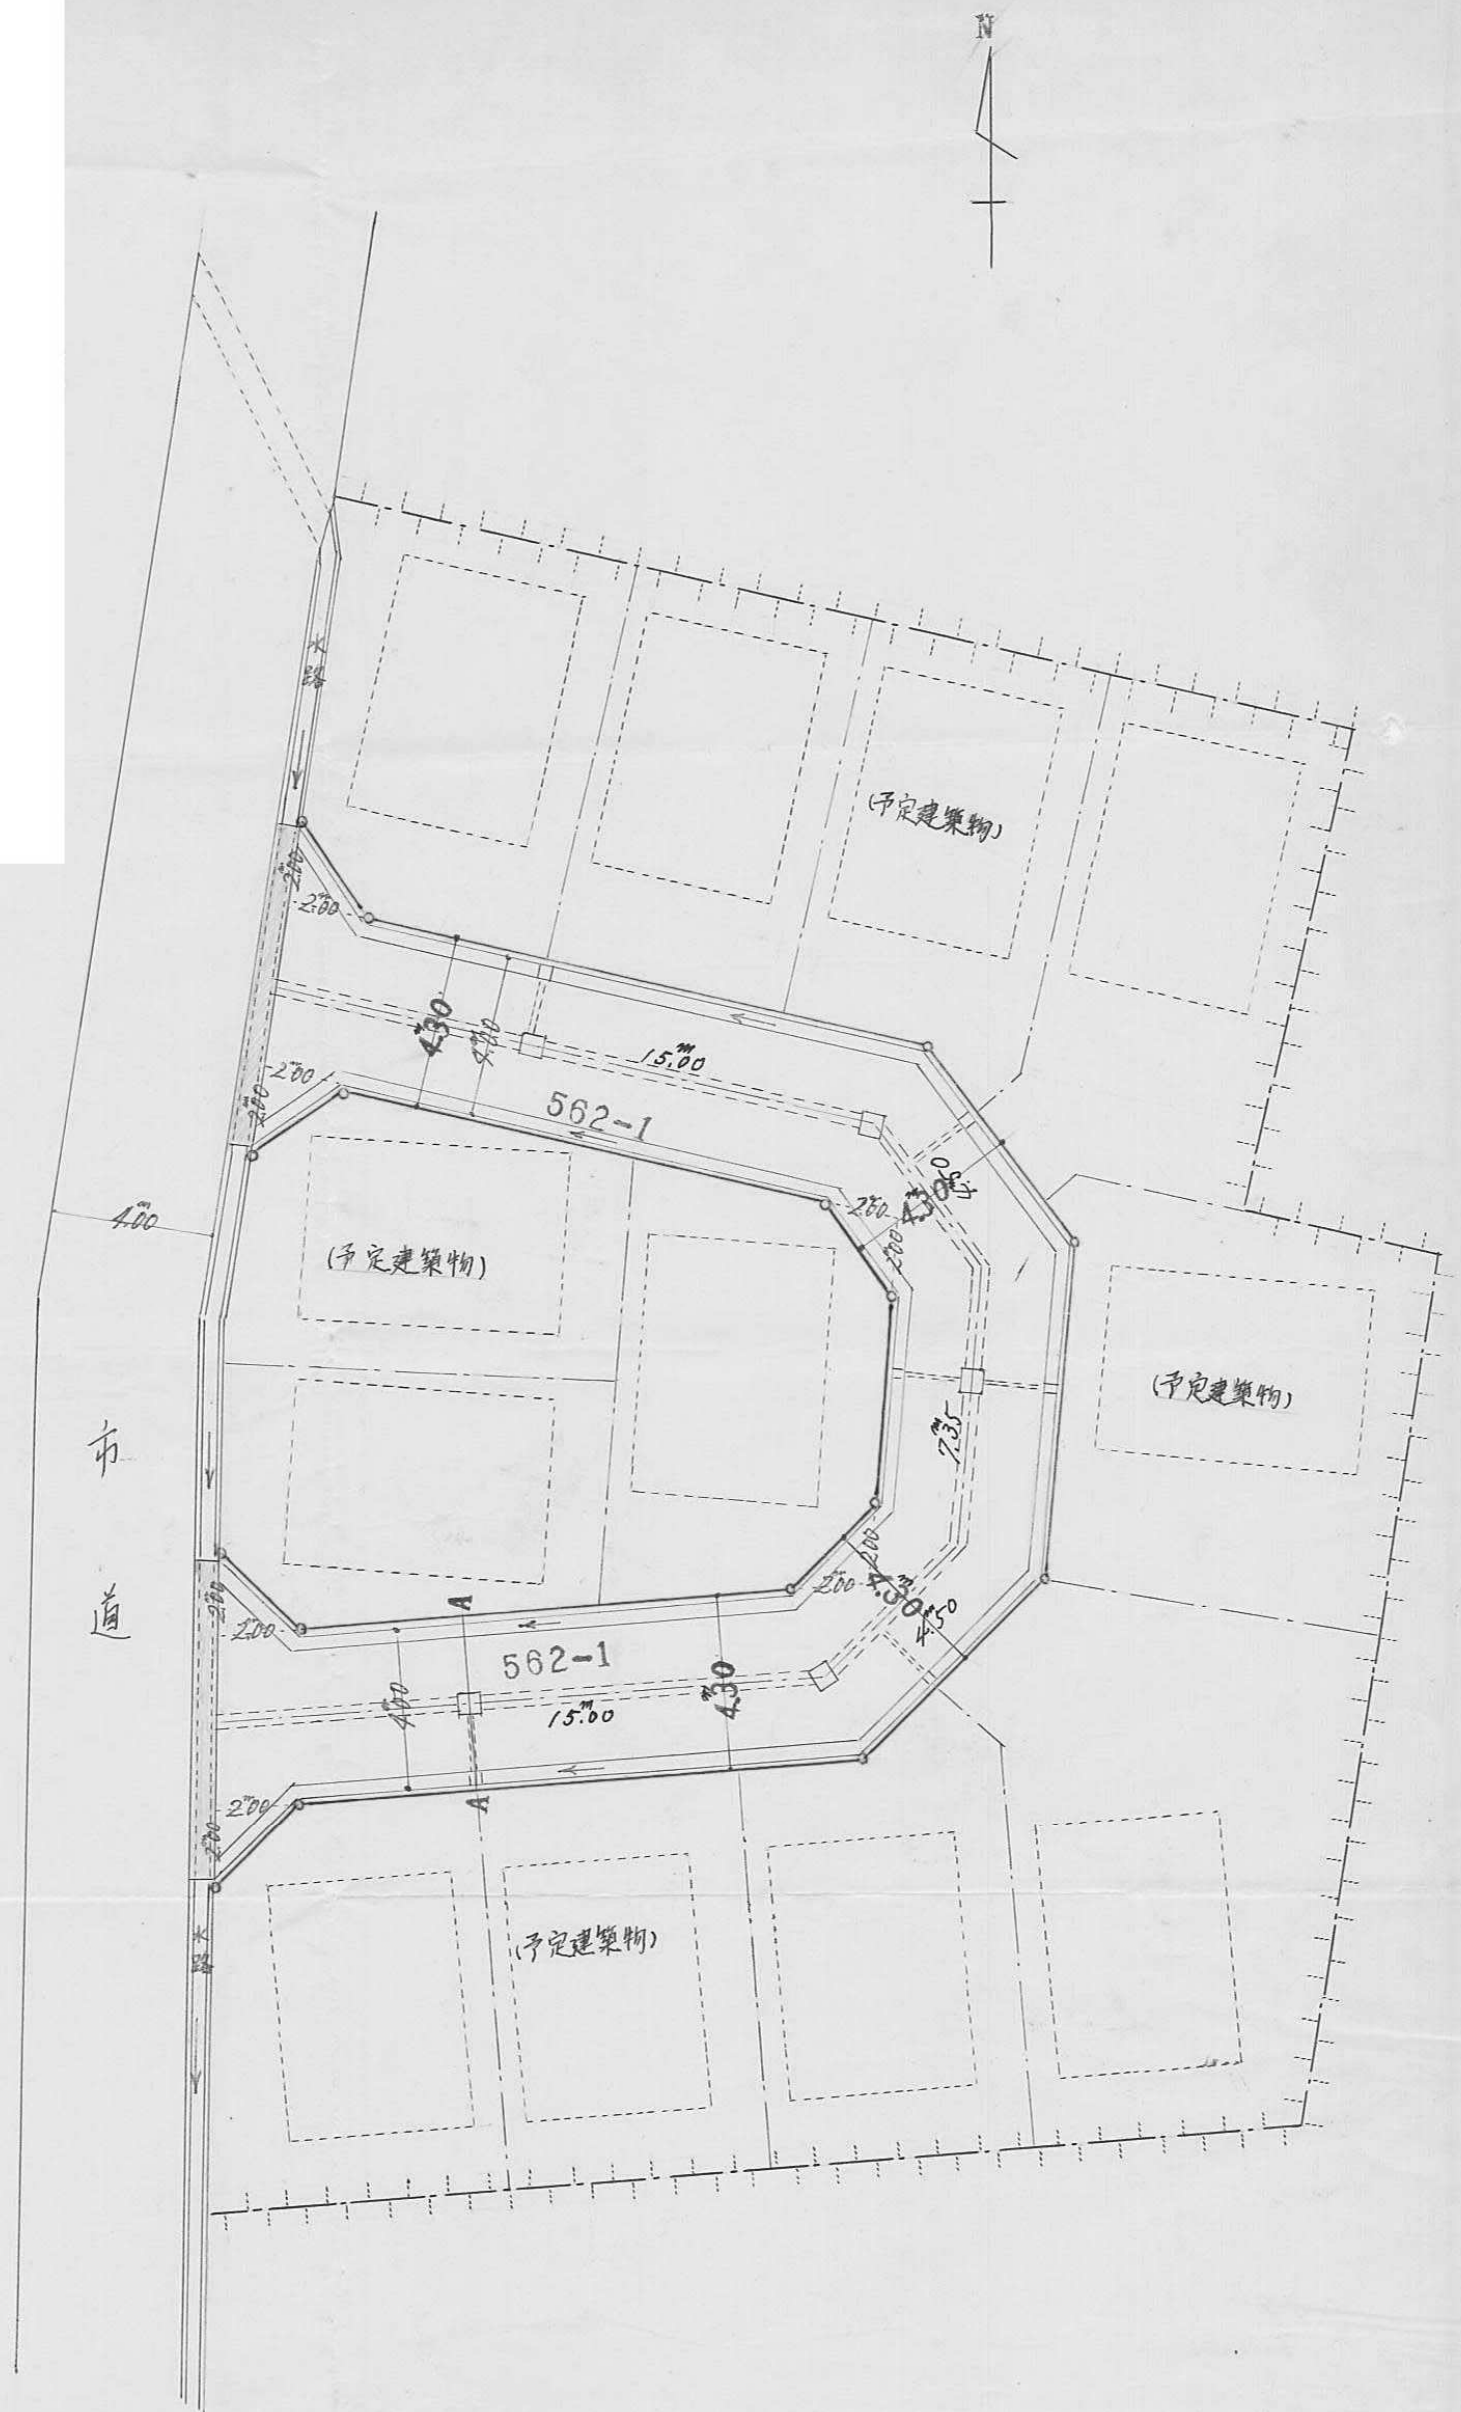

SCALE 1:200

138

指定年月日・番 号	昭和 48 年 3 月 1 日 第 47-139 号
告示年月日・番 号	昭和 年 月 日 第 号


承 諾 書

この図面記載のとおり道路の位置の指定・変更・廃止を承諾します。

道路の幅員	4.30 ^m	道路の延長	95.0 ^m	道路の面積	351.89 ^{m²}
-------	-------------------	-------	-------------------	-------	---------------------------------

西部工区道路標準断面図 S-1:60

A-A'

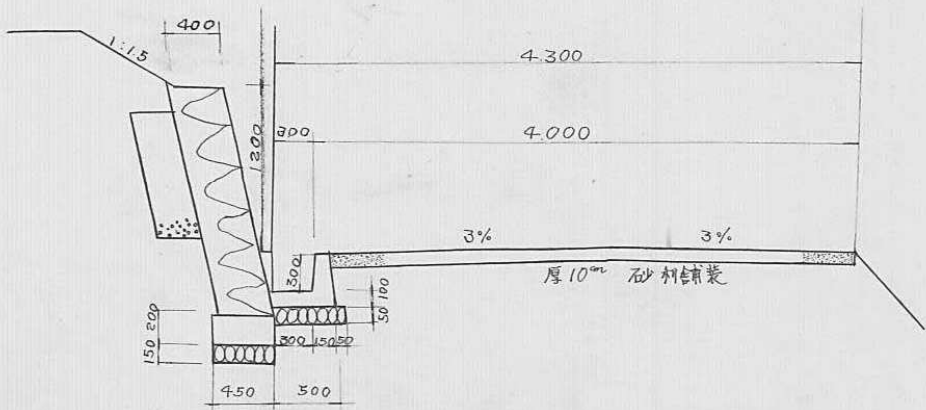

1464-202

番号	底辺	垂線	面積
1	19.5	4.2	83.16
2	19.5	3.9	76.05
3	4.9	2.0	9.80
4	"	3.8	18.62
5	35.0	4.5	157.50
6	"	3.8	13.30
計			358.43
1/2			179.215


1464-179

番号	底辺	垂線	面積
1	21.00	4.6	96.60
2	"	4.3	90.30
計			186.90
1/2			93.45

1464-175

番号	底辺	垂線	面積
1	18.5	4.1	75.85
2	"	4.2	77.70
3	4.9	1.0	4.90
計			158.45
1/2			79.225

西部工区平面図

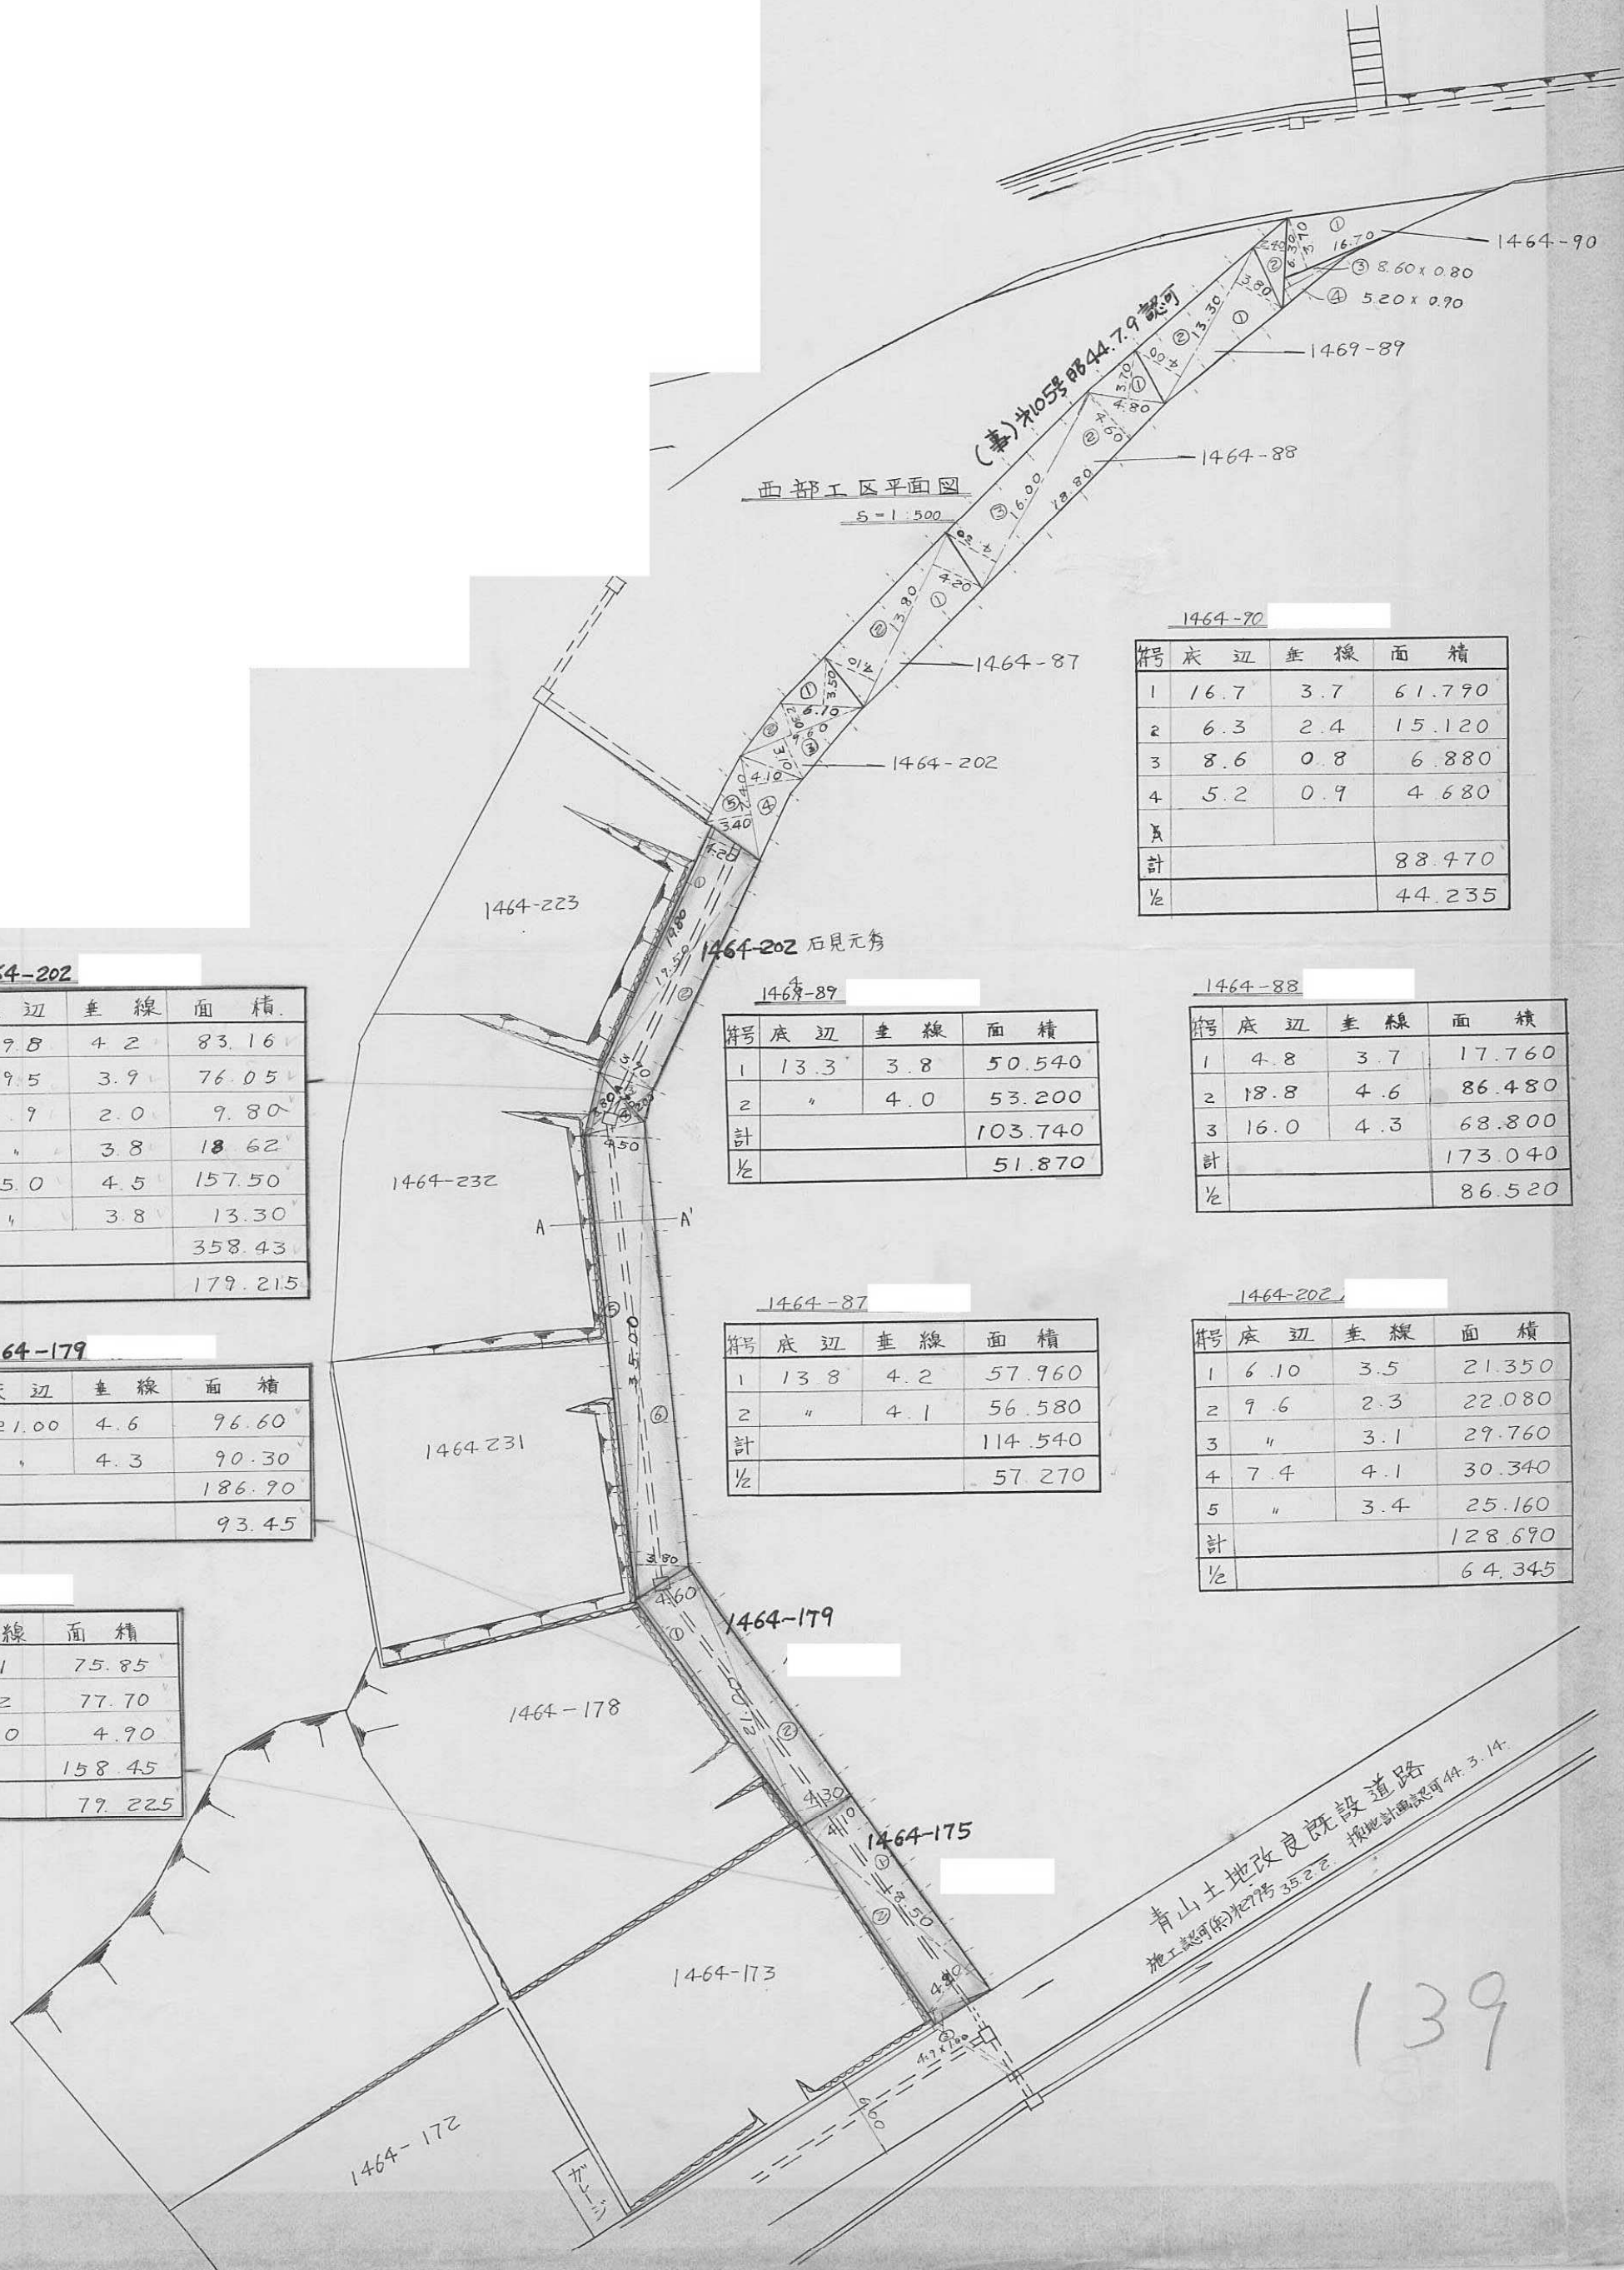

1464-70

番号	底辺	垂線	面積
1	16.7	3.7	61.790
2	6.3	2.4	15.120
3	8.6	0.8	6.880
4	5.2	0.9	4.680
計			88.470
1/2			44.235

1464-87

番号	底辺	垂線	面積
1	13.3	3.8	50.540
2	"	4.0	53.200
計			103.740
1/2			51.870

1464-88

番号	底辺	垂線	面積
1	4.8	3.7	17.760
2	18.8	4.6	86.480
3	16.0	4.3	68.800
計			173.040
1/2			86.520

1464-87

番号	底辺	垂線	面積
1	13.8	4.2	57.960
2	"	4.1	56.580
計			114.540
1/2			57.270

1464-202

番号	底辺	垂線	面積
1	6.10	3.5	21.350
2	9.6	2.3	22.080
3	"	3.1	29.760
4	7.4	4.1	30.340
5	"	3.4	25.160
計			128.690
1/2			64.345

青山土地改良既設道路
施工認可図(75)第352号 現地計画認可(4.3.14)

指定年月日・番 号 昭和 48 年 3 月 16 日 第 47-140 号
告示年月日・番 号 昭和 年 月 日 第 号







承 諾 書

この図面記載のとおり道路の位置の指定・変更・廃止を承諾します。

道路の幅員 4.5^m~6.5^m 道路の延長 157.80^m 道路の面積 891.80^m²

求積表


段高	底辺	面積	積
1	20.9	4.9	102.41
2	"	5.0	104.50
計			206.91
1	28.6	4.60	131.56
2	"	4.20	114.40
計			245.96
1	28.6	2.1	103.07
2	8.4	6.10	94.55
3	16.8	2.0	15.20
4	15.5	1.3	11.18
5	7.6	4.3	6.36
6	8.6	7.4	290.25
7	5.3	4.3	492.84
8	67.5	7.4	1277.07
9	66.6		638.535
10			
計			1498.15
1	23.0	1.3	10.40
2	22.6	6.5	149.50
3	7.1	5.9	133.34
4		0.9	6.39
計			299.63
1/2			149.815

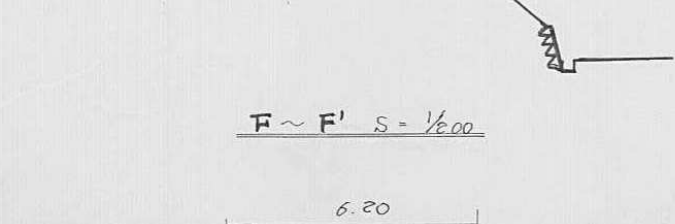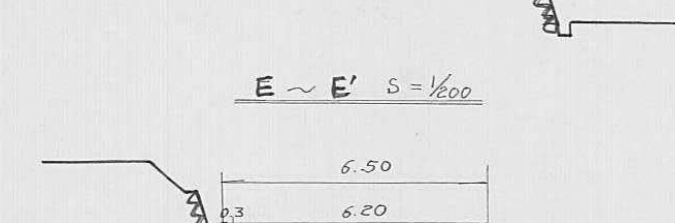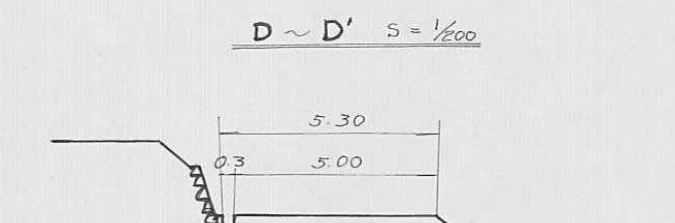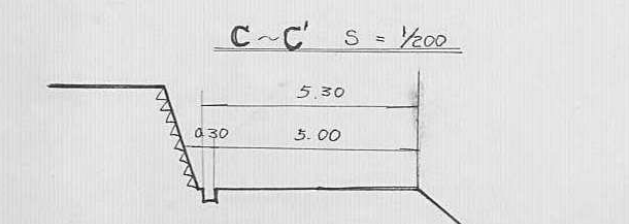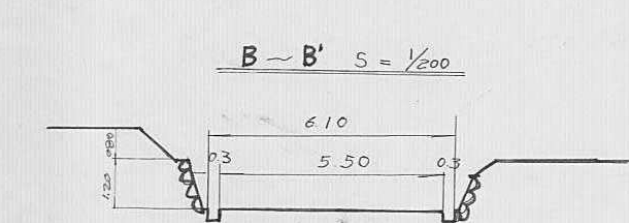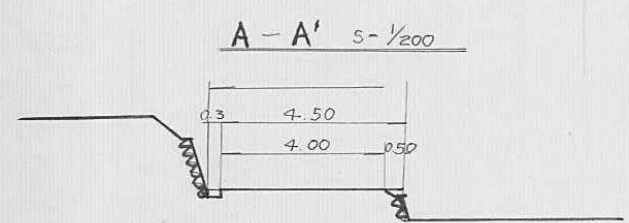

青山土地改良区
換地計画認可第43、14
施工認可第42793号
352.2

140 B

定年月日・番 号	昭和	年	月	日	第	号
示年月日・番 号	昭和	年	月	日	第	号
承 諾 書						
この図面記載のとおり道路の位置の指定・変更・廃止を 						
道の幅員	4.5~6.5	道路の延長	157	道路の面積	891.80㎡	

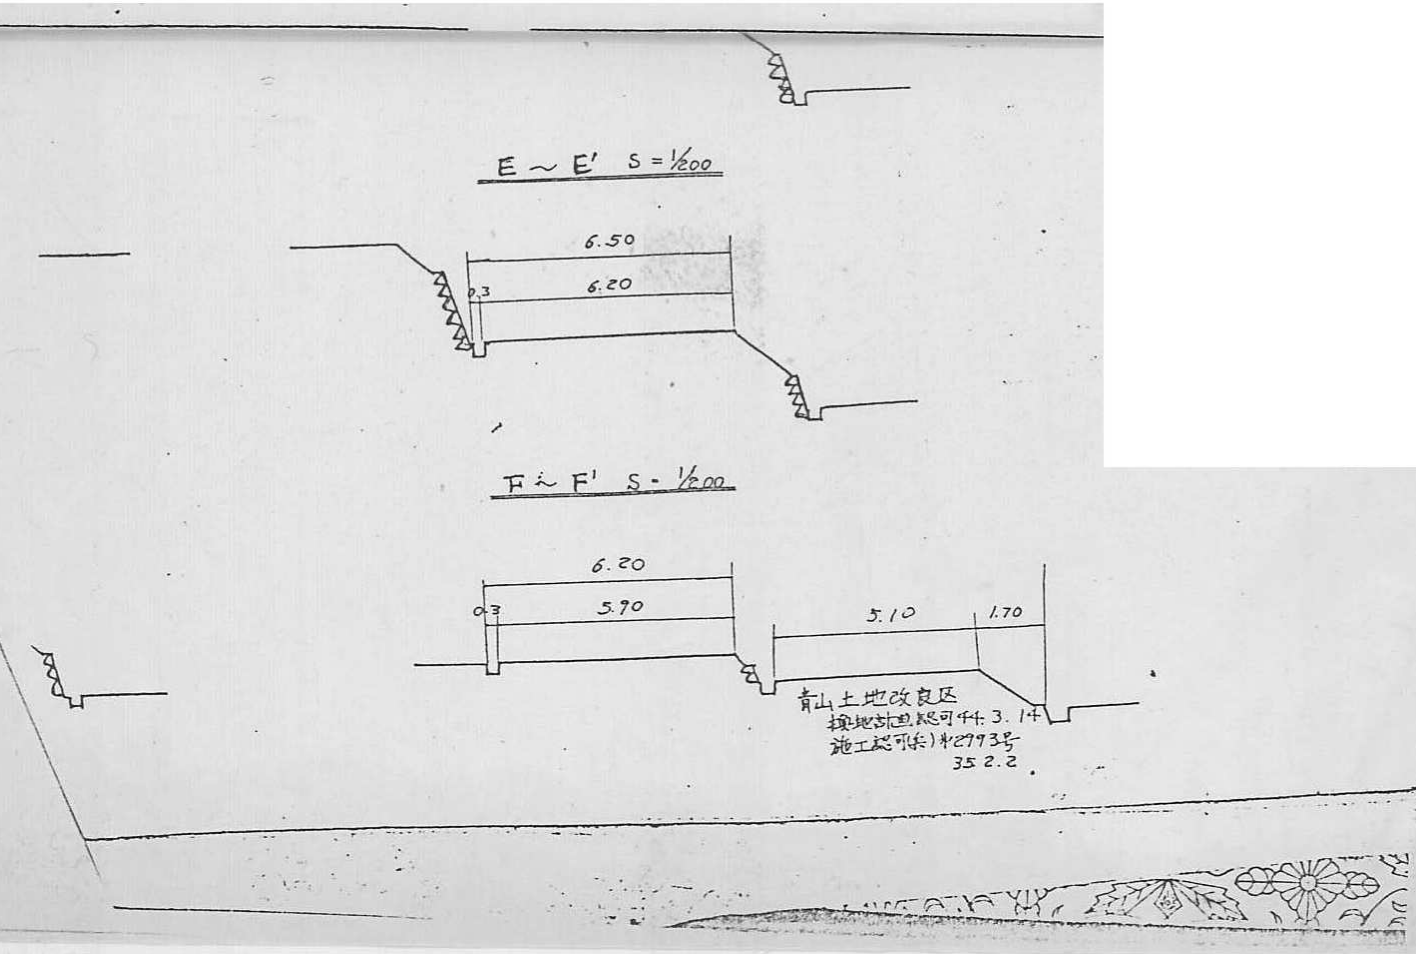

140-2

水 路 書

の指定・変更・廃止を ます。

道路の延長 157.

道路の面積 891.80^m²

$D \sim D' \quad S = \frac{1}{200}$

5.30
5.00


$E \sim E' \quad S = \frac{1}{200}$

6.50
6.00

$F \sim F' \quad S = \frac{1}{200}$


6.20
5.70

5.10 1.70
青山土地改良区
課地政課認可443.14
施工認可442793号
352.2

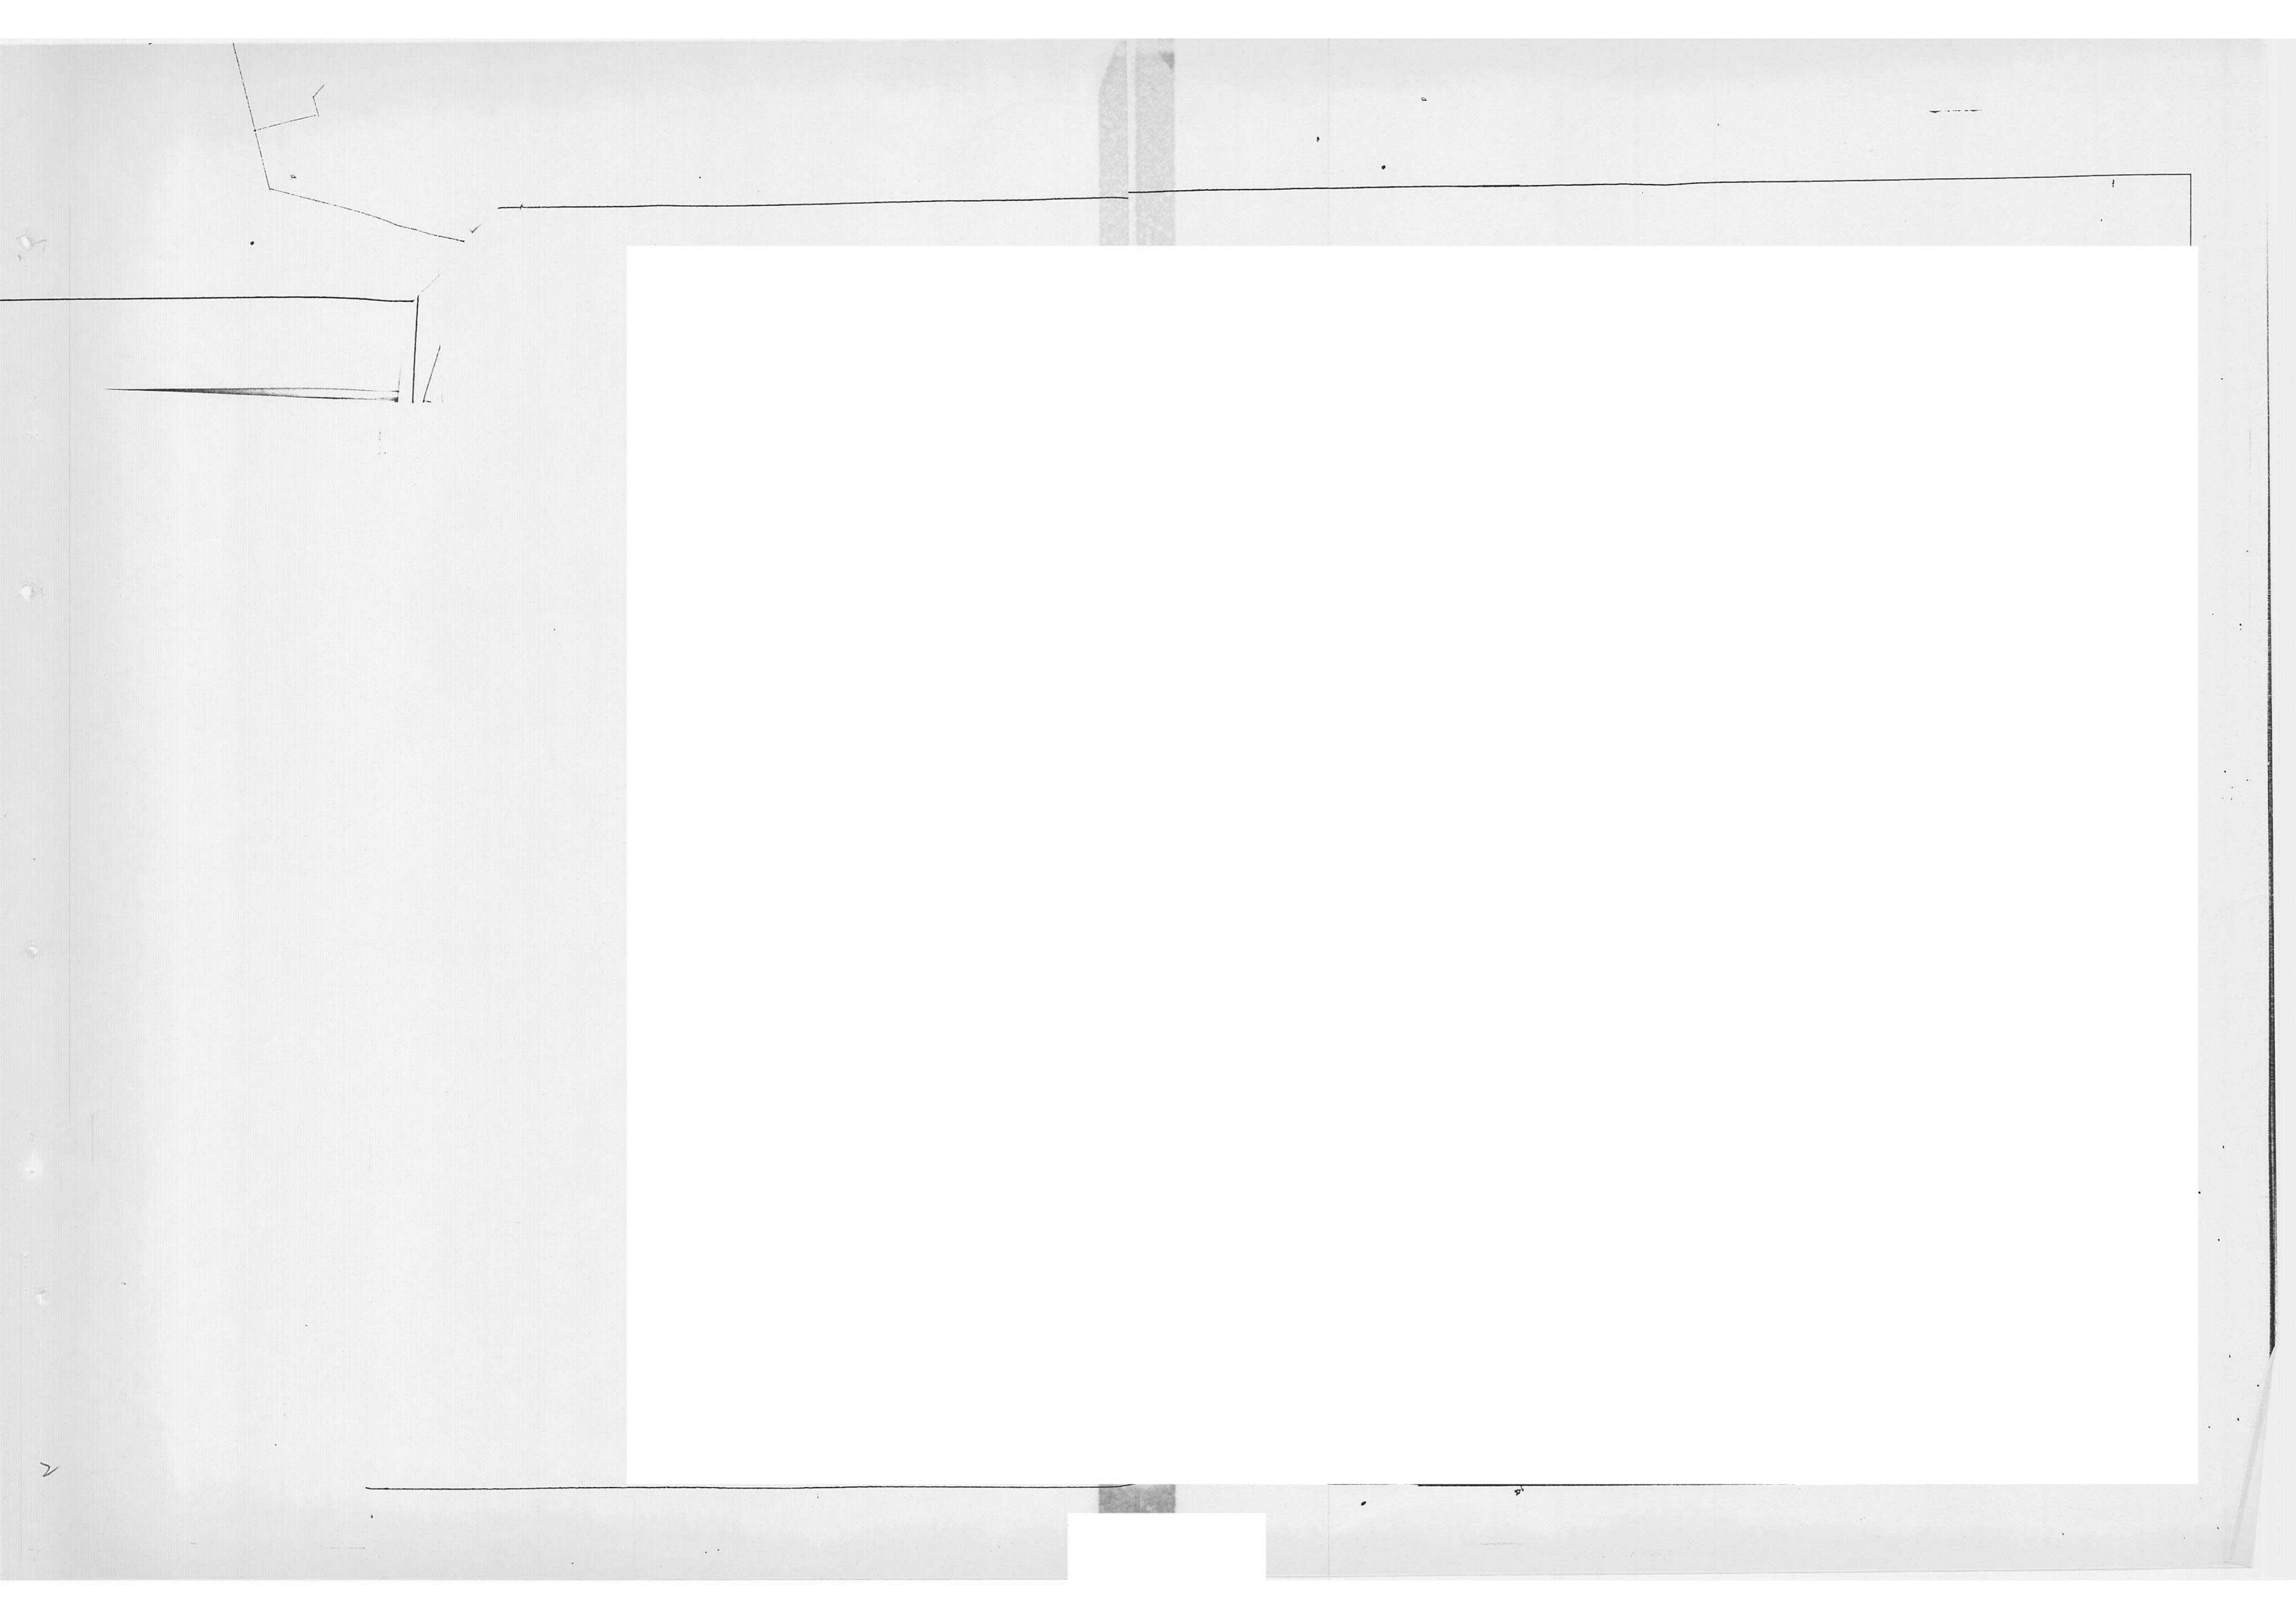

道路位置对照图

1:500

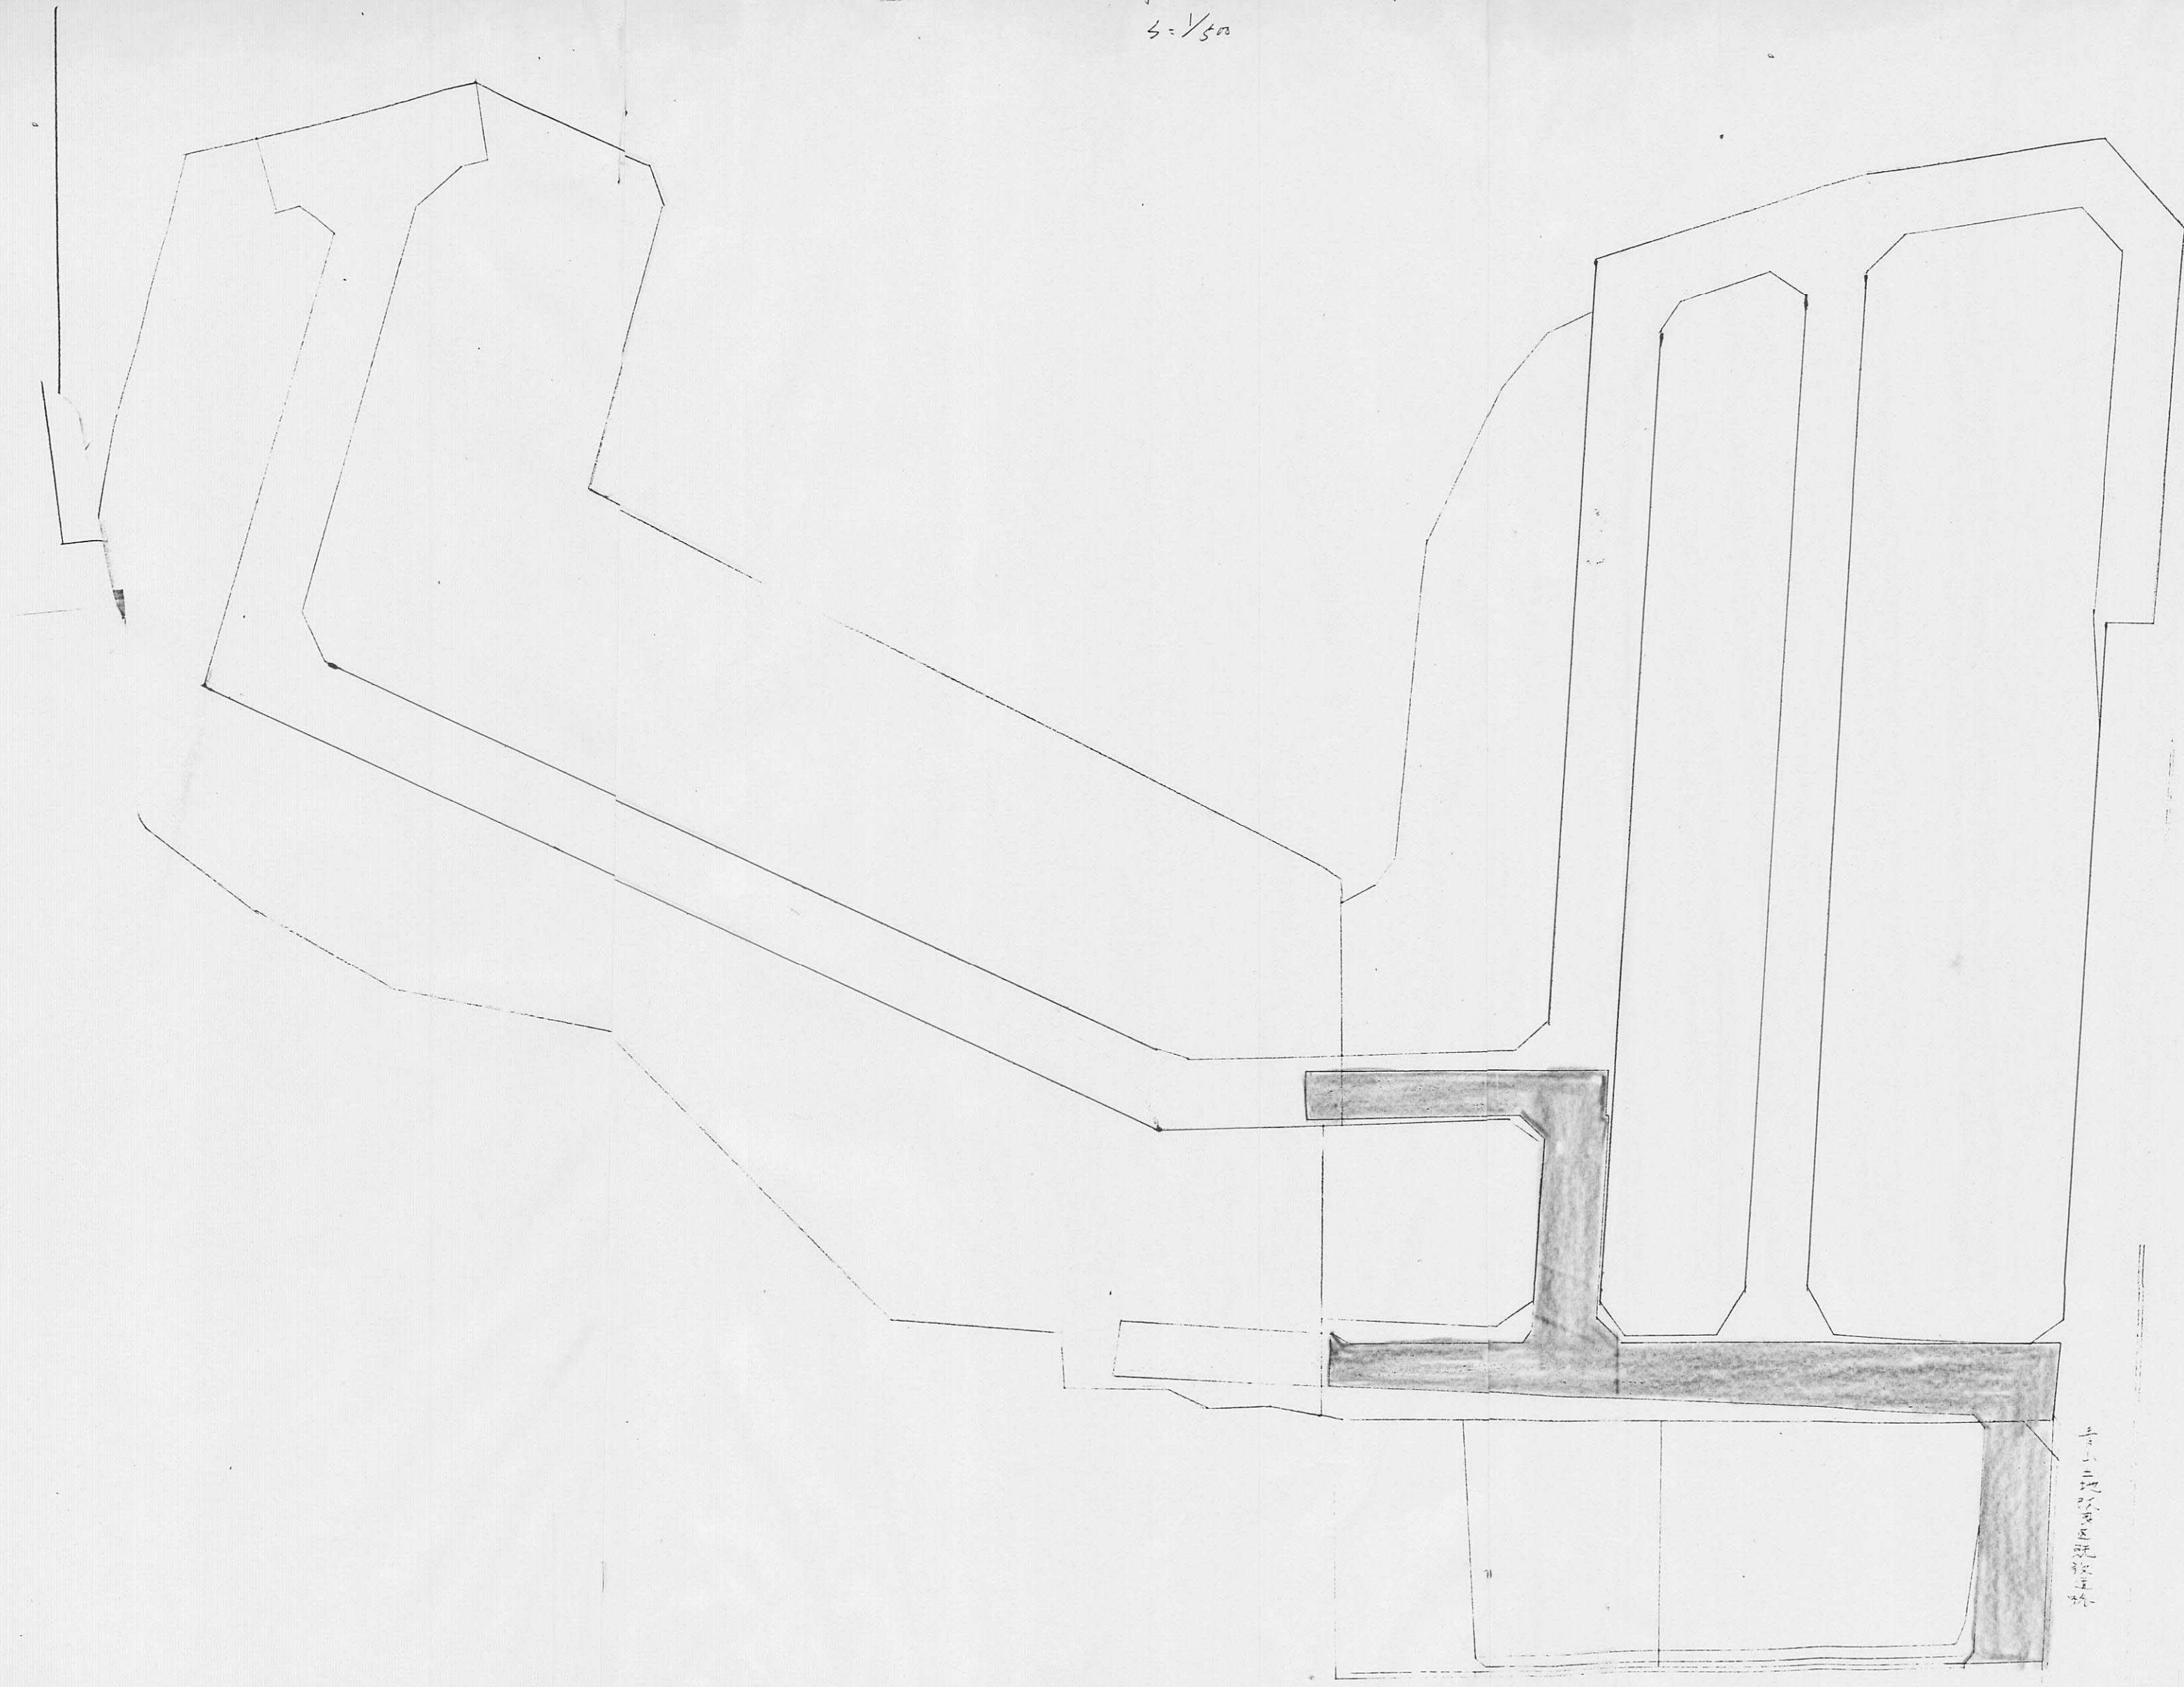

比例



道路位置对照图



道路位置对照图



道路位置对照图

140-4

对照图


1:500

指定年月日・番 号	昭和 48 年 3 月 26 日 第 47-144 号
告示年月日・番 号	昭和 年 月 日 第 号


承 諾 書
この図面記載のとおり道路の位置の指定・変更・廃止を承諾します。

道路の幅員	4.000	道路の延長	75.000	道路の面積	375.400 m ²
-------	-------	-------	--------	-------	------------------------

公有土地水面使用許可

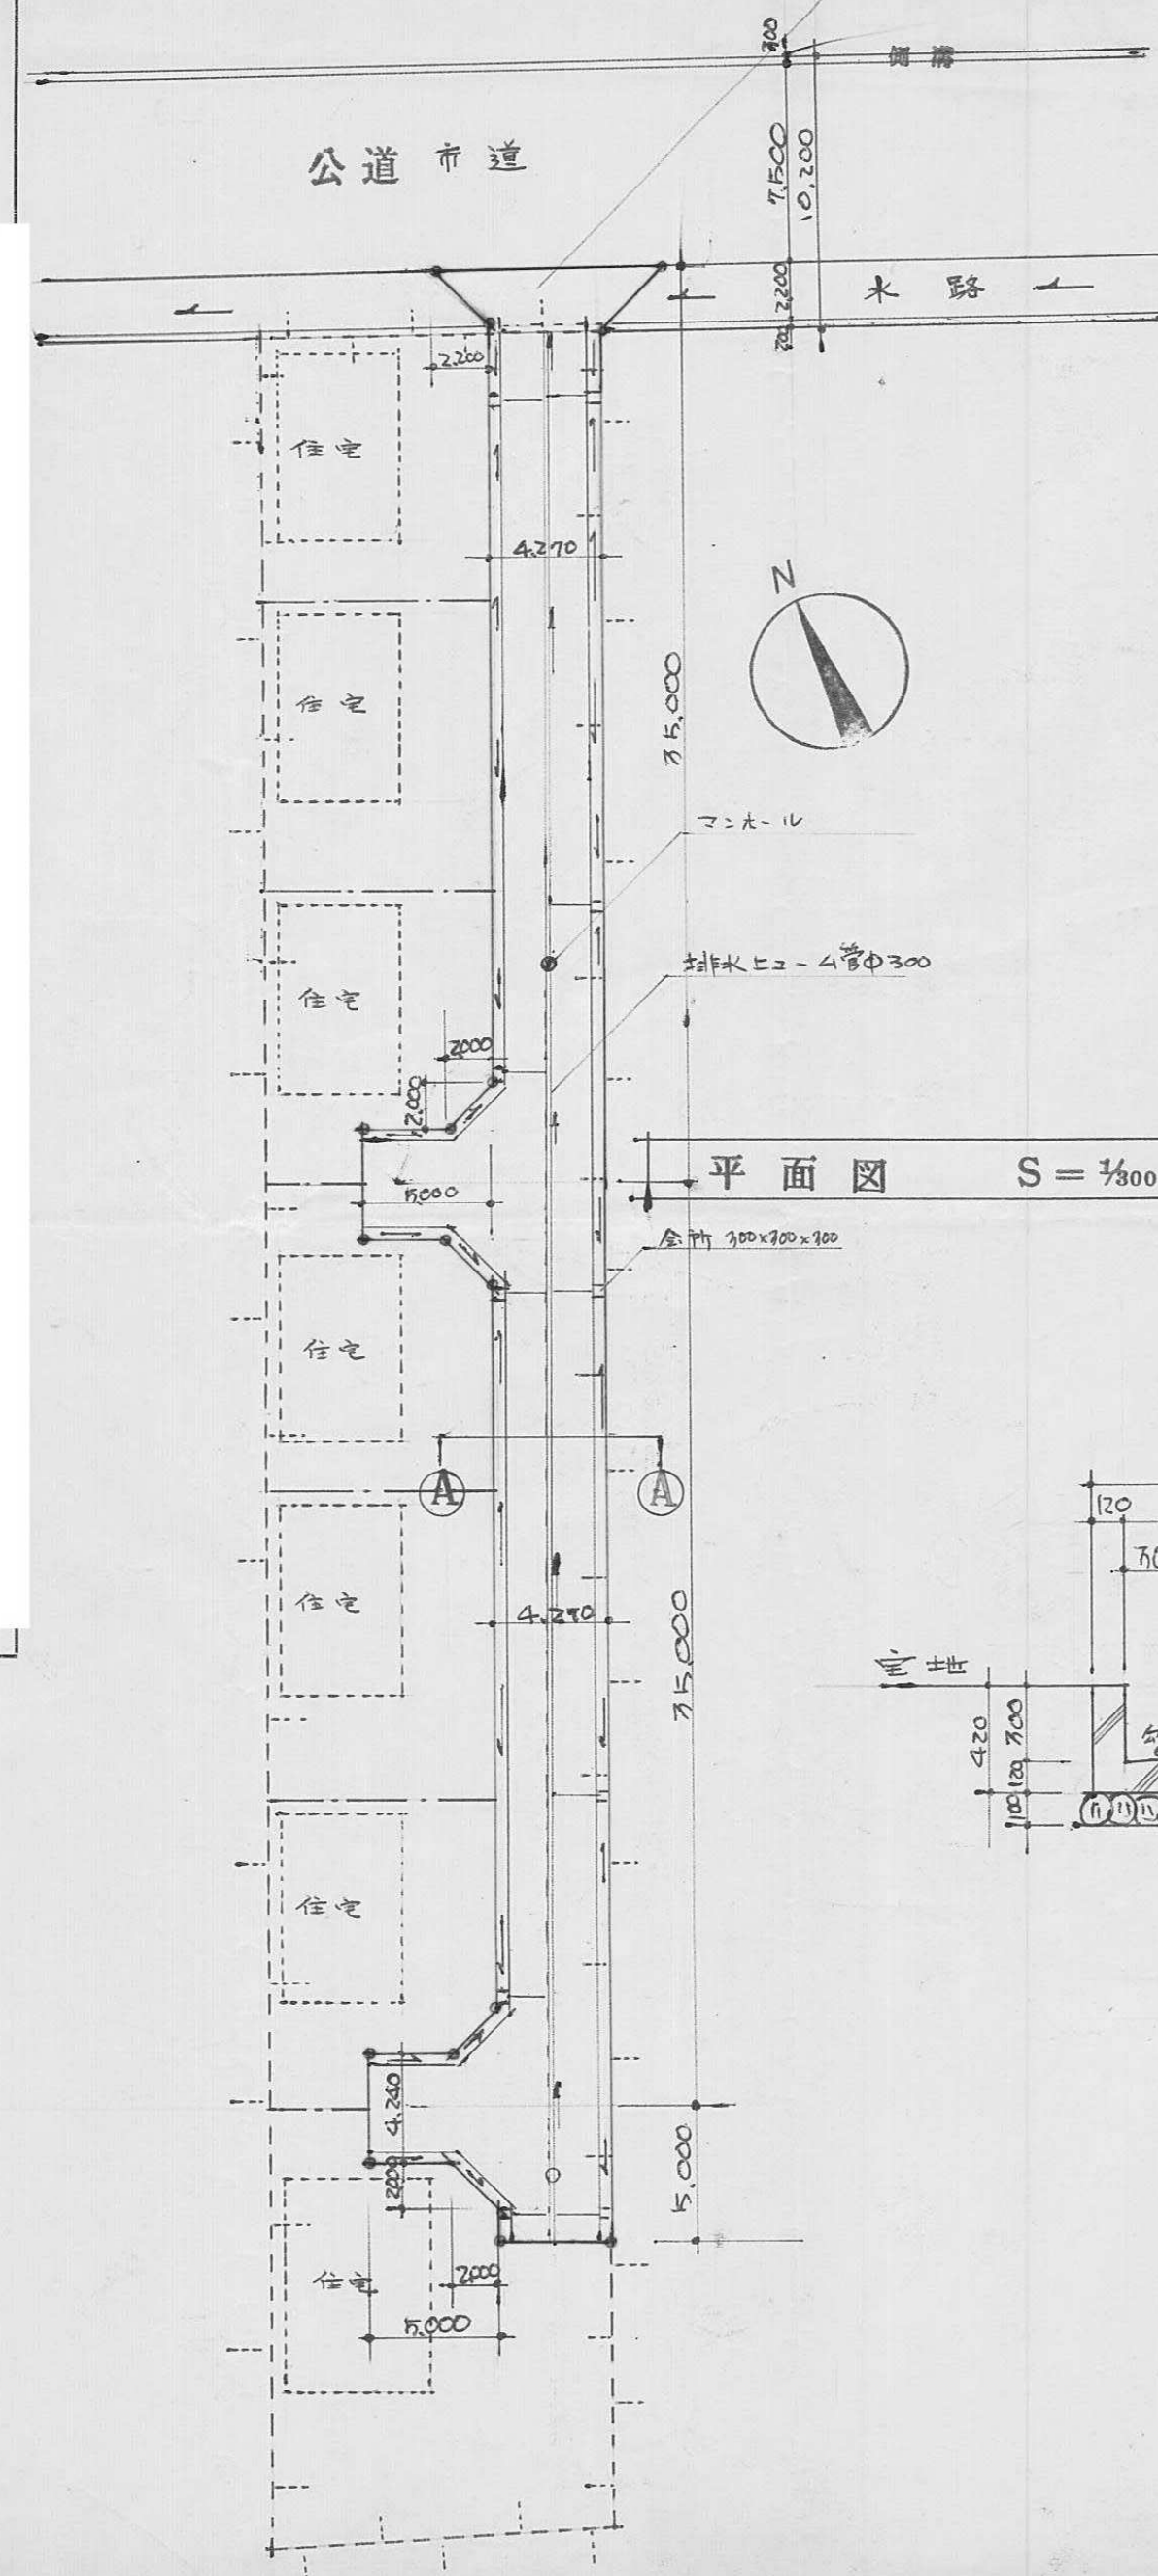

附近見取図 $S = 1/3000$

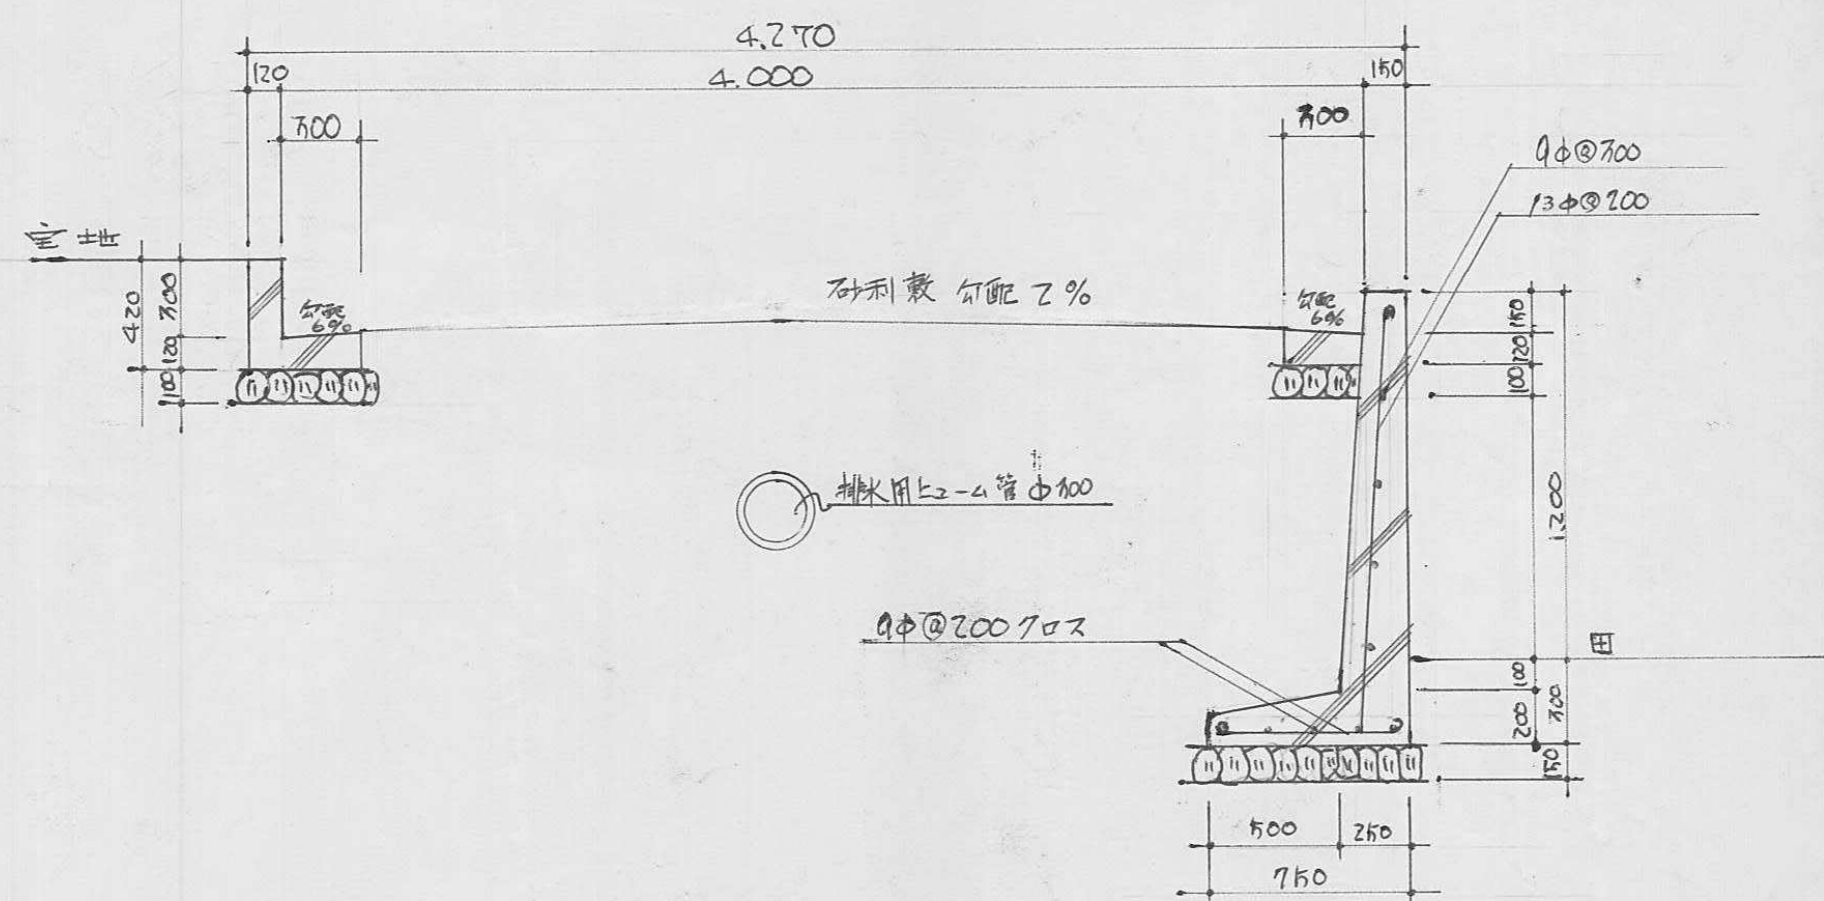

①~①道路断面图 $S = 1/30$



141

指定年月日・番 号	昭和 48 年 3 月 24 日 第 47-142 号
告示年月日・番 号	昭和 年 月 日 第 号

承 諾 書

この図面記載のとおり道路の位置の指定・変更・廃止を承諾します。


道路の幅員	4.100	道路の延長	28.800	道路の面積	117.43
-------	-------	-------	--------	-------	--------

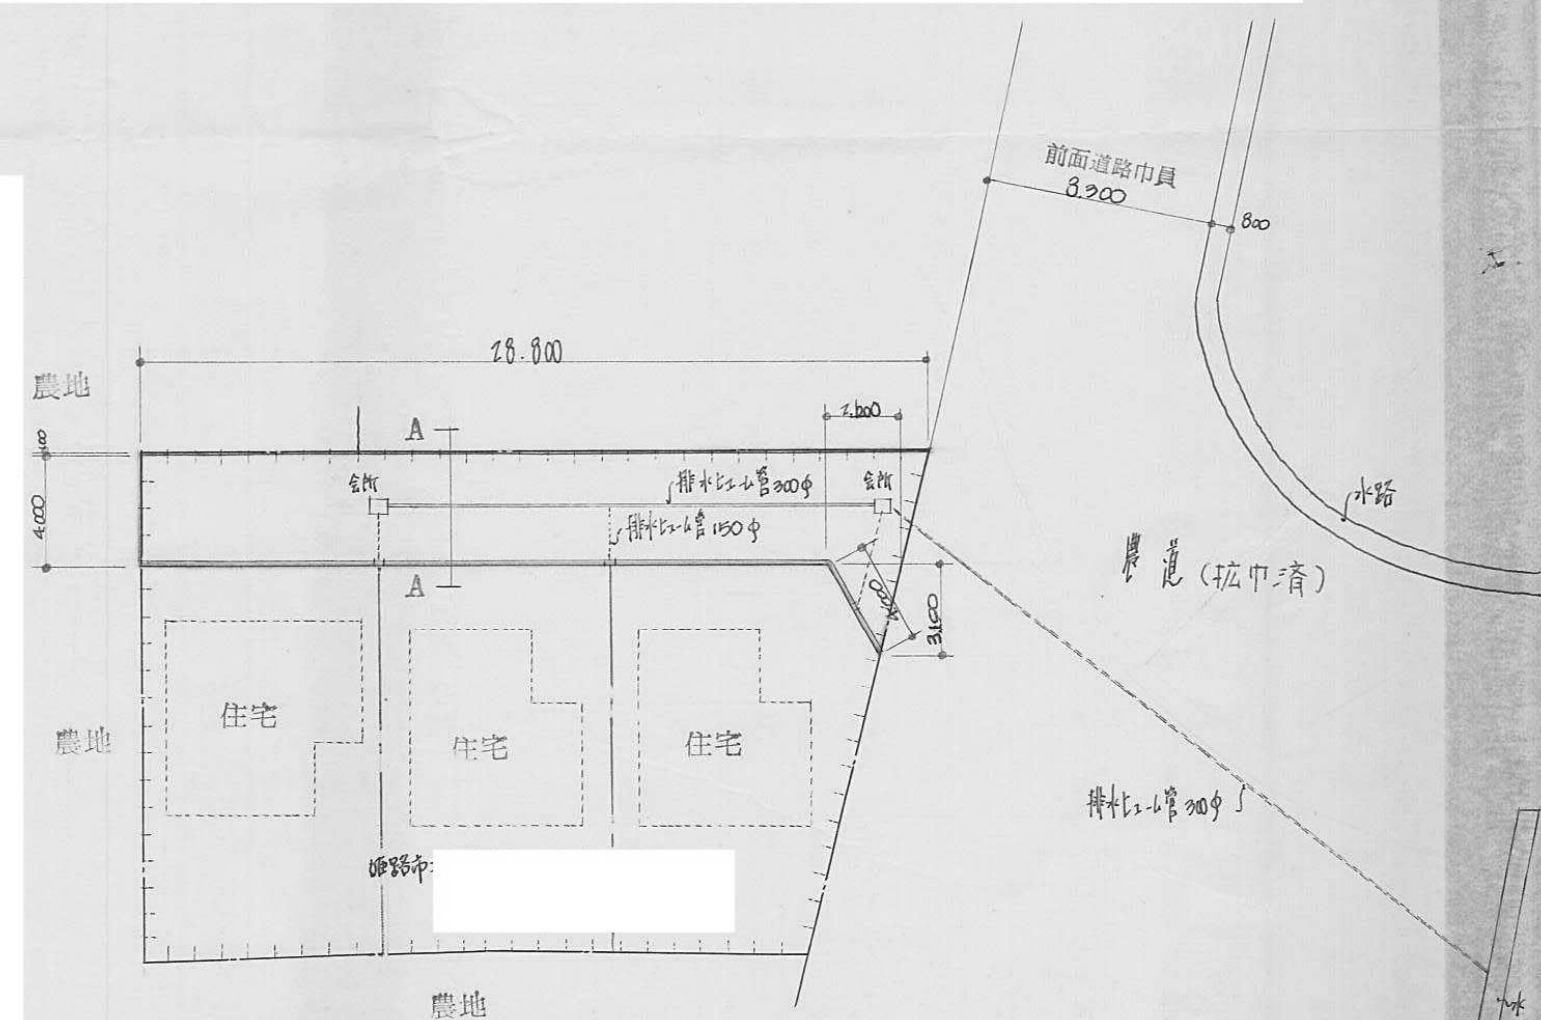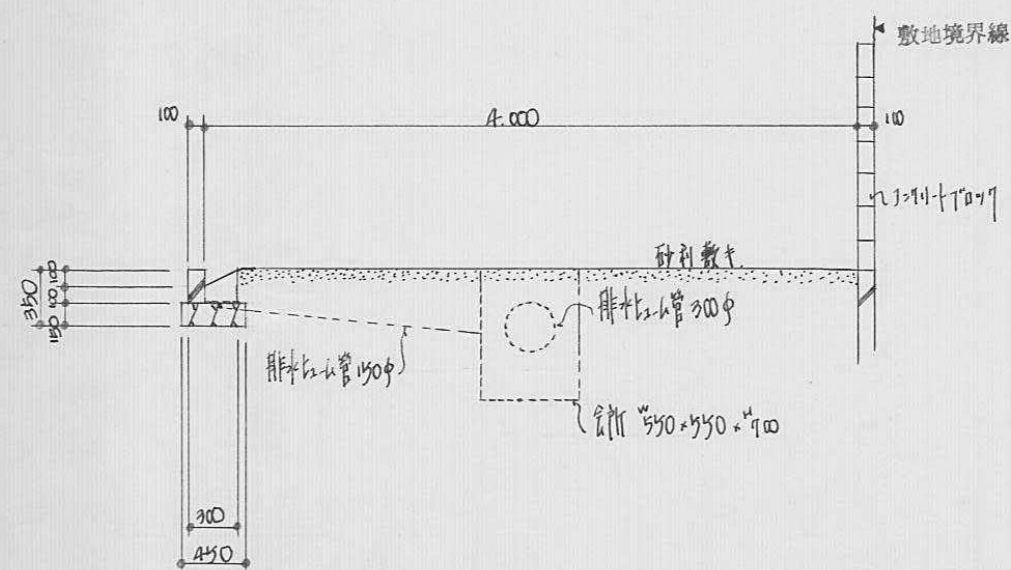

142


B

指定年月日・番号	48.4.7	47-143
告示年月日・番号		
承 諾 書		
この図面記載のとおり道路の位置の指定を承諾します。		
道路の幅員	4.00 ^m	道路の延長 60.10 ^m 道路の面積 256.02 ^m ²

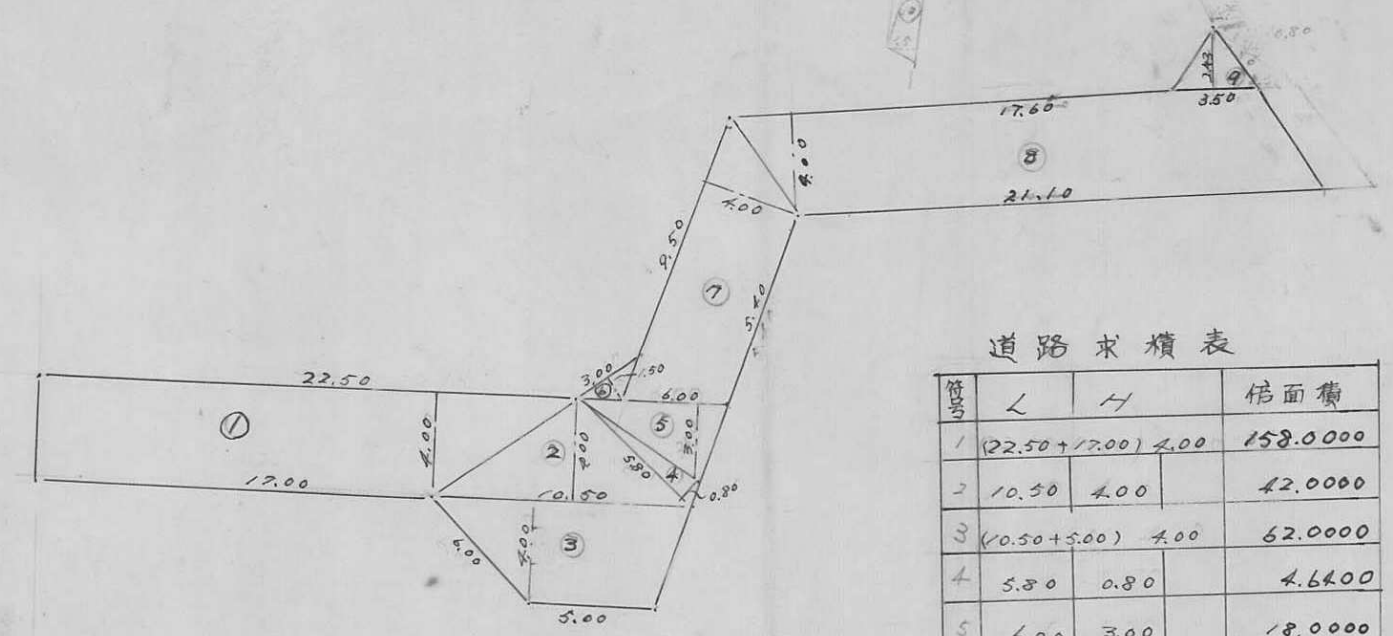

道路求積表


番号	長	幅	積面積
1	(22.50+17.60)	4.00	158.0000
2	10.50	4.00	42.0000
3	(0.50+5.00)	4.00	62.0000
4	5.80	0.80	4.6400
5	6.00	3.00	18.0000
6	3.00	1.50	4.5000
7	(9.50+3.40)	4.00	59.6000
8	(21.10+17.60)	4.00	154.8000
9	8.50	2.43	8.5050
10	7.50	1.50	11.2500
11	7.60	1.50	11.4000
12	7.30	1.20	8.7600
13	7.70	1.60	12.3200
14	2.00	2.80	5.1200
合計			512.0450

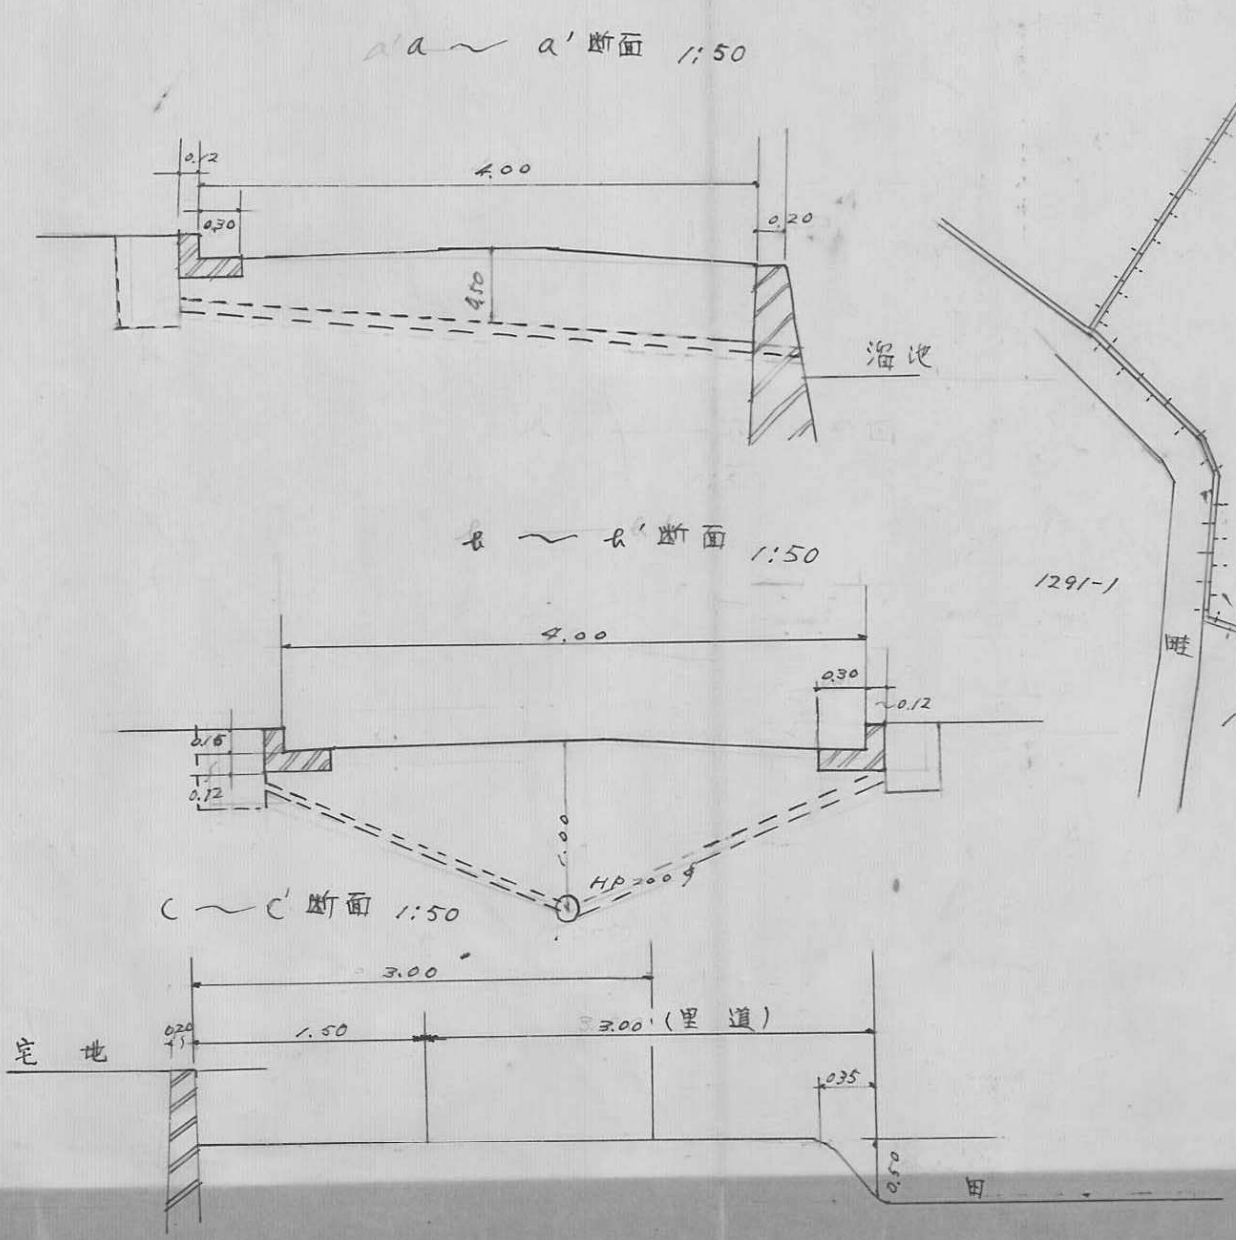

$\frac{1}{2} \times 256.0225 \text{ m}^2$

指定年月日・番号	昭和 48 年 4 月 10 日 第 47-144 号
告示年月日・番号	昭和 年 月 日 第 号
承 諾 書	
この図面記載のとおり道路の位置の指定・変更・廃止を承諾します。	
道路の幅員	4m (一部 3.8m)
道路の延長	4.4m --- 46.68m 計 51.68m
道路の面積	234.28m ²


道路地積図. $S = \frac{1}{300}$

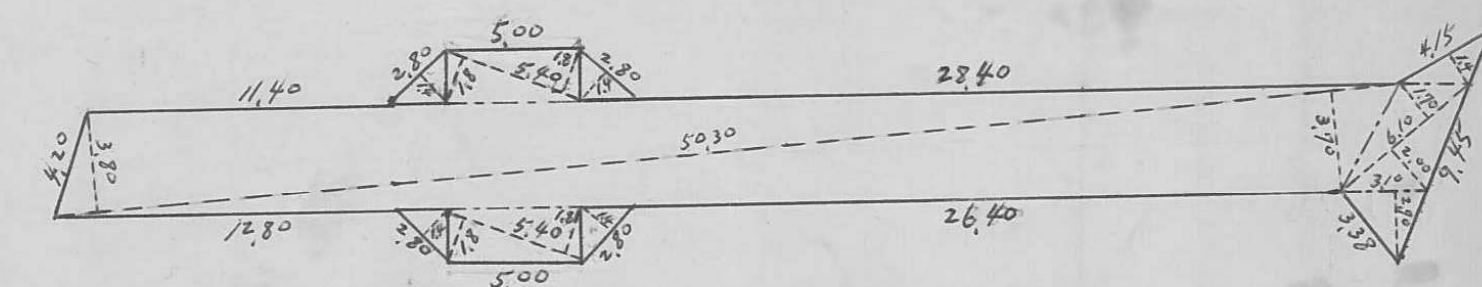

地積求積表

{ 道路地積 = 234.28m ² }	50.30 x (3.80 + 3.90) = 377.25
	5.40 x (1.80 + 1.80) = 19.44
	2.80 x 1.4 x 2 = 7.84
	5.40 x (1.80 + 1.80) = 19.44
	2.80 x 1.4 x 2 = 7.84
	4.15 x 1.4 = 5.81
	6.10 x (1.90 + 2.00) = 22.57
	3.10 x 2.90 = 8.99
	合計 = 468.56
	$\frac{1}{2} = 234.28m^2$

標準断面図 $S = \frac{1}{30}$

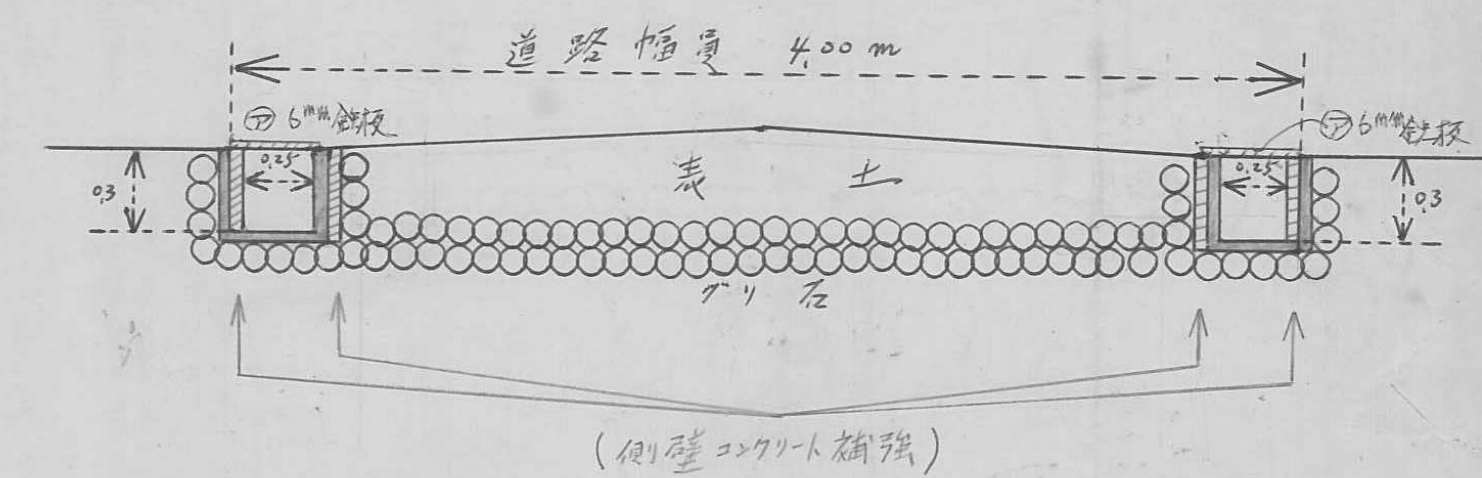

一般平面図. $S = \frac{1}{300}$

