

昭和48年度

図面ページ	指定番号	指定年月日	地 名	備 考
1	48- 1	48.04.12	青山字二ノ坪379-3	
2	48- 2	48.04.17	西庄字春日乙117-1,3	
3	48- 3	48.05.09	広畑区小坂字細長152-1	
4	48- 4	48.05.09	仁豊野字九丁目620-4,625-1	
5	48- 5	48.05.07	岡田字岡東496-1	
6	48- 6	48.05.18	書写字松ヶ辺936-3	47-142とダブリ
7	48- 7	48.05.21	白国字寺門116-1	
8	48- 8	48.06.16	辻井字高芝1197-3	
9	48- 9	48.07.31	田寺字東山1077-1~6,927-1	
10	48- 10	48.06.18	飾磨区西浜町3丁目2-1	
11	48- 11	48.05.21	北平野町字七反田680-1	
12	48- 12	48.06.04	上大野町字迎田665-3	
13	48- 13	48.06.16	飾西字更ヶ623-2	47-130の延長
14	48- 14	48.07.25	飾磨区中浜町一丁目52-1	
15	48- 15	48.07.11	西庄字水ノ子甲254-1,5,3	
16	48- 16	48.06.30	書写字美ノ脇2729-2	47-117の延長 市道第190号線
17	48- 17	48.07.12	東夢前台三丁目39-1,40-1	
18	48- 18	48.07.20	書写字北向ヒ河原1019-386	
19	48- 19	48.07.30	嵐山町字イカ土8-1 増位山28-6,201	
20	48- 20	48.07.20	大塩町字稲荷979-4,3	
21	48- 21	48.08.20	広畑区西蒲田字西河原1252-1	
22	48- 22	48.08.02	網干区字砂山185-2	47-95の延長
23	48- 23	48.07.30	下手野字川田650-7	44-34の延長
24	48- 24	48.08.16	保城字風敬179-7他4筆	2876の延長
25	48- 25	48.09.08	書写字美ノ脇2726-2	48-16の延長 市道第191号線
26	48- 26	48.09.21	辻井字山崎山170-1	
27	48- 27	48.09.07	勝原区熊見字西ノ木田102-1,101	
28	48- 28			受付のみ
29	48- 29	48.09.14	勝原区宮田字向イ田5-7,5-9,5-11	
30	48- 30	48.09.12	網干区新在家字町田2075-10	市道 網干138号線
31	48- 31	48.11.09	八代字宮跡169-1	
32	48- 32	48.10.27	北平野町字向山797	2829の延長
33	48- 33	48.12.12	御立字大道1015-8他7筆	50-2一部取消 50-36再申請
34	48- 34	48.09.29	大津区西土井字チウブ251	
35	48- 35	48.09.27	田寺字大谷口1066-1	
36	48- 36	48.11.06	砥堀字千原703-4	59-2取消
37	48- 37	48.10.12	御立字河原1736-38~40	43-332の延長
38	48- 38	48.10.12	飯田字善鹿田244-3	
39	48- 39	48.10.04	御立字河野1483-4,7	
40	48- 40	48.10.27	田寺字東山920-2他9筆	48-9の延長 一部 市道164に
41	48- 41	48.10.20	書写字松ヶ辺936-8,939-1	47-142の延長

昭和48年度

図面ページ	指定番号	指定年月日	地 名	備 考
42	48- 42	49.03.07	辻井字宮ノ前104-2	
43	48- 43	50.07.16	町ノ坪字北ノ町32-1他2筆	取り消し H14-3で取消し
44	48- 44	48.11.09	御立字平松1318-2他5筆	45-43の延長
45	48- 45	48.11.01	網干区字水尾434-10他8筆	市道網干239号線 ✓
46	48- 46	51.02.16	広畑区小坂字細長160-2	
47	48- 47	49.01.16	勝原区宮田字向イ田5-11	48-29の延長
48	48- 48	48.11.09	花田町加納原田字柿内37.40	全部廃止 C21-4
49	48- 49	48.11.22	田寺字石田680-1	
50	48- 50	48.11.22	田寺字油堂903他11筆	図面2枚
51	48- 51	48.11.09	西庄字薬師ノ元乙99-1	
52	48- 52	59.01.23	広畑区蒲田字天満屋443-4	
53	48- 53	49.02.06	勝原区宮田字向イ田46-3	
54	48- 54	49.06.25	大津区平松字水屋243-9	2343の延長
55	48- 55			受付のみ
56	48- 56			受付のみ
57	48- 57	49.01.29	田寺字東山1079-2	48-9の延長
58	48- 58	49.01.26	的形町の形字西仮屋1470-6,7	
59	48- 59	49.03.15	飾磨区今在家字勘斎1020-34	
60	48- 60	49.03.07	網干区和久字上前田126-7	市道旭陽127号線
61	48- 61	49.02.28	書写字松ヶ坪2661-2	47-16の延長
62	48- 62	49.03.06	書写字美ノ脇2726-1	48-25の延長 市道旭陽127号線
63	48- 63	49.05.21	飯田字善鹿田244-4,7	48-38の延長
64	48- 64	49.07.20	上大野町字阿弥陀堂110-3	
65	48- 65			取り下げ
66				
67				
指定年月日・番 号	昭和 48 年 4 月 12 日 第 48-1 号
告示年月日・番 号	昭和 48 年 5 月 30 日 第 56 号


承 諾 書

この図面記載のとおり道路の位置の指定・~~変更~~・~~廃止~~を承諾します。

道路の幅員	4.00 m	道路の延長	34.50 m	道路の面積	146.25 m ²
-------	--------	-------	---------	-------	-----------------------


平 面 図

縮尺 200 分の 1

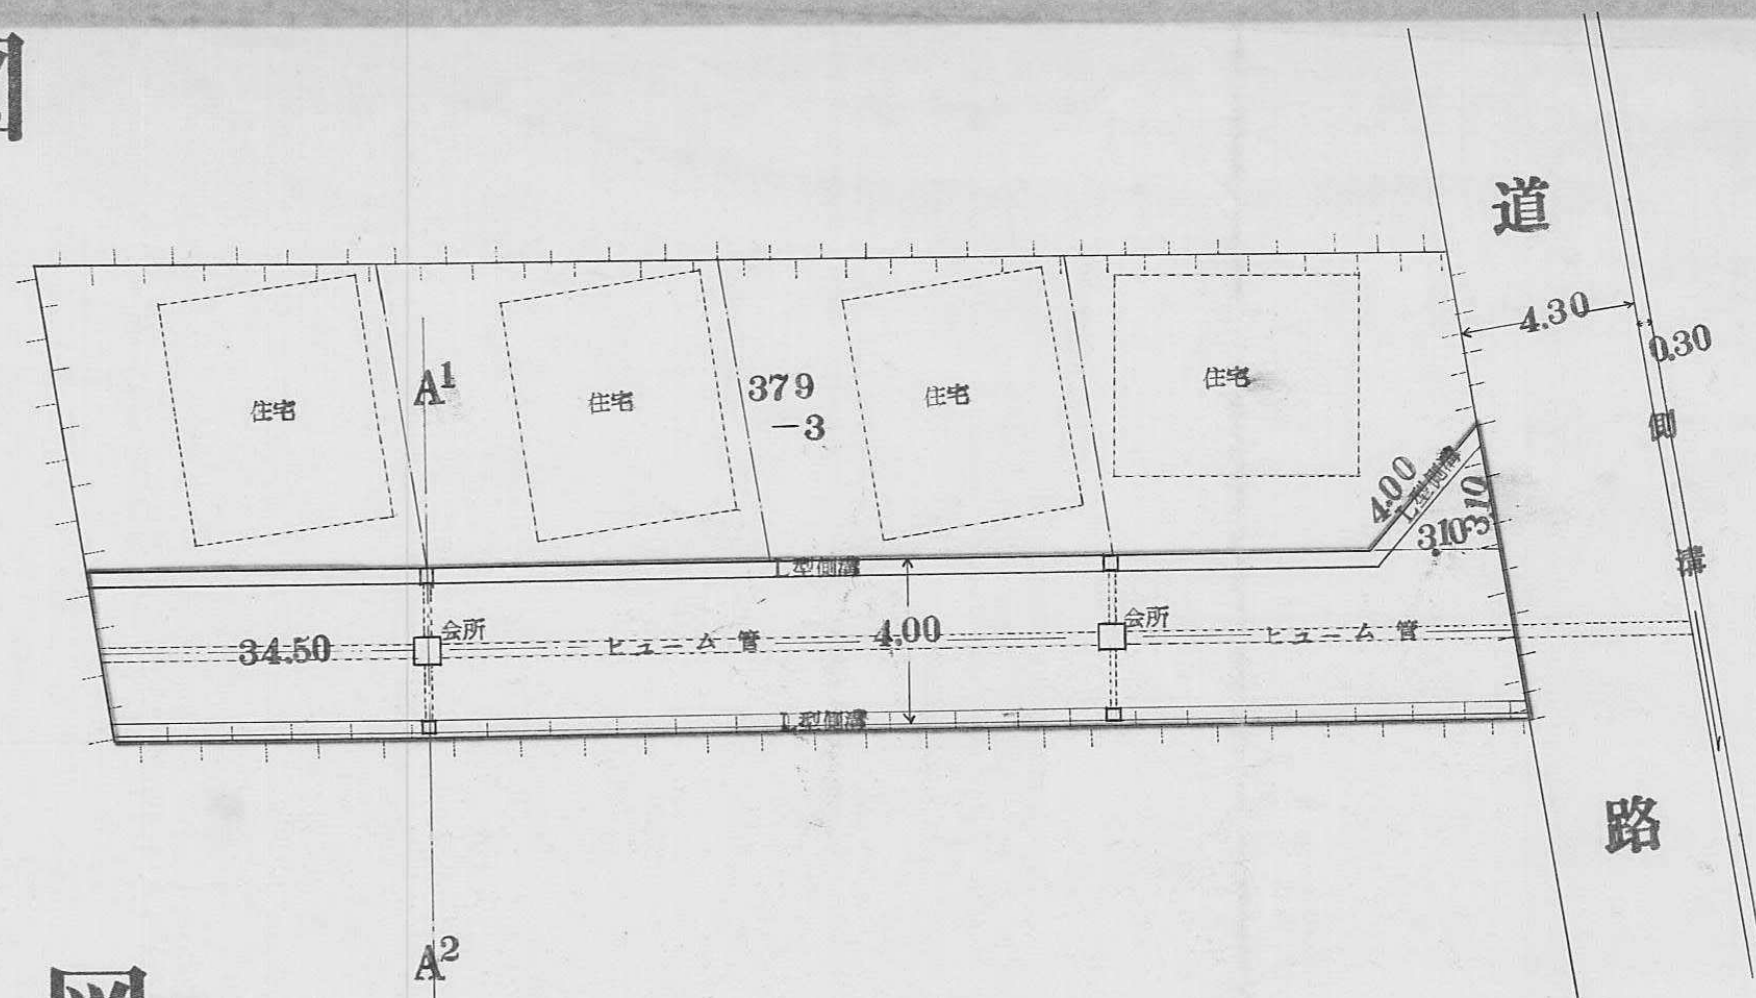


断 面 図

縮尺 20 分の 1

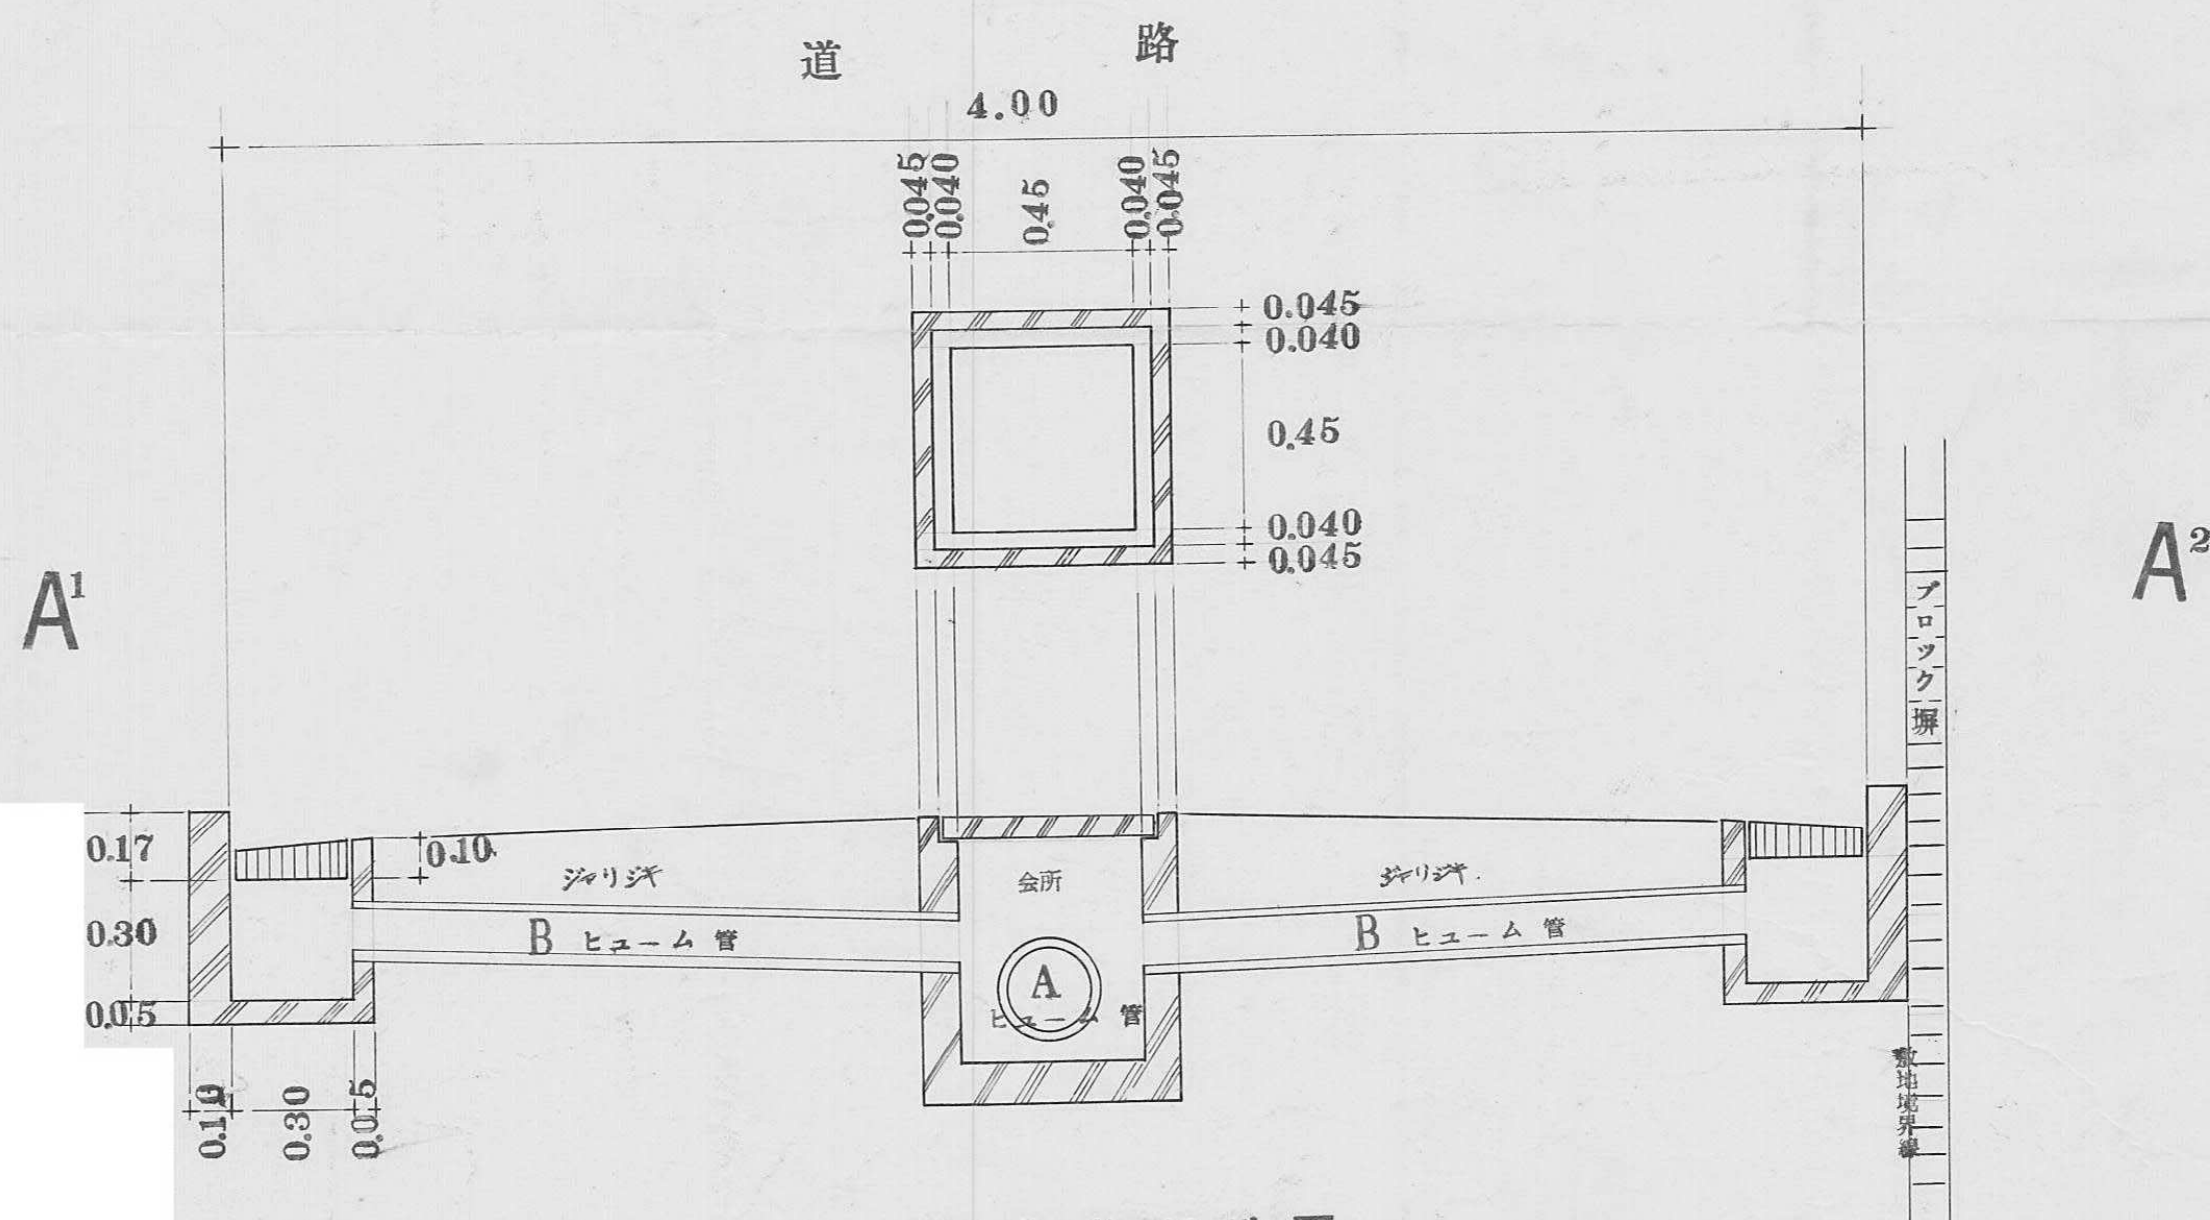

工 作 物 構 造 図

縮尺 20 分の 1

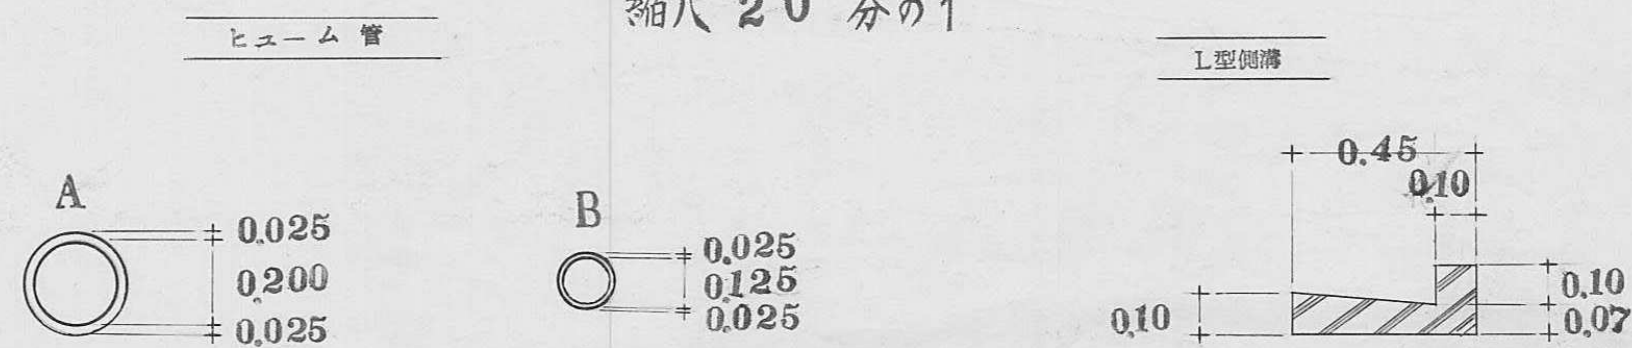


指定年月日・番 号	昭和 48 年 4 月 17 日 第 48-2 号
告示年月日・番 号	昭和 48 年 5 月 30 日 第 56 号





承 諾 書

この図面記載のとおり道路の位置の指定・変更・廃止を承諾します。

道路の幅員	4.00 m	道路の延長	70.10 m	道路の面積	27.40 m ²
-------	--------	-------	---------	-------	----------------------

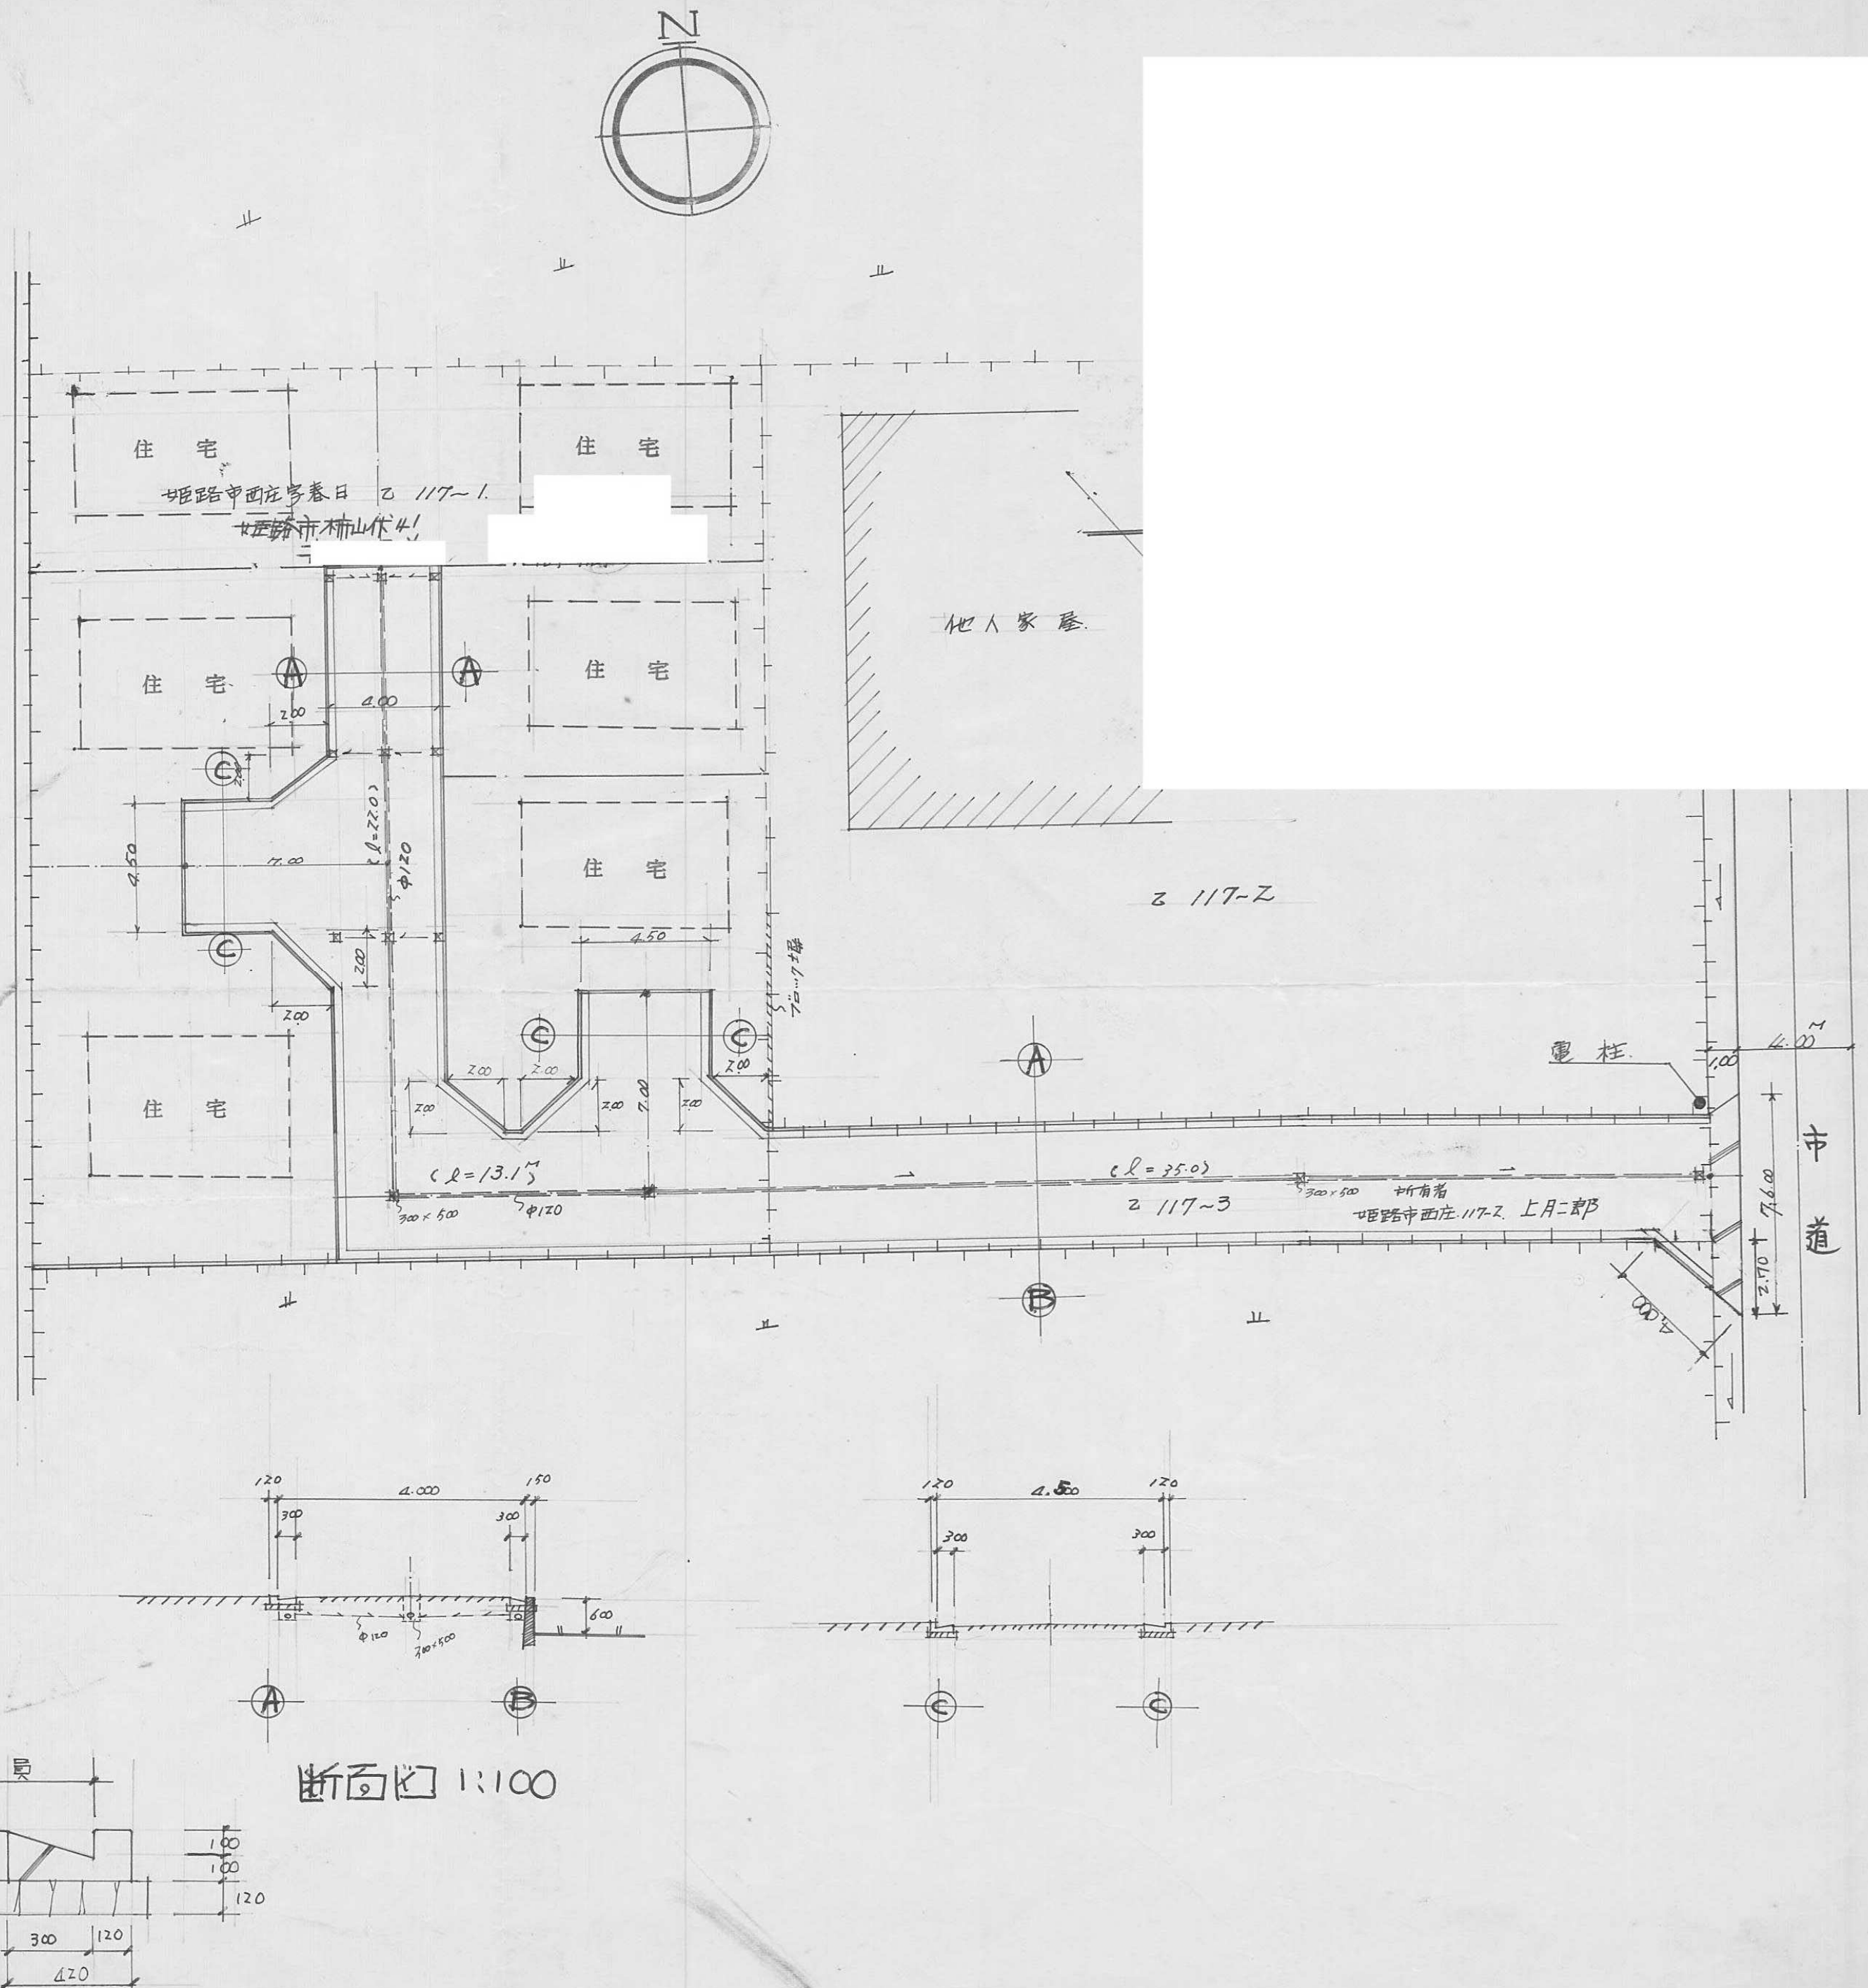

指定年月日・番 号	昭和 48 年 5 月 9 日 第 48-3 号
告示年月日・番 号	昭和 48 年 5 月 30 日 第 56 号
承 諾 書	
この図面記載のとおり道路の位置の指定・変更・廃止を承諾します。	
道路の幅員	4.00
道路の延長	47.20
道路の面積	232.75 m ²

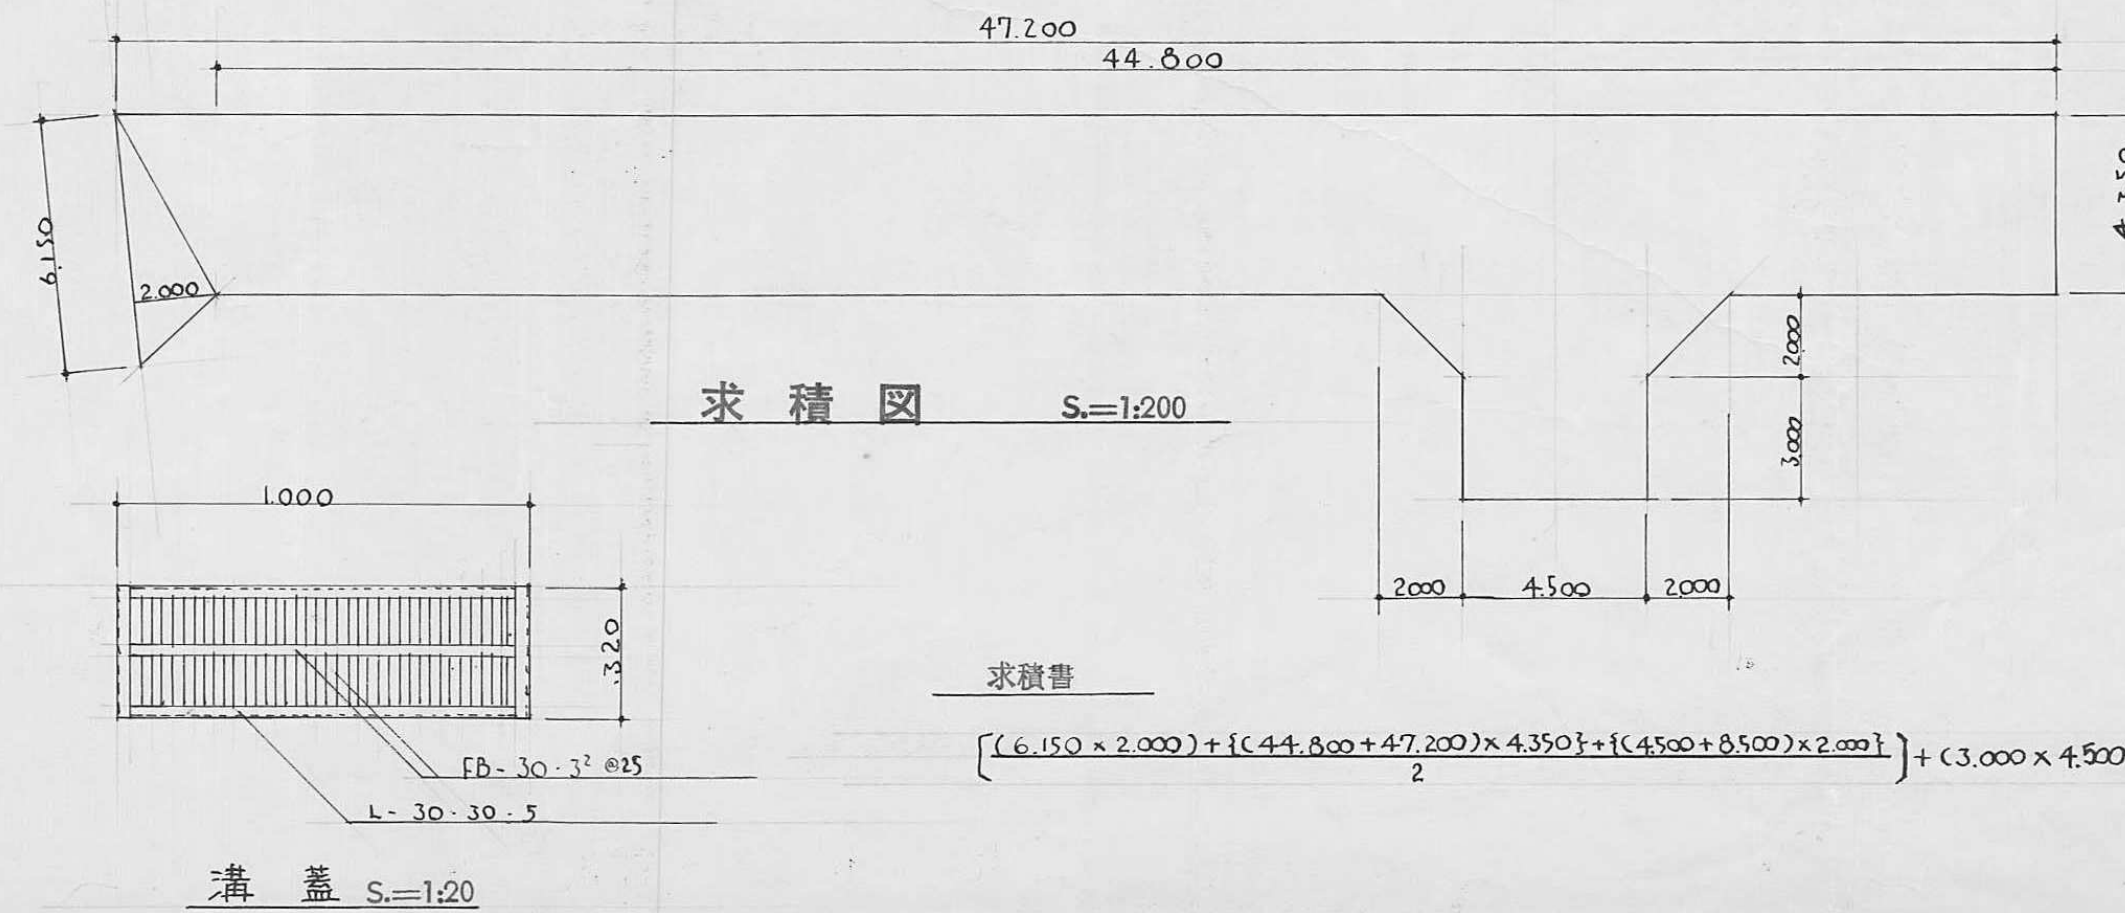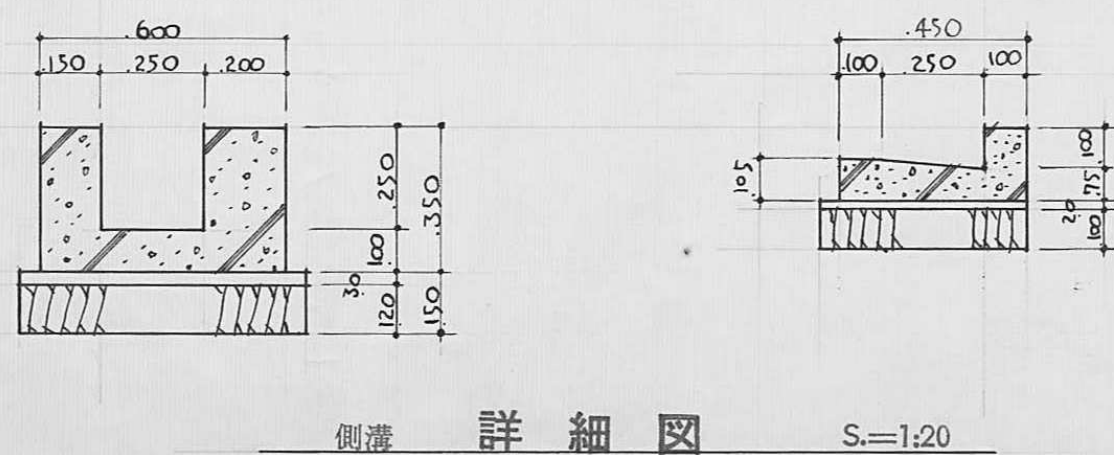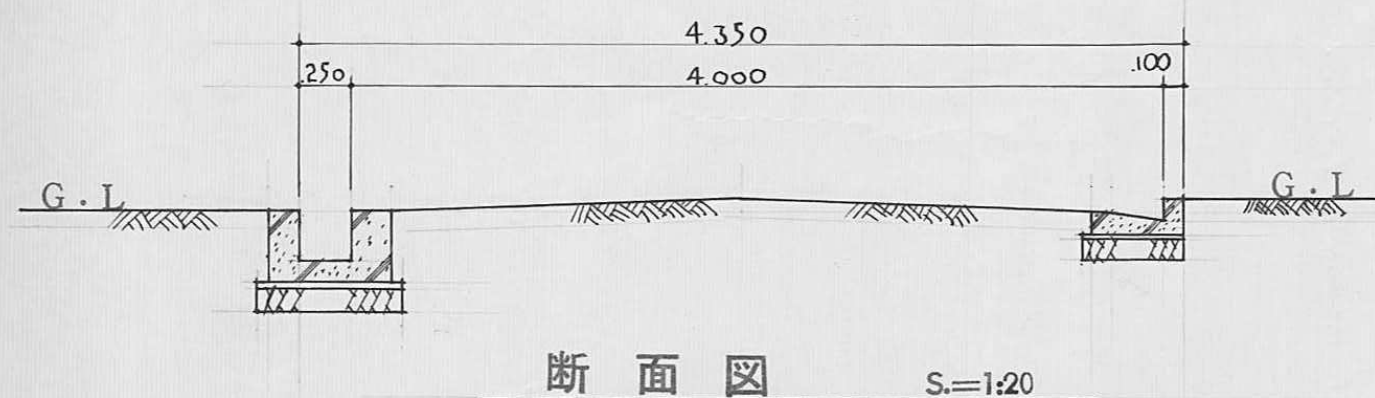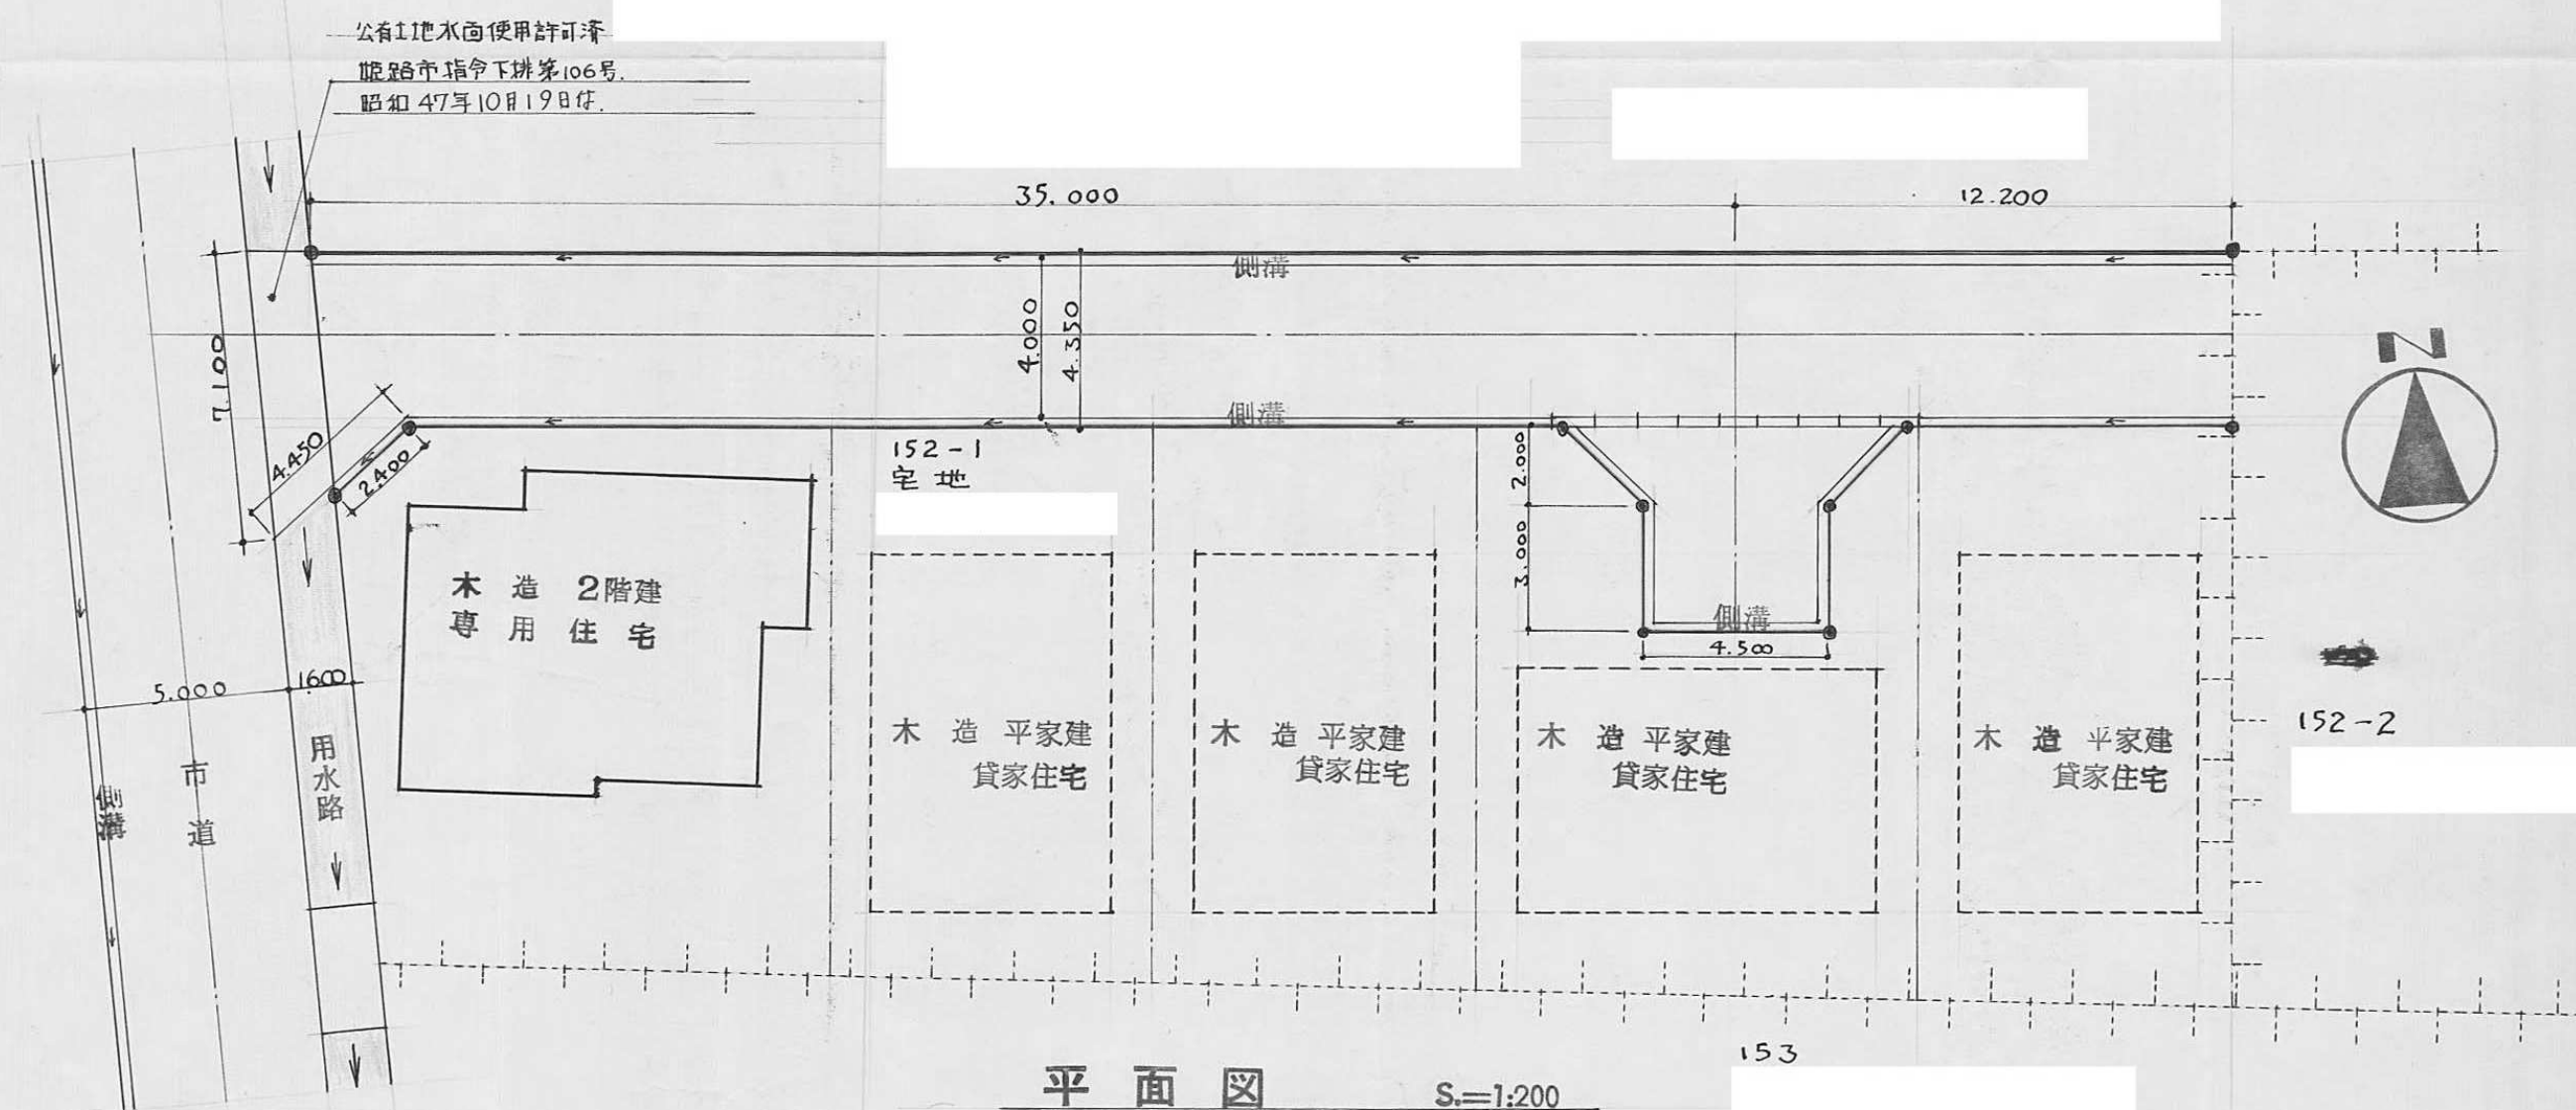



指定年月日・番 号	昭和 48 年 5 月 9 日 第 48-4 号
告示年月日・番 号	昭和 48 年 5 月 30 日 第 56 号

承 諾 書

この図面記載のとおり道路の位置の指定・変更・廃止を承諾します。

道路の幅員	4.00 ^m	道路の延長	17.60 ^m	道路の面積	74.40 ^{m²}
-------	-------------------	-------	--------------------	-------	--------------------------------

平 面 図 1 : 2 0 0

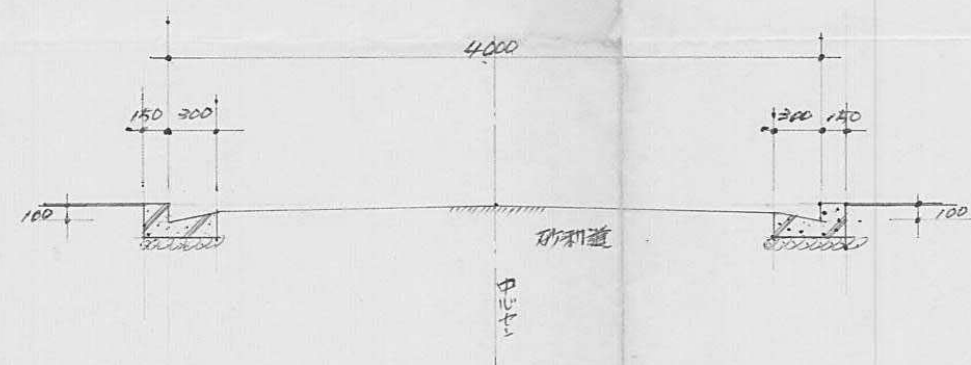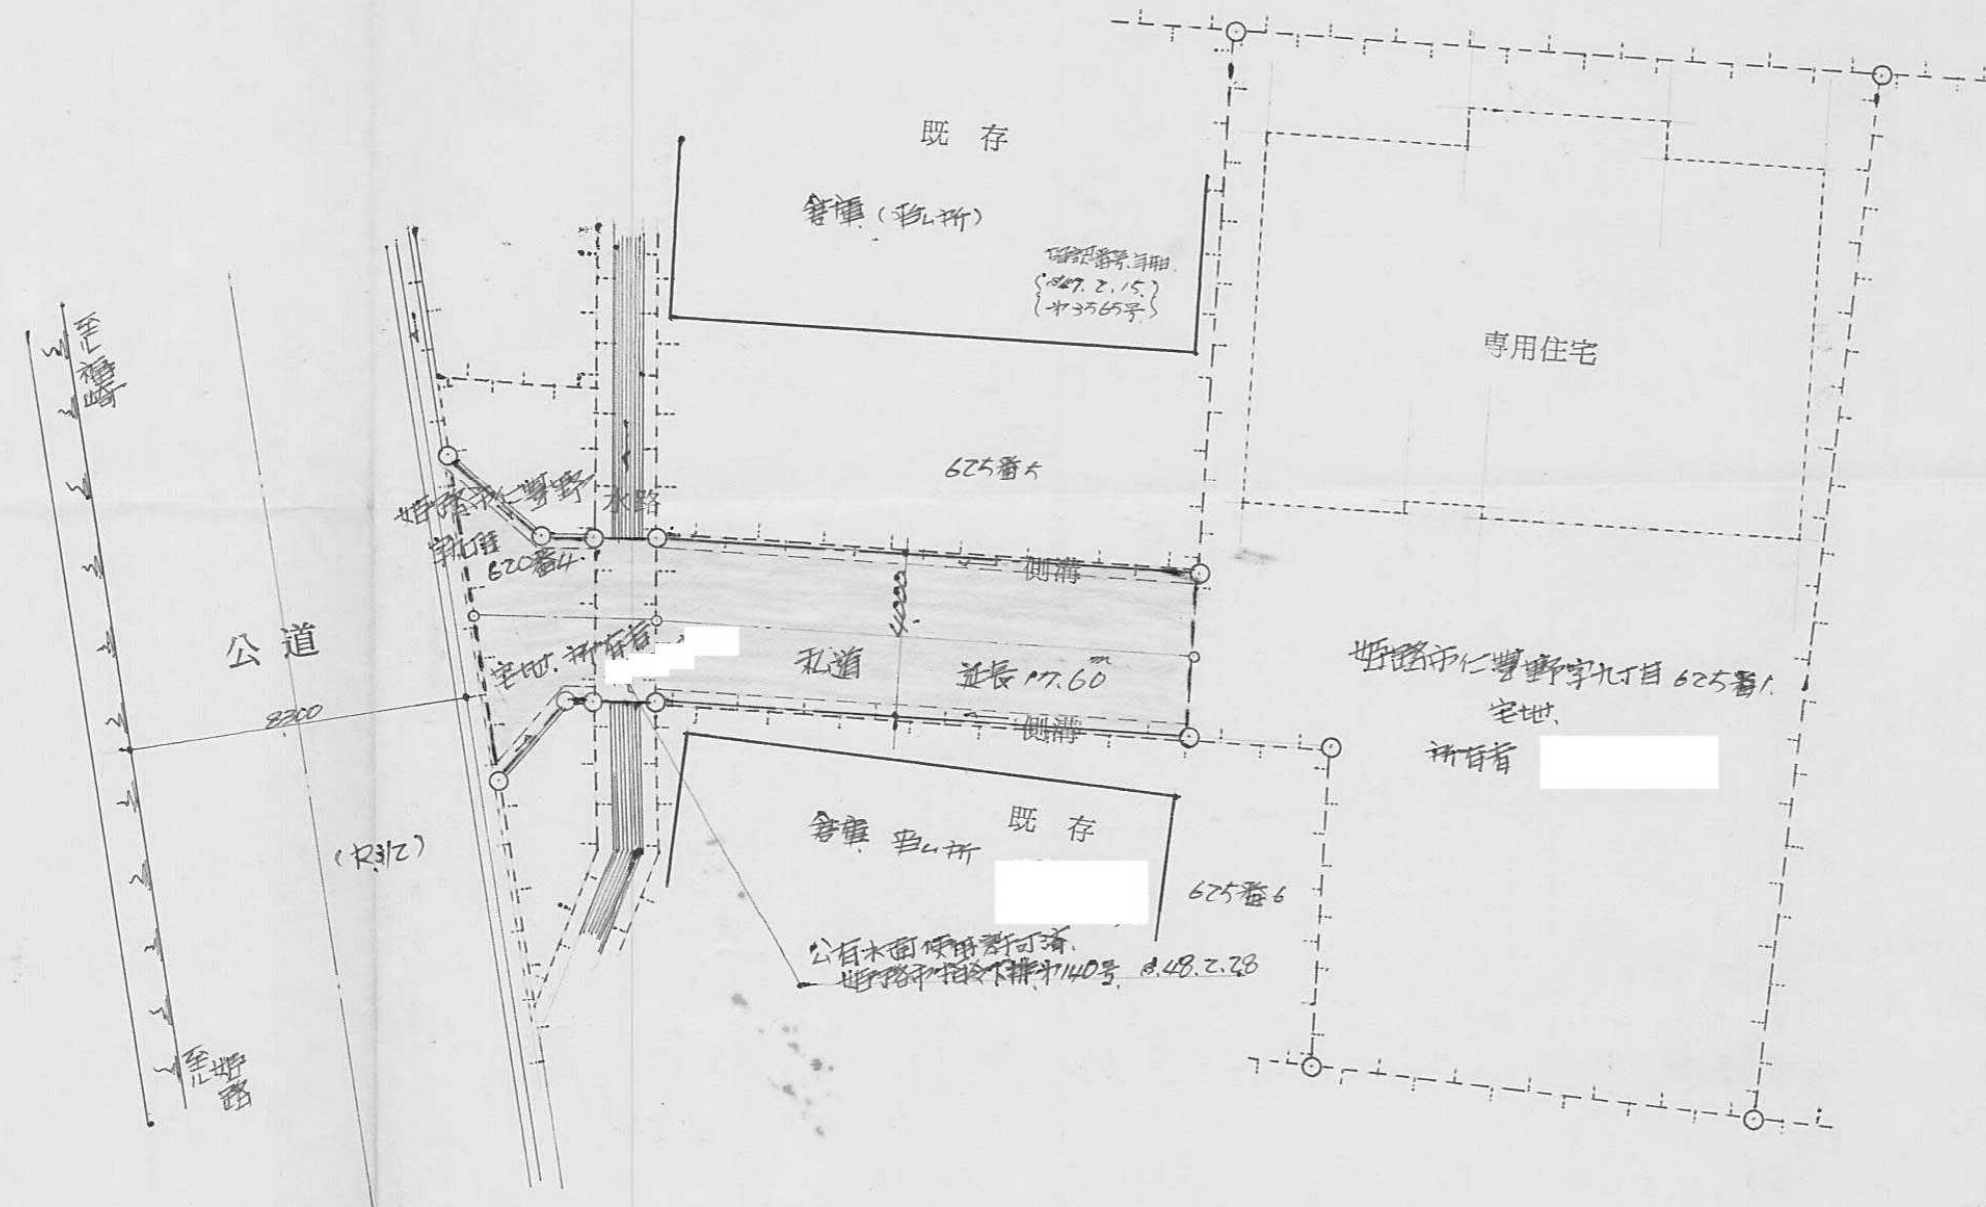


断 面 図 1 : 5 0

指定年月日・番 号	昭和 48 年 5 月 7 日 第 48-5 号
告示年月日・番 号	昭和 48 年 5 月 20 日 第 56 号


承 諾 書

この図面記載のとおり道路の位置の指定・変更・廃止を承諾します。

道路の幅員	4.00 m	道路の延長	35.00 m	道路の面積	143.40 m ²
-------	--------	-------	---------	-------	-----------------------

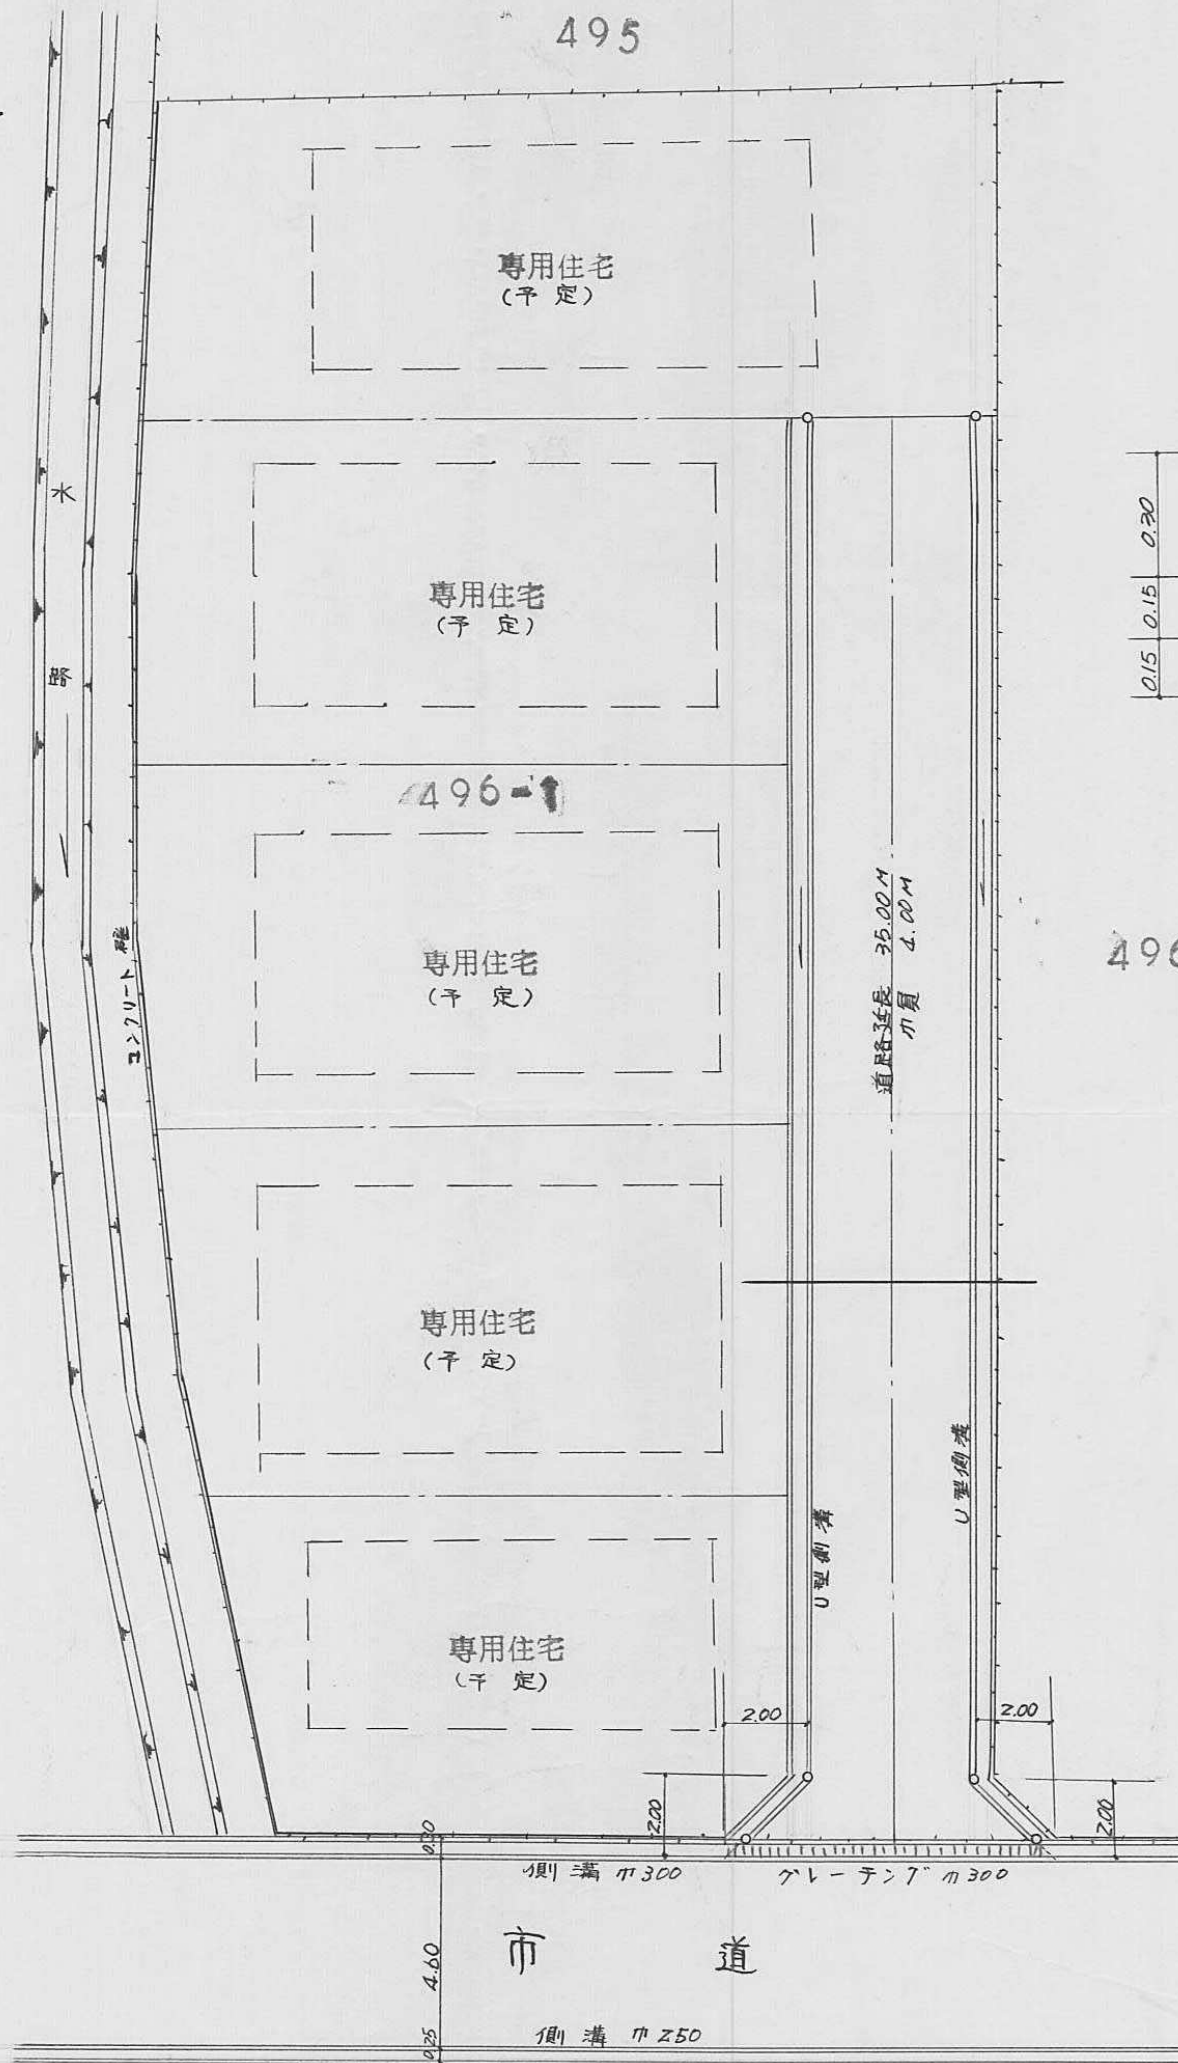

平面図 S=1/200

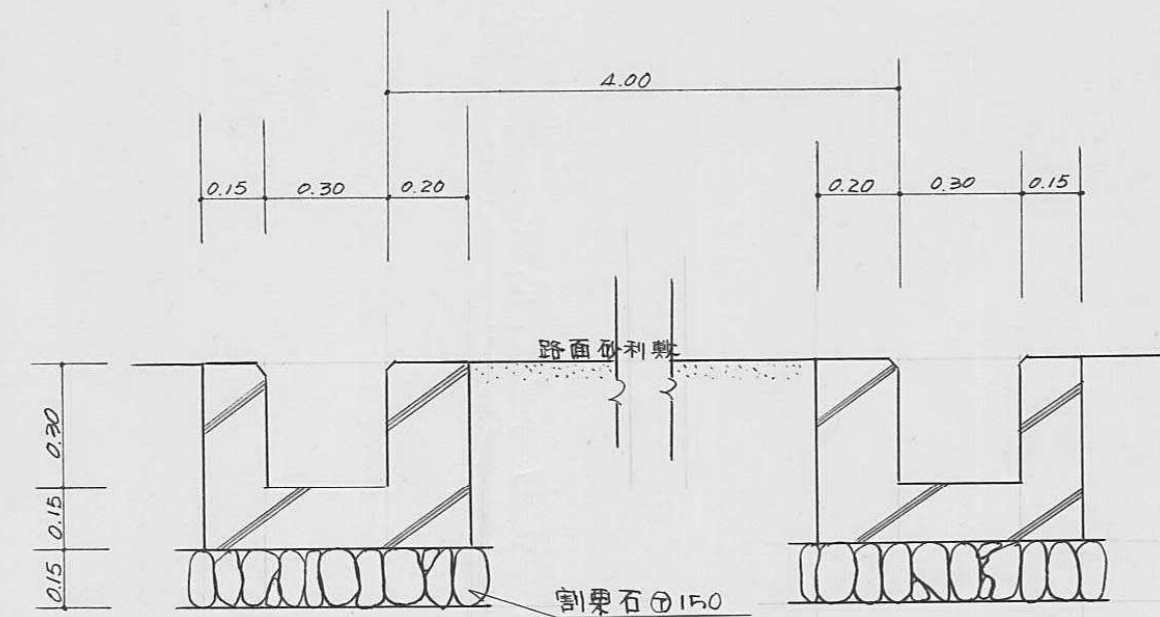


断面図 S=1/20

指定年月日・番 号	昭和 48 年 5 月 18 日 第 48-6 号
告示年月日・番 号	昭和 48 年 7 月 11 日 第 73 号


承 諾 書

この図面記載のとおり道路の位置の指定・~~変更~~・~~廃止~~を承諾します。

道路の幅員	4.000	道路の延長	10.600	道路の面積	37.12
-------	-------	-------	--------	-------	-------




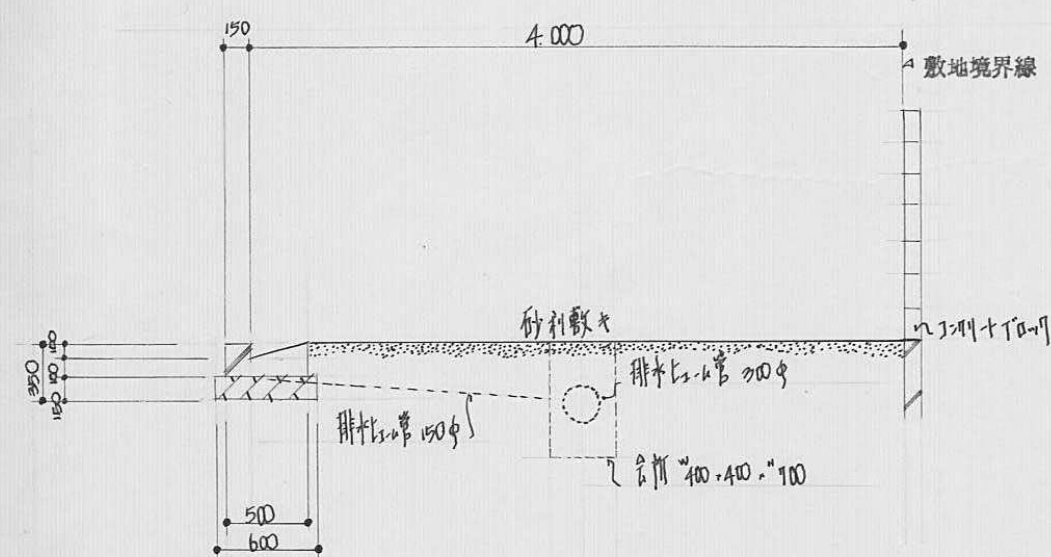


A ~ A 断面図 1:50

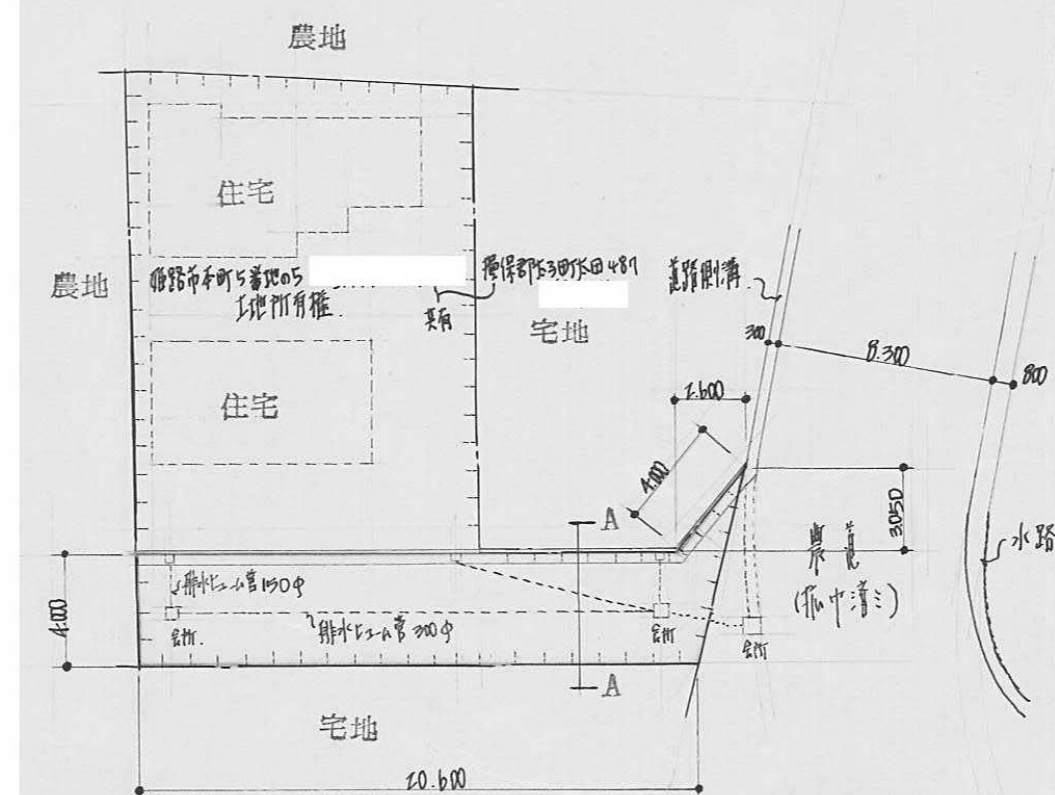


配置平面图 1:300

指定年月日・番 号	昭和 48 年 5 月 21 日 第 48-7 号				
告示年月日・番 号	昭和 年 月 日 第 号				
承 諾 書					
この図面記載のとおり道路の位置の指定・変更・廃止を承諾します。					
道路の幅員	4.000	道路の延長	46.000 M	道路の面積	244.01 M ²

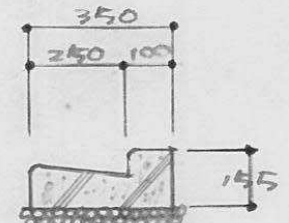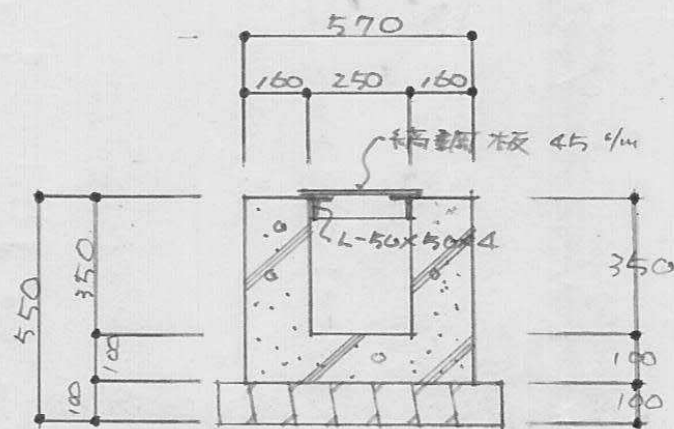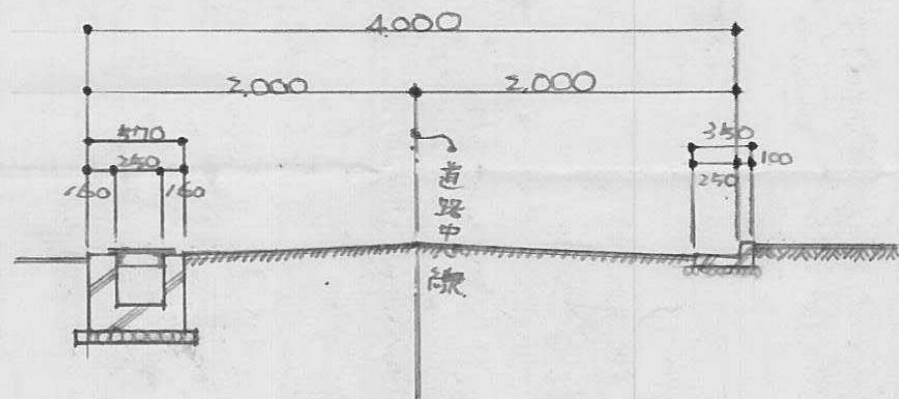
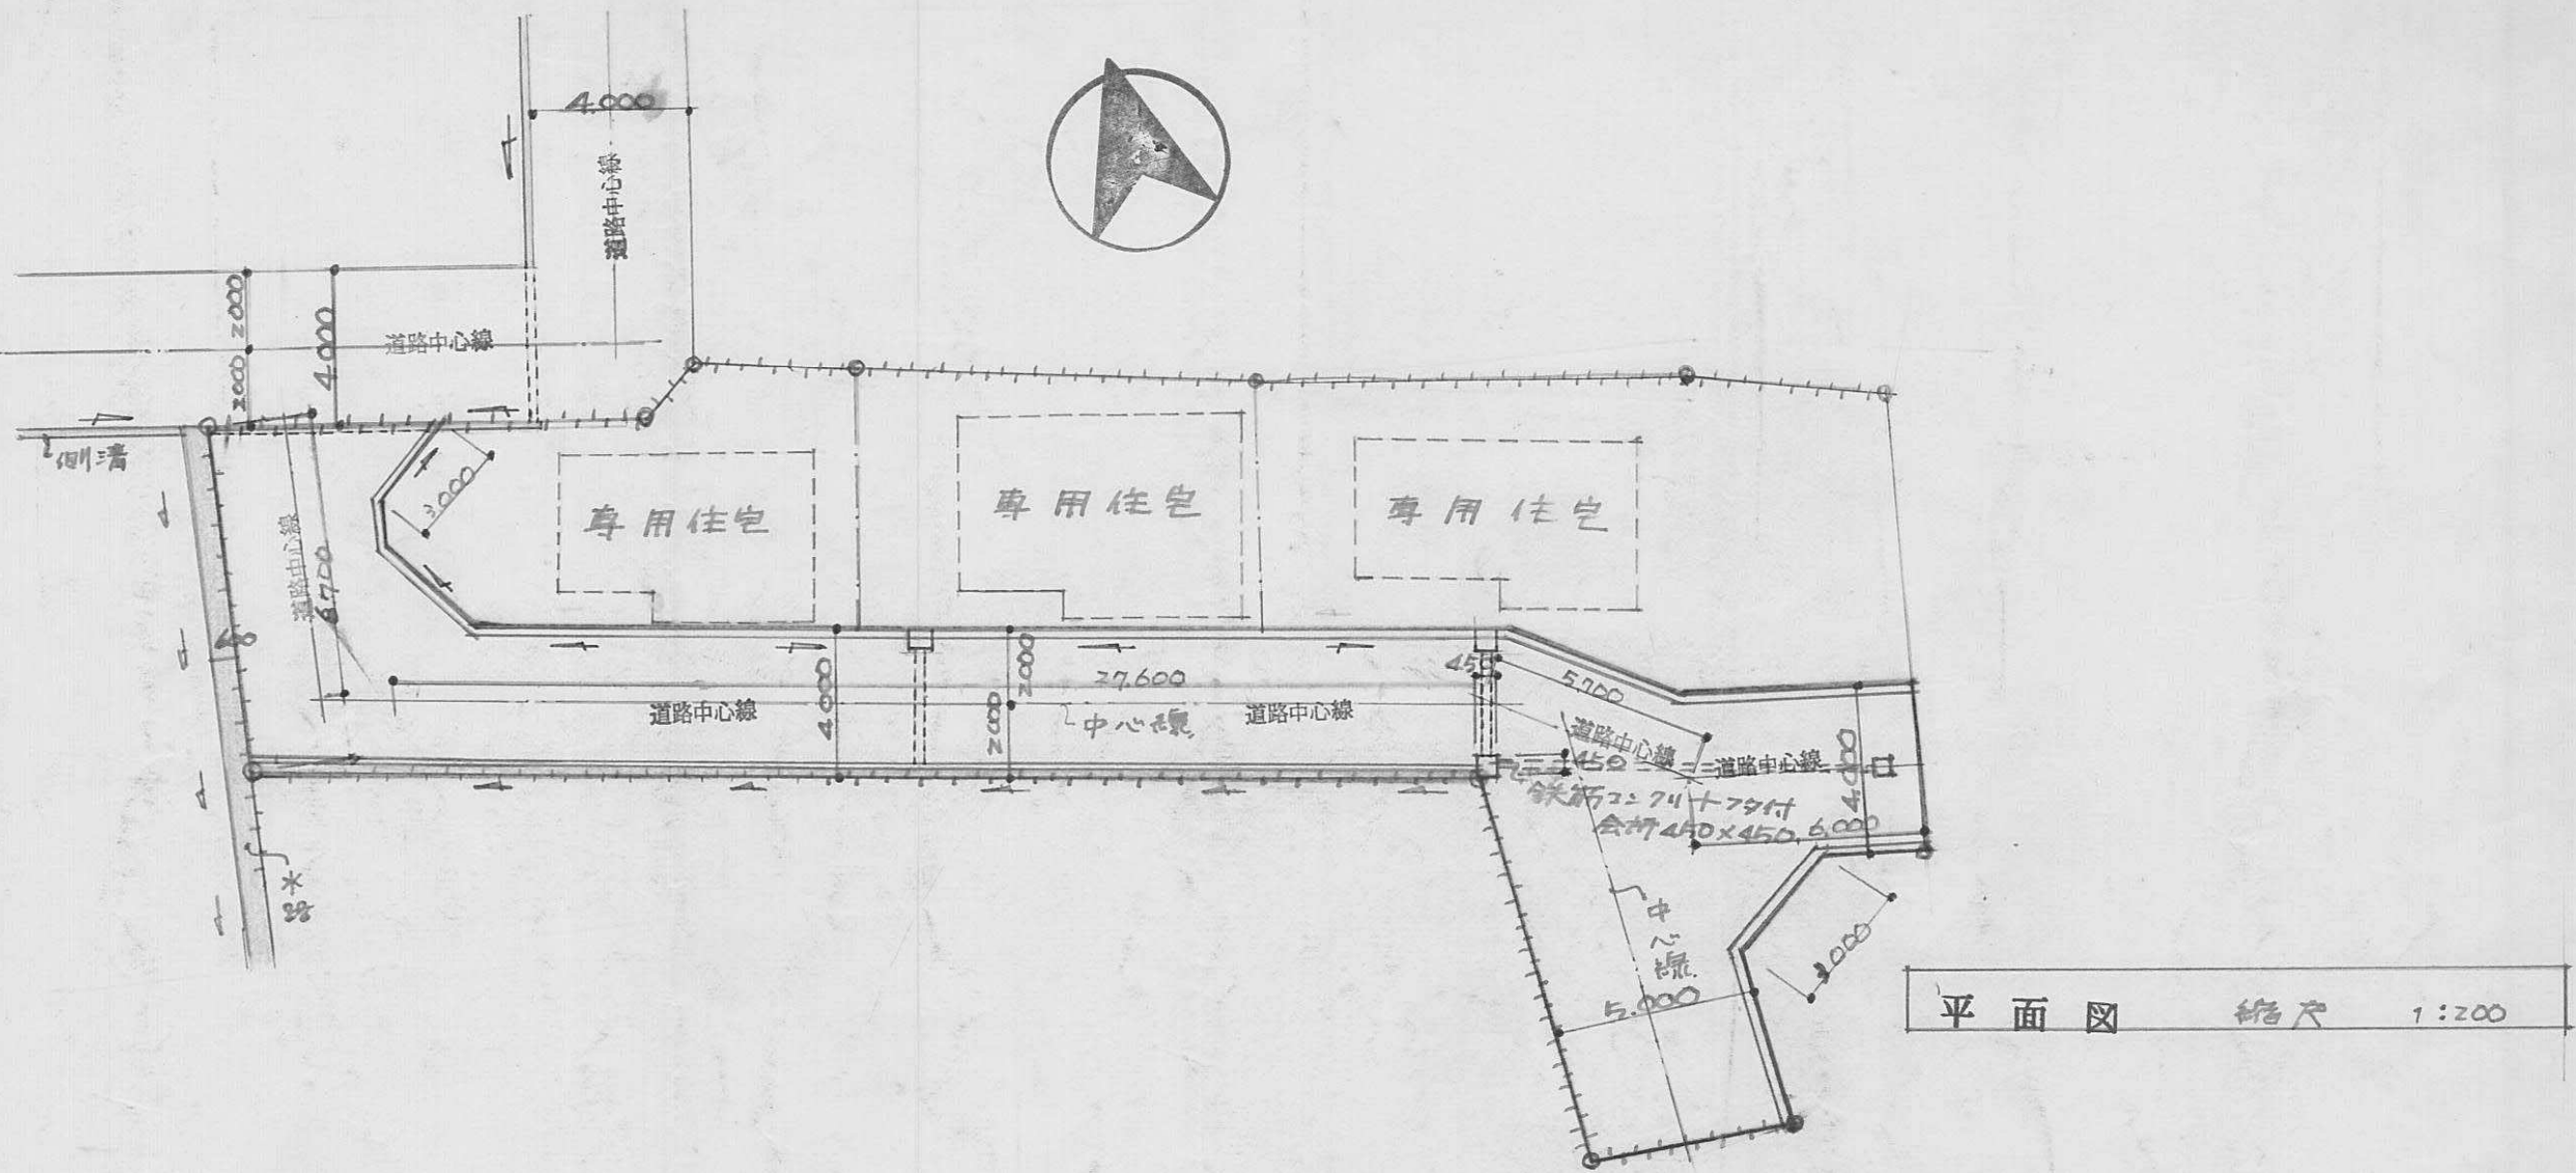


指定年月日・番号	昭和48年6月16日第48-8号
告示年月日・番号	昭和48年7月11日第77号
承 諾 書	
この図面記載のとおり道路の位置の指定・変更・廃止を承諾します。	
道路の幅員	4.000
道路の延長	20.500
道路の面積	82.0



建物配置図 縮尺 1:200


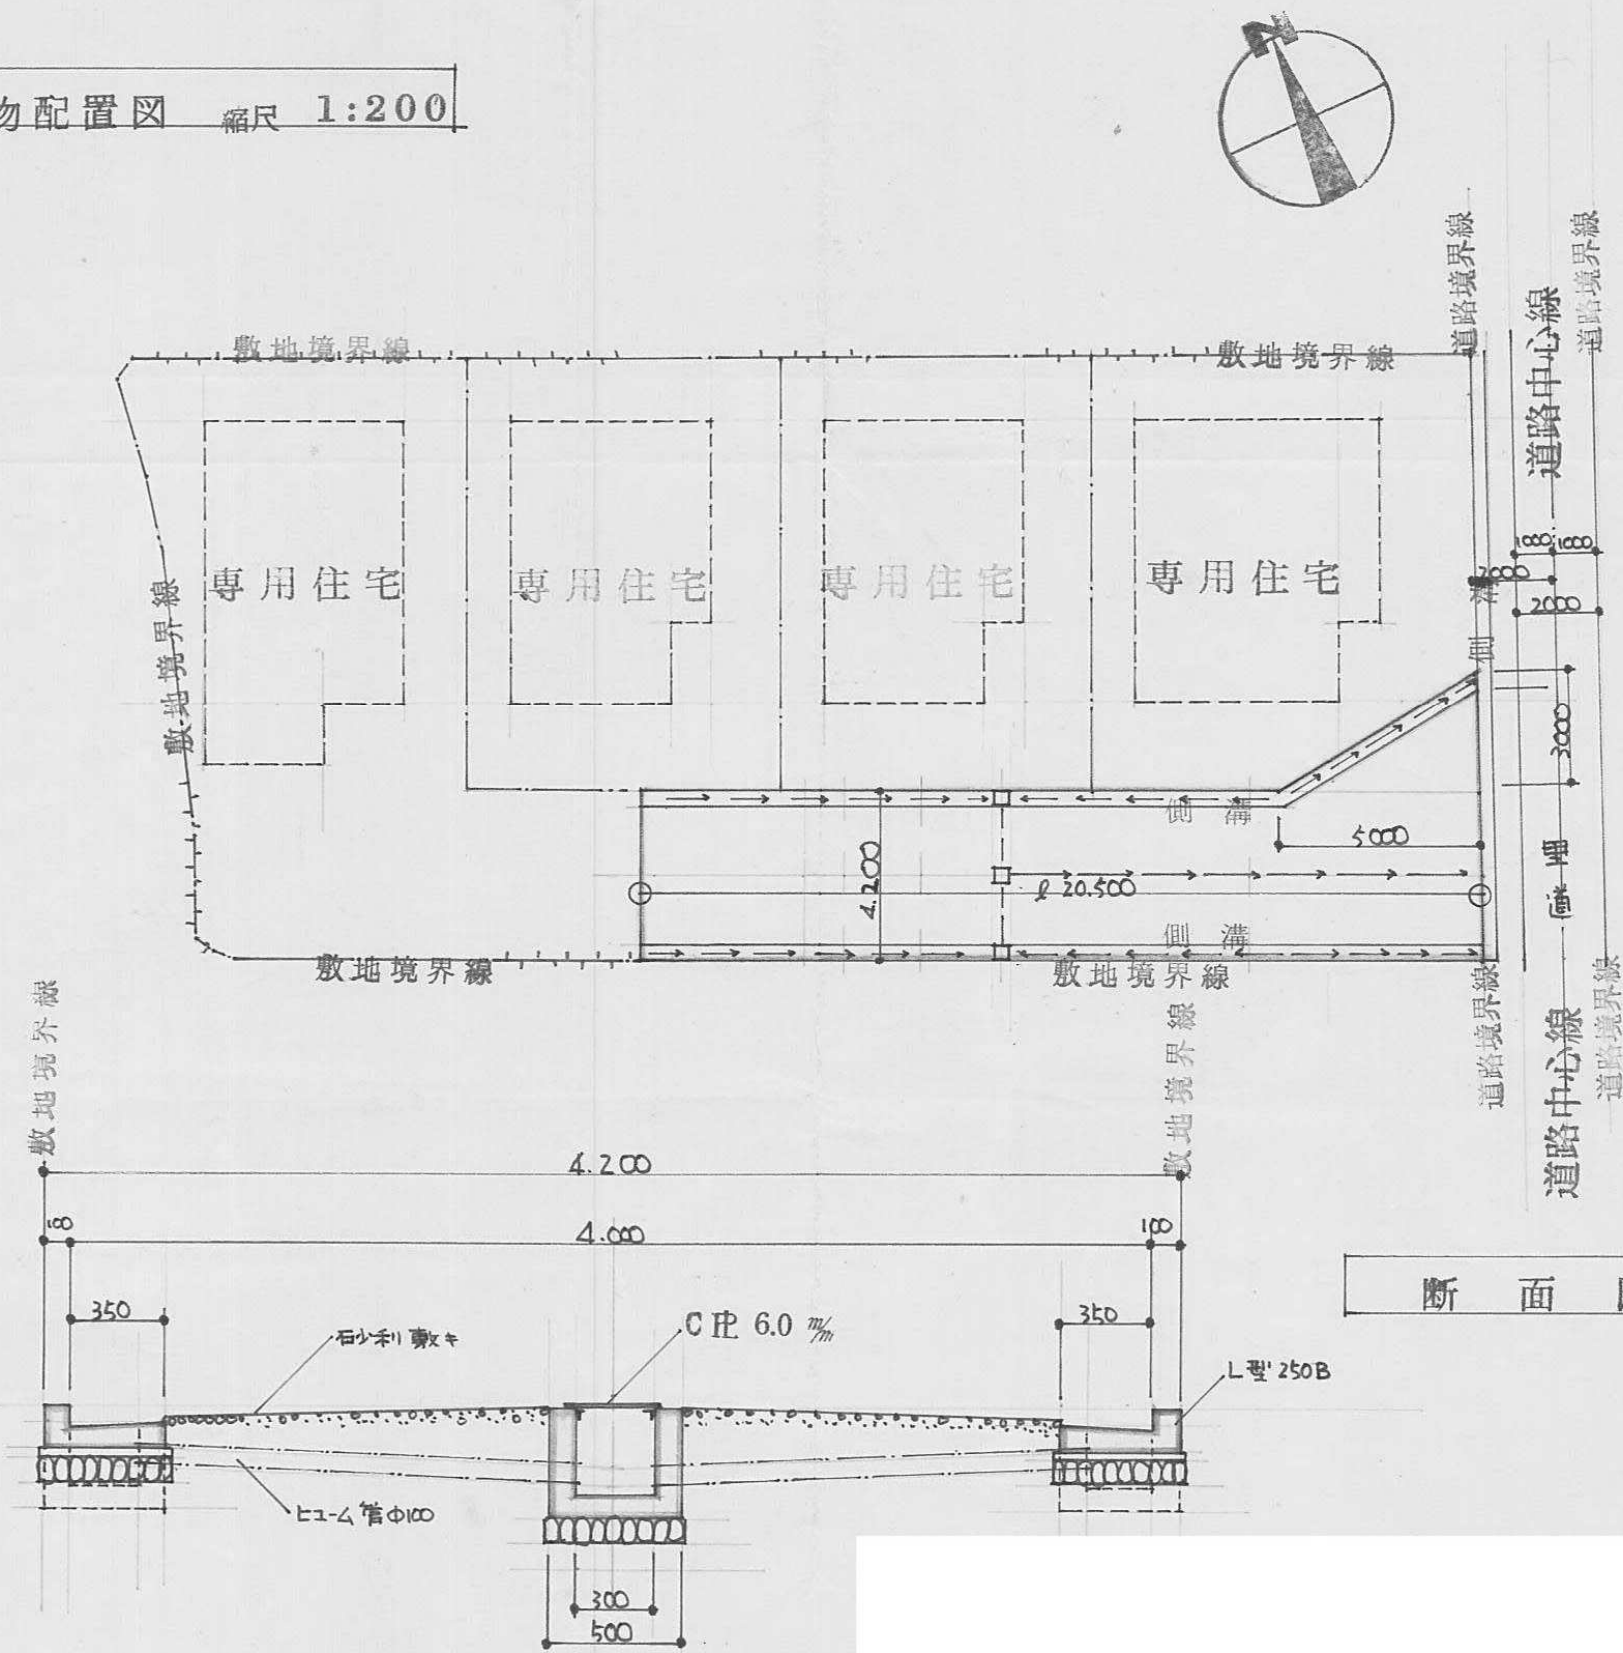


断面図 縮尺 1:30

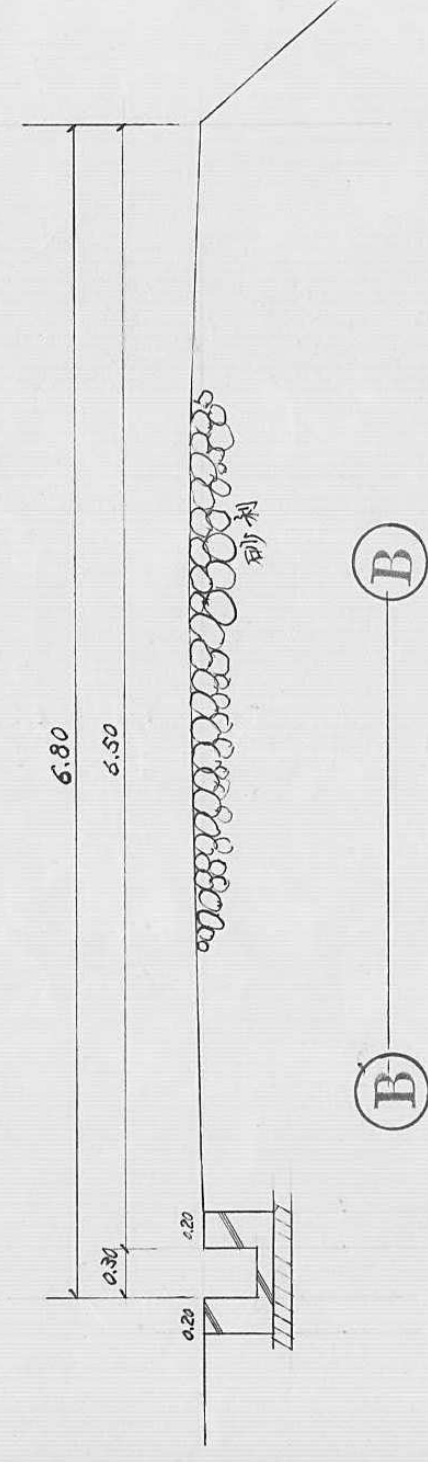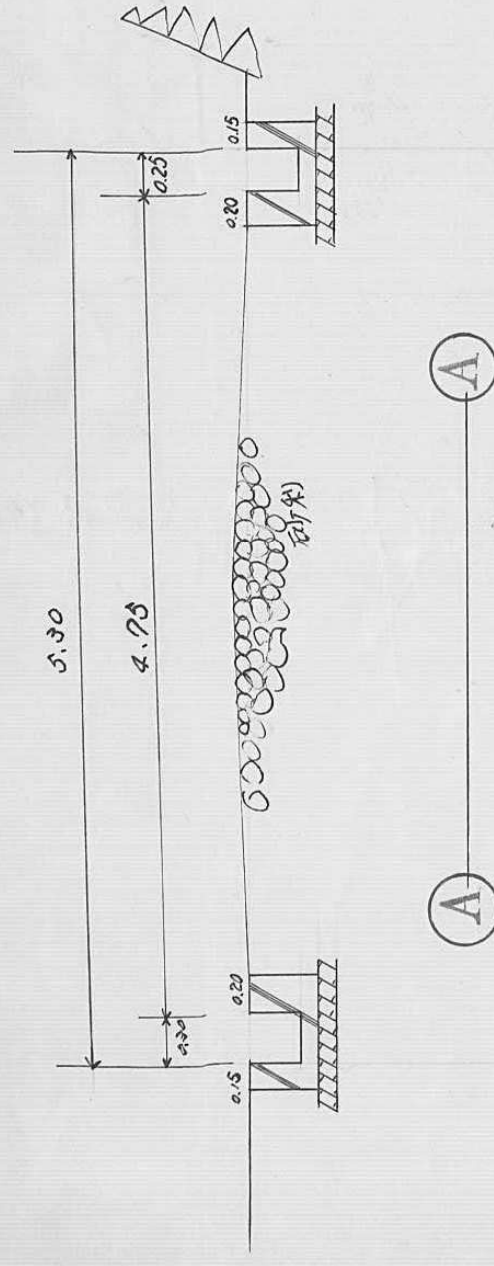

断面图
SCALE 1/50

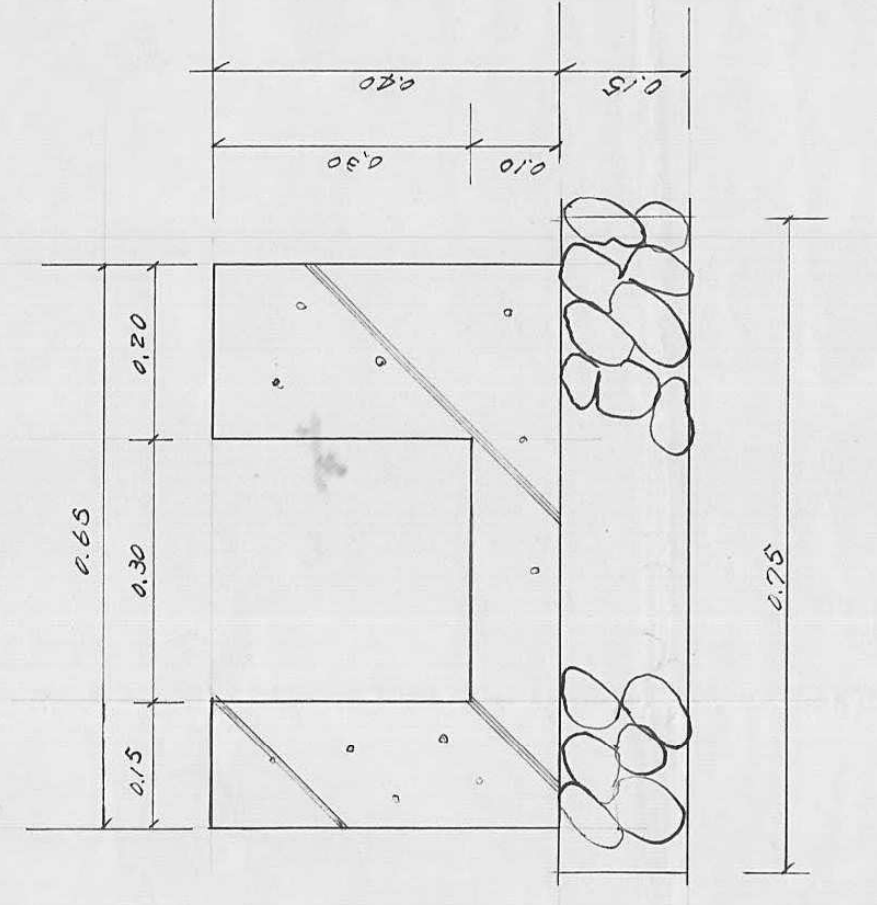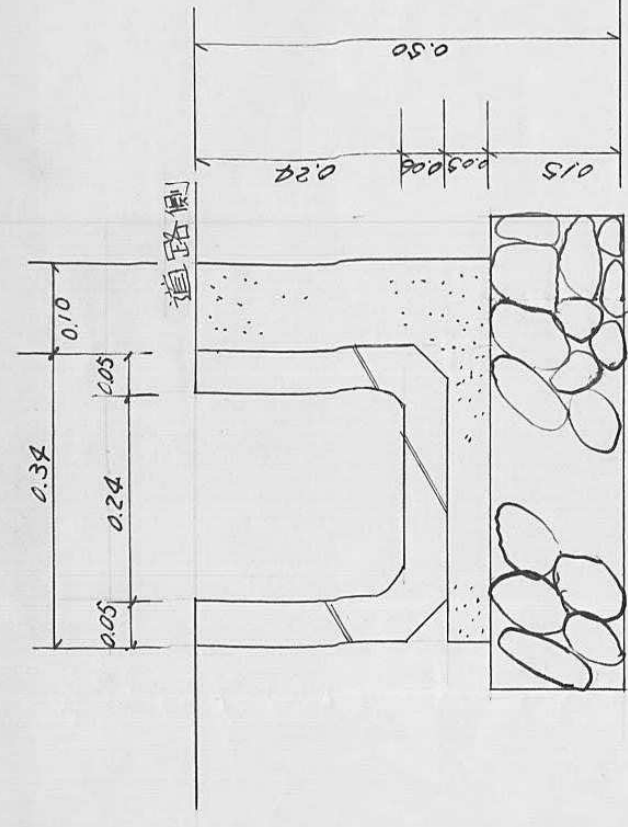

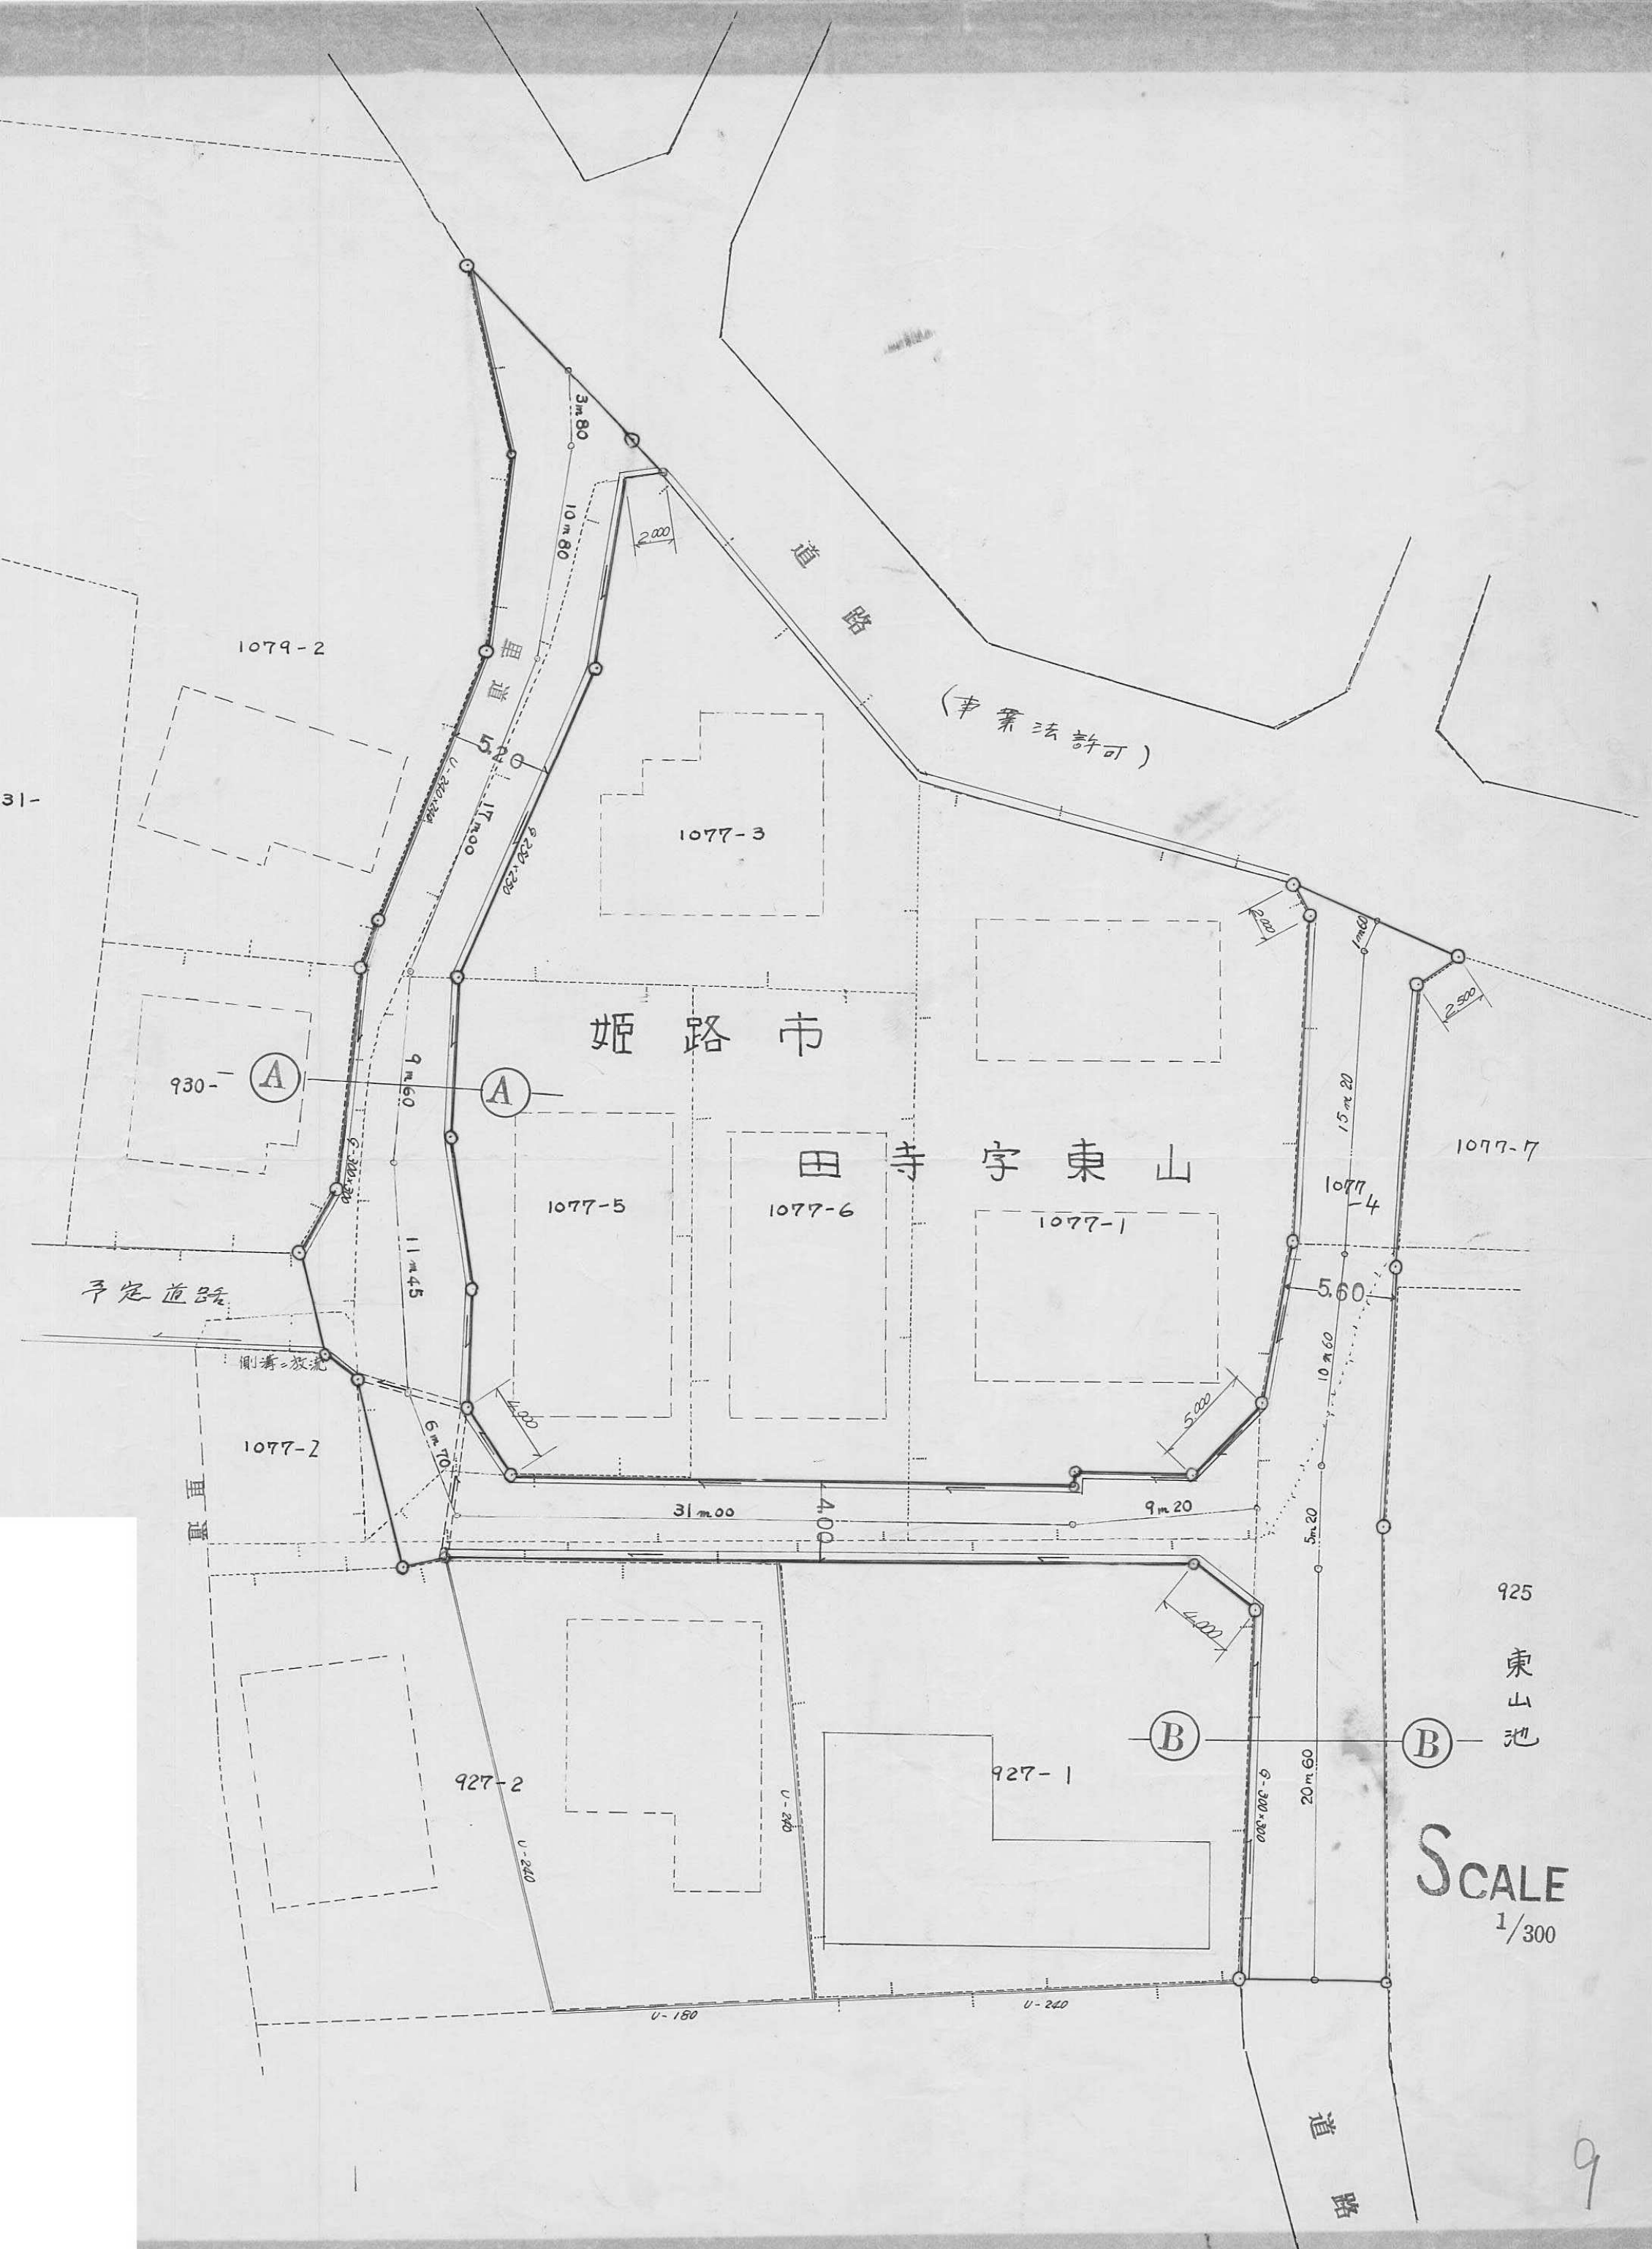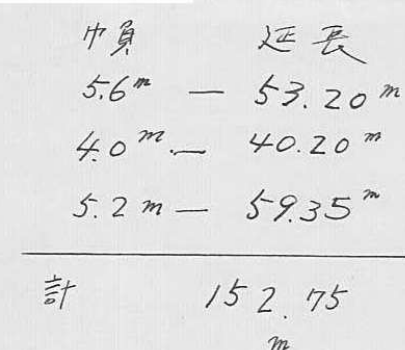


指定年月日・番号 昭和48年6月18日第48-10号
告示年月日・番号 昭和48年7月17日第79号


承諾書

この図面記載のとおり道路の位置の指定・変更・廃止を承諾します。

道路の幅員 4.000M 道路の延長 21.500M 道路の面積 86.000M²

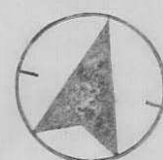

1 ~ 2

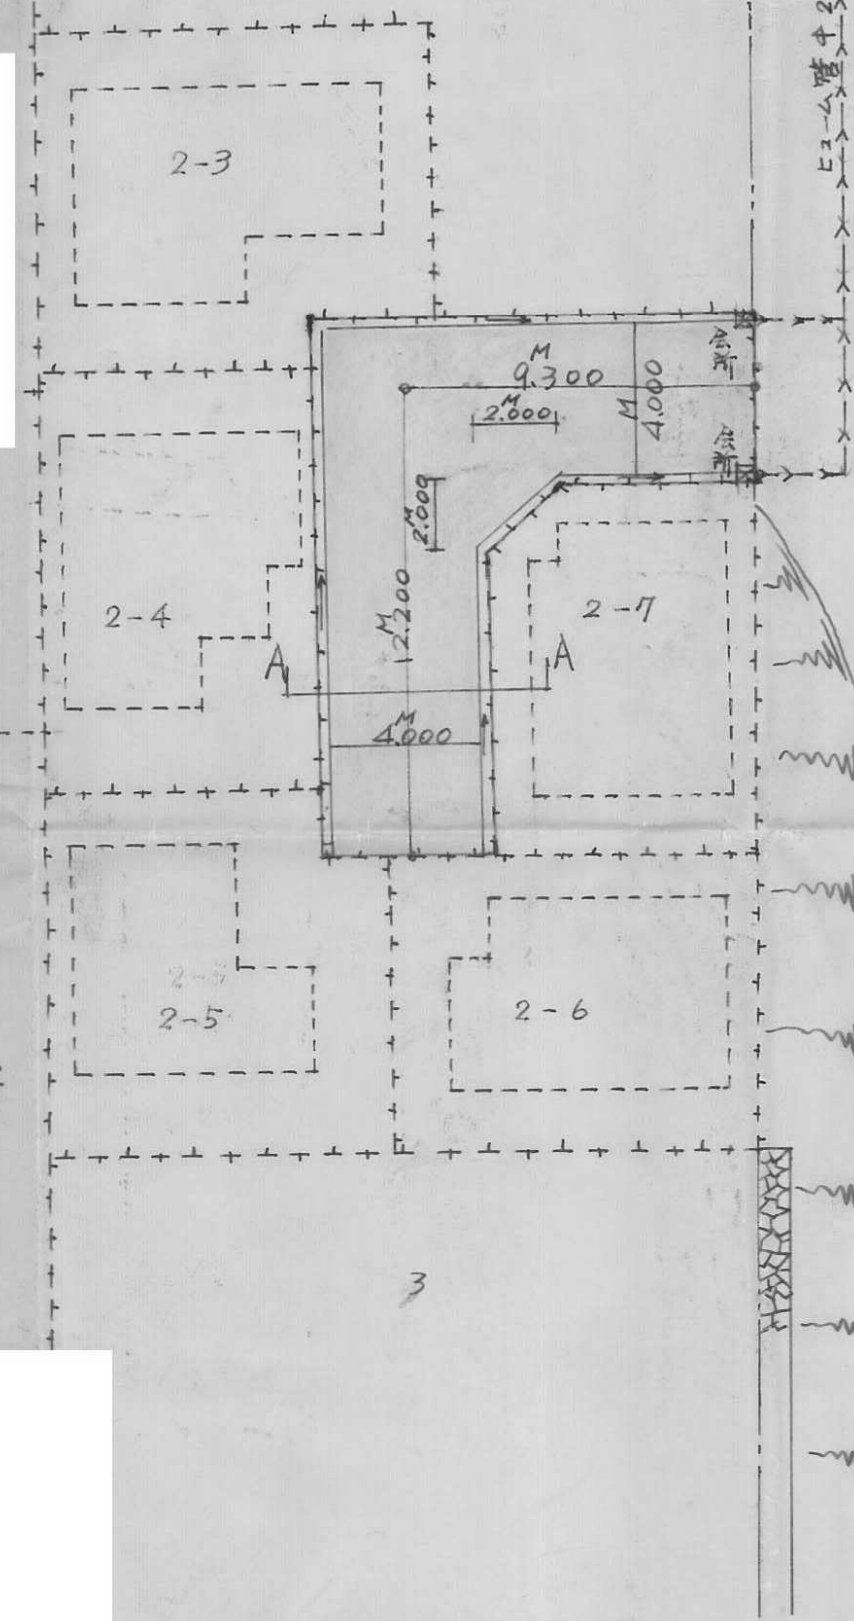


配置図 S 1/200


道路面積
 $21.5 \times 4.0 = 86.0$

計画道路
12.000M

E2-4 壁中250 延長37.800
水路は既設

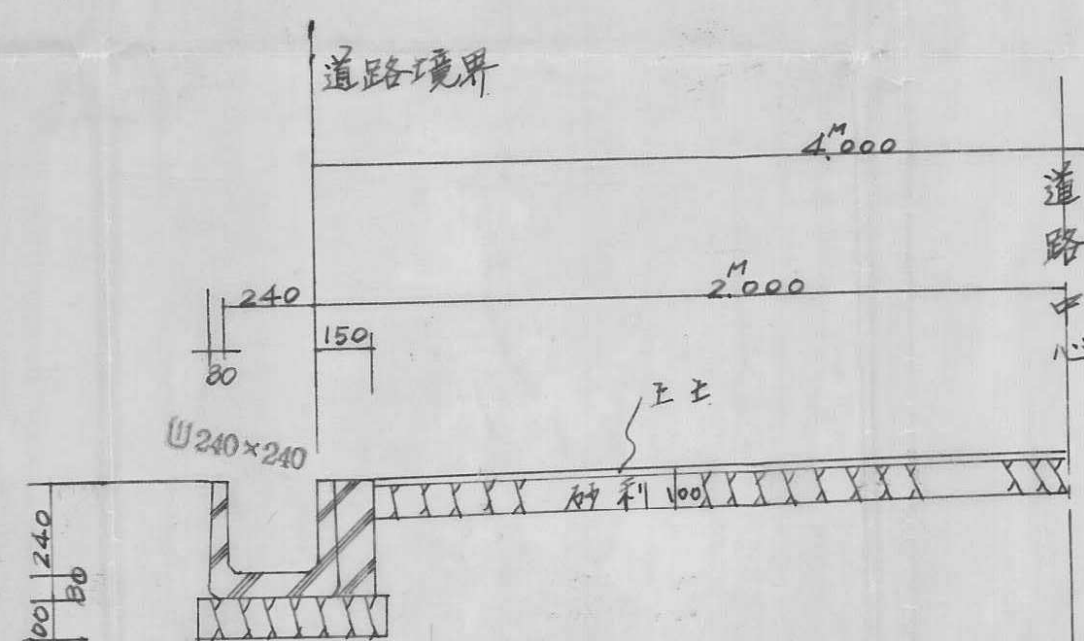

道路A-A'断面
S 1/20

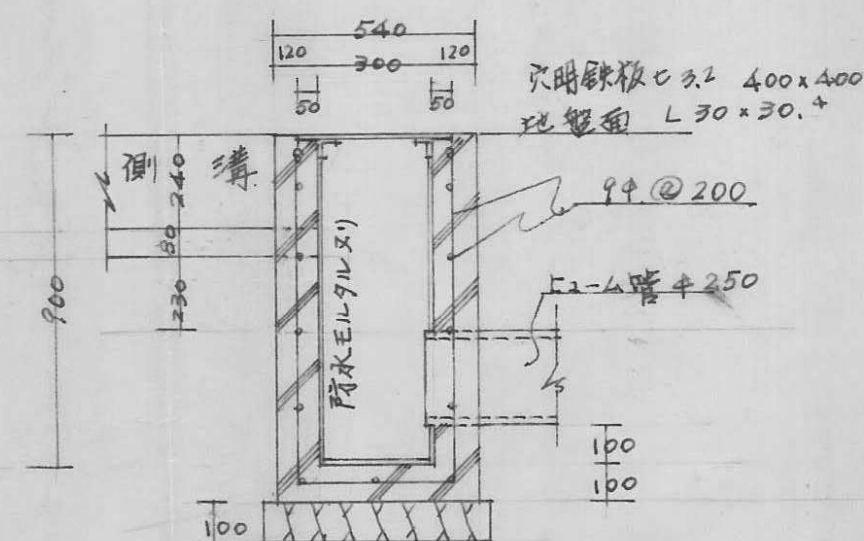



会所断面図 S 1/20

指定年月日・番 号	昭和 48 年 5 月 27 日 第 48-11 号
告示年月日・番 号	昭和 48 年 7 月 11 日 第 73 号

承 諾 書

この図面記載のとおり道路の位置の指定・変更・廃止を承諾します。

道路の幅員	4 M	道路の延長	32.8 M	道路の面積	135.2 M ²
-------	-----	-------	--------	-------	----------------------

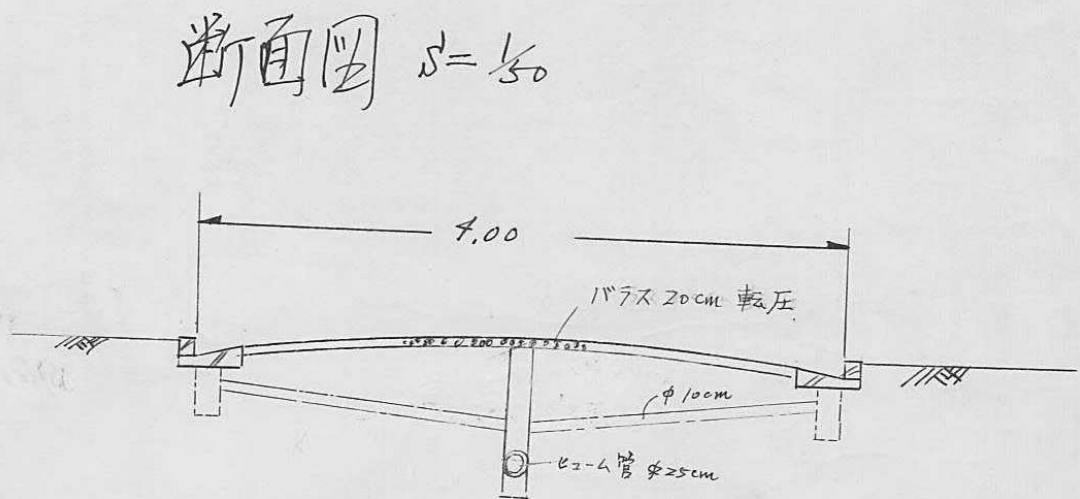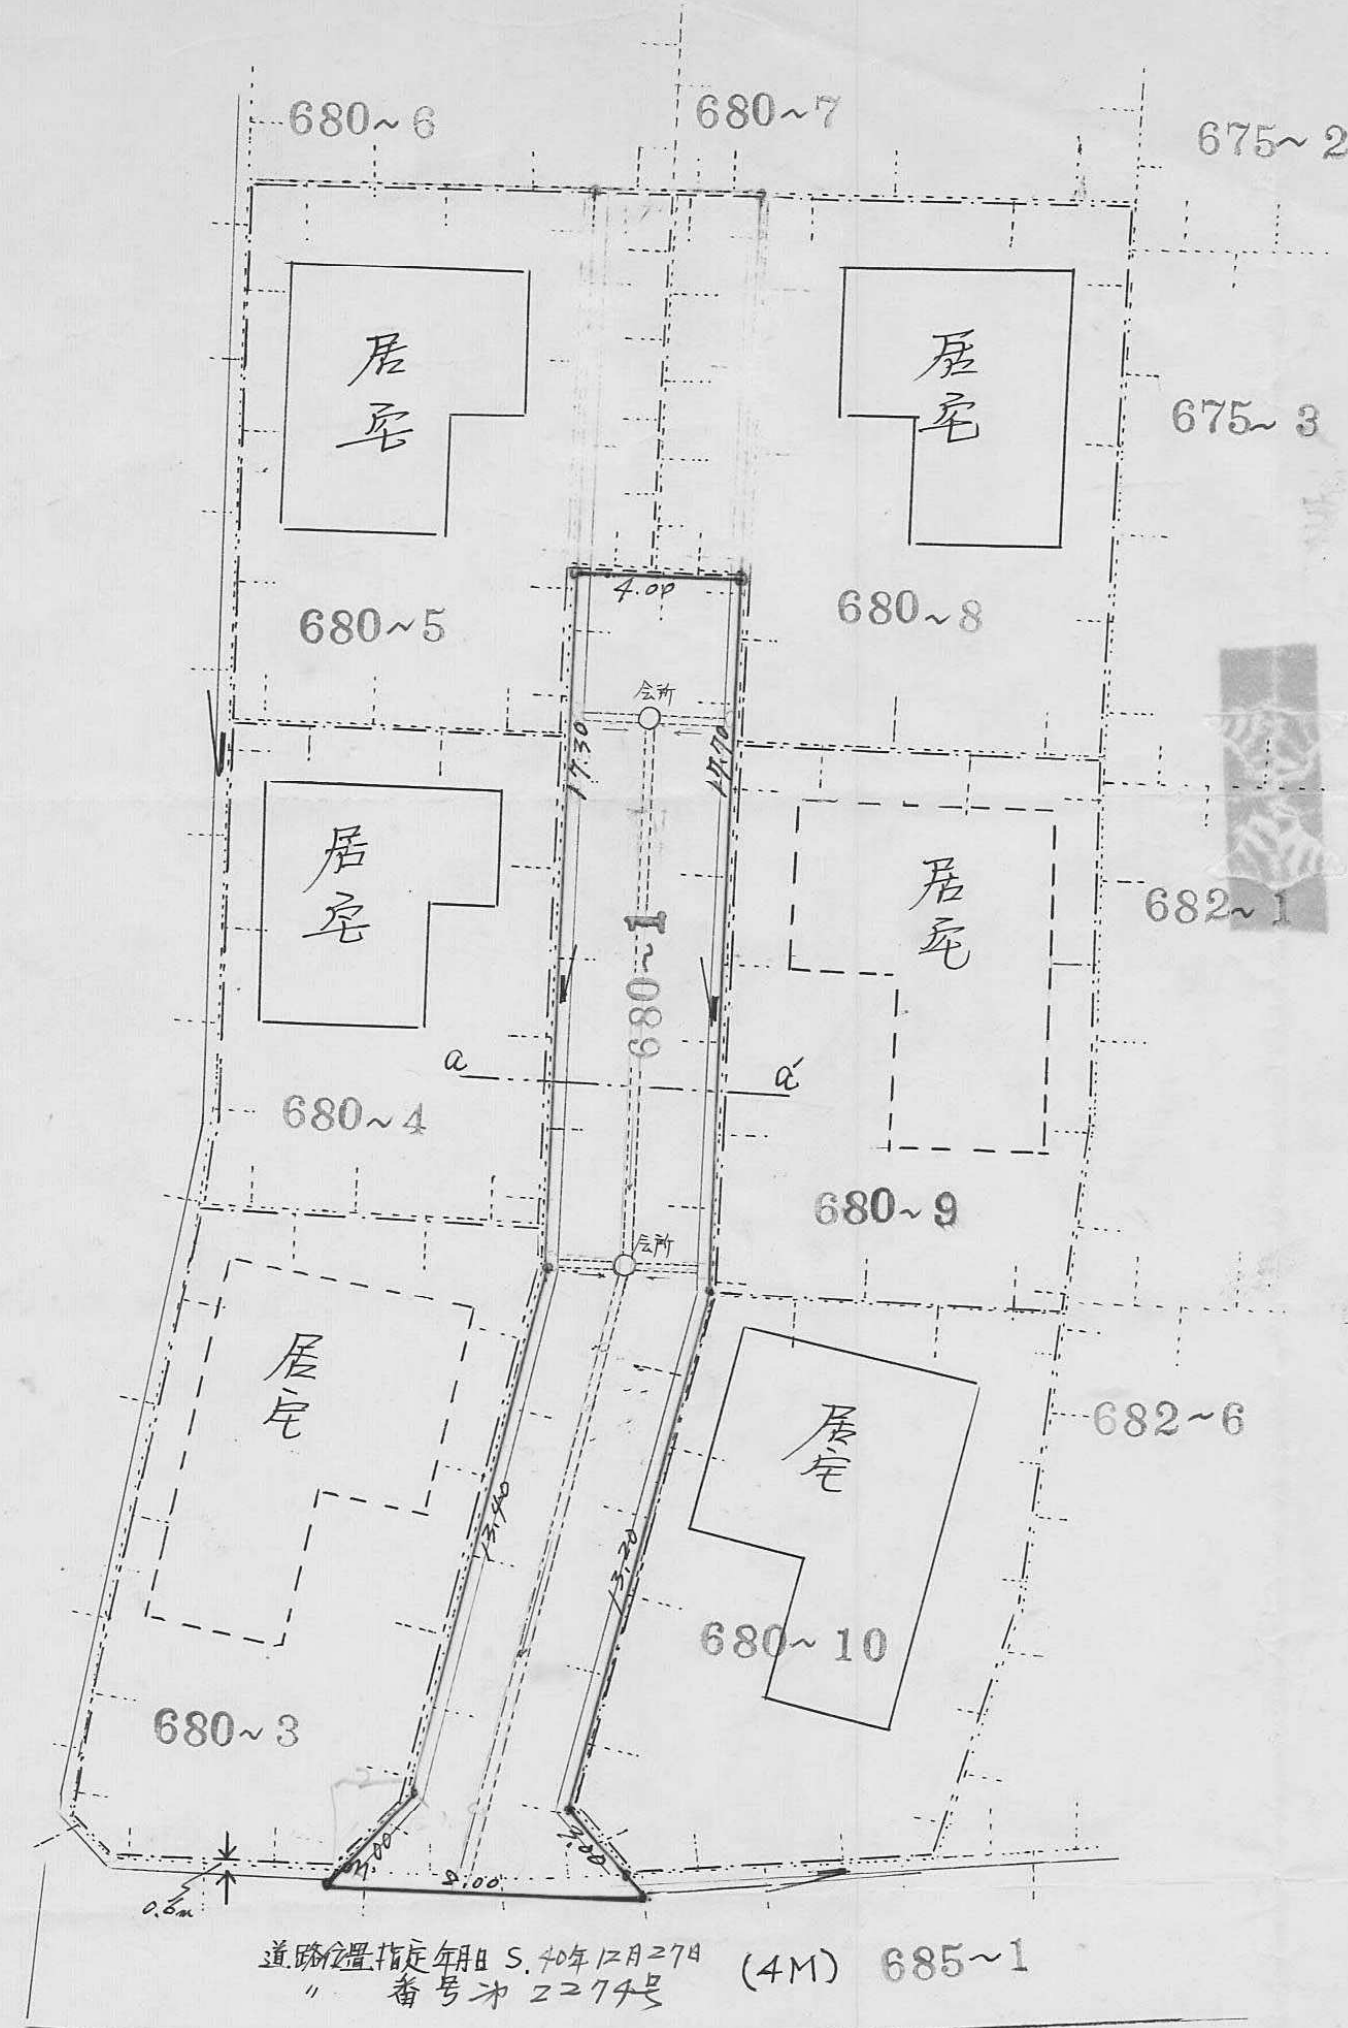

平面図 $s = 1/200$

指定年月日・番号	昭和48年6月4日第48-12号
告示年月日・番号	昭和48年7月11日第73号

承 諾 書


この図面記載のとおり道路の位置の指定・~~変更・廃止~~を承諾します。

[Redacted Signature]


道路の幅員	4.00m	道路の延長	82.20m	道路の面積	116.40m ²
-------	-------	-------	--------	-------	----------------------

平面配置図


$$S = 1/200$$

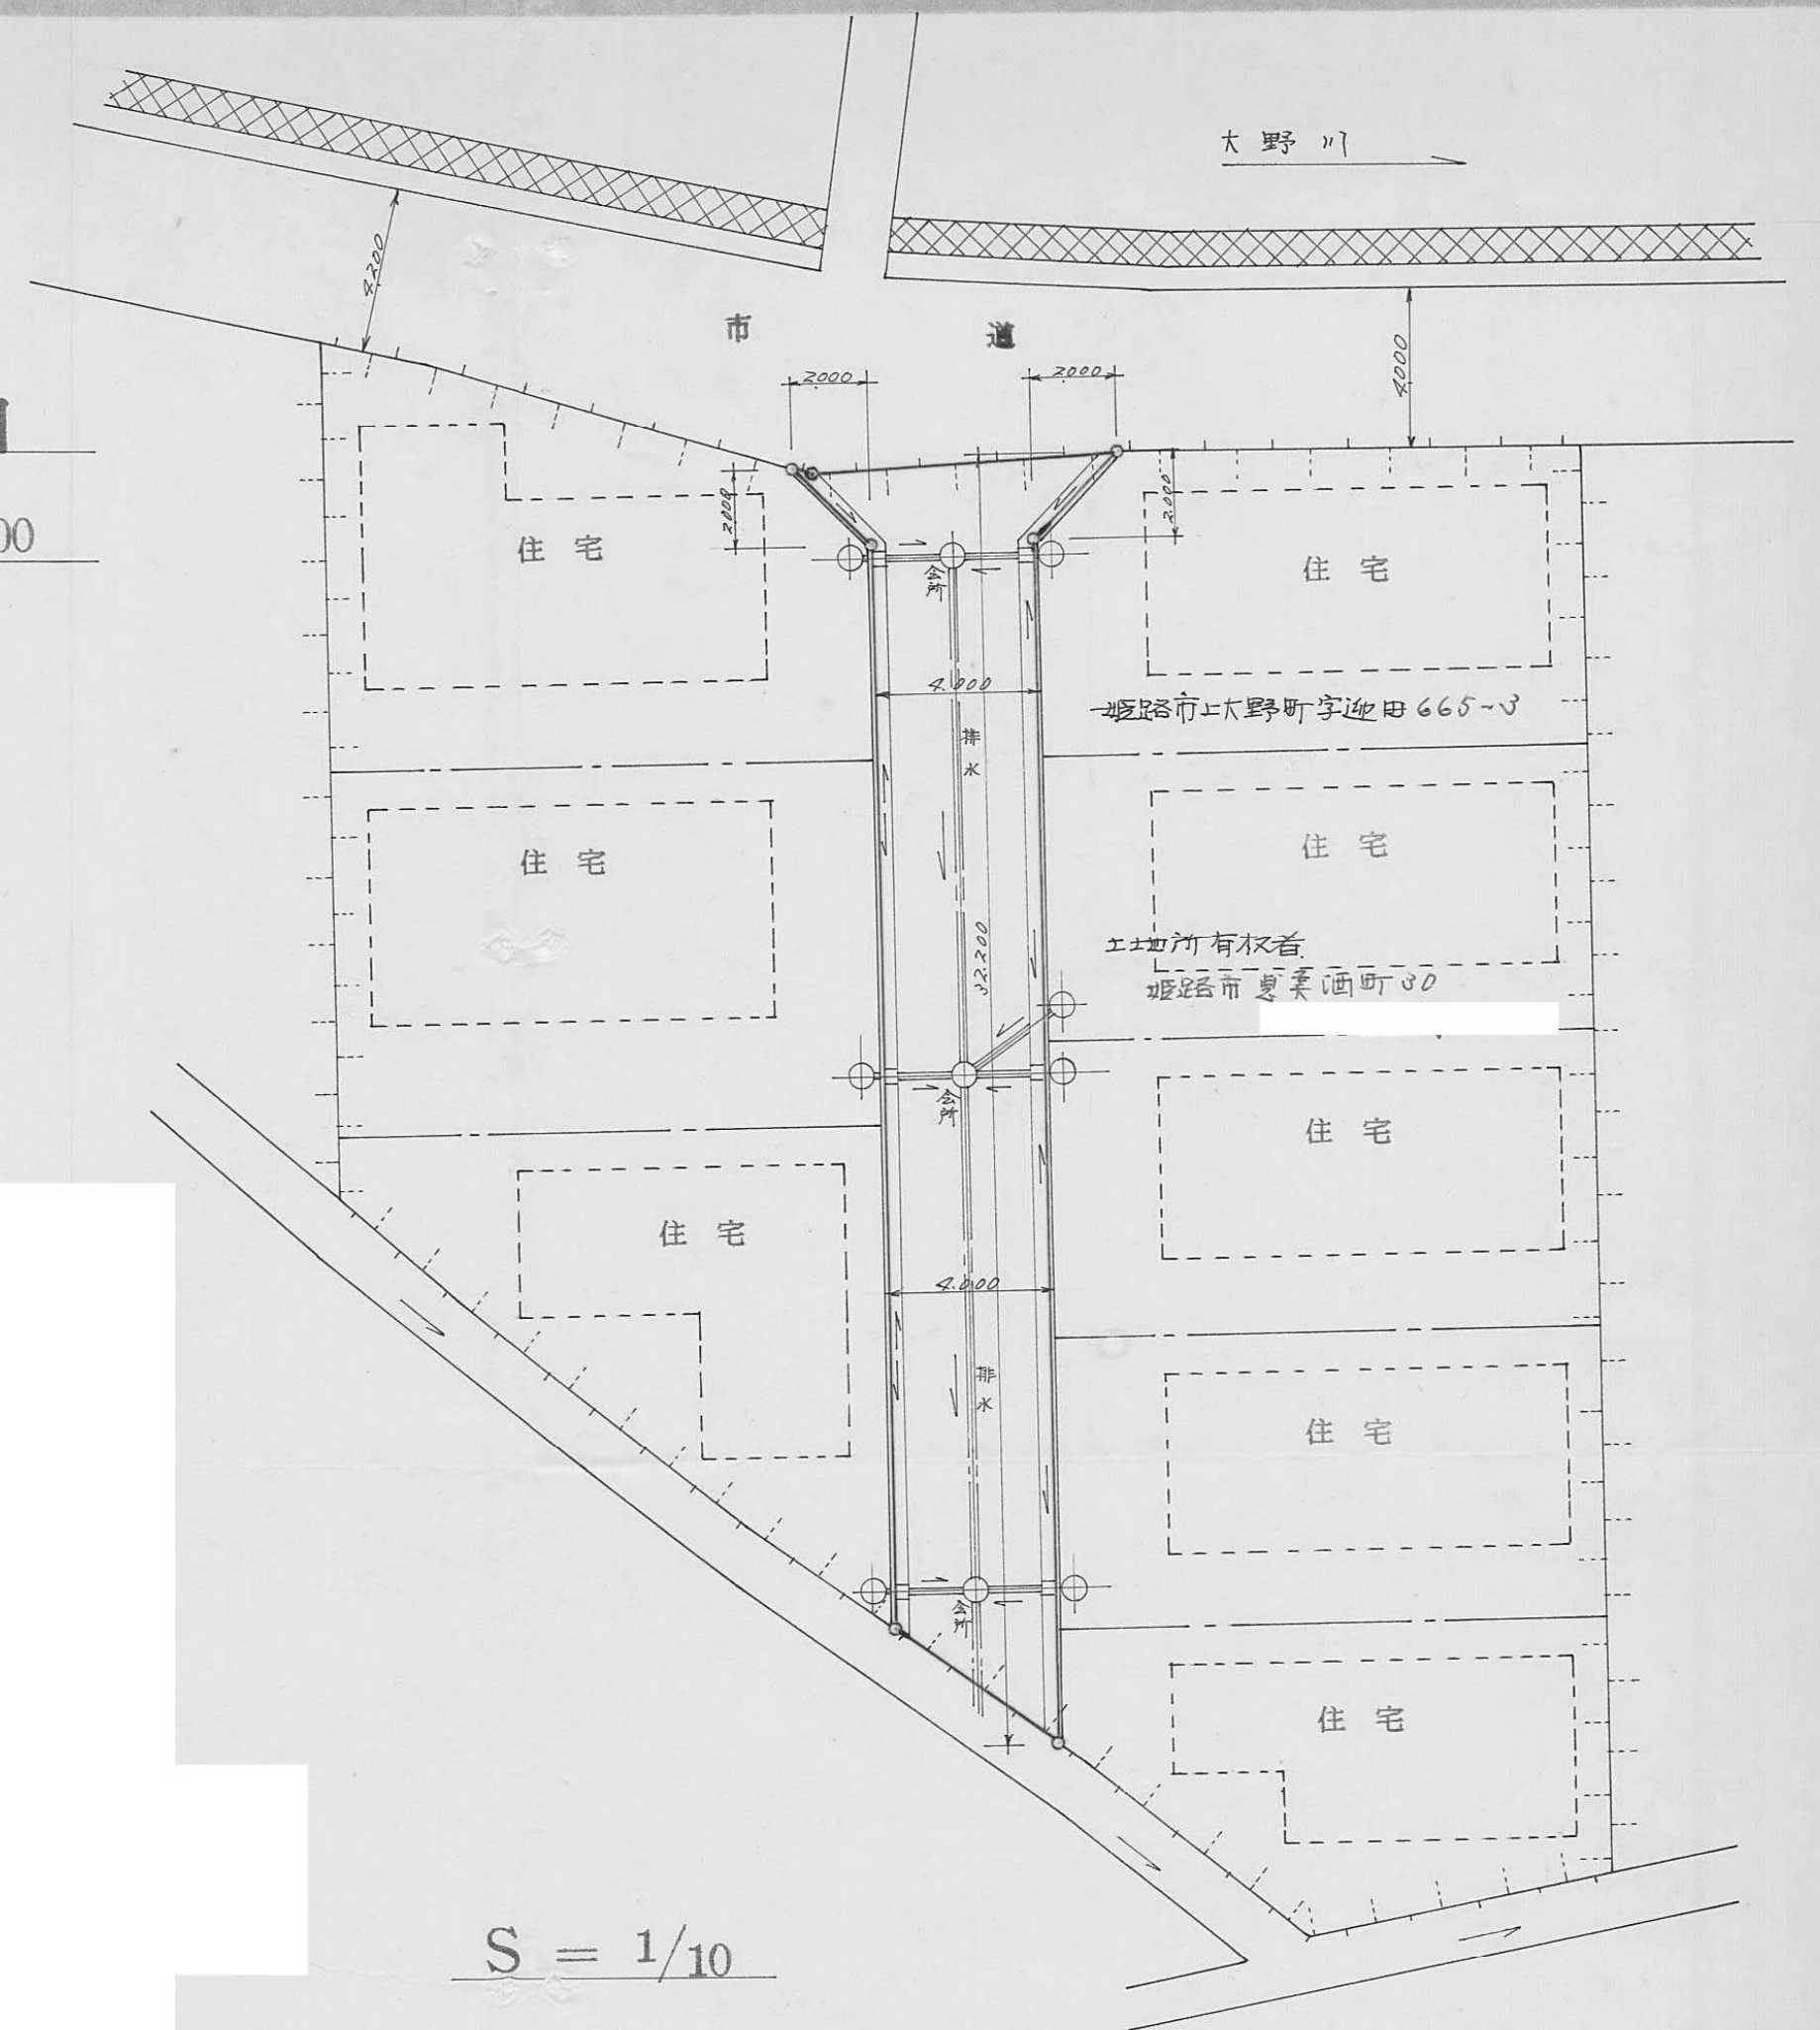

$$S = 1/10$$

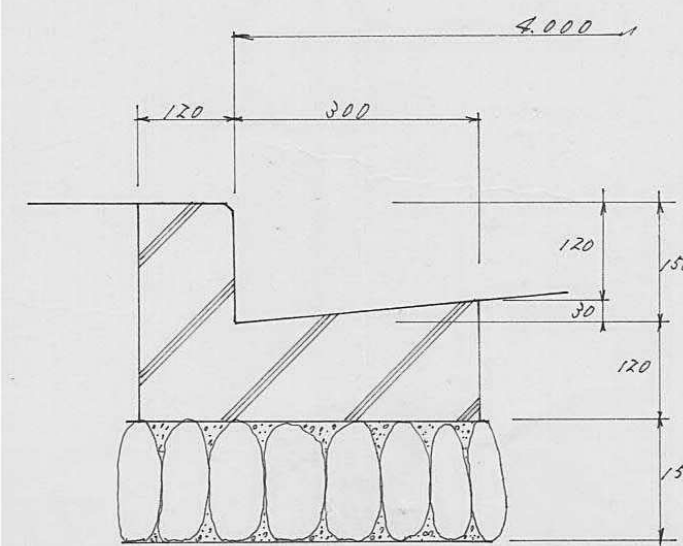

$$S = 1/50$$

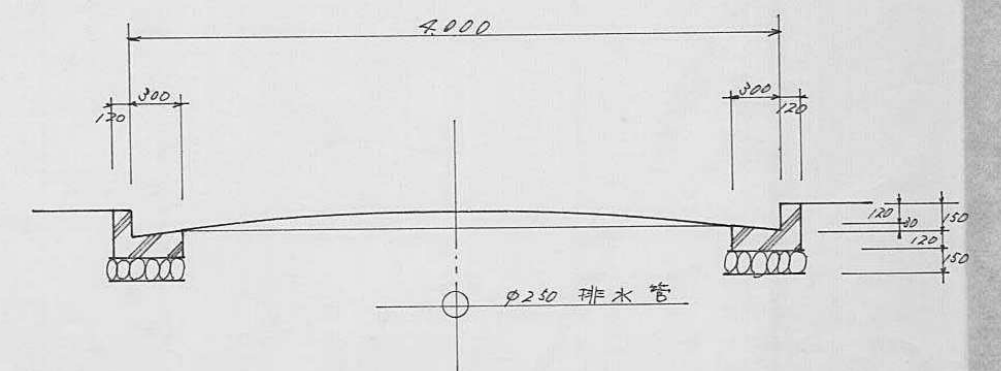


断面図

指定年月日・番号	昭和 48 年 6 月 16 日 第 48-13 号
告示年月日・番号	昭和 48 年 7 月 11 日 第 73 号

承 諾 書

この図面記載のとおり道路の位置の指定・変更・廃止を承諾します。

道路の幅員	4.90	道路の延長	29.80m	道路の面積	136.02m
-------	------	-------	--------	-------	---------

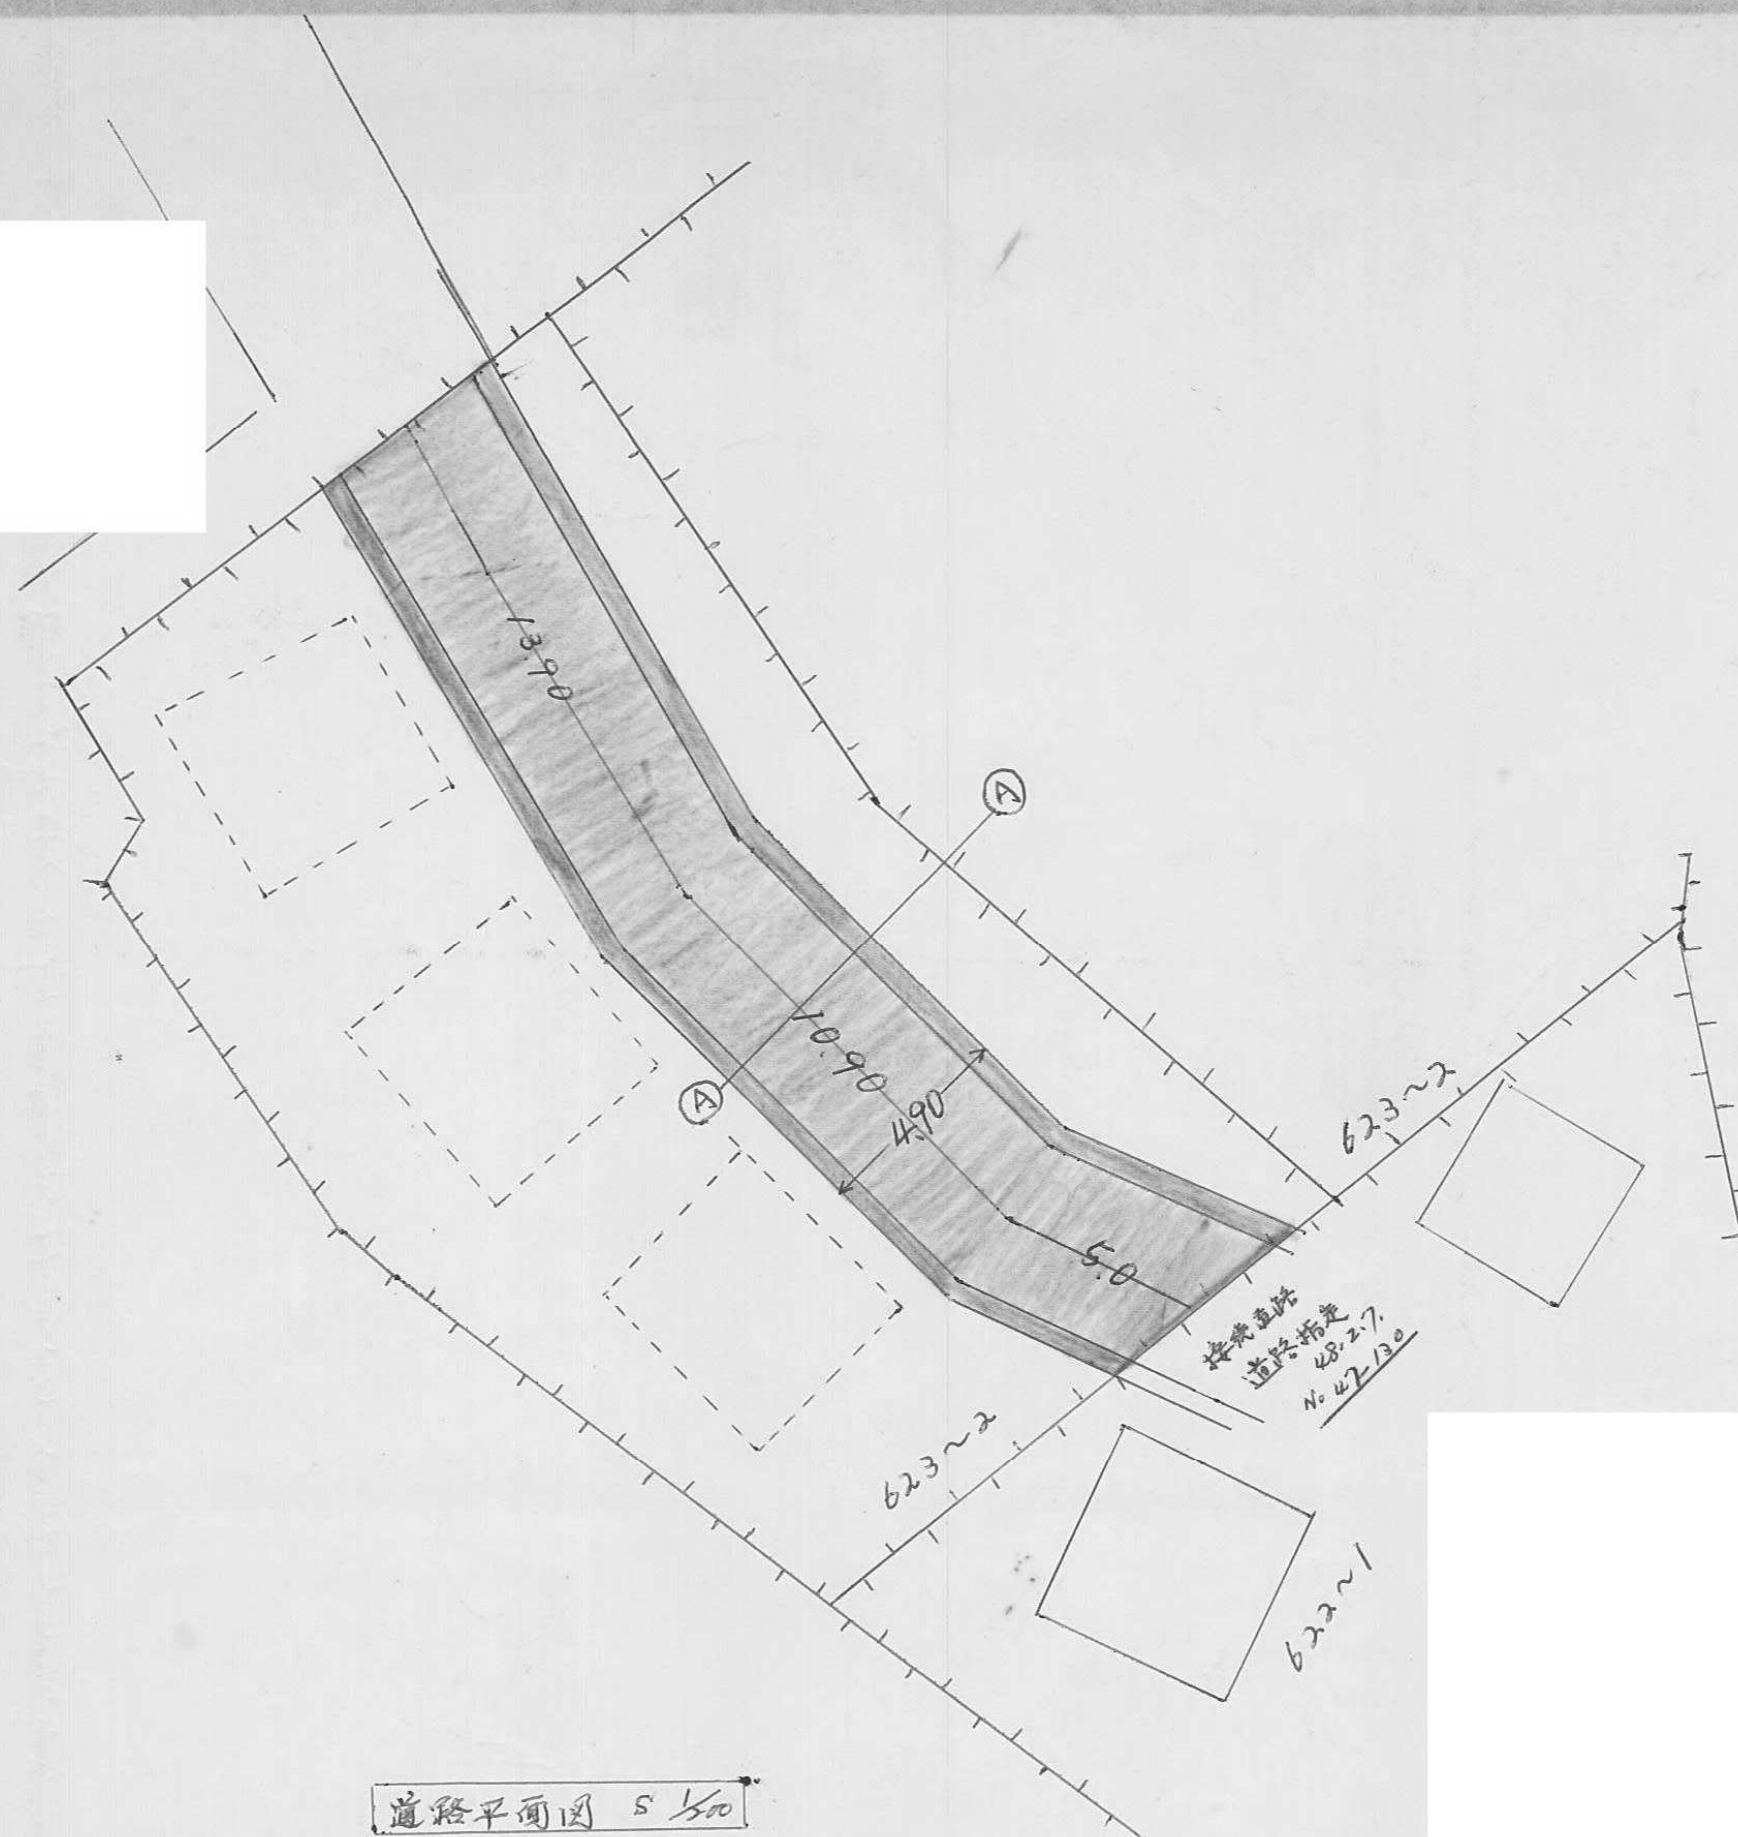


指定年月日・番号	昭和48年7月25日第48-14号
告示年月日・番号	昭和48年7月7日第92号

承諾書

この図面記載のとおり道路の位置の指定・変更・廃止を承諾します。

道路の幅員	4.00 ^M	道路の延長	35.00 ^M	道路の面積	178.43 ^{M²}
-------	-------------------	-------	--------------------	-------	---------------------------------

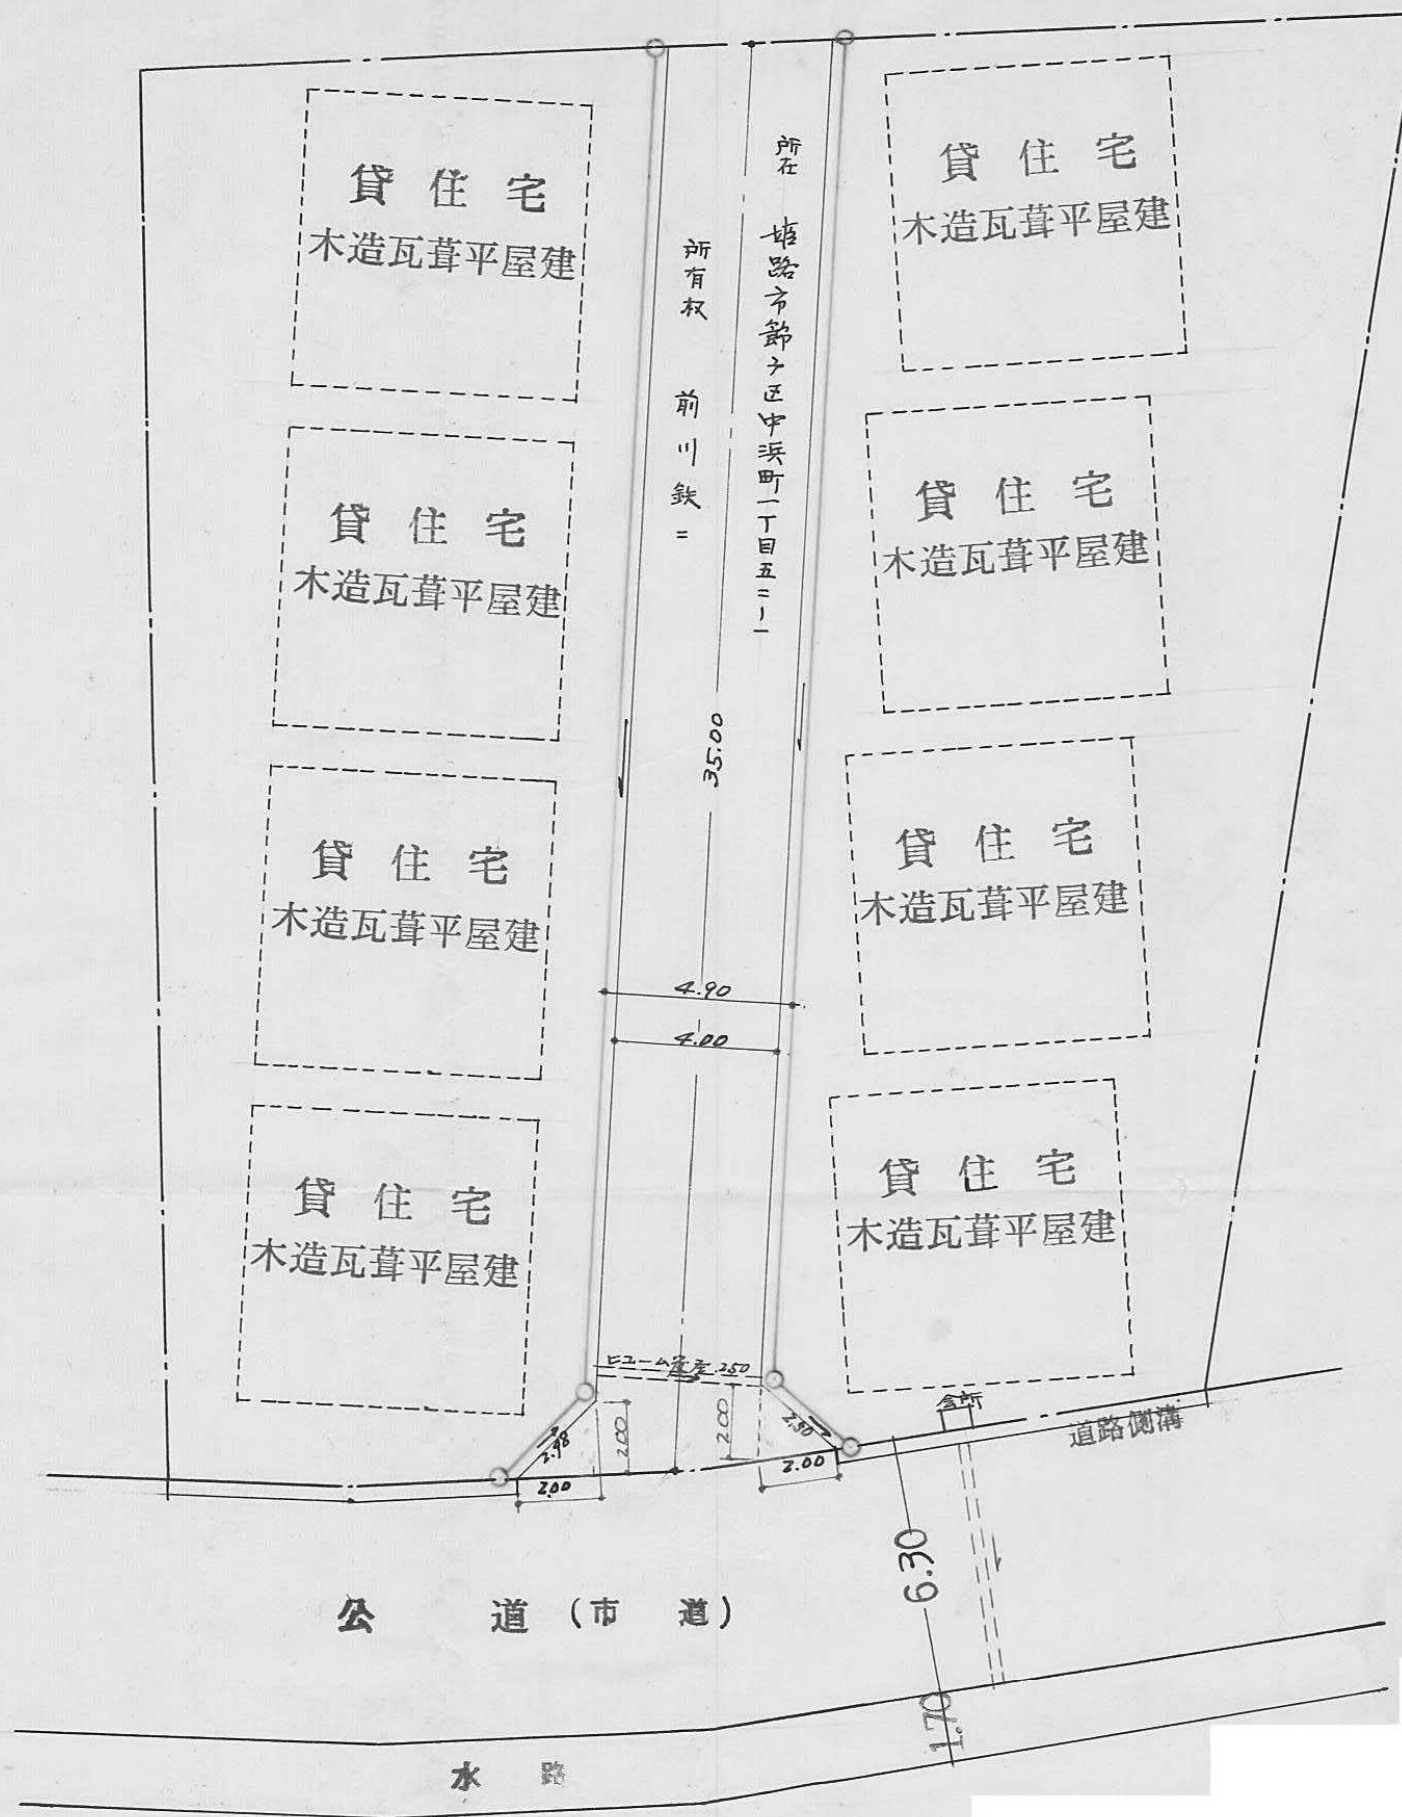


平面図




S1 : 200

断面図



S1 : 40

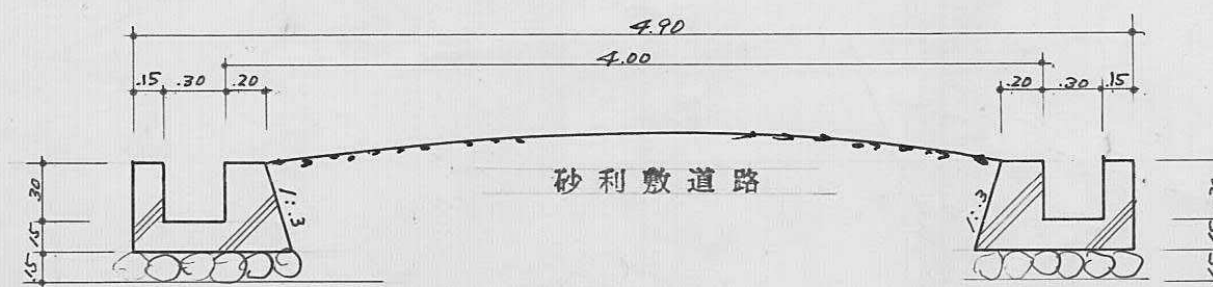

指定年月日・番 号	昭和 48 年 7 月 17 日 第 48-15 号
告示年月日・番 号	昭和 48 年 7 月 17 日 第 79 号
承 諾 書	
この図面記載のとおり道路の位置の(指定)・変更・廃止を承諾します。	
道路の幅員	4,300m
道路の延長	50,000m
道路の面積	251,154.5m ²

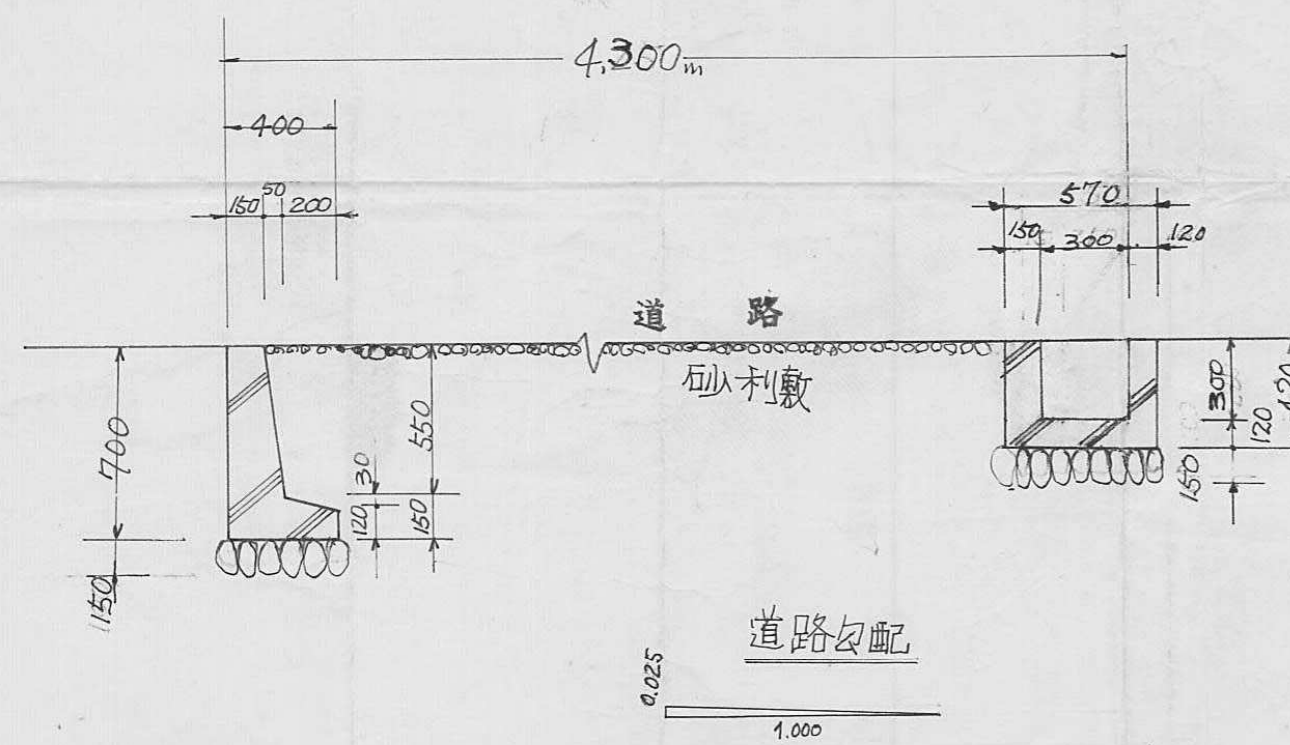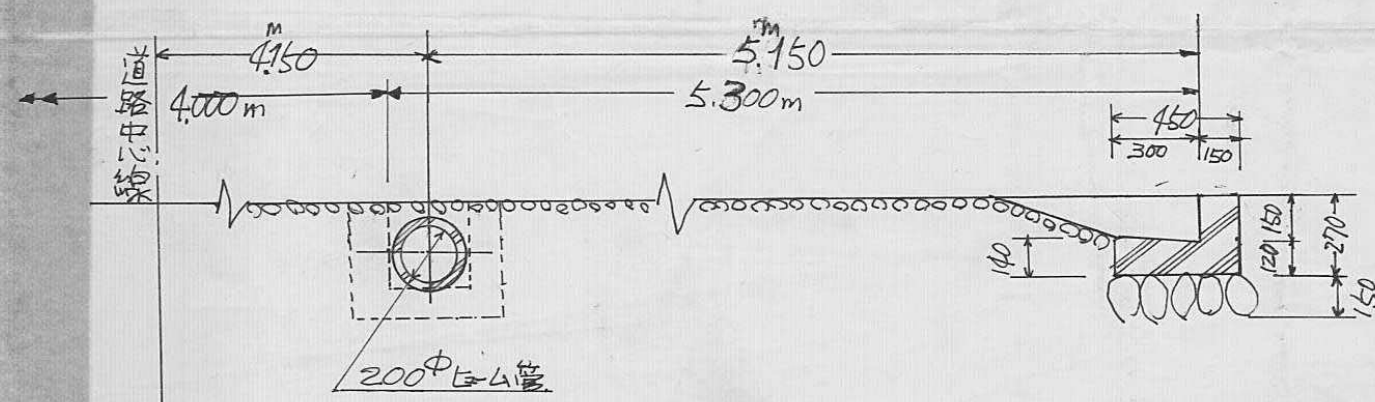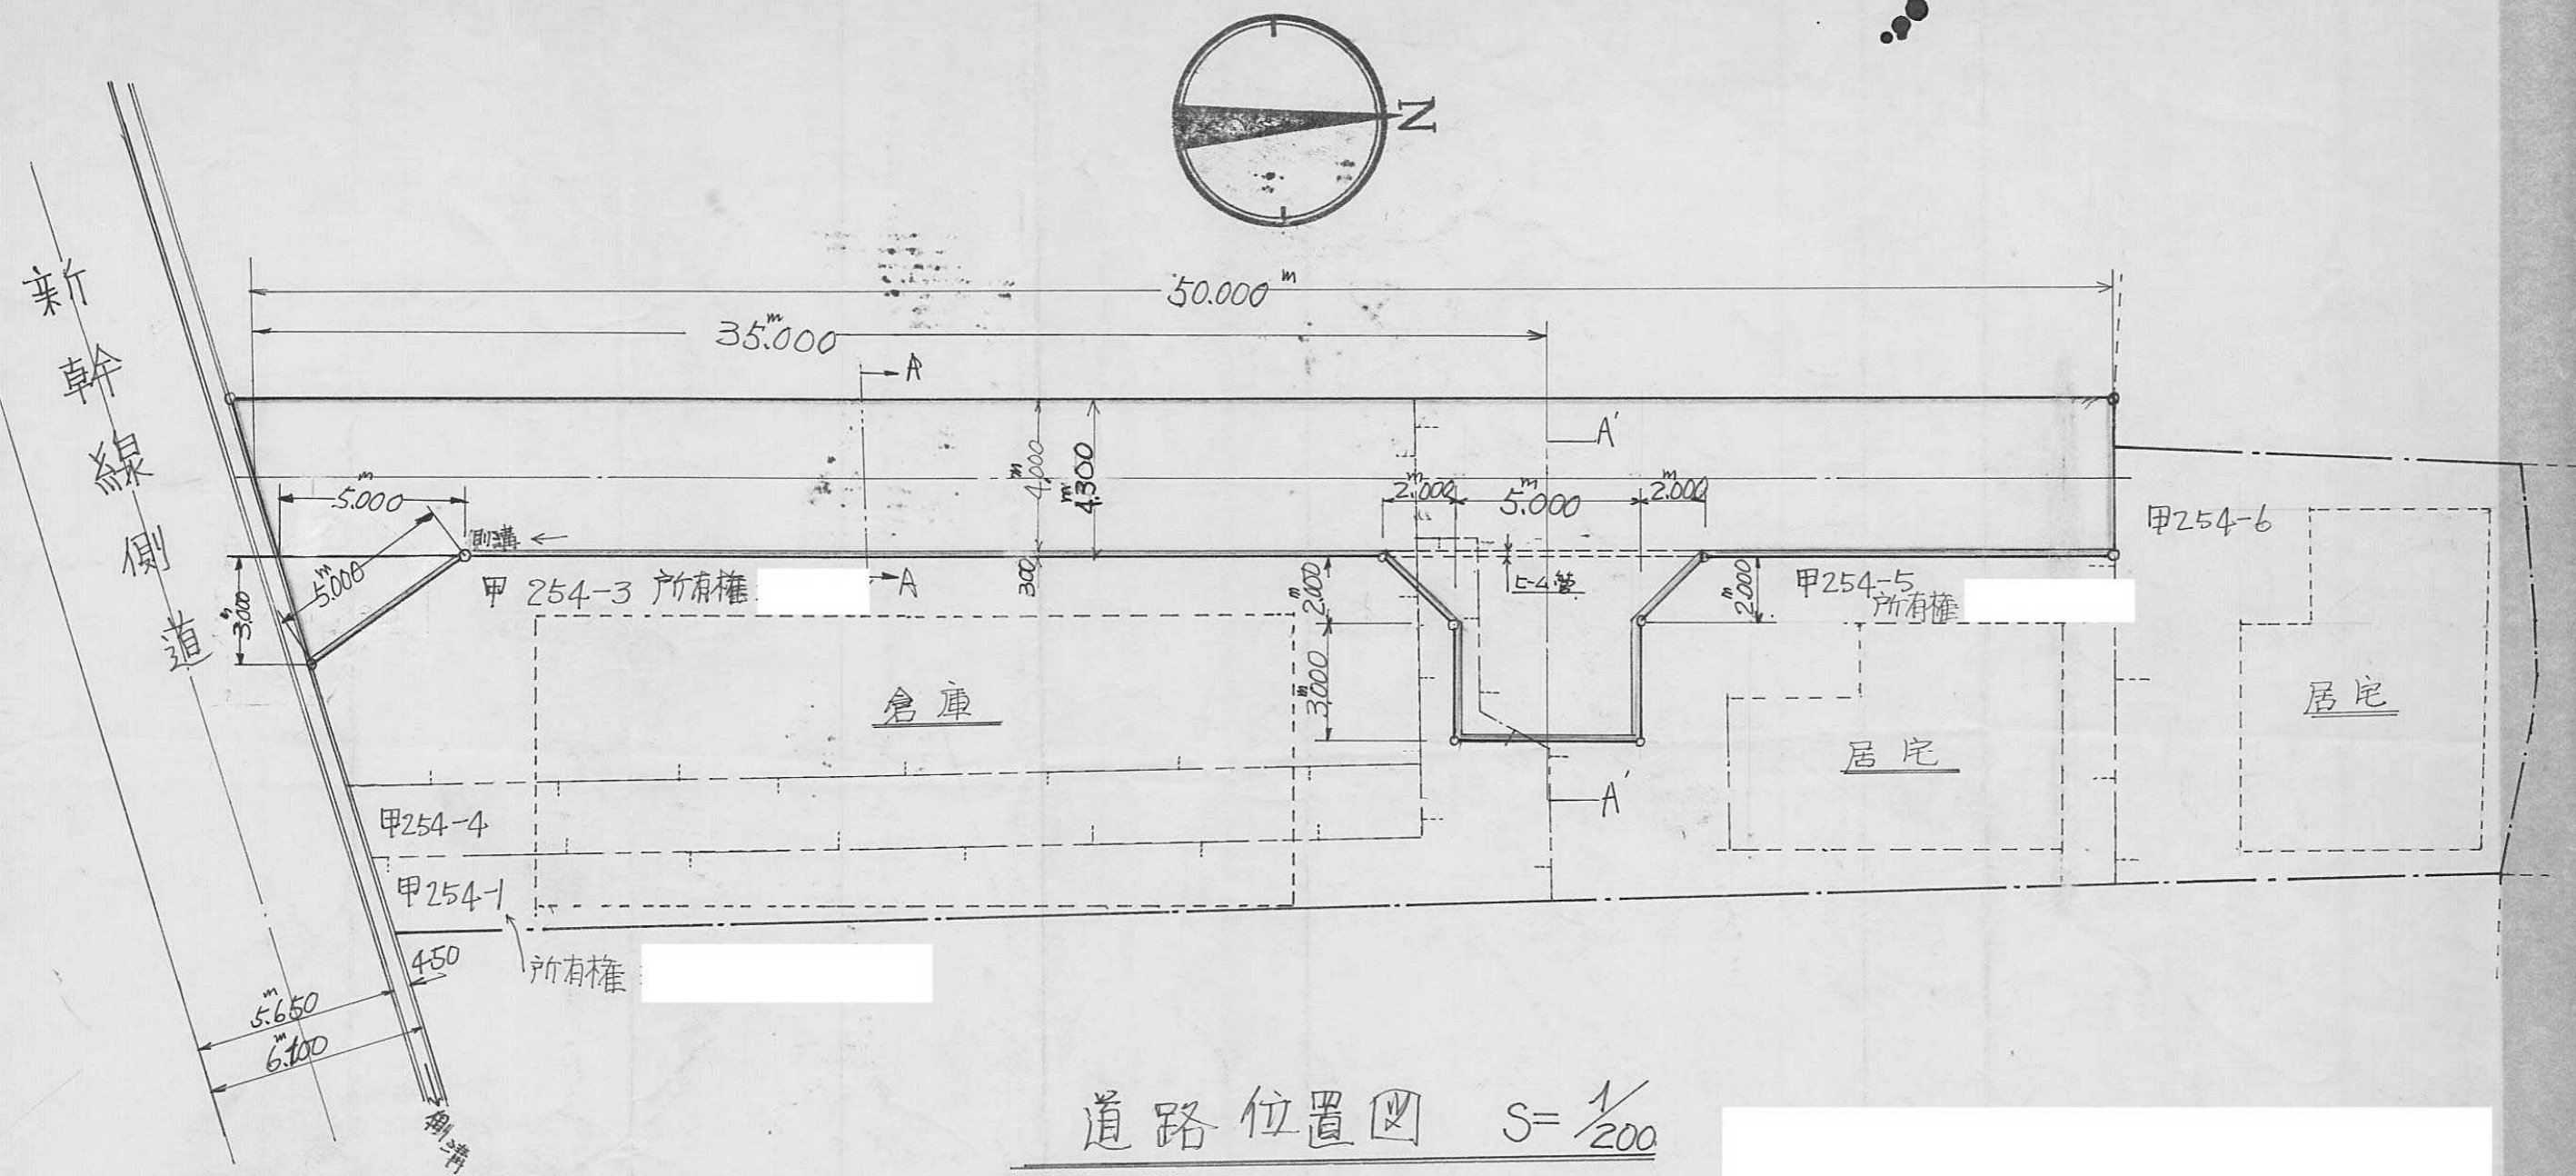


道路 A-A 横断図 S=1/30

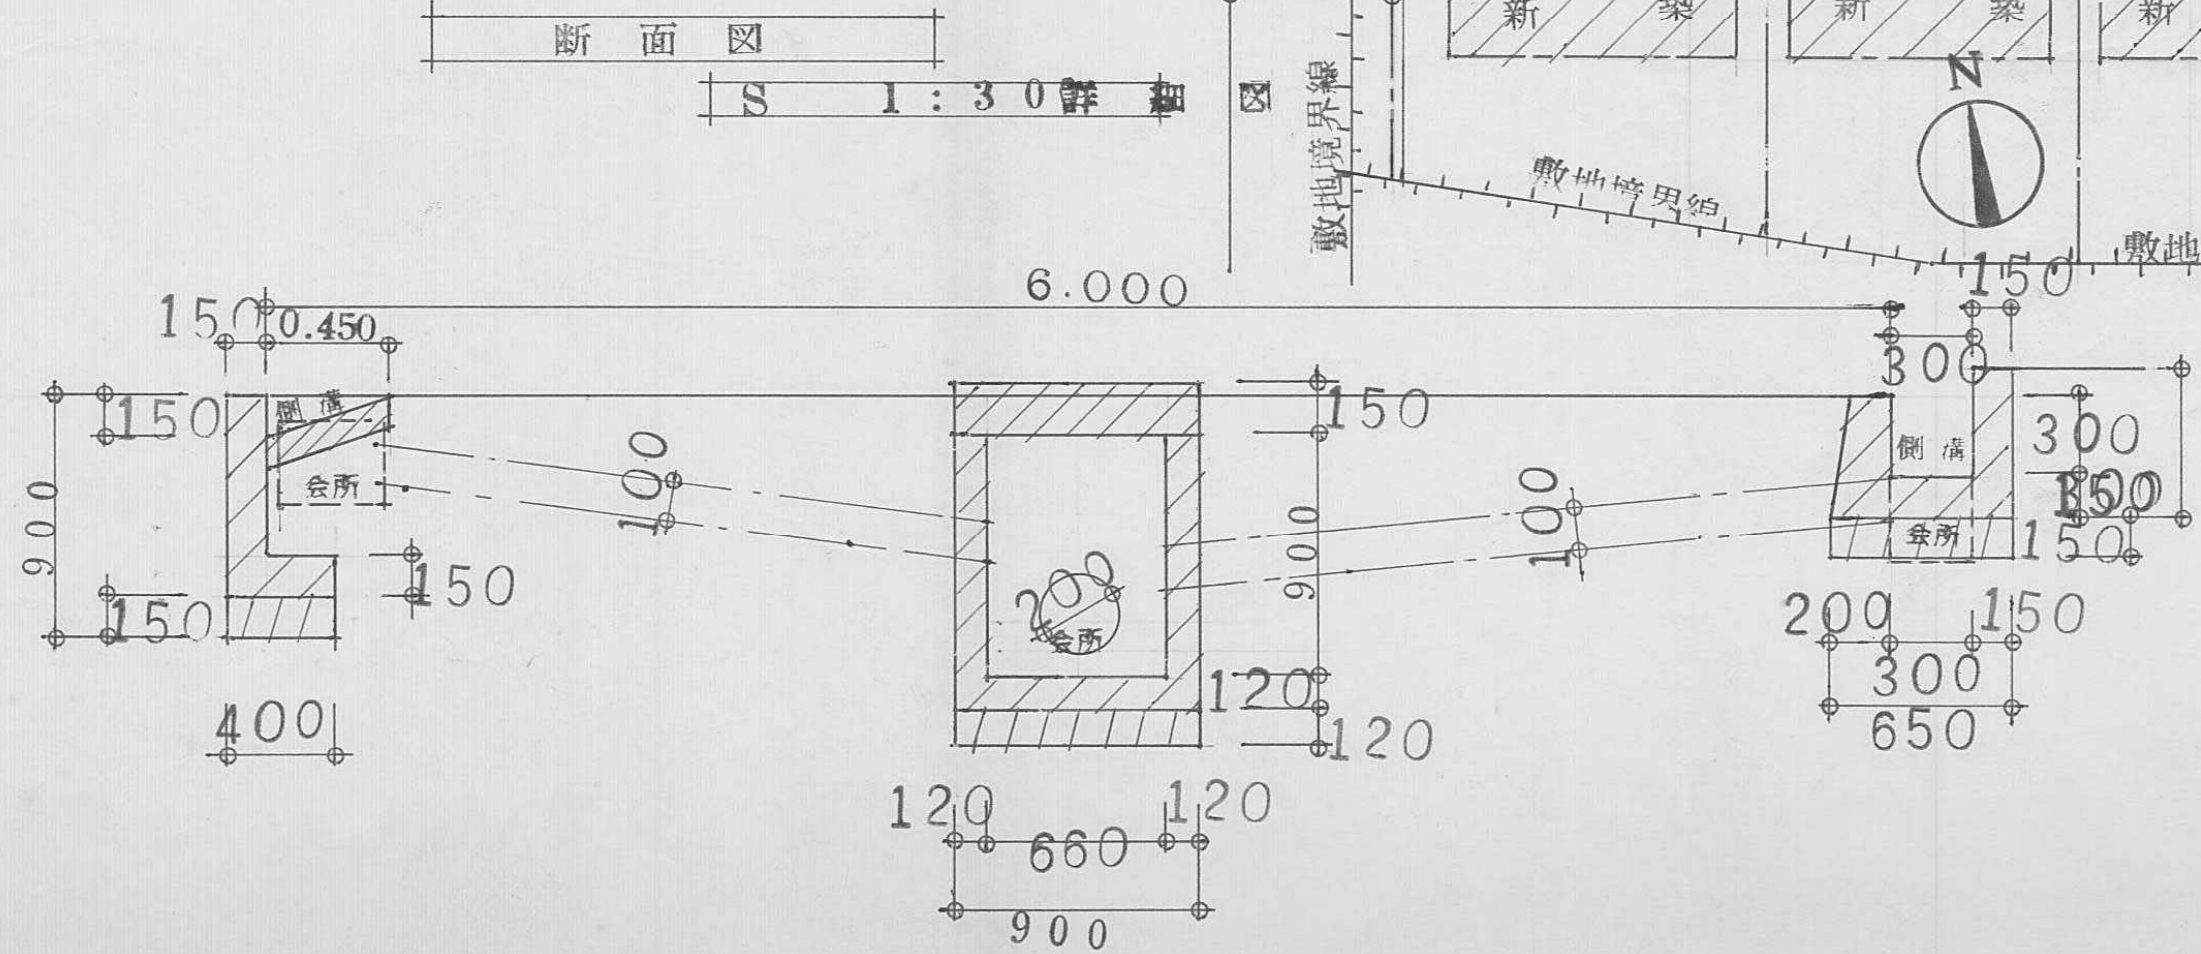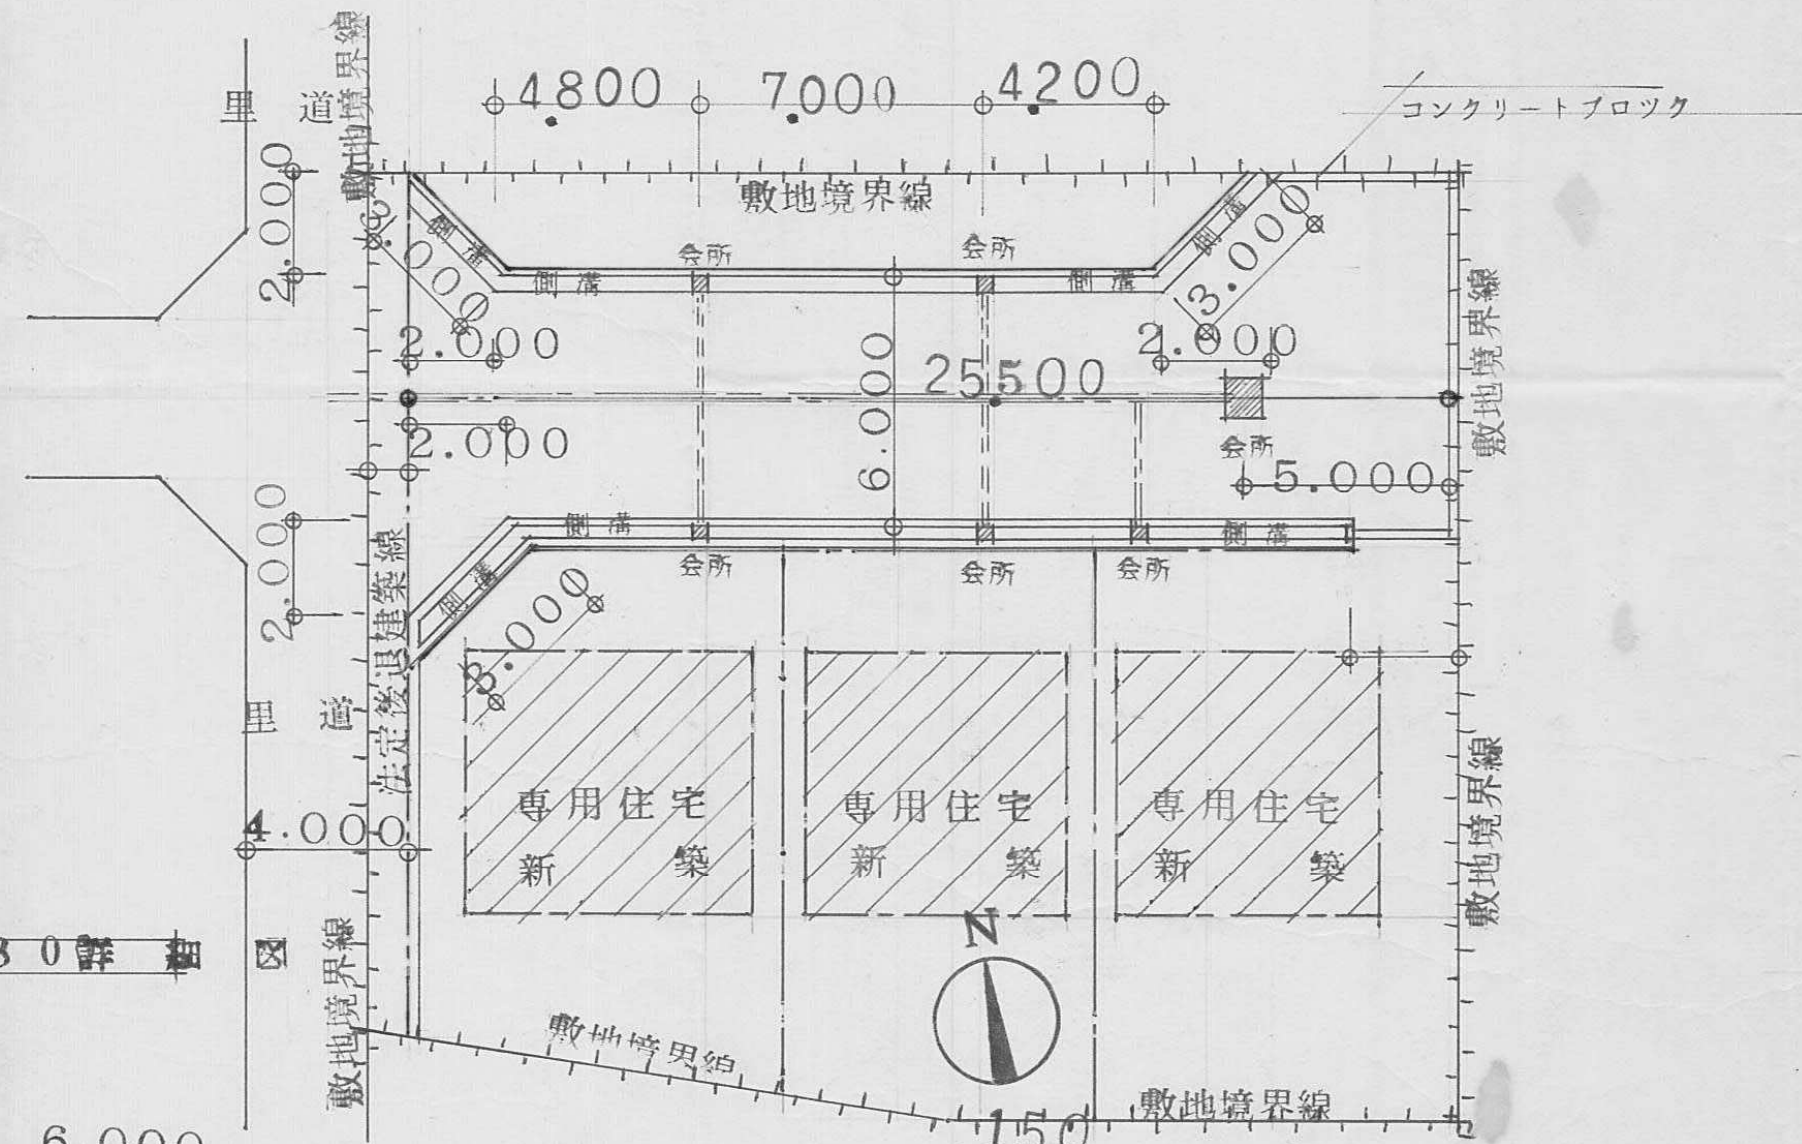


B

指定年月日・番 号	昭和 45 年 7 月 12 日 第 48-17 号
告示年月日・番 号	昭和 48 年 8 月 8 日 第 92 号
承 諾 書	
この図面記載のとおり道路の位置の指定・変更・廃止を承諾します。	
道路の幅員	4 M 0 0
道路の延長	18 M 5 0
道路の面積	78 M ² 86

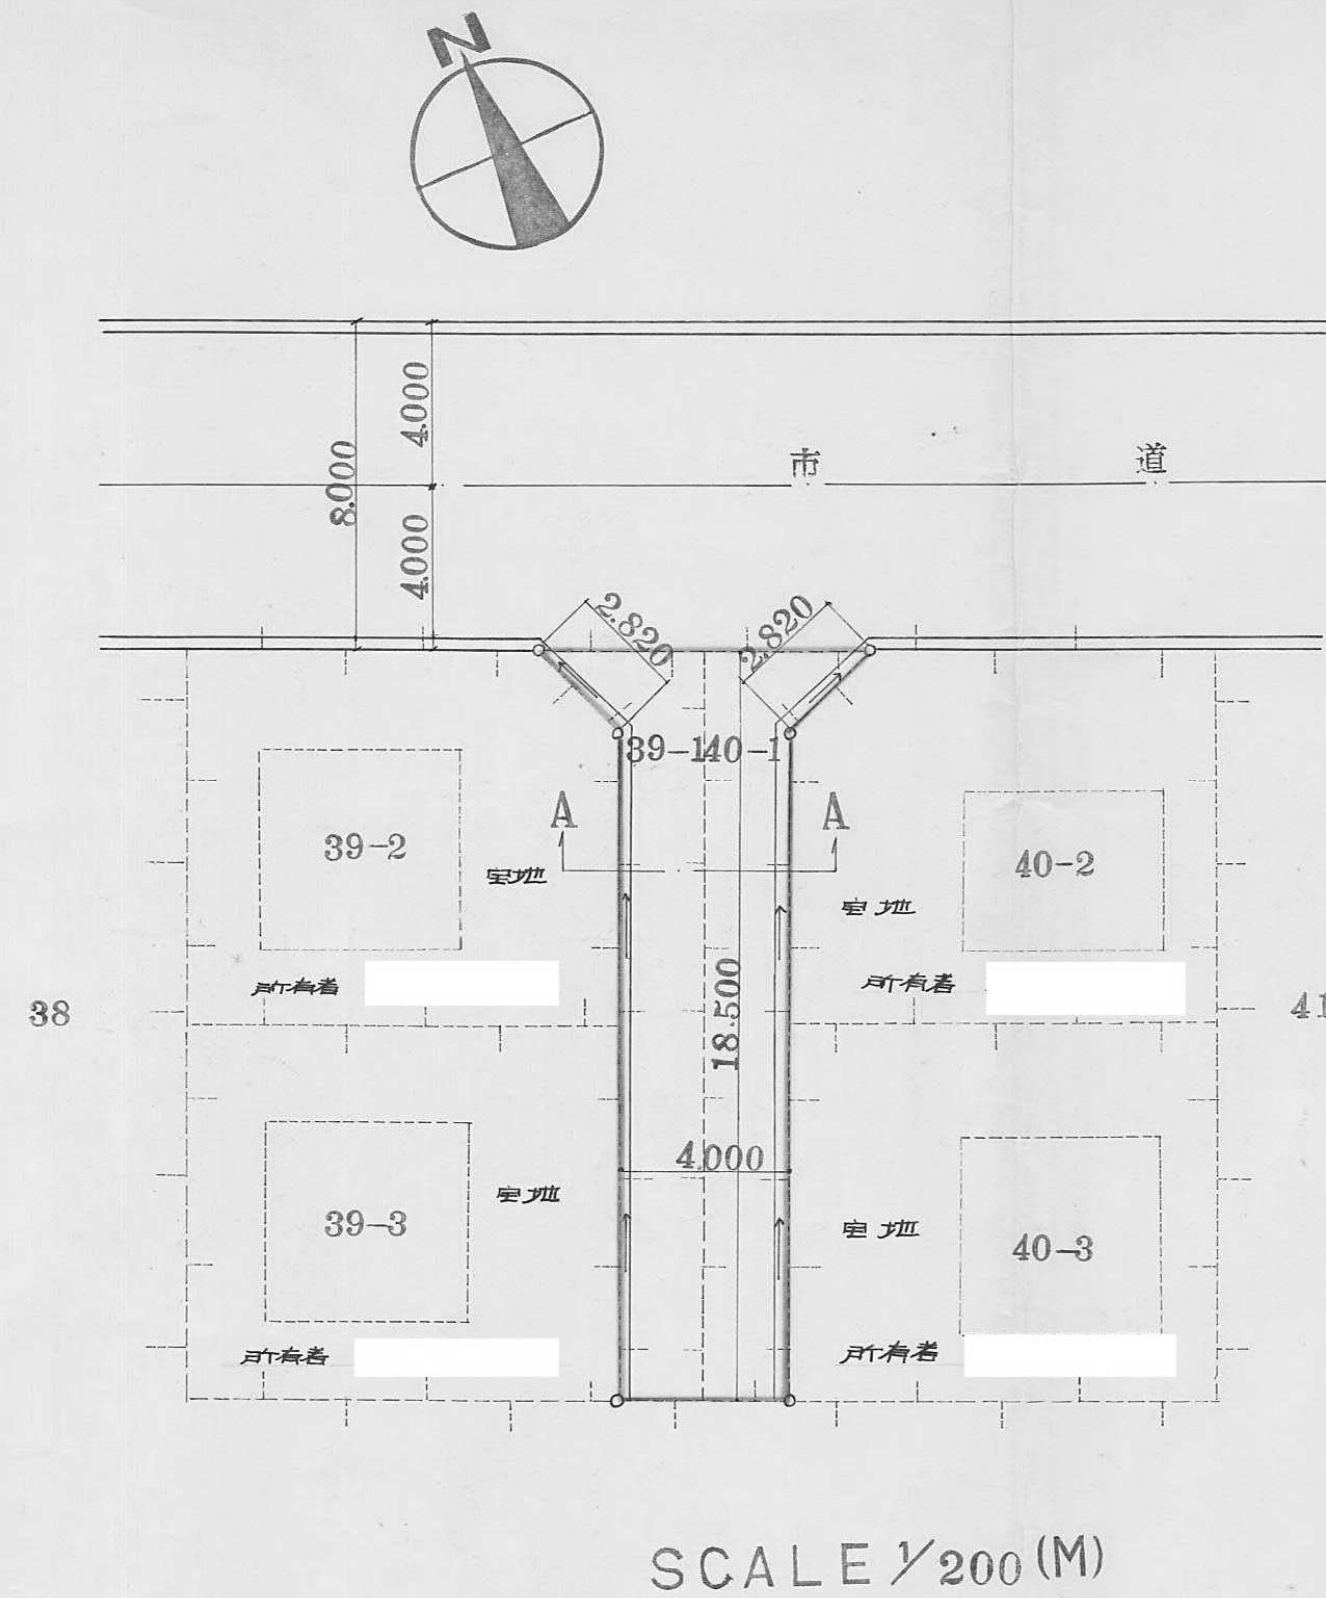

A—A 断面図
SCALE 1/50 (M)

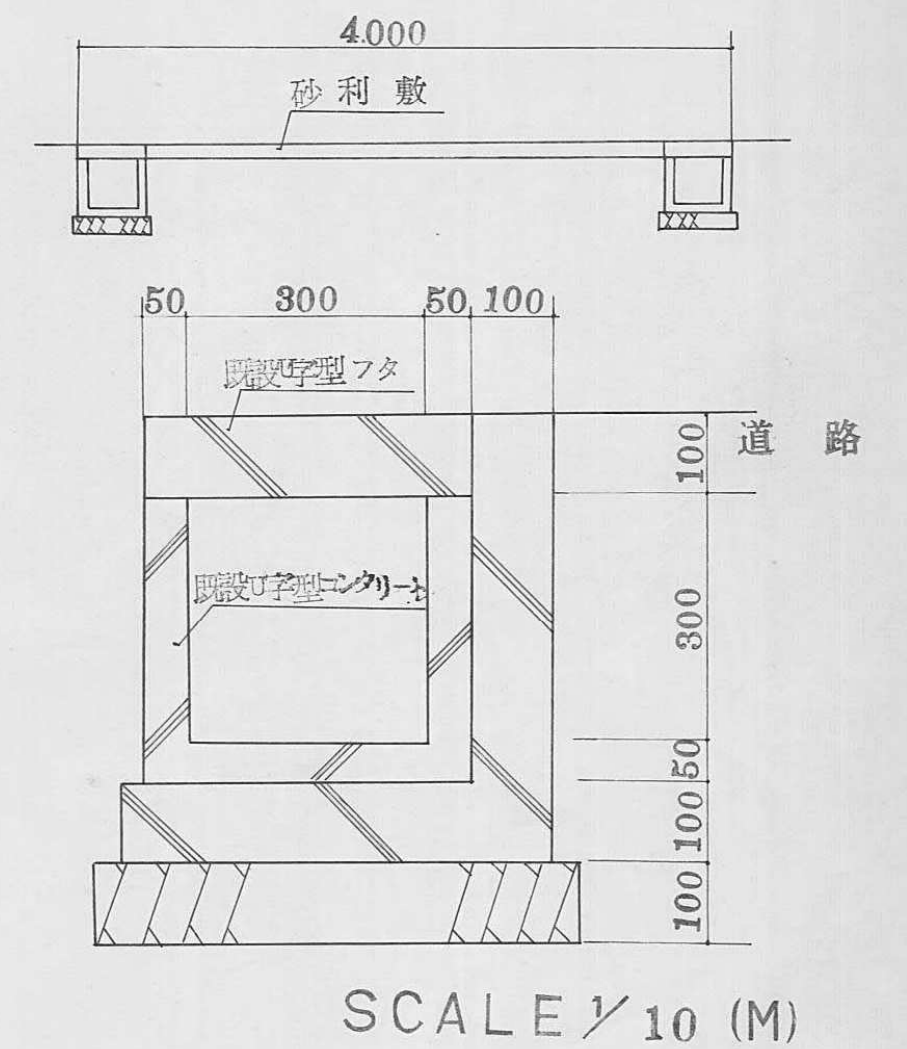


指定年月日・番号	昭和48年7月20日第48-18号
告示年月日・番号	昭和48年7月20日第22号

承諾書


この図面記載のとおり道路の位置の指定・変更・廃止を承諾します。

道路の幅員	4.000	道路の延長	34.700	道路の面積	138.800
工事着手					

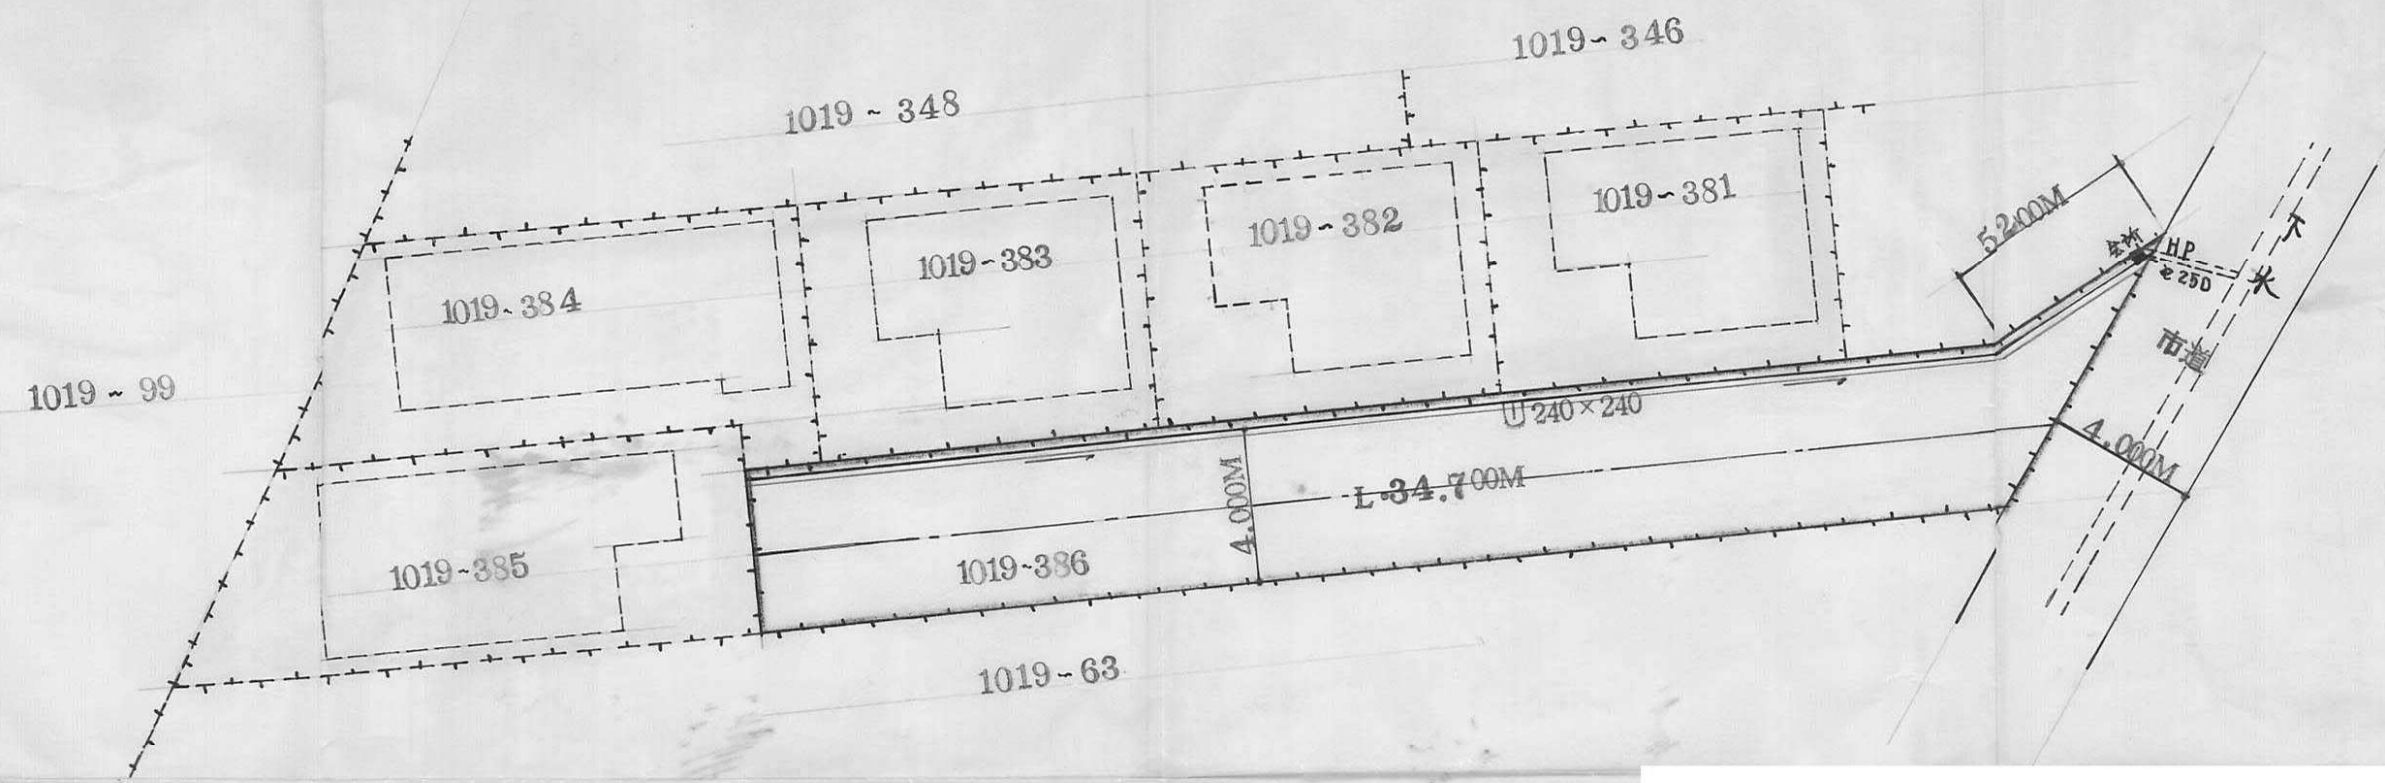

配置図 S 1/200

$$\frac{M}{34.700} \times \frac{M}{4.000} = \frac{M^2}{138.800}$$

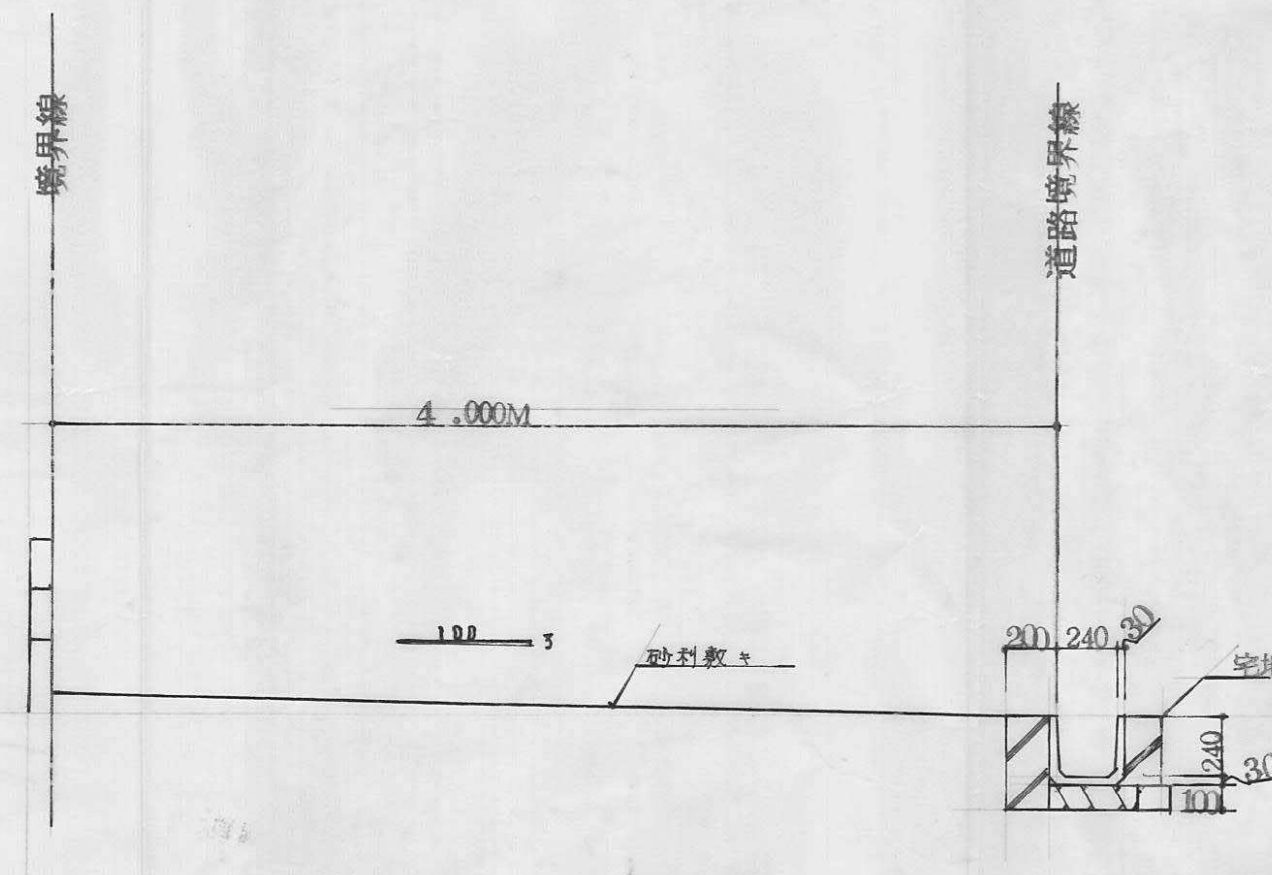

道路断面図 S 1/30

指定年月日・番号 昭和48年7月30日第48-19号
告示年月日・番号 昭和48年8月8日第92号

承諾書


この図面記載のとおり道路の位置の指定・変更・廃止を承諾します。

道路の幅員 6.00 4.00 m 道路の延長 45.29 140.84 100.40 道路の面積 1612.31 m²


道路幅員別延長一覽表

区間の表示	幅員(有効)M	延長M	路面仕上要領 其他
No 0 - No 2	6.00	45.29	アスファルト舗装、1部里道拡張
2 - 3	5.00	12.20	通路橋、2等橋に準ずる
3 - 4	5.00	83.36	コンクリート舗装、粗面仕上
4 - 5	5.00	63.36	全上
6 - 7	4.00	38.40	アスファルト舗装
8 - 9	4.00	62.00	全上
延長計 = 304.61 (排水は雨水、汚水分流式、路面排水は側溝による。)			


道路勾配ヶ所縦断面図 S=1/500

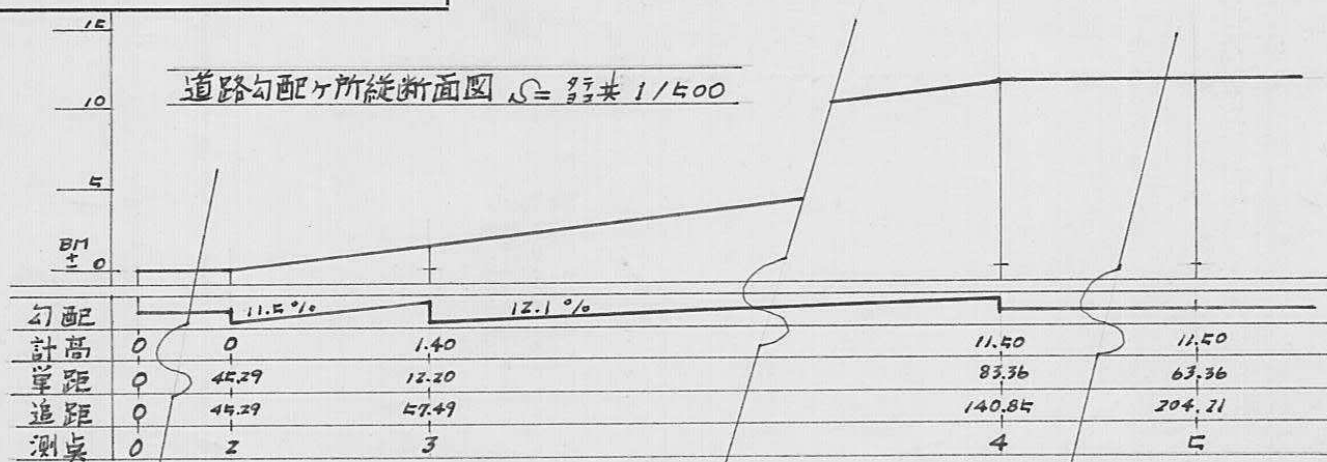

道路(有効)幅員 5.000

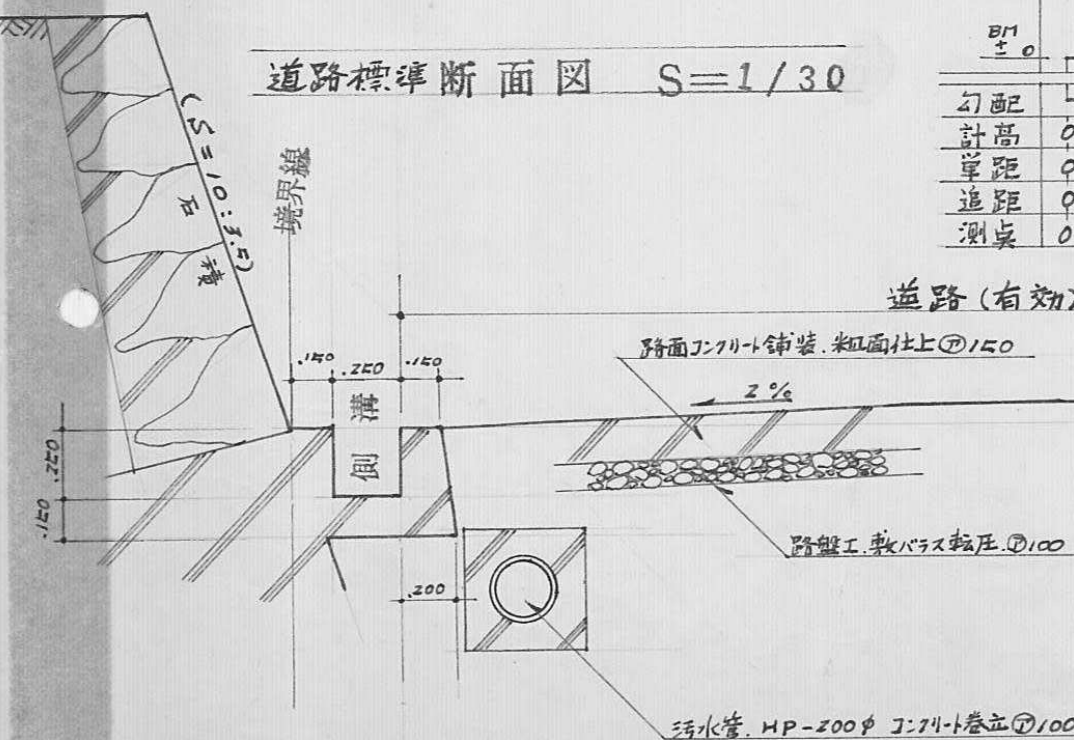

道路図 S=1/500

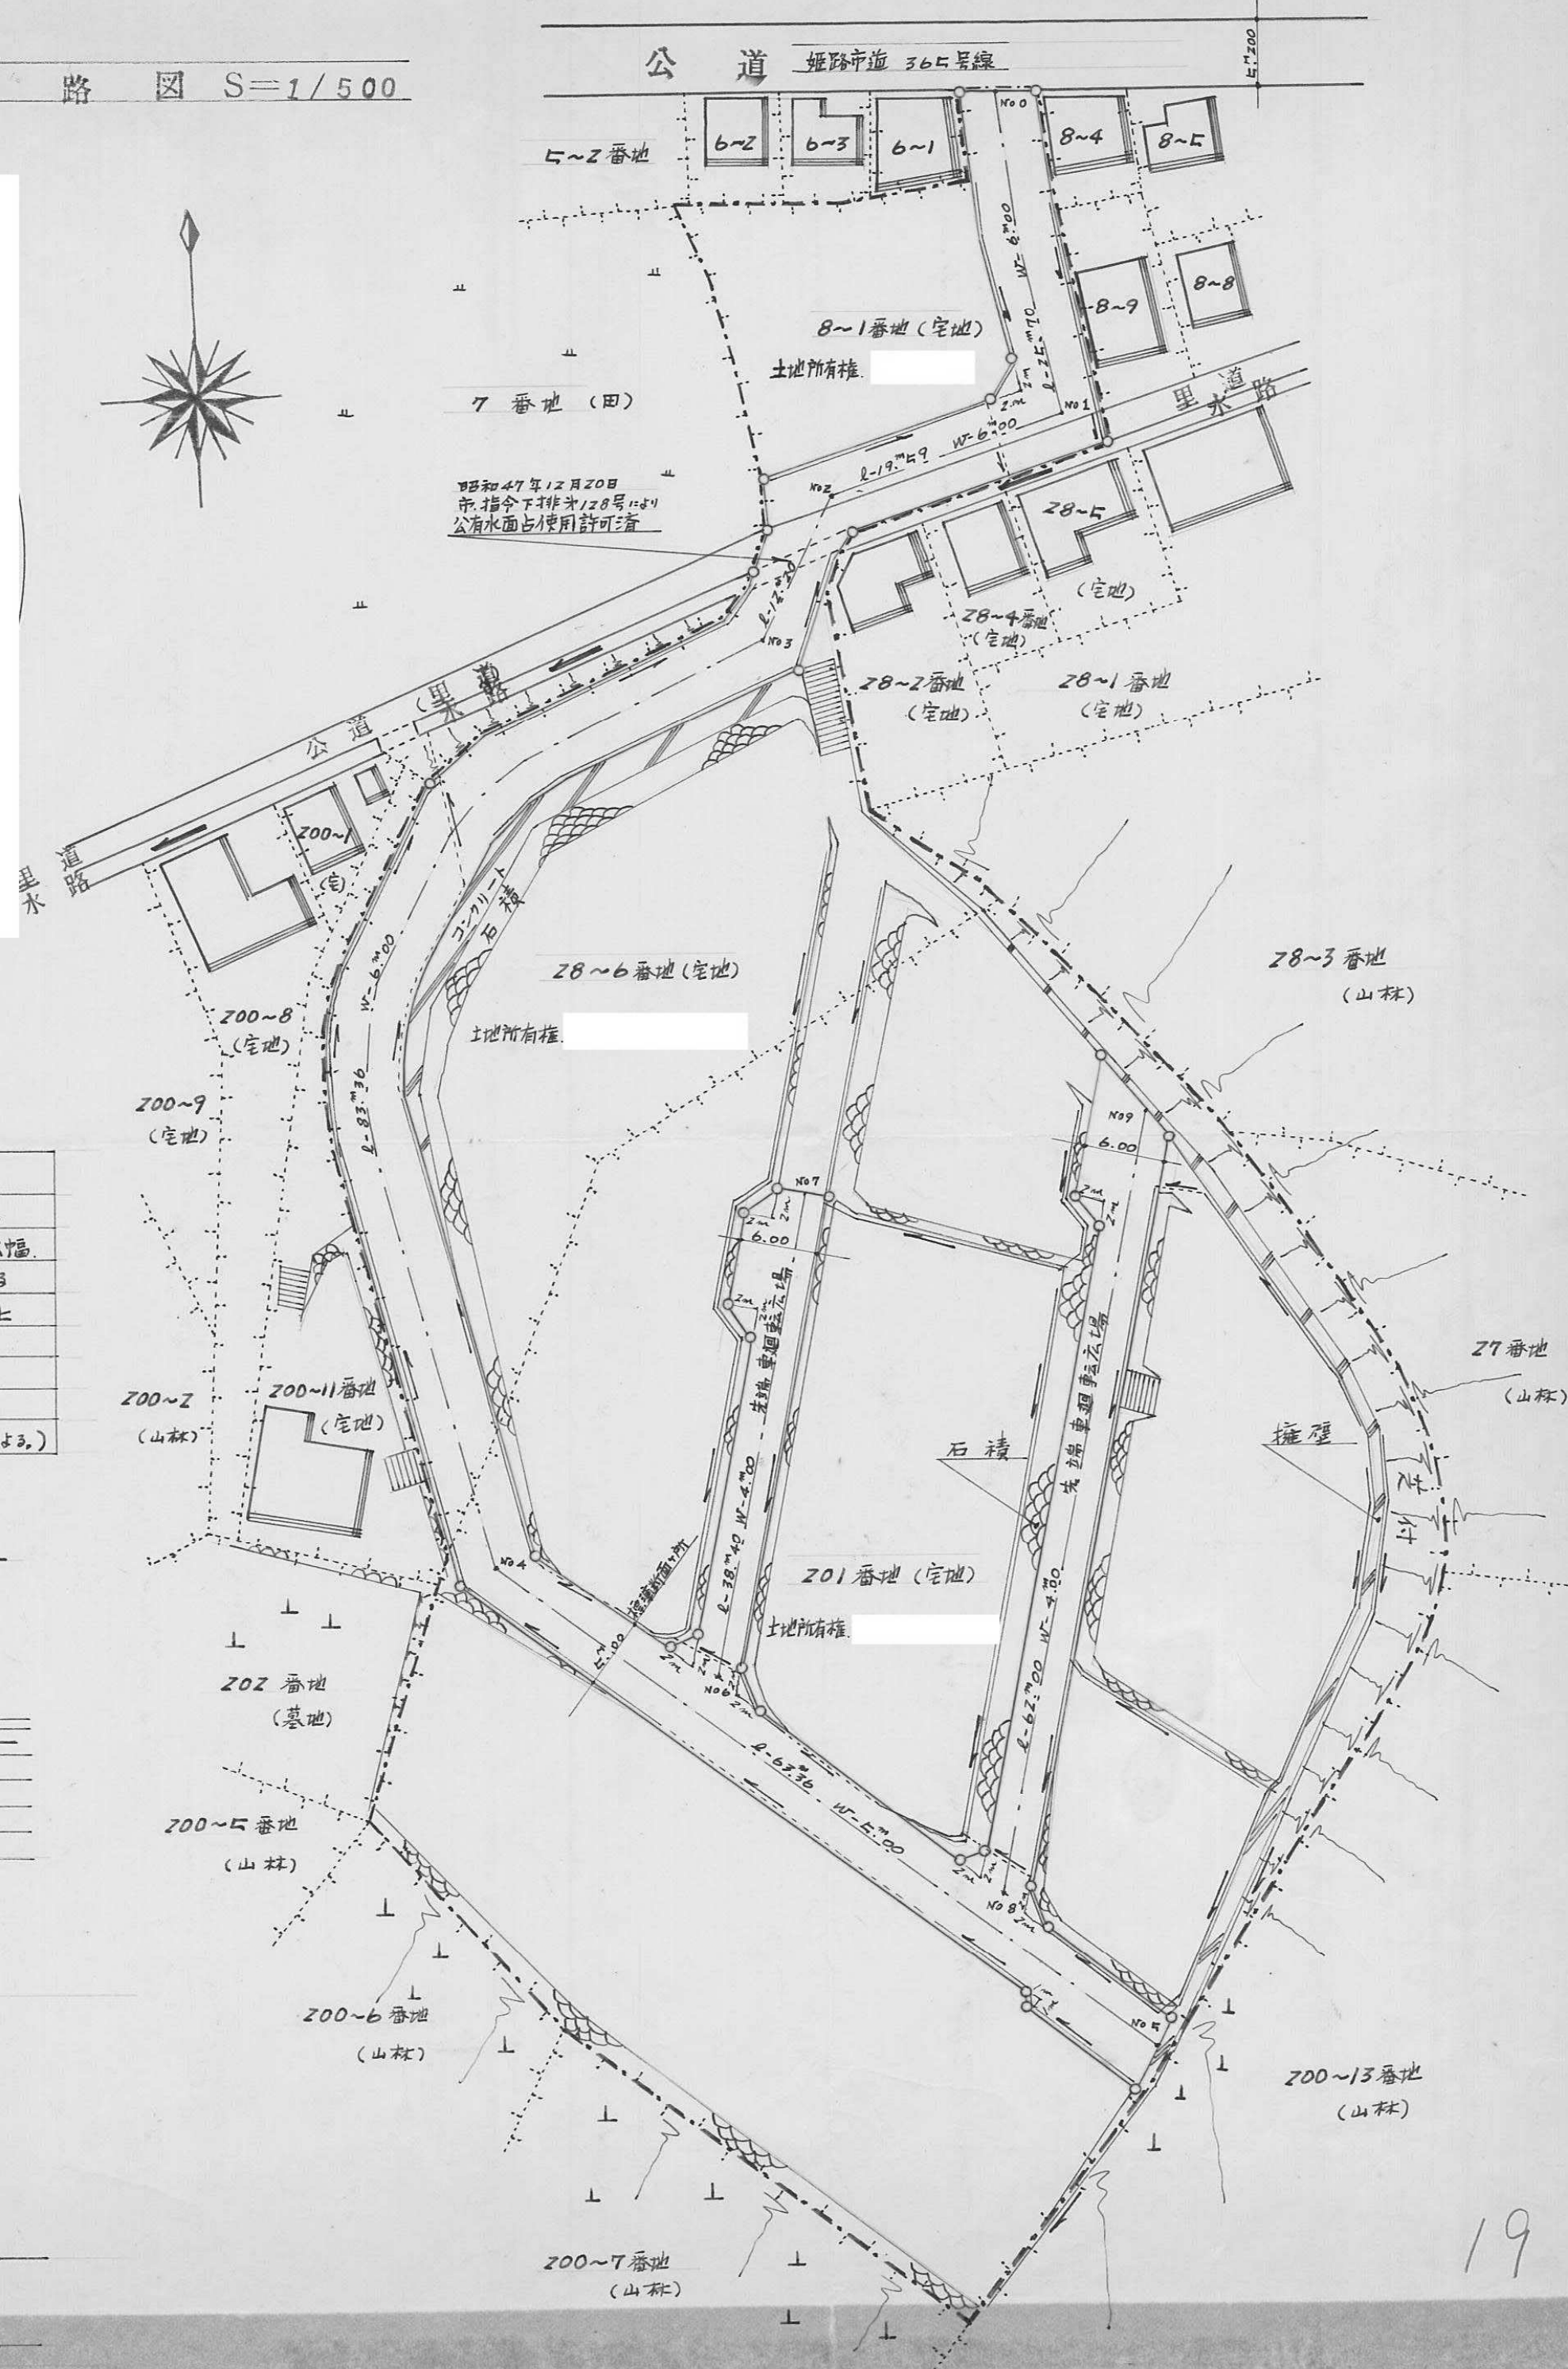


指定年月日・番号	昭和 48 年 7 月 20 日 第 48-20 号
告示年月日・番号	昭和 48 年 8 月 8 日 第 92 号

承諾書




この図面記載のとおり道路の位置の指定・変更・廃止を承諾します。

道路の幅員	4.000 M	道路の延長	40.640 M	道路の面積	170.560 M ²
-------	---------	-------	----------	-------	------------------------

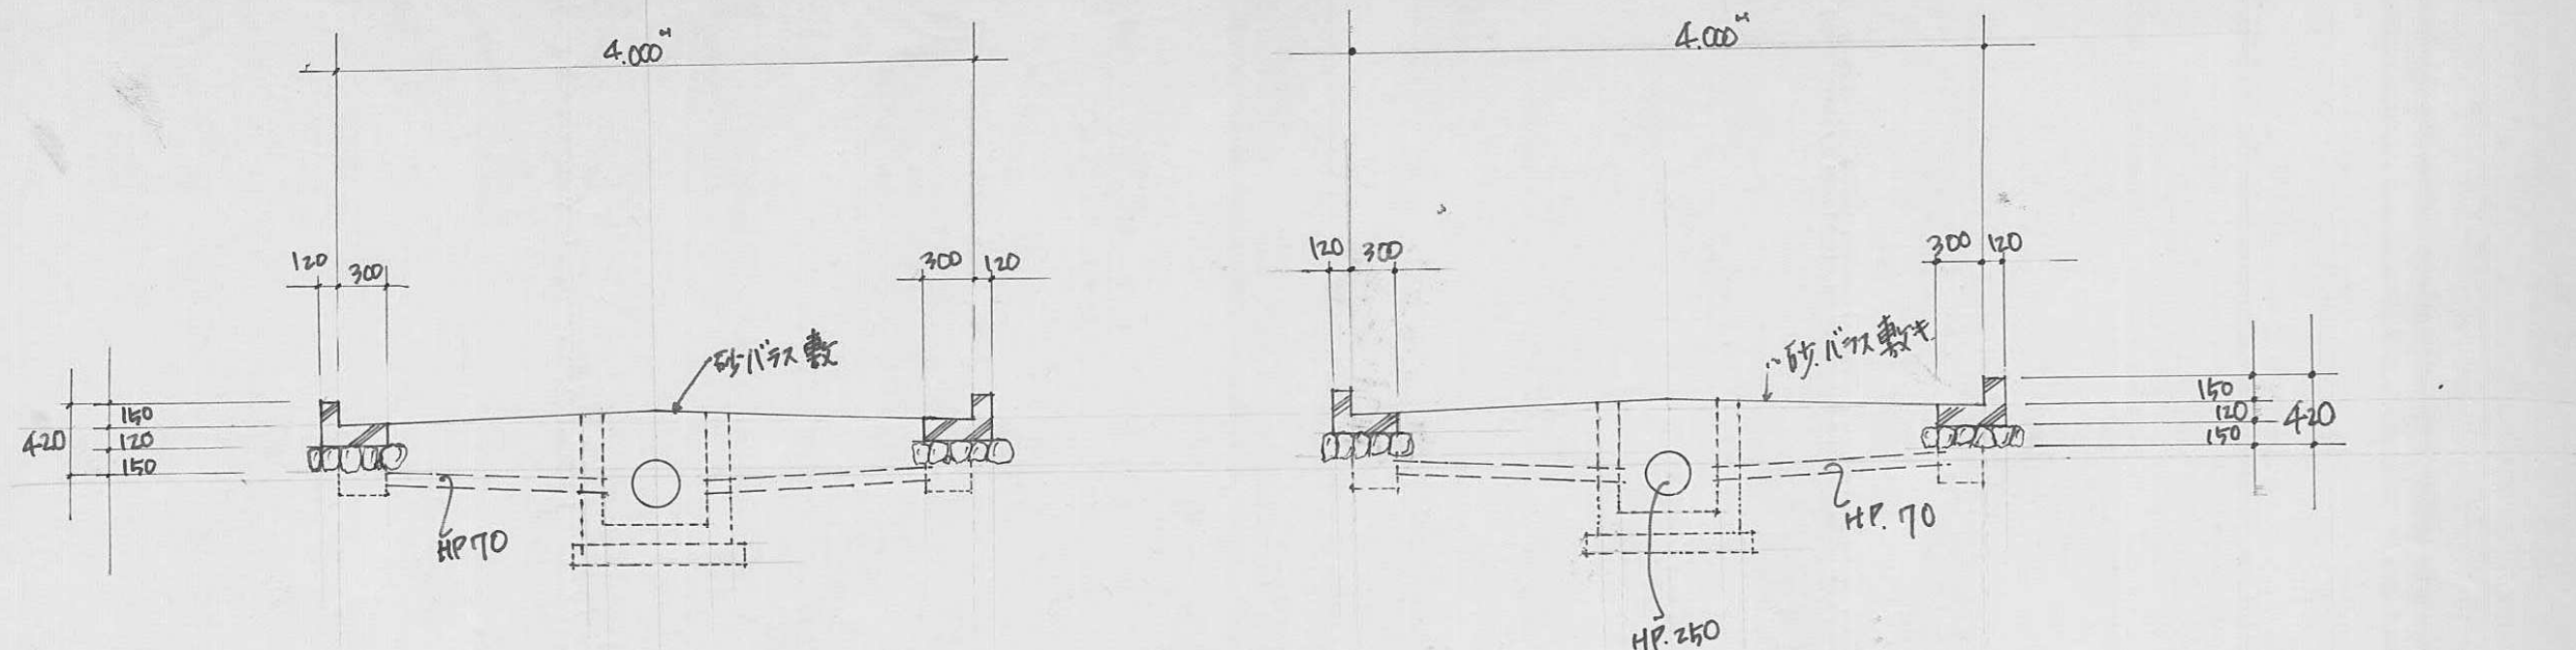


A~A' 断面図 1/50

B~B' 断面図 1/50

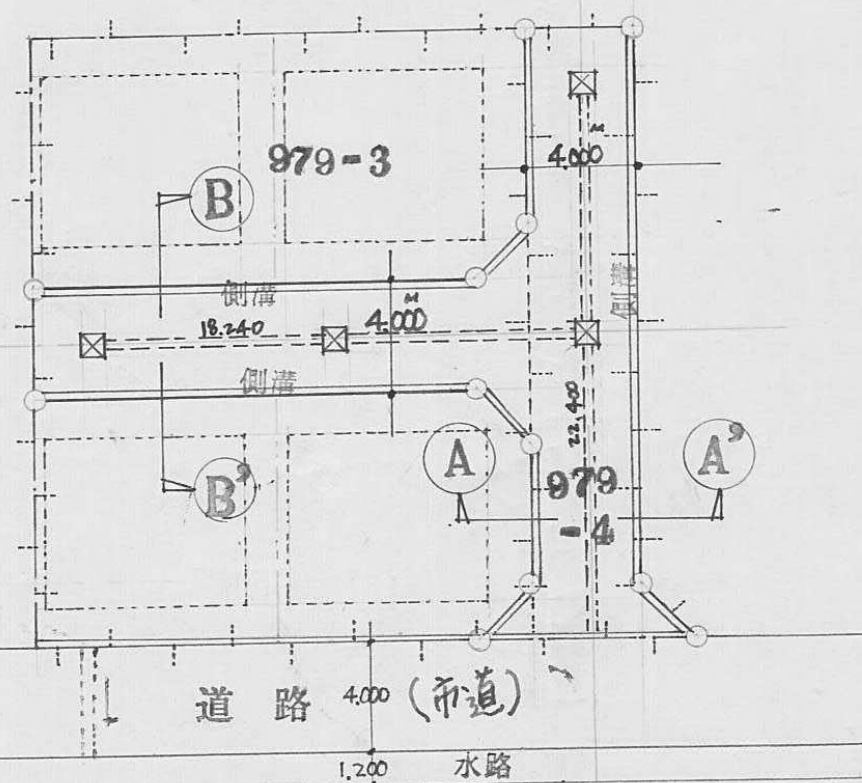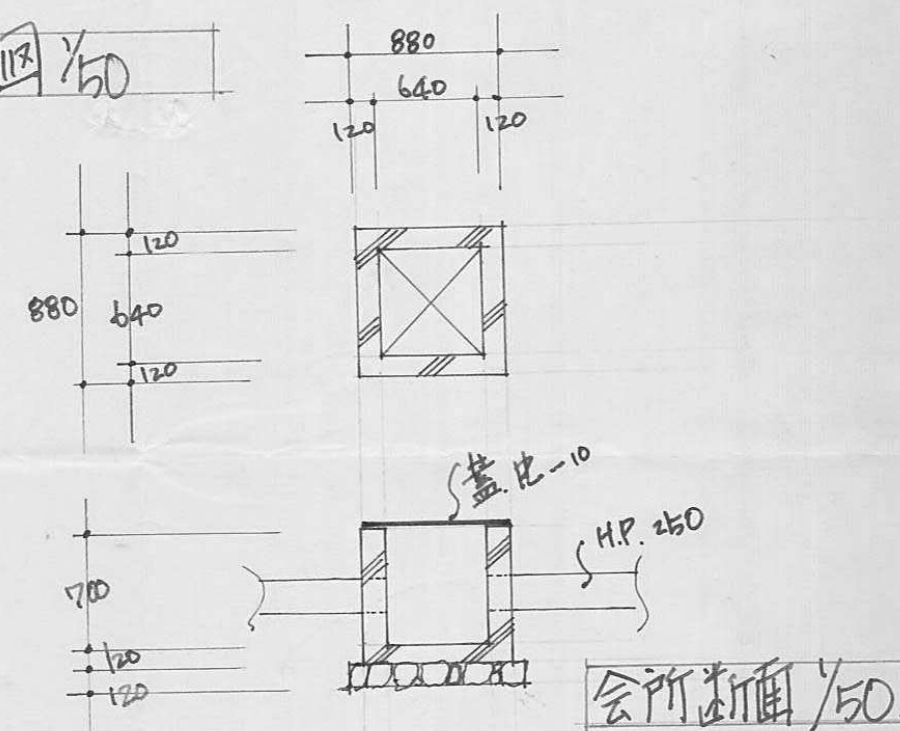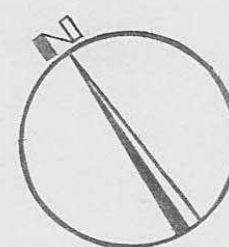

平面図 1/300

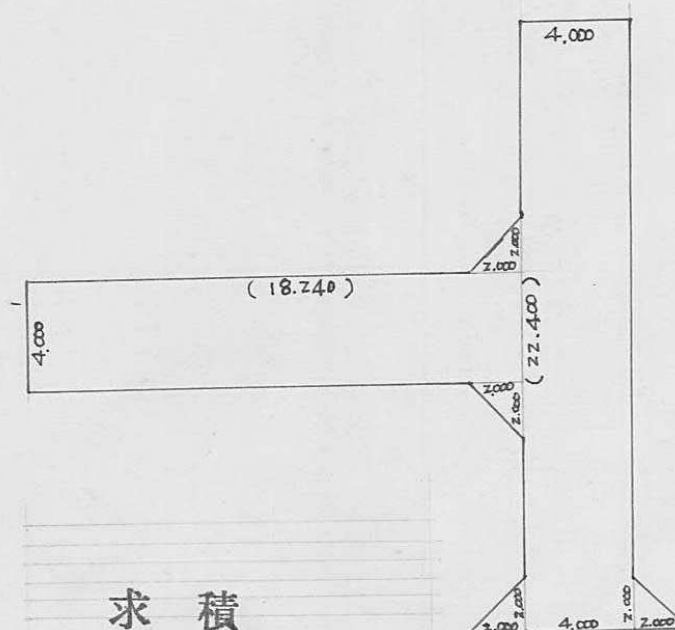

求積

$$18.240 \times 4.000 = 72.960$$

$$4.000 \times 22.400 = 89.600$$

$$\frac{(2.000 \times 2.000)}{2} \times 4 = 8.000$$

$$\text{計} = 170.560 \text{ M}^2$$

地積図 1/300

指定年月日・番号	昭和48年8月20日第48-2/号
告示年月日・番号	昭和48年9月7日第111号


承諾書

この図面記載のとおり道路の位置の指定・変更・廃止を承諾します。

道路の幅員	4.000 M	道路の延長	16.70 M	道路の面積	62.90 M ²
-------	---------	-------	---------	-------	----------------------


断面図

S = 1/20

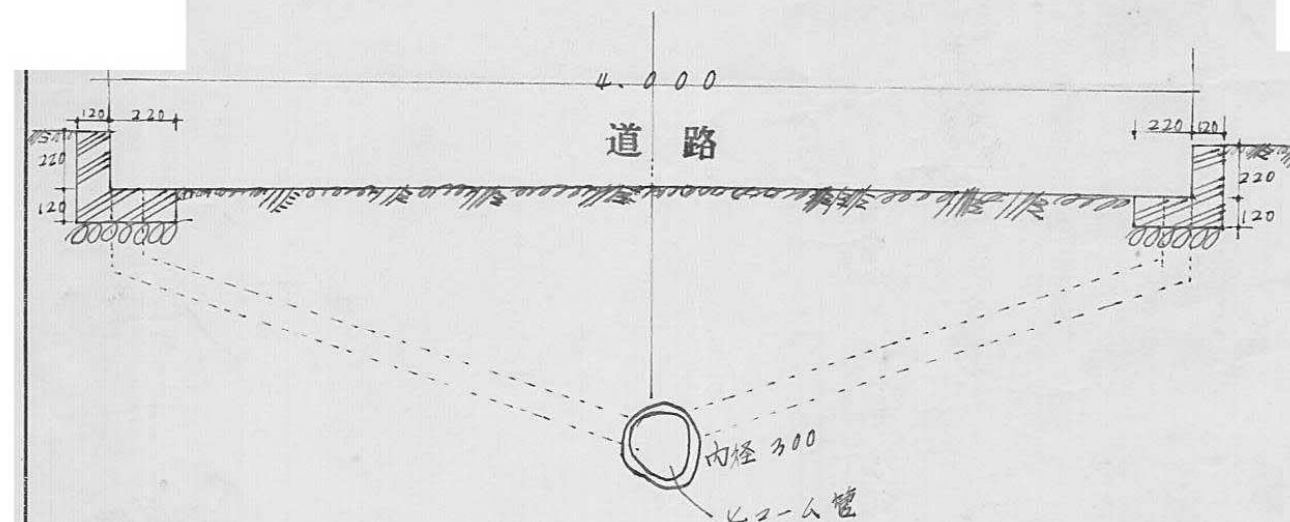

平面図


S = 1:200

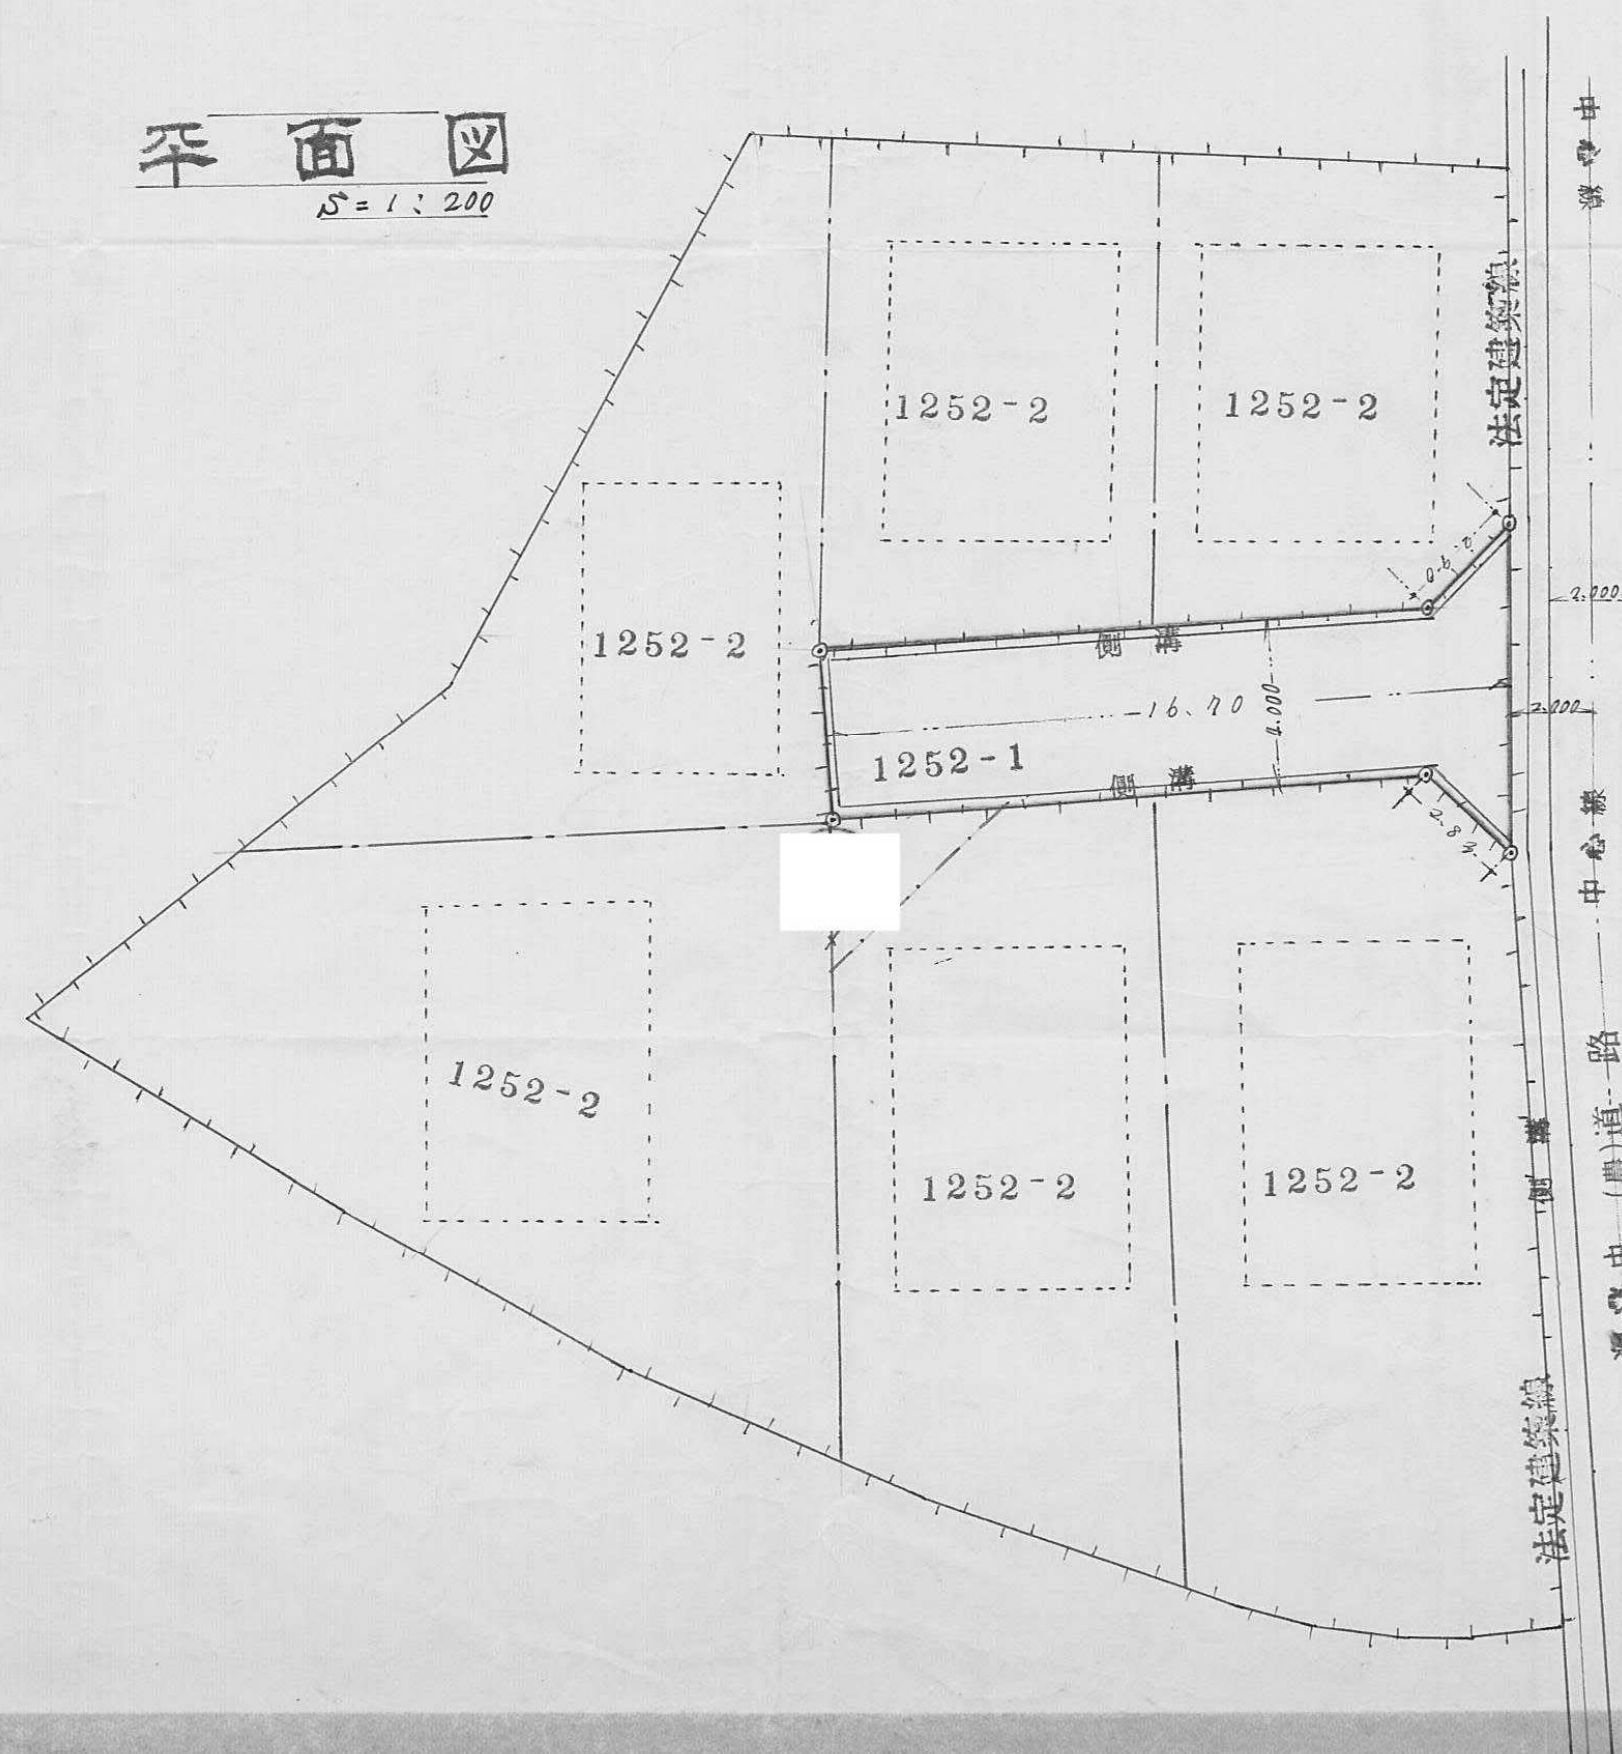

指定年月日・番 号	昭和 48 年 8 月 2 日 第 48-22 号
告示年月日・番 号	昭和 48 年 9 月 1 日 第 108 号

承 諾 書			
この図面記載のとおり道路の位置の指定・変更・廃止を承諾します。			
[Redacted Signature]			
道路の幅員	4.200 ^m	道路の延長	20.750 ^m
道路の面積	87.150 ^{m²}		

道路位置指定許可番号41-95
 " 年月日 昭和48年1月8日

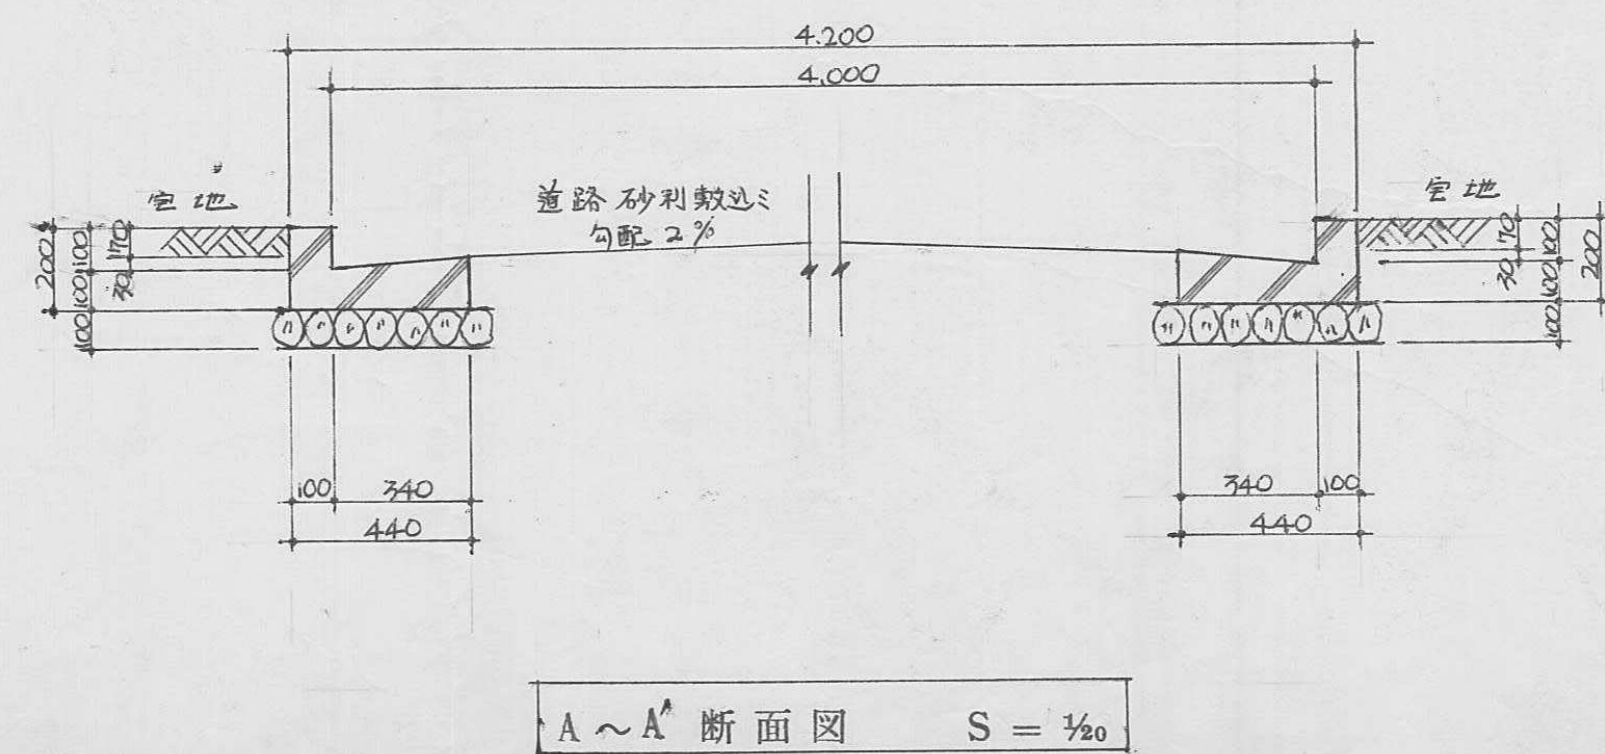

指定年月日・番号	昭和48年7月30日 第48-ス3号
告示年月日・番号	昭和48年7月1日 兵庫県第108号


承諾書

この図面記載のとおり道路の位置の指定・変更・廃止を承諾します。

道路の幅員	4.0 5.5	M	道路の延長	22.5 13.	M	道路の面積	175.38 ^m 2
-------	------------	---	-------	-------------	---	-------	-----------------------


市道

水路

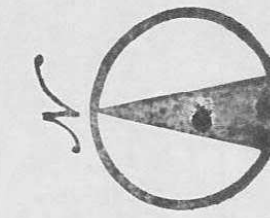


既 指定道路 5.44.5.28 44-34号

水路

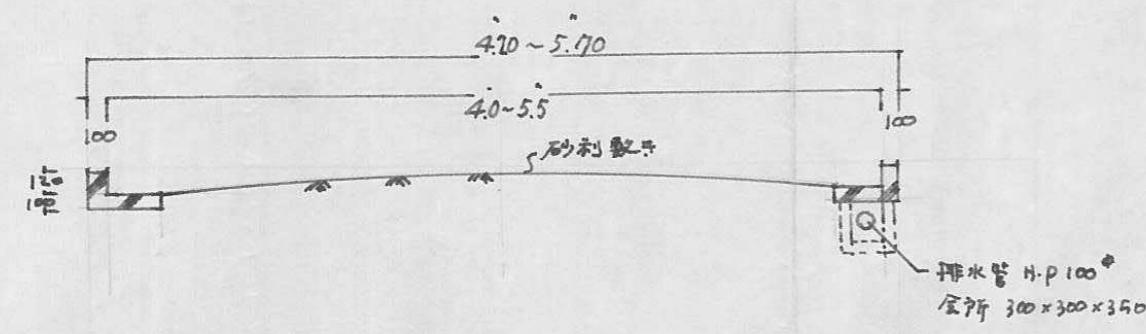

断面図 1:50

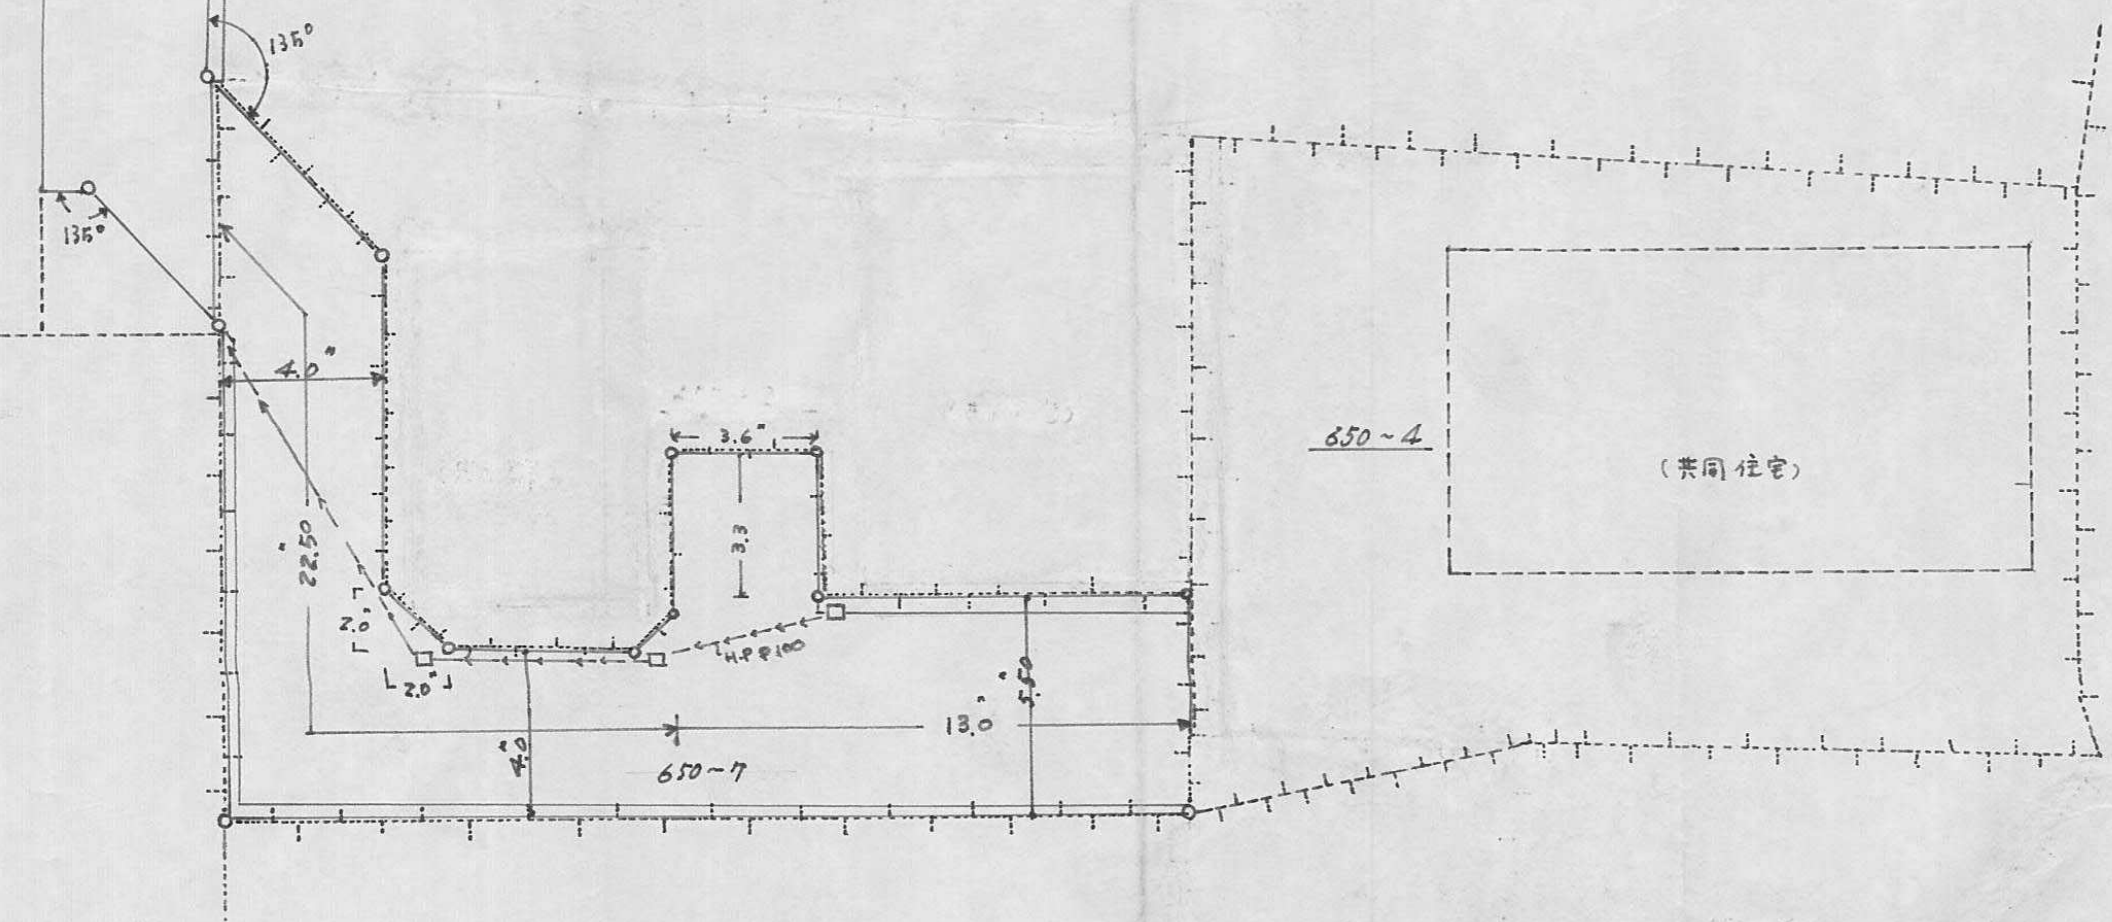

平面図 1:200

指定年月日・番 号	昭和 48 年 8 月 16 日 第 48-24 号
告示年月日・番 号	昭和 48 年 7 月 1 日 第 108 号

承 諾 書



この図面記載のとおり道路の位置の指定・変更・廃止を承諾します。

道路の幅員	4.1m	4.9m	道路の延長	72.60m	道路の面積	295.07m ²
-------	------	------	-------	--------	-------	----------------------

字 限 図

道路地積図


実測平面図

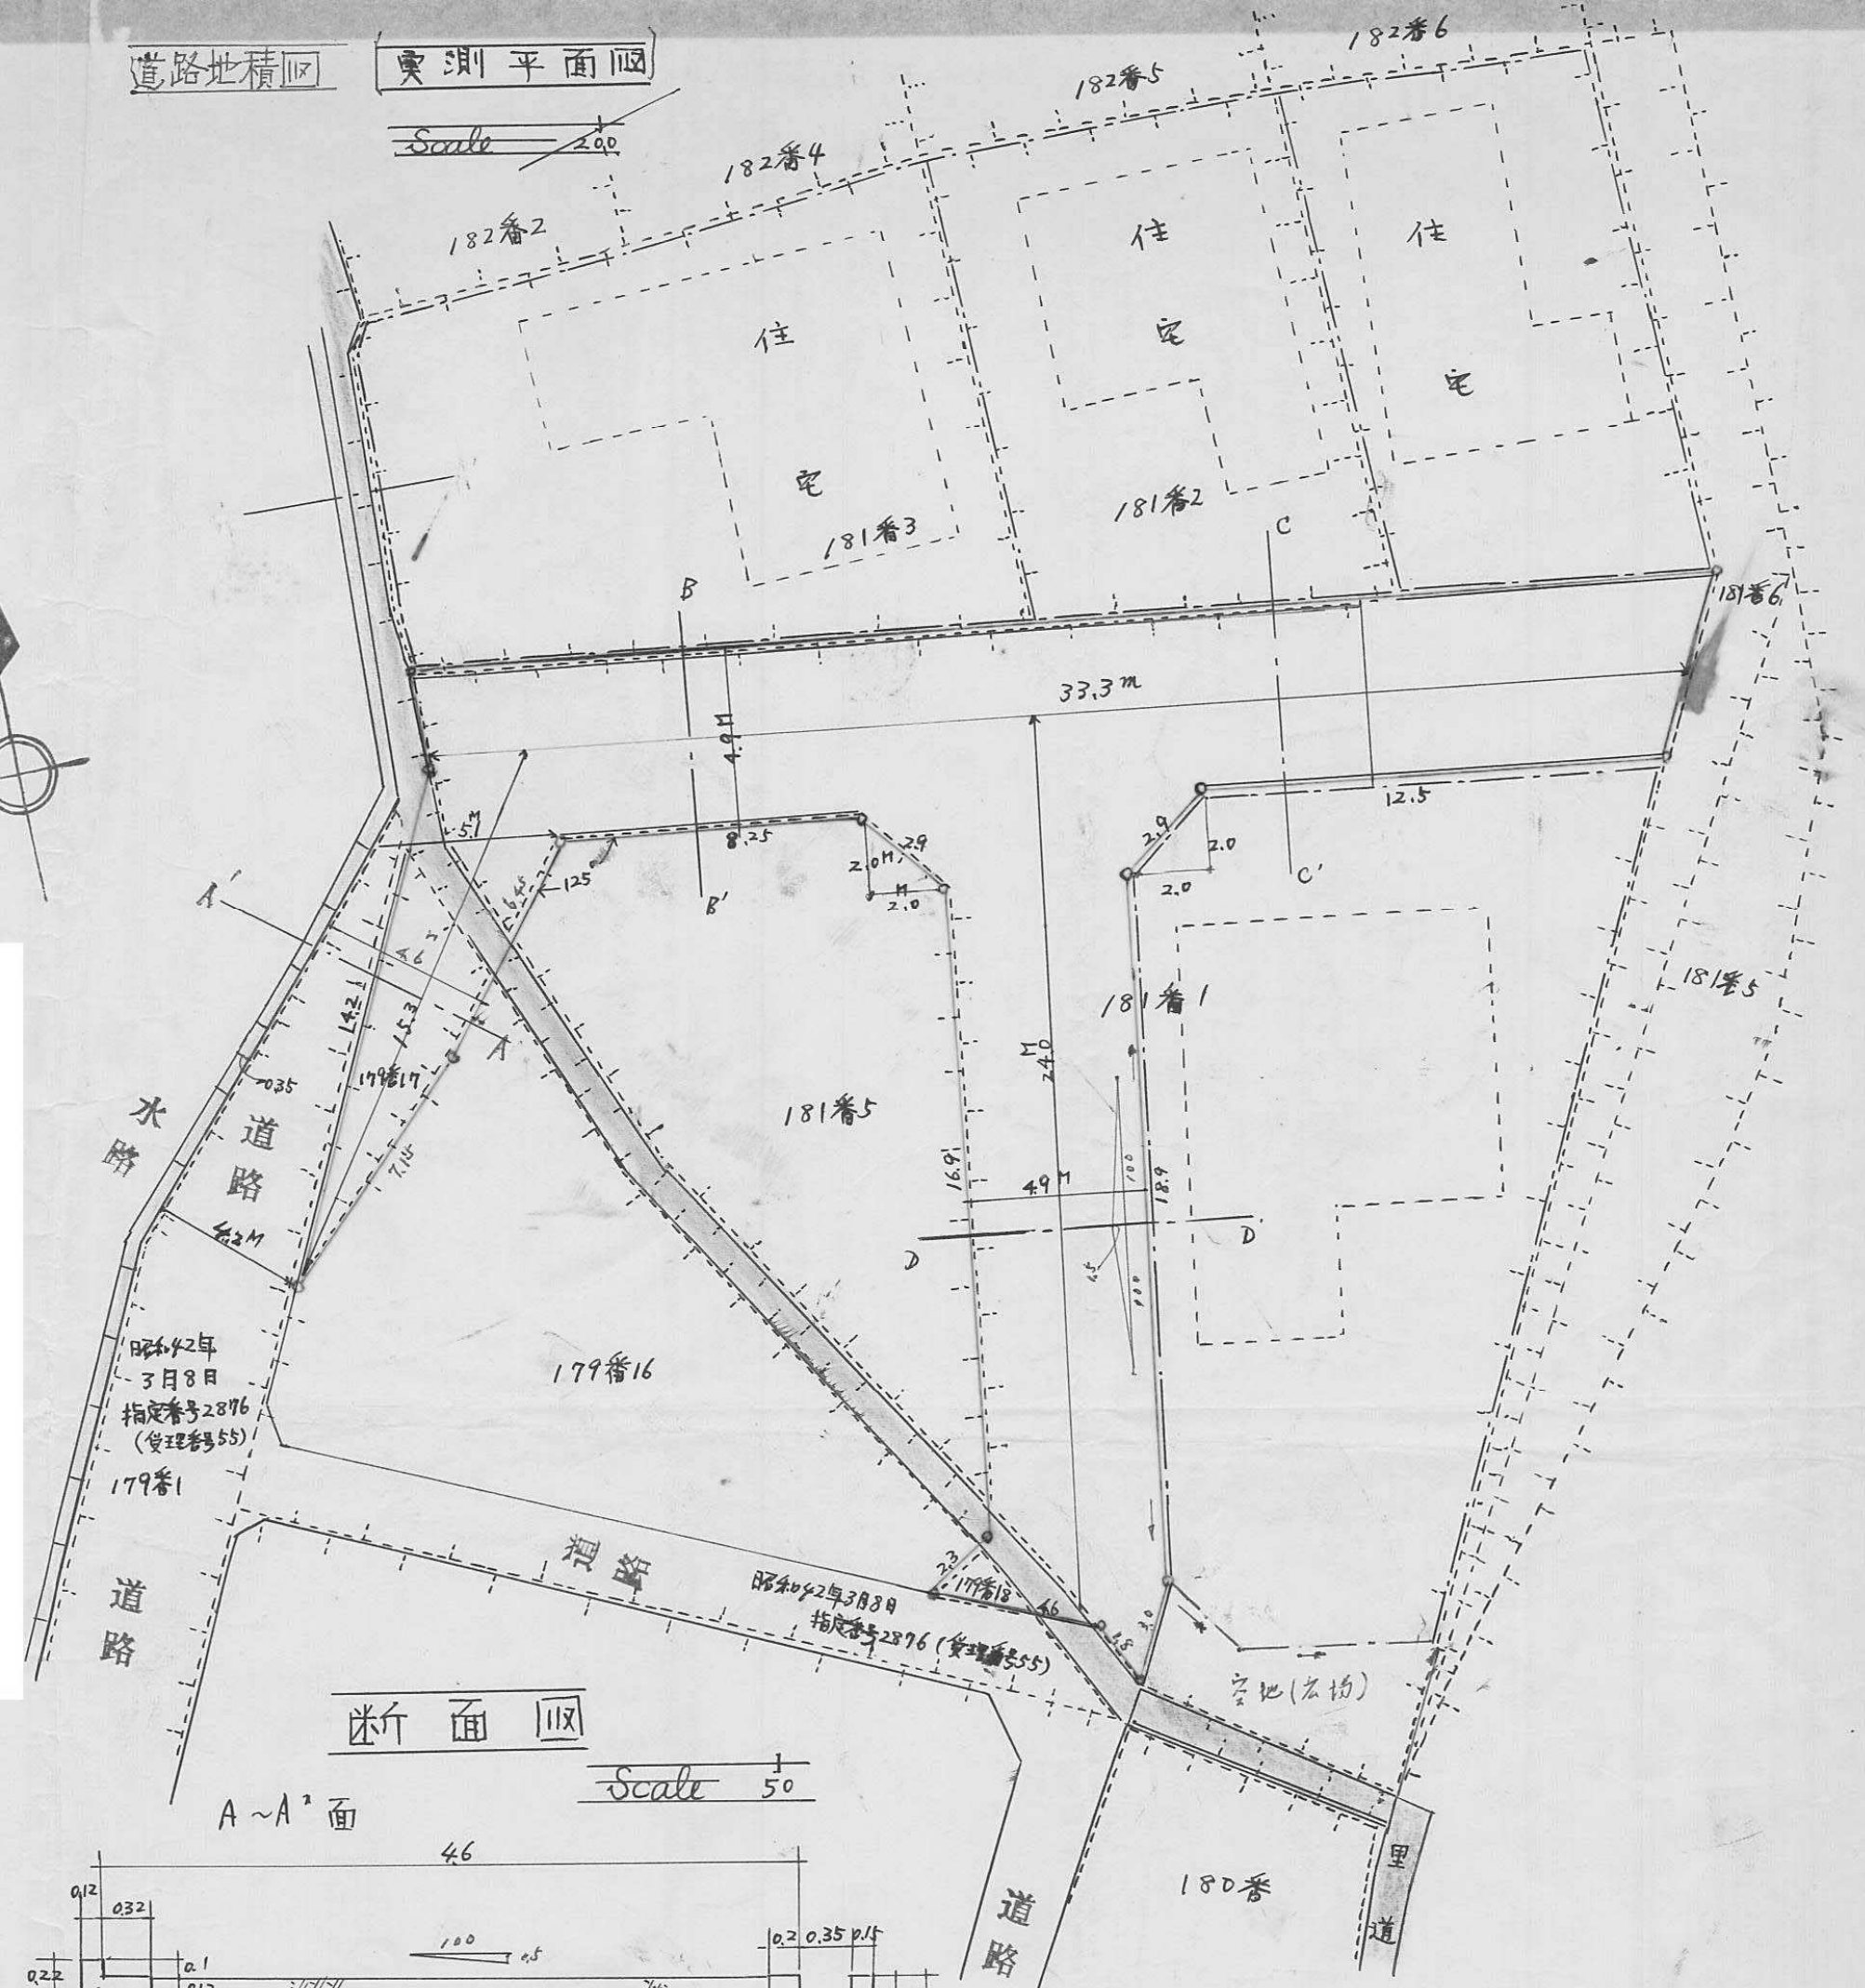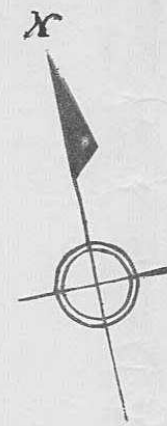


断 面 図

A~A' 面


Scale 1/50

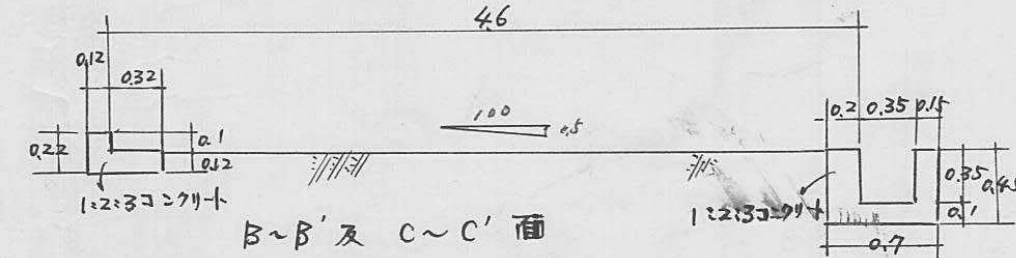

B~B' 及 C~C' 面


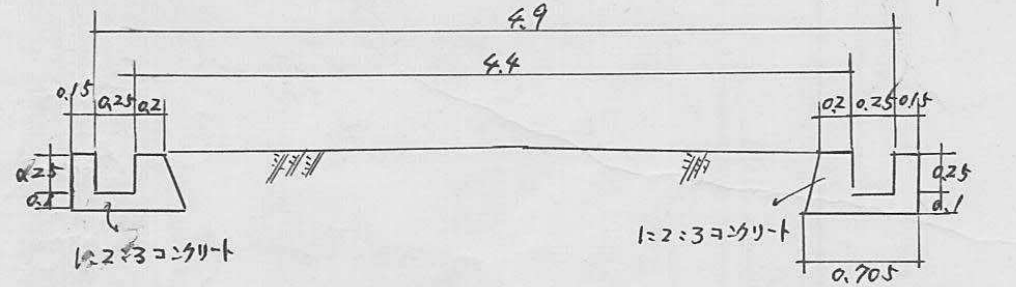


D~D' 面

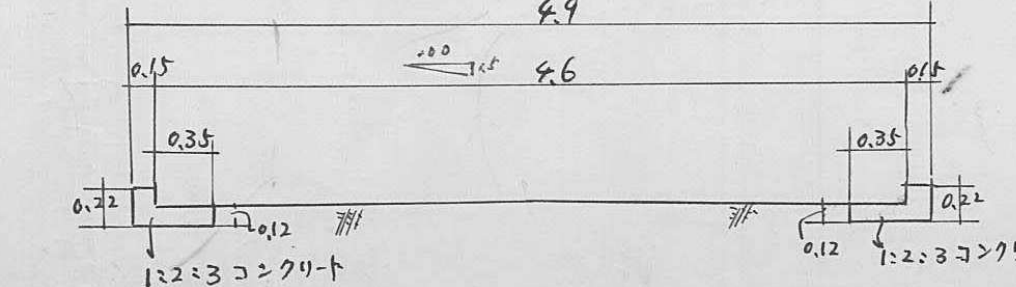


指定年月日・番号	昭和 48 年 8 月 8 日 第 48-25 号
告示年月日・番号	昭和 48 年 9 月 21 日 第 119 号

承	書				
この図面記載のとおり道路の位置の指定・	承諾します。				
道路の幅員	6.000	道路の延長	41.000	道路の	246.000

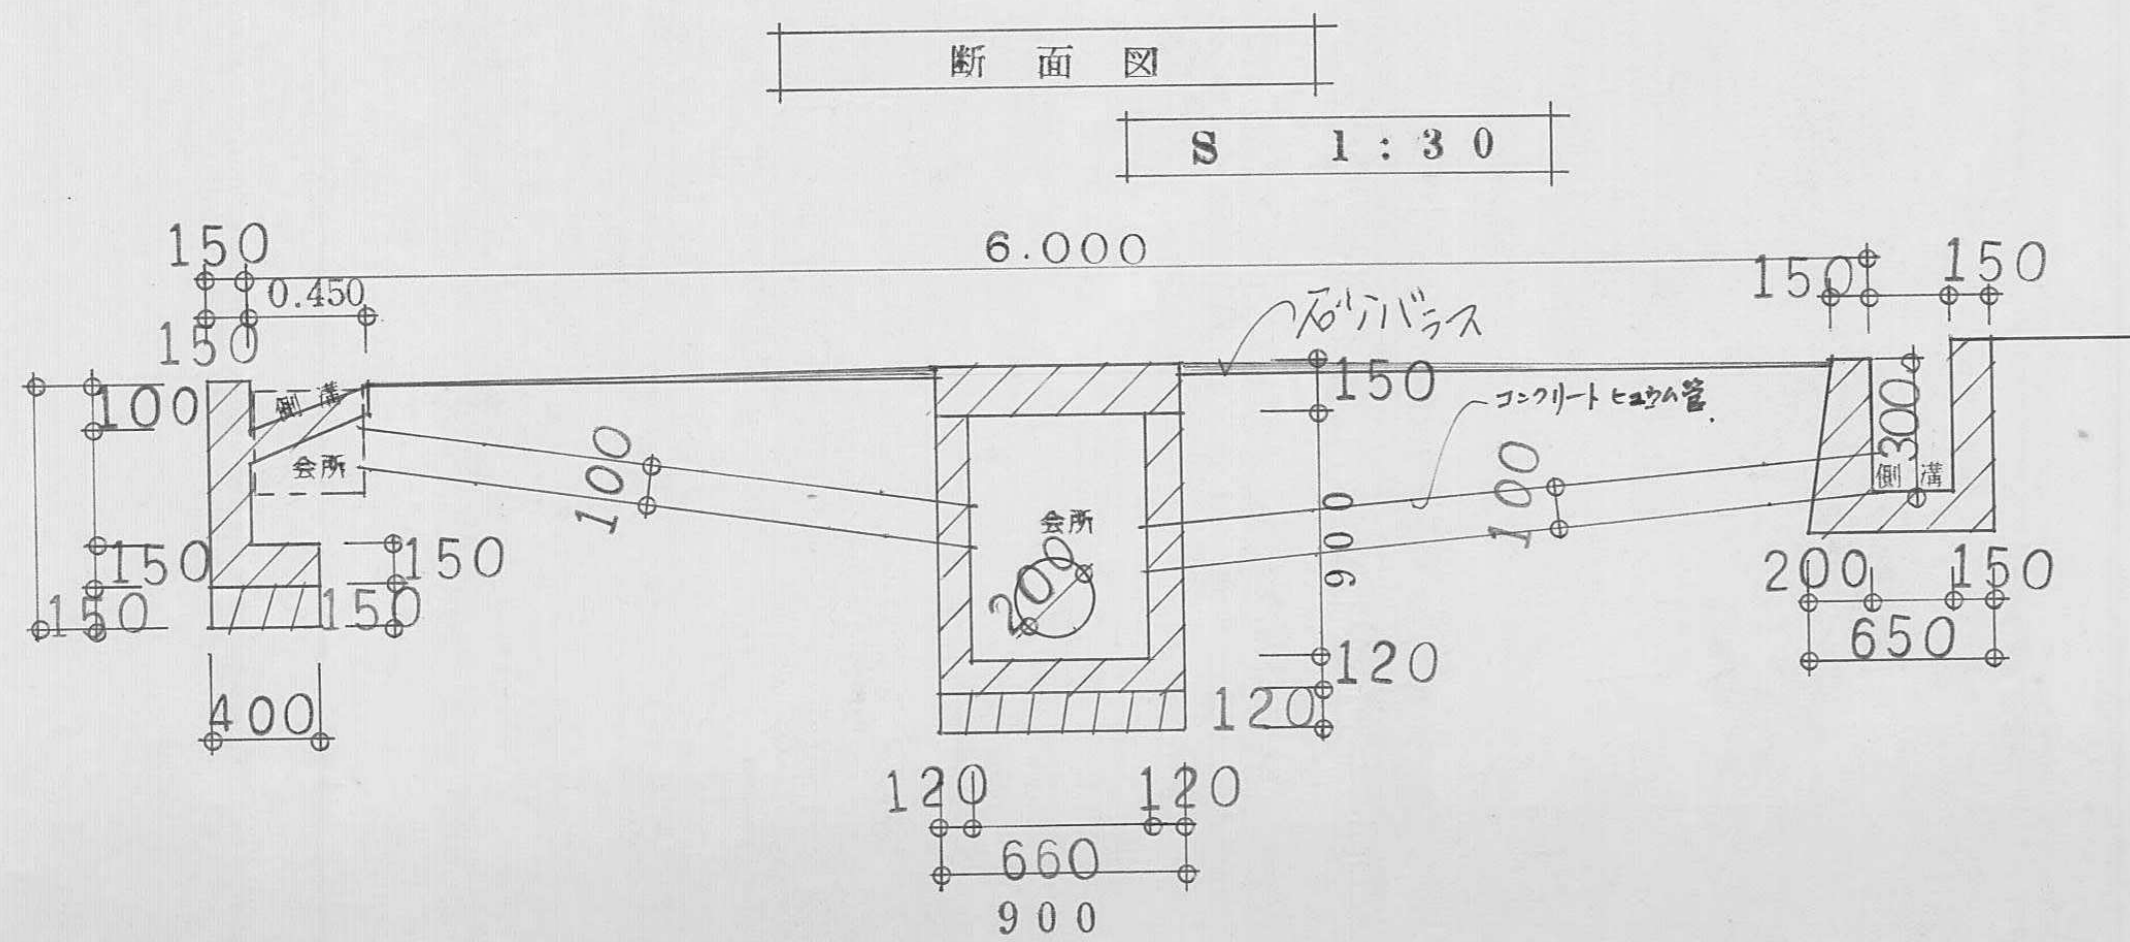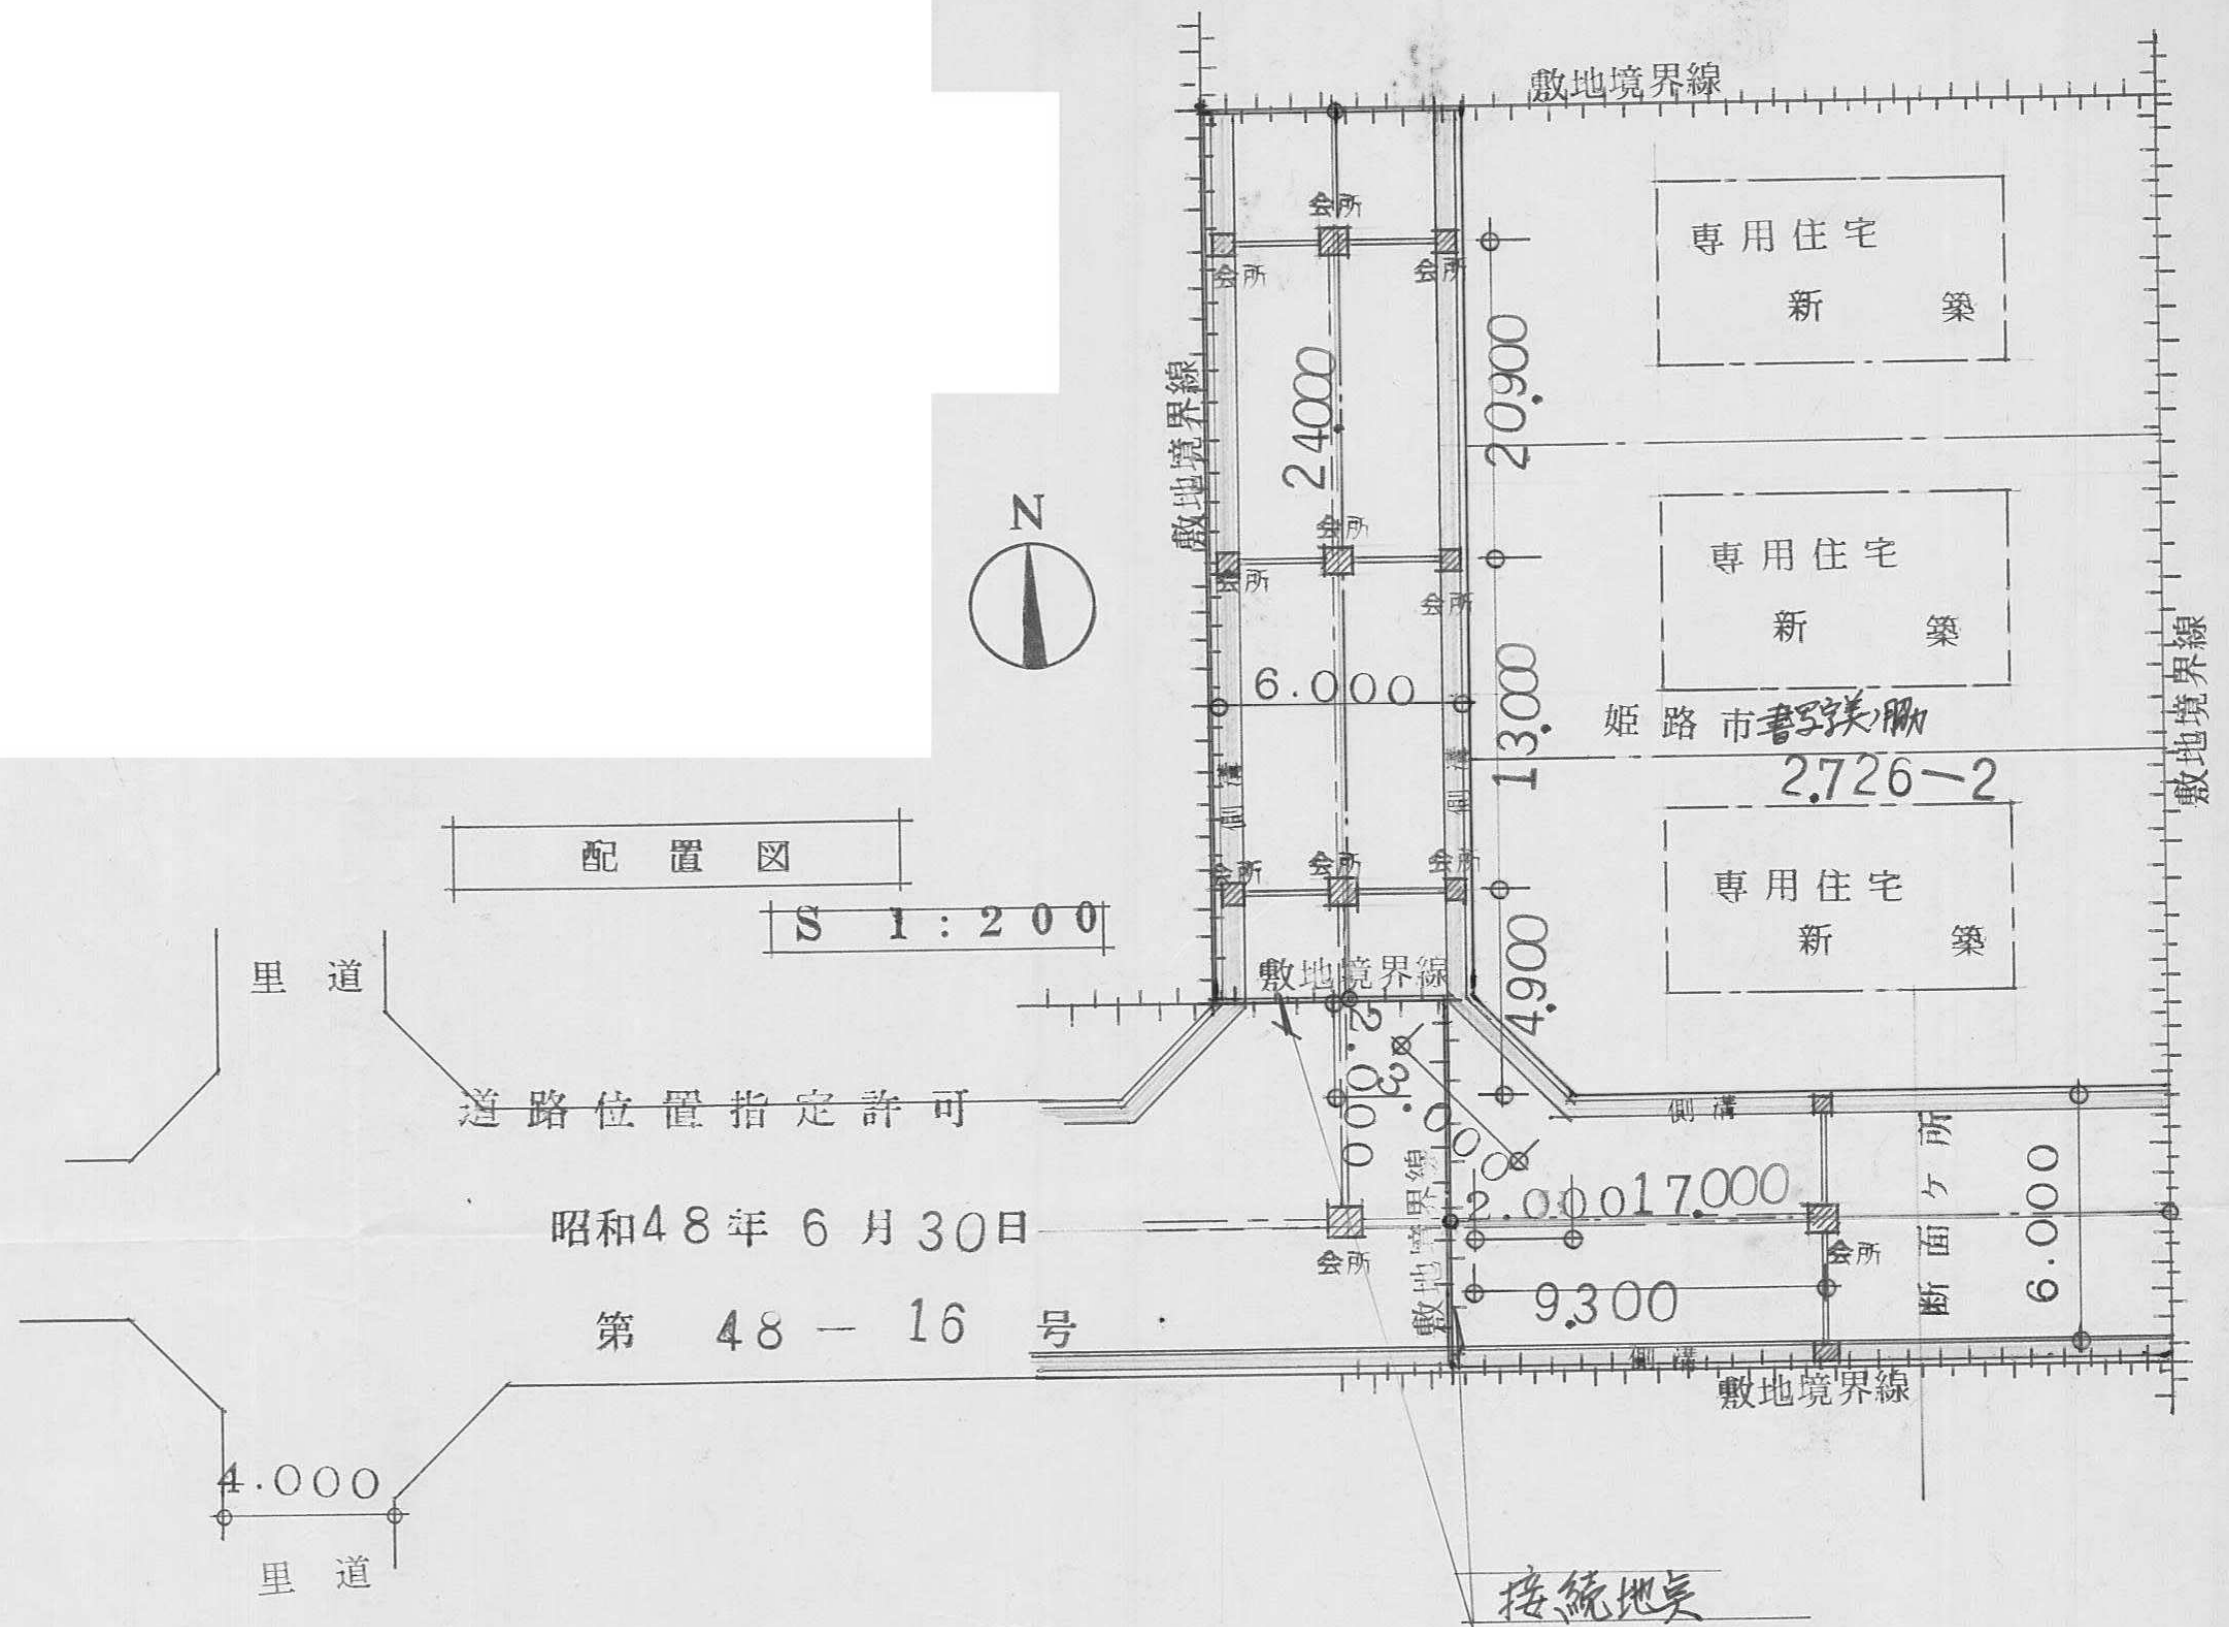


指定年月日・番号	昭和 68 年 9 月 2 / 日 第 48-26 号
告示年月日・番号	昭和 49 年 1 月 7 日 第 1 号

承 諾 書			
この図面記載のとおり道路の位置の指定・変更・廃止を承諾します。			
道路の幅員	4.00 m	道路の延長	158.00 m
		道路の面積	632.00 m ²

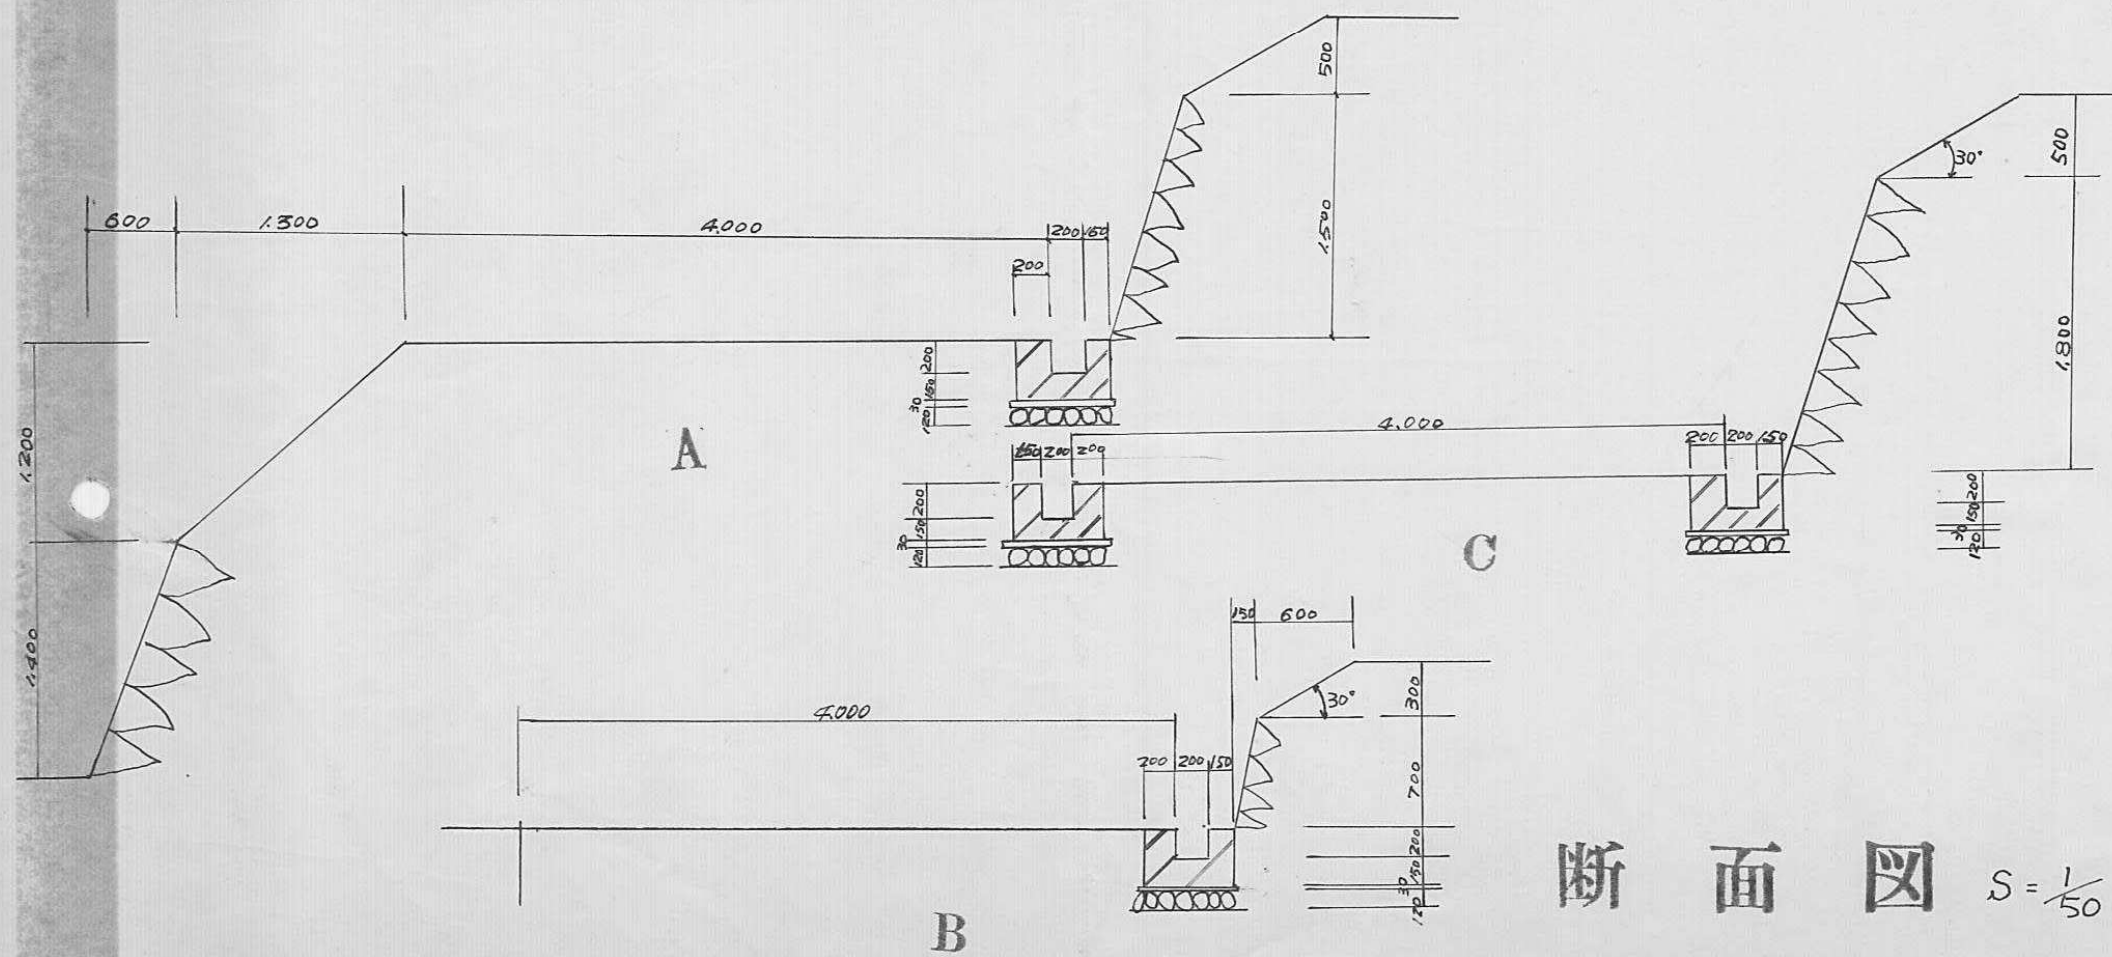

指定年月日・番 号	昭和 48 年 9 月 7 日 第 48-27 号				
告示年月日・番 号	昭和 48 年 9 月 21 日 第 119 号				
承 諾 書					
この図面記載のとおり道路の位置の指定・ 変更・廃止 を承諾します。					
道路の幅員	4.000	道路の延長	74.500	道路の面積	150.680㎡

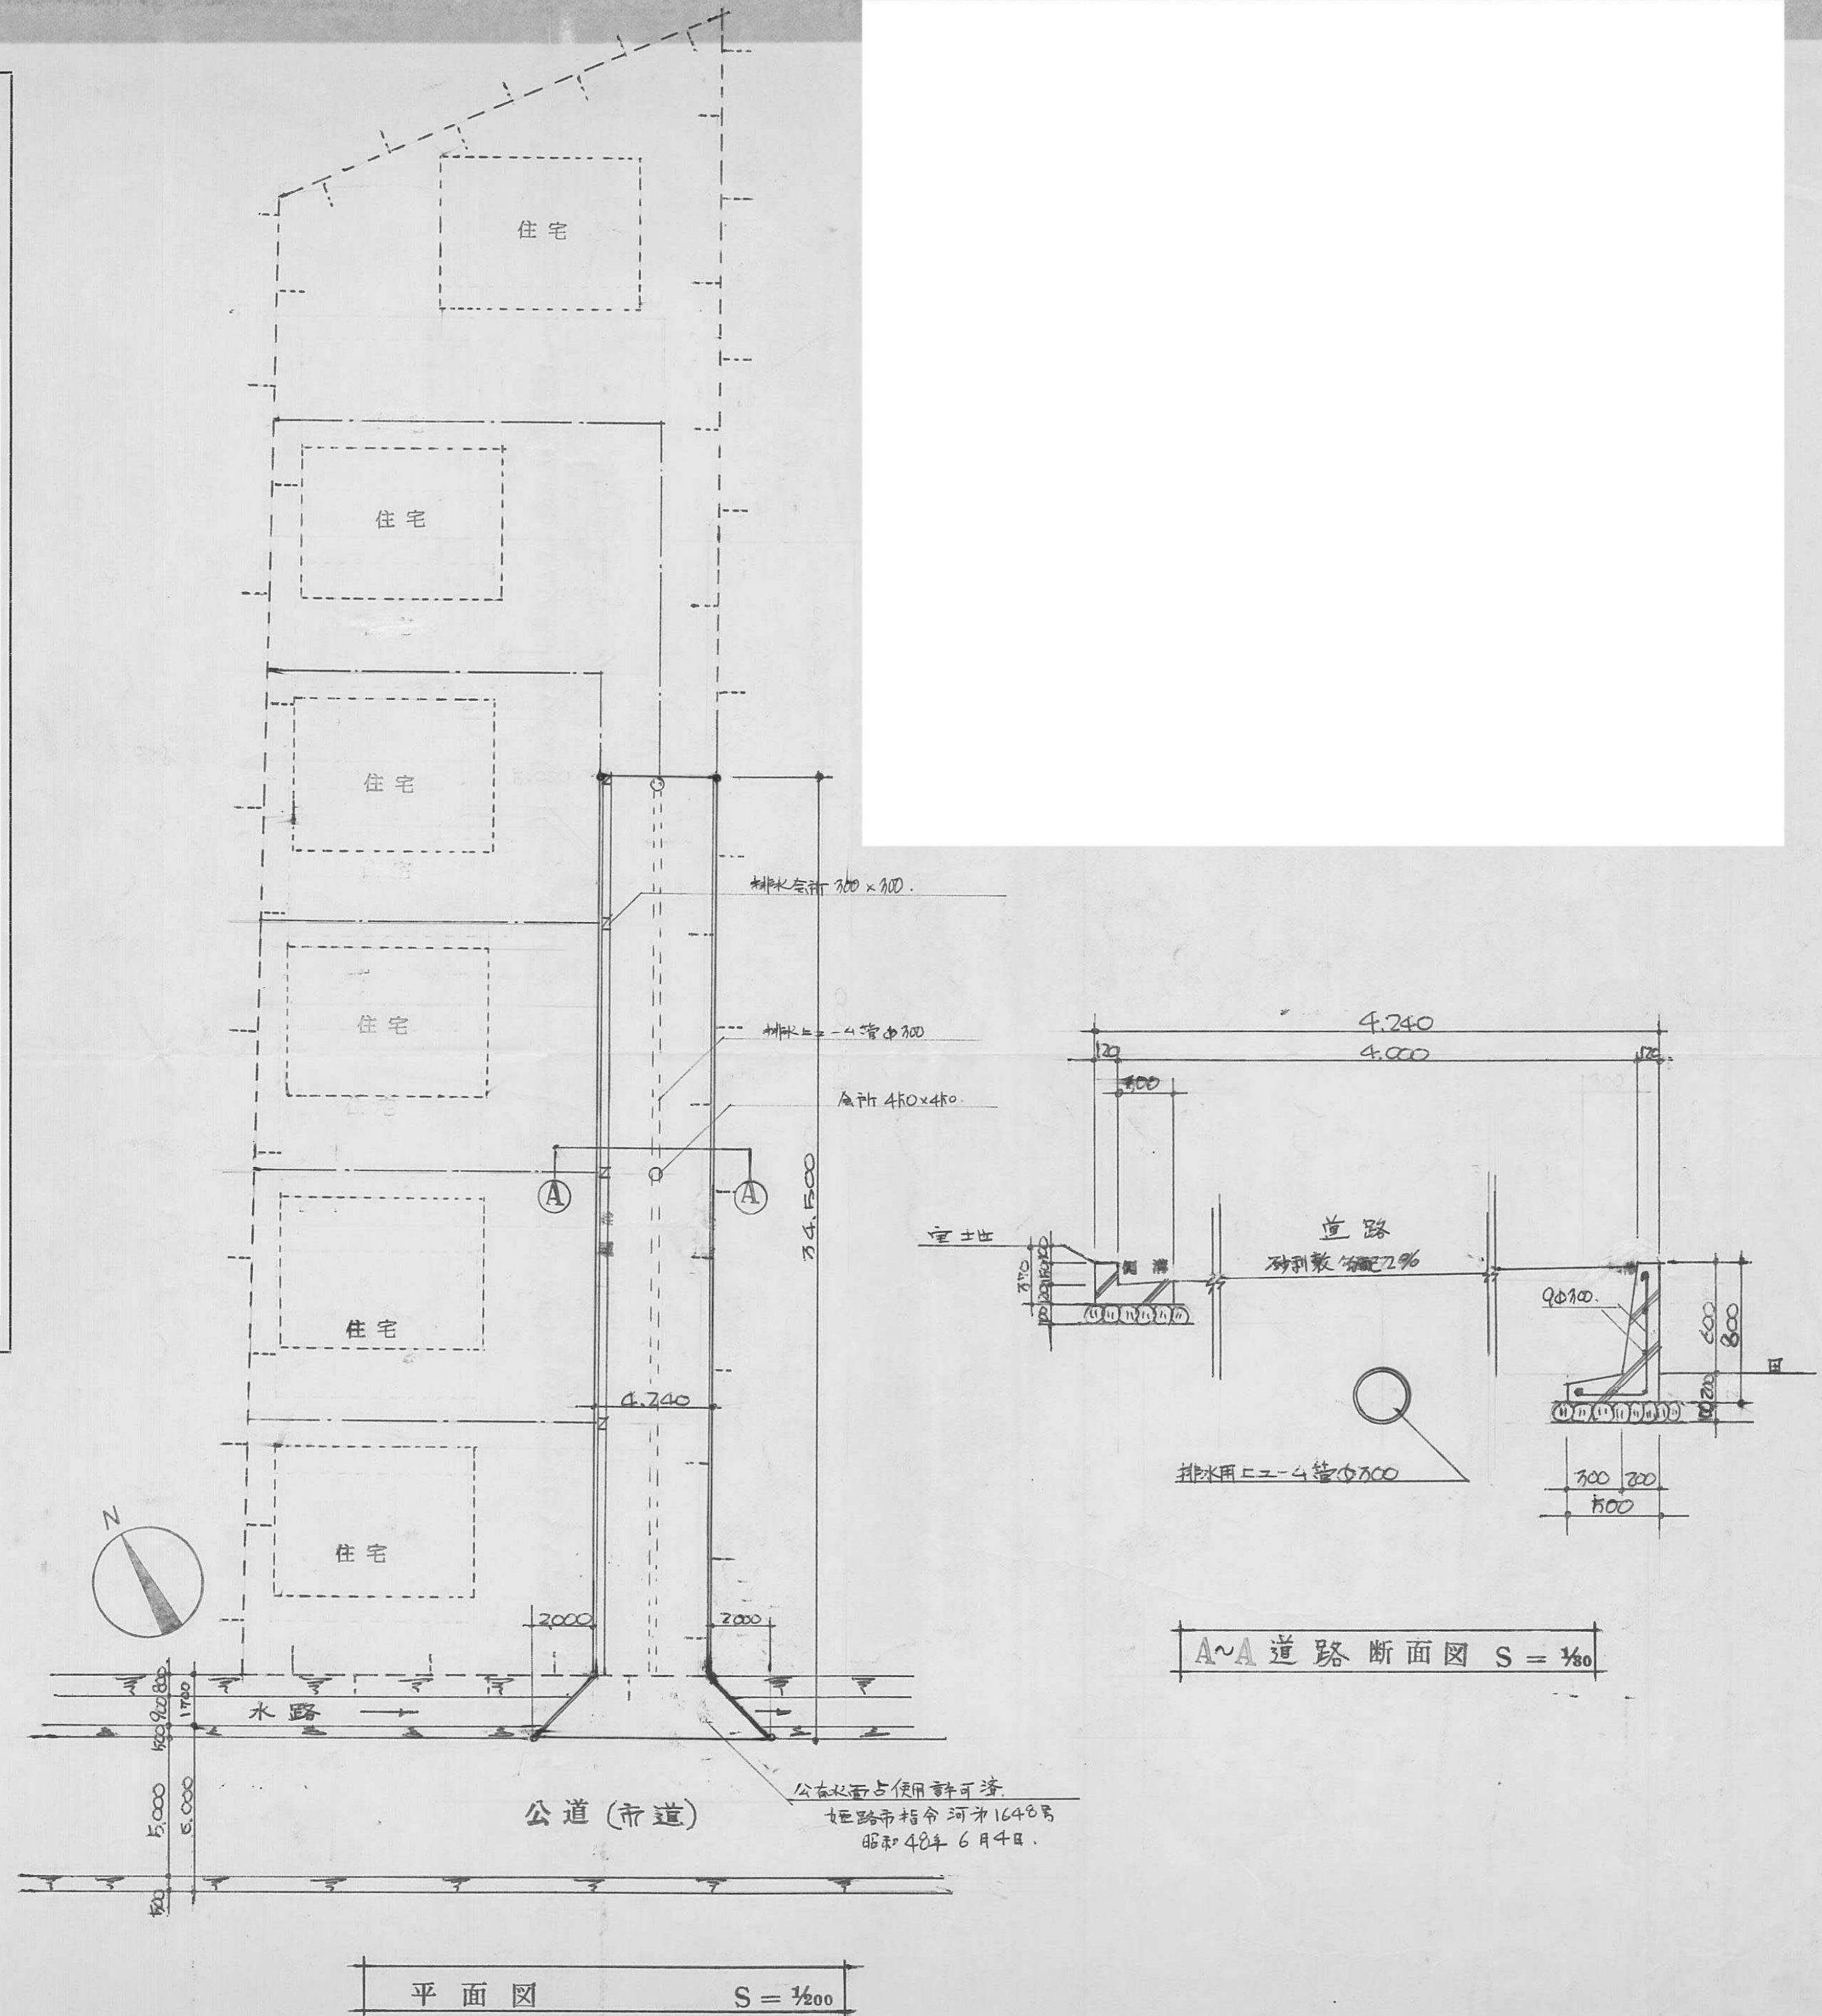


指定年月日・番号	昭和45年9月14日 第45-29号
告示年月日・番号	昭和45年10月7日 兵庫県告示第1号

承諾書


この図面記載のとおり道路の位置の指定・変更・廃止を承諾します。

道路の幅員	4.00	M	道路の延長	48.25	M	道路の面積	222.7 m ²
	4.50			5.00			



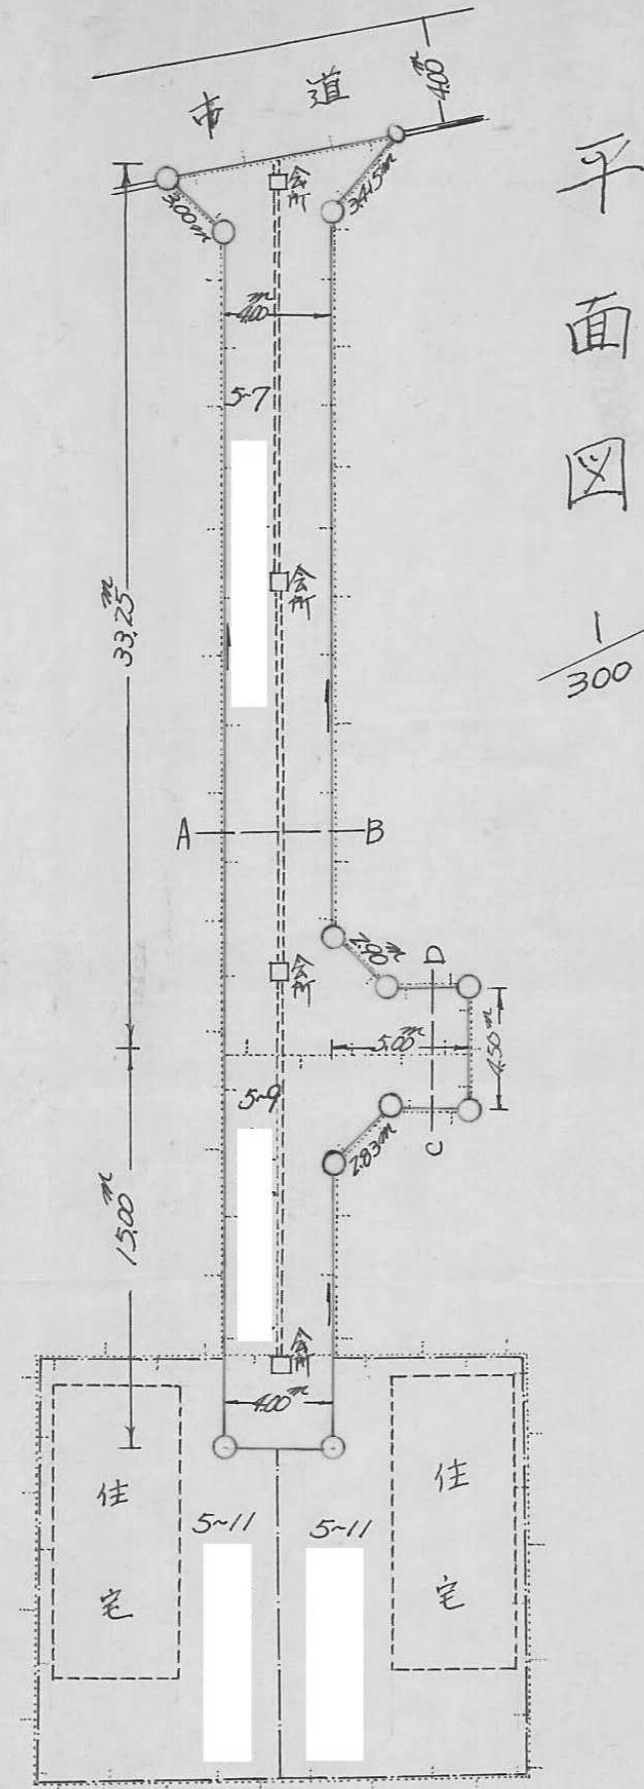


平面図
1/300

側溝詳細 1/10

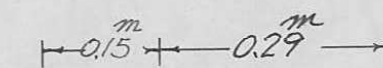

道路断面図 1/50

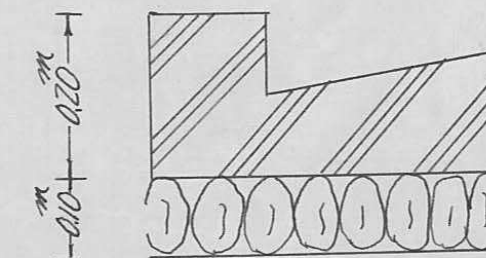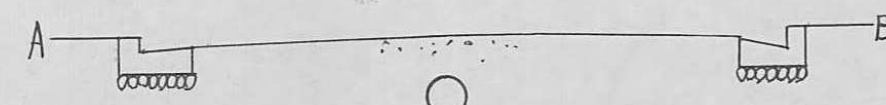
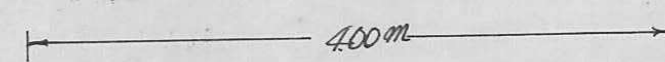


指定年月日・番 号	昭和 48 年 9 月 12 日 第 48-30 号
告示年月日・番 号	昭和 48 年 9 月 21 日 第 119 号

承 諾 書

この図面記載のとおり道路の位置の指定・変更・廃止を承諾します。

道路の幅員	4.500	M	道路の延長	6.000	M	道路の面積	2.350 m ²
-------	-------	---	-------	-------	---	-------	----------------------

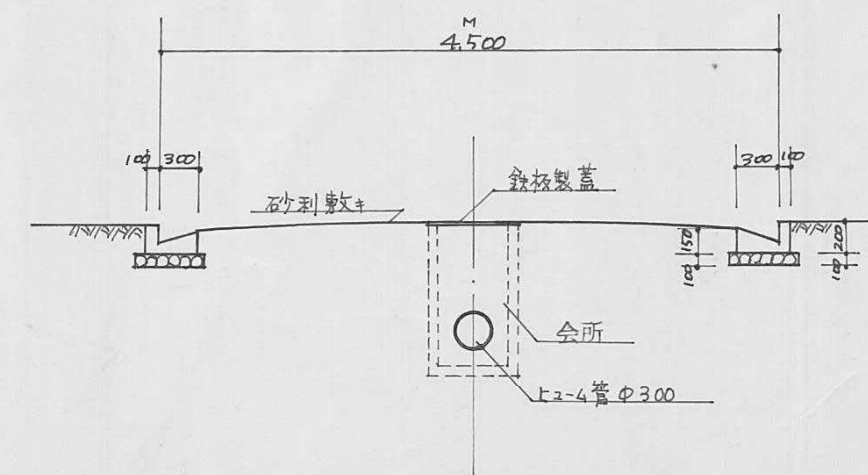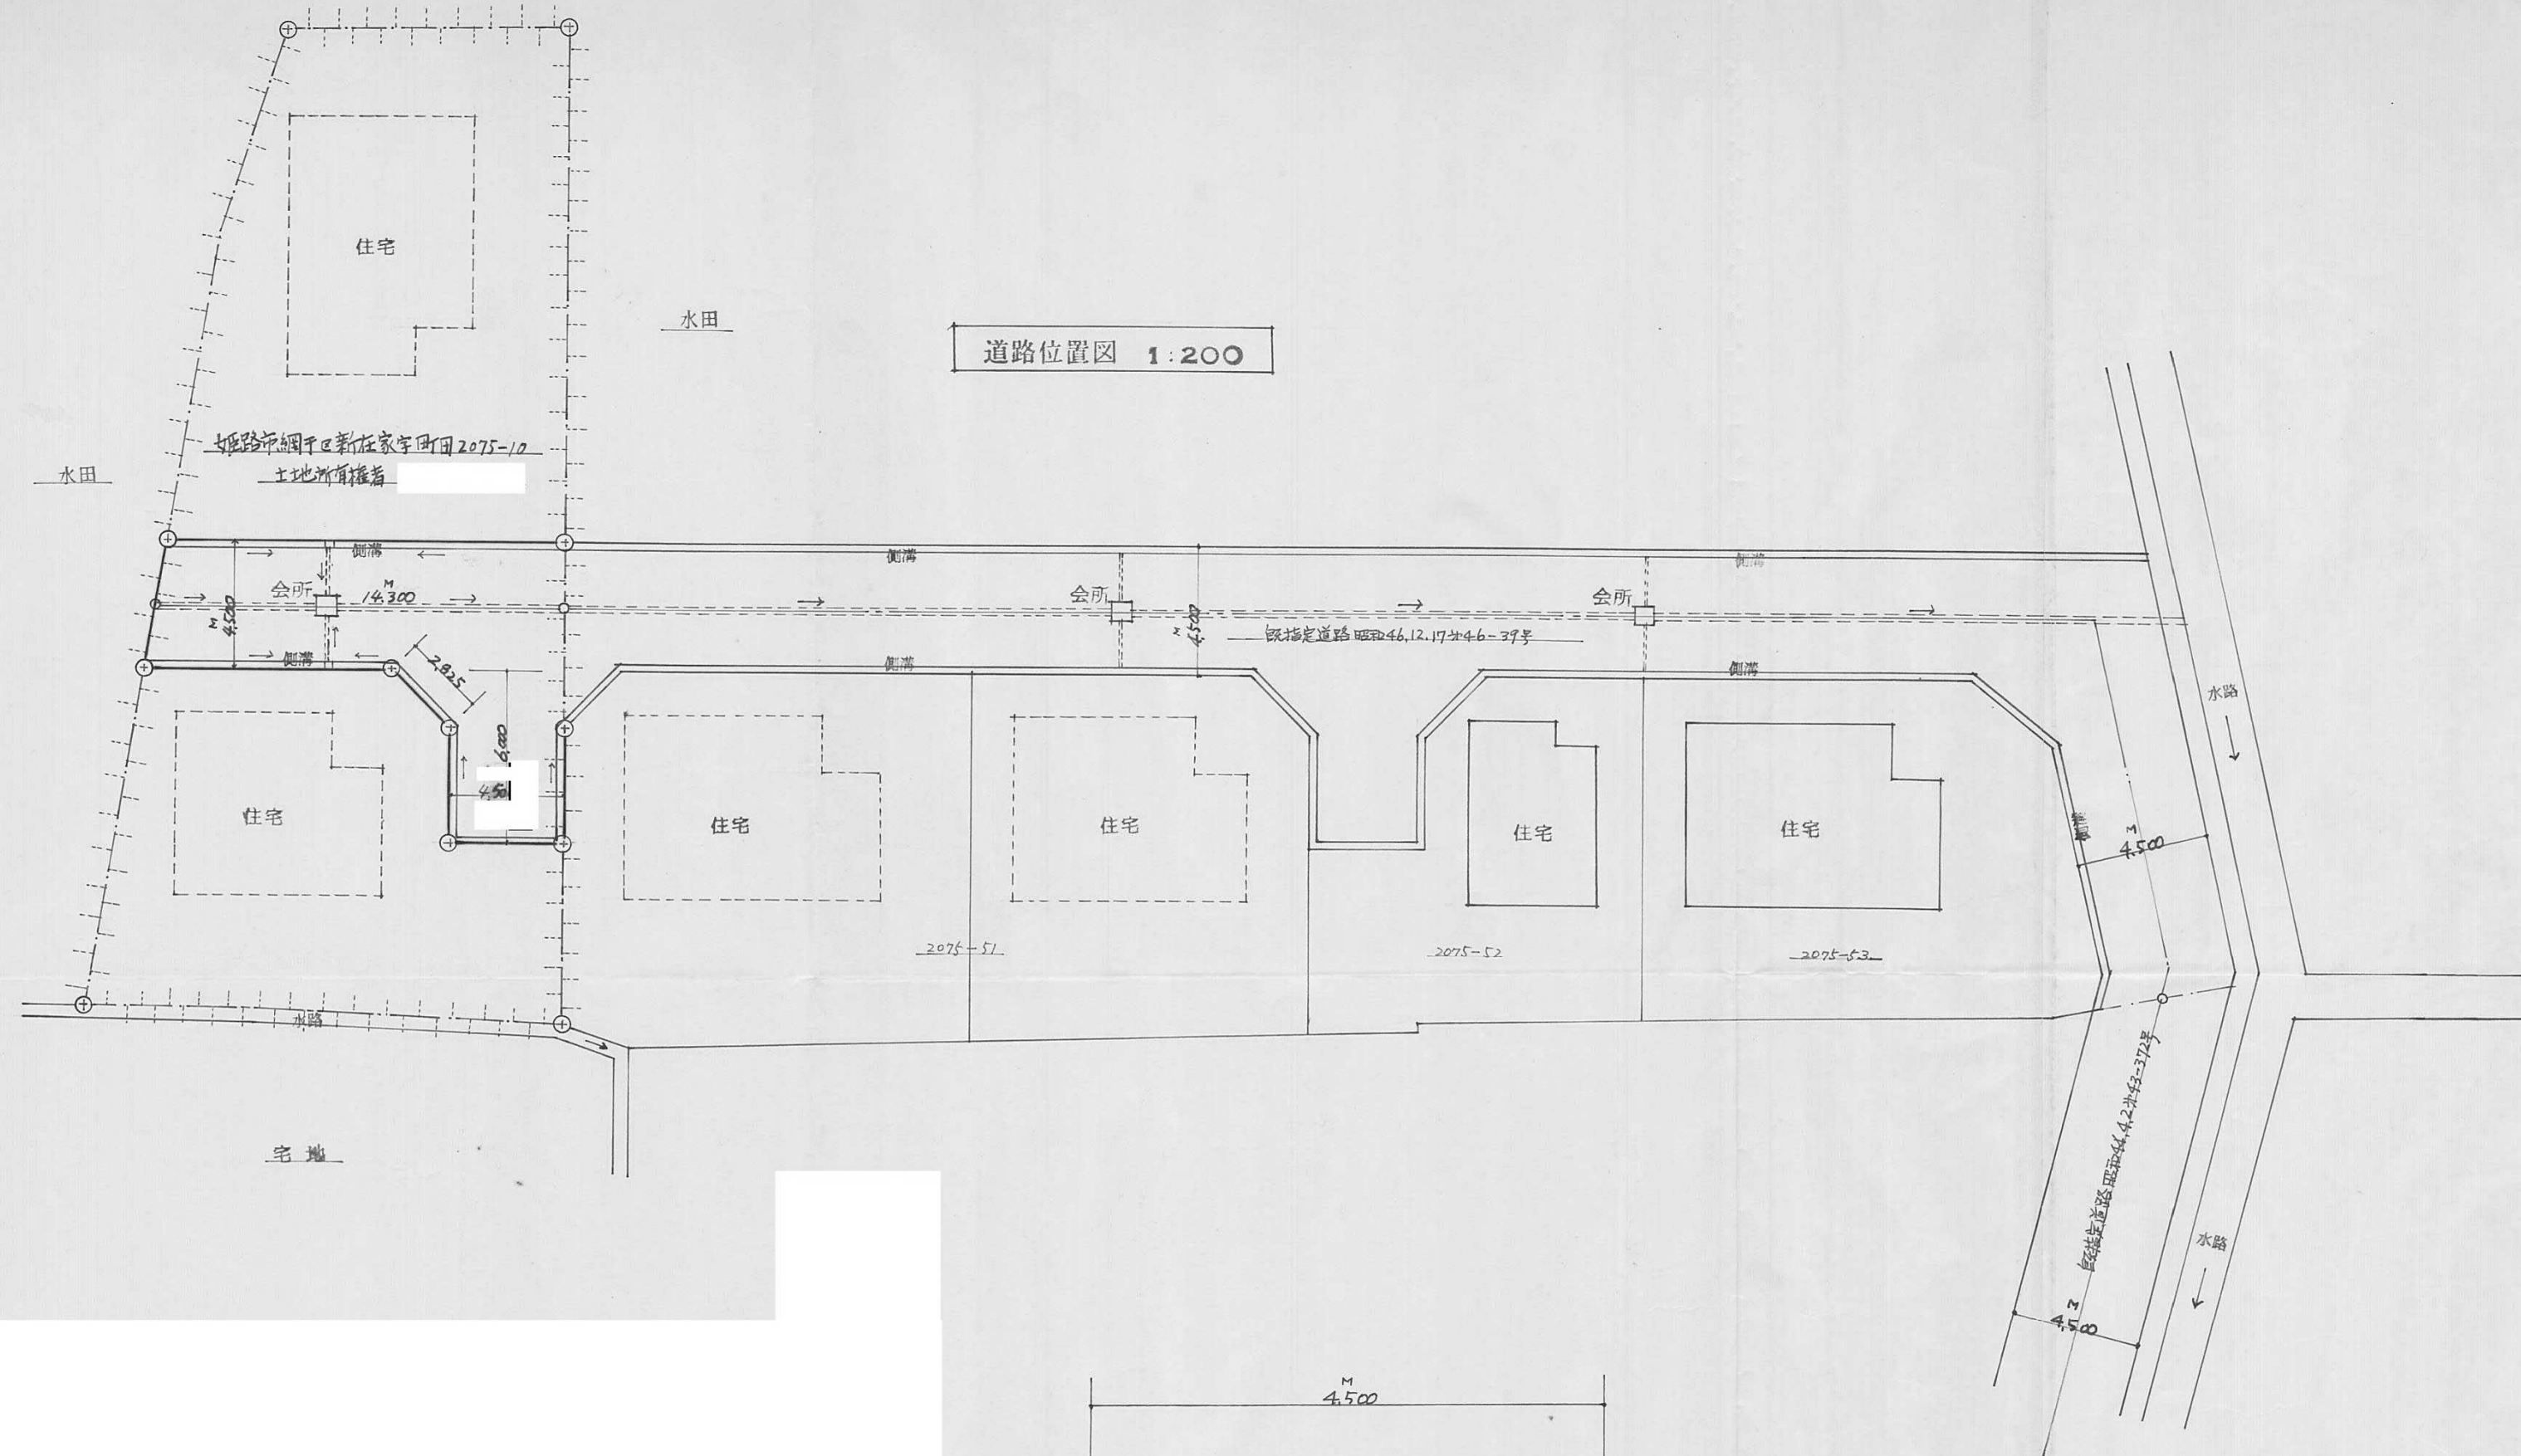


道路断面図 1:50

指定年月日・番 号	昭和 48 年 11 月 9 日 第 48-31 号
告示年月日・番 号	昭和 49 年 1 月 22 日 第 6 号





承 諾 書

この図面記載のとおり道路の位置の指定・変更・廃止を承諾します。

道路の幅員	4.00 m	道路の延長	30.50 m	道路の面積	126.00 m^2
-------	--------	-------	---------	-------	--------------

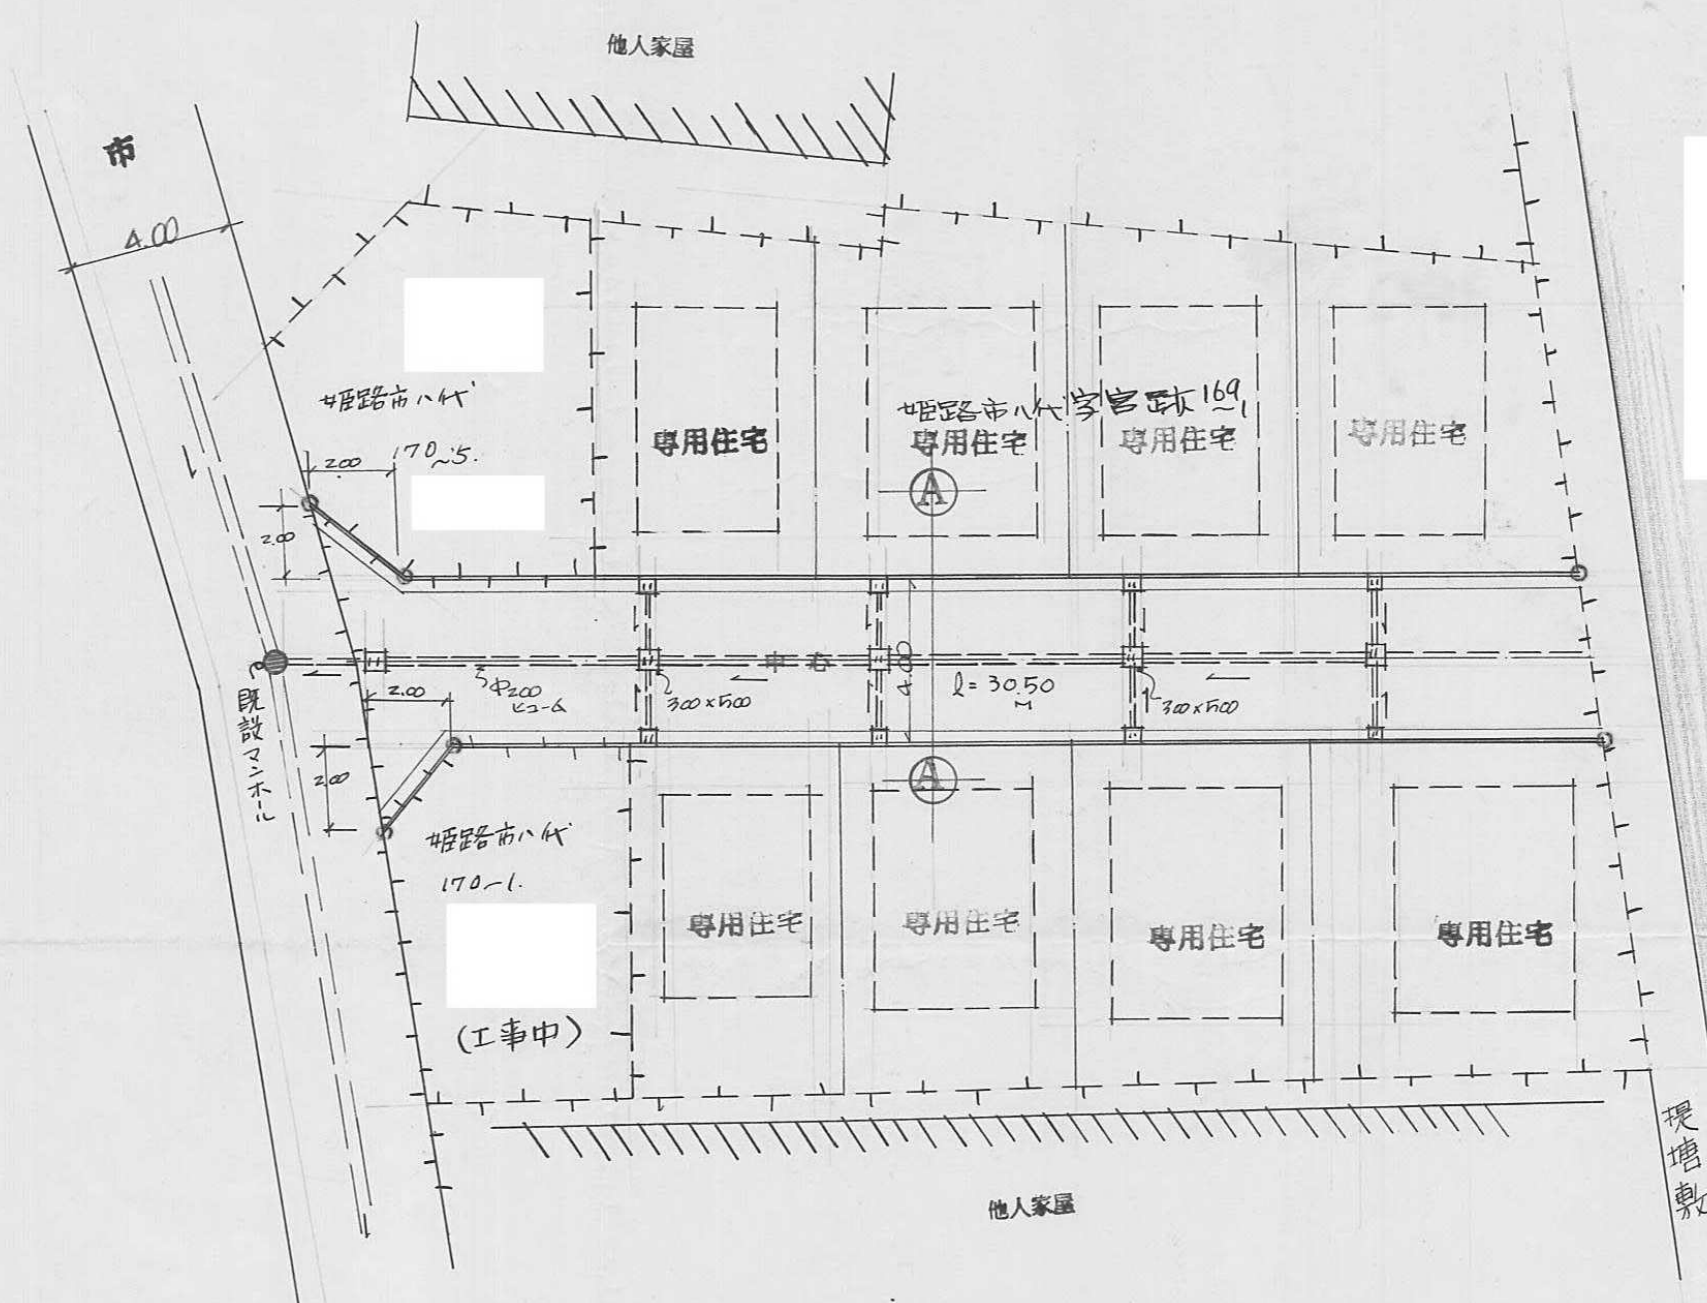

平面図 1:200

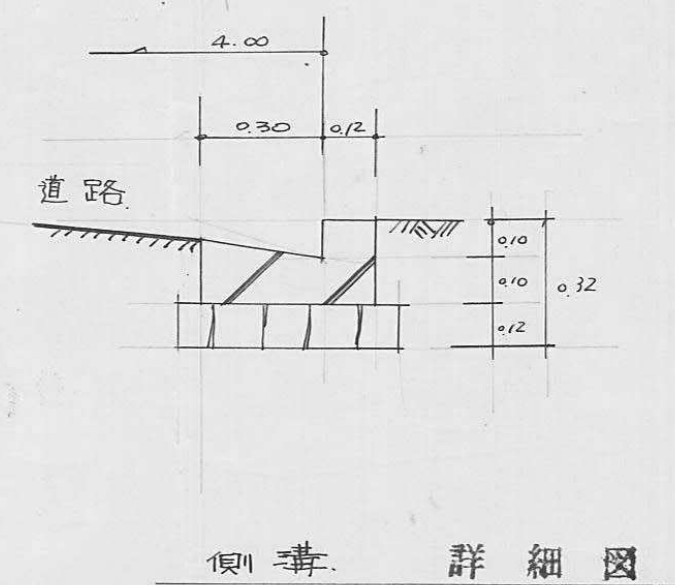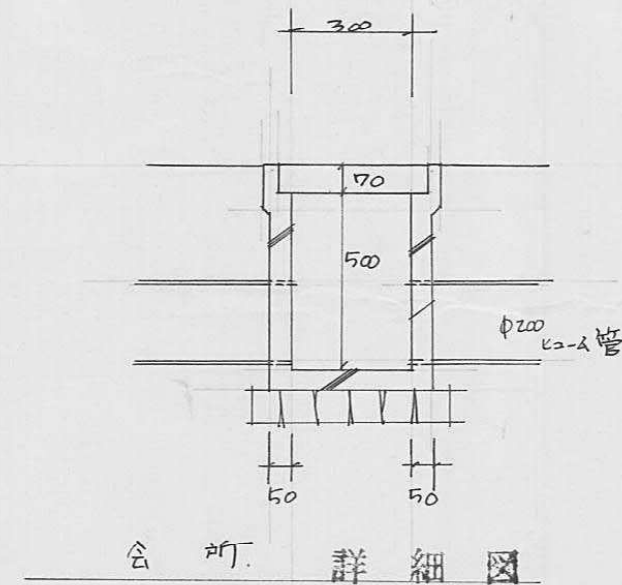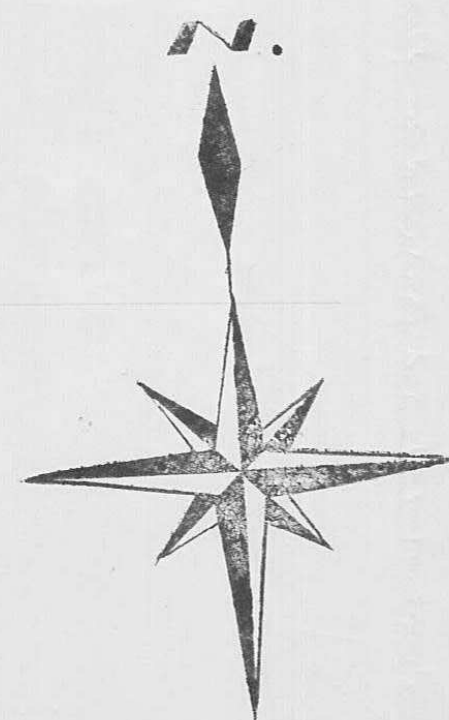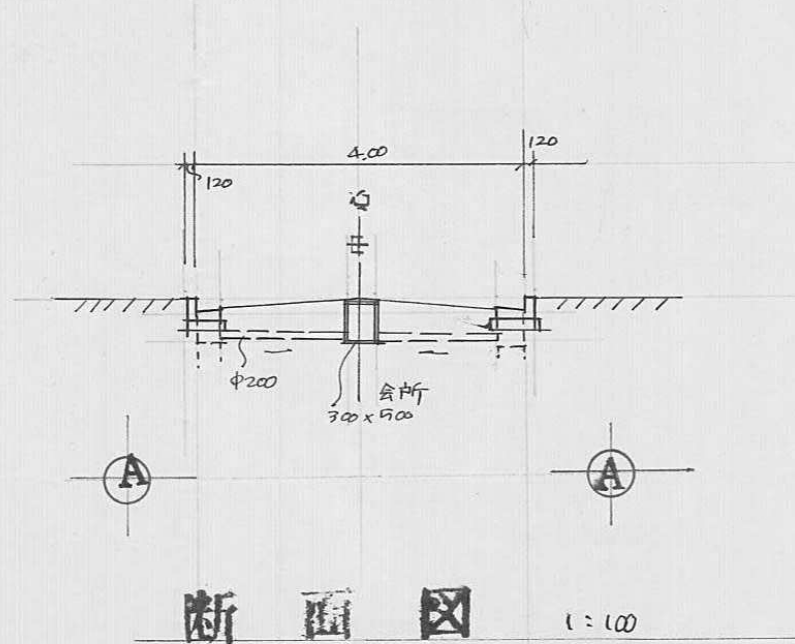

指定年月日・番号	昭和48年10月27日第48-32号
告示年月日・番号	昭和49年1月7日第2号

承諾書

この図面記載のとおり道路の位置の指定・変更・廃止を承諾します。

道路の幅員	4.000 4.140	道路の延長	11.700 36.500	道路の面積	197.91 125
-------	----------------	-------	------------------	-------	---------------

字限図

断面図 $s=1/30$

平面図
SCALE 1/200

32