

昭和48年度

図面ページ	指定番号	指定年月日	地 名	備 考
1	48- 1	48.04.12	青山字二ノ坪379-3	
2	48- 2	48.04.17	西庄字春日乙117-1,3	
3	48- 3	48.05.09	広畑区小坂字細長152-1	
4	48- 4	48.05.09	仁豊野字九丁目620-4,625-1	
5	48- 5	48.05.07	岡田字岡東496-1	
6	48- 6	48.05.18	書写字松ヶ辺936-3	47-142とダブリ
7	48- 7	48.05.21	白国字寺門116-1	
8	48- 8	48.06.16	辻井字高芝1197-3	
9	48- 9	48.07.31	田寺字東山1077-1~6,927-1	
10	48- 10	48.06.18	飾磨区西浜町3丁目2-1	
11	48- 11	48.05.21	北平野町字七反田680-1	
12	48- 12	48.06.04	上大野町字迎田665-3	
13	48- 13	48.06.16	飾西字更ヶ623-2	47-130の延長
14	48- 14	48.07.25	飾磨区中浜町一丁目52-1	
15	48- 15	48.07.11	西庄字水ノ子甲254-1,5,3	
16	48- 16	48.06.30	書写字美ノ脇2729-2	47-117の延長 市道第190号線
17	48- 17	48.07.12	東夢前台三丁目39-1,40-1	
18	48- 18	48.07.20	書写字北向ヒ河原1019-386	
19	48- 19	48.07.30	嵐山町字イカ土8-1 増位山28-6,201	
20	48- 20	48.07.20	大塩町字稲荷979-4,3	
21	48- 21	48.08.20	広畑区西蒲田字西河原1252-1	
22	48- 22	48.08.02	網干区字砂山185-2	47-95の延長
23	48- 23	48.07.30	下手野字川田650-7	44-34の延長
24	48- 24	48.08.16	保城字風敬179-7他4筆	2876の延長
25	48- 25	48.09.08	書写字美ノ脇2726-2	48-16の延長 市道第191号線
26	48- 26	48.09.21	辻井字山崎山170-1	
27	48- 27	48.09.07	勝原区熊見字西ノ木田102-1,101	
28	48- 28			受付のみ
29	48- 29	48.09.14	勝原区宮田字向イ田5-7,5-9,5-11	
30	48- 30	48.09.12	網干区新在家字町田2075-10	市道 網干138号線
31	48- 31	48.11.09	八代字宮跡169-1	
32	48- 32	48.10.27	北平野町字向山797	2829の延長
33	48- 33	48.12.12	御立字大道1015-8他7筆	50-2一部取消 50-36再申請
34	48- 34	48.09.29	大津区西土井字チウブ251	
35	48- 35	48.09.27	田寺字大谷口1066-1	
36	48- 36	48.11.06	砥堀字千原703-4	59-2取消
37	48- 37	48.10.12	御立字河原1736-38~40	43-332の延長
38	48- 38	48.10.12	飯田字善鹿田244-3	
39	48- 39	48.10.04	御立字河野1483-4,7	
40	48- 40	48.10.27	田寺字東山920-2他9筆	48-9の延長 一部 市道164に
41	48- 41	48.10.20	書写字松ヶ辺936-8,939-1	47-142の延長

昭和48年度

図面ページ	指定番号	指定年月日	地 名	備 考
42	48- 42	49.03.07	辻井字宮ノ前104-2	
43	48- 43	50.07.16	町ノ坪字北ノ町32-1他2筆	取り消し H14-3で取消し
44	48- 44	48.11.09	御立字平松1318-2他5筆	45-43の延長
45	48- 45	48.11.01	網干区字水尾434-10他8筆	市道網干239号線 ✓
46	48- 46	51.02.16	広畑区小坂字細長160-2	
47	48- 47	49.01.16	勝原区宮田字向イ田5-11	48-29の延長
48	48- 48	48.11.09	花田町加納原田字柿内37.40	全部廃止 C21-4
49	48- 49	48.11.22	田寺字石田680-1	
50	48- 50	48.11.22	田寺字油堂903他11筆	図面2枚
51	48- 51	48.11.09	西庄字薬師ノ元乙99-1	
52	48- 52	59.01.23	広畑区蒲田字天満屋443-4	
53	48- 53	49.02.06	勝原区宮田字向イ田46-3	
54	48- 54	49.06.25	大津区平松字水屋243-9	2343の延長
55	48- 55			受付のみ
56	48- 56			受付のみ
57	48- 57	49.01.29	田寺字東山1079-2	48-9の延長
58	48- 58	49.01.26	的形町の形字西飯屋1470-6,7	
59	48- 59	49.03.15	飾磨区今在家字勘斎1020-34	
60	48- 60	49.03.07	網干区和久字上前田126-7	市道旭陽127号線
61	48- 61	49.02.28	書写字松ヶ坪2661-2	47-16の延長
62	48- 62	49.03.06	書写字美ノ脇2726-1	48-25の延長 市道旭陽127号線
63	48- 63	49.05.21	飯田字善鹿田244-4,7	48-38の延長
64	48- 64	49.07.20	上大野町字阿弥陀堂110-3	
65	48- 65			取り下げ
66				
67				
指定年月日・番号	昭和48年12月12日	第48-33号
告示年月日・番号	昭和49年1月22日	第7号


承諾書

この図面記載のとおり道路の位置の指定・変更・廃止を承諾します。


道路の幅員	4.500 M	道路の延長	43.500 M	道路の面積	216.00 M ²
-------	---------	-------	----------	-------	-----------------------

道路面積	
$8.000 \times 3.500 \times \frac{1}{2} = 14.00$	
$40.000 \times 4.500 = 180.00$	
$8.500 \times 2.000 \times \frac{1}{2} = 8.50$	
$4.500 \times 3.000 = 13.50$	
合計	216.00 M ²


団地面積	
$5.500 \times 1.300 = 7.15$	
$8.000 \times 2.400 = 19.20$	
$12.900 \times 6.200 = 79.98$	
$16.700 \times 3.400 = 56.78$	
$16.700 \times 12.300 = 205.41$	
$5.400 \times 1.100 = 5.94$	
$2.400 \times 7.400 = 17.76$	
$17.200 \times 5.600 = 96.32$	
合計	488.54
$488.54 \times \frac{1}{3} = 162.85$	
$162.85 + 216.00 = 378.85$	

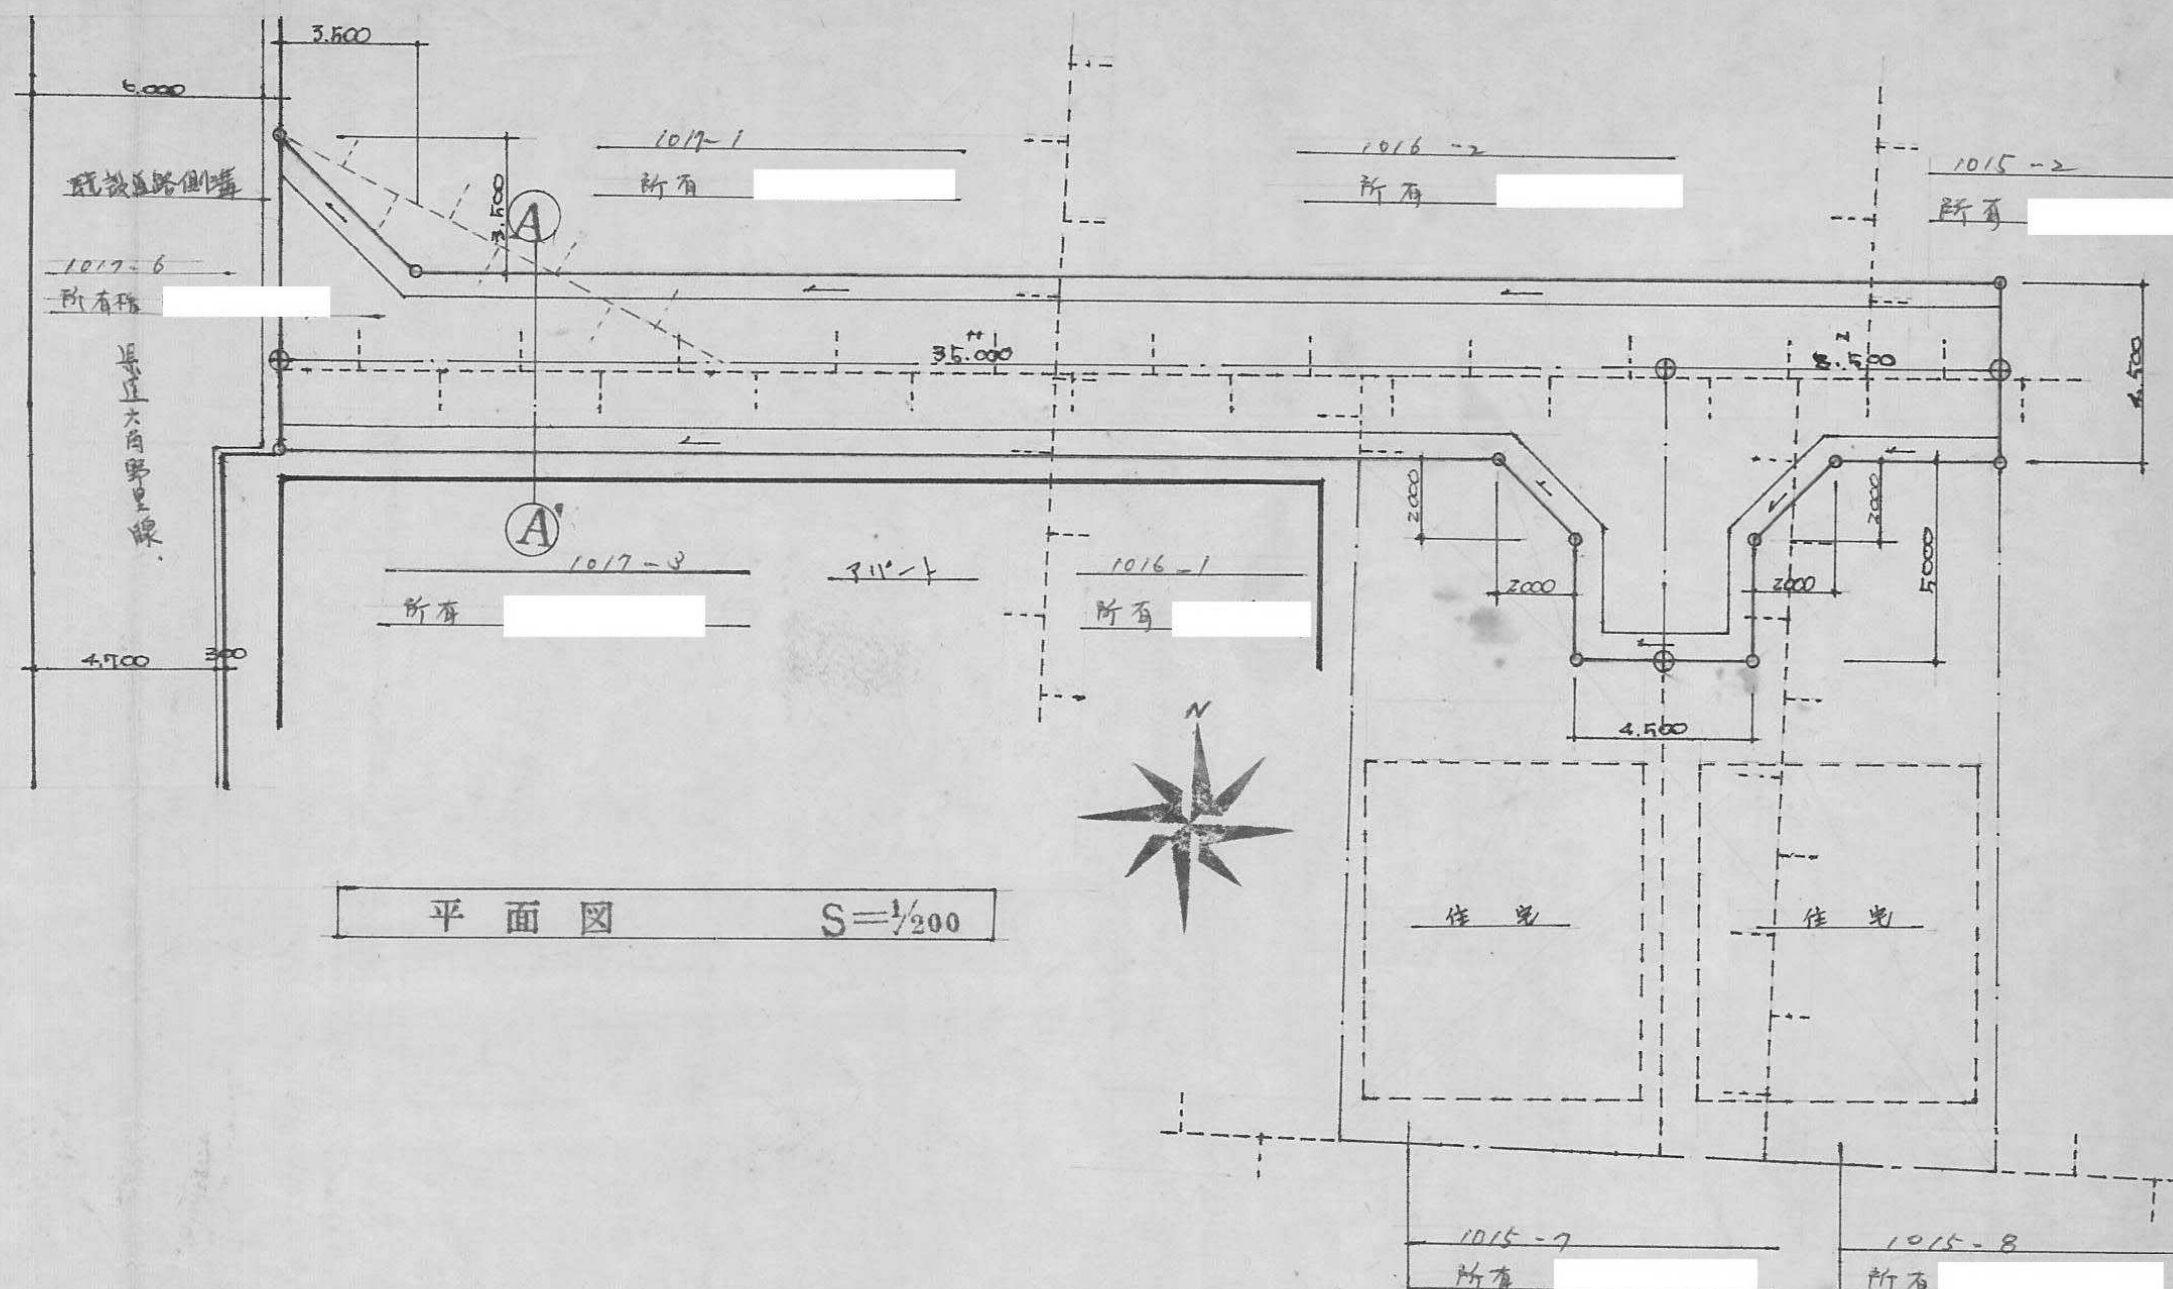


平面図 S=1/200

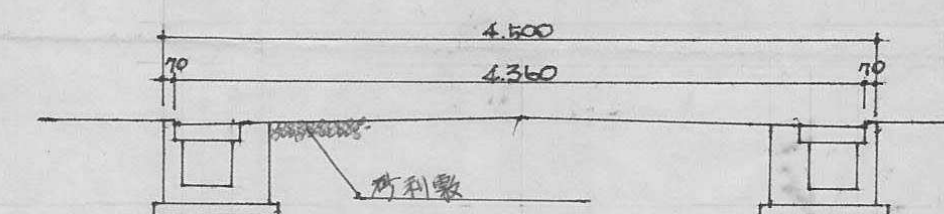



A-A 断面図 S=1/50

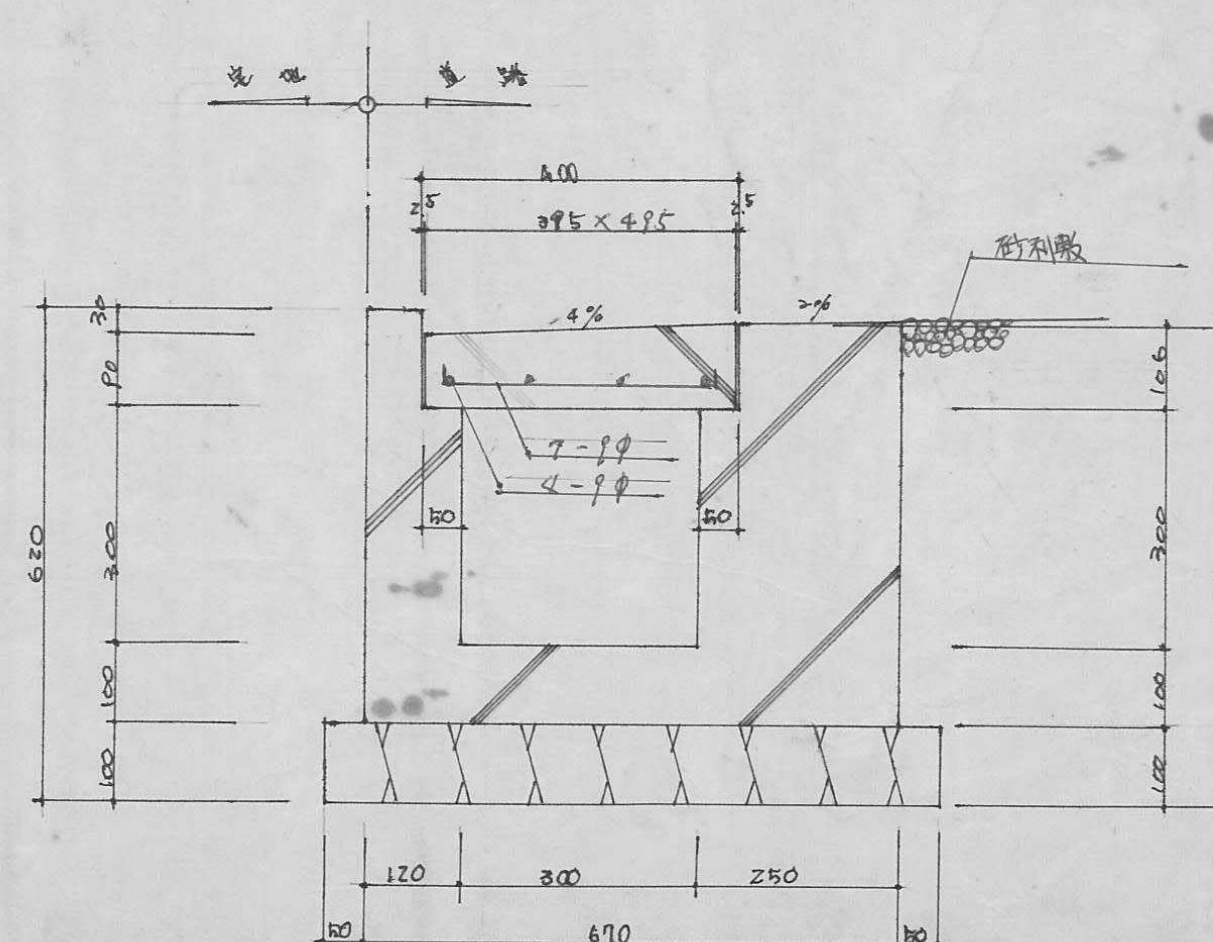



詳細図 S=1/10

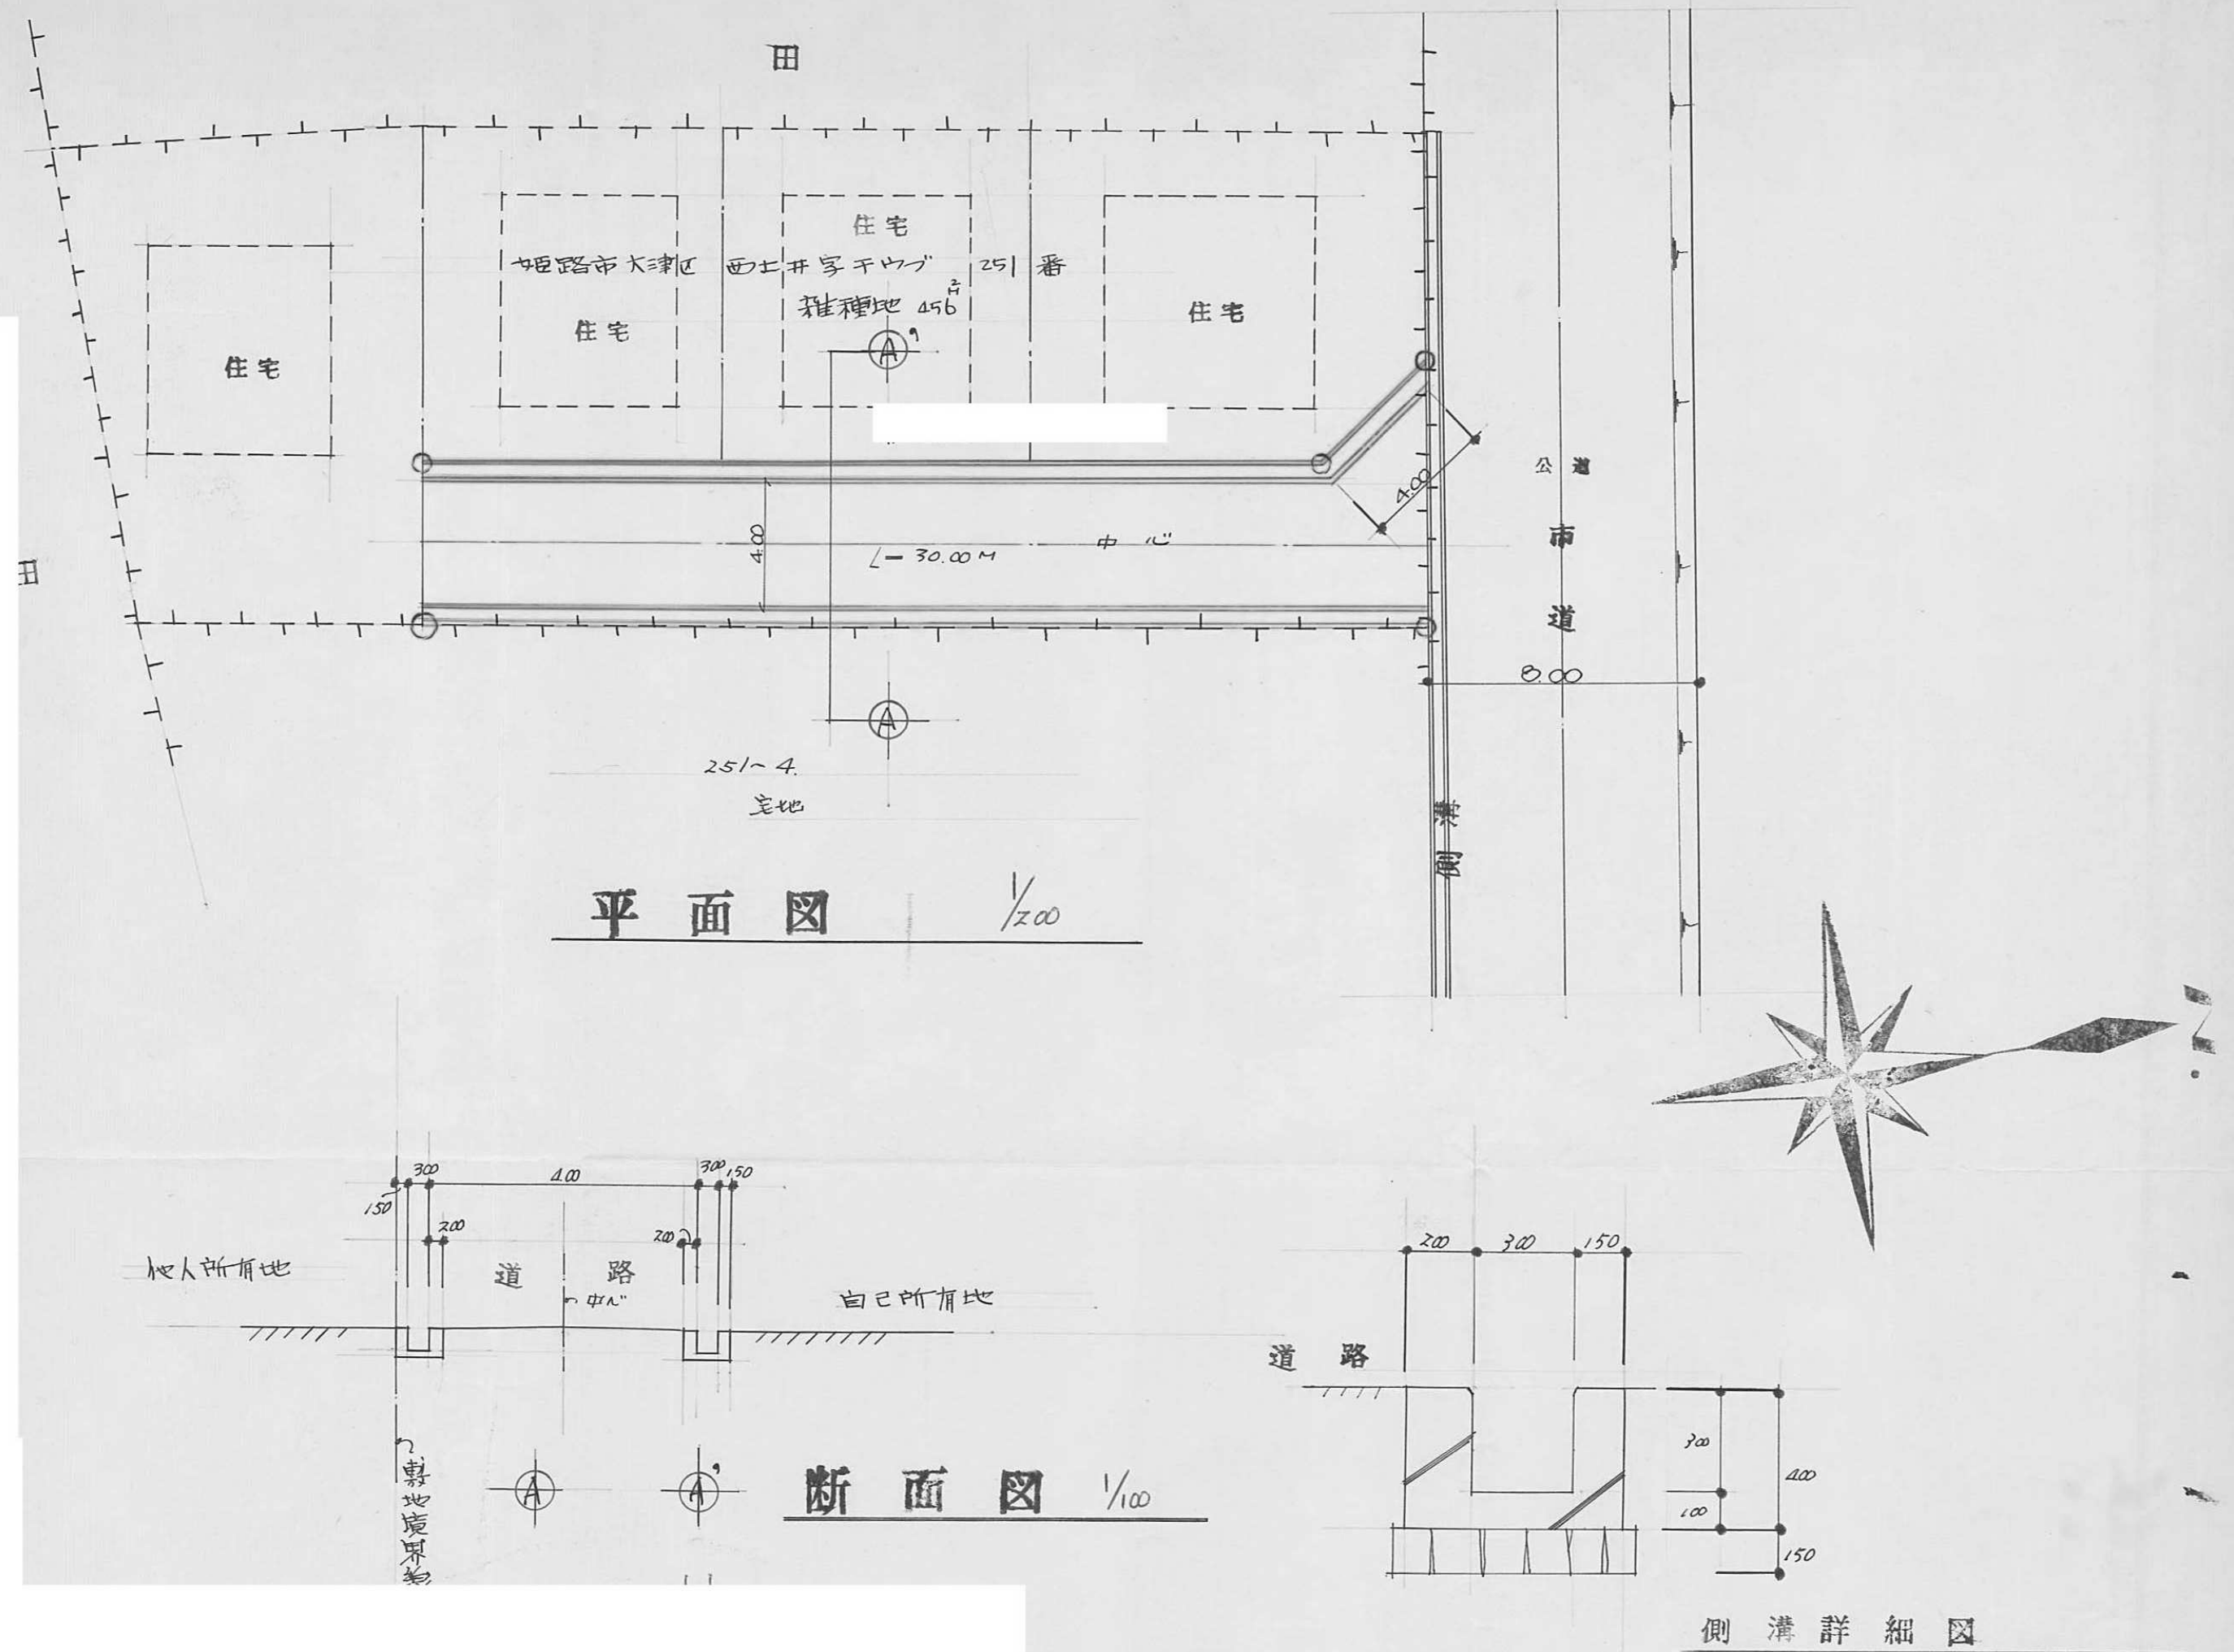

指定年月日・番 号	昭和 48 年 9 月 27 日 第 48-35 号
告示年月日・番 号	昭和 48 年 9 月 7 日 第 1 号
承 諾 書	
この図面記載のとおり道路の位置の指定・変更・廃止を承諾します。	
道路の幅員	5.20 m
道路の延長	84.00 m
道路の面積	436.80 m ²

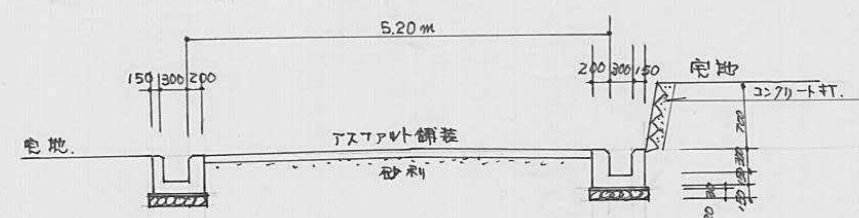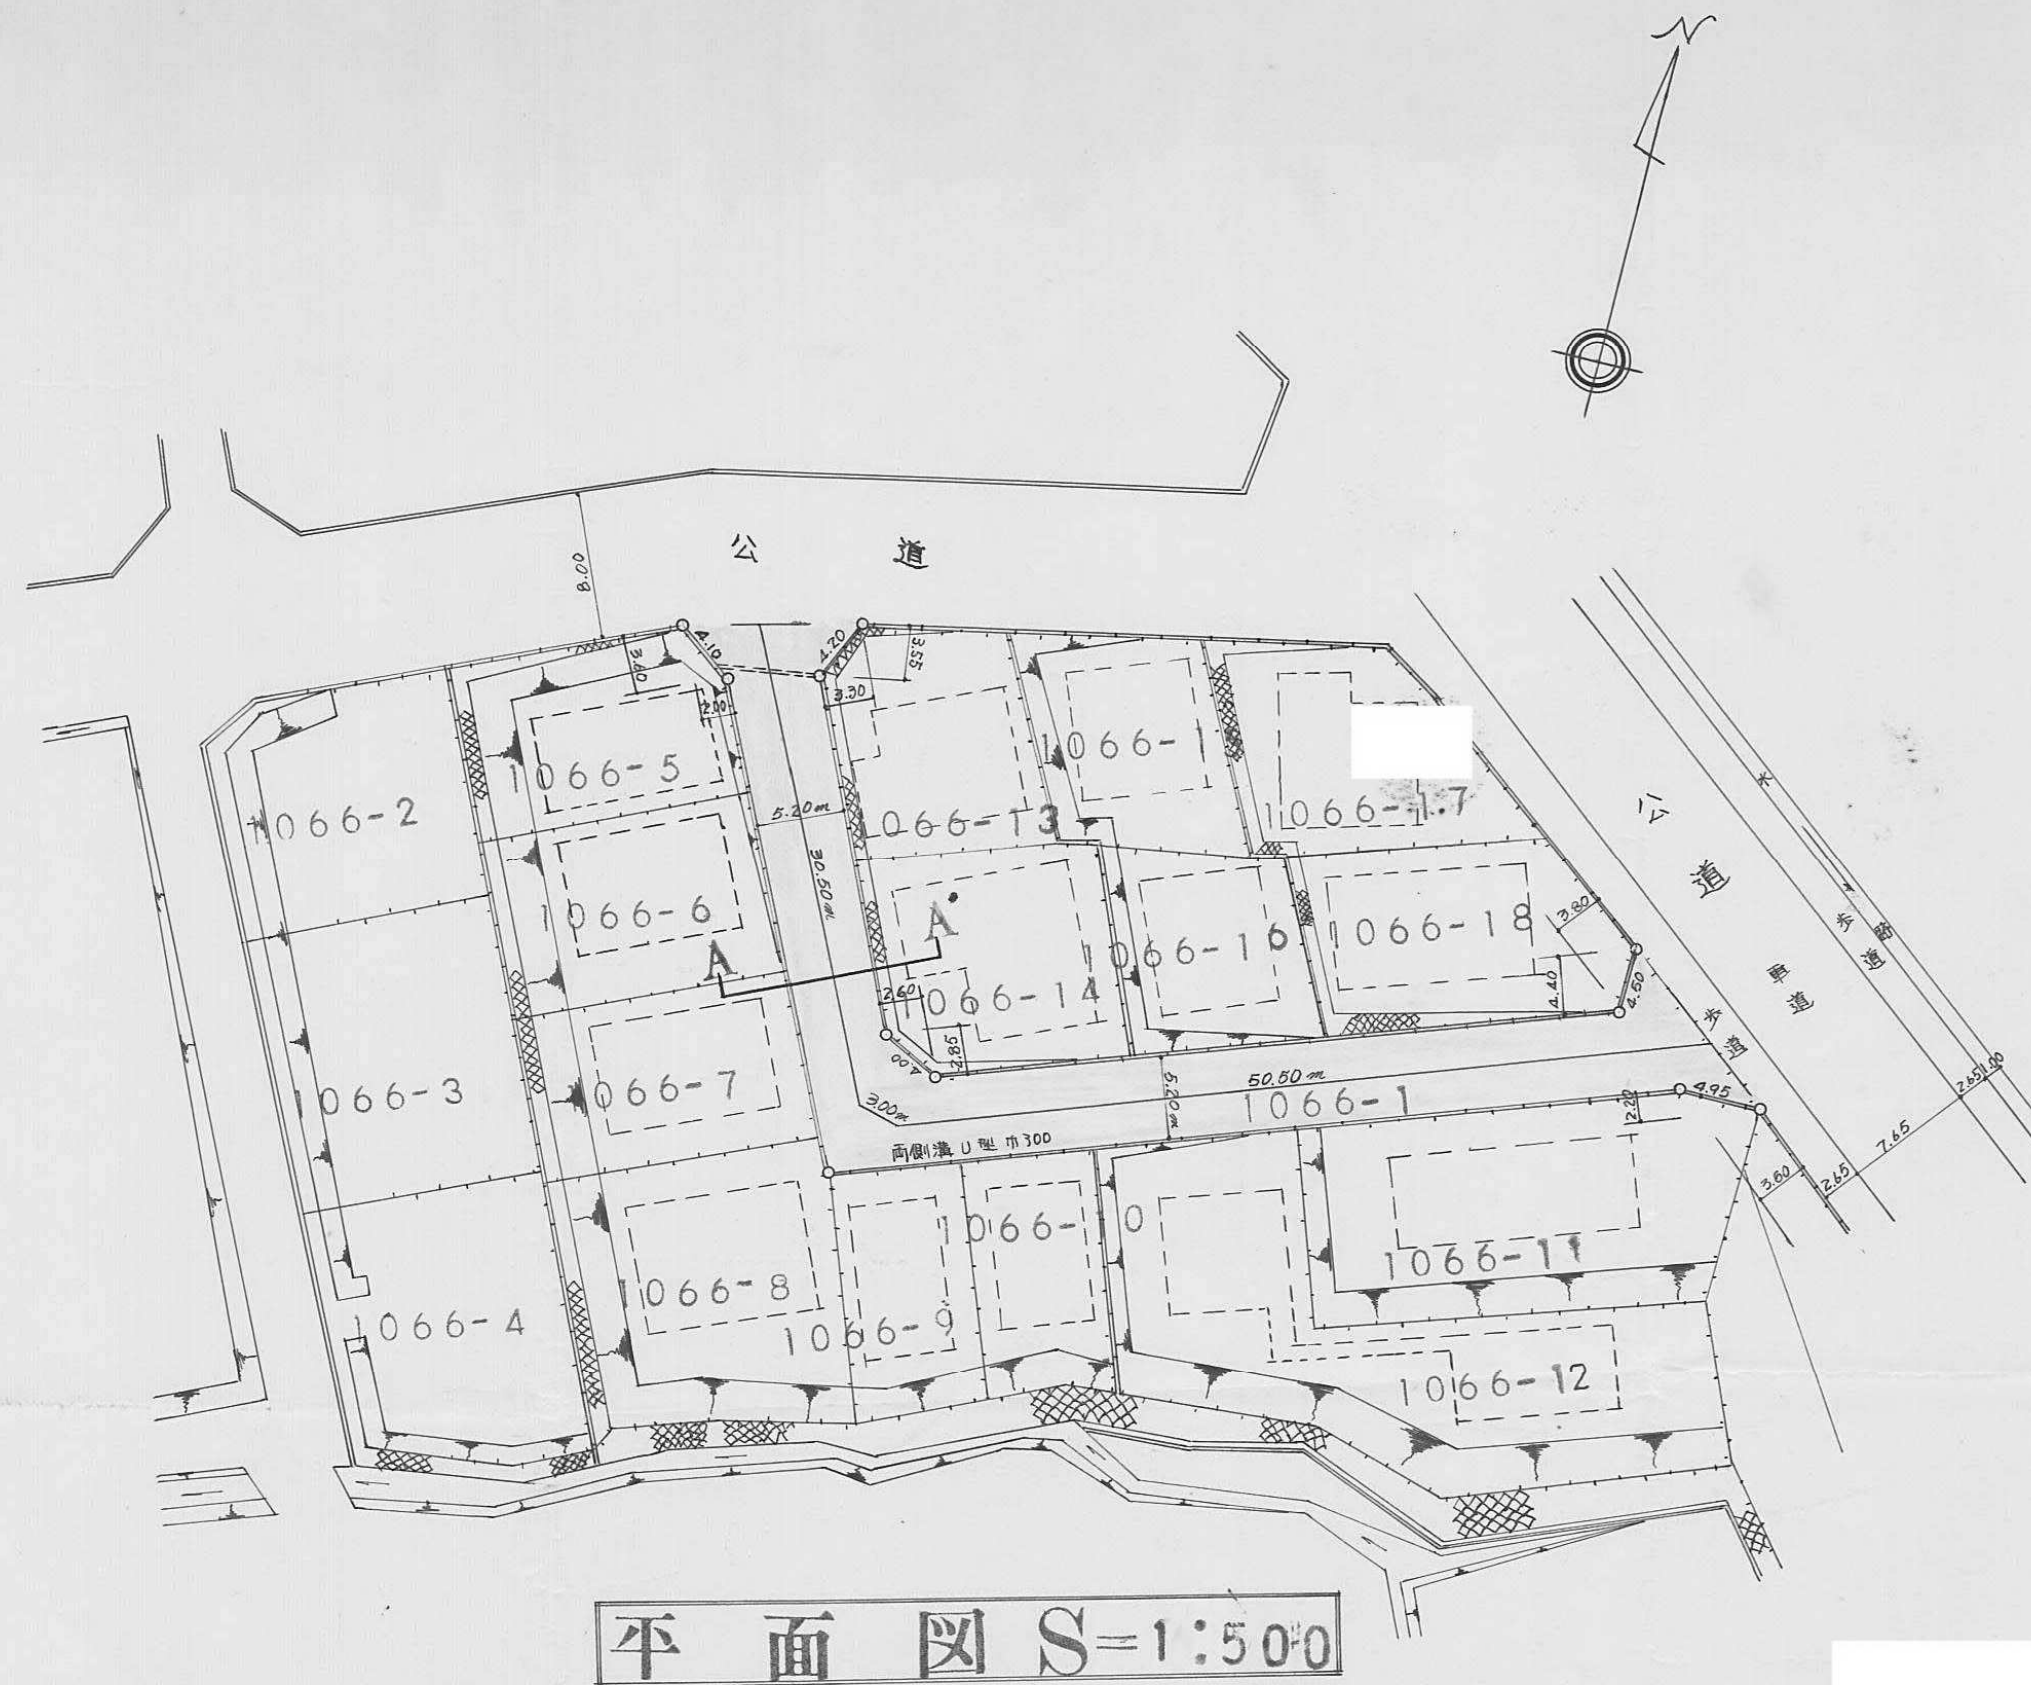

断面図 S=1:100

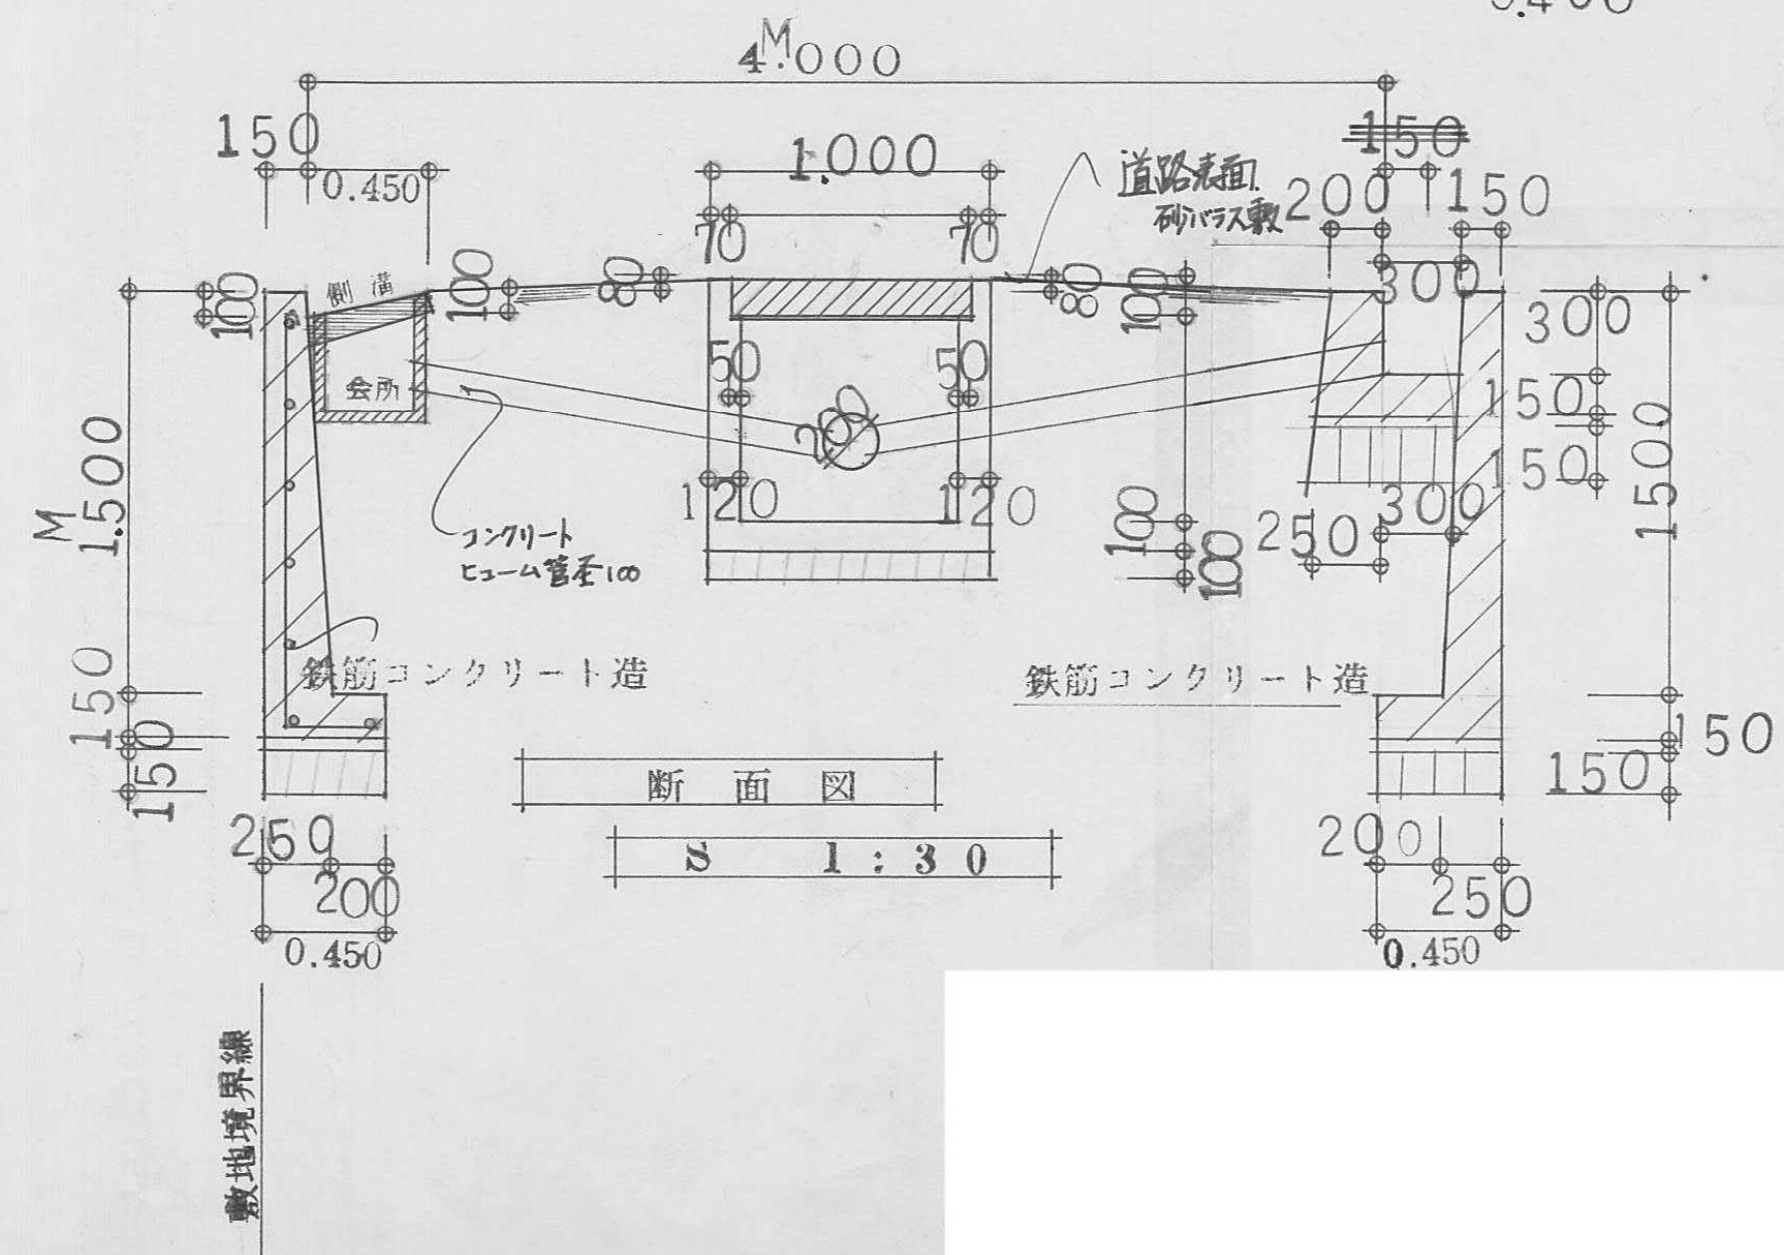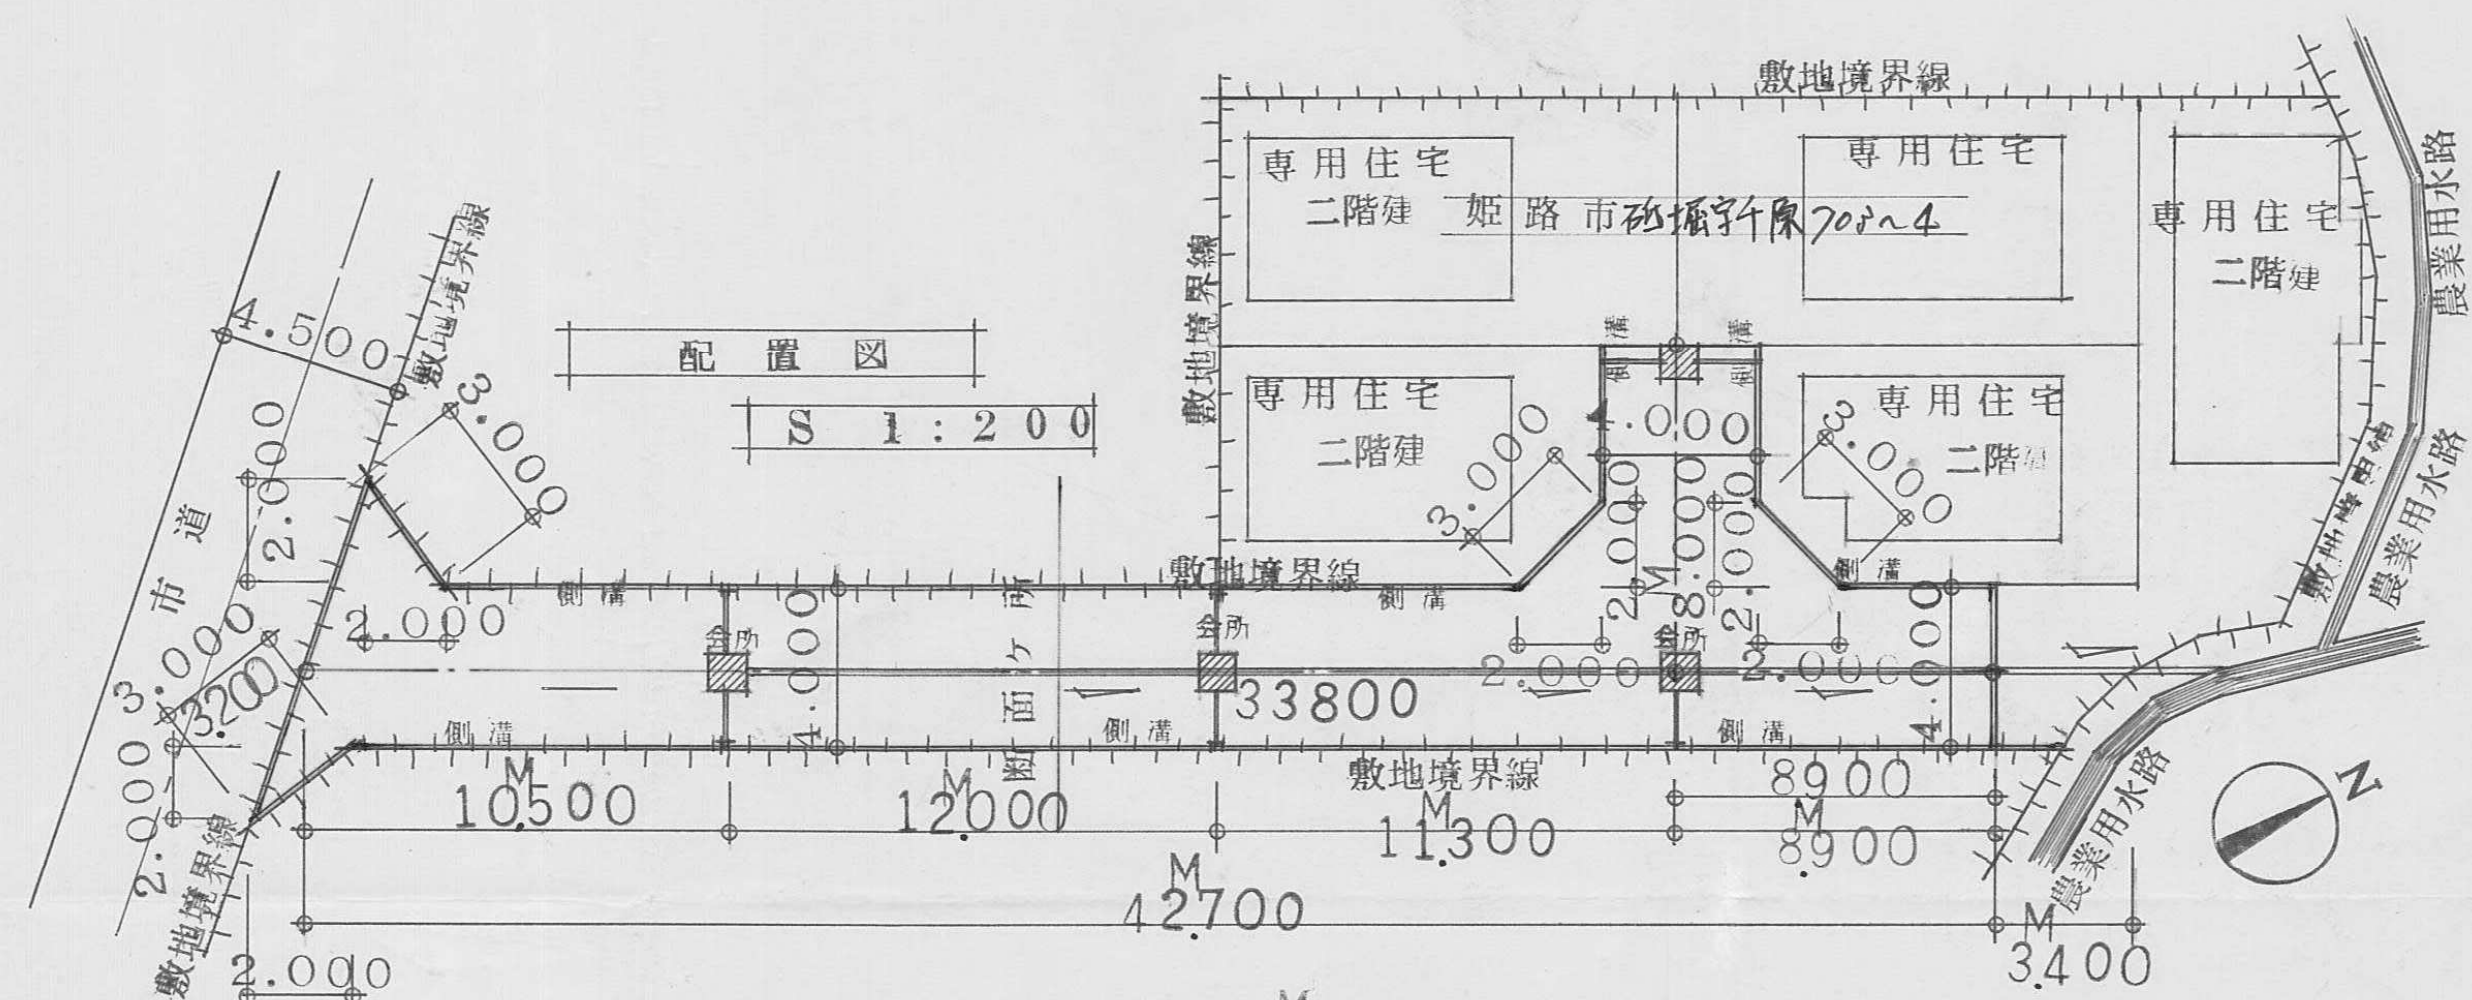

指定年月日・番号	昭和 48 年 10 月 12 日 第 48-37 号
告示年月日・番号	昭和 49 年 1 月 7 日 第 2 号



承諾書

この図面記載のとおり道路の位置の指定 [] を承諾します。


道路の幅員	4 m.	道路の延長	19.7 m.	道路の面積	78.8 m.
-------	------	-------	---------	-------	---------

各種数値表

団地面積	486 ㎡	147 坪
道路面積	78 ㎡	23 坪
道路延長	19 m	

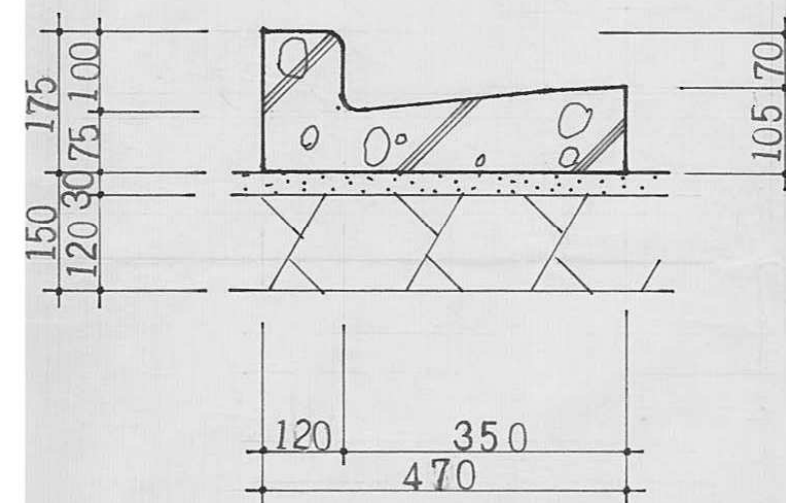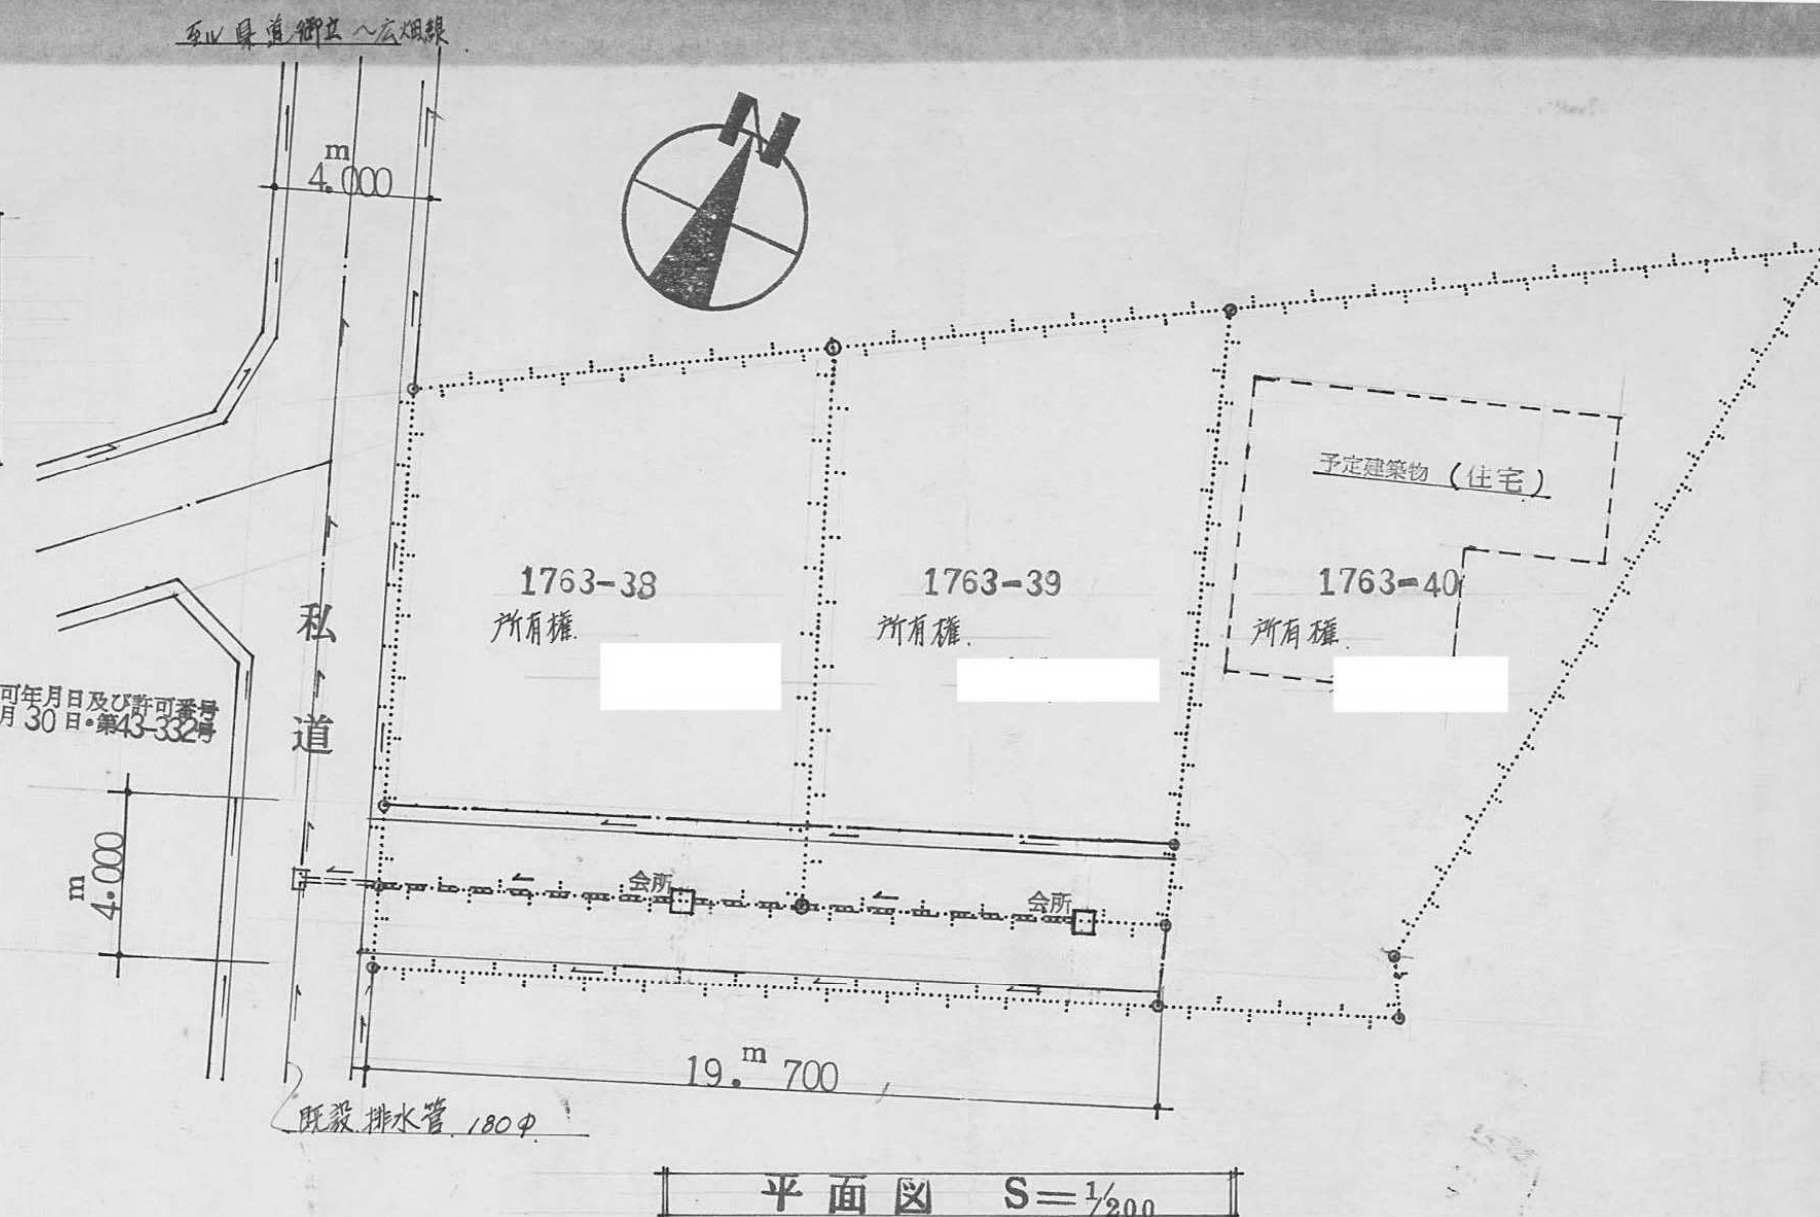

側溝詳細図 S=1/40

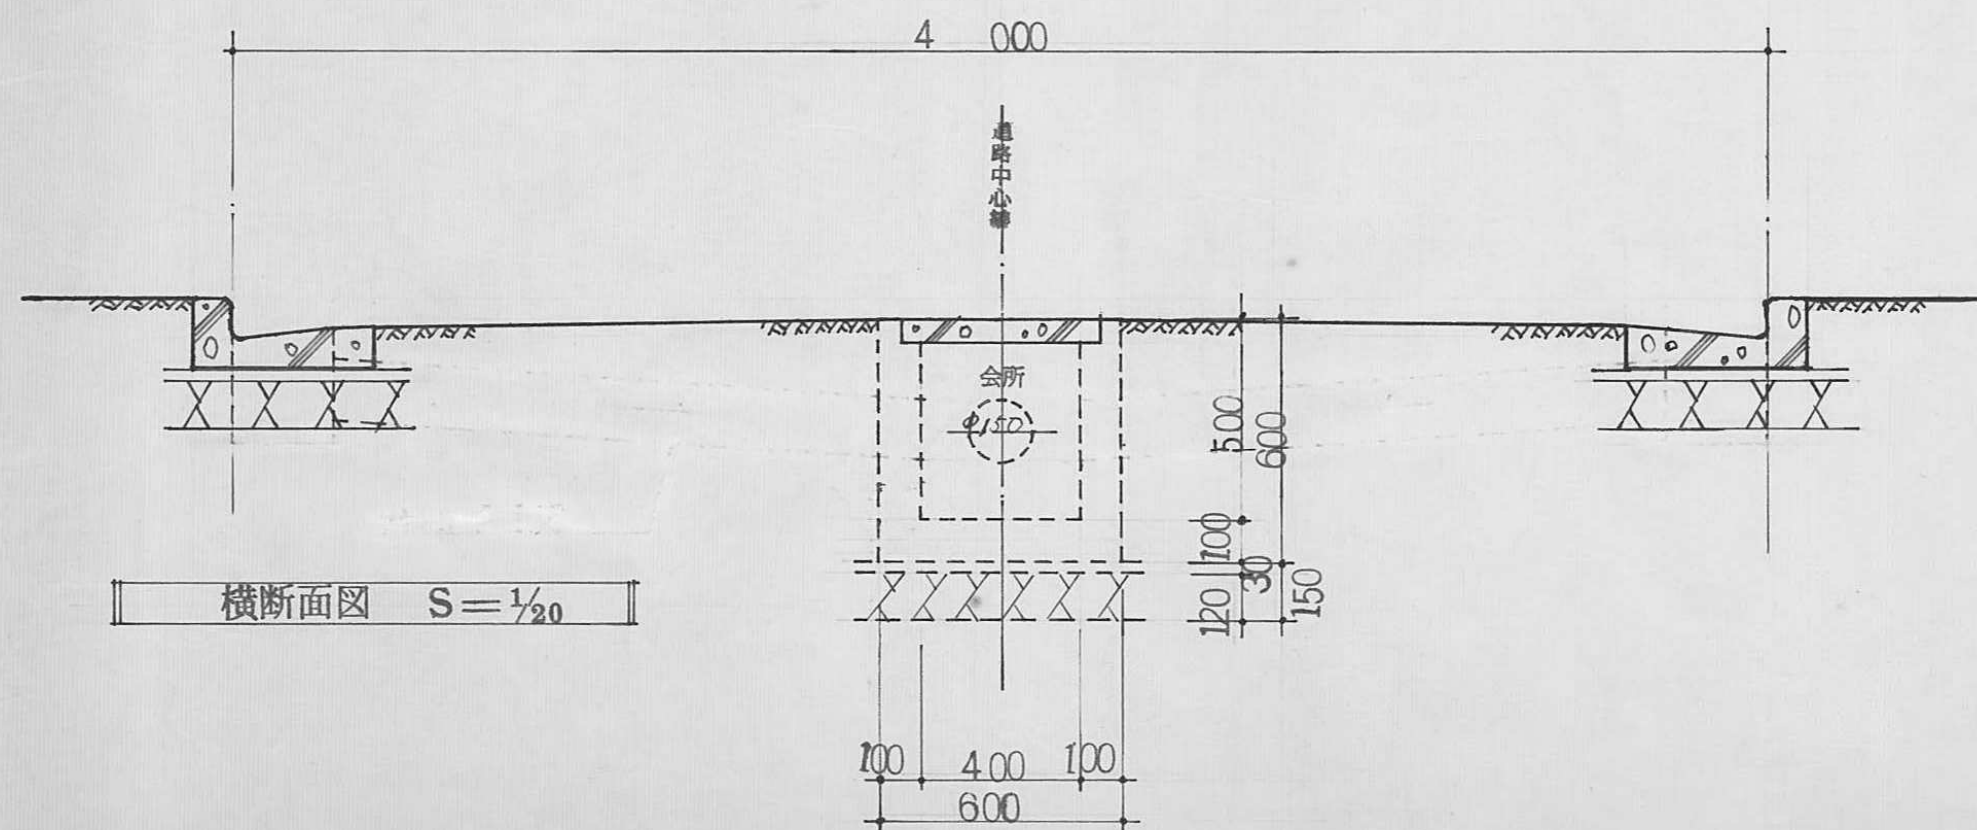


指定年月日・番 号	昭和 48 年 10 月 12 日 第 48-28 号
告示年月日・番 号	昭和 49 年 1 月 7 日 第 2 号

承 諾

この図面記載のとおり道路の位置の指定

(申請者)

道路の幅員	4.000	道路の延長	25.5
-------	-------	-------	------

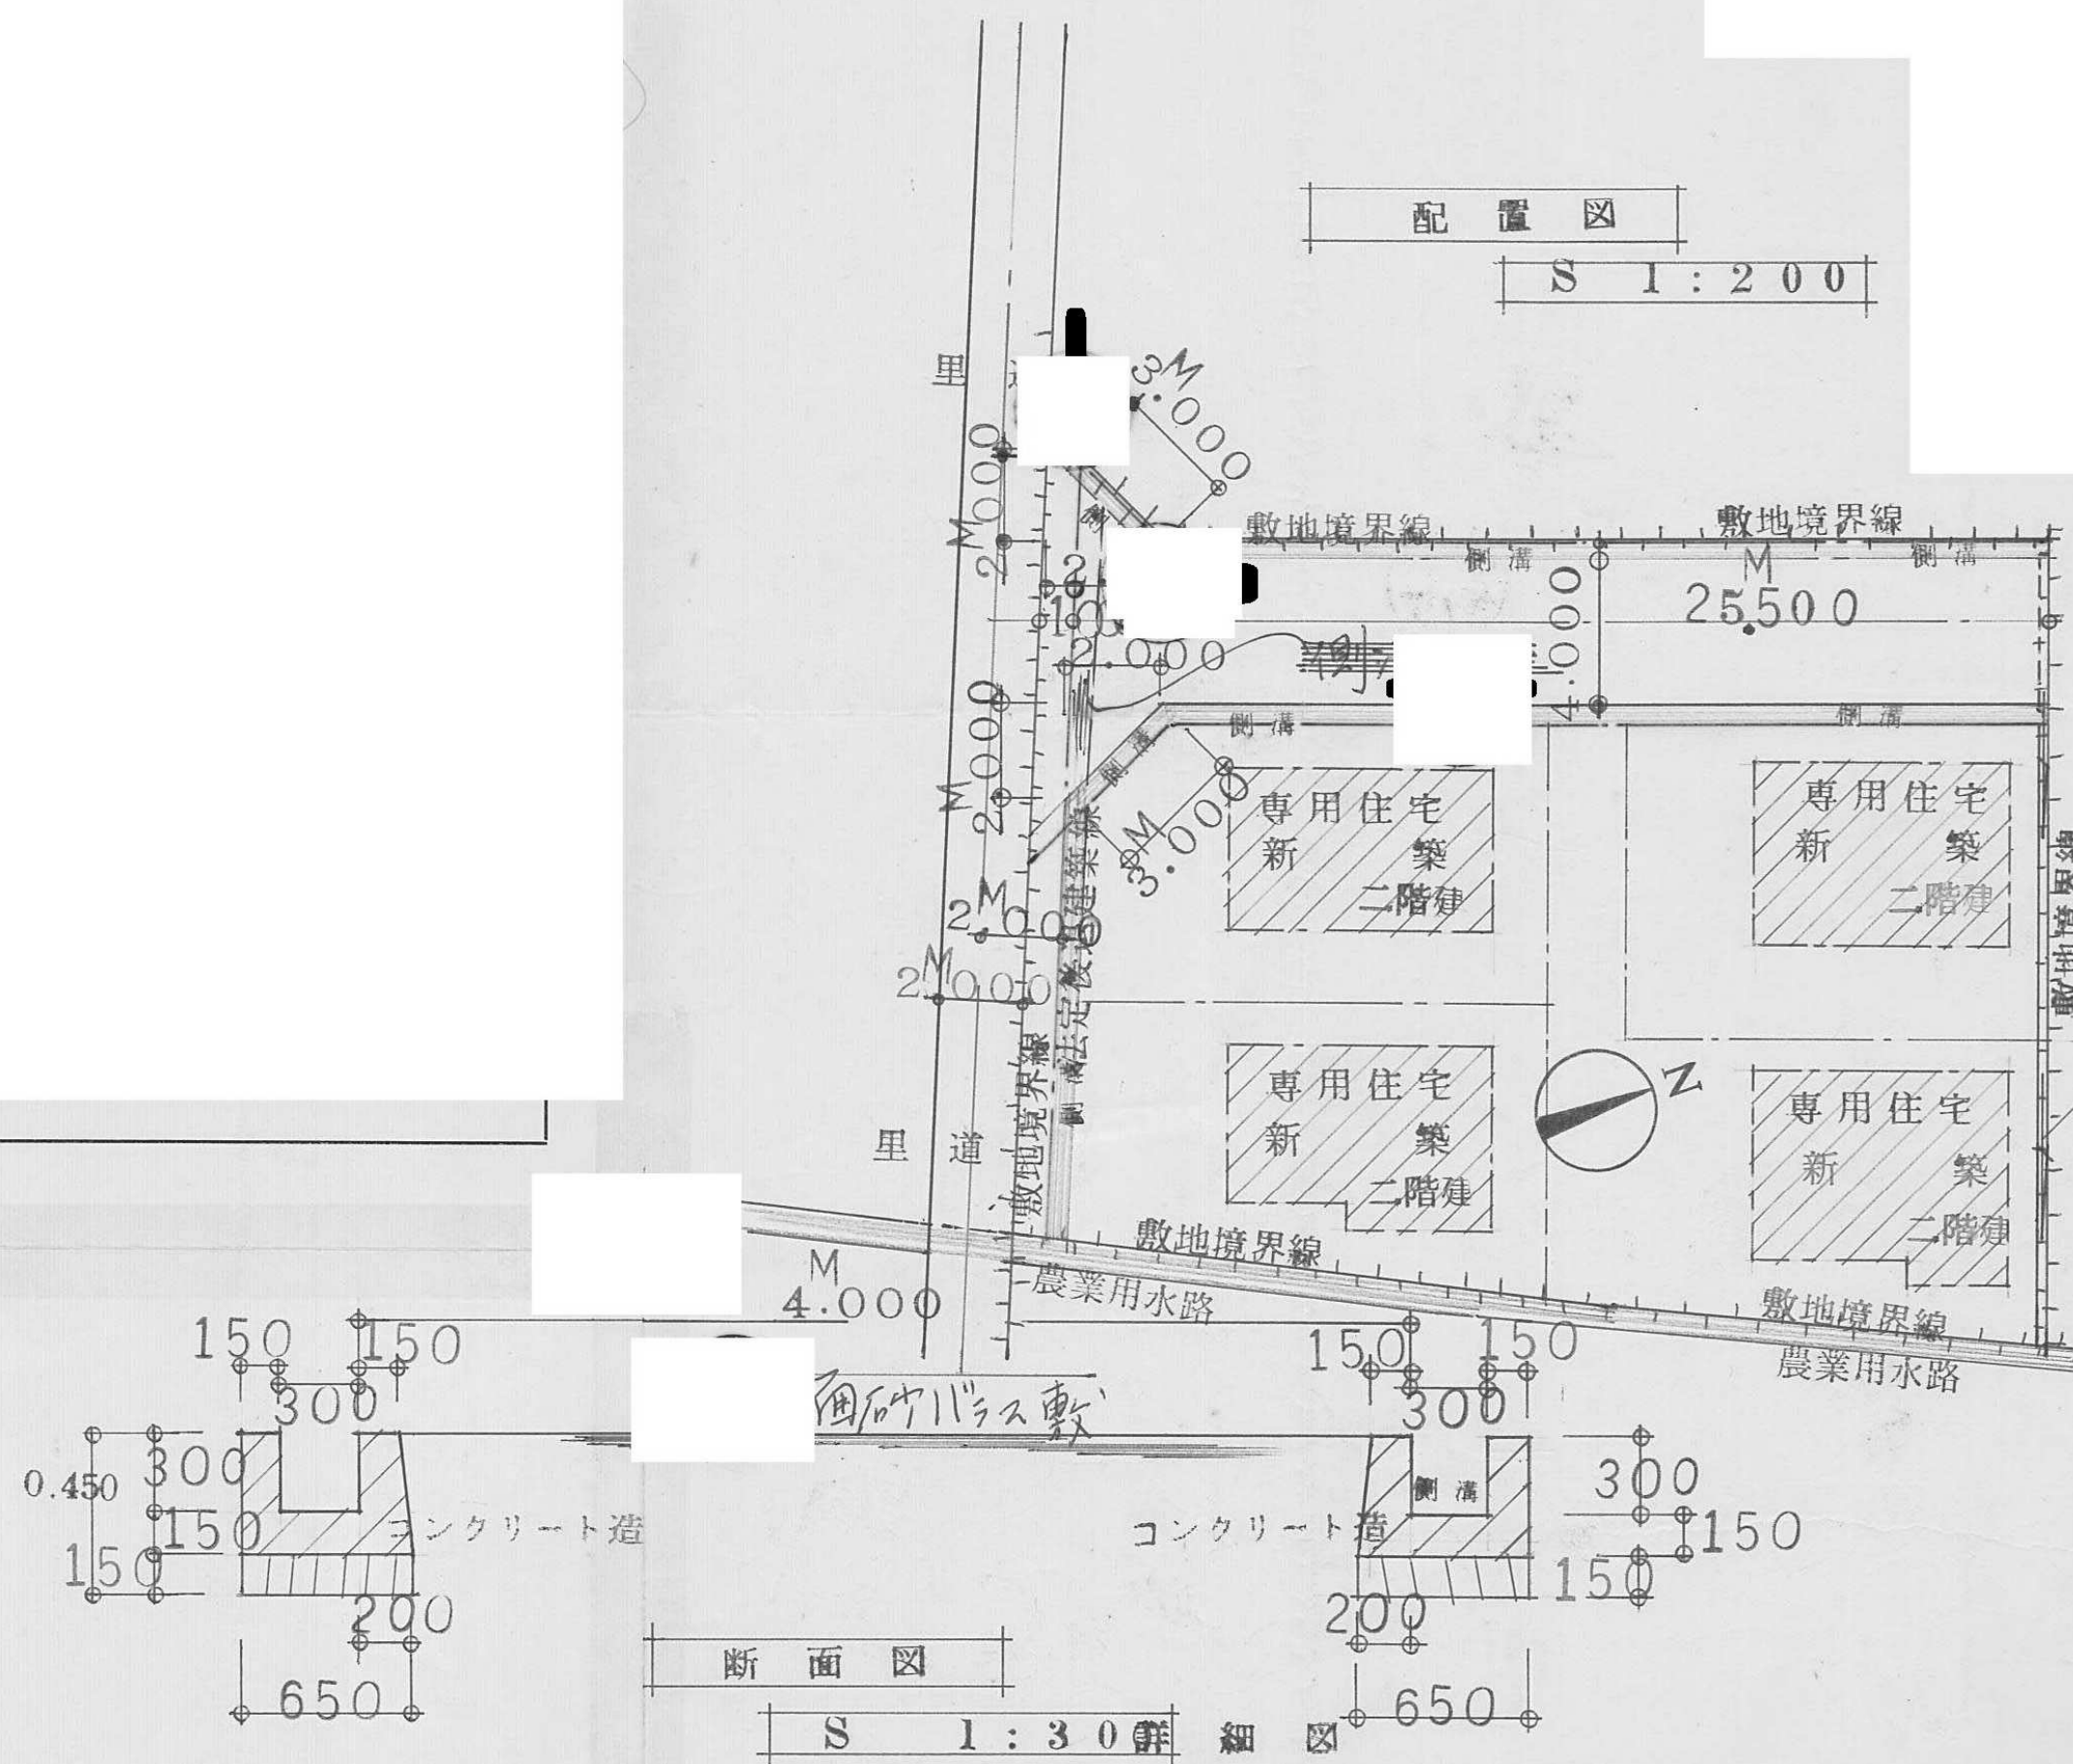

水排管出口に於て

指定年月日・番 号	昭和 43 年 10 月 12 日 第 48-28 号
告示年月日・番 号	昭和 49 年 1 月 7 日 第 2 号

承 諾


この図面記載のとおり道路の位置の指定

(申請者)


道路の幅員	M 4.000	道路の延長	M 25.5	道路の幅員	M 4.000
-------	---------	-------	--------	-------	---------




経260 3-741-1-10 管排水

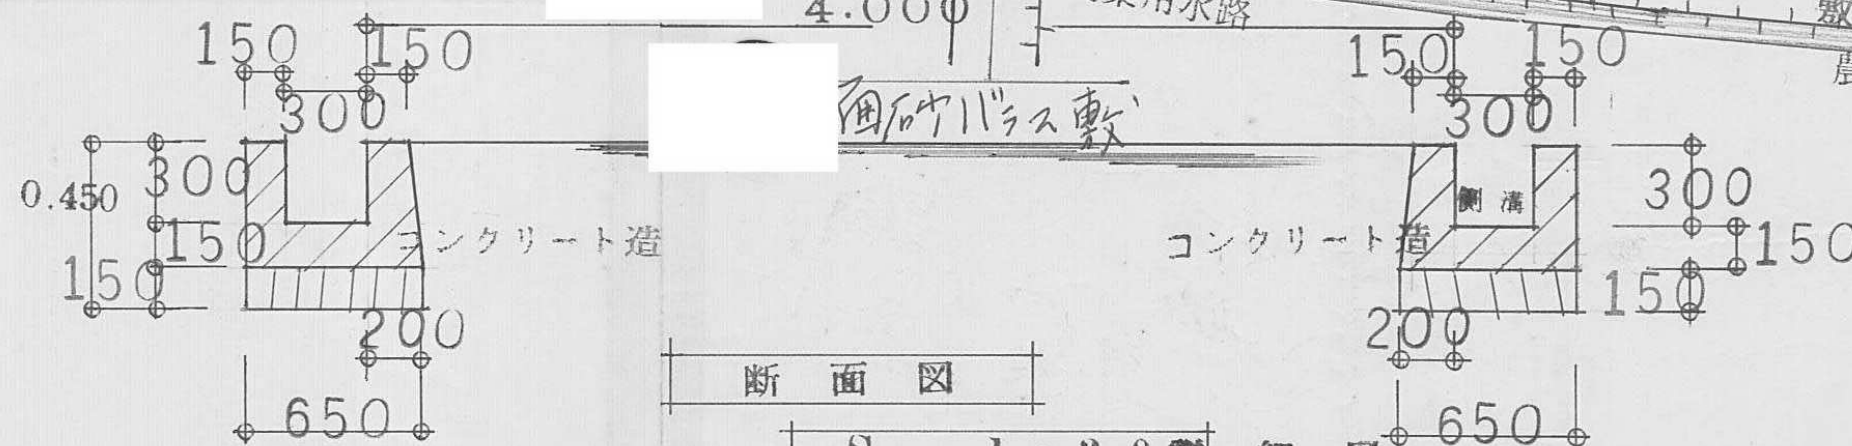





指定年月日・番 号	昭和 48 年 10 月 6 日 第 48-39 号				
告示年月日・番 号	昭和 49 年 1 月 7 日 第 2 号				
承 諾 書					
この図面記載のとおり道路の位置の指定・ 変更 を承諾します。					
道路の幅員	4.0	道路の延長	33.0	道路の面積	132.0
工事着手					

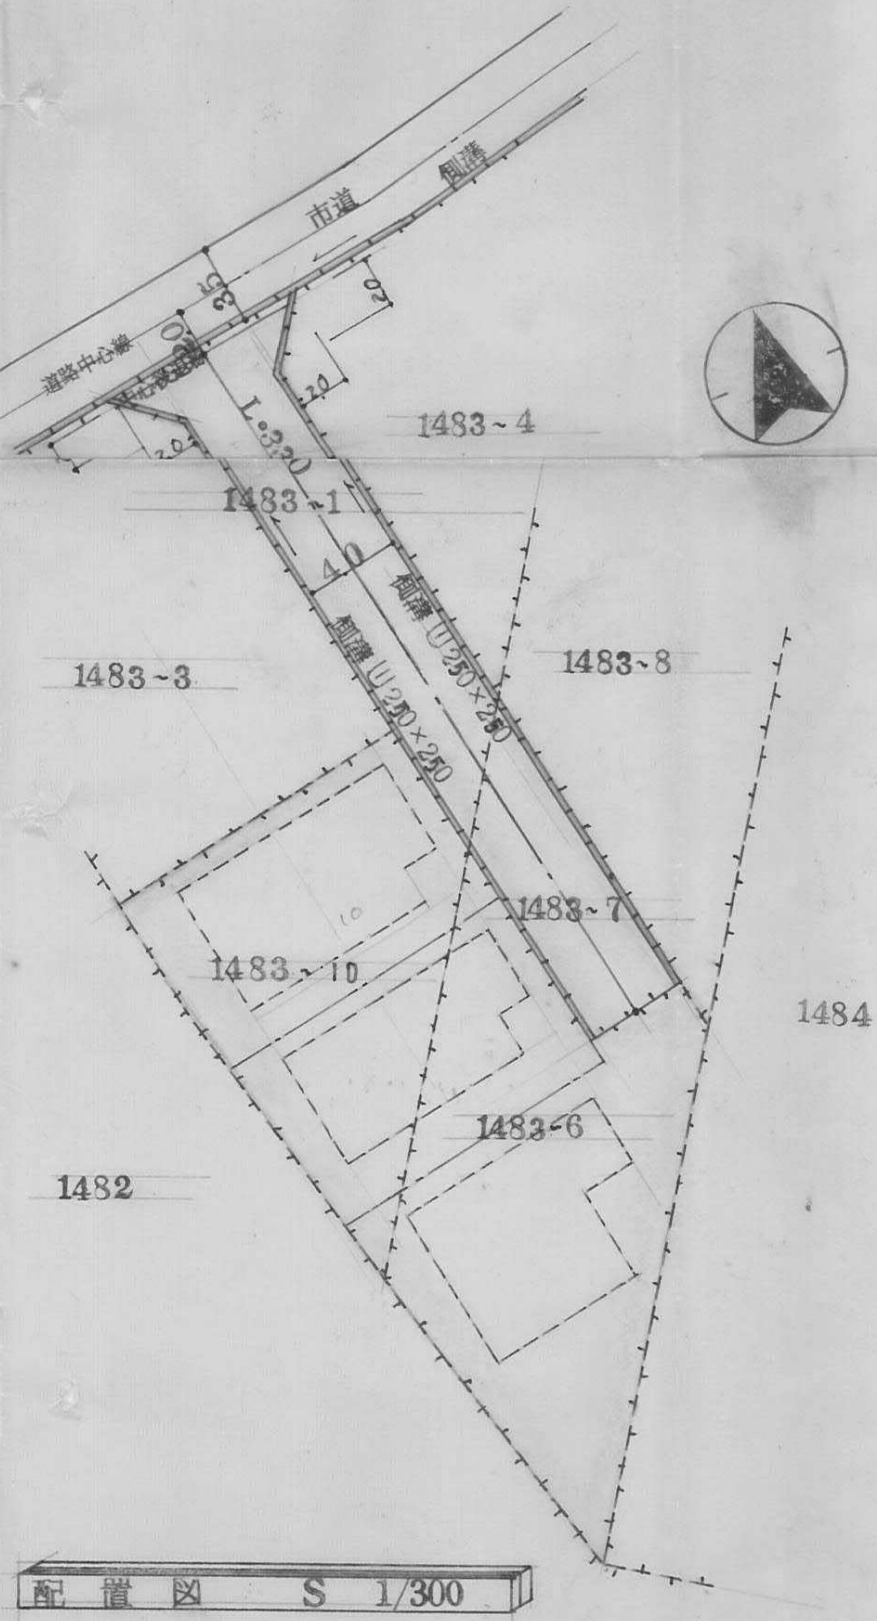


道路面積
4.0 X 33.0 = 132.0

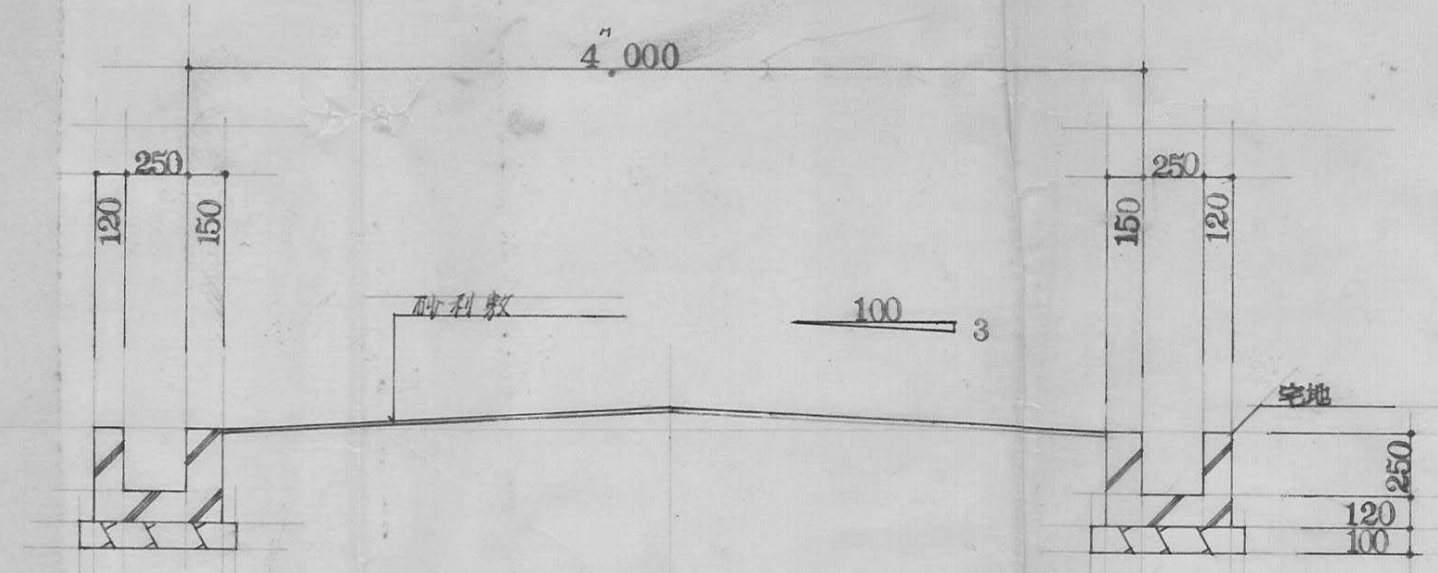

道路断面図 S 1/300

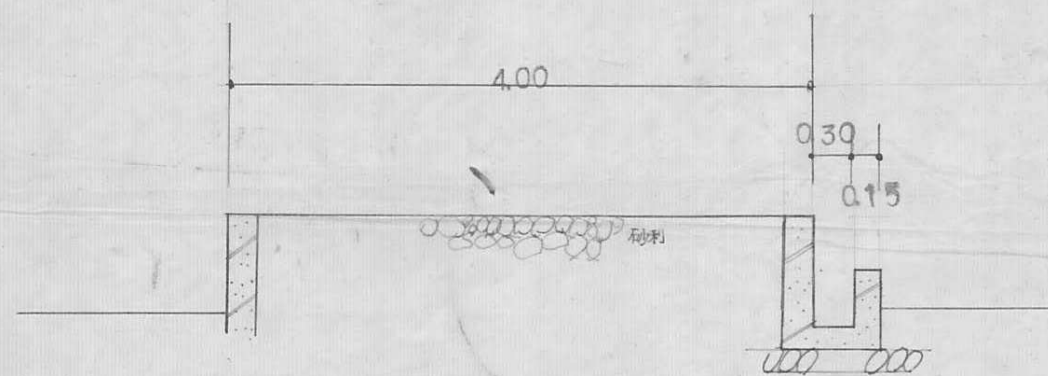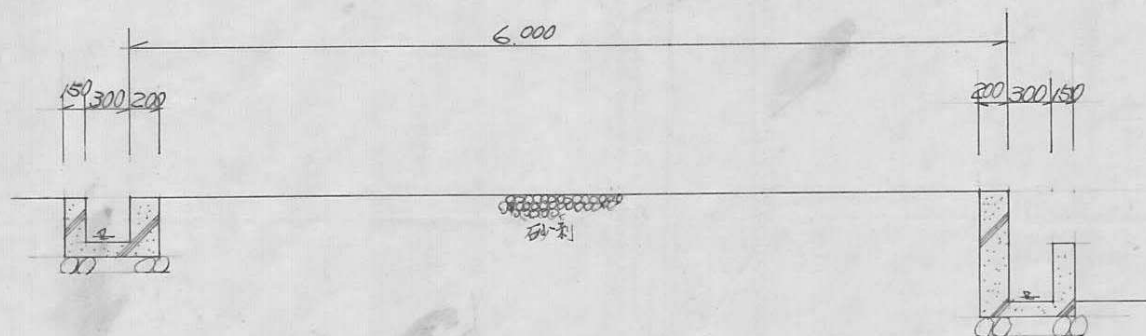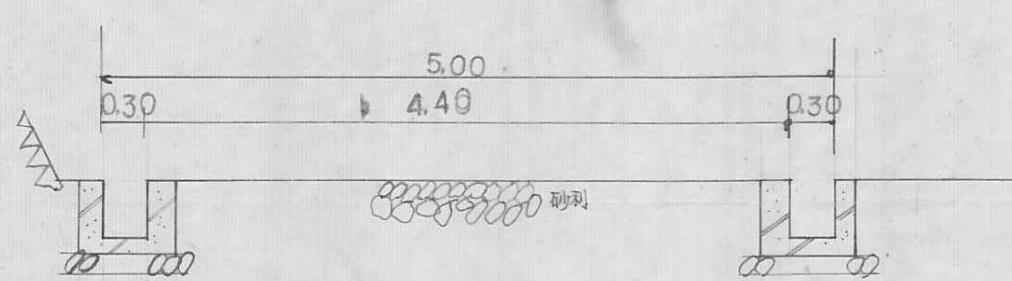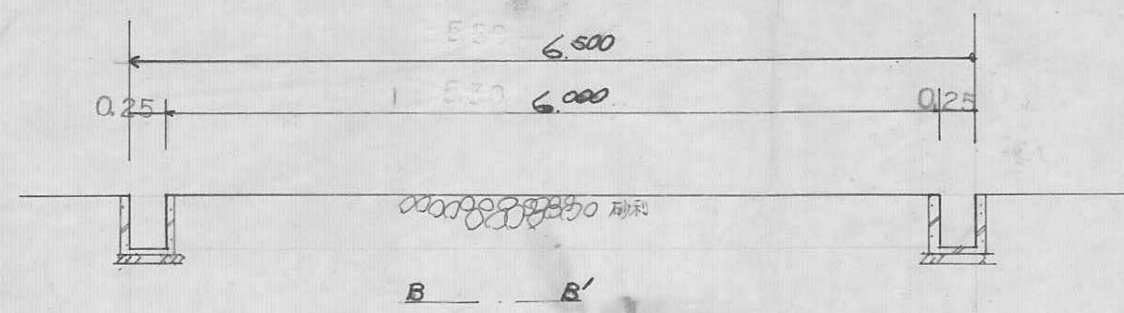



断面图 $\frac{1}{50}$

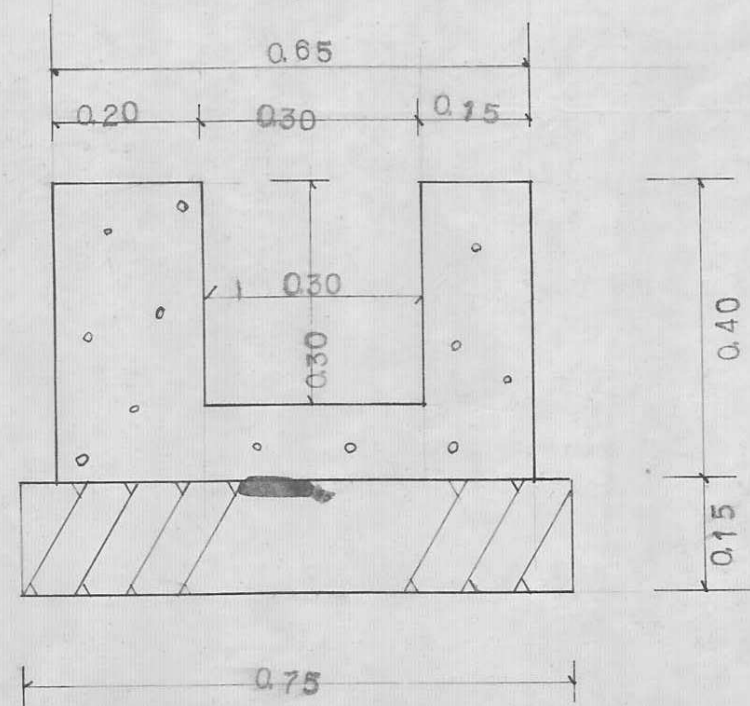

S. $\frac{1}{10}$

指定年月日・番 号	昭和 48 年 10 月 20 日 第 48-41 号
告示年月日・番 号	昭和 49 年 1 月 7 日 第 2 号

承 諾 書			
この図面記載のとおり道路の位置の指定・ 変更・廃止 を承諾します。			
[Redacted Signature]			
道路の幅員	4.00 4.50	道路の延長	4.18 ... 21.90 4.50 ... 10.00
		道路の面積	197.85

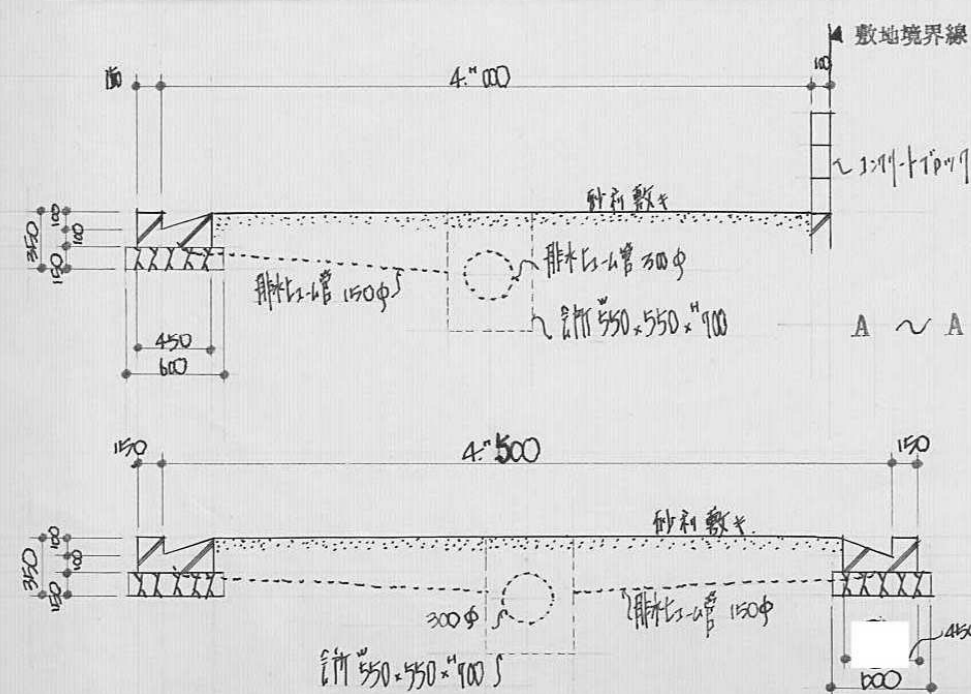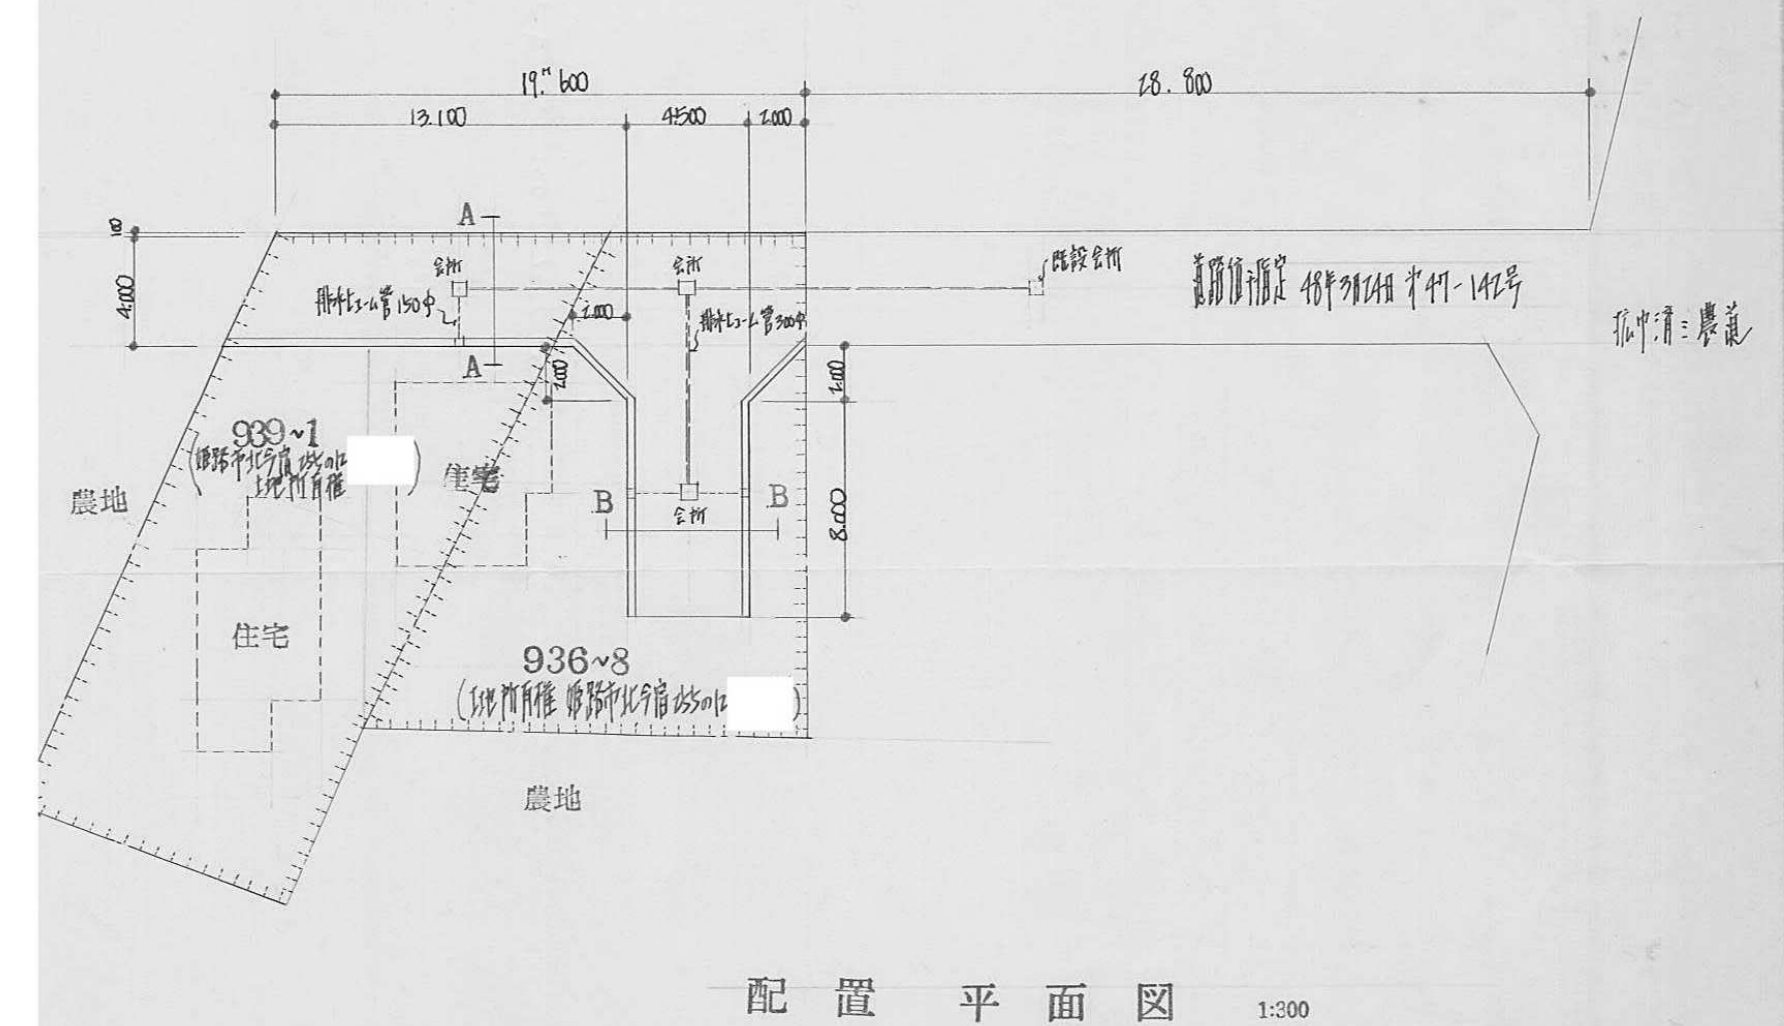


指定年月日・番 号	昭和 47 年 3 月 7 日 第 48-42 号
告示年月日・番 号	昭和 47 年 3 月 22 日 第 26 号


承 諾 書

この図面記載のとおり道路の位置の指定・変更・廃止を承諾します。

道路の幅員	4.000	道路の延長	27.500	道路の面積	78.000
-------	-------	-------	--------	-------	--------

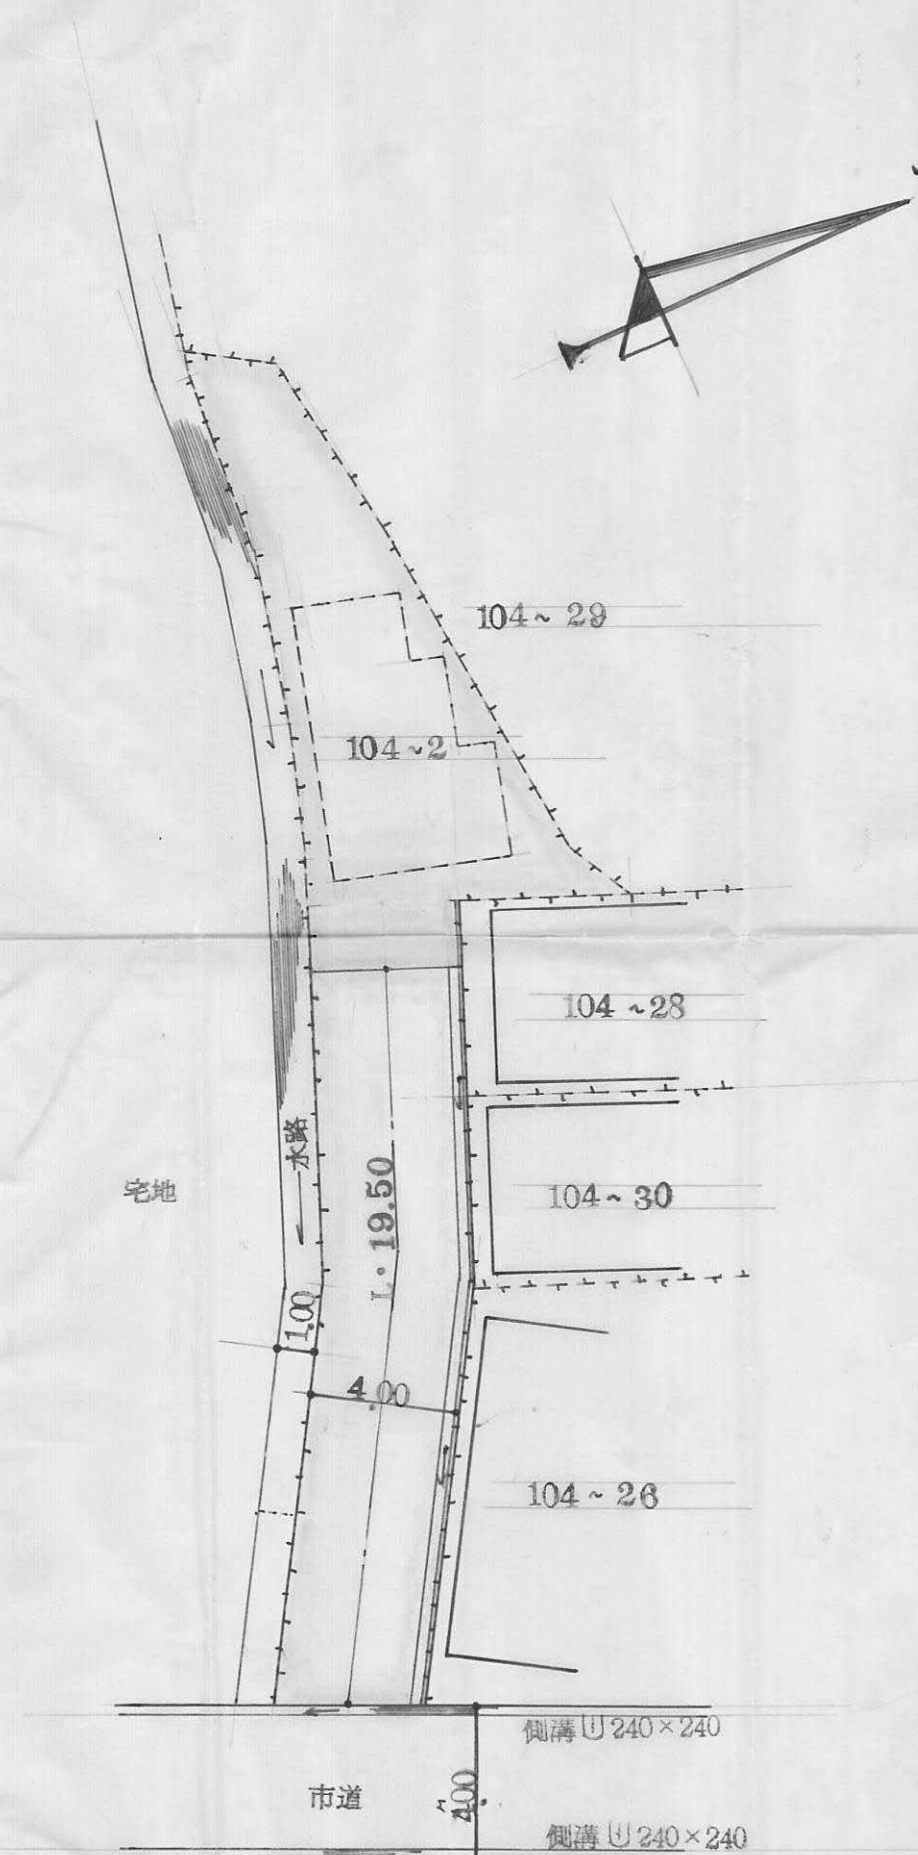

配置図 S 1/200

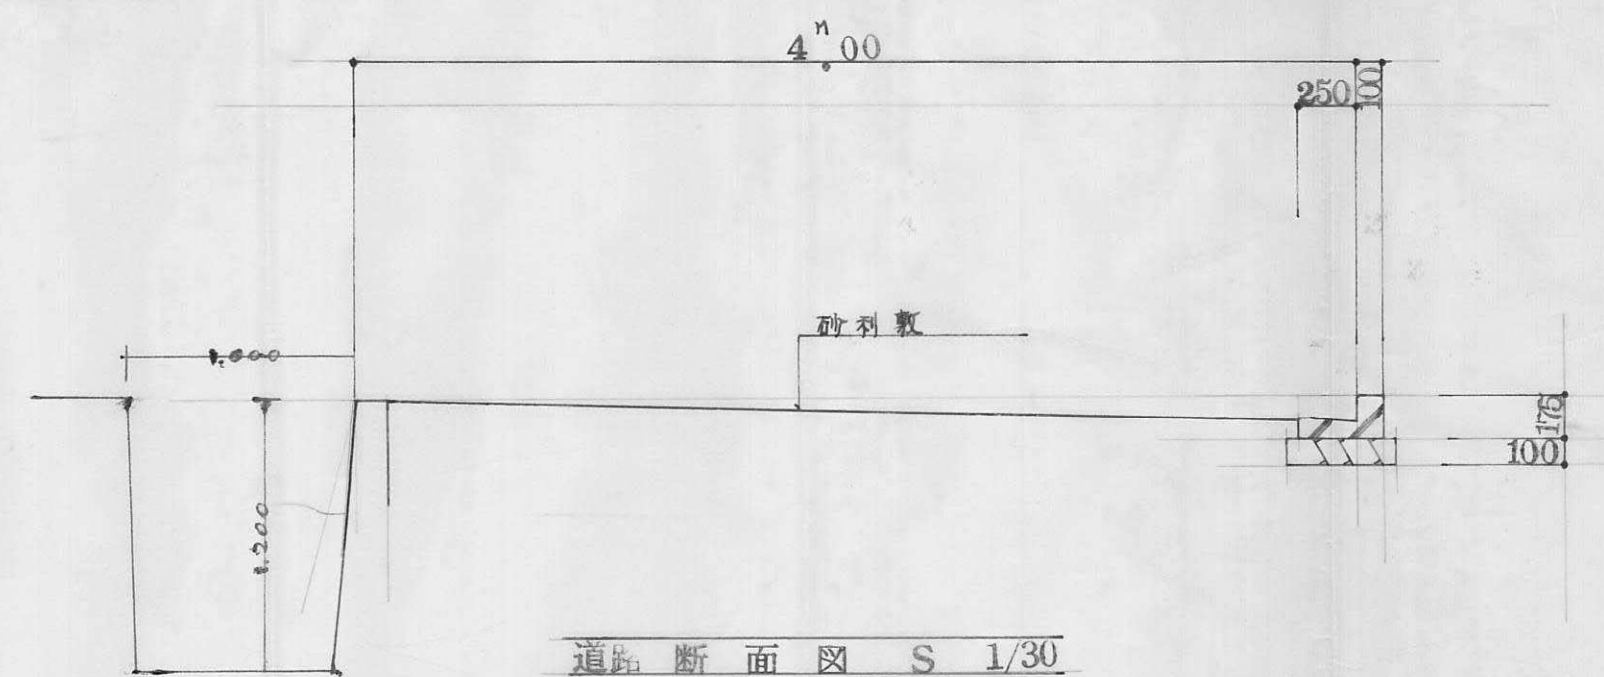


道路面積
21.60 x 4.00 = 86.40

指定年月日・番 号	昭和 50 年 7 月 16 日 第 48-42 号
告示年月日・番 号	昭和 年 月 日 第 号

承 諾 書

この図面記載のとおり道路の位置の指定・~~変更・廃止~~を承諾します。

道路の幅員	4,000	道路の延長	65.20	道路の面積	351.65 [㎡]
-------	-------	-------	-------	-------	---------------------

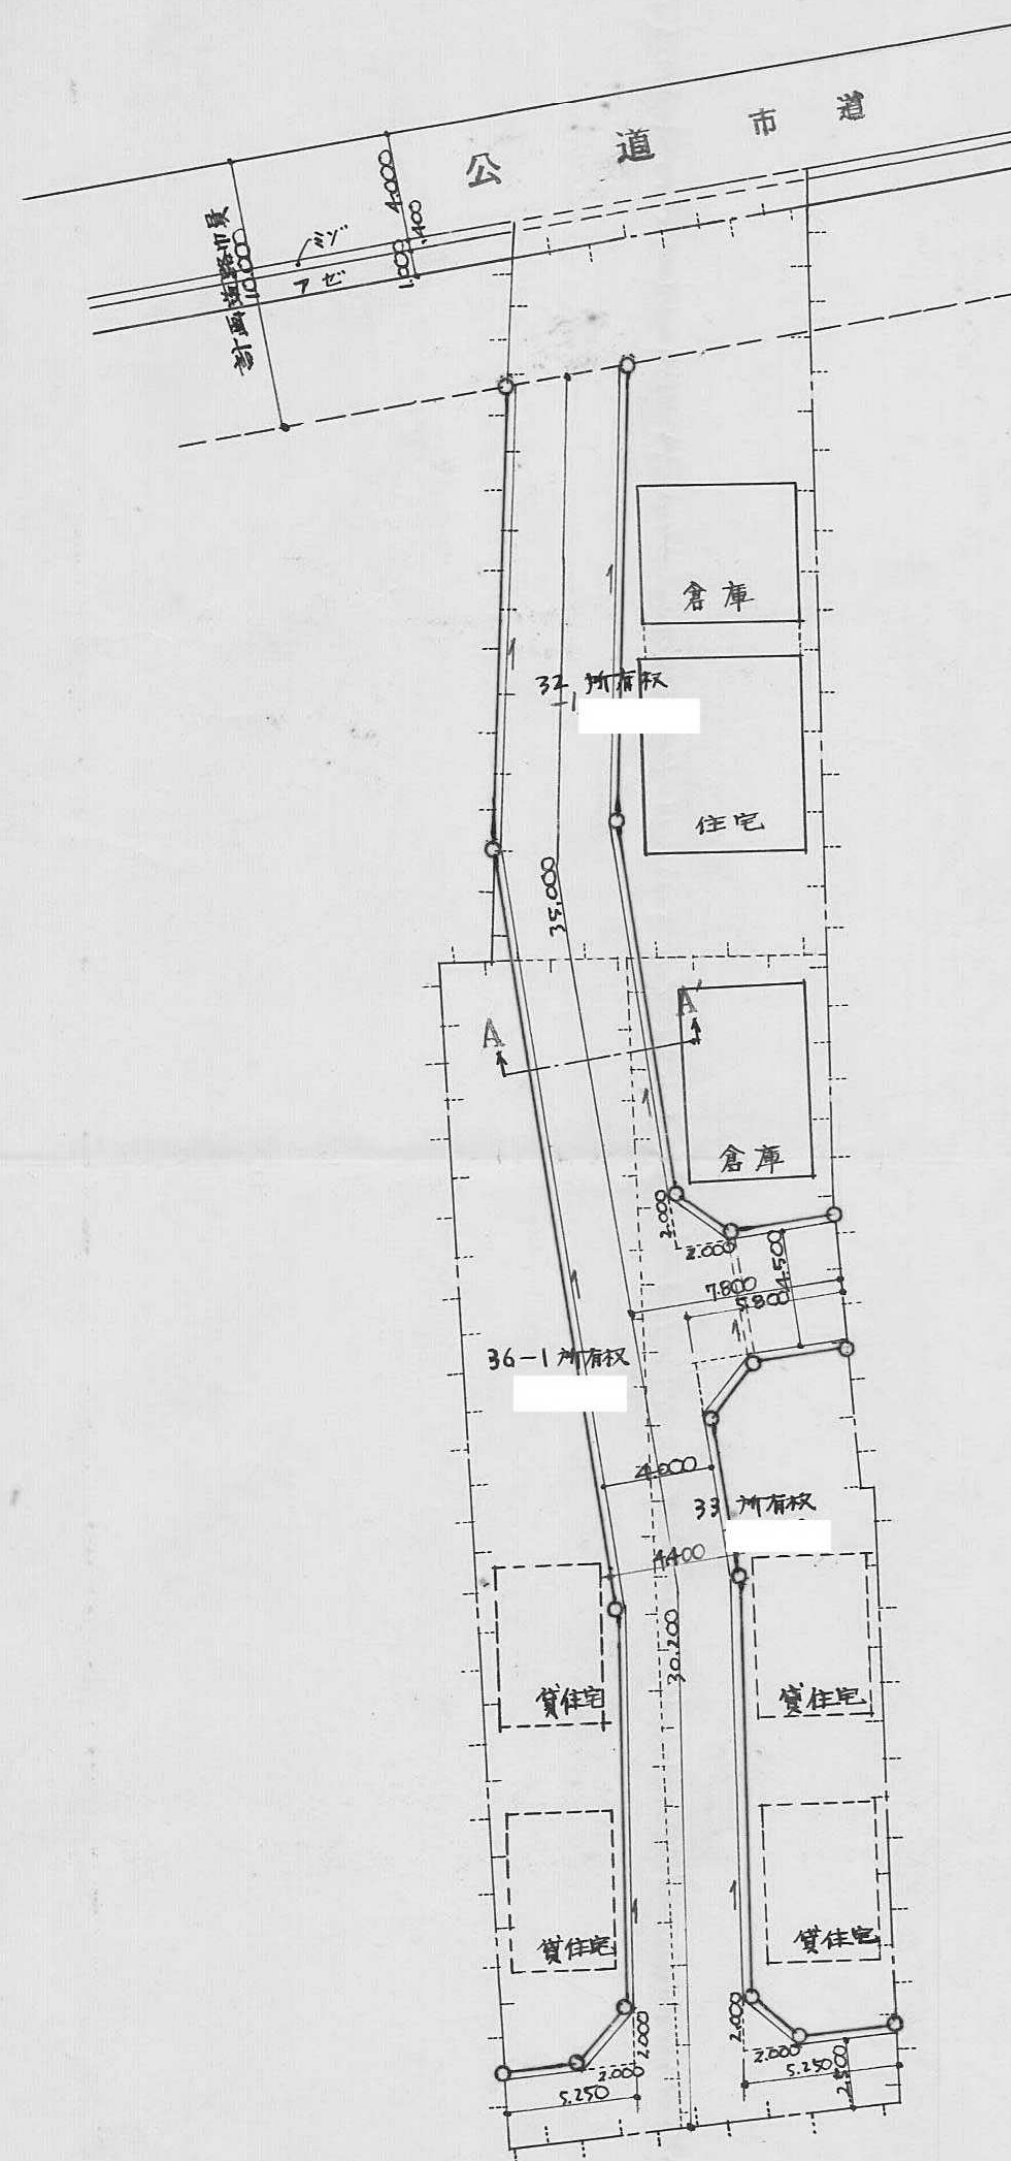


指定年月日・番 号	昭和 48 年 11 月 9 日 第 48-44号
告示年月日・番 号	昭和 49 年 1 月 25 日 第 9 号


承 諾 書

この図面記載のとおり道路の位置の指定・変更・廃止を承諾します。

道路の幅員	4.200	4.500	道路の延長	9.800	10.700	道路の面積	368.81 m ²
工事費	4,150	4,650		13,900	33,200		
工事費	6,000			8,500			

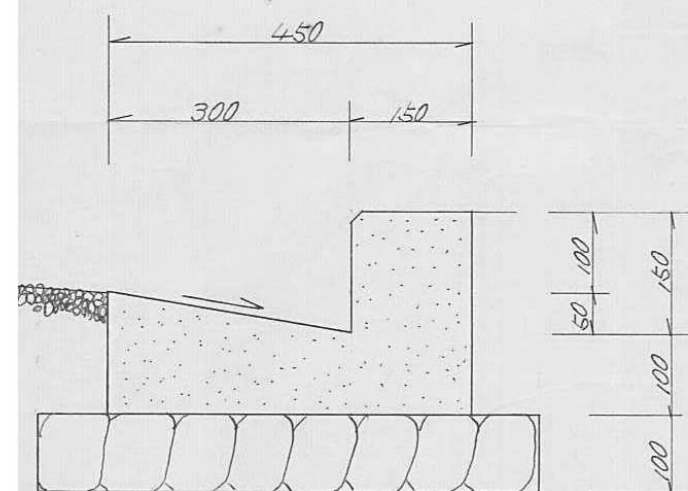


6=1/0

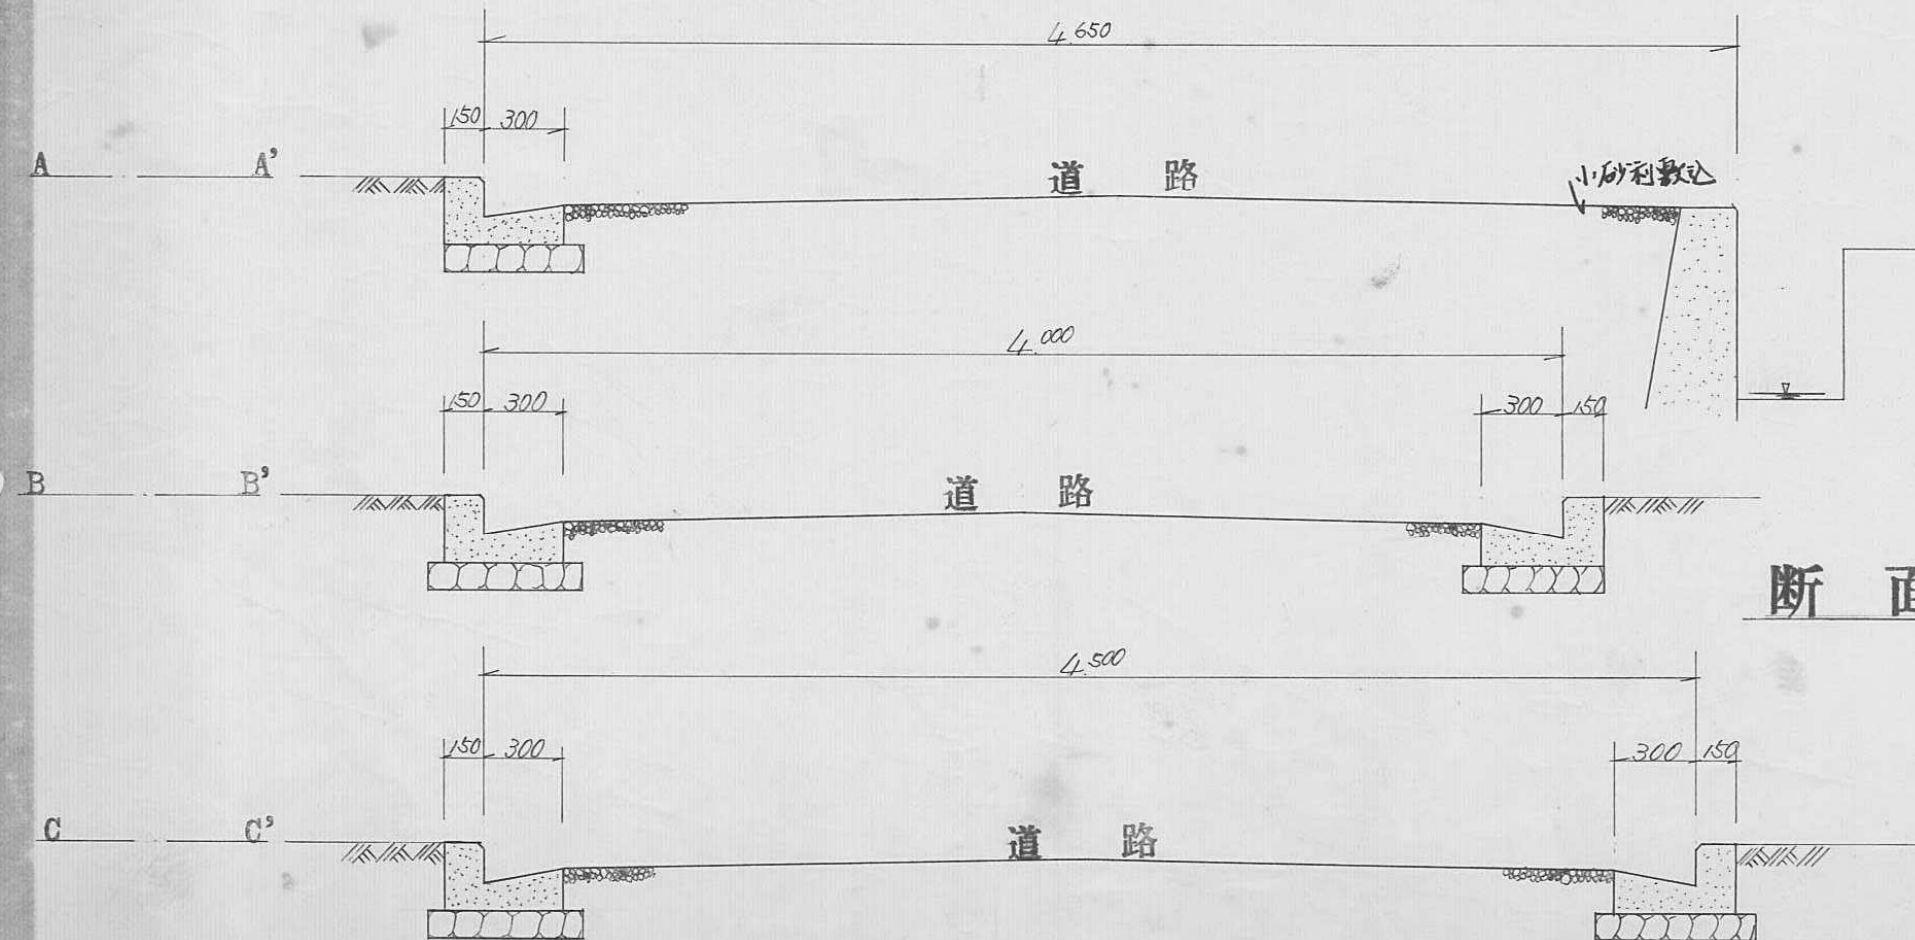


断面図 6=1/30



平面図 6=1/200

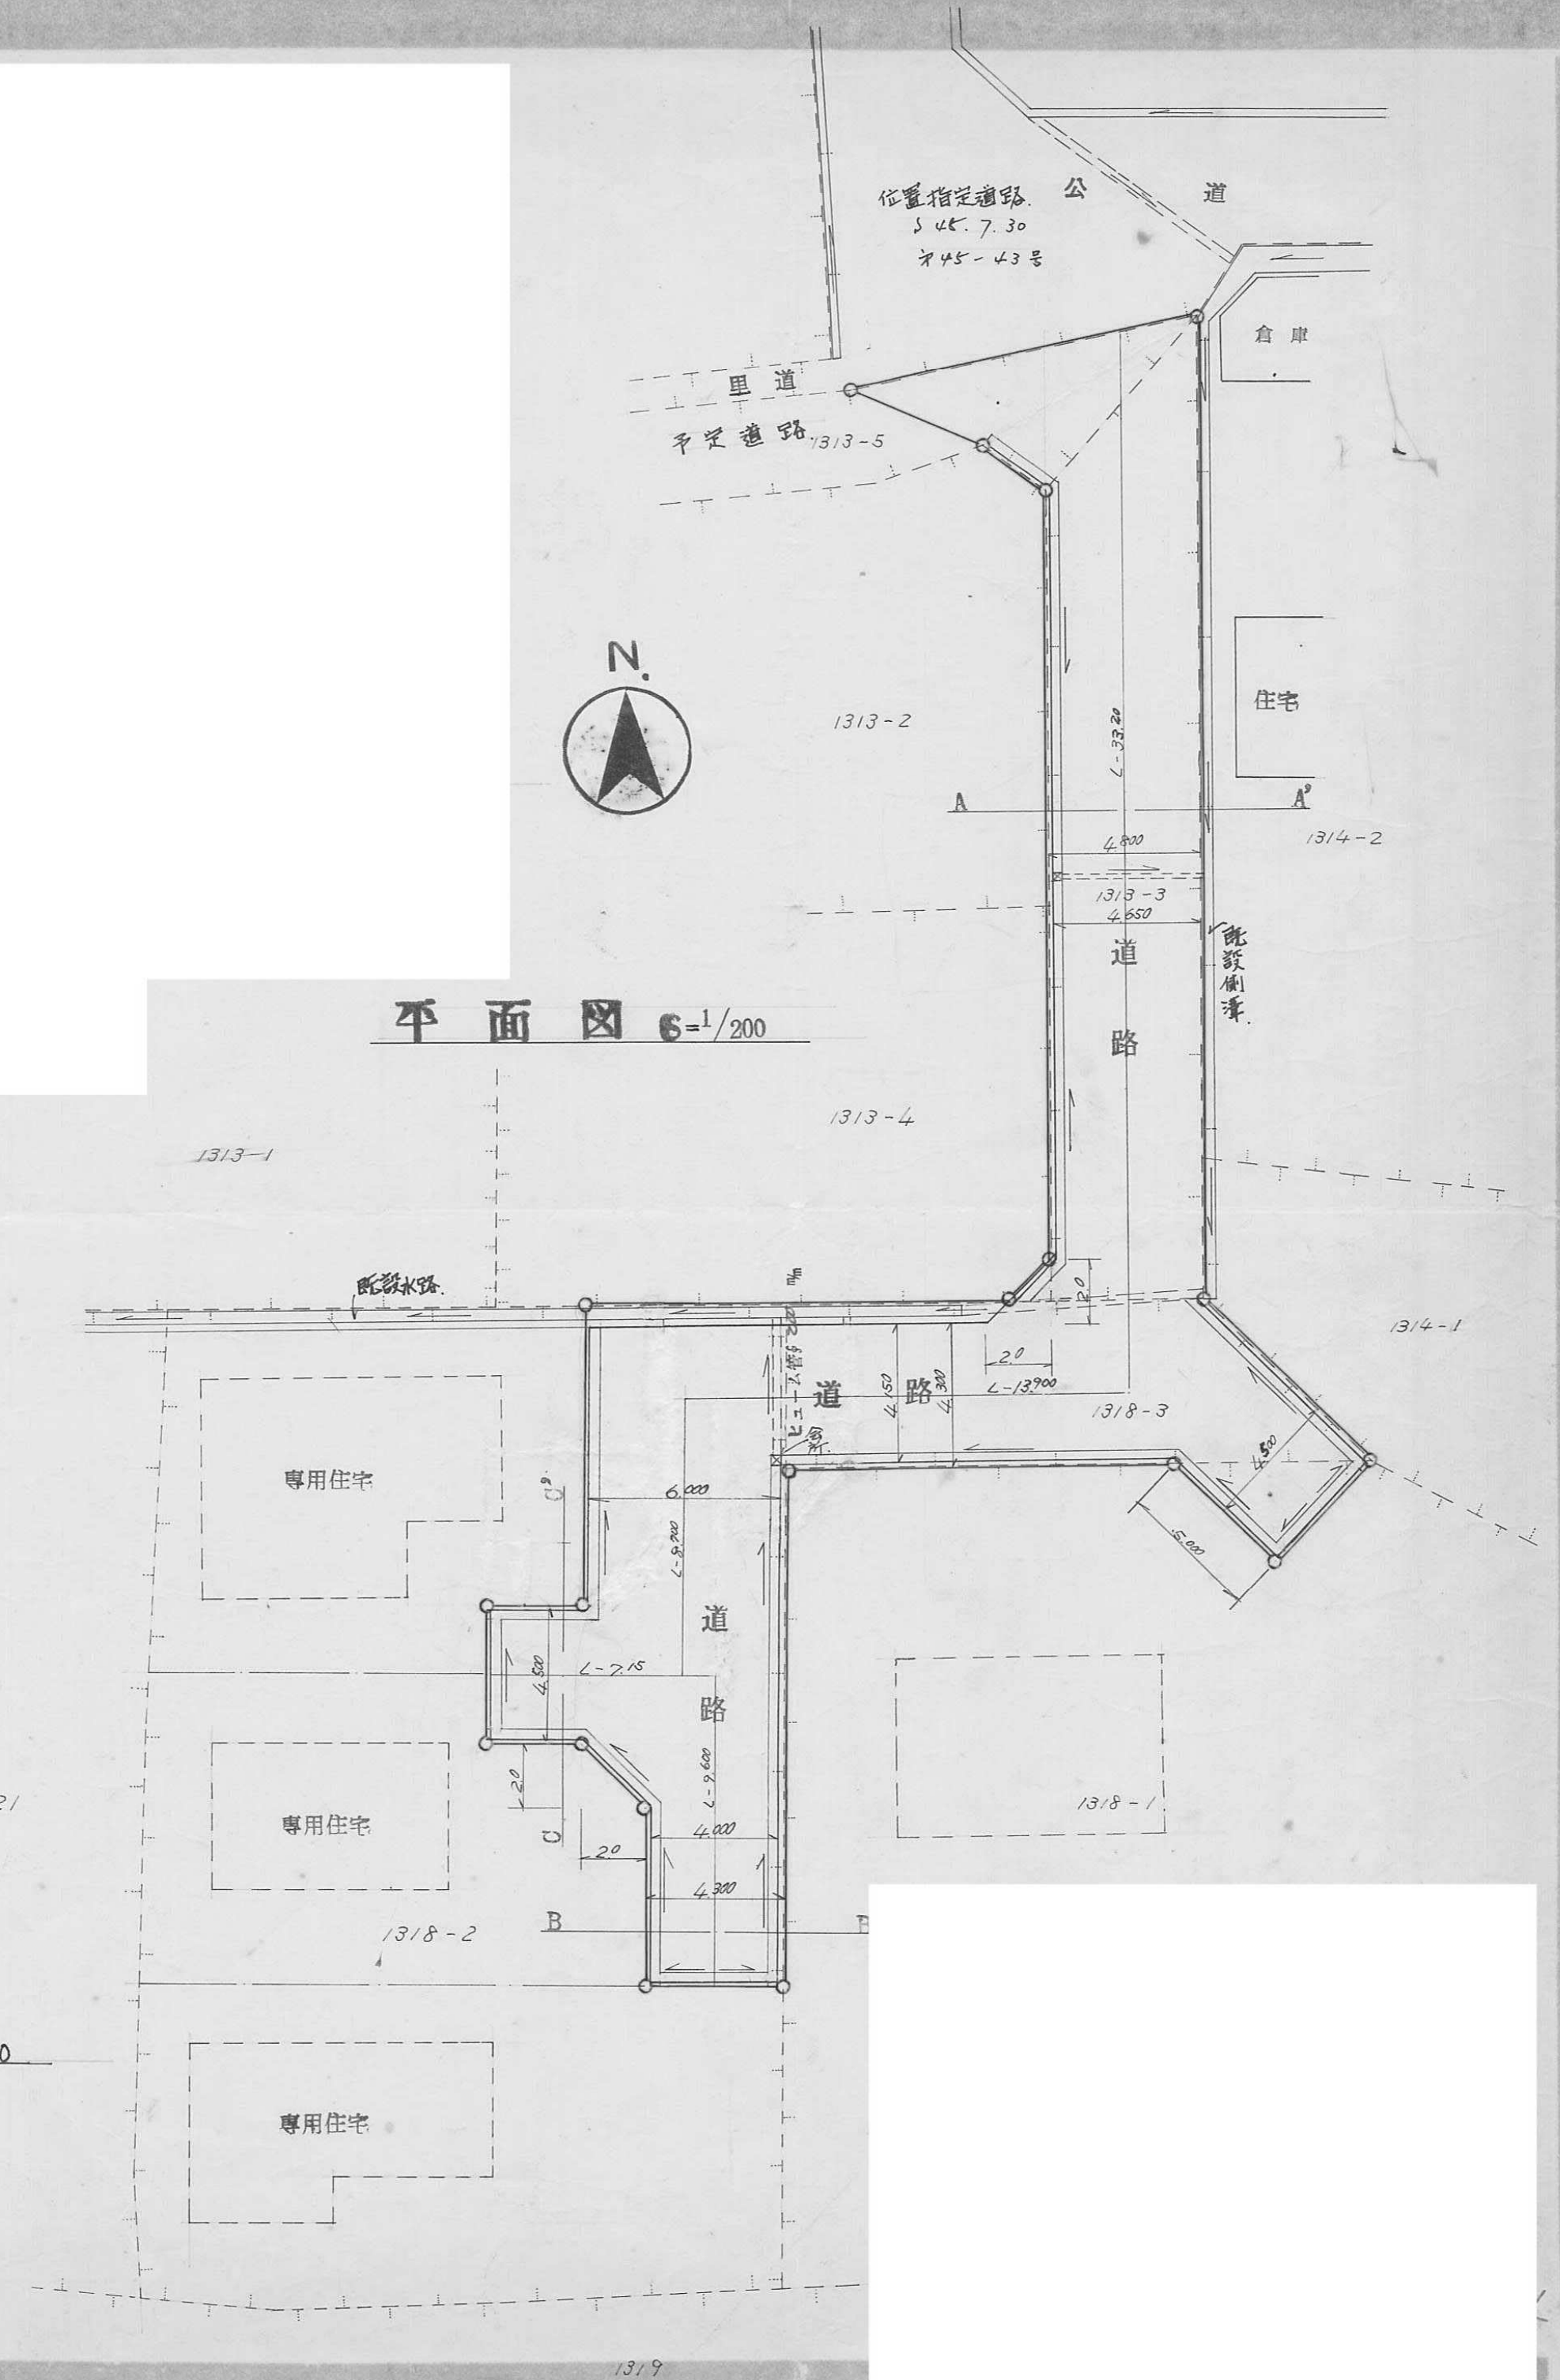


指定年月日・番 号	昭和 48 年 11 月 / 日 第 48-45 号	
告示年月日・番 号	昭和 49 年 / 月 25 日 第 9 号	
承 諾 書		
この図面記載のとおり道路の位置の指定・変更・廃止を承諾します。		
道路の幅員	4.00 m	道路の延長
		34.95 m
道路の面積	1438 m ²	


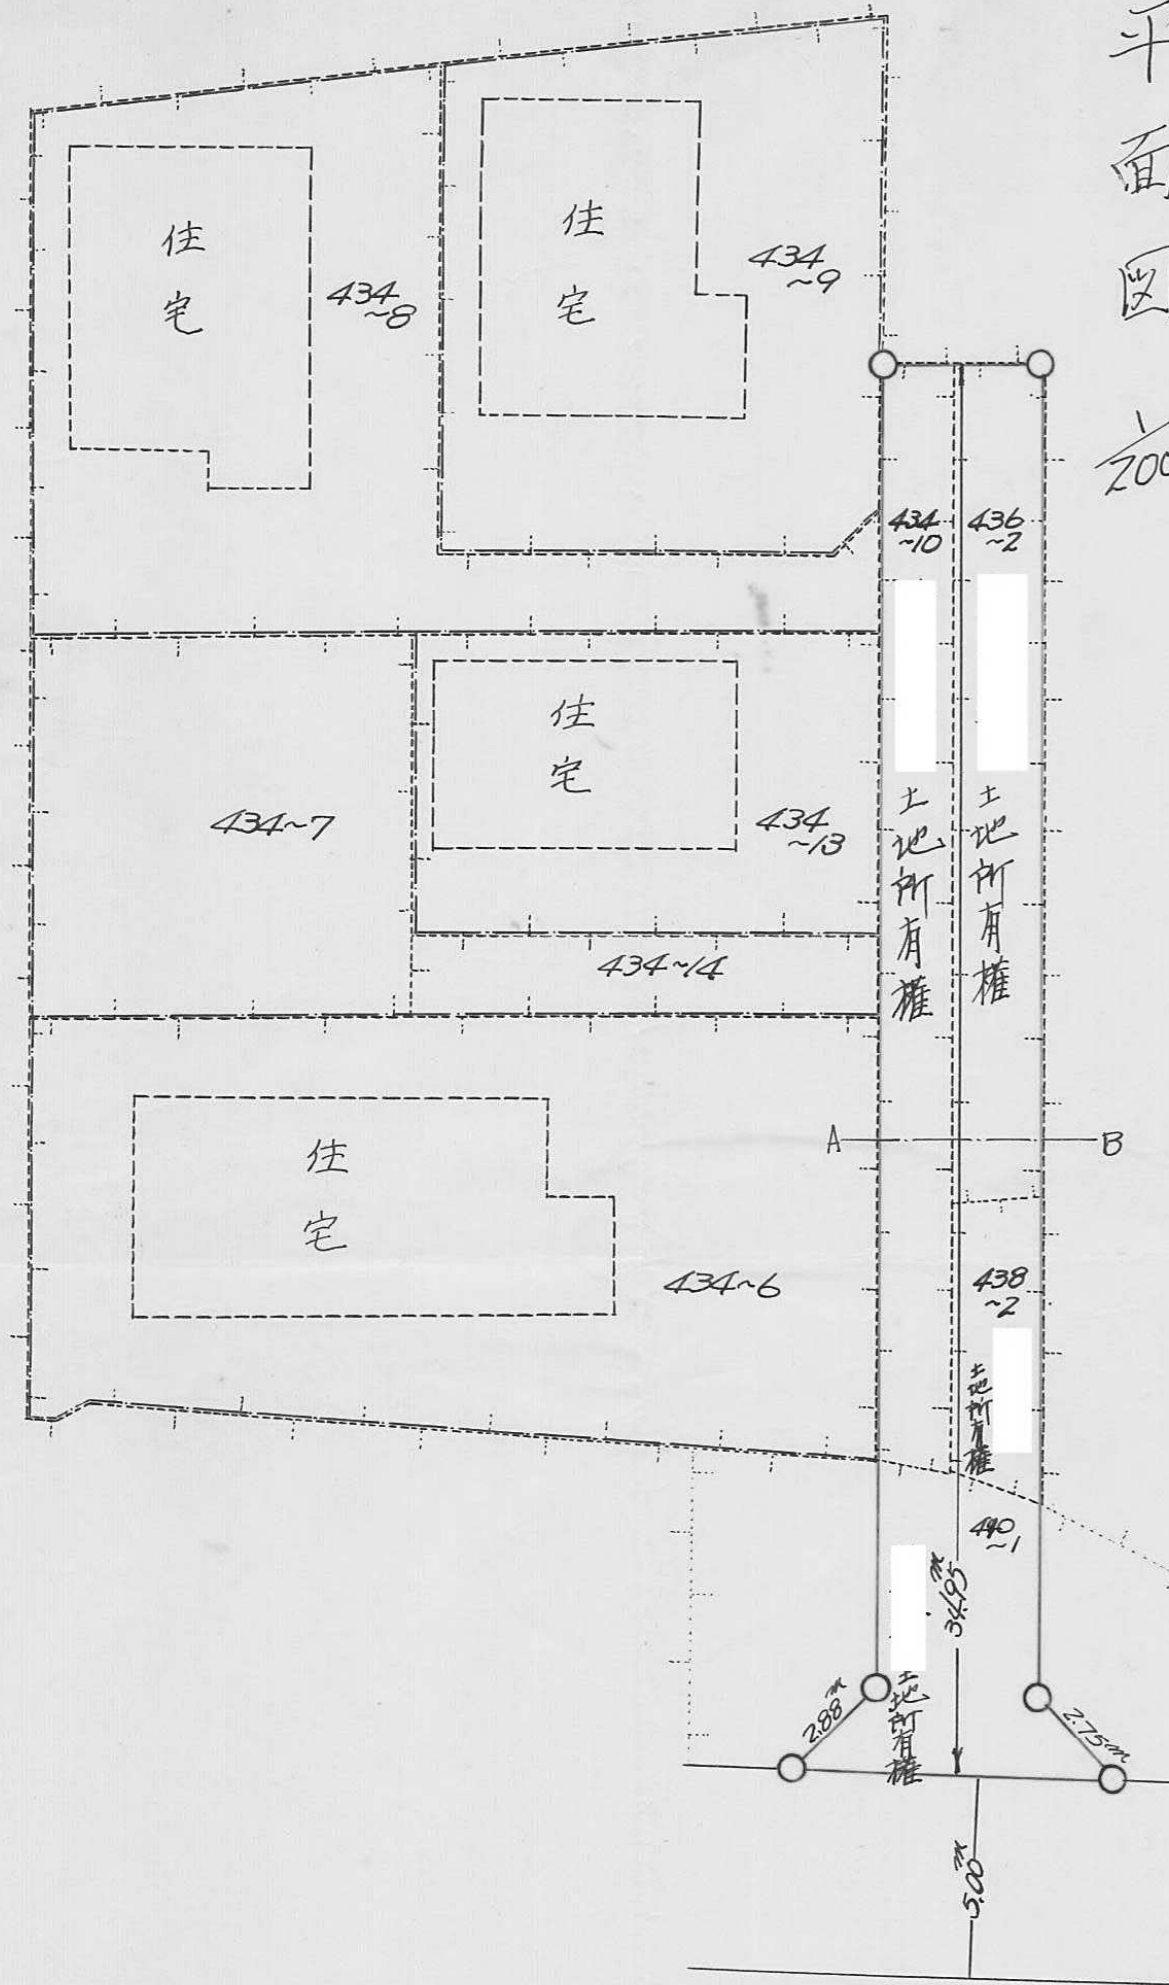


平面図 1/200

側溝詳細 1/10

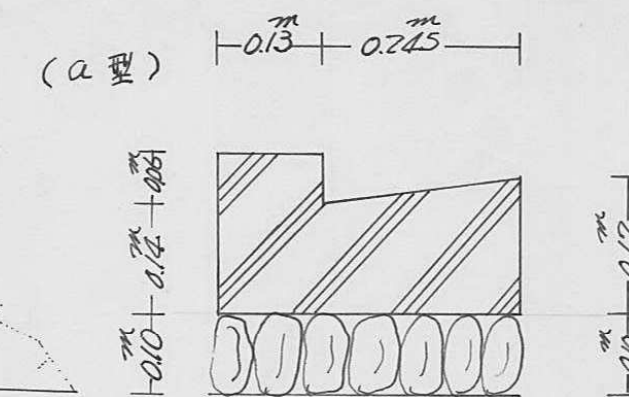

道路断面図 1/50

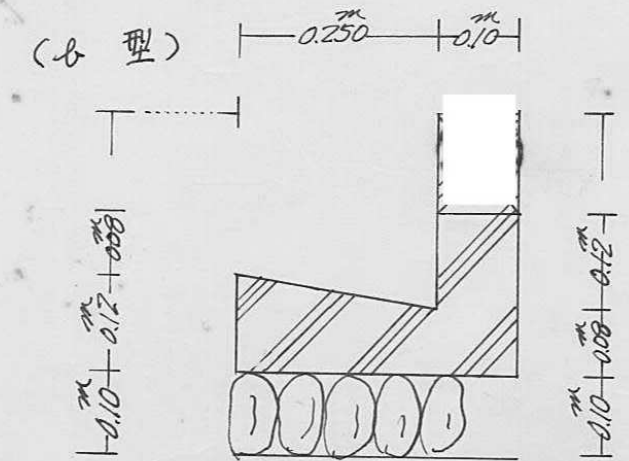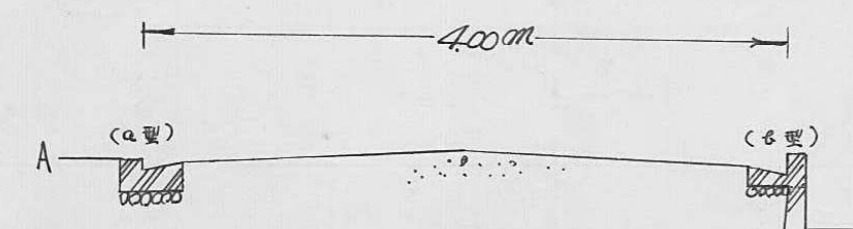


指定年月日・番号 昭和 49 年 1 月 16 日 第 48-47 号
告示年月日・番号 昭和 49 年 2 月 14 日 第 20 号

承 諾 書

この図面記載のとおり道路の位置の指定・変更・廃止を承諾します。


道路の幅員 6.4 道路の延長 21.500 道路の面積 81.720 H²

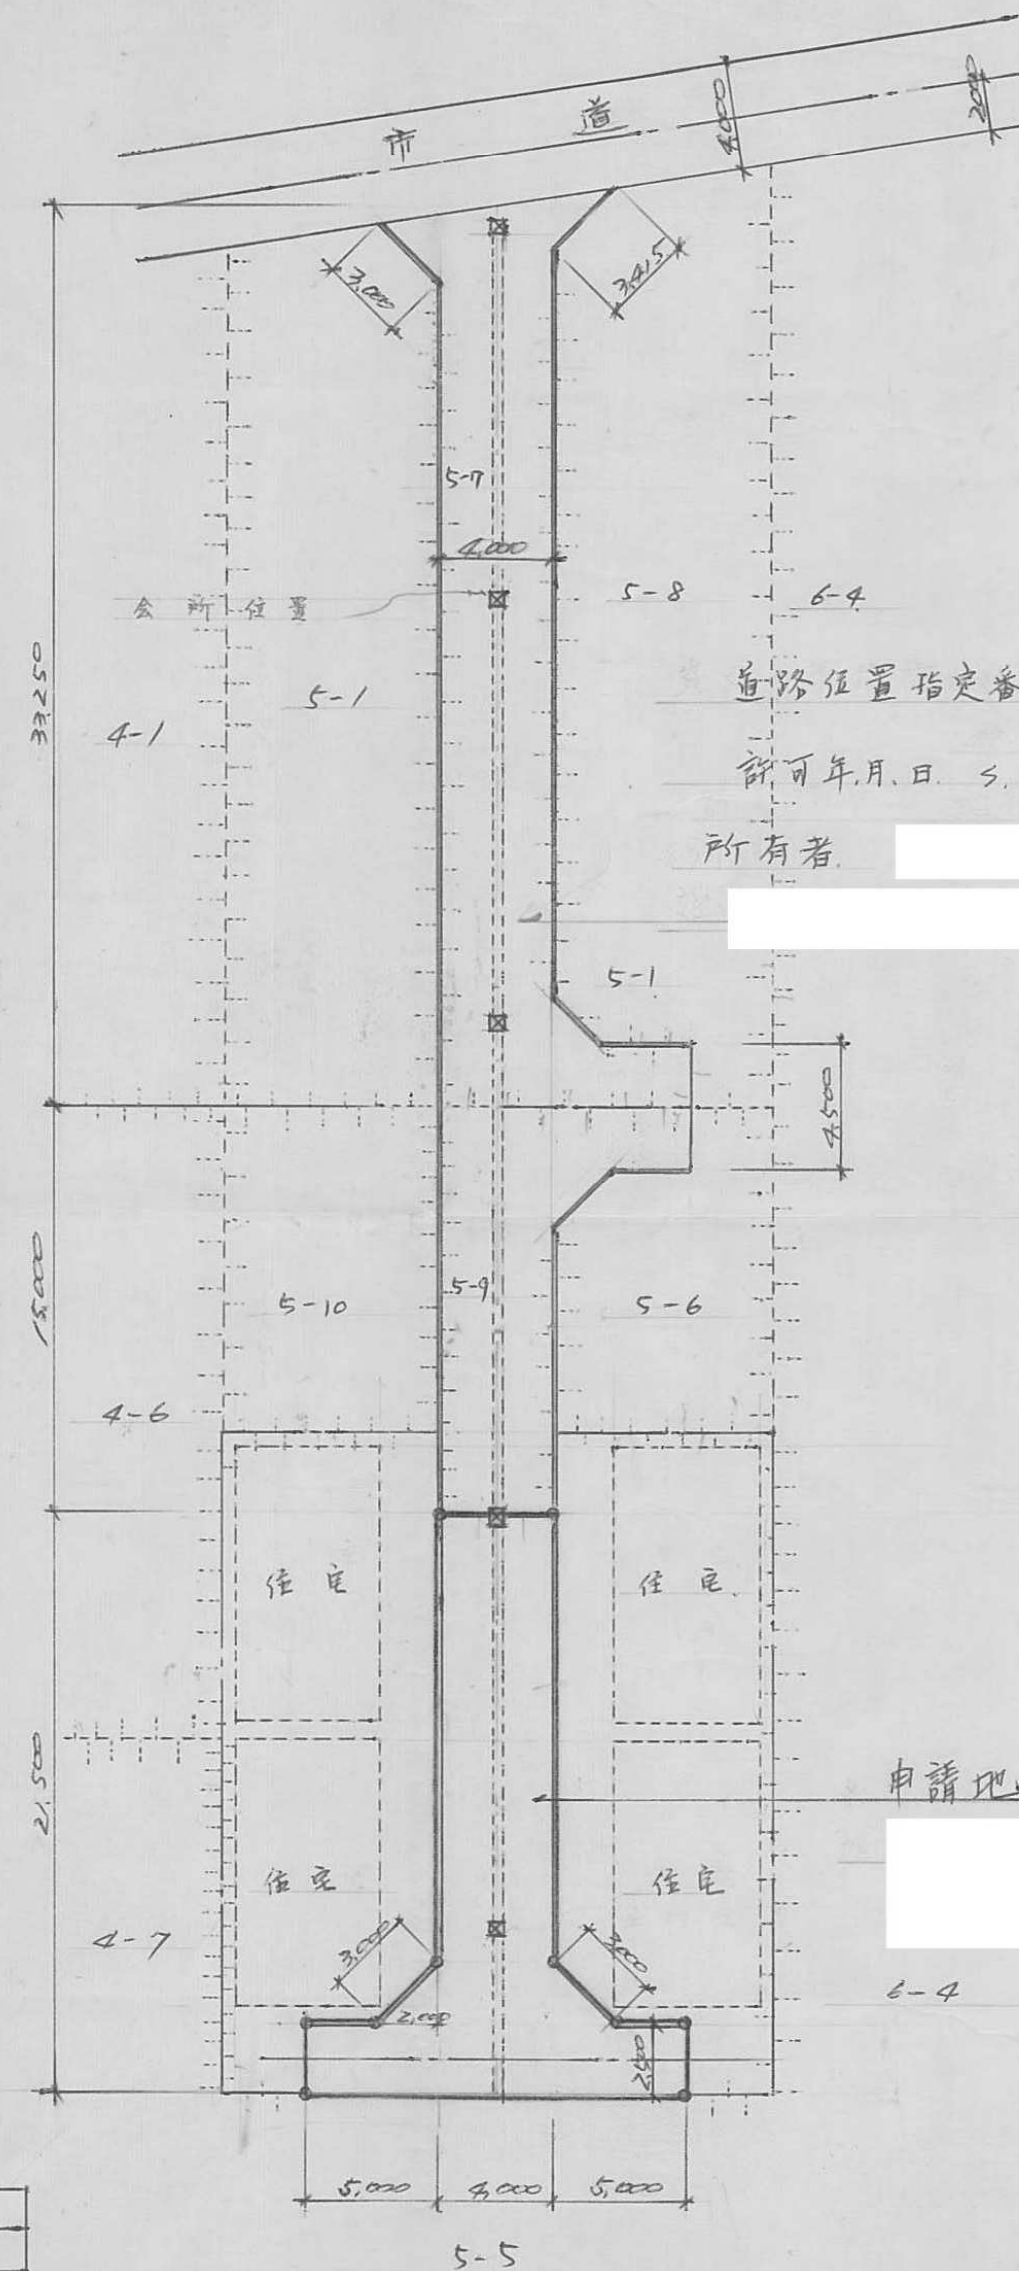


道路位置指定番号 48-29

許可年月日 5. 4. 9. 14


所有者

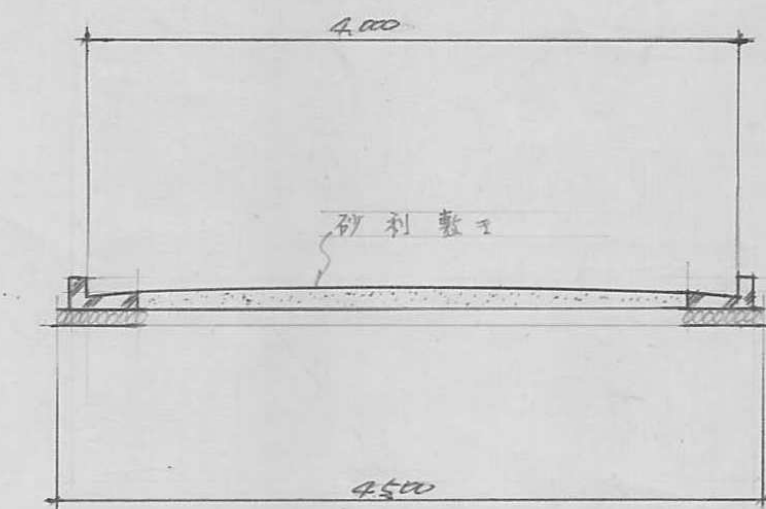

道路断面図 5/100

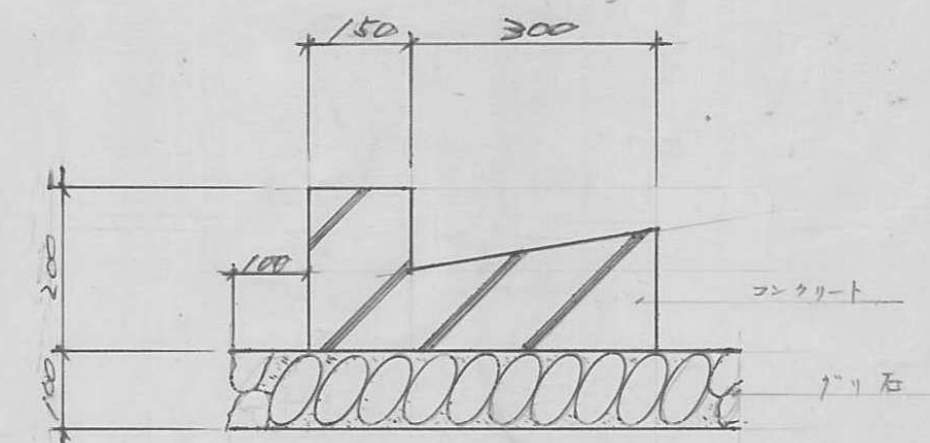




側溝詳細図 5/100

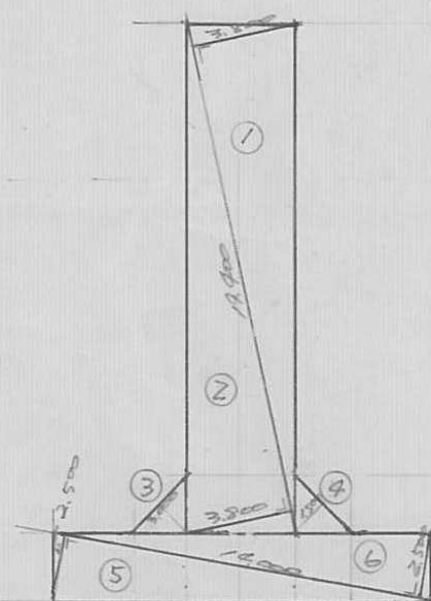


道路求積表

	大 斜	小 斜	倍面積	
1	18.000	3.800	73.720	
2	19.400	2.800	73.720	
3	3.000	1.500	4.500	
4	3.000	1.500	4.500	
5	14.000	2.500	35.000	
6	14.000	2.500	35.000	
			163.440	81.720

道路平面図 5/100

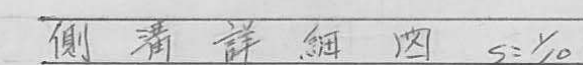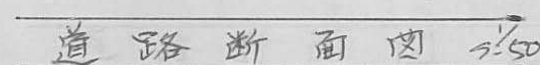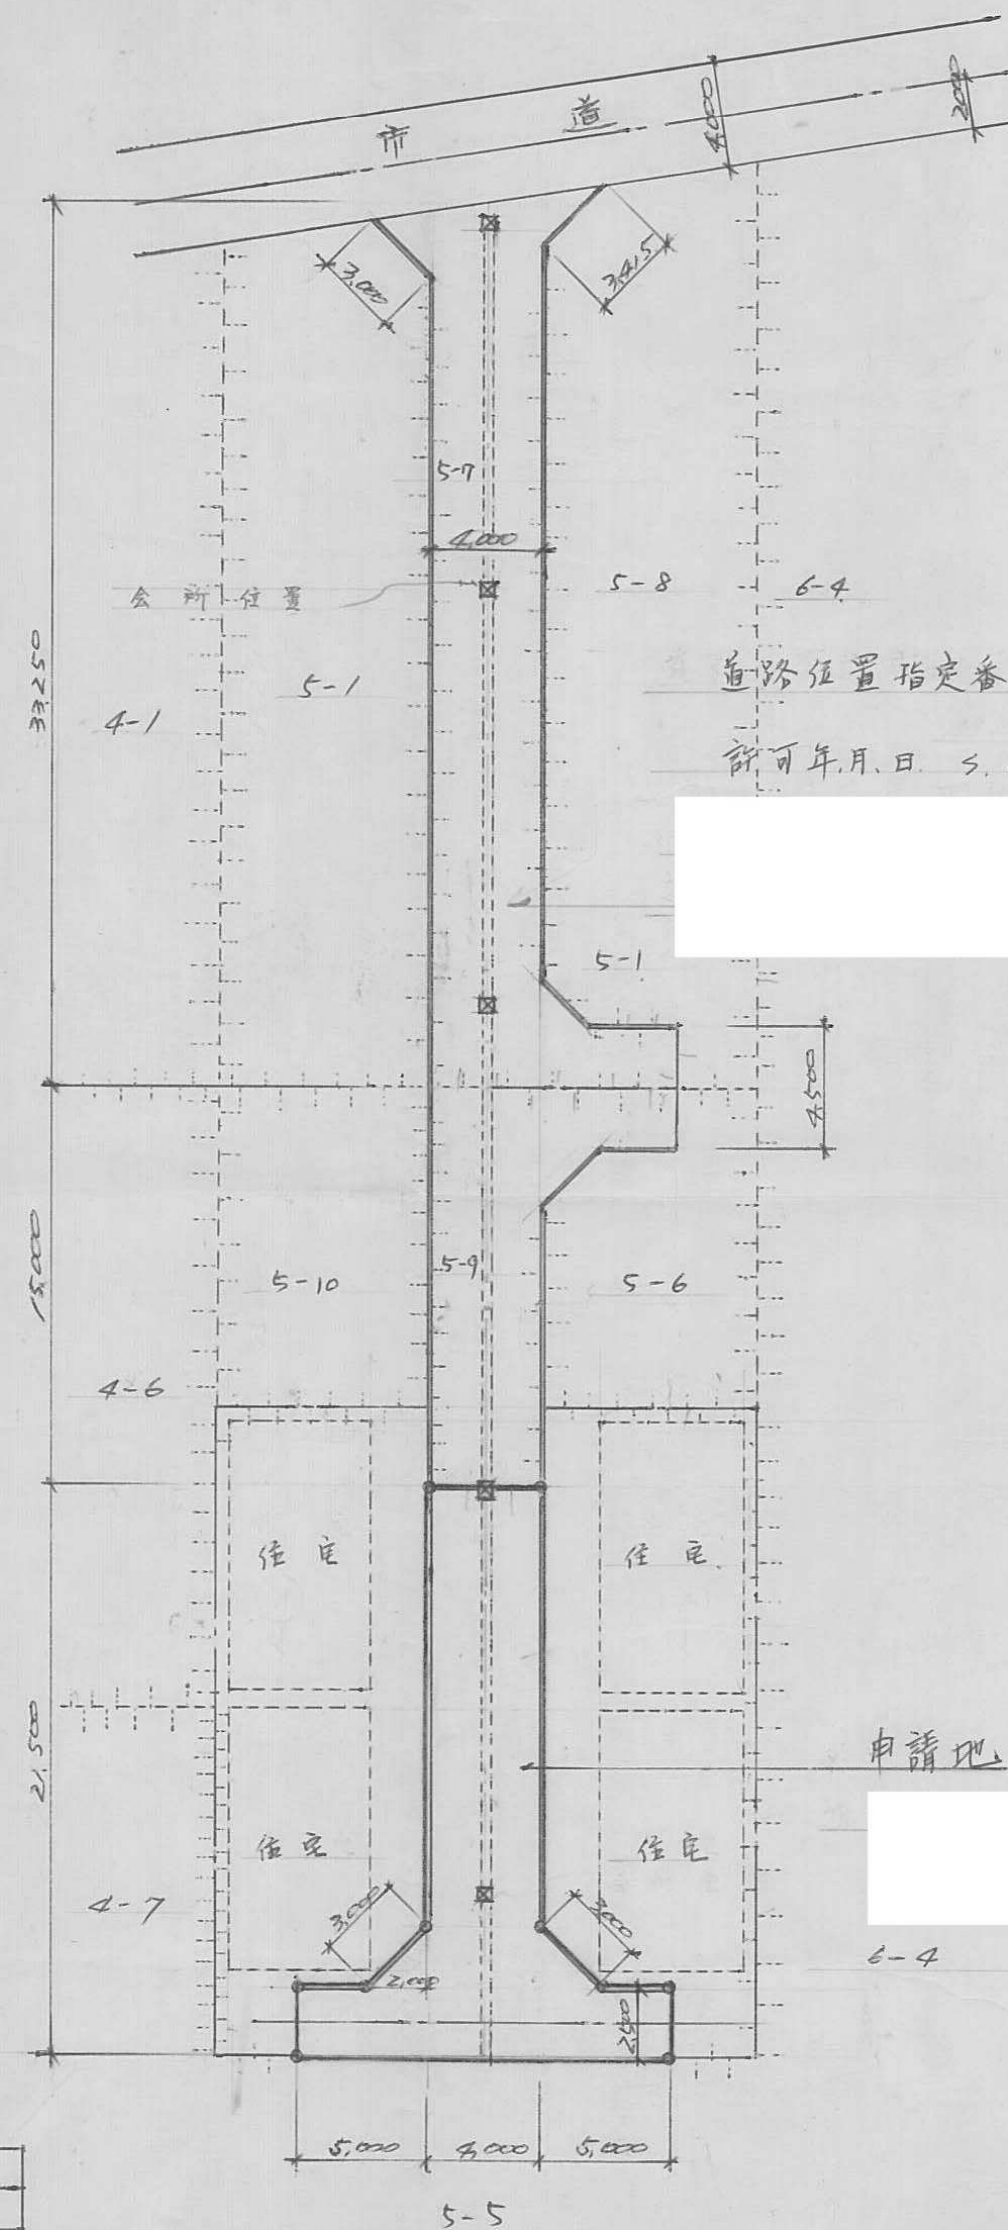

	大斜	小斜	佔面積	
1	19,000	3,800	73,720	
2	19,000	3,800	73,720	
3	3,000	1,500	4,500	
4	3,000	1,500	4,500	
5	14,000	2,500	35,000	
6	14,000	2,500	35,000	
			167,420	87,720

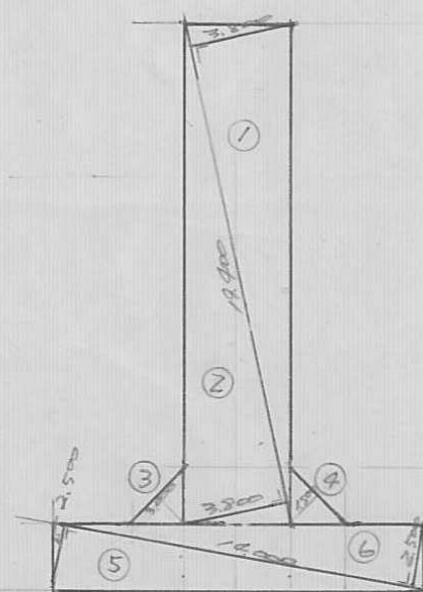


道路平面圖 $S=1/300$

指定年月日・番 号	昭和 48 年 11 月 22 日 第 48-49 号
告示年月日・番 号	昭和 49 年 1 月 22 日 第 6 号


承 諾 書

この図面記載のとおり道路の位置の指定・変更・廃止を承諾します。

道路の幅員	4.000	道路の延長	30.500	道路のⅡ	722.000
-------	-------	-------	--------	------	---------

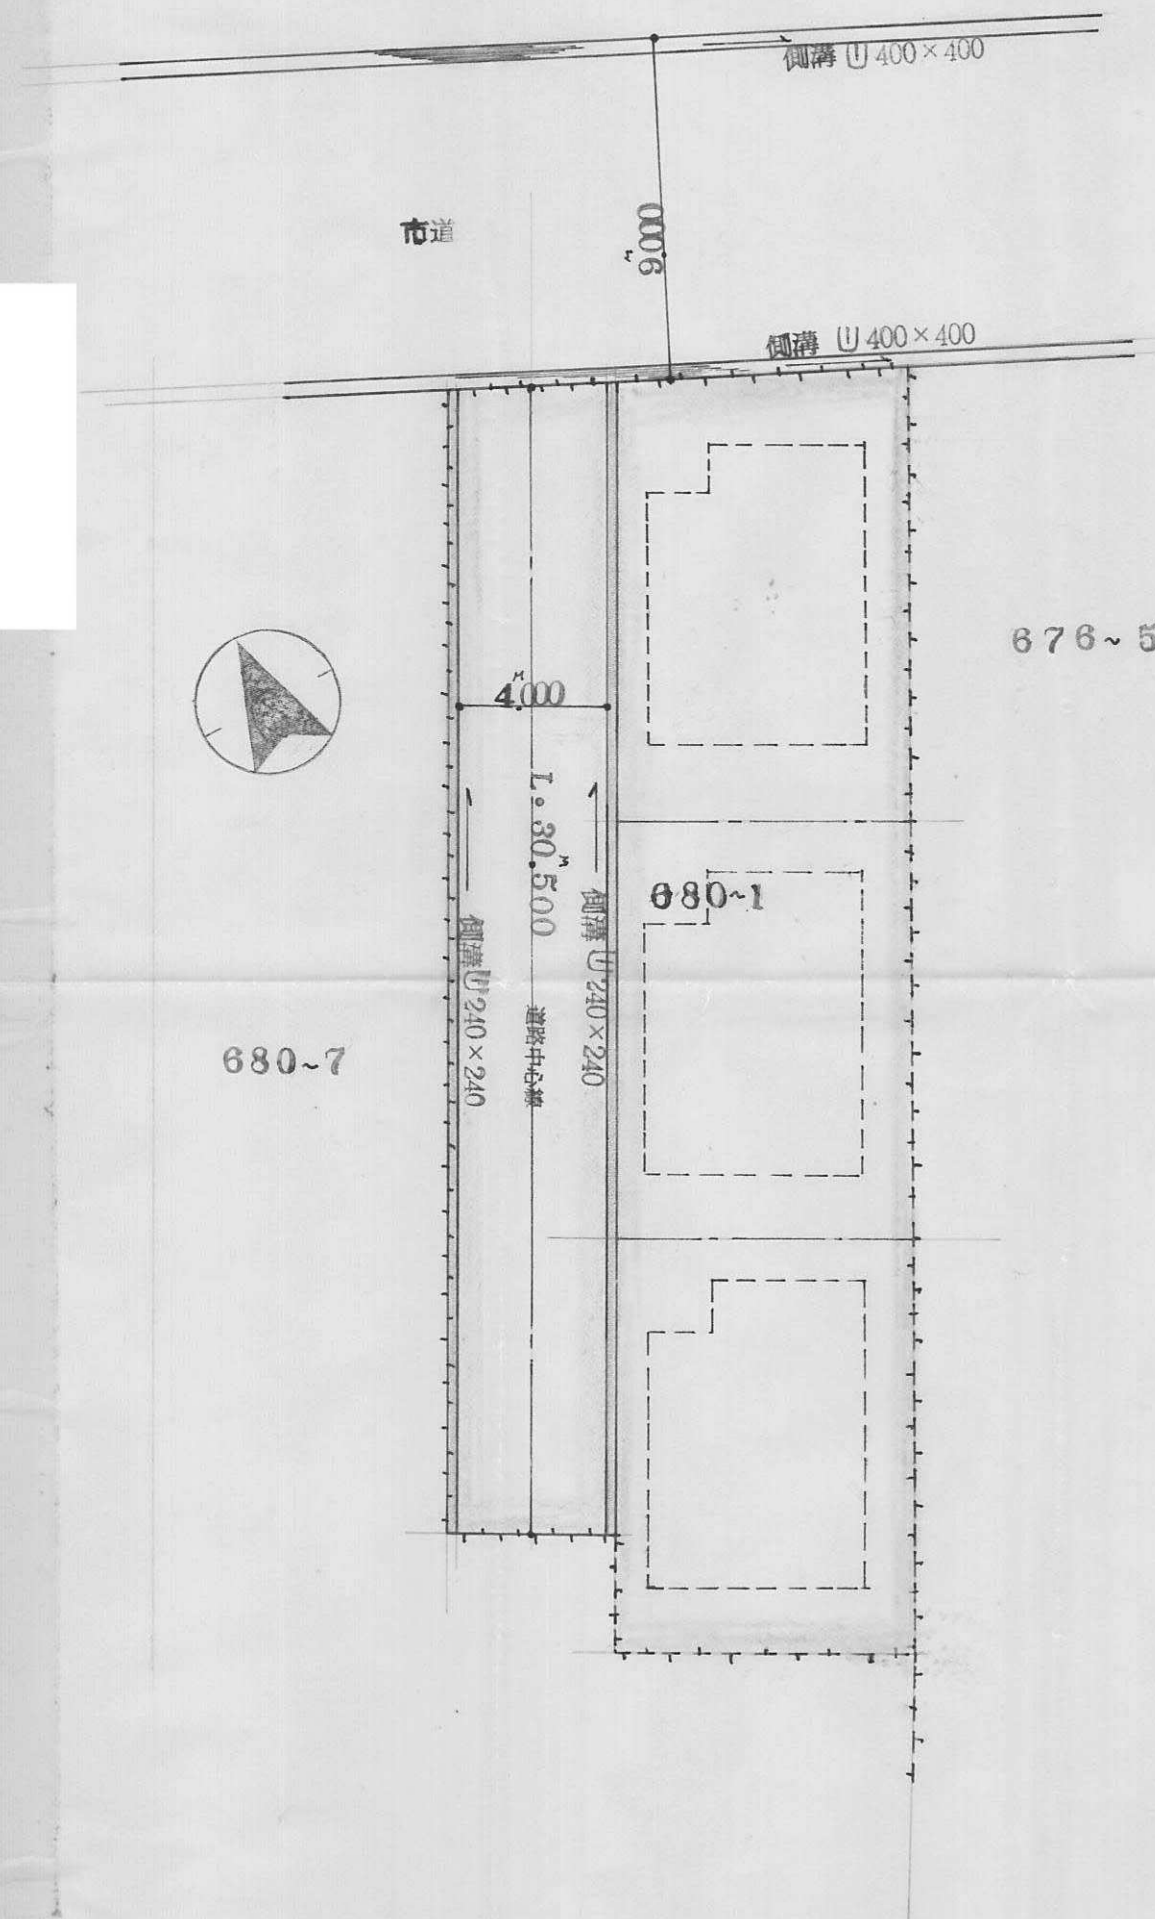

配置図 S 1/200

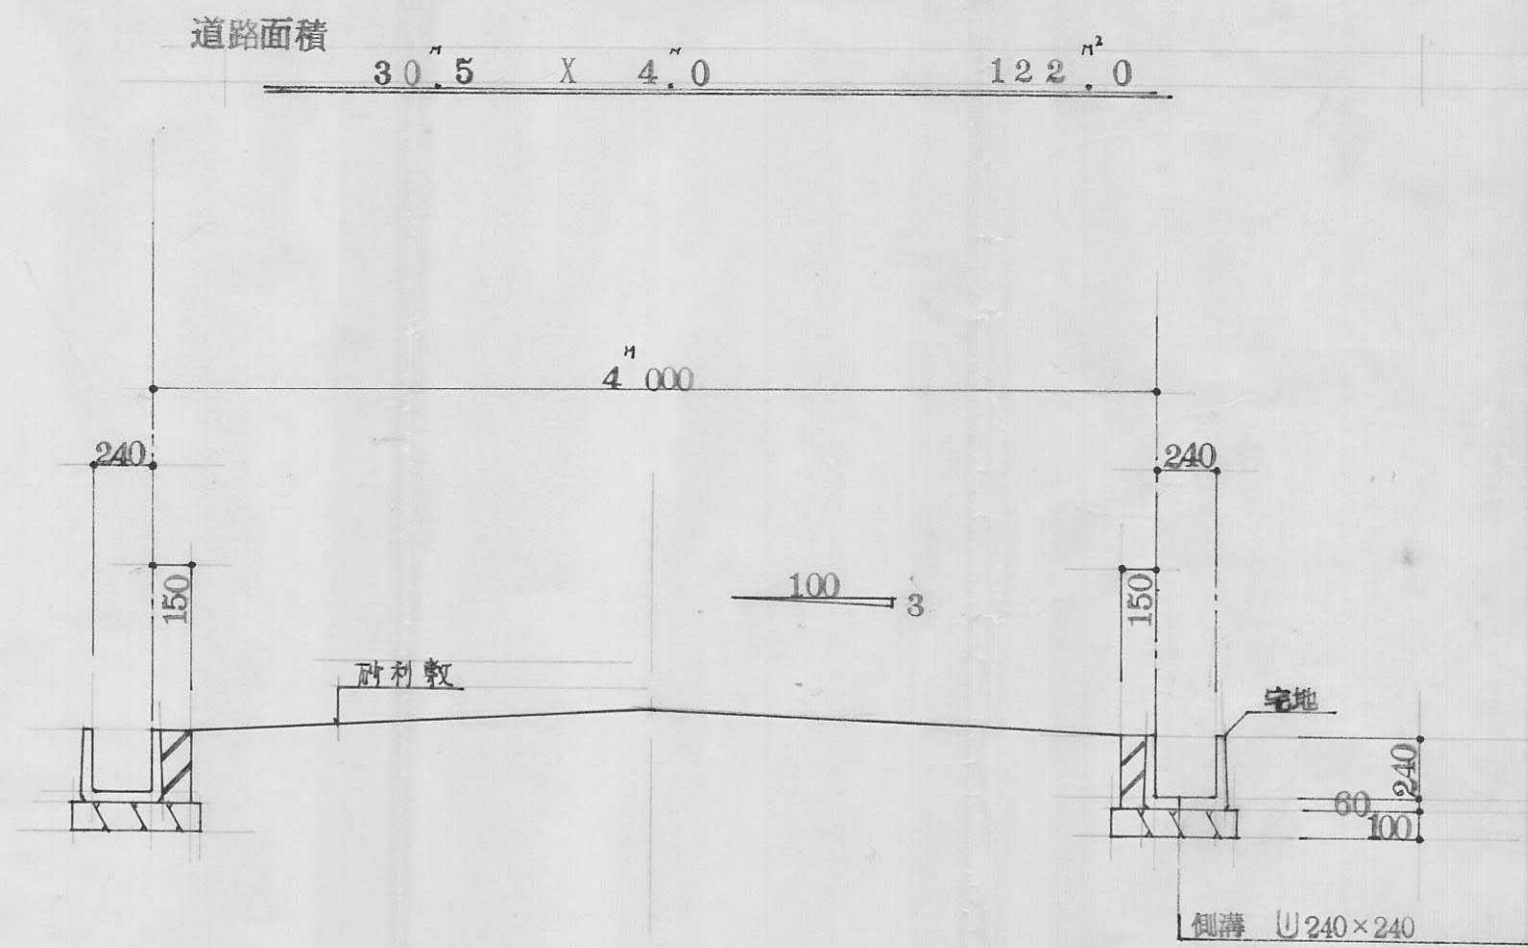

道路断面图 S 1/30

指定年月日・番 号	昭和 48 年 11 月 22 日 第 48-50 号	
告示年月日・番 号	昭和 49 年 1 月 22 日 第 6 号	

承 諾 書


この図面記載のとおり道路の位置の指定・変更・廃止を承諾します。

道路の幅員	6.320 2.280	道路の延長	116.400 27.000	道路の面積	775.7 ^{m²}
-------	----------------	-------	-------------------	-------	--------------------------------

印鑑証明
二と通



平面图 SCALE - 1/300

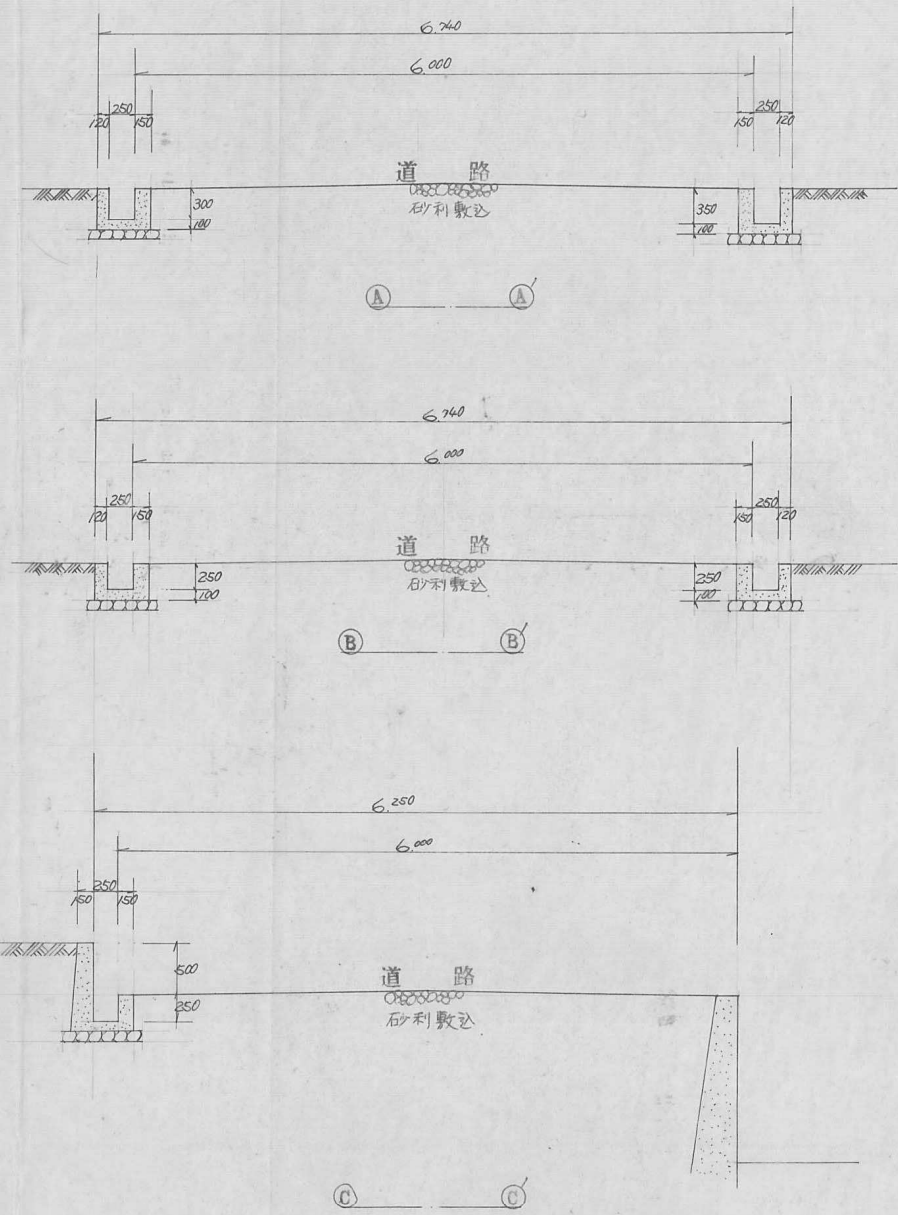


断面图 SCALE - 1/50

指定年月日・番 号	昭和 48 年 11 月 9 日 第 48-51 号
告示年月日・番 号	昭和 49 年 1 月 22 日 第 6 号


承 諾 書

この図面記載のとおり道路の位置の指定・変更・廃止を承諾します。

道路の幅員	4.00 ¹	道路の延長	21.00 ¹	道路の面積	88.00 ^{1,2}
-------	-------------------	-------	--------------------	-------	----------------------

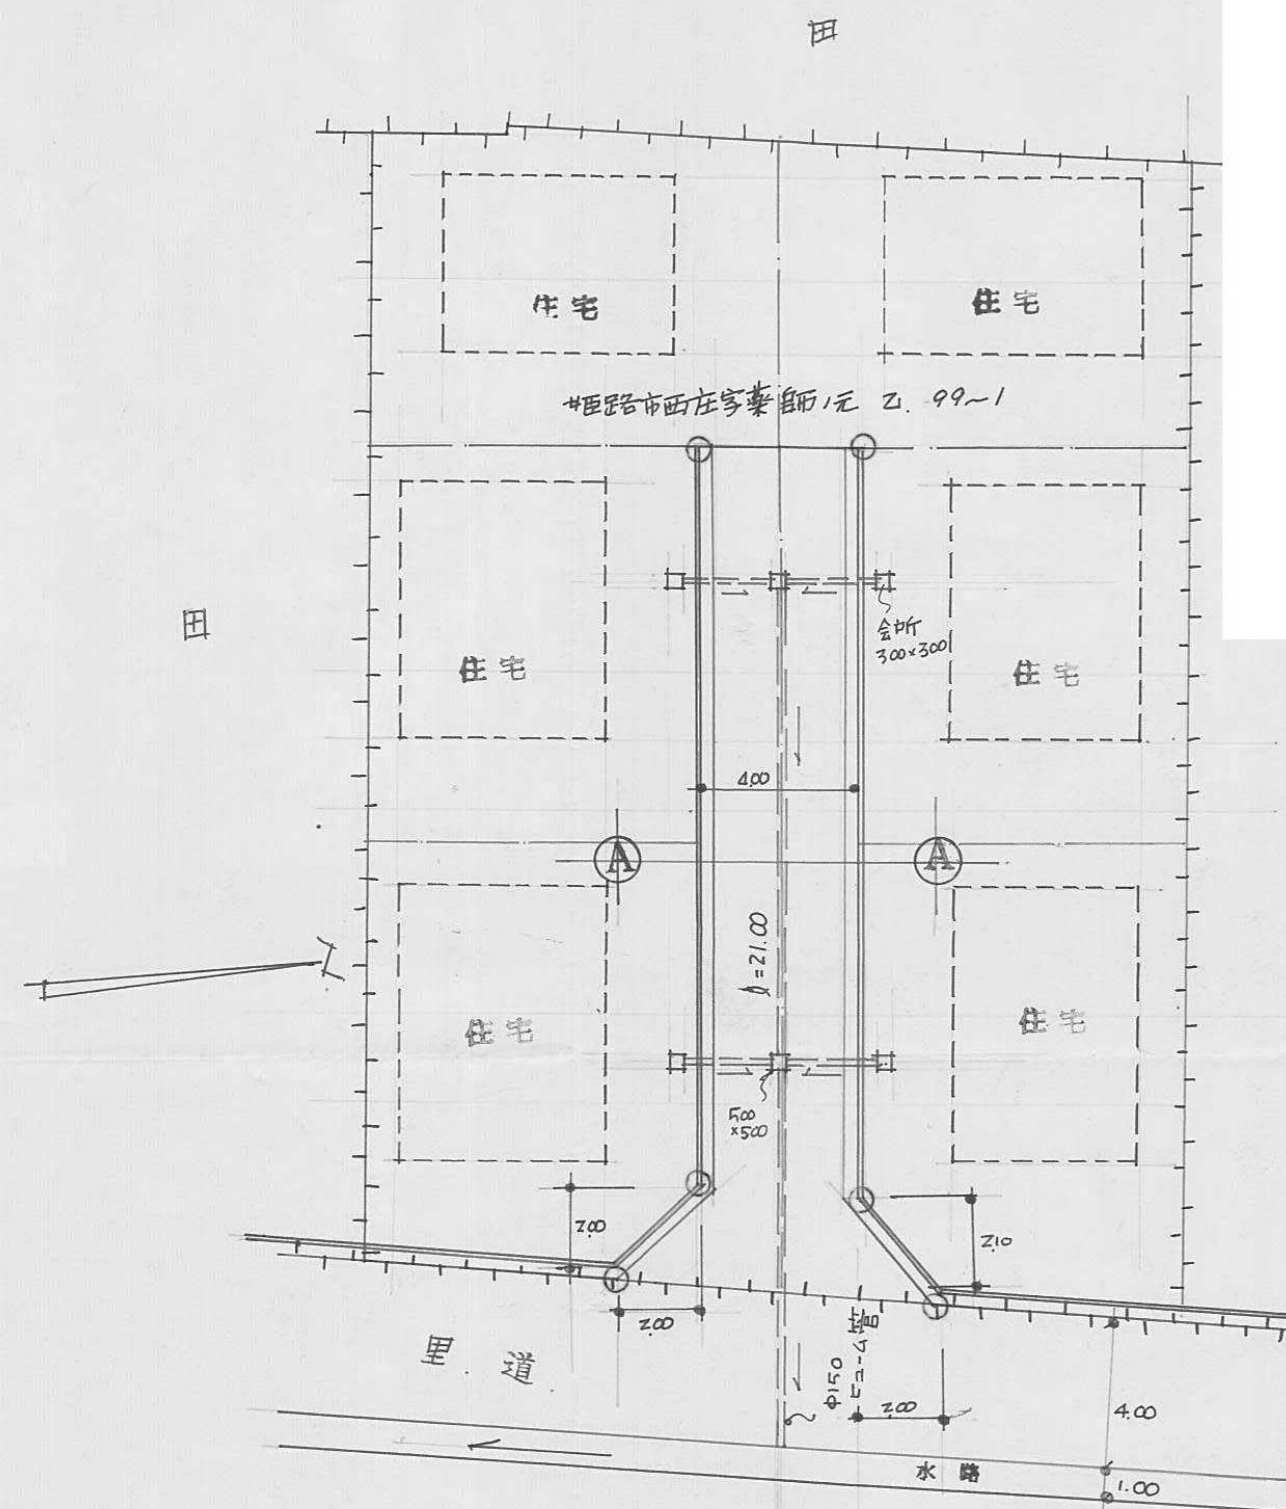

平面图 1:200

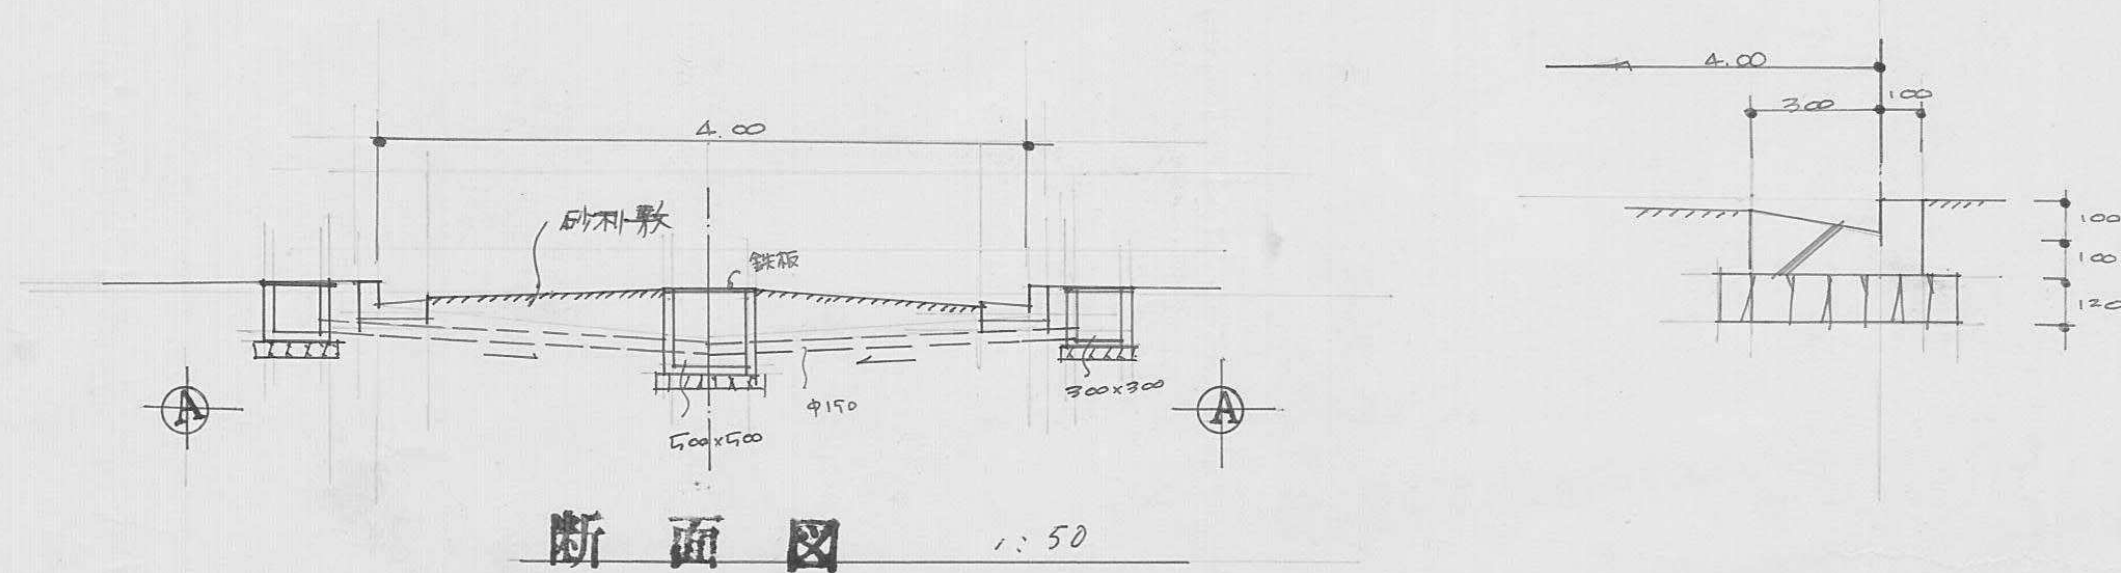


指定年月日・番号	昭和 49 年 1 月 23 日 第 68-52 号
告示年月日・番号	昭和 49 年 2 月 14 日 第 20 号


承 諾 書

この図面記載のとおり道路の位置の指定・変更・廃止を承諾します。


道路の幅員	4.000 X-トリ	道路の延長	18.600 X-トリ	道路の面積	74.4000 平方X-トリ
-------	------------	-------	-------------	-------	----------------

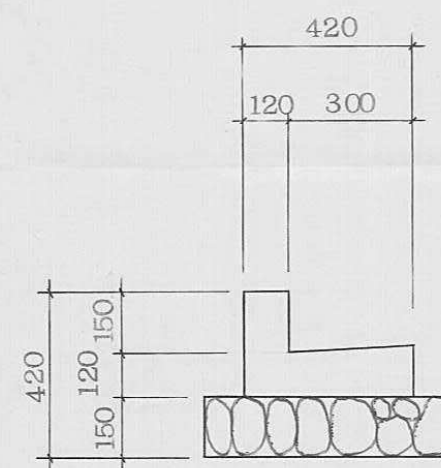


詳細図 s = 1 : 20

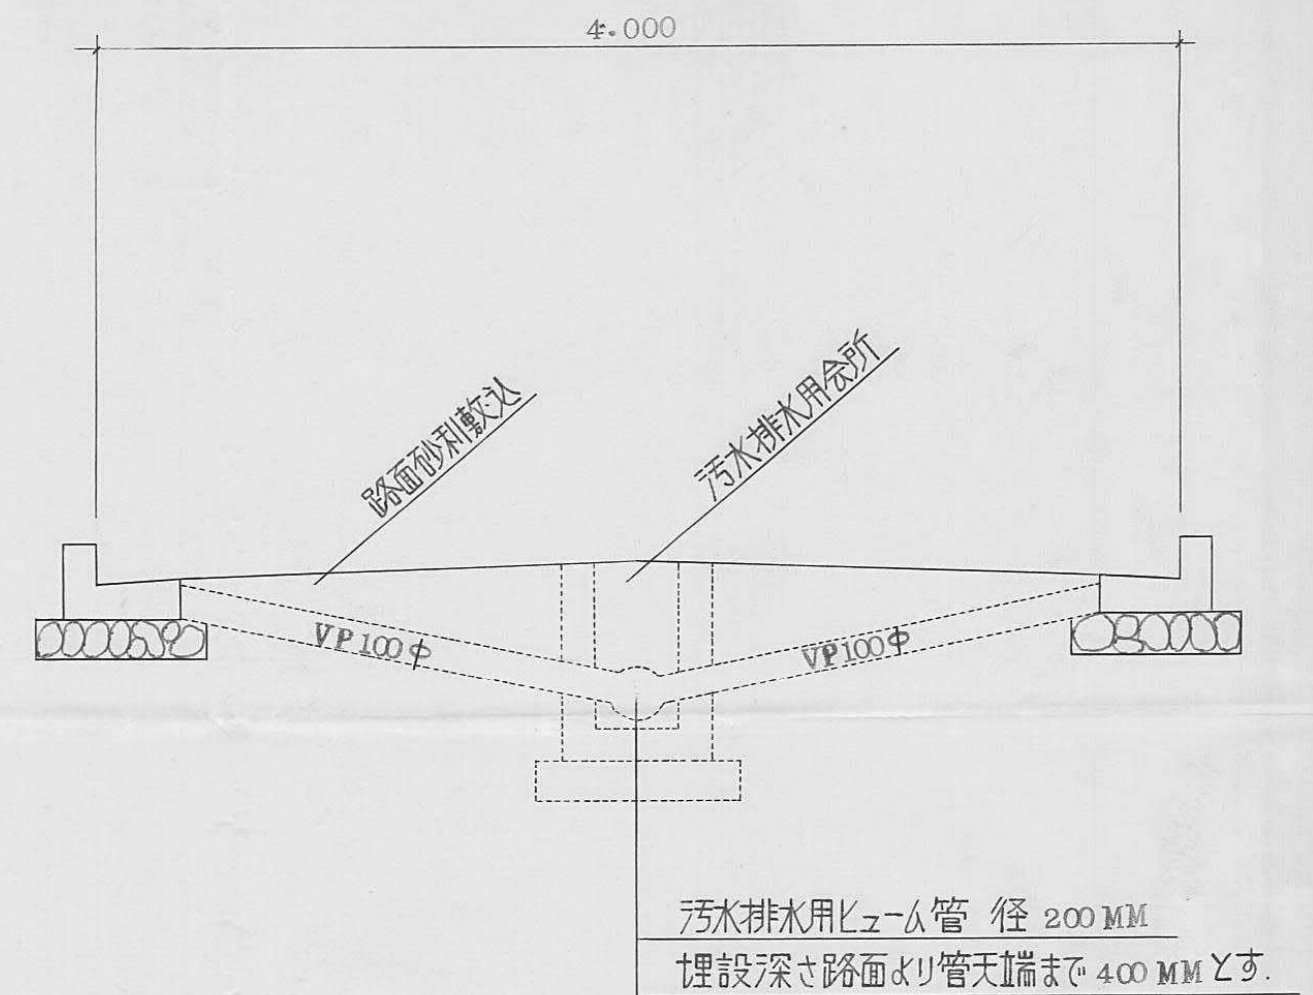

断面図 s = 1 : 30

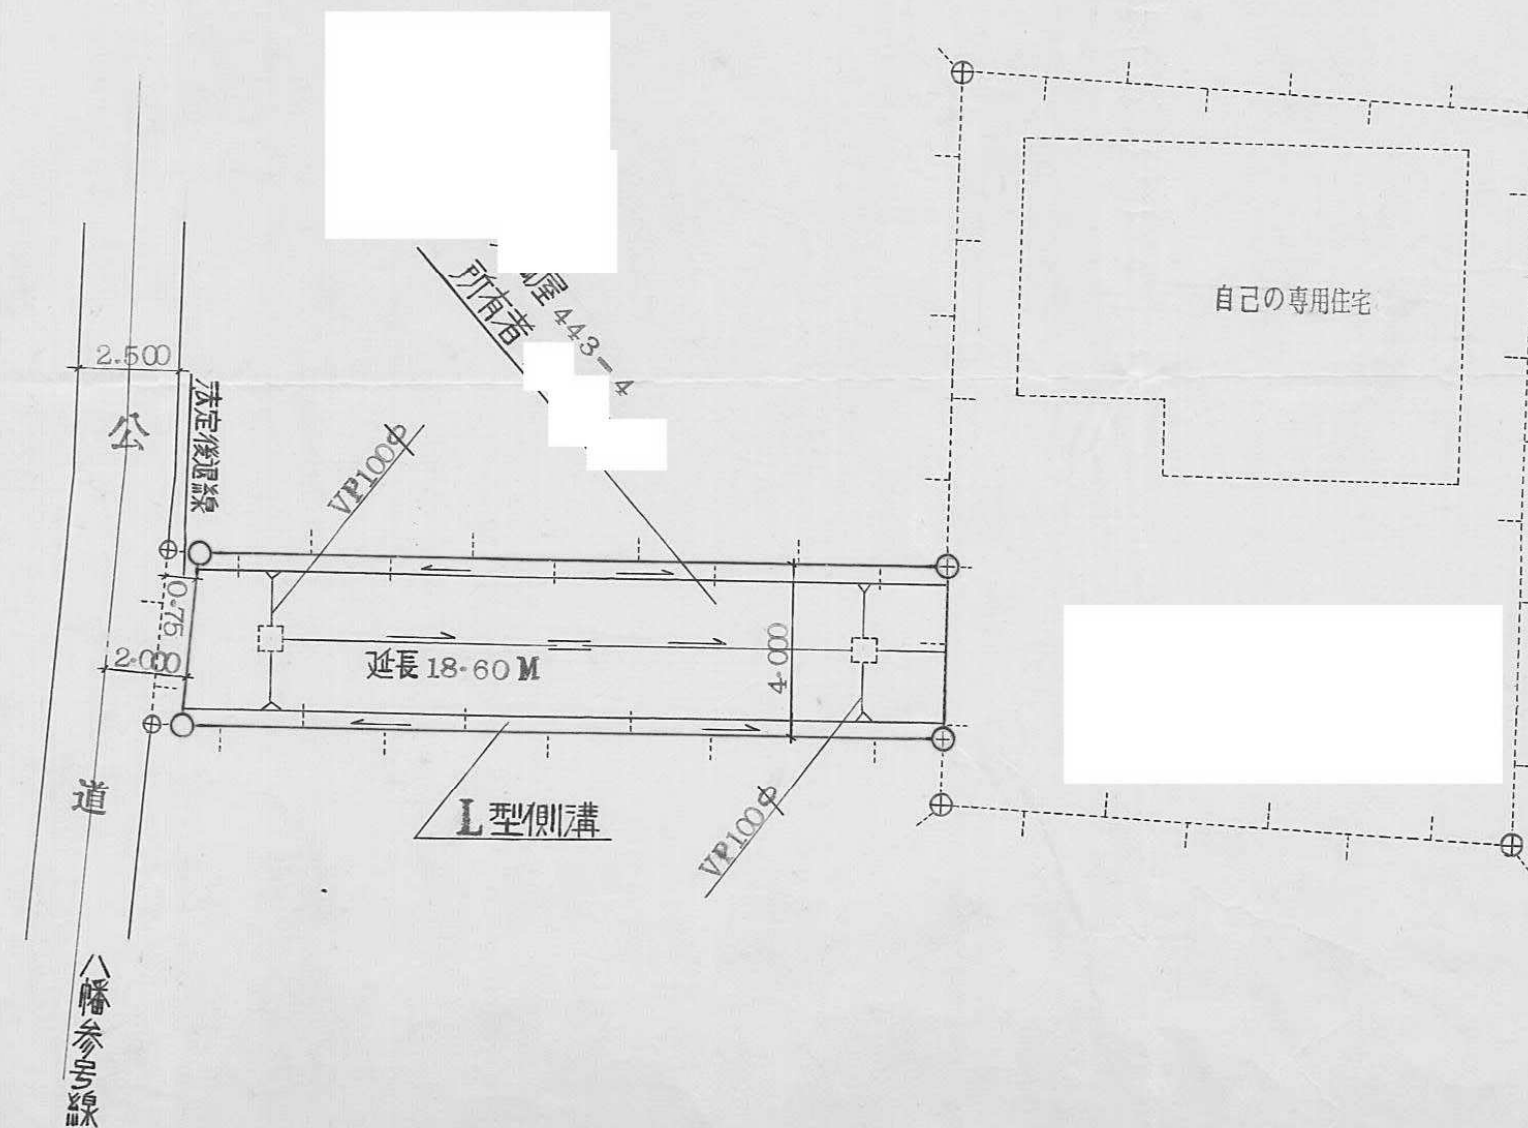

平面図 s = 1 : 200

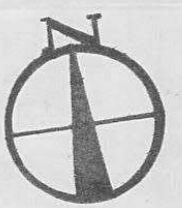

指定年月日・番 号	昭和 49 年 2 月 6 日 第 48-53 号
告示年月日・番 号	昭和 49 年 2 月 14 日 第 20 号


承 諾 書

この図面記載のとおり道路の位置の(指定)変更・廃止を承諾します。


道路の幅員	6.00 m	道路の延長	51.75 m	道路の面積	314.5 m ²
-------	--------	-------	---------	-------	----------------------

平
面
図

1/300

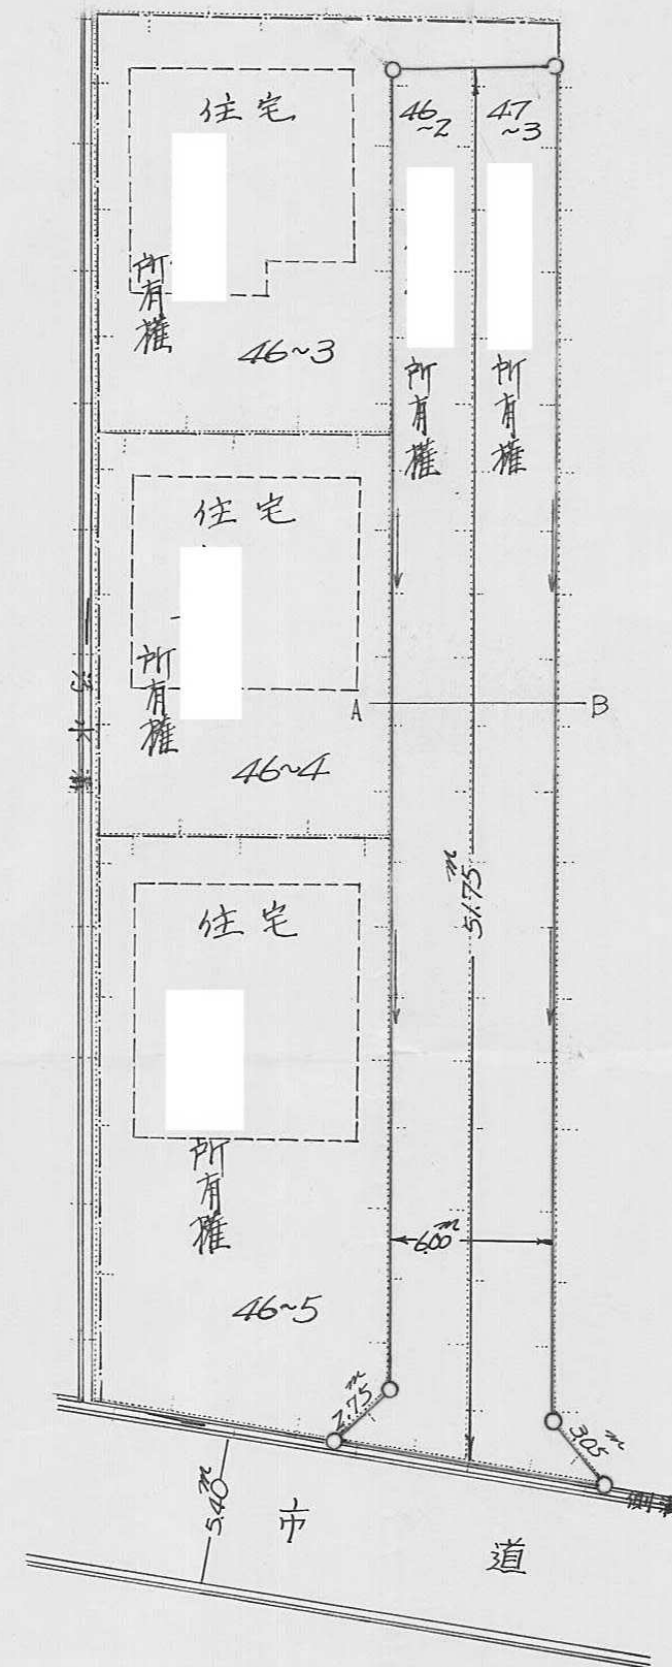


道 路 断 面 図 1/50

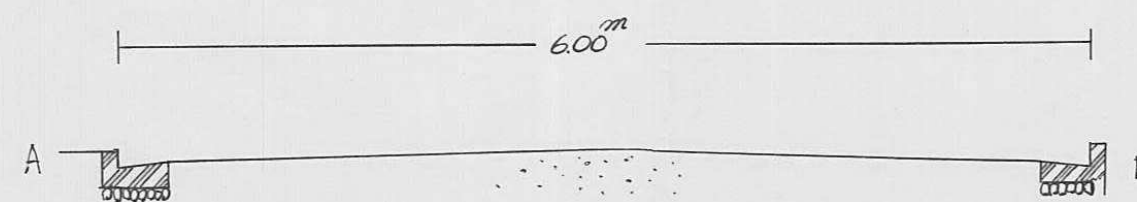

側 溝 詳 細 1/10

0.10 m 0.29 m

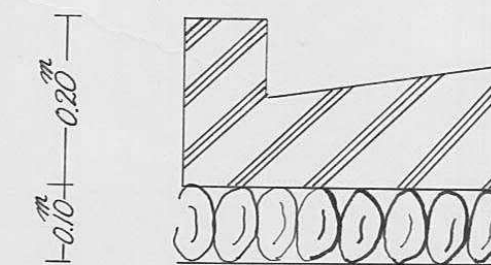


指定年月日・番 号	昭和 49 年 6 月 25 日 第 48-54 号
告示年月日・番 号	昭和 49 年 9 月 5 日 第 94 号


承 諾 書

この図面記載のとおり道路の位置の指定・変更・廃止を承諾します。

道路の幅員	4.00 m	道路の延長	22.00 m	道路の面積	88.00 m ²
-------	--------	-------	---------	-------	----------------------

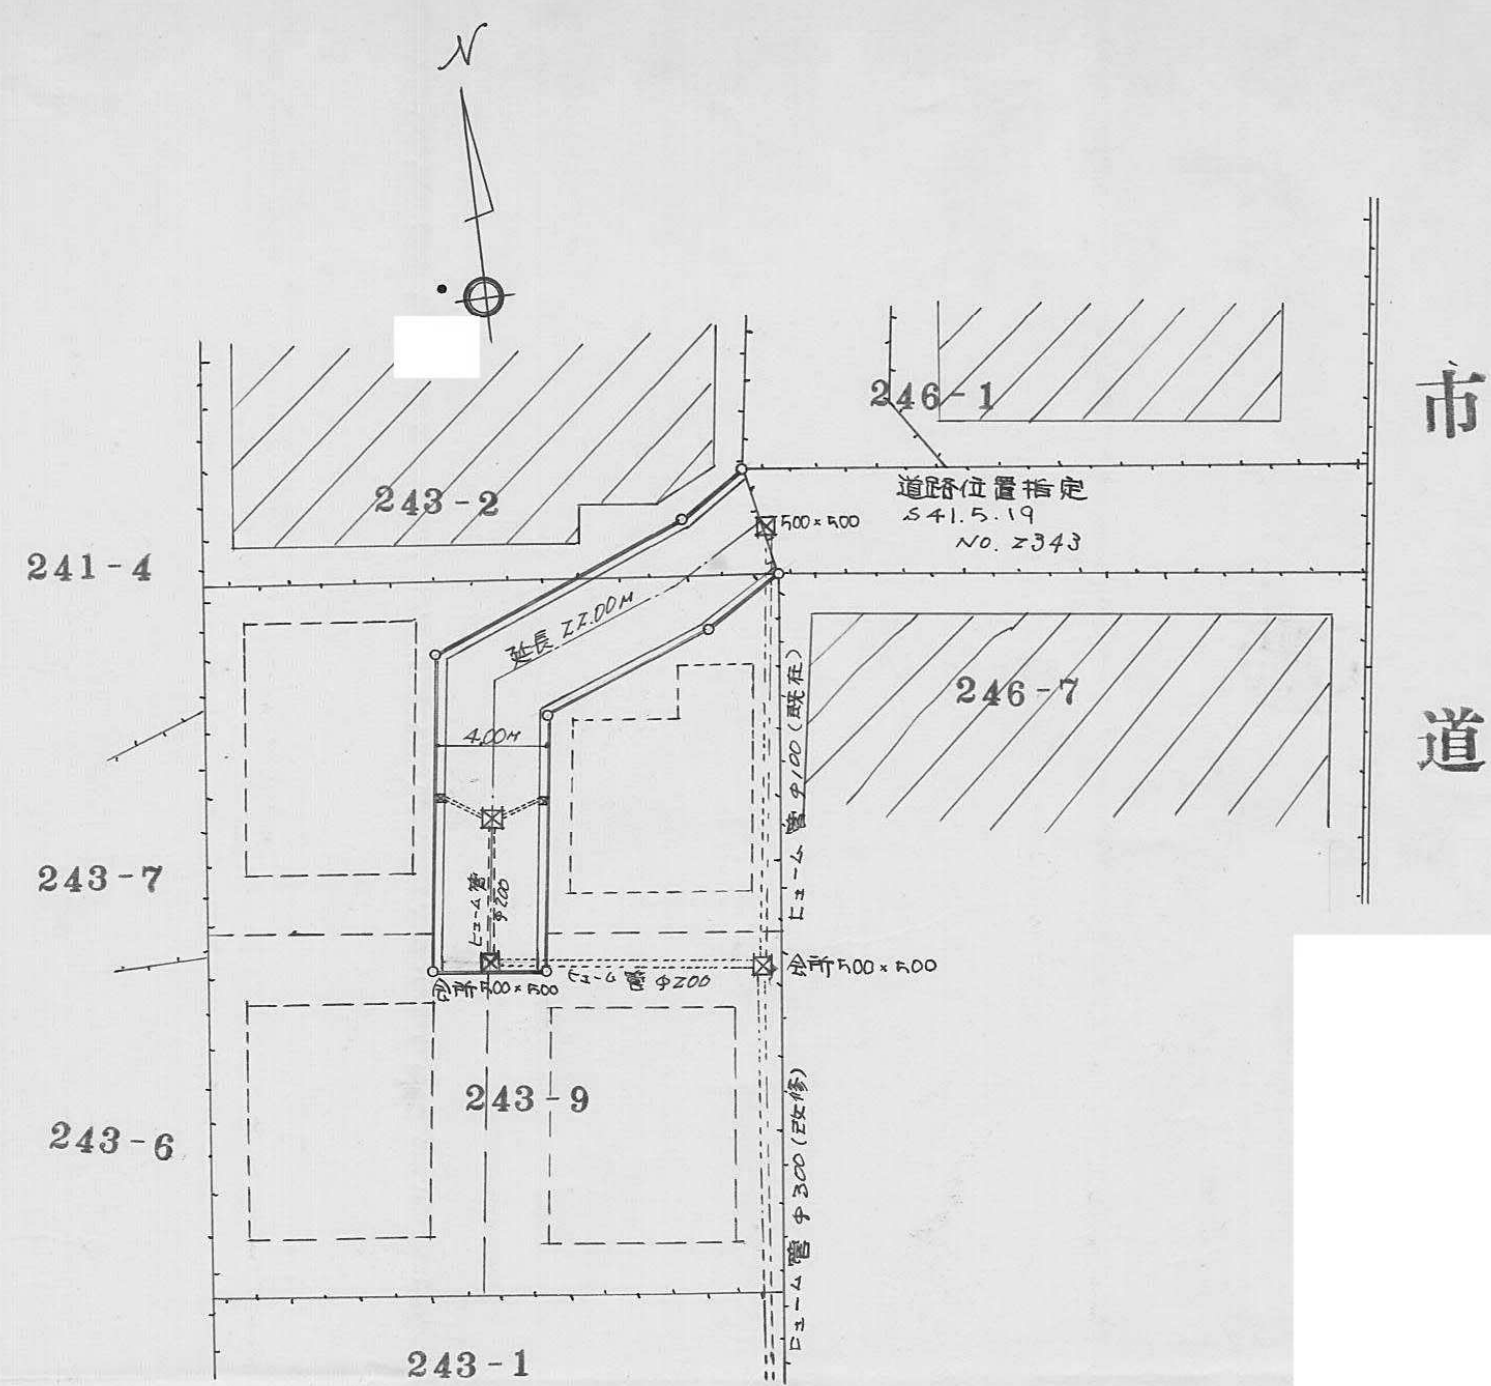

平面図 S=1:300

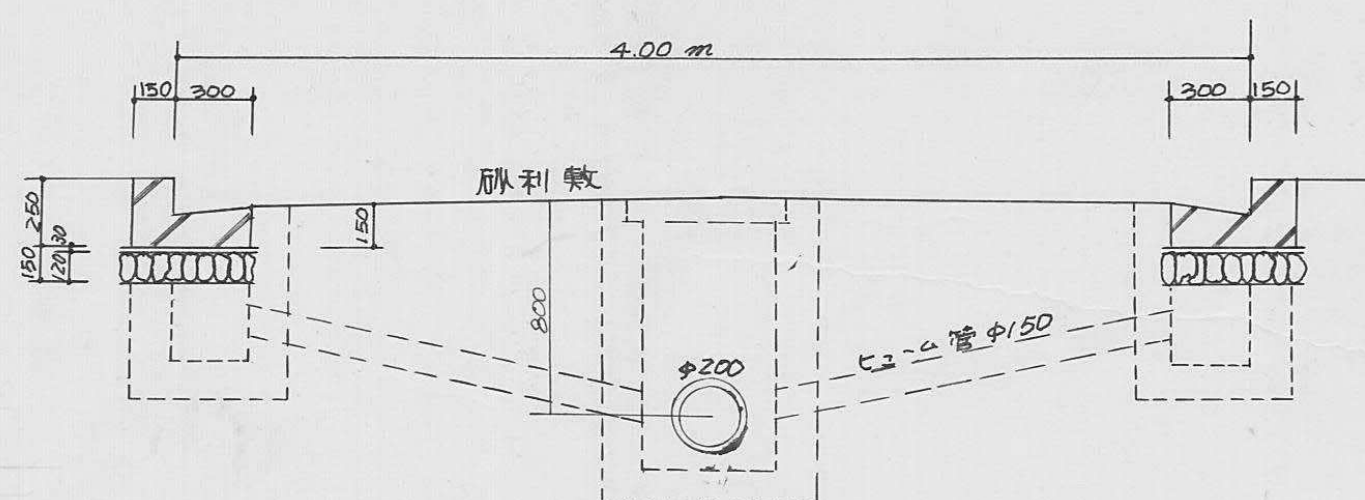

断面図 S= 1:30


指定年月日・番 号	昭和 48 年 1 月 29 日 第 48-57 号
告示年月日・番 号	昭和 48 年 2 月 14 日 第 20 号

承 諾 書

この図面記載のとおり道路の位置の指定・変更・廃止を承諾します。

道路の幅員	4.6	道路の延長	24.80	道路の面積	117.80
-------	-----	-------	-------	-------	--------

印鑑証明書

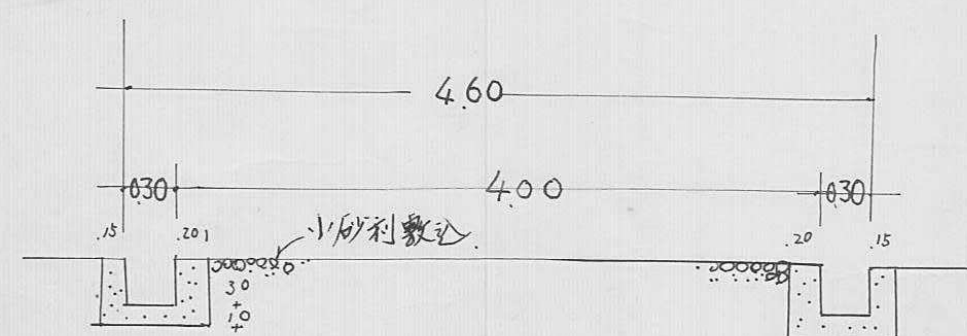


断面図 $S=1/50$

平面図 $S=1/200$

指定年月日・番号	昭和49年1月26日	第48-58号
告示年月日・番号	昭和49年2月14日	第20号

承諾書			
この図面記載のとおり道路の位置の指定・変更・廃止を承諾します。			
道路の幅員	8.280 M	道路の延長	1880 M
		道路の面積	6721 m ²

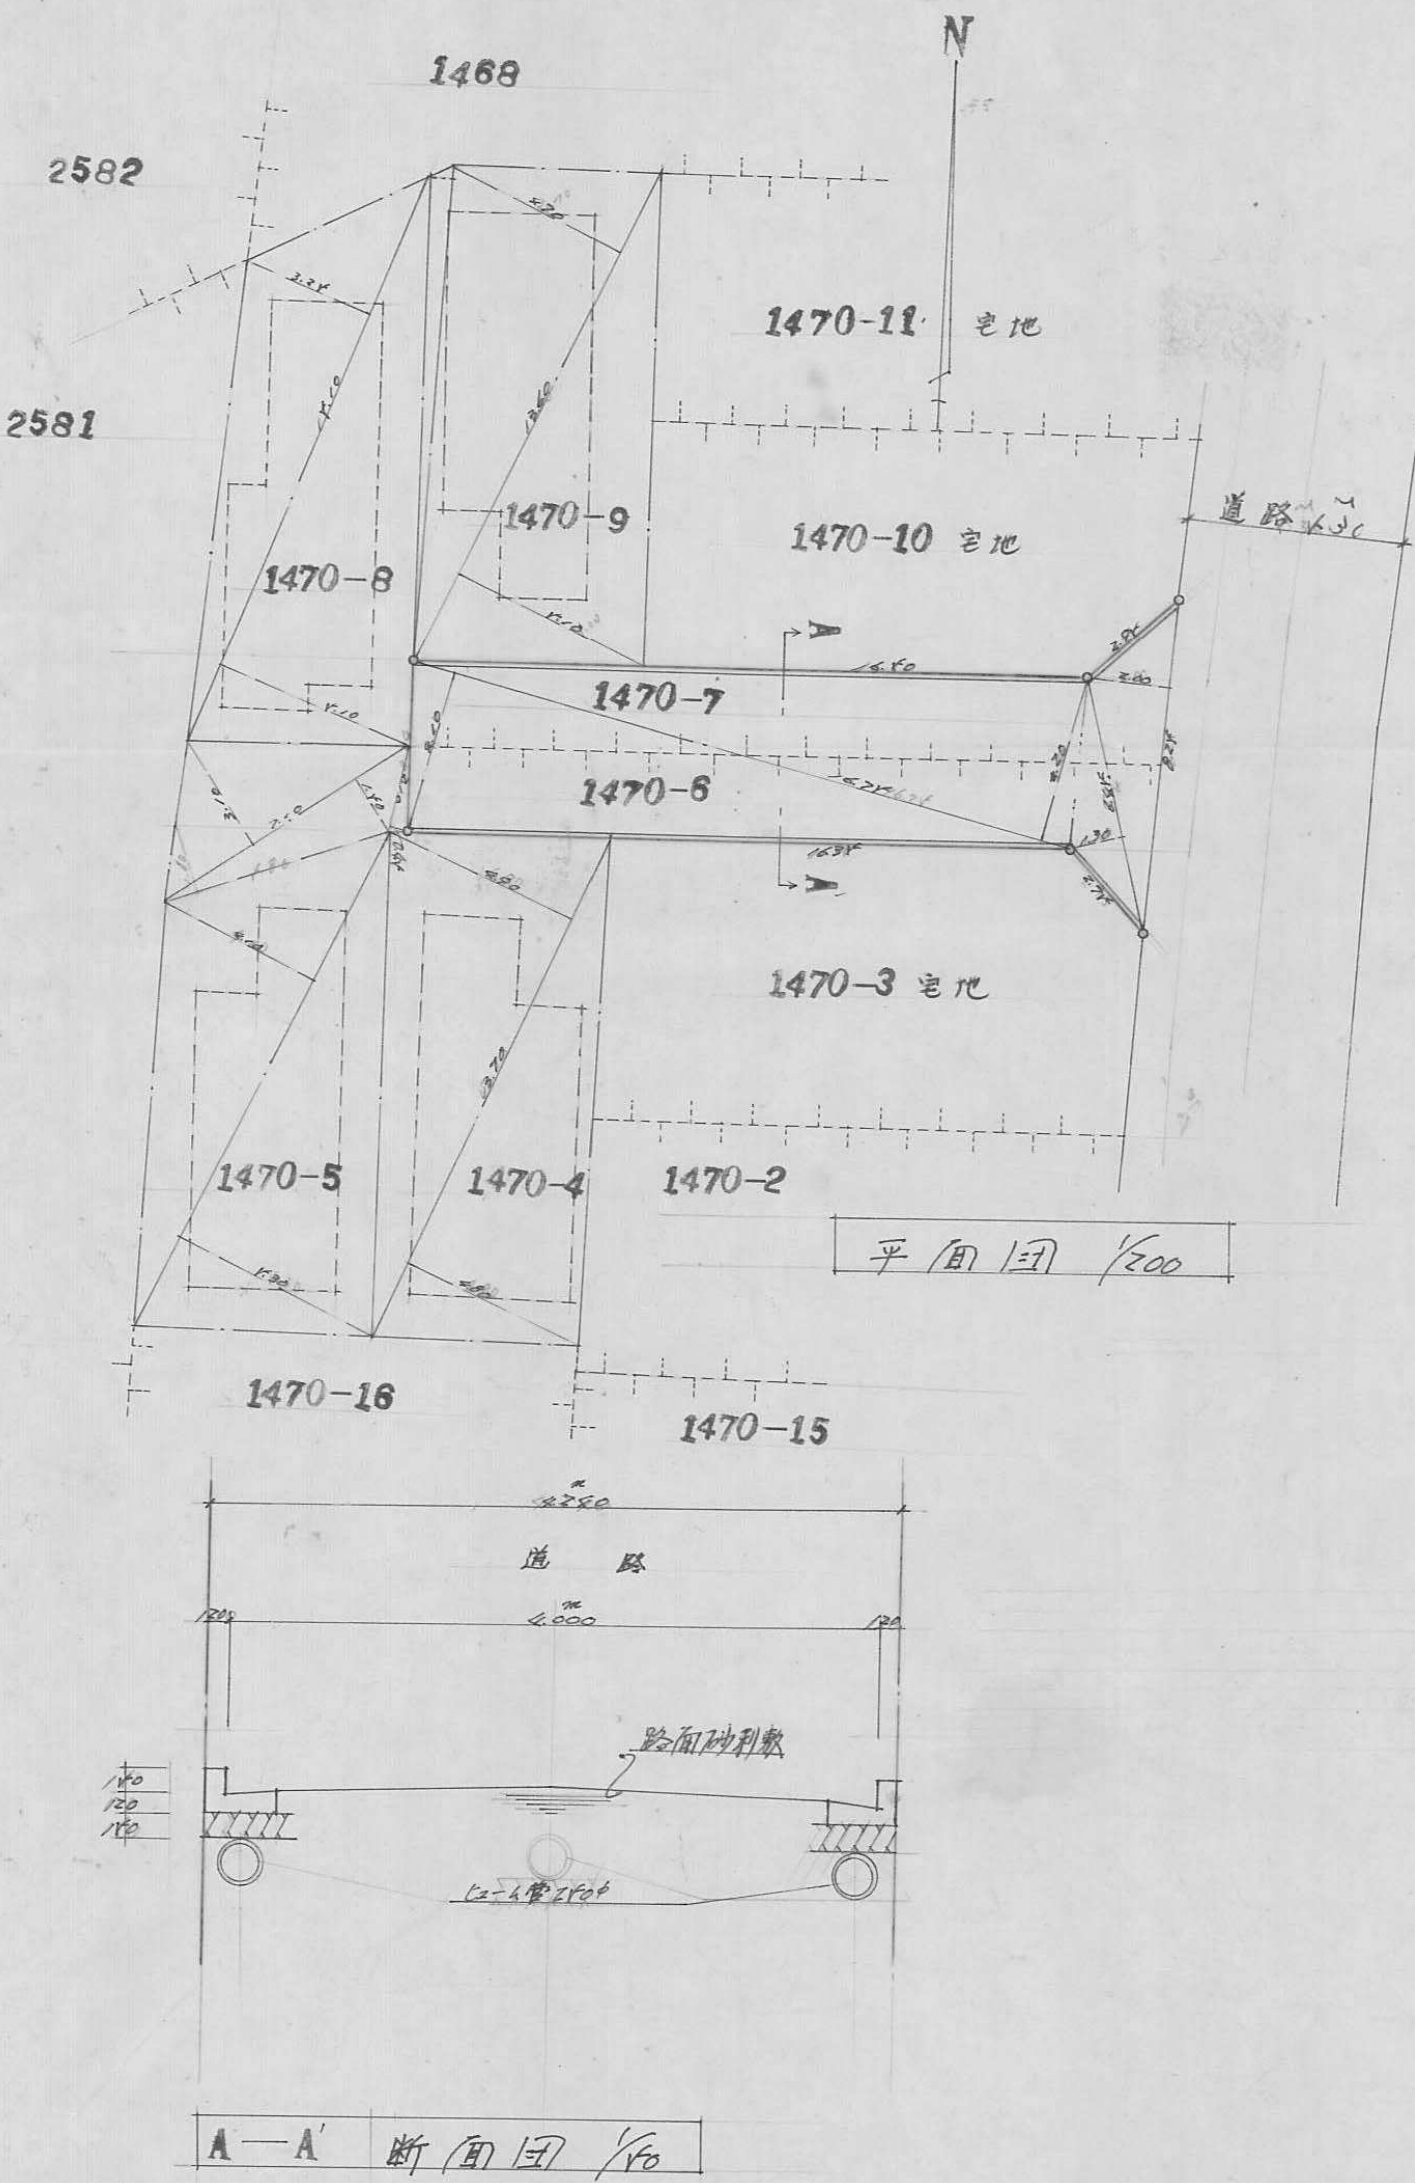




68.675
70.55
8.985
1.5
169.01
13.92
69.36
133.28
82.13
166.64
136.15

指定年月日・番 号	昭和 49 年 3 月 15 日 第 48-59 号
告示年月日・番 号	昭和 49 年 6 月 12 日 第 63 号



承 諾 書

この図面記載のとおり道路の位置の指定・変更・廃止を承諾します。

道路の幅員	4.10 ^m	道路の延長	32.80	道路の面積	134.49
-------	-------------------	-------	-------	-------	--------

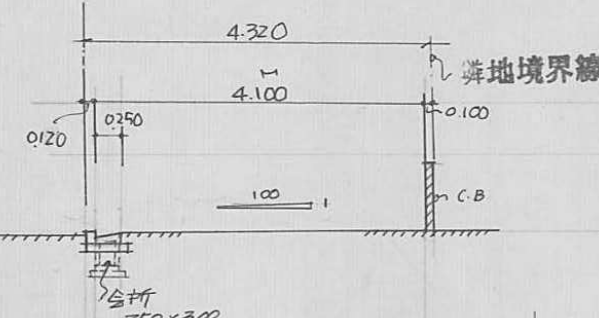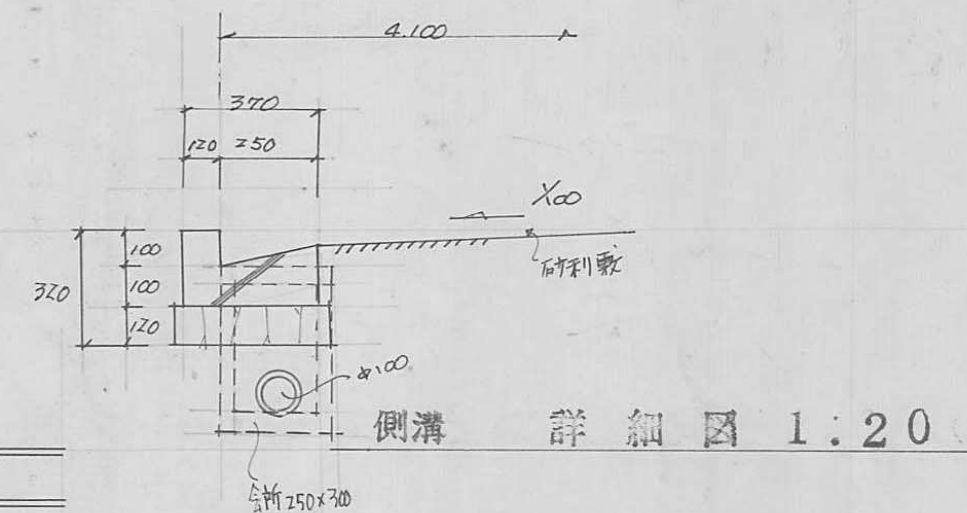
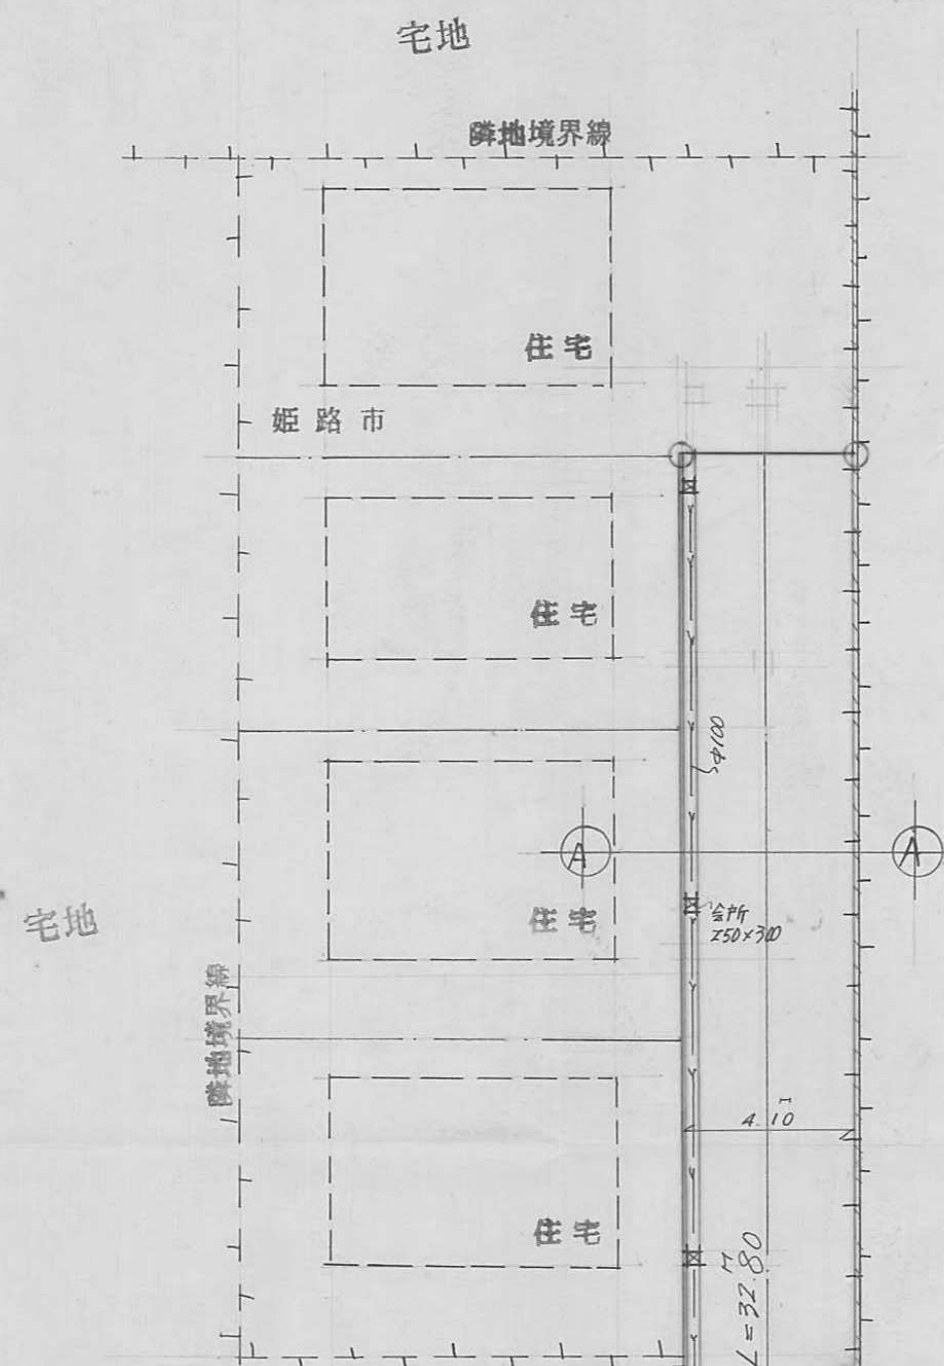


断面图 1:100

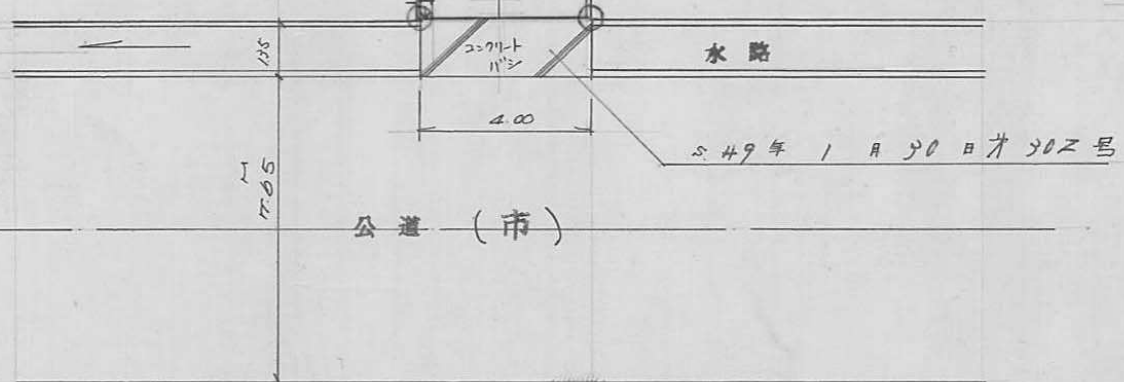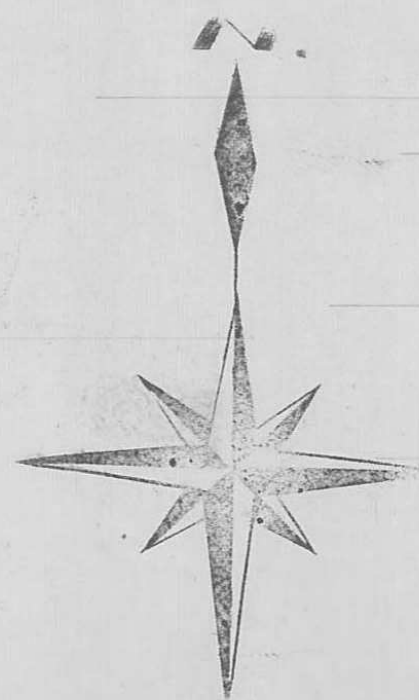


平面图 1:200

指定年月日・番号	昭和49年3月7日第48-60号
告示年月日・番号	昭和49年3月22日第26号
承 諾 書	
この図面記載のとおり道路の位置の指定・変更・廃止を承諾します。	
[Redacted Signature]	
道路の幅員	4.130M
道路の延長	31.500M
道路の面積	134.095M ²

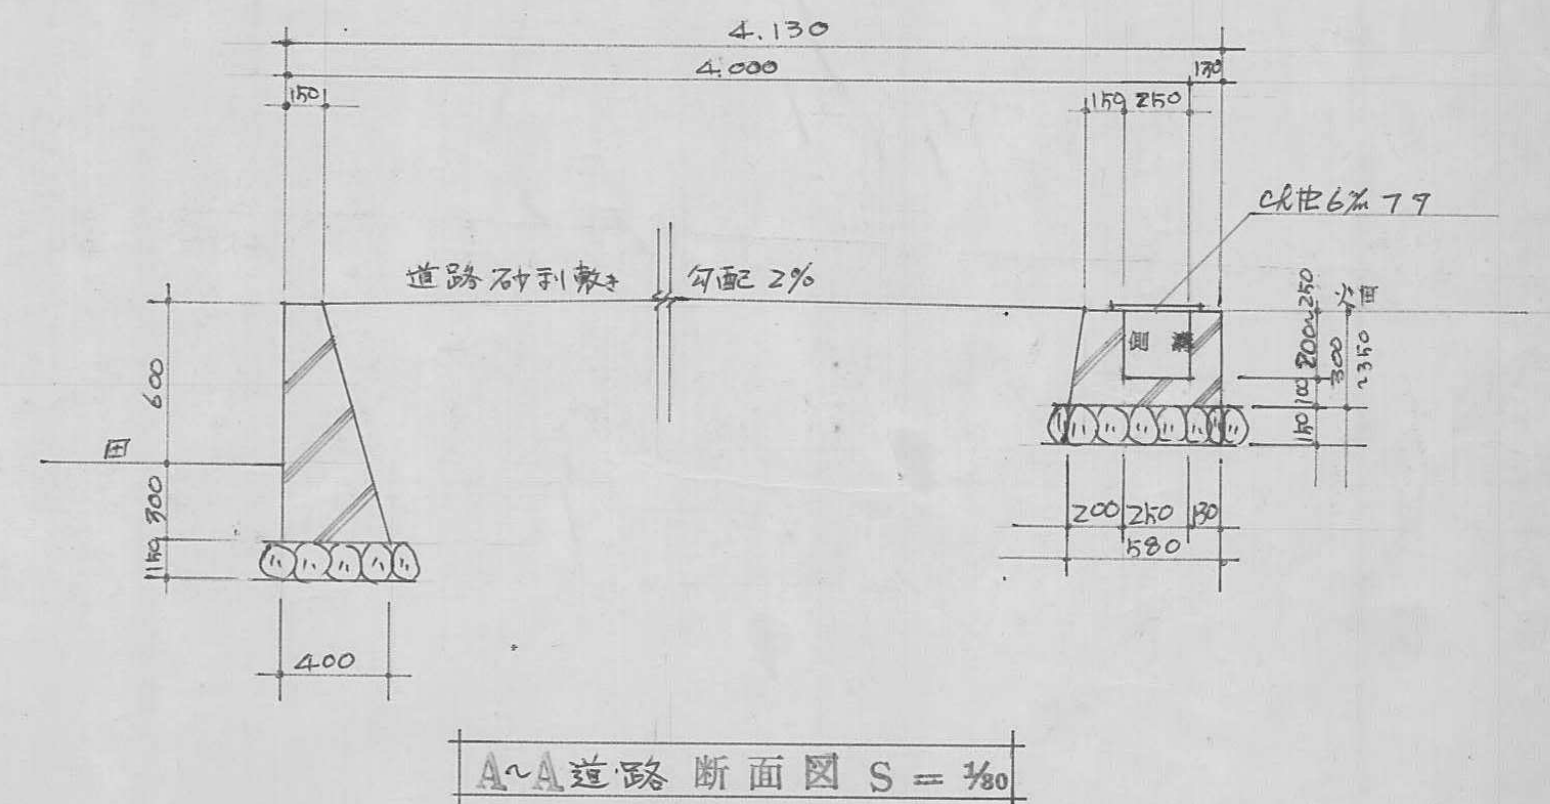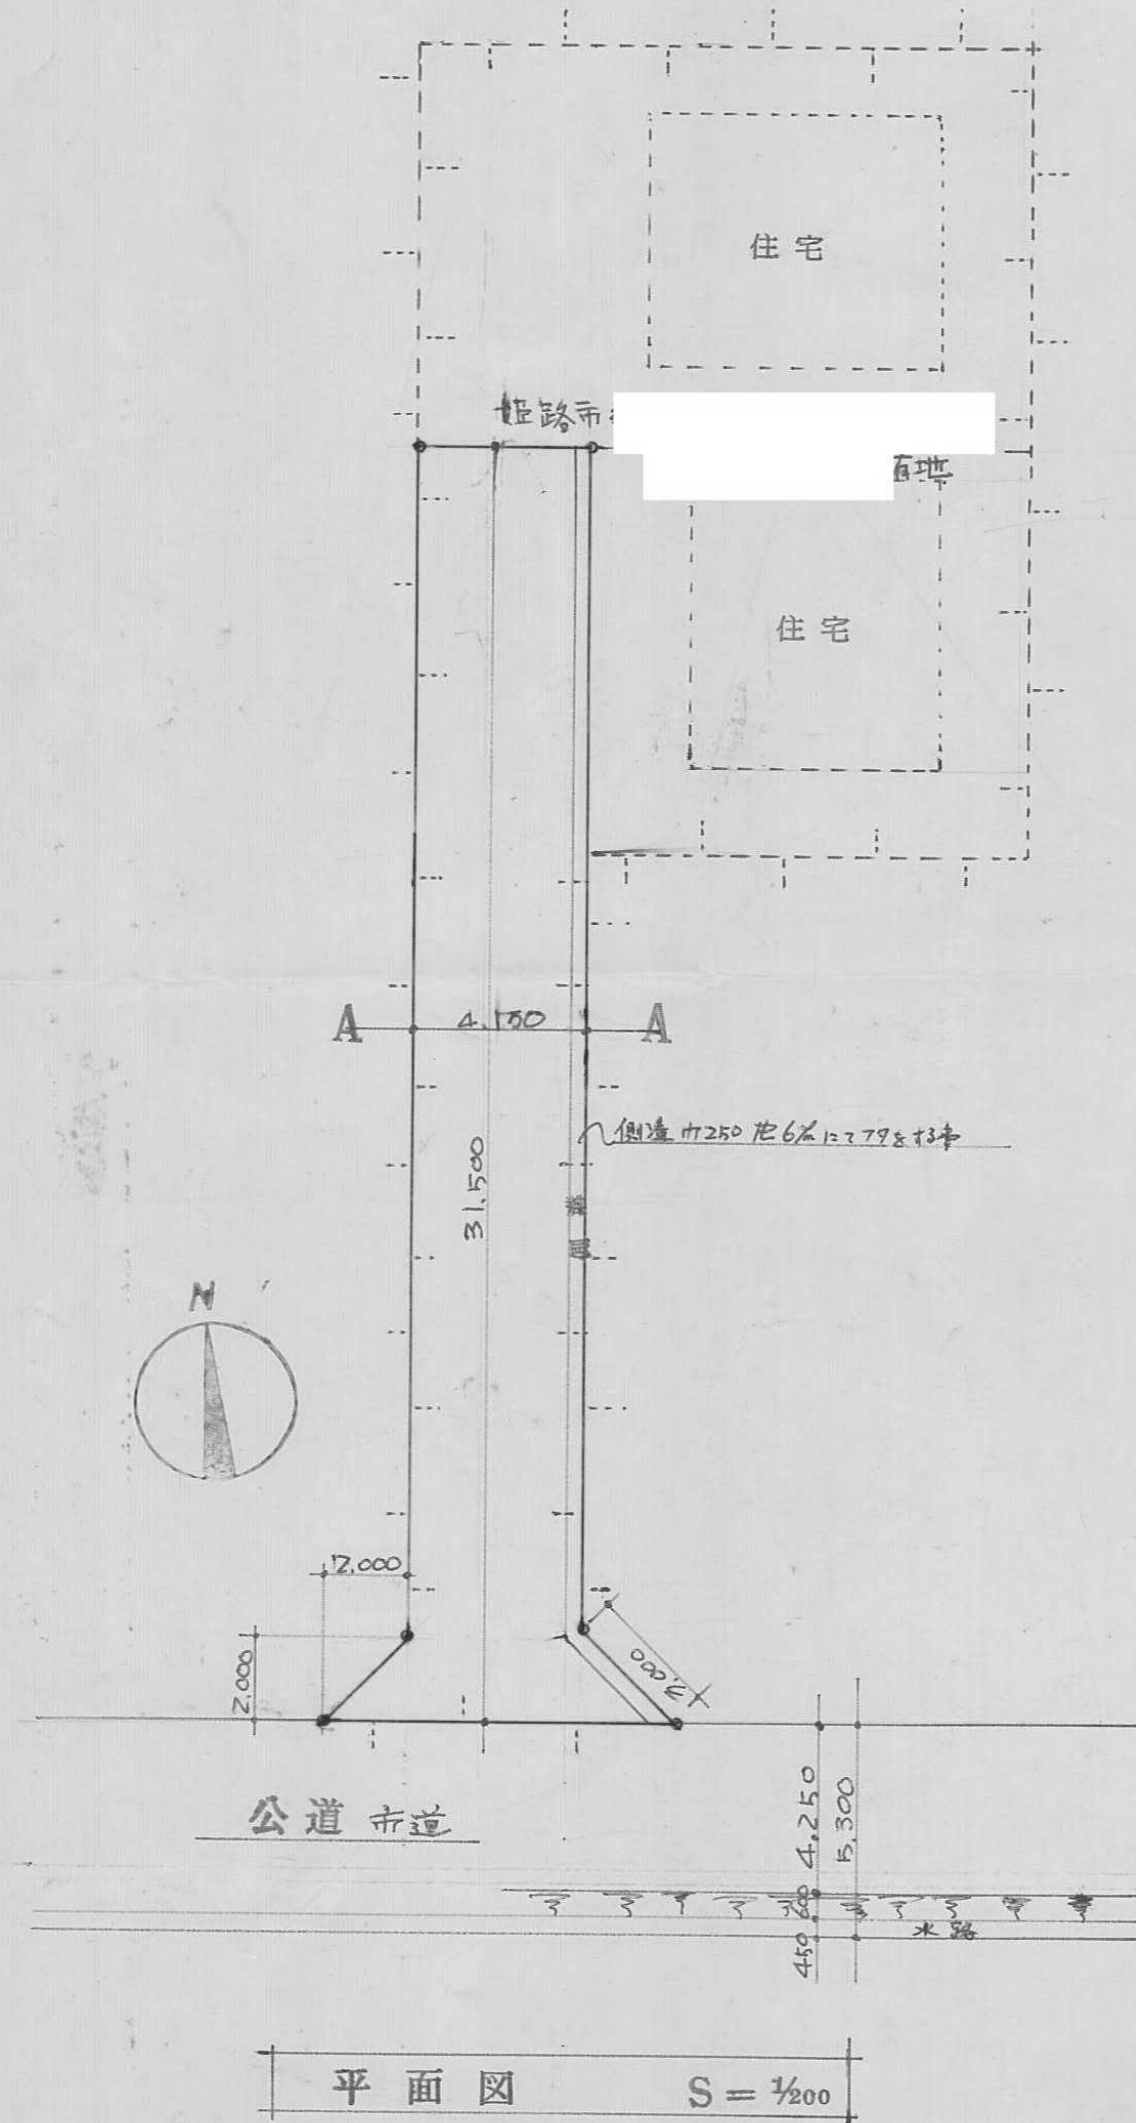


指定年月日・番号	昭和49年2月28日第48-61号
告示年月日・番号	昭和49年3月22日第26号
承 諾 書	
この図面記載のとおり道路の位置の指定・変更・廃止を承諾します。	
道路の幅員	4.000 ^M
道路の延長	36.800 ^M
道路の面積	200.78 ^{M²}

33

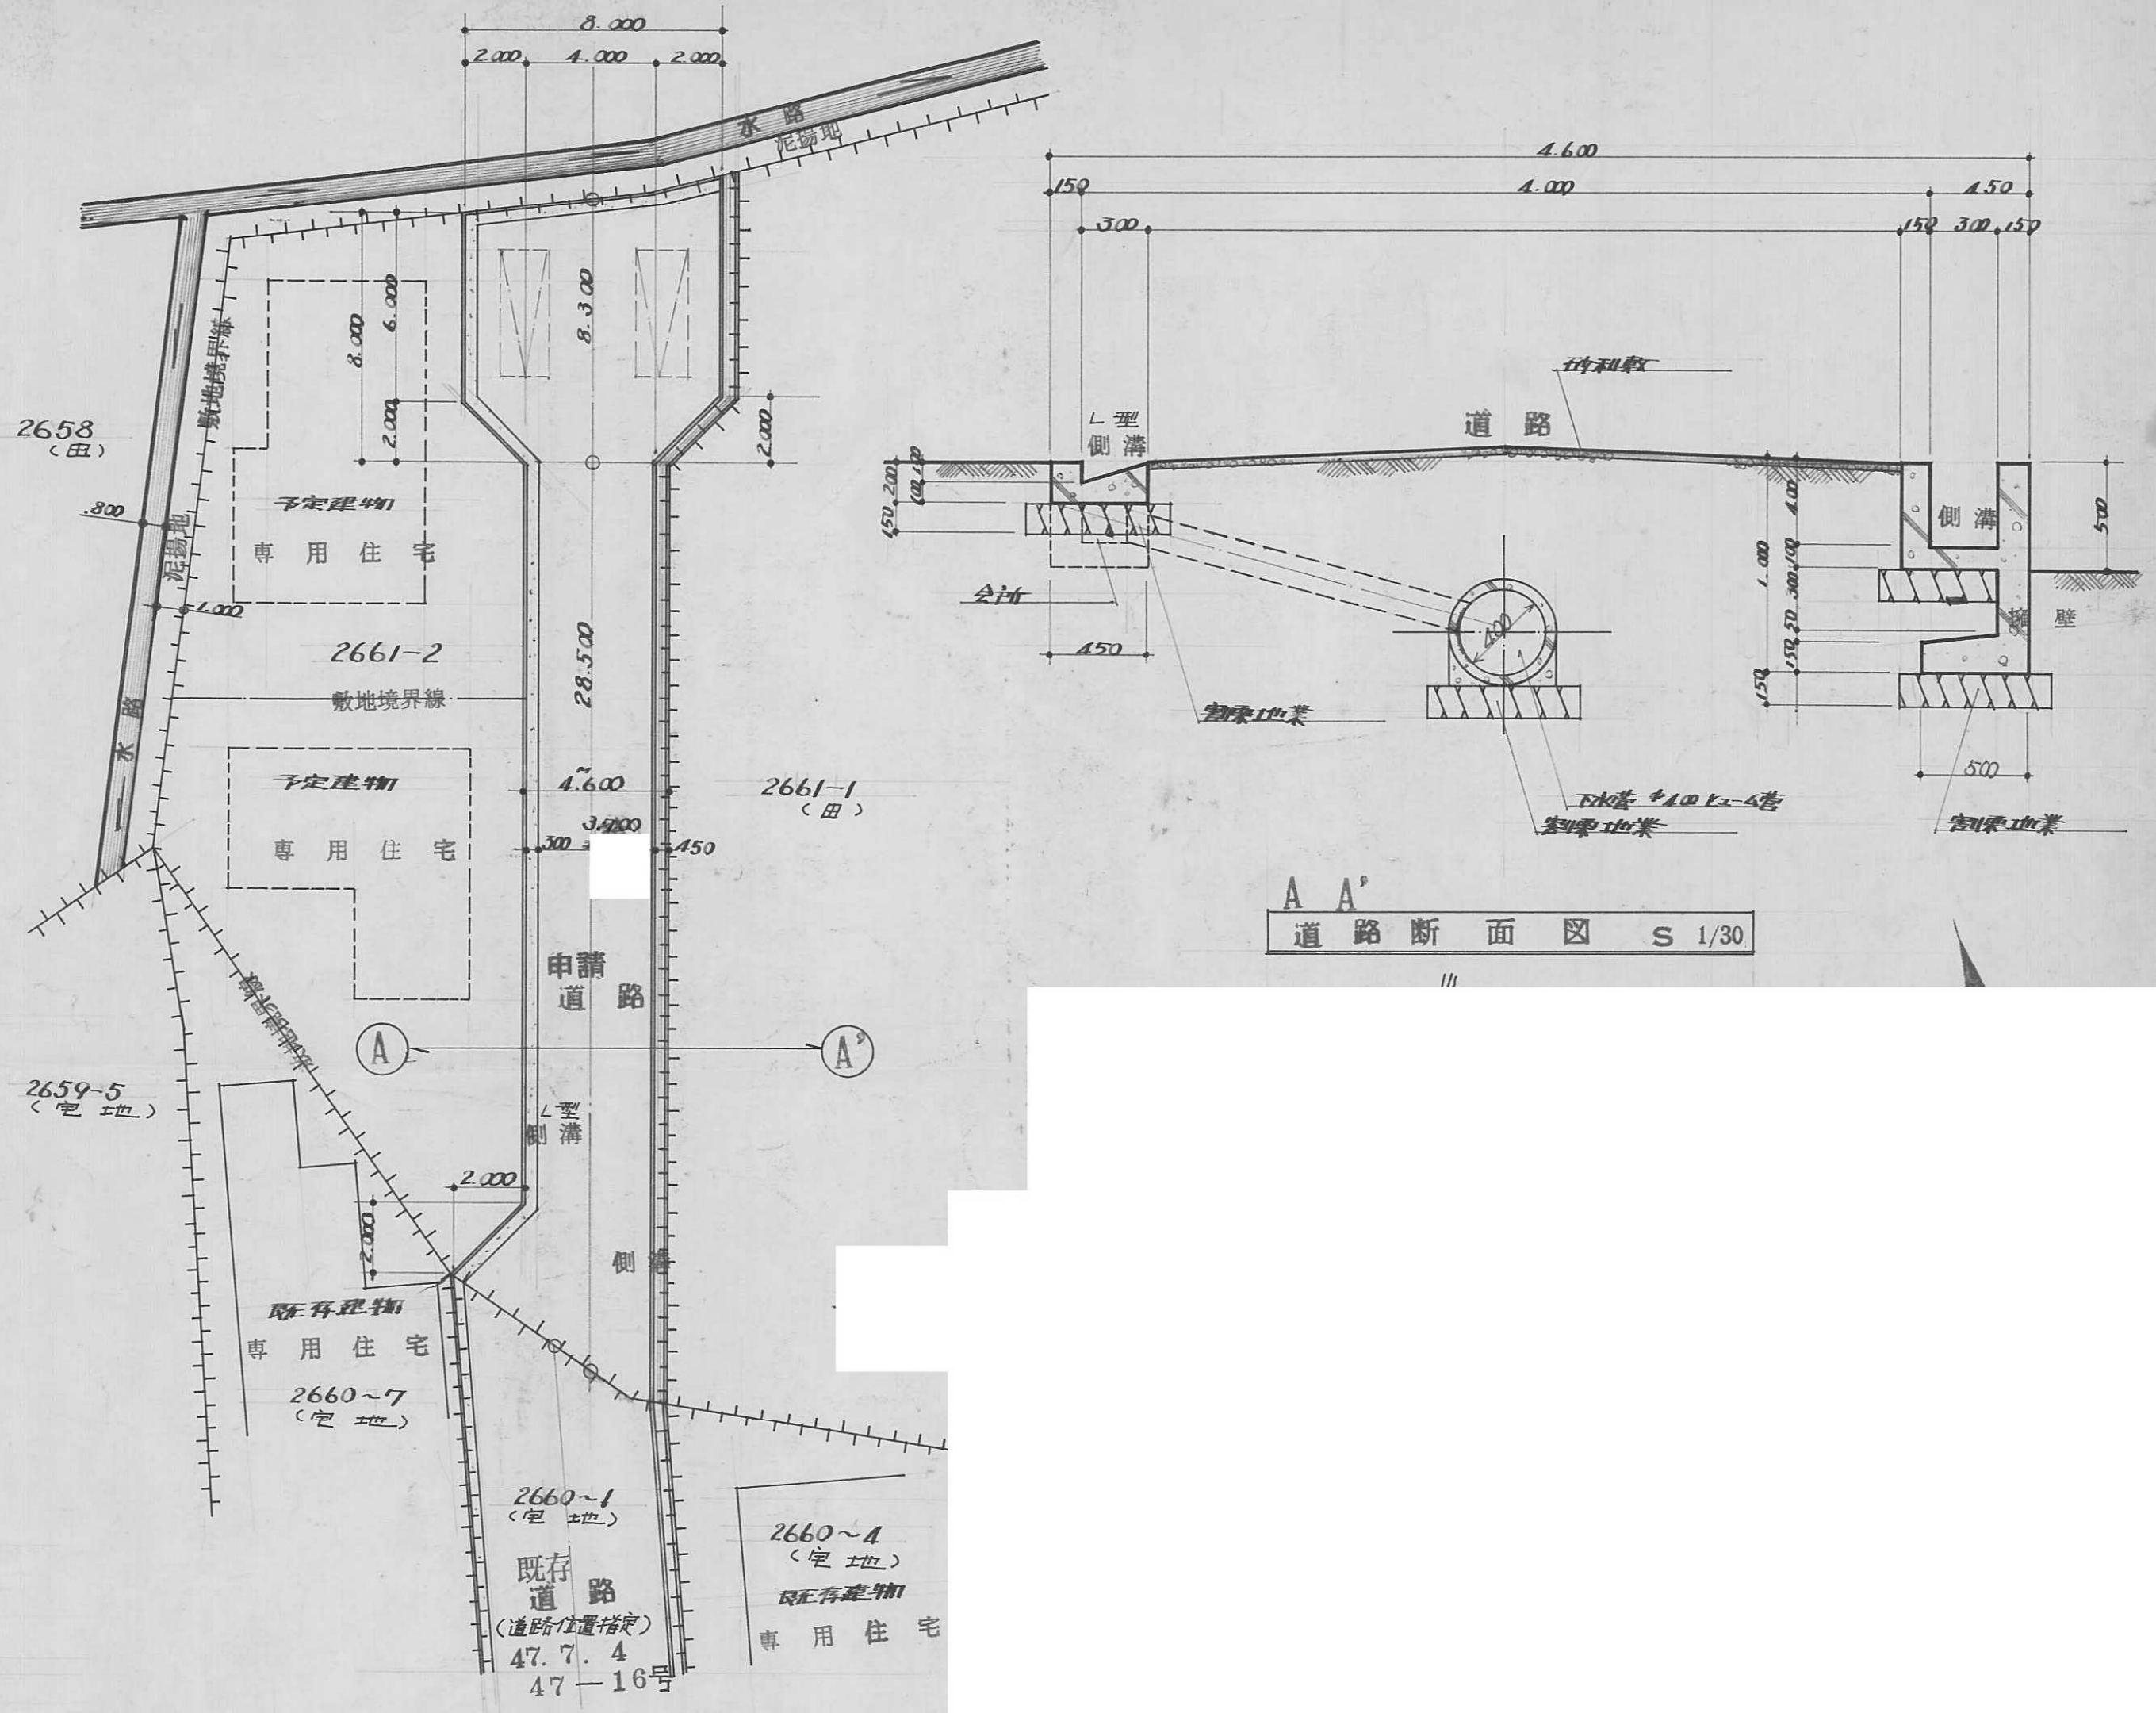

A A' 道路断面図 S 1/30

配置図 S 1/200

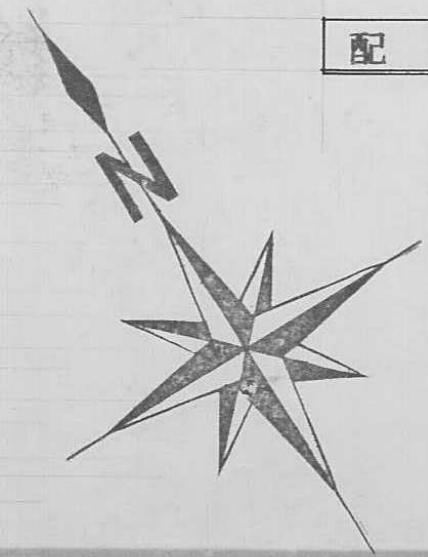

承諾書



指定年月日・番 号	昭和 49 年 3 月 6 日 第 48-62 号
告示年月日・番 号	昭和 49 年 3 月 22 日 第 26 号

承 諾 書

この図面記載のとおり道路の位置の指定・変更・廃止を承諾します。


道路の幅員	6.000	道路の延長	22.500	道路の面積	135.0
-------	-------	-------	--------	-------	-------

配置図 縮尺 1:200

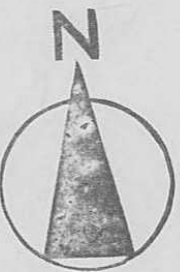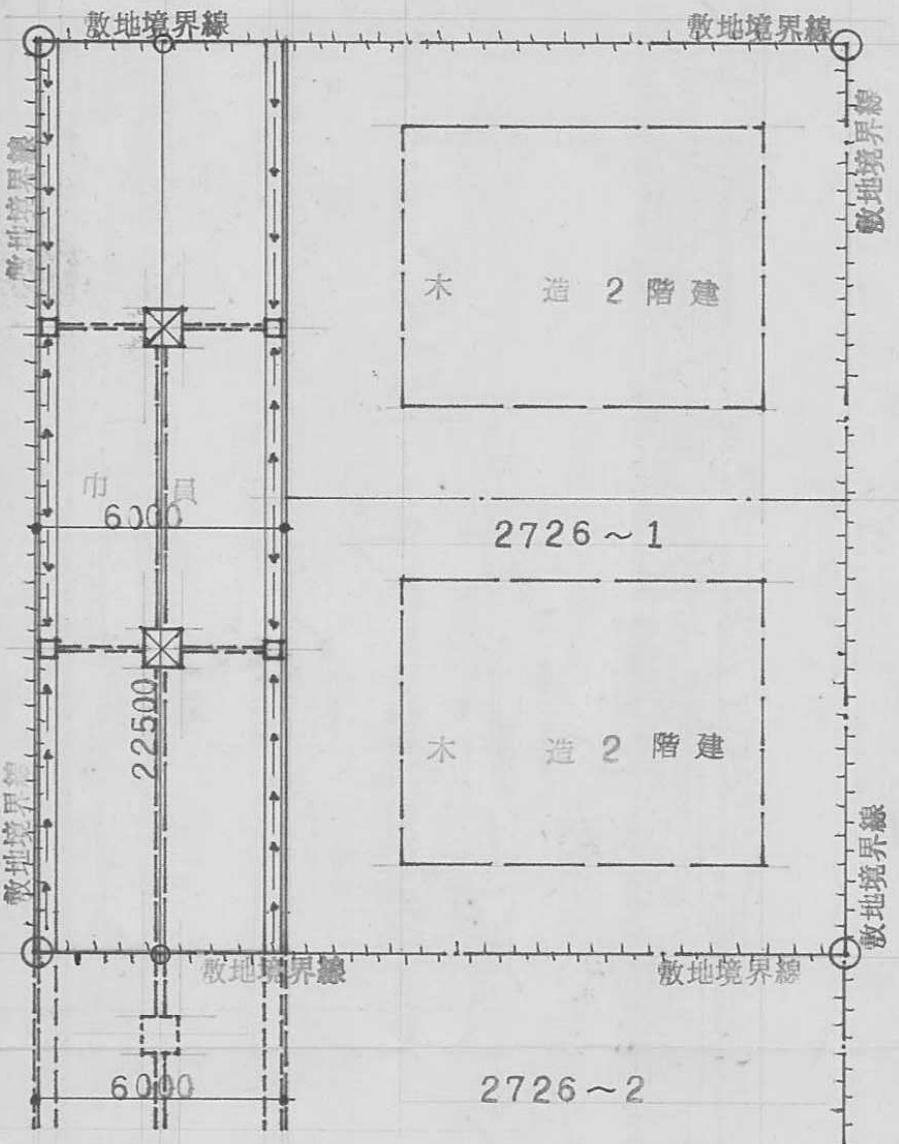

道路位置指定 48.9.8 48-25号

断面図 縮尺 1:30

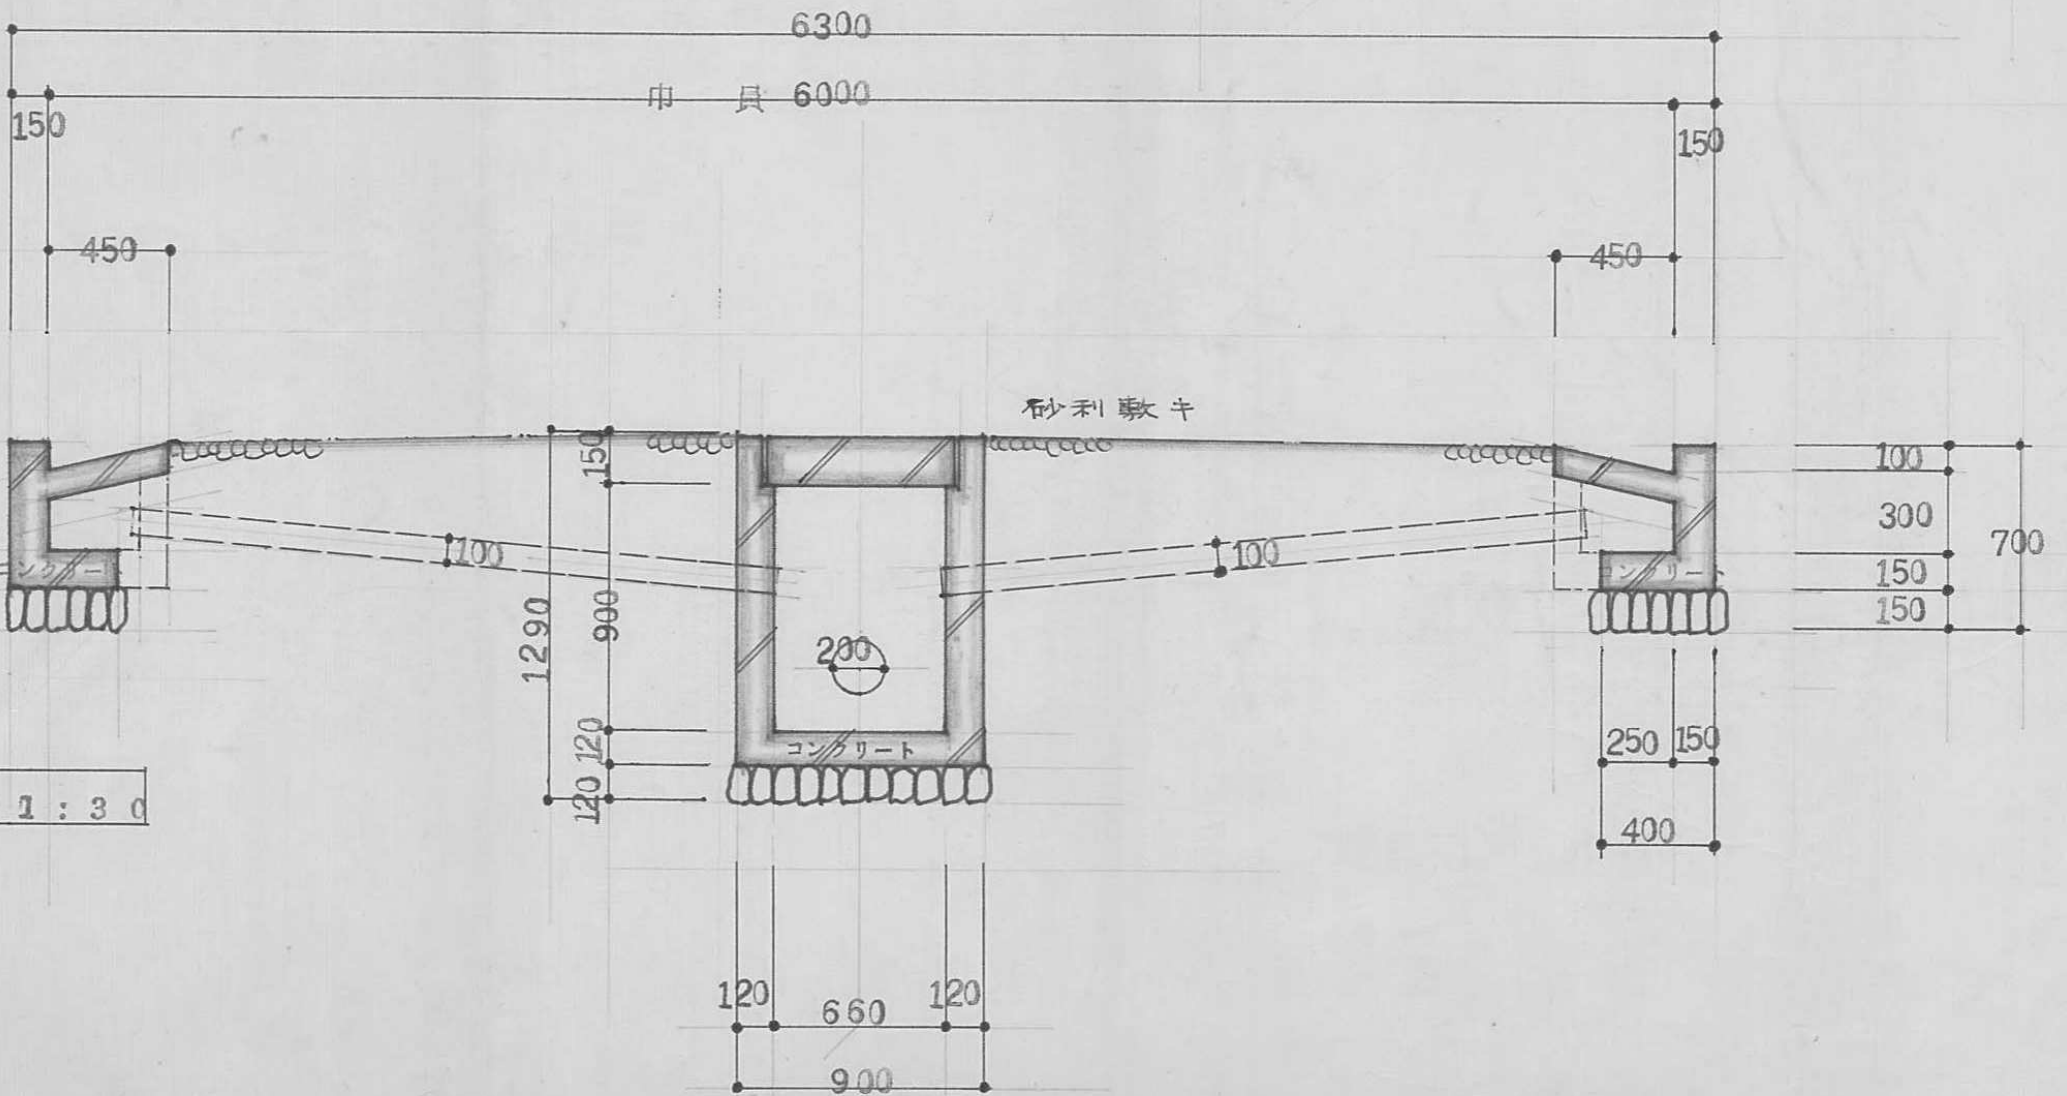

$$\text{道路面積} = 26.0 \times 5.34 + 5.00 \times 4.40 + (2.00 \times 2.00 + 2.0 \times 2.0) \times 1/2 = 165.34 \text{ m}^2$$


指定年月日・番 号	昭和 49 年 7 月 20 日 第 48-64 号
告示年月日・番 号	昭和 49 年 9 月 5 日 第 95 号

承 諾 書


この図面記載のとおり道路の位置の指定・変更・廃止を承諾します。

道路の幅員	4.0 m	道路の延長	27.8 m	道路の面積	125.08 m ²
-------	-------	-------	--------	-------	-----------------------

平 面 図 1:300

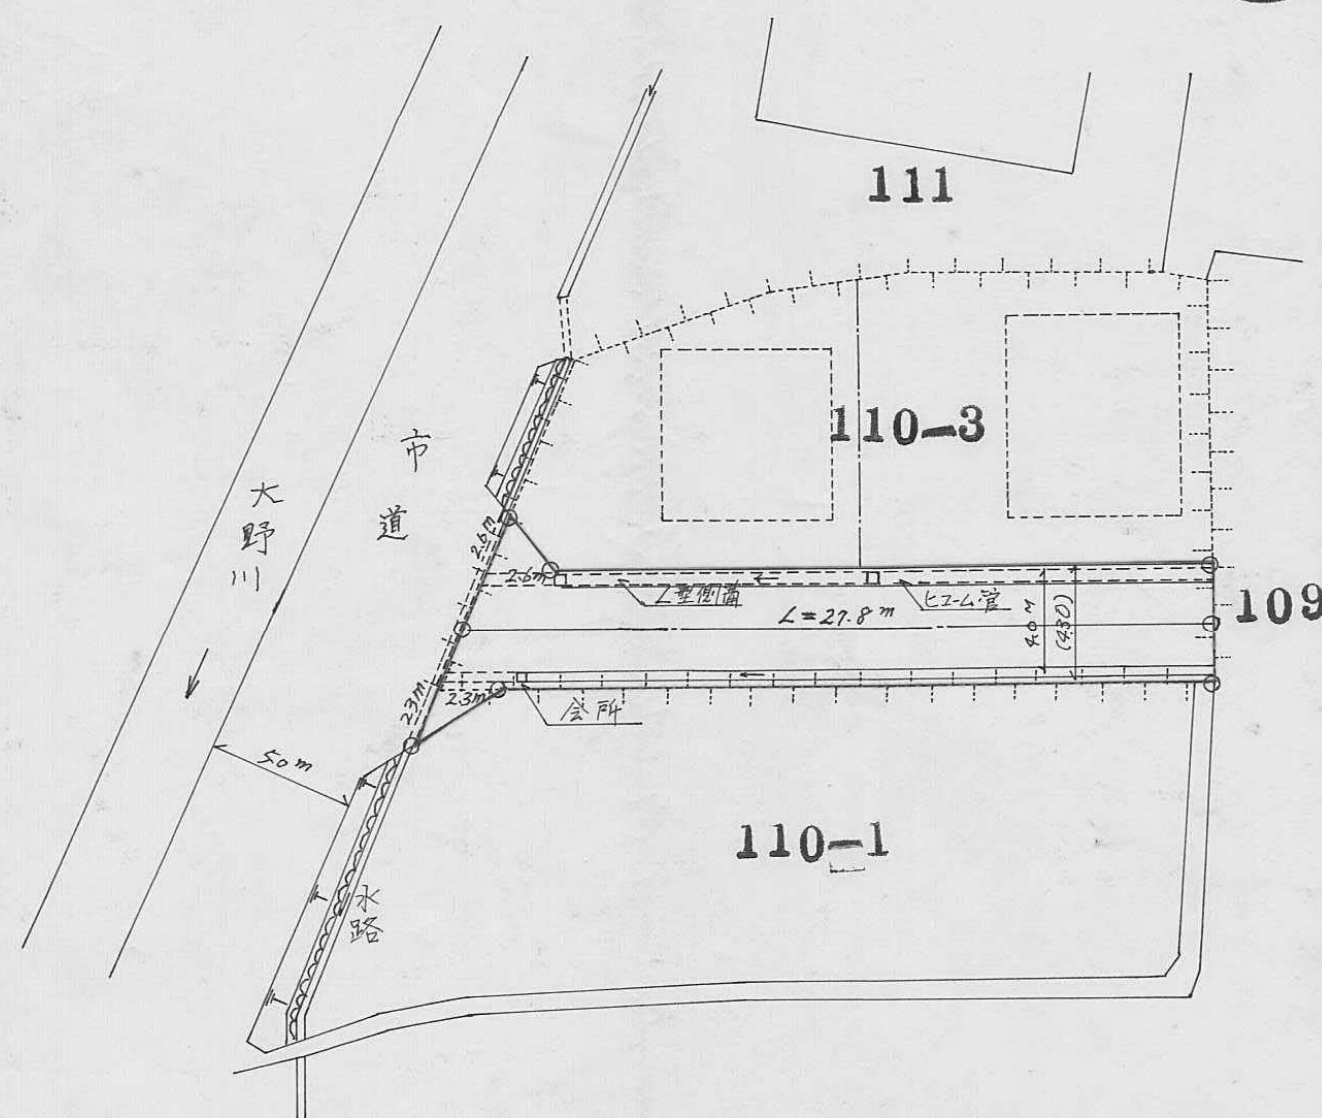

道路横断面図 1/40

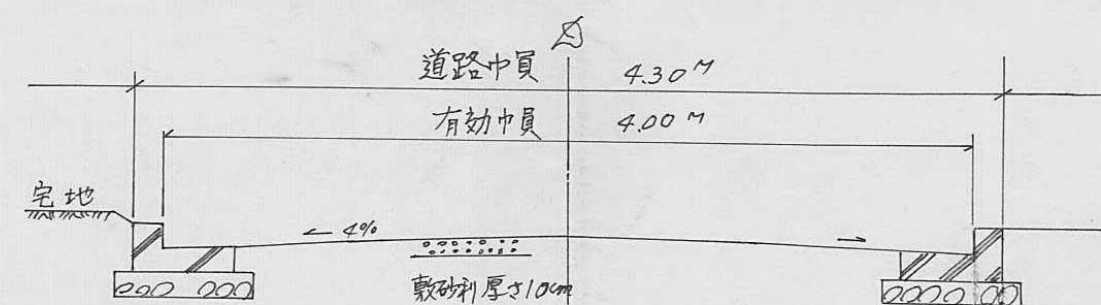

詳細図 1/20

