

平成7年度 道路位置指定一覧表


図面ページ	指定番号	指定年月日	地 名	備 考
1	7- 1	7.05.17	大塩町字稻荷979-3, 979-7の各一部	48-20, 54-6の追加
2	7- 2	7.05.29	余部区上余部字前畑705-11, 705-3の一部	市道 全線 68に
3	7- 3	7.07.25	辻井1丁目829-4, 830-2	
4	7- 4	7.08.31	花田町加納原田字栗蔵敷93-5	
5	7- 5	7.05.30	御立西6丁目1730-3, 1730-4の一部	
6	7- 6	7.09.05	余部区上余部字前田132-4, 132-7	
7	7- 7	7.07.25	広畑区蒲田字クラセ222-9, 228-11	6-15の延長
8	7- 8	7.08.28	御立西3丁目1516-28	6-17の延長
9	7- 9	7.10.26	飾東町佐良和字寺ノ後159-16	6-1の延長
10	7- 10	7.12.04	下手野4丁目792 -7	
11	7- 11	8.02.15	保城字上野田613-1, -7, -8, -11	
12	7- 12	8.04.03	別所町小林字谷田341-11, 341-15	
13	7- 13	7.12.28	広畑区西蒲田字西河原1257-4, 1257-9	
14	7- 14	8.02.06	飾東町庄字屋敷田648-5, 650-3の一部	
15	7- 15	8.06.17	飾磨区構字東津田新田1049-133	市道 320号に
16	7- 16	8.03.29	辻井6丁目277-1, -12, -13, -14, -15, -16	47-49 取消の後再指定(転しの位置変更)
17	7- 17	8.05.15	大津区西土井字堂田194番4	

指定年月日・番号	年8. 2月15日 第7-11号
公告年月日・番号	年8. 2月22日 第31号



承諾書

次の図面記載のとおり道路の位置の指定・変更・廃止を承諾します。

道路の幅員・幅員別の道路の延長	幅員 4.00 m 延長 47.07 m	道路の面積	230.24 m ²
-----------------	-------------------------	-------	-----------------------

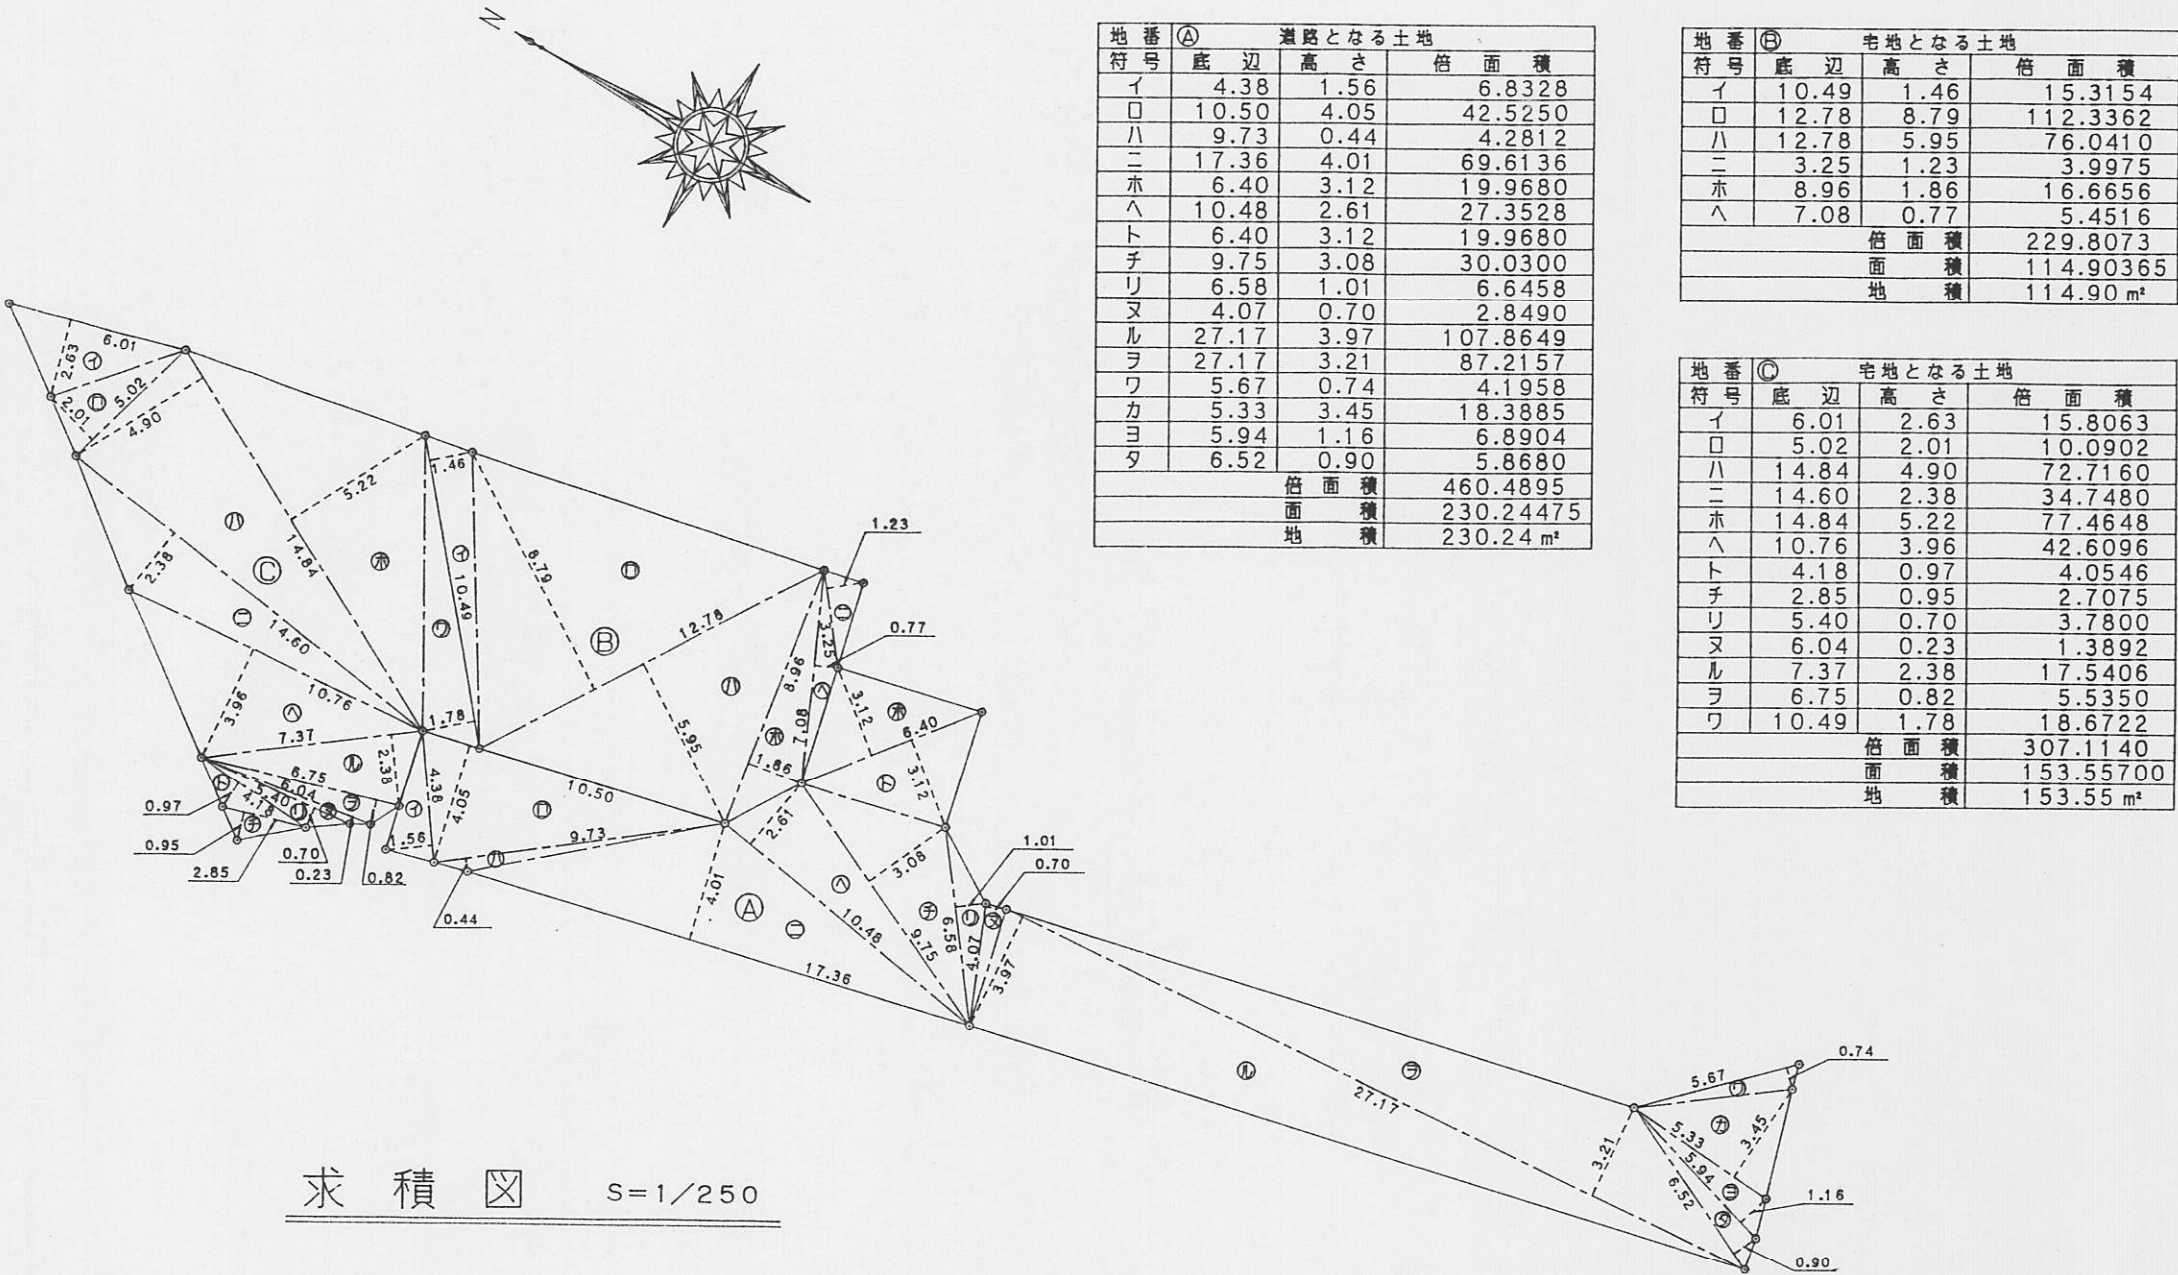

指定年月日・番号	平成 年 8. 月 3日 第7-12号
公告年月日・番号	平成 年 8. 月 10日 第 82号
承 若 書	
この図面記載のとおり、道路の位置の指定・変更・廃止を申請します。	
道路の幅員	4.44 m
道路の延長	42.10 m
道路の面積	24.93 m ²

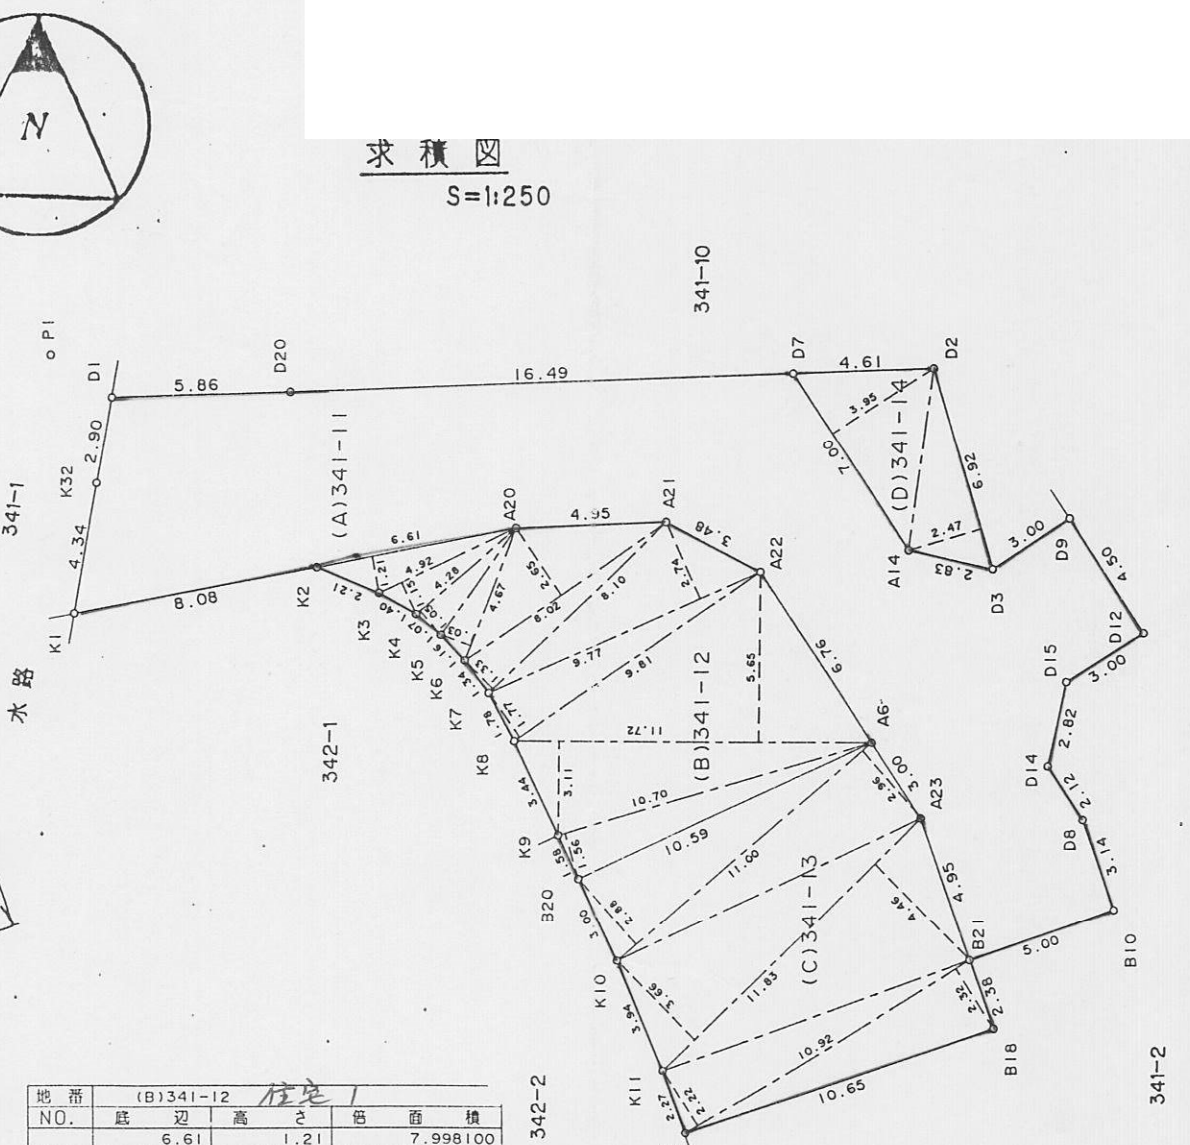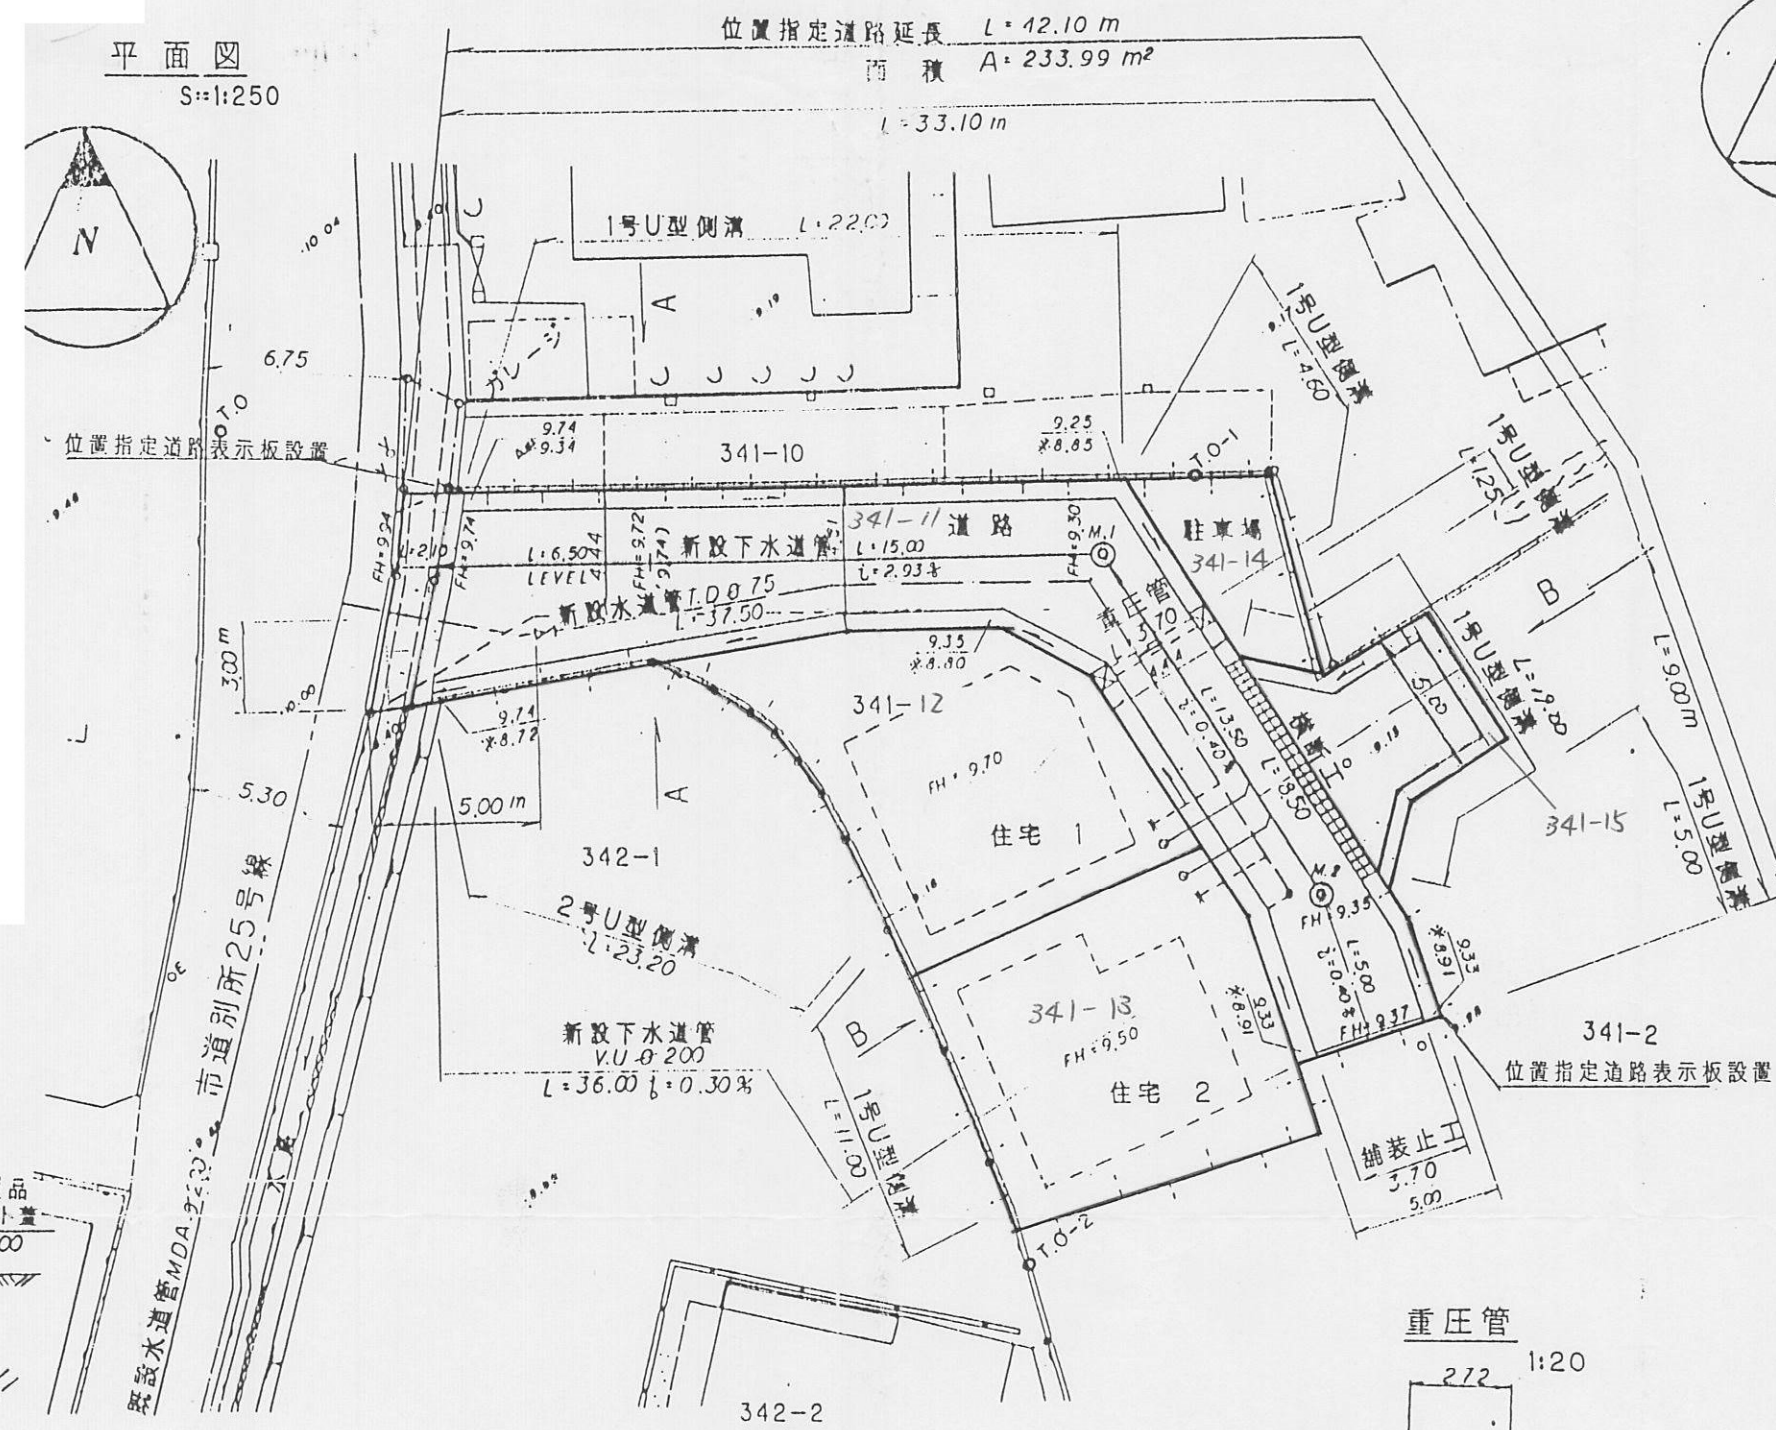

地番	NO.	底辺	高さ	面積	容積
(B)341-12	1	6.61	1.21	7.998100	
	2	4.92	1.15	5.658000	
	3	4.28	1.05	4.494000	
	4	4.67	1.03	4.810100	
	5	8.02	2.65	21.253000	
	6	8.10	1.33	10.773000	
	7	9.77	2.74	26.769800	
	8	9.81	1.77	17.363700	
	9	11.72	5.65	66.218000	
	10	11.72	3.11	36.449200	
	11	10.70	1.56	16.692000	
	12			218.478900	
	13			109.239450	
	14			109.23 m ²	

地番	NO.	底辺	高さ	面積	容積
(C)341-13	1	11.00	2.88	31.680000	
	2	11.00	2.96	32.560000	
	3	11.83	3.66	43.297800	
	4	11.83	4.46	52.761800	
	5	10.92	2.22	24.242400	
	6	10.92	2.32	25.334400	
	7			209.876400	
	8			104.938200	
	9			104.93 m ²	

地番	NO.	底辺	高さ	面積	容積
(D)341-14	1	7.00	3.95	27.650000	
	2	6.92	2.47	17.092400	
	3			44.742400	
	4			22.371200	
	5			22.37 m ²	

地番	NO.	底辺	高さ	面積	容積
(B)341-15	1	4.61	0.99	4.563900	
	2	5.00	1.00	5.000000	
	3	4.00	0.49	1.960000	
	4	3.03	0.48	1.454400	
	5	2.82	0.35	0.987000	
	6	2.83	0.36	1.018800	
	7			14.984100	
	8			7.492050	
	9			7.49 m ²	

(A)341-11 道路
470.3731 - (B+C+D) = 233.82425

この図面記載のとおり道路の位置の指定・変更・廃止を承諾します。

都市計画道路
夢見川沿岸線

1257-2

1259-2

A擁壁

専用住宅

1257-1

位置指定標示板

専用住宅

1257-8

専用住宅

1257-7

専用住宅

1257-6

専用住宅

1257-5

専用住宅

1257-4

1257-3

1257-9

位置指定標示板

排水管φ150

水道管φ50

46.32

31.32

15.00

41.50

法12-2道路市道入部36号線


転回広場

グレーチング
T-20

造成計画平面図 S=1/250

位置指定道路入口


造成計画平面図 S=1/250

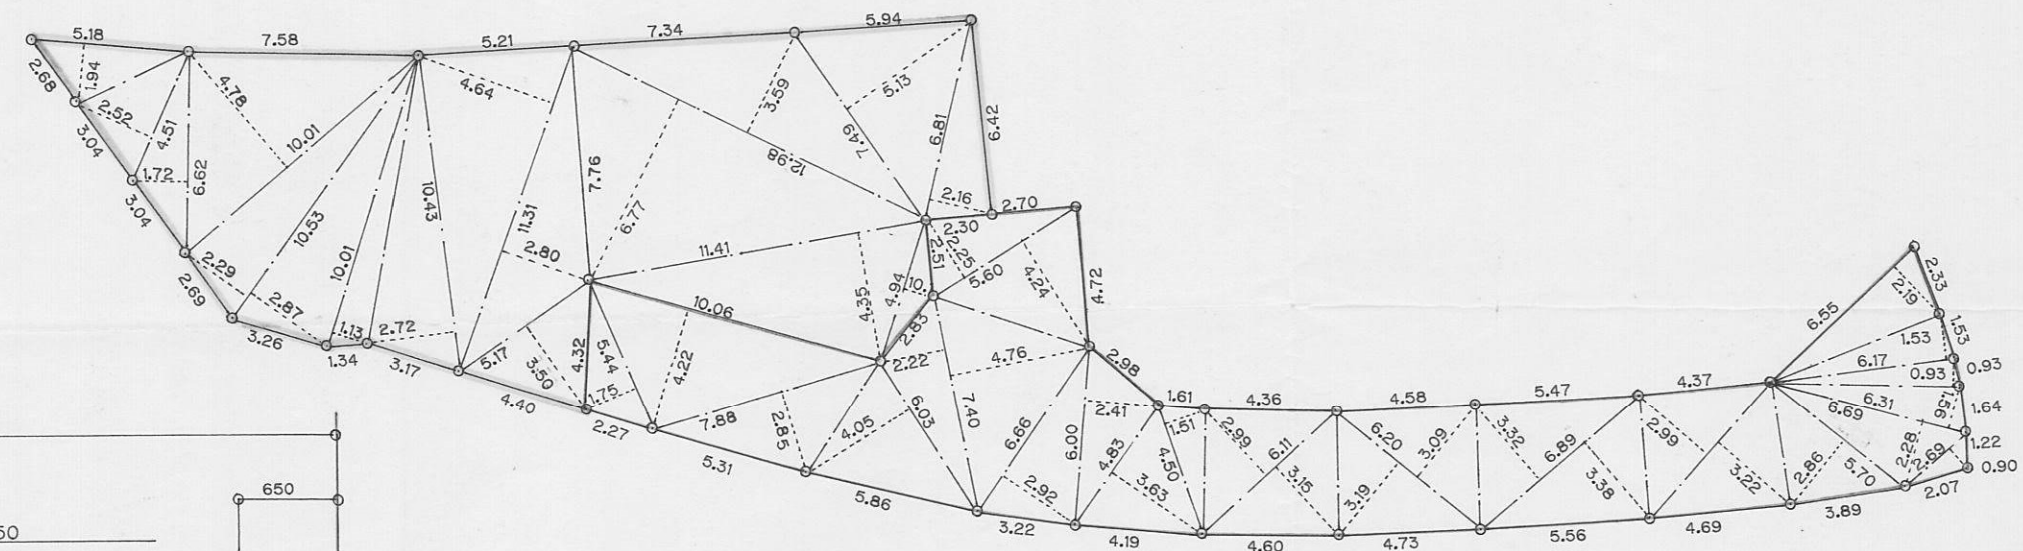

求積図 $S=1/250$


宅地		(B)		道路			
(A)							
5.17 × 3.50 =	18.0950	6.81 × 2.16 =	14.7096	5.44 × 1.75 =	9.5200	6.89 × 3.38 =	23.2882
11.31 × 2.80 =	31.6680	7.49 × 5.13 =	38.4237	10.06 × 4.22 =	42.4532	6.08 × 2.99 =	18.1792
11.31 × 4.64 =	52.6784	12.98 × 3.59 =	46.5980	7.88 × 2.85 =	22.4580	6.08 × 5.22 =	31.5776
10.43 × 2.72 =	28.3696	12.98 × 6.77 =	87.8746	4.03 × 2.42 =	24.4215	5.70 × 2.86 =	16.3020
10.01 × 1.13 =	11.3113	11.41 × 4.35 =	49.6335	7.40 × 2.22 =	16.4280	2.69 × 2.28 =	5.2532
10.53 × 2.87 =	30.2211	4.94 × 1.01 =	4.9894	7.40 × 4.76 =	35.2240	6.69 × 0.90 =	2.4210
10.53 × 2.29 =	24.1137			6.66 × 2.92 =	19.4472	6.08 × 1.56 =	10.4864
10.01 × 4.78 =	47.8478	0.5 × 121.11 m ² =	121.11 m ²	6.00 × 2.41 =	14.4600	6.31 × 0.93 =	5.8683
6.62 × 1.72 =	11.3864			5.63 × 3.63 =	20.5329	6.17 × 1.53 =	9.4401
4.51 × 2.52 =	11.3652			4.50 × 1.51 =	6.7950	5.55 × 2.19 =	14.3445
5.18 × 1.94 =	10.0492			6.11 × 2.99 =	18.2689	6.60 × 4.24 =	23.7440
	276.9057			6.11 × 3.15 =	19.2465	5.60 × 2.25 =	12.6000
× 0.5 =	138.45285			6.20 × 3.15 =	19.7780		479.5205
	138.45 m ²			6.20 × 3.09 =	19.1580	× 0.5 =	239.76025
				6.89 × 3.32 =	22.8748		239.76 m ²

合計

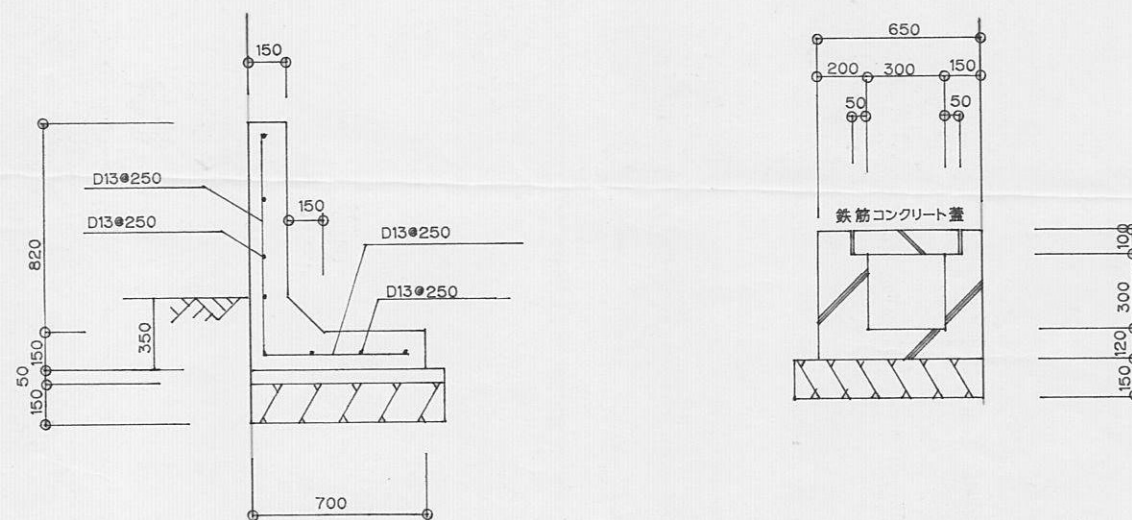
$$138.45 + 121.11 + 239.76 = 499.32 \text{ m}^2$$


U型側溝 $S=1/30$

道路擁壁. A擁壁 $S=1/30$

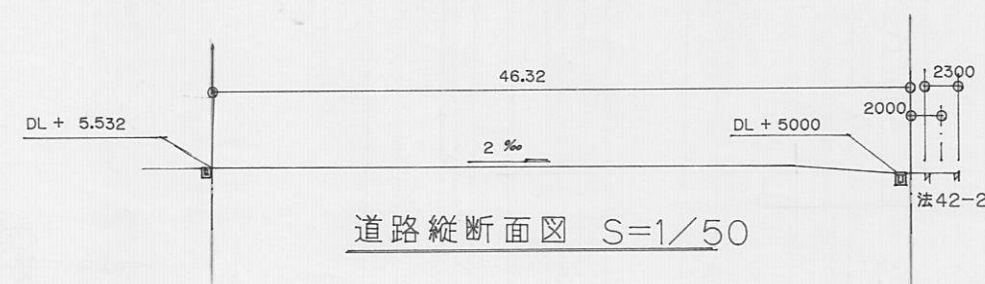


道路縦断面図 $S=1/50$

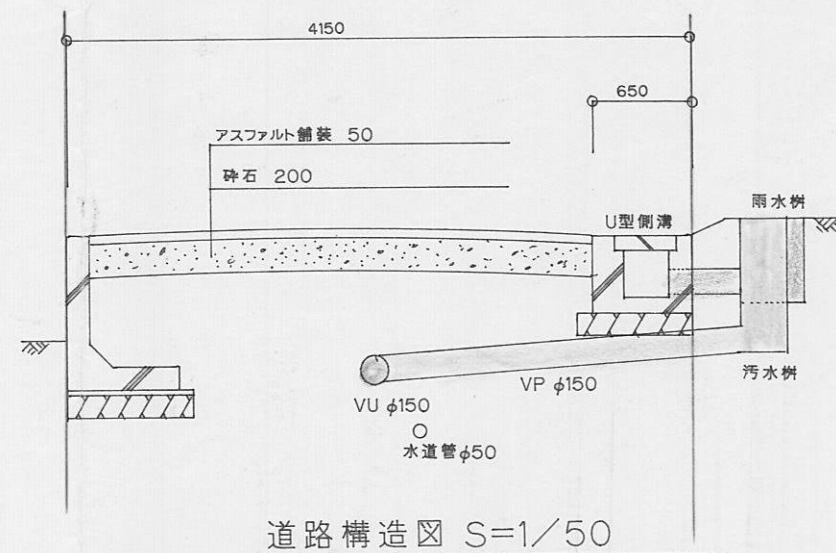道路構造図 $S=1/50$

指定年月日・番号	8. 2. 月 6 日 第 7-14 号	
公告年月日・番号	8. 2. 月 8 日 第 24 号	


承 諾 書			
次の図面記載のとおり道路の位置の指定・変更・廃止を承諾します。			
道路の幅員・幅員別の道路の延長	幅員 4.0 m ~ 5.0 m 5.0 m	延長 21.68 m 15.00 m m	道路の面積 217.57 m ²

姫路


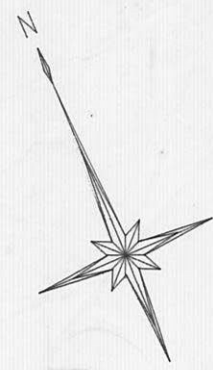


8.2.-6

7-14

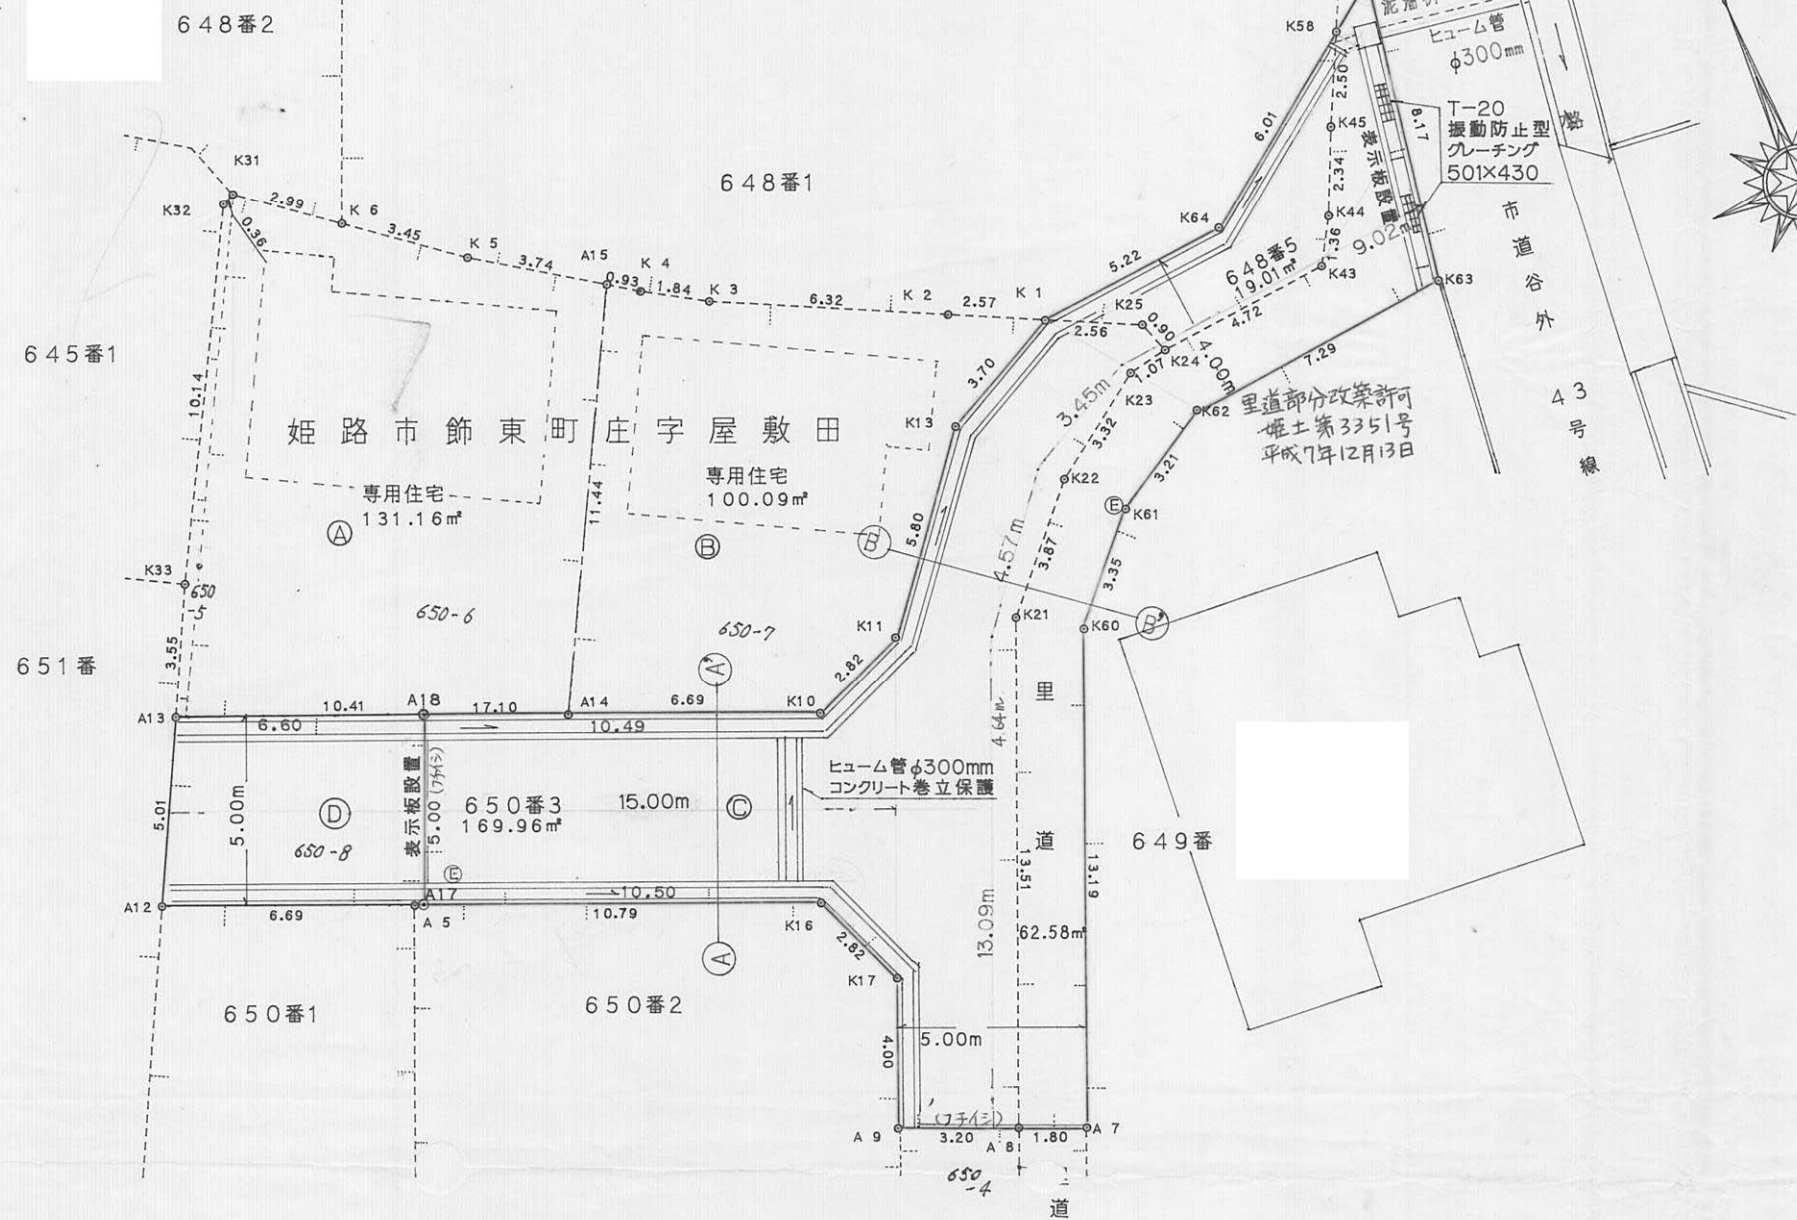

縮尺1/200

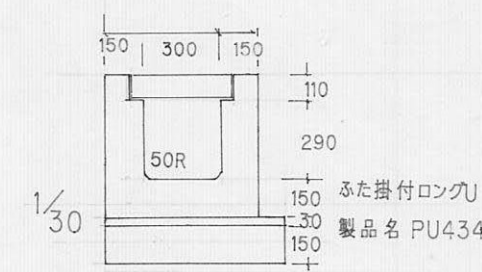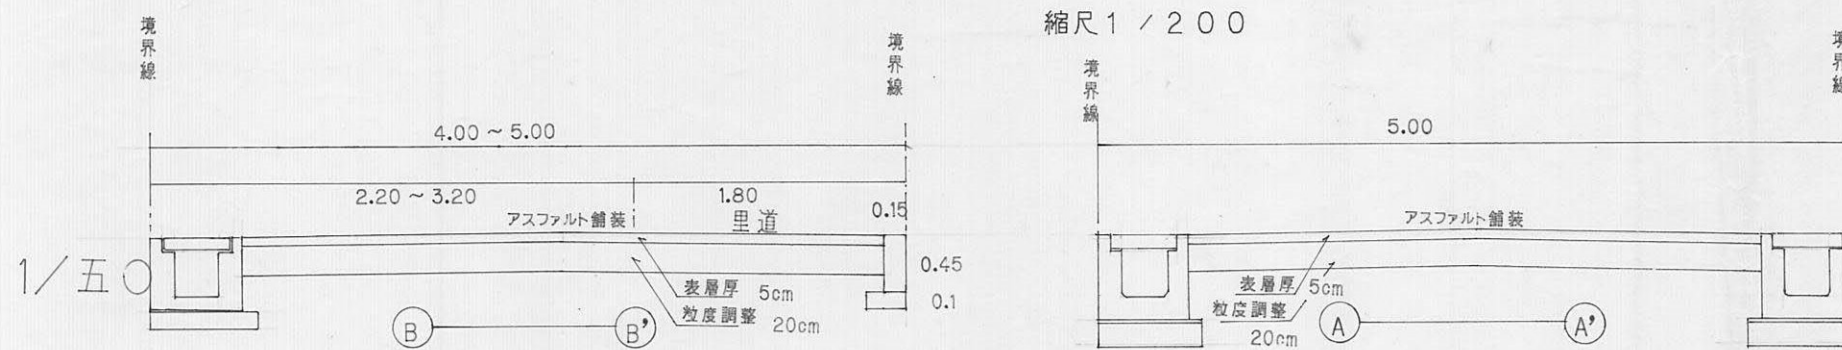


1/30

求積表

地番	測点名	X座標	Y座標	距離
648-5	K1	103.509	127.680	5.22
	K64	103.948	132.886	6.01
	K58	107.468	137.769	2.50
	K45	105.218	136.658	2.34
	K44	103.083	135.689	1.36
	K43	101.917	134.986	4.72
	K24	101.520	130.273	0.90
	K25	102.373	129.985	2.56
	倍面積	38.034880		
	面積	19.0174400		
	地積	19.01m²		

地番	測点名	X座標	Y座標	距離
A	A15	108.950	117.351	11.44
	A14	98.869	111.925	10.41
	A13	102.903	102.328	3.55
	K33	106.061	103.951	10.14
	K32	114.931	108.874	0.36
	K31	115.075	109.206	2.99
	K6	113.215	111.555	3.45
	K5	111.054	114.256	3.74
	倍面積	262.338561		
	面積	131.1692805		
	地積	131.16m²		

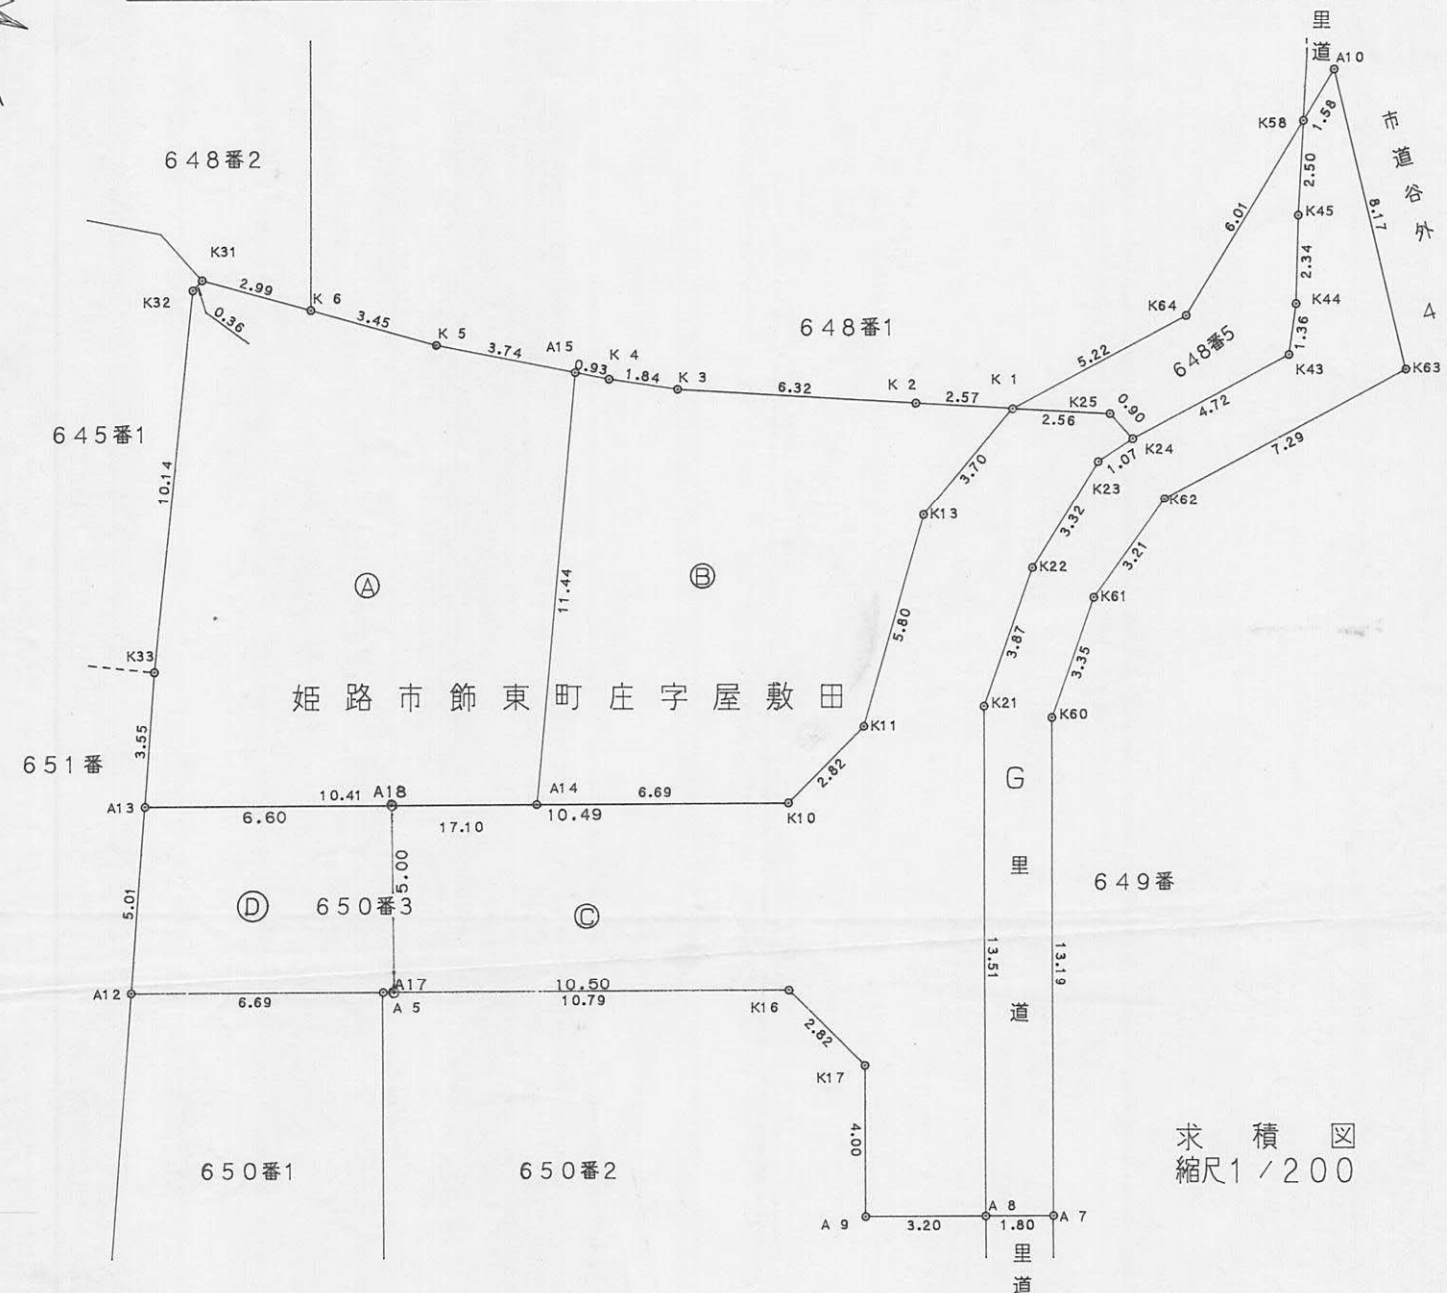

求積図
縮尺1/200

地番	測点名	X座標	Y座標	距離
里道	K58	107.468	137.769	1.58
	A10	108.396	139.056	8.17
	K63	100.339	137.699	7.29
	K62	99.726	130.425	3.21
	K61	98.060	127.672	3.35
	K60	95.588	125.399	13.19
	A7	83.421	120.286	1.80
	A8	84.119	118.627	13.51
	K21	96.575	123.861	3.87
	K22	99.426	126.482	3.32
	K23	101.323	129.217	1.07
	K24	101.520	130.273	4.72
	K43	101.917	134.986	1.36
	K44	103.083	135.689	2.34
	K45	105.218	136.658	2.50
	倍面積	125.175260		
	面積	62.5876300		
	地積	62.58m²		

(A+B+C+里道+648-5)
合計 448.82m²

地番	測点名	X座標	Y座標	距離
市道谷外	A12	98.442	100.035	5.01
	A13	102.903	102.328	6.60
	A18	100.345	108.415	5.00
	A17	95.734	106.477	0.29
	A5	95.847	106.208	6.69
	倍面積	67.972273		
	面積	33.9861365		
	地積	33.98m²		

地番	測点名	X座標	Y座標	距離
B	A14	98.869	111.925	11.44
	A15	108.950	117.351	0.93
	K4	108.427	118.121	1.84
	K3	107.460	119.697	6.32
	K2	104.650	125.367	2.57
	K1	103.509	127.680	3.70
	K13	101.853	124.366	5.80
	K11	97.345	120.713	2.82
	K10	96.276	118.094	6.69
	倍面積	200.196697		
	面積	100.0983485		
	地積	100.09m²		

地番	測点名	X座標	Y座標	距離
C	A12	98.442	100.035	5.01
	A13	102.903	102.328	7.10
	K10	96.276	118.094	2.82
	K11	97.345	120.713	5.80
	K13	101.853	124.366	3.70
	K1	103.509	127.680	2.56
	K25	102.373	129.985	0.90
	K24	101.520	130.273	1.07
	K23	101.323	129.217	3.32
	K22	99.426	126.482	3.87
	K21	96.575	123.861	13.51
	A8	84.119	118.627	3.20
	A9	85.359	115.676	4.00
	K17	89.047	117.226	2.82
	K16	91.666	116.157	10.79
	A5	95.847	106.208	6.69
	倍面積	339.935705		
	面積	169.9678525		
	地積	169.96m²		

14-2

指定年月日・番号	平成 8 年 6 月 17 日 第 7-15 号
公告年月日・番号	平成 8 年 6 月 19 日 第 148 号

この図面記載のとおり、道路の位置の指定・変更・廃止を申請します。

道路の幅員	4.20 m	道路の延長	24.43 m	道路の面積	136.76 m ²
-------	--------	-------	---------	-------	-----------------------

求積図 $S = 1/300$

符 号	底 辺	高 さ	倍 面 積
イ	26.93	13.51	363.8243
ロ	26.93	10.45	281.4185
ハ	18.58	4.07	75.6206
計			720.8634
1/2			360.43170
地積			360.43m ²

符号	底 辺	高 さ	倍 面 積
イ	9.40	3.75	35.2500
ロ	24.99	1.23	30.7377
ハ	24.99	4.08	101.9592
ニ	17.92	2.10	37.6320
ホ	9.01	1.98	17.8398
ヘ	7.28	1.37	9.9736
ト	6.40	3.13	20.0320
チ	6.40	3.14	20.0960
計			273.5203
1/2			136.76015
地積			136.76m ²

[illegible]

路盤 粒調碎石 $t = 20 \text{ cm}$

指定年月日・番号	平成 年 3.29 日 第 7-16 号
公告年月日・番号	平成 年 8.4.8 日 第 79 号

承諾書


この図面記載のとおり、道路の位置の指定・変更・廃止を申請します。

道路の幅員	4.0 m	道路の延長	38.9 m	道路の面積	182.01 m ²
-------	-------	-------	--------	-------	-----------------------


第47-49号
の
全部取消

取消年月日・番号	平成 年 8.3.29 日 第 7-2 号
公告年月日・番号	平成 年 8.4.8 日 第 78 号

平面図 (S:1/250)

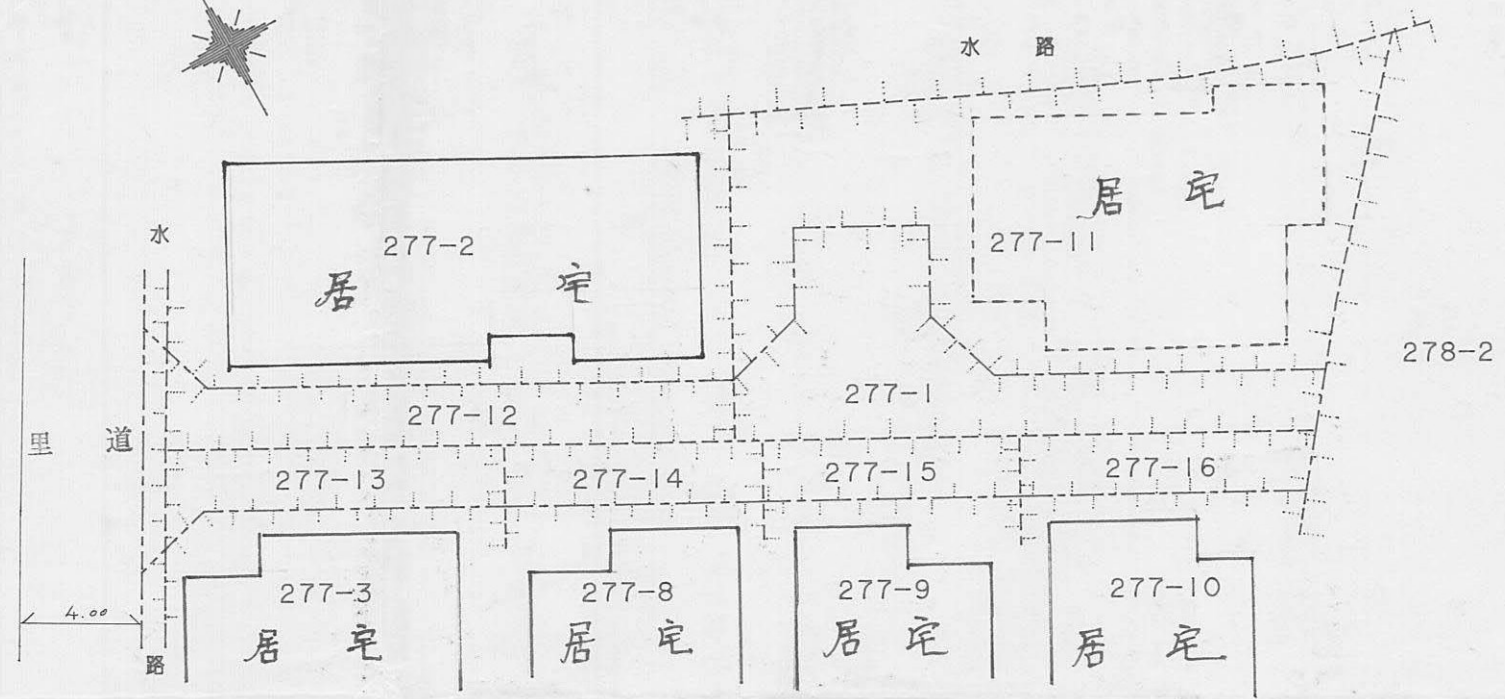

求積図 (S:1/250)

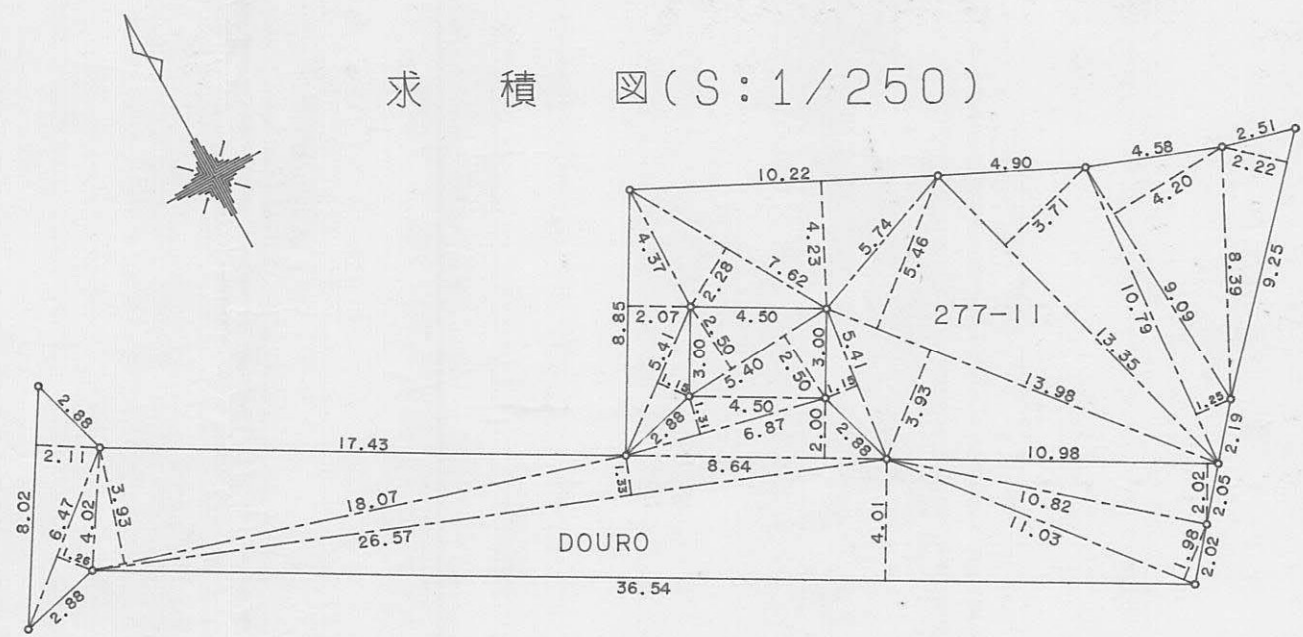


三斜求積表

地番 NO.	① 底辺	DOURO + 水路 高さ	② 倍面積
	8.02	2.11	16.9222
	6.47	1.26	8.1522
	18.07	3.93	71.0151
	26.57	1.33	35.3381
	8.64	2.00	17.2800
	36.54	4.01	146.5254
	11.03	1.98	21.8394
	10.98	2.02	22.1796
	6.87	1.31	8.9997
	5.40	2.50	13.5000
	5.40	2.50	13.5000
		倍面積	375.2517
		面積	187.62585
		地積	187.62 m ²

地番 NO.	① 底辺	277-11 高さ	② 倍面積
	10.22	4.23	43.2306
	7.62	2.28	17.3736
	13.98	5.46	76.3308
	13.35	3.71	49.5285
	13.98	3.93	54.9414
	5.41	1.15	6.2215
	10.79	1.25	13.4875
	9.09	4.20	38.1780
	9.25	2.22	20.5350
	8.85	2.07	18.3195
	5.41	1.15	6.2215
		倍面積	344.3679
		面積	172.18395
		地積	172.18 m ²


總計 359.80980

横断面図 (S:1/50)

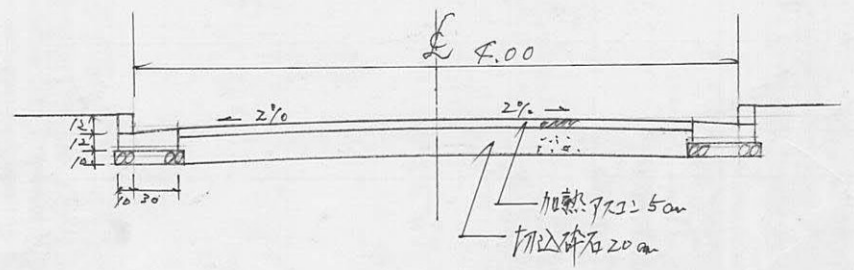


指定年月日・番 号	平成 年 5 月 15 日 第 7-17 号
指定年月日・番 号	平成 年 5 月 21 日 第 113 号
承 諾 書	
この図面記載のとおり道路の位置の指定・変更・廃止を承諾します。	
道路の幅員	5.39 m
道路の延長	4.00 m
道路の面積	21.63 m ²

計画平面図 1:250

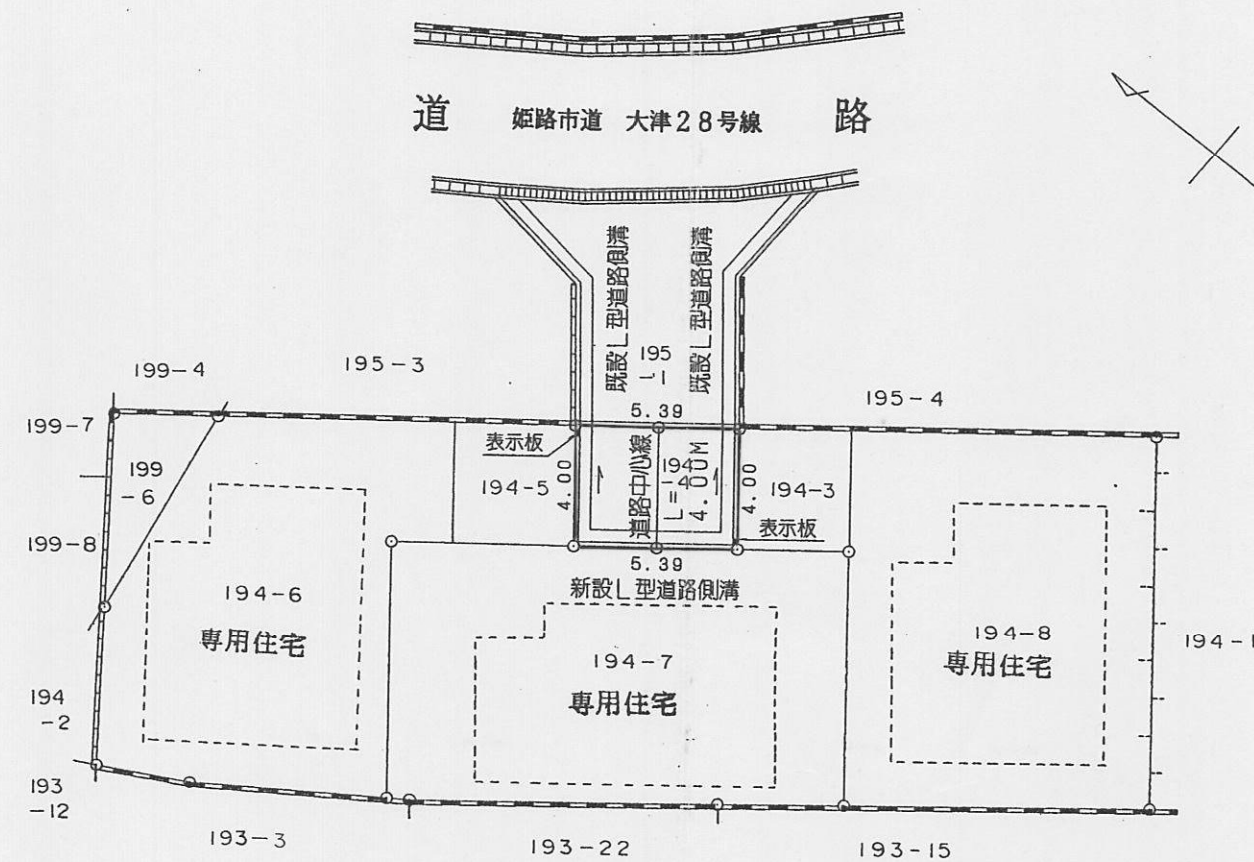


道路求積図 1:250

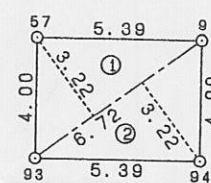

地 番 NO.	位置指定道路部分 194-4	底 辺	高 さ	倍 面 積
1		6.72	3.22	21.6384
2		6.72	3.22	21.6384
			倍 面 積	43.2768
			面 積	21.63840
			地 積	21.63 m ²

線 計 21.63840

専用住宅求積図 1:250

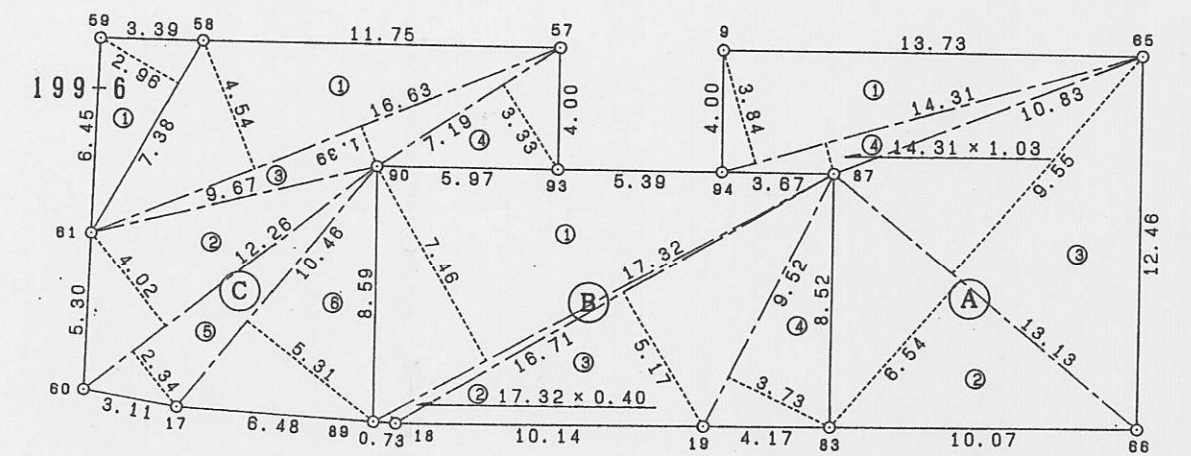

三 斜 求 積 表

地 番 NO.	(A) 専用住宅 194-3, 194-8	底 辺	高 さ	倍 面 積
1		14.31	3.84	54.9504
2		13.13	8.54	85.8702
3		13.13	9.55	125.3915
4		14.31	1.03	14.7393
			倍 面 積	280.9514
			面 積	140.47570
			地 積	140.47 m ²


地 番 NO.	(B) 専用住宅 194-7	底 辺	高 さ	倍 面 積
1		17.32	7.48	129.2072
2		17.32	0.40	6.9280
3		16.71	5.17	86.3907
4		9.52	3.73	35.5008
			倍 面 積	258.0355
			面 積	129.01775
			地 積	129.01 m ²

地 番 NO.	(C) 専用住宅 194-5, 194-6	底 辺	高 さ	倍 面 積
1		16.63	4.54	75.5002
2		12.26	4.02	49.2852
3		16.63	1.39	23.1157
4		7.19	3.33	23.9427
5		12.26	2.34	28.6884
6		10.46	5.31	55.5428
			倍 面 積	256.0748
			面 積	128.03740
			地 積	128.03 m ²

地 番 NO.	専用住宅 (字四拾代199番6)	底 辺	高 さ	倍 面 積
1		7.38	2.98	21.8448
			倍 面 積	21.8448
			面 積	10.92240
			地 積	10.92 m ²

線 計 408.453250m²

構 造 図 1:100

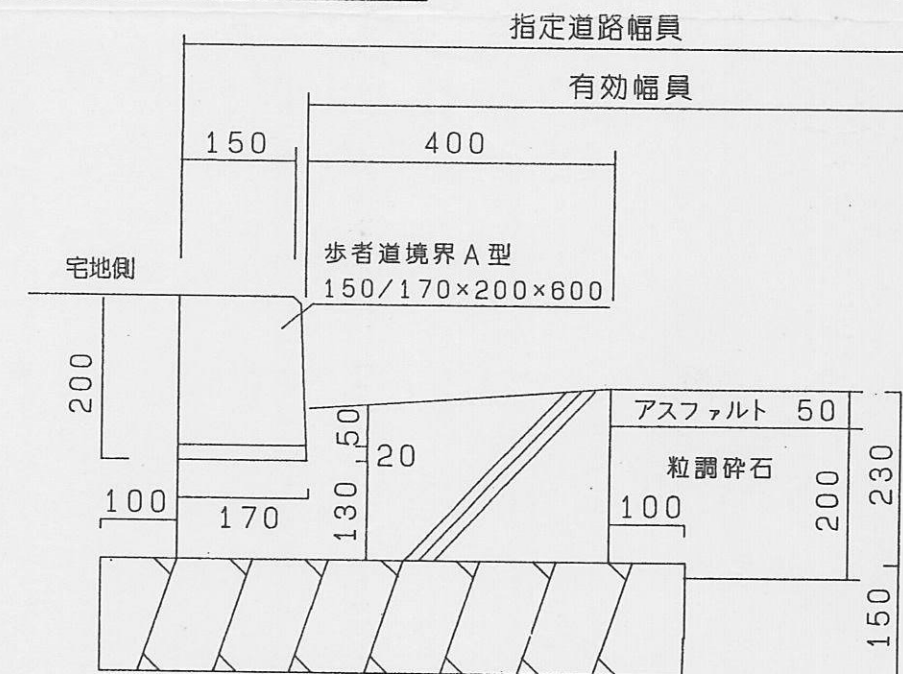

道路標準断面図 1:30

