

昭和56年度

図面ページ	指定番号	指定年月日	地 名	備 考
1	56- 1	(修正) ———	城北新町一丁目866-225外	2607の一部取消(42.5.16)
2	56- 2	56.06.01	網干区余子浜字古網干283-1	55-23の延長
3	56- 3	56.06.12	北今宿字西中畑12-3,-4,-9,-10,-11,-12 -13,-14	
4	56- 4	56.07.23	青山字下野田918-1	
5	56- 5	56.10.26	御立字土本494-6,-7	図面2枚
6	56- 6	56.07.20	今宿字櫻木166,166-2,166-7,189-7	
7	56- 7	56.08.01	余部区下余部字下川原347-13他	
√ 8	56- 8	56.07.15	田寺字藪ノ内669-1,-4,-5,-7	
9	56- 9	————		取り下げ
10	56- 10	56.10.09	飾磨区高町字惣ヶ坪112-15	56-3取消(56.10.31)
11	56- 11	56.09.24	御立字河野1504-2,-22,-25	55-11の延長
12	56- 12	56.08.31	広畑区長町一丁目79-2,80-2	
13	56- 13	56.08.20	青山二ノ坪390-4,-8	
14	56- 14	————	木場字前六反1430-13	受付のみ
15	56- 15	56.09.05	野里字南河原222-9,-12	
16	56- 16	56.11.13	御国野町国分寺字天神の木418-2,-5	
17	56- 17	56.12.14	大津区天満字鴨羅919-4,-5,920-1	50-17の延長
18	56- 18	56.12.18	大津区新町二丁目4-2	57-1取消(57.4.22) 図面2枚
19	56- 19	56.12.18	西庄字山田甲442-1	
20	56- 20	56.11.24	飾磨区高町字惣ヶ坪112-1,-15	
21	56- 21	56.11.27	飾磨区下野田村西602	図面2枚
22	56- 22	56.12.18	網干区新在家字町田2075-12	49-4の延長
23	56- 23	57.02.15	網干区坂上28-1,2,9	
24	56- 24	57.01.21	飾磨区構4丁目1278-1	
25	56- 25	(修正) 56.12.24	網干区新在家字町田2075-11	49-4の一部取消 (549年度製本=71)
26	56- 26	56.12.17	青山森ノ西12-1,-4	
27	56- 27	57.03.02	東辻井3丁目132-2,133-11,-12	43-15の延長
28	56- 28	57.03.04	余部区下余部字下川原347-1	56-7の延長
29	56- 29	57.02.24	勝原区宮内字恵美穂350-3	
30	56- 30	57.03.02	飾磨区加茂字ヨシイ339-4,-9	
31	56- 31	57.08.17	林田町林谷696-50他	
32	56- 32	57.05.11	青山字矢落ノ森51-1,-3	
33	56- 33	57.04.06	御立字河原1703-1,-2,-3,-5	
34				
35				
36				
37				
38				
39				
40				
41				

 57年度
 以後に
 ↓

一部取消

指定年月日・番 号	昭和 56 年 4 月 23 日 第 56 - / 号	当初指定 第 2607 号
告示年月日・番 号	昭和 56 年 5 月 2 日 第 6 / 号	昭和42年5月16日


承 諾 書

この図面記載のとおり道路の位置の指定・変更・廃止を承諾します。

道路の幅員	4.00 M	道路の延長	94.86 m	道路の面積	374.585 m ²
-------	--------	-------	---------	-------	------------------------


平 面 図

S = 1/300




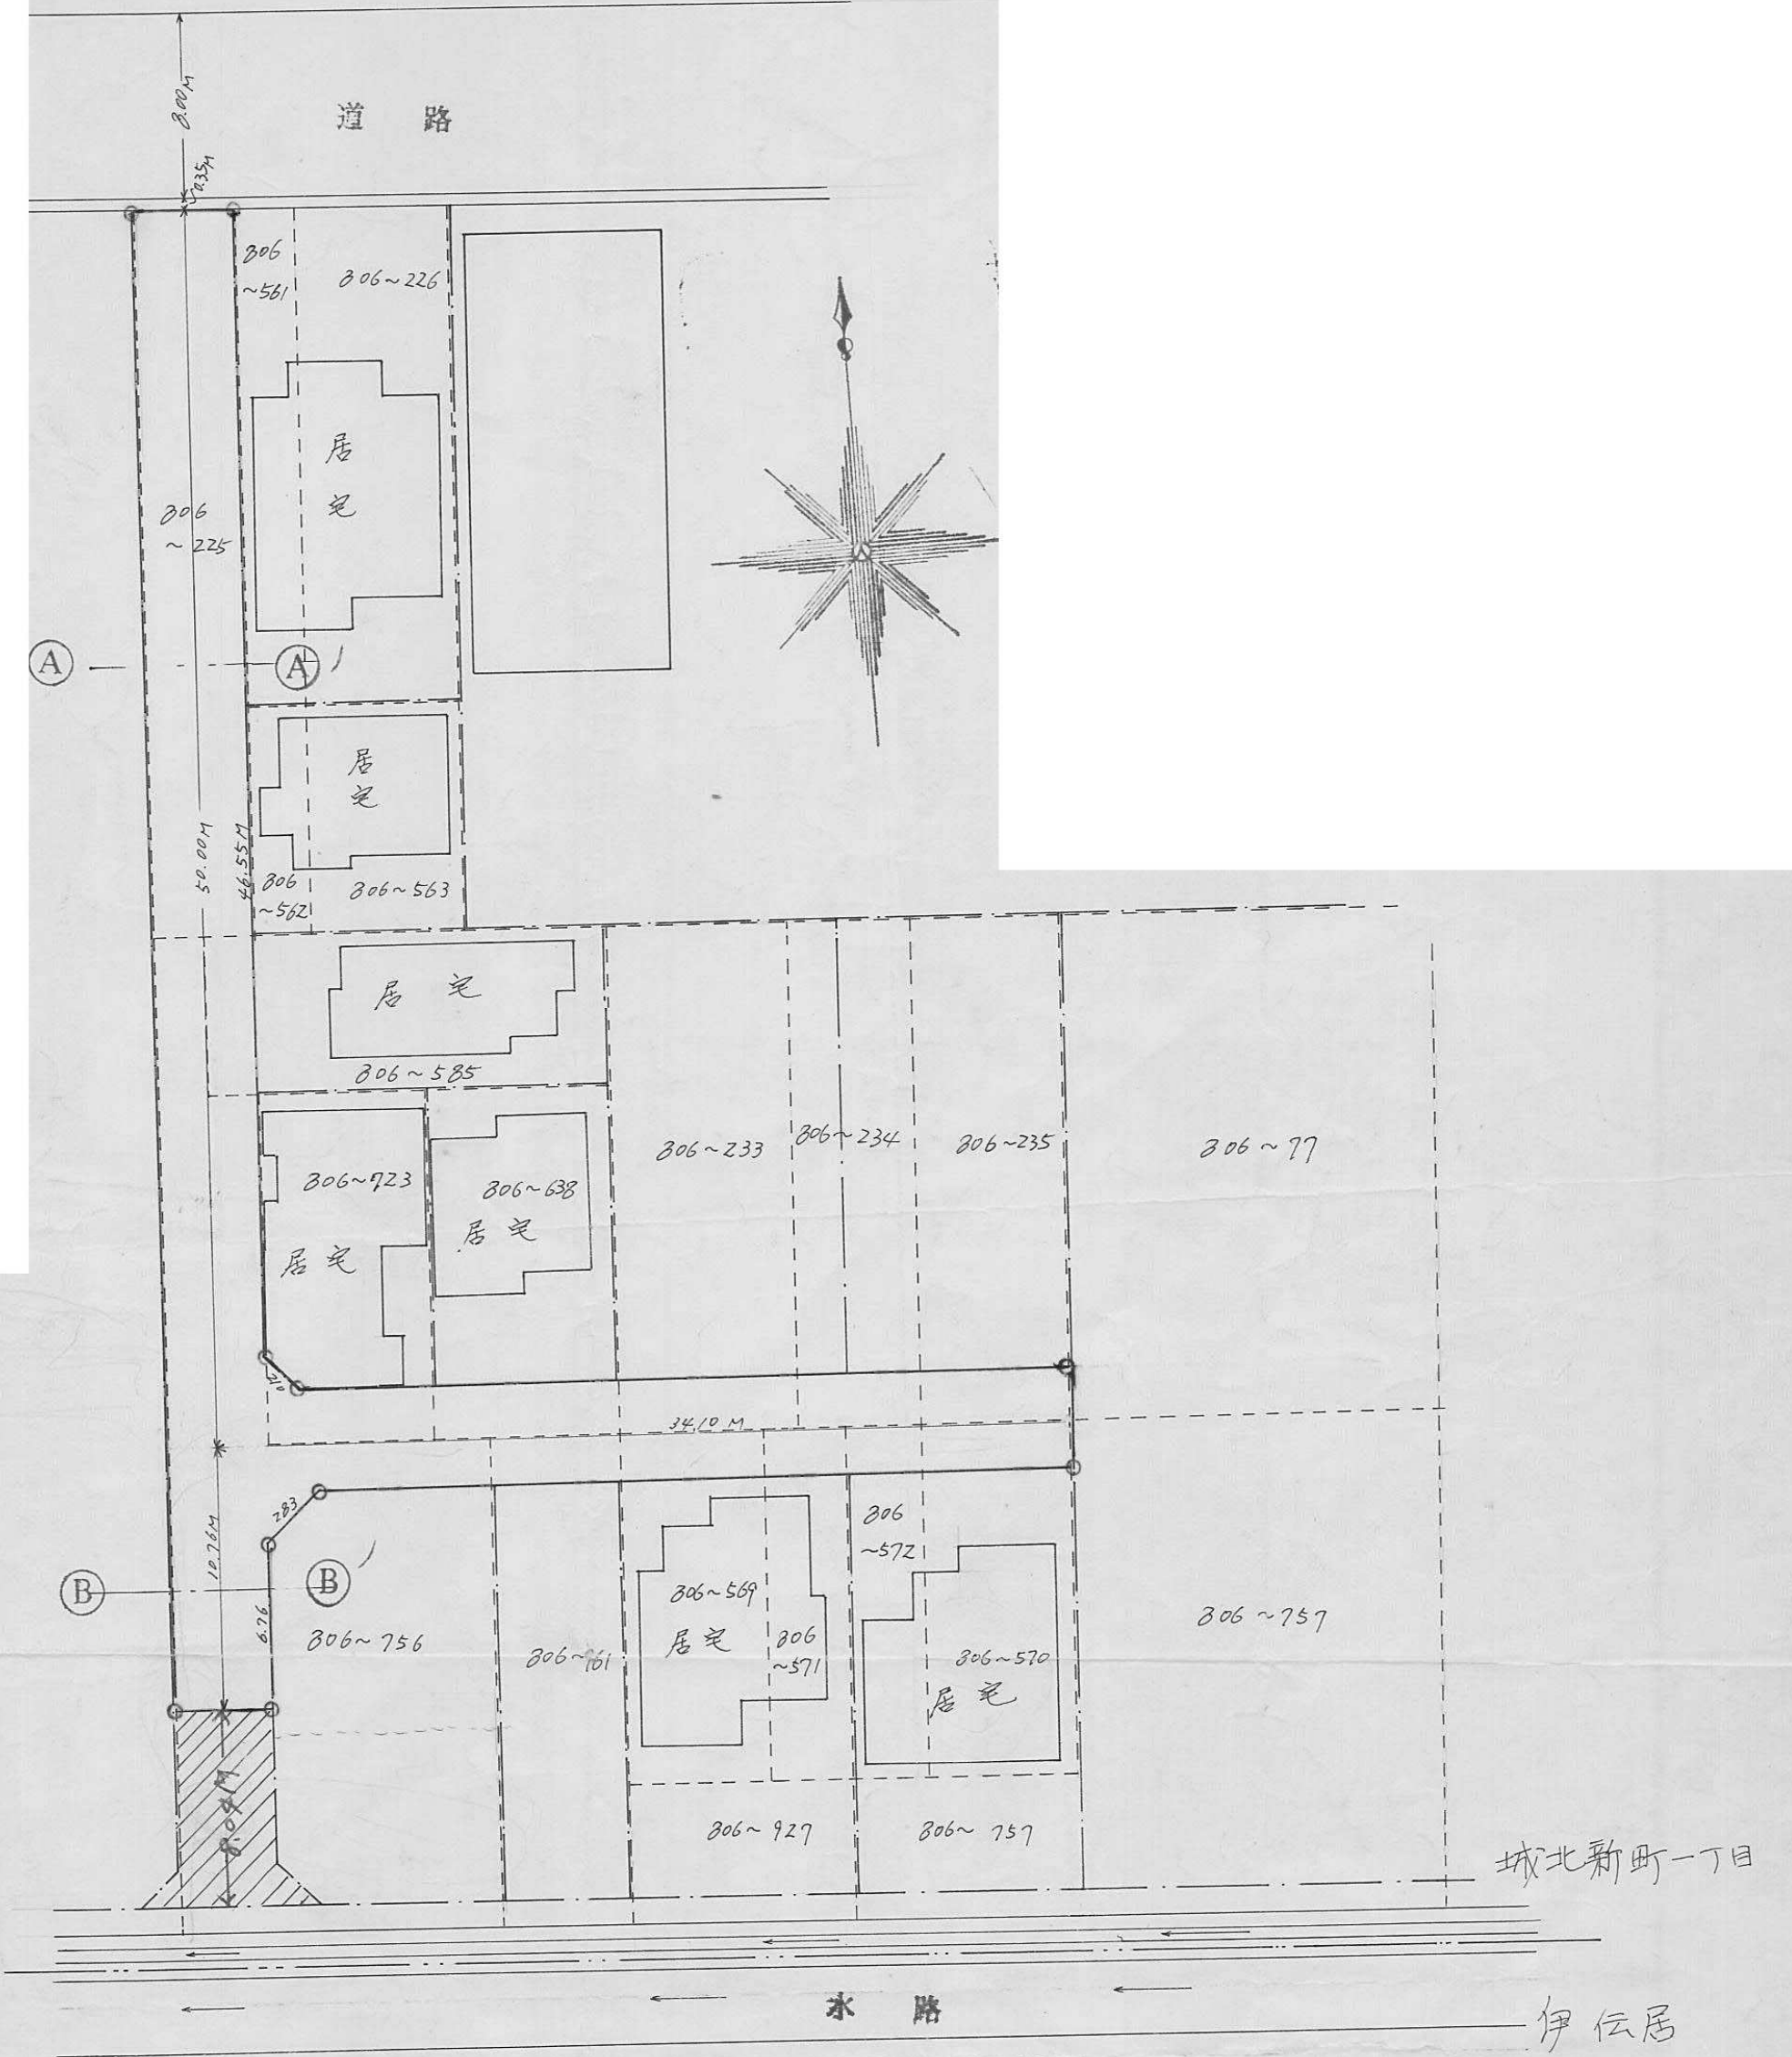


断 面 図

S = 1/50

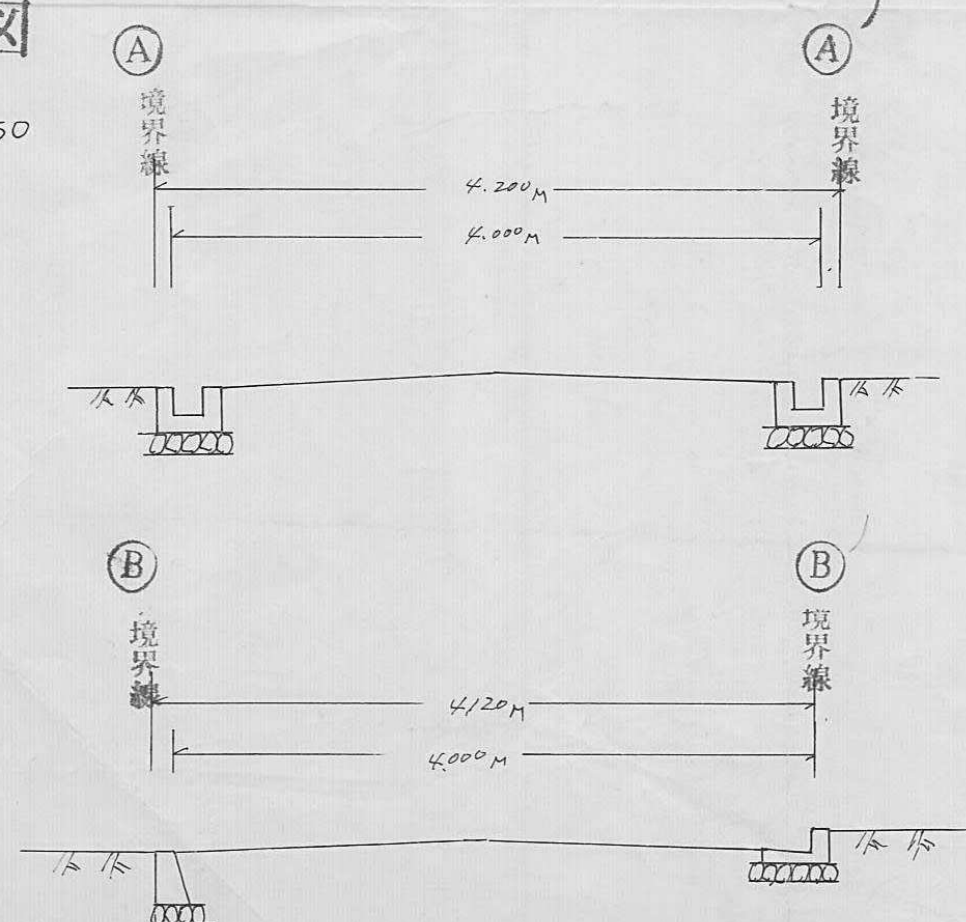



昭和56年5月26日
道路舗装工事トフキま
しては6月10日頃より7月
末日までの間に完成致
します。

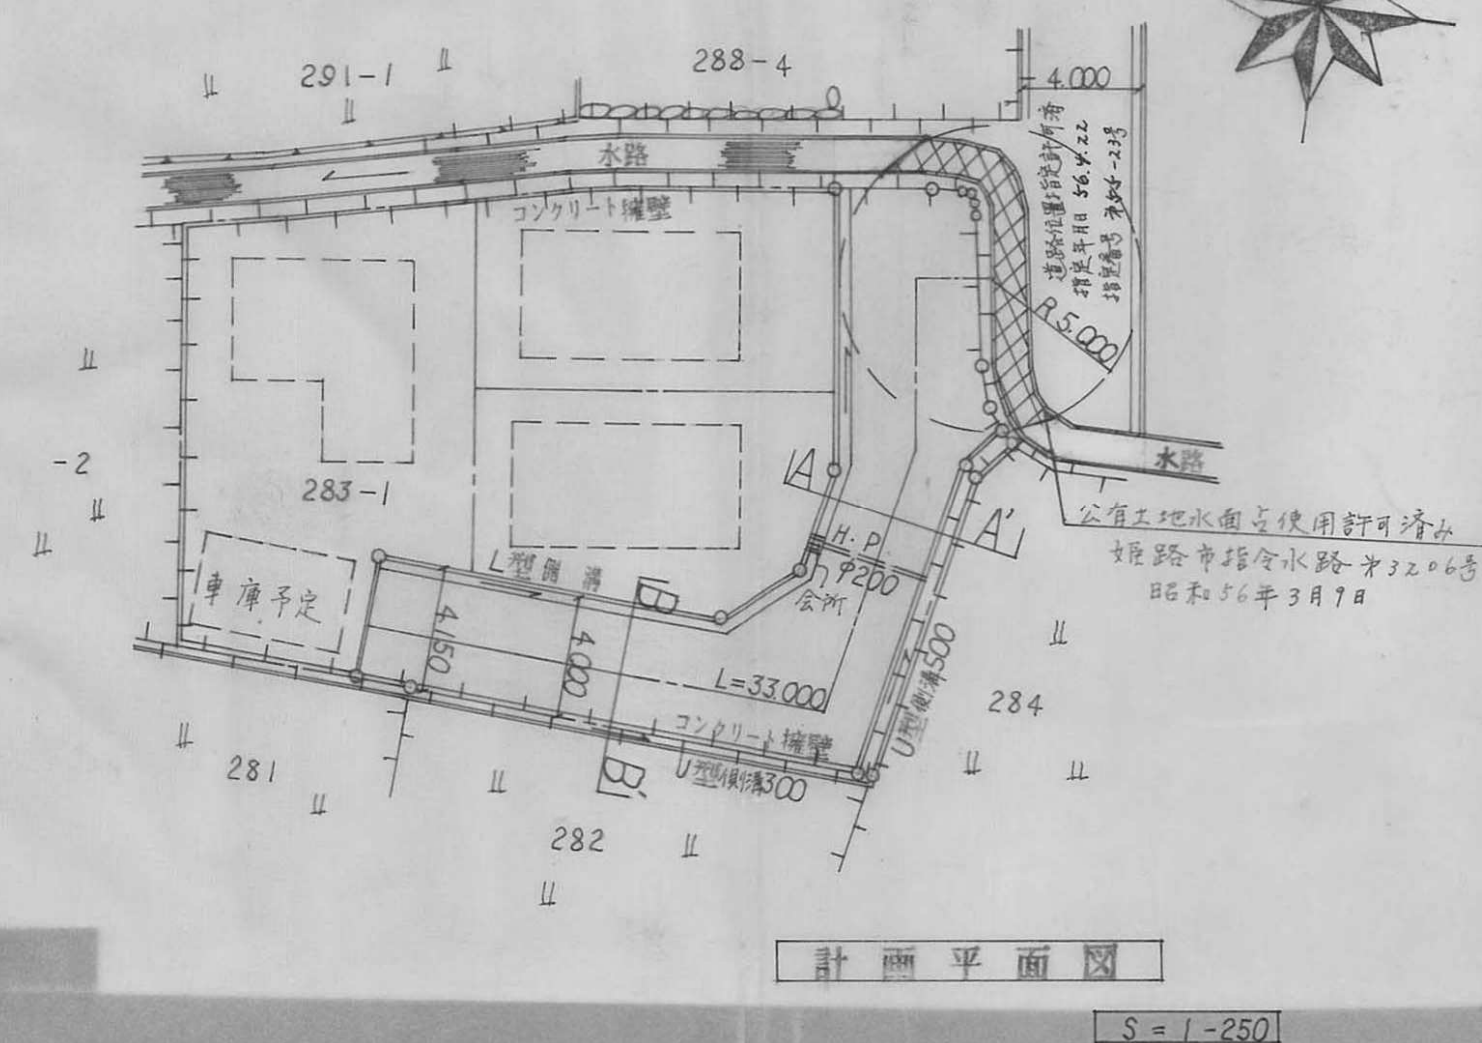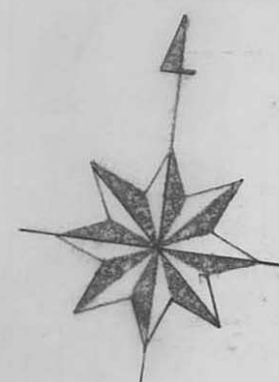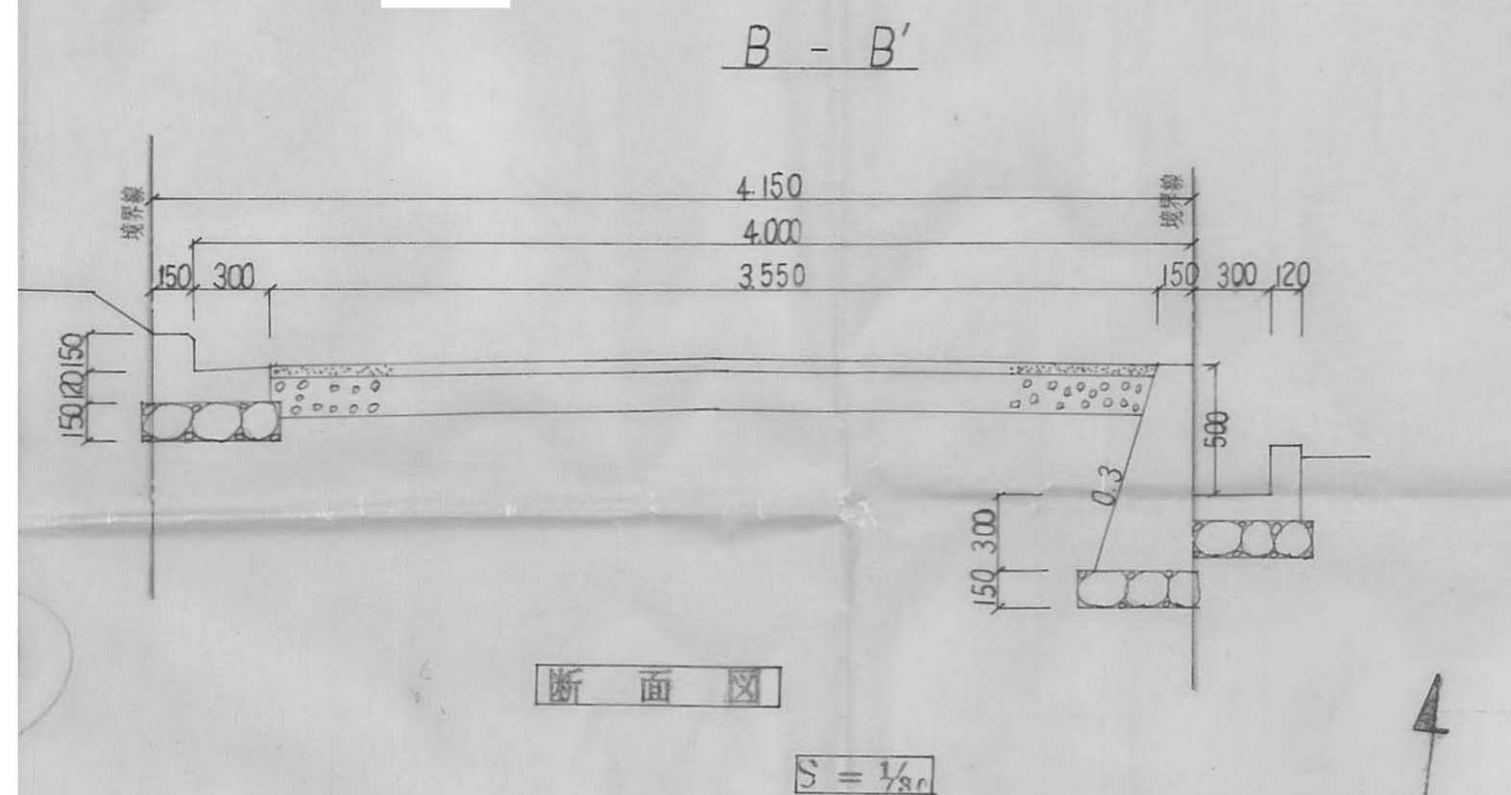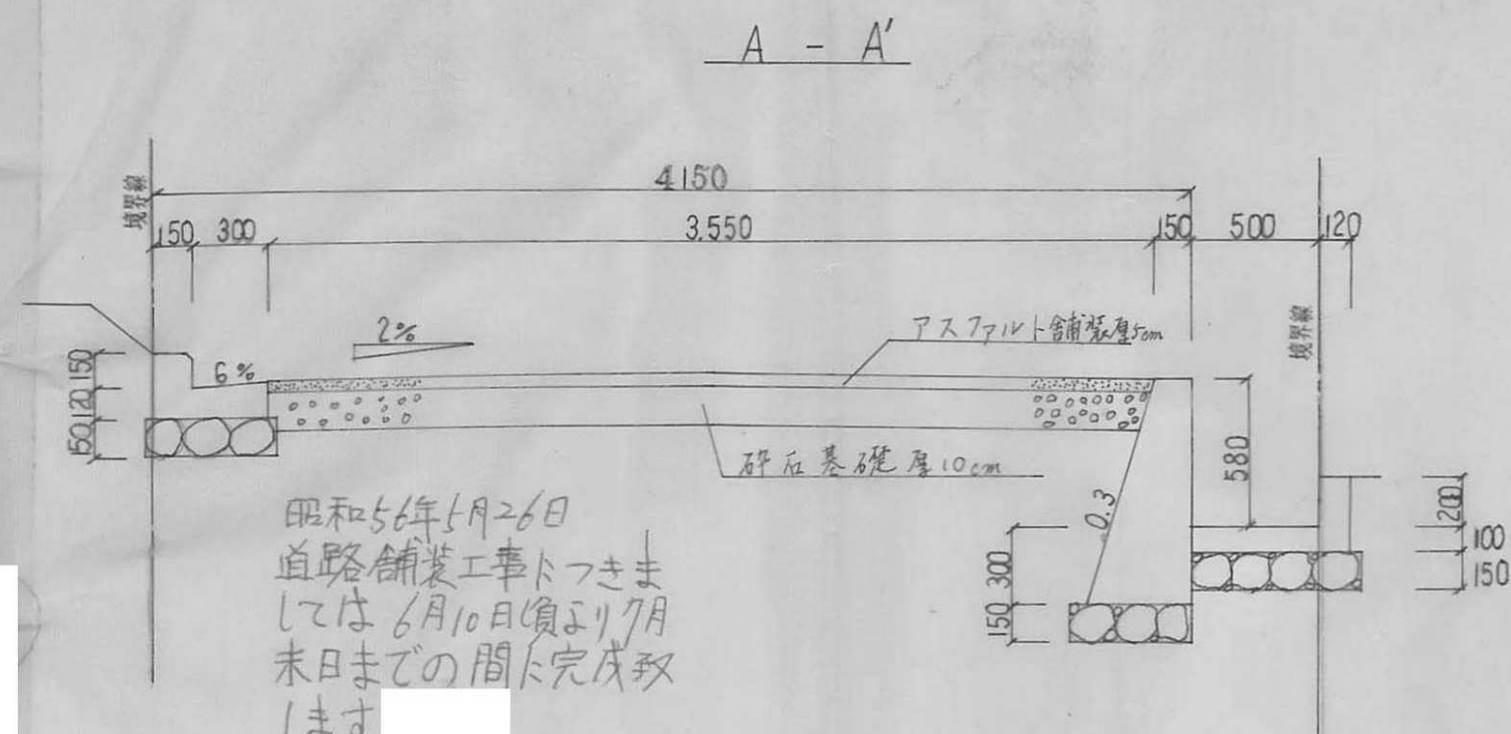

指定年月日・番号	昭和56年6月12日	第56-3号
告示年月日・番号	昭和56年6月20日	告示第93号

承諾書				
この図面記載のとおり道路の位置の指定・変更・廃止を承諾します。				
道路の幅員	6.0 M	道路の延長	55.46 M	道路の面積 332.766 M ²

平面図 S 1 : 2 0 0

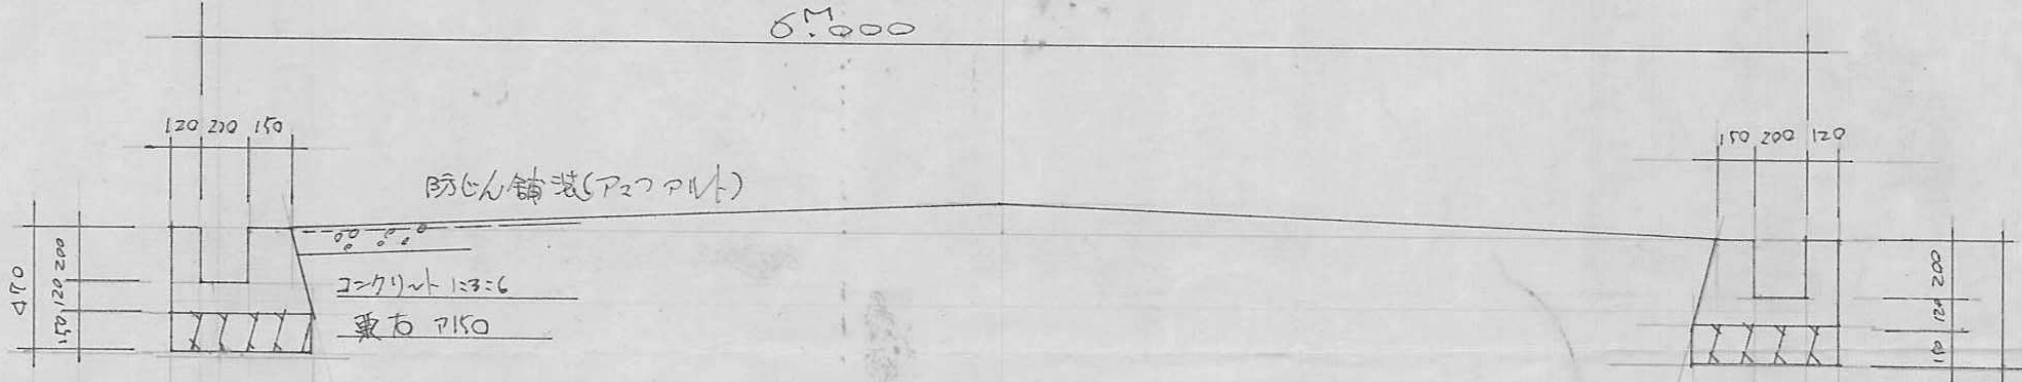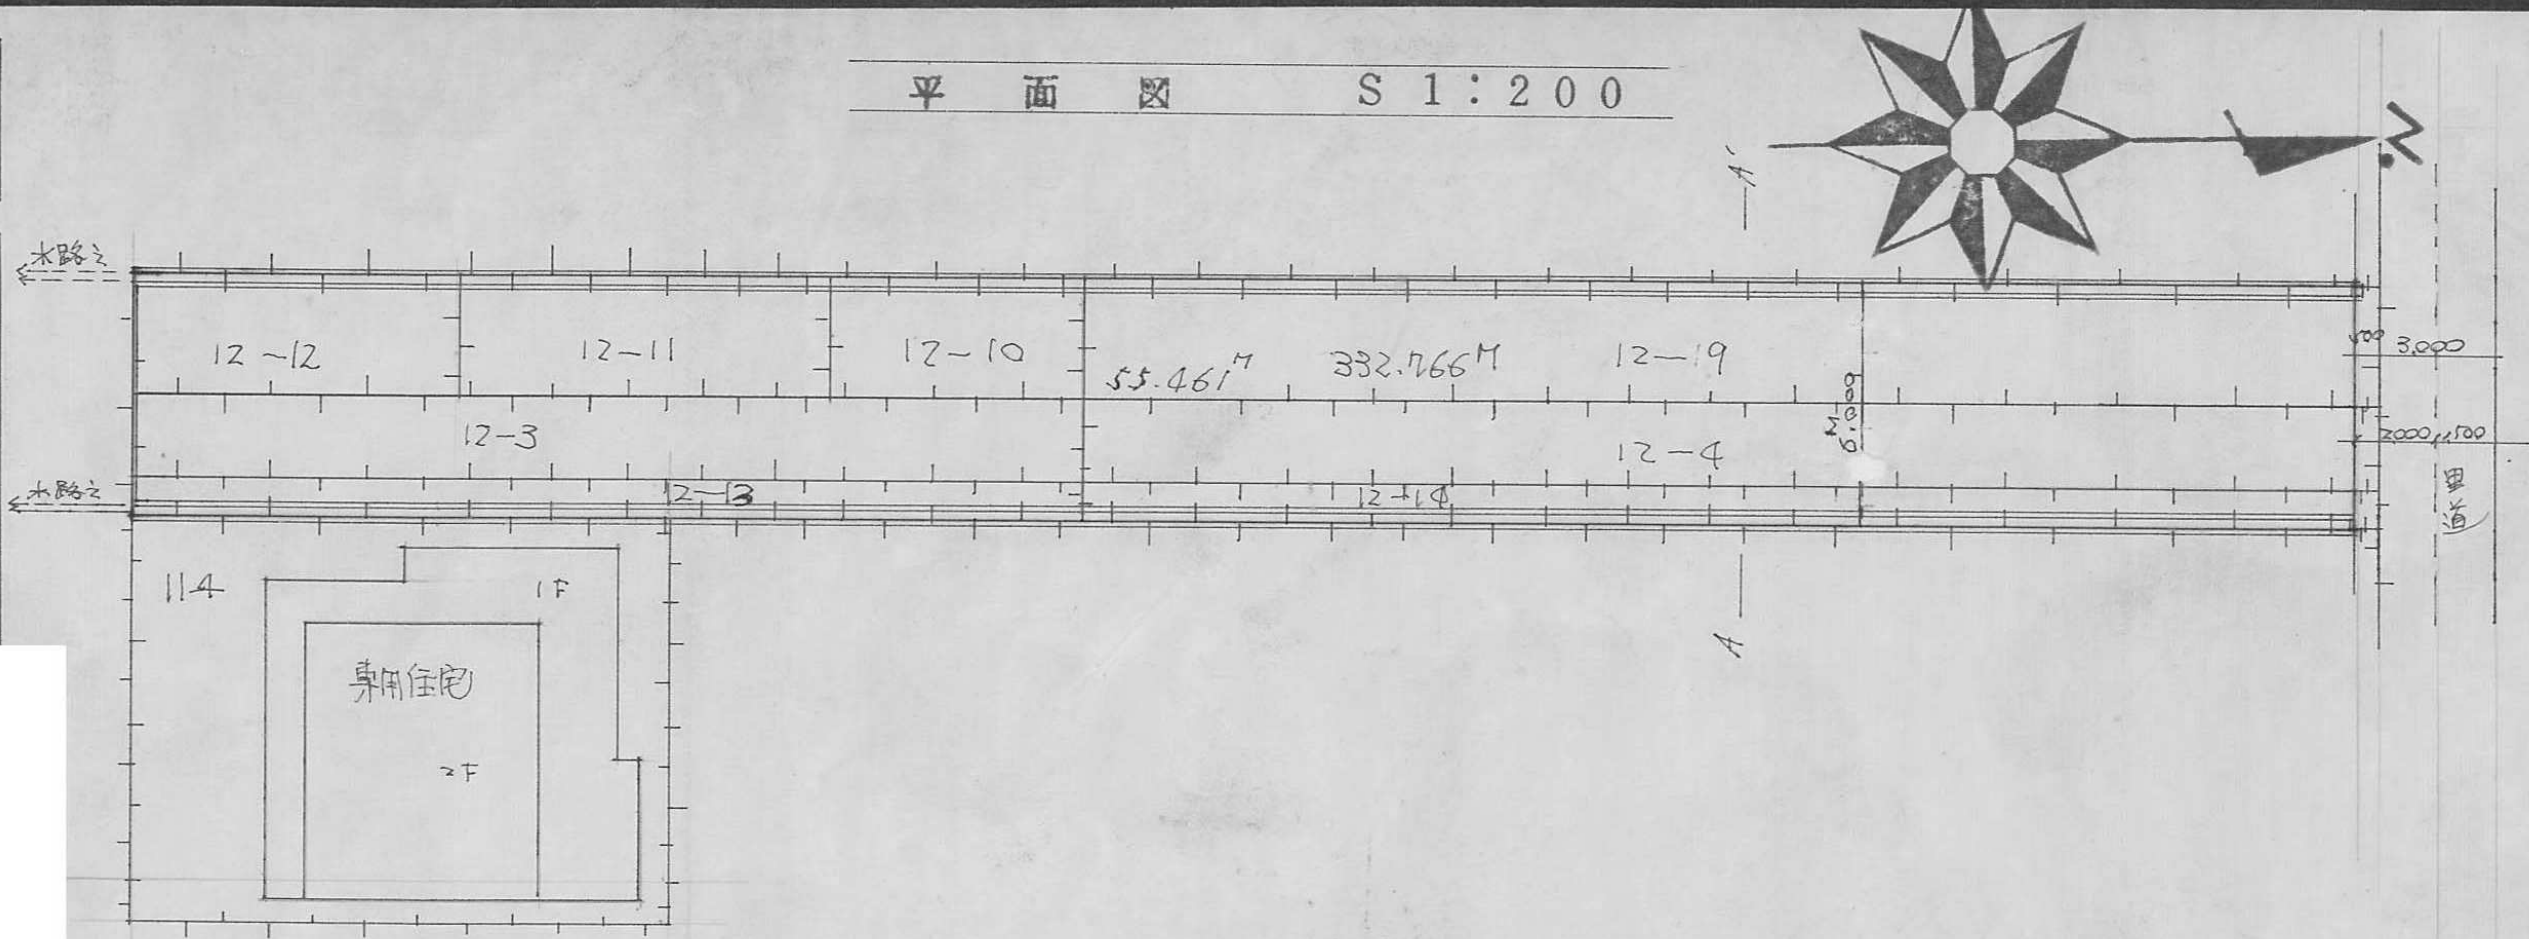


A-A'断面図 S 1 : 3 0

指定年月日・番 号	昭和 56 年 7 月 23 日 第 56-4 号
告示年月日・番 号	昭和 56 年 8 月 6 日 第 120 号


承 諾 書

この図面記載のとおり道路の位置の指定・変更・廃止を承諾します。


道路の幅員	4M240	道路の延長	30M500	道路の面積	134M ² 247
-------	-------	-------	--------	-------	-----------------------

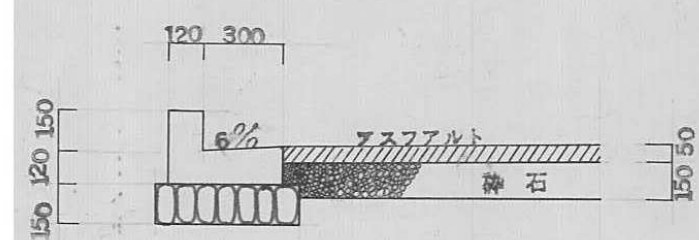

構造図 $S = 1/30$

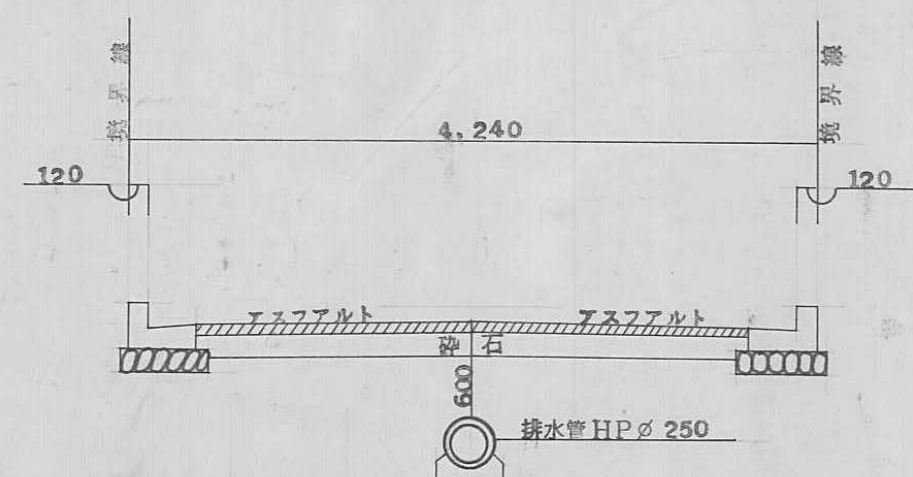

横断図 $S = 1/50$

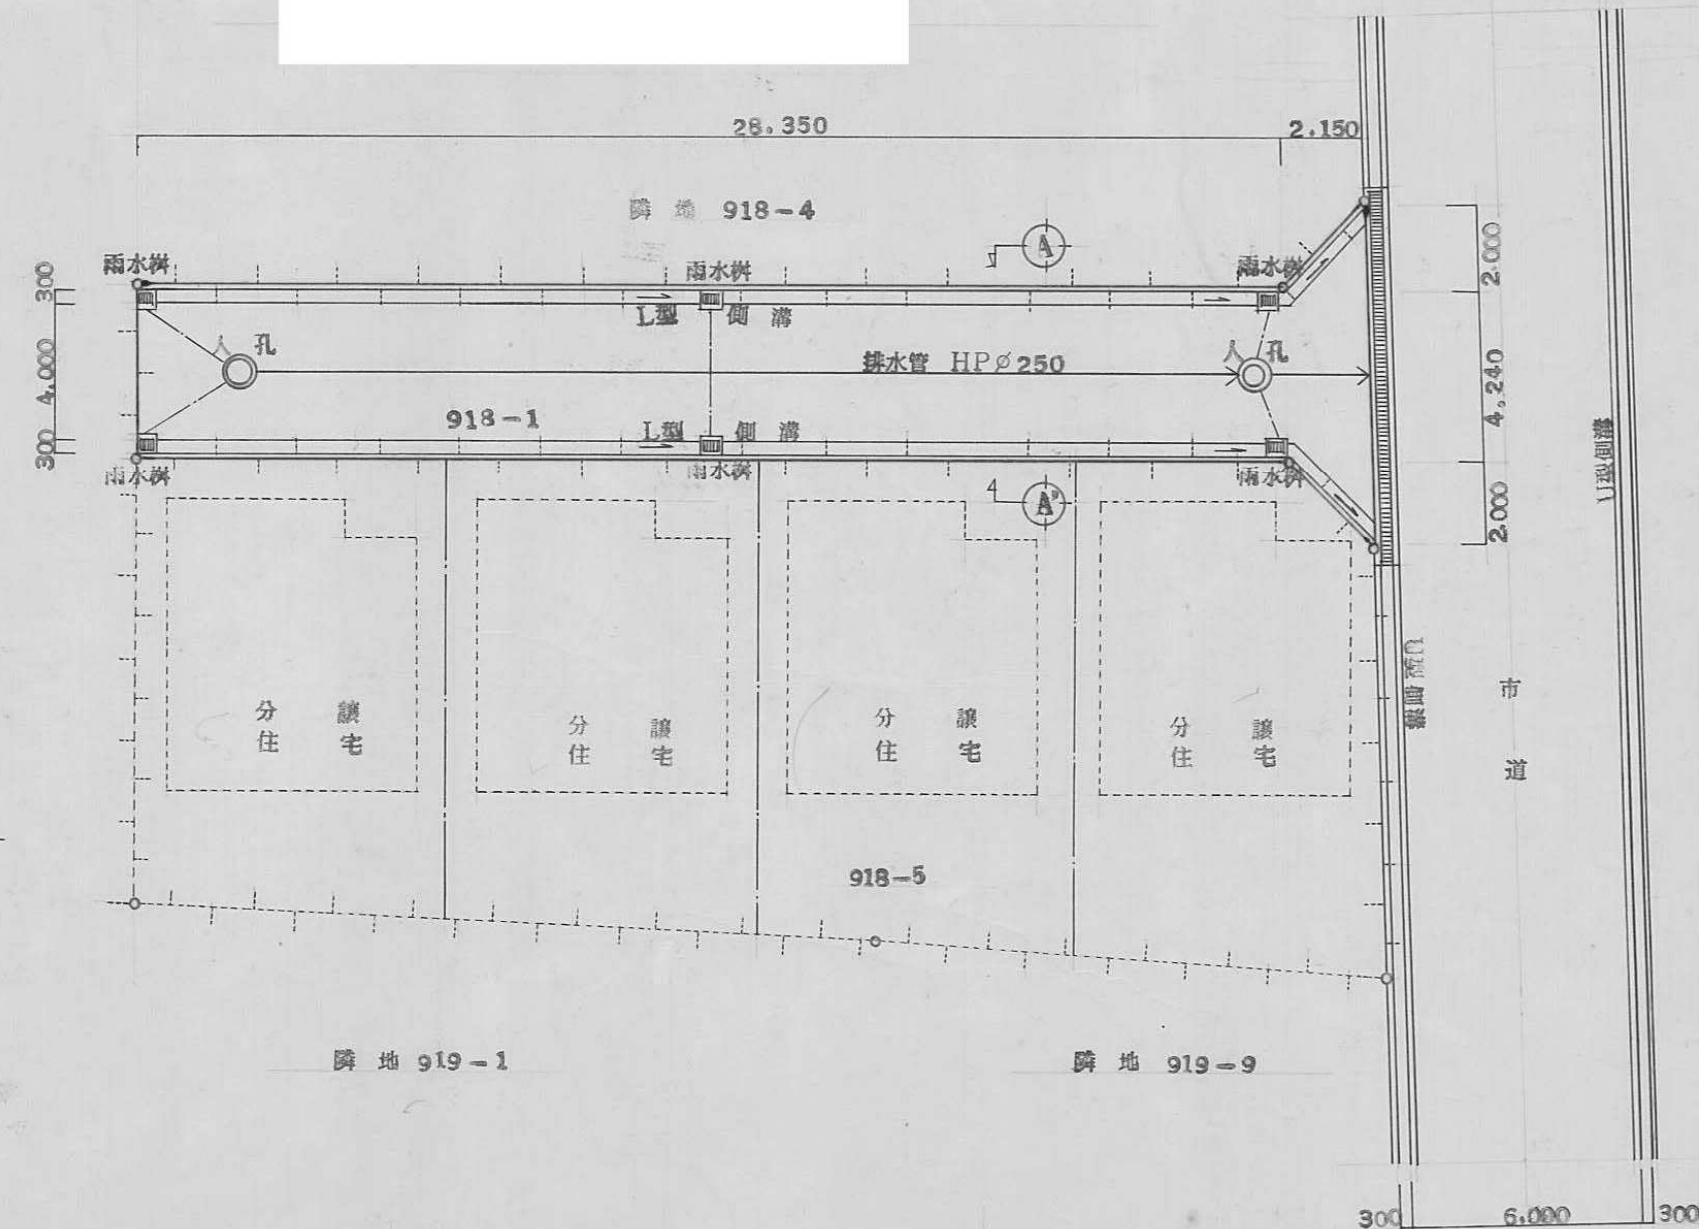

土地利用計画図 $S = 1/200$

指定年月日・番号	昭和56年10月26日	第56-5号
告示年月日・番号	昭和56年11月27日	第154号

承諾書

この図面記載のとおり道路の位置の指定・変更・廃止を承諾します。

道路の幅員	4.24M	道路の延長	34.0M	道路の面積	147.00㎡
-------	-------	-------	-------	-------	---------

求積図 1:300

姫路市御立字土本494番1

求積表

A	番号	底 辺	高 さ	倍 面 積
	1	3.6	1.3	4.68
	2	3.9	0.5	1.95
	3	3.9	0.3	0.78
	4	2.1	1.3	2.73
	5	33.4	3.9	1302.6
	6	33.4	0.6	200.4
	7	31.8	4.2	1335.6
			合 計	2940.0
		面 m ² 積	1470.0	

B	1	16.5	8.2	1353.0
	2	16.5	7.8	1287.0
				合計
				面積


C	1	15.7	7.1	1114.7
	2	15.7	6.7	1051.9
			合 計	2166.6
			面 m^2 積	1083.3

道路の面積 147.00㎡

宅地の面積 240.33㎡

合計団地面積 387.33㎡

計画平面図 1:300

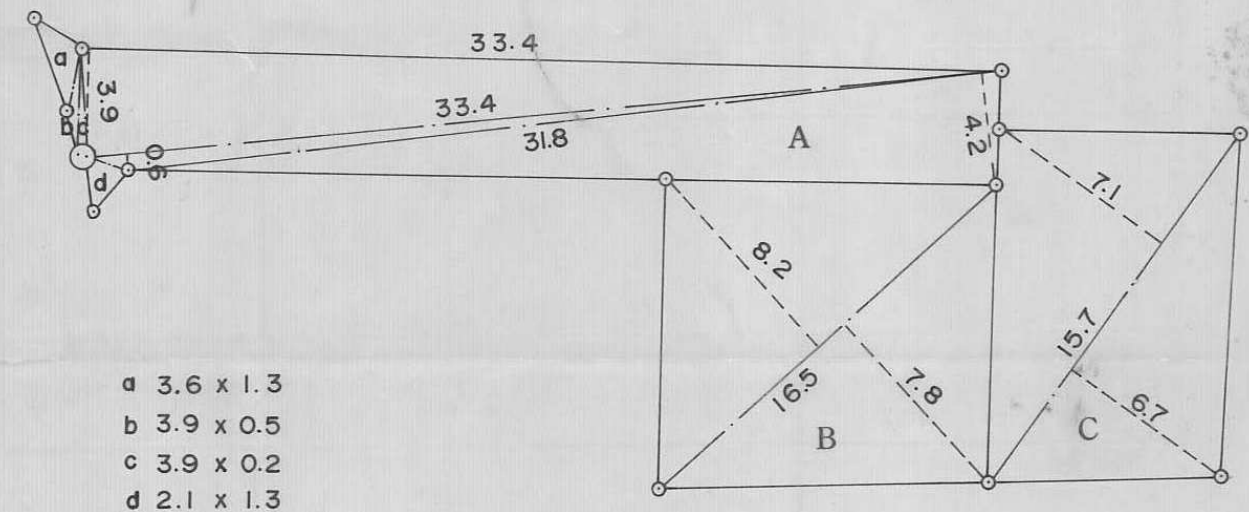

- a 3.6 x 1.3
- b 3.9 x 0.5
- c 3.9 x 0.2
- d 2.1 x 1.3

道路の幅員 4.24m

道路の有効幅員 4.00m

道路の延長 34.0m

重た式擁壁

491-1

会所 1:20

排水溝 1:20

排水溝 FE-D型

4.00

1.00

100.50

100.50

100.50

100.50



100.50

指定年月日・番号	昭和56年10月26日	第56-5号
告示年月日・番号	昭和56年11月2日	第154号

承 諾 書


この図面記載のとおり道路の位置の指定・変更・廃止を承諾します。

道路の幅員	4.2 4 M	道路の延長	3 4.0 M	道路の面積	1 4 7.0 m^2
-------	---------	-------	---------	-------	---------------

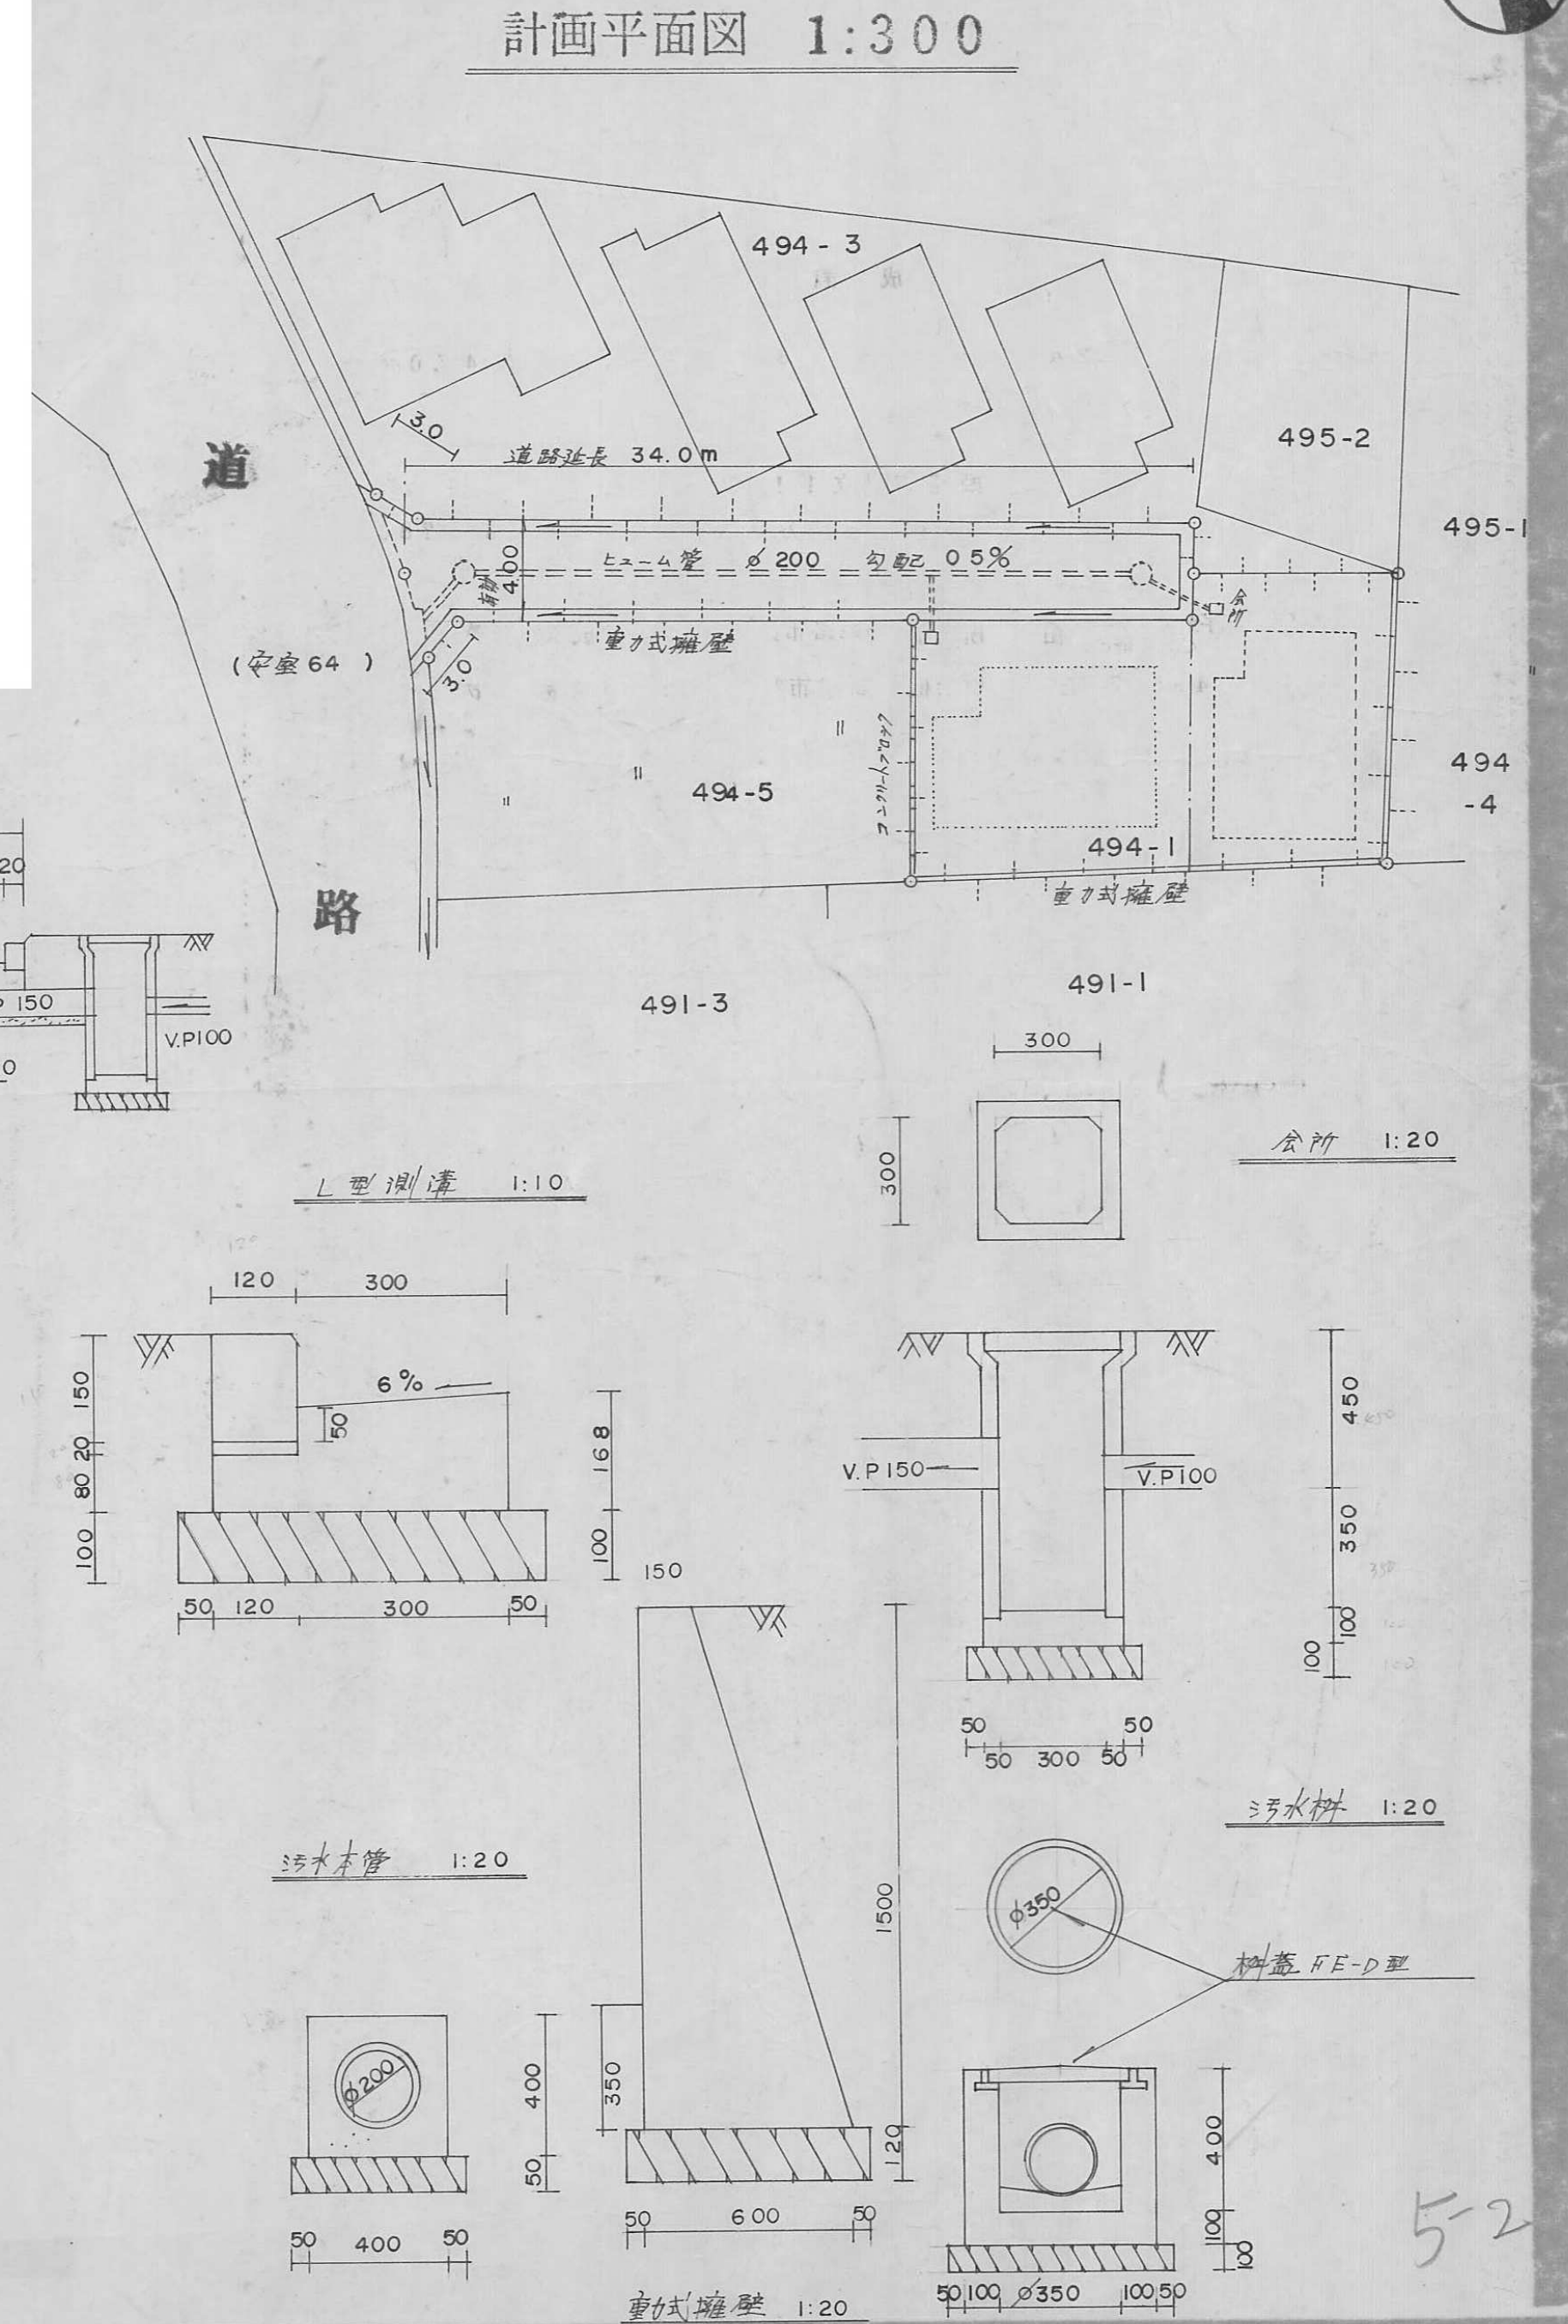
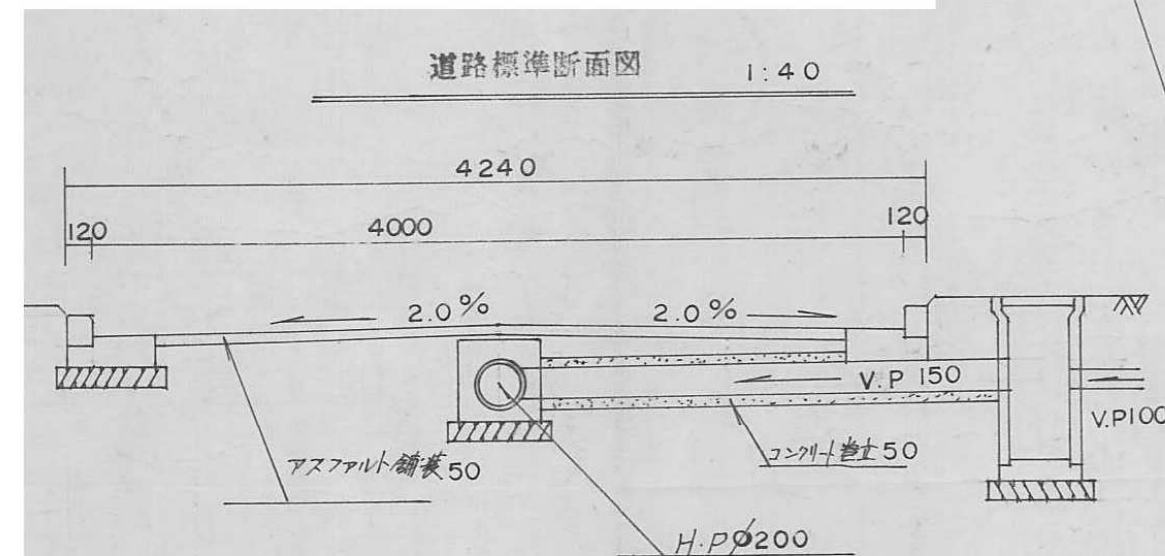


指定年月日・番 号	昭和 56 年 7 月 20 日 第 56-6 号				
告示年月日・番 号	昭和 56 年 7 月 30 日 第 119 号				
承 諾 書					
この図面記載のとおり道路の位置の指定・変更・廃止を承諾します。					
道路の幅員	4.24	道路の延長	20.0 m	道路の面積	91.37 m ²

平 面 図 S=1/250

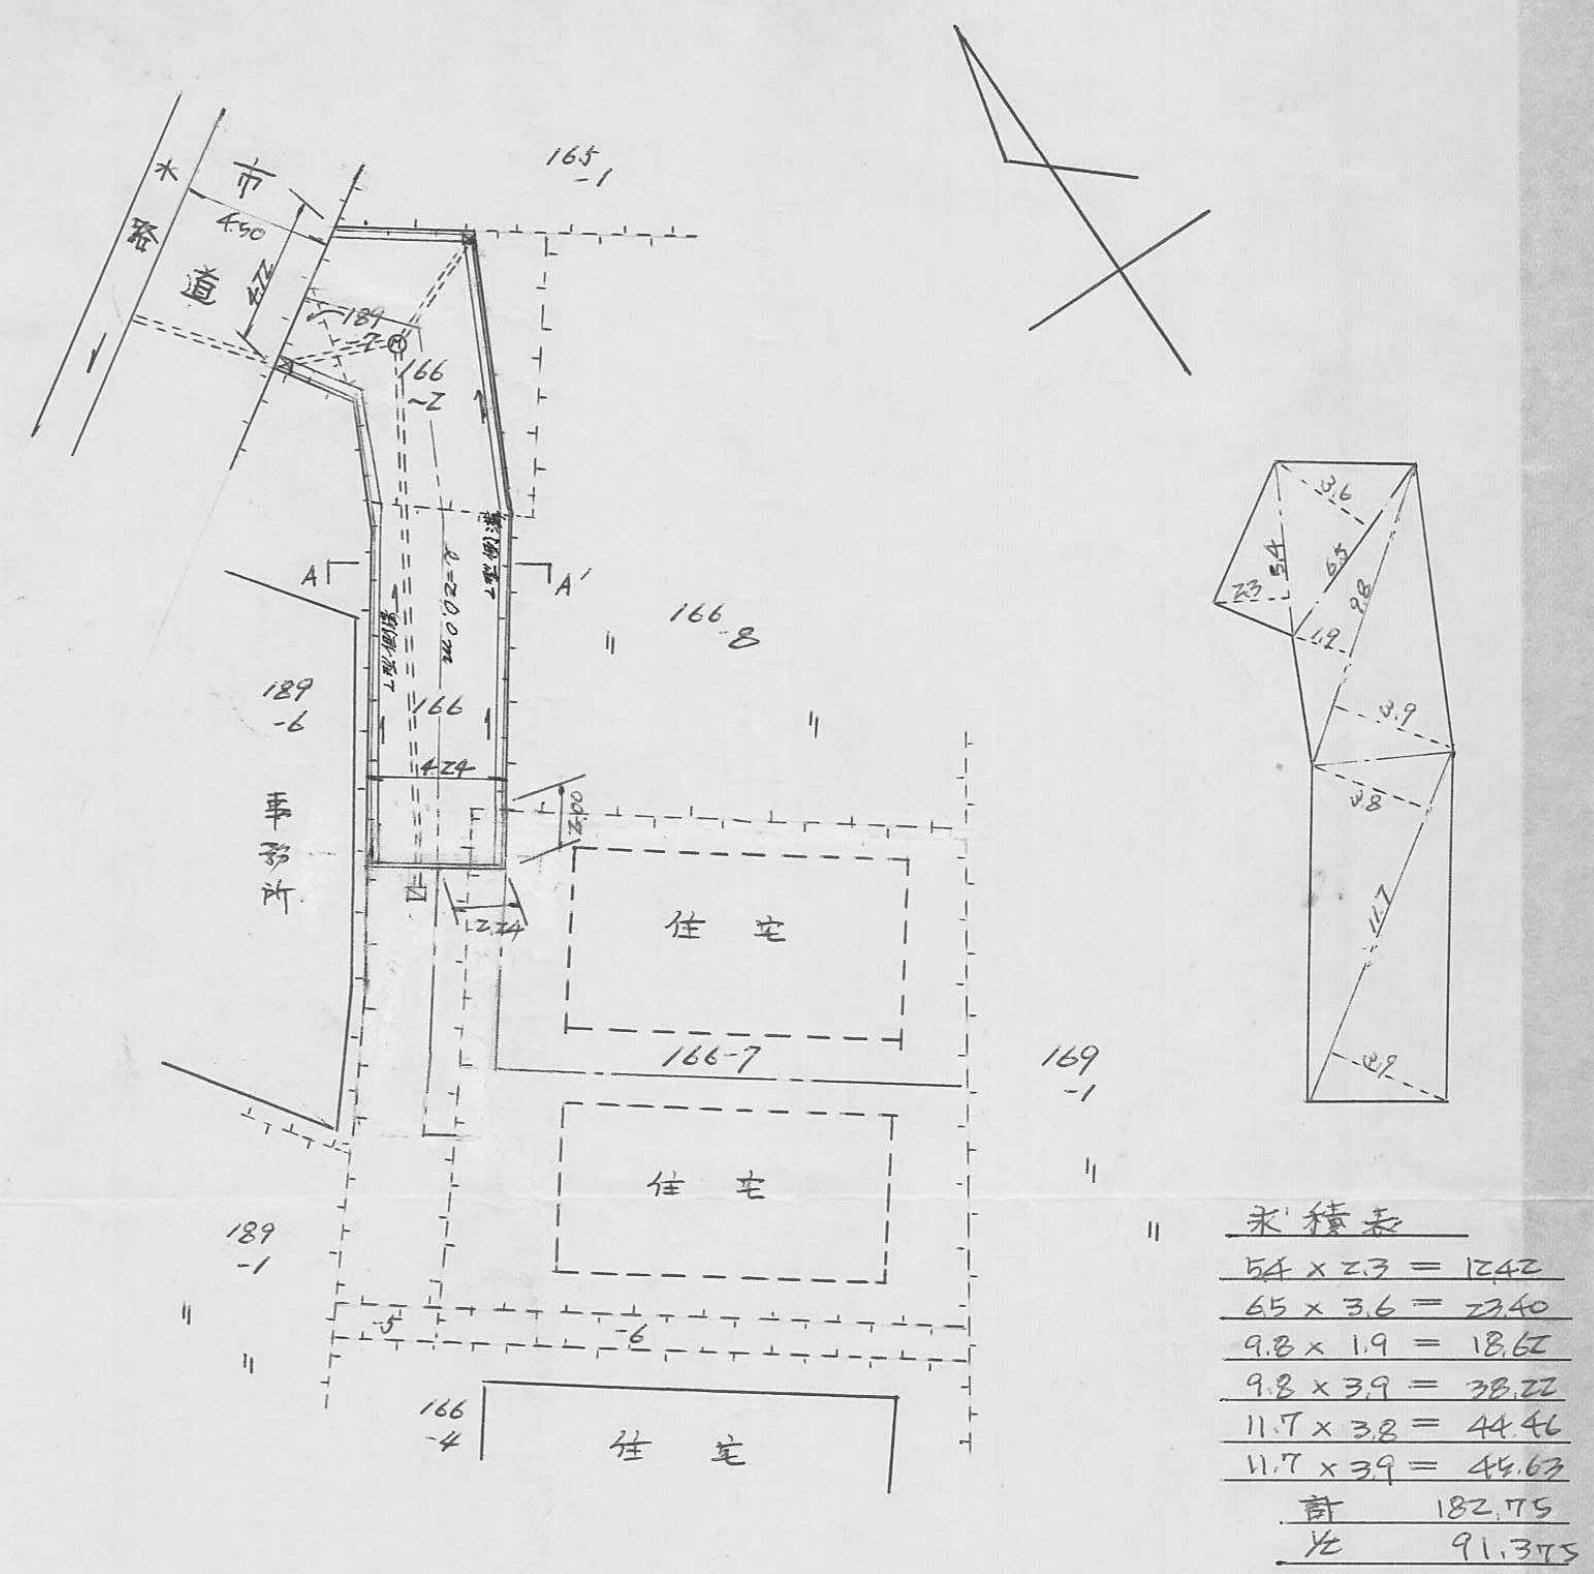

道路断面構造図 S=1/30

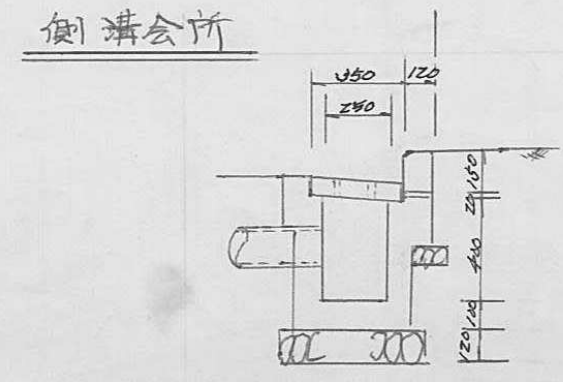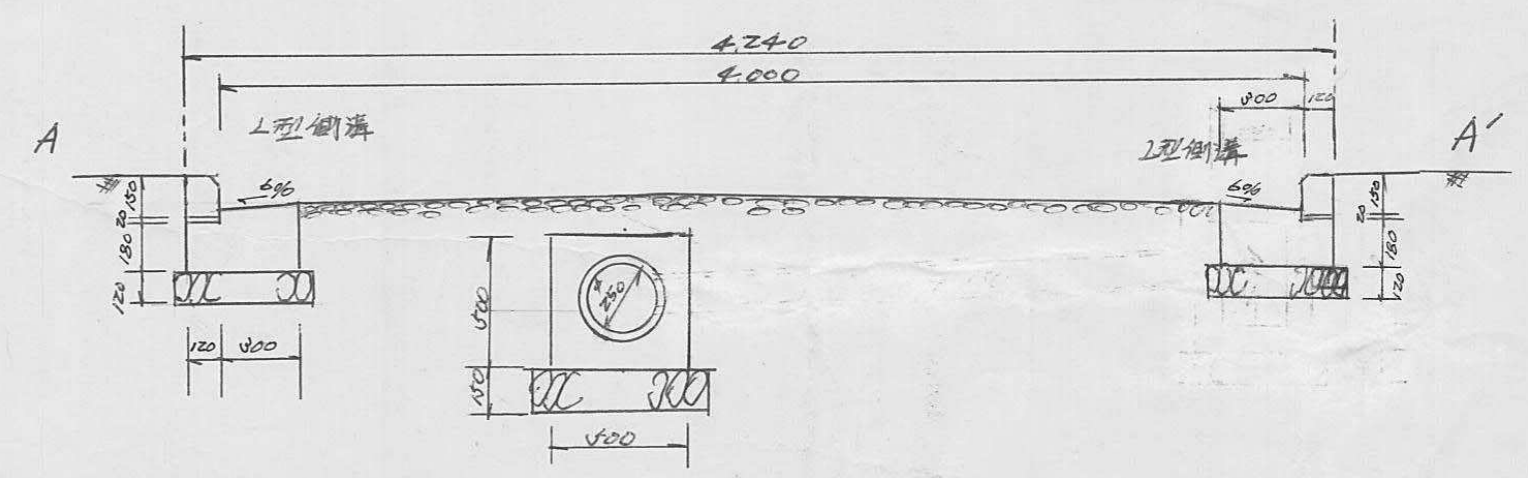

6

指定年月日・番号	昭和56年8月1日56-7第 号
告示年月日・番号	昭和56年8月13日第124号




承諾書

この図面記載のとおり道路の位置の指定・変更・廃止を承諾します。


道路の幅員	5.24 (当初 5.00) M	道路の延長	31.75 M	道路の面積	170 m ²
-------	---------------------	-------	---------	-------	--------------------

構造図

$$S=1/50 \text{ cm}$$

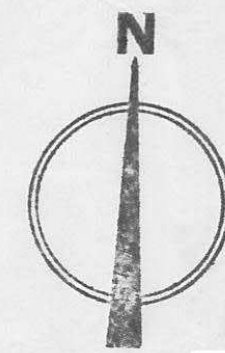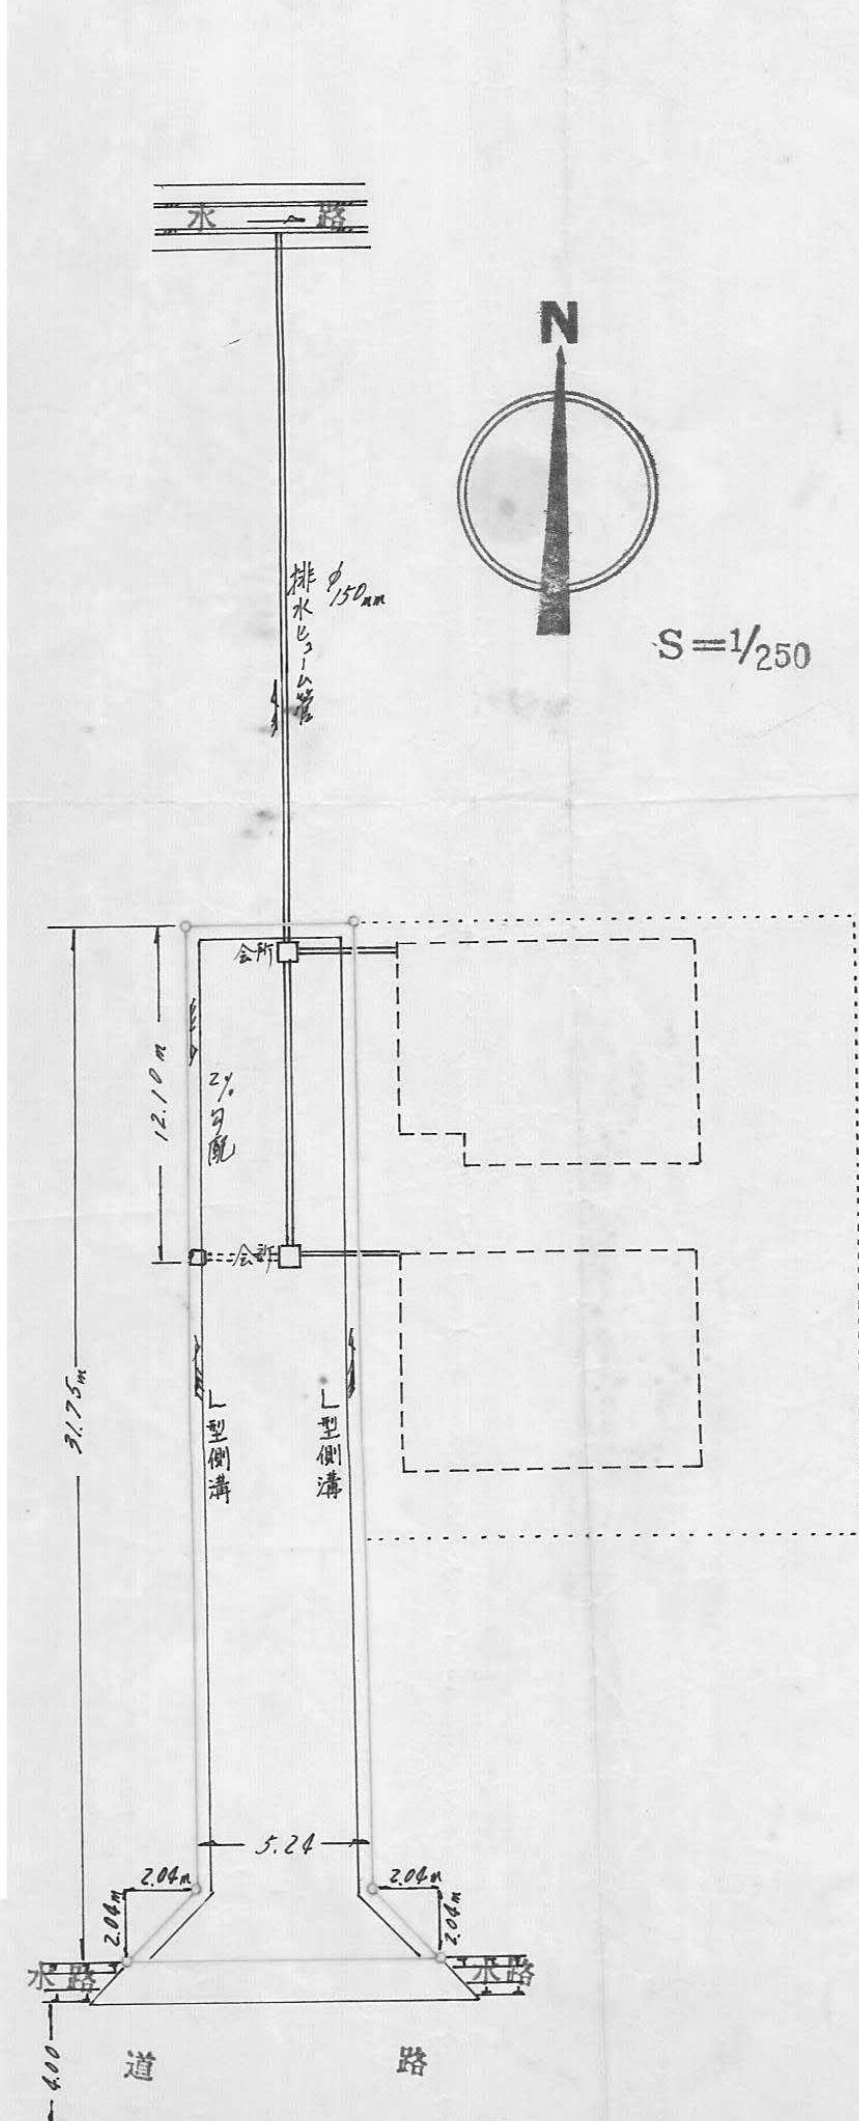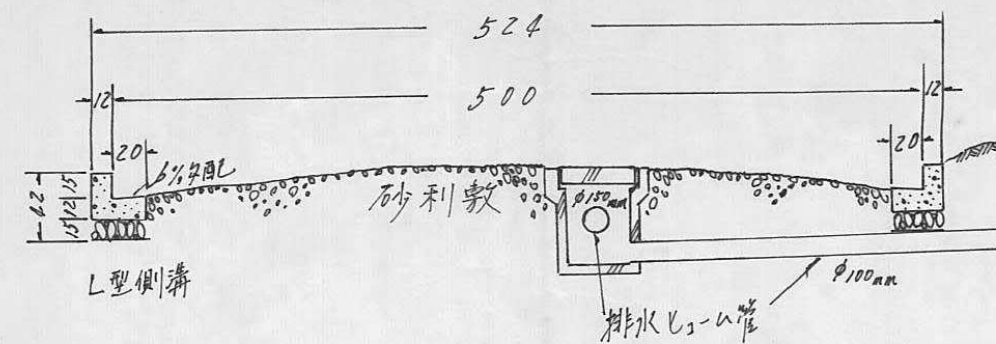

$$S=1/250$$

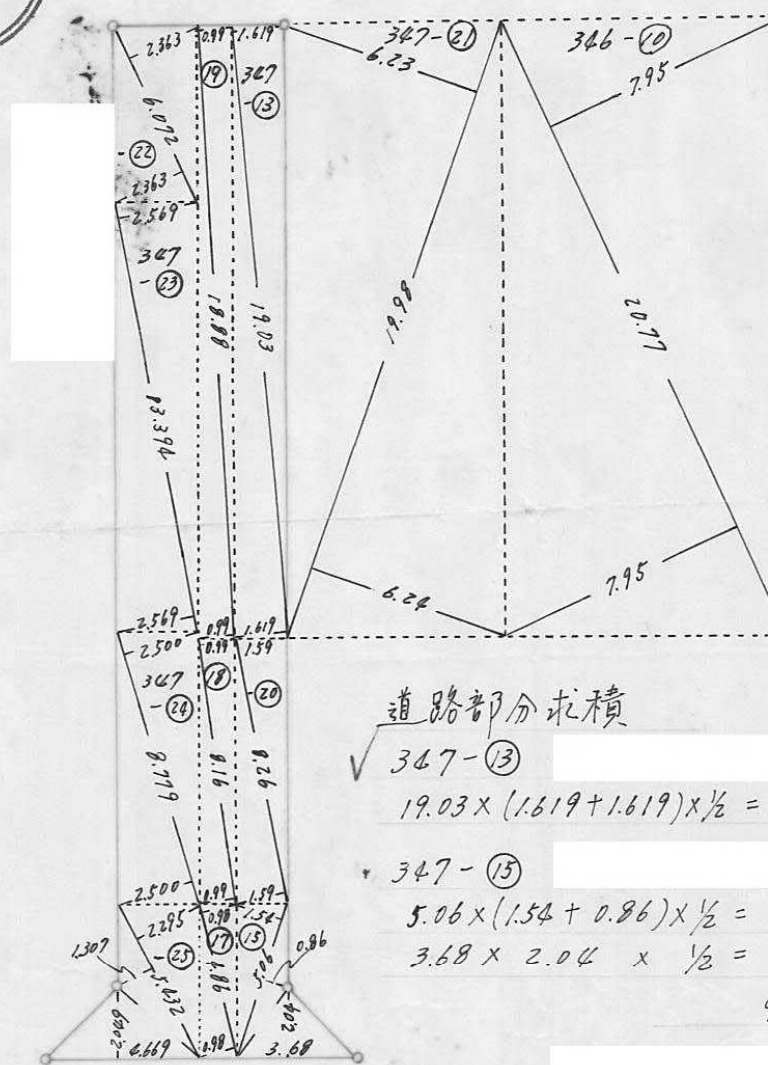

道路部分求積

$$\checkmark 347-13 \quad 19.03 \times (1.619 + 1.619) \times \frac{1}{2} = 30.80957 \text{ m}^2$$

$$\begin{aligned} &+ 347-15 \quad 5.06 \times (1.54 + 0.86) \times \frac{1}{2} = 6.0720 \\ &\quad 3.68 \times 2.04 \times \frac{1}{2} = 3.7536 \\ &\quad \quad \quad 9.8256 \text{ m}^2 \end{aligned}$$

$$\checkmark 347-17 \quad 0.86 \times (0.98 + 0.98) \times \frac{1}{2} = 4.7628 \text{ m}^2$$

$$\checkmark 347-18 \quad 8.16 \times (0.99 + 0.99) \times \frac{1}{2} = 8.0784 \text{ m}^2$$

$$\checkmark 347-19 \quad 18.88 \times (0.99 + 0.99) \times \frac{1}{2} = 18.6912 \text{ m}^2$$

$$\checkmark 347-20 \quad 8.26 \times (1.39 + 1.39) \times \frac{1}{2} = 13.1334 \text{ m}^2$$

$$347-22 \quad 6.072 \times (2.263 + 2.263) \times \frac{1}{2} = 14.348136 \text{ m}^2$$

$$347-23 \quad 13.394 \times (2.569 + 2.569) \times \frac{1}{2} = 34.409186 \text{ m}^2$$

$$347-24 \quad 8.779 \times (2.500 + 2.500) \times \frac{1}{2} = 21.9475 \text{ m}^2$$

$$347-25 \quad 5.432 \times (2.295 + 1.307) \times \frac{1}{2} = 9.783032$$



$$4.669 \times 2.049 \times \frac{1}{2} = 4.7833905$$

$$14.5664225 \text{ m}^2$$


$$\text{道路部分計 } 170.5722 \text{ m}^2$$

指定年月日・番 号	昭和 56 年 7 月 15 日 第 56-8 号
告示年月日・番 号	昭和 56 年 7 月 29 日 第 117 号
承 諾 書	
この図面記載のとおり道路の位置の指定・変更・廃止を承諾します。	
道路の幅員	5.58 M
道路の延長	19.80 M
道路の面積	110.50 M ²


平面図
S 1/200

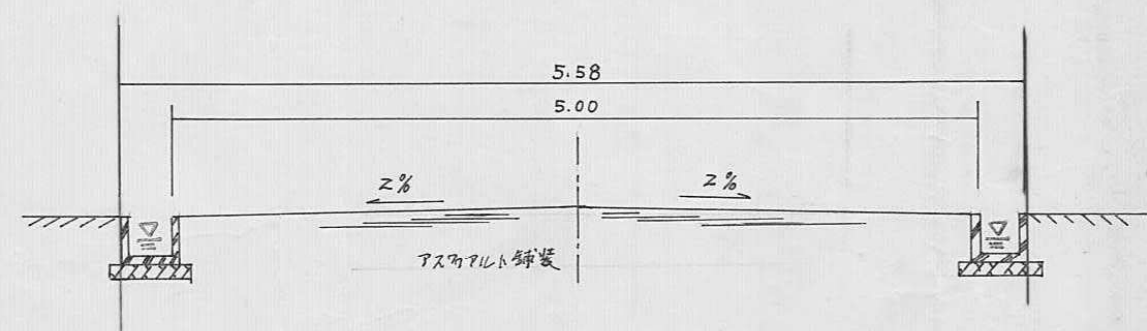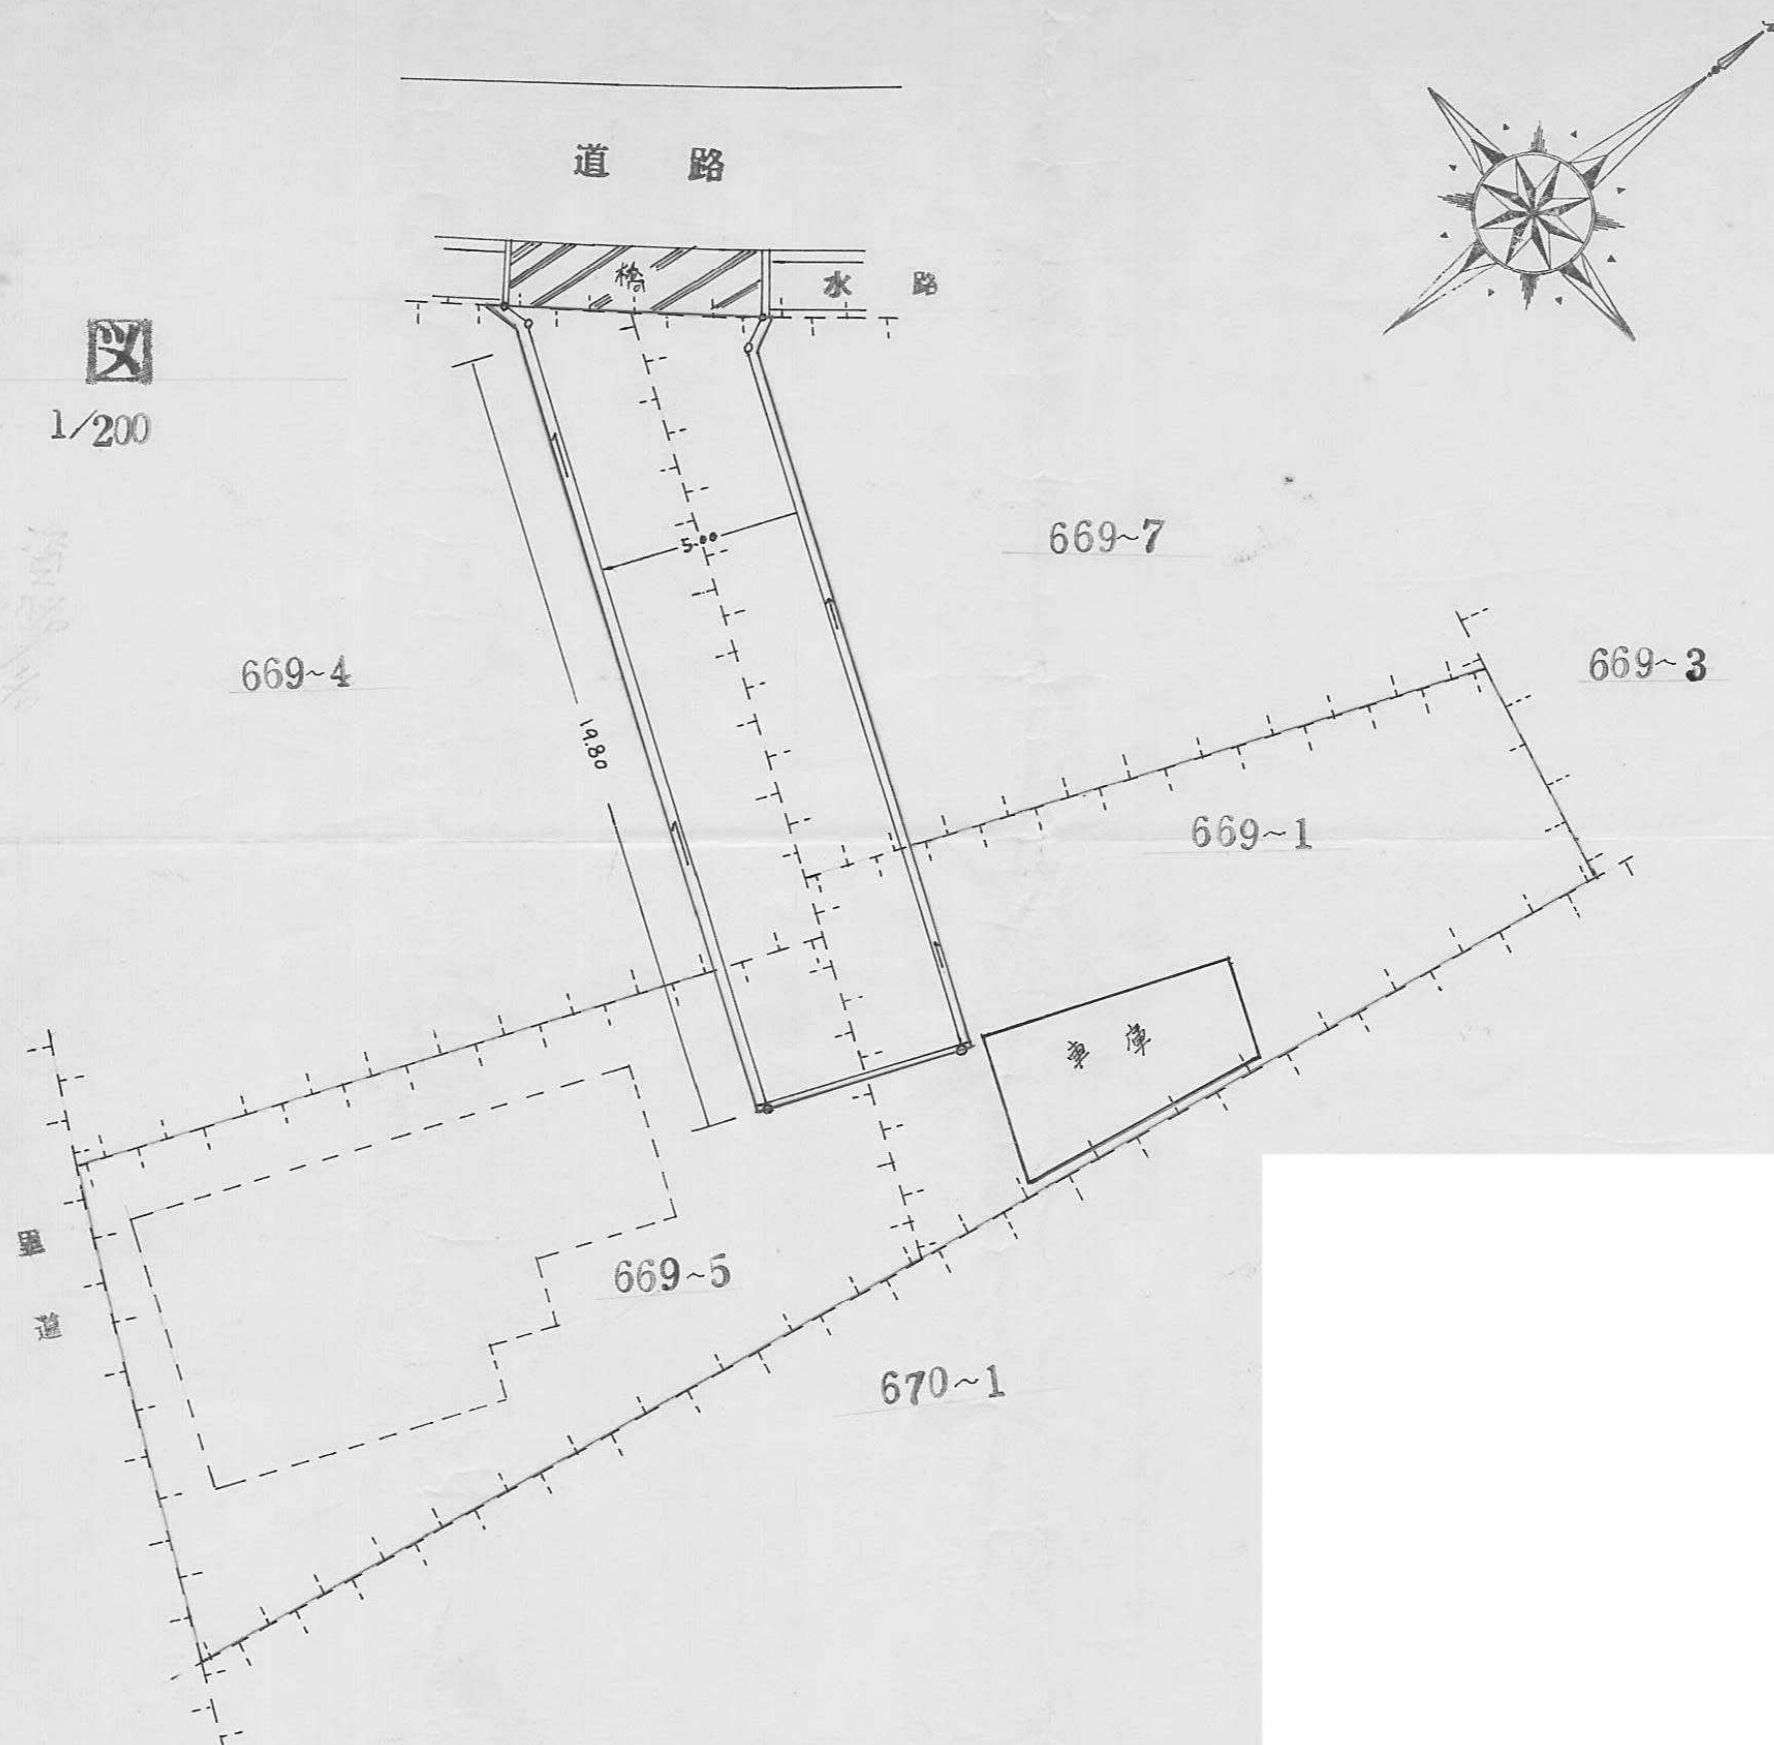


断面図 S 1/50

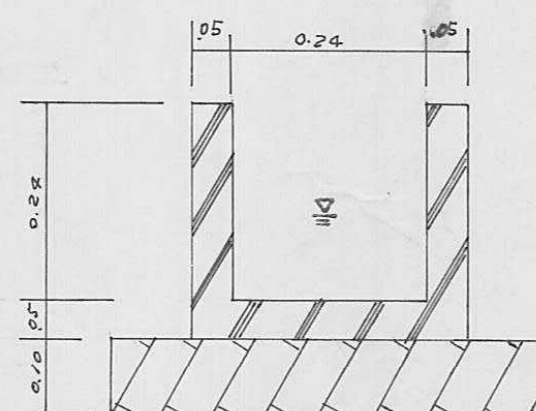

側溝詳細図 S 1/10

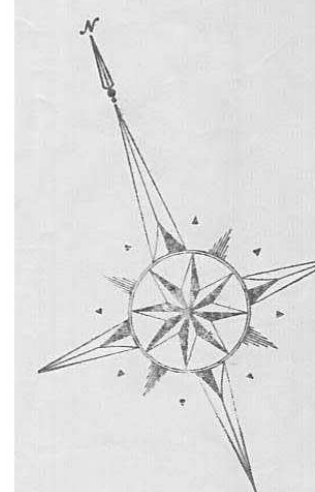

指定年月日・番 号	昭和 56 年 10 月 9 日 第 56-10 号
告示年月日・番 号	昭和 年 月 日 第 号
承 諾 書	
この図面記載のとおり道路の位置の指定・変更・廃止を承諾します。	
道路の幅員	4.000 ^M
道路の延長	24.600 ^M
道路の面積	110.304 m ²

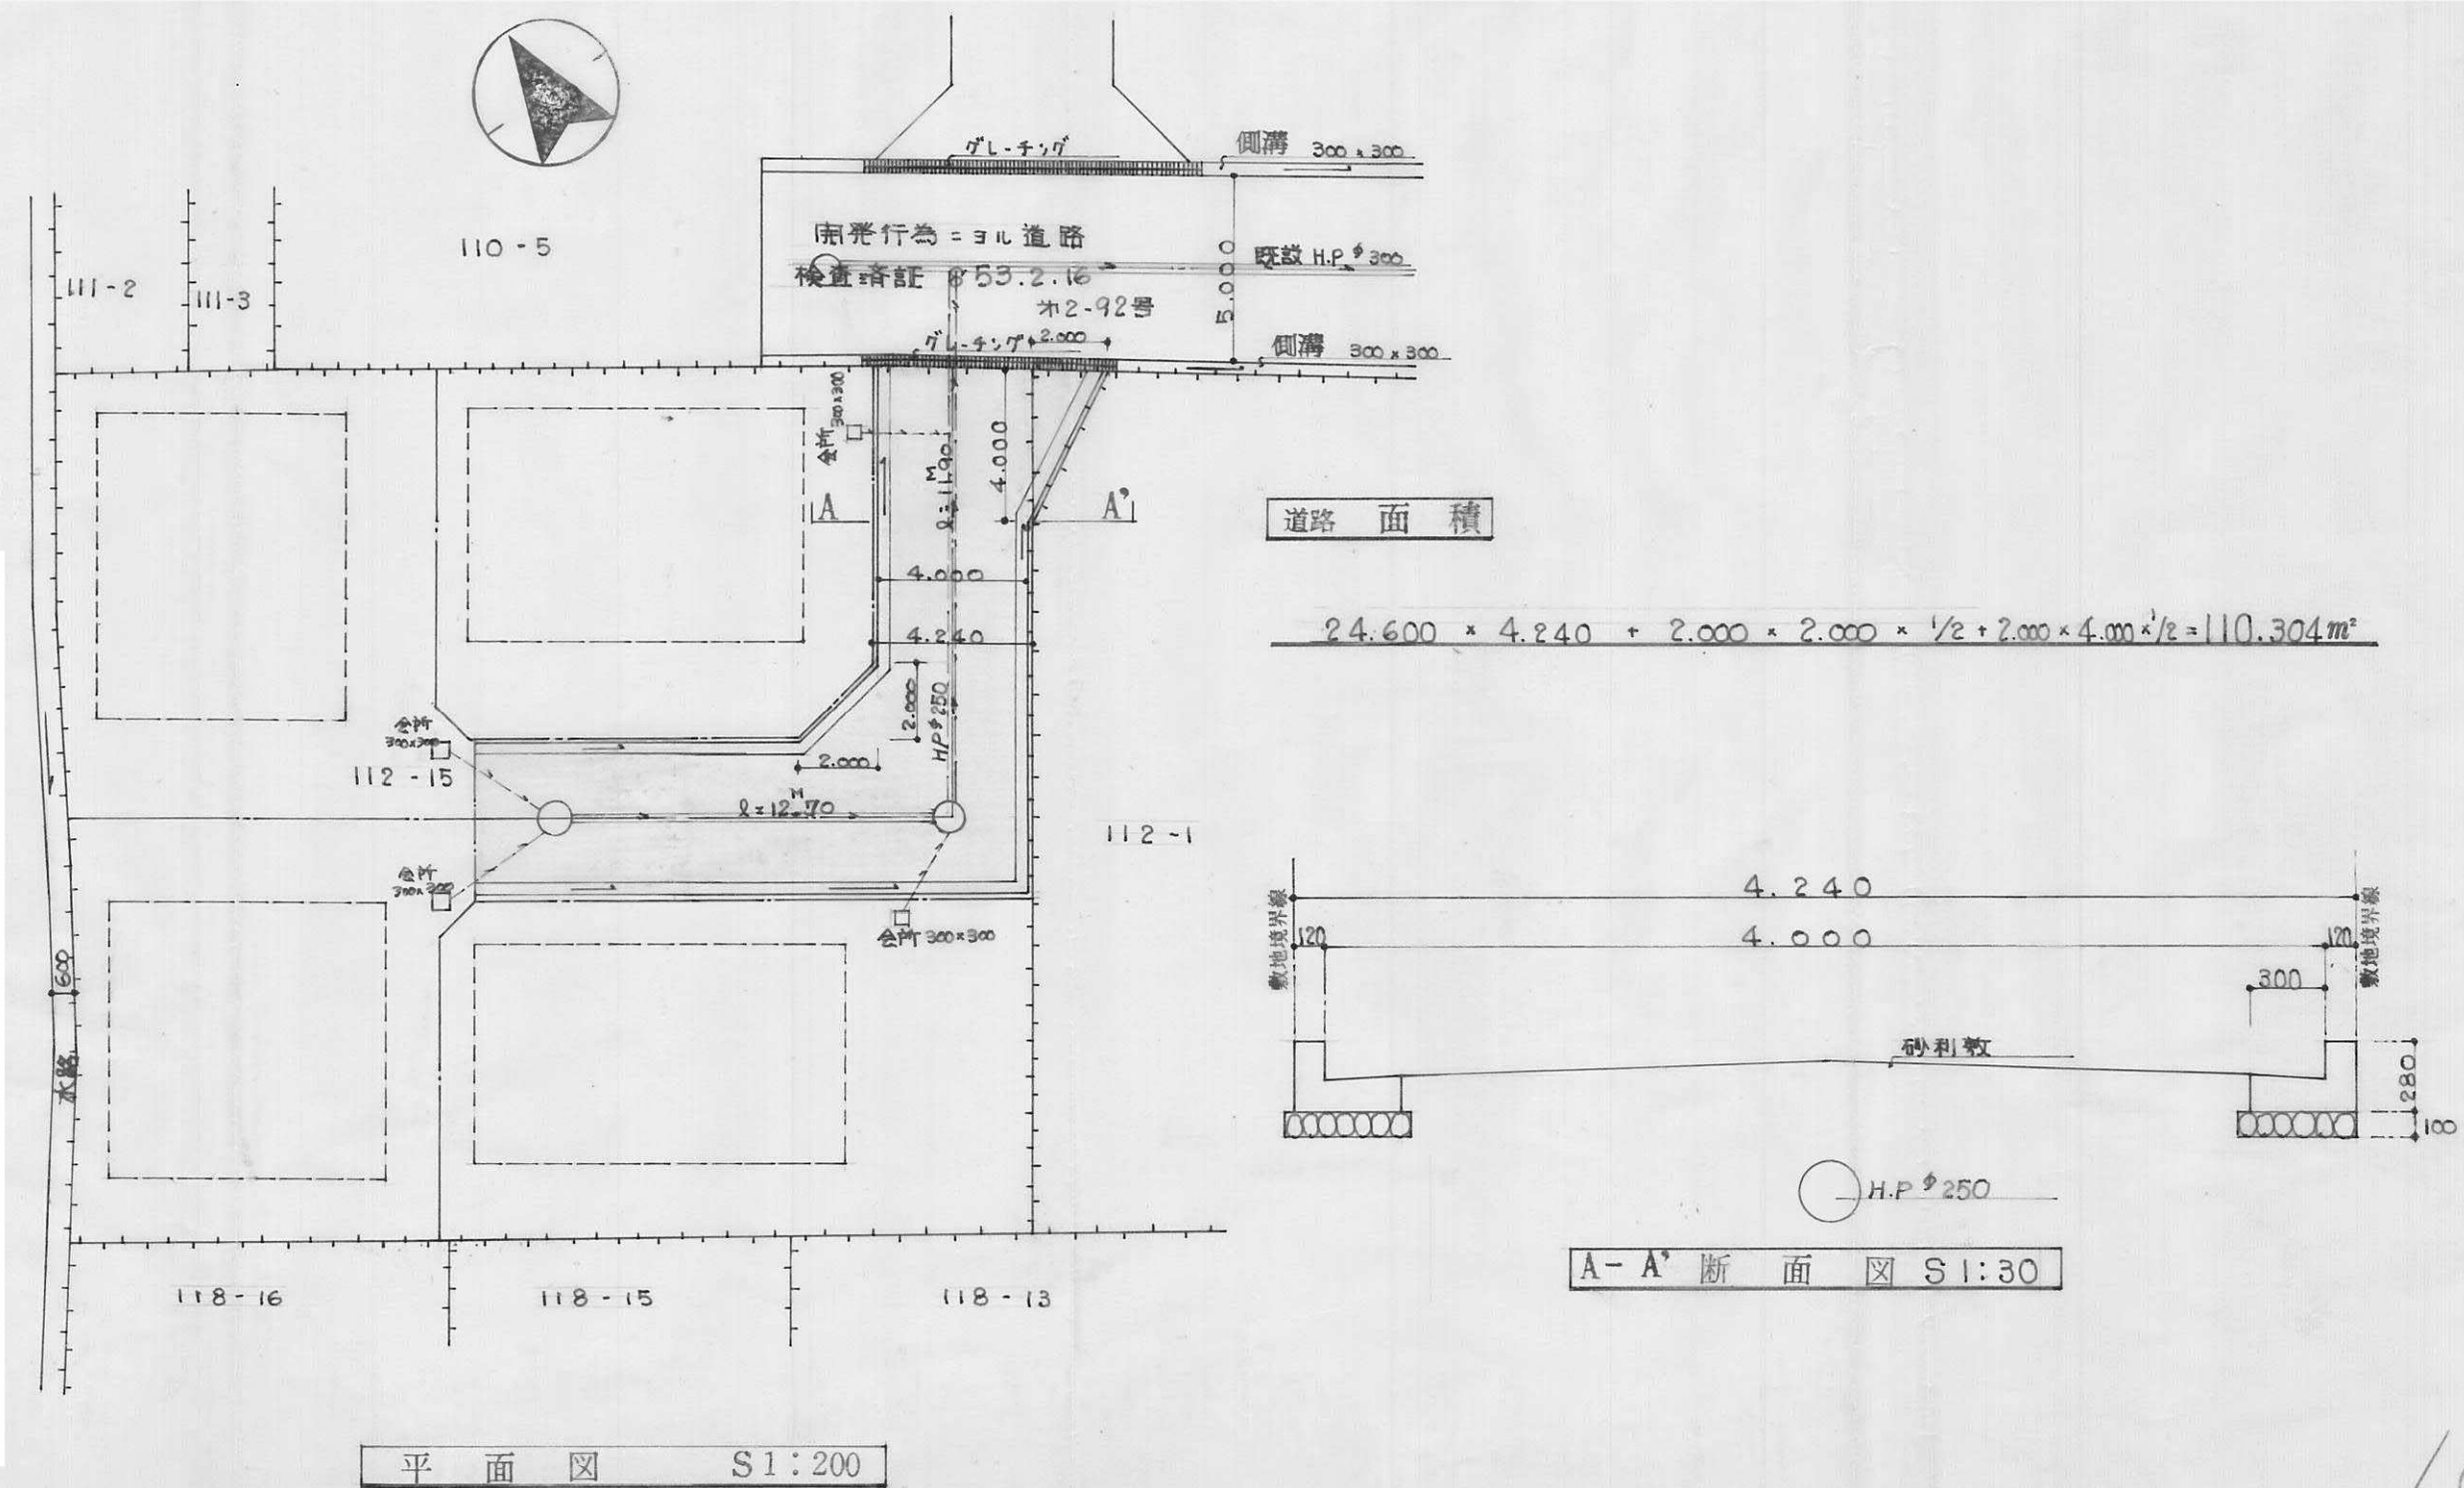

指定年月日・番 号	昭和 56 年 9 月 24 日 第 58-11 号
告示年月日・番 号	昭和 56 年 10 月 3 日 第 139 号


承 諾 書

この図面記載のとおり道路の位置の指定・変更・増設を承諾します。

道路の幅員	4.20 (有効4.00)	道路の延長	38.00	道路の面積	186.10
-------	------------------	-------	-------	-------	--------


平 面 図

縮尺 250 分の1


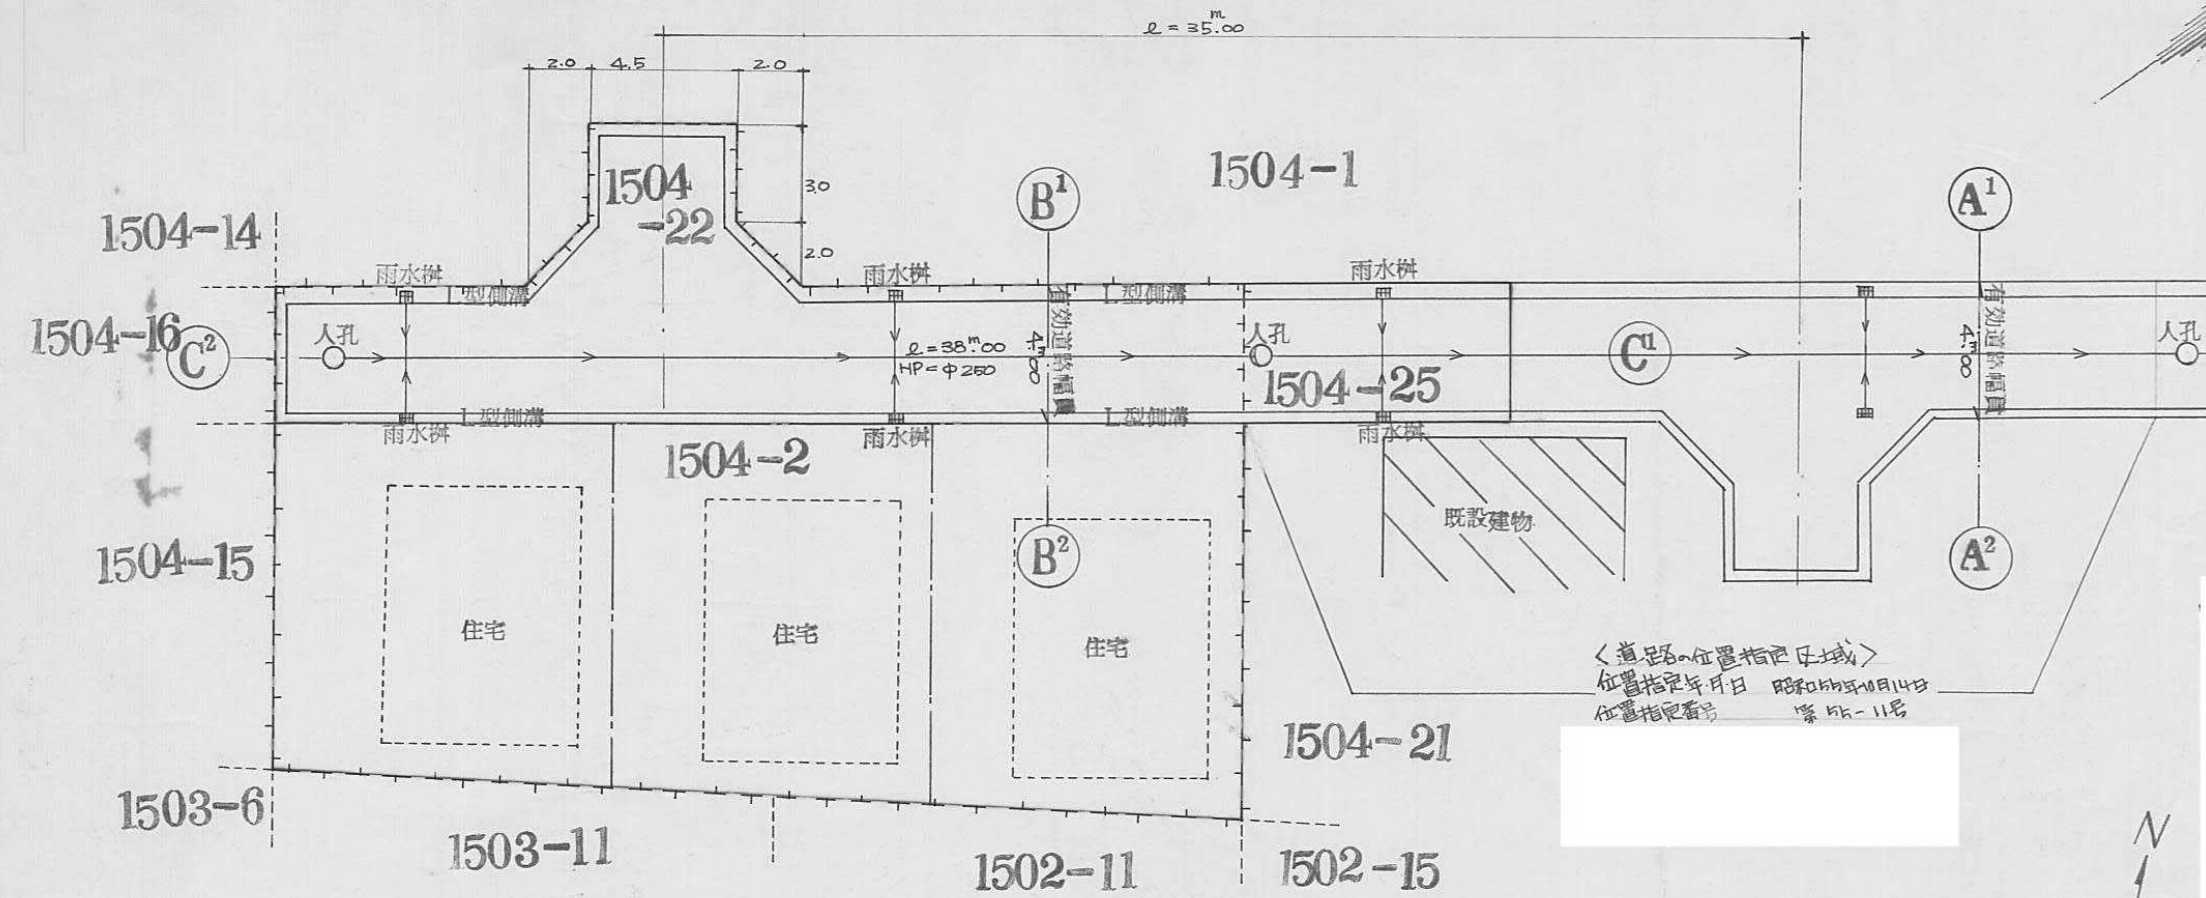


断 面 図


縮尺 30 分の1 コンクリート管

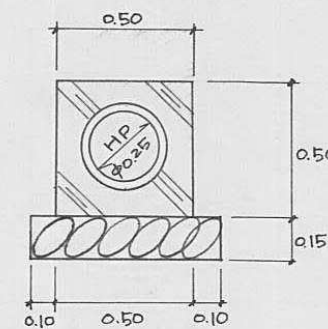


縮尺 10 分の1 L型側溝

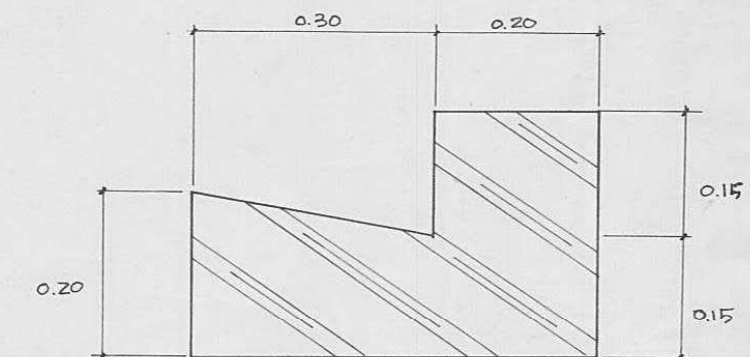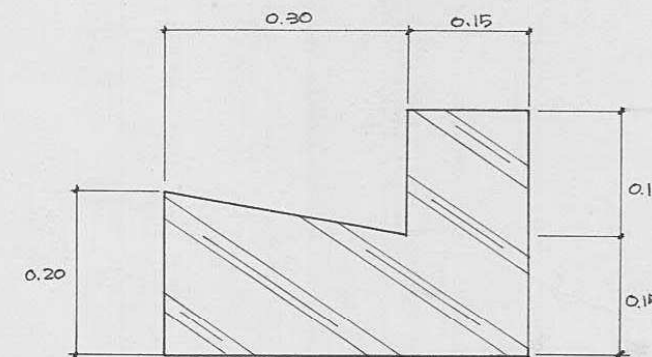

縮尺 100 分の1

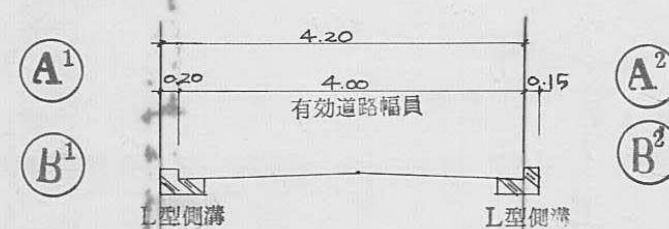

縮尺 250 分の1

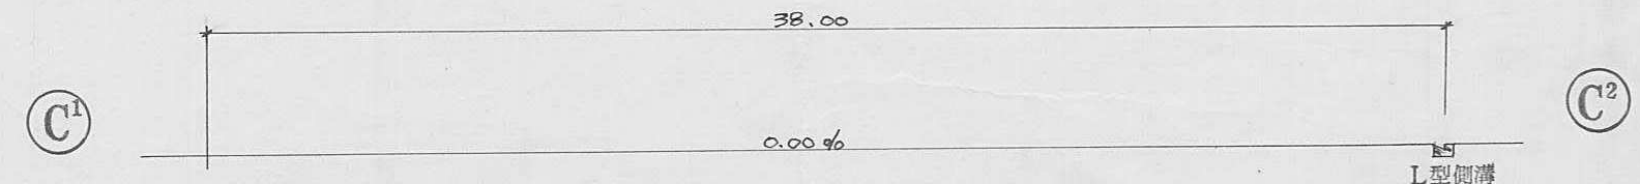



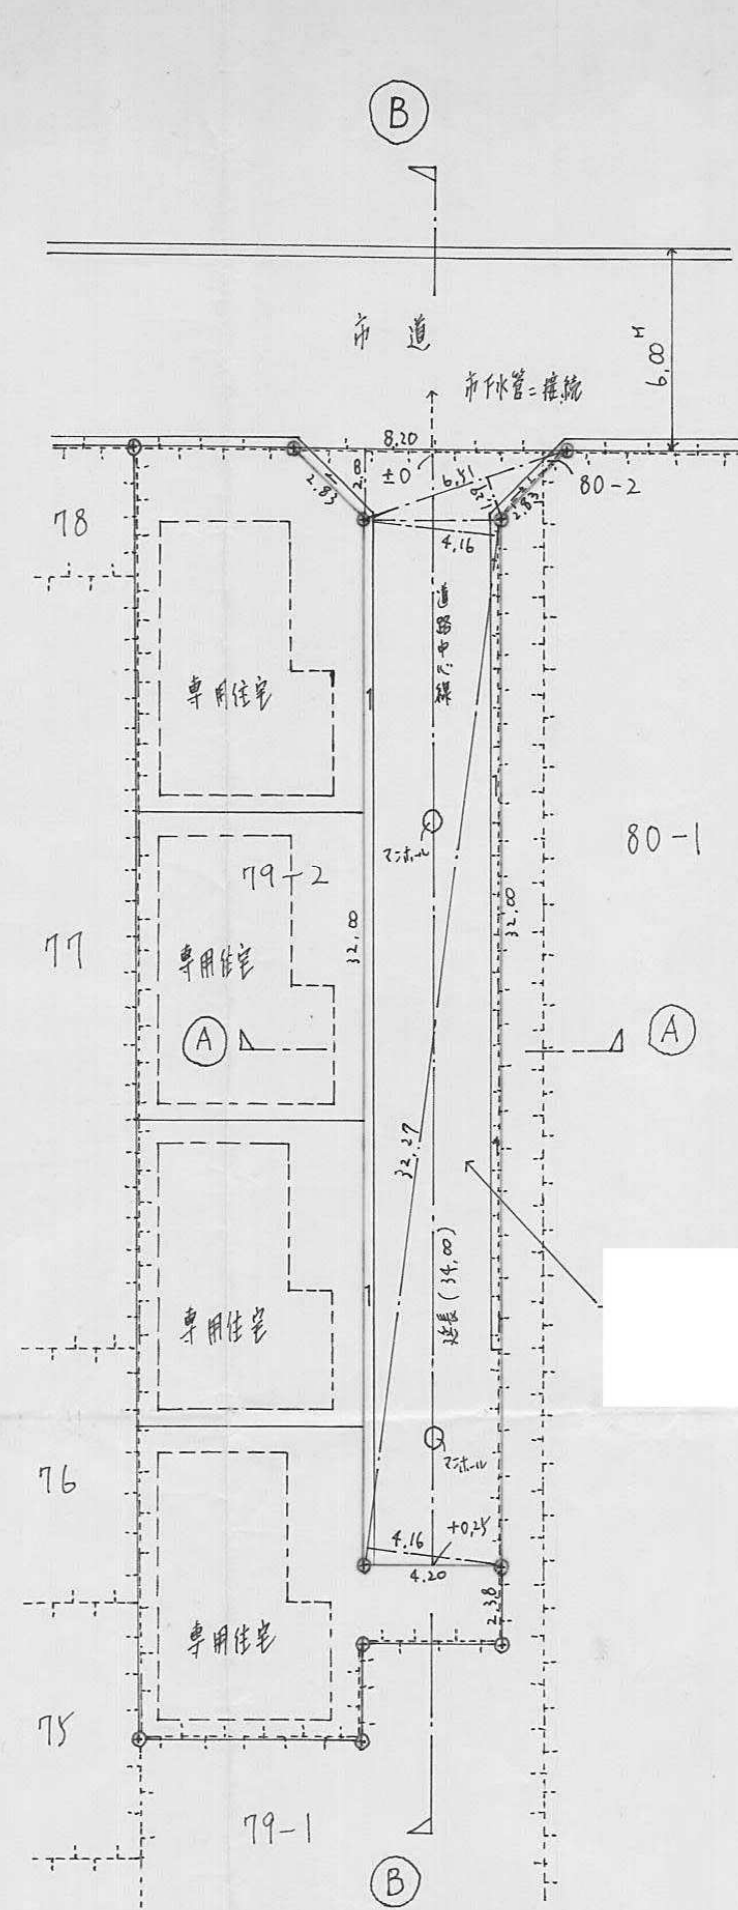


圖 面 平 面 圖 $\gamma = 1:250$


$$\begin{array}{r} 8,20 \times 2,00 = 16,400 \\ 6,81 \times 1,29 = 8,3979 \\ 32,27 \times 4,16 = 134,2432 \\ 32,27 \times 4,16 = 134,2432 \\ \hline \text{計} \quad 293,2843 \\ \frac{1}{2} \quad 146,64215 \text{ 円} \end{array}$$


① ~ ① 断面図 S1:50

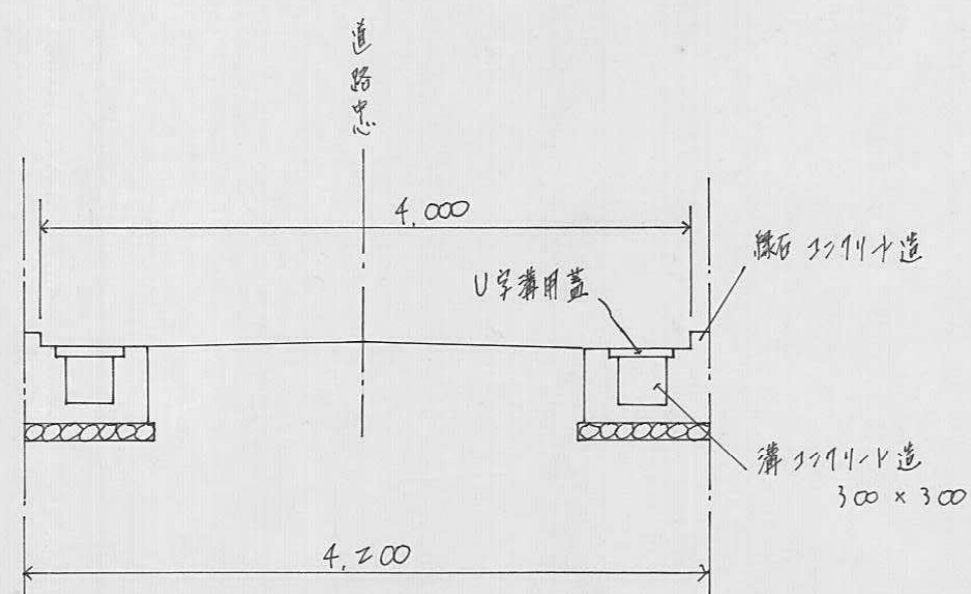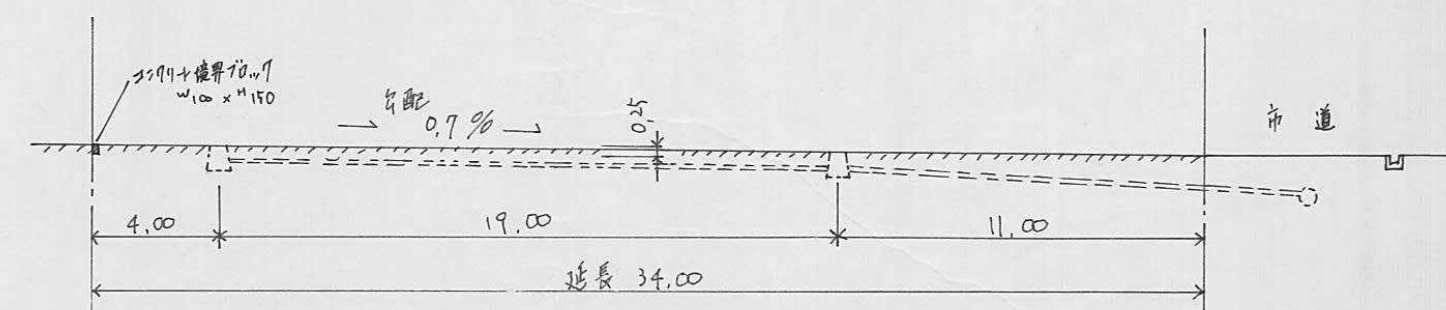

③ ~ ③ 断面図 $\gamma = 1:250$

指定年月日・番 号	昭和 56 年 8 月 20 日 第 56-13 号
告示年月日・番 号	昭和 56 年 10 月 31 日 第 149 号
承 諾 書	
この図面記載のとおり道路の位置の指定・変更・廃止を承諾します。	
道路の幅員	4.0 ^m
道路の延長	49.40 ^m
道路の面積	229.93 ^m 2

(390~6)

$$\begin{aligned}
 15.803 \times 6.965 &= 94.264 \\
 16.396 \times 1.286 &= 21.086 \\
 16.396 \times 6.936 &= 114.030 \\
 &229.900 \\
 &\frac{1}{2} 114.700 \text{ m}^2
 \end{aligned}$$

(390~7)

$$\begin{aligned}
 12.860 \times 6.601 &= 84.888 \\
 12.860 \times 1.707 &= 21.952 \\
 14.247 \times 1.378 &= 19.632 \\
 15.284 \times 2.370 &= 36.228 \\
 15.284 \times 4.370 &= 66.791 \\
 &239.487 \\
 &\frac{1}{2} 114.743 \text{ m}^2
 \end{aligned}$$

(390~8)


$$\begin{aligned}
 7.159 \times 3.463 &= 24.720 \\
 7.159 \times 1.684 &= 12.035 \\
 6.195 \times 2.123 &= 13.151 \\
 7.030 \times 3.931 &= 27.634 \\
 5.487 \times 2.592 &= 14.222 \\
 5.487 \times 2.572 &= 14.112 \\
 7.030 \times 2.596 &= 18.249 \\
 2.167 \times 2.108 &= 4.568 \\
 2.167 \times 3.920 &= 8.494 \\
 7.568 \times 3.544 &= 26.820 \\
 7.568 \times 3.680 &= 27.850 \\
 &252.161 \\
 &\frac{1}{2} 126.080 \text{ m}^2
 \end{aligned}$$

(390~4)


$$\begin{aligned}
 25.48 \times 2.388 &= 60.86 \\
 25.48 \times 3.975 &= 101.31 \\
 11.98 \times 3.799 &= 45.54 \\
 &207.71 \\
 &\frac{1}{2} 103.85 \text{ m}^2
 \end{aligned}$$

Total

$$\begin{aligned}
 390\sim 4 & 103.85 \text{ m}^2 \\
 390\sim 6 & 114.70 \text{ m}^2 \\
 390\sim 7 & 114.74 \text{ m}^2 \\
 390\sim 8 & 126.08 \text{ m}^2 \\
 \hline
 & 459.37 \text{ m}^2
 \end{aligned}$$

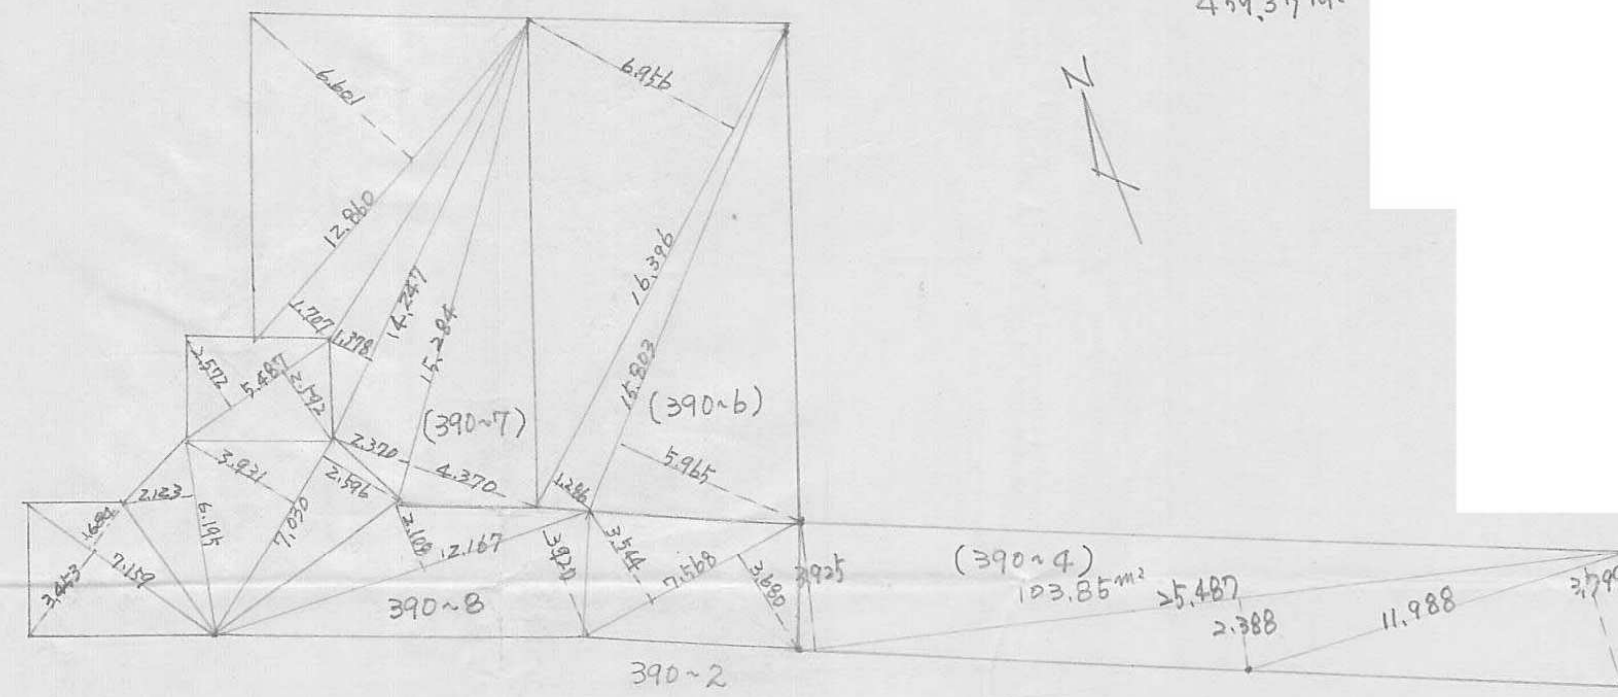

求積図 390~4, 390~6, 390~7, 390~8, 51:250

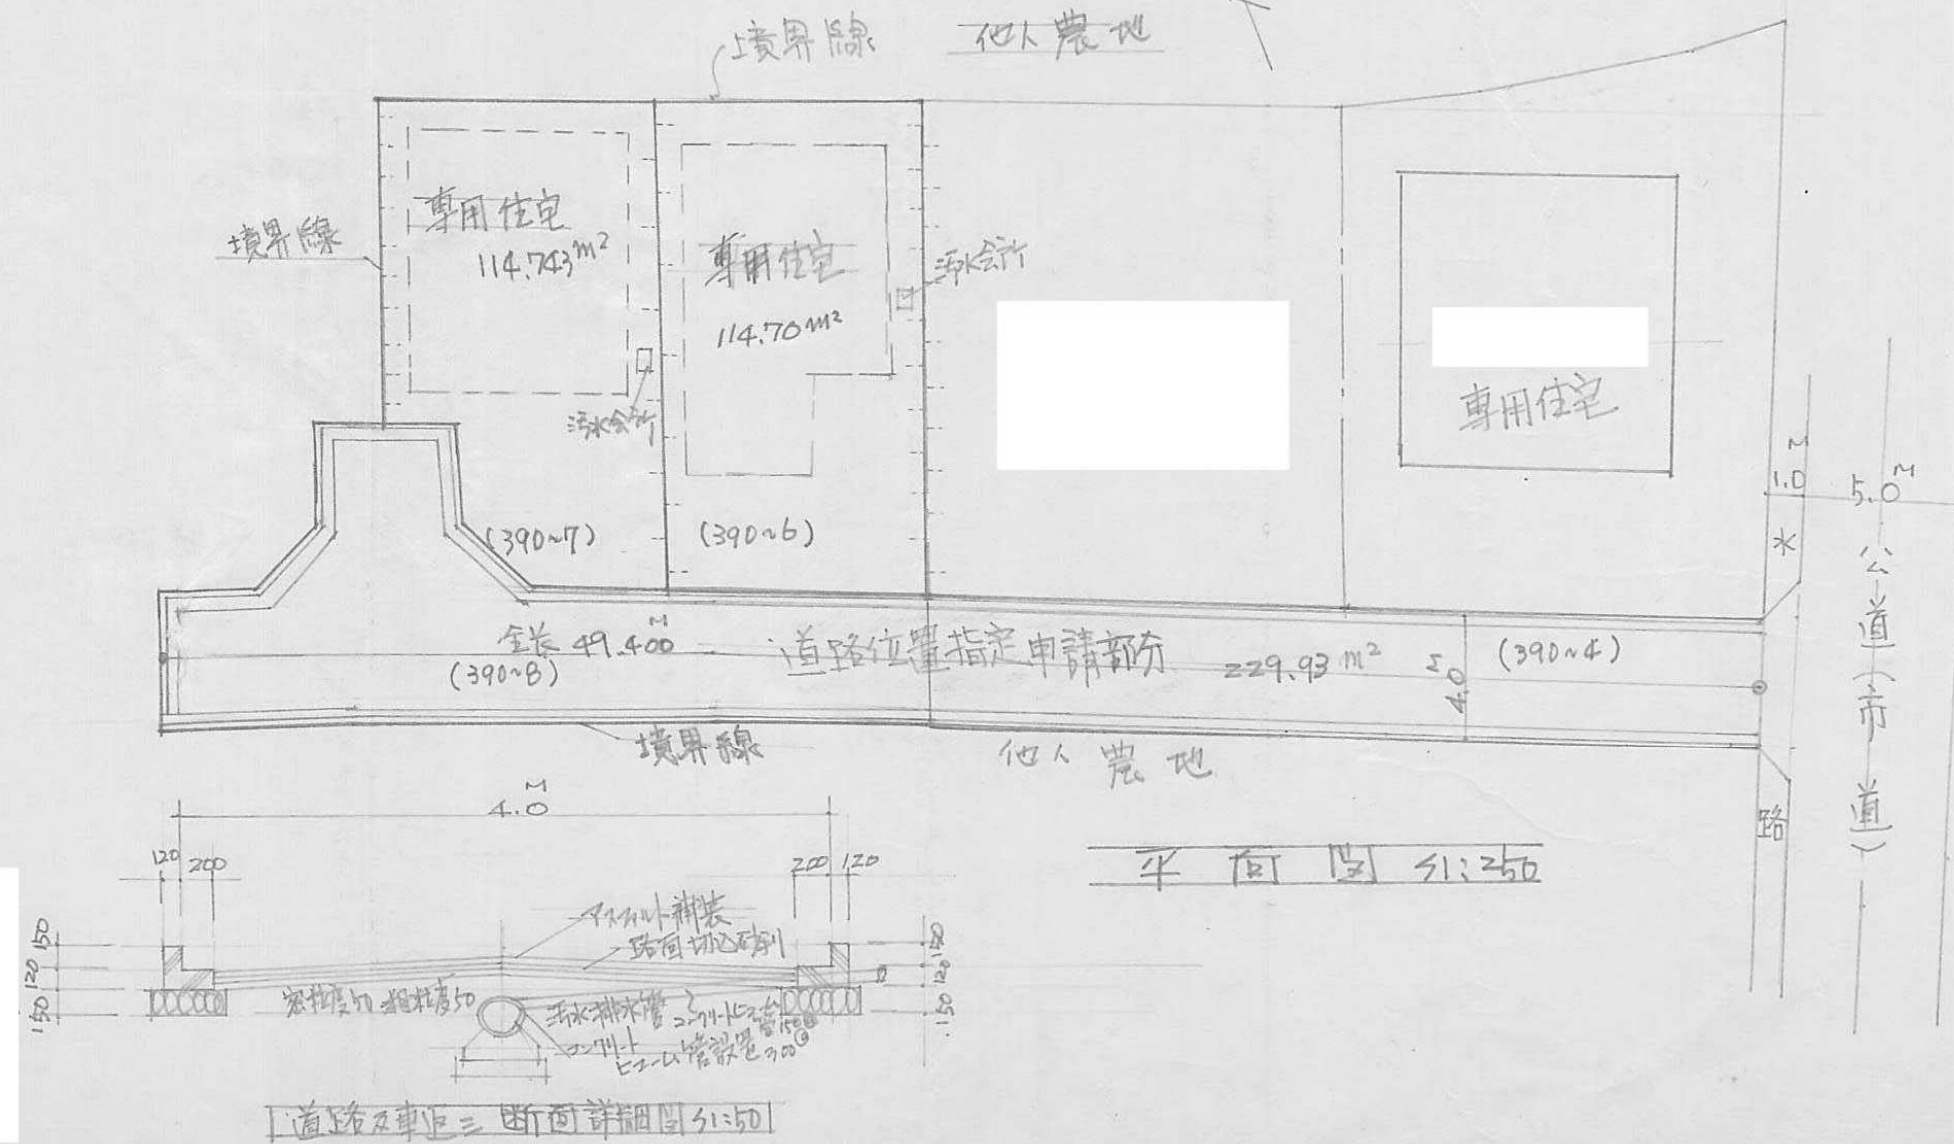


道路及車道三断面詳細図 51:50

指定年月日・番号	昭和56年9月5日	第56-15号
告示年月日・番号	昭和56年9月16日	第133号

承諾書

この図面記載のとおり道路の位置の指定・変更・廃止を承諾します。


道路の幅員	4.800M	道路の延長	18.300M	道路の面積	86.45 ^{M²}
	有3L4.500				

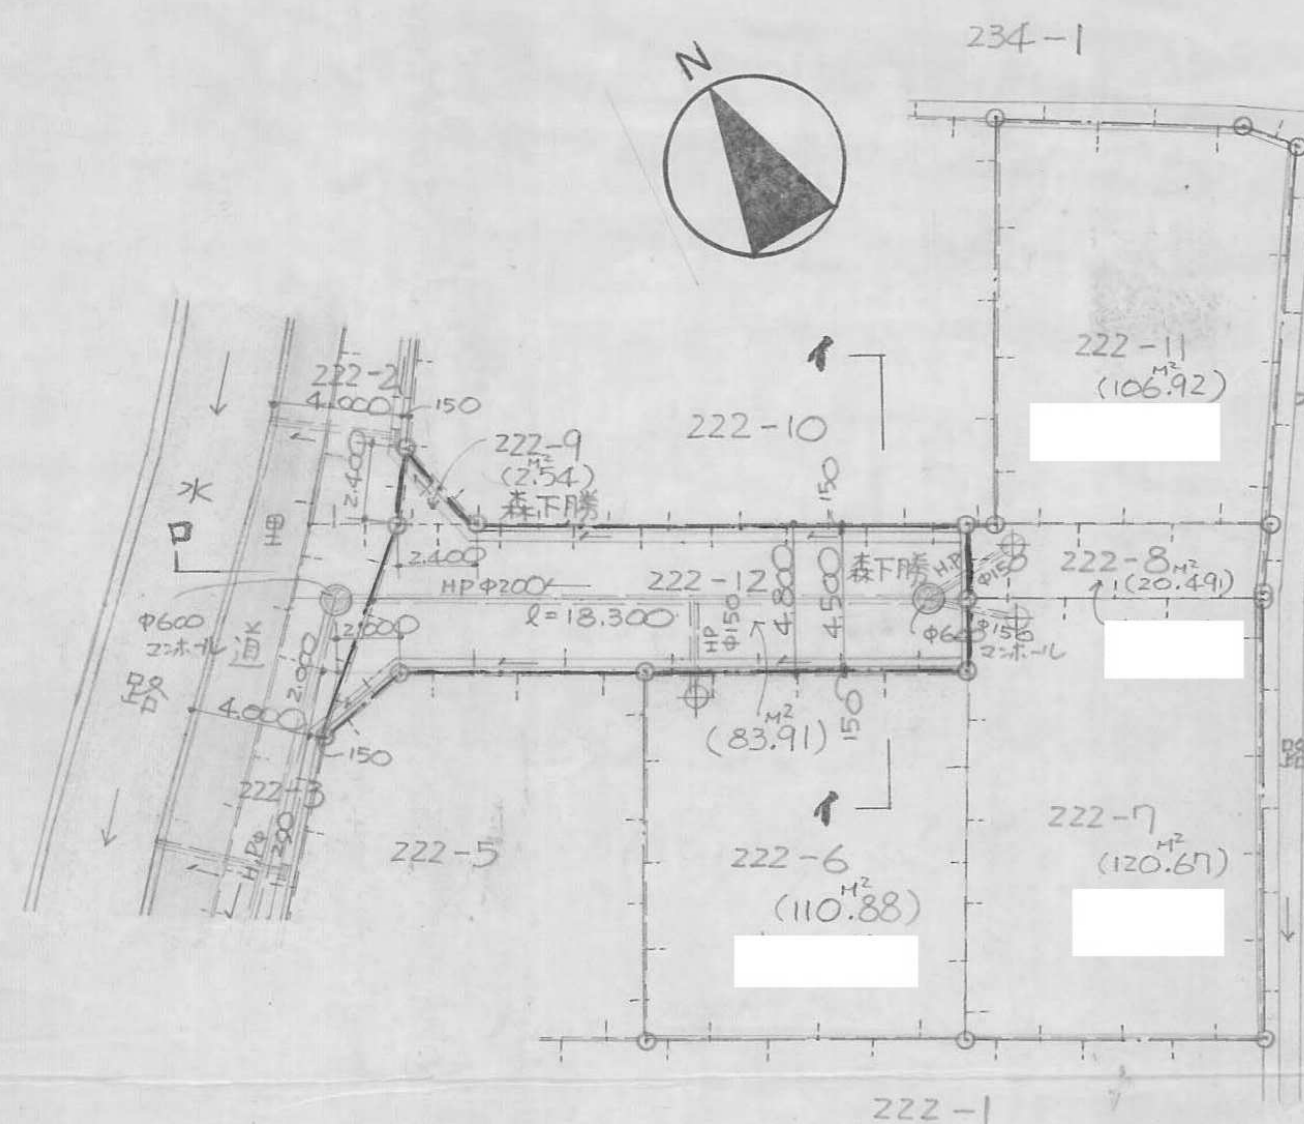


平面図 1:250

面積表 (M ²)	
道路部分	86.45
宅地部分	358.96
合計	445.41

道路算定表	
222-9	3.030 × 1.677 = 5.081 5.081 × 1/2 = 2.540 (2.54)
222-12	6.770 × 1.581 = 10.703 18.040 × 4.325 = 78.023 18.040 × 4.385 = 79.105 167.831 167.831 × 1/2 = 83.915 (83.91)
計	(86.45)

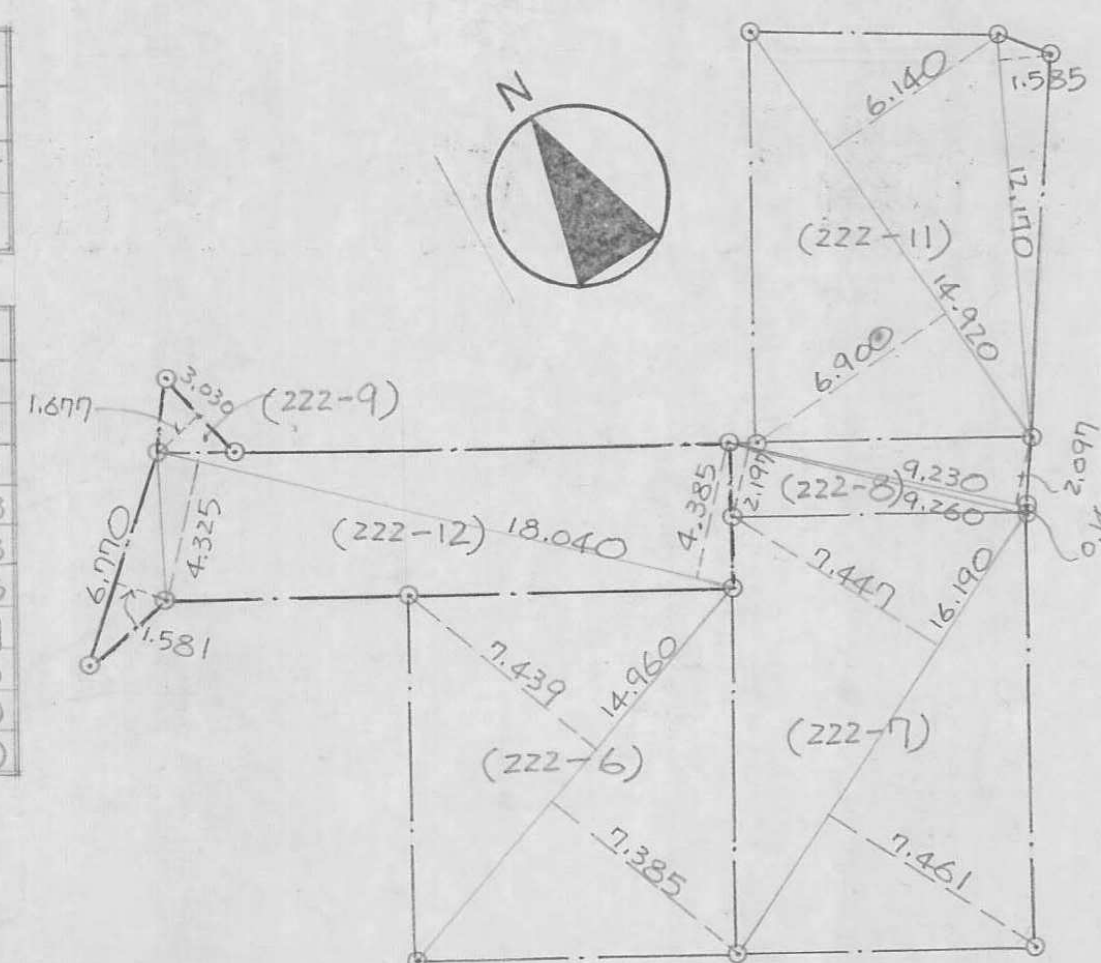

求積図 1:250

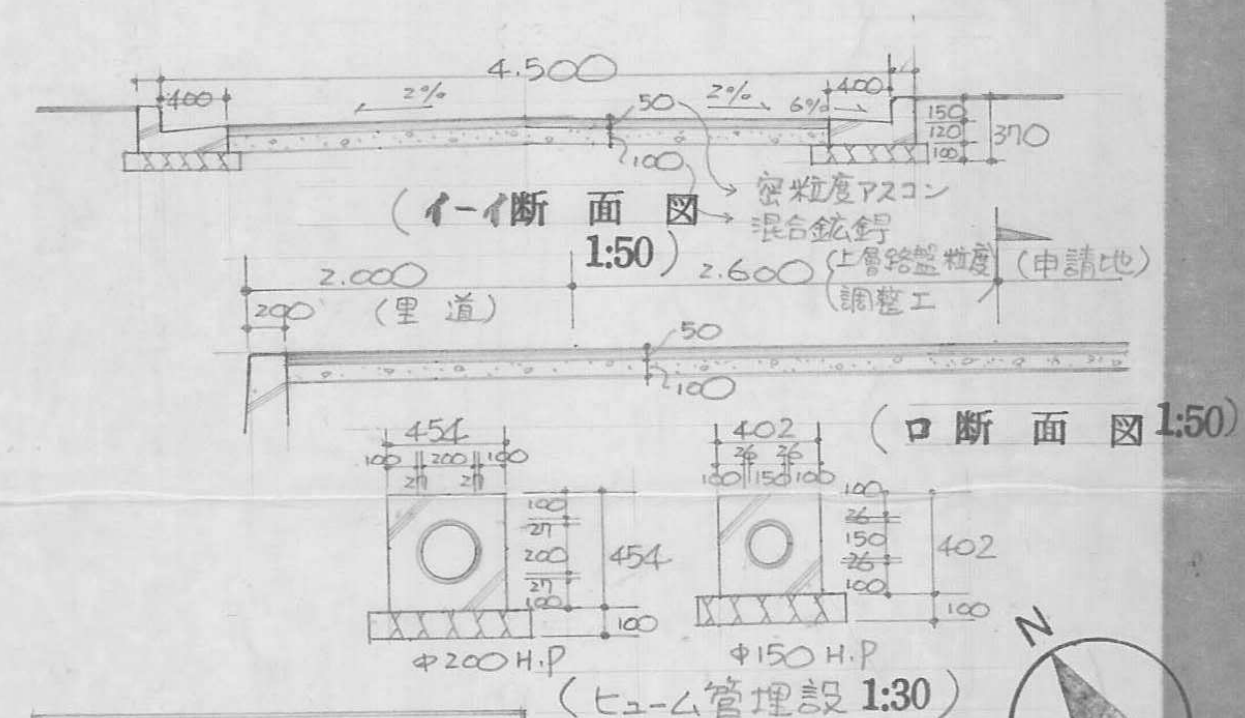

宅地算定表	
222-6	14.960 × 7.439 = 111.287 14.960 × 7.385 = 110.479 221.766 221.766 × 1/2 = 110.883 (110.88)
222-7	16.190 × 7.447 = 120.566 16.190 × 7.461 = 120.793 241.359 241.359 × 1/2 = 120.679 (120.67)
222-8	9.230 × 2.097 = 19.355 9.260 × 0.140 = 1.296 9.260 × 2.197 = 20.344 40.995 40.995 × 1/2 = 20.497 (20.49)
222-11	12.170 × 1.585 = 19.289 14.920 × 6.140 = 91.608 14.920 × 6.900 = 102.948 213.845 213.845 × 1/2 = 106.922 (106.92)
計	(127.41)
合計	(358.96)

指定年月日・番 号	昭和 56 年 12 月 14 日 第 56-17 号
告示年月日・番 号	昭和 56 年 12 月 23 日 第 169 号

承 諾 書



この図面記載のとおり道路の位置の指定・変更・廃止を承諾します。

道路の幅員	W = 6,000 m	道路の延長	L = 43,100 m	道路の面積	213.62 m ²
	W = 4,000 m				



求 積 図

$$S = \frac{1}{800}$$

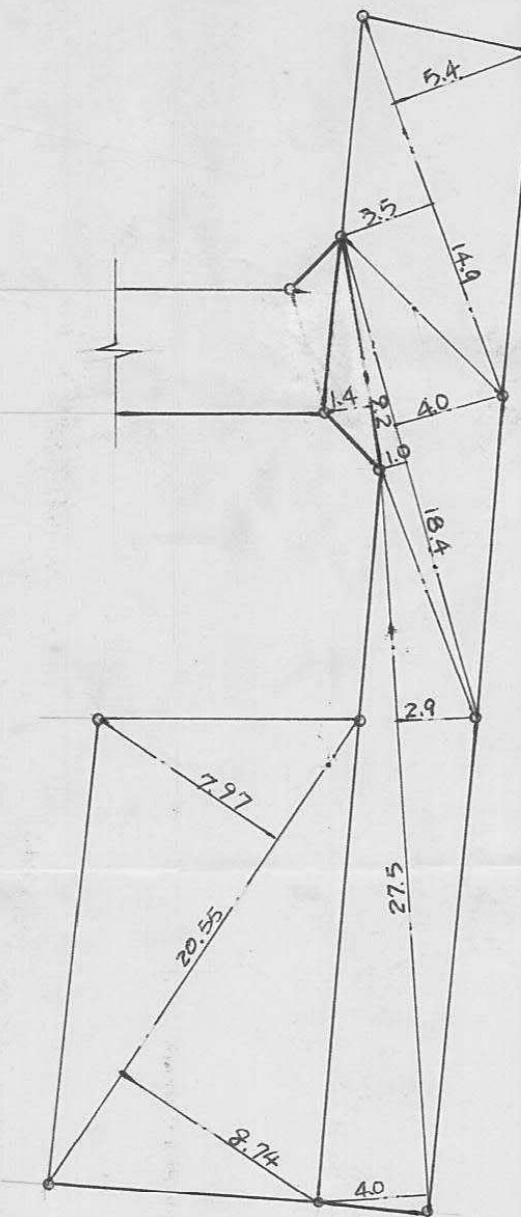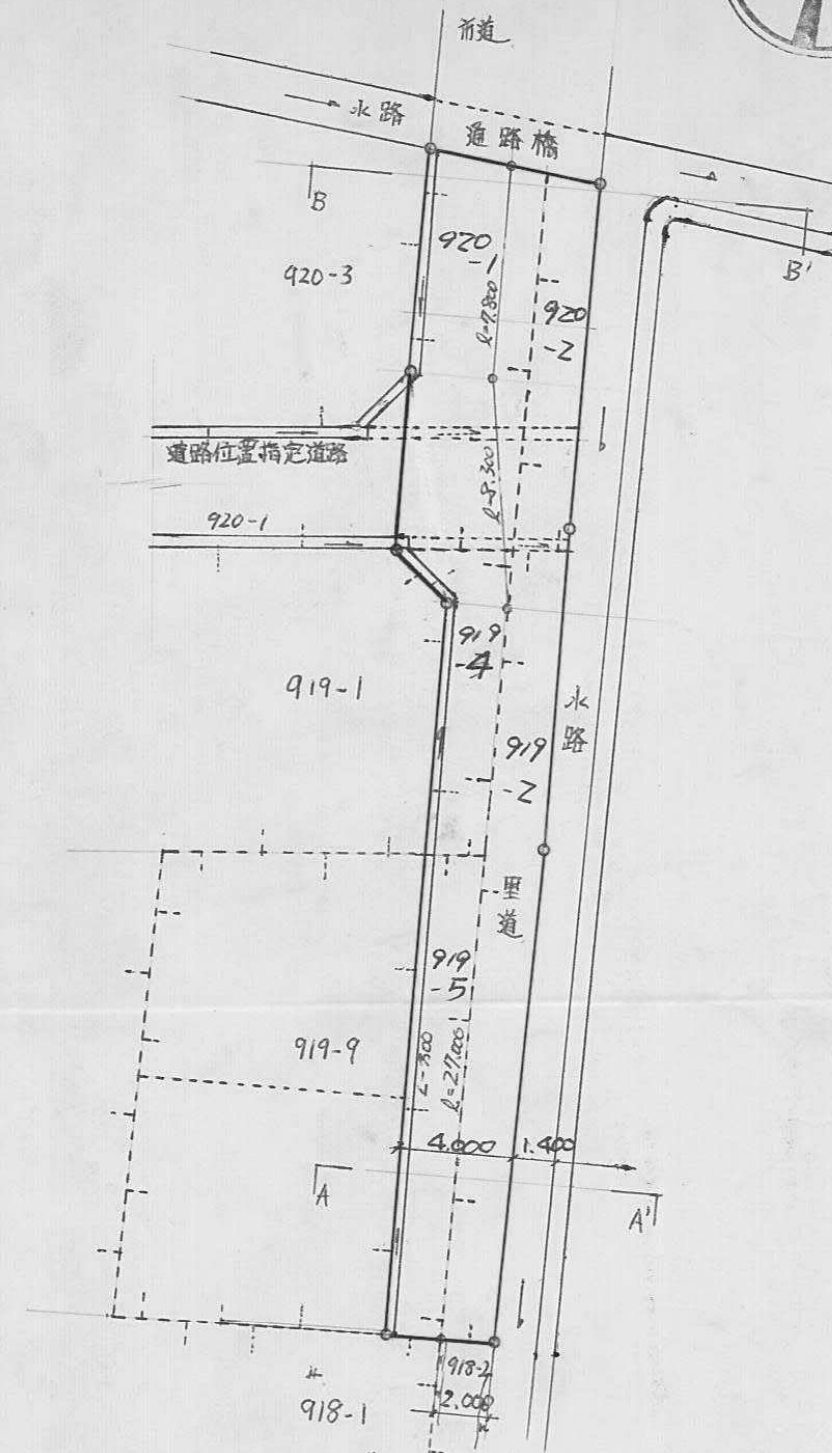

道路求積表


14.9	x	5.4	=	80.46 (m ²)
14.9	x	3.5	=	52.15
18.4	x	4.0	=	73.60
18.4	x	1.0	=	18.40
27.5	x	2.9	=	79.75
27.5	x	4.0	=	110.00
9.2	x	1.4	=	12.88
				427.24
	x	1/2	=	213.62 m ²

宅地求積表

20.55	x	(8.74 + 7.97)	=	343.390
	x	1/2	=	171.695

道路+宅地

213.62	+	171.695	=	385.315
--------	---	---------	---	---------

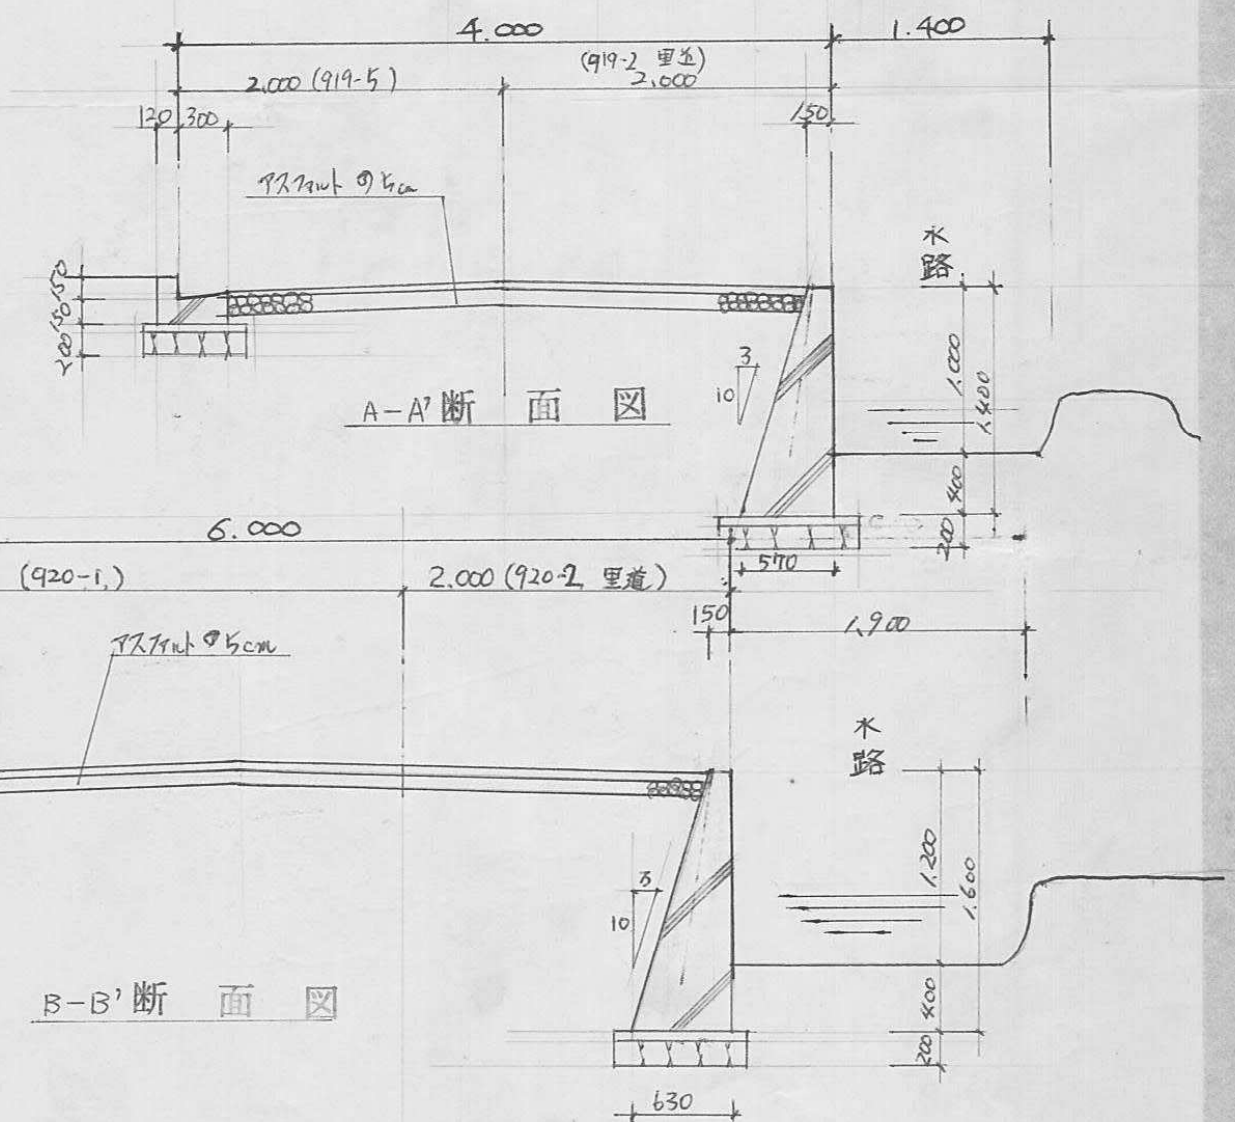

断 面 図

$$S = \frac{1}{50}$$


指定年月日・番号	昭和56年12月18日56-18第	号
告示年月日・番号	昭和57年1月27日57第	号

承諾書

この図面記載のとおり道路の位置の指定・変更・廃止を承諾します。

道路の幅員	4.0 M	道路の延長	30.0 M	道路の面積	126.94㎡
-------	-------	-------	--------	-------	---------

計画平面図

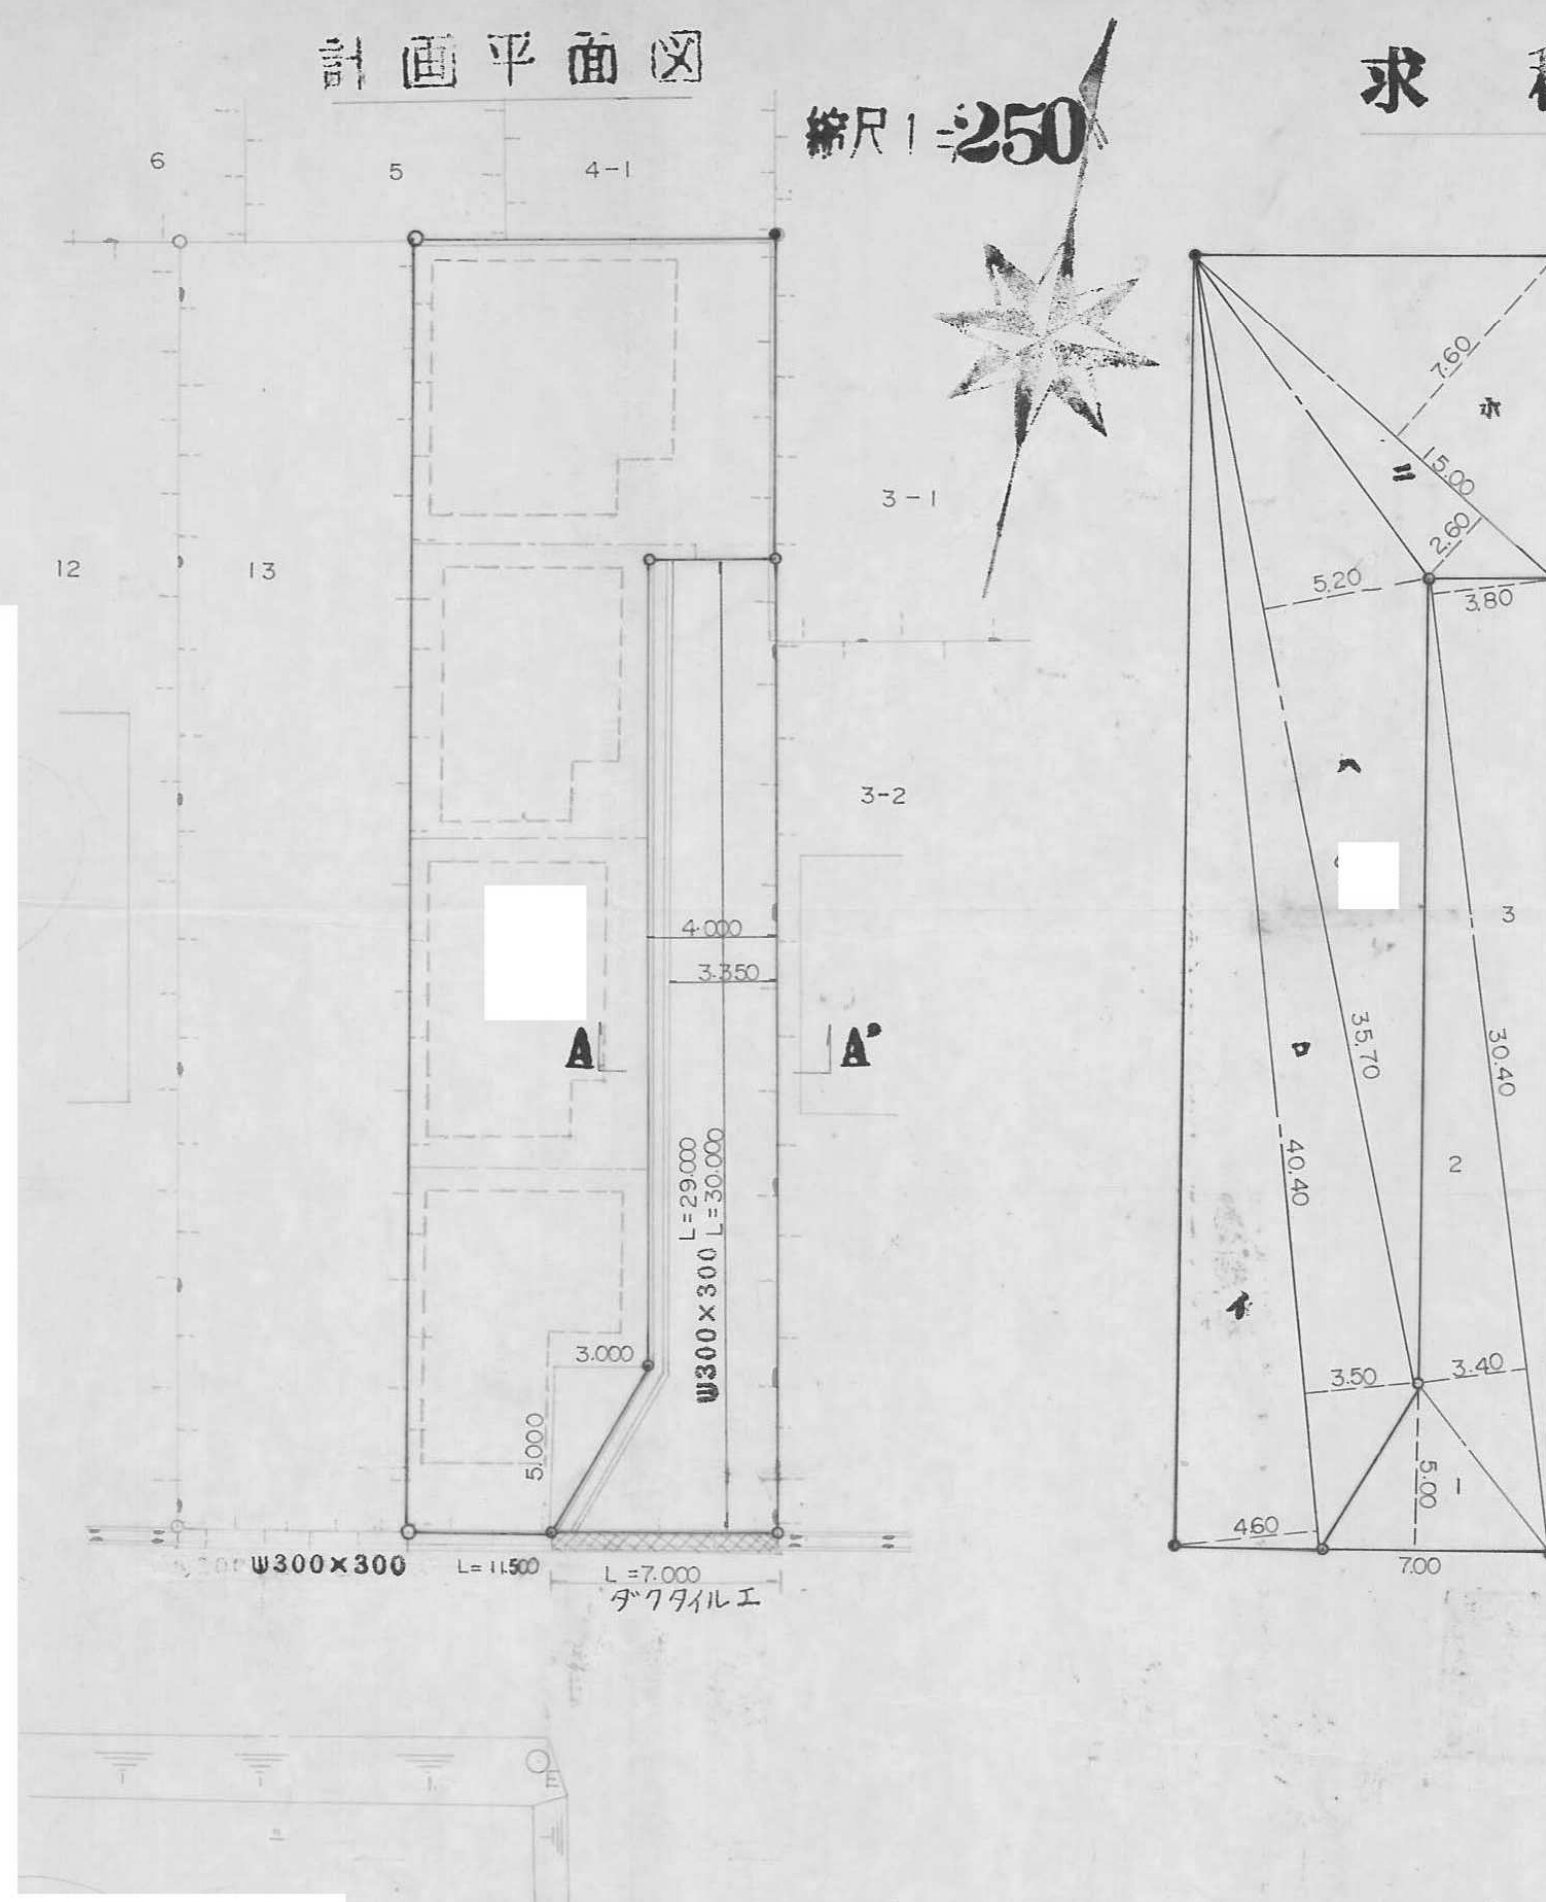


求積図

宅地 求積表			
番号	底辺	垂線	面積
イ	40.40	4.60	185.8400
ロ	40.40	3.50	141.4000
ハ	35.70	5.20	185.6400
ニ	15.00	2.60	39.0000
ホ	15.00	7.60	114.0000
合計			665.8800
面積		1/2	332.9400㎡

道路 求積表			
番号	底辺	垂線	面積
1	7.00	5.00	35.0000
2	30.40	3.40	103.3600
3	30.40	3.80	115.5200
合計			253.8800
面積		1/2	126.9400㎡

A—A' 断面図 縮尺 1:30

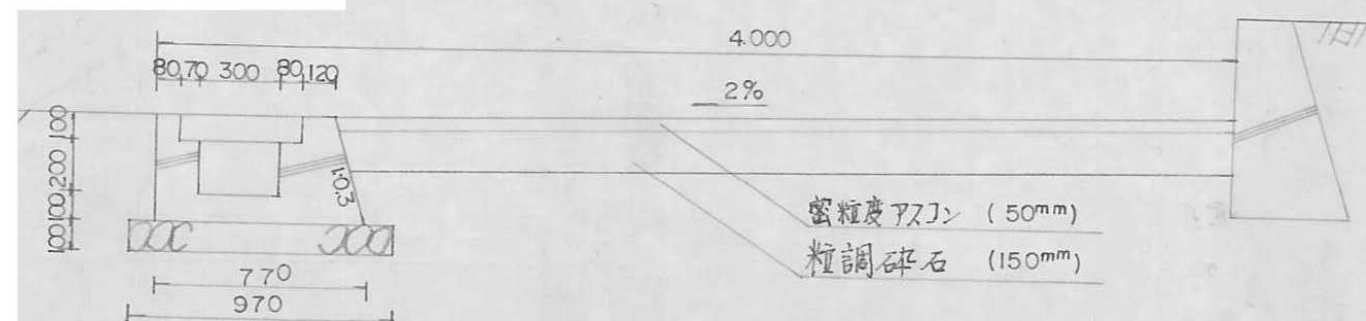

3条新号


平面図 1/200

指定年月日・番号	昭和 56 年 12 月 18 日 第 56-19 号
告示年月日・番号	昭和 57 年 1 月 27 日 第 8 号

承諾書


この図面記載のとおり道路の位置の指定・変更・廃止を承諾します。

道路の幅員	4.00 m	道路の延長	33.4 m	道路の面積	133.99 m ²
-------	--------	-------	--------	-------	-----------------------

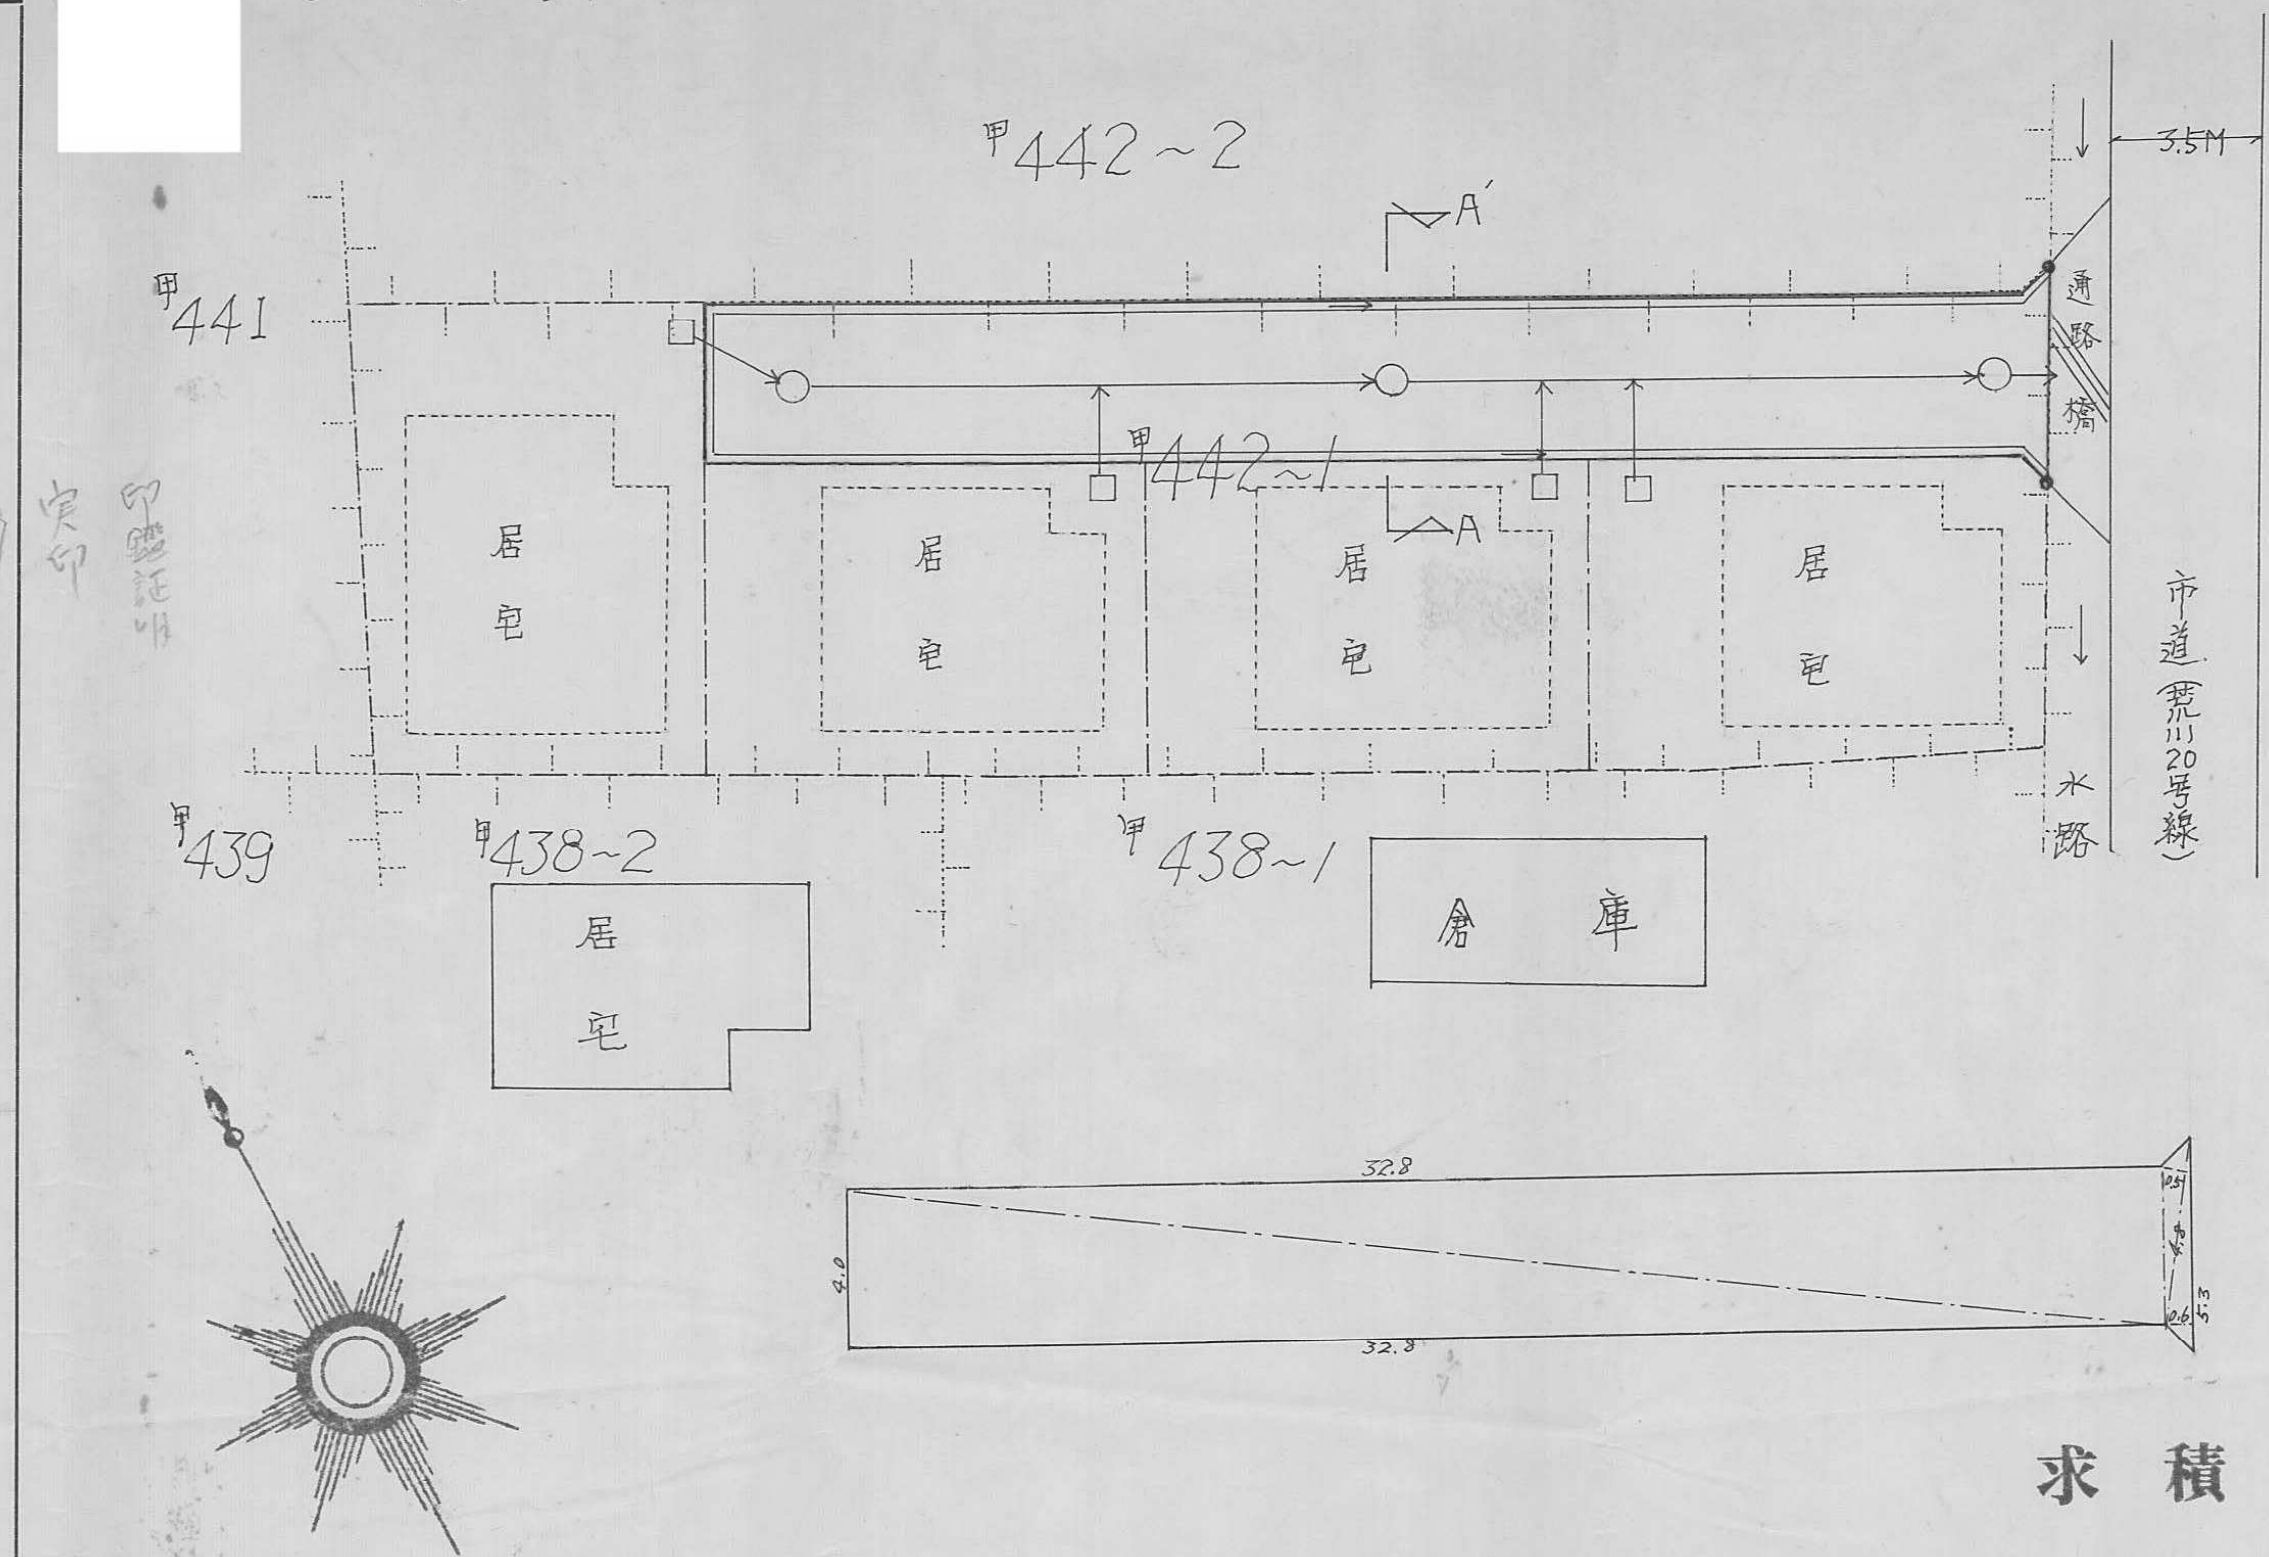

32.8 × 4.0 =	131.20.00
32.8 × 4.0 =	131.20.00
5.3 × 0.6 =	3.18.00
4.8 × 0.5 =	2.40.00
計	267.98.00
1/2	133.99.00

求積図 1/200

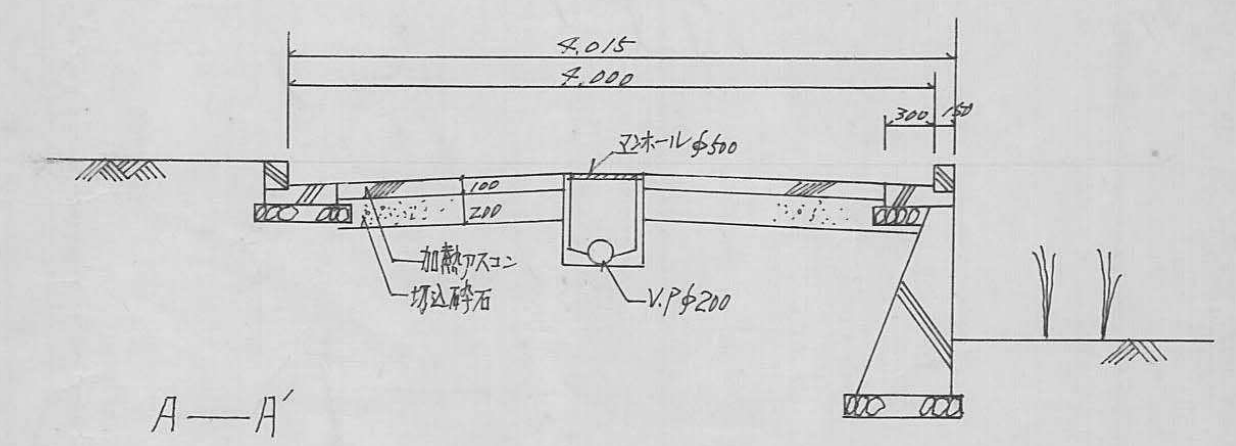


横断面図 1/50

指定年月日・番 号	昭和 56 年 11 月 24 日 第 56-20 号
告示年月日・番 号	昭和 56 年 12 月 2 日 第 163 号

承 諾 書


この図面記載のとおり道路の位置の指定・変更・廃止を承諾します。

道路の幅員	4.000	道路の延長	24.600	道路の面積	110.30 m ²
-------	-------	-------	--------	-------	-----------------------

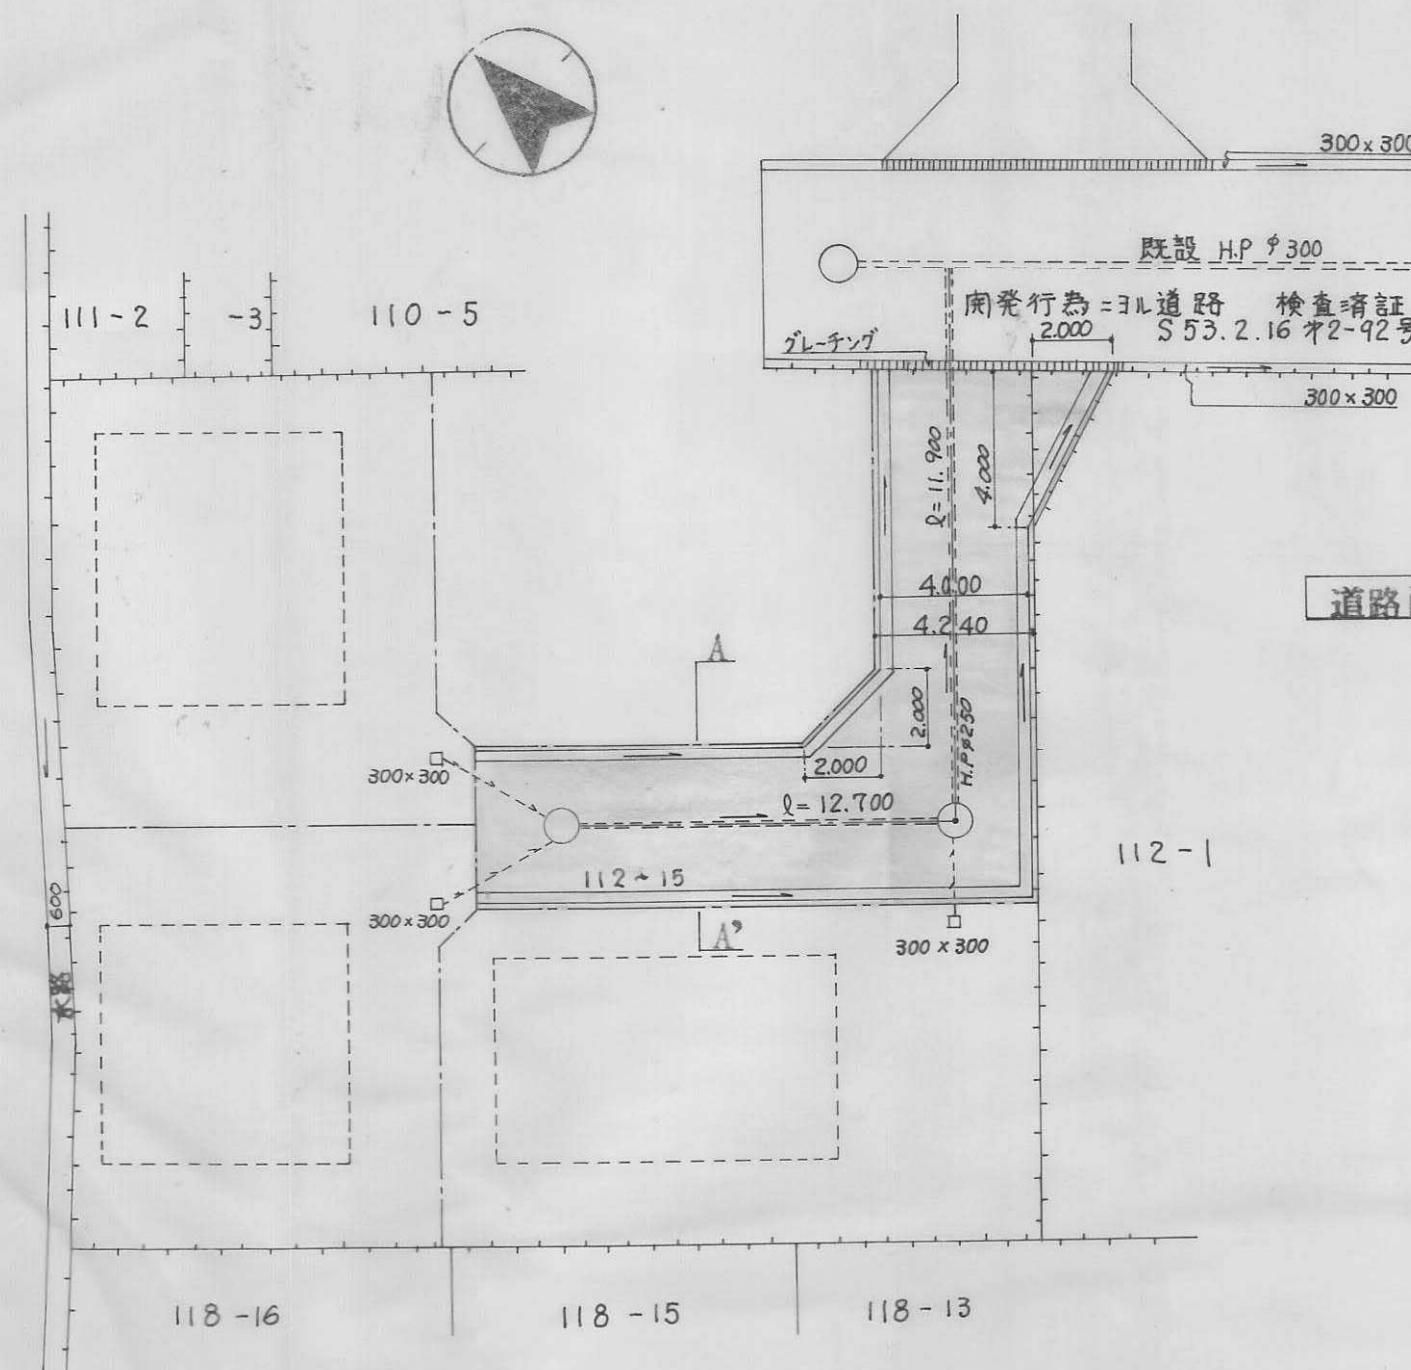

道路面積

$$24.600 \times 4.240 + 2.000 \times 2.000 \times 1/2 + 4.000 \times 2.000 \times 1/2 = 110.30 \text{ m}^2$$

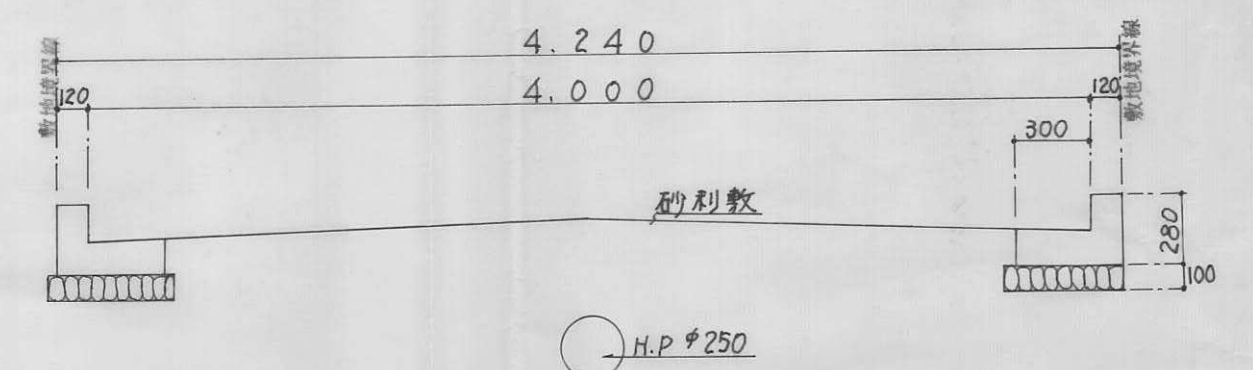

平面図 S1:200


A~A'断面図 S 1/30

指定年月日・番 号	昭和 56 年 11 月 27 日 第 56-2/号
告示年月日・番 号	昭和 56 年 12 月 10 日 第 165 号

承 諾 書

この図面記載のとおり道路の位置の指定・変更・廃止を承諾します。

道路の幅員	4000 mm	道路の延長	31.775 m	道路の面積	134.6 m ²
-------	---------	-------	----------	-------	----------------------

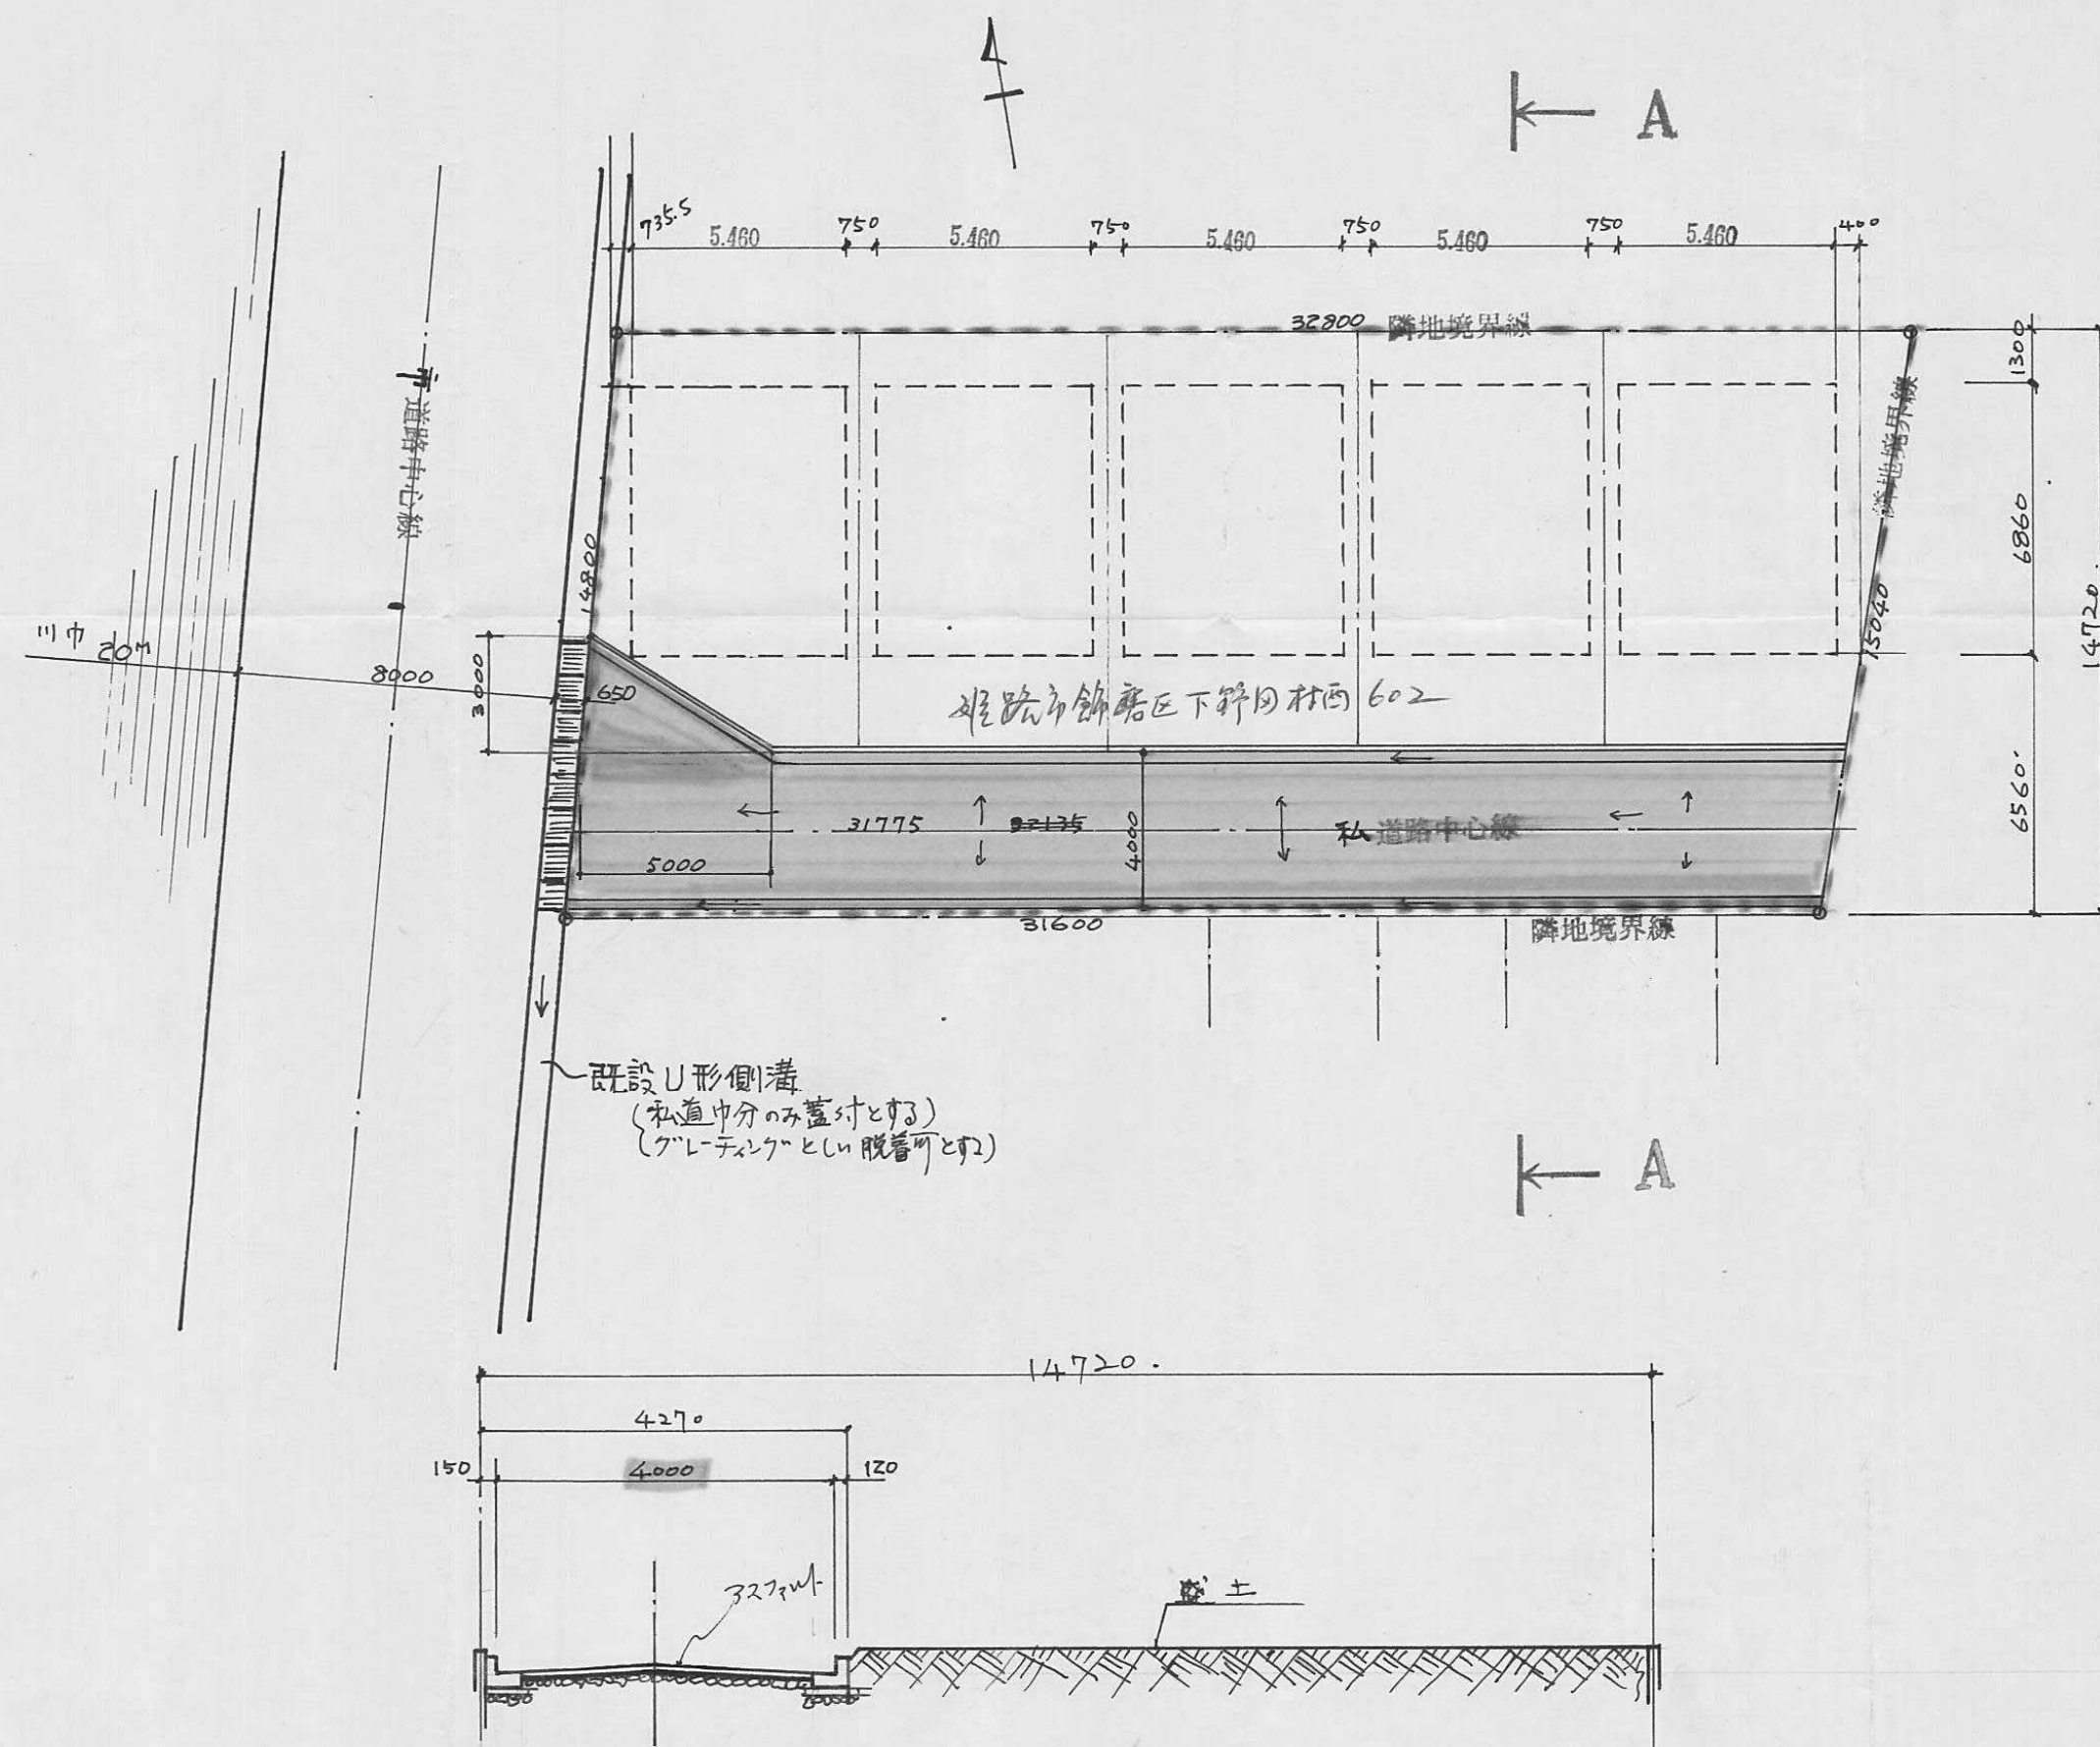

断 面 A - A

$$\text{私道面積} = 31.775 \times 4 + \frac{3 \times 5}{2} = 134.6 \text{ m}^2$$

・図中 → 印は水はけ方向を示す。(勾配)

様式第17号正本

正


播都市計画中部土地区画整理事業(第2工区)

仮換地指定位置図

縮尺 五千分之一



仮換地指定図

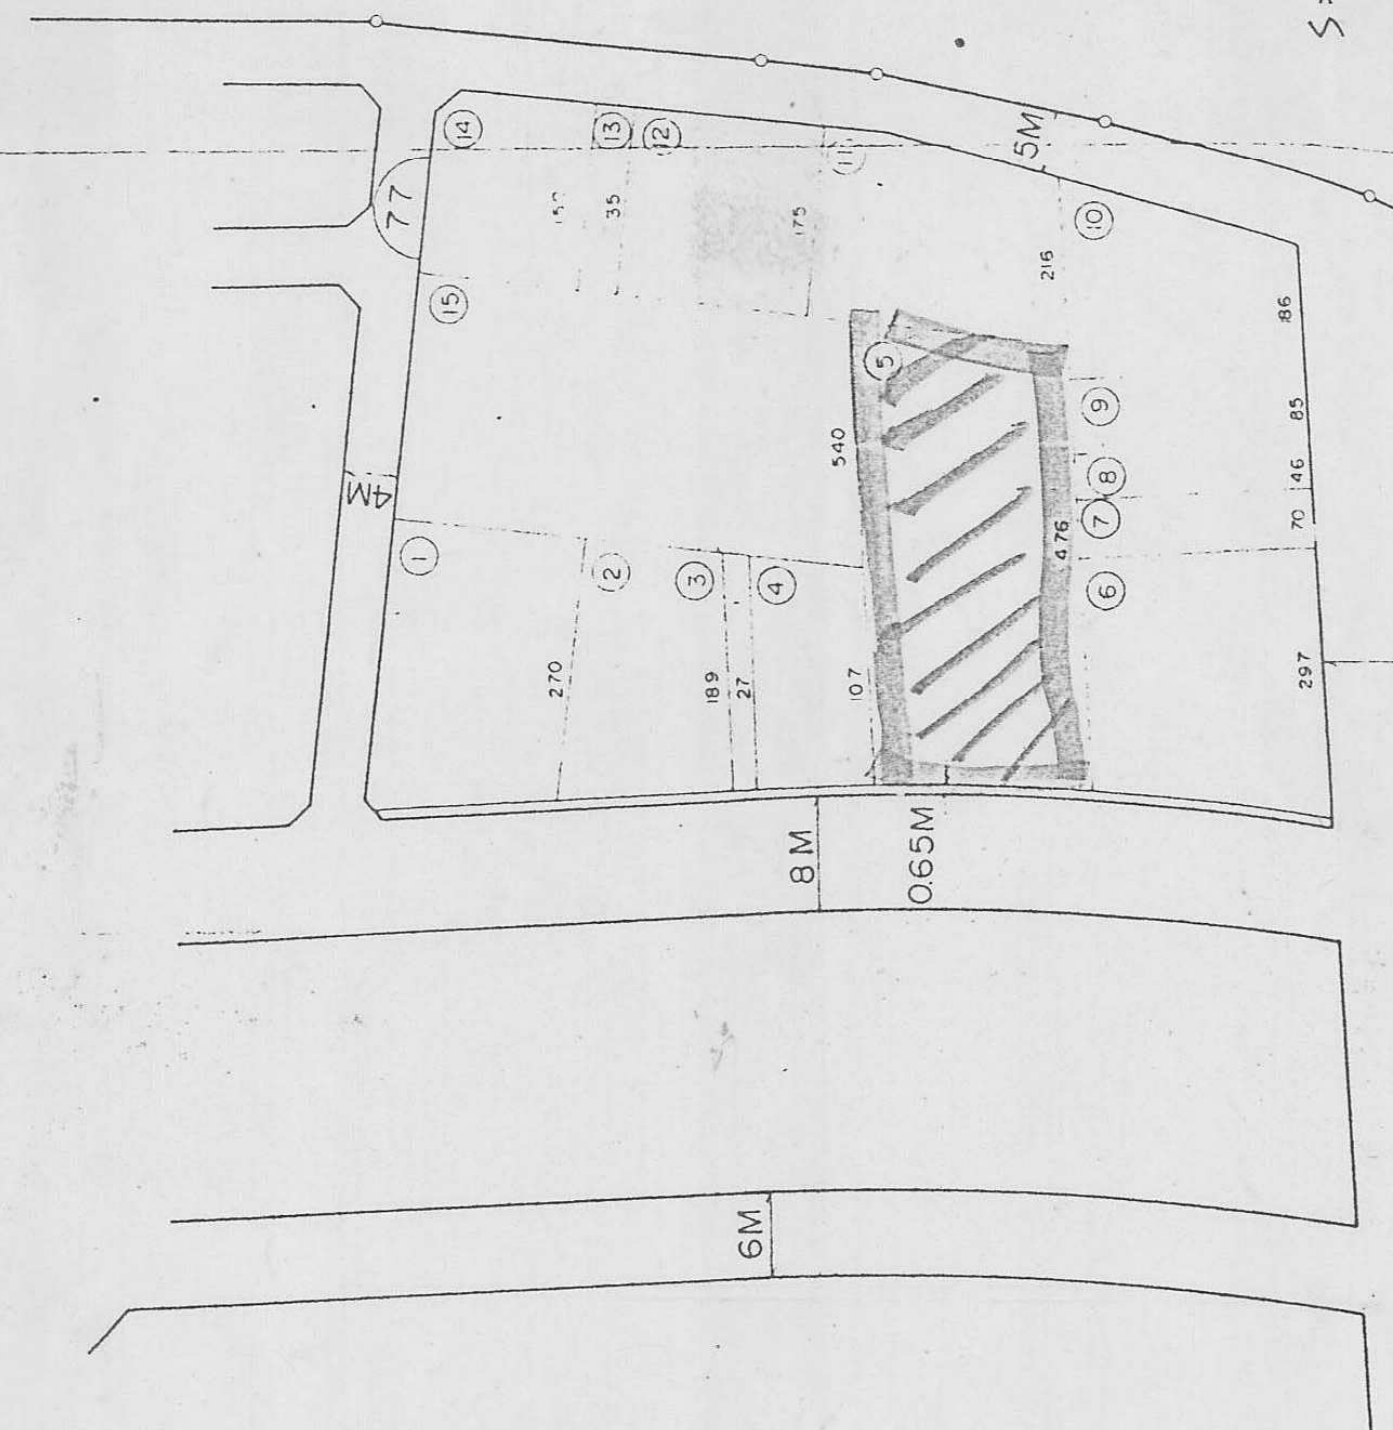


様式第17号正本

21

指定年月日・番号	昭和56年12月18日	第56-27号
告示年月日・番号	昭和57年1月27日	第8号

承諾書				
この図面記載のとおり道路の位置の指定・変更・廃止を承諾します。				
道路の幅員	4.500 M	道路の延長	12.600 M	道路の面積
				57.27 m ²

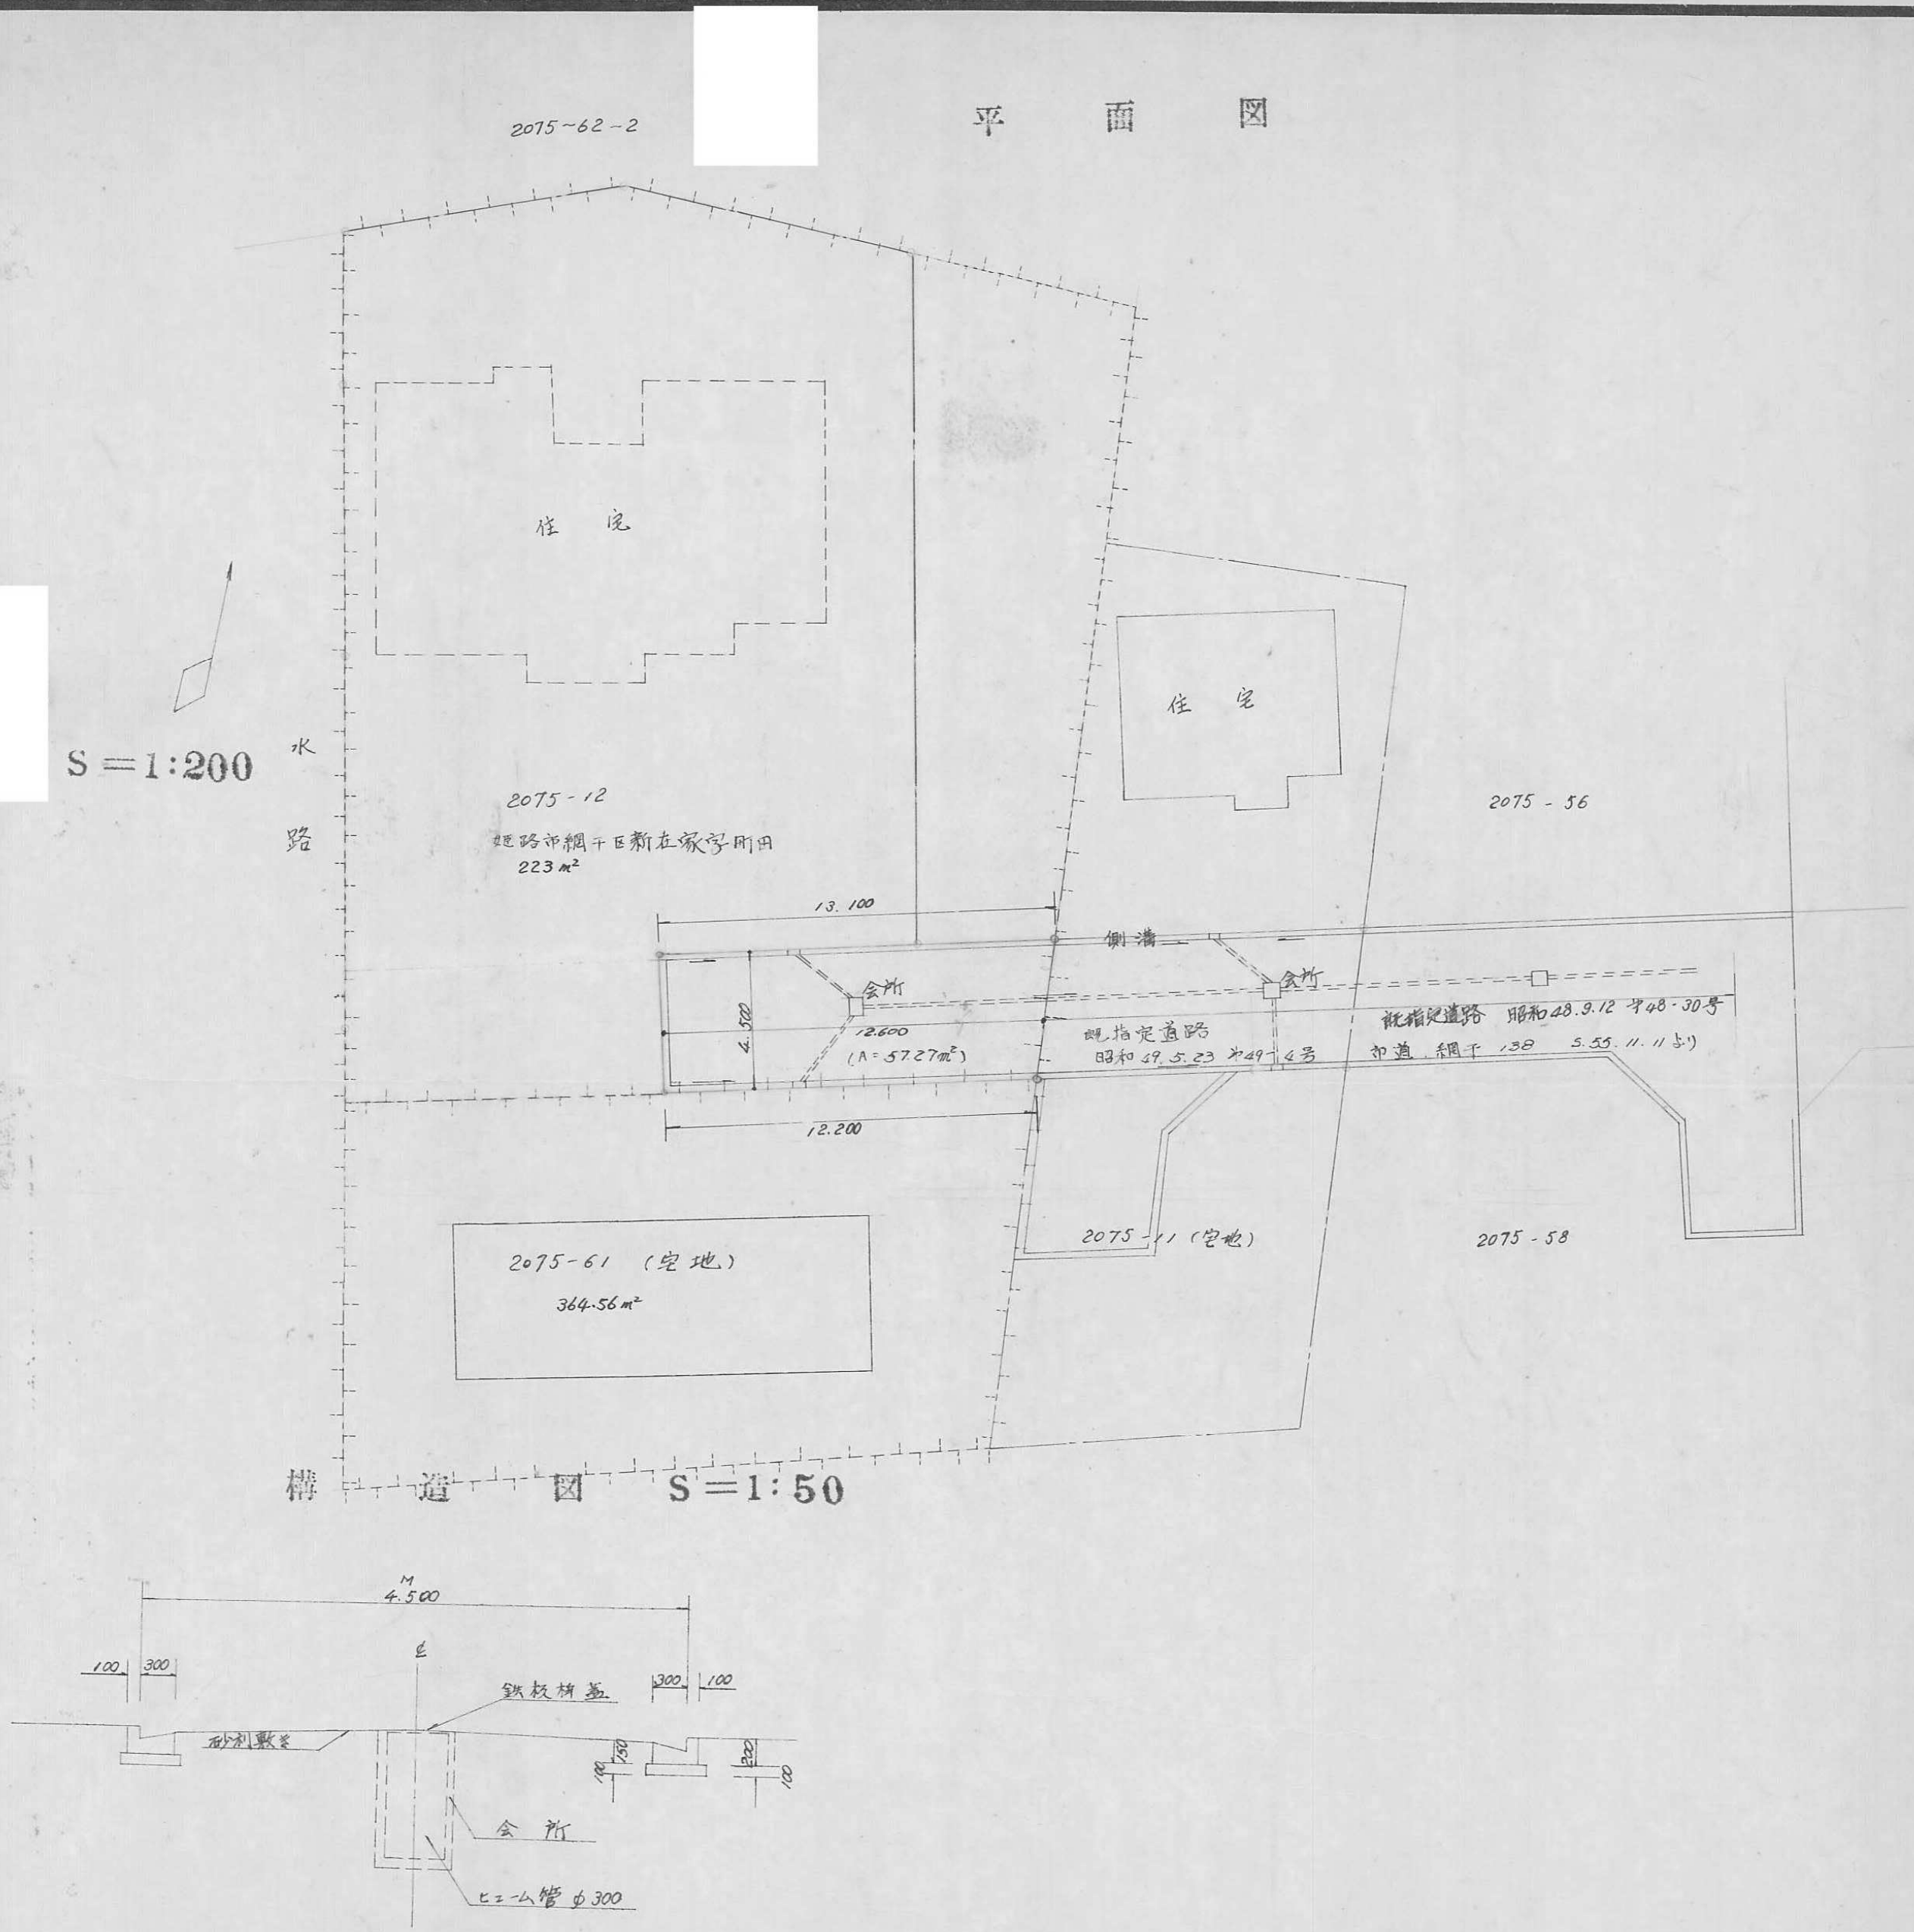


指定年月日・番号	昭和57年2月15日第23号	号
告示年月日・番号	昭和57年3月15日第22号	号

承諾書

この図面記載のとおり道路の位置の指定・変更・廃止を承諾します。


道路の幅員	4.15 M	道路の延長	34.0 M	道路の面積	160.20m ²
-------	--------	-------	--------	-------	----------------------

計画平面図

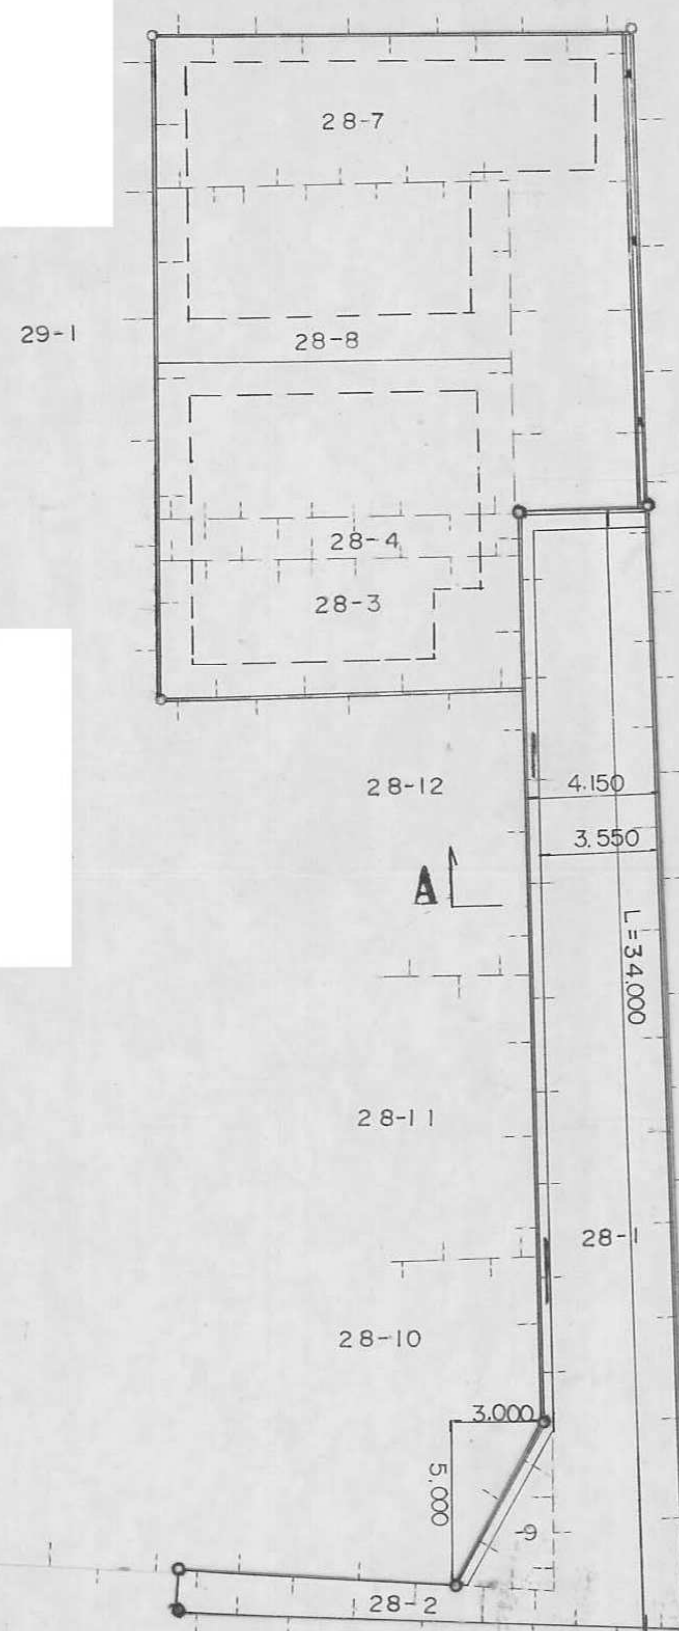

縮尺1=250


求積図

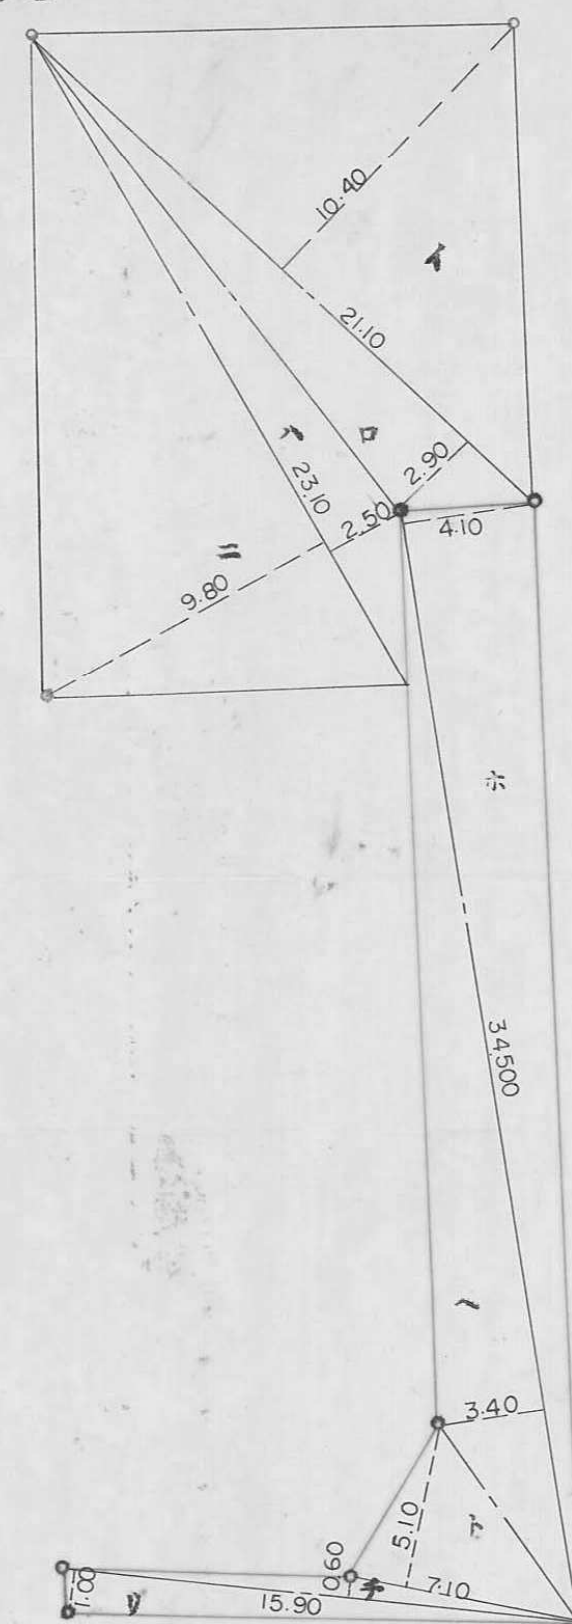


宅地 番号	底辺	垂線	面積
イ	21.10	10.40	219.4400
ロ	21.10	2.90	61.1900
ハ	23.10	2.50	57.7500
ニ	23.10	9.80	226.3800
合計 面積		1/2	564.7600

道路 番号	底辺	垂線	面積
ホ	34.50	4.10	141.4500
ヘ	34.50	3.40	117.3000
ト	7.10	5.10	36.2100
チ	15.90	0.60	9.5400
リ	15.90	1.00	15.9000
合計 面積		1/2	320.4000

A——A' 断面図 縮尺1=30

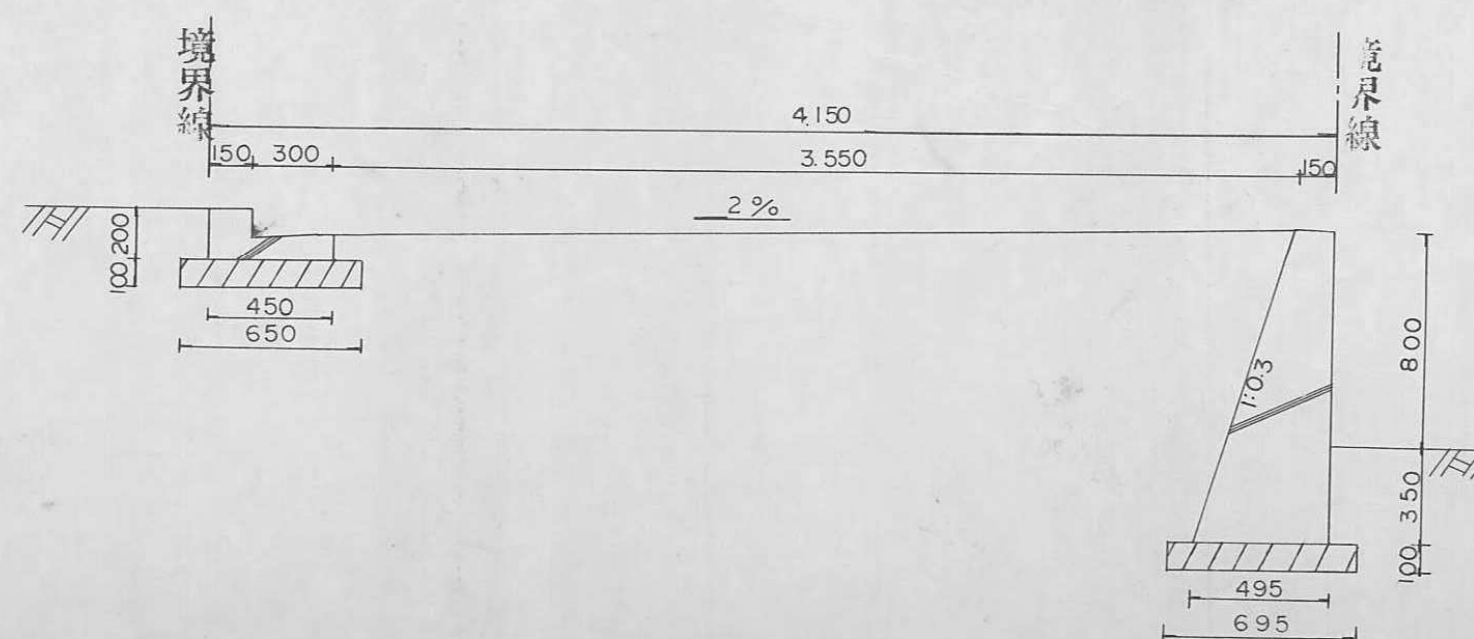


指定年月日・番 号	昭和 57 年 1 月 2 日 第 56-24 号
告示年月日・番 号	昭和 57 年 2 月 1 日 第 11 号
承 諾 書	
この図面記載のとおり道路の位置の指定・変更・廃止を承諾します。	
道路の幅員	4 M 24
道路の延長	30 M 45
道路の面積	133 M ² 68

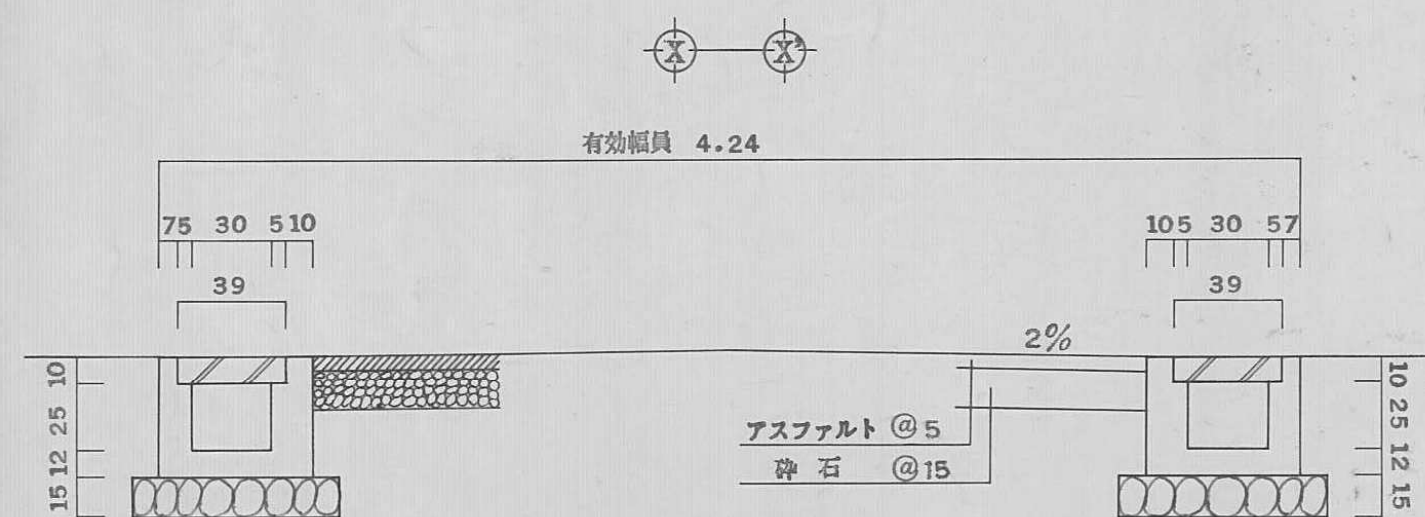

横断・構造図

S = 1/30

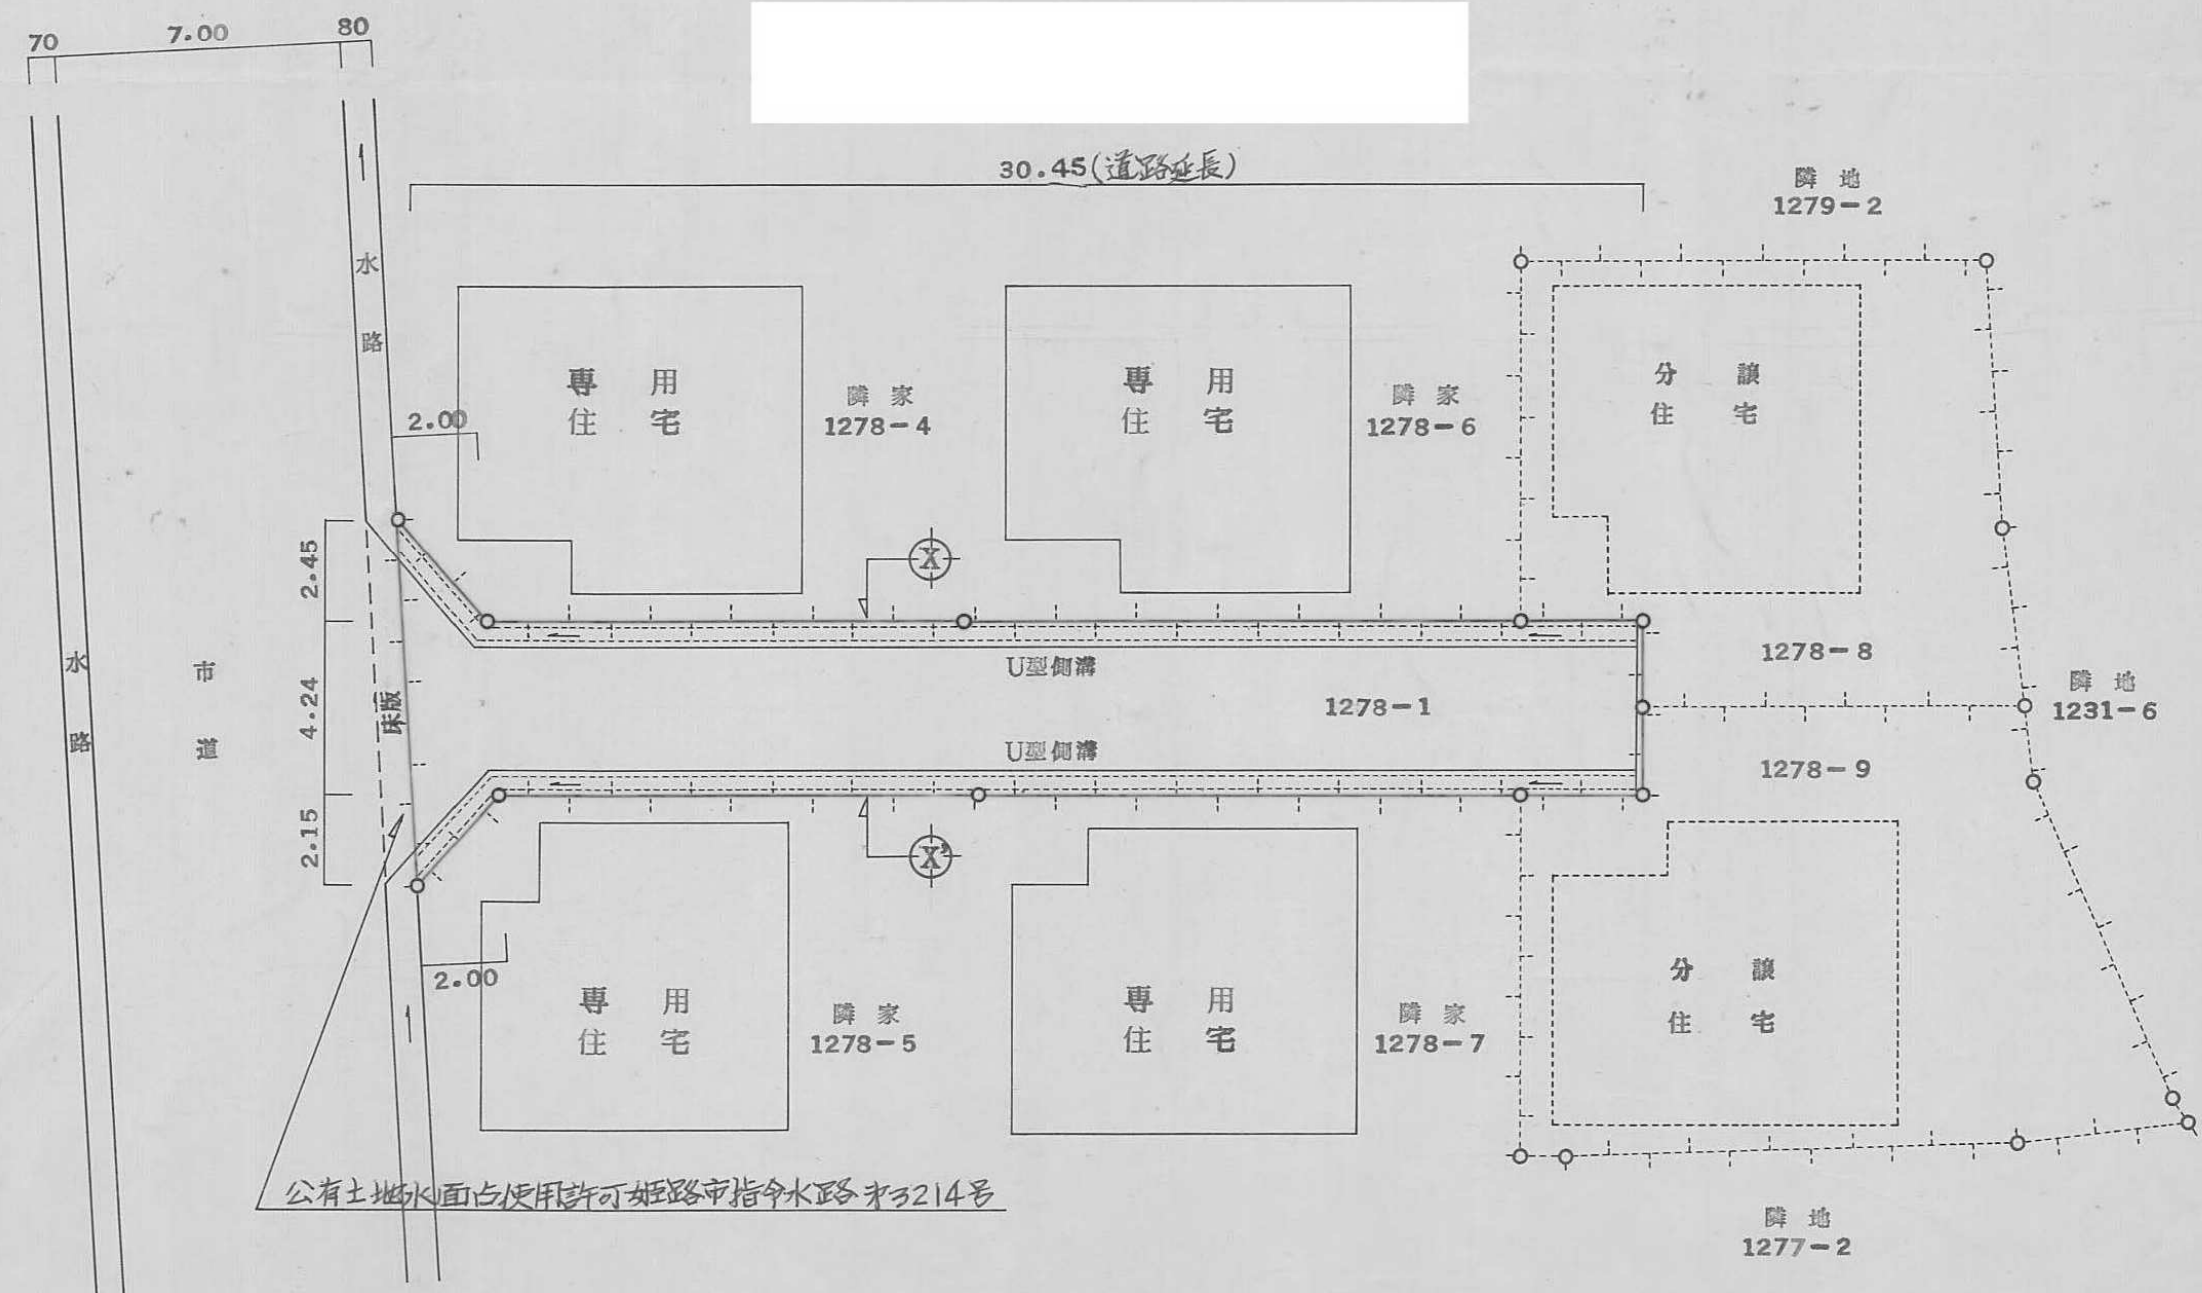



土地利用計画図

S = 1/200

一部取消

取消	指定年月日・番号	昭和56年12月24日	第56-2号
	告示年月日・番号	昭和57年1月4日	第2号

承諾書			
この図面記載のとおり道路の位置の指定・変更・廃止を承諾します。			
道路の幅員	4.500 M	道路の延長	10.000 M
道路の面積			

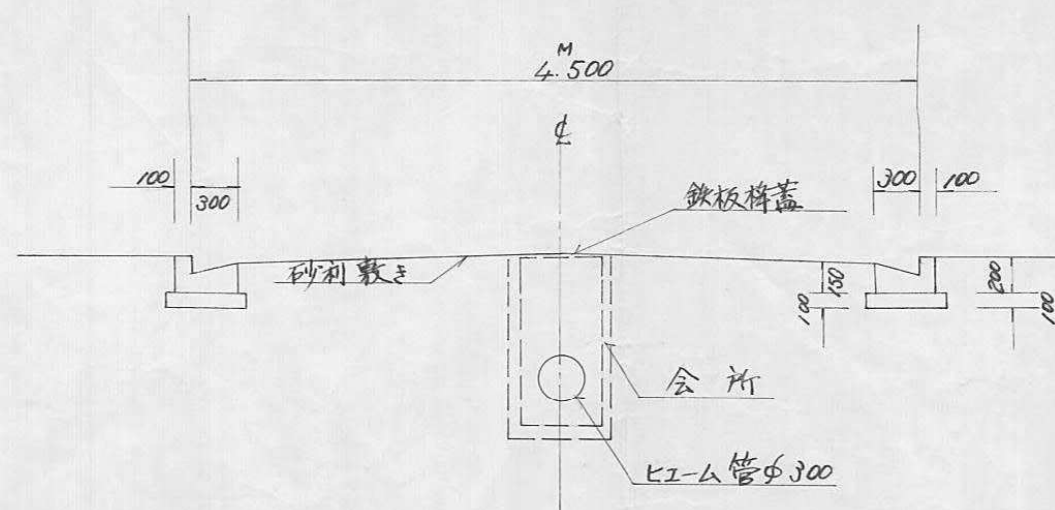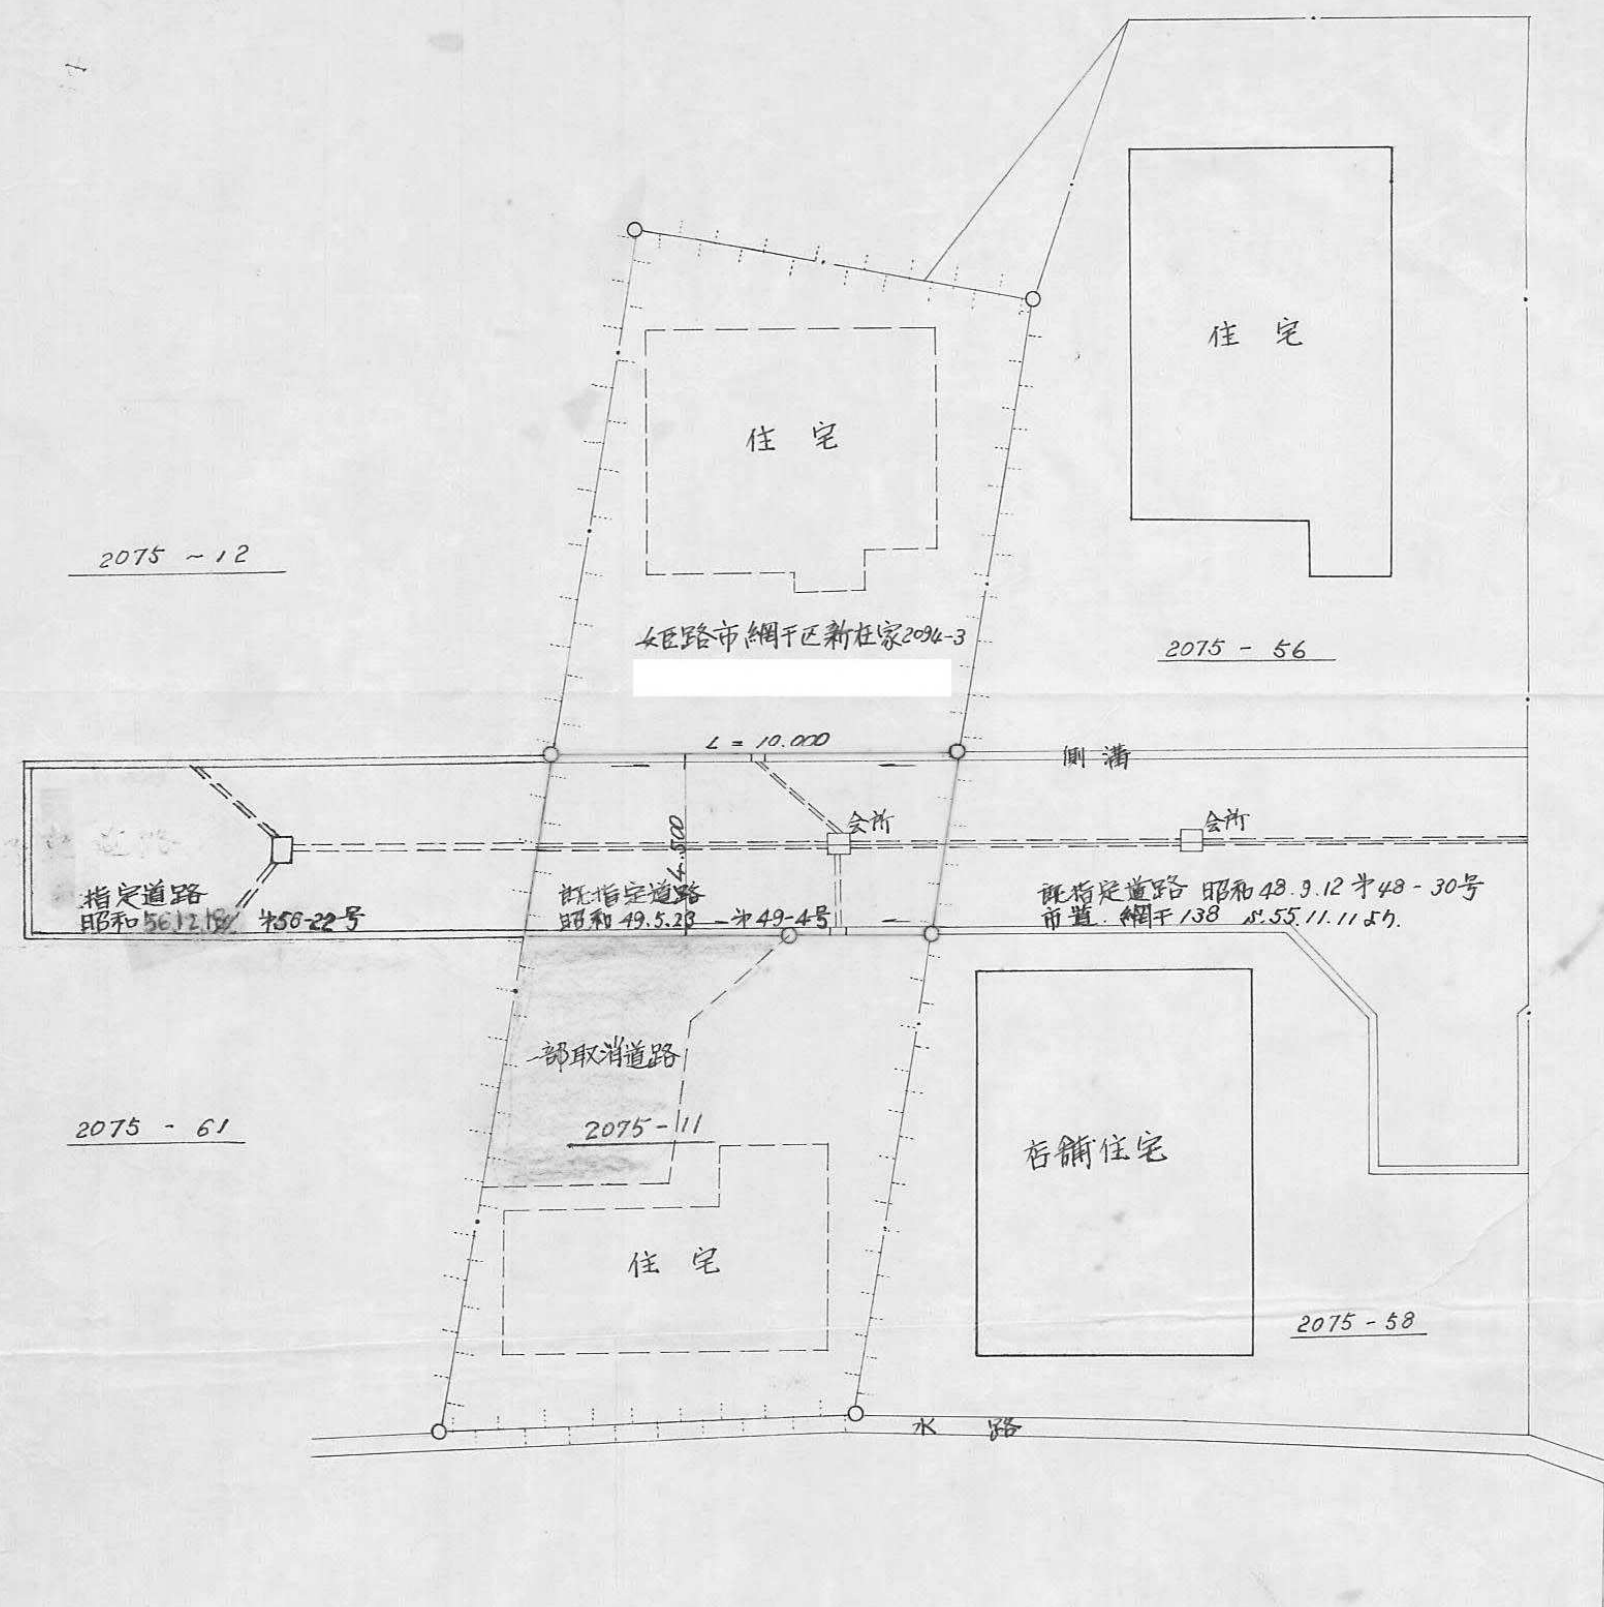


指定年月日・番 号	昭和 56 年 12 月 17 日 第 56-26 号
告示年月日・番 号	昭和 57 年 1 月 27 日 第 8 号

承 諾 書


この図面記載のとおり道路の位置の指定・変更・廃止を承諾します。

道路の幅員	4.5M	道路の延長	47M	道路の面積	251.99M ²
-------	------	-------	-----	-------	----------------------

平面図 1/300

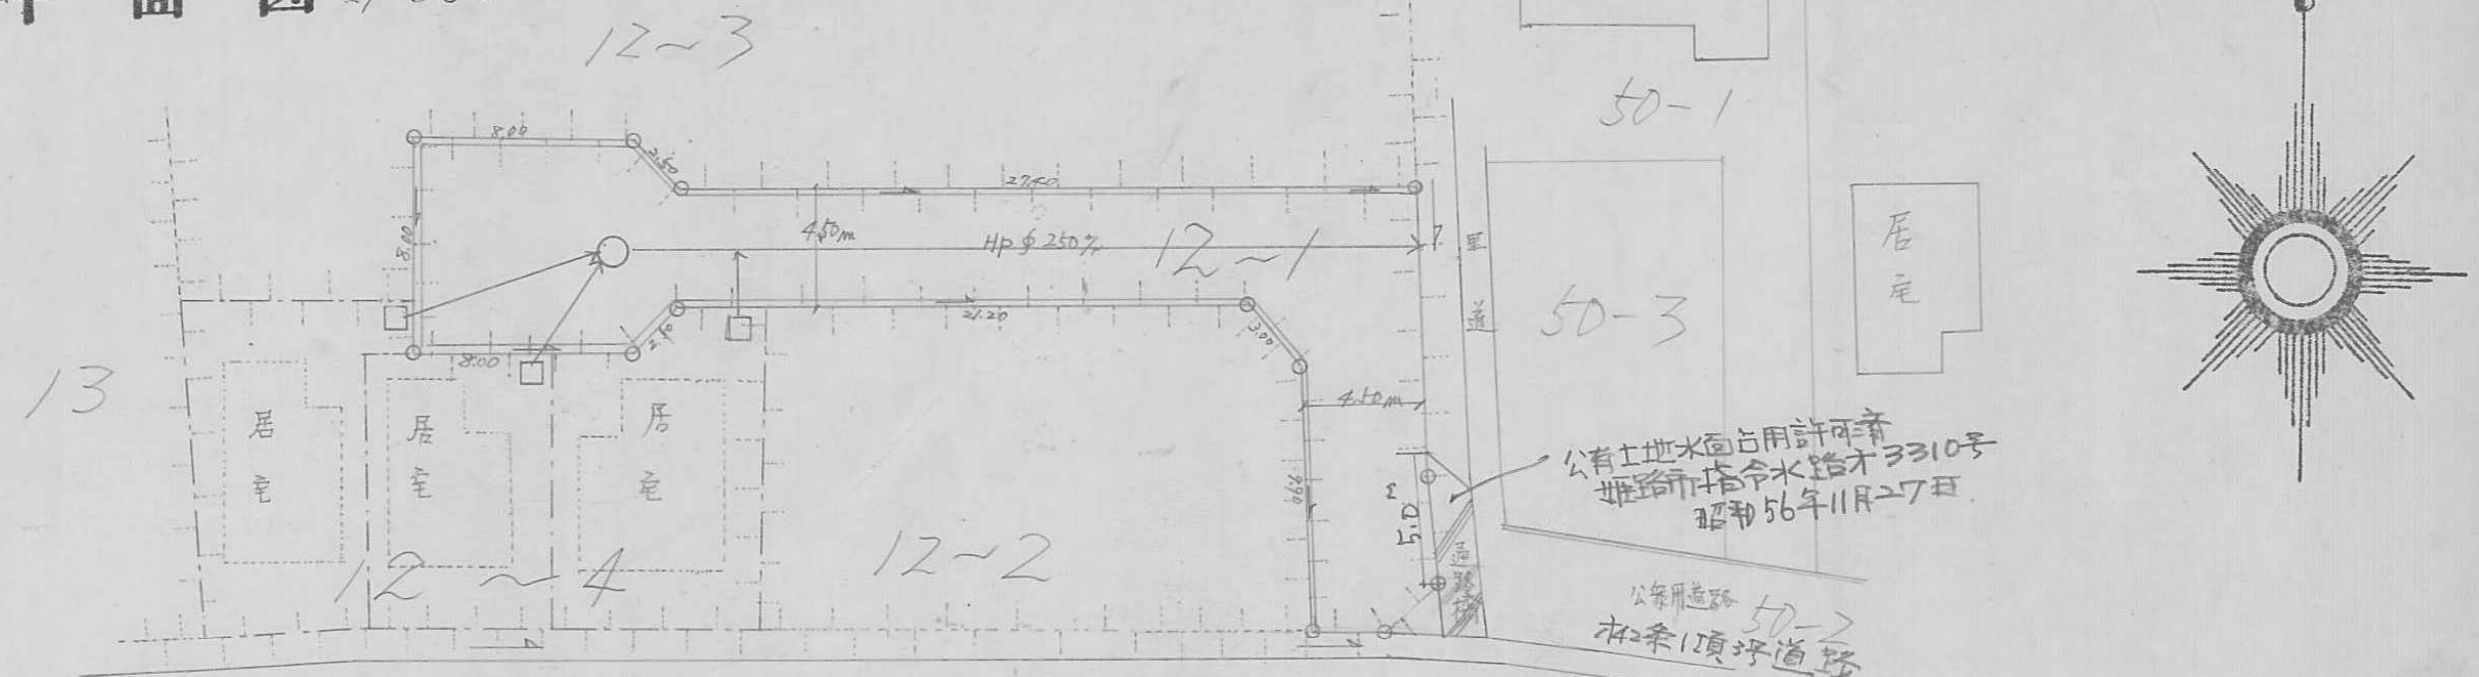

横断面図 1/50

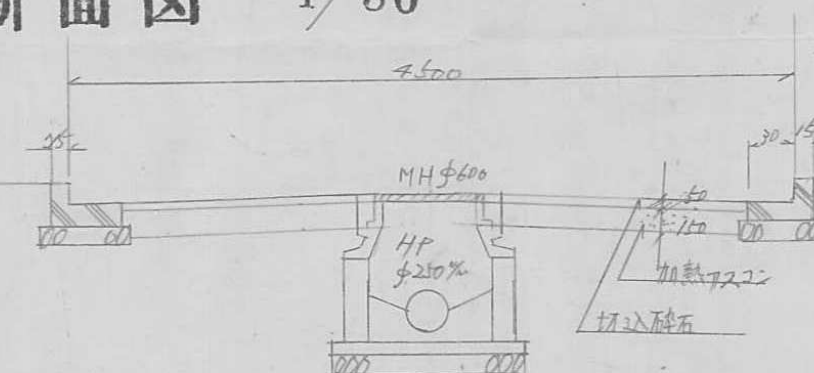

求積図

1/300

a		
11.2	x 5.7	= 63.84
11.2	x 5.7	= 63.84
8.0	x 1.8	= 14.40
2.5	x 1.1	= 2.75
2.6	x 4.3	= 11.18
27.4	x 4.5	= 123.30
7.7	x 2.8	= 21.56
10.8	x 4.5	= 48.60
9.7	x 1.7	= 16.49
10.4	x 2.4	= 24.96
10.4	x 2.6	= 27.04
	<u>計</u>	<u>503.98</u>
	<u>1/2</u>	<u>251.99</u>

b		
12.6	x 2.1	= 26.46
12.6	x 3.1	= 39.06
13.0	x 3.5	= 45.50
13.0	x 1.2	= 15.60
	<u>計</u>	<u>126.62</u>
	<u>1/2</u>	<u>63.31</u>

c		
12.5	x 6.0	= 75.00
12.5	x 5.8	= 72.50
	<u>計</u>	<u>147.50</u>
	<u>1/2</u>	<u>73.75</u>

d		
9.0	x 2.0	= 18.00
8.0	x 0.4	= 3.20
14.1	x 9.9	= 139.59
14.1	x 4.5	= 63.45
	<u>計</u>	<u>224.24</u>
	<u>1/2</u>	<u>112.12</u>


総計 499.80

指定年月日・番 号	昭和 57 年 3 月 2 日 第 56-27 号
告示年月日・番 号	昭和 57 年 3 月 15 日 第 23 号


承 諾 書

この図面記載のとおり道路の位置の指定・変更・廃止を承諾します。

道路の幅員	4.00~4.55	道路の延長	20m00	道路の面積	88㎡73
-------	-----------	-------	-------	-------	-------

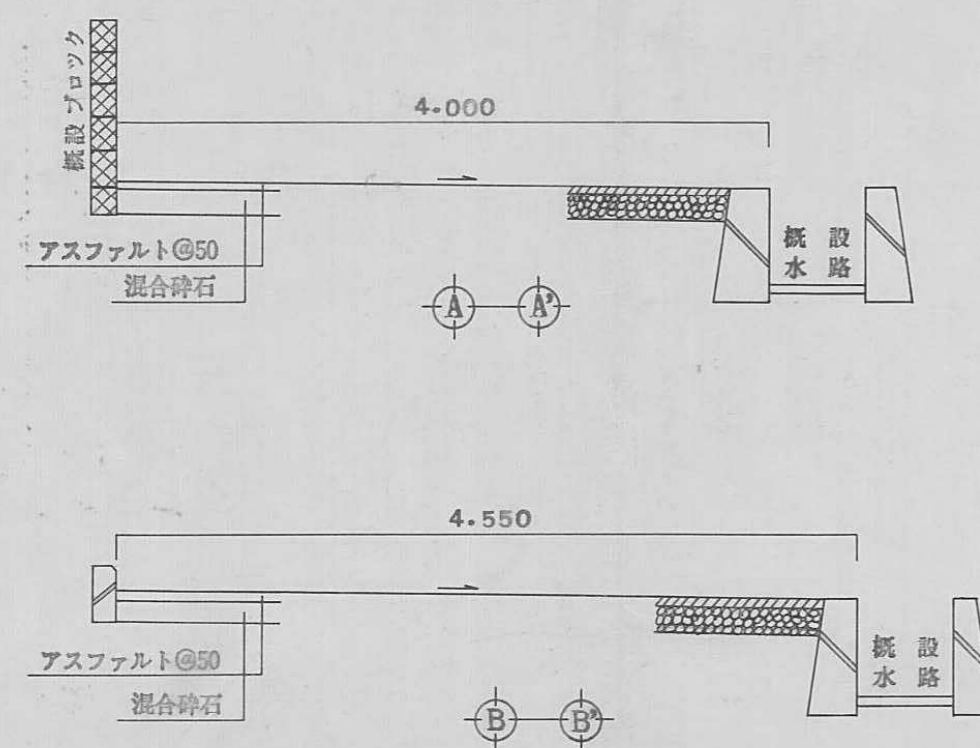


横断・構造図 $s = 1/50$

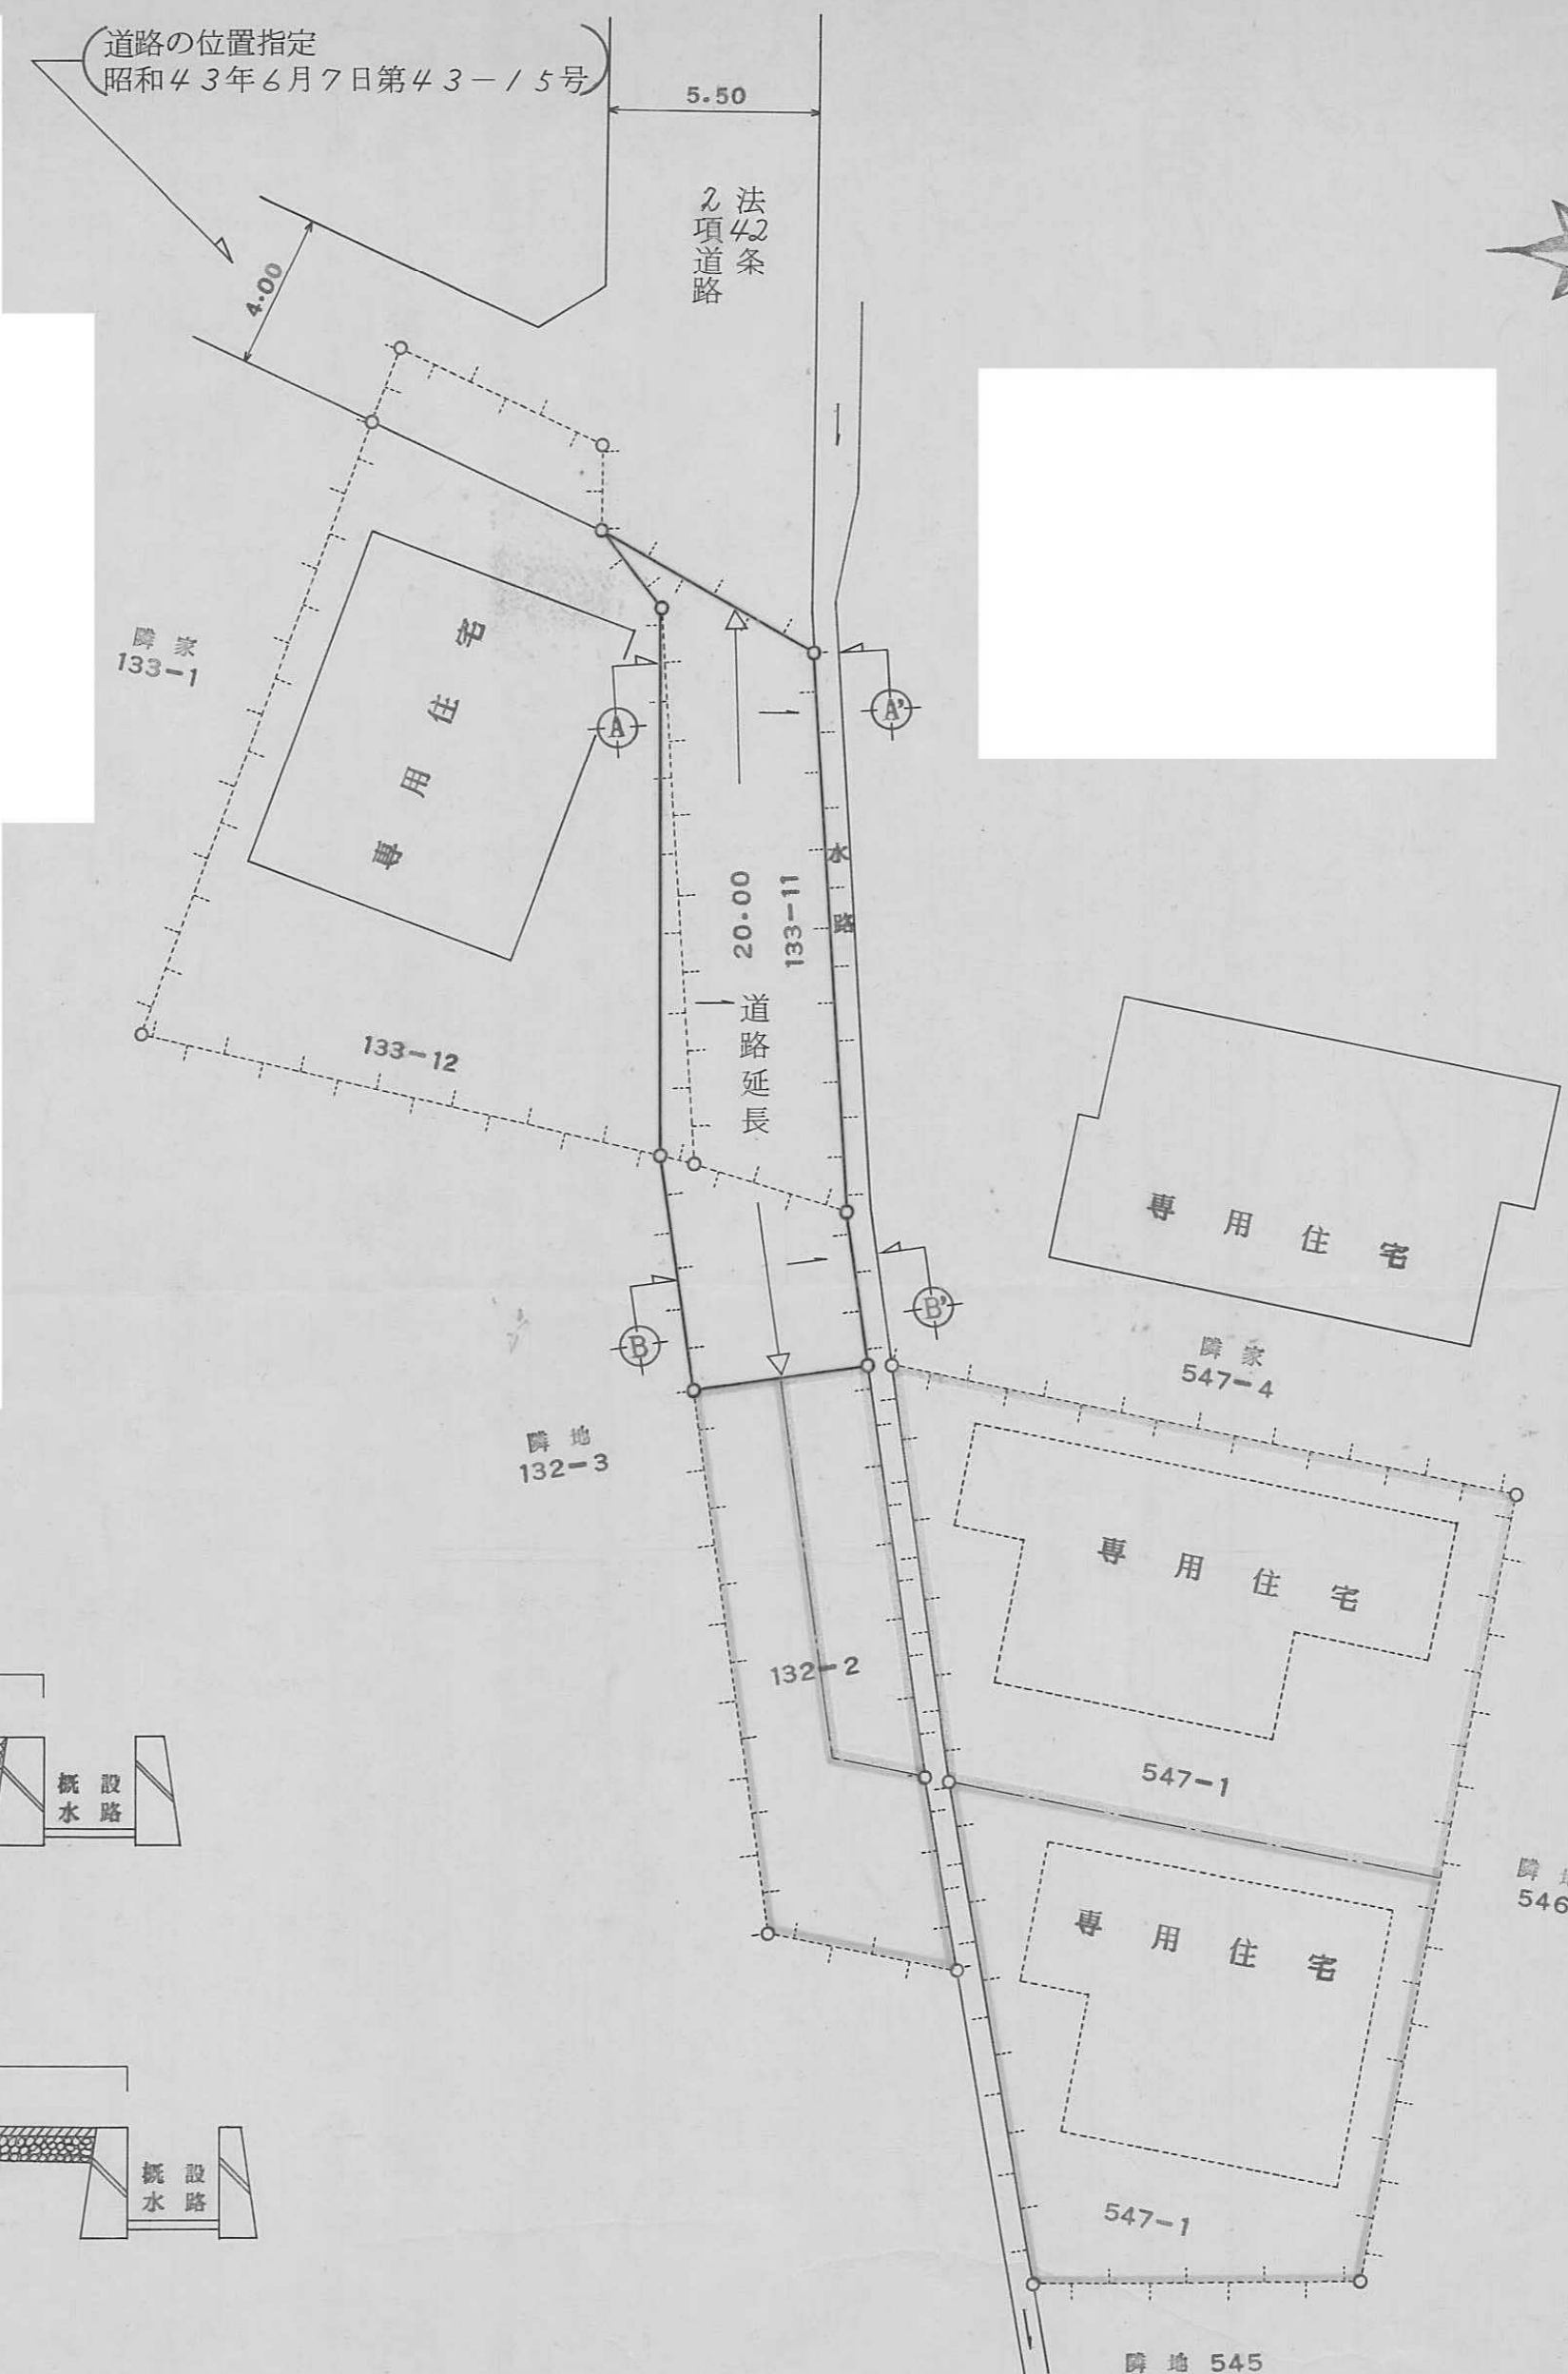

土地利用計画図 $s = 1/200$

指定年月日・番号	昭和57年3月4日56-28第	号
告示年月日・番号	昭和57年3月15日24第	号

承諾書			
この図面記載のとおり道路の位置の指定・変更・廃止を承諾します。			
道路の幅員	5.24 M	道路の延長	18.25 M
道路の面積	95.46 ㎡		

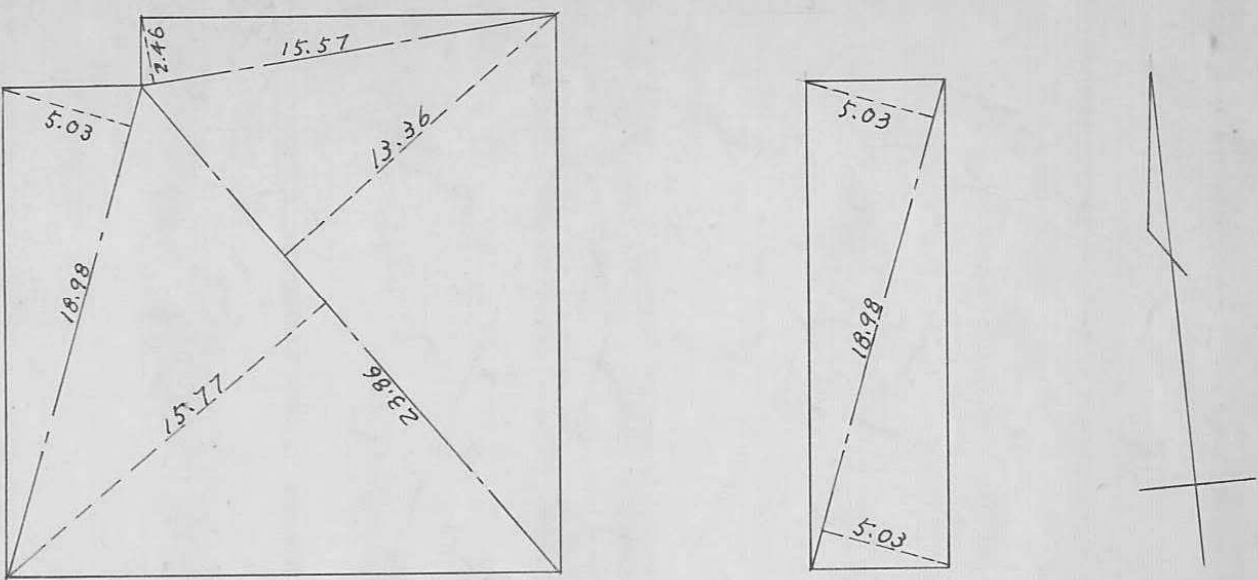


全面積

道路


求積図 S 1:300

求積表			
18.98	x	5.03	= 95.4694
23.86	x	15.77	= 376.2722
23.86	x	13.36	= 318.7696
15.57	x	2.46	= 38.3022
TOTAL			828.8134
1/2			414.4067 ㎡

求積表			
18.98	x	5.03	= 95.4694
18.98	x	5.03	= 95.4694
TOTAL			190.9388
1/2			95.4694 ㎡

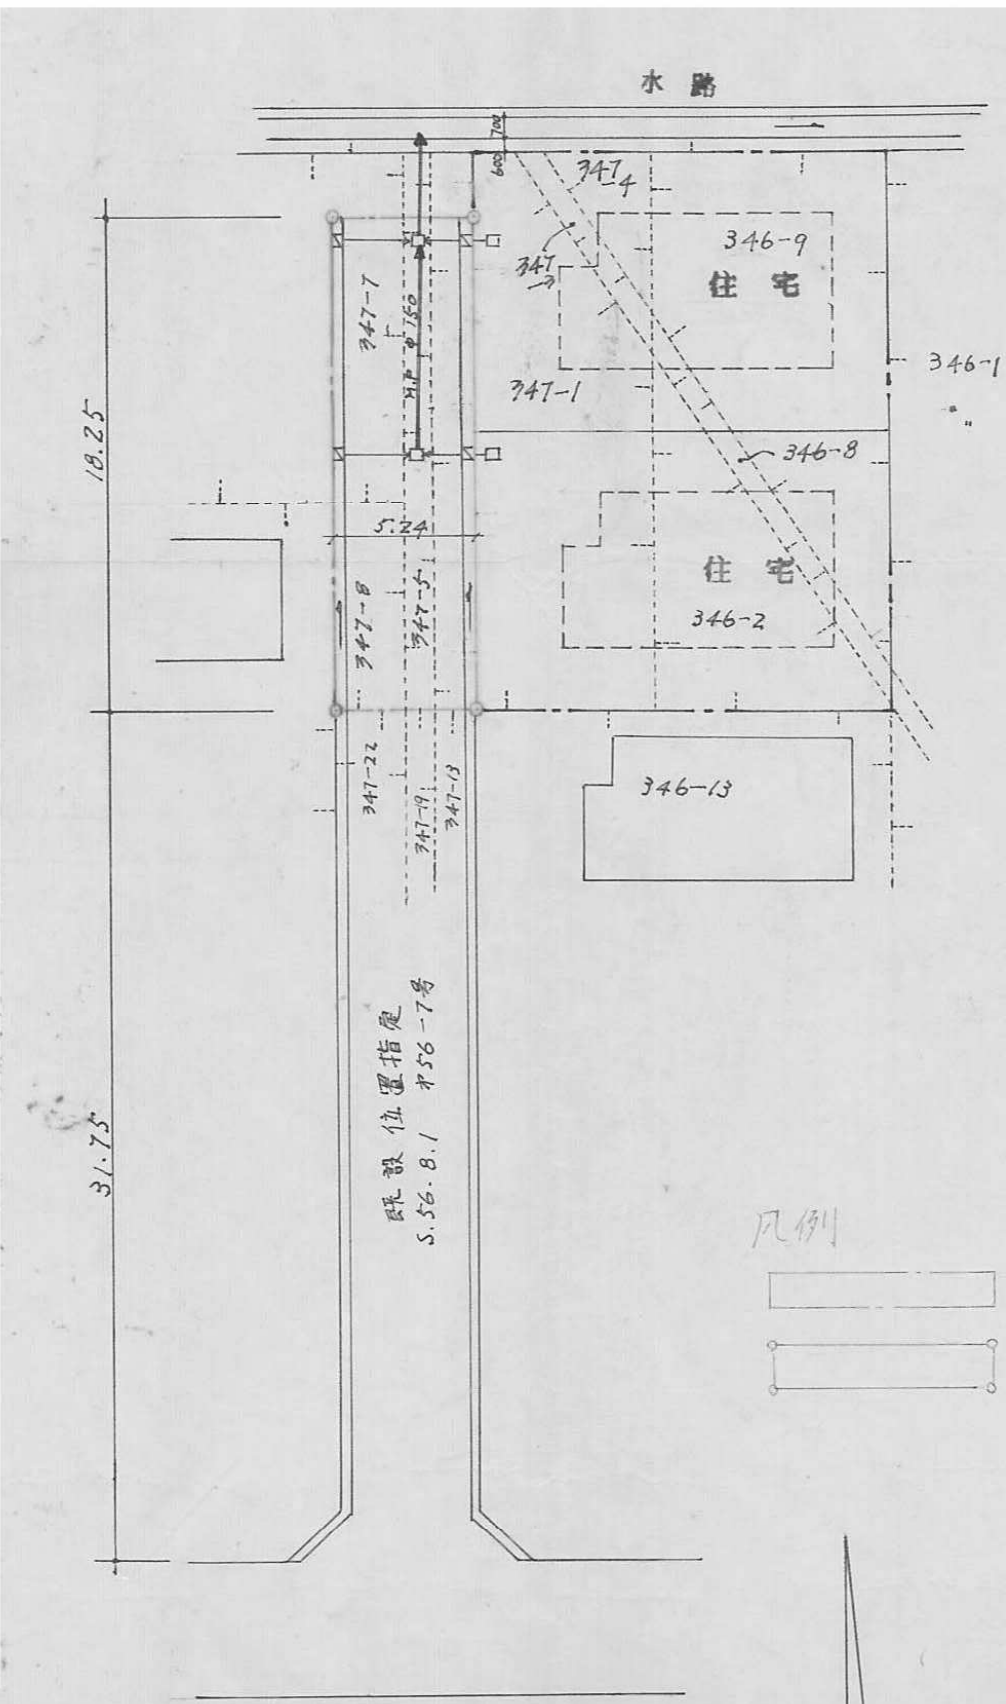

平面図 S 1:300

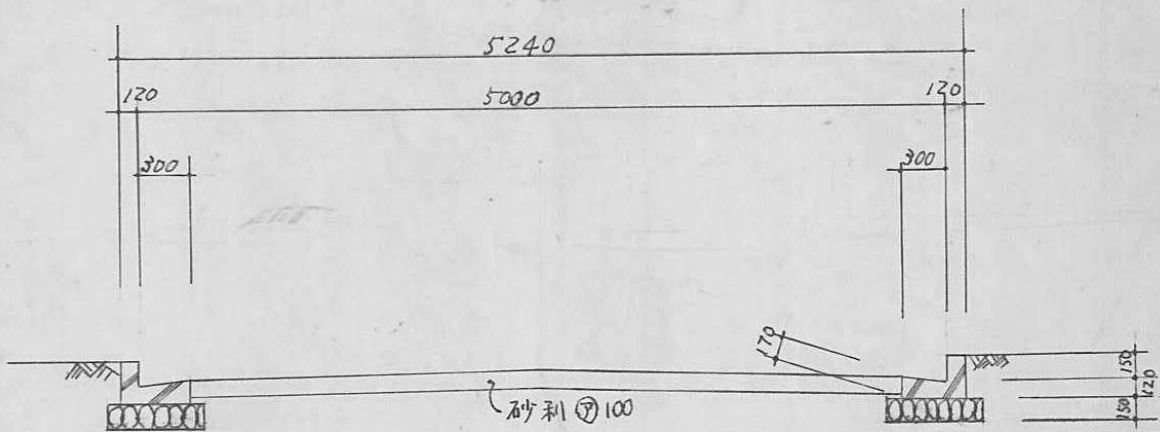

横断面図 S = 1:50

28


指定年月日・番 号	昭和 57 年 3 月 24 日 第 56-29 号
告示年月日・番 号	昭和 57 年 3 月 15 日 第 22 号

承 諾 書


この図面記載のとおり道路の位置の指定・変更・廃止を承諾します。

道路の幅員	4.3M	道路の延長	27.7M	道路の面積	127.1117
-------	------	-------	-------	-------	----------

宅地地積図 S=1/250

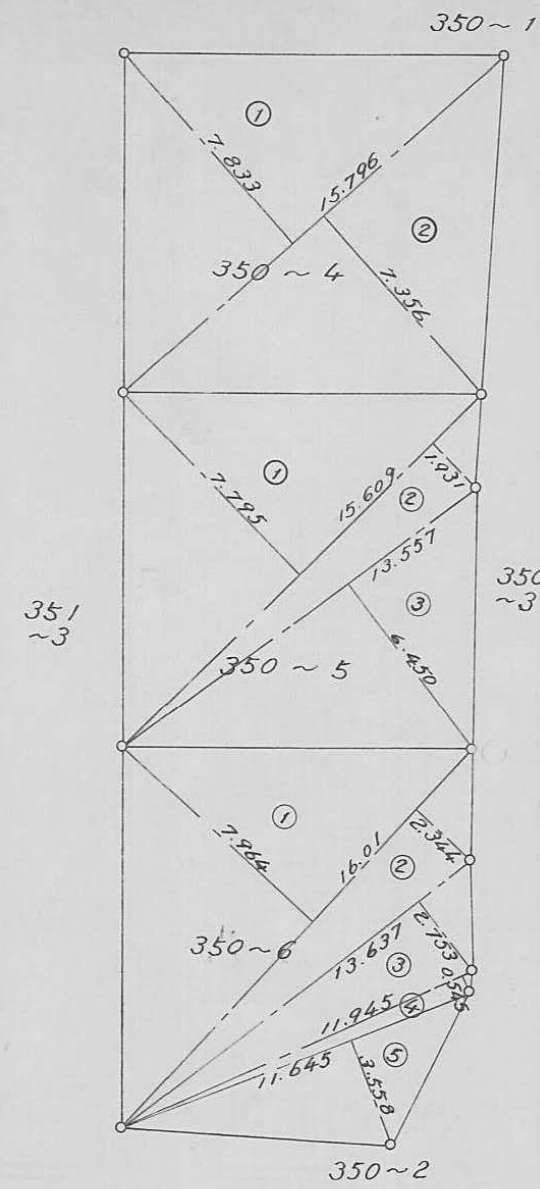


大津茂川

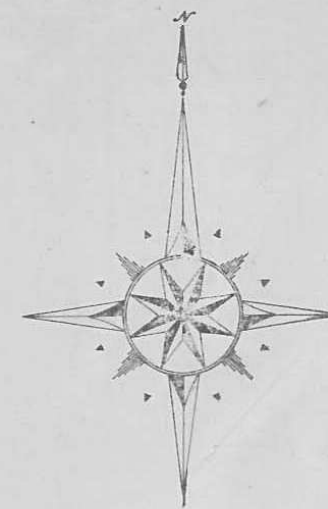


平面図 S=1/250

350番1. (所有権高浅美)

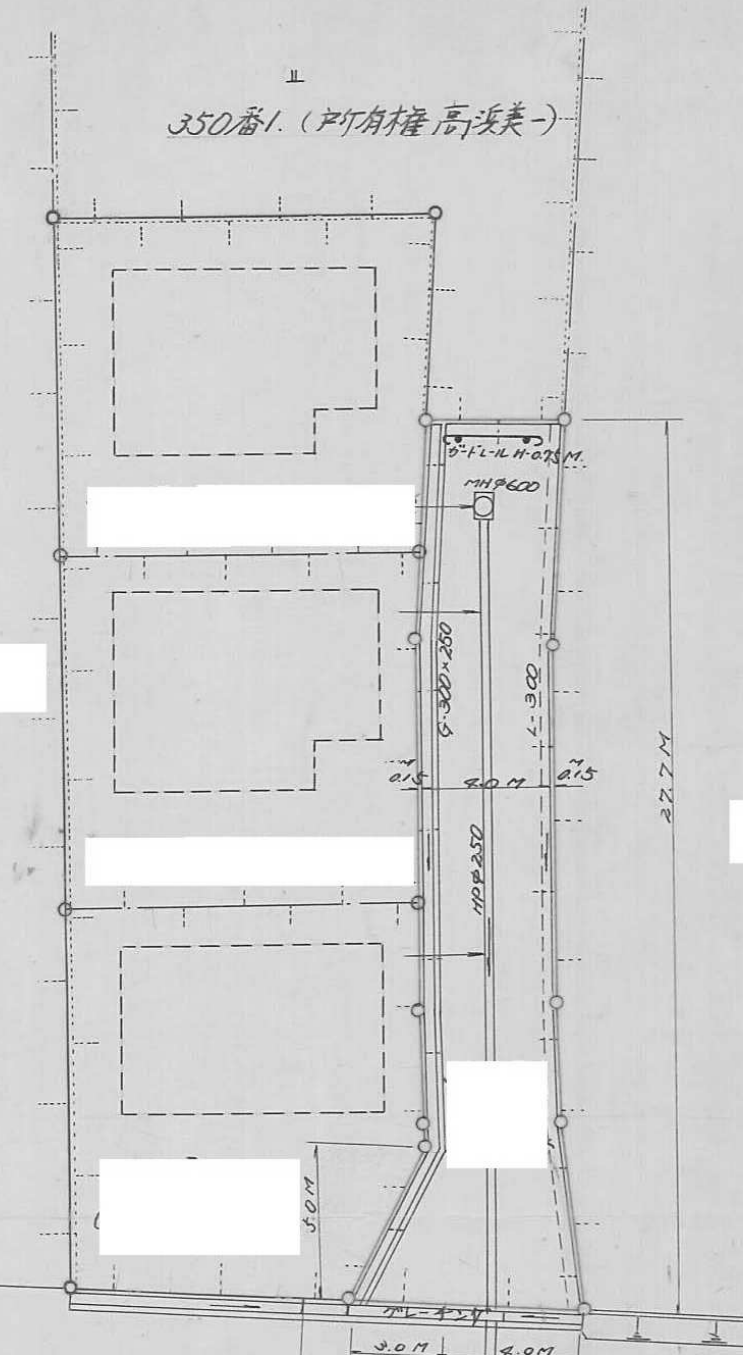

道路地積図 S=1/250

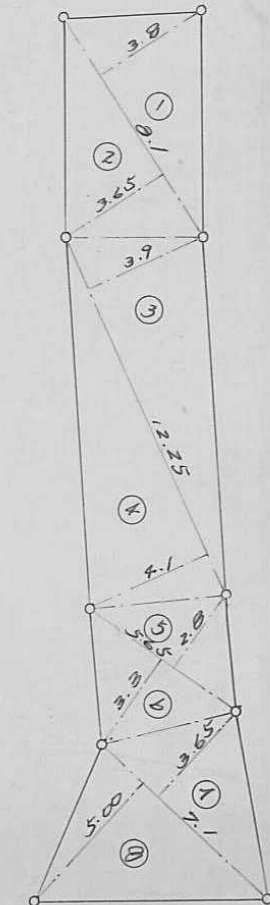

350~4

番号	底辺	高さ	倍面積
1	15.796	7.833	123.730068
2	15.796	7.356	116.195376
合計			239.925444
1/2			119.962722


350~5

番号	底辺	高さ	倍面積
1	15.609	7.795	121.672155
2	15.609	1.931	30.140979
3	13.557	6.450	87.442650
合計			239.255784
1/2			119.627892

350~6

番号	底辺	高さ	倍面積
1	16.010	7.964	127.503640
2	16.010	2.344	37.527440
3	13.637	2.753	37.542661
4	11.945	0.545	6.510025
5	11.645	3.558	41.432910
合計			250.516676
1/2			125.258338

標準断面図 S=1/50

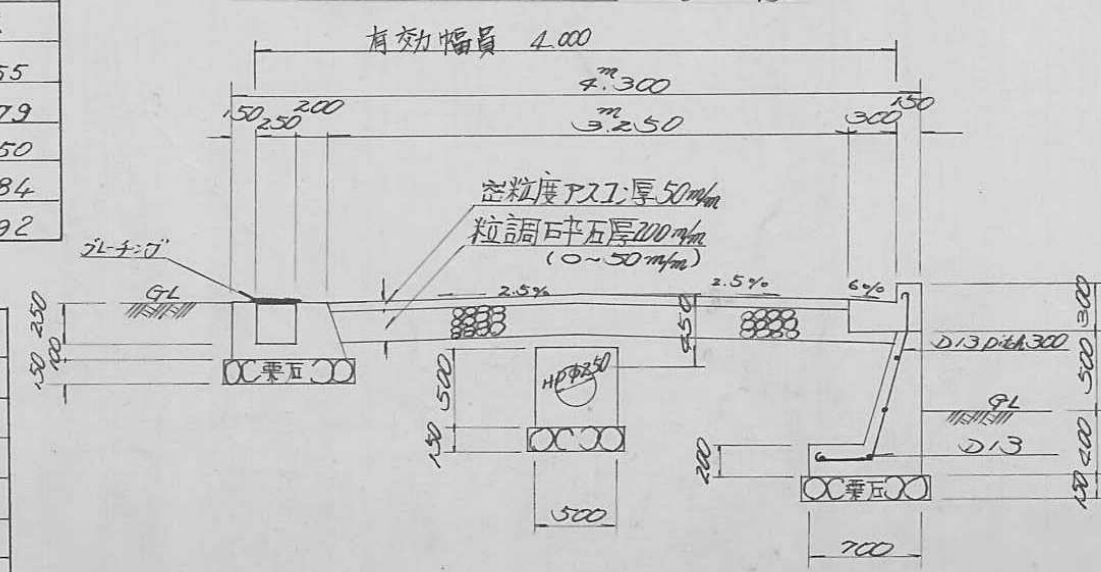



番号	底辺	高さ	倍面積
1	8.1	3.8	30.78
2	8.1	3.65	29.565
3	12.25	3.9	47.775
4	12.25	4.1	50.225
5	5.65	2.8	15.82
6	5.65	3.3	18.645
7	7.1	3.65	25.915
8	7.1	5.0	35.50
合計			254.225
1/2			127.1125

指定年月日・番号	昭和57年3月2日第56-30号
告示年月日・番号	昭和57年3月15日第23号

承 諾 書

この図面記載のとおり道路の位置の指定、~~変更~~を承諾します。

道路の幅員	5.00	道路の延長	37.02	道路の面積	189.12
-------	------	-------	-------	-------	--------

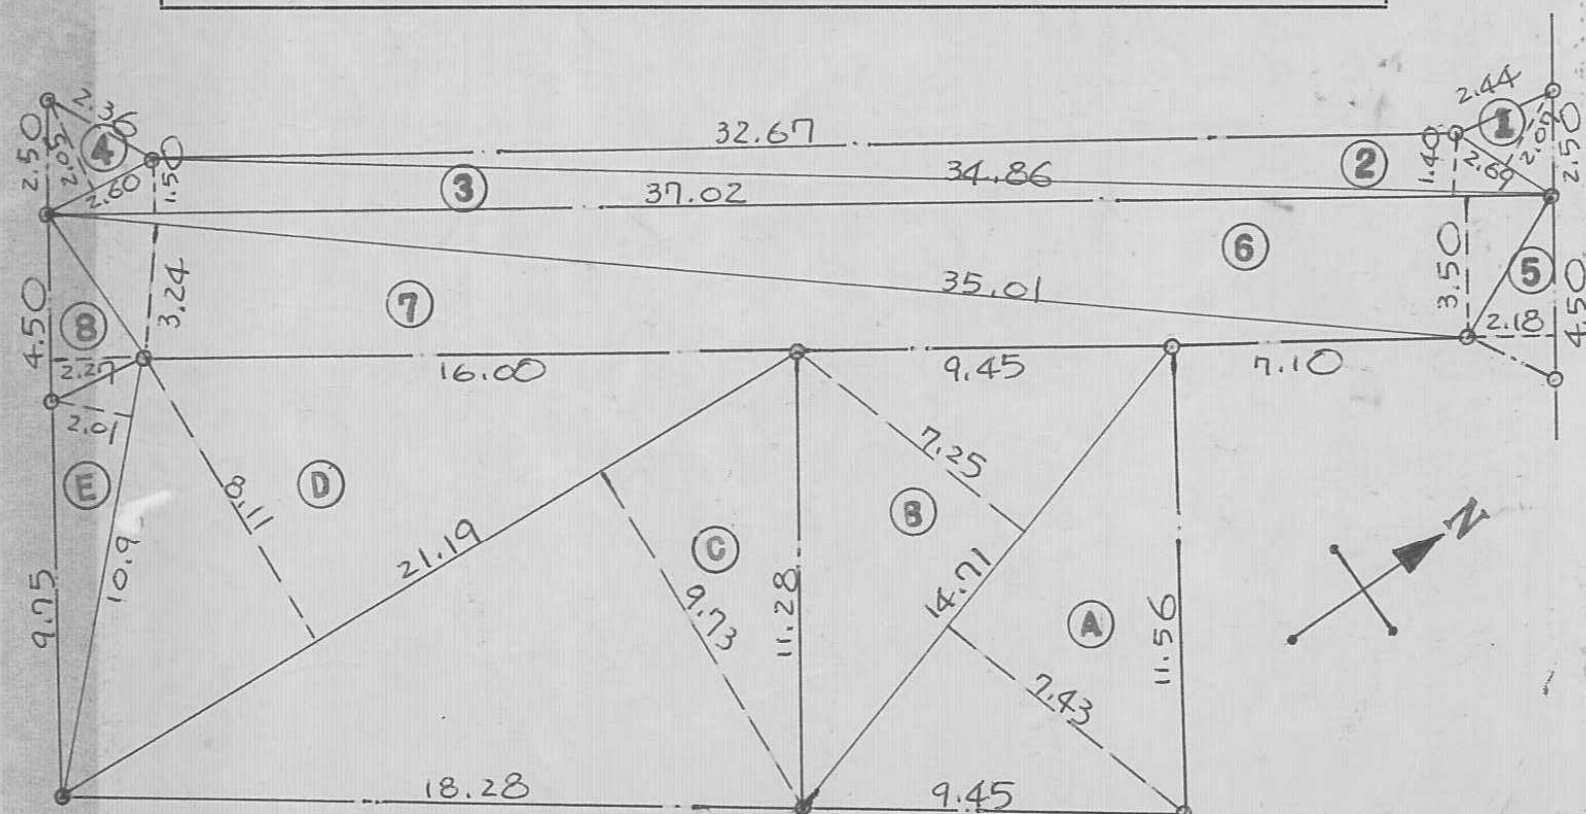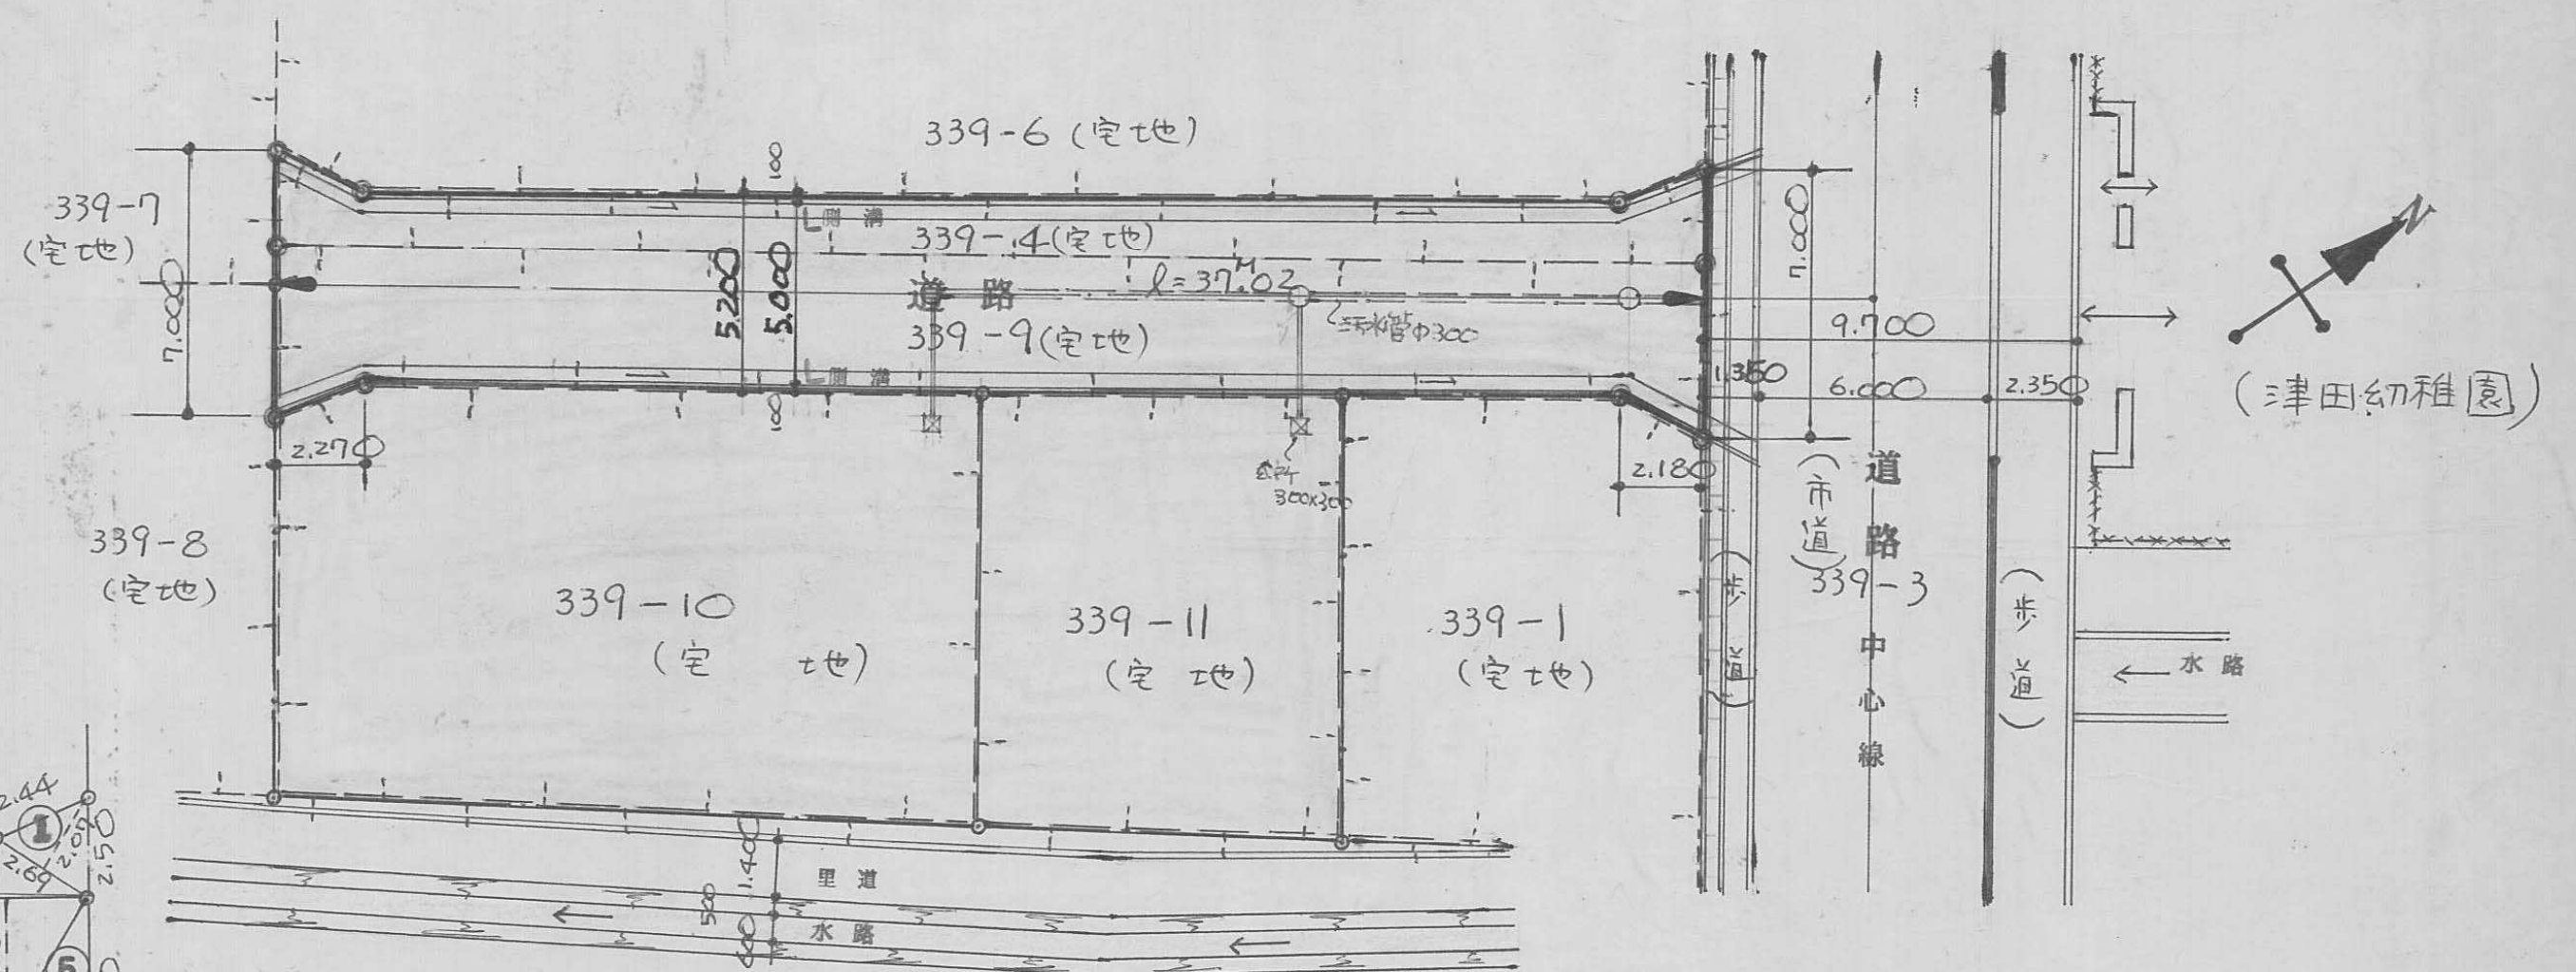


求積図 1:200

面積表	
道路面積	(189.12)
宅地面積	(307.99)
合計	(497.11)

道路求積	
地番①	$2.69 \times 2.01 = 5.568$
②	$34.86 \times 1.40 = 48.804$
339-4 ③	$37.02 \times 1.50 = 55.530$
④	$2.60 \times 2.05 = 5.330$
(計)	115.232
	$115.232 \times \frac{1}{2} = 57.616$
	(57.61)
⑤	$4.50 \times 2.18 = 9.810$
339-9 ⑥	$37.02 \times 3.50 = 129.570$
⑦	$35.01 \times 3.24 = 113.432$
⑧	$4.50 \times 2.27 = 10.215$
(計)	263.027
	$263.027 \times \frac{1}{2} = 131.513$
	(131.51)
合計	(189.12)

宅地求積	
地番(A)	$14.71 \times 7.43 = 109.295$
(B)	$14.71 \times 7.25 = 106.667$
339-11 (計)	215.942
	$215.942 \times \frac{1}{2} = 107.971$
	(107.97)
(C)	$21.19 \times 9.73 = 206.178$
339-10 (D)	$21.19 \times 8.11 = 171.850$
(E)	$10.96 \times 2.01 = 22.029$
(計)	400.059
	$400.059 \times \frac{1}{2} = 200.028$
	(200.03)
合計	(307.99)

平面図 1:200

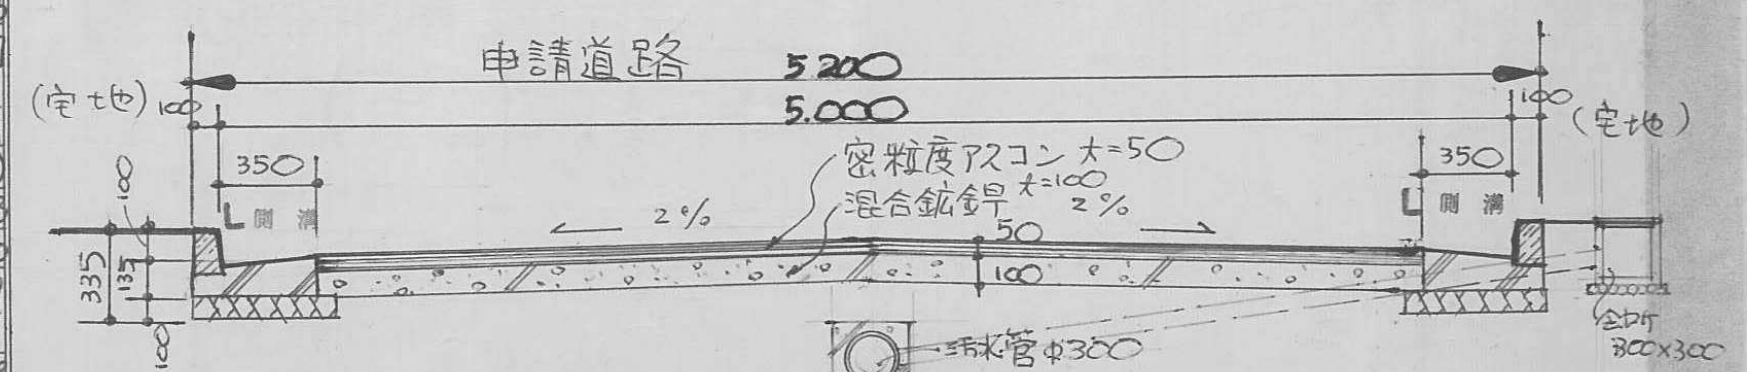

道路断面図 1:30


指定年月日・番号	昭和 57 年 8 月 17 日 第 56-31 号
告示年月日・番号	昭和 57 年 8 月 27 日 第 99 号

承 諾 書


この図面記載のとおり道路の位置の指定・変更・廃止を承諾します。

道路の幅員	6m	道路の延長	177m	道路の面積	1292m ²
-------	----	-------	------	-------	--------------------


道路横断面図 1/100

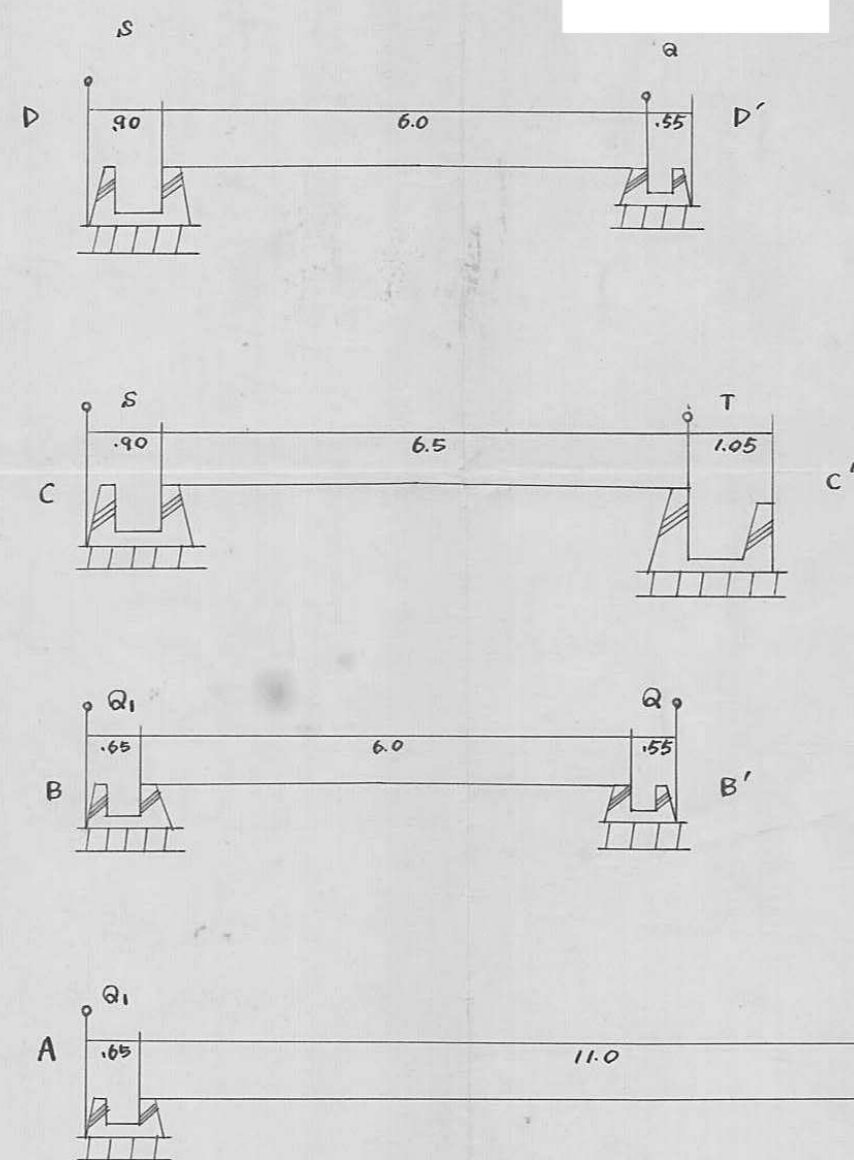

側溝・水路・排水管等詳細図 1/30

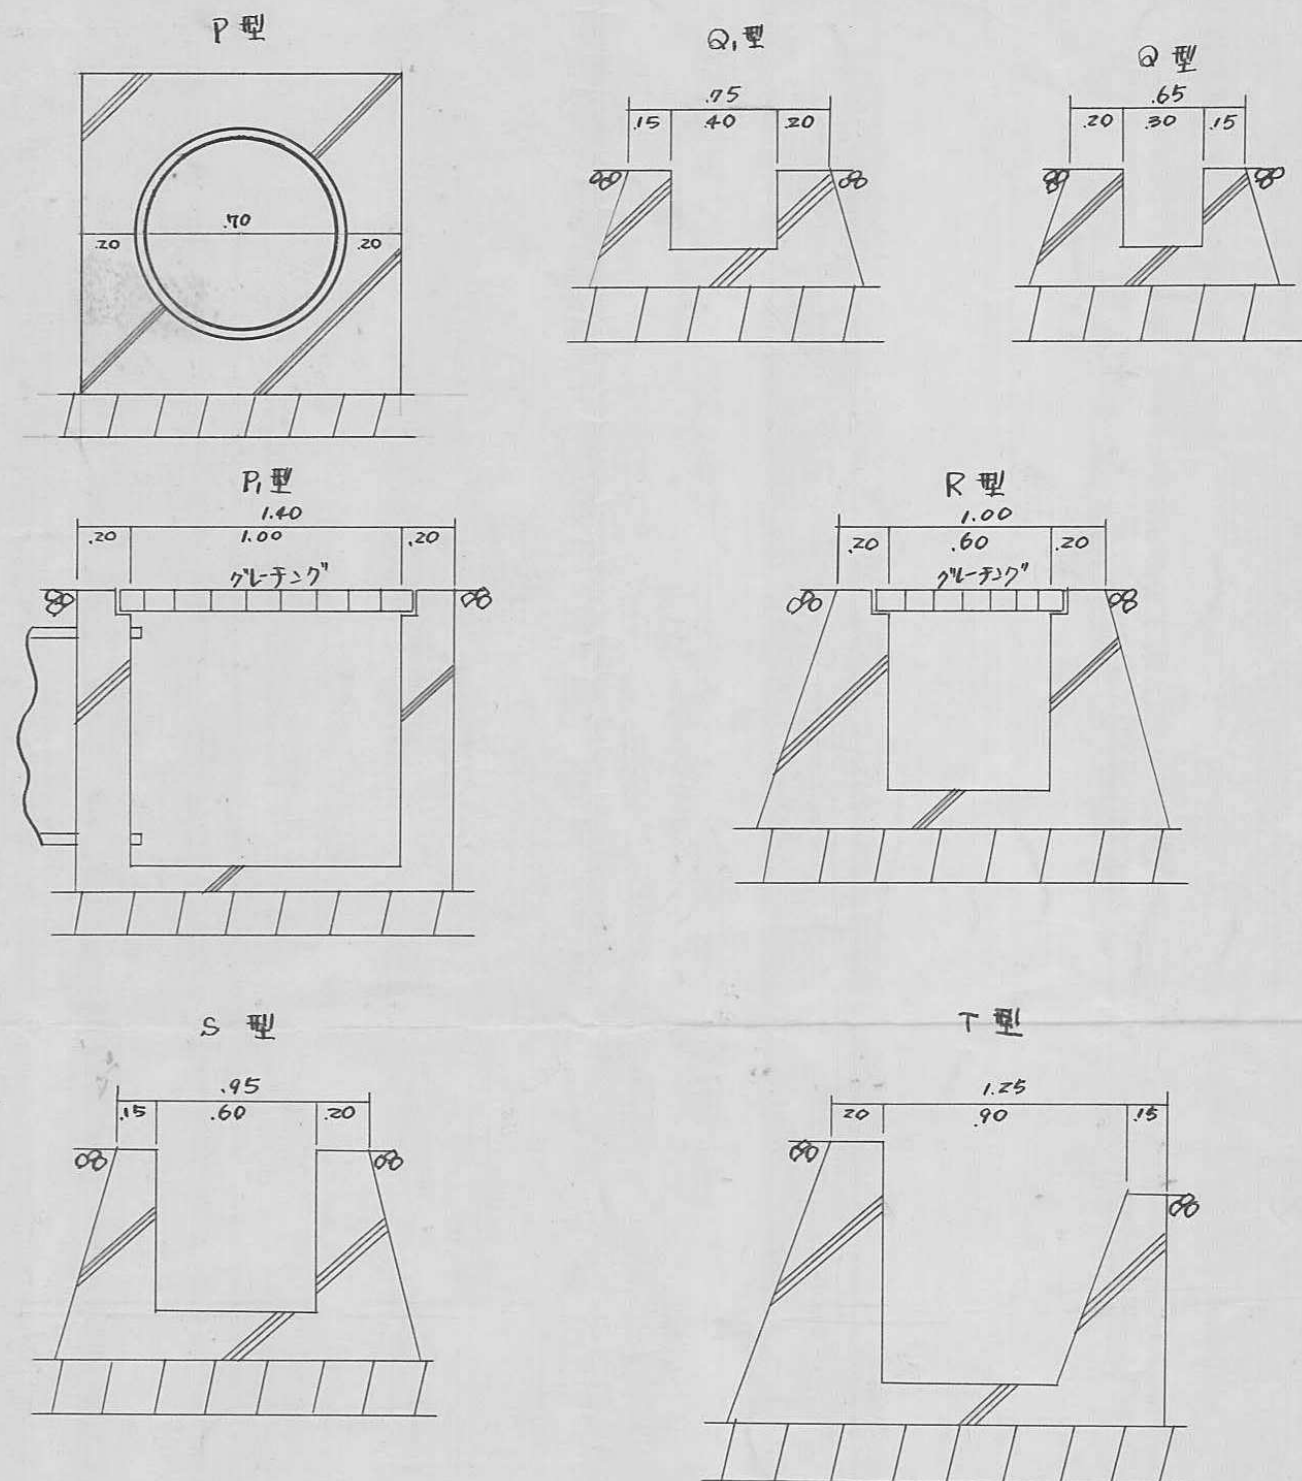

実測平面図 1/500

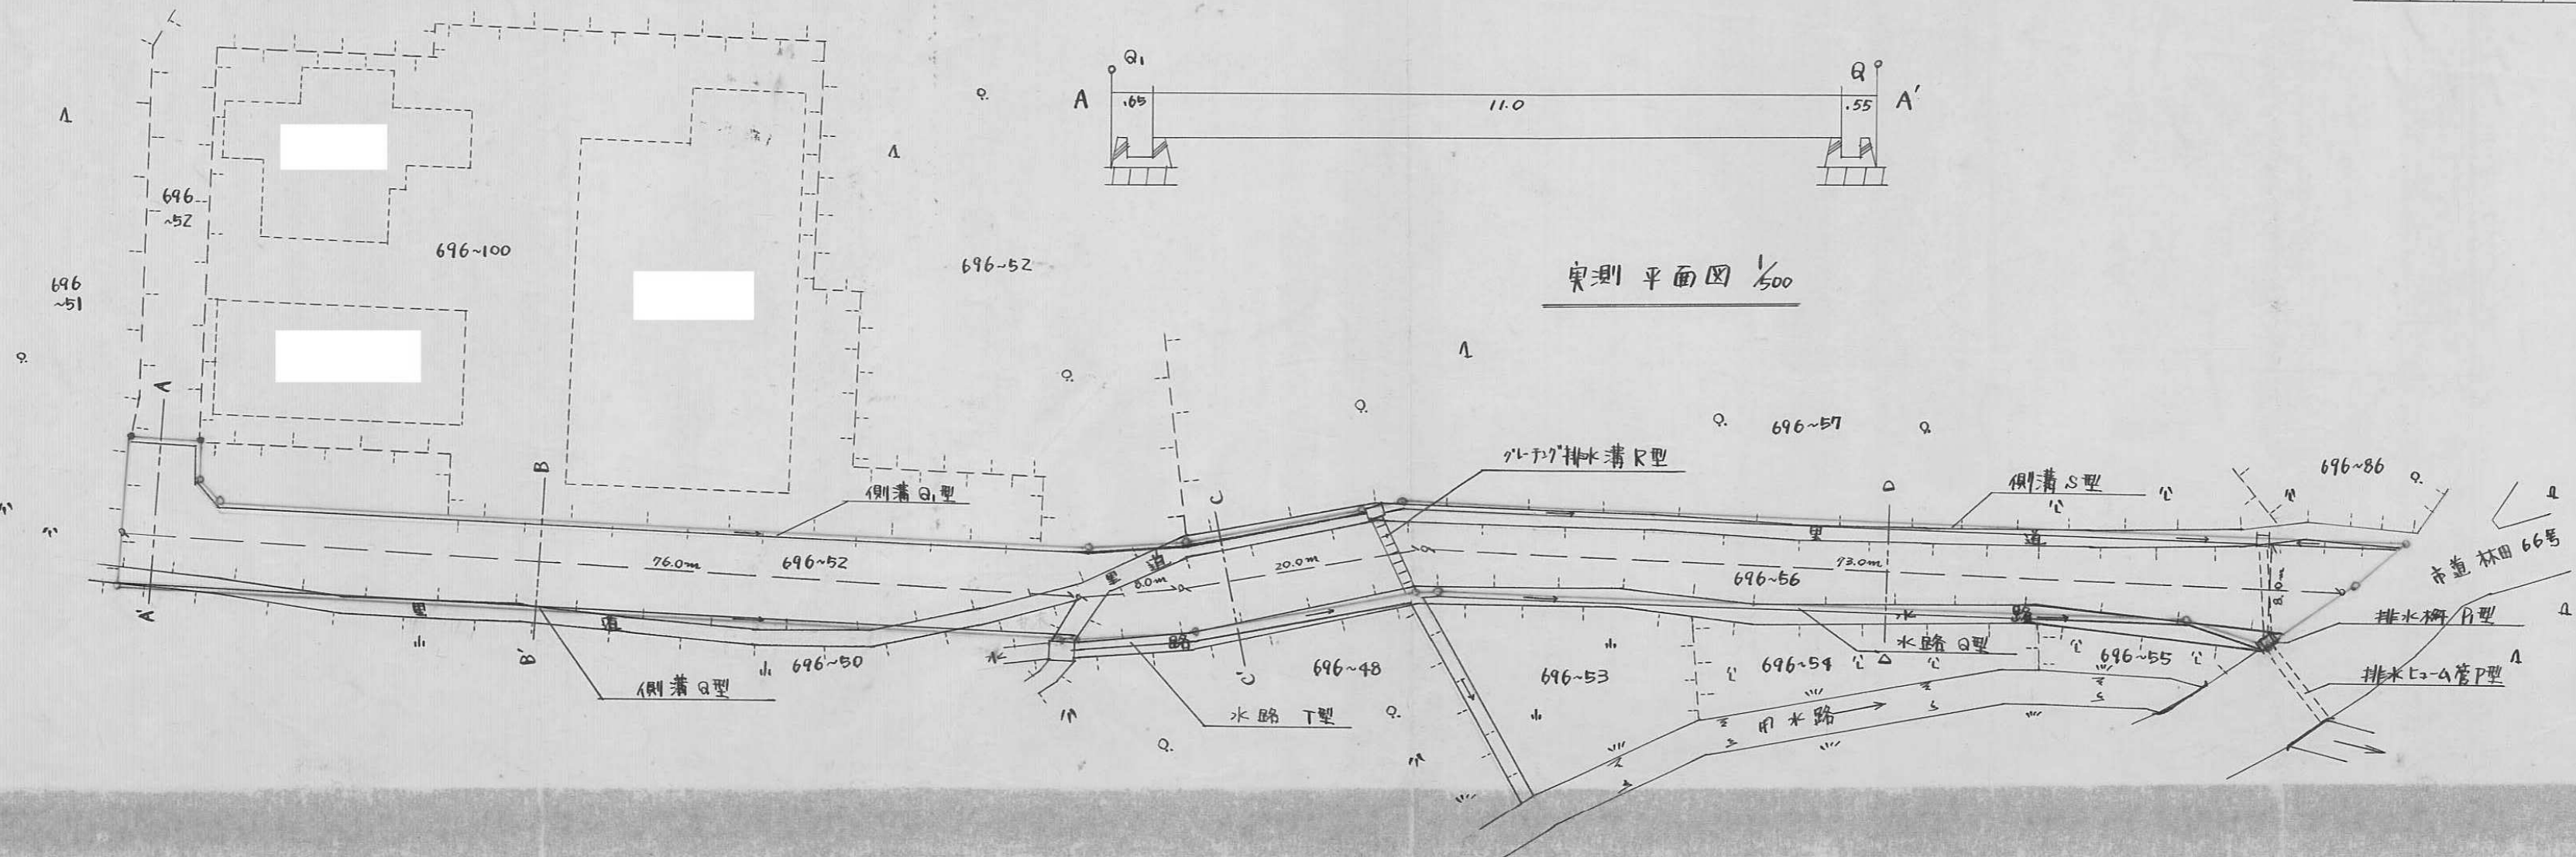


指定年月日・番号	昭和 57 年 5 月 11 日 第 56-32 号
告示年月日・番号	昭和 57 年 5 月 18 日 第 59 号

承 諾 書




この図面記載のとおり道路の位置の指定・変更・廃止を承諾します。

道路の幅員	4m000	道路の延長	20m000	道路の面積	79m ² 968
-------	-------	-------	--------	-------	----------------------

横断図 $S = 1/50$

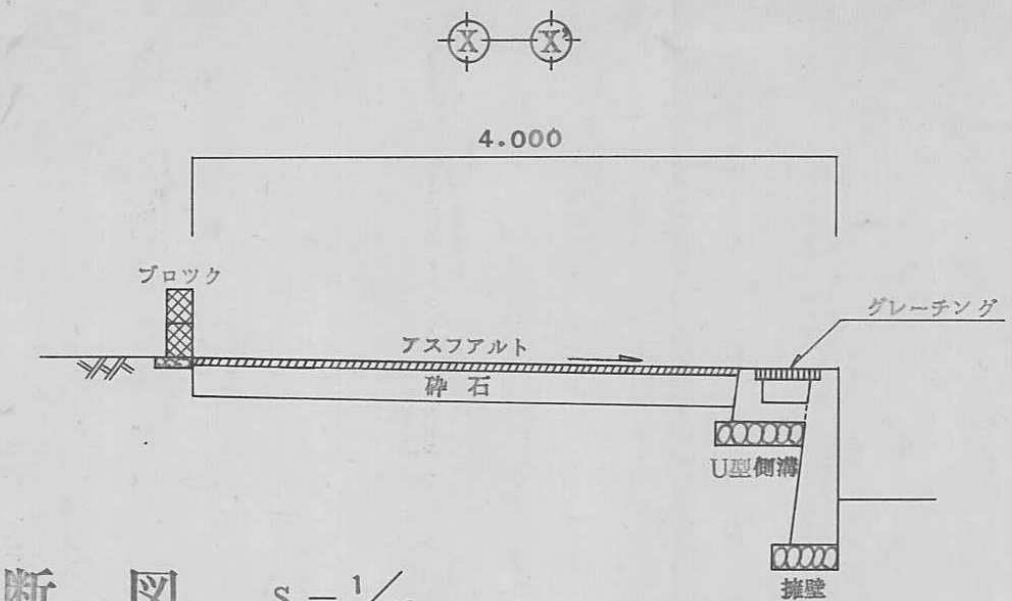

構造図 $S = 1/20$

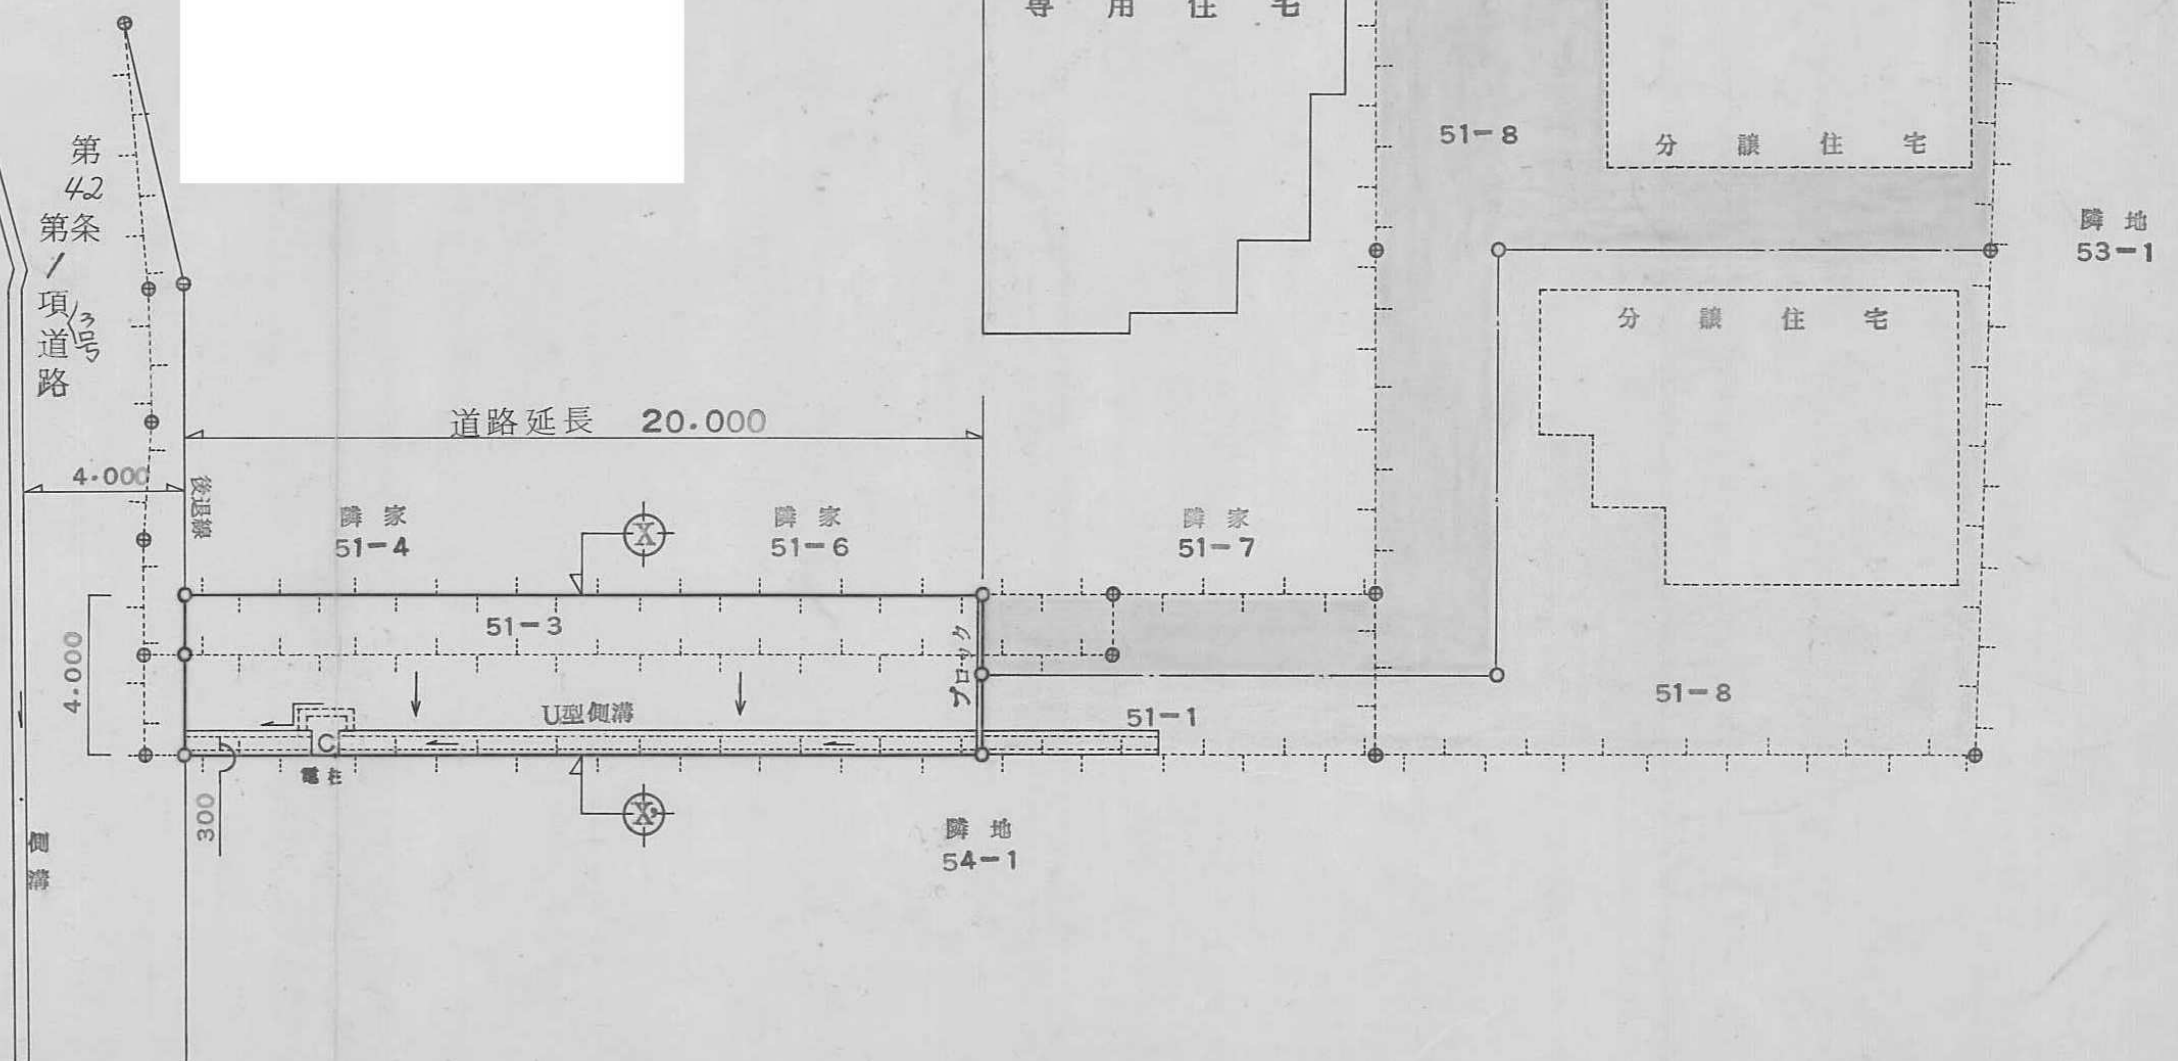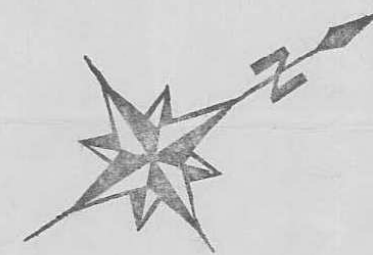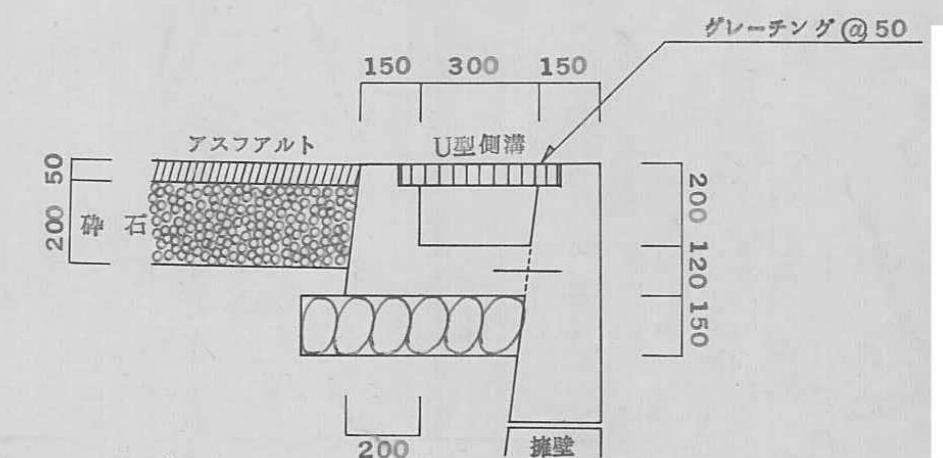

土地利用計画図 $S = 1/200$

指定年月日・番号	昭和57年4月6日第56-33号
告示年月日・番号	昭和57年4月16日第45号


承 諾 書

この図面記載のとおり道路の位置の指定・変更・廃止を承諾します。

道路の幅員	4.24 m	道路の延長	31.20 m	道路の面積	135.17 m ²
-------	--------	-------	---------	-------	-----------------------

平 面 図

S.1:200.

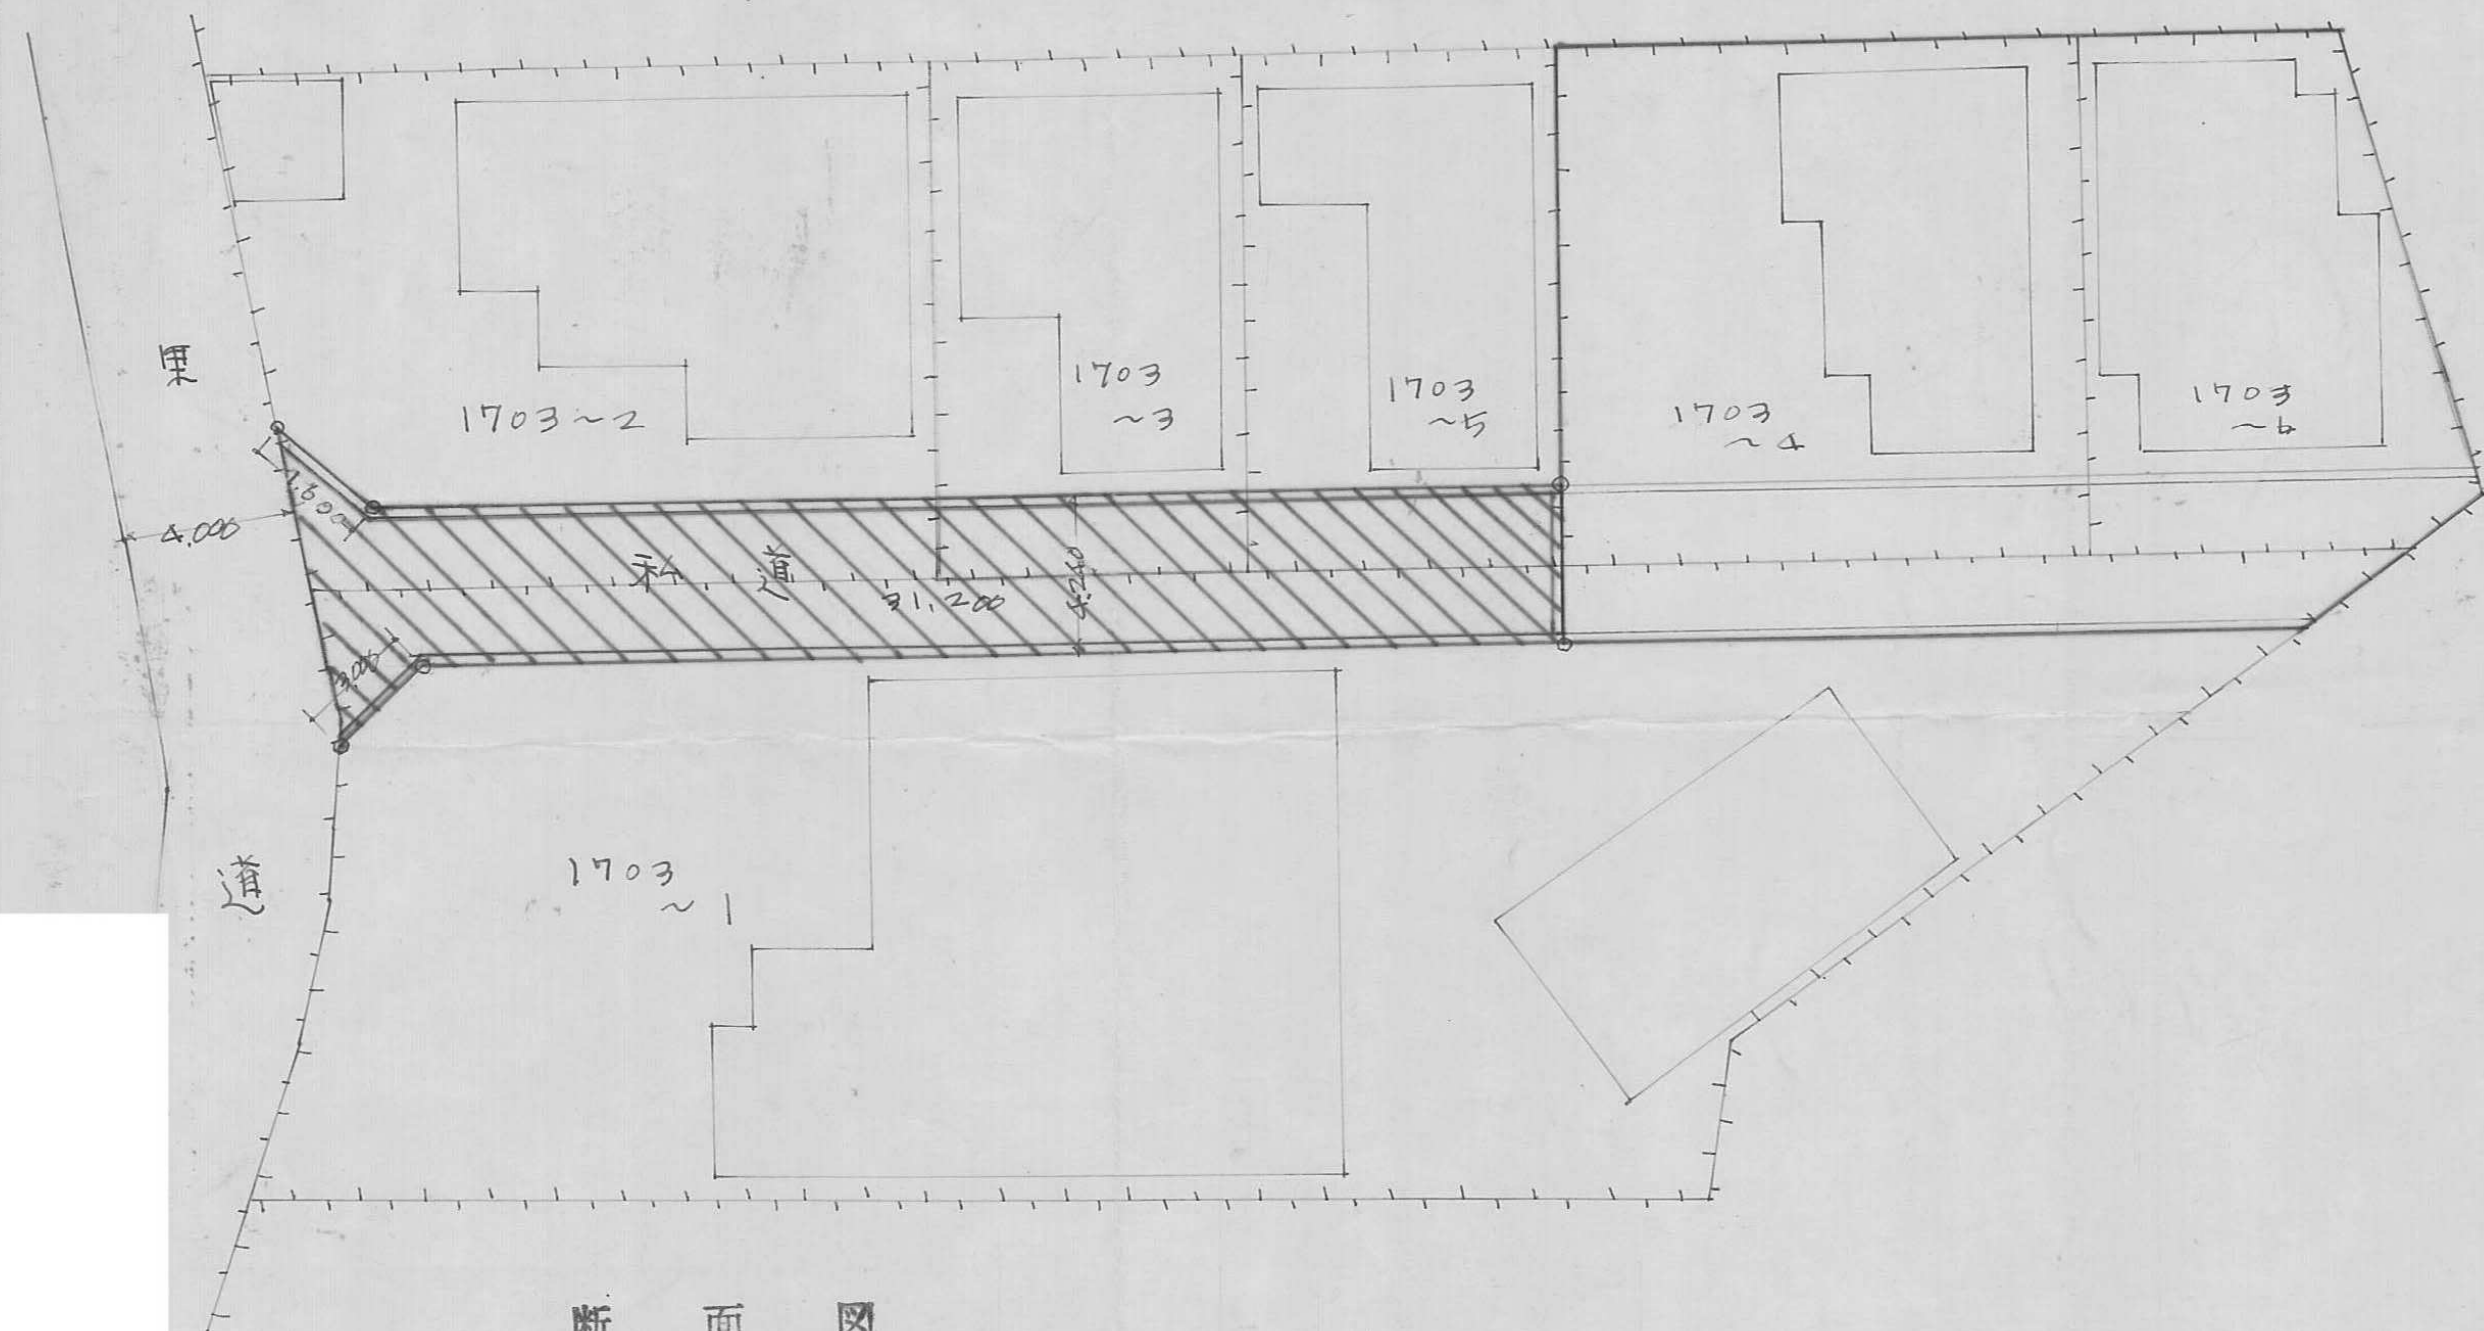

断 面 図

S.1:300.

