


## 昭和59年度

| 図面ページ | 指定番号   | 指定年月日    | 地 名                       | 備 考                                 |
|-------|--------|----------|---------------------------|-------------------------------------|
| 1     | 59- 1  | 59.04.04 | 大津区天神町二丁目T71-1,-3,-4      |                                     |
| 2     | 59- 2  | 59.04.04 | 書写字釜ヶ口2604-1,2605         | 58-21の延長                            |
| 3     | 59- 3  | 59.05.29 | 土山五丁目475-1                | 58-13の延長                            |
| 4     | 59- 4  | 59.09.13 | 飾西字下地垣内585-5              |                                     |
| 5     | 59- 5  | 59.05.10 | 飾磨区阿成字八斗長1143-1,-3,-16    | 図面2枚                                |
| 6     | 59- 6  | 59.07.05 | 飯田字神子田272-8               | 58-4の延長 <sup>187</sup> 市道平柄140号線    |
| 7     | 59- 7  | 59.07.05 | 網干区浜田字東用坪89-6,89-7,99-6   |                                     |
| 8     | 59- 8  | 59.07.07 | 広畑区高浜町三丁目48-1             |                                     |
| 9     | 59- 9  | 59.06.22 | 楠町102-2                   |                                     |
| 10    | 59- 10 | 59.07.14 | 御立字宮ノ本1165-2              | 44-229の延長                           |
| 11    | 59- 11 | 59.09.03 | 花田町勅旨字高川原417-2            |                                     |
| 12    | 59- 12 | 59.08.02 | 余部区上余部字四等田240-4           |                                     |
| 13    | 59- 13 | 59.08.02 | 飾磨区今在家上西具足26-5,26-11,27-6 |                                     |
| 14    | 59- 14 | 59.10.01 | 書写字中ノ坪165-6               | 58-8の延長                             |
| 15    | 59- 15 | 60.02.05 | 北平野二丁目826-1,-3            |                                     |
| 16    | 59- 16 | 60.02.02 | 西庄字ミドロ甲12-1               |                                     |
| 17    | 59- 17 | 59.12.26 | 御国野町国分寺大東ヲ857-1,-3        |                                     |
| 18    | 59- 18 | 60.01.18 | 大塩町字大山858-8,-9            |                                     |
| 19    | 59- 19 | 59.12.26 | 広畑区則直字堺町55-2              |                                     |
| 20    | 59- 20 | 60.05.24 | 名古屋町369-1,369-2,368-4     |                                     |
| 21    | 59- 21 | 60.04.30 | 西今宿二丁目463-1               |                                     |
| 22    | 59- 22 | 60.10.28 | 田寺字東山935-1,-4             | 48-40の延長                            |
| 23    | 59- 23 | 60.04.30 | 砥堀字梨ノ木84-7,-1             |                                     |
| 24    | 59- 24 | 60.04.05 | 青山字小丸山1463-30             | 780(36.9.14)の変更<br>一部取消59-6(60.4.5) |
| 25    |        |          |                           |                                     |
| 26    |        |          |                           |                                     |
## 承 諾 書

この図面記載のとおり道路の位置の指定・変更・廃止を承諾します。

|       |         |       |          |       |                       |
|-------|---------|-------|----------|-------|-----------------------|
| 道路の幅員 | 4,240 M | 道路の延長 | 54,400 M | 道路の面積 | 150,04 M <sup>2</sup> |
|-------|---------|-------|----------|-------|-----------------------|

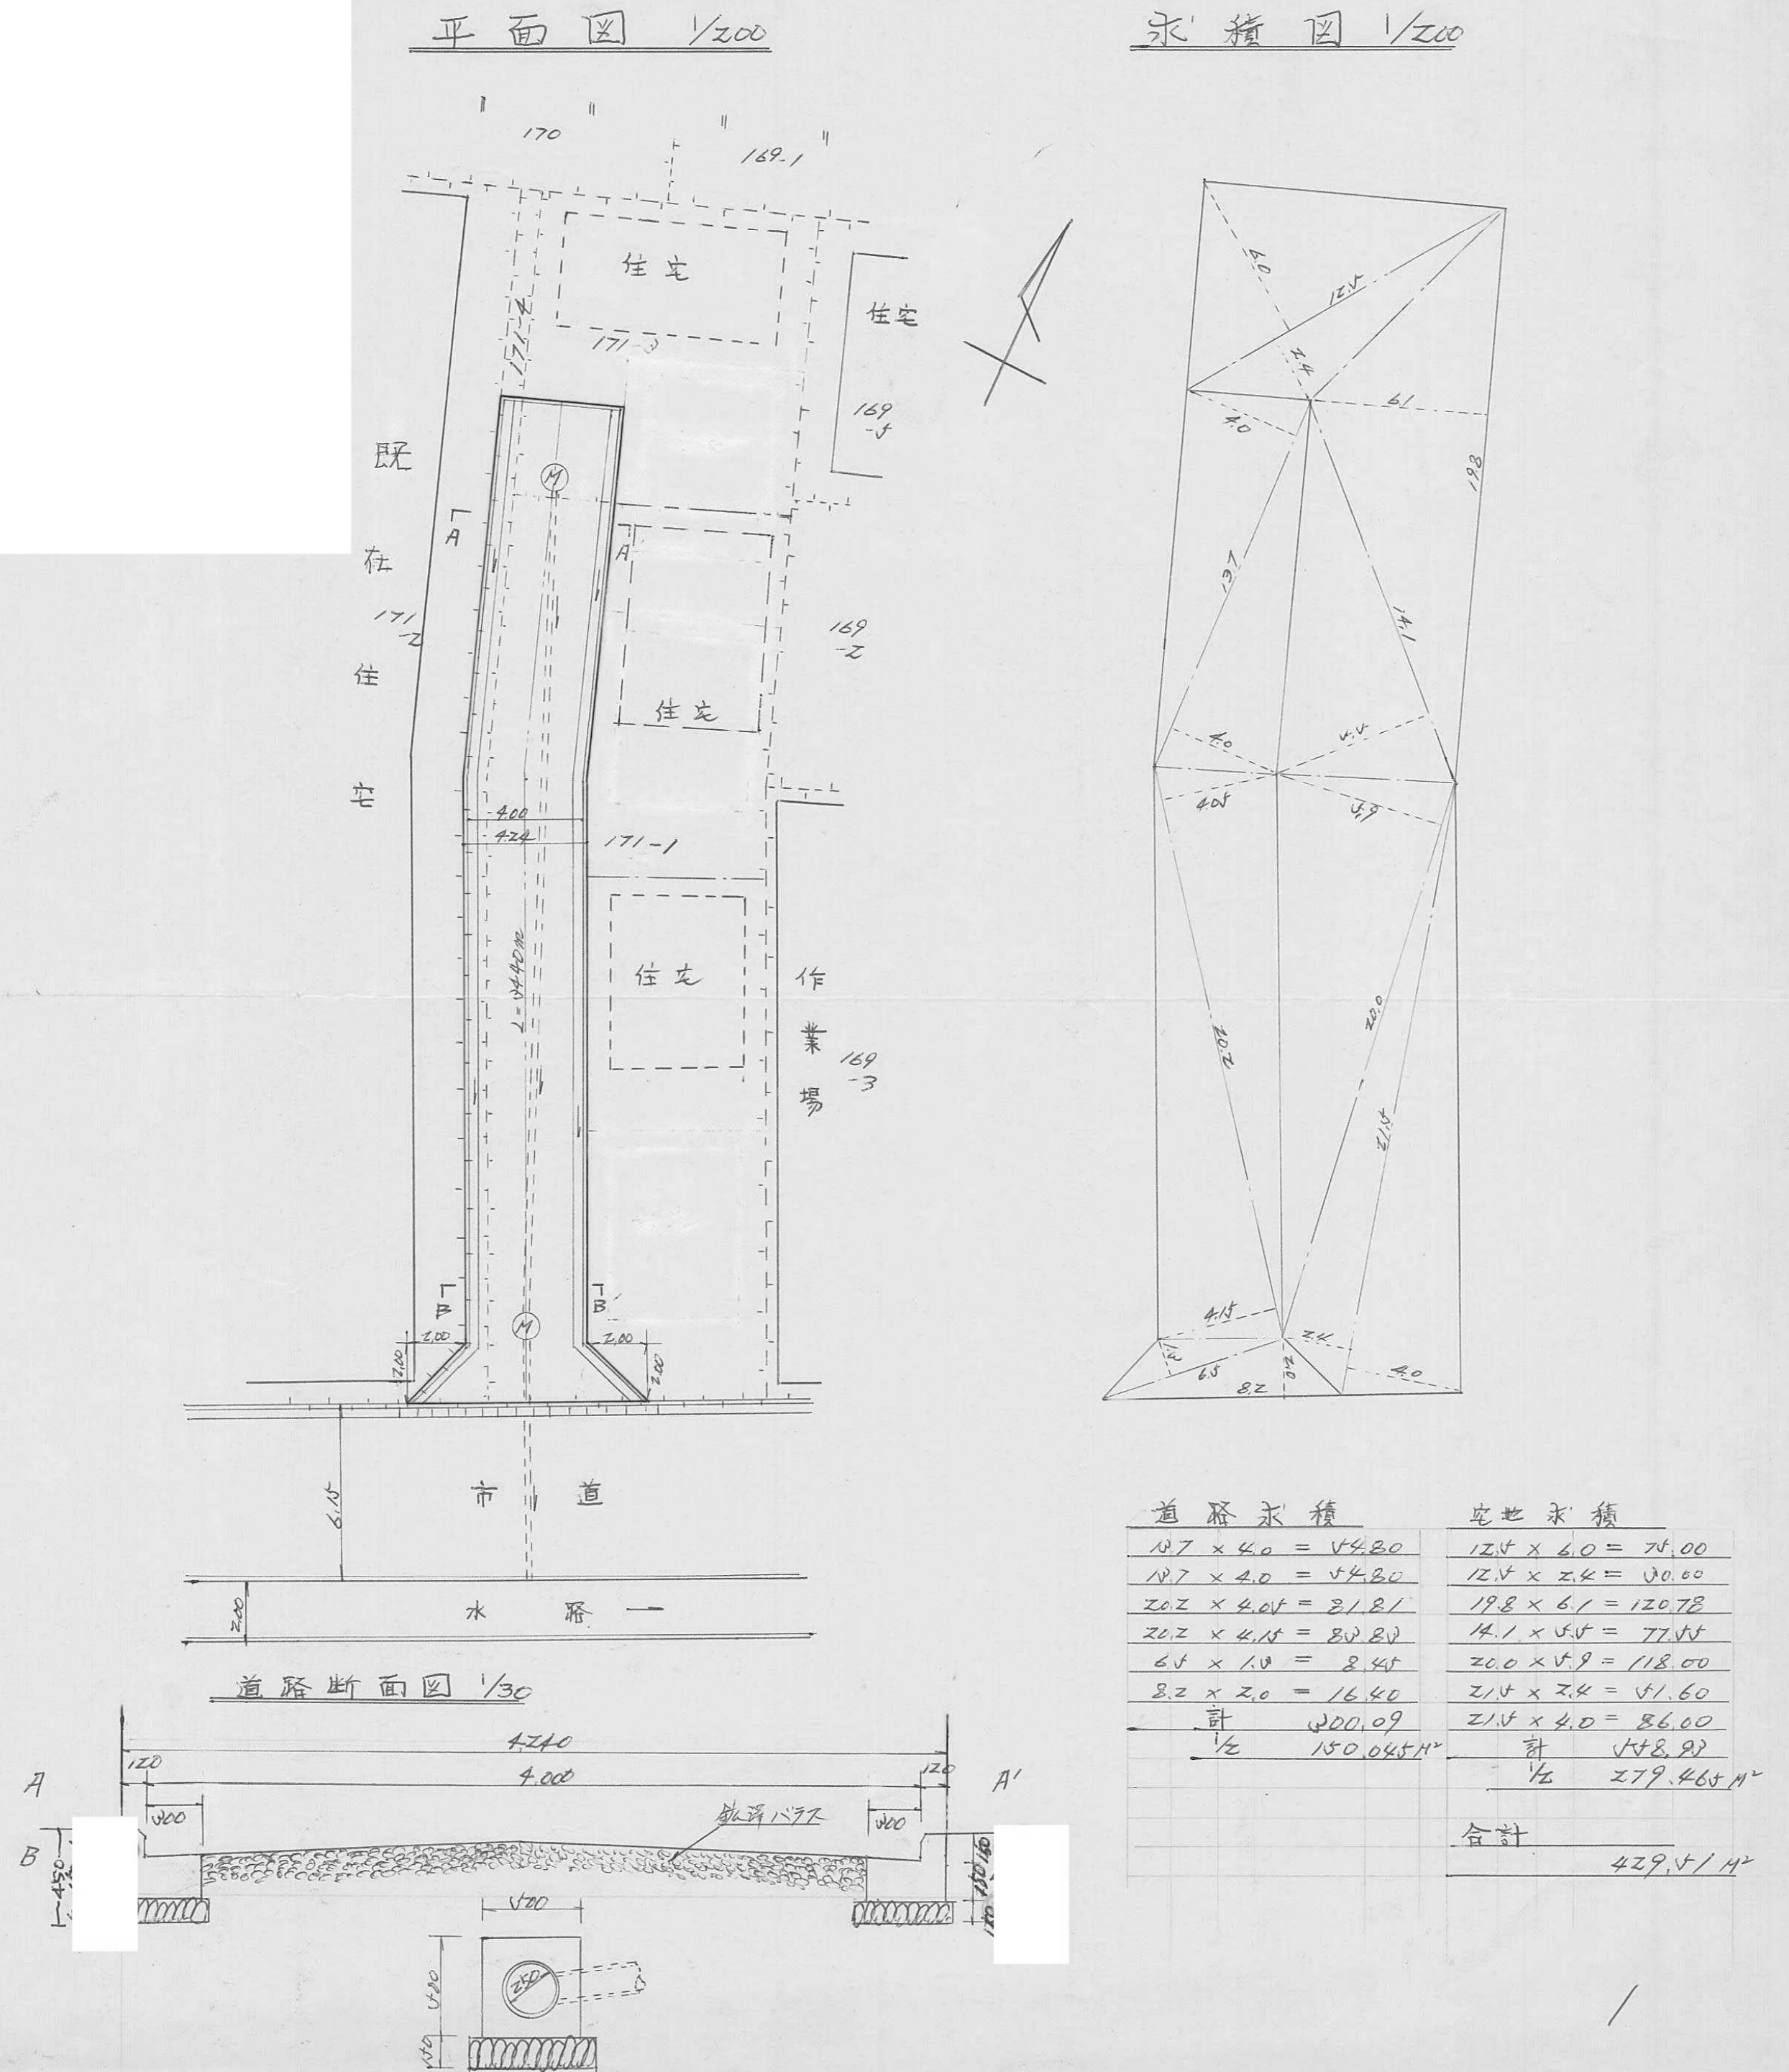



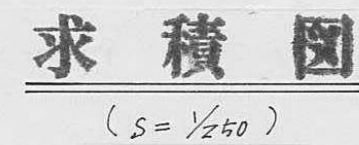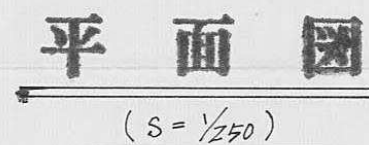


|     | 鹿 翅   | 高 丈   | 背面面积           |
|-----|-------|-------|----------------|
|     | 5.18  | 1.234 | 6.39212        |
|     | 5.18  | 1.848 | 9.57264        |
|     | 4.99  | 1.665 | 8.30835        |
| (A) | 6.85  | 1.657 | 11.37045       |
|     | 9.44  | 2.119 | 33.21796       |
|     | 10.36 | 1.474 | 15.27064       |
| 空地  | 11.58 | 1.264 | 14.63712       |
|     | 11.58 | 6.601 | 76.43758       |
|     | 6.96  | 1.112 | 7.73752        |
|     | 8.40  | 0.889 | 7.21560        |
|     | 8.40  | 3.145 | 26.41800       |
|     | 4.06  | 0.376 | 1.52468 m      |
|     |       |       | 合計 218.08794 m |
|     |       |       | 平均 109.04397 m |
|     | 11.87 | 0.663 | 7.86781        |
|     | 11.52 | 1.130 | 13.01760       |
| (B) | 11.15 | 2.978 | 33.20470       |
|     | 12.36 | 2.614 | 32.30904       |
| 空地  | 12.93 | 0.737 | 9.52961        |
|     | 12.93 | 7.816 | 101.06688      |
|     | 8.83  | 1.474 | 13.01462       |
|     |       |       | 合計 210.00686 m |
|     |       |       | 平均 105.00343 m |
|     | 20.09 | 3.950 | 79.35550       |
|     | 20.09 | 2.630 | 52.89670       |
|     | 17.70 | 2.760 | 48.85200       |
| (C) | 17.70 | 1.460 | 25.84300       |
|     | 10.76 | 0.660 | 6.88640        |
| 道路  | 5.75  | 2.780 | 15.78800       |
|     | 27.66 | 4.030 | 119.12390      |
|     | 27.66 | 4.920 | 145.32720      |
|     |       |       | 合計 495.21460 m |
|     |       |       | 平均 64.60730 m  |
| 合計  |       |       | 461.65770 m    |



|                                 |                           |       |                    |       |                                |
|---------------------------------|---------------------------|-------|--------------------|-------|--------------------------------|
| 指定年月日・番 号                       | 昭和 59 年 5 月 29 日 第 59-3 号 |       |                    |       |                                |
| 告示年月日・番 号                       | 昭和 59 年 5 月 30 日 第 81 号   |       |                    |       |                                |
| 承 諾 書                           |                           |       |                    |       |                                |
| この図面記載のとおり道路の位置の指定・変更・廃止を承諾します。 |                           |       |                    |       |                                |
| 道路の幅員                           | 4.00 <sup>m</sup>         | 道路の延長 | 12.30 <sup>m</sup> | 道路の面積 | 49.15 <sup>m<sup>2</sup></sup> |


平面図

縮尺250分の1

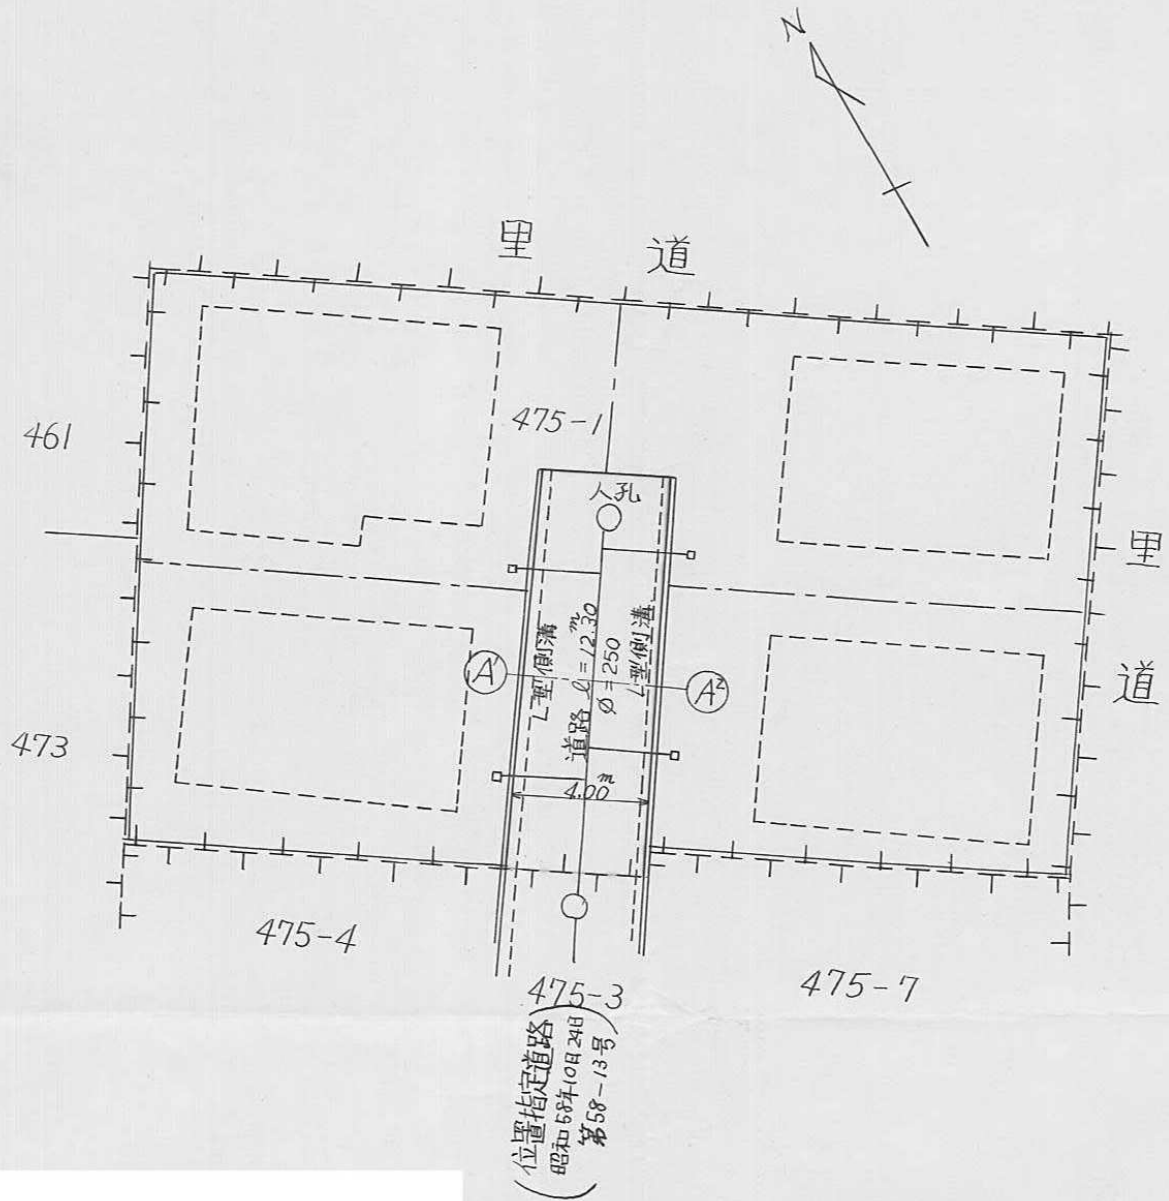

求積図

縮尺250分の1

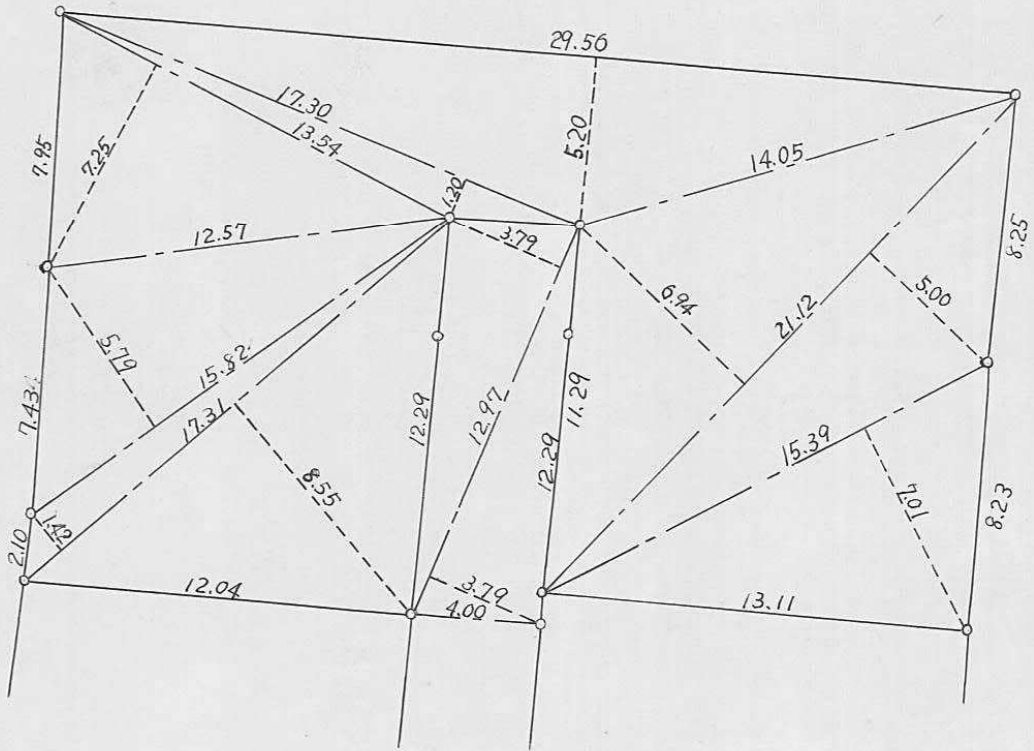


計 算 表

|                         |                               |
|-------------------------|-------------------------------|
| A (道路)                  | 29.56 x 5.20 = 153.7120       |
| 12.97 x 3.79 = 49.1563  | 21.12 x 6.94 = 146.5728       |
| 12.97 x 3.79 = 49.1563  | 21.12 x 5.00 = 105.6000       |
| 計 = 98.3126             | 15.39 x 7.01 = 107.8839       |
| 1/2 = 49.1563           | 計 = 896.8722                  |
| 地積 = 49.15 m²           | 1/2 = 448.4361                |
| B (宅地)                  | 地積 = 448.43 m²                |
| 17.31 x 8.55 = 148.0005 | 合計 (A+B)                      |
| 17.31 x 1.42 = 24.5802  | 49.1563 + 448.4361 = 497.5924 |
| 15.82 x 5.79 = 91.5978  | 地積 = 497.59 m²                |
| 13.54 x 7.25 = 98.1650  |                               |
| 17.30 x 1.20 = 20.7600  |                               |

断面図

縮尺50分の1

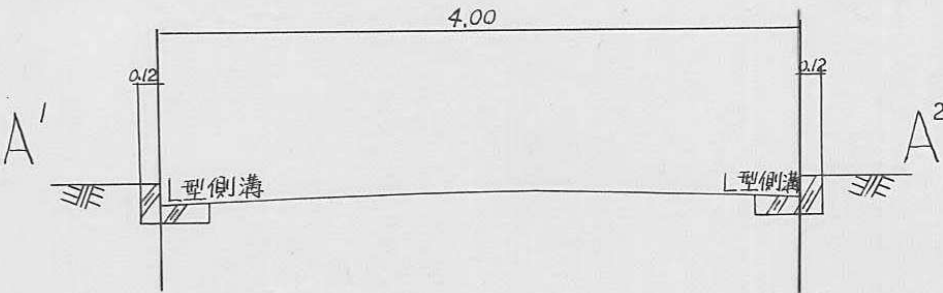




|           |                           |
|-----------|---------------------------|
| 指定年月日・番 号 | 昭和 59 年 9 月 13 日 第 59-4 号 |
| 告示年月日・番 号 | 昭和 59 年 9 月 14 日 第 137 号  |


## 承 諾 書

この図面記載のとおり道路の位置の指定・変更・廃止を承諾します。


|       |        |       |       |       |                       |
|-------|--------|-------|-------|-------|-----------------------|
| 道路の幅員 | 4.00 m | 道路の延長 | 34.00 | 道路の面積 | 151.71 M <sup>2</sup> |
|-------|--------|-------|-------|-------|-----------------------|

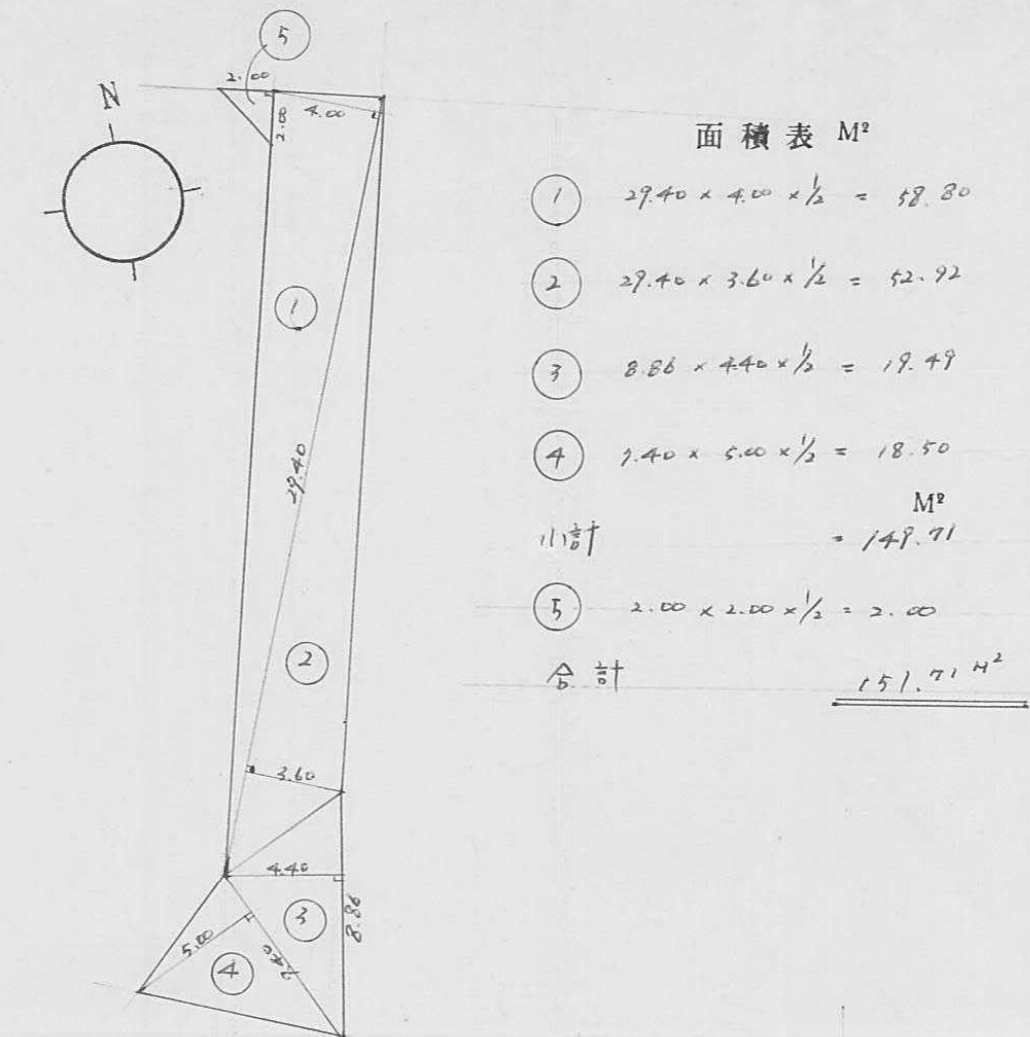


道路面積求積図 1:300

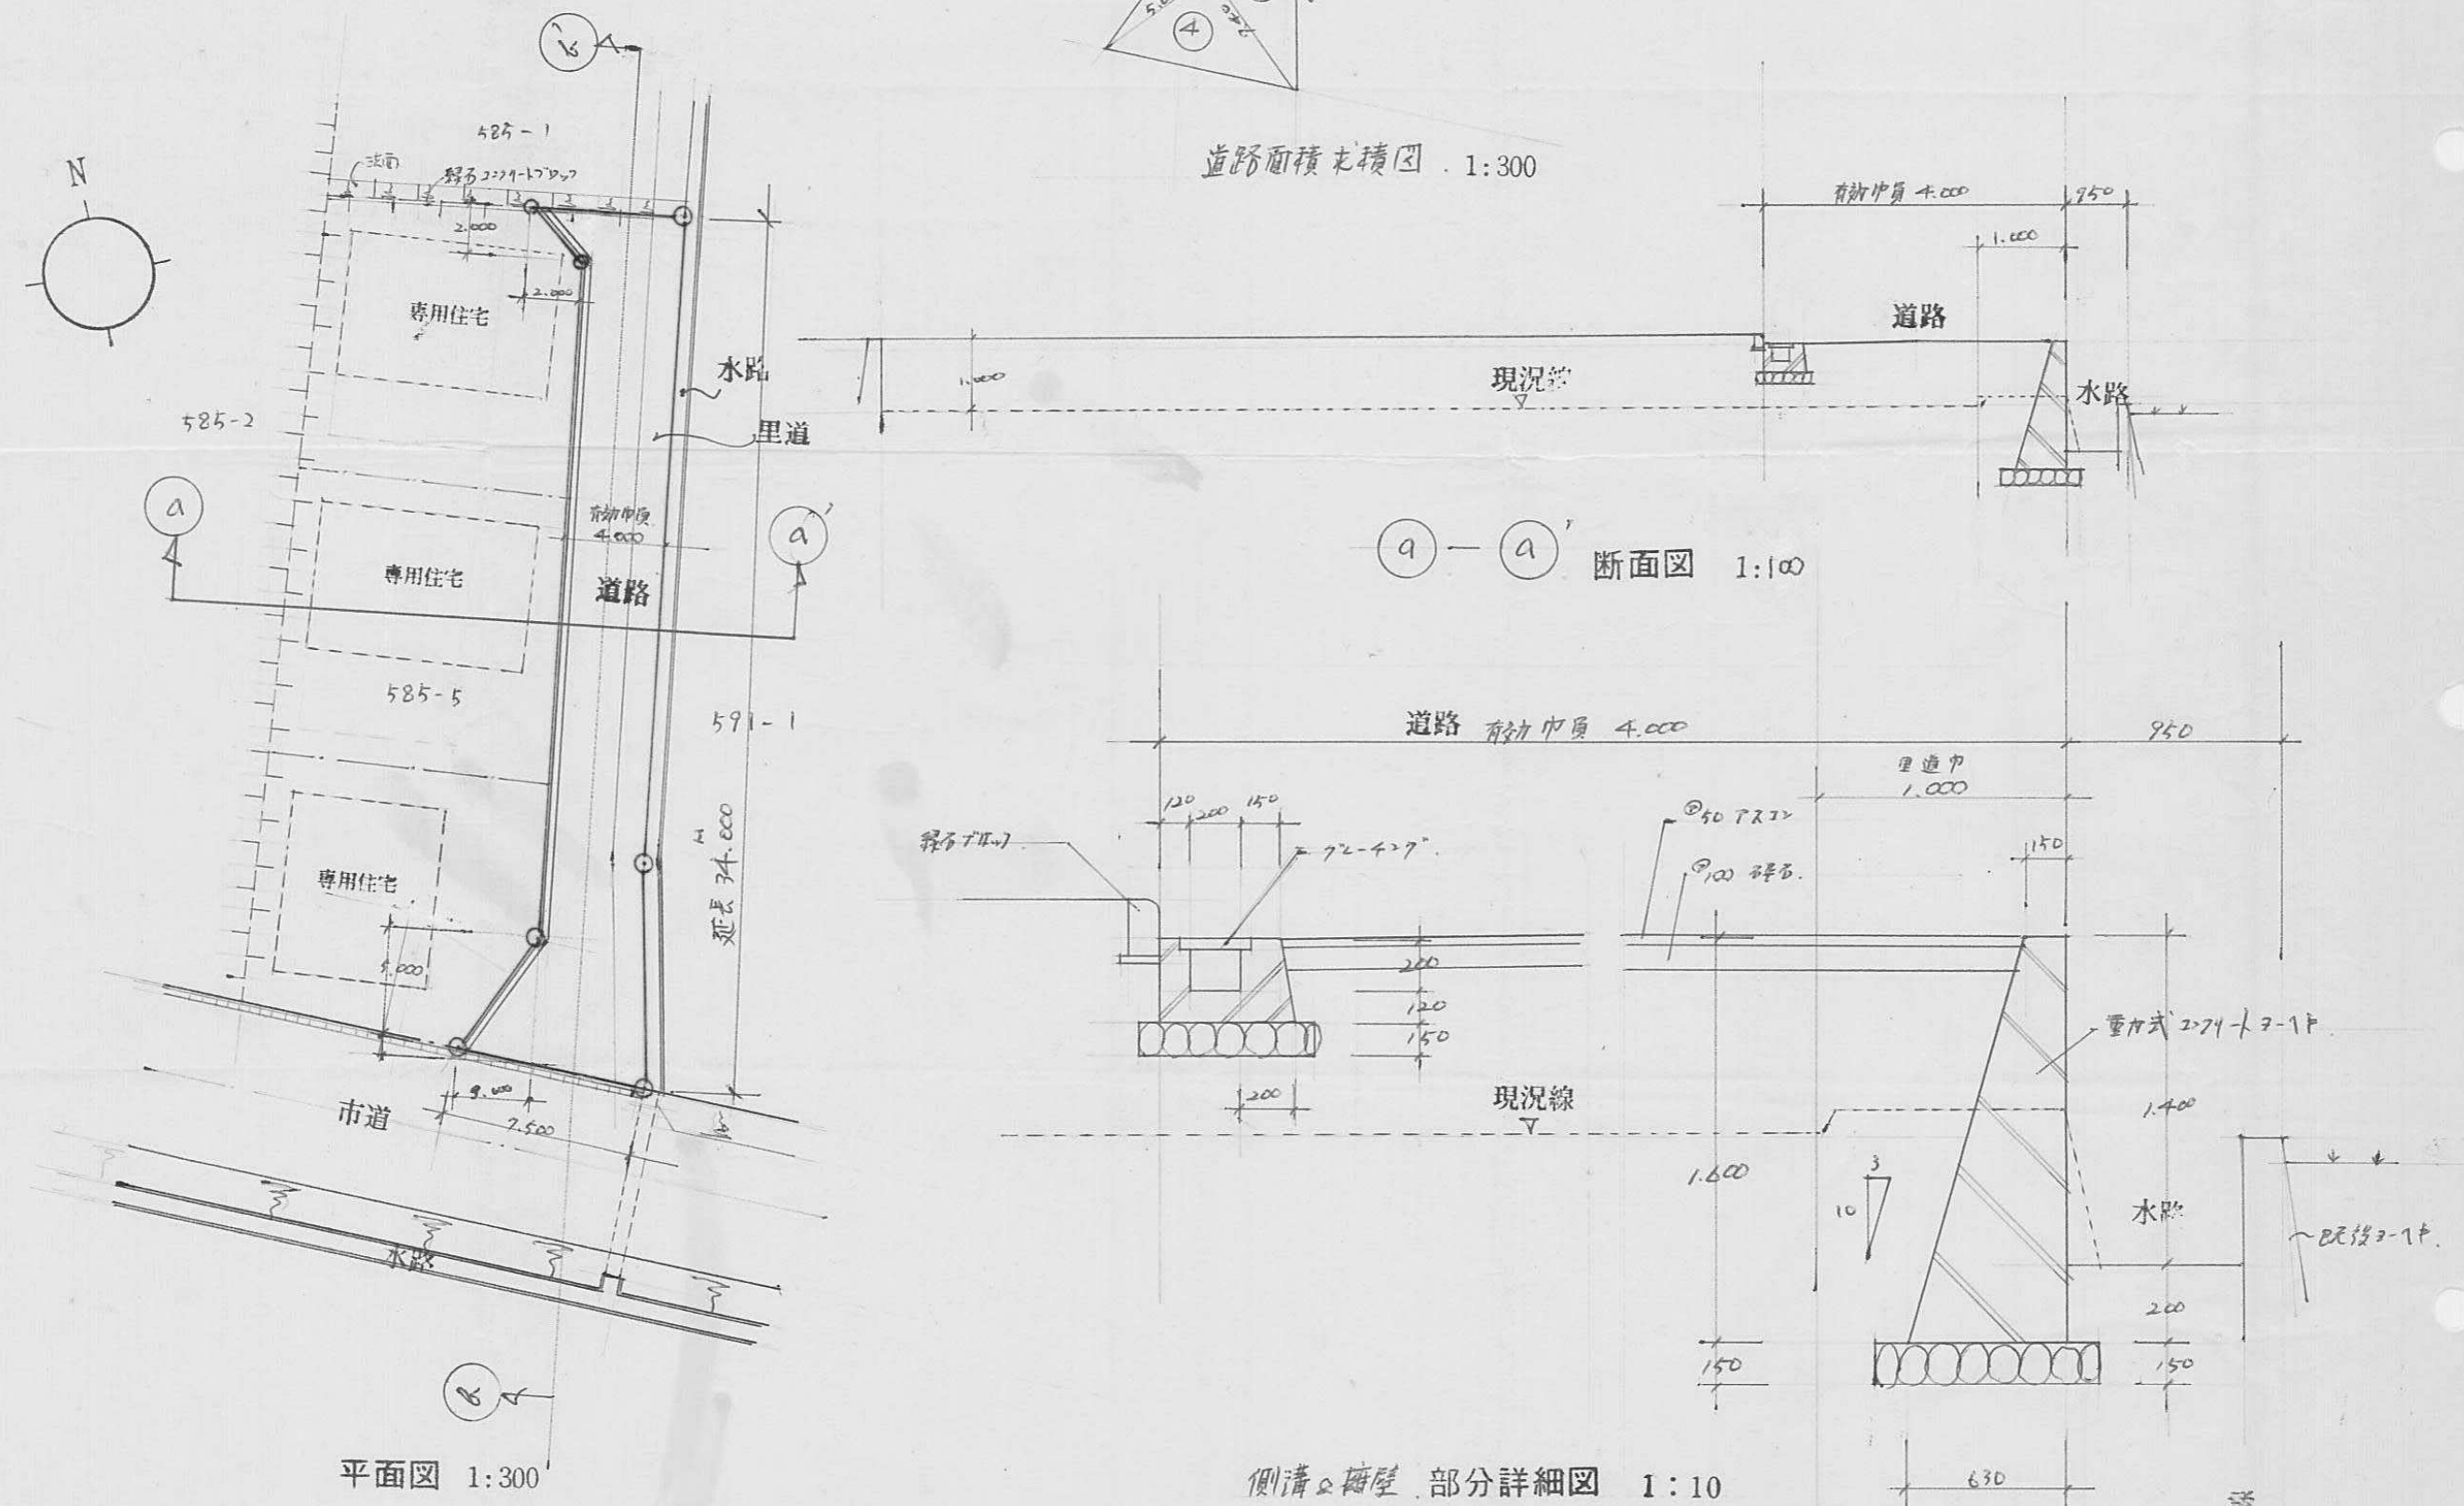

断面図 1:100

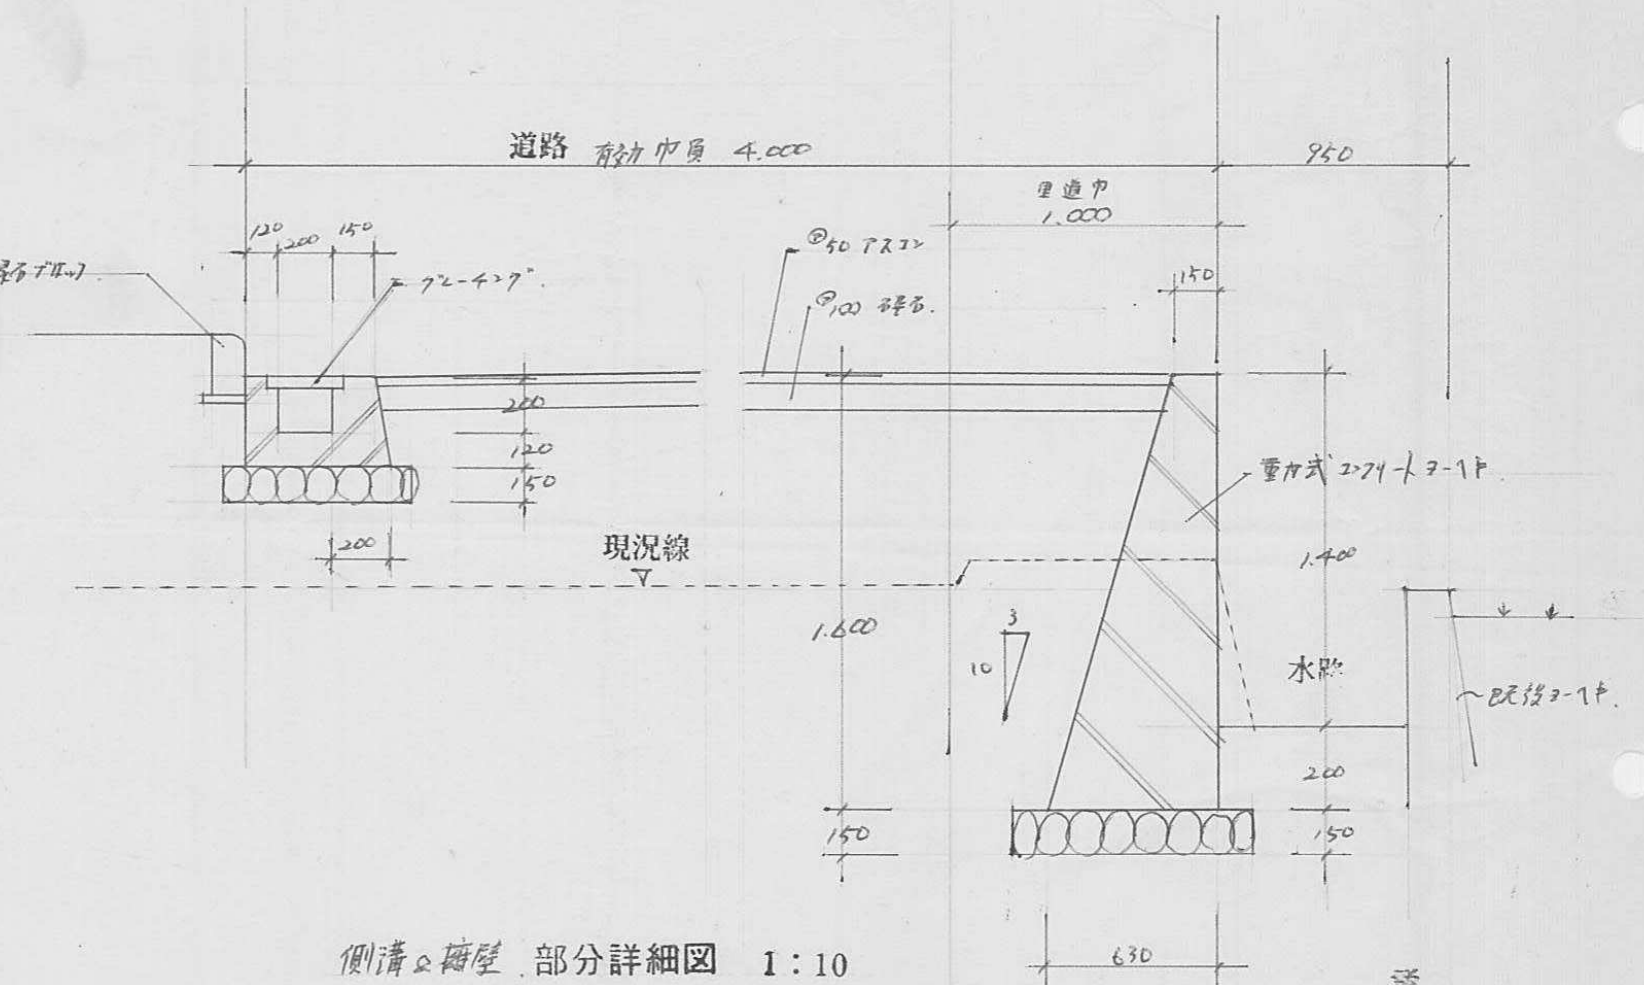

側溝と擁壁部分詳細図 1:10

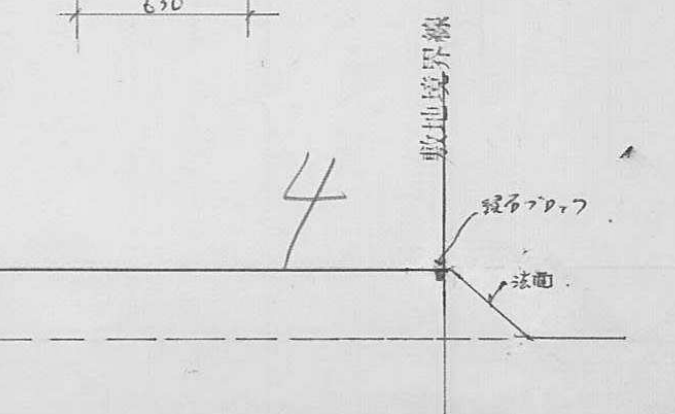

|           |                           |     |
|-----------|---------------------------|-----|
| 指定年月日・番 号 | 昭和 59 年 5 月 10 日 第 59-5 号 | 201 |
| 告示年月日・番 号 | 昭和 59 年 5 月 11 日 第 69 号   |     |

承 諾 書

この図面記載のとおり道路の位置の指定・変更・廃止を承諾します。

|       |                                         |       |                     |       |                      |
|-------|-----------------------------------------|-------|---------------------|-------|----------------------|
| 道路の幅員 | 4. <sup>m</sup> 24 ~ 7. <sup>m</sup> 49 | 道路の延長 | 46. <sup>m</sup> 70 | 道路の面積 | 291. <sup>m</sup> 29 |
|-------|-----------------------------------------|-------|---------------------|-------|----------------------|




|          |                           |     |
|----------|---------------------------|-----|
| 指定年月日・番号 | 昭和 59 年 5 月 10 日 第 59.5 号 | 202 |
| 告示年月日・番号 | 昭和 59 年 5 月 11 日 第 69 号   |     |

承諾書

この図面記載のとおり道路の位置の特定・変更・廃止を承諾します。


|       |             |       |       |       |        |
|-------|-------------|-------|-------|-------|--------|
| 道路の幅員 | 4.24 ~ 7.49 | 道路の延長 | 46.70 | 道路の面積 | 291.29 |
|-------|-------------|-------|-------|-------|--------|

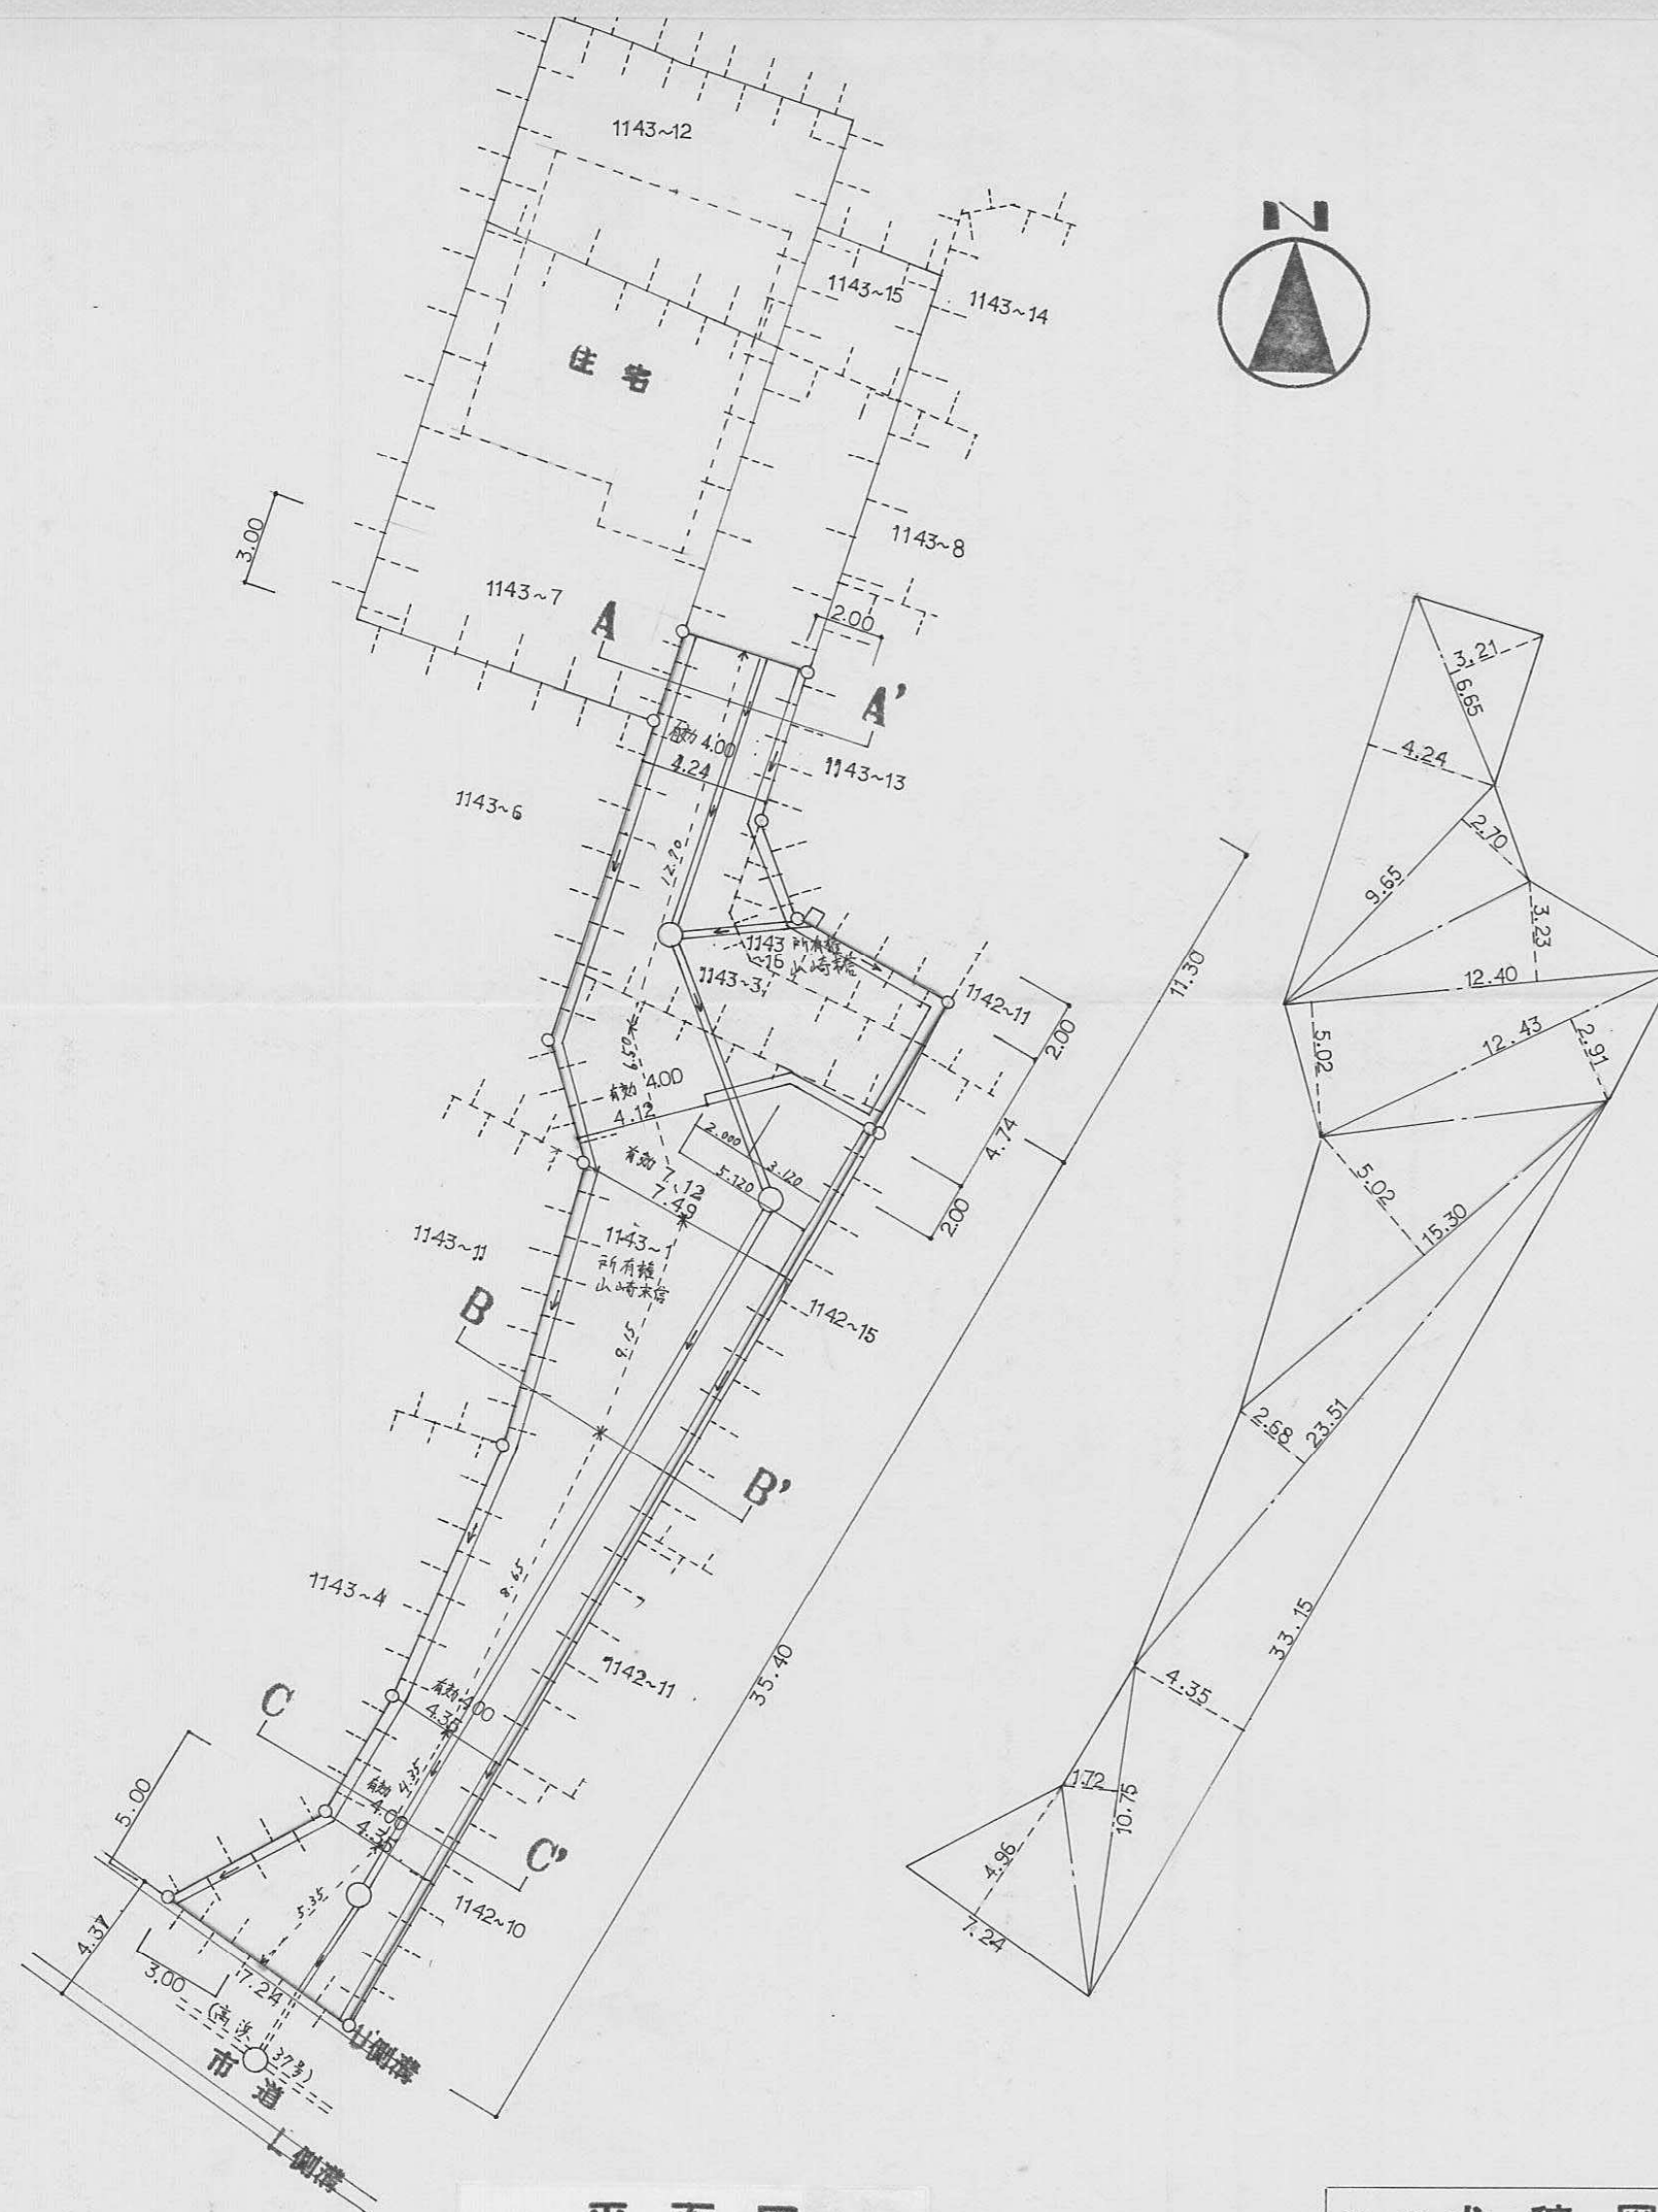


平面図  $S=1/250$

道路求積図  $S=1/250$


| 道路求積書        |           |
|--------------|-----------|
| 1            | 21.3465   |
| 2            | 58.3000   |
| 3            | 26.0550   |
| 4            | 40.0520   |
| 5            | 62.2480   |
| 6            | 36.1713   |
| 7            | 76.8060   |
| 8            | 63.0068   |
| 9            | 144.2025  |
| 10           | 18.4900   |
| 11           | 35.9104   |
| 合計           | 582.5885  |
| $\times 1/2$ | 291.29425 |

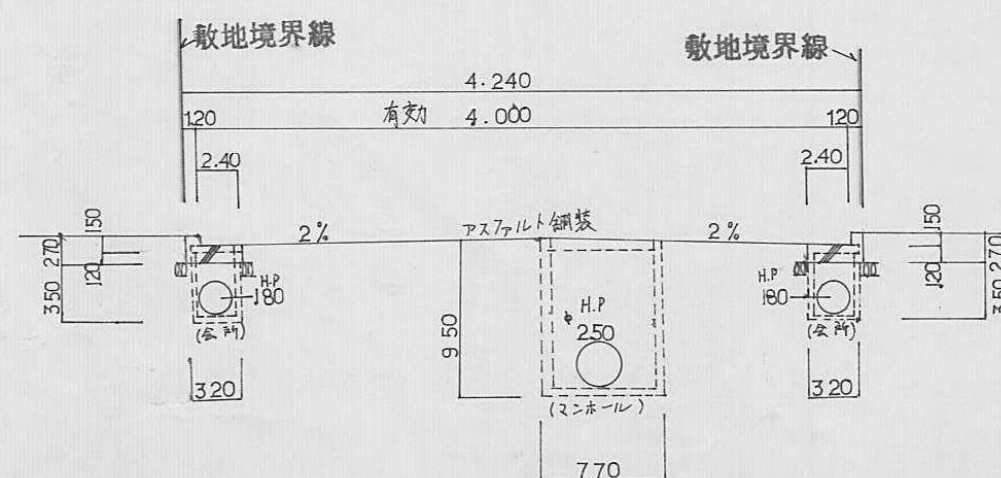

A~A' 断面図  $S=1:50$

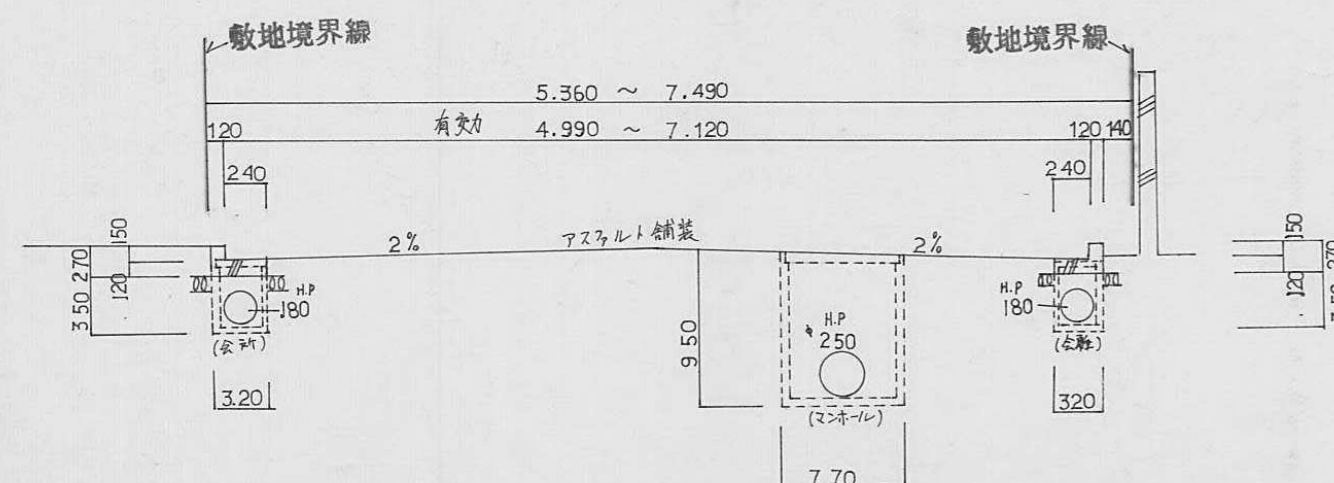

B~B' 断面図  $S=1:50$

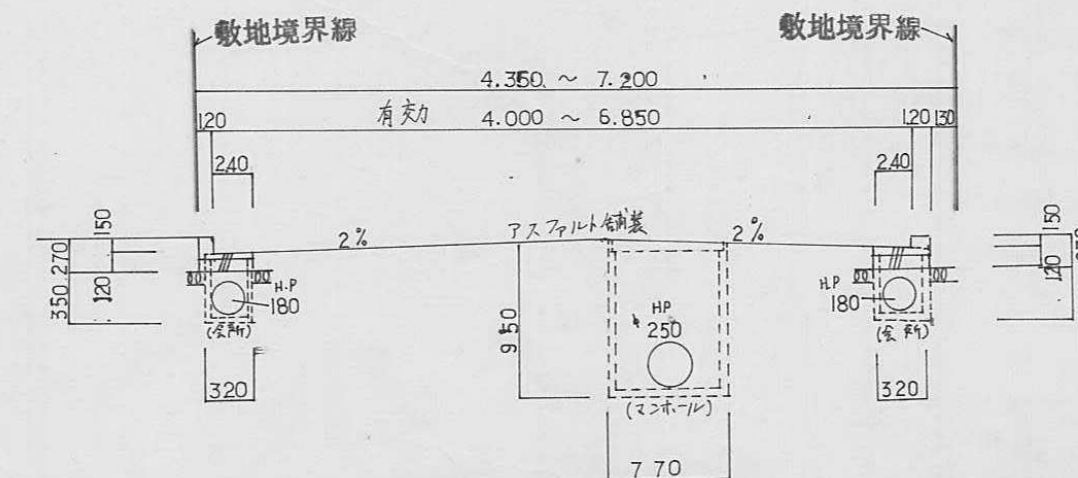


C~C' 断面図  $S=1:50$




|           |                          |
|-----------|--------------------------|
| 指定年月日・番 号 | 昭和 59 年 7 月 5 日 第 59-6 号 |
| 告示年月日・番 号 | 昭和 59 年 7 月 6 日 第 106 号  |

|                                 |                       |
|---------------------------------|-----------------------|
| 承 諾 書                           |                       |
| この図面記載のとおり道路の位置の指定・変更・廃止を承諾します。 |                       |
| 道路の幅員                           | 5 m 40                |
| 道路の延長                           | 23 m                  |
| 道路の面積                           | 208.69 m <sup>2</sup> |

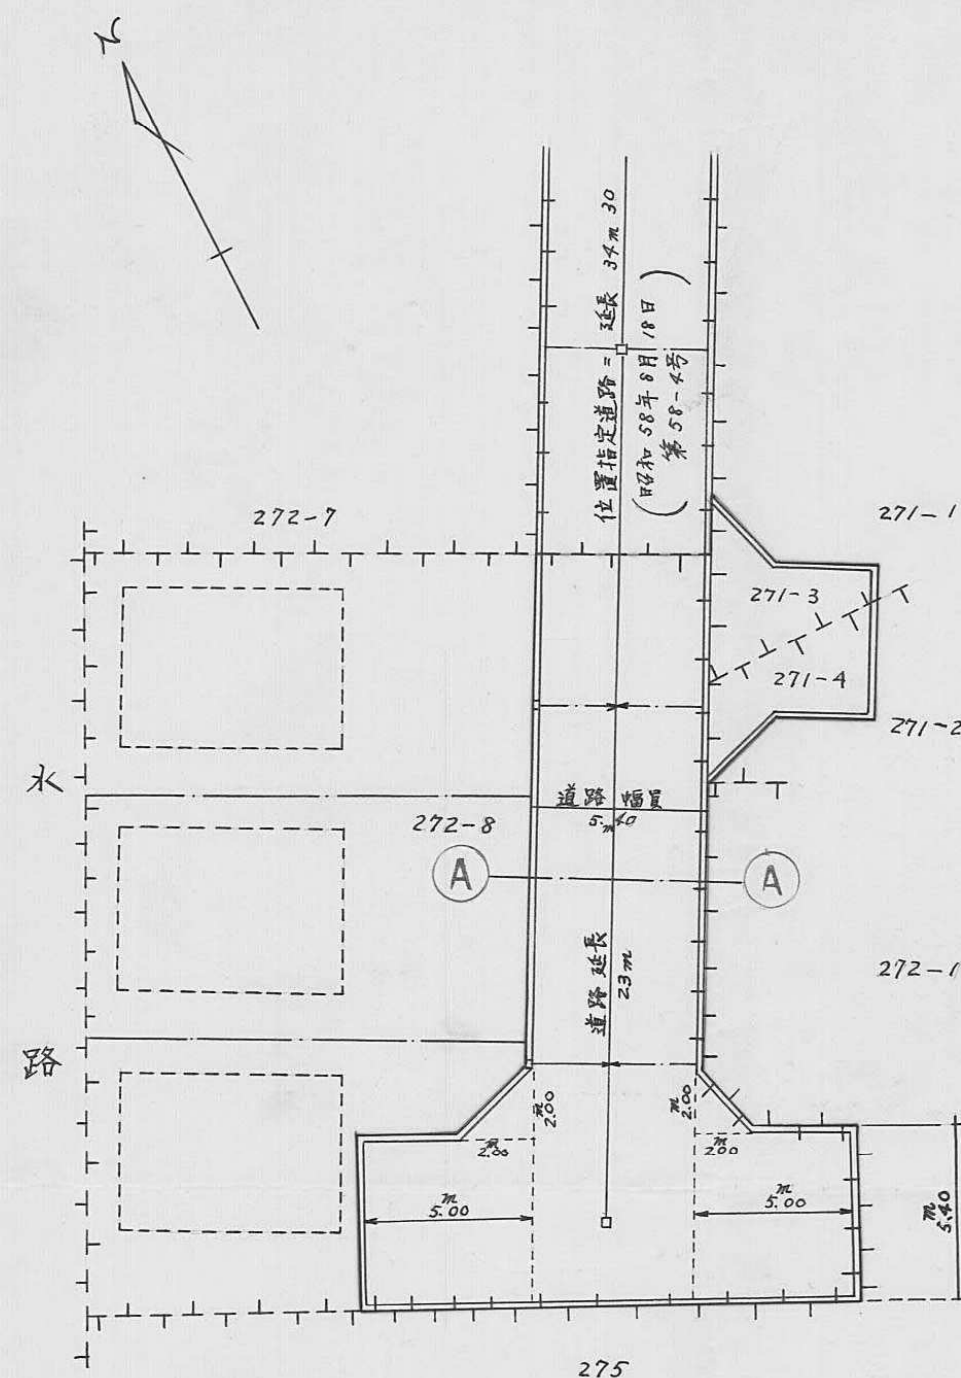

平面図 縮尺250分の1

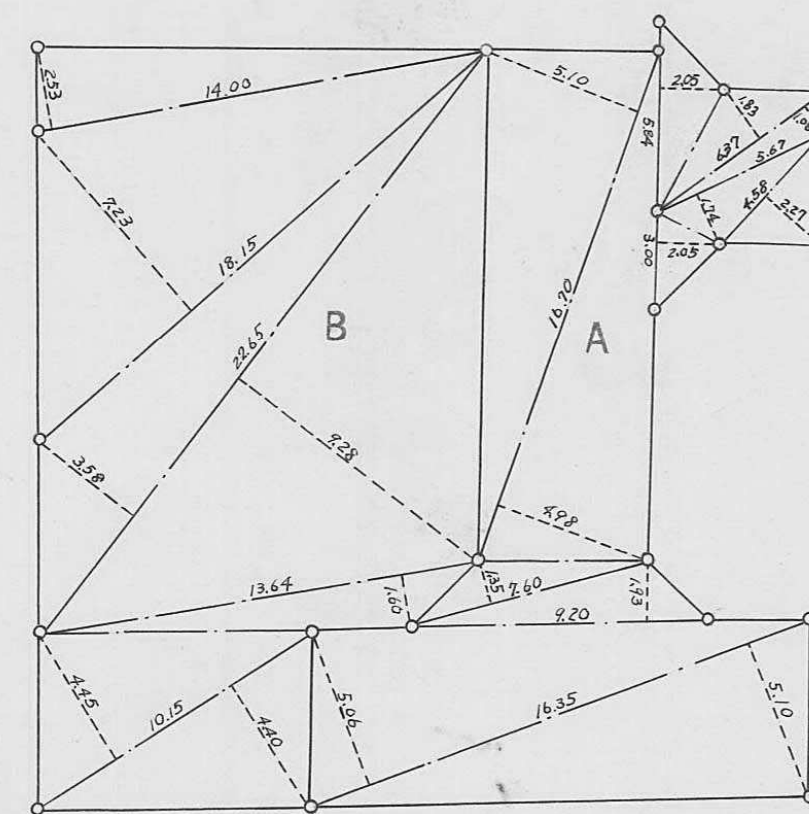


|       |   |      |   |                       |
|-------|---|------|---|-----------------------|
| 14.00 | X | 2.53 | = | 35.4200               |
| 18.15 | X | 7.23 | = | 131.2245              |
| 22.65 | X | 3.58 | = | 81.0870               |
| 22.65 | X | 9.25 | = | 210.1920              |
| 13.64 | X | 1.60 | = | 21.8240               |
| 10.15 | X | 4.45 | = | 45.1675               |
| 10.15 | X | 4.40 | = | 44.6600               |
|       |   | 計    | = | 569.5750              |
|       |   | 1/2  | = | 284.7875              |
|       |   | 地積   | = | 284.78 m <sup>2</sup> |

| A     |   | 地積   |   | =       | 284. 18        |  | m <sup>2</sup> |  |
|-------|---|------|---|---------|----------------|--|----------------|--|
| 5.84  | x | 2.05 | = | 11. 97  | 20             |  |                |  |
| 6.37  | x | 1.83 | = | 11. 65  | 71             |  |                |  |
| 6.37  | x | 1.08 | = | 6. 87   | 96             |  |                |  |
| 4.58  | x | 2.27 | = | 10. 39  | 66             |  |                |  |
| 5.67  | x | 1.74 | = | 9. 86   | 58             |  |                |  |
| 3.00  | x | 2.05 | = | 6. 15   | 00             |  |                |  |
| 16.70 | x | 5.10 | = | 85. 17  | 00             |  |                |  |
| 16.70 | x | 4.98 | = | 83. 16  | 60             |  |                |  |
| 7.60  | x | 1.35 | = | 10. 26  | 00             |  |                |  |
| 9.20  | x | 1.93 | = | 17. 75  | 60             |  |                |  |
| 16.35 | x | 5.06 | = | 82. 73  | 10             |  |                |  |
| 16.35 | x | 5.10 | = | 83. 38  | 50             |  |                |  |
|       |   | 合計   | = | 419. 38 | 91             |  |                |  |
|       |   | 1/2  | = | 209. 69 | 45             |  |                |  |
|       |   | 地積   | = | 209. 69 | m <sup>2</sup> |  |                |  |

$$\begin{array}{r} A+B \\ 284.7875 + 209.69455 = 494.48205 \\ \text{地積} = 494.48 \text{ m}^2 \end{array}$$

断面図 縮尺 50分の1

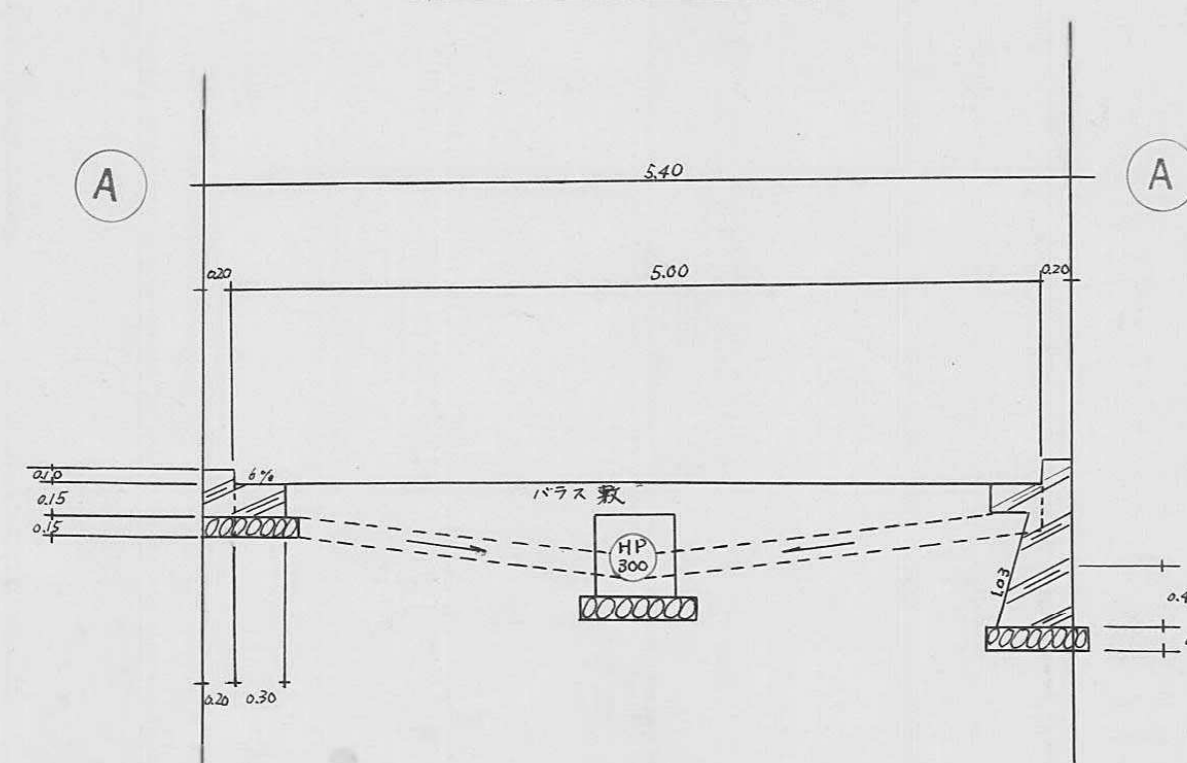





|           |                          |
|-----------|--------------------------|
| 指定年月日・番 号 | 昭和 59 年 7 月 5 日 第 59-7 号 |
| 告示年月日・番 号 | 昭和 59 年 7 月 6 日 第 106 号  |

承 諾 書

この図面記載のとおり道路の位置の指定・変更・廃止を承諾します。

|       |        |       |      |       |        |
|-------|--------|-------|------|-------|--------|
| 道路の幅員 | 有効 5.6 | 道路の延長 | 35.7 | 道路の面積 | 186.37 |
|-------|--------|-------|------|-------|--------|

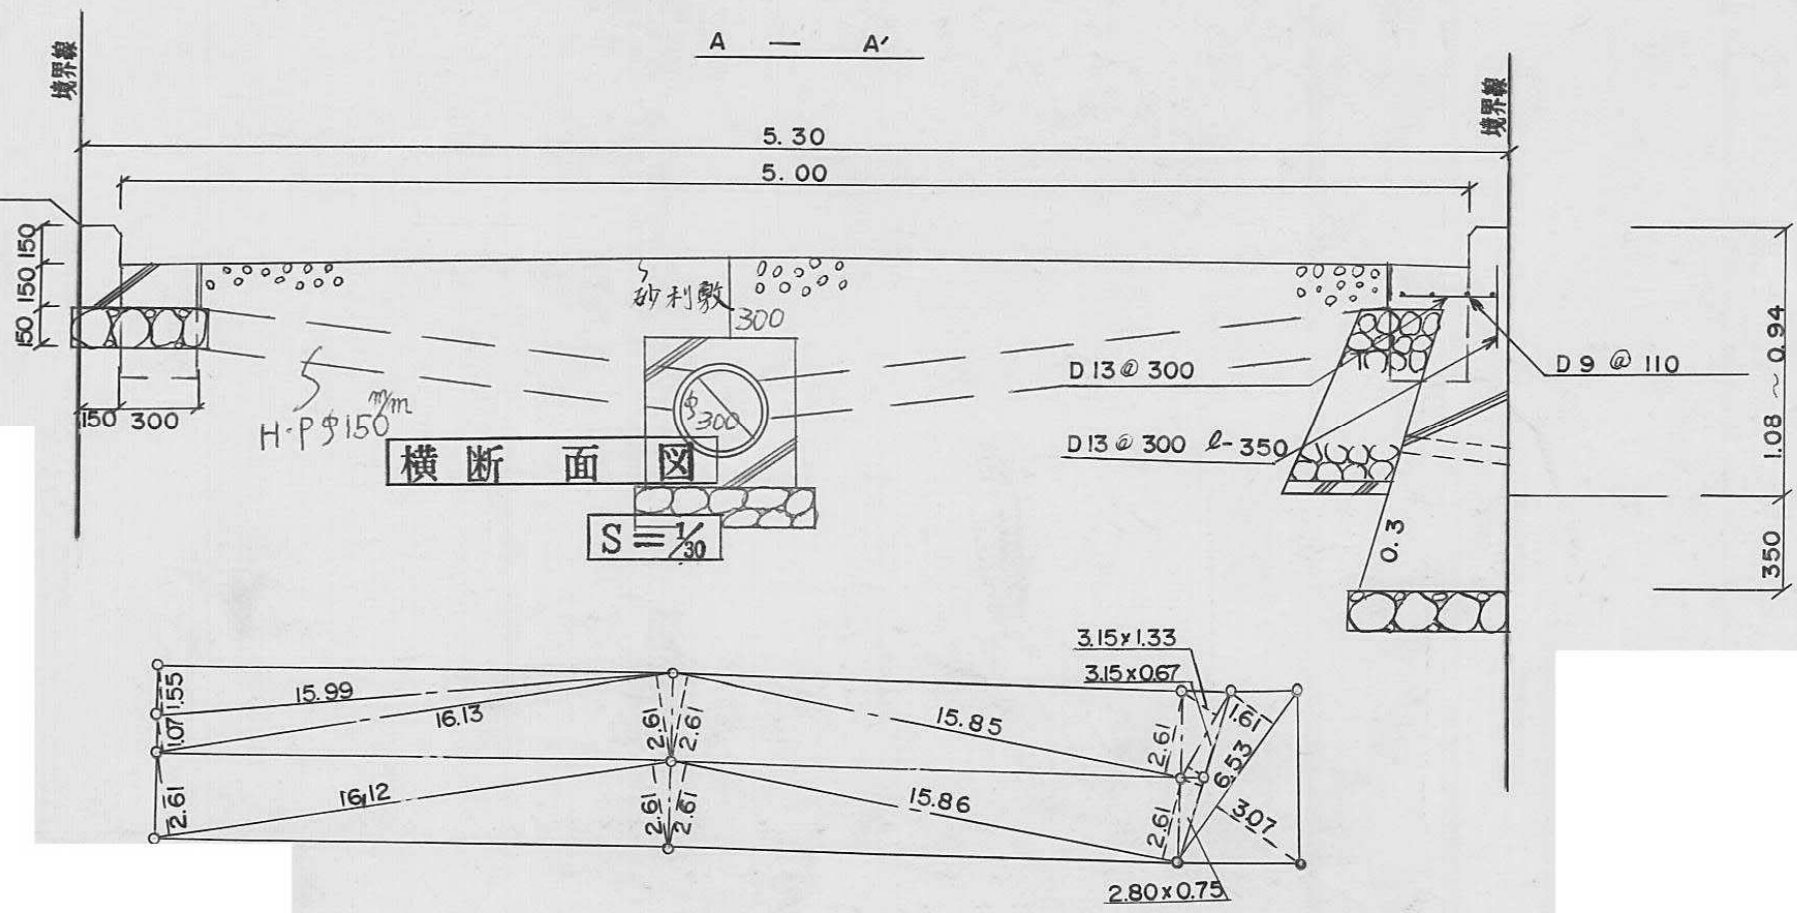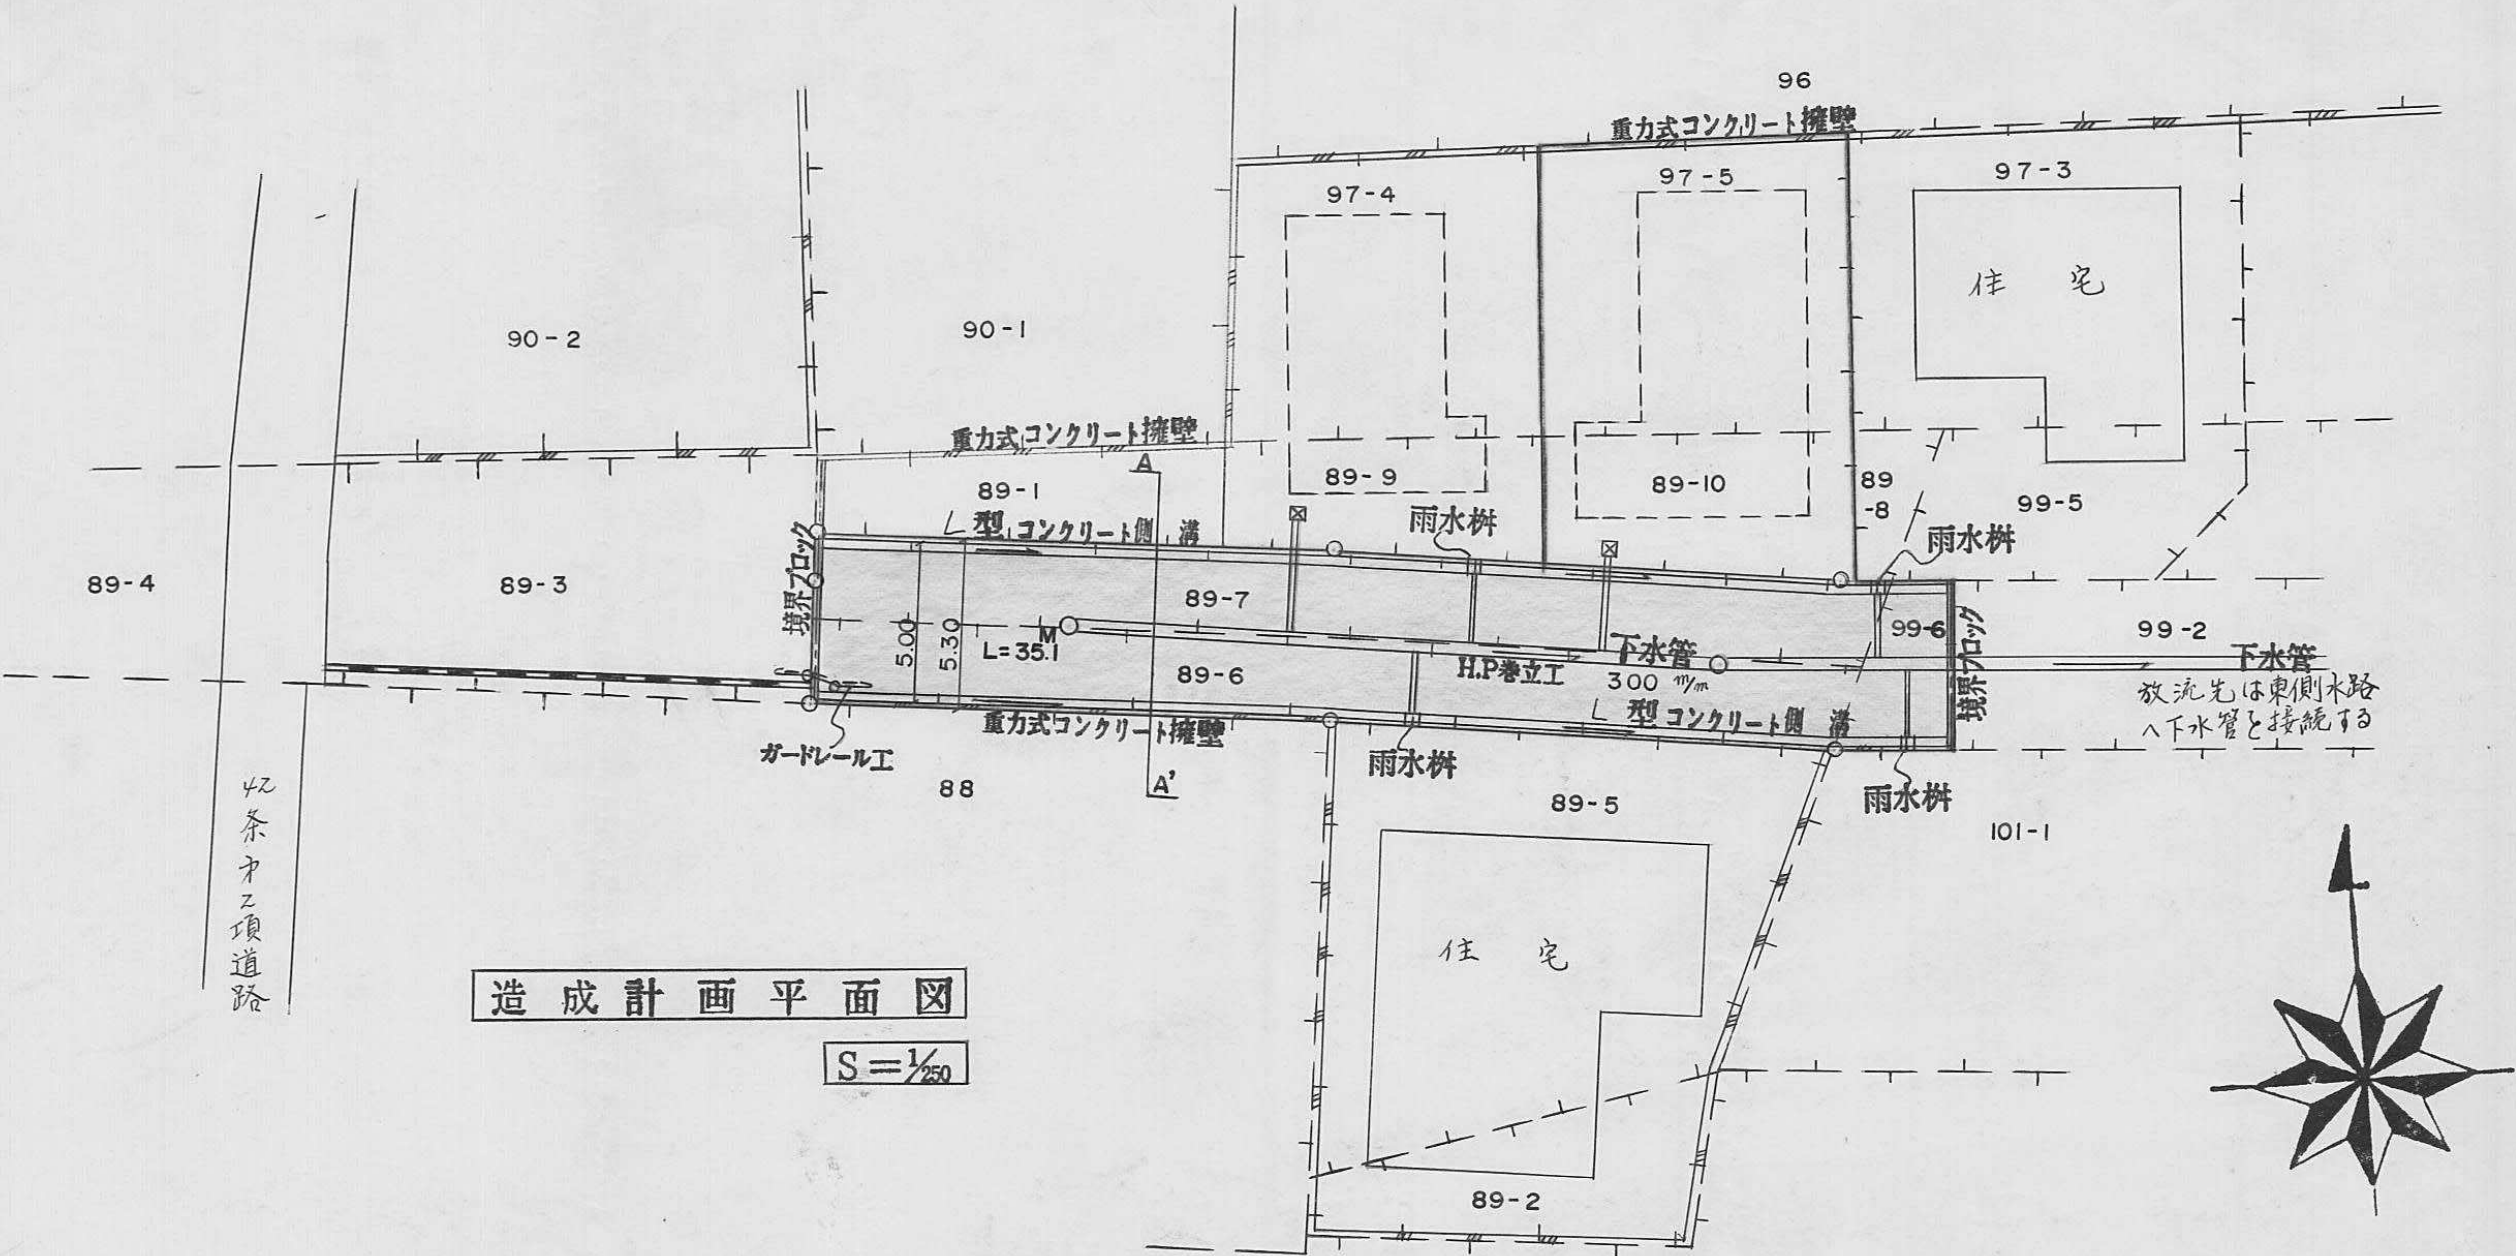

(16.12 x 2.61 + 16.12 x 2.61 + 15.86 x 2.61 + 15.86 x 2.61 + 2.80 x 0.75 + 15.99 x 1.55 + 16.13 x 1.07 + 16.13 x 2.61 + 15.85 x 2.61 + 15.85 x 2.61 + 3.15 x 1.33 + 3.15 x 0.67 + 6.53 x 1.61 + 6.53 x 3.07) x 1/2 = 186.37

186.37 m<sup>2</sup>

道路求積図

S=1/250




|           |                          |
|-----------|--------------------------|
| 指定年月日・番 号 | 昭和 59 年 7 月 7 日 第 59-8 号 |
| 告示年月日・番 号 | 昭和 59 年 7 月 9 日 第 107 号  |

承 諾 書


この図面記載のとおり道路の位置の指定・変更・廃止を承諾します。

|       |       |       |         |       |                       |
|-------|-------|-------|---------|-------|-----------------------|
| 道路の幅員 | 4m 30 | 道路の延長 | 26 m 20 | 道路の面積 | 116.52 m <sup>2</sup> |
|-------|-------|-------|---------|-------|-----------------------|

平面図  $s = \frac{1}{250}$

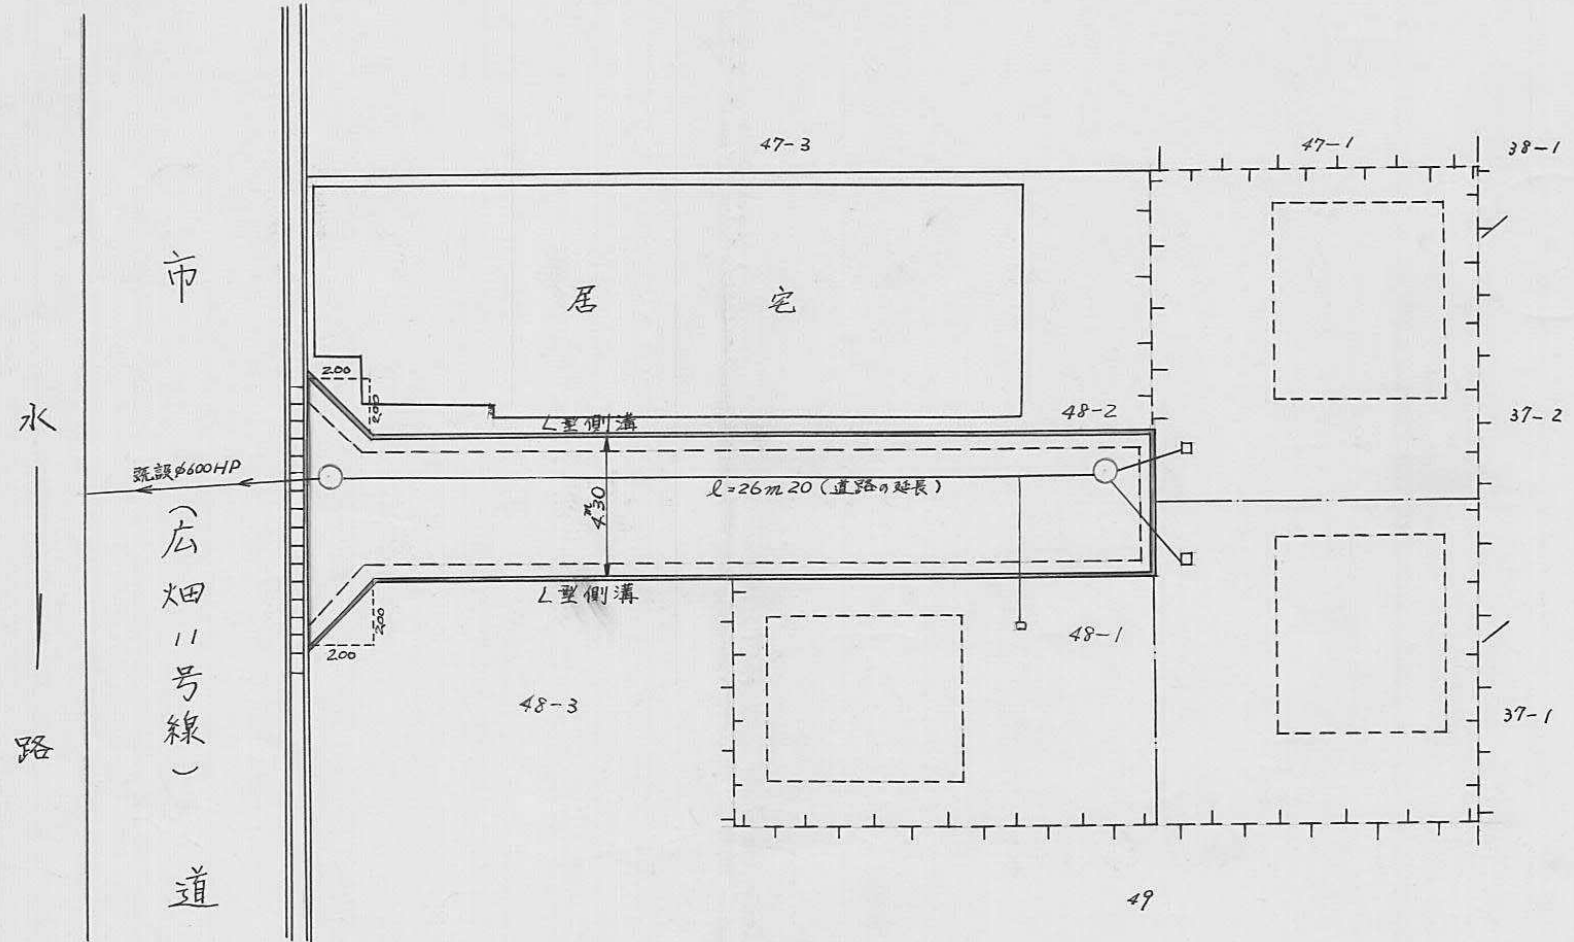


求積図

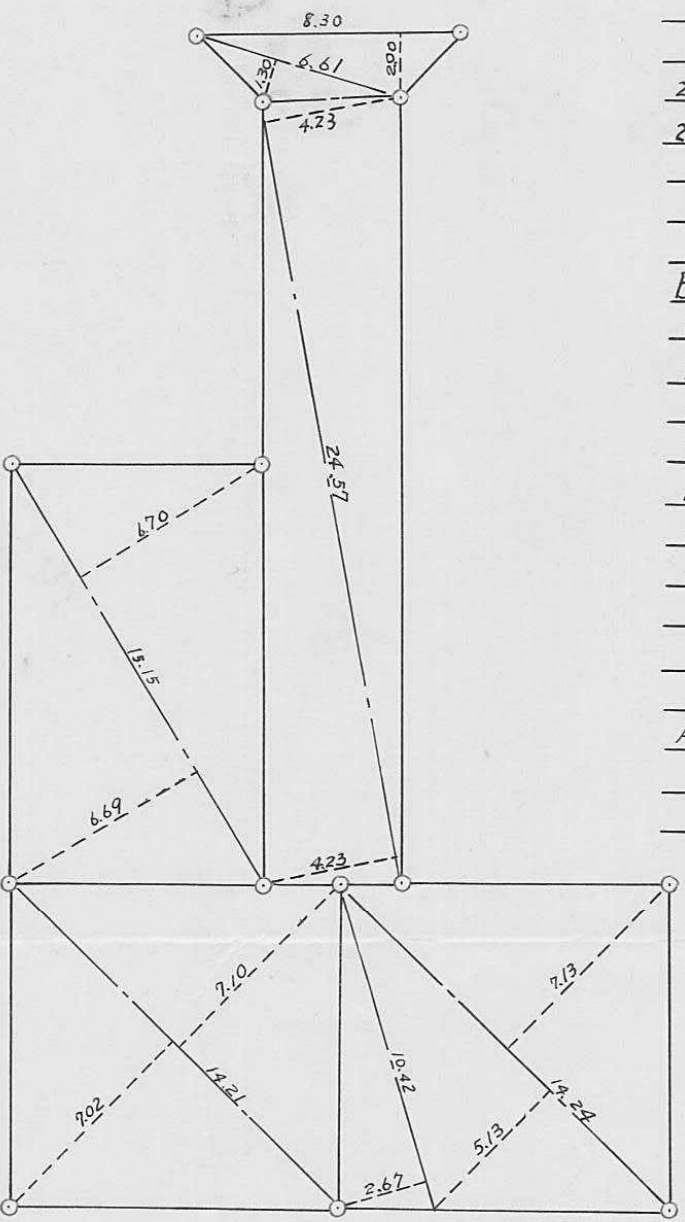

|                      |   |                       |
|----------------------|---|-----------------------|
| A (道路)               |   |                       |
| 8.30 x 2.00          | = | 16.6000               |
| 6.61 x 1.30          | = | 8.5930                |
| 24.57 x 4.23         | = | 103.9311              |
| 24.57 x 4.23         | = | 103.9311              |
| 計                    | = | 233.0552              |
| 1/2                  | = | 116.5276              |
| 地積                   | = | 116.52 m <sup>2</sup> |
| B (宅地)               |   |                       |
| 14.24 x 7.13         | = | 101.5342              |
| 14.24 x 5.13         | = | 73.0512               |
| 10.42 x 2.67         | = | 27.8214               |
| 15.15 x 6.70         | = | 101.5050              |
| 15.15 x 6.69         | = | 101.3535              |
| 14.21 x 7.10         | = | 100.8910              |
| 14.21 x 7.02         | = | 99.7542               |
| 計                    | = | 605.9075              |
| 1/2                  | = | 302.95375             |
| 地積                   | = | 302.95 m <sup>2</sup> |
| A+B                  |   |                       |
| 116.5276 + 302.95375 | = | 419.48135             |
|                      | = | 419.48 m <sup>2</sup> |

断面図  $s = \frac{1}{50}$

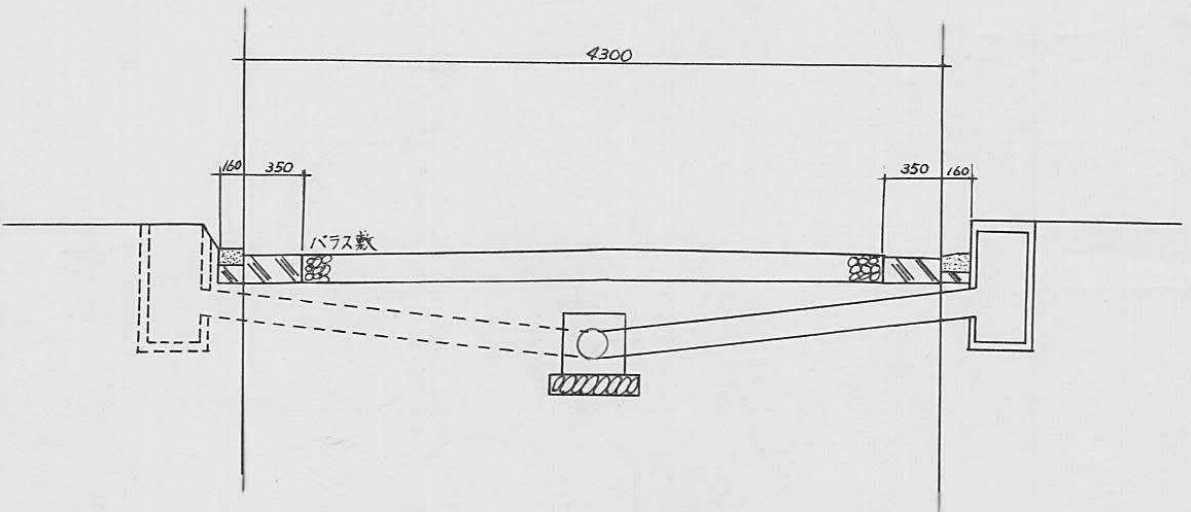




|          |                           |
|----------|---------------------------|
| 指定年月日・番号 | 昭和 59 年 6 月 22 日 第 59-9 号 |
| 告示年月日・番号 | 昭和 59 年 6 月 23 日 第 97 号   |

## 承 諾 書


この図面記載のとおり道路の位置の指定・変更・廃止を承諾します。

|       |       |       |        |       |         |
|-------|-------|-------|--------|-------|---------|
| 道路の幅員 | 4.240 | 道路の延長 | 21.800 | 道路の面積 | 96.54 ㎡ |
|-------|-------|-------|--------|-------|---------|

平面図 1/200

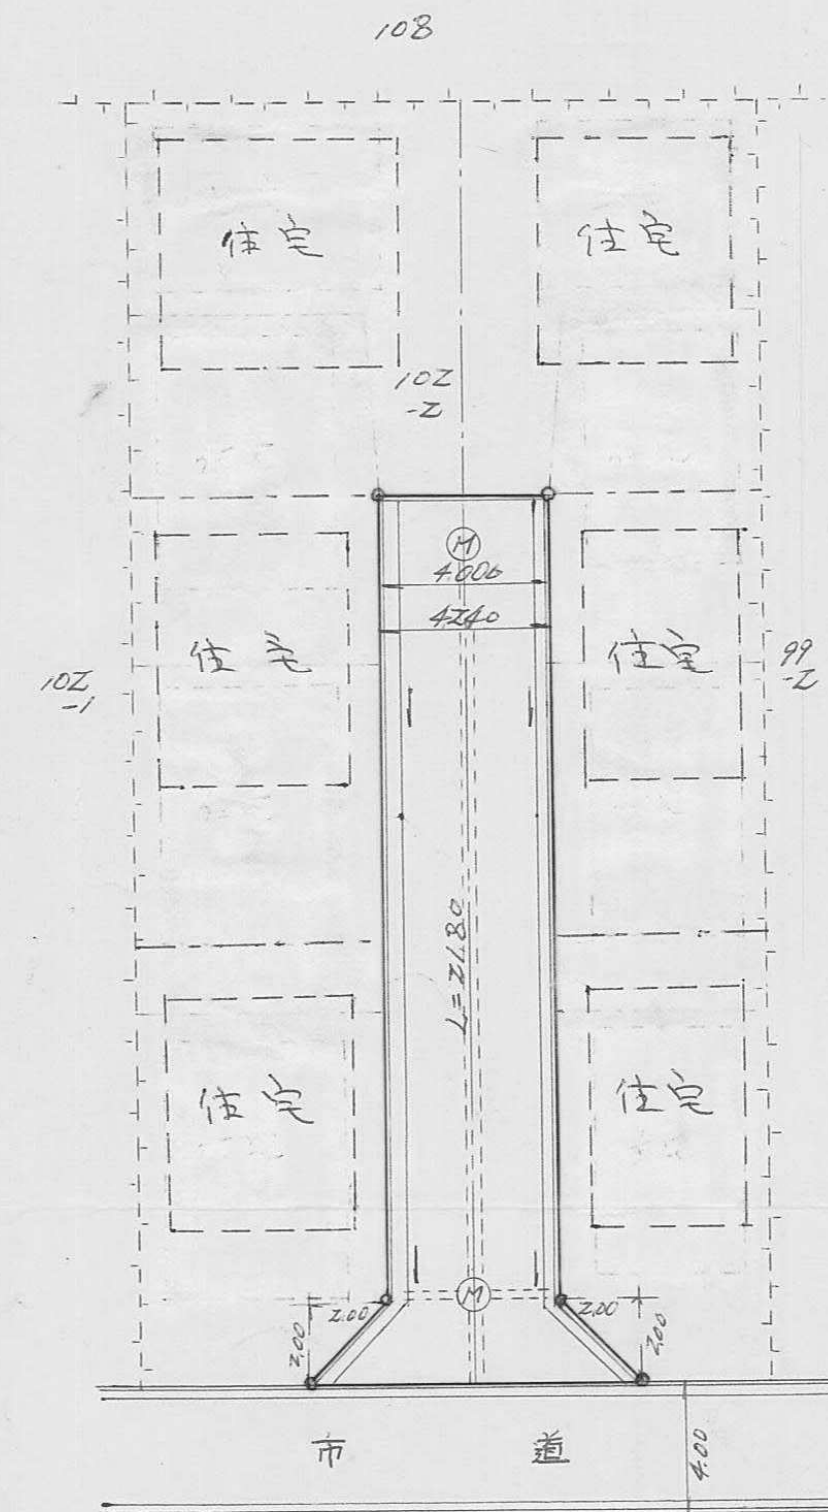

求積図 1/200

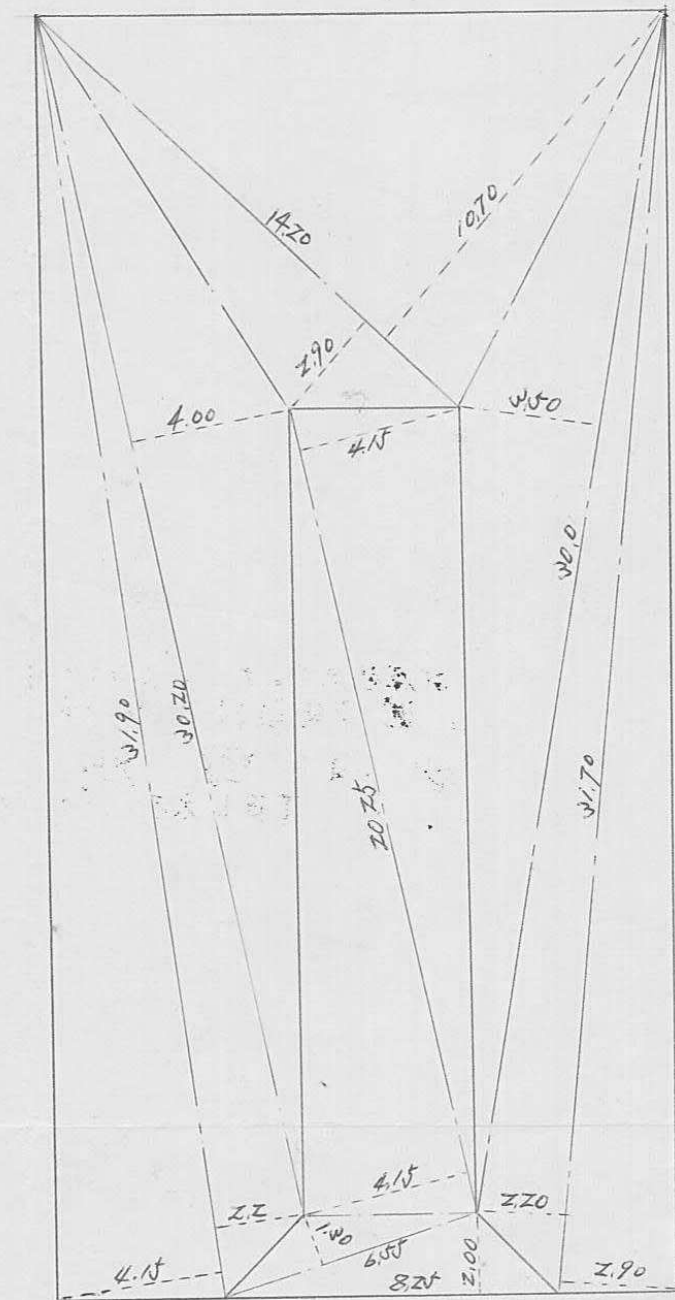

## 道路部分

|              |   |          |
|--------------|---|----------|
| 20.25 × 4.15 | = | 84.0375  |
| 20.25 × 4.15 | = | 84.0375  |
| 6.55 × 1.00  | = | 6.5500   |
| 8.25 × 2.00  | = | 16.5000  |
| 計            |   | 190.6900 |
| 1/2          |   | 96.545   |


## 宅地部分

|              |   |         |
|--------------|---|---------|
| 1.90 × 4.15  | = | 7.8850  |
| 1.90 × 2.20  | = | 4.1800  |
| 1.90 × 4.00  | = | 7.6000  |
| 1.70 × 2.90  | = | 4.9300  |
| 1.50 × 1.070 | = | 1.6050  |
| 1.30 × 1.50  | = | 1.9500  |
| 1.10 × 2.20  | = | 2.4200  |
| 0.90 × 2.90  | = | 2.6100  |
| 計            |   | 36.1800 |
| 1/2          |   | 18.0900 |





## 合計

|      |         |
|------|---------|
| 道路部分 | 96.545  |
| 宅地部分 | 18.0900 |
| 合計   | 114.635 |

断面図 1/30

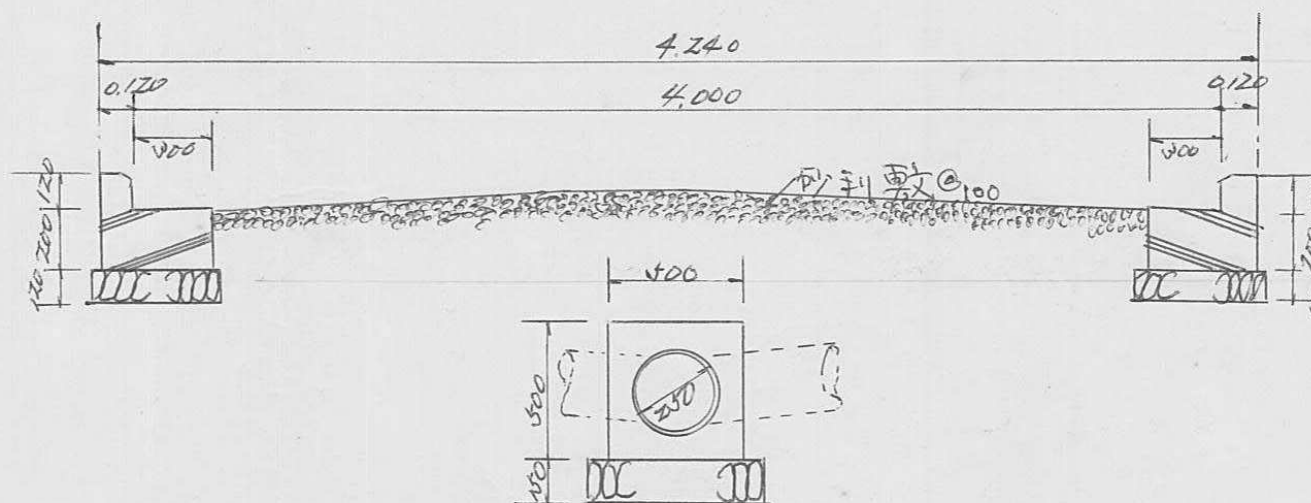



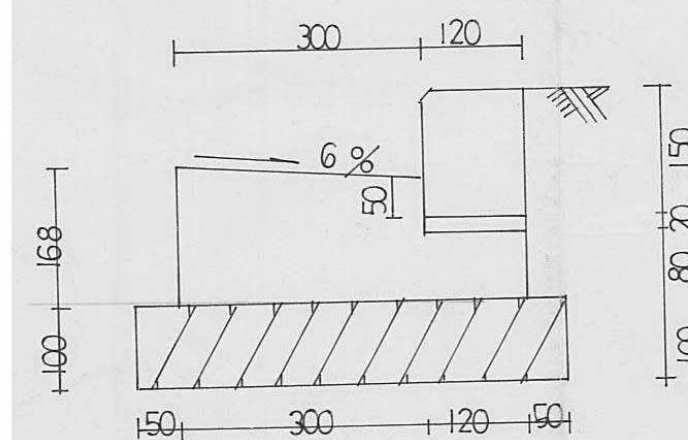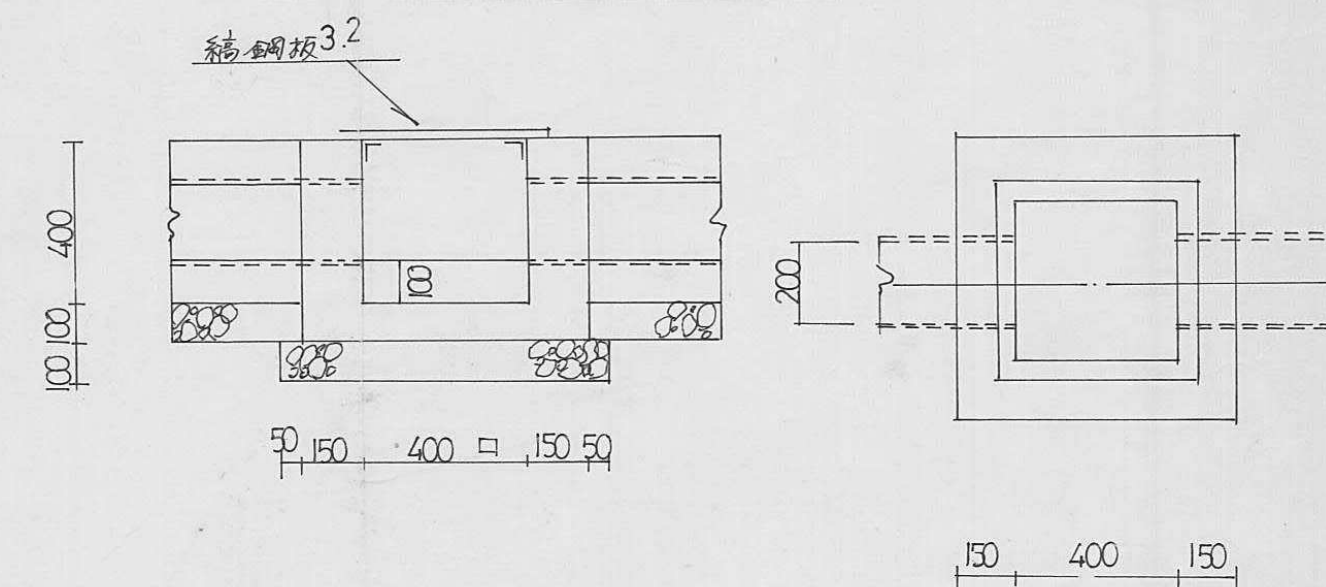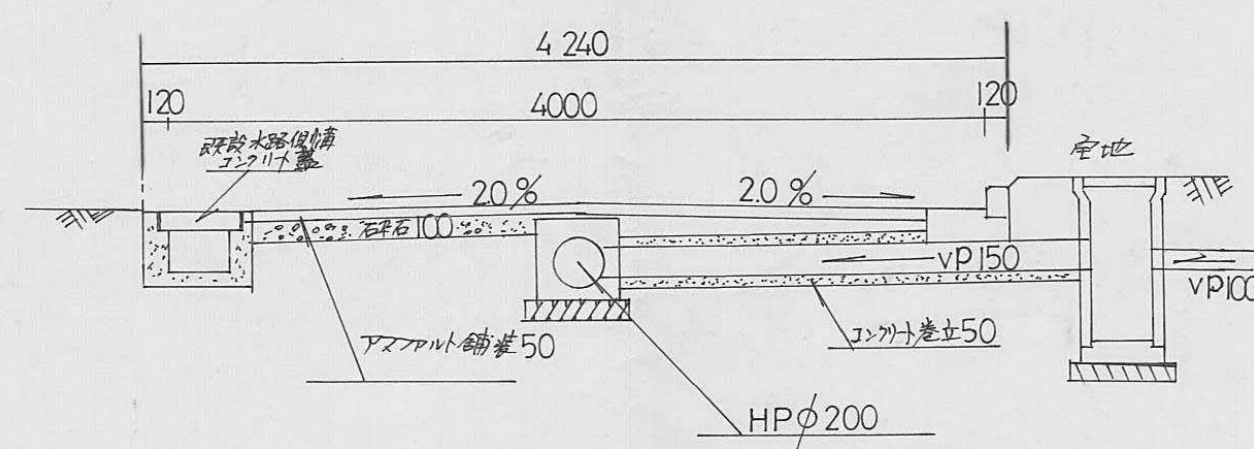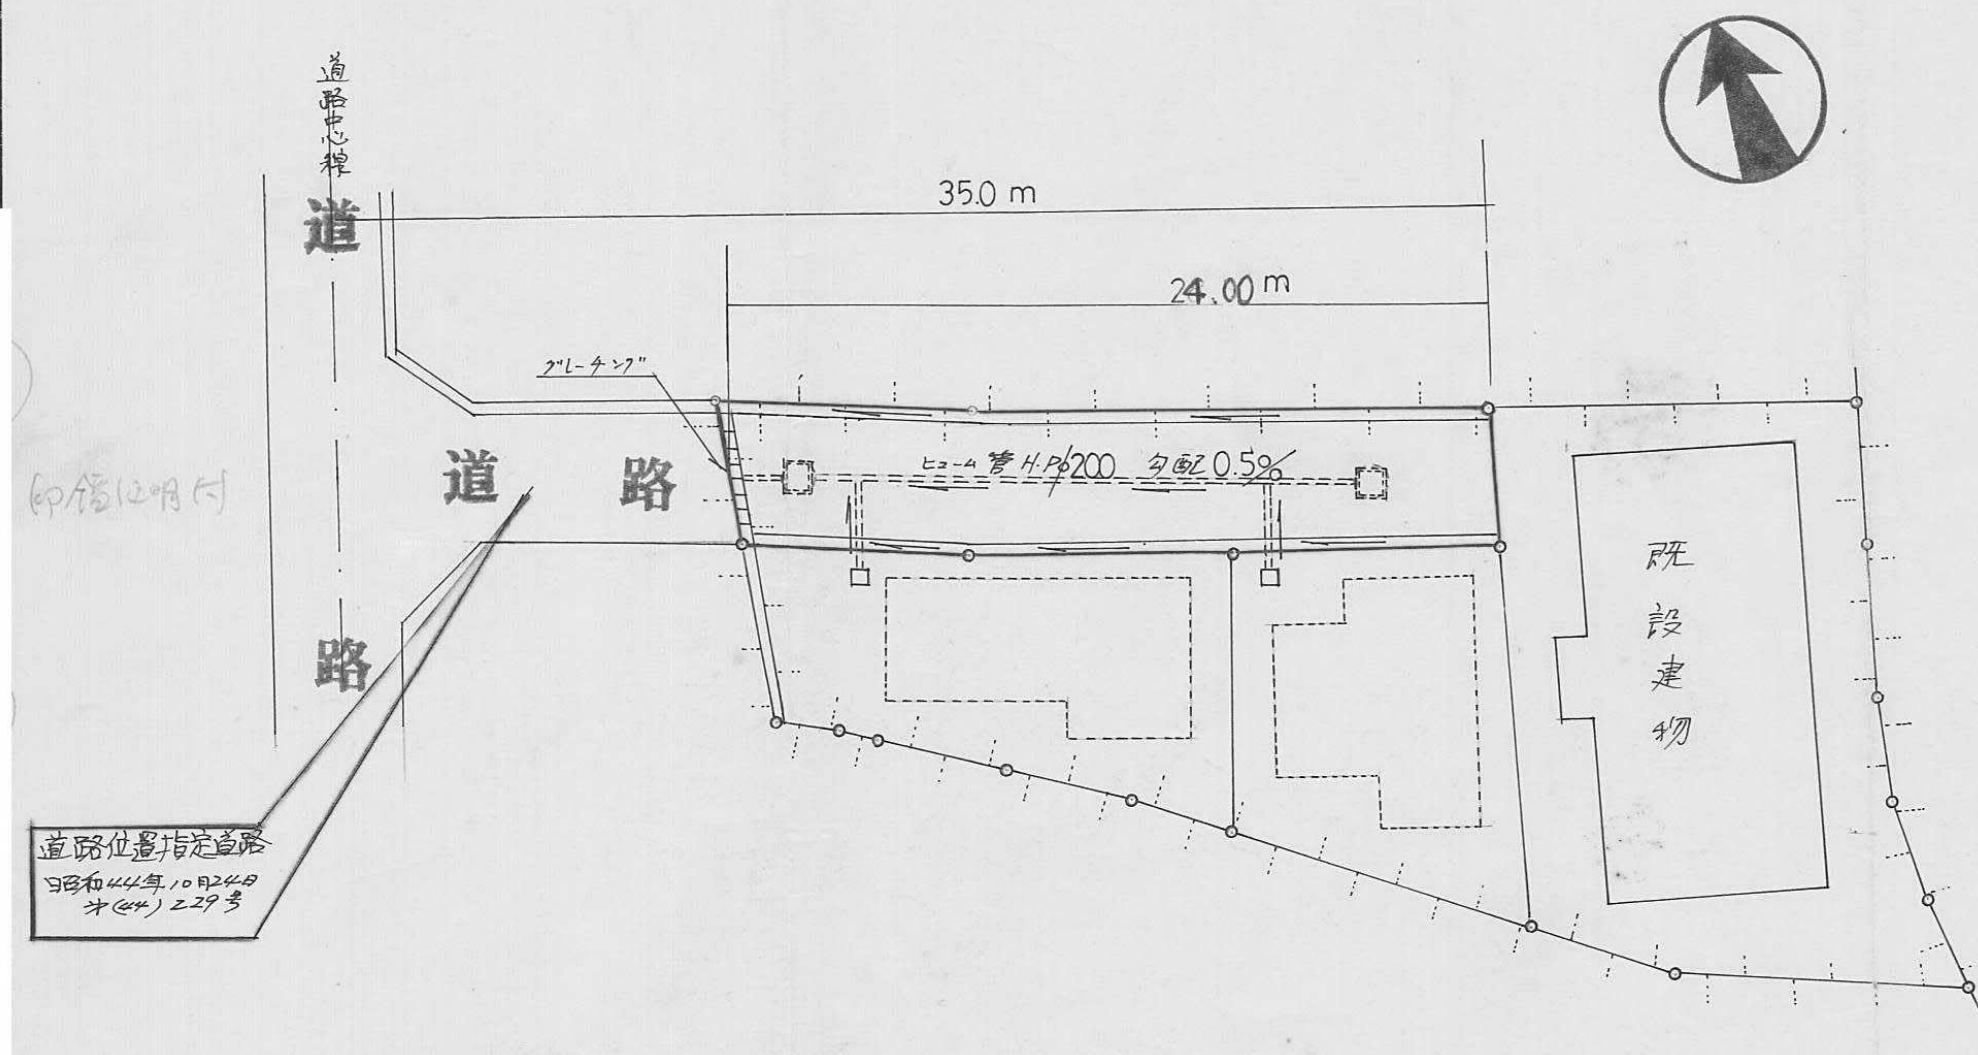




|          |           |         |
|----------|-----------|---------|
| 指定年月日・番号 | 昭和59年9月3日 | 第59-11号 |
| 告示年月日・番号 | 昭和59年9月4日 | 第133号   |


## 承諾書

この図面記載のとおり道路の位置の指定・変更・廃止を承諾します。


道路の幅員 5.0 M 道路の延長 34.6 M 道路の面積 177.51  $m^2$

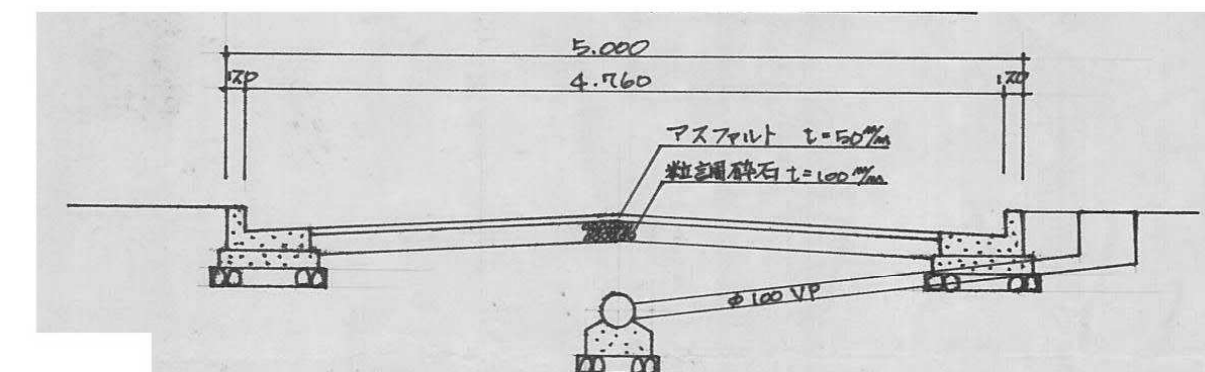


道路構造図 S = 1/60

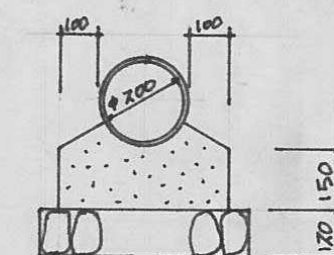

ヒューム管 S = 1/60

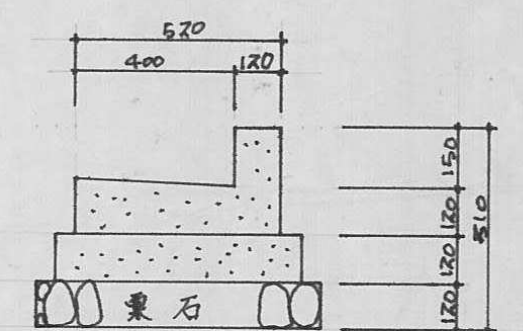


L型側溝断面図 S = 1/60

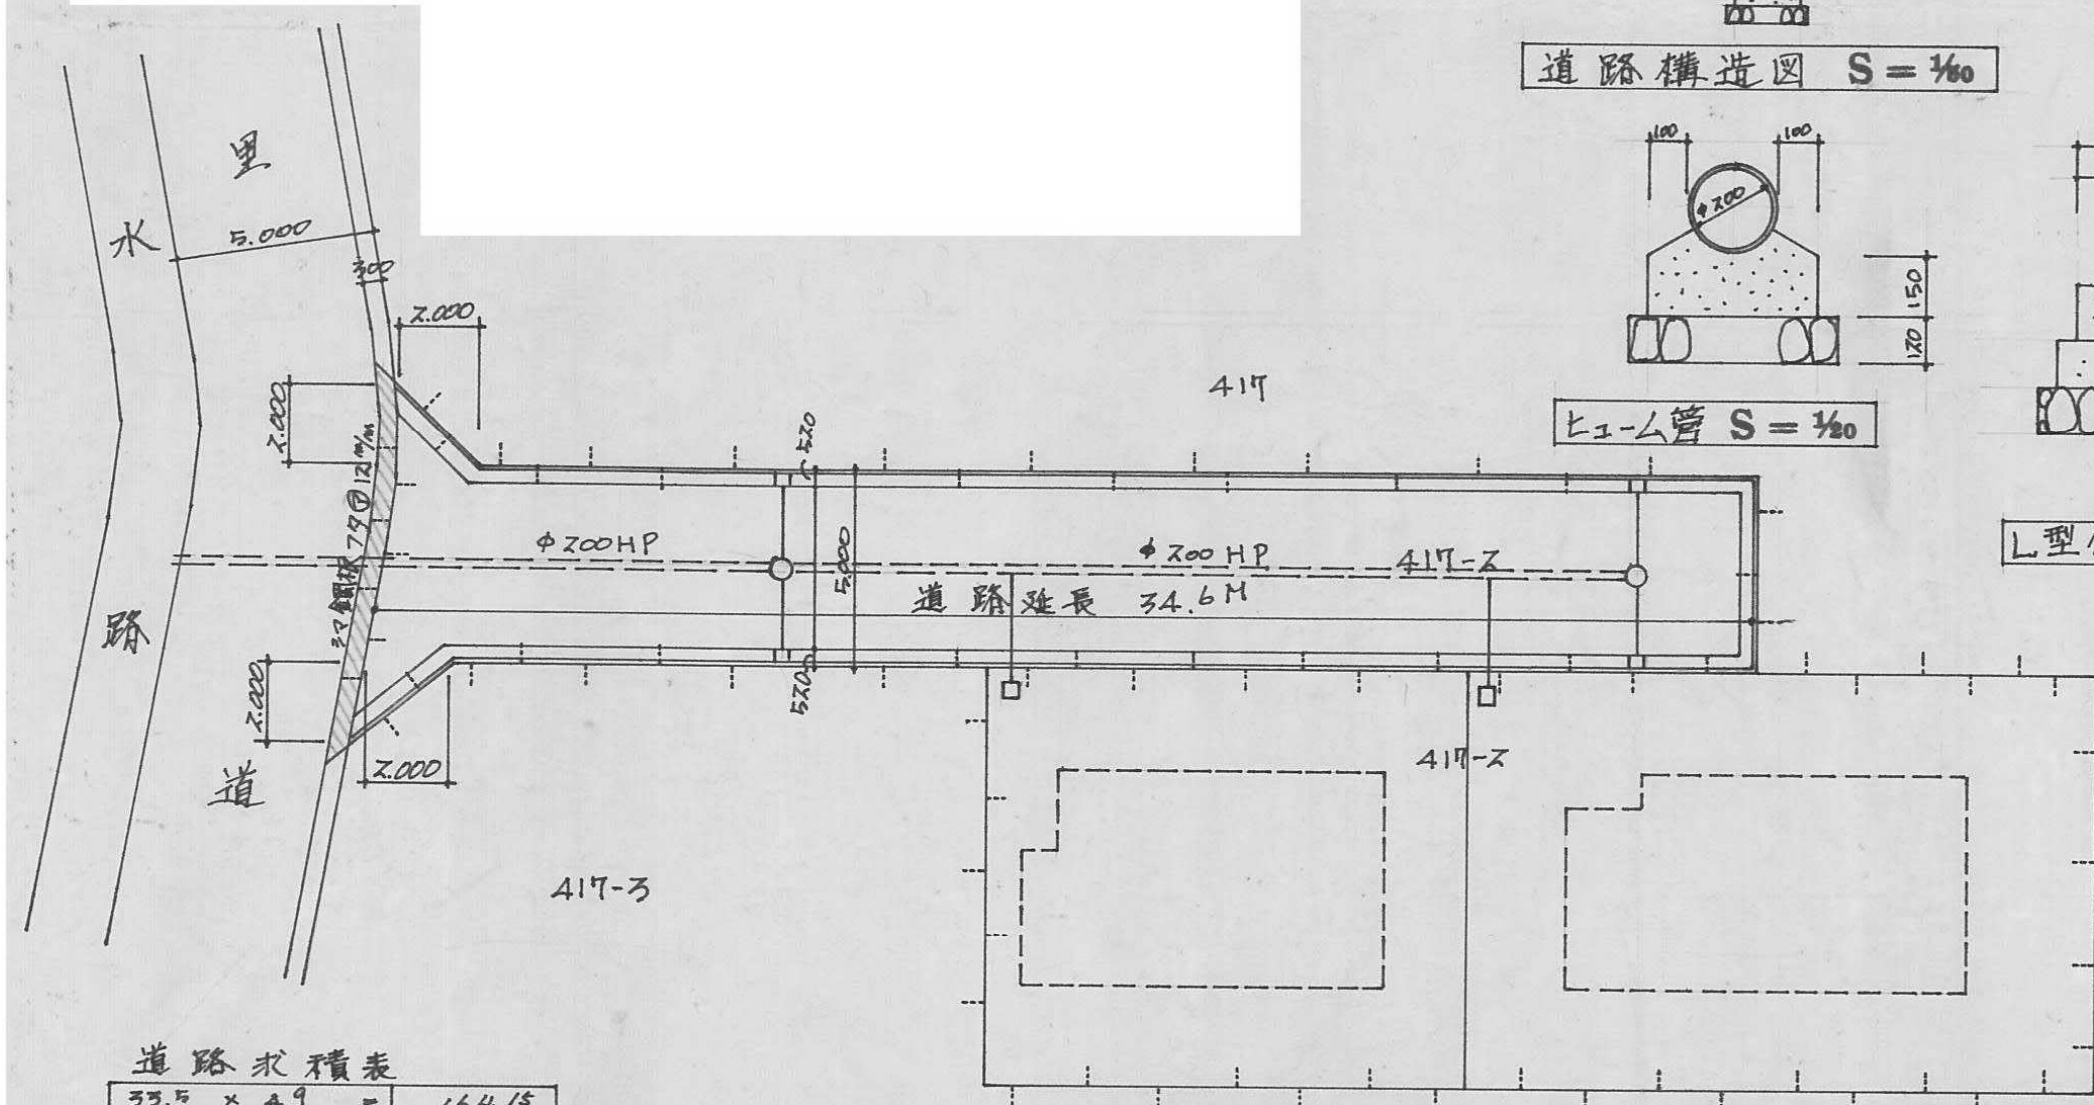

平面図 S 1:200

道路求積表

|            |   |              |
|------------|---|--------------|
| 33.5 × 4.9 | = | 164.15       |
| 33.5 × 4.9 | = | 164.15       |
| 2.3 × 0.7  | = | 1.61         |
| 2.3 × 1.0  | = | 2.30         |
| 5.2 × 1.9  | = | 9.88         |
| 5.2 × 0.2  | = | 1.04         |
| 4.7 × 0.5  | = | 2.35         |
| 3.3 × 1.8  | = | 5.94         |
| 3 × 1.2    | = | 3.60         |
| 計          |   | 334.02       |
| 1/2        |   | 177.51 $m^2$ |

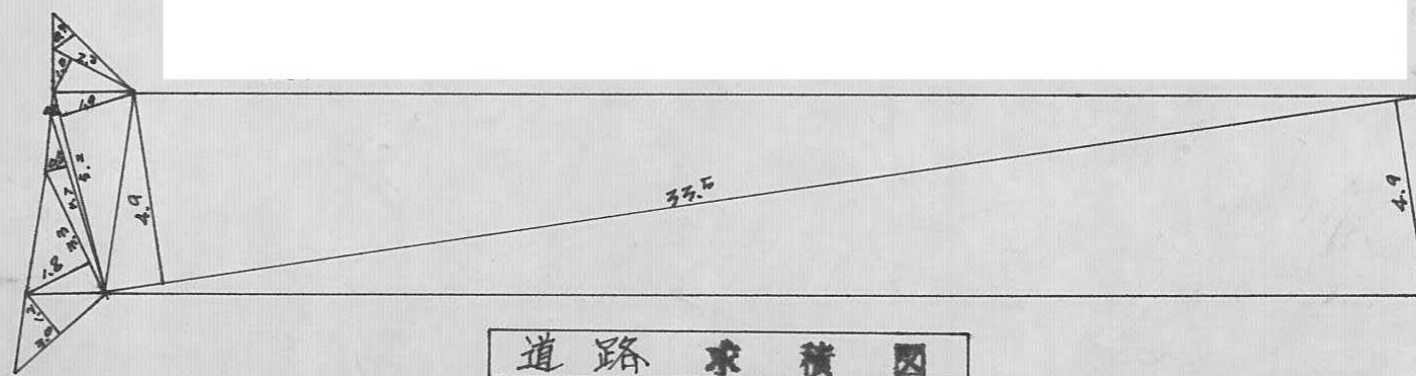

道路求積図





|          |           |         |
|----------|-----------|---------|
| 指定年月日・番号 | 昭和59年8月2日 | 第59-12号 |
| 告示年月日・番号 | 昭和59年8月3日 | 第121号   |


## 承諾書

この図面記載のとおり道路の位置の指定・変更・廃止を承諾します。



|       |       |       |         |       |        |
|-------|-------|-------|---------|-------|--------|
| 道路の幅員 | 4.0 M | 道路の延長 | 34.00 M | 道路の面積 | 140.24 |
|-------|-------|-------|---------|-------|--------|

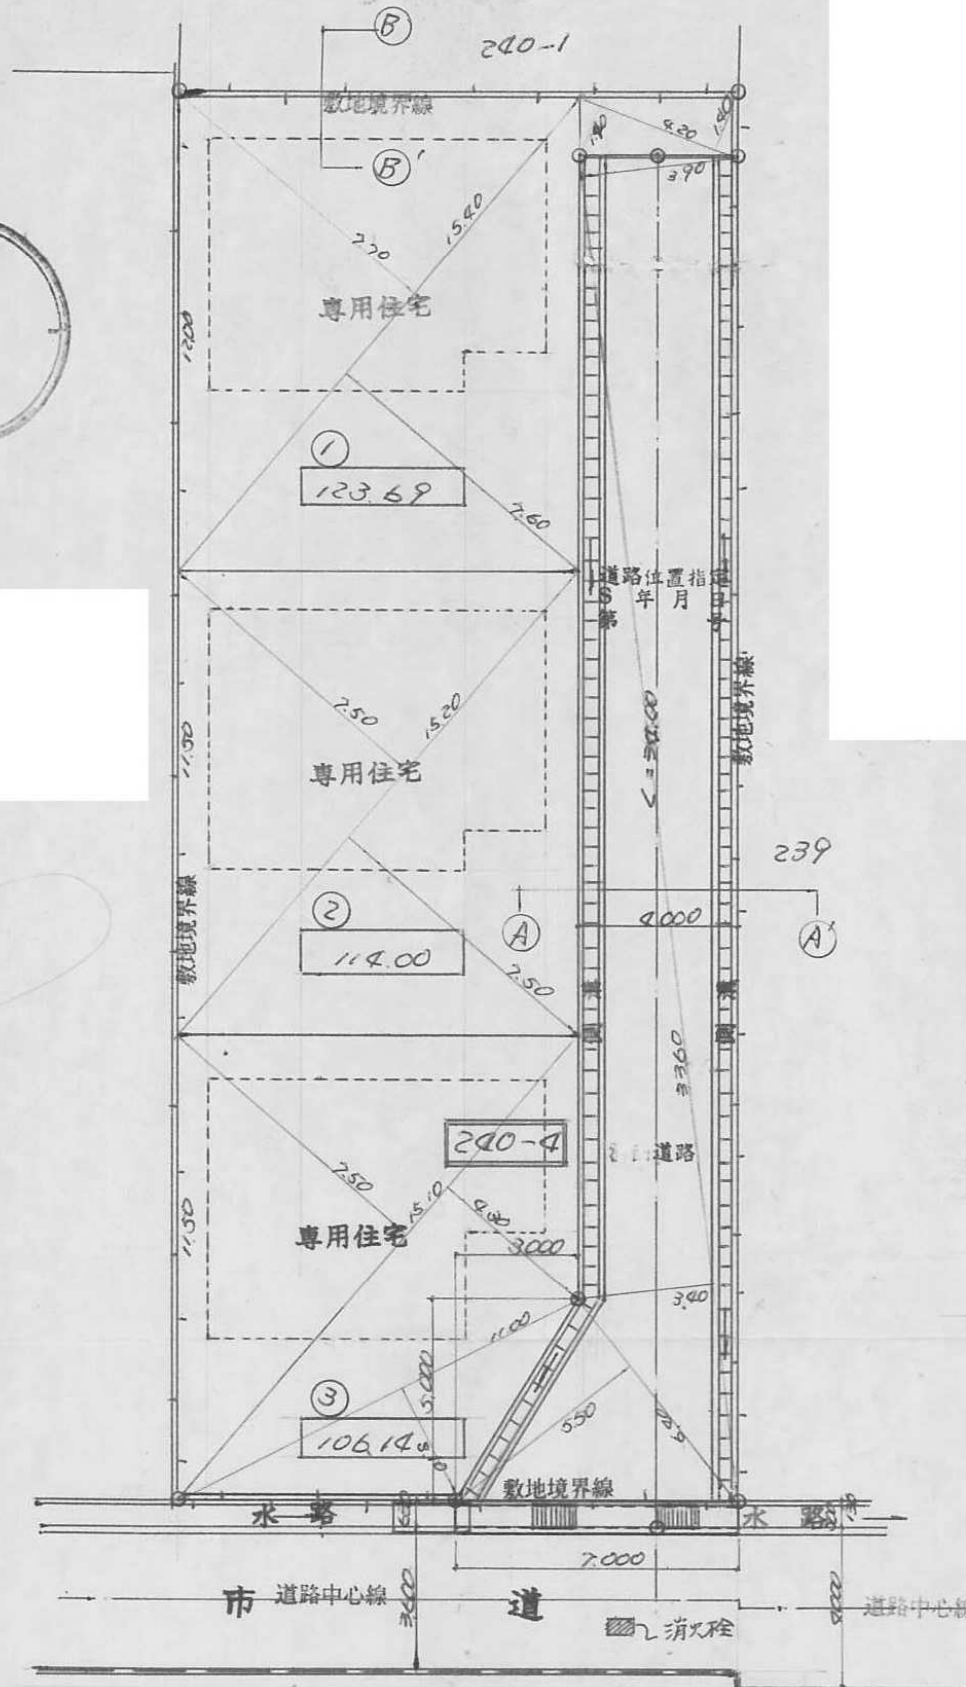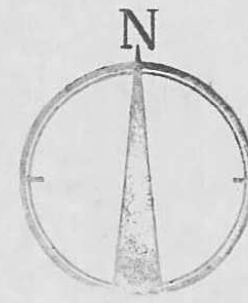

平面図 S=1:200

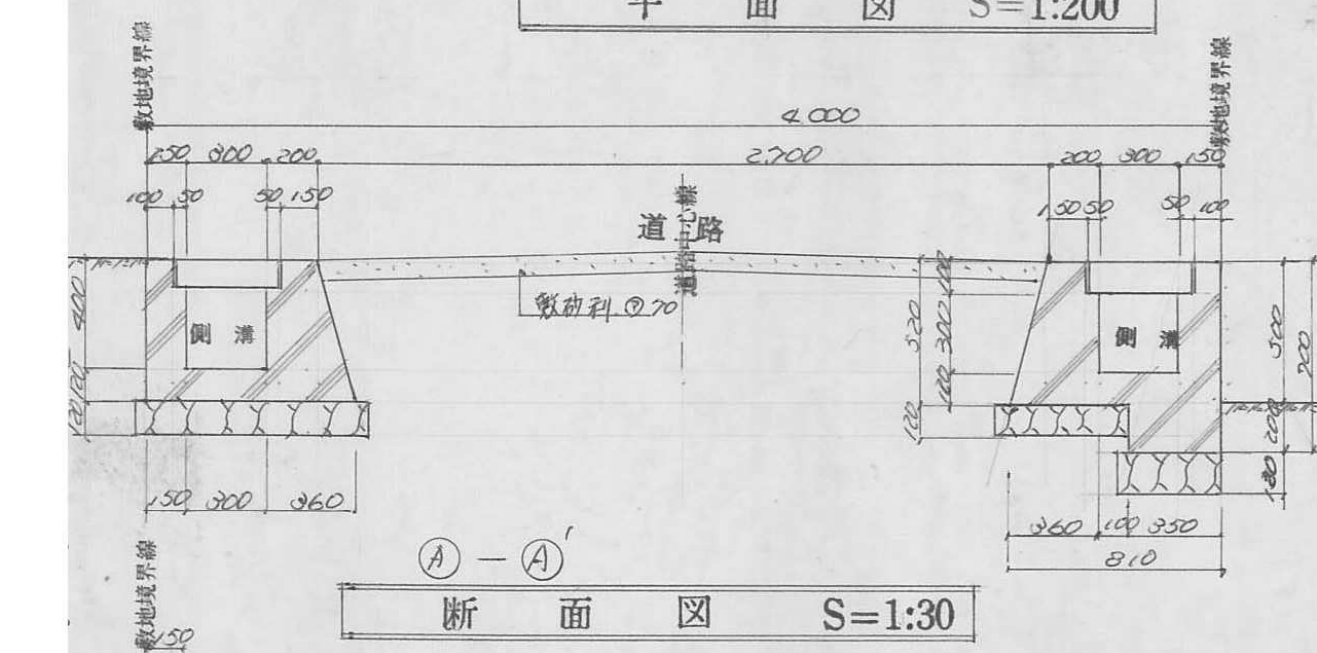

断面図 S=1:30

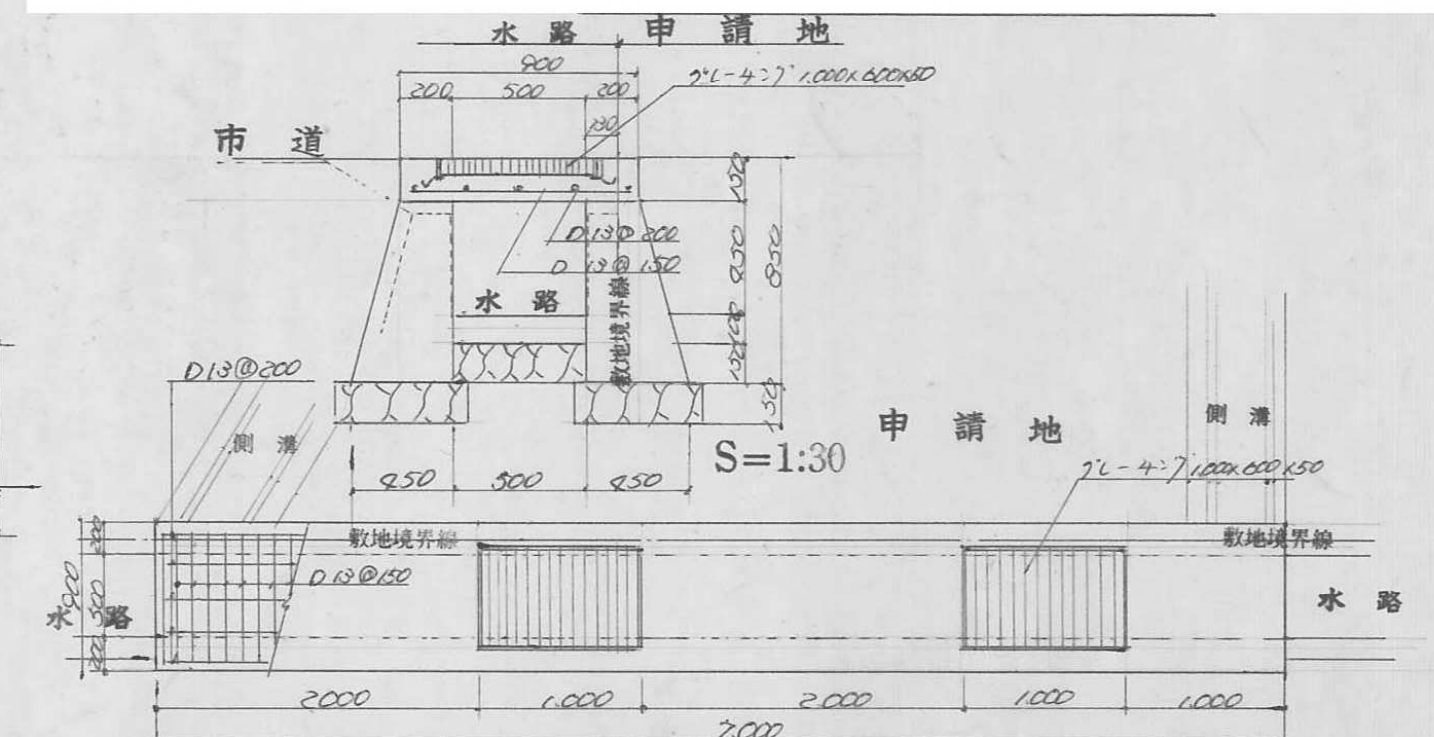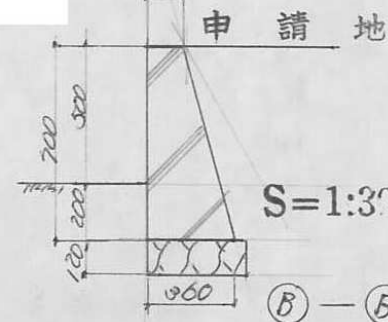

床版橋 S=1:50

| 求 積 表  |                       |        |   |                       |        |   |                       |        |   |                       |        |
|--------|-----------------------|--------|---|-----------------------|--------|---|-----------------------|--------|---|-----------------------|--------|
| 道<br>路 | 6.40 x 5.50           | 35.20  | ① | 15.40 x (2.70 + 2.60) | 235.62 | ② | 15.20 x (2.50 + 2.50) | 228.00 | ③ | 15.10 x (2.50 + 4.30) | 128.18 |
|        | 33.60 x (3.40 + 3.90) | 283.28 |   | 4.20 x (1.40 + 1.40)  | 11.76  |   | 1/2                   | 114.00 |   | 11.00 x 3.10          | 34.10  |
|        | 計                     | 280.48 |   | 計                     | 247.38 |   |                       |        |   | 計                     | 212.28 |
|        | 1/2                   | 140.24 |   | 1/2                   | 123.69 |   |                       |        |   | 1/2                   | 106.14 |
|        |                       |        |   |                       |        |   |                       |        |   | 計                     | 404.02 |





|           |                           |
|-----------|---------------------------|
| 指定年月日・番 号 | 昭和 59 年 8 月 2 日 第 59-13 号 |
| 告示年月日・番 号 | 昭和 59 年 8 月 3 日 第 121 号   |

## 承 諾 書

この図面記載のとおり道路の位置の指定・変更・廃止を承諾します。


|       |       |       |       |        |       |       |       |
|-------|-------|-------|-------|--------|-------|-------|-------|
| 道路の幅員 | 4m.15 | 5m.00 | 道路の延長 | 11m.70 | 8m.30 | 道路の面積 | 89.36 |
|-------|-------|-------|-------|--------|-------|-------|-------|

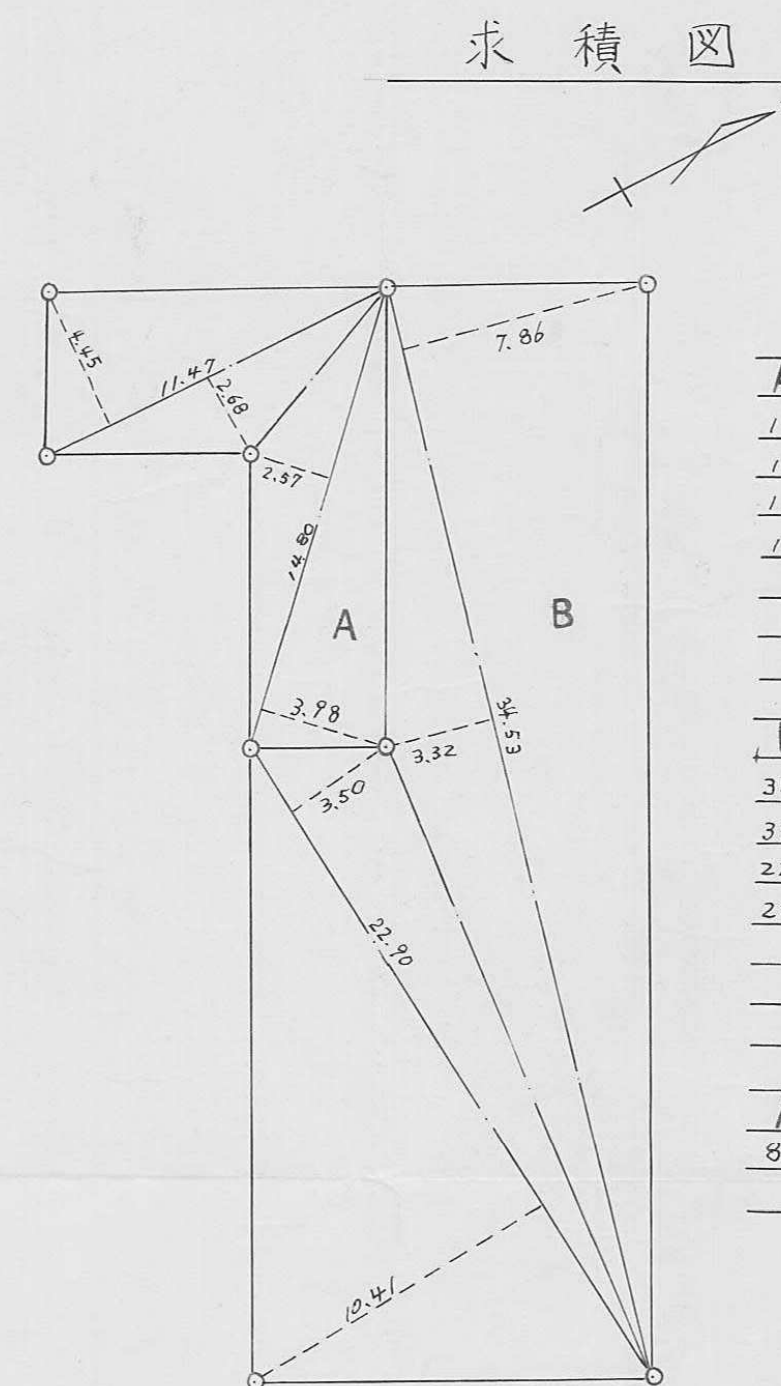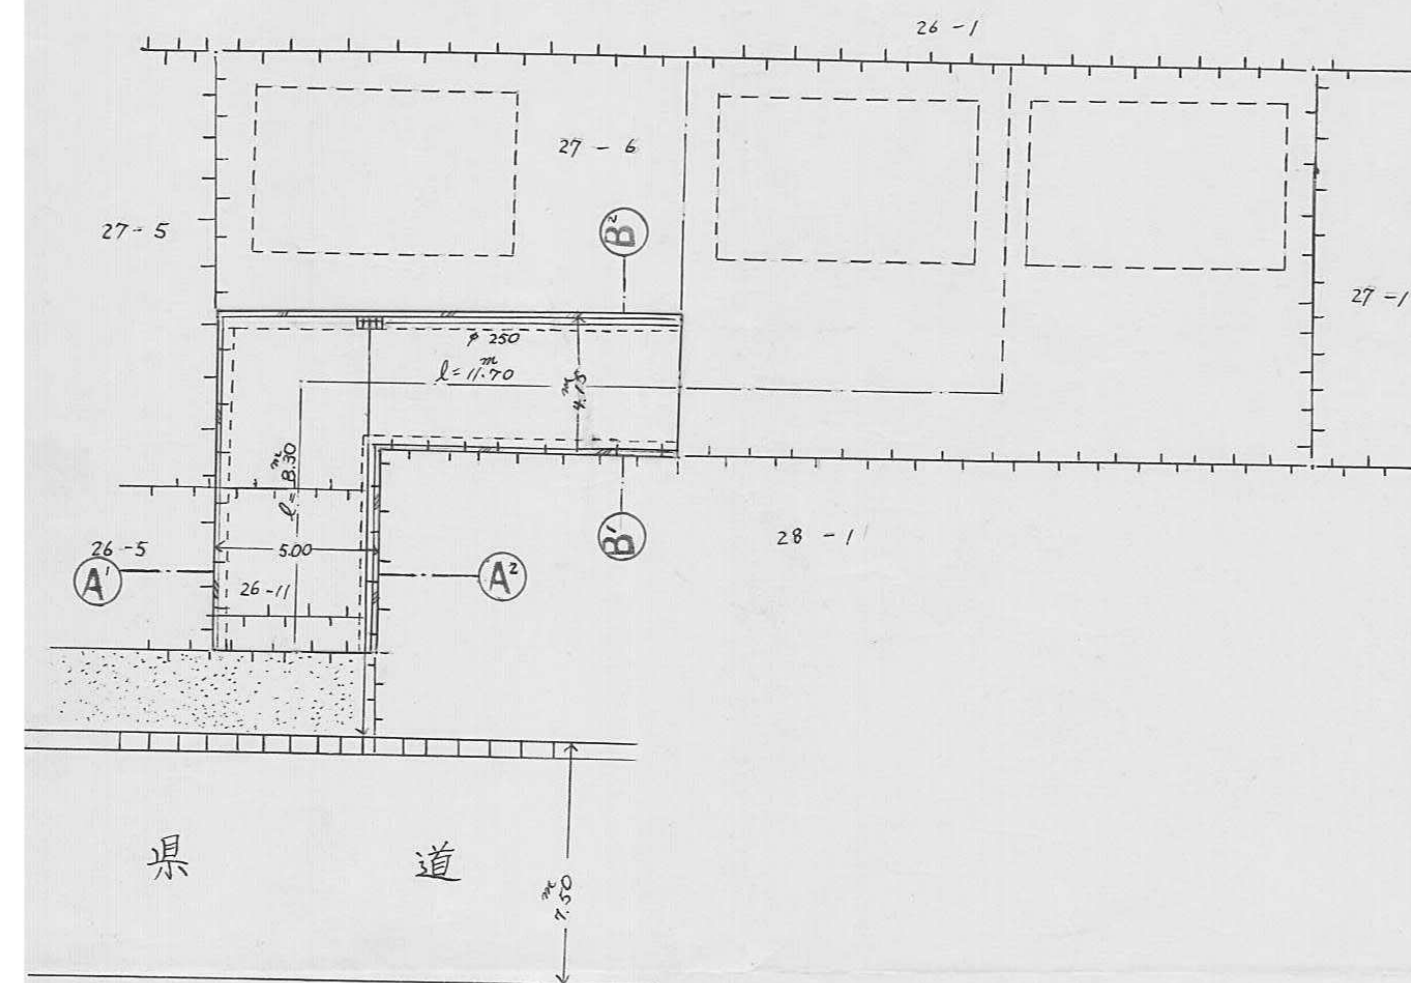

|               |                        |
|---------------|------------------------|
| <b>A (道路)</b> |                        |
| 14.80 × 3.98  | = 58.9040              |
| 14.80 × 2.57  | = 38.0360              |
| 11.47 × 2.68  | = 30.7396              |
| 11.47 × 4.45  | = 51.0415              |
| 計             | = 178.7211             |
| 1/2           | = 89.36055             |
| 地積            | = 89.36 m <sup>2</sup> |

|               |                         |
|---------------|-------------------------|
| <b>B (宅地)</b> |                         |
| 34.53 × 7.86  | = 271.4058              |
| 34.53 × 3.32  | = 114.6396              |
| 22.90 × 3.50  | = 80.1500               |
| 22.90 × 10.41 | = 238.3890              |
| 計             | = 704.5844              |
| 1/2           | = 352.2922              |
| 地積            | = 352.29 m <sup>2</sup> |

|                     |                         |
|---------------------|-------------------------|
| <b>A + B</b>        |                         |
| 89.36055 + 352.2922 | = 441.65275             |
| 地積                  | = 441.65 m <sup>2</sup> |

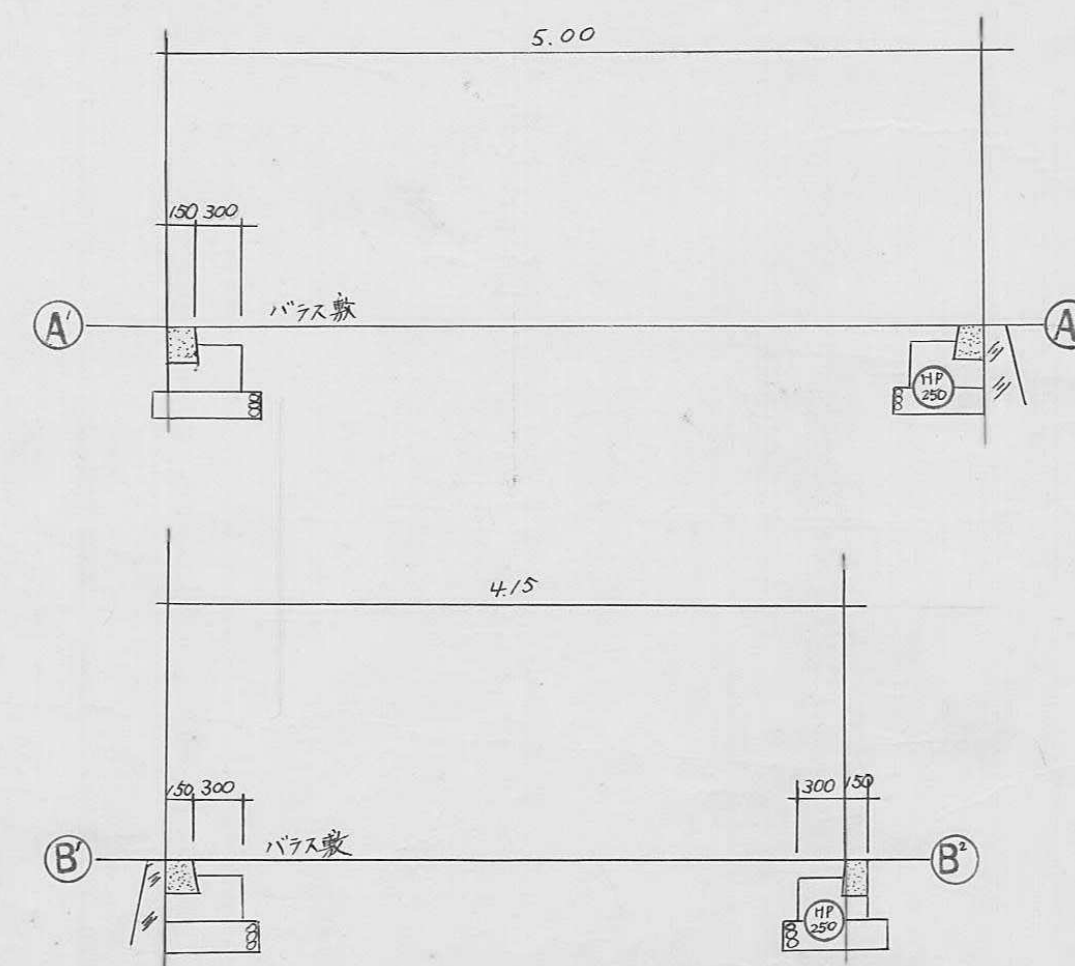断面図  $S = \frac{1}{50}$ 




|           |                            |
|-----------|----------------------------|
| 指定年月日・番 号 | 昭和 59 年 10 月 1 日 第 59-14 号 |
| 告示年月日・番 号 | 昭和 59 年 10 月 2 日 第 144 号   |

## 承 諾 書

この図面記載のとおり道路の位置の指定・変更・廃止を承諾します。

|       |        |       |         |       |                    |
|-------|--------|-------|---------|-------|--------------------|
| 道路の幅員 | 4.30 M | 道路の延長 | 17.10 M | 道路の面積 | 498 M <sup>2</sup> |
|-------|--------|-------|---------|-------|--------------------|

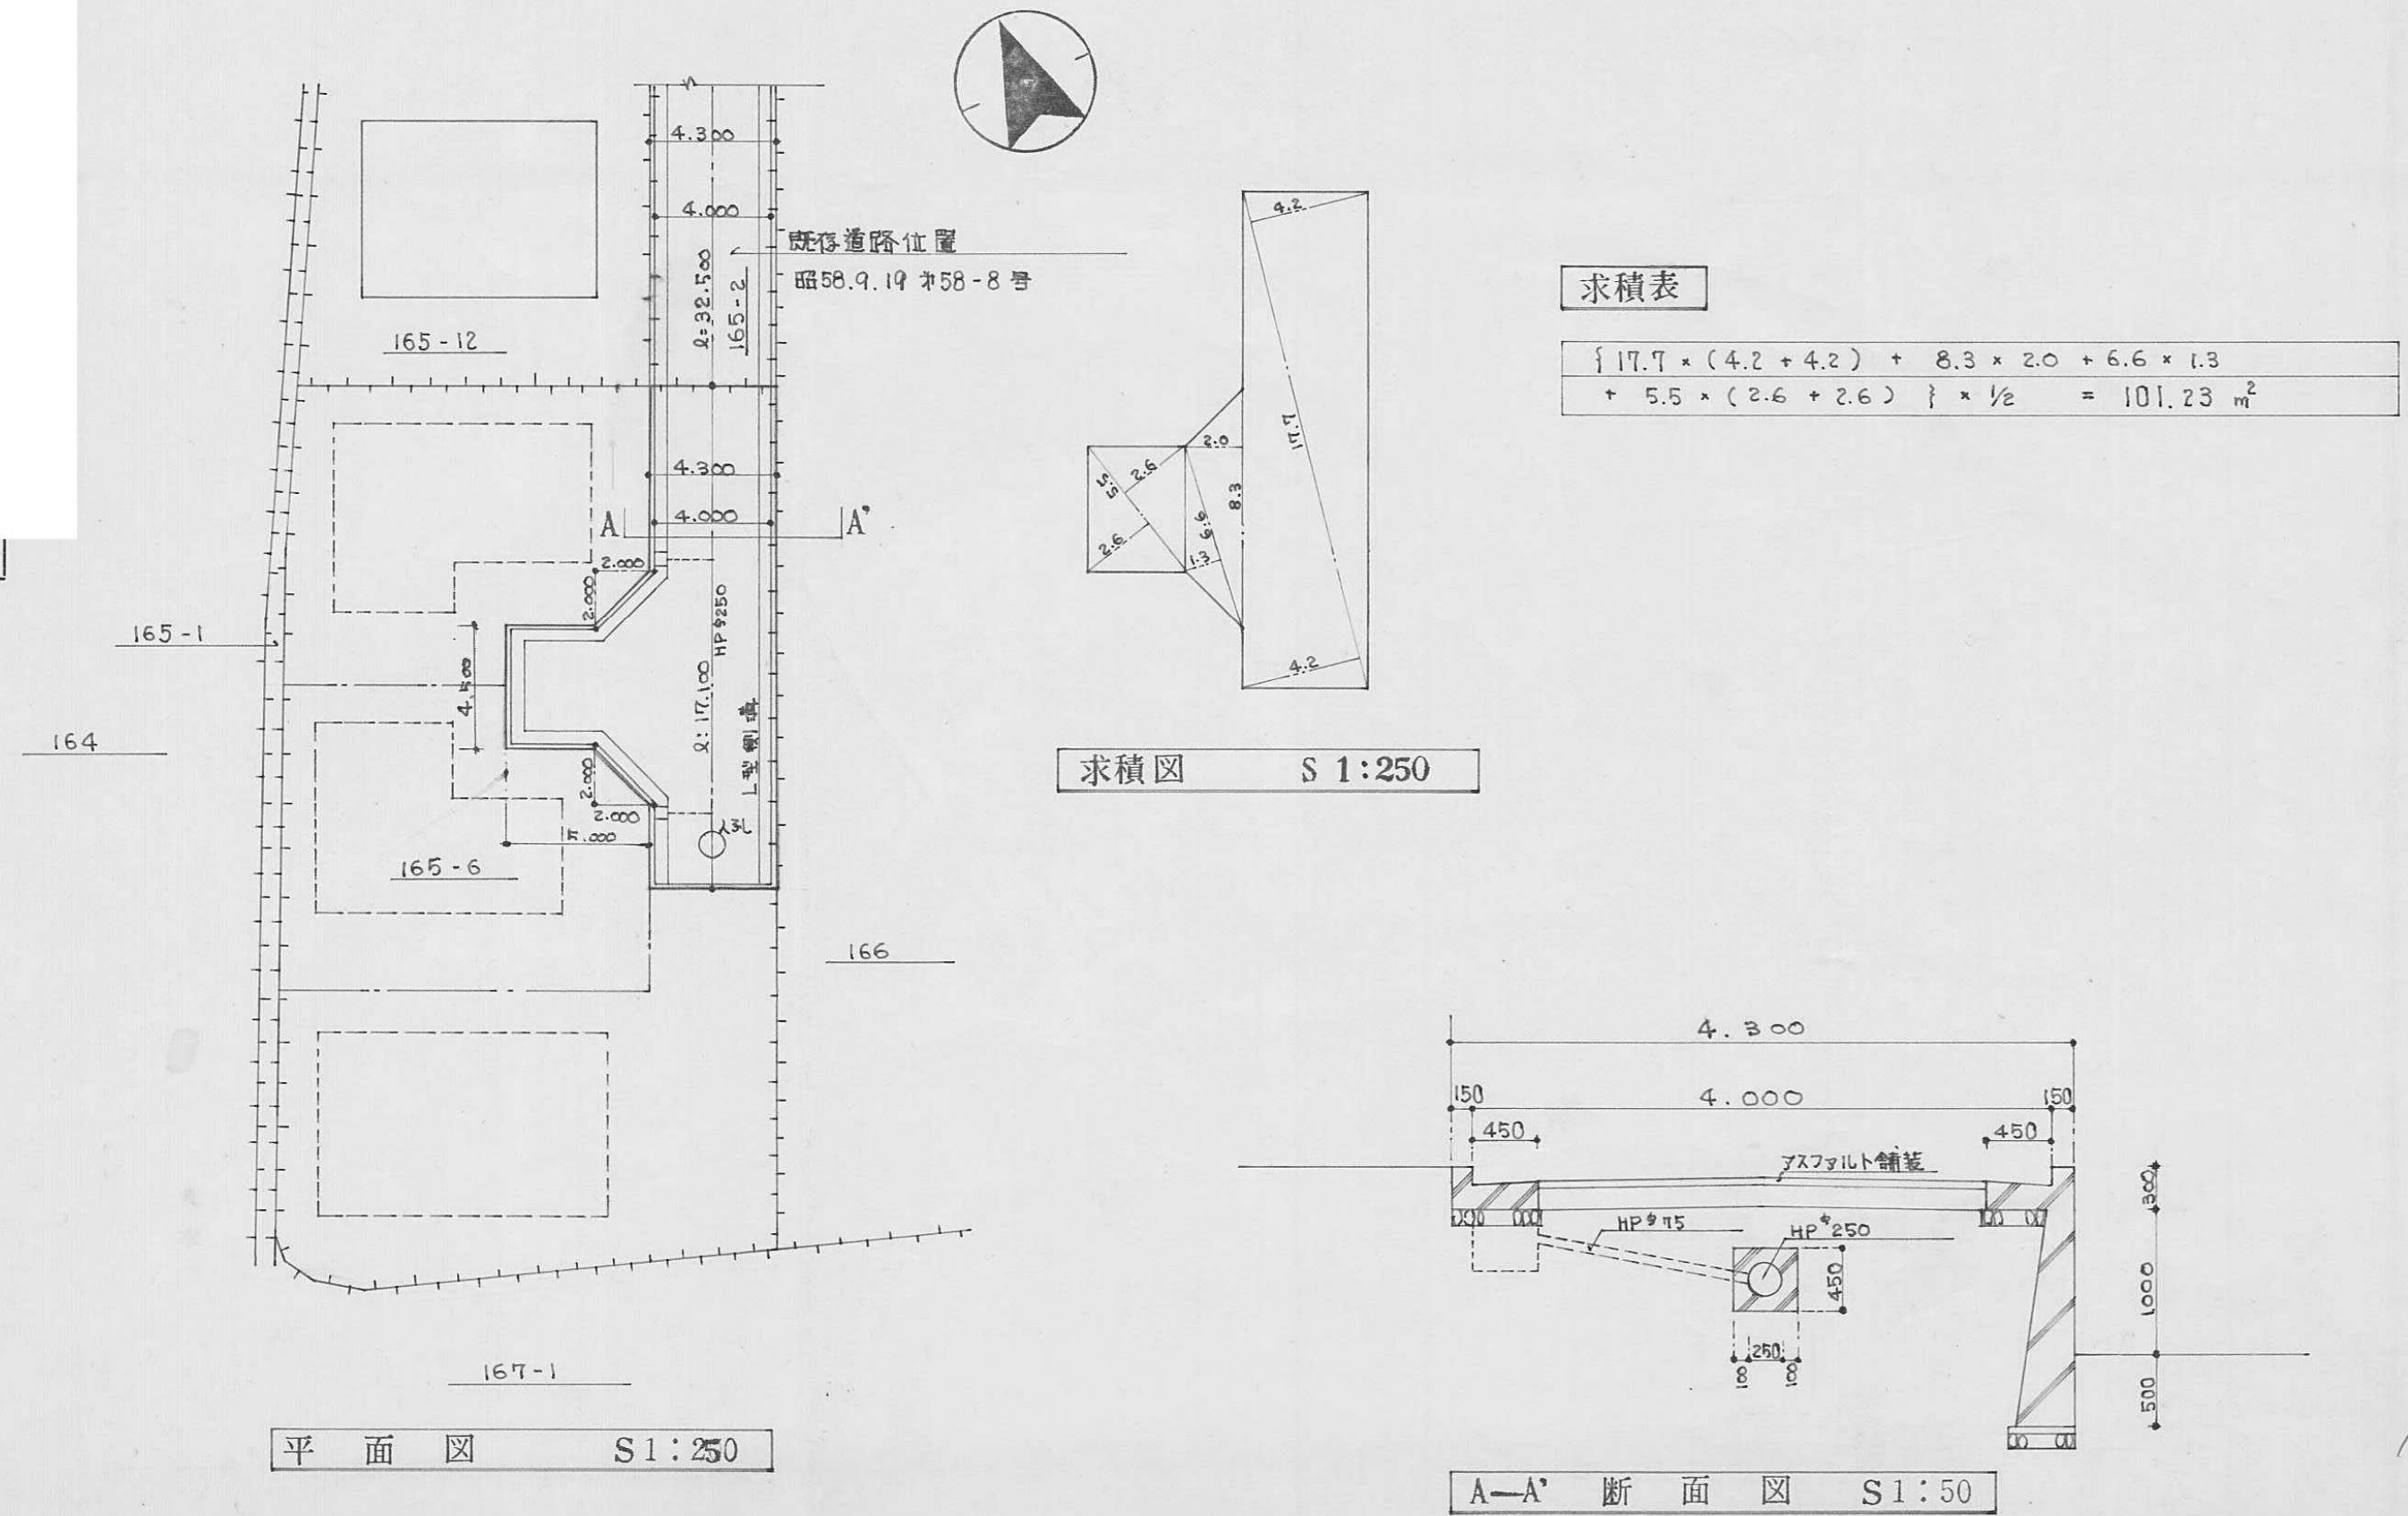





|           |                           |
|-----------|---------------------------|
| 指定年月日・番 号 | 昭和 60 年 2 月 5 日 第 59-15 号 |
| 告示年月日・番 号 | 昭和 60 年 2 月 6 日 第 15 号    |

| 承 諾 書                           |                       |       |        |
|---------------------------------|-----------------------|-------|--------|
| この図面記載のとおり道路の位置の指定・変更・廃止を承諾します。 |                       |       |        |
|                                 |                       |       |        |
| 道路の幅員                           | 4m240                 | 道路の延長 | 27m900 |
| 道路の面積                           | 119m <sup>2</sup> 701 |       |        |

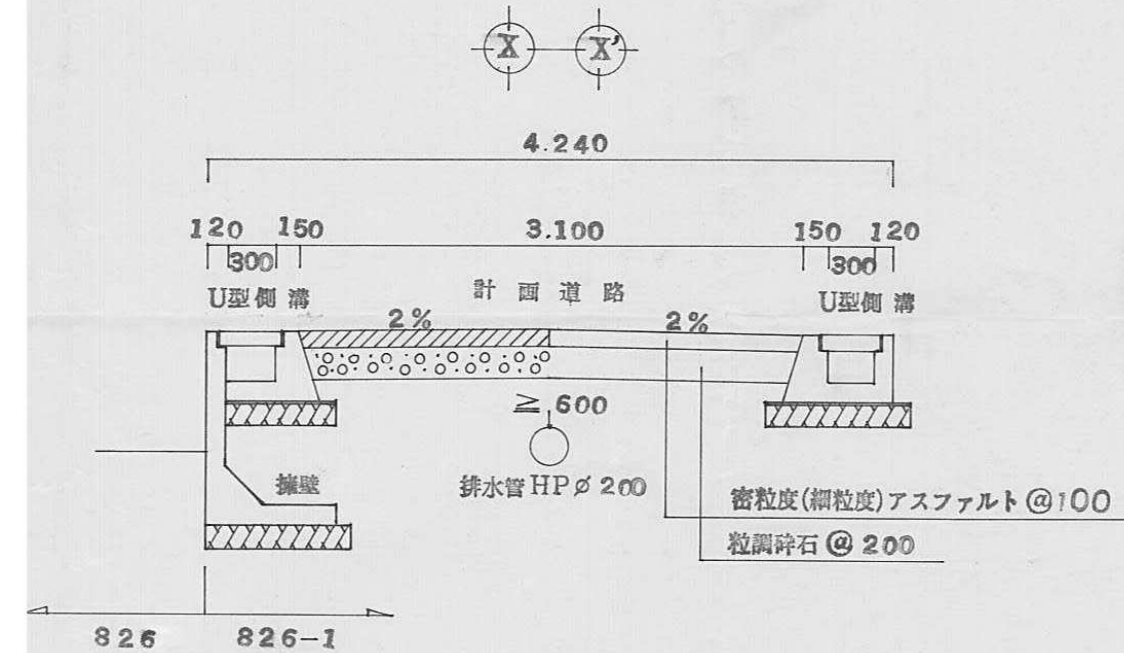


横断図 S 1:50

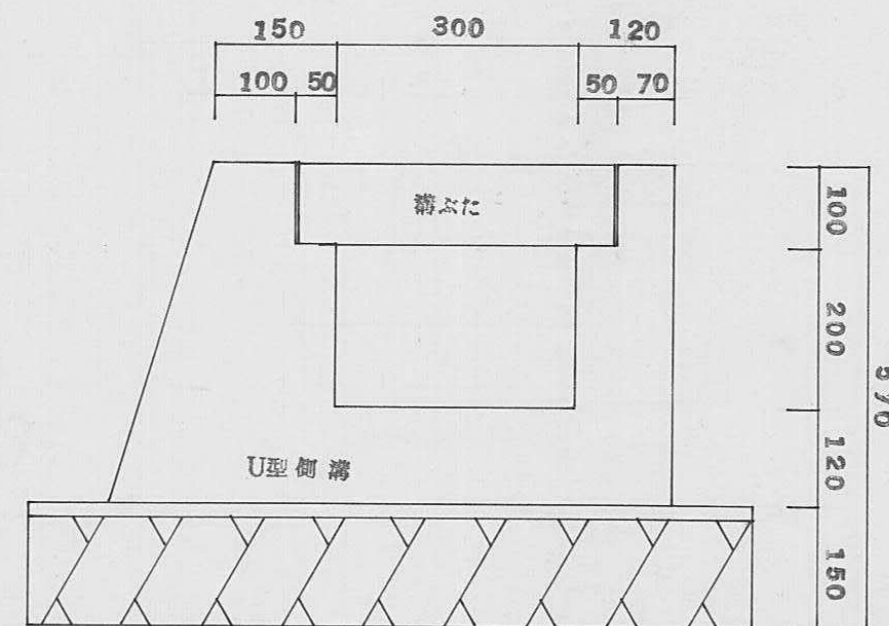

現場打コンクリートU型側溝

構造図 S 1:10

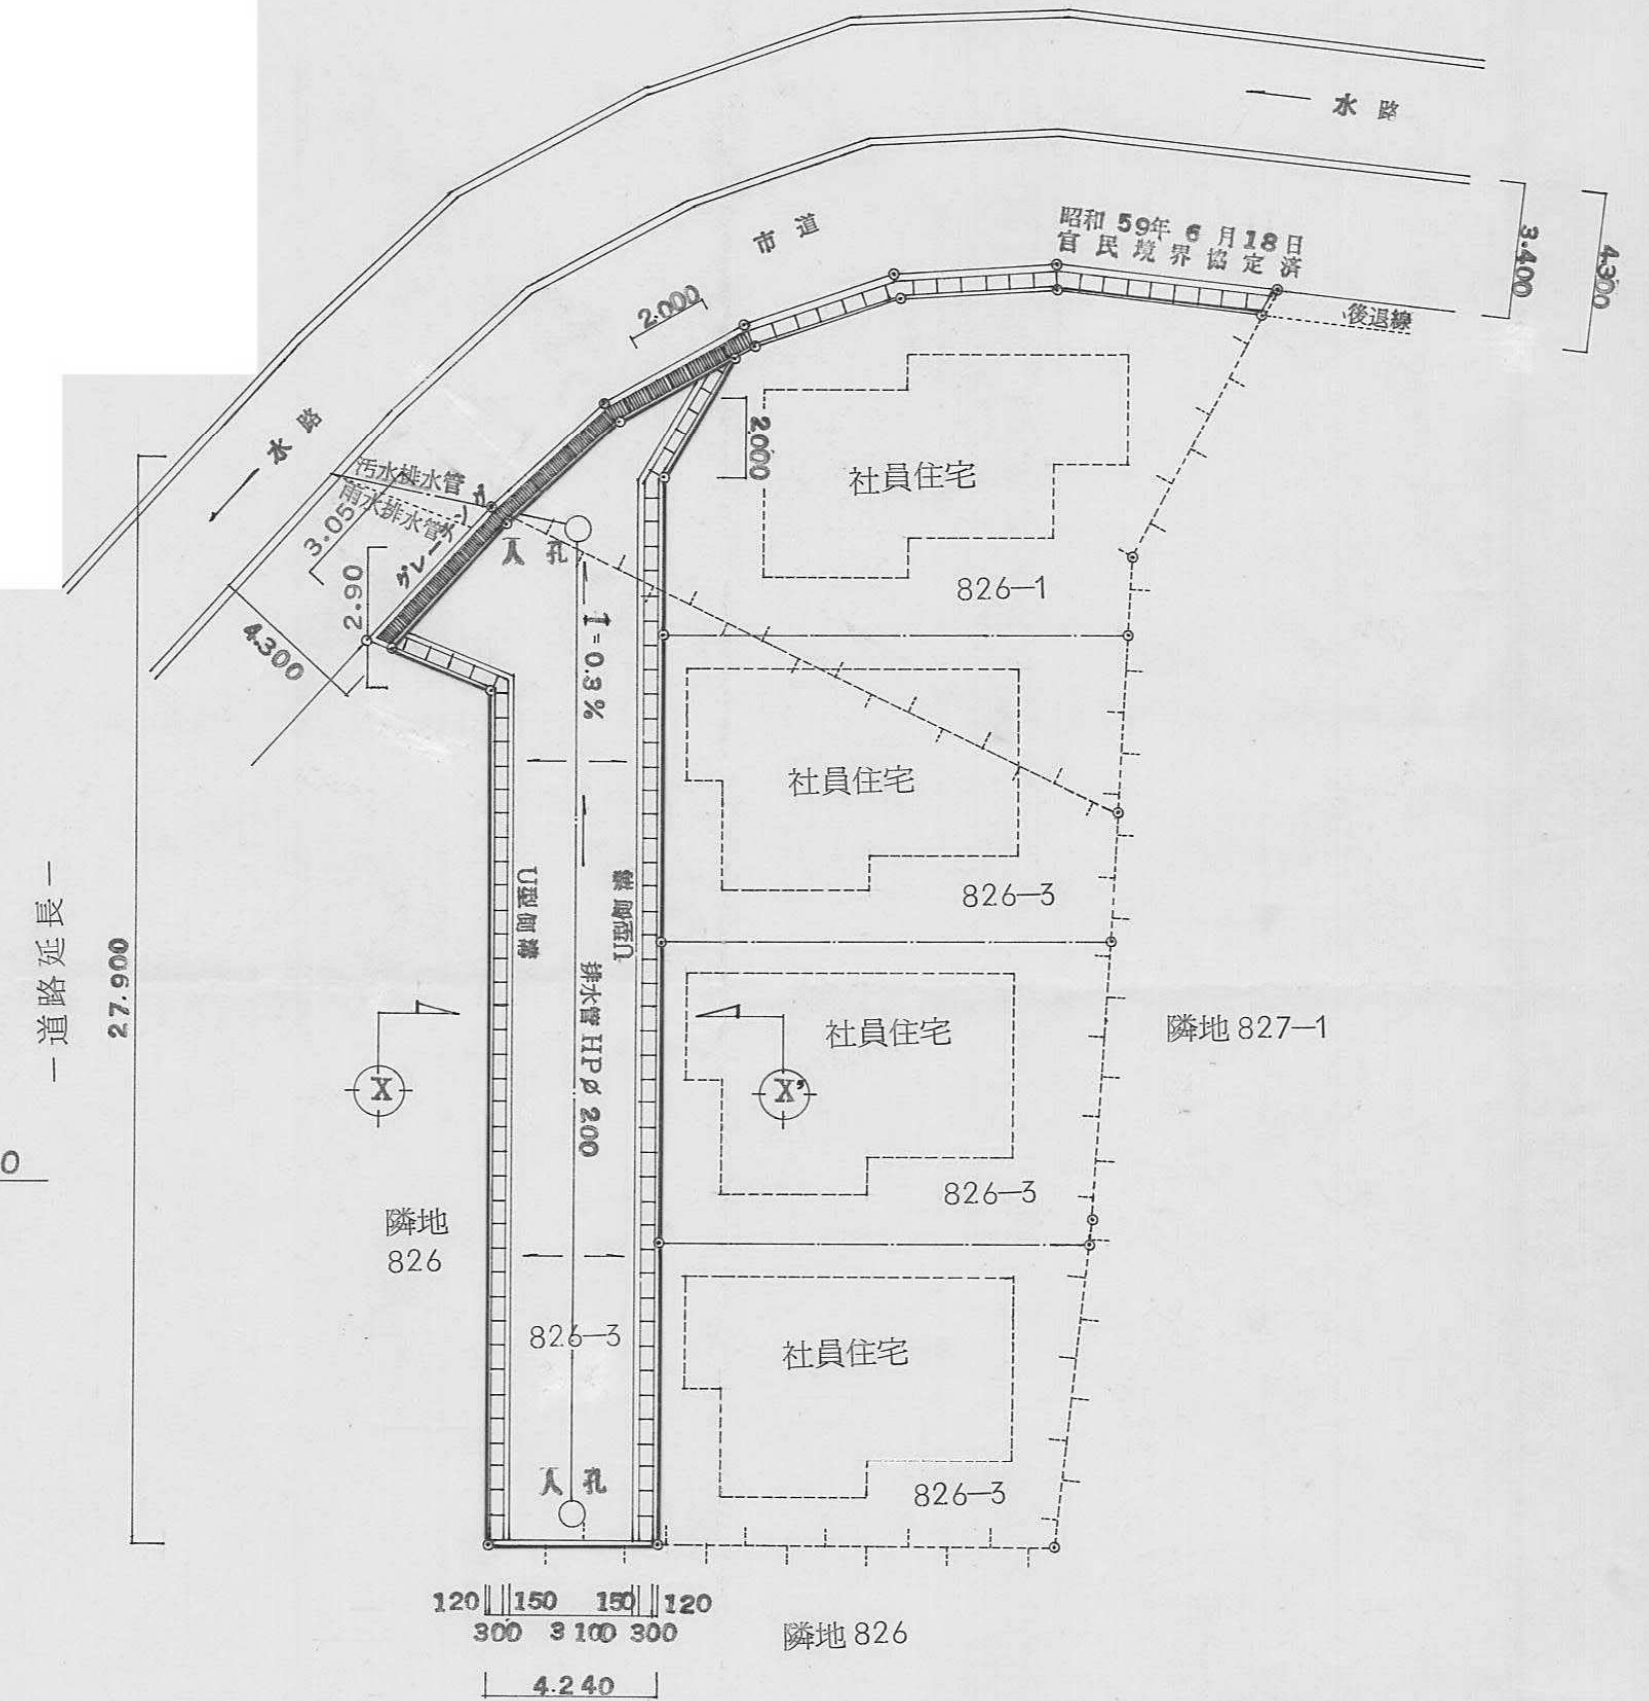

土地利用計画図 S 1:200



|          |                           |
|----------|---------------------------|
| 指定年月日・番号 | 昭和 60 年 2 月 2 日 第 59-16 号 |
| 告示年月日・番号 | 昭和 60 年 2 月 4 日 第 13 号    |


承諾書

この図面記載のとおり道路の位置の指定・変更・廃止を承諾します。

|       |        |       |         |       |                       |
|-------|--------|-------|---------|-------|-----------------------|
| 道路の幅員 | 4.50 m | 道路の延長 | 32.63 m | 道路の面積 | 149.92 m <sup>2</sup> |
|-------|--------|-------|---------|-------|-----------------------|


平面図

1 : 250

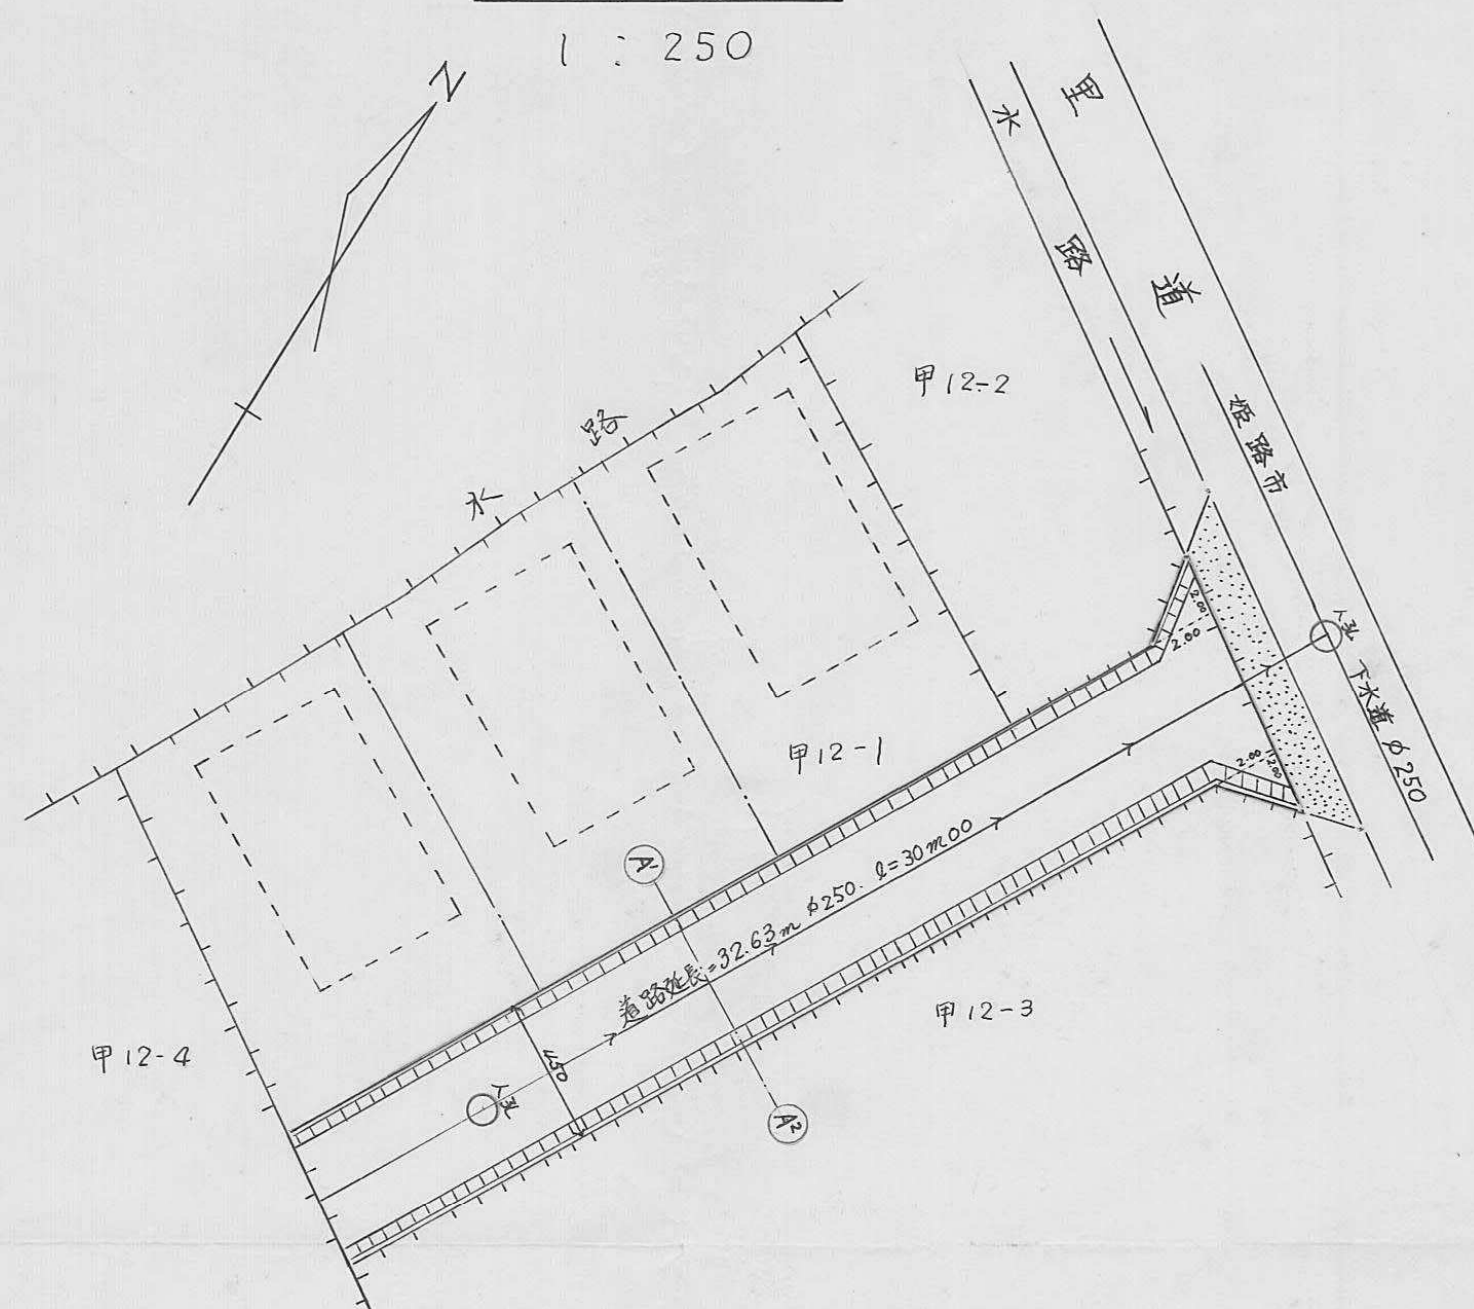


断面図

1 : 50

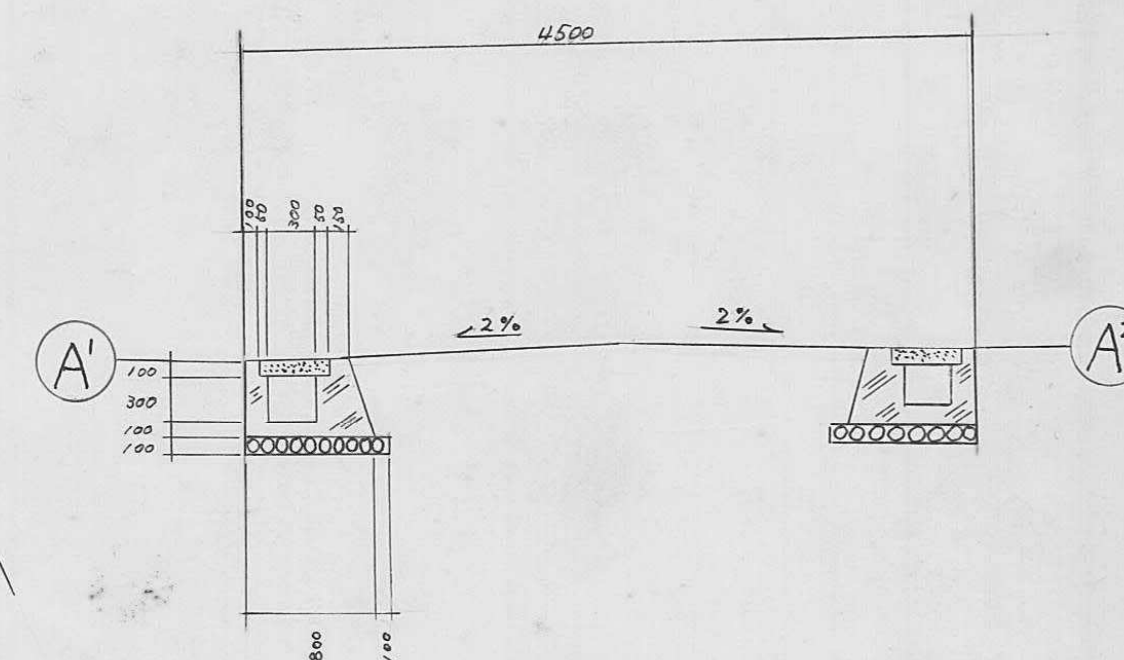

求積図

1 : 250

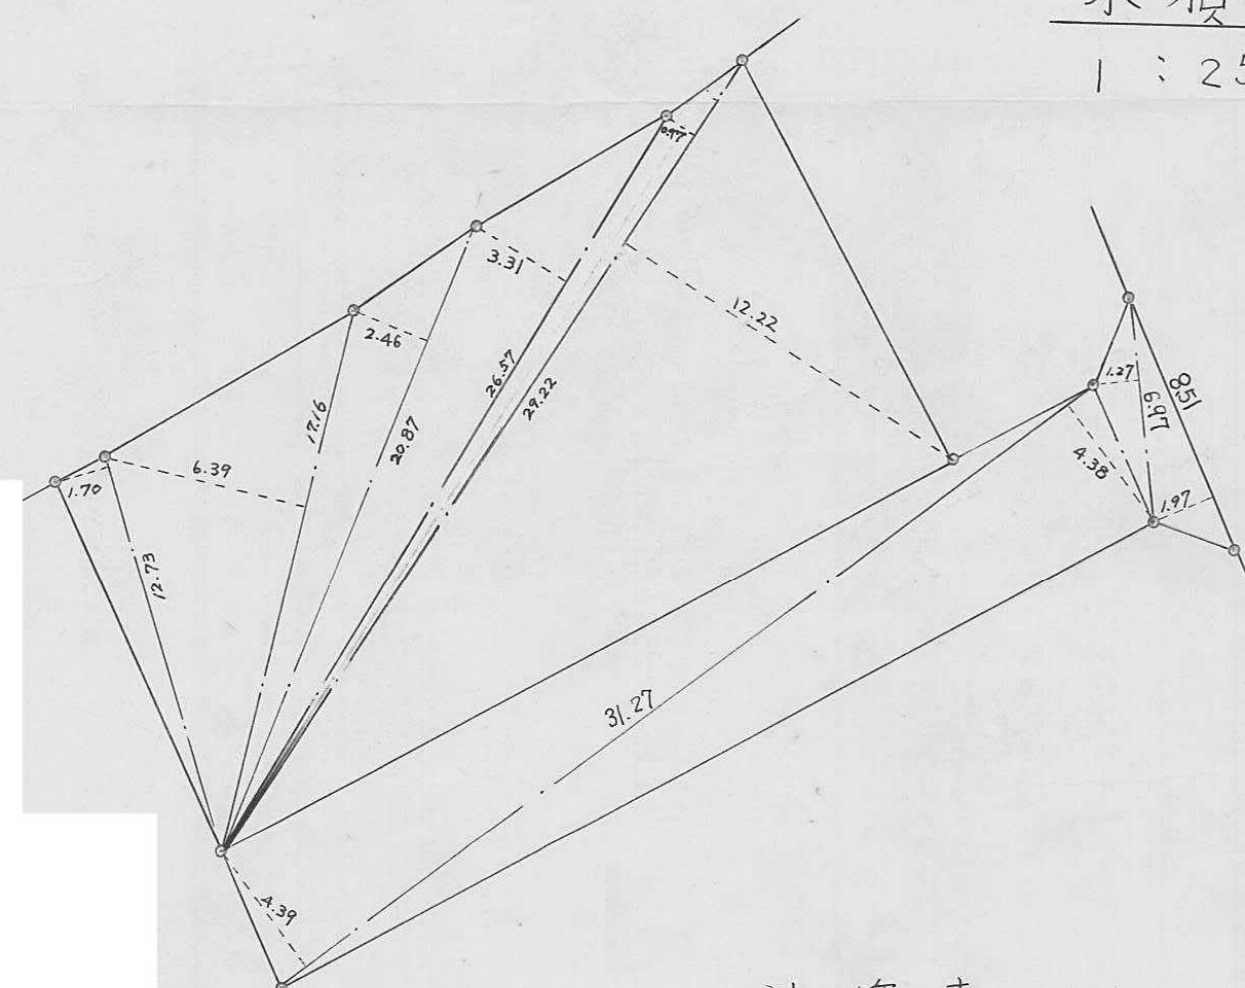

計算表


|                 |                       |                                  |
|-----------------|-----------------------|----------------------------------|
| A(道路)           |                       | 29.22 x 0.97 = 28.3434           |
| 8.51 x 1.97 =   | 16.7647               | 26.57 x 3.31 = 87.9467           |
| 6.97 x 1.27 =   | 8.8519                | 20.87 x 2.46 = 51.3402           |
| 31.27 x 4.38 =  | 136.9626              | 17.16 x 6.39 = 109.6524          |
| 31.27 x 4.39 =  | 137.2753              | 12.73 x 1.70 = 21.6410           |
| 計 =             | 299.8545              | 計 = 655.9921                     |
| 1/2 =           | 149.92725             | 1/2 = 327.99605                  |
| 地積 =            | 149.92 m <sup>2</sup> | 地積 = 327.99 m <sup>2</sup>       |
| B(宅地)           |                       | 合計(A+B)                          |
| 29.22 x 12.22 = | 357.0684              | 149.92725 + 327.99605 = 477.9233 |
|                 |                       | 地積 = 477.92 m <sup>2</sup>       |




|          |                             |
|----------|-----------------------------|
| 指定年月日・番号 | 昭和 59 年 12 月 26 日 第 59-17 号 |
| 告示年月日・番号 | 昭和 59 年 12 月 27 日 第 182 号   |

|                                                                                   |       |       |                       |
|-----------------------------------------------------------------------------------|-------|-------|-----------------------|
| 承 諾 書                                                                             |       |       |                       |
| この図面記載のとおり道路の位置の指定、変更、廃止を承諾します。                                                   |       |       |                       |
|  |       |       |                       |
| 道路の幅員                                                                             | 400 M | 道路の延長 | 2550 M                |
|                                                                                   |       | 道路の面積 | 141.88 M <sup>2</sup> |


平面图 1/250

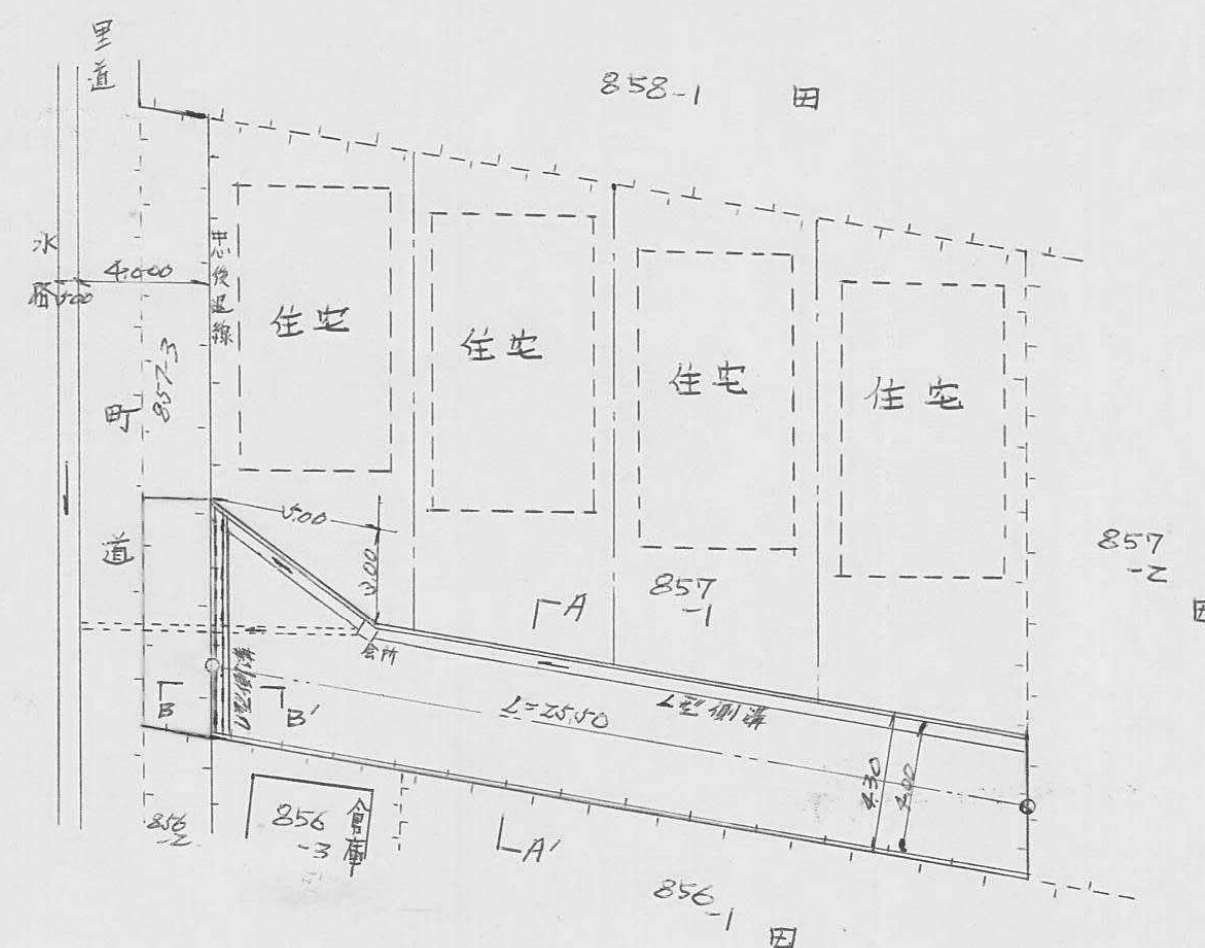

断面图 1/30

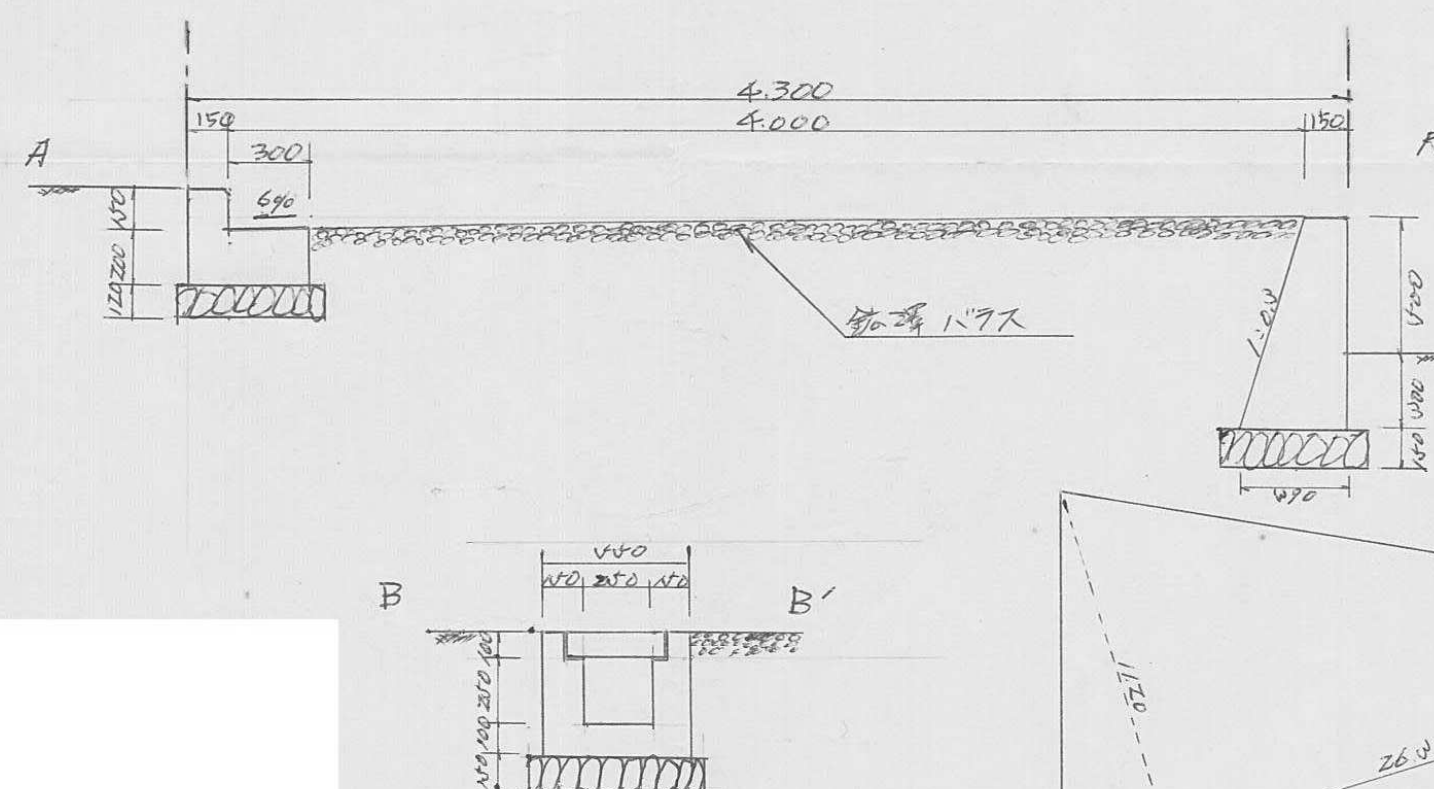

永積園 1/250

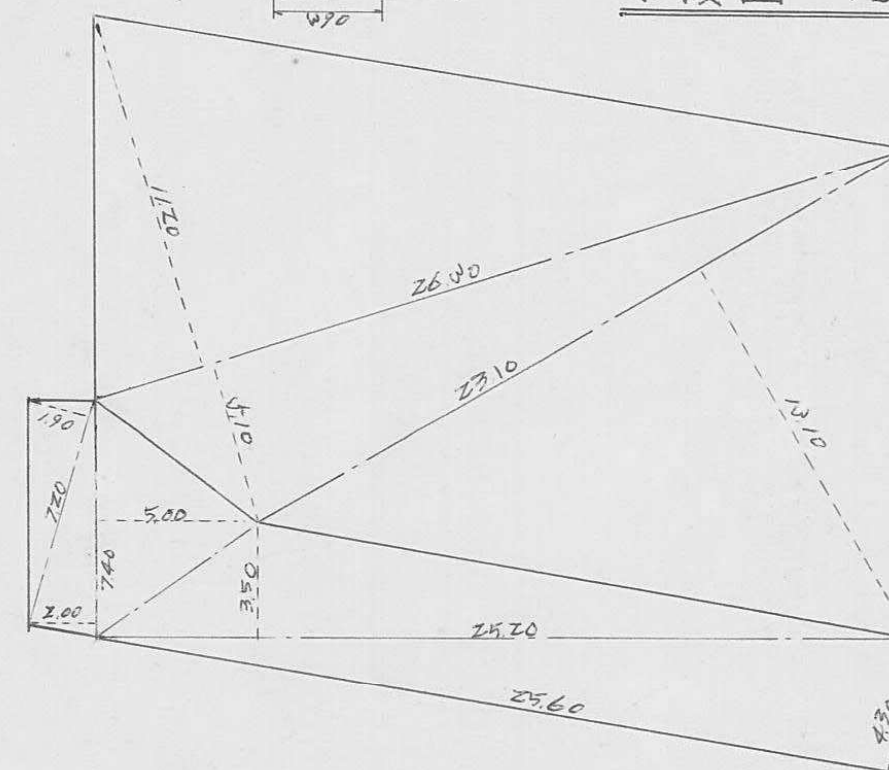

空地未種

|       |           |                        |
|-------|-----------|------------------------|
| 26.00 | x 11.20 = | 294.60                 |
| 26.00 | x 5.10 =  | 134.10                 |
| 23.10 | x 10.10 = | 232.610                |
| 計     |           | 701.300                |
| 1/2   |           | 350.650 M <sup>2</sup> |

道路 求積

$$\begin{array}{r} 7.20 \times 190 = 13680 \\ 7.40 \times (5.00 + 200) = 41800 \\ 24.20 \times 450 = 82,200 \\ 24.60 \times 450 = 110,080 \\ \hline \text{計} \quad 263,760 \\ \hline 1/2 \quad 131,880 \text{ 円} \end{array}$$

合計 497.550 M




|           |                            |
|-----------|----------------------------|
| 指定年月日・番 号 | 昭和 60 年 1 月 18 日 第 59-18 号 |
| 告示年月日・番 号 | 昭和 60 年 1 月 19 日 第 5 号     |


## 承 諾 書

この図面記載のとおり道路の位置の指定・変更・廃止を承諾します。

|       |        |       |        |       |         |
|-------|--------|-------|--------|-------|---------|
| 道路の幅員 | 4m2.40 | 道路の延長 | 35m000 | 道路の面積 | 152㎡873 |
|-------|--------|-------|--------|-------|---------|

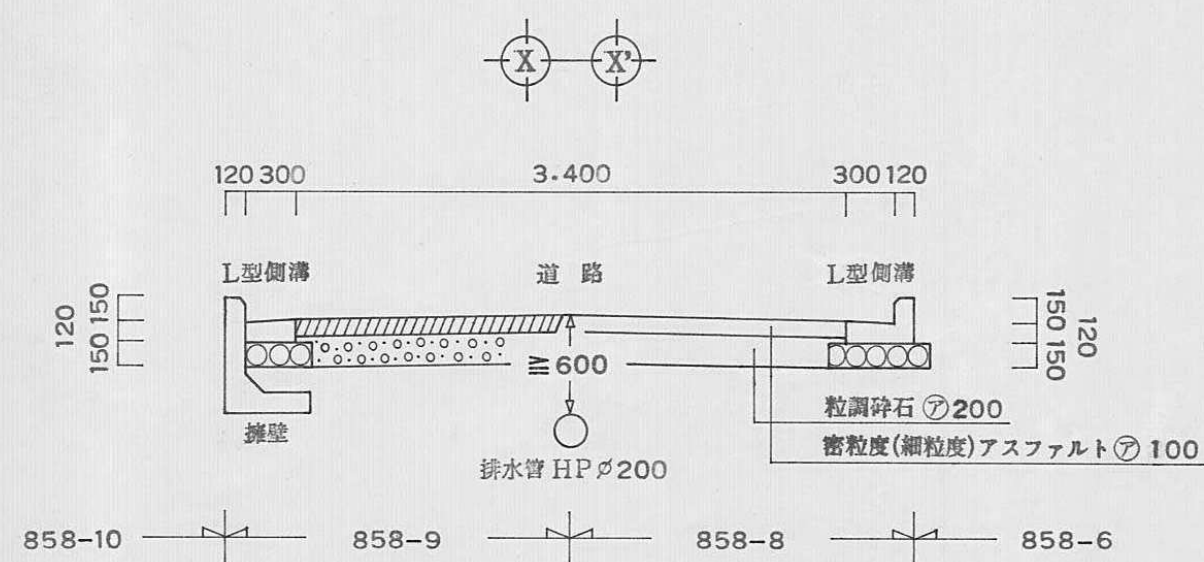

横断・構造図 S = 1 : 5 0

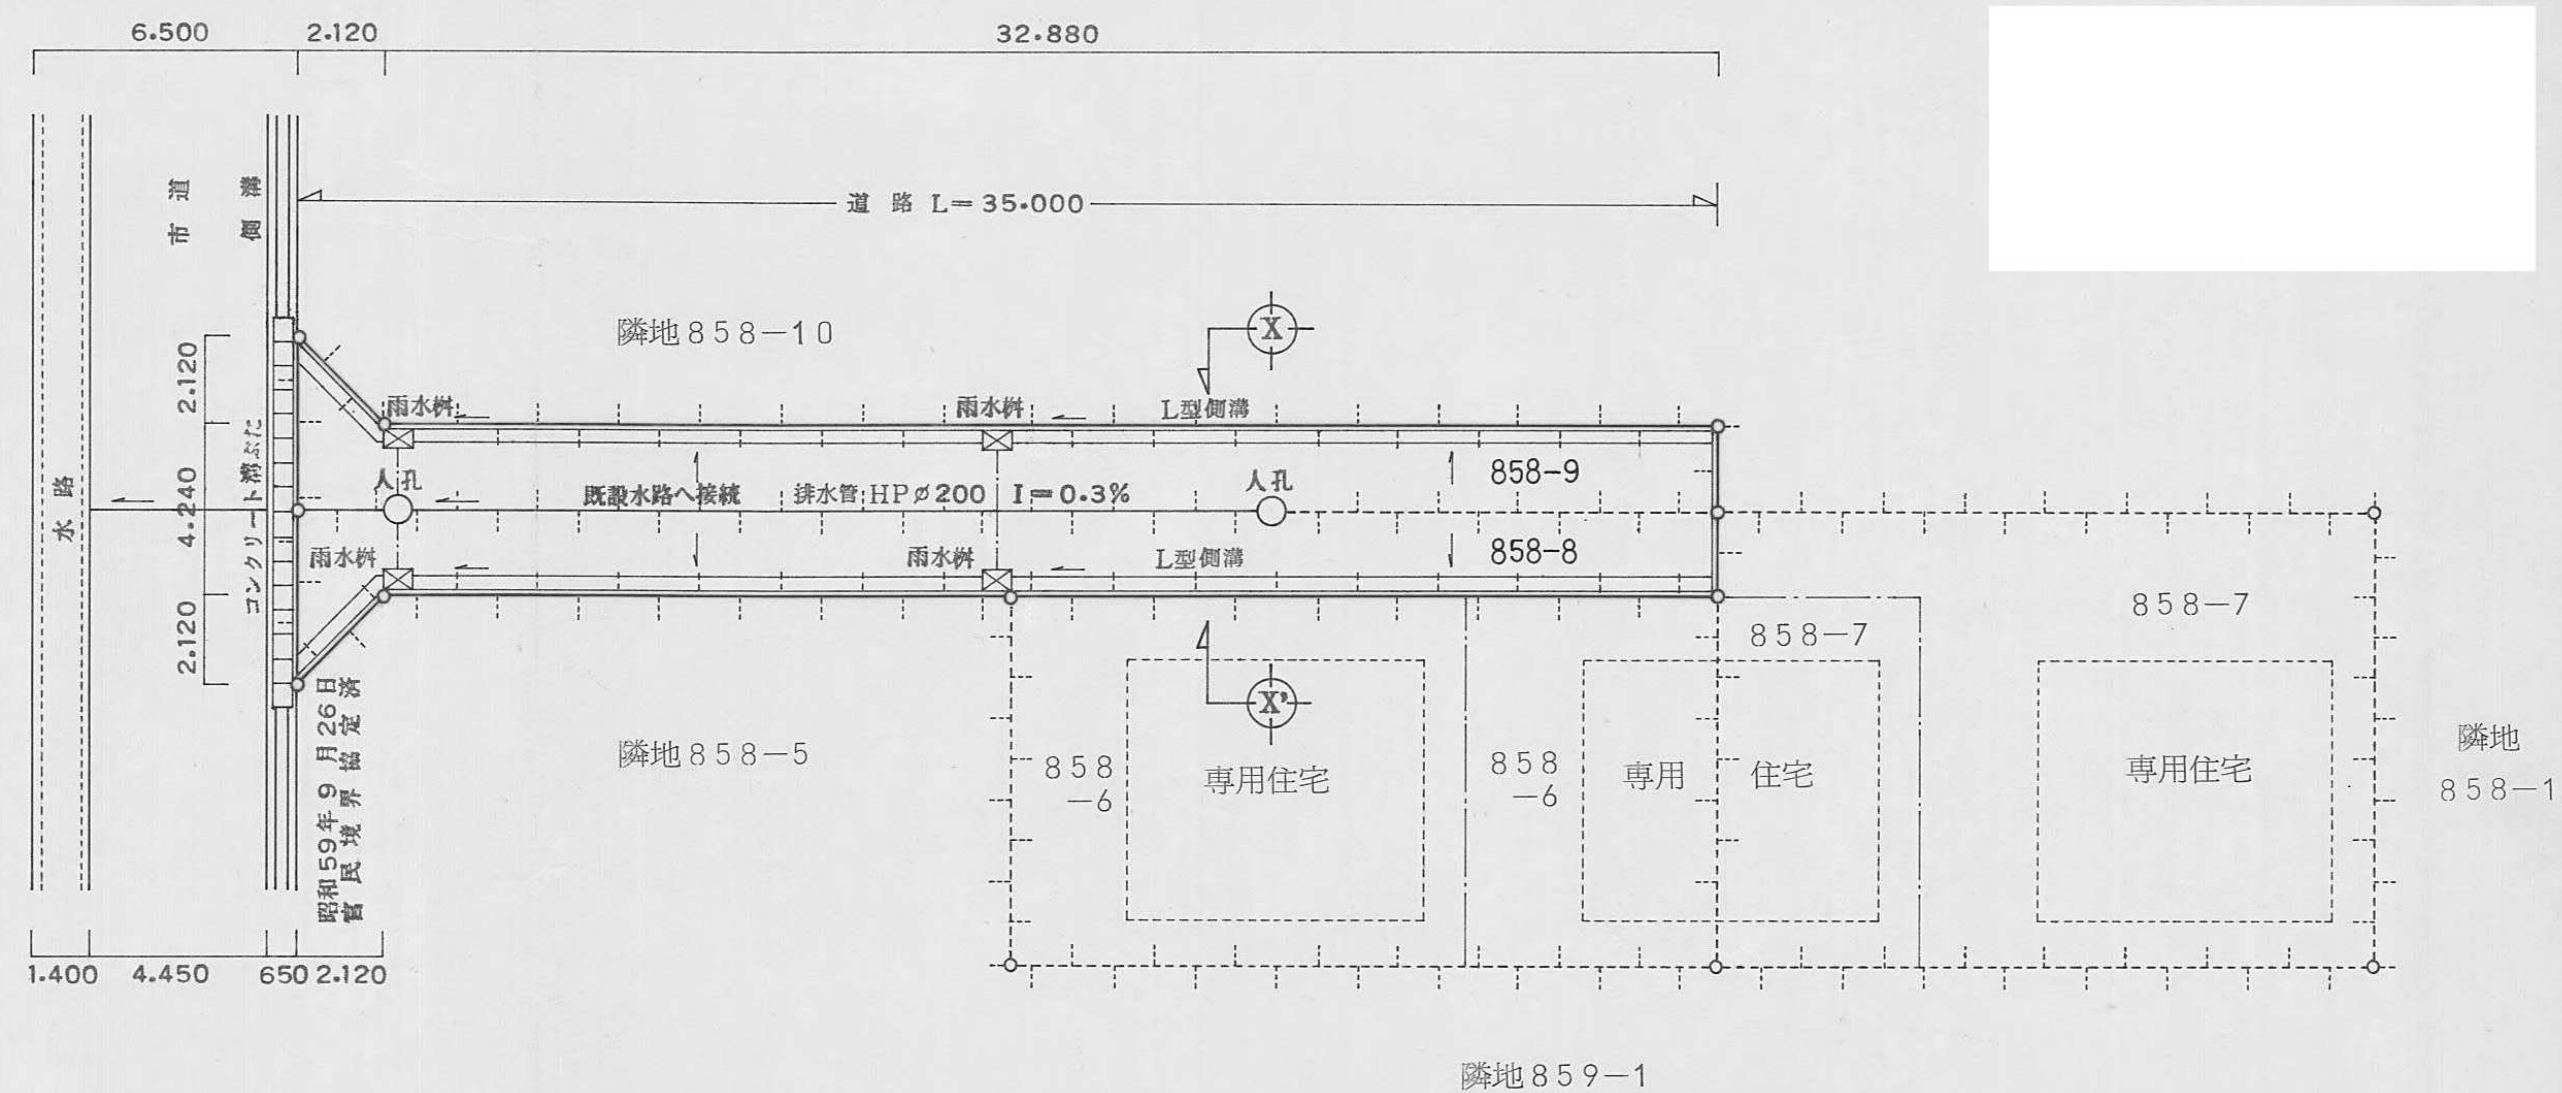

計 画 平 面 図      S =    1 : 2 0 0






|          |                   |          |
|----------|-------------------|----------|
| 指定年月日・番号 | 昭和 59 年 12 月 26 日 | 第 5919 号 |
| 告示年月日・番号 | 昭和 59 年 12 月 27 日 | 第 182 号  |

告示年月日・番号 昭和59年12月27日 第182号

承 諾 書

この図面記載のとおり道路の位置の指定・変更・廃止を承諾します。

|       |     |   |       |      |   |       |        |
|-------|-----|---|-------|------|---|-------|--------|
| 道路の幅員 | 5.0 | M | 道路の延長 | 23.3 | M | 道路の面積 | 118.06 |
|-------|-----|---|-------|------|---|-------|--------|

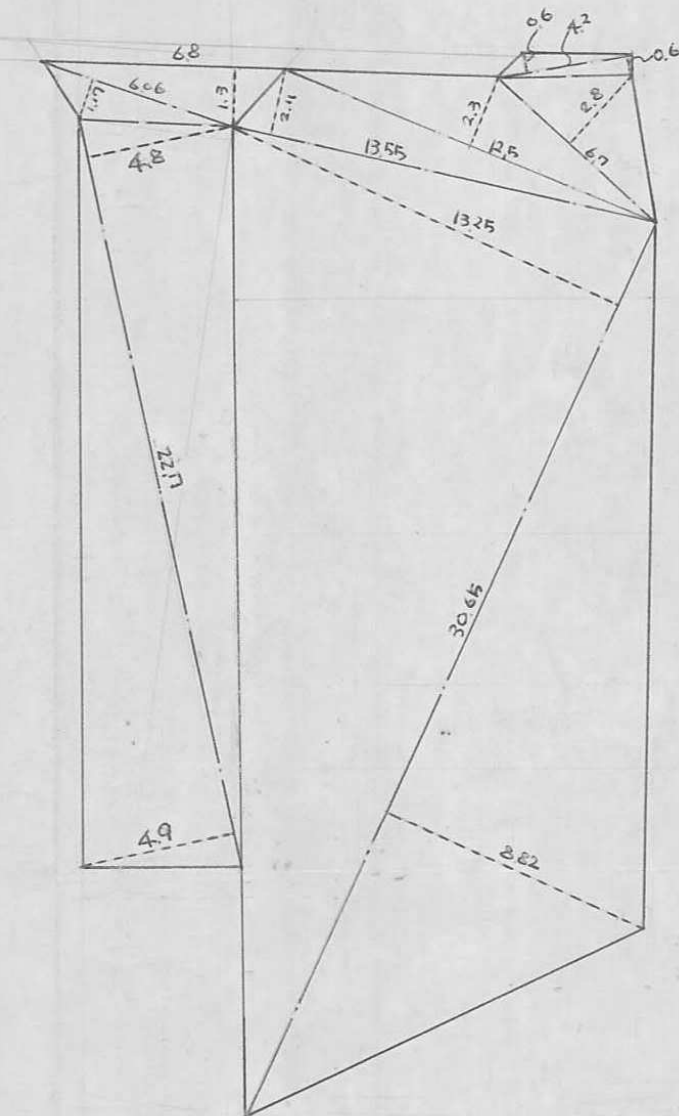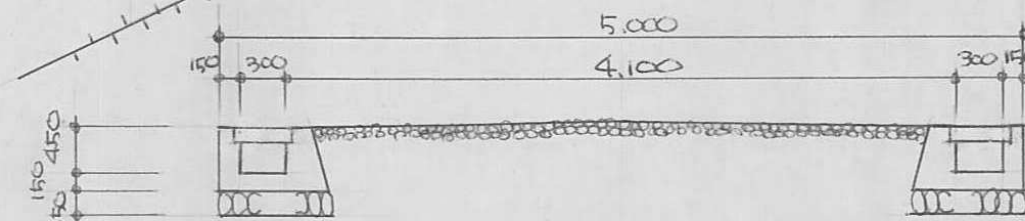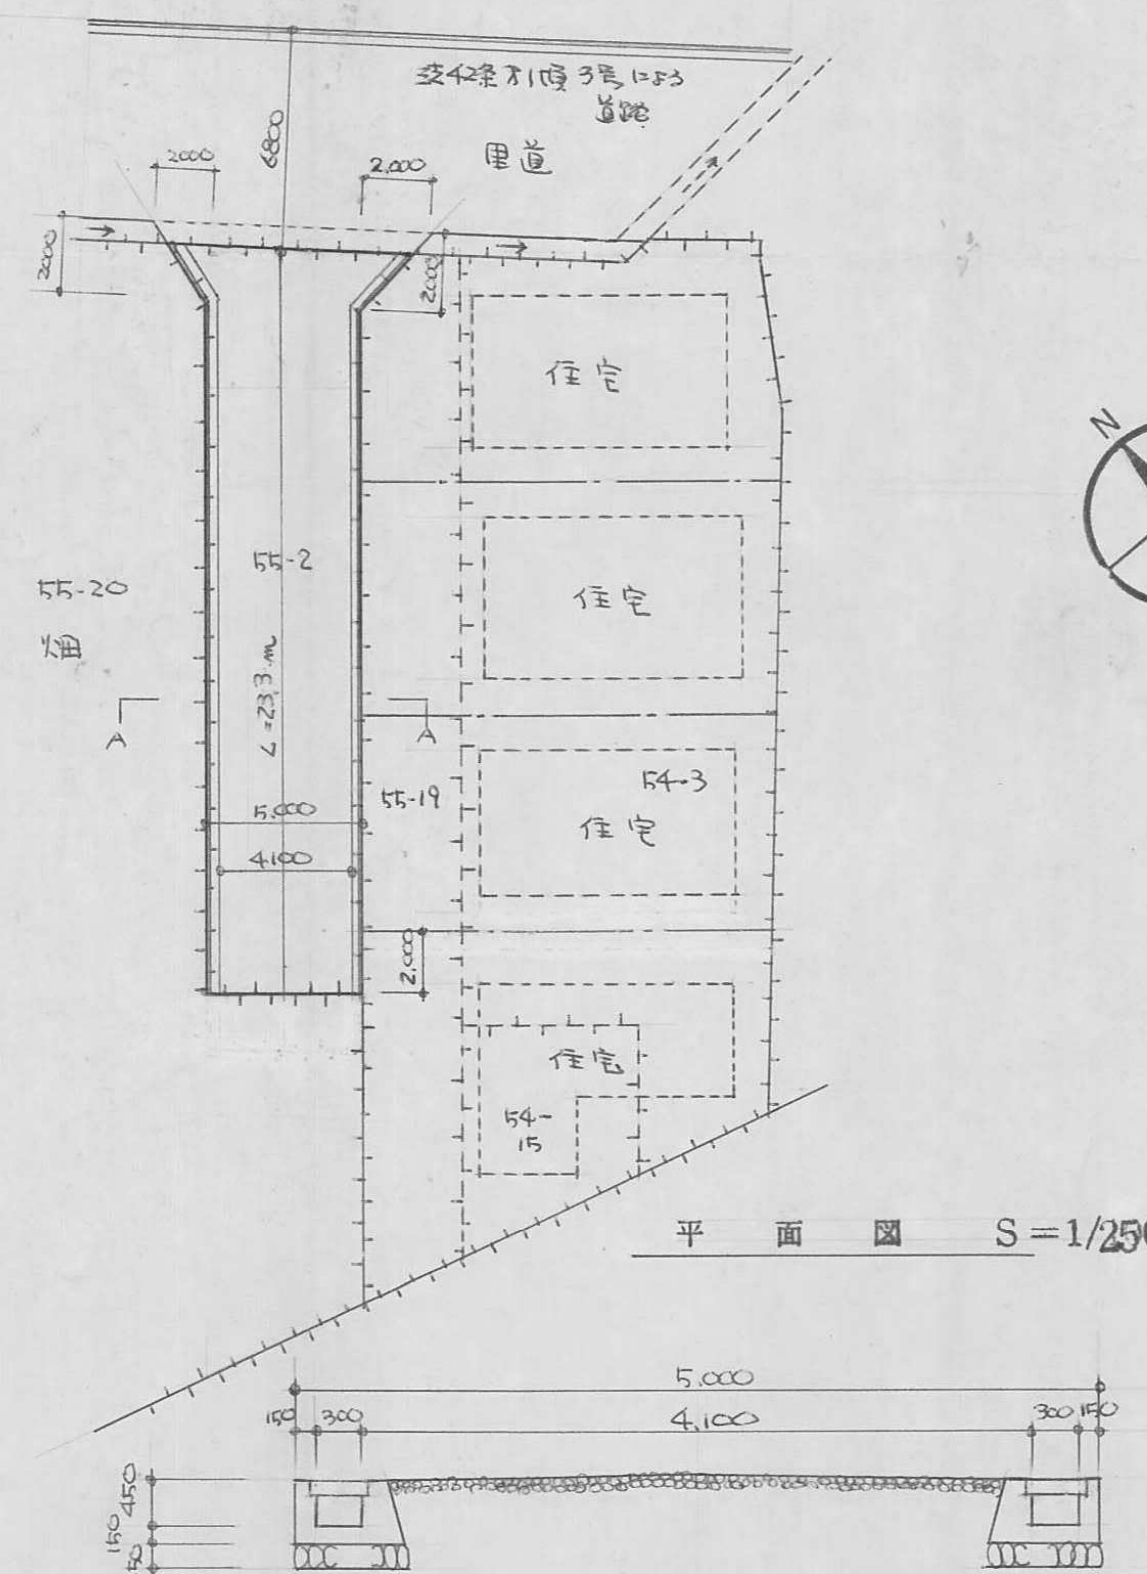

求 積 因  $S=1/250$

|      |   |      |   |          |
|------|---|------|---|----------|
| 68   | x | 1.3  | = | 88.4     |
| 608  | x | 1.17 | = | 709.02   |
| 22.7 | x | 4.8  | = | 108.96   |
| 22.7 | x | 4.9  | = | 111.23   |
| 計    |   |      |   | 236.1202 |
| 1/2  |   |      |   | 118.0601 |


|       |   |       |   |          |
|-------|---|-------|---|----------|
| 4.2   | x | 0.6   | = | 2.52     |
| 4.2   | x | 0.6   | = | 2.52     |
| 6.7   | x | 2.8   | = | 18.76    |
| 12.5  | x | 2.3   | = | 28.75    |
| 13.55 | x | 2.11  | = | 28.5905  |
| 30.65 | x | 13.25 | = | 406.1125 |
| 30.65 | x | 8.82  | = | 270.333  |
| 計     |   |       |   | 757.586  |
| 1/2   |   |       |   | 378.793  |




|          |                            |
|----------|----------------------------|
| 指定年月日・番号 | 昭和 60 年 5 月 24 日 第 59-20 号 |
| 告示年月日・番号 | 昭和 60 年 5 月 25 日 第 79 号    |

|                                                                         |        |       |                       |
|-------------------------------------------------------------------------|--------|-------|-----------------------|
| 承 諾 書                                                                   |        |       |                       |
| この図面記載のとおり道路の位置の指定・変更・廃止を承諾します。                                         |        |       |                       |
| <div style="background-color: black; height: 40px; width: 100%;"></div> |        |       |                       |
| 道路の幅員                                                                   | 5.74 m | 道路の延長 | 48.00 m               |
|                                                                         |        | 道路の面積 | 218.98 m <sup>2</sup> |


平面图 1/250

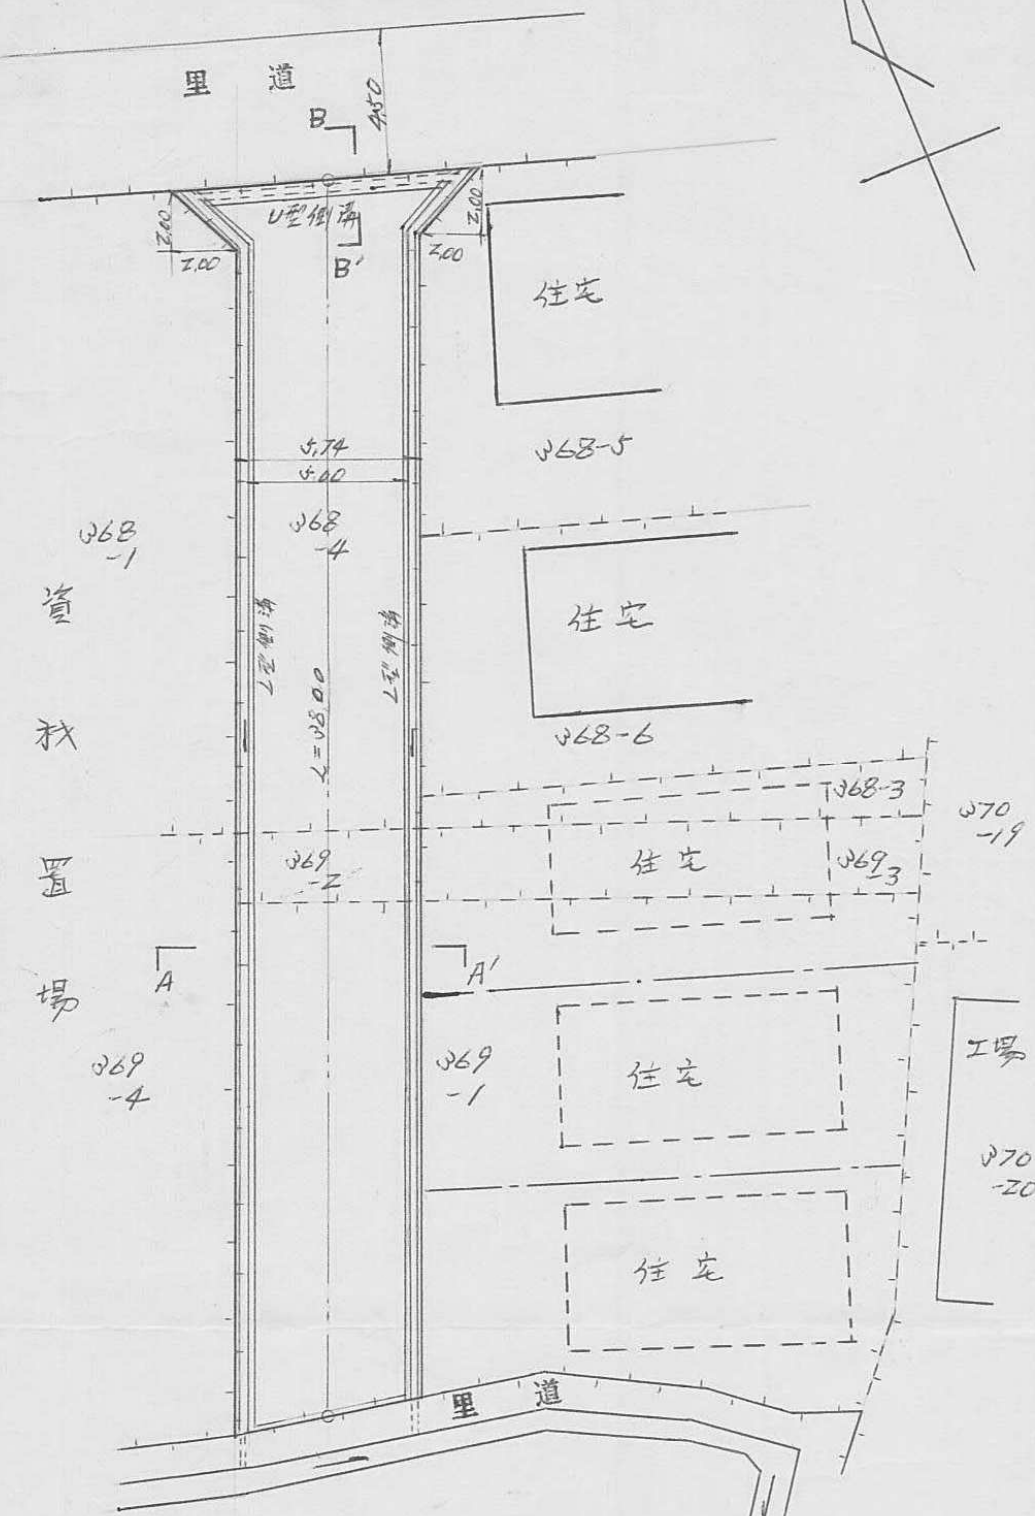


求積圖  $1/250$

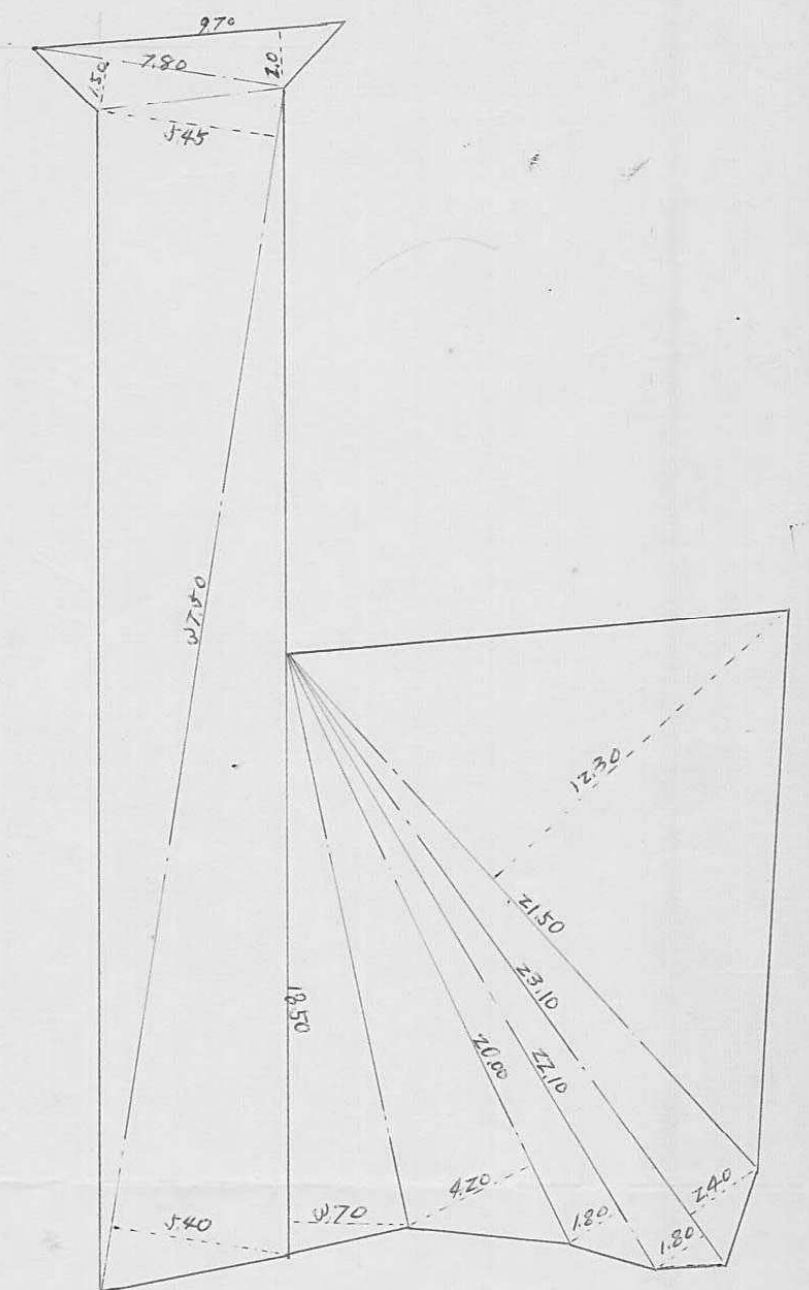

断面図 1/50

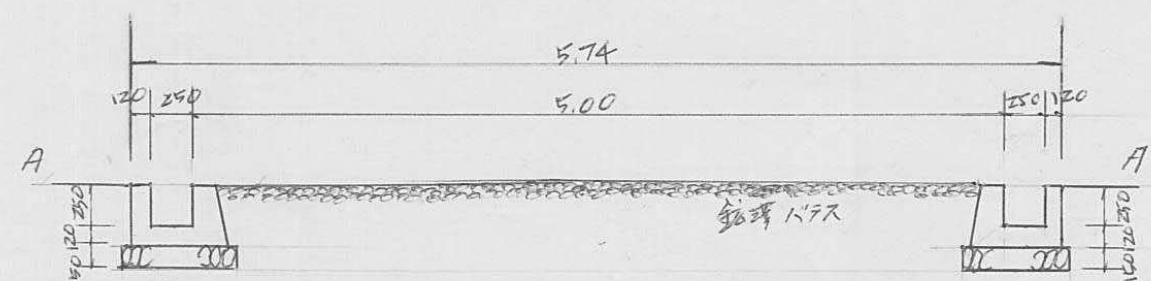

断面図  $\uparrow/30$

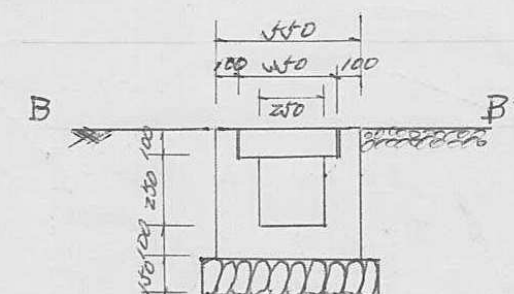

道路永續

|                       |            |
|-----------------------|------------|
| $9.70 \times 2.00 =$  | $19.400$   |
| $7.80 \times 1.50 =$  | $11.700$   |
| $47.50 \times 5.45 =$ | $260.875$  |
| $47.50 \times 5.40 =$ | $256.500$  |
| 計                     | $487.975$  |
| $1/2$                 | $243.9875$ |

宅地永續

|                        |          |
|------------------------|----------|
| $11.50 \times 12.00 =$ | $138.00$ |
| $12.10 \times 12.00 =$ | $145.20$ |
| $12.10 \times 1.80 =$  | $21.78$  |
| $12.10 \times 1.80 =$  | $21.78$  |
| $12.00 \times 4.20 =$  | $50.40$  |
| $12.50 \times 11.70 =$ | $145.75$ |
| 計                      | $554.70$ |
| 1/2                    | $276.85$ |

TOTAL

495.8075




|           |                            |
|-----------|----------------------------|
| 指定年月日・番 号 | 昭和 60 年 4 月 30 日 第 59-21 号 |
| 告示年月日・番 号 | 昭和 60 年 5 月 1 日 第 67 号     |


## 承 諾 書

この図面記載のとおり道路の位置の指定・変更・廃止を承諾します。

|       |       |       |       |       |                      |
|-------|-------|-------|-------|-------|----------------------|
| 道路の幅員 | 4m500 | 道路の延長 | 35m00 | 道路の面積 | 161m <sup>2</sup> 67 |
|-------|-------|-------|-------|-------|----------------------|

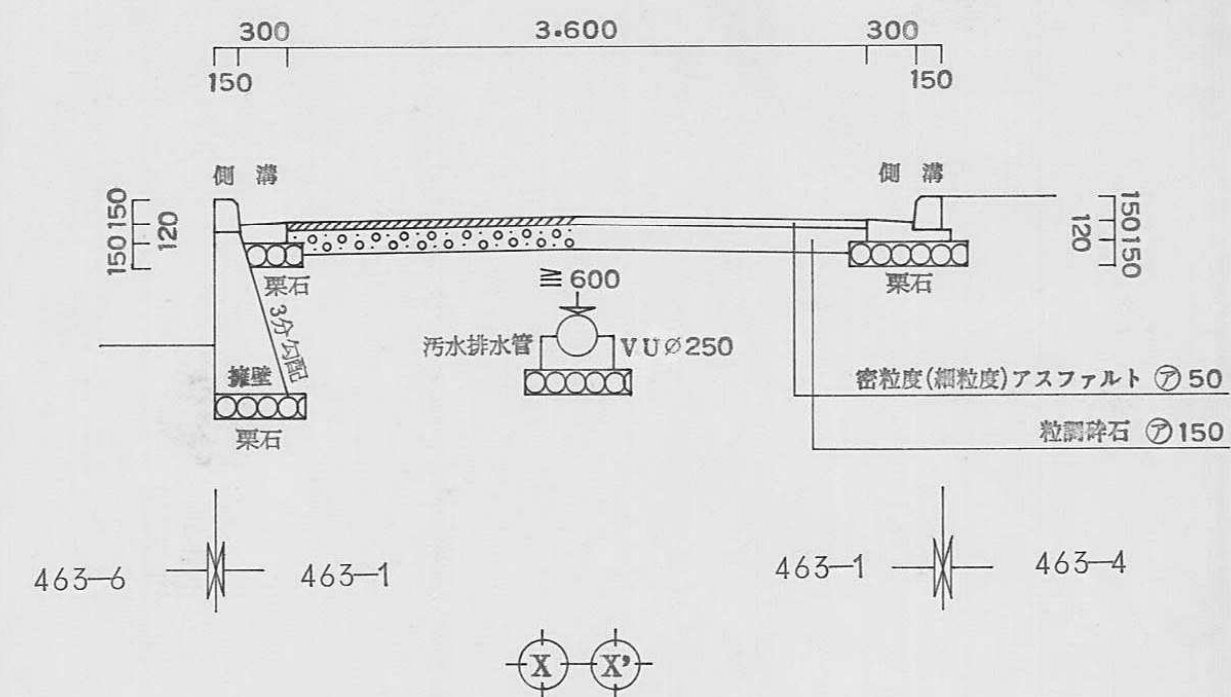

横断。構造図  $S=1:50$

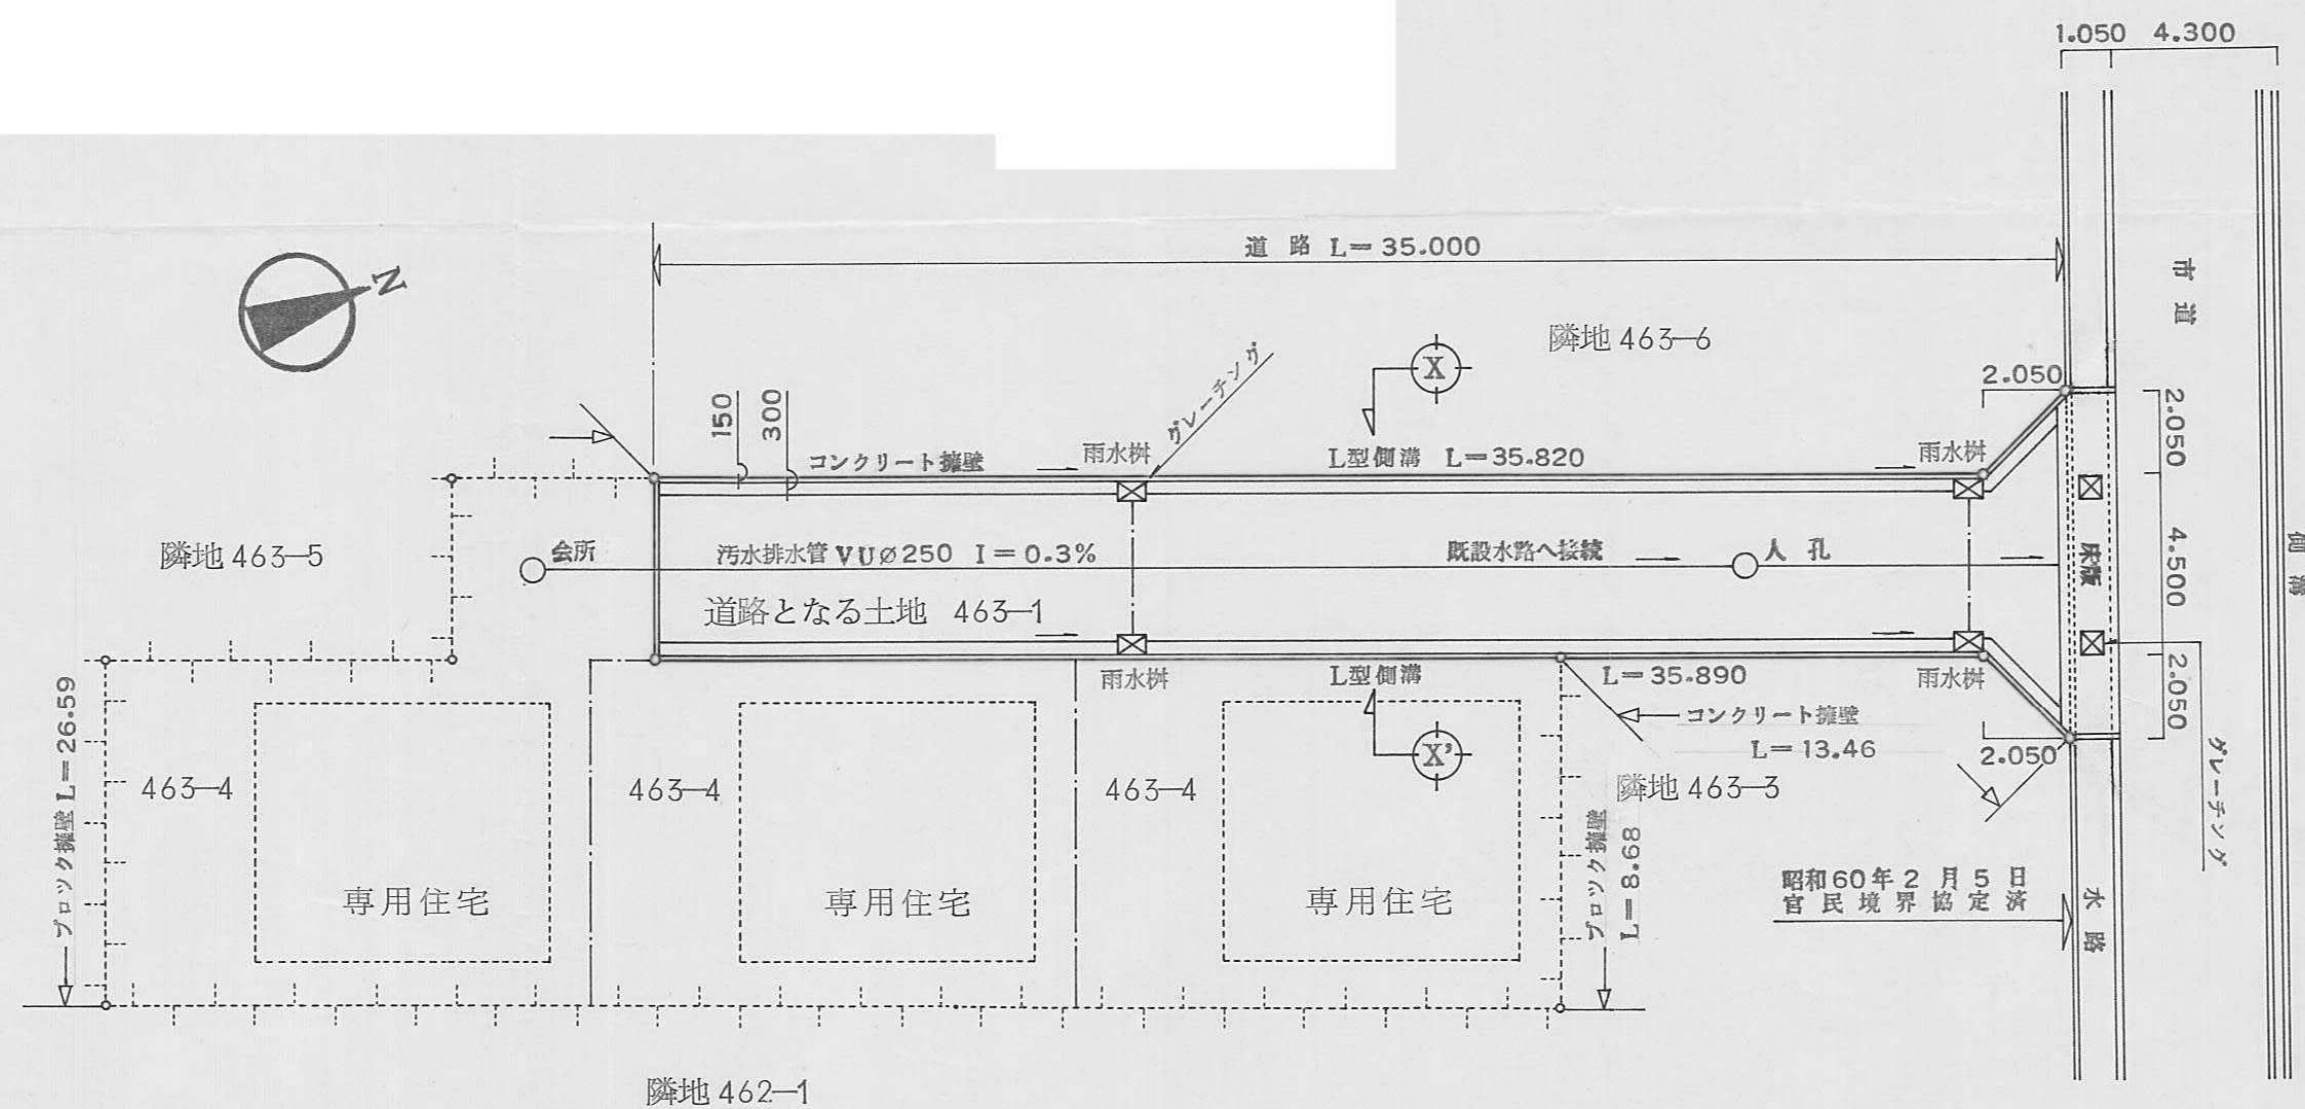

計 画 平 面 図 S = 1 : 200





|           |                             |
|-----------|-----------------------------|
| 指定年月日・番 号 | 昭和 60 年 10 月 28 日 第 59-22 号 |
| 告示年月日・番 号 | 昭和 60 年 10 月 29 日 第 150 号   |


## 承 諾 書

この図面記載のとおり道路の位置の指定・~~変更~~・~~廃止~~を承諾します。

|       |                   |       |                    |       |                                 |
|-------|-------------------|-------|--------------------|-------|---------------------------------|
| 道路の幅員 | 4.28 <sup>M</sup> | 道路の延長 | 27.70 <sup>M</sup> | 道路の面積 | 122.26 <sup>M<sup>2</sup></sup> |
|-------|-------------------|-------|--------------------|-------|---------------------------------|

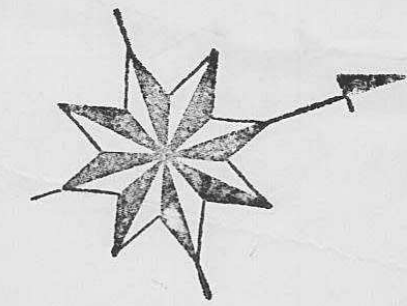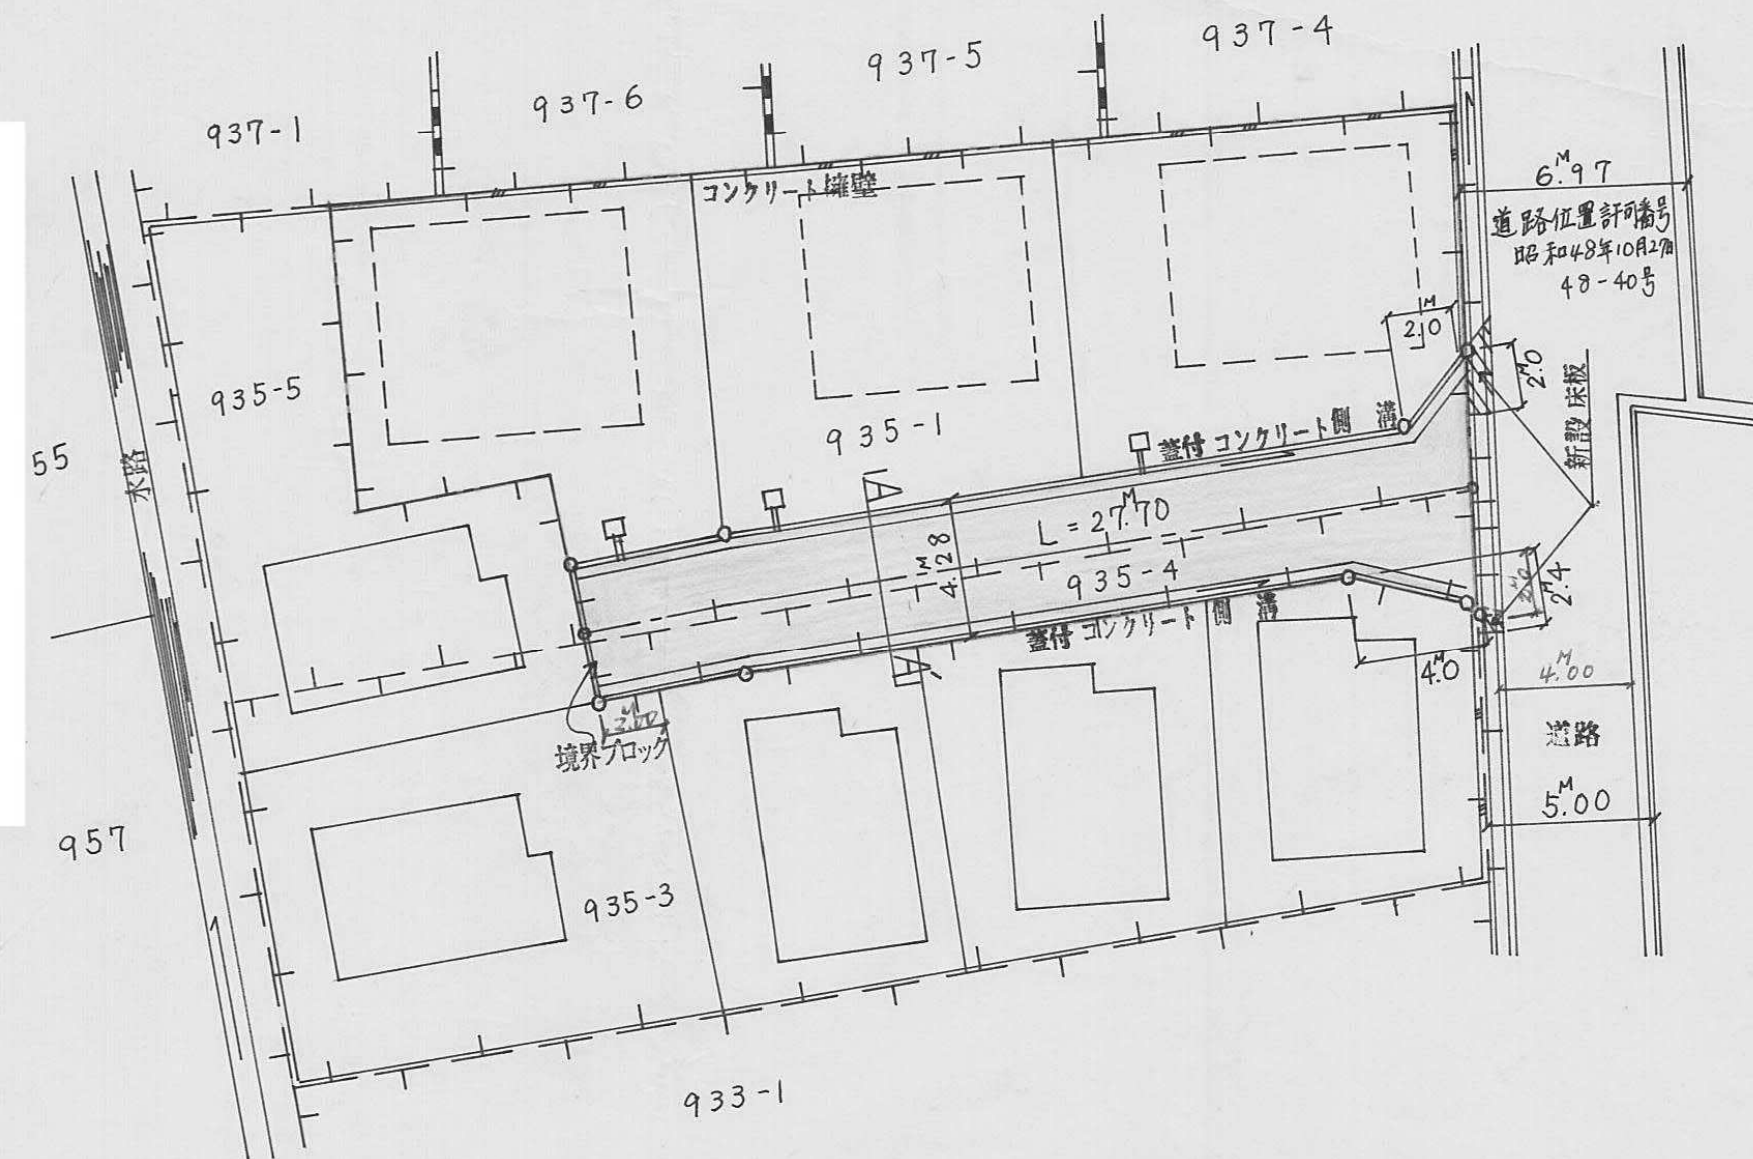

### 造成計畫平面図
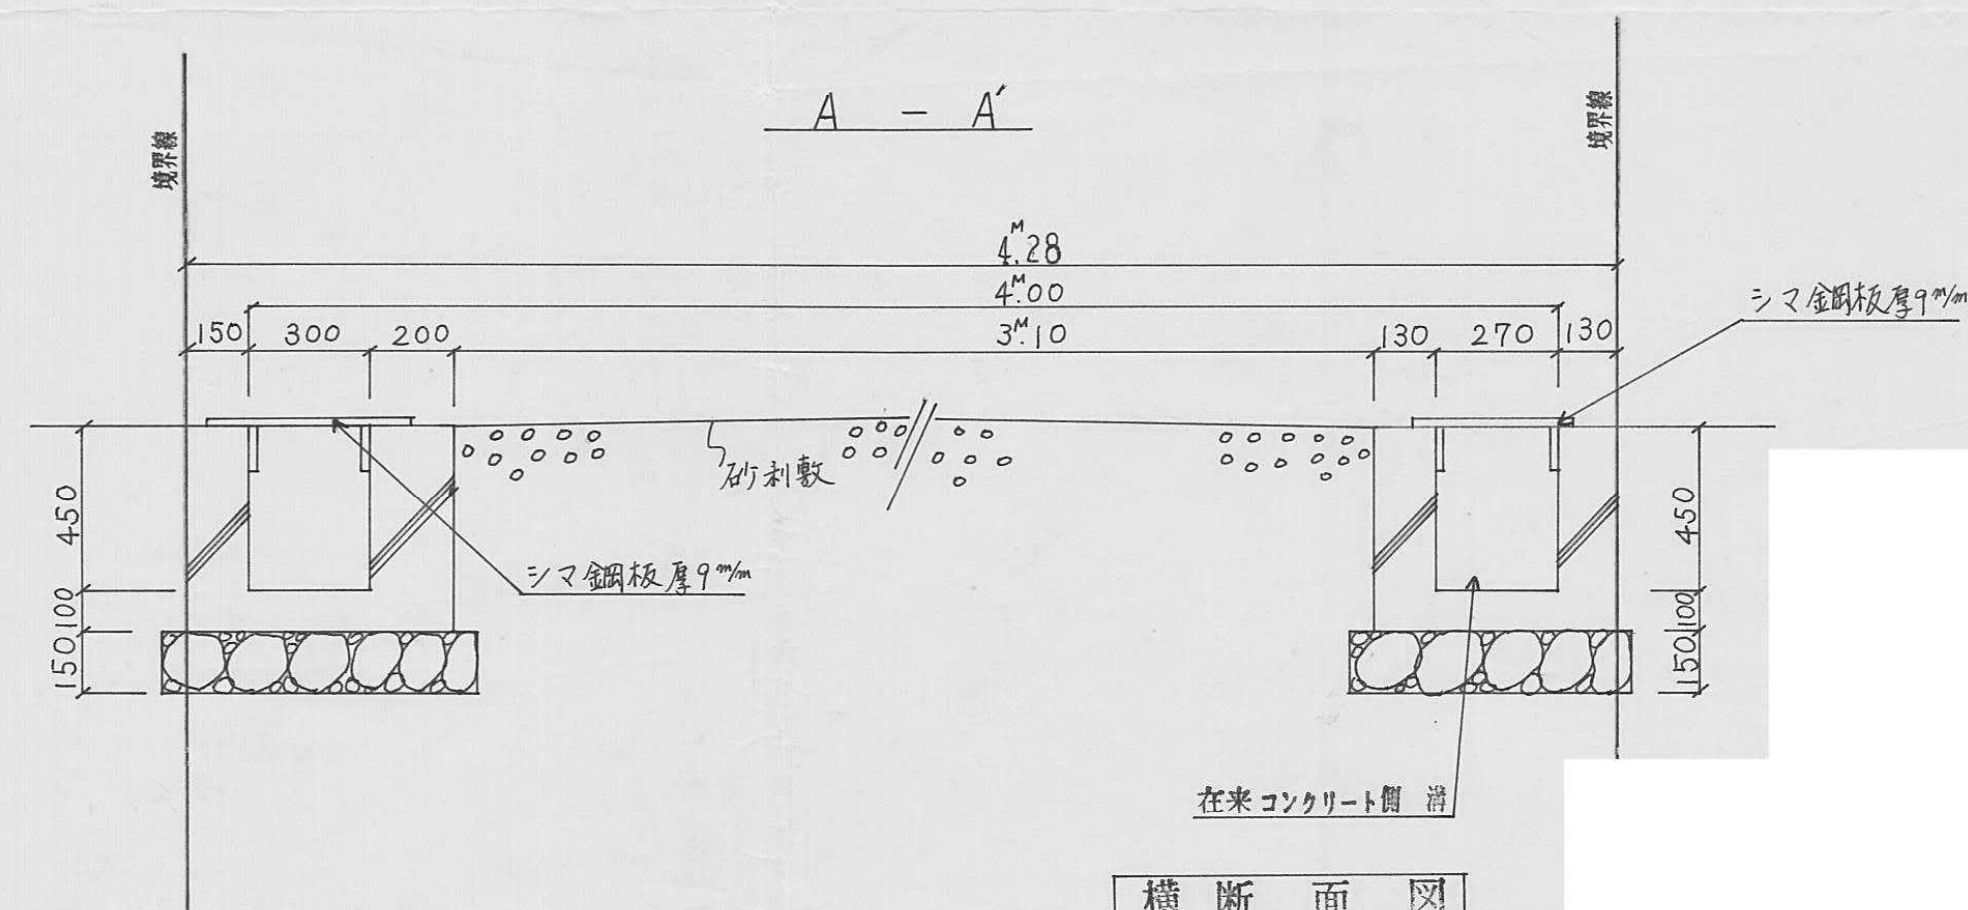
$$S = \frac{1}{250}$$


字 限 四

横断面图

$$S = \frac{1}{20}$$

## 凡例

 申請地




指定年月日・番 号 昭和 60 年 4 月 30 日 第 59-23 号  
告示年月日・番 号 昭和 60 年 5 月 1 日 第 66 号

## 承 諾 書

この図面記載のとおり道路の位置の指定・変更・廃止を承諾します。

道路の幅員 4.300 m 道路の延長 26.00 m 道路の面積 127.46 m<sup>2</sup>

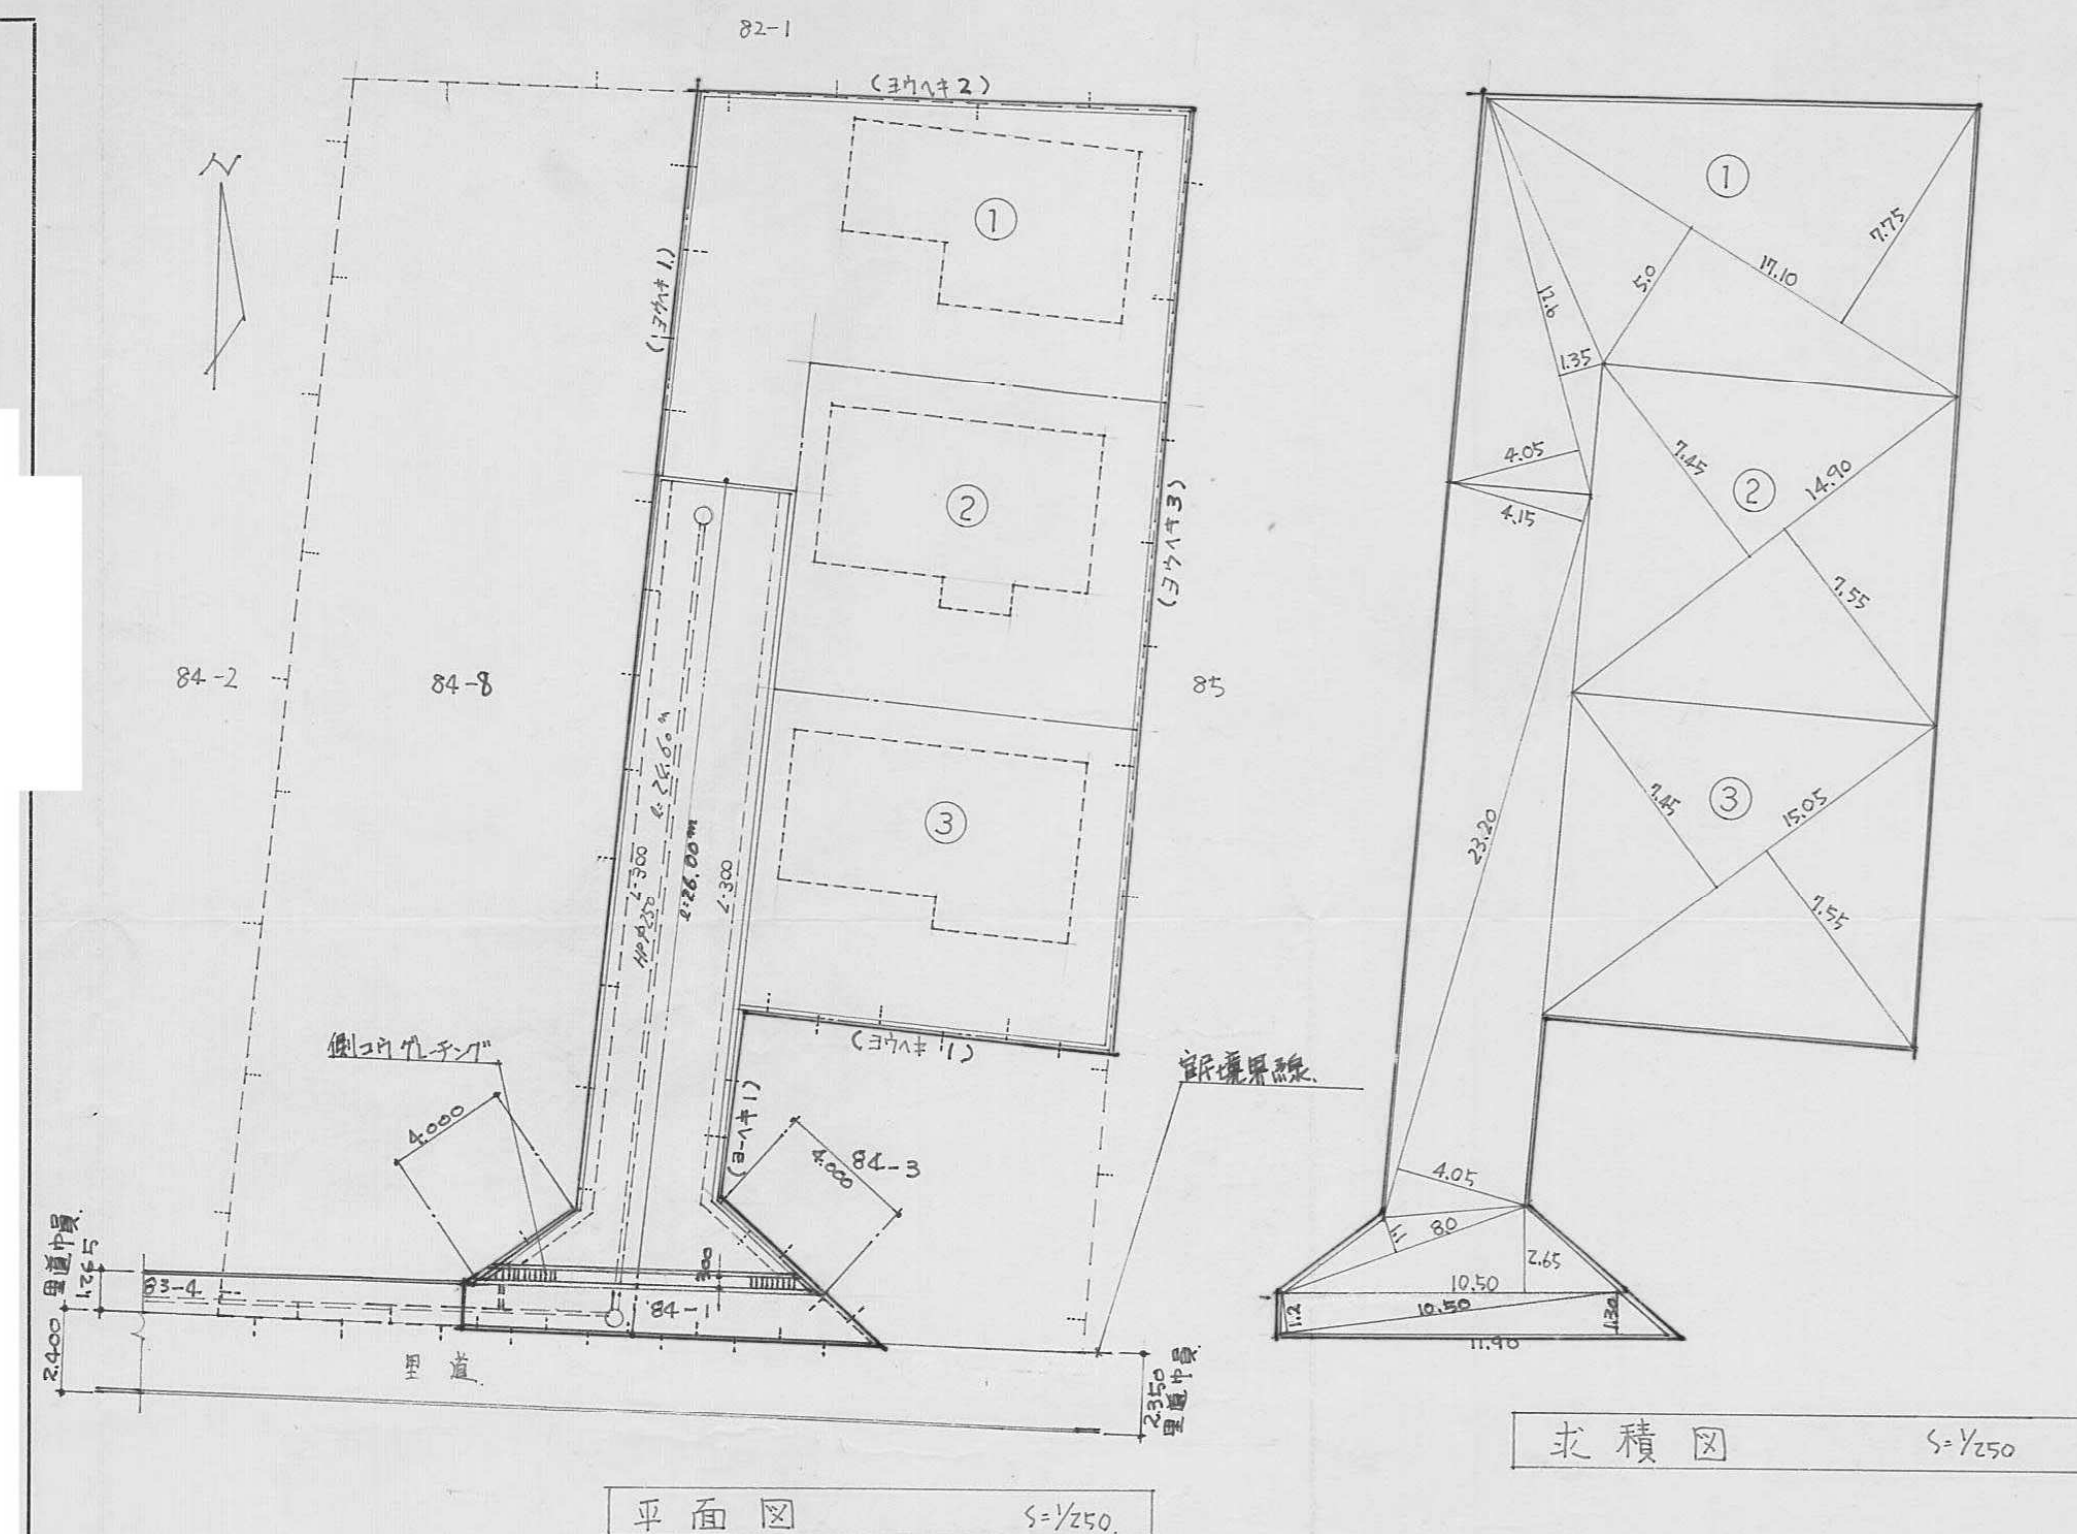





|          |                           |
|----------|---------------------------|
| 指定年月日・番号 | 昭和 60 年 4 月 5 日 第 59-24 号 |
| 告示年月日・番号 | 昭和 60 年 4 月 6 日 第 54 号    |

承 諾 書

この図面記載のとおり道路の位置の指定を受けることとする。

|       |               |       |          |       |                       |
|-------|---------------|-------|----------|-------|-----------------------|
| 道路の幅員 | 4.0 4.2 4.7 m | 道路の延長 | 162.00 m | 道路の面積 | 829.00 m <sup>2</sup> |
|-------|---------------|-------|----------|-------|-----------------------|

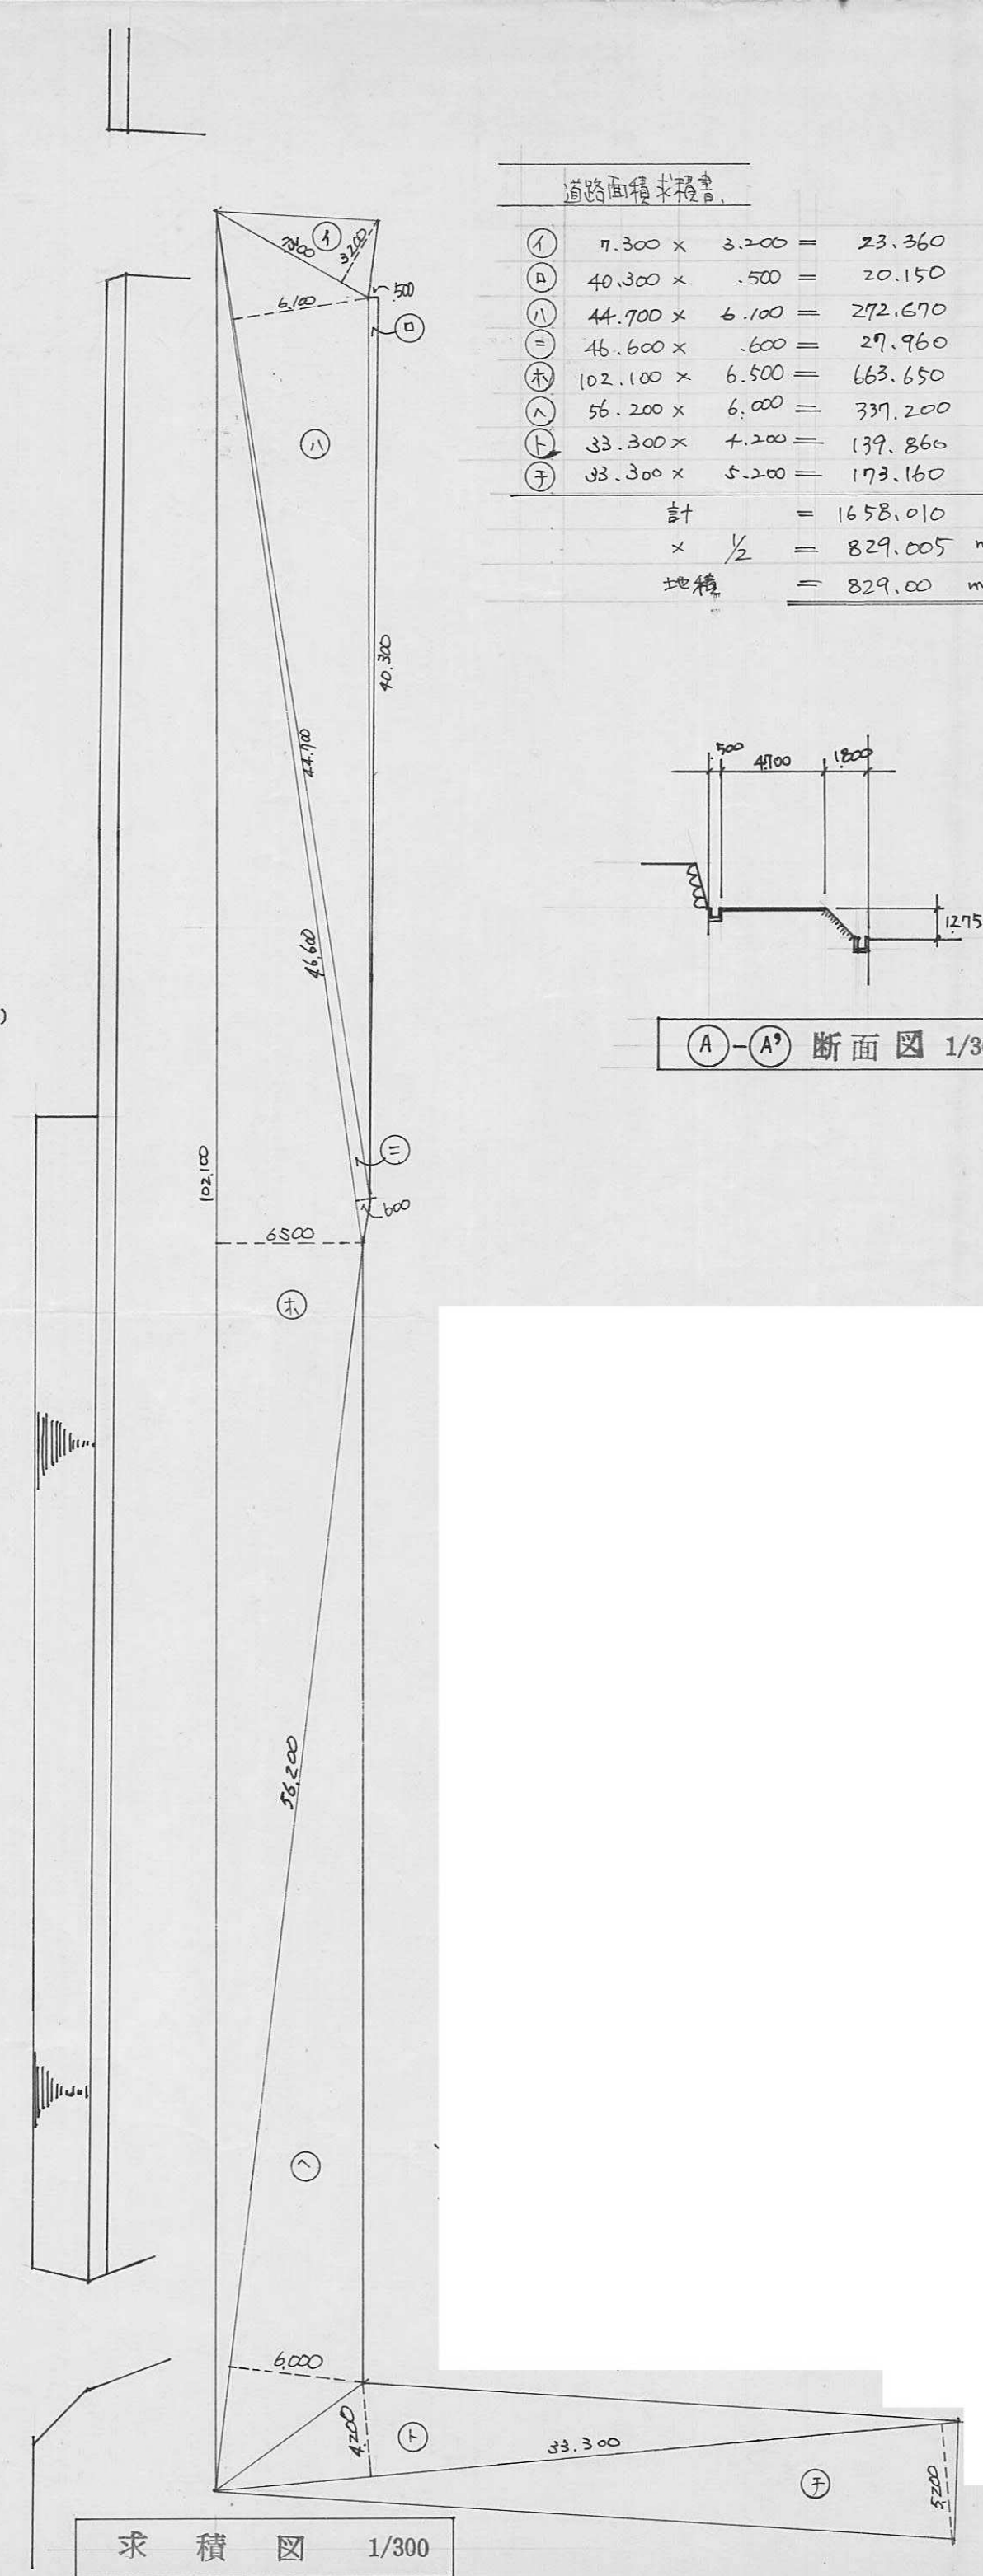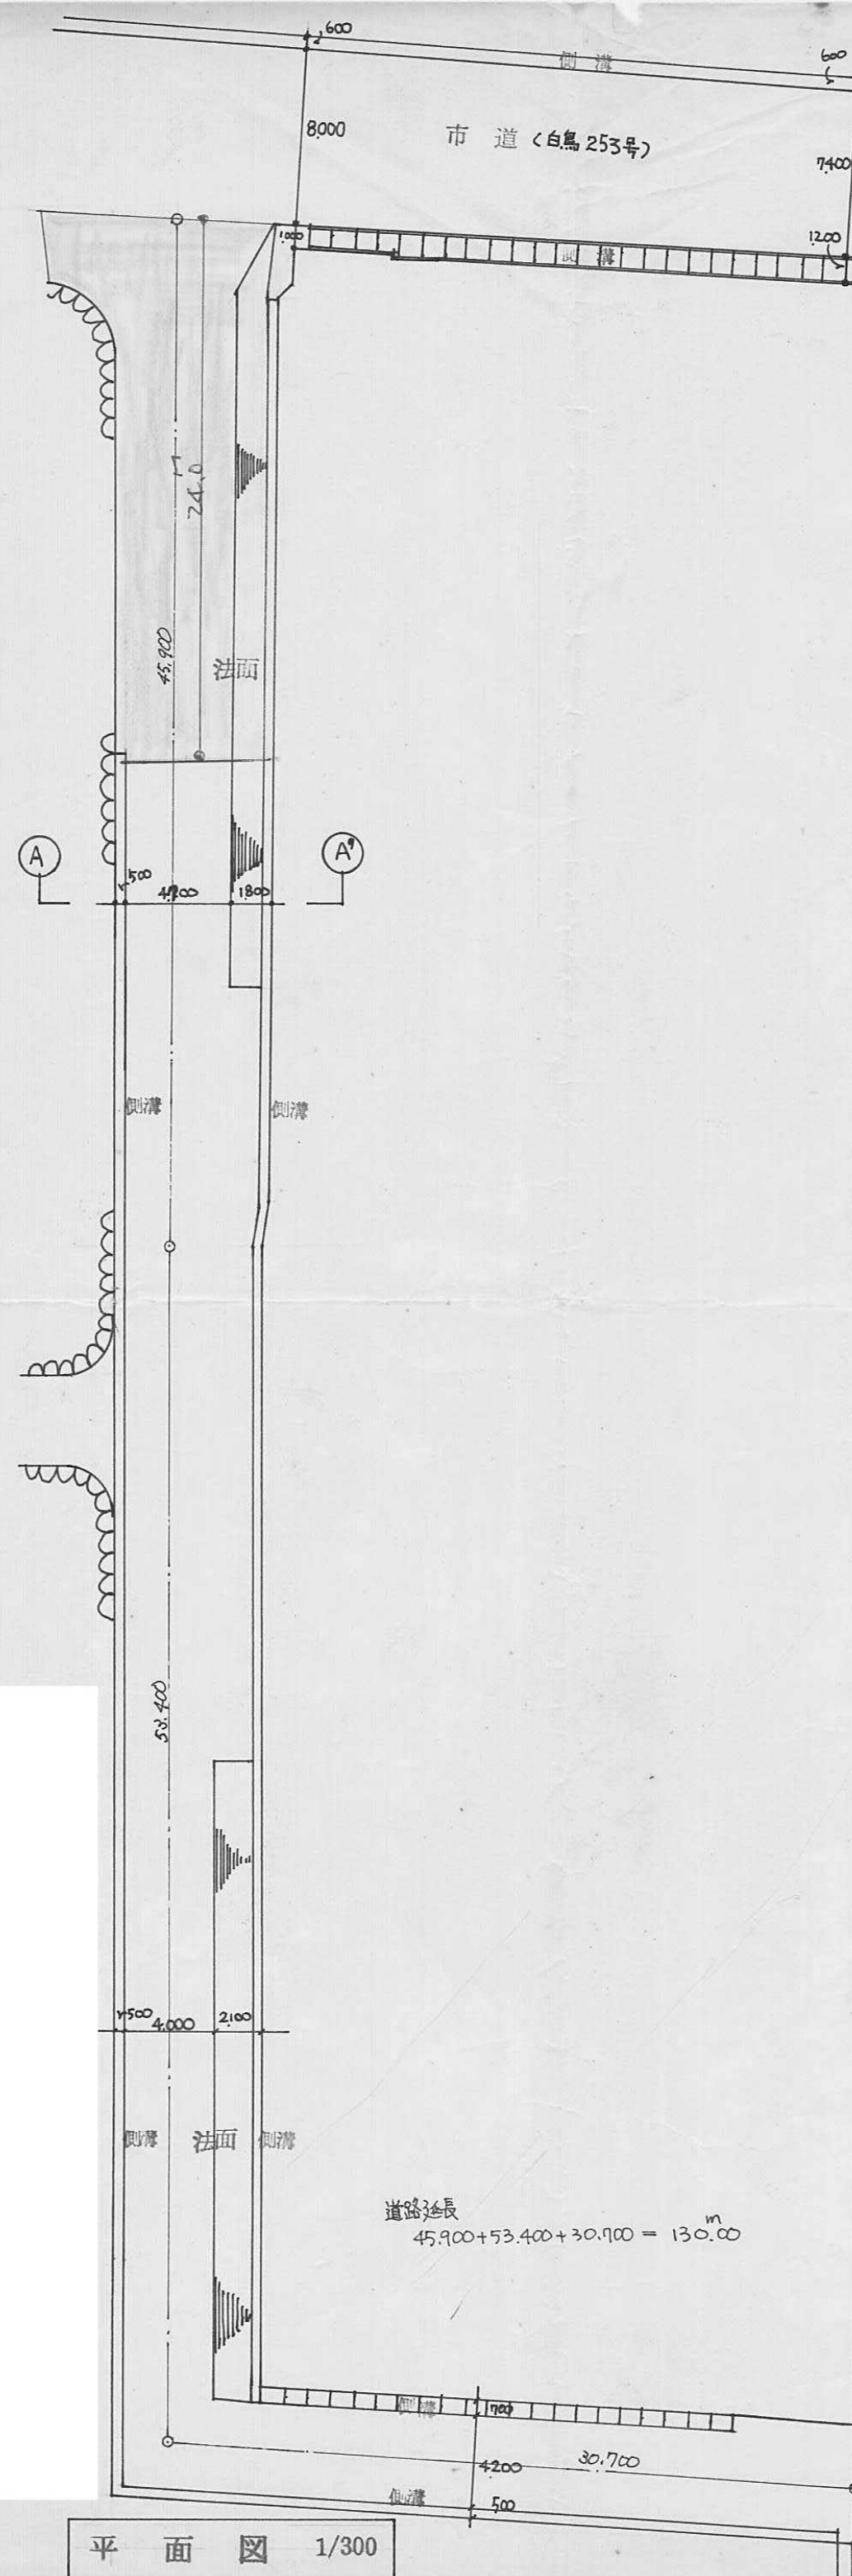

道路面積求積書

|    |                 |   |                        |
|----|-----------------|---|------------------------|
| ①  | 7.300 × 3.200   | = | 23.360                 |
| ②  | 40.300 × .500   | = | 20.150                 |
| ③  | 44.700 × 6.100  | = | 272.670                |
| ④  | 46.600 × .600   | = | 27.960                 |
| ⑤  | 102.100 × 6.500 | = | 663.650                |
| ⑥  | 56.200 × 6.000  | = | 337.200                |
| ⑦  | 33.300 × 4.200  | = | 139.860                |
| ⑧  | 33.300 × 5.200  | = | 173.160                |
| 計  |                 | = | 1658.010               |
|    | × 1/2           | = | 829.005 m <sup>2</sup> |
| 地積 |                 | = | 829.00 m <sup>2</sup>  |

