

昭和62年度

図面ページ	指定番号	指定年月日	地名	備考
1	62- 1	62.07.09	御国野町深志野字五郎田23-1	
2	62- 2	62.05.22	網干区興浜字中ノ島1206-1,31,1205-10	
3	62- 3	62.06.05	土山2丁目156-1	
4	62- 4	62.07.18	青山字川田263-1,263-11	
5	62- 5	62.07.02	網干区浜田字古新田799-2他	
6	62- 6	62.07.16	大塩町字大山397-1	
7	62- 7	62.09.21	野里字長塚458-1	
8	62- 8	62.07.09	田寺8丁目158-8	61-10の延長
9	62- 9	62.11.20	東山字鋒田142-2	
10	62- 10	62.09.08	田寺三丁目407-8	
11	62- 11	62.07.31	網干区浜田字東用坪97-2,99-2	59-7の延長
12	62- 12	62.09.24	御立字油田472-1	
13	62- 13	62.10.05	御立字河原1674-2,1676-1,1652-1,1675	
14	62- 14	62.10.12	御国野町国分寺川端168-1,2,3	46-5の延長
15	62- 15	62.11.14	北平野二丁目605,605-1,605-5,607-16	
16	62- 16	62.10.20	飾磨区細江字浜砂806	
17	62- 17	62.11.14	網干区新在家字咽ヶ瀬1635-1,3,1639-2	
18	62- 18	63.01.08	飾東町佐良和字寺ノ後168-1	
19	62- 19	63.01.26	青山字二ノ坪395-1,396-8,397-2,398-2 399-1	
20	62- 20	63.01.21	北今宿一丁目258-6,258-7	
21	62- 21	63.01.26	仁豊野字西山943-13 昭和62年度	45-59の一部変更(45.10.14) 施
22	62- 22	63.02.19	網干区興浜字式ツ樋1326-9,1327-1, 1331-9	
23	62- 23	63.03.19	田寺一丁目578-5	
24	62- 24	63.04.21	飯田字平塚209-4	
25	62- 25	63.02.19	広畑区北野町一丁目36	
26	62- 26	63.02.26	余部区上川原字久保176-8,-9,-11,-12	図面2枚
27	62- 27	63.03.31	勝原区大谷字大谷口394-6,397-3,397-4	図面2枚
28	62- 28	63.04.12	飾磨区細江字浜砂793-9	
29				
30				
31				
32				
33				
34				
35				
36				
37				
38				
39				
40				

1/50

地番 符号	D 専用住宅		
	底辺	高さ	積
イ	5.464	2.015	11.009960
ロ	5.464	2.381	13.009784
ハ	8.611	3.248	27.968528
ニ	14.911	5.748	85.708428
ホ	10.260	6.178	63.386280
ヘ	14.911	2.465	36.755615
		合計	237.838595
		面積	118.9192975




指定年月日・番号	昭和62年5月22日	第62-2号
告示年月日・番号	昭和62年5月22日	第83号

承諾書

この図面記載のとおり道路の位置の指定・変更・廃止を承諾します。


道路の幅員	5.00 M	道路の延長	25.30 M	道路の面積	127.52 ㎡
-------	--------	-------	---------	-------	----------

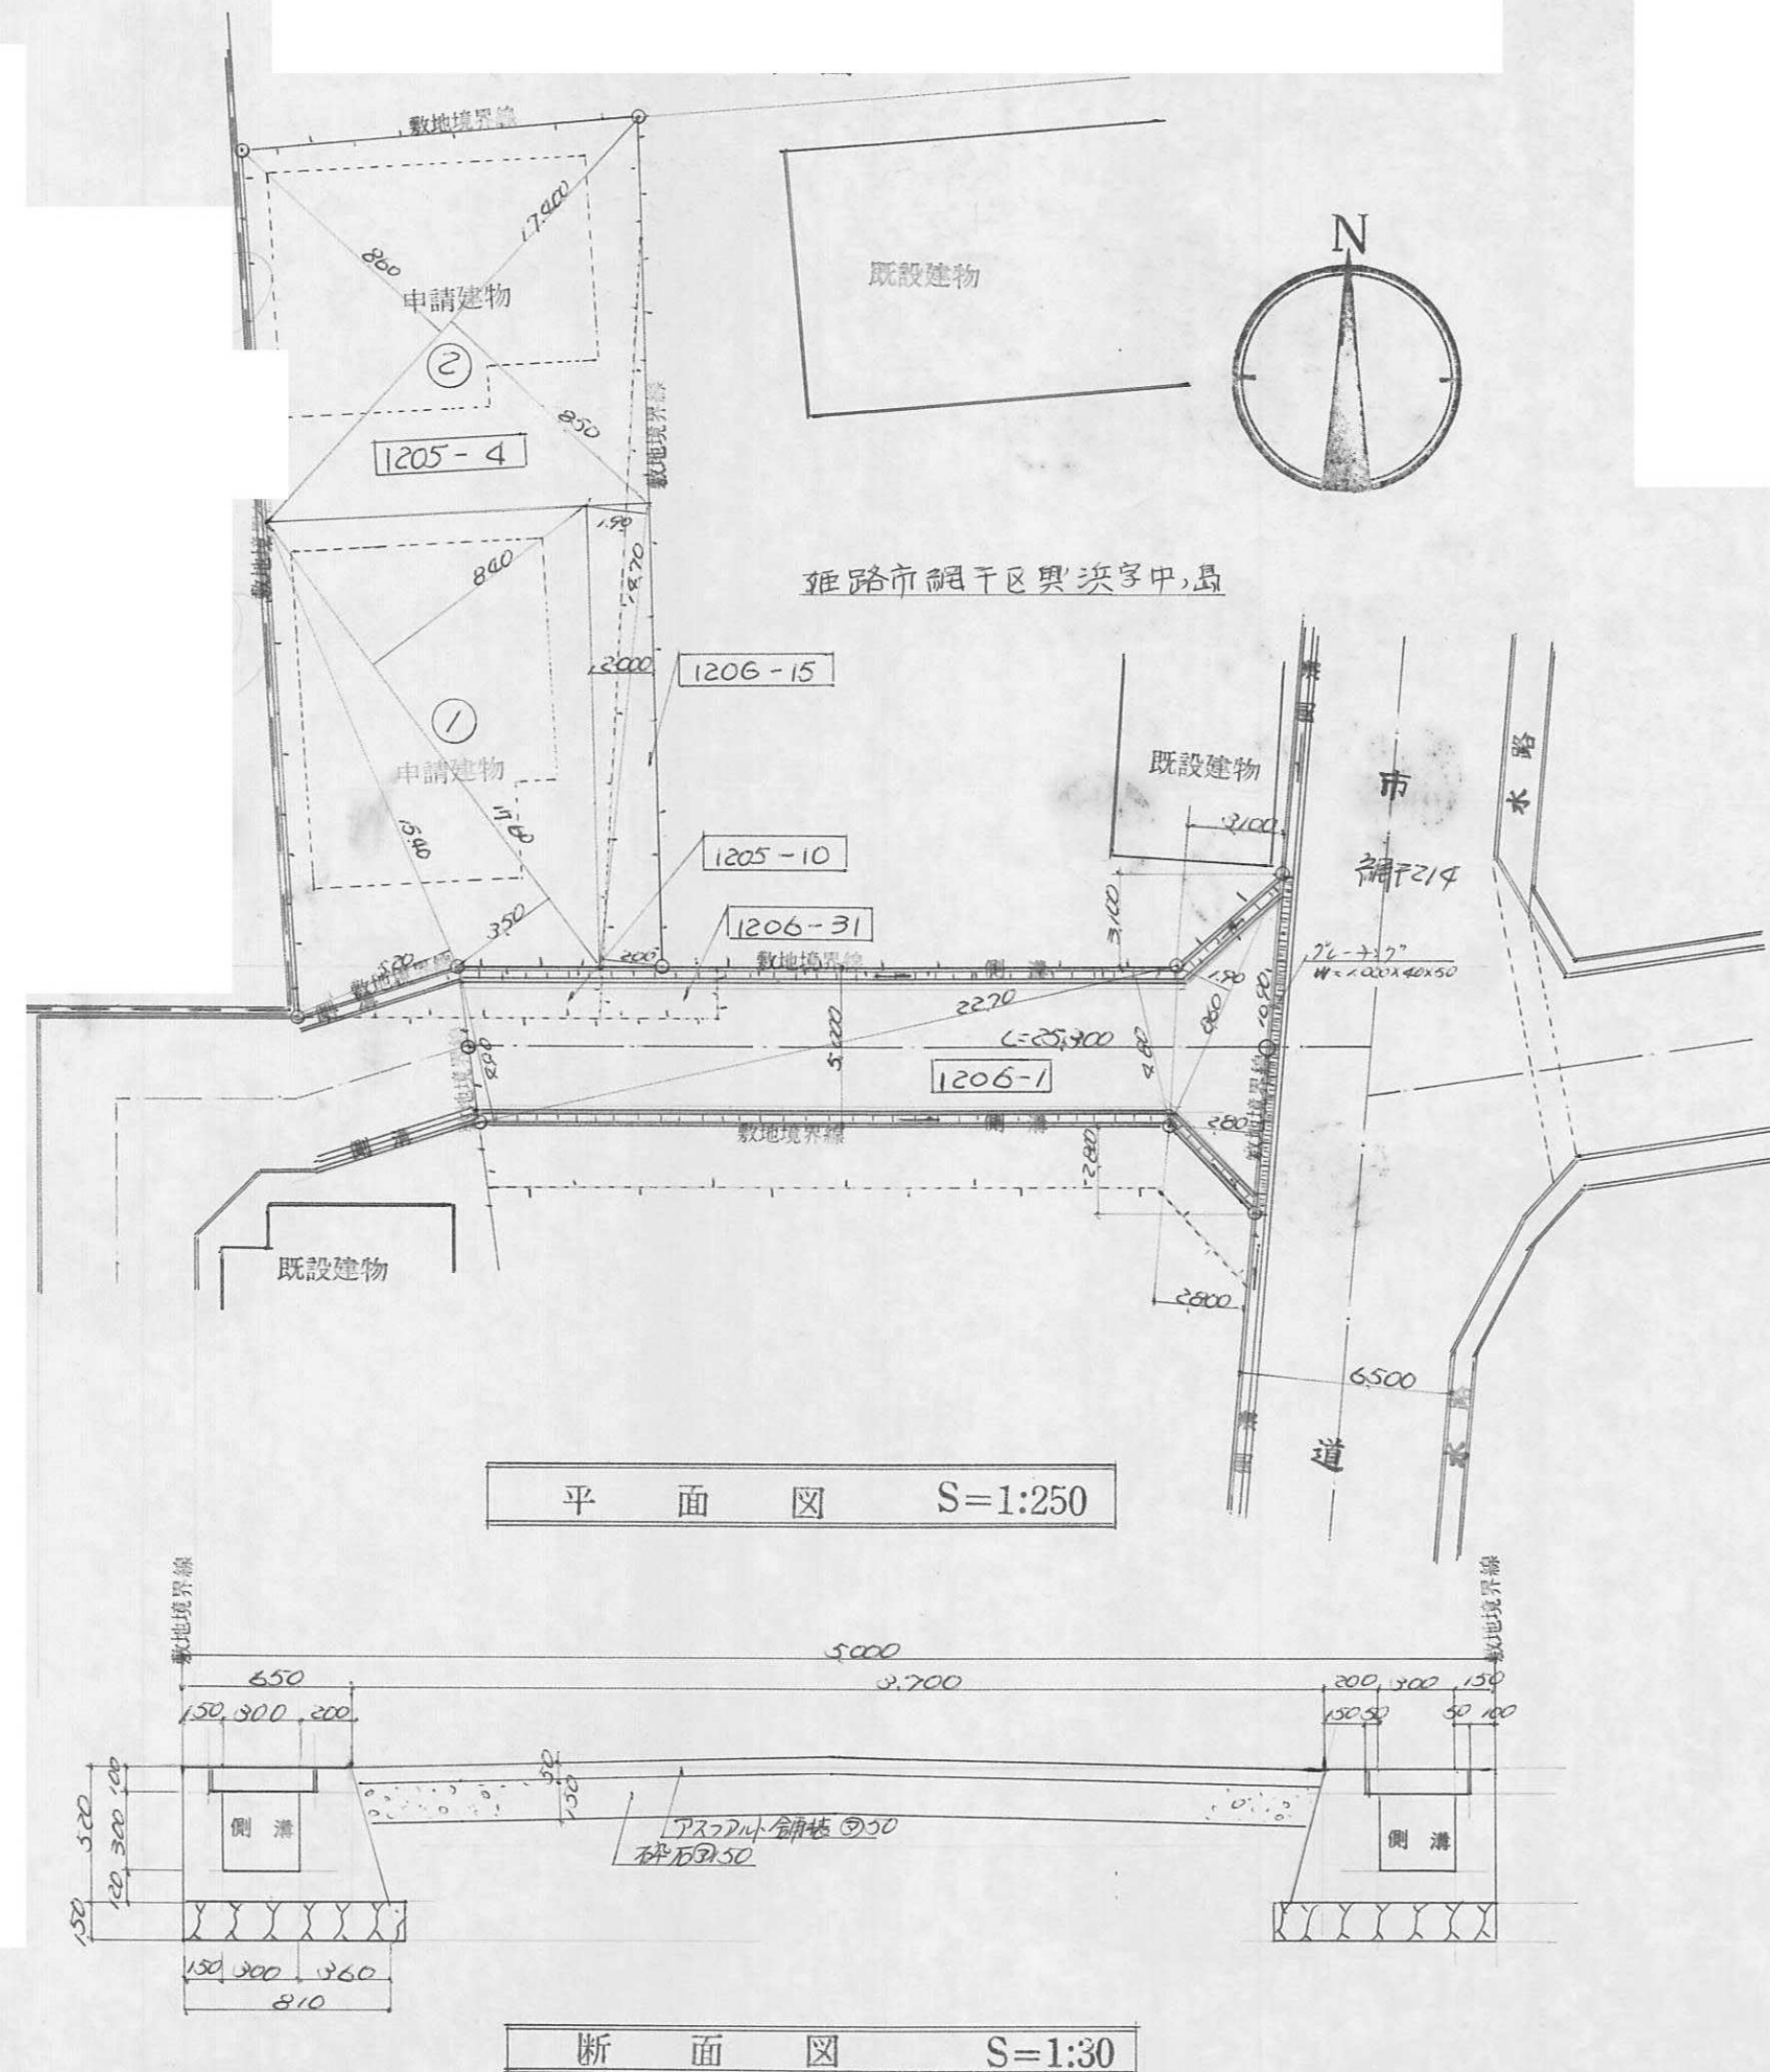


求積表			
道路	22.70	x	(4.90 + 4.80)
	8.60	x	1.80
	10.80	x	2.80
	計		267.05
	1/2		133.52
	15.80	x	5.20
	17.60	x	(3.50 + 8.40)
	計		289.52
	1/2		144.76
	14.70	x	(2.00 + 1.80)
合計	17.40	x	(8.50 + 8.60)
	計		354.87
	1/2		177.43
			455.71

指定年月日・番号	昭和62年6月5日	第62-3号
告示年月日・番号	昭和62年6月5日	第95号

承諾書			
この図面記載のとおり道路の位置の指定・変更・廃止を承諾します。			
道路の幅員	4.50 M	道路の延長	34.96 M
道路の面積	161.02㎡		

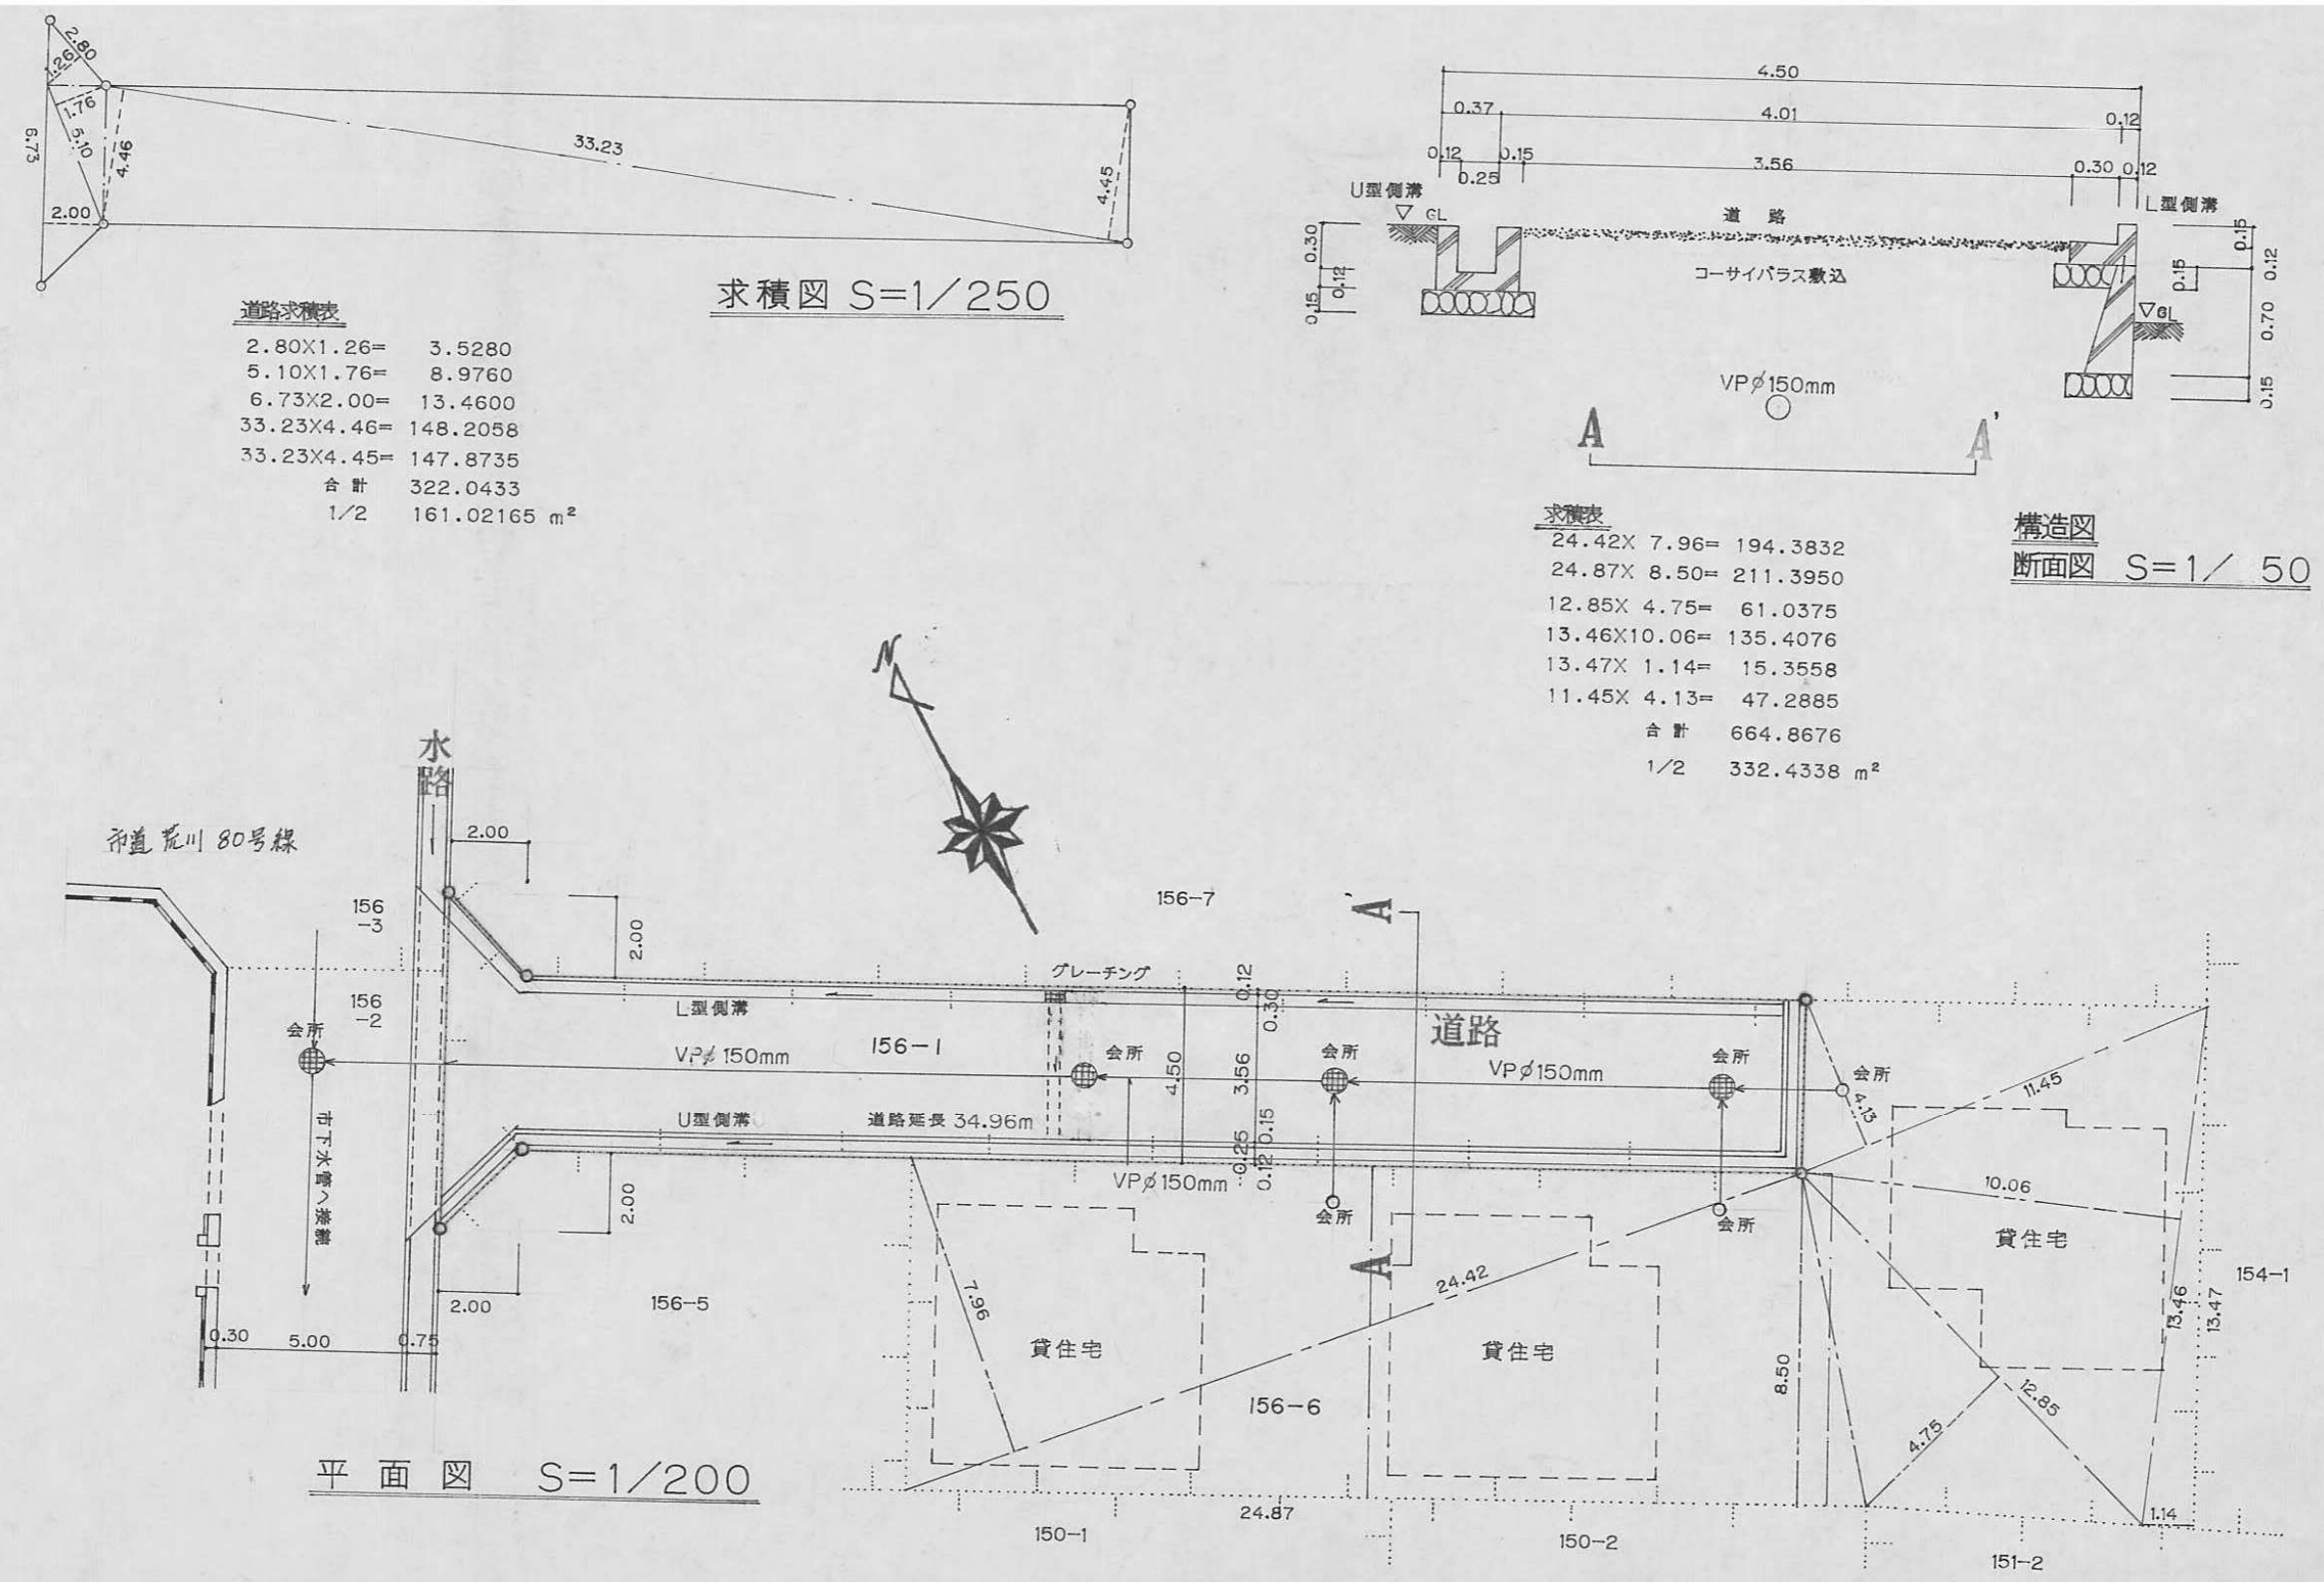

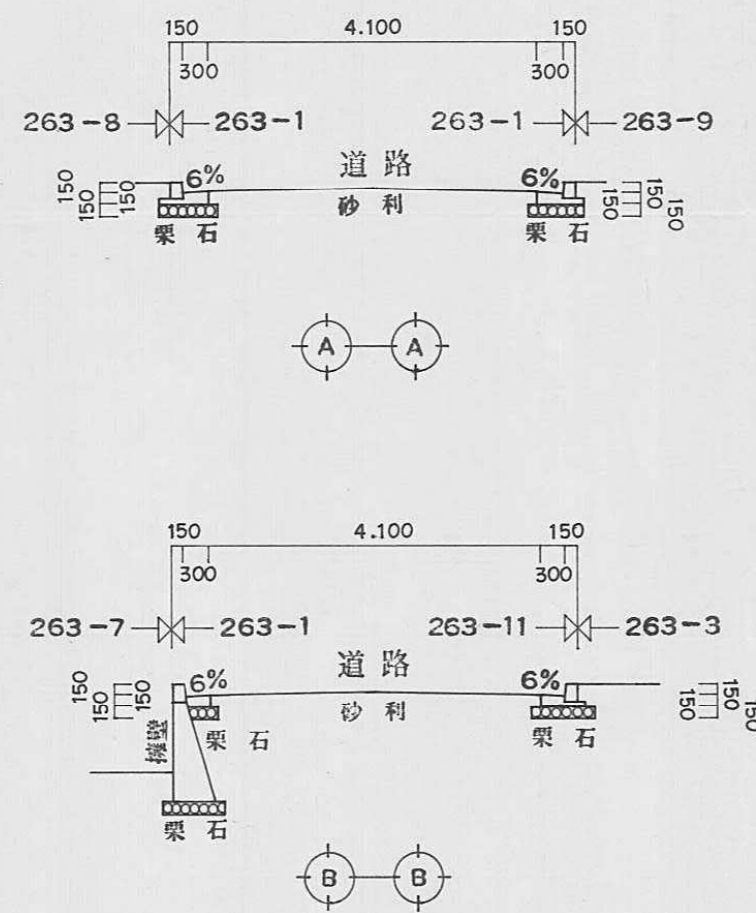

Technical drawing of a drainage system plan for a road extension. The drawing shows a main drainage pipe (排水管 VUφ250) running horizontally, with several manholes (人孔) and rainwater inlets (雨水井). The system is connected to a road extension (道路延長) and a drainage ditch (排水路). Dimensions are provided for various sections, including a 5.200m section and a 2.000m section. The drawing also shows the layout of the road (道路) and the drainage ditch (排水路).

計画平面図 S = 1 : 200


指定年月日・番 号	昭和 62 年 7 月 2 日 第 62-5 号
告示年月日・番 号	昭和 62 年 7 月 2 日 第 110 号

承 諾 書


この図面記載のとおり道路の位置の指定・変更・廃止を承諾します。

道路の幅員	4.5 0 m	道路の延長	2 4.5 0 m	道路の面積	1 1 4.7 5 m ²
-------	---------	-------	-----------	-------	--------------------------

平 面 図 S = 1 : 2 5 0

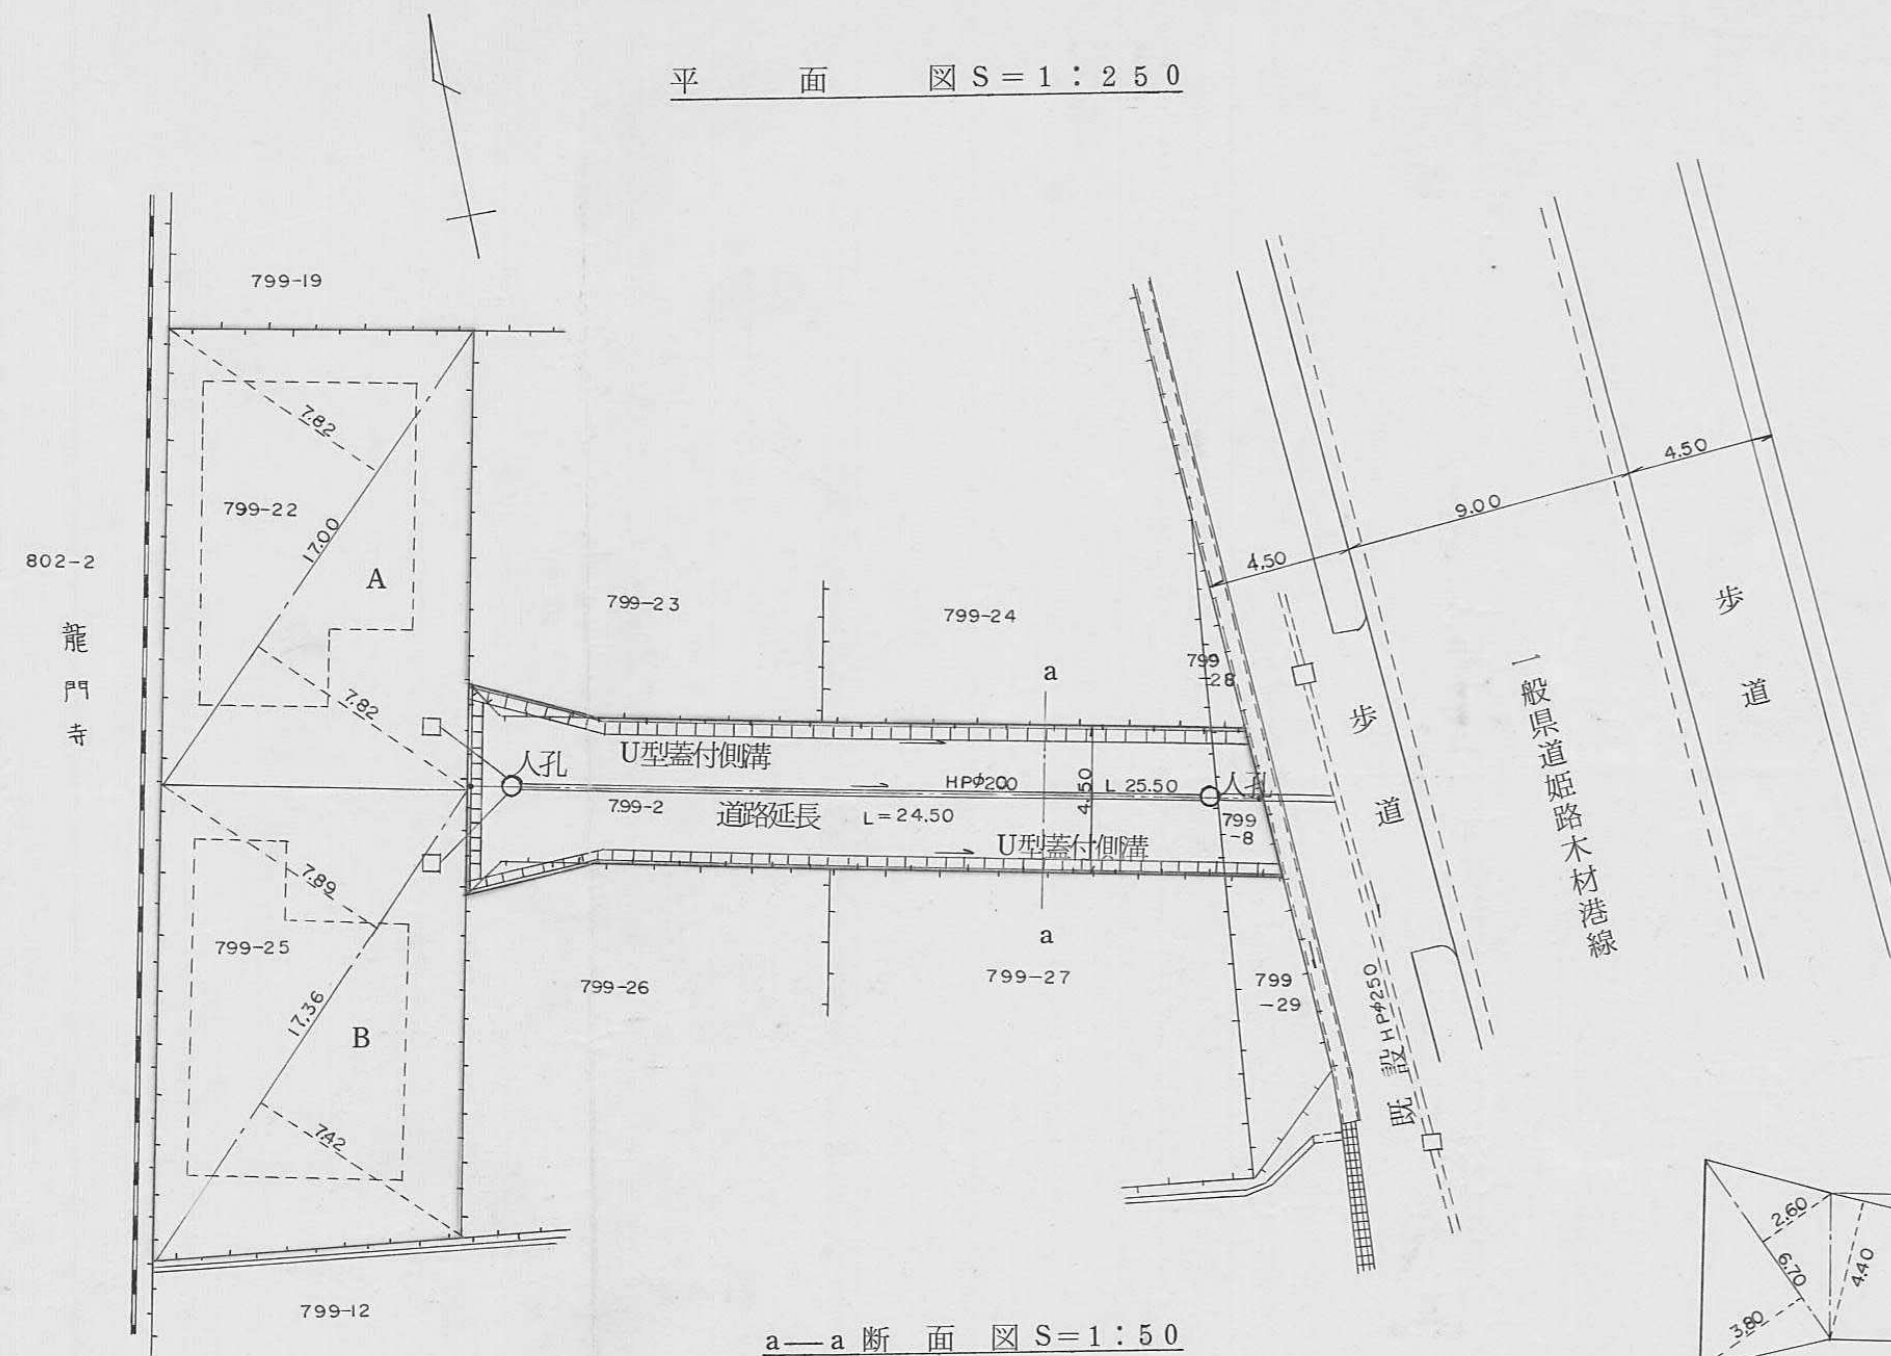

a—a 断 面 図 S = 1 : 5 0

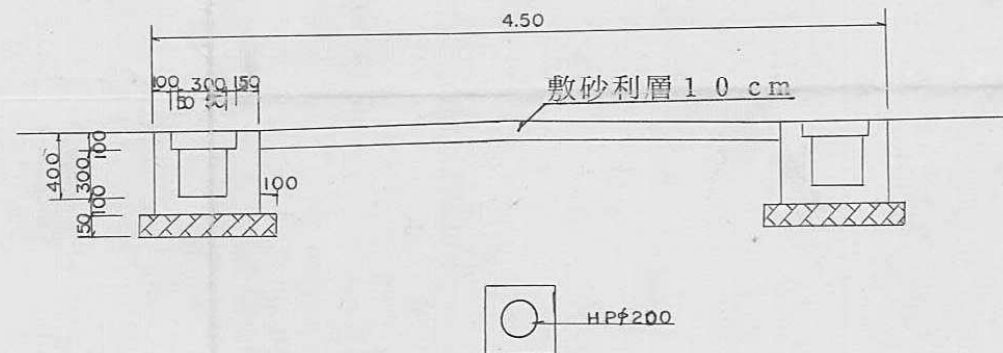


宅地球積表

A
 $17.00 \times 7.82 = 132.9400$
 $17.00 \times 7.82 = 132.9400$
計 = 265.8800
 $\frac{1}{2} = 132.9400 \text{ m}^2$

B
 $17.36 \times 7.89 = 136.9704$
 $17.36 \times 7.42 = 128.8112$
計 = 265.7816
 $\frac{1}{2} = 132.8908 \text{ m}^2$

道 路 求 積 図 S = 1 : 2 5 0

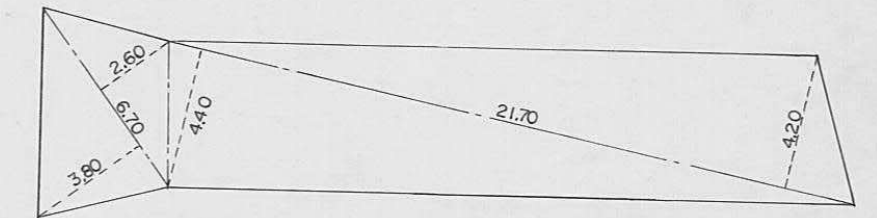

$21.70 \times 4.40 = 95.480$
 $21.70 \times 4.40 = 95.480$
 $6.70 \times 2.60 = 17.420$
 $6.70 \times 3.80 = 25.460$
計 = 229.500
 $\frac{1}{2} = 114.750 \text{ m}^2$

指定年月日・番 号	昭和 62 年 7 月 16 日 第 62-6 号	
告示年月日・番 号	昭和 62 年 7 月 16 日 第 116 号	


承 諾 書

この図面記載のとおり道路の位置の指定・変更・廃止を承諾します。


道路の幅員	4M240	道路の延長	35M000	道路の面積	153M ² 072
-------	-------	-------	--------	-------	-----------------------

凡 例

道路となる土地

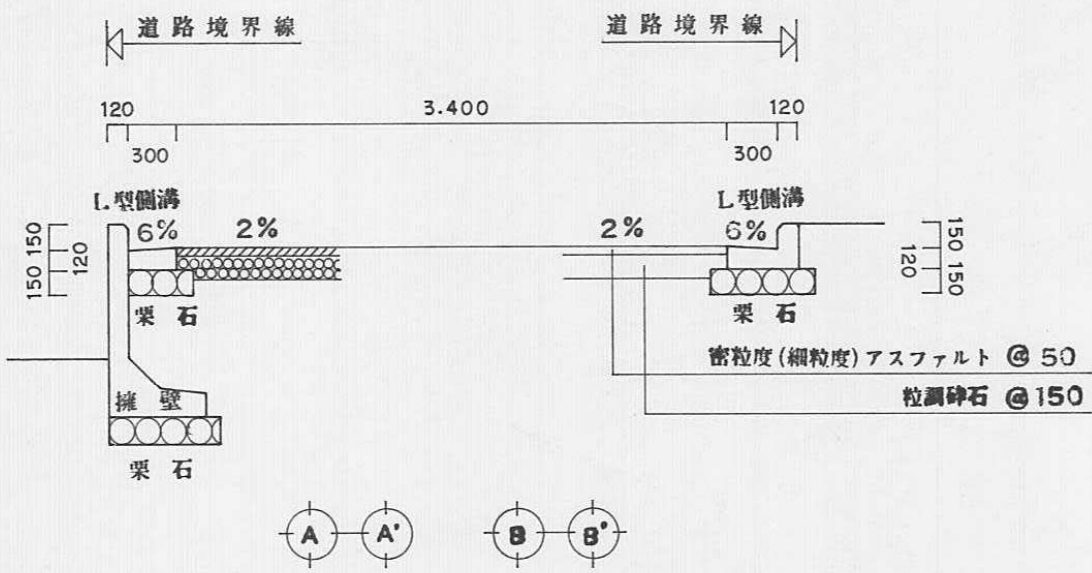

横断構造図 $s=1/50$

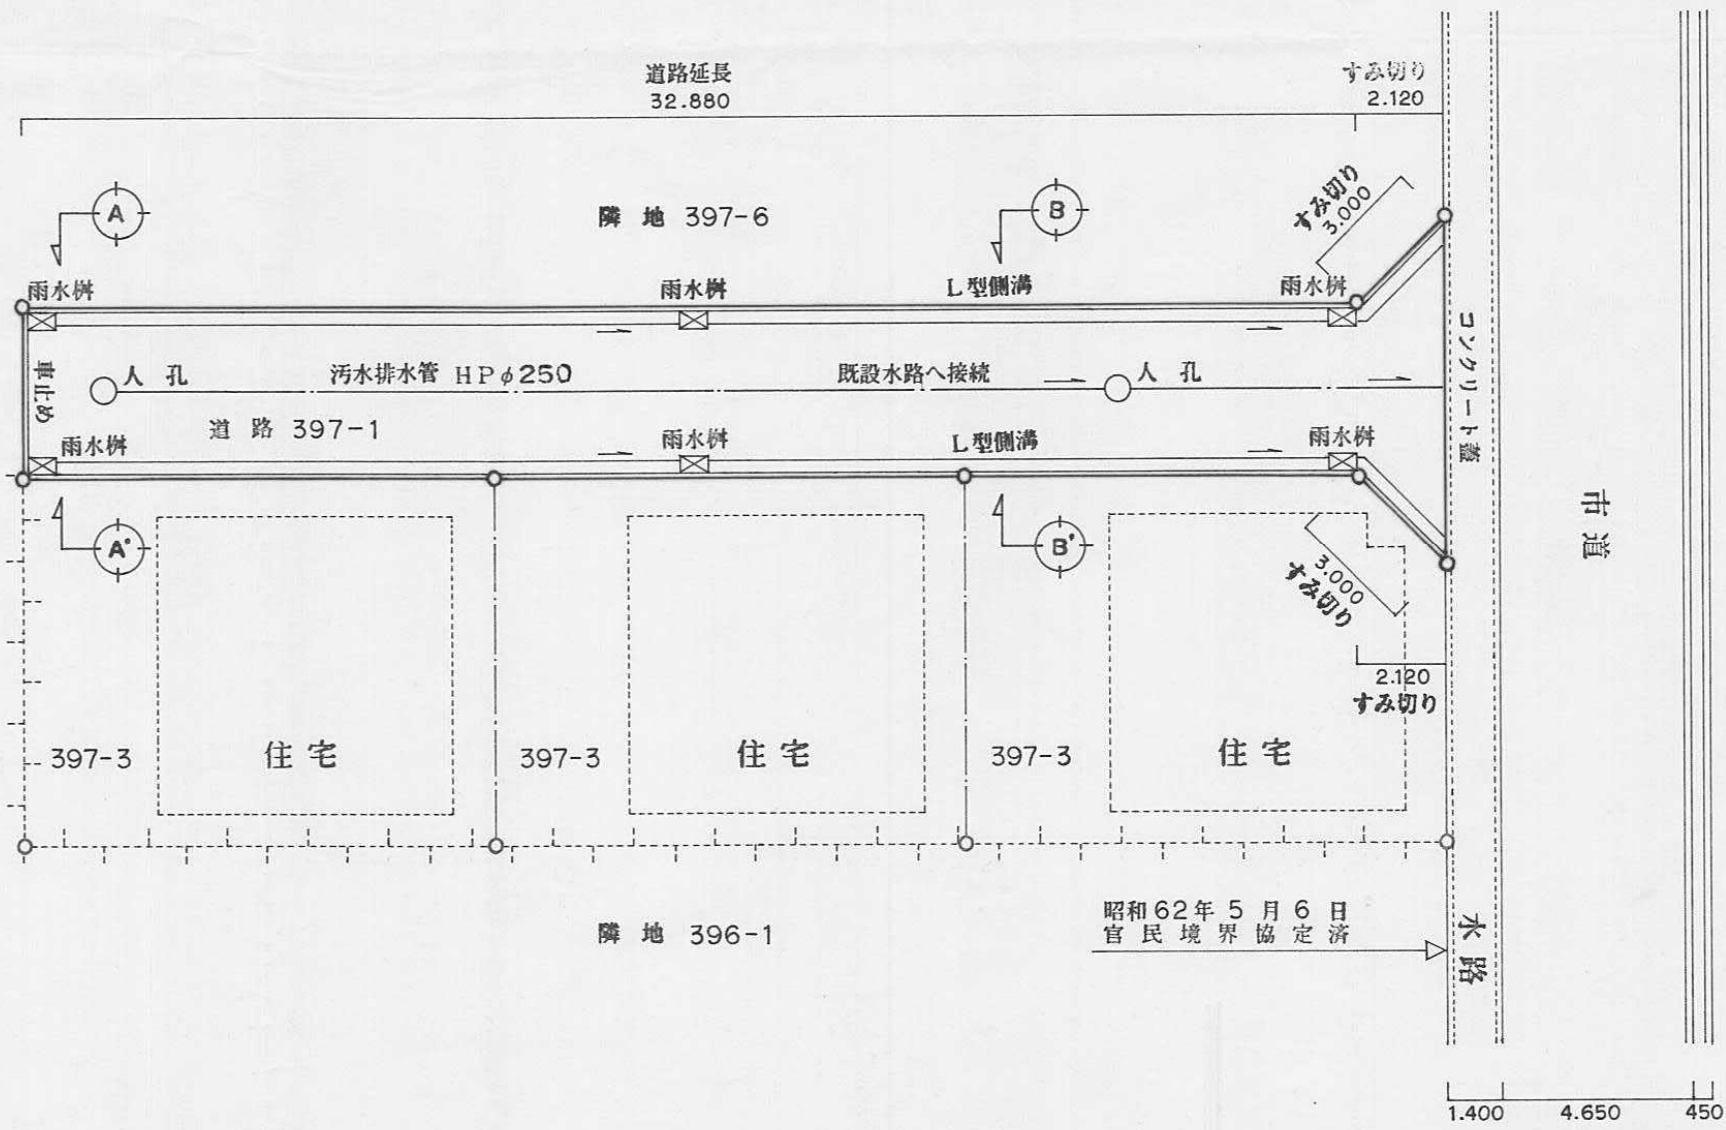

計画平面図 $s=1/200$

指定年月日・番 号	昭和 62 年 9 月 21 日 第 62-7 号
告示年月日・番 号	昭和 62 年 9 月 21 日 第 155 号


承 諾 書

この図面記載のとおり道路の位置の指定・変更・廃止を承諾します。

道路の幅員	4.00 m	道路の延長	34.75 m	道路の面積	146.44 m ²
-------	--------	-------	---------	-------	-----------------------


平面図

縮尺 250分の1

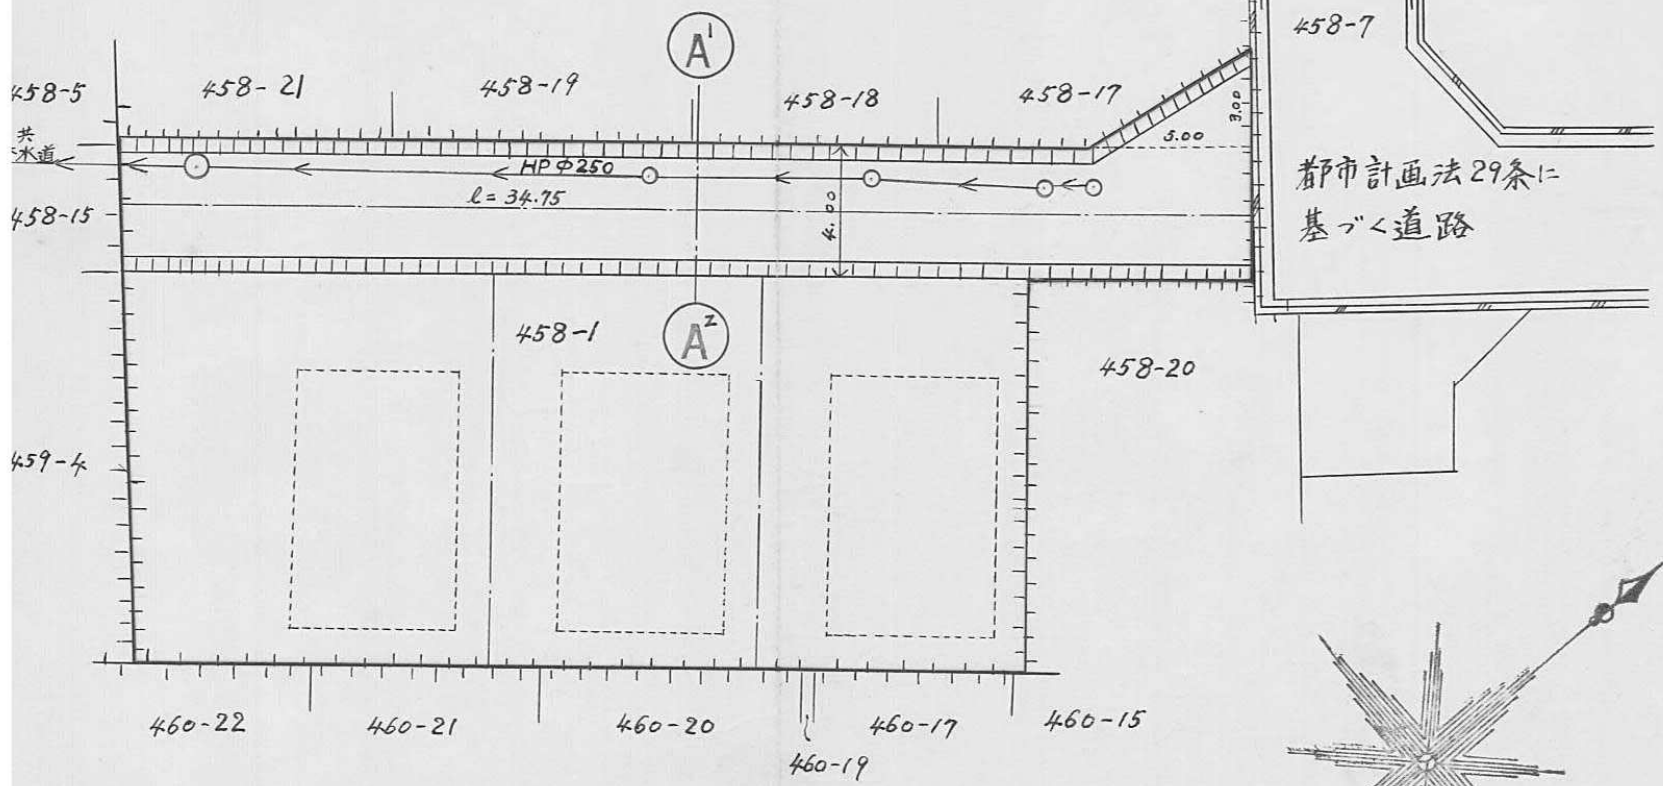


断面図

縮尺 50分の1

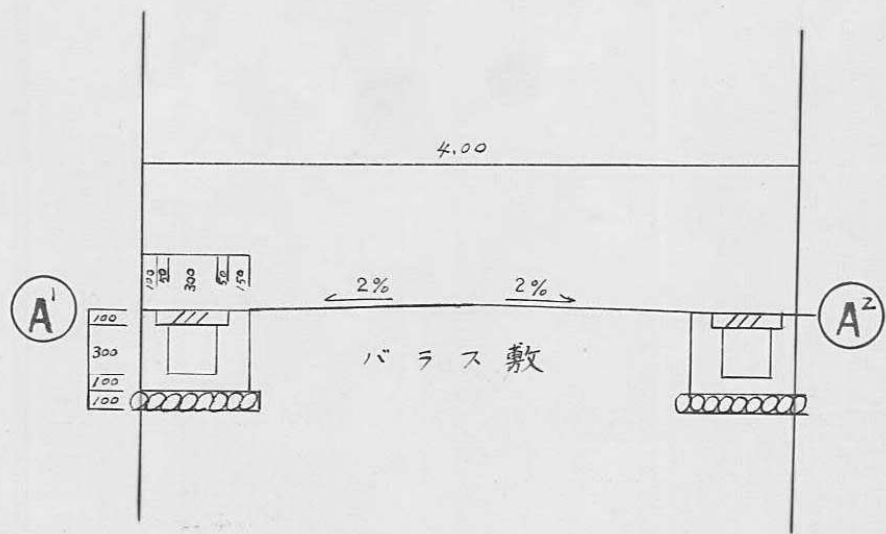


求 積 図

縮尺 250分の1

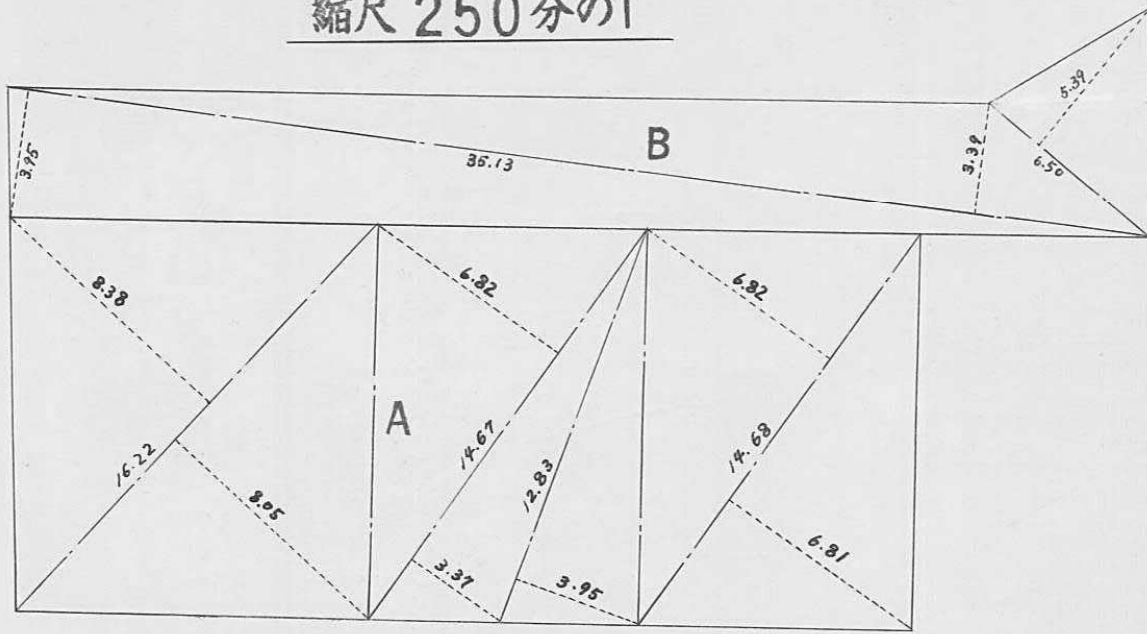


A				
	宅	地		
16.22	X	8.38	=	135.9236
16.22	X	8.05	=	130.5710
14.67	X	6.82	=	100.0494
14.67	X	3.37	=	49.4379
12.83	X	3.95	=	50.6785
14.68	X	6.82	=	100.1176
14.68	X	6.81	=	99.9708
計			=	666.7488
1/2			=	333.3744 m ²

B				
	道	路		
6.50	X	5.39	=	35.0350
35.13	X	3.39	=	119.0907
35.13	X	3.95	=	138.7635
計			=	292.8892
1/2			=	146.4446 m ²
A+B				
333.3744	+	146.4446	=	479.8190
計			=	479.81 m ²



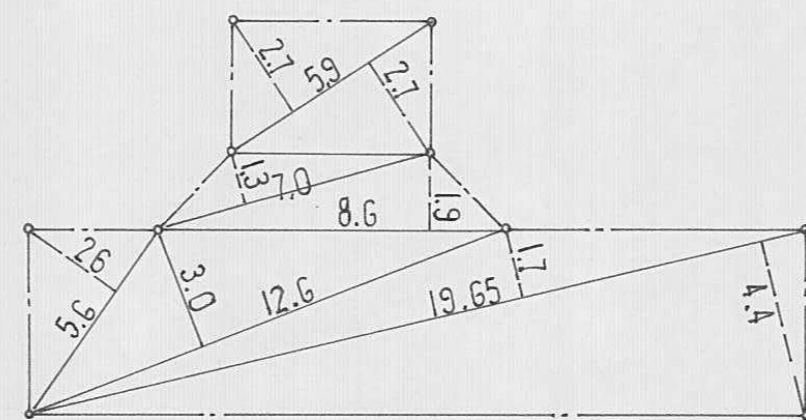


道路部分面積		
N.O	底辺	高さ
1	5.9	2.7
2	5.9	2.7
3	7.0	1.3
4	8.6	1.9
5	5.6	2.6
6	12.6	3.0
7	19.65	1.7
8	19.65	4.4
		倍面積
		229.525
		面積
		114.7625
		地積
		114.76

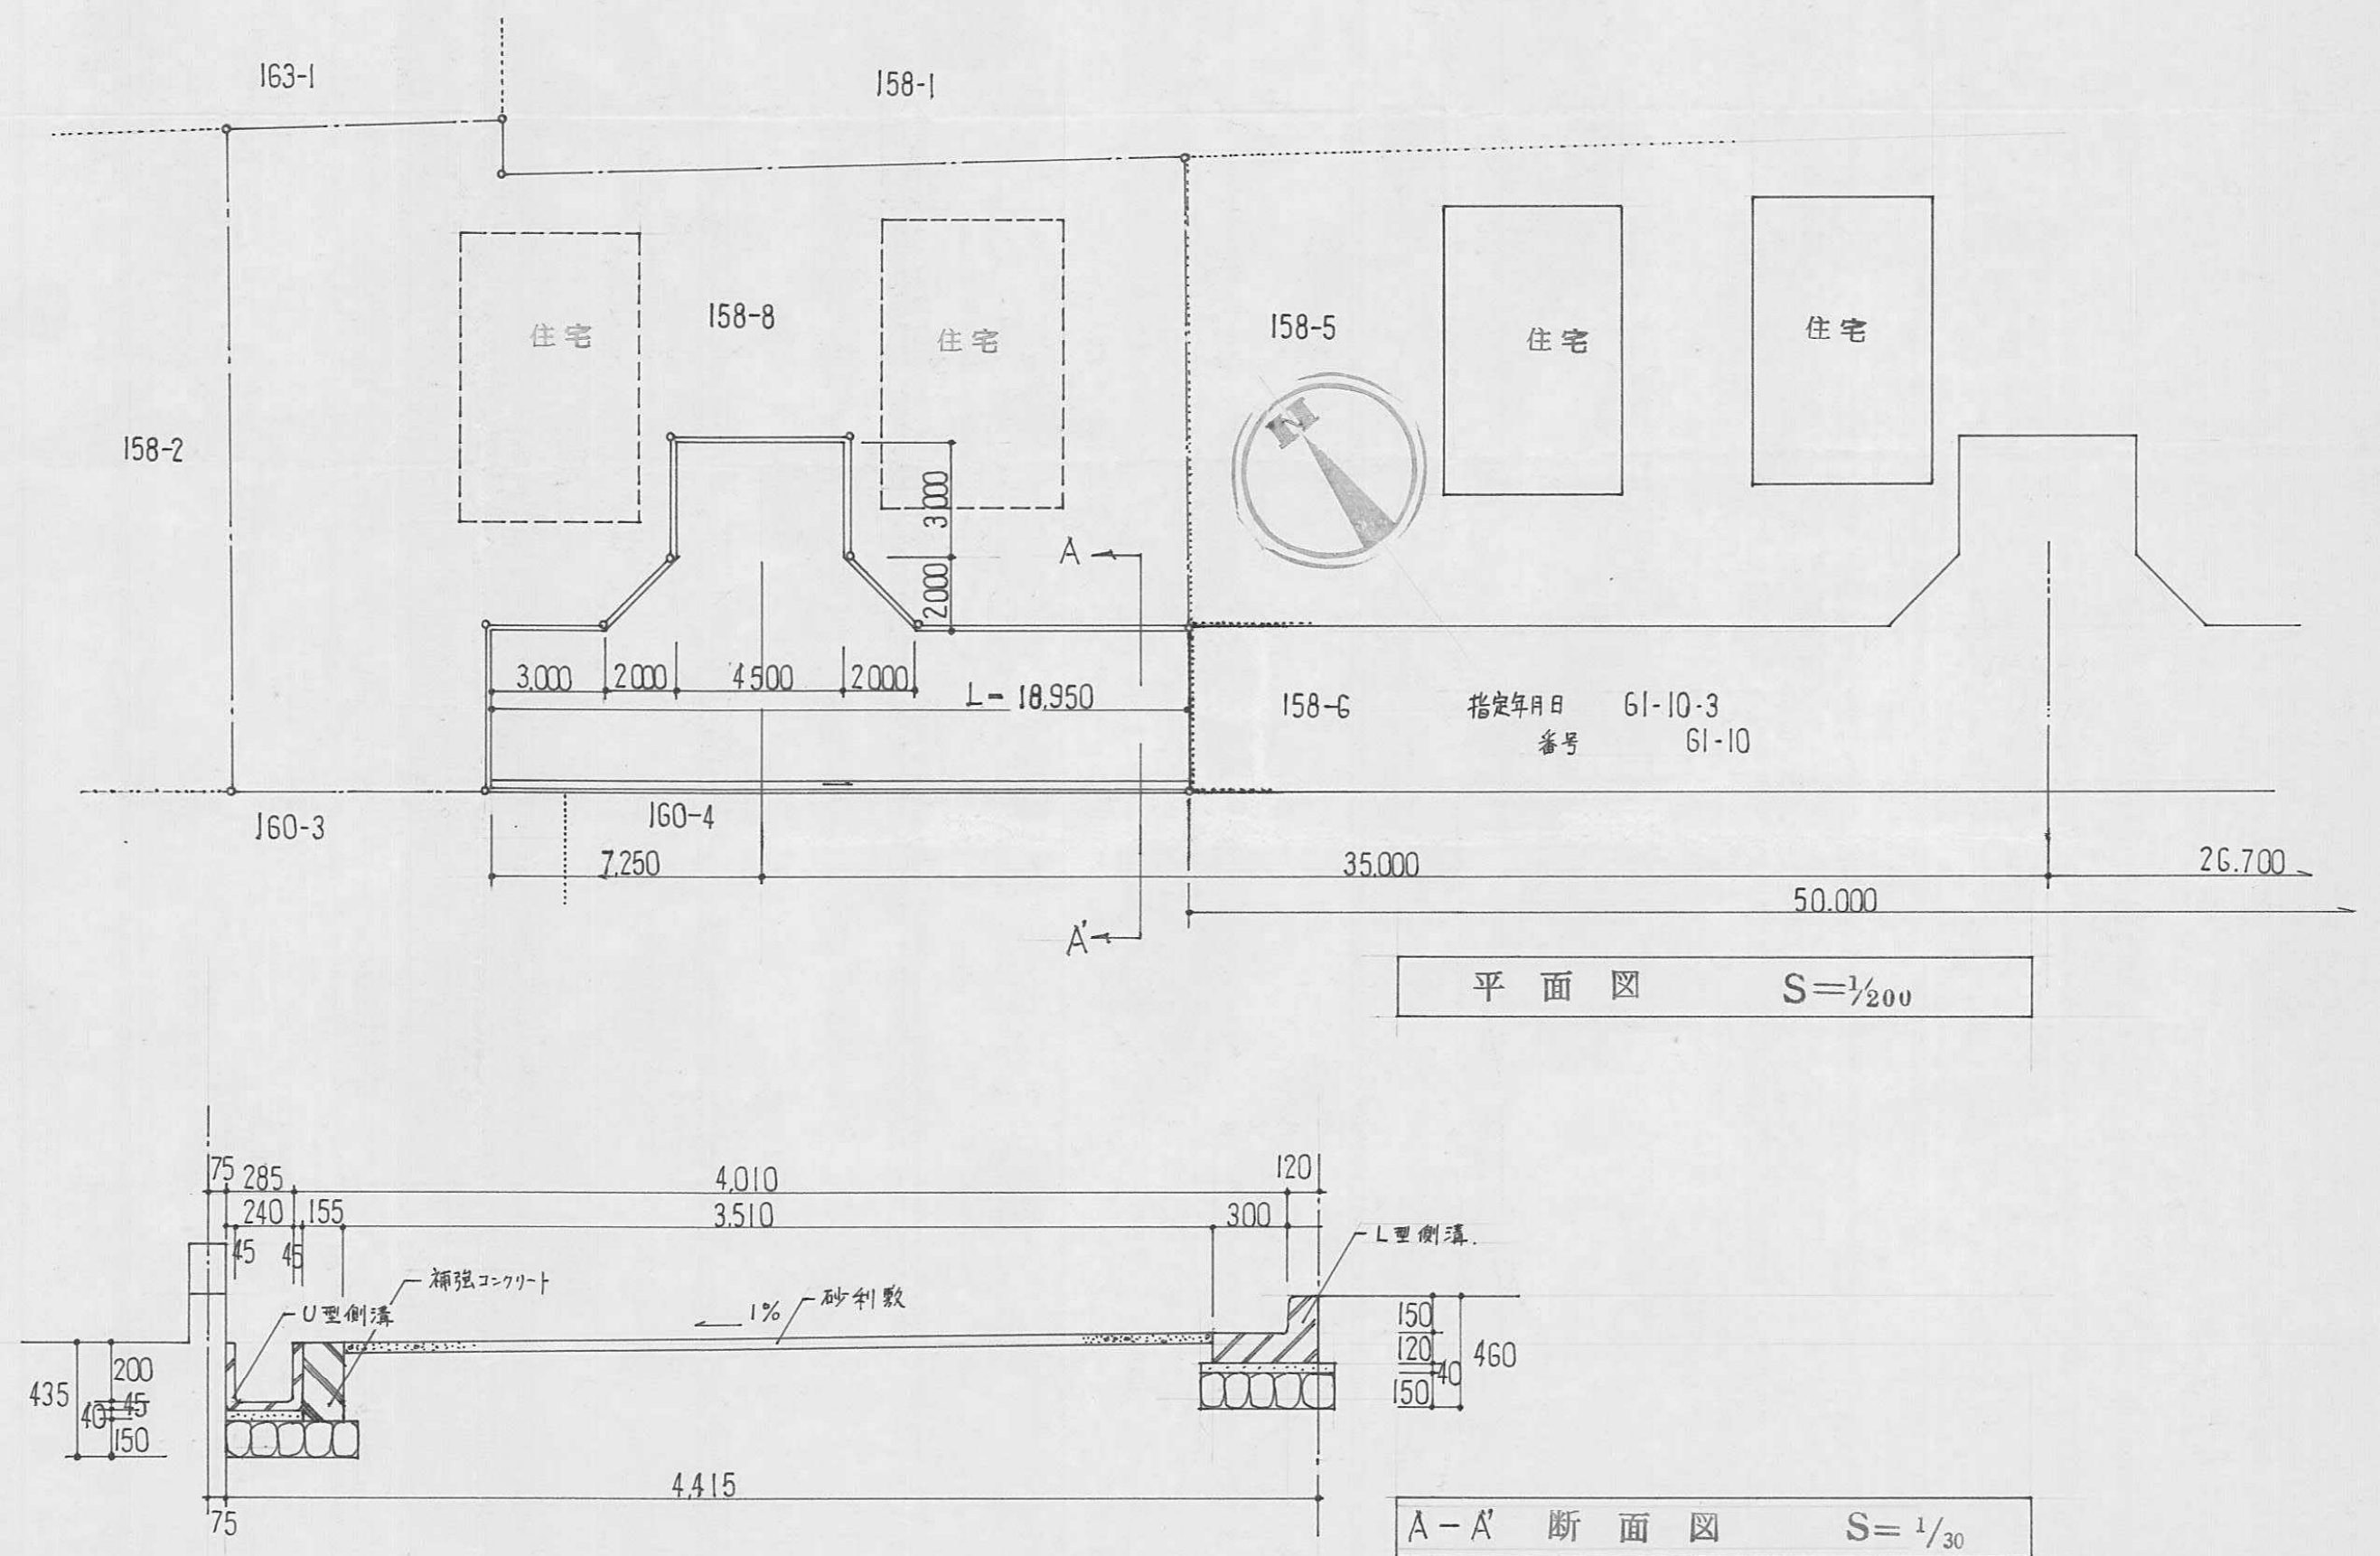

指定年月日・番 号	昭和 62 年 11 月 20 日 第 62-9 号	
告示年月日・番 号	昭和 62 年 11 月 20 日 第 180 号	

承 諾 書				
この図面記載のとおり道路の位置の指定・変更・廃止を承諾します。				
道路の幅員	4m30	道路の延長	20m35	道路の面積
				87m ² 64

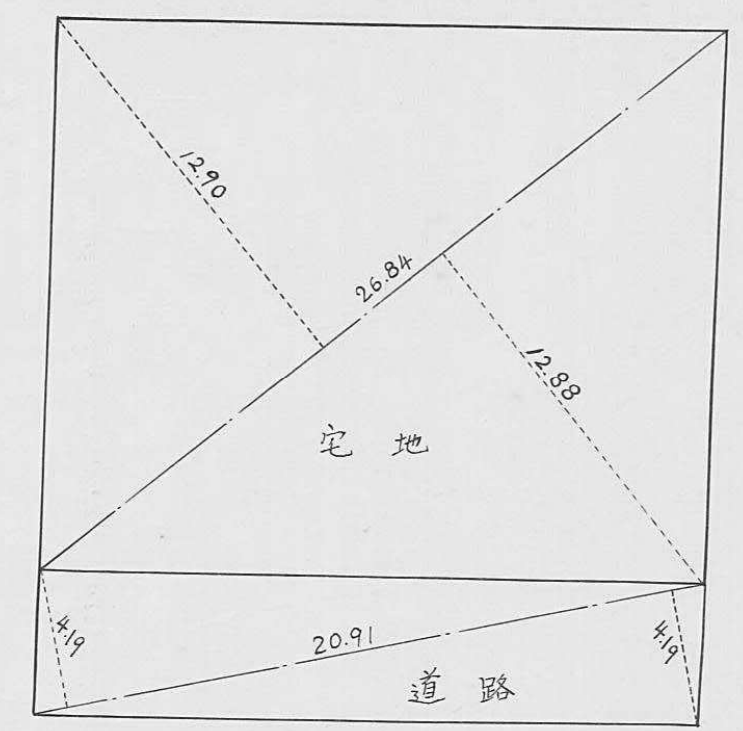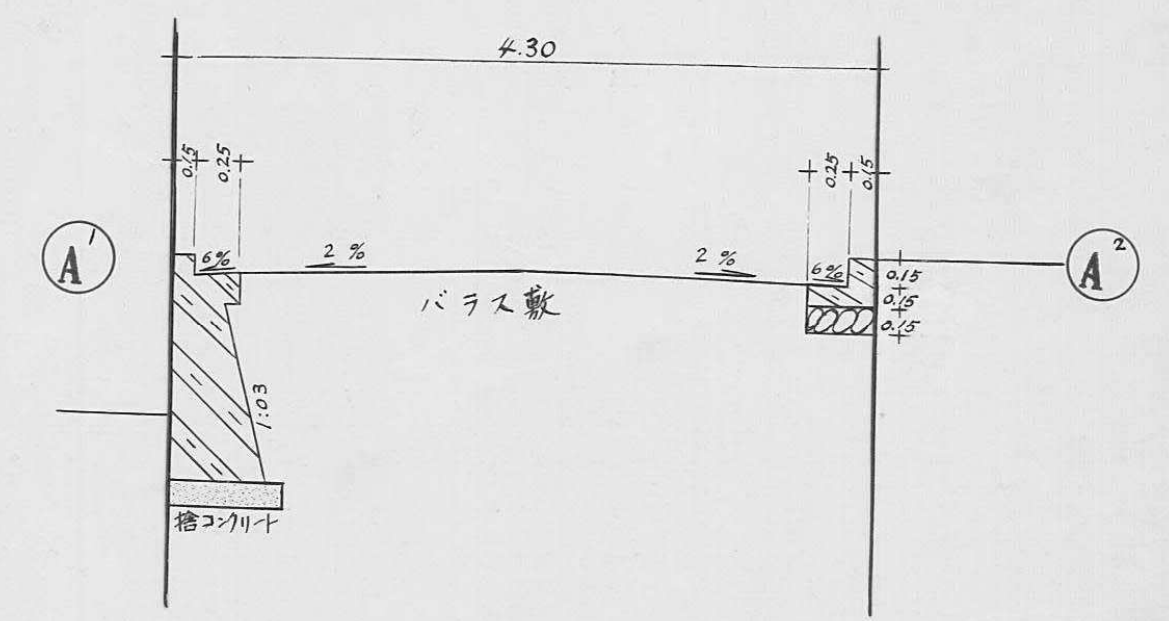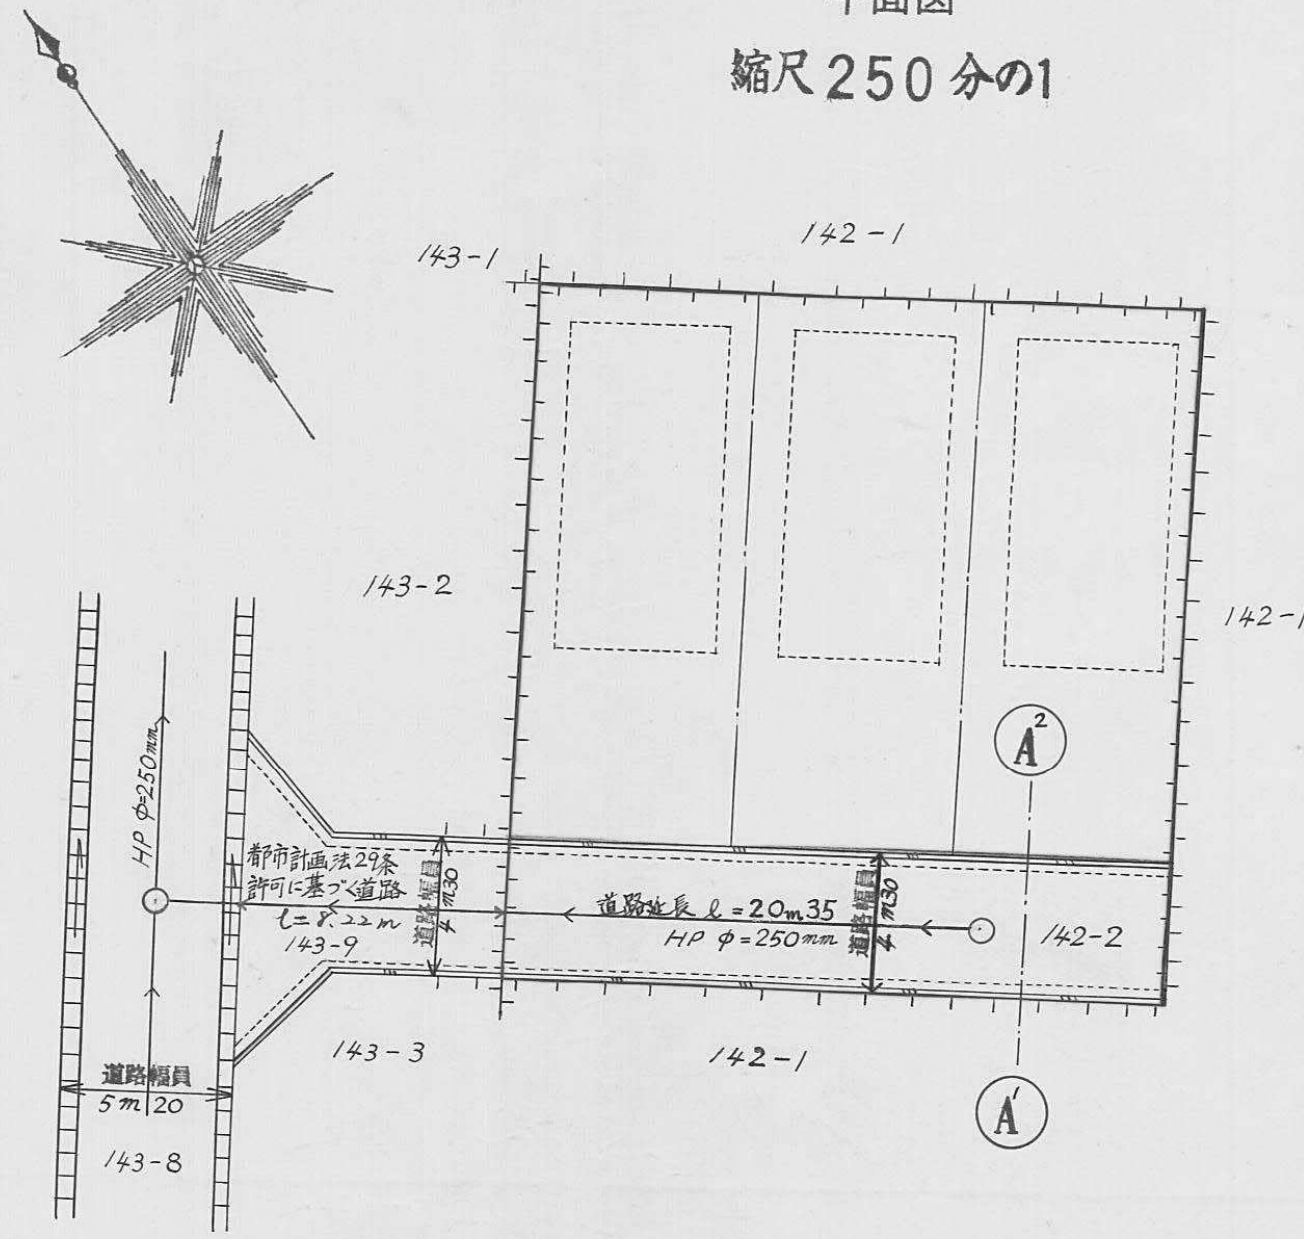


宅	地	道	路
$26.84 \times 12.90 = 346.2360$		$20.91 \times 4.19 = 87.6129$	
$26.84 \times 12.88 = 345.6992$		$20.91 \times 4.19 = 87.6129$	
計 = 691.9352		計 = 175.2258	
$\frac{1}{2} = 345.9676 \text{ m}^2$		$\frac{1}{2} = 87.6129 \text{ m}^2$	
(宅地 + 道路)			
$345.9676 + 87.6129 = 433.5805 \text{ m}^2$			

指定年月日・番号	昭和 62 年 9 月 8 日 第 62-10 号
告示年月日・番号	昭和 62 年 9 月 8 日 第 151 号

承 諾 書


この図面記載のとおり道路の位置の指定・変更・廃止を承諾します。

道路の幅員	4M000	道路の延長	32M234	道路の面積	136M ² 429
-------	-------	-------	--------	-------	-----------------------

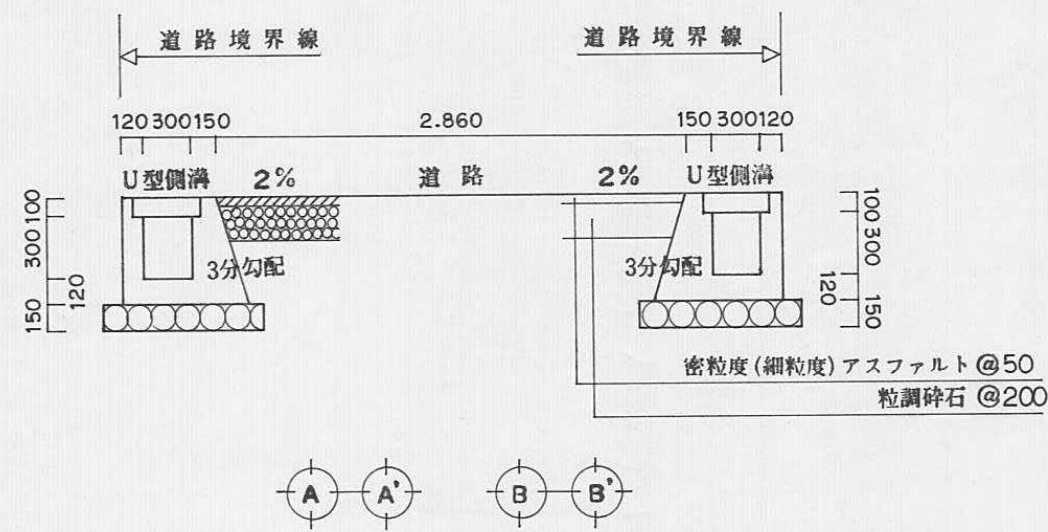

横断構造図


s= 1/50

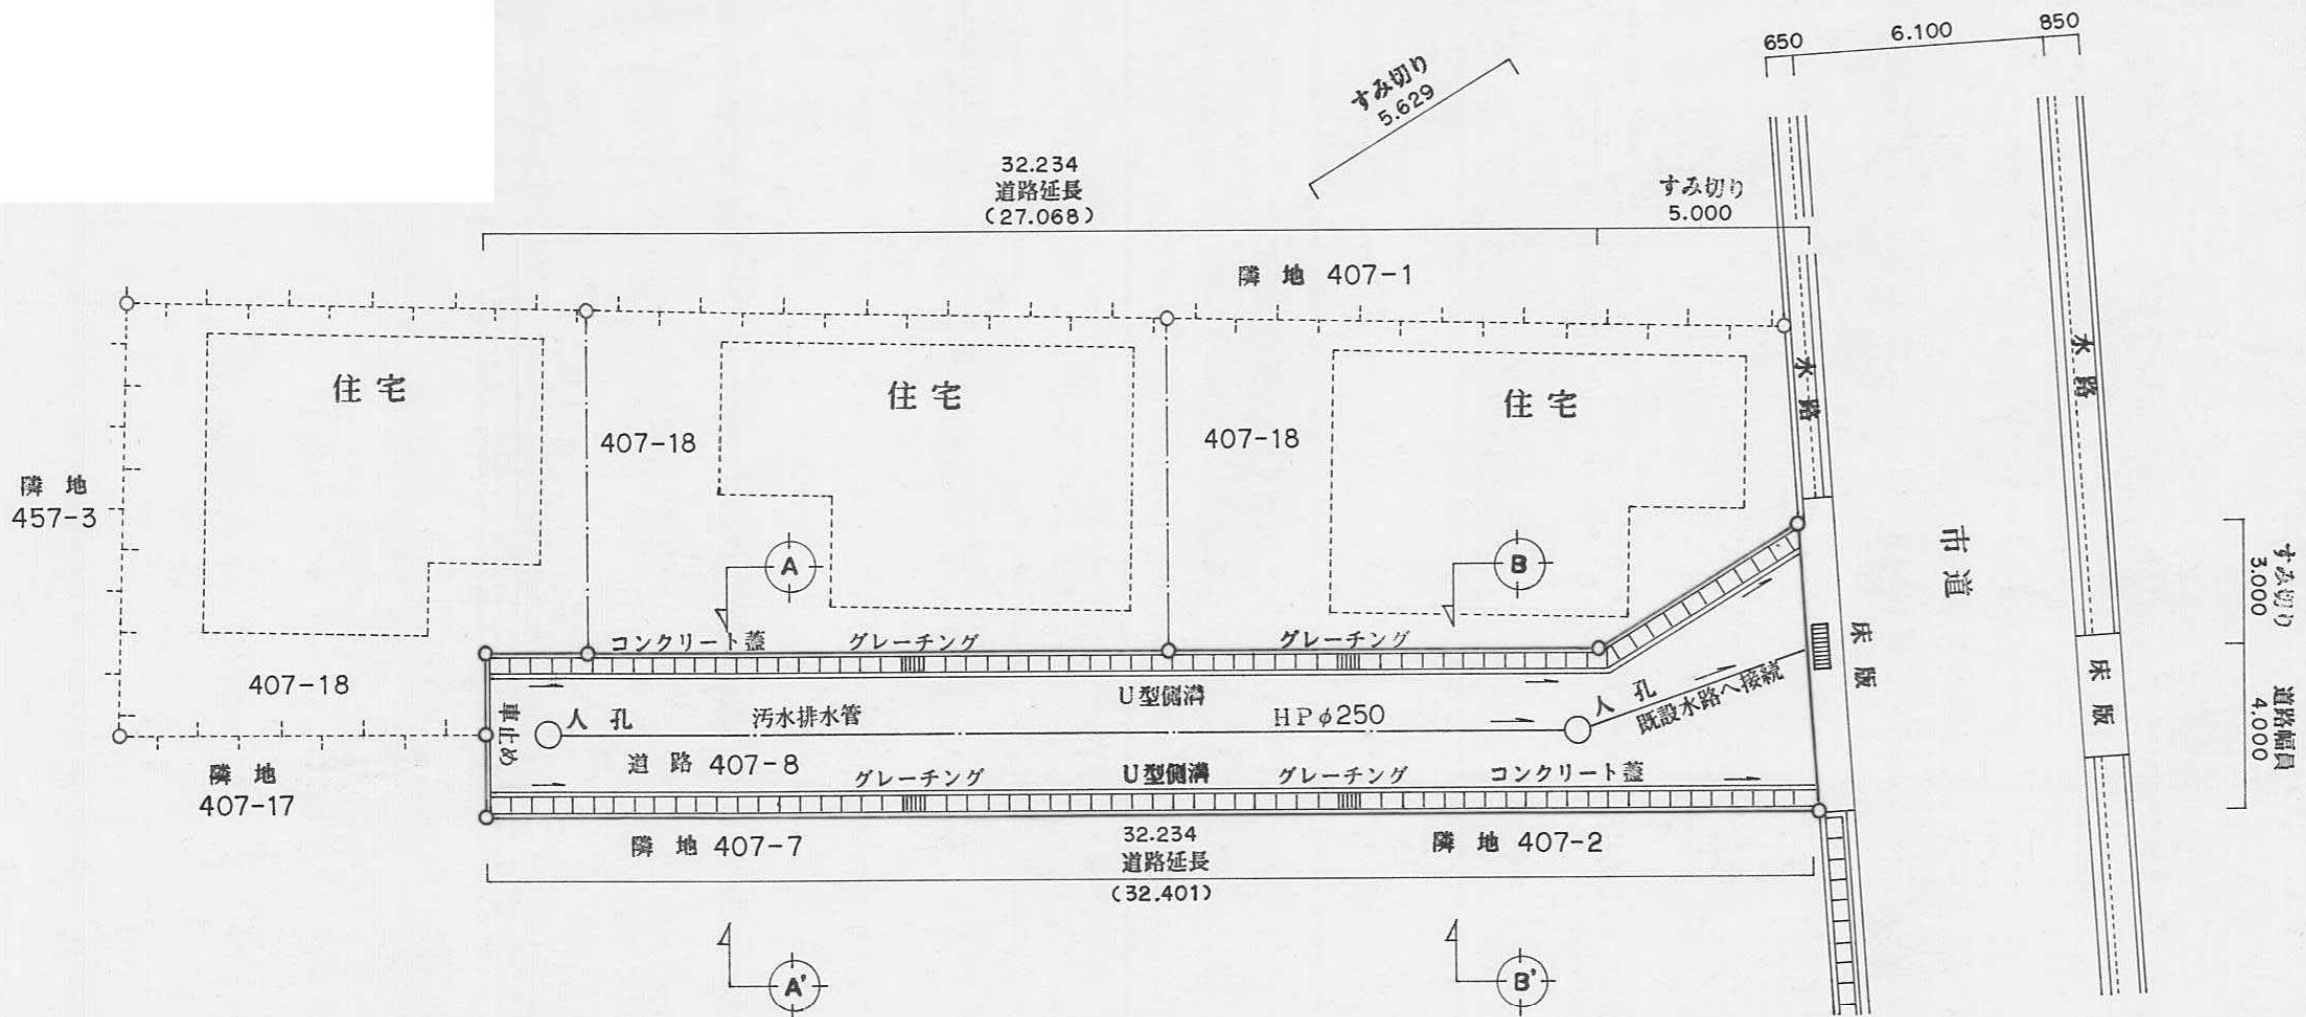

計画平面図


s= 1/200

指定年月日・番 号	昭和 62 年 7 月 31 日 第 62-1/ 号
告示年月日・番 号	昭和 62 年 7 月 31 日 第 134 号
承 諾 書	
この図面記載のとおり道路の位置の指定・変更・廃止を承諾します。	
道路の幅員	5.30
道路の延長	14.8 M
道路の面積	107.64 M ²

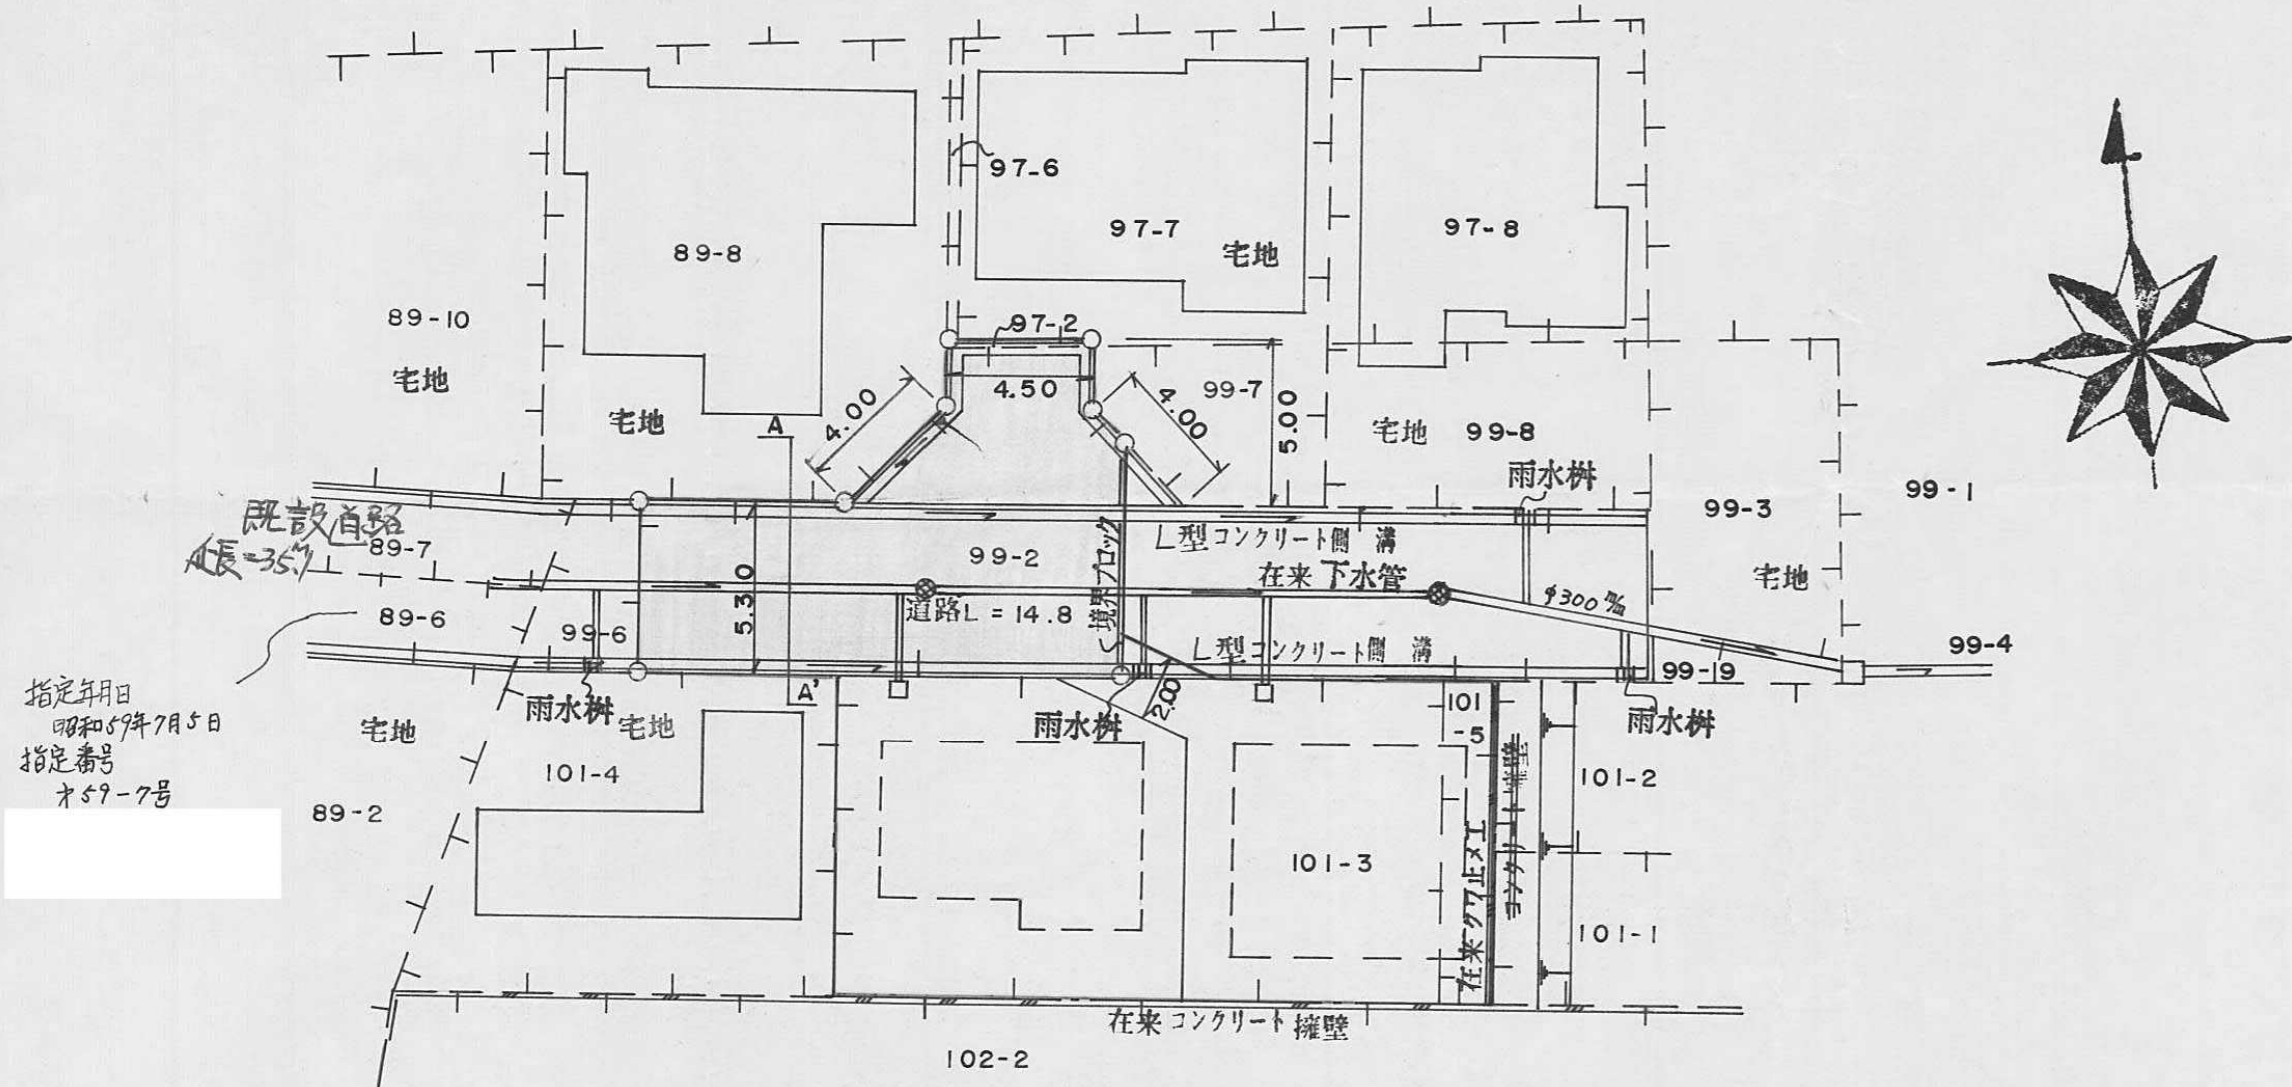

造成計画平面図

$S = \frac{1}{250}$


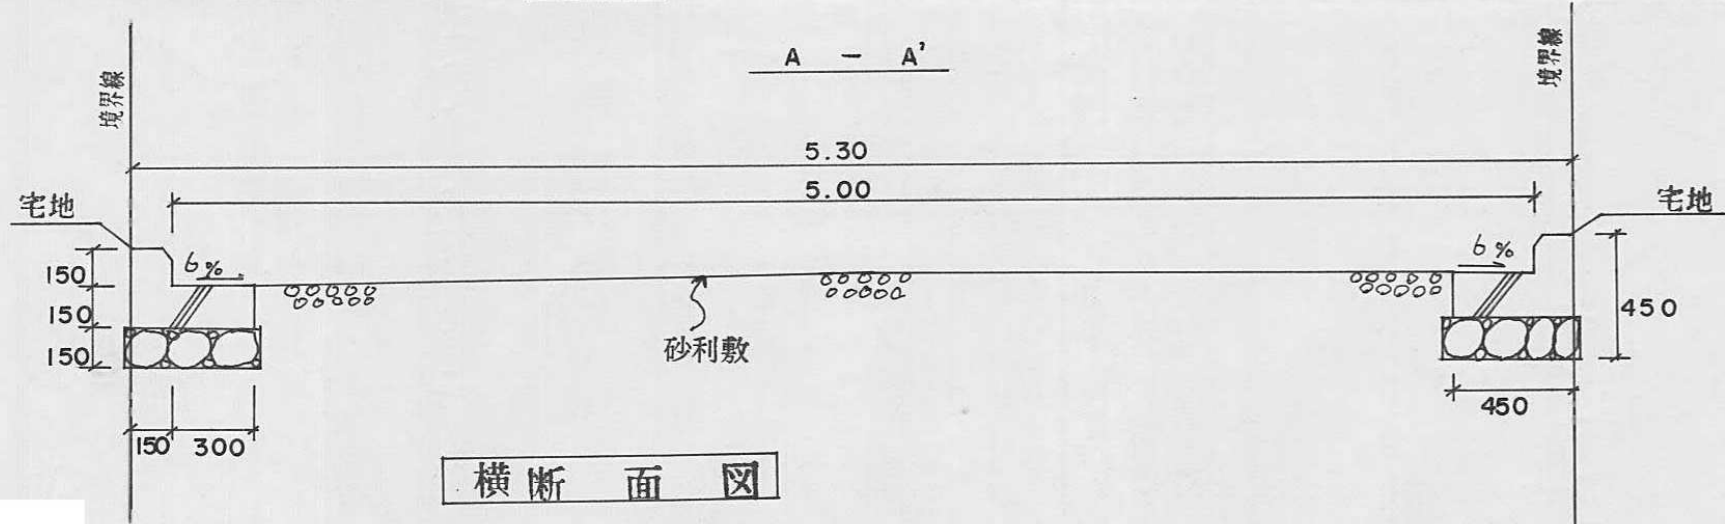


横断面図


$S = \frac{1}{30}$

指定年月日・番 号	昭和 62 年 9 月 24 日 第 62-12 号
告示年月日・番 号	昭和 62 年 9 月 24 日 第 156 号
承 諾 書	
この図面記載のとおり道路の位置の指定・変更・廃止を承諾します。	
道路の幅員	4.80 m
道路の延長	15.4 m
道路の面積	76 m ² 75

平面図
(S=1/200)

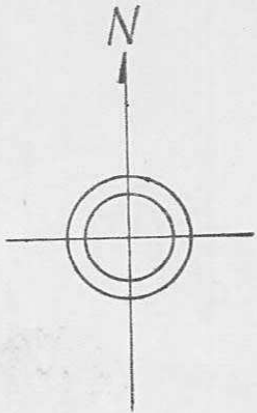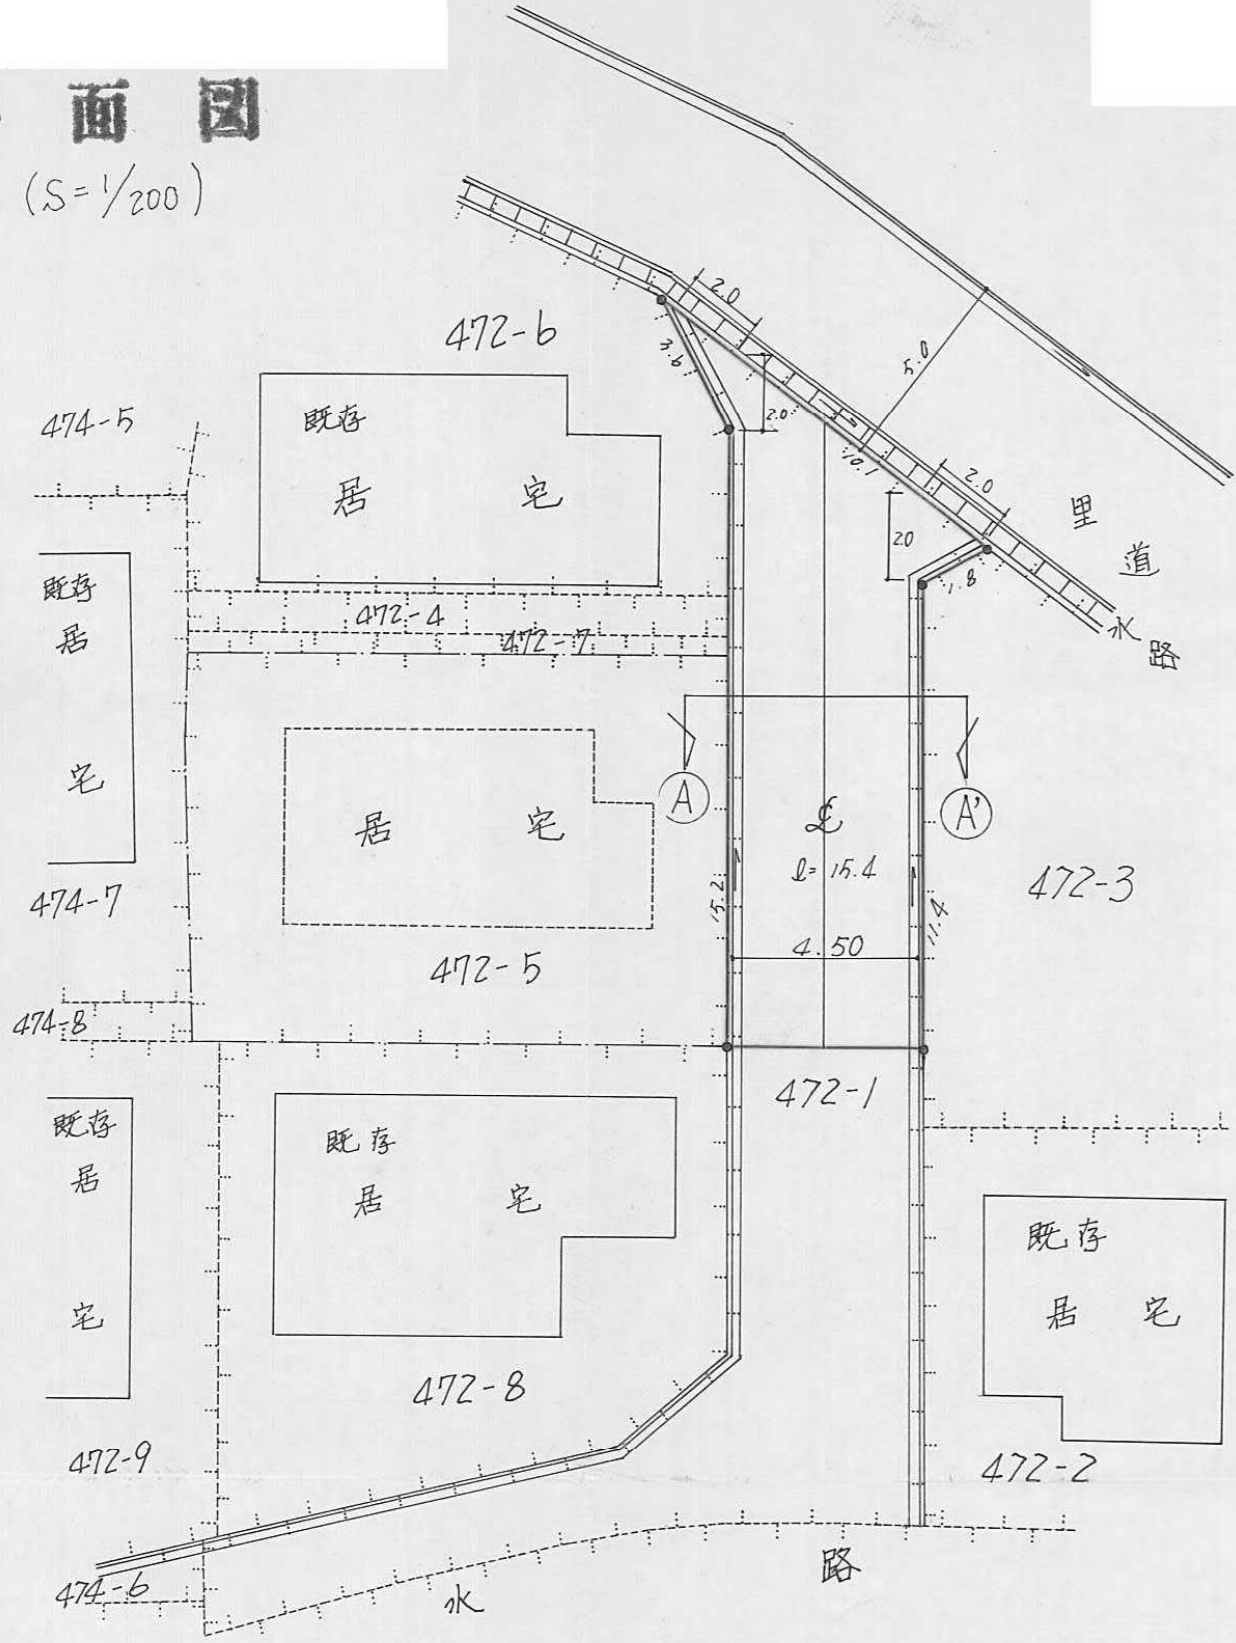

求積図
(S=1/200)

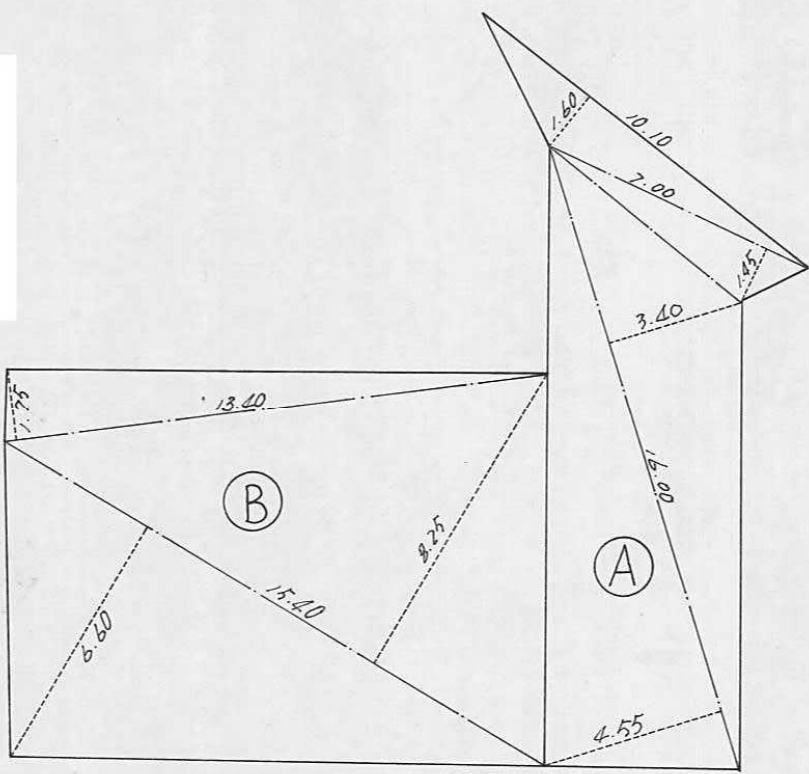

底 辺	高 寸	倍面積
10.10	1.60	16.1600
7.00	1.45	10.1500
16.00	3.40	54.4000
16.00	4.55	72.8000
倍面積		153.5100
面積		76.7550


76 m² 75

底 辺	高 寸	倍面積
13.40	1.75	23.4500
15.40	8.25	127.0500
15.40	6.60	101.6400
倍面積		252.1400
面積		126.0700

126 m² 07

総計 202 m² 8250

202 m² 82

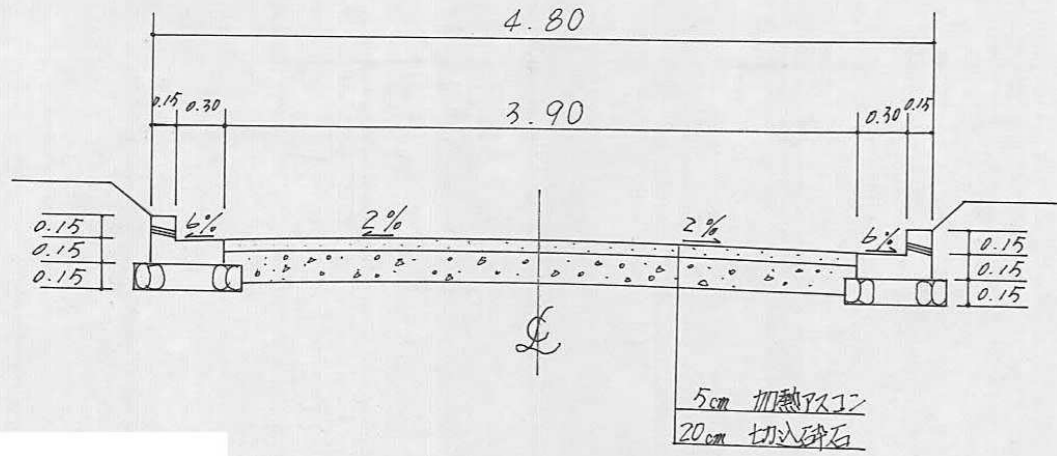

① — ①'

横断面図 (S=1/50)


指定年月日・番 号 昭和 62 年 10 月 5 日 第 62-13 号
告示年月日・番 号 昭和 62 年 10 月 5 日 第 159 号

承 諾 書

この図面記載のとおり道路の位置の指定・変更・廃止を承諾します。

道路の幅員 4.40 ~ 4.20 道路の延長 30.50 道路の面積 134.7 m²

平 面 図 1:250

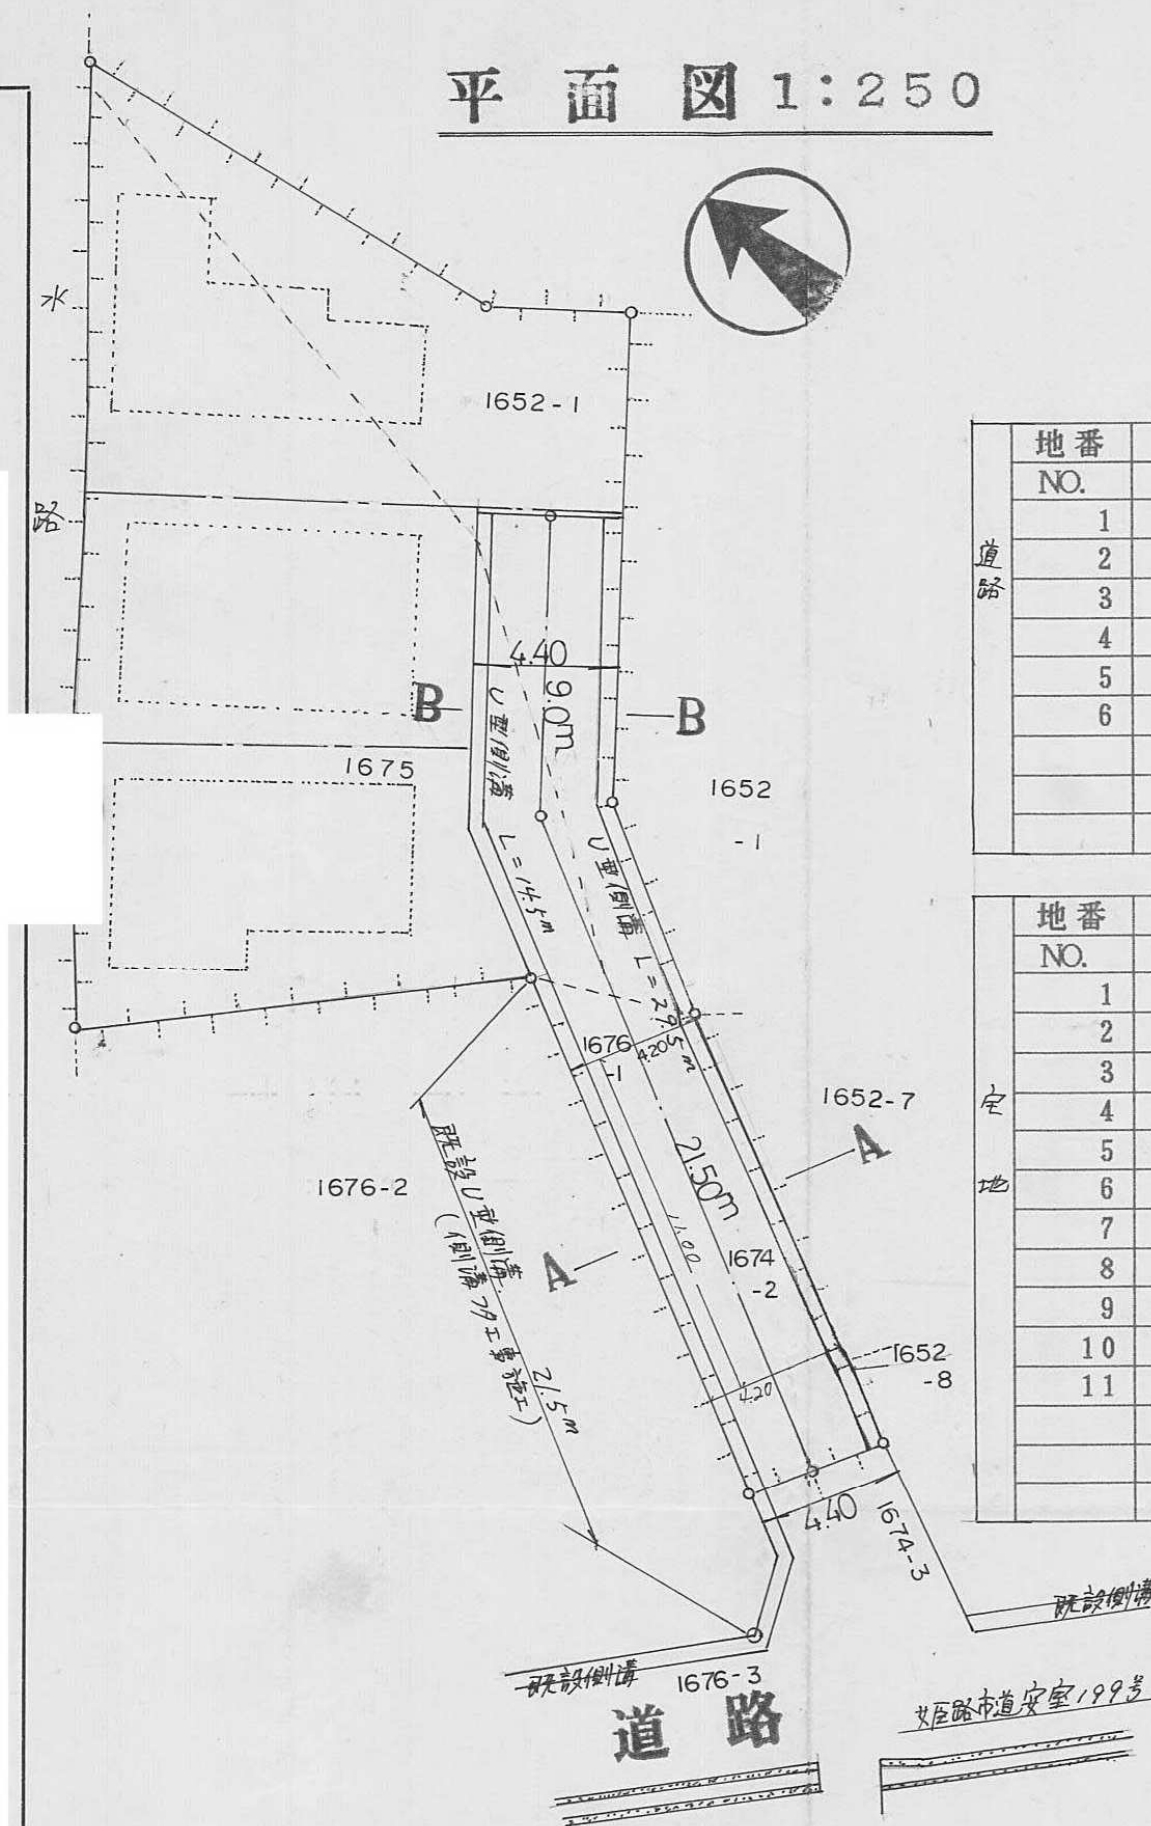



求 積 図 1:250

三 斜 求 積 表

地番 NO.	(A) 1			倍 面 積
	底 辺	高 さ		
1	17.90	4.27		76.4330
2	17.90	3.35		59.9650
3	8.98	2.34		21.0132
4	8.98	3.43		30.8014
5	10.66	3.61		38.4826
6	10.66	4.01		42.7466
		倍 面 積		269.4418
		面 積		134.72090
		地 積		134.72 m ²

地番 NO.	(B) 2			倍 面 積
	底 辺	高 さ		
1	14.90	5.96		88.8040
2	14.90	3.73		55.5770
3	12.67	3.51		44.4717
4	15.18	4.63		70.2834
5	17.51	2.36		41.3236
6	17.51	6.72		117.6672
7	16.58	5.91		97.9878
8	18.23	1.56		28.4388
9	18.23	4.28		78.0244
10	7.69	3.61		27.7609
11	7.69	3.61		27.7609
		倍 面 積		678.0997
		面 積		339.04985
		地 積		339.04 m ²

総 計 473.77075

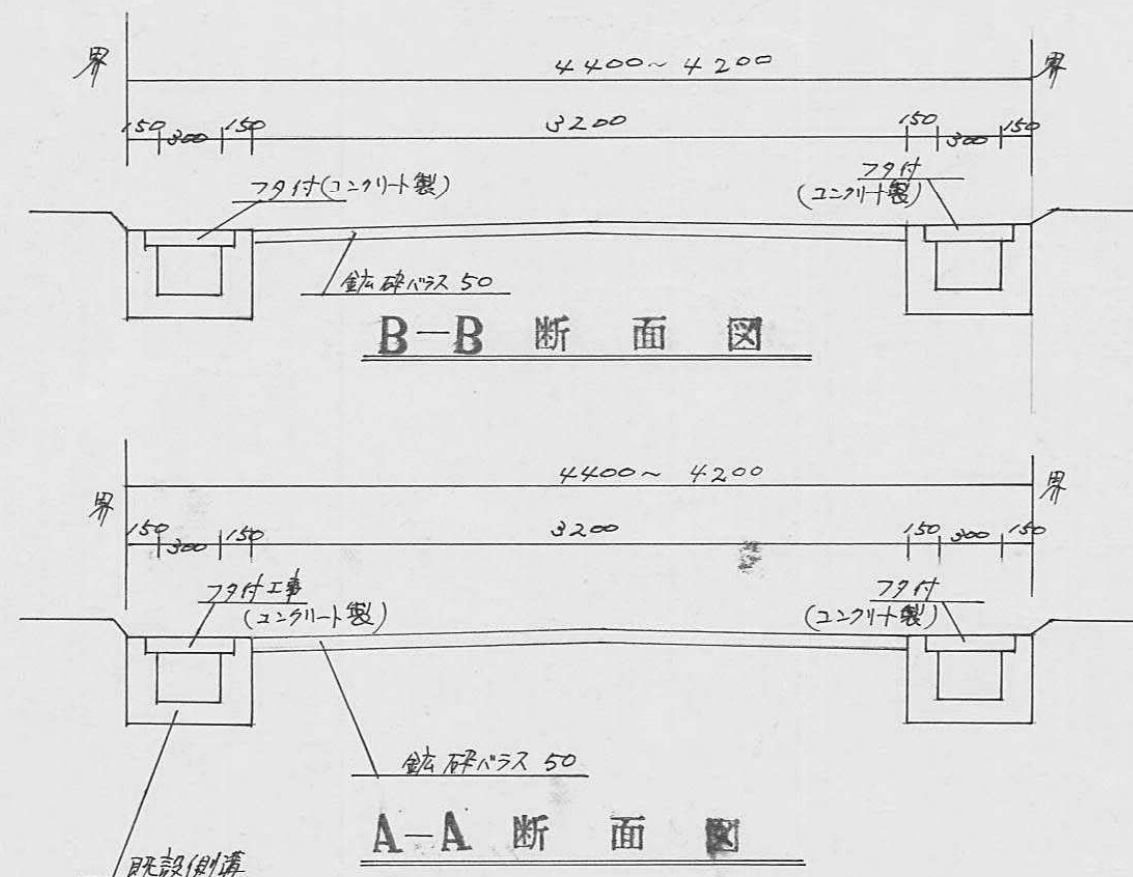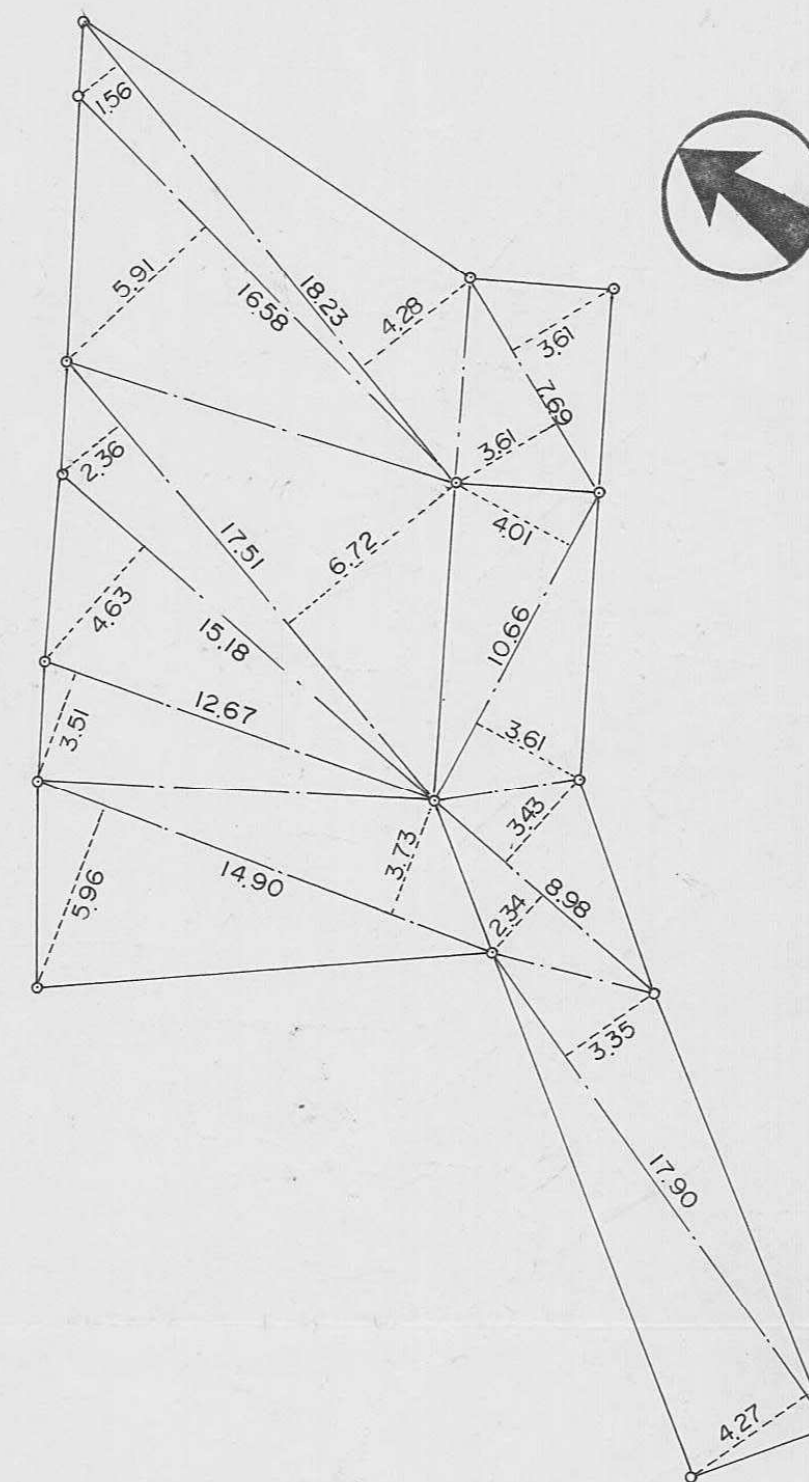



指定年月日・番号	昭和 62 年 10 月 12 日 第 62-14 号
告示年月日・番号	昭和 62 年 10 月 12 日 第 161 号

承諾書

この図面記載のとおり道路の位置の指定・変更・廃止を承諾します。

道路の幅員	4.24M	道路の延長	31.15M	道路の面積	136.81M ²
-------	-------	-------	--------	-------	----------------------

凡例
道路となる土地

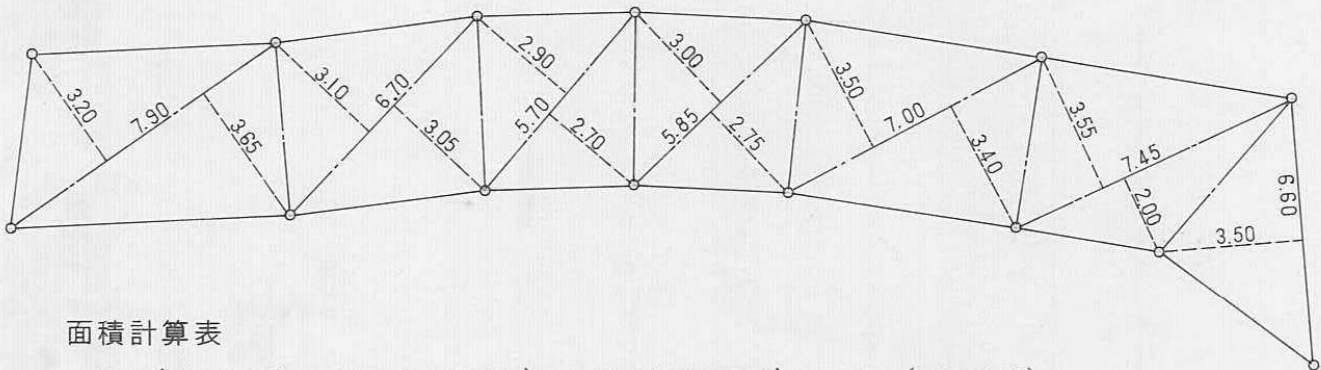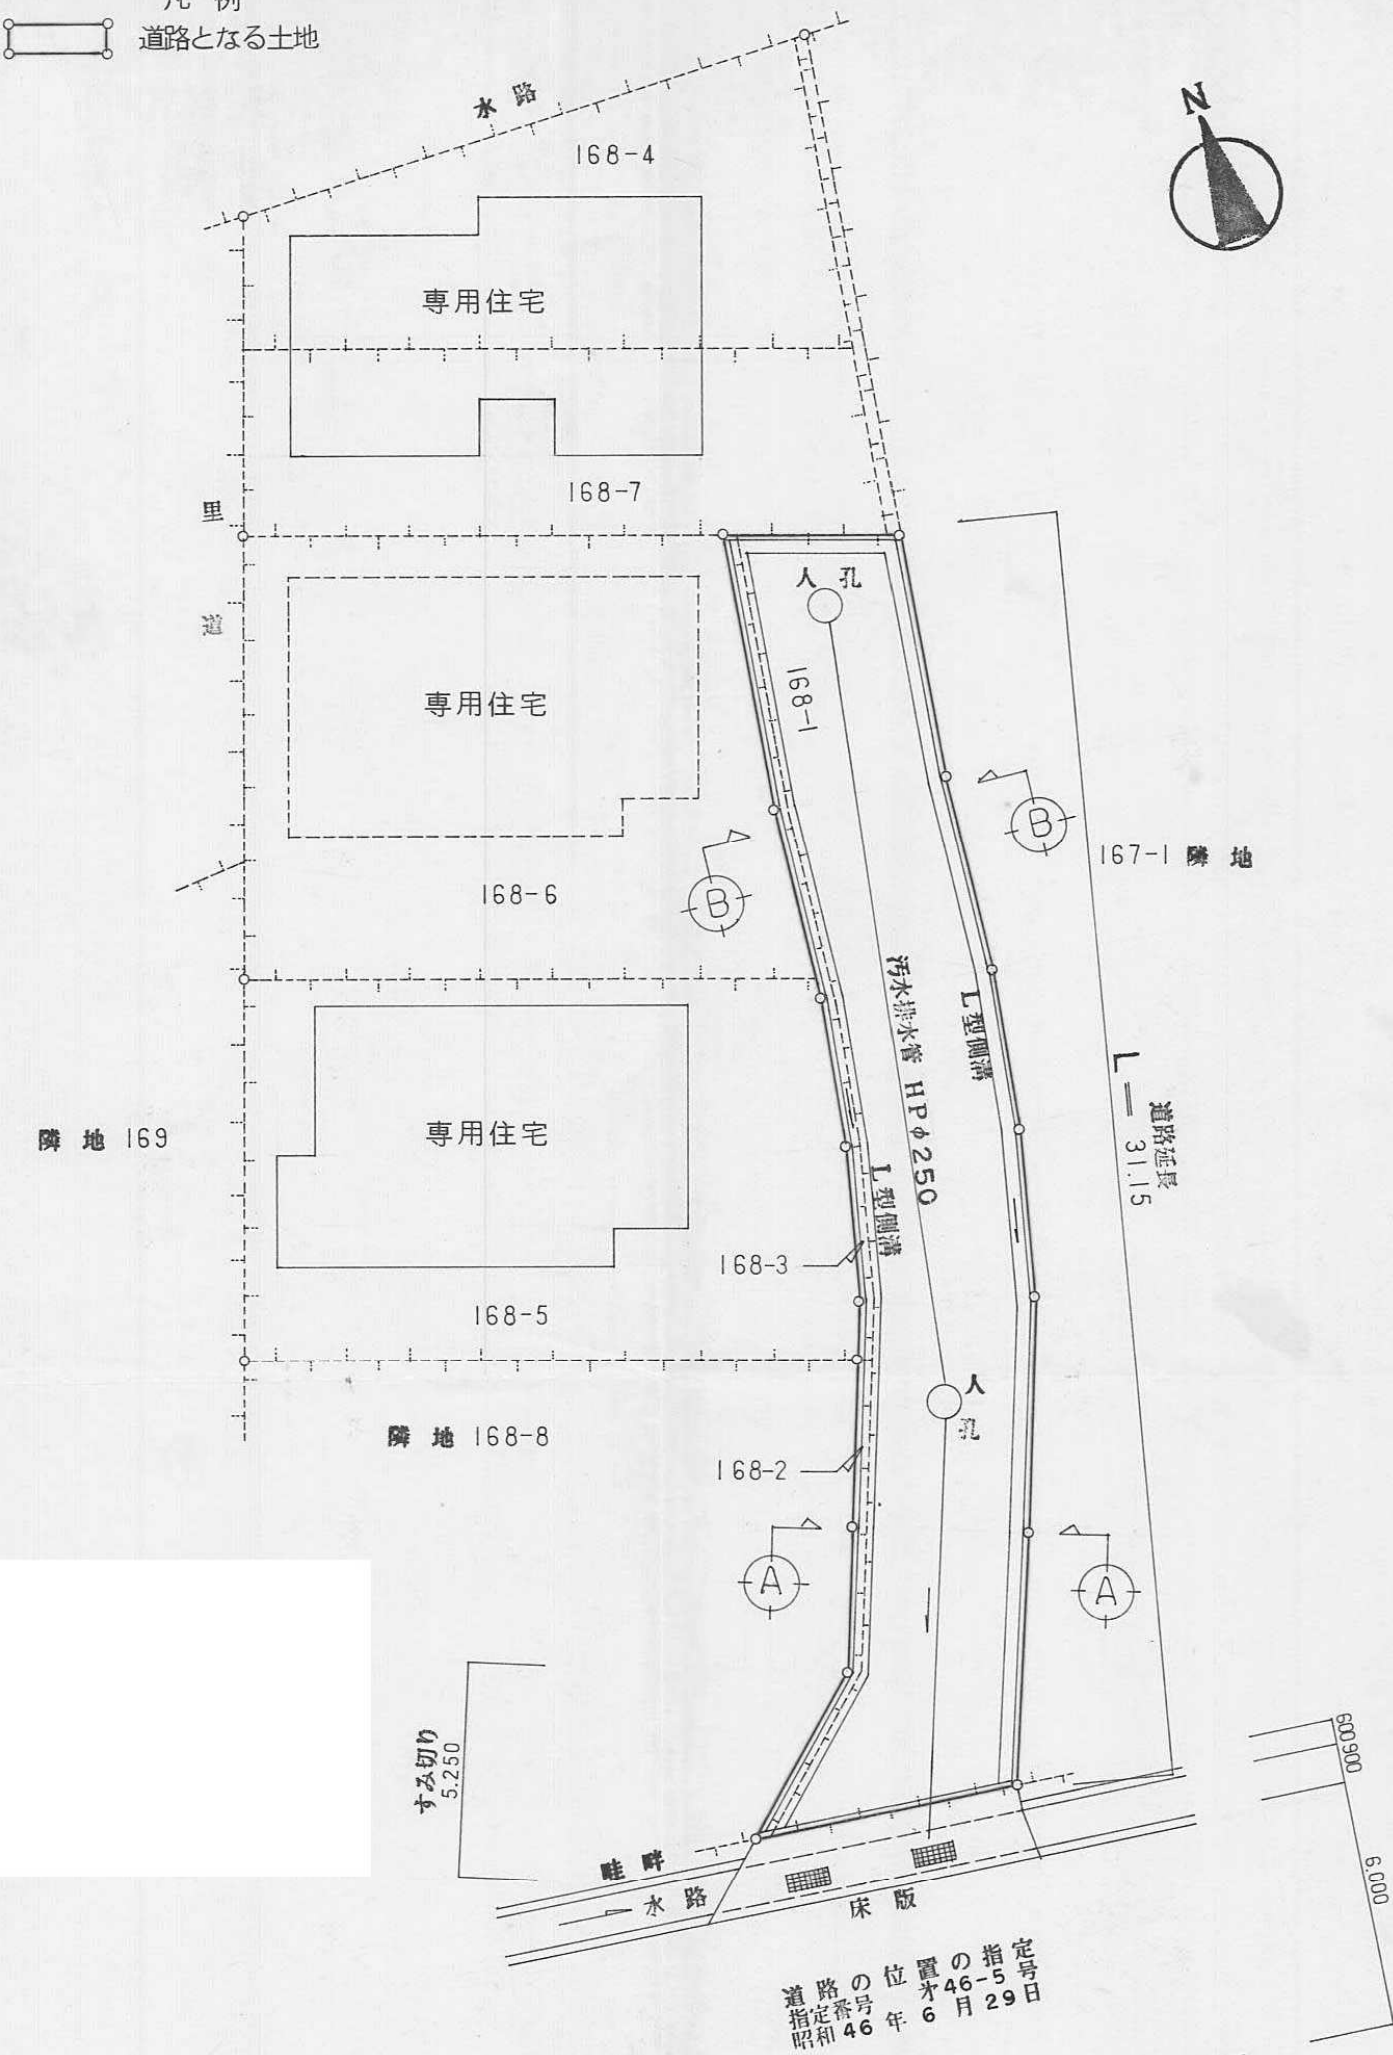


面積計算表

$$7.90 \times (3.20+3.65) + 6.70 \times (3.10+3.05) + 5.70 \times (2.90+2.70) + 5.85 \times (3.00+2.75) + 7.00 \times (3.50+3.40) + 7.45 \times (3.55+2.00) + 6.60 \times 3.50 \times 1/2 = 136.81 \text{ M}^2$$


求積図 s=1/200

計画平面図 s=1/200

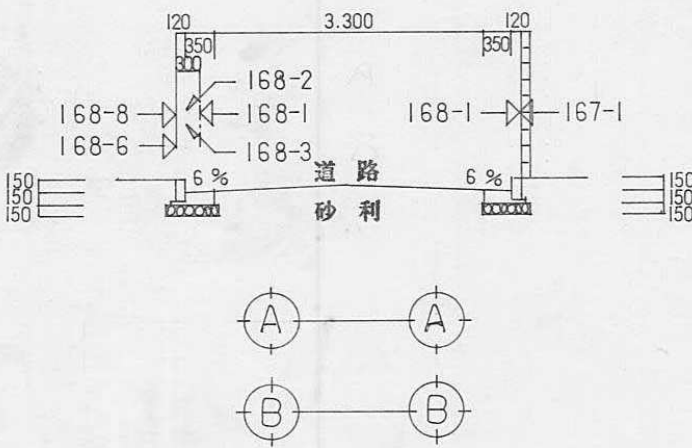


横断構造図 s=1/100


指定年月日・番 号	昭和 62 年 11 月 14 日 第 62-15 号
告示年月日・番 号	昭和 62 年 11 月 14 日 第 177 号
承 諾 書	
この図面記載のとおり道路の位置の指定・変更・廃止を承諾します。	
道路の幅員	4 m 25
道路の延長	33 m 6
道路の面積	153 m ² 44

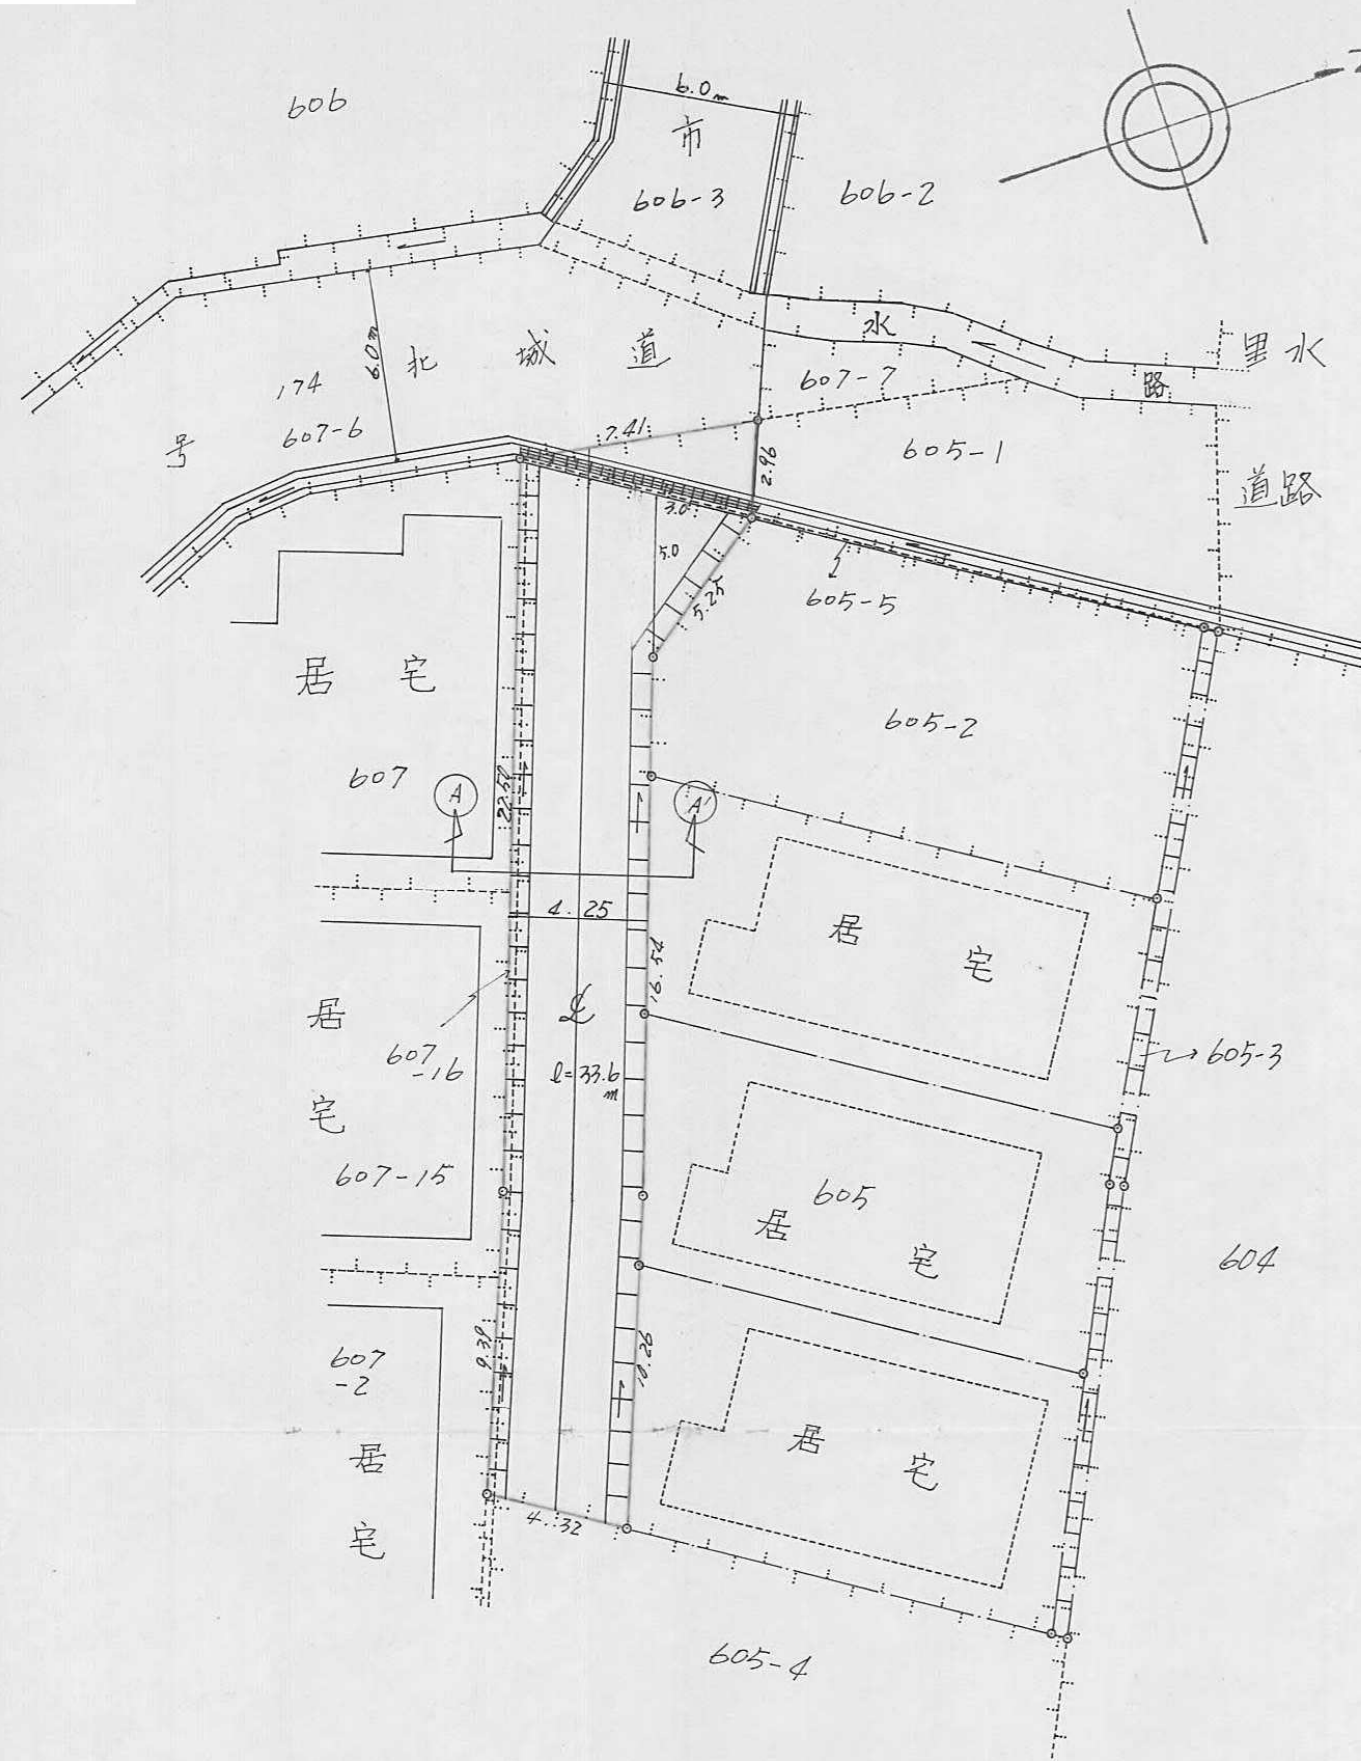

平面図 (S=1/250)

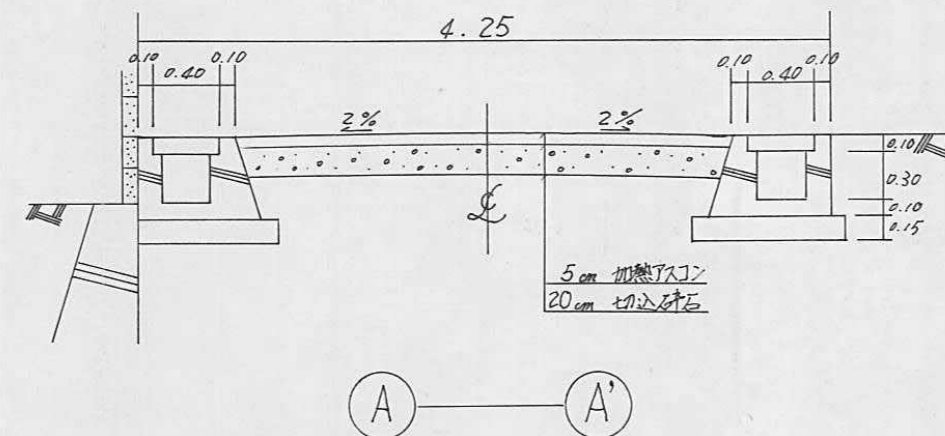

横断面図 (S=1/50)

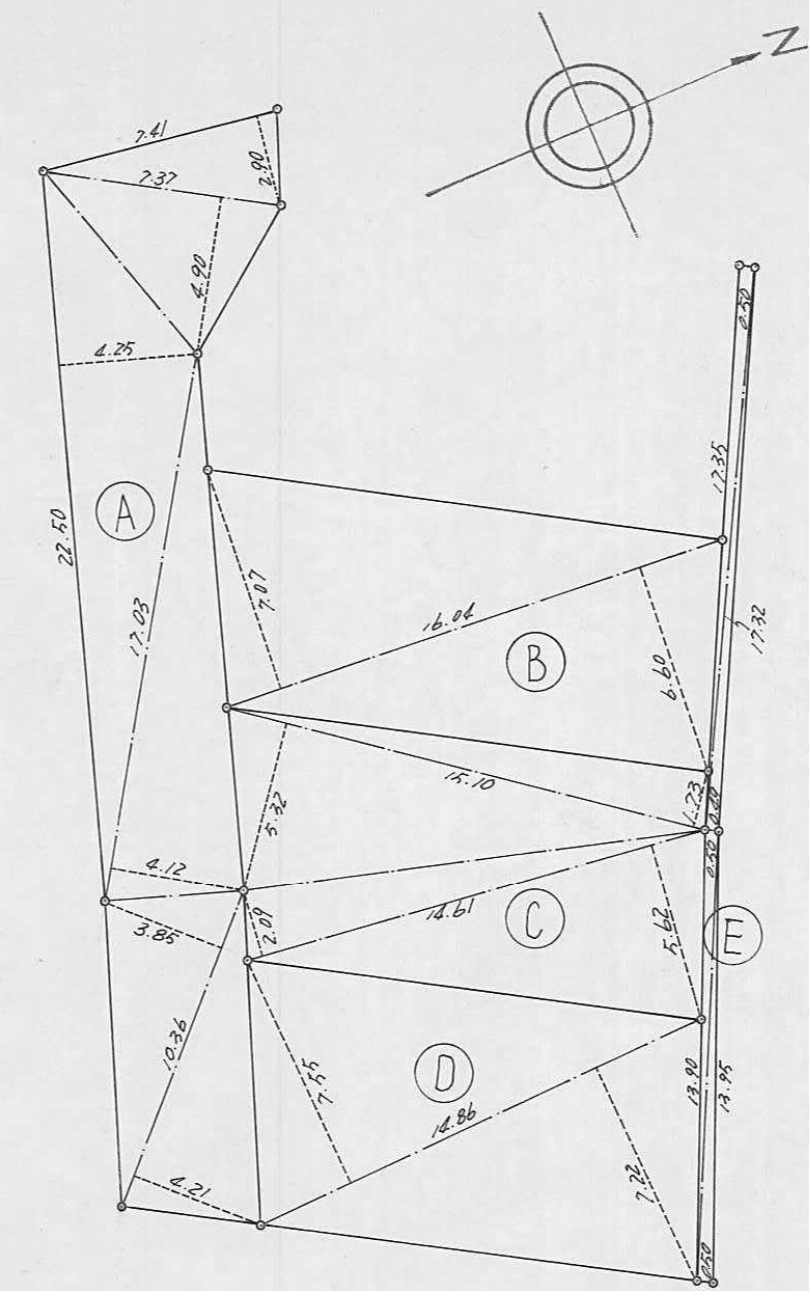

①
(道路)

底辺	高さ	倍面積
7.41	2.90	21.4890
7.37	4.90	36.7130
22.50	4.25	95.6250
17.03	4.12	70.1636
10.36	3.85	39.8860
10.36	4.21	43.6156
倍面積		306.8922
面積		153.44610

153 m² 44

②
(宅地)

16.04	6.60	105.8640
16.04	7.07	113.4028
倍面積		219.2668
面積		109.63340

109 m² 63

③
(宅地)

14.61	5.62	82.1082
14.61	2.09	30.5349
15.10	5.32	80.3320
15.10	1.73	26.1230
倍面積		219.0981
面積		109.54905

109 m² 54

④
(宅地)

14.86	7.55	112.1930
14.86	7.22	107.2892
倍面積		219.4822
面積		109.74110

109 m² 74

⑤
(その他)

13.95	0.50	6.9750
13.90	0.50	6.9500
17.32	0.49	8.4868
17.35	0.50	8.6750
倍面積		31.0868
面積		15.54340

15 m² 54

総計 497 m² 91305 497 m² 91

求積図 (S=1/250) 15

指定年月日・番 号	昭和 62 年 10 月 20 日 第 62-16 号
告示年月日・番 号	昭和 62 年 10 月 20 日 第 164 号


承 諾 書

この図面記載のとおり道路の位置の指定・変更・廃止を承諾します。

道路の幅員	4m00	道路の延長	31m18	道路の面積	128.68
-------	------	-------	-------	-------	--------


平面図

縮尺 250 分の1

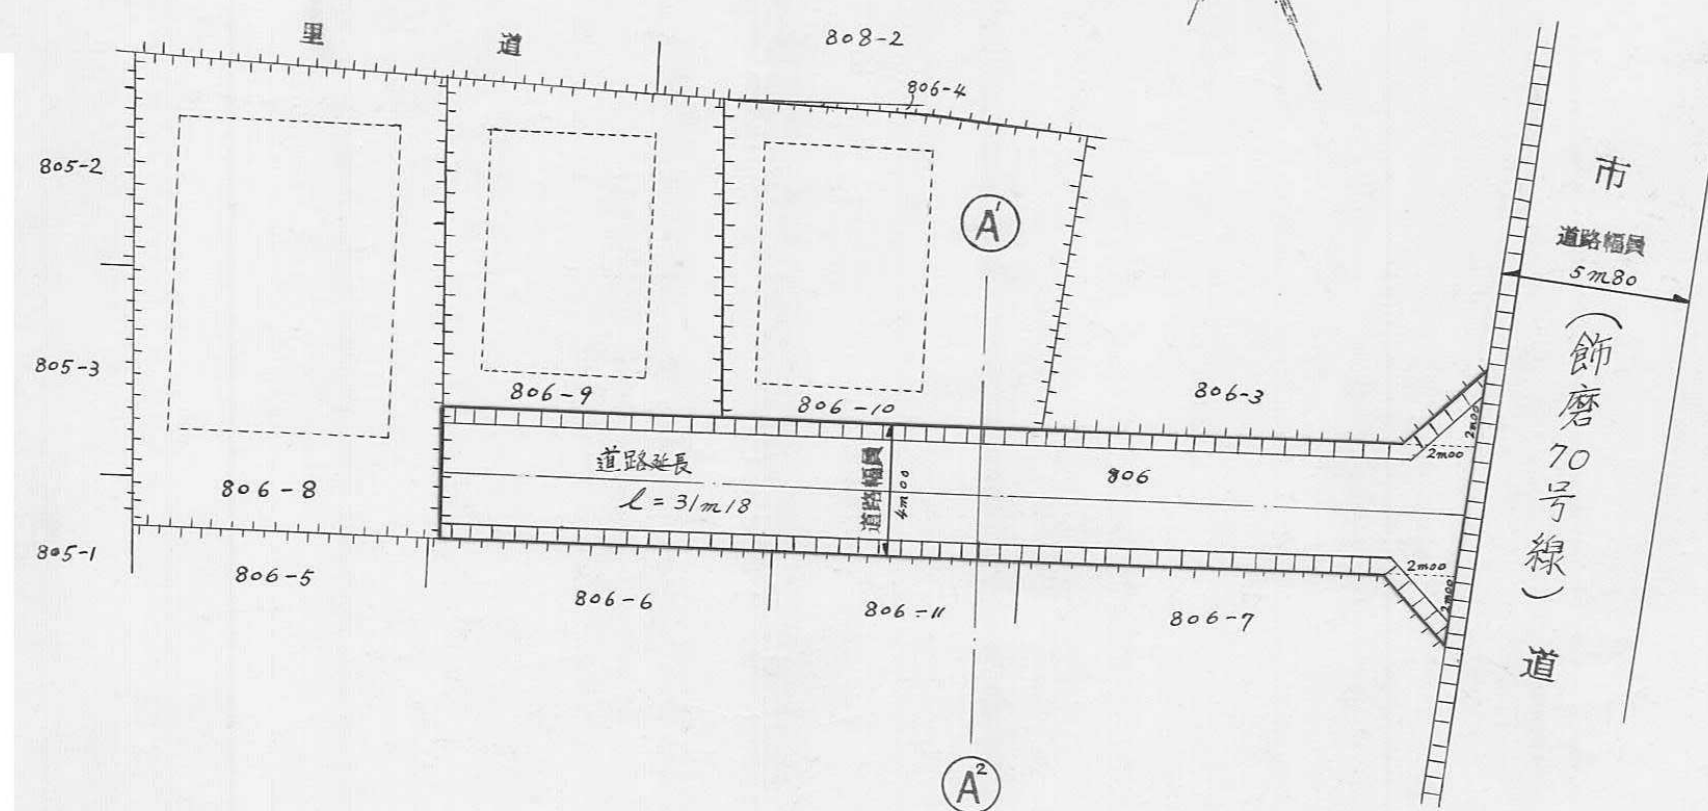


断面図

縮尺 50 分の1

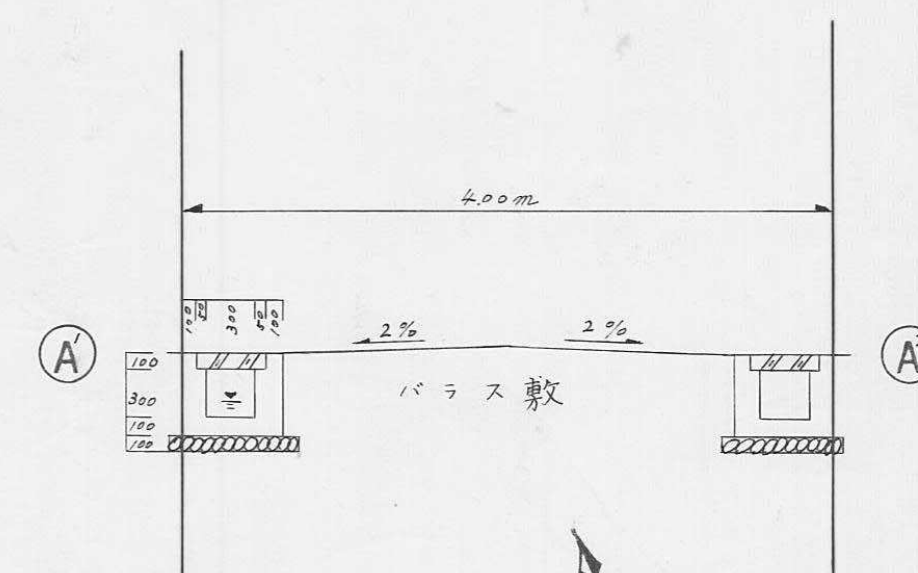

求 積 図

縮尺 250分の1

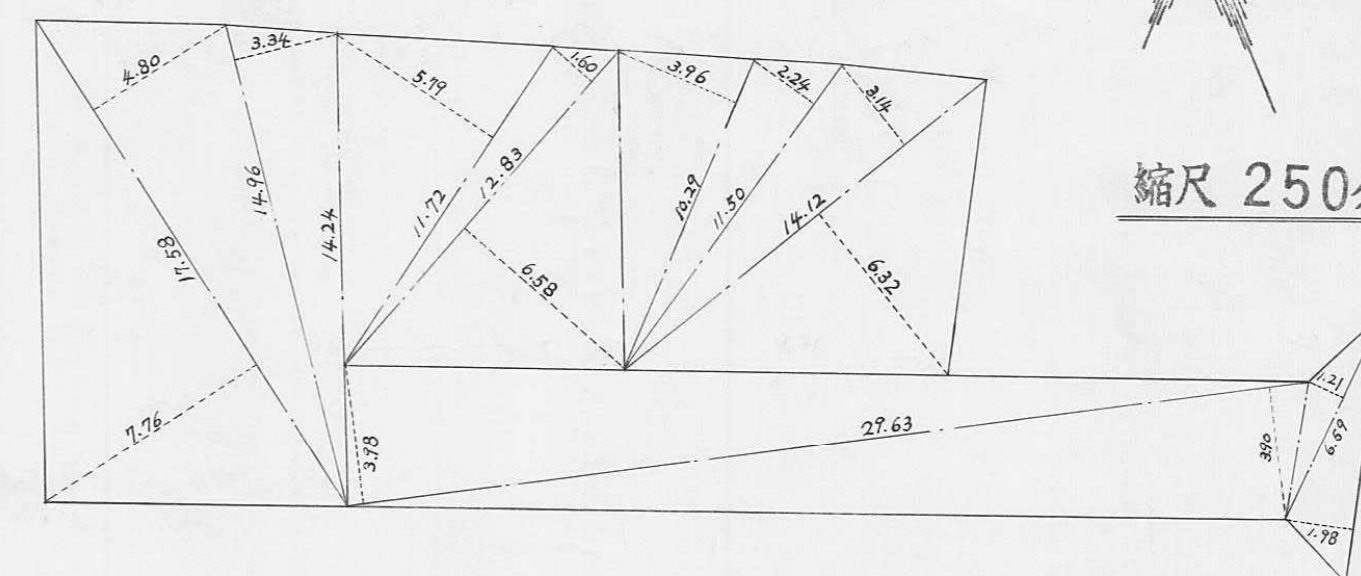

計 算 表

A	
17.58 X 7.76	= 136.4208
17.58 X 4.80	= 84.3840
14.96 X 3.34	= 49.9664
11.72 X 5.79	= 67.8588
12.83 X 1.60	= 20.5280
12.83 X 6.58	= 84.4214
10.29 X 3.96	= 40.7484
11.50 X 2.24	= 25.7600
14.12 X 3.14	= 44.3368
14.12 X 6.32	= 89.2384
計	= 643.6630
1/2	= 321.8315
地積	= 321.83 m ²

B	
29.63 X 3.98	= 117.9274
29.63 X 3.90	= 115.5570
6.59 X 1.21	= 7.9739
8.04 X 1.98	= 15.9192
計	= 257.3775
1/2	= 128.68875
地積	= 128.68 m ²


A 宅地合計面積 321.83 m²B 道路面積 128.68 m²A + B = 450.52025 m²

指定年月日・番号	昭和62年11月14日	第62-17号
告示年月日・番号	昭和62年11月14日	第177号

承諾書

この図面記載のとおり道路の位置の指定・変更・廃止を承諾します。


道路の幅員	25.0 M	道路の延長	47.50 M	道路の面積	212.00 m^2
-------	--------	-------	---------	-------	--------------

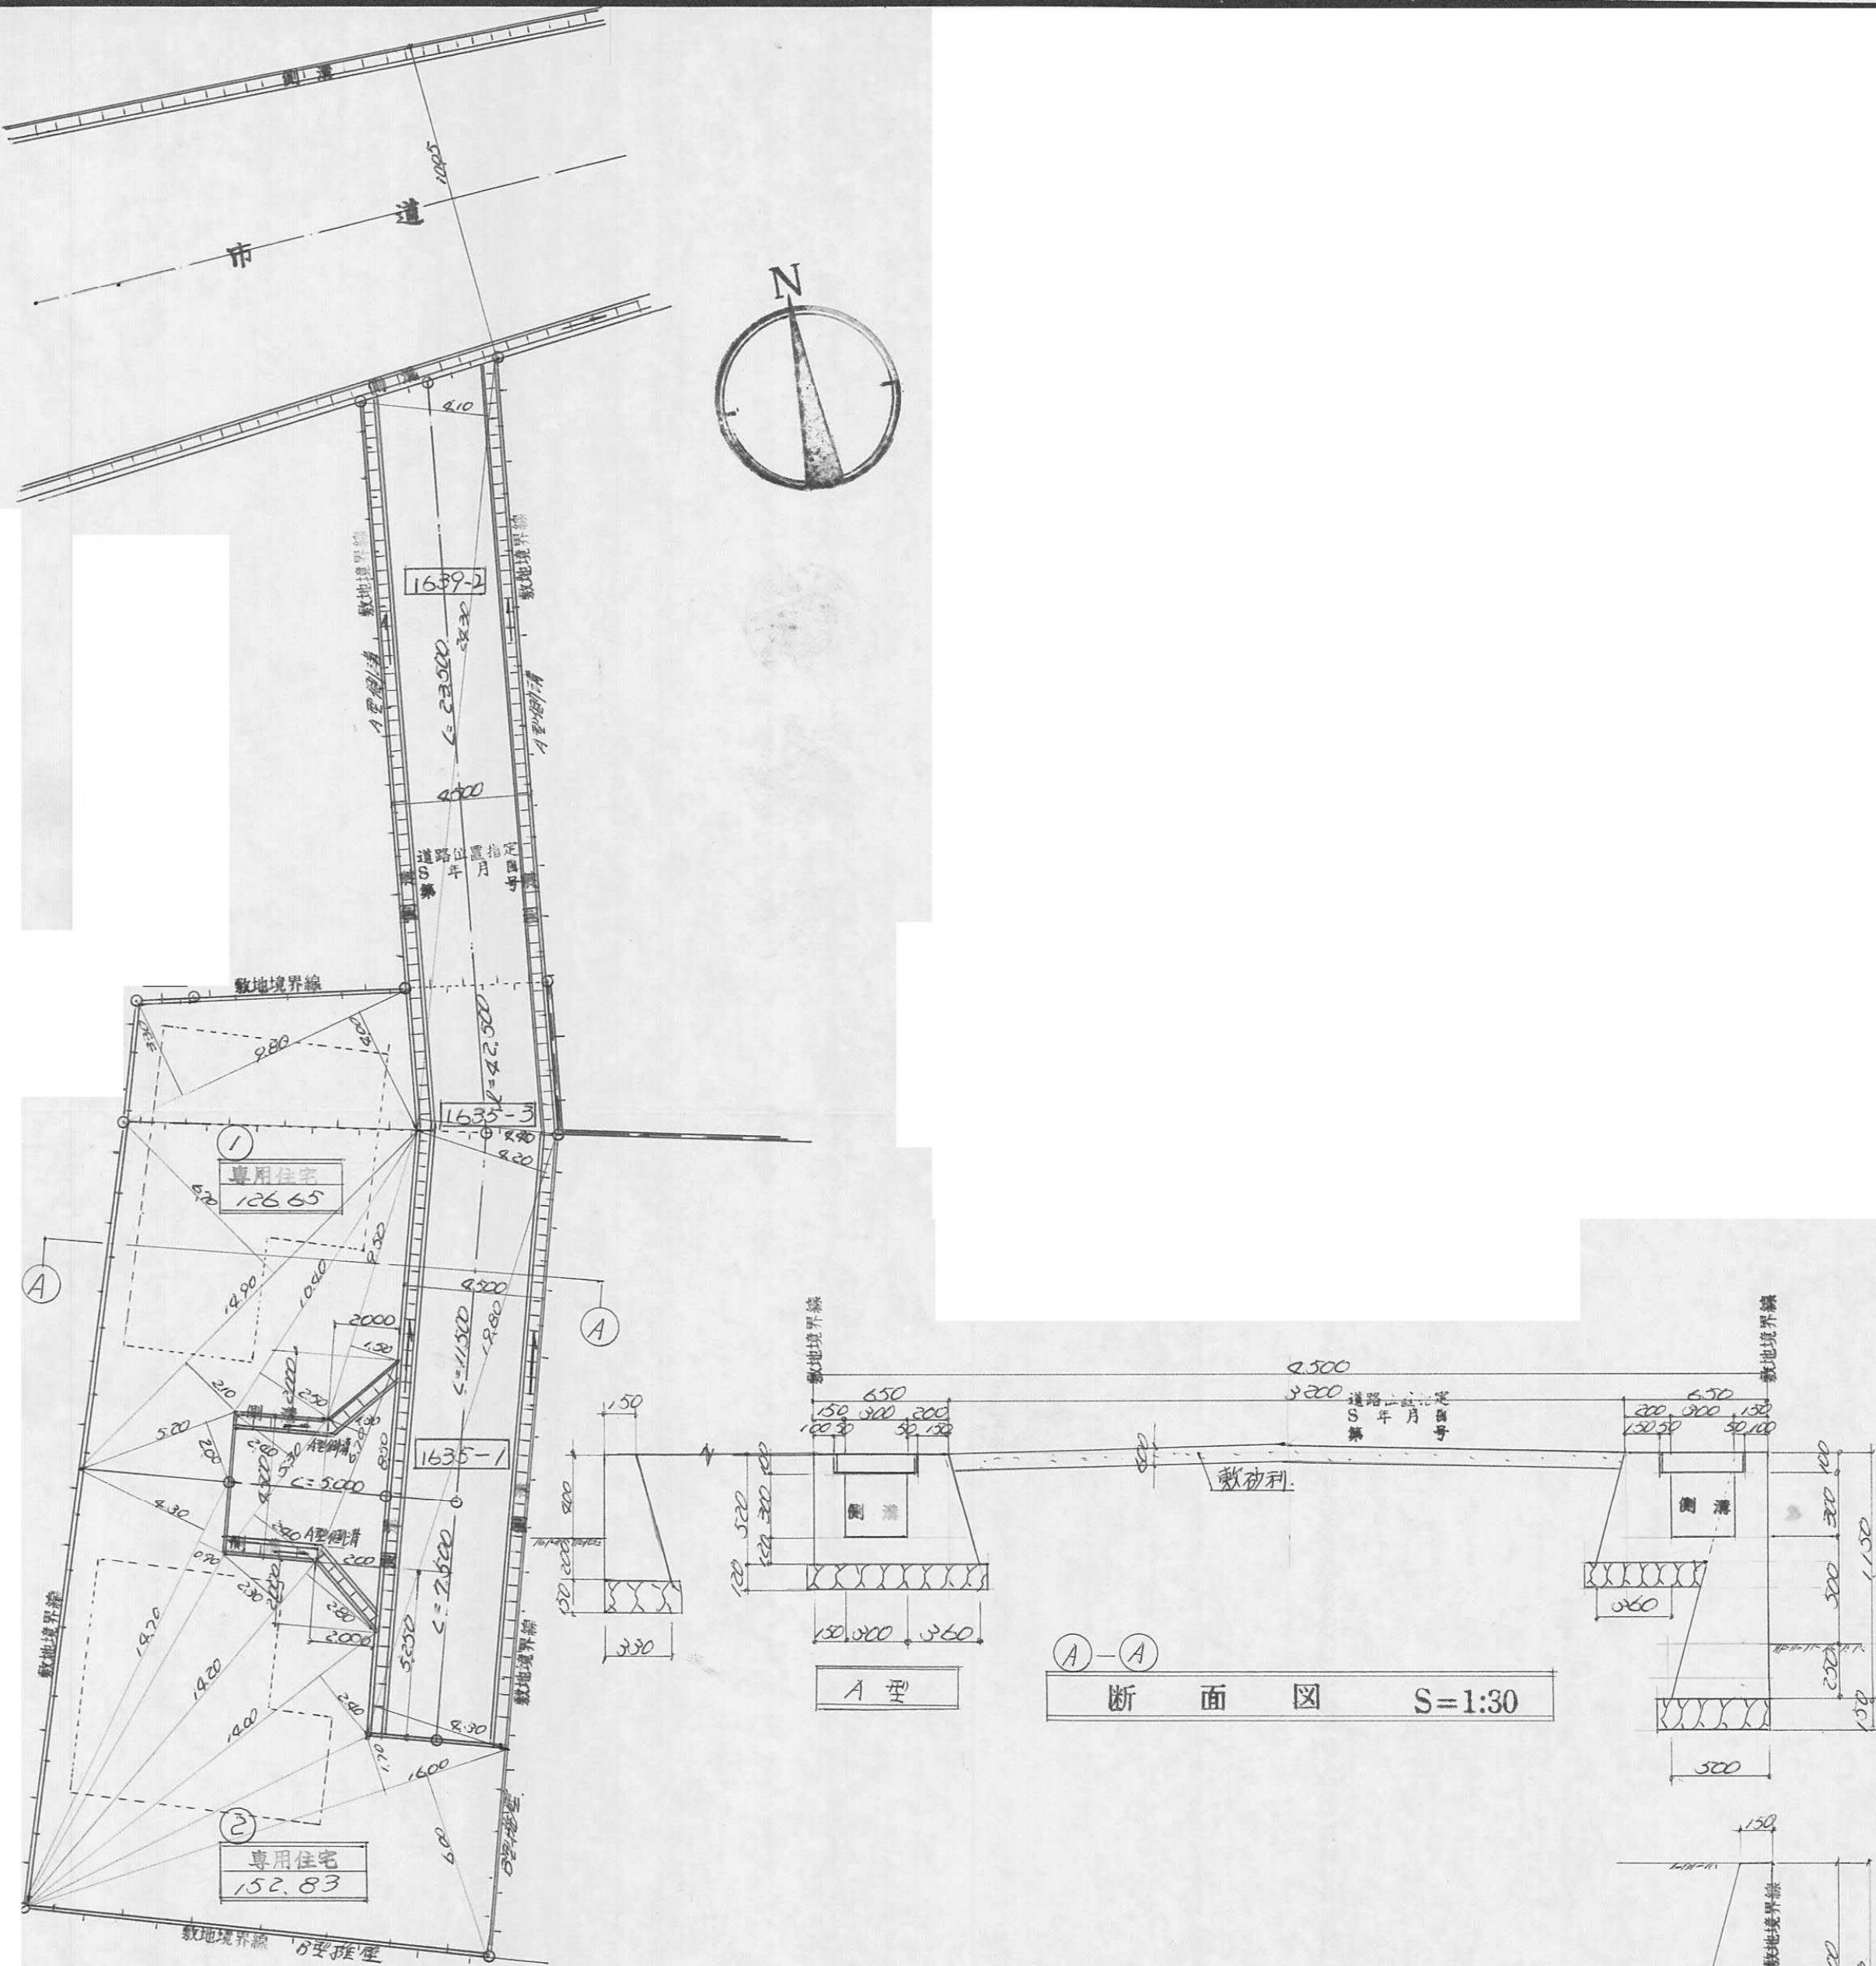


平面図 S=1:200

断面図 A-A S=1:30

道路	29.30 x (8.10 + 8.40)	206.55	①	9.60 x (8.30 + 8.00)	71.54	②	14.70 x (8.30 + 8.90)	26.49
	19.80 x (8.20 + 8.30)	168.30		14.90 x (6.70 + 2.10)	131.12		14.20 x (2.30 + 2.80)	22.42
	8.50 x 2.00	17.00		5.20 x 2.00	10.40		14.00 x 2.90	33.60
	6.70 x 1.30	8.71		10.80 x 2.50	26.00		16.00 x (1.70 + 6.00)	123.20
	5.30 x (2.40 + 2.40)	25.44		9.50 x 1.50	14.25		計	305.66
	計	426.00		計	252.31		1/2	152.83
	1/2	213.00		1/2	126.65	合計		492.48

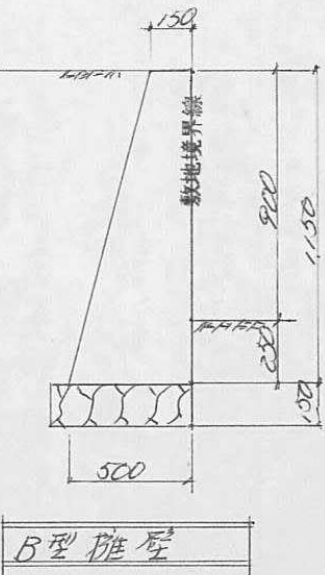

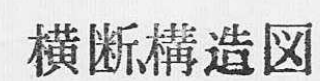
$$S = \frac{1}{50}$$


道路三斜求積表

符号	底辺	高さ	積
1	11.31	4.41	49.8771
2	11.91	5.00	59.5500
		合計	109.4271
		面積	54.7135

計画平面図 $s=1/200$


19

指定年月日・番号	昭和 63 年 1 月 26 日 第 62-21 号
告示年月日・番号	昭和 63 年 1 月 26 日 第 10 号

承 諾 書

この図面記載のとおり道路の位置(指定)変更・廃止を承諾します。

道路の幅員	5 M	道路の延長	79 M	道路の面積	400.19 M ²
-------	-----	-------	------	-------	-----------------------

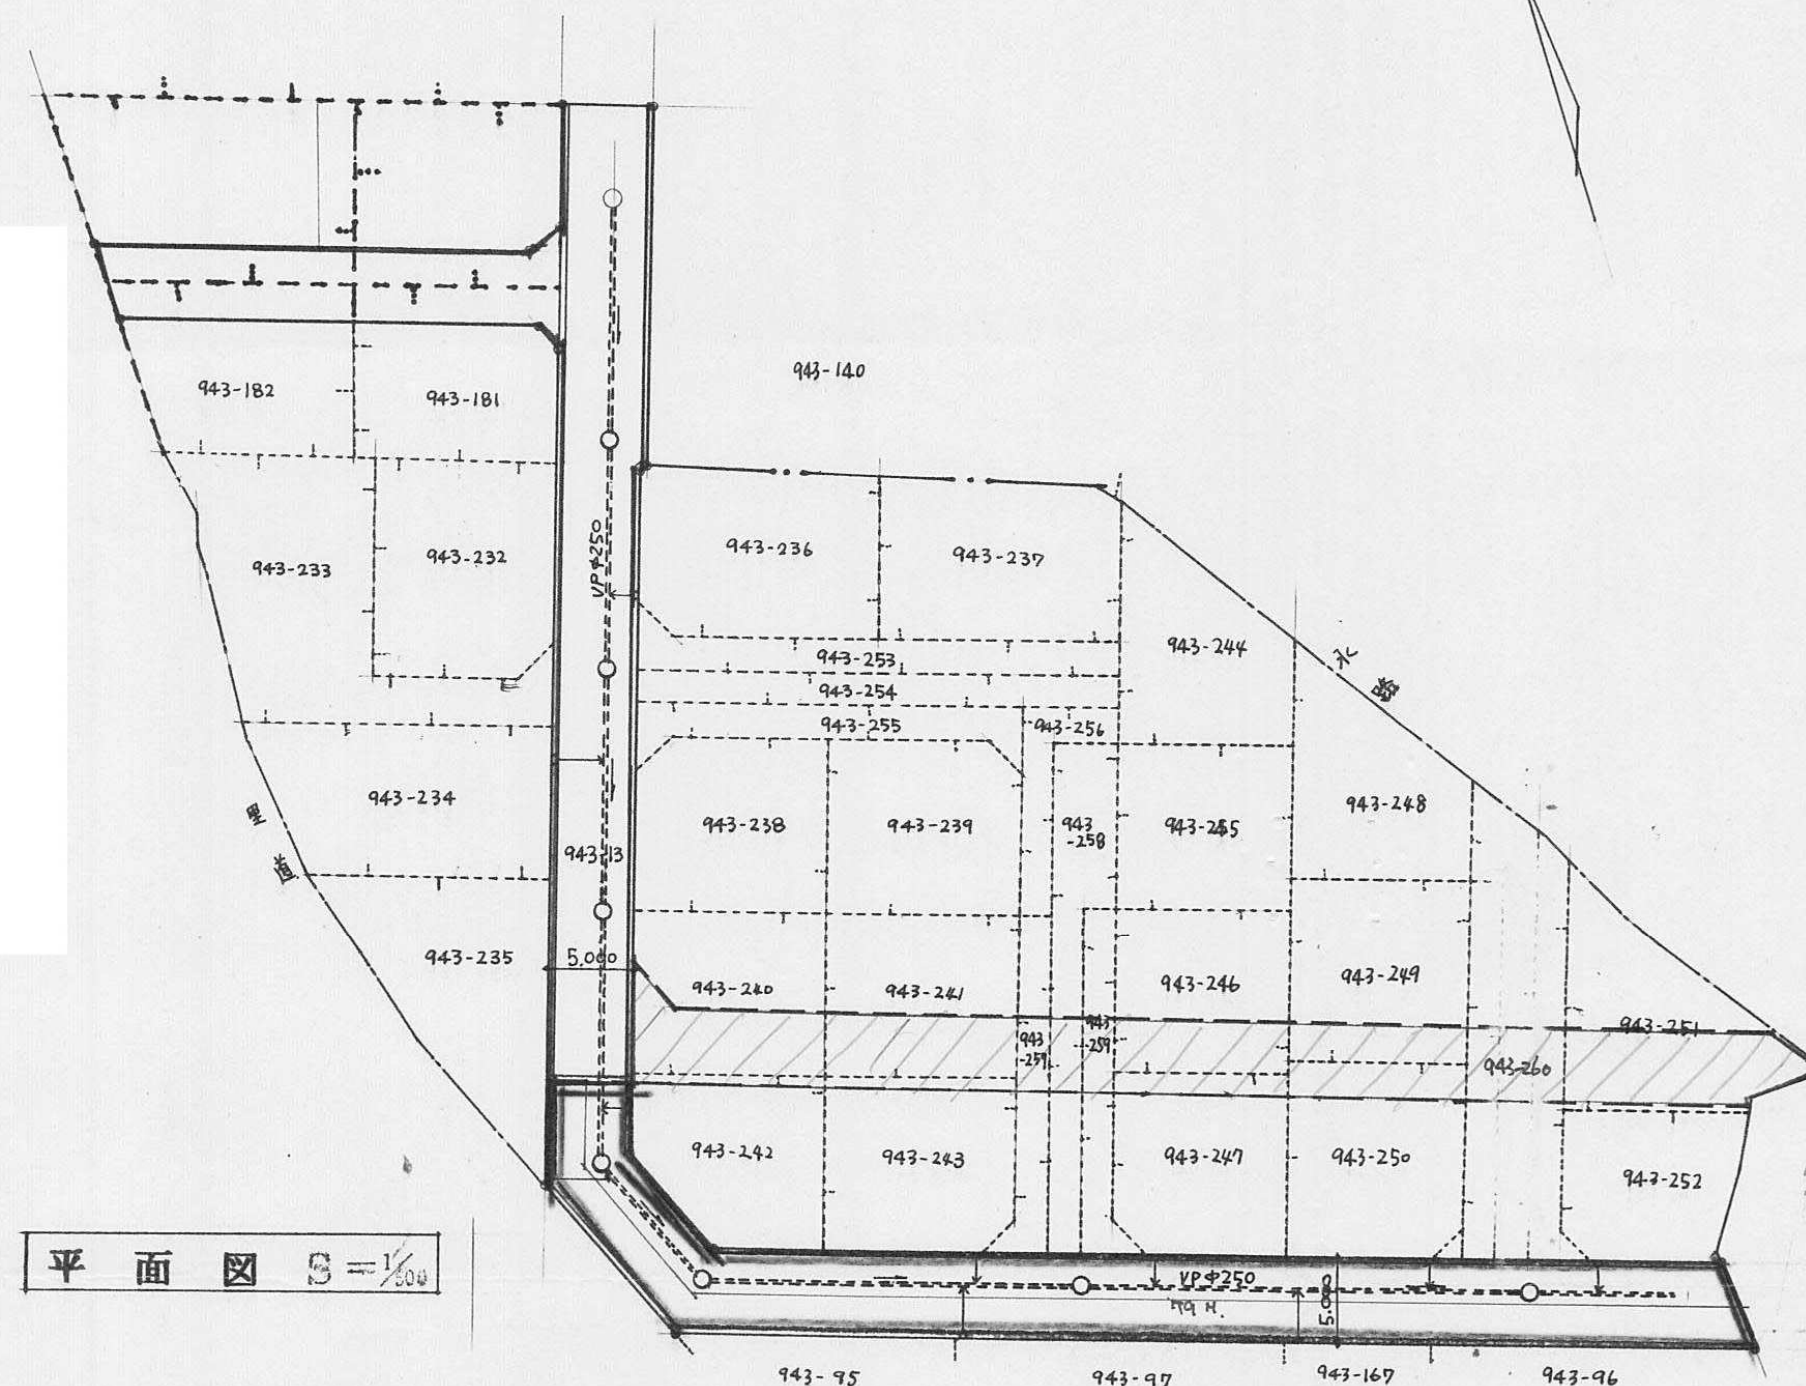


平面図 S=1/500


界限図

道路面積表

8.2	x	4.1	=	33.62
8.2	x	2.5	=	20.50
11.2	x	5.6	=	62.72
11.2	x	3.7	=	41.44
64.5	x	4.8	=	309.60
66.5	x	5.0	=	332.50
			=	800.38
	x	1/2	=	400.19

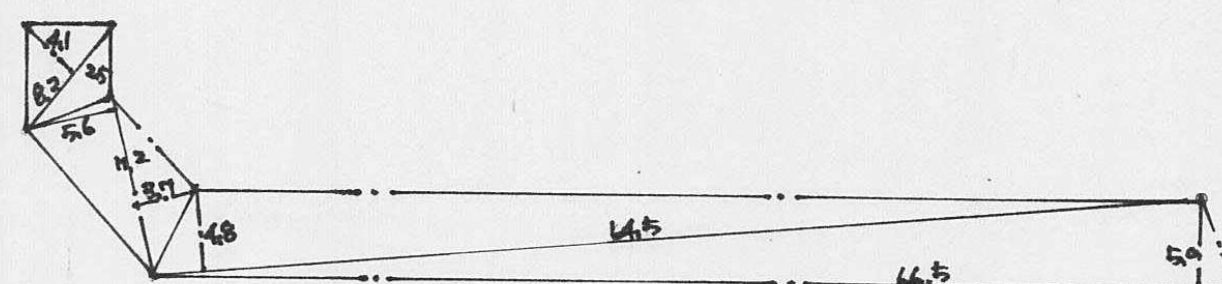

求積図 S=1/500

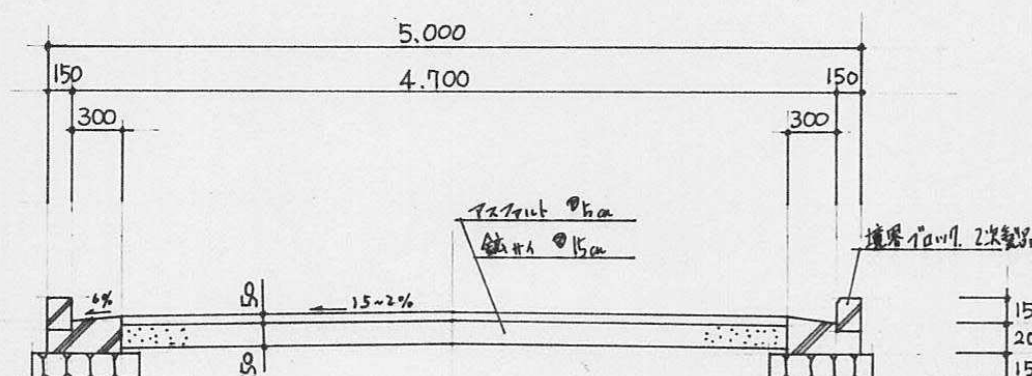


断面図 S=1/50

指定年月日・番号	昭和 63 年 2 月 19 日 第 62-22 号	
告示年月日・番号	昭和 63 年 2 月 19 日 第 26 号	


承諾書

この図面記載のとおり道路の位置の指定・変更・廃止を承諾します。

道路の幅員	7.00	道路の延長	40.50	道路の面積	280.91
-------	------	-------	-------	-------	--------

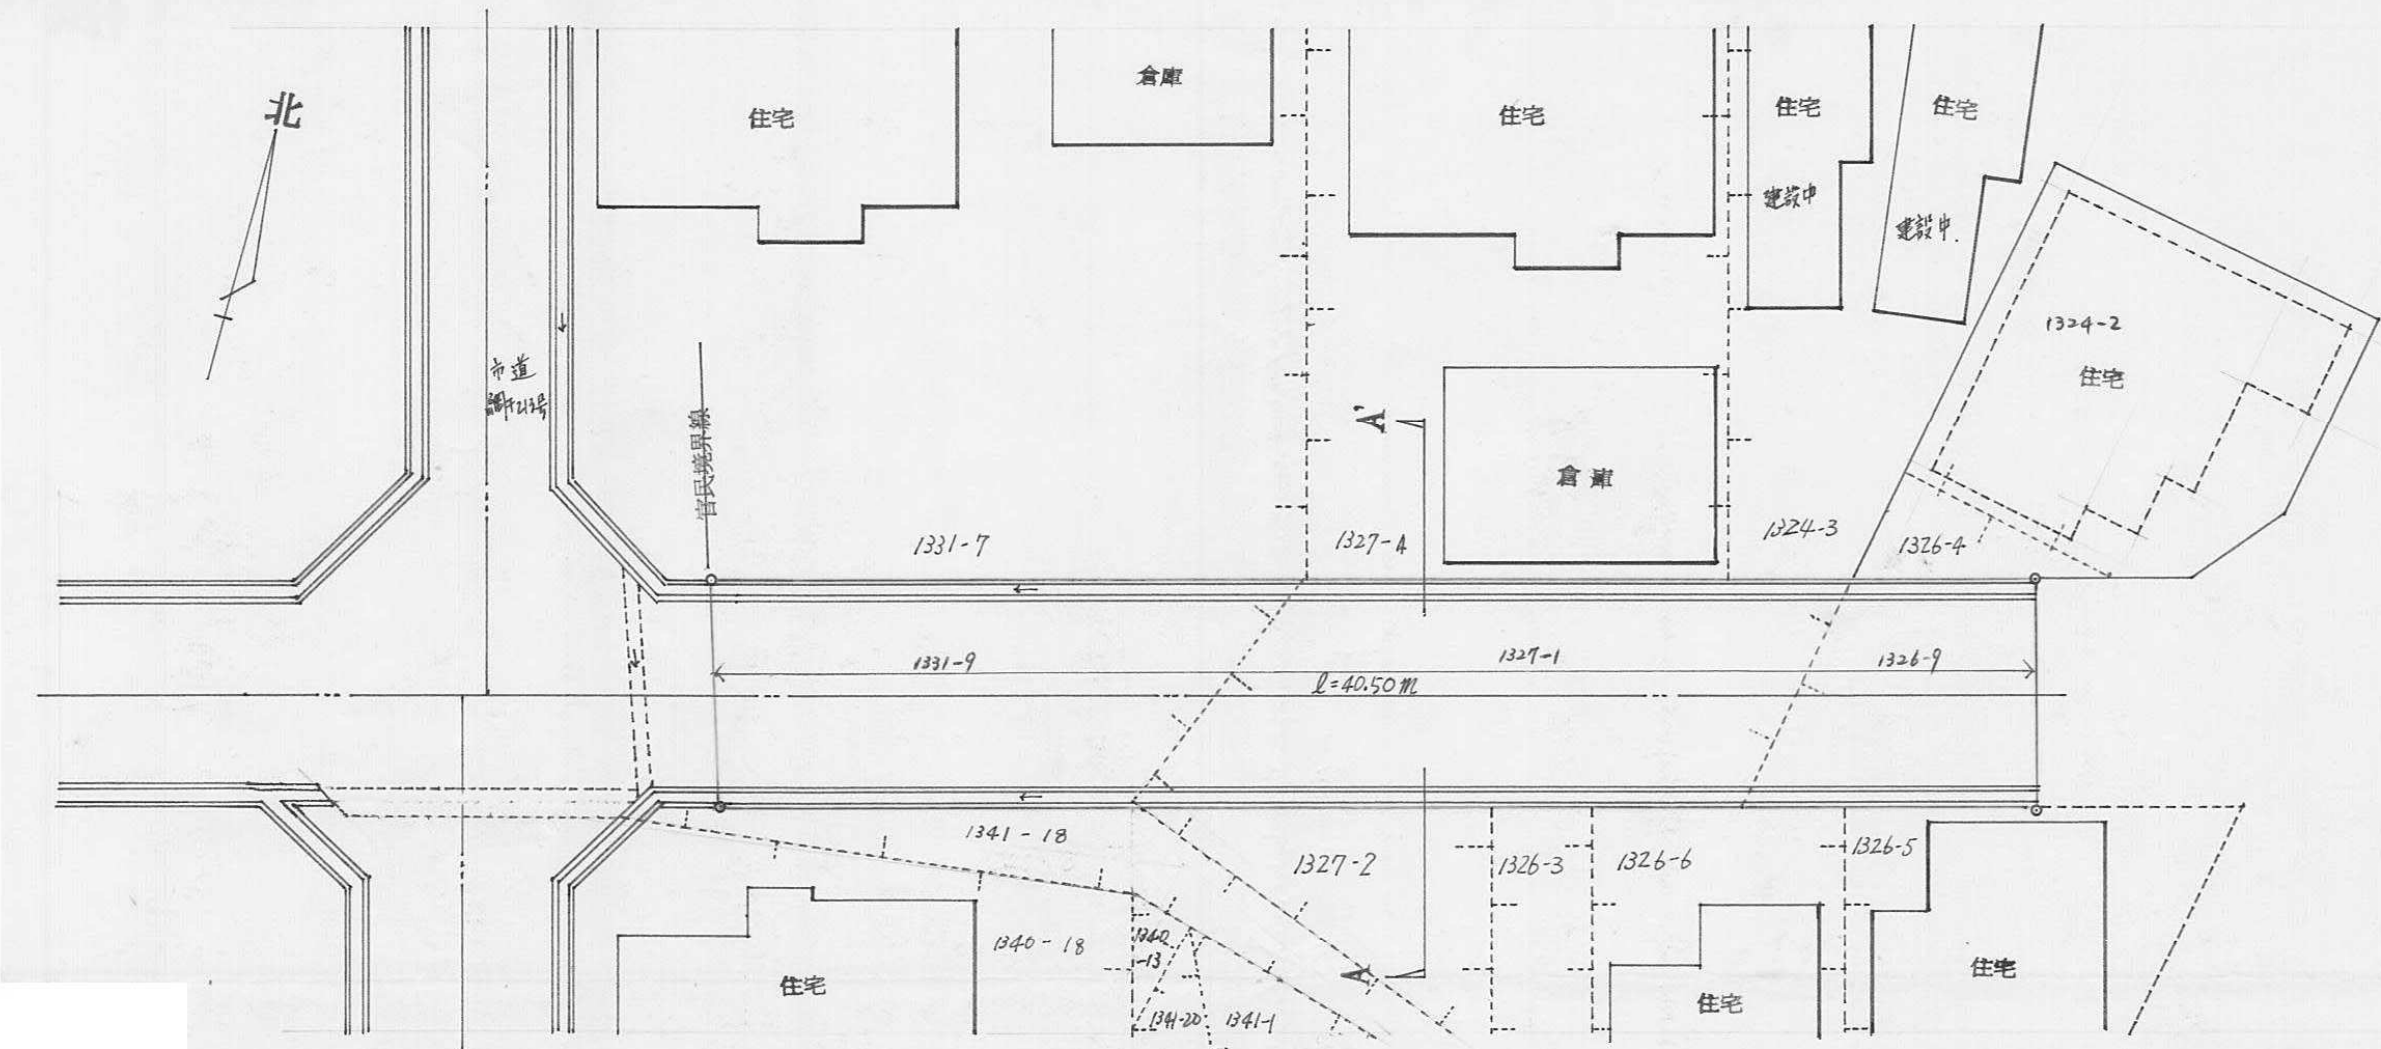


平面図 S=1:250

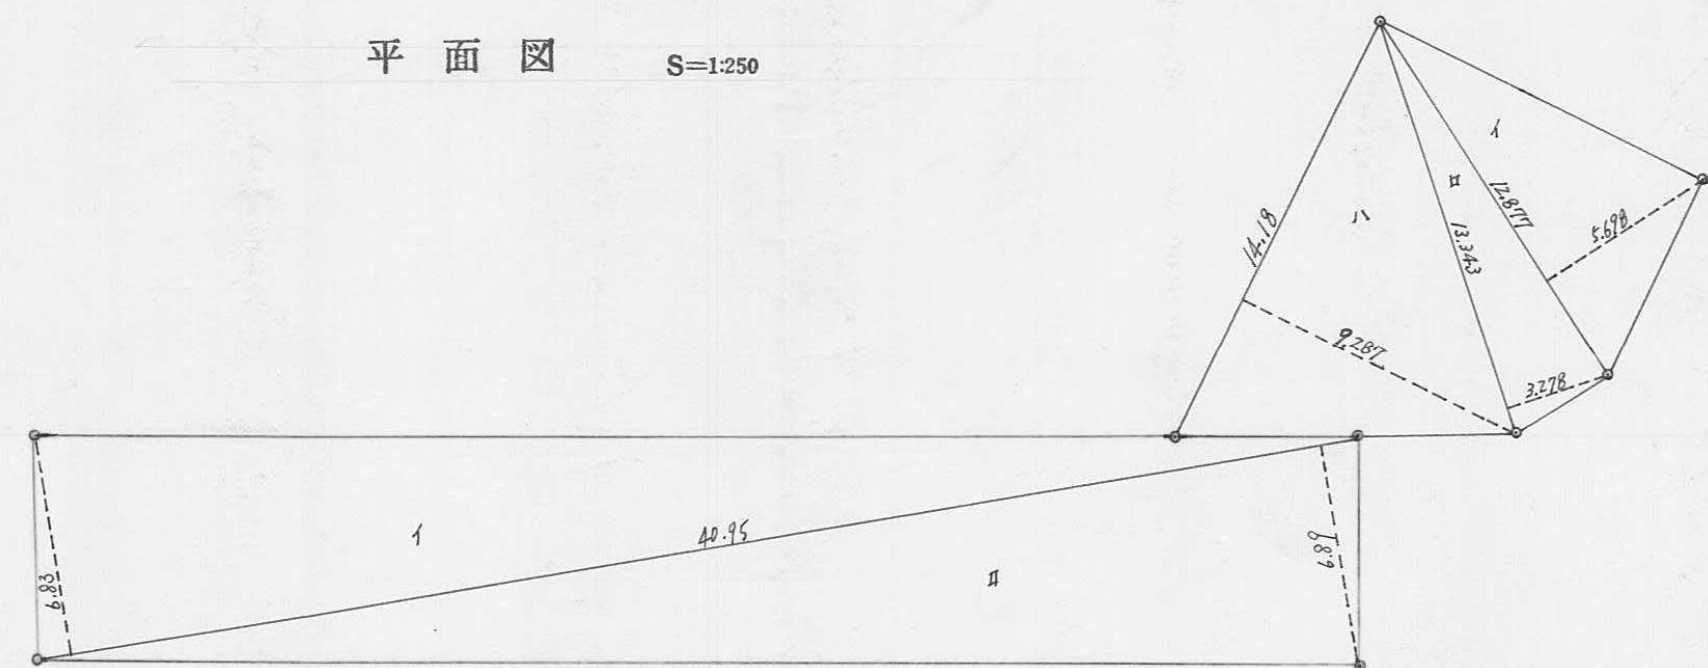

求積図 S=1:250

道路求積表			
符号	底辺	垂線	倍面積
I	40.95	6.83	279.6885
II	40.95	6.87	282.1455
倍面積			561.8340
面積			280.9170
			280.91 m ²

宅地求積表			
符号	底辺	垂線	倍面積
I	12.877	5.678	73.373146
II	13.243	3.278	43.728354
III	14.18	9.287	131.689660
倍面積			248.801160
面積			124.400580
			124.40 m ²

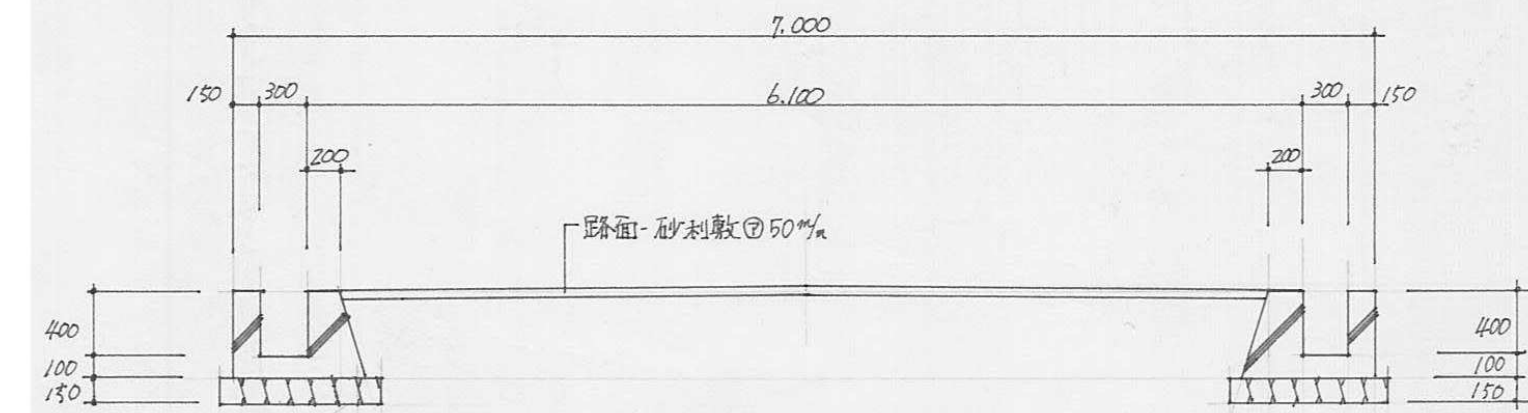




断面図 S=1:50
A-A'

指定年月日・番号	昭和 63 年 3 月 19 日 第 62-23 号
告示年月日・番号	昭和 63 年 3 月 19 日 第 40 号

承諾書

この図面記載のとおり道路の位置の指定 ~~変更~~ 廃止を承諾します。

道路の幅員	4.24 m	道路の延長	21.00 m	道路の面積	94.93 m ²
-------	--------	-------	---------	-------	----------------------

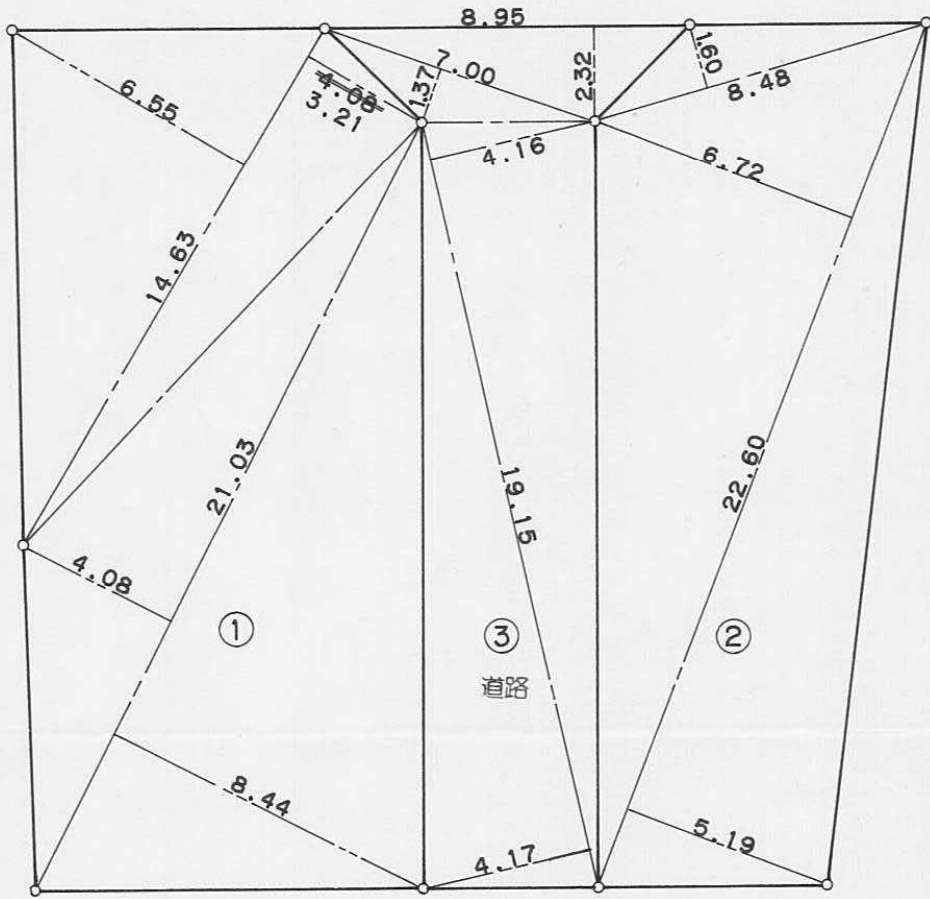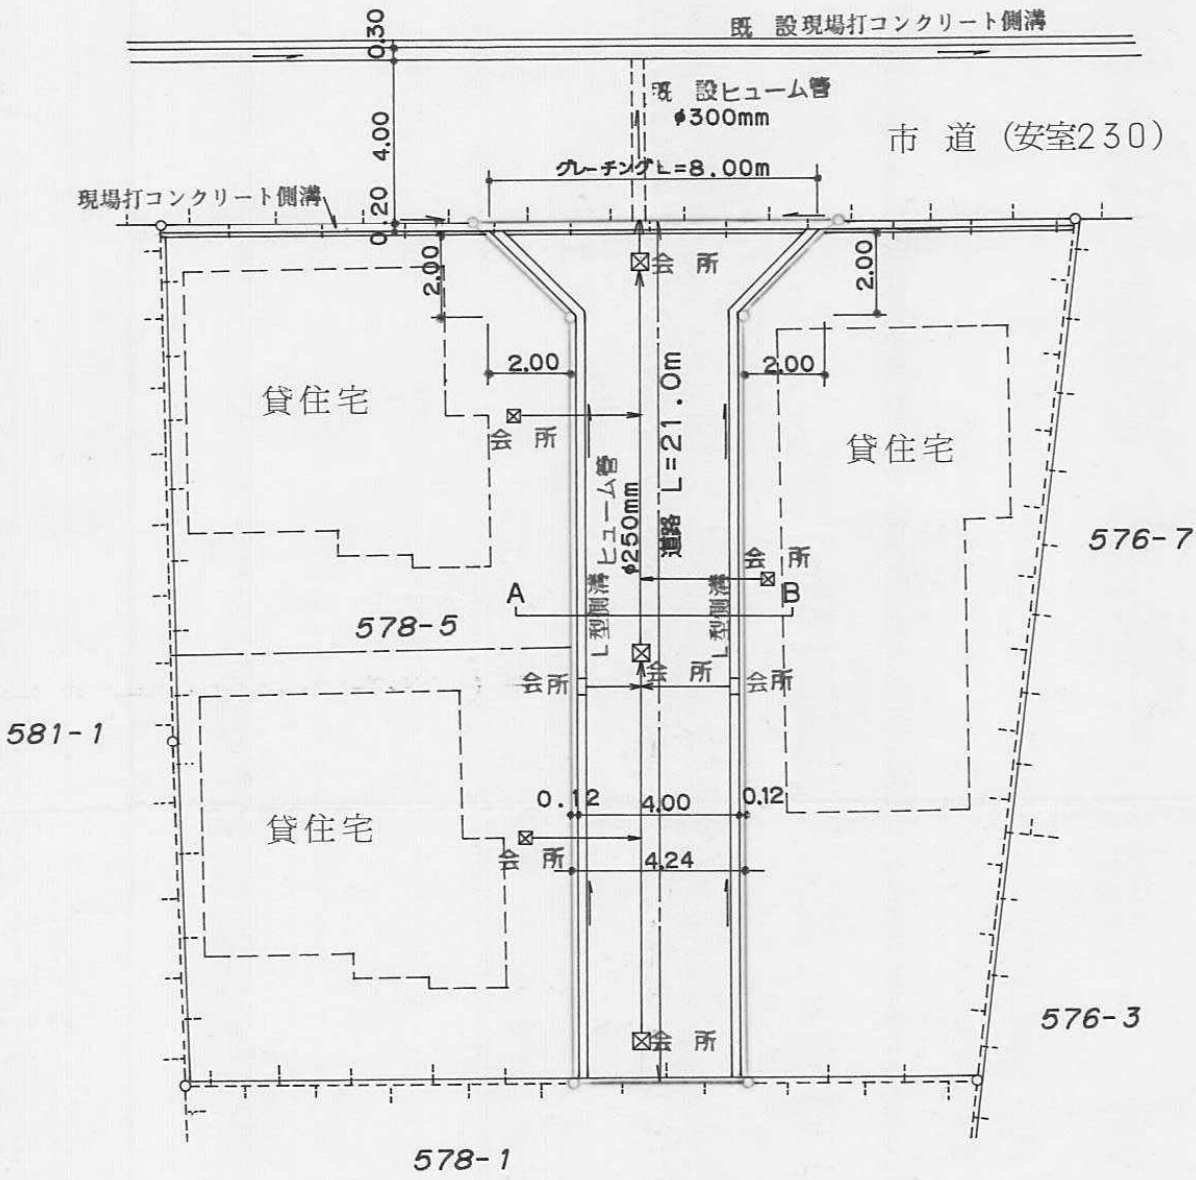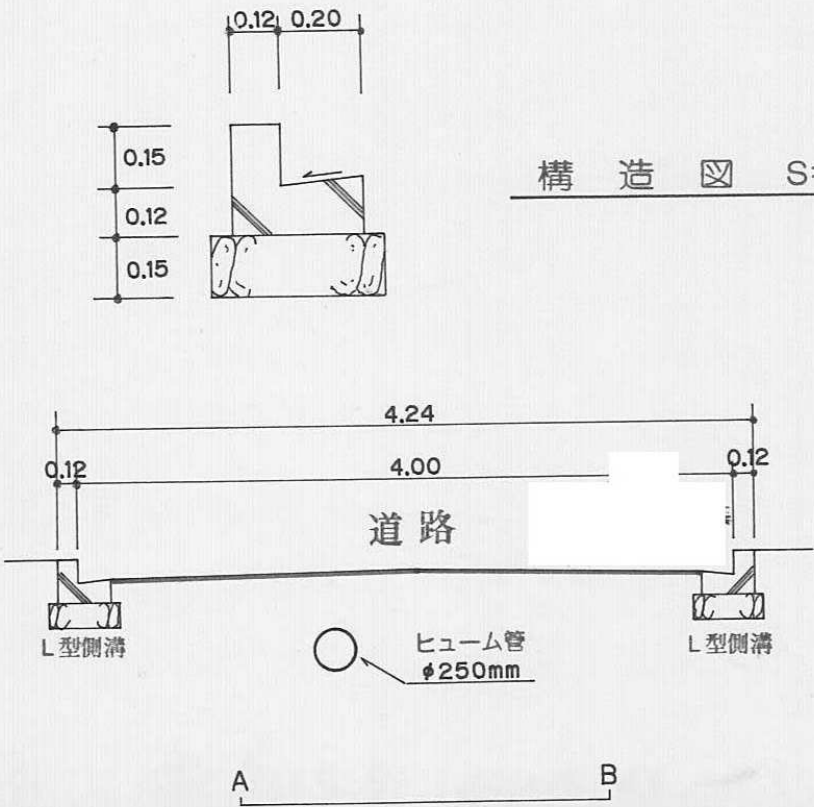

① 求積表
21.03 × 8.44 = 177.4932
21.03 × 4.08 = 85.8024
14.63 × 3.21 = 46.9623
14.63 × 6.55 = 95.8265
計 = 406.0844
½ = 203.0422 m ²

② 求積表
22.60 × 5.19 = 117.2940
22.60 × 6.72 = 151.8720
8.48 × 1.60 = 13.5680
計 = 282.7340
½ = 141.3670 m ²

① + ② = 344.4092 m²

道路 ③ 求積表
19.15 × 4.17 = 79.8555
19.15 × 4.16 = 79.6640
7.00 × 1.37 = 9.5900
8.95 × 2.32 = 20.7640
計 = 189.8735
½ = 94.93675 m ²

① + ② + ③ = 439.34595 m²

求積図 S=1/200


指定年月日・番号	昭和 63 年 4 月 21 日 第 62-24 号
告示年月日・番号	昭和 63 年 4 月 21 日 第 79 号

承諾書


この図面記載のとおり道路の位置の指定・変更・廃止を承諾します。

道路の幅員	4.00m	道路の延長	35.00m	道路の面積	147.68m ²
-------	-------	-------	--------	-------	----------------------


平面図
縮尺 300 分の1

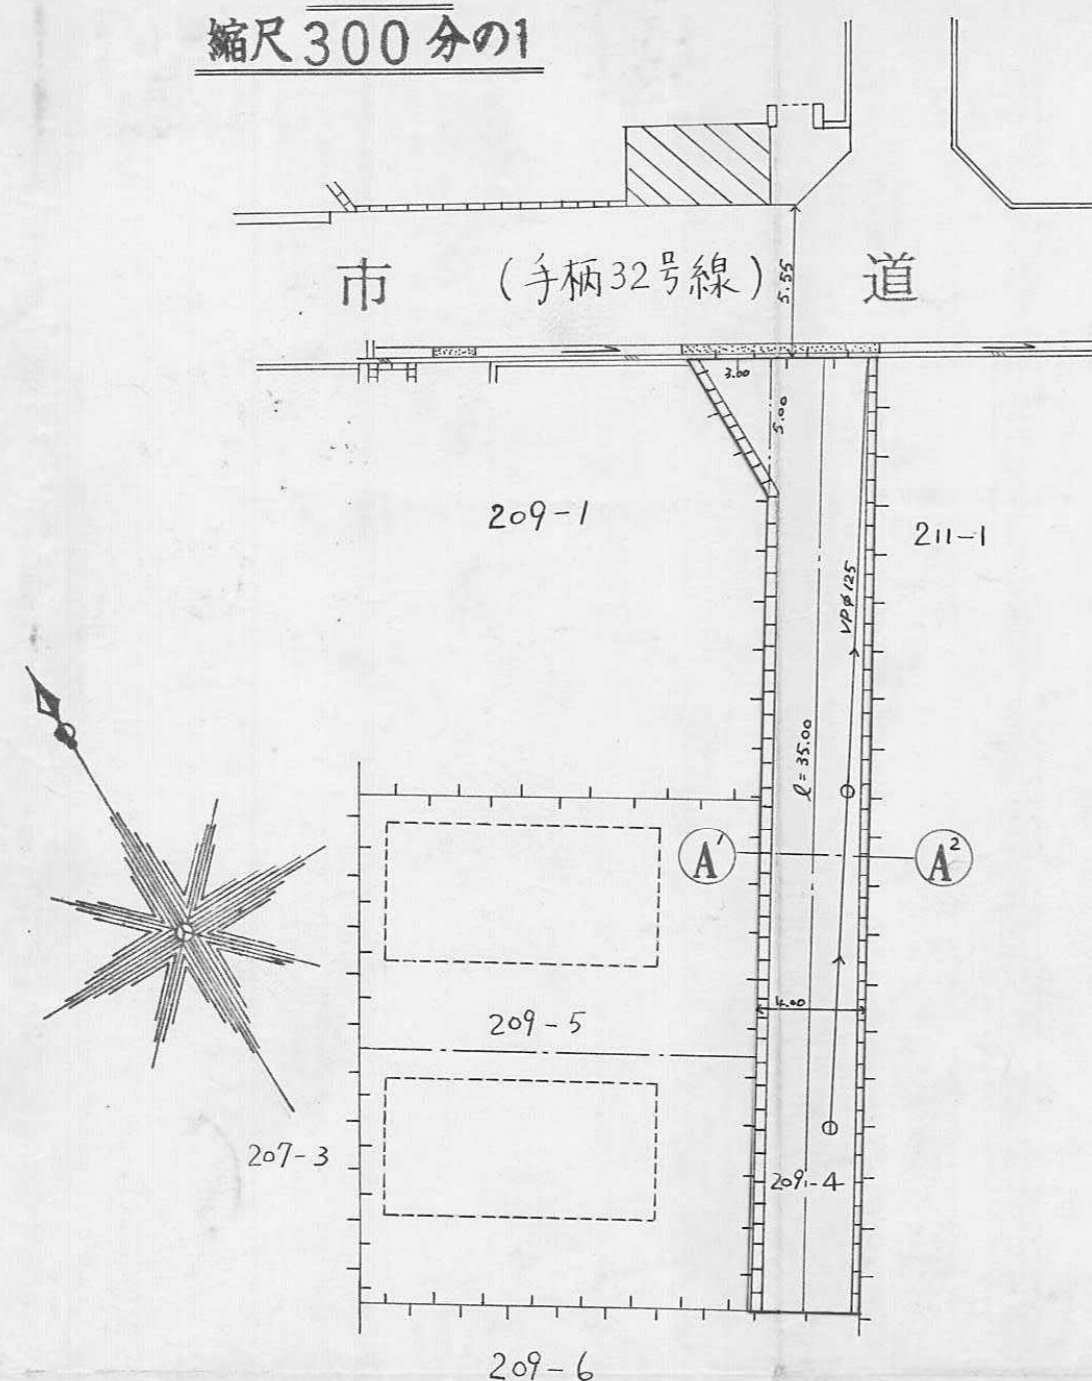

断面図
縮尺 50 分の1

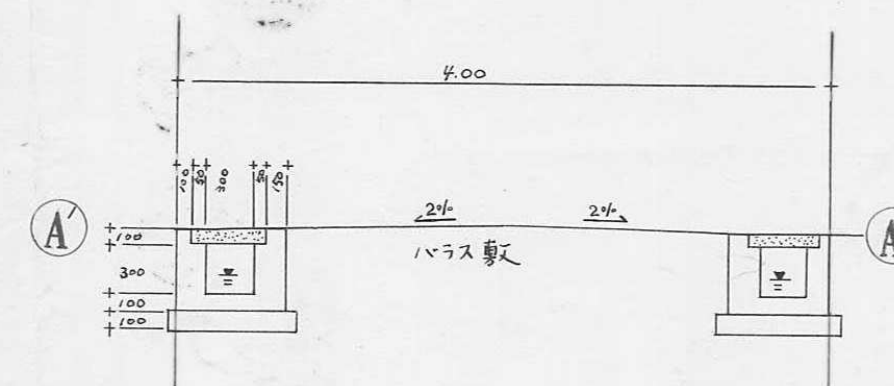

求積図
縮尺 300 分の1

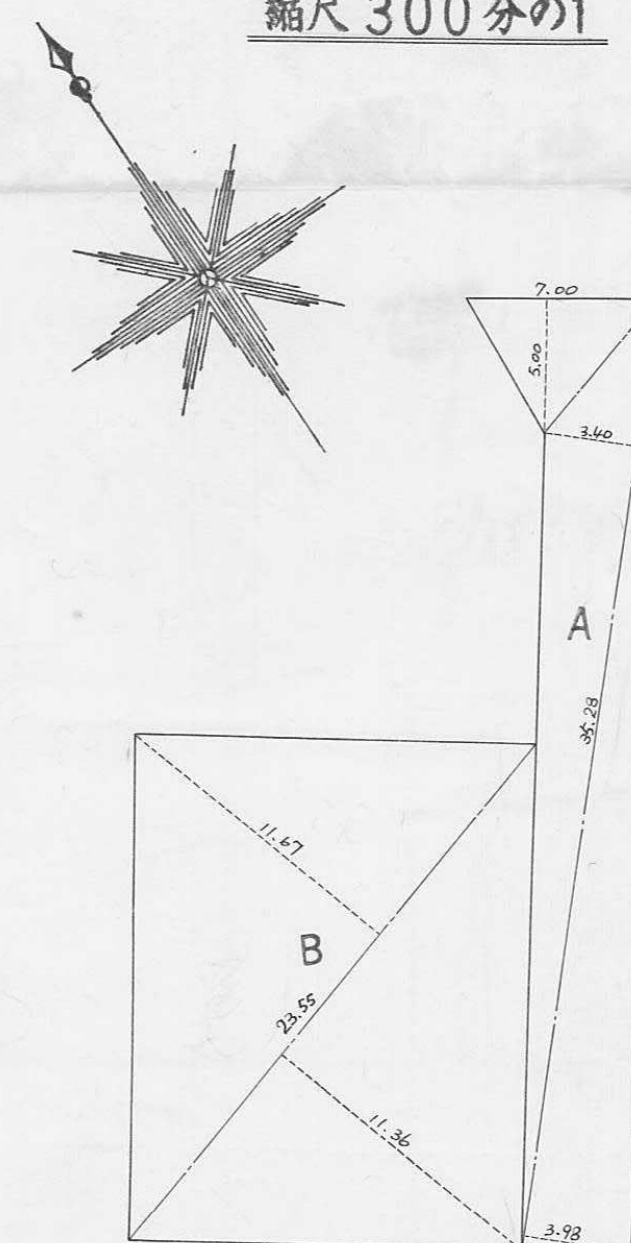

計算表

A	
7.00 X 5.00 = 35.0000	
35.28 X 3.40 = 119.9520	
35.28 X 3.98 = 140.4144	
計	= 295.3664
1/2	= 147.6832m ²

B	
23.55 X 11.67 = 274.8285	
23.55 X 11.36 = 267.5280	
計	= 542.3565
1/2	= 271.17825m ²

宅地合計面積	= 271.17825m ²
道路面積	= 147.6832m ²
総面積 (A + B)	= 418.86145m ²


指定年月日・番号	昭和 63 年 2 月 19 日 第 62-25 号
告示年月日・番号	昭和 63 年 2 月 19 日 第 25 号

承諾書

この図面記載のとおり道路の位置の指定・変更・廃止を承諾します。

道路の幅員	4.2m	道路の延長	27.80	道路の面積	116.85 m ²
-------	------	-------	-------	-------	-----------------------

平面図 S=1:500

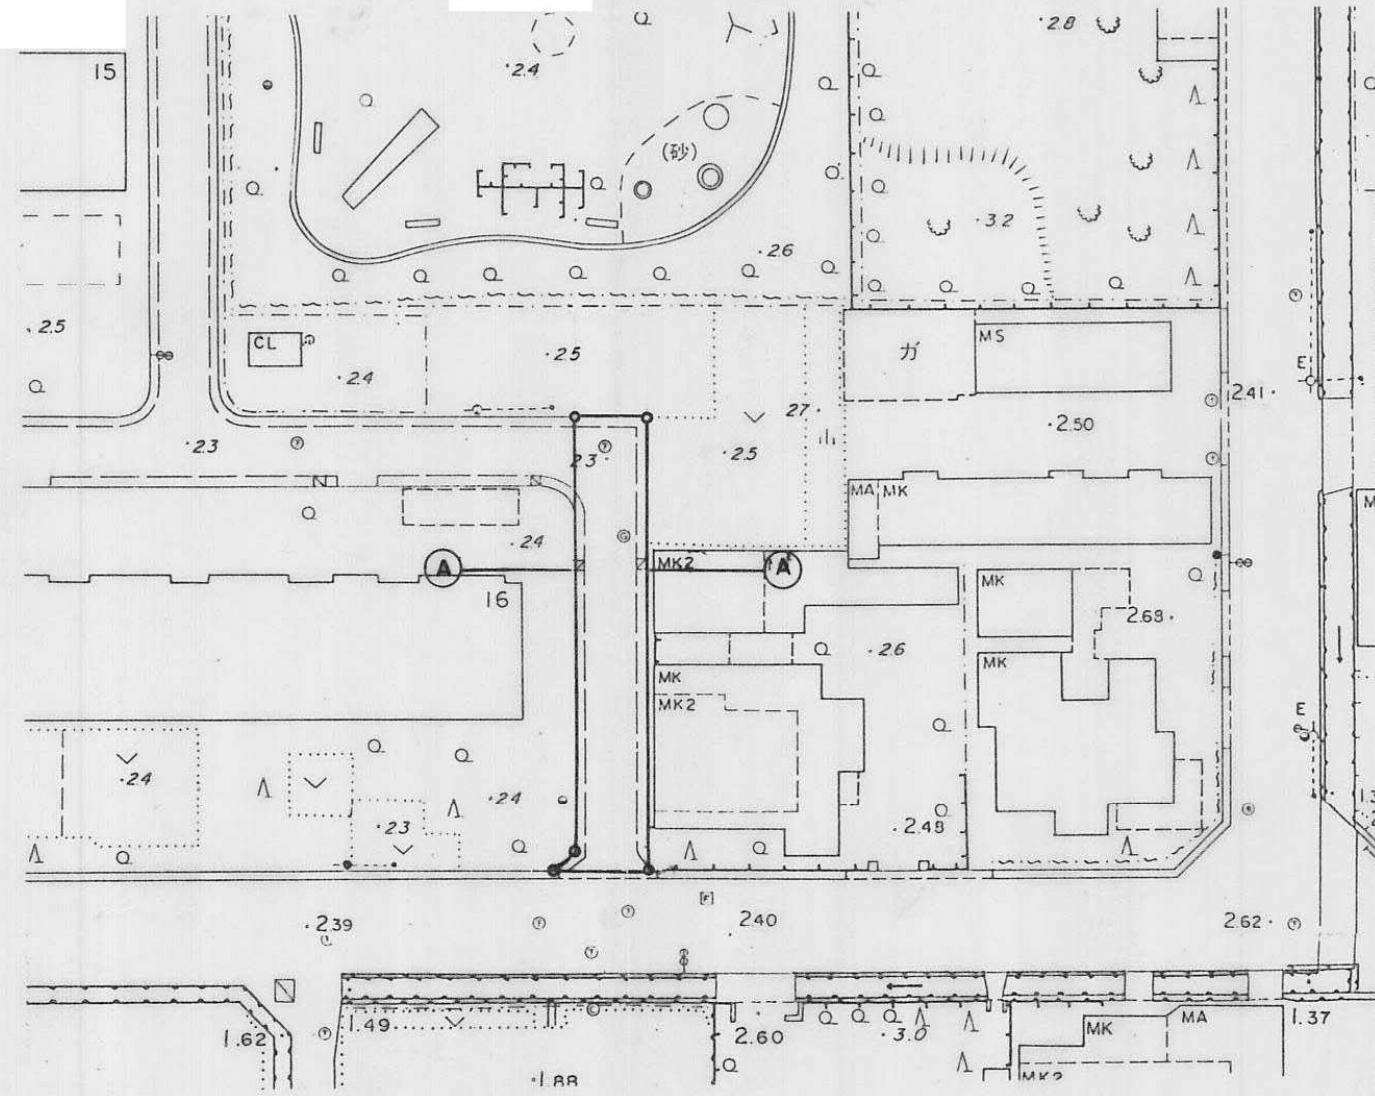


指定年月日・番号	昭和63年2月26日	第624号	1/2
告示年月日・番号	昭和63年2月27日	第31号	

承諾書


この図面記載のとおり道路の位置の指定・変更・廃止を承諾します。

道路の幅員	2.3 M	道路の延長	19.91 M	道路の面積	85.9 m ²
-------	-------	-------	---------	-------	---------------------


平面図 S=1:250

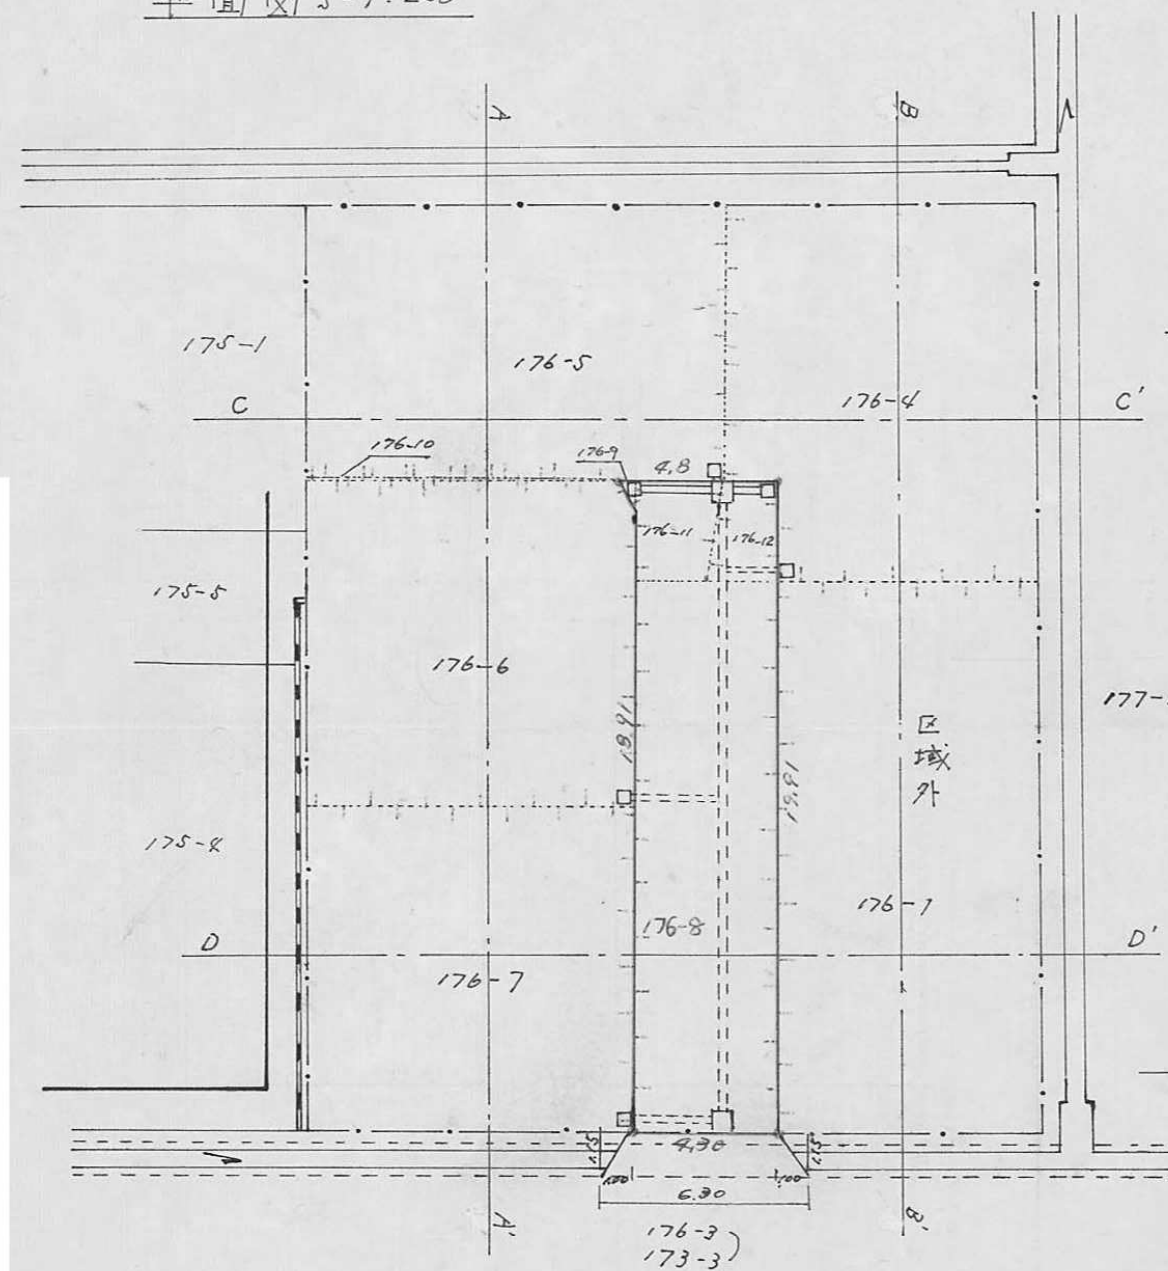


道路標準図 S=1:50

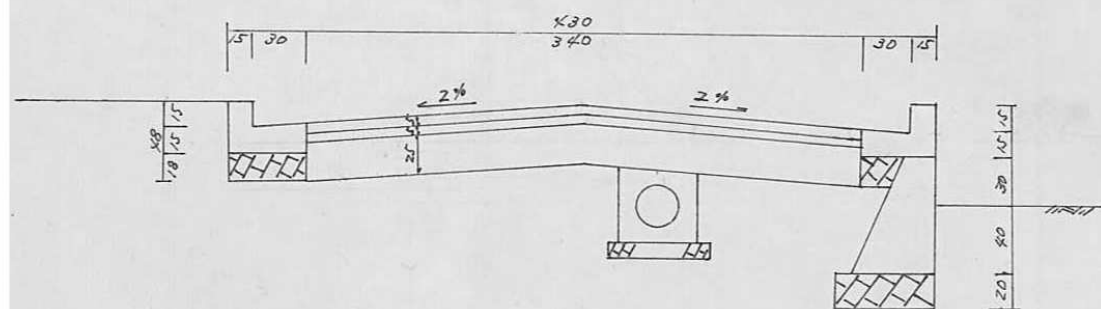


排水詳細図 (道路雨水排水用排水・ヒュム管接続) S=1:15

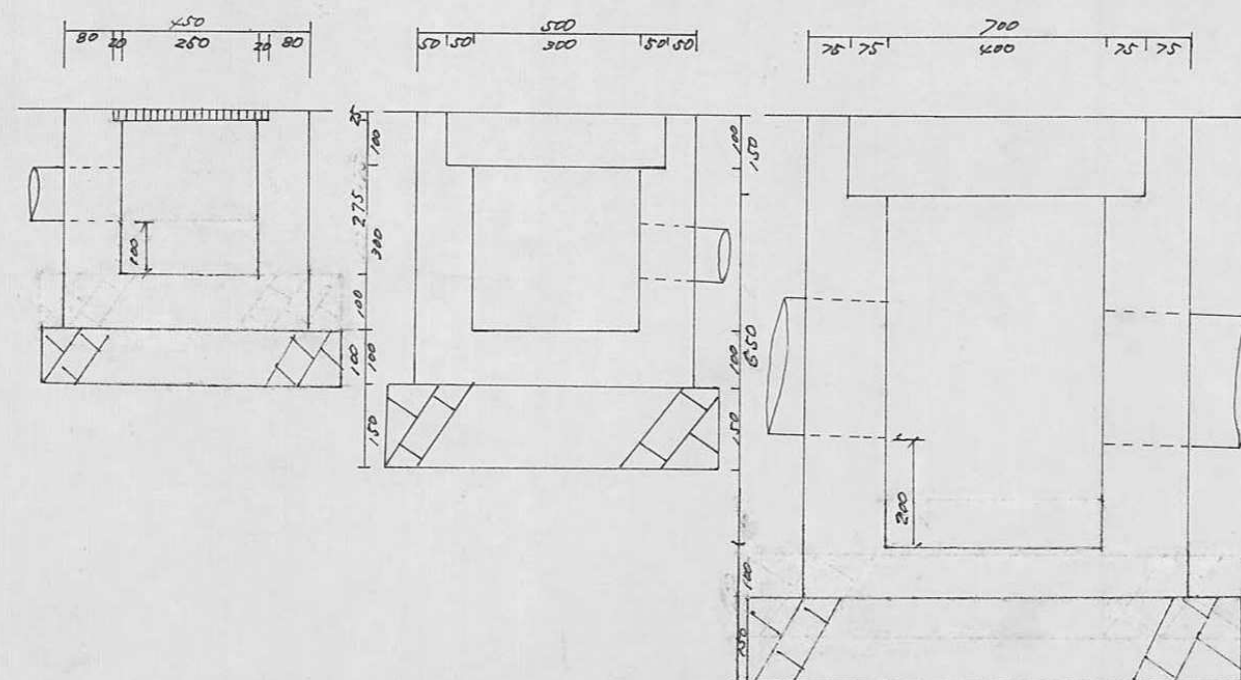


横断面図 S=1:200

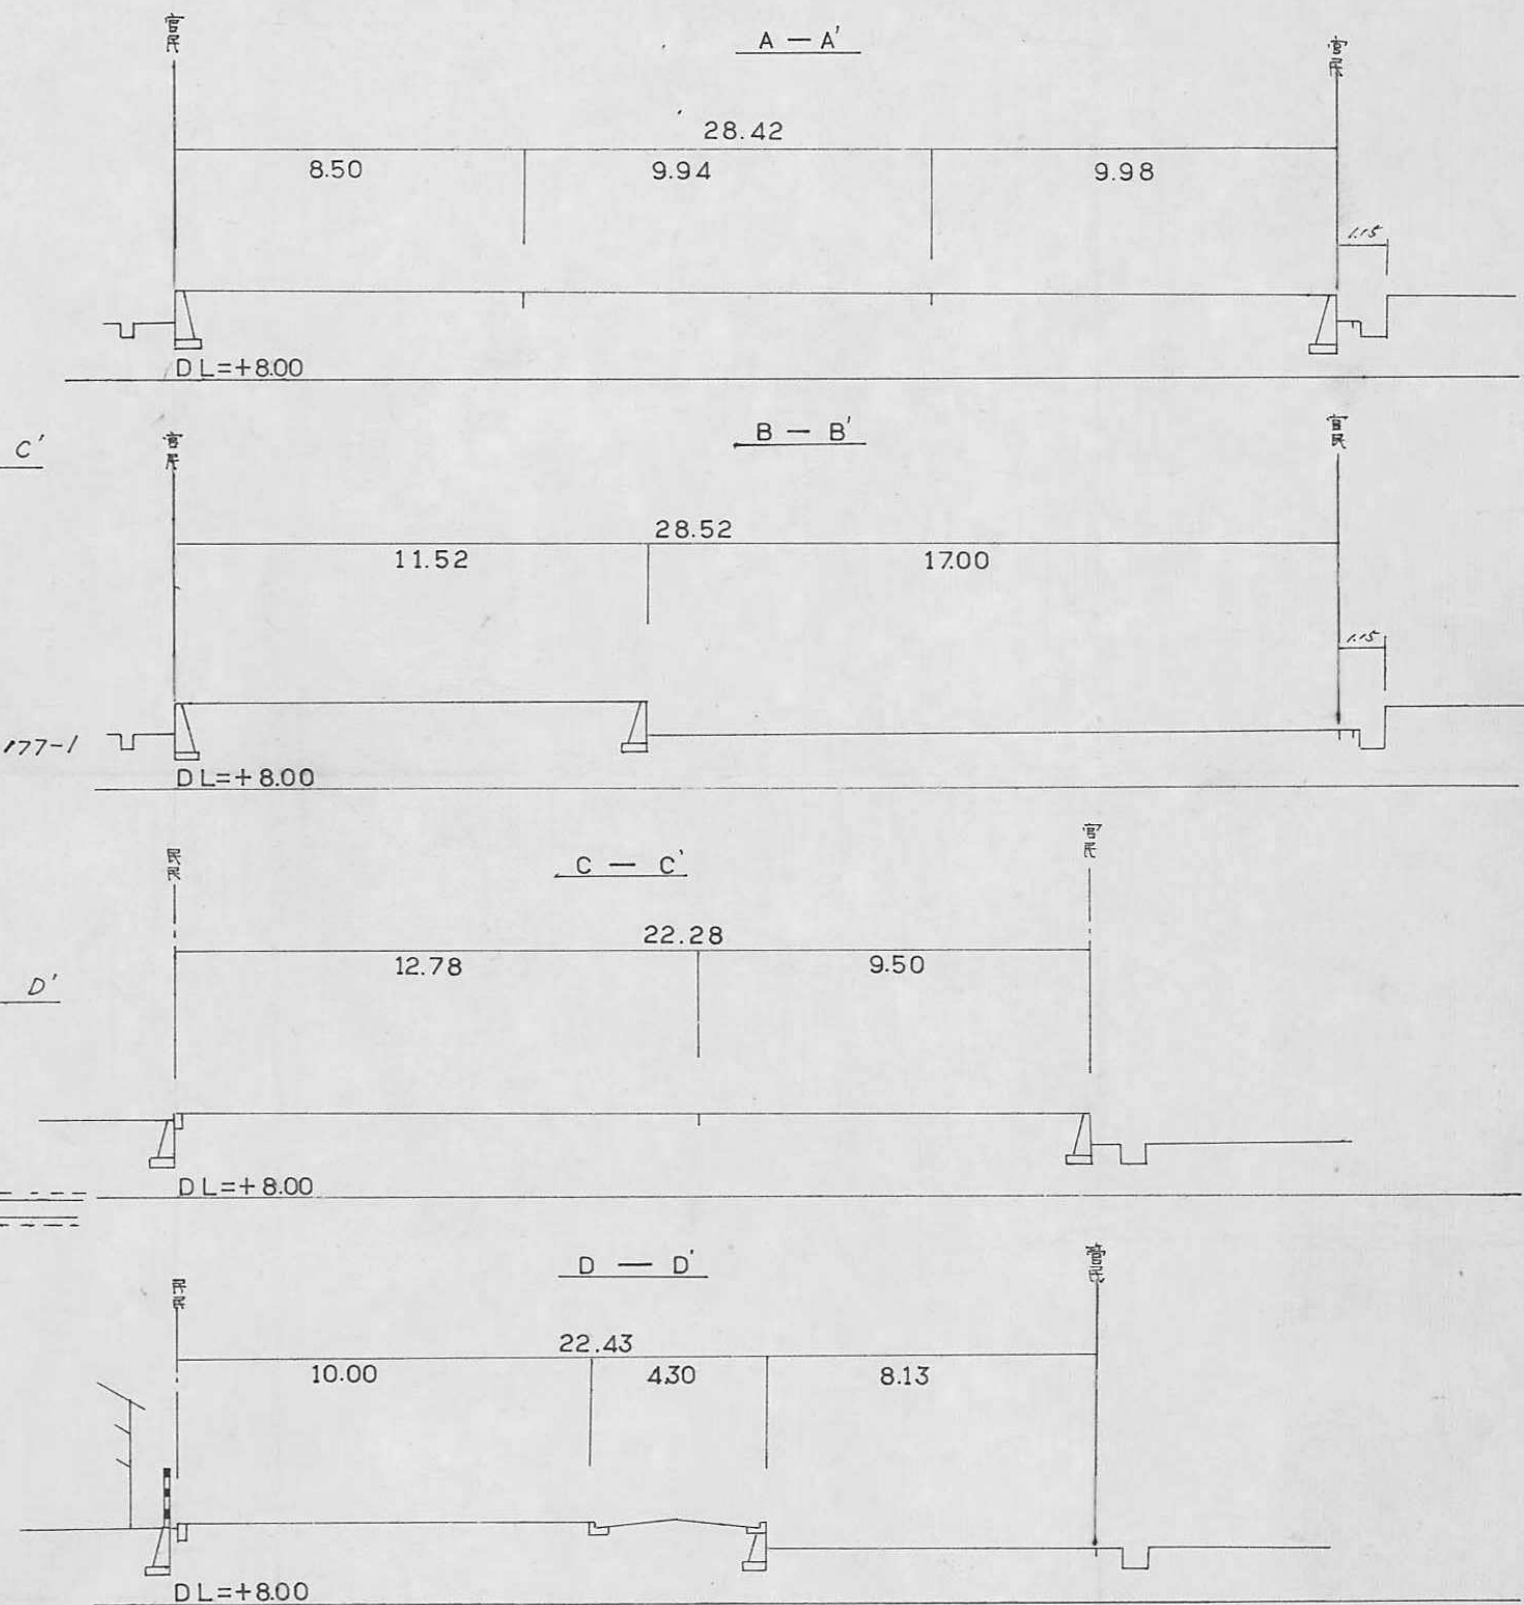


擁壁図 S=1:30

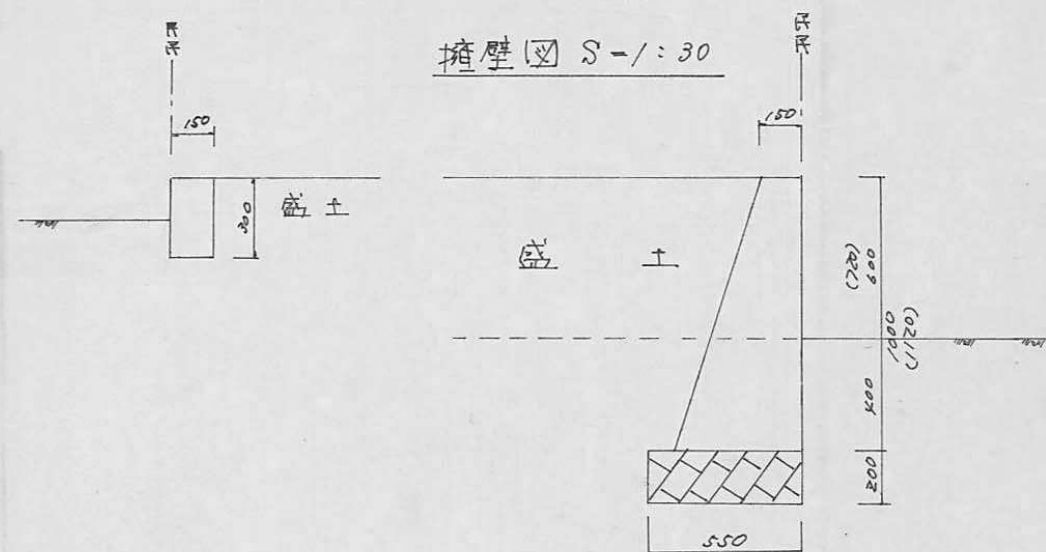

排水管(全巻) S=1:30

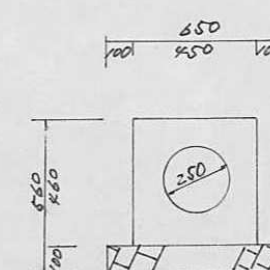

舗装標準図 S=1:50

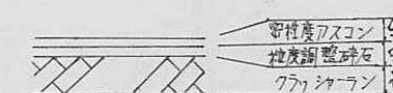

指定年月日・番号	昭和 63 年 3 月 31 日 第 62-27 号	1/2
告示年月日・番号	昭和 63 年 3 月 31 日 第 60 号	


承諾書

この図面記載のとおり道路の位置の指定・変更・廃止を承諾します。

道路の幅員	4.50M	道路の延長	36.65M	道路の面積	195.06M ²
-------	-------	-------	--------	-------	----------------------


平面図

SCALE = 1 : 250

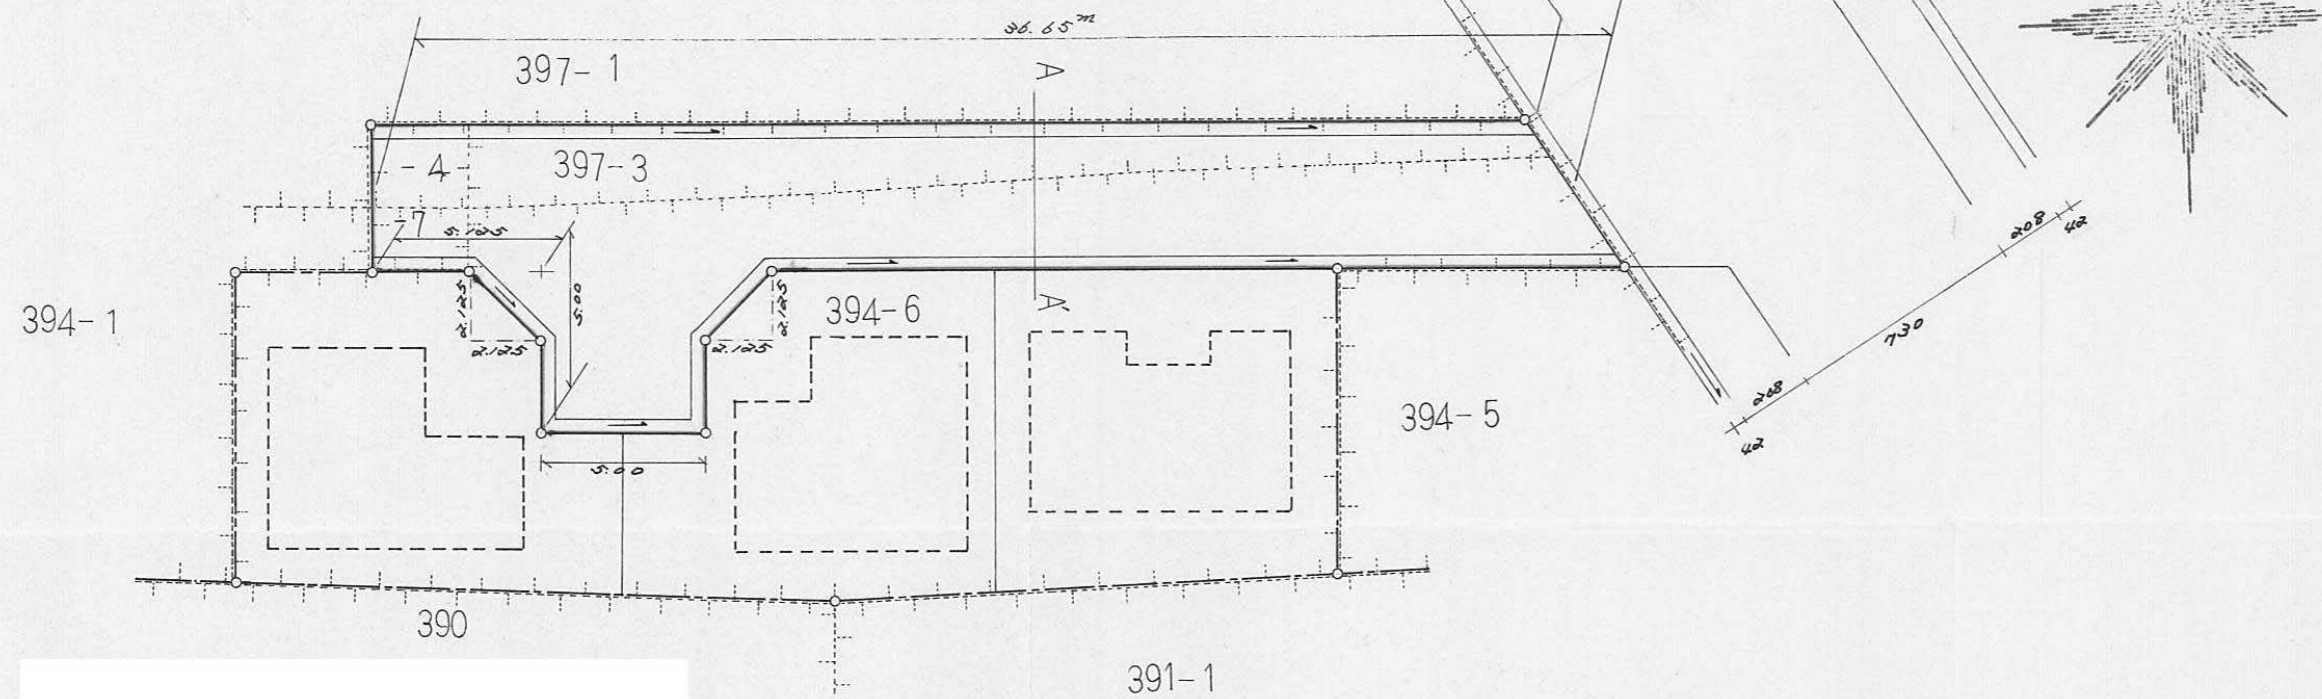

求積図

SCALE = 1 : 250

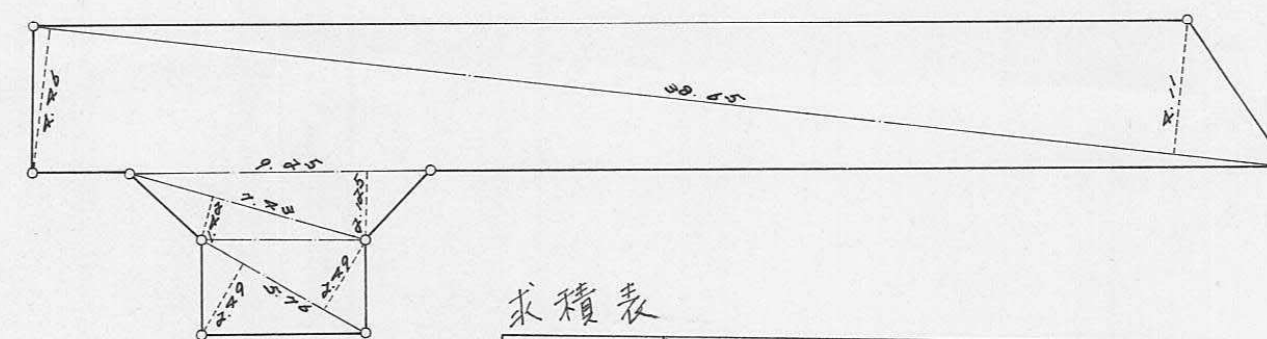


求積表

30.65	2.11	150.6515
30.65	4.26	172.3790
9.25	2.125	19.65625
7.25	1.22	10.5506
5.76	2.29	14.3224
5.76	2.29	14.3224
		390.12275
x 0.5		195.061375

195.06M²


道路標準断面図

SCALE = 1 : 50

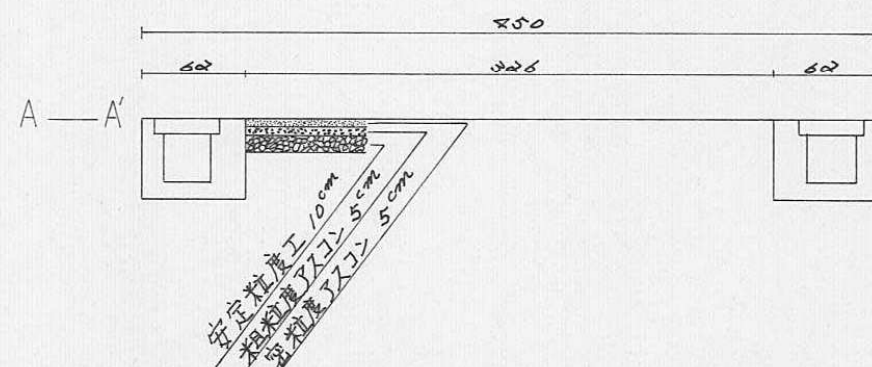

側溝構造図

SCALE = 1 : 20

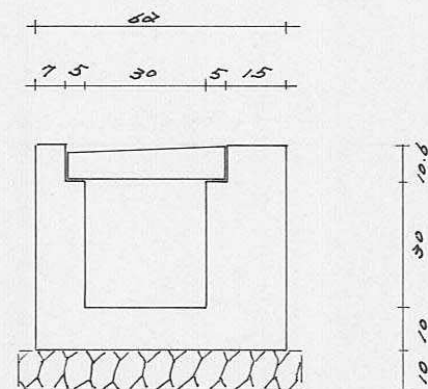


指定年月日・番 号	昭和	年	月	日 第	62-27 号	⅓
告示年月日・番 号	昭和	年	月	日 第	号	

承 諾 書

この図面記載のとおり道路の位置の指定・変更・廃止を承諾します。

求積図 SCALE = 1 : 250

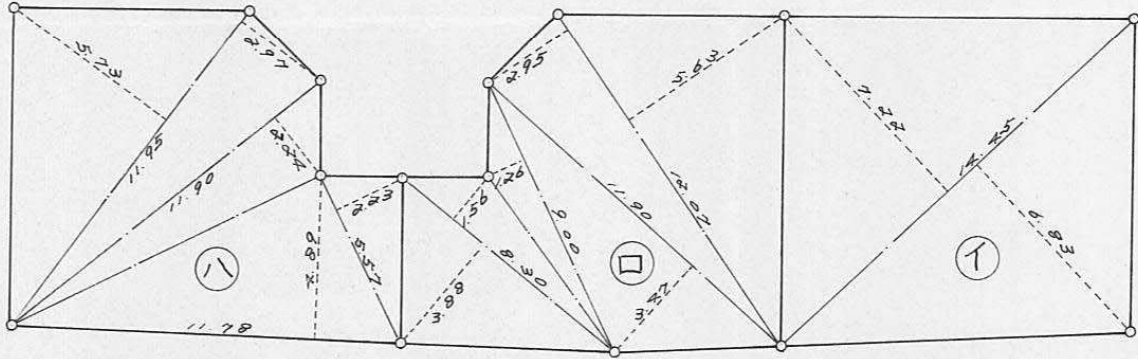

⑧ 求積

11.95	5.73	68.4735
11.95	2.97	35.4915
11.90	2.24	26.6560
11.78	4.89	57.6042
5.57	2.23	12.4211
		200.6463
x 0.5		100.32315 m ²

⑨ 求積

12.07	5.83	87.9541
12.07	2.95	35.6065
11.90	3.47	41.2930
9.00	1.26	11.3400
8.30	1.56	12.9480
8.30	3.88	32.2080
		201.3486
x 0.5		100.6743 m ²

① 求積

12.45	7.22	104.3290
12.45	6.83	98.6935
		203.0225
x 0.5		101.51125 m ²


指定年月日・番 号	昭和 63 年 4 月 12 日 第 62-28 号
告示年月日・番 号	昭和 63 年 4 月 12 日 第 74 号

承 諾 書


この図面記載のとおり道路の位置の指定・変更・廃止を承諾します。

道路の幅員	4.00 m	道路の延長	12.90 m	道路の面積	55.59 m ²
-------	--------	-------	---------	-------	----------------------


平面図
縮尺 250 分の1

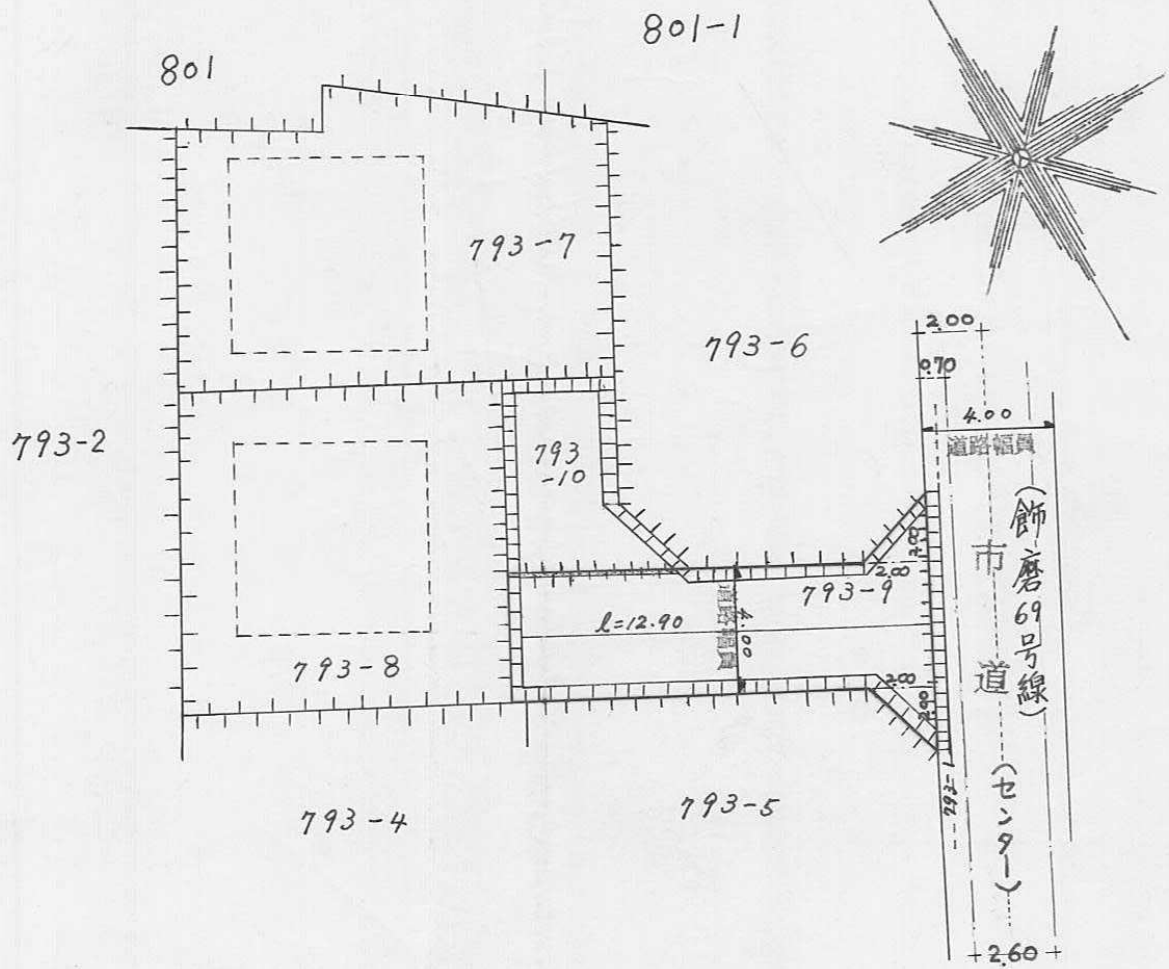

断面図
縮尺 50 分の1

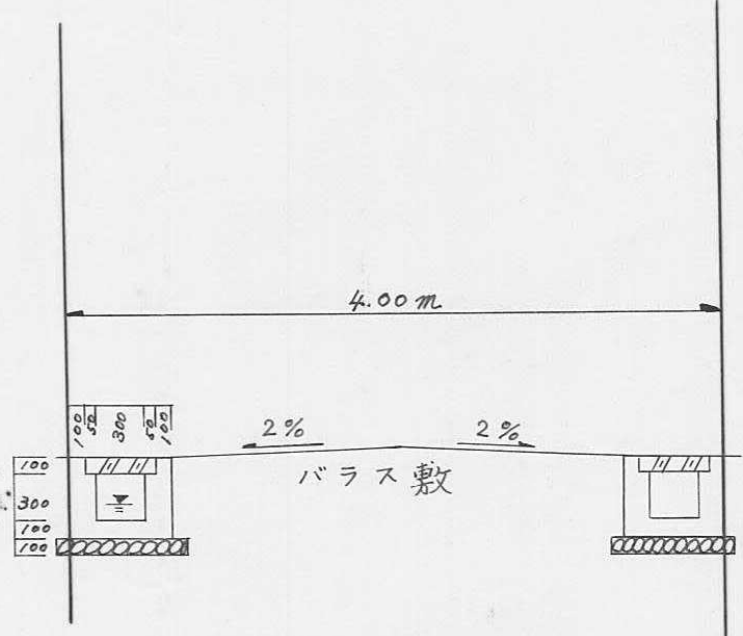

求 積 図
縮尺 250 分の1

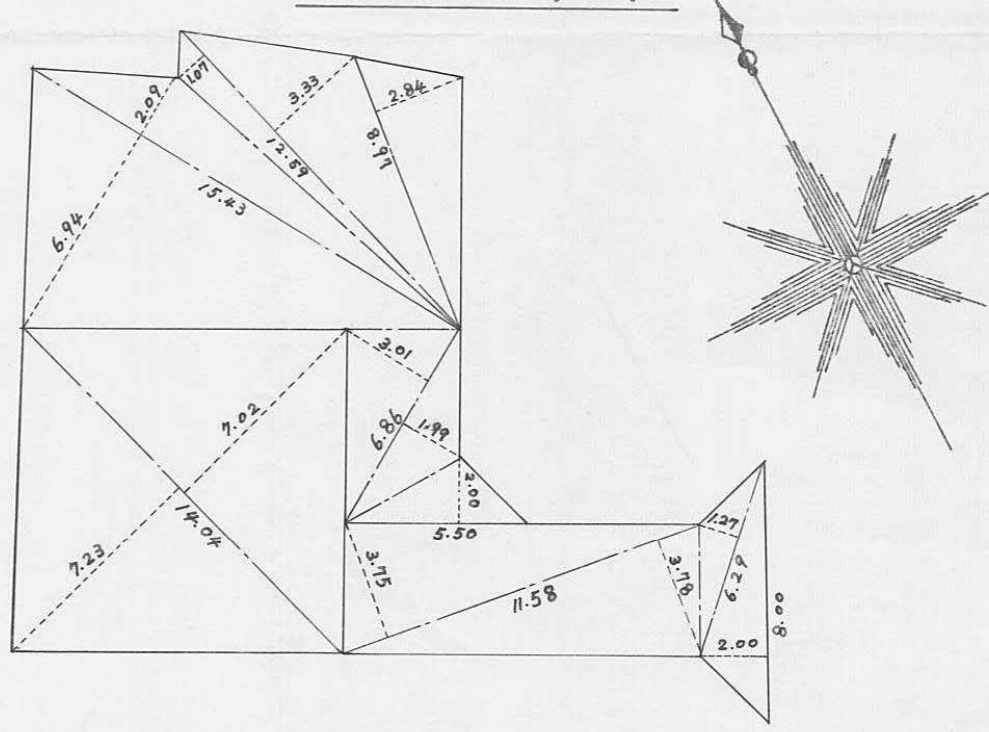

計 算 表

宅 地	
8.97 × 2.84	= 25.4748
12.59 × 3.33	= 41.9247
12.59 × 1.07	= 13.4713
15.43 × 2.09	= 32.2487
15.43 × 6.94	= 107.0842
6.86 × 3.01	= 20.6486
6.86 × 1.99	= 13.6514
5.50 × 2.00	= 11.0000
14.04 × 7.02	= 98.5608
14.04 × 7.23	= 101.5092
計	= 465.5737
1/2	= 232.78685
地積	= 232.78 m ²

道 路	
11.58 × 3.75	= 43.4250
11.58 × 3.78	= 43.7724
6.29 × 1.27	= 7.9883
8.00 × 2.00	= 16.0000
計	= 111.1857
1/2	= 55.59285
地積	= 55.59 m ²

宅地 + 道路	= 288.3797
地積	= 288.37 m ²