
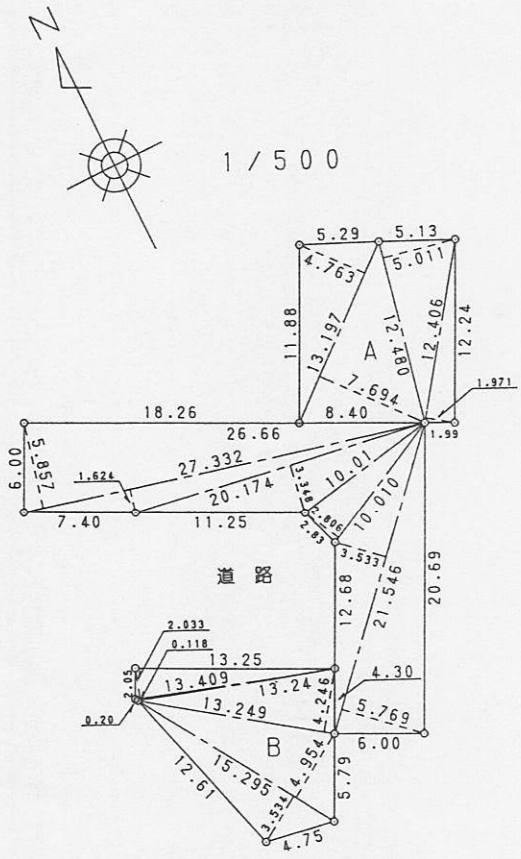
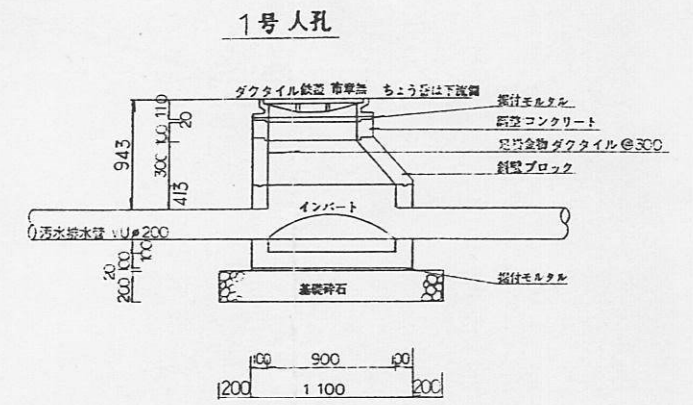
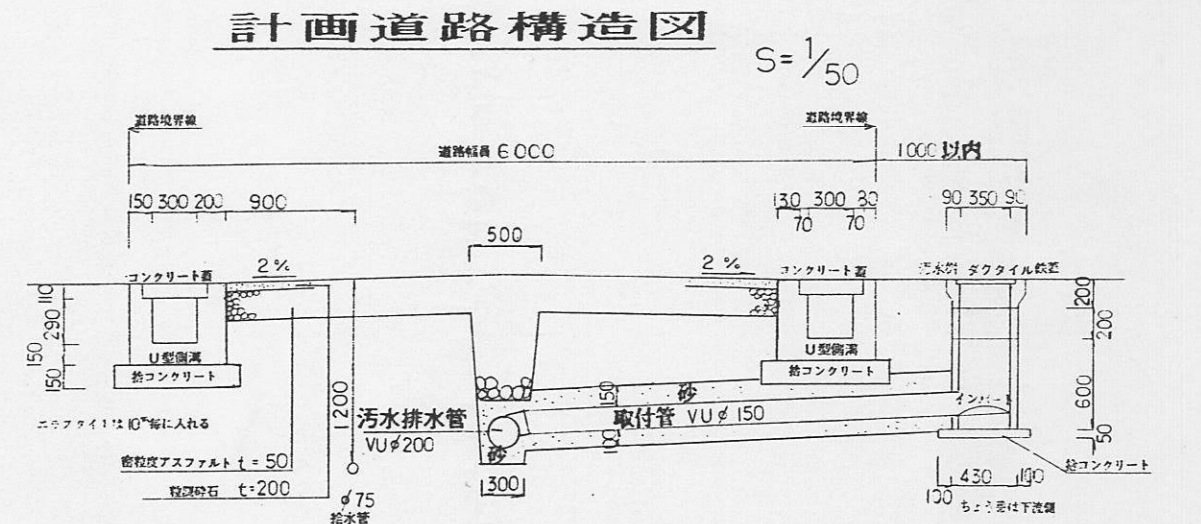


平成9年度 道路位置指定一覧表

図面ページ	指定番号	指定年月日	地 名	備 考
1	9- 1	9. 04. 17	八代字前替783番8	8-10延長
2	9- 2	9. 05. 26	西中島字向垣内341番4, 字高尾340番3	
3	9- 3	9. 07. 31	東辻井一丁目48番4	
4	9- 4	9. 08. 06	大塩町字大歳74番4	
5	9- 5	9. 05. 26	辻井四丁目559番4, 559番19	8-17延長
6	9- 6	9. 06. 30	飯田字湯田476番2	
7	9- 7	9. 06. 06	書写字釜ヶ口2615番9	
8	9- 8	9. 08. 11	継字野手越275番8, 275番10, 276番7	
9	9- 9	9. 09. 02	城北本町797番4	
10	9- 10	9. 10. 20	四郷町見野字高町892番11	6-18延長
11	9- 11	9. 08. 26	飾磨区今在家三丁目番16番1, 16番9	
12	9- 12	9. 10. 15	岡田字城ノ元520番2, 521番2, 字堂田696番1	
13	9- 13	0. 00. 00		取り下げ(欠番)一
14	9- 14	10. 03. 23	城北新町398-509番地	
15	9- 15	10. 03. 19	御国野町国分寺字大東う808-3, 809-4, 809-5	
16	9- 16	10. 03. 23	白国一丁目138番3	

指定年月日・番号	年 9. 4. 17 日 第 9-1 号
告示年月日・番号	年 9. 4. 22 日 第 131 号

承諾書				
次の図面記載のとおり道路の位置の指定・変更・廃止を承諾します。				
道路の幅員・幅員別の道路の延長	幅員 6.0 m	延長 43.50 m	道路の面積	250.26 m ²

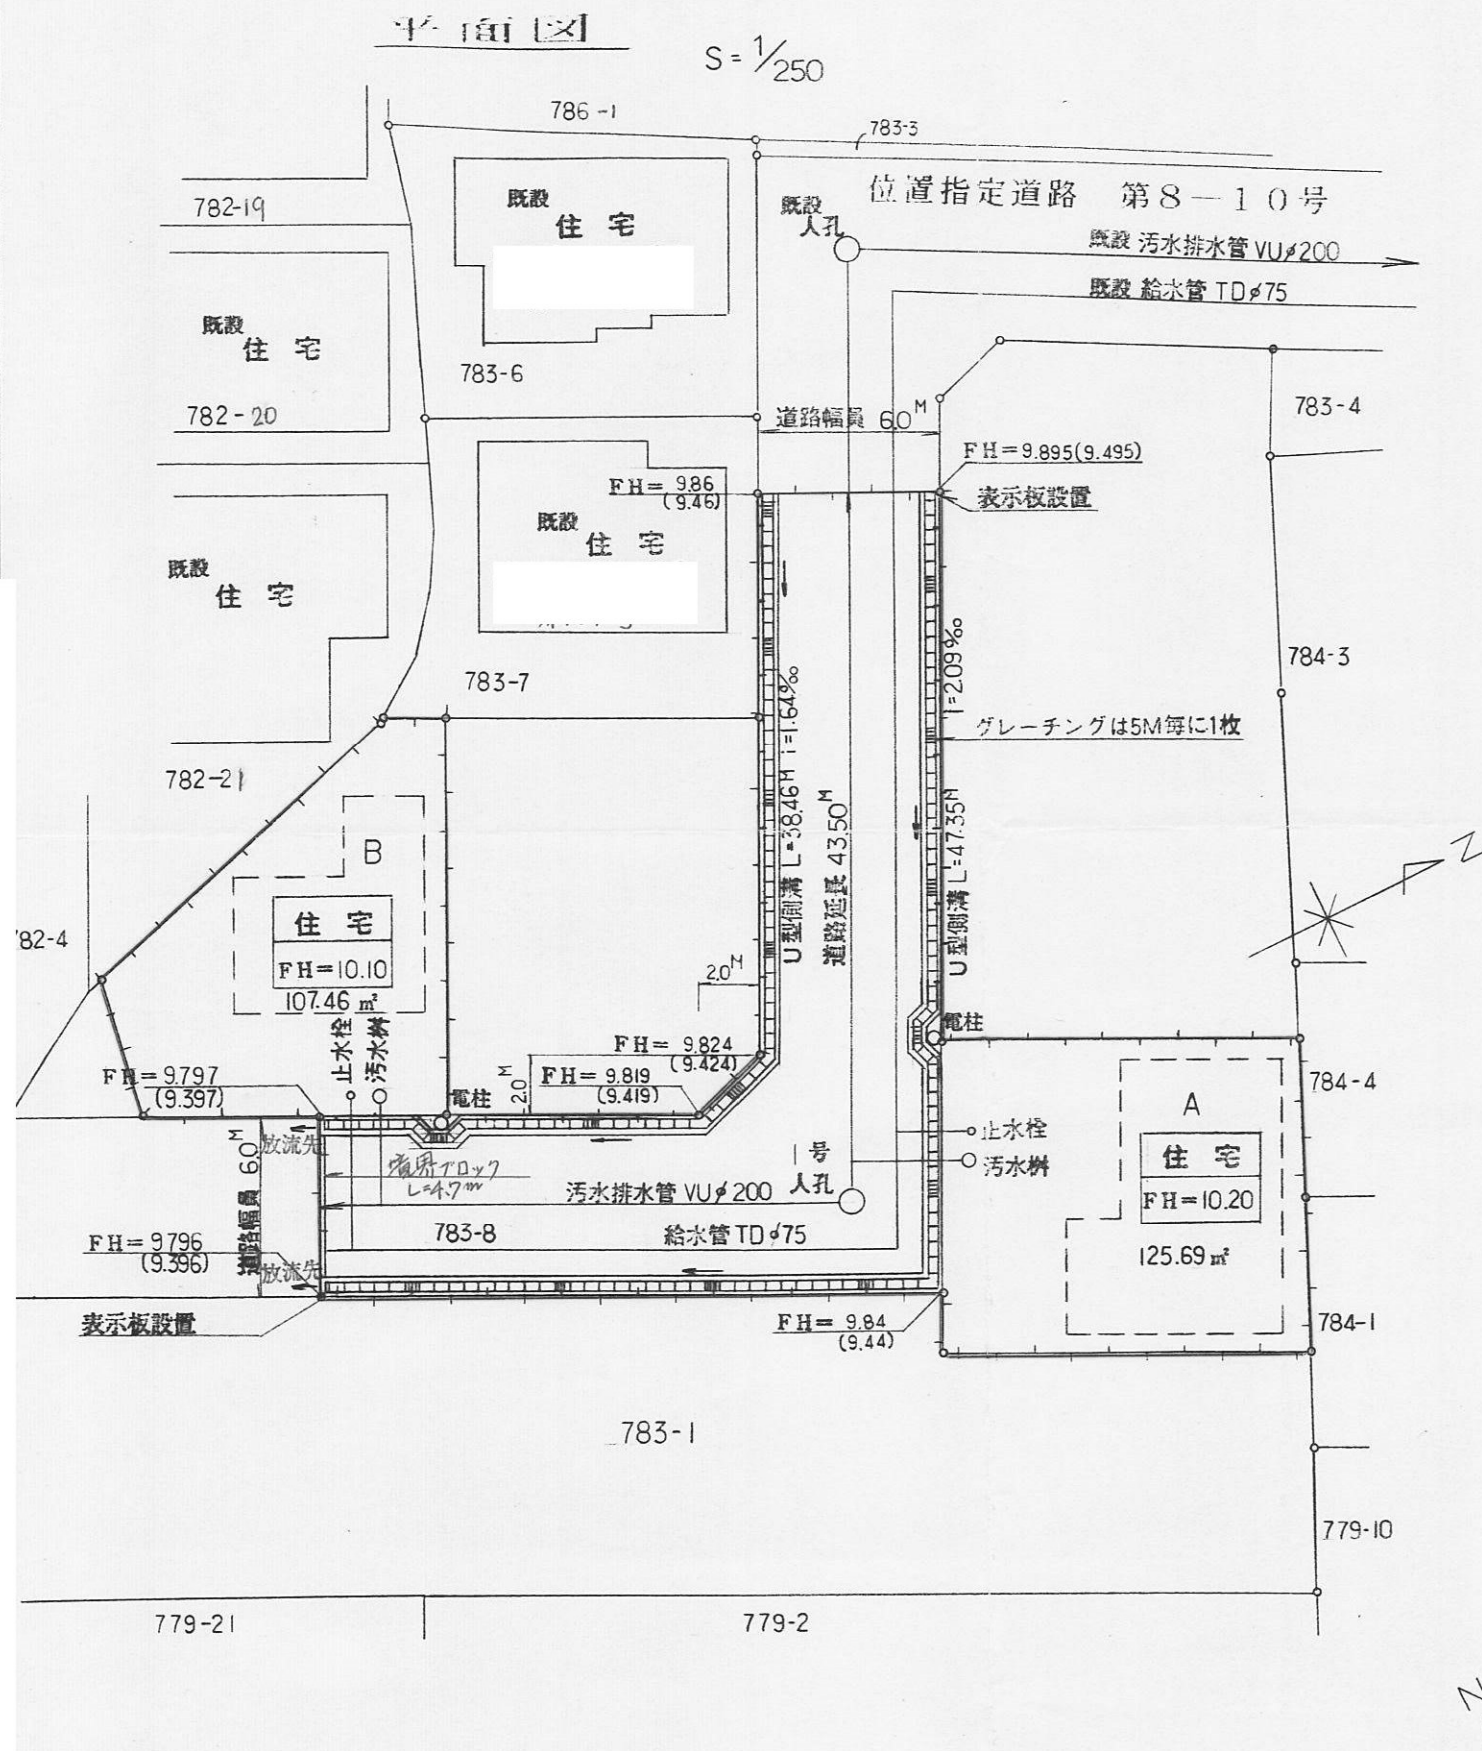

求積表


地番	A	底辺	高さ	側面積
13.197	4.763	62.857311		
13.197	7.694	101.537718		
12.480	5.011	62.537280		
12.406	1.971	24.452226		
合計		251.384535		
合計面積		125.6922675		
地積		125.69	m ²	

地番	B	底辺	高さ	側面積
13.409	2.033	27.260497		
13.409	0.118	1.582262		
13.249	4.246	56.255254		
15.295	4.954	75.771430		
15.295	3.534	54.052530		
合計		214.921973		
合計面積		107.4609865		
地積		107.46	m ²	


地番	道路	底辺	高さ	側面積
27.332	5.857	160.083524		
27.332	1.624	44.387168		
20.174	3.348	67.542552		
10.010	2.806	28.088060		
21.546	3.533	76.122018		
21.546	5.769	124.298874		
合計		500.522196		
合計面積		250.2610980		
地積		250.26	m ²	

合計面積 483.41 m²



指定年月日・番号	平成 9 年 5 月 26 日 第 9 - 2 号				
公告年月日・番号	平成 9 年 6 月 2 日 第 1 7 9 号				
承 諾 書					
この図面記載のとおり、道路の位置の指定・ 変更 廃止を申請します。 ■					
道路の幅員	6.00 m	道路の延長	35.2 m	道路の面積	211.29 m ²

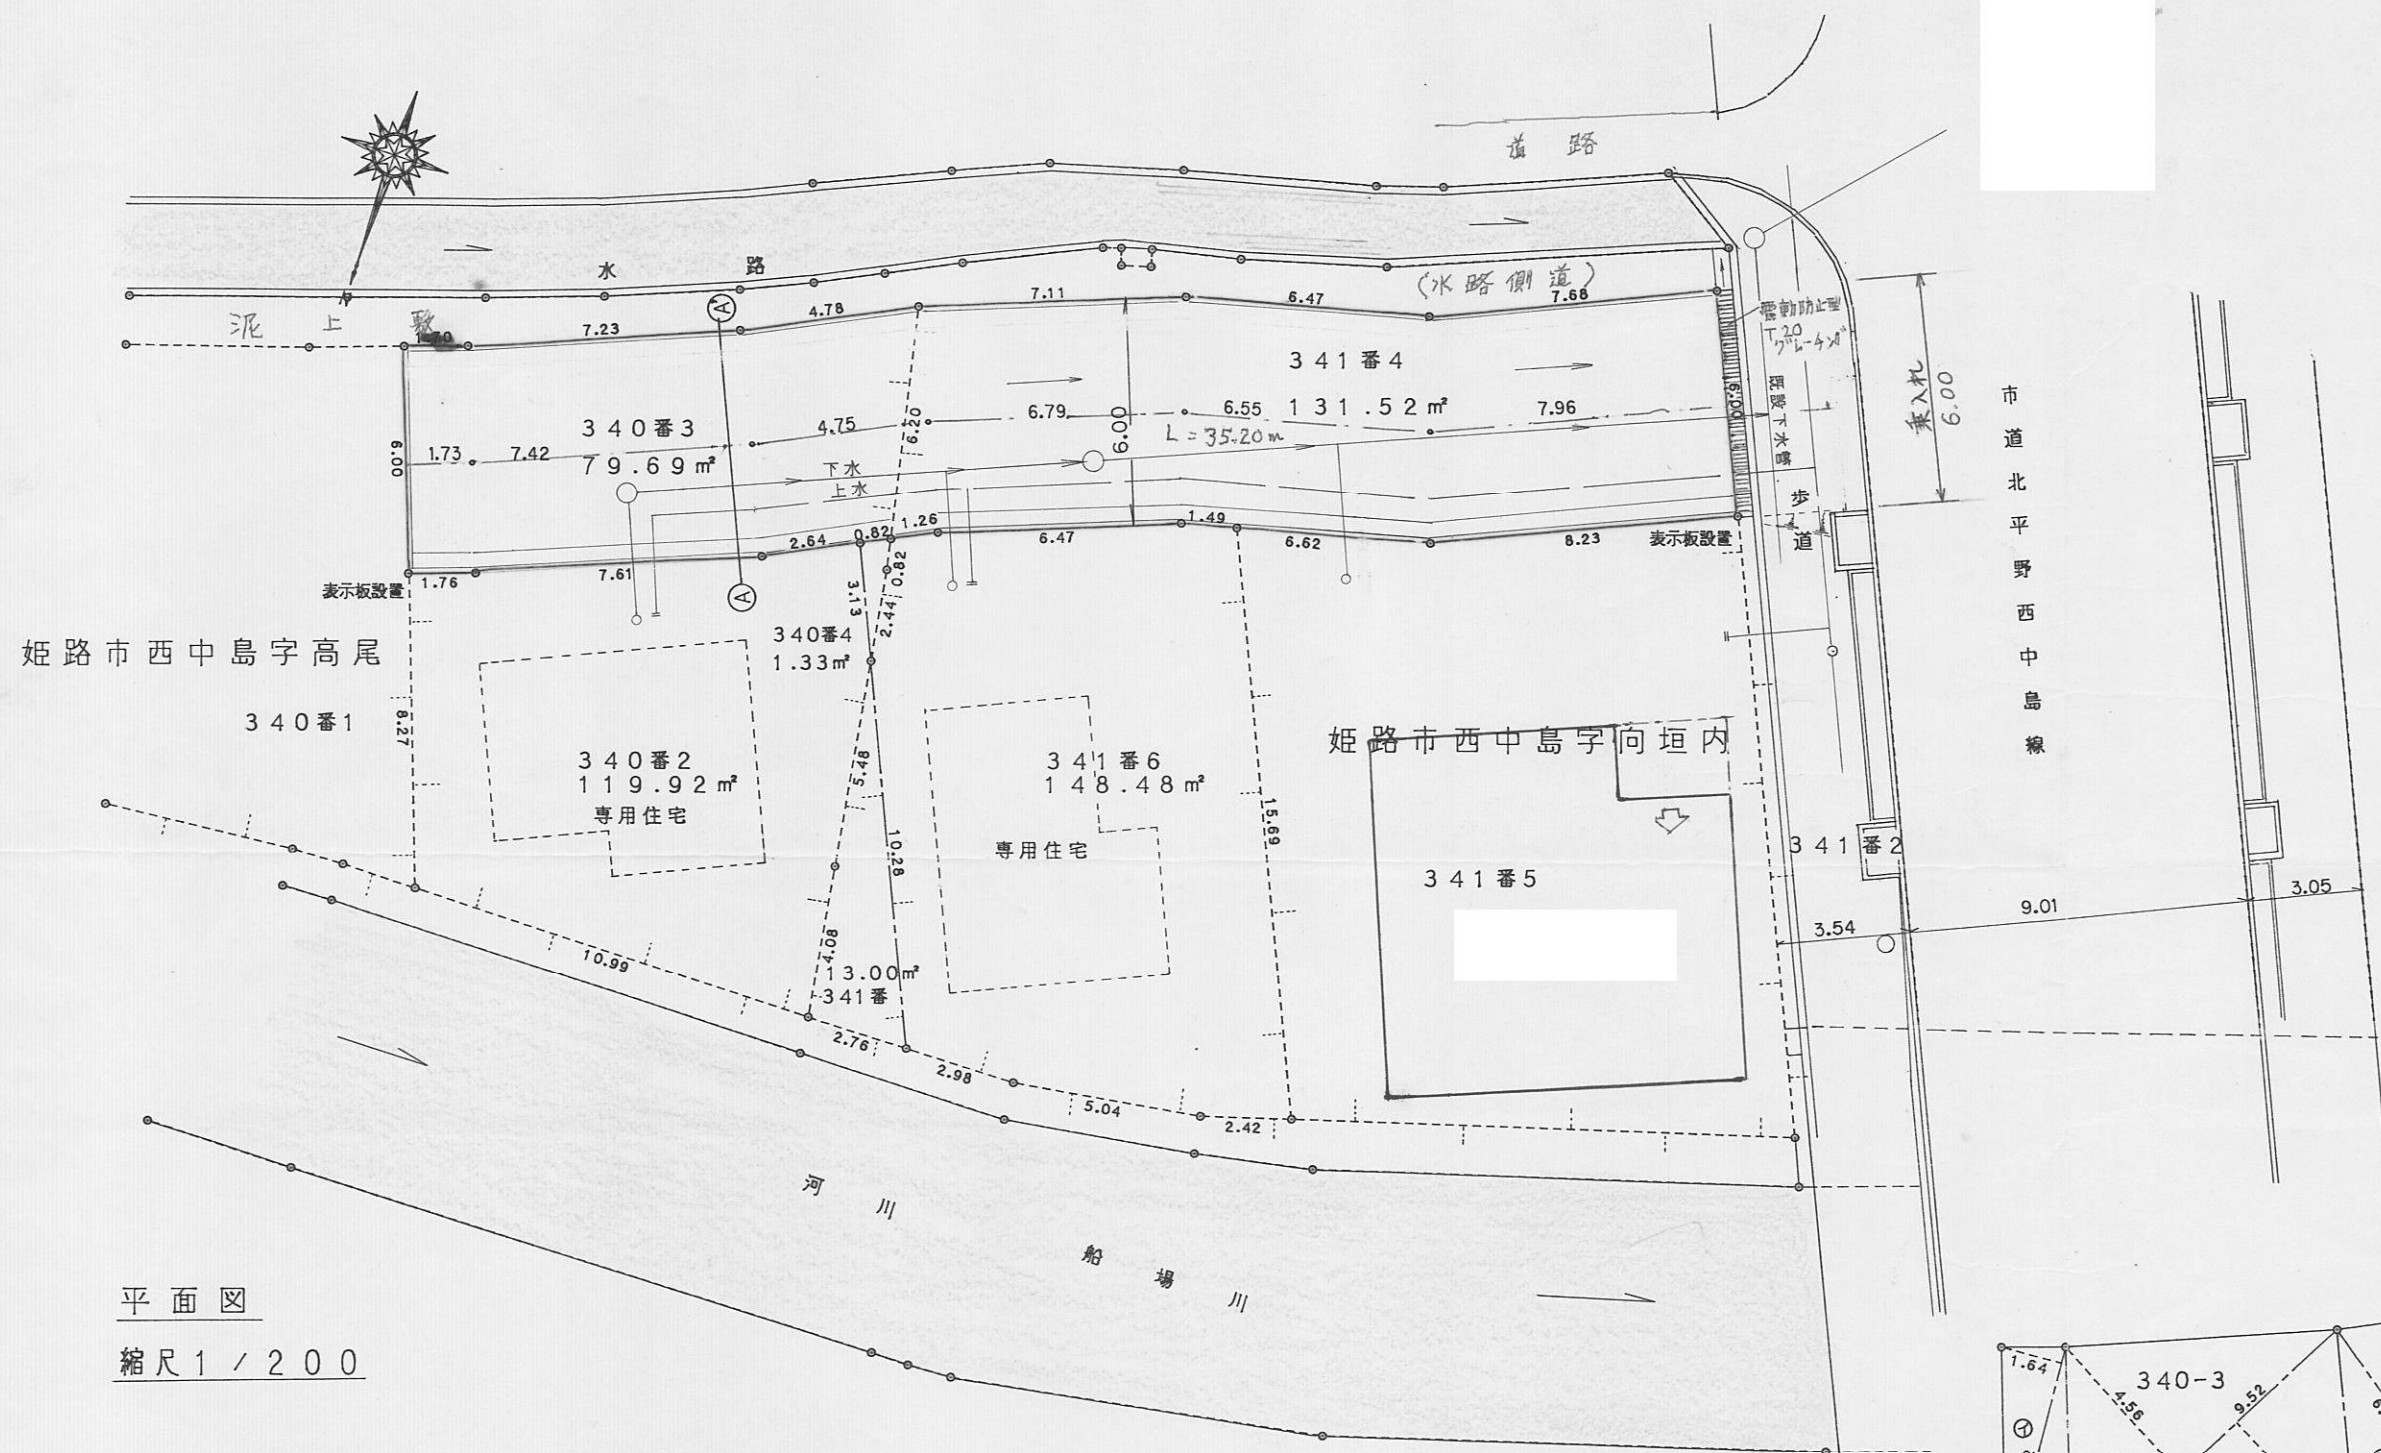

平面図
縮尺 1/200

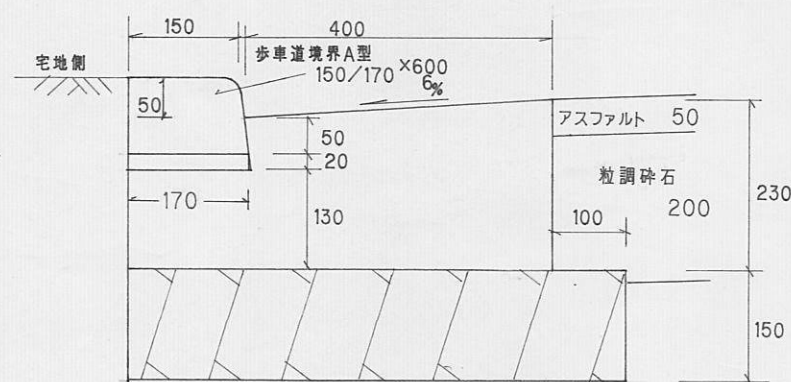

構造図 1/10

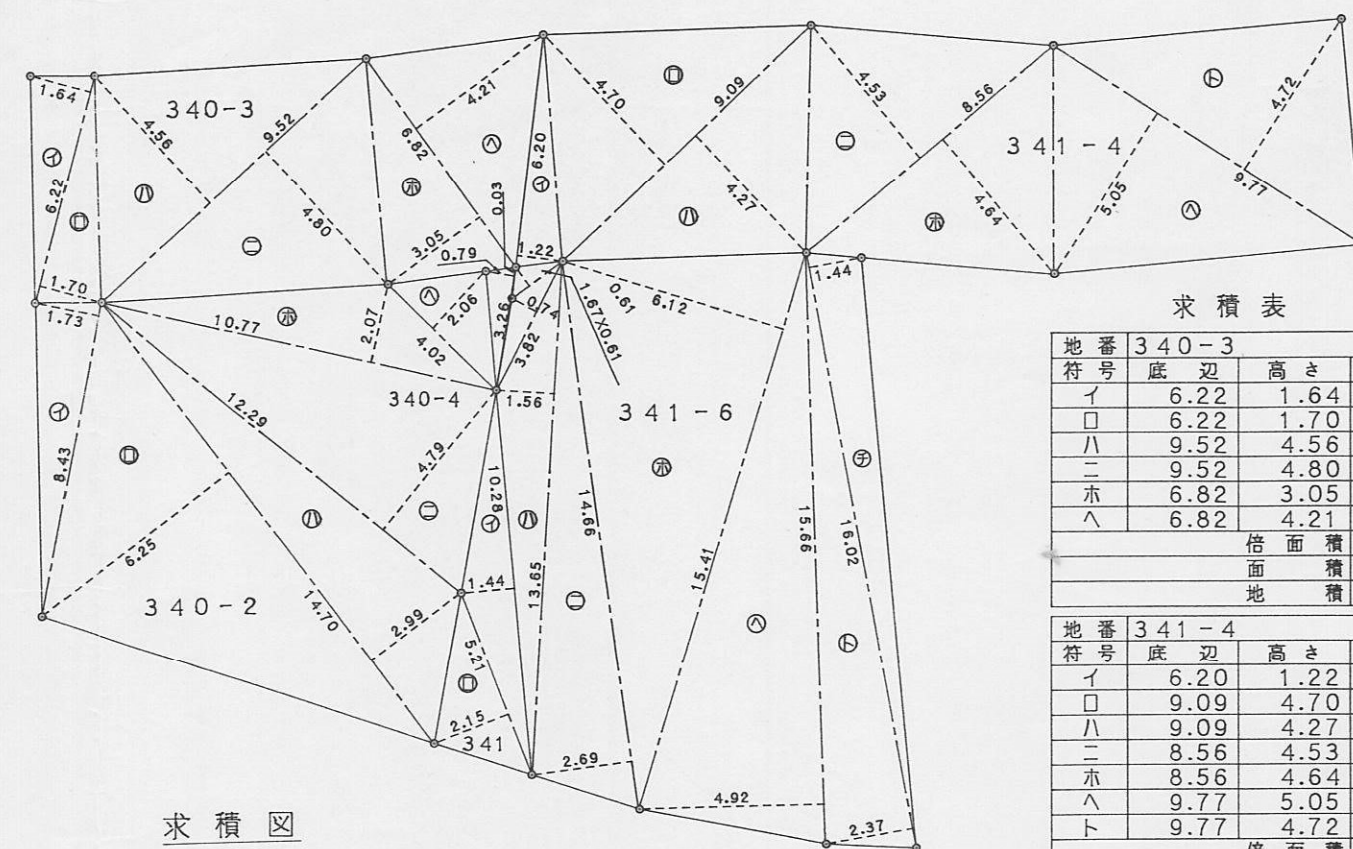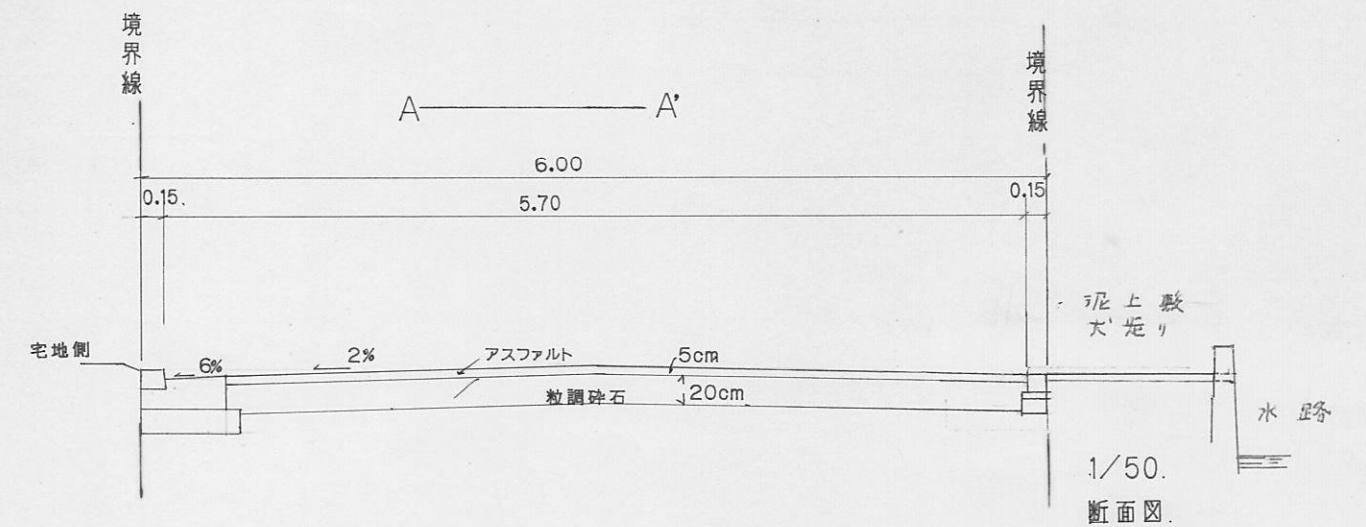

求積図
縮尺 1/200

求積表

地番	符号	底辺	高さ	倍面積
340-3	イ	6.22	1.64	10.2008
	ロ	6.22	1.70	10.5740
	ハ	9.52	4.56	43.4112
	ニ	9.52	4.80	45.6960
	ホ	6.82	3.05	20.8010
	ヘ	6.82	4.21	28.7122
			倍面積	159.3952
			面積	79.69760
			地積	79.69 m²

地番	符号	底辺	高さ	倍面積
341-4	イ	6.20	1.22	7.5640
	ロ	9.09	4.70	42.7230
	ハ	9.09	4.27	38.8143
	ニ	8.56	4.53	38.7768
	ホ	8.56	4.64	39.7184
	ヘ	9.77	5.05	49.3385
	ト	9.77	4.72	46.1144
			倍面積	263.0494
			面積	131.52470
			地積	131.52 m²

地番	符号	底辺	高さ	倍面積
340-2	イ	8.43	1.73	14.5839
	ロ	14.70	6.25	91.8750
	ハ	14.70	2.99	43.9530
	ニ	12.29	4.79	58.8691
	ホ	10.77	2.07	22.2939
	ヘ	4.02	2.06	8.2812
			倍面積	239.8561
			面積	119.92805
			地積	119.92 m²

地番	符号	底辺	高さ	倍面積
341	イ	10.28	1.44	14.8032
	ロ	5.21	2.15	11.2015
			倍面積	26.0047
			面積	13.00235
			地積	13.00 m²

地番	符号	底辺	高さ	倍面積
340-4	イ	3.26	0.79	2.5754
	ロ	3.26	0.03	0.0978
			倍面積	2.6732
			面積	1.33660
			地積	1.33 m²

地番	符号	底辺	高さ	倍面積
341-6	イ	1.67	0.61	1.0187
	ロ	3.82	0.74	2.8268
	ハ	13.65	1.56	21.2940
	ニ	14.66	2.69	39.4354
	ホ	15.41	6.12	94.3092
	ヘ	15.66	4.92	77.0472
	ト	16.02	2.37	37.9674
	チ	16.02	1.44	23.0688
			倍面積	296.9675
			面積	148.48375
			地積	148.48 m²

道路の面積 211.2223 m²
団地の面積 492.63645 m²

計画平面図 1:250

指定年月日・番号平成 9 年 7 月 31 日 第 9-3 号

公告年月日・番号平成 9 年 8 月 11 日 第 260 号


承諾書

この図面記載のとおり道路の位置の指定・変更・廃止を承諾します。

道路の幅員5.00m

道路の延長43.00m

道路の面積247.36㎡

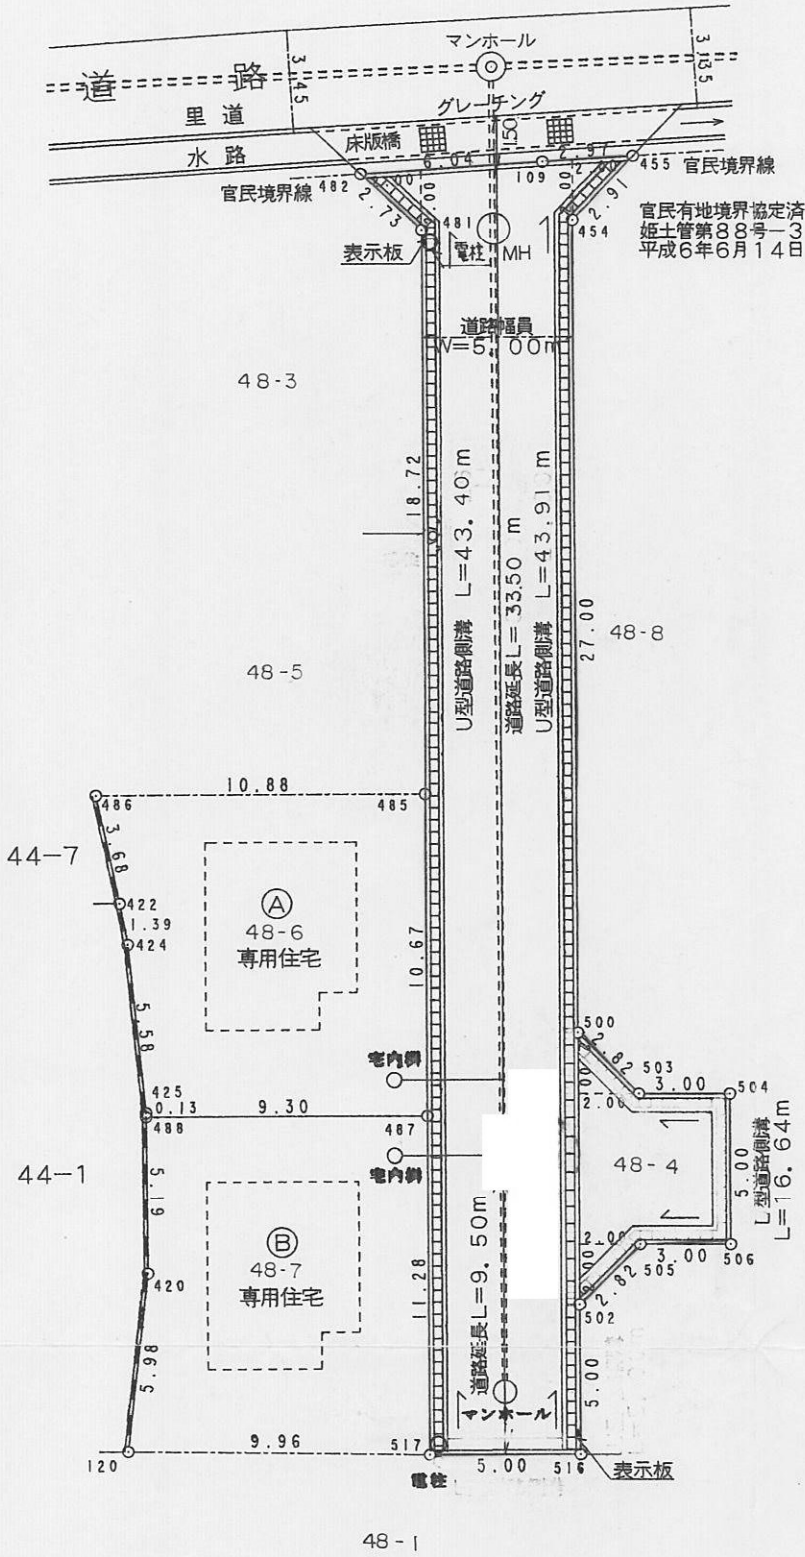

求積表


座標求積表					
地番	位置指定道路 (48番4)	Xn	Yn	(Xn+1 - Xn-1)Yn	距離
482		105.905	86.452	60.948660	2.73
481		103.197	86.870	-3018.385020	40.68
517		71.159	61.788	-2170.118136	5.00
516		68.075	65.727	56.196585	5.00
502		72.014	68.810	294.575610	2.32
505		72.356	71.619	-108.001452	3.00
506		70.506	73.982	154.548398	5.00
504		74.445	77.066	446.135074	3.00
503		76.295	74.703	348.041277	2.82
500		79.104	74.361	1789.869270	27.00
454		100.365	91.005	1975.354530	2.91
455		100.810	93.891	199.706157	2.97
109		102.492	91.435	465.861325	6.04
		倍面積		494.732278	
		面積		247.3661390	
		地積		247.36	㎡

A 専用住宅 (48番6)					
地番	測点	Xn	Yn	(Xn+1 - Xn-1)Yn	距離
487		80.048	68.747	183.142008	10.67
485		88.451	75.325	1138.462050	10.88
486		95.162	66.752	227.557568	3.68
422		91.860	65.116	-295.887104	1.39
424		90.618	64.479	-384.875151	5.58
425		85.891	61.498	-297.096838	0.13
488		85.787	61.417	-358.859531	9.30
		倍面積		212.443002	
		面積		106.2215010	
		地積		106.22	㎡


B 専用住宅 (48番7)					
地番	測点	Xn	Yn	(Xn+1 - Xn-1)Yn	距離
488		85.787	61.417	100.048293	5.19
420		81.677	58.236	-487.493556	5.98
120		77.416	54.027	-568.255986	9.96
517		71.159	61.788	162.626016	11.28
487		80.048	68.747	1005.631116	9.30
		倍面積		212.555883	
		面積		106.2779415	
		地積		106.27	㎡

総計 459.8655815


道路標準断面図 1:30

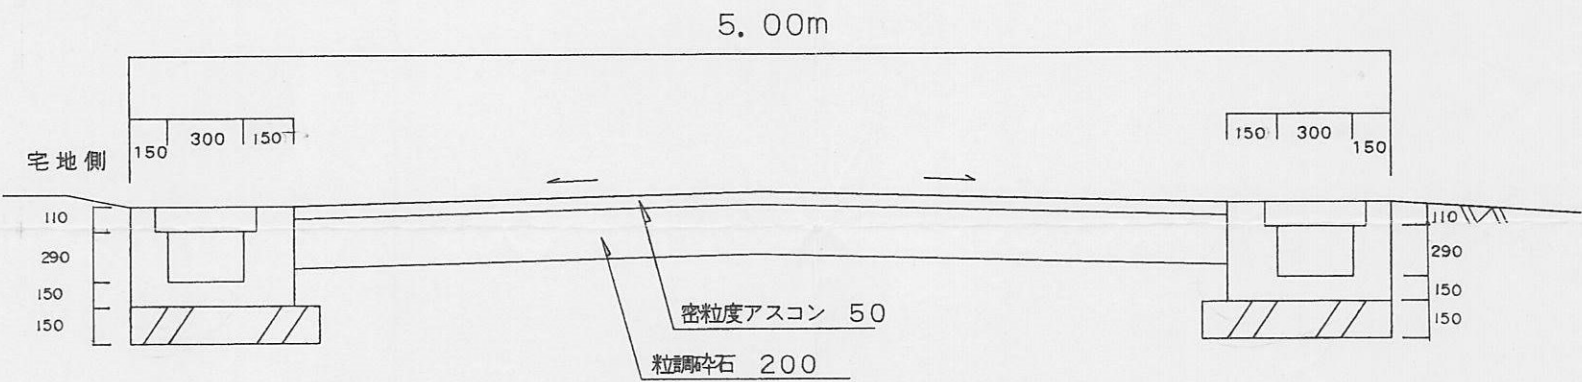

L型道路側溝 1:100

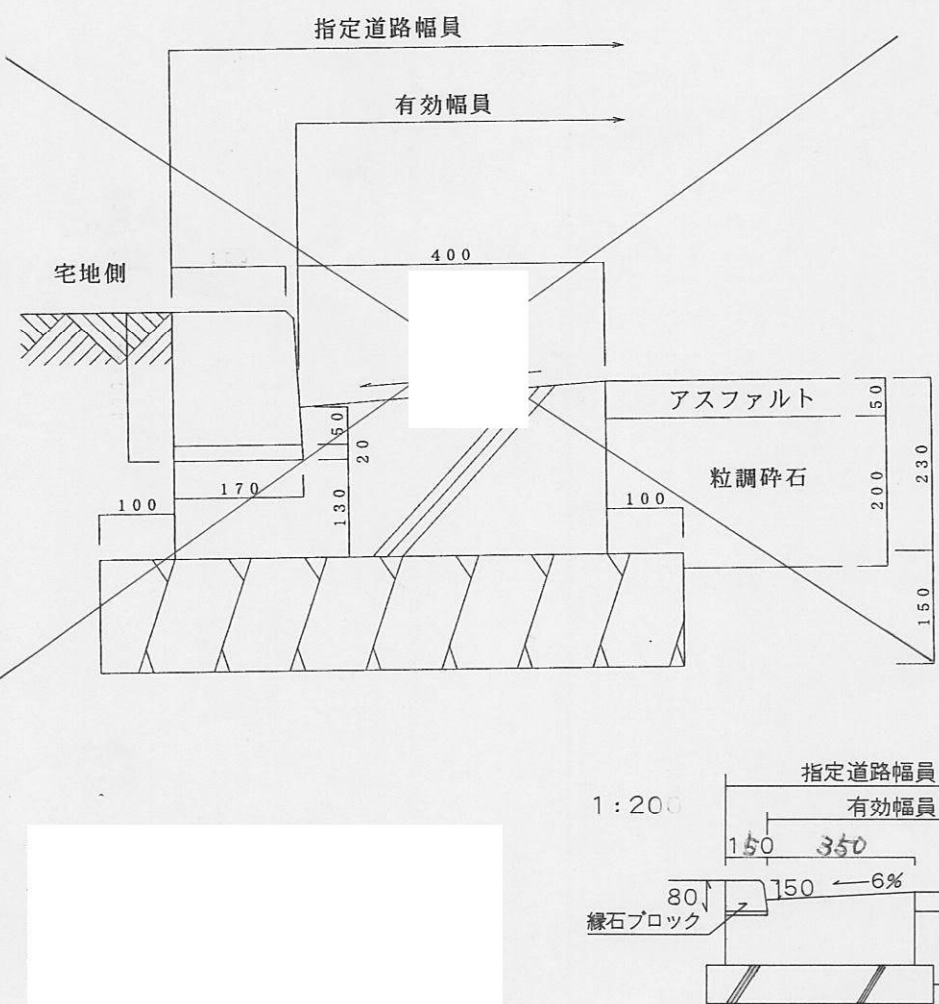


U型道路側溝 1:100

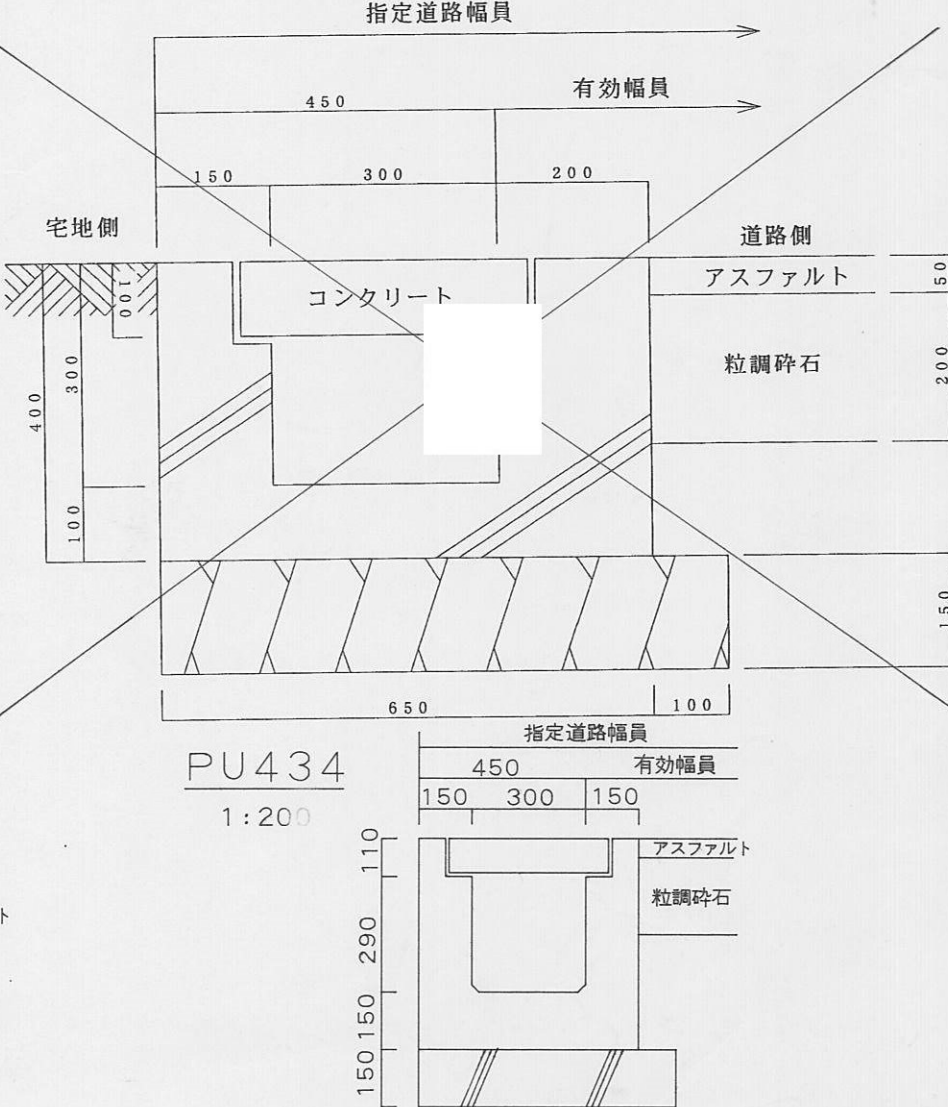


指定年月日・番号	9 年 8 月 6 日 第9-4 号	
告示年月日・番号	9 年 8 月 19 日 第274 号	


承 諾 書				
次の図面記載のとおり道路の位置の指定・変更・廃止を承諾します。				
道路の幅員・幅員別の道路の延長	幅員 4.50 m m m	延長 13.67 m m m	道路の面積	62.23 m ²

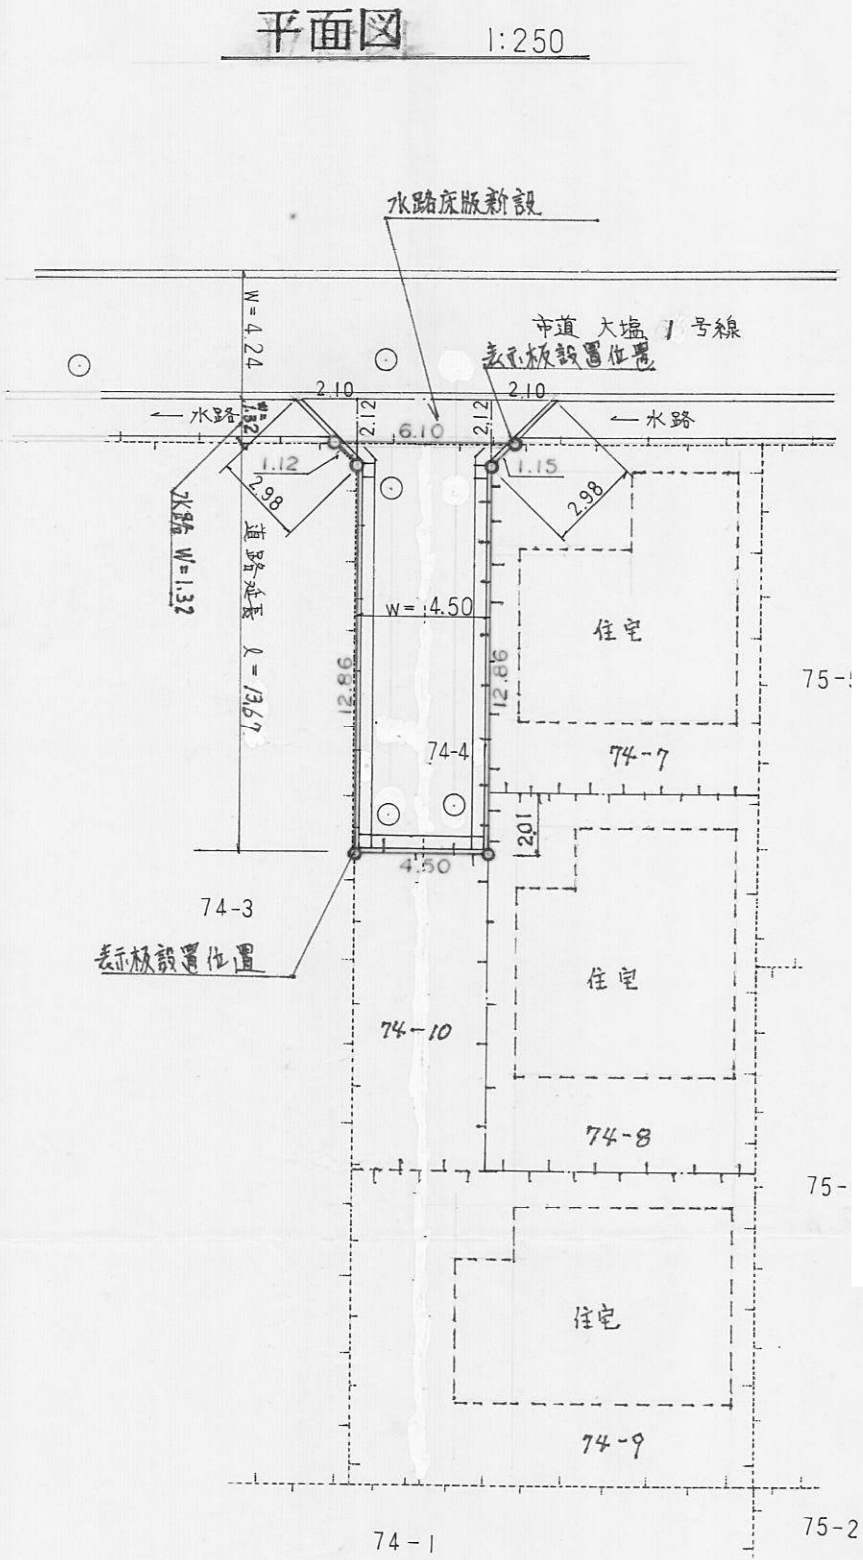


道路標準断面図 1:50

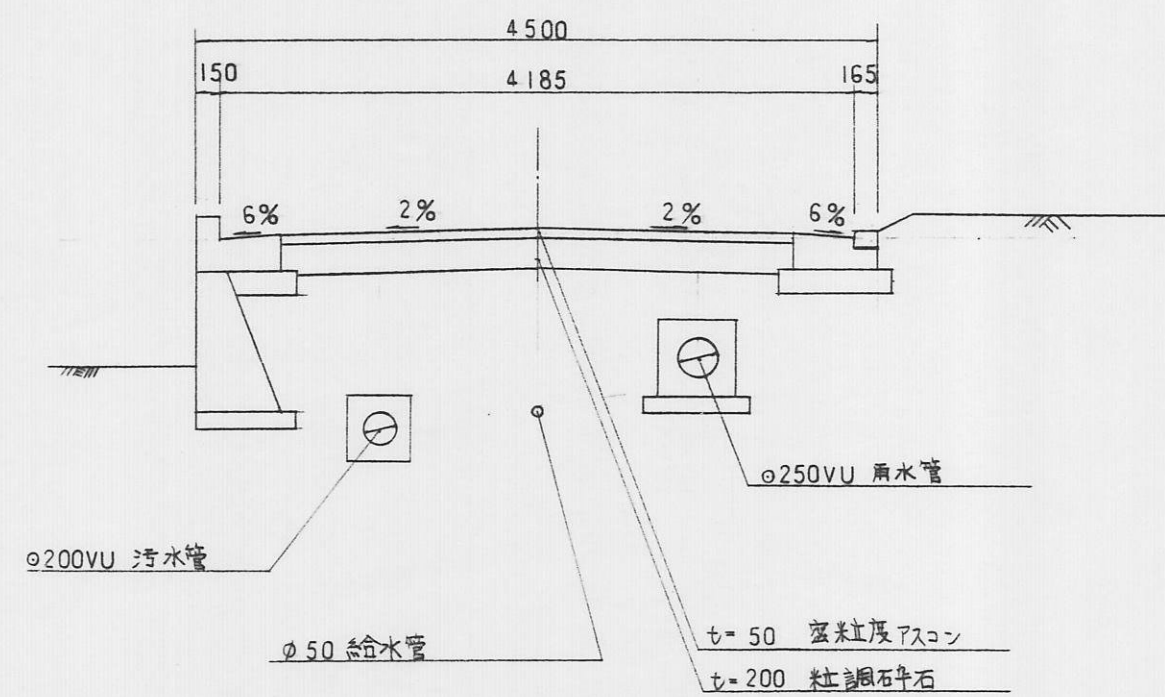


重力式コンクリート擁壁 1:20

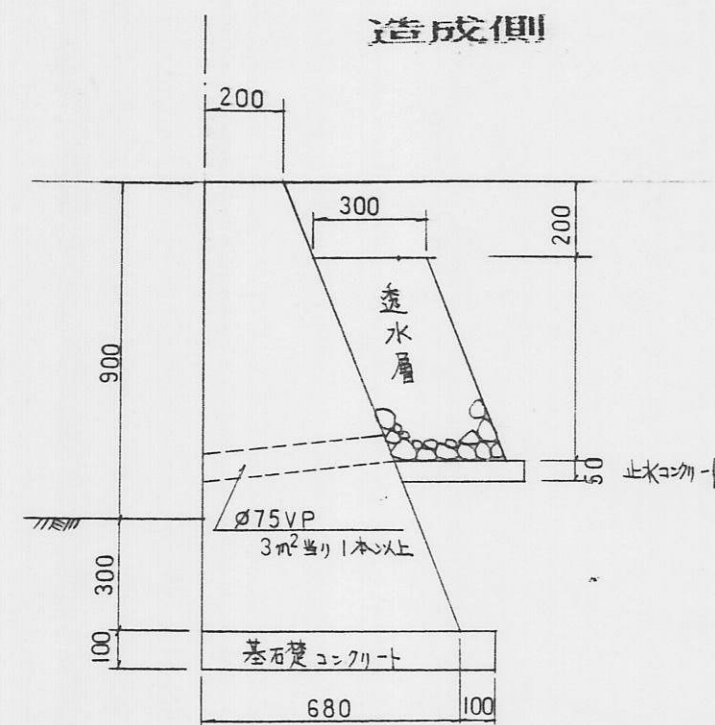


上部L型側溝 1:20
下部重力式コンクリート擁壁

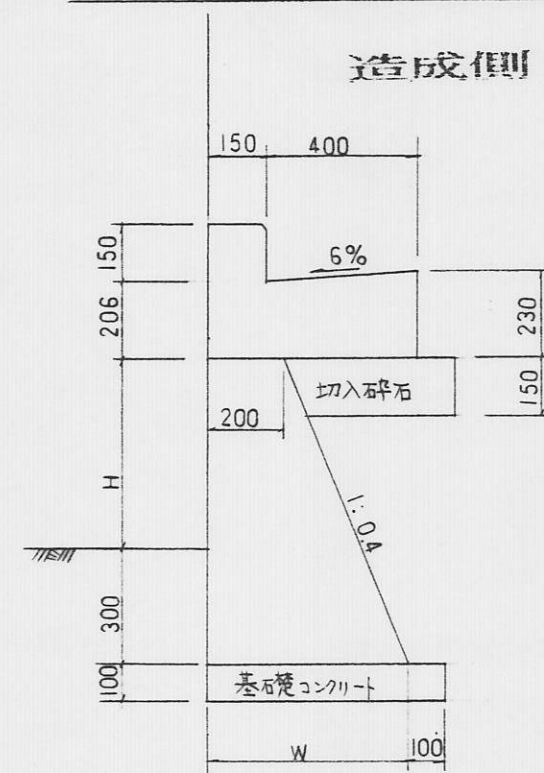

L型側溝 1:20

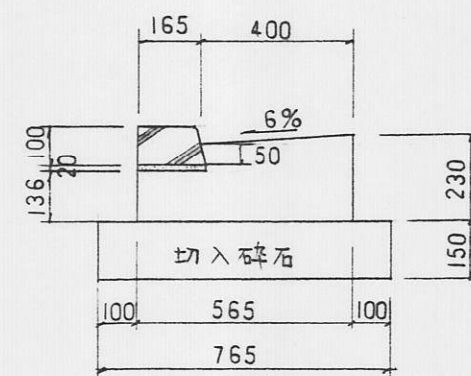


宅地雨水枬 1:20

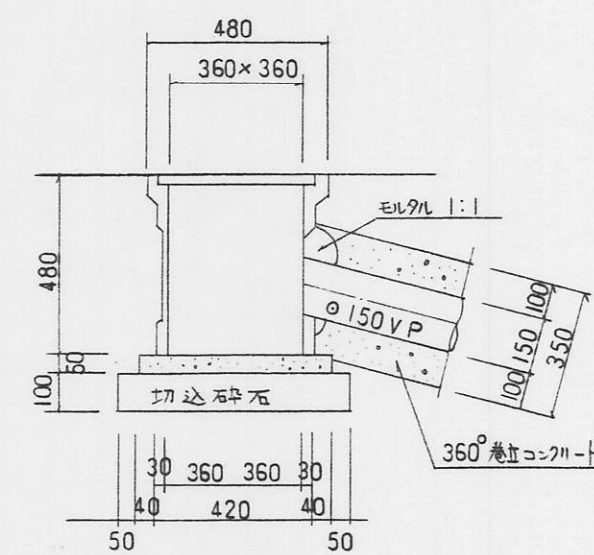


宅地汚水枬

内径 200mm 塩ビ枬 別紙添付


汚水管 1:20

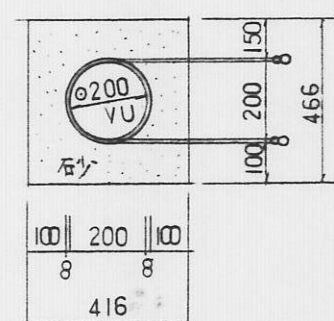


雨水管 1:20

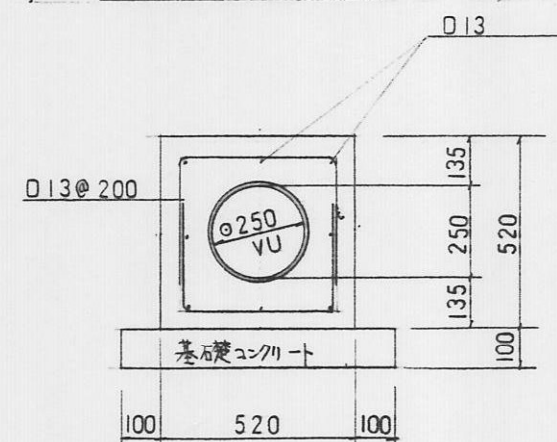


汚水取付管 1:20

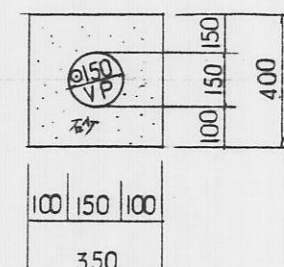


雨水取付管 1:20

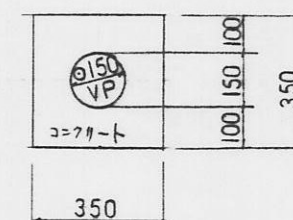

組立1号マンホール構造図

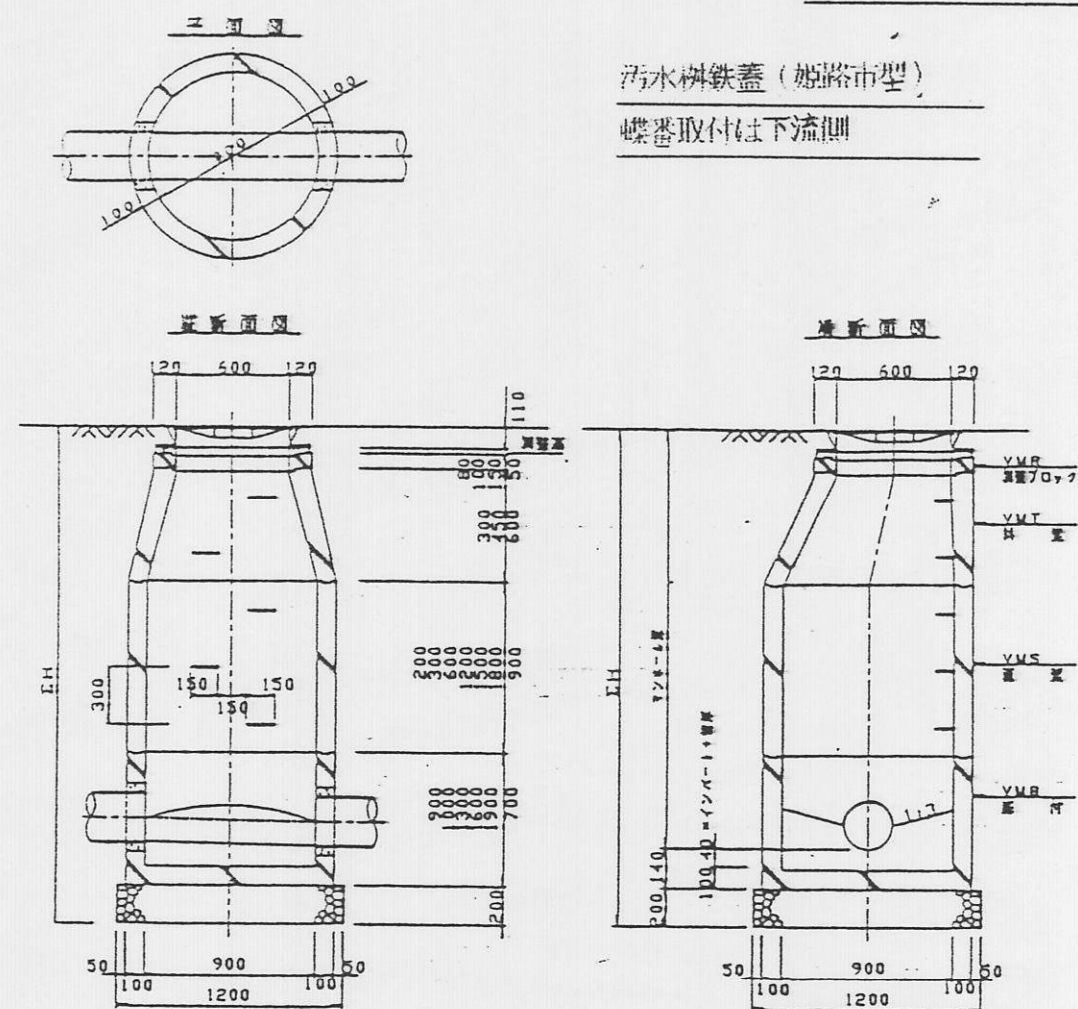

汚水樹鉄蓋 (姫路市型)
蝶番取付は下流側

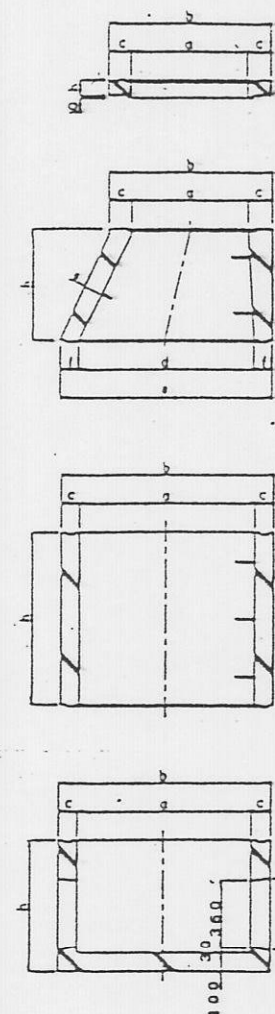


規格	寸法	単位	寸法	単位	寸法	単位	寸法	単位
規格	寸法	単位	寸法	単位	寸法	単位	寸法	単位
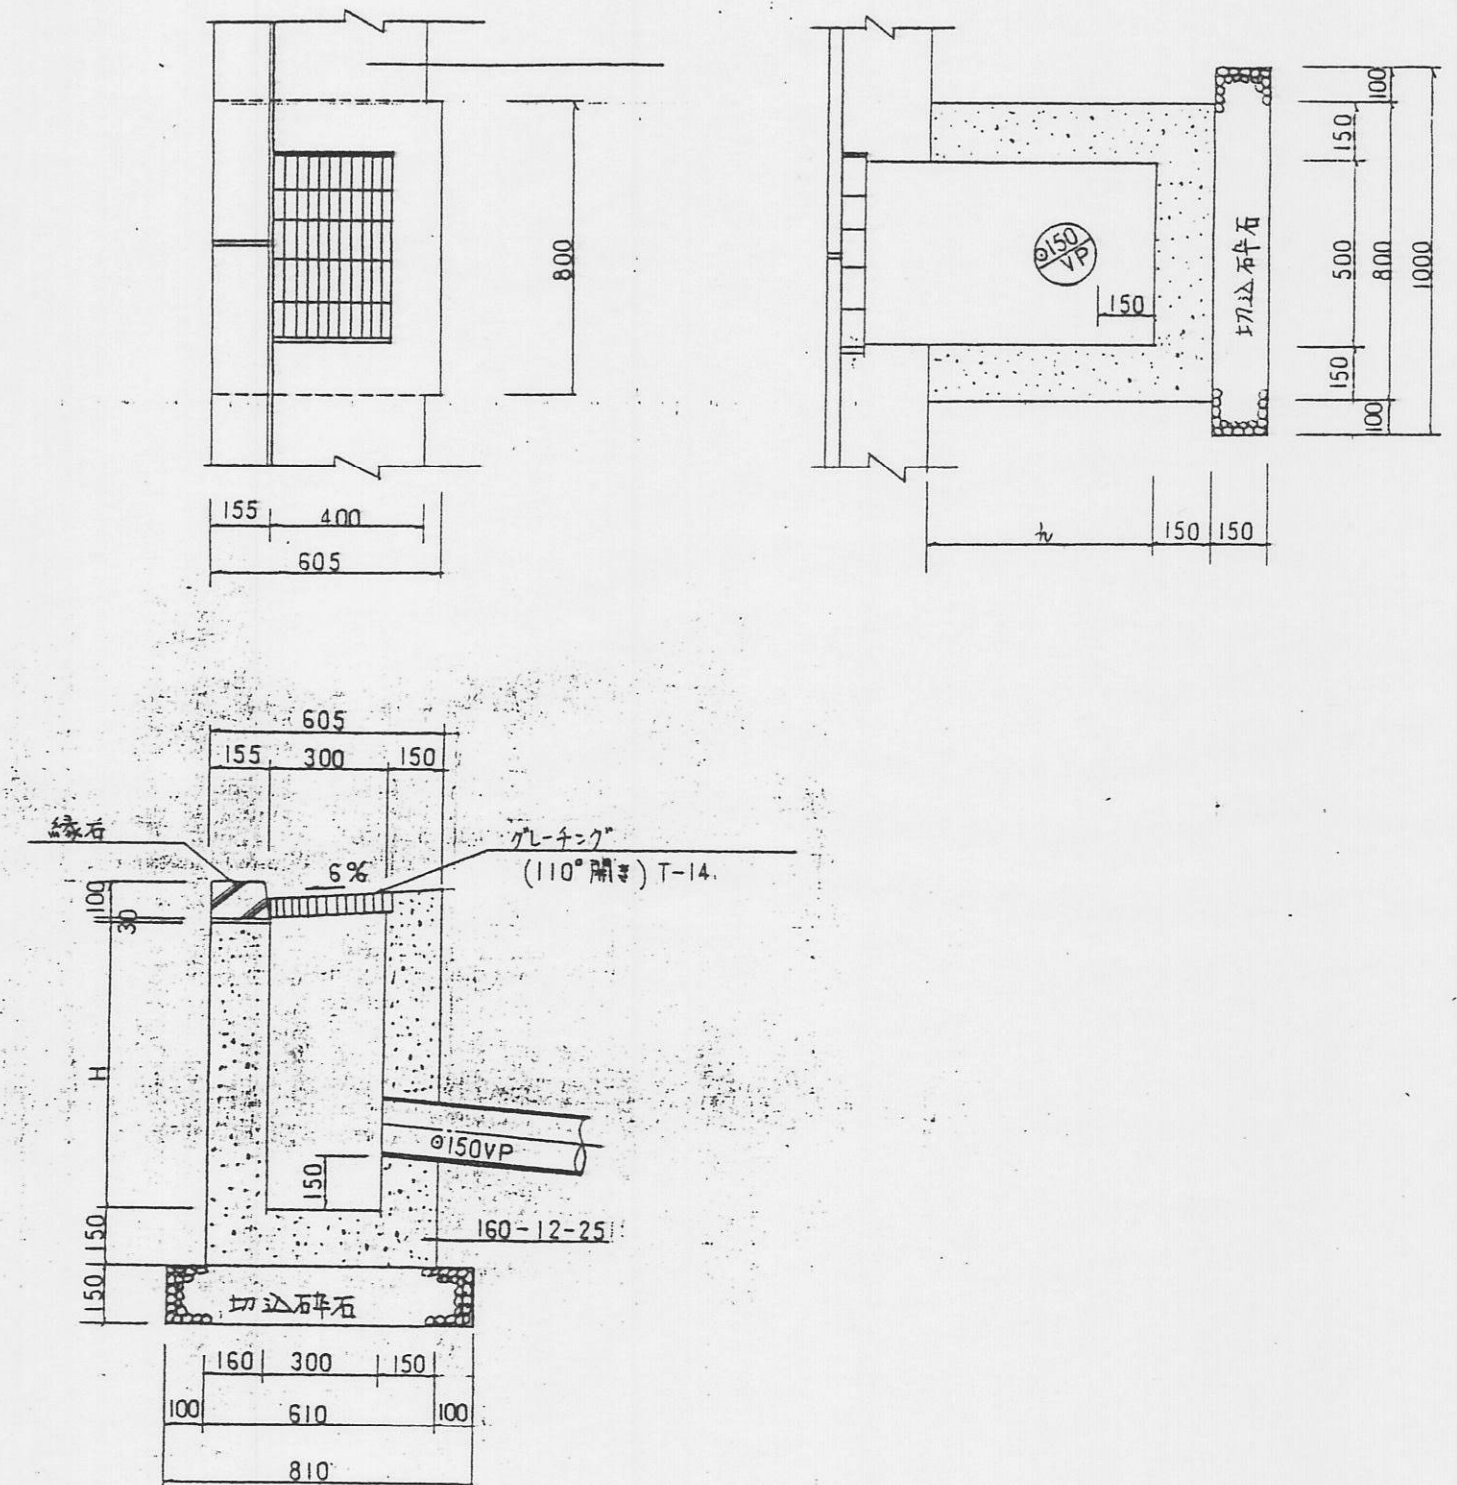

求積図 1:250

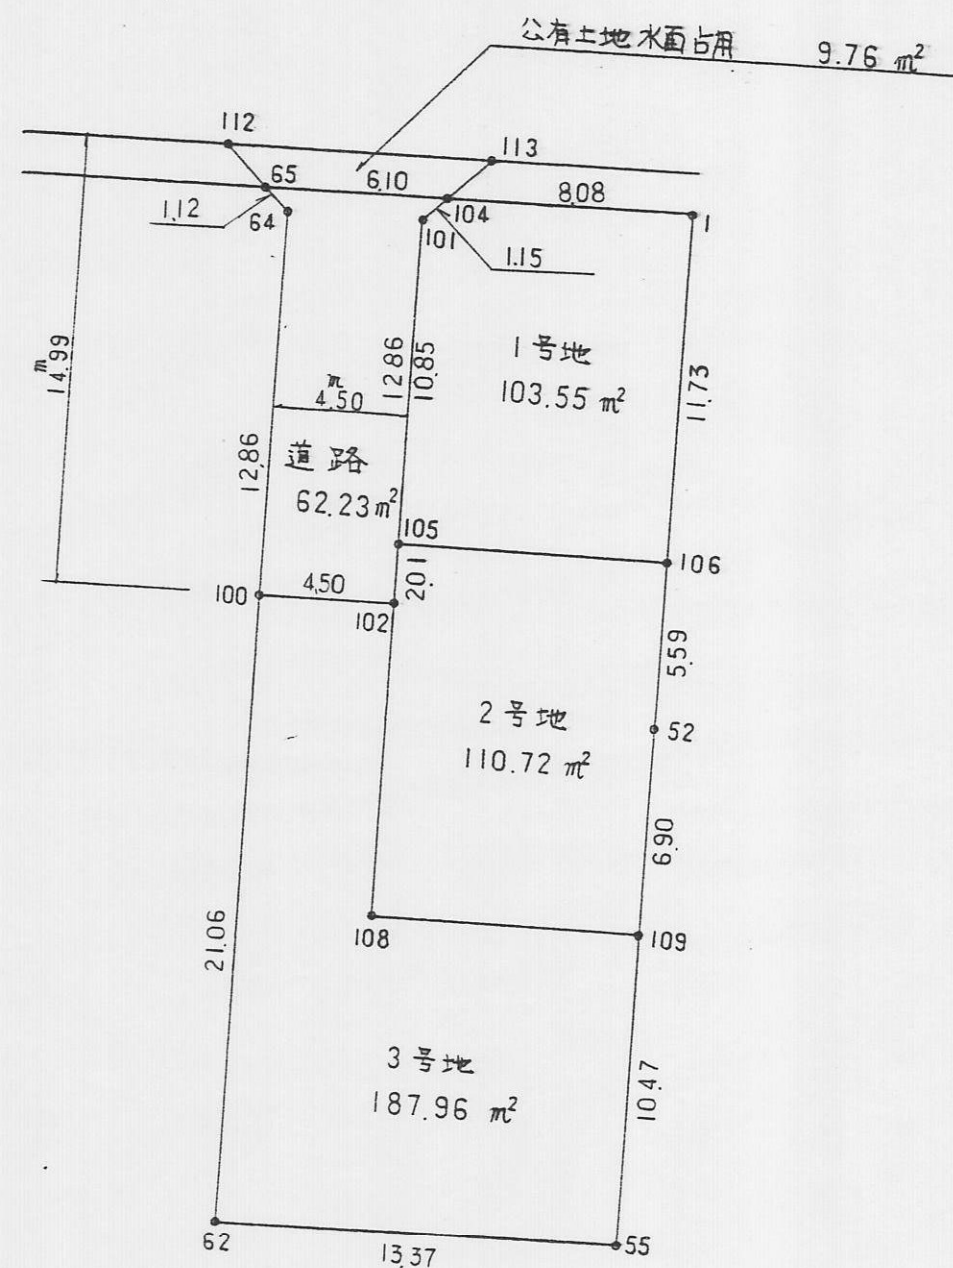

道路 宅地計

団地面積 $62.23 \text{ m}^2 + 402.23 \text{ m}^2 = 464.46 \text{ m}^2$

座標求積表 (座標法)

地番: 道路

測点	X	Y	辺長
65	145.820	137.814	1.128
64	144.729	138.104	12.869
100	133.615	131.615	4.500
102	131.346	135.502	12.869
101	142.460	141.991	1.152
104	142.774	143.100	6.100
合計	124.467843		
面積	62.2339215		
地積	62.23 m ²		
坪数	18.825		

座標求積表 (座標法)

地番: 公有土地水面占用面積

測点	X	Y	辺長
113	143.276	144.873	8.698
112	147.618	137.336	1.860
65	145.820	137.814	6.100
104	142.774	143.100	1.842
合計	19.530180		
面積	9.765090		
地積	9.76 m ²		
坪数	2.953		

座標求積表 (座標法)

地番: 1

測点	X	Y	辺長
104	142.774	143.100	1.152
101	142.460	141.991	10.858
105	133.083	136.516	8.861
106	128.614	144.168	11.737
1	138.740	150.103	8.081
合計	207.113539		
面積	103.5567695		
地積	103.55 m ²		
坪数	31.325		

座標求積表 (座標法)

地番: 2


測点	X	Y	辺長
105	133.083	136.516	2.011
102	131.346	135.502	10.489
108	122.288	130.213	8.862
109	117.817	137.865	6.906
52	123.786	141.339	5.595
106	128.614	144.168	8.861
合計	221.454794		
面積	110.727397		
地積	110.72 m ²		
坪数	33.495		

座標求積表 (座標法)


地番: 3

測点	X	Y	辺長
102	131.346	135.502	4.500
100	133.615	131.615	21.066
62	115.422	120.993	13.378
55	108.762	132.596	10.476
109	117.817	137.865	8.862
108	122.288	130.213	10.489
合計	375.935952		
面積	187.967976		
地積	187.96 m ²		
坪数	56.860		

造成排水給水計画平面図 1:250

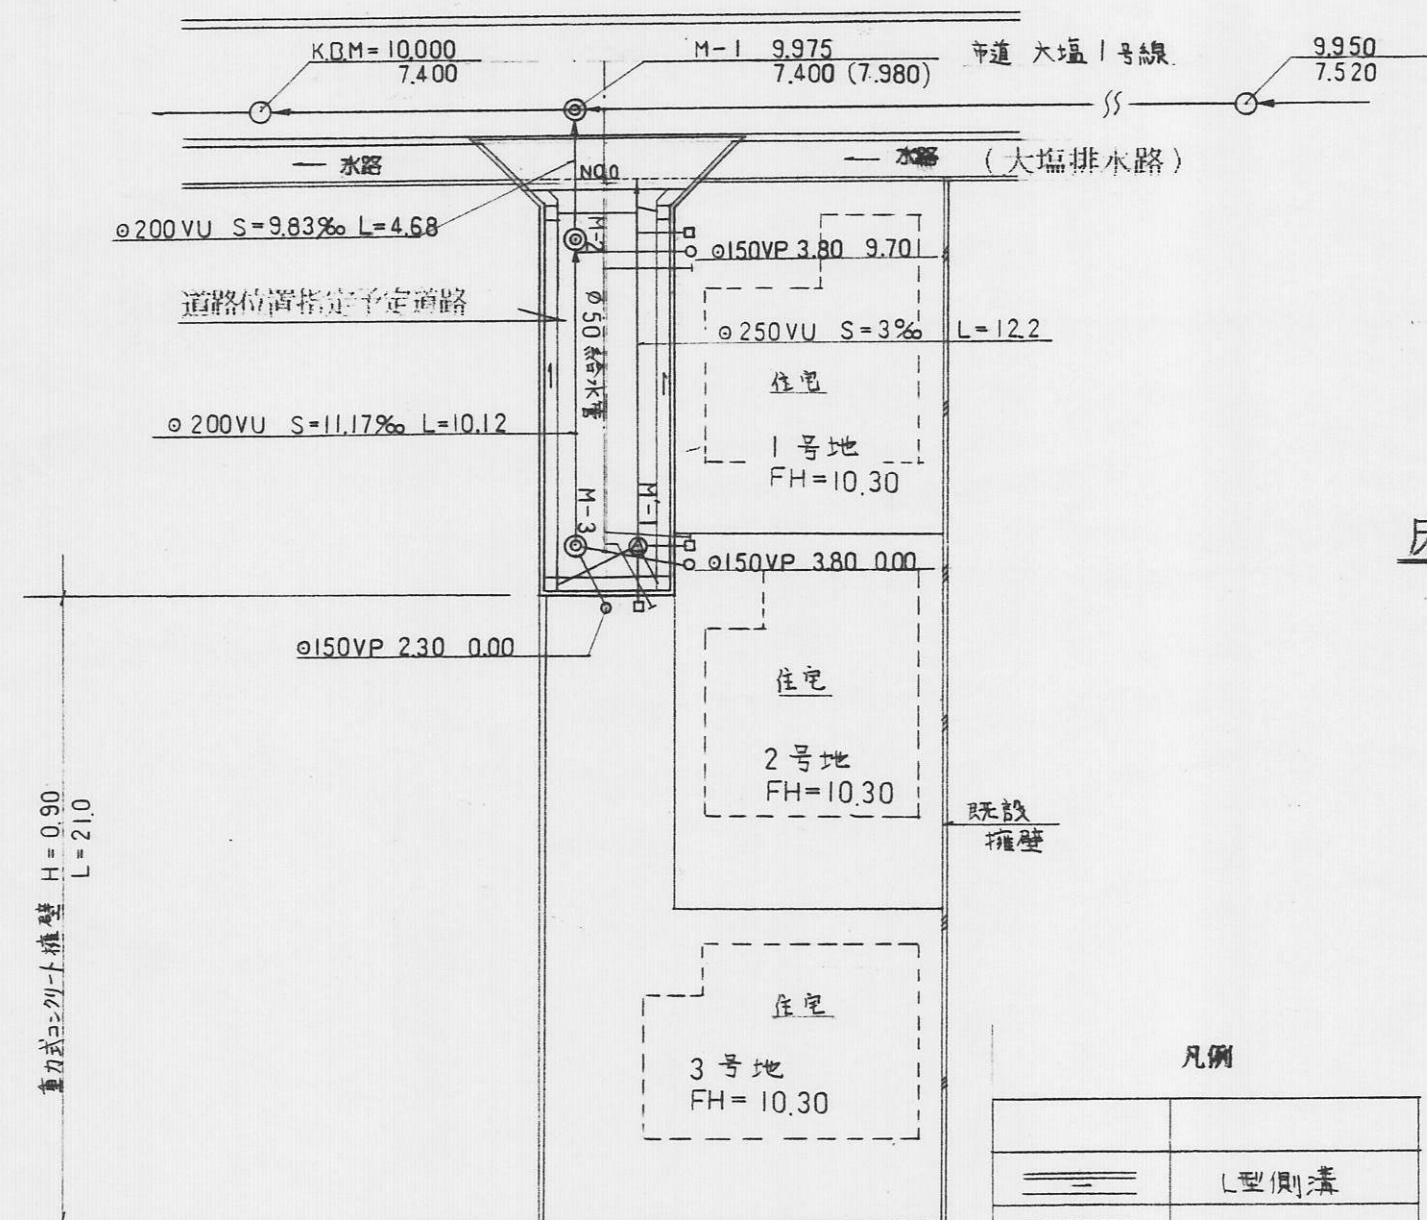


求積図 1:250

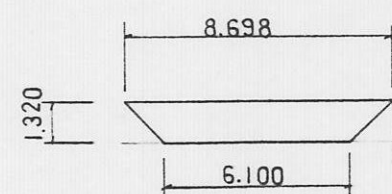


水路占用面積 $(8.698 + 6.100) \div 2 \times 1.320 = 9.76 \text{ m}^2$


床版構造図 1:30

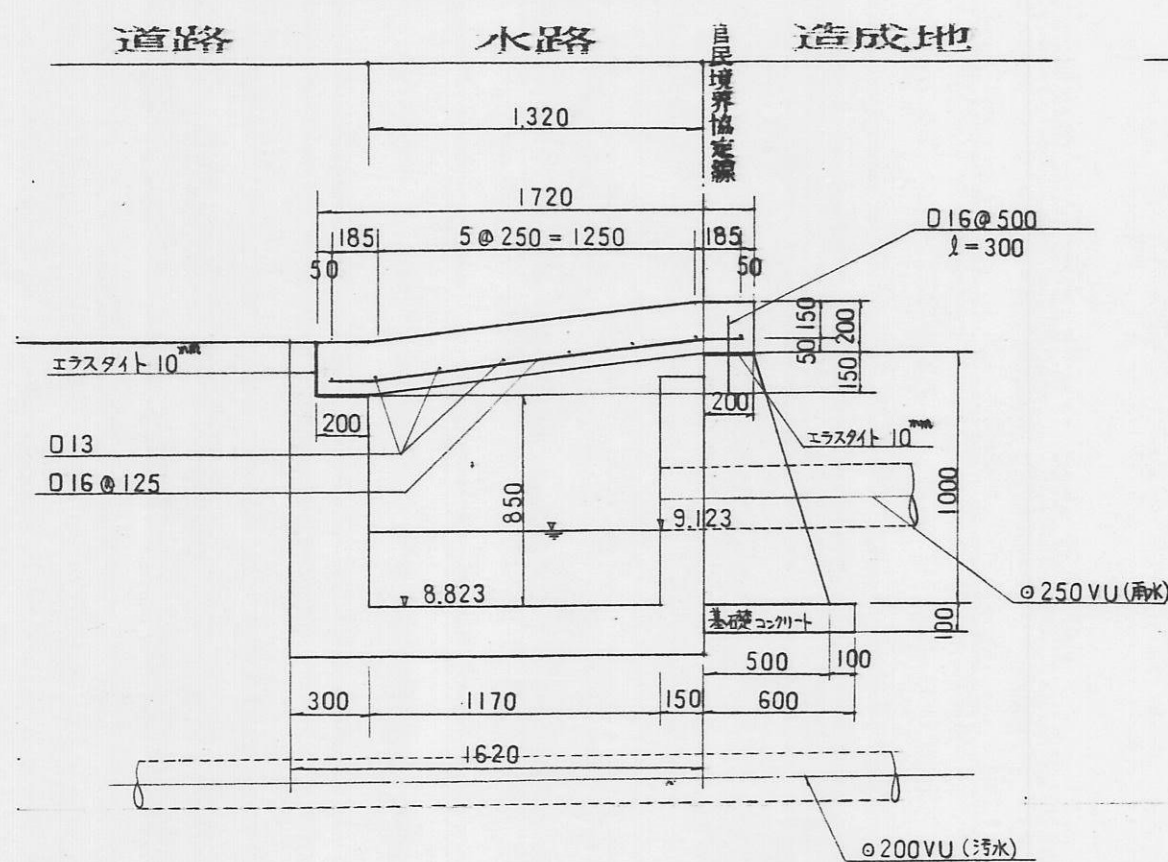


床版配筋図 1:30

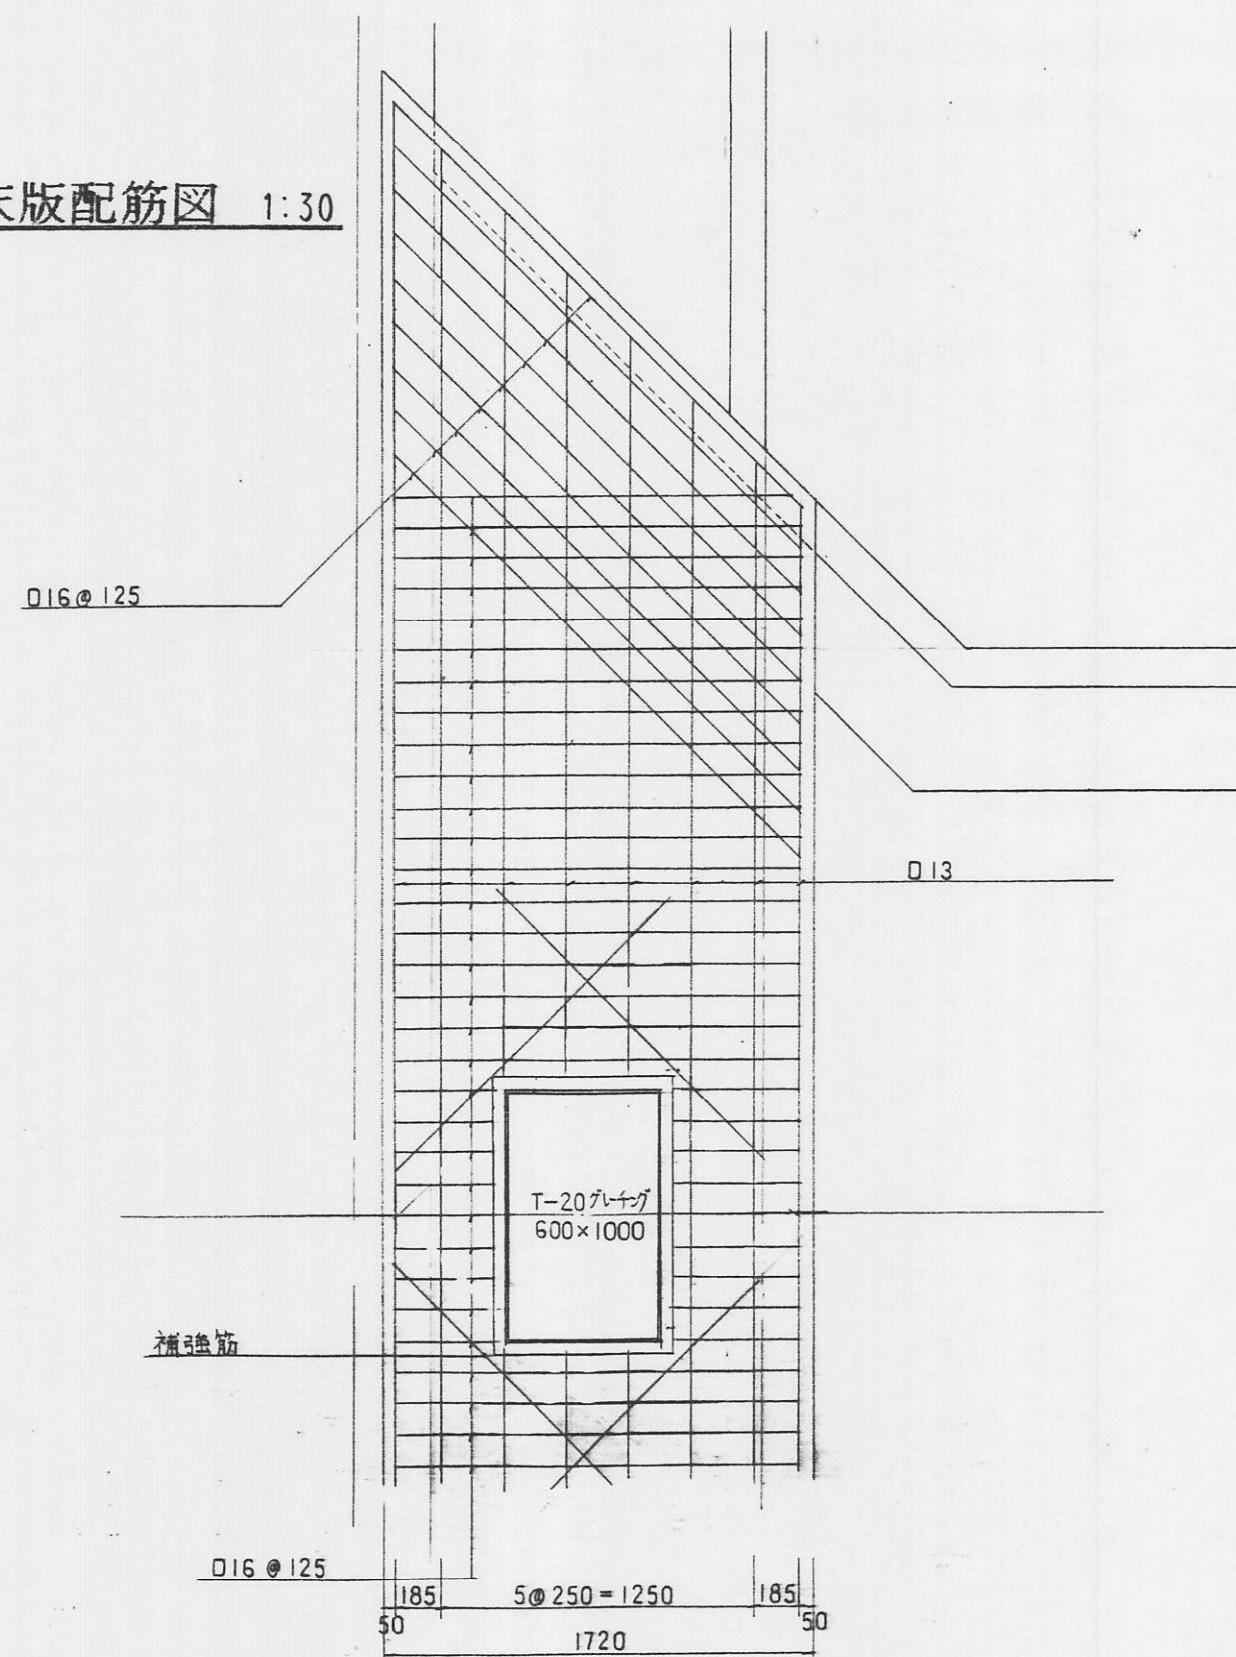

現況断面図 1:30

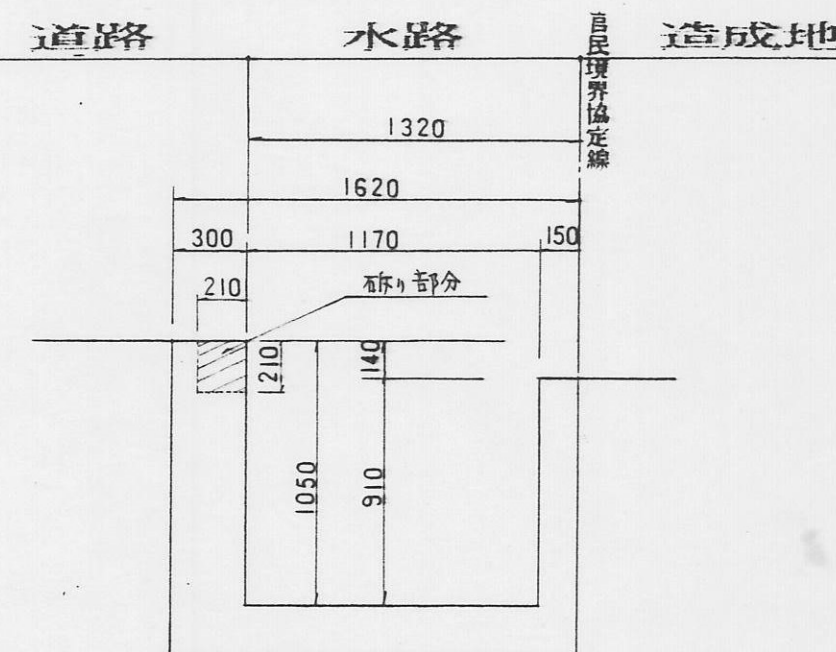

地覆構造図 1:30



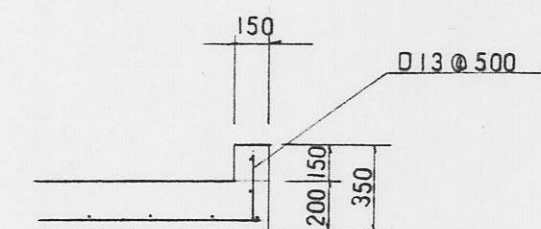


指定年月日・番号	9 年 5 月 26 日 第9-5 号
告示年月日・番号	9 年 6 月 2 日 第180号

承諾書


次の図面記載のとおり道路の位置の指定・変更・廃止を承諾します。

道路の幅員・幅員別の道路の延長	幅員 60 m 5.0 m	延長35.60 m 7.54 m	道路の面積	254.98 m ²
-----------------	------------------	---------------------	-------	-----------------------

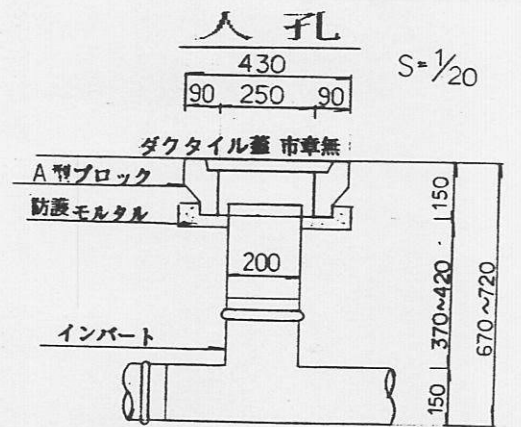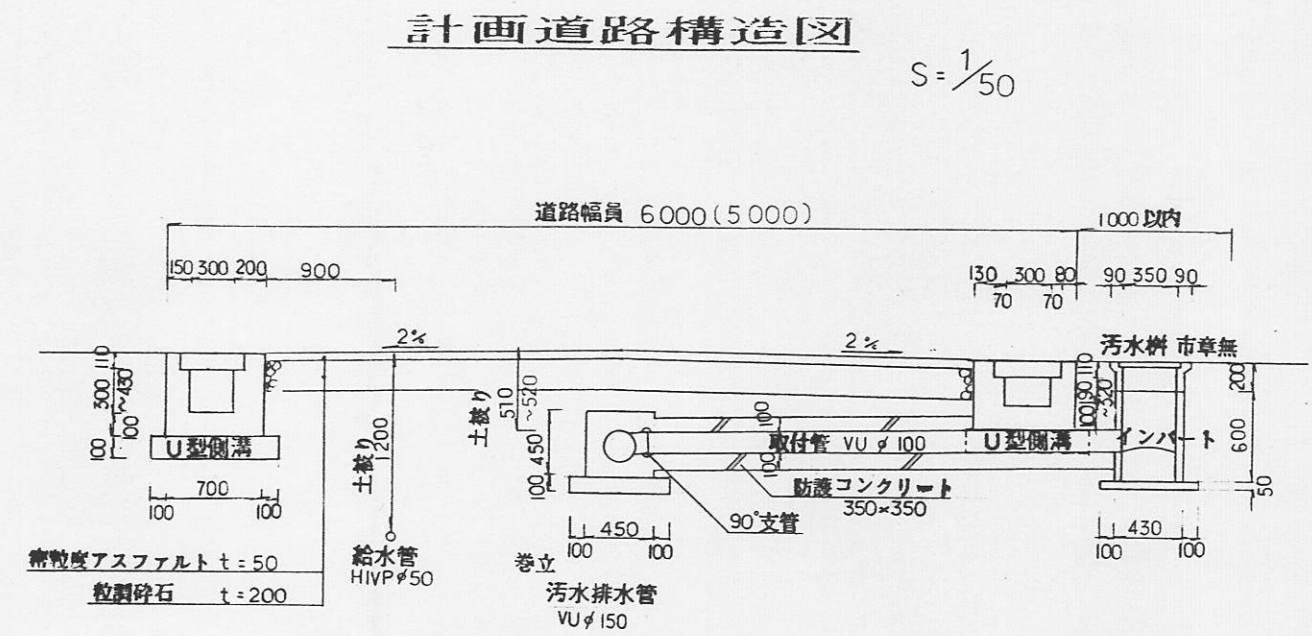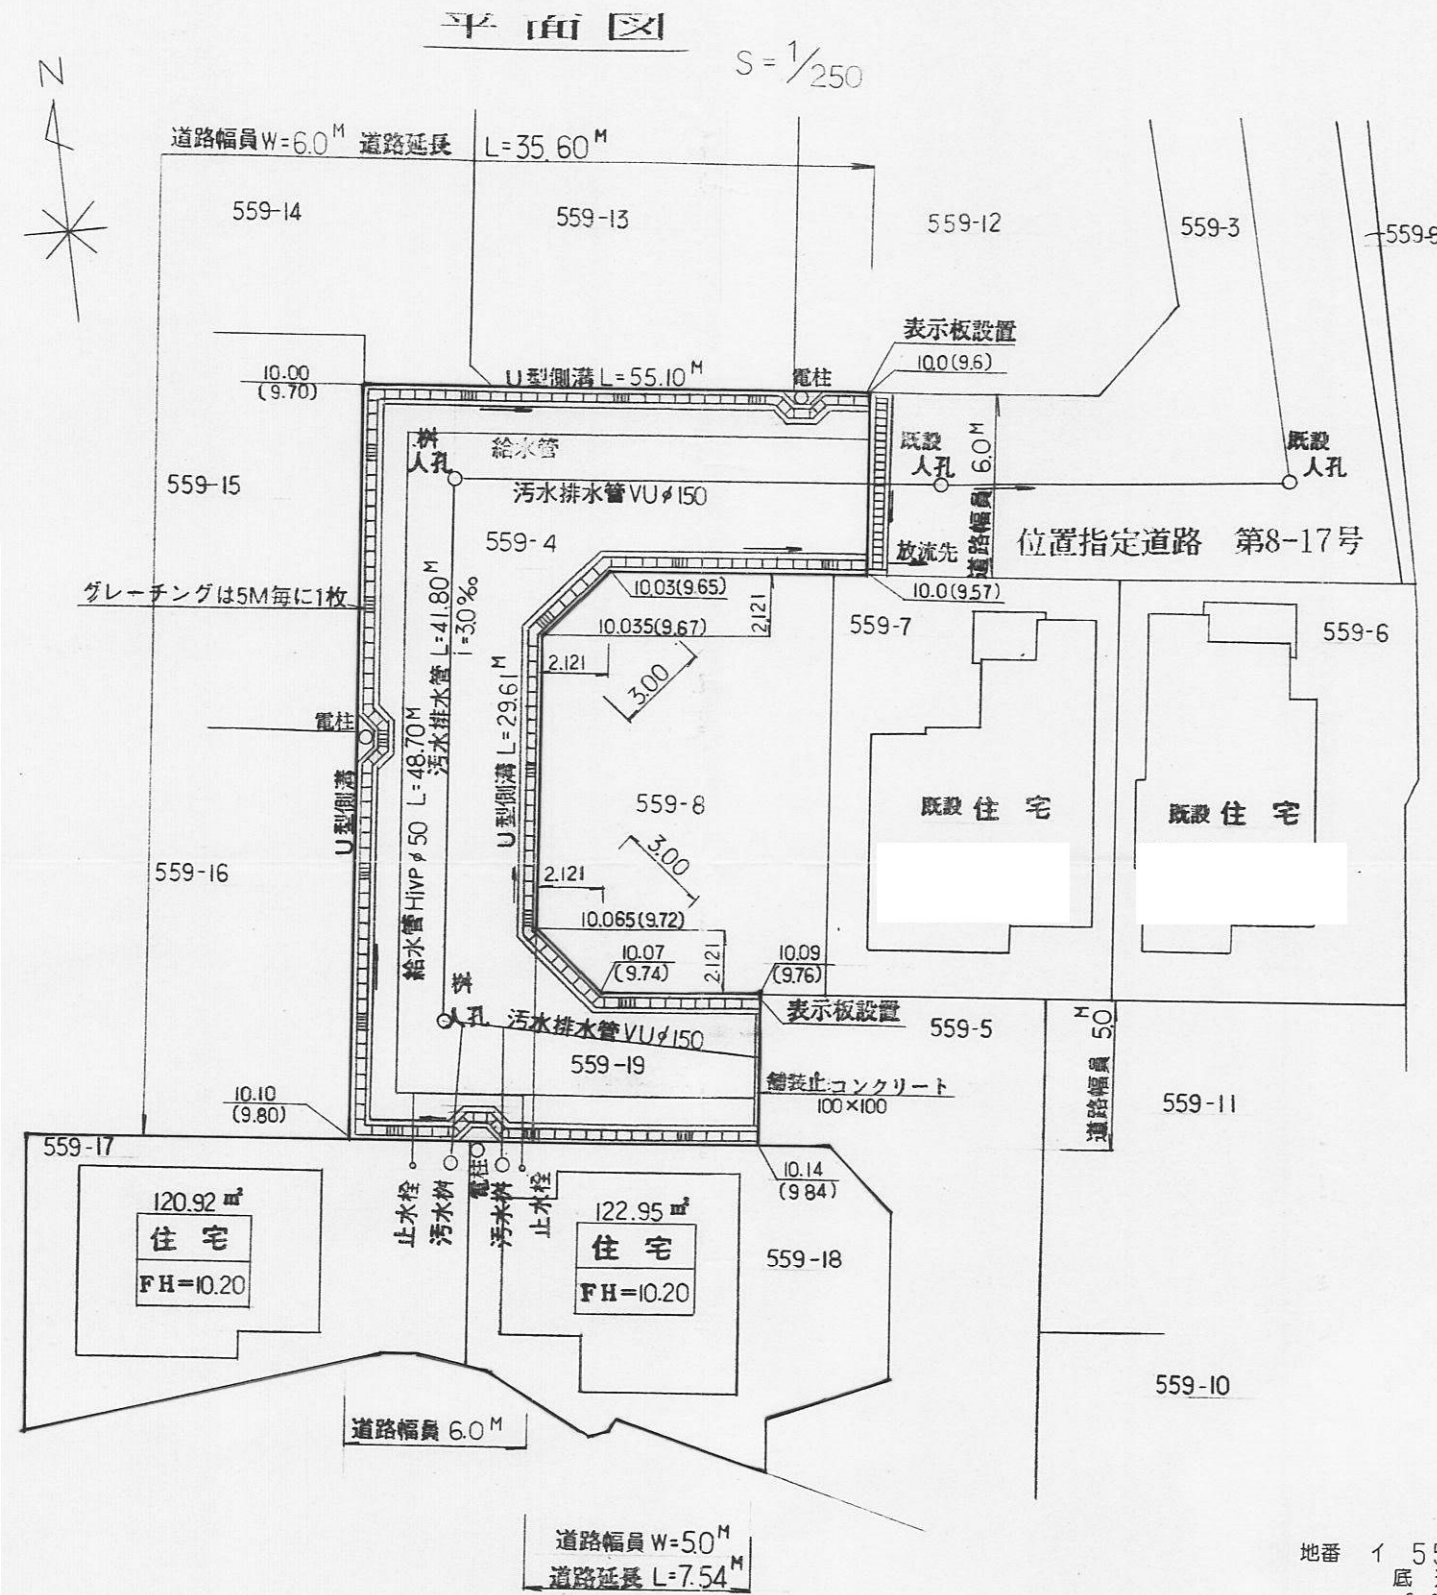

求積表


地番	イ 559-4	底辺	高さ	倍面積
		6.095	1.053	6.418035
		16.639	5.963	99.218357
		16.639	2.655	44.176545
		10.113	2.948	29.813124
		18.871	3.092	58.349132
		25.726	1.648	42.396448
		25.726	5.816	149.622416
		合計	計面積	429.994057
		合計	地積	214.99 m ²
地番	ロ 559-17	底辺	高さ	倍面積
		8.447	3.536	29.866592
		8.447	1.287	10.871289
		7.425	1.089	8.085825
		13.916	5.478	76.231848
		13.916	8.392	116.783072
		合計	計面積	241.840626
		合計	地積	120.9203130
		合計	地積	120.92 m ²
地番	ハ 559-18	底辺	高さ	倍面積
		7.604	0.613	4.661252
		7.698	1.945	14.972610
		9.890	2.857	28.255730
		9.899	0.711	7.038189
		9.899	0.362	3.583438
		13.385	2.959	39.606215
		13.385	1.029	13.773165
		14.155	3.310	46.853050
		14.155	4.690	66.386950
		12.047	1.725	20.781075
		合計	計面積	245.911674
		合計	地積	122.9558370
		合計	地積	122.95 m ²
地番	ニ 559-19	底辺	高さ	倍面積
		7.126	2.146	15.292396
		9.059	2.977	26.968643
		9.059	4.165	37.730735
		合計	計面積	79.991774
		合計	地積	39.9958870
		合計	地積	39.99 m ²
合計面積				498.85 m ²

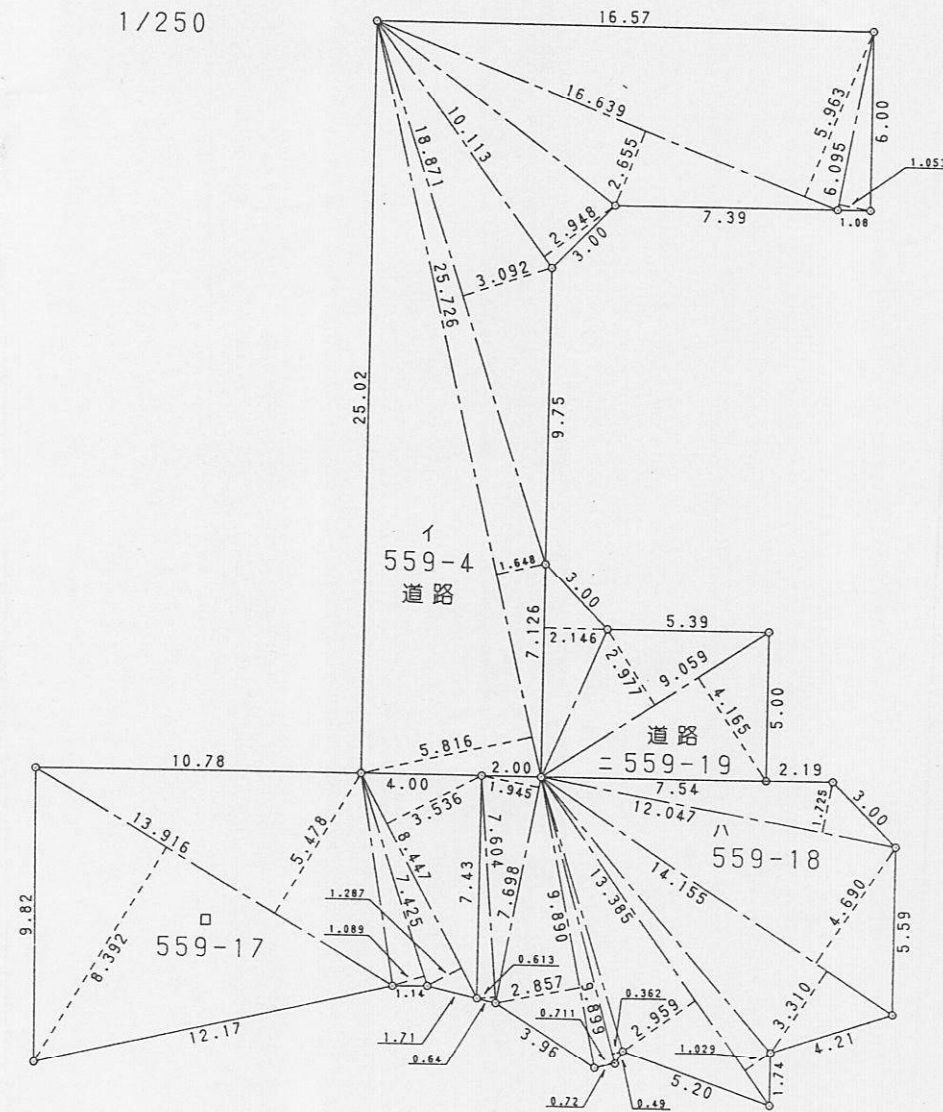


様式第19号 (第14条関係)

指定年月日・番号	平成 9 年 6 月 30 日 第 9-6 号
公告年月日・番号	平成 9 年 7 月 3 日 第 220 号
承 諾 書	
この図面記載のとおり、道路の位置の指定・変更・廃止を申請します。	
道路の幅員	4.50 m
道路の延長	45.93 m
道路の面積	256.06 m ²


平面図
縮尺 300 分の1

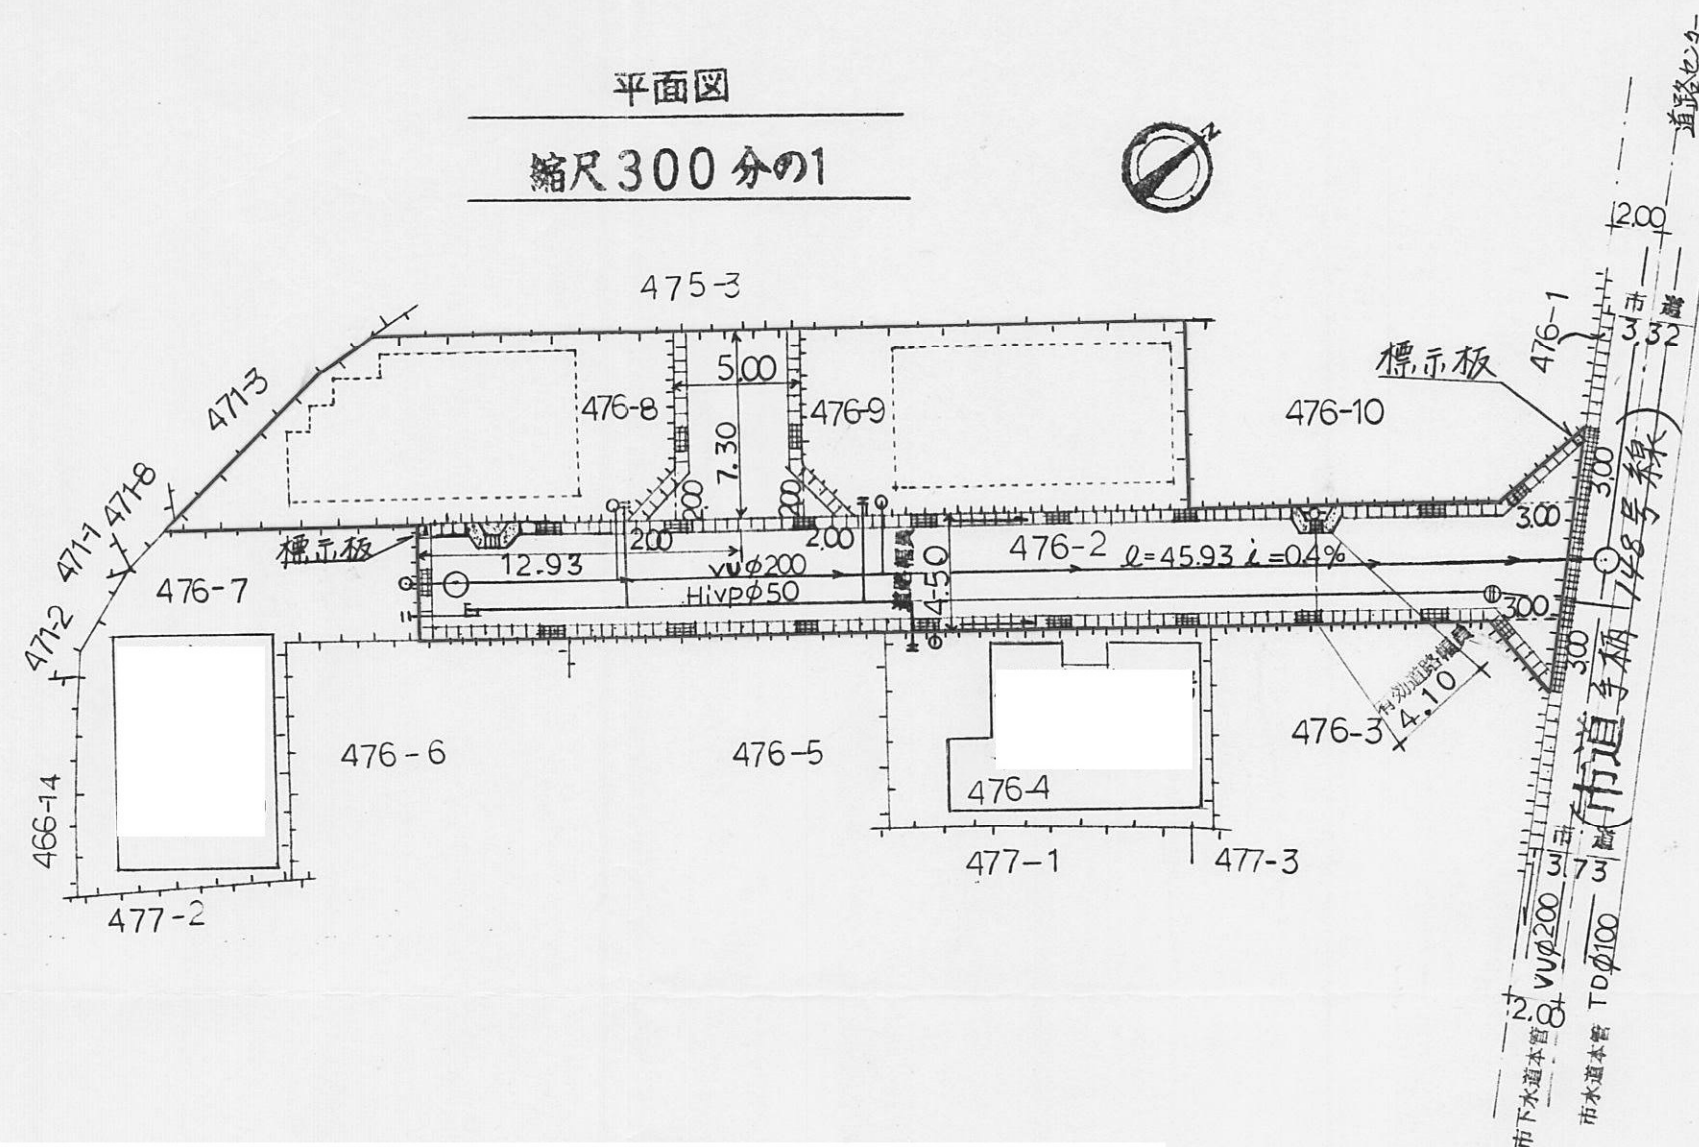

断面図
縮尺 50 分の1

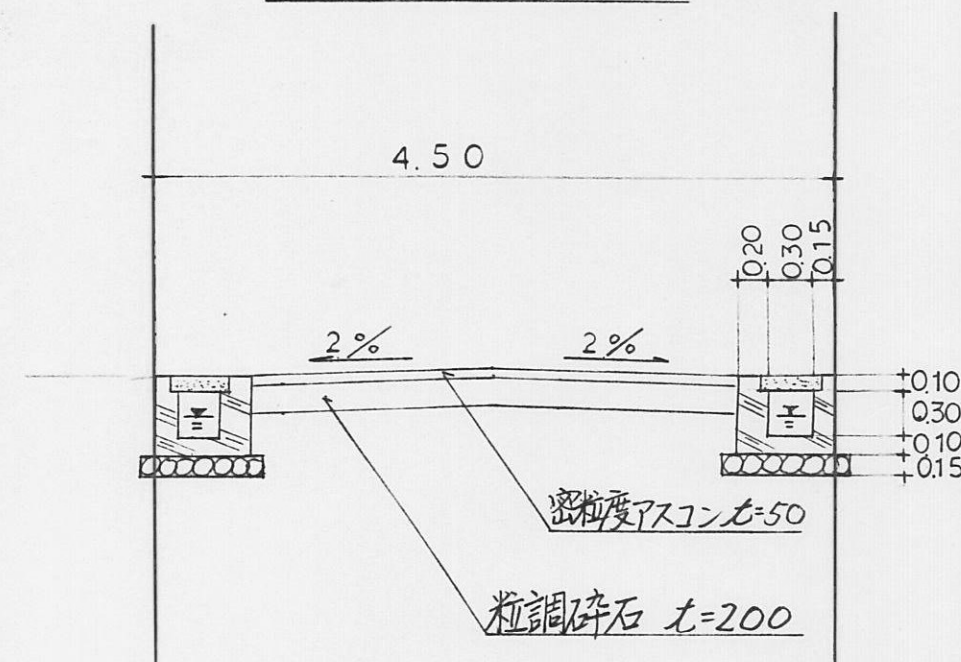

求 積 図
縮尺 300 分の1

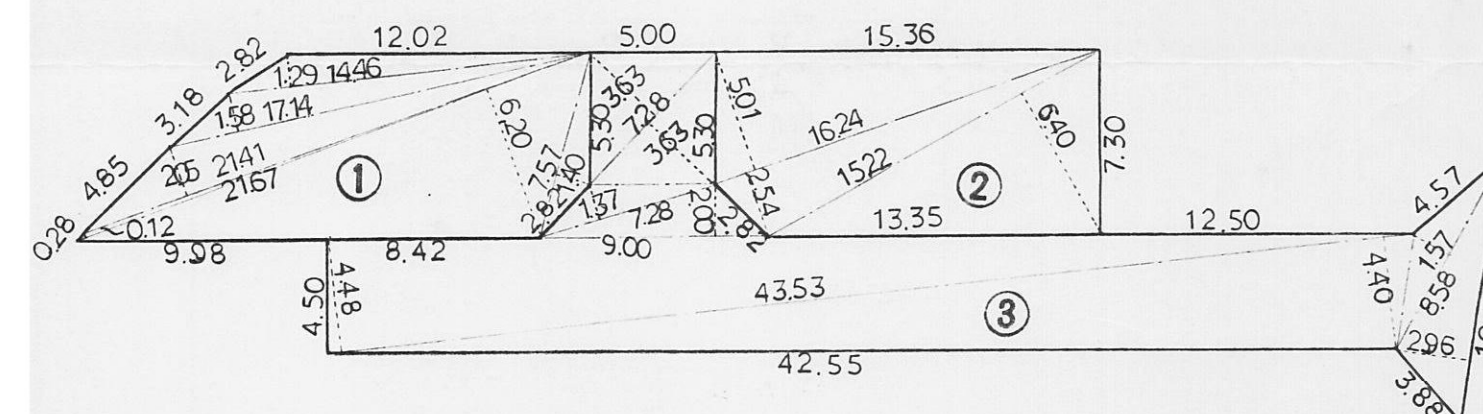

計 算 表

① 宅地		
7.57 × 1.40	=	10.5980
21.67 × 6.20	=	134.3540
21.67 × 0.12	=	2.6004
21.41 × 2.05	=	43.8905
17.14 × 1.58	=	27.0812
14.46 × 1.29	=	18.6534
計	=	237.1775
1/2	=	118.58875
地積	=	118.58 m ²
② 宅地		
15.22 × 6.40	=	97.4080
16.24 × 2.54	=	41.2496
16.24 × 3.01	=	81.3624
計	=	220.0200
1/2	=	110.0100
地積	=	110.01 m ²

③ 道 路		
10.57 × 2.96	=	31.2872
8.58 × 1.57	=	13.4706
43.53 × 4.40	=	191.5320
43.53 × 4.48	=	195.0144
9.00 × 2.00	=	18.0000
7.28 × 1.37	=	9.9736
7.28 × 3.63	=	26.4264
7.28 × 3.63	=	26.4264
計	=	512.1306
1/2	=	256.0653
地積	=	256.06 m ²
宅地 ① + ② = 228.59875 m ²		
道路 = 256.0653 m ²		
合 計 = 484.66405 m ²		

指定年月日・番号	平成 9 年 6 月 6 日 第 9-7 号
公告年月日・番号	平成 9 年 6 月 17 日 第 203 号

この図面記載のとおり、道路の位置の指定・変更・廃止を承諾します。

道路の幅員	4.50	m	道路の延長	14.09	m	道路の面積	63.43	m ²
-------	------	---	-------	-------	---	-------	-------	----------------

指定道路幅員 4M500

有効幅員 4M300

ガードパイプ

宅地側

擁土側

コンクリート蓋

2%

4M500

コンクリート擁壁

捨コンクリート

密粒度アスファルト ⑤30

粒開砕石 ②200

150 200 300 3.550 650 100 1.300 450 100 1.175

横断・構造図 S=1/50


様式第19号（第14条関係）

指定年月日・番号	平成 9 年 6 月 6 日 第 9 - 7 号
公告年月日・番号	平成 9 年 6 月 17 日 第 2 0 3 号

承 諾 書

この図面記載のとおり、道路の位置の指定・変更・廃止を承諾します。

道路の幅員	4.50	m	道路の延長	14.09	m	道路の面積	63.43	m ²
-------	------	---	-------	-------	---	-------	-------	----------------

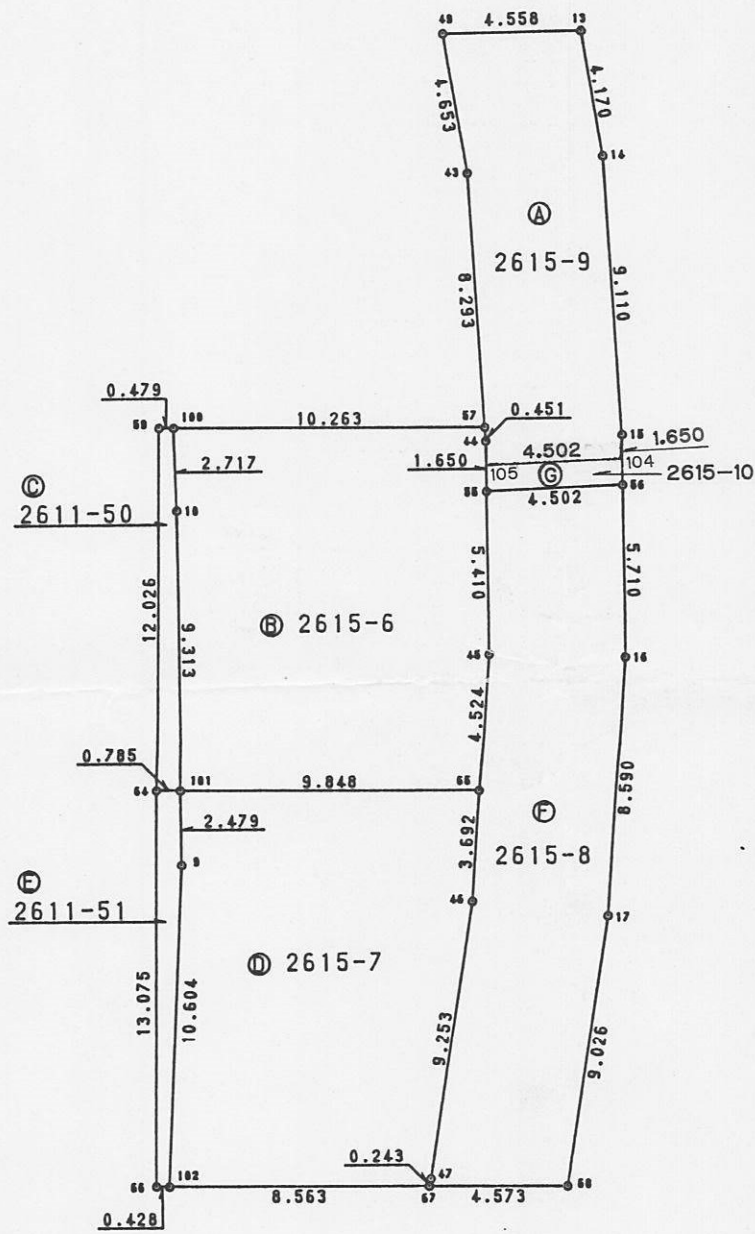

求 積 図 S=1/250

※ 下記2615-9の求積については、2615-10も含む道路部分の求積
67.4645(2615-9)-4.0292(2615-10)=63.43(道路2615-9)

求 積 表

地番 NO.	④ 2615-9			
	X _n	Y _n	Y _{n+1} -Y _{n-1}	X _n ・(Y _{n+1} -Y _{n-1})
49	-125673.757	29365.591	-5.369	674742.401333
43	-125678.250	29364.381	-4.194	527094.580500
57	-125685.988	29361.397	-3.146	395408.118248
44	-125686.409	29361.235	-0.841	105702.269969
55	-125687.913	29360.556	3.475	-436765.497675
56	-125689.651	29364.710	4.833	-607458.083283
15	-125688.147	29365.389	3.956	-497222.309532
14	-125679.649	29368.666	4.361	-548088.949289
13	-125675.623	29369.750	-3.075	386452.540725
			合 計	-134.929004
			面 積	67.4645020
			地 積	67.46 m ²

地番 NO.	④ 2615-6			
	X _n	Y _n	Y _{n+1} -Y _{n-1}	X _n ・(Y _{n+1} -Y _{n-1})
100	-125681.597	29352.120	10.331	-1288416.578607
57	-125685.988	29361.397	9.115	-1145627.780620
44	-125686.409	29361.235	-0.841	105702.269969
55	-125687.913	29360.556	-2.907	365374.763091
45	-125692.844	29358.328	-4.402	553299.899288
65	-125696.812	29356.154	-11.076	1392217.889712
101	-125692.599	29347.252	-5.088	639523.943712
10	-125684.102	29351.066	4.868	-611830.208536
			合 計	244.198009
			面 積	122.0990045
			地 積	122.09 m ²

地番 NO.	④ 2611-50			
	X _n	Y _n	Y _{n+1} -Y _{n-1}	X _n ・(Y _{n+1} -Y _{n-1})
59	-125681.392	29351.686	5.578	-701050.804576
100	-125681.597	29352.120	-0.620	77922.590140
10	-125684.102	29351.066	-4.868	611830.208536
101	-125692.599	29347.252	-4.524	568633.317876
64	-125692.263	29346.542	4.434	-557319.494142
			合 計	15.817834
			面 積	7.9089170
			地 積	7.90 m ²

地番 NO.	④ 2615-7			
	X _n	Y _n	Y _{n+1} -Y _{n-1}	X _n ・(Y _{n+1} -Y _{n-1})
101	-125692.599	29347.252	9.917	-1246493.504283
65	-125696.812	29356.154	7.128	-895966.875936
46	-125700.051	29354.380	-6.925	870472.853175
47	-125707.738	29349.229	-5.304	666753.842352
67	-125707.928	29349.076	-7.893	992212.675704
102	-125704.265	29341.336	-2.839	356874.408335
9	-125694.861	29346.237	5.916	-743610.797676
			合 計	242.601671
			面 積	121.3008355
			地 積	121.30 m ²

地番 NO.	④ 2611-51			
	X _n	Y _n	Y _{n+1} -Y _{n-1}	X _n ・(Y _{n+1} -Y _{n-1})
64	-125692.263	29346.542	6.303	-792238.333689
101	-125692.599	29347.252	-0.305	38336.242695
9	-125694.861	29346.237	-5.916	743610.797676
102	-125704.265	29341.336	-5.288	664724.153320
66	-125704.082	29340.949	5.206	-654415.450892
			合 計	17.409110
			面 積	8.7045550
			地 積	8.70 m ²

地番 NO.	④ 2615-8			
	X _n	Y _n	Y _{n+1} -Y _{n-1}	X _n ・(Y _{n+1} -Y _{n-1})
55	-125687.913	29360.556	-6.382	802140.260766
45	-125692.844	29358.328	-4.402	553299.899288
65	-125696.812	29356.154	-3.948	496251.013776
46	-125700.051	29354.380	-6.925	870472.853175
47	-125707.738	29349.229	-5.304	666753.842352
67	-125707.928	29349.076	3.981	-500443.261368
68	-125709.884	29353.210	9.155	-1150873.988020
17	-125702.390	29358.231	9.149	-1150051.166110
16	-125694.855	29362.359	6.479	-814376.965545
56	-125689.651	29364.710	-1.803	226618.440753
			合 計	-209.070933
			面 積	104.5354665
			地 積	104.53 m ²

地番 NO.	④ 2615-10			
	X _n	Y _n	Y _{n+1} -Y _{n-1}	X _n ・(Y _{n+1} -Y _{n-1})
105	-125687.097	29360.924	4.522	-568357.052634
104	-125688.835	29365.078	3.786	-475857.929310
56	-125689.651	29364.710	-4.522	568368.601822
55	-125687.913	29360.556	-3.786	475854.438618
			合 計	8.058496
			面 積	4.0292480
			地 積	4.02 m ²

様式第19号（第14条区

指定年月日・番号	平成 9 年 8 月 11 日 第 9-8 号
公告年月日・番号	平成 9 年 8 月 19 日 第 273 号


承諾書

この図面記載のとおり、道路の位置の指定・変更・廃止を申請します。

道路の幅員	6.00 m	道路の延長	38.02 m	道路の面積	230.34 m ²
-------	--------	-------	---------	-------	-----------------------


平面図

縮尺300分の1

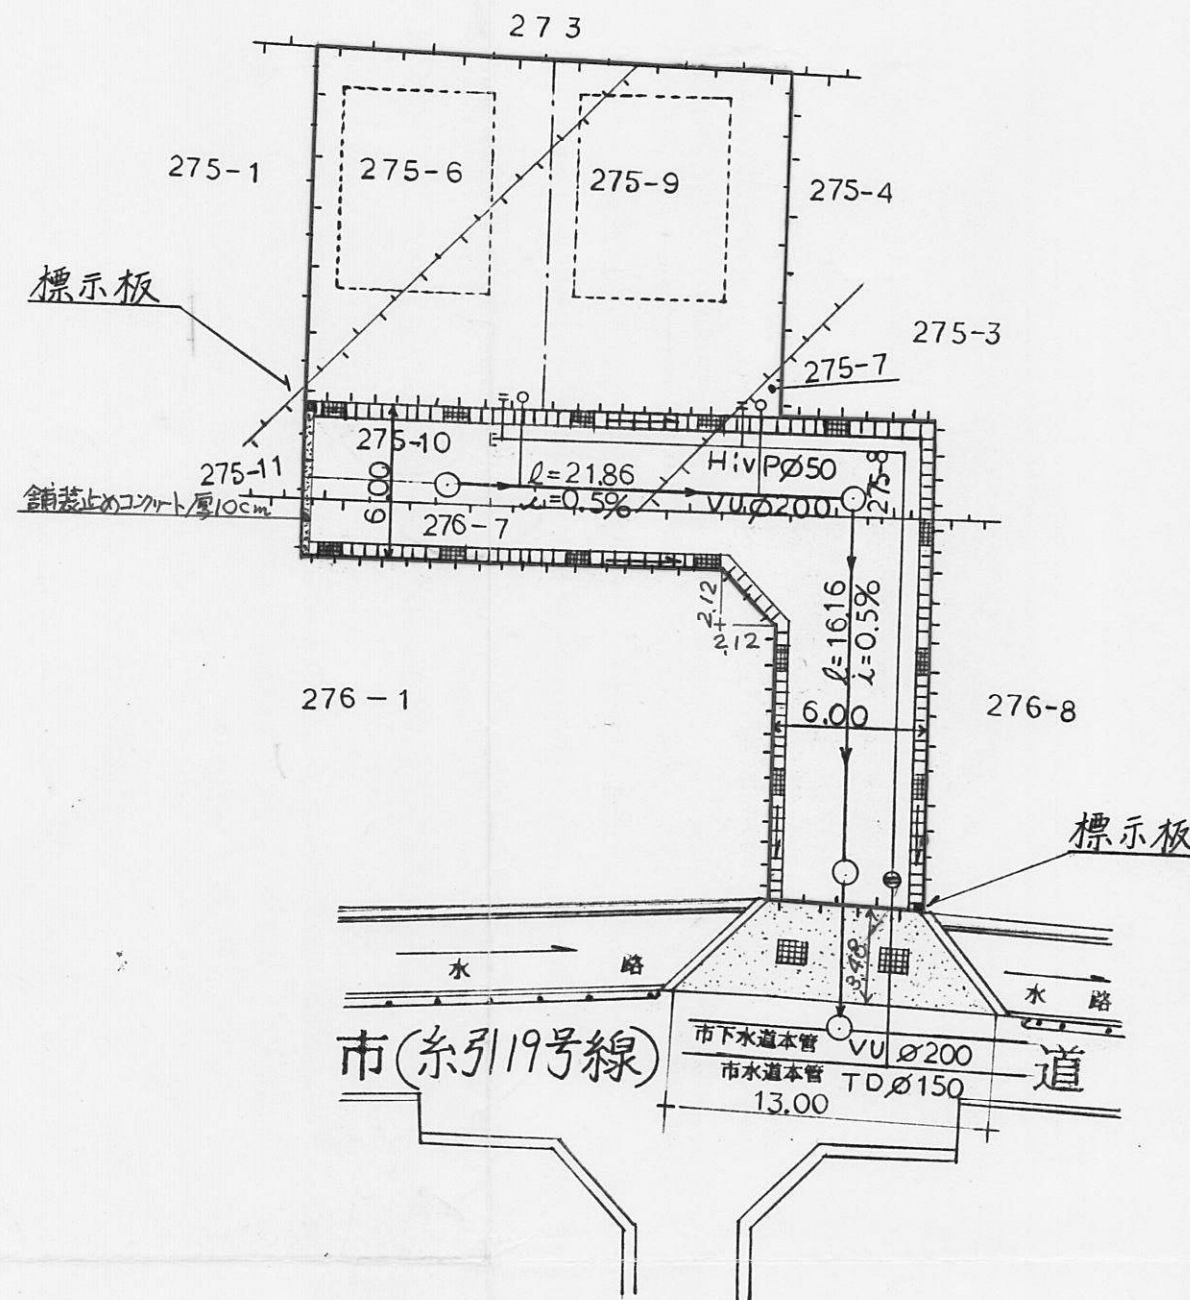


断面図

縮尺50分の1

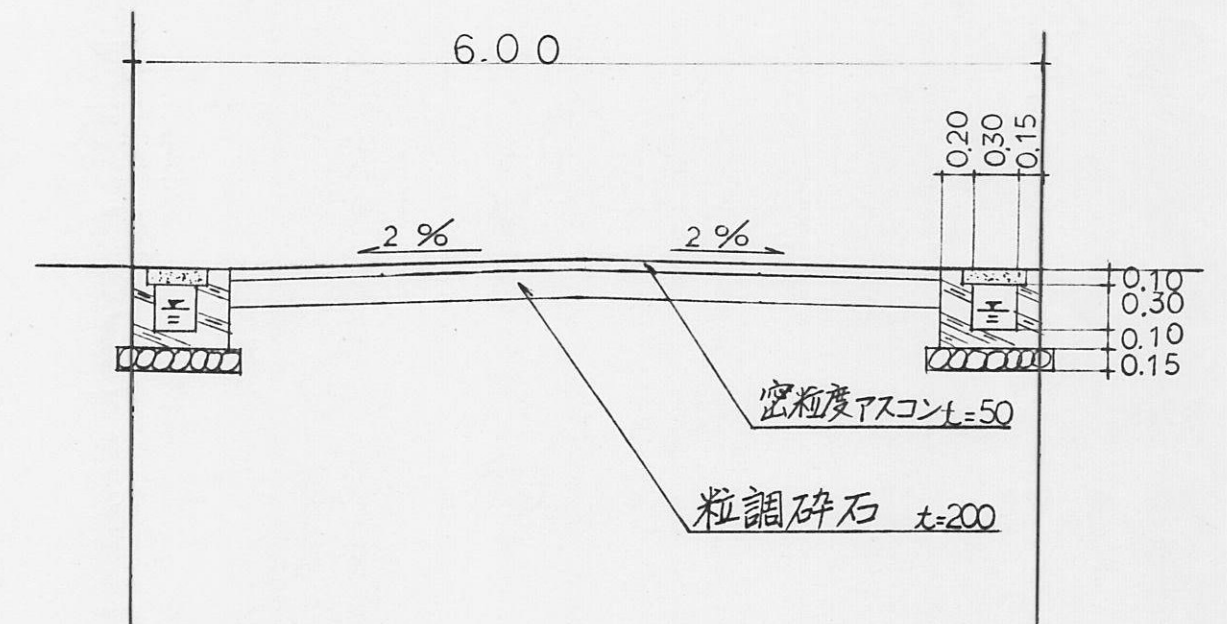

求積図

縮尺300分の1

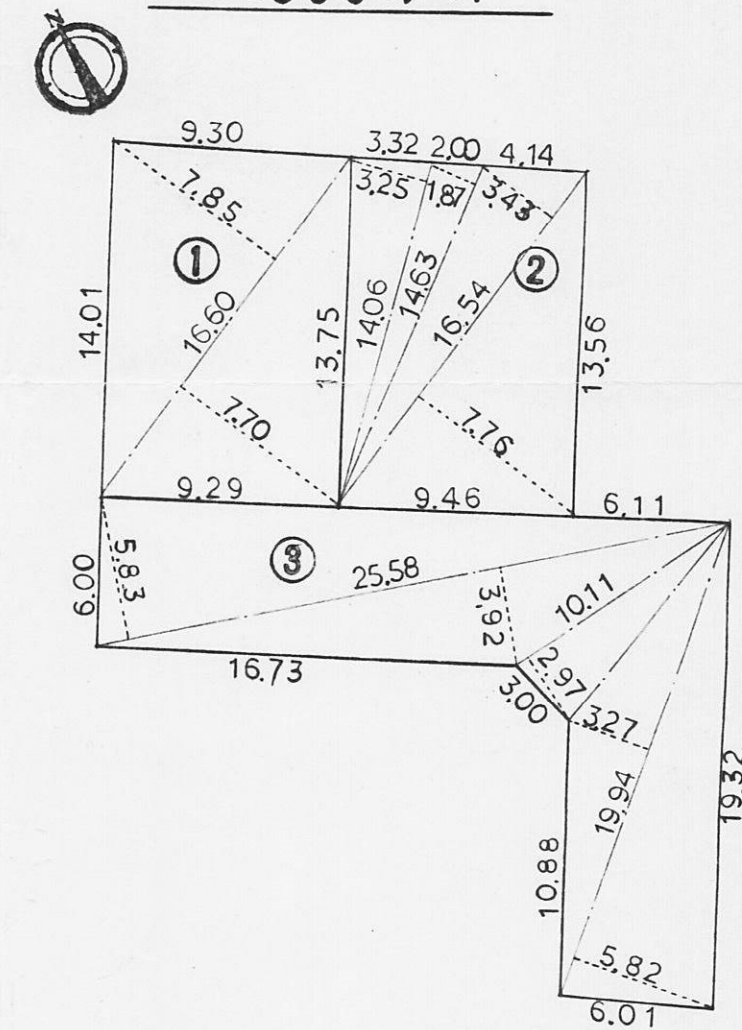

計算表

① 宅地	
16.60 × 7.85	= 130.3100
16.60 × 7.70	= 127.8200
計	= 258.1300
1/2	= 129.0650
地積	= 129.06 m ²
② 宅地	
14.06 × 3.25	= 45.6950
14.63 × 1.87	= 27.3581
16.54 × 3.43	= 56.7322
16.54 × 7.76	= 128.3504
計	= 258.1357
1/2	= 129.06785
地積	= 129.06 m ²

③ 道路	
25.58 × 5.83	= 149.1314
25.58 × 3.92	= 100.2736
10.11 × 2.97	= 30.0267
19.94 × 3.27	= 65.2038
19.94 × 5.82	= 116.0508
計	= 460.6863
1/2	= 230.34315
地積	= 230.34 m ²
宅地 ① + ②	= 258.13285 m ²
道路	= 230.34315 m ²
合計	= 488.4760 m ²