



平成10年度 道路位置指定一覧表

図面ページ	指定番号	指定年月日	地 名	備 考
1	10- 1	10. 05. 20	町坪字山田103-3, 104-4	
2	10- 2	10. 08. 10	東辻井一丁目4 5 番	位置指定9-3号の延長
3	10- 3	10. 06. 03	勝原区大谷字白楽田65-6, 66-5	
4	10- 4	10. 06. 24	花田町小川字寺ノ後371番11, 370番4, 366番2	位置指定8-50号の延長
5	10- 5	10. 07. 30	飾磨区英賀西町一丁目5 3 番 1	
6	10- 6	10. 09. 01	下手野3丁目8 0 9 番 6	位置指定45-503 号の延長
7	10- 7	10. 08. 14	継字野手越2 7 5-1、2 7 6-1	
8	10- 8	10. 08. 13	網干区高田字早地3 5 番 1	
9	10- 9	10. 09. 01	青山3丁目886番9, 886番15, 886番28	
10	10- 10	10. 11. 30	広畑区蒲田字西下井7 3 番 8、7 3 番 9	
11	10- 11	10. 11. 13	御国野町国分寺字大東ラ809-8, -11, -13	位置指定9-15号の延長
12	10- 12	11. 04. 16	西庄字町田甲3 0 9 番 2	
13	10- 13	11. 01. 19	広畑区西蒲田字東前田4 4 5 番 4	
14	10- 14	11. 01. 19	西中島字柳原2 9 1 番 4	
15	10- 15	11. 04. 09	北平野南の町6 4 9 番 3	

指定年月日・番号	平成10年11月13日 第10-11号
告示年月日・番号	平成10年11月24日 第377号
承諾書	
この図面記載のとおり道路の位置の指定・変更・廃止を承諾します。	
[空白]	
道路の幅員	5.00m
道路の延長	24.40m
道路の面積	152.57㎡

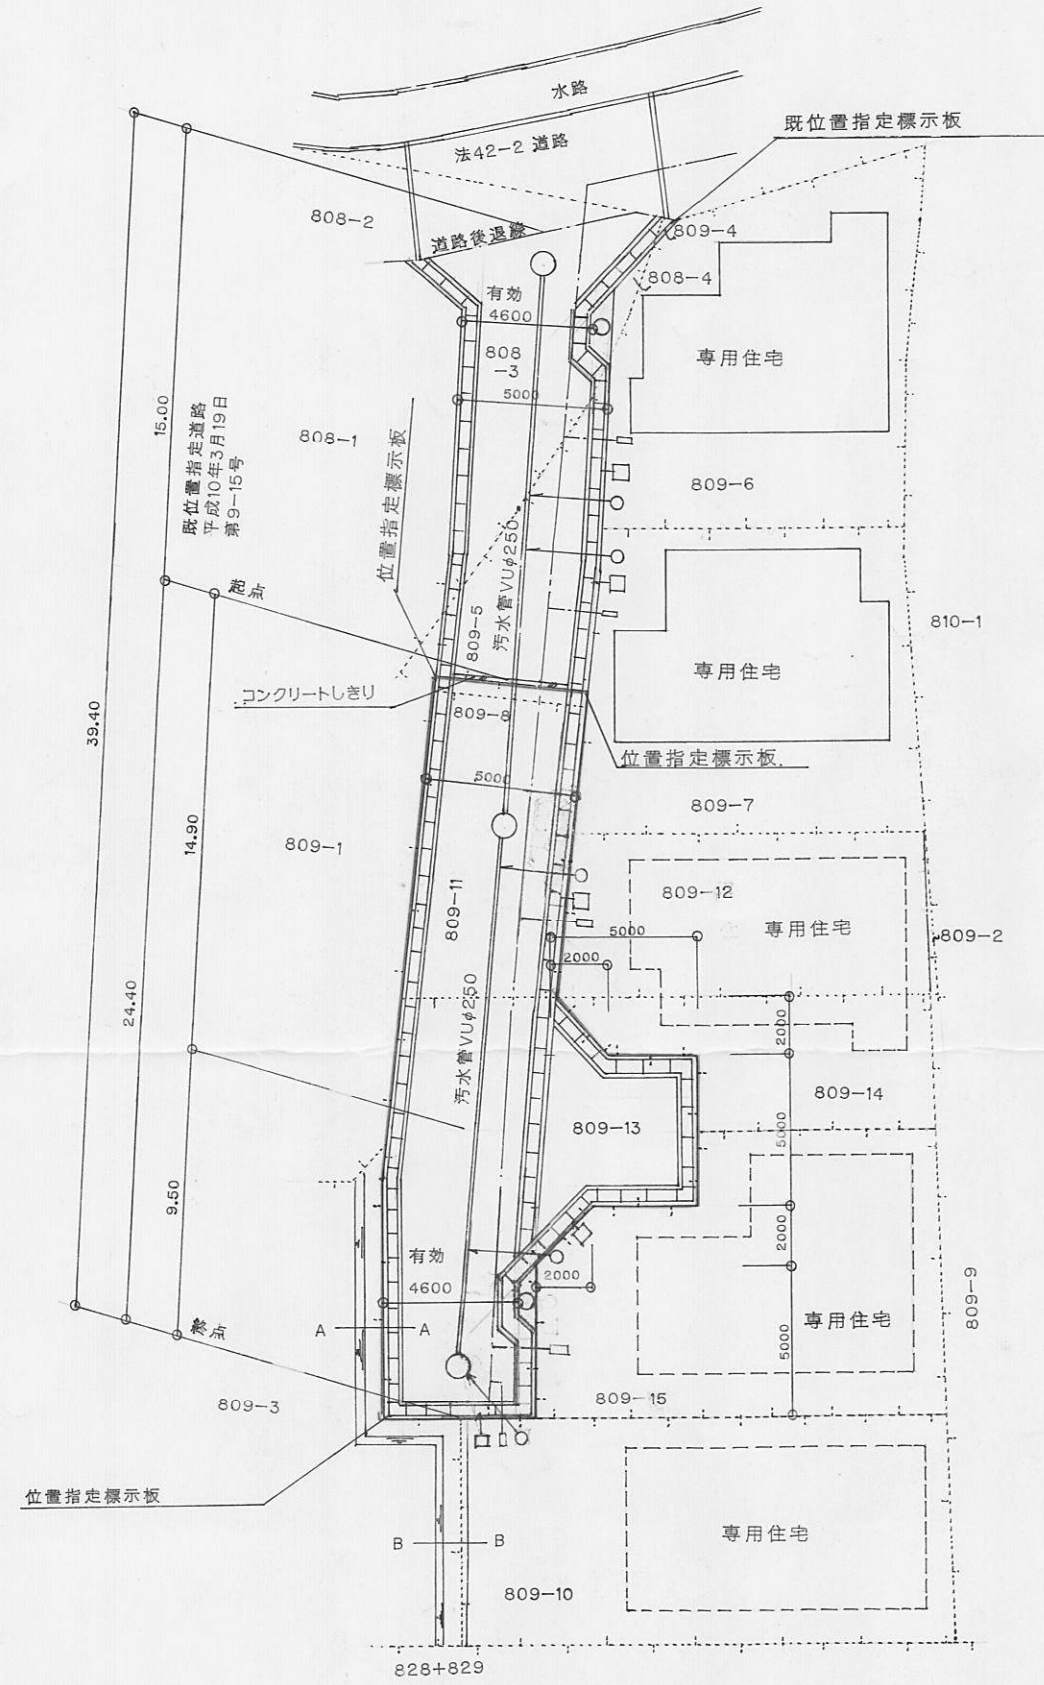

計画平面図 S=1/250

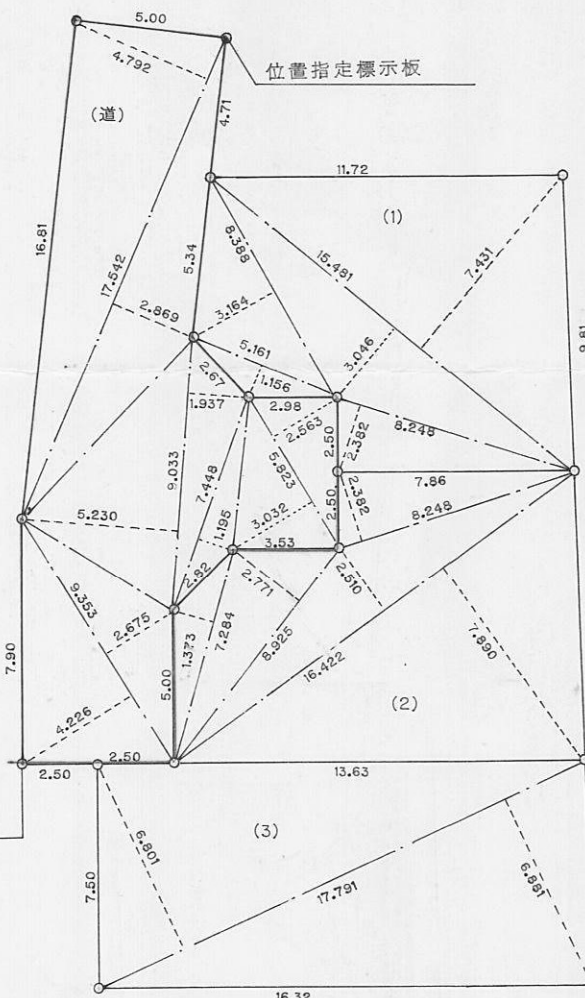

求積図 S=1/250

求積

道路

17.542×4.792=	84.061264
17.542×2.869=	50.327998
9.033×5.230=	47.242590
9.033×1.937=	17.496921
9.353×2.675=	25.019275
9.353×4.226=	39.525778
5.823×3.032=	17.655336
5.823×2.563=	14.924349
7.448×1.195=	8.900360

$$\begin{aligned} & \times 0.5 = 305.153871 \\ & \quad = 152.5769355 \end{aligned}$$

宅地(1)

15.481×7.431=	115.039311
15.481×3.046=	47.155126
8.248×2.382=	19.646736
8.388×3.164=	26.539632
5.161×1.156=	5.966116
	214.346921
$\times 0.5 =$	107.1734605

宅地(3)

17.791×6.881=	122.419871
17.791×6.801=	120.996591
	243.416462
$\times 0.5 =$	121.7082310

宅地

$$107.17+112.58+121.70=341.45\text{㎡}$$


合計

$$341.45+152.57=494.02\text{㎡}$$


宅地(2)

16.422×7.890=	129.569580
16.422×2.610=	41.219220
8.248×2.382=	19.646736
8.925×2.771=	24.731175
7.284×1.373=	10.000932
	225.167643


$$\times 0.5 = 112.5838215$$

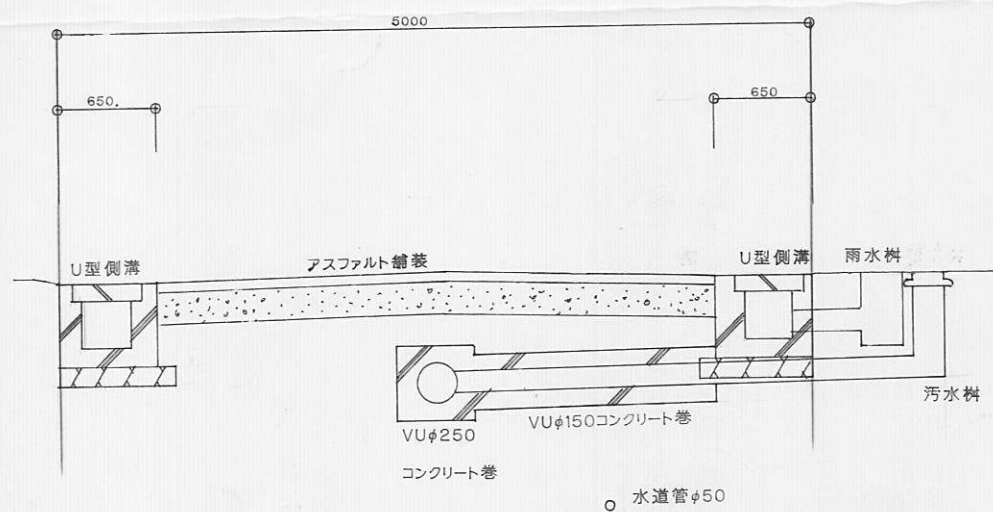


道路構造図 S=1/50

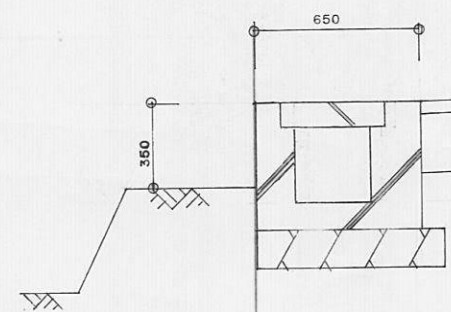

A-A断面図 S=1/30

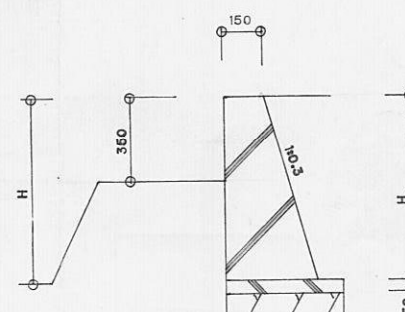

B-B断面図 S=1/30

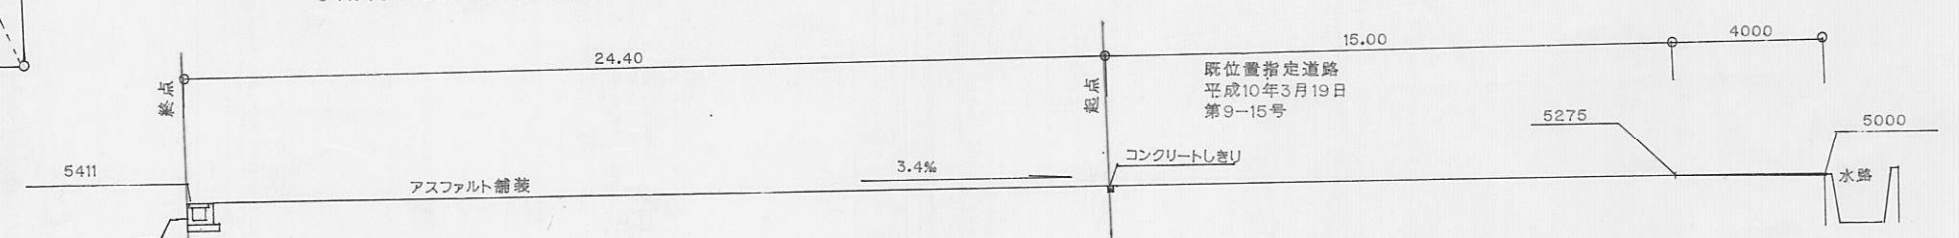

道路縦断面図 S=1/20

様式第19号 (第14条関係)

指定年月日・番号	平成 11 年 4 月 16 日 第10-12号
公告年月日・番号	平成 11 年 4 月 21 日 第 117 号


承諾書

この図面記載のとおり、道路の位置の指定・変更・廃止を申請します。

道路の幅員	6.00 m	道路の延長	15.30 m	道路の面積	176.02 m ²
	5.00 m		16.00 m		


平面図

縮尺250分の1

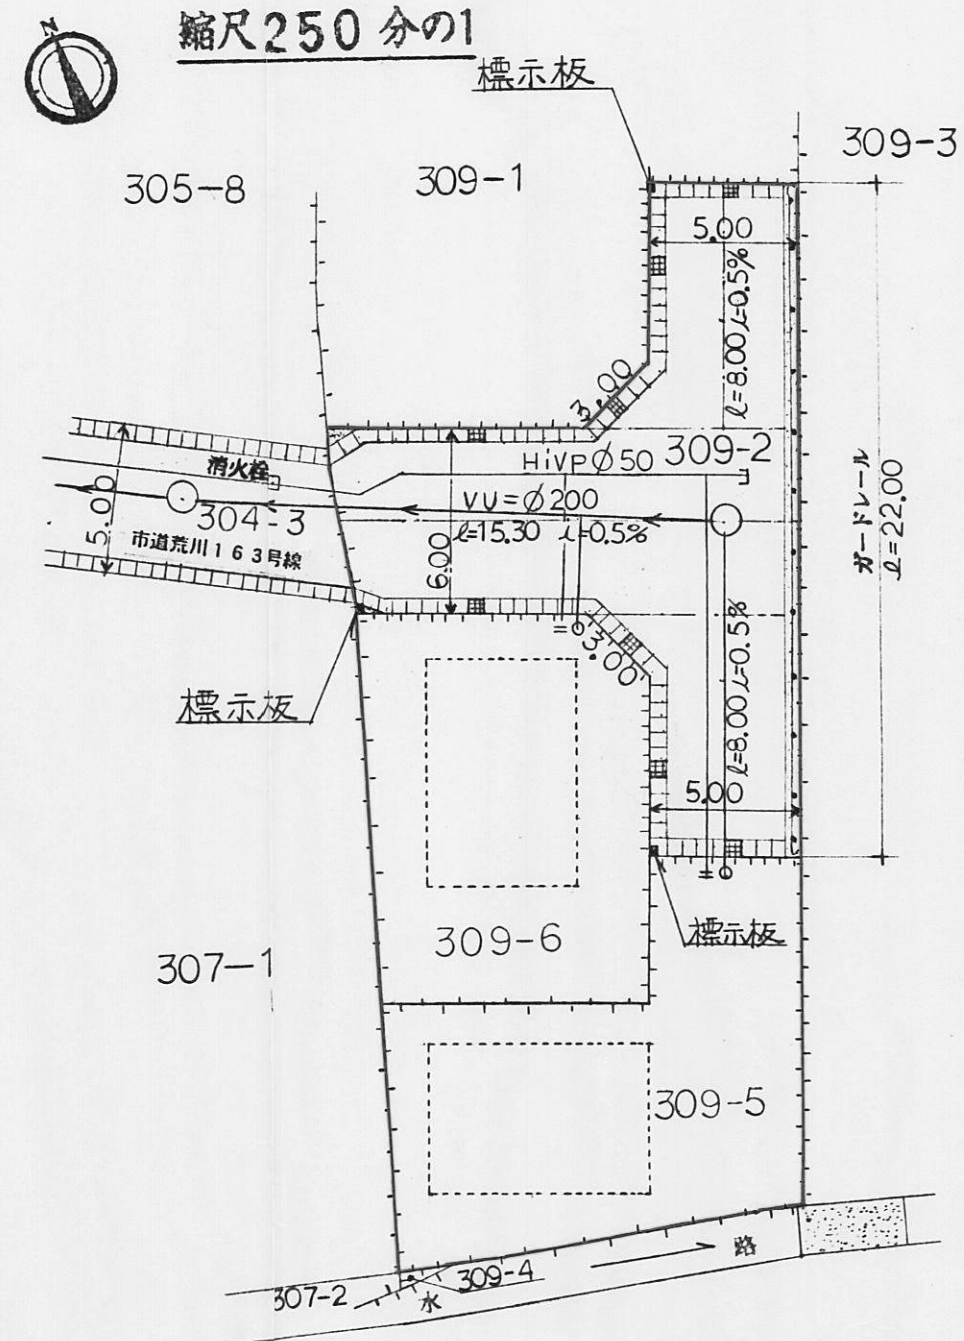


断面図

縮尺50分の1

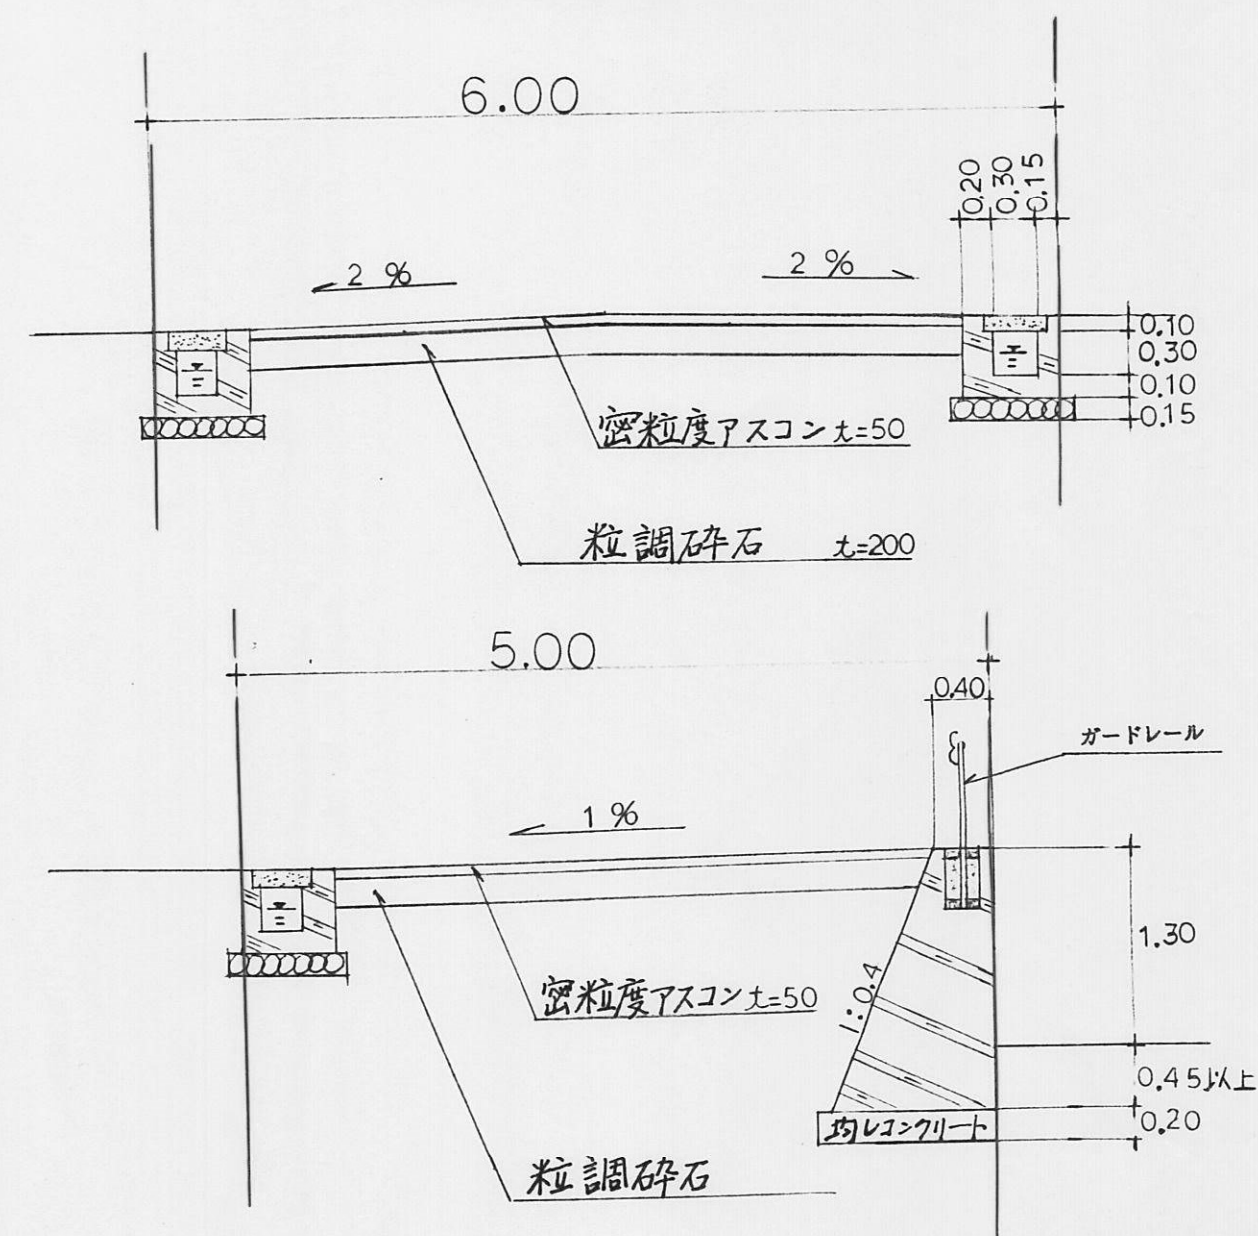

求積図

縮尺250分の1

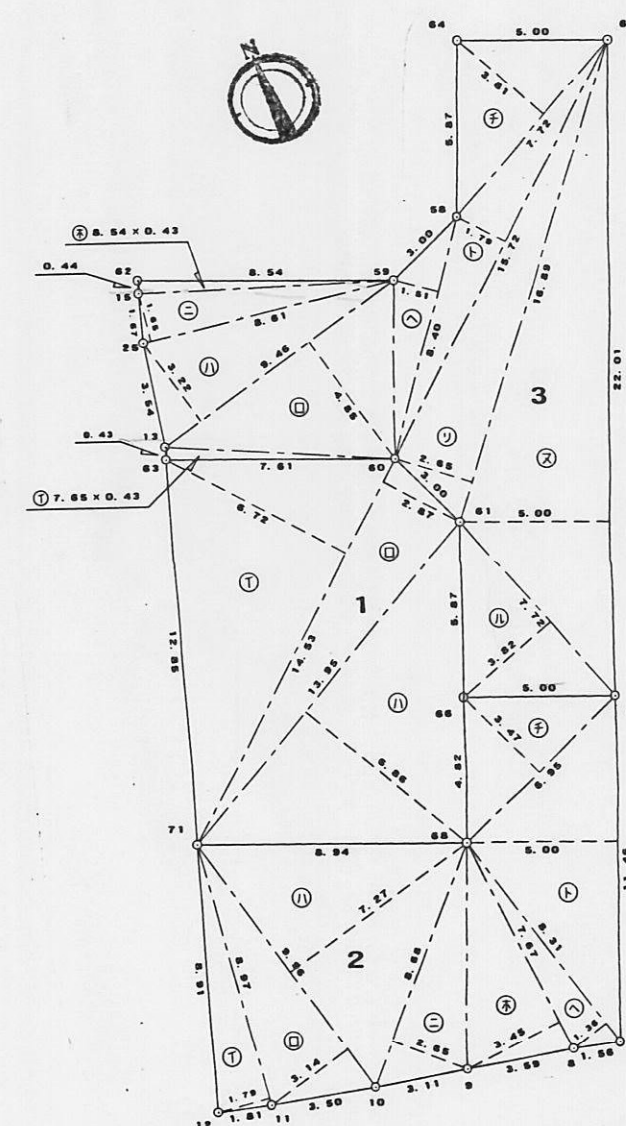

三斜求積表


地番	1		
NO.	底辺	高さ	倍面積
イ	14.53	6.72	97.6416
ロ	14.53	2.87	41.7011
ハ	13.95	6.86	95.6970
		倍面積	235.0397
		面積	117.51985
		地積	117.51 m ²

地番	2		
NO.	底辺	高さ	倍面積
イ	8.97	1.79	16.0563
ロ	9.96	3.14	31.2744
ハ	9.96	7.27	72.4092
ニ	8.68	2.65	23.0020
ホ	7.67	3.45	26.4615
ヘ	8.31	1.36	11.3016
ト	11.46	5.00	57.3000
チ	6.95	3.47	24.1165
		倍面積	261.9215
		面積	130.96075
		地積	130.96

地番	3 位置指定道路面積						
NO.	底	辺	高	さ	倍	面	積
イ		7.65		0.43		3.2895	
ロ		9.46		4.85		45.8810	
ハ		9.46		3.22		30.4612	
ニ		8.61		1.65		14.2065	
ホ		8.54		0.43		3.6722	
ヘ		8.40		1.51		12.6840	
ト		15.72		1.79		28.1388	
チ		7.72		3.81		29.4132	
リ		16.89		2.65		44.7585	
ヌ		22.01		5.00		110.0500	
ル		7.72		3.82		29.4904	
				倍	面	積	352.0453
					面	積	176.02265
					地	積	176.02
				総 計			424.50325


様式第19号 (第14条関係)

指定年月日・番号	平成 11 年 1 月 19 日 第10-13号				
公告年月日・番号	平成 11 年 1 月 28 日 第 20 号				
承 諾 書					
この図面記載のとおり、道路の位置の指定・変更・廃止を申請します。					
道路の幅員	4.50 m	道路の延長	41.64 m	道路の面積	225.40 m ²

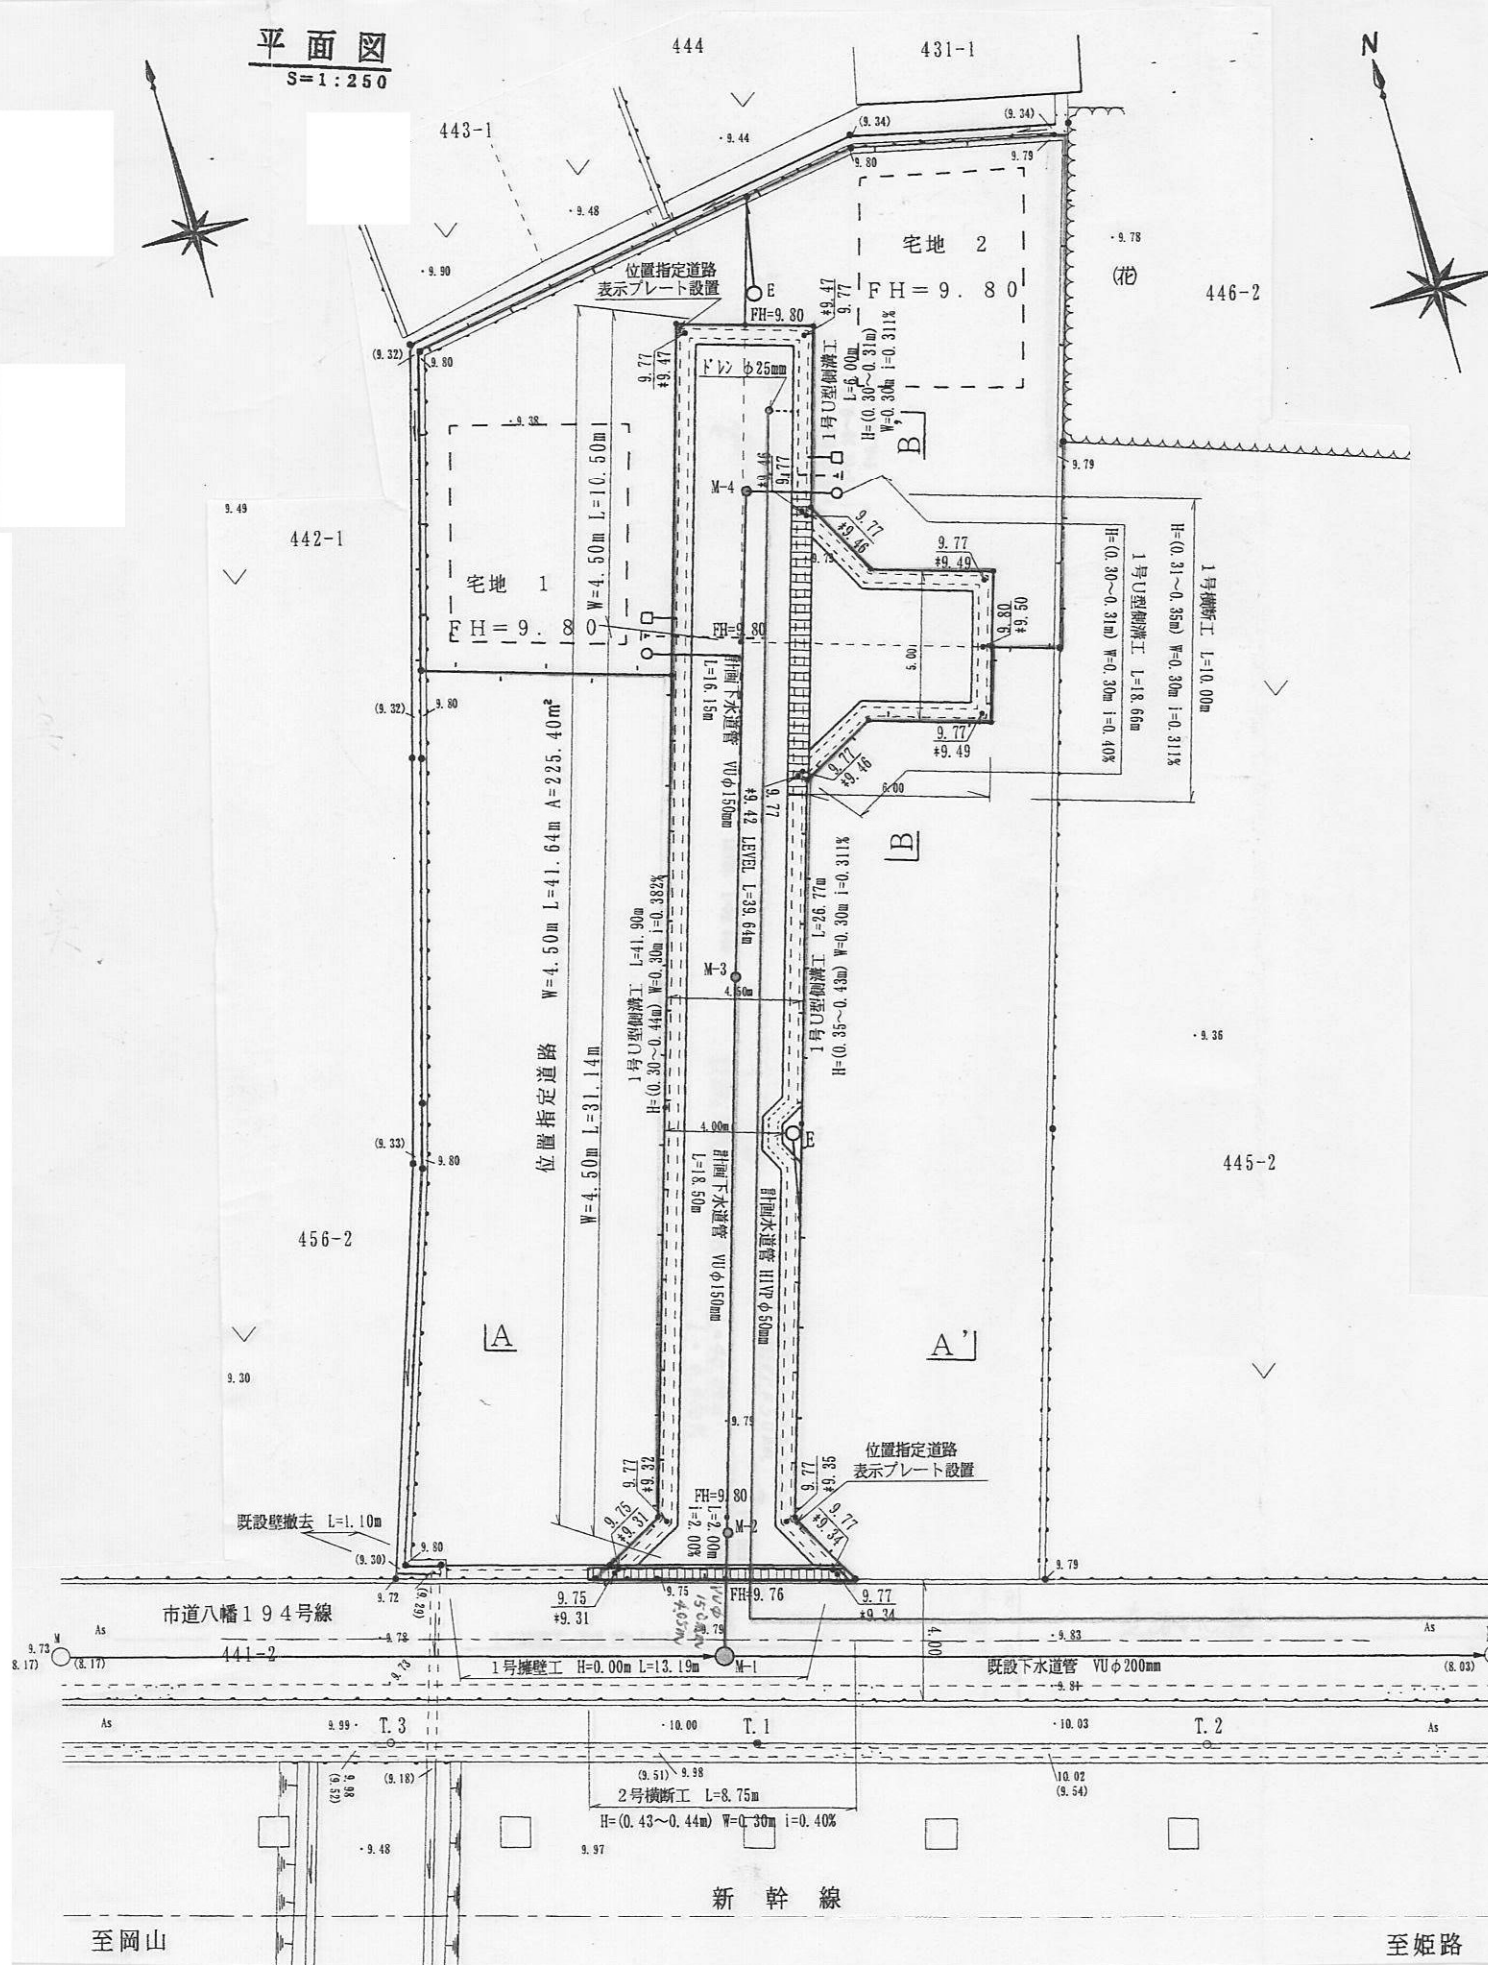


求 積 図


S=1:250

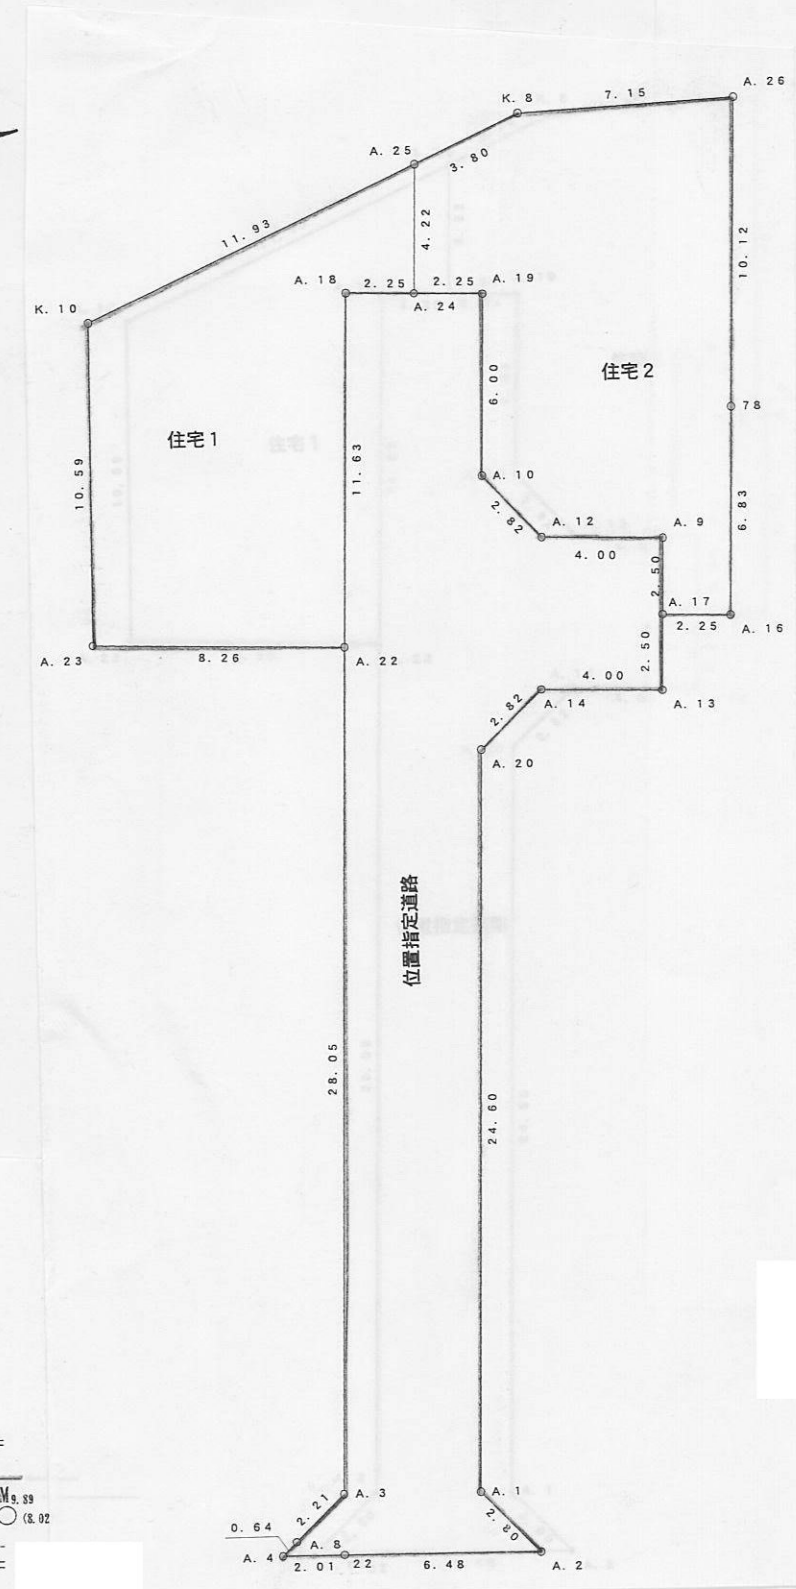

A-A'
S=1:50

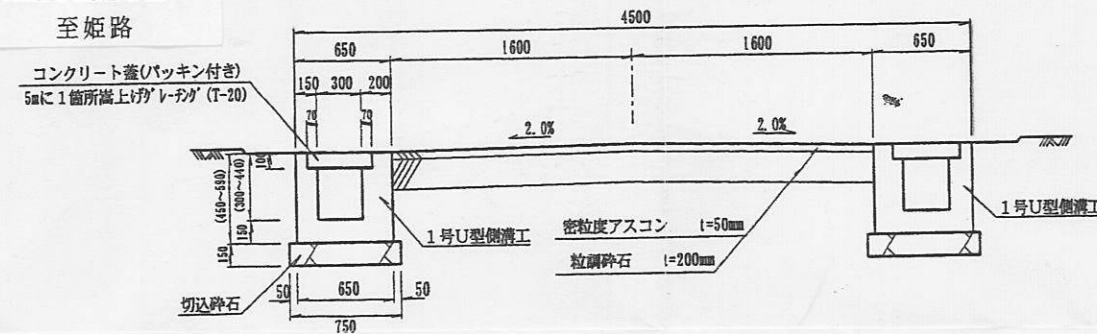


B-B'
S=1:50

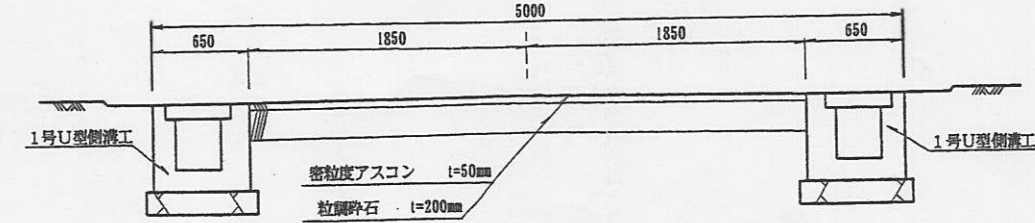


1号擁壁工、2号横断工

S=1:20

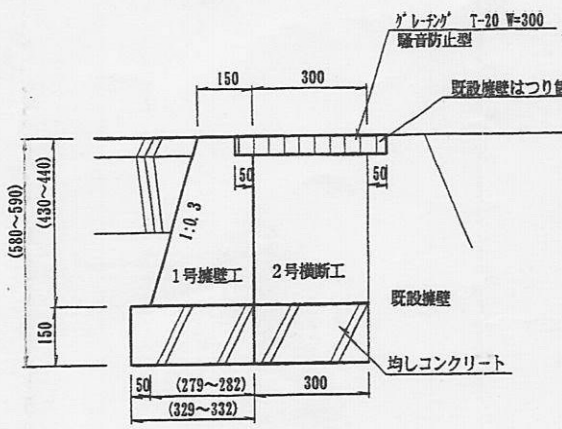


1号U型側溝工

S=1:20

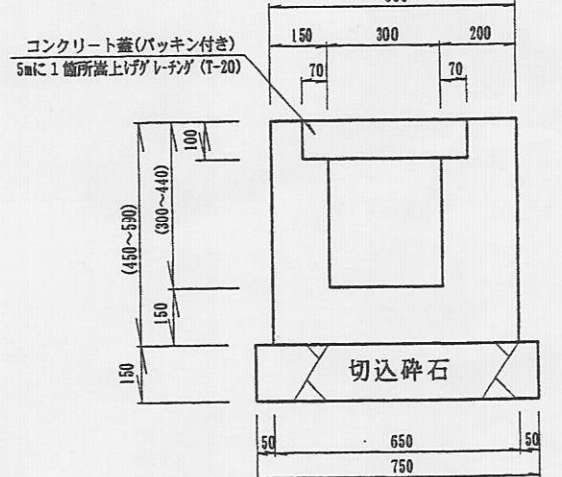


1号横断工

S=1:20

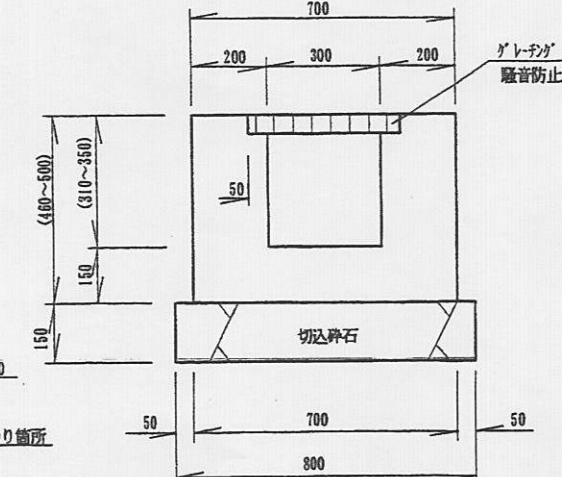

様式第19号 (第14条関係)

指定年月日・番号	平成 11 年 1 月 19 日 第10-14号
公告年月日・番号	平成 11 年 1 月 28 日 第 21 号
承 諾 書	
この図面記載のとおり、道路の位置の指定・変更・廃止を申請します。	
道路の幅員	4.00 m
道路の延長	40.47 m
道路の面積	179.74 m ²

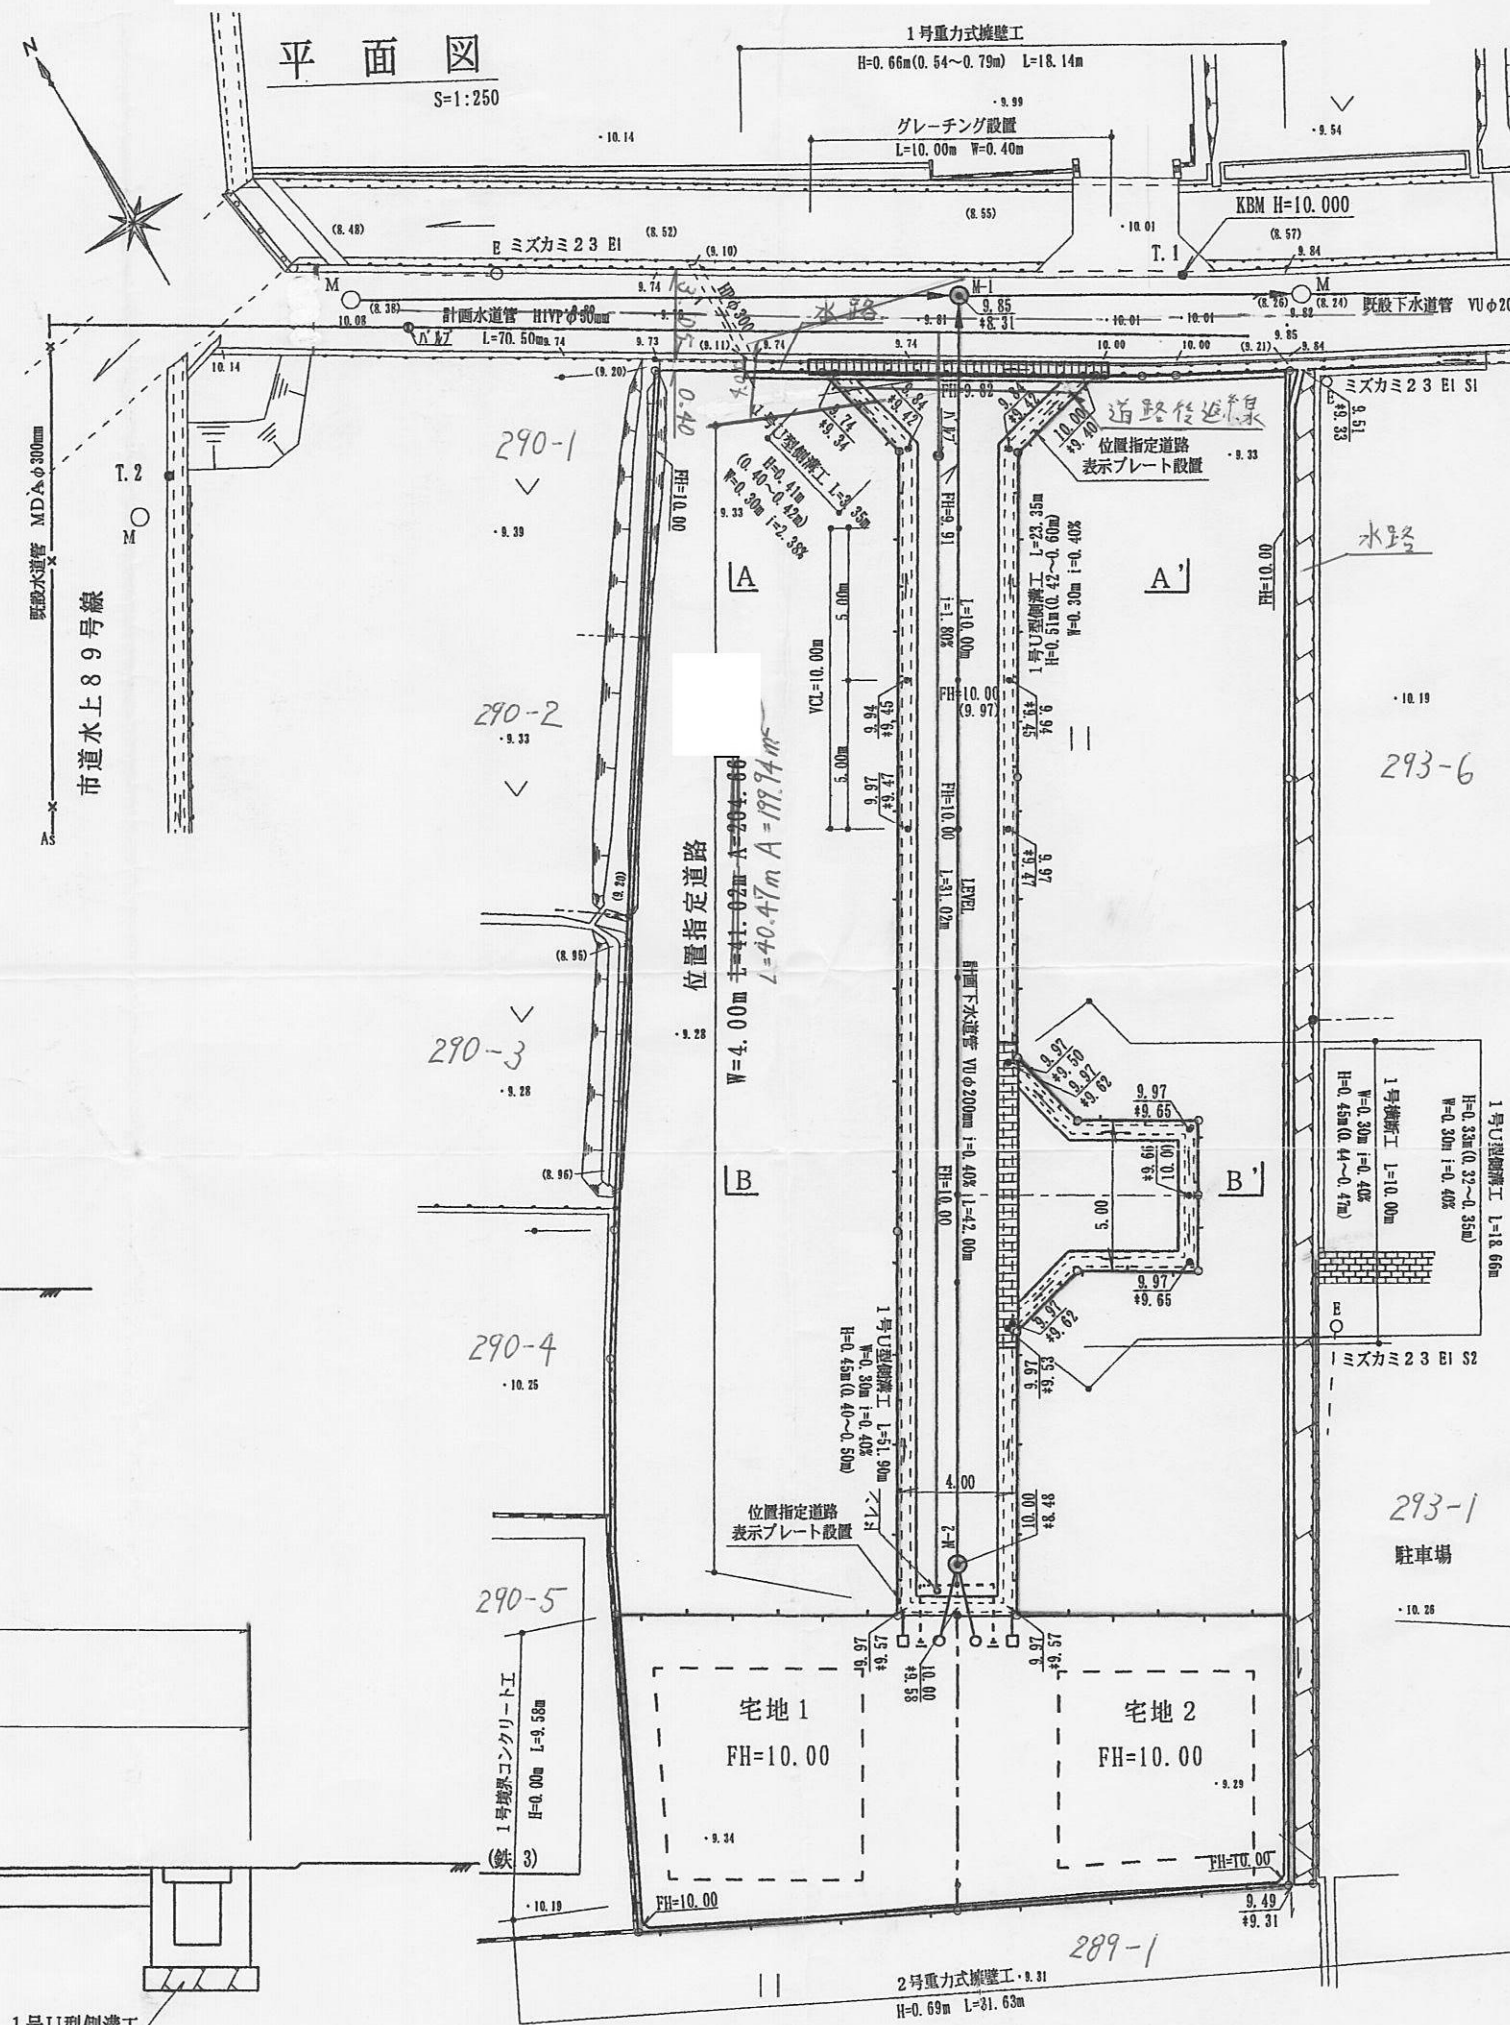

求 積 図 S=1:250


座 標 求 積 表

地 番	点 名	X	Y	X _{n+1} - X _{n-1}	Y _n (X _{n+1} - X _{n-1})
A. 13		459.860	495.514	-5.353	-2652.486442
K. 16		450.154	491.290	-13.953	-6854.969370
A. 33		445.907	501.009	4.422	2215.461798
A. 10		454.576	505.566	9.600	4853.433600
A. 22		455.507	503.795	5.284	2662.052780
	倍面積				223.492366
	面積				111.7461830
	地 積				111.74 m ²

地 番	点 名	X	Y	X _{n+1} - X _{n-1}	Y _n (X _{n+1} - X _{n-1})
A. 10		454.576	505.566	-7.738	-3912.069708
A. 33		445.907	501.009	-13.086	-6558.203774
K. 14		441.490	511.116	3.550	1814.461800
A. 1		449.457	515.304	12.155	6263.520120
A. 9		453.645	507.336	5.119	2597.052984
	倍面積				206.761422
	面積				103.3807110
	地 積				103.38 m ²

地 番	点 名	X	Y	X _{n+1} - X _{n-1}	Y _n (X _{n+1} - X _{n-1})
A. 26		492.297	520.871	1.069	556.811099
A. 25		489.579	521.703	-36.790	-19193.453370
A. 22		455.507	503.795	-35.003	-17634.336385
A. 10		454.576	505.566	-1.862	-941.363892
A. 9		453.645	507.336	7.391	3749.720376
A. 14		461.967	511.710	9.182	4688.287020
A. 15		462.807	514.412	-1.021	-525.214652
A. 16		460.946	517.953	2.566	1329.067398
A. 19		465.373	520.280	6.288	3271.520640
A. 18		467.234	516.739	4.563	2357.880057
A. 17		469.936	515.899	20.452	10551.166348
A. 11		487.688	525.227	18.574	9755.566298
A. 12		488.510	527.921	4.611	2434.243731
	倍面積				399.894668
	面積				199.9473340
	地 積				199.94 m ²

地 番	点 名	X	Y	X _{n+1} - X _{n-1}	Y _n (X _{n+1} - X _{n-1})
A. 21		493.047	520.841	3.560	1863.481960
A. 28		492.297	520.871	-4.537	-2363.191727
A. 12		488.510	527.921	-3.560	-1879.398760
A. 27		488.737	528.662	4.537	2398.539494
	倍面積				9.430967
	面積				4.7154835
	地 積				4.71 m ²

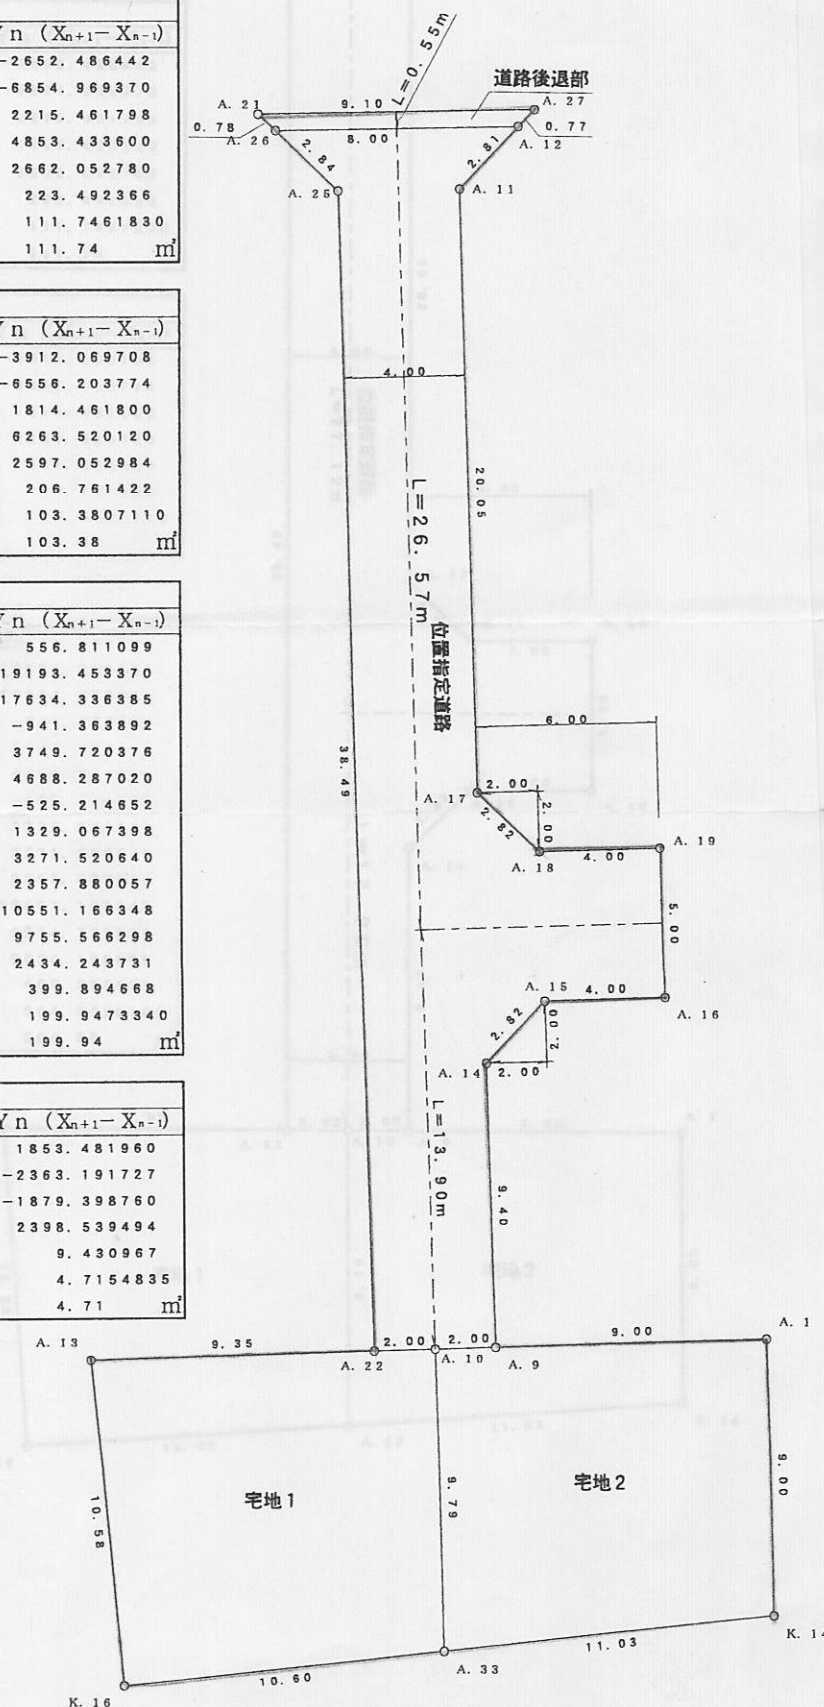

様式第19号（第14条関係）

指定年月日・番号

平成 11 年 4 月 9 日 第10-15号

公告年月日・番号

平成 11 年 4 月 16 日 第 111 号

承諾書

この図面記載のとおり、道路の位置の指定・変更・廃止を申請します。

道路の幅員


4.10～4.50 m

道路の延長

39.71 m

道路の面積

216.73 m²

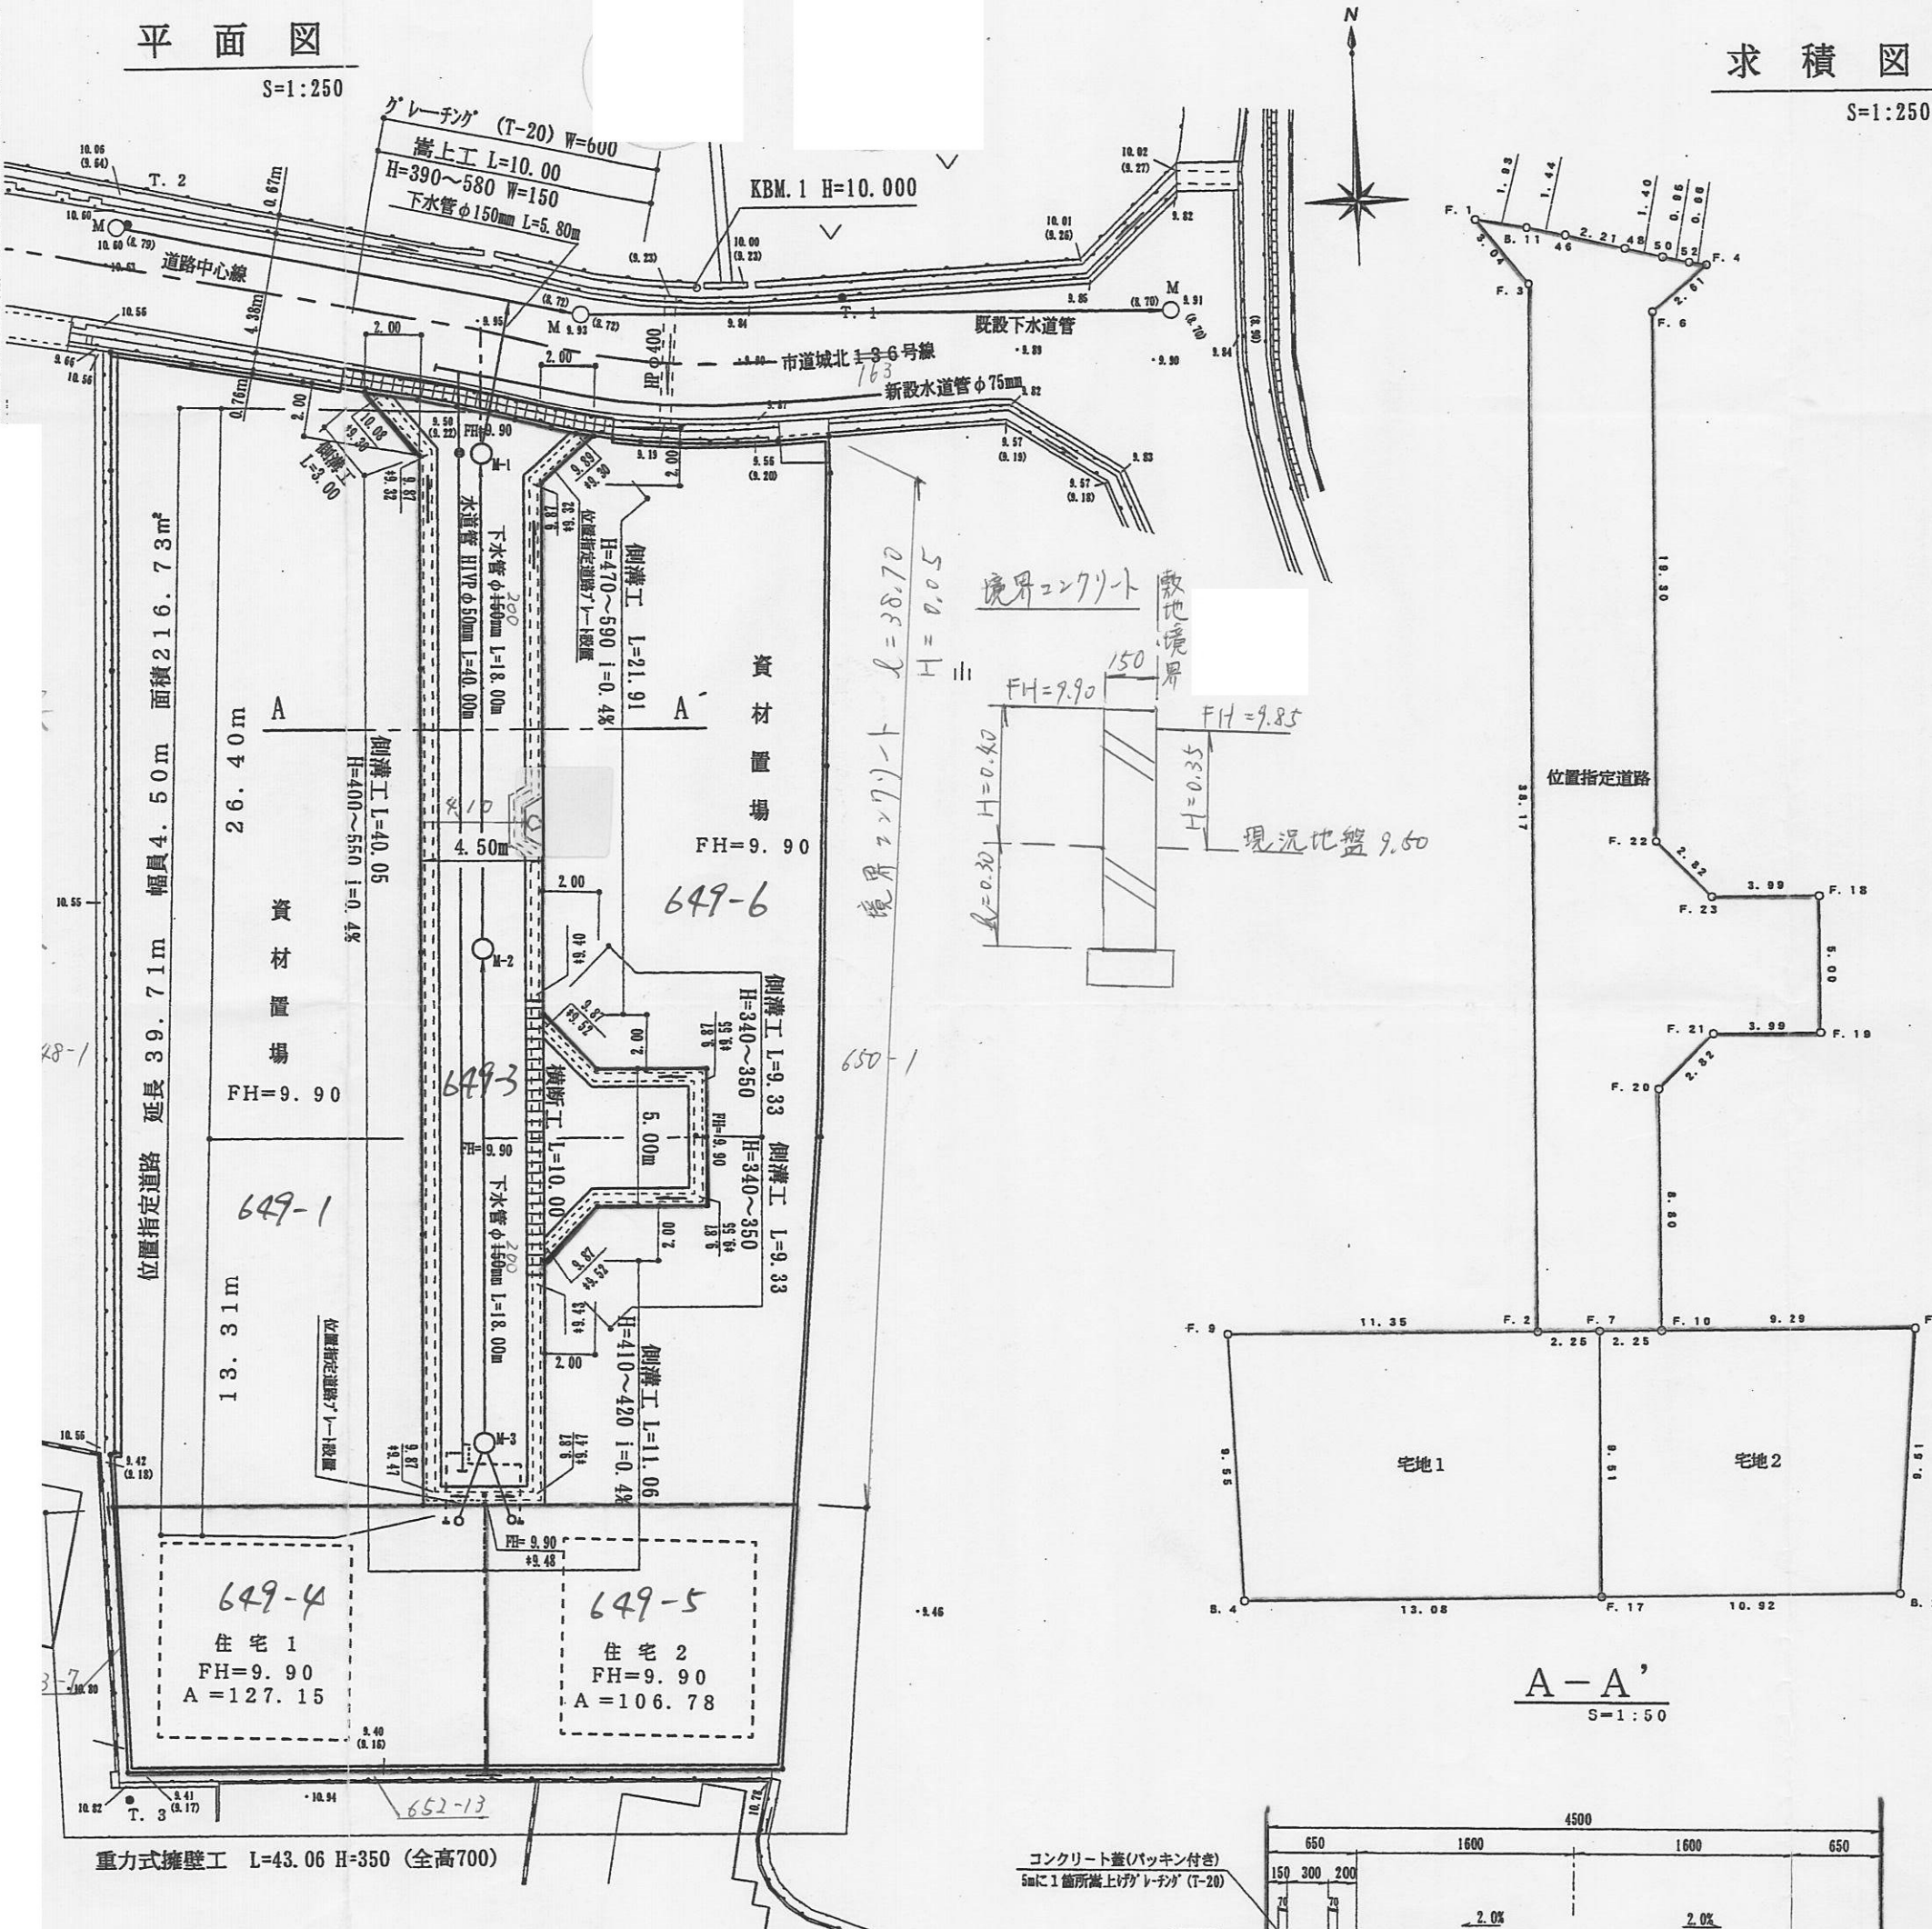

座標求積表					
地番 点名	位置指定道路				
	X	Y	$X_{n+1} - X_{n-1}$	$Y_n (X_{n+1} - X_{n-1})$	
F. 1	497.839	482.294	-2.010	-969.410940	
F. 3	495.394	484.109	-40.532	-19621.905988	
F. 2	457.307	481.561	-38.237	-18413.447957	
F. 7	457.157	483.806	-0.300	-145.141800	
F. 10	457.007	486.052	8.640	4199.489280	
F. 20	465.797	486.640	10.652	5183.689280	
F. 21	467.659	488.770	1.595	779.588150	
F. 19	467.392	492.761	4.723	2327.310203	
F. 18	472.382	493.095	5.257	2592.200415	
F. 23	472.649	489.104	2.397	1172.382288	
F. 22	474.779	487.241	21.394	10424.033954	
F. 6	494.043	488.530	20.834	10178.034020	
F. 4	495.613	490.618	1.712	839.938016	
52	495.755	489.969	0.400	195.987600	
50	496.013	489.046	0.657	321.303222	
48	496.412	487.701	1.026	500.381226	
46	497.039	485.578	0.992	481.693376	
B. 11	497.404	484.182	0.800	387.345600	
		倍面積		433.469945	
		面積		216.7349725	
		地積		216.73	m ²

地番 点名	宅地1				
	X	Y	$X_{n+1} - X_{n-1}$	$Y_n (X_{n+1} - X_{n-1})$	
F. 7	457.157	483.806	9.645	4666.308870	
F. 2	457.307	481.561	0.908	437.257388	
F. 9	458.065	470.235	-8.799	-4137.597765	
B. 4	448.508	470.114	-10.403	-4890.595942	
F. 17	447.662	483.171	8.649	4178.945979	
		倍面積		254.318530	
		面積		127.1592650	
		地積		127.15	m ²

地番 点名	宅地2				
	X	Y	$X_{n+1} - X_{n-1}$	$Y_n (X_{n+1} - X_{n-1})$	
F. 7	457.157	483.806	-9.345	-4521.167070	
F. 17	447.662	483.171	-10.201	-4928.827371	
B. 2	446.956	494.073	8.724	4310.292852	
F. 8	456.386	495.326	10.051	4978.521626	
F. 10	457.007	486.052	0.771	374.746092	
		倍面積		213.566129	
		面積		106.7830645	
		地積		106.78	m ²

嵩上工
S=1:20

