


昭和39年度

[illegible]

地区

告示年月日・番号 昭和 年 月 日 兵庫県 第 号


この図面記載のとおり道路の位置の指定・~~変更・廃止~~を承諾いたします。

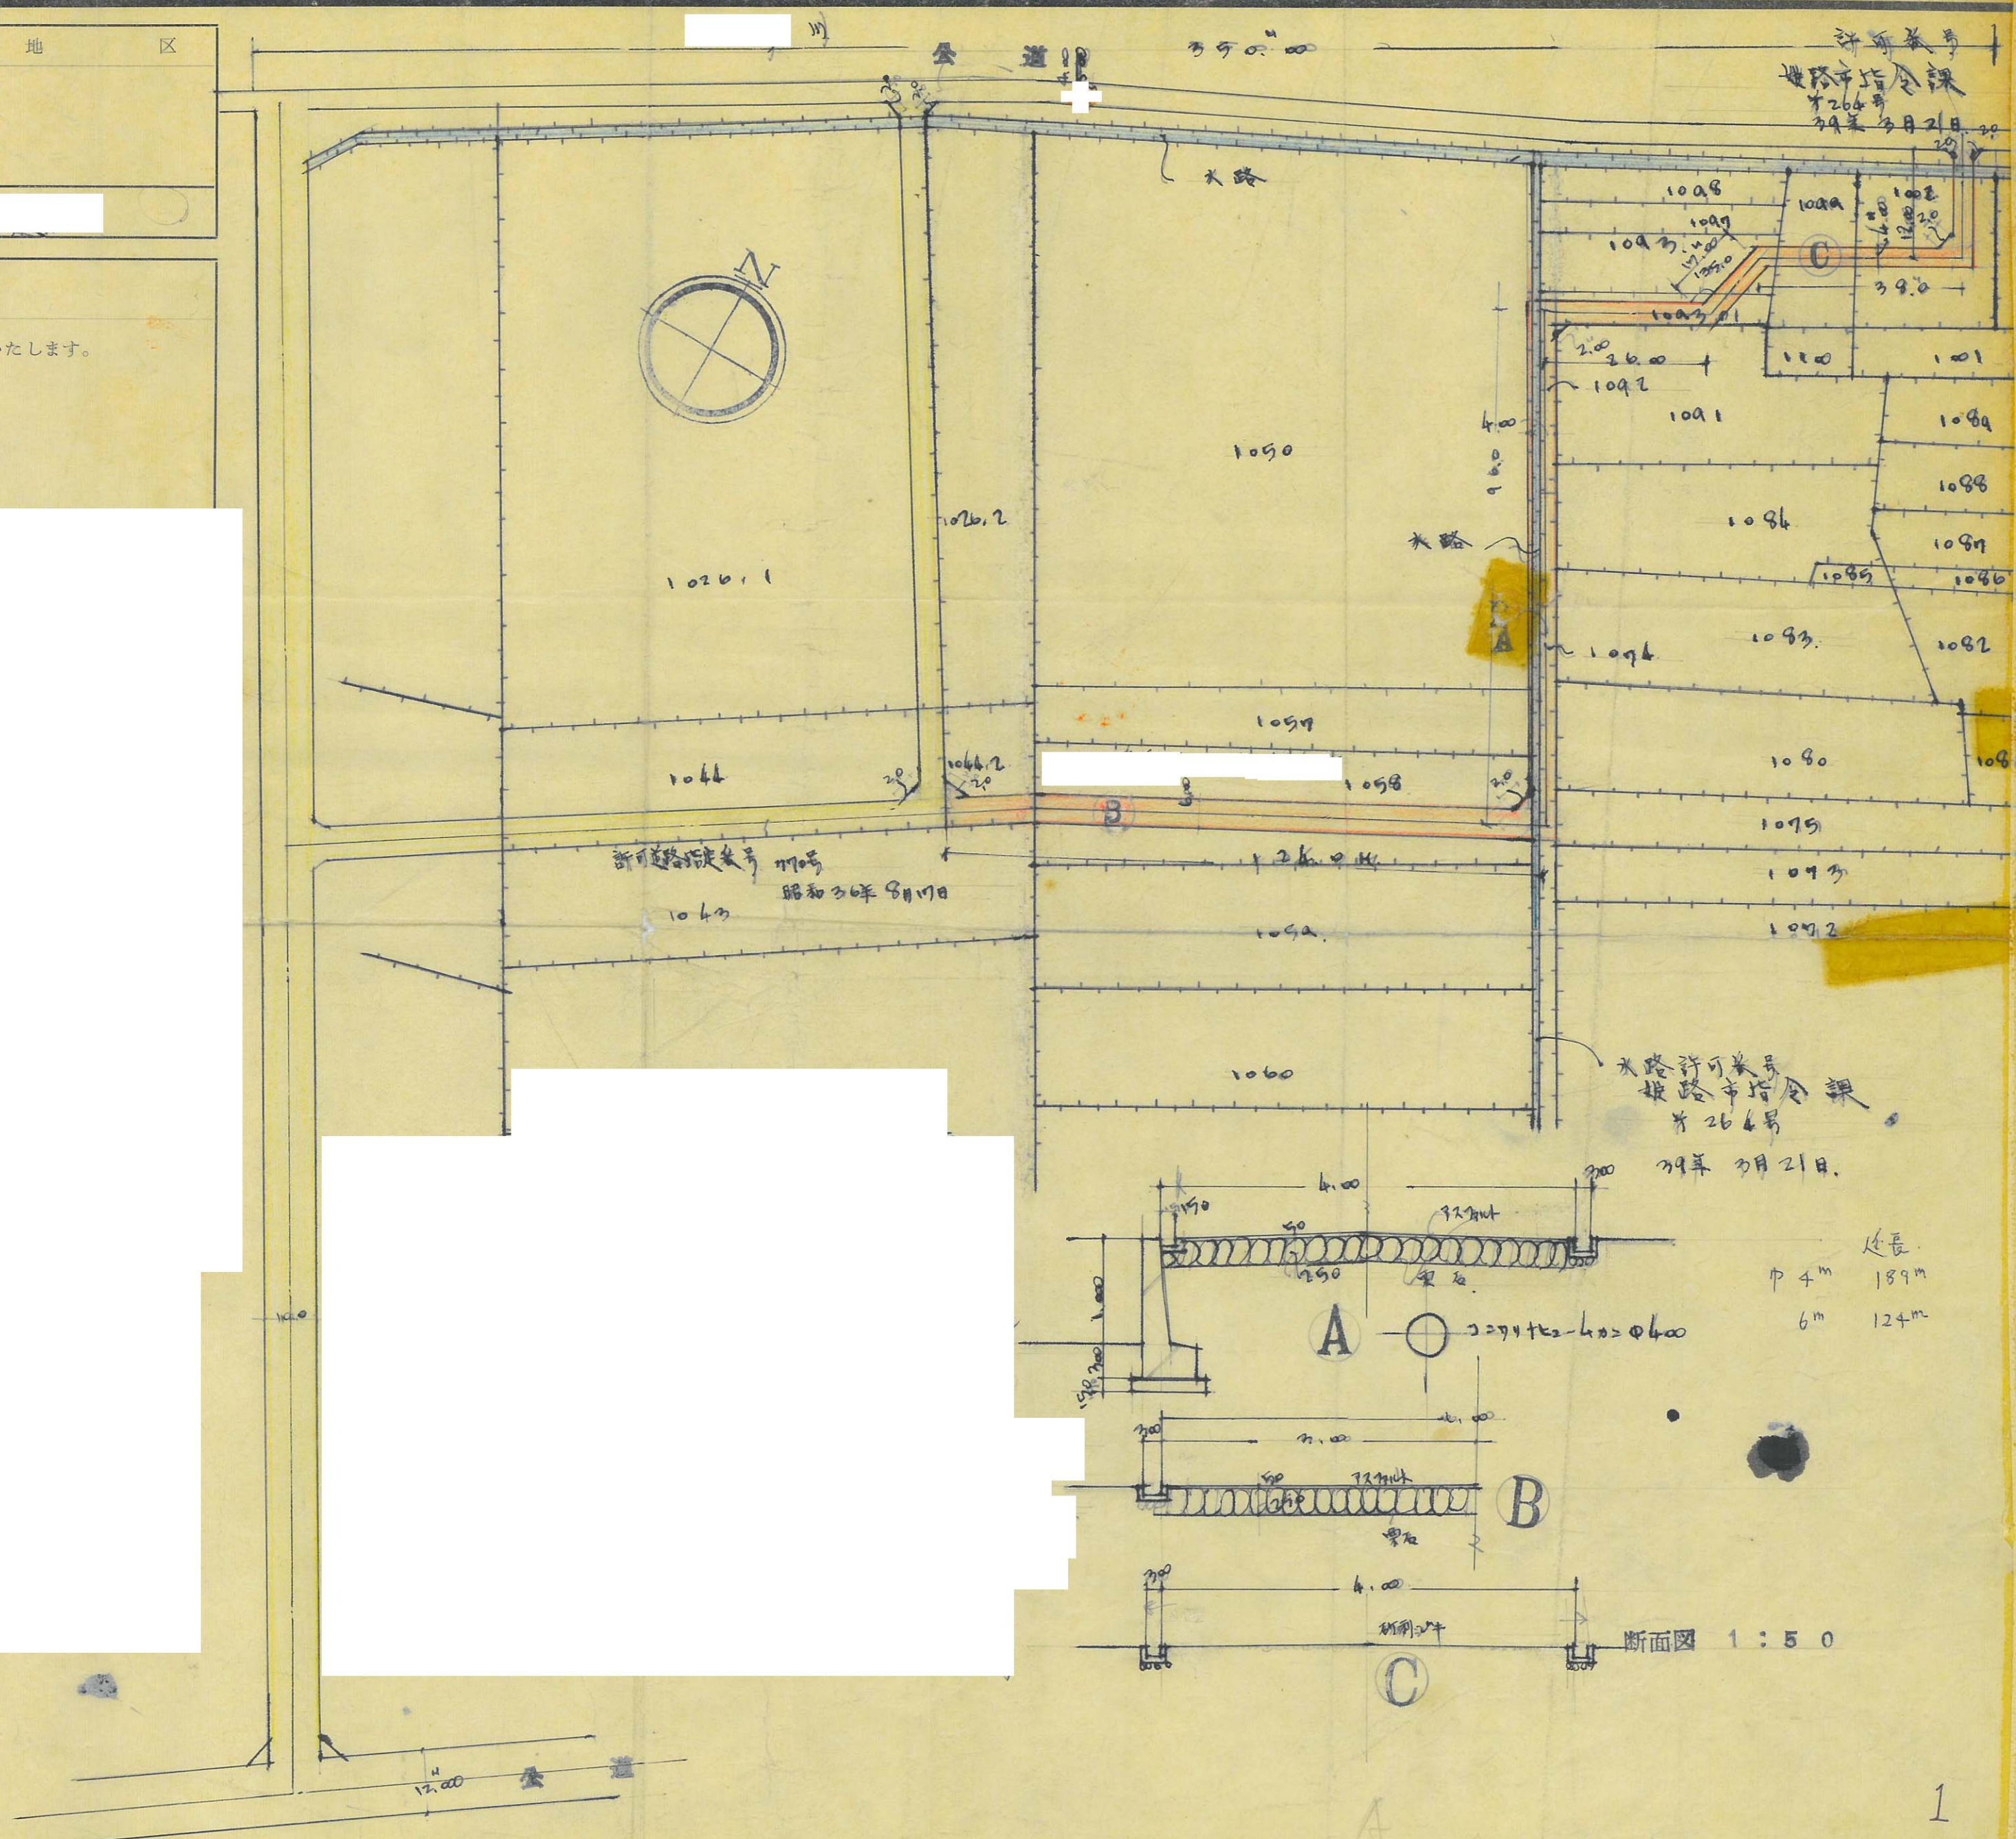

道路の位置の指定取消台帳		地 区
指定年月日・番号	昭和39年4月3日 第1066号	
告示年月日・番号	昭和 年 月 日 兵庫県第 号	
申請者住所氏名		

承 諾 書

この図面記載のとおり道路の位置の指定・変更・廃止を承諾いたします。

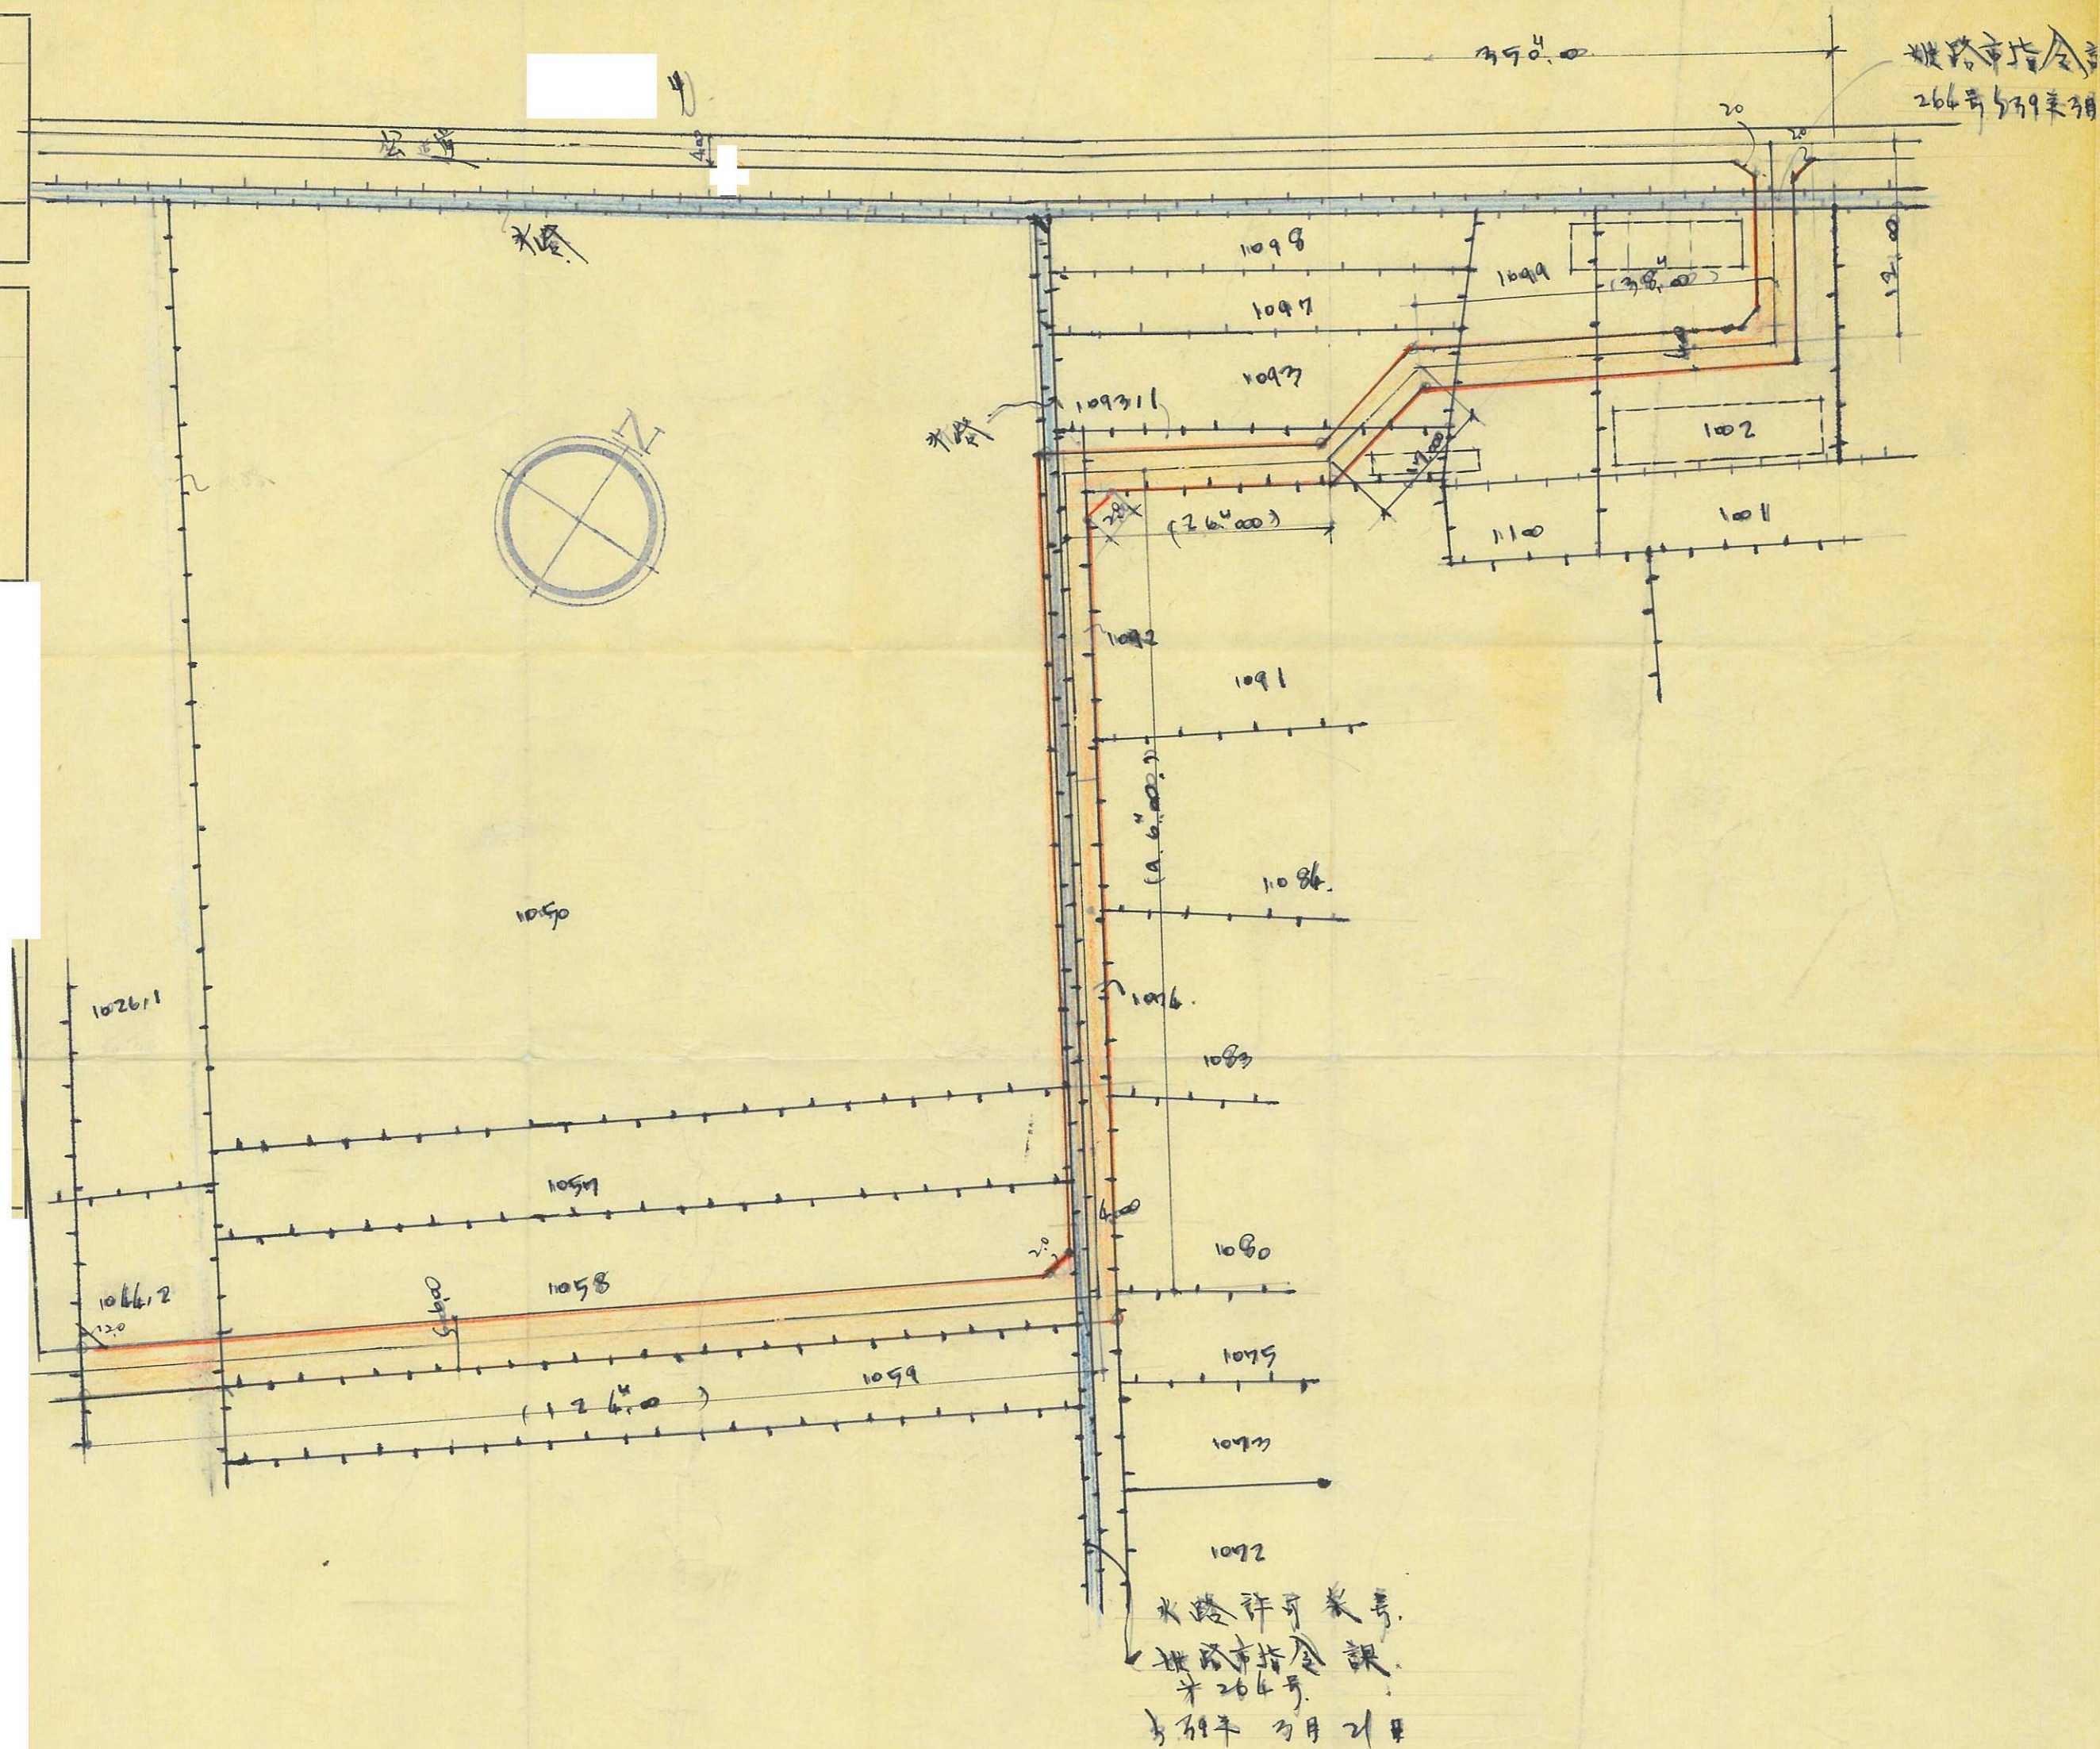

道路の位置の指定報告台帳

指定年月日・番号 昭和29年5月6日 第1077号


告示年月日・番号 昭和 年 月 日 第 号

承諾書

この図面記載のとおり道路の位置の指定・変更・廃止を承諾いたします。

宅地造成整地平面図

S = 1/1000

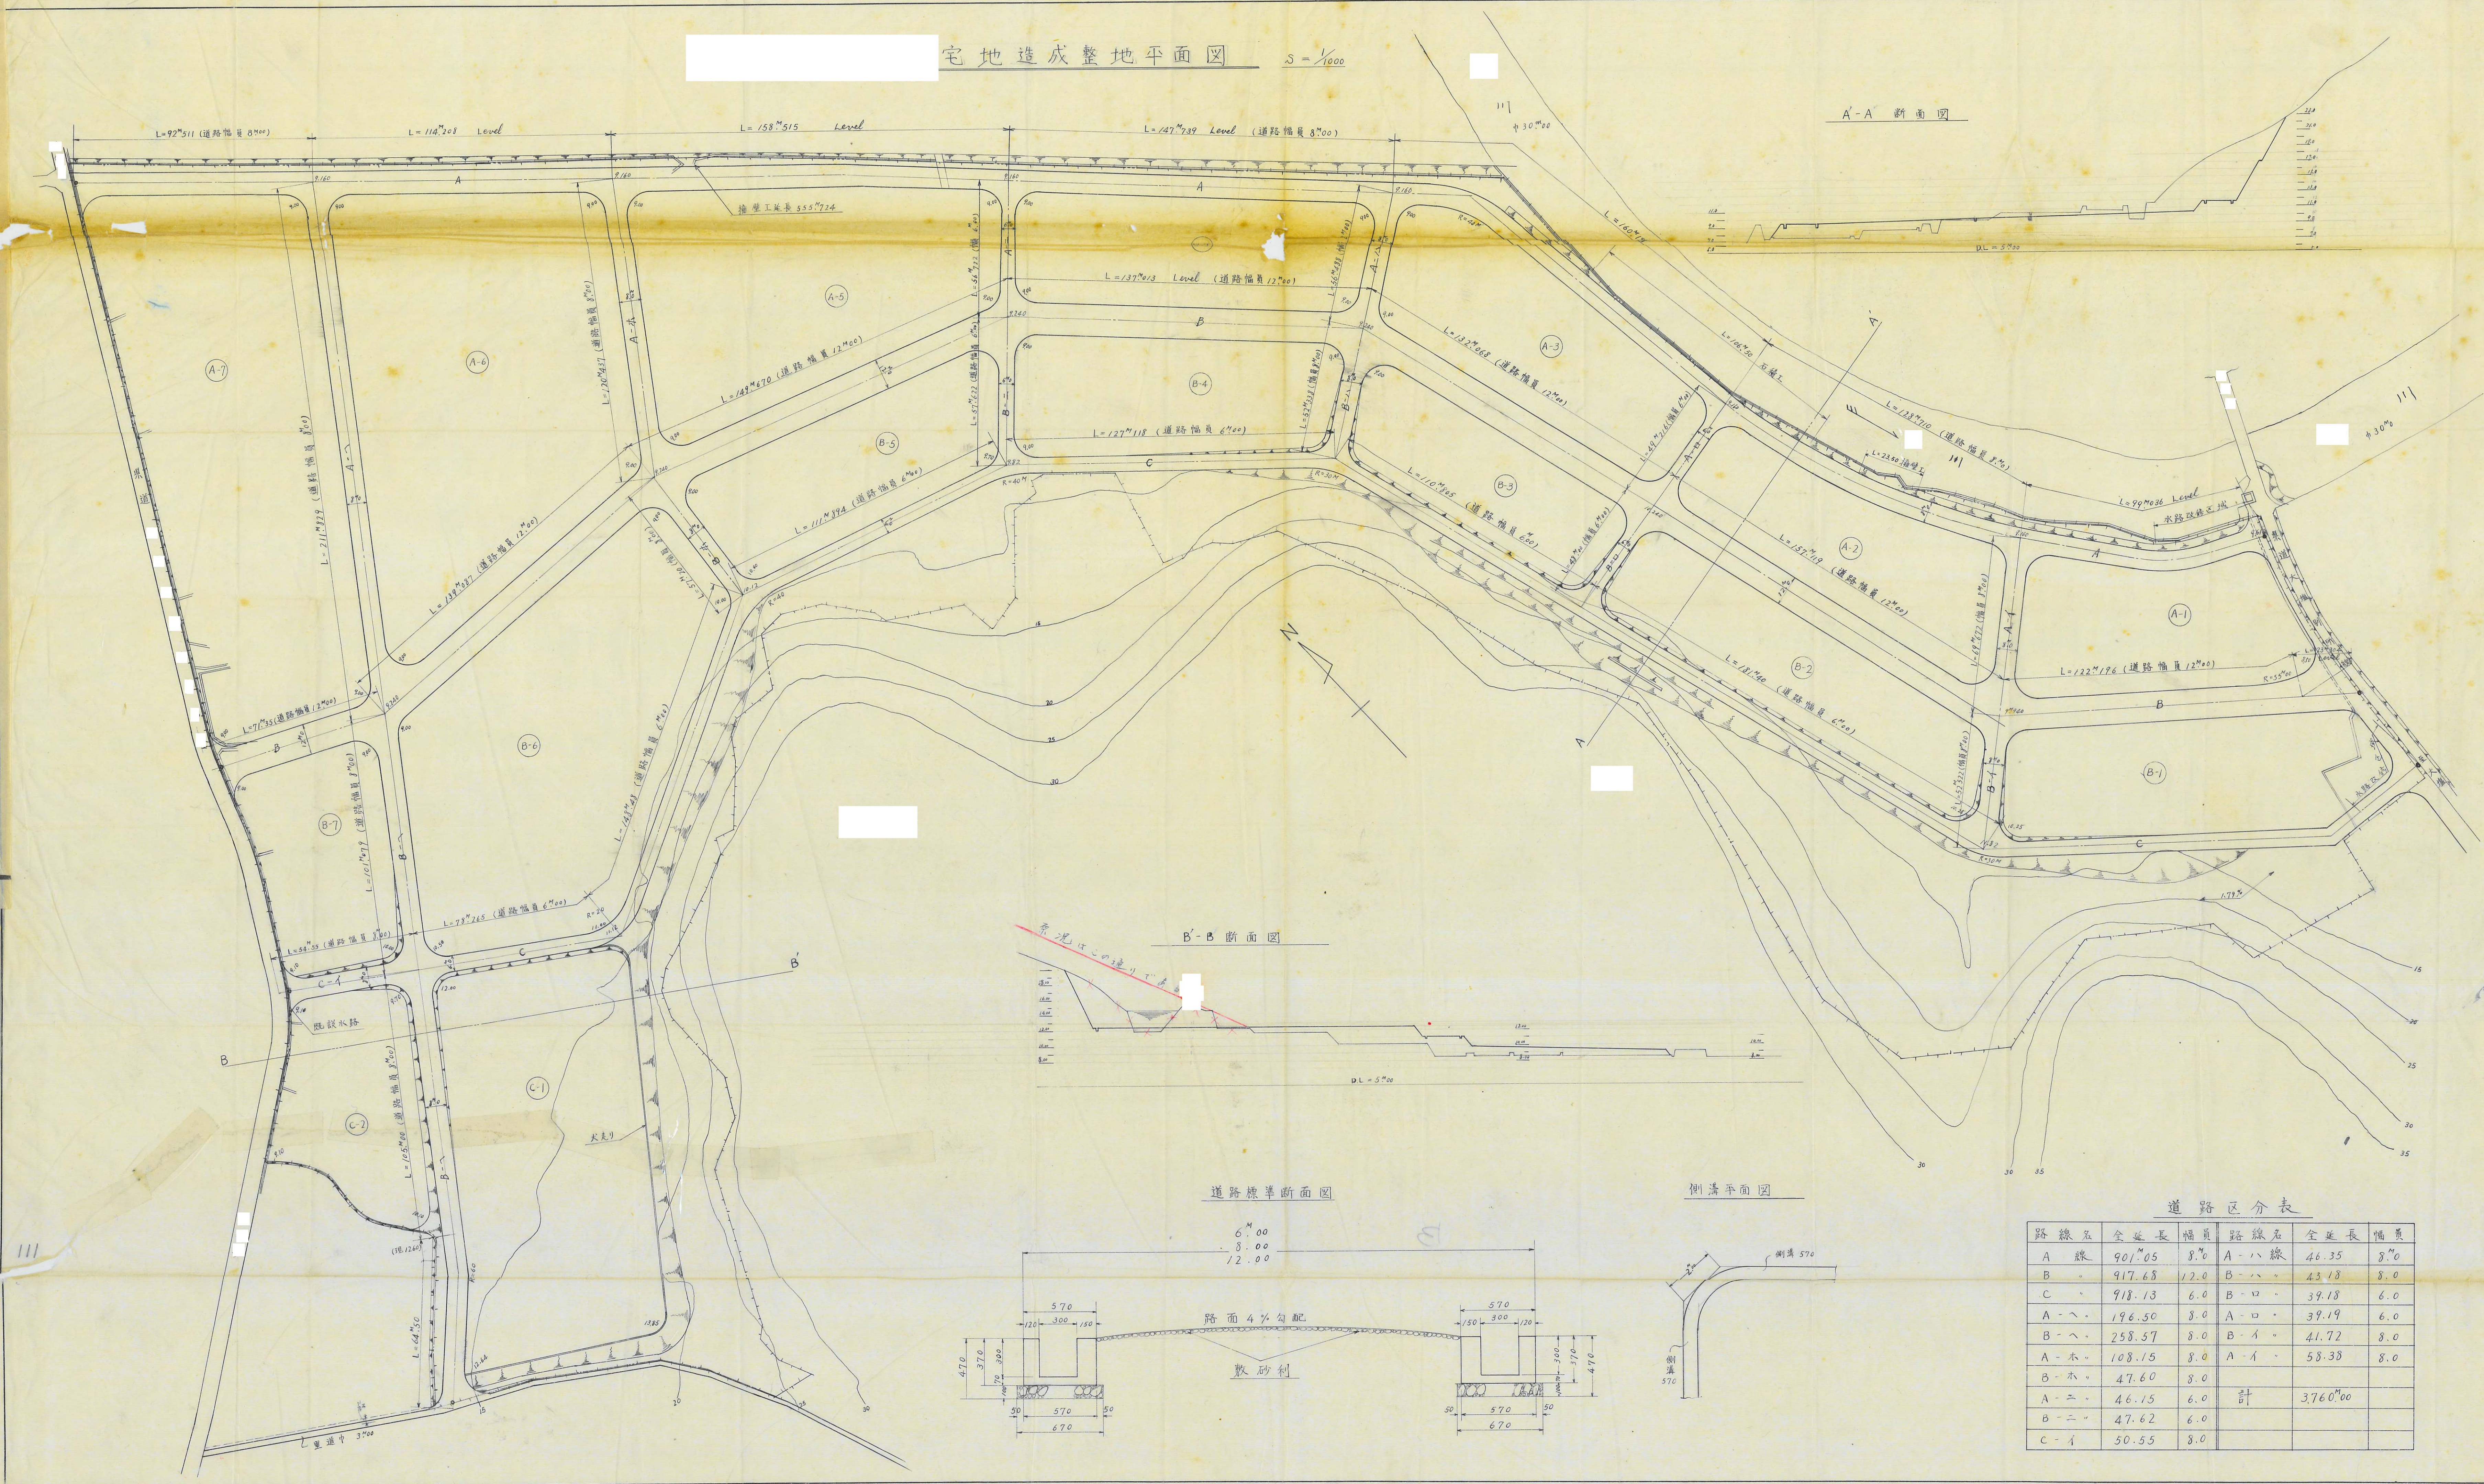

A-A 断面図

B-B 断面図

道路標準断面図



側溝平面図

道路区分表

路線名	全延長	幅員	路線名	全延長	幅員
A 線	901 ^m 05	8.0	A-ハ 線	46.35	8.0
B "	917.68	12.0	B-ハ "	43.13	8.0
C "	918.13	6.0	B-ロ "	39.18	6.0
A-ヘ "	196.50	8.0	A-ロ "	39.19	6.0
B-ヘ "	258.57	8.0	B-イ "	41.72	8.0
A-ホ "	108.15	8.0	A-イ "	58.38	8.0
B-ホ "	47.60	8.0	計	3760 ^m 00	
A-ニ "	46.15	6.0			
B-ニ "	47.62	6.0			
C-イ	50.55	8.0			

道路の位置の指定 年月日 39年6月11日	台帳 方面 姫路市
指定番号 第1081号	
告示年月日 39年8月25日	
告示番号 第732号	

承諾書
この図面の通り道路位置の指定変更廃止を承諾いたします。

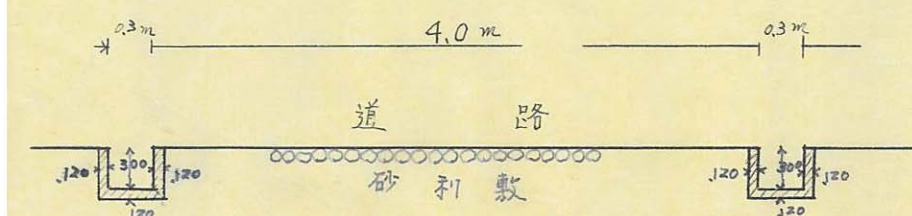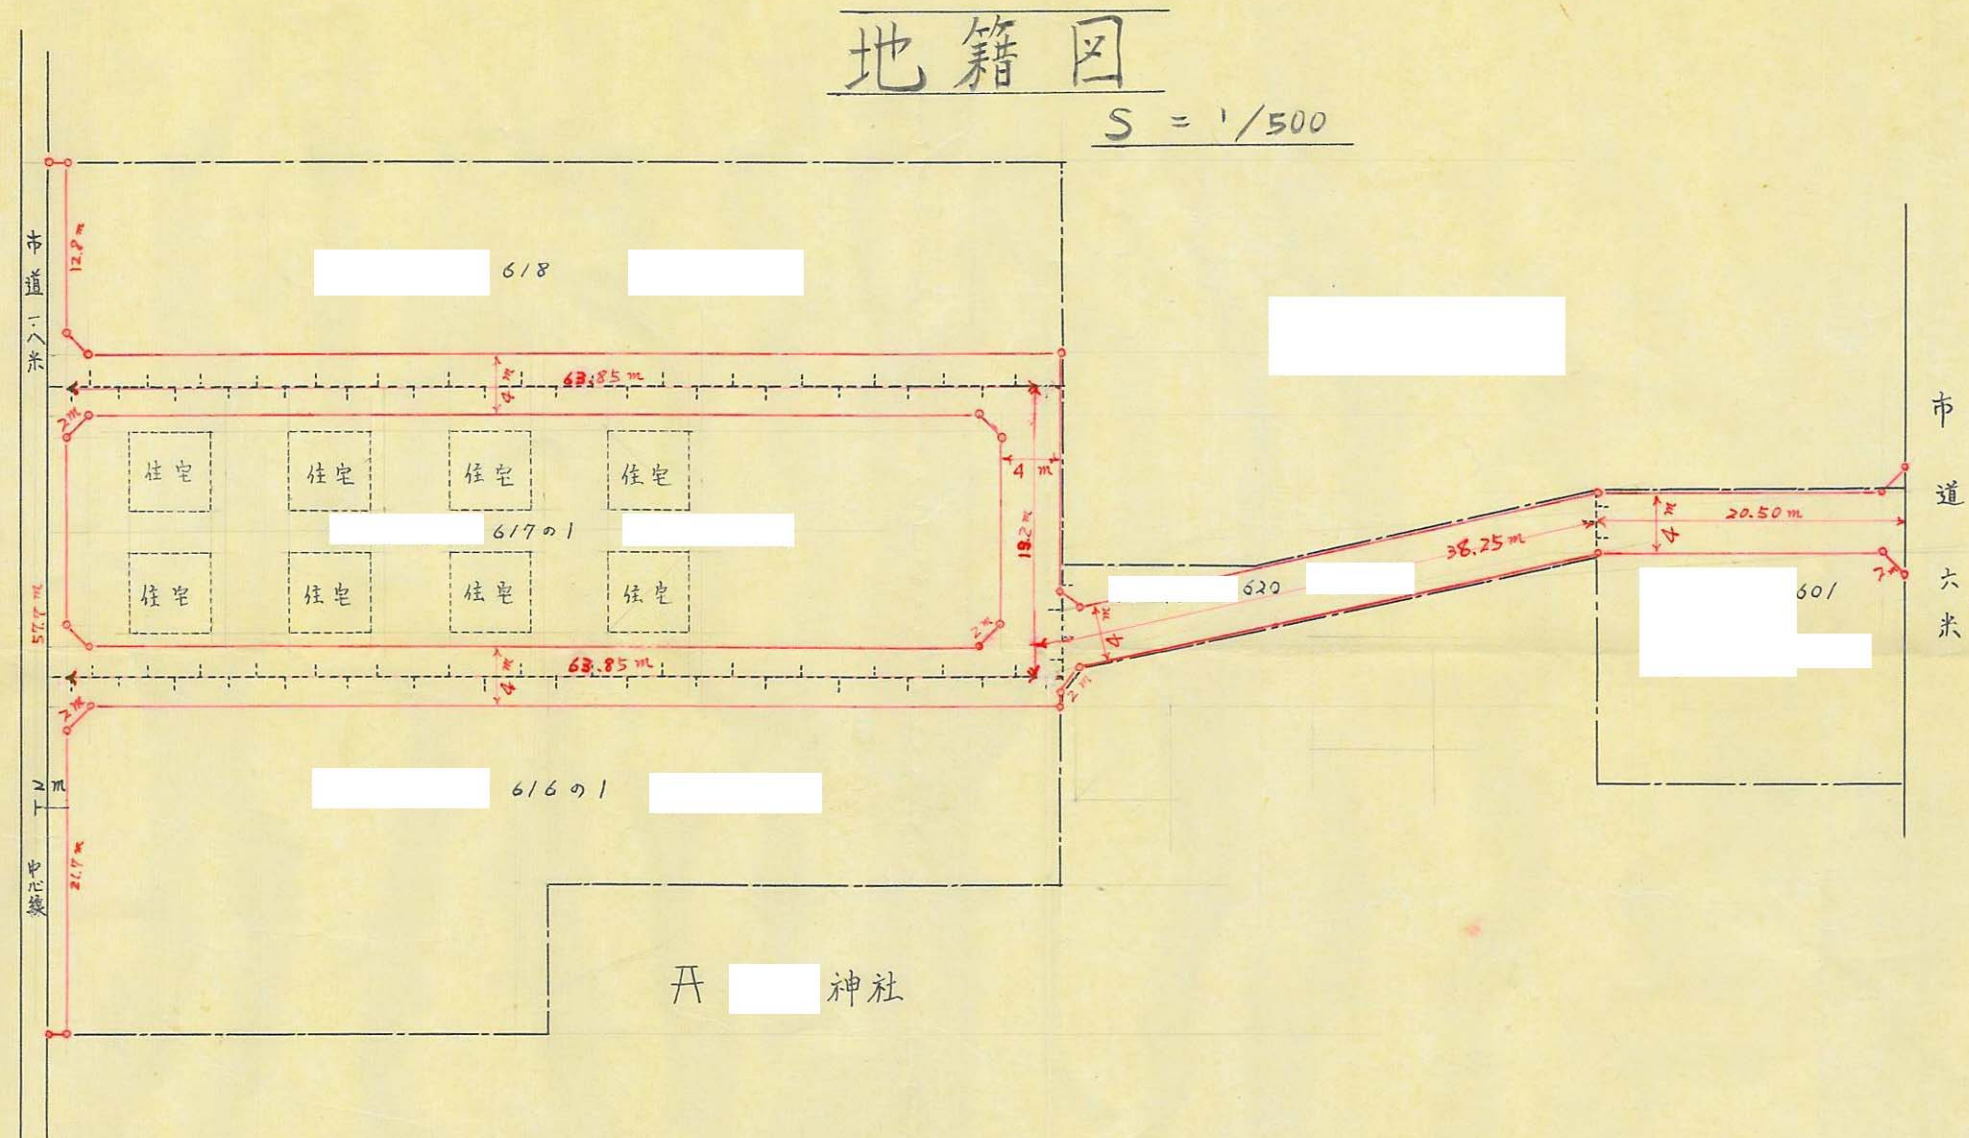

道路施工図


$S = 1/50$

道路の位置の指定取消台帳

指定年月日・番号 昭和39年6月6日 第1083号
告示年月日・番号 昭和 年 月 日 兵庫県 第 号

承諾書

この図面記載のとおり道路の位置の指定・変更・廃止を承諾いたします。

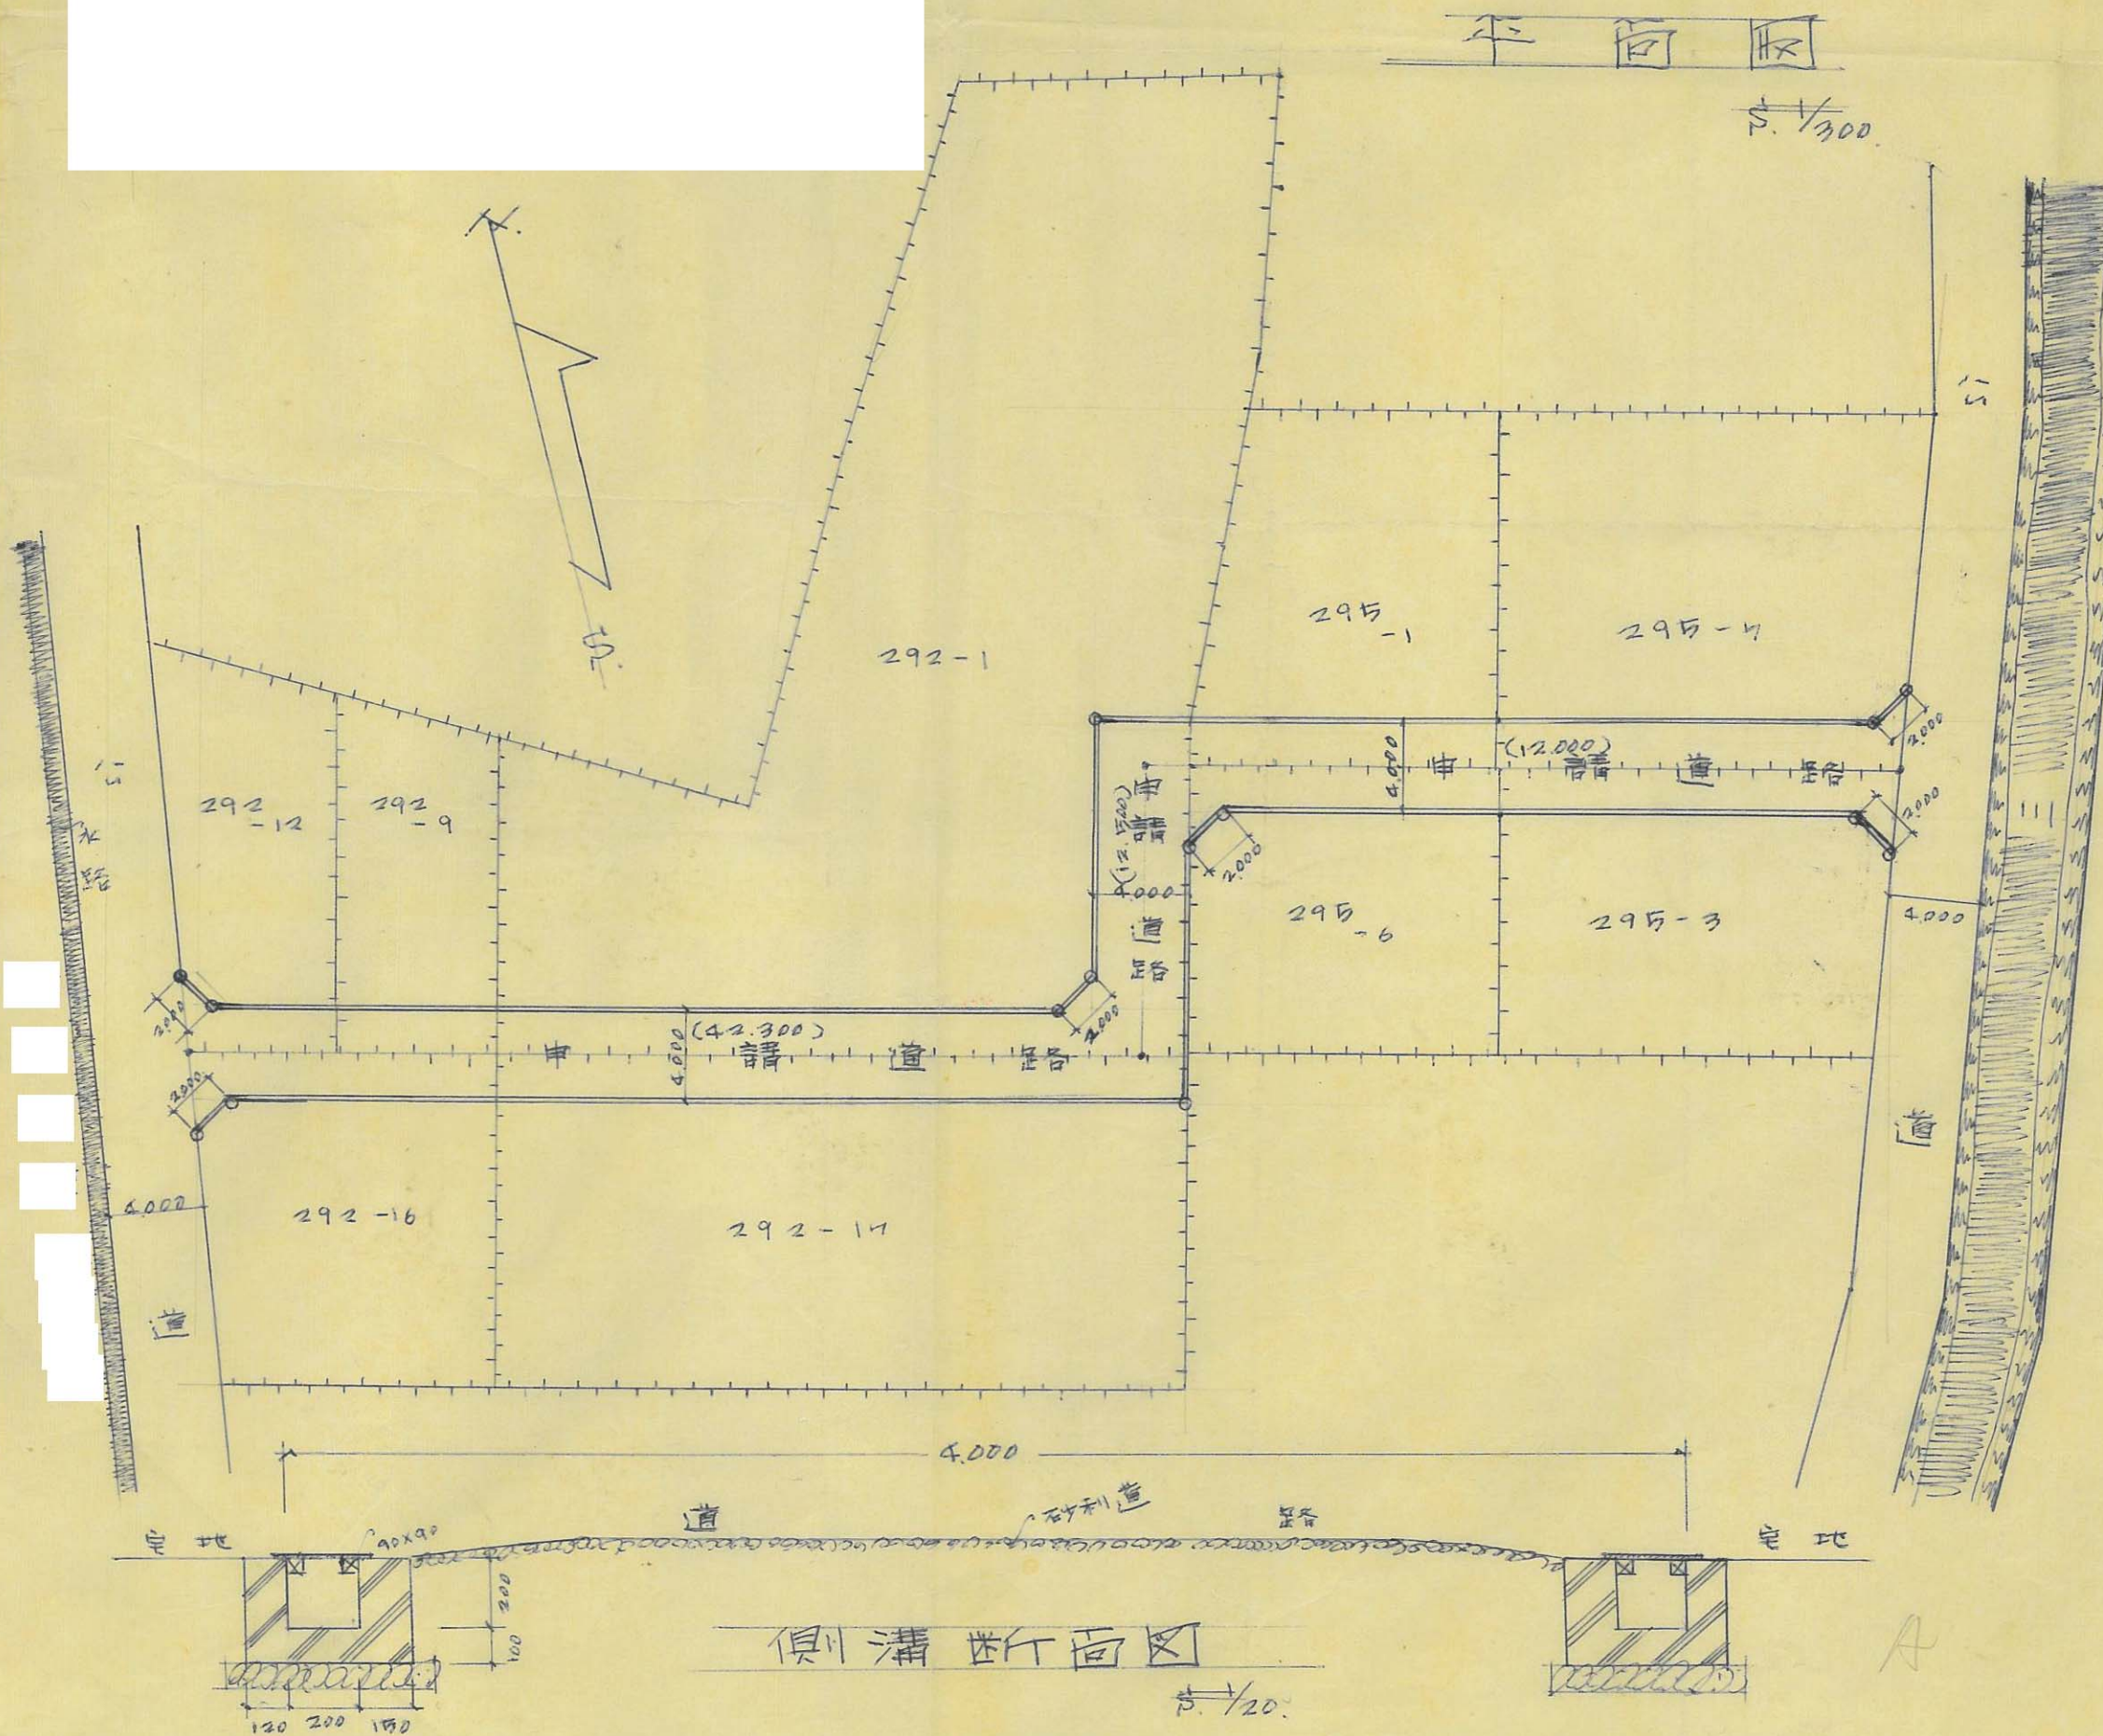

道路の位置の指定取消台帳

指定年月日・番号 昭和 39 年 6 月 16 日 第 1086 号
告示年月日・番号 昭和 年 月 日 兵庫県 告示 第 号




地 区

承 諾 書

この図面記載のとおり道路の位置の指定・変更・廃止を承諾いたします。

断 面 図


A-A', G-G'

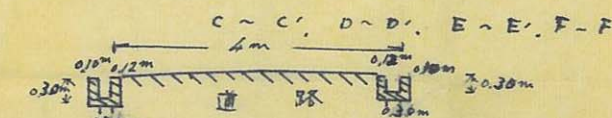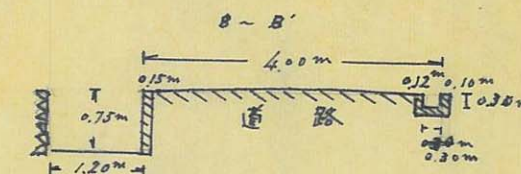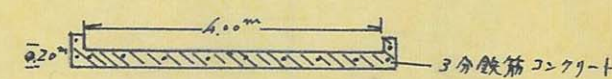

H-H'




縮尺 1/600

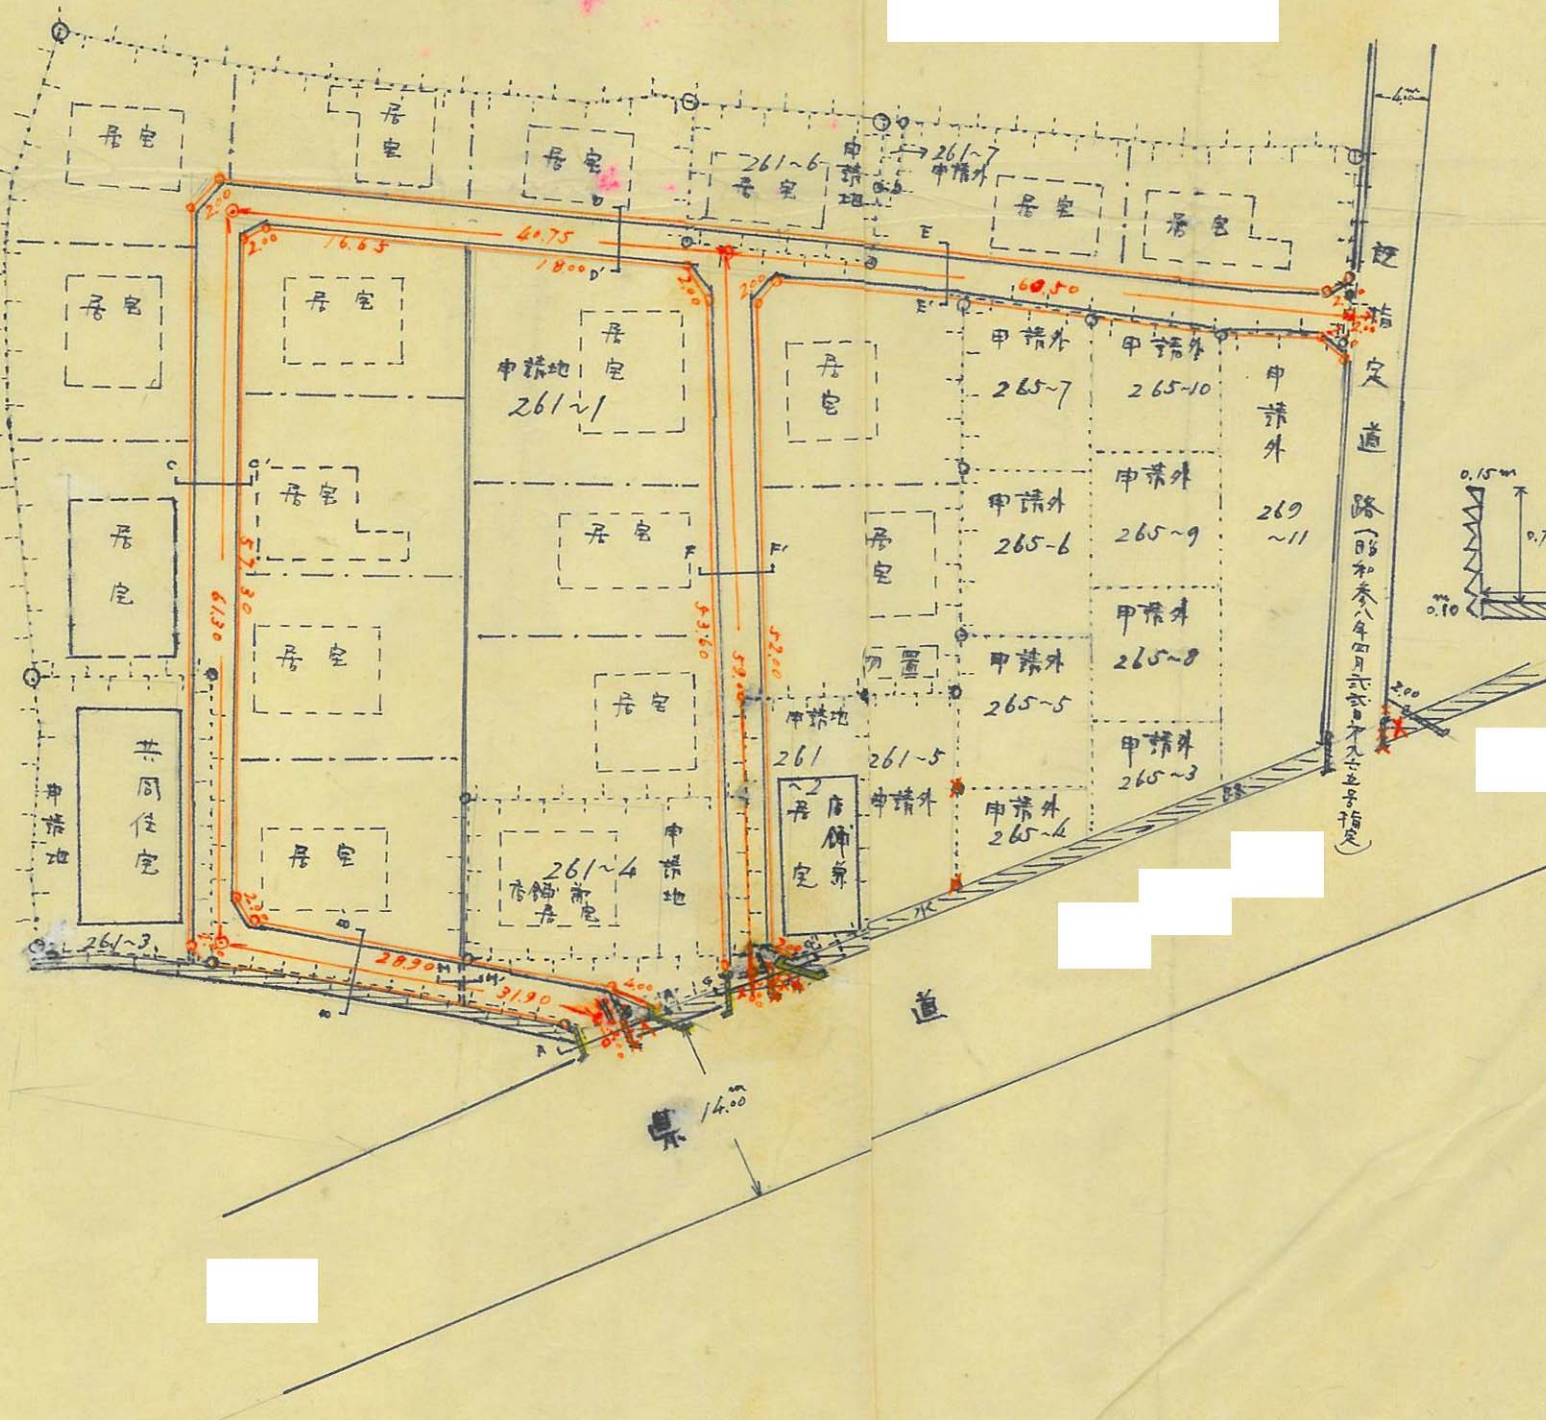


縮尺 1/200


拡大断面図 縮尺 1/50

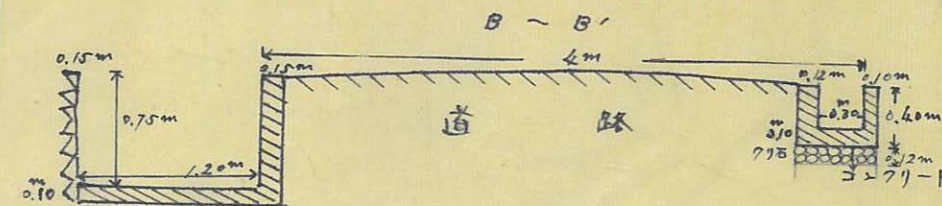

C-C', D-D', E-E', F-F'

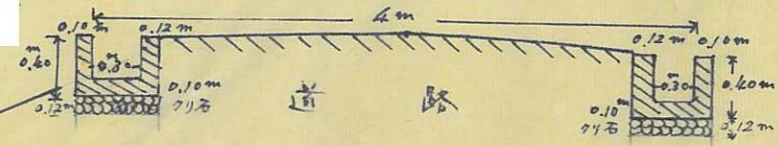



H-H'

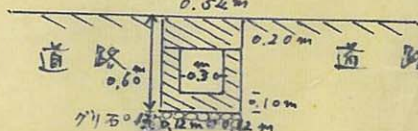


道路の位置の指定取消台帳		地	区
指定年月日・番号	昭和 39.6.30 日 第1087号		
告示年月日・番号	昭和 年 月 日 兵庫県 告示 第 号		
申請者住所氏名			

承諾書


この図面記載のとおり道路の位置の指定・変更・廃止を承諾いたします。

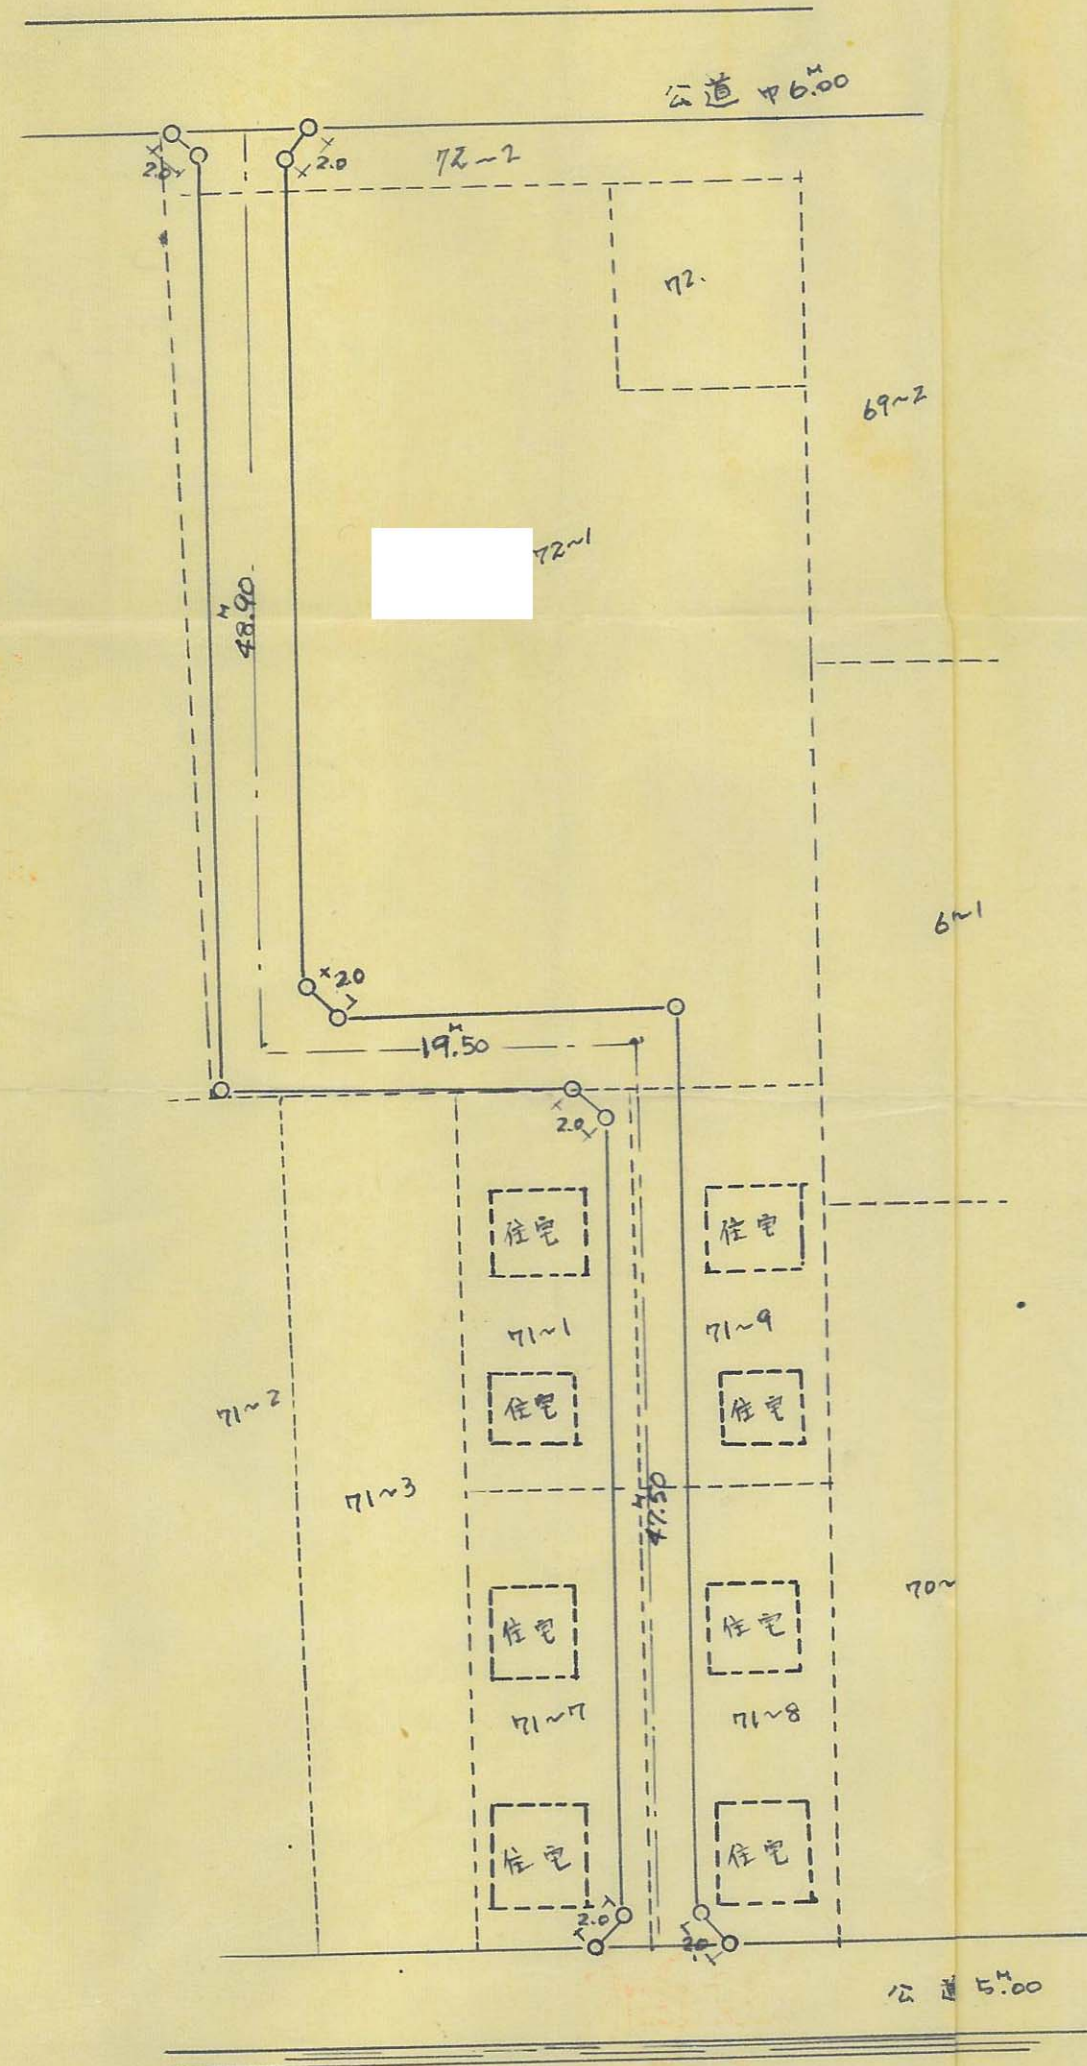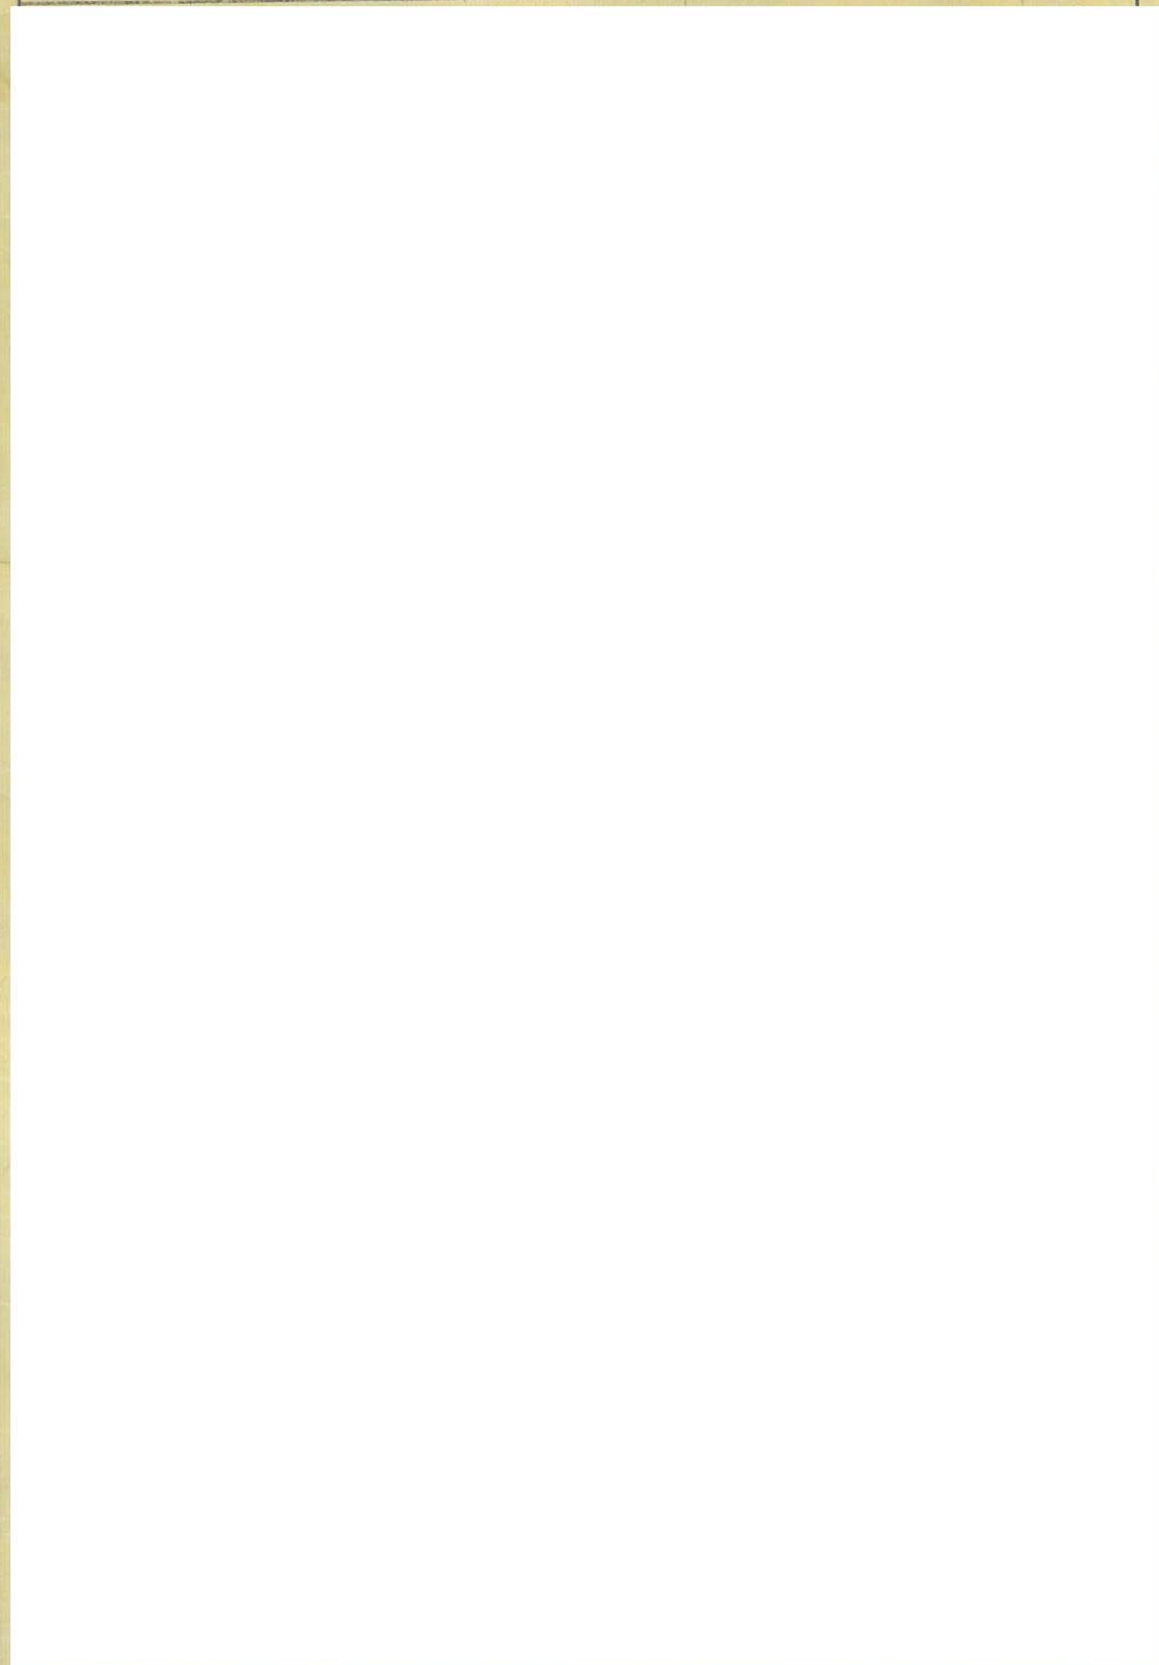

平面図 1/400

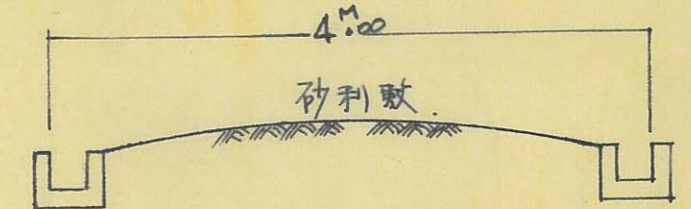

道路断面図 1/50

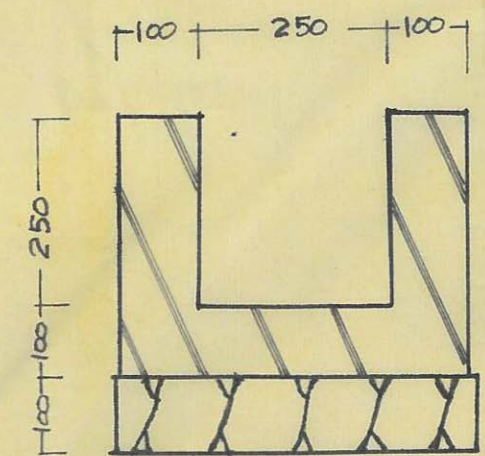

側溝詳細図 1/10

道路の位置の指定取消台帳

指定年月日・番号 昭和37年 6月30日 第1088号
告示年月日・番号 昭和37年 8月25日 兵庫県告示第232号

姫路市

承諾書

この図面記載のとおり道路の位置の指定・変更・廃止を承諾いたします。

敷地面積計算

+38盤
① $31.5 \times 11.0 = 173.25$
② $31.5 \times 13.0 = 204.75$
③ $34.0 \times 16.5 = 445.50$
④ $41.0 \times 24.0 = 492.00$
⑤ $54.0 \times 24.5 = 661.50$
⑥ $32.0 \times 24.0 = 384.40$
⑦ $34.0 \times 4.5 = 76.50$
計 $= 1,995.10 \text{ M}^2$

+24盤
⑧ $35.0 \times 15.0 = 262.50$
⑨ $45.5 \times 7.3 = 186.08$
⑩ $45.5 \times 28.5 = 648.38$
計 $= 1,076.96 \text{ M}^2$

+23盤
⑪ $26.5 \times 12.7 = 168.27$
⑫ $26.5 \times 16.5 = 218.63$
計 $= 386.90 \text{ M}^2$

平面図

$\frac{1}{500}$

道路横断面図

-AA- $\frac{1}{500}$

側溝断面

側溝断面

横断面図

$\frac{1}{500}$

61

道路の位置の指定取消台帳

指定年月日・番号 昭和39年7月20日 第2000号

告示年月日・番号 昭和40年4月9日 兵庫県告示第302号


地区

姫路市


承諾書

この図面記載のとおり道路の位置の指定・変更・撤去を承諾いたします。

平面図

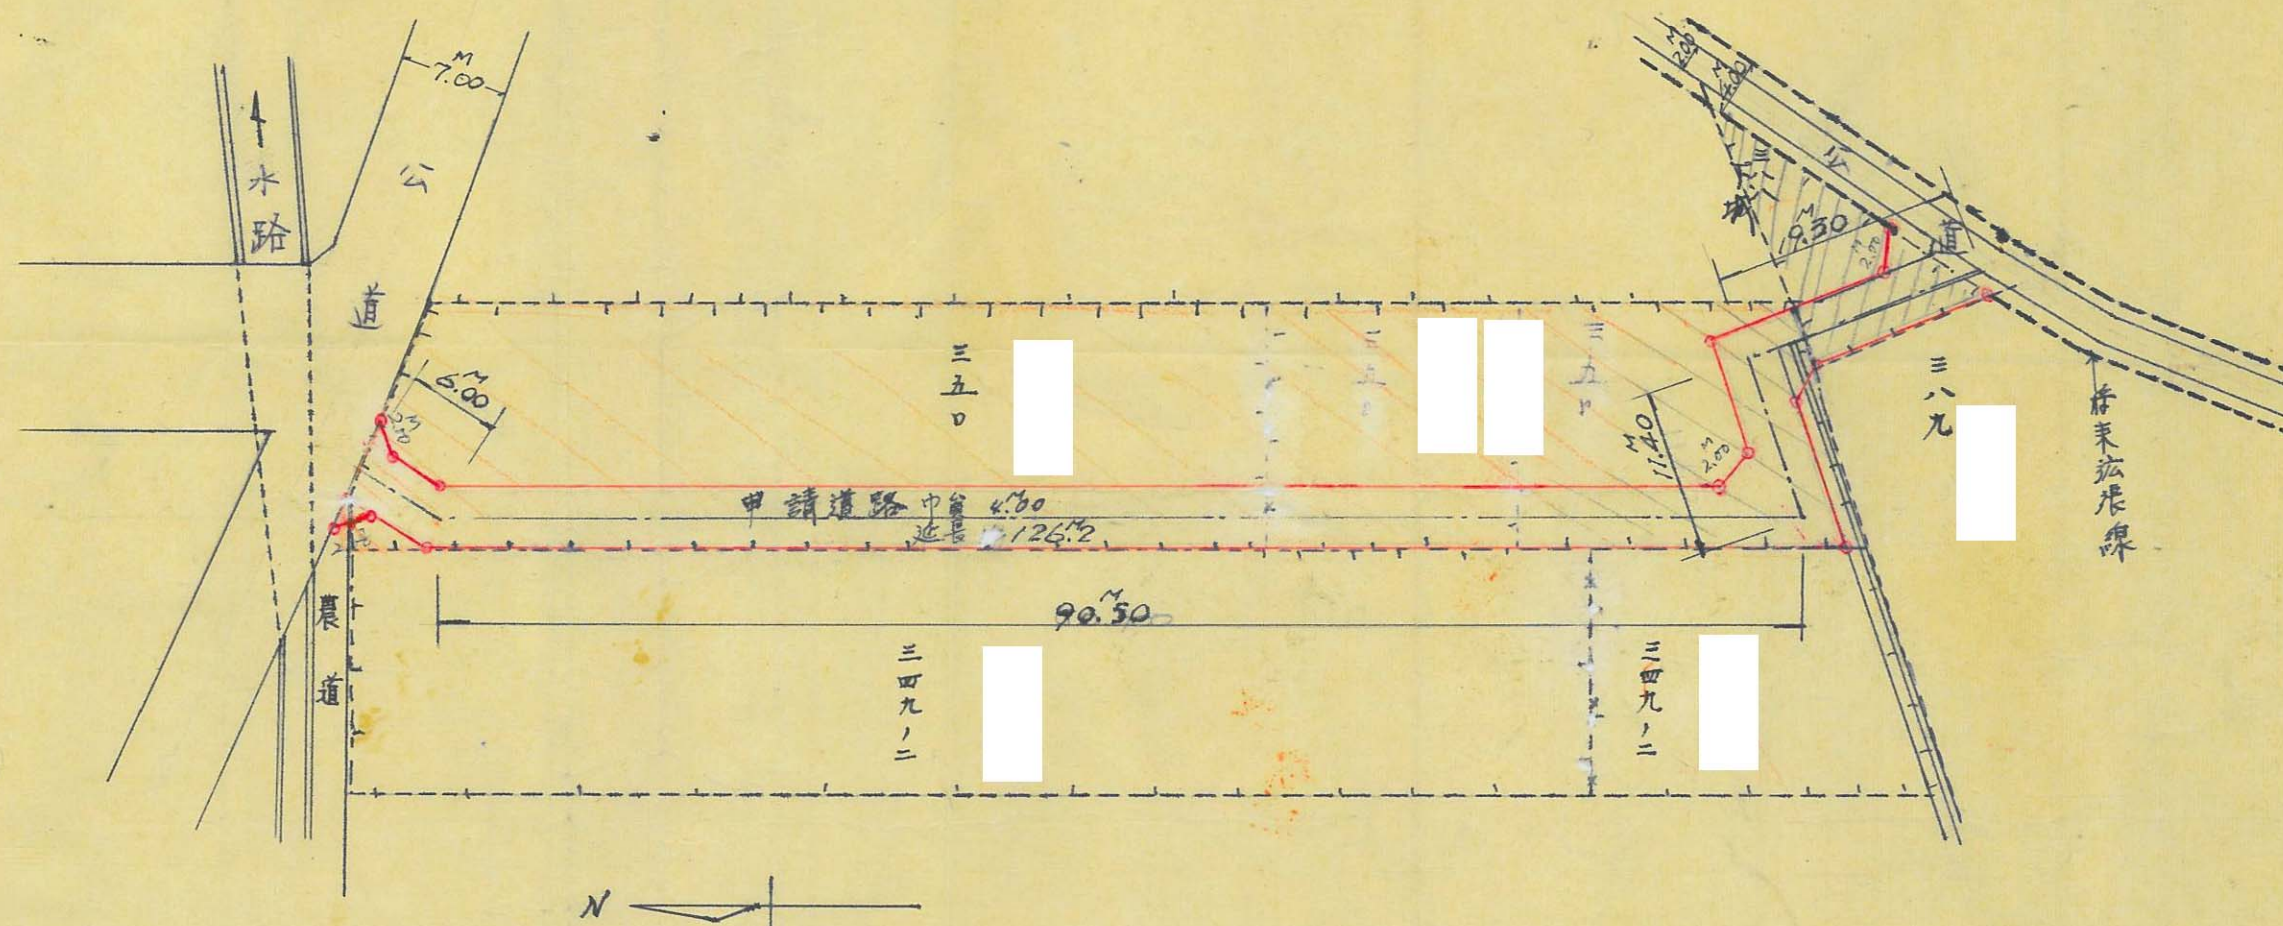



標準横断面図
S=1:30

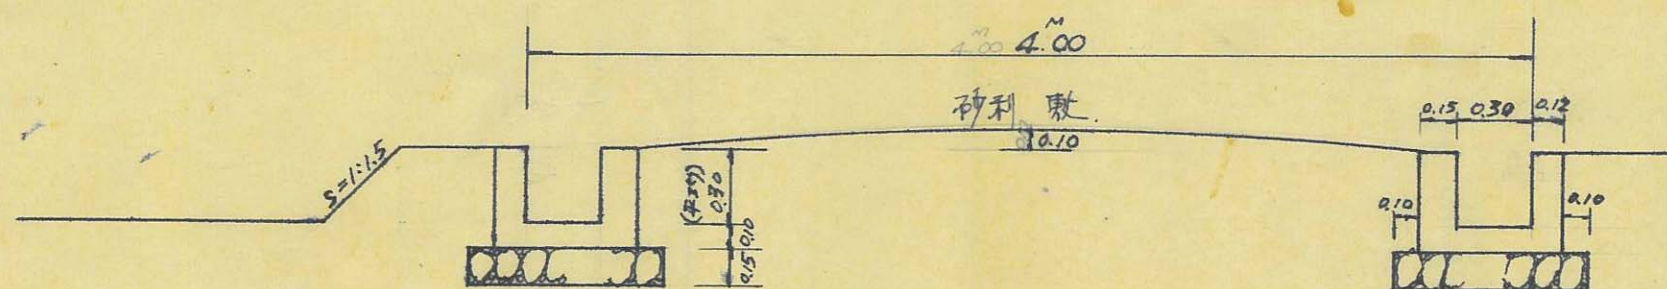

道路の位置の指定取消台帳		地 区
指定年月日・番号	昭和37年8月6日 第2009号	
告示年月日・番号	昭和 年 月 日 兵庫県 第 号	

承 諾 書

この図面記載のとおり道路の位置の指定・変更・廃止を承諾いたします。

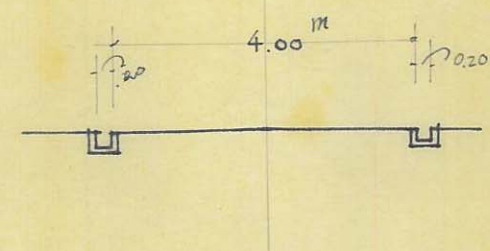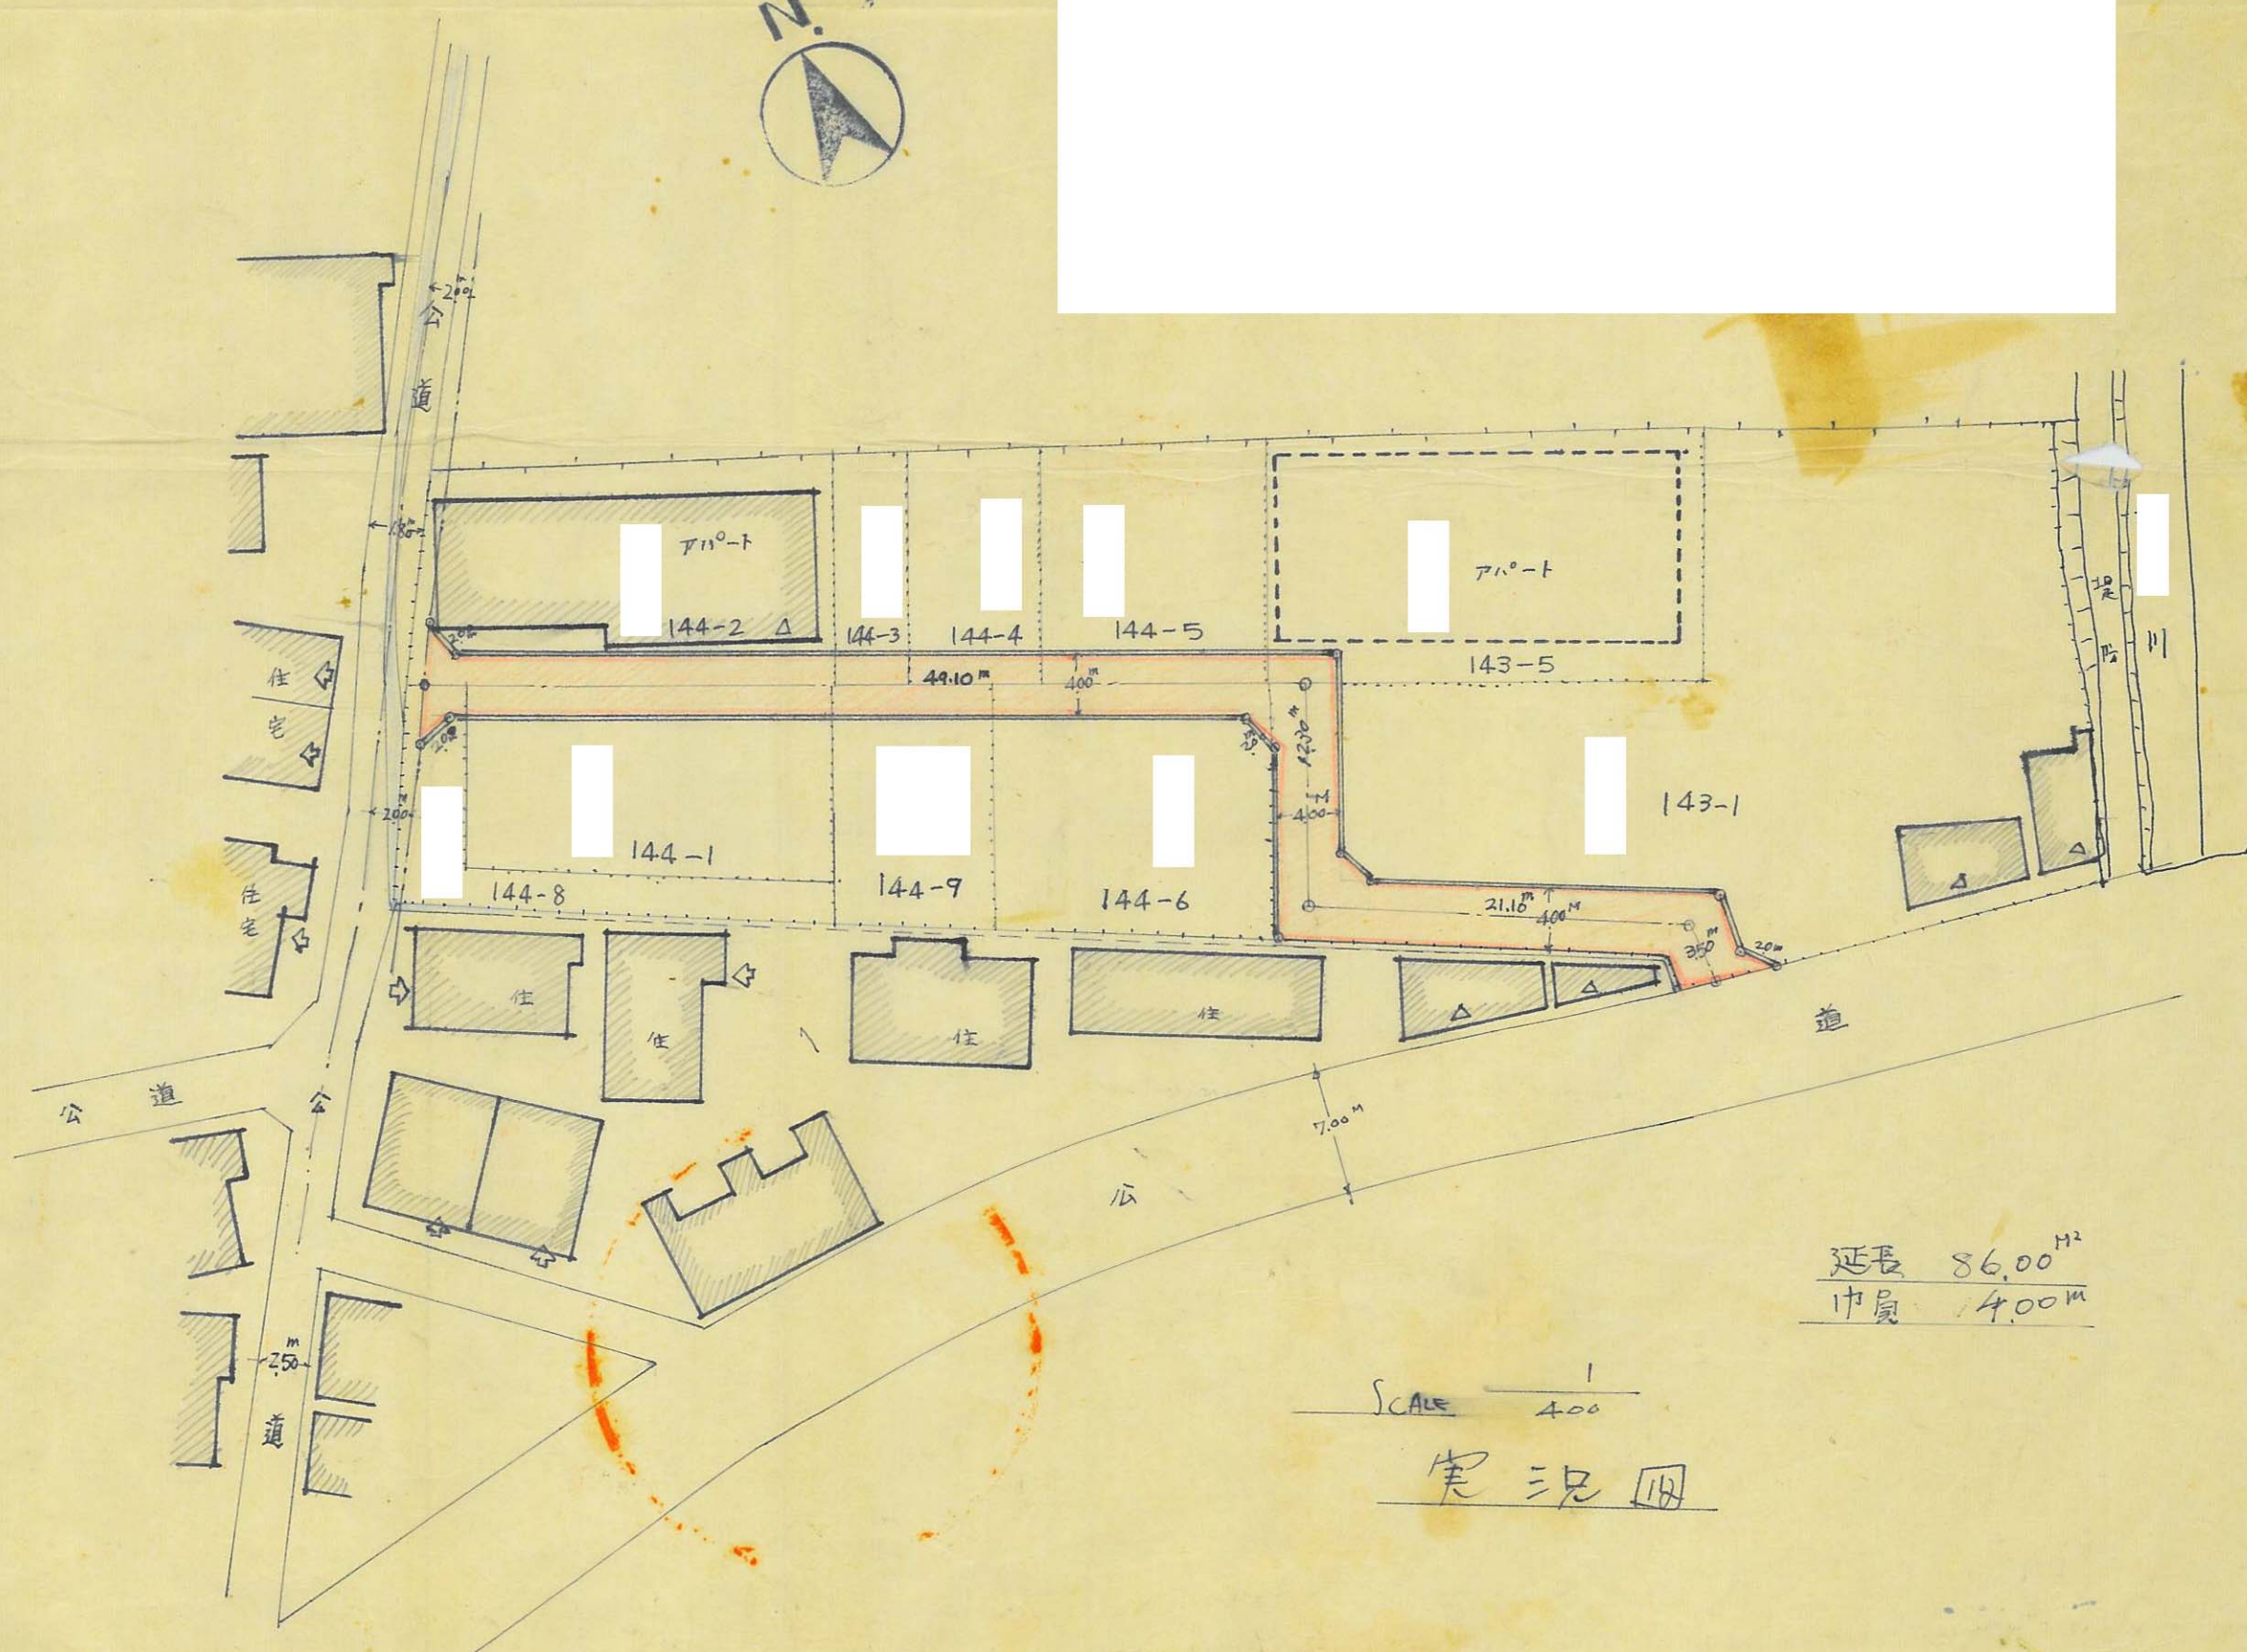
道路断面図
SCALE 1:100

道路の位置の指定取消台帳		地	区
指定年月日・番号	昭和 41 年 9 月 30 日 第 2009-1 号	姫路市	
告示年月日・番号	昭和 年 月 日 兵庫県告示 第 号		

承諾書

この図面記載のとおり道路の位置の指定・変更・廃止を承諾いたします。

配置図 SCALE 1/200

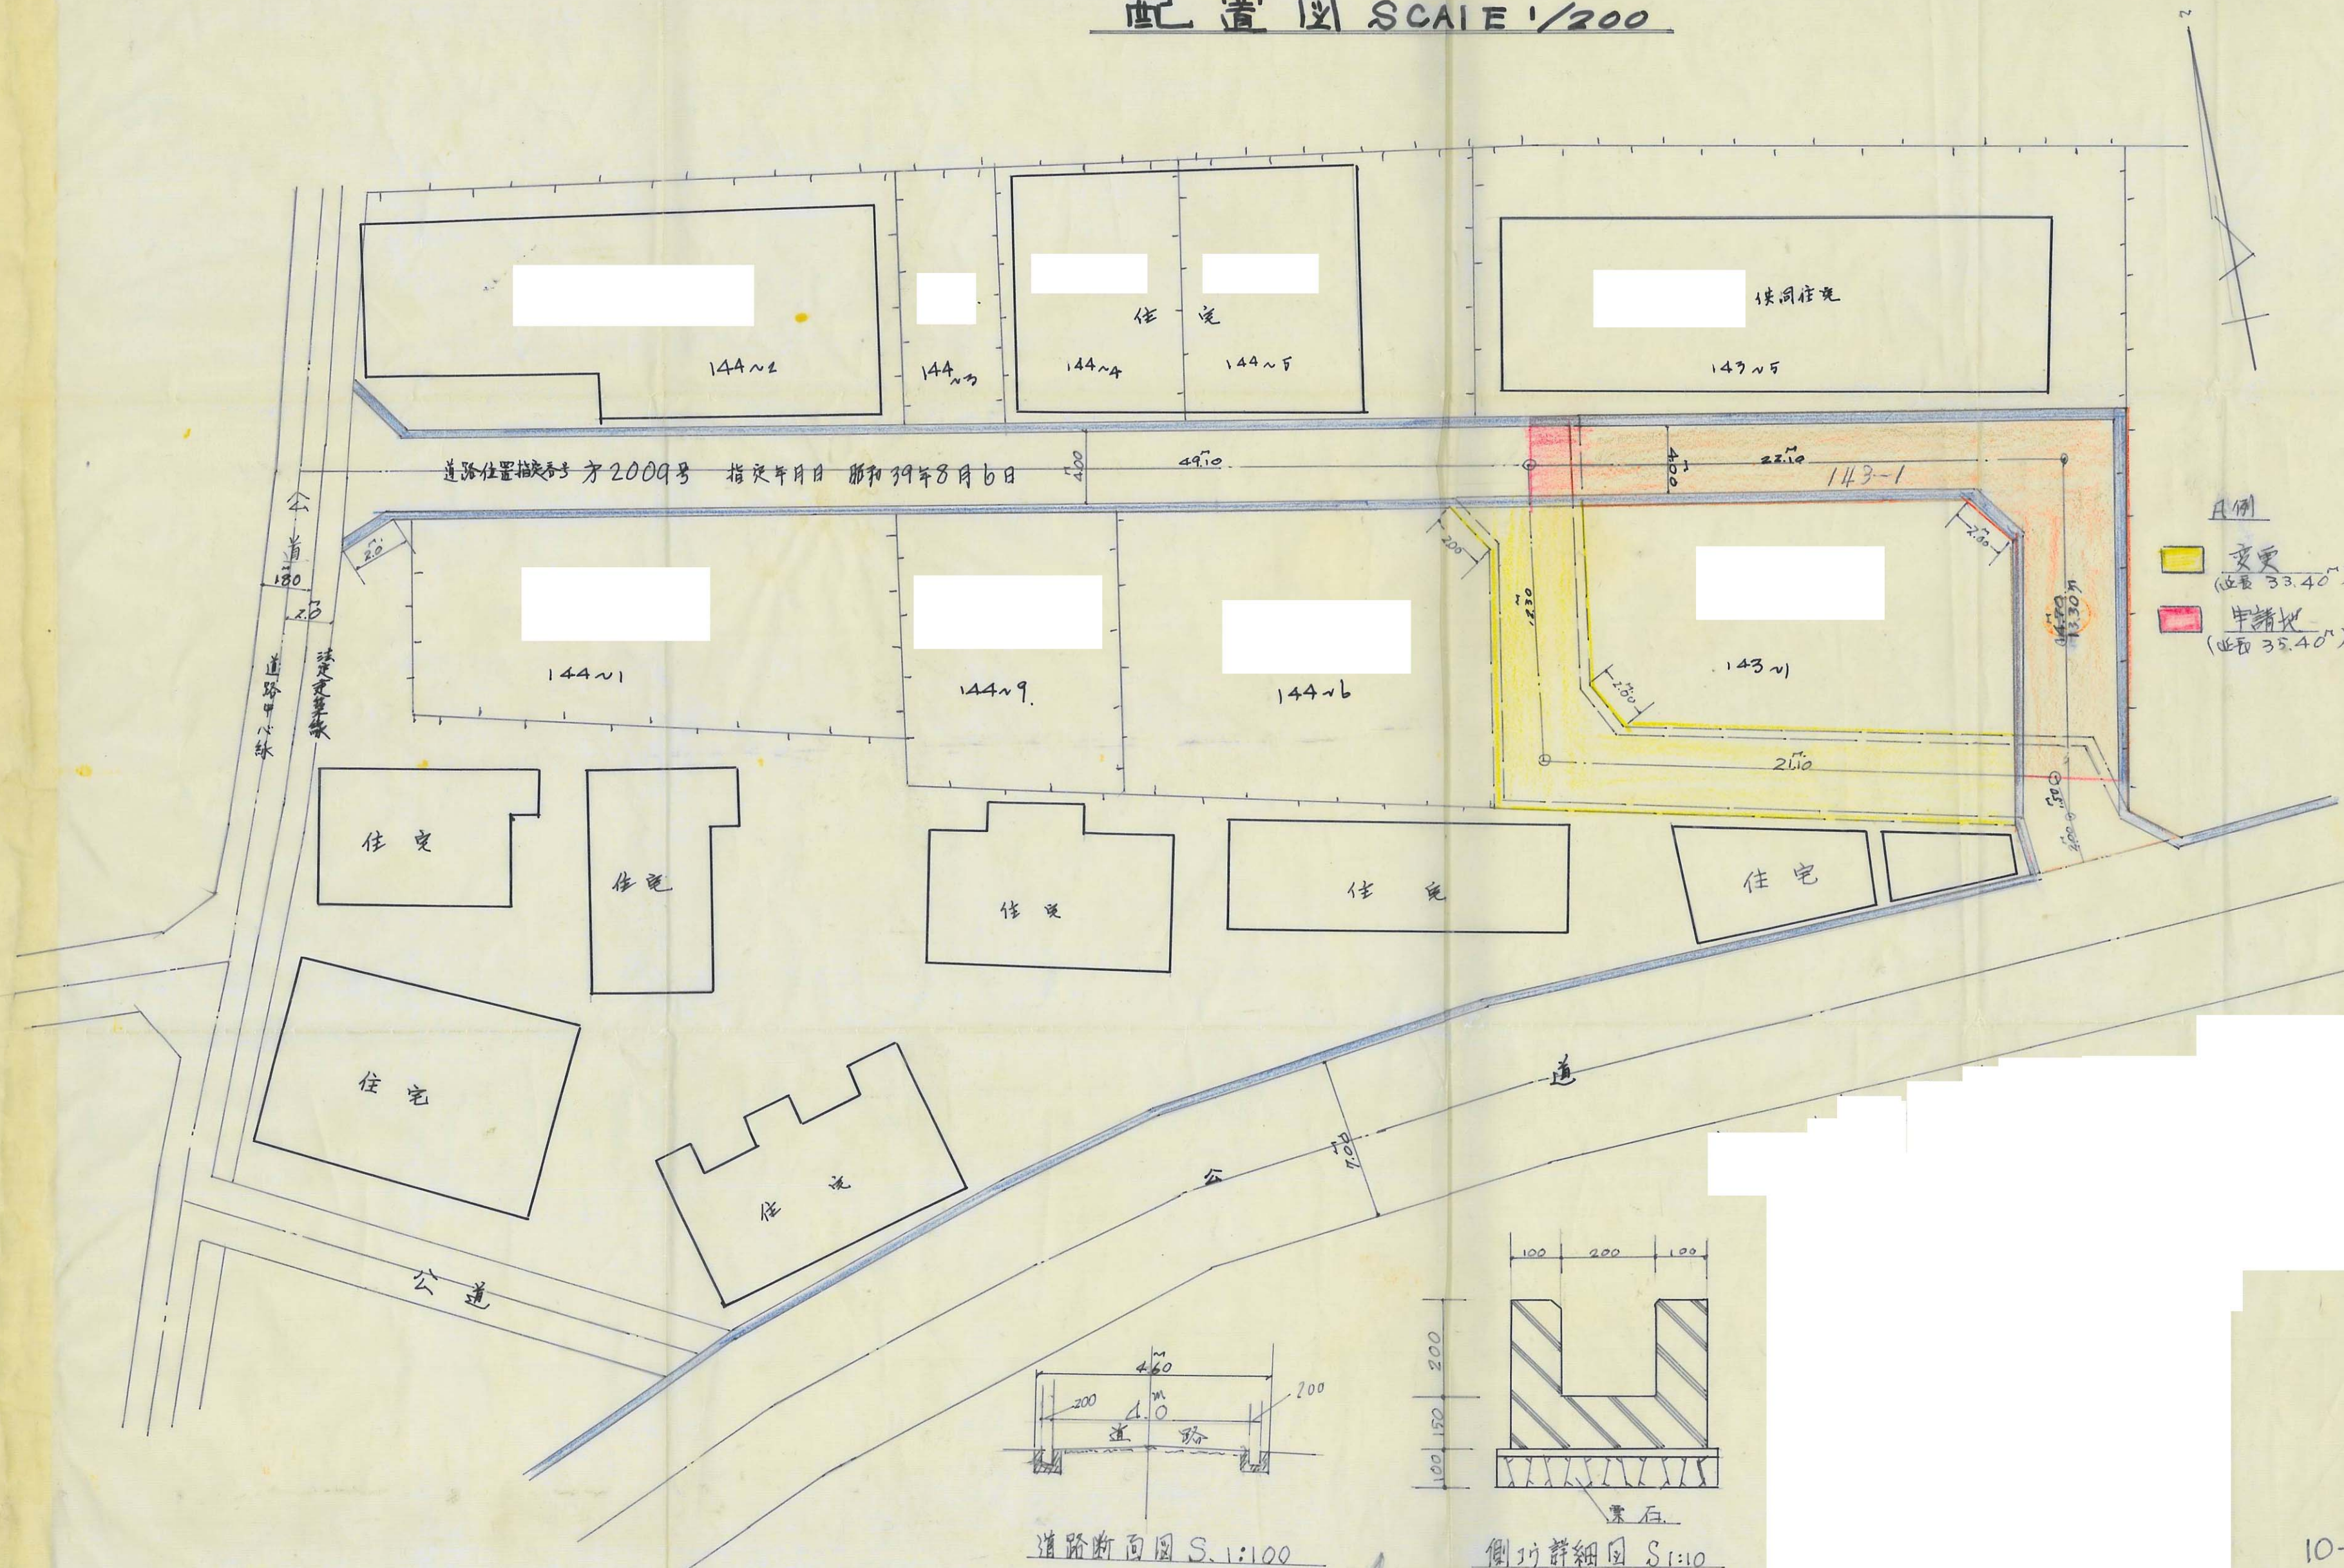

道路の位置の指定取消台帳

指定年月日・番号 昭和 39.10.21 日 第2034号

告示年月日・番号 昭和 年 月 日 第 号

地 区

承 諾 書

この図面記載のとおり道路の位置の指定・変更・廃止を承諾いたします。

