

昭和43年度

図面ページ	指定番号	指定年月日	地 名	備 考
1	2868	43.04.01	伊伝居字山崎806-355	
2	2870	43.04.01	飾磨区構字東津田新田1029-1	市道 飾磨313,314号線
3	2875	43.04.01	飾磨区恵美酒字杉本526他 一部不附	一部市道 飾磨353,354号線
4	2876	43.04.01	保城字高町178-1	
5	2877	43.04.01	田寺字波気411,453-1他	一部市道59-3一部取消 (59.9.29) 一部取消60-1(60.9.17) 幹48号線
6	2885	43.04.01	保城字山田253-1,2	
7	2886	43.04.10	網干区興浜字式樋1314-1	一部市道網干139~143号線
8	2891	43.04.01	勝原区朝日谷字大門17-3他	市道 勝原201,202号線
9	2892	43.04.01	網干区興浜字鶴家1944-1,1946-1	市道 網干127号線
10	2895	43.04.01	辻井字楠谷2-5~14	一部市道安室190号線
11	2899	43.04.17	辻井字楠谷55-6~14	
12	2905	43.04.23	新在家八反長299-5他	市道城西82号線
13	2906	43.04.17	今宿字藤谷215-10	一部市道 高岡144号線 736の延長
14	2907	43.05.06	北平野字七反田696	
15	2913	43.06.11	今宿字北池235	市道高岡57,175 ~179 号線
16	43- 3	43.04.23	土山字ヒマキ736他	一部市道 荒川161号線
17	43- 4	43.04.23	飯田280他	
18	43- 5	43.04.23	大津区天満字近道164-1他	市道 大津183~186号線
19	43- 6	43.04.23	井ノ口字未明450-1	市道 荒川73号線
20	43- 10	43.07.01	網干区和久字土前田143-1	市道 旭陽62号線
21	43- 11	43.05.06	新在家字三反田64-2	
22	43- 12	43.05.23	辻井字宮ノ前98-1他40筆	
23	43- 13	43.05.23	辻井字宮ノ前96~97	
24	43- 14	43.10.25	町ノ坪字豆田494-1~7,496-1	市道 荒川143号線
25	43- 15	43.05.07	辻井字宮ノ谷133-2他20筆	
26	43- 17	43.05.07	伊伝居字小山崎806-650他	
27	43- 31	43.05.23	大塩町字稲荷934-1	一部市道大塩62号線
28	43- 32	43.06.03	花田町加納原田字ノ坪252-1	
29	43- 33	43.05.23	田寺字村中52-1~8	
30	43- 36	43.05.27	白浜字四ノ坪甲204-1	市道 白浜134号線
31	43- 41	43.06.03	大津区天神町2丁目87-7	
32	43- 42	43.06.03	八代富士才町730-1	
33	43- 43	43.06.03	北平野字松五本612-4,5	市道 城北161号線
34	43- 44	43.06.03	御立字北門996-1他	市道 安室202号線
35	43- 46	43.07.01	広畑区才字郷庵1260他	市道 八幡47,52号線
36	43- 51	43.06.11	御立字内河原1250-1他	
37	43- 52	43.06.11	北平野町字竹ヶ端841-1	
38	43- 53	43.06.11	網干区坂出160-7	一部市道旭陽89号線
39	43- 59	43.06.20	網干区大江島片大近田117-4	
40	43- 65	43.07.08	伊伝居字番替116-2	

昭和43年度

図面ページ	指定番号	指定年月日	地 名	備 考
41	43- 71	43.07.01	白浜町字十八反田丙450-5他	一部市道白浜86~89号線
42	43- 80	43.07.18	書写字二ノ辺向ヒ1124-4	13-2で廃止
43	43- 81	43.07.18	下野田字ドンデン55-1他	?不明(区画整理)
44	43- 85	43.07.18	北平野町字林田409他	21-1.一部廃止
45	43- 87	43.07.09	飾磨区中島字真鶴上1202	
46	43- 95	43.07.18	伊伝居字小山崎784-5	
47	43- 96	43.07.18	書写字東横大道698-1他	市道 曾左119号線
48	43- 105	43.08.05	八代挾向637-6他	
49	43- 109	43.08.05	御立字前田1342	
50	43- 111	43.08.05	御立字河原1622-1~7	
51	43- 112	43.11.05	保城字大岩ノ下382-1,377-1他	一部取消4-2(4.12.22)
52	43- 113	43.08.05	的形町の形753-1	
53	43- 114	43.08.05	飾磨区高町字古屋敷16-1	
54	43- 115	43.08.05	勝原区山戸字井81-4	
55	43- 116	43.08.05	花田町上原田字六反田251-1~15他	
56	43- 121	43.08.27	大津区天満字菅原533,538	一部市道 大津144,145号線
57	43- 128	43.08.21	今宿字片田275-1	
58	43- 129	43.08.21	井ノ口字石堤332-4,333他	
59	43- 130	43.08.21	田寺字中野280-1 ~14	市道宝室321号線
60	43- 141	43.11.29	御立1567~1570	
61	43- 147	43.09.06	余部区上余部字高河原391-1	
62	43- 148	43.09.06	広畑区才字海田841-1~13	
63	43- 149	43.09.06	白国字内畑821-2 その他	
64	43- 150	43.09.06	飯田字湯田472-1	
65	43- 163	43.10.17	飾磨区下野田字八田18-1,19-6	
66	43- 169	43.09.30	飾磨区高町字細町173-3他	

67	43- 170	43.10.22	仁豊野字卯田376-6他	市道、一覧表なし 砥堀18号線
68	43- 171	43.11.16	野里字八反田507他	
69	43- 177	43.10.08	辻井字山ノ脇220-1	
70	43- 178	43.10.08	野里字梅ヶ坪847-1他	
71	43- 189	43.11.05	飾磨区付城字尻戸173,175-1	市道 英賀307,308
72	43- 192	43.10.17	野里字阿保殿621-2,642-3	
73	43- 193	43.12.16	今宿字面白1952-1他	
74	43- 194	44.01.17	今宿字面白1953-1~7	9-32 廃止
75	43- 195	43.10.17	伊伝居字小山崎84,85	
76	43- 215	43.10.25	伊伝居字小山崎806-58	
77	43- 218	43.11.29	北今宿字谷口30ヶ坪370-1,318-1	一部市道 高岡56号線
78	43- 219	43.11.05	広畑区小坂字細長164-1,2	市道広畑188~191号線 図面2
79	43- 222	43.12.06	白浜町字片寄乙794	市道 白浜96~100号線
80	43- 226	44.04.02	飾磨区英字東浜1959他	市道 英賀221号線
81	43- 227	43.11.05	岩端町174-1他4筆	

昭和43年度

図面ページ	指定番号	指定年月日	地 名	備 考
82	43- 238	43.11.16	辻井字高芝1211-1	
83	43- 245	43.11.16	西中島字高町308-1	
84	43- 246	43.11.16	大津区平松字大新田207-1他	
85	43- 251	43.12.27	八代字大谷他北平野字行部	14-221 一部 廃止
86	43- 252	43.11.29	西庄字北代甲672	31-42 一部 廃止
87	43- 253	43.11.29	今宿字六才堂410-2他	一部市道 高岡241号線
88	43- 262	43.11.29	今宿字北ノ口919-2	市道 高岡169号線
89	43- 263	43.11.29	大津区平松字中腰310他	市道 大津222号線
90	43- 266	44.05.12	八代字宮跡135-1他	市道 城北128,137号線
91	43- 267	43.11.29	飾磨区妻籠字池ノ内571他	
92	43- 269	44.11.11	広畑区則直字東山441-4 才字西ノ山1077-1他	
93	43- 270	43.12.06	飾磨区高町112-1~4	
94	43- 271	44.01.17	飾磨区英賀字下新田84	市道 英賀214~217号線
95	43- 272	43.12.06	龜山大不毛166-2他	
96	43- 273	43.12.06	新在家字西反長349-1	
97	43- 274	43.12.06	伊伝居字金山817	
98	43- 280	43.12.19	網干区余子浜字古網干251-2	
99	43- 281	43.12.19	伊伝居字小山崎785-2	
100	43- 282	43.12.19	新在家字池町432-3	
101	43- 283	44.02.10	広畑区才字端平嶺724-4他	一部市道 八幡179~181号線 291
102	43- 291	43.12.24	龜山字石ヶ坪77-1,2他	市道 新栄64, 昭和168号線
103	43- 302	43.12.24	勝原区朝日谷字長安112-1,113-3	市道 勝原82号線
104	43- 303	44.03.10	網干区和久字田390-5	一部市道 旭陽109号線
105	43- 304	43.12.24	新在家字下山598-46,48,49	一部市道 城北145号線
106	43- 305	43.12.24	辻井字楠谷43-1,44-3,4,5	
107	43- 306	43.12.24	網干区坂上字三本松56-3他	市道 旭陽87号線
108	43- 307	43.12.24	保城字風敷412-2~8	
109	43- 308	43.12.24	網干区坂上字ミメ田481他40筆	市道 旭陽85号線
110	43- 310	43.12.27	北平野字林田400	
111	43- 316	44.01.17	西夢前1丁目15,16	取消6-1(6.6.22)
112	43- 317	44.01.17	御立字村前602-1	
113	43- 330	44.01.20	大垣町天神136-1	
114	43- 332	44.01.30	御立字前田1763-38他	
115	43- 333	44.01.30	町ノ坪141-1	
116	43- 340	44.03.10	大津区勘兵衛町2丁目3-1	
117	43- 341	44.01.31	保城字高町161-7他4筆	
118	43- 350	44.02.10	御立字クチ964-14	
119	43- 351	44.02.10	御立字西河原1782-1~3,5,6	
120	43- 352	44.02.15	伊伝居806-236,77	
121	43- 357	44.02.24	広畑区才字八反田992-1他15筆	市道 八幡他191~193
122	43- 358	44.03.10	御国野町御着字北代1037-3	


昭和43年度

[illegible]

地 区

承 諾 書

この図面記載のとおり道路の位置の指定・~~変更~~・~~廃止~~を承諾いたします。

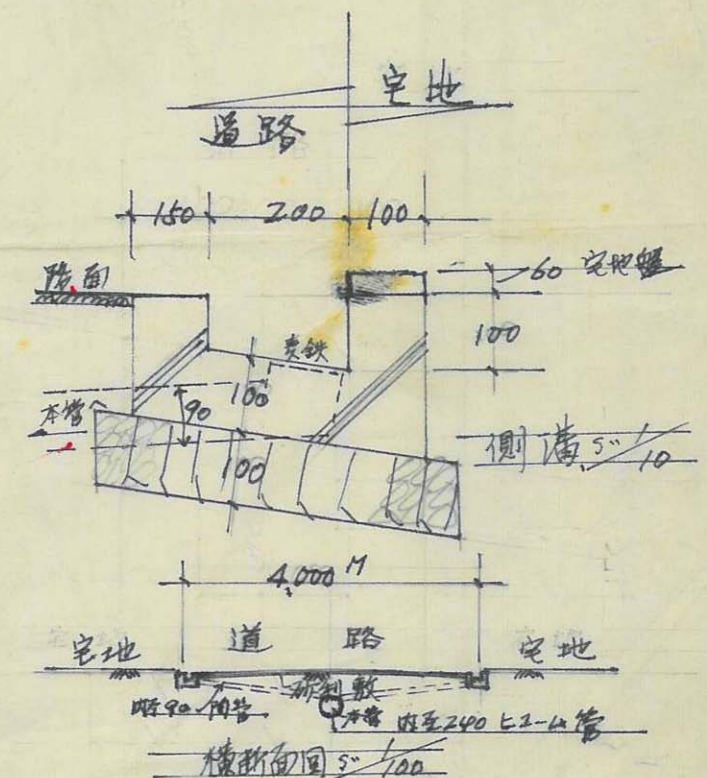

5.43
2868



52

指定年月日・番号	昭和43年4月1日	第2870号
告示年月日・番号	昭和43年4月26日	兵庫県告示第431号

承諾書

この図面記載のとおり道路の位置の指定・変更・廃止を承諾します。

道路の幅員	4.00 M	道路の延長	232.30 M	道路の面積	930.24 ²
-------	--------	-------	----------	-------	---------------------

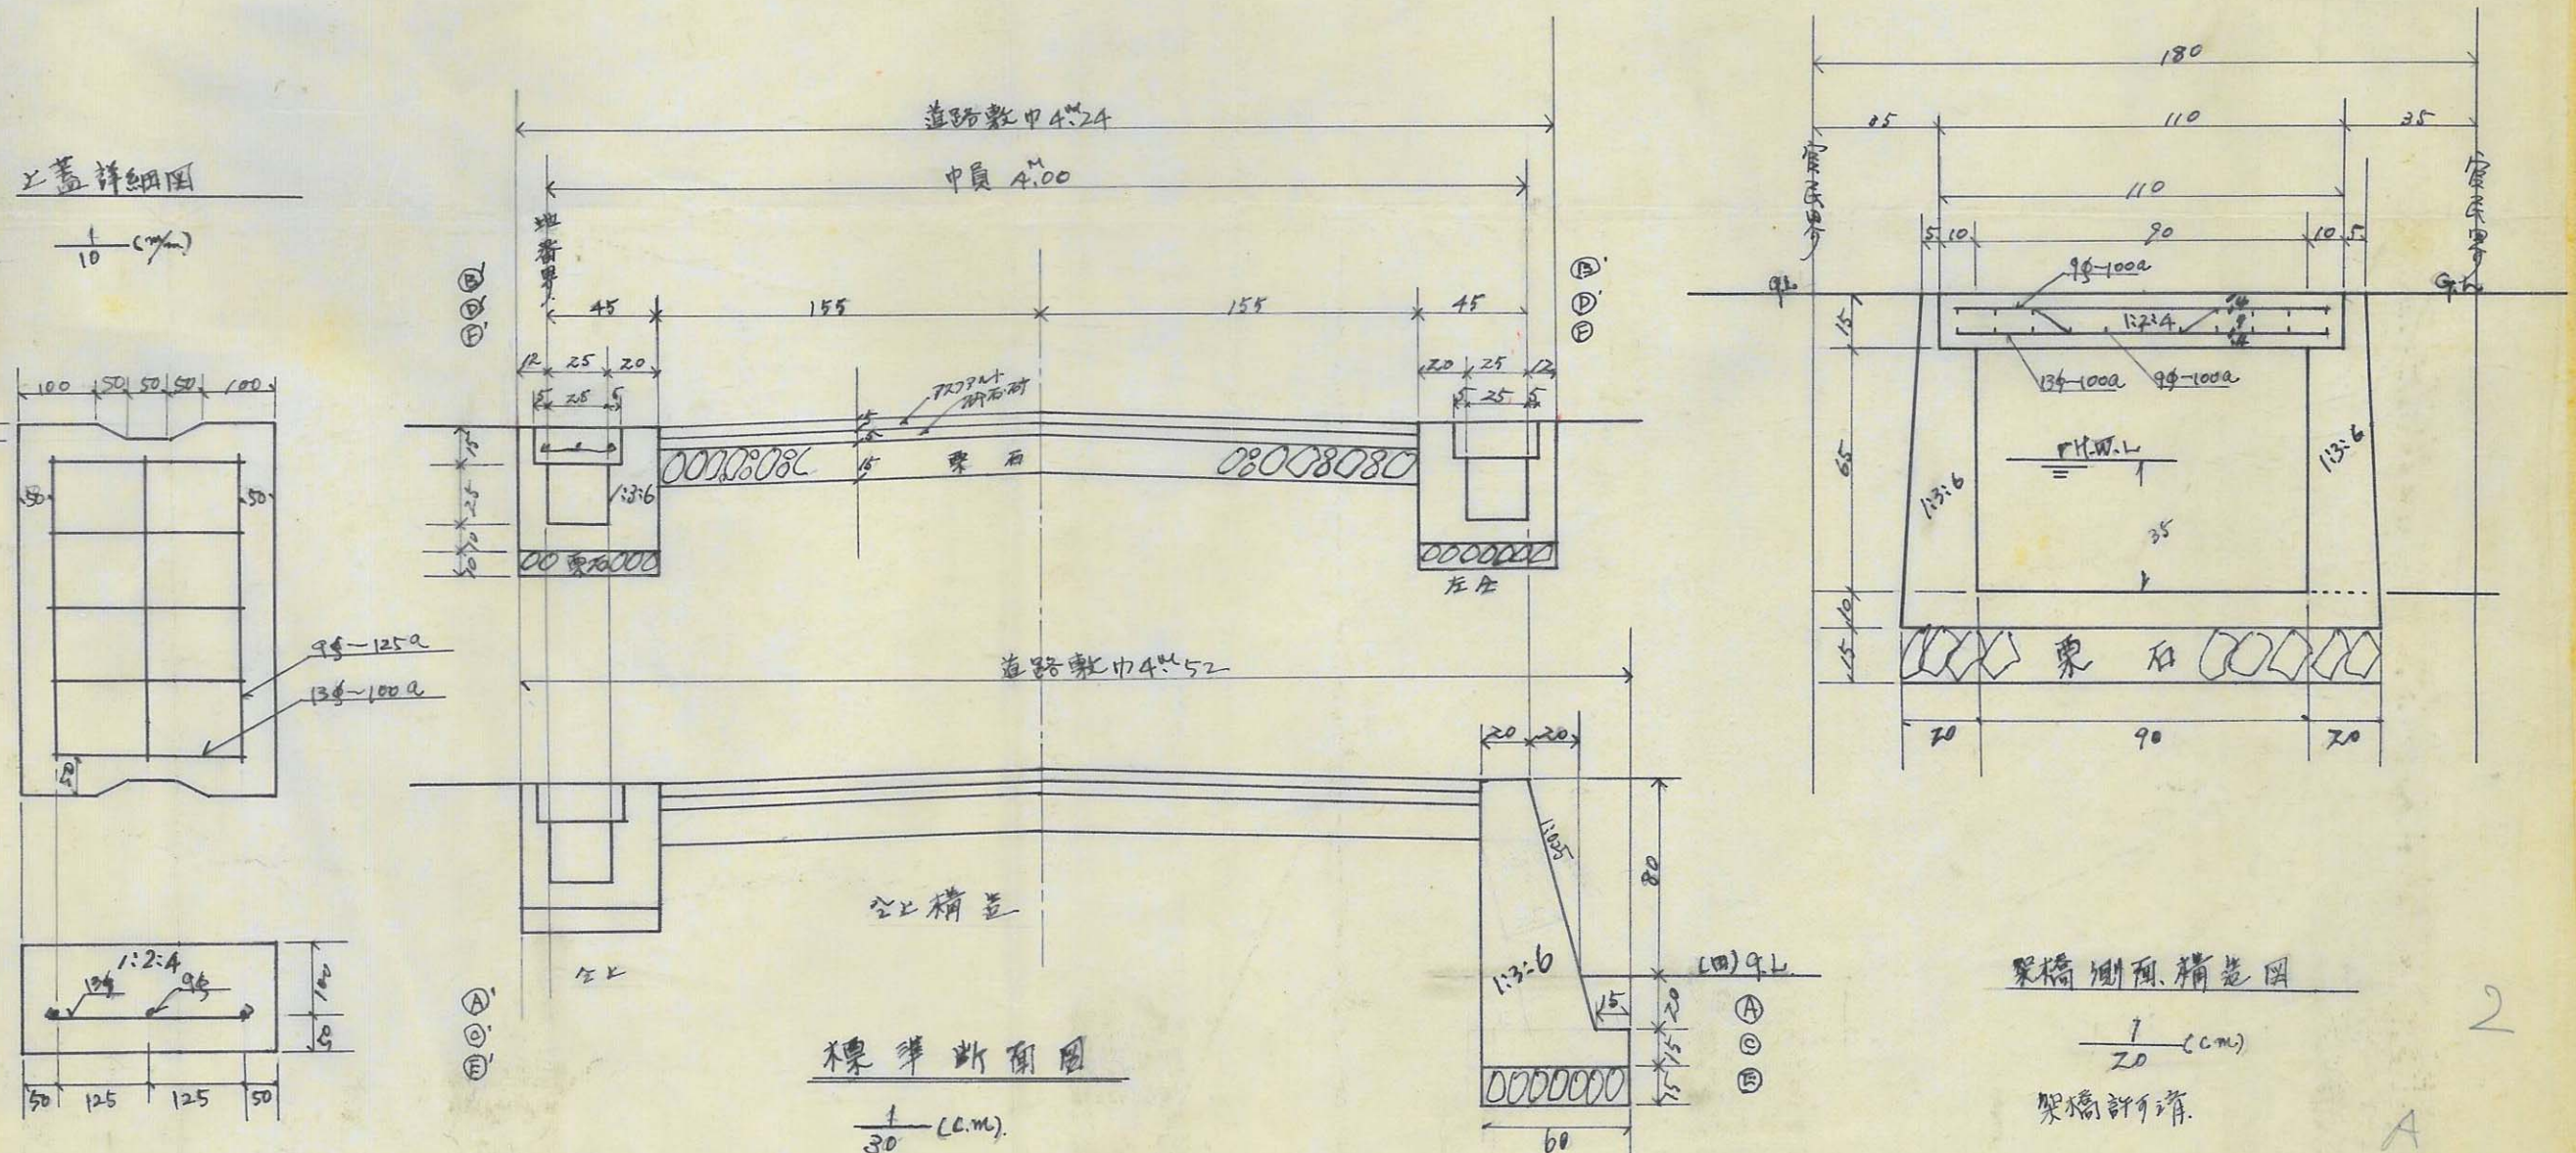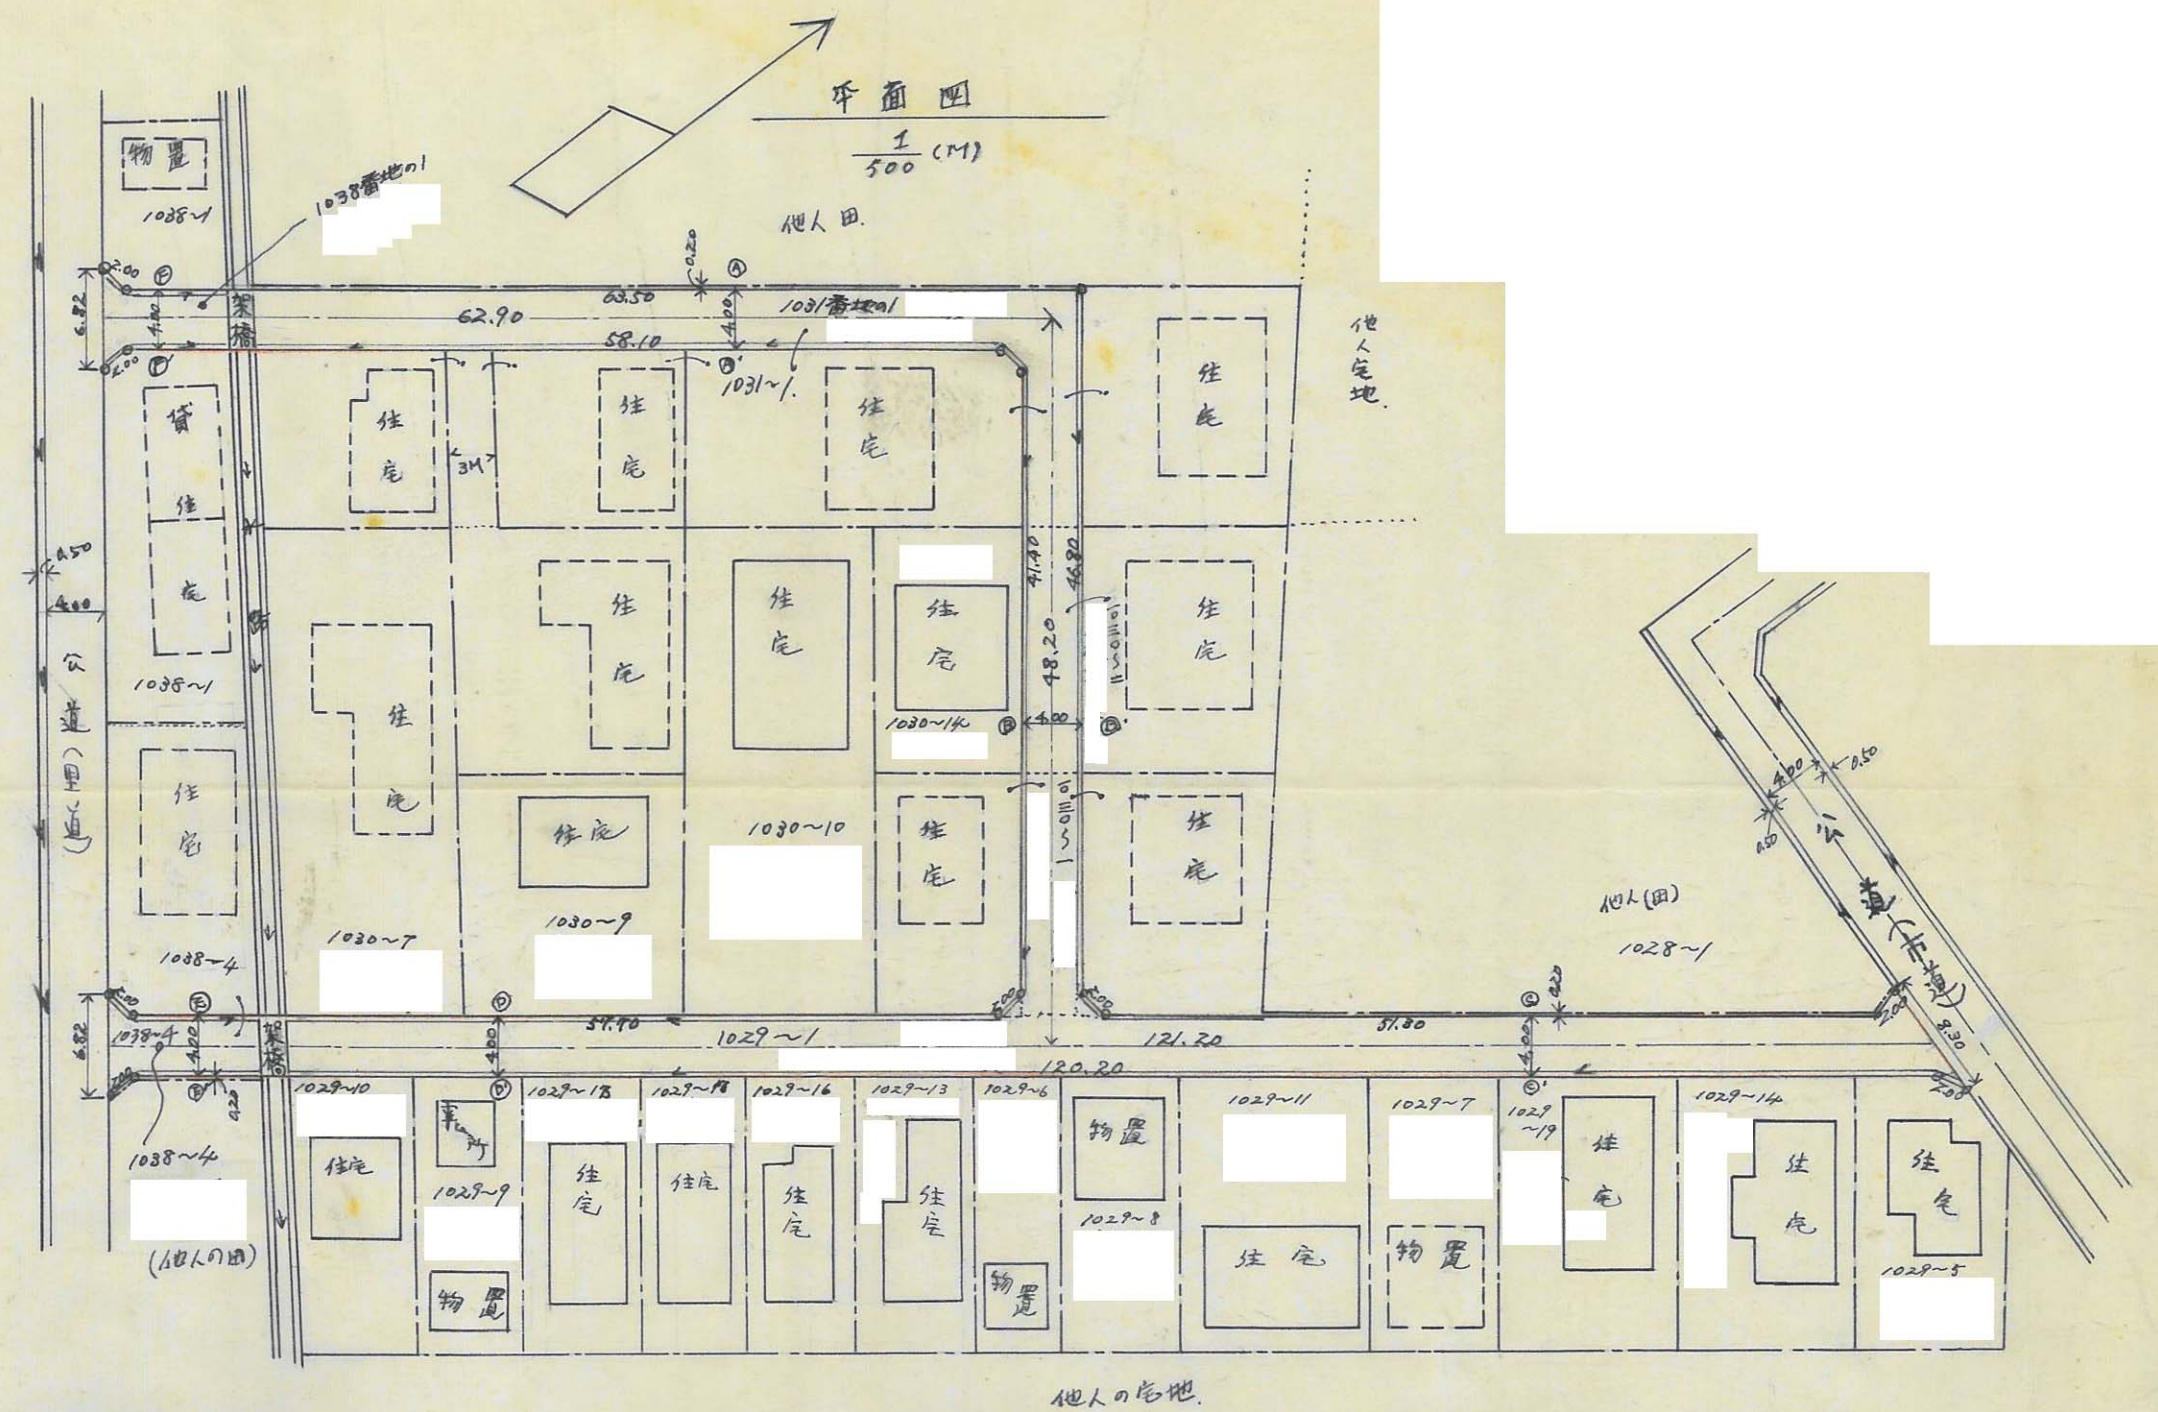

58


指定年月日・番号	昭和43年4月1日	第2878号
告示年月日・番号	昭和43年4月26日	兵庫県告示第427号

姫路市


承諾書

この図面記載のとおり道路の位置の指定・変更・廃止を承諾します。

道路の幅員	4.0	M	道路の延長	175.2	M	道路の面積	700.8 m ²
-------	-----	---	-------	-------	---	-------	----------------------

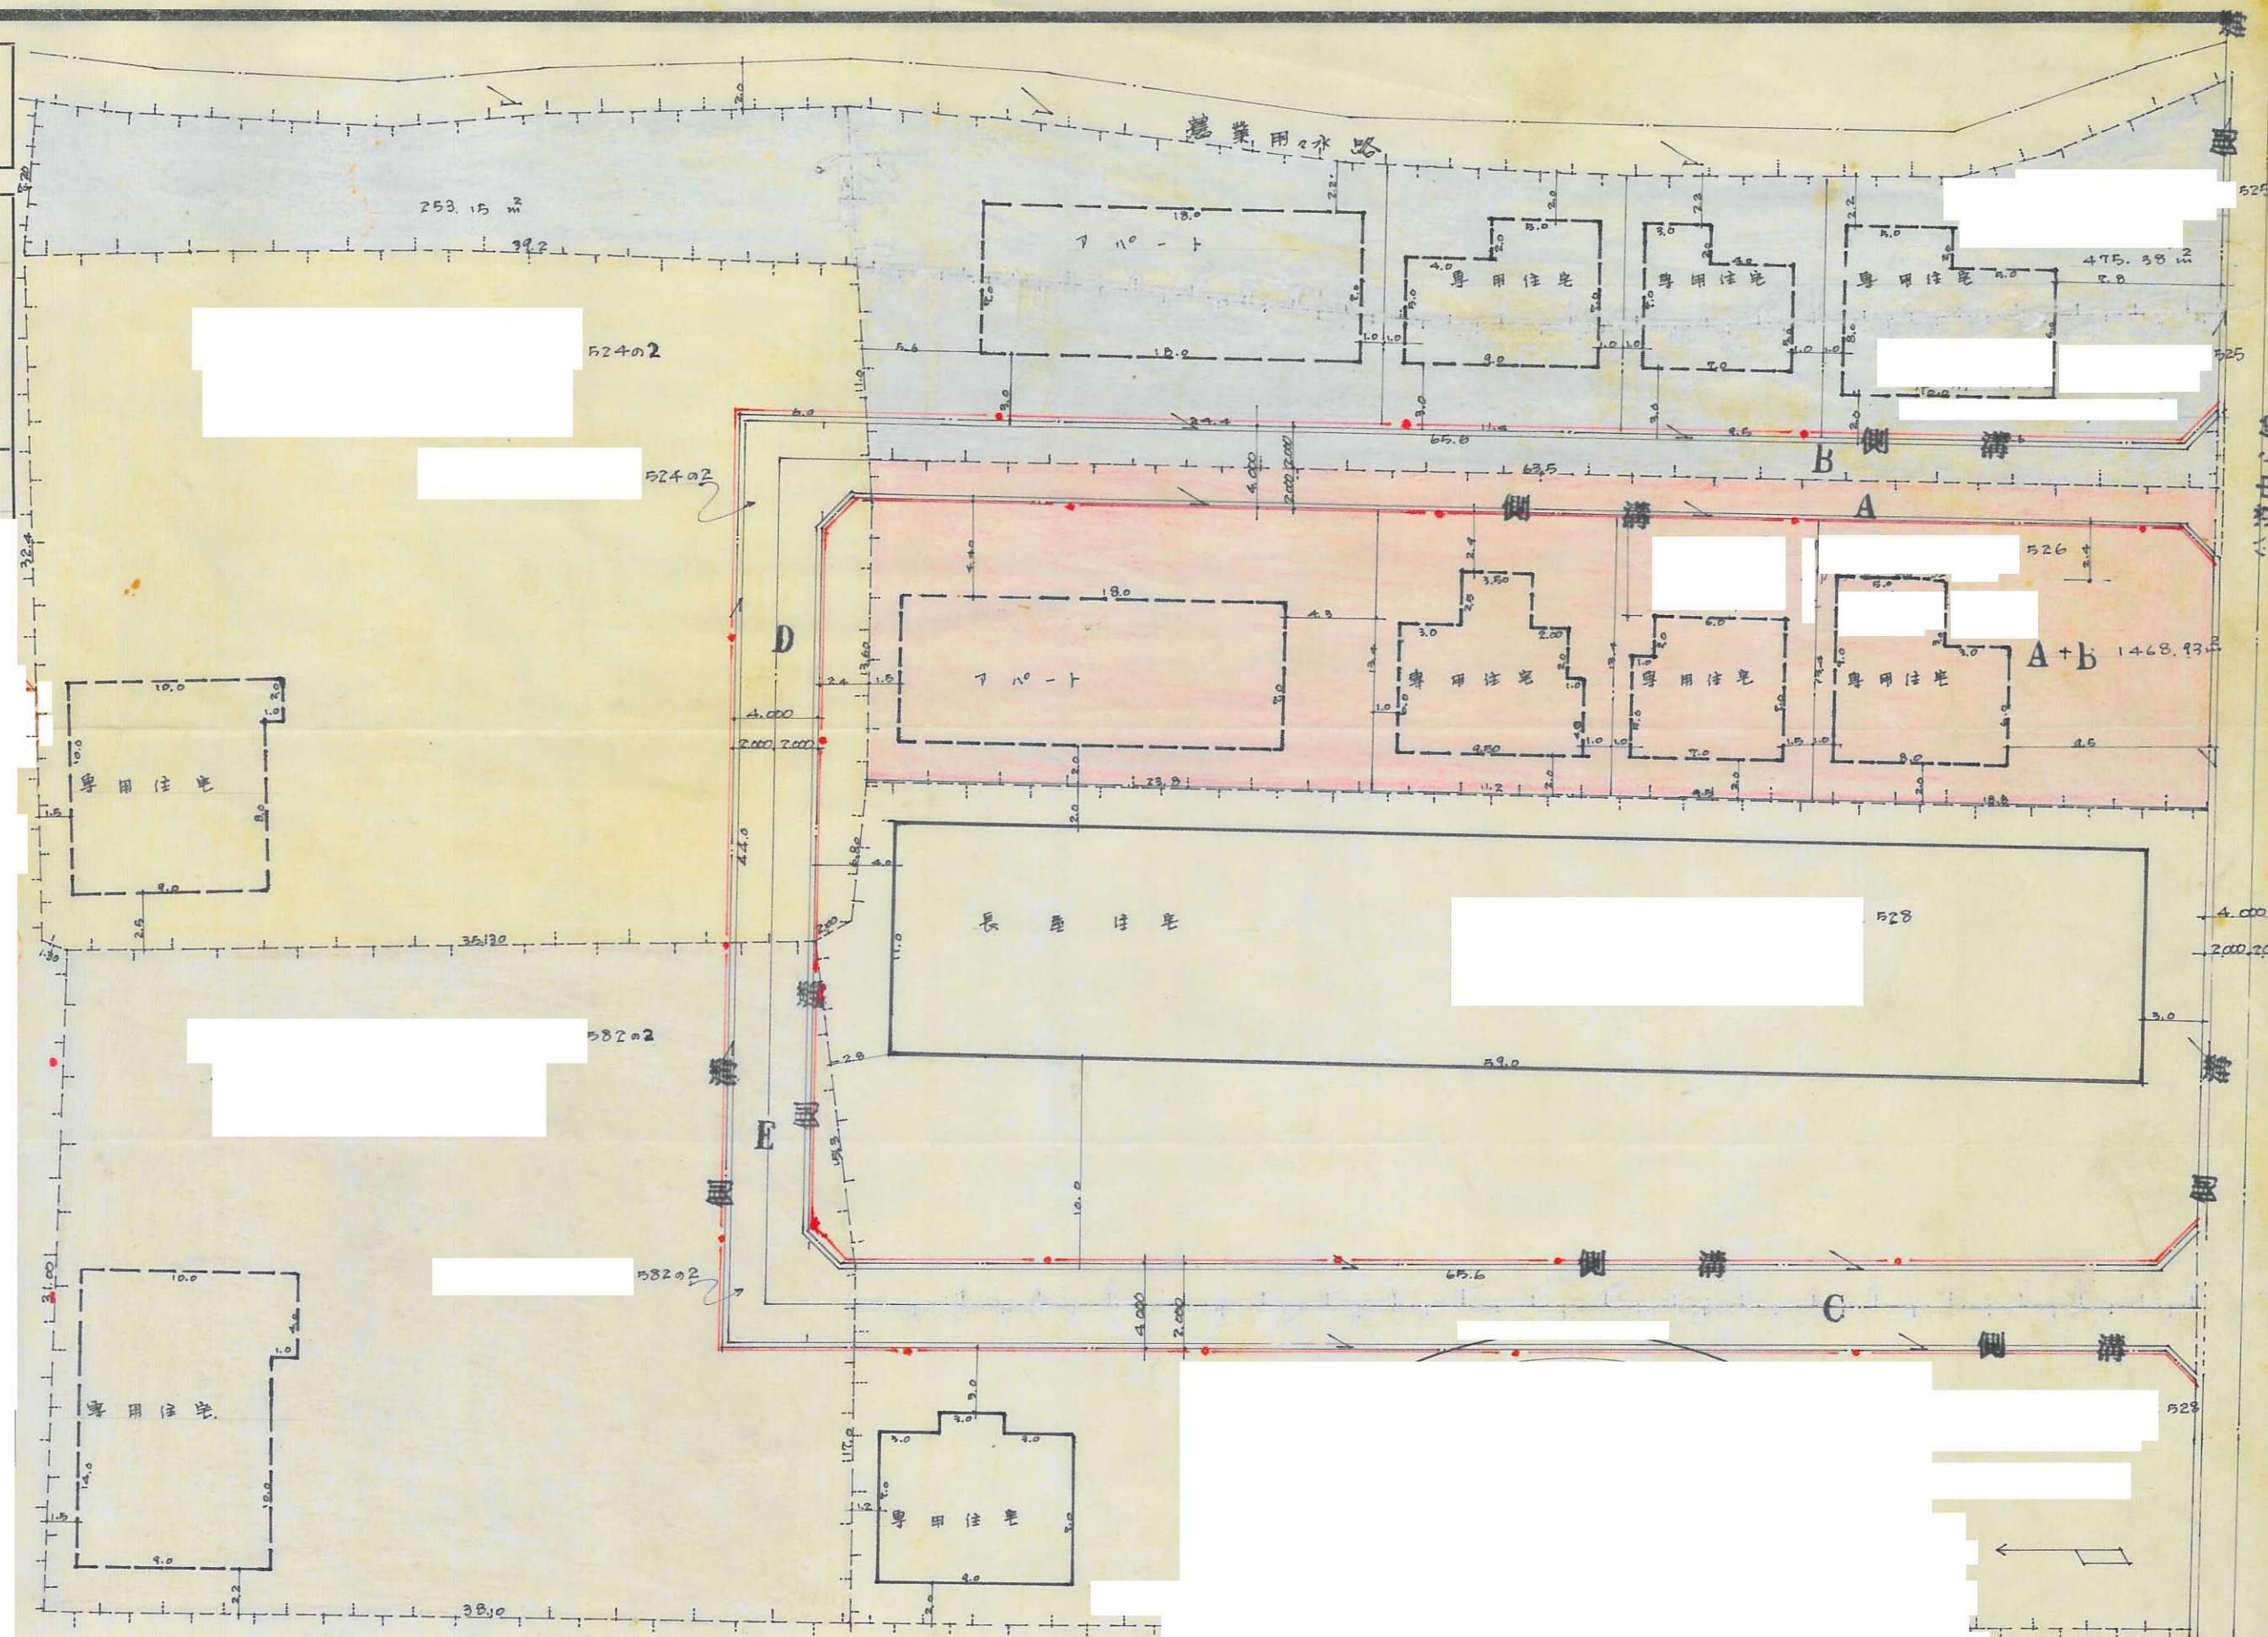

配置図 1:30

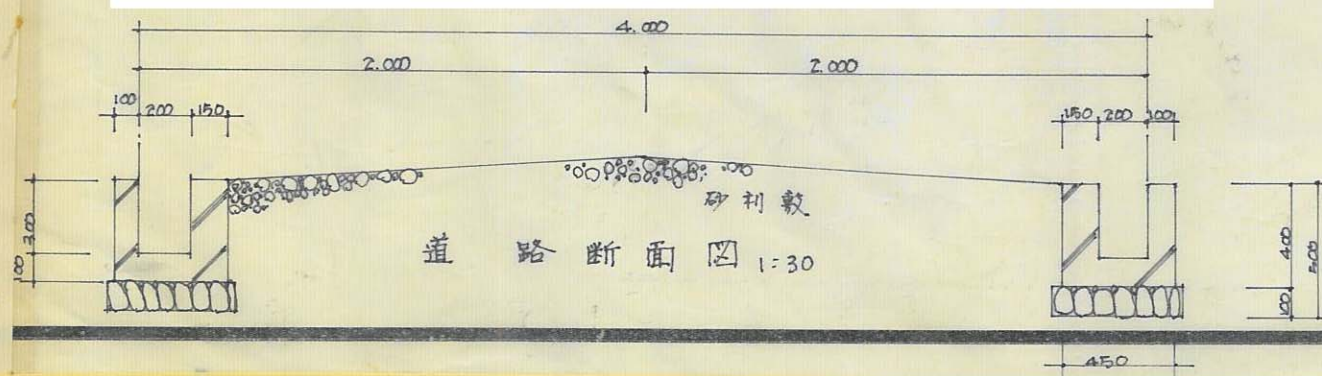

指定年月日・番号 昭和 63 年 0 月 1 日 第 2876 号
 告示年月日・番号 昭和 63 年 4 月 26 日 兵庫県告示第 431 号


姫路市

承諾書



この図面記載のとおり道路の位置の指定・変更・廃止を承諾します。

道路の幅員 4.60 M 道路の延長 25.8 M 道路の面積 120.4 M²

道路断面図

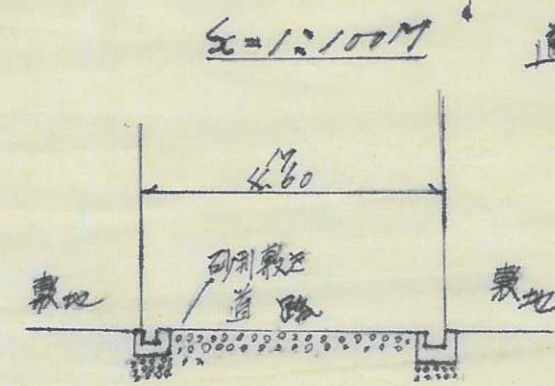

側溝詳細図

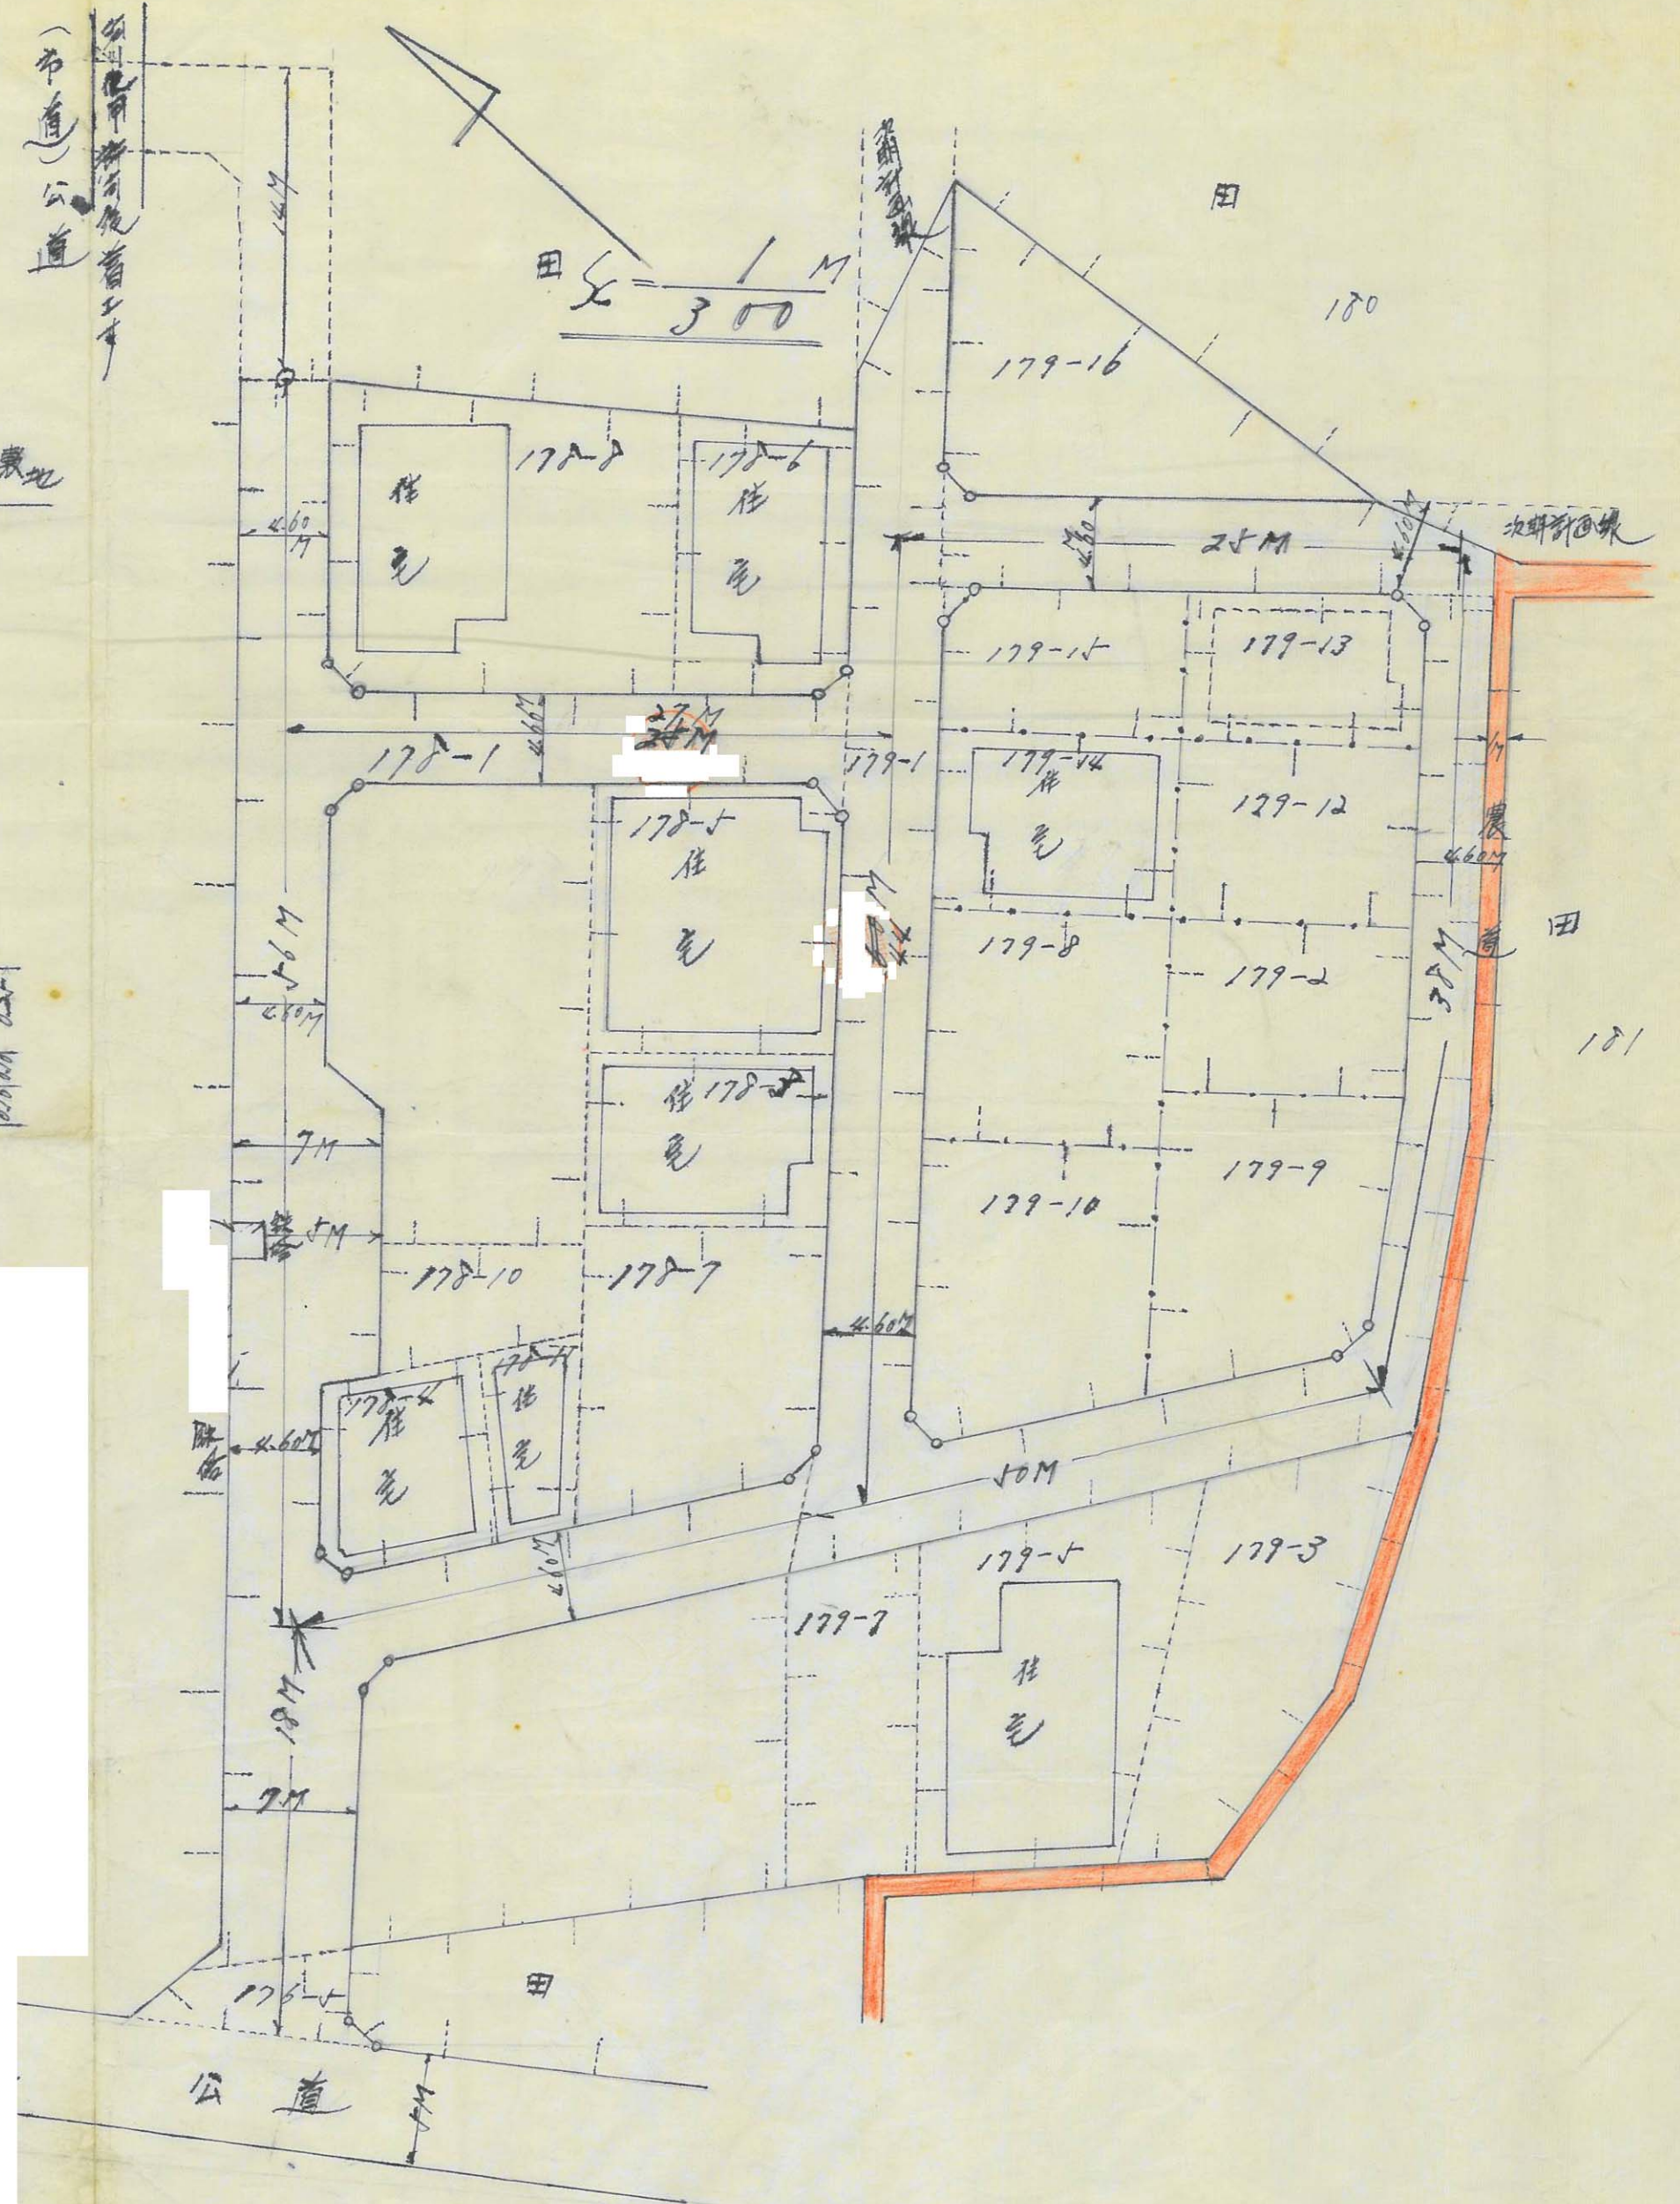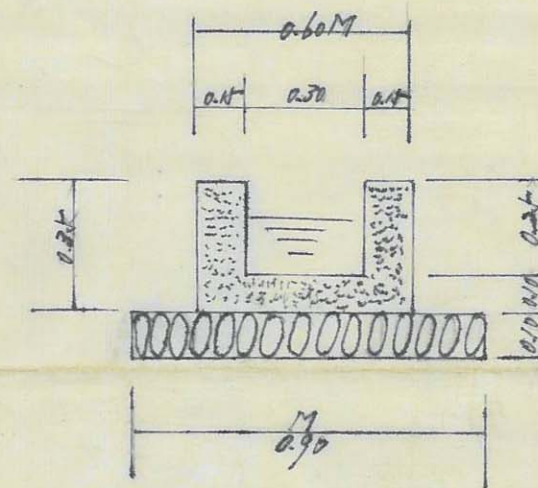

54


指定年月日・番号	昭和43年 4 月 / 日	第 2077 号	姫路市
告示年月日・番号	昭和 43 年 4 月 26 日	兵庫県 第 63 / 号	

承 諾 書



この図面記載のとおり道路の位置の指定・変更・廃止を承諾します。

道路の幅員	2.60 M	道路の延長	4.34 M	道路の面積	1.136.47
-------	--------	-------	--------	-------	----------

道路断面図

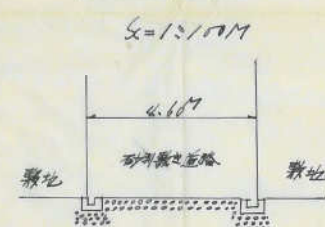


側溝詳細図

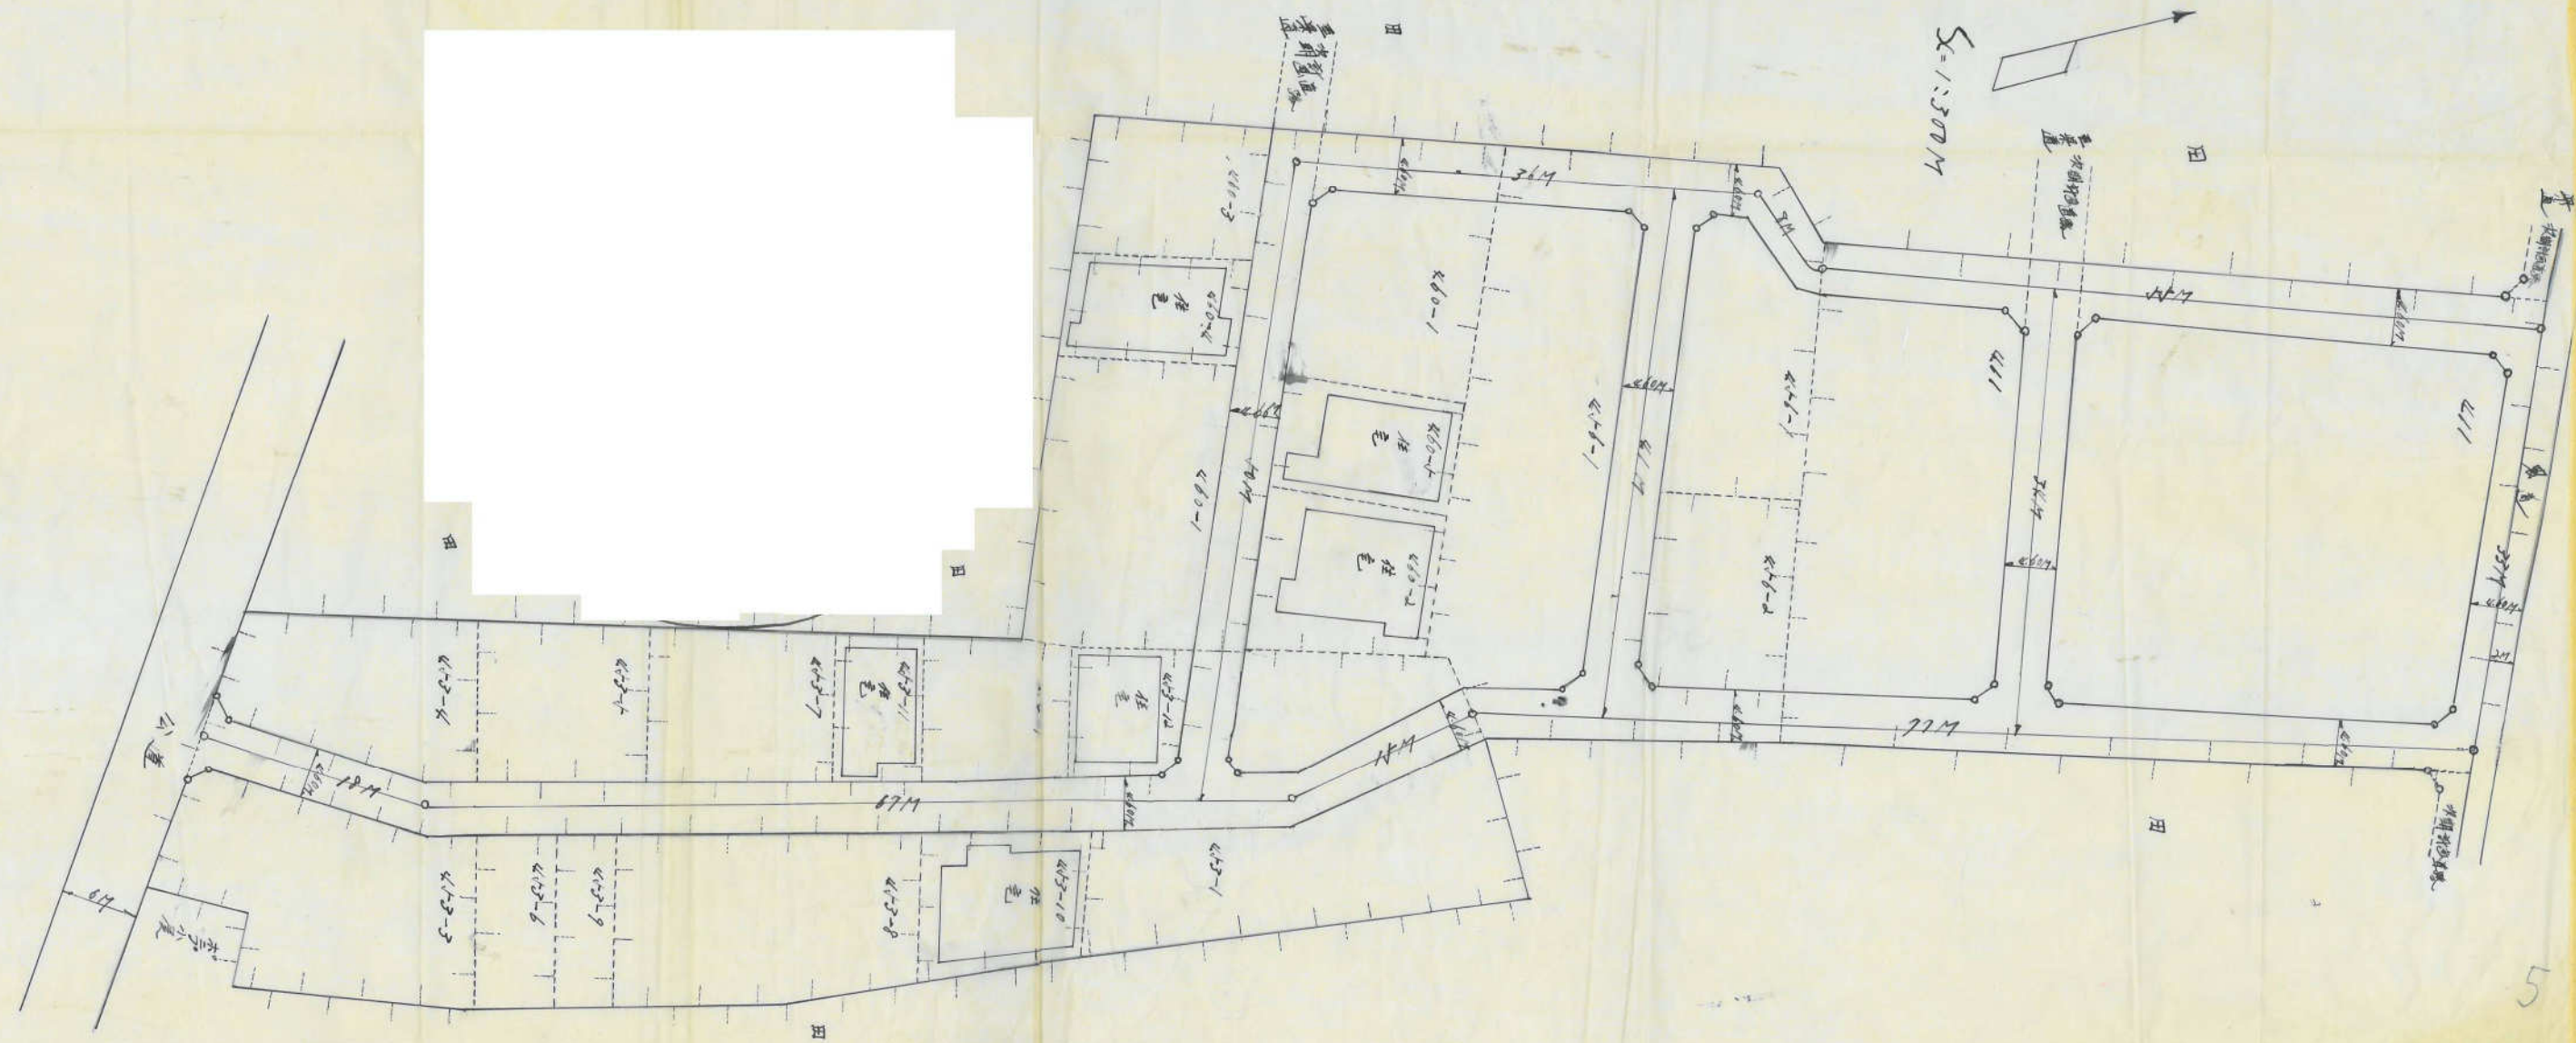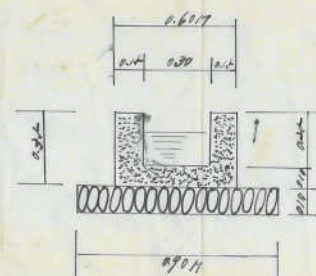

道路の幅員	4	M	道路の延長	35	M	道路の面積	140 m ²
-------	---	---	-------	----	---	-------	--------------------

市路姬

断面图 1/30

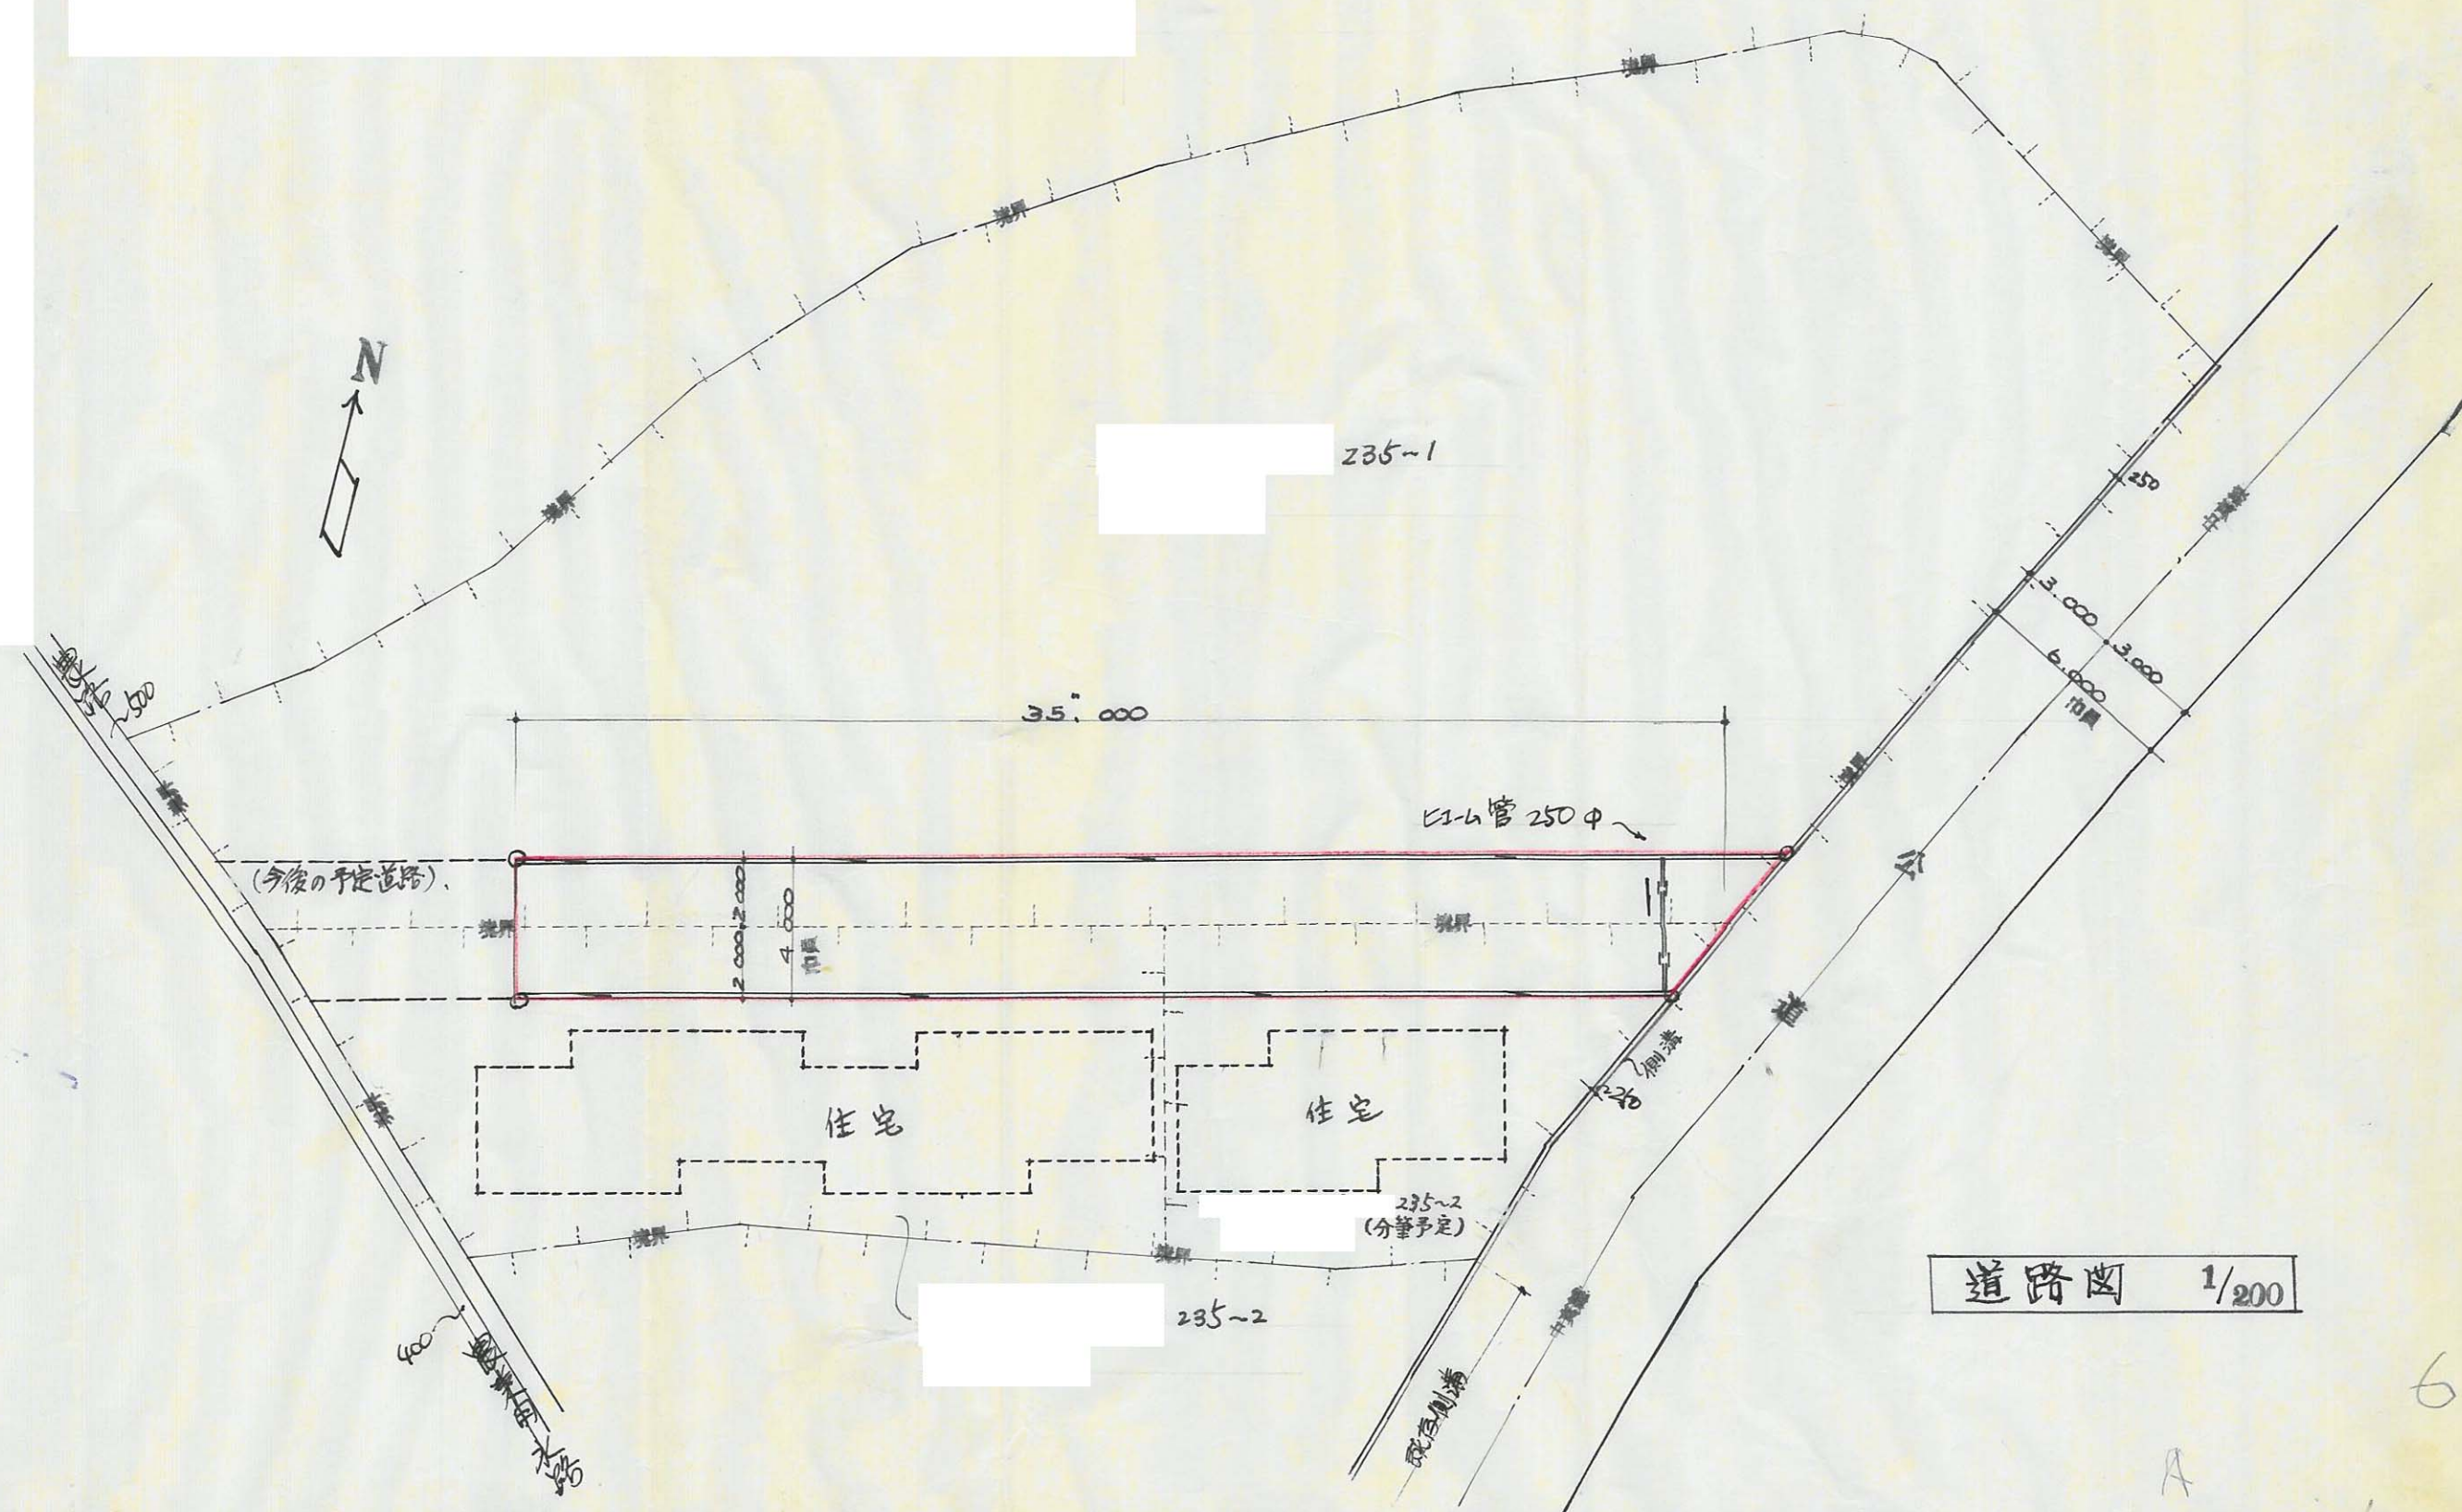

道路图 1/200

42
年

様式第15号(A2)


指定年月日・番号	昭和45年4月10日	第3886号
告示年月日・番号	昭和45年6月18日	兵庫県告示第520号

姫路市

承諾書

この図面記載のとおり道路の位置の指定・変更・廃止を承諾します。

道路の幅員	6.5 5.0	M	道路の延長	65m 5.0m	道路の面積	2.716.00 ²
-------	------------	---	-------	-------------	-------	-----------------------

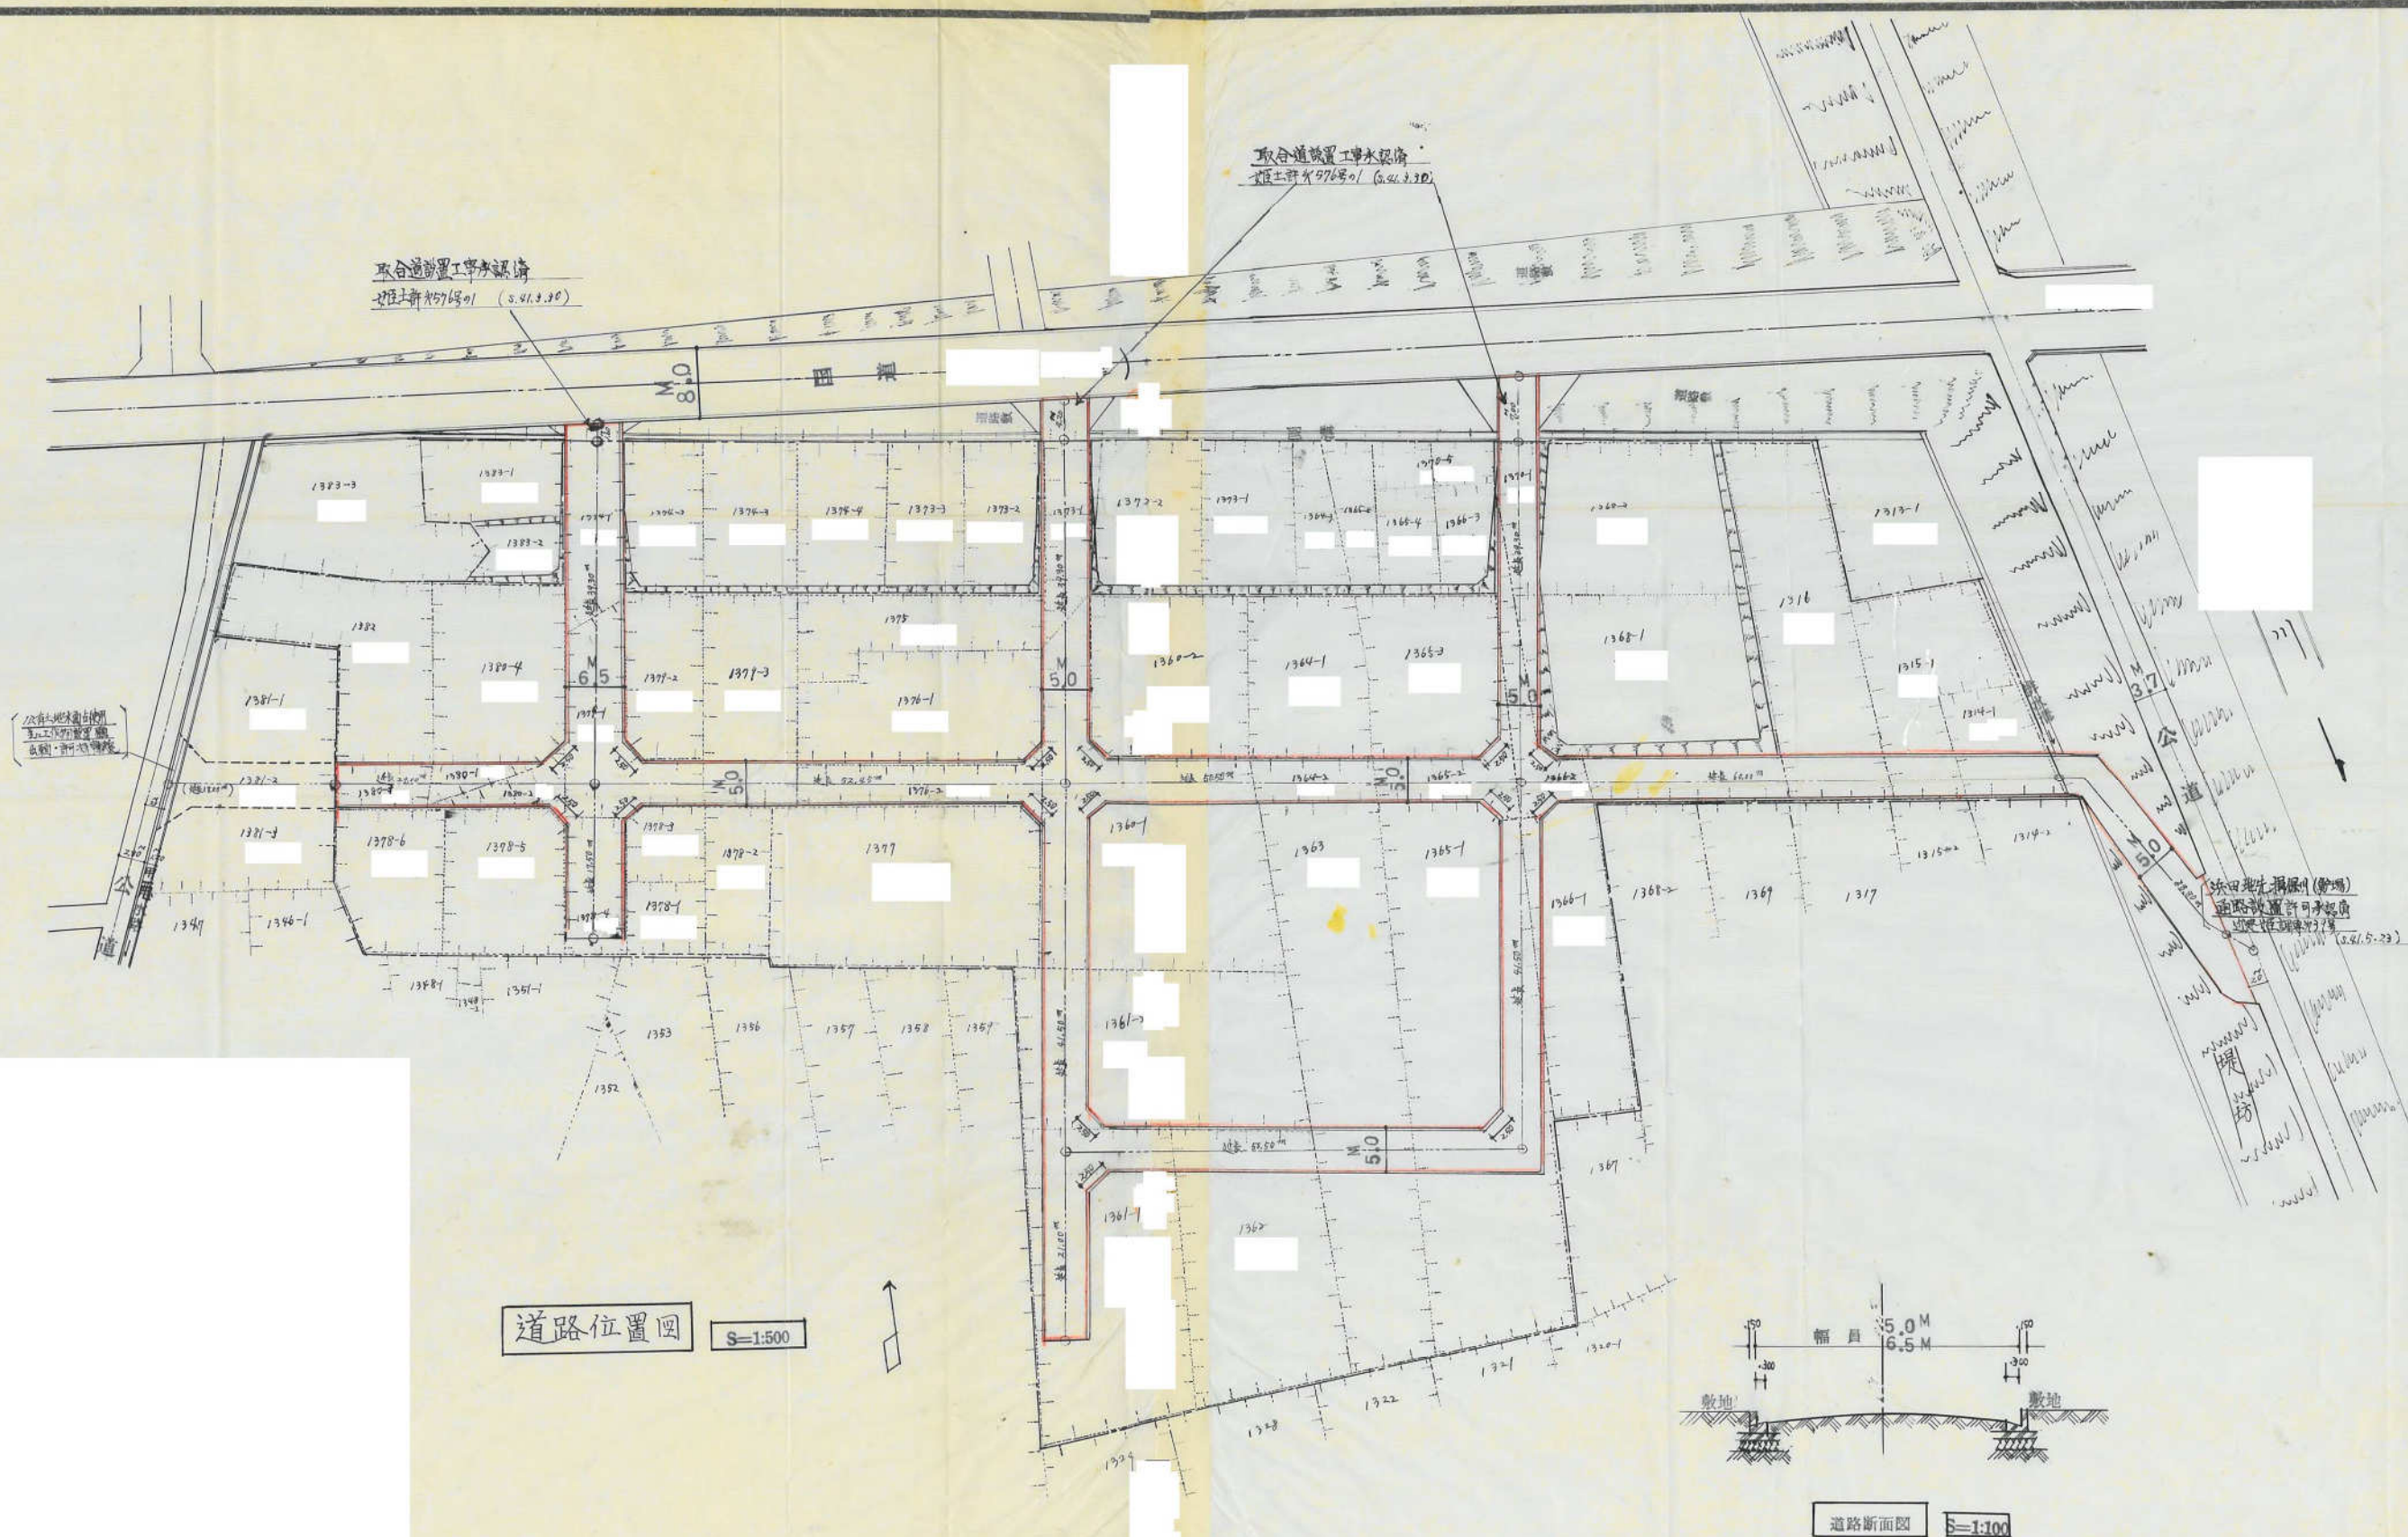


51
指定年月日・番号 昭和43年6月1日 第289号
告示年月日・番号 昭和43年4月26日 兵庫県告示第43号 姫路市

承諾書

この図面記載のとおり道路の位置の指定・変更・廃止を承諾します。

道路の幅員 4.00 M 道路の延長 154.02 M 道路の面積 622.56 M²

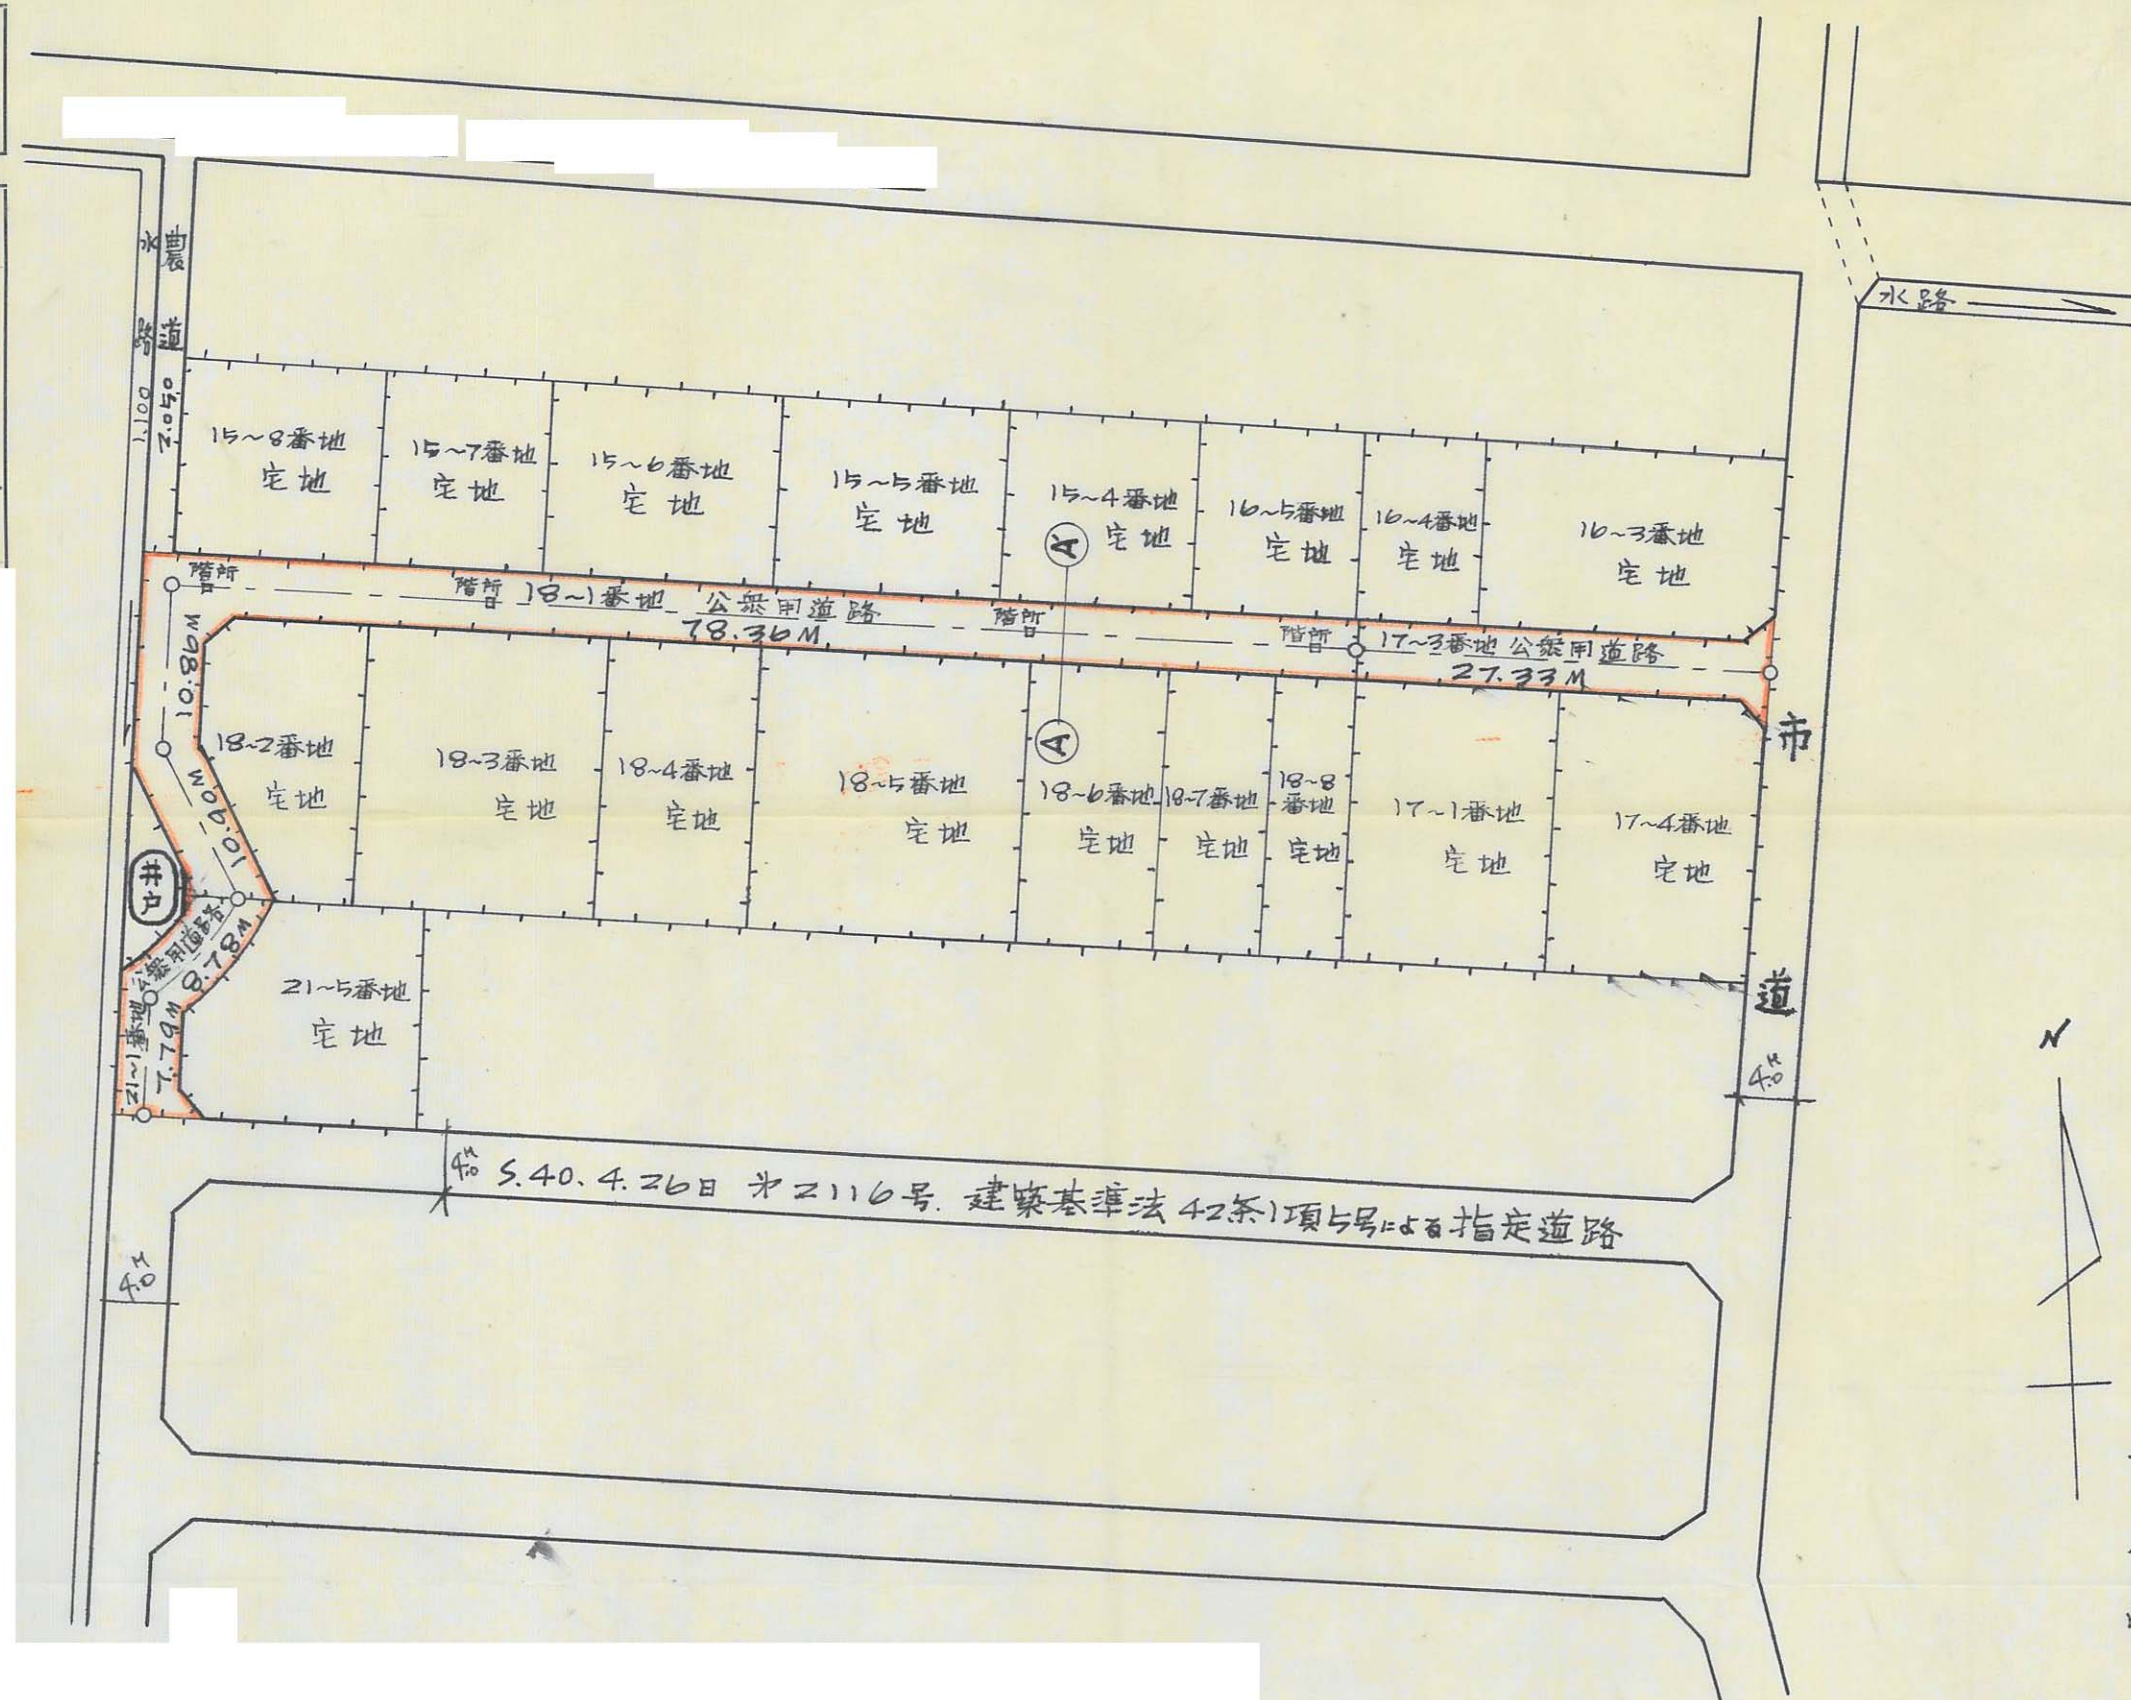


縮尺五〇〇分の毫

道路延長及地積求積表

17~3番地	27.33 M	$27.33 \times 4.00 + \frac{1}{2} \times 1.80 \times 1.80 \times 2 = 112.56 \text{ M}^2$
18~1番地	110.12 M	$110.12 \times 4.00 + \frac{1}{2} \times 1.80 \times 1.80 = 442.10 \text{ M}^2$
21~1番地	16.57 M	$16.57 \times 4.00 + \frac{1}{2} \times 1.80 \times 1.80 = 67.90 \text{ M}^2$
延長計	154.02 M	地積計 622.56 M ²

A~A' 断面図 1/50

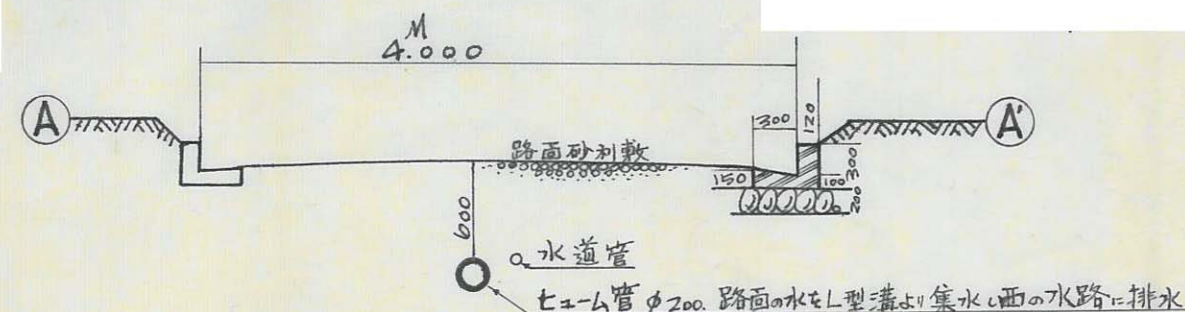


指定年月日・番号 昭和43年4月1日 第289号
 告示年月日・番号 昭和43年4月26日 兵庫県告示第431号

姫路市


承諾書

この図面記載のとおり道路の位置の指定・変更・廃止を承諾します。

道路の幅員 4.50 M 道路の延長 101.72 M 道路の面積 464.22 M²

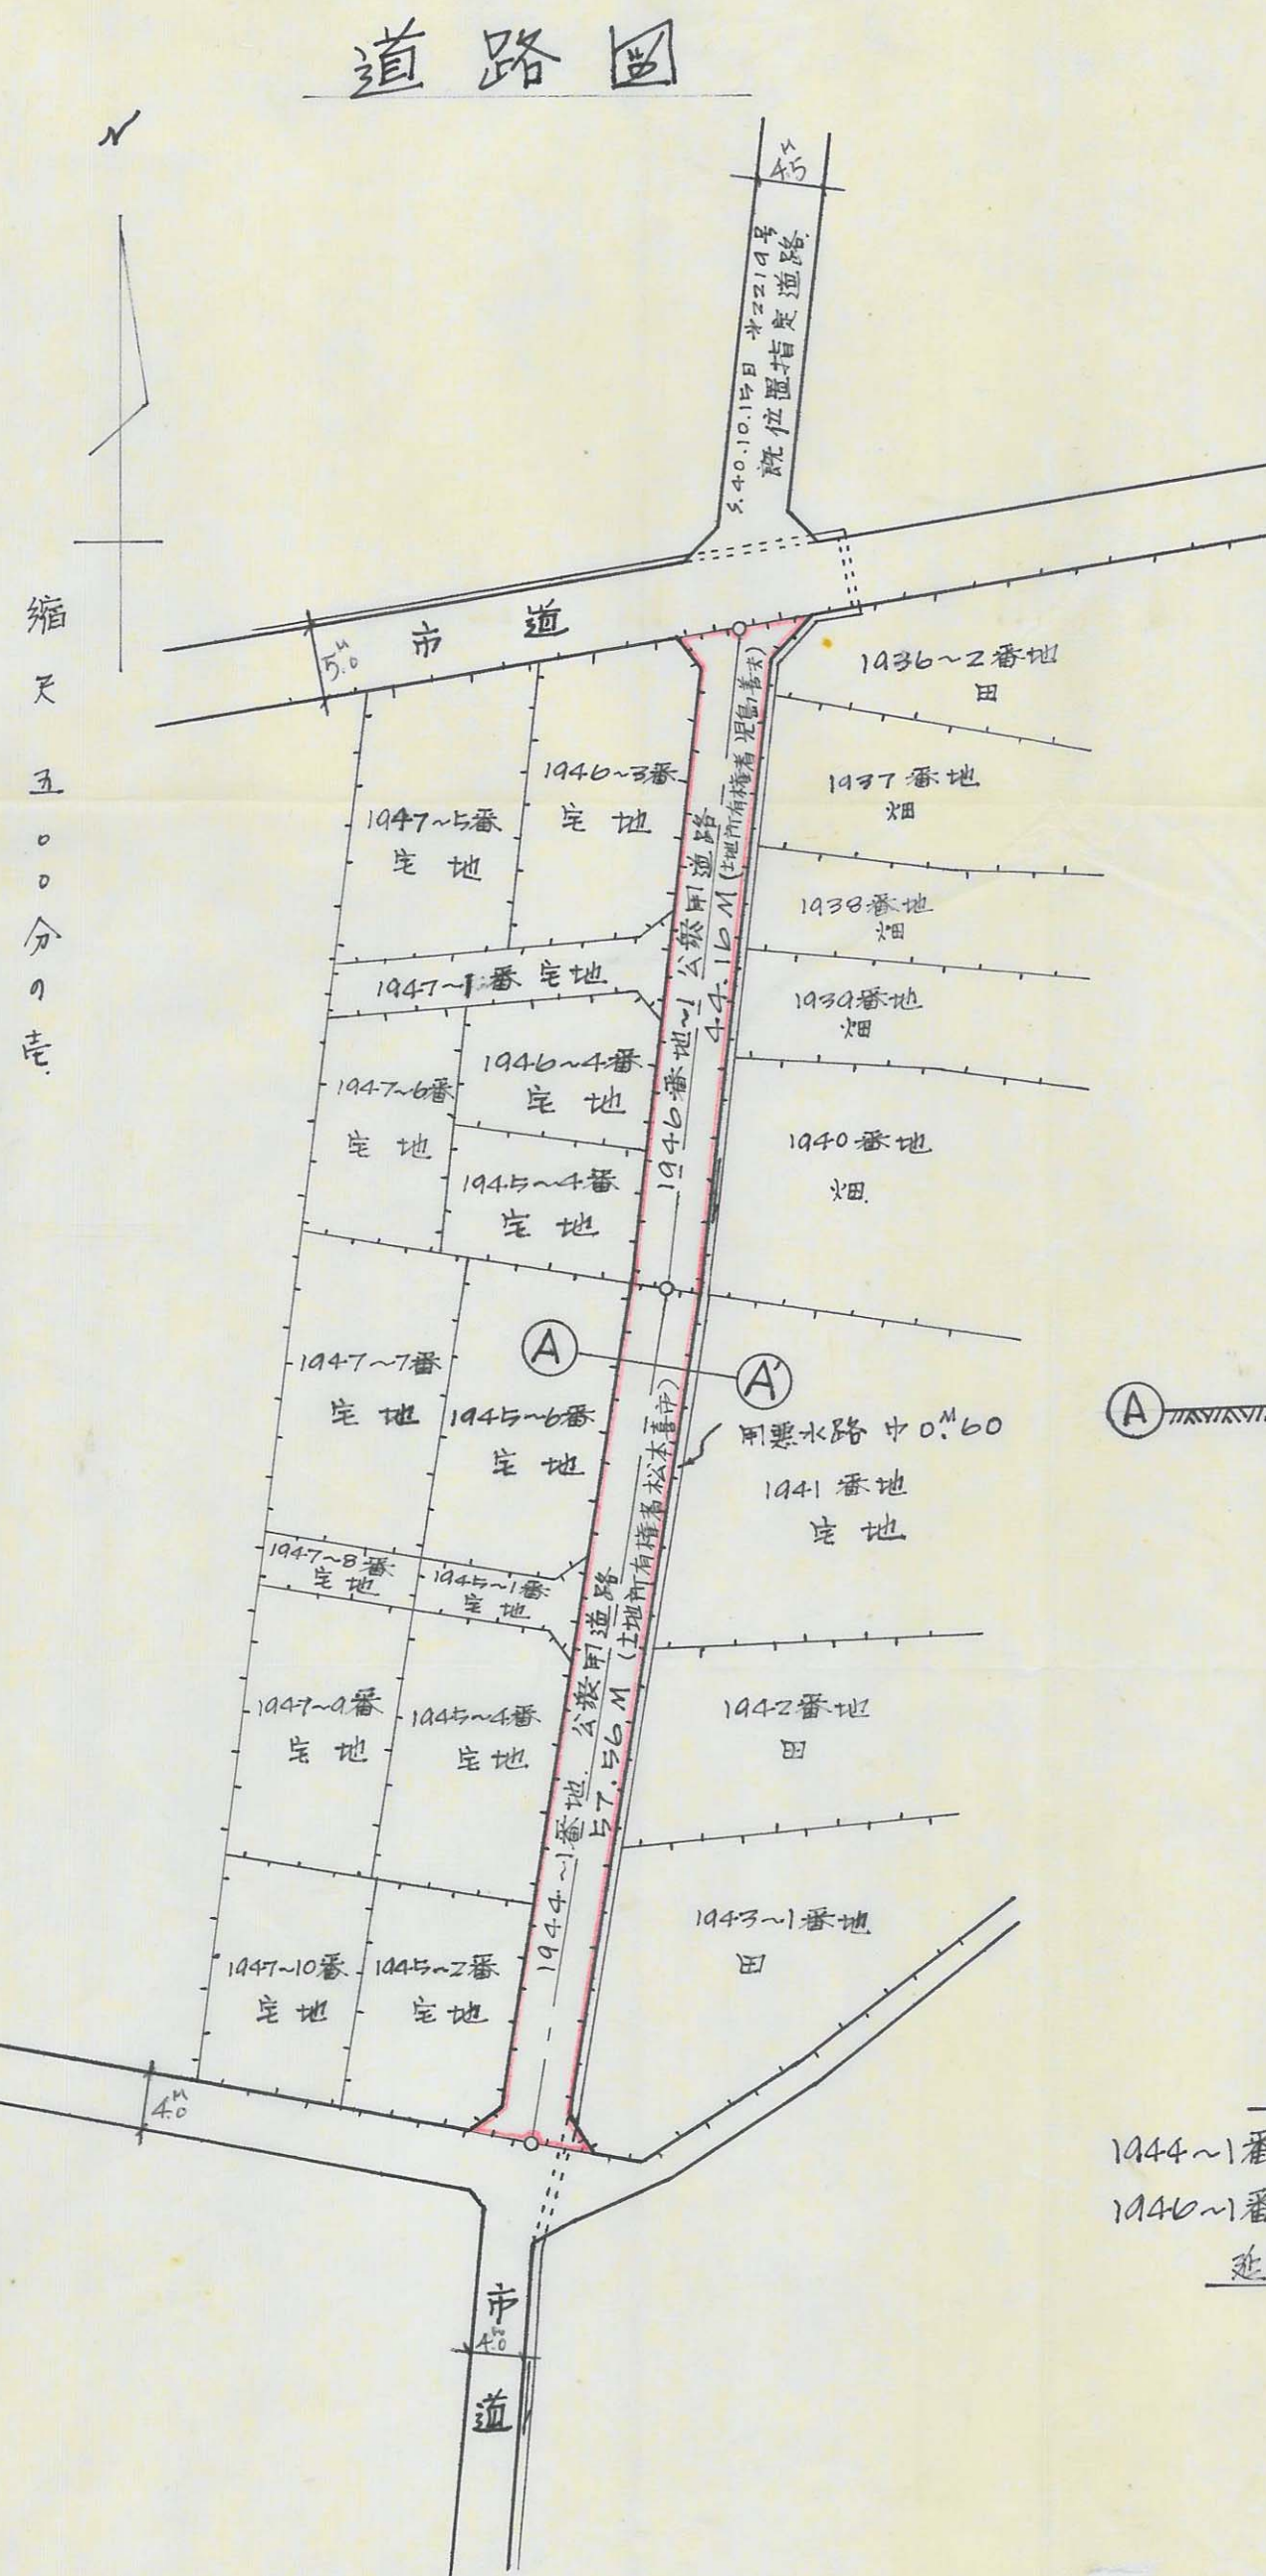

標準断面図 S=1/50

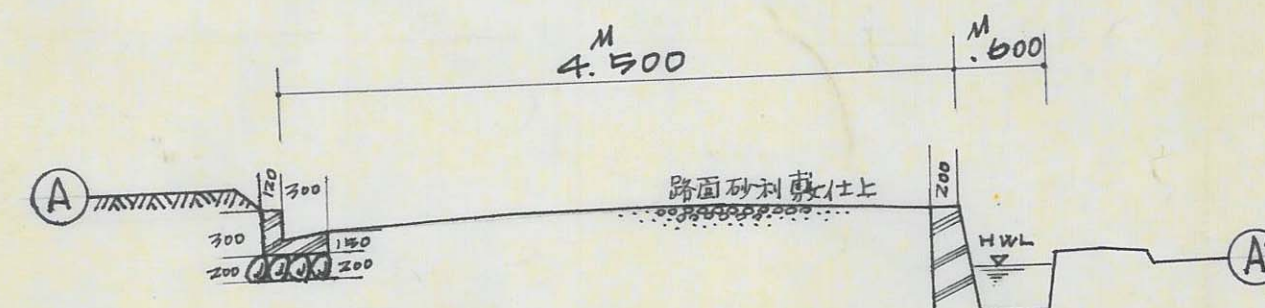

道路延長並に道路敷面積表

1944~1番地	57.56 M	$57.56 \times 4.50 + \frac{1}{2} \times 0.80 \times 0.80 \times 2 = 262.26 \text{ M}^2$
1946~1番地	44.16 M	$44.16 \times 4.50 + \frac{1}{2} \times 0.80 \times 0.80 \times 2 = 201.96 \text{ M}^2$
延長計	101.72 M	面積計 464.22 M ²

指定年月日・番号 昭和63年 9月 / 日 第2395号
 告示年月日・番号 昭和63年 4月 26日 第471号 姫路市

承諾書


この図面記載のとおり道路の位置の指定・変更・廃止を承諾します。

道路の幅員 4.600 M 道路の延長 218.100 M 道路の面積 1,003,260



配置図

1:200

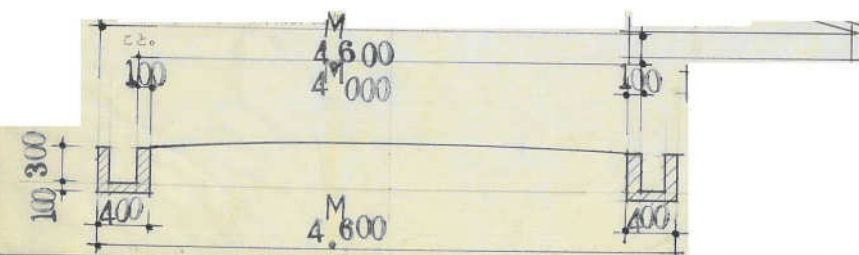


指定年月日・番号 昭和43年4月23日 第2905号 姫路市
告示年月日・番号 昭和43年6月4日 告示第180号

承諾書

この図面記載のとおり道路の位置の指定・変更を承諾します。

道路の幅員 4 M 道路の延長 125.00 M 道路の面積 518.97 M²

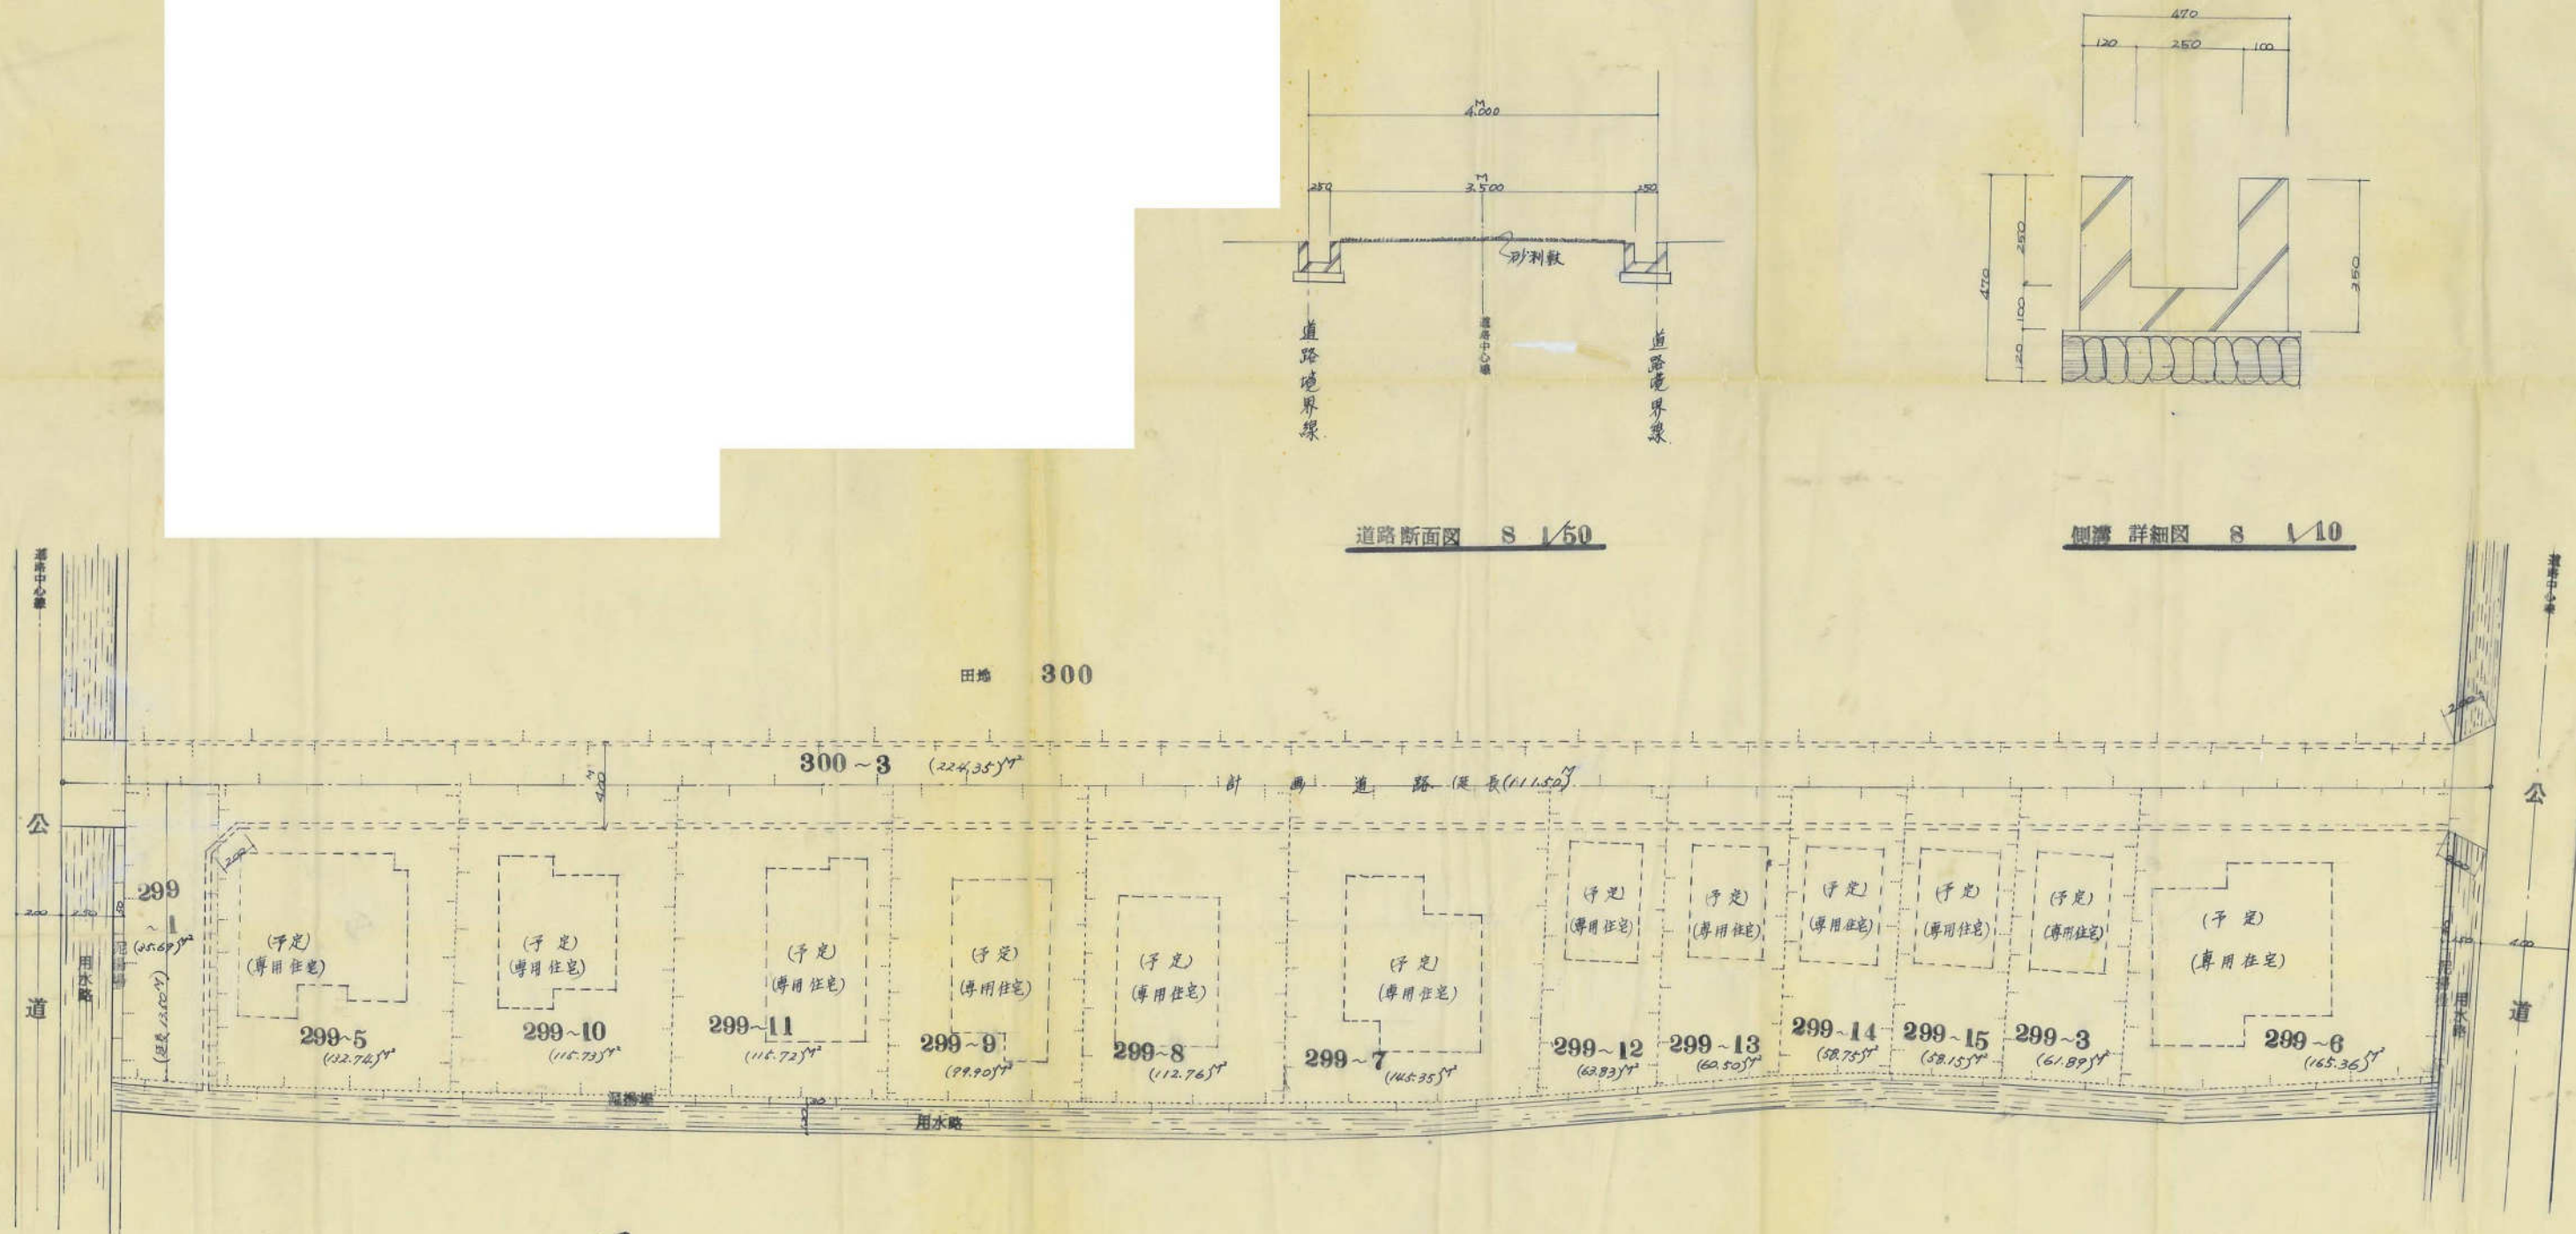

道路 計画図 SCALE 1:200

団地面積 1450.72 M²

道路面積 518.97 M²

道路延長 125.00 M

56

様式 第 1 5 号 (A2)


指定年月日・番号 昭和23年4月17日 第2796号
告示年月日・番号 昭和23年6月14日 告示第170号

姫路市


承 諾 書

この図面記載のとおり道路の位置の指定・変更一概を承諾します。

道路の幅員	6.00 M	道路の延長	379.6 M	道路の面積	2037.56 m ²
-------	--------	-------	---------	-------	------------------------

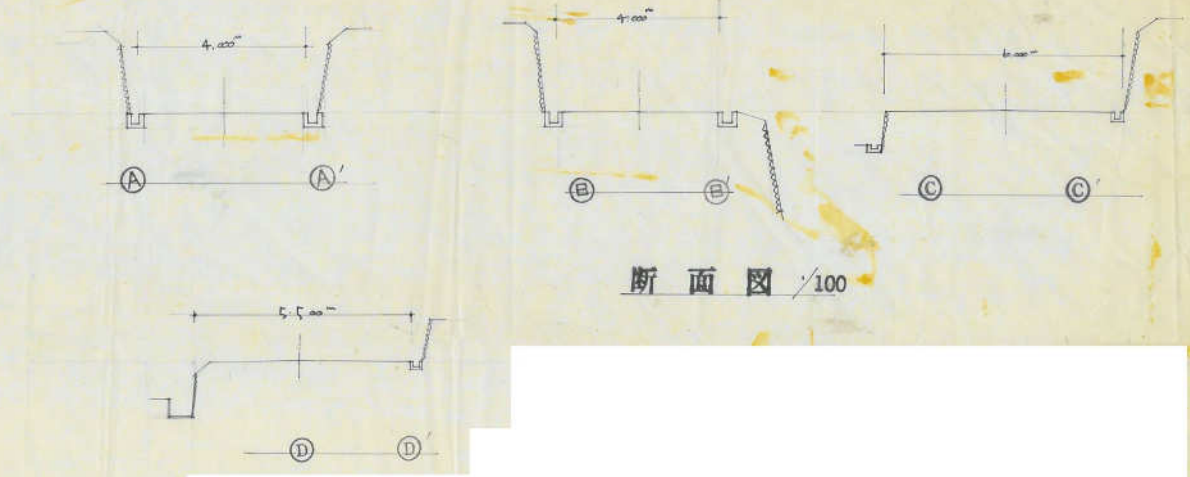

断面図 1/100

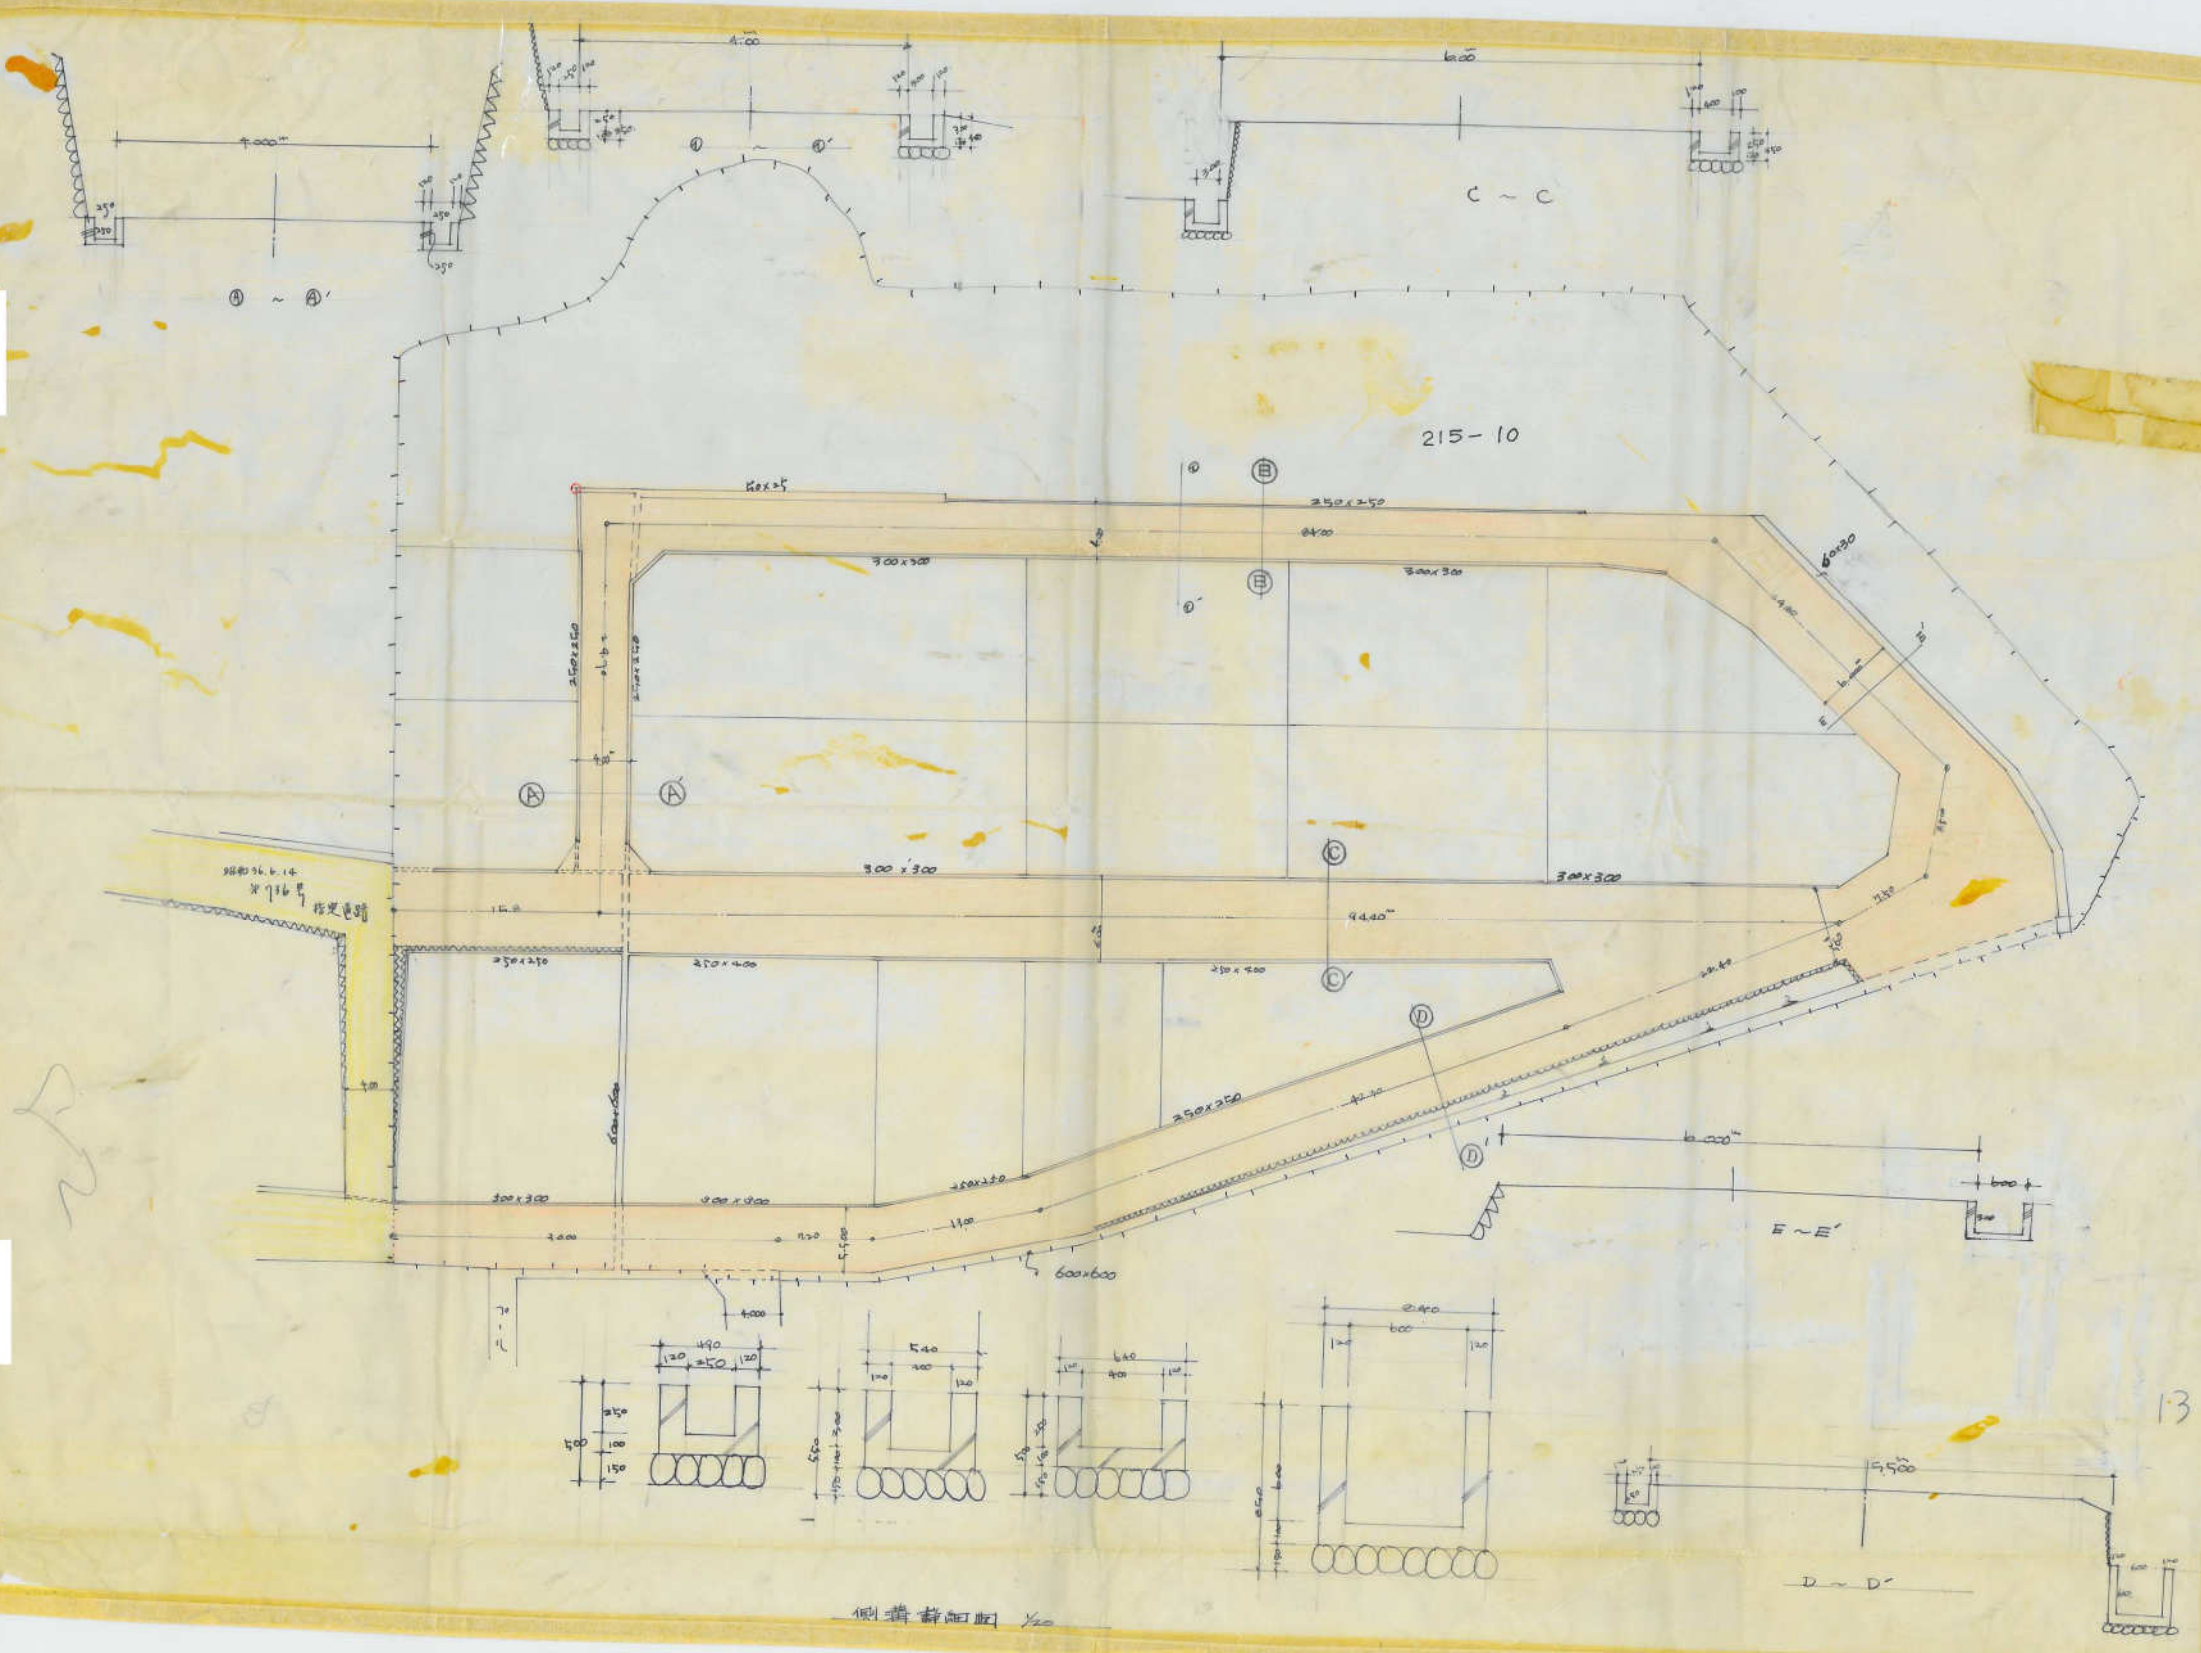

側溝断面図 1/500

13

42

指定年月日・番号	昭和43年5月6日	第2907号
告示年月日・番号	昭和43年6月14日	兵庫県告示第580号

姫路市

承諾書

この図面記載のとおり道路の位置の指定・変更・廃止を承諾します。


道路の幅員	M 4.400	M 道路の延長	188.700M	道路の面積	837.280M ²
-------	---------	---------	----------	-------	-----------------------

配置図平面図

S 1:600



M 4.400

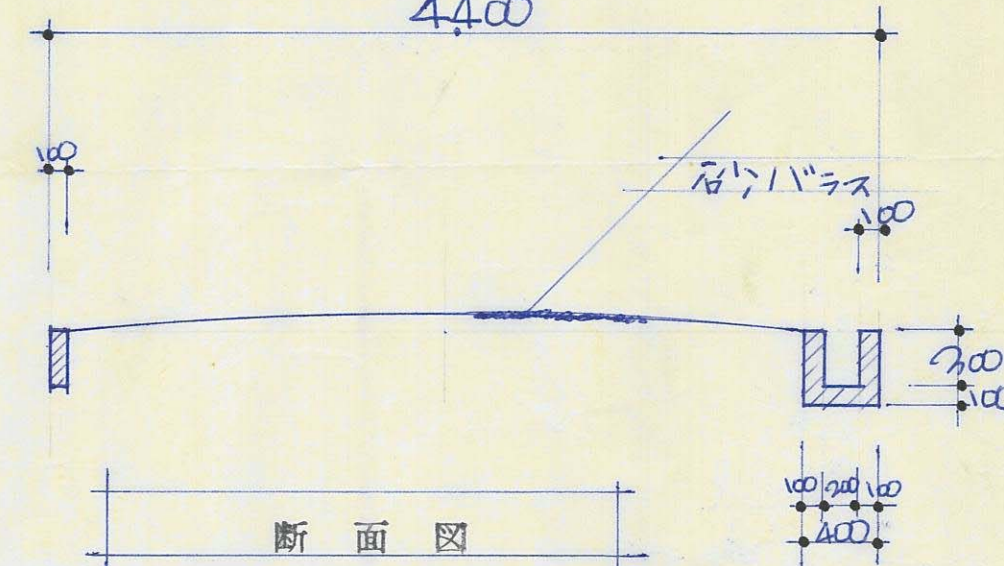


断面図

S 1:40

道路の幅員	① 6.00 ② 5.00 ③ 4.00	M	道路の延長	689.50	M	道路の面積	2457.00
-------	----------------------------	---	-------	--------	---	-------	---------

① 6.00	M	道路の延長	689.50 M	道路の面積	2457.00
② 5.00					
③ 4.00					

 

指定年月日・番号	昭和43年4月23日	第43-5号
告示年月日・番号	昭和43年6月28日	兵庫県告示第629号


承諾書

この図面記載のとおり道路の位置の指定・変更・廃止を承諾します。

道路の幅員	4.00	M	道路の延長	68.32	M	道路の面積	277.28㎡
	5.45			82.02			


平面図

1/500

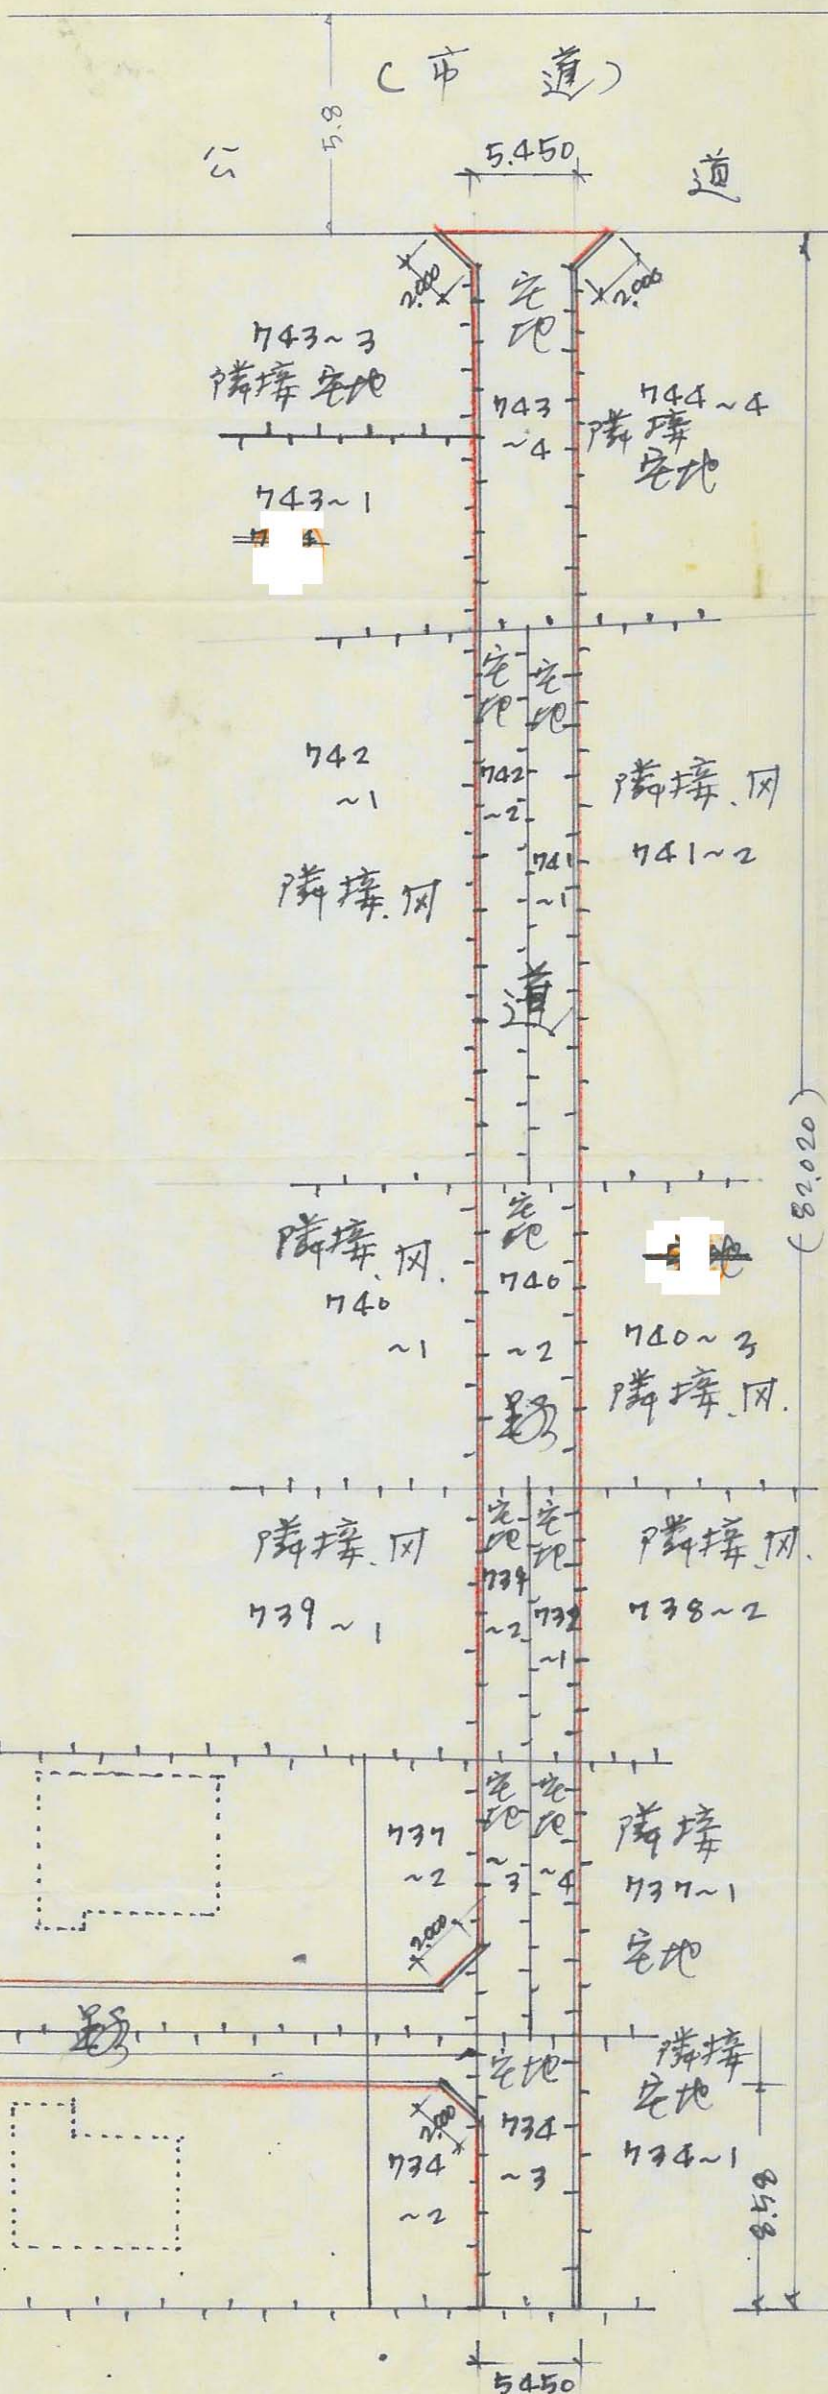

断面図

1/50

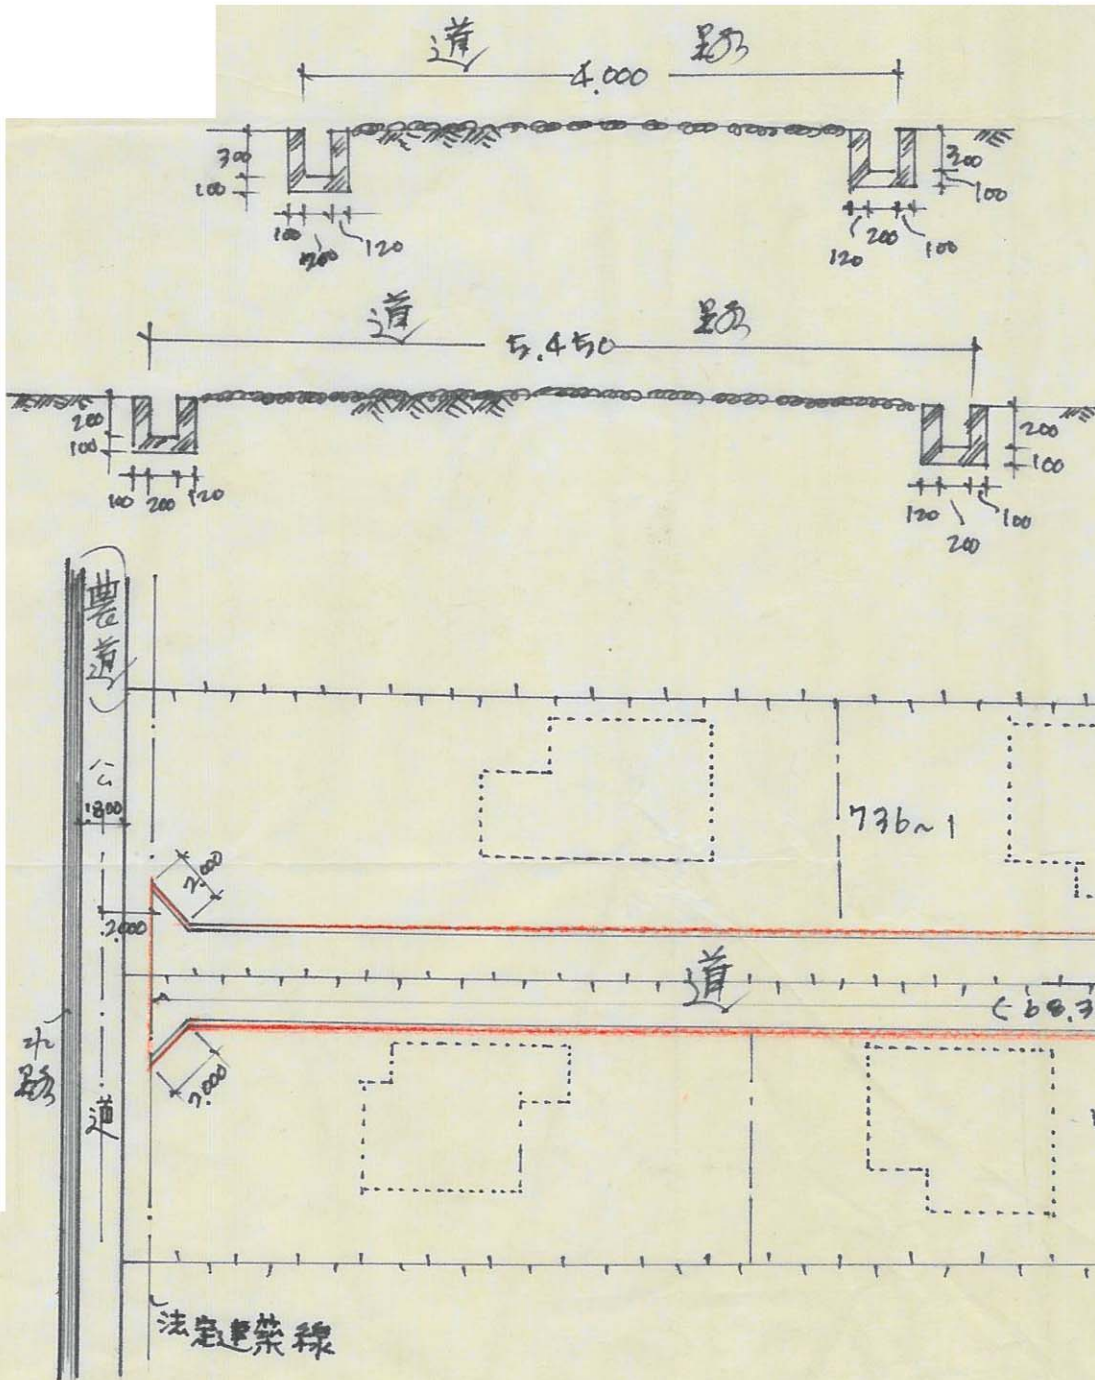


指定年月日・番号	昭和43年4月20日 第43-4号
告示年月日・番号	昭和43年6月28日 兵庫県告示第629号

承諾書


この図面記載のとおり道路の位置の指定・変更を承諾します。

道路の幅員 4.000 M 道路の延長 88.500 M 道路の面積 354.00 M²

道路横断面図 S = 1/50

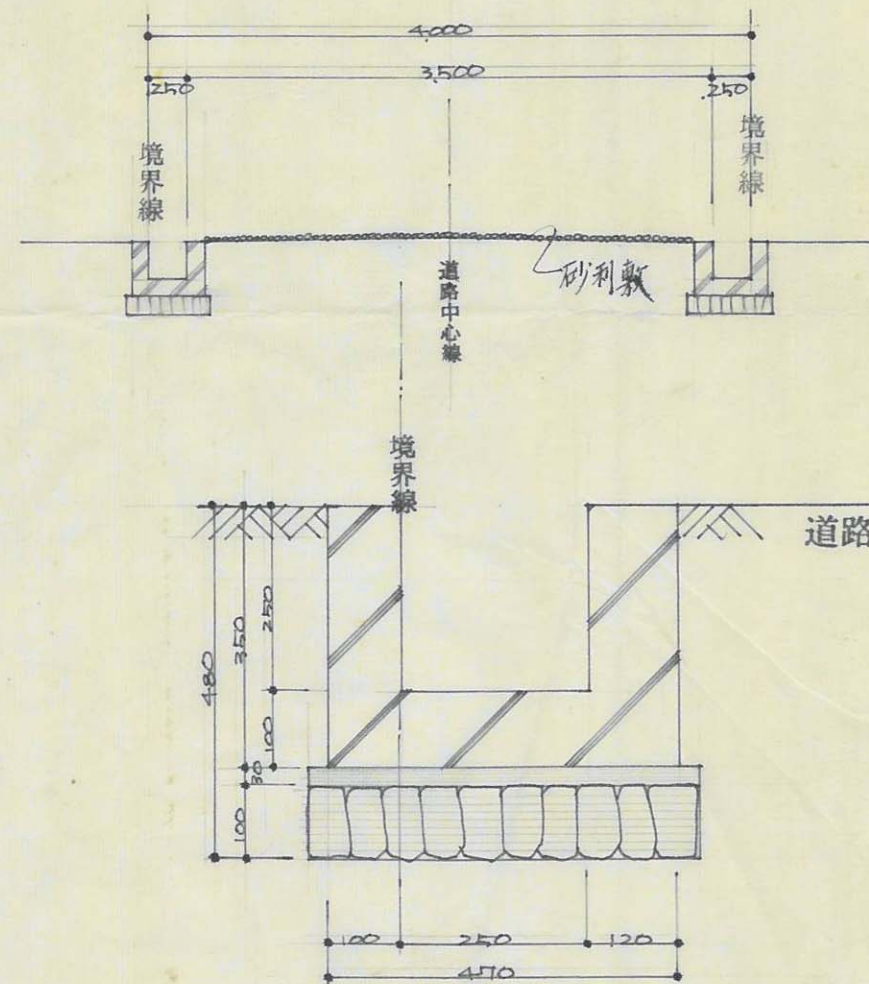

側溝構造図 S = 1/10

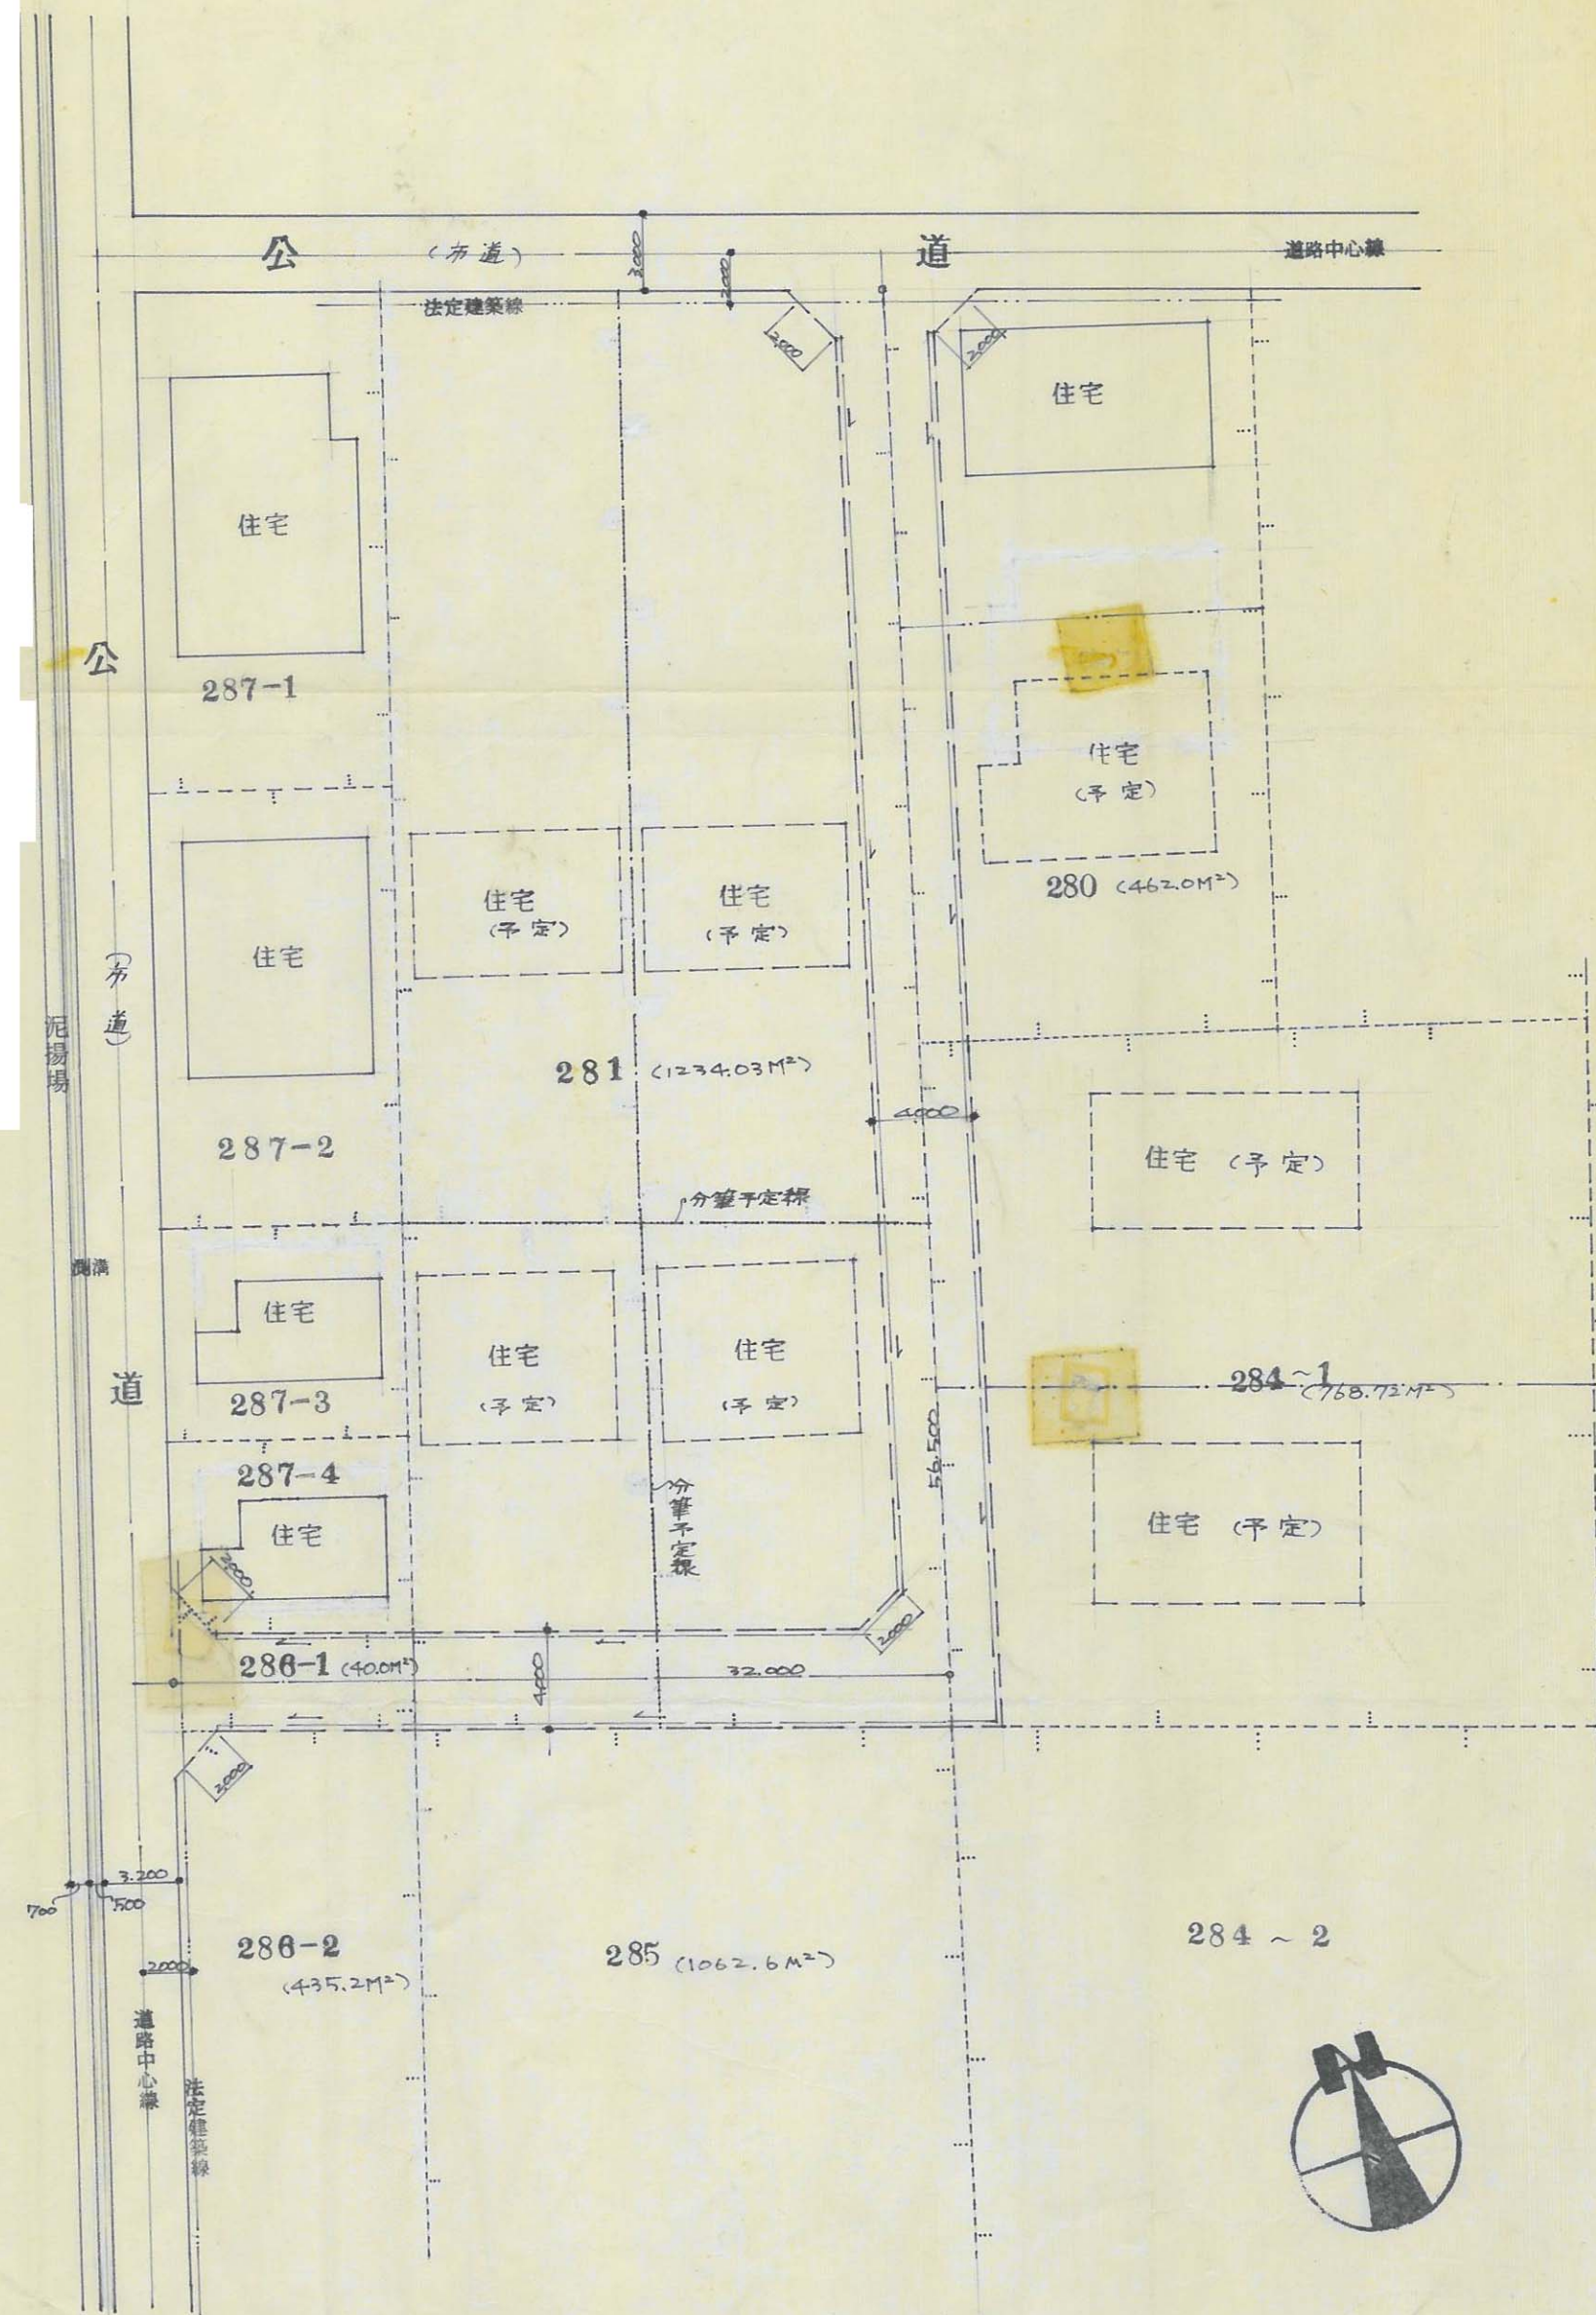


計画図 S = 1/300

団地面積 1234.03 + 462.00 + 768.72 + 40.00 = 2504.75 M²
 道路幅員 4.000 M 道路延長 88.500 + 32.000 = 120.500 M
 道路面積 354.00 M²

道路の位置の指定取消台帳		地	区
指定年月日・番号	昭和43年4月23日 第43-5号		
告示年月日・番号	昭和43年6月28日 兵庫県告示第629号		
申請者住所氏名			

承諾書

この図面記載のとおり道路の位置の指定・変更・廃止を承諾いたします。

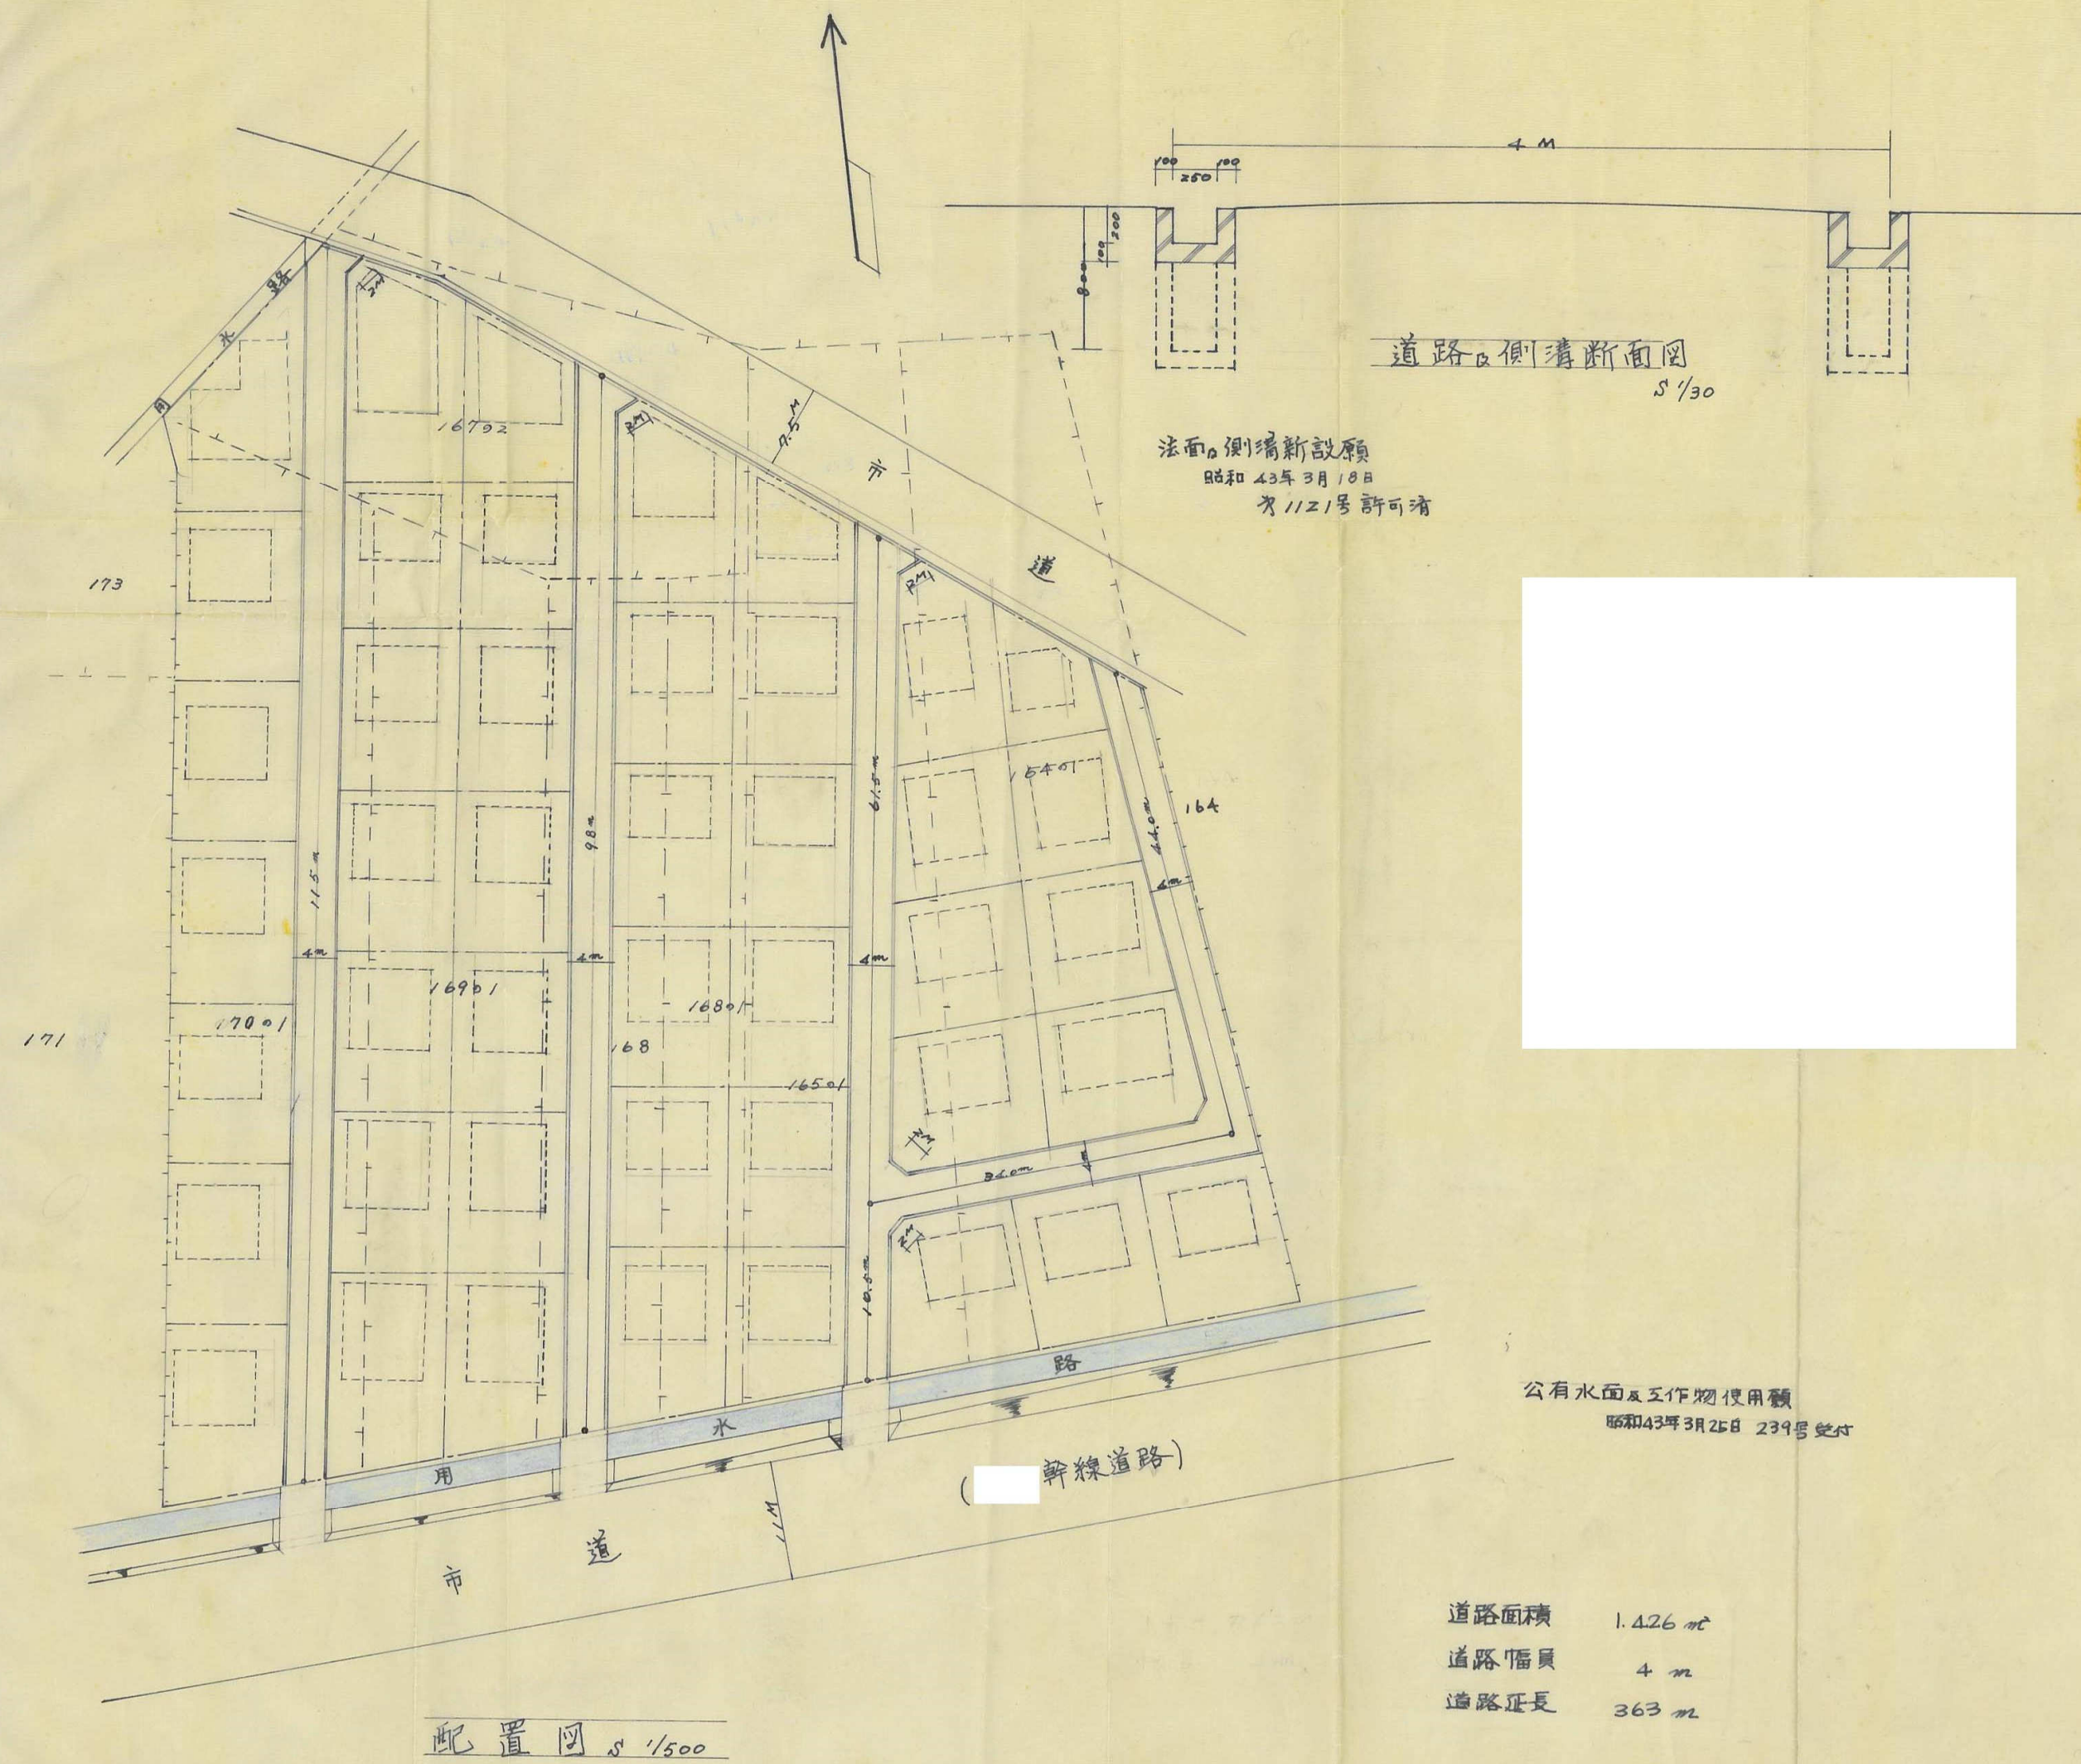

指定年月日・番号	昭和43年4月23日	第43-6号
告示年月日・番号	昭和43年6月28日	兵庫県告示第629号


承諾書

この図面記載のとおり道路の位置の指定・変更・廃止を承諾します。

道路の幅員 4.00 M 道路の延長 198.60 M 道路の面積 923.85 m^2


道路位置図

Scale 1 : 500

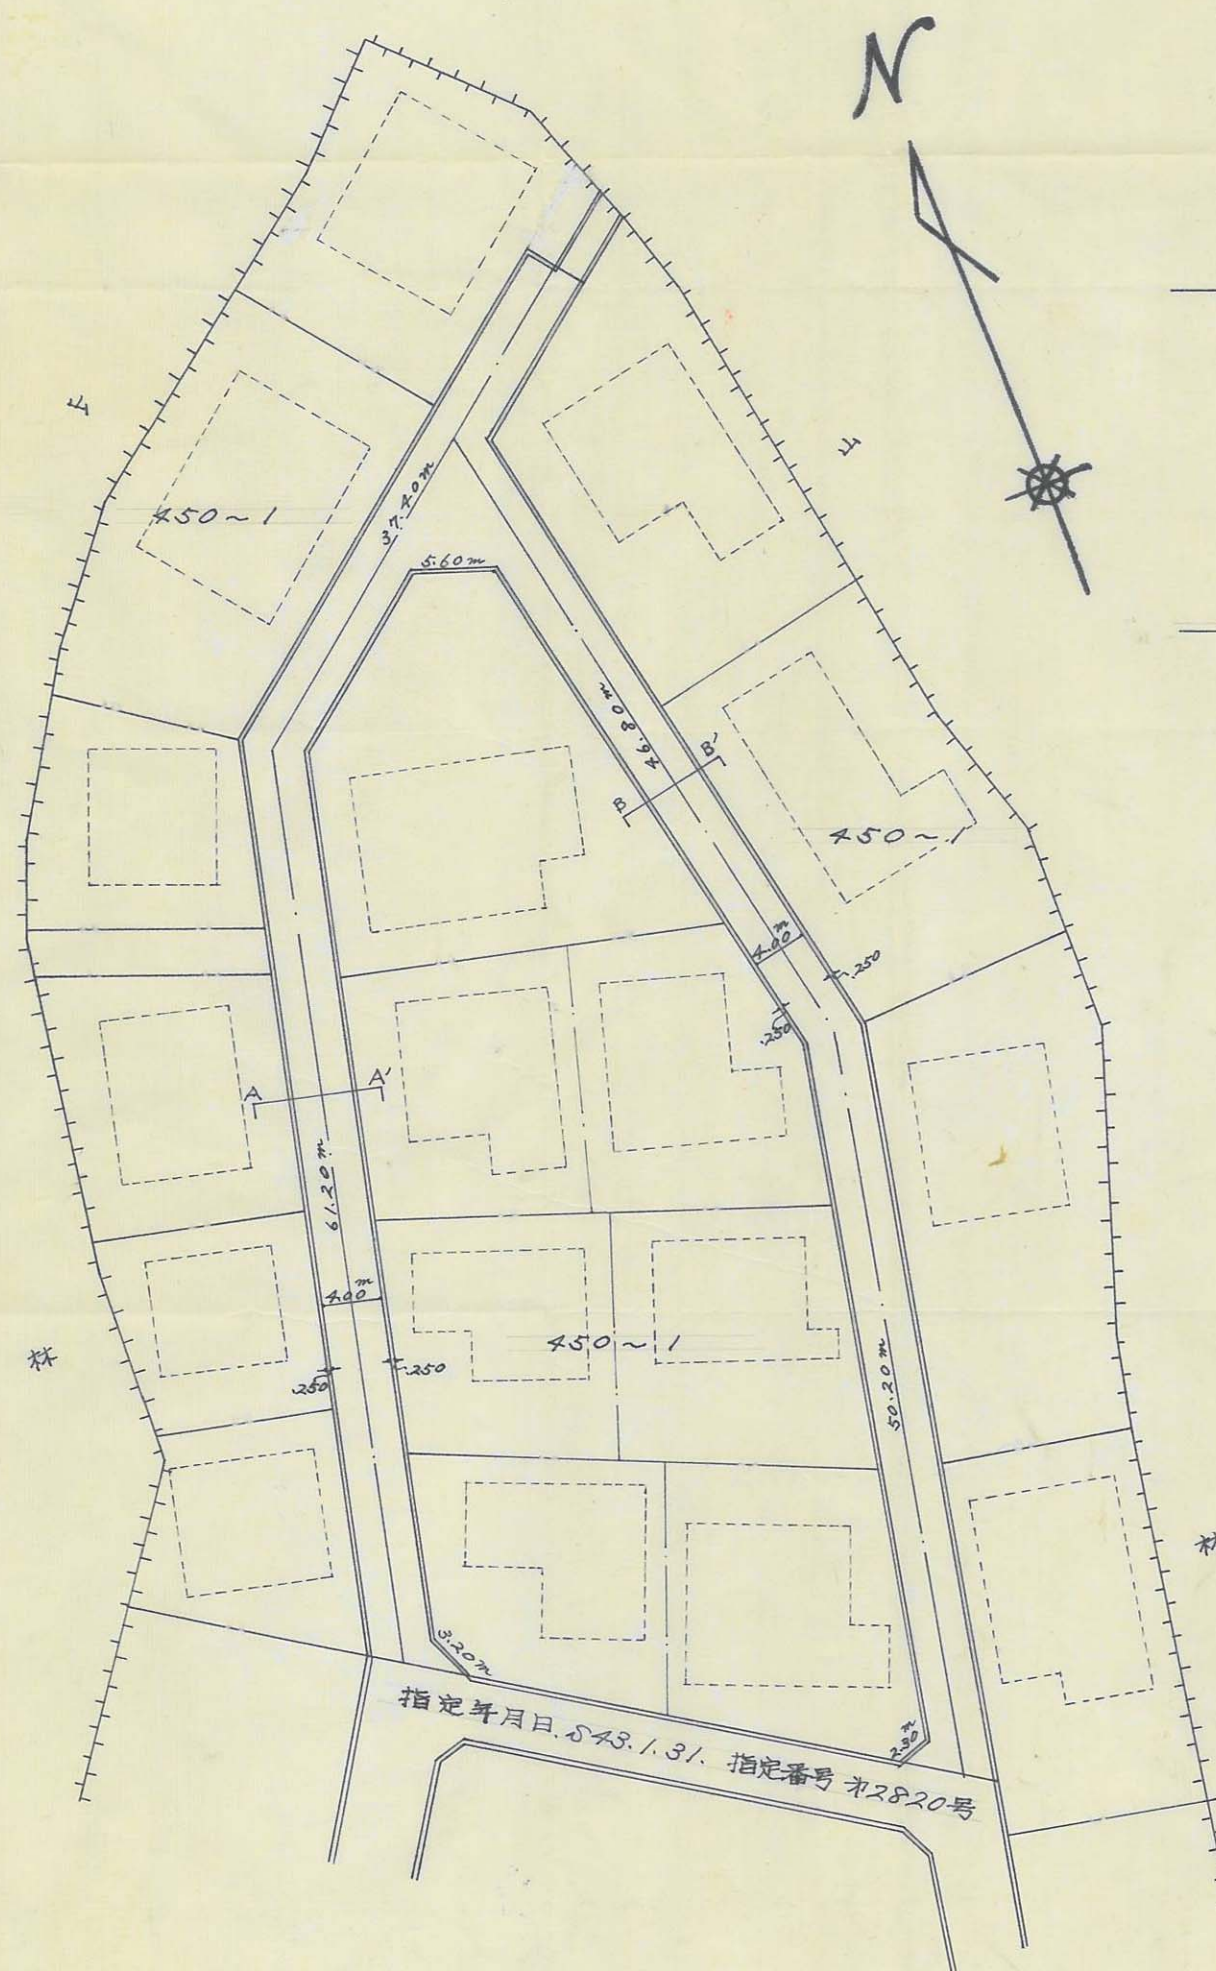

道路断面図

Scale 1 : 50

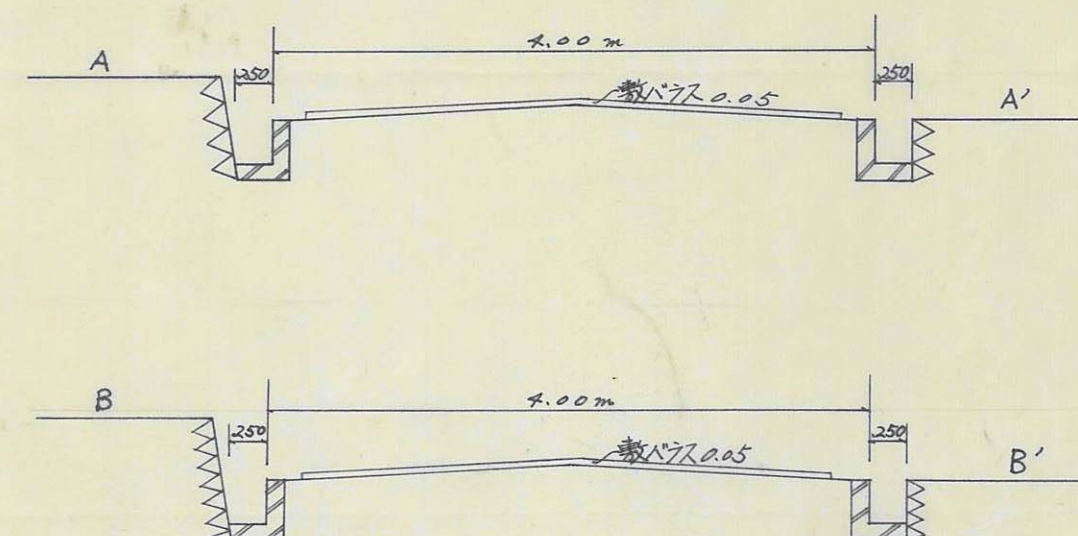

この図面記載のとおり道路の位置の指定・~~変更~~・~~廃止~~を承諾します。

道路の幅員	4 M	道路の延長	115.5 M	道路の面積	428 M ²
-------	-----	-------	---------	-------	--------------------

市道 市道 4m

143-2 住宅 10.5m

143-3 住宅 10.5m

143-4 住宅 10.5m

143-5 住宅 10.5m

143-6 住宅 10.5m

143-7 住宅 10.5m

144

市道 市道 4m

10.5m

64.5m

市道 市道 4m


Hand-drawn cross-section diagram of a road and drainage system. The diagram shows a road with a 1/50 slope, a drainage ditch with a 0.3m width, and a 4.0m total width. Dimensions are given in meters (M).

指定年月日・番号	昭和43年5月6日	第43-17
告示年月日・番号	昭和43年6月28日	兵庫県告示第629号


承諾書

この図面記載のとおり道路の位置の指定・変更を承諾します。


道路の幅員	4.000 M	道路の延長	34.700 M	道路の面積	142.000
-------	---------	-------	----------	-------	---------

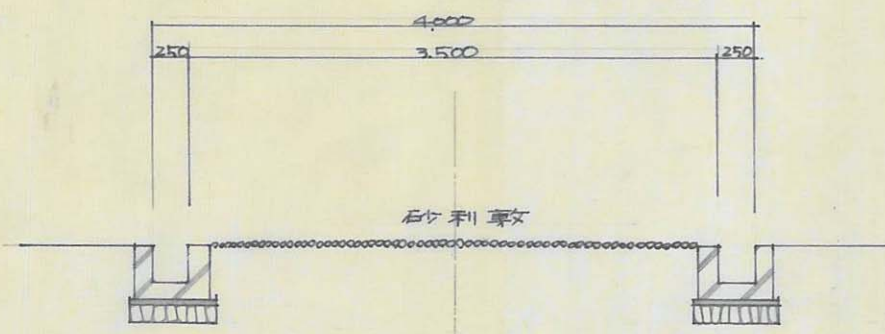

道路断面図 S=1/50

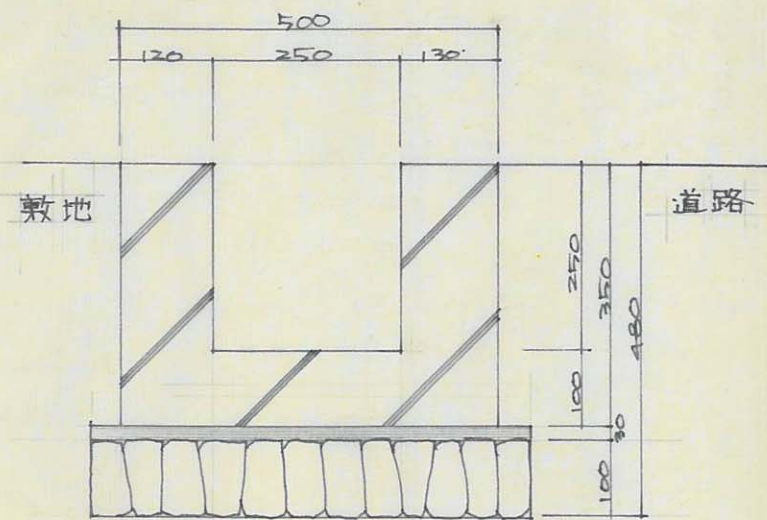

側溝断面図 S=1/10

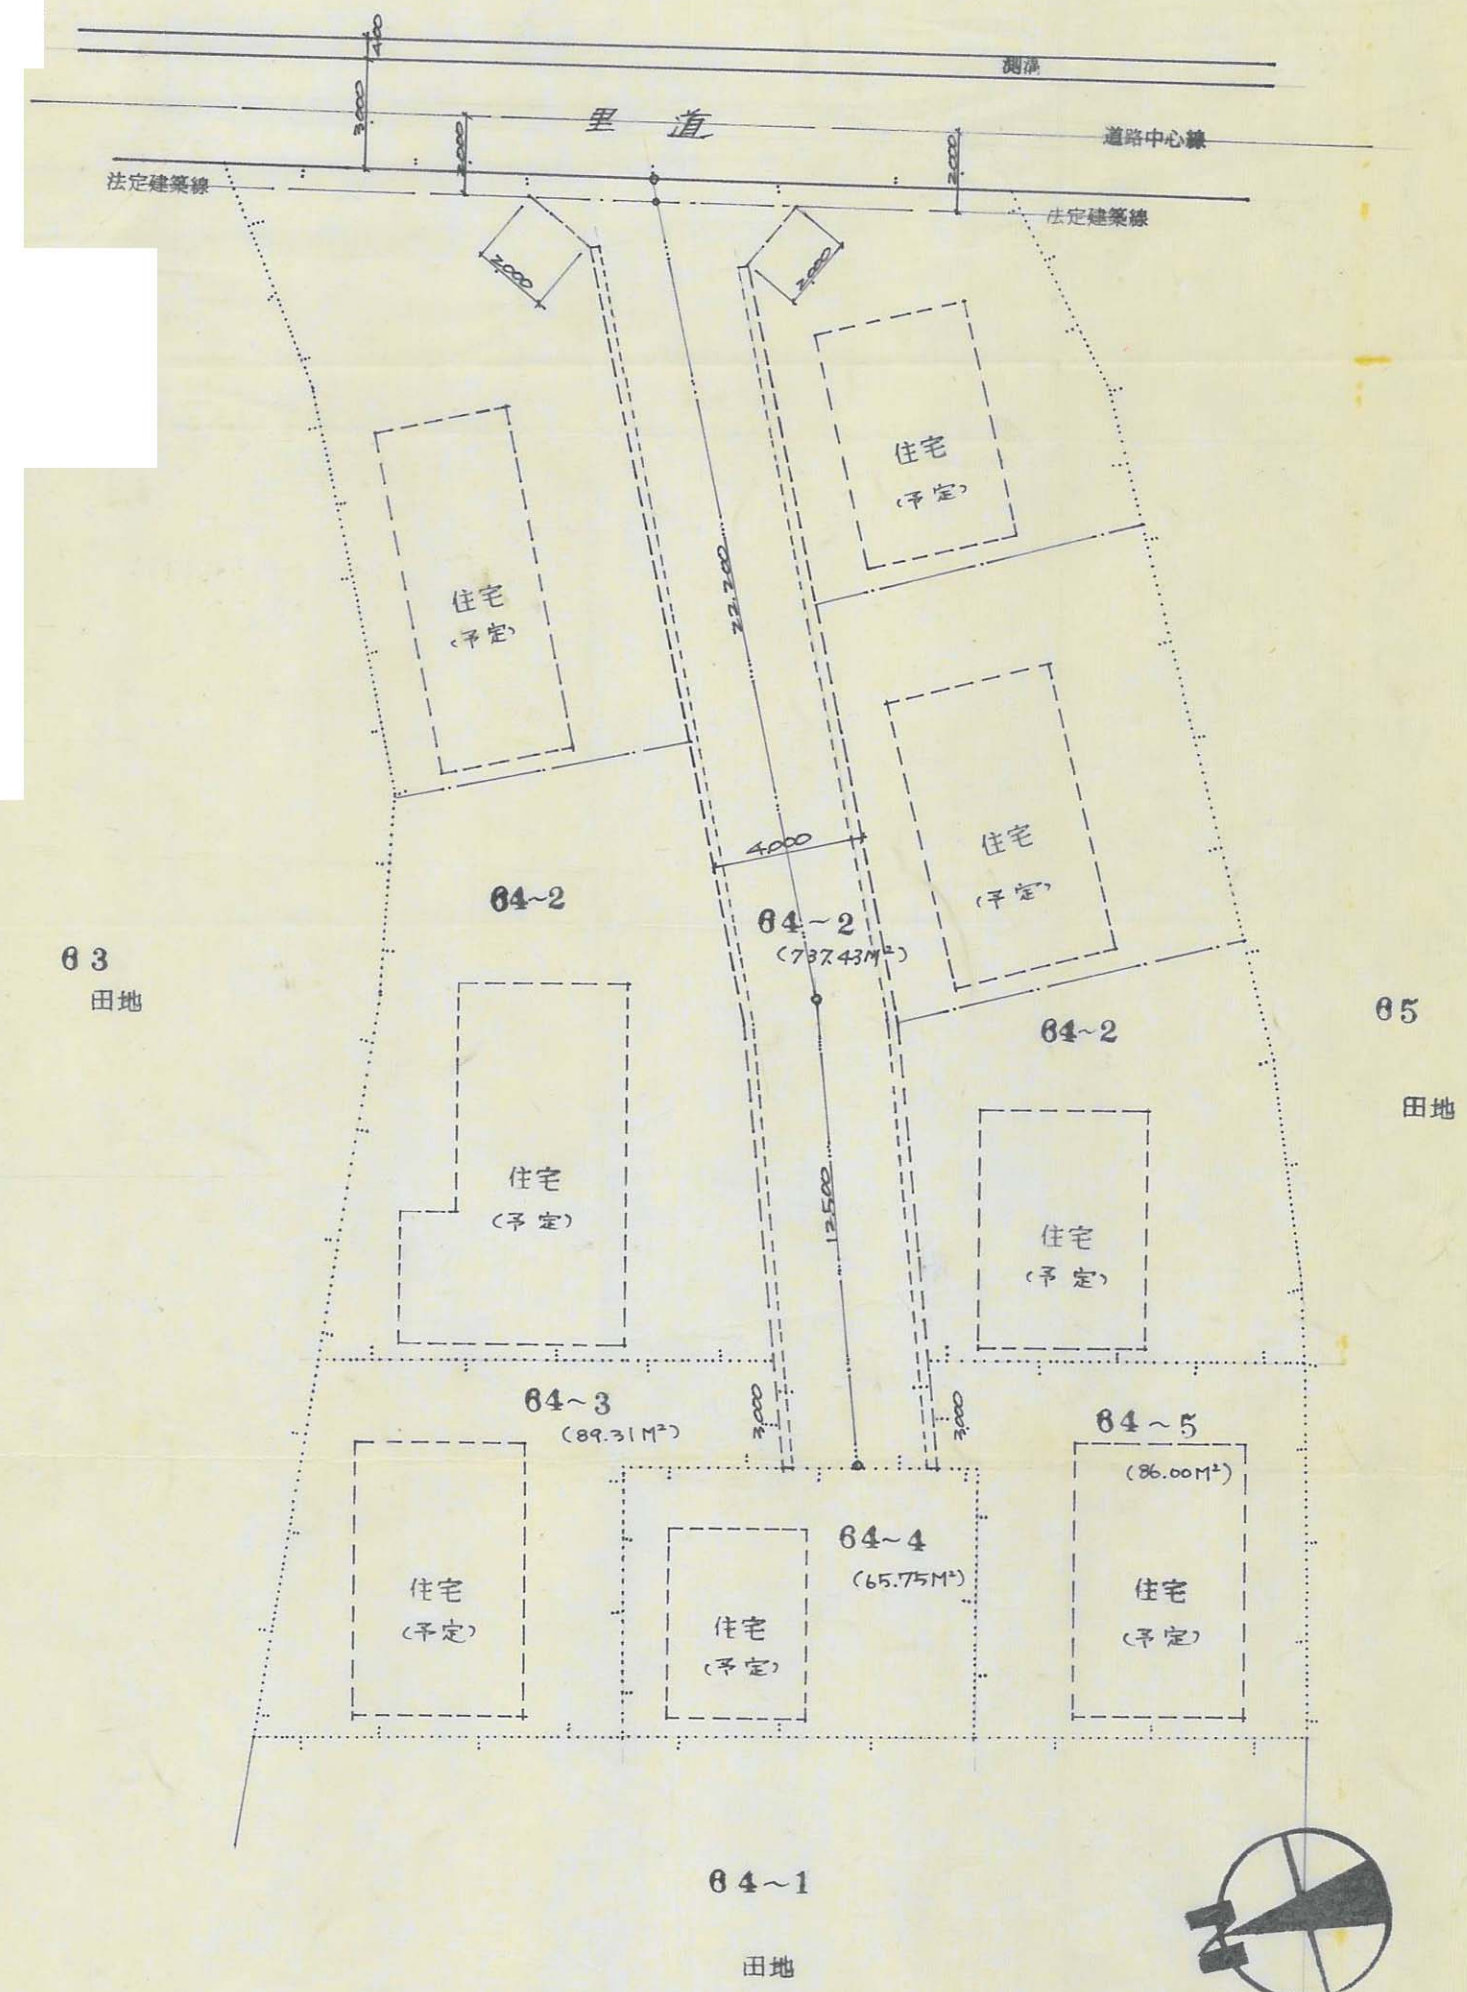

計画図 S=1/200


田地面積	737.43 + 89.31 + 65.75 + 86.00 = 978.48 M ²		
道路幅員	4.00 M	道路延長	34.700 M
道路面積	142.000 M ²		

指定年月日・番号 昭和43年5月28日 第43-15号
告示年月日・番号 昭和43年6月28日 第629号


承諾書

この図面記載のとおり道路の位置の指定・変更・廃止を承諾します。

道路の幅員 4.200M 道路の延長 274.000M 道路の面積 122.160M²

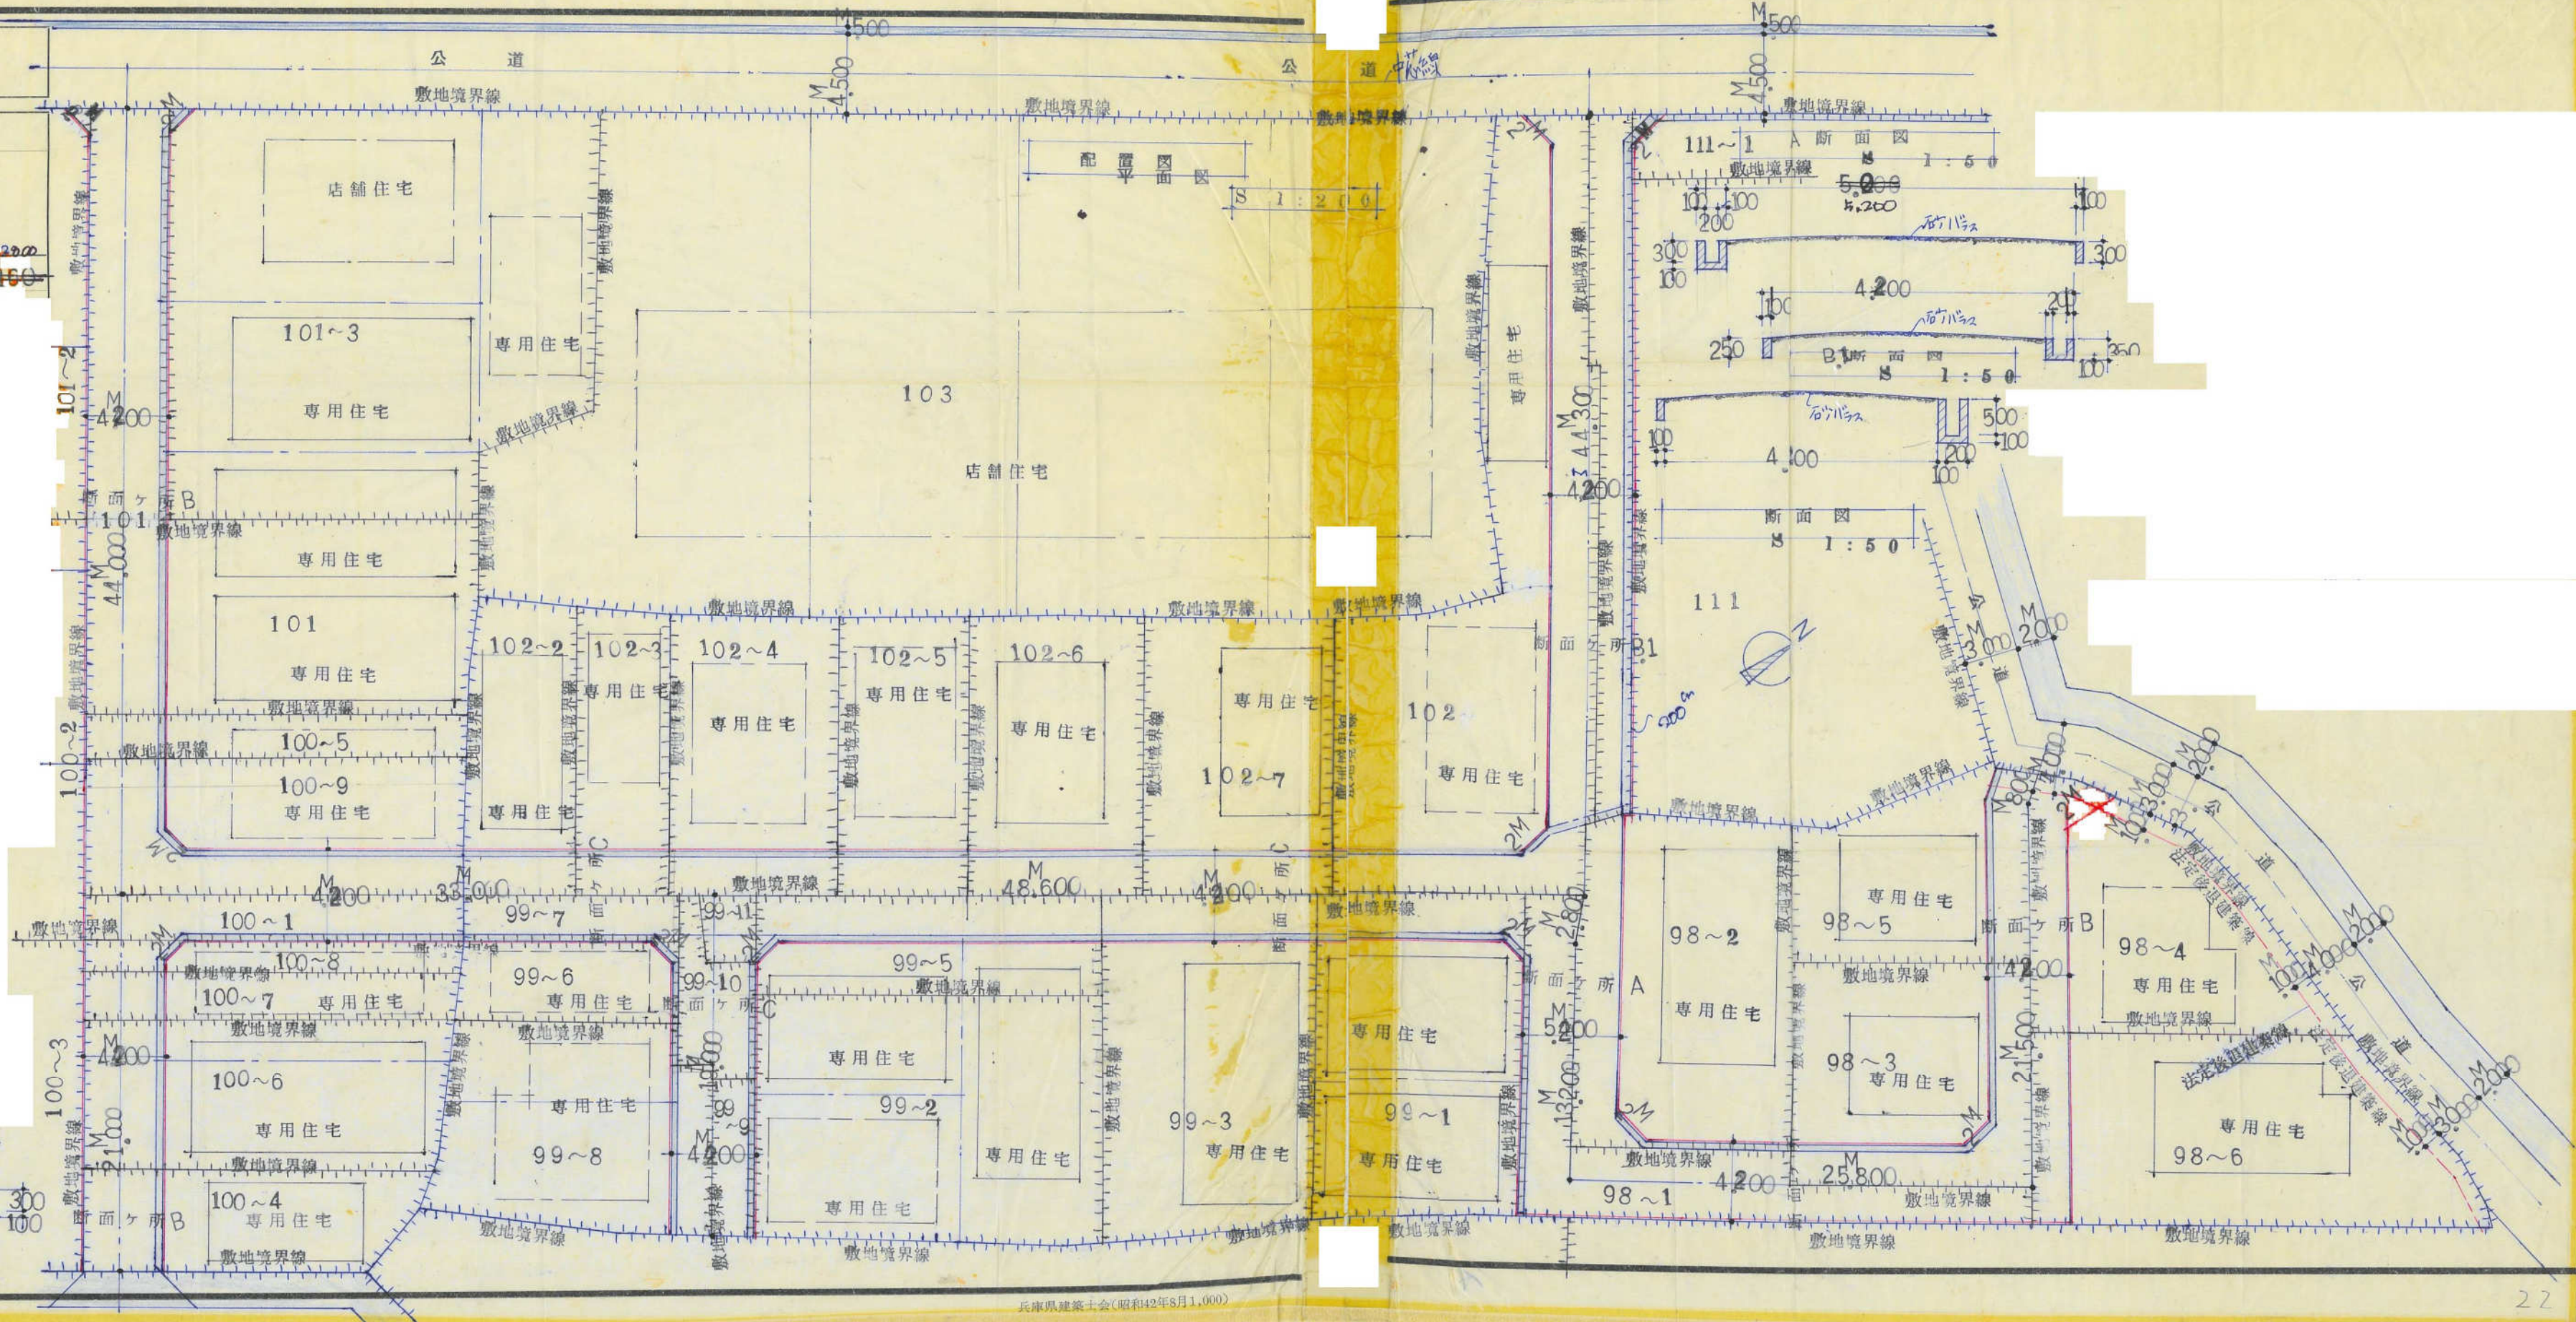

承 諾 書			
この図面記載のとおり道路の位置の指定・変更・廃止を承諾します。			
			
道路の幅員	M 4.200	道路の延長	M 103.700
		道路の面積	M 42.022


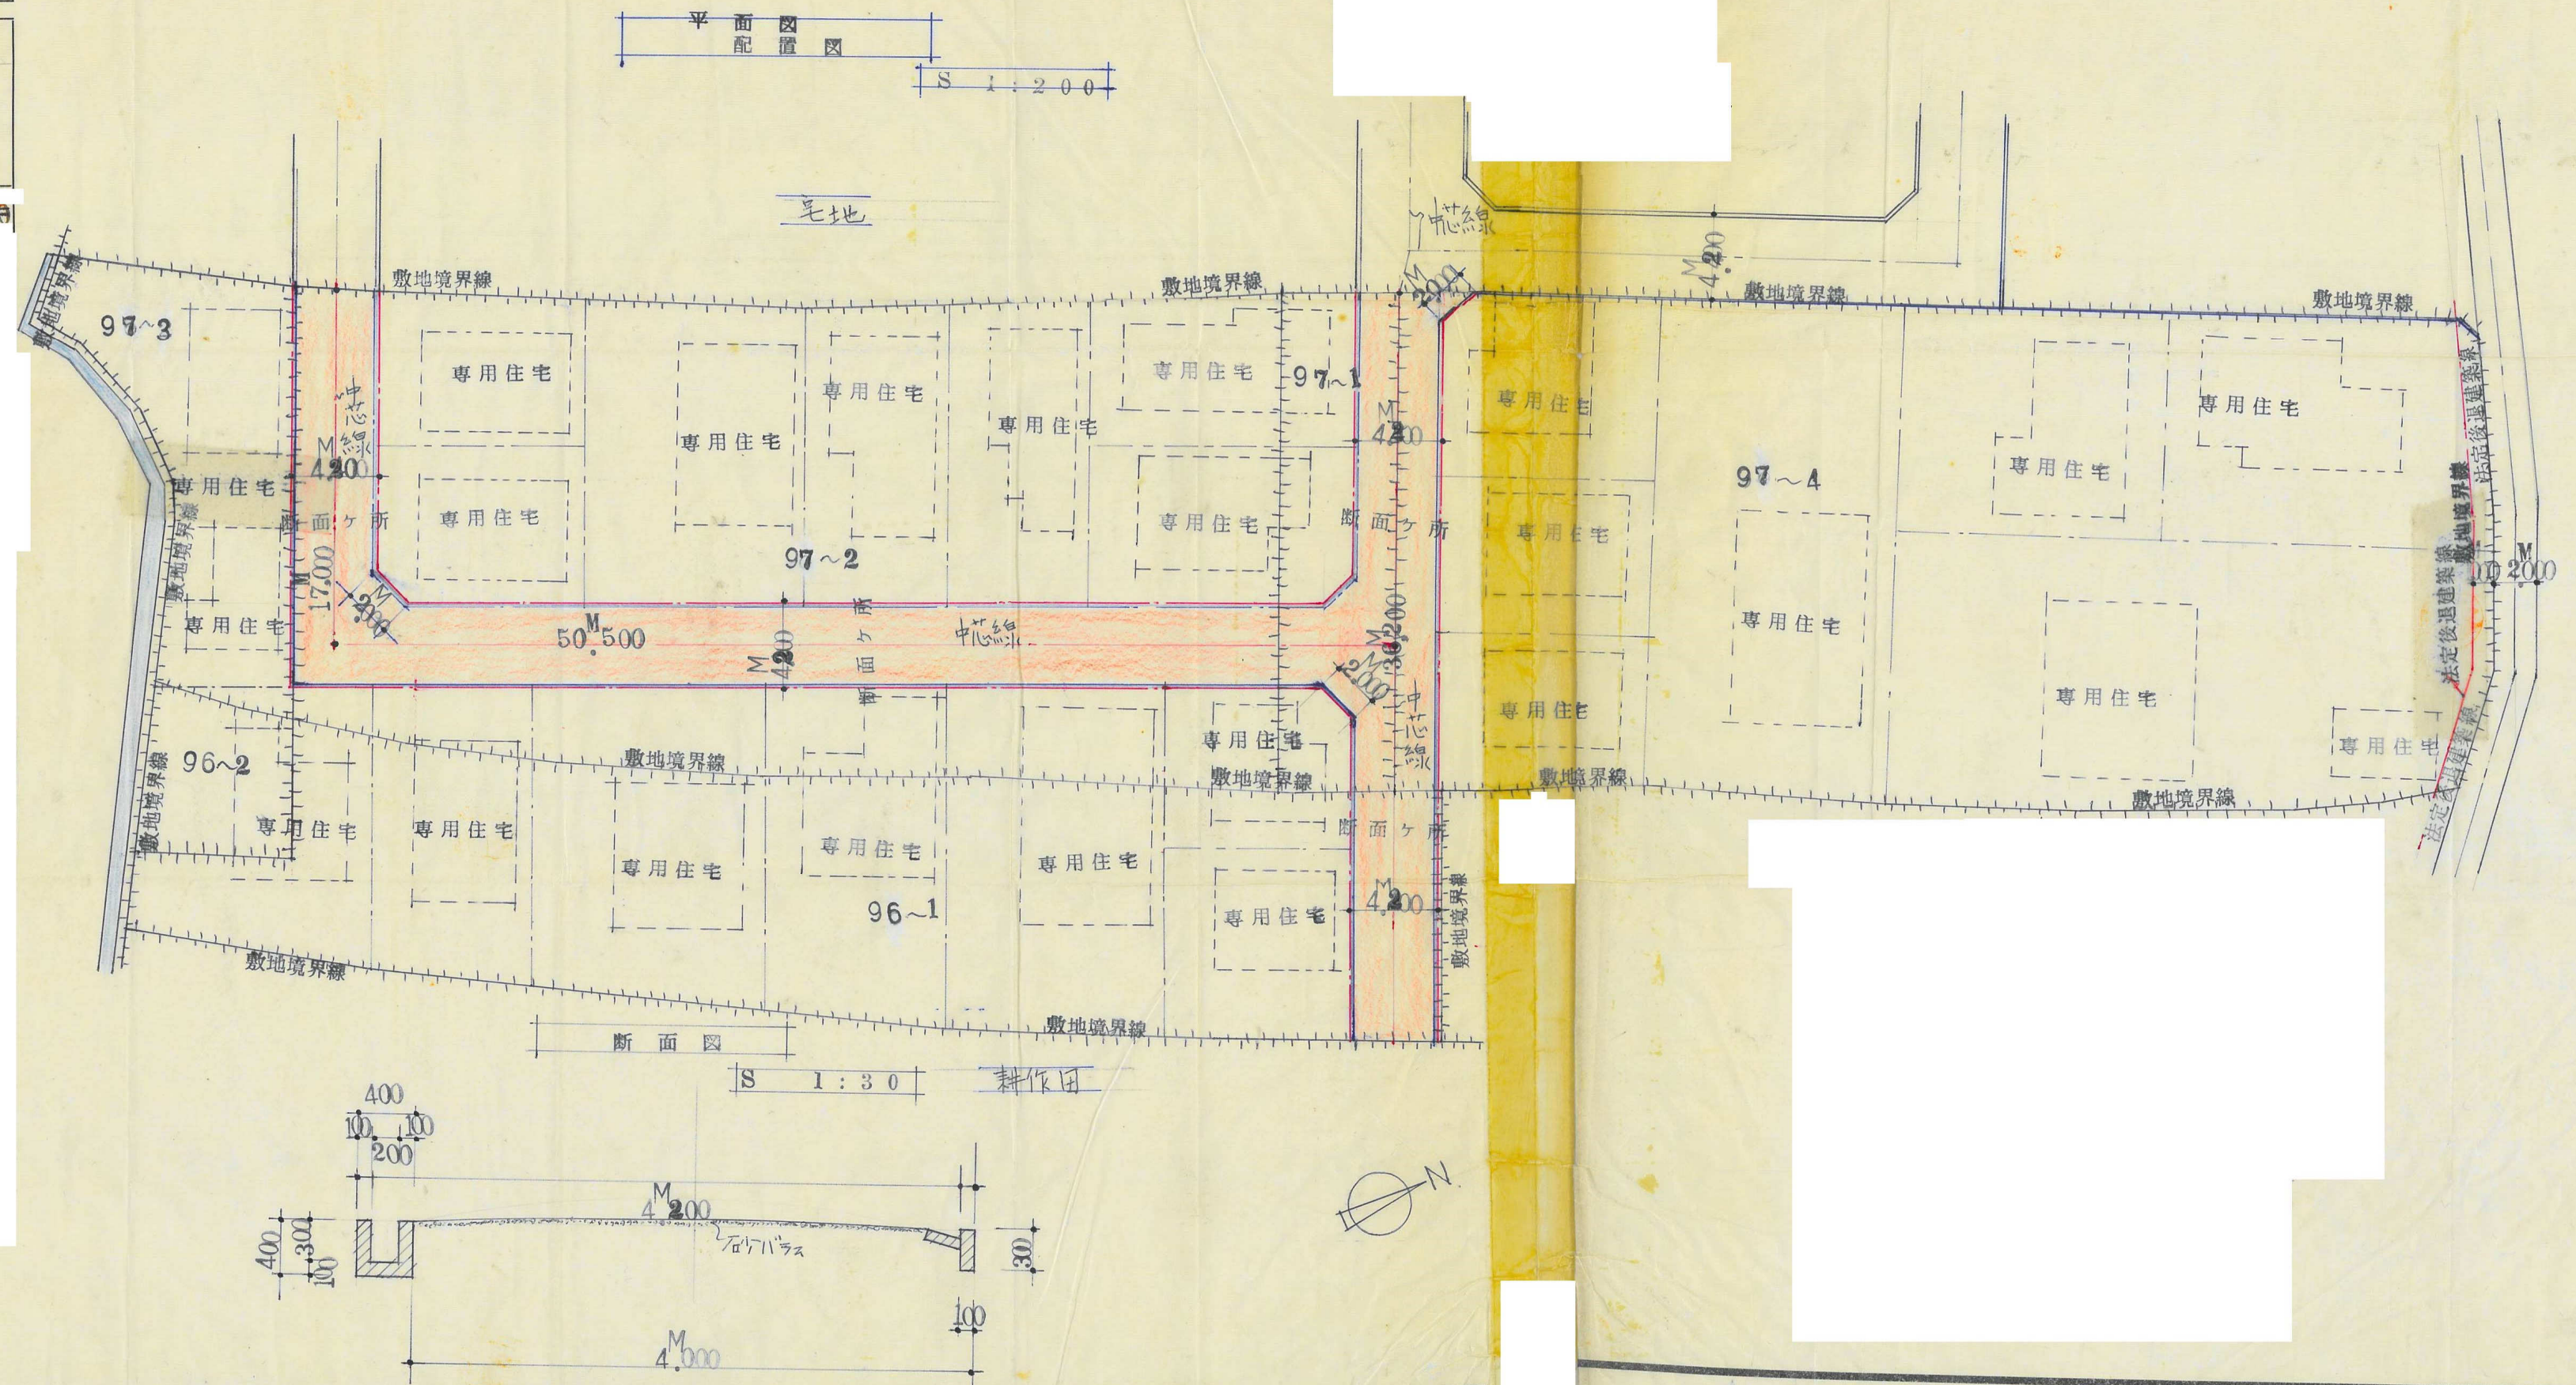


指定年月日・番号	昭和43年10月24日 第13-14号
告示年月日・番号	昭和43年12月20日 兵庫県告示第1304号

承諾書

この図面記載のとおり道路の位置の指定・変更・廃止を承諾します。

道路の幅員	5.200, 4.600	道路の延長	139.6m	M	道路の面積	139.6m ²
-------	--------------	-------	--------	---	-------	---------------------

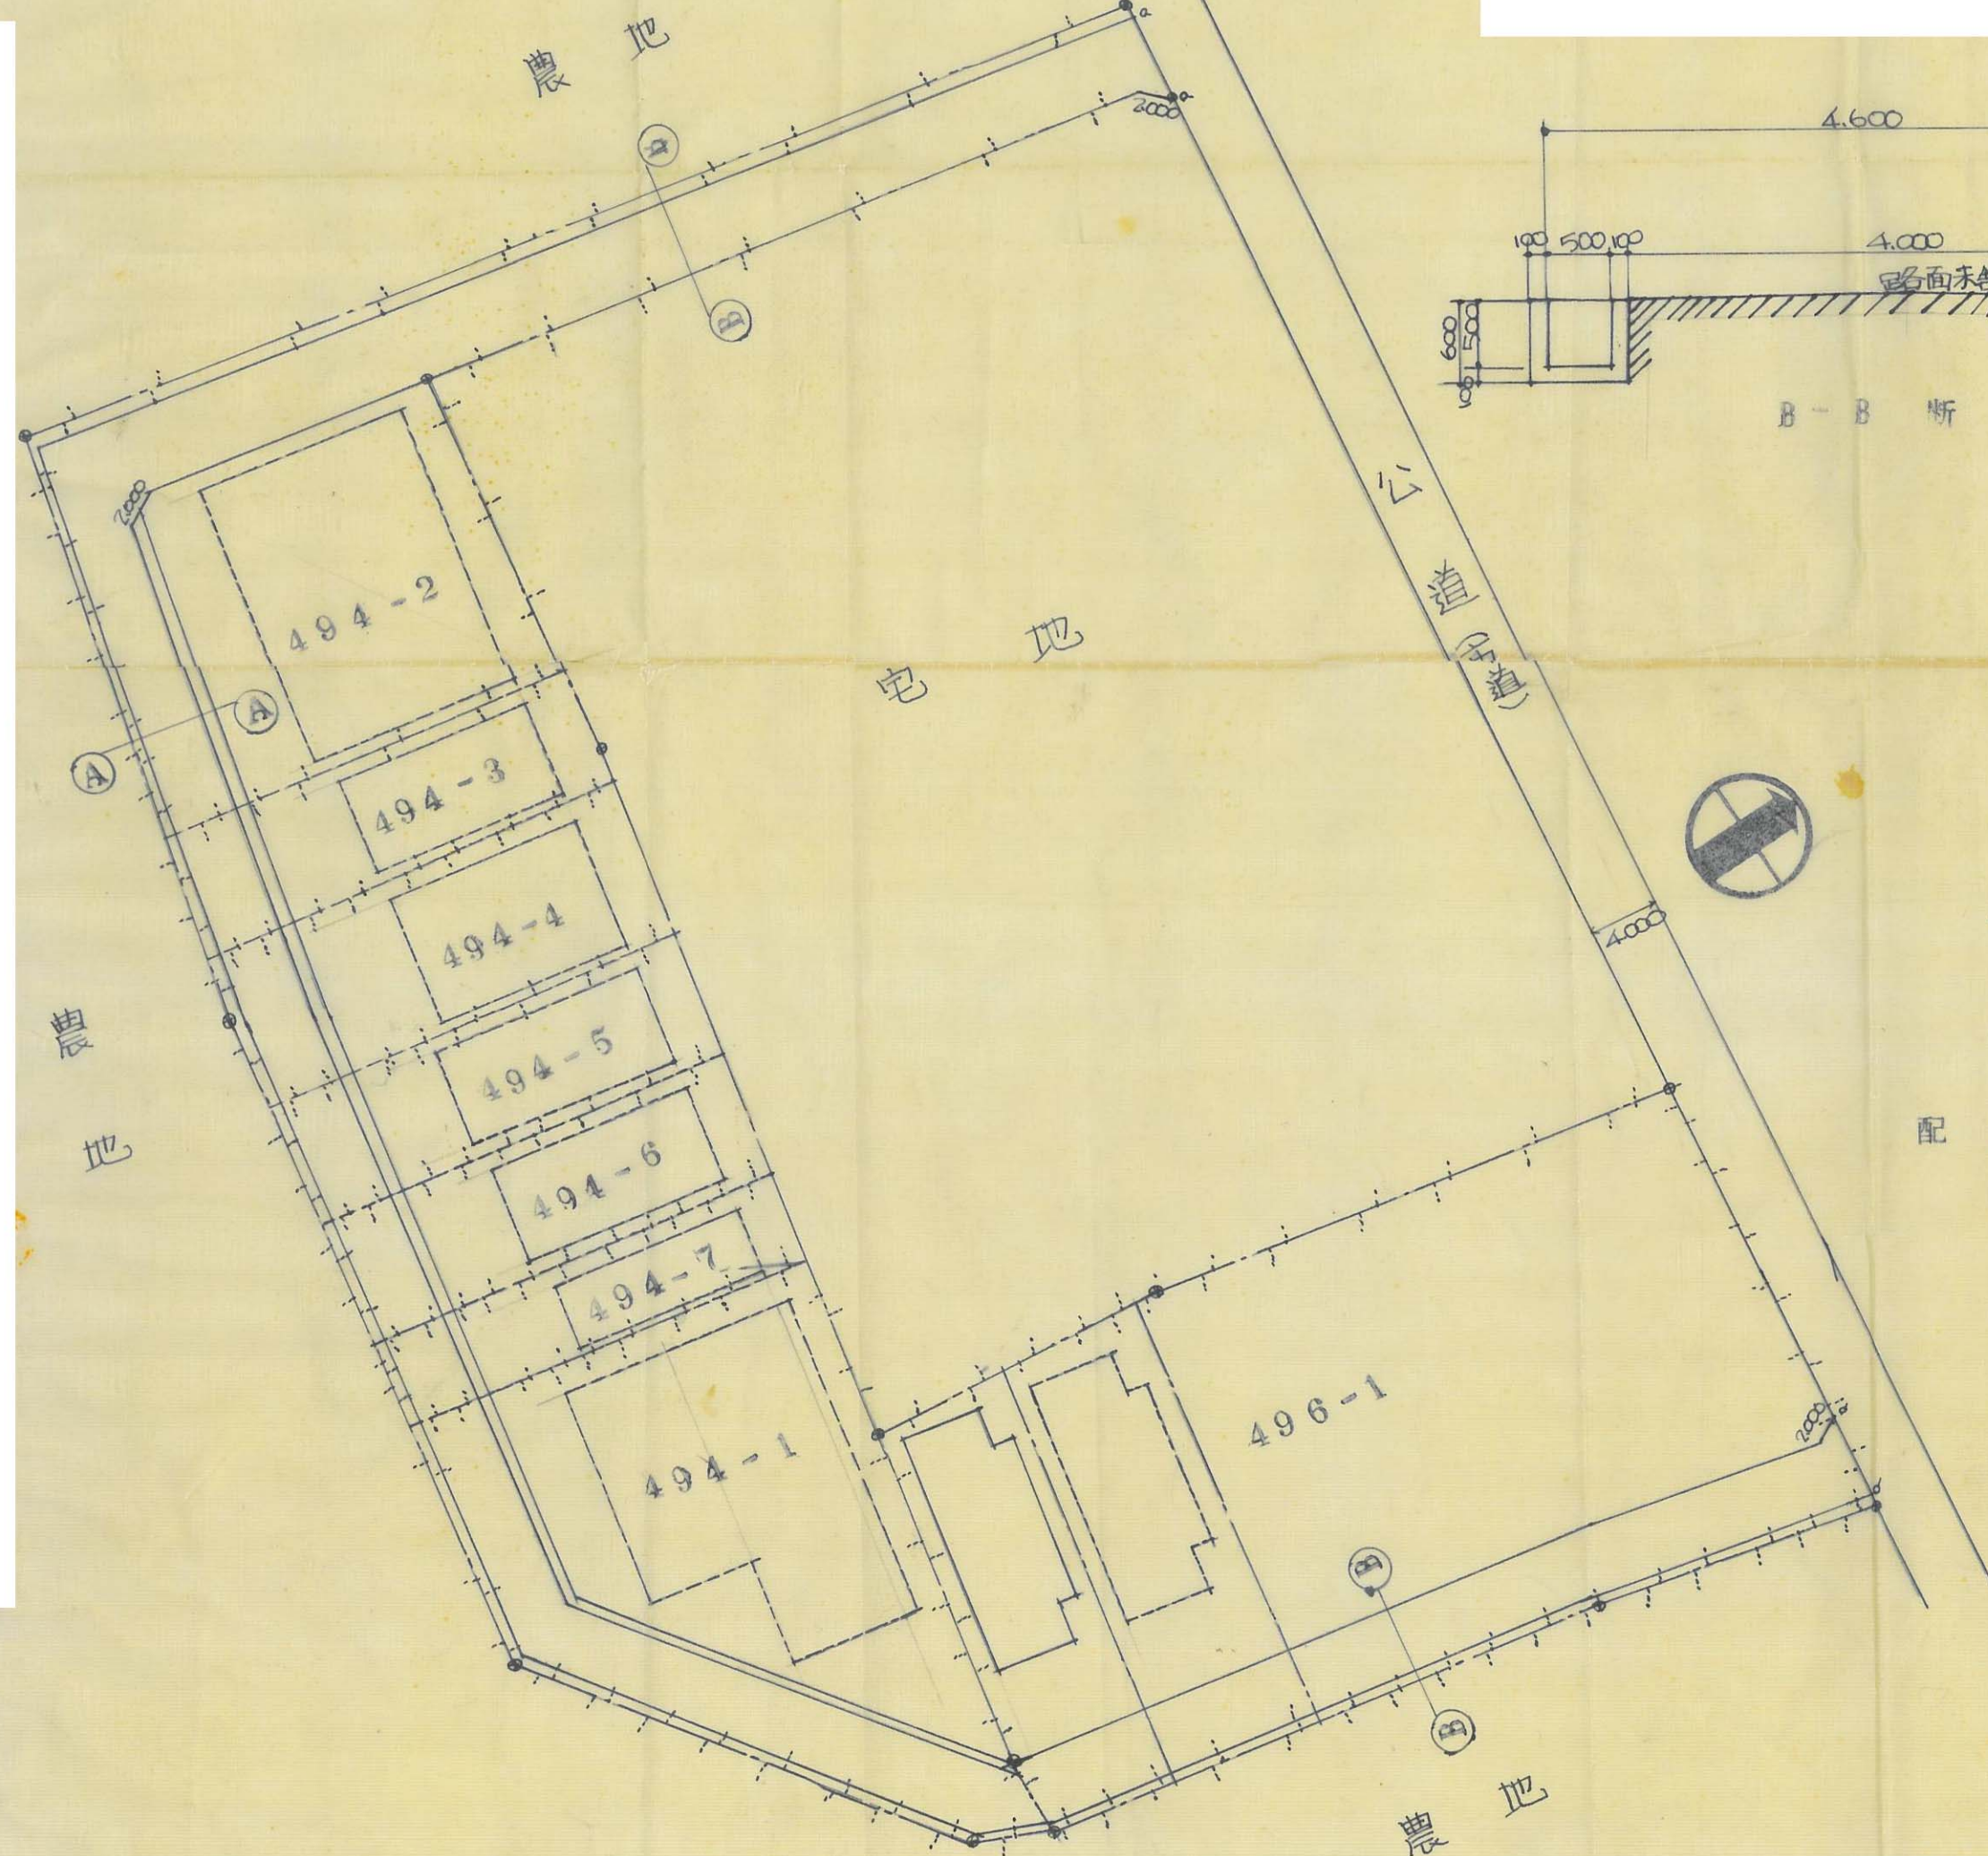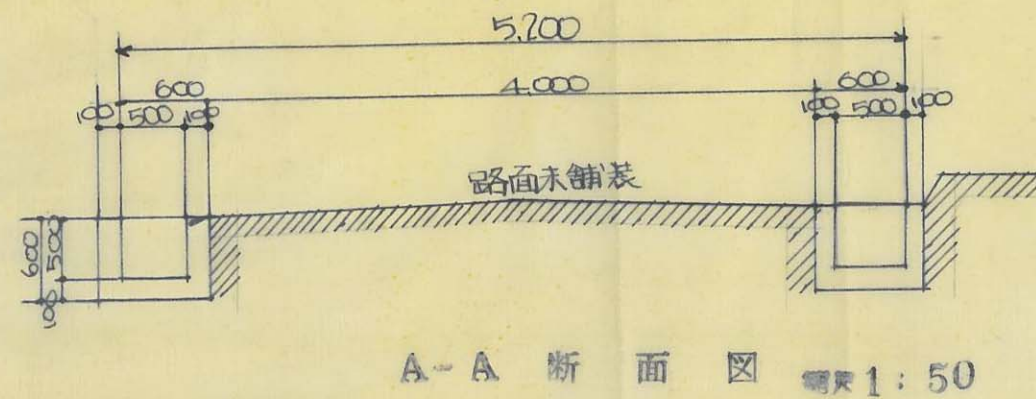

この図面記載のとおり道路の位置の指定・~~変更・廃止~~を承諾します。

道路の幅員	4.200	M	道路の延長	88.000	M	道路の面積	376.120
-------	-------	---	-------	--------	---	-------	---------

