

昭和45年度

図面ページ	指定番号	指定年月日	地 名	備 考
1	45- 3	45.12.15	勝原区宮田字金保586-4,5	
2	45- 4	45.04.14	青山字二ノ坪378	一部取消
3	45- 12	45.08.25	辻井字高芝1203-1,3,4	
4	45- 13	45.07.30	保城字大岩ノ下339-1,228-2他6筆	一部取消51-1(51.5.26)
5	45- 19	45.07.06	今宿字北尾次1876-1他	
6	45- 20	45.05.06	花田町小川字池之尻218-2	市道 花田84,85号線
7	45- 25	45.09.12	龜山字大不毛147	
8	45- 26	45.05.07	御国野町国分寺750-3他3筆	
9	45- 27	45.12.25	飾磨区山崎字流田159	
10	45- 36	45.07.06	網干区興浜字中河原1462-3	
11	45- 43	45.07.30	御立字平松1302-1他3筆	
12	45- 44	45.06.05	西庄字石ツミ甲394-2他2	
13	45- 45	45.07.28	飾磨区高町字惣ヶ坪106-4,107-2	
14	45- 50	45.08.03	飾磨区今在家字勘弁1018-2	市道 飾磨221,226号線
15	45- 51	45.06.12	今宿字八舩田1913他3筆	
16	45- 52	45.06.12	保城字大岩ノ下370-1	
17	45- 59	45.10.14	仁尊野字西山943-19他4筆	一部取消62-1(63.1.26) 一部市道 飾磨62号線
18	45- 60	45.07.13	辻井字蔵ノ内270-4,8	
19	45- 66	45.06.16	網干区坂出字石丸231-1他2筆	市道 伊保174号線
20	45- 78	45.06.16	飾磨区細江字上山田267	
21	45- 79	45.07.06	勝原区山戸字蟹垣内224-1	市道 勝原29号線
22	45- 88	45.06.24	御立字村前609-1,2	
23	45- 102	45.08.25	大津区吉美字砂元東75-1他4筆	
24	45- 103	45.08.18	書写字美ノ脇2730-3他3筆	市道 曾花/89号線
25	45- 104	45.07.06	野里字南河原226	
26	45- 108	45.11.06	網干区津市場字馬場先780-4他3筆	
27	45- 121	45.07.13	御立字河原1660	
28	45- 122	45.07.28	伊伝居字馬場先76-2	
29	45- 131	45.07.30	田寺546-2	
30	45- 140	45.07.30	広畑区才字サルコ田945-1他7筆	市道 八幡221,222号線
31	45- 154	45.11.21	土山字八反田333-1,4	
32	45- 155	45.08.04	飾西字万燈山下689-1他4筆	
33	45- 156	45.08.04	網干区坂出字石丸251-1他6筆	
34	45- 160	45.10.14	網干区新在家字咽ヶ瀬1647-2他2筆	
35	45- 161	45.09.04	勝原区宮田字浄専寺136-1他	一部市道 勝原116号線
36	45- 162	45.08.31	大津区天満字土井ノ内465,466	
37	45- 163	45.08.04	御立字前田1338-1他5筆	
38	45- 164	45.12.22	広畑区則直字深田2-1他7筆	市道 広畑179号線
39	45- 165	45.09.12	四郷町東阿保字百才辺1384-1	
40	45- 169	45.08.18	勝原区朝日谷字丁田167-1	市道 勝原83号線
41	45- 170	45.09.12	広畑区小坂字辻元80-1他	市道 元火田 225, 226

昭和45年度

図面ページ	指定番号	指定年月日	地 名	備 考
42	45-171	45.08.25	勝原区丁字家久田153-1	
43	45-172	45.08.18	伊伝居字岸ノ下509	
44	45-181	45.08.25	飾磨区英賀字下新田乙72-1	市道 英賀217号線
45	45-182	45.08.26	飾磨区細江266-1	
46	45-188	45.08.25	伊伝居字小山崎796-1他3筆	
47	45-190	45.09.12	土山字甲124-1他4筆	
48	45-191	45.09.24	辻井字藤ノ木787-1他3筆	43-13の延長
49	45-202	45.08.31	大津区恵美酒町2丁目38-1	
50	45-203	45.08.31	飾東町志吹次郎太郎垣353	
51	45-204	45.08.31	土山字ヒマキ755	
52	45-205	45.08.31	辻井字宮ノ前92-1	43-13の延長
53	45-227	45.09.17	北今宿字片田260-3	
54	45-228	45.10.27	青山字二ノ坪361-1	
55	45-229	45.10.14	野里字町裏790-3他2筆	44-15の延長
56	45-235	45.09.12	田寺字山吹387-1,2,3	
57	45-241	45.10.27	飾磨区構字飯田前15-3他2筆	
58	45-251	45.10.01	書字西垣内293他2筆	
59	45-252	45.10.01	飾東町豊国字松ノ元29-3,33-3	
60	45-253	45.10.01	飾磨区細江字下大島119	9-4の延長
61	45-271	45.12.26	的形町の形字奥浜1768-7他2筆	
62	45-272	45.11.21	御立字丸山576-3字東山527-10,20	2711の延長
63	45-273	45.12.15	保城字津倉213-1 ~9	取替番号48-3
64	45-294	45.10.27	御立字河原1733-13他3筆	490223一部取消 44-376の延長
65	45-295	45.11.04	書字草ノ下745-1他3筆	460814一部取消 (46-1)
66	45-296	45.11.06	花田町小川字池之尻213	市道 花田84号線
67	45-298	45.12.23	北平野町字作物830他11筆	一部市道 城北166~168号線
68	45-307	45.11.06	伊伝居字小山崎806-70	
69	45-308	45.10.27	北平野町字仏正田398-270,274	
70	45-309	46.02.19	飾西字万燈山下680-1他2筆	一部市道 白鳥232号線
71	45-310	46.01.27	町ノ坪字土居の内402-1,7,9	
72	45-311	45.10.21	青山字年ヶ森1363字南山1456-28,29	
73	45-312	45.11.06	龜山字石ヶ坪87~89	市道 新168.169号線
74	45-313	45.12.23	西庄字竹ノ花乙62-2他6筆	313-1.460312
75	45-316	45.11.06	網干区奥浜字中河原1489-1491	
76	45-318	45.11.06	辻井字宮前96-19他8筆	
77	45-319	45.10.27	御立字河原1494-2~8	
78	45-320	45.10.27	網干区津市場字砂田331-1,332-1	
79	45-321	45.10.27	相野字土田6	
80	45-322	45.10.27	御立字河原1653-1	
81	45-323	45.10.27	御立字河原1732	
82	45-324	45.10.27	西脇字浄安寺361-1	一部市道 太市47号線 58号線
83	45-336	45.11.21	北平野町竹ヶ端351	
84	45-339	45.11.21	勝原区丁字家久田60-1	市道 勝原217,218号線
85	45-340	45.11.21	飾磨区今在家字勘斎1013他3筆	一部市道 飾磨226号線
86	45-360	45.12.04	飾磨区恵美酒字高瀬579-1	区画整理内
87	45-361	46.01.25	飾磨区恵美酒字高瀬581-1 ~9	区画整理内 → 169号線
88	45-362	46.03.10	北今宿字三十ヶ坪319-1,3 ~6	
89	45-374	45.12.11	今宿字六才堂420-1他5筆	
90	45-375	45.12.23	保城字風敬414-1 他8筆	43-307の延長
91	45-376	45.11.28	勝原区丁字迎田200他7筆	
92	45-377	45.12.04	飾磨区妻鹿字中河原162-1	
93	45-378	45.11.25	網干区余子浜字古網干250-1,2	
94	45-385	45.12.11	北今宿字長利田255-1 ~16	一部市道 高岡206号線
95	45-386	45.12.22	飾磨区恵美酒字中田319-1他2筆	
96	45-387	46.01.27	大津区長松字丁田139-1他15筆	
97	45-388	45.12.11	大津区平松字大新田165-1	
98	45-392	45.12.04	岩端町字御前山裏142-1,4	一部県道 姫路大河内線
99	45-393	45.12.23	勝原区熊見字石ヶ鼻339-1他3筆	8-2の延長
100	45-394	45.12.23	龜山字石ヶ坪68-1,69-1,2	市道 新168.169号線

185

101	45- 399	45.12.09	北条字ナス殿淵360-1 ~7	知事公署内番号
102	45- 400	45.12.07	八代字宅田467-2	
103	45- 401	46.03.10	網干区津市場字東溝ノ内401-1,3,6	
104	45- 408	45.12.15	大津区天満字辺作664	一部取消2-1(2.4.27)
105	45- 412	45.12.11	下手野字山ノ北437	市道 高岡110~112号線
106	45- 419	45.12.22	今宿字村前160-1,2,3,6	一部市道 高岡145~147号線
107	45- 420	45.12.22	網干区興浜字中島1161-1,2	
108	45- 421	45.12.23	御立字河原1672,1673,1681	
109	45- 422	45.12.22	辻井字宮ノ北920-1,4~6	
110	45- 423	45.12.22	網干区津市場字馬場先781-2	45-108の延長
111	45- 424	45.12.22	勝原区熊見字境29	
112	45- 425	45.12.26	余部区上川原字技川412-1他4筆	市道 余部26号線
113	45- 429	45.12.22	飾磨区三和町4	市道 高浜49号線
114	45- 433	50.01.20	青山字向山1470-256	56-5一部取消(57.4.1.4)図面6枚
115	45- 446	45.12.23	広畑区熊見289-1他3筆	市道 勝原138,140号線
116	45- 448	45.12.23	網干区津市場字砂田333-1他5筆	
117	45- 449	46.01.20	飾磨区下野田字出屋敷139-3他4筆	市道 高浜129,160号線
118	45- 450	45.12.23	御立字河野1466-2	
119	45- 451	45.12.23	苦楽字中筋169-3	
120	45- 452	46.02.19	御立字コトロシ271-1他3筆	
121	45- 453	45.12.23	飾東町庄字村ノ東394-1~4	
122	45- 462	45.12.25	御国野町深志野字奥ノ北1084-1	
123	45- 464	45.12.26	辻井字宮ノ谷143	

昭和45年度

図面ページ	指定番号	指定年月日	地 名	備 考
124	45- 465	46.02.19	伊伝居字小山崎806-104他4筆	
125	45- 466	46.02.19	辻井字宮ノ谷122	
126	45- 467	46.02.19	辻井字垣内472-1	H31-1一部取消、H31-1追加指定
127	45- 468	46.03.01	野里字梅ヶ坪895	B-3の一部廃止
128	45- 469	46.03.10	伊伝居字六反田330-4他8筆	
129	45- 470	46.02.19	八代字山田908-1他5筆	
130	45- 471	45.12.26	辻井字東山436-18	
131	45- 473	46.02.19	伊伝居字東川453他2筆	
132	45- 474	46.03.10	辻井字南惣地内214-1他10筆	
133	45- 475	46.01.20	飯田字善慶田257-2	
134	45- 476	46.01.20	伊伝居字岸ノ下466	
135	45- 485	46.01.08	北今宿字長利田238-1他4筆	
136	45- 486	46.01.08	網干区浜田字東常河原381-3他5筆	
137	45- 487	46.01.08	飾磨区細江字大池250-2他3筆	
138	45- 488	46.01.08	大津区平松字大新田203,202-1,2	
139	45- 489	46.01.08	大津区平松字中開324-1他18筆	市道大津143,224号線
140	45- 490	46.01.08	勝原区朝日谷字長谷123-3他13筆	59-1(59.8.3)一部取消 市道 勝原223号線
141	45- 491	46.01.08	大津区平松字中開287-1他22筆	
142	45- 501	46.01.20	北平野字七反田675-1他	2101の延長
143	45- 502	46.02.17	北今宿字池ノ内282-1他14筆	
144	45- 503	46.01.20	下手野字西河原807-1,16	
145	45- 517	46.02.02	大津区平松字井前50他	一部市道 大津195号線
146	45- 518	46.02.02	今宿字草上寺92-41~46	47-2全部取消
147	45- 528	46.03.01	飾磨区下野田字アゲサ124-2	
148	45- 532	46.03.01	北原360-1,5,6,7	
149	45- 536	46.02.19	伊伝居字小山崎806-100	
150	45- 537	40.03.01	北平野町字東出口487-1	
151	45- 538	46.02.17	青山字南山1411他3筆	一部B43併地
152	45- 543	46.03.01	広畑区小坂字丁田113-1,5,6	一部県道と久今宿線 市道旭陽119,120号線
153	45- 544	46.02.19	網干区和久字佃394-1他3筆	
154	45- 545	46.02.19	御国野町御着字小寺前701-1	
155	45- 546	46.02.19	北原字林本309-3,4,311-1	
156	45- 555	46.03.01	御立字前田1347他	
157	45- 556	46.03.01	御立字中河原1251-4他12筆	
158	45- 557	46.03.01	田寺字村ノ後112	

159	45-558	46.03.01	飾磨区構字石田754	
160	45-559	46.02.19	網干区大江島字大新田127-1他2筆	
161	45-560	46.03.01	網干区大江島字大新田122-2	
162	45-561	46.03.31	大津区天満字菅原531他5筆	一部市道 大津199,200号線
163	45-562	46.03.01	大津区平松字水尾233-6,8	
164	45-563	46.03.12	白浜町字有田乙774~778	市道 白浜121,123,220号線

昭和45年度

図面ページ	指定番号	指定年月日	地 名	備 考
165	45-564	46.03.01	飾磨区阿成字青柳1025-4,1,3	
166	45-565	46.03.10	御立字村前608-1,2	
167	45-566	46.03.01	書写字木下1716-1	
168	45-567	46.03.01	伊伝居字四反田537-3	
169	45-568	46.03.10	伊伝居字岸ノ下479-1	
170	45-569	46.03.01	御立字北原246-1他2筆	59-5一部取消(60.2.26)
171	45-570	46.03.01	船津町字中筋2249他3筆	図面2枚
172	45-571	46.03.01	白国字釘ノ木33-1	
173	45-572	46.02.09	今宿字面白1945-1他8筆	
174	45-573	46.03.01	御立字河原1719	
175	45-574	46.03.10	今宿字村前138他11筆	図面3枚 市道高岡160,161号線
176	45-575	46.03.01	辻井字南惣212-1~6	
177	45-576	46.03.01	白浜町乙860-4他2筆	市道 白浜253号線
178	45-577	46.03.01	網干区坂上字ミメ田455-1	
179	45-583	46.03.10	白国町桑木203-2,1,8	
180	45-584	46.03.01	今宿字八舛田1916-2他4筆	
181	45-599	46.03.10	飾東町佐良和字尻ナシ13-1他	54-2取消(54.6.15)
182	45-600	46.03.10	飾東町佐良和字尻ナシ7他3筆	54-1取消(54.6.21)
183	45-601	46.03.10	御国野町深志野字前西代113-3他	? 不明 松竹園の跡地
184	45-602	46.03.09	網干区高田字地藏寺251-3他8筆	
185	45-603	46.03.12	網干区大江島字イガキ336-1他13筆	
186	45-605	46.03.01	大津区平松字大新田186-1他35筆	
187	45-608	46.03.01	網干区興浜字ハナ1799-1	市道 興浜225
188	45-609	46.03.31	広畑区北河原町78	
189	45-610	46.03.01	大津区天満字辺作624-3	
190	45-611	46.03.01	網干区大江島字大新田120-3,4,2	
191	45-612	46.03.01	大津区平松字中292-1他8筆	
192	45-615	46.03.09	土山字立田157-2	一部市道 荒川180号線
193	45-616	46.03.10	御立字丸山526-3他	一部市道272,273号線 45-272の延長
194	45-617	46.03.12	御立字丸山526-4他	市道 安室272,273号線
195	45-618	46.03.01	広畑区才字稗田812-1他7筆	市道 八幡59,167~169号線
196	45-619	46.03.10	大津区長松字佃139-6他7筆	
197	45-620	46.03.01	大津区平松字水尾237-1,236-1	
198	45-621	46.03.10	大津区平松字水尾228-1他2筆	
199	45-626	46.03.01	網干区高田字前田219-11他5筆	市道 旭陽116号線
200	45-630	46.03.10	青山字三反町1080	
201	45-644	46.03.10	飾磨区恵美酒字下長303-4	
202	45-653	46.03.15	伊伝居字西山807-7,11	図面2枚
203	45-654	46.03.15	飾磨区英賀字葎林新田甲1927-2	
204	45-655	46.03.15	新在家字八半長301,302	市道 秋西202

昭和45年度

図面ページ	指定番号	指定年月日	地 名	備 考
205	45-665	46.03.26	御立字赤岩8-3他7筆	
206	45-671	46.03.31	広畑区西藪田字上横田17~5	中道4.00m 延長47.5m
207	45-675	46.03.31	飾磨区構字石田757-2	
208	45-683	46.03.15	勝原区宮田字中歩732-1~11	
				45-490の一部取消

図面2枚


指定年月日・番号 昭和45年11月6日 第45-108号
 告示年月日・番号 昭和46年3月5日 兵庫県告示第292号

姫路市

承諾書

この図面記載のとおり道路の位置の指定・変更・廃止を承諾します。

道路の幅員	4.00 3.00	M	道路の延長	131.20 12.00	M	道路の面積	629.8 m ² 72.0
-------	--------------	---	-------	-----------------	---	-------	------------------------------

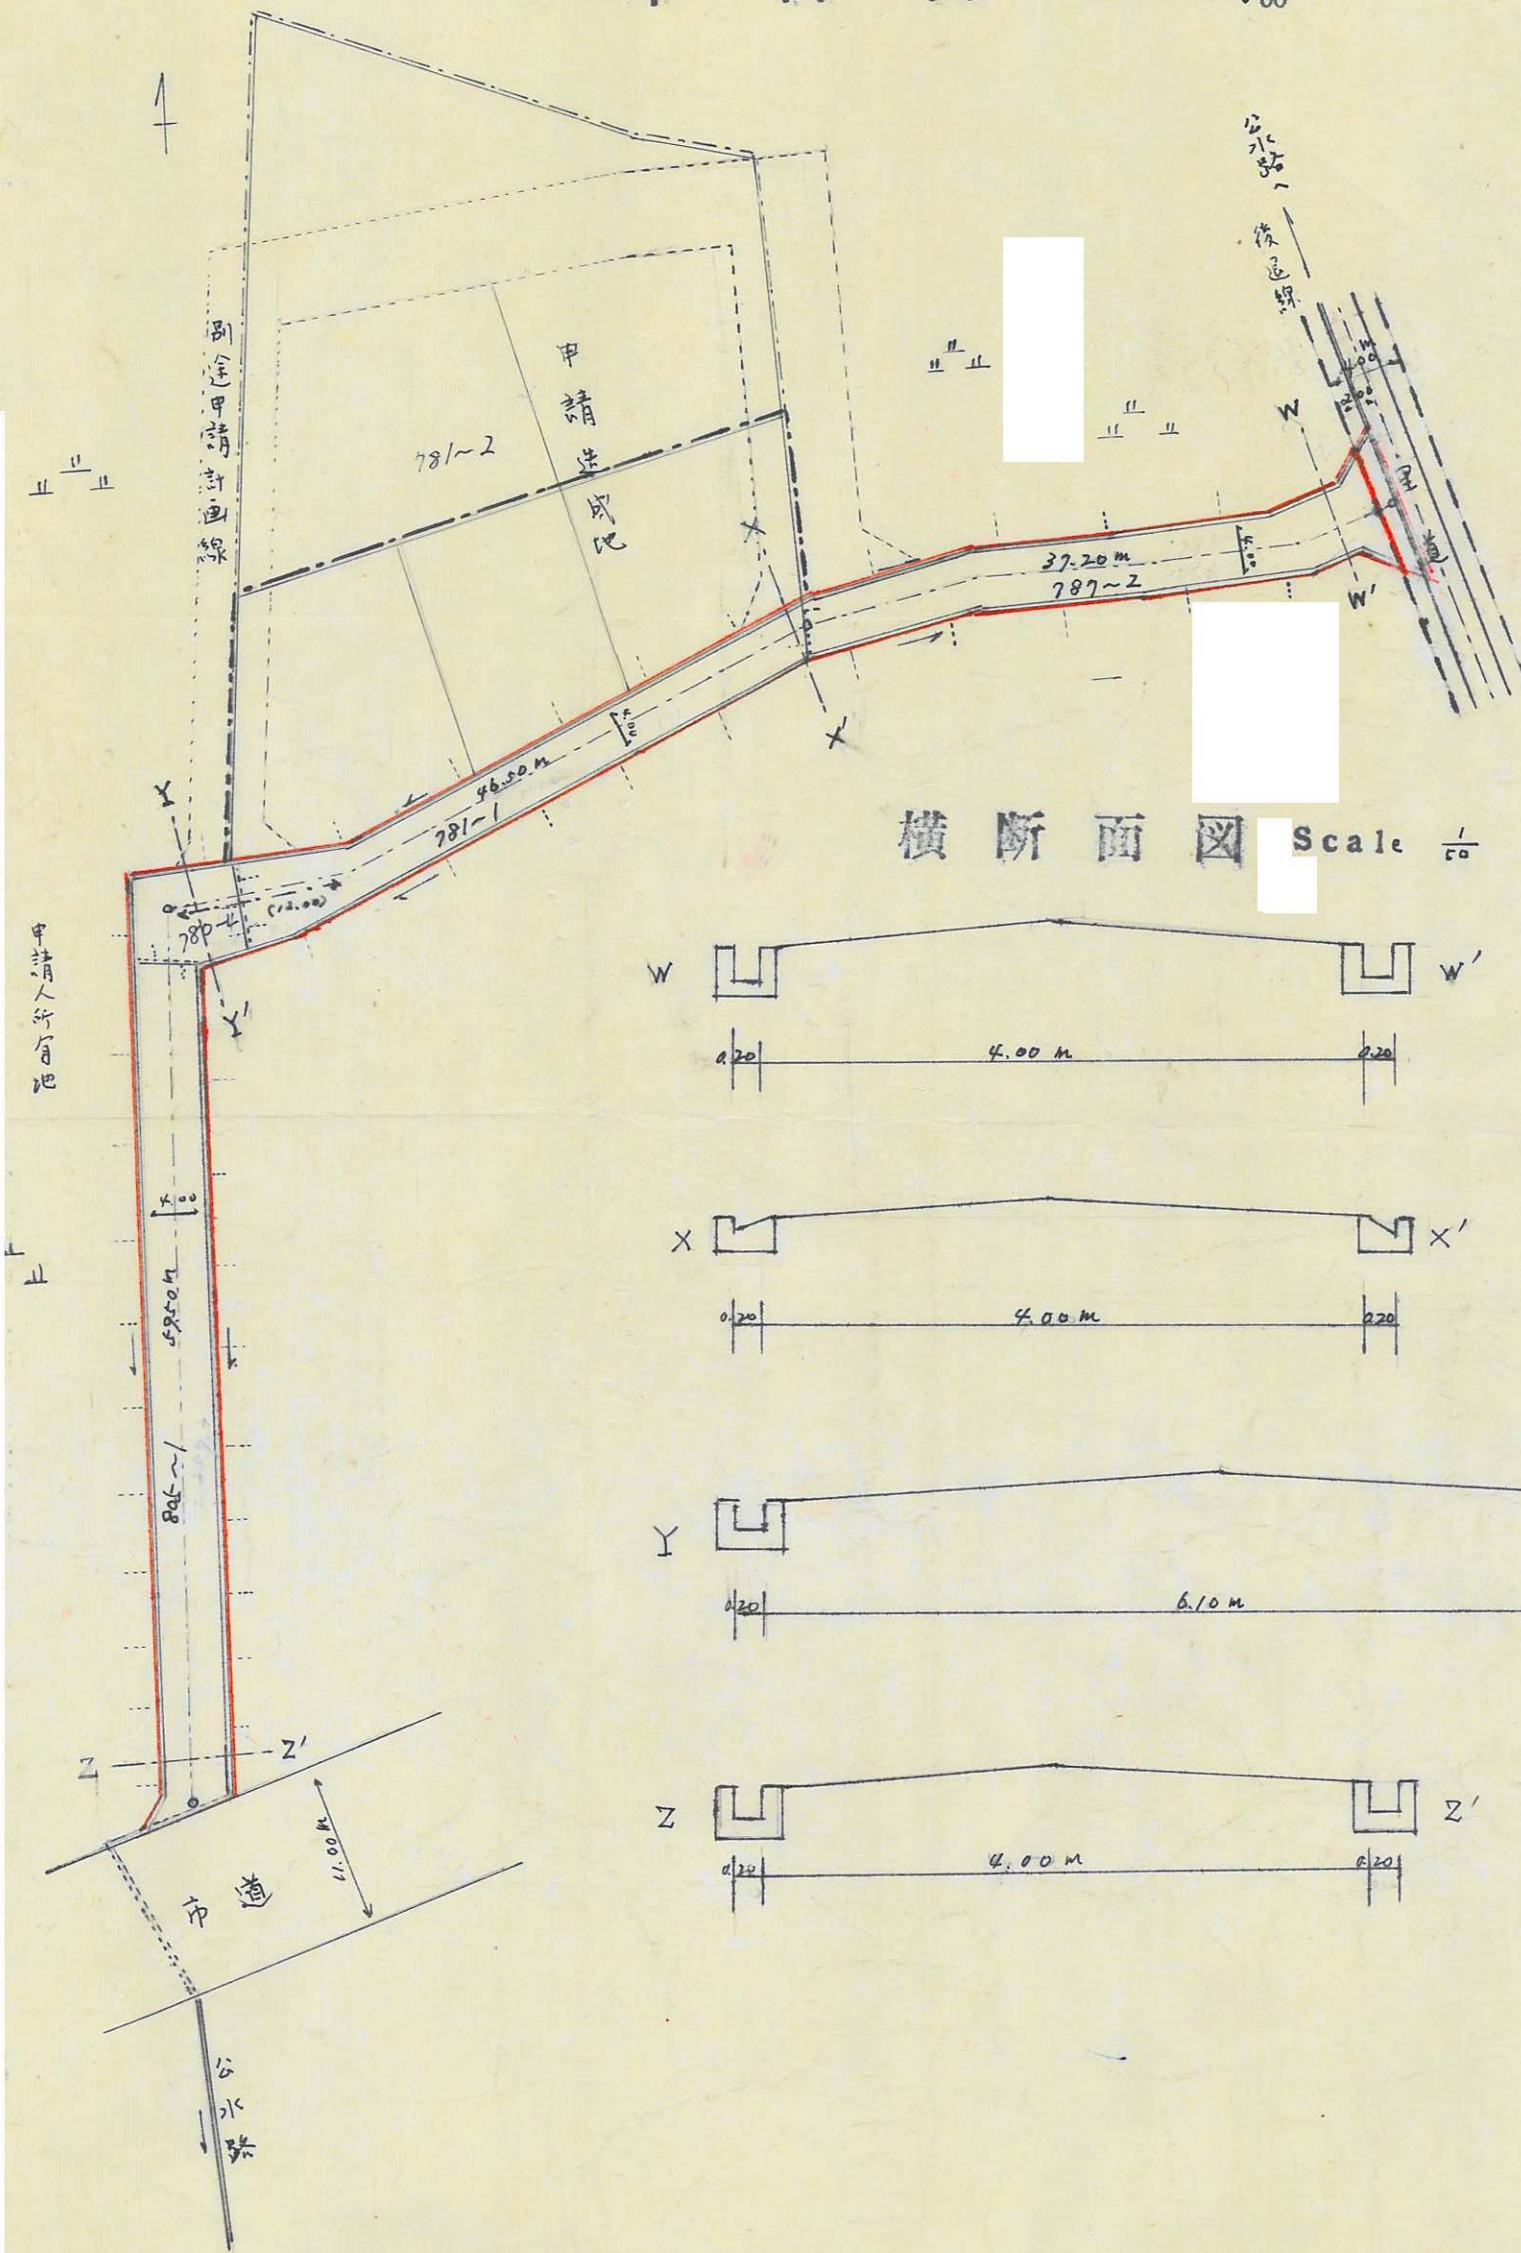平面図 Scale $\frac{1}{500}$ 横断面図 Scale $\frac{1}{50}$

指定年月日・番号	昭和45年7月10日 第45-12号	姫路市
告示年月日・番号	昭和45年10月27日 兵庫県告示第1375号	

承諾書

この図面記載のとおり道路の位置の指定・変更・廃止を承諾します。

道路の幅員	4.500 M	道路の延長	150.500 M	道路の面積	648.1730 m ²
-------	---------	-------	-----------	-------	-------------------------



指定年月日・番号	昭和45年7月28日	第45-12号
告示年月日・番号	昭和45年10月27日	兵庫県告示第1375号

姫路市


承諾書

この図面記載のとおり道路の位置の指定・変更・廃止を承諾します。


道路の幅員	4.0 M	道路の延長	38.4 M	道路の面積	156.4 m ²
-------	-------	-------	--------	-------	----------------------



1/500

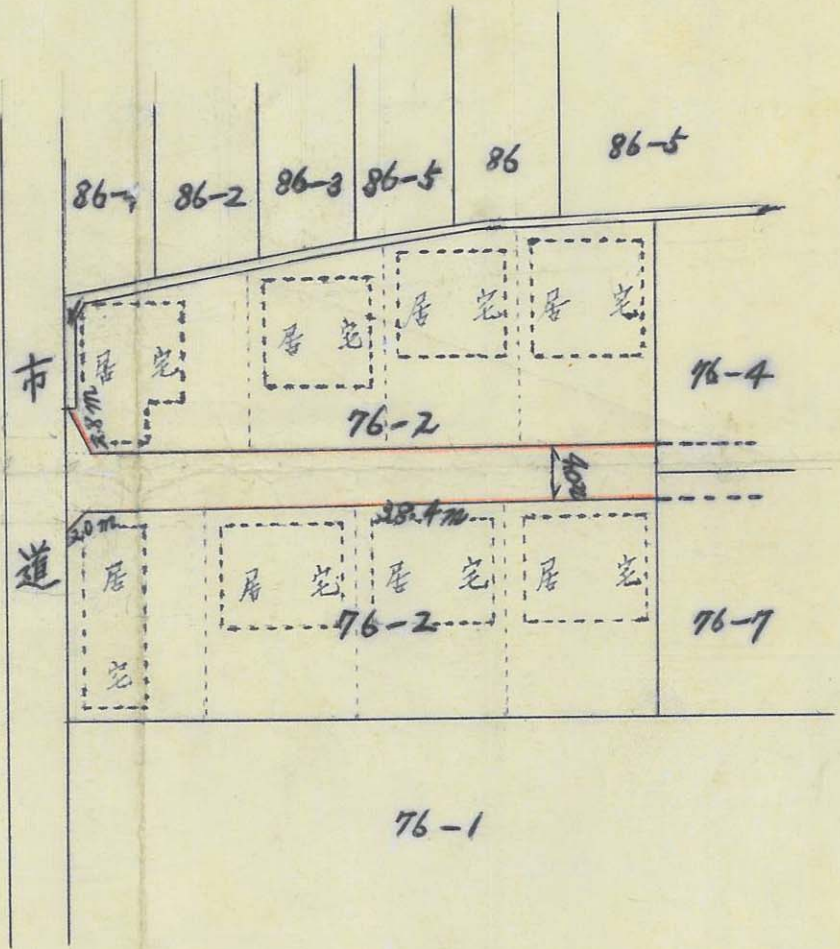

標準断面図

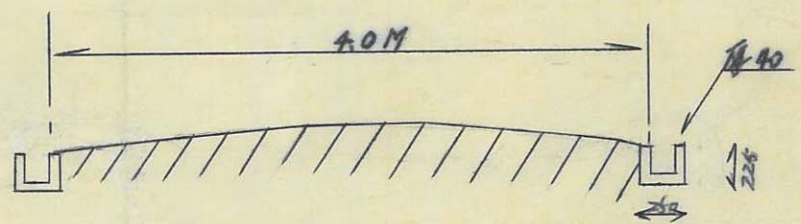


A 28

市路姬

この図面記載のとおり道路の位置の指定・変更・廃止を承諾します。

道路の幅員	4. M	道路の延長	52 M	道路の面積	227.3 ^{m²}
-------	------	-------	------	-------	--------------------------------

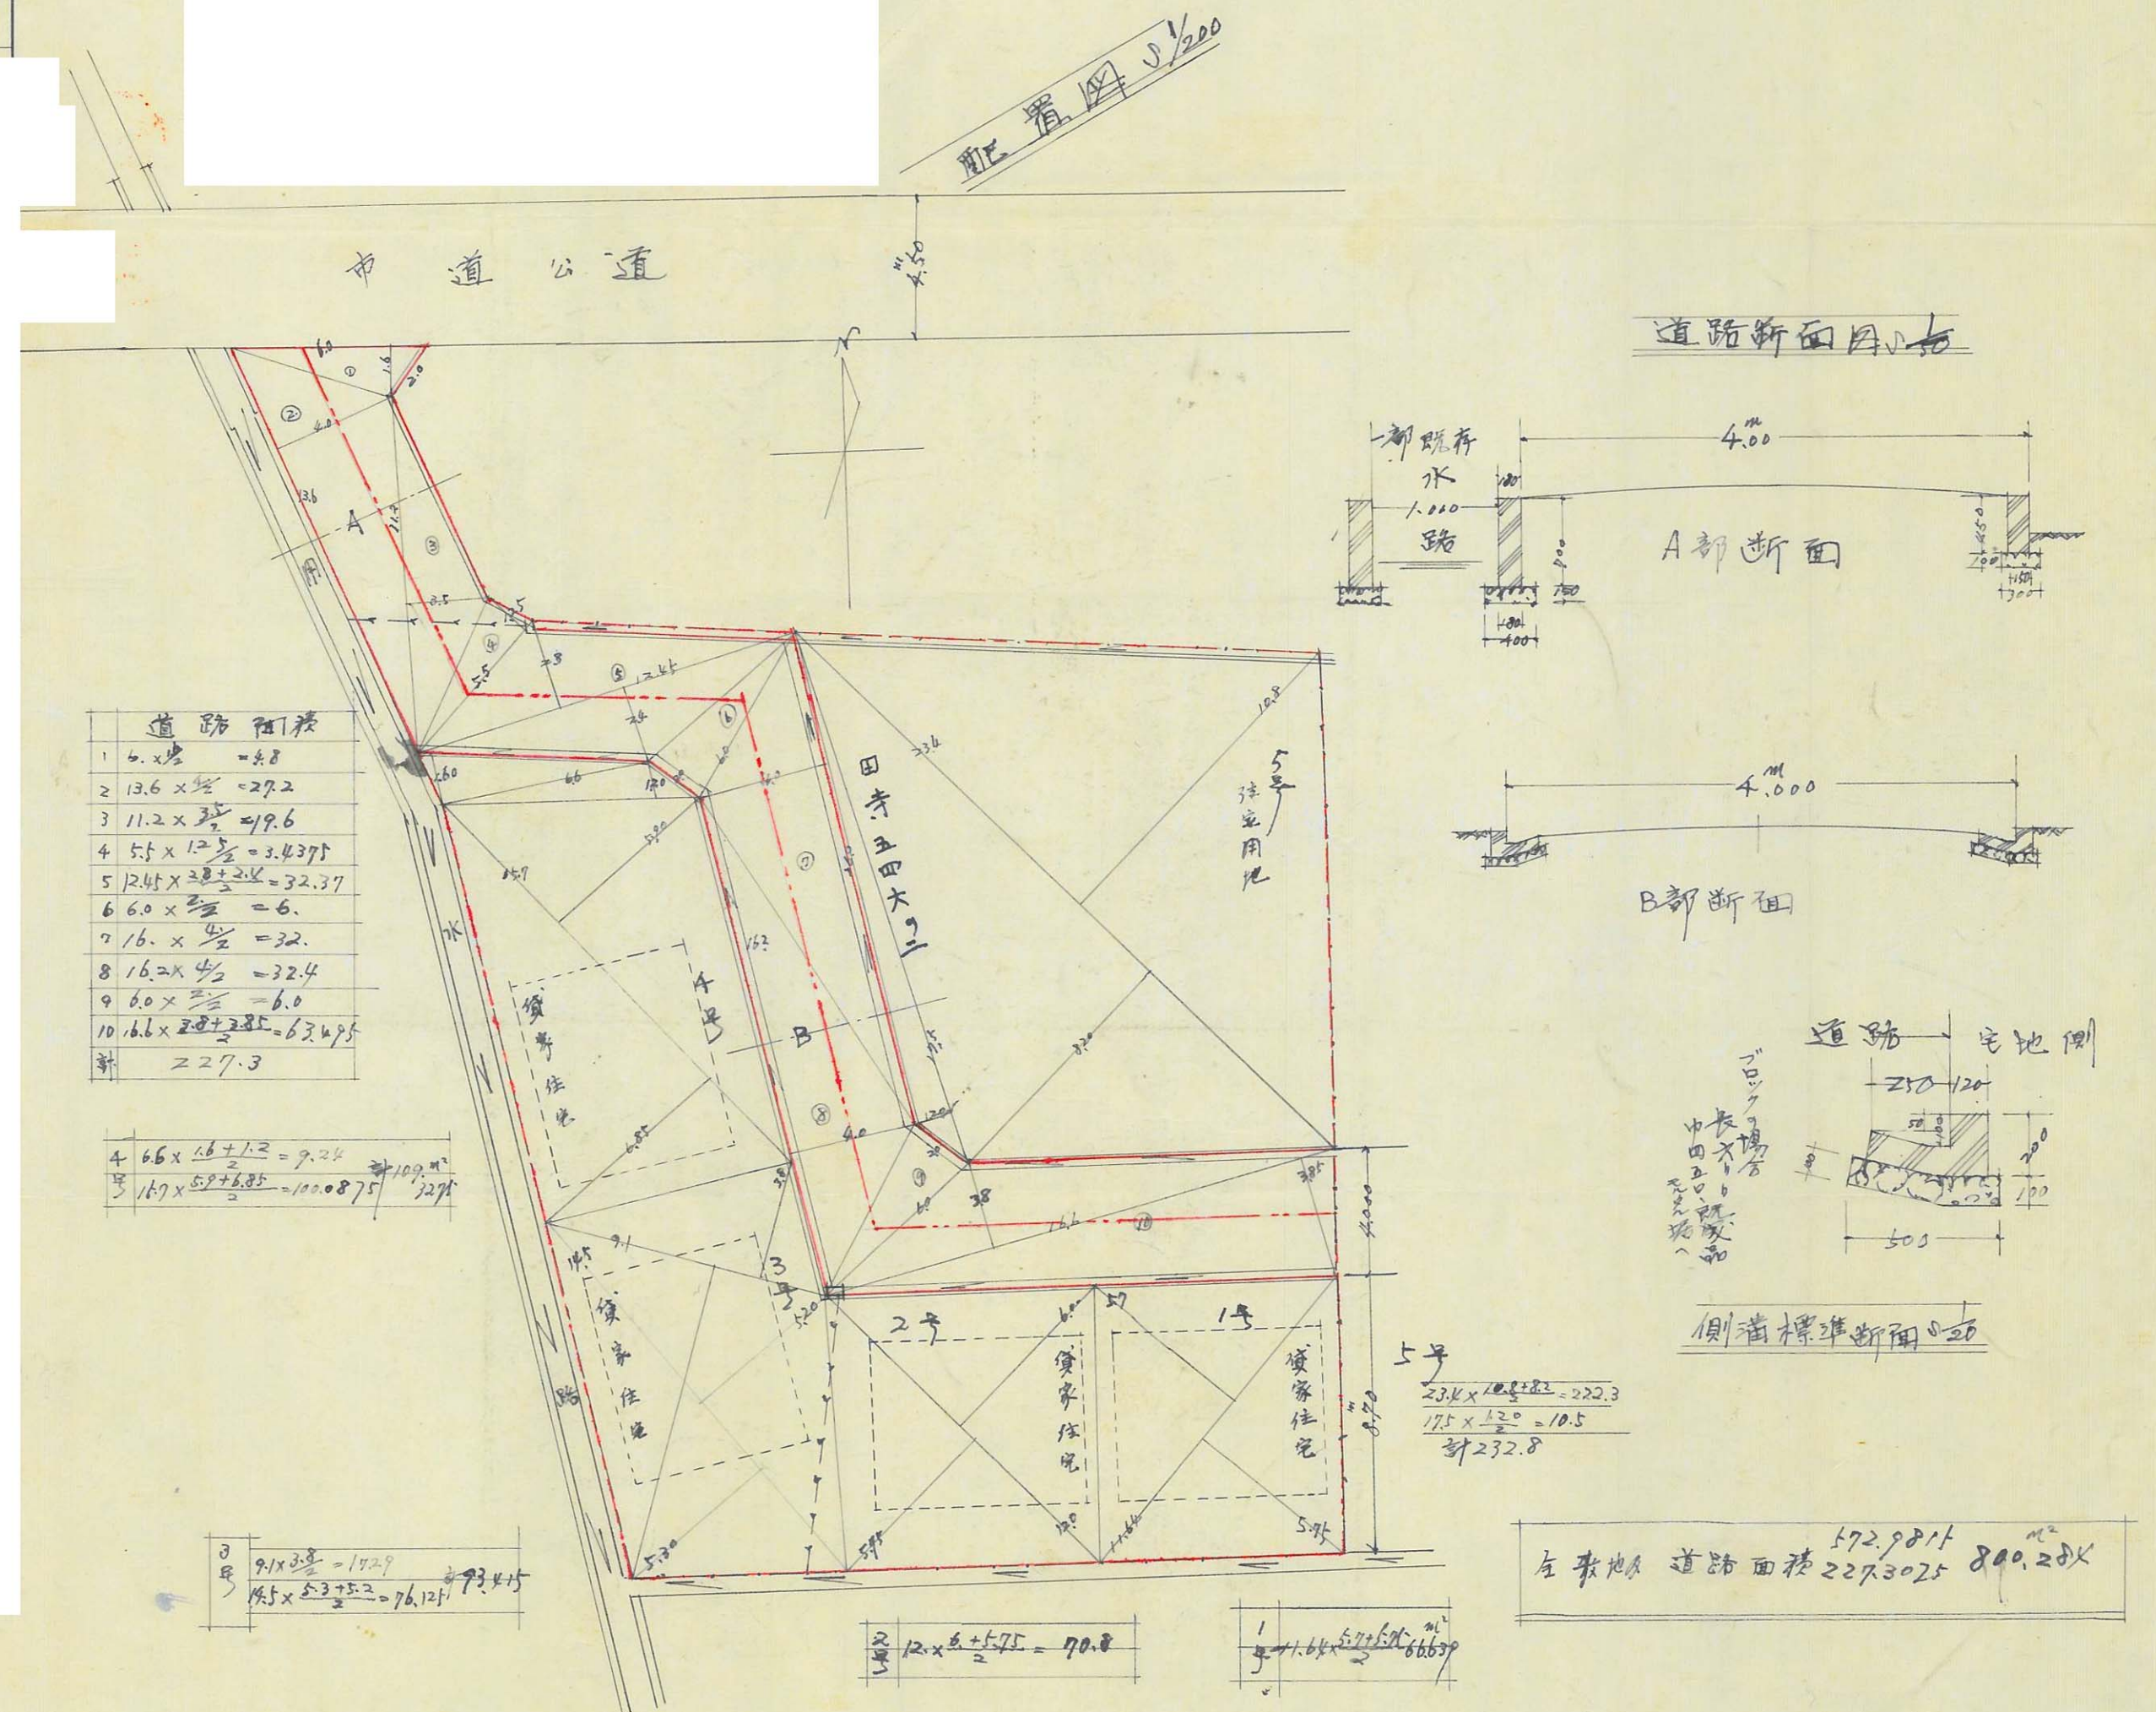


市路姬

承 諾 書

この図面記載のとおり道路の位置の指定・変更・廃止を承諾します。



道路の幅員	6.000 M	道路の延長	228.500 M	道路の面積	996.000
-------	---------	-------	-----------	-------	---------

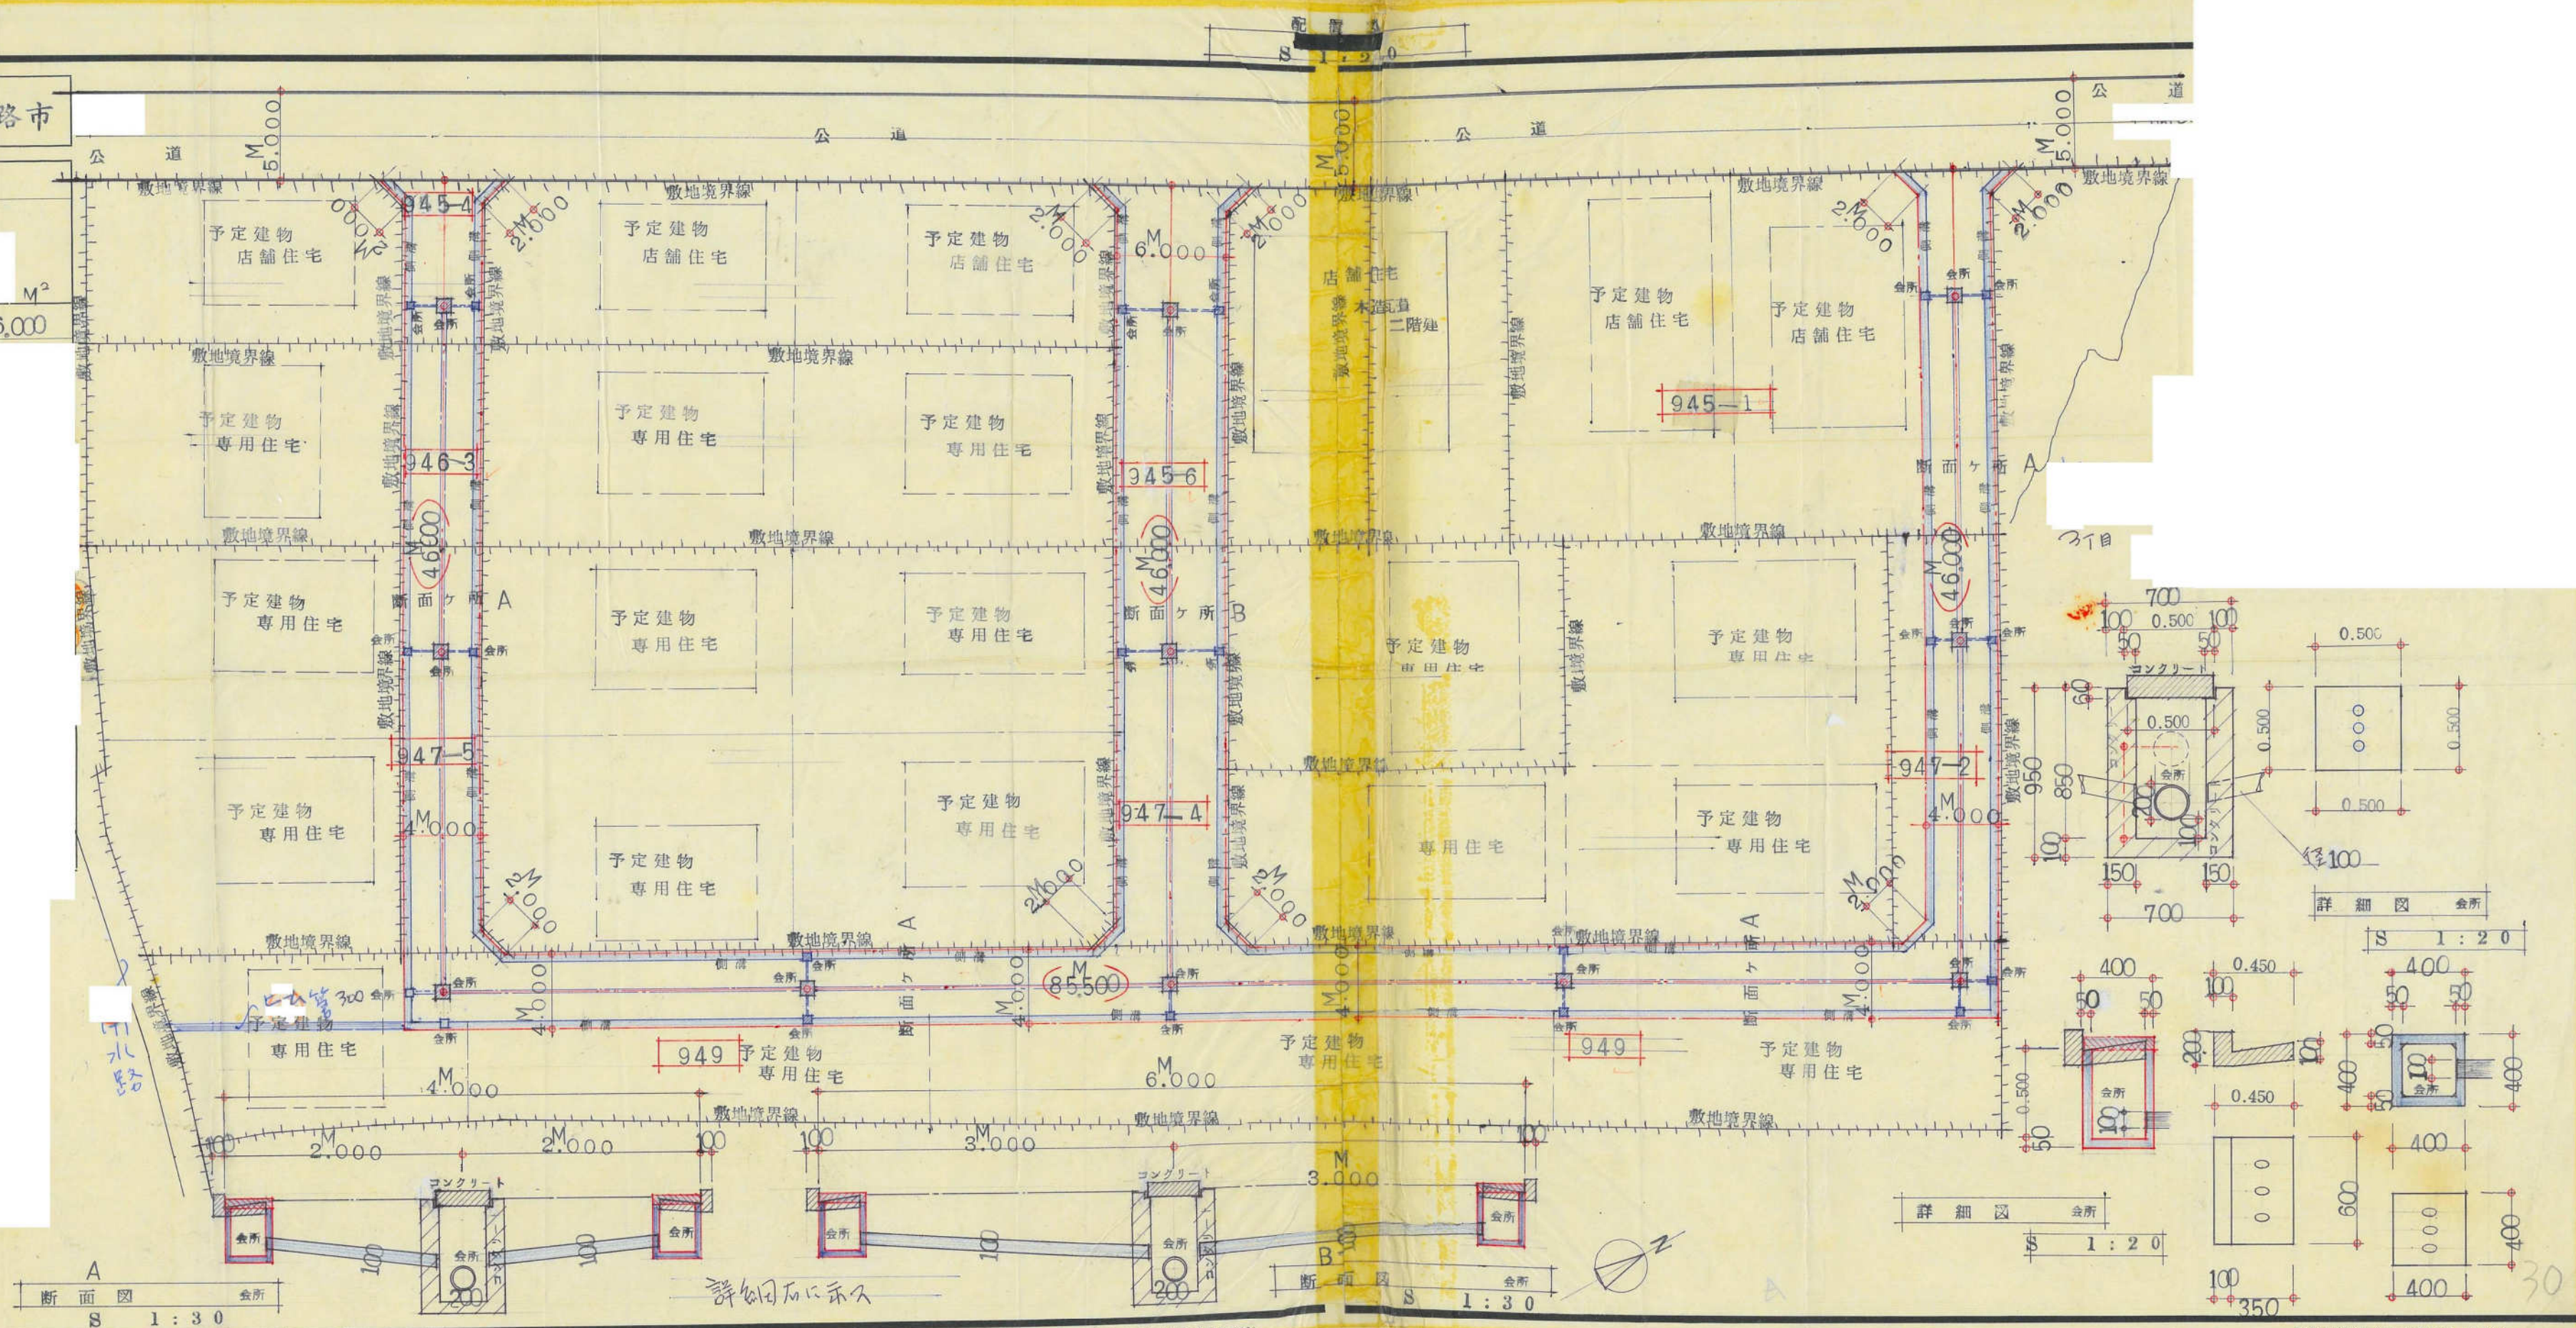

74

指定年月日・番号	昭和 45 年11月 2 日	第 45-154 号	姫路市
告示年月日・番号	昭和 46 年3月5日	兵庫県告示第 222 号	

承 諾 書			
この図面記載のとおり道路の位置の指定・変更・廃止を承諾します。			
道路の幅員	4・00 M	道路の延長	48・85 M
道路の面積	195・7 M ²		

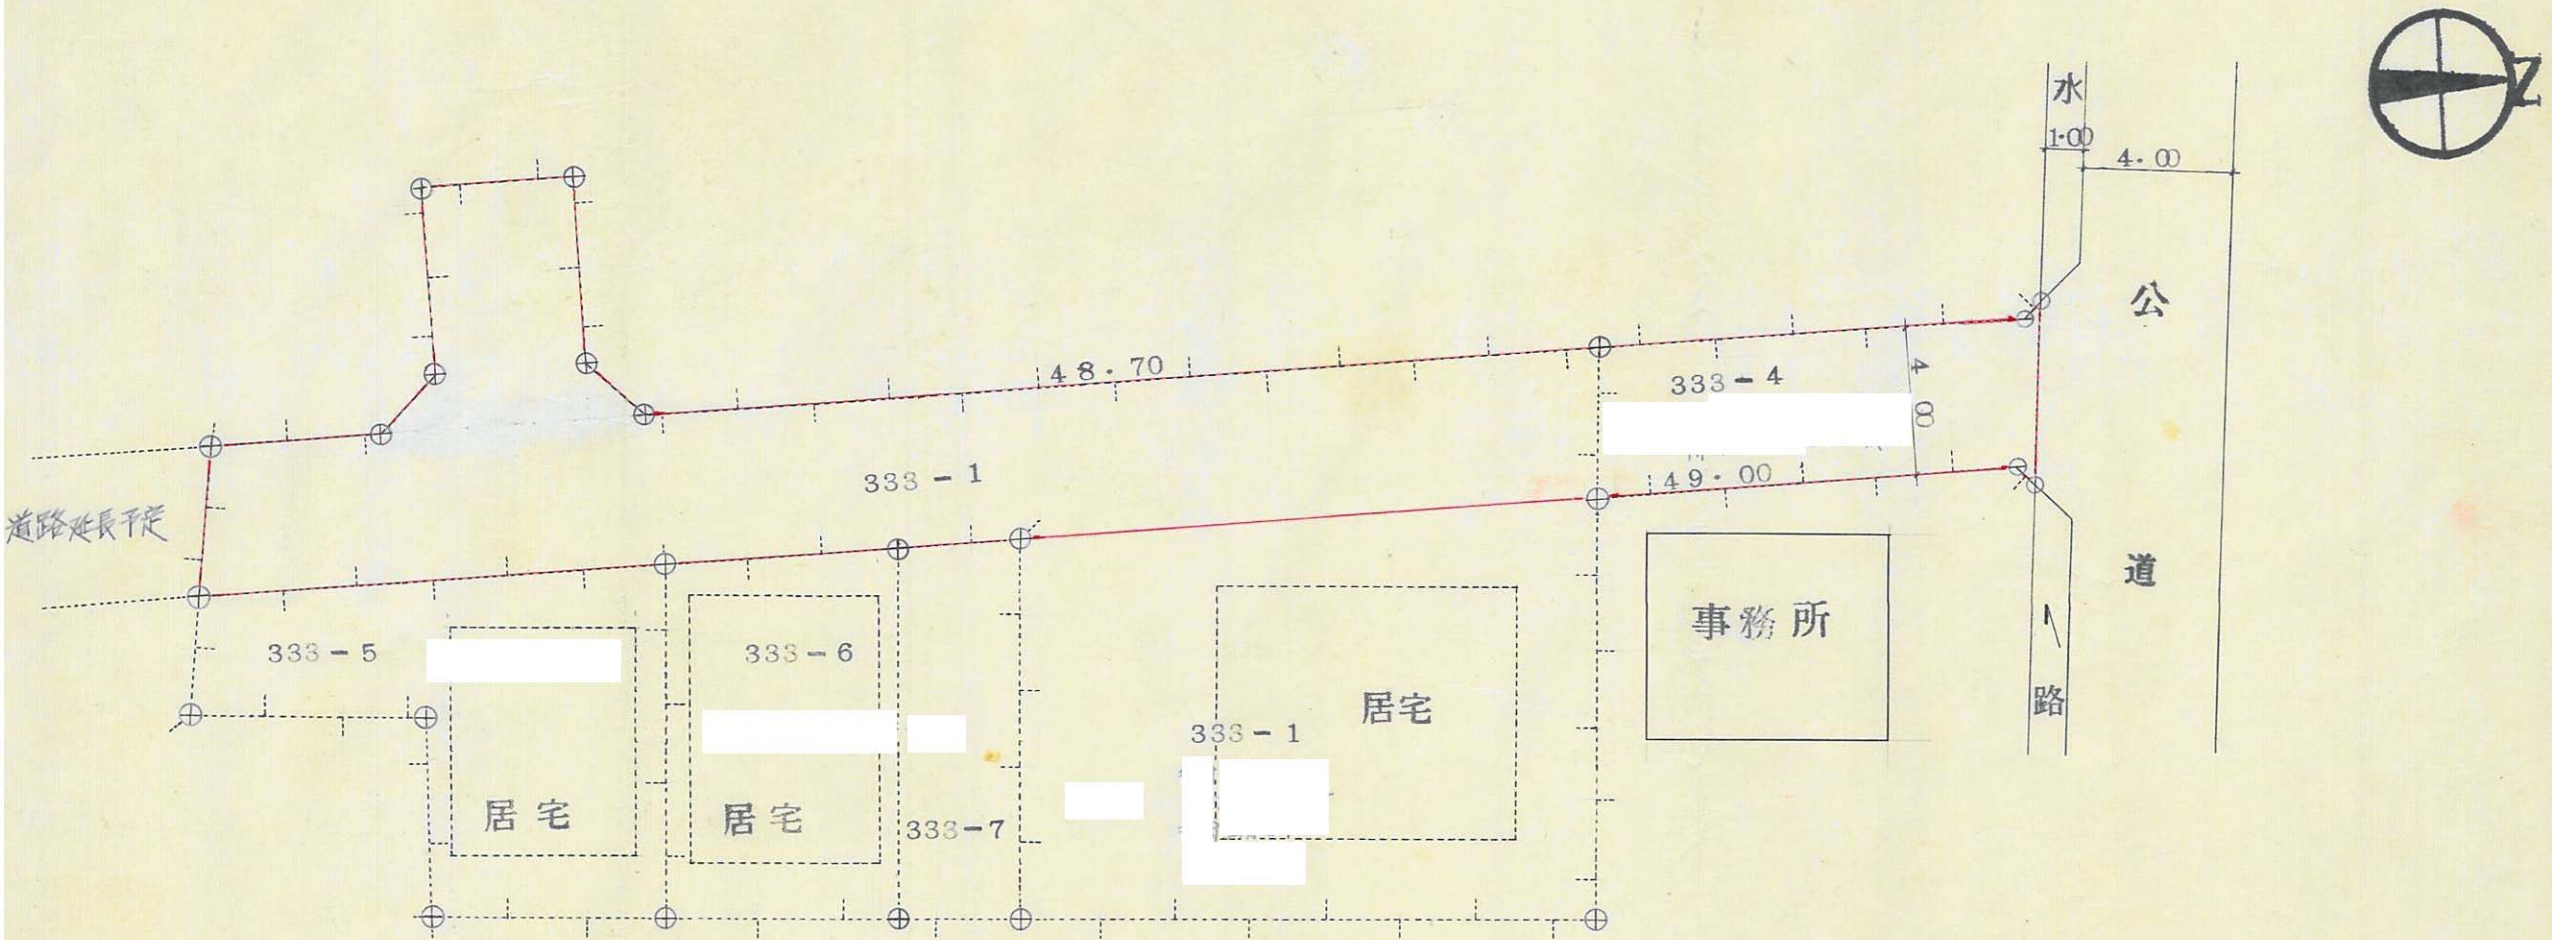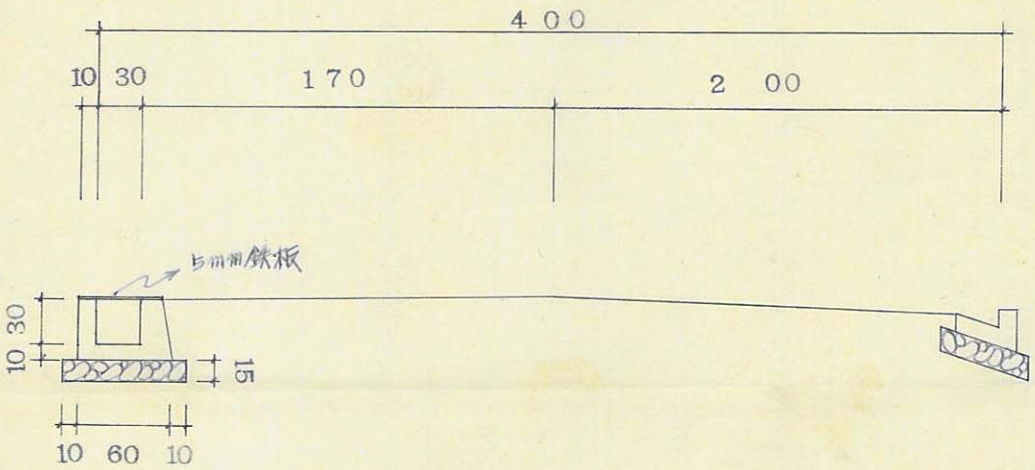

A

31


25

指定年月日・番号	昭和 45 年8月 4 日	第 45-165	姫路市
告示年月日・番号	昭和 45 年10月27日	兵庫県告示第375号	

承諾書							
この図面記載のとおり道路の位置の指定・変更・廃止を承諾します。							
道路の幅員	4.8 ^m	M	道路の延長	34.5 ^m	M	道路の面積	166.6 ^{m²}


道路位置指定平面図

SCALE 1/200

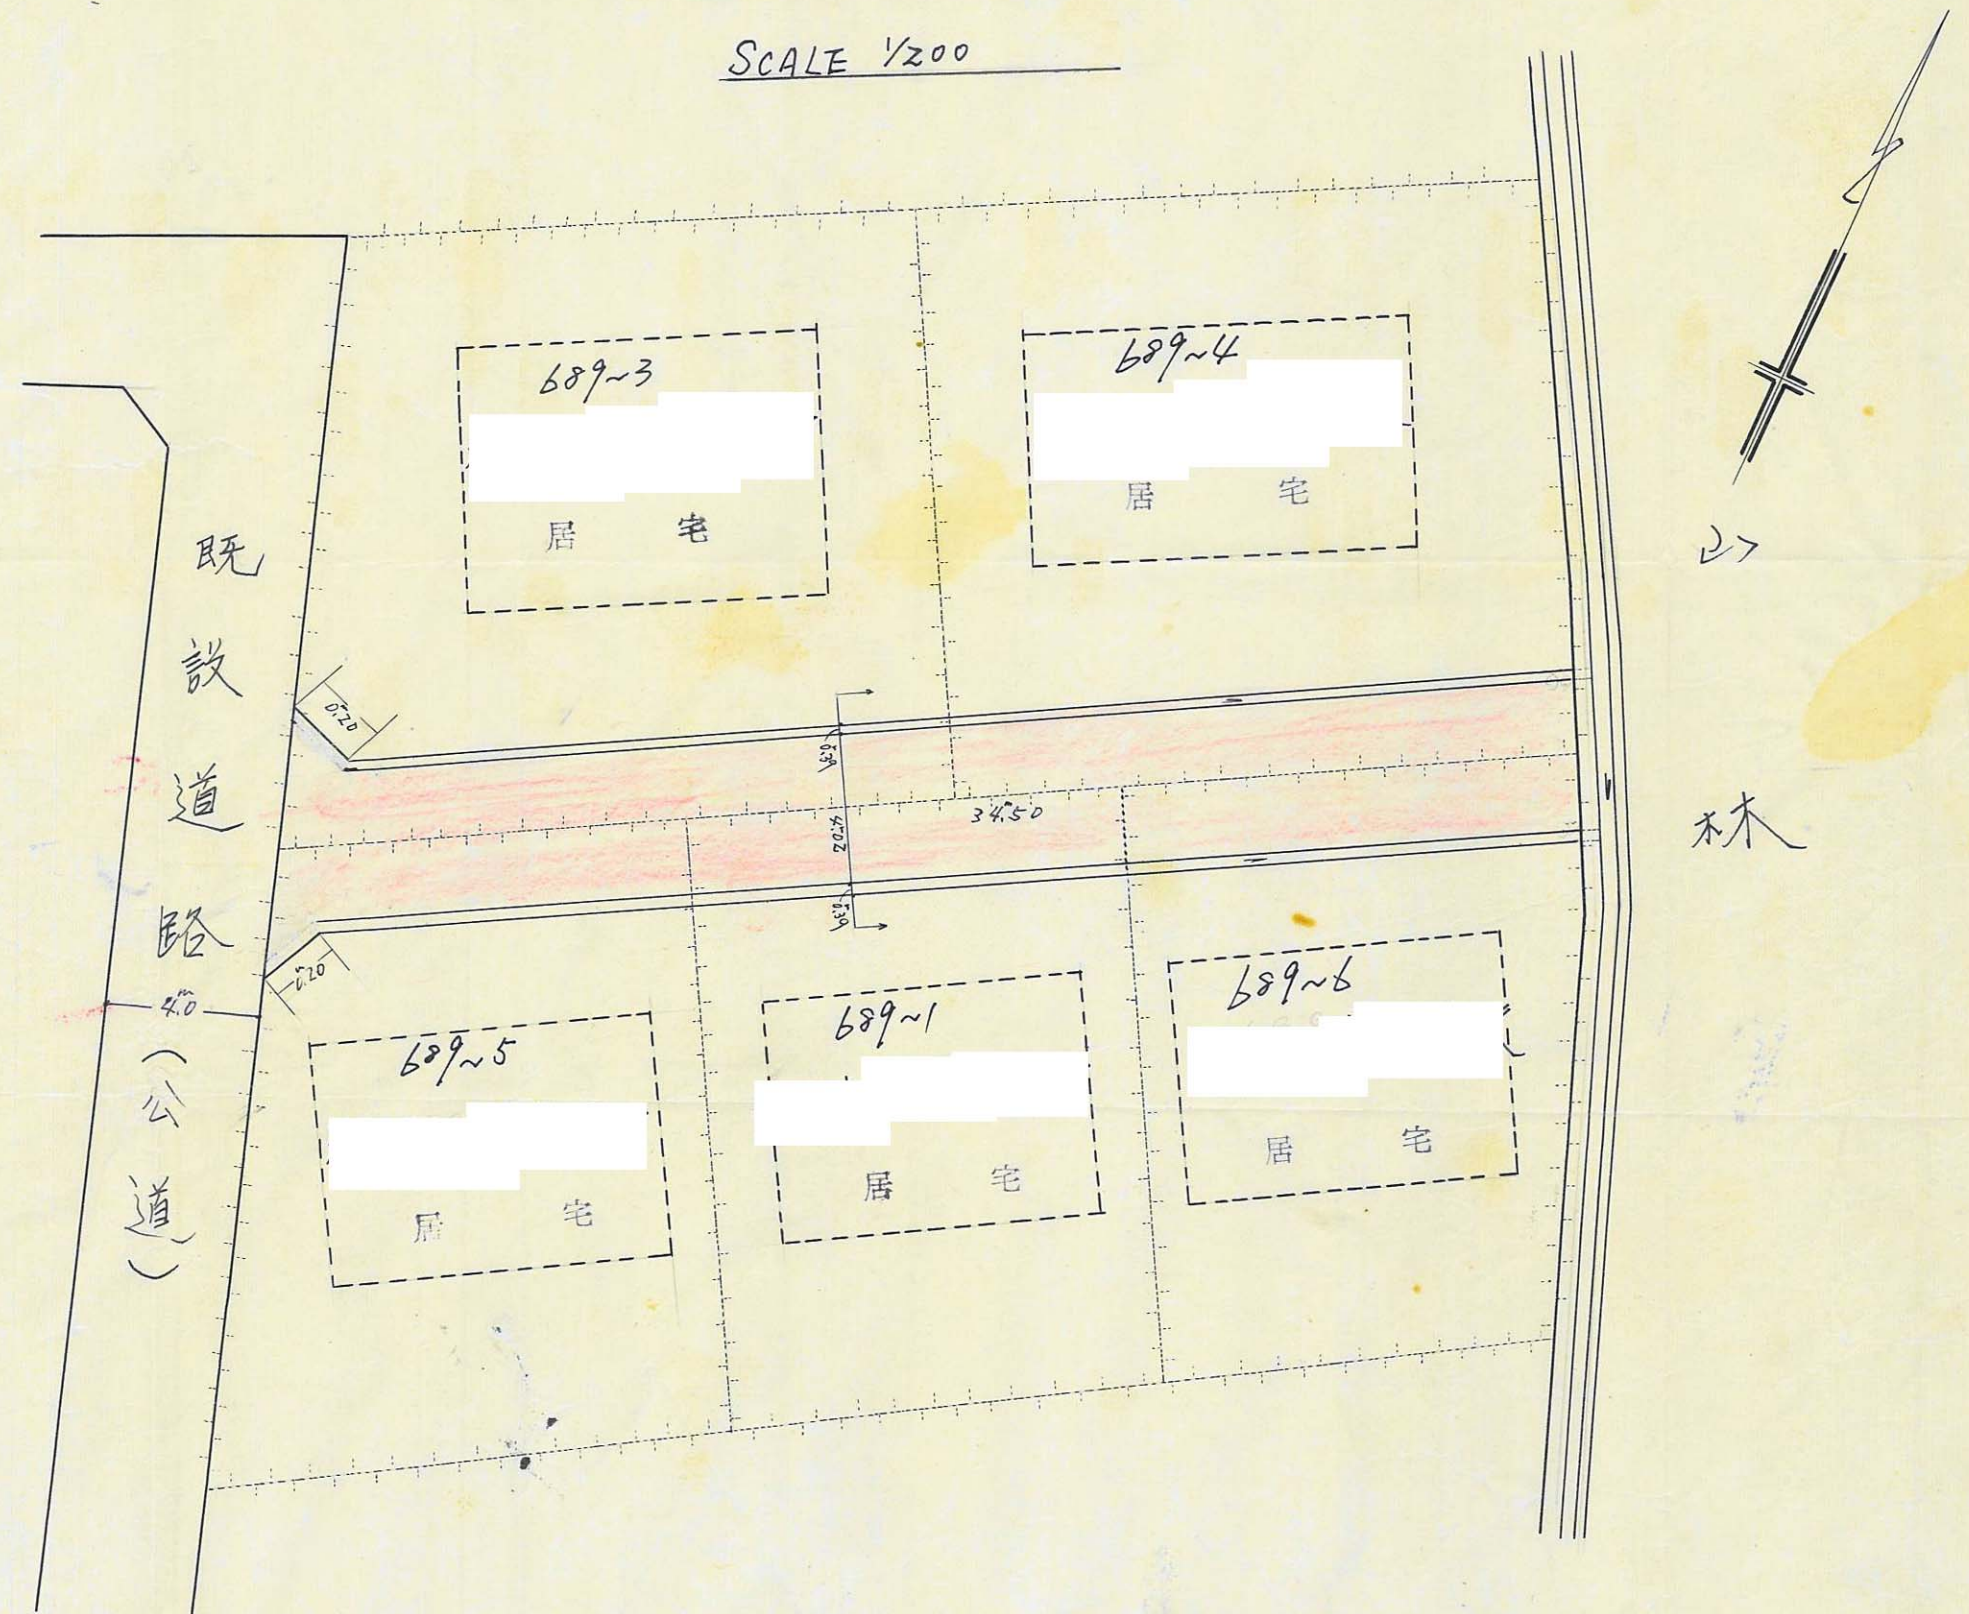

横断面図

Scale 1/60

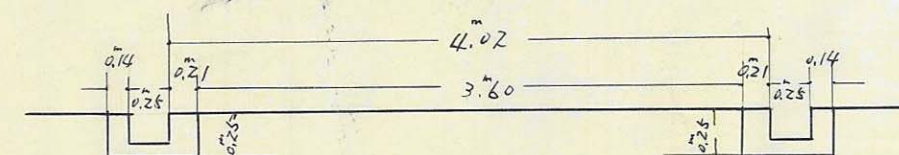


23

指定年月日・番号	昭和45年8月4日 第45-15号	姫路市
告示年月日・昭和45年10月27日 兵庫県告示第1375号		


承諾書

この図面記載のとおり道路の位置の特定・変更・廃止を承諾します。

道路の幅員	4.67 M	道路の延長	109.64 M	道路の面積	513.50 ^{m²}
-------	--------	-------	----------	-------	---------------------------------

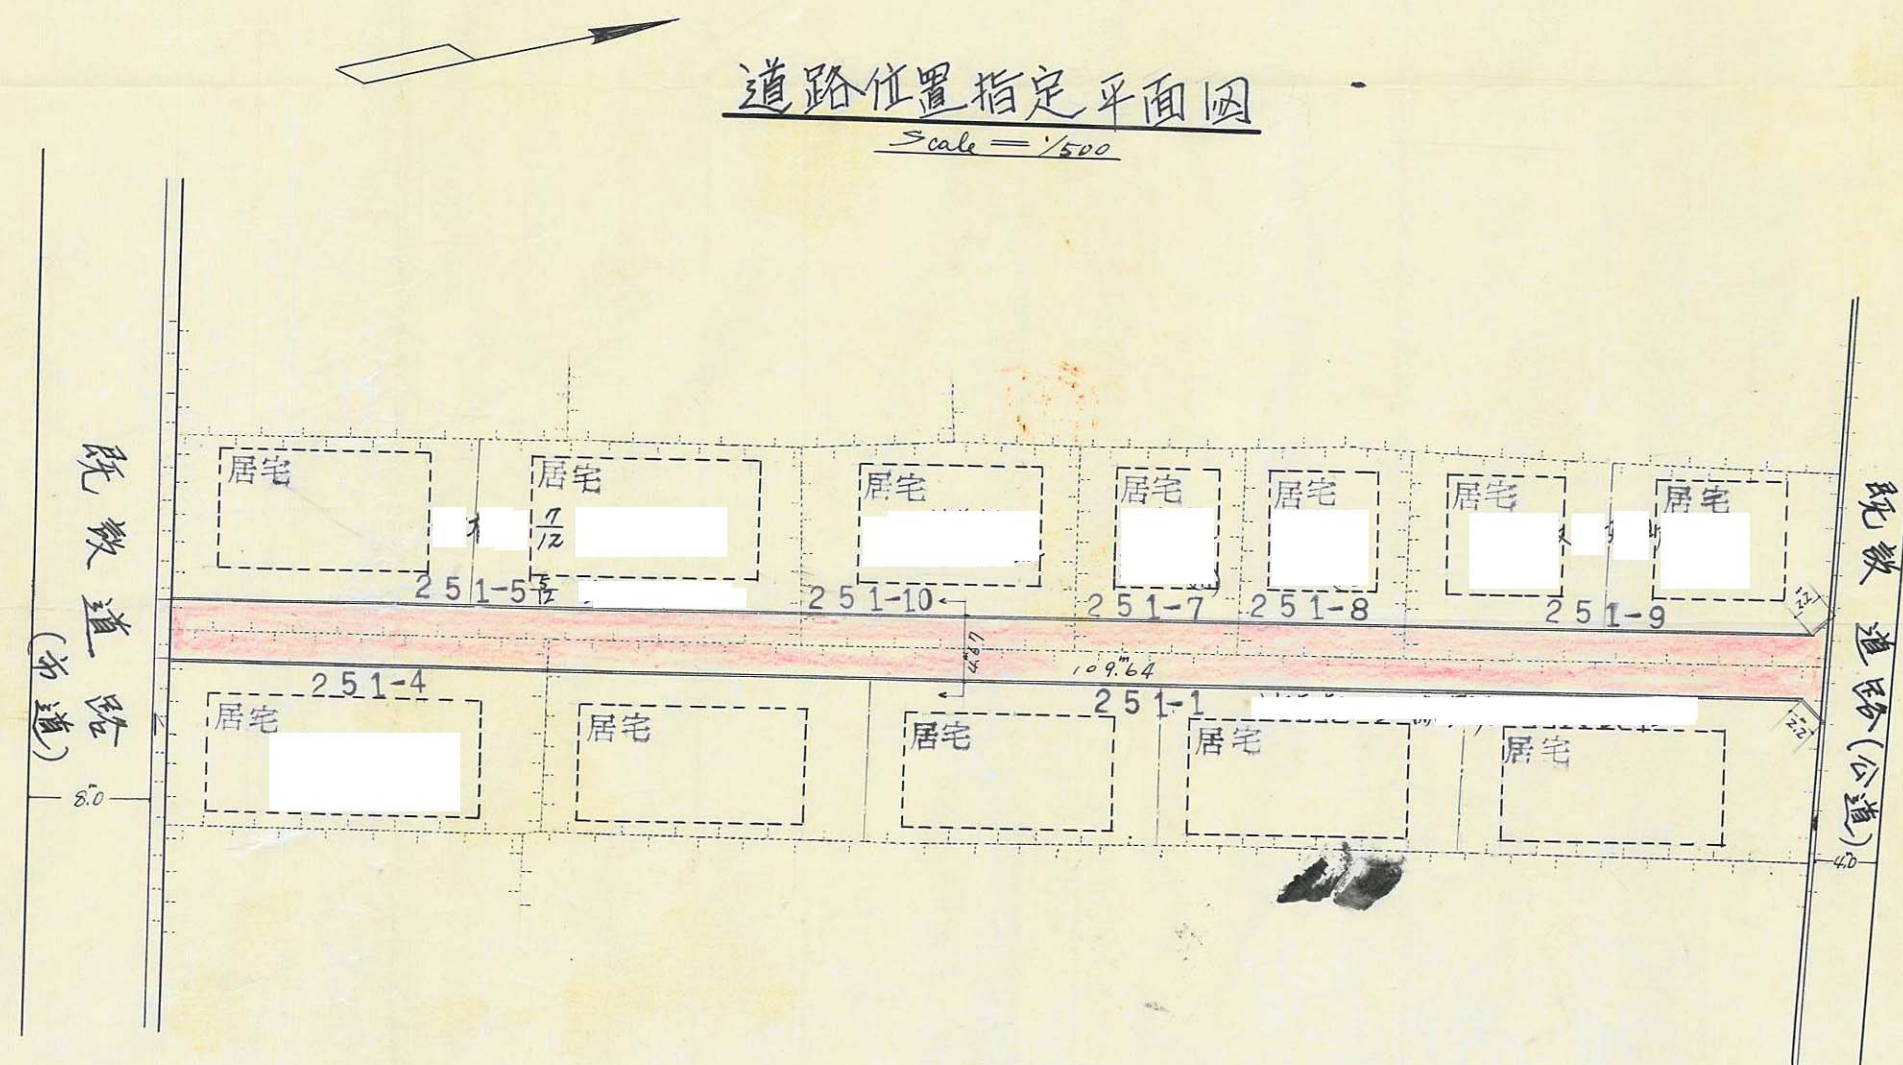

横断面図
Scale = 1/50


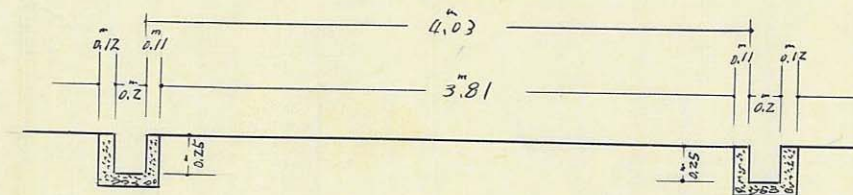


52

指定年月日・番号	昭和45年10月14日	第45-169
告示年月日・番号	昭和45年10月27日	兵庫県告示第376号

姫路市

承諾書			
この図面記載のとおり道路の位置の指定・変更を承諾します。			
道路の幅員	4.00 M	道路の延長	52.60 M
道路の面積	210.04 M ²		

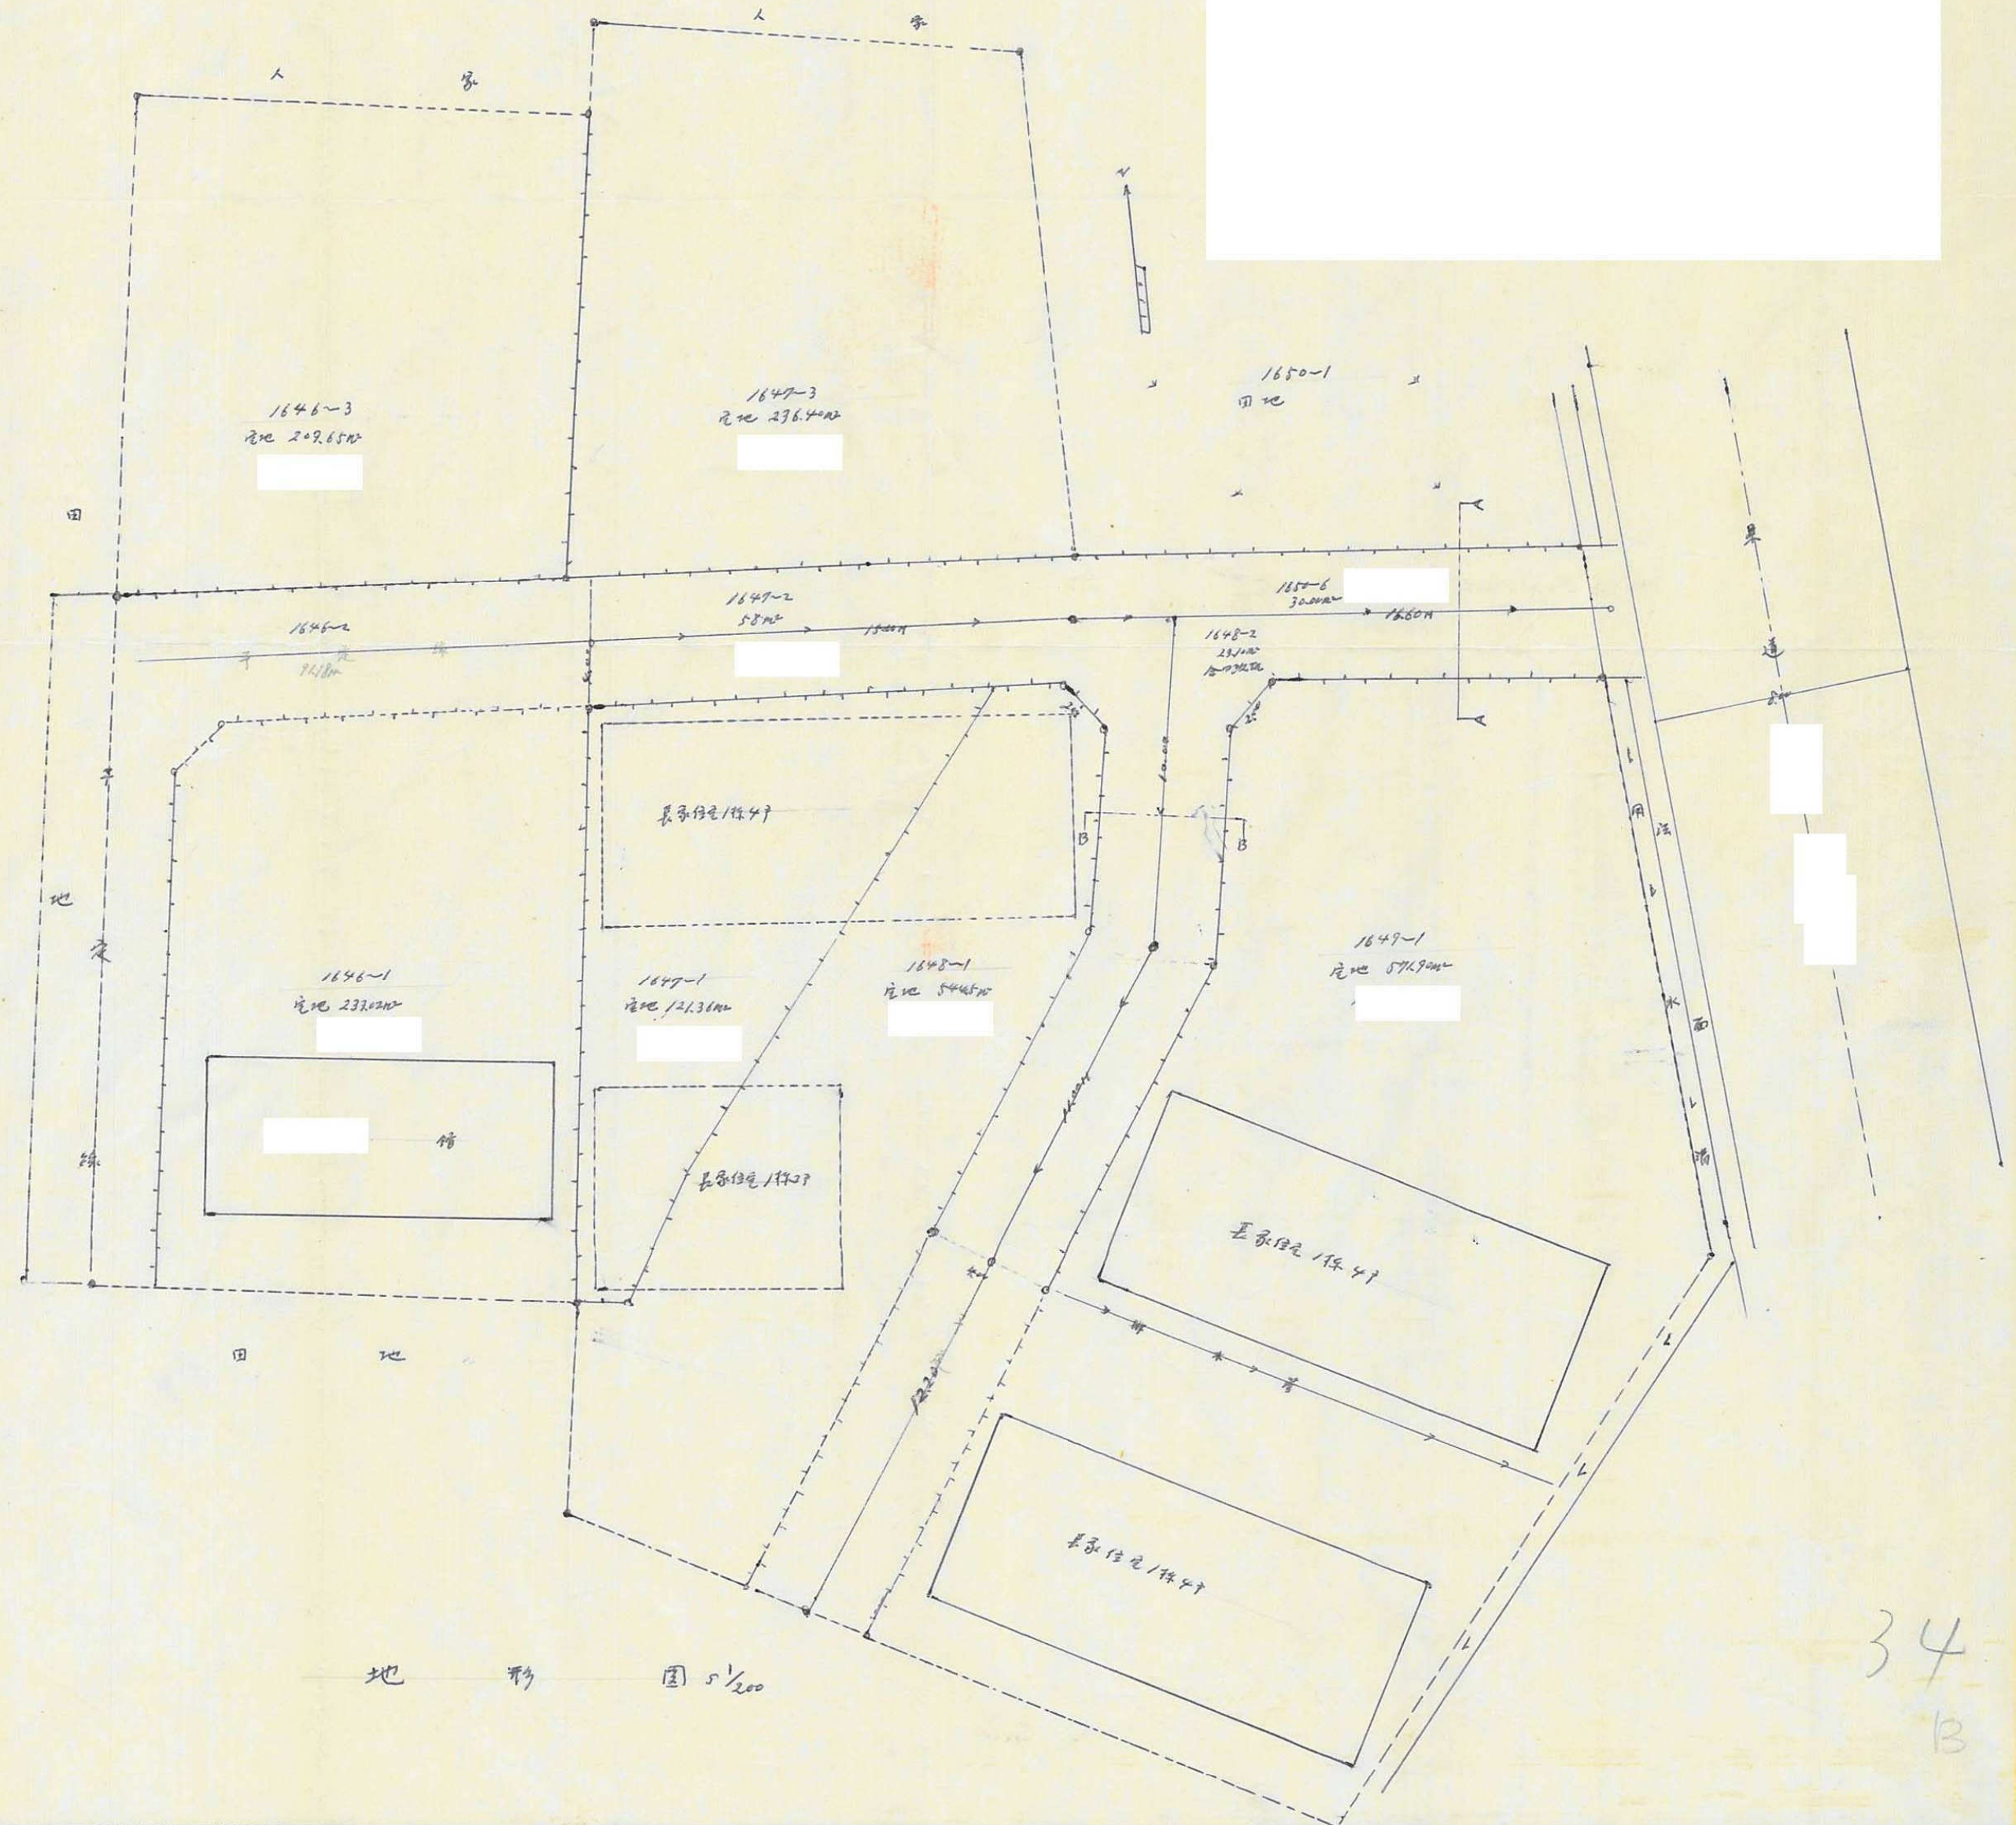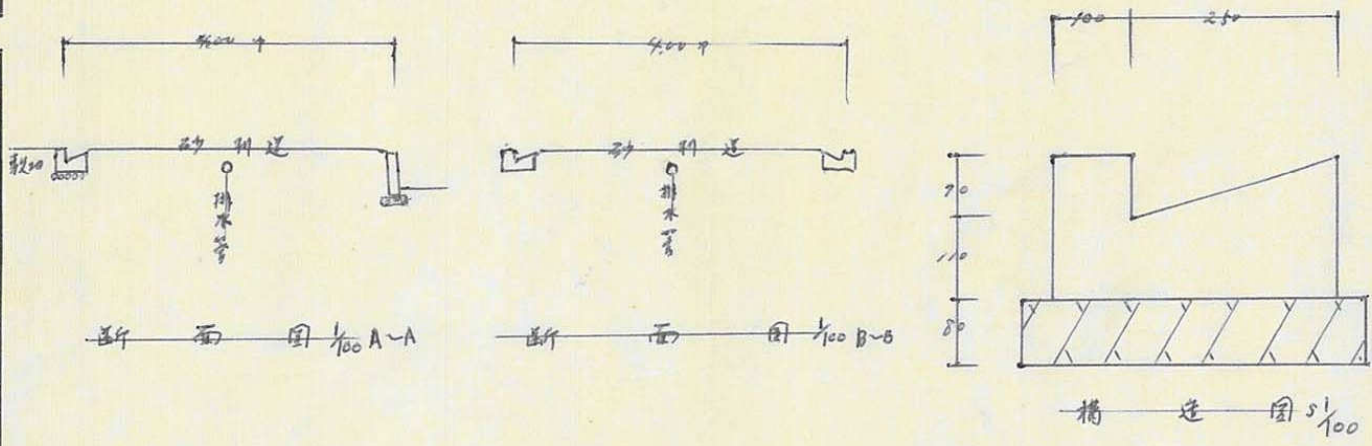

34
B

指定年月日・番号 昭和45年7月4日 第45-161
 告示年月日・番号 昭和45年10月27日 兵庫県告示第1375号


姫路市

承諾書

この図面記載のとおり道路の位置の指定・変更・廃止を承諾します。

道路の幅員 4 M 道路の延長 290 M 道路の面積 1160 m²


平面図 N=1/500

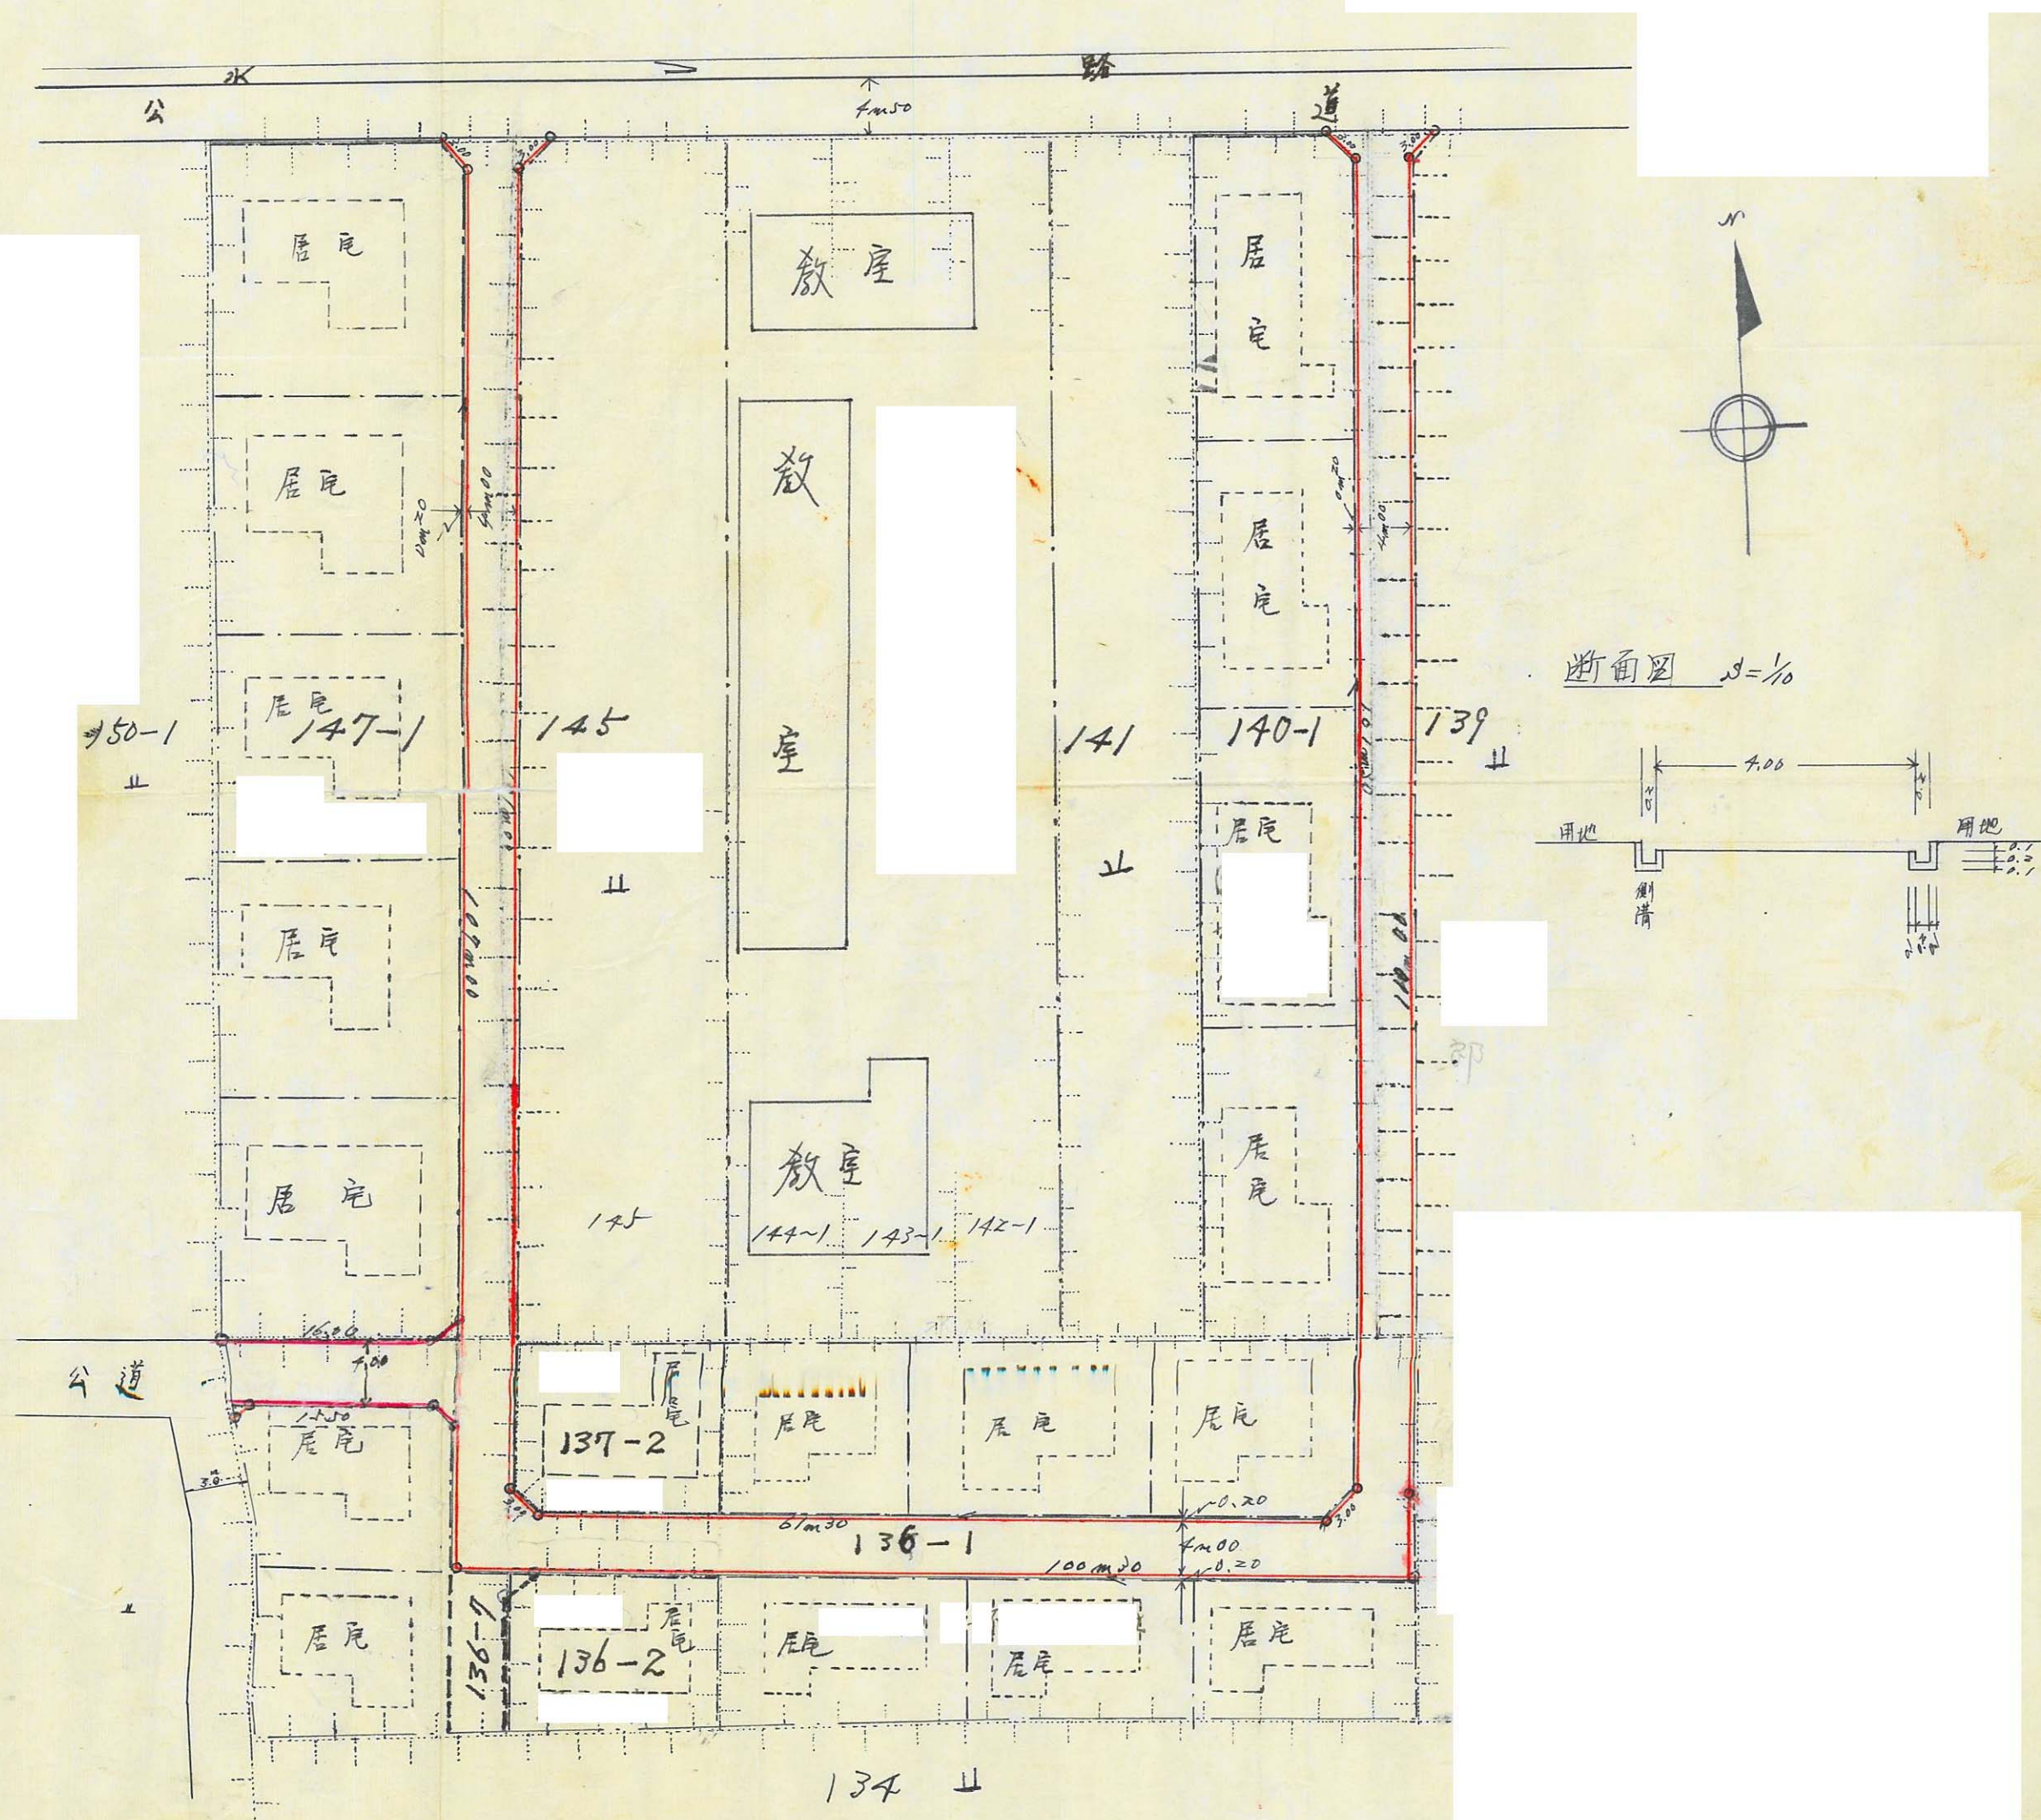


市路姬

この図面記載のとおり道路の位置の指定・~~変更・廃止~~を承諾します。

道路の幅員	6.00-107.00 M 4.00-25.95	道路の延長	132.95 M	道路の面積	738.60M ²
-------	--------------------------------	-------	----------	-------	----------------------

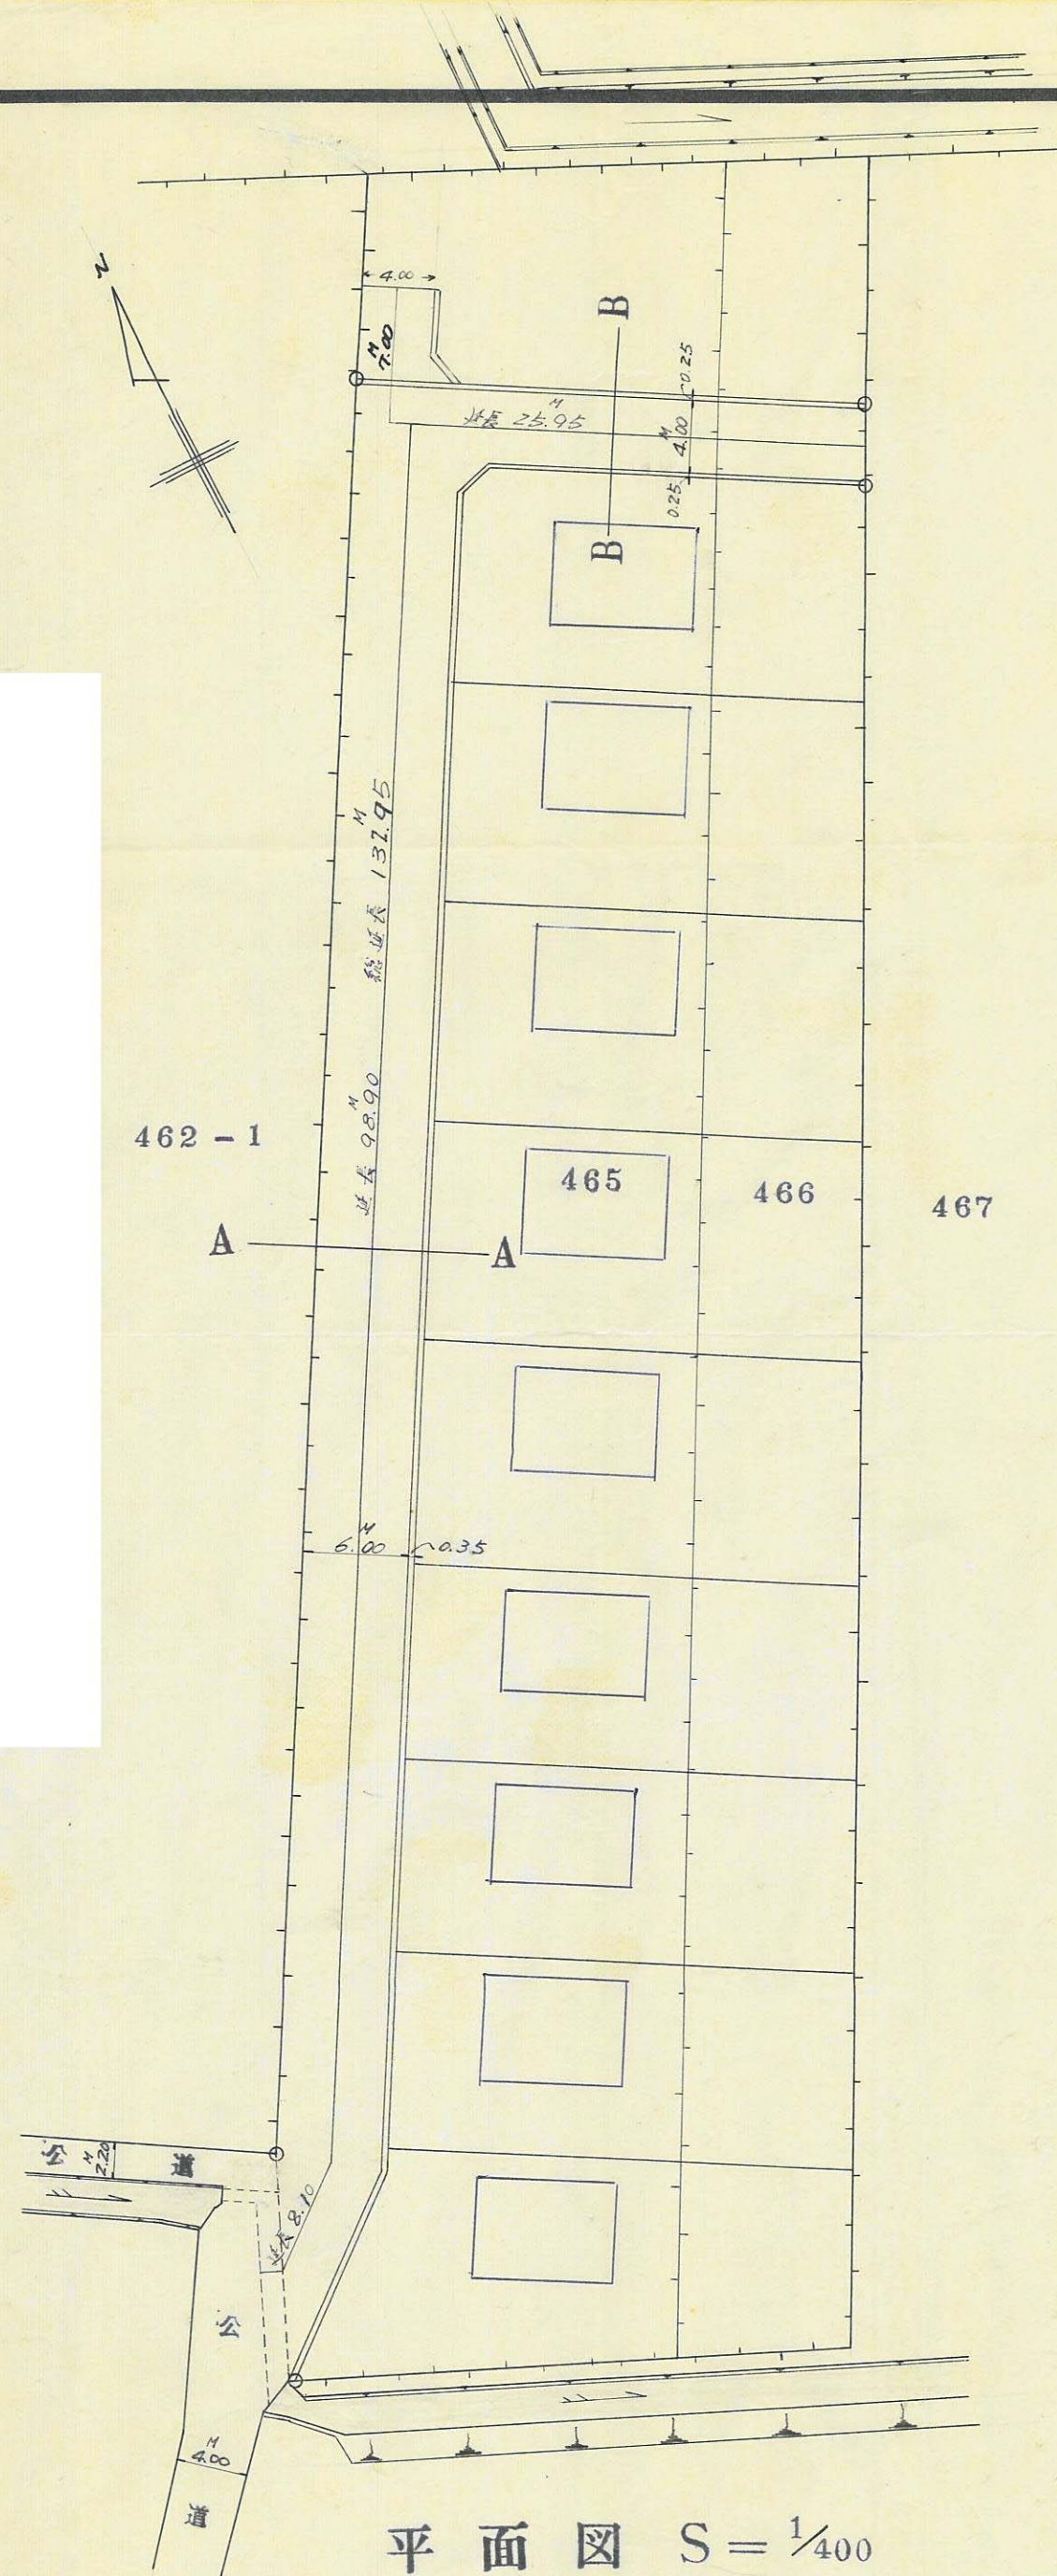

平面图 $S = \frac{1}{400}$

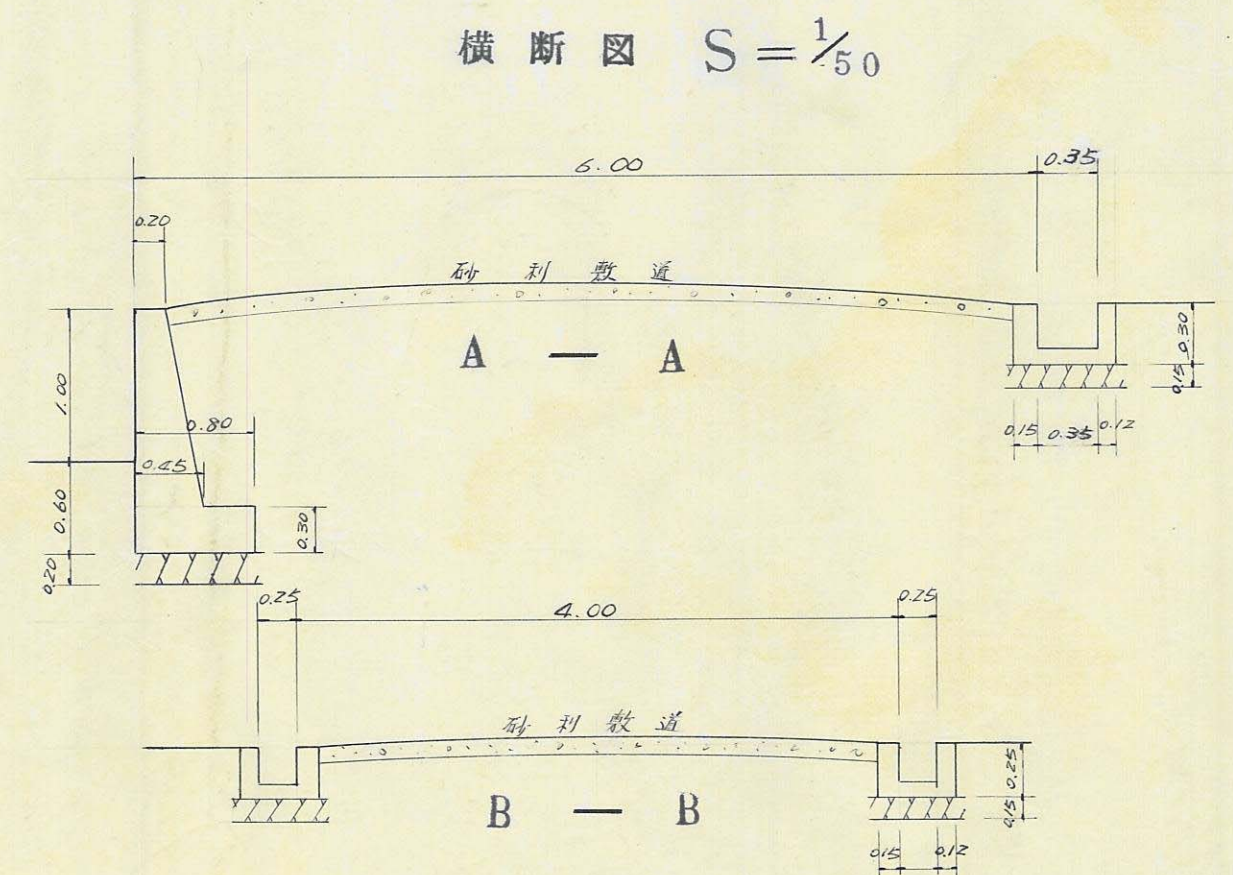




横断図 $S = \frac{1}{50}$

36
A

24

指定年月日・番号	昭和45年8月4日 第45-16号	姫路市
告示年月日・番号	昭和45年10月27日 兵庫県告示第1375号	

承諾書				
この図面記載のとおり道路の位置の指定・変更・廃止を承諾します。				
道路の幅員	6 M	道路の延長	50.6 M	道路の面積
				159.5m ²

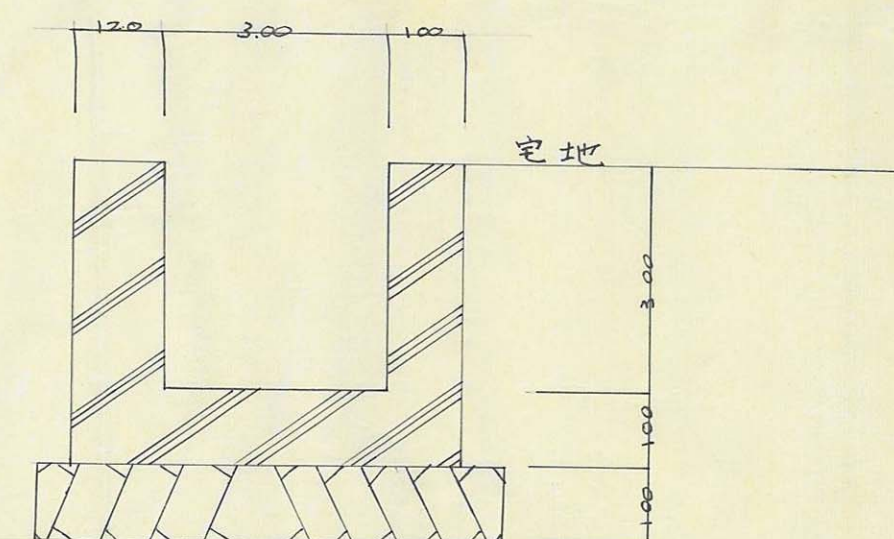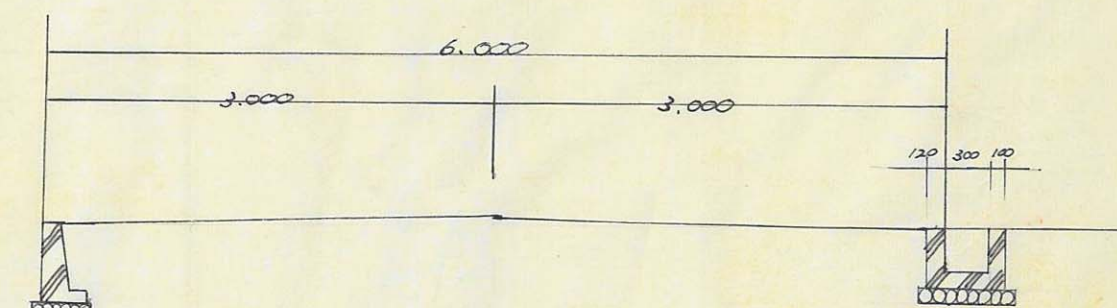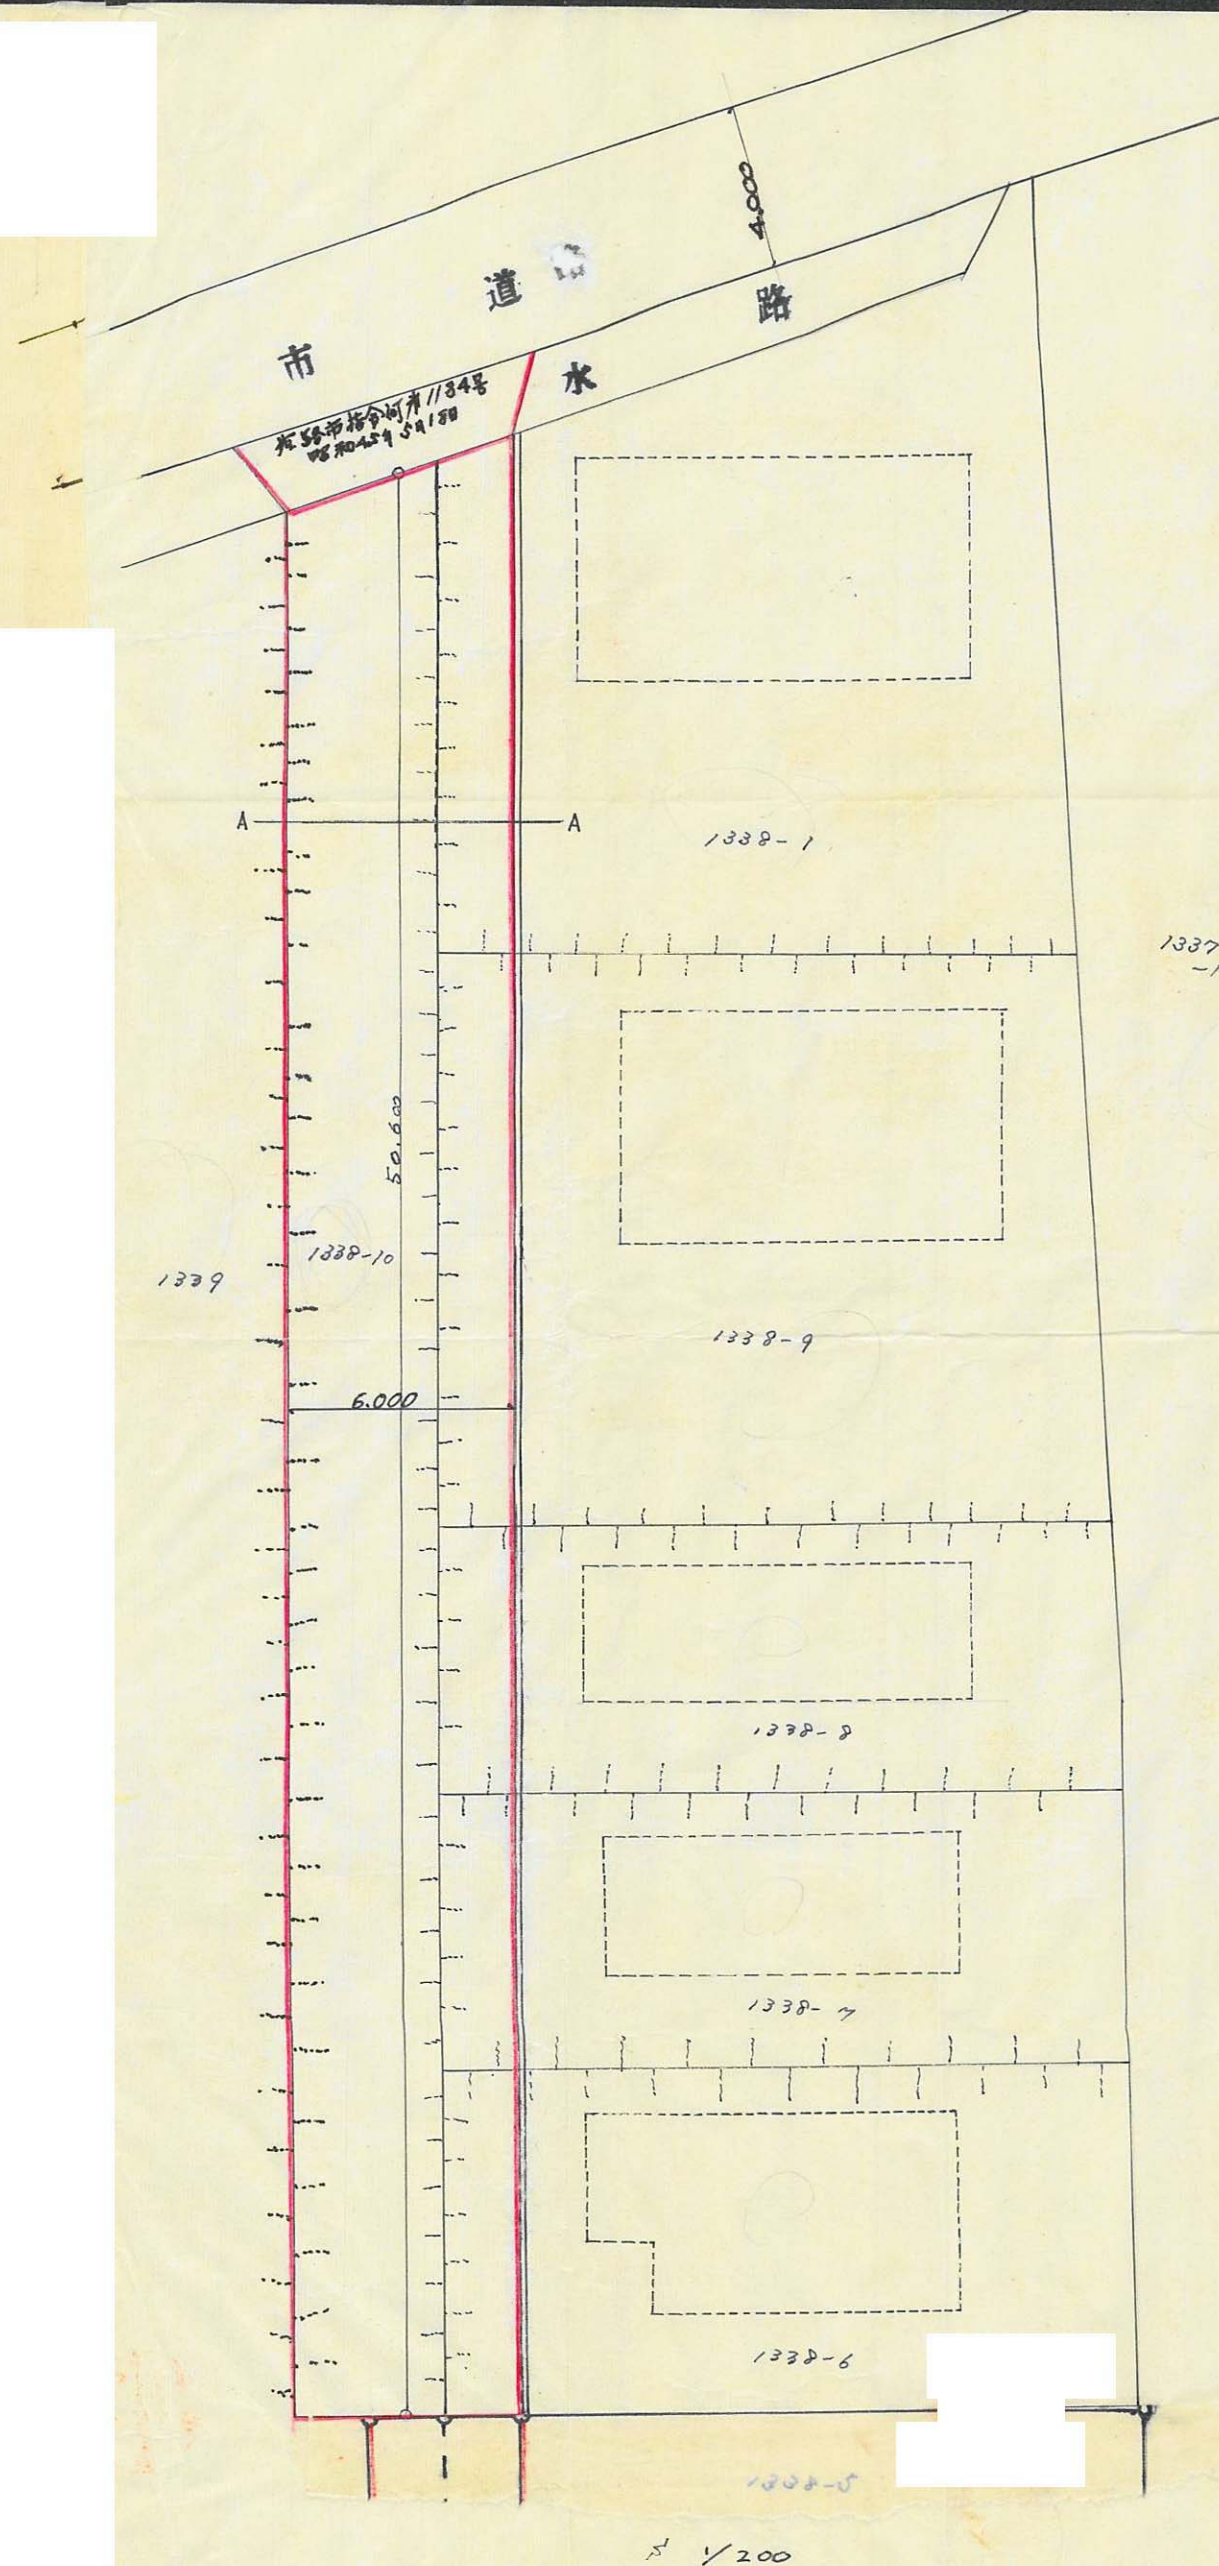

37




指定年月日・番号 昭和45年12月22日 第845号
告示年月日・番号 昭和46年6月22日 第845号

姫路市

承諾書

この図面記載のとおり道路の位置の指定・変更・廃止を承諾します。

道路の幅員 8.000M 道路の延長 260.700M 道路の面積 1576900M²

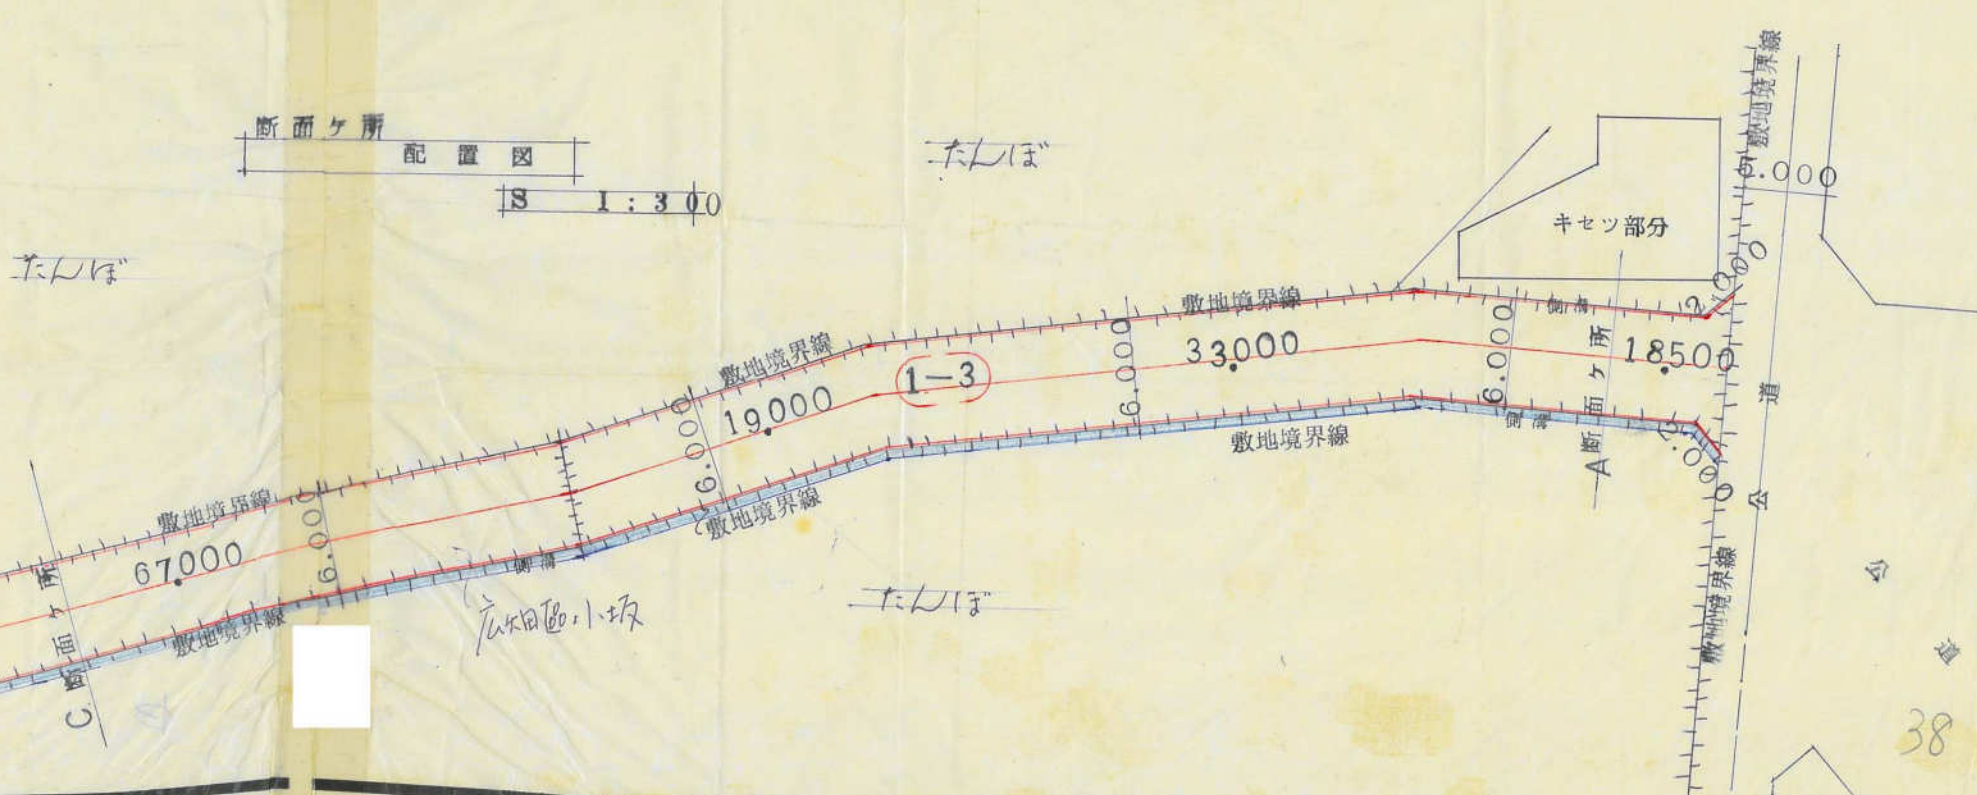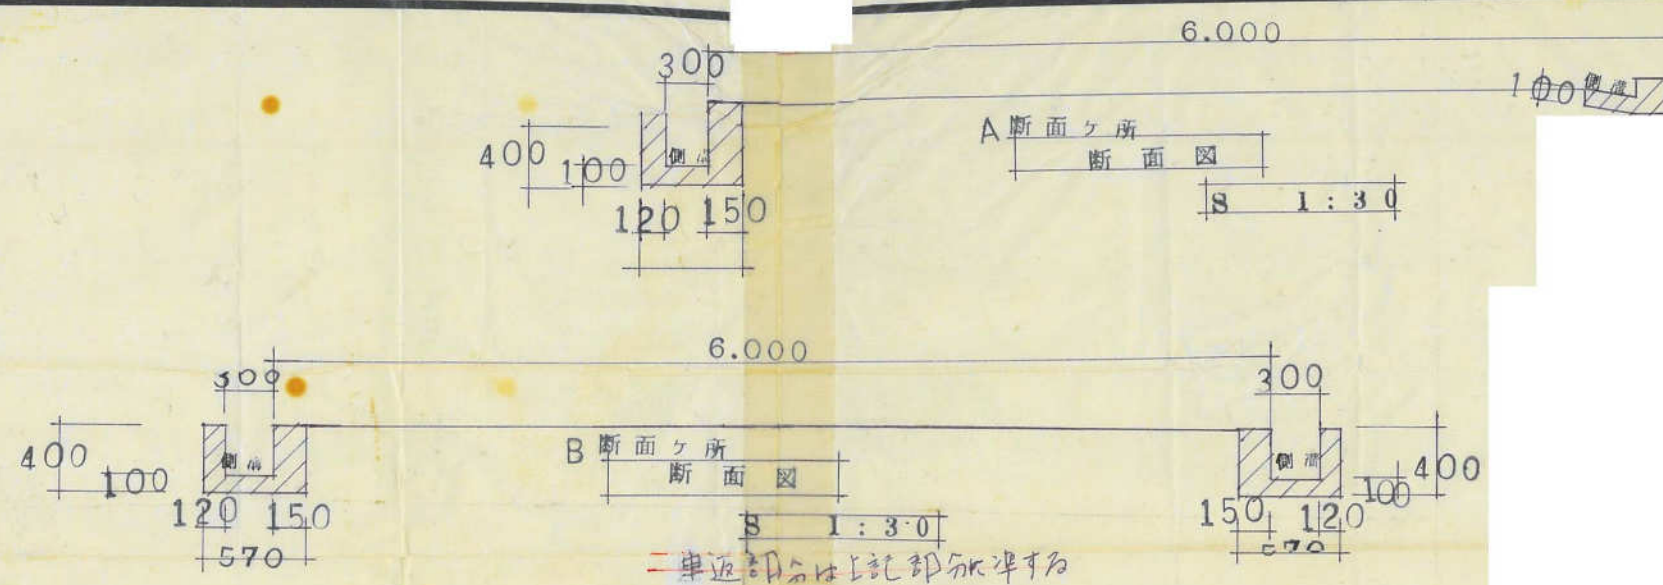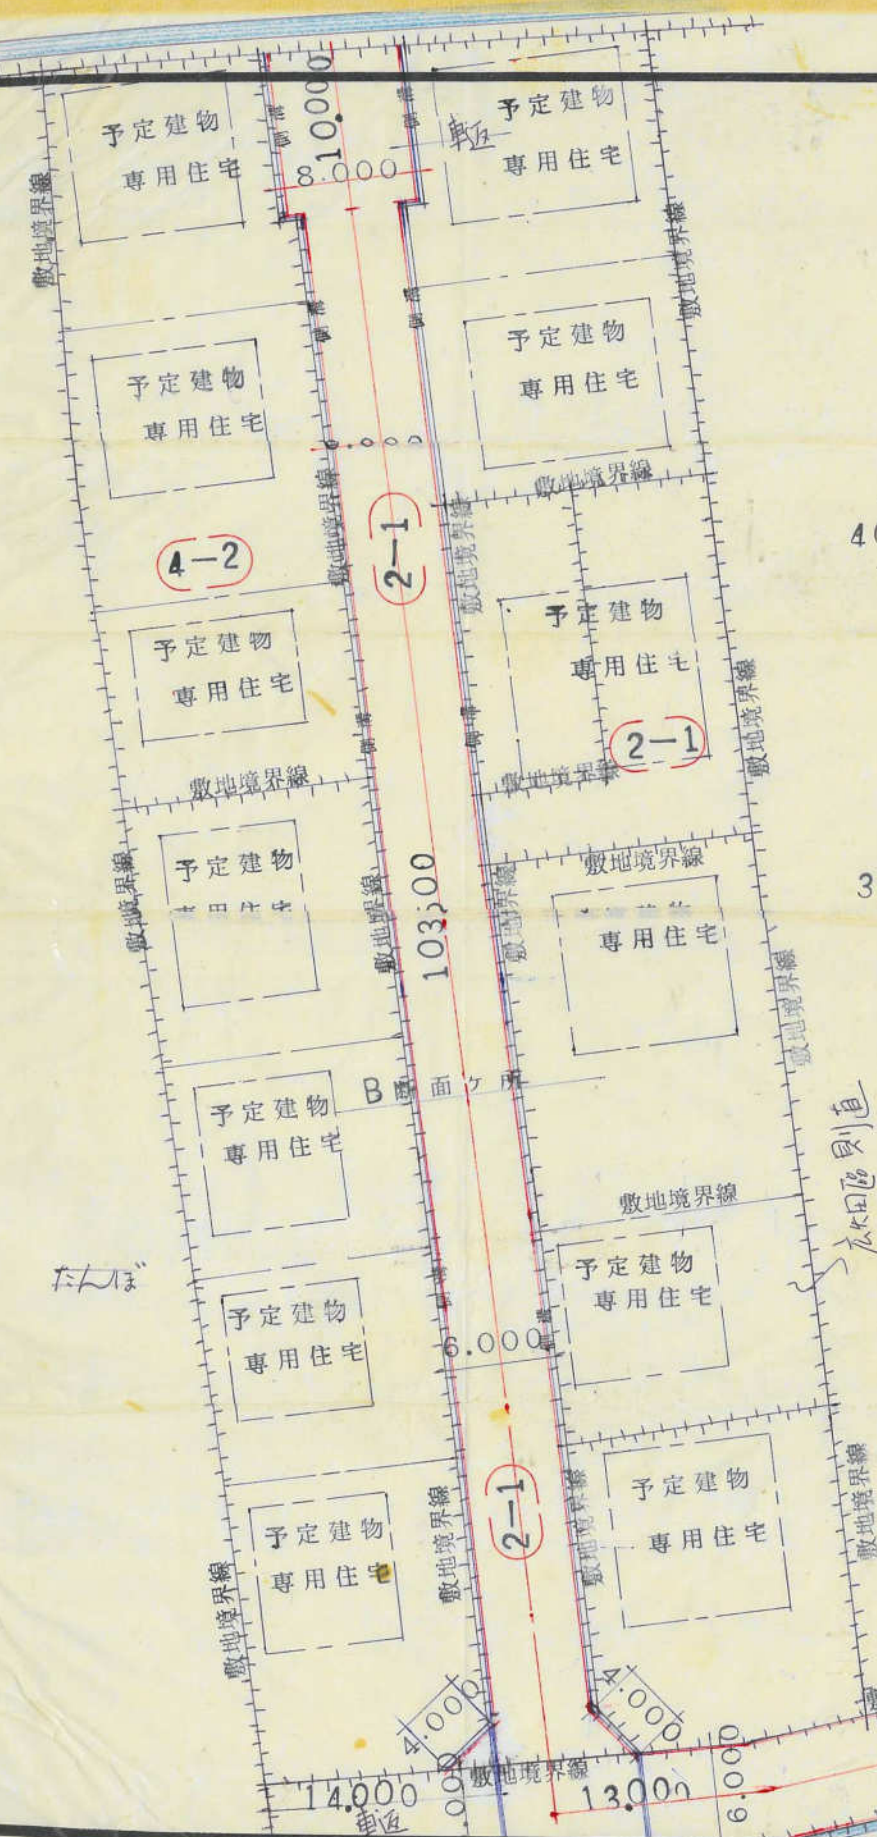


指定年月日・番号 昭和45年9月12日 第45-16号
 告示年月日・番号 昭和45年10月27日 第1375号

姫路市

承諾書

この図面記載のとおり道路の位置の指定・変更・廃止を承諾します。

道路の幅員 5.000M 道路の延長 46.000M 道路の面積 177.000M²
 46.000M 375.000M

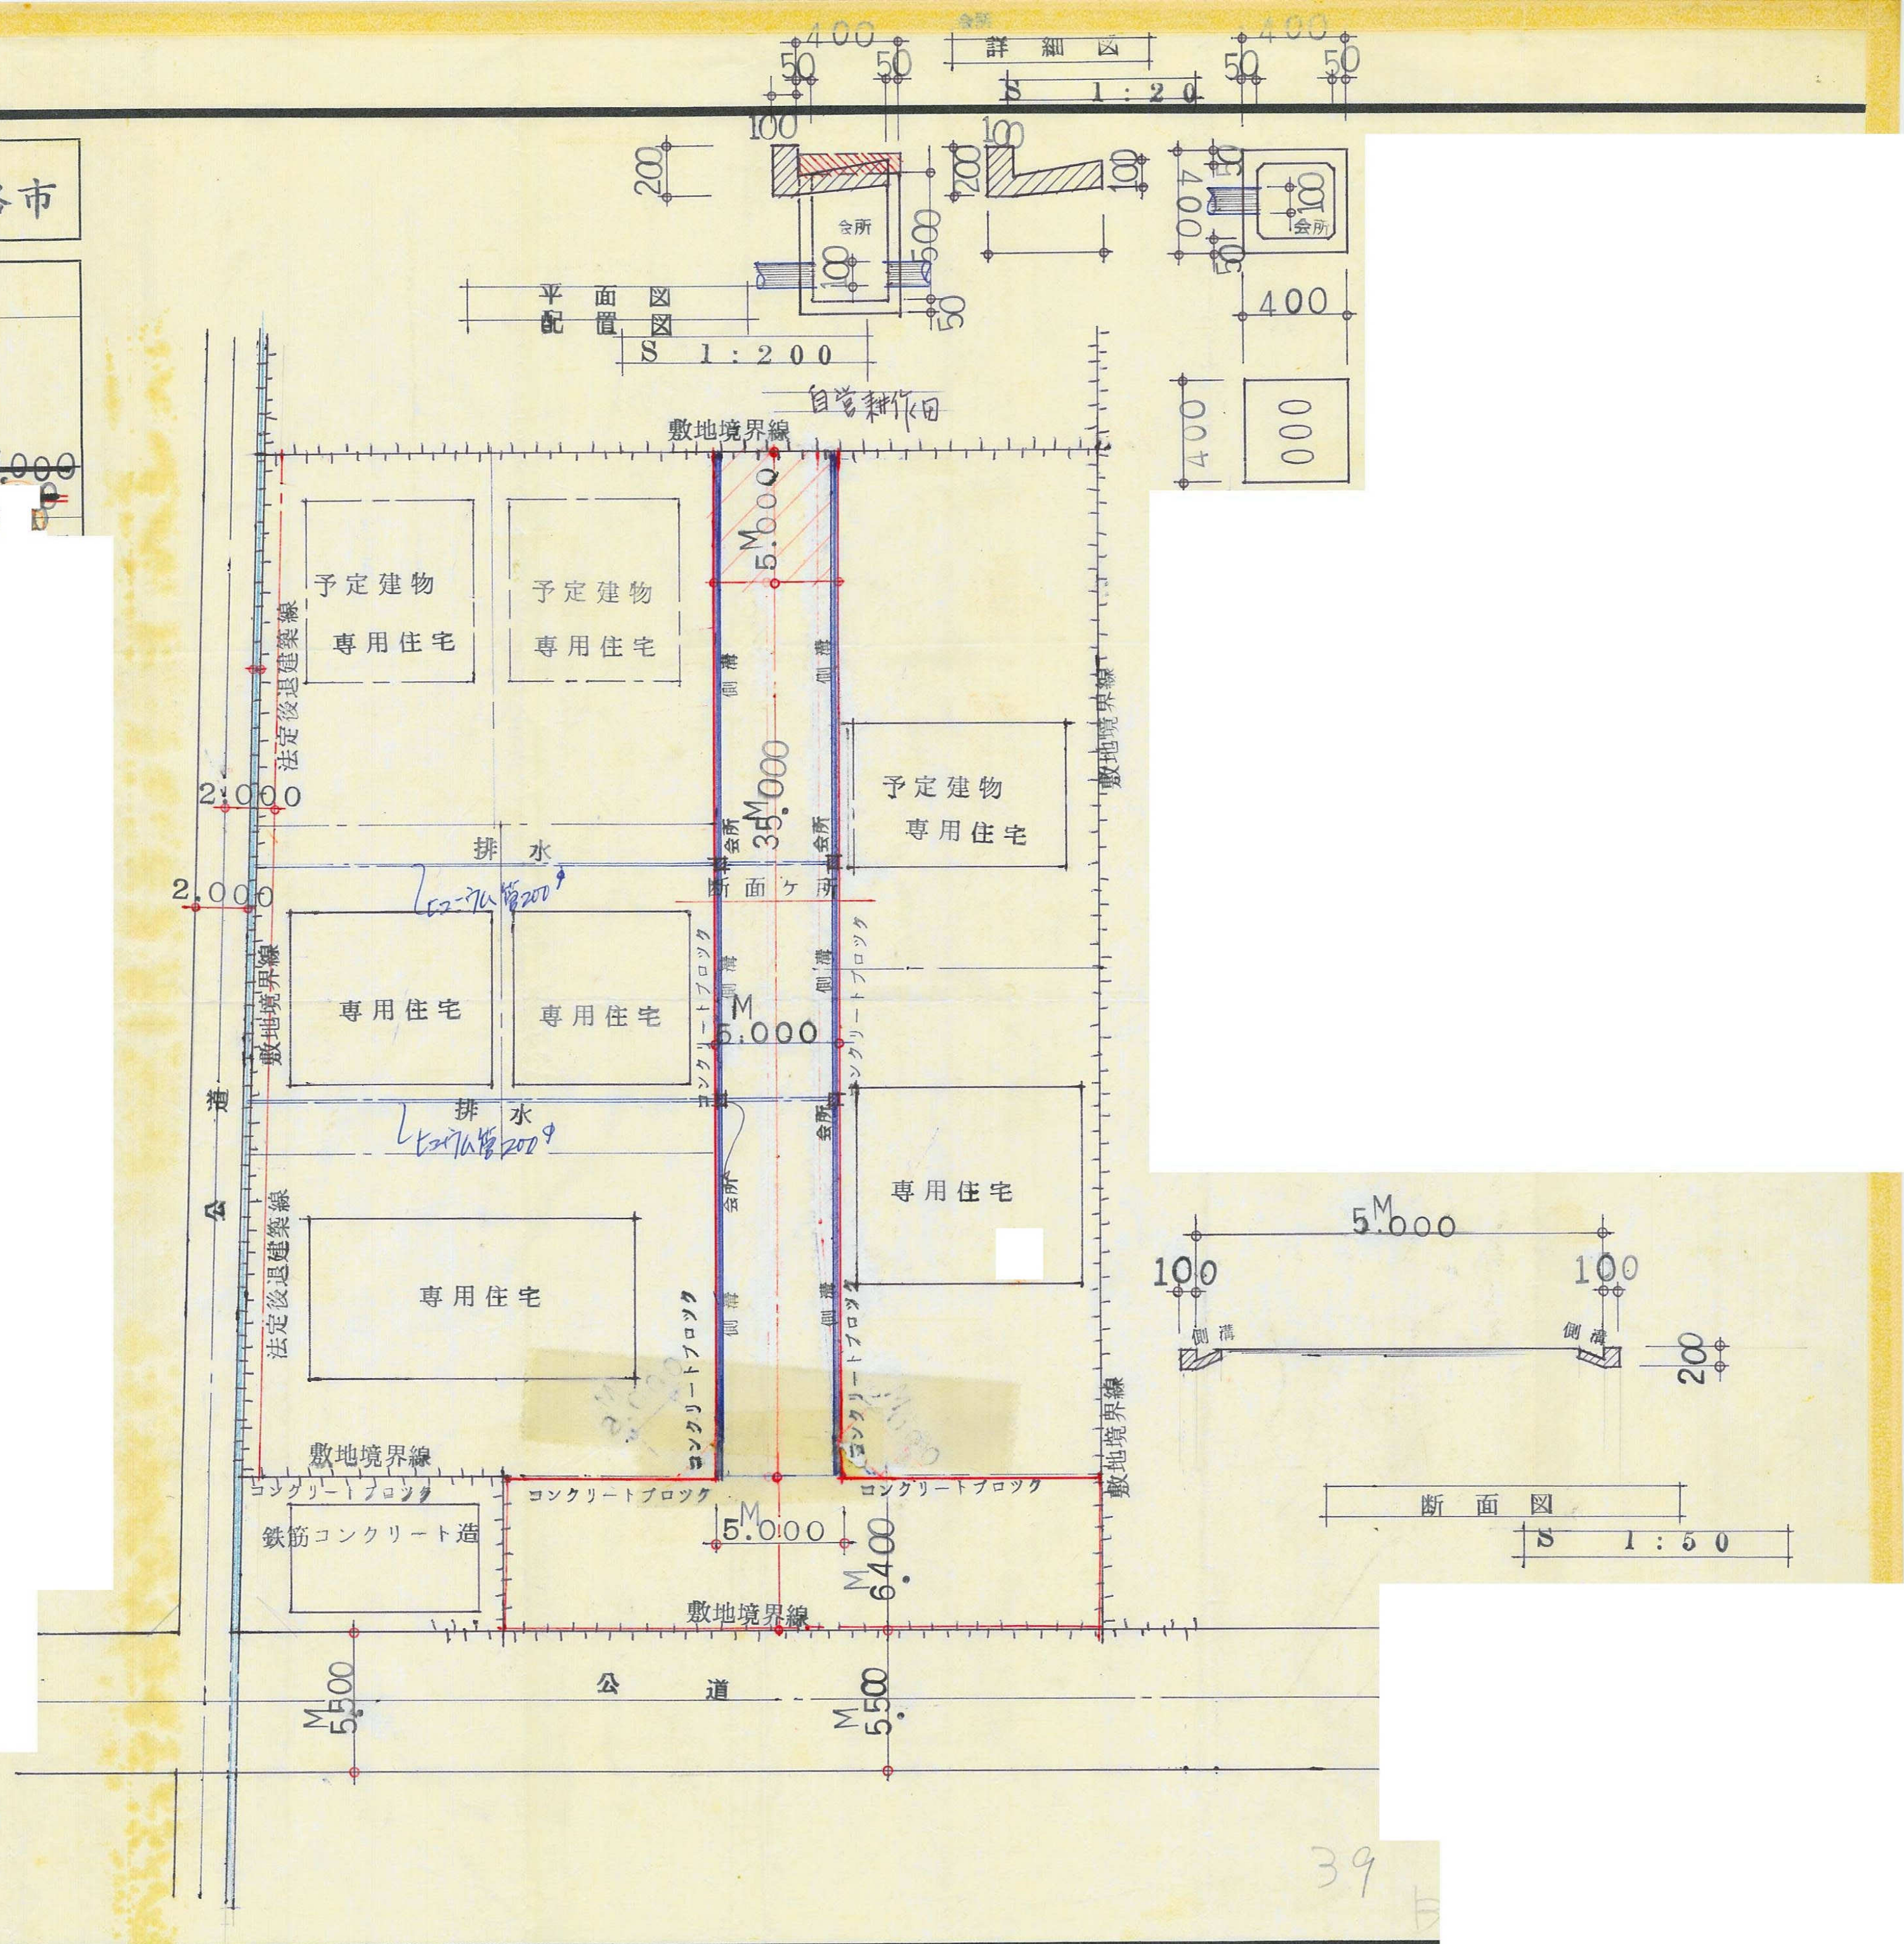


指定年月日・番号	昭和45年8月18日 第45-16号	姫路市
告示年月日・番号	昭和45年10月27日 兵庫県告示第1375号	

承諾書




この図面記載のとおり道路の位置の指定・変更・廃止を承諾します。

道路の幅員	4.000 M	道路の延長	95.08 M	道路の面積	385.12 M ²
-------	---------	-------	---------	-------	-----------------------

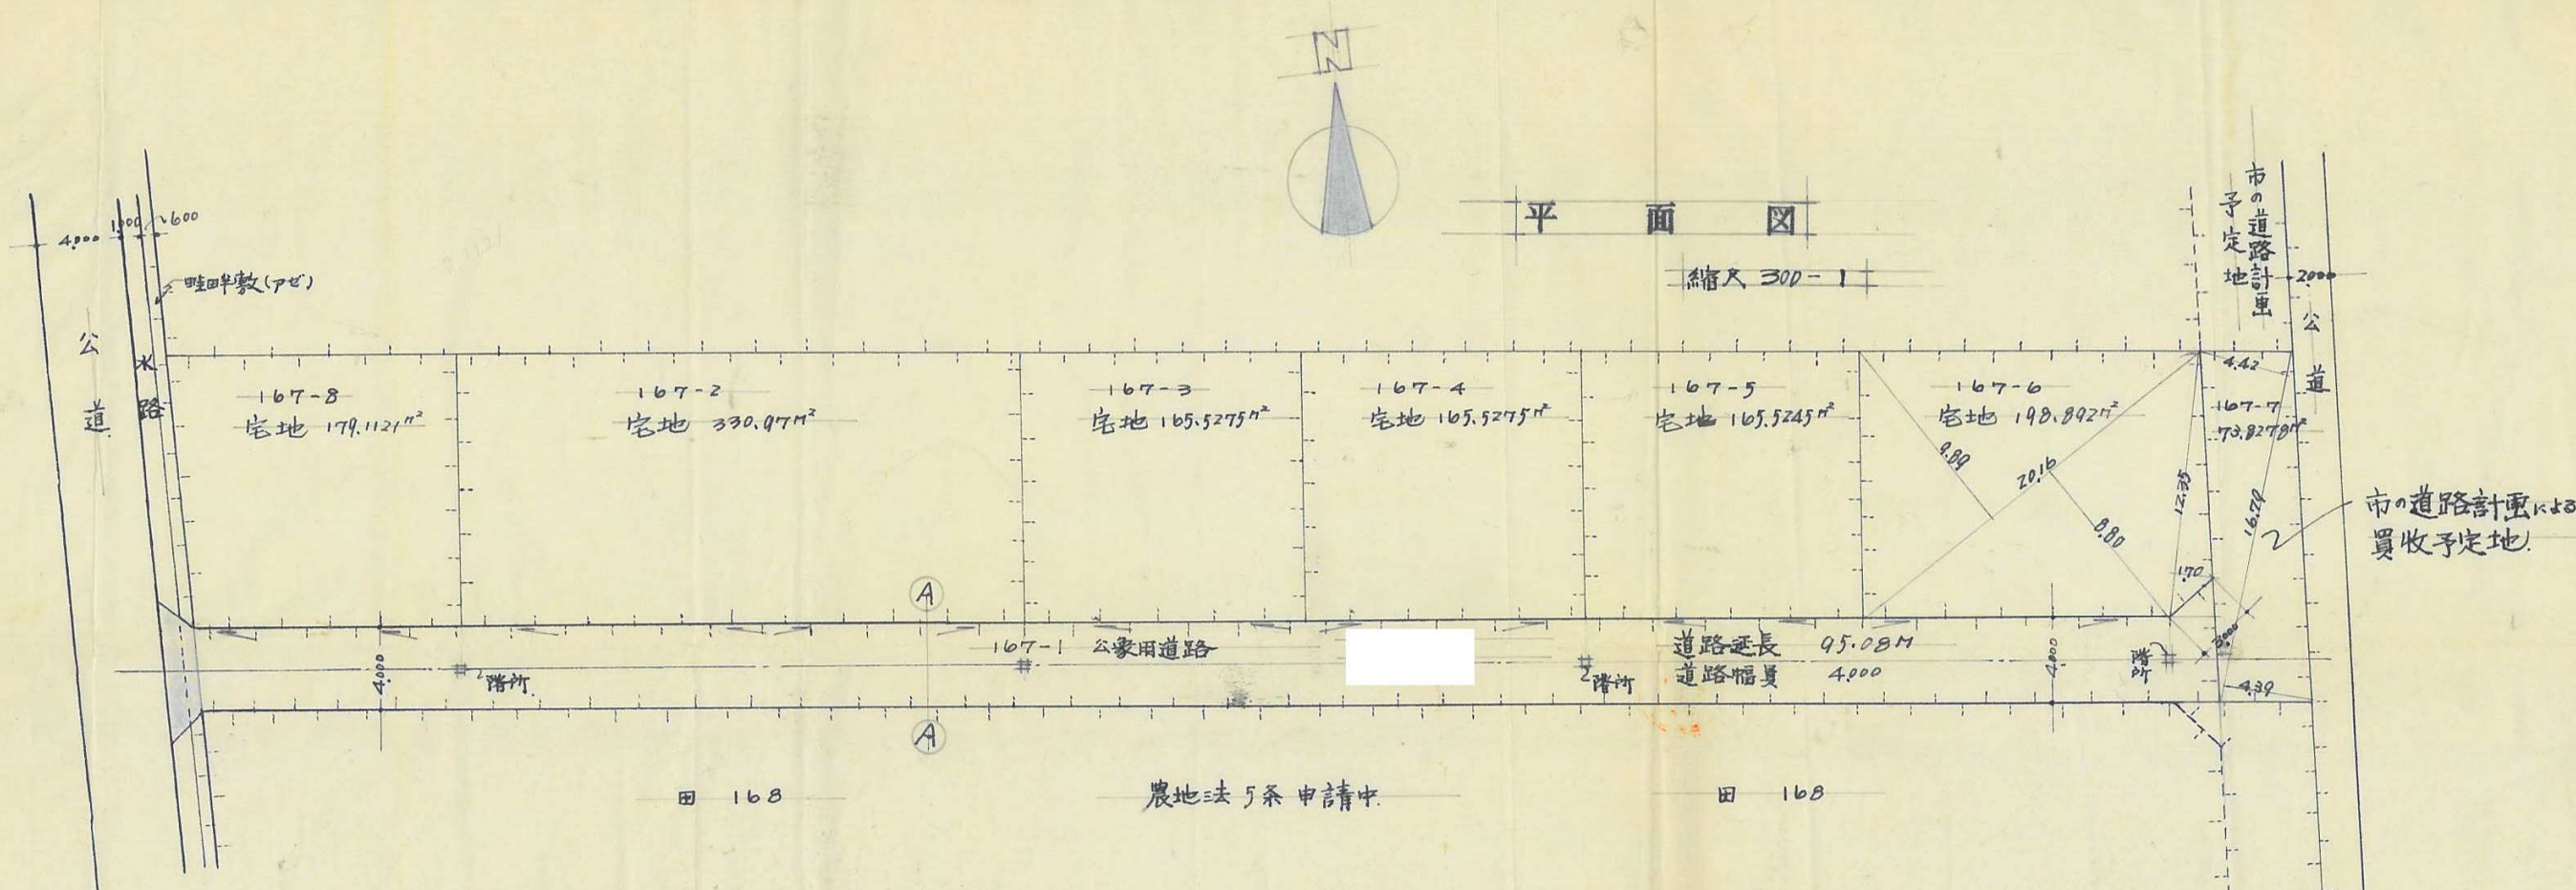

求積表

地番	167-1
公衆用道路延長	95.08 M
面積	385.12 M ²
計	385.12 M ²
公衆用道路比て公有土地水面占用面積	3.51 M ²

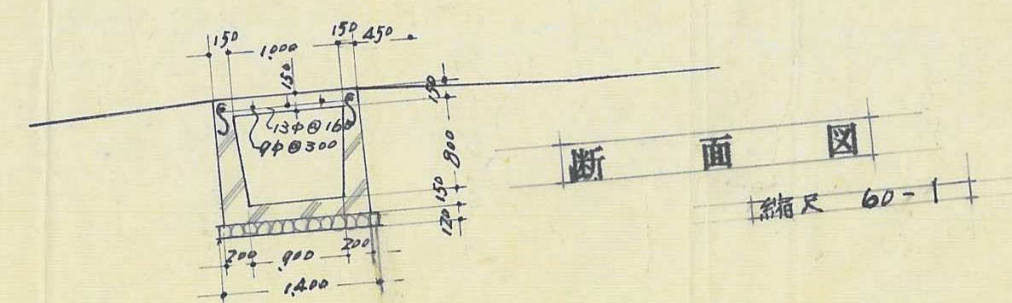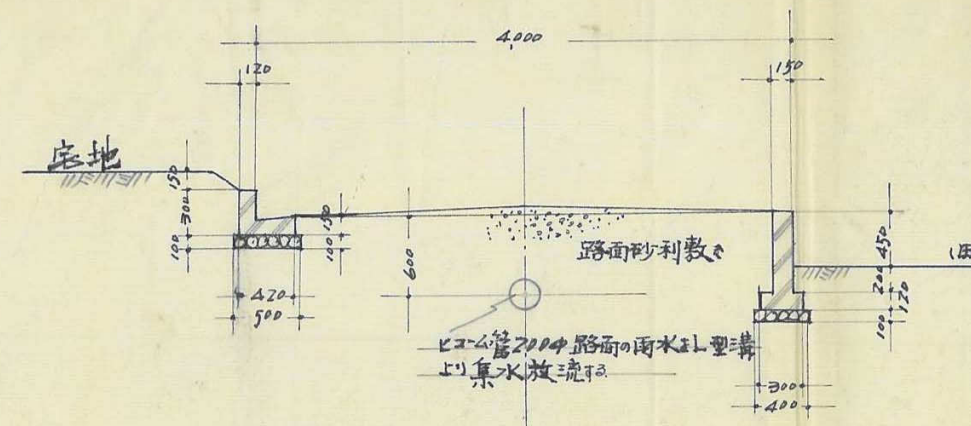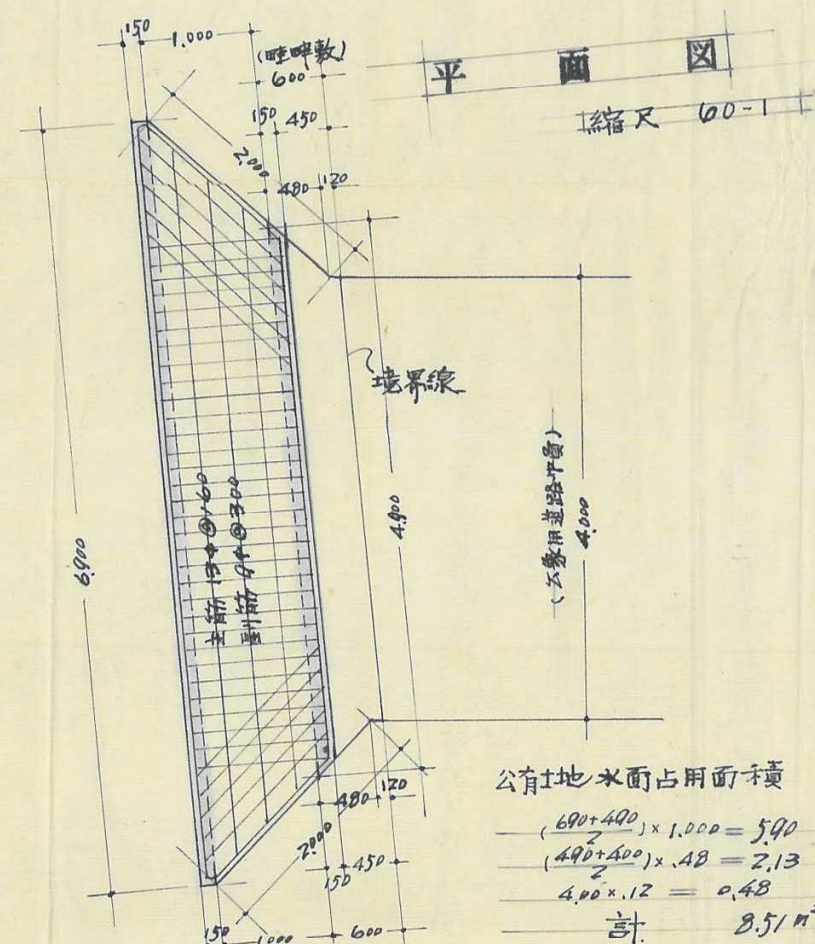


42

指定年月日・番号	昭和45年9月12日	第45-170
告示年月日・番号	昭和45年10月27日	兵庫県告示第137号

姫路市

承 諾 書			
この図面記載のとおり道路の位置の指定・変更・廃止を承諾します。			
道路の幅員	4 M	道路の延長	188.50m
		道路の面積	757.50 ^{m²}

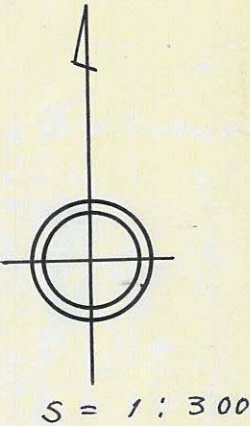

道路延長計算(単位:m)

86.00
28.50
+ 74.00
計 188.50m







31
指定年月日・番号 昭和45年12月25日 第45-17号
告示年月日・番号 昭和45年10月27日 第45-17号 姫路市

承諾書

この図面記載のとおり道路の位置の指定・変更・廃止を承諾します。


道路の幅員	4.5 M	道路の延長	97.7 M	道路の面積	843.25 m ²
	6.5		94.4		

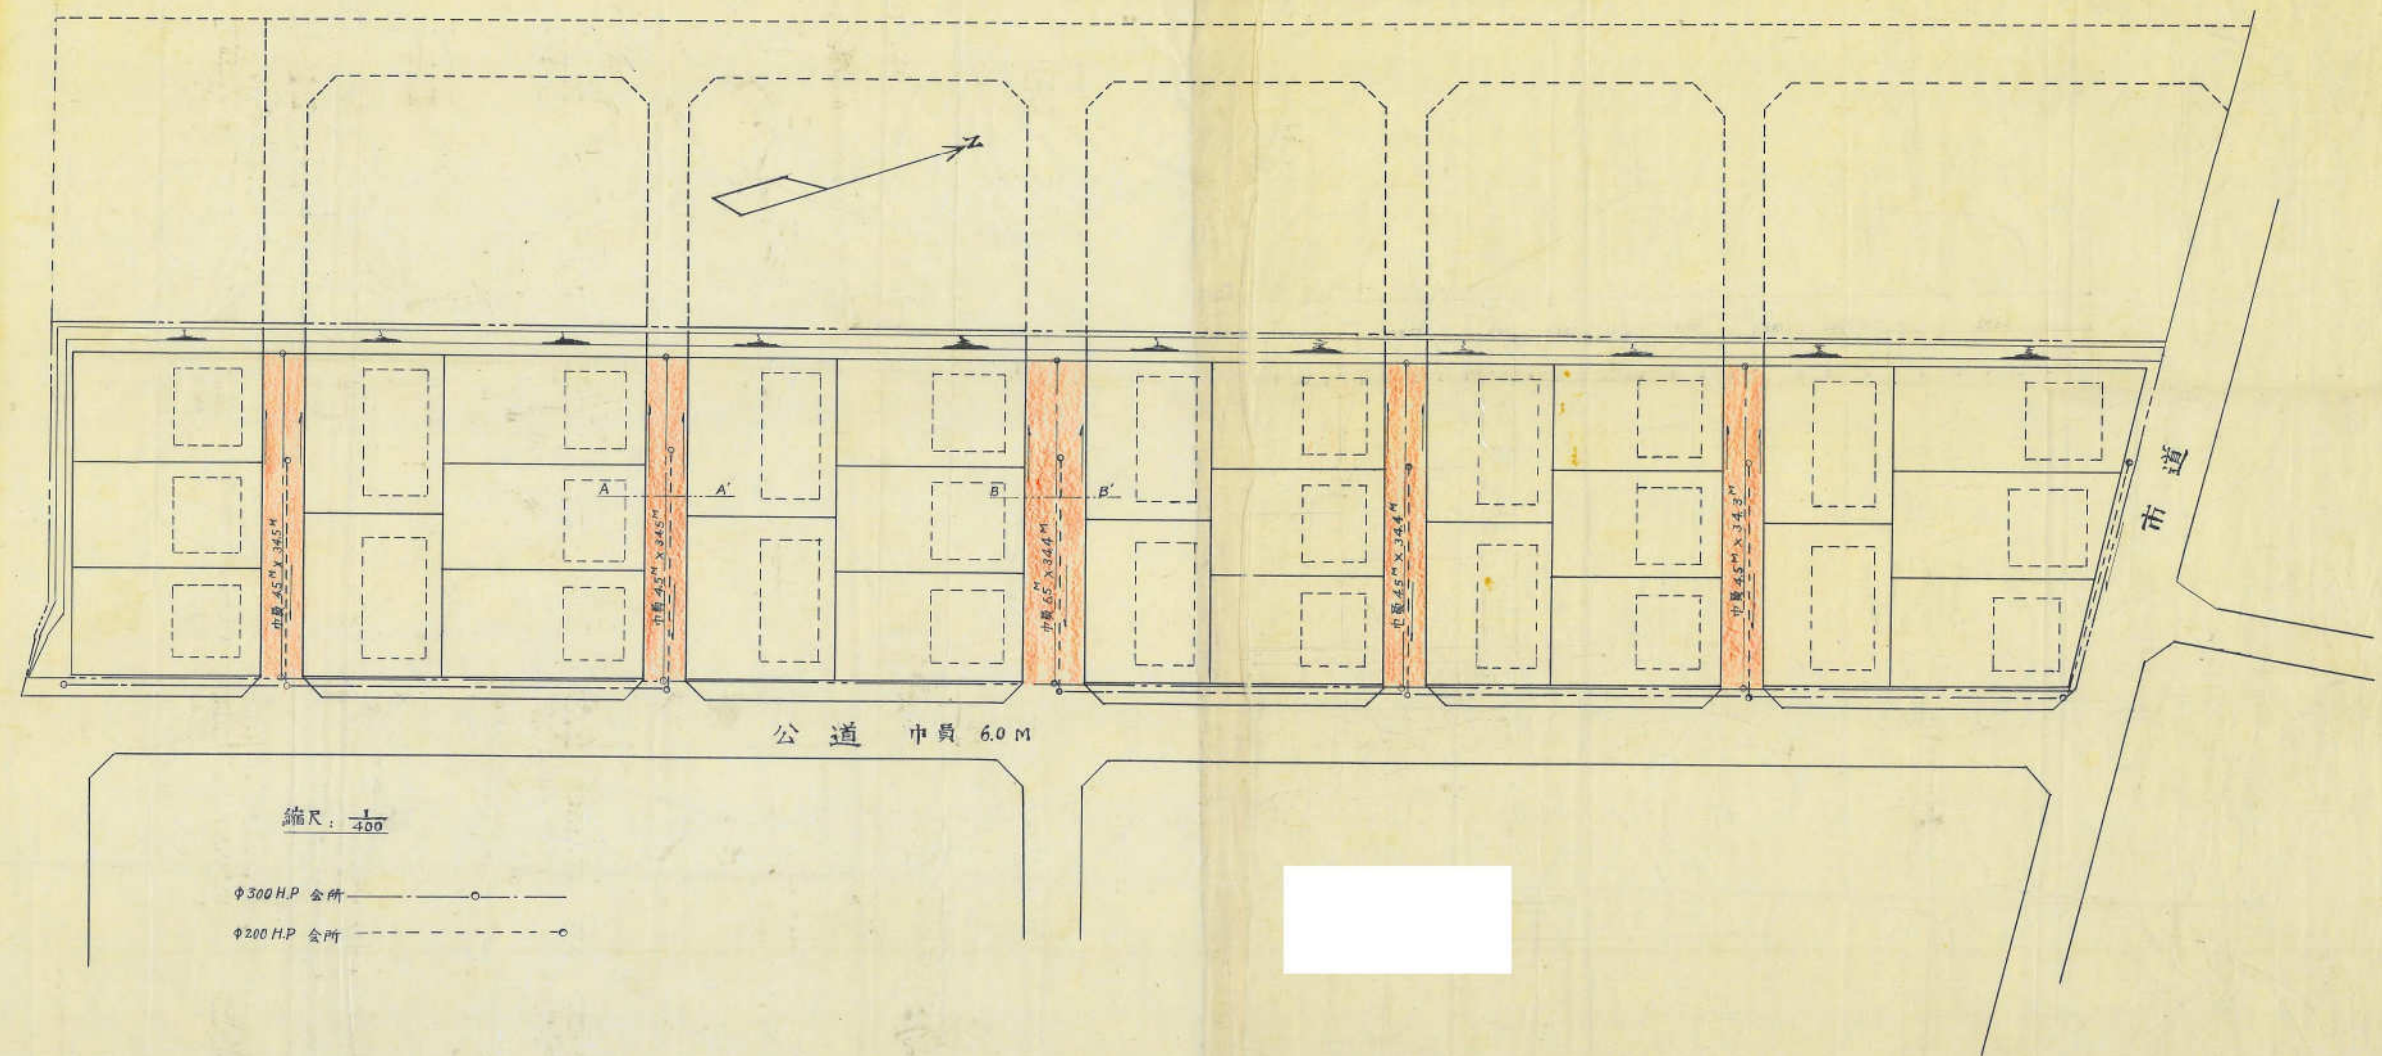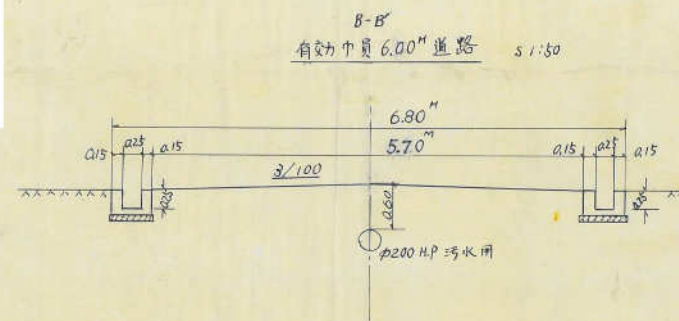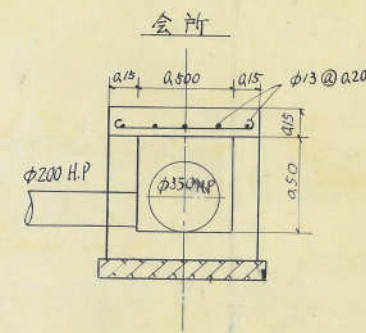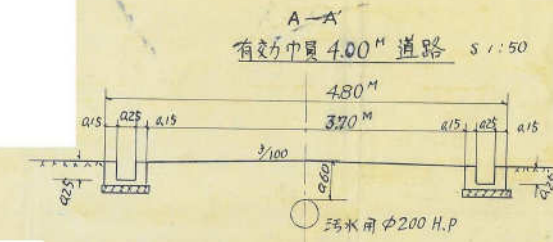


26

指定年月日・番号	昭和45年8月18日 第45-72	姫路市
告示年月日・番号	昭和45年10月27日 兵庫県告示第375号	

承諾書				
この図面記載のとおり道路の位置の指定・変更・廃止を承諾します。				
道路の幅員	4.00 M	道路の延長	41.70 M	道路の面積
				168.200 m ²

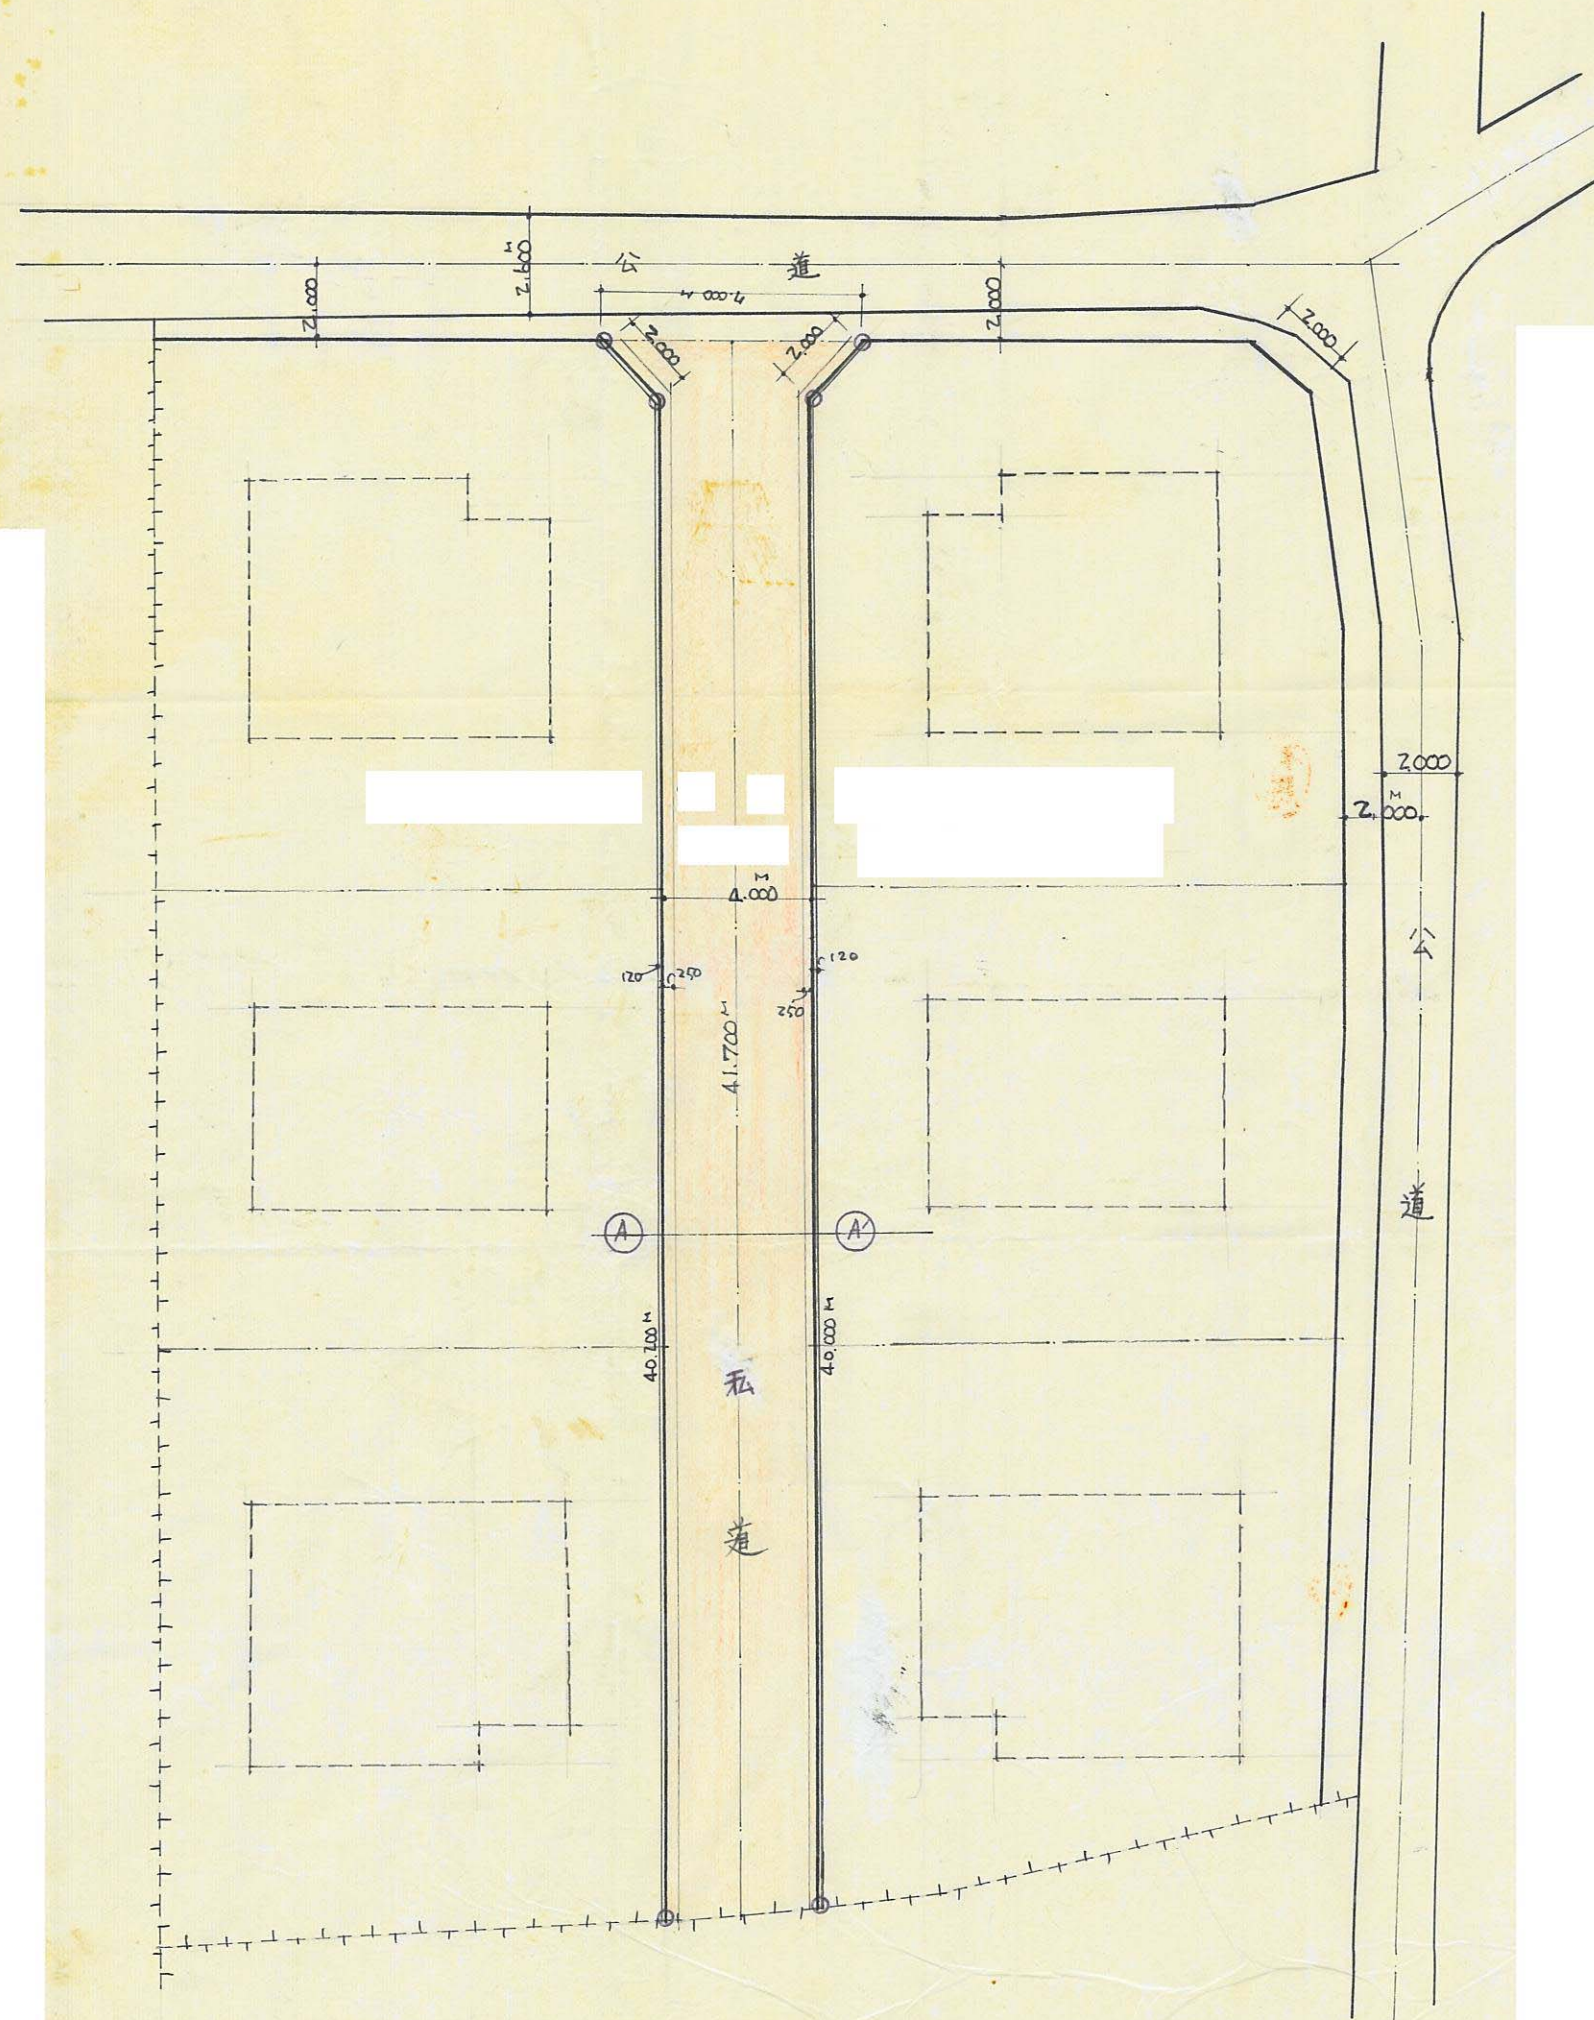

平面図 1:200

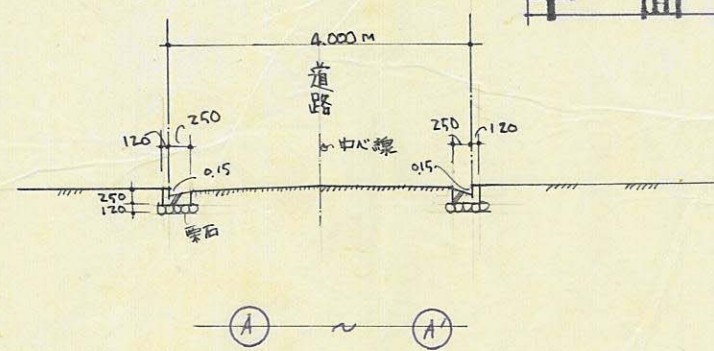

断面図 1:100

A

43



指定年月日・番号 昭和45年2月25日 第10号
告示年月日・番号 昭和45年10月27日 兵庫県告示第1375号

姫路市

承諾書

この図面記載のとおり道路の位置の指定・変更・廃止を承諾します。


道路の幅員	4 M	道路の延長	54.8 M	道路の面積	246.16 m ²
-------	-----	-------	--------	-------	-----------------------

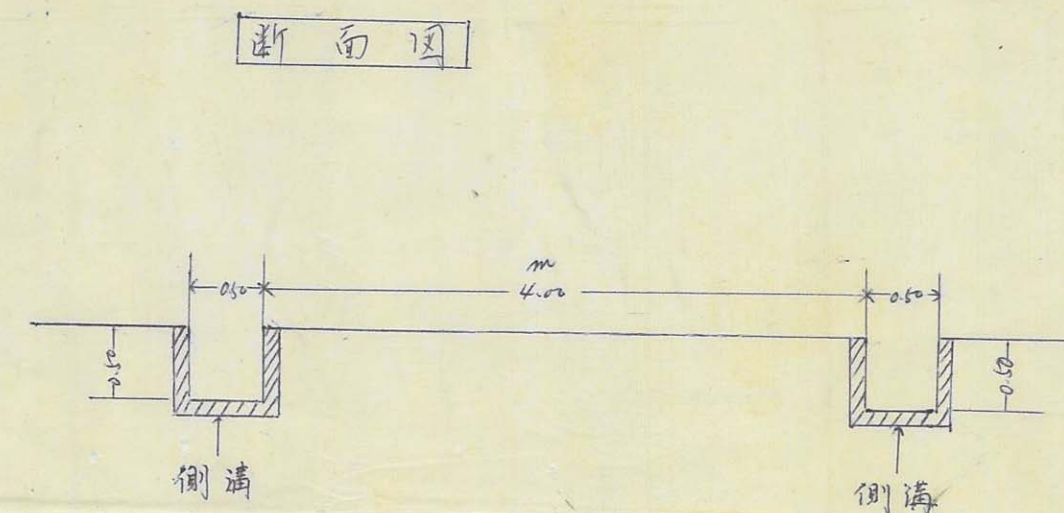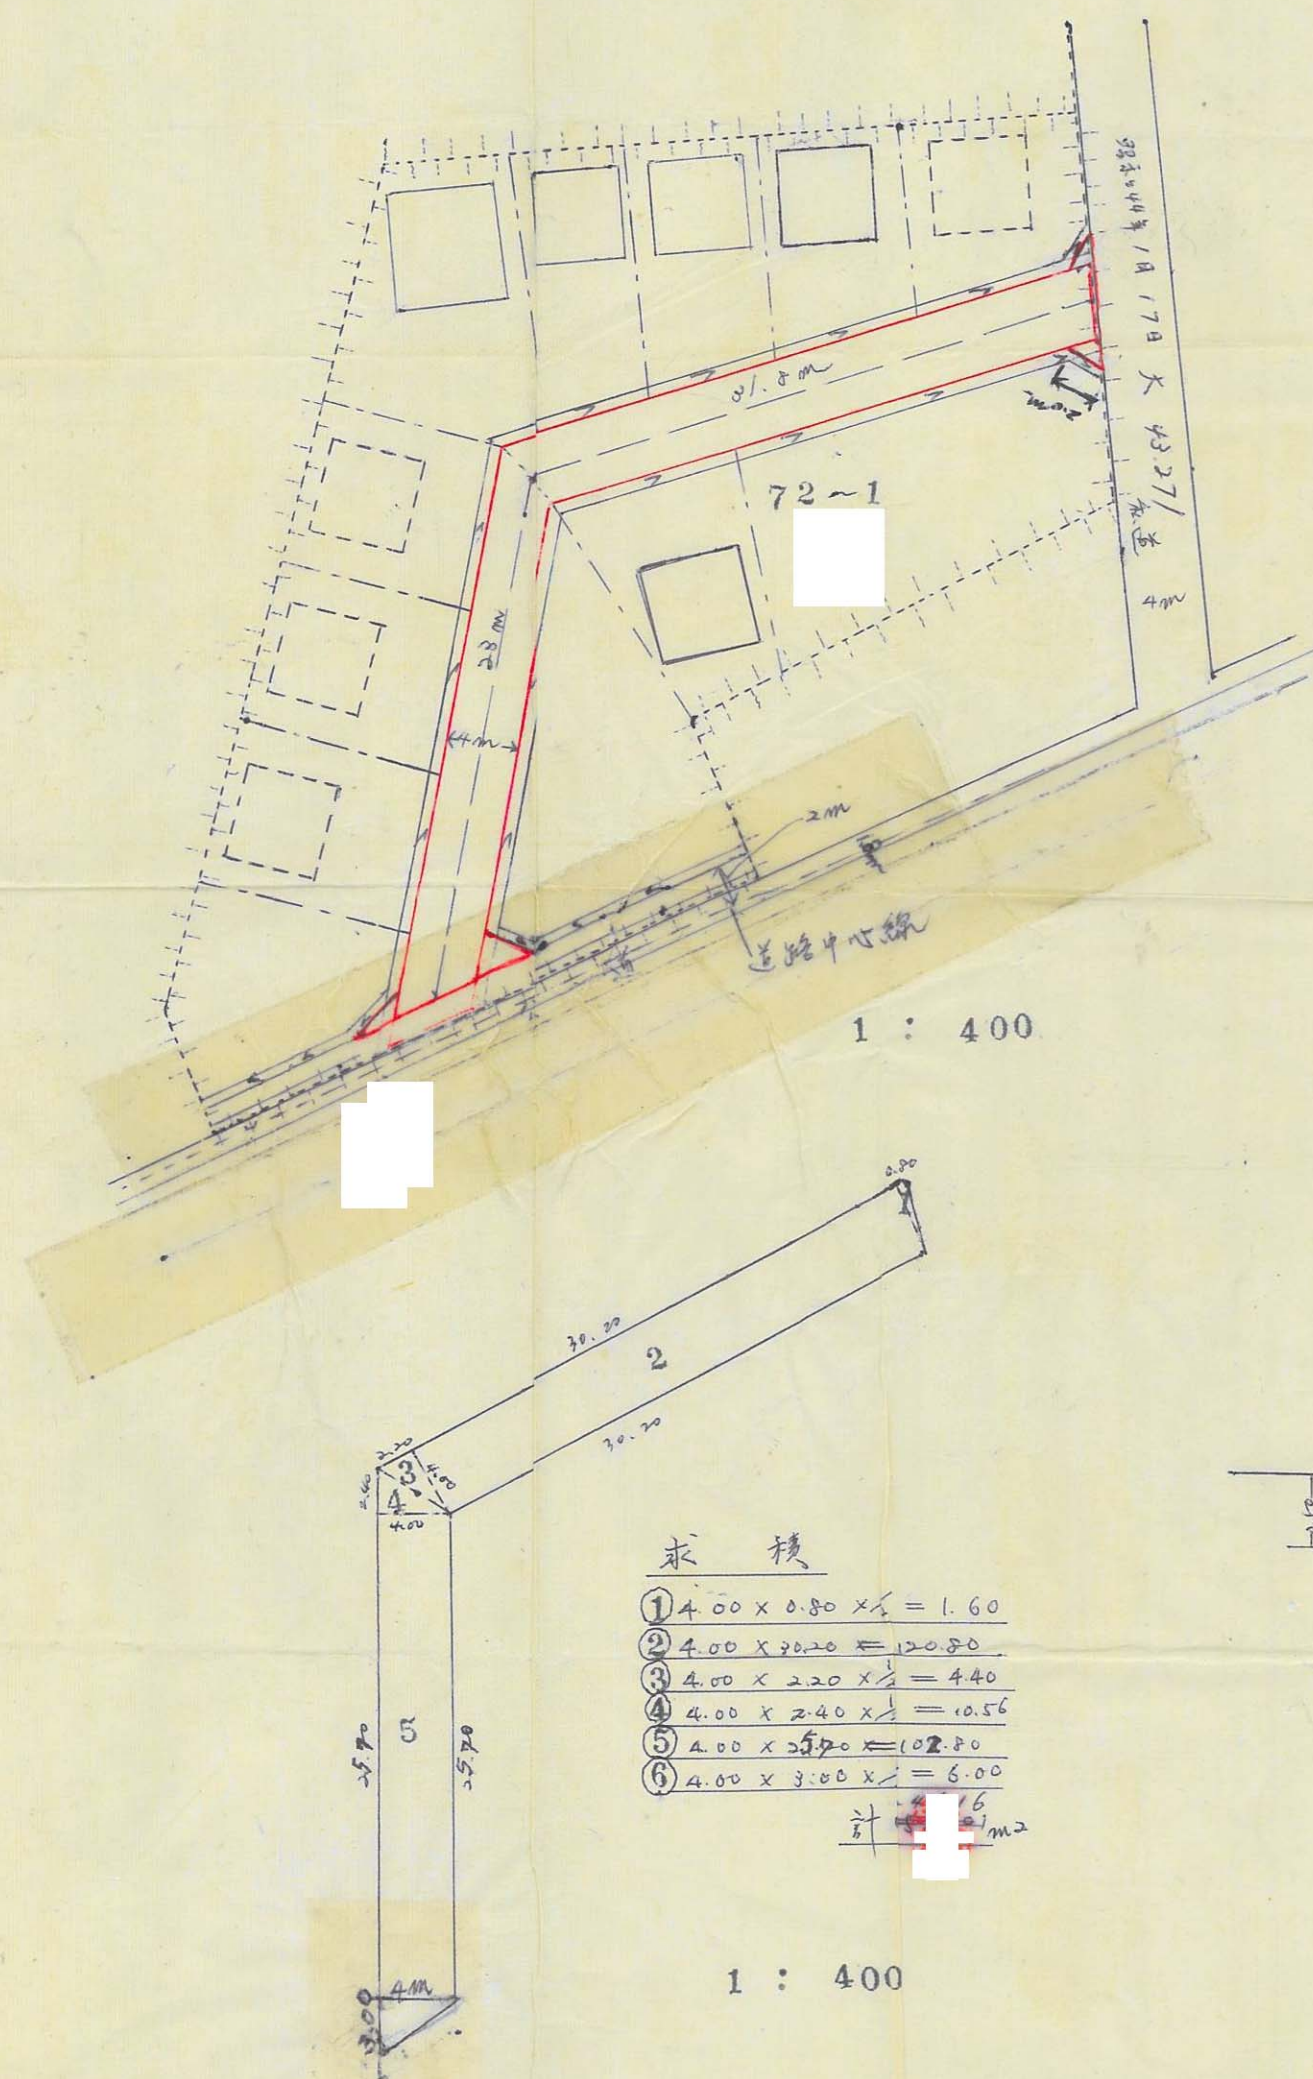



35

指定年月日・番号	昭和25年10月26日 第45-182号	姫路市
告示年月日・番号	昭和25年10月27日 告示第1375号	

承諾書			
この図面記載のとおり道路の位置の指定・変更・廃止を承諾します。			
道路の幅員	4.0 M	道路の延長	42.0 M
		道路の面積	168.00 M ²

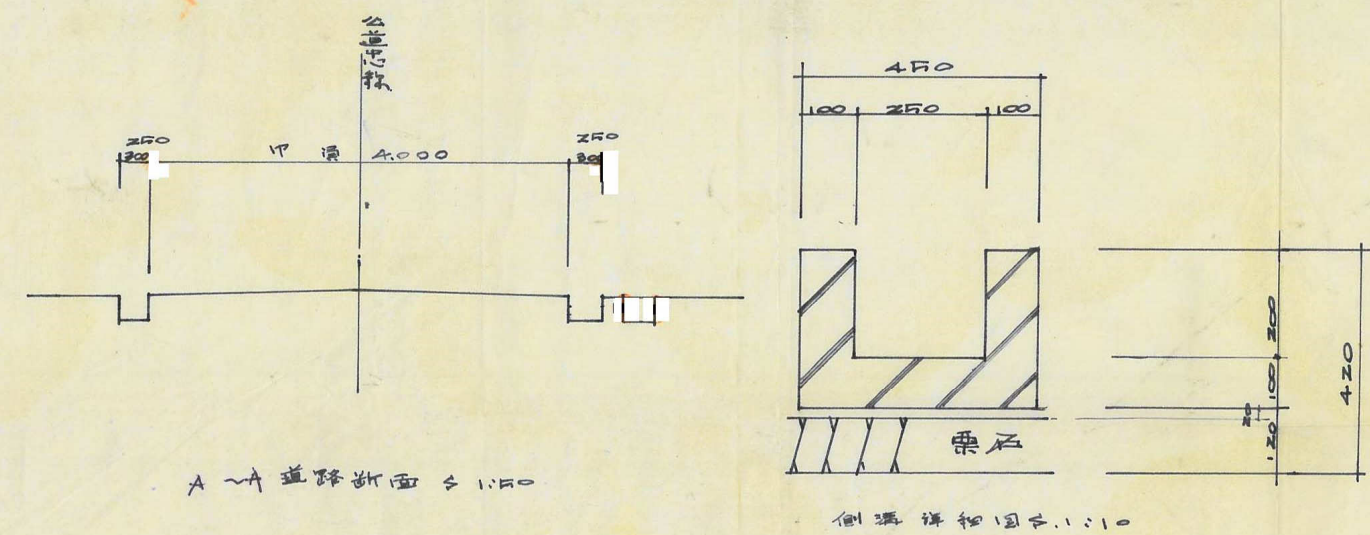

求積
延長 42.00 M
面積 168.00 M²

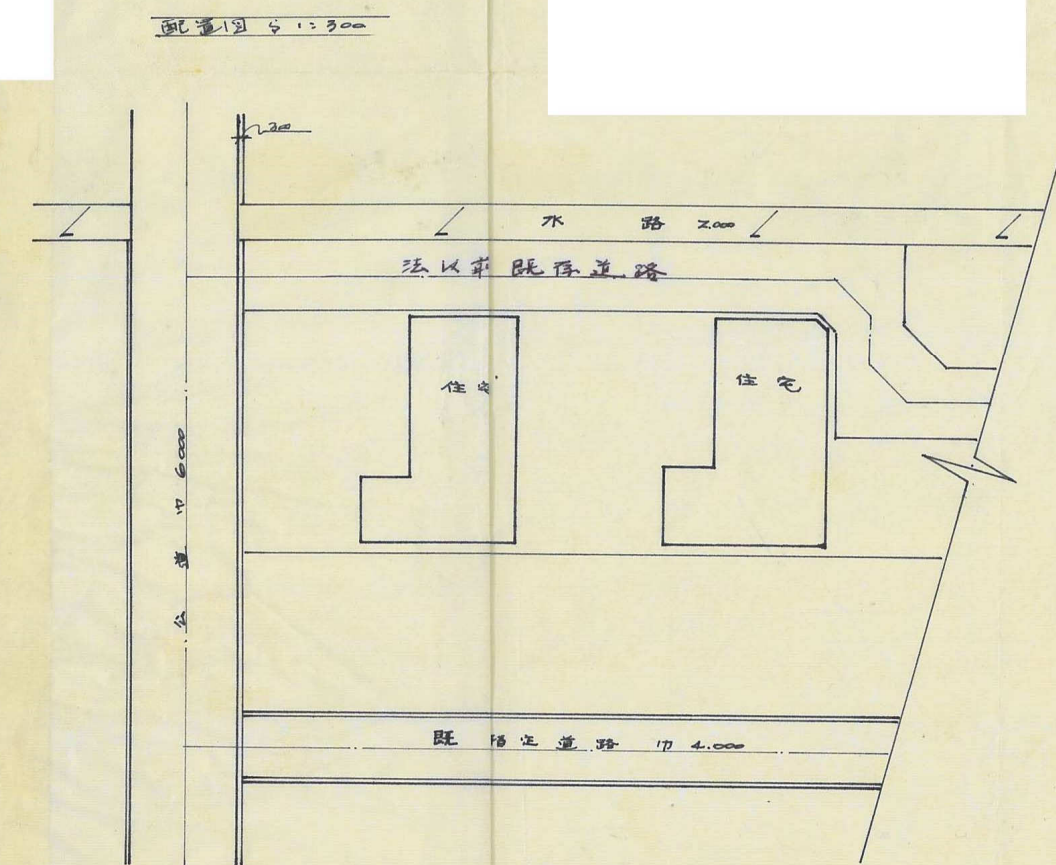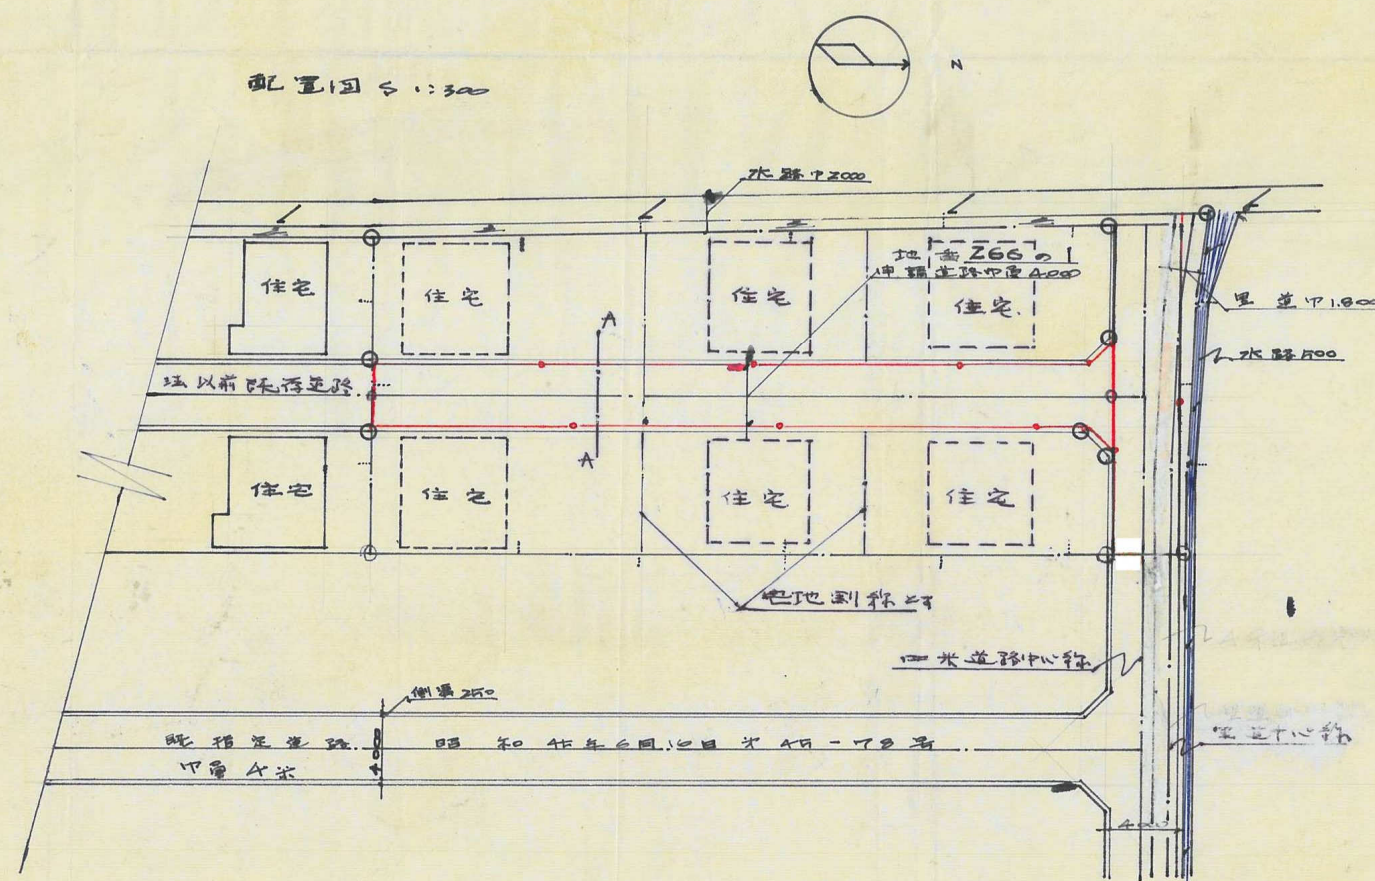


45

指定年月日・番号	昭和45年8月25日 45-188
告示年月日・番号	昭和 年 月 日 告示第 号

承諾書

この図面記載のとおり道路の位置の指定・変更・廃止を承諾します。

道路の幅員 41.30 M 道路の延長 564.00 M 道路の面積 2329.32

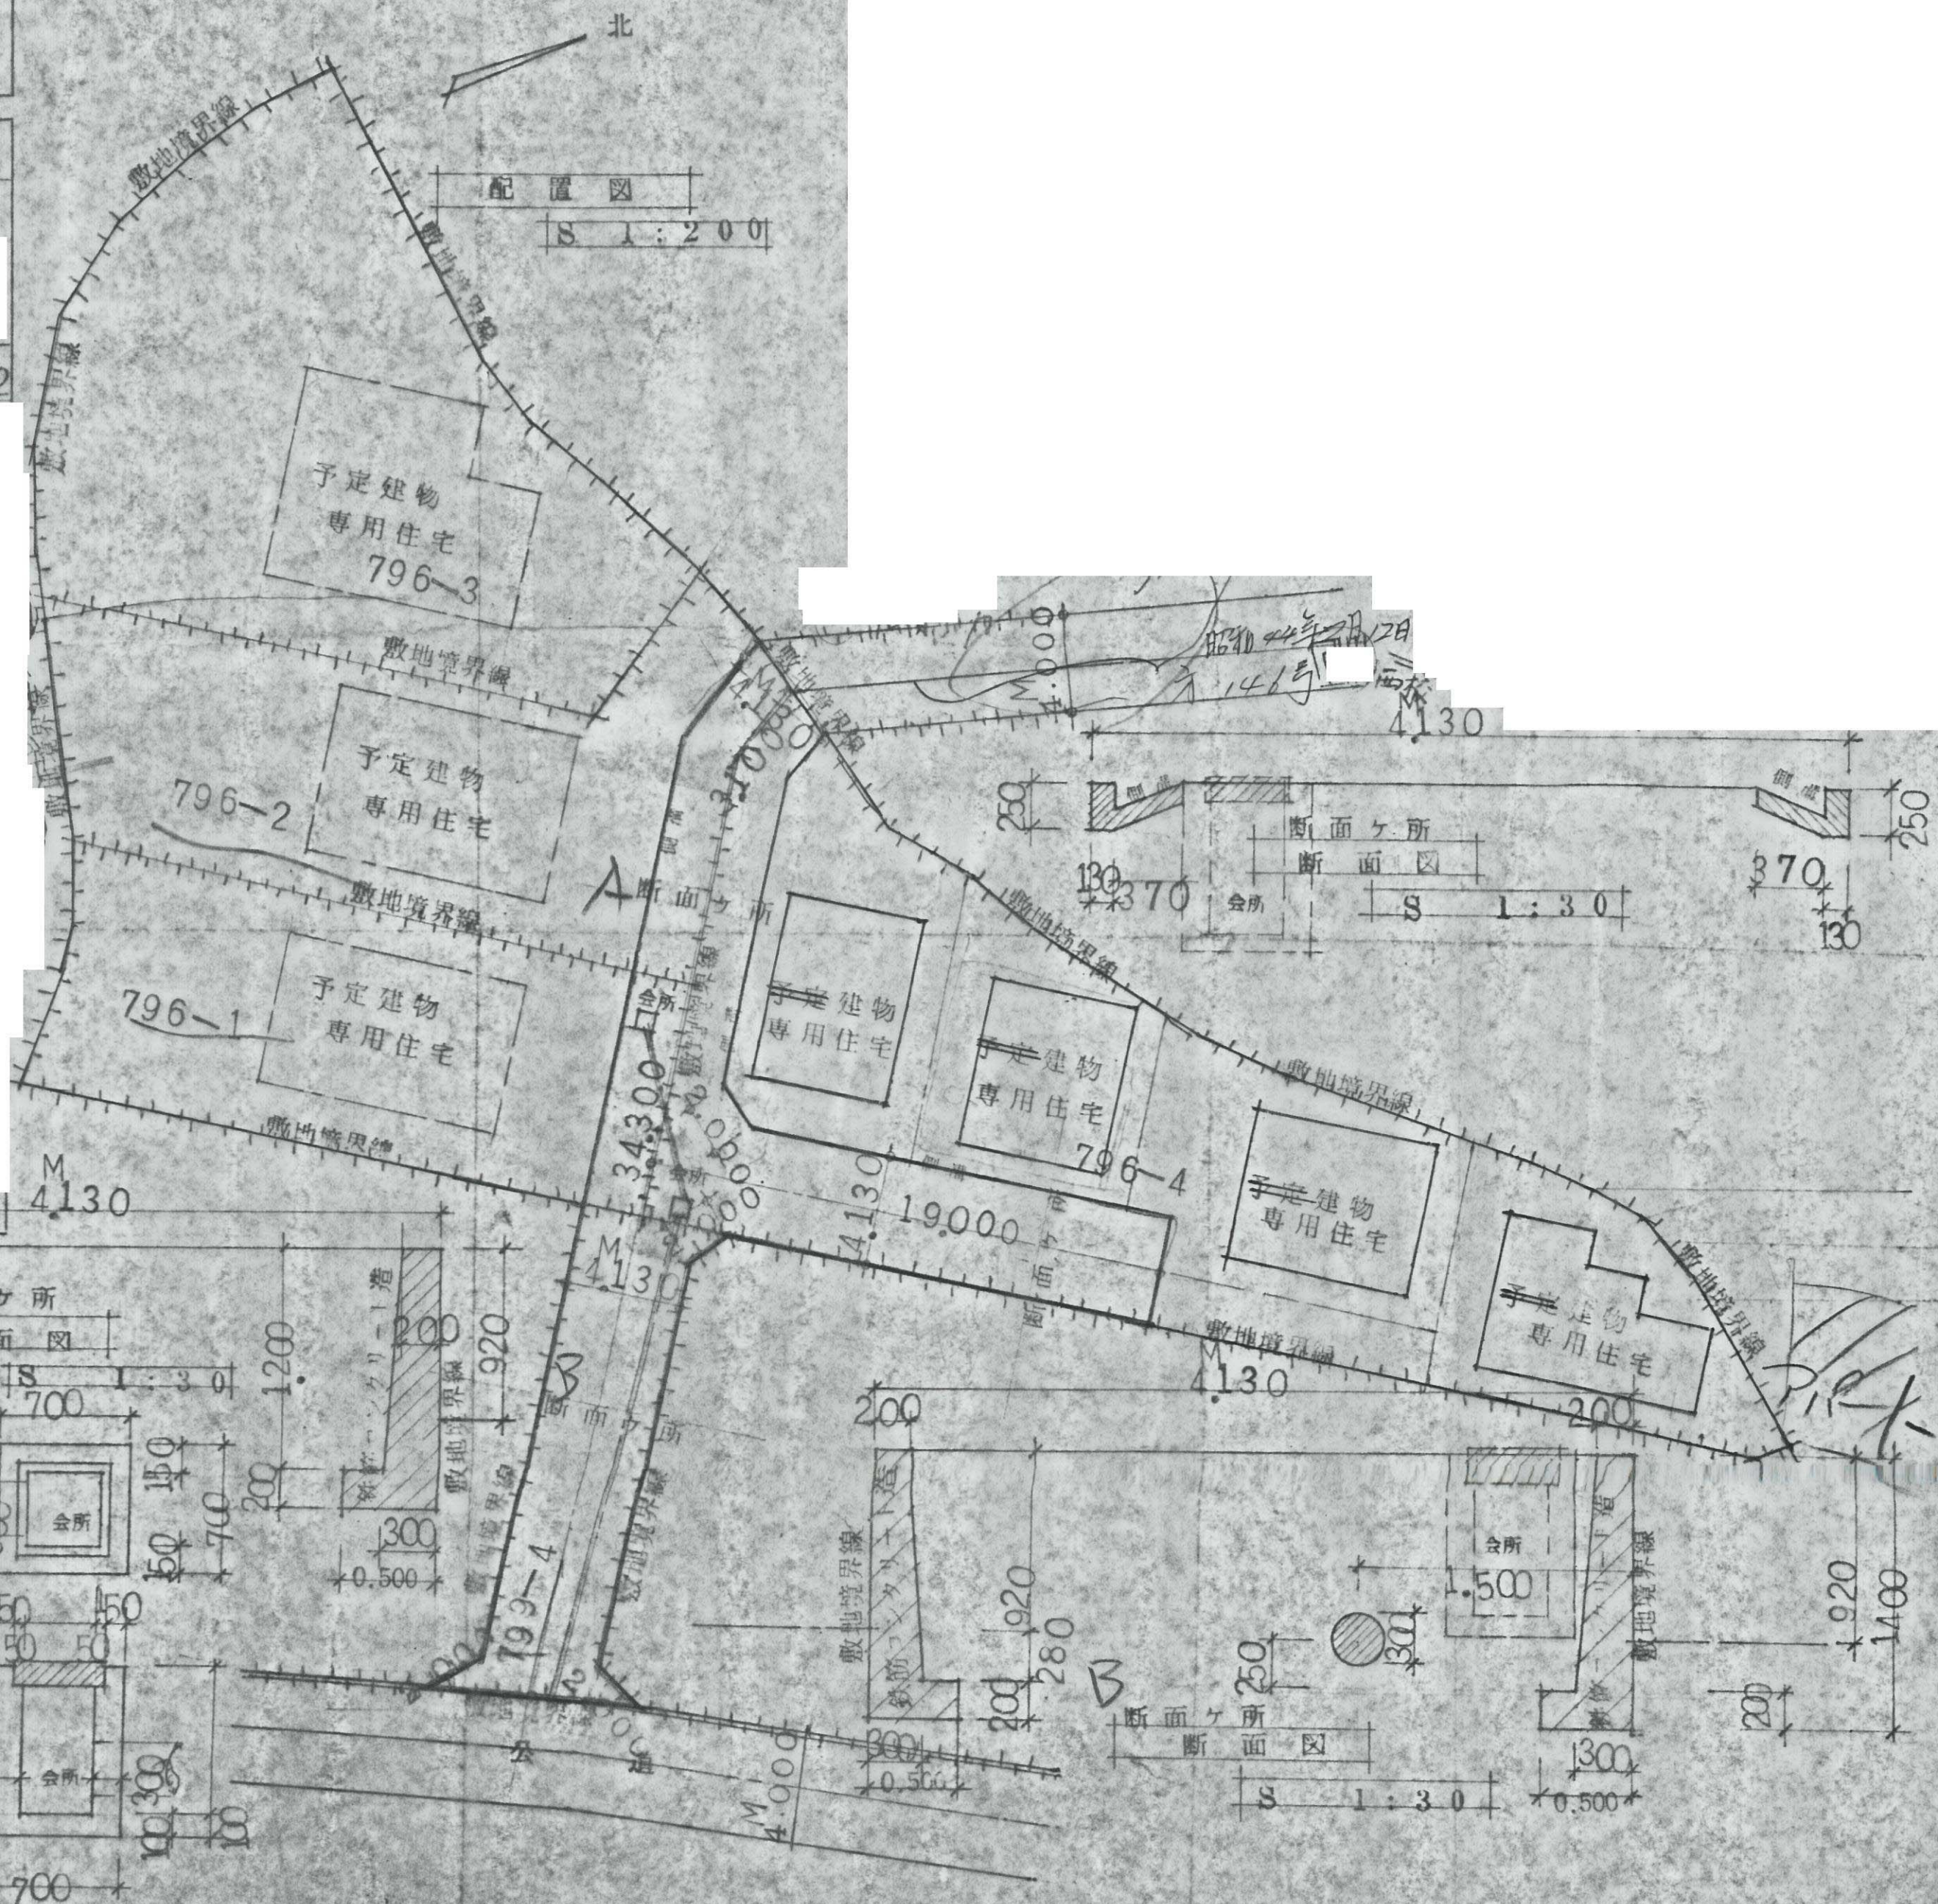


指定年月日・番号 昭和45年9月12日 第15-19号
告示年月日・番号 昭和45年10月27日 兵庫県告示第1375号

市路姬

承 諾 書

この図面記載のとおり道路の位置の指定・~~変更~~廃止を承諾します。

道路の幅員 6.000 M 道路の延長 89200 M 道路の面積 617264

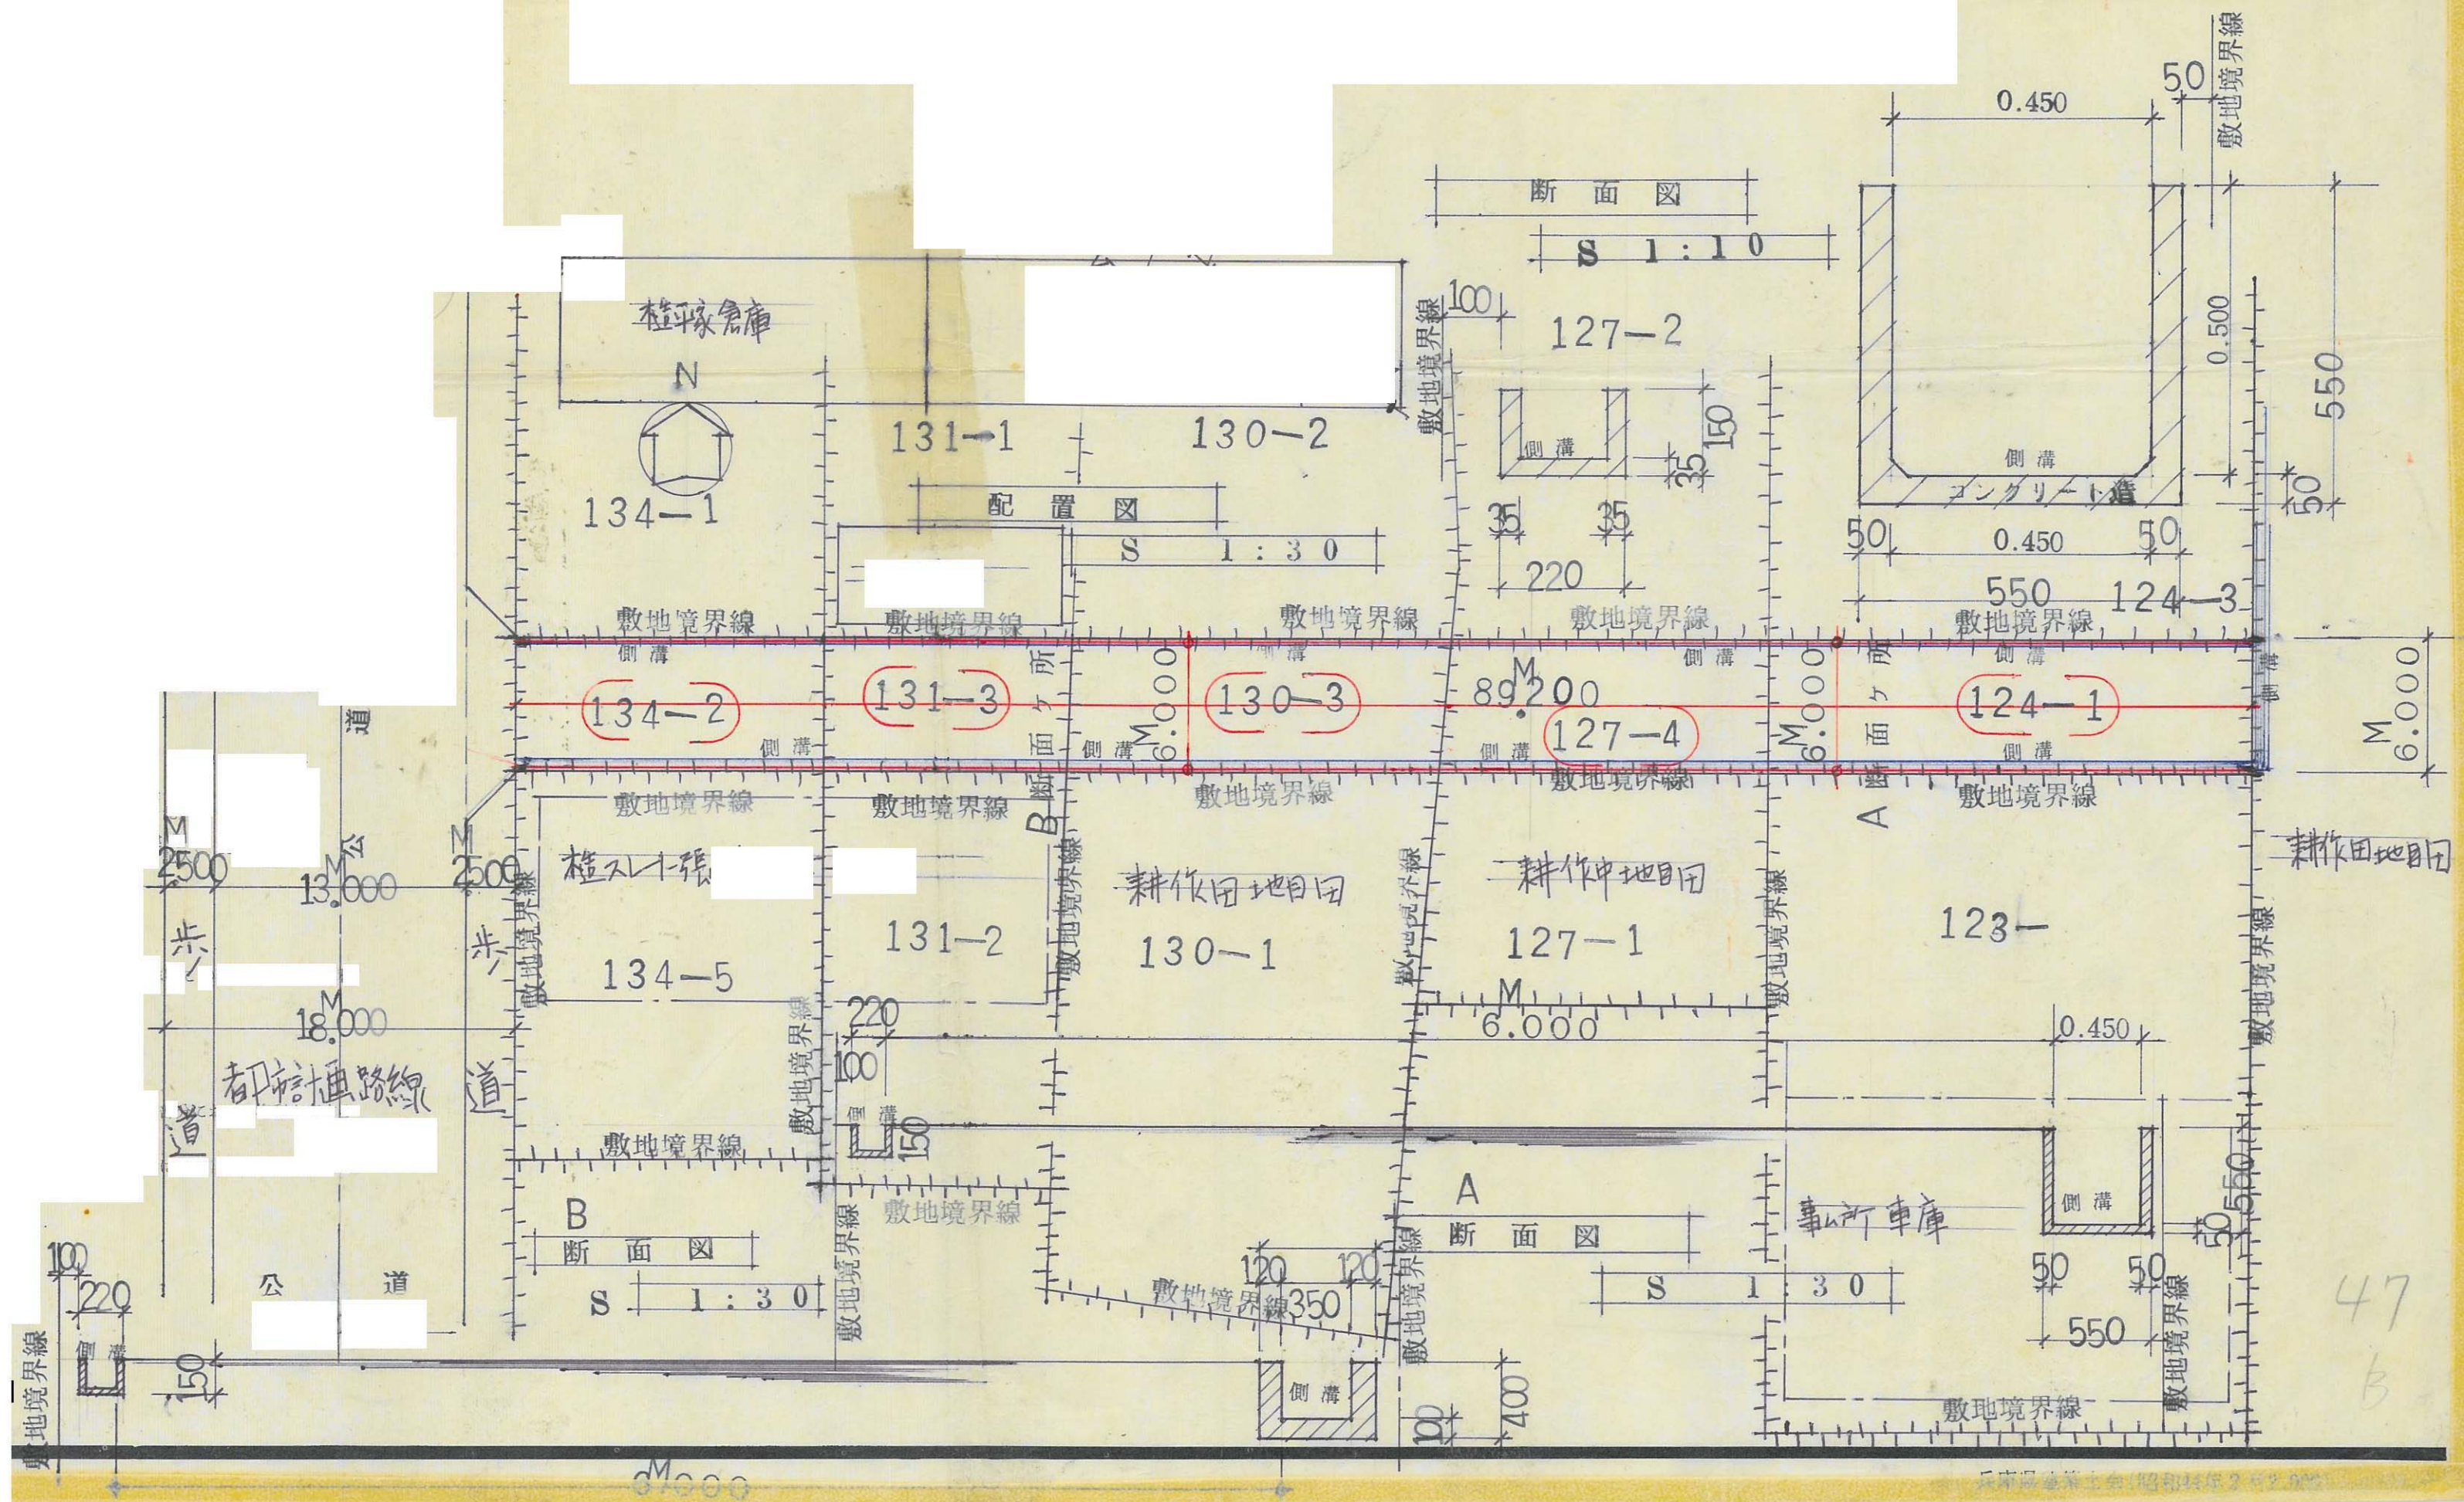

47

指定年月日・番号	昭和45年 9月 24日	第45-19号
告示年月日・番号	昭和45年10月27日	兵庫県告示第375号

姫路市


承諾書

この図面記載のとおり道路の位置の指定・変更・廃止を承諾します。

道路の幅員	4.00 M	道路の延長	105.20 M	道路の面積	416㎡
-------	--------	-------	----------	-------	------

平面図 配置図

Scale 1 : 300

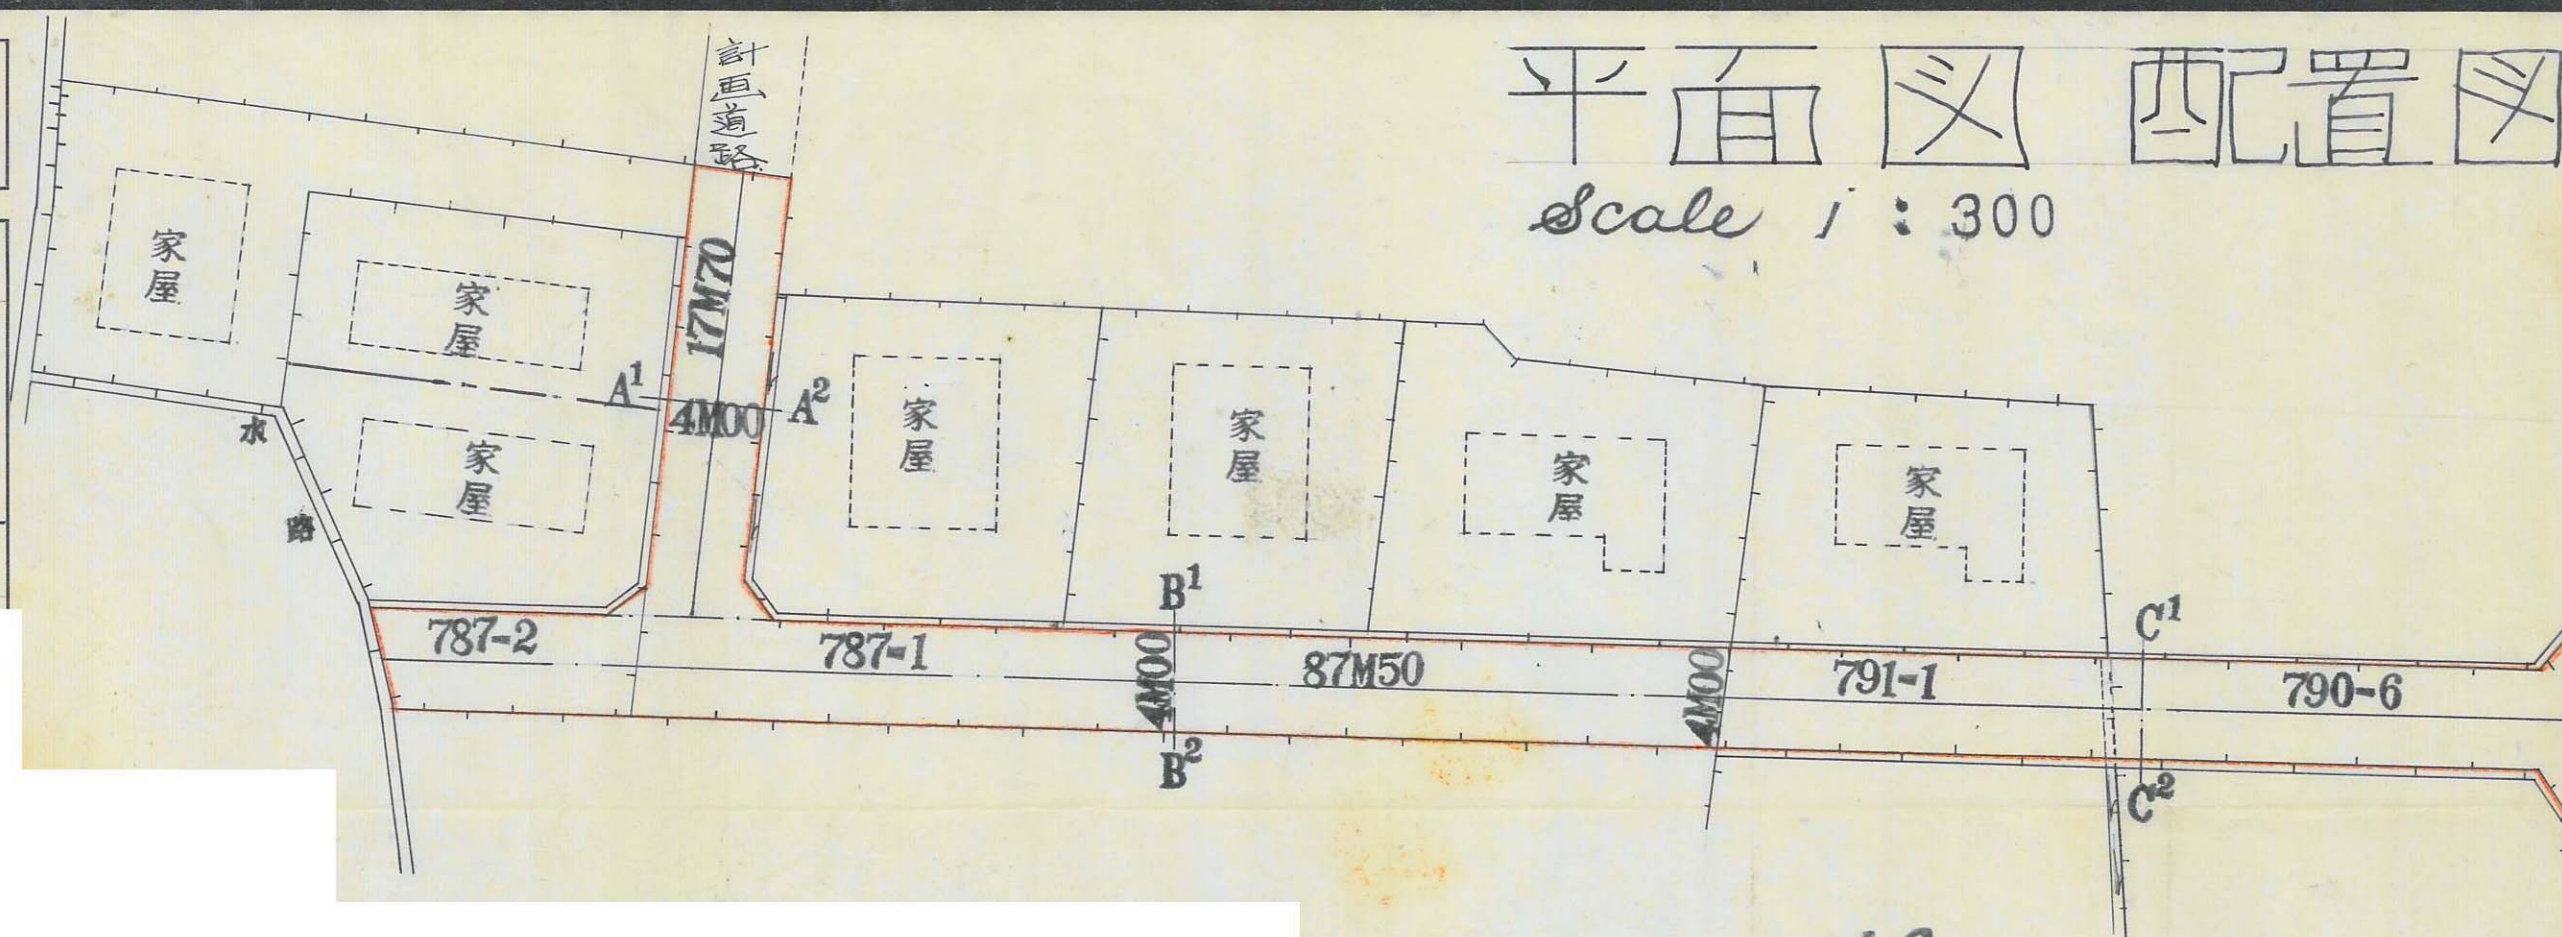


新通町
昭和43年5月23日
既指定道路
No.43-13



断面図

縮尺 50 分の1

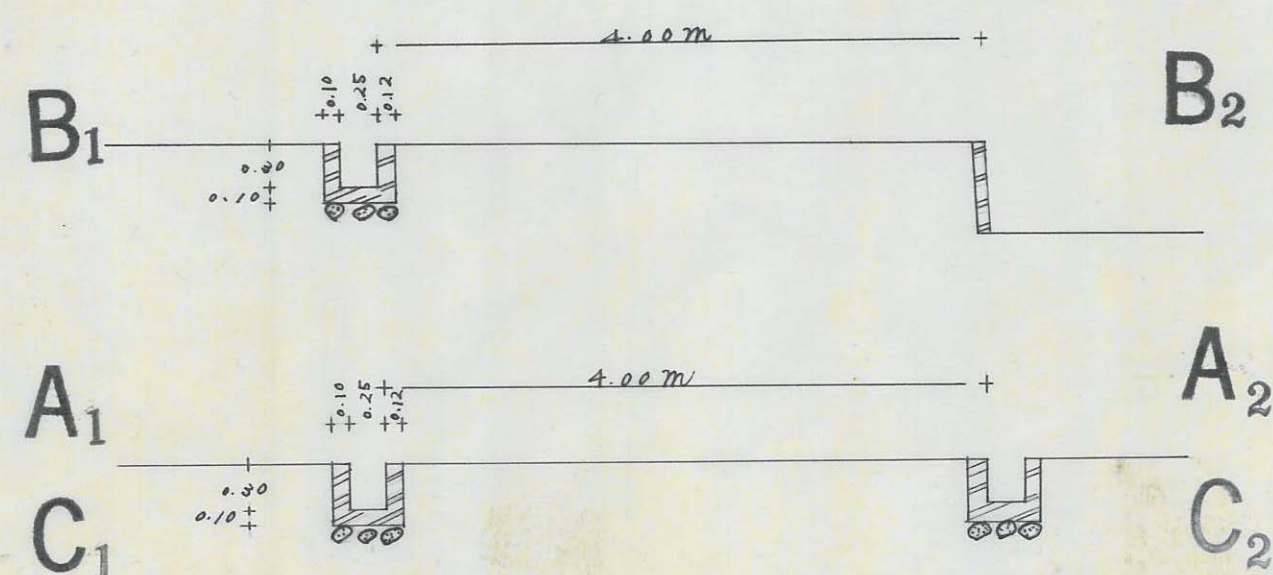

13 48 3

38

指定年月日・番号	昭和45年8月7日	第45-20号
告示年月日・番号	昭和45年10月27日	兵庫県告示第1325号


姫路市

承諾書


この図面記載のとおり道路の位置の指定・変更・廃止を承諾します。

道路の幅員	4.00 M	道路の延長	76.00 M	道路の面積	308.00 m ²
-------	--------	-------	---------	-------	-----------------------


平面図 S=1/500

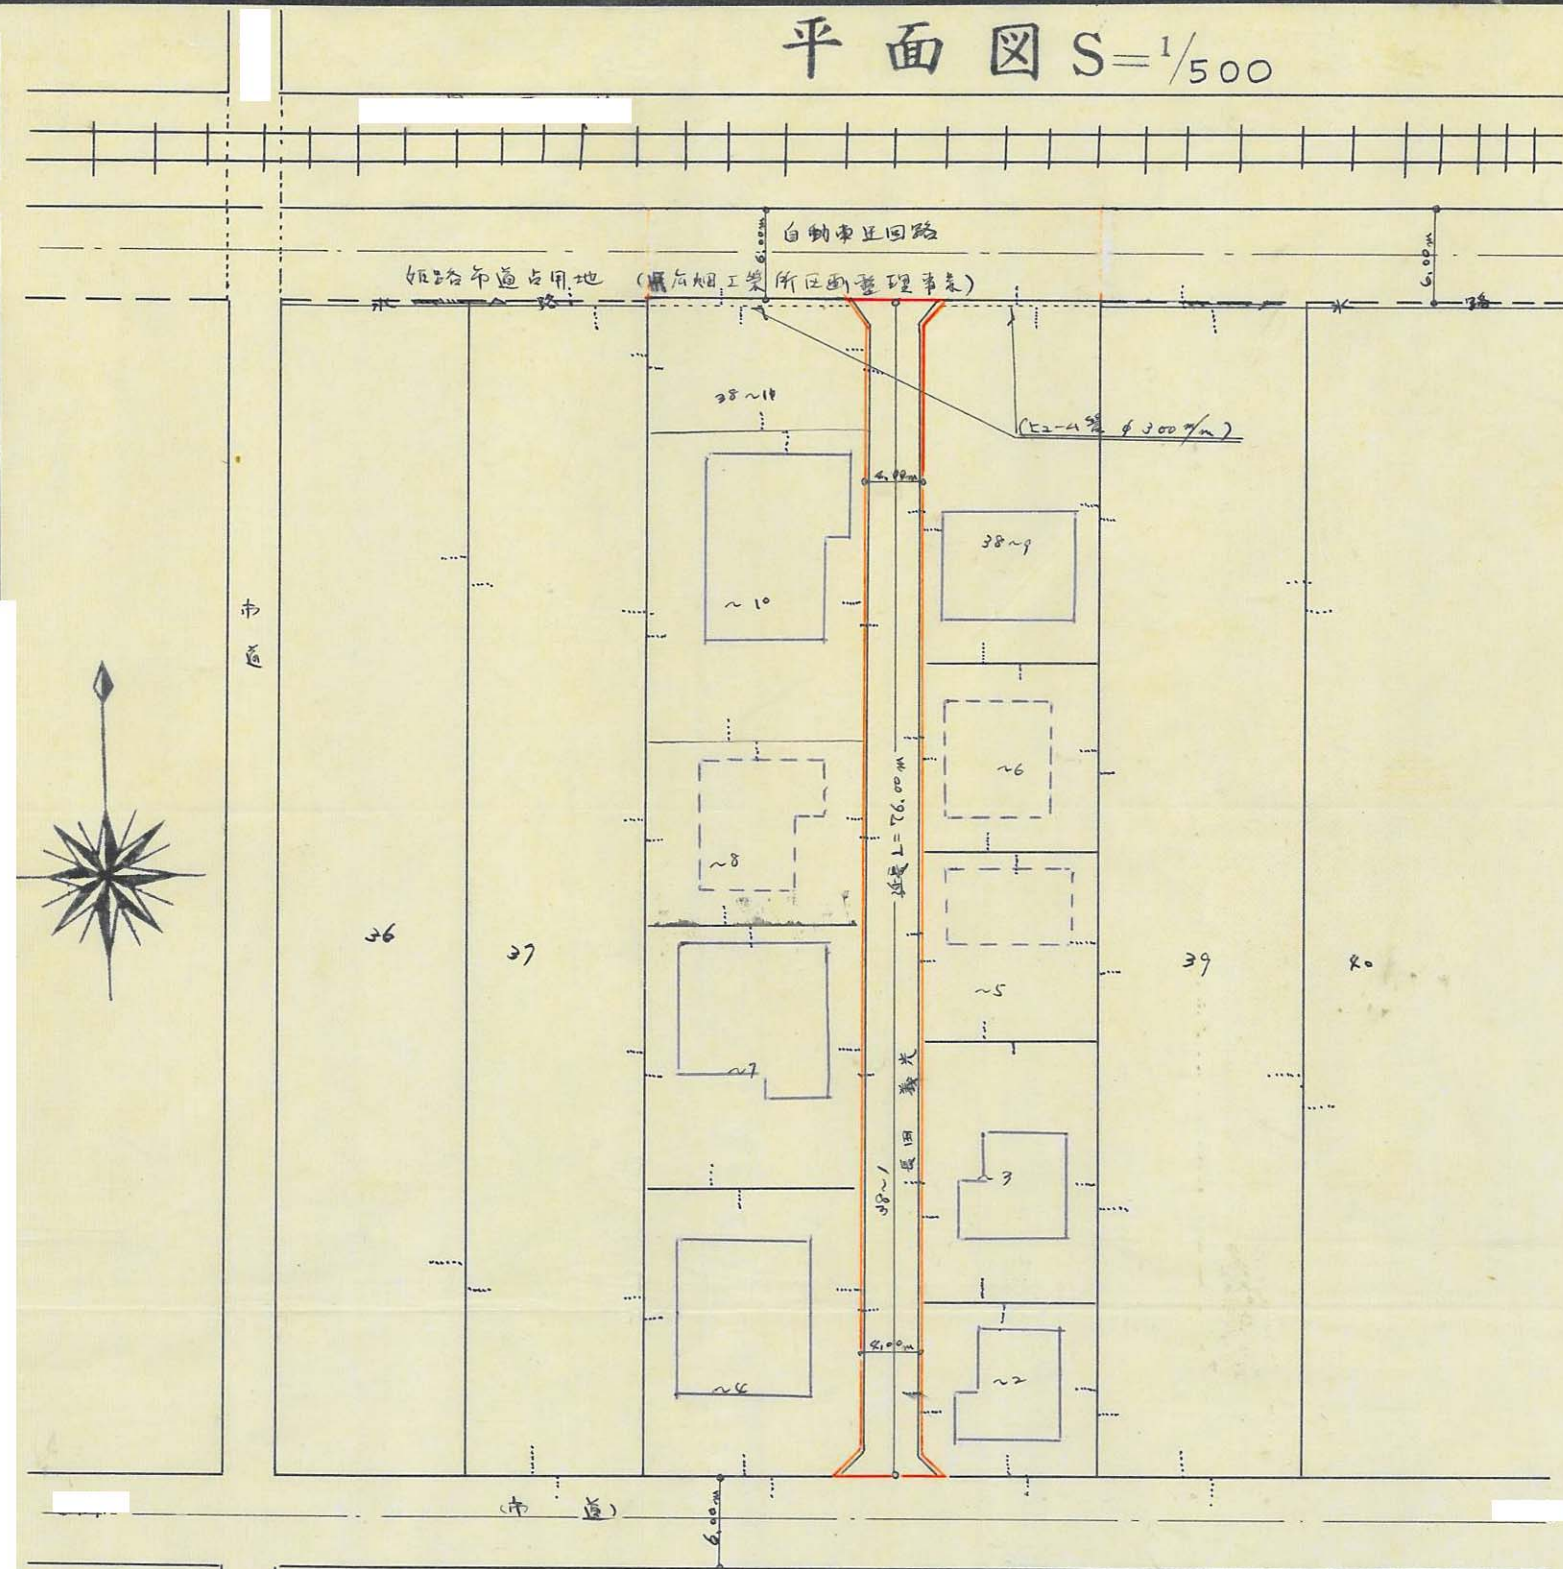


横断図 S=1/50

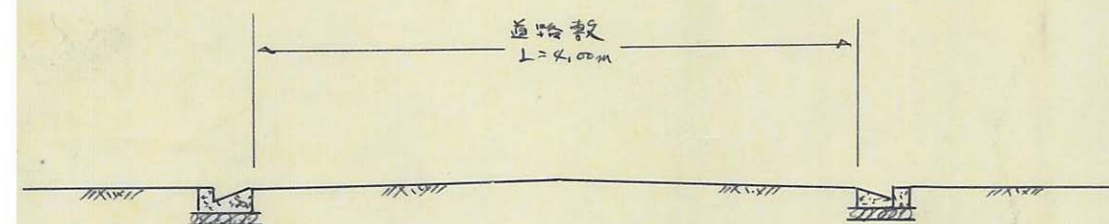

(L型側溝詳細図) S=1/10

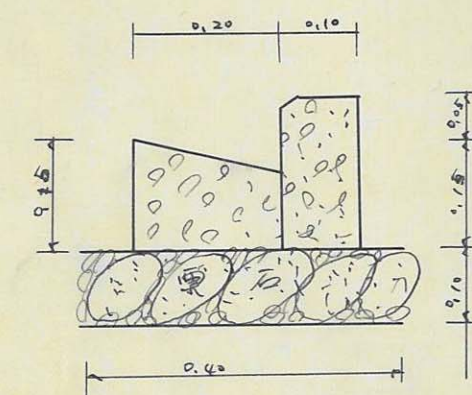

(E2-4管埋設図) S=1/20


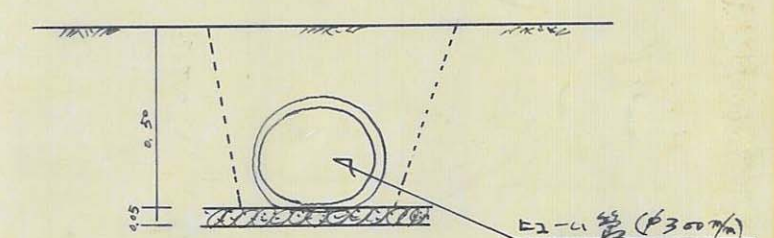


B 49

39

指定年月日・番号	昭和45年8月31日 第45-208	姫路市
告示年月日・番号	昭和45年10月27日 兵庫県告示第1375号	

承 諾 書				
この図面記載のとおり道路の位置の指定・変更・廃止を承諾します。				
道路の幅員	6.00 M	道路の延長	70.00 M	道路の面積
				420.36 M ²

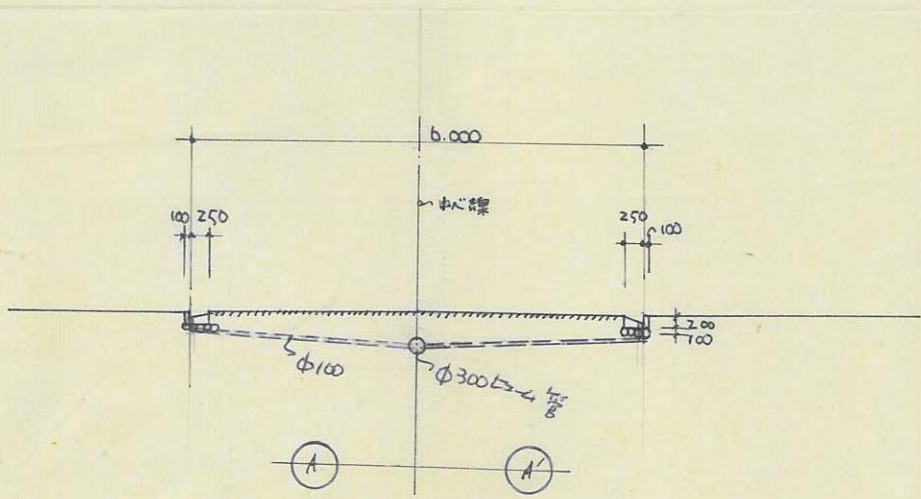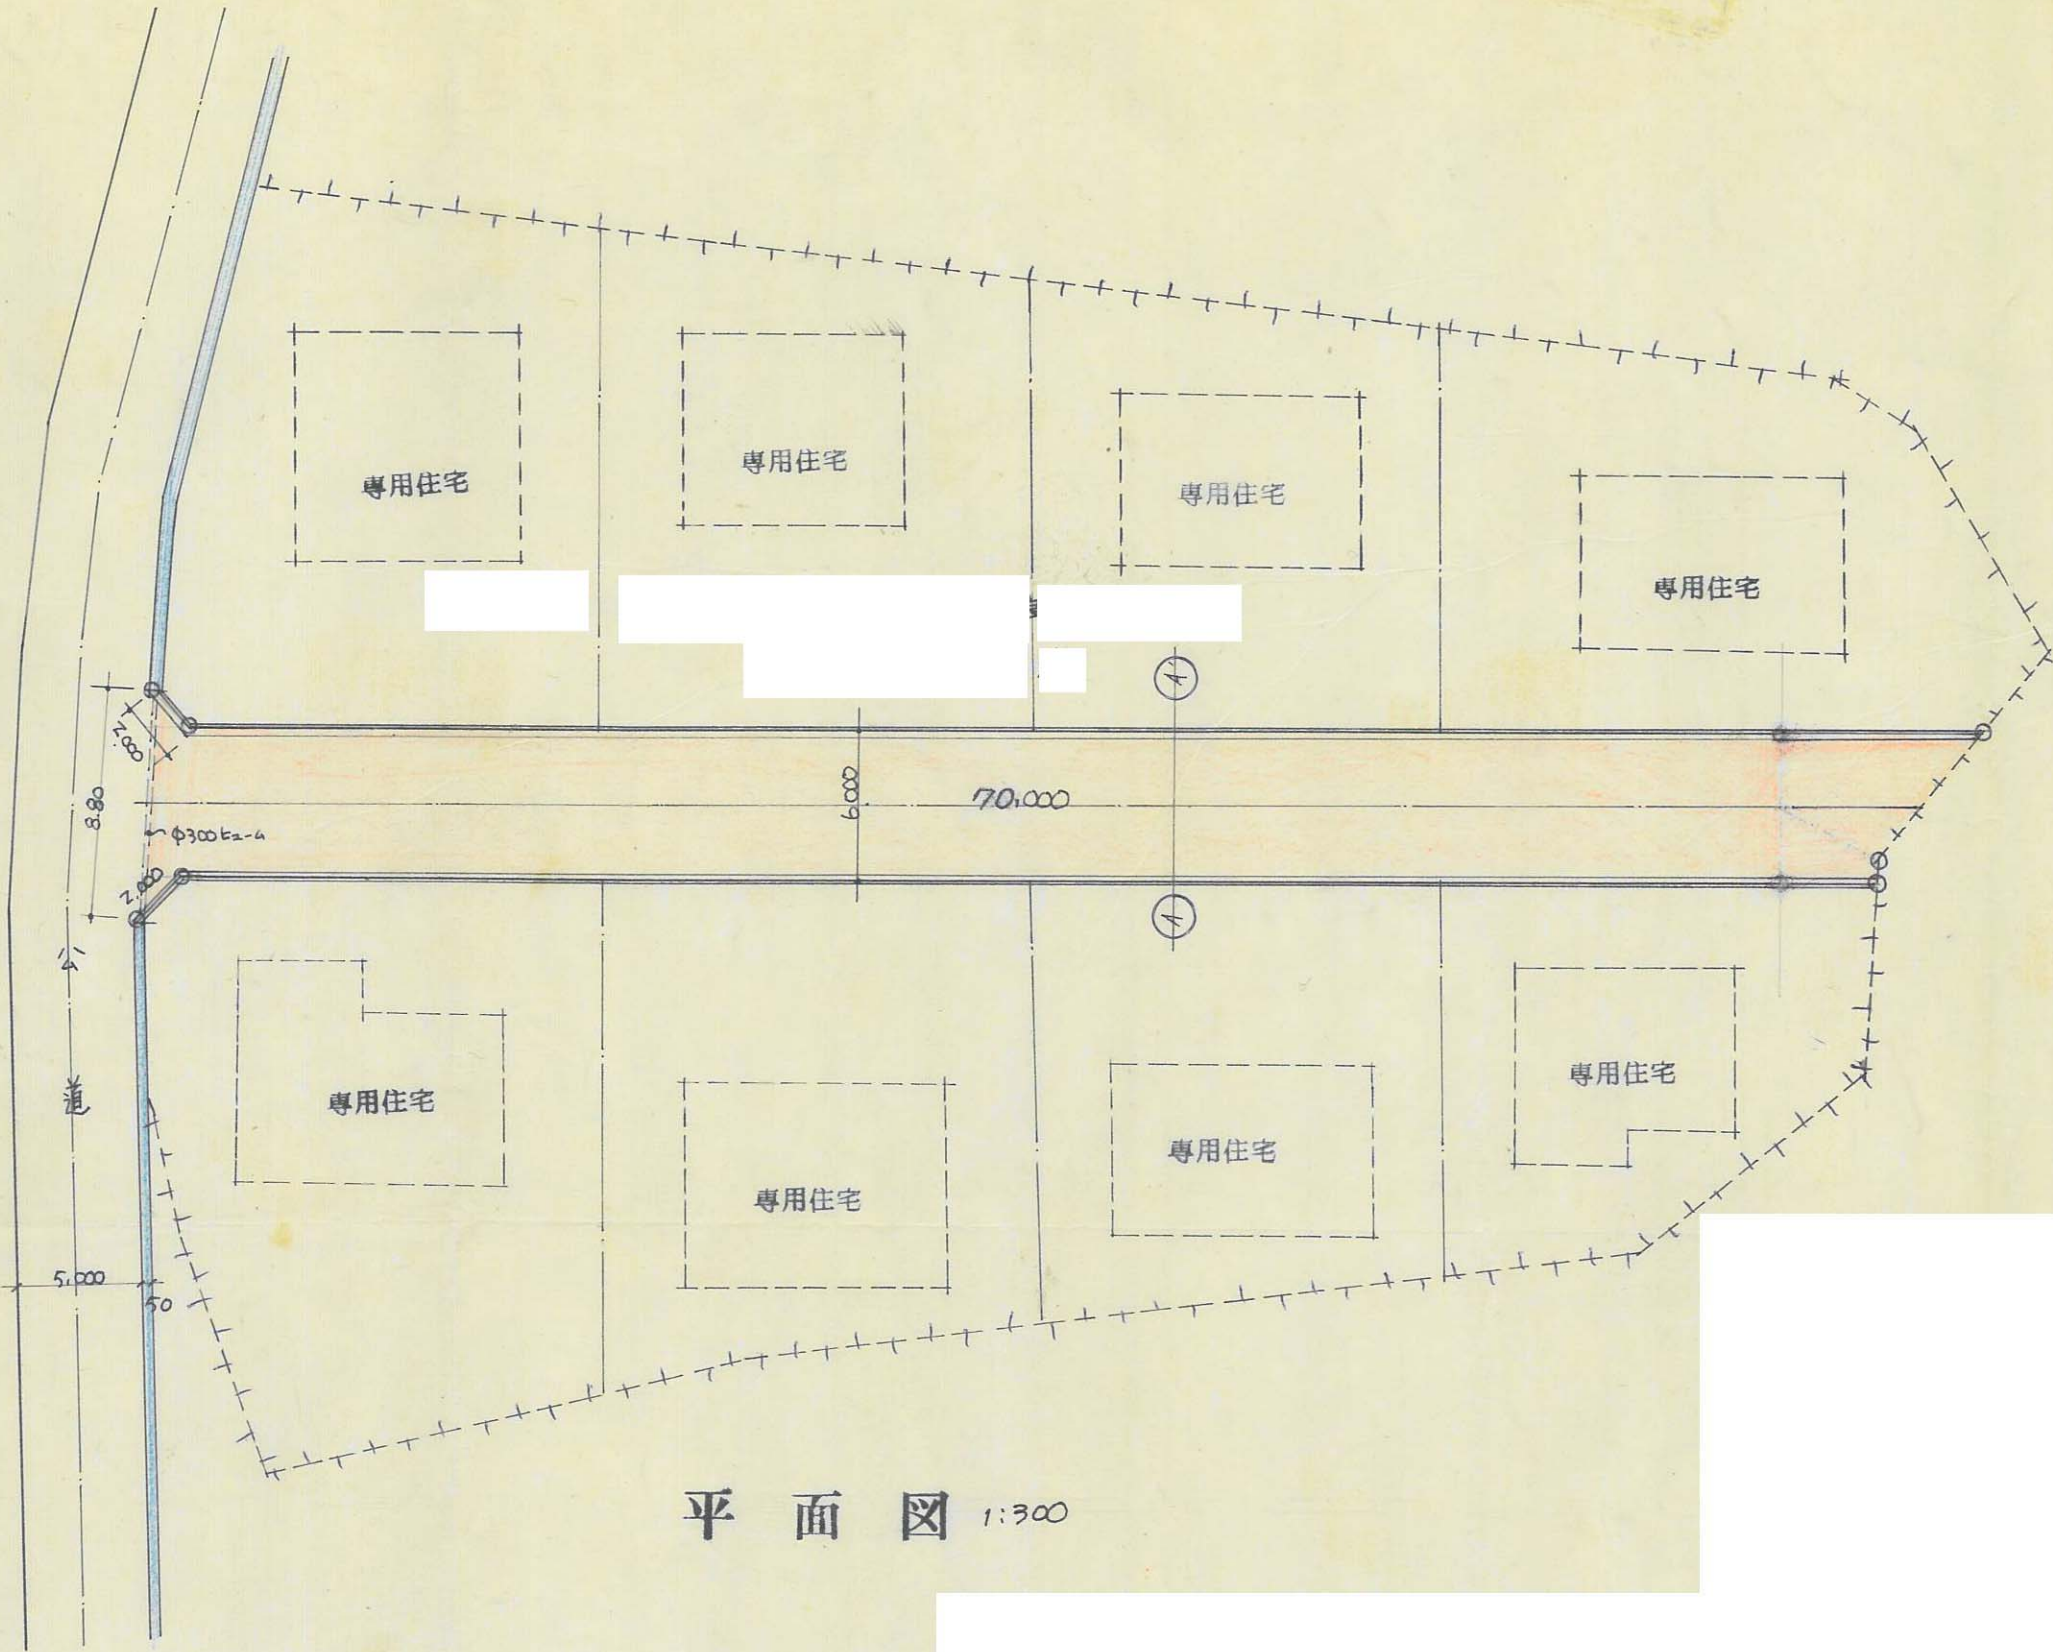

指定年月日・番号	昭和45年 8月1日	第45-204
告示年月日・番号	昭和45年 10月27日	兵庫県 告示 第1325号

市路姬

承 諾 書

この図面記載のとおり道路の位置の指定・変更・廃止を承諾します。

道路の幅員	6.00 M	道路の延長	130.75 M	道路の面積	784.50 ^{m²}
-------	--------	-------	----------	-------	---------------------------------

