


平成19年度 道路位置指定一覧

ページ	指定番号	指定年月日	地名地番	備考
1	19-1	19. 7. 24	香寺町香呂字佐田235-5	
2	19-2	20. 8. 18	御国野町国分寺字毘沙門258-1の一部	18-7の延長
3	19-3	19. 6. 29	飾東町佐良和字五反田103-2、104-2	
4	19-4	19. 11. 12	御国野町御着字松之元316-1の一部、317-15	
5	19-5	19. 6. 25	白国一丁目97-8	
6	19-6	19. 8. 30	西庄字町田甲296-4、甲296-5	
7	19-7	19. 6. 22	白浜町字大町乙813-14、乙813-18	
8	19-8	19. 7. 19	山吹一丁目1157-6、1158-4	
9	19-9	19. 8. 23	今宿字池ノ内1785-49	
10	19-10	19. 8. 28	白国一丁目150-3	
11	19-11	19. 9. 3	網干区和久字平ヶ347-19	18-20の延長
12	19-12	20. 2. 20	勝原区宮田字浄専寺168-2、168-2地先水路	
13	19-13	19. 10. 4	御立西五丁目1627-3、1627-7、1627-3地先水路	
14	19-14	19. 11. 12	広畑区才字寺角967-1	
15	19-15	19. 8. 27	勝原区山戸字五反長42-9	18-38の延長
16	19-16	19. 11. 16	青山四丁目1424-1	
17	19-17	20. 2. 21	飾磨区阿成渡場850-6	
18	19-18	19. 12. 10	飾磨区中島字高関73-4、75-14、75-14地先水路	18-37の延長
19	19-19	20. 2. 25	御立中六丁目666-1	
20	19-20	20. 2. 18	香寺町犬飼字口戸418-9	
21	19-21	20. 4. 22	梅ヶ谷町974-347、974-348、974-349、1002-4、1003-1	
22	19-22	20. 3. 4	御立東四丁目14-1	
23	19-23	20. 7. 23	白国一丁目145-4	
24	19-24	20. 3. 13	広畑区蒲田字砂田294-6	


ページ	指定番号	指定年月日	地名地番	備考
25	19-25	20. 2. 25	白浜町字上十ノ坪乙551-5	
26	19-26	20. 5. 15	岡田字蔵ノ内345-1	
27	19-27	20. 6. 16	別所町佐土字高尾467-4	
28	19-28	20. 2. 26	今宿字池ノ内1785-59	19-9の延長
29	19-29	20. 5. 1	田寺東三丁目1083-1、1083-20、1083-1地先準用河川辻井南川	
30	19-30	20. 6. 2	西庄字ミドロ甲25-1、25-1地先水路	
31	19-31	20. 4. 22	山吹二丁目73-4、73-12、74-4、75-4、75-7	
32	19-32	20. 5. 26	網干区興浜字小松鼻478-4、478-4地先水路	
33	19-33	20. 4. 22	御立西五丁目1627-4	19-13の延長
34	19-34	21. 6. 22	別所町佐土字竹ノ下886-1の一部、886-2の一部	
35	19-35	20. 6. 19	勝原区山戸字蟹垣内245-3	
36	19-36	20. 8. 4	書写字蓮花坊田954-1	
37	19-37	20. 6. 23	網干区和久字平ゲ347-28、347-33	19-3の延長
38	19-38	20. 4. 4	飾磨区構三丁目8-4、8-4地先水路	
39	19-39	20. 6. 18	宮上町一丁目98-1、98-4	一部廃止21-2
40	19-40	20. 6. 26	広畑区蒲田字東下井251-1、237-2	18-39の延長
41	19-41	20. 7. 14	御国野町国分寺字林堂466-1	

指定年月日・番号	19.8.27	第 19-15 号
公告年月日・番号	19.8.29	第 255 号
承諾書		
この図面記載のとおり道路の位置の(指定)・変更・廃止を承諾します。		
道路の幅員 ・幅員別の 道路の延長	幅員 4.5m m m	延長 28.03m m m
道路の面積	160.34 m ²	

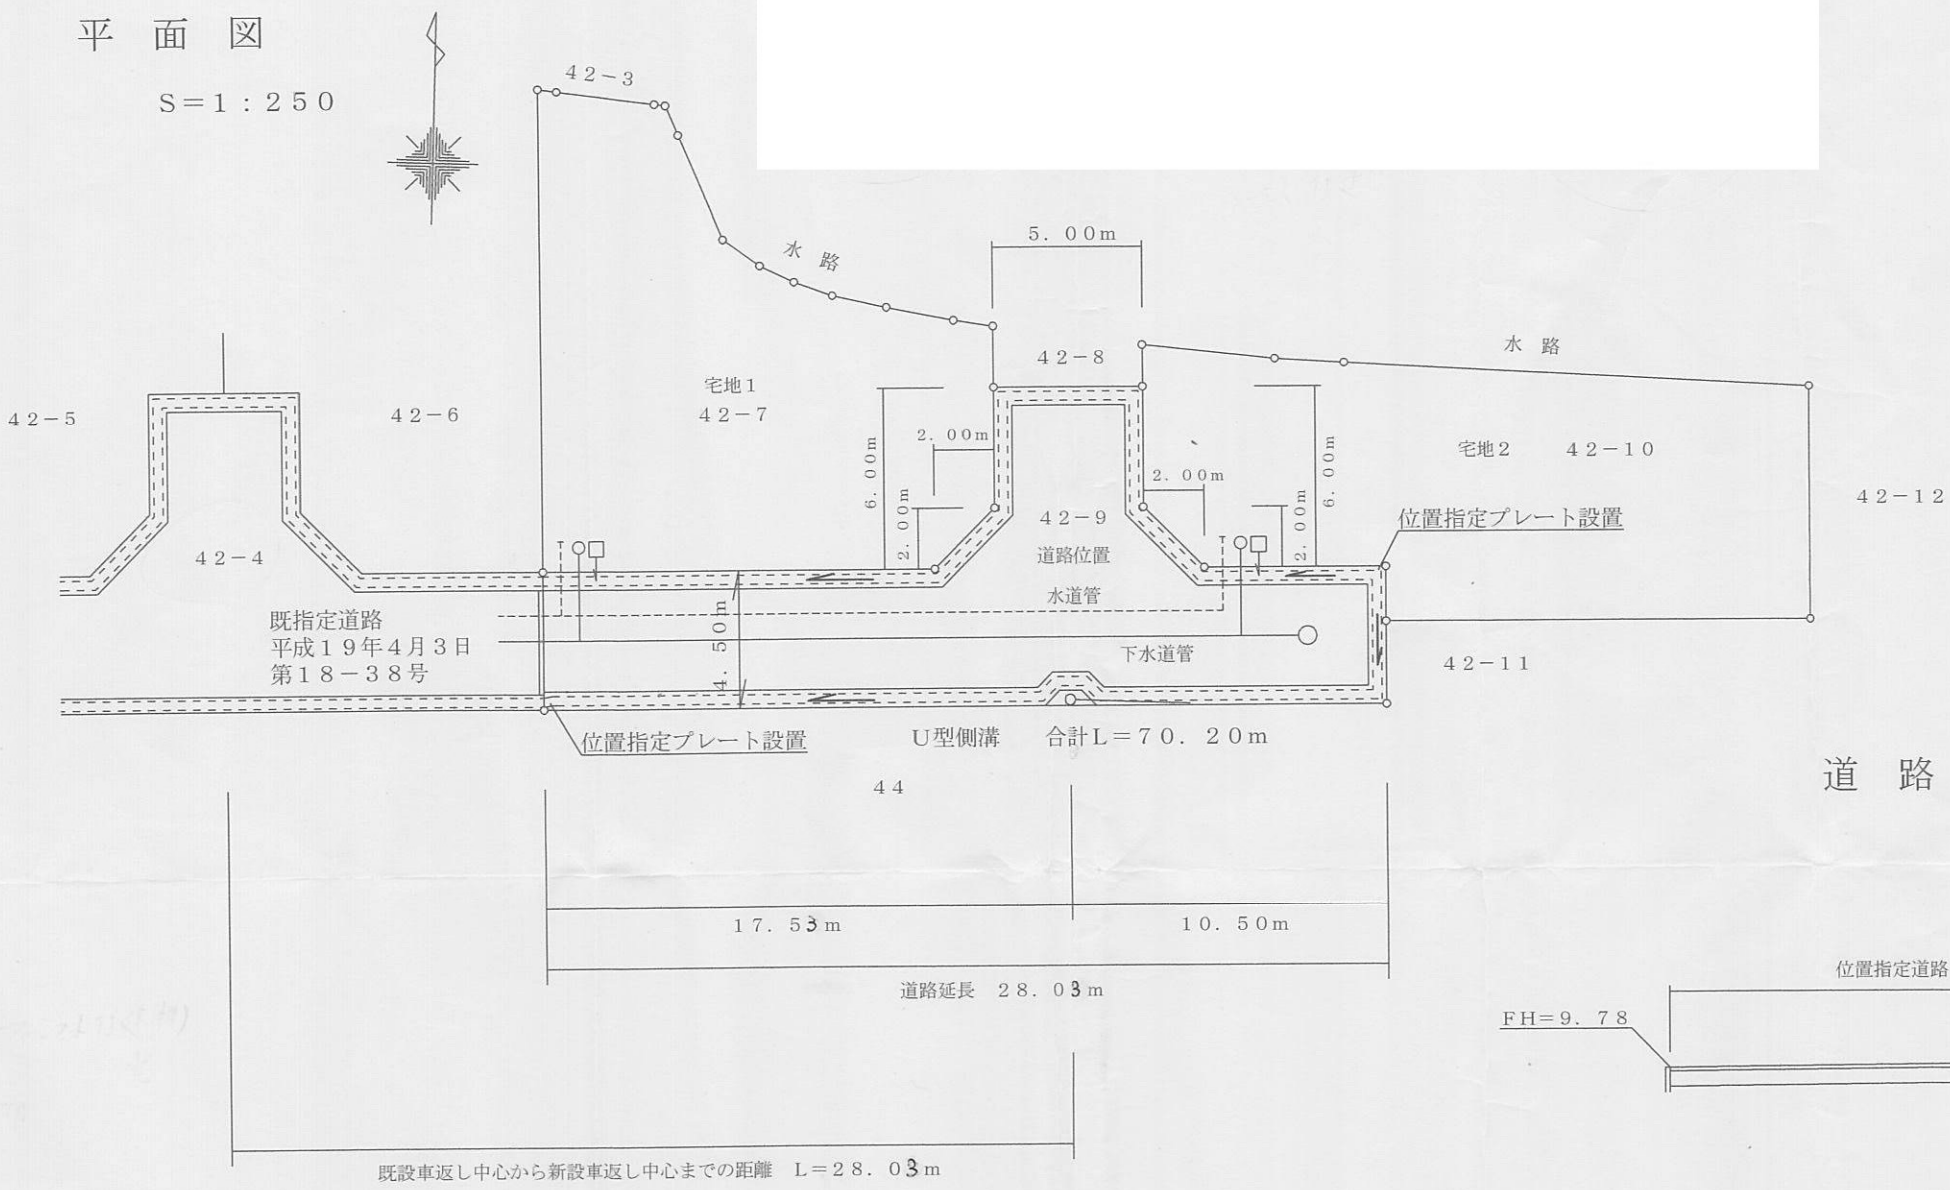

道路縦断面図

S=1:250 V=1:100

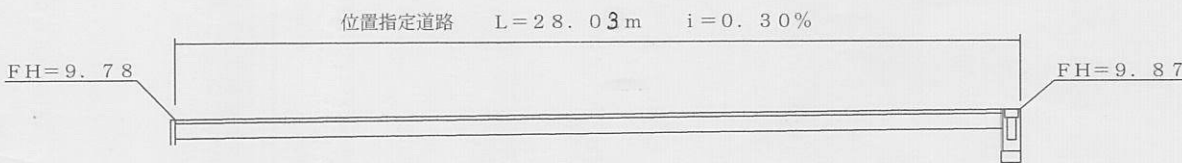

座標求積表


地番	宅地1		
測点	X _n	Y _n	(X _{n+1} -X _{n-1}) Y _n
FK21	114.705	145.232	-313.991584
FK19	112.695	145.301	-873.113709
FK18	108.696	145.439	-882.669291
FK17	106.626	143.507	-361.637640
FK10	106.176	130.496	2014.075264
FK9	122.060	129.948	2055.777360
K5	121.996	130.581	-50.273685
K6	121.675	133.821	-47.774097
K33	121.639	134.186	-134.856930
K36	120.670	134.635	-588.085680
K31	117.271	136.210	-574.397570
K30	116.453	137.449	-180.607986
K29	115.957	138.596	-125.013592
K28	115.551	139.887	-103.516380
K27	115.217	141.692	-98.334248
K26	114.857	143.921	-73.687552
	倍面積	-338.107320	
	面積	169.0536600	
	地積	169.05 m ²	

地番	宅地2		
測点	X _n	Y _n	(X _{n+1} -X _{n-1}) Y _n
FK23	114.244	150.256	158.670336
K24	113.924	154.649	-58.921269
K23	113.863	156.945	-59.952990
FK25	113.542	172.403	-1384.740896
FK26	105.831	172.670	-1415.548660
FK24	105.344	158.574	208.207662
FK20	107.144	158.512	252.509616
FK14	106.937	152.511	263.081475
FK13	108.869	150.441	892.265571
FK12	112.868	150.303	807.878625
	倍面積	-336.550530	
	面積	168.2752650	
	地積	168.27 m ²	

地番	道路位置		
測点	X _n	Y _n	(X _{n+1} -X _{n-1}) Y _n
FK11	101.674	130.652	461.724168
FK10	106.176	130.496	646.216192
FK17	106.626	143.507	361.637640
FK18	108.696	145.439	882.669291
FK19	112.695	145.301	606.195772
FK12	112.868	150.303	-575.059278
FK13	108.869	150.441	-892.265571
FK14	106.937	152.511	-263.081475
FK20	107.144	158.512	-252.509616
FK24	105.344	158.574	-713.900148
FK22	102.642	158.667	-582.307890
	倍面積	-320.680915	
	面積	160.3404575	
	地積	160.34 m ²	

総計 497.6693825


道路標準断面図 S=1:50

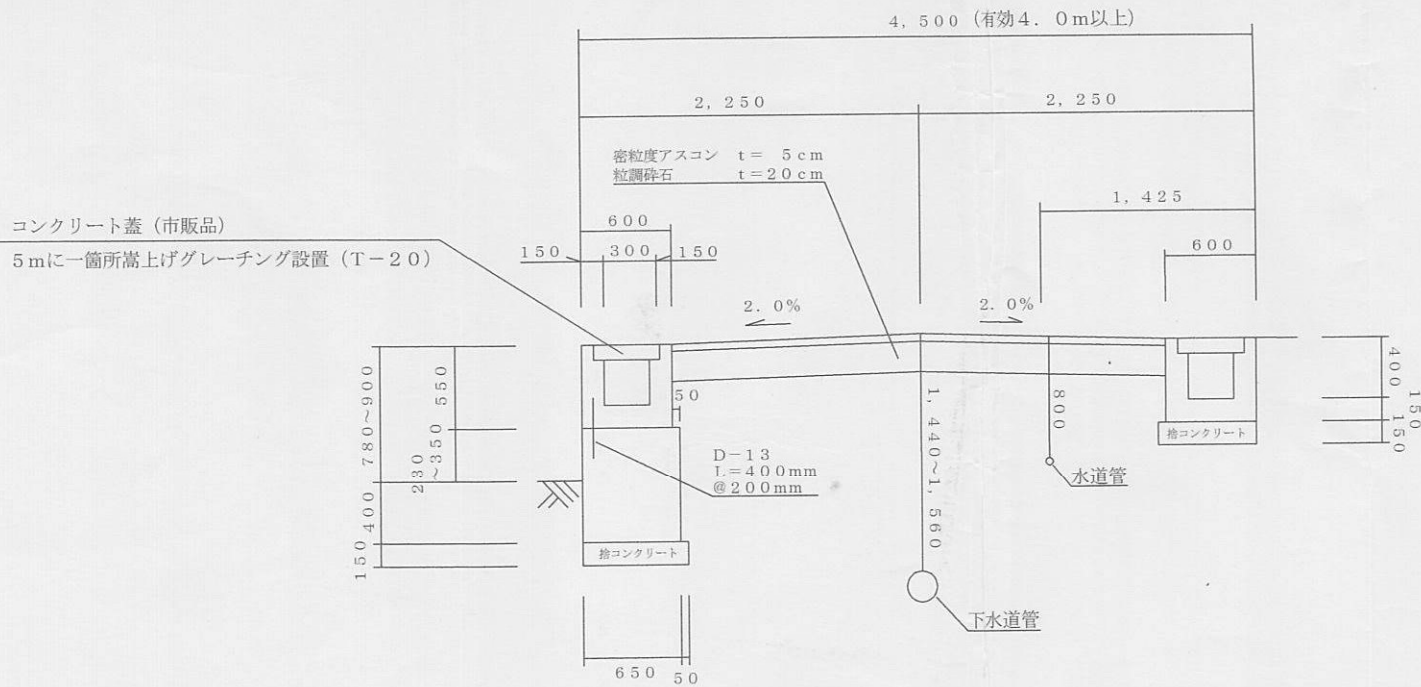


様式第 19号 第 14条関係

指定年月日・番号	平成 19.11.16日	第 19-16号
公告年月日・番号	平成 19.11.21日	第 336号
承 諾 書		
この図面記載のとおり道路の位置の指定・変更・廃止を承諾します。		
道路の幅員の延長	幅員 4.36 延長 32.87m	道路の面積 184.99㎡

平面図 S=1/250

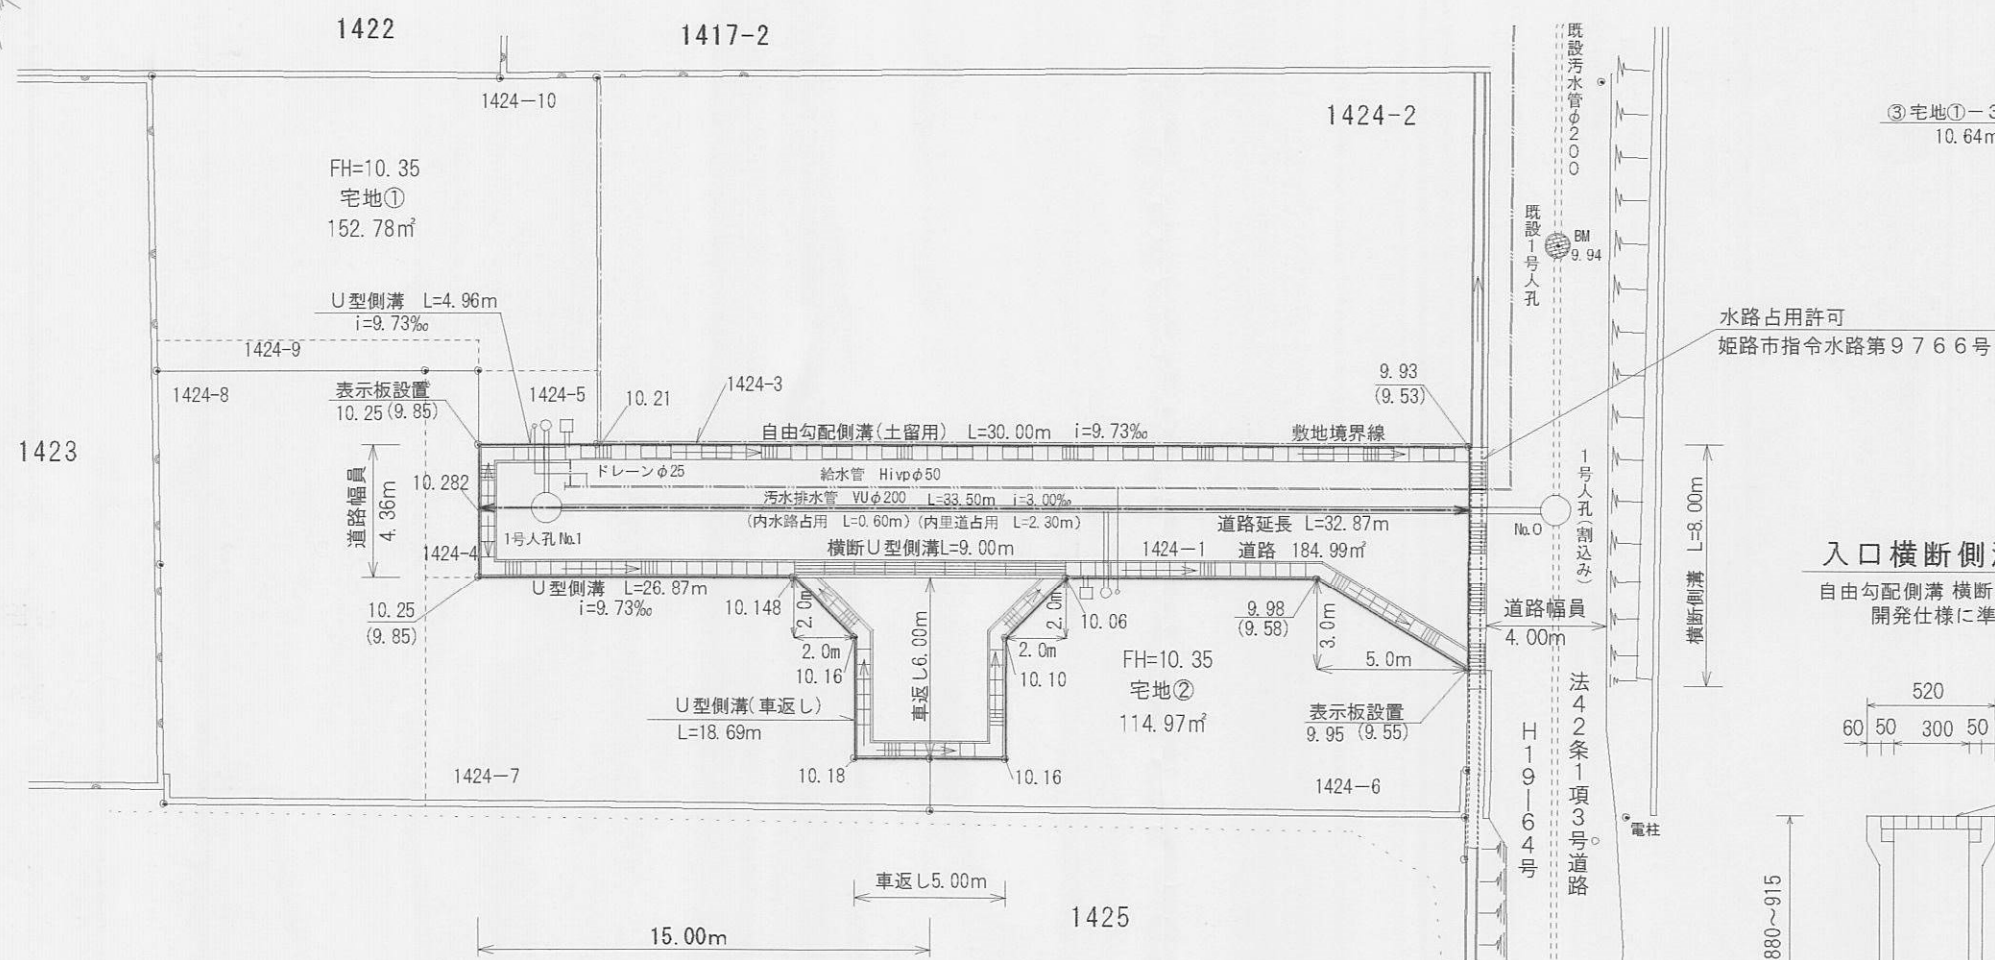


求積図 S=1/500

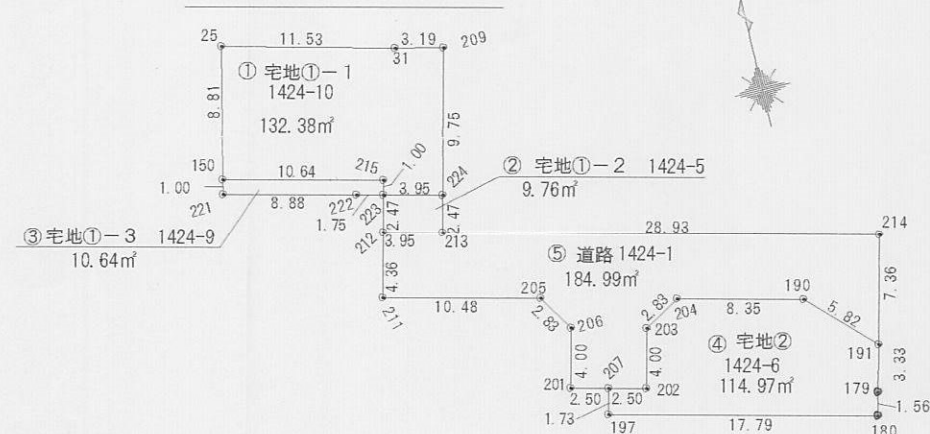

求積表

地番	① 宅地①-1	1424-10	(Xn+1 - Xn-1)Yn
測点	Xn	Yn	
150	527.402	457.533	-5089.139559
215	524.869	467.874	-1639.896370
223	523.897	467.636	-894.120032
224	522.957	471.473	4024.493528
209	532.433	473.779	4837.757369
31	533.168	470.670	1675.114530
25	535.992	459.493	-2649.436638
	倍面積	面積	地積
			132.38㎡

入口横断側溝 1/30

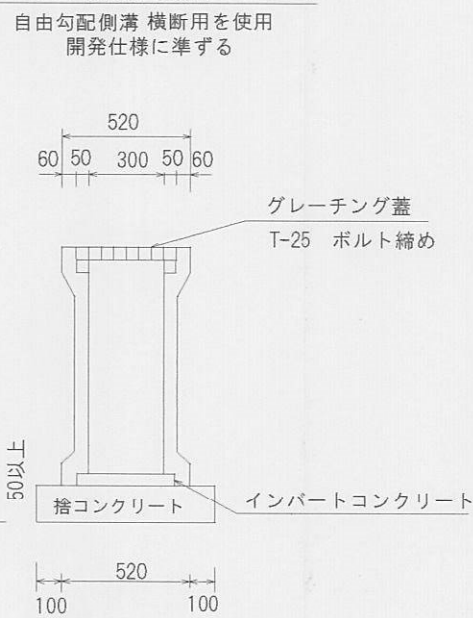

地番	② 宅地①-2	1424-5	(Xn+1 - Xn-1)Yn
測点	Xn	Yn	
213	520.557	470.889	687.027051
224	522.957	471.473	1574.719820
223	523.897	467.636	-682.280924
212	521.498	467.048	-1559.940320
	倍面積	面積	地積
			9.76㎡


地番	③ 宅地①-3	1424-9	(Xn+1 - Xn-1)Yn
測点	Xn	Yn	
150	527.402	457.533	712.836414
221	526.427	457.311	-1412.176368
222	524.314	465.935	-1178.815550
223	523.897	467.636	259.537980
215	524.869	467.874	1639.896370
	倍面積	面積	地積
			10.64㎡

地番	④ 宅地②	1424-6	(Xn+1 - Xn-1)Yn
測点	Xn	Yn	
204	512.621	484.957	-251.692683
190	510.632	493.074	-3005.779104
191	506.525	497.207	-3650.991001
179	503.289	496.398	-2351.437326
180	501.788	495.980	1432.886220
197	506.178	478.735	2905.442715
201	507.857	479.147	518.916201
202	507.261	481.580	1586.324520
203	511.151	482.533	2596.376880
	倍面積	面積	地積
			114.97㎡


地番 測点	⑤ 道路 1424-1	Yn	(Xn+1 - Xn-1)Yn
214	513.671	498.992	-7001.855744
191	506.525	497.207	-1511.012073
190	510.632	493.074	3005.779104
204	512.621	484.957	251.692683
203	511.151	482.533	-2586.376880
202	507.261	481.580	-1299.302840
207	508.453	476.714	2422.660548
206	512.343	477.667	3016.467105
205	514.768	476.196	2343.360516
211	517.264	466.010	3136.247300
212	521.498	467.048	1537.989064
213	520.557	470.889	-3685.648203
	倍面積		-369.999420
	面積		184.999710
	地積		184.99 m ²

総合計面積	452.74㎡
-------	---------


計画道路縦断面図 S=1/250

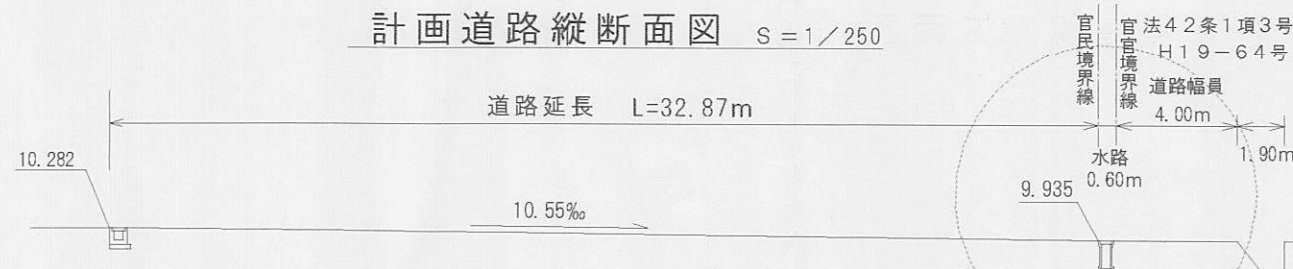


計画道路・給排水施設標準断面図 S=1/50

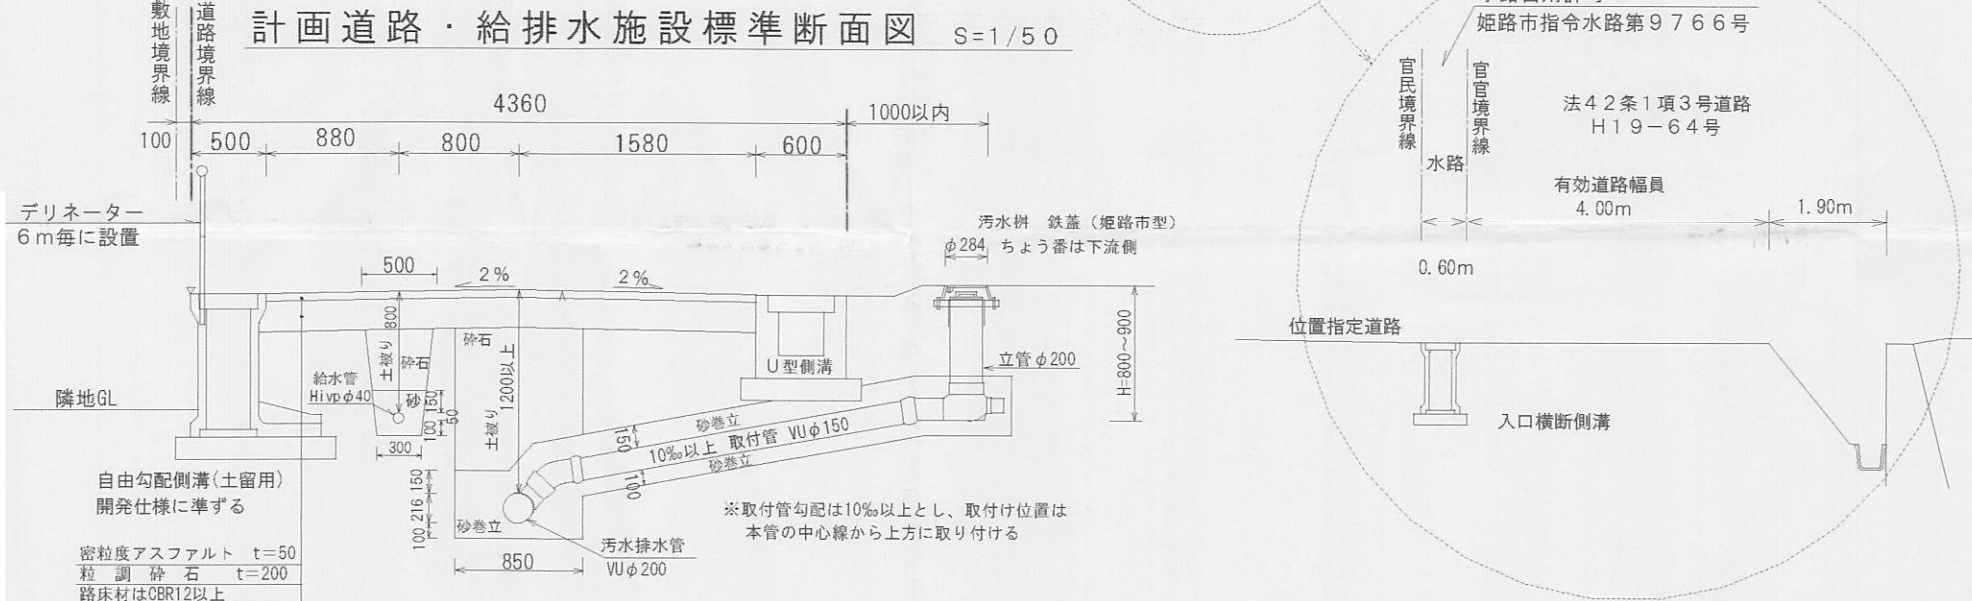


U型側溝断面図 1/30

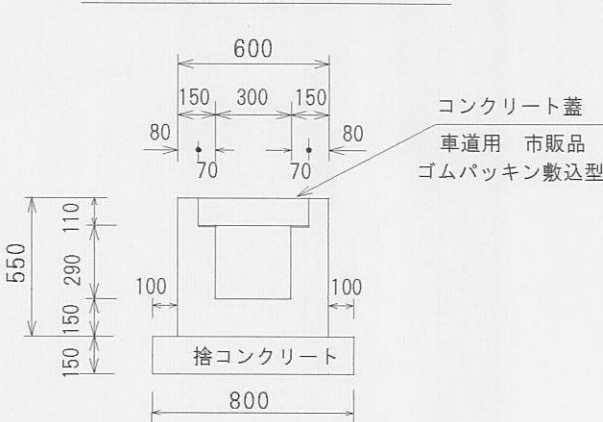

横断U型側溝断面図 1/30

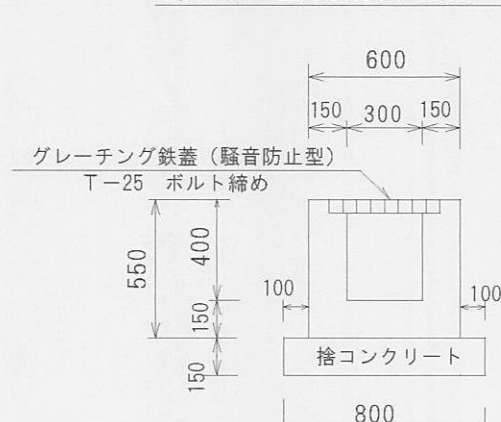

自由勾配側溝断面図 1/30

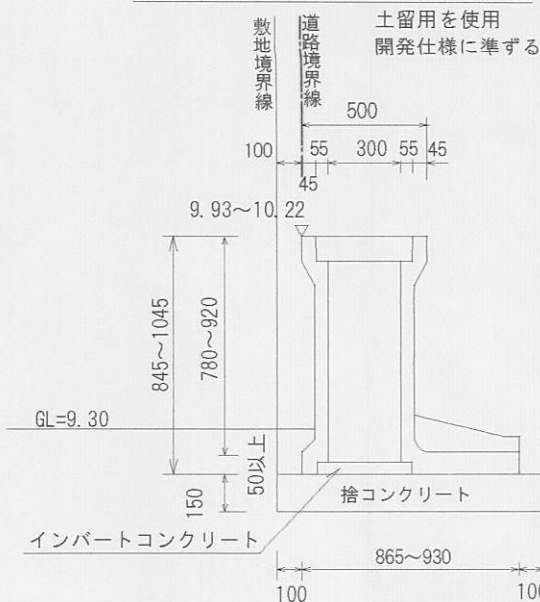

様式第 19号 (第 14条関係)

指定年月日・番号	平成 20年2.21 日 第 19-17 号
公告年月日・番号	平成 20年2.27 日 第 38 号


承諾書

この図面記載のとおり道路の位置の指定・変更・廃止を承諾します。


道路の幅員の延長	幅員 6.00m 延長 30.30m	道路の面積	189.65 m ²
----------	--------------------	-------	-----------------------

計画平面図 S=1:250

凡例	
	宅地符号 造成高 敷地面積 計画建物
	側溝天端
	側溝底
	位置指定区域線
	汚水樹
	雨水樹
	上水道
	既設下水本管
	新設下水本管
	1号人孔
	制水弁
	グレーチング
	現況地盤高
	流水方向

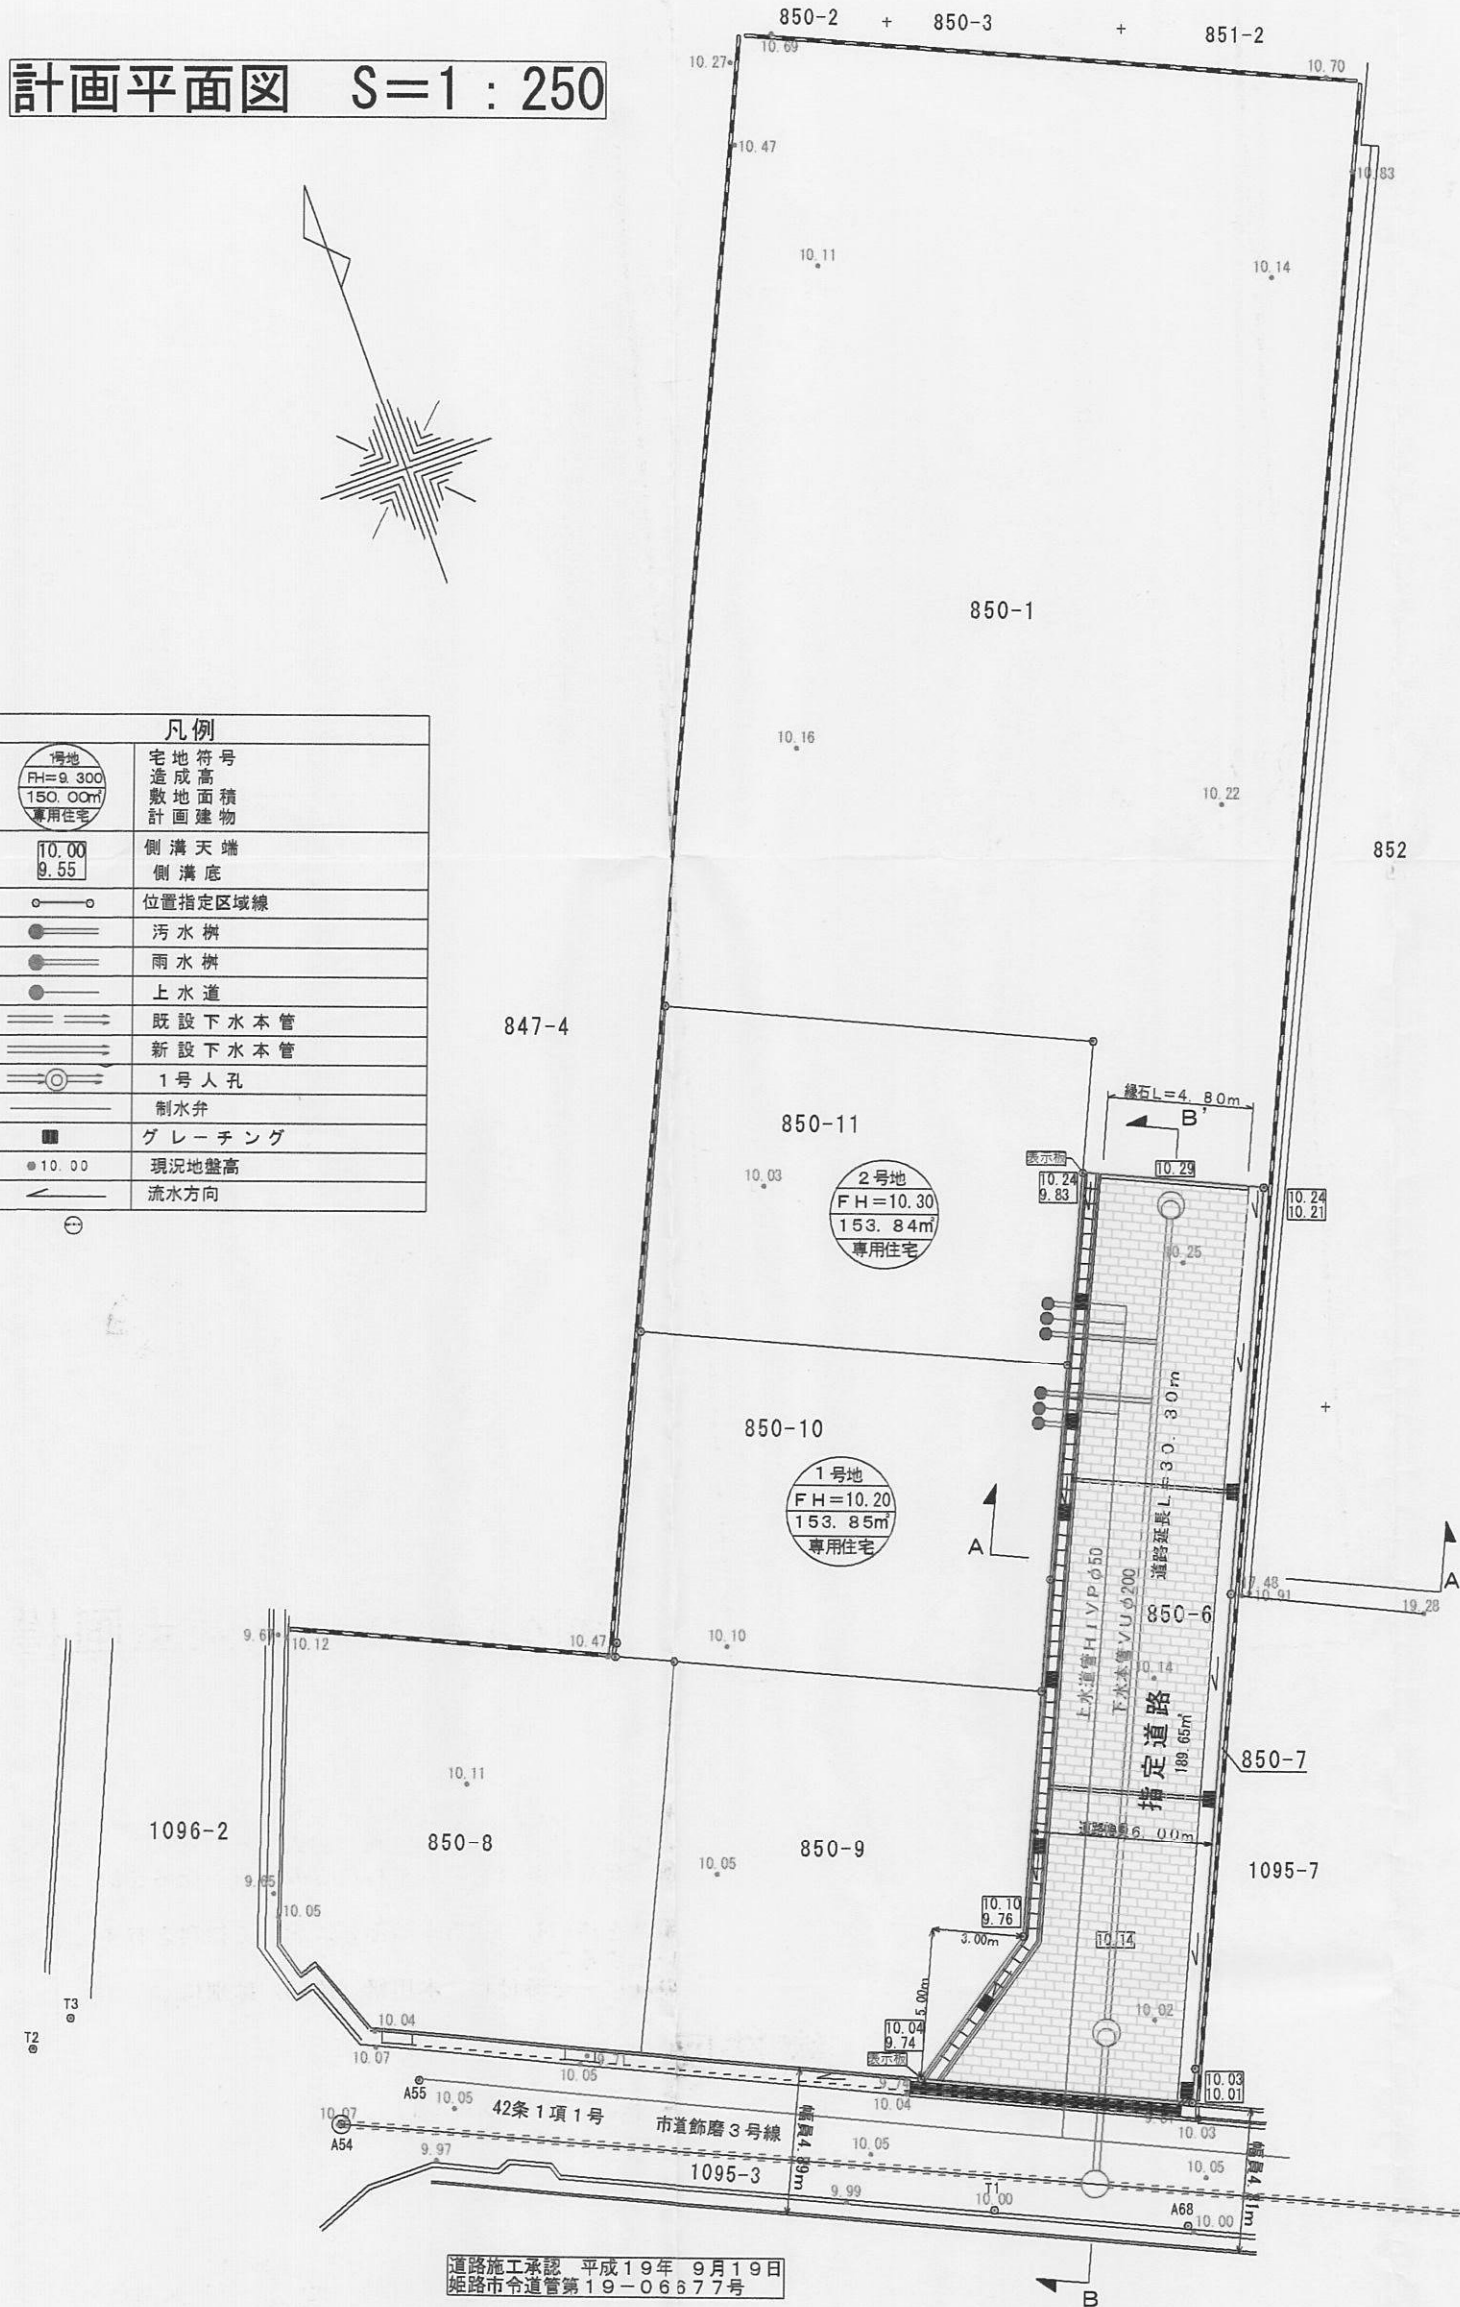

縦断面図 縦1:100 横1:250

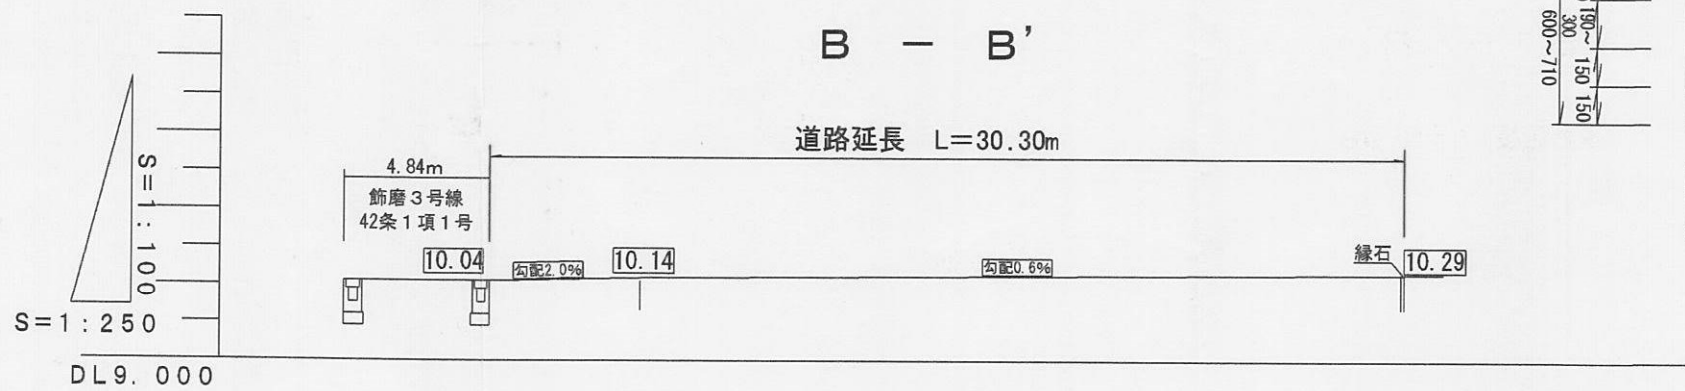


求積表・求積図 S=1:500

座標求積表


地番	1号地 (850-10)	2号地 (850-11)
測点	Xn Yn (Xn+1 - Xn-1) Yn 距離	Xn Yn (Xn+1 - Xn-1) Yn 距離
74	-133899.725 32855.715 131751.417150 14.31	-133889.801 32859.842 145371.941008 14.31
381	-133905.224 32868.928 -396136.320256 7.09	-133922.676 32861.730 360296.007720 8.13
380	-133911.777 32866.201 -326394.242131 3.65	-133915.155 32864.815 358193.618685 3.65
379	-133915.155 32864.815 44367.500250 12.30	-133911.777 32866.201 326394.242131 7.09
75	-133910.427 32853.456 180989.689104 2.03	-133905.224 32868.928 -13476.260480 14.31
B18	-133909.646 32851.579 39191.933747 0.45	-133899.725 32855.715 506733.692445 10.74
B15	-133909.234 32851.761 325922.320881 10.30	倍面積 -307.683963
	面積 153.8506275	面積 153.8419815
	地積 153.85 m ²	地積 153.84 m ²

地番	指定道路 (850-6)
測点	Xn Yn (Xn+1 - Xn-1) Yn 距離
378	-133926.119 32857.056 229177.965600 5.80
377	-133922.676 32861.730 360296.007720 8.13
379	-133915.155 32864.815 358193.618685 3.65
380	-133911.777 32866.201 326394.242131 7.09
381	-133905.224 32868.928 409612.580736 6.40
382	-133899.315 32871.388 -118336.996800 6.01
373	-133901.624 32876.936 -485164.944552 13.48
372	-133914.072 32871.755 -887110.052185 15.71
371	-133928.611 32865.792 -512016.173568 1.13
370	-133929.651 32865.345 81900.439740 9.01
	倍面積 -379.318893
	面積 189.6594465
	地積 189.65 m ²

道路標準断面図 S=1:50

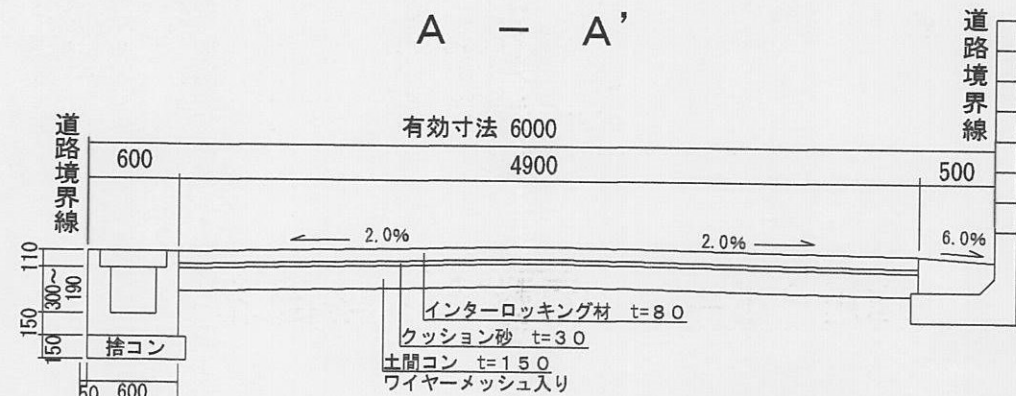

構造図 S=1:30

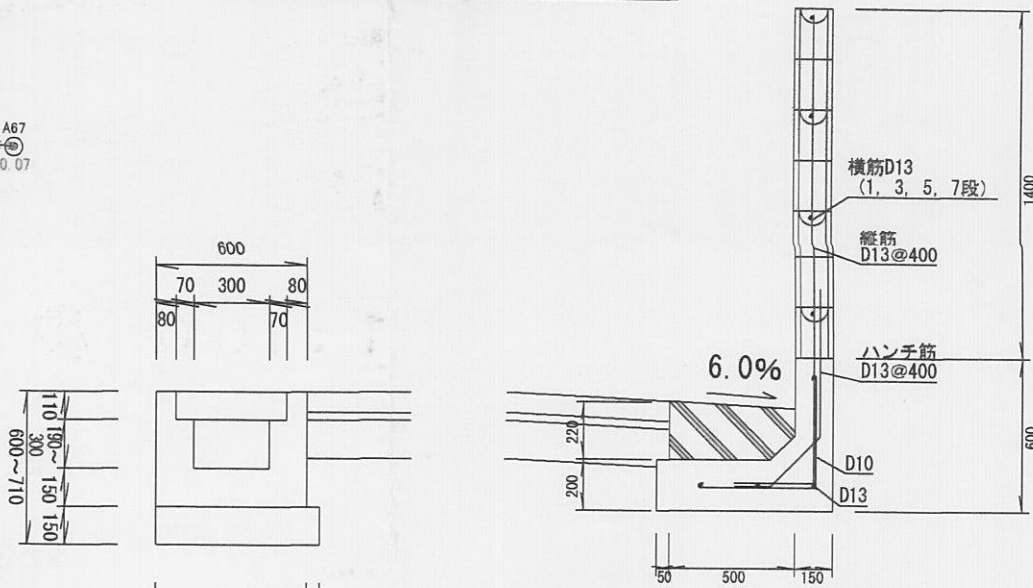


様式第 19号 (第 14条関係)

指定年月日・番号	平成19年12月0日	第 19-18号
公告年月日・番号	平成19年12月13日	第 358号


承 諾 書

この図面記載のとおり道路の位置の指定・変更・廃止を承諾します。


道路の幅員の延長	幅員 6.00m 延長 28.60m	道路の面積	174.73㎡ (内水路部分8.63㎡)
----------	-----------------------	-------	-------------------------

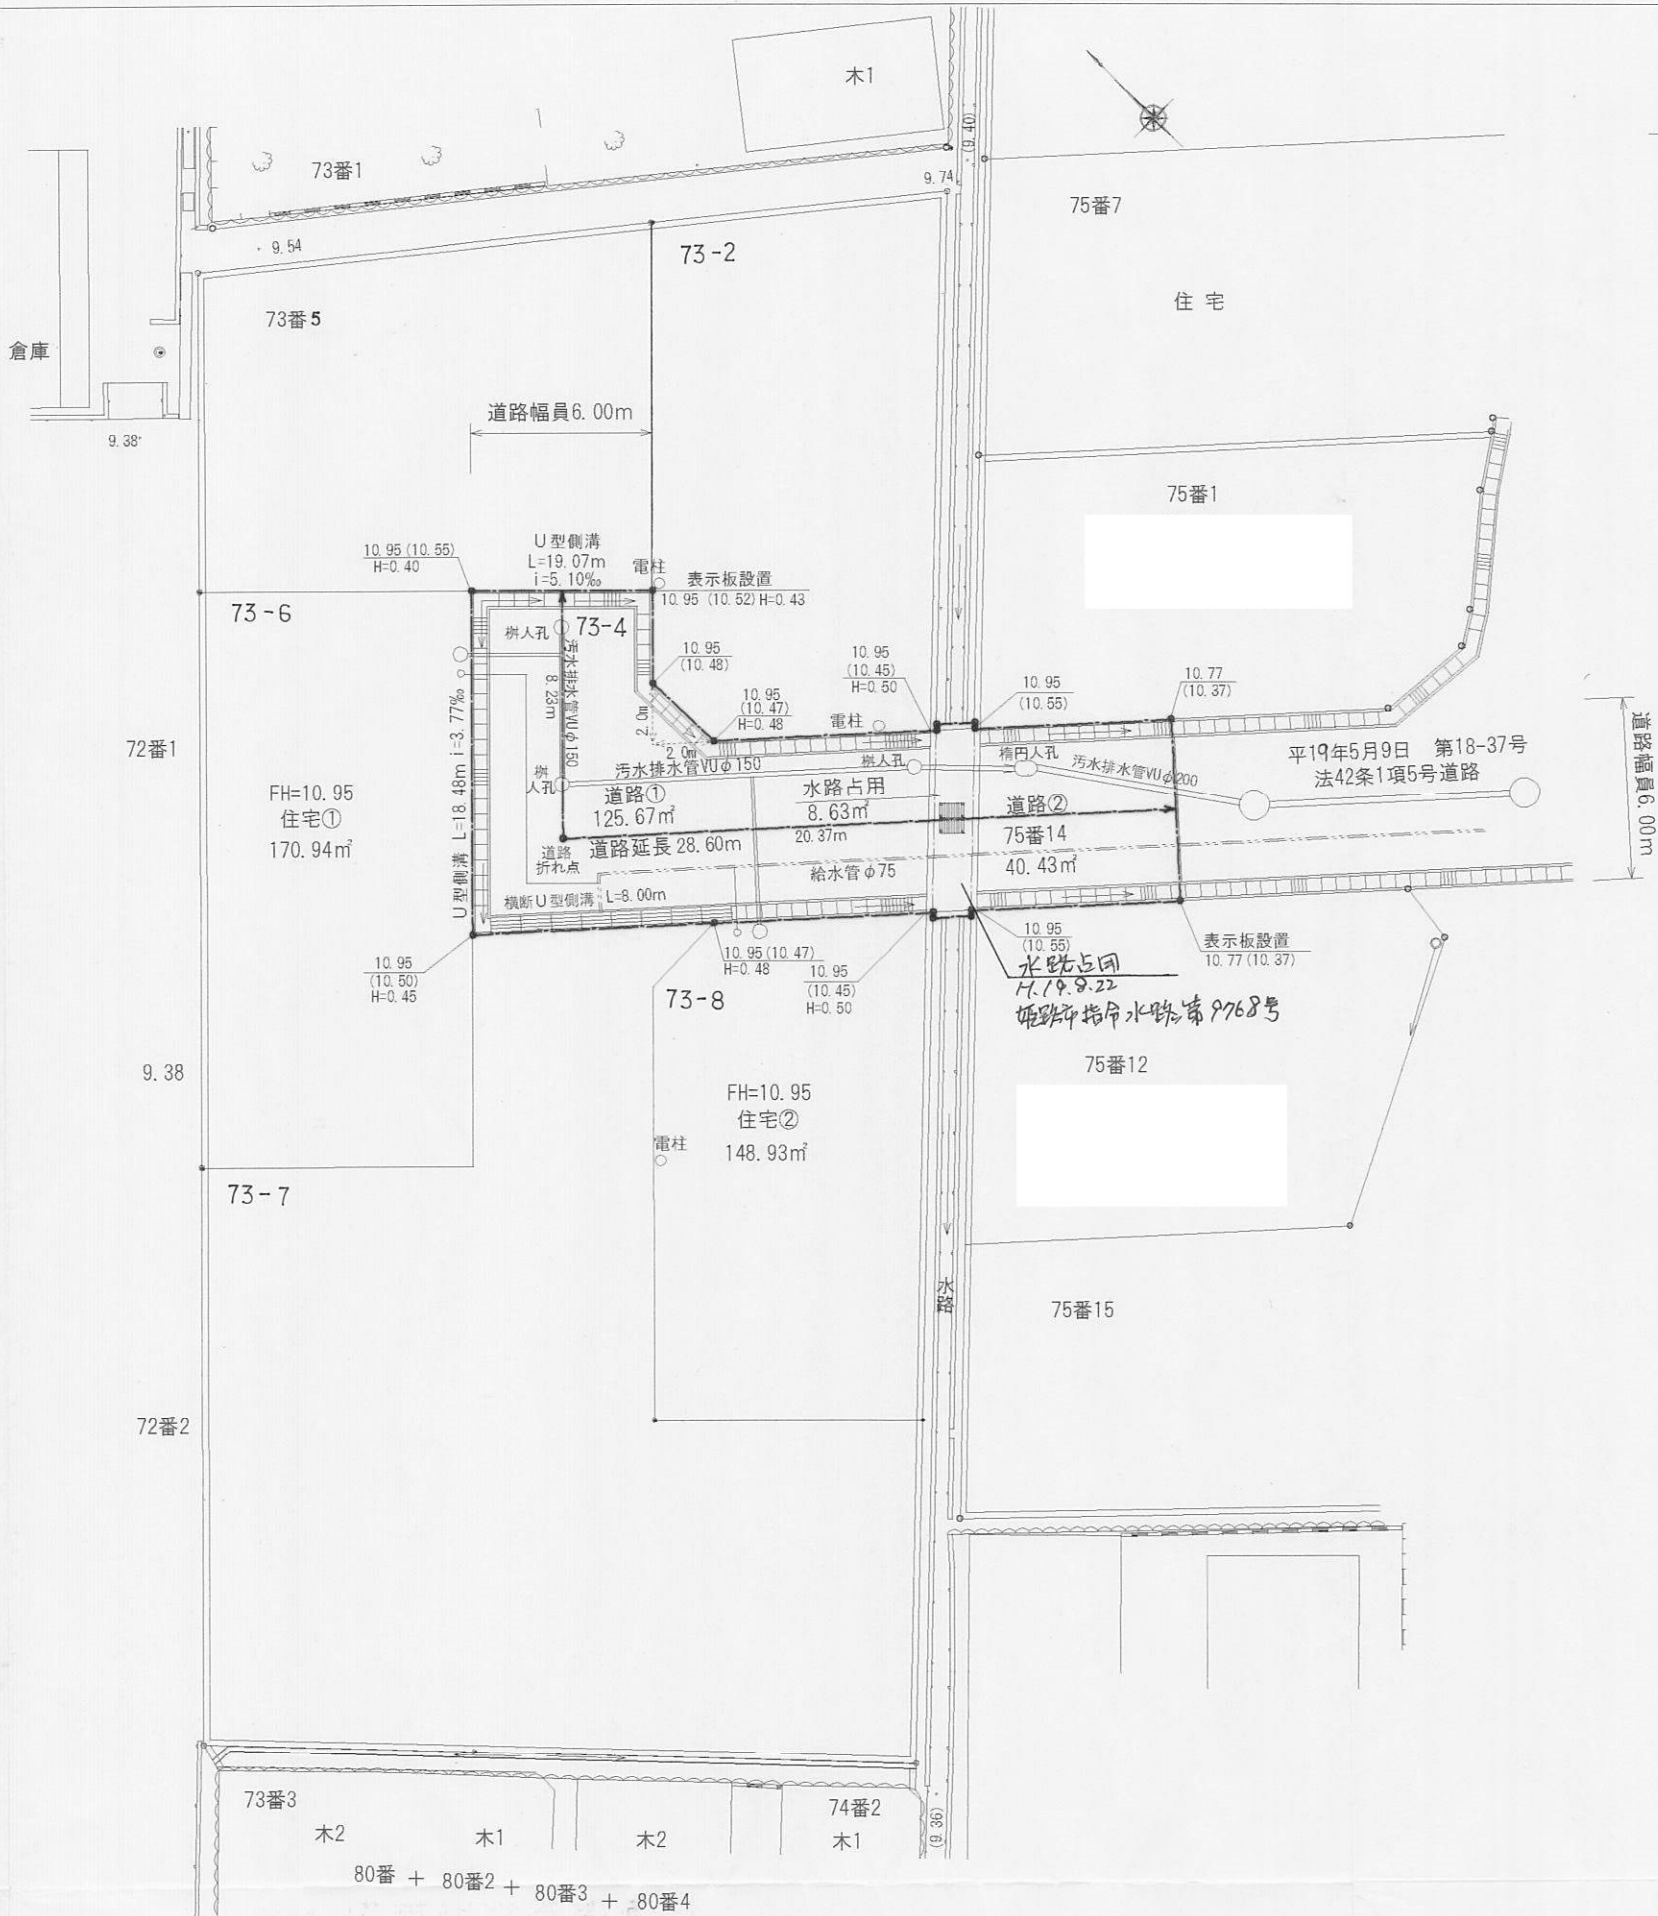


求積図 S=1/500

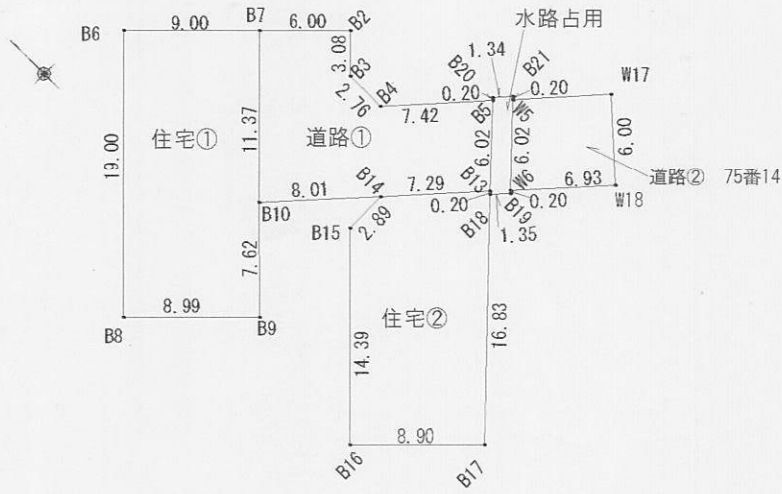

U型側溝断面図 1/30

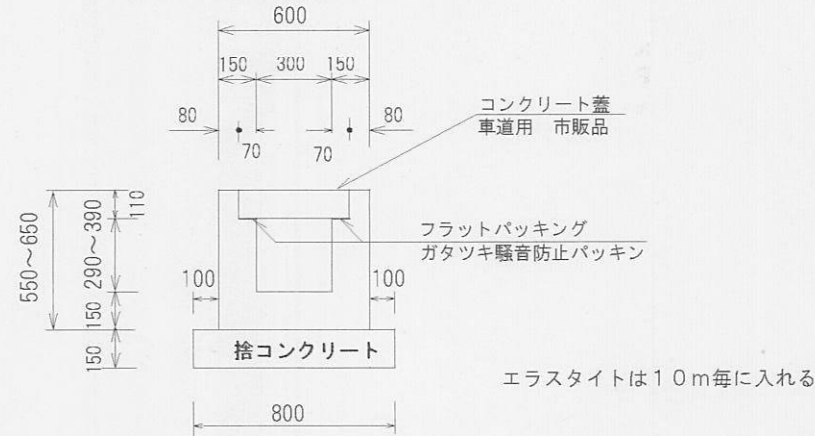


横断U型側溝構造図 1/30

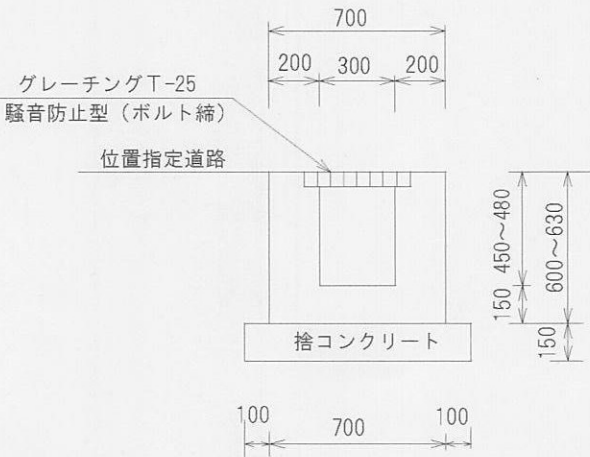

計画道路縦断面図 S=1/250



計画道路断面図 S=1/50

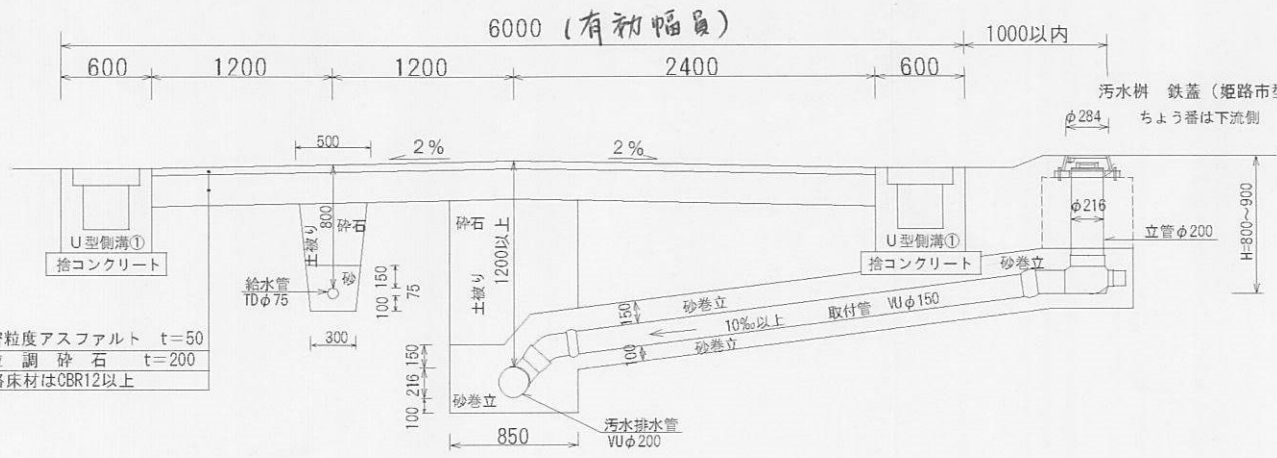

求積表

地番		住宅①	
測点名	X座標	Y座標	座標
B7	93.371	54.806	
B6	99.733	48.438	
B8	86.282	35.015	
B9	79.928	41.375	
B10	85.323	46.765	
倍面積	341.888673		
面積	170.944365		
地積	170.94㎡		

地番		住宅②	
測点名	X座標	Y座標	座標
B13	75.026	58.084	
B14	79.931	52.692	
B15	79.862	49.795	
B16	69.684	39.625	
B17	63.394	45.921	
倍面積	297.869737		
面積	148.934865		
地積	148.93㎡		

地番		道路①	
測点名	X座標	Y座標	座標
B13	75.026	58.084	
B5	79.187	62.435	
B4	84.184	56.942	
B3	86.949	56.876	
B2	89.128	59.052	
B7	93.371	54.806	
B10	85.323	46.765	
B14	79.931	52.692	
倍面積	251.347972		
面積	125.6739860		
地積	125.67㎡		

地番		道路② 75番14	
測点名	X座標	Y座標	座標
B5	78.284	63.428	
B0	74.116	59.084	
B18	69.448	64.215	
B17	73.891	68.257	
倍面積	80.875553		
面積	40.4377765		
地積	40.43㎡		

地番		水路占用	
測点名	X座標	Y座標	座標
B0	74.116	59.084	
B5	78.284	63.428	
B21	78.423	63.573	
B20	79.325	62.580	
B5	79.187	62.435	
B13	75.026	58.084	
B18	74.887	57.939	
倍面積	17.260552		
面積	8.6302760		
地積	8.63㎡		

総合計面積 494.60㎡

様式第 19号 第 14条関係)

指定年月日・番号

平成20年2月25日 第19-19号

公告年月日・番号

平成20年2月27日 第39号

承諾書



この図面記載のとおり道路の位置の指定・変更・廃止を承諾します。

道路の幅員の延長

幅員 6.00m
延長 33.58m

道路の面積

209.32㎡

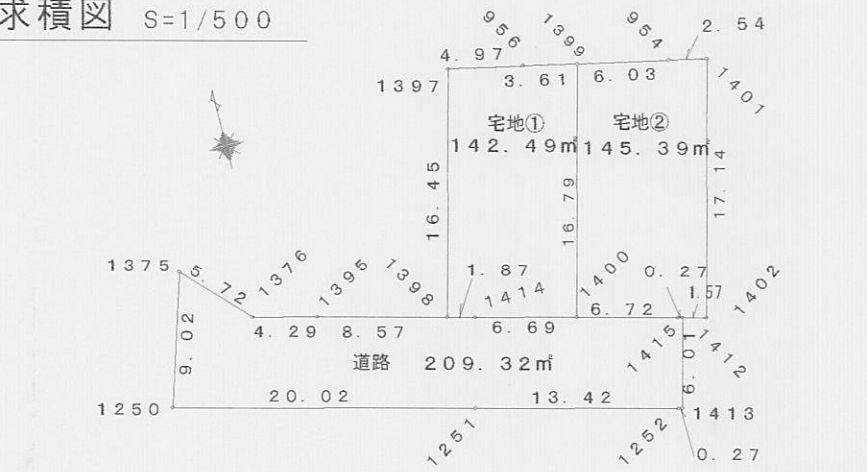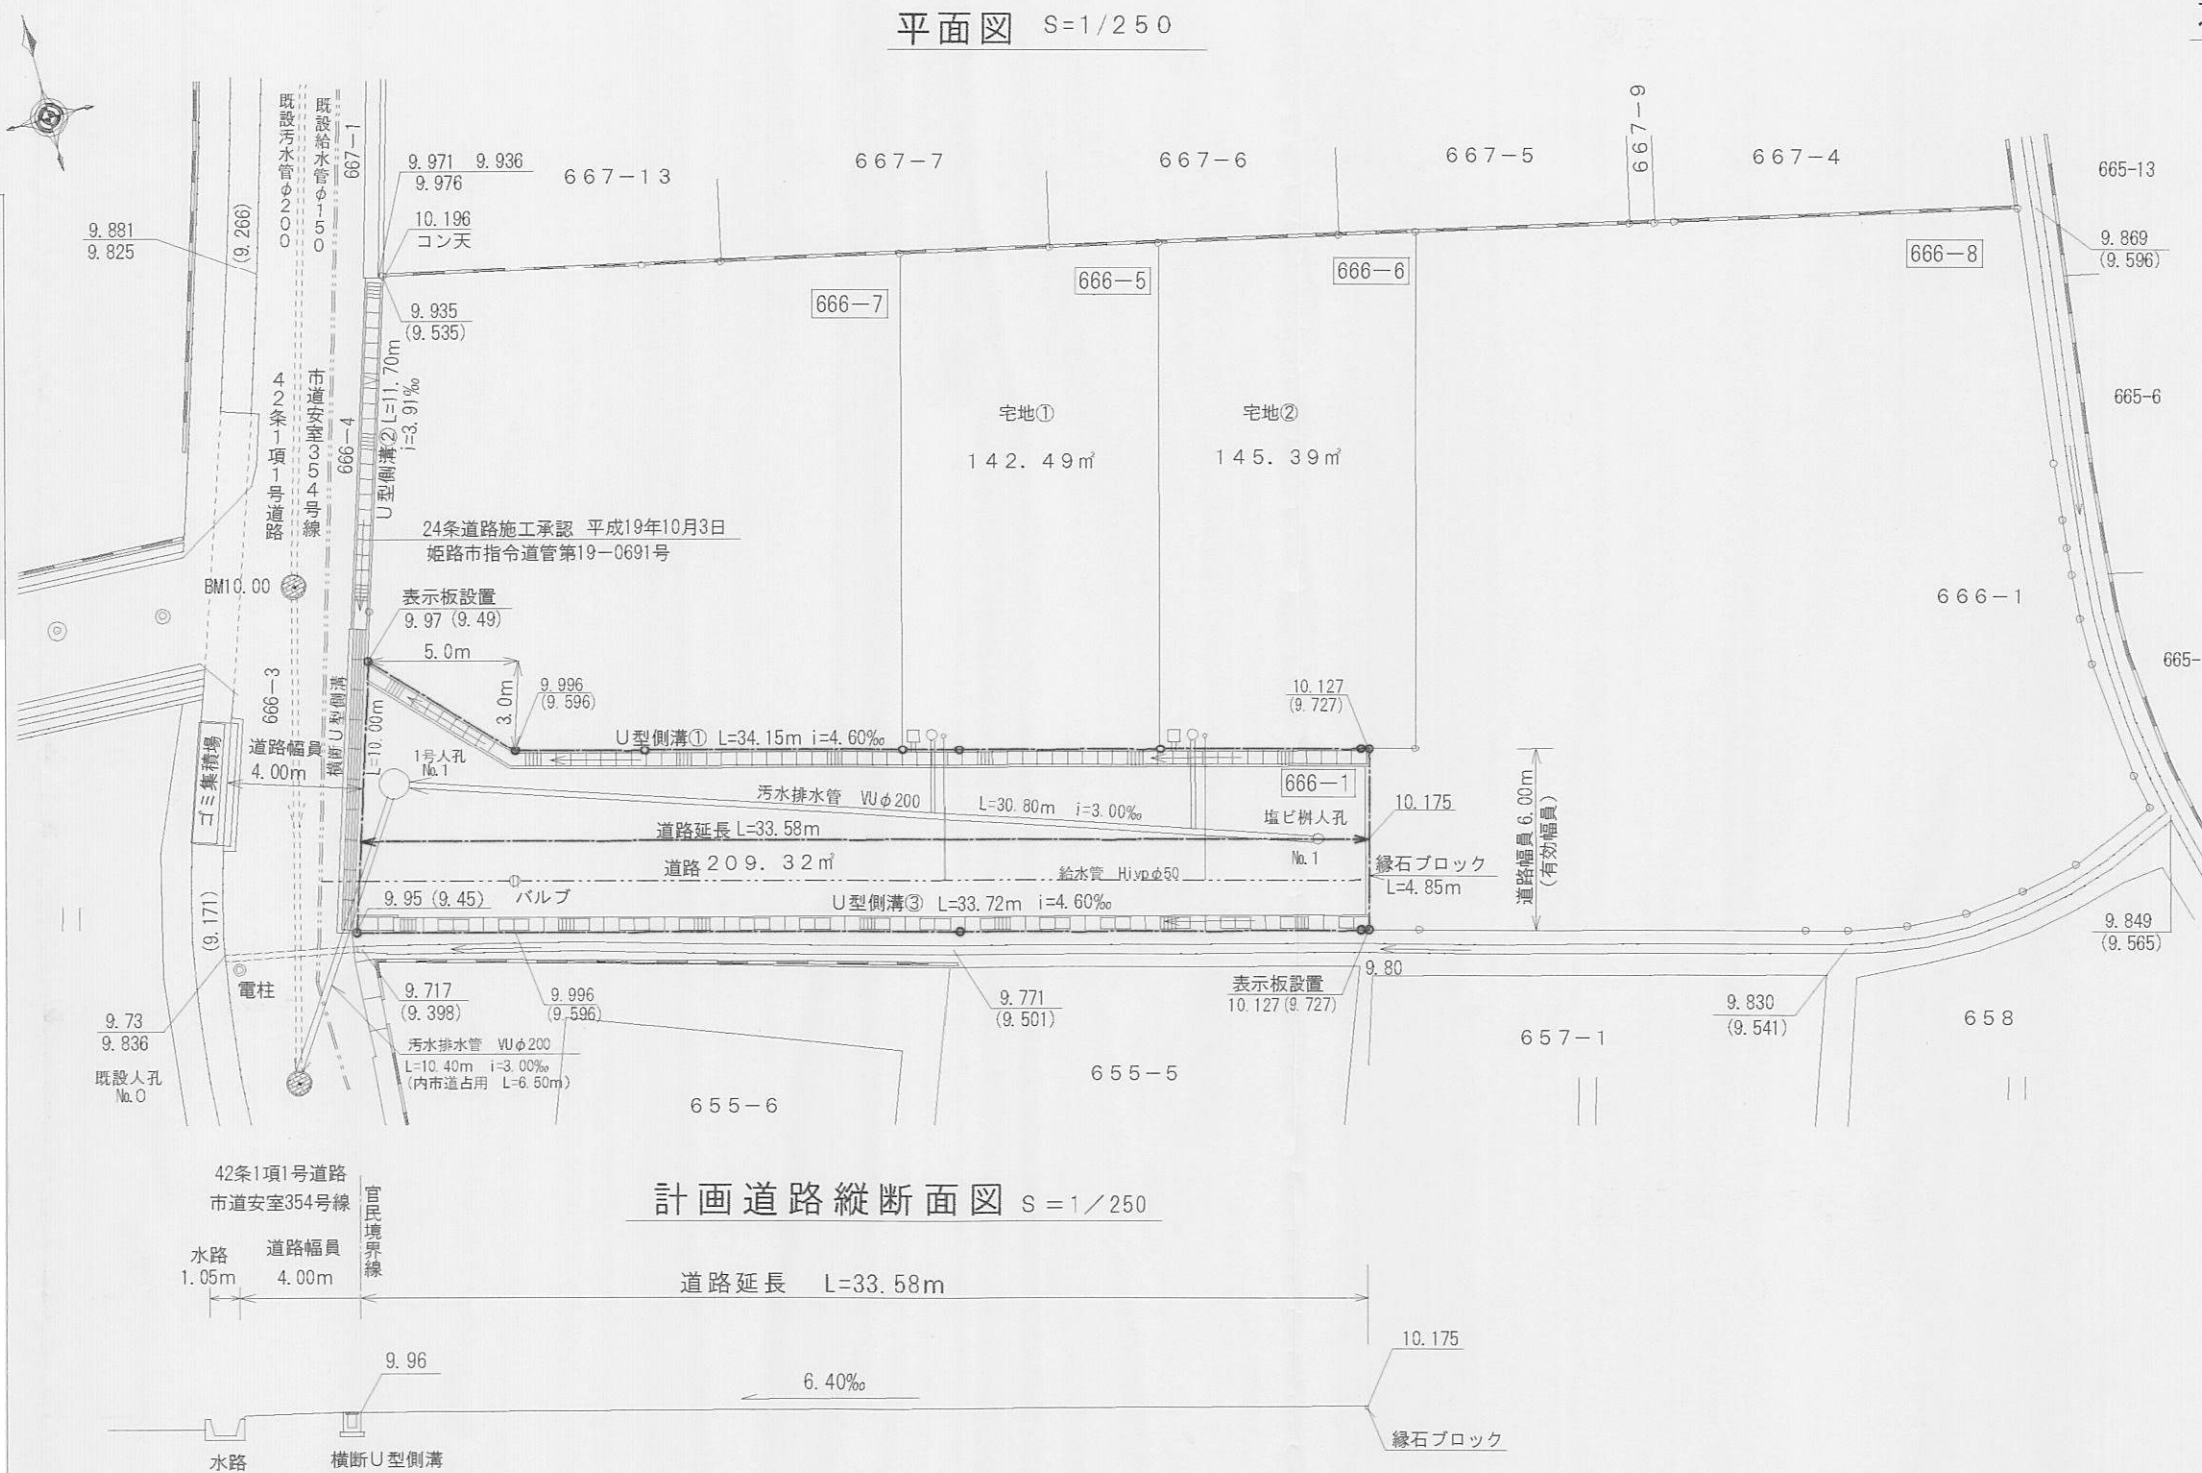

求積表


地番	宅地①			
NO	X_n	Y_n	$Y_{n+1}-Y_{n-1}$	$X_n \cdot (Y_{n+1}-Y_{n-1})$
1400	1162.103	1066.203	10.785	12533.280855
1399	1178.335	1070.513	0.785	924.992975
956	1179.115	1066.988	-8.376	-9876.267240
1397	1180.189	1062.137	-9.073	-10707.854797
1398	1164.289	1057.915	-2.409	-2804.772201
1414	1163.806	1059.728	8.288	9645.624128
合 計				-284.996280
合 計 面 積				142.4981400
地 積				142.49㎡

地番	宅地②			
NO	X ⁿ	Y ⁿ	Y ⁿ⁺¹ -Y ⁿ⁻¹	X ⁿ ・(Y ⁿ⁺¹ -Y ⁿ⁻¹)
954	1177.031	1076.402	-8.376	-9858.811656
1399	1178.335	1070.513	-10.199	-12017.838665
1400	1162.103	1066.203	2.194	2549.653982
1415	1160.392	1072.707	6.769	7854.693448
1412	1160.321	1072.972	1.783	2068.852343
1402	1159.917	1074.490	5.917	6863.228889
1401	1176.481	1078.889	1.912	2249.431672
合 計				-290.789987
合 計 面 積				145.3949935
地 積				145.39㎡


地番	道路			
NO	x_n	y_n	$y_{n+1}-y_{n-1}$	$x_n \cdot (y_{n+1}-y_{n-1})$
1376	1167.602	1045.488	-16.361	-19103.136322
1375	1171.757	1041.554	-6.647	-7788.668779
1250	1163.154	1038.838	16.636	19350.229944
1251	1157.996	1058.190	32.331	37439.168676
1252	1154.582	1071.169	13.240	15286.665680
1413	1154.513	1071.430	1.803	2081.586939
1412	1160.321	1072.972	1.277	1481.729917
1415	1160.392	1072.707	-6.769	-7854.693448
1400	1162.103	1066.203	-12.979	-15082.934837
1414	1163.806	1059.728	-8.288	-9645.624128
1398	1164.289	1057.915	-14.243	-16582.968227
合 計			-418.644585	
合 計 面 積			209.3222925	
地 積			209.32㎡	

総合計面積 497.20㎡


計画道路縦断面図 S=1/250

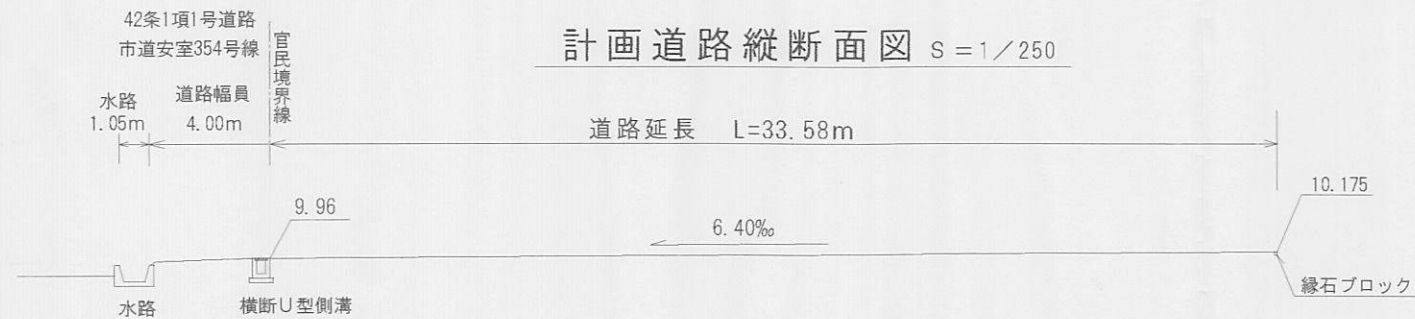


計画道路・給排水施設標準断面図 S=1/50

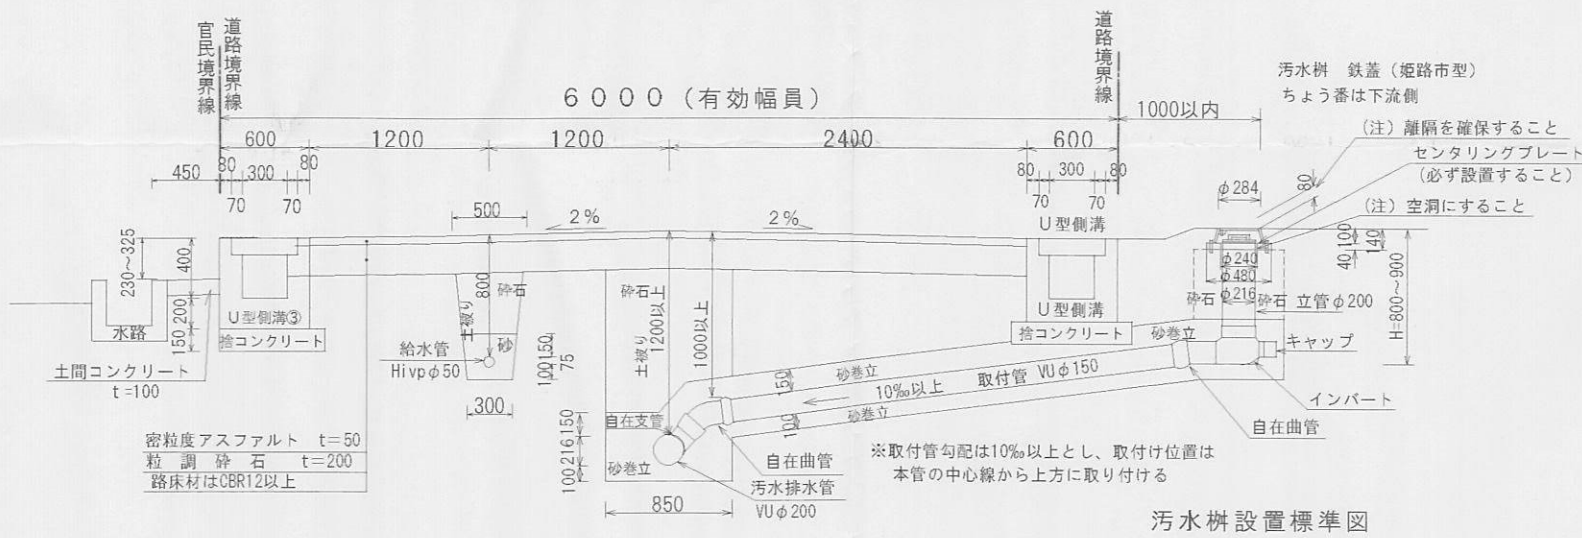


U型側溝①断面図 1/30

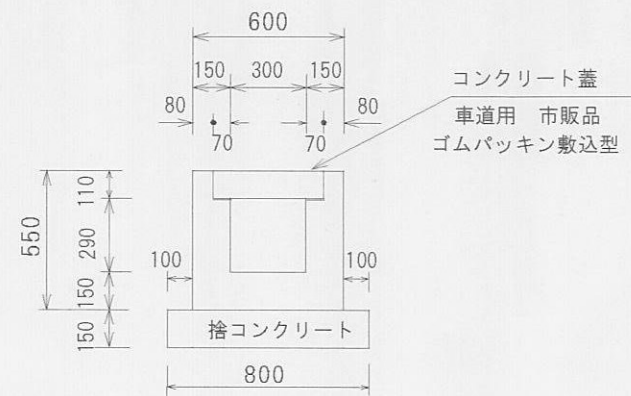

横断U型側溝断面図 1/30

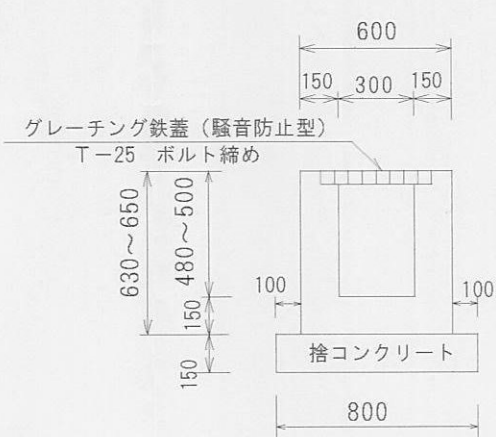

U型側溝③断面図 1/30

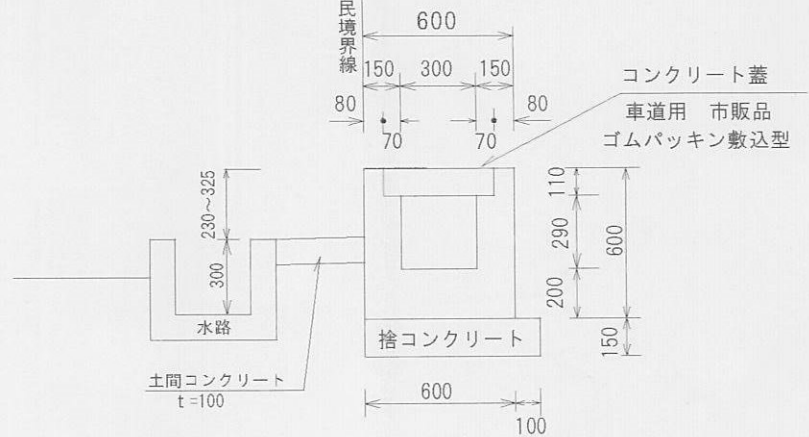


指 定 年 月 日 · 番 号	2020. 2. 18 日	第 19-20 号
公 告 年 月 日 · 番 号	2020. 2. 22 日	第 34 号

承 諾 書

この図面記載のとおり道路の位置の指定・変更・廃止を承諾します。

道 ・ 道	路 幅 路	の 員 の 延	幅員 6.00 m m m	延長 32.50 m m m	道路の面積	199.18 m ²
-------------	-------------	------------------	---------------------	----------------------	-------	-----------------------

平面图 S=1/200

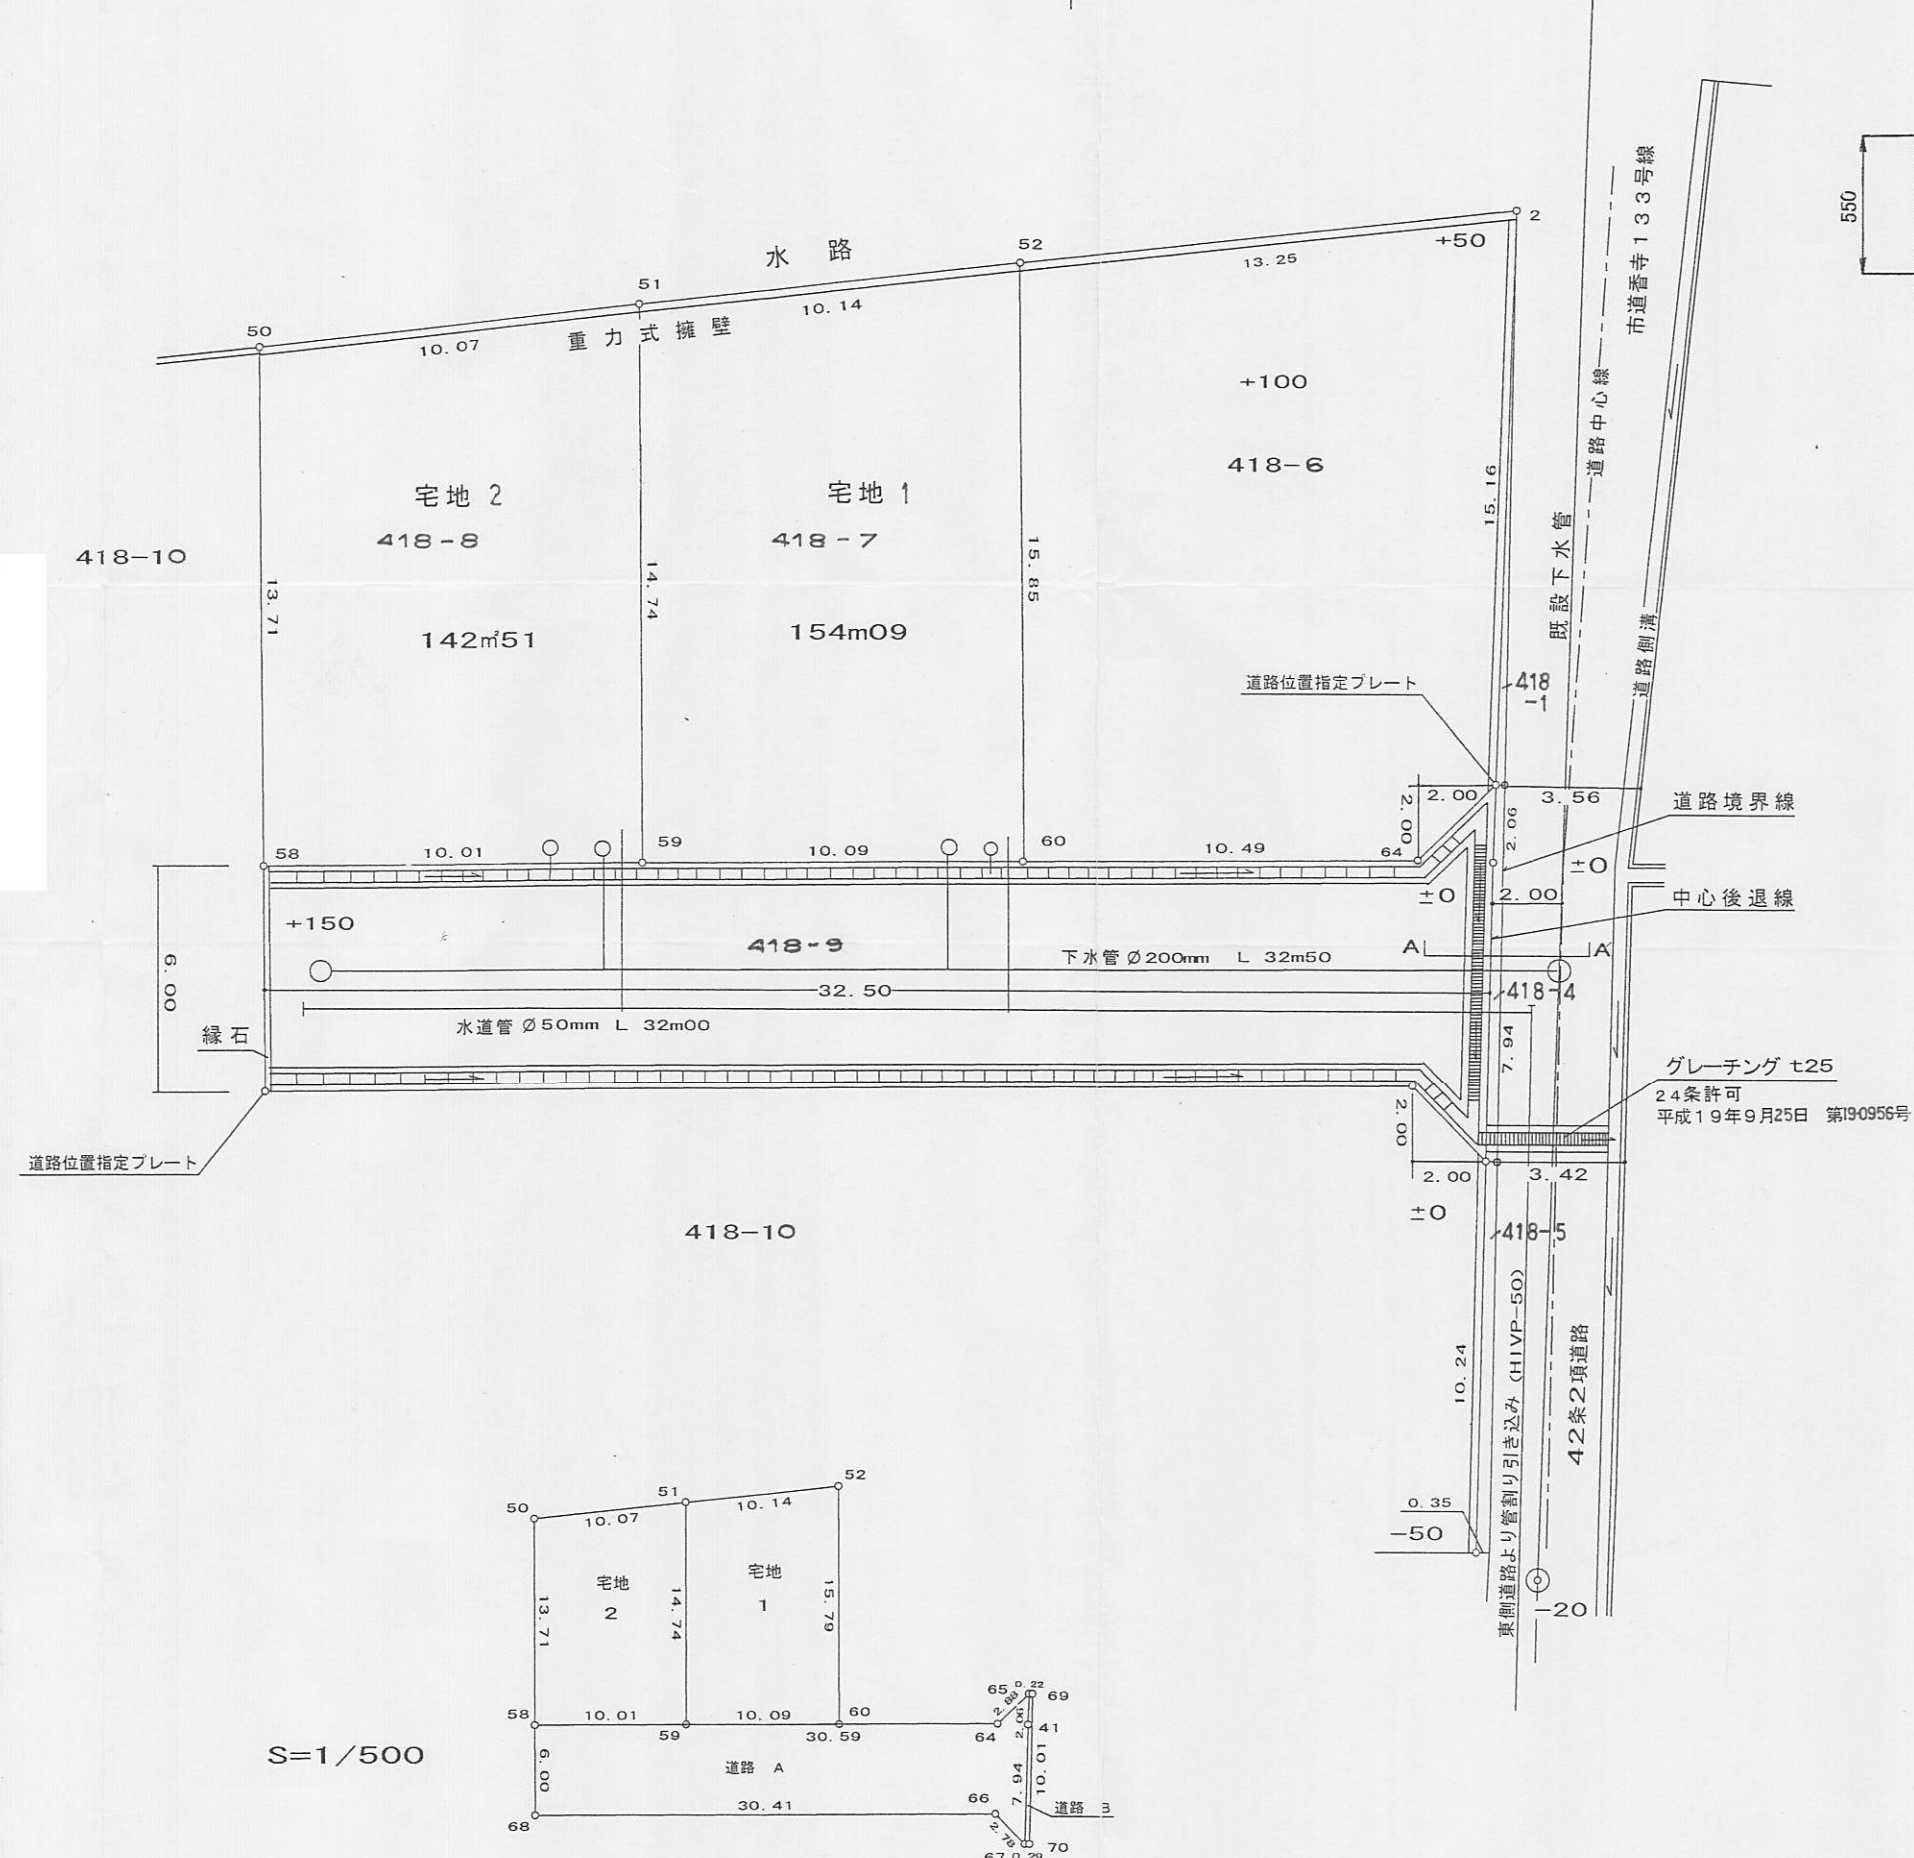

座標求積表


地 番	道路 A		
測 点	X_n	Y_n	$(X_{n+1} - X_{n-1}) Y_n$
58	63. 618	116. 910	3544. 828110
64	94. 186	115. 651	3766. 290466
65	96. 184	113. 567	227. 134000
41	96. 186	115. 631	10. 059897
67	96. 271	123. 577	-239. 245072
66	94. 250	121. 658	-3942. 449148
68	63. 665	122. 910	-3764. 979120
倍 面 積			-398. 360867
面 積			199. 1804335
地 積			199. 18 m ²

地 带	道 路	X_n	Y_n	$(X_{n+1} - X_{n-1}) Y_n$
65		96.184	113.567	25.211674
69		96.408	113.563	43.267503
70		96.565	123.573	-16.929501
67		96.271	123.577	-46.835683
41		96.186	115.631	-10.059697
			倍 面 积	-5.345704
			面 积	2.6728520
			地 积	2.67 m ²












地 番	宅 地		
測 点	X_n	Y_n	$(X_{n+1} - X_n - 1) Y_n$
51	73. 016	101. 765	960. 152775
52	83. 057	100. 307	1072. 382137
60	83. 707	116. 083	-1095. 243105
59	73. 622	116. 498	-1245. 480118
		倍 面 積	-308. 188311
		面 積	154. 0941555
		地 積	154. 09 m ²

地 带		地 带 2		
测 点	X_n	Y_n	$\{X_{n+1}$	$\{Y_{n+1}\}$
51	73. 016	101. 765	1076. 164875	
59	73. 622	116. 498	-1094. 848204	
58	63. 618	116. 910	-1236. 323250	
50	63. 047	103. 212	969. 986376	
		倍 面 积	-285. 020203	
		面 积	142. 5101015	
		地 带	142. 51 m	

道路計 201m²85

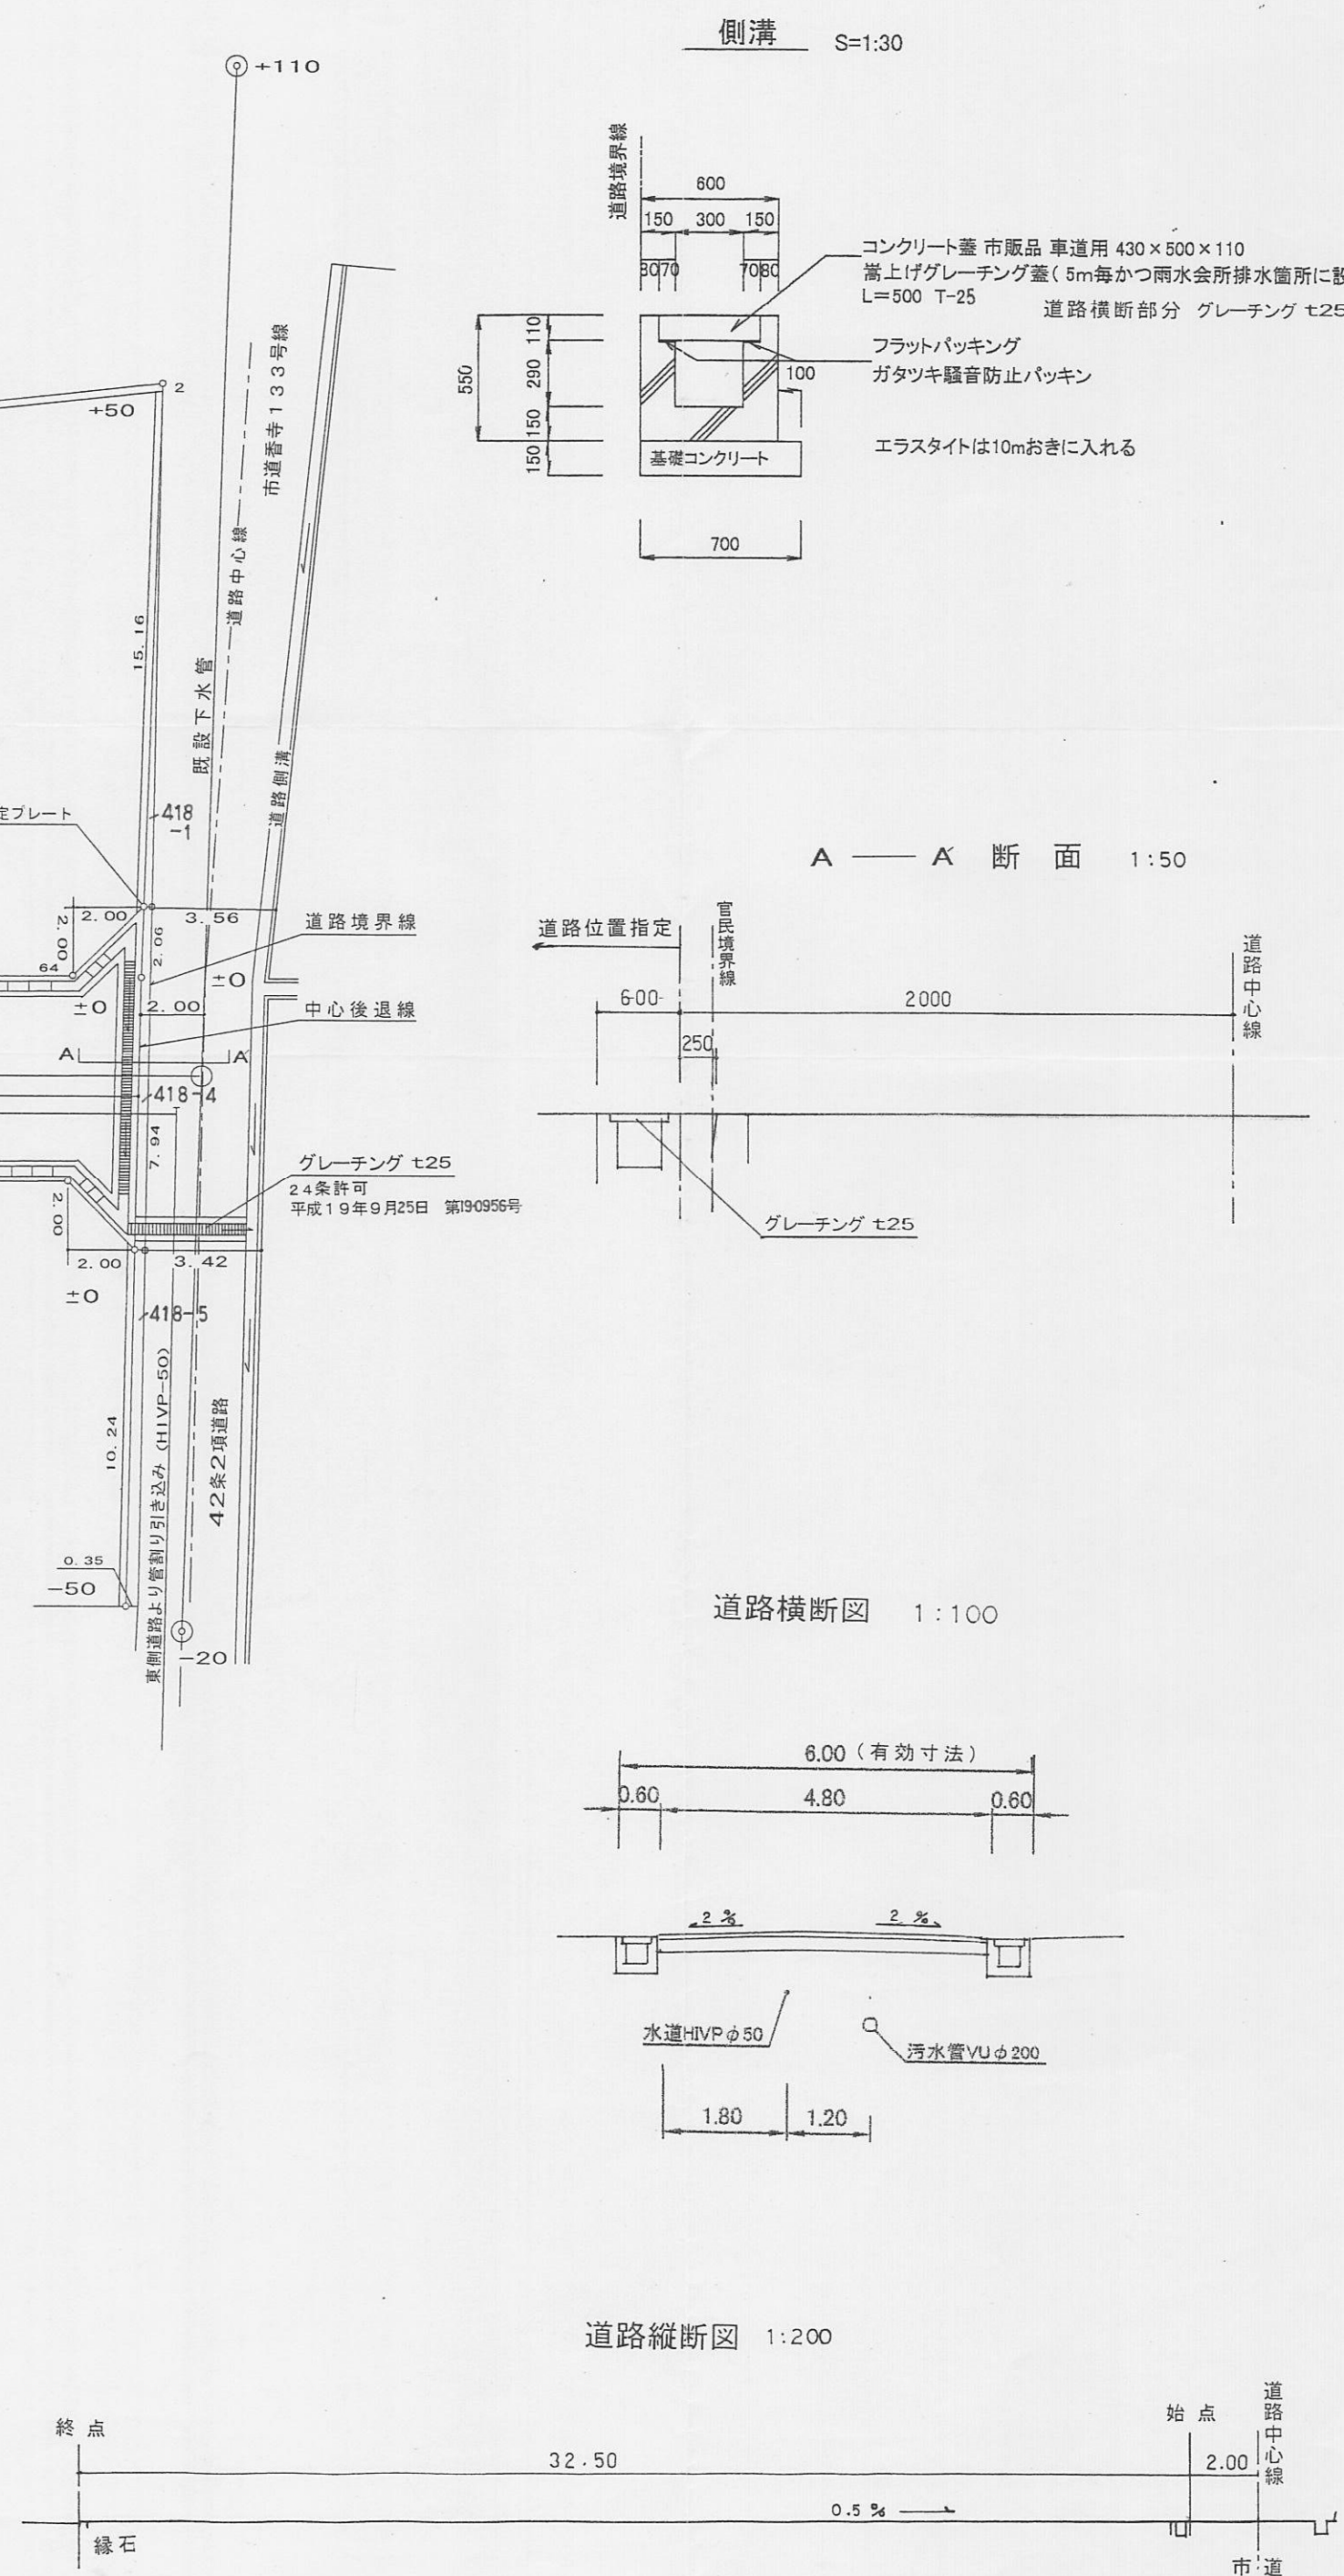

指定年月日・番号	平成 20. 4. 22 日 第 19-21 号
公告年月日・番号	平成 20. 4. 24 日 第 120 号
承 諾 書	
この図面記載のとおり道路の指定 変更 廃止を承諾します。	
道路幅員の員別延長	幅員 6.00 m 延長 27.03 m 道路の面積 168.59 m ²

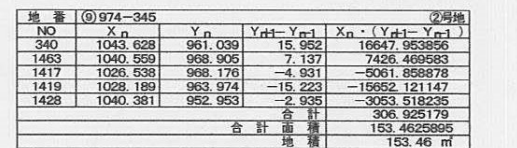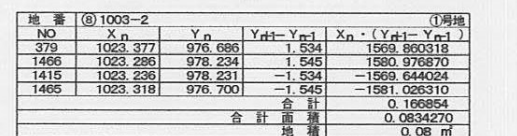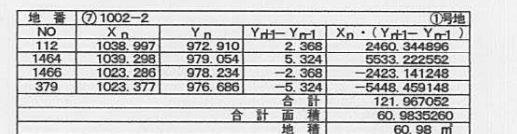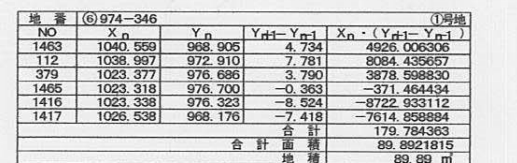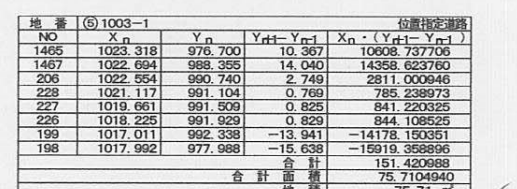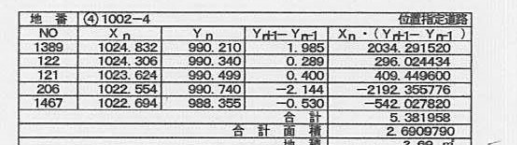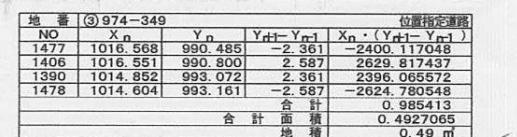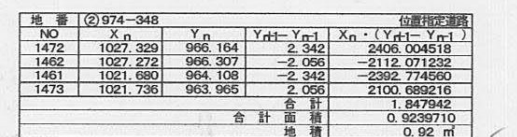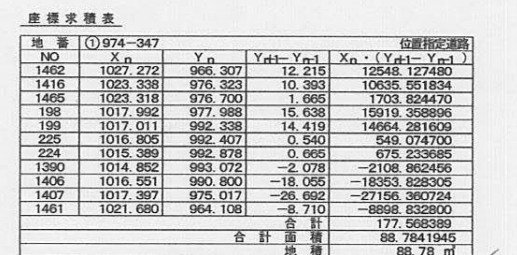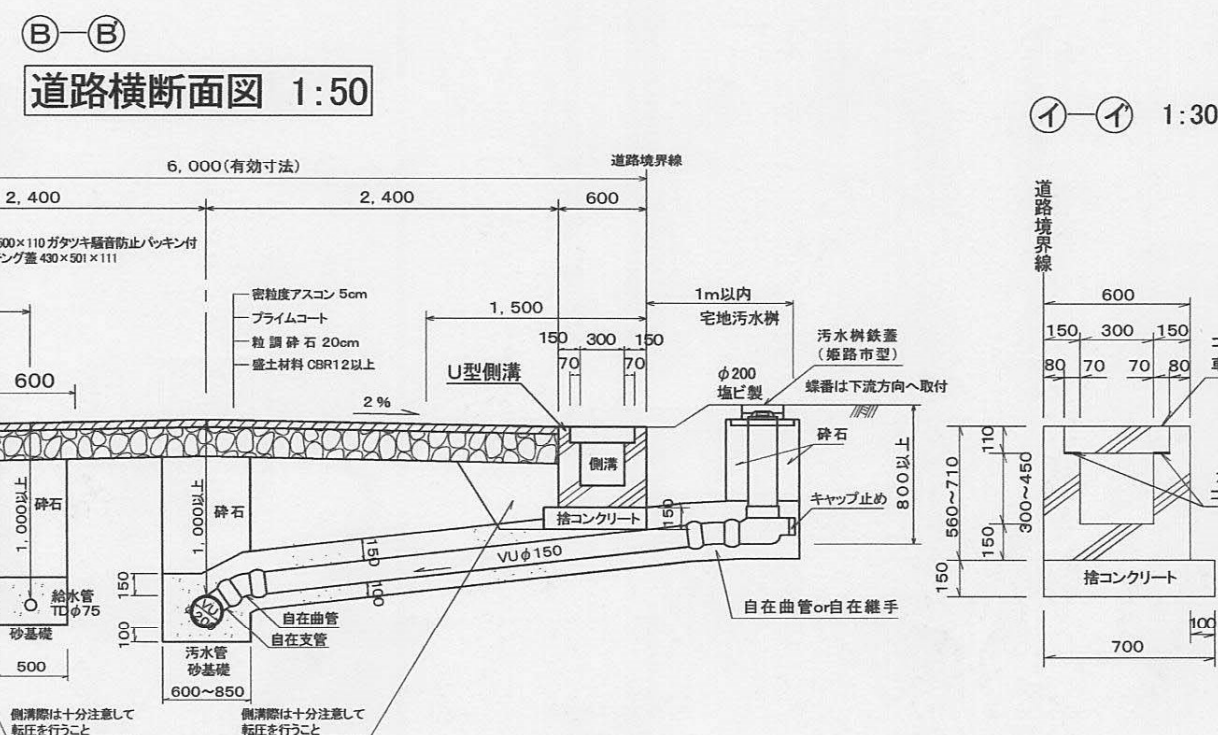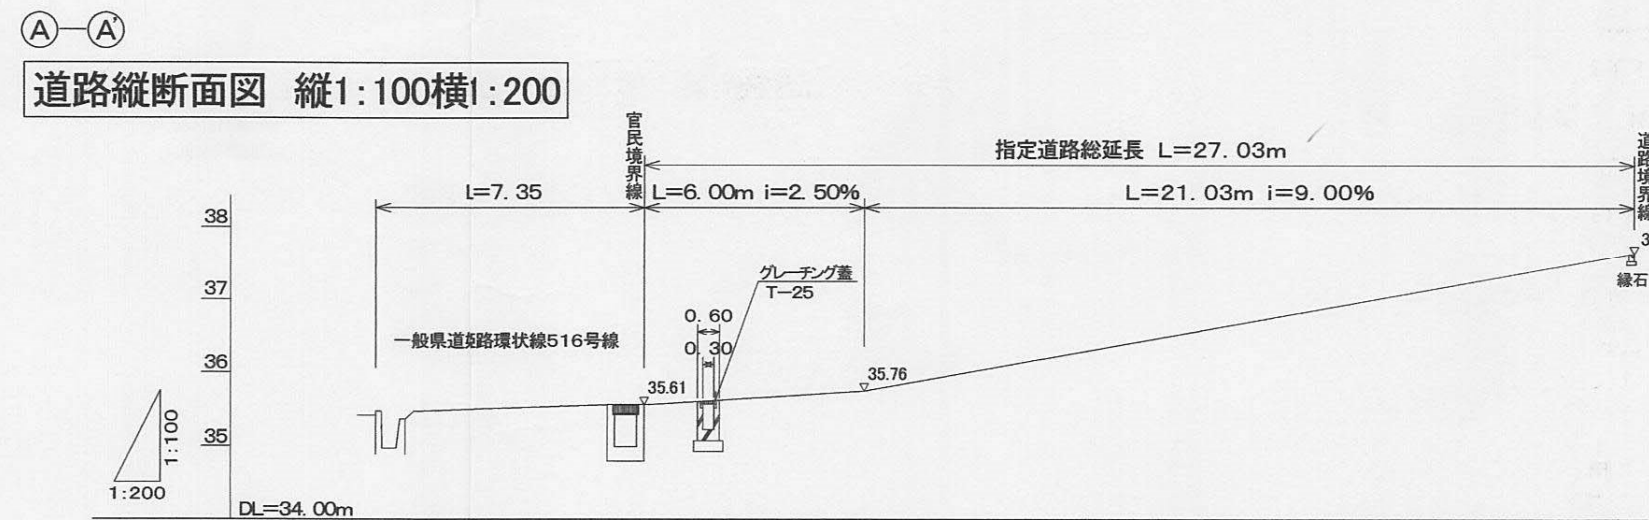

総合計面積	473.024069 m ²
-------	---------------------------

様式第 19号 (第 14条関係)


指定年月日・番号	平成20年3月4日	第 19-22 号
公告年月日・番号	平成20年3月7日	第 52 号

承諾書

この図面記載のとおり道路の位置の指定・変更・廃止を承諾します。

道路の員幅別延長	幅員 4.00m 延長 33.50m	道路の面積	176.87㎡
----------	-----------------------	-------	---------

平面図 S=1/250

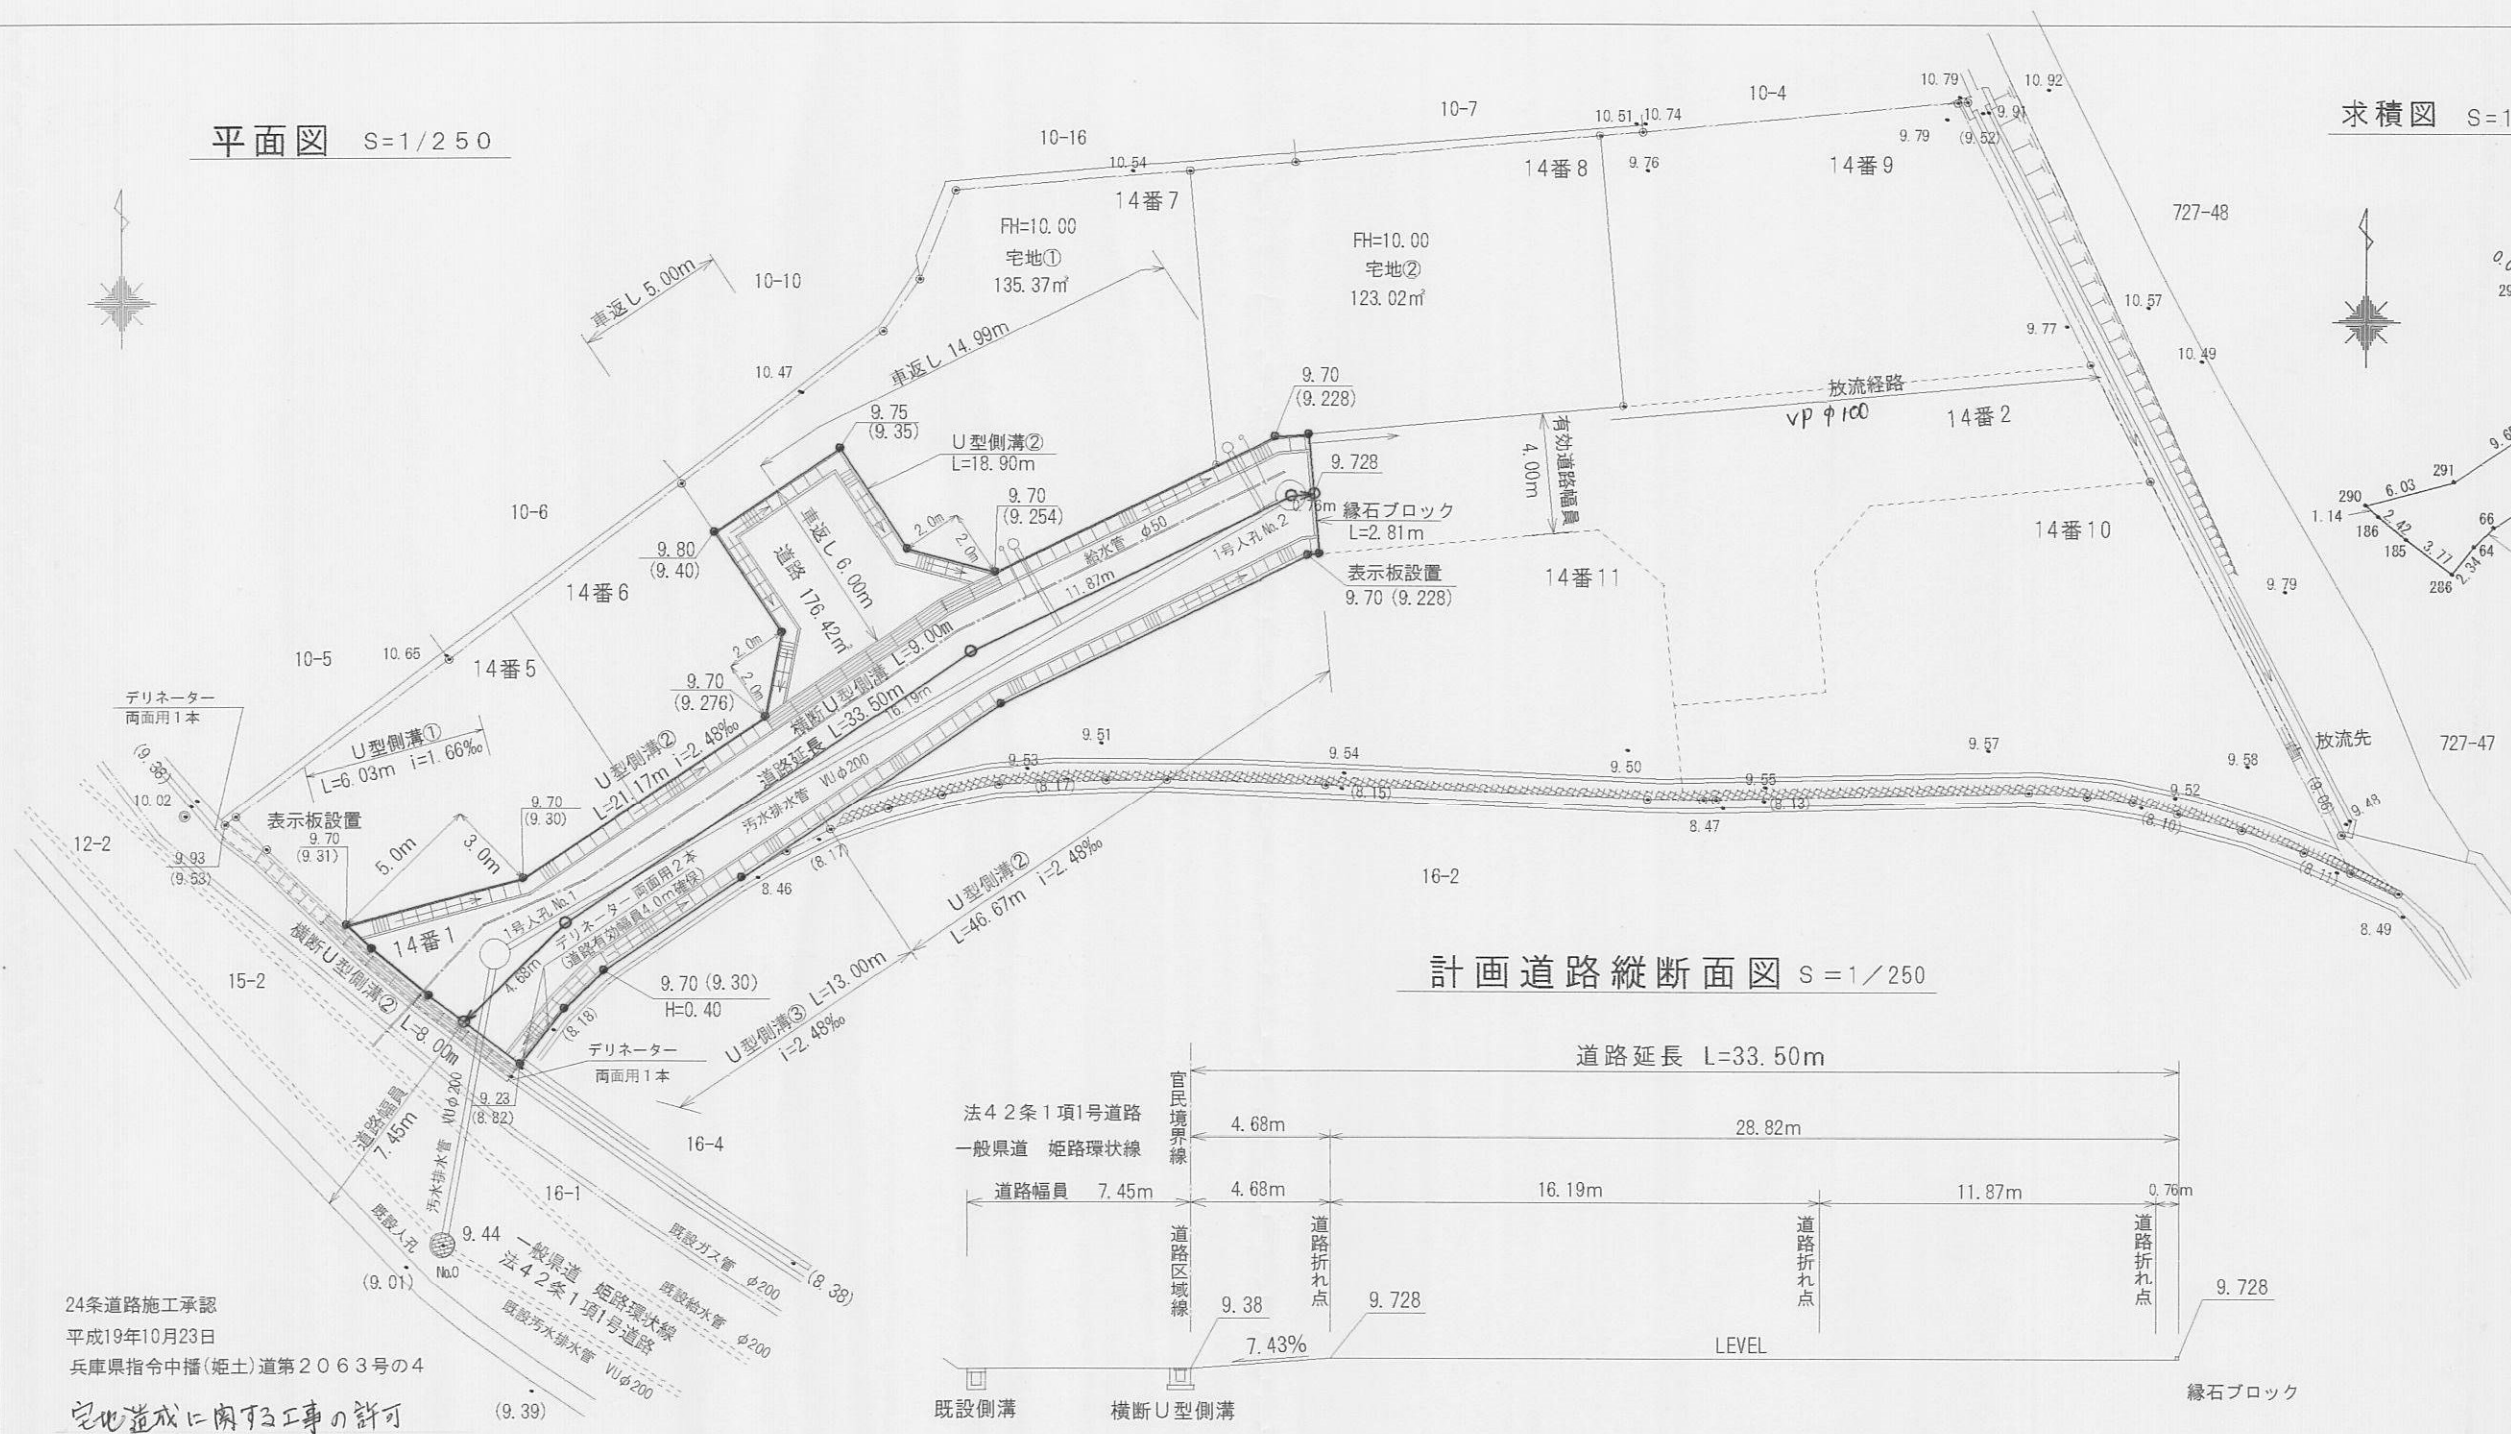

24条道路施工承認

平成19年10月23日


兵庫県指令中播(姫土)道第2063号の4

完成後に関する工事の許可
平成19年11月13日
姫路市指令工事第10-8号(07)

計画道路縦断面図 S=1/250




計画道路・給排水施設標準断面図 S=1/50

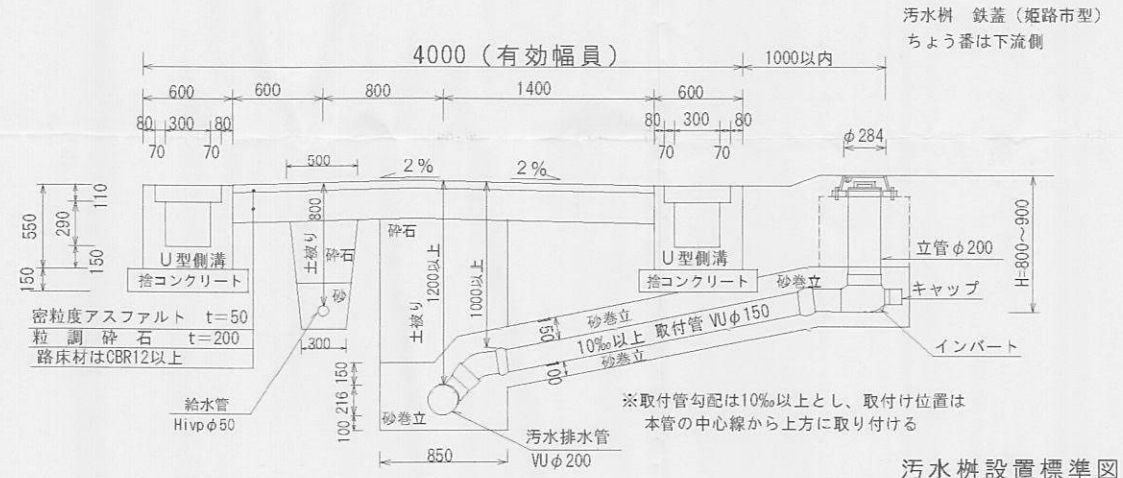


汚水枳設置標準図


U型側溝①構造図 1/30

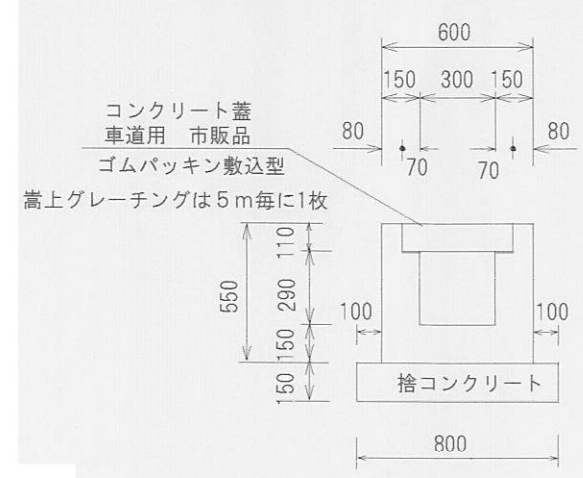

U型側溝②構造図 1/30

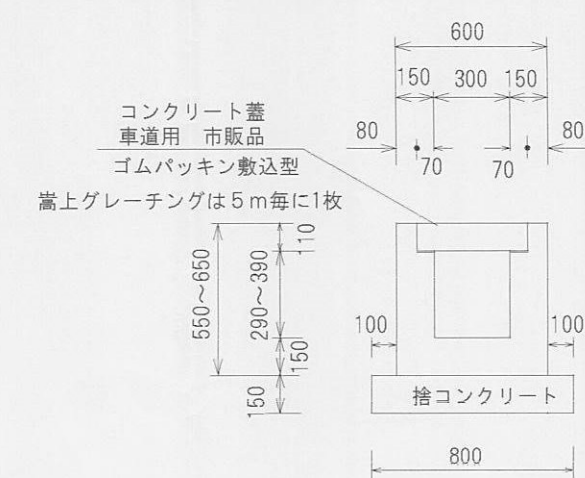

横断U型側溝断面図 1/30

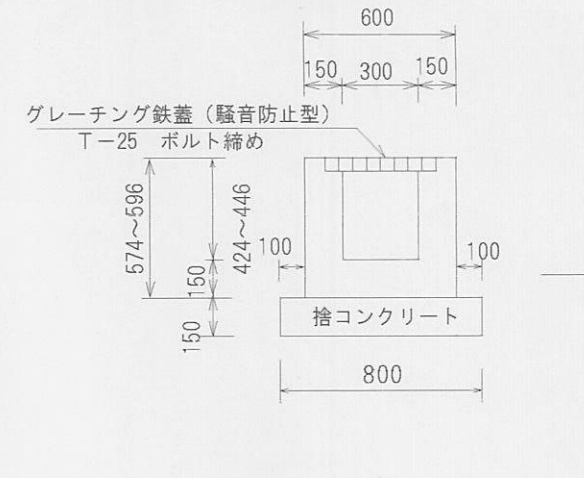

求積図 S=1/500



求積表


地番	宅地①	測点	X _n	Y _n	(X _{n+1} - X _{n-1})Y _n	距離
172	125.312	127.751	452.494042		7.80	
301	125.985	135.525	-1224.468375		9.74	
300	116.277	136.405	-1812.278850		8.19	
299	112.699	129.030	-359.477580		3.02	
298	113.491	126.112	519.833664		4.00	
297	116.821	123.888	67.766736		5.01	
294	114.038	119.721	-140.791896		1.93	
295	115.645	118.648	194.582720		0.05	
178	115.678	118.692	600.244136		8.33	
40	120.703	125.337	847.904805		2.13	
180	122.443	126.583	533.328867		3.10	
倍面積			-270.759711			
面積			135.3798555			
地積			135.37㎡			

測点	宅地②	Yn	$(X_{n+1} - X_{n-1})Y_n$	距離
187	126.288	139.027	169.195859	10.11
304	127.202	149.103	-1195.209648	8.96
303	118.272	149.911	-1480.371125	10.47
327	117.327	139.482	-145.898172	1.12
302	117.226	138.361	-145.279050	2.17
300	116.277	136.405	1194.771395	9.74
301	125.985	135.525	1356.740775	3.51
倍面積		-246.049966		
面積		123.0249830		

測点	番地	道路	X _n	Y _n	(X _{n+1} - X _{n-1})Y _n	距離
291	102.566		113.366	782.905596	9.65	
292	107.927		121.392	988.373664	2.83	
293	110.708		121.946	745.212006	4.00	
294	114.038		119.721	731.854473	5.01	
297	116.821		123.888	-67.766736	4.00	
298	113.491		126.112	-519.833664	3.02	
299	112.699		129.030	359.477580	8.19	
300	116.277		136.405	617.505435	2.17	
302	117.226		138.361	145.279050	1.12	
327	117.327		139.482	-542.863944	4.01	
328	113.334		139.844	-563.431476	0.39	
313	113.298		139.452	-696.981096	11.37	
312	108.336		129.224	-1144.020072	7.00	
336	104.445		123.399	-512.846244	0.32	
72	104.180		123.577	-122.959115	1.63	
70	103.450		122.111	-195.377600	1.74	
68	102.580		120.606	-473.499156	5.50	
66	99.524		116.032	-501.258240	1.81	
64	98.260		114.736	-353.616352	2.34	
286	96.442		113.258	49.153972	3.77	
185	98.694		110.236	418.125148	2.42	
186	100.235		108.365	252.165355	1.14	
290	101.021		107.533	250.659423	6.03	
		倍面積		-353.741993		
		面積		176.8709965		
		地積		176.87	㎡	

総合計面積 435.26㎡

U型側溝③構造図 1/30

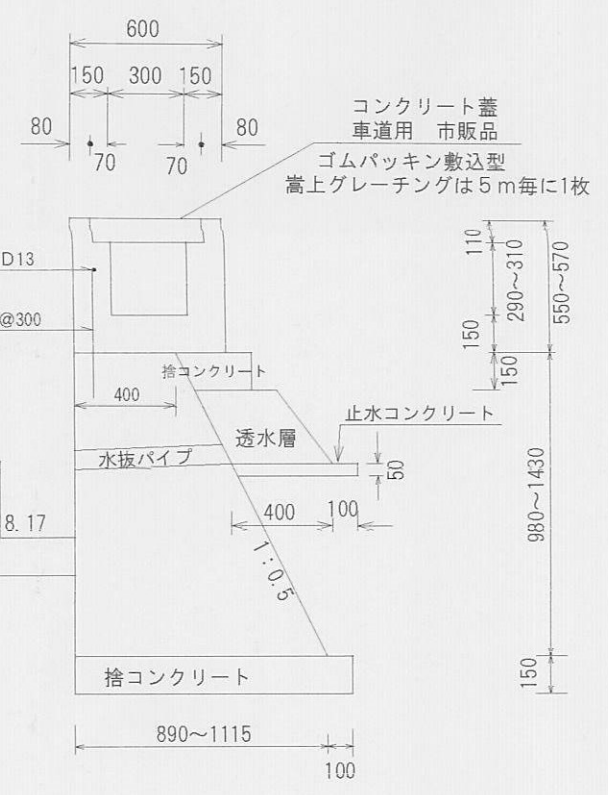


指定年月日・番号	2025年7月23日	第19-23号
告示年月日・番号	2025年7月25日	第26号


承諾書

この図面記載のとおり道路の位置の指定・変更・廃止を承諾します。


道路の幅員 ・幅員の延長	幅員 5.00m 延長14.38m	道路の面積	80.59㎡
-----------------	-------------------	-------	--------

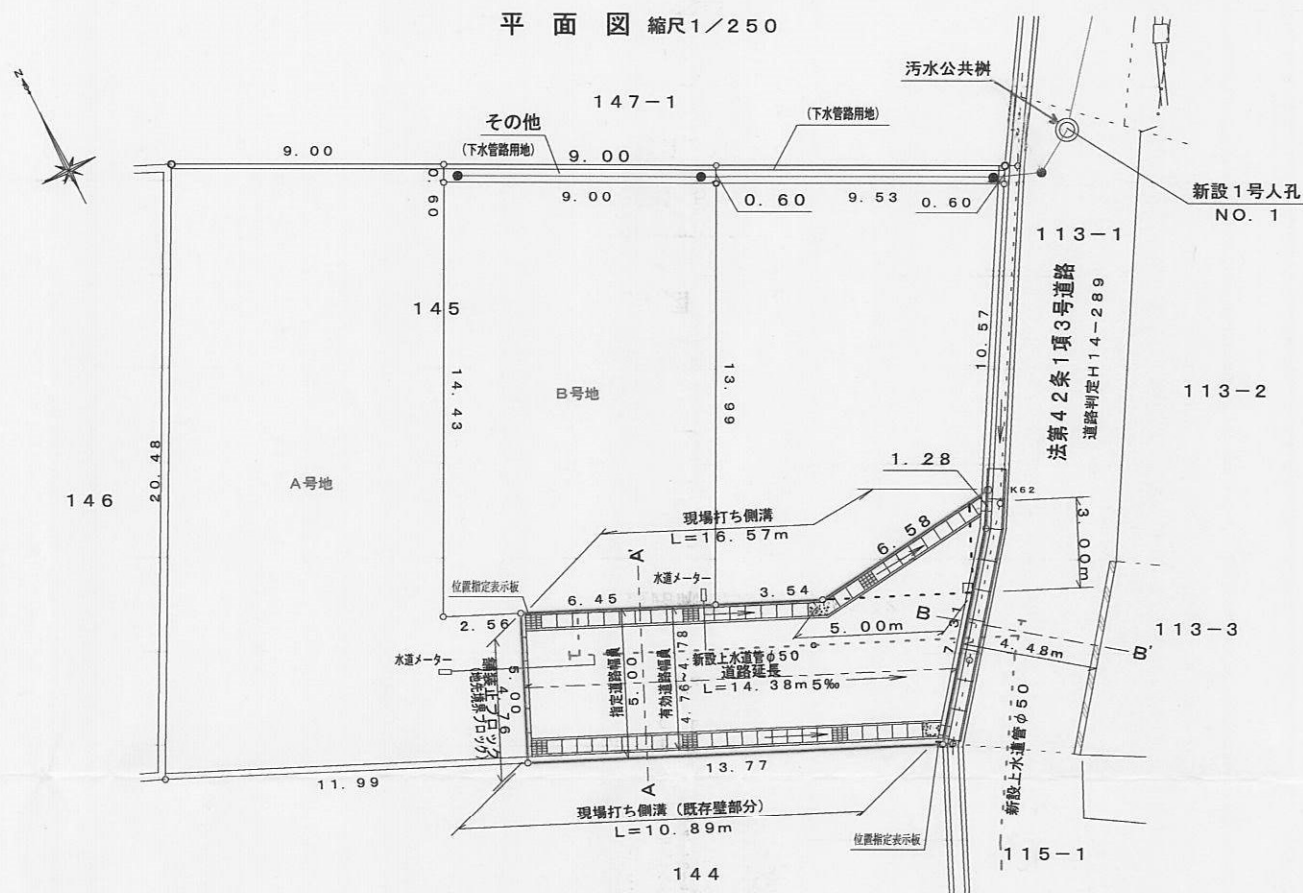


道路縦断面図 縮尺1/250

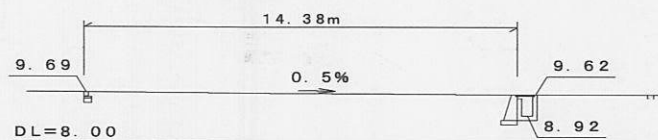

横断面図 縮尺 1/30

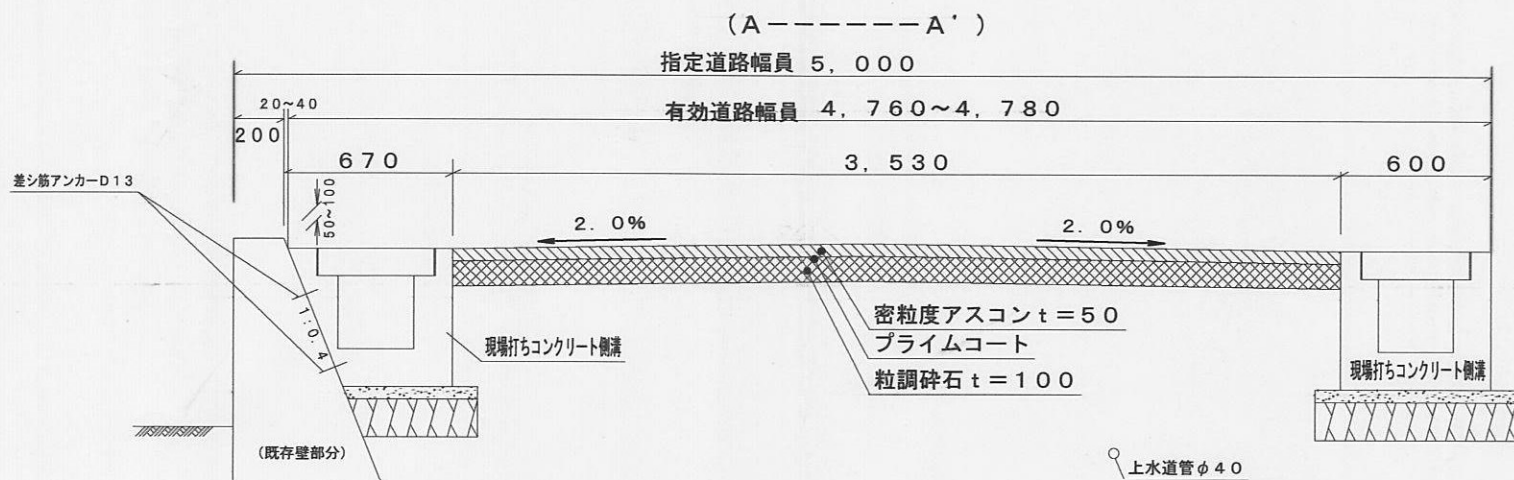


接続先道路断面図 縮尺 1/30

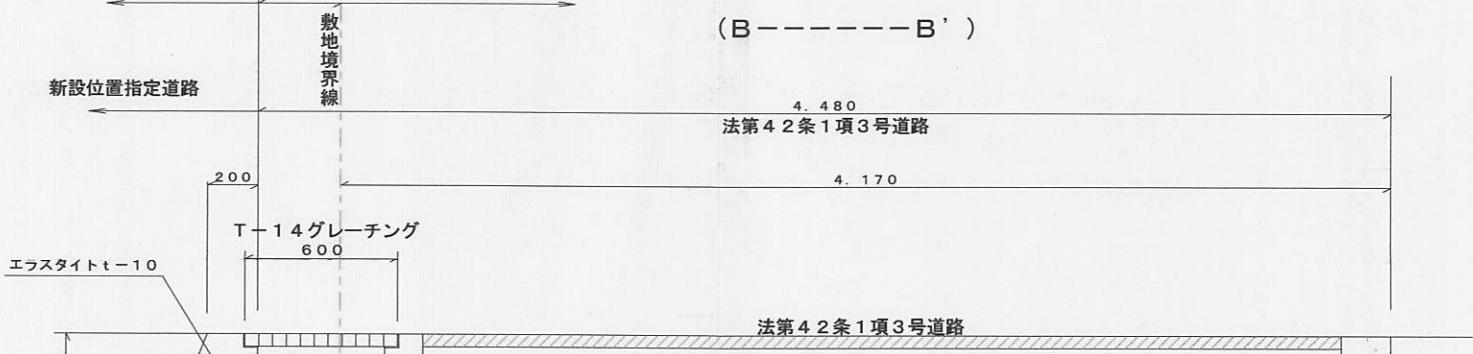



舗装止ブロック

縮尺 1/30

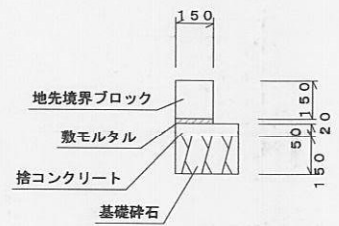

現場打ちコンクリート側溝

縮尺 1/30

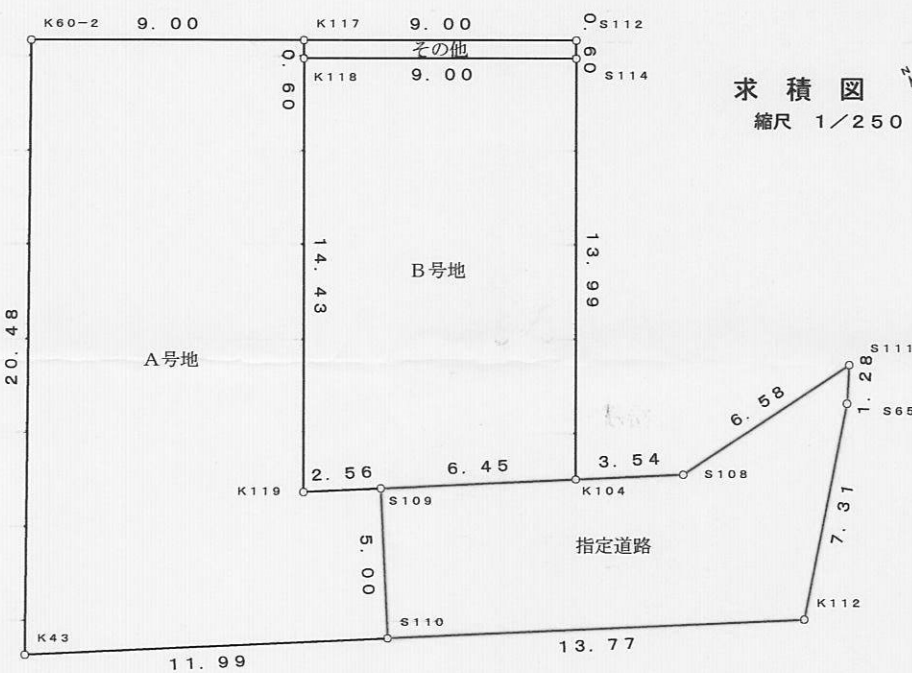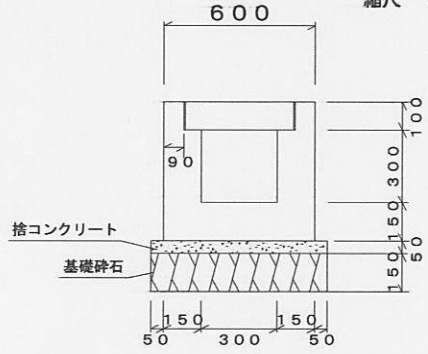

座標求積表

地番	A号地	地目
所有者		
点名	X	Y 辺長
K60-2	1034.853	984.397 20.48
K43	1016.518	974.865 11.99
S110	1011.547	985.785 5.00
S109	1016.097	987.857 2.56
K119	1017.159	986.826 14.43
K118	1029.997	992.125 0.60
K117	1030.531	992.399 9.00
面積	197.6843960	
地積	197.68 ㎡	

地番	B号地	地目
所有者		
点名	X	Y 辺長
K118	1029.997	992.125 14.43
K119	1017.159	986.826 2.56
S109	1016.097	987.857 6.45
K104	1013.425	993.728 13.99
S114	1025.876	1000.127 9.00
面積	127.9798465	
地積	127.97 ㎡	

地番	その他(下水管路用地)	地目
所有者		
点名	X	Y 辺長
K117	1030.531	992.399 0.60
K118	1029.997	992.125 9.00
S114	1025.876	1000.127 0.60
S112	1026.409	1000.401 9.00
面積	5.3983580	
地積	5.39 ㎡	

地番	指定道路	地目
所有者		
点名	X	Y 辺長
S109	1016.097	987.857 5.00
S110	1011.547	985.785 13.77
K112	1005.840	998.322 7.31
S65	1011.587	1002.853 1.28
S111	1012.697	1003.497 6.98
S108	1011.954	996.958 3.54
K104	1013.425	993.728 6.45
面積	80.5938185	
地積	80.59 ㎡	

合計 411.63㎡

様式第 19号 (第 14条関係)

指定年月日・番号	平成 20.3.13 日	第 19-24 号
公告年月日・番号	平成 20.3.17 日	第 57 号

承諾書

この図面記載のとおり道路の位置の指定・変更・廃止を承諾します。

道路の幅員の延長	幅員 6.00m 延長 34.73m	道路の面積	212.71 m ²
----------	--------------------	-------	-----------------------

計画平面図 S=1:250

凡例	
	宅地符号 FH=9.300 150.00m ² 専用住宅
	道路指定区域線
	汚水樹
	雨水樹
	上水道
	既設下水本管
	既設下水本管
	既設上水道管
	既設上水道管
	1号人孔
	既設上水道管
	既設上水道管
	グレーチング
	現況地盤高
	流水方向




求積表・求積図 S=1:500

座標求積表				
地番	1号地 (294-9)	2号地 (294-12)	3号地 (294-6)	4号地 (294-11)
測点	Xn	Yn	(Xn+1 - Xn-1)Yn	距離
293	114.238	84.938	814.470482	10.56
294	124.776	85.640	983.404120	14.22
305	125.722	71.445	-362.940600	6.04
A71	119.696	71.042	-668.079968	3.38
A70	116.318	70.798	-319.228182	1.13
304	115.187	70.721	-147.028959	14.25
倍面積				300.597893
面積				150.2989465
地積				150.29 m ²


地番	2号地 (294-12)	3号地 (294-6)	4号地 (294-11)	5号地 (294-10)
測点	Xn	Yn	(Xn+1 - Xn-1)Yn	距離
517	137.786	92.531	-1047.450920	8.89
301	128.913	91.939	-884.820936	11.30
280	128.162	103.220	194.776140	2.65
279	130.800	103.521	964.091073	6.84
278	137.475	105.010	900.775780	1.97
277	139.378	105.513	291.004854	12.84
300	140.233	92.694	-147.568948	2.45
倍面積				270.807143
面積				135.4035715
地積				135.40 m ²

地番	道路位置 (294-6)	3号地 (294-11)	4号地 (294-10)	5号地 (294-9)
測点	Xn	Yn	(Xn+1 - Xn-1)Yn	距離
597	103.224	92.229	168.317925	2.76
600	105.254	90.362	2321.309418	23.71
301	128.913	91.939	2990.859548	8.89
517	137.786	92.531	858.039963	6.01
516	138.186	86.534	-1125.807340	13.44
294	124.776	85.640	-2050.821080	10.56
293	114.239	84.938	-1649.580898	8.90
601	105.355	84.346	-911.780260	2.87
596	103.429	82.214	-175.198034	10.01
倍面積				425.439242
面積				212.7196210
地積				212.71 m ²


構造図 S=1:50

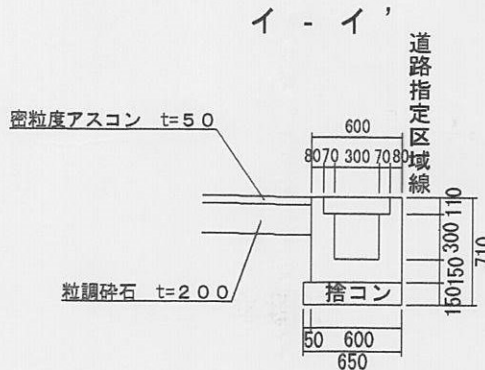

道路標準断面図 S=1:50

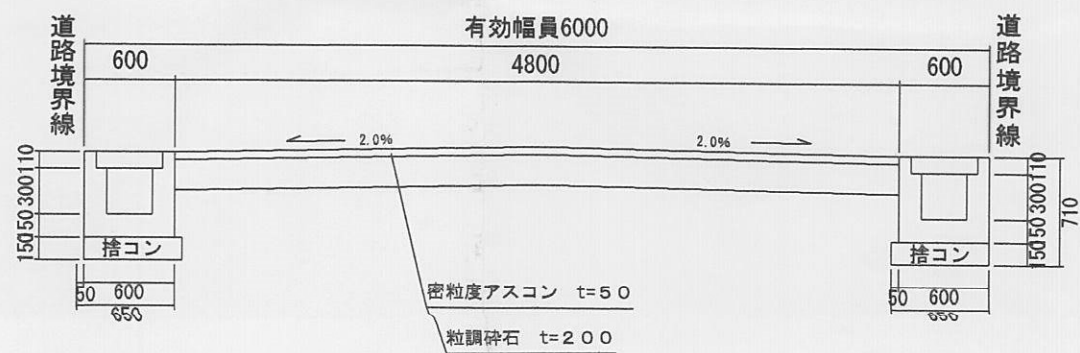


縦断面図 縦1:100 横1:250

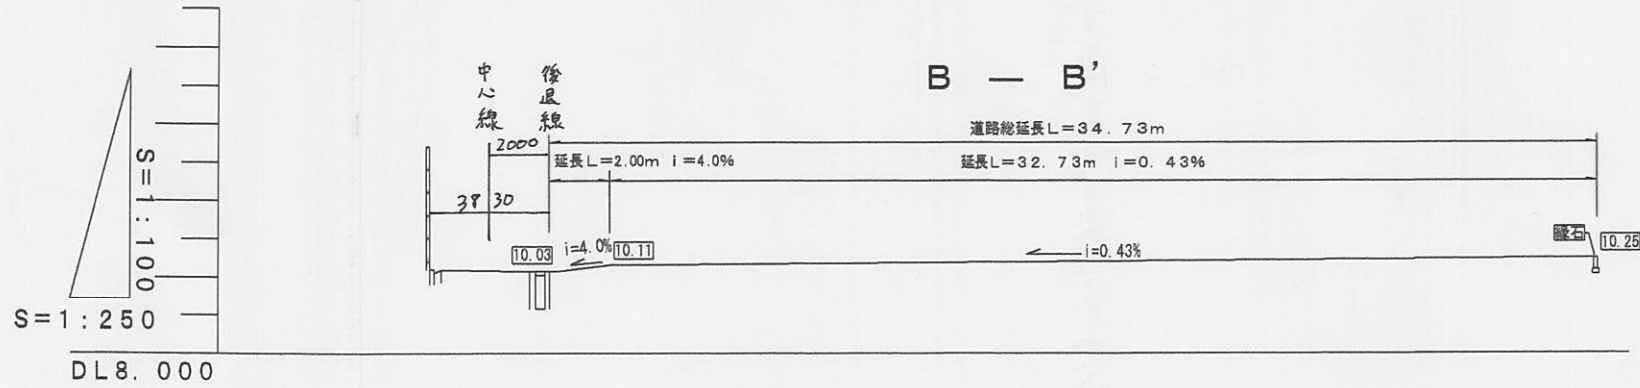

様式第 19号 (第 14条関係)


指定年月日・番号	平成 20.2.25 日 第 19-25 号
公告年月日・番号	平成 20.2.27 日 第 40 号
承諾書	
この図面記載のとおり道路の位置の指定・変更・廃止を承諾します。	
道路の幅員の延長	幅員 6.00m 延長 41.83m 道路の面積 274.71 m ²

計画平面図 S=1:300

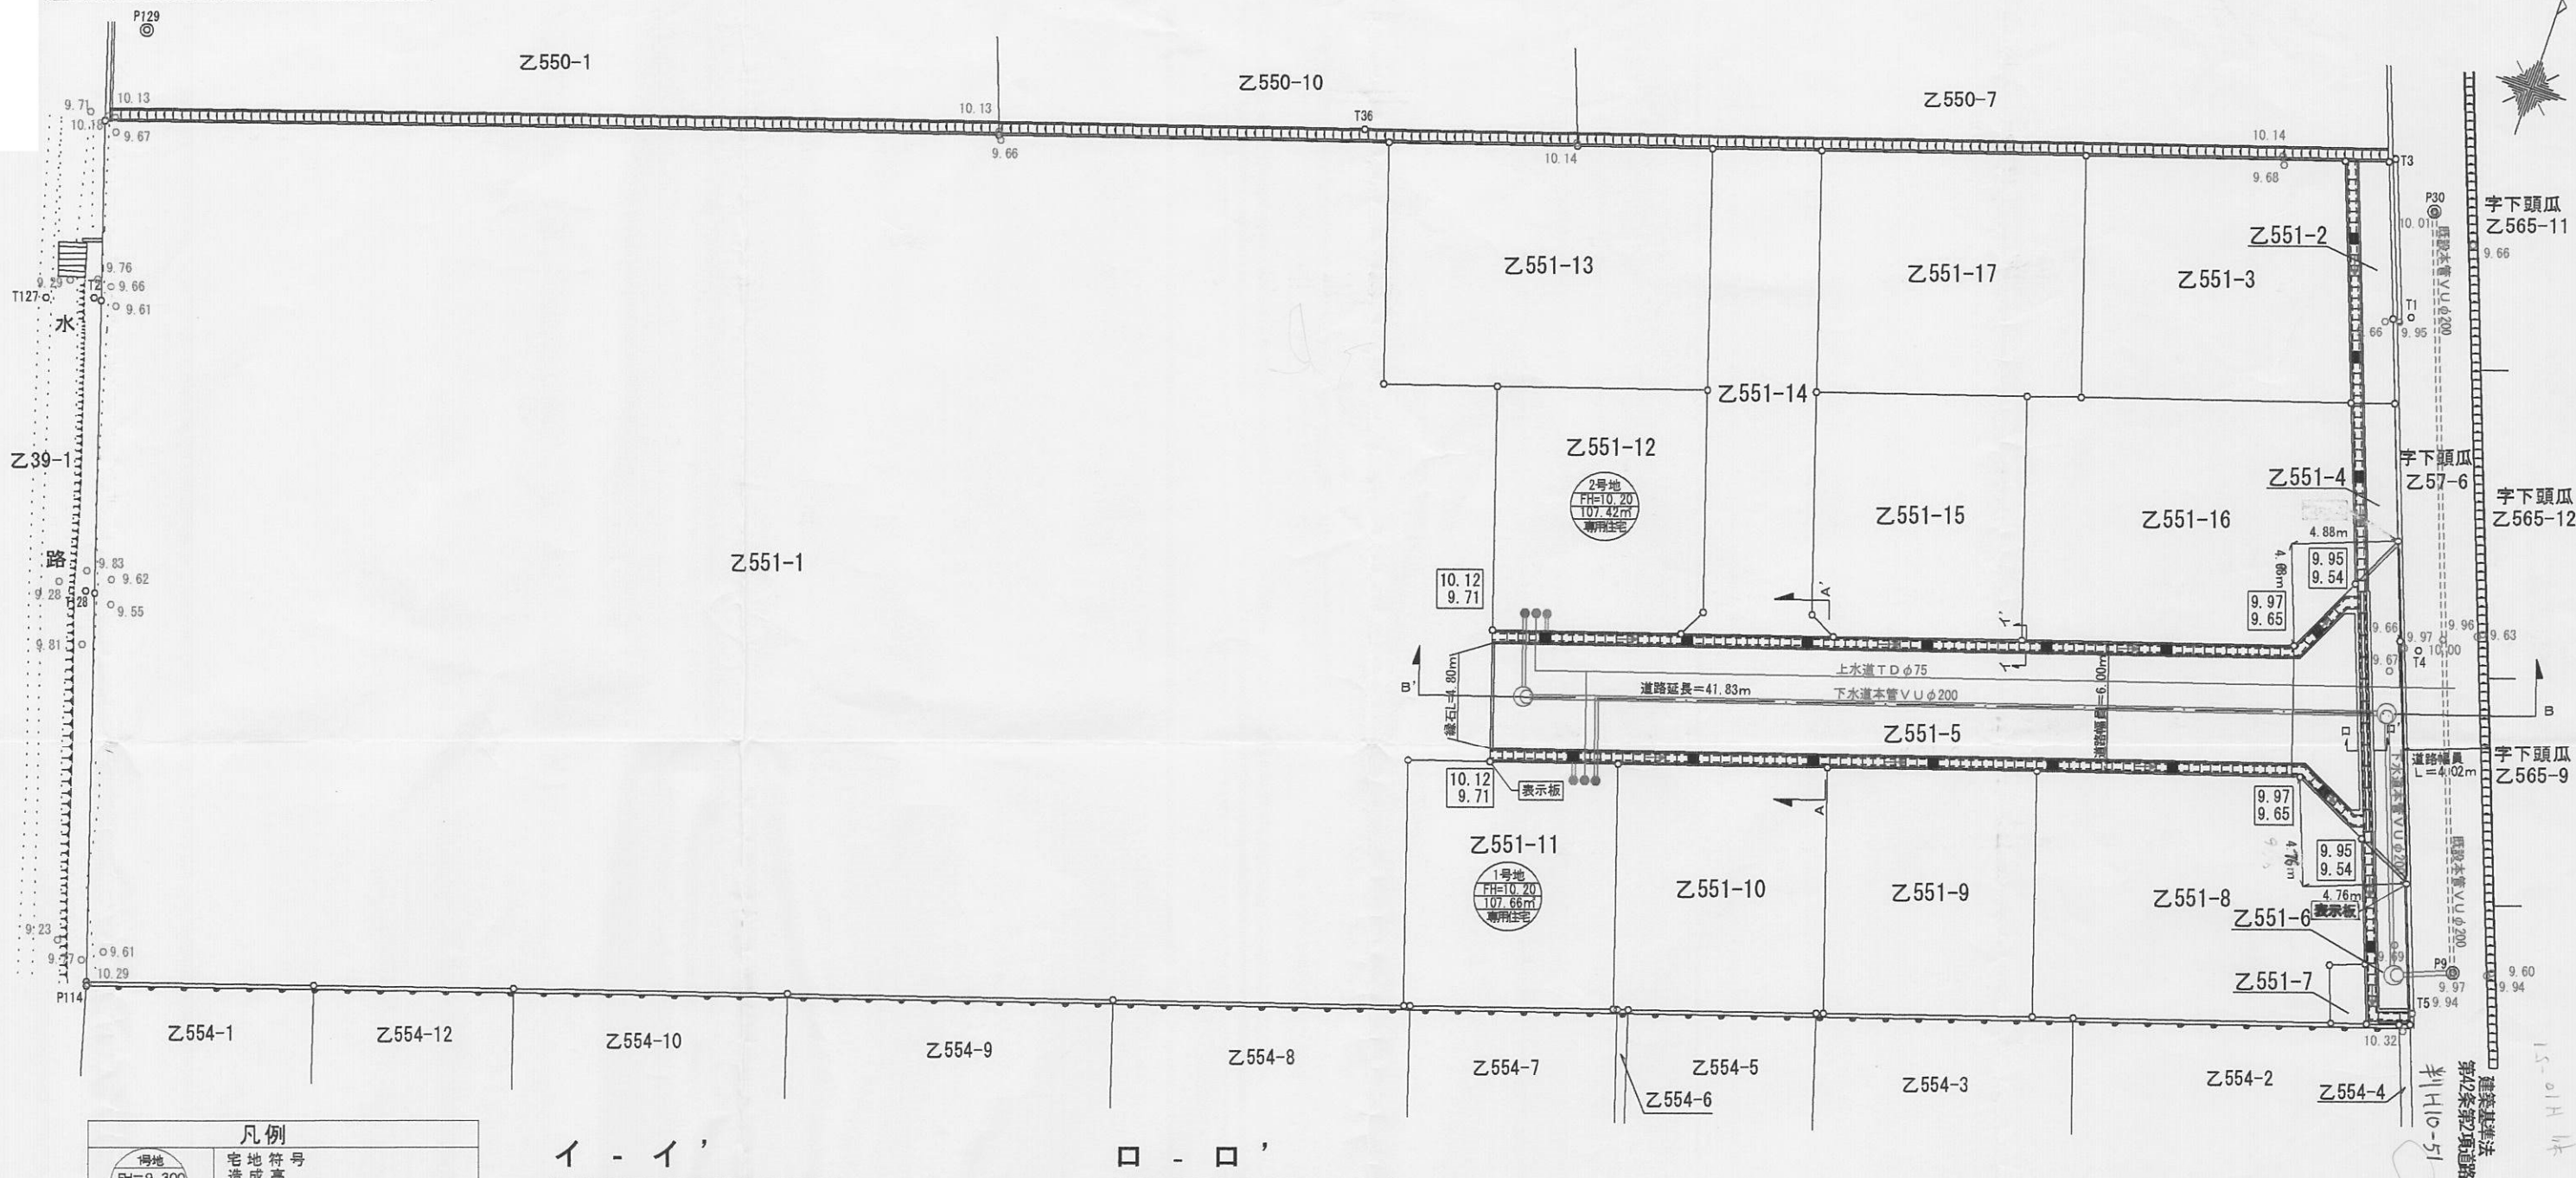


凡例	
	宅地符号 敷地面積 計画建物
	側溝天端 側溝底
	道路位置区域線
	汚水樹
	雨水樹
	上水道
	既設下水本管
	新設下水本管
	1号人孔
	マンホール天端高
	管底流入高
	管底流出高
	水道管T D φ 200
	水道管T D φ 75
	制水弁
	止水栓
	消火栓
	グレーチング
	関西電力電柱
	現況地盤高
	流水方向
	NTT管


イ - イ' 構造図 S=1:30

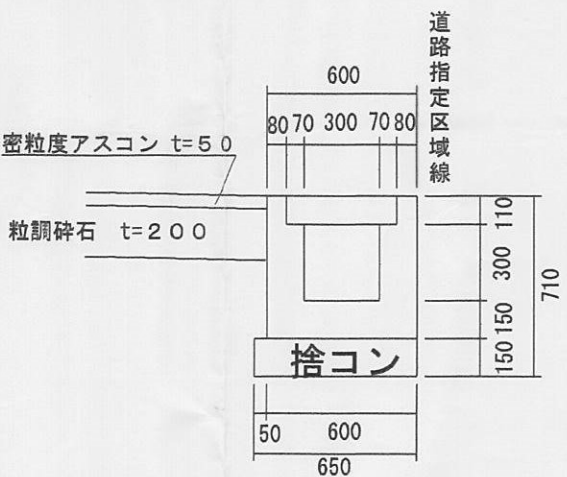


ロ - ロ' 構造図 S=1:30

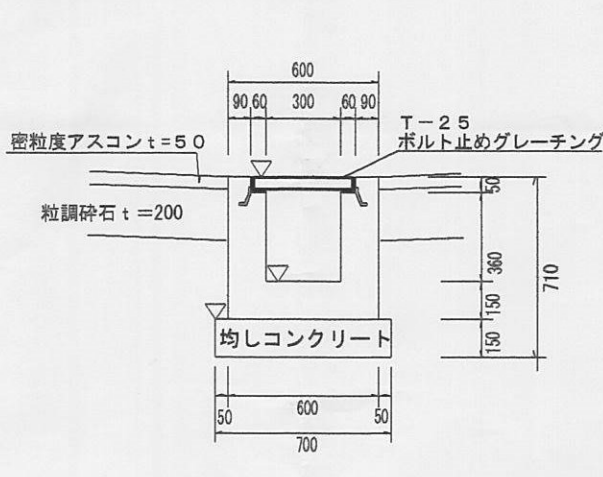


求積図・求積表 S=1:500

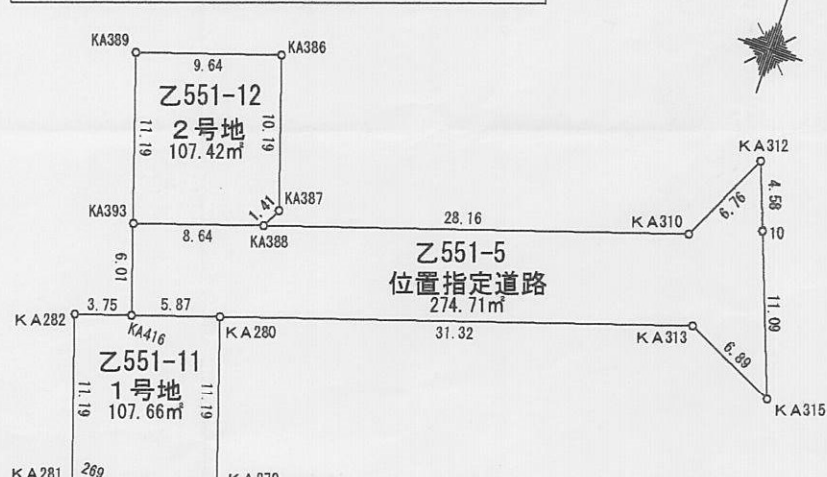

道路標準断面図 S=1:50

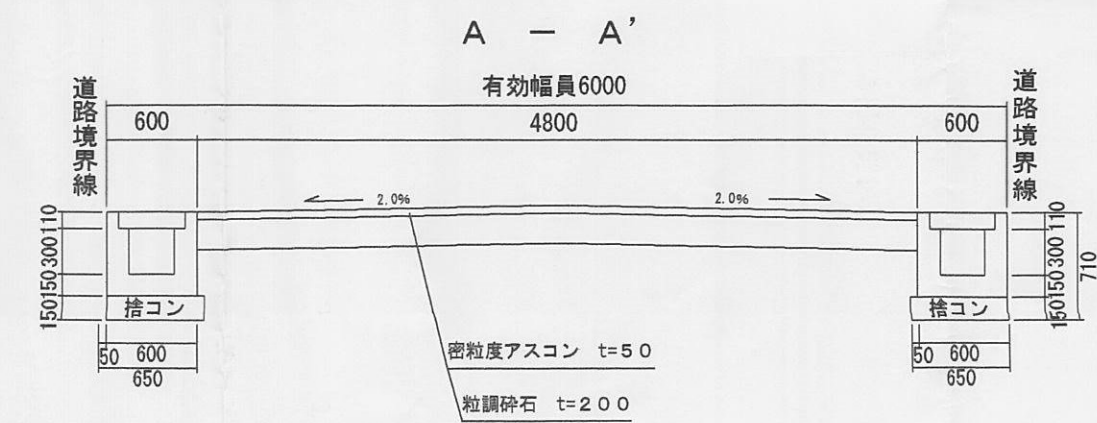

縦断面図 縦1:100 横1:250

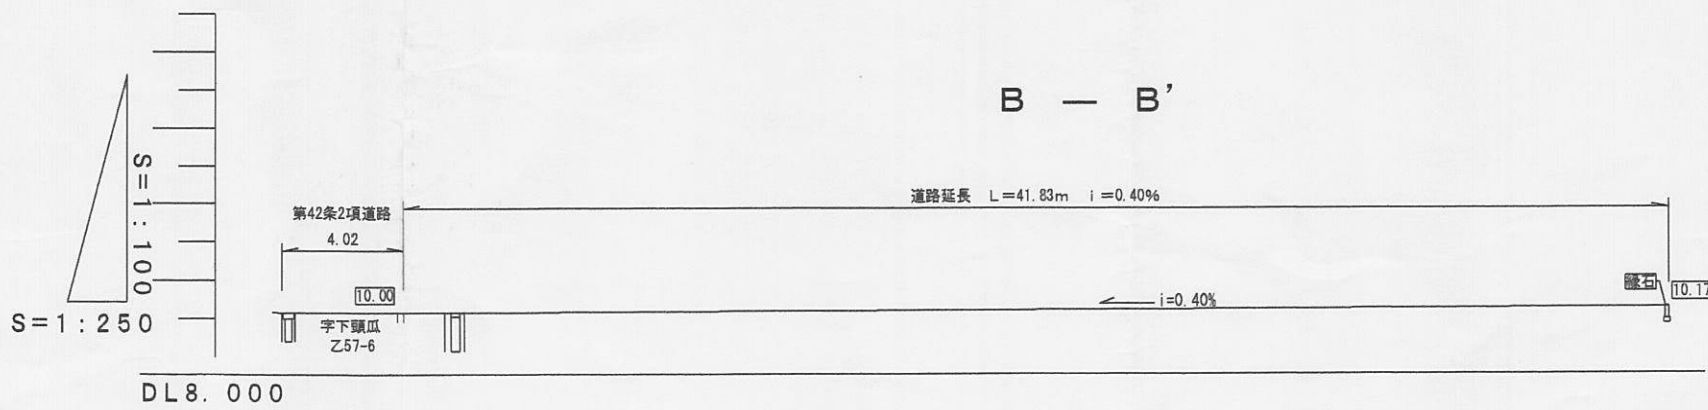

座標求積表

地番	1号地 (Z551-11)			
測点	Xn	Yn	(Xn+1 - Xn-1)Yn	距離
K A 280	68.692	72.334	638.347550	5.87
KA416	66.875	66.754	-198.860166	3.75
K A 282	65.713	63.186	-745.721172	11.19
K A 281	55.073	66.651	-703.034748	0.29
269	55.165	66.933	199.259541	9.32
K A 279	58.050	75.799	1025.333073	11.19
		倍面積	215.324078	
		面積	107.6620390	
		地積	107.66	m ²

地番	2号地 (Z551-12)			
測点	Xn	Yn	(Xn+1 - Xn-1)Yn	距離
KA389	83.235	61.427	-837.250010	11.19
KA393	72.590	64.893	-517.197210	8.64
KA388	75.265	73.109	287.683915	1.41
KA387	76.525	73.750	807.931250	10.19
KA386	86.220	70.584	473.685740	9.64
		倍面積	214.853685	
		面積	107.4268425	
		地積	107.42	m ²

地番	位置指定道路 (Z551-5)			
測点	Xn	Yn	(Xn+1 - Xn-1)Yn	距離
K A 312	90.081	102.825	-185.599125	6.76
K A 310	83.986	99.890	-1479.970240	28.16
KA388	75.265	73.109	-833.150164	8.64
KA393	72.590	64.893	-544.452270	6.01
KA416	66.875	66.754	-260.207092	5.87
K A 280	68.692	72.334	832.998344	31.32
K A 313	78.391	102.119	685.116371	6.89
K A 315	75.401	108.329	801.634600	11.09
10	85.791	104.432	1533.061760	4.58
		倍面積	549.432184	
		面積	274.7160920	
		地積	274.71	m ²

合計 489.8049735m²

様式第 19号 第 14条関係)


指定年月日・番号	平成20年5月15日	第19-26号
公告年月日・番号	平成20年5月20日	第144号

承諾書


この図面記載のとおり道路の位置の指定・変更・廃止を承諾します。

道路幅員の延長	幅員 5.00m 延長 34.73m	道路の面積	216.46㎡
---------	-----------------------	-------	---------


平面図 S=1/250

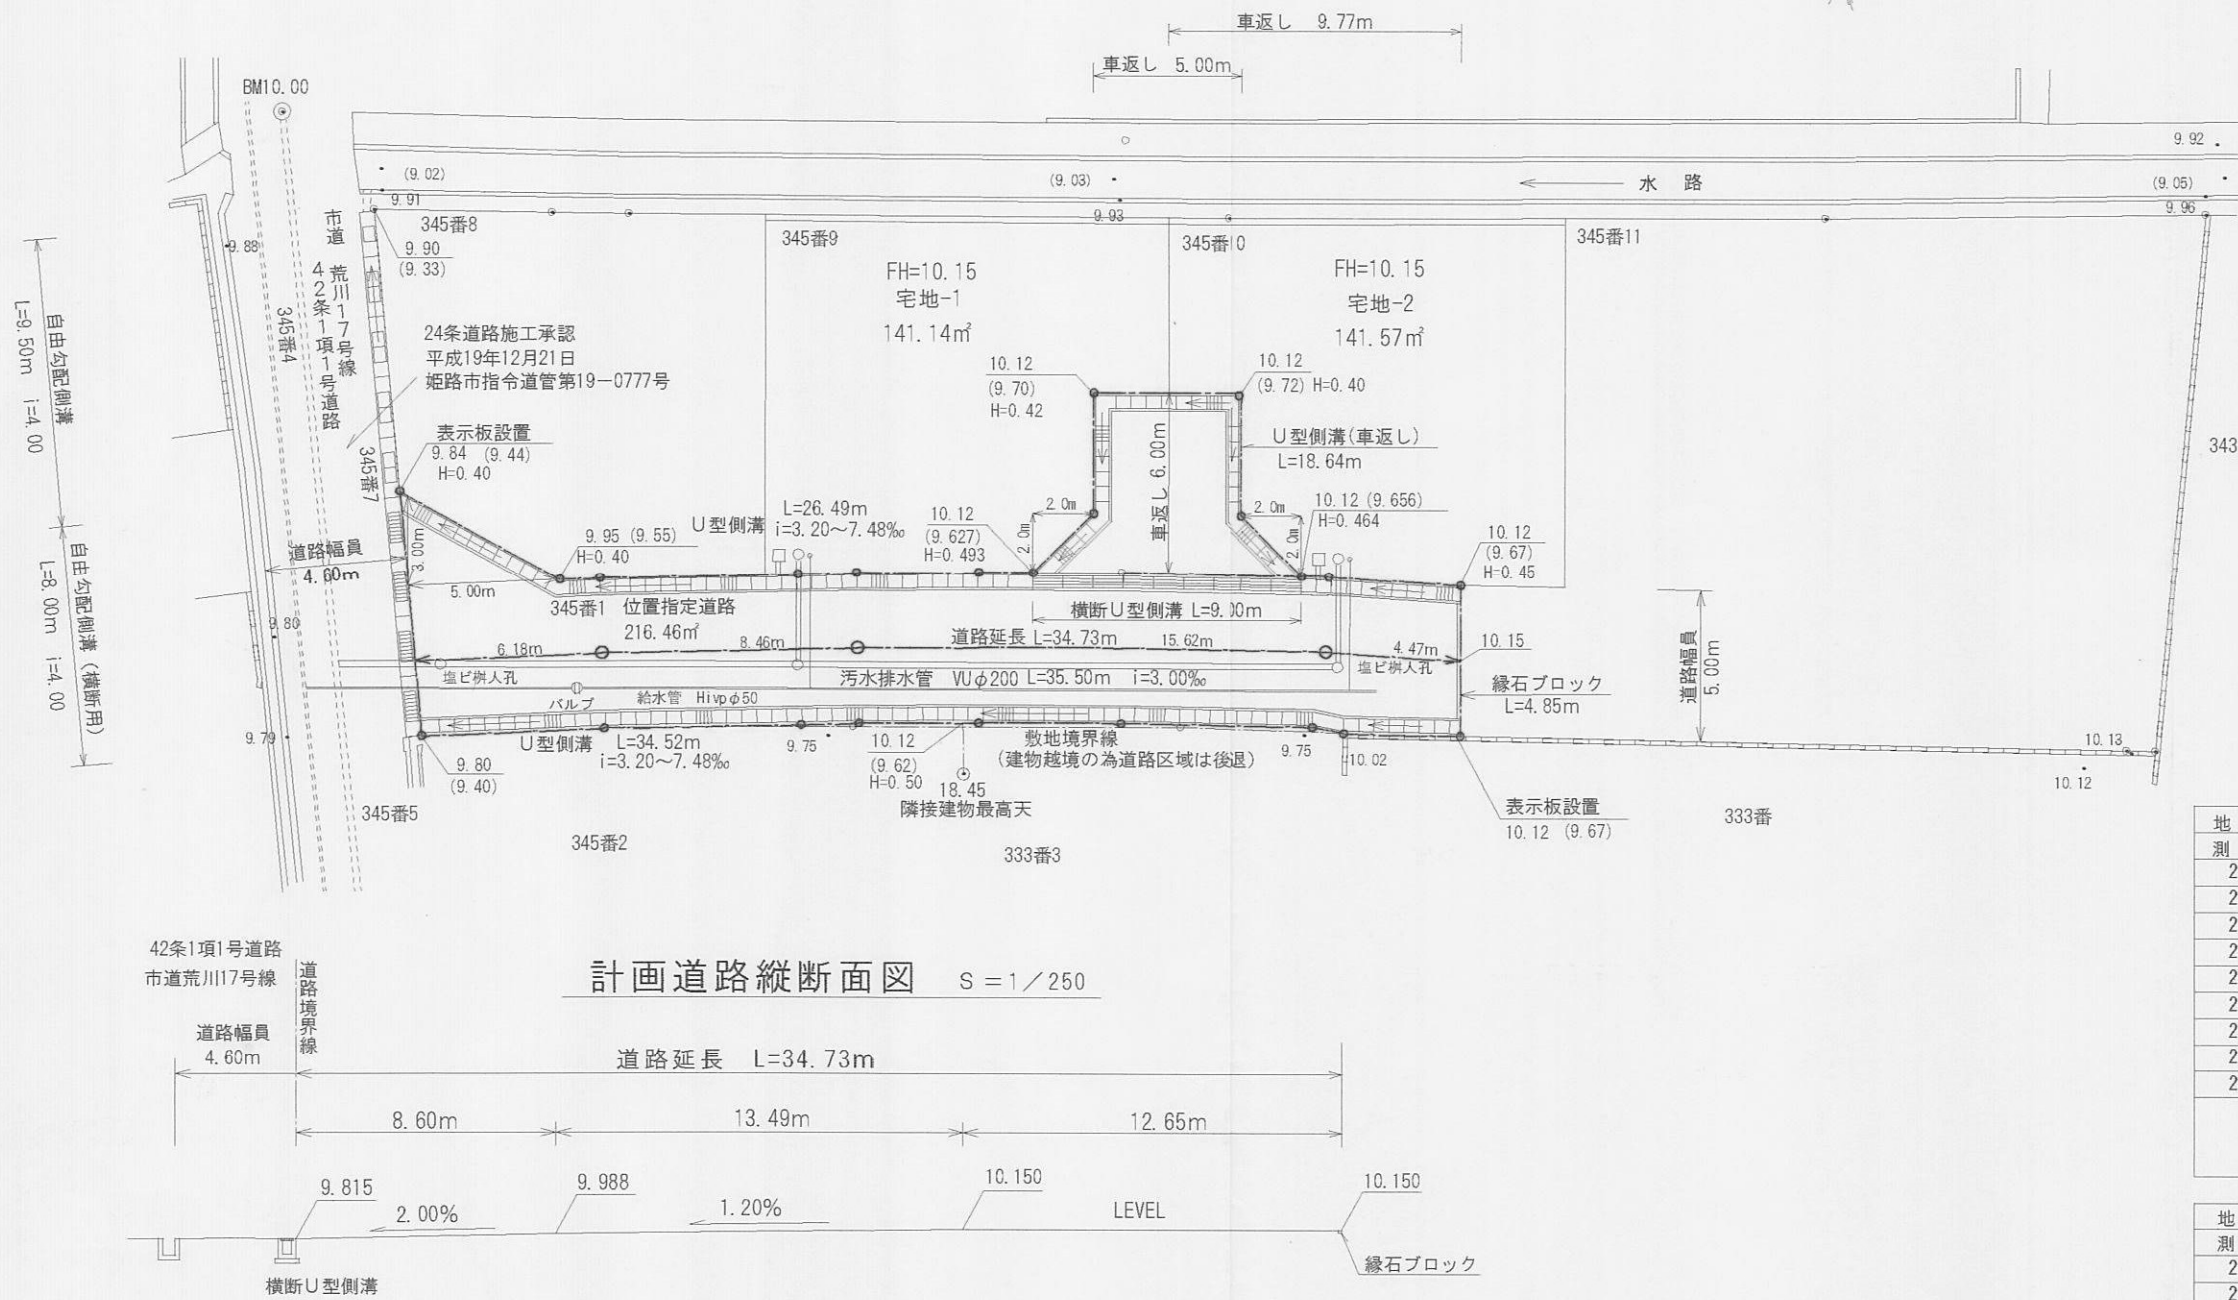


計画道路縦断面図 S=1/250

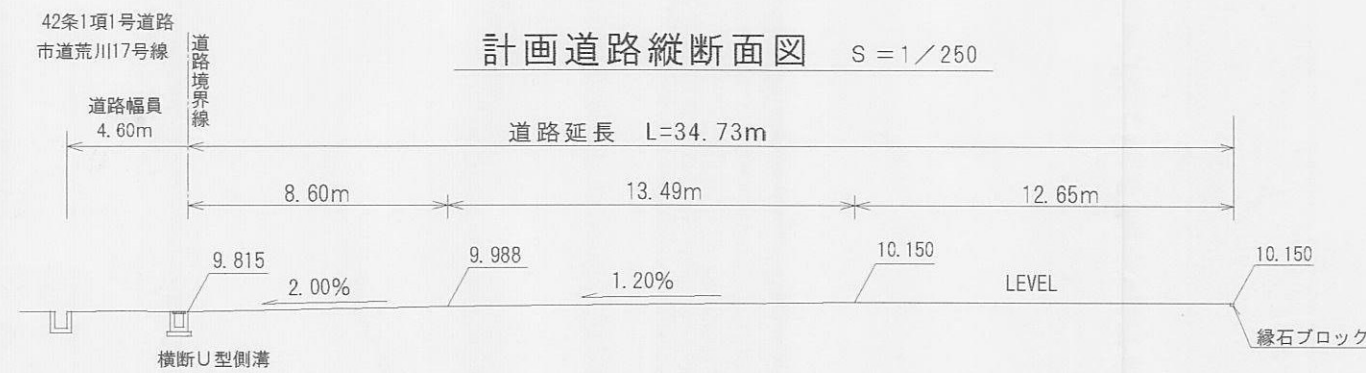


計画道路・給排水施設標準断面図 S=1/50

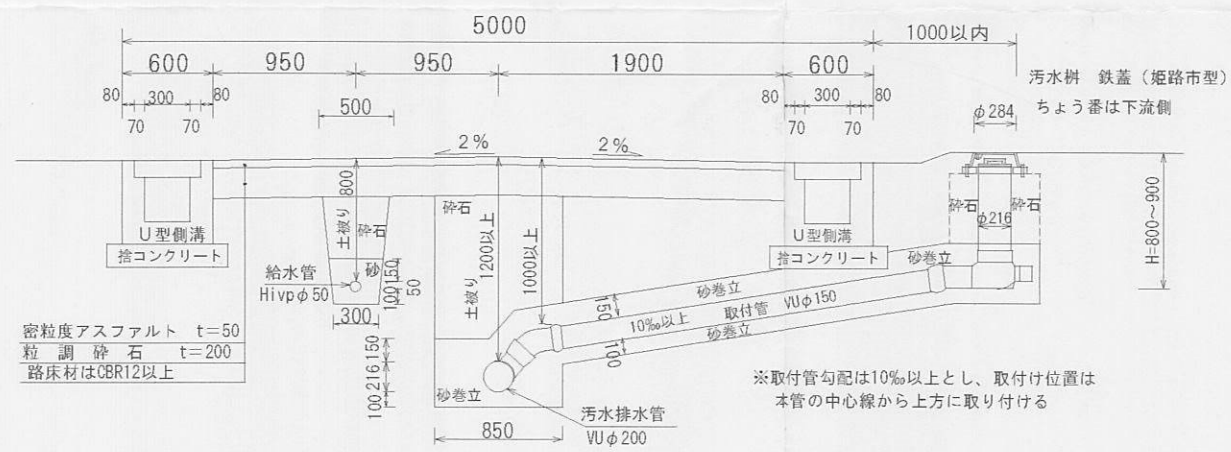


U型側溝断面図 1/30

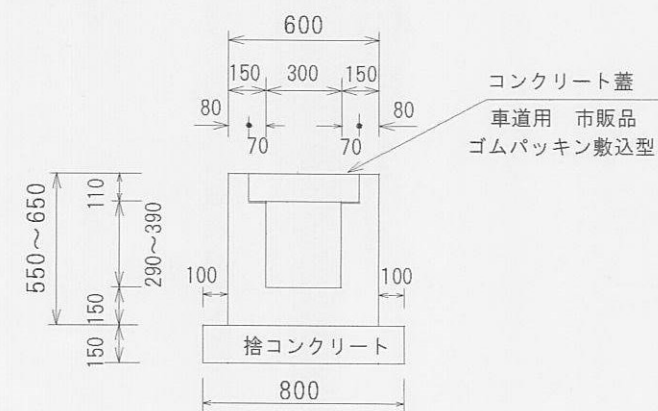

横断U型側溝断面図 1/30

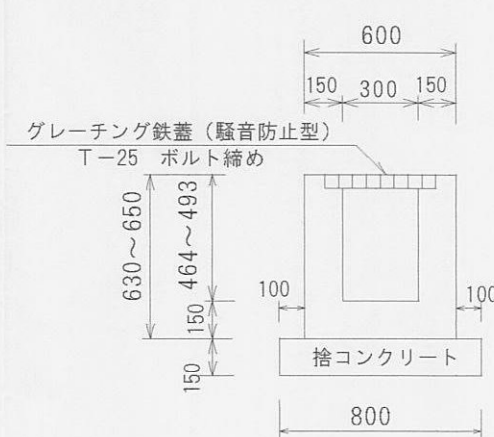

求積図 S=1/500

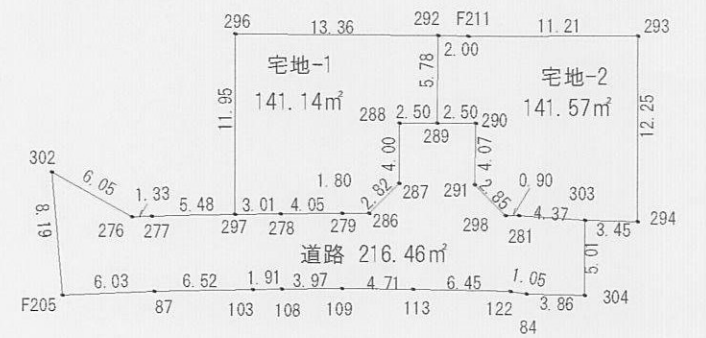

求積表

地番	宅地-1			
測点	Xn	Yn	(Xn+1 - Xn-1)Yn	距離
296	115.416	108.769	-1781.853758	11.95
297	111.713	120.137	-98.151929	3.01
278	114.599	120.997	816.003768	4.05
279	118.457	122.230	680.821100	1.80
286	120.169	122.792	519.532952	2.82
287	122.688	121.516	456.657128	4.00
288	123.927	117.712	425.646592	2.50
289	126.304	118.487	493.853816	5.78
292	128.095	112.989	-1230.224232	13.36
		倍面積	282.285437	
		面積	141.1427185	
		地積	141.14㎡	

地番	宅地-2			
測点	Xn	Yn	(Xn+1 - Xn-1)Yn	距離
292	128.095	112.989	-417.607344	5.78
289	126.304	118.487	69.433382	2.50
290	128.681	119.261	133.095276	4.07
291	127.420	123.131	1.354441	2.85
298	128.692	125.684	267.581236	0.90
281	129.549	125.980	619.821600	4.37
303	133.612	127.590	934.341570	3.45
294	136.872	128.722	908.004988	12.25
293	140.666	117.073	-804.525656	11.21
F211	130.000	113.623	-1428.354733	2.00
		倍面積	283.144760	
		面積	141.5723800	
		地積	141.57㎡	

地番	位置指定道路			
測点	Xn	Yn	(Xn+1 - Xn-1)Yn	距離
F205	99.250	121.718	484.315922	6.03
87	105.062	123.345	1485.937215	6.52
103	111.297	125.249	1010.508932	1.91
108	113.130	125.787	706.294005	3.97
109	116.912	126.996	1049.240952	4.71
113	121.392	128.469	1359.073551	6.45
122	127.491	130.570	916.731970	1.05
84	128.413	131.088	598.941072	3.86
304	132.060	132.354	688.108446	5.01
303	133.612	127.590	-320.378490	4.37
281	129.549	125.980	-619.821600	0.90
298	128.692	125.684	-267.581236	2.85
291	127.420	123.131	-1.354441	4.07
290	128.681	119.261	-133.095276	2.50
289	126.304	118.487	-563.287198	2.50
288	123.927	117.712	-425.646592	4.00
287	122.688	121.516	-456.657128	2.82
286	120.169	122.792	-519.532952	1.80
279	118.457	122.230	-680.821100	4.05
278	114.599	120.997	-816.003768	3.01
297	111.713	120.137	-976.713810	5.48
277	106.469	118.537	-773.216851	1.33
276	105.190	118.179	-636.512094	6.05
302	101.083	113.737	-675.597780	8.19
		倍面積	432.931749	
		面積	216.4658745	
		地積	216.46㎡	

総合計面積 499.17㎡


指定年月日・番号	20.6.16日	第19-27号
公告年月日・番号	20.6.20日	第195号
承 諾 書		
この図面記載のとおり道路の位置の指定・変更・廃止を承諾します。		
道路の幅員 ・幅員別の 道路の延長	幅員 4.00 m 延長 36.76 m	道路の面積 188.81 m ²

求 積 表


地 番		467-3		
NO	X _n	Y _n	Y _{n+1} -Y _{n-1}	X _n ・(Y _{n+1} -Y _{n-1})
519	-131184.839	37578.999	-17.031	2234208.993009
516	-131196.905	37573.495	1.676	-219886.012780
520	-131200.180	37580.675	9.830	-1289697.769400
526	-131199.190	37583.325	4.310	-565468.508900
528	-131195.551	37584.985	3.935	-516254.493185
535	-131196.589	37587.260	5.541	-726960.299649
537	-131189.432	37590.526	-8.261	1083755.897752
合 計				-302.193153
合 計 面 積				151.0965765
地 積				151.09 m ²
地 番		467-5		
NO	X _n	Y _n	Y _{n+1} -Y _{n-1}	X _n ・(Y _{n+1} -Y _{n-1})
537	-131189.432	37590.526	-5.336	700026.809152
535	-131196.589	37587.260	-0.991	130015.819699
536	-131197.626	37589.535	0.614	-80555.342364
525	-131201.265	37587.874	-0.671	88036.048815
524	-131203.915	37588.864	7.800	-1023390.537000
490	-131207.022	37595.674	12.671	-662524.175762
511	-131194.173	37601.535	-3.078	403815.664494
556	-131190.257	37592.596	-11.009	144273.539313
合 計				-302.173653
合 計 面 積				151.0888265
地 積				151.08 m ²
地 番		467-4		
NO	X _n	Y _n	Y _{n+1} -Y _{n-1}	X _n ・(Y _{n+1} -Y _{n-1})
514	-131189.011	37563.420	-6.182	311010.469002
PK3	-131195.408	37560.564	30.592	-413529.921536
486	-131210.666	37594.012	35.110	-430806.483260
490	-131207.022	37595.674	-5.148	375453.749256
524	-131203.915	37588.864	-7.800	1123390.537000
525	-131201.265	37587.874	0.671	-88036.048815
536	-131197.626	37589.535	-0.614	80555.342364
535	-131196.589	37587.260	-4.550	396944.479950
528	-131195.551	37584.985	-3.935	316254.493185
526	-131199.190	37583.325	-4.310	365468.508900
520	-131200.180	37580.675	-9.830	1289697.769400
516	-131196.905	37573.495	-13.929	1327441.689745
515	-131193.826	37566.746	-10.075	1321777.799950
合 計				-377.620859
合 計 面 積				188.8104295
地 積				188.81 m ²

道 路 面 積	188.81 m ²
道路位置指定による開発区域面積	490.99 m ²


土地利用計画図・給排水平面図 S=1/250

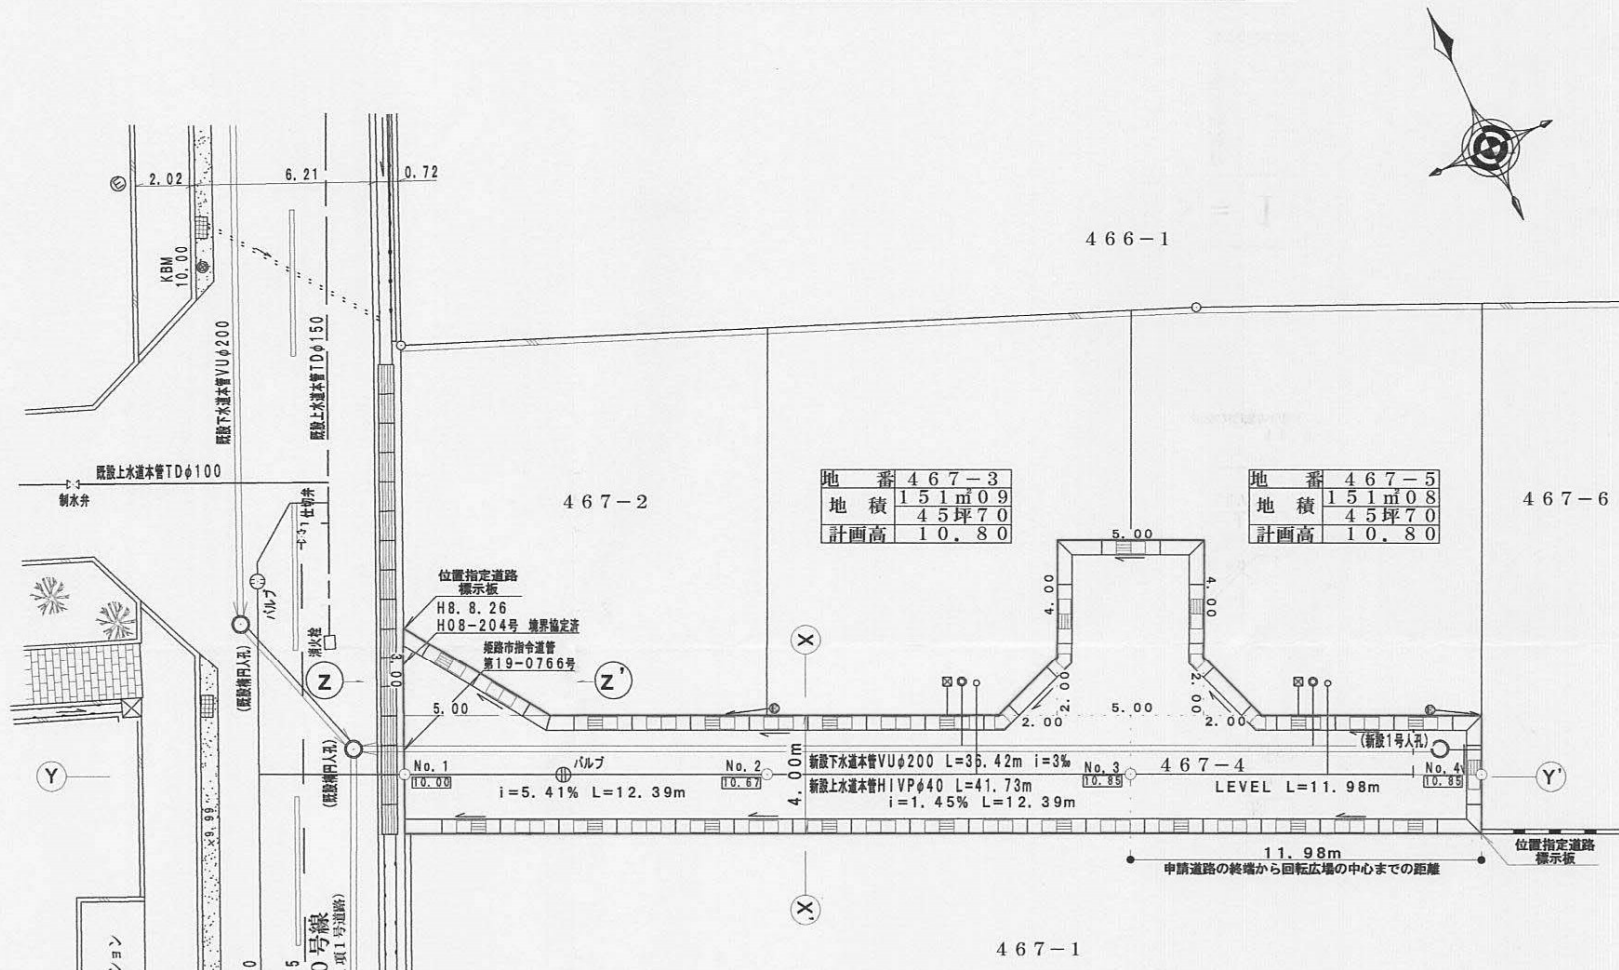


道路施設構造図 S = 1 / 20

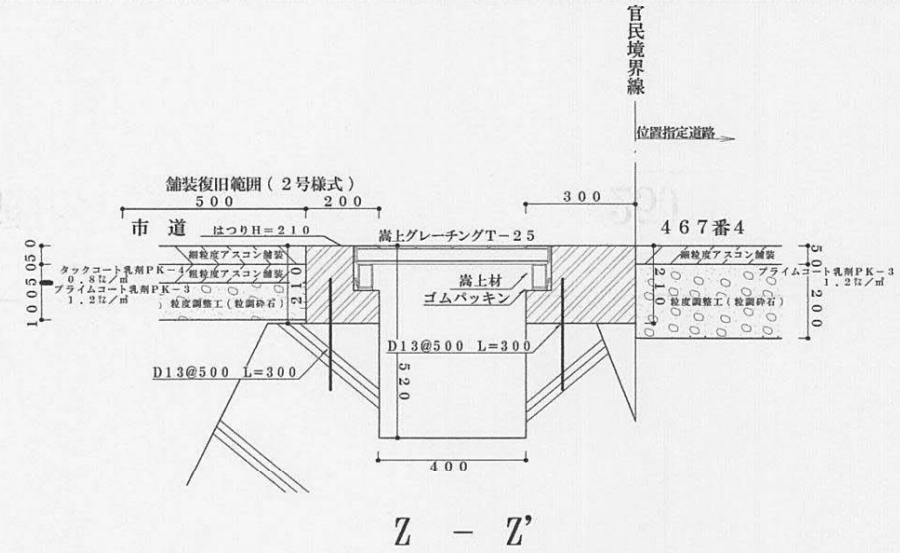


求 積 図 S=1/500

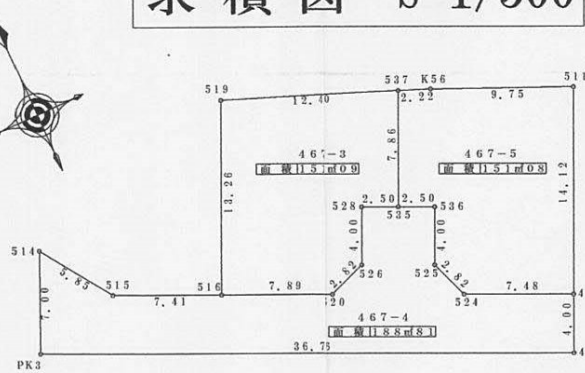

道路縦断面図 S = 1 / 250

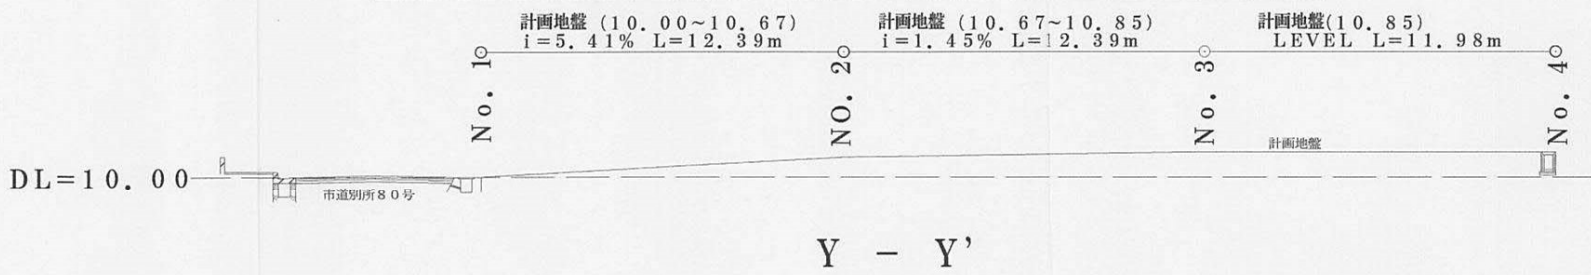


道路横断面図 S = 1 / 50

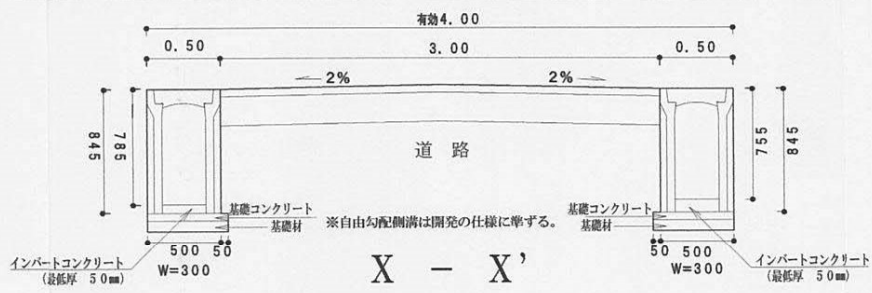


様式第19号(第14条関係)

指定年月日・番号	2020年2月6日		第	19-28	号
公告年月日・番号	2020年2月28日		第	43	号
承諾書					
この図面記載のとおり道路の位置の指定・変更・廃止を承諾します。					
道路の幅員 ・幅員別の 道路の延長	幅員	6.00 m	延長	38.22 m	
		m		m	道路の面積
		m		m	229.38 m ²

平面図 S=1/300

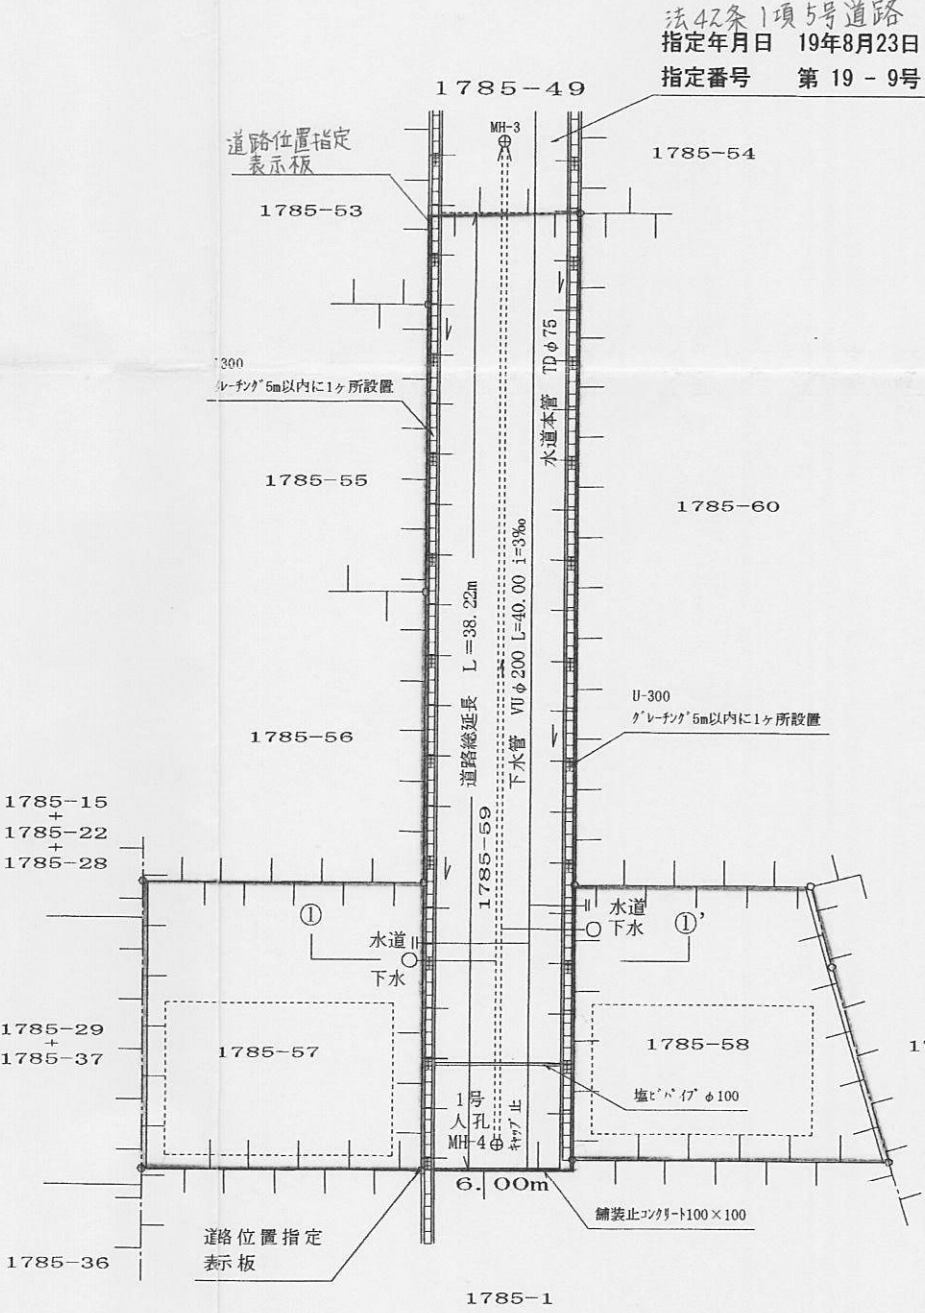


道路縦断面図 S=1/300

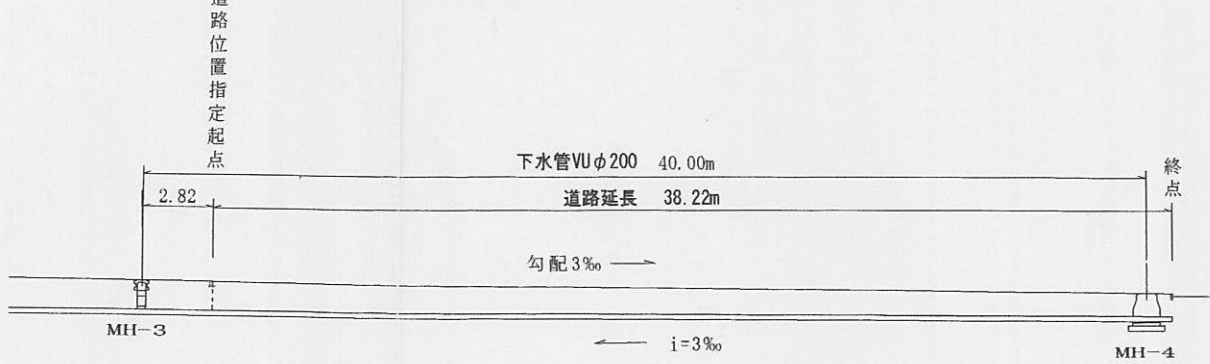

側溝構造図 S=1/20


U-300

開発仕様基準に準ずる

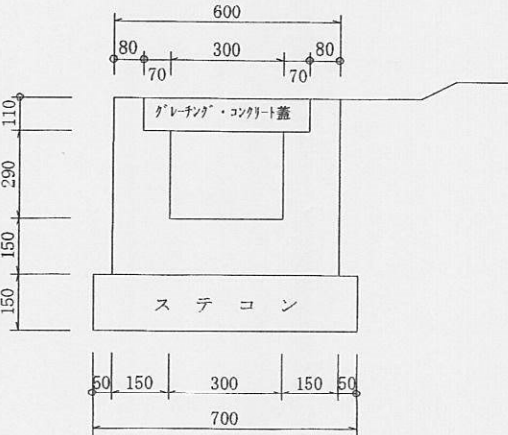


道路末端図 S=1/50

道路位置指定末端

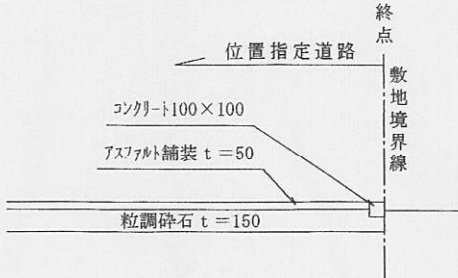

求積図 S=1/300

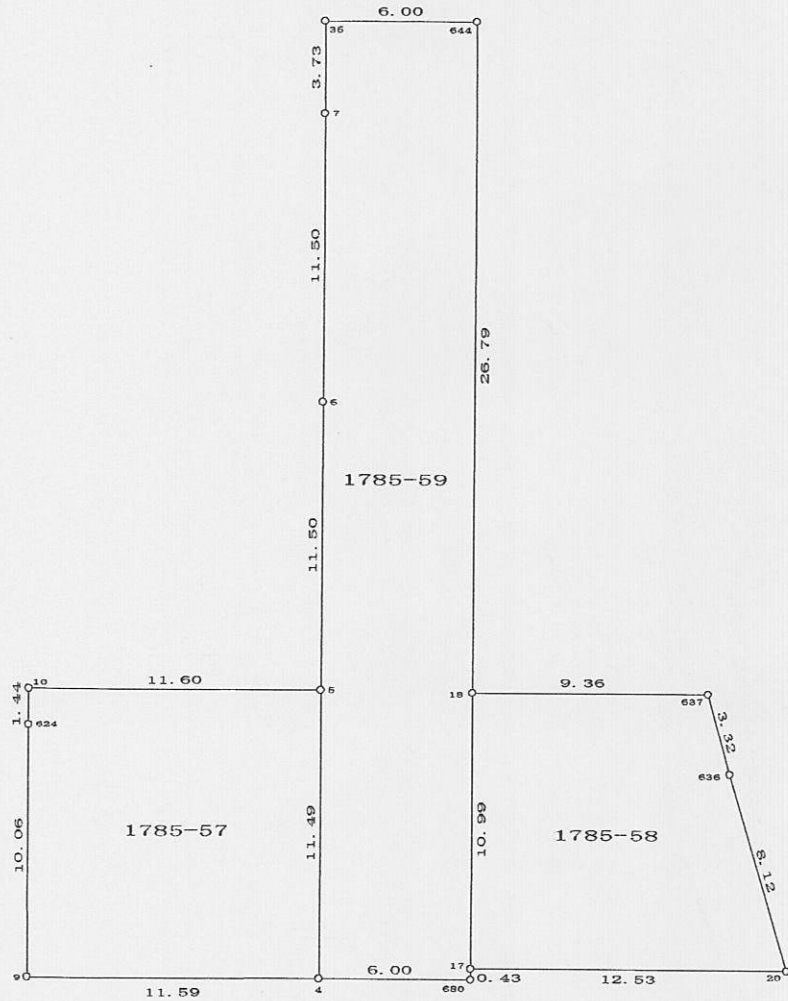

座標求積表

地番	① 1785-57				
測点	Xn	Yn	(Xn+1 - Xn-1) Yn	距離	
5	54.908	-28.271	-310.330767	11.60	
10	66.492	-27.659	-322.531599	1.44	
624	66.669	-29.100	-17.434494	10.06	
9	67.091	-39.164	432.808316	11.59	
4	58.618	-39.752	484.298616	11.49	
		倍面積	266.810072		
		面積	133.4050360		
		地積	133.40 m ²		

地番	② 1785-58				
測点	Xn	Yn	(Xn+1 - Xn-1) Yn	距離	
637	39.569	-29.149	-292.772556	9.36	
18	48.920	-28.649	-284.513219	10.99	
17	49.500	-39.633	473.219020	12.53	
20	36.980	-40.295	428.094080	8.12	
636	38.876	-32.396	-83.873244	3.32	
		倍面積	240.163091		
		面積	120.0765405		
		地積	120.07 m ²		

地番	③ 1785-59				
測点	Xn	Yn	(Xn+1 - Xn-1) Yn	距離	
35	53.497	-1.574	-9.741486	3.73	
7	53.694	-5.303	-4.263612	11.50	
6	54.301	-16.787	-20.379418	11.50	
5	54.908	-28.271	-34.320994	11.49	
4	55.515	-39.752	214.064520	6.00	
680	49.523	-40.069	241.015035	0.43	
17	49.500	-39.633	23.898699	10.99	
18	48.920	-28.649	67.164755	26.79	
644	47.505	-1.891	-8.665107	6.00	
		倍面積	458.772392		
		面積	229.3861960		
		地積	229.38 m ²		

団地の面積 482.86m²

6,000m 道路標準断面図 S=1/50

