




姫路市

市川橋通二丁目

市川橋通二丁目

幸町二丁目

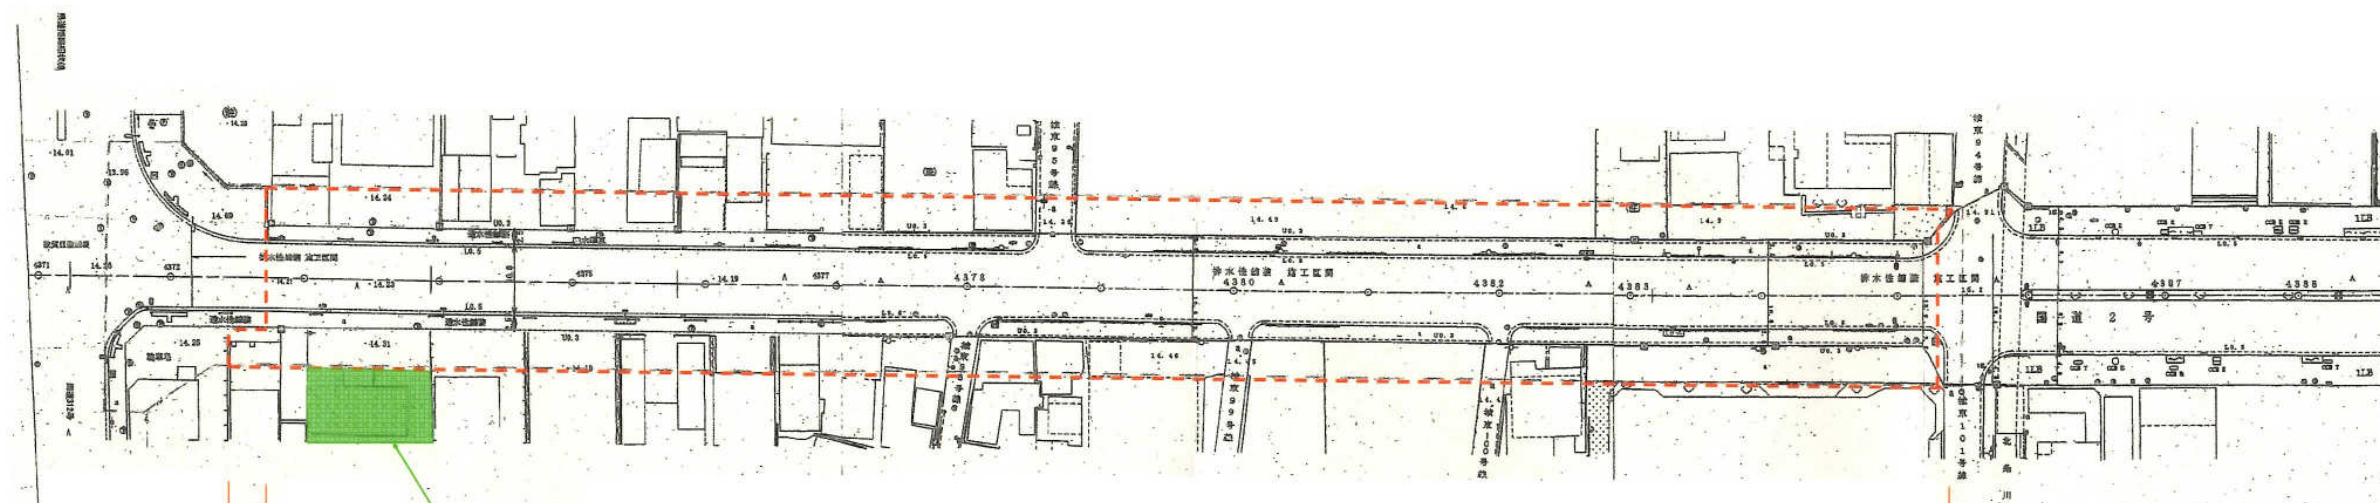

建築予定地

幸町

幸町

②


① L=254.0m W=27.0m

縮尺：S=1:1000


L=5.0m
W=5.6m

指定年月日	令和6年5月17日
指定番号	第6-01号
道路の幅員	①:27.00m、②:5.60m
道路の延長	①:254.00m、②:5.00m
道路となる土地の地名地番	姫路市幸町 他


指定範圍圖 S=1:500

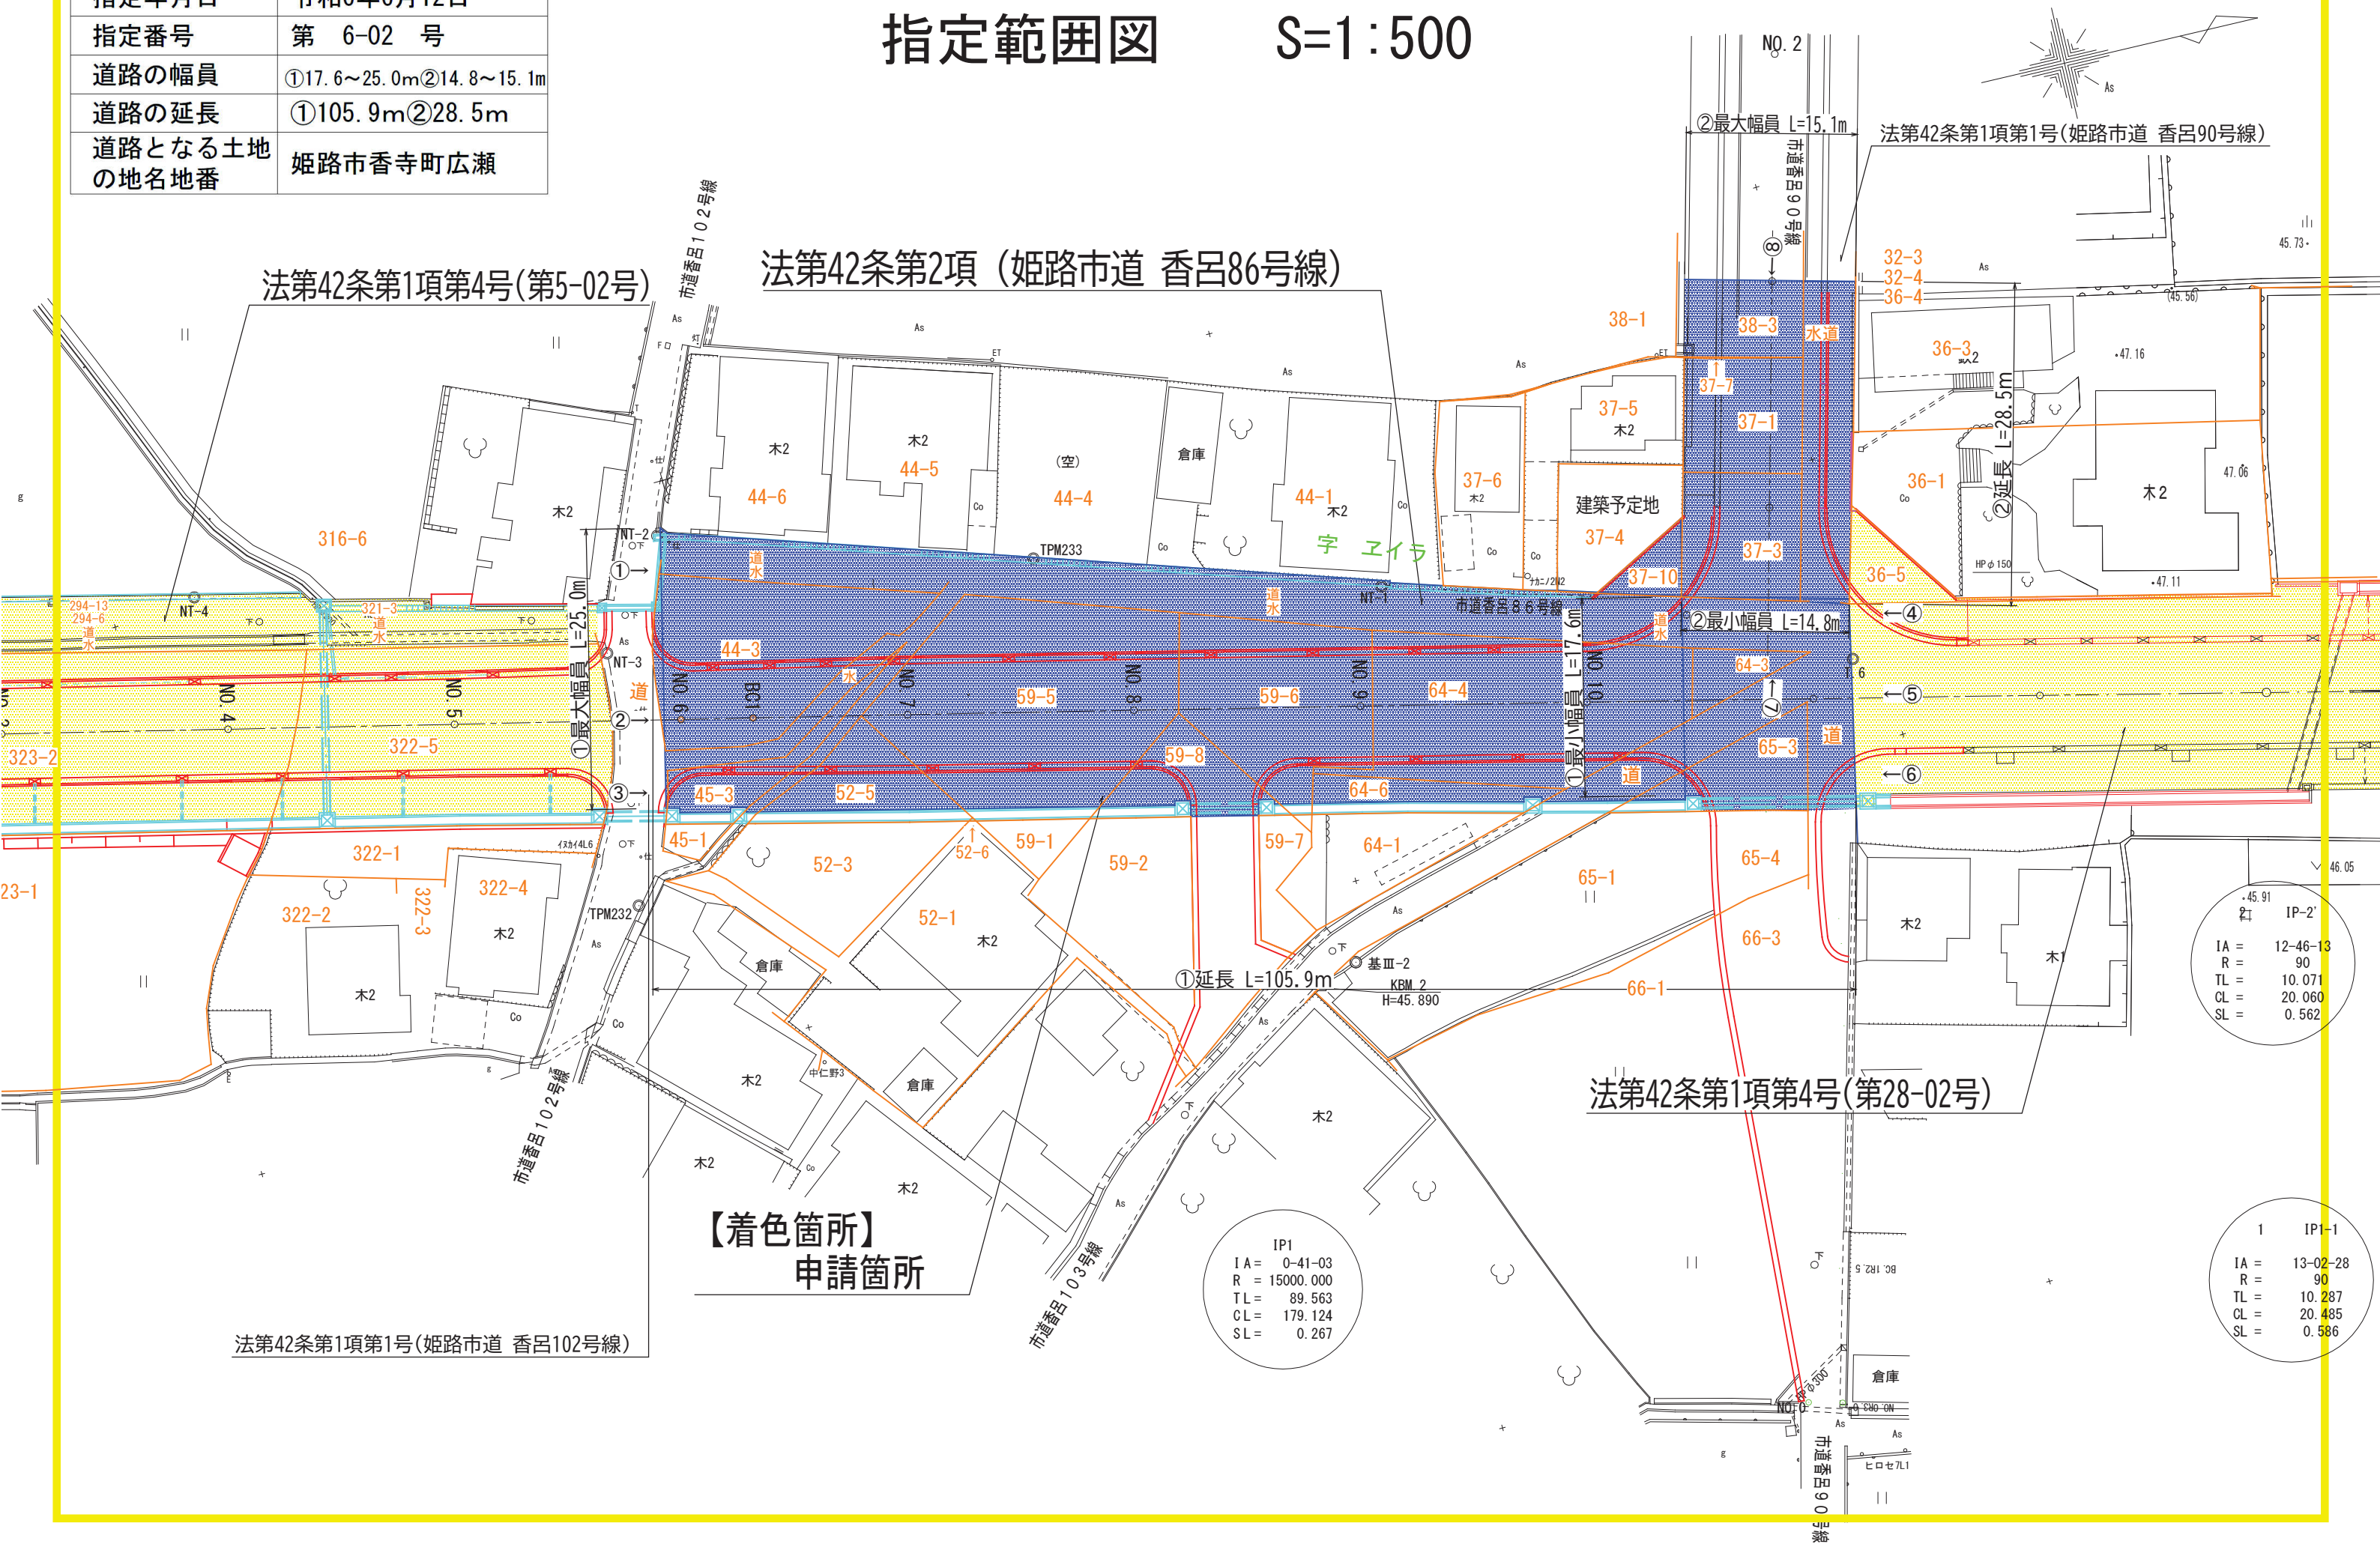


指定範囲図 (S=1:500)

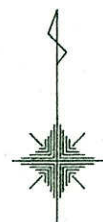

指定年月日	令和6年6月13日
指定番号	第 6-03 号
道路の幅員	5.5m~6.54m
道路の延長	55.56m
道路となる土地の地名地番	姫路市飾東町豊国

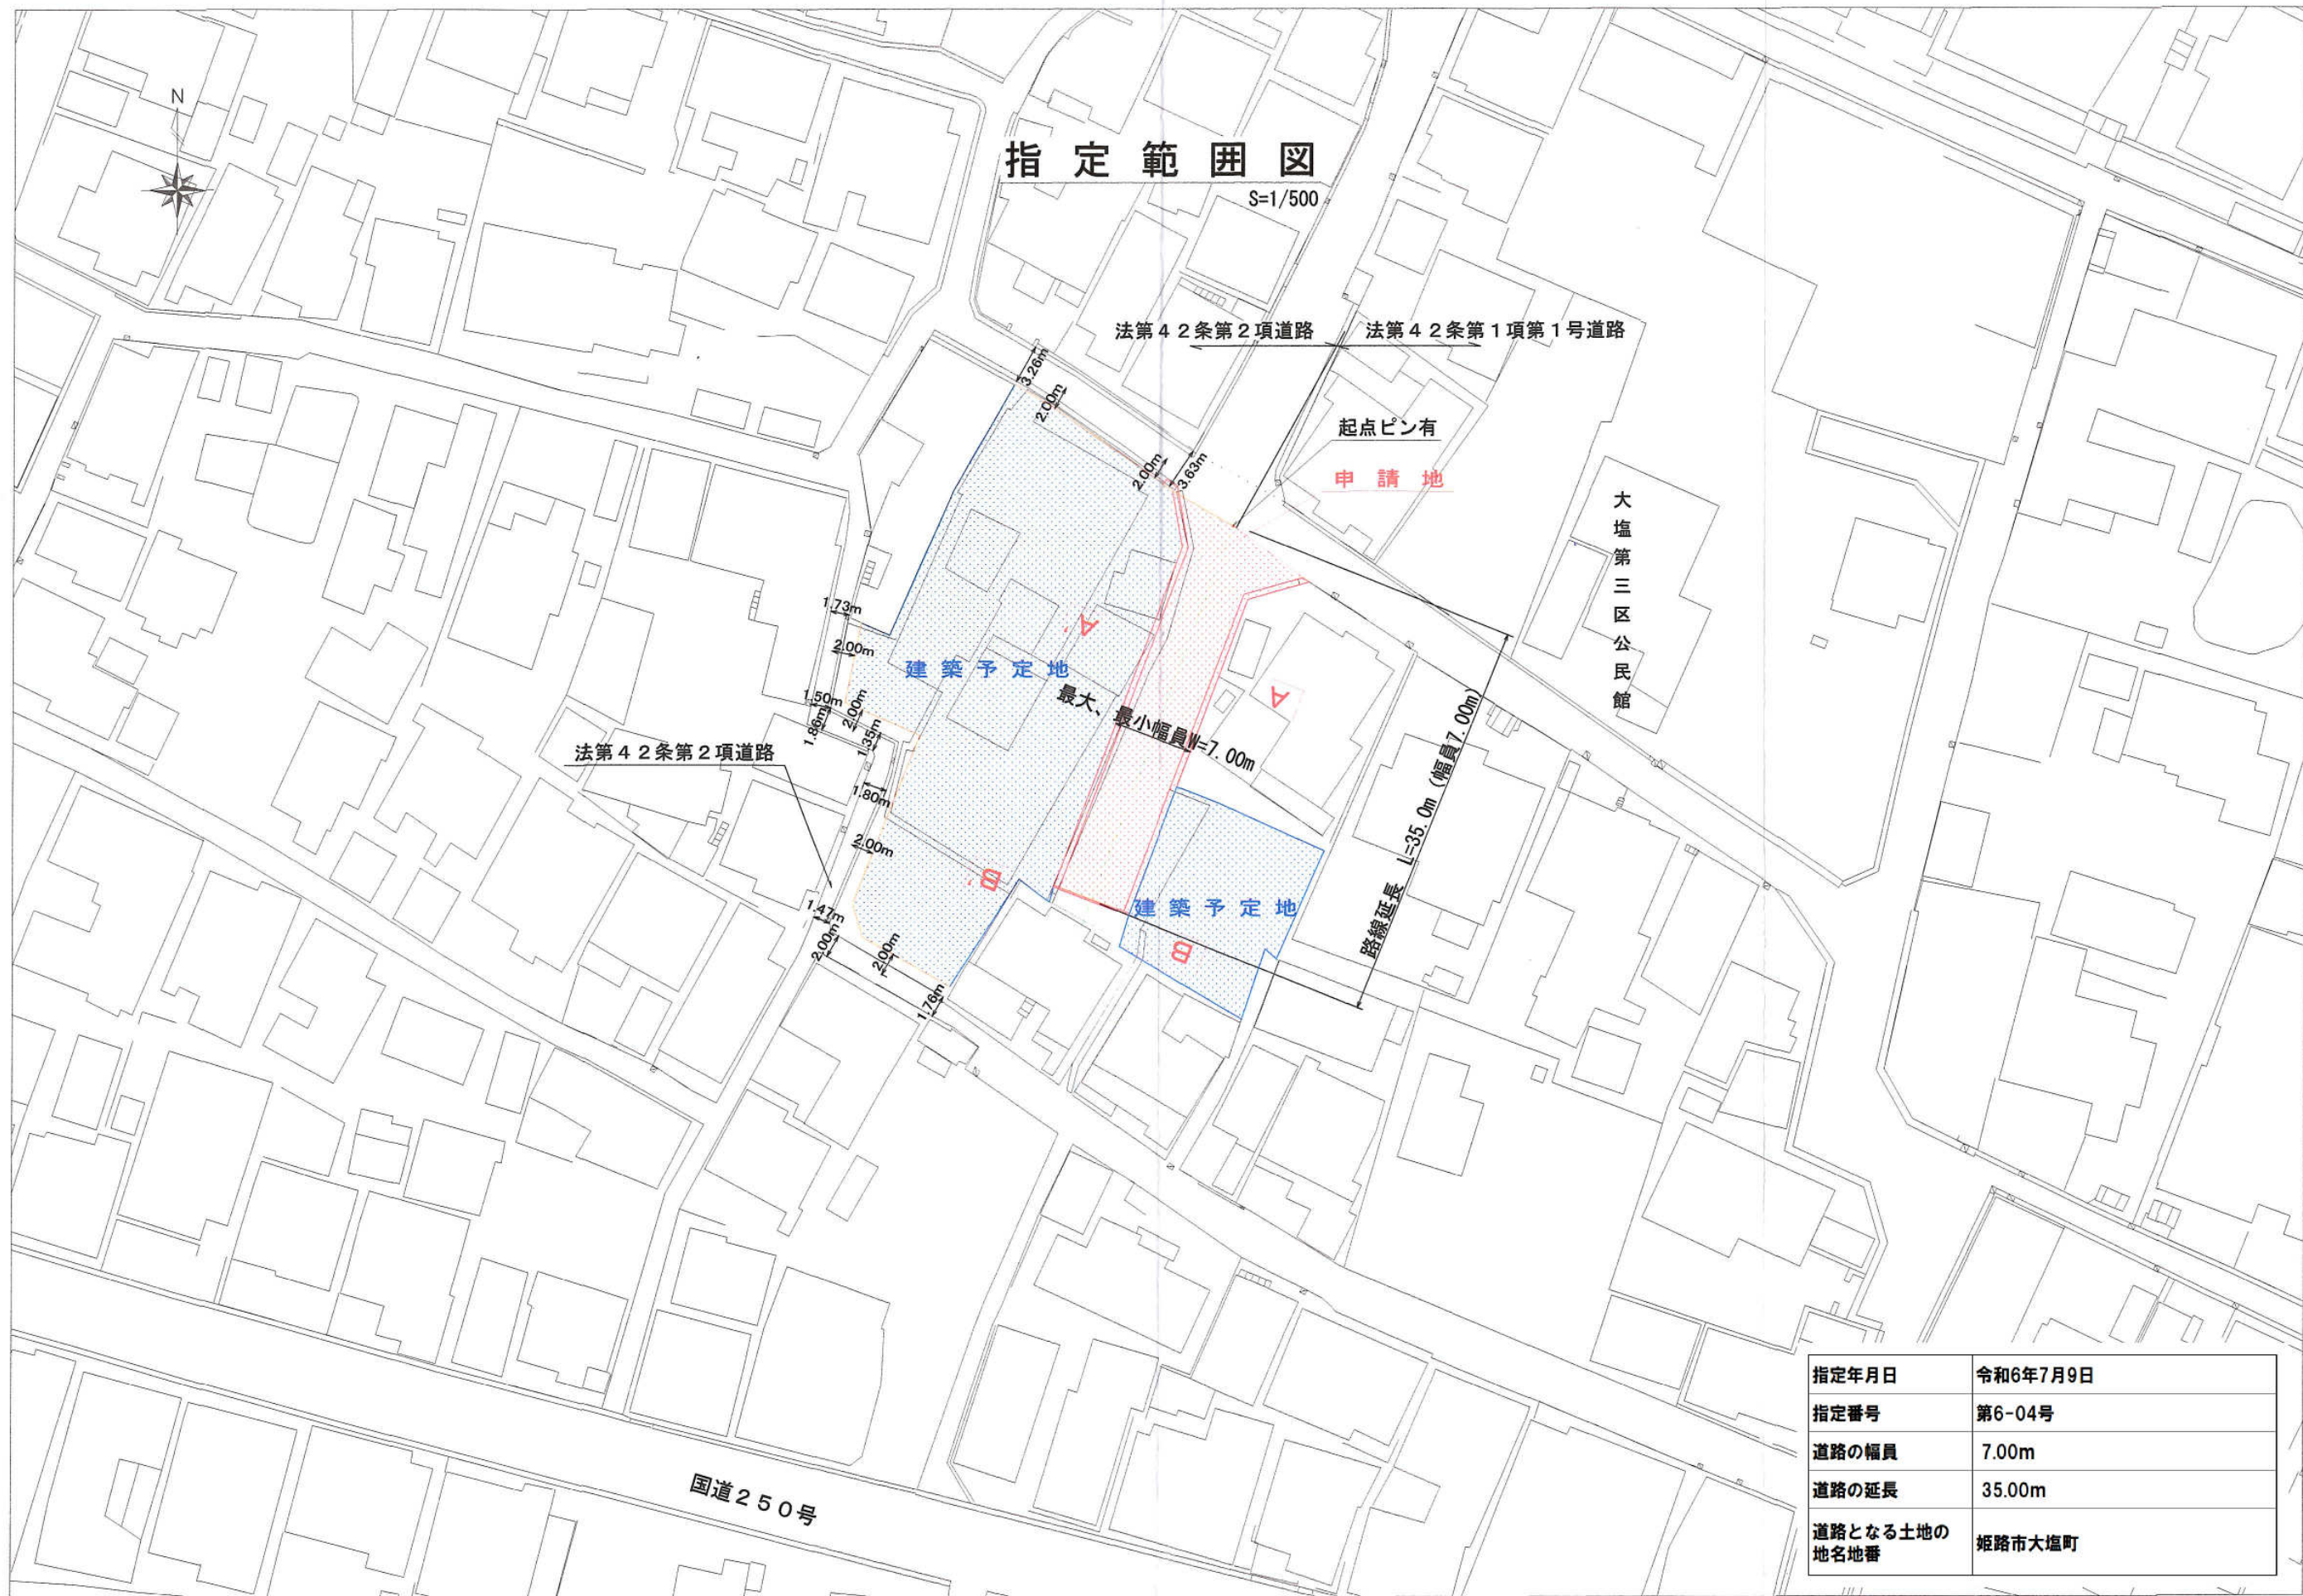

指 定 範 囲

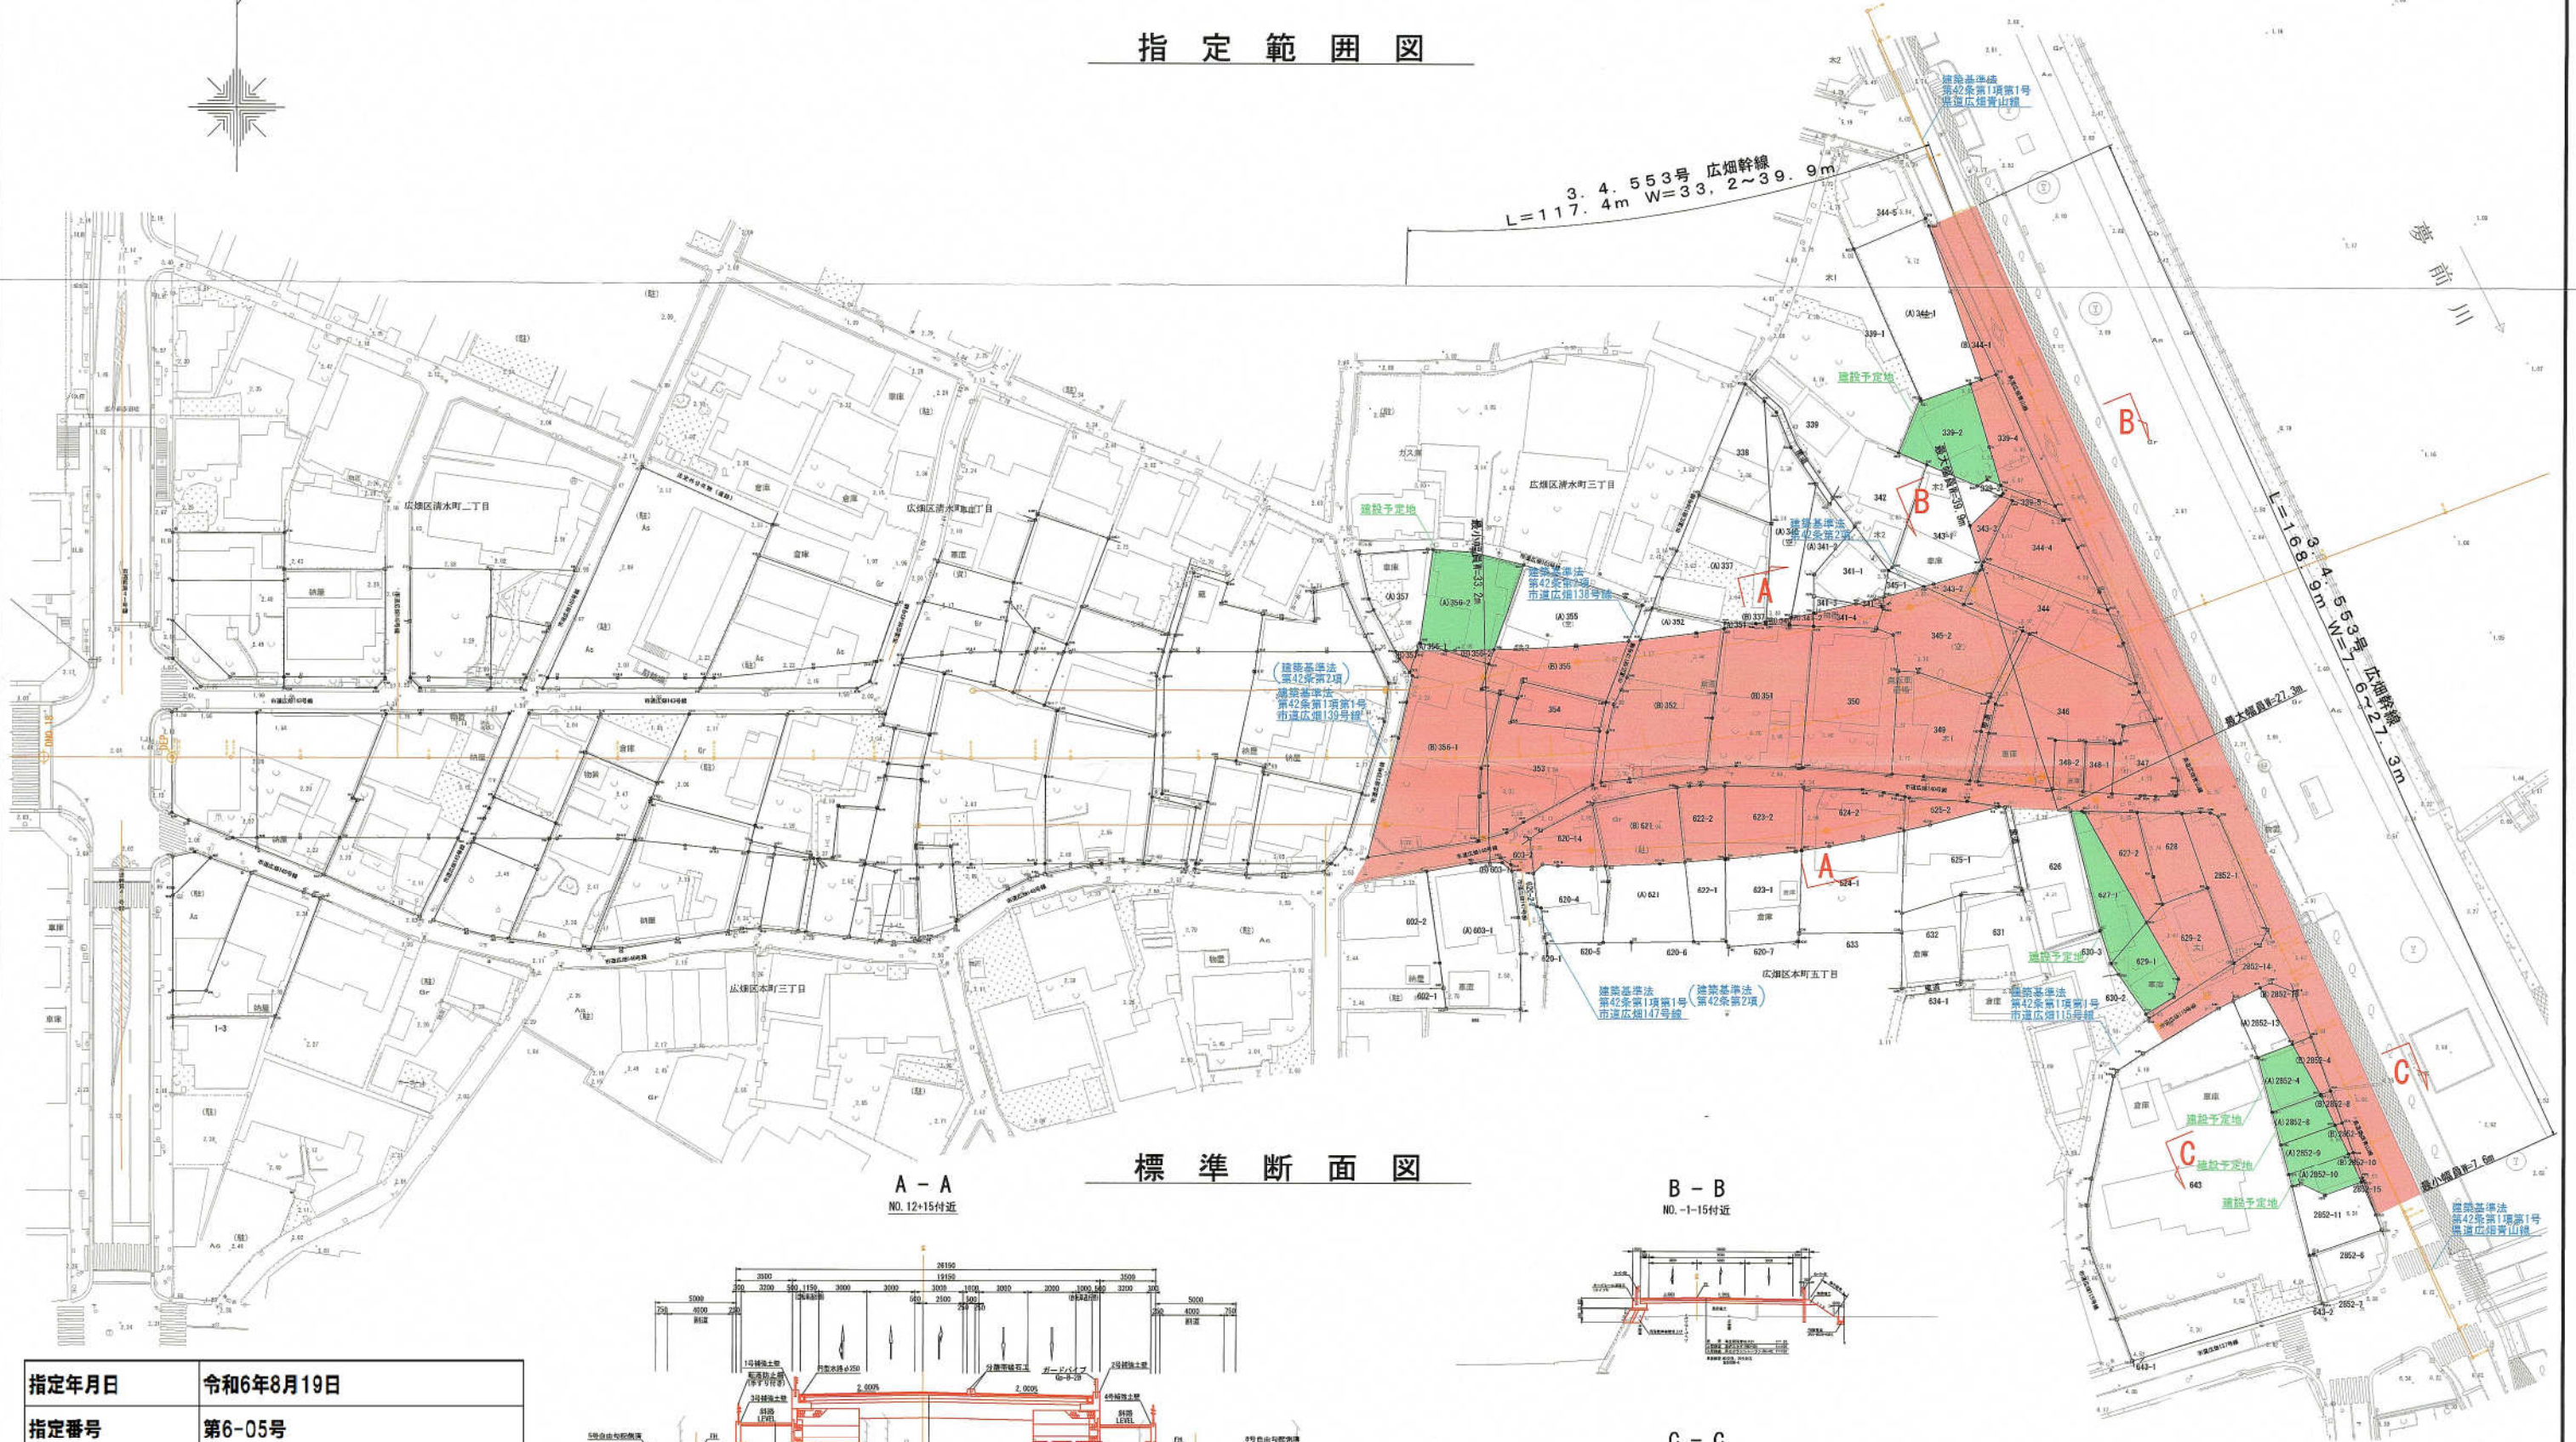



標準断面図

A - A
NO. 12+15付近

B - B
NO. -1-15付近

C - C
NO. 4付近

指定年月日	令和6年8月19日
指定番号	第6-05号
道路の幅員	①：33.20m～39.90m、②：117.40m
道路の延長	①：7.60m～27.30m、②：168.90m
道路となる土地の 地名地番	姫路市広畑区清水町三丁目 他

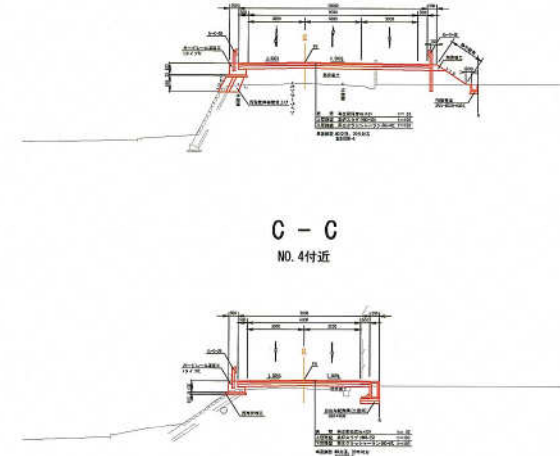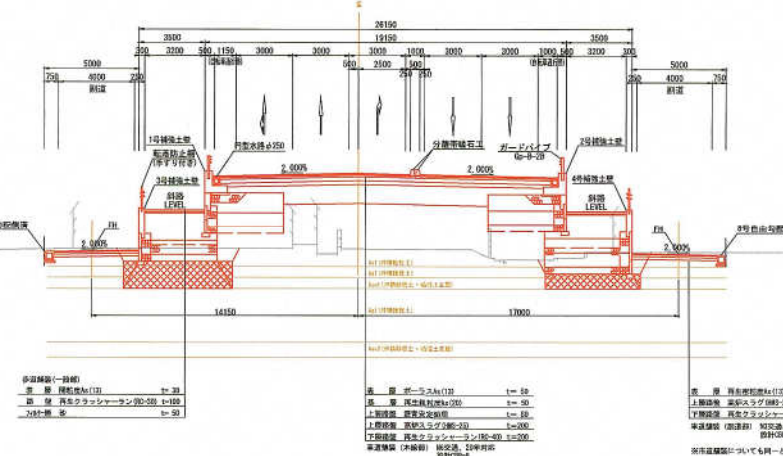



 : 申請地
 : 建築予定地

指定範囲図 S=1 : 600

申請箇所 (L=144.4m、W=10.5~12.1m)

指定年月日	令和6年11月1日
指定番号	第6-06号
道路の幅員	10.5~12.1m
道路の延長	144.40m
道路となる土地の 地名地番	矩路市書写

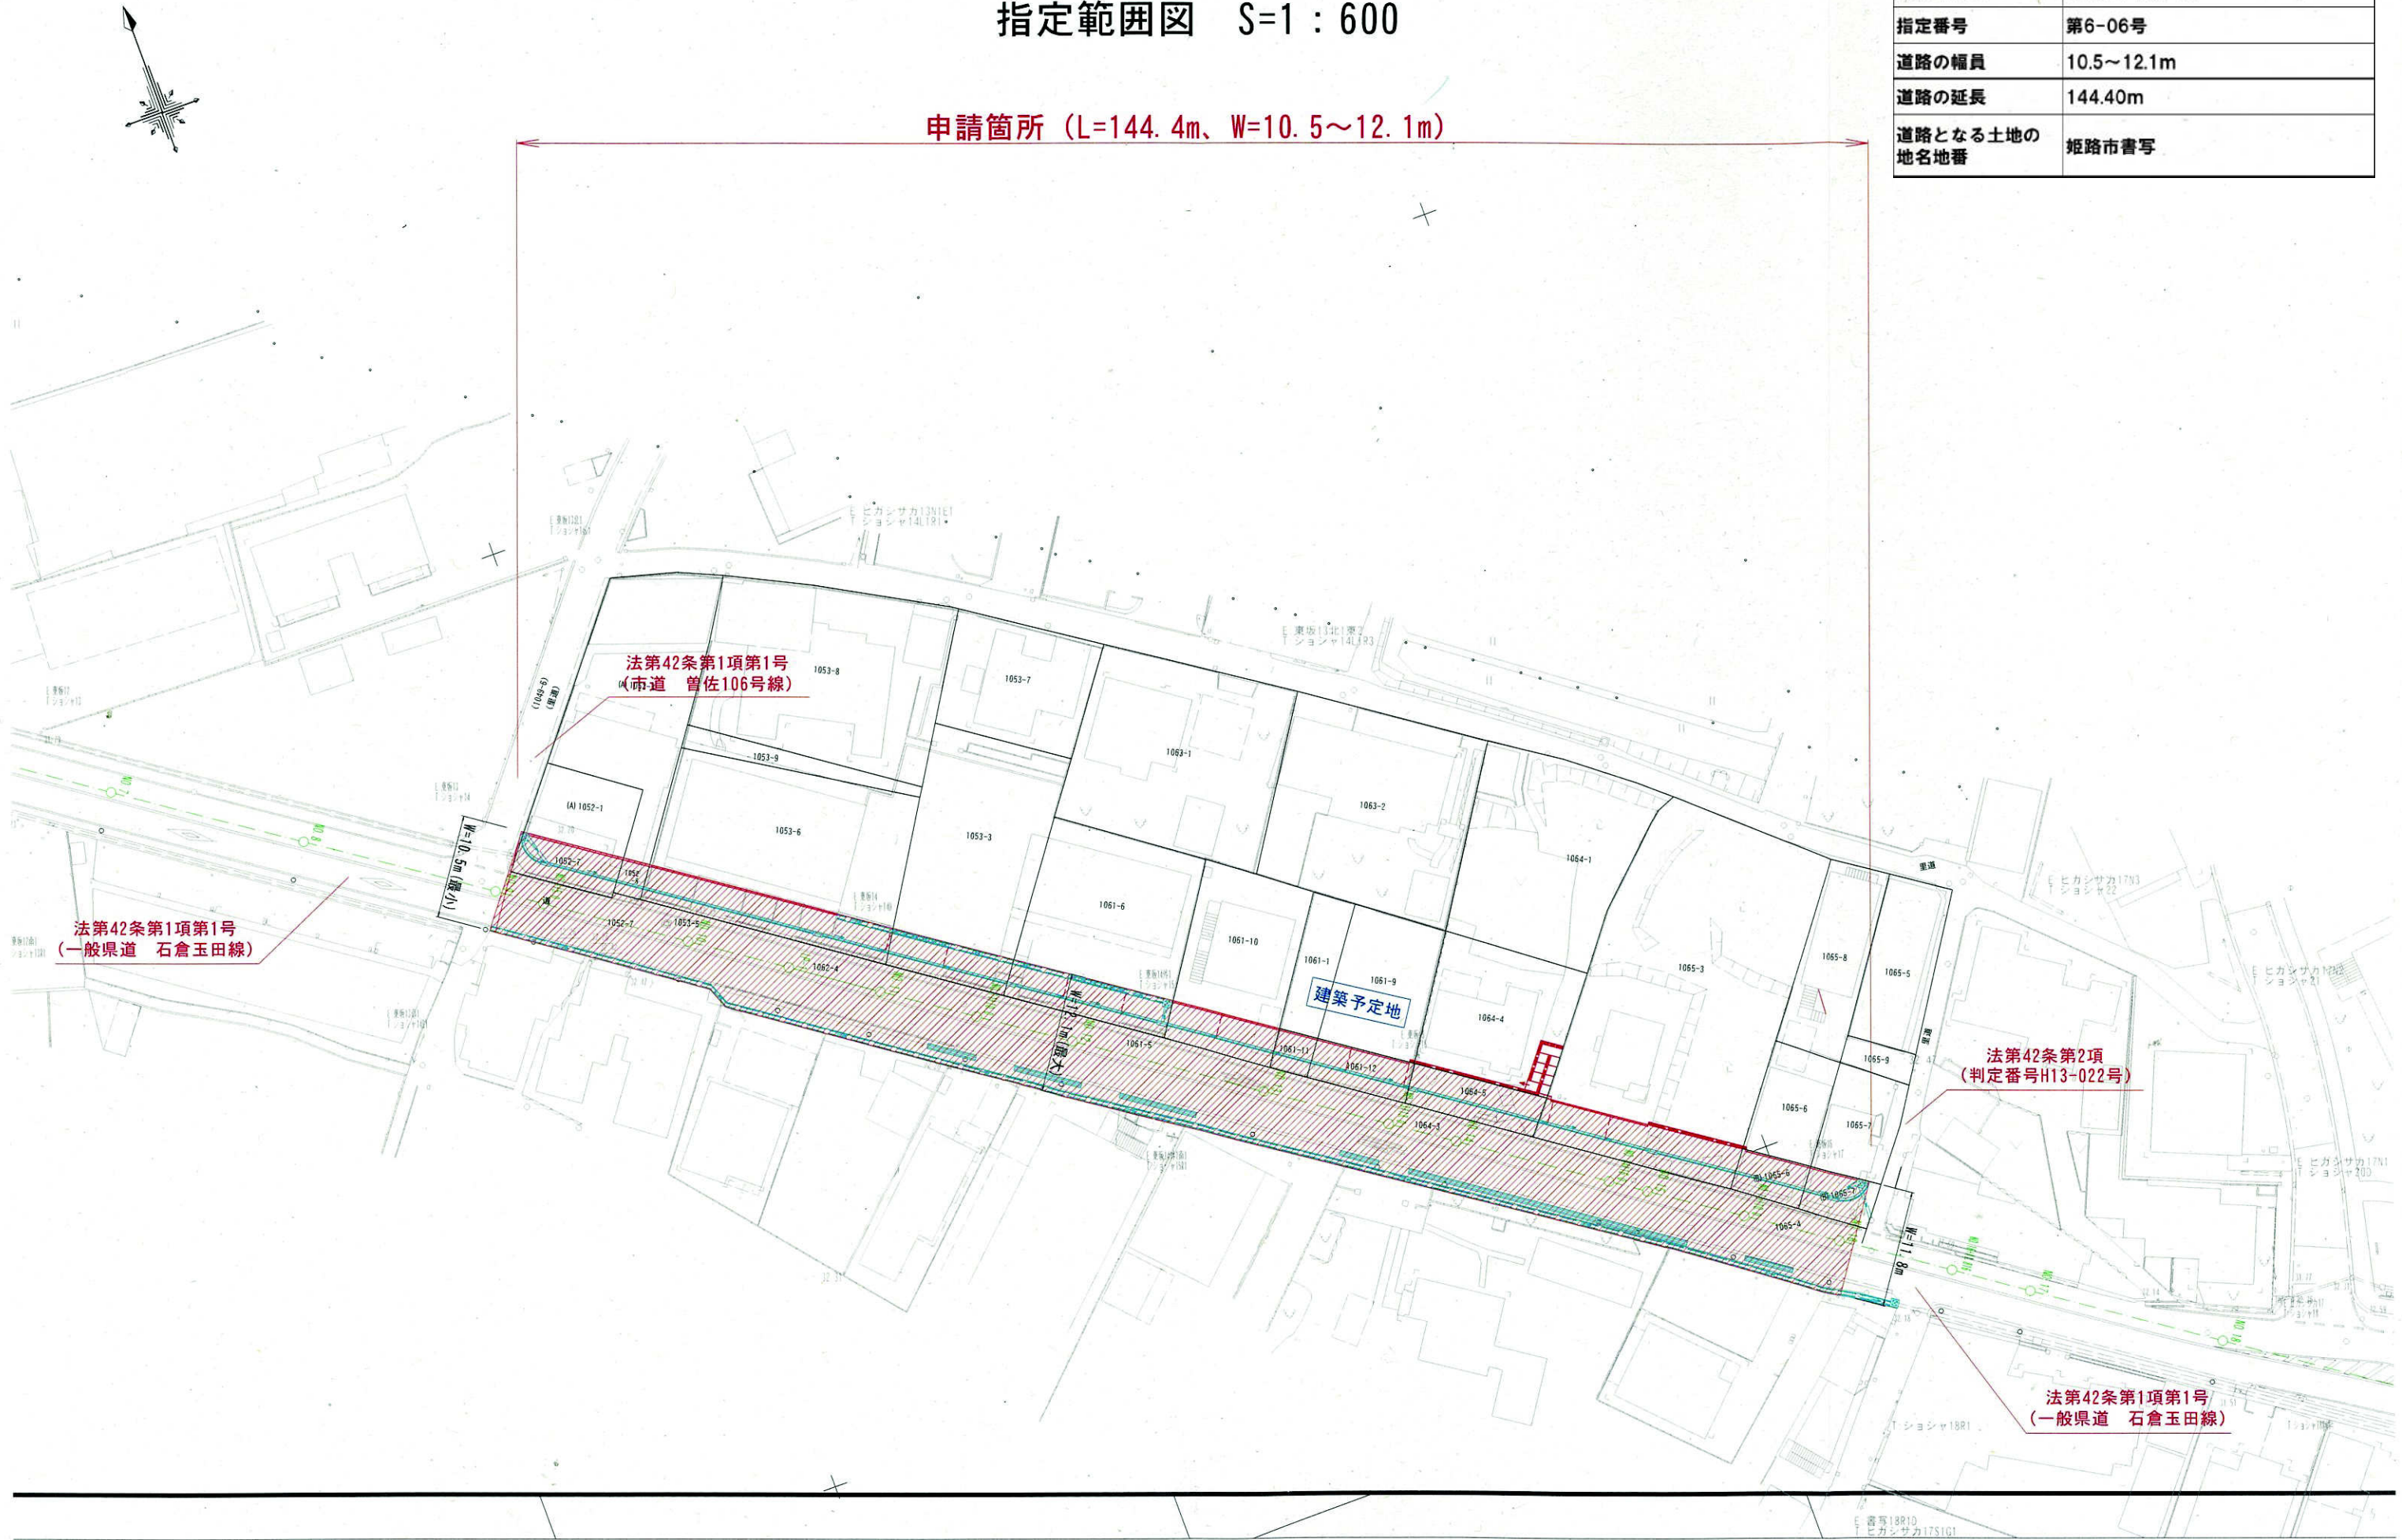

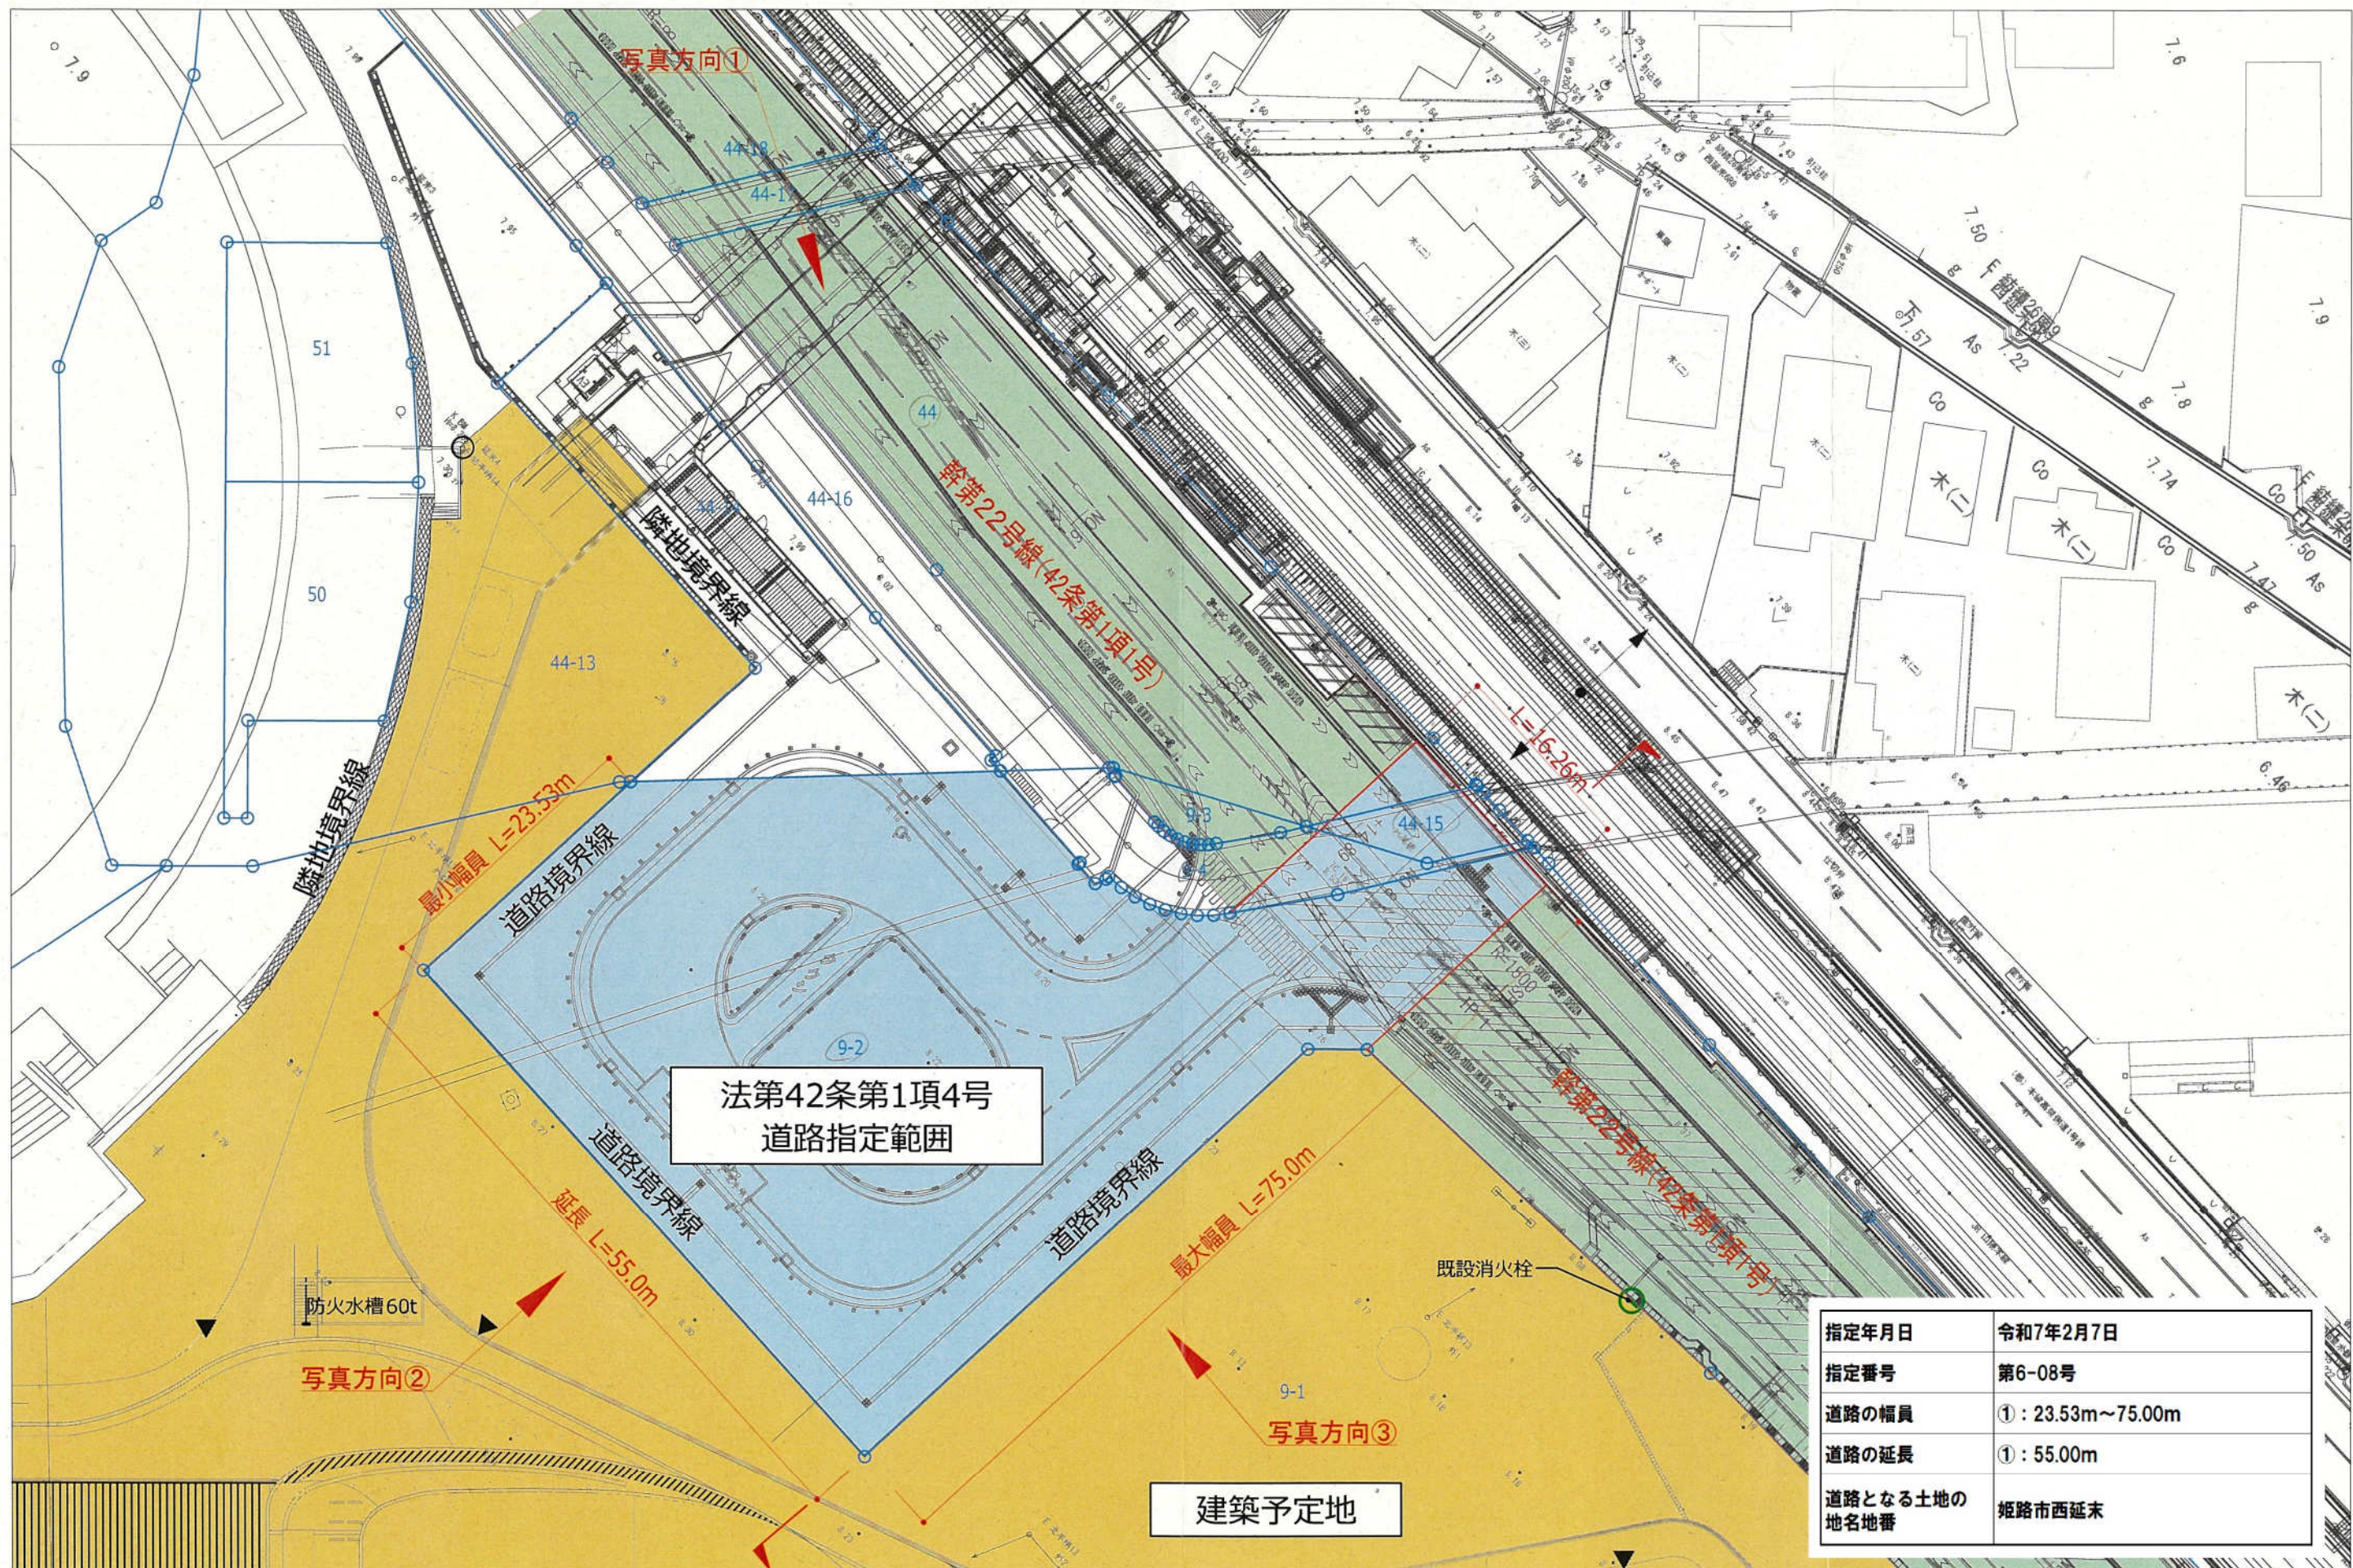


指定年月日	令和7年2月7日
指定番号	第6-08号
道路の幅員	①：23.53m～75.00m
道路の延長	①：55.00m
道路となる土地の 地名地番	矩路市西延末


指定範囲図 S=1:500



指定範囲図 (S=1:500)

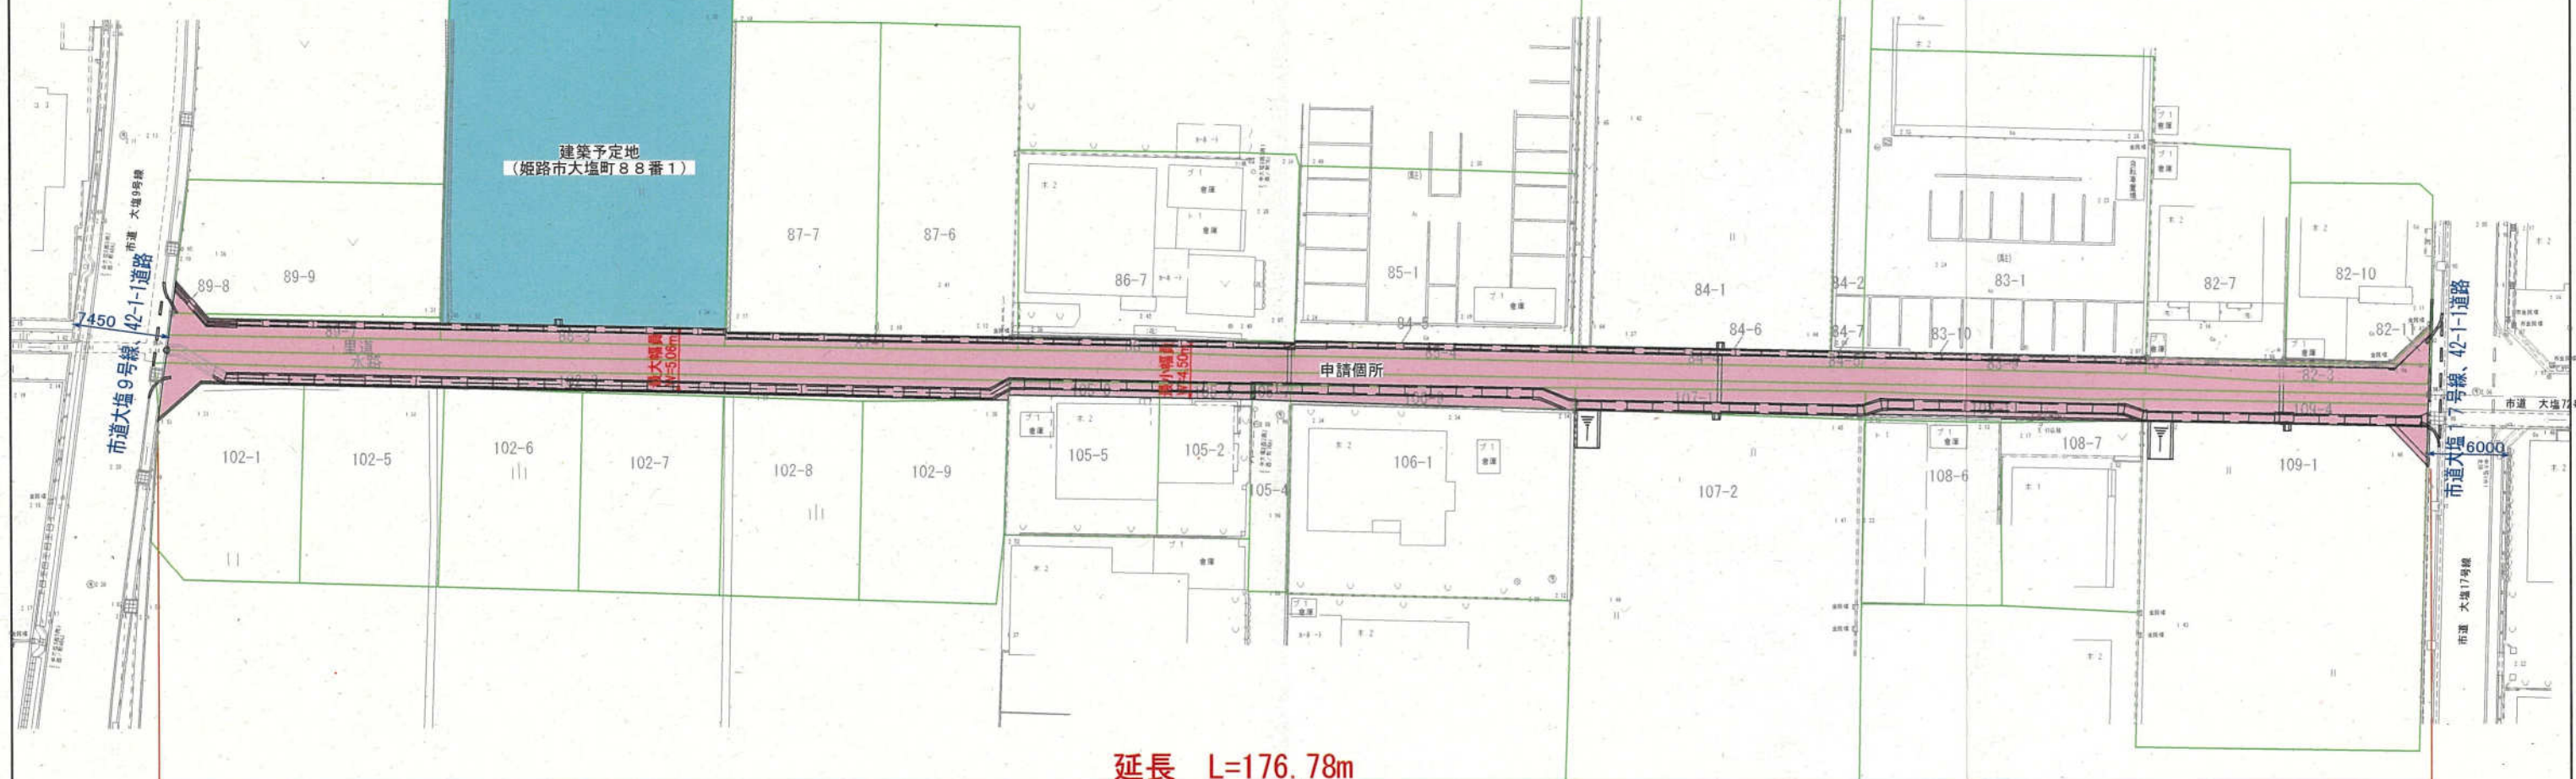

指定年月日	令和7年2月27日
指定番号	第6-09号
道路の幅員	①: 4.50m~5.06m
道路の延長	①: 176.78m
道路となる土地の地名地番	姫路市大塩町

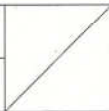事業年度	令和 6 年度事業	
工 事 名		
工事箇所	姫路市大塩町地内	
図 種	平面図	
縮 尺	S = 1 : 5 0 0	
姫路市建設局道路建設部道路建設課		