


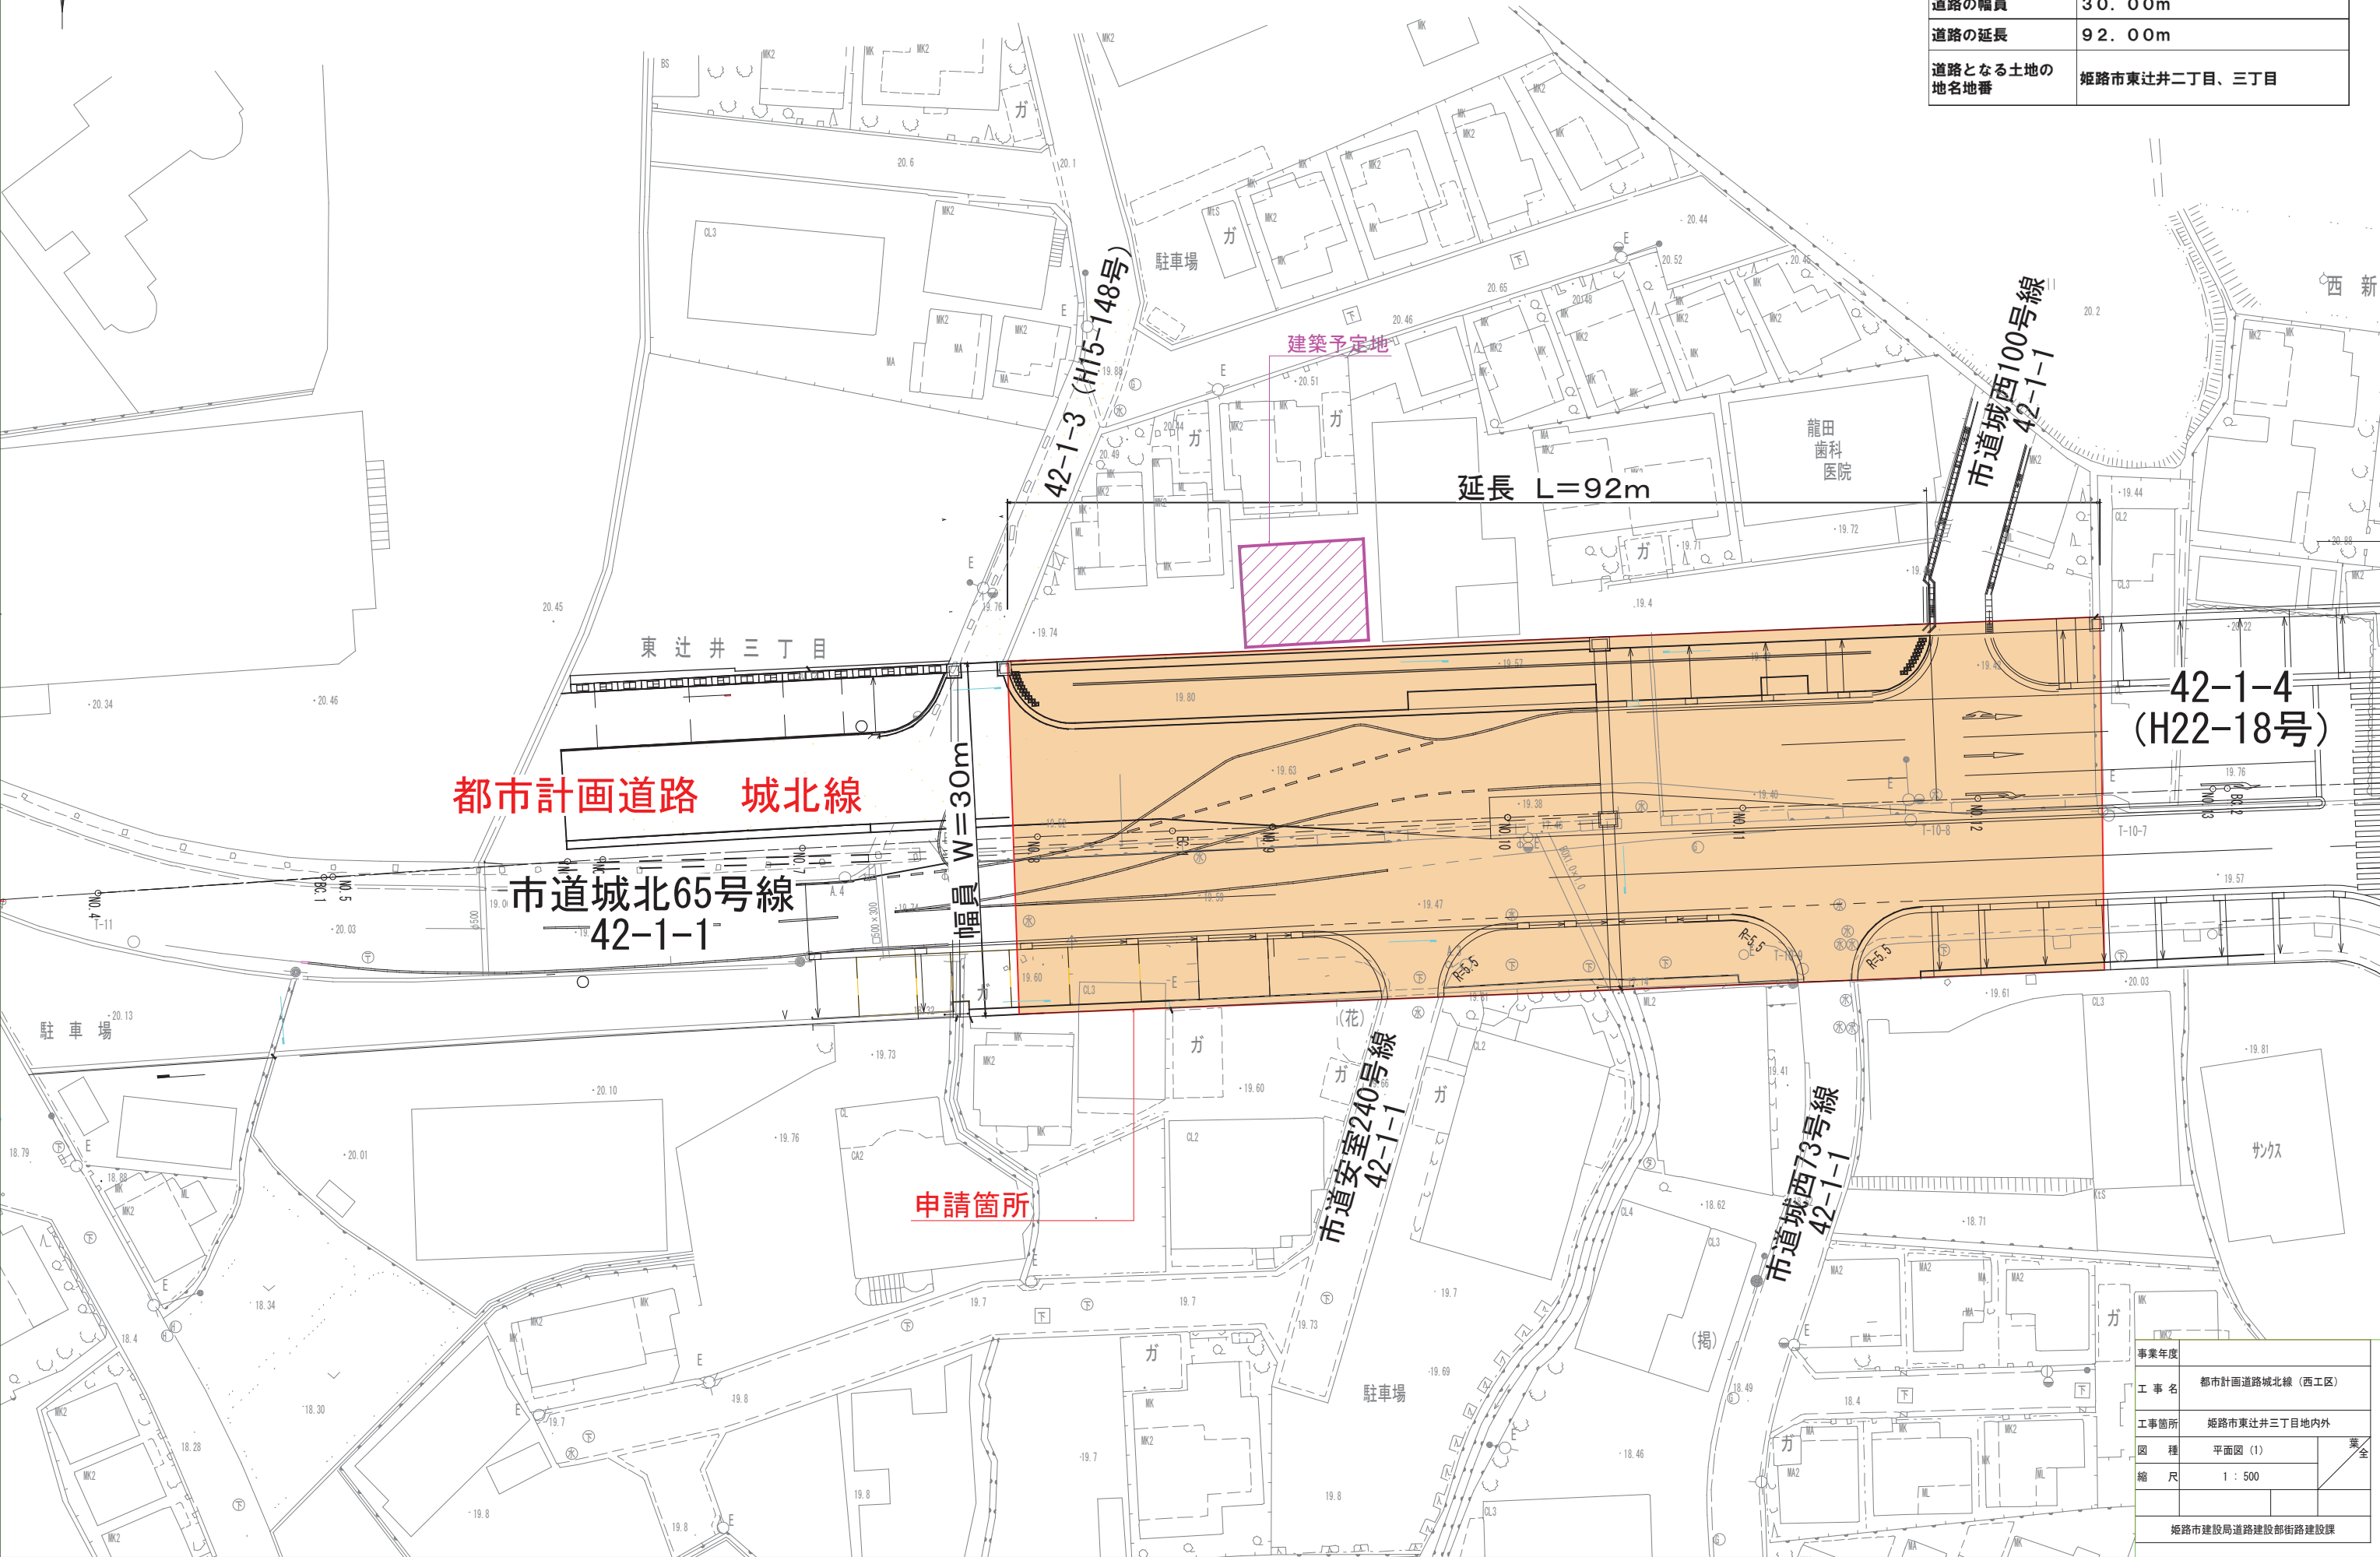

平面図 (1)

S=1:500

指定年月日	令和 7年 9月30日
指定番号	第 7-01号
道路の幅員	30.00m
道路の延長	92.00m
道路となる土地の 地名地番	姫路市東辻井二丁目、三丁目



42-1-4
(H22-18号)


申請箇所

市道安室240号線
42-1-1


市道城西73号線
42-1-1

事業年度	都市計画道路城北線 (西工区)		
工事箇所	姫路市東辻井三丁目地内外		
図 種	平面図 (1)	縮 尺	1 : 500
姫路市建設局道路建設部街路建設課			

指定範囲図

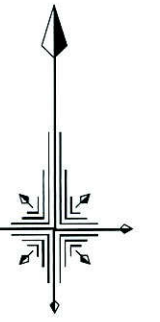

1/300


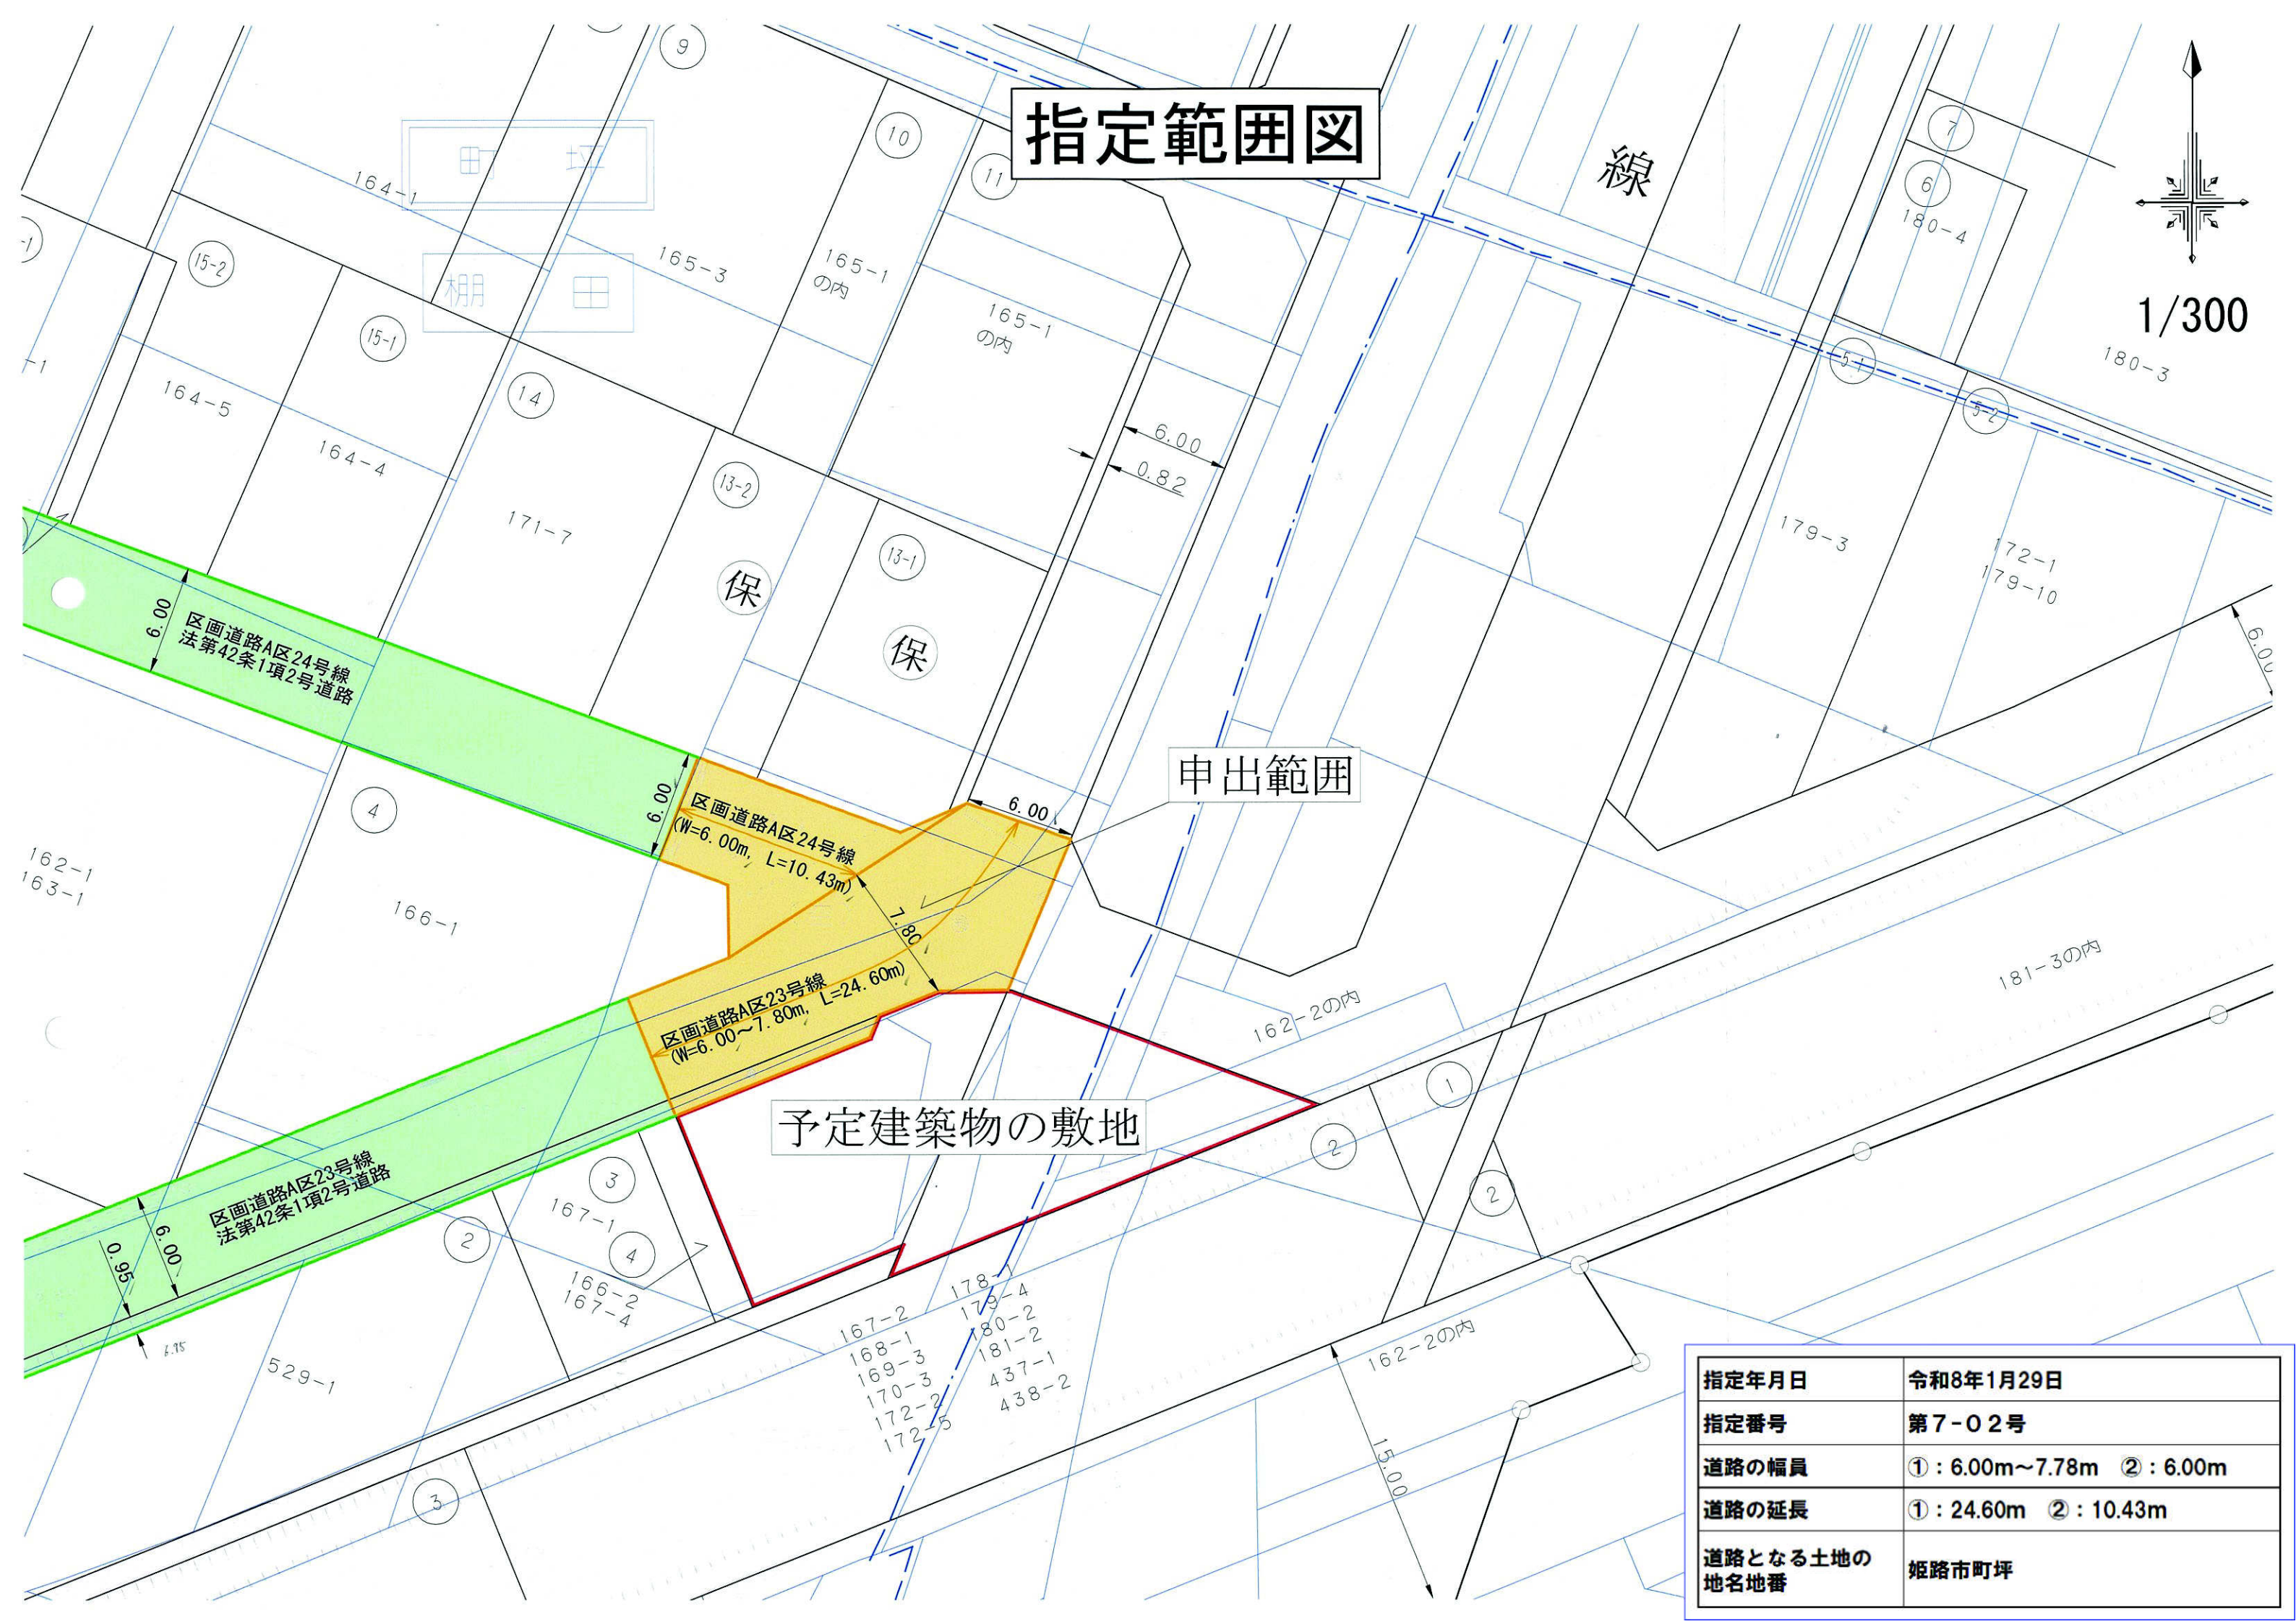


申出範囲

予定建築物の敷地

指定年月日	令和8年1月29日
指定番号	第7-02号
道路の幅員	① : 6.00m~7.78m ② : 6.00m
道路の延長	① : 24.60m ② : 10.43m
道路となる土地の 地名地番	姫路市町坪

指定範囲図

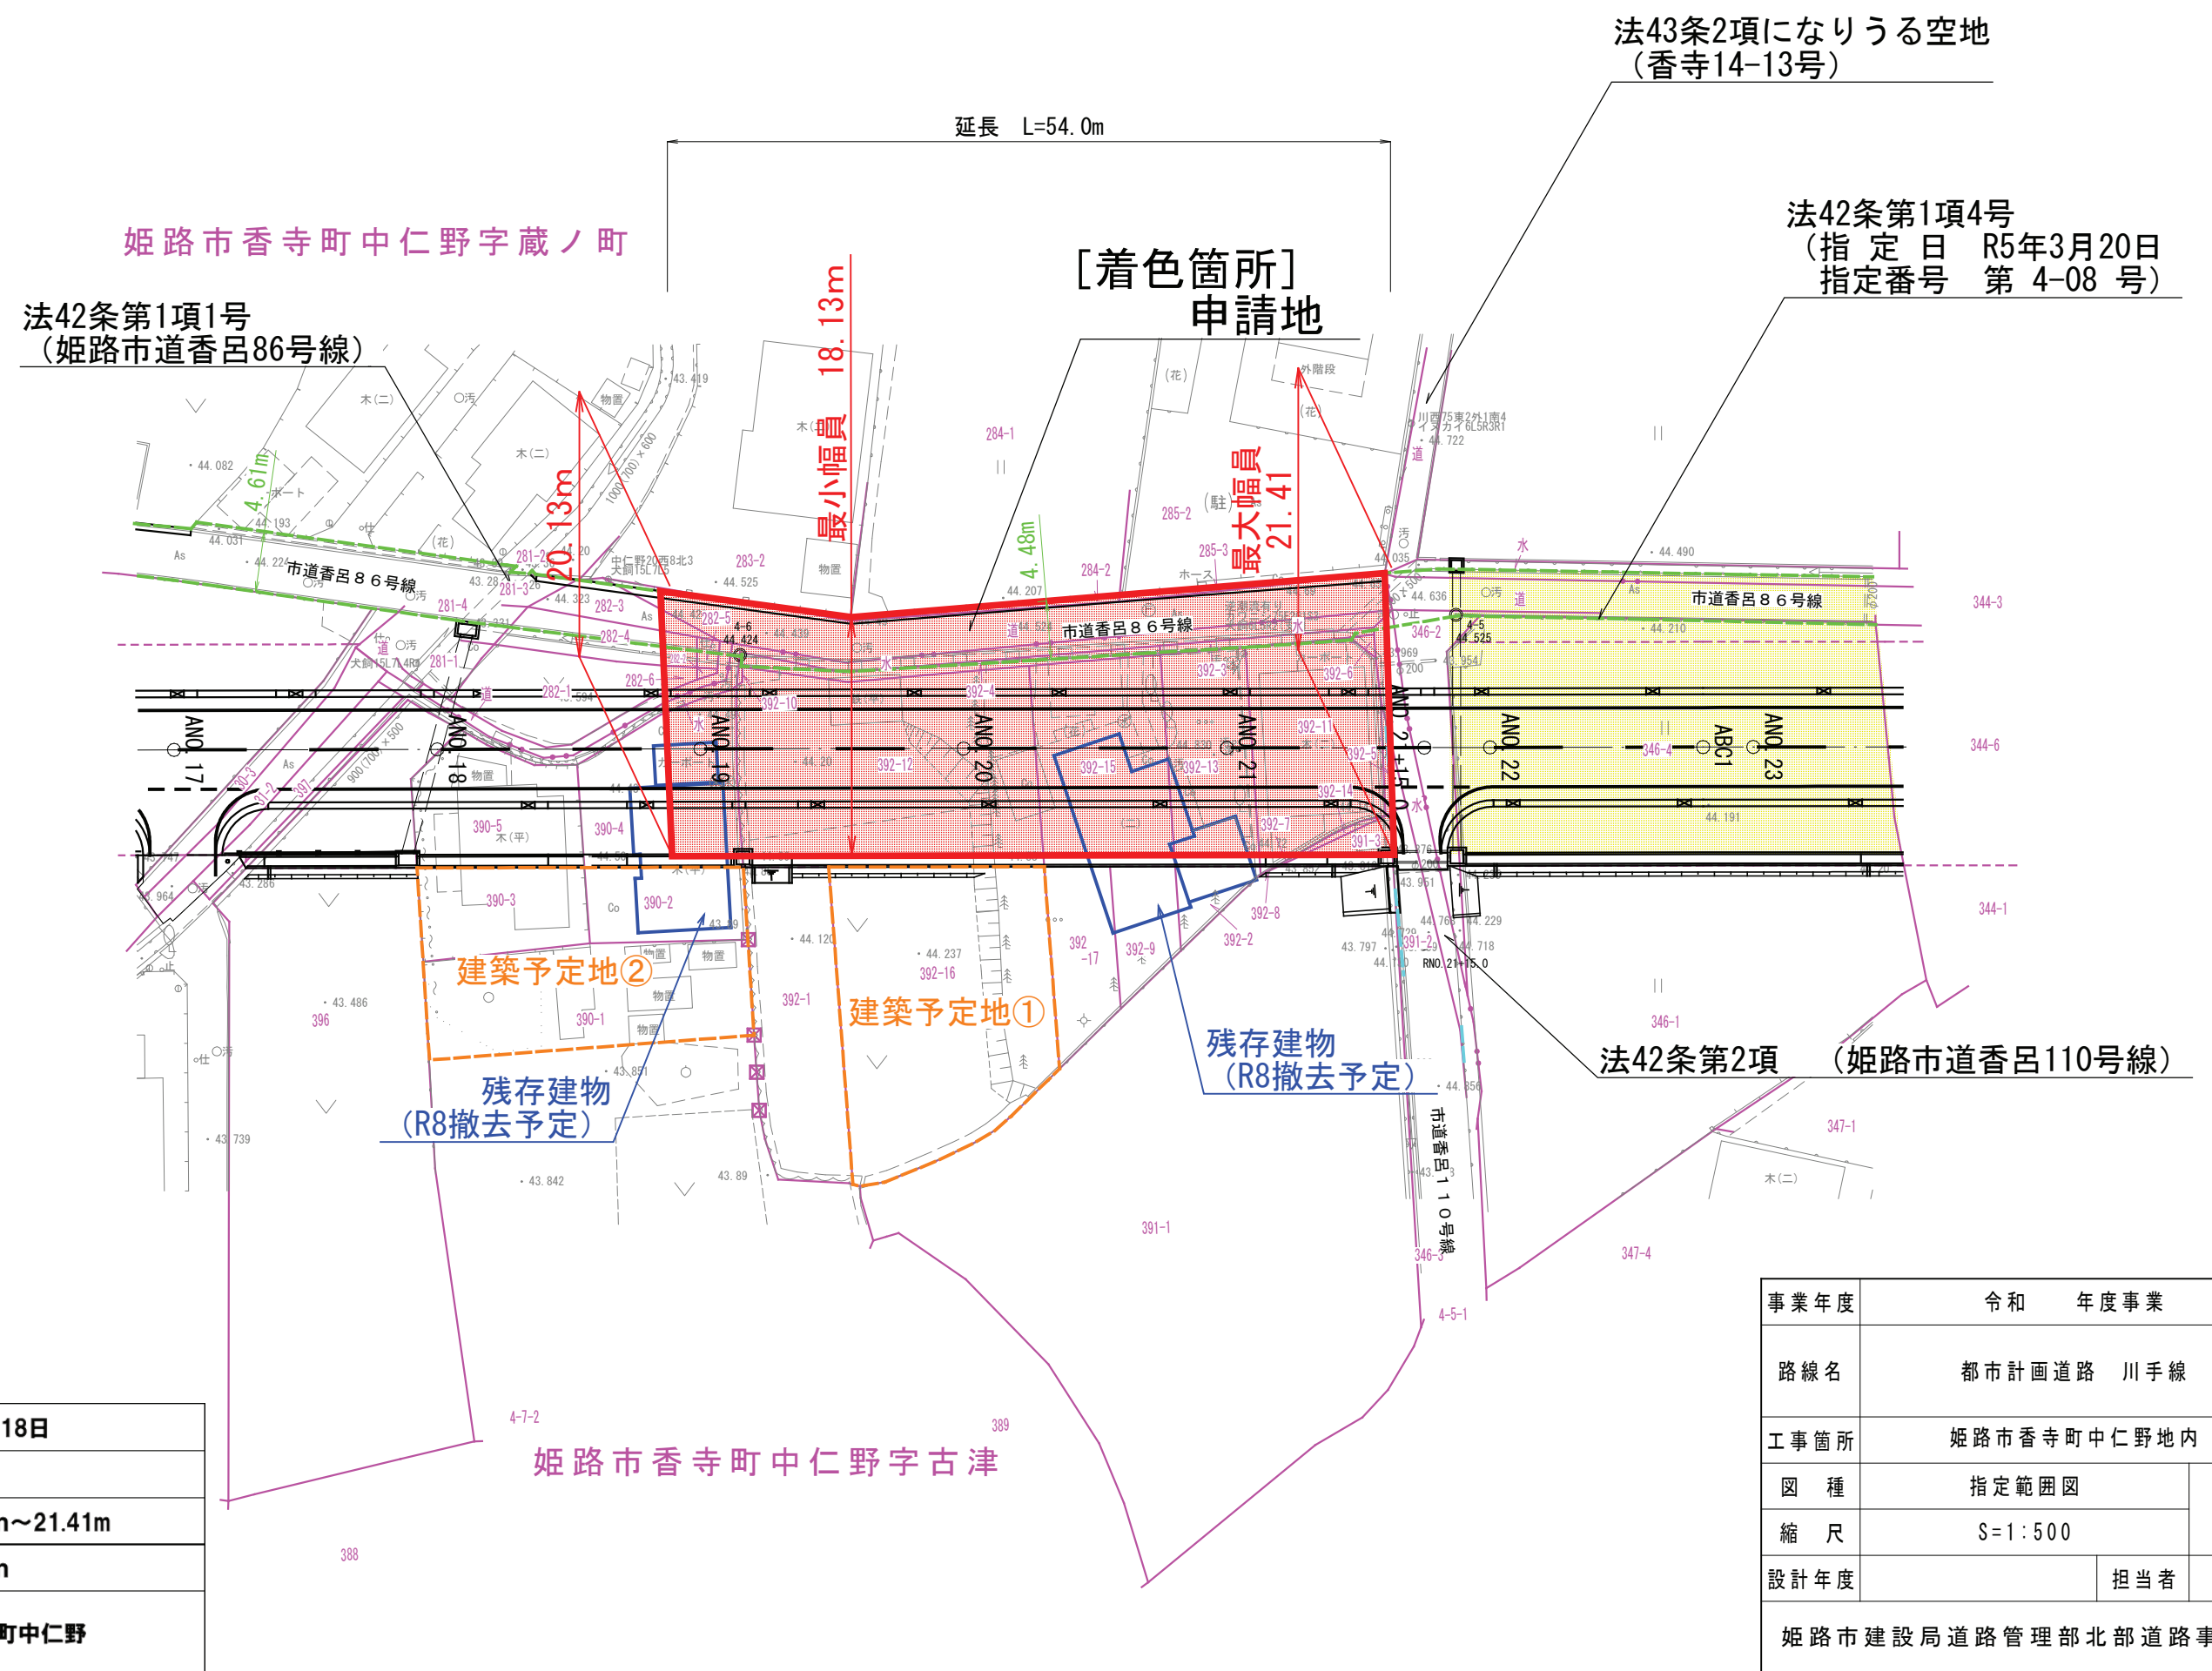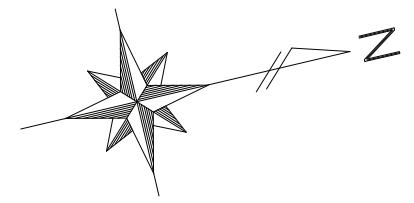


指定年月日	令和8年2月18日
指定番号	第7-03号
道路の幅員	① : 18.13m~21.41m
道路の延長	① : 54.00m
道路となる土地の 地名地番	姫路市香寺町中仁野

事業年度	令和	年度事業
路線名	都市計画道路	川手線
工事箇所	姫路市香寺町中仁野地内	
図種	指定範囲図	2
縮尺	S=1:500	
設計年度		担当者
姫路市建設局道路管理部北部道路事務所		


指定範囲図

縮尺 1:500

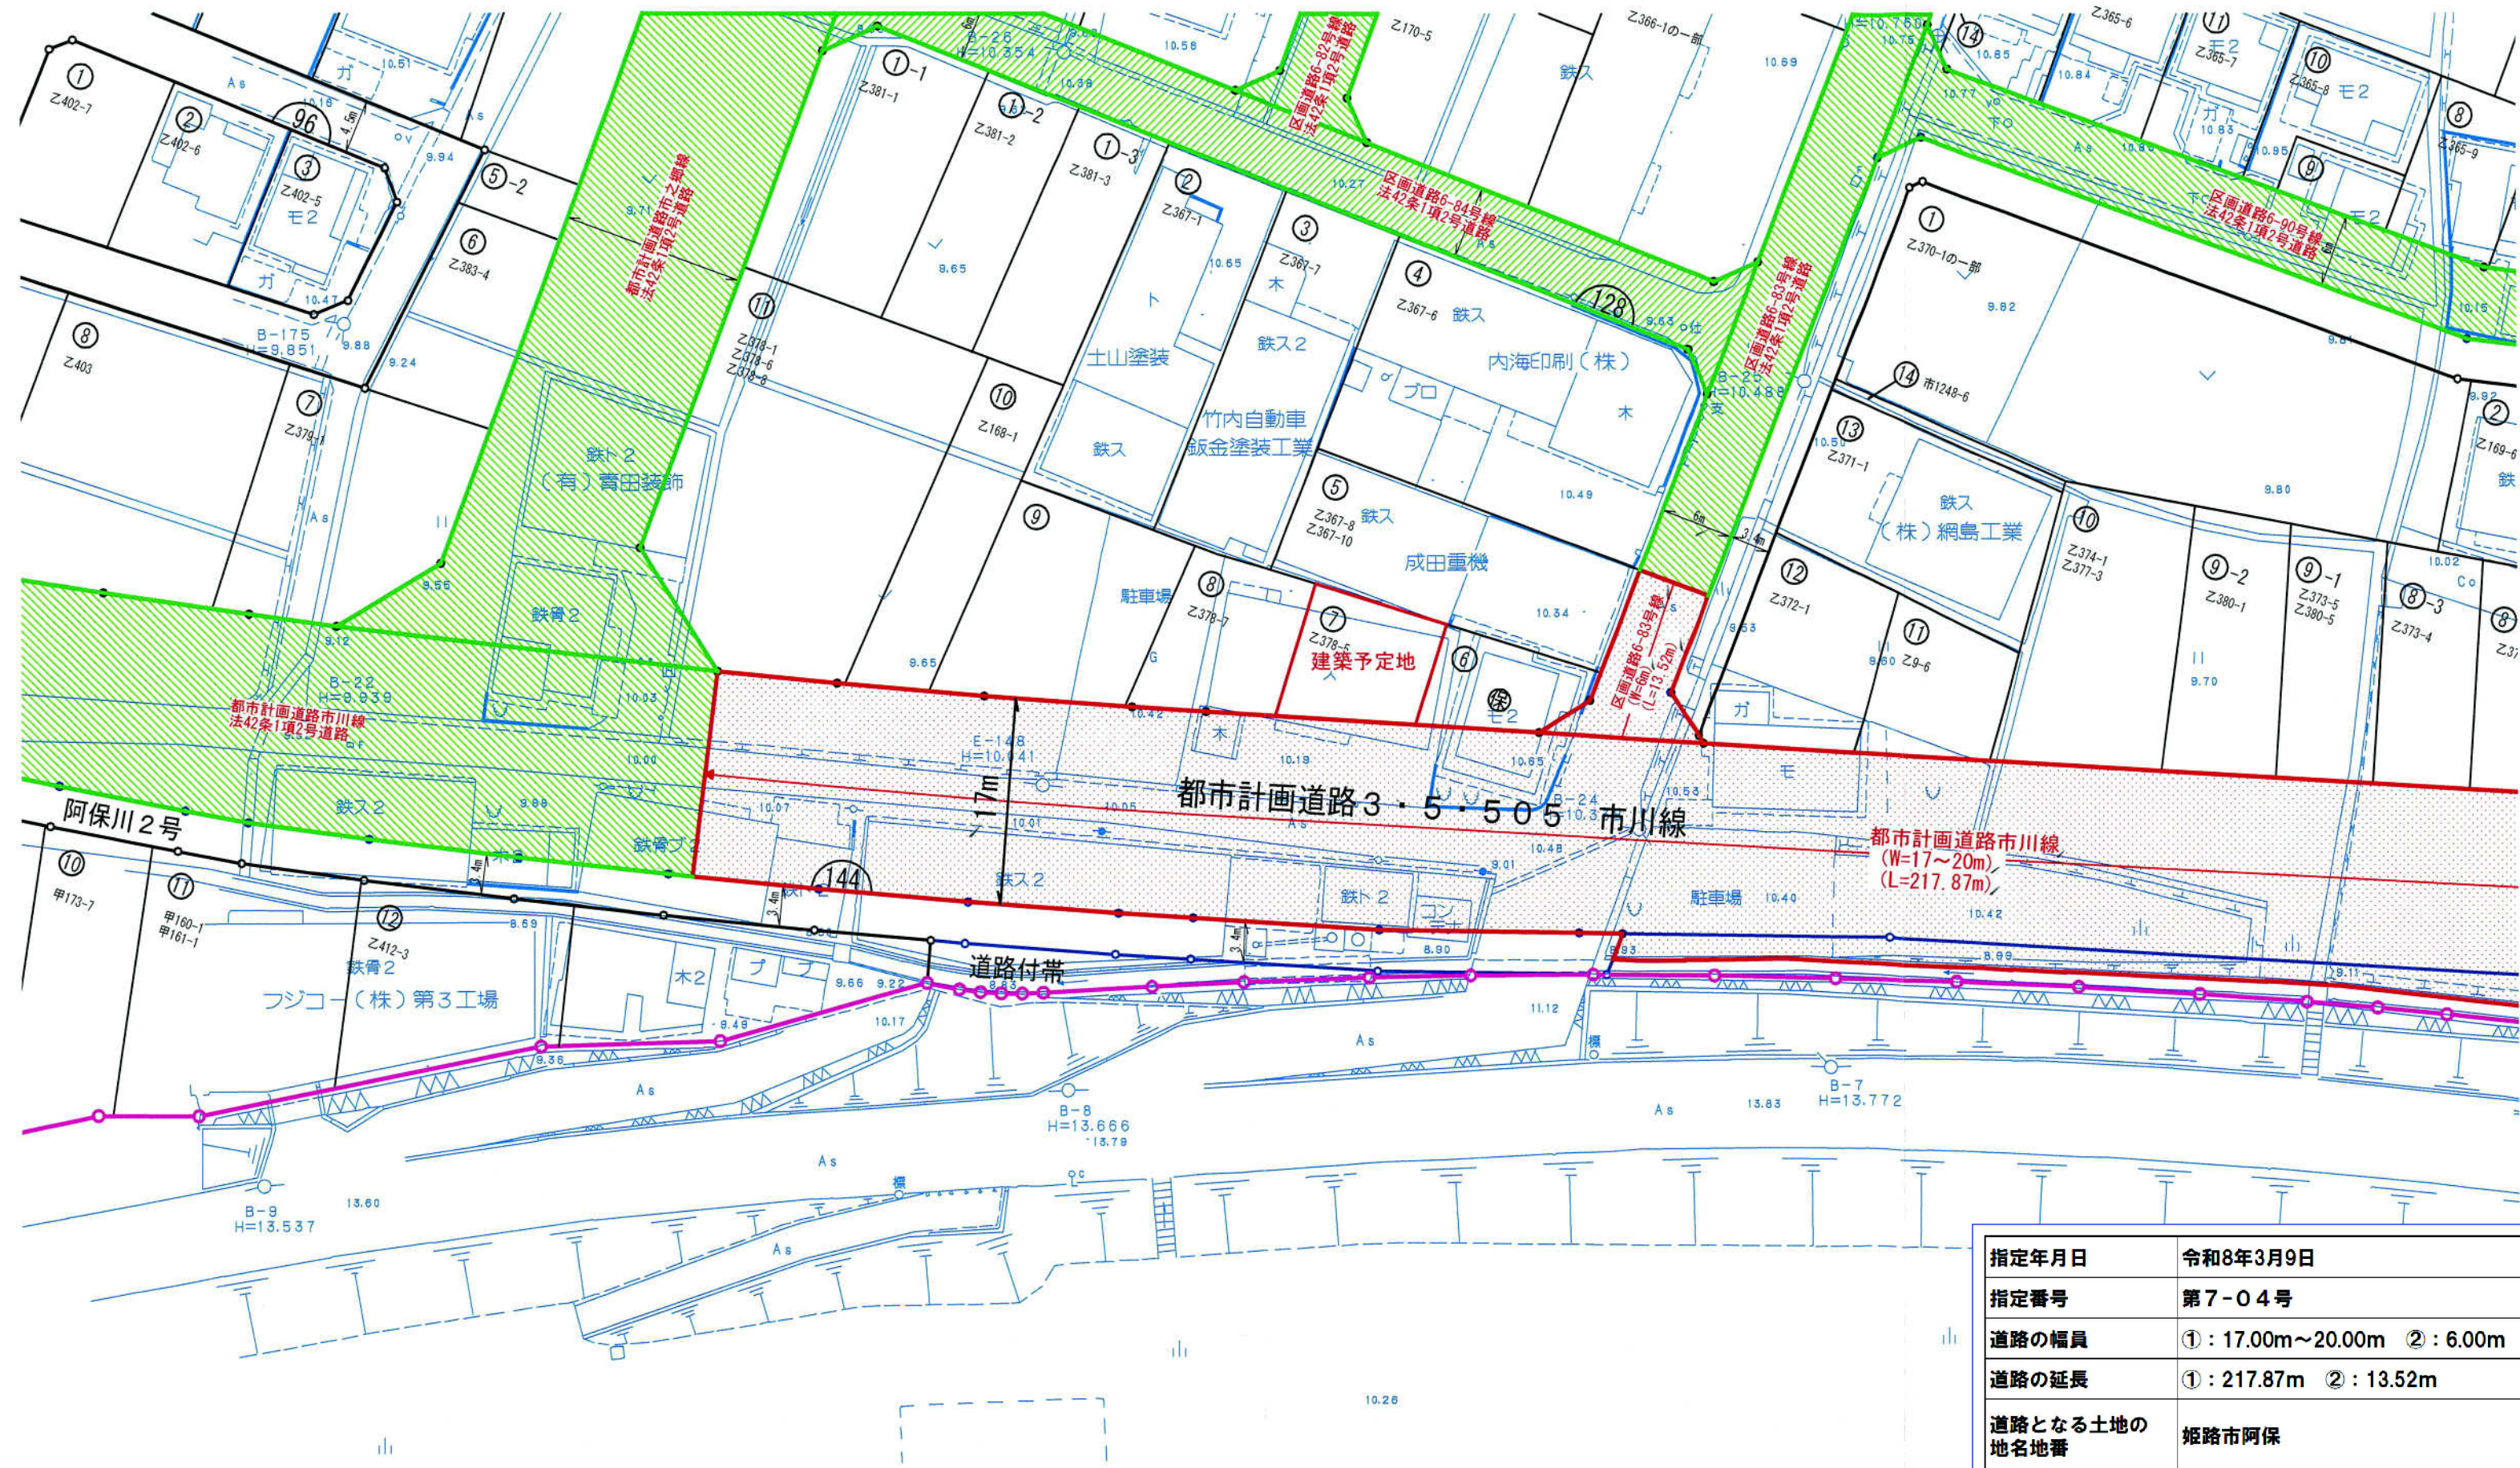


指定年月日	令和8年3月9日
指定番号	第7-04号
道路の幅員	①: 17.00m~20.00m ②: 6.00m
道路の延長	①: 217.87m ②: 13.52m
道路となる土地の 地名地番	姫路市阿保

縮尺 1:500

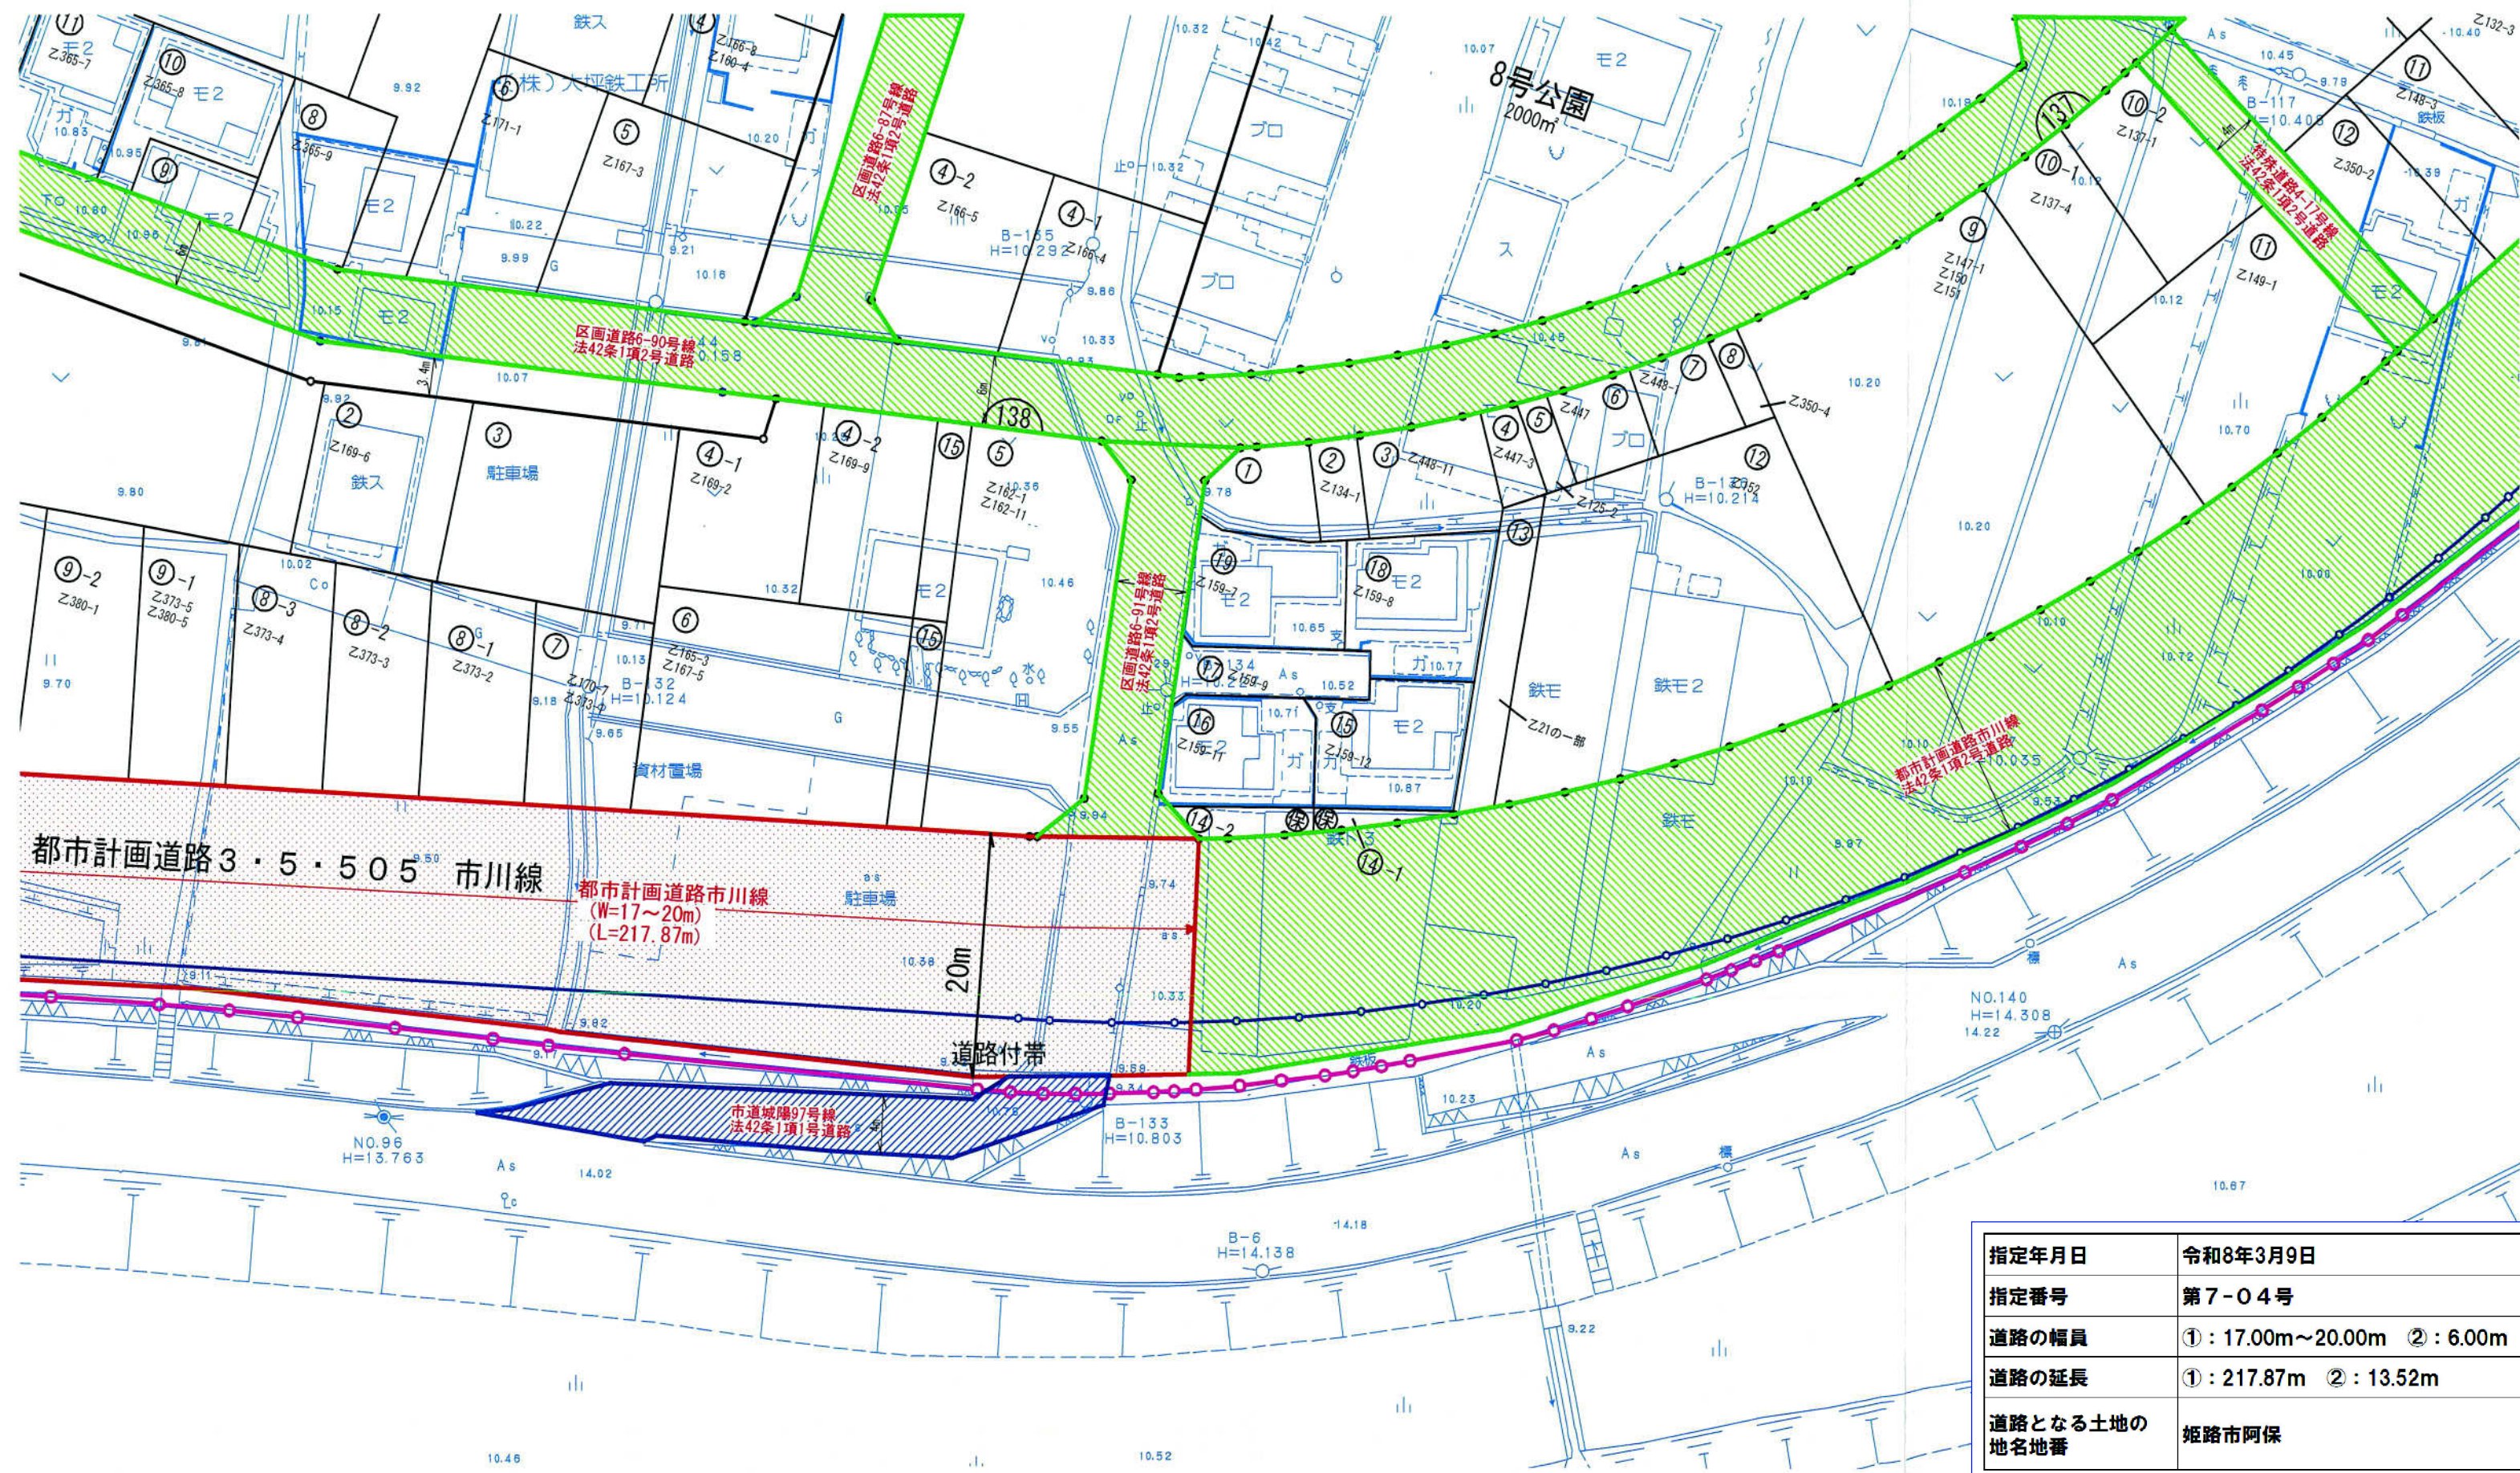


指定範囲図

縮尺 1:500

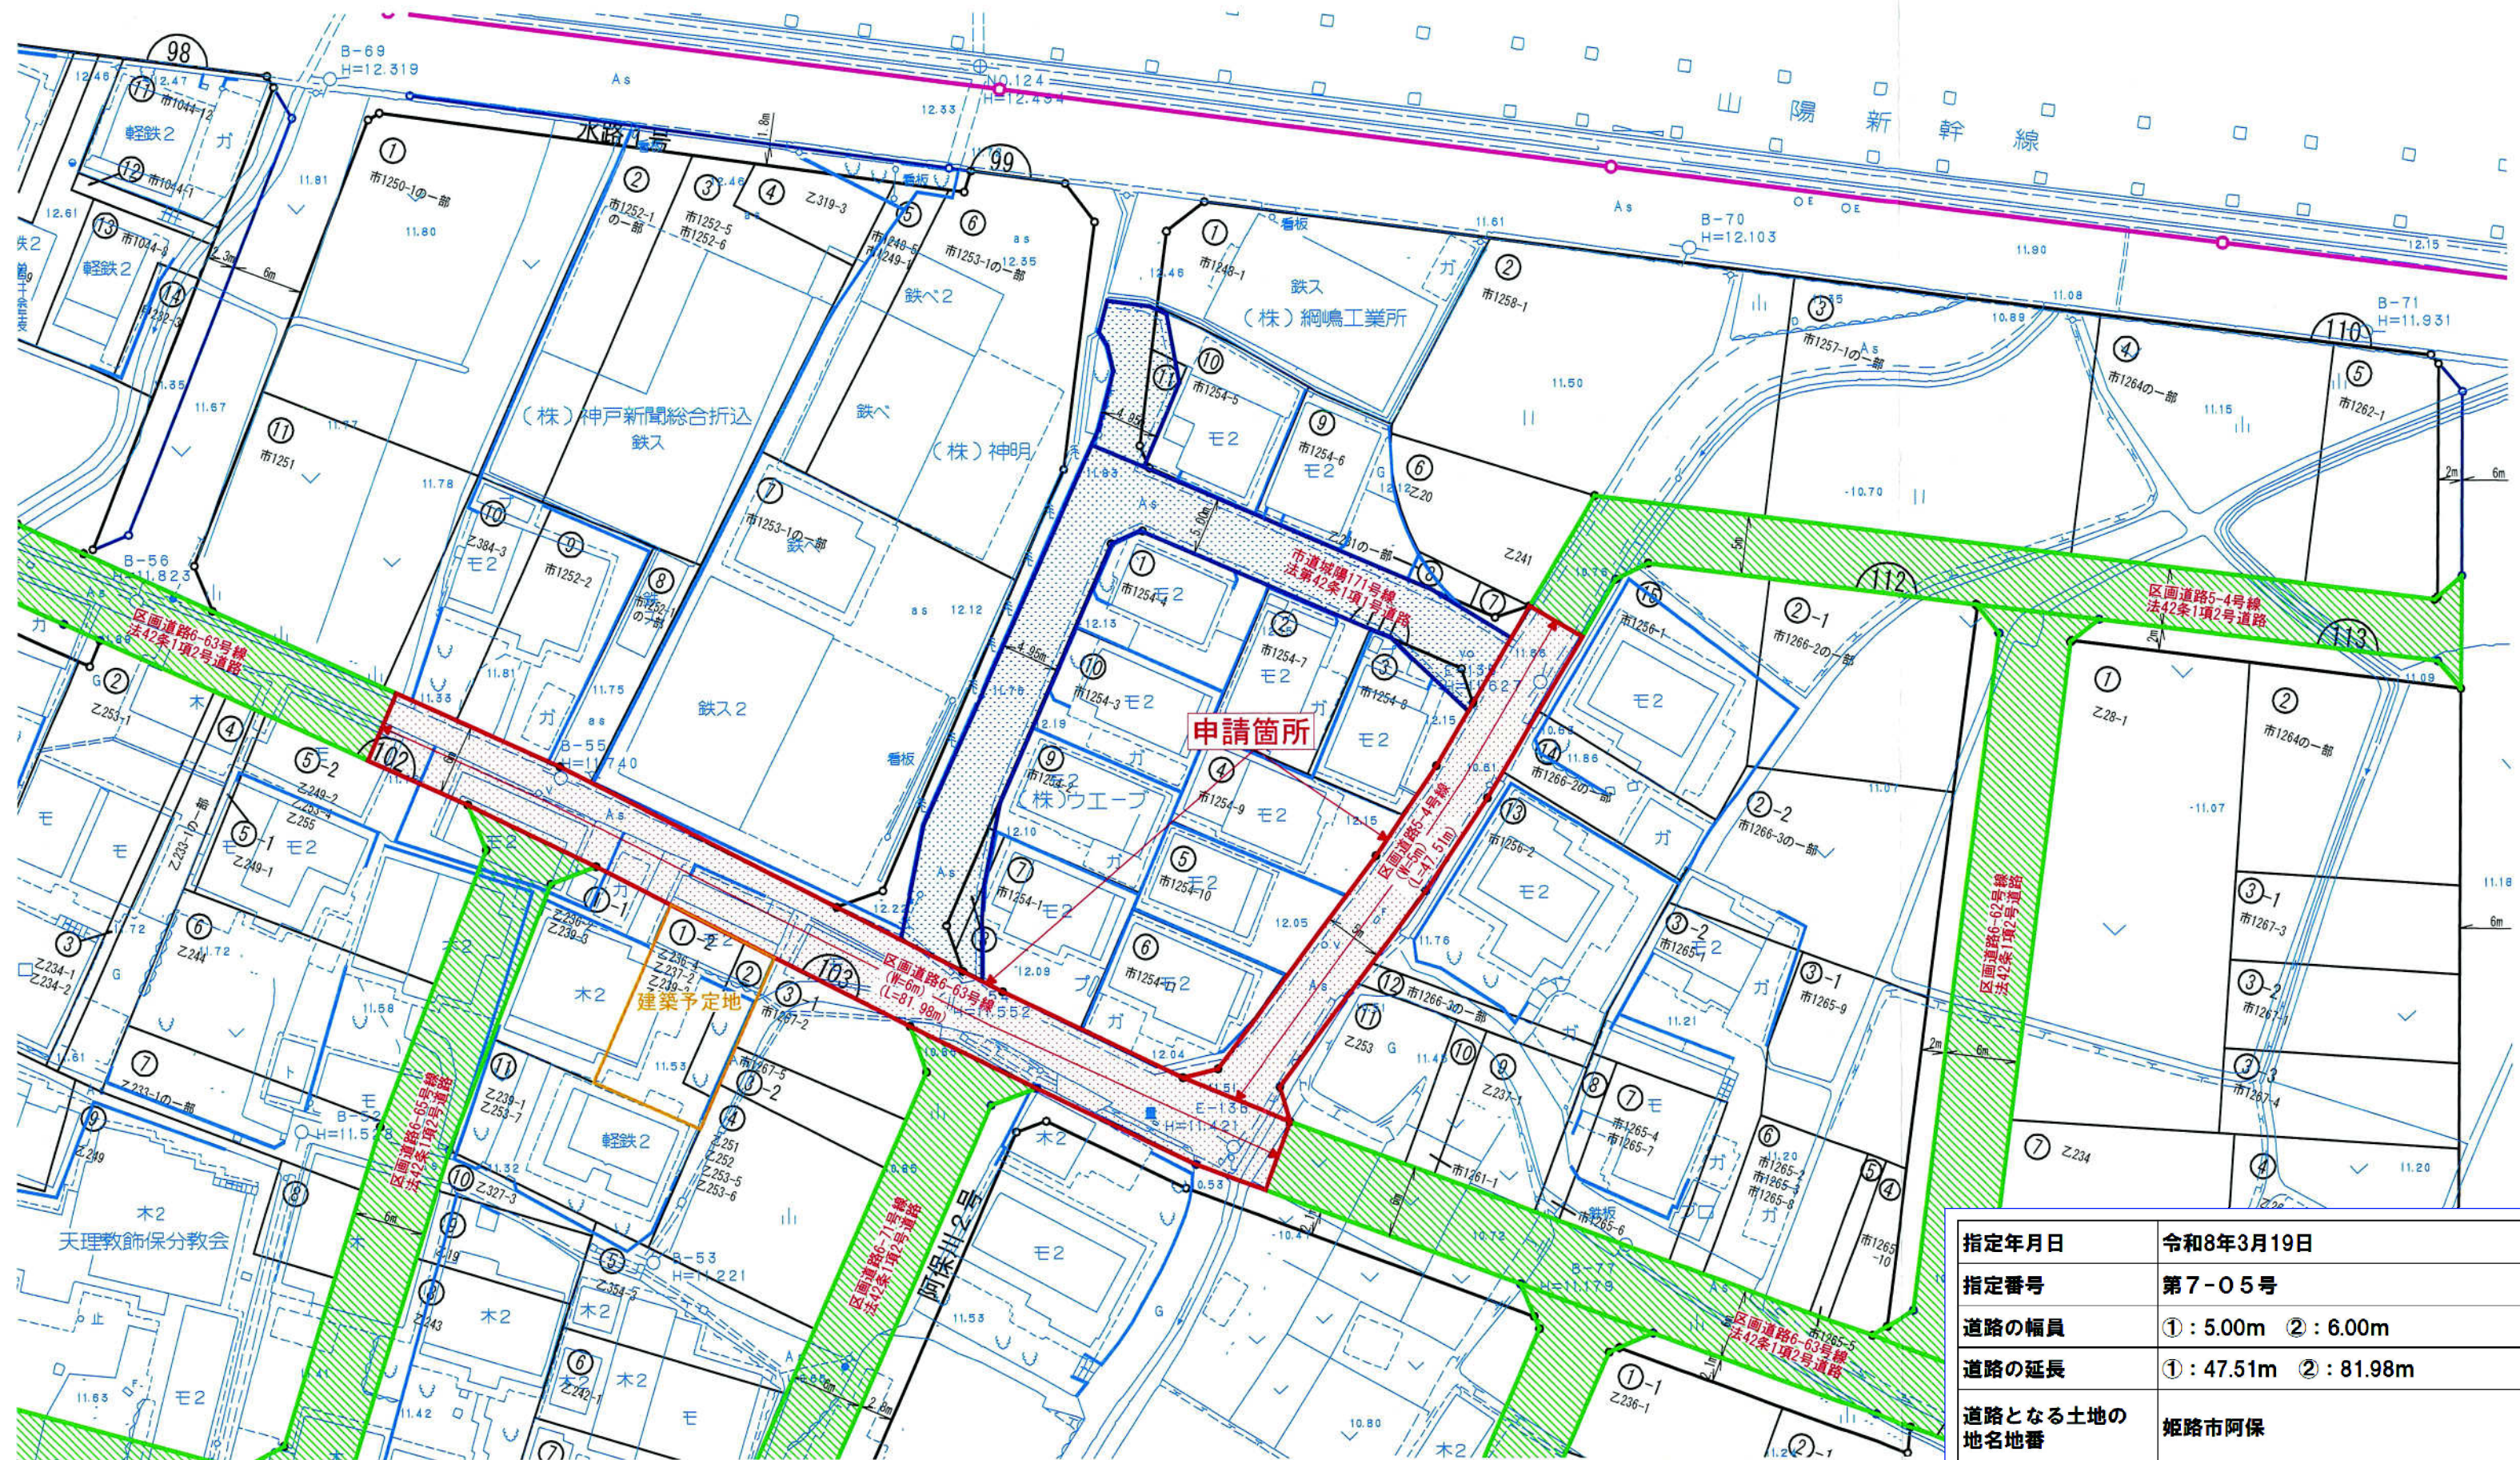

指定範囲図

縮尺 1:500

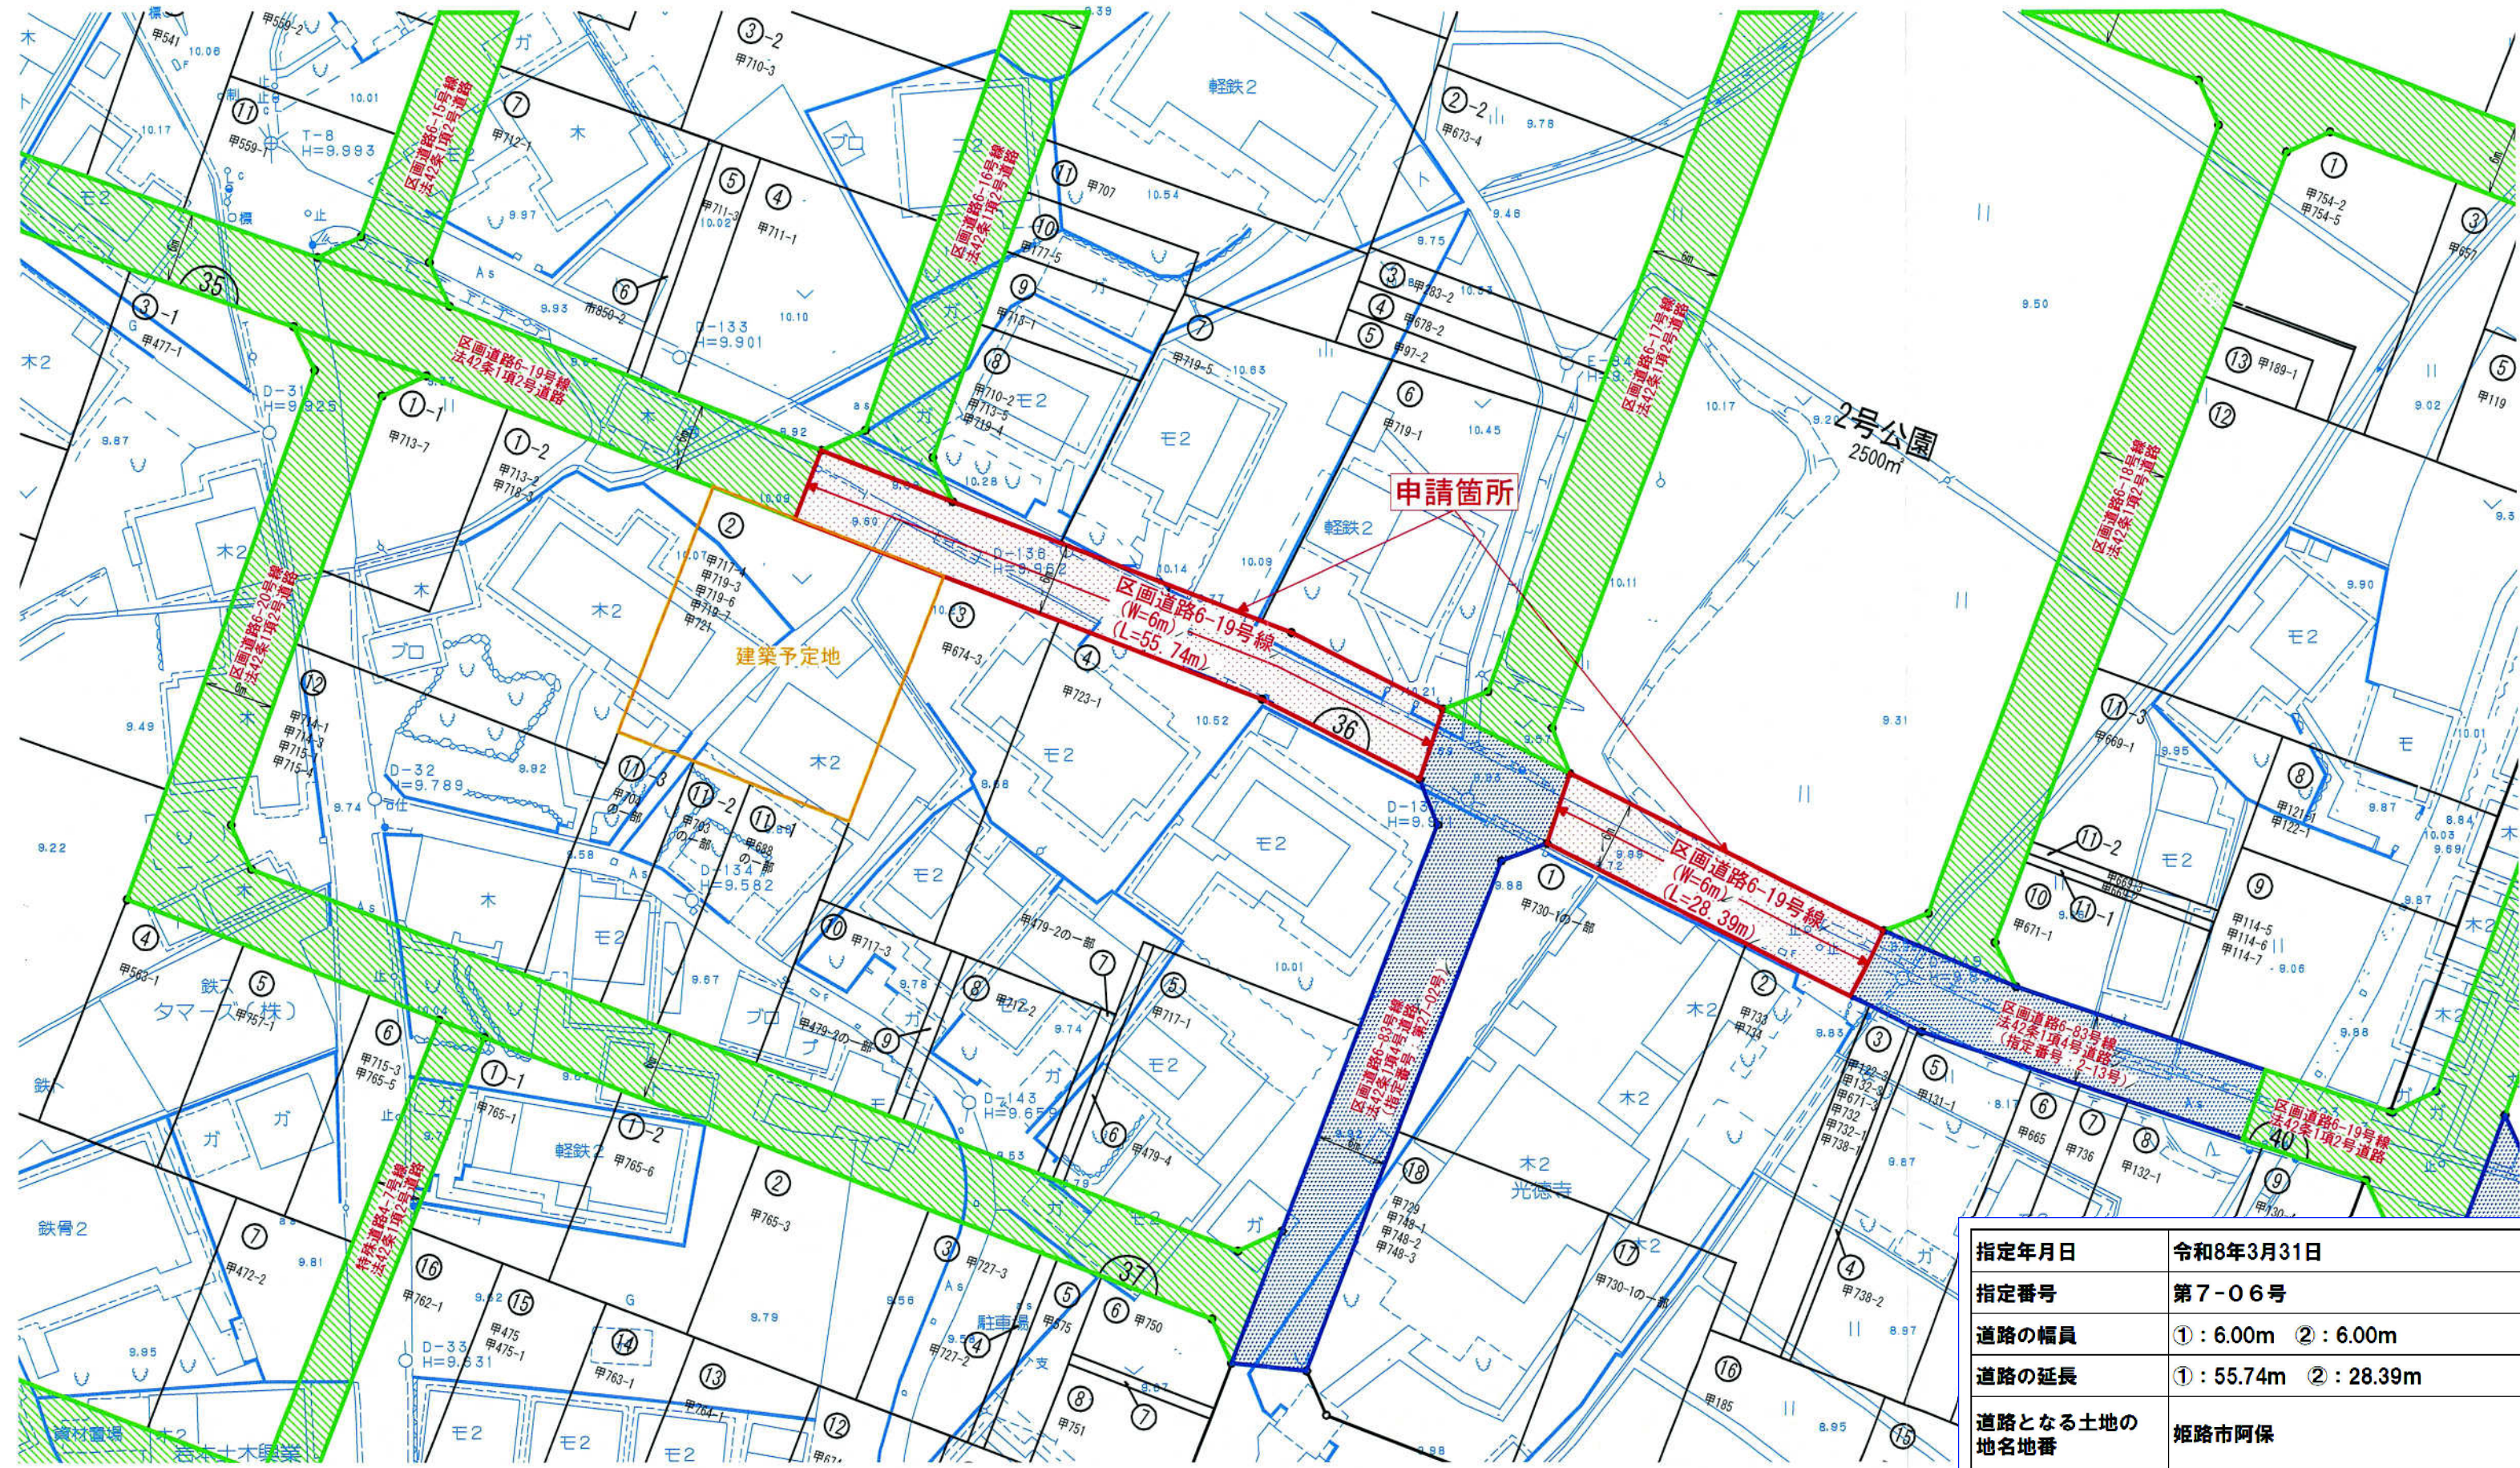

指定年月日	令和8年3月31日
指定番号	第7-06号
道路の幅員	①: 6.00m ②: 6.00m
道路の延長	①: 55.74m ②: 28.39m
道路となる土地の 地名地番	姫路市阿保