


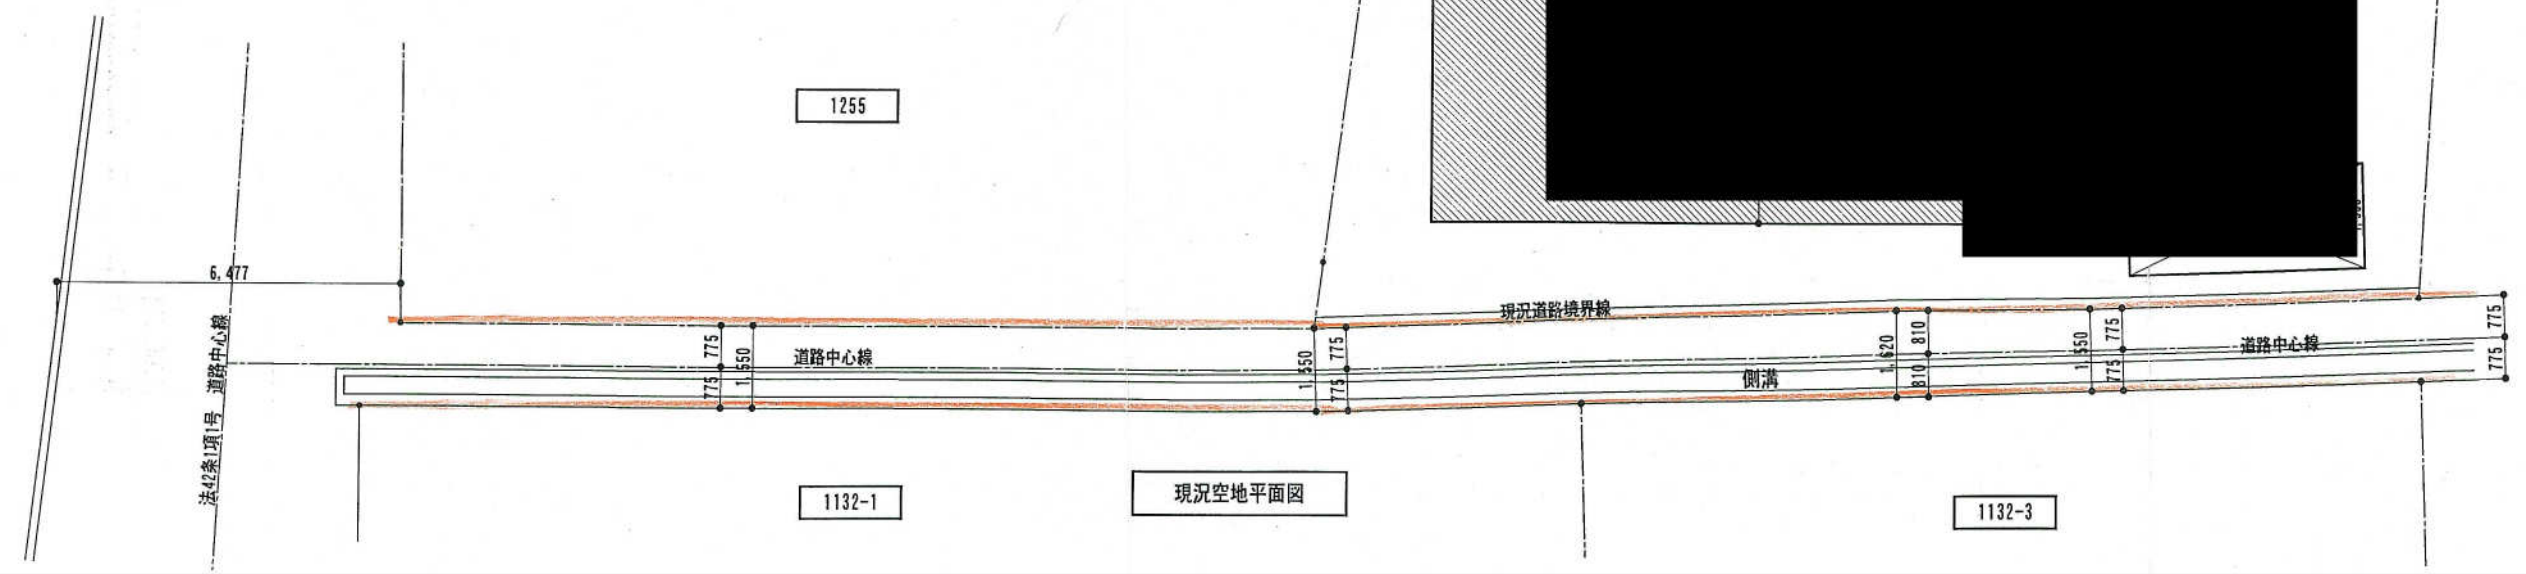
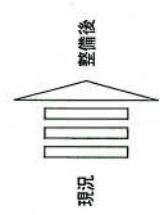


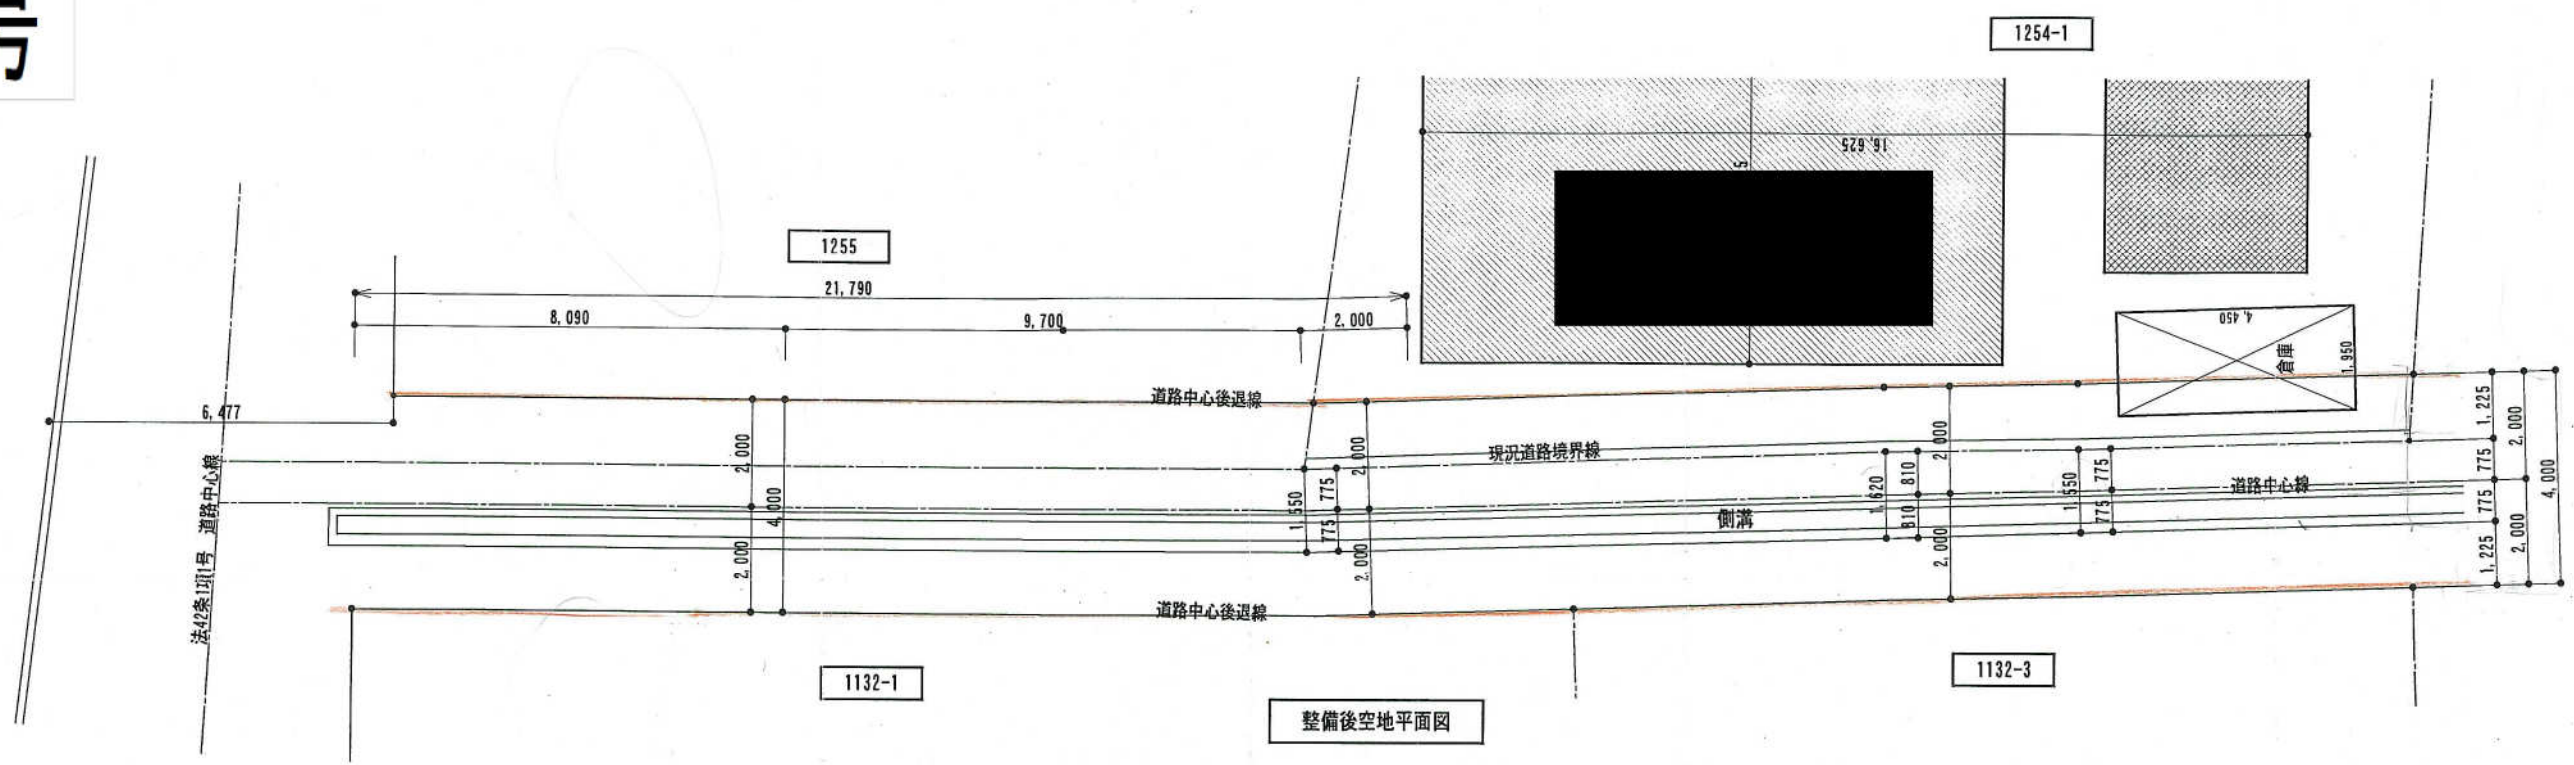


H12-008号

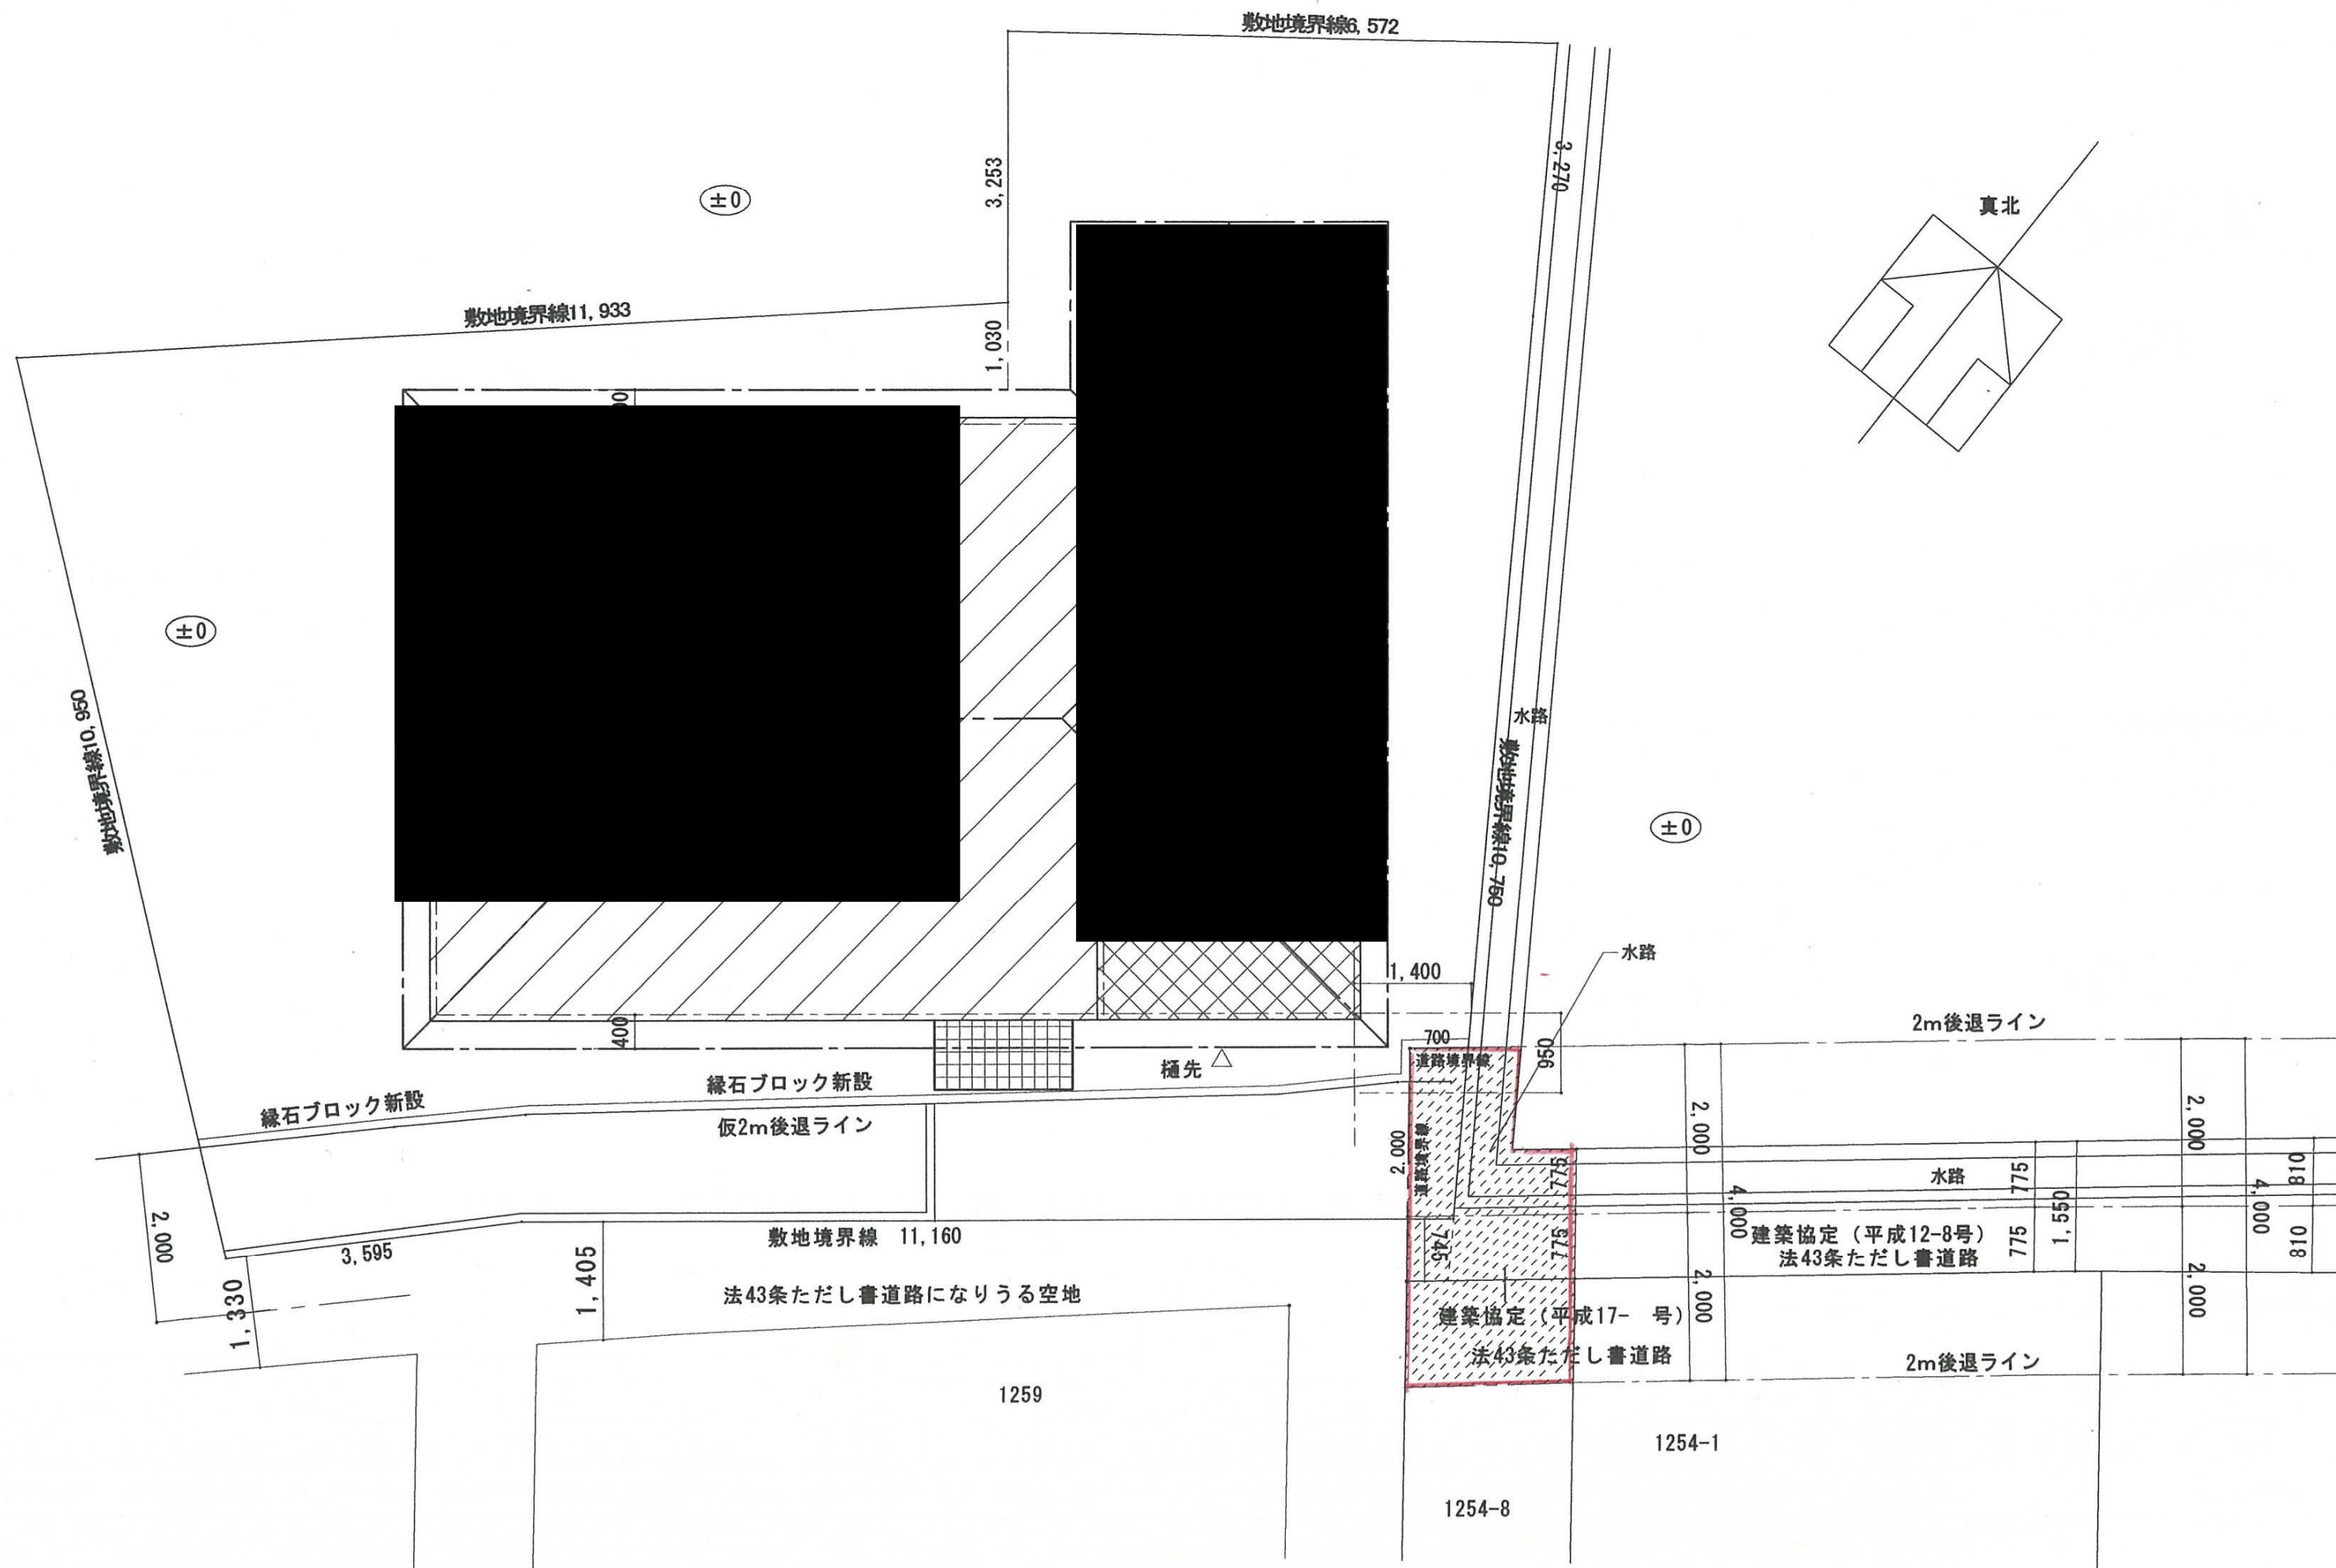

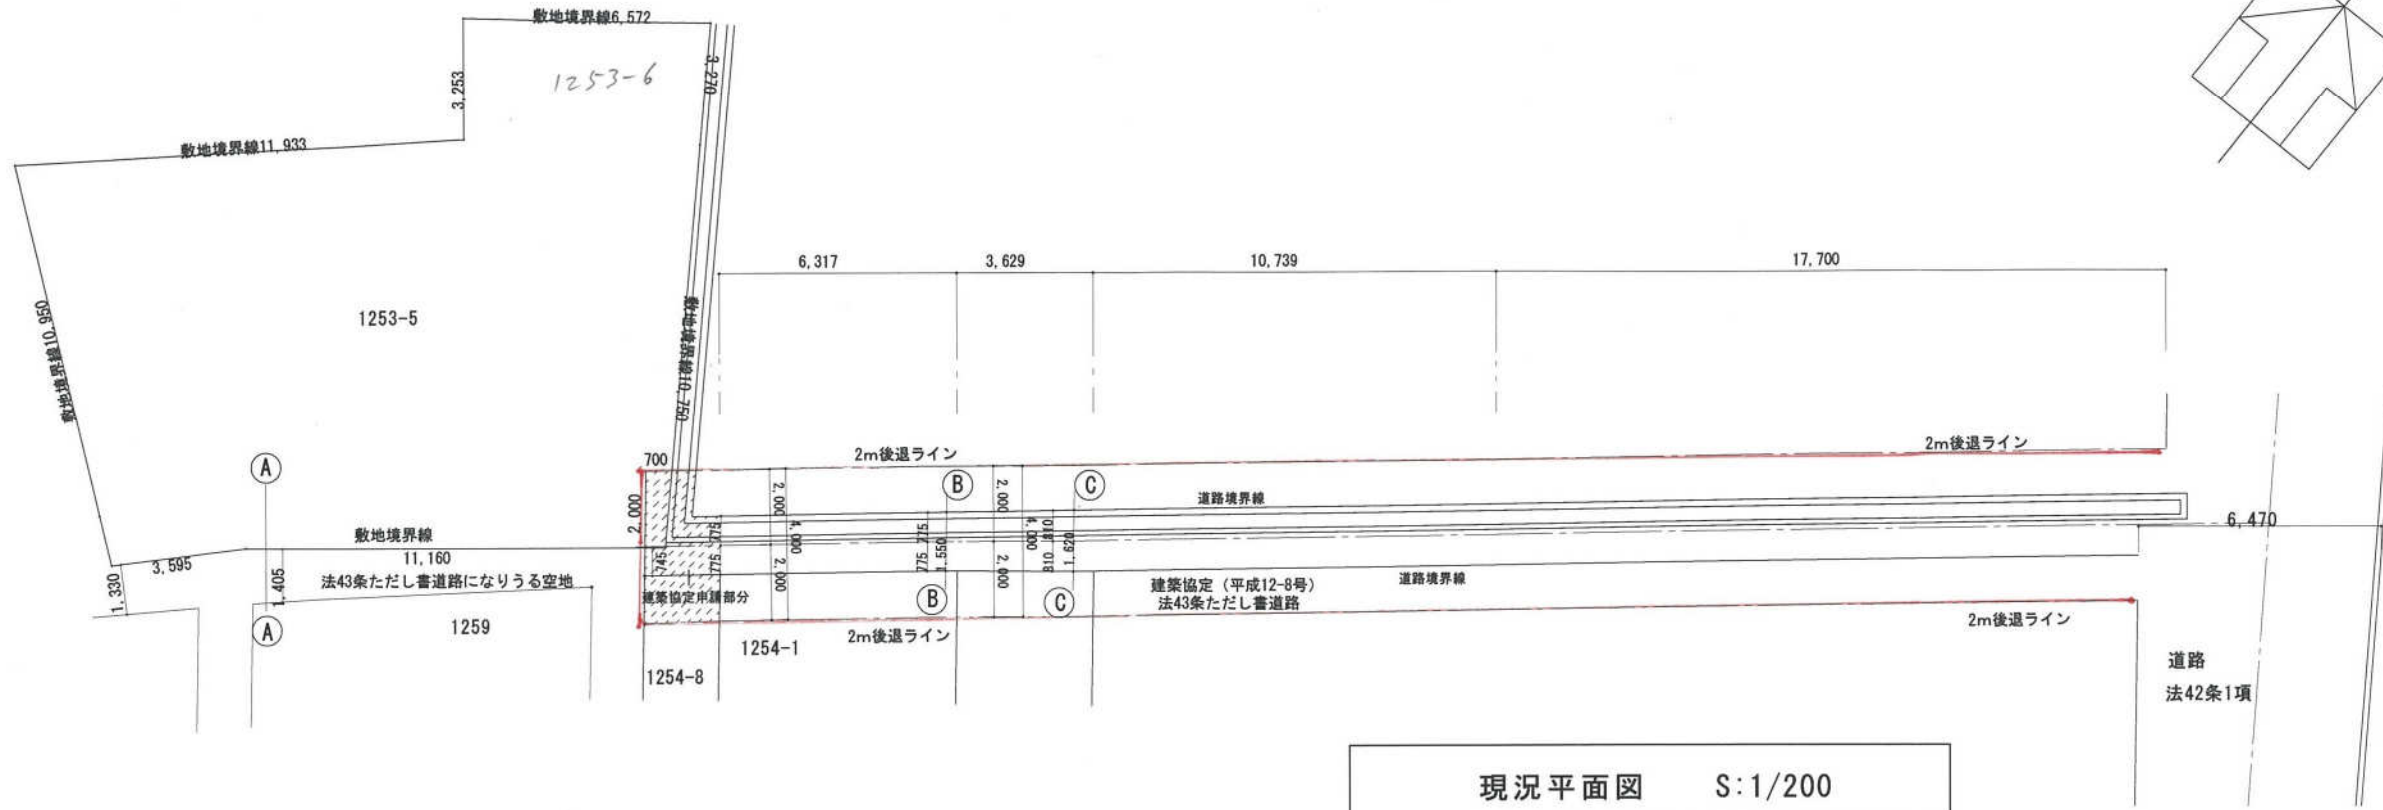

現況平面図 S:1/200

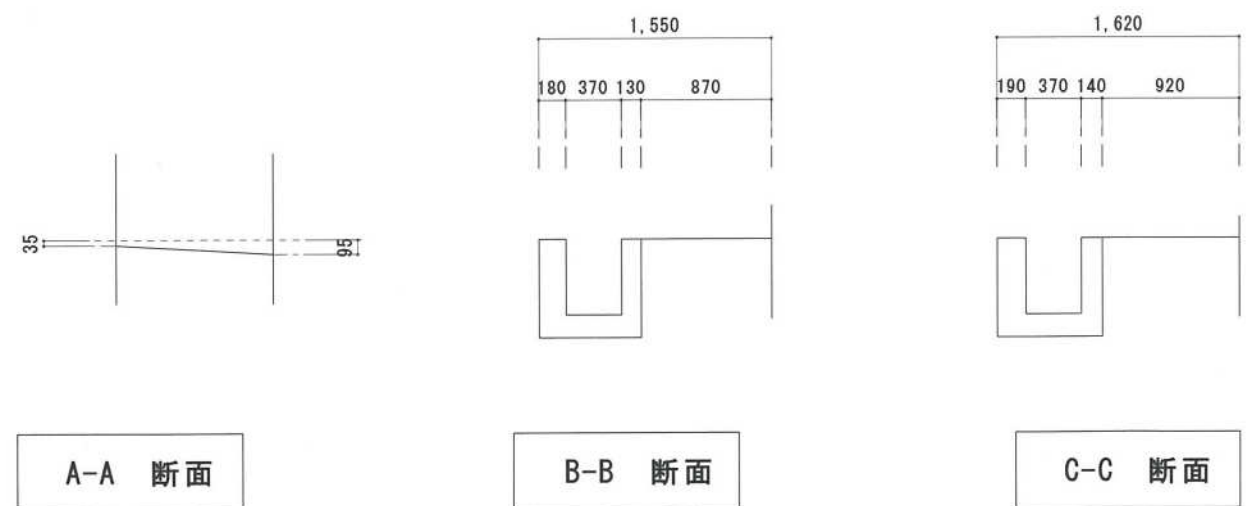


C-C 断面

現況断面図 S:1/50


今回の道路協定の長さ	6.317+3.629+10.739+17.700	38.385 m
協定済の長さ		1,510 m
合 計		39.895 m

H12-011号

配置図

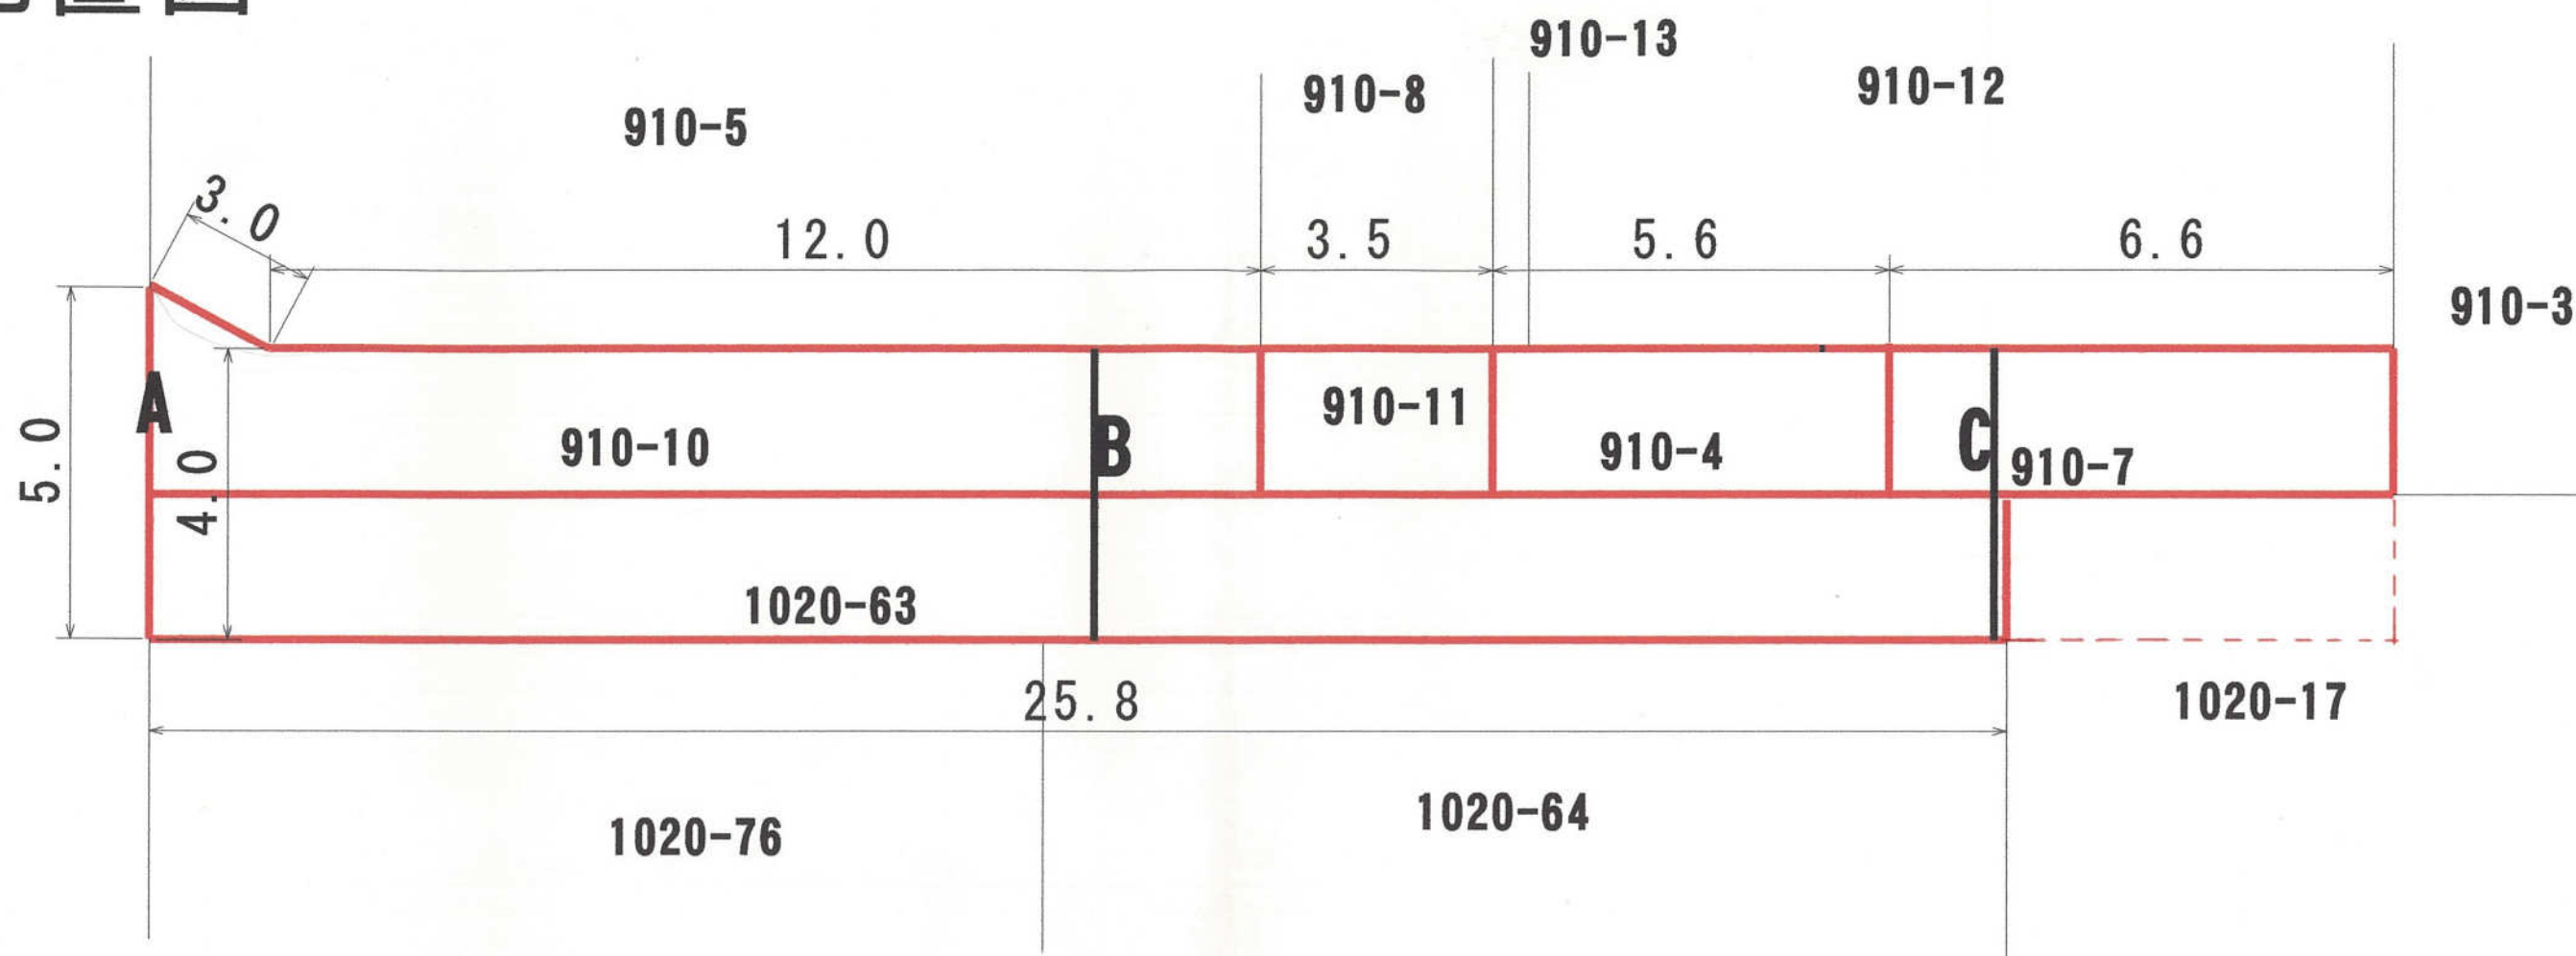

断面図

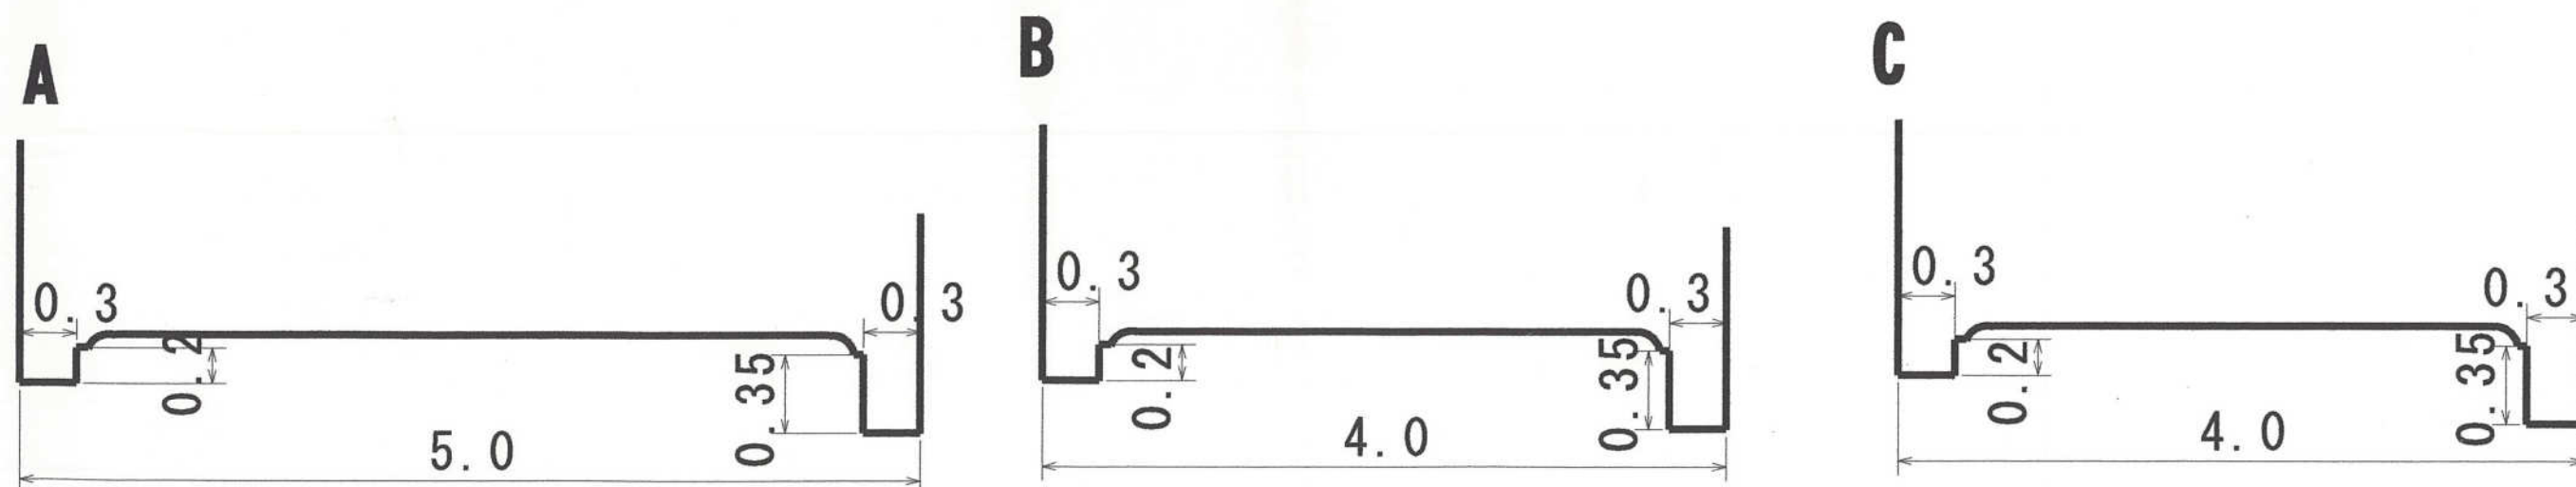


H12-016号

姫路市東辻井4丁目104番20

測量図


S=1:250

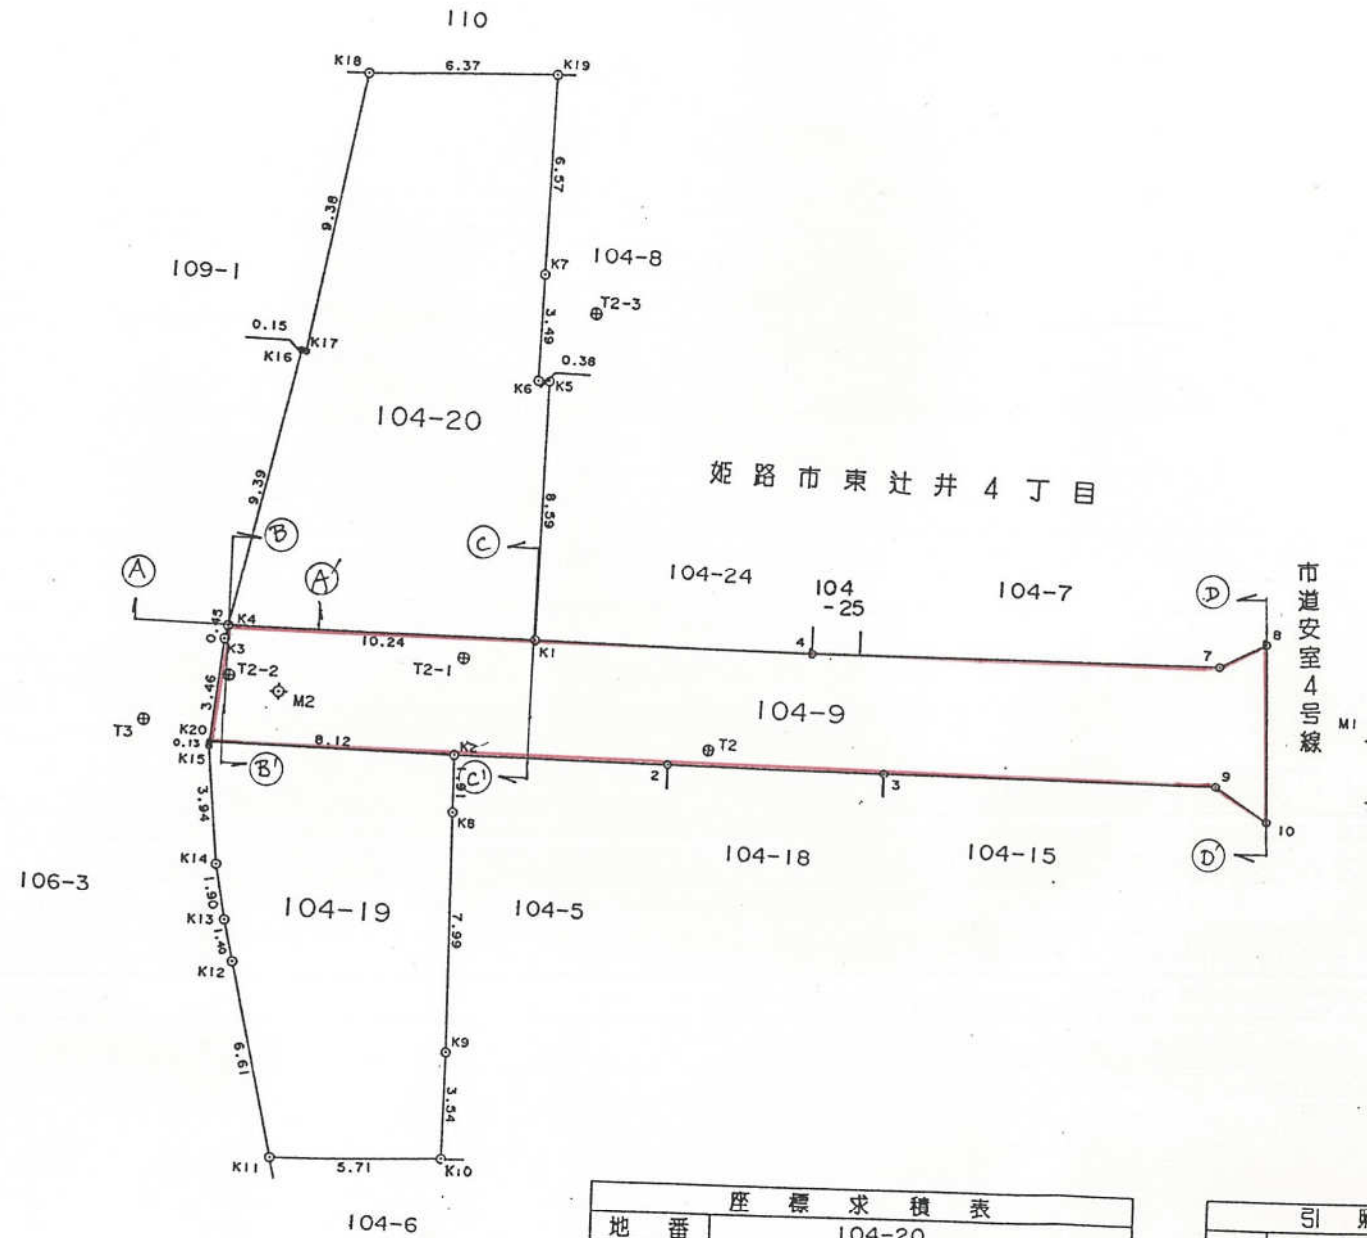

境界線の種類	筆界
金属板	K1, K4, K5, K6, K7, K19
金属プレート	K17, K18

座標求積表			
地番	104-20		
符号	X	Y	辺長
K1	105.184	95.411	8.59
K5	113.279	98.283	0.38
K6	113.408	97.927	3.49
K7	116.688	99.107	6.57
K19	122.870	101.331	6.37
K18	124.782	95.253	9.38
K17	116.572	90.722	0.15
K16	116.643	90.595	9.39
K4	108.590	85.757	10.24
面積	151.6548785		
地積	151.65 m ²		

引照点表			
P 1	M1	X座標	93.894
	下水道入孔中心	Y座標	121.160
P 2	M2	X座標	106.019
	下水道入孔中心	Y座標	86.700
境界点	点	間	距離
	P 1	P 2	
K1	28.11	8.75	
K4	38.33	2.74	
K5	29.99	13.67	
K6	30.34	13.44	
K7	31.72	16.36	
K16	38.10	11.32	
K17	37.96	11.29	
K18	40.31	20.62	
K19	35.11	22.32	

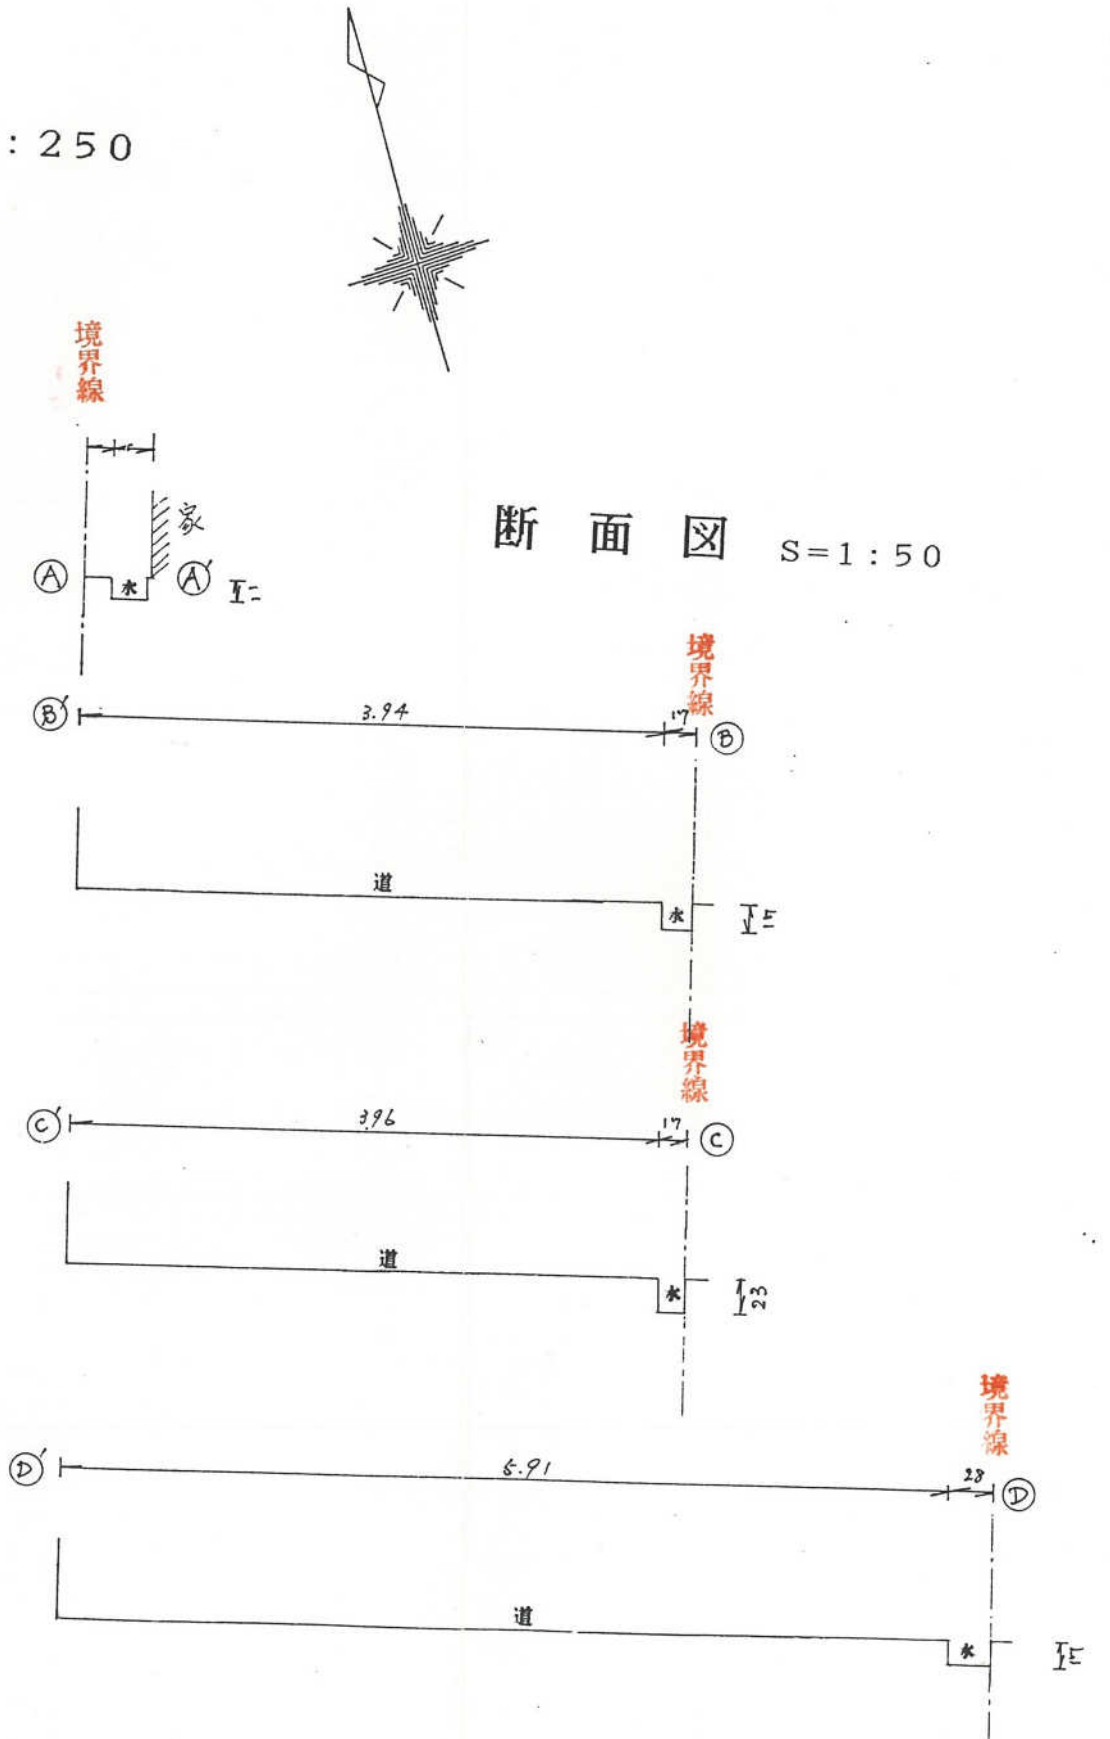


所在：姫路市東辻井四丁目104番9

現況平面測量図


S = 1 / 200

道路判定番号 H12 16番
判定結果 法43条1項但し書に成りうる空地



拡大図 S=1/50

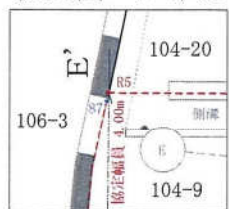


拡大図 S=1/50

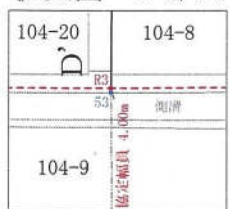

拡大図 S=1/50

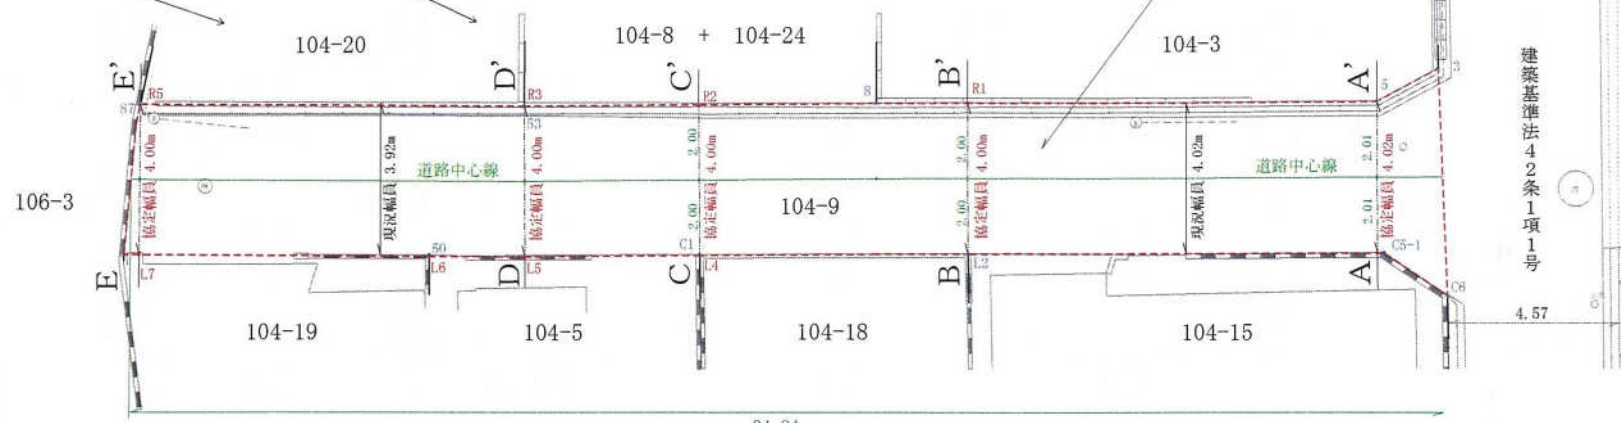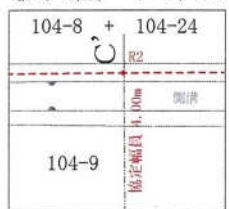


拡大図 S=1/50

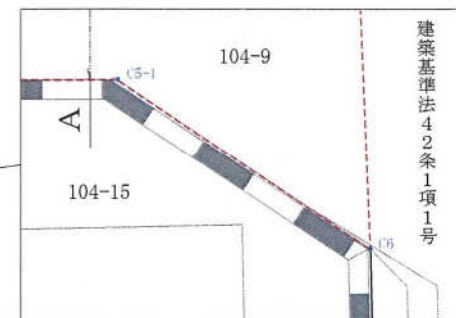


横断面図

S = 1 / 50


A - A'

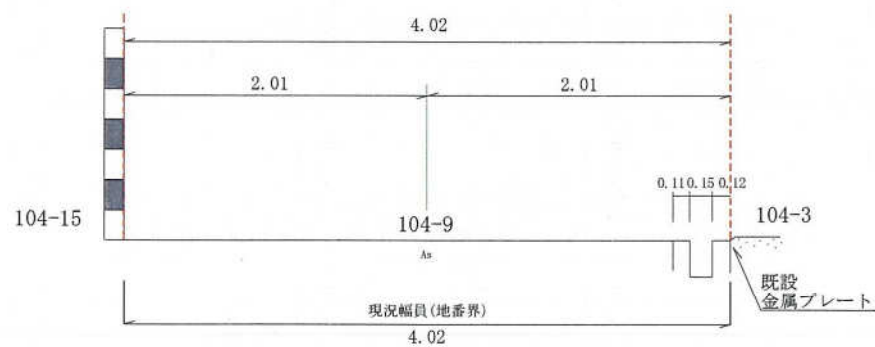


B - B'

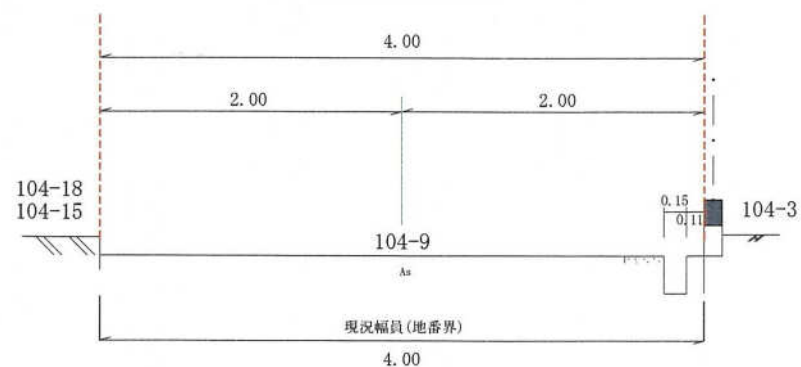

C - C'

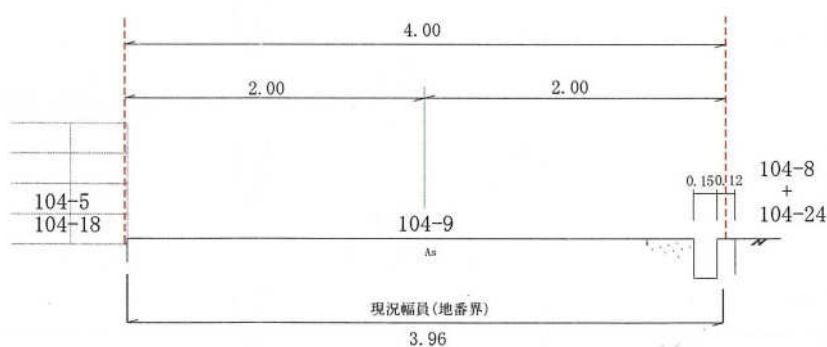


D - D'

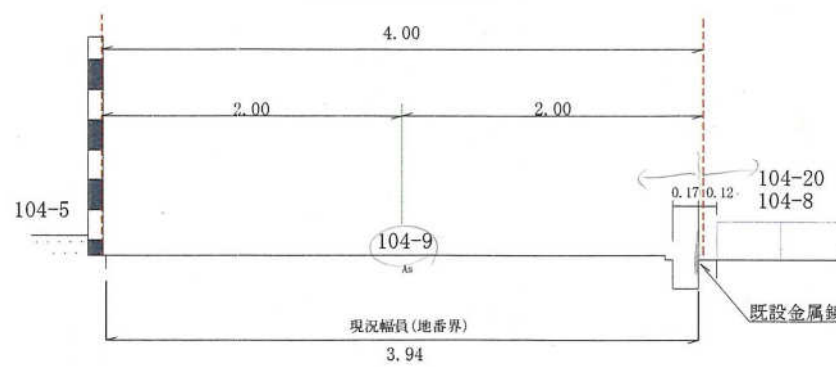



凡 例

- --- ○ 協定範囲
- 現況幅員
- 既設金属プレート・・・点3、5、8
- 既設金属紙・・・点50、53、87

E - E'

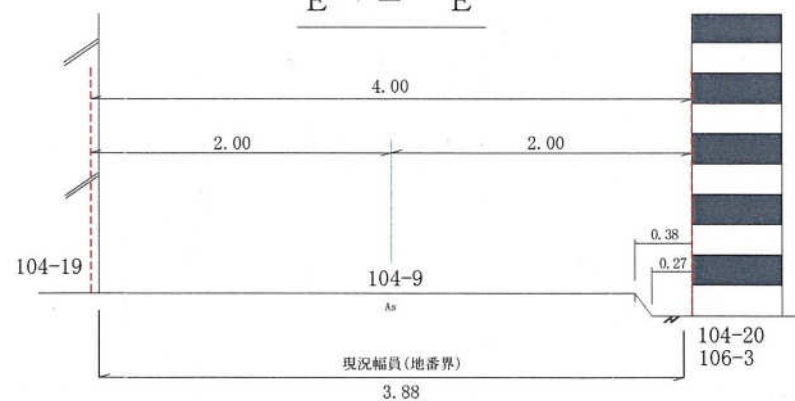


点C1、L2、C5-1、C6を結ぶ線は104番9と104番15及び104番18との筆界線であることを各々所有者が確認した。


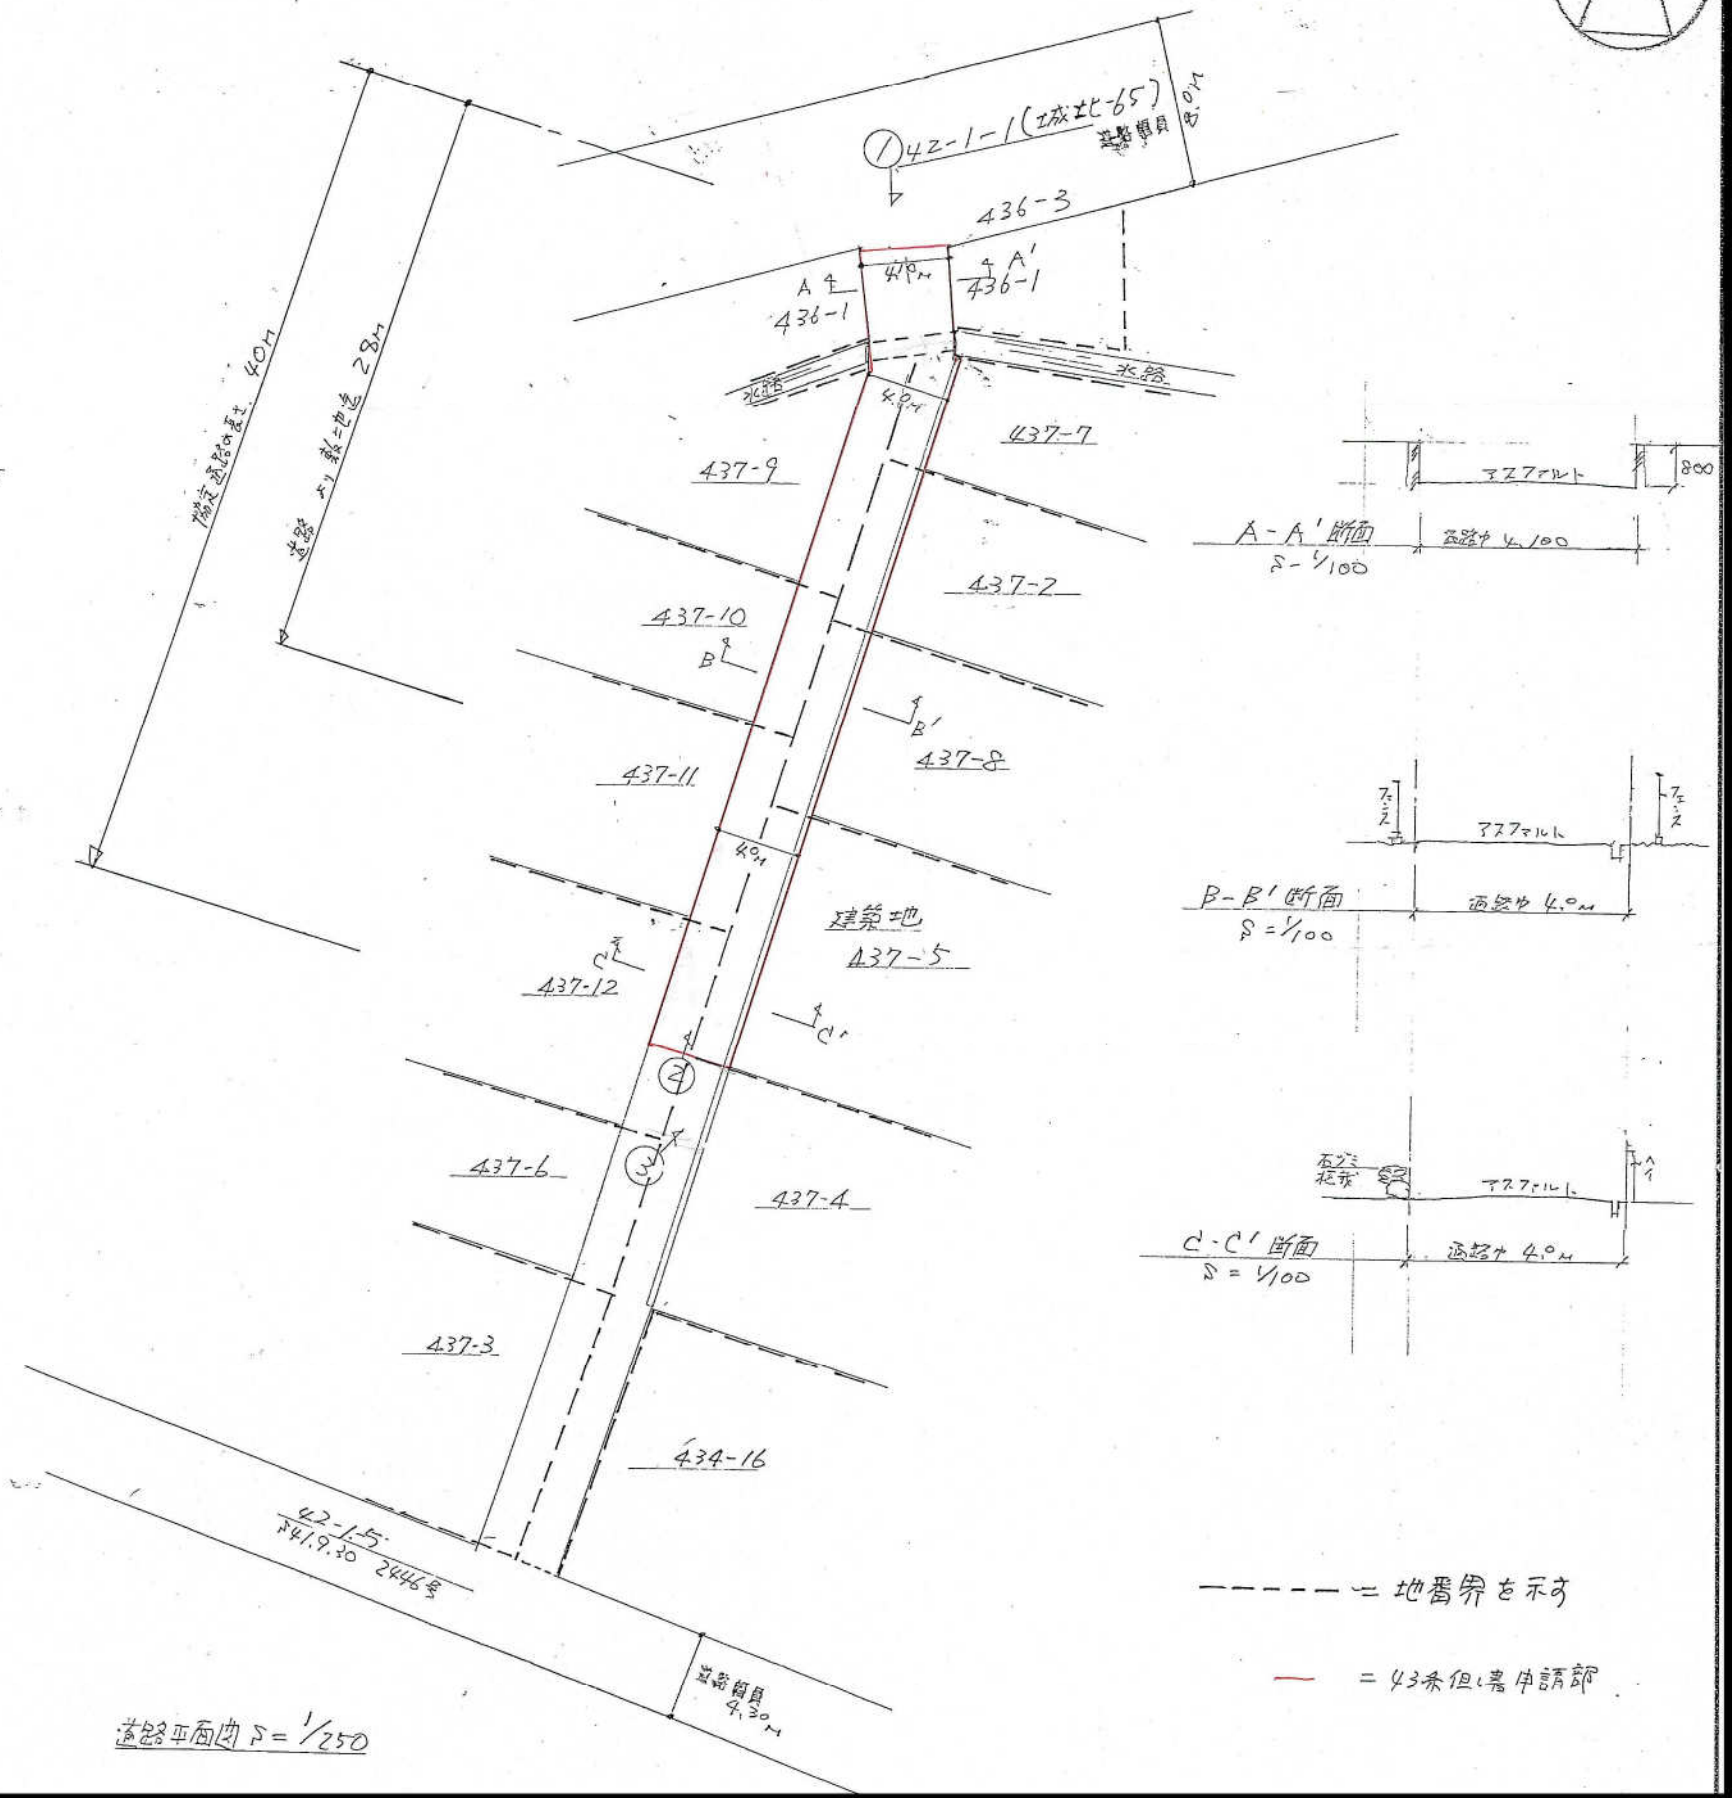
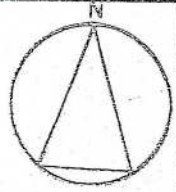


道路平面図 S = 1/250




H12-025号

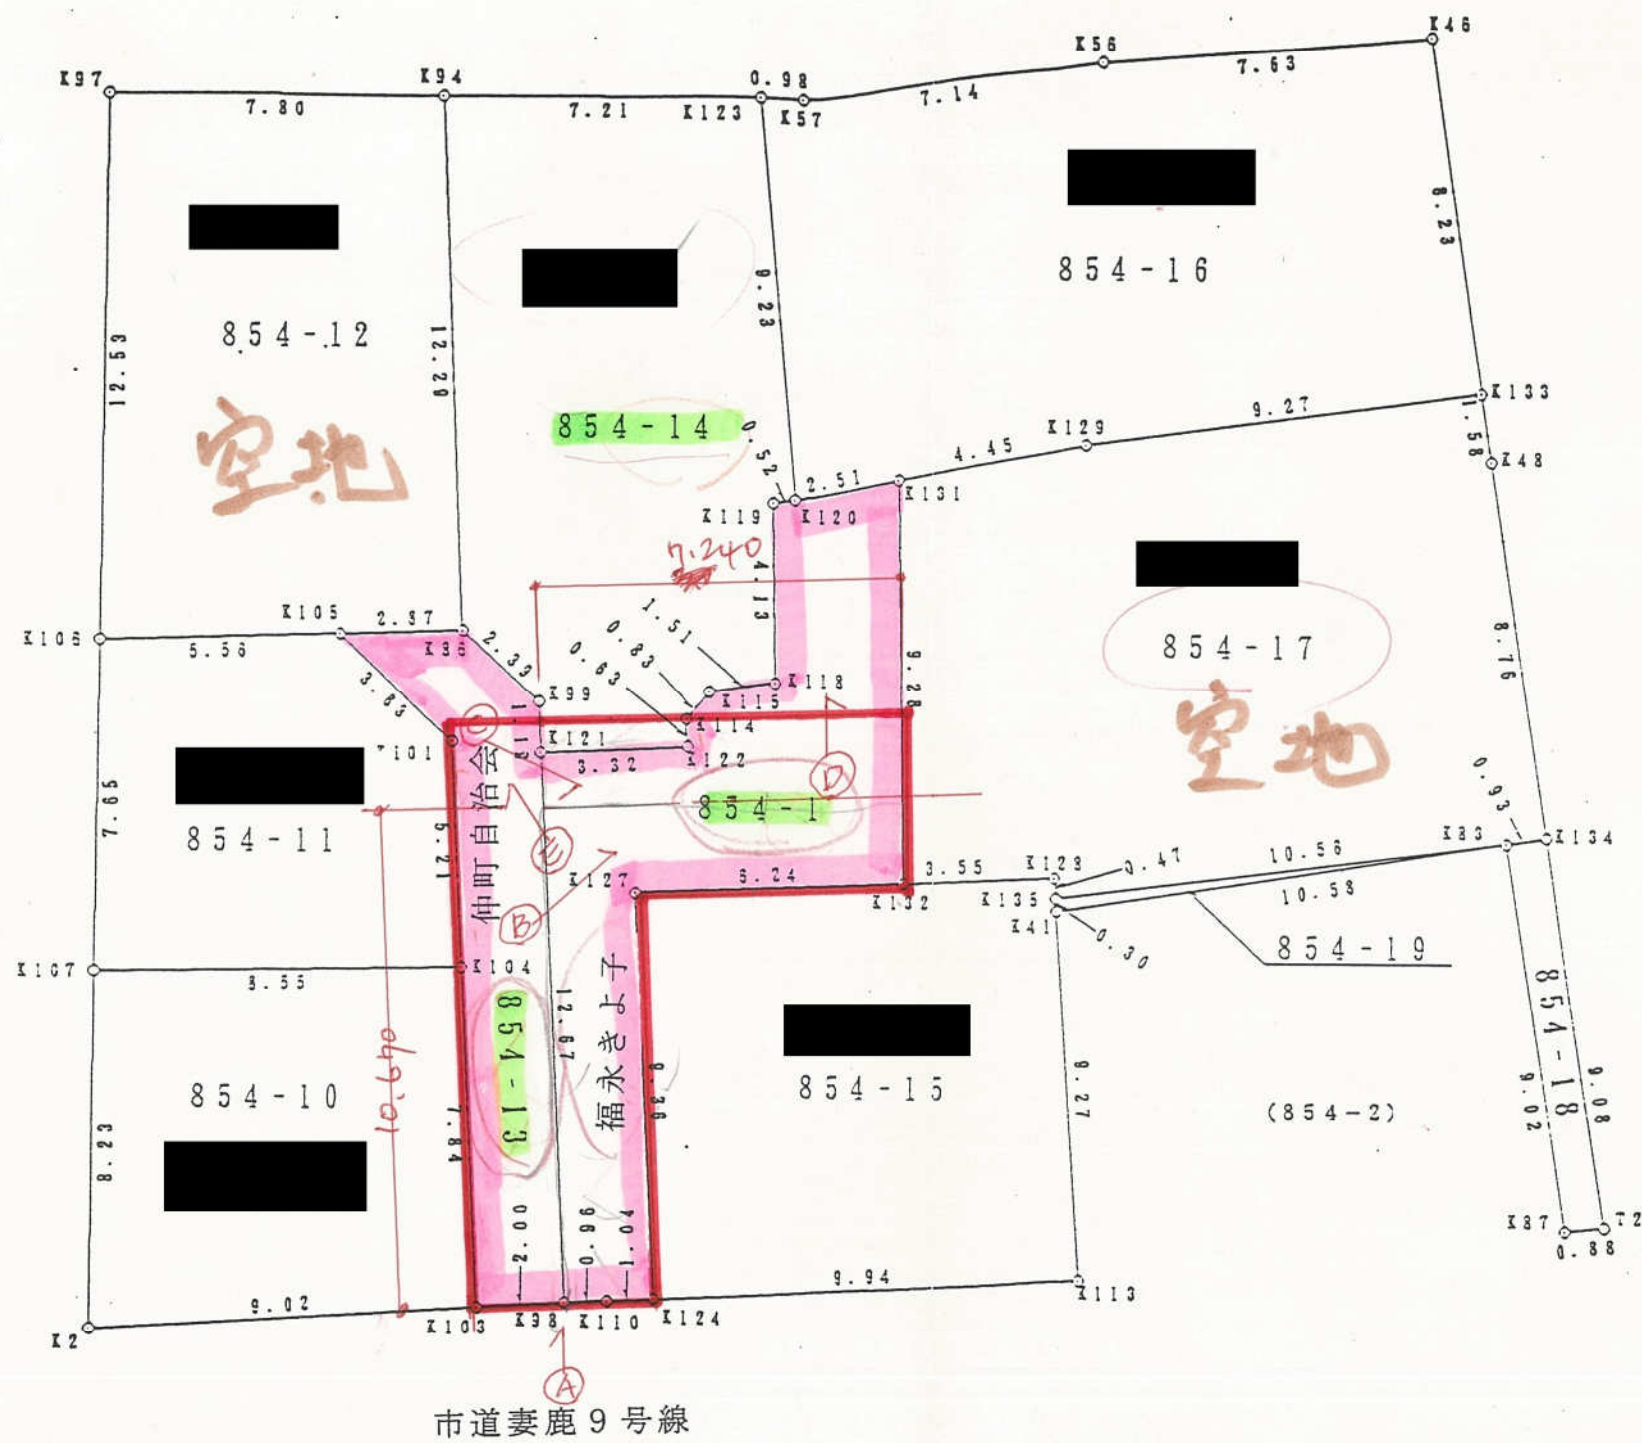


現況平面図

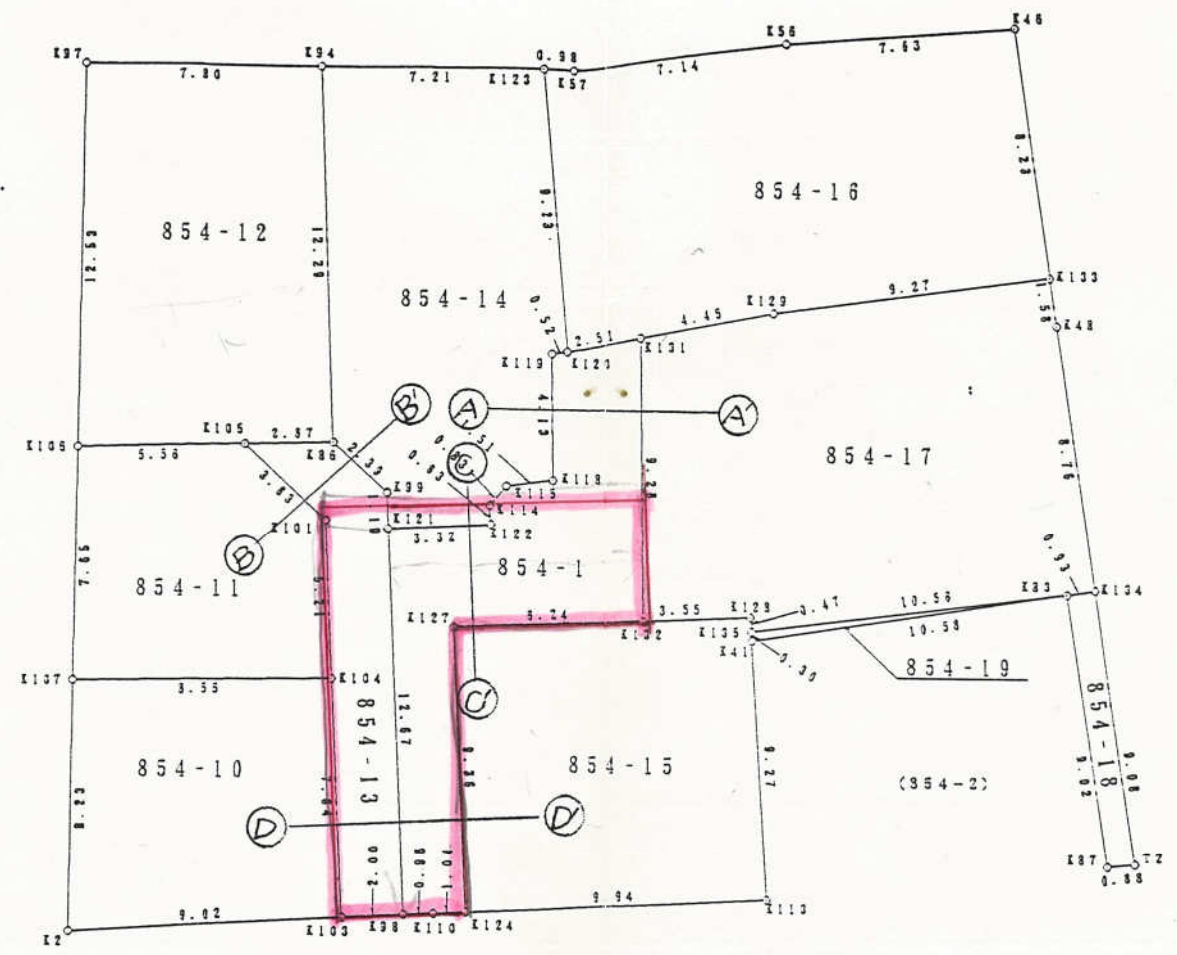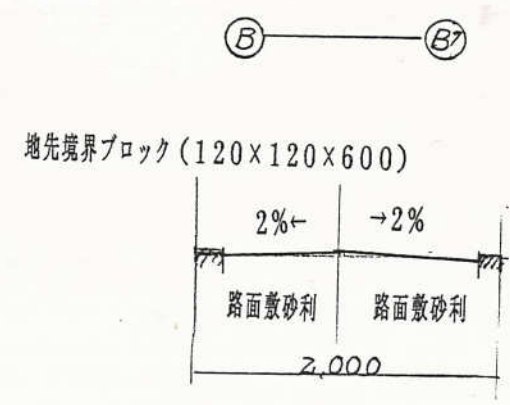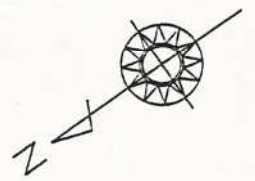


現況断面図

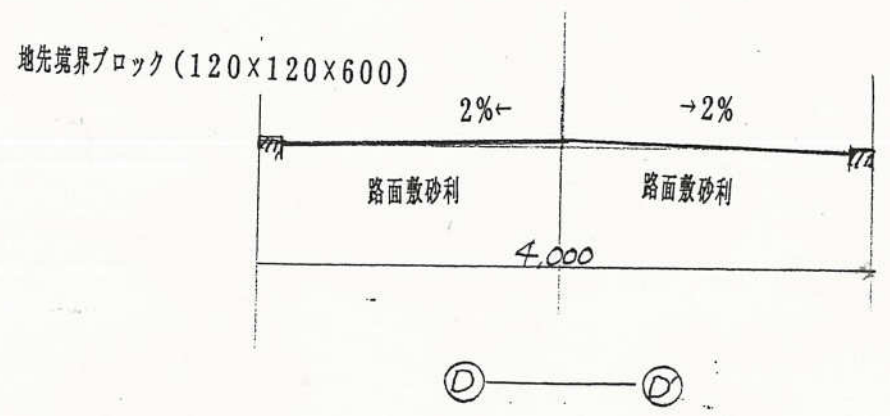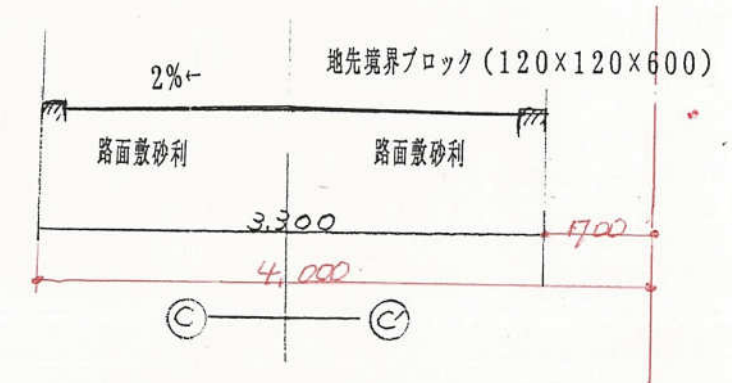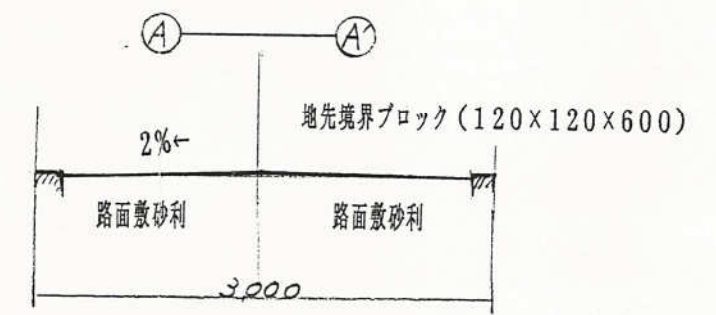

縮尺 1 / 250

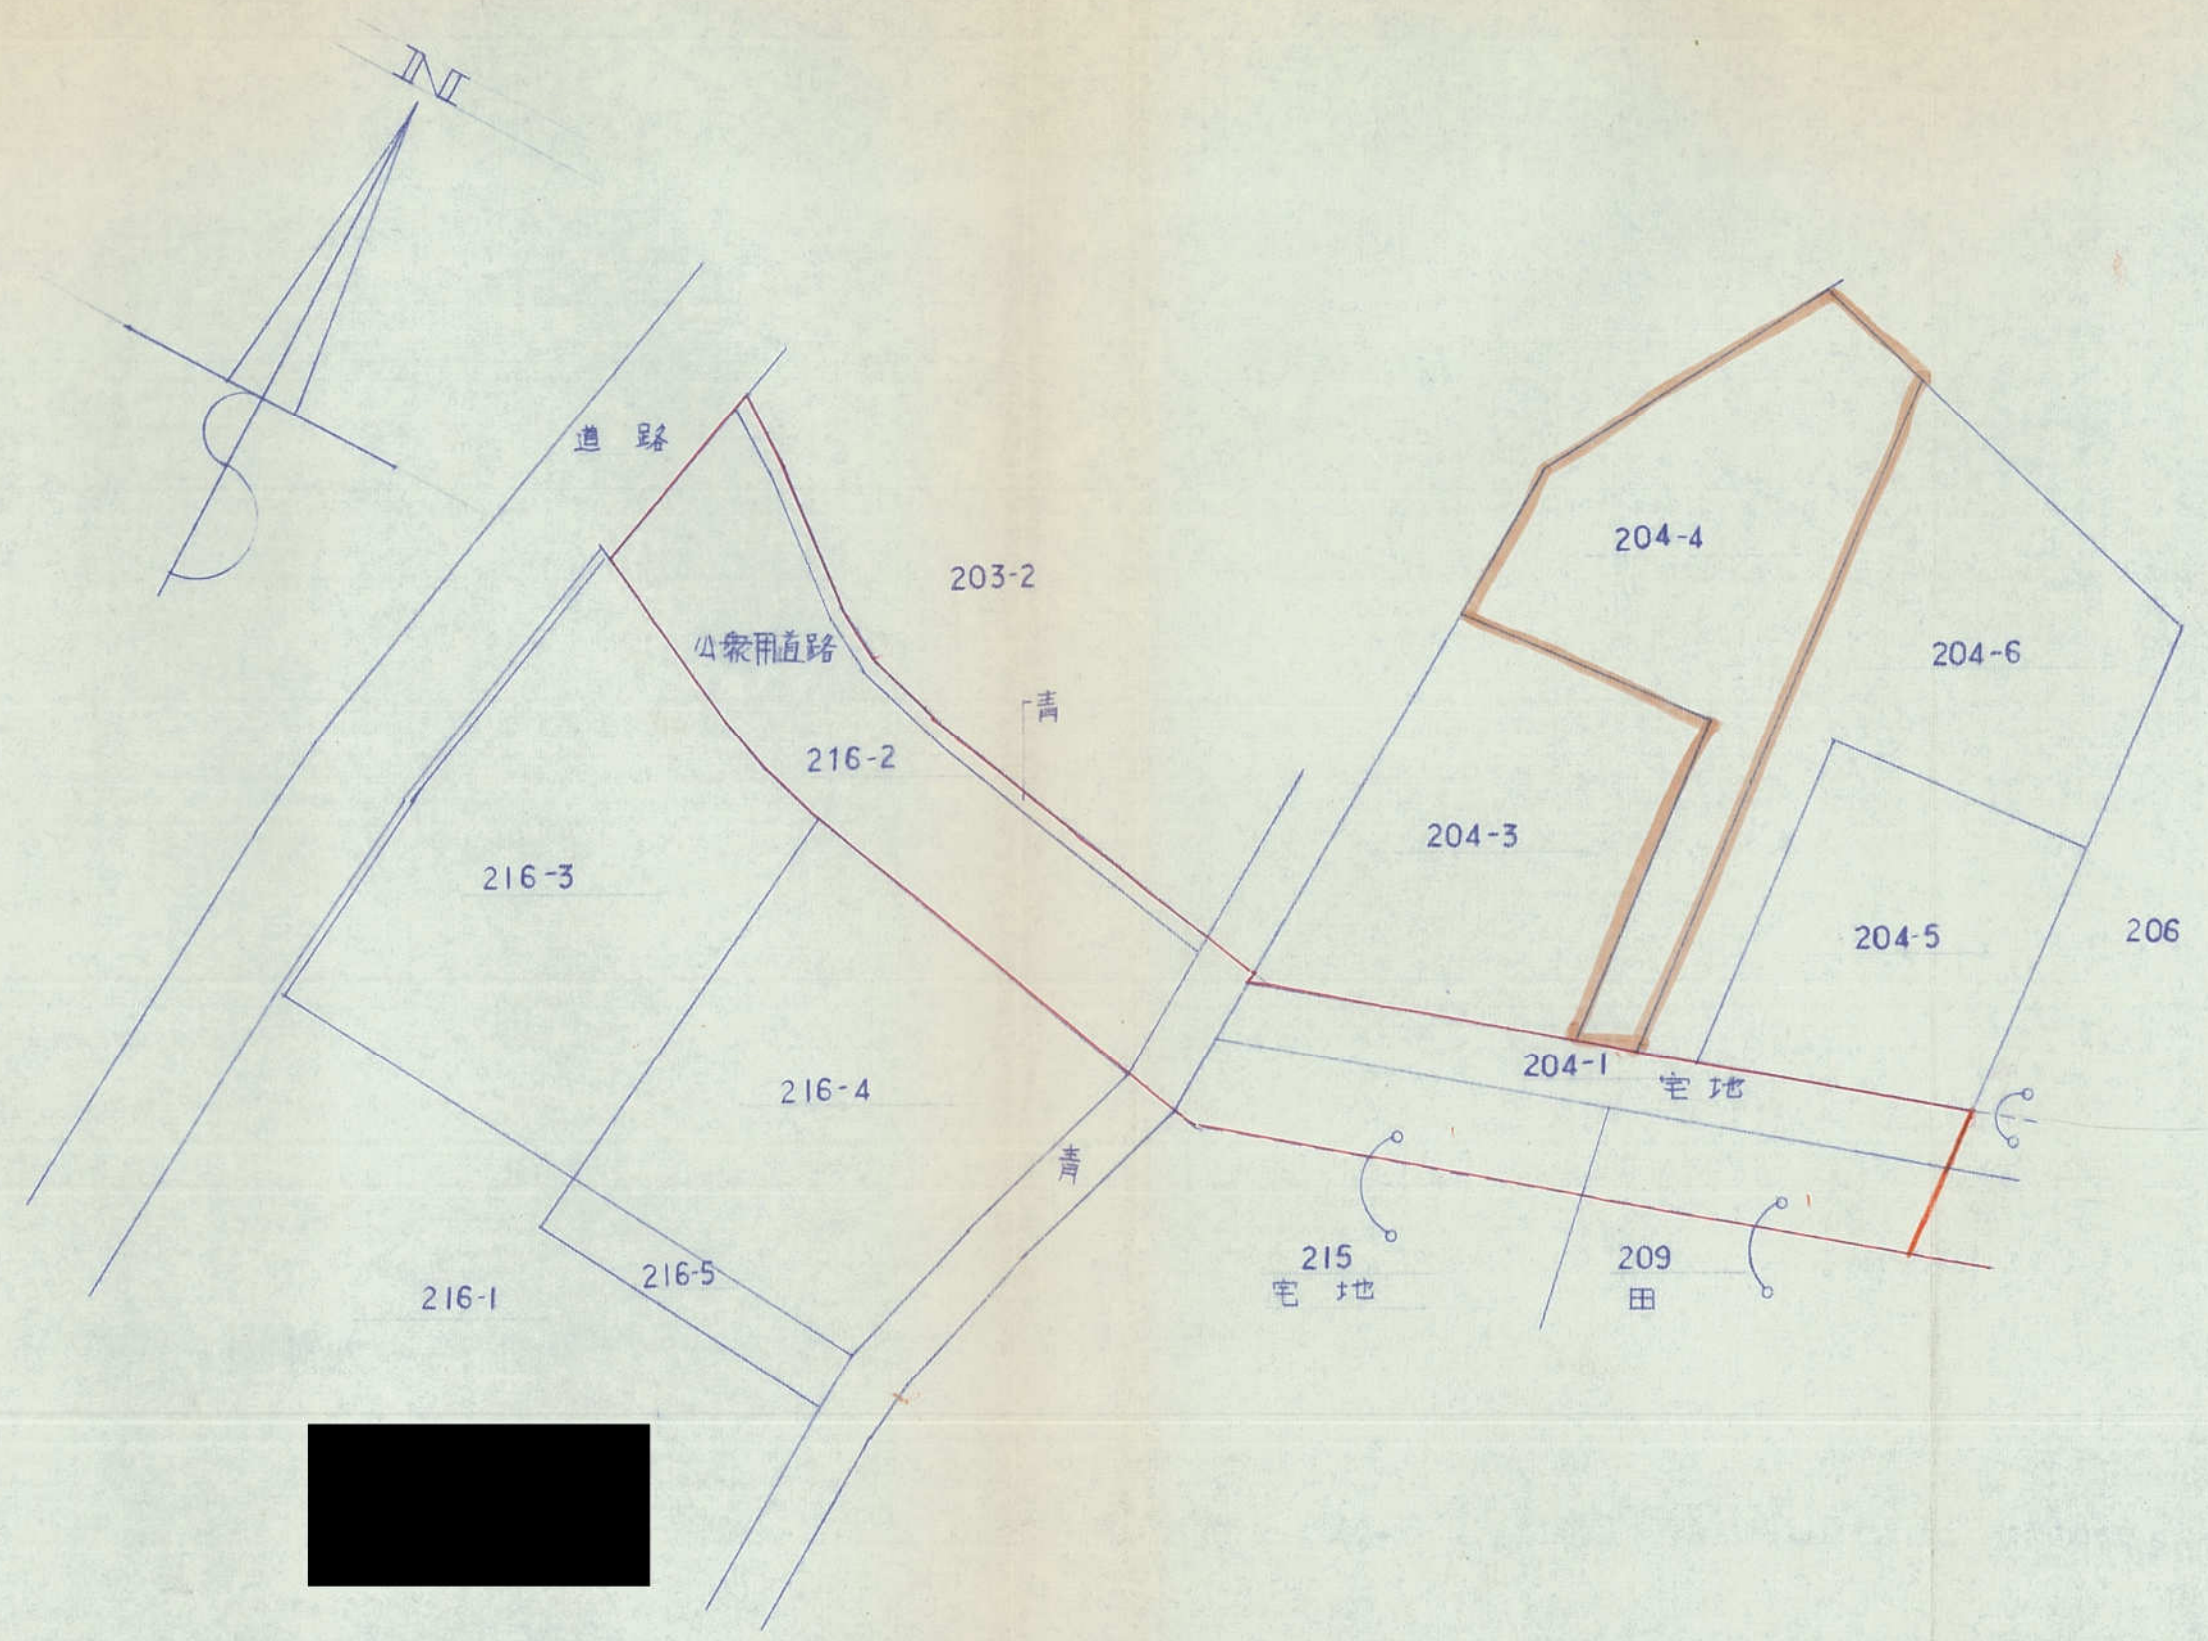


H12-034号

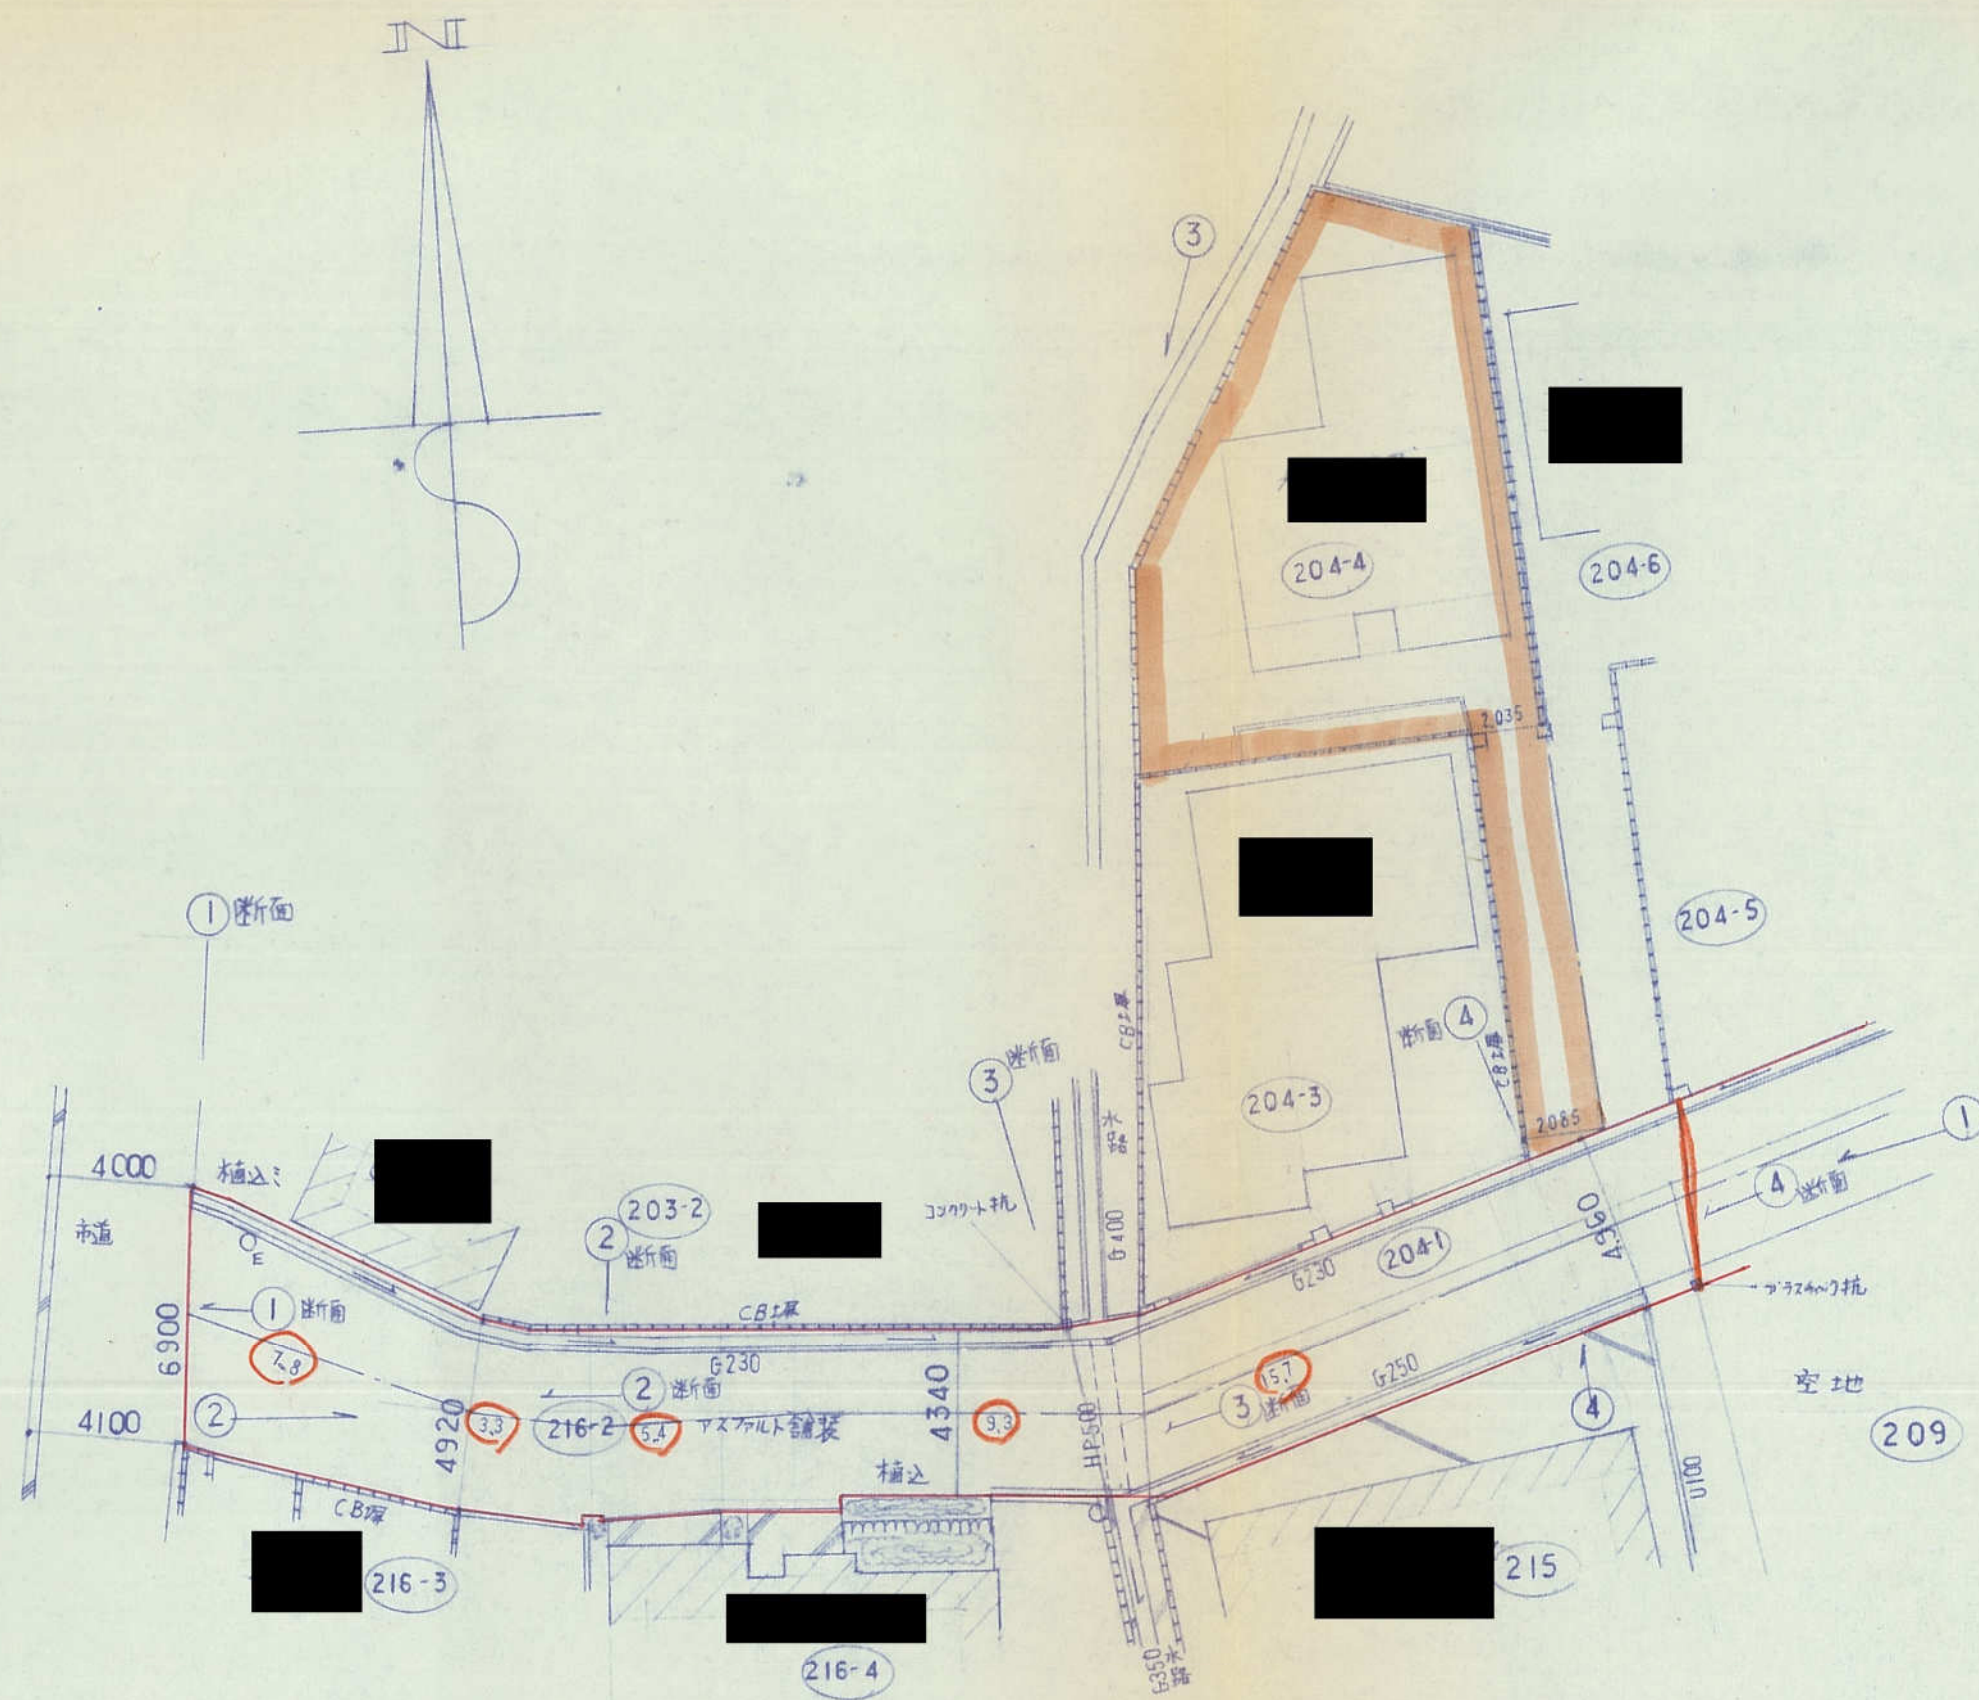


H12-034号


1 部分

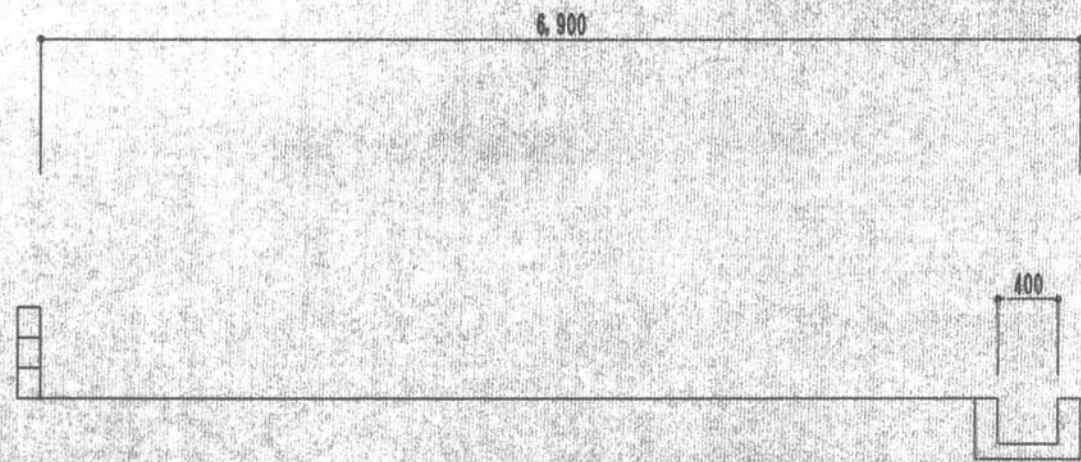


2 部分

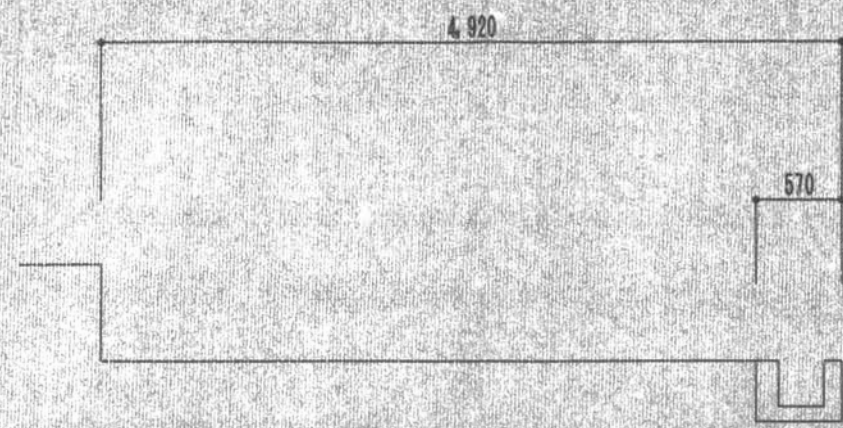







3 部分

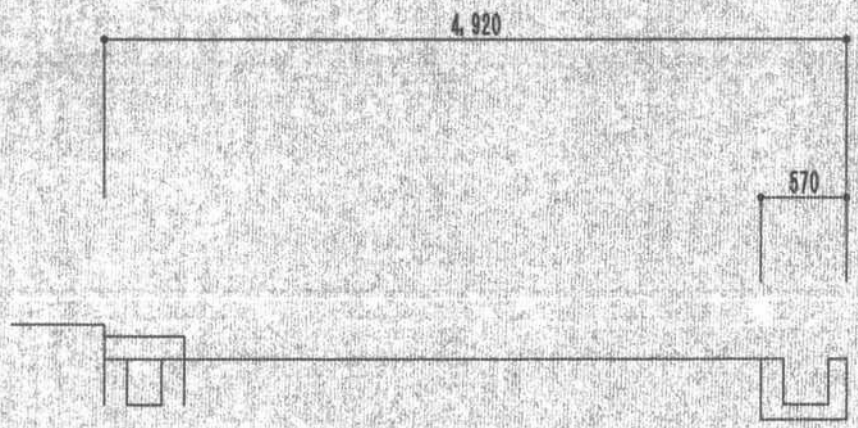


4 部分

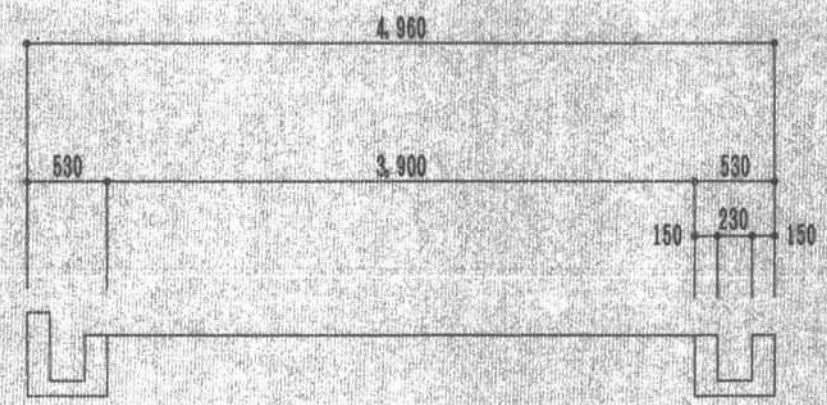



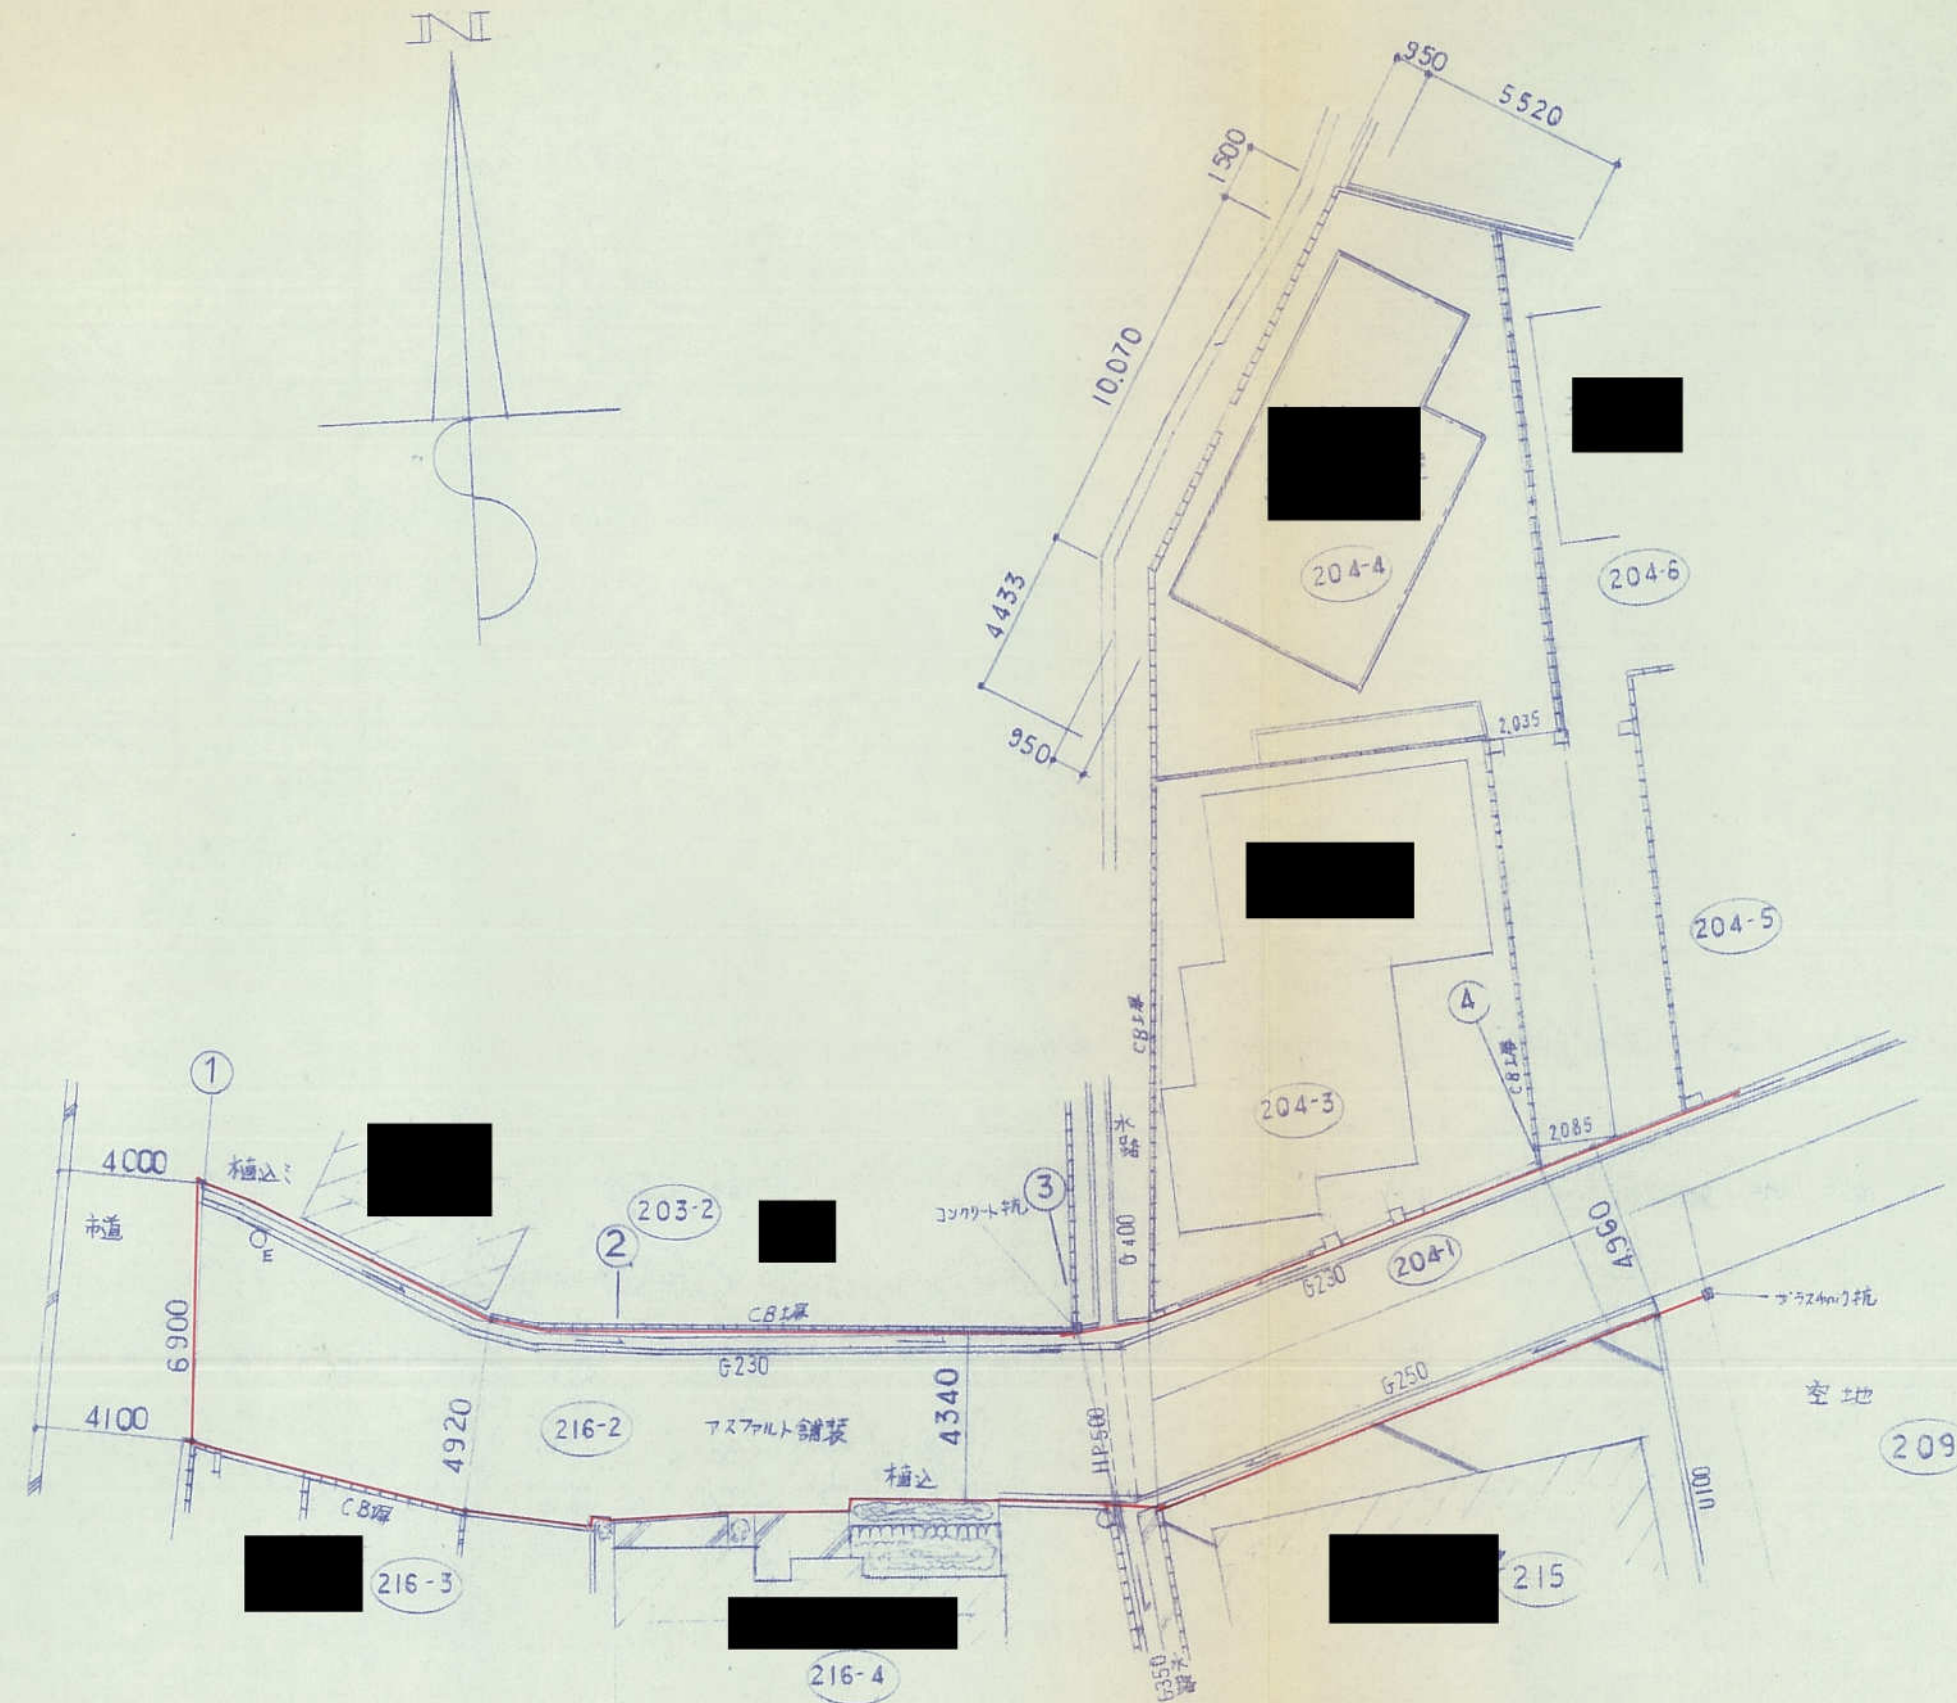


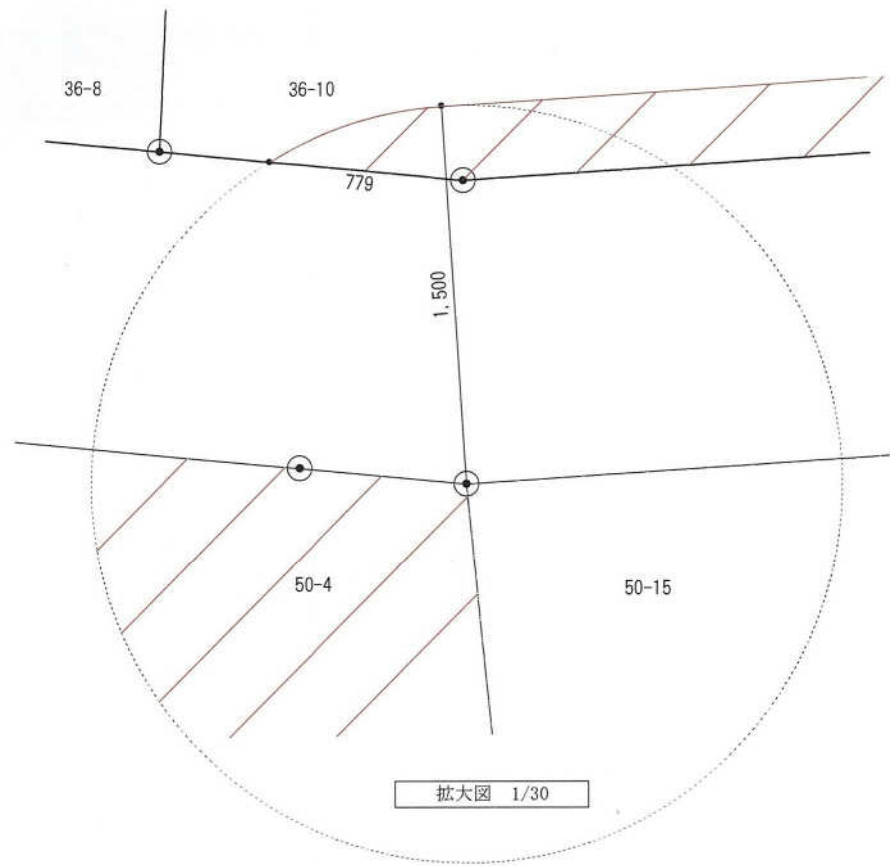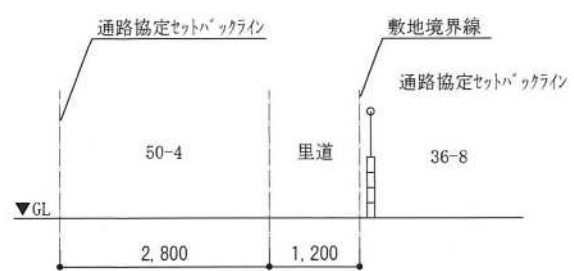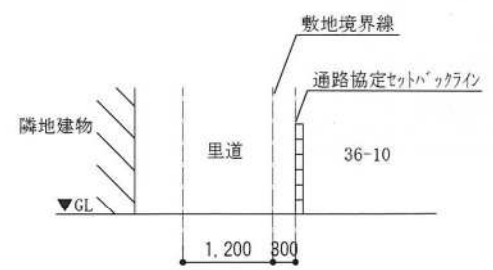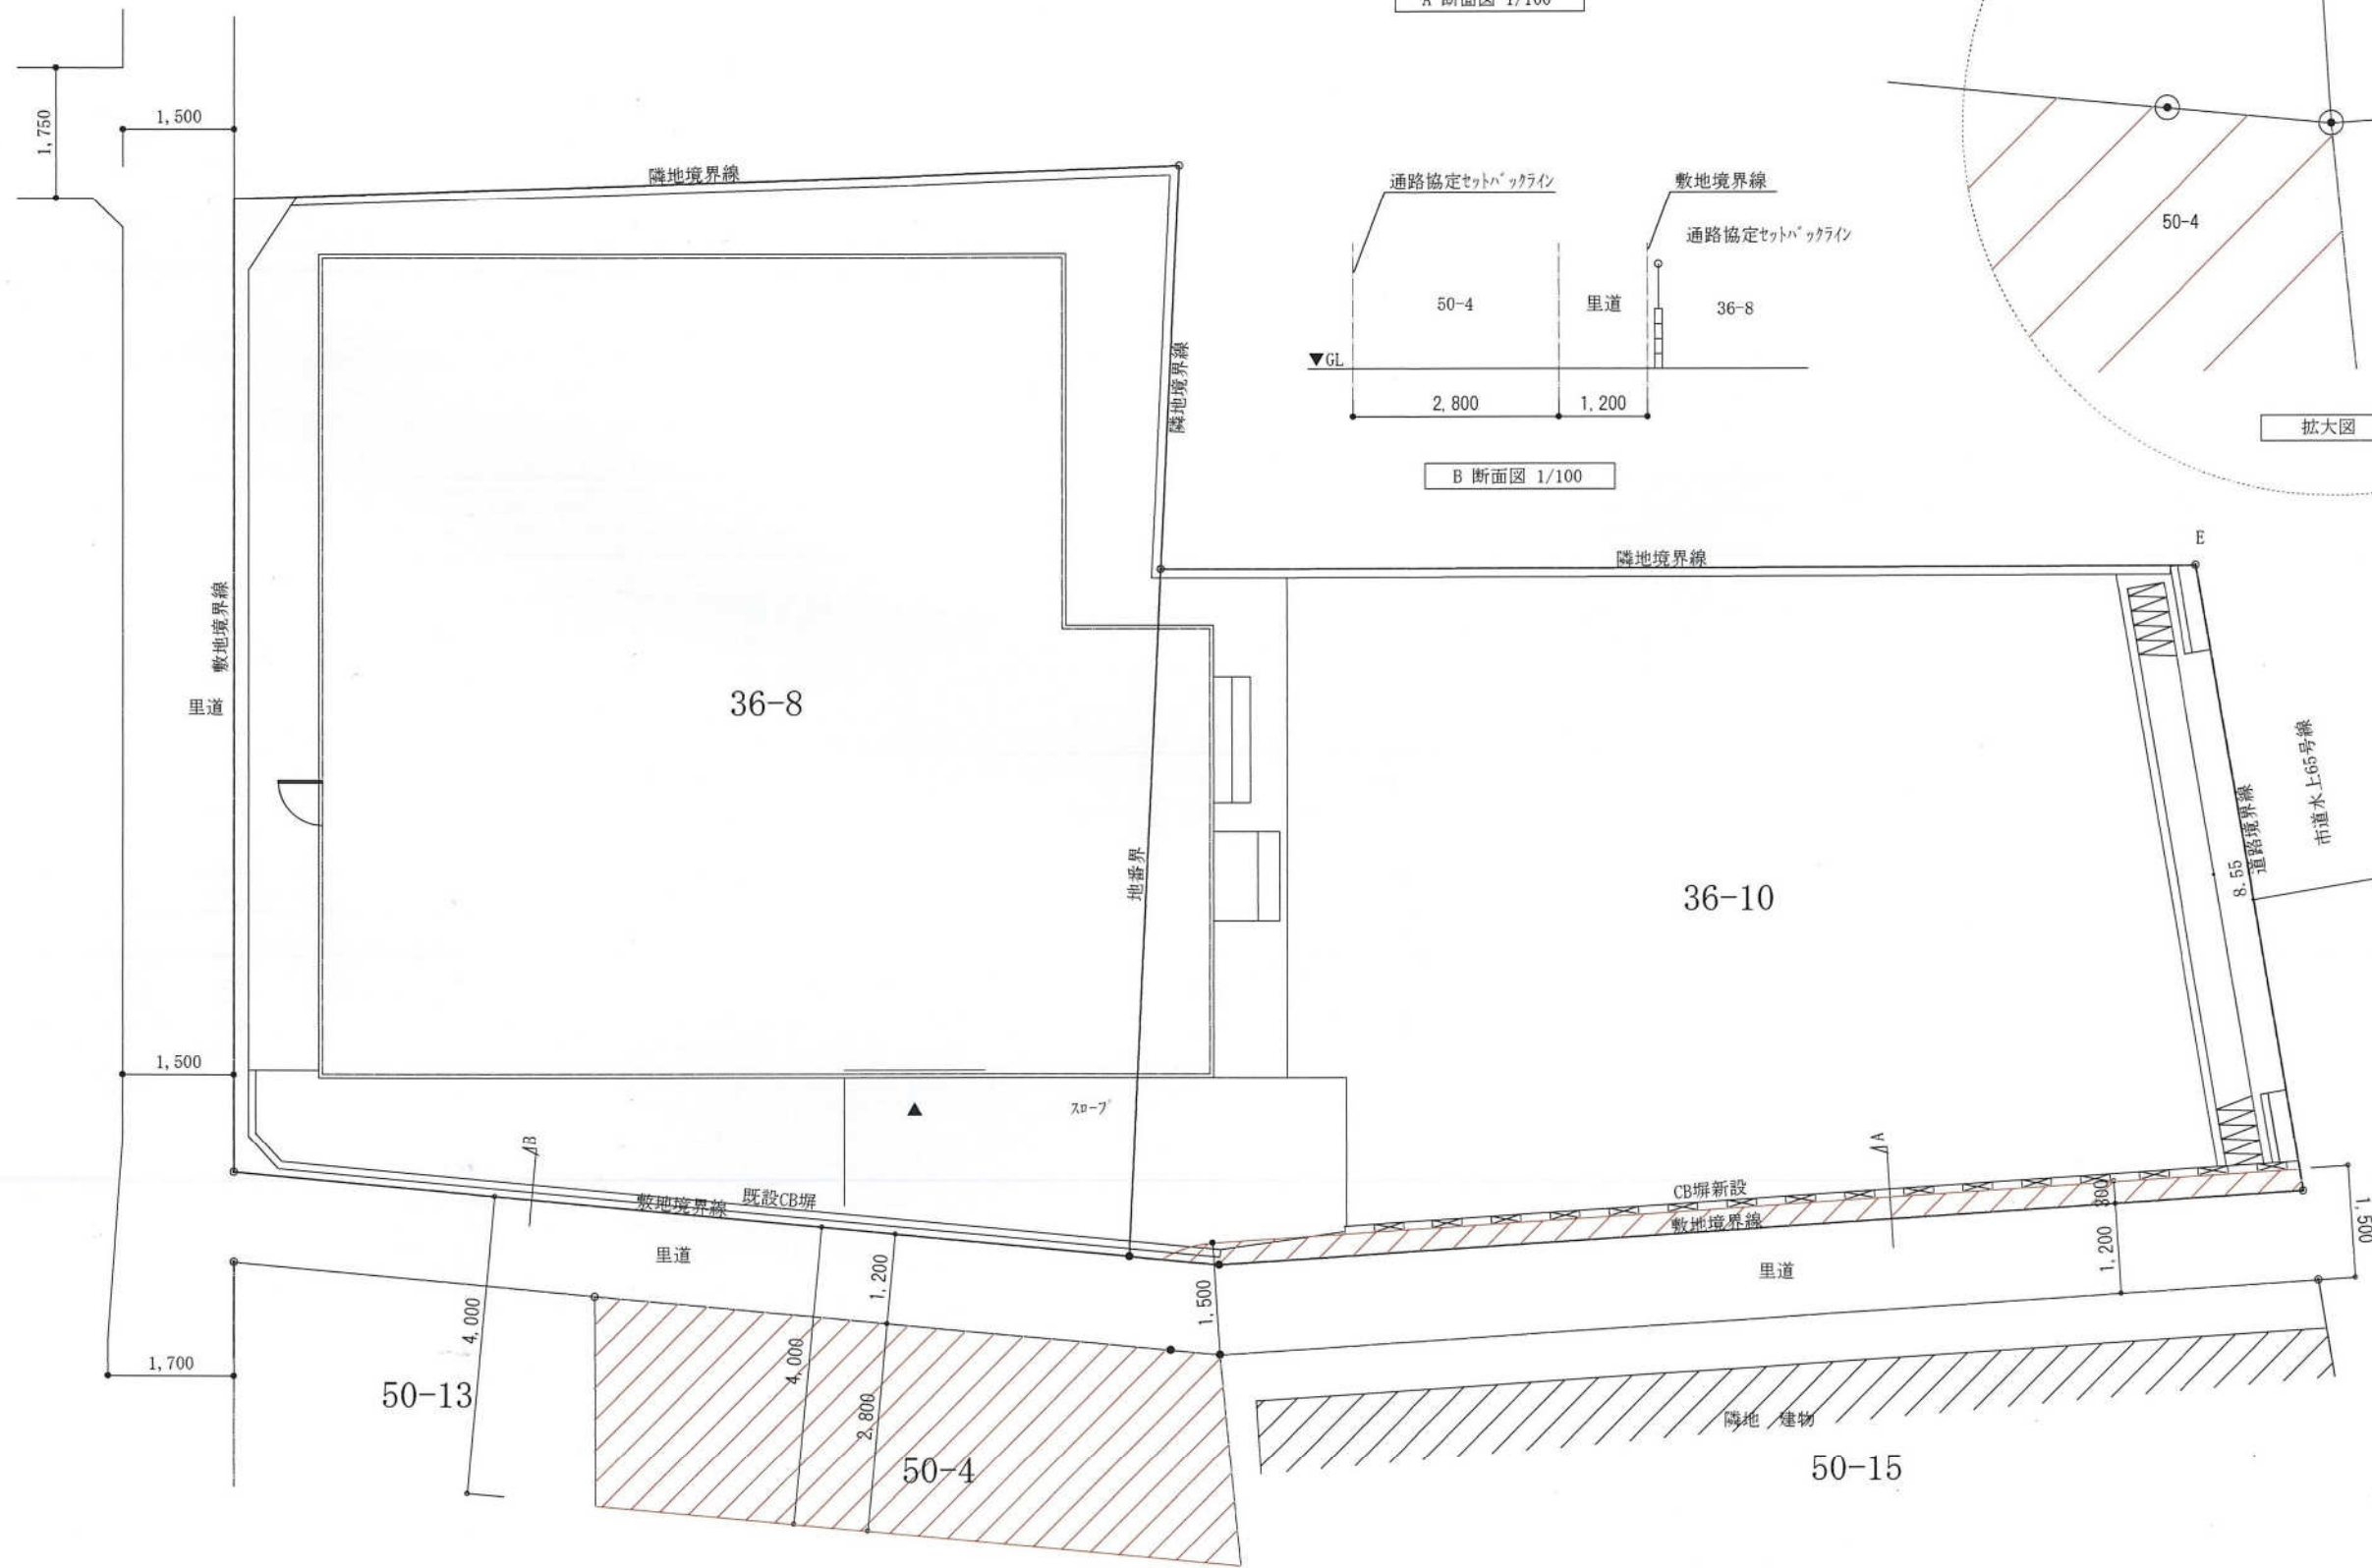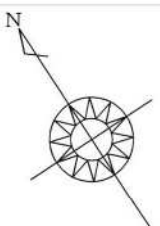

北

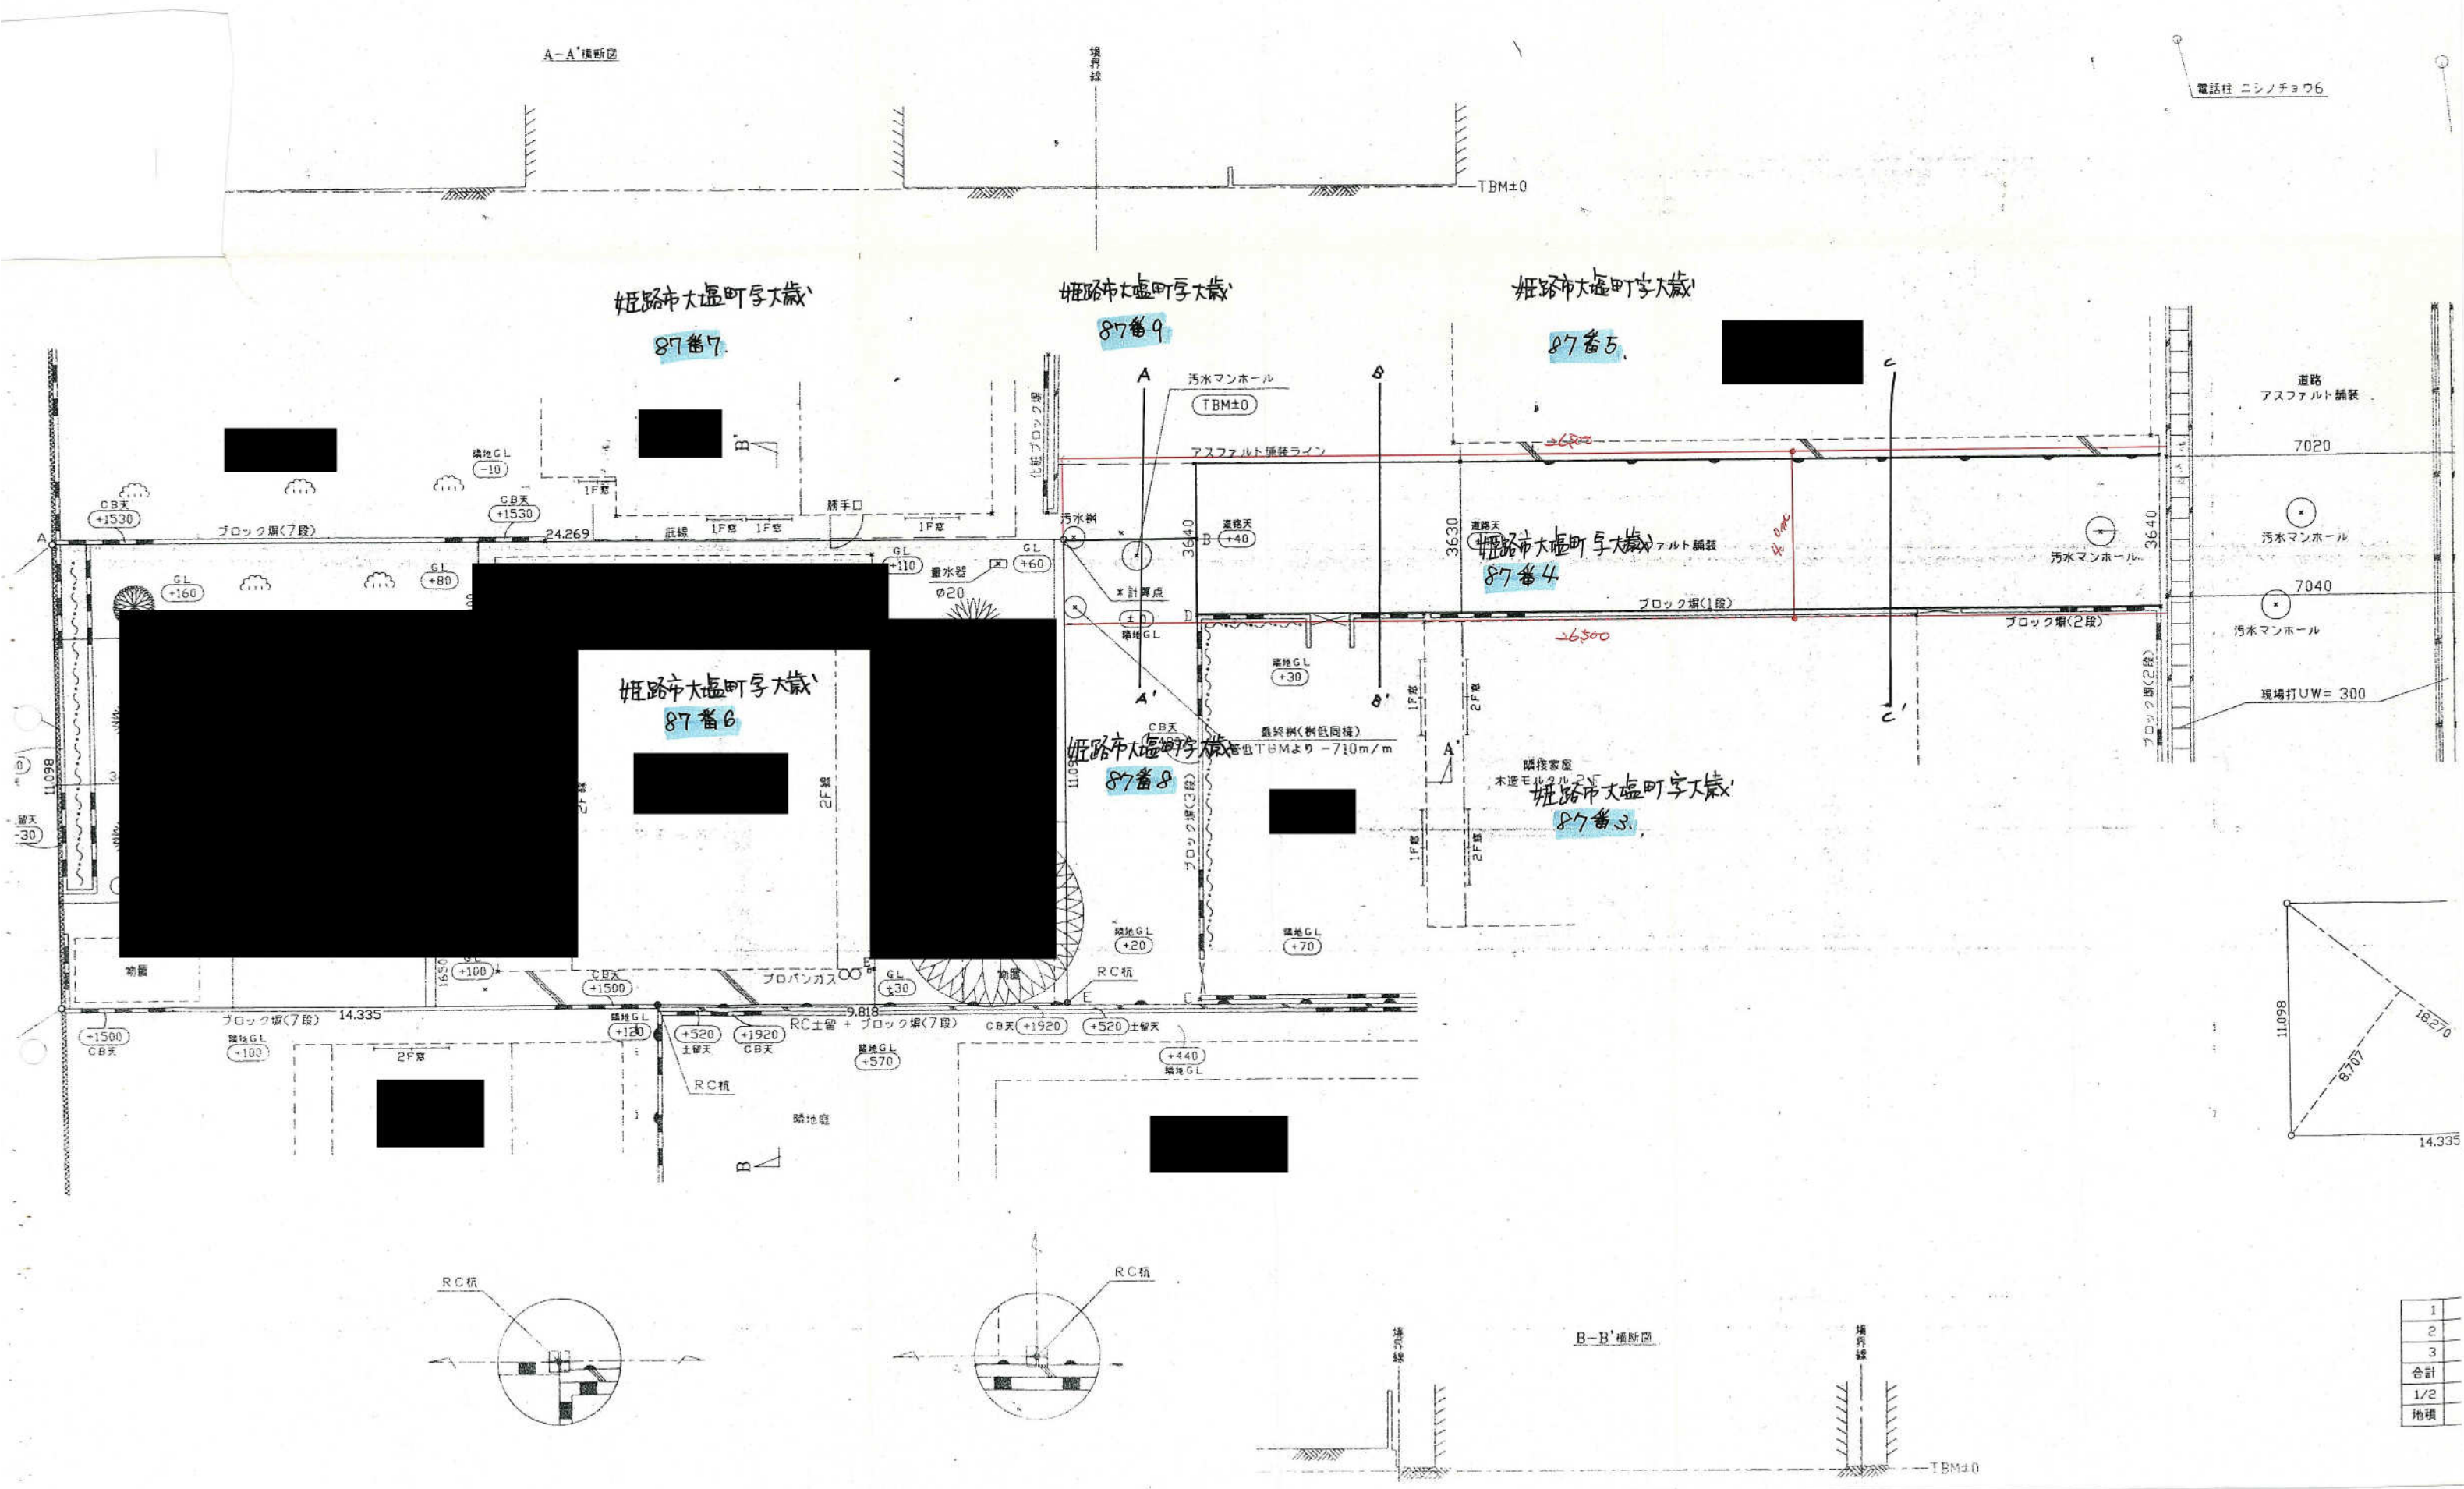


電話柱 ニシノチョウ6

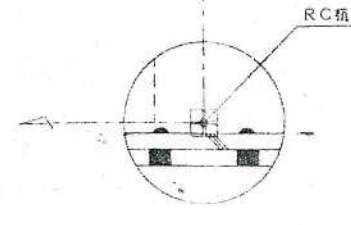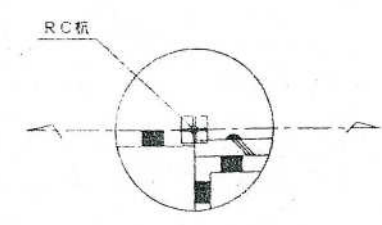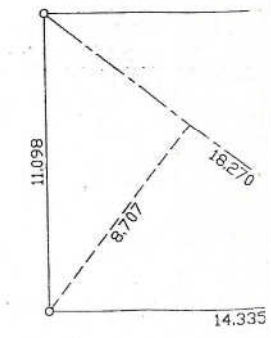


1
2
3
合計
1/2
地積


A-A'


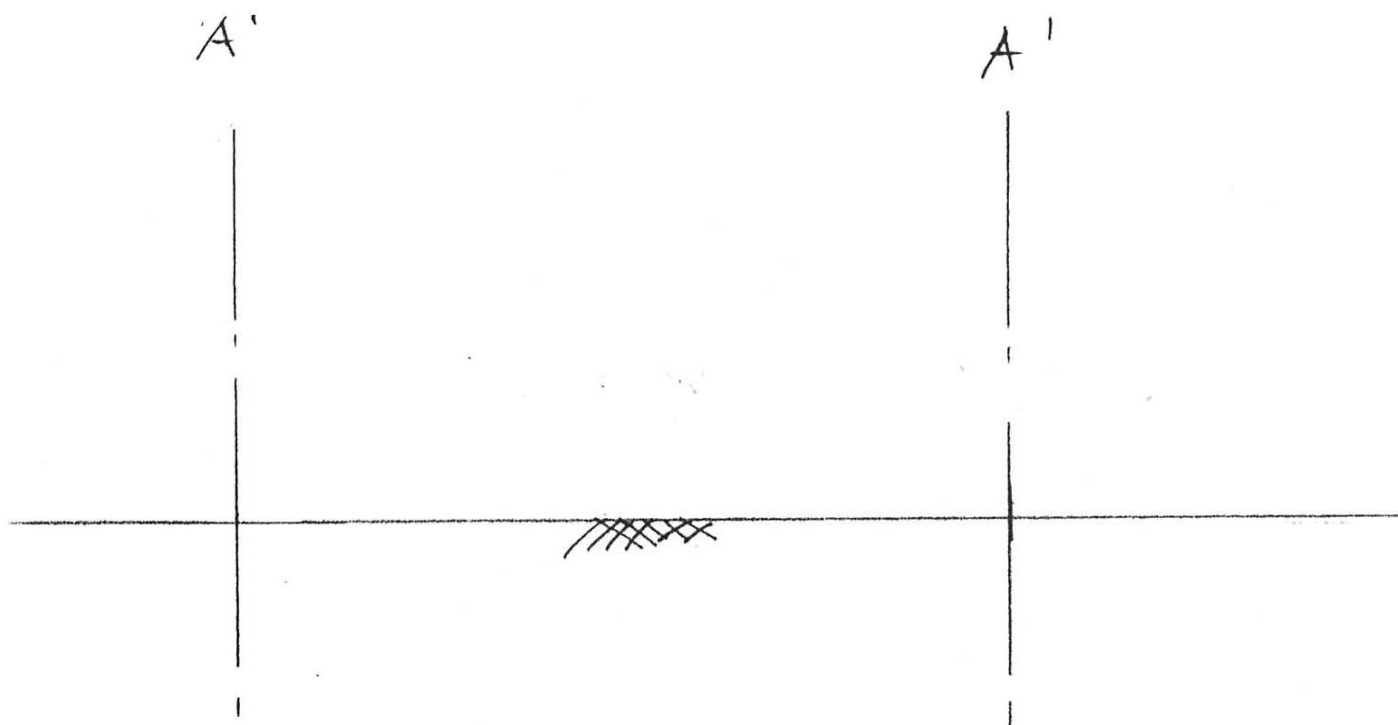


B-B'

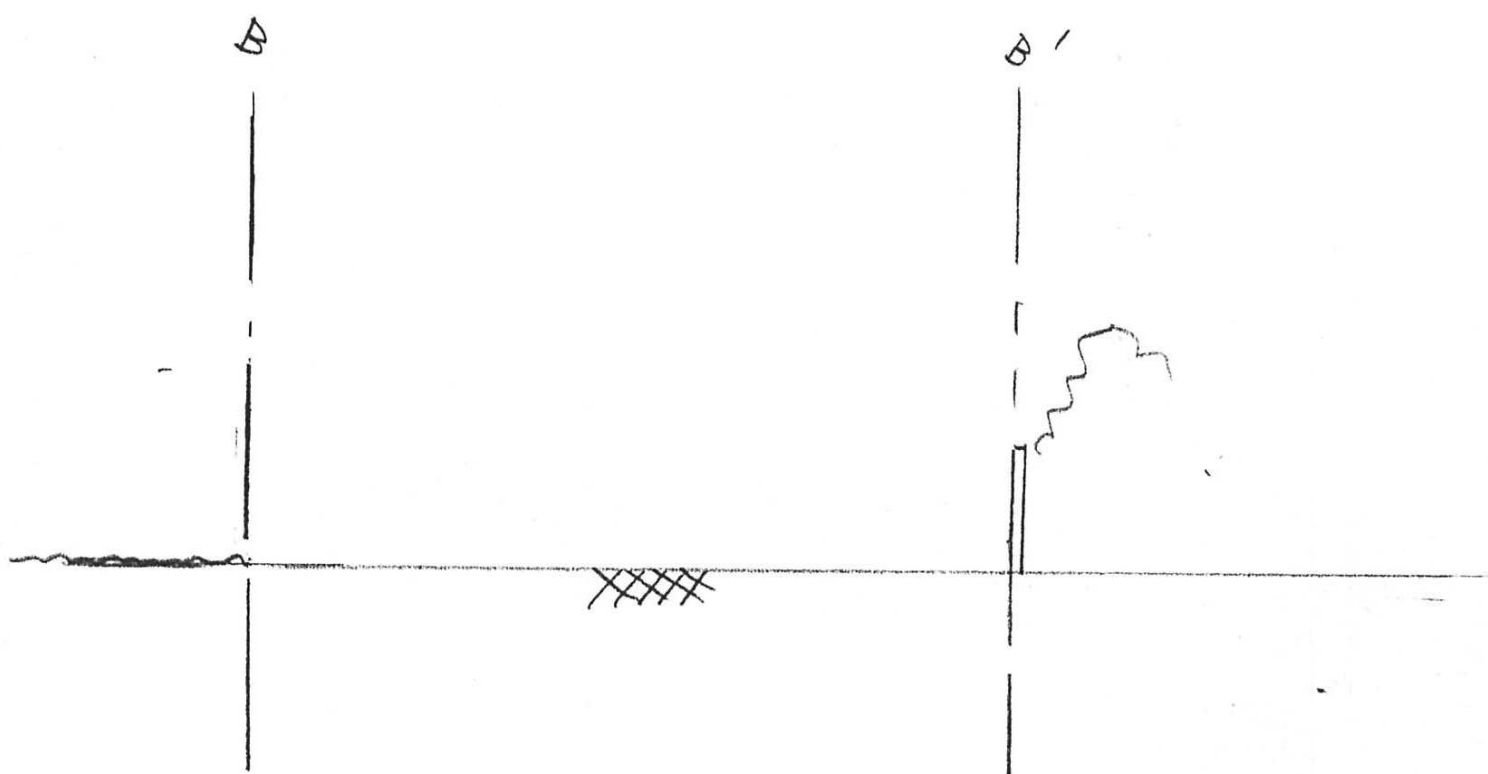


C-C'

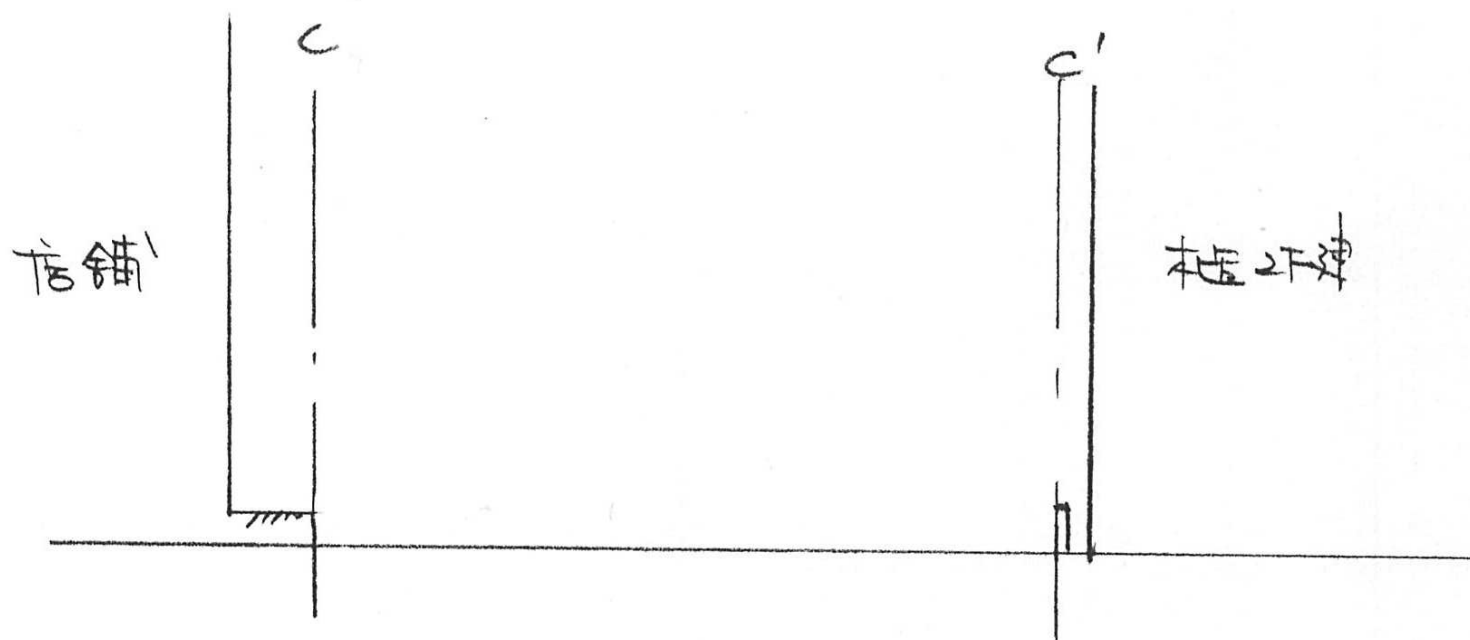

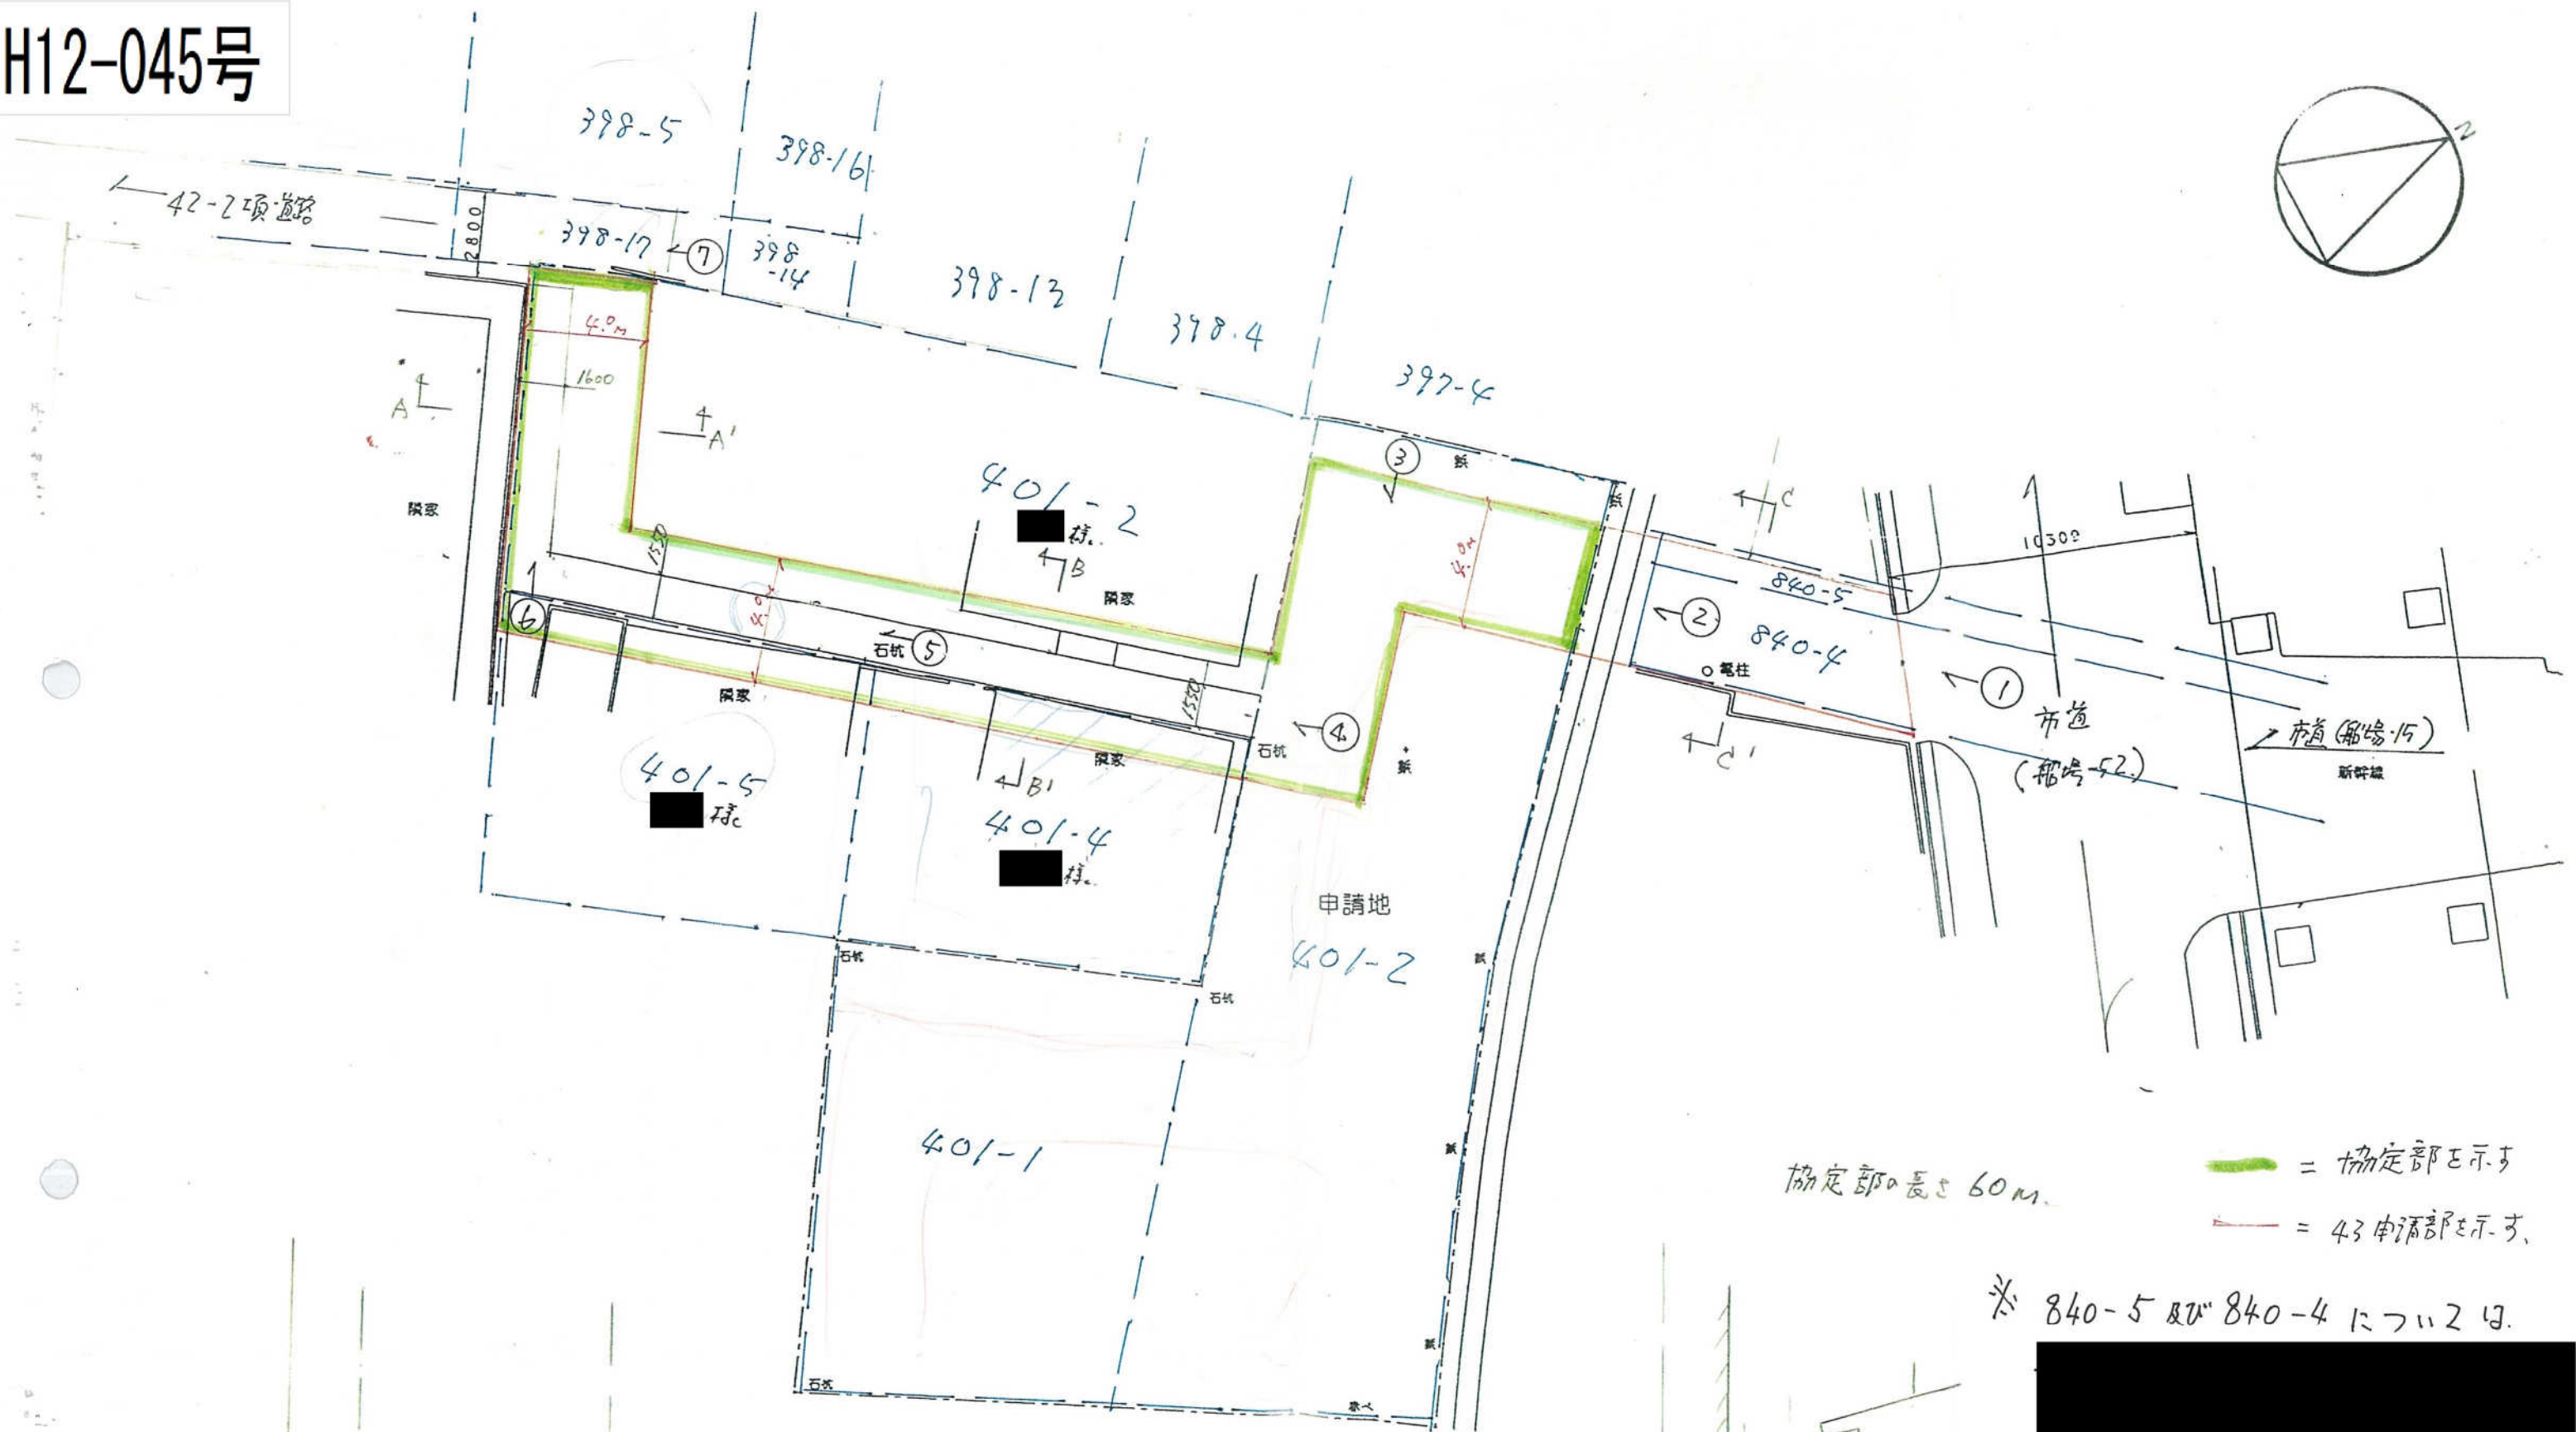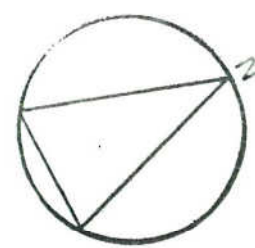


協定部長さ 60m.
—— = 協定部を示す
—— = 43申請部を示す


※ 840-5 及び 840-4 については

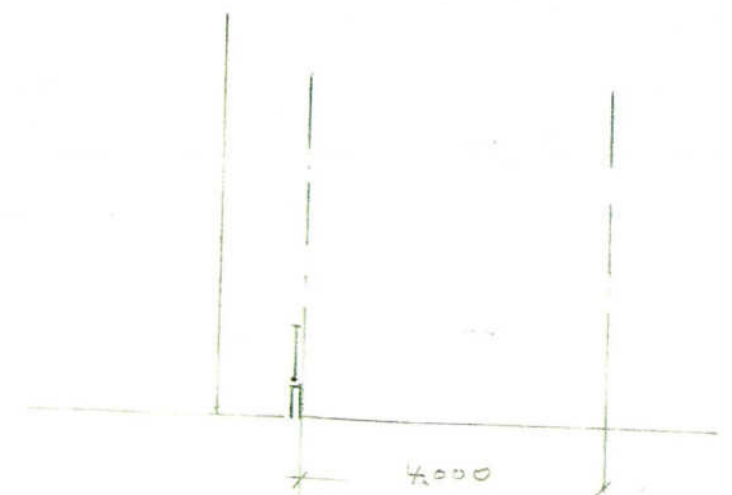

A-A' 断面 1/100

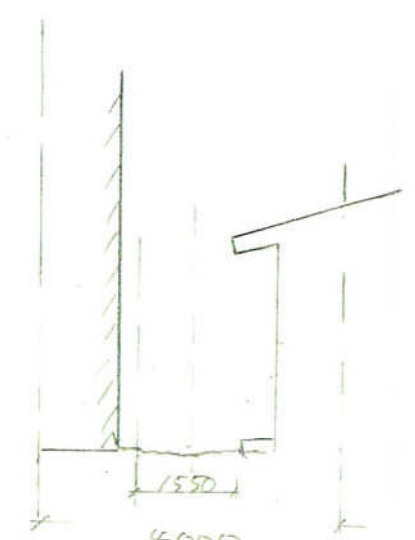


B-B' 断面 1/100

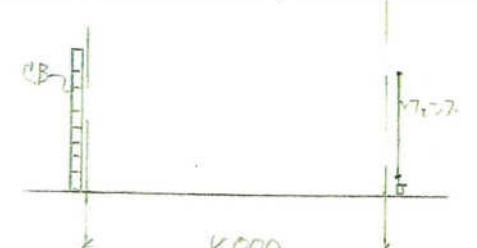


C-C' 断面 1/100




所在：姫路市飯田3丁目

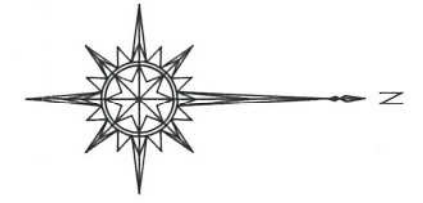


8=1/200

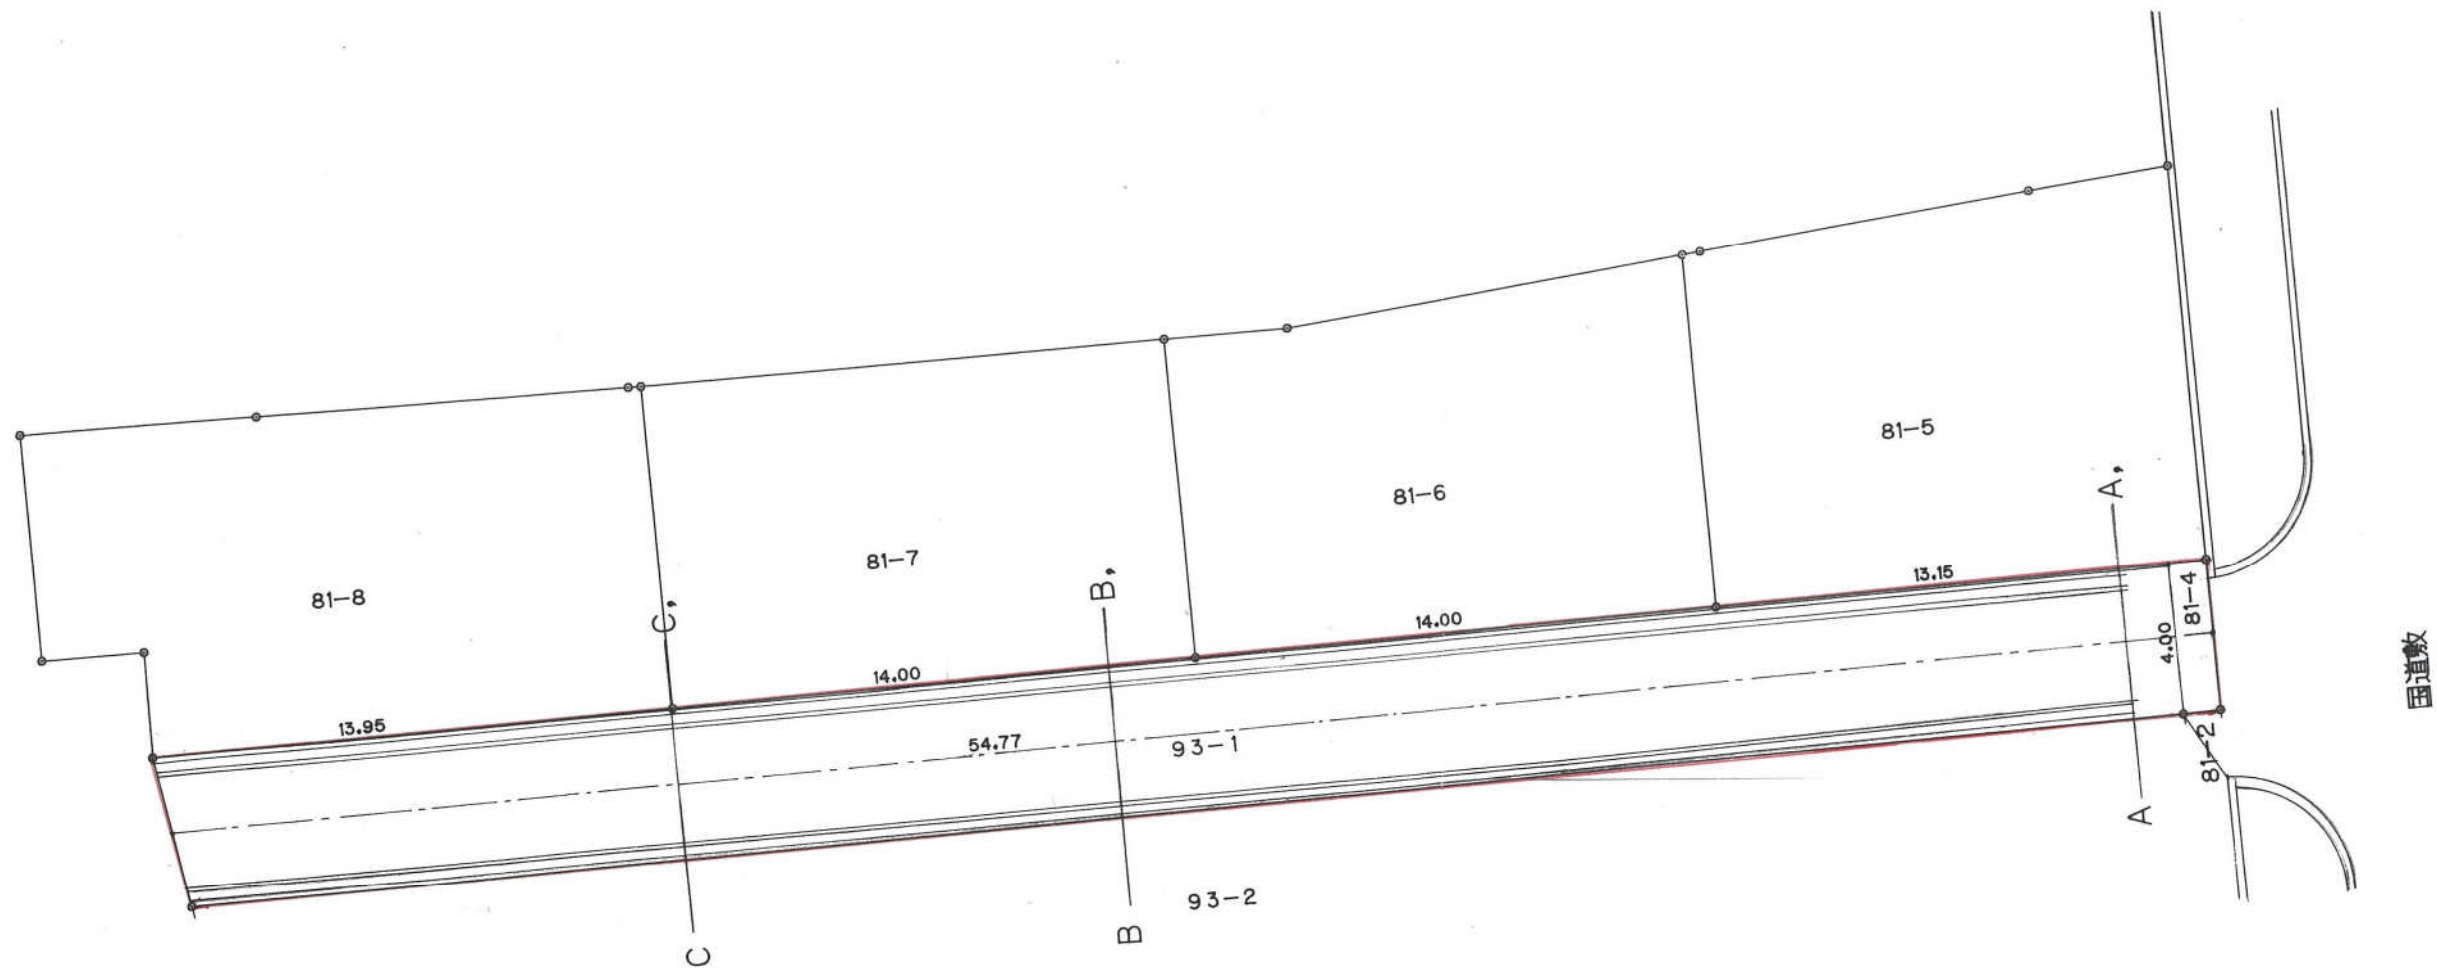


A — A,

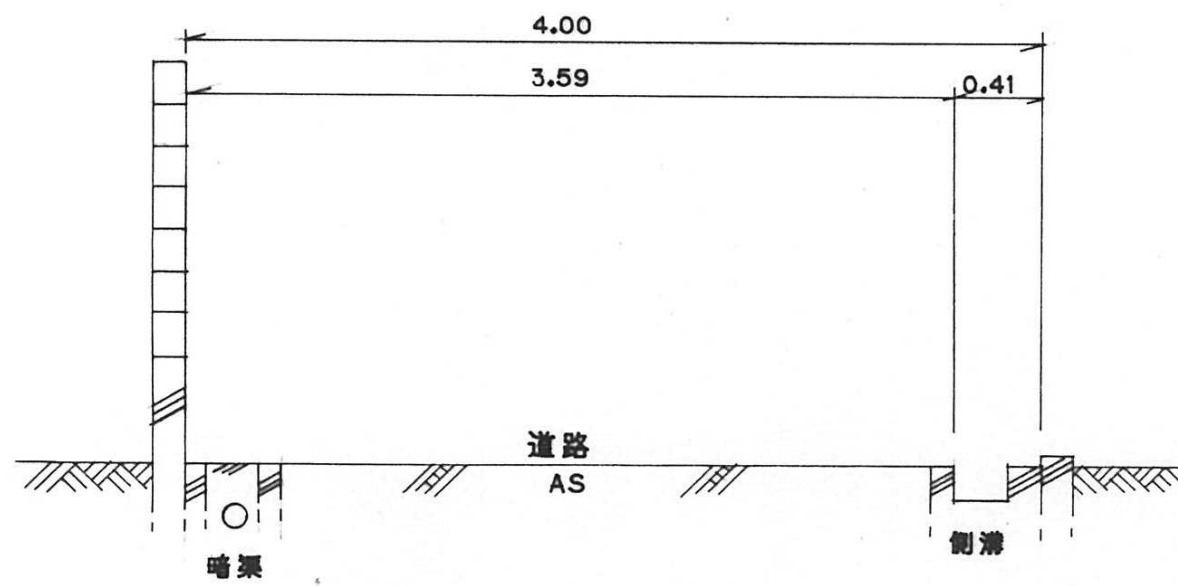


B — B,

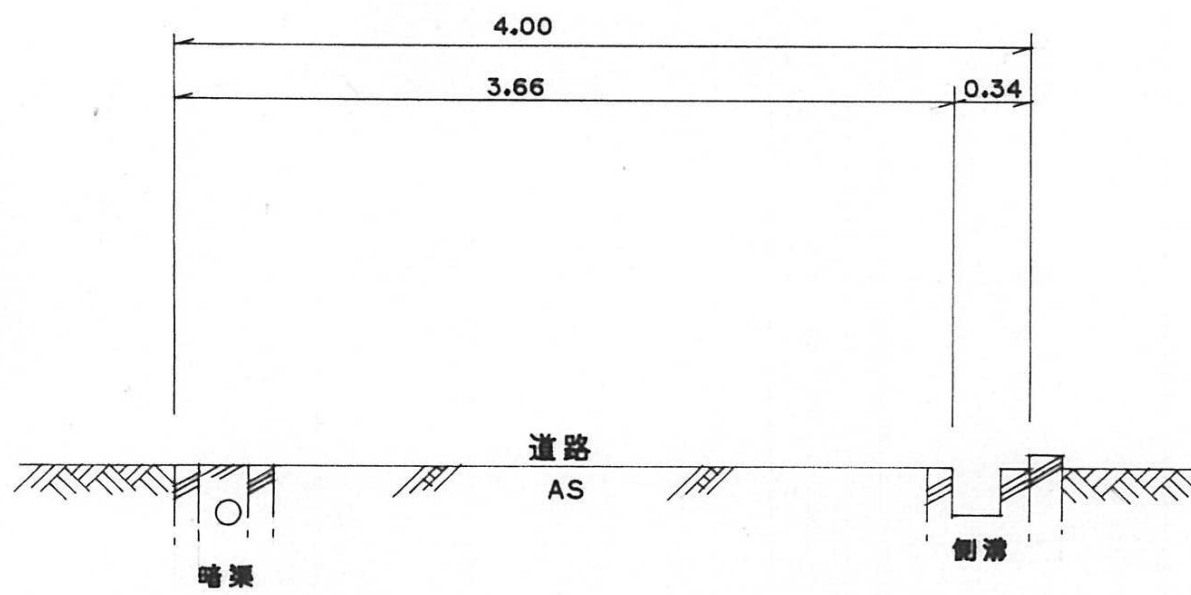



C — C,

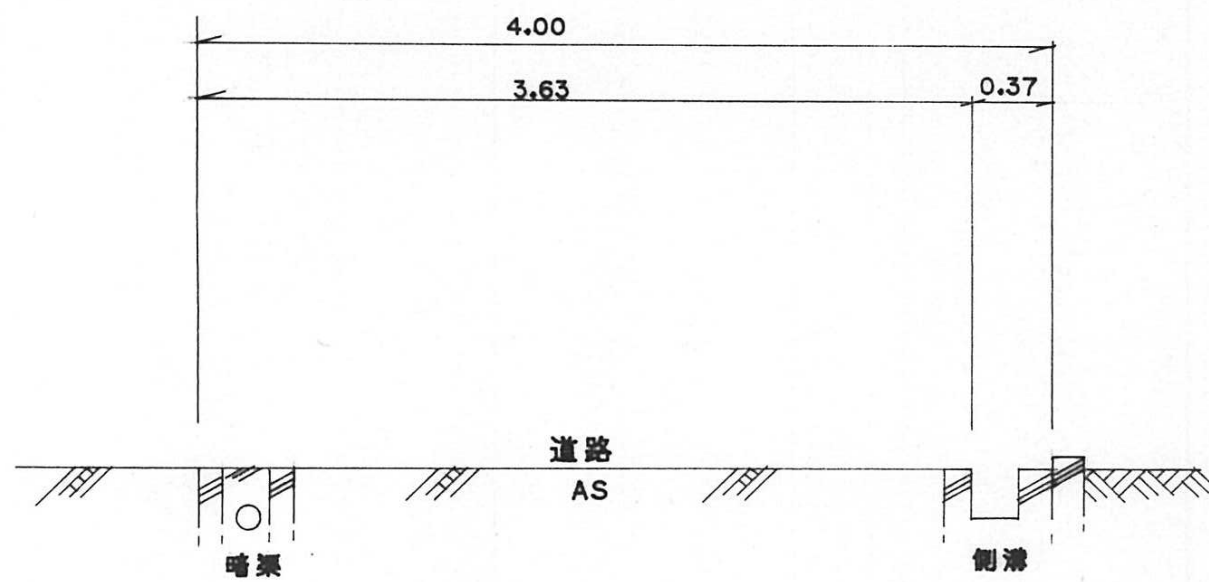

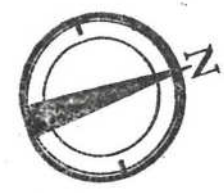



(現 況)
(周辺道路現況平面図) S=1 / 500

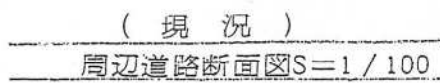

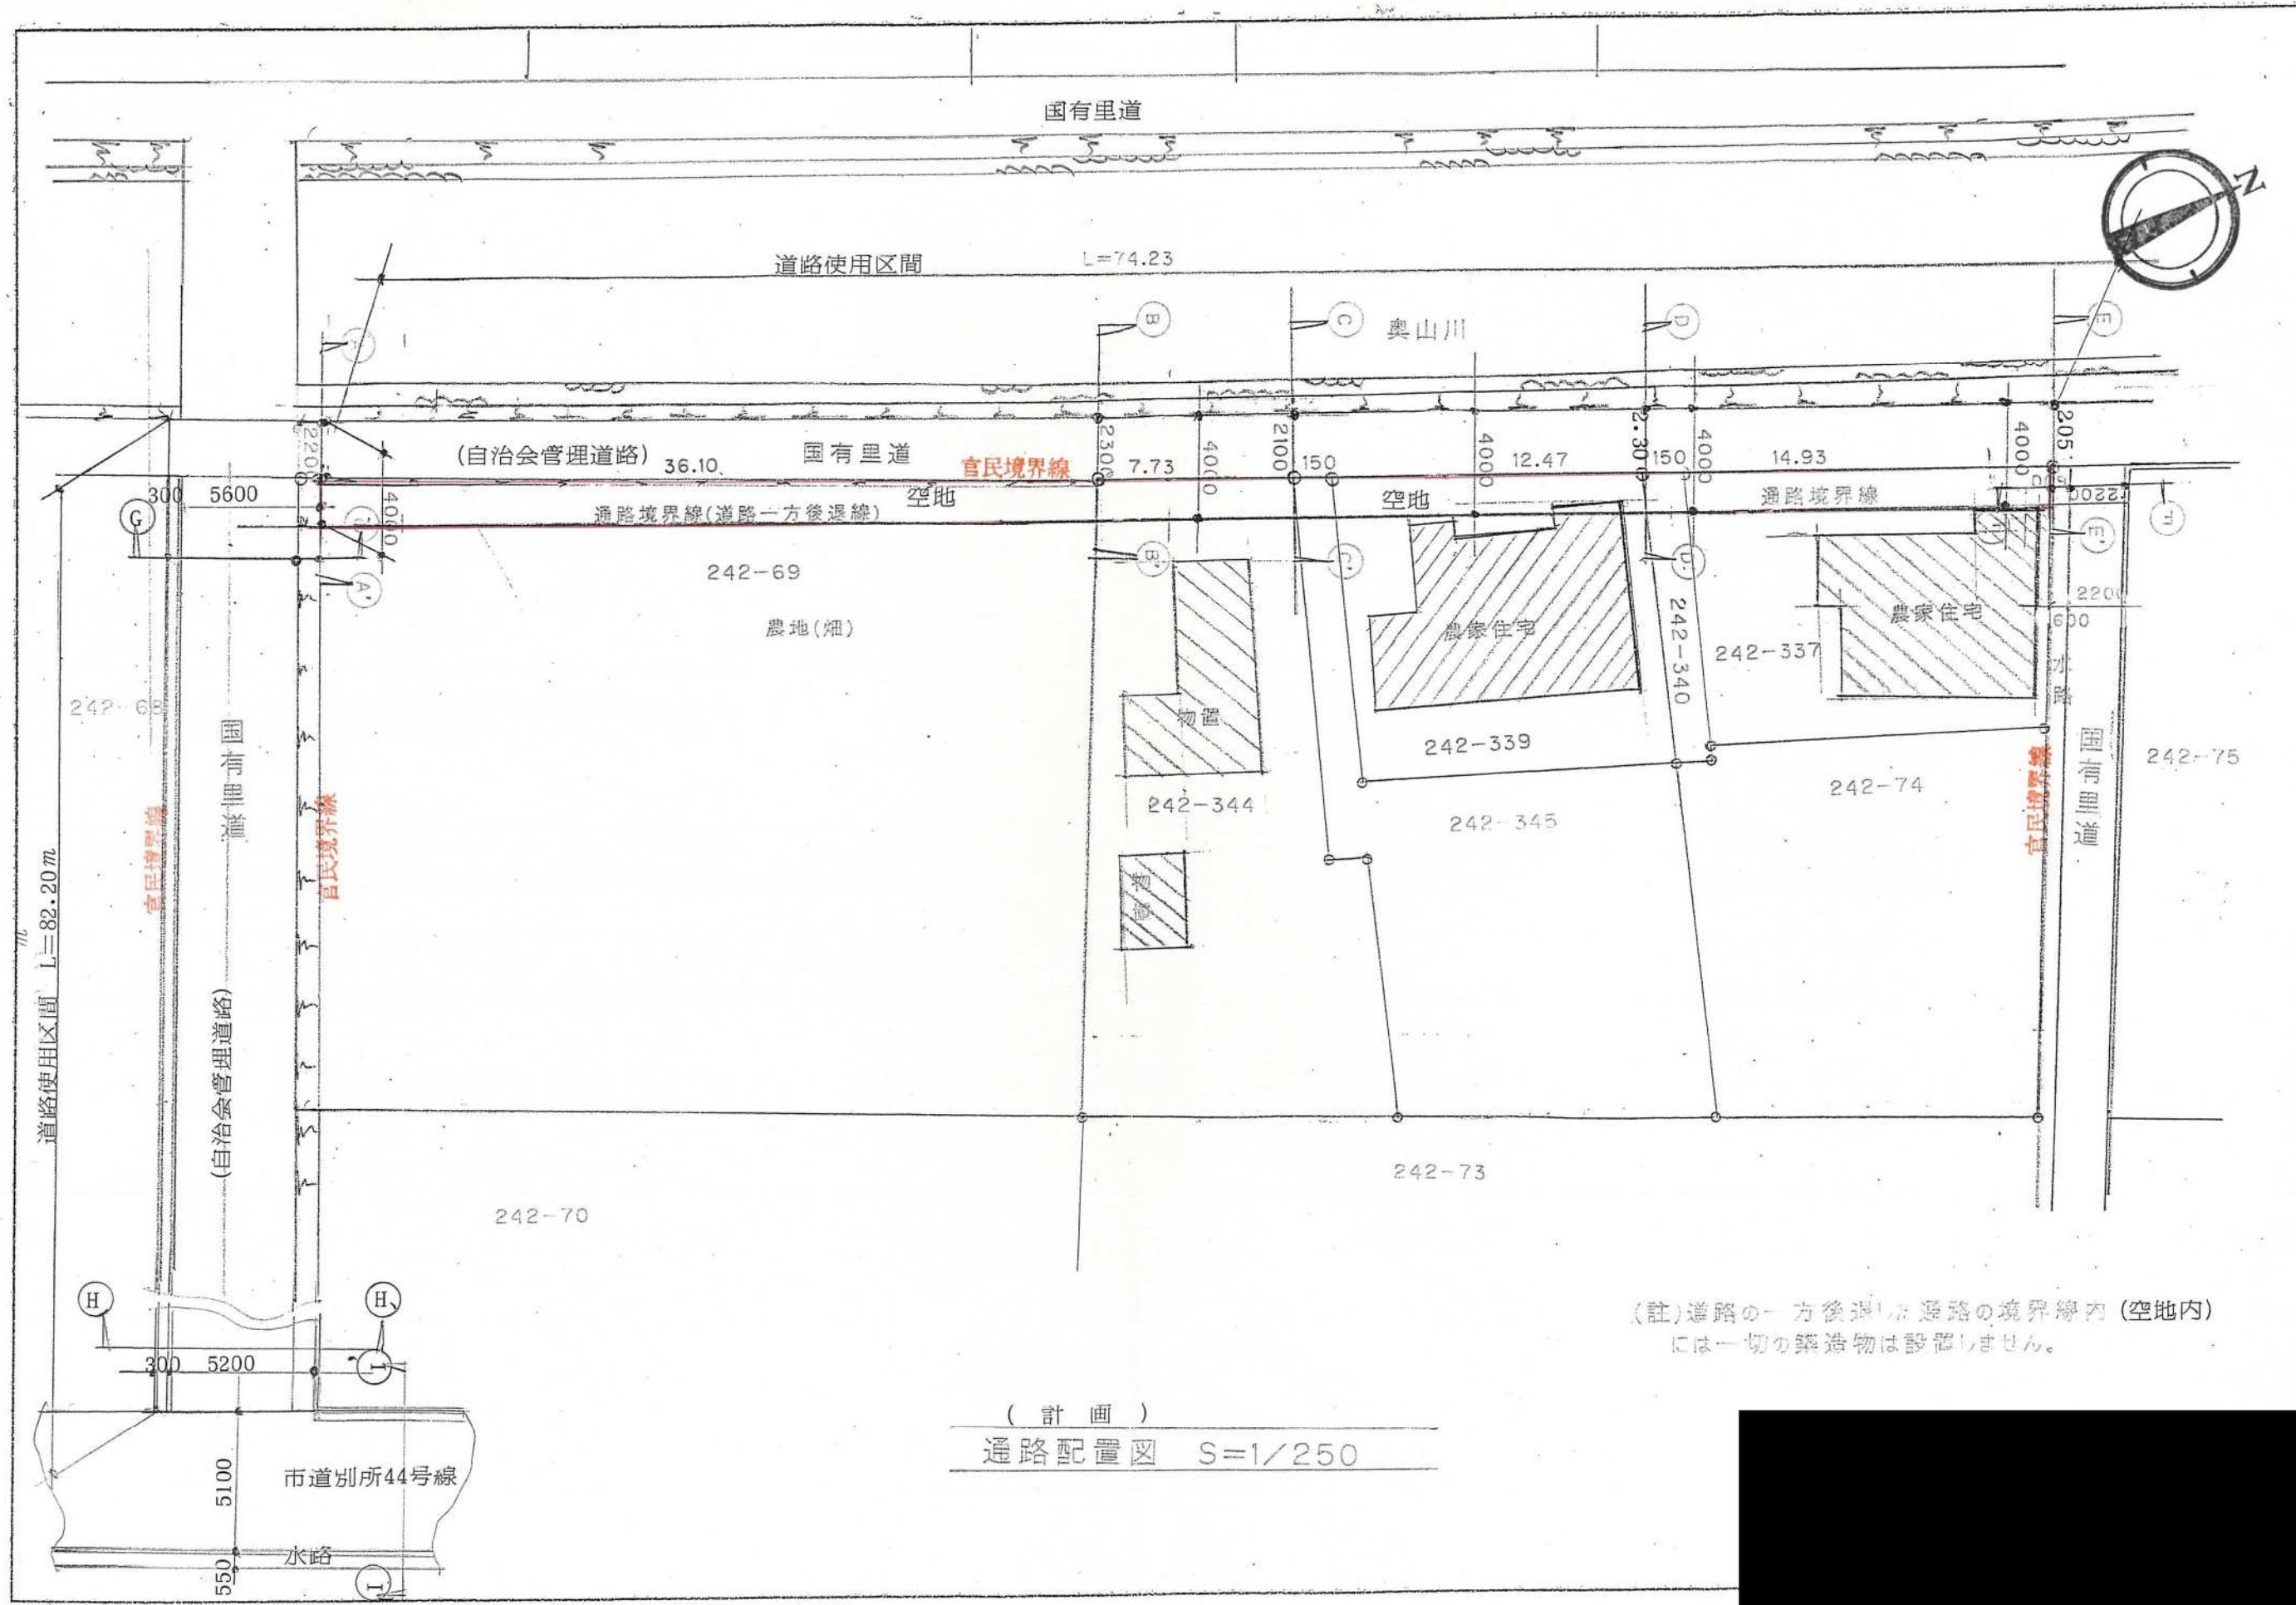


(計画)
通路配置図 S=1/250

(註)道路の一方後退した通路の境界線内(空地内)
には一切の築造物は設置しません。

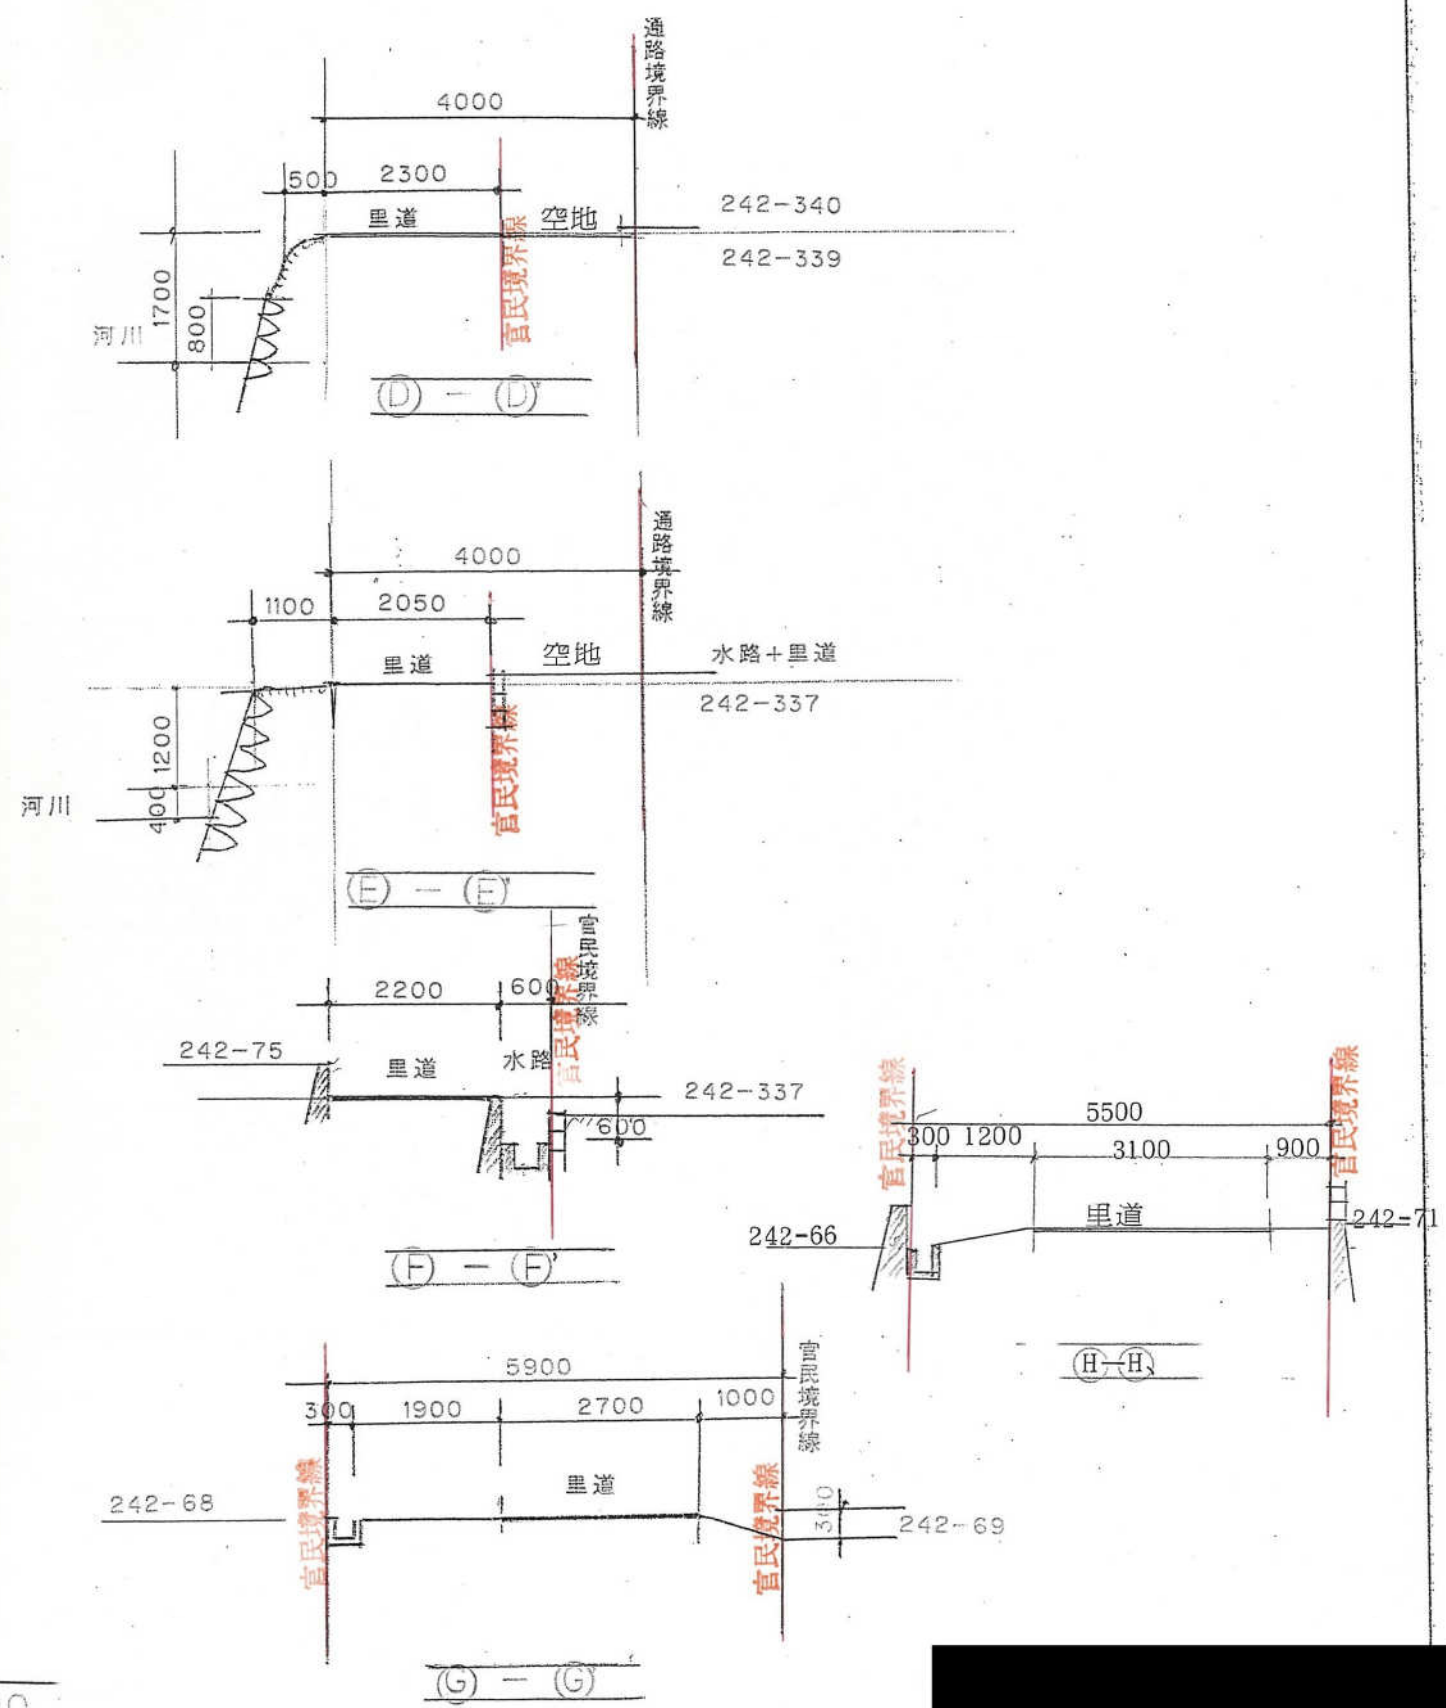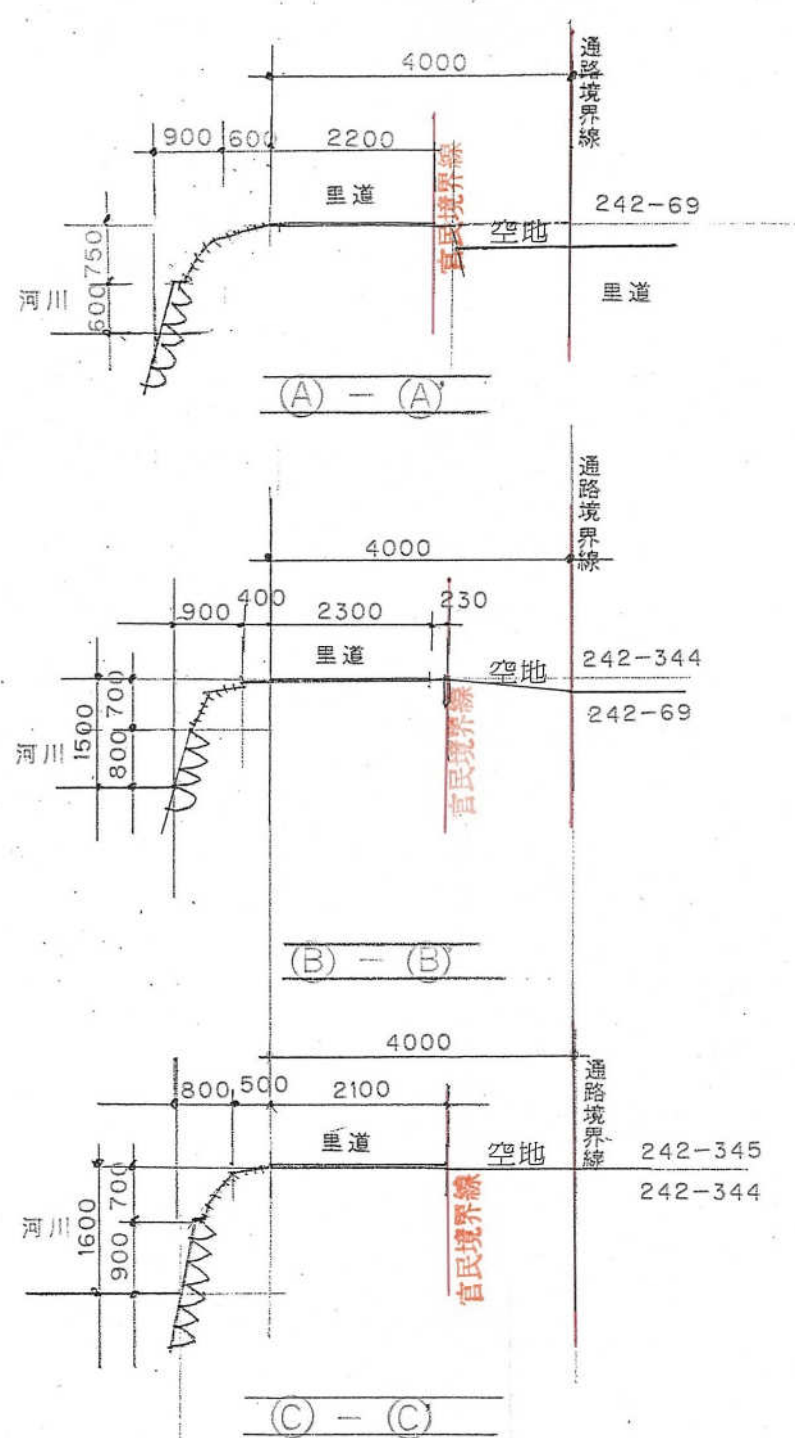

(註)道路の一方後退した通路の境界線内 (空地内) には一切の築造物は設置しません。



(計画)
通路断面図 S=1/100

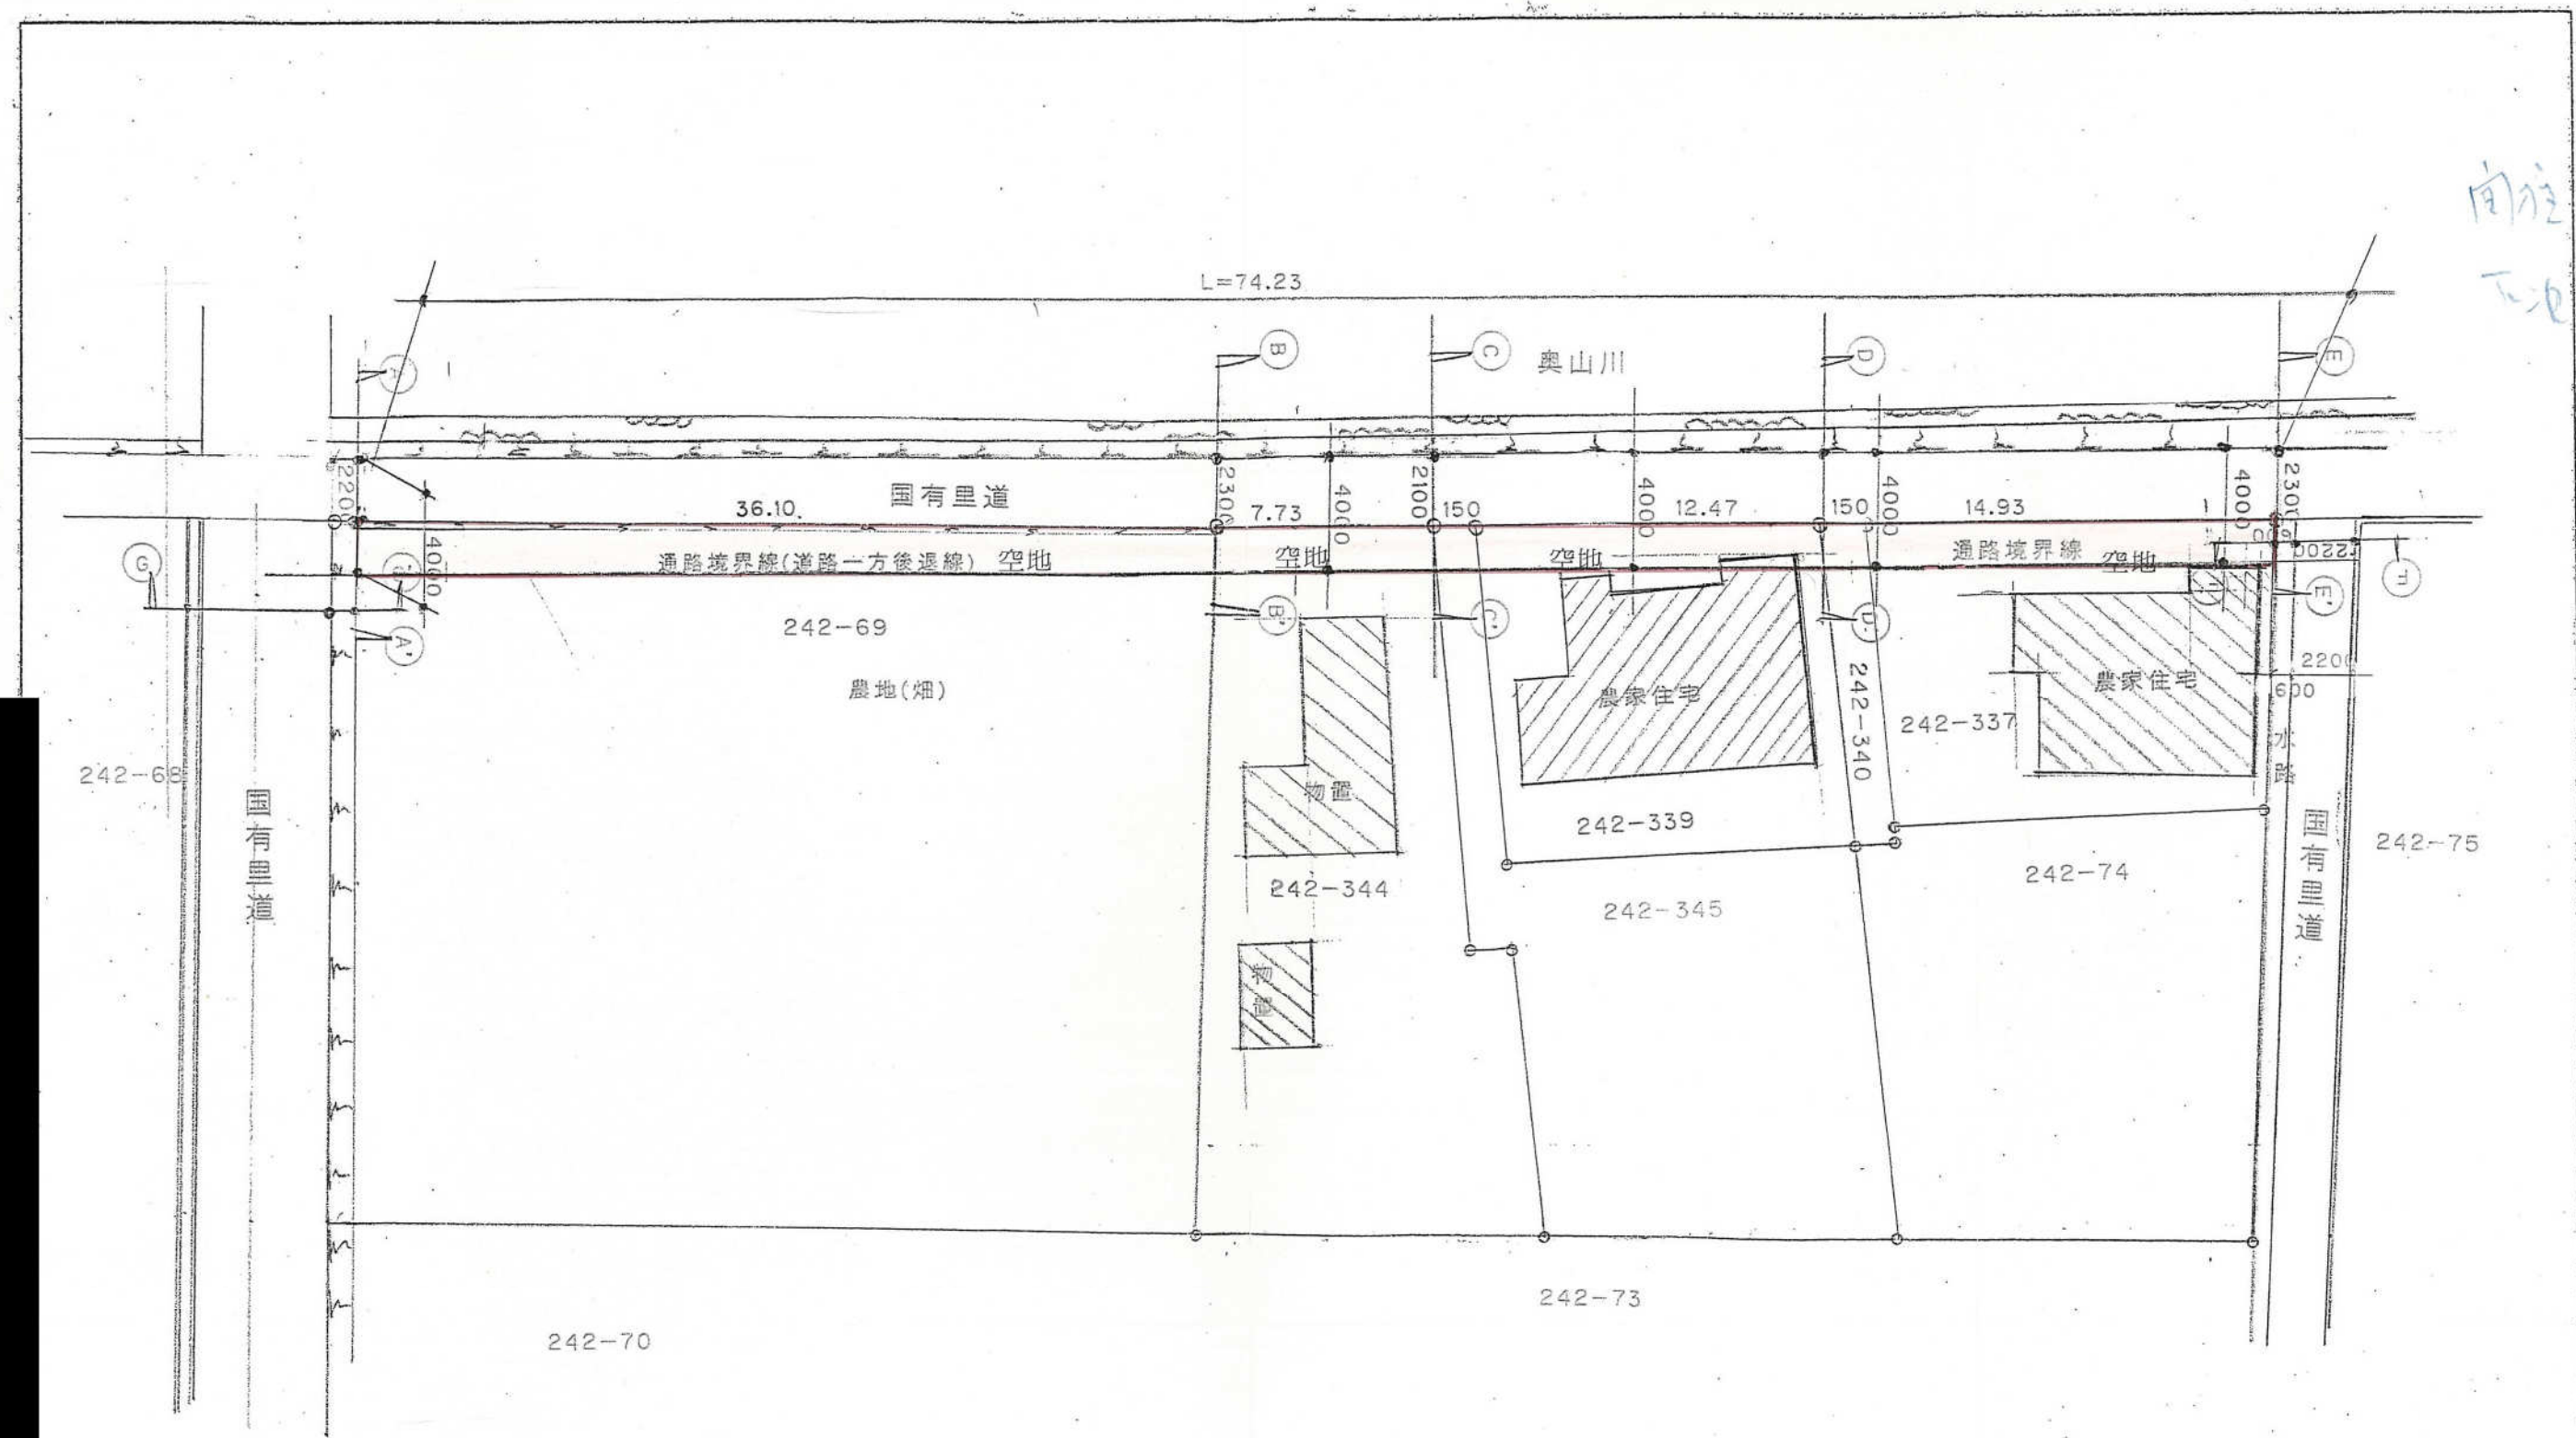

南
下

(註)道路の一方後退した通路の境界線内 (空地内)
には一切の築造物は設置しません。

通路配置図 S=1/250

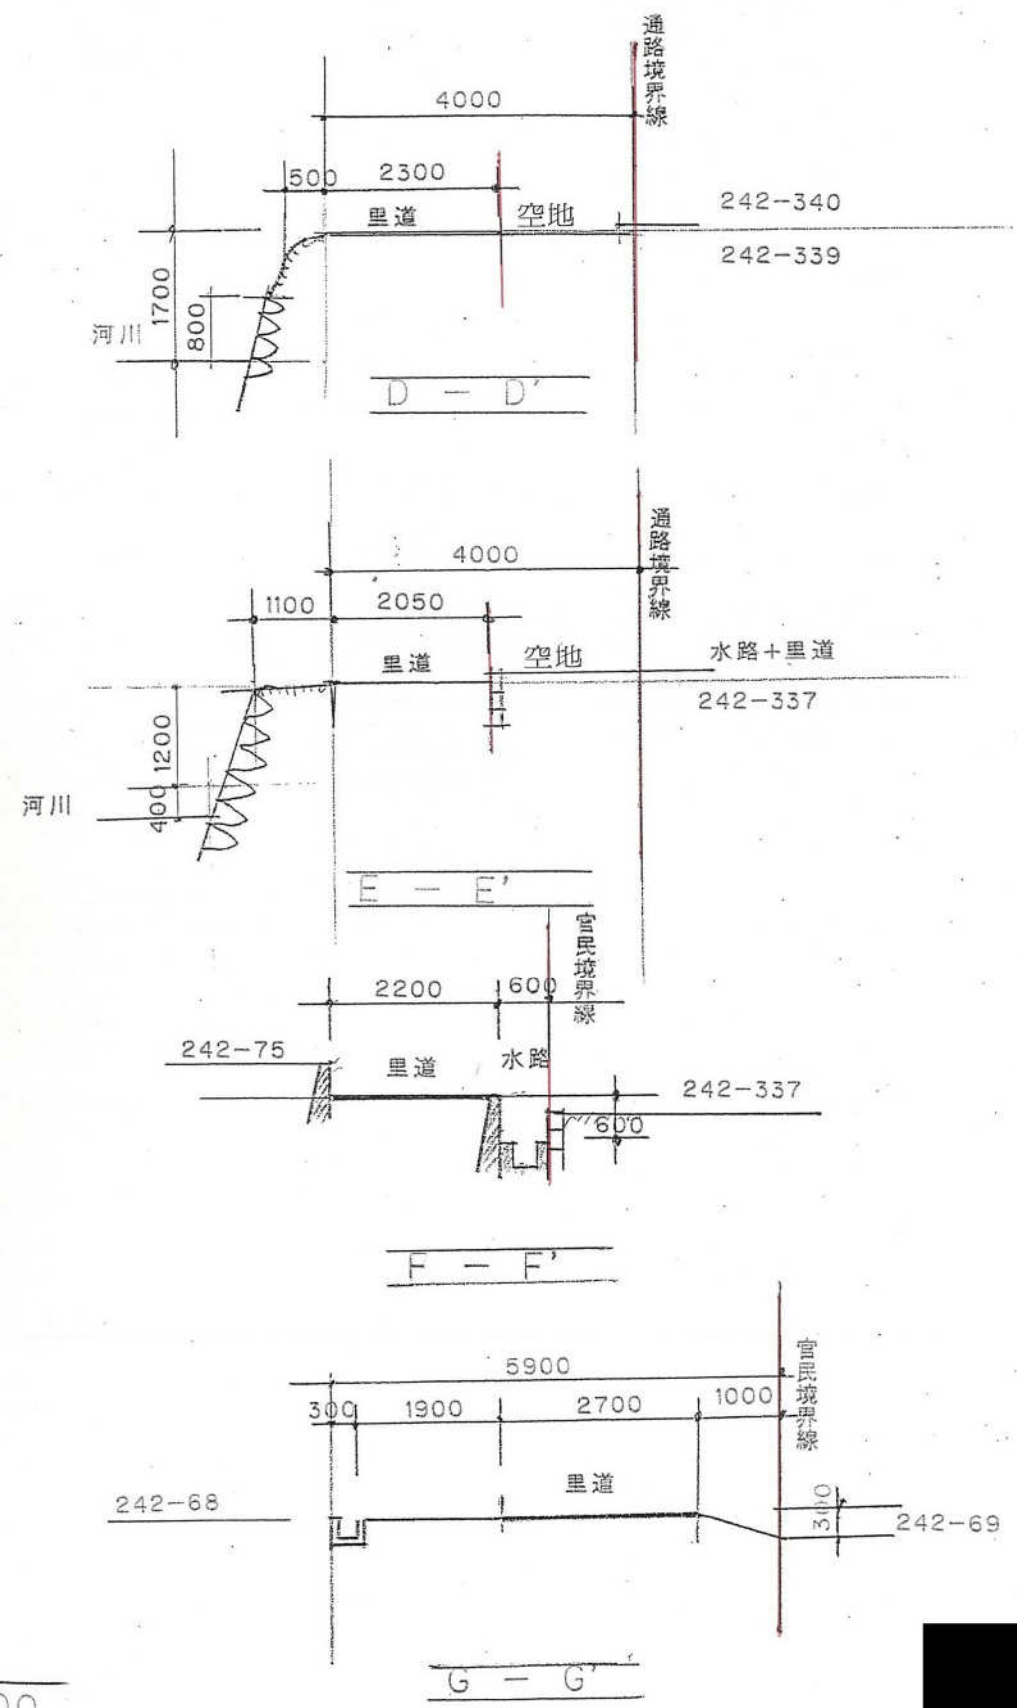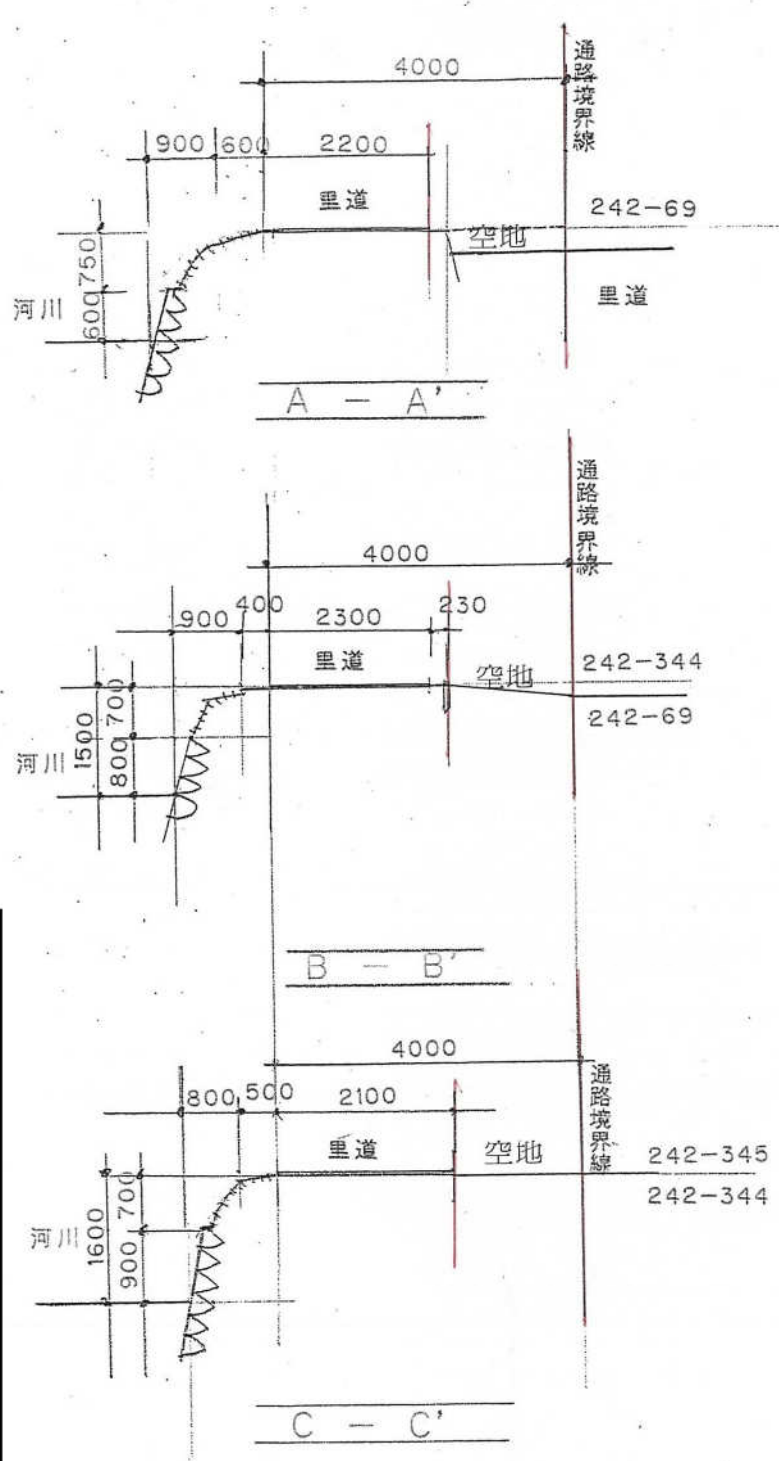



(註)道路の一方後退した通路の境界線内 (空地内)
には一切の築造物は設置しません。

通路断面図 S=1/100




断面图 一—Y

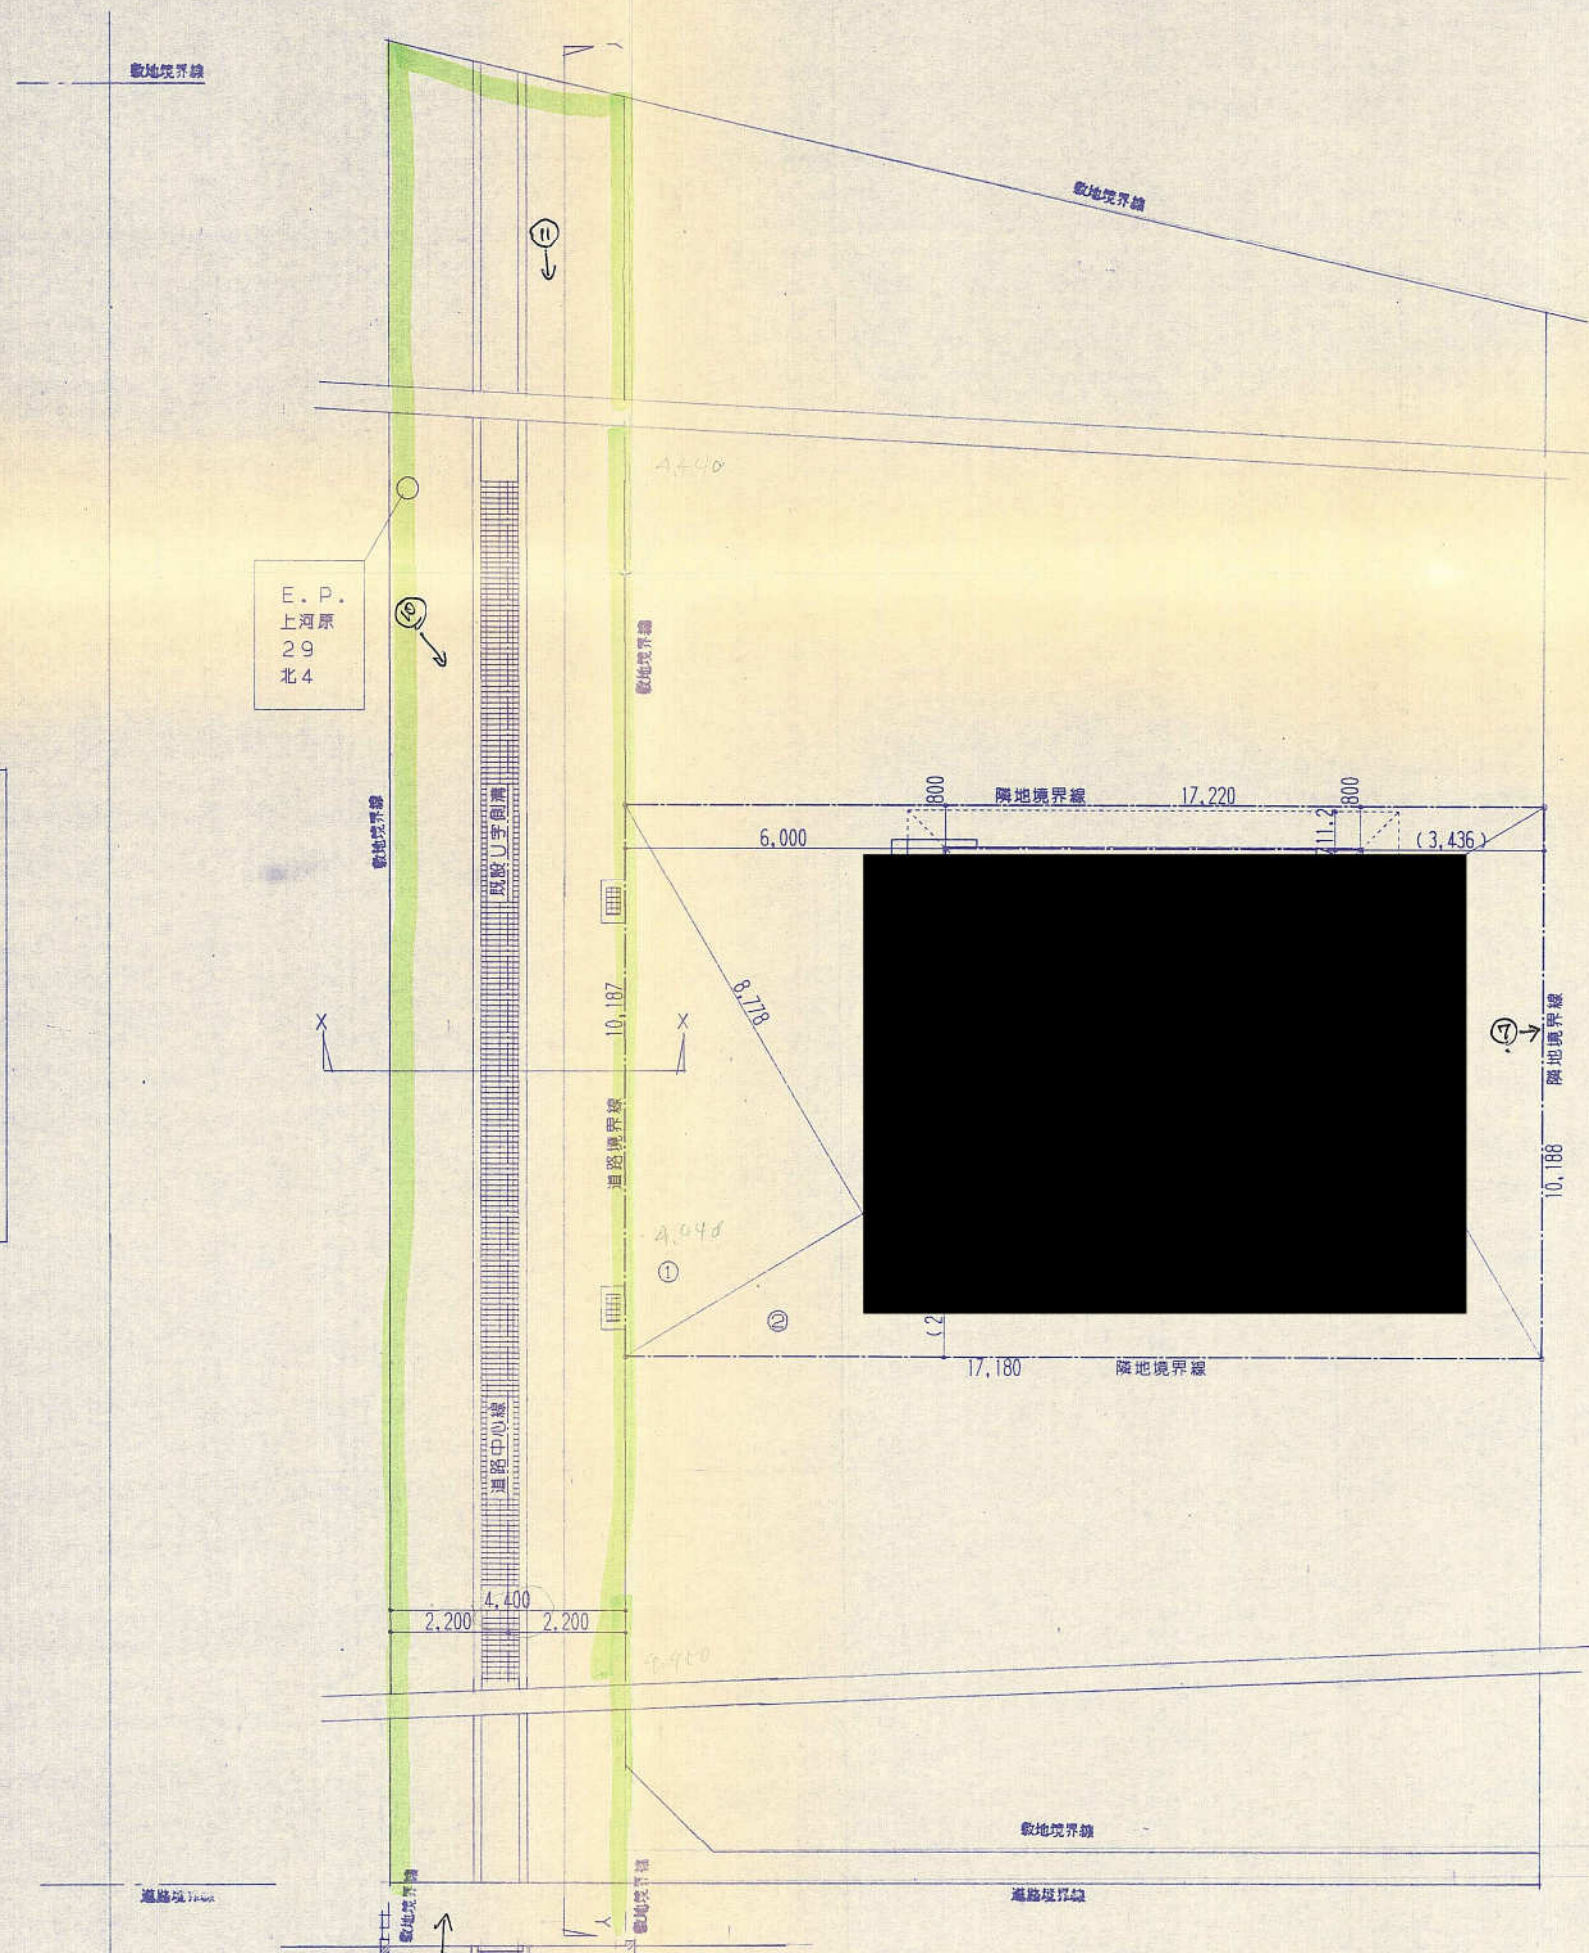


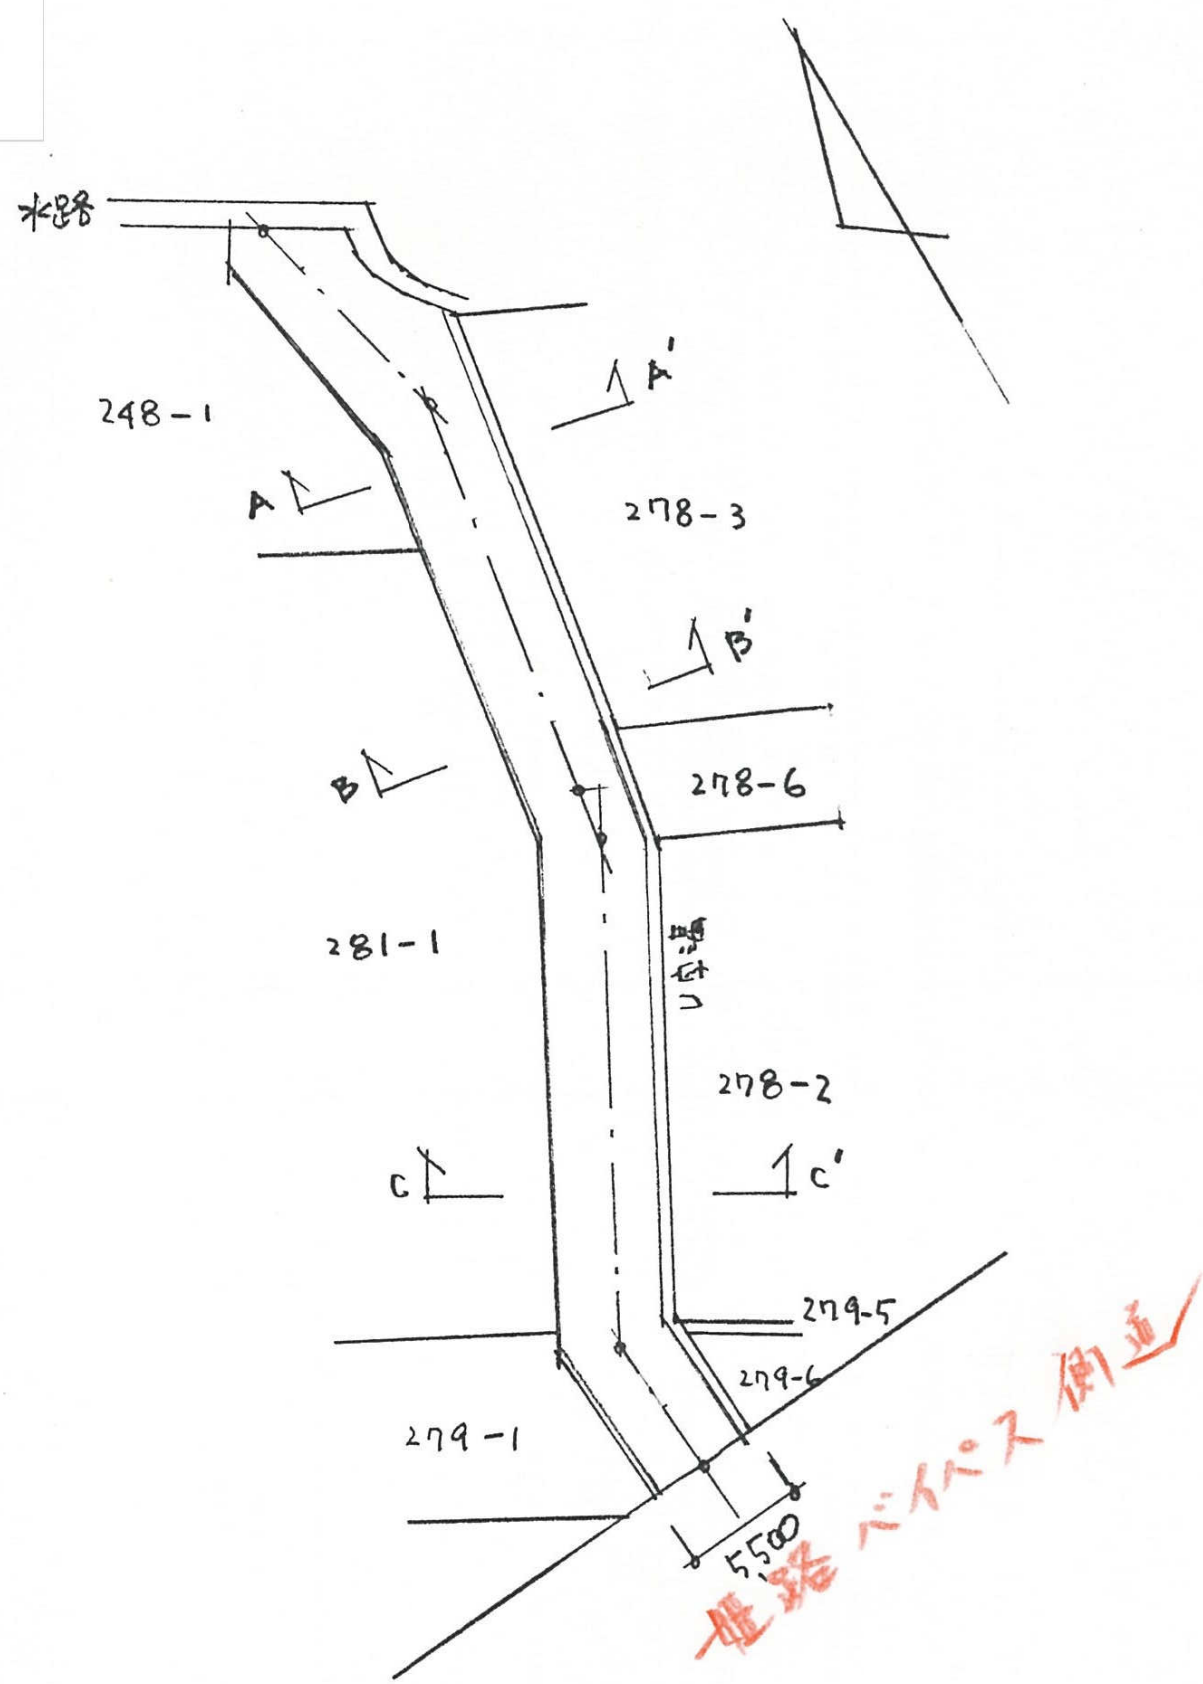

現況平面図 $s = 1/500$

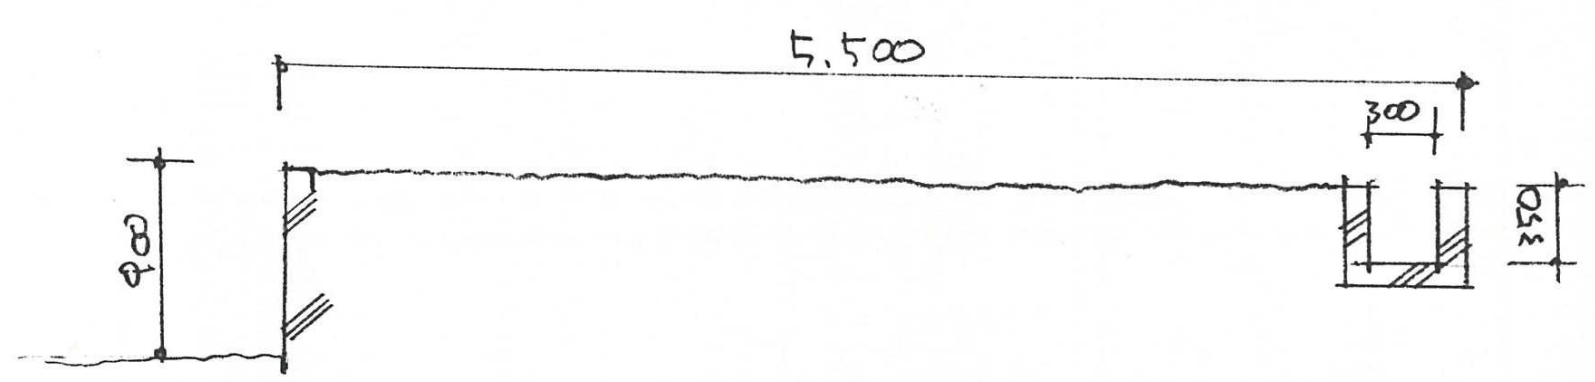



A-A' 断面図 $s = 1/50$

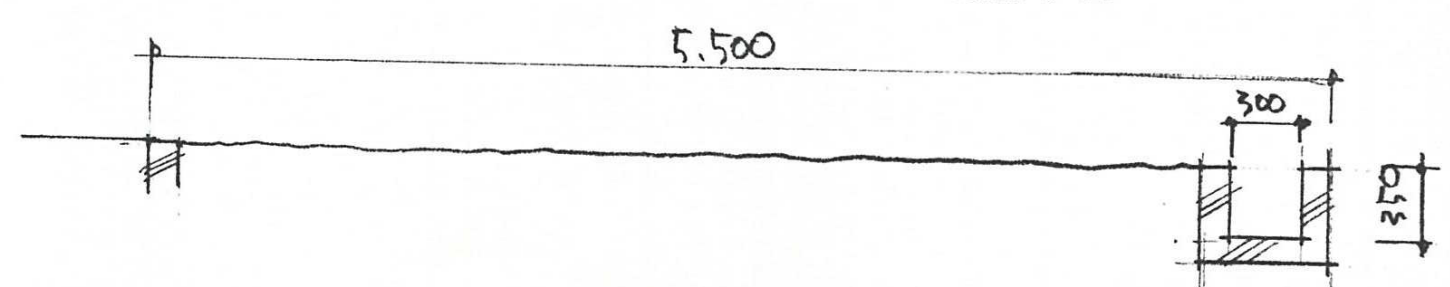

B-B', C-C' 断面図 $s = 1/50$

H12-055号

地番	281-2	土地積測在図
土地の所在	姫路市町坪字中ノ町	

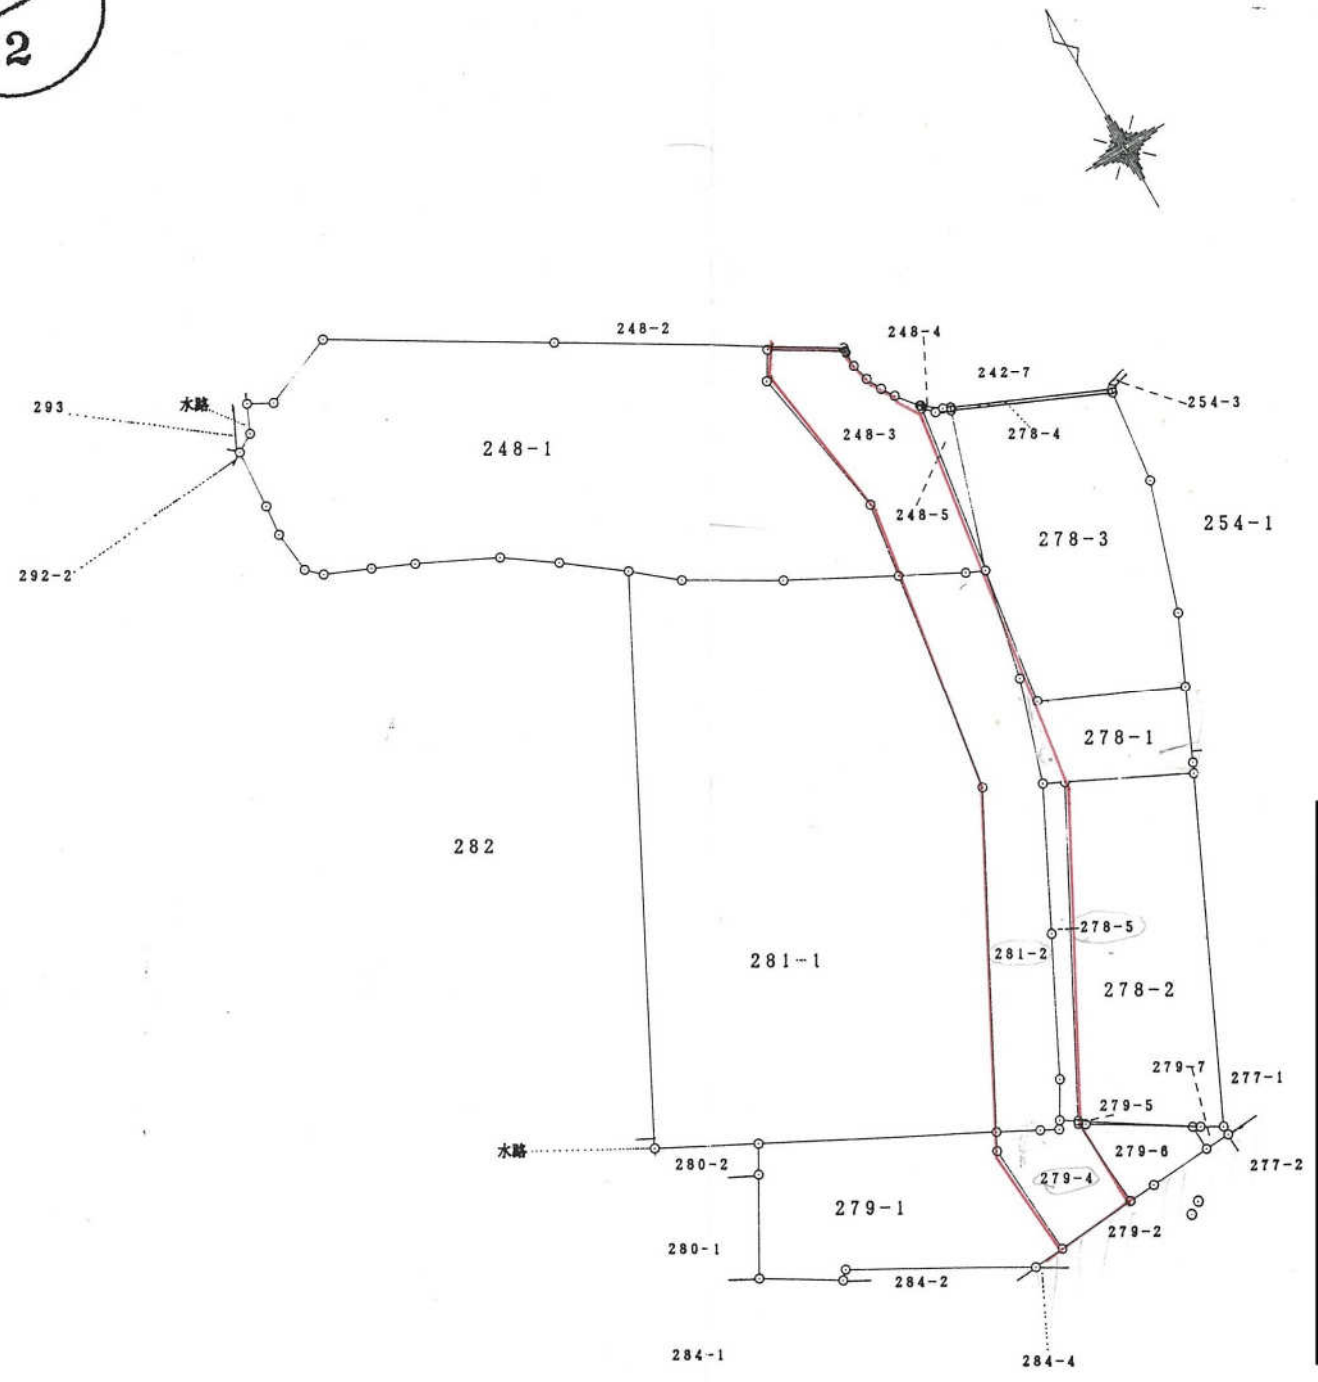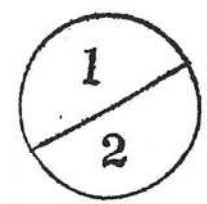



地番 ㊦ 279-4			
NO.	底 辺	高 さ	倍 面 積
1	3.20	1.14	3.64800
2	7.87	3.09	24.31830
3	7.87	1.25	9.83750
4	7.79	4.63	36.06770
5	6.67	1.16	7.73720
6	1.34	0.56	0.75040
7	1.27	0.18	0.22860
		倍 面 積	82.58770
		面 積	41.29385
		地 積	41.29 m ²

地番 ㊦ 279-5			
NO.	底 辺	高 さ	倍 面 積
1	8.13	0.02	0.16260
2	7.59	0.18	1.36620
3	0.55	0.17	0.09350
		倍 面 積	1.62230
		面 積	0.81115
		地 積	0.81 m ²

地番 ㊦ 279-6			
NO.	底 辺	高 さ	倍 面 積
1	6.12	0.39	2.38680
2	6.00	1.81	10.86000
3	7.08	3.86	27.32880
4	4.59	1.59	7.29810
		倍 面 積	47.87370
		面 積	23.93685
		地 積	23.93 m ²

地番 ㊦ 279-7			
NO.	底 辺	高 さ	倍 面 積
1	1.73	0.45	0.77850
2	1.84	1.22	2.24480
3	1.84	0.57	1.04880
		倍 面 積	4.07210
		面 積	2.03605
		地 積	2.03 m ²

残地番 ㊦ 279-1			
公 簿	139.9905	総 計	68.07790
		残 地	71.91260
		地 積	71.91 m ²

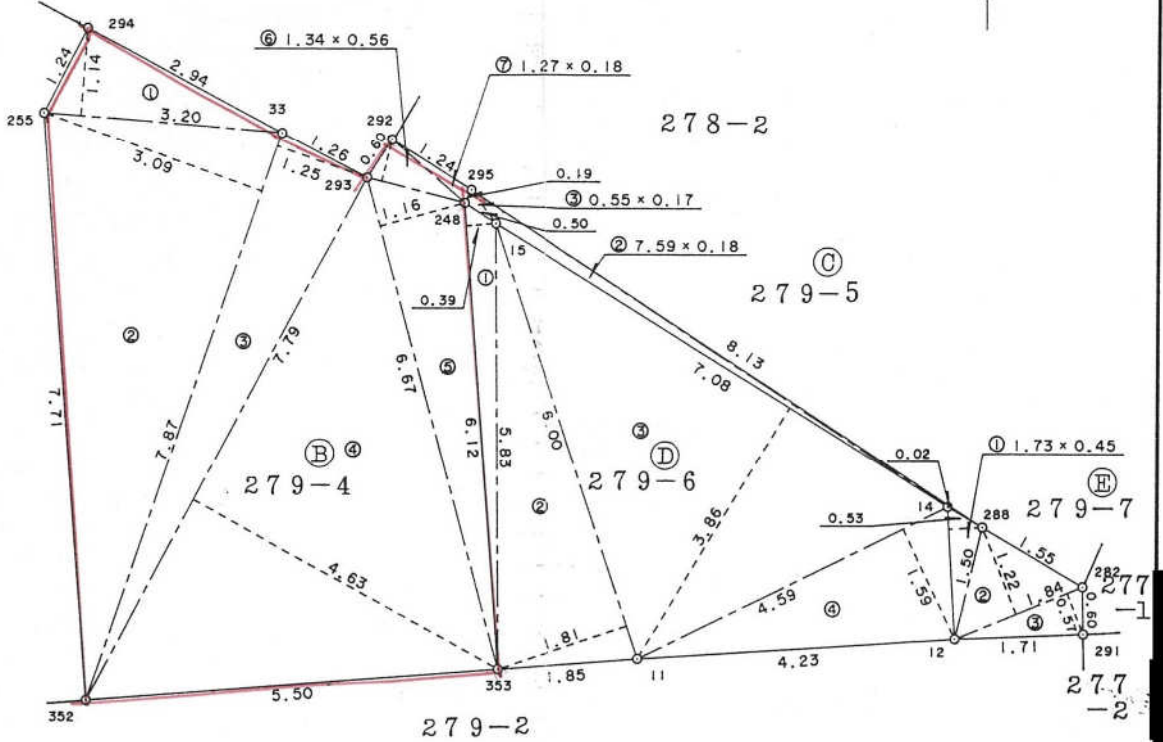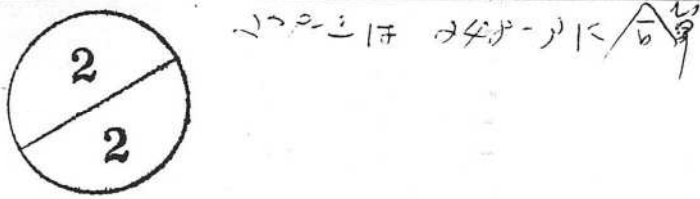

㊦ 279-1

引 照 点 表

測 点 名		名 称	標 識 種 類	番 号
P 1	16	消 火 栓	鉄 釘	11・12・14
P 2	17	仕 切 弁		15・255・291
境 界 点	点 間 距 離	P 1 P 2	鉄 釘	352・353
				248
				33・292
				293・295
352	9.55	8.90	プラスチック杭	294・282・288
353	4.48	4.17		
255	13.78	13.62	コンクリート壁へキ	
291	4.79	5.76		

三斜求積表


地番	㊸ B 278-5			
NO.	底辺	高さ	倍面積	
1	22.24	1.47		32.69280
2	22.24	0.46		10.23040
3	12.42	0.82		10.18440
4	2.97	1.12		3.32640
		倍面積		56.43400
		面積		28.21700
		地積		28.21 m ²

残地番	㊸ 278-2			
公簿	235.48775	総計		28.21700
		残地		207.27075
		地積		207.27 m ²

引照点表

測点名	名称		標識種類	番号
P1 16	消火栓		コンクリート壁	282・283・288
P2 17	仕切弁		プラスチック杭	上記以外全点
境界点	点間距離			
	P 1	P 2		
295	9.53	9.72		
327	28.85	29.57		
284	29.24	29.93		
292	10.61	10.74		

2ニタードに合符

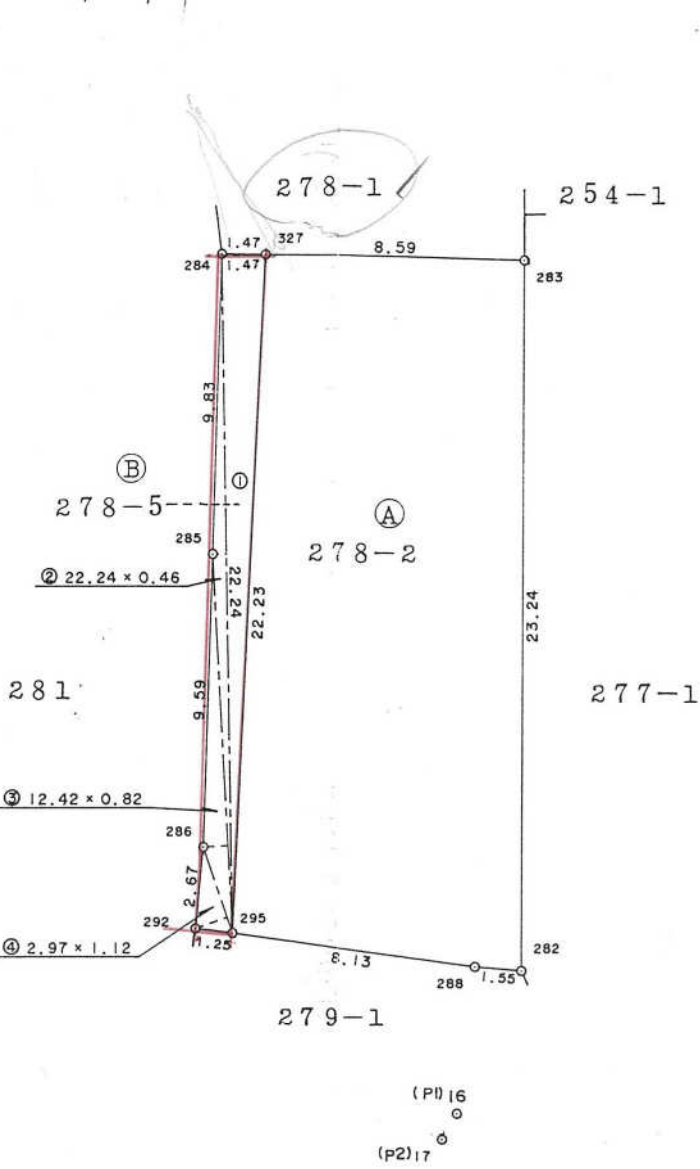

H12-055号

地番	281-2	土地	地積	所測	在量	図
土地の所在	姫路市町坪字中ノ町					



三斜求積表

地番	NO.	底辺	高さ	倍面積
⑧ 281-2	1	22.80	2.91	66.34800
	2	22.80	4.01	91.42800
	3	22.74	0.66	15.00840
	4	12.94	1.11	14.36340
	5	3.58	0.96	3.43680
	6	1.45	0.52	0.75400
	7	16.70	3.44	57.44800
	8	16.70	2.72	45.42400
	9	7.81	1.24	9.68440
	10	10.54	3.00	31.62000
			倍面積	335.51500
			面積	167.75750
			地積	167.75 m²

残地番	⑨ 281-1	公簿	856.19835	総計	167.75750
				残地	688.44085
				地積	688.44 m²

引照点表

測点名	名称	標識種類	番号
P1 16	消火栓	プラスチック杭	全点
P2 17	仕切弁		
境界点	点間距離		
	P 1	P 2	
292	10.61	10.74	
284	29.24	29.93	
328	45.60	46.22	
256	30.66	31.26	

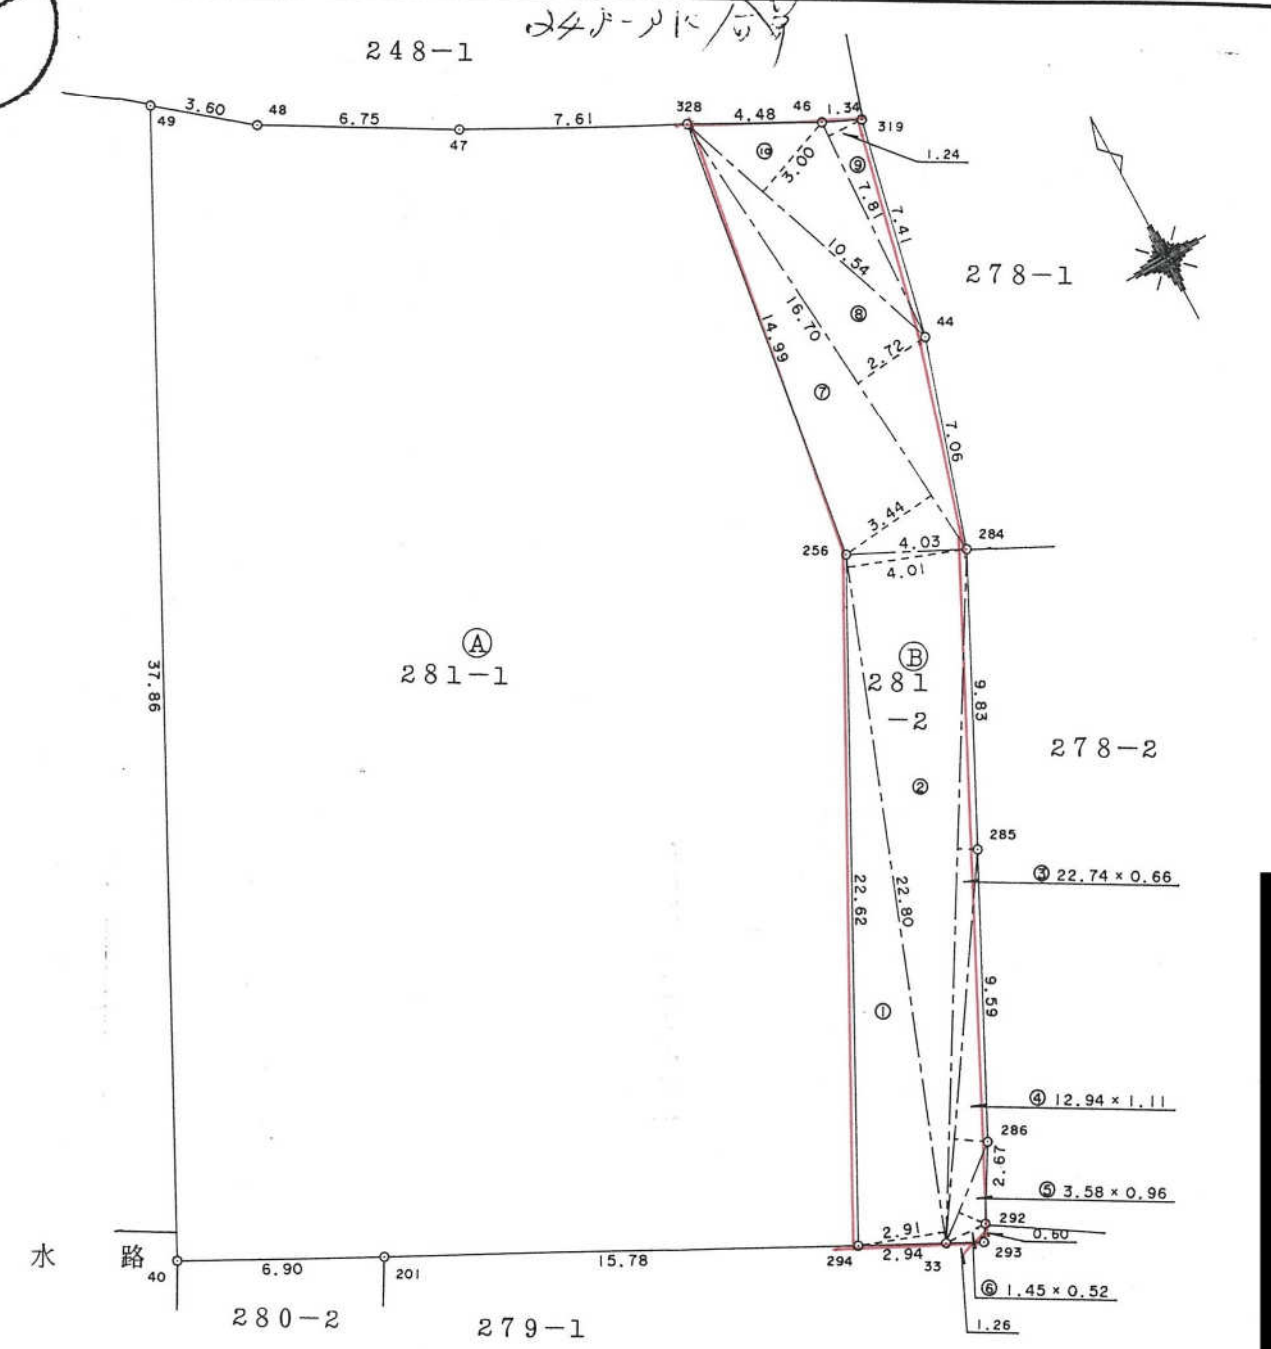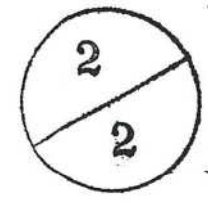

(P1) 16
(P2) 17


三斜求積表


地番 ㊸ 248-3				
NO.	底辺	高さ	倍面積	
1	0.23	0.05	0.01150	
2	11.63	0.06	0.69780	
3	11.63	1.28	14.88640	
4	11.31	4.36	49.31160	
5	11.15	2.43	27.09450	
6	12.24	1.21	14.81040	
7	7.25	1.76	12.76000	
8	7.58	0.95	7.20100	
9	8.20	0.93	7.62600	
10	9.19	0.73	6.70870	
11	10.13	0.39	3.95070	
12	12.24	4.17	51.04080	
13	5.14	0.10	0.51400	
		倍面積	196.61340	
		面積	98.30670	
		地積	98.30 m ²	


地番 ㊹ 248-4				
NO.	底辺	高さ	倍面積	
1	0.57	0.18	0.10260	
2	2.03	0.05	0.10150	
3	2.03	0.27	0.54810	
4	1.07	0.13	0.13910	
		倍面積	0.89130	
		面積	0.44565	
		地積	0.44 m ²	

地番 ㊺ 248-5				
NO.	底辺	高さ	倍面積	
1	11.40	0.74	8.43600	
2	10.85	1.01	10.95850	
		倍面積	19.39450	
		面積	9.69725	
		地積	9.69 m ²	

残地番 ㊻ 248-1			
公簿	491.2126	總計	108.44960
		残地	382.76300
		地積	382.76 m ²

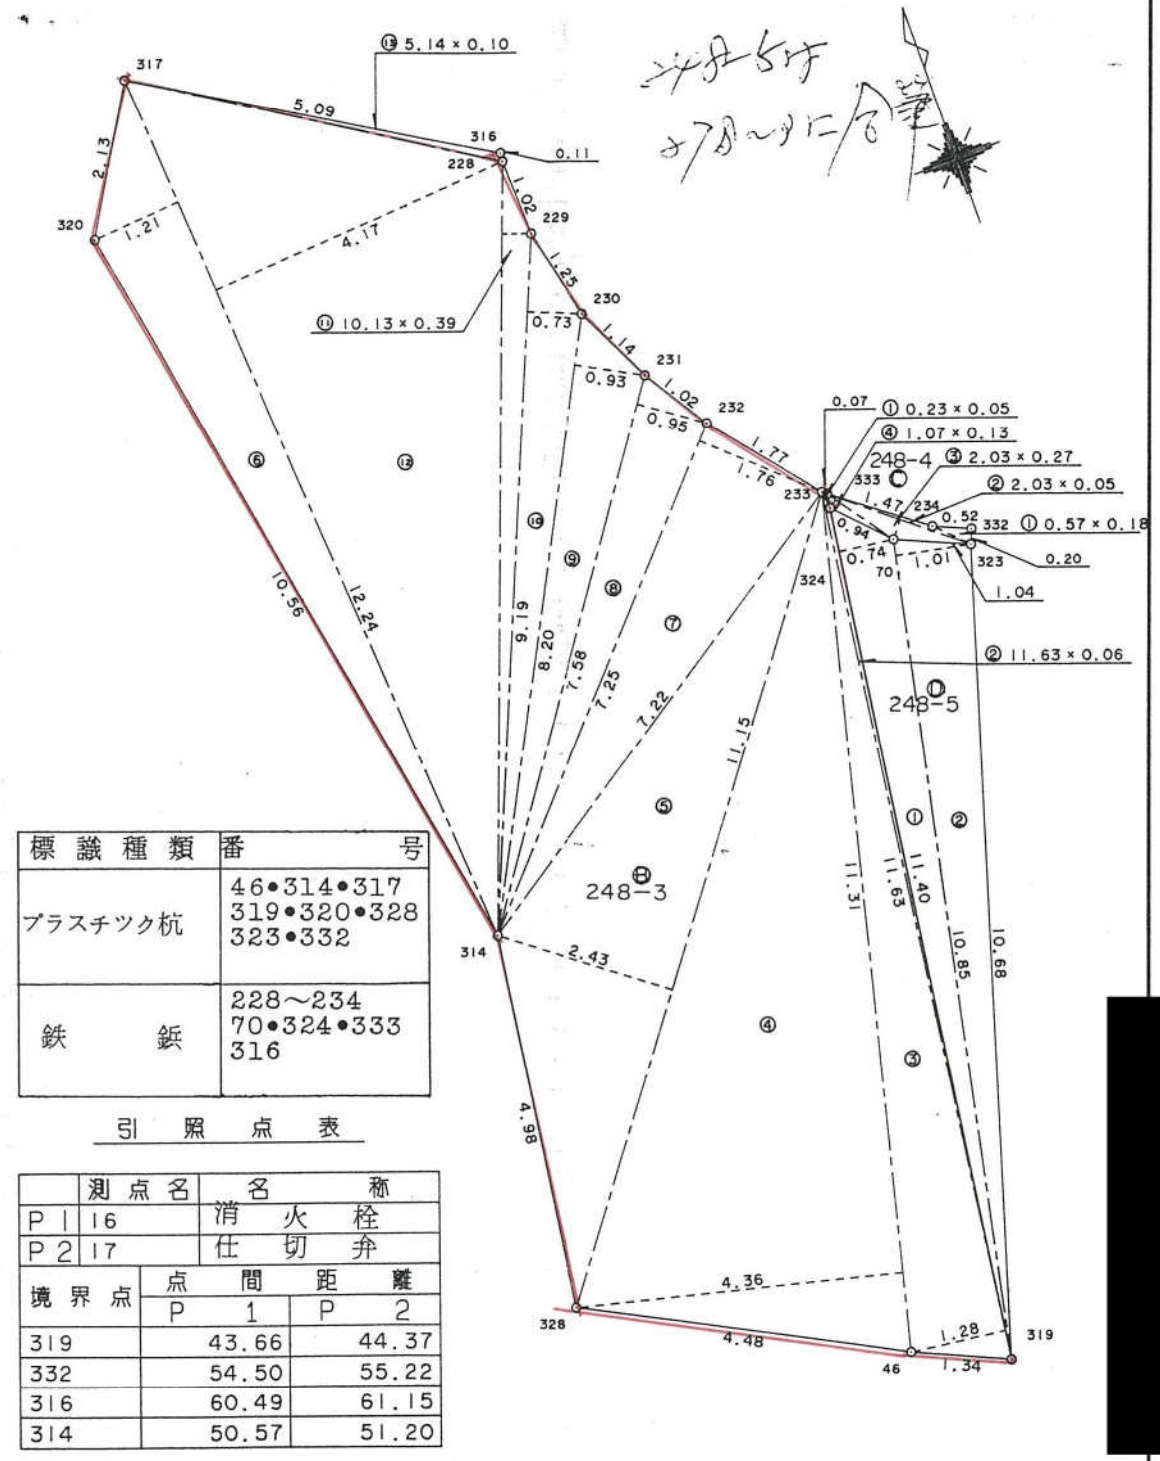


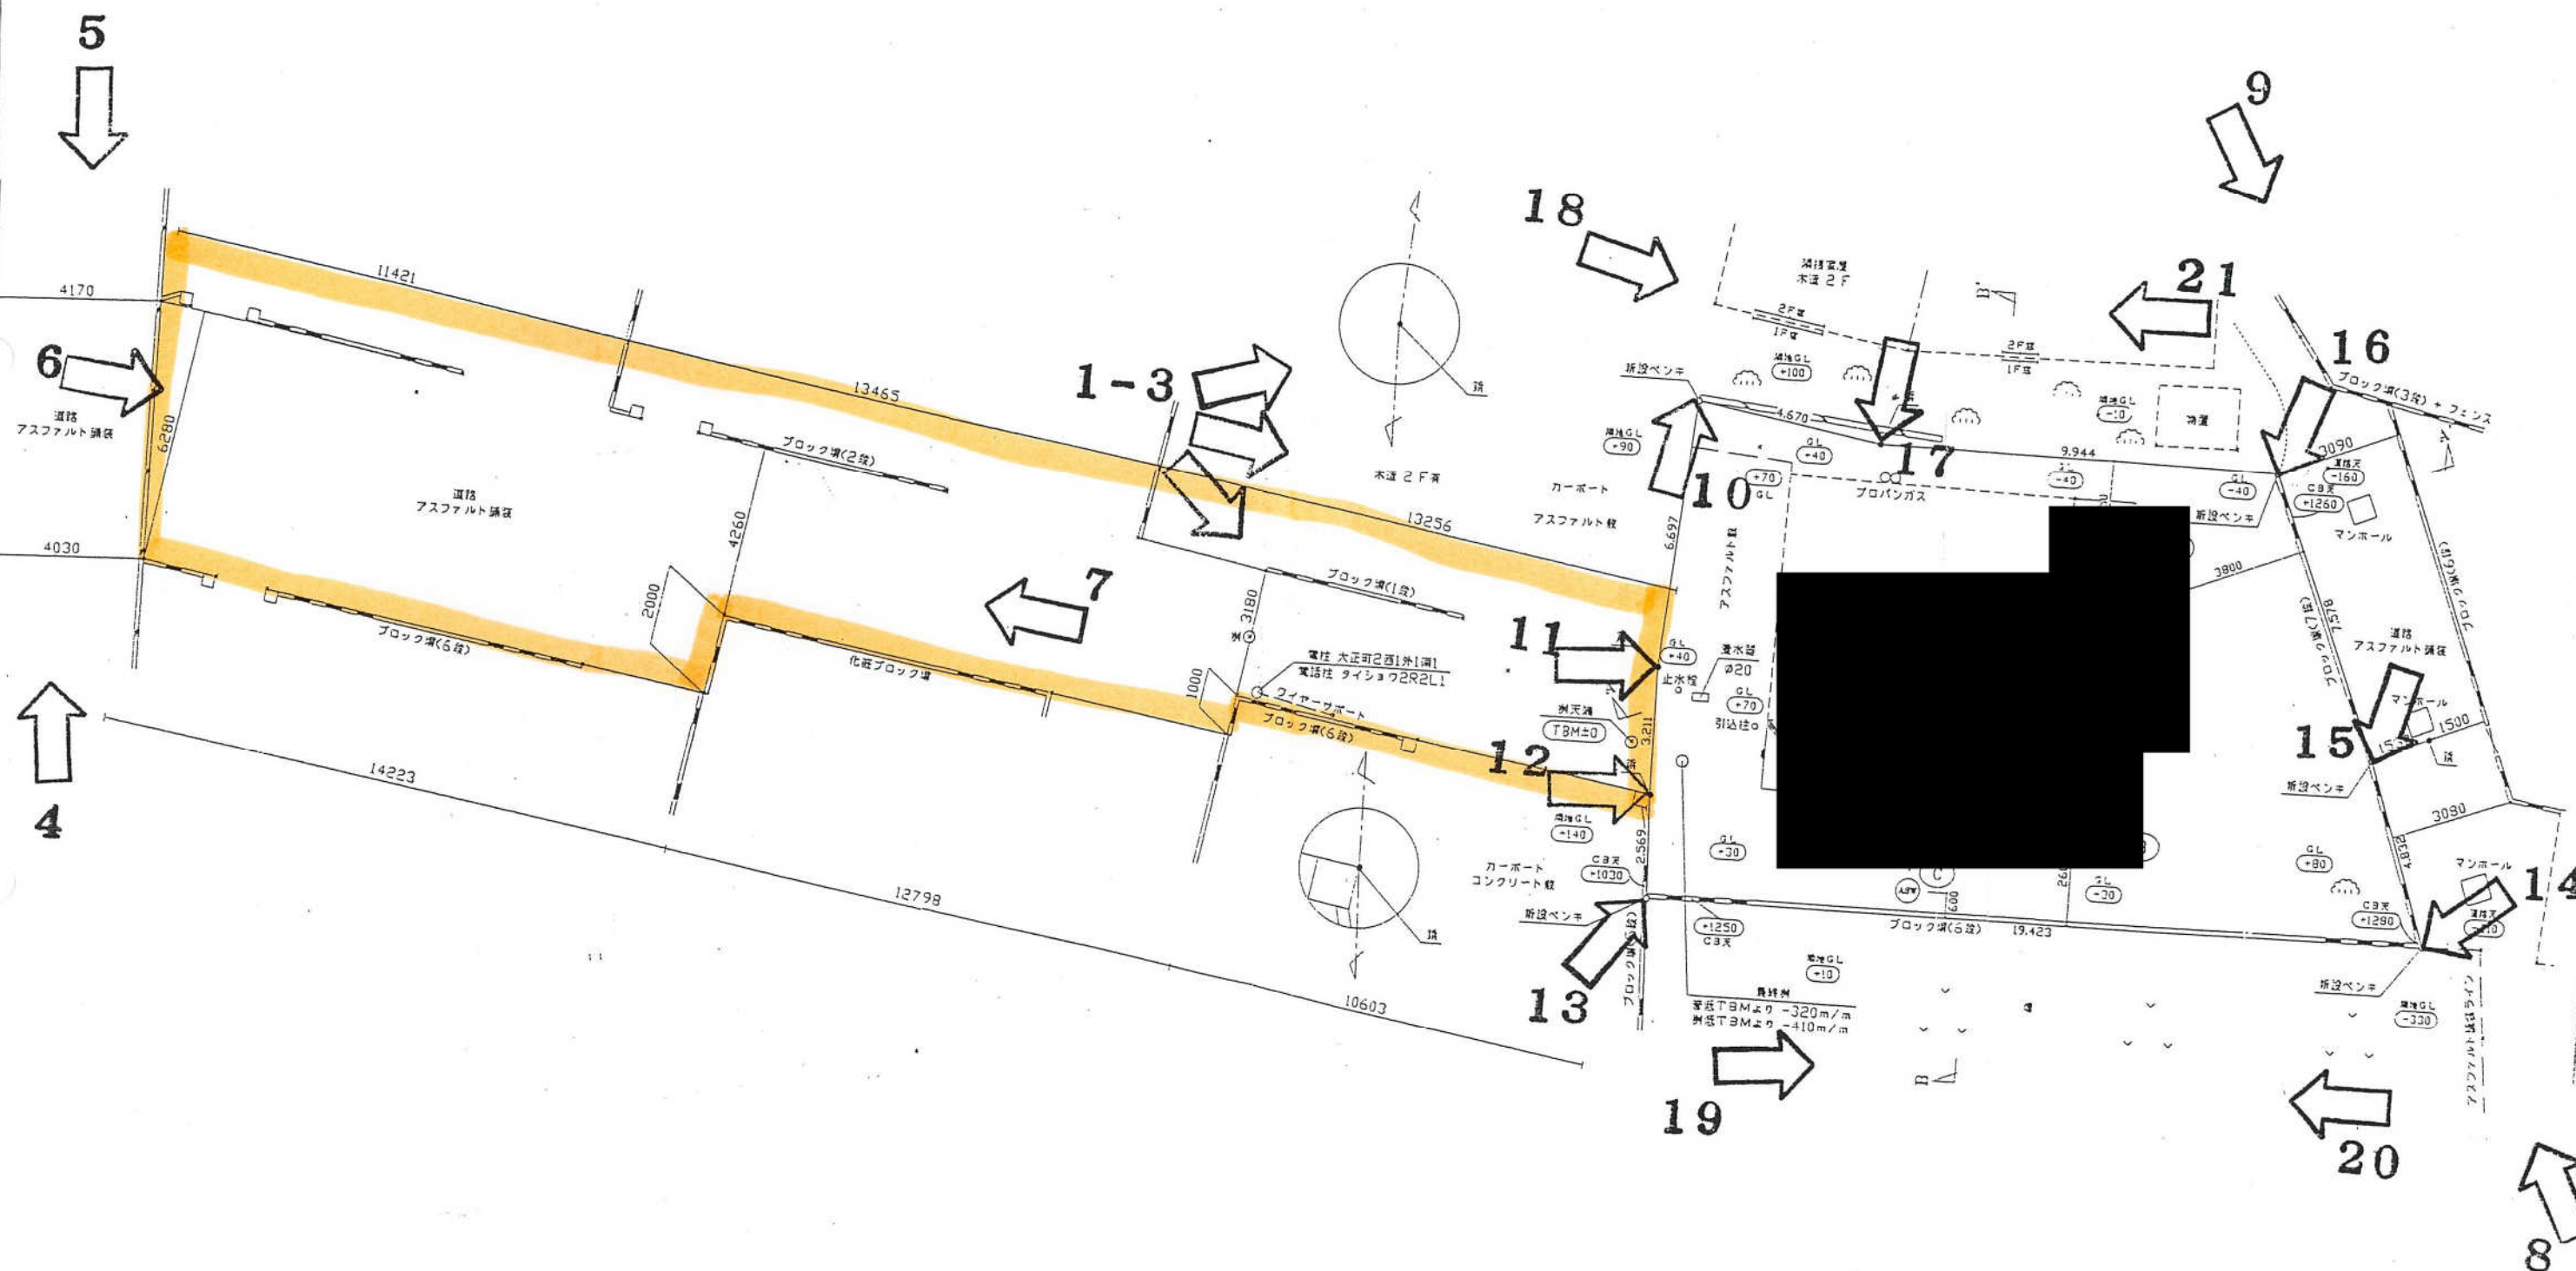


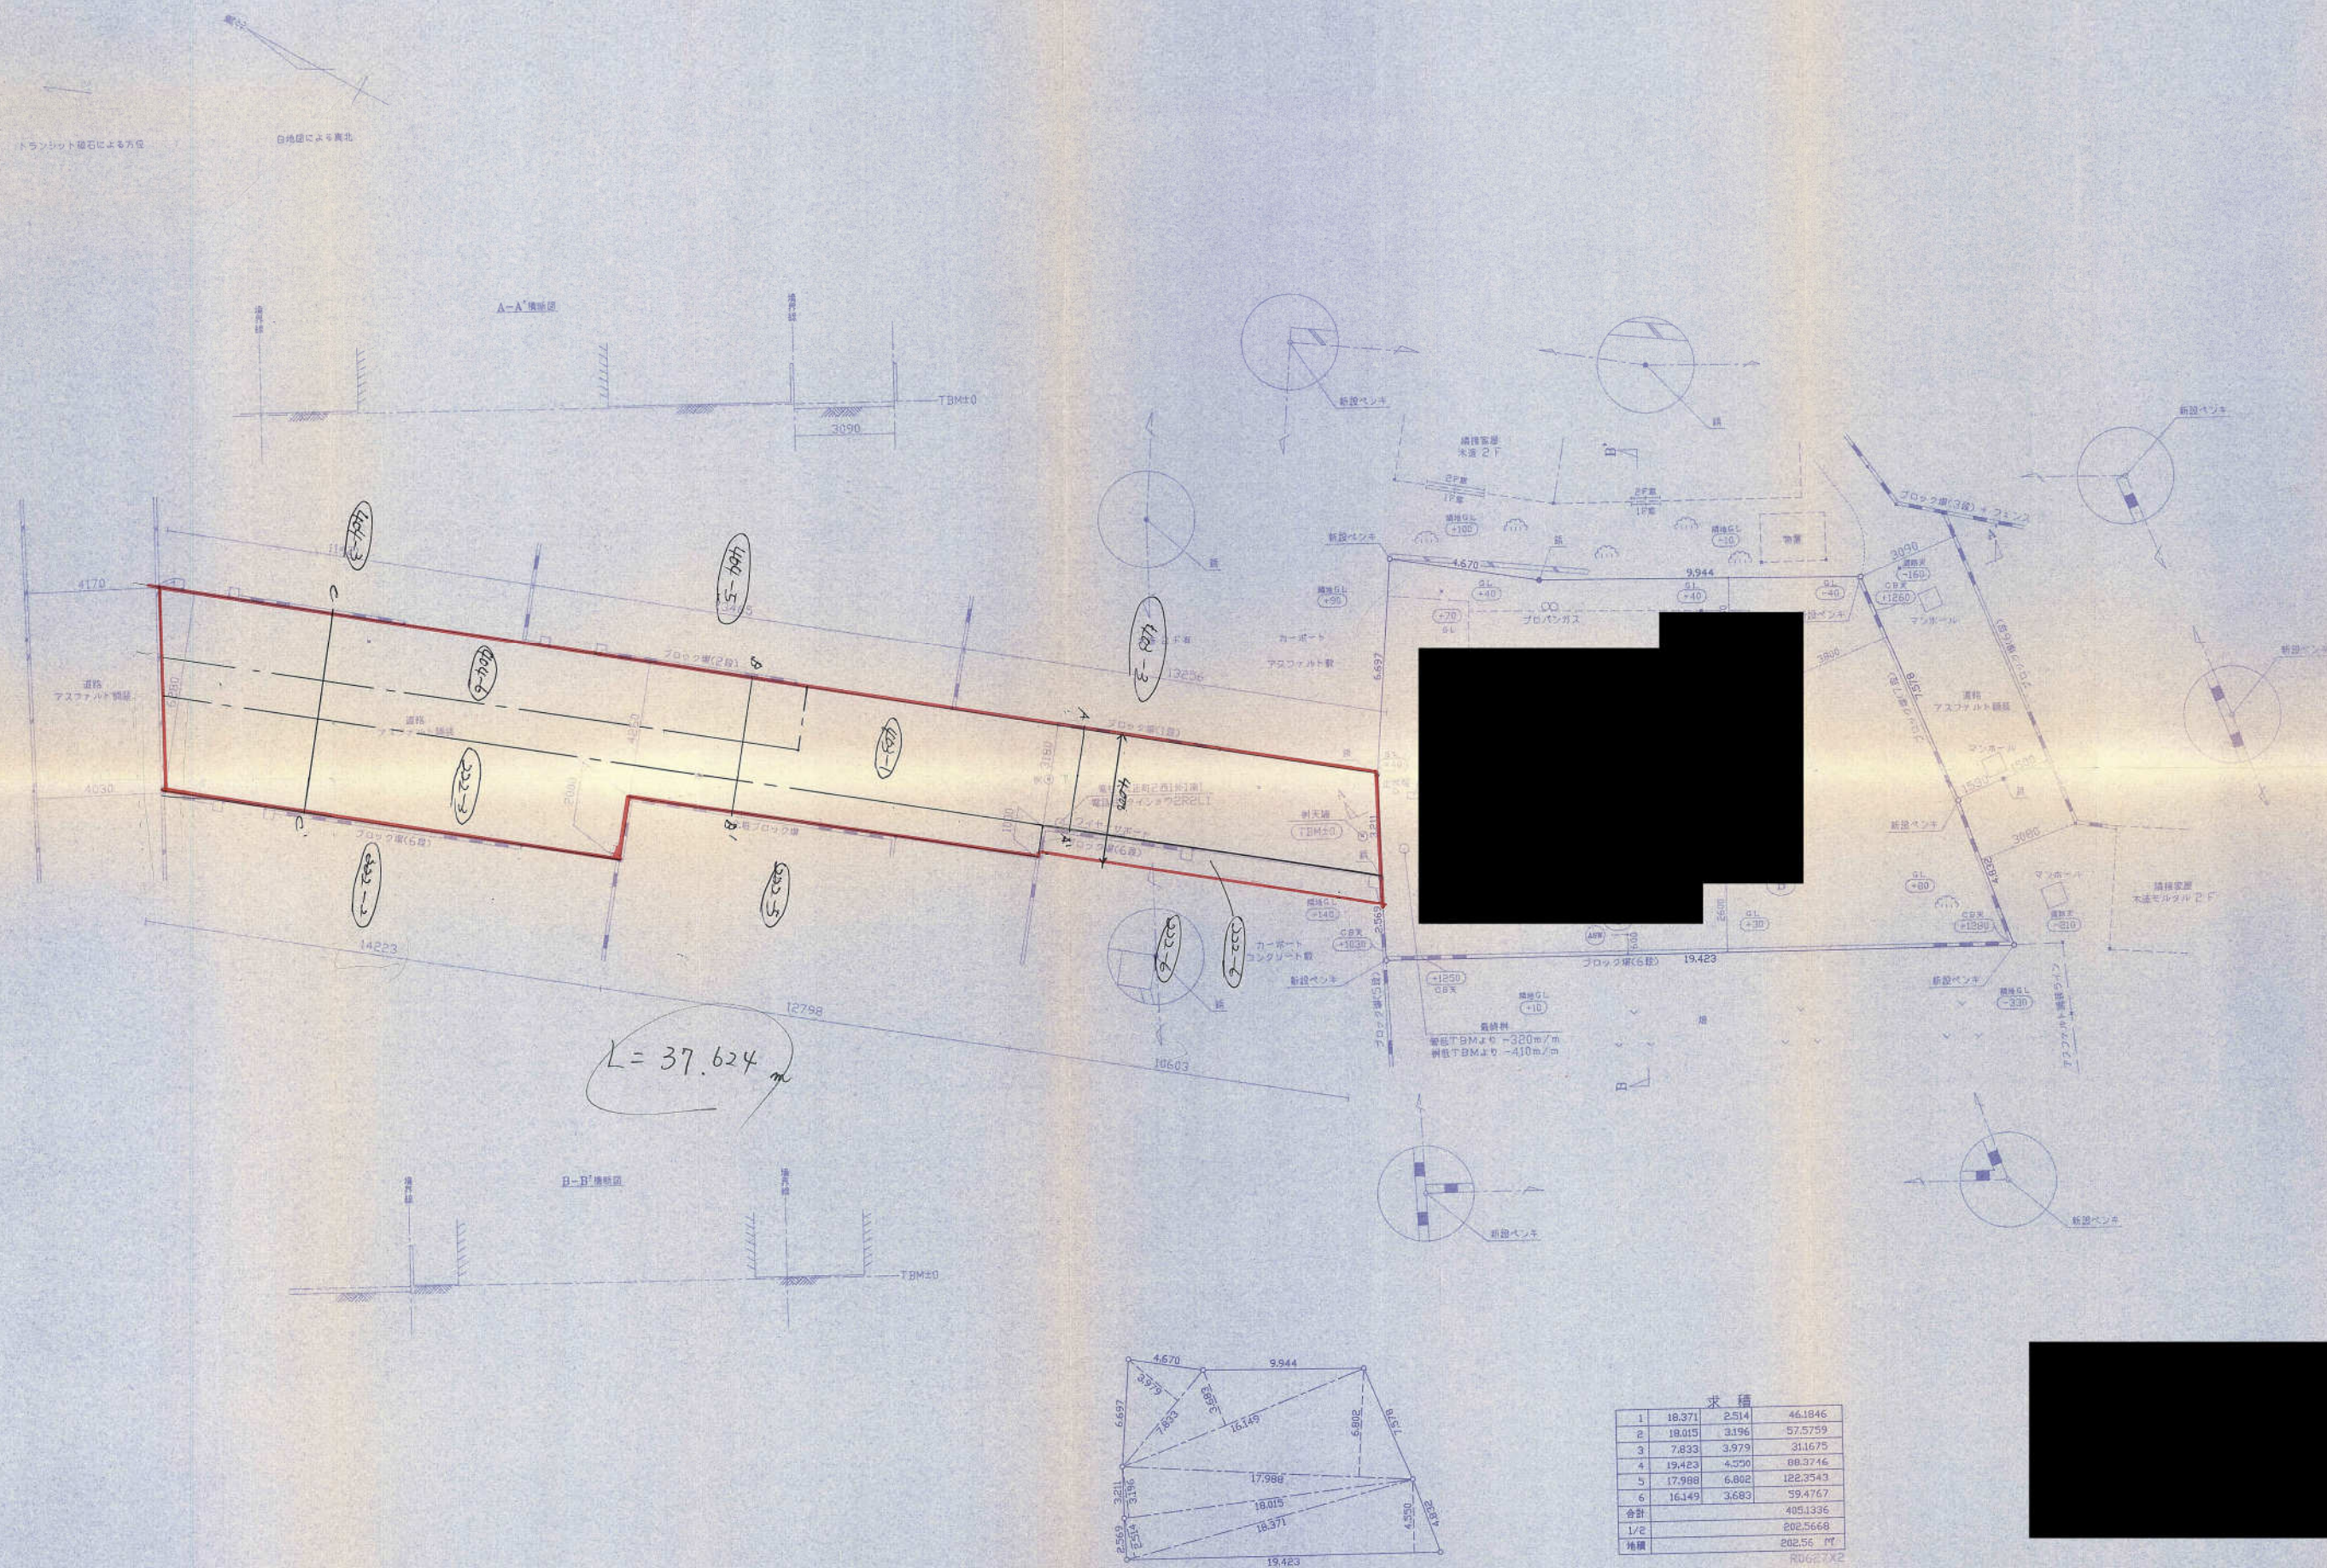

H12-058号


道路断面图

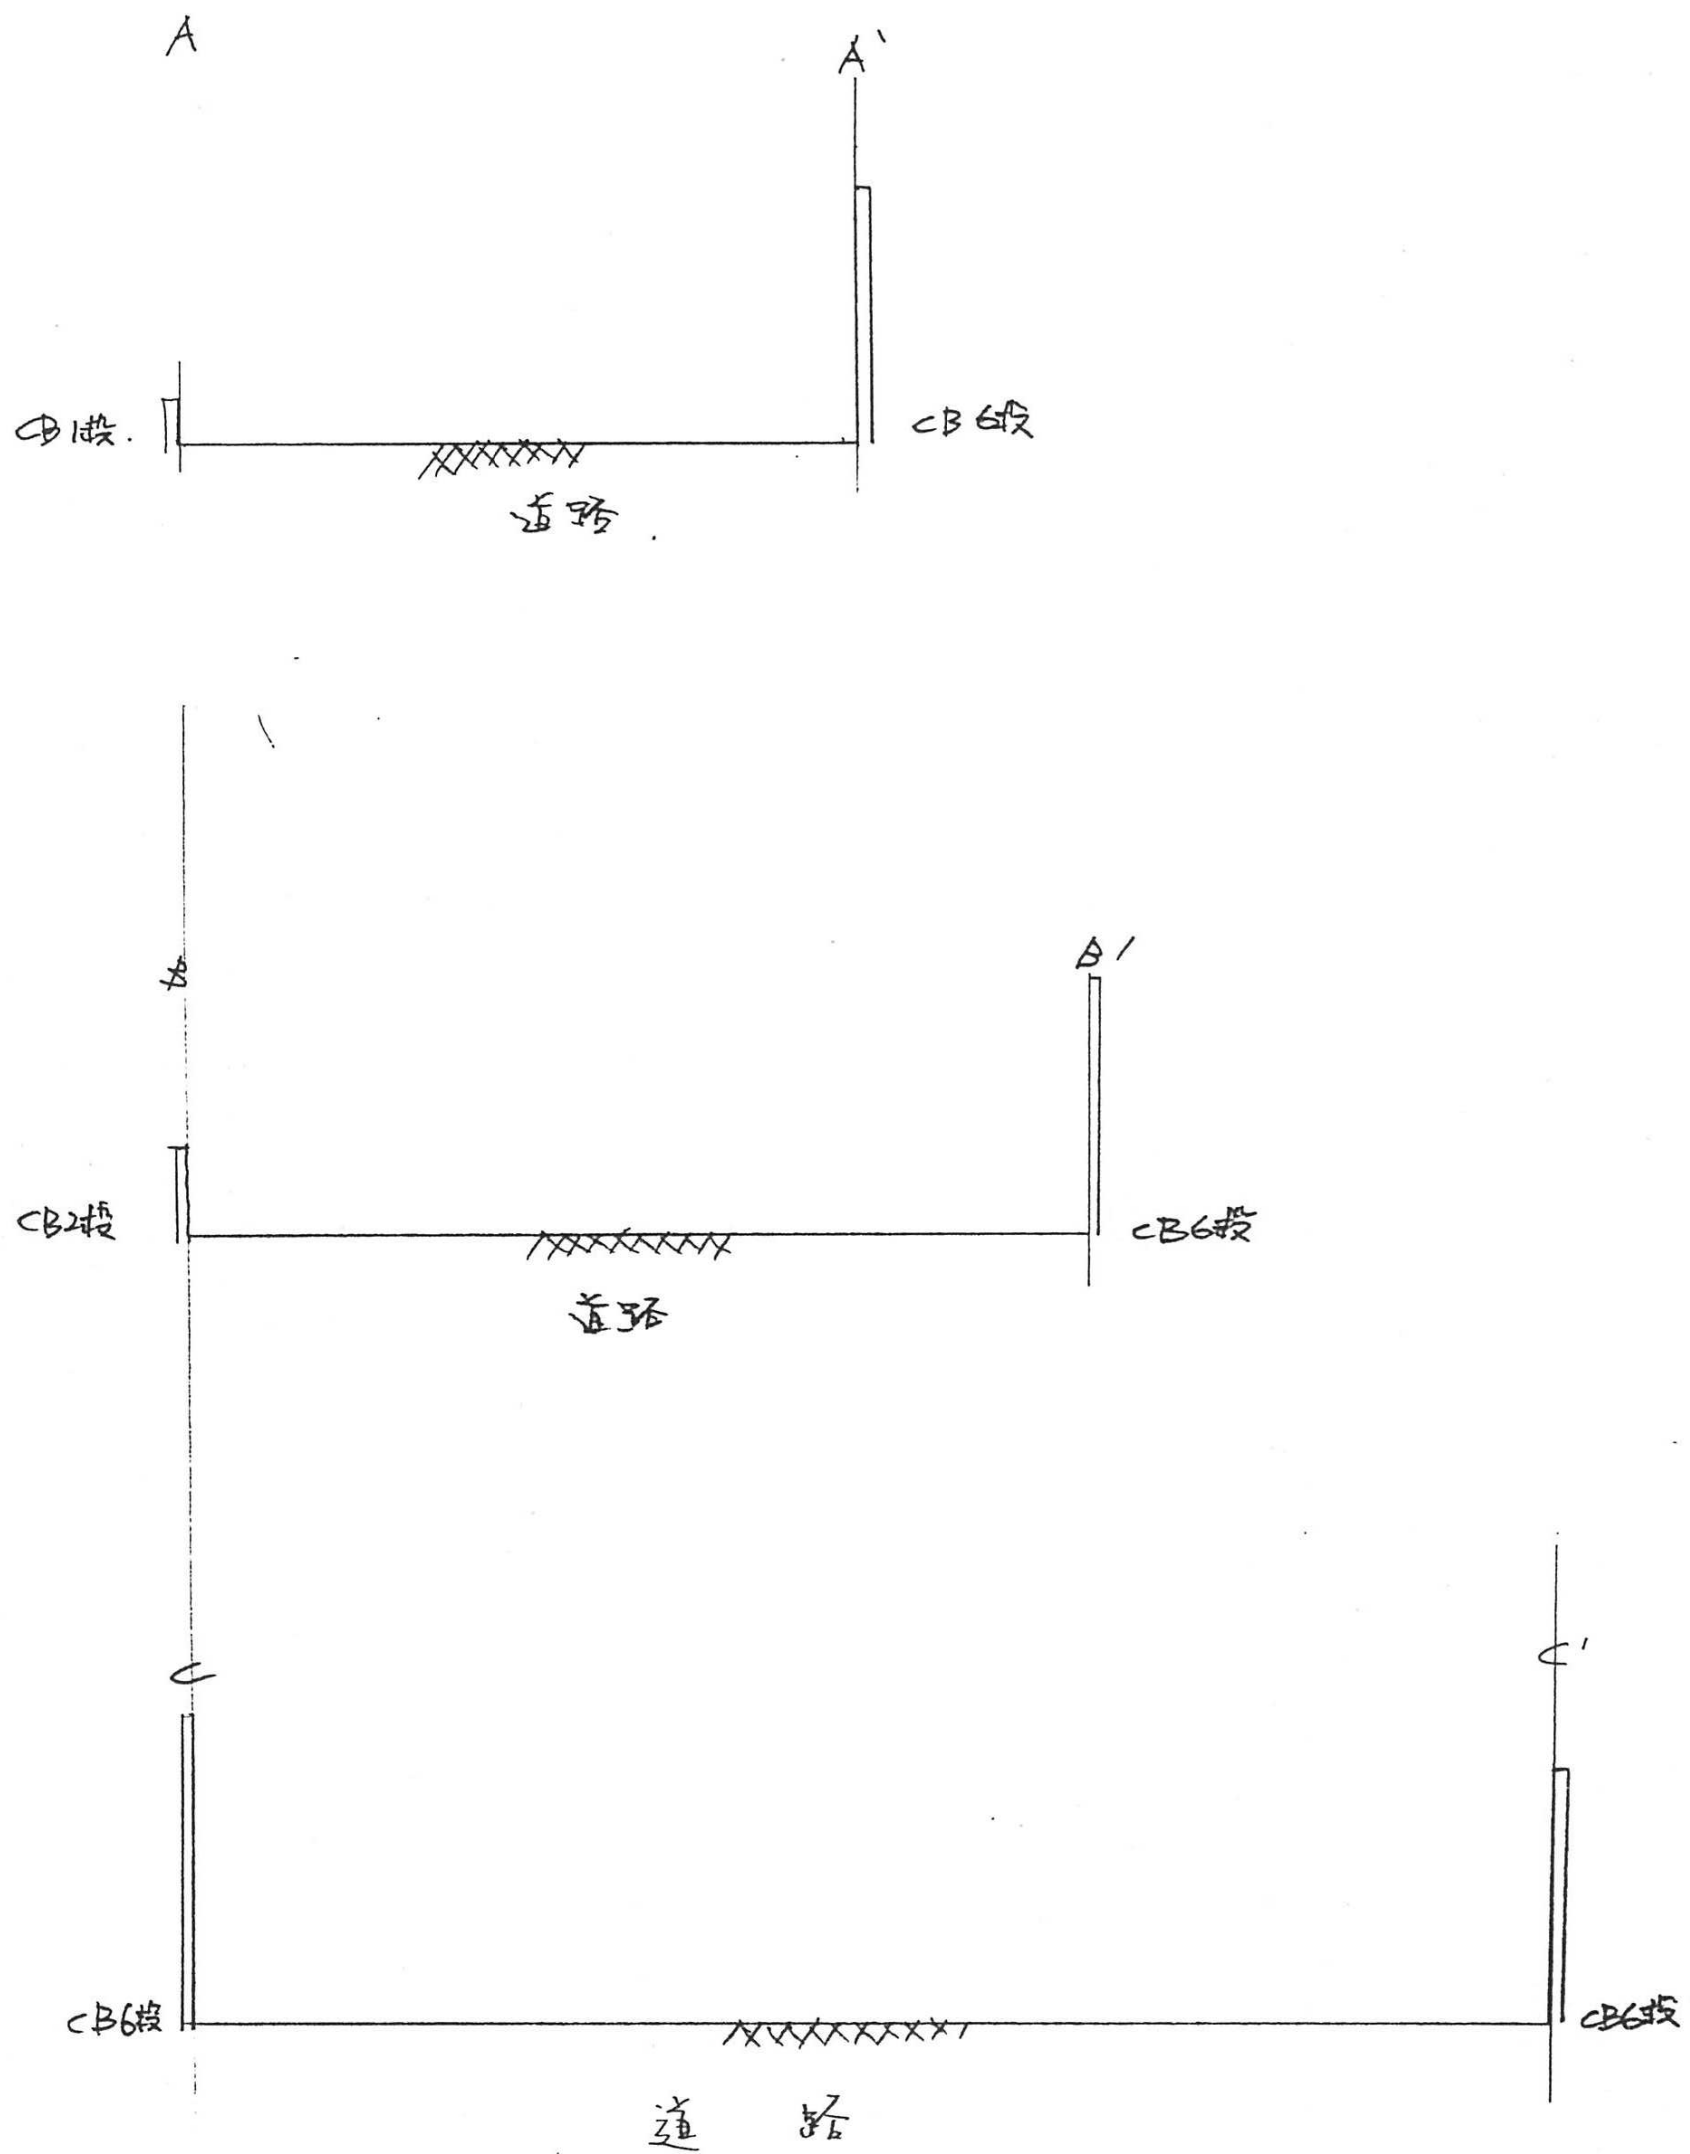

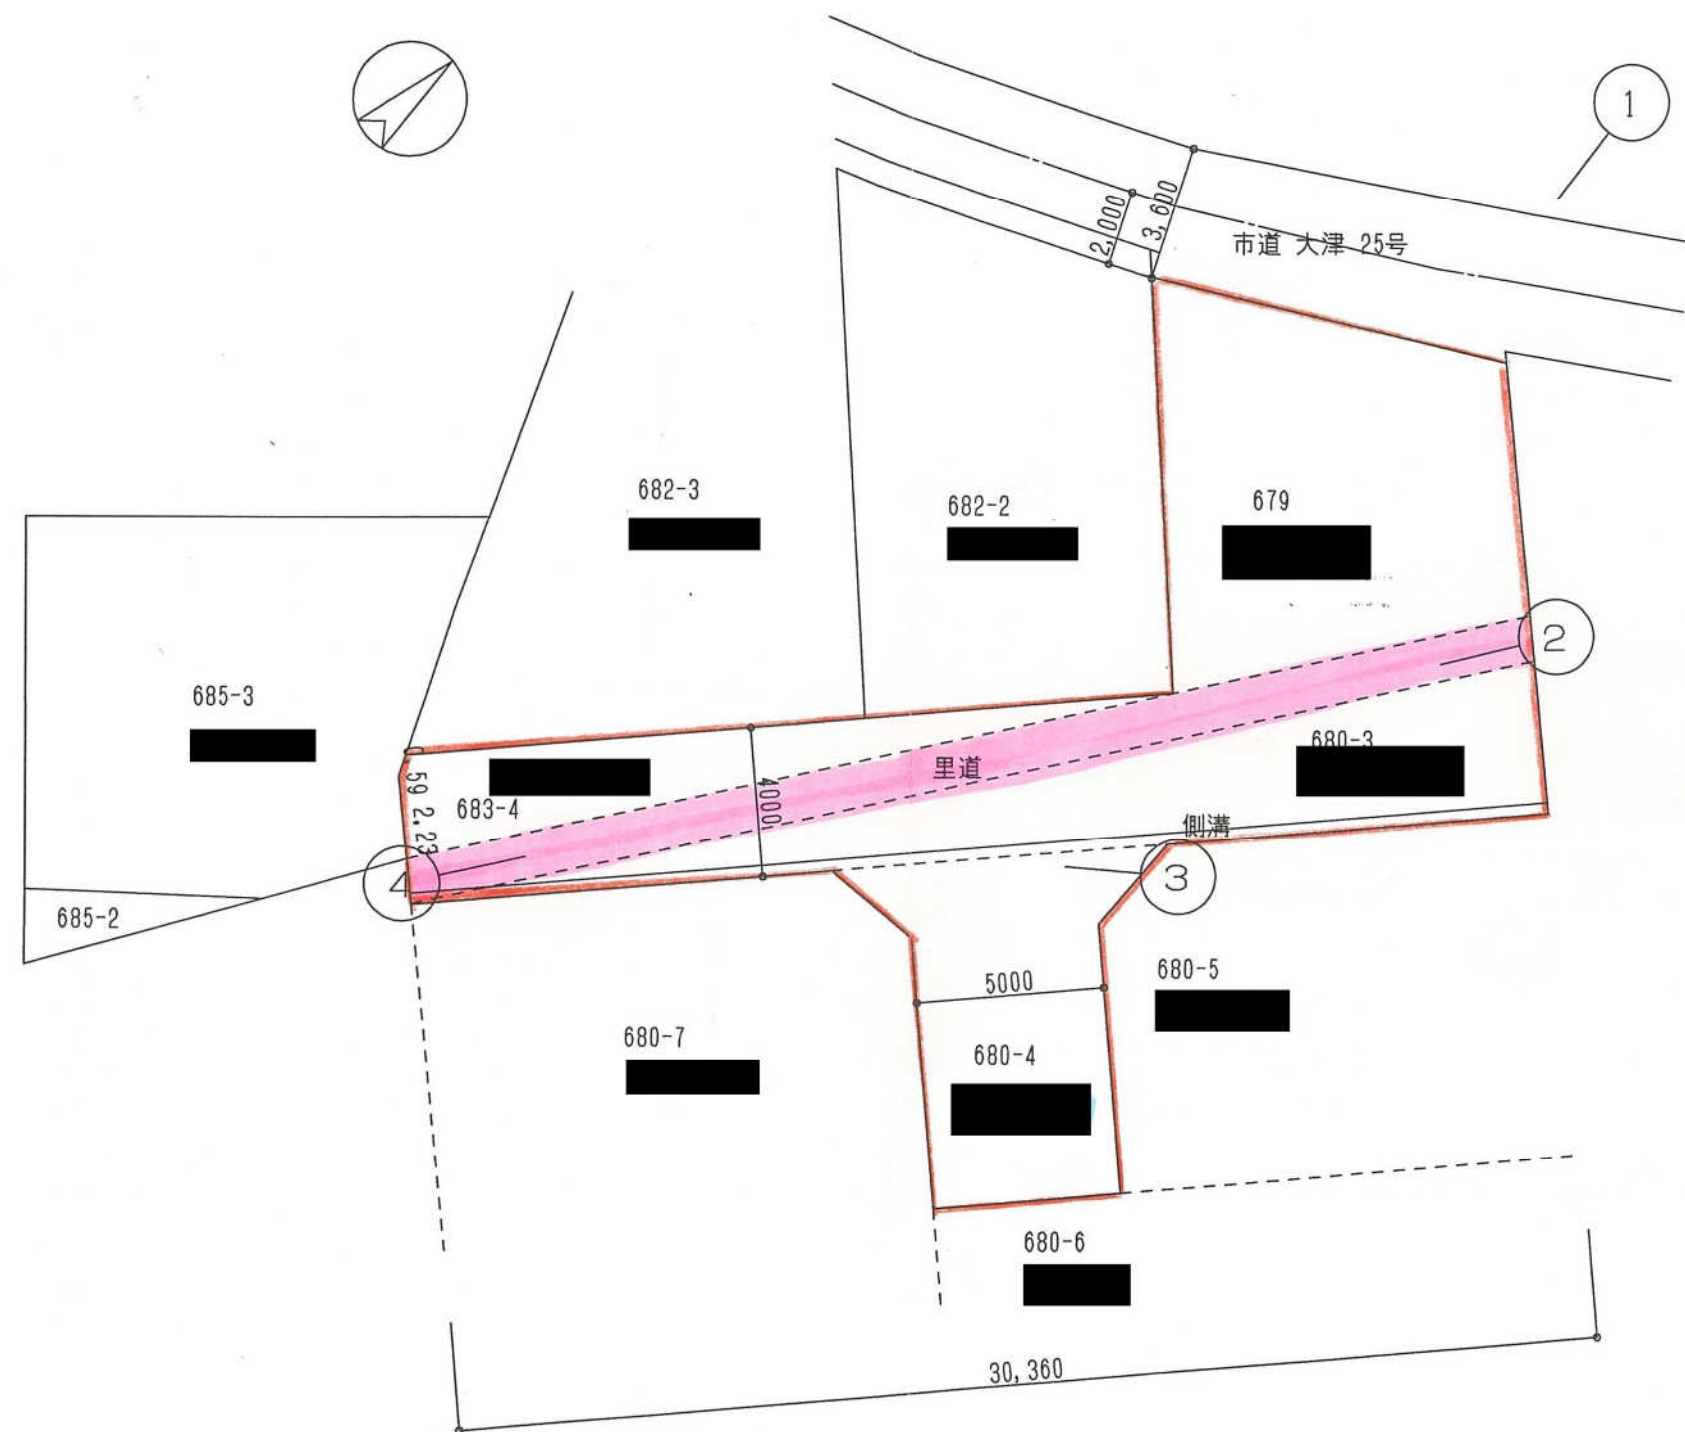


姫路市大津区天満字辺作 679, 680-3, 680-4, 683-4


道路協定図 S=1/200

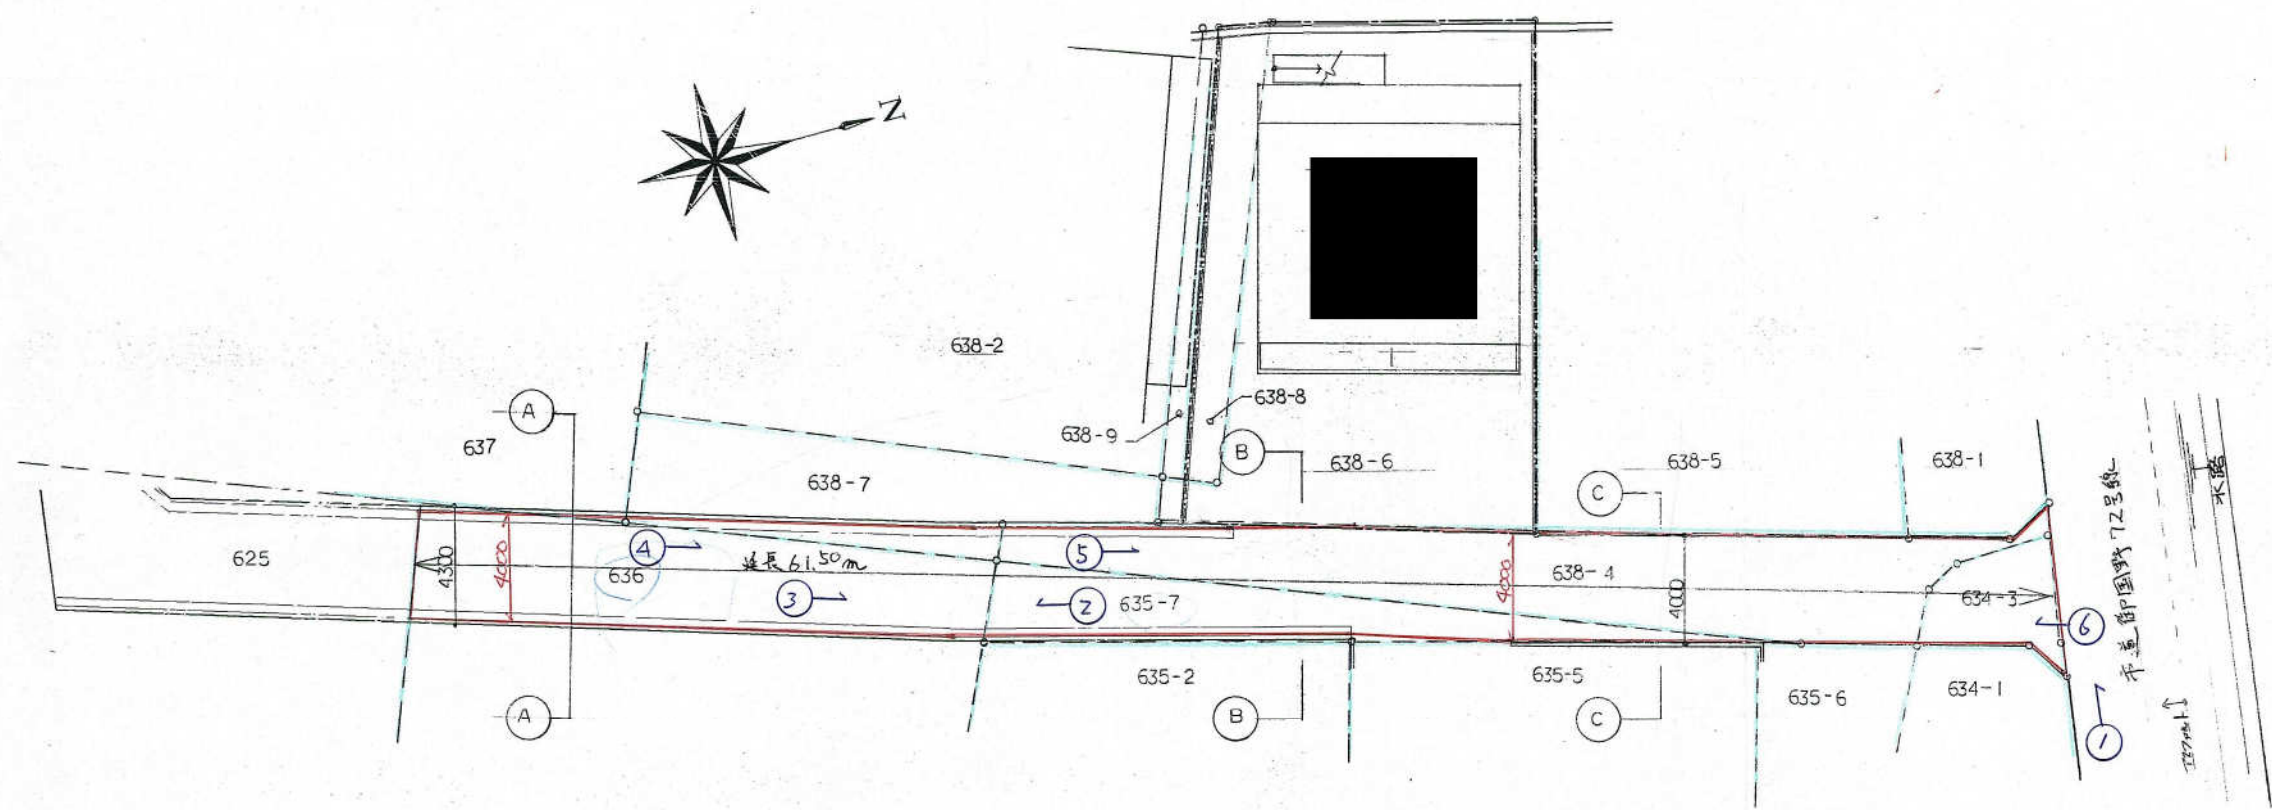


配置図 1:200

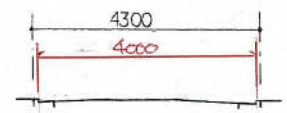

A-A 断面図 1:50

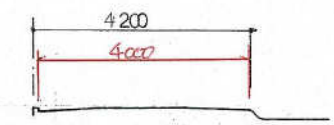


B-B 断面図 1:50

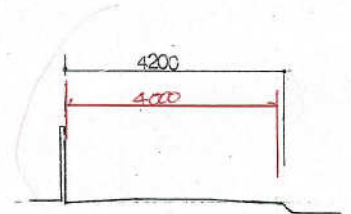

C-C 断面図 1:50


平道部国野72号線

12.7m

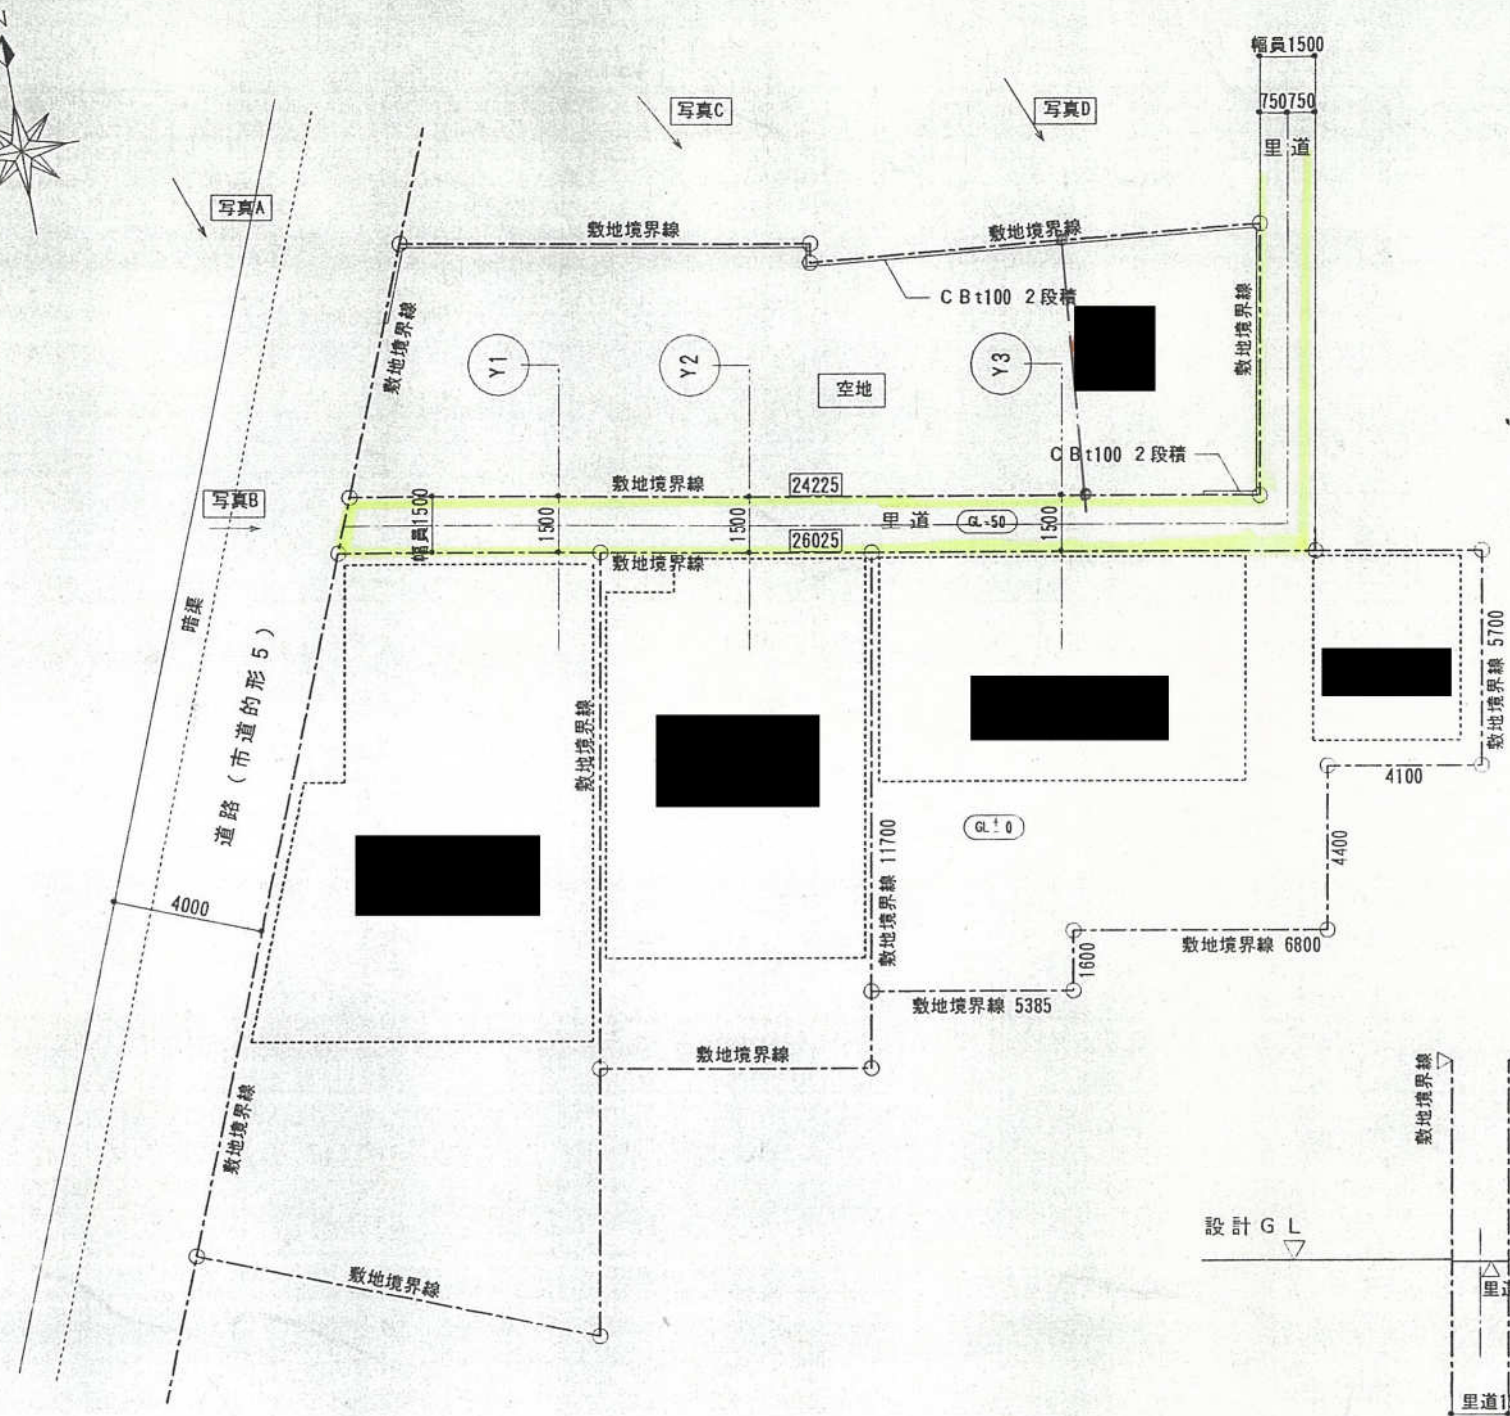


現況平面図 S=1:200


- 協定道路
- 現況道路

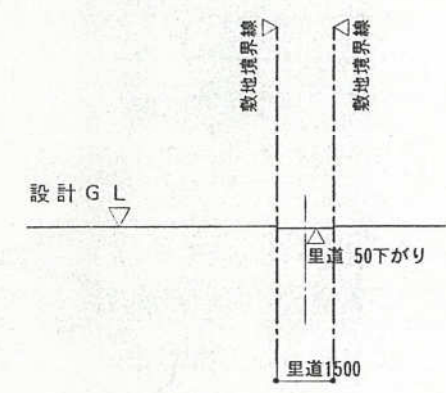

Y1 道路断面図

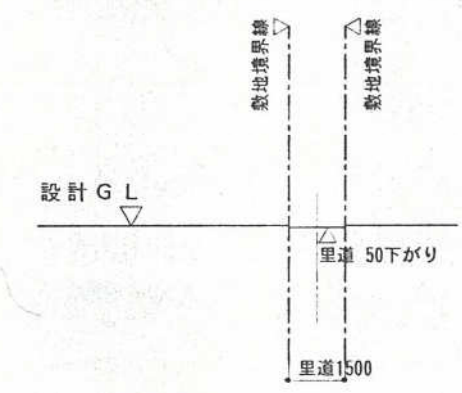

Y2 道路断面図

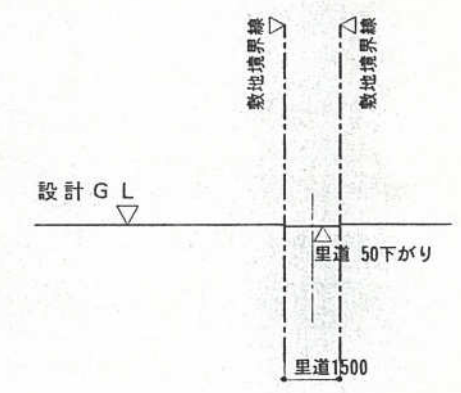



Y3 道路断面図



S=1:200





現況道路

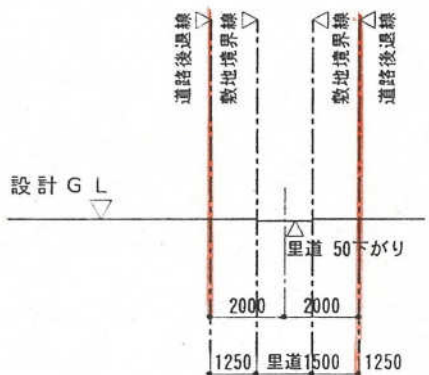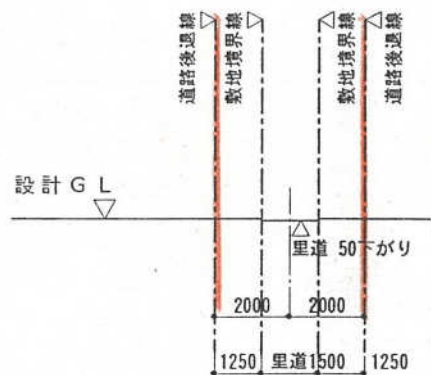

Y3 道路断面图


断面図 S=1/100

通路平面図 S=1/250
姫路市仁豊野宮ノ下南町

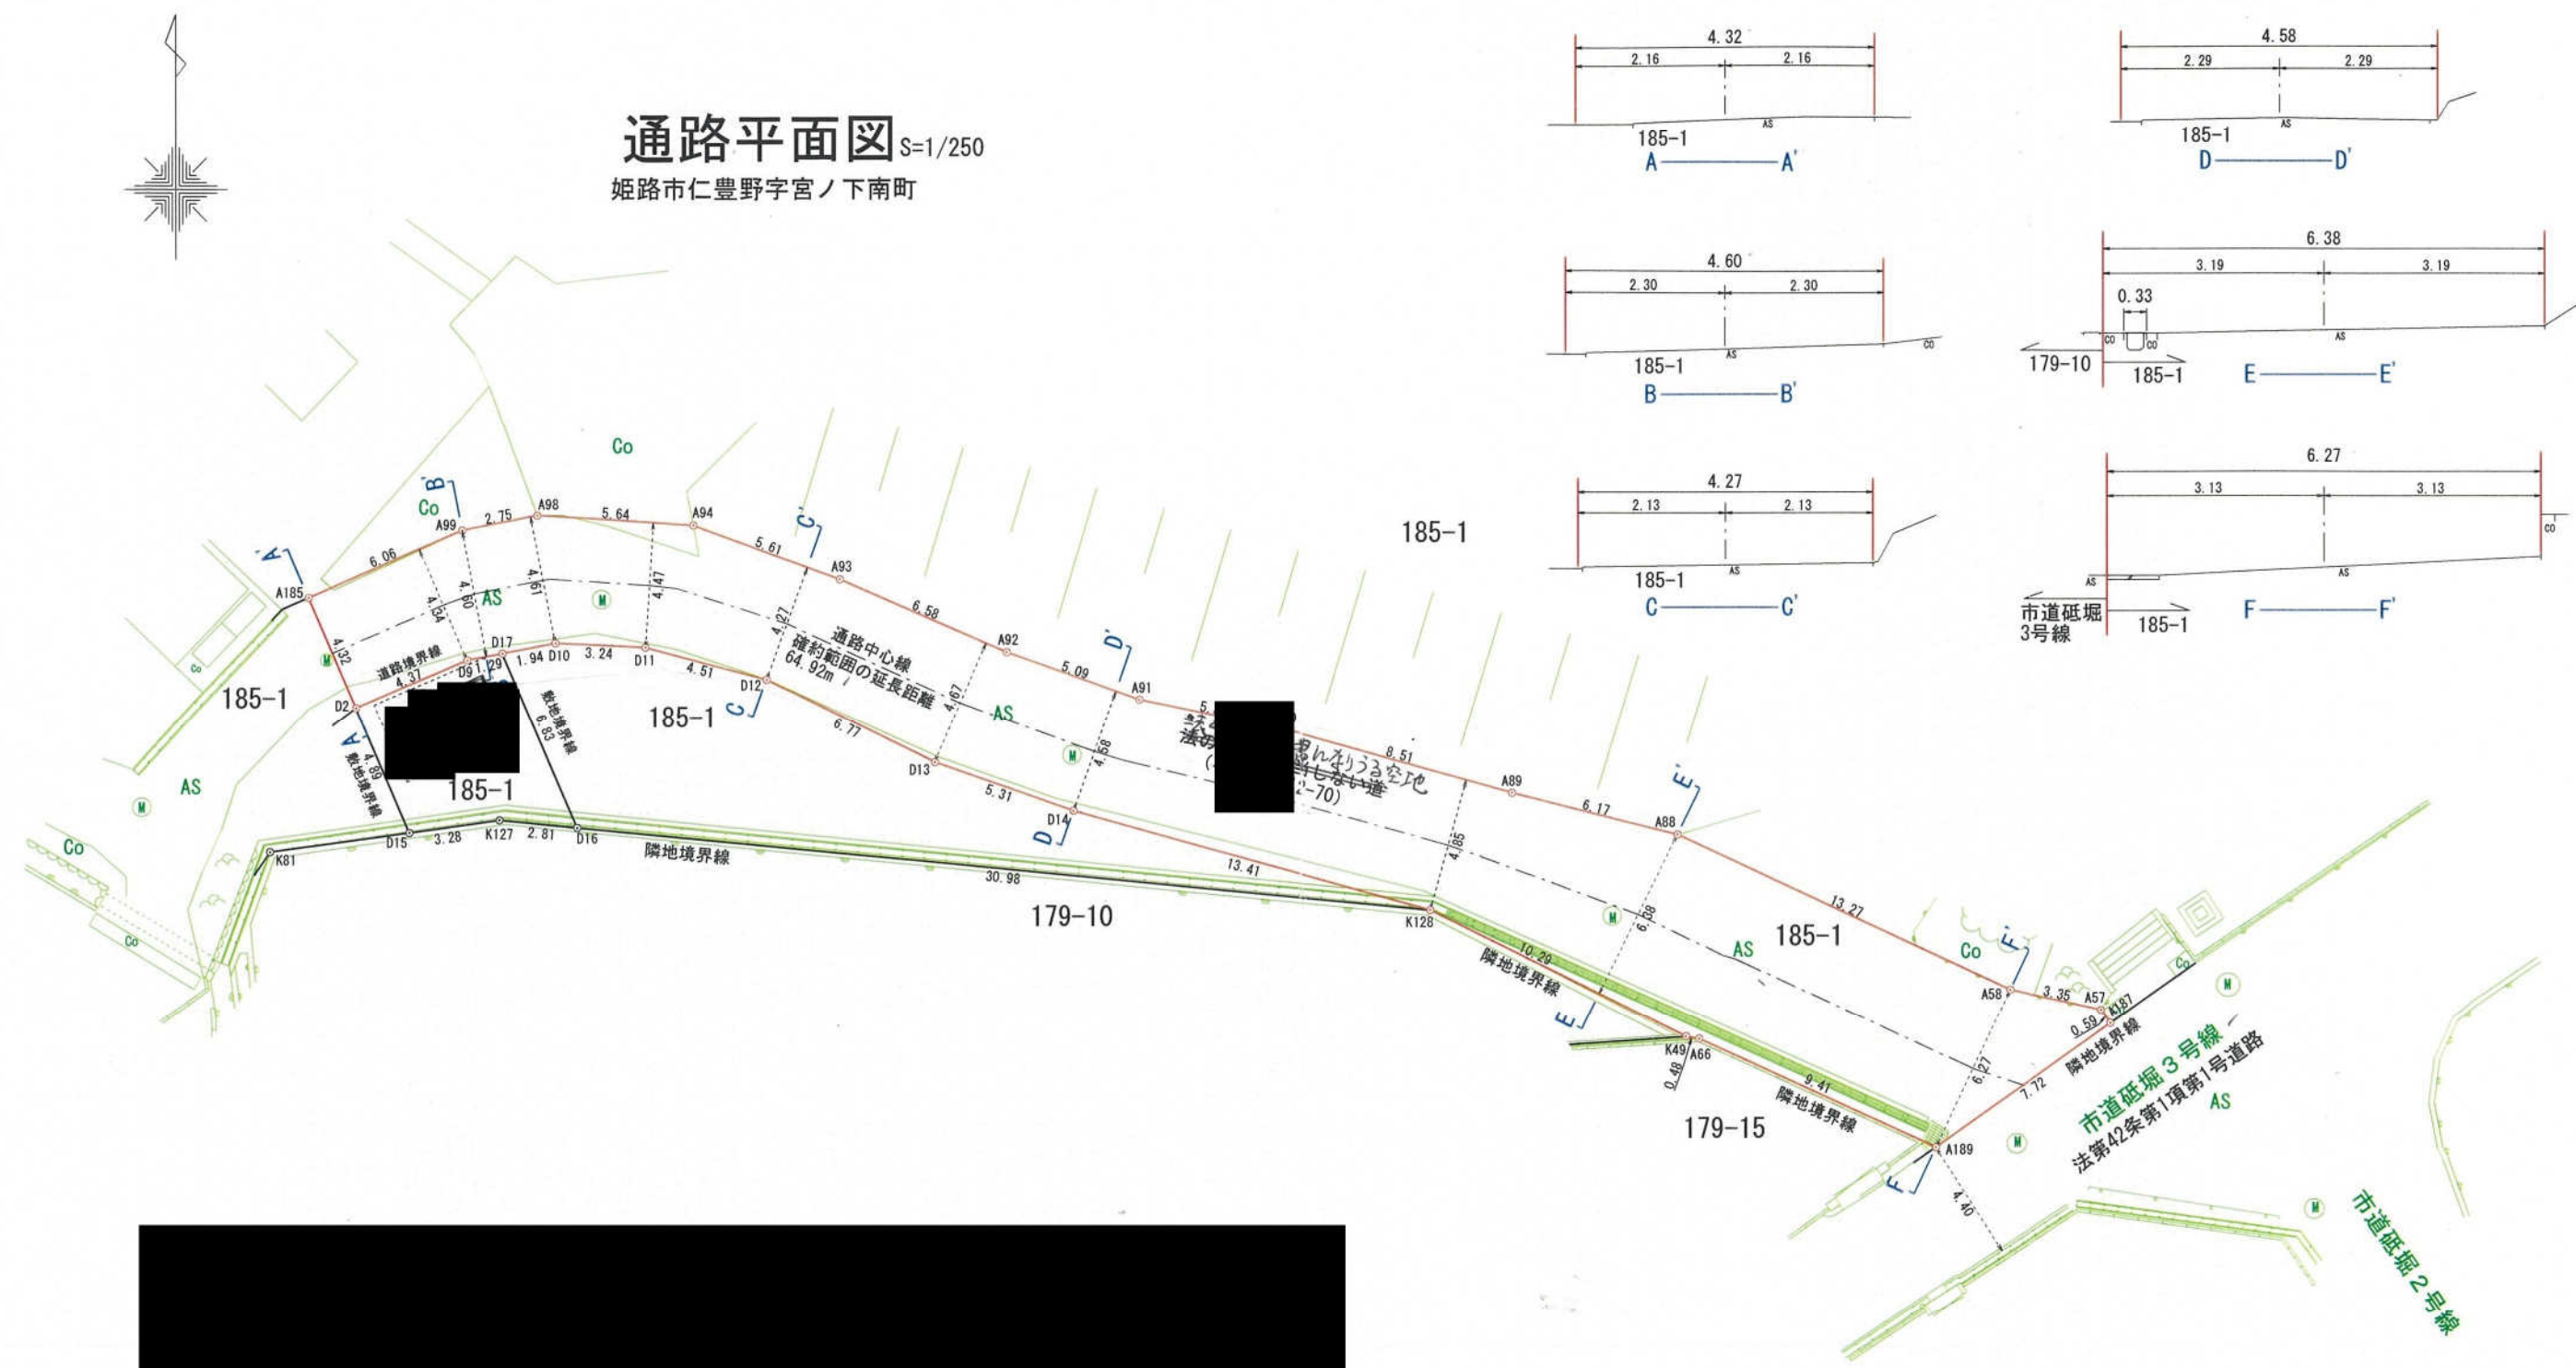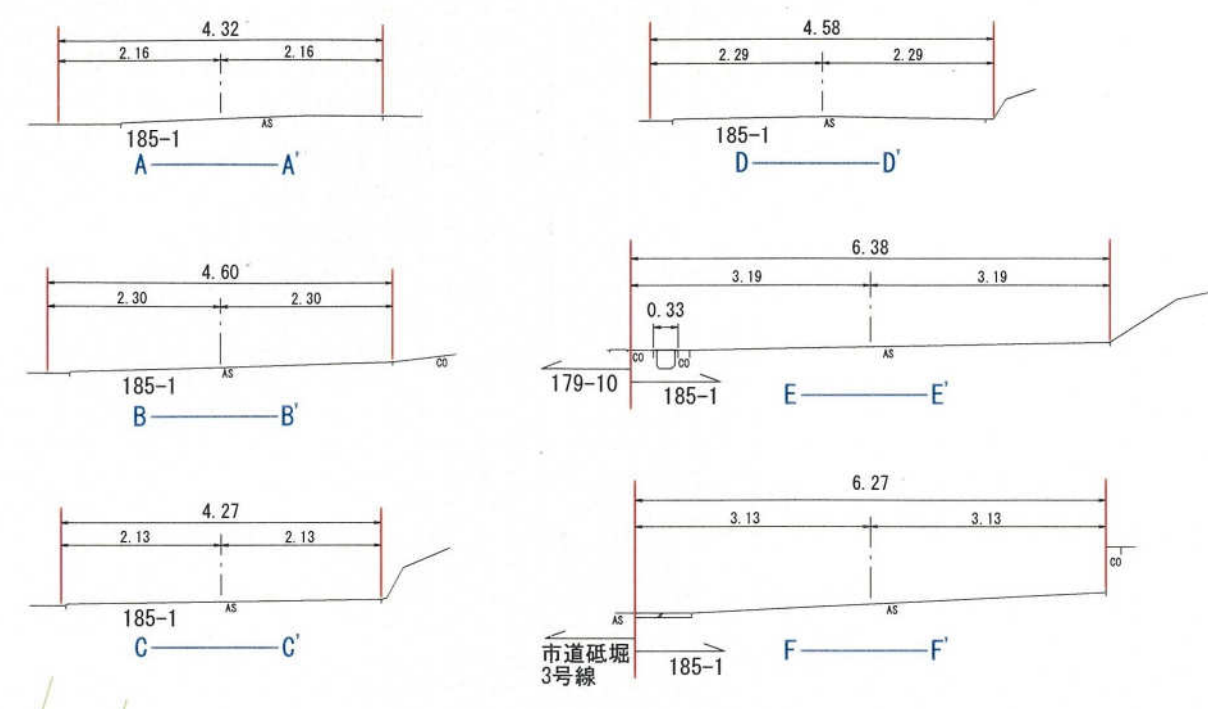

— 確約範囲

本図に表示する幅員は、現況幅員であり、且つ確約幅員である

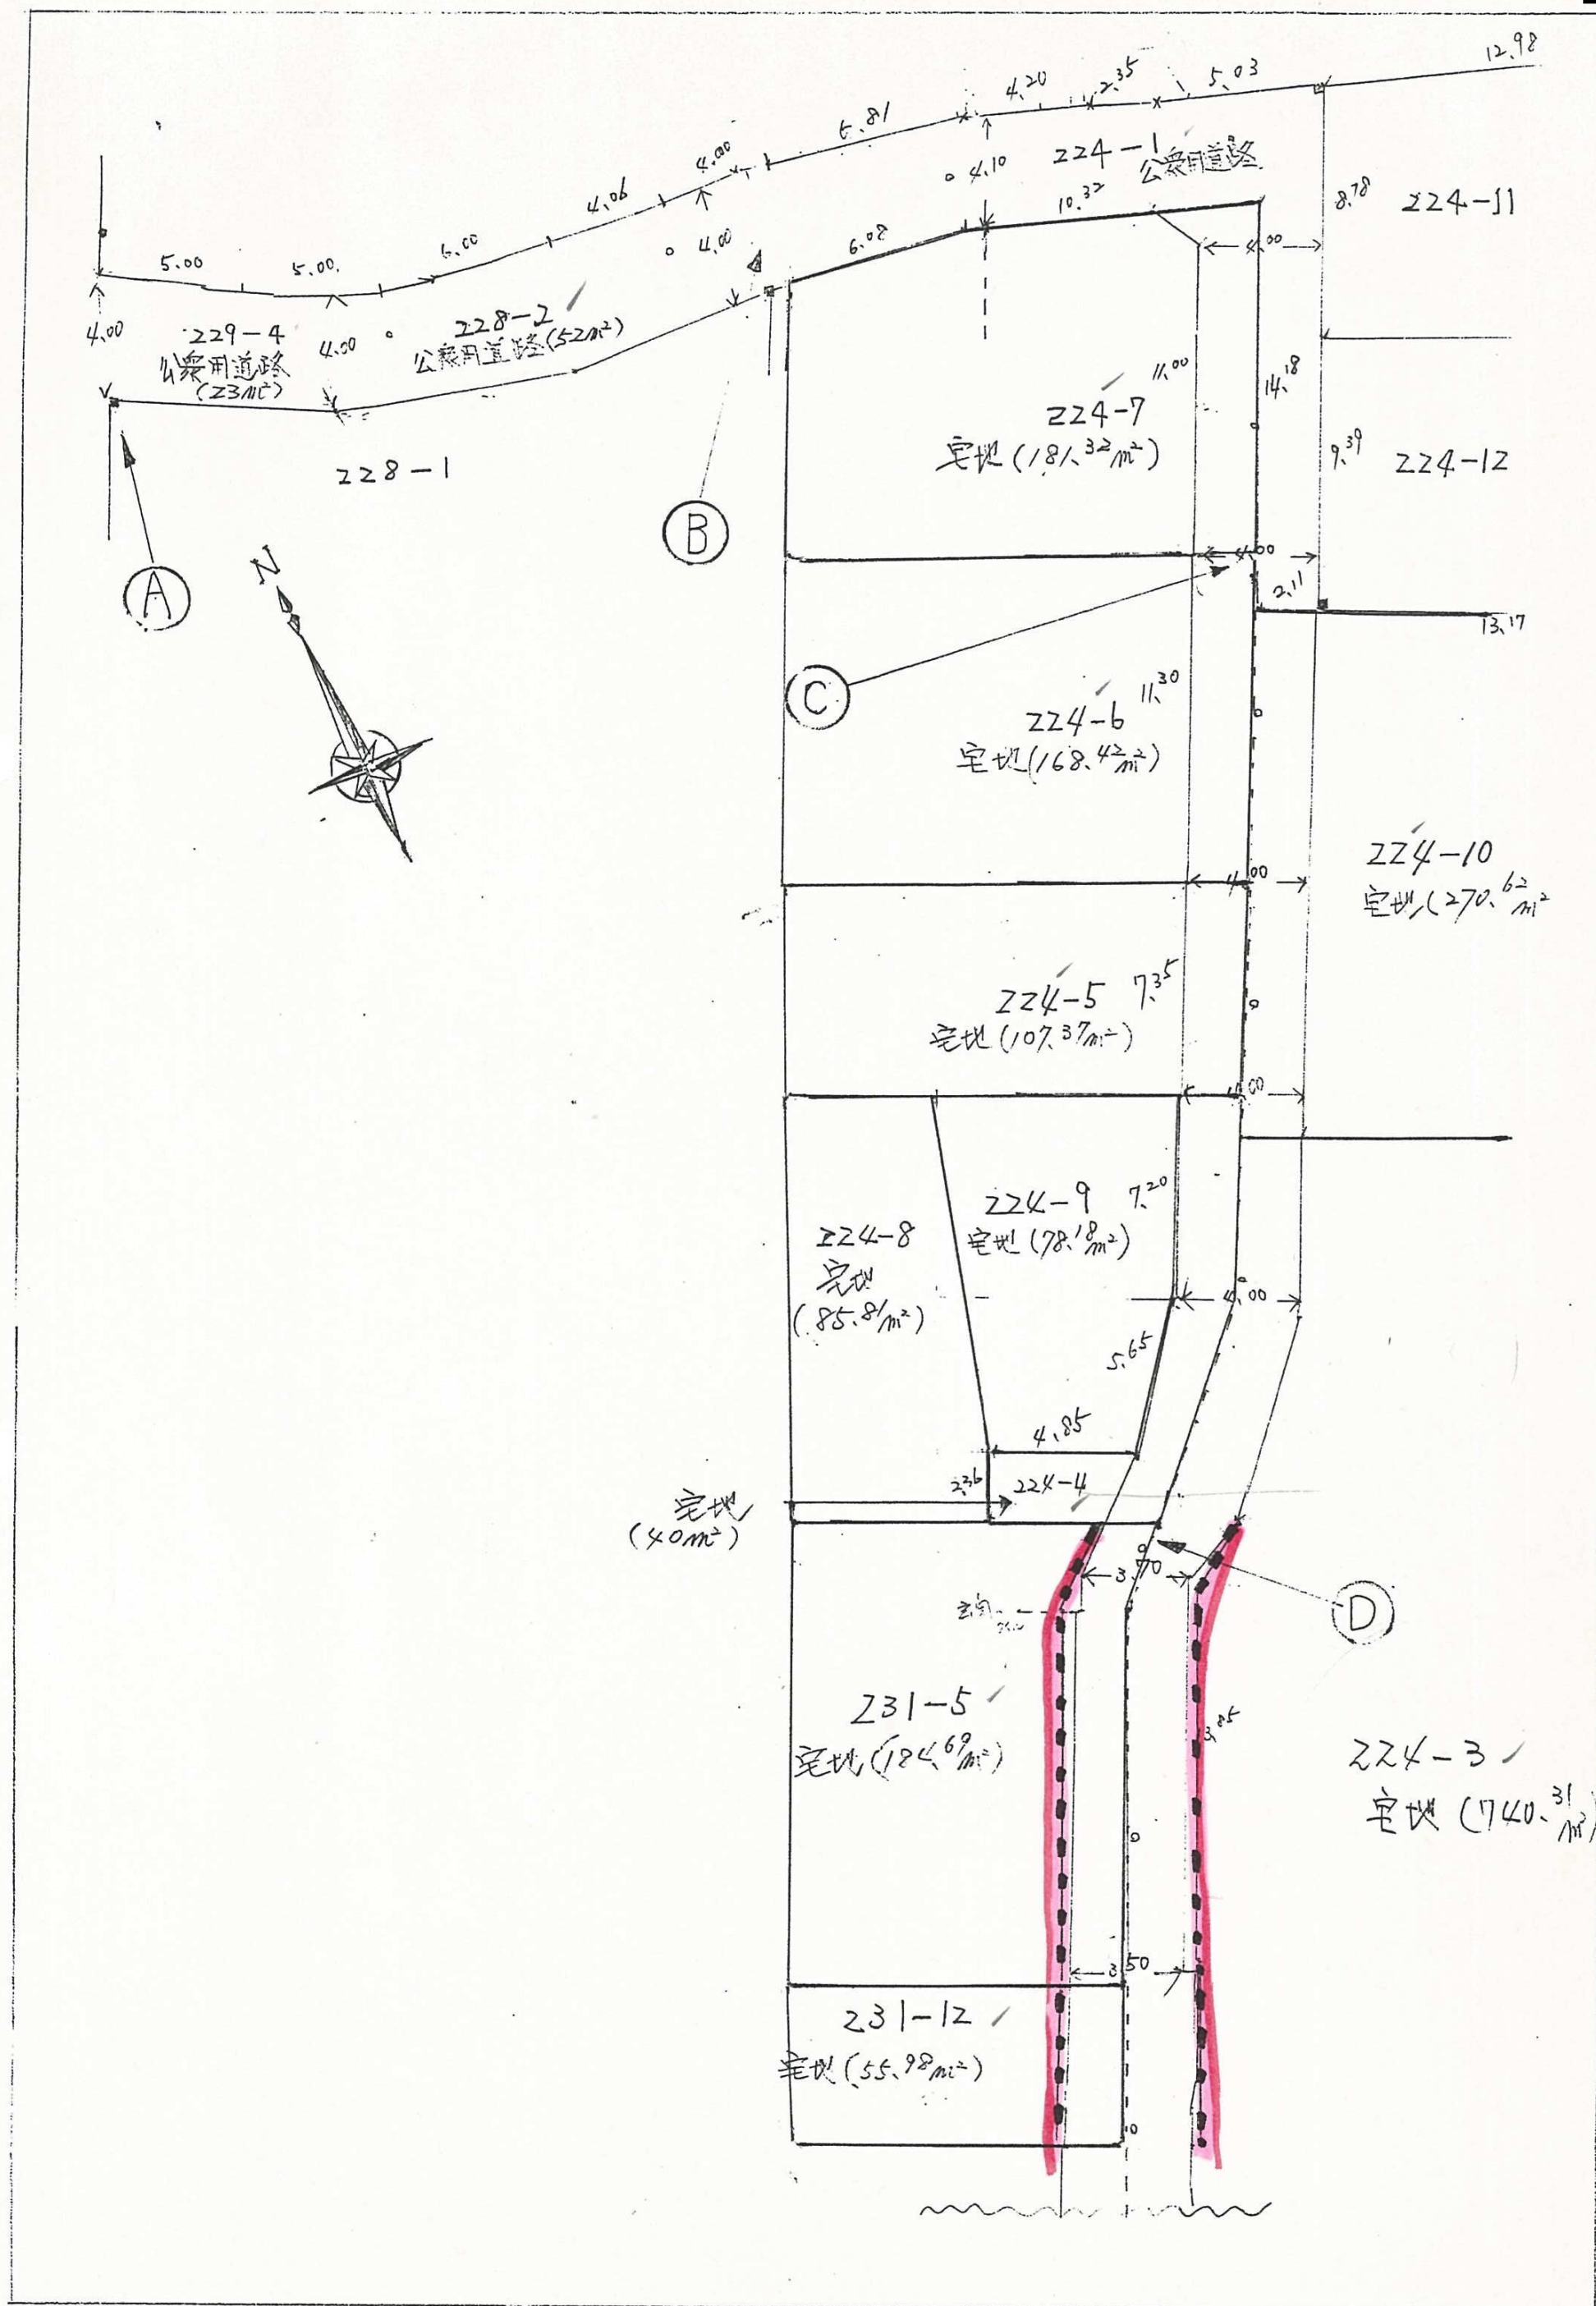

H12-077号

