


※…境界杭（予定）

<判例>

…確約範囲

…市道林田15号線認定範囲
(42条1項1号道路)

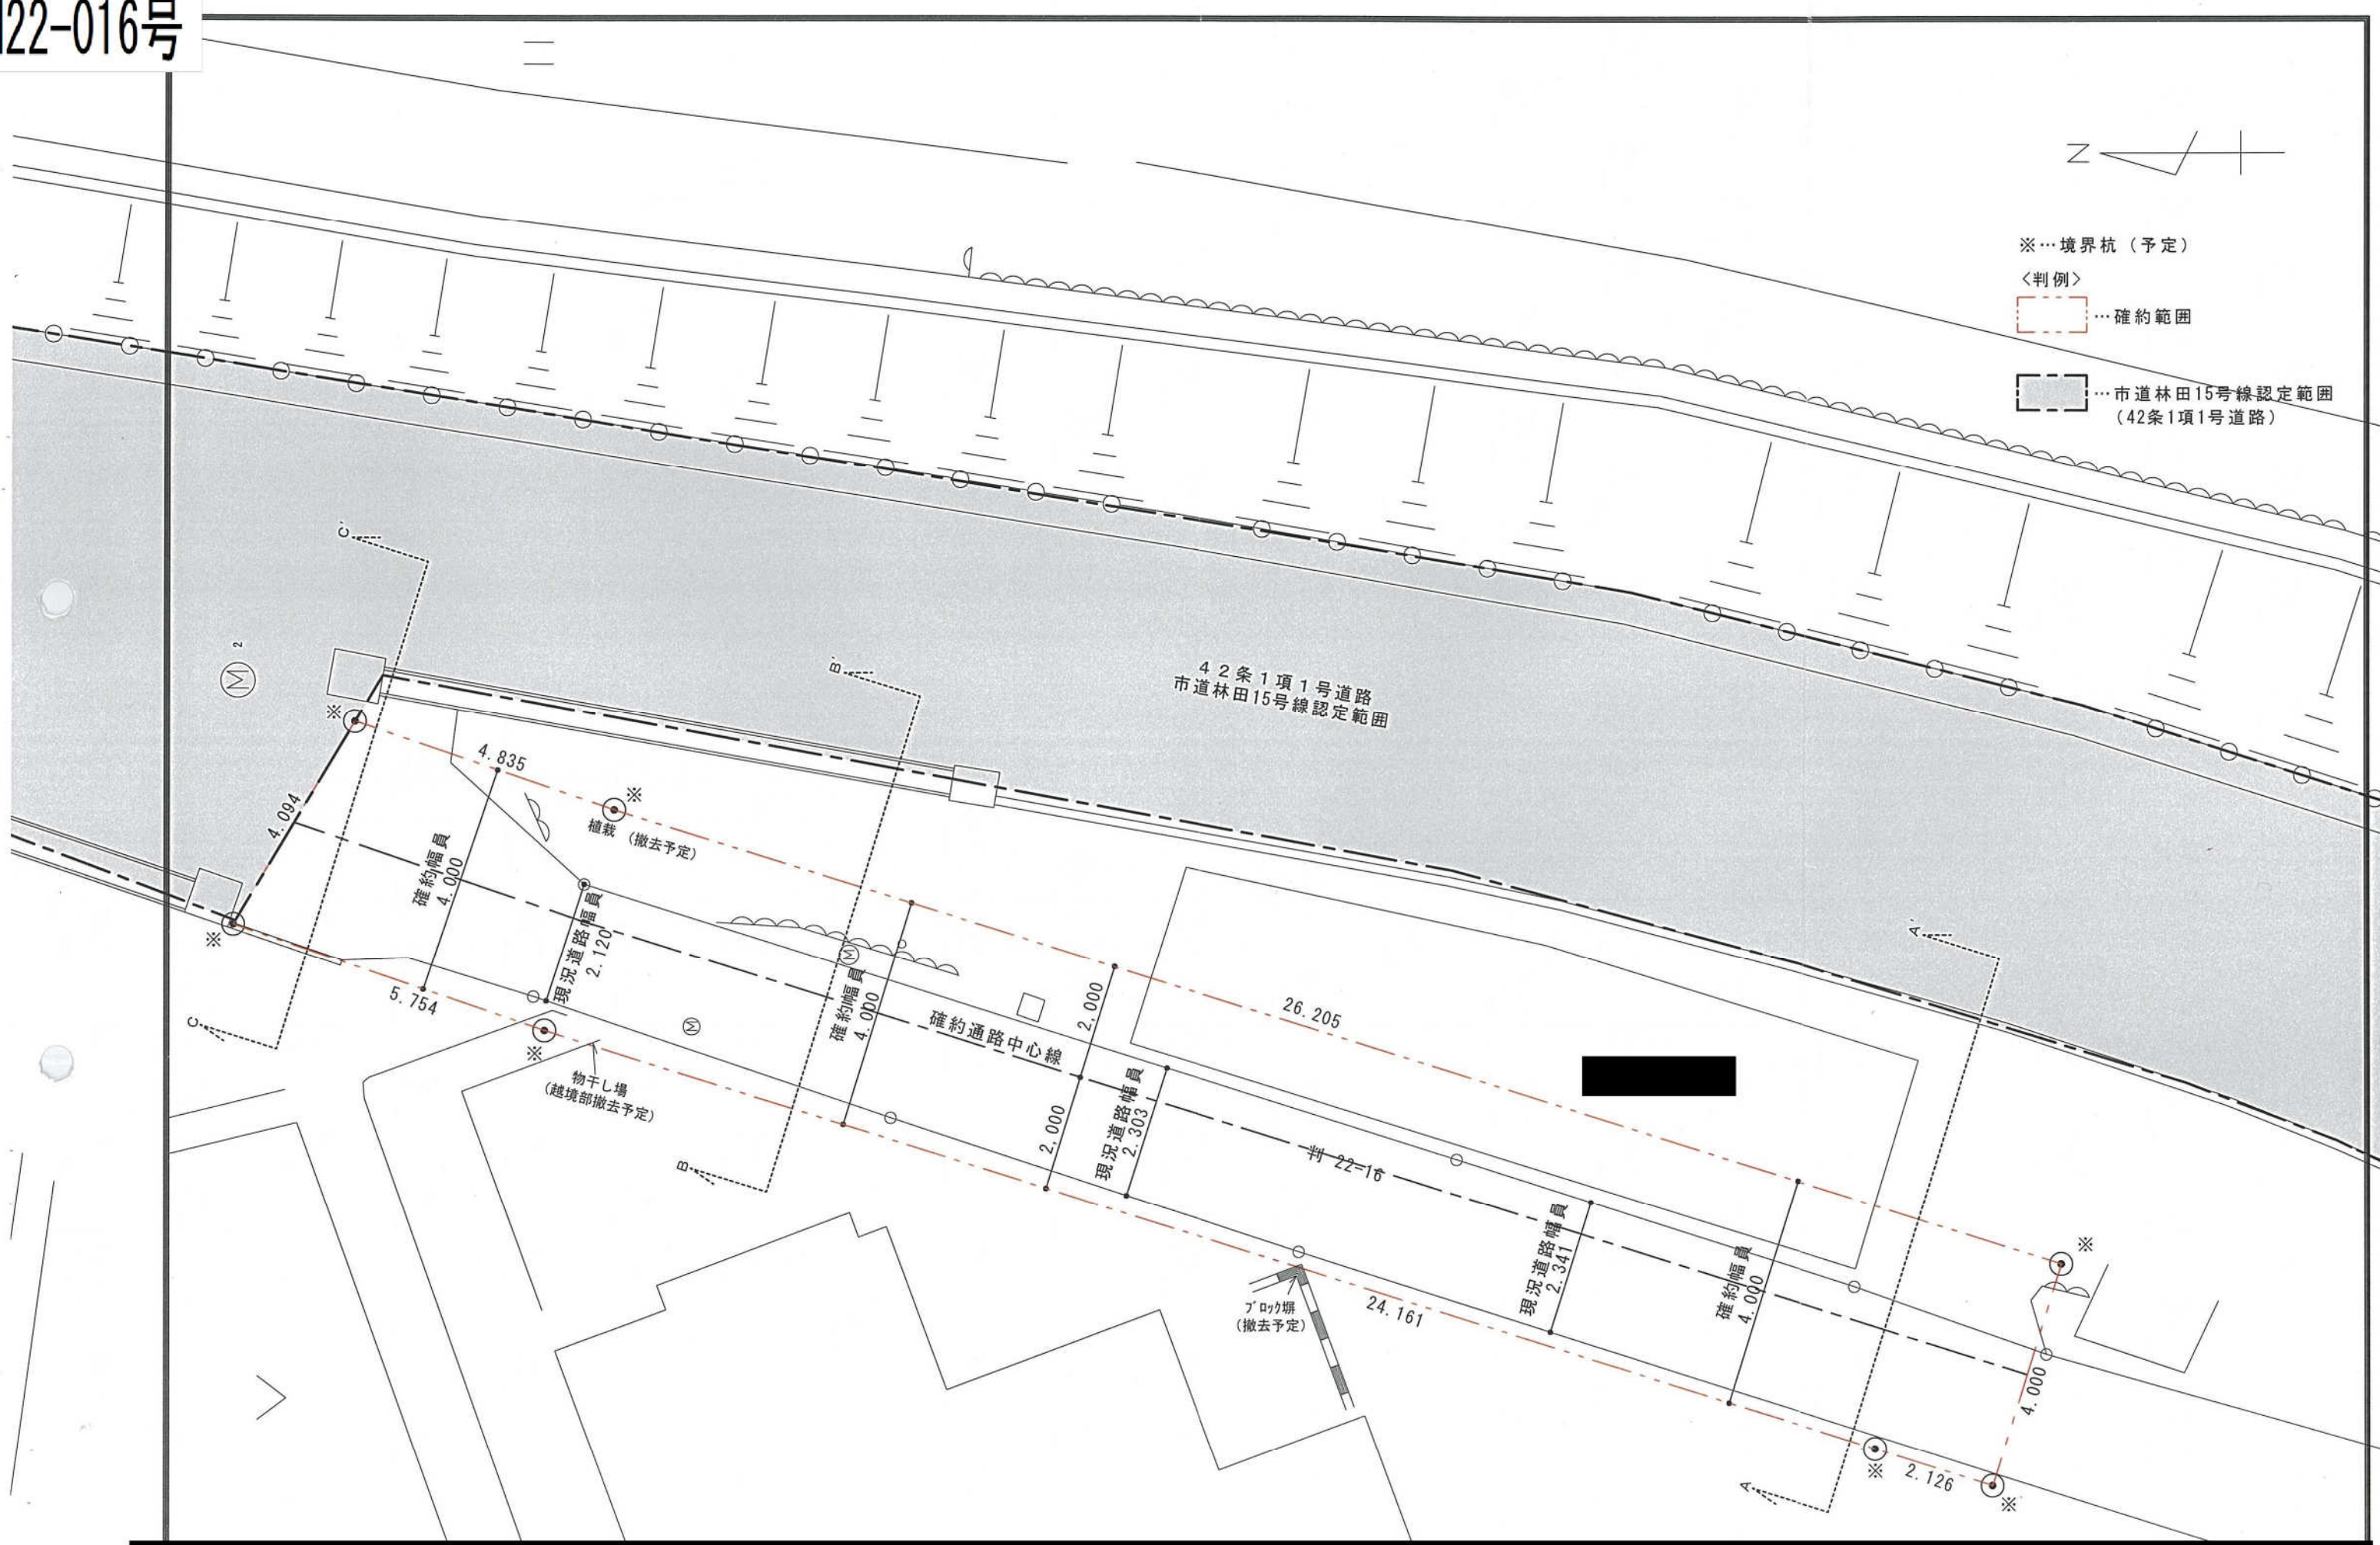





※…境界杭（予定）

＜判例＞


…確約範囲

…通路確約地番

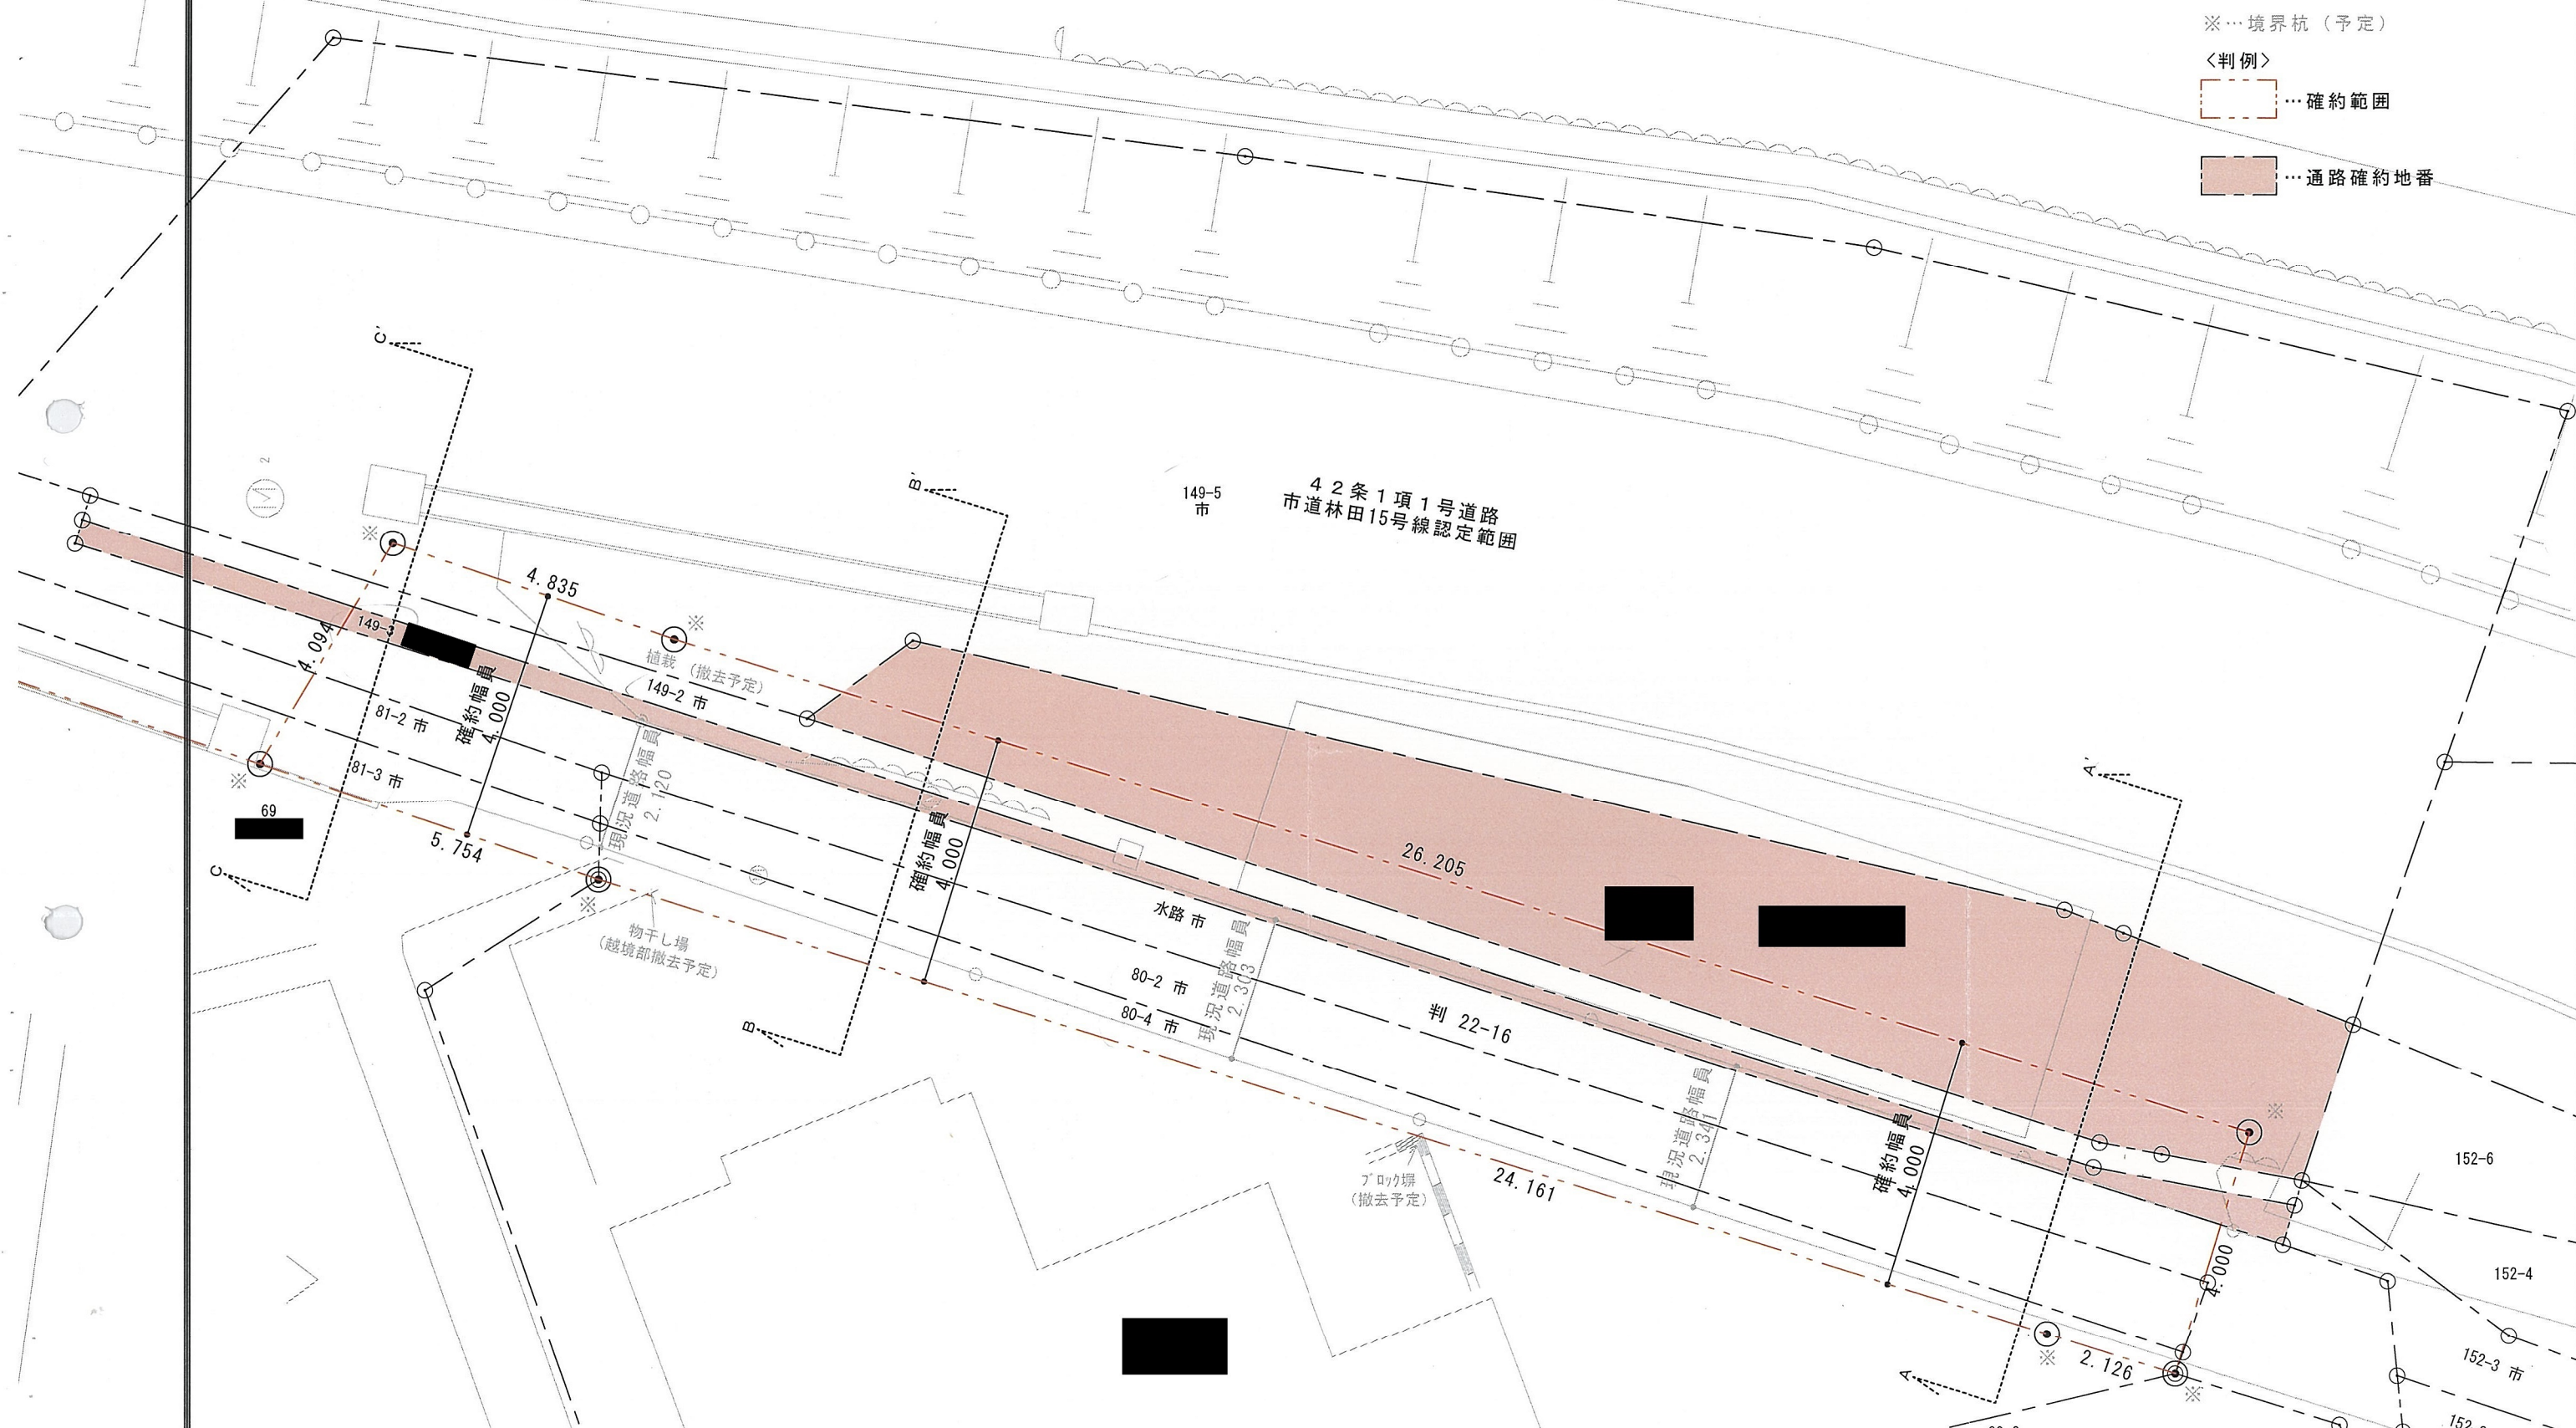


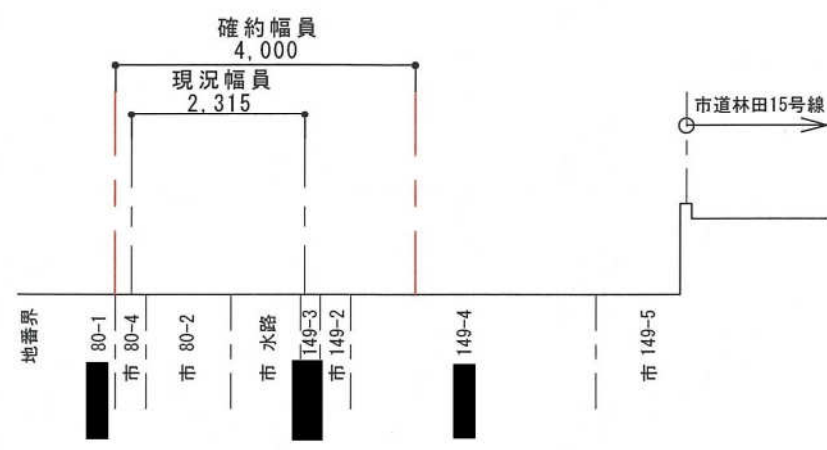

A A' 断面図

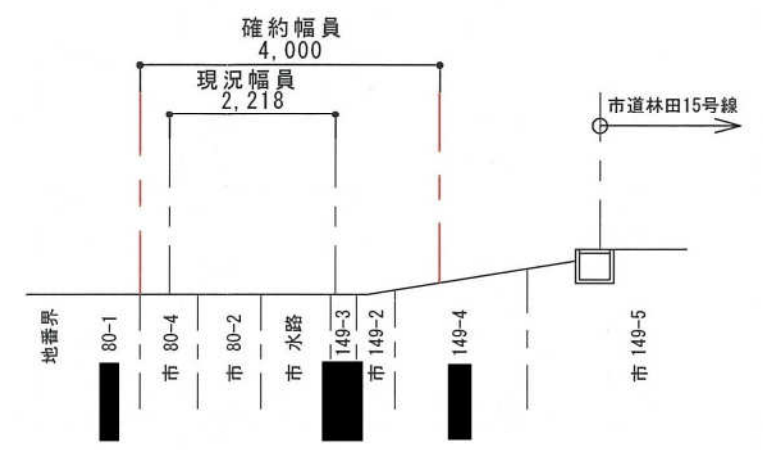

B B' 断面図

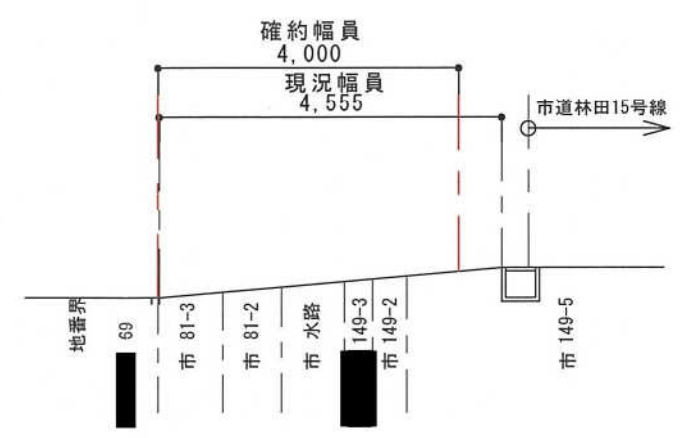

C C' 断面図


〈判例〉
--- 確約範囲

通路平面図

所在：姫路市白国四丁目

平面図


縮尺 1 : 100

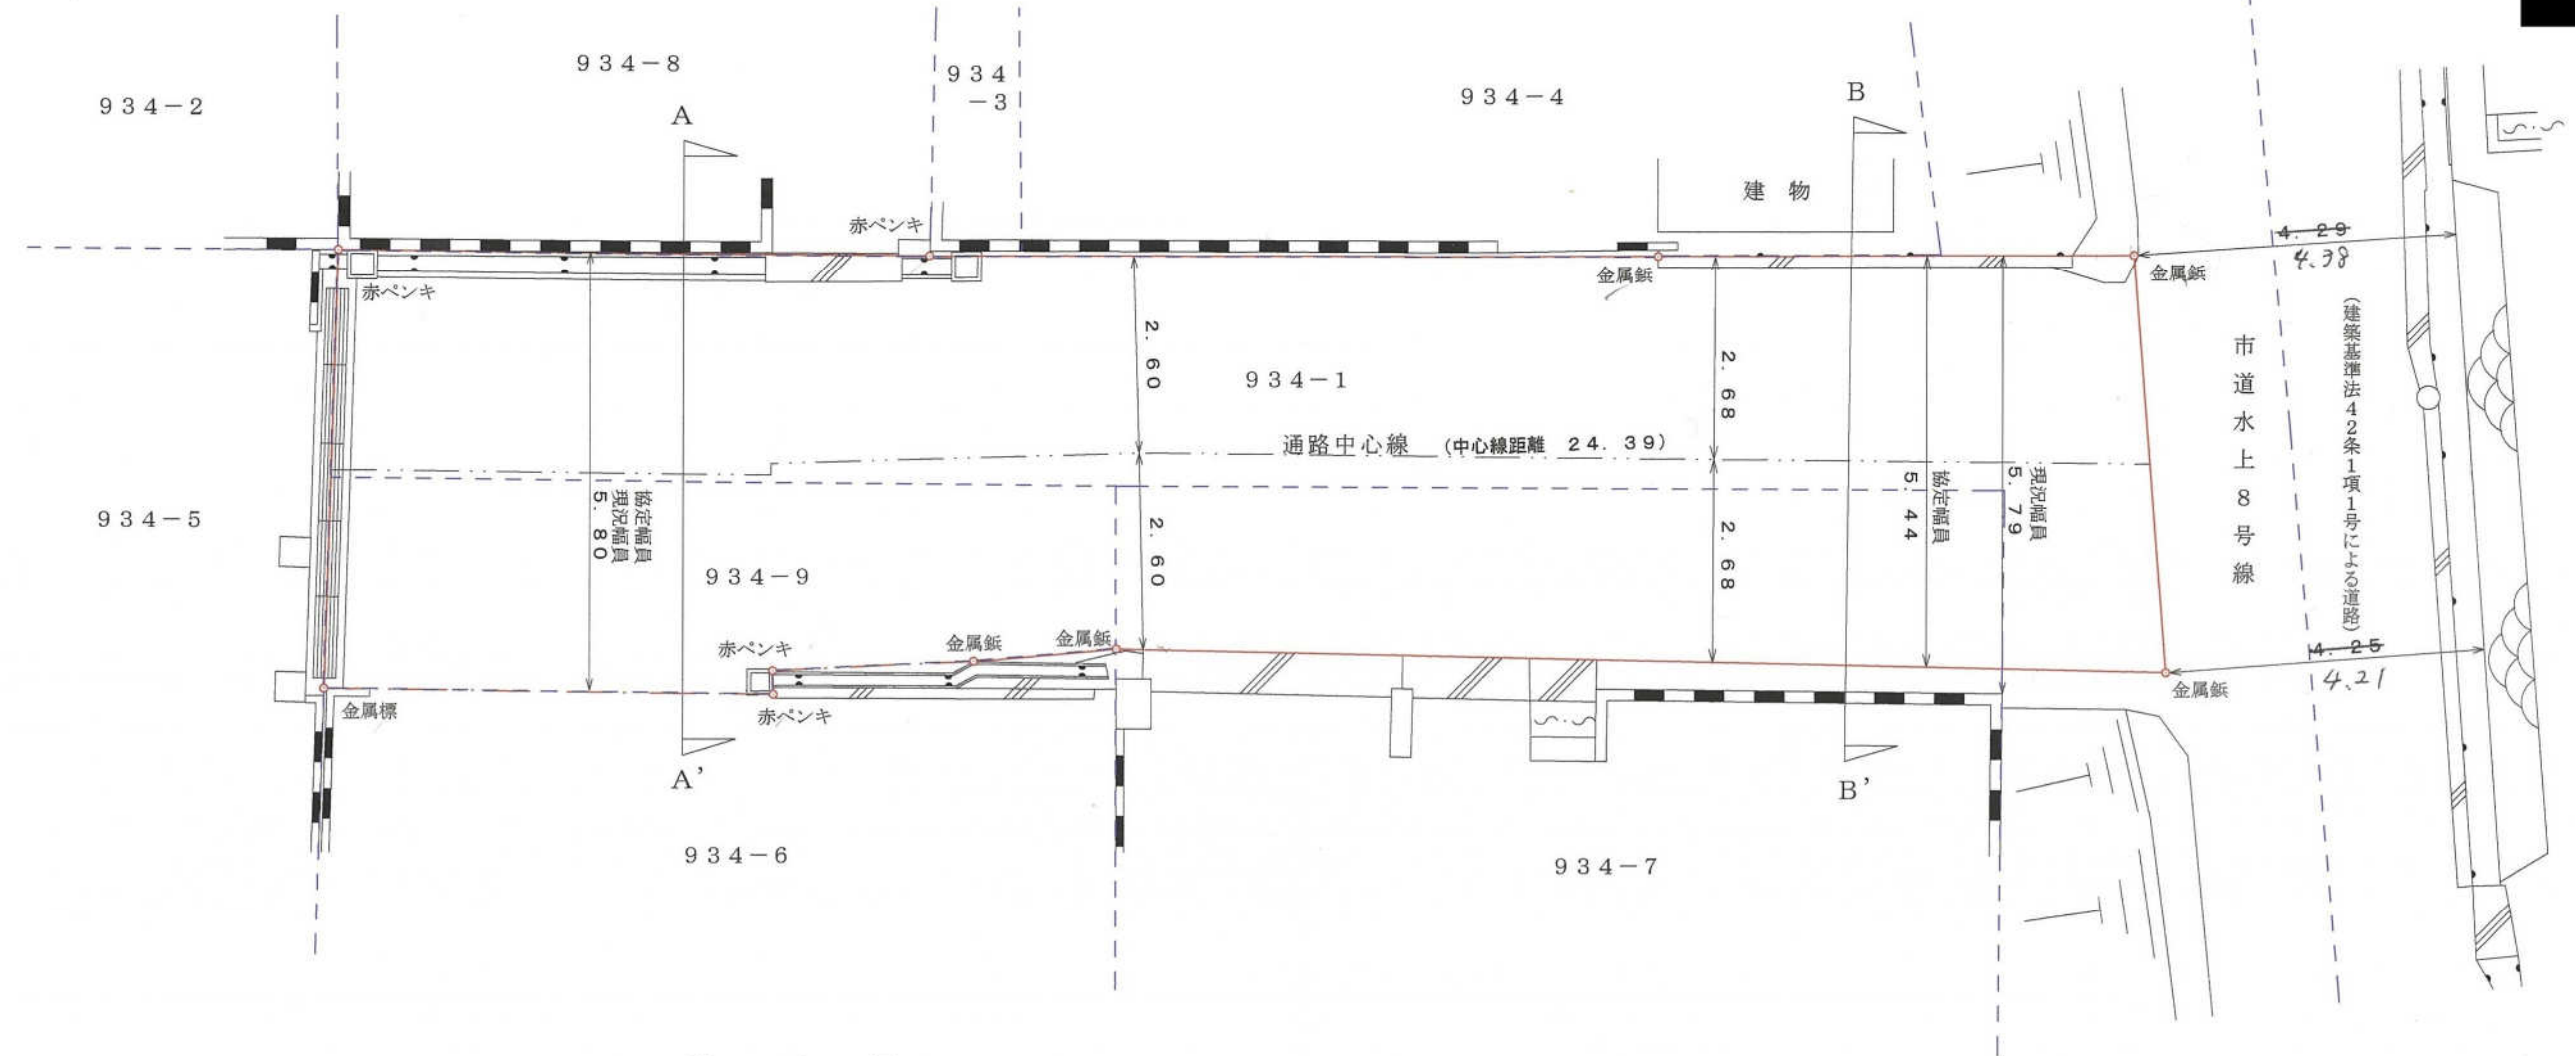


断面図

縮尺 1 : 100


A-A' 断面

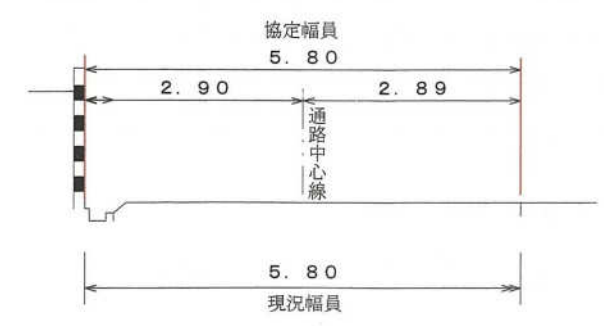


B-B' 断面

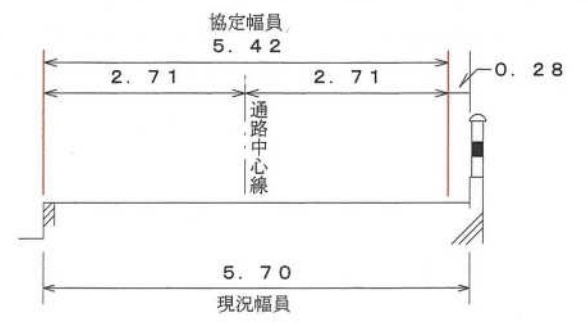


—— 協定範囲・現況道路
- - - 地番界

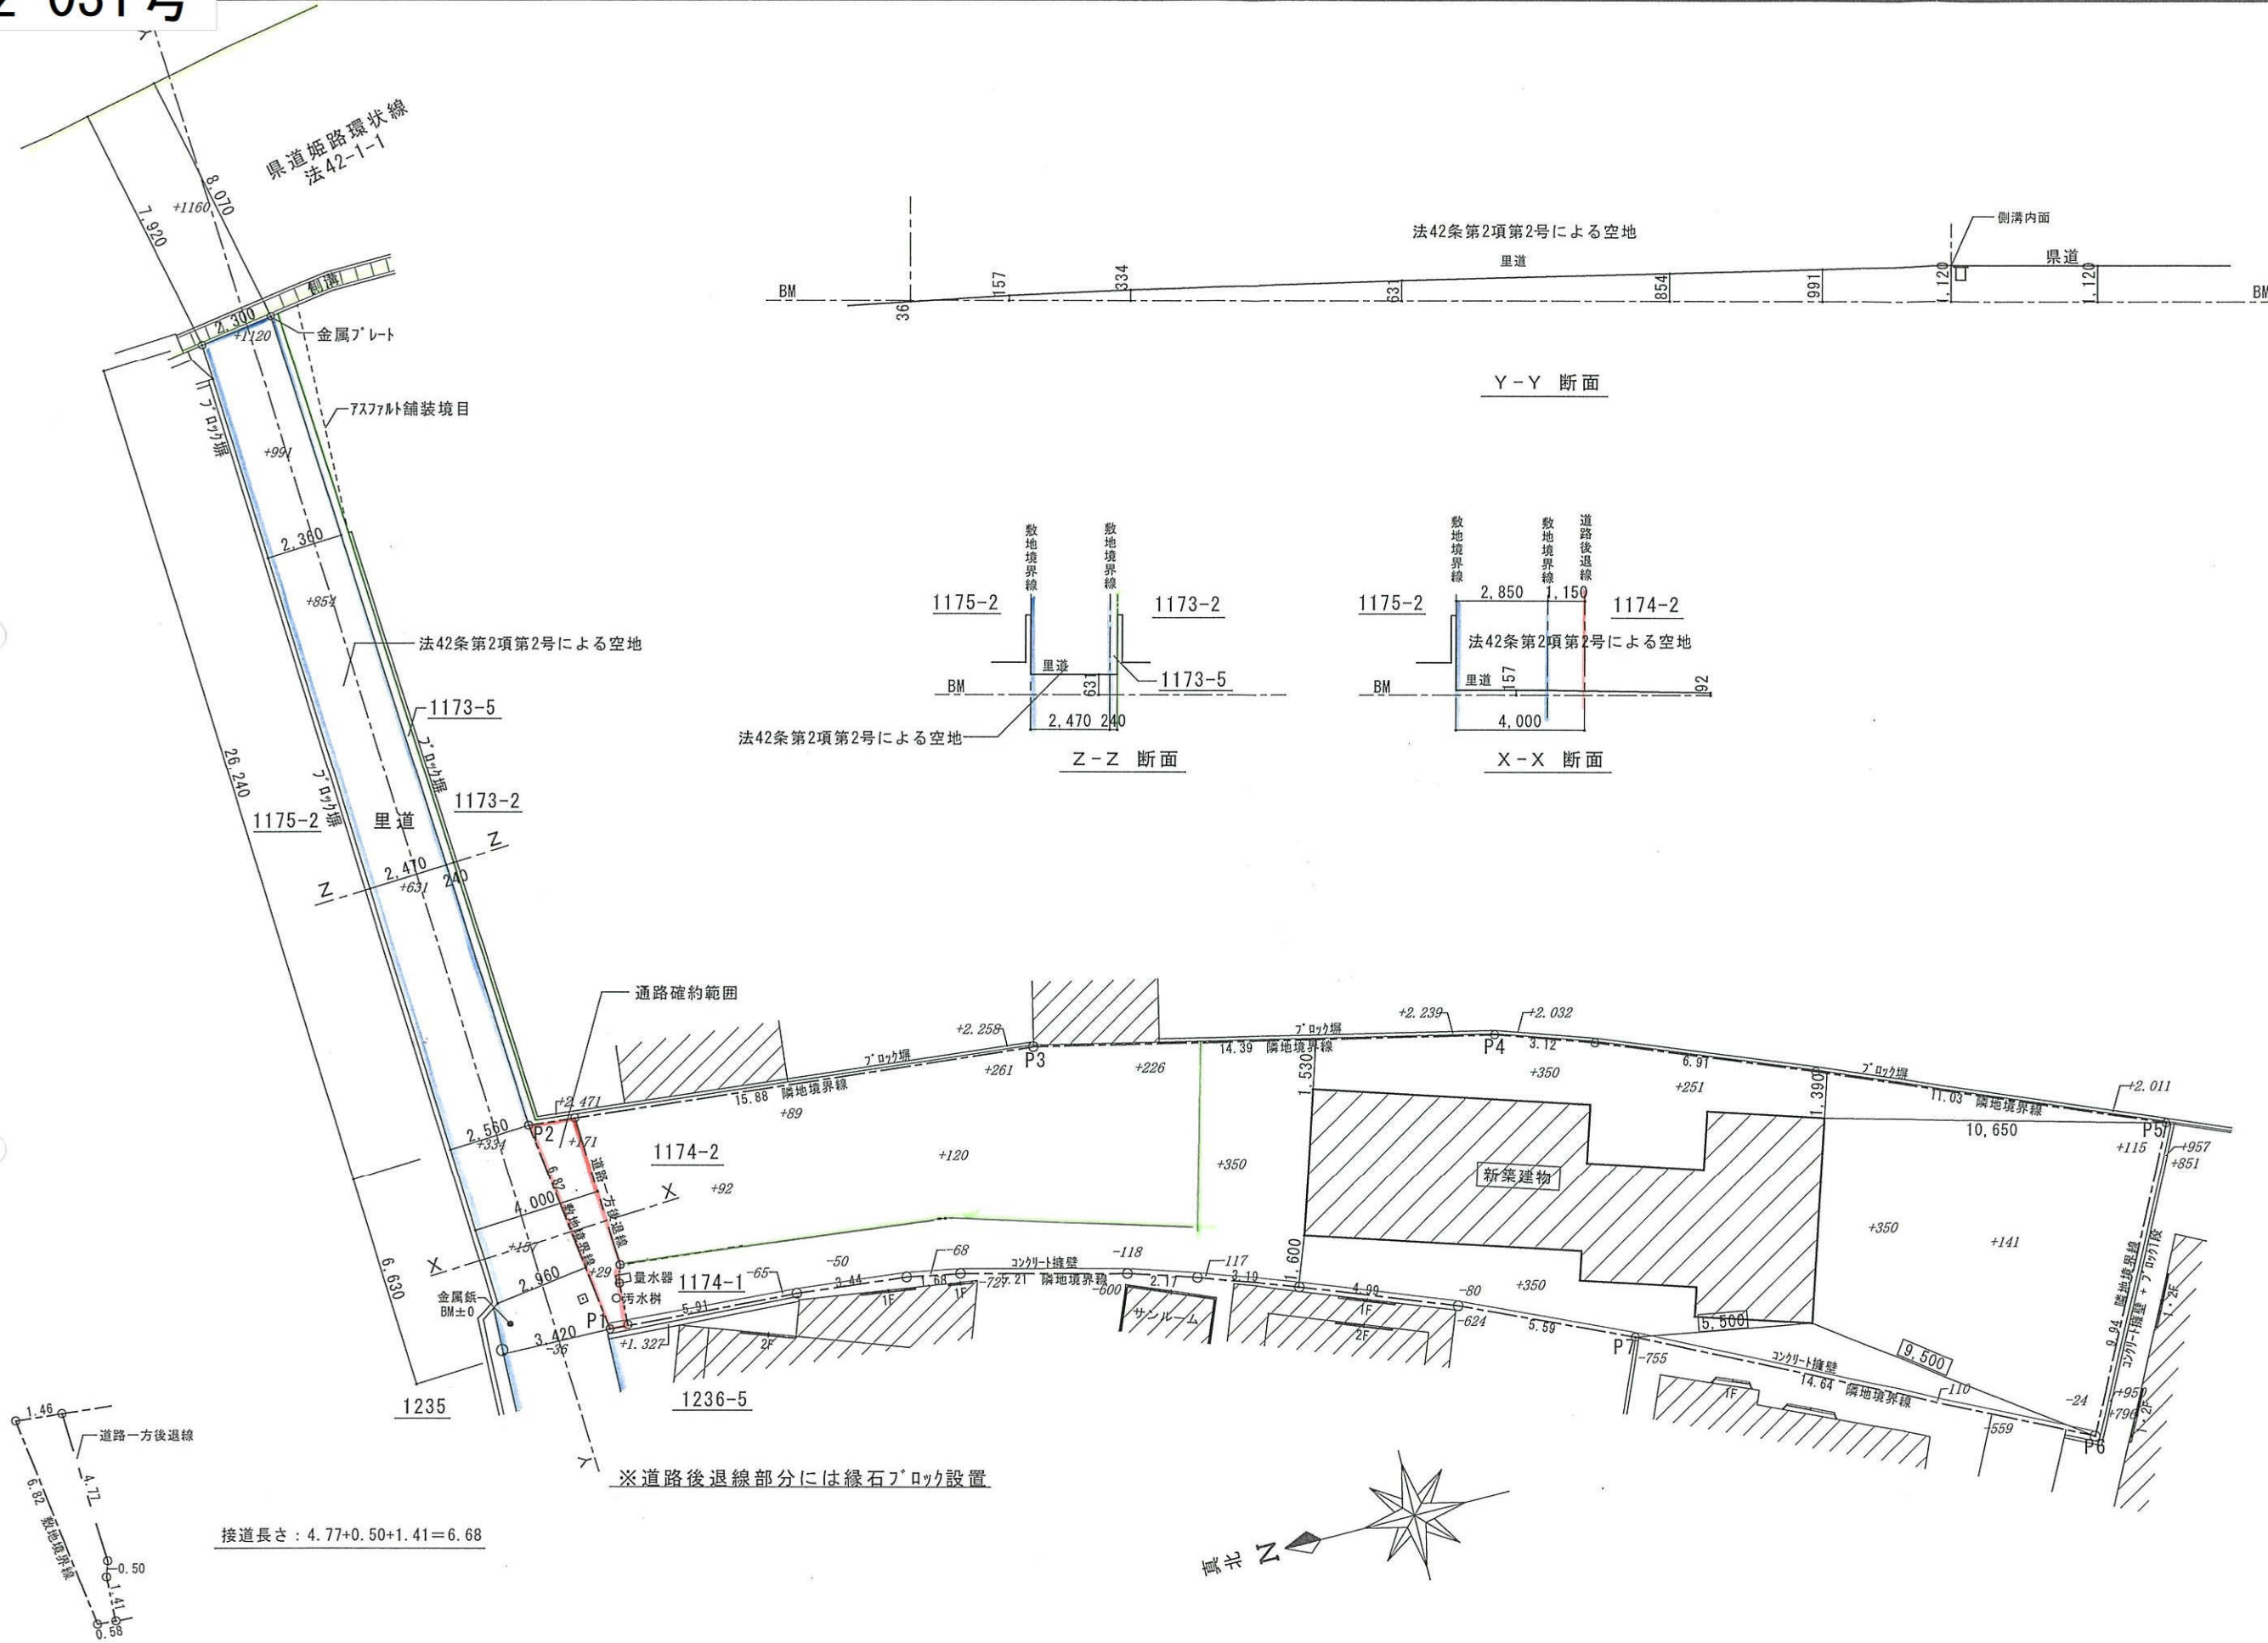


接道長さ：4.77+0.50+1.41=6.68

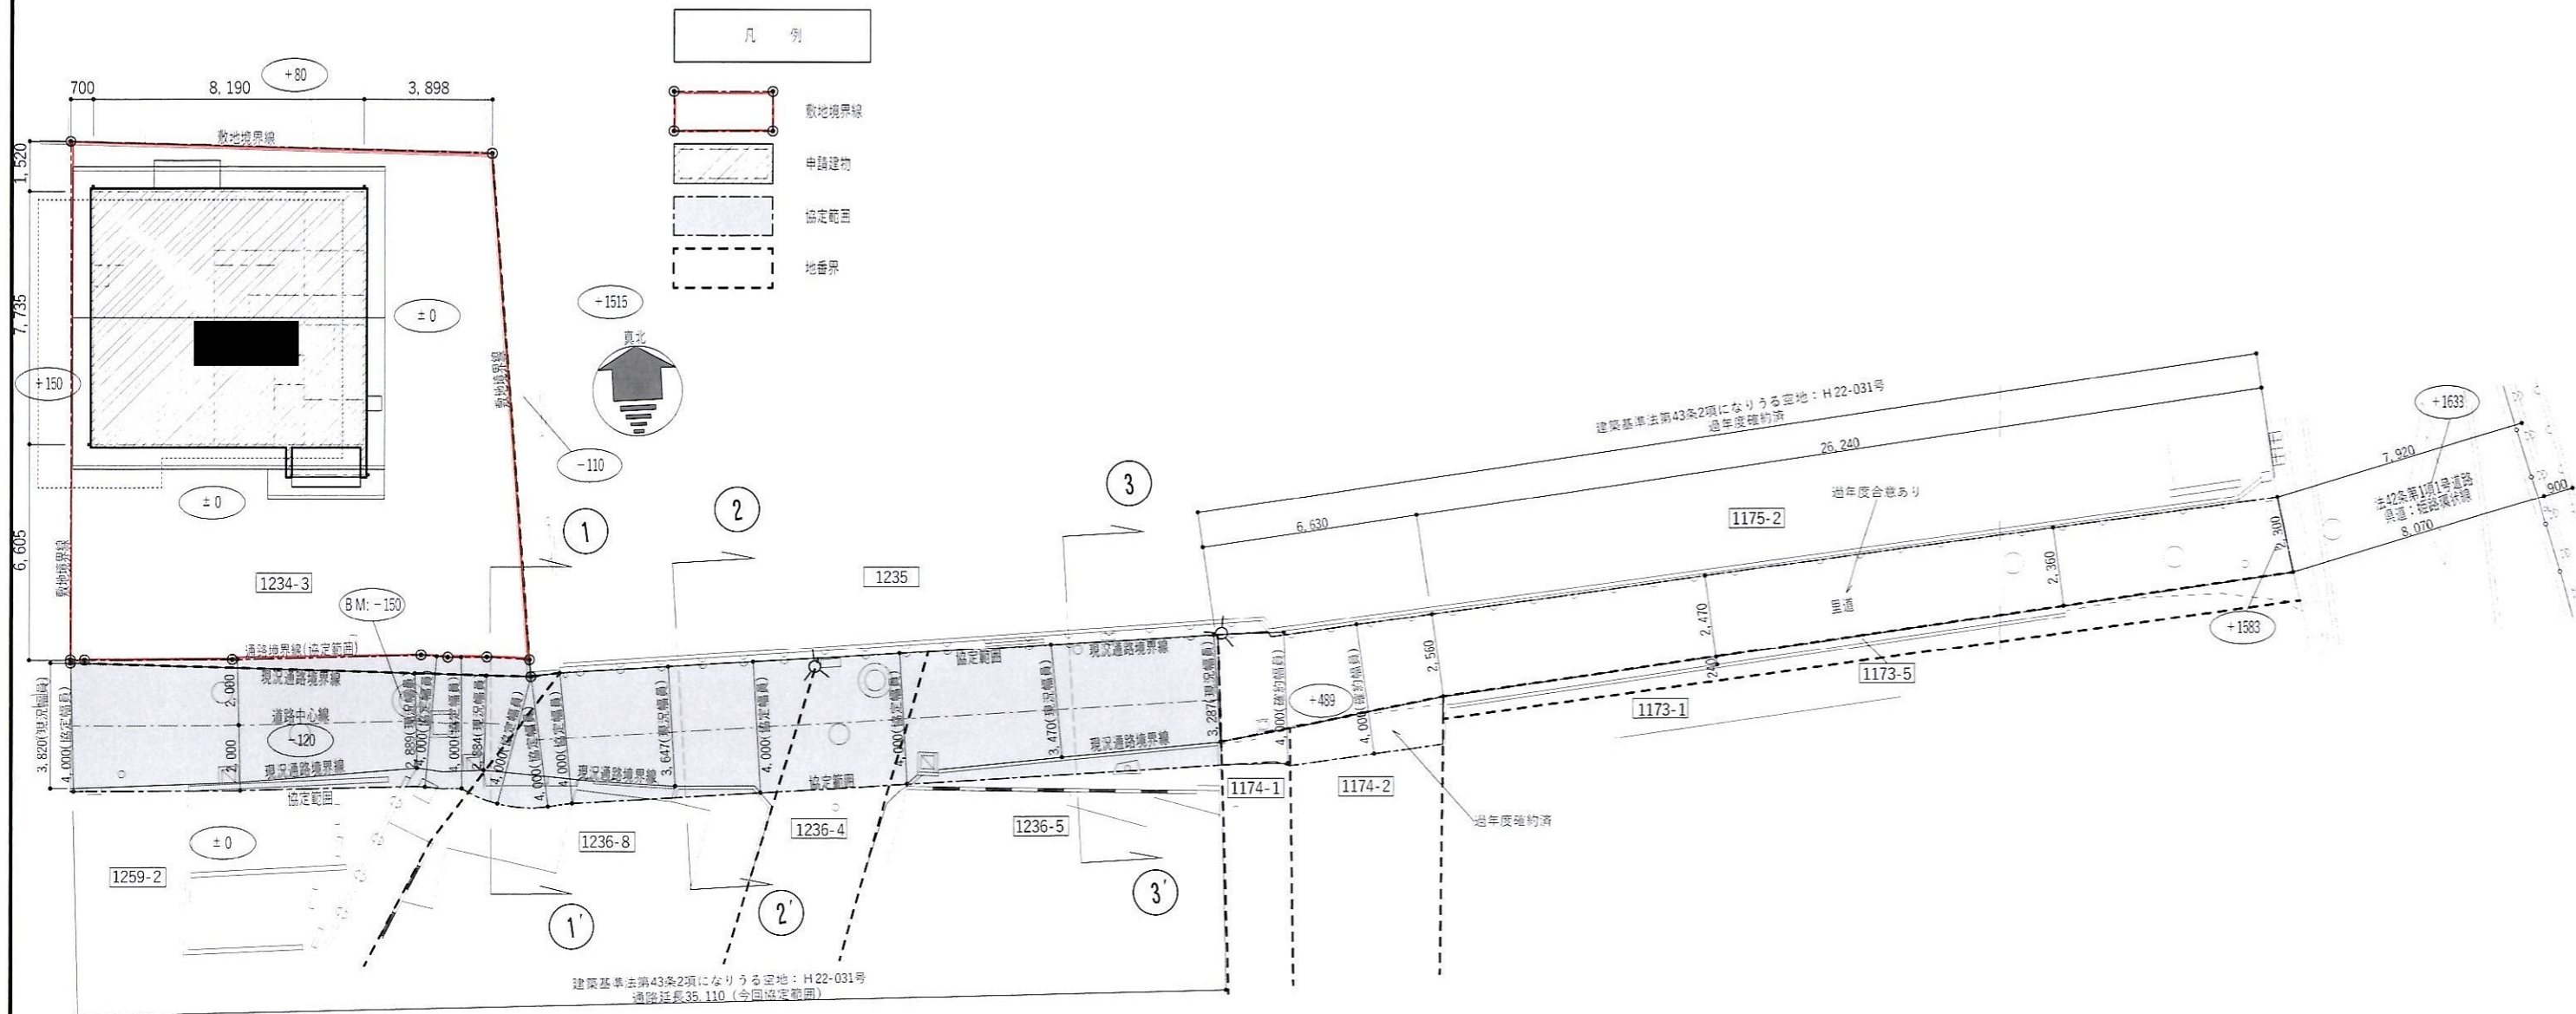

配置図兼空地の平面図 S=1:200

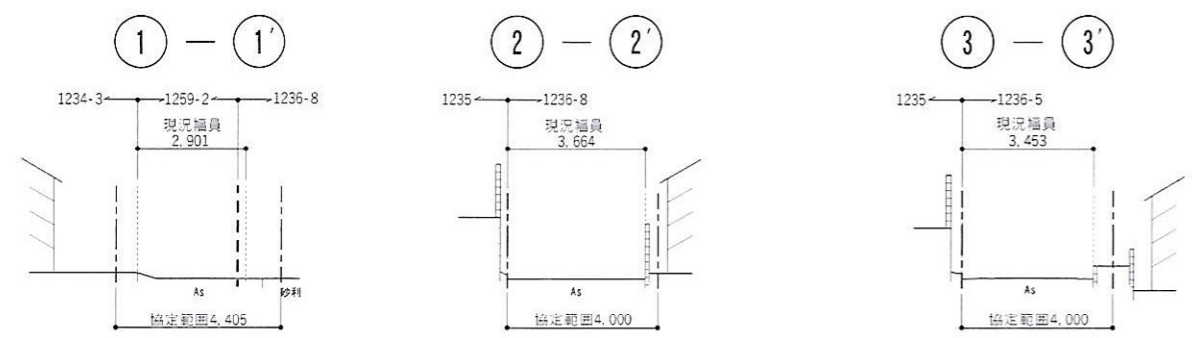

空地の断面図 S=1:200

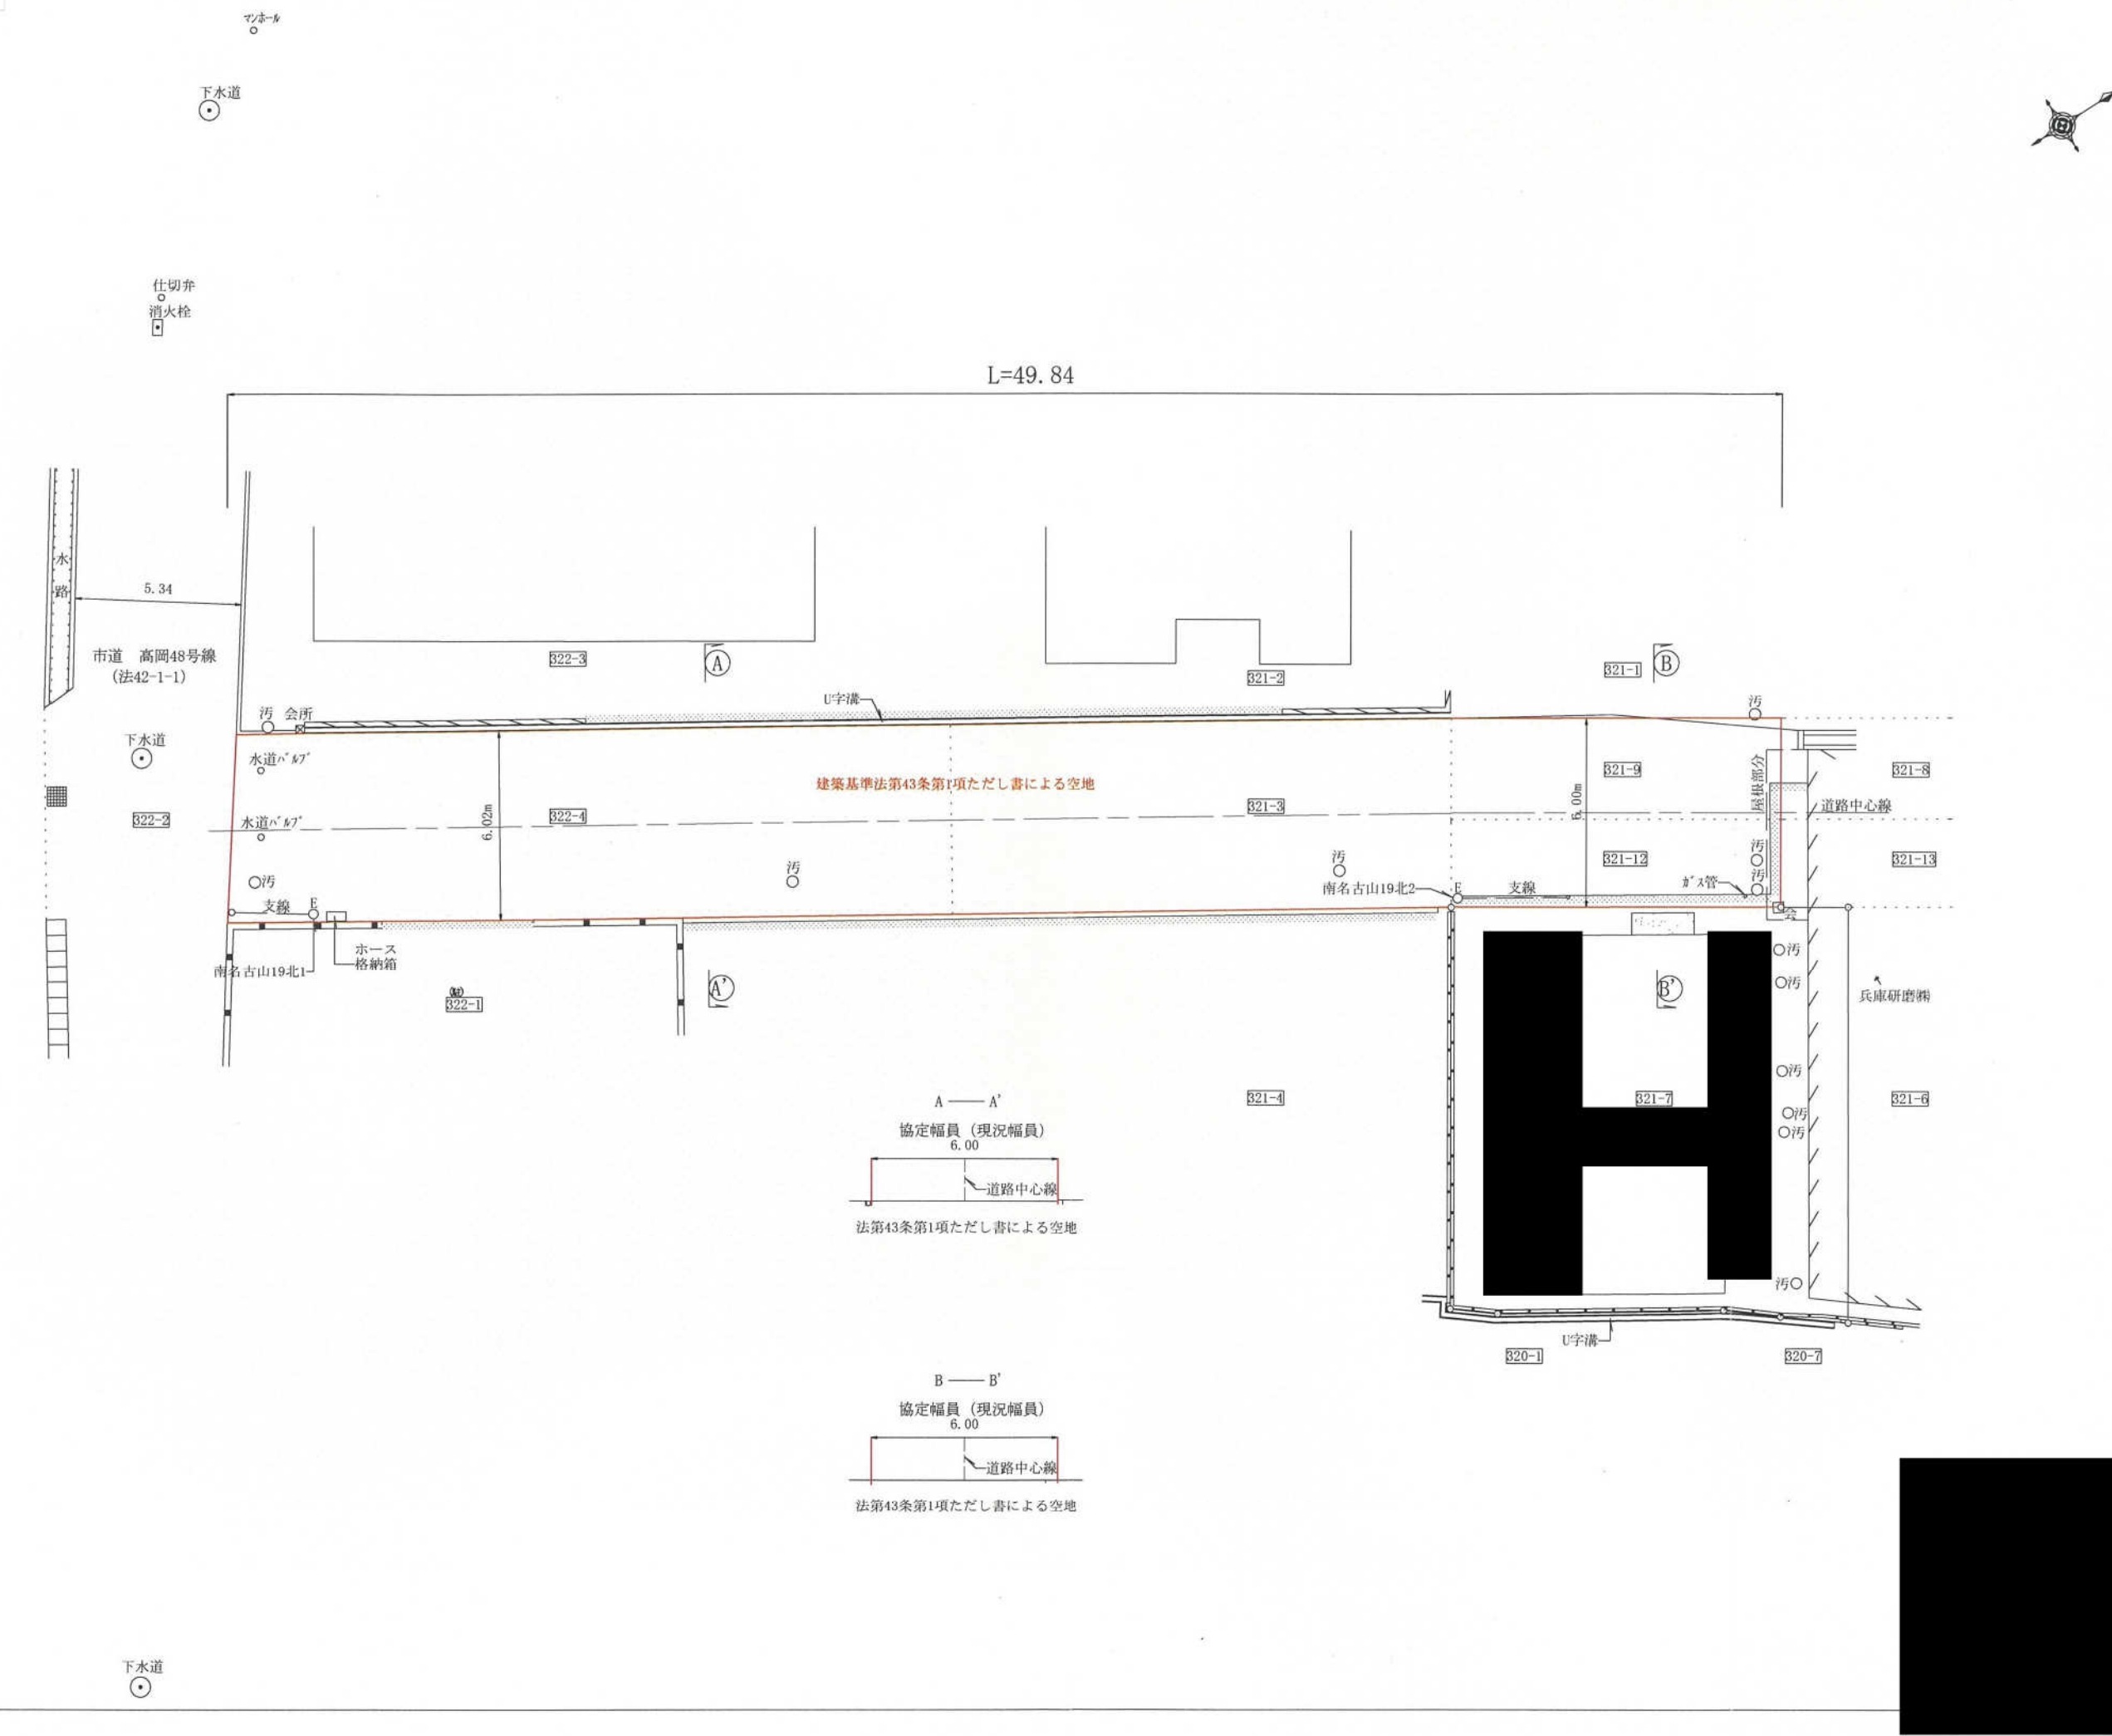

L=49.84

市道 高岡48号線
(法42-1-1)

建築基準法第43条第1項ただし書による空地

A — A'
協定幅員 (現況幅員)
6.00
道路中心線
法第43条第1項ただし書による空地


B — B'
協定幅員 (現況幅員)
6.00
道路中心線
法第43条第1項ただし書による空地



道路協定図




S=1/200

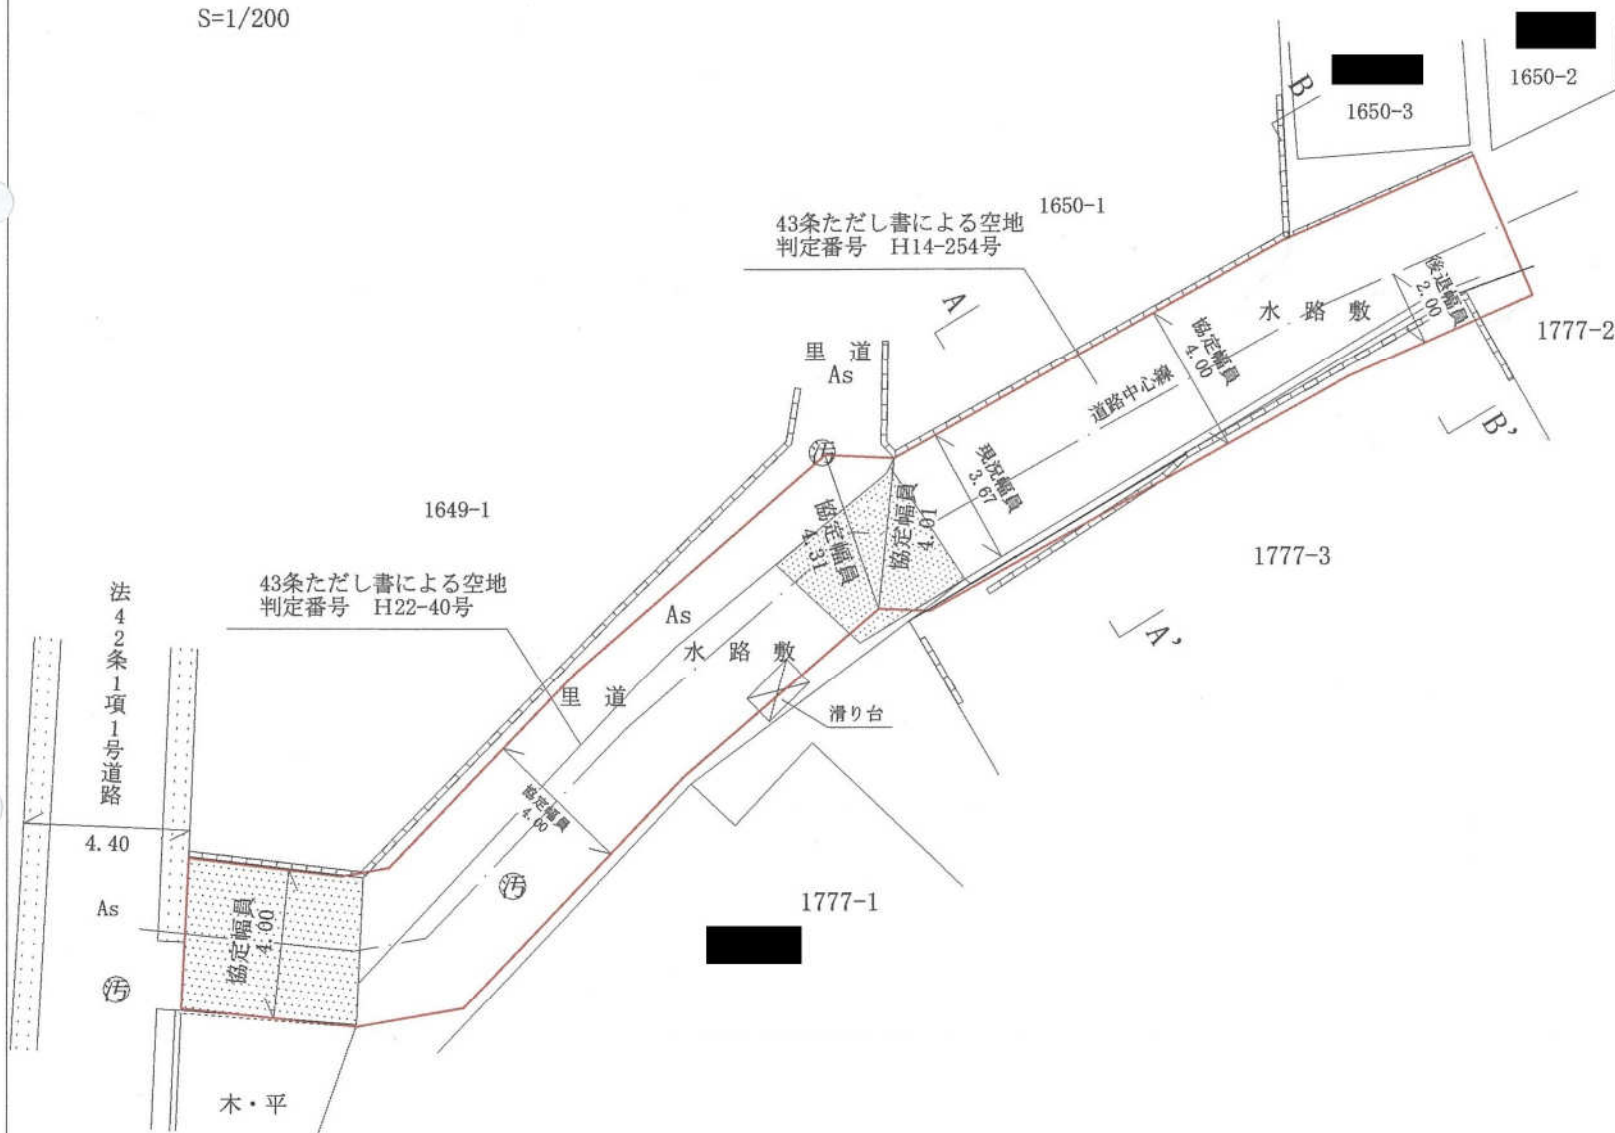


断面図


A - A'
S=1/50

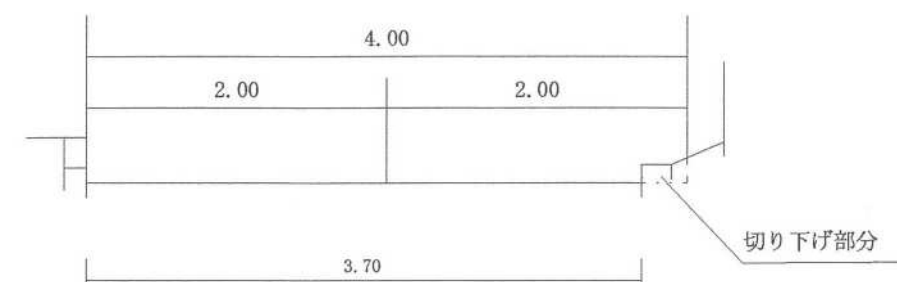


B - B'
S=1/50

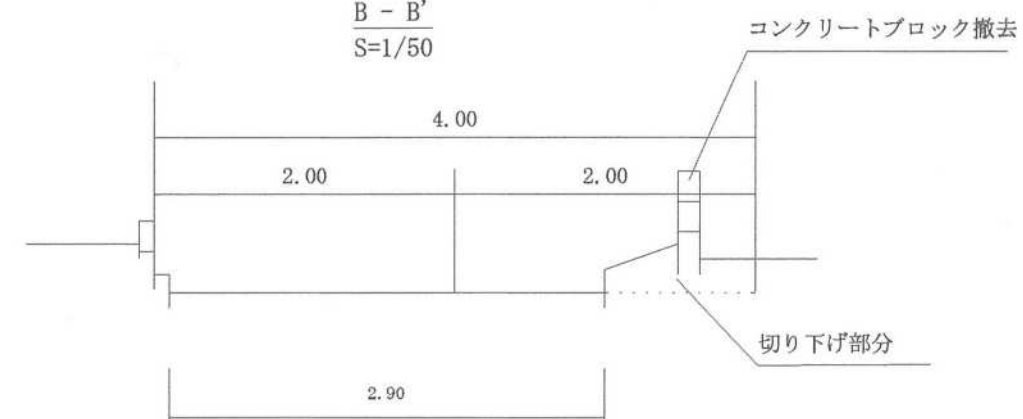


通路協定図
縮尺 1 : 200
所在：姫路市八代字富士才

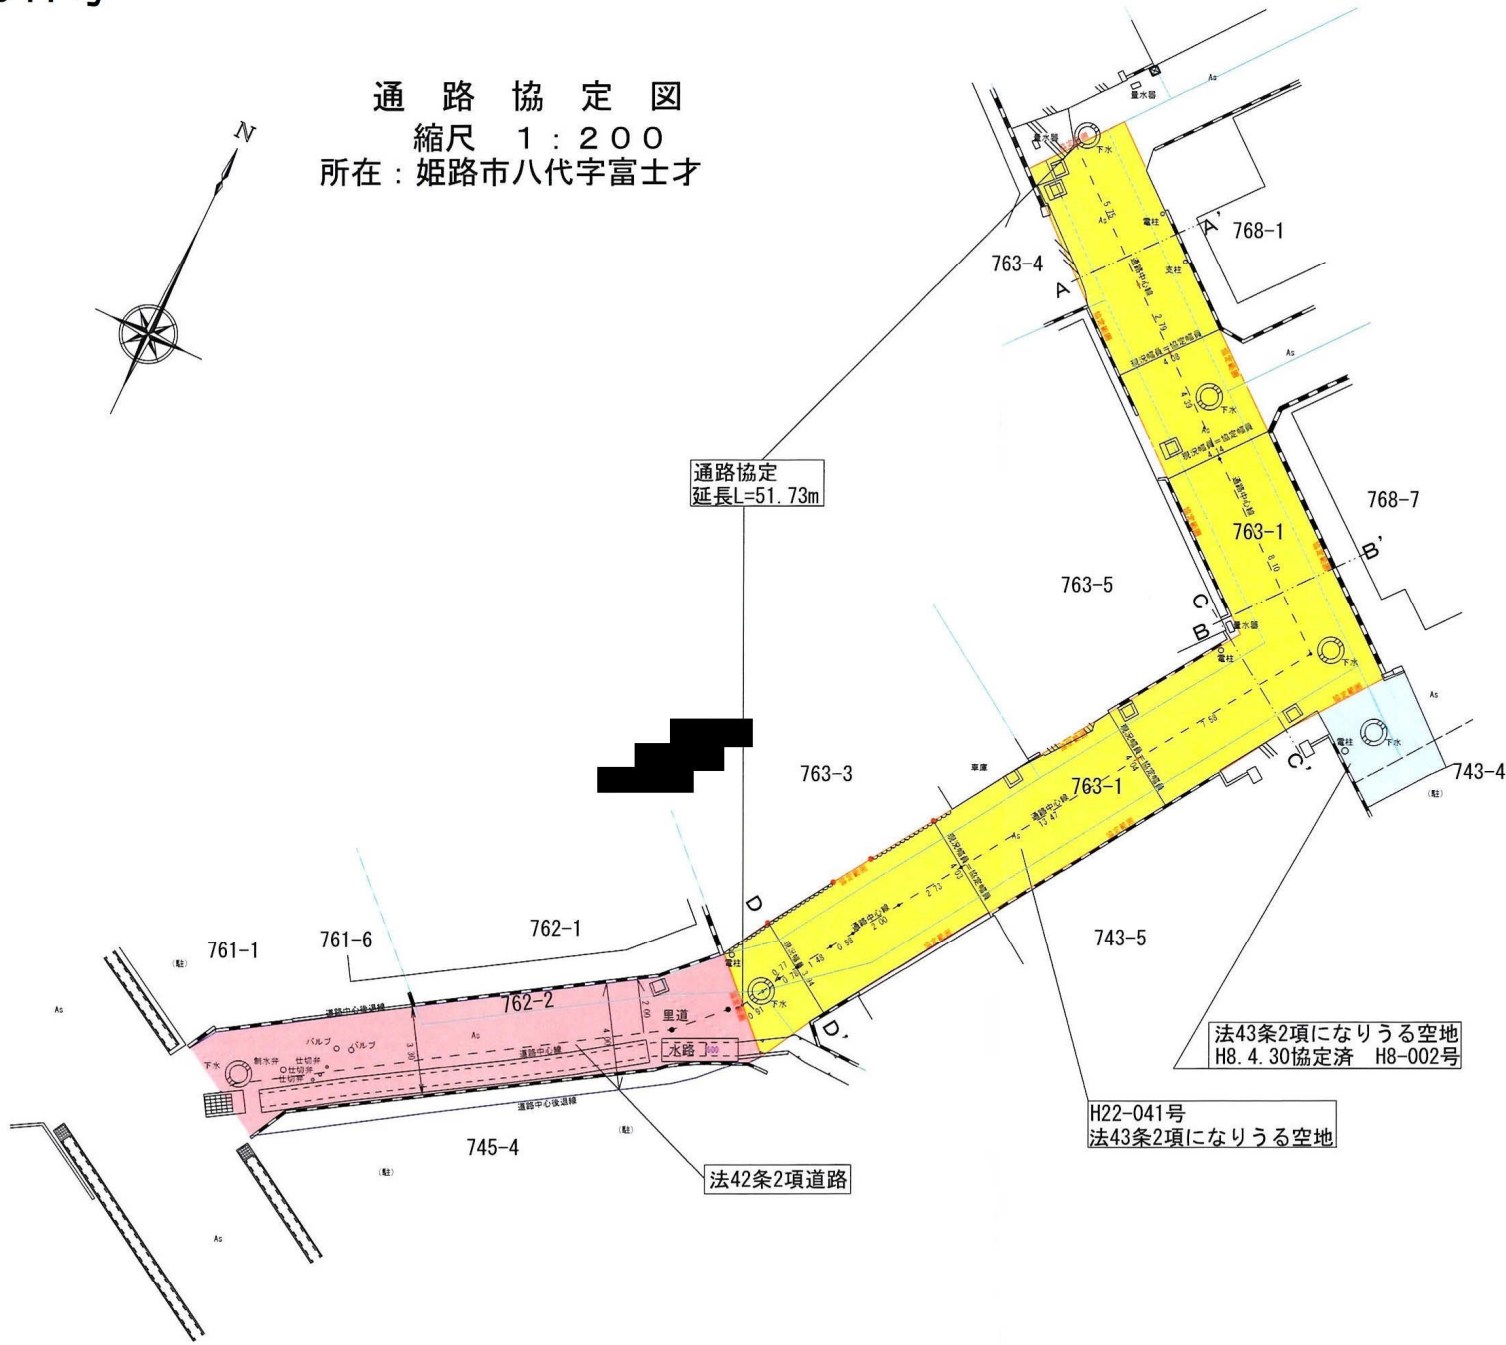


断面図
縮尺 1 : 100

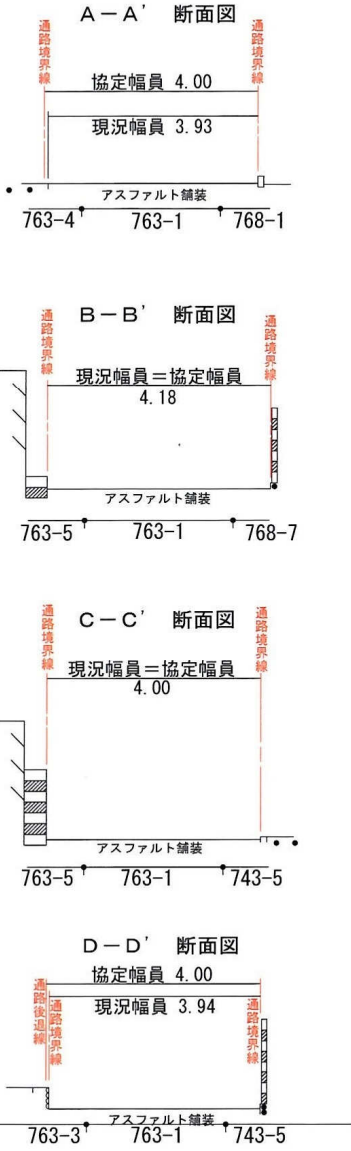


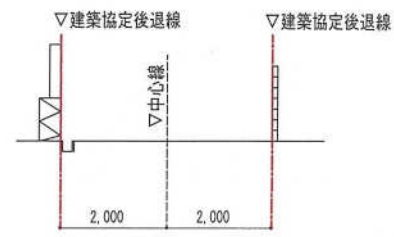



Y2-Y2断面図 1/100

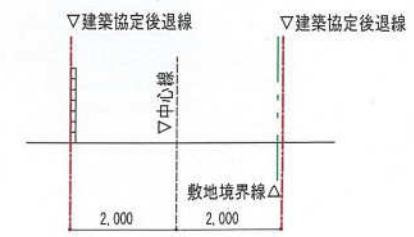

Y1-Y1断面図 1/100

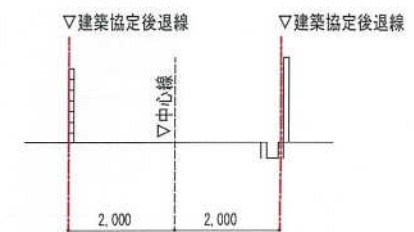


Y3-Y3断面図 1/100

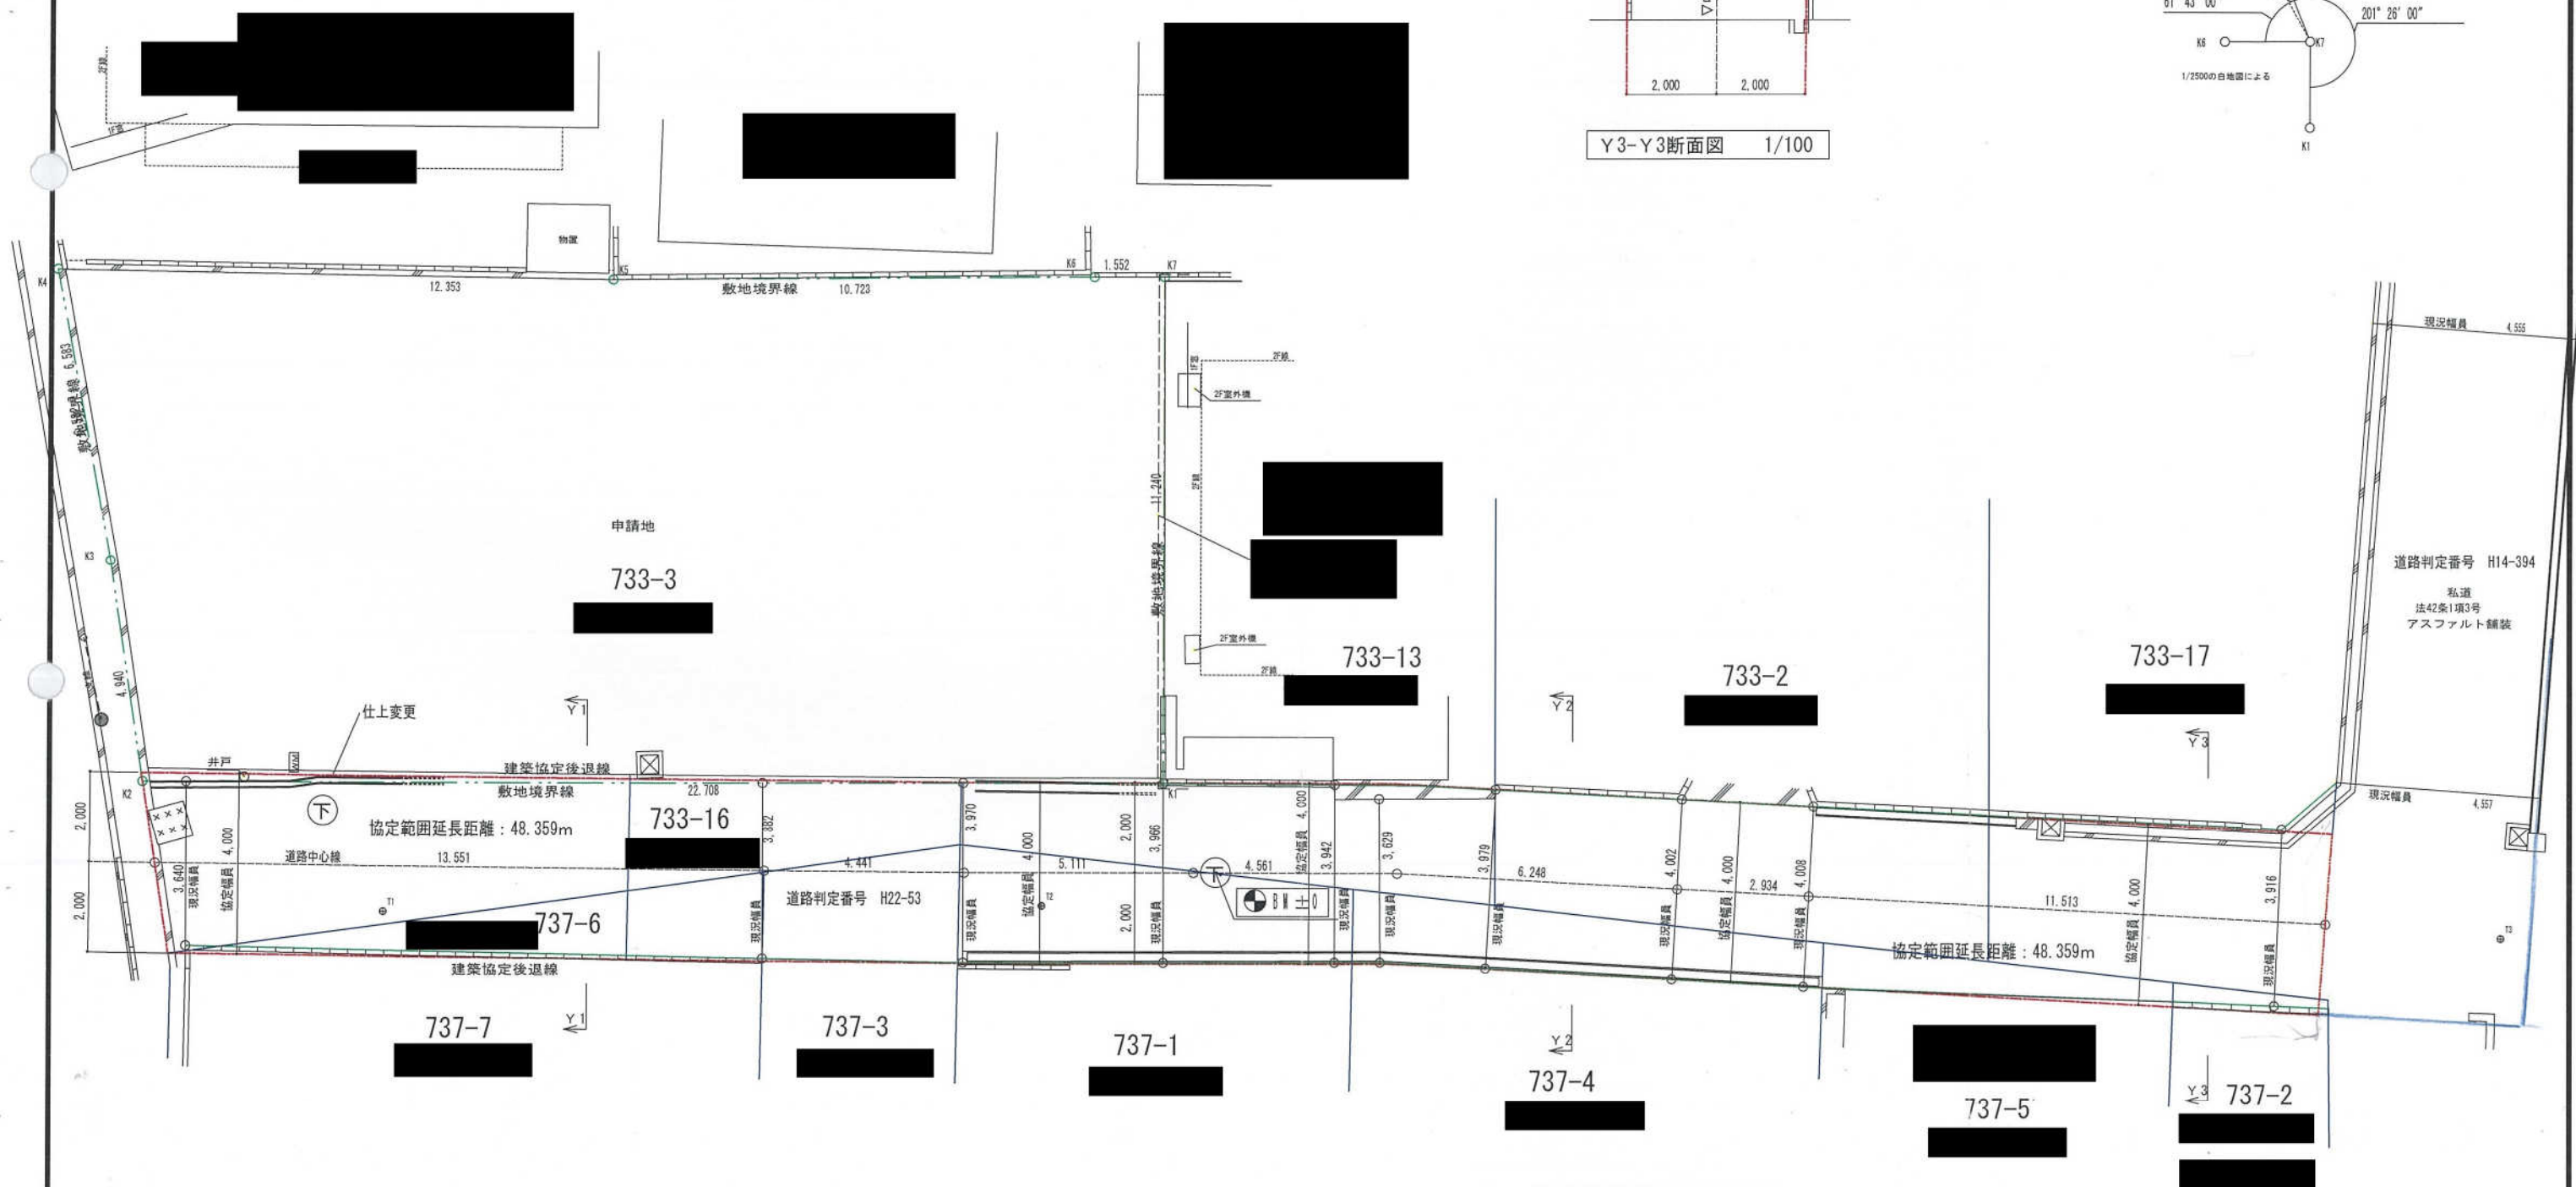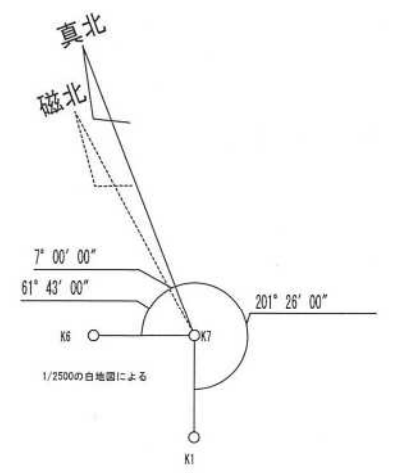

建築協定図面 1/100


現況平面図

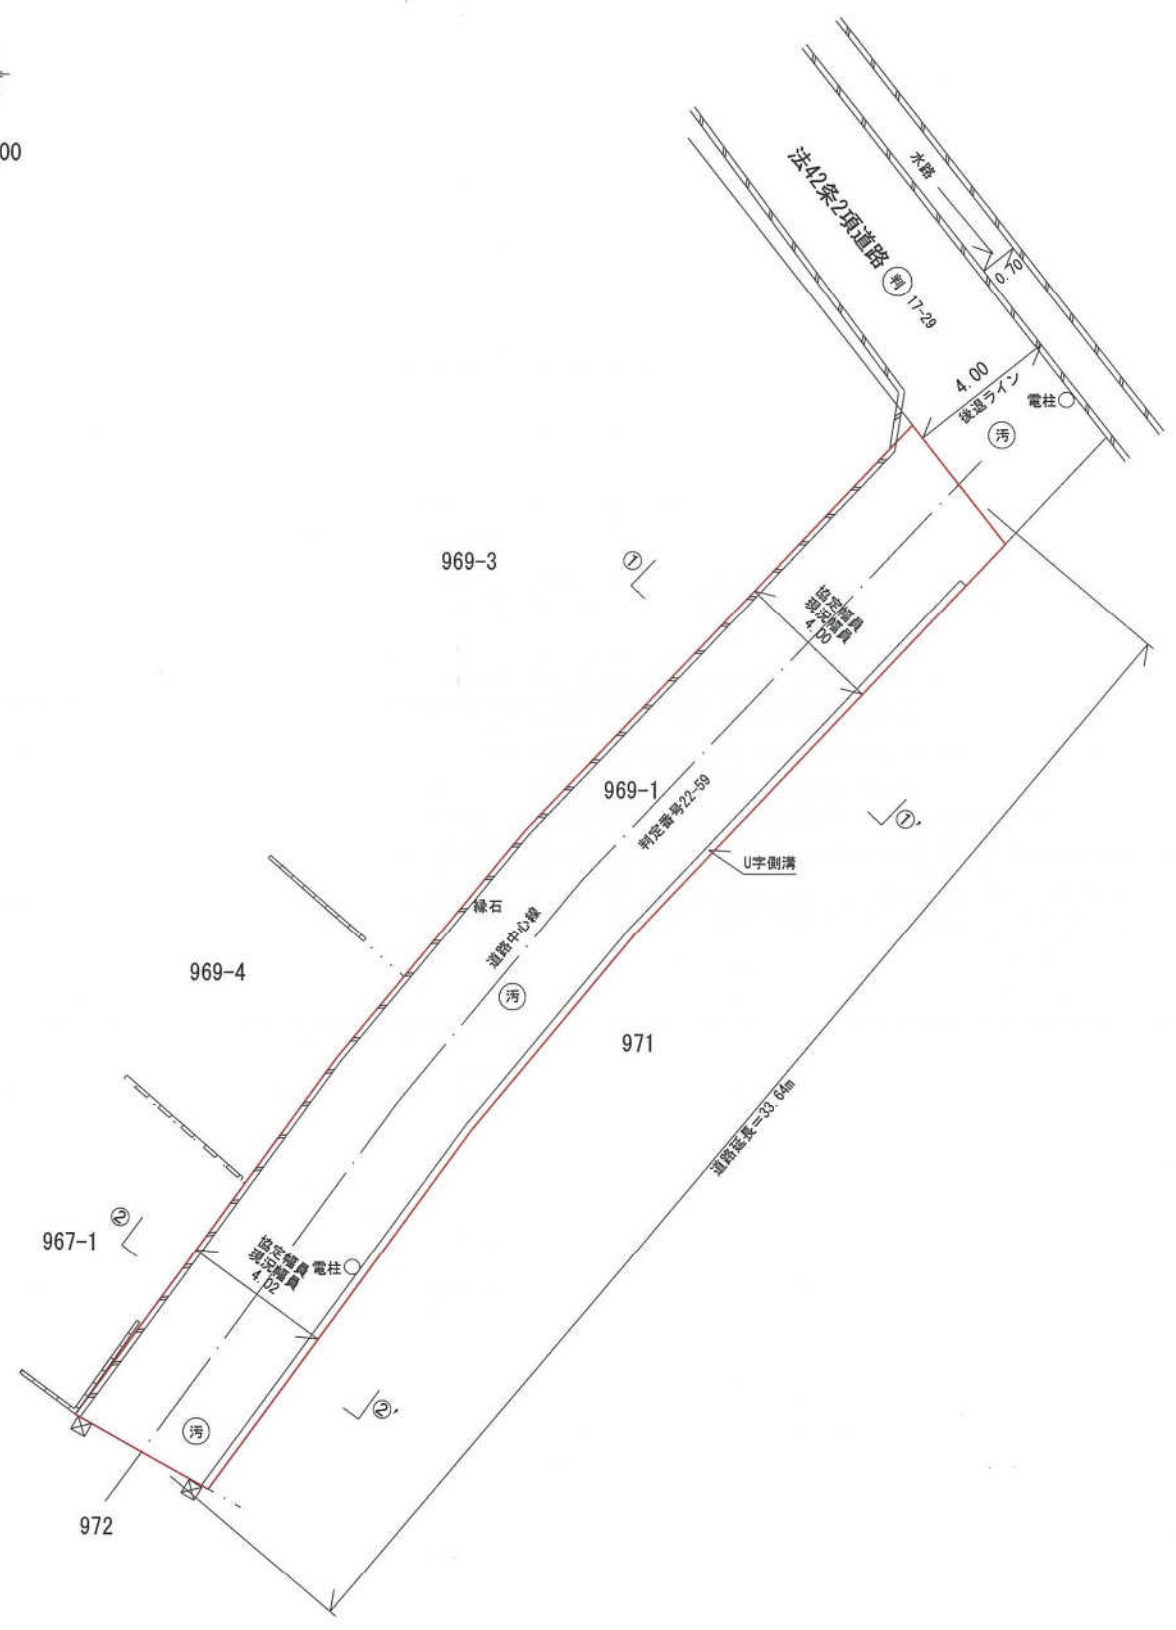


断面図


S=1/50

① - ①'

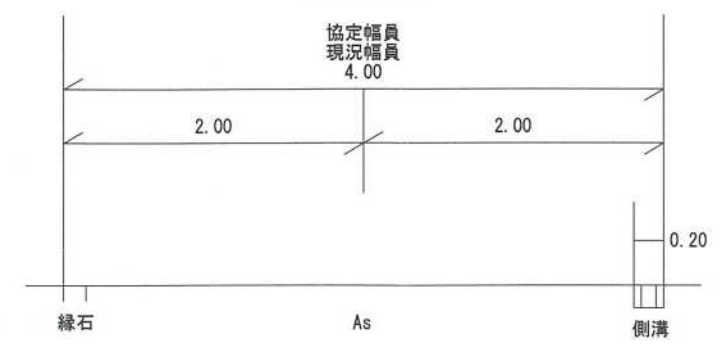



② - ②'

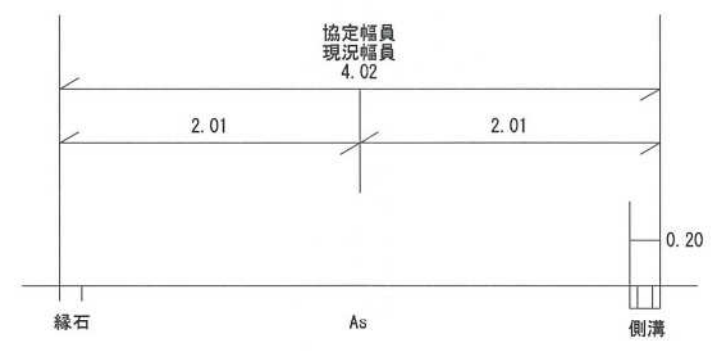

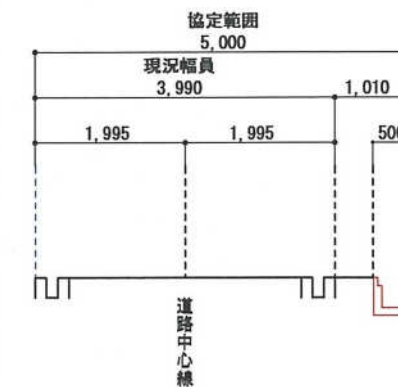

A-A'、B-B' 断面図 縮尺: 1/100

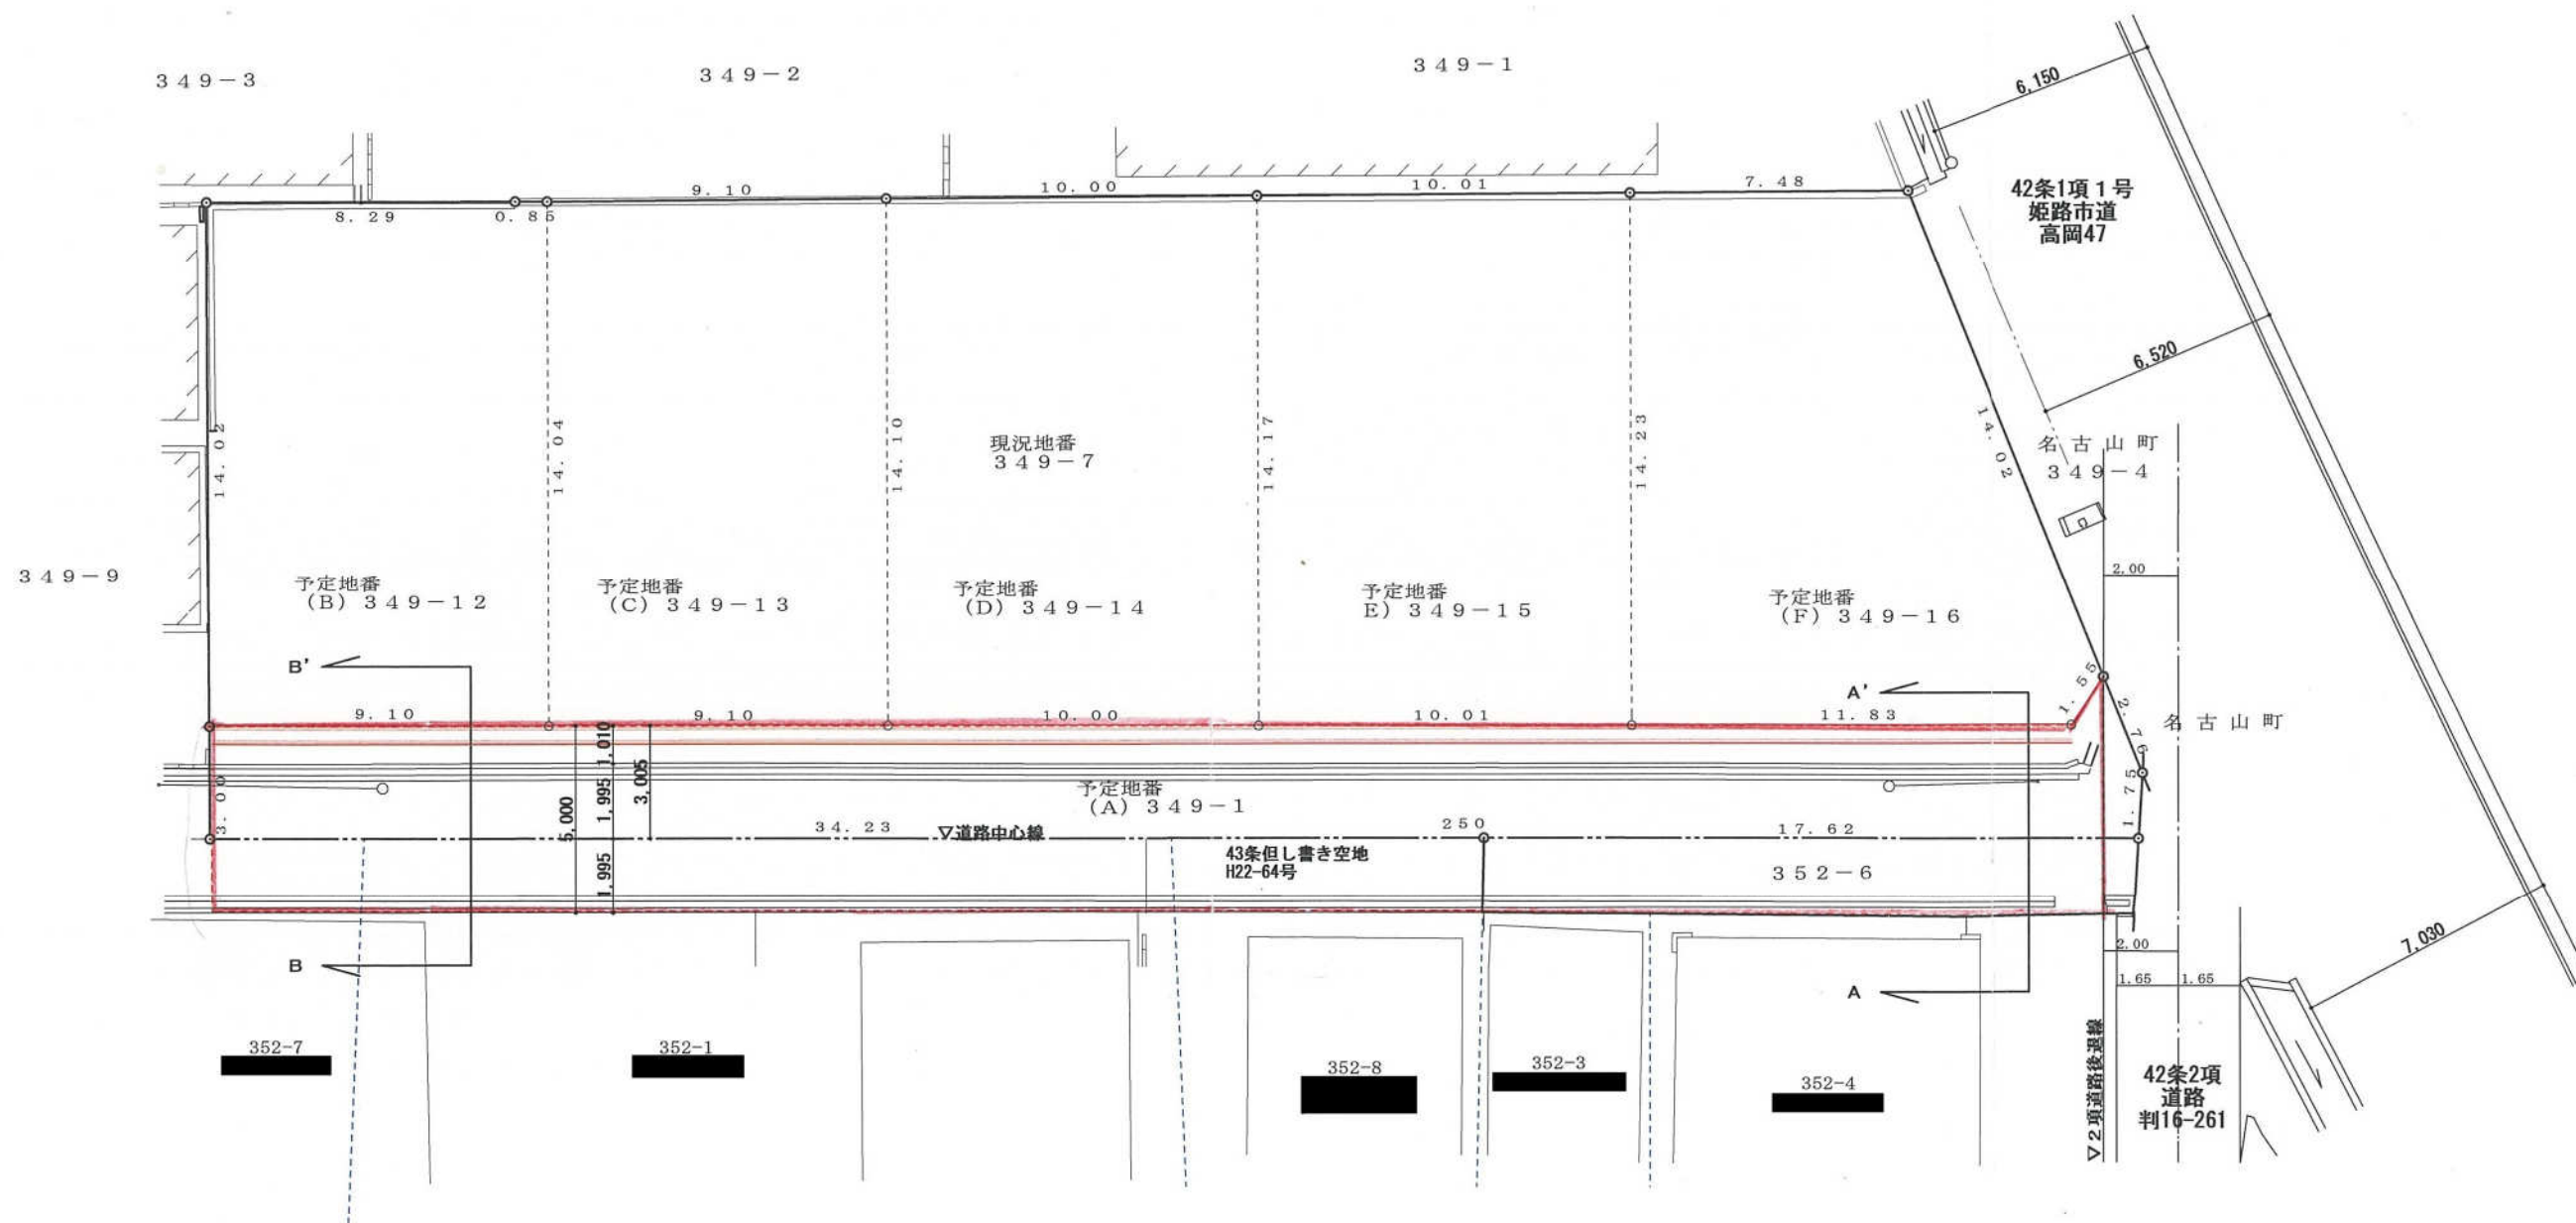

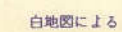


通路協定図 姫路市船津町字ハサコ




断面図

S=1/100

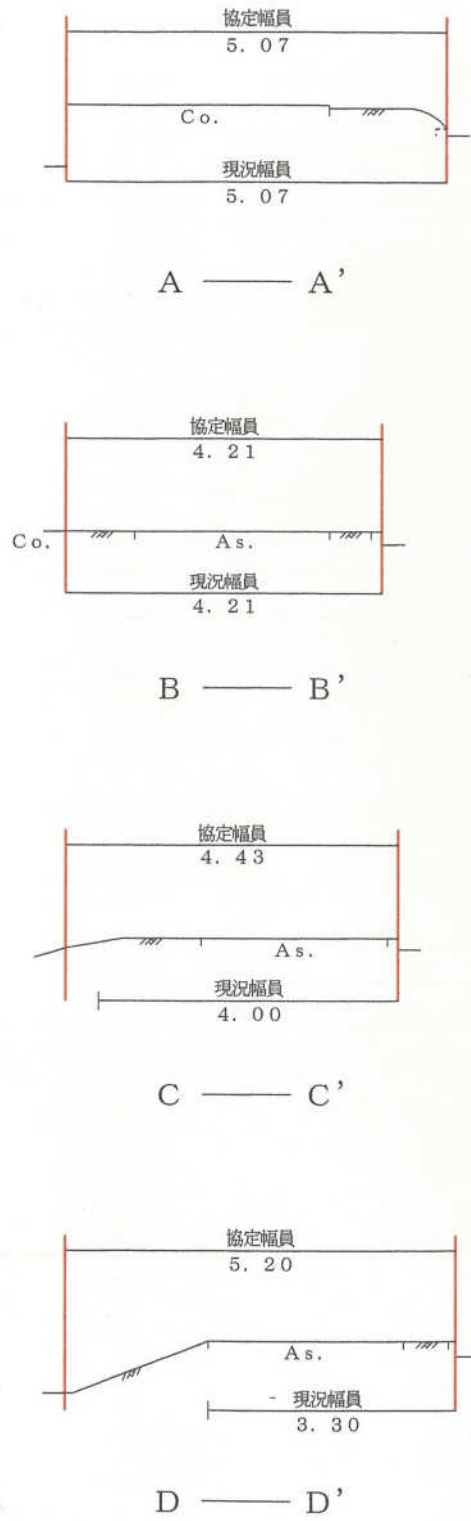


平面図

S=1/250

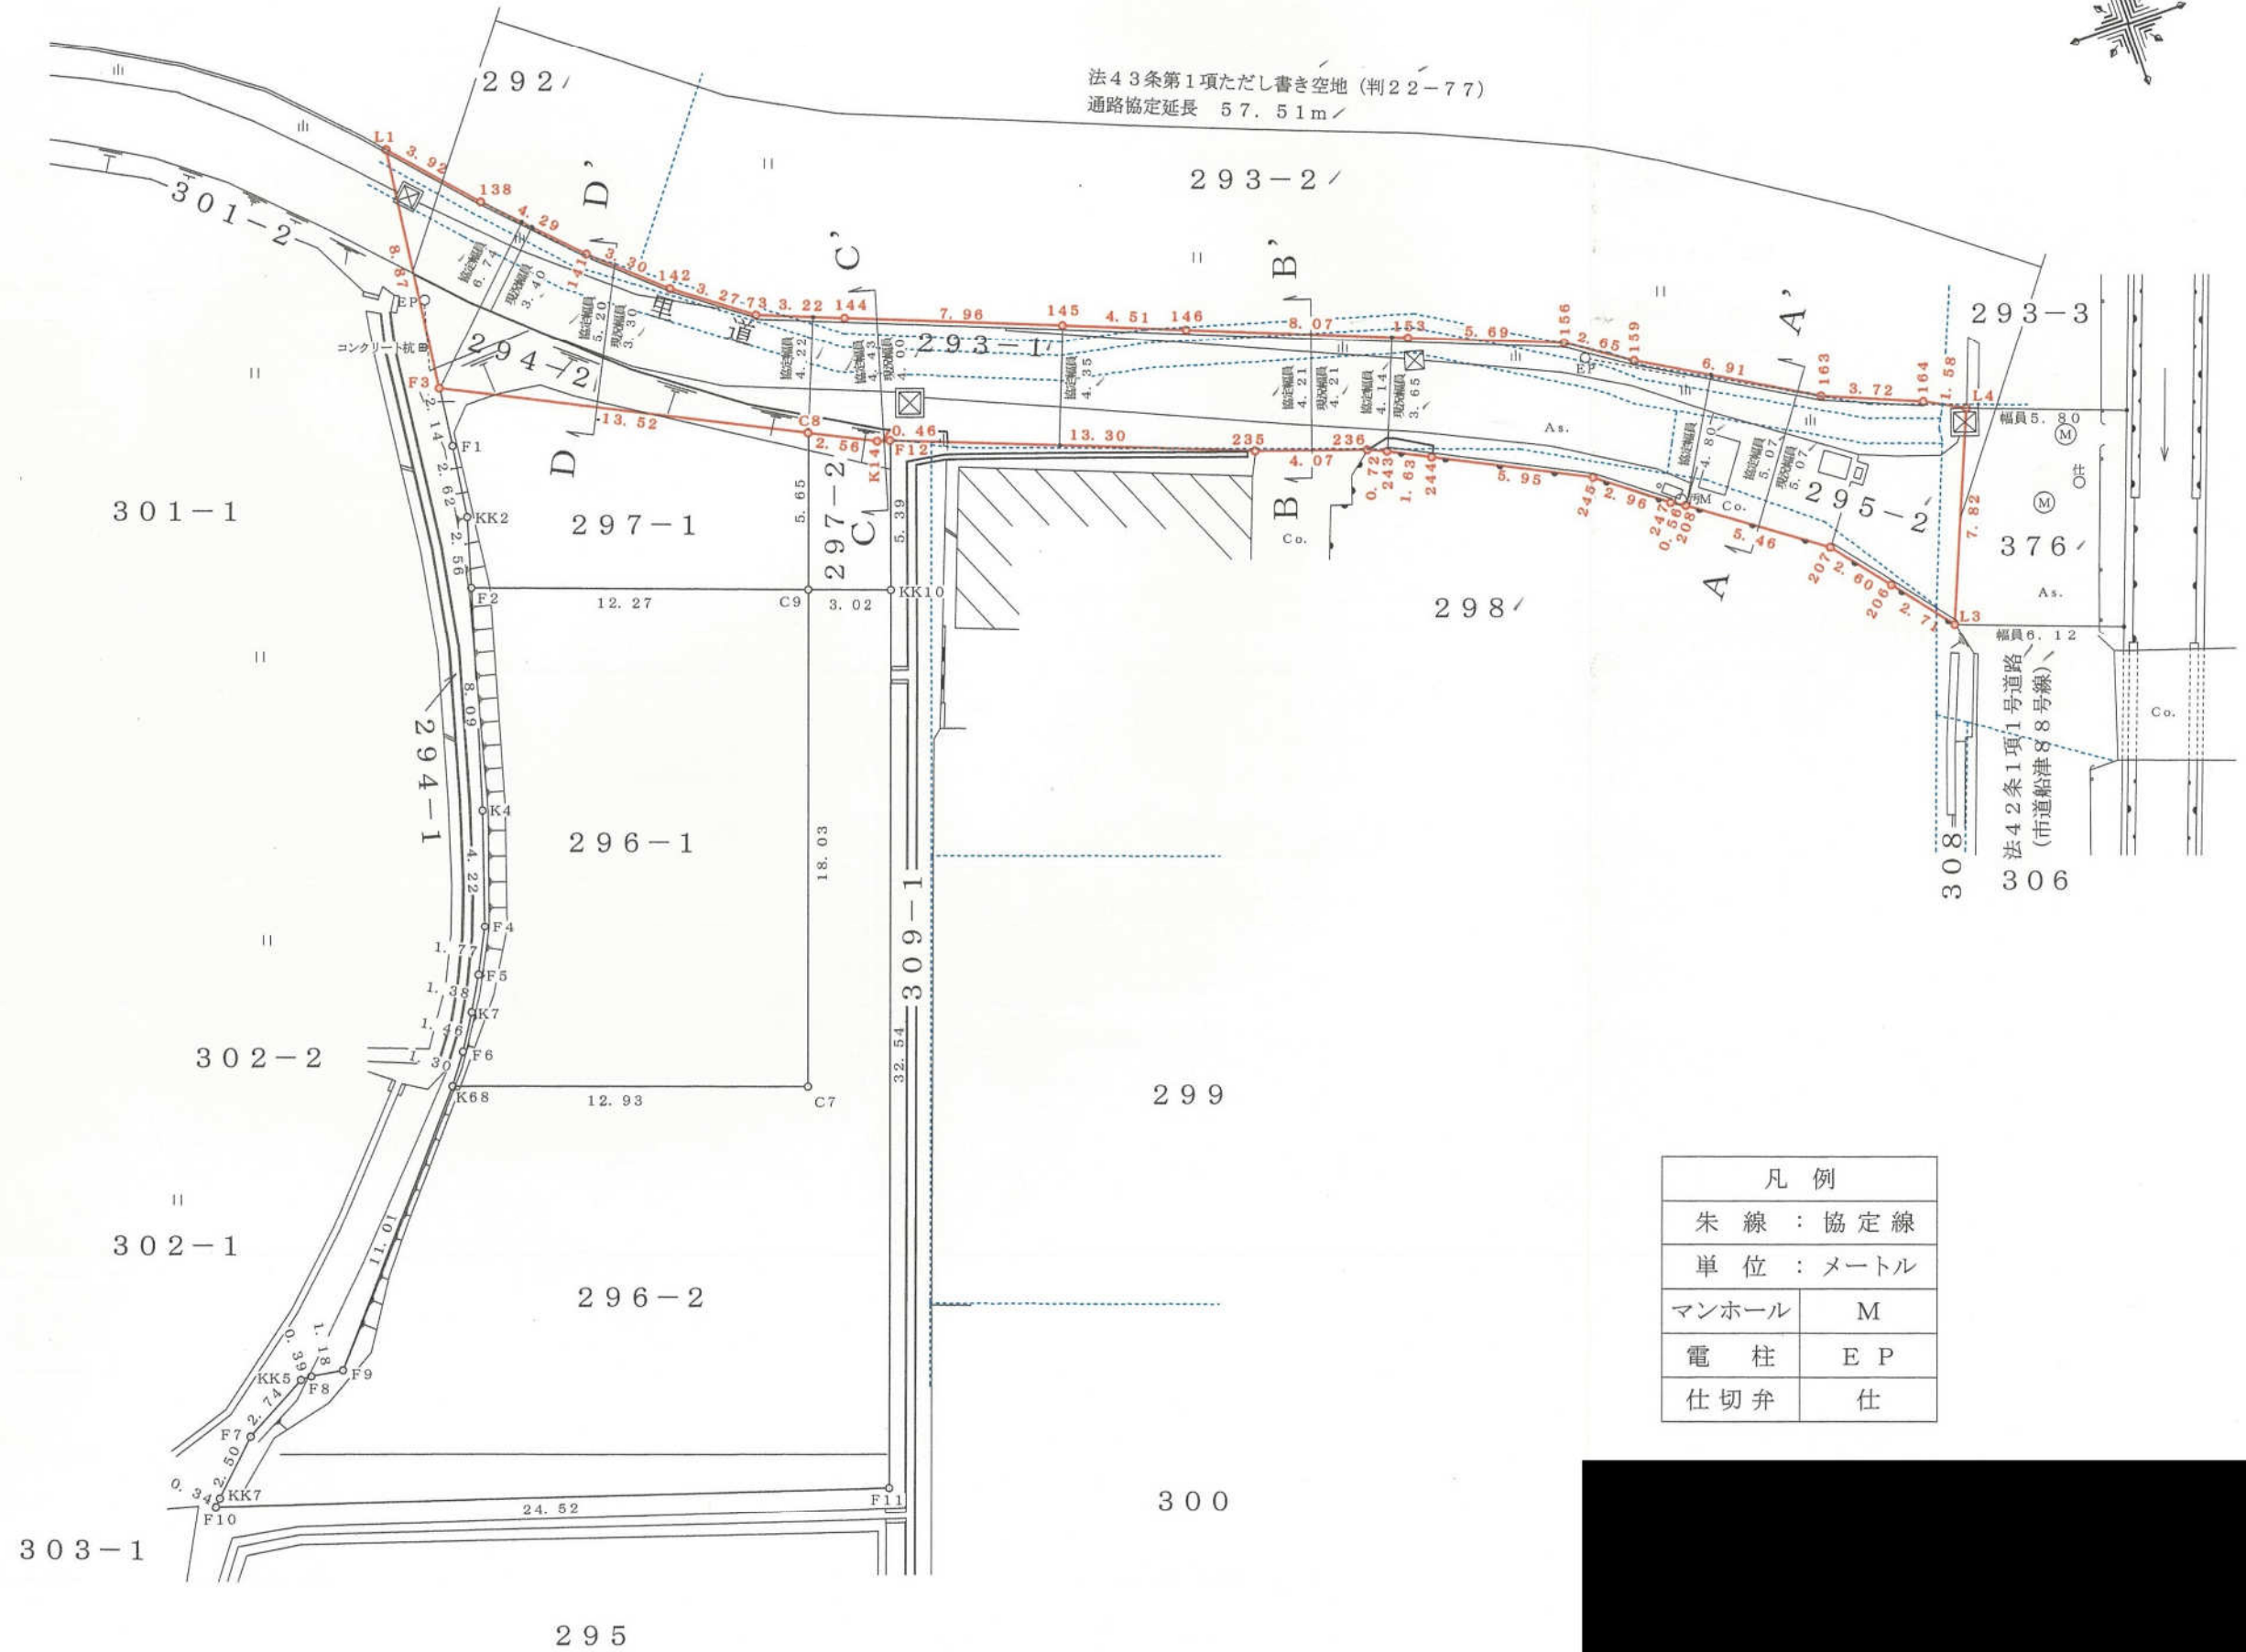

凡 例	
朱 線	協 定 線
単 位 : メートル	
マンホール	M
電 柱	E P
仕 切 弁	仕

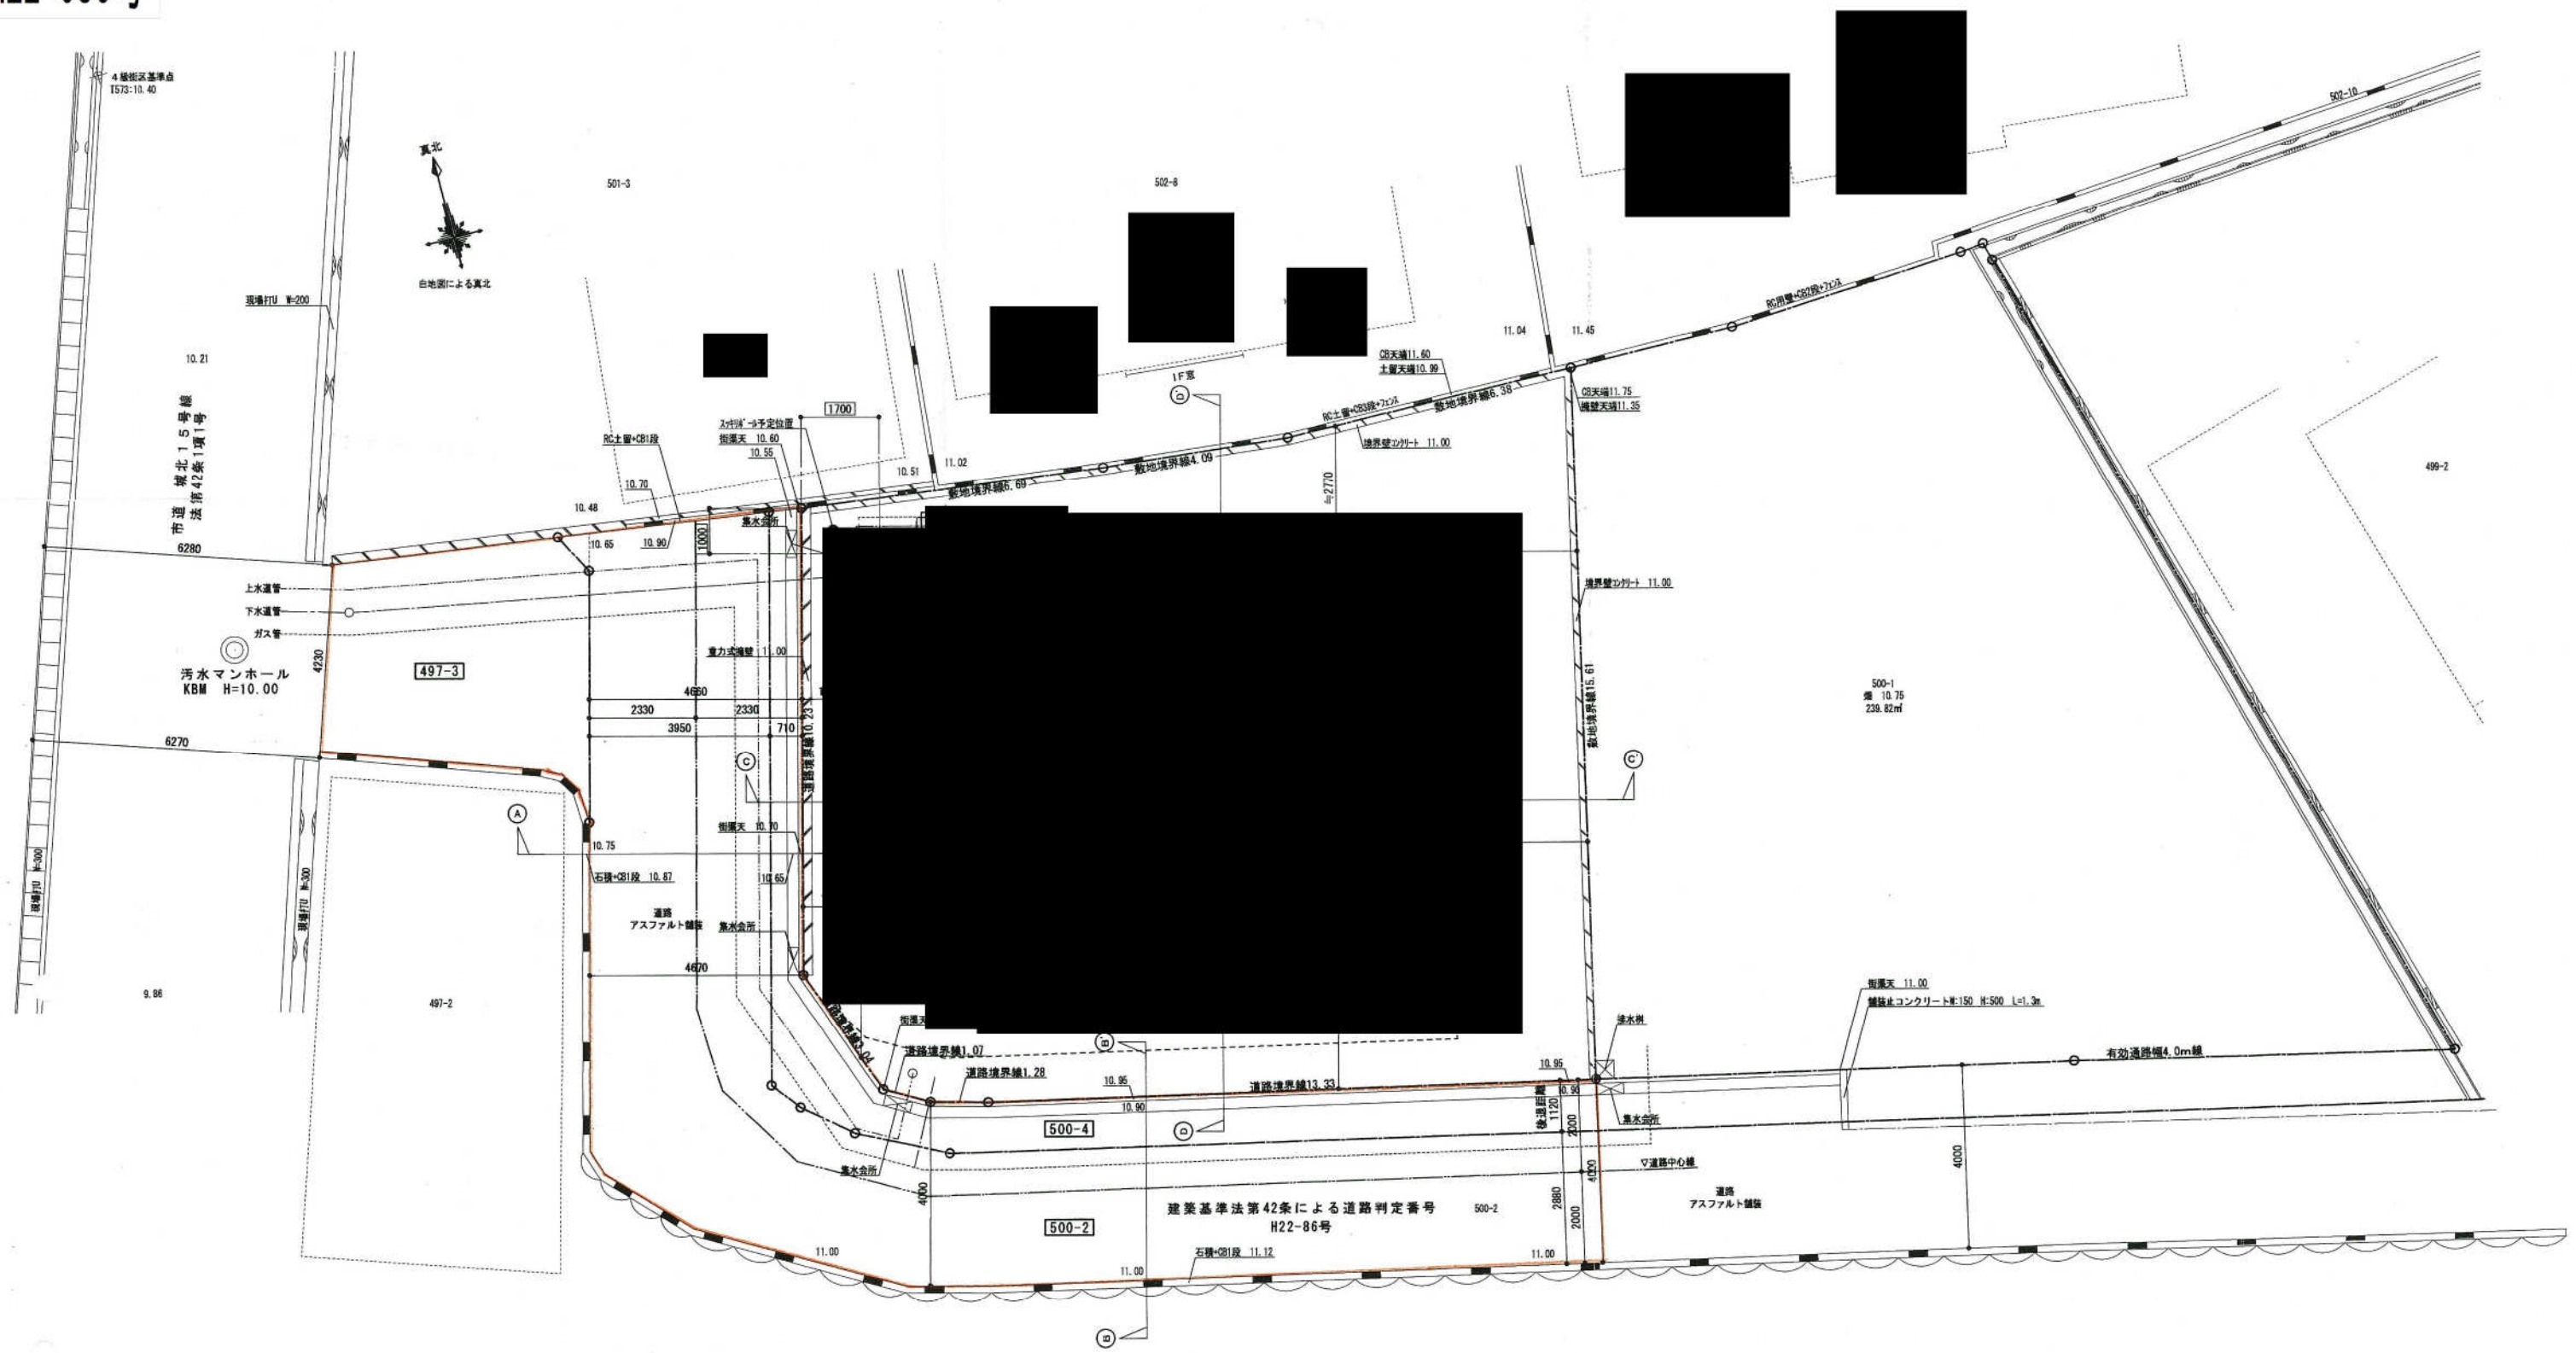


凡例	
	敷地境界線
	除却部分
	既存部分
	申請部分

設計G.L.はKBM+1050とする

配置図 S=1/100

H22-92号

※申請地と前面空地の境界は紙により明示する。

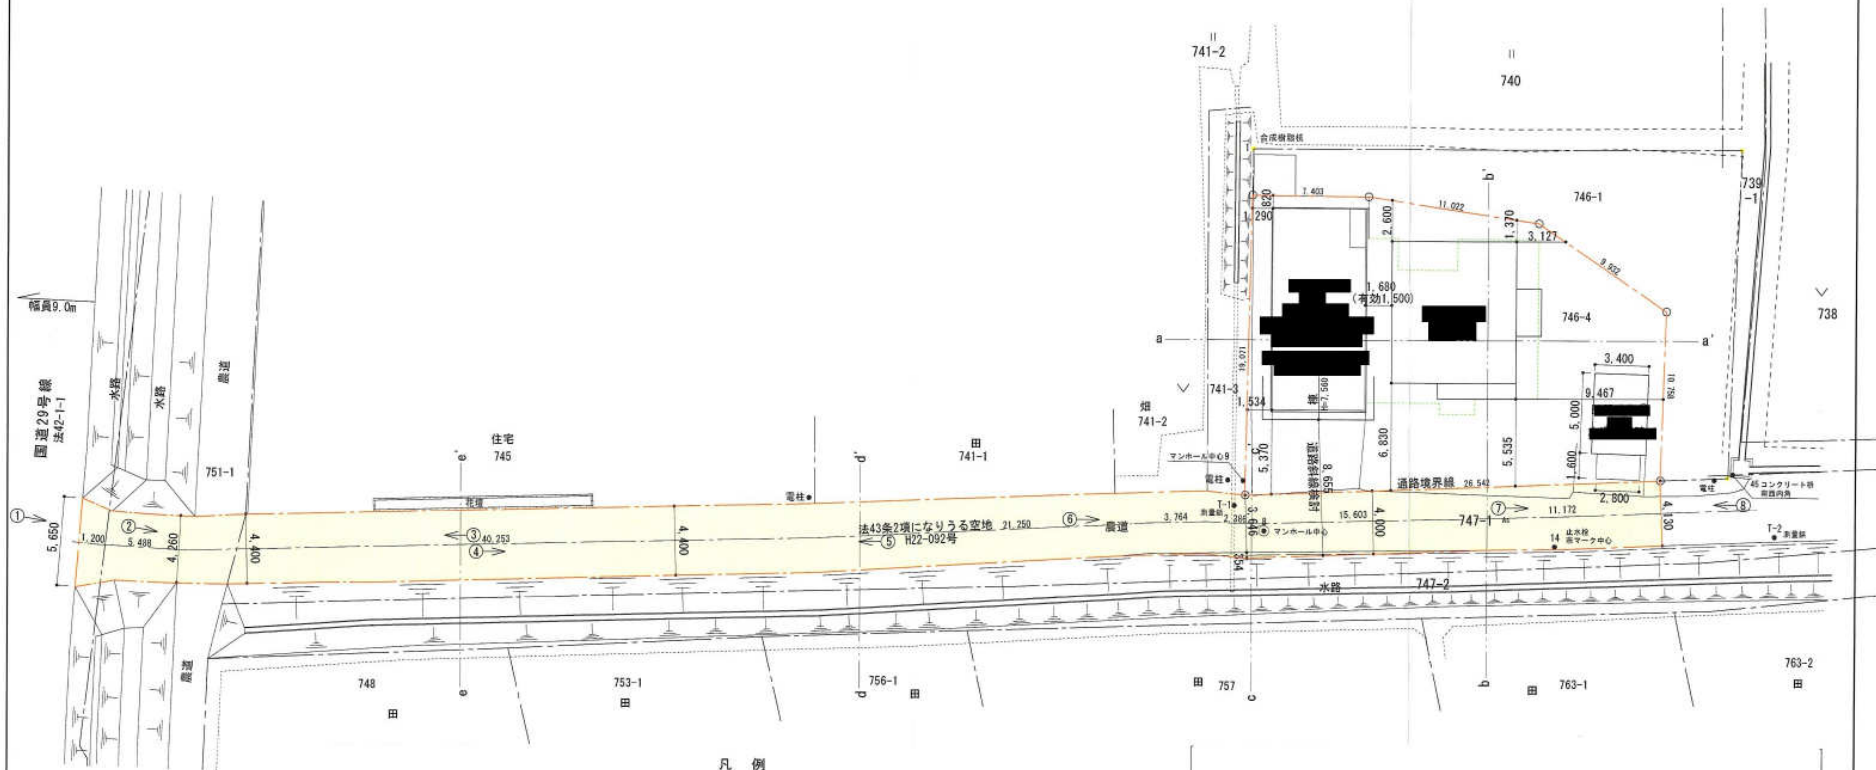



凡 例

- 敷地境界線、通路境界線
- 協定範囲


延長 : $1,200 + 5,488 + 40,253 + 21,250 + 3,764 + 2,386 + 15,603 + 11,172 = 101,116\text{m}$



通路協定（確約）図

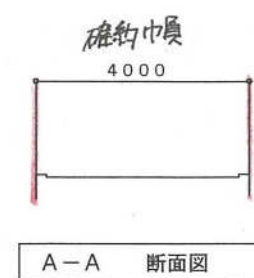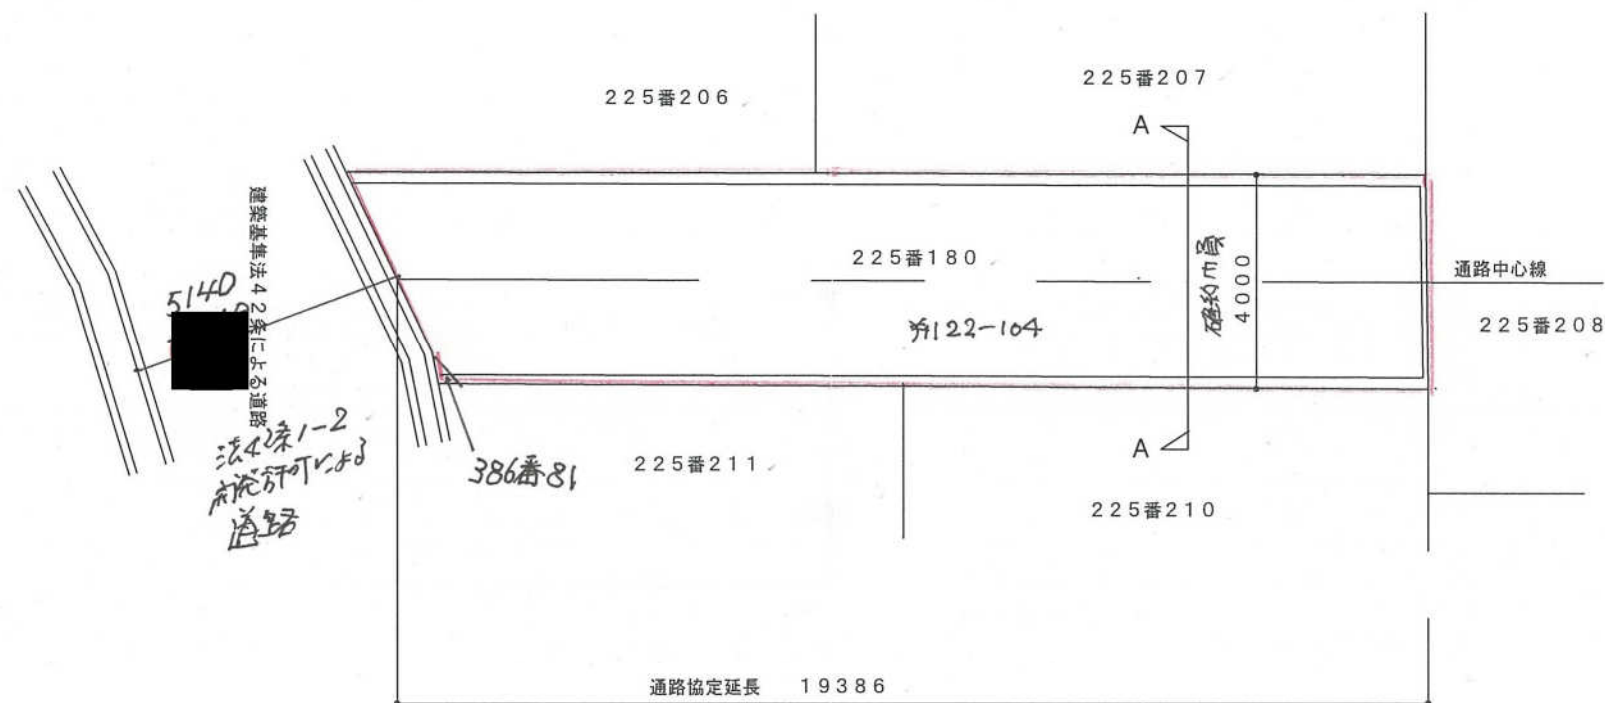

通路協定図 S=1/200
所在：姫路市福居町28番12

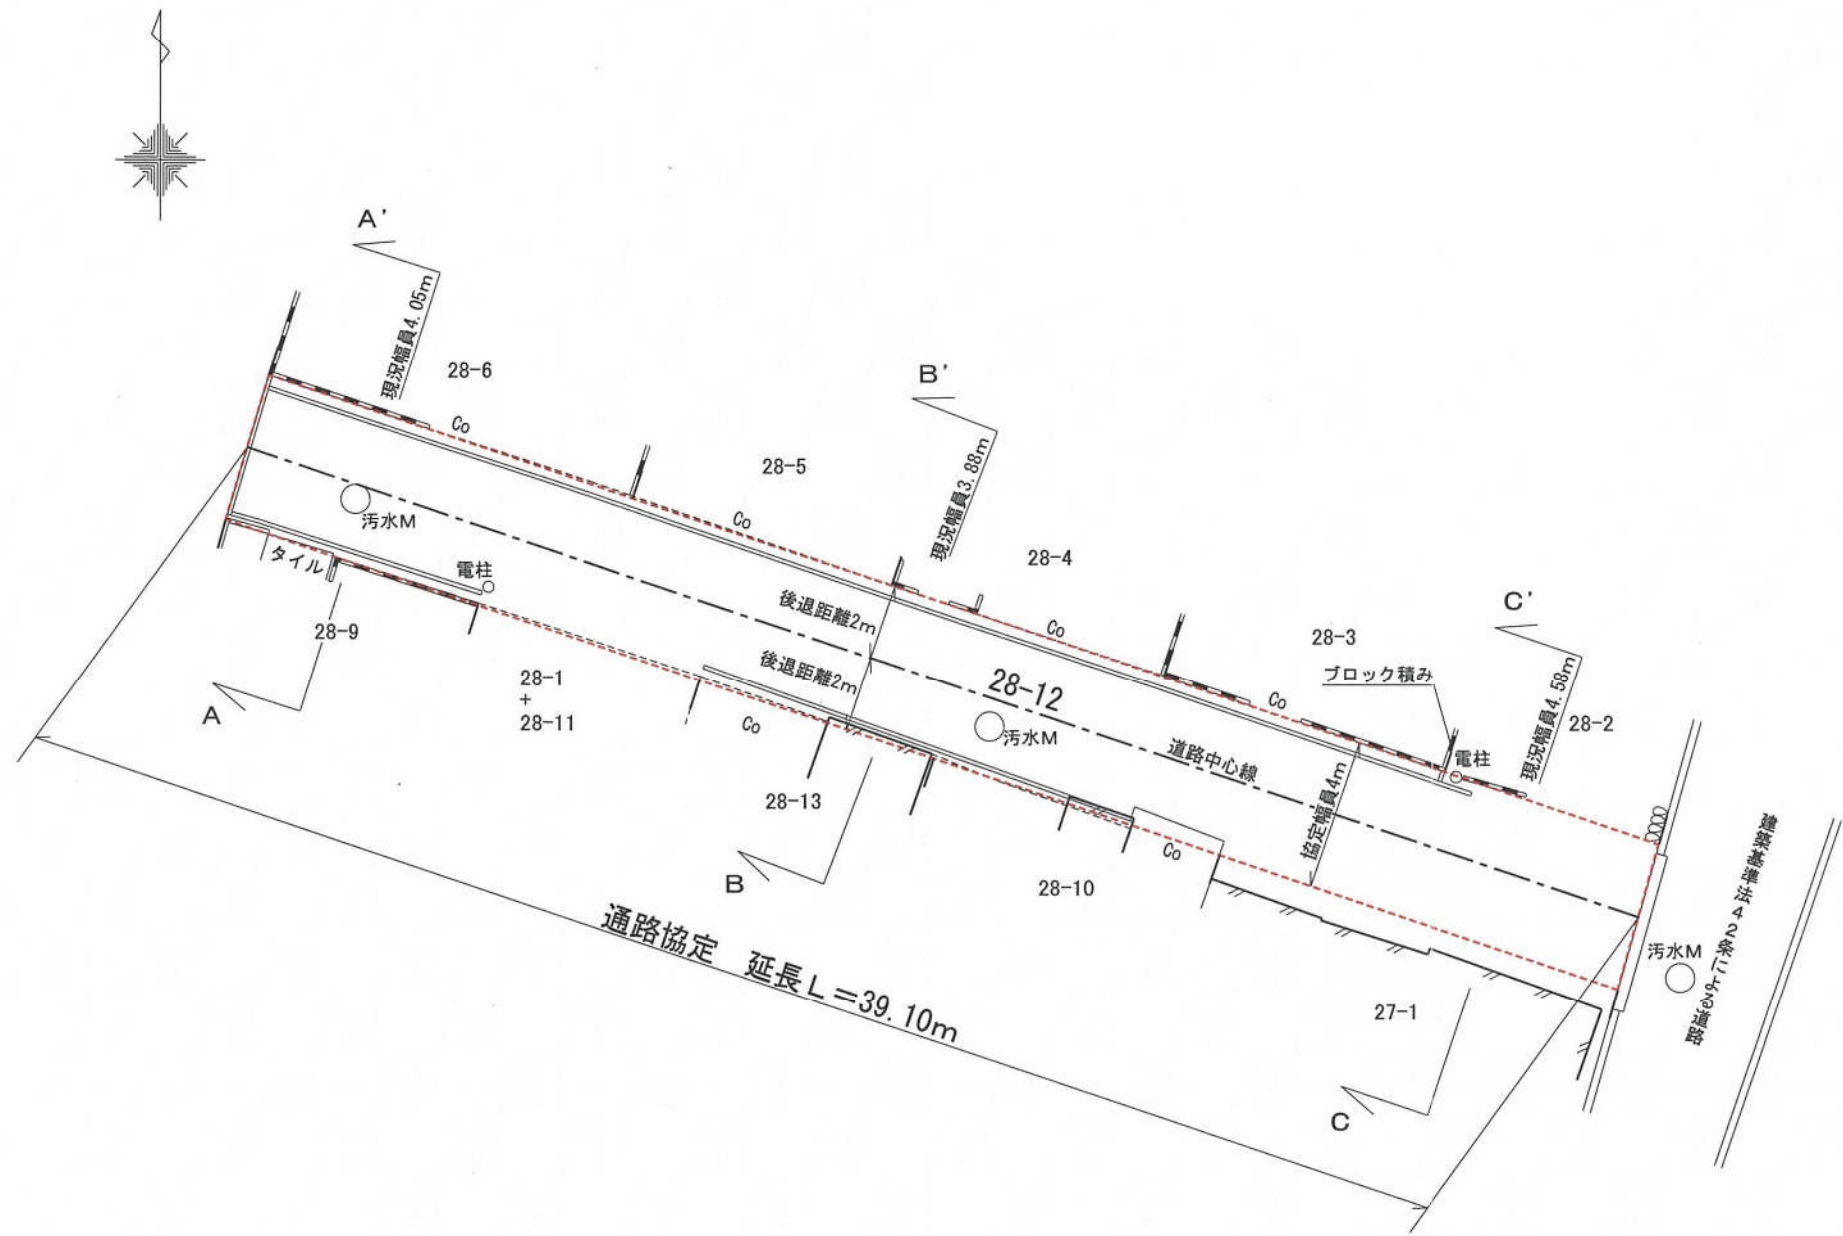

断面図 S=1/100


A - A'




B - B'






C - C'


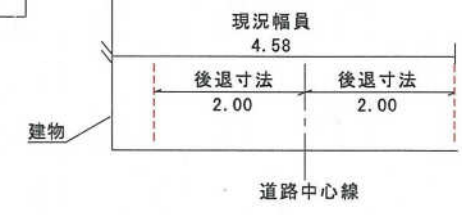




凡例
--- 協定範囲

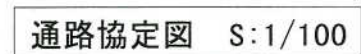

H22-113号

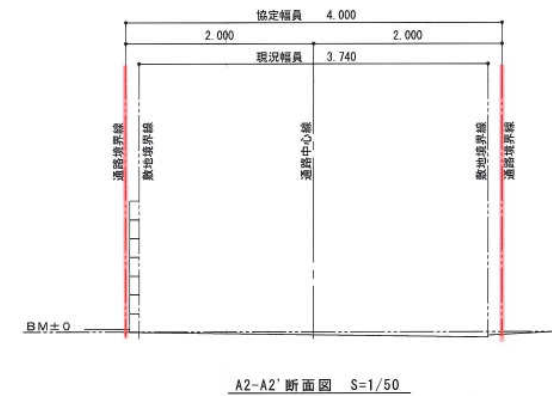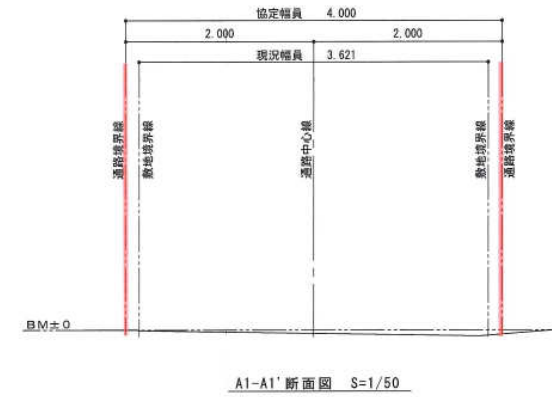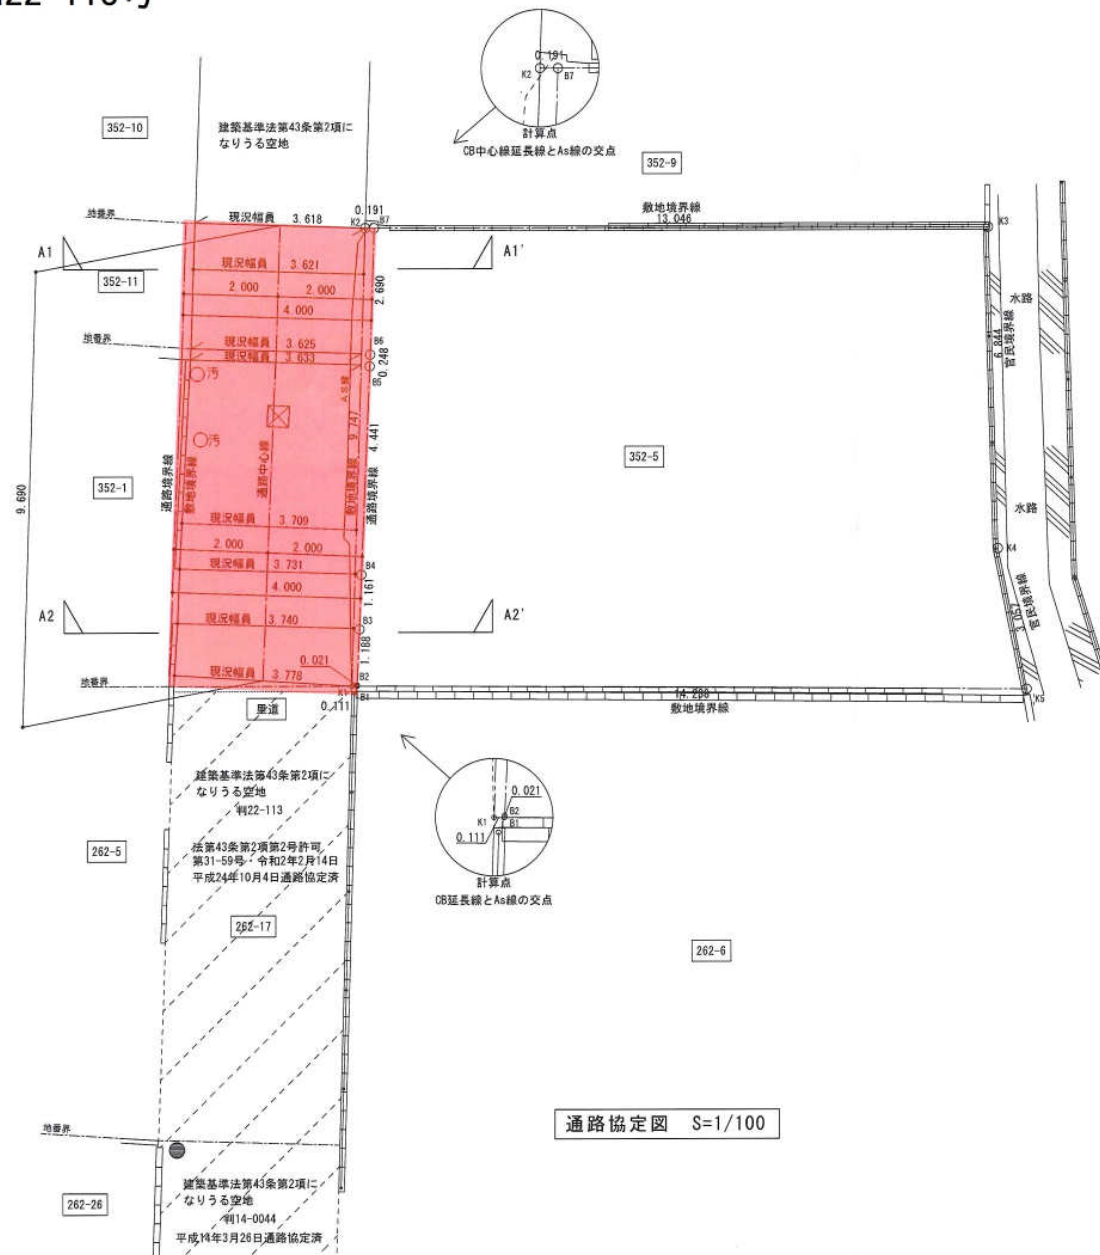

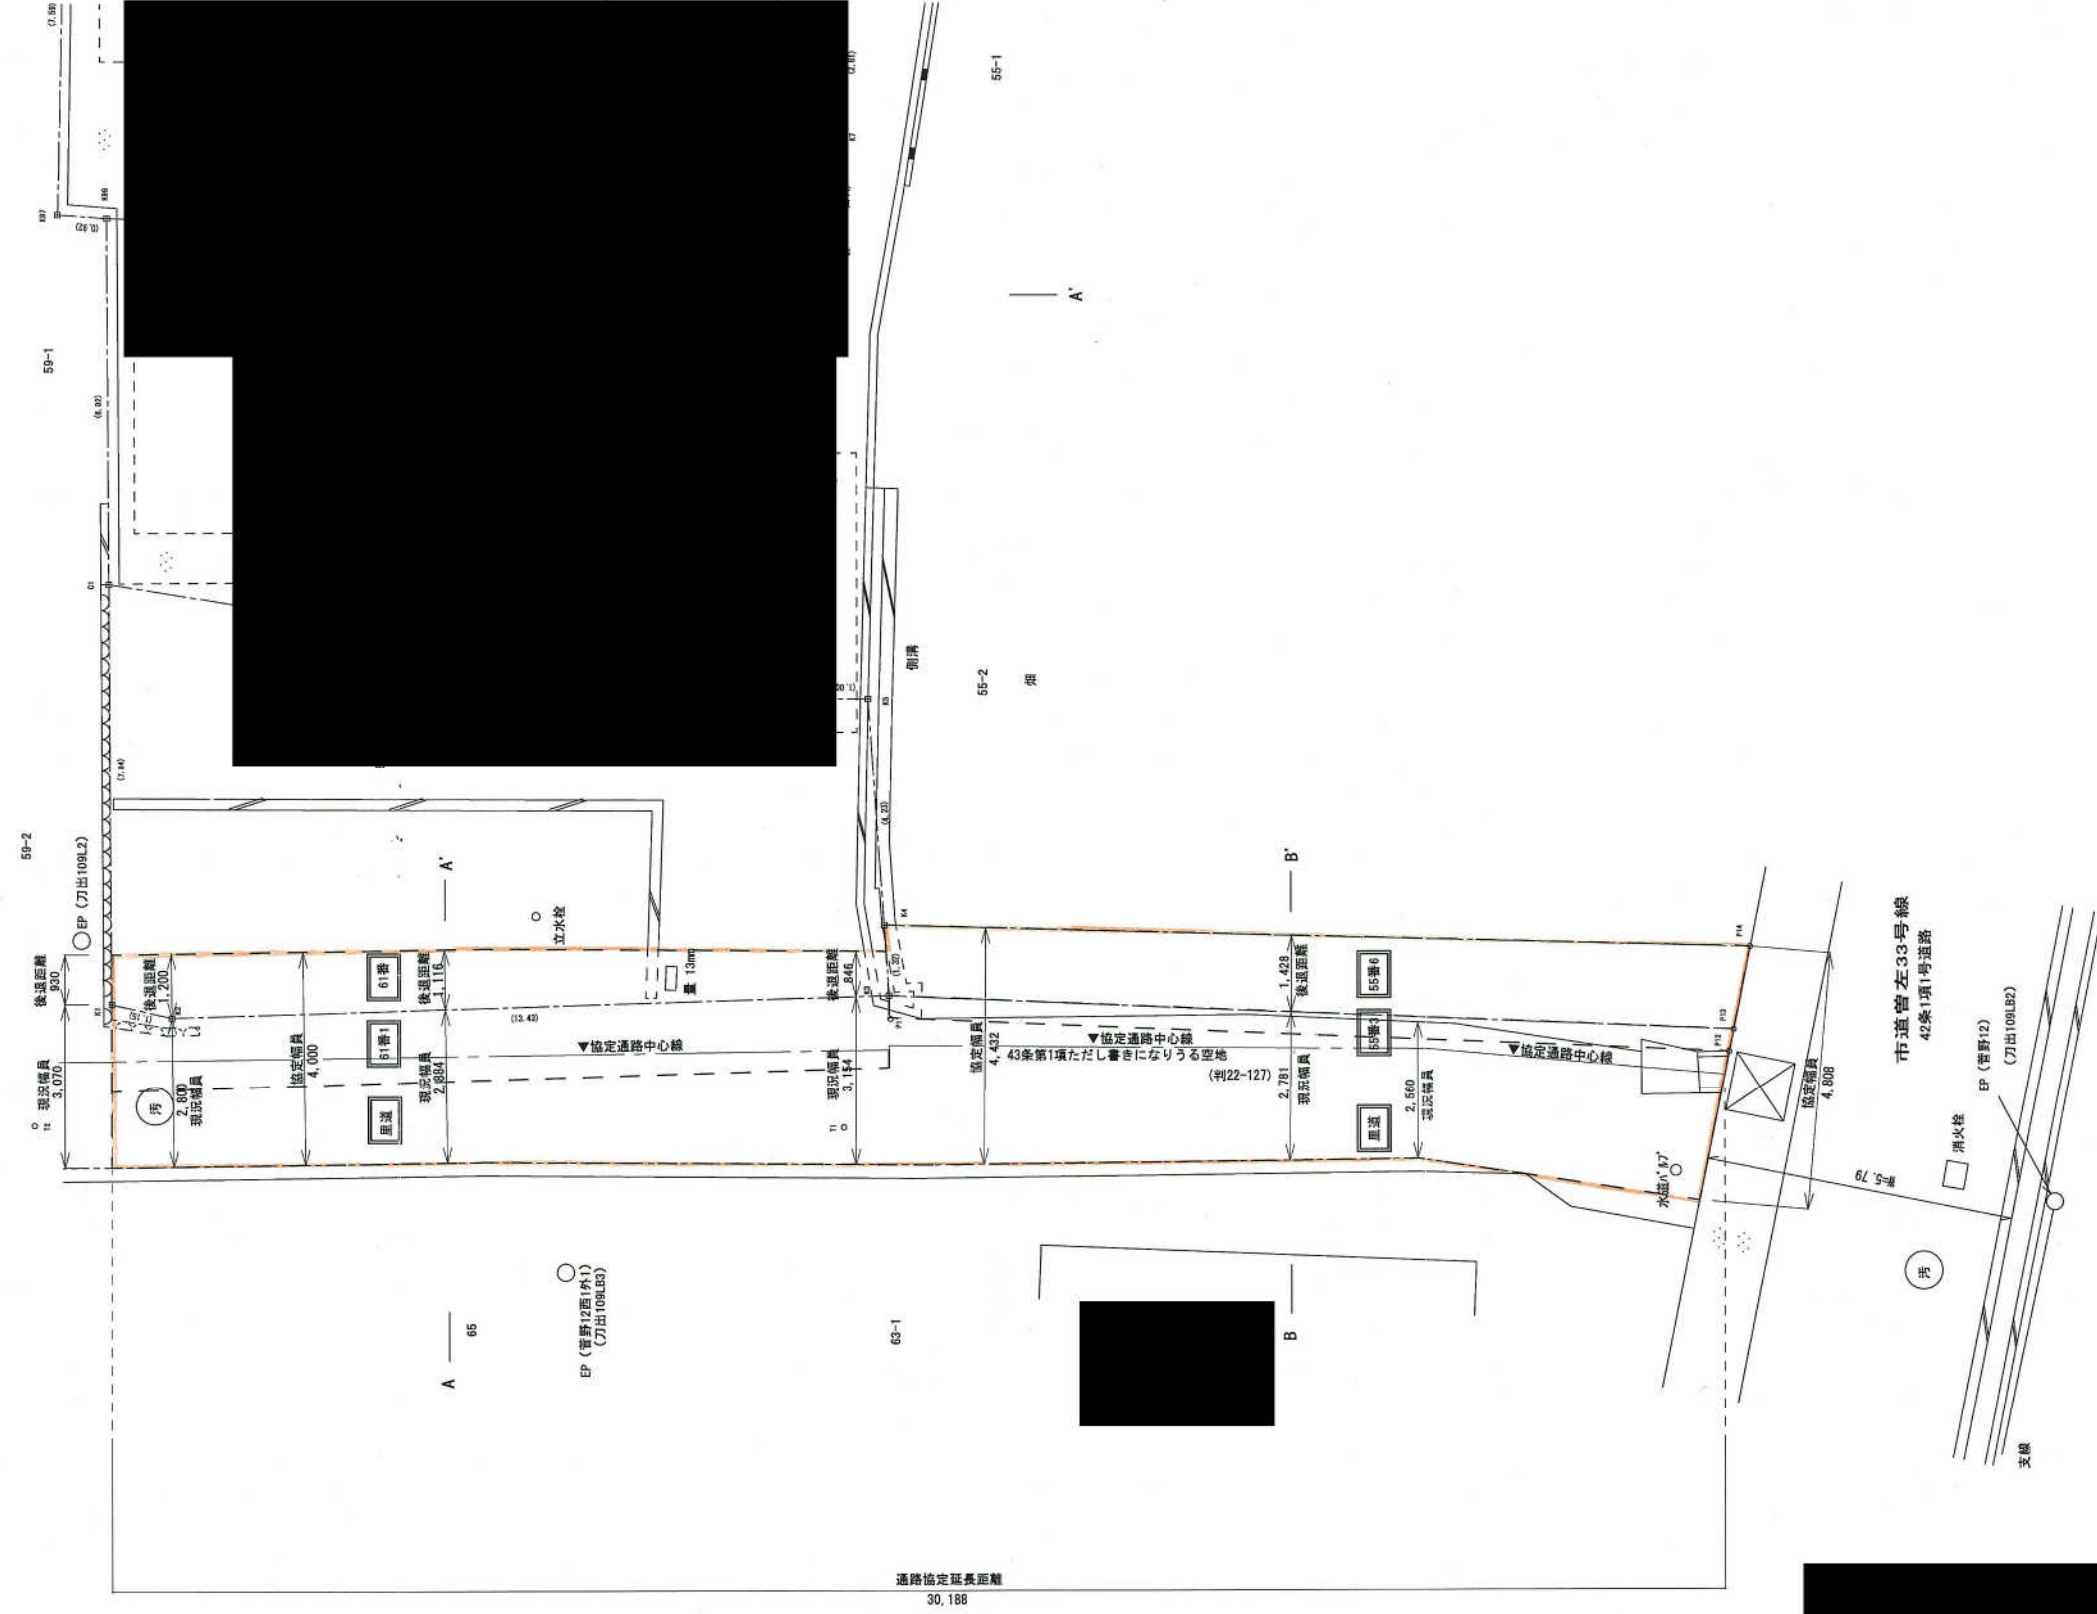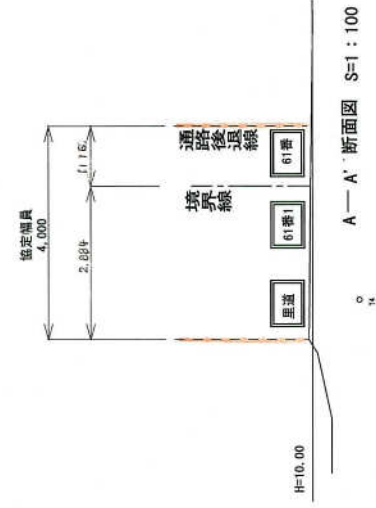

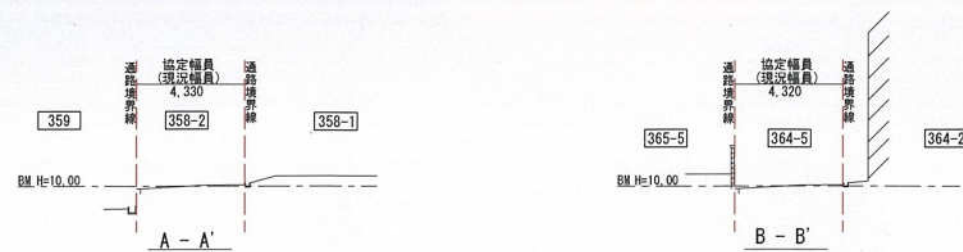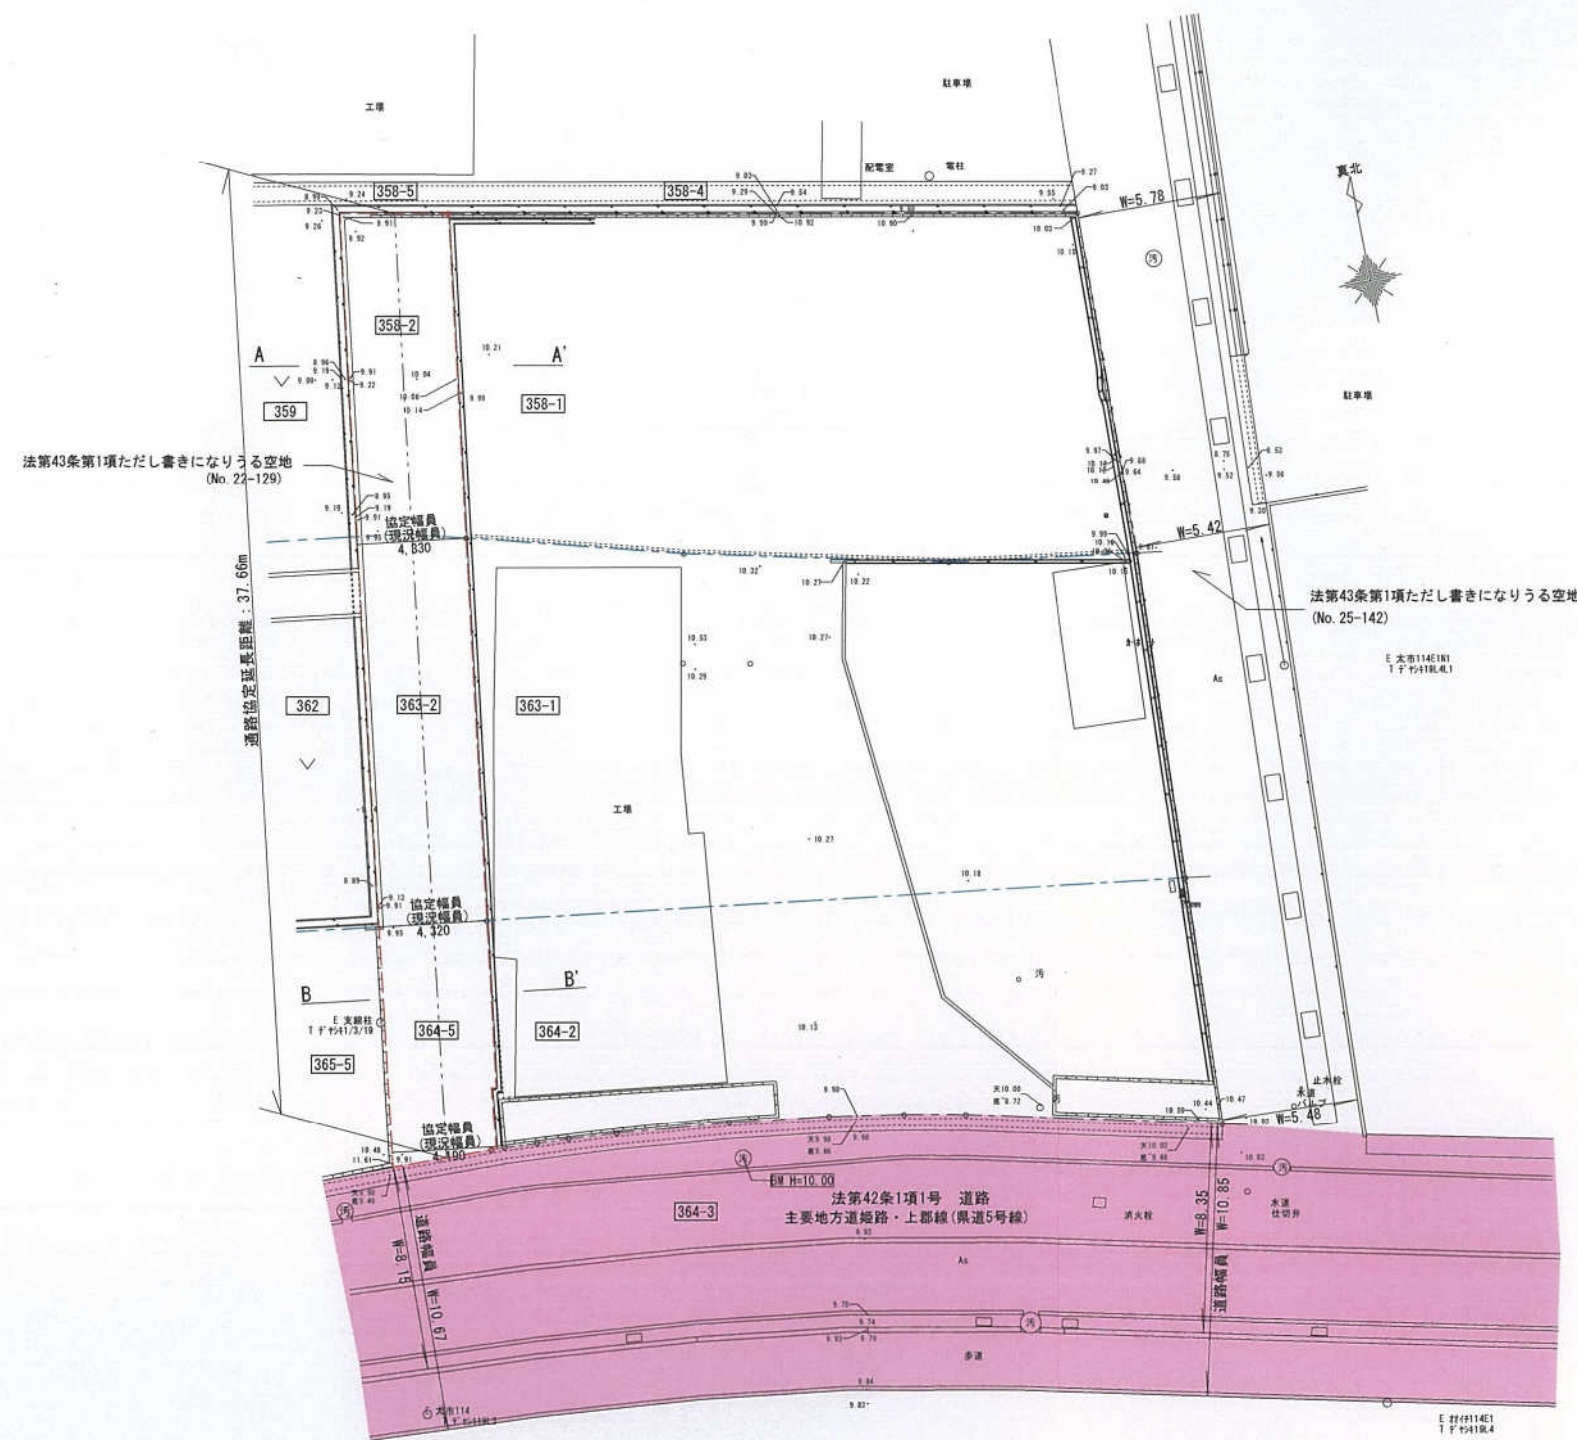


--- 地番界を示す。

--- 協定範囲を示す。

通路境界線は、地番界と同じ。


断面図

S=1/100M

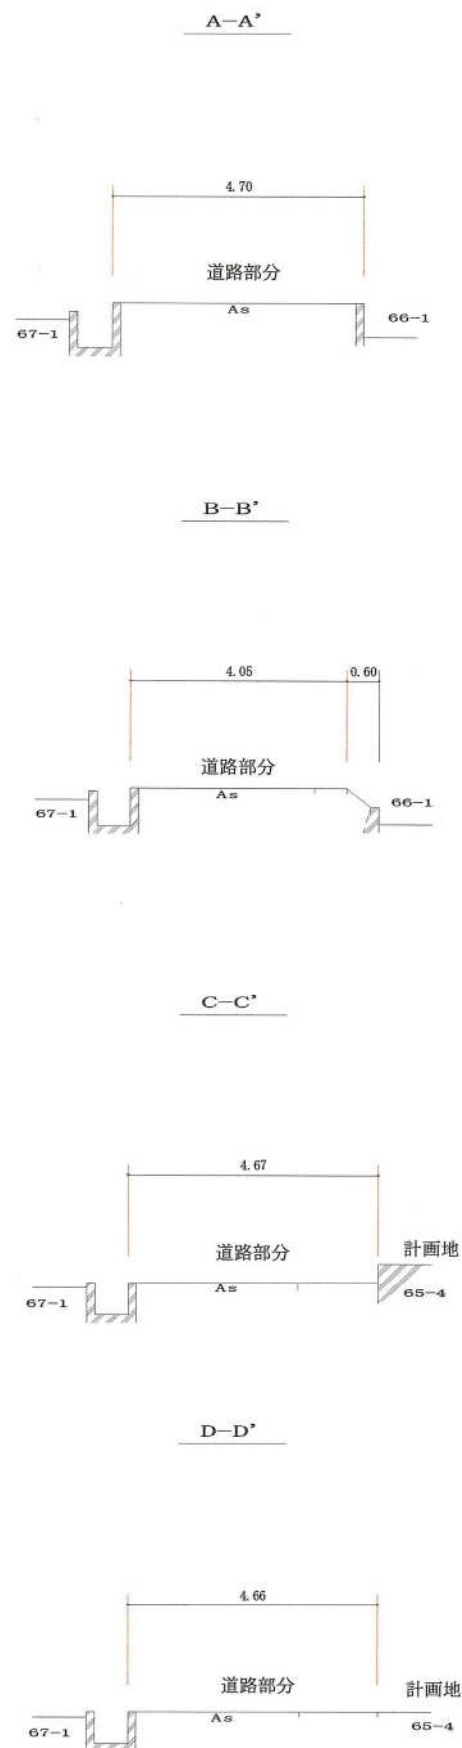


現況平面図

S=1/200M

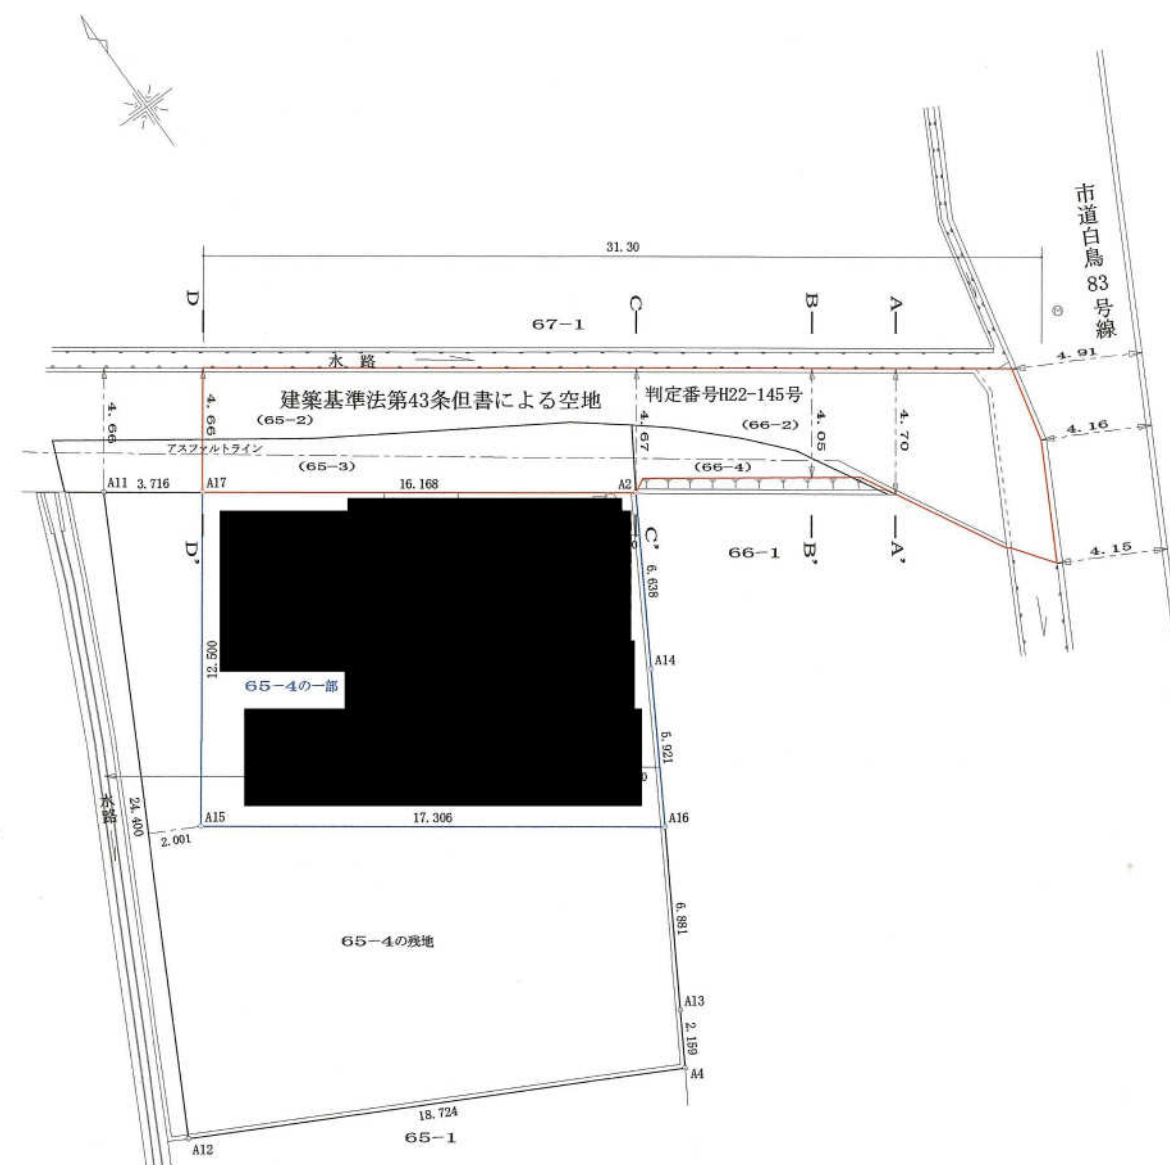


⊗	雨水樹
○	汚水樹
⊙	トラップ® 樹
●	耐圧樹(荷重表示T-2)
汚水・雑排水 VU100 φ	
雨水 VU75 φ	
給水 HIVP20 φ	
※屋外水洗はHIVP13 φ	

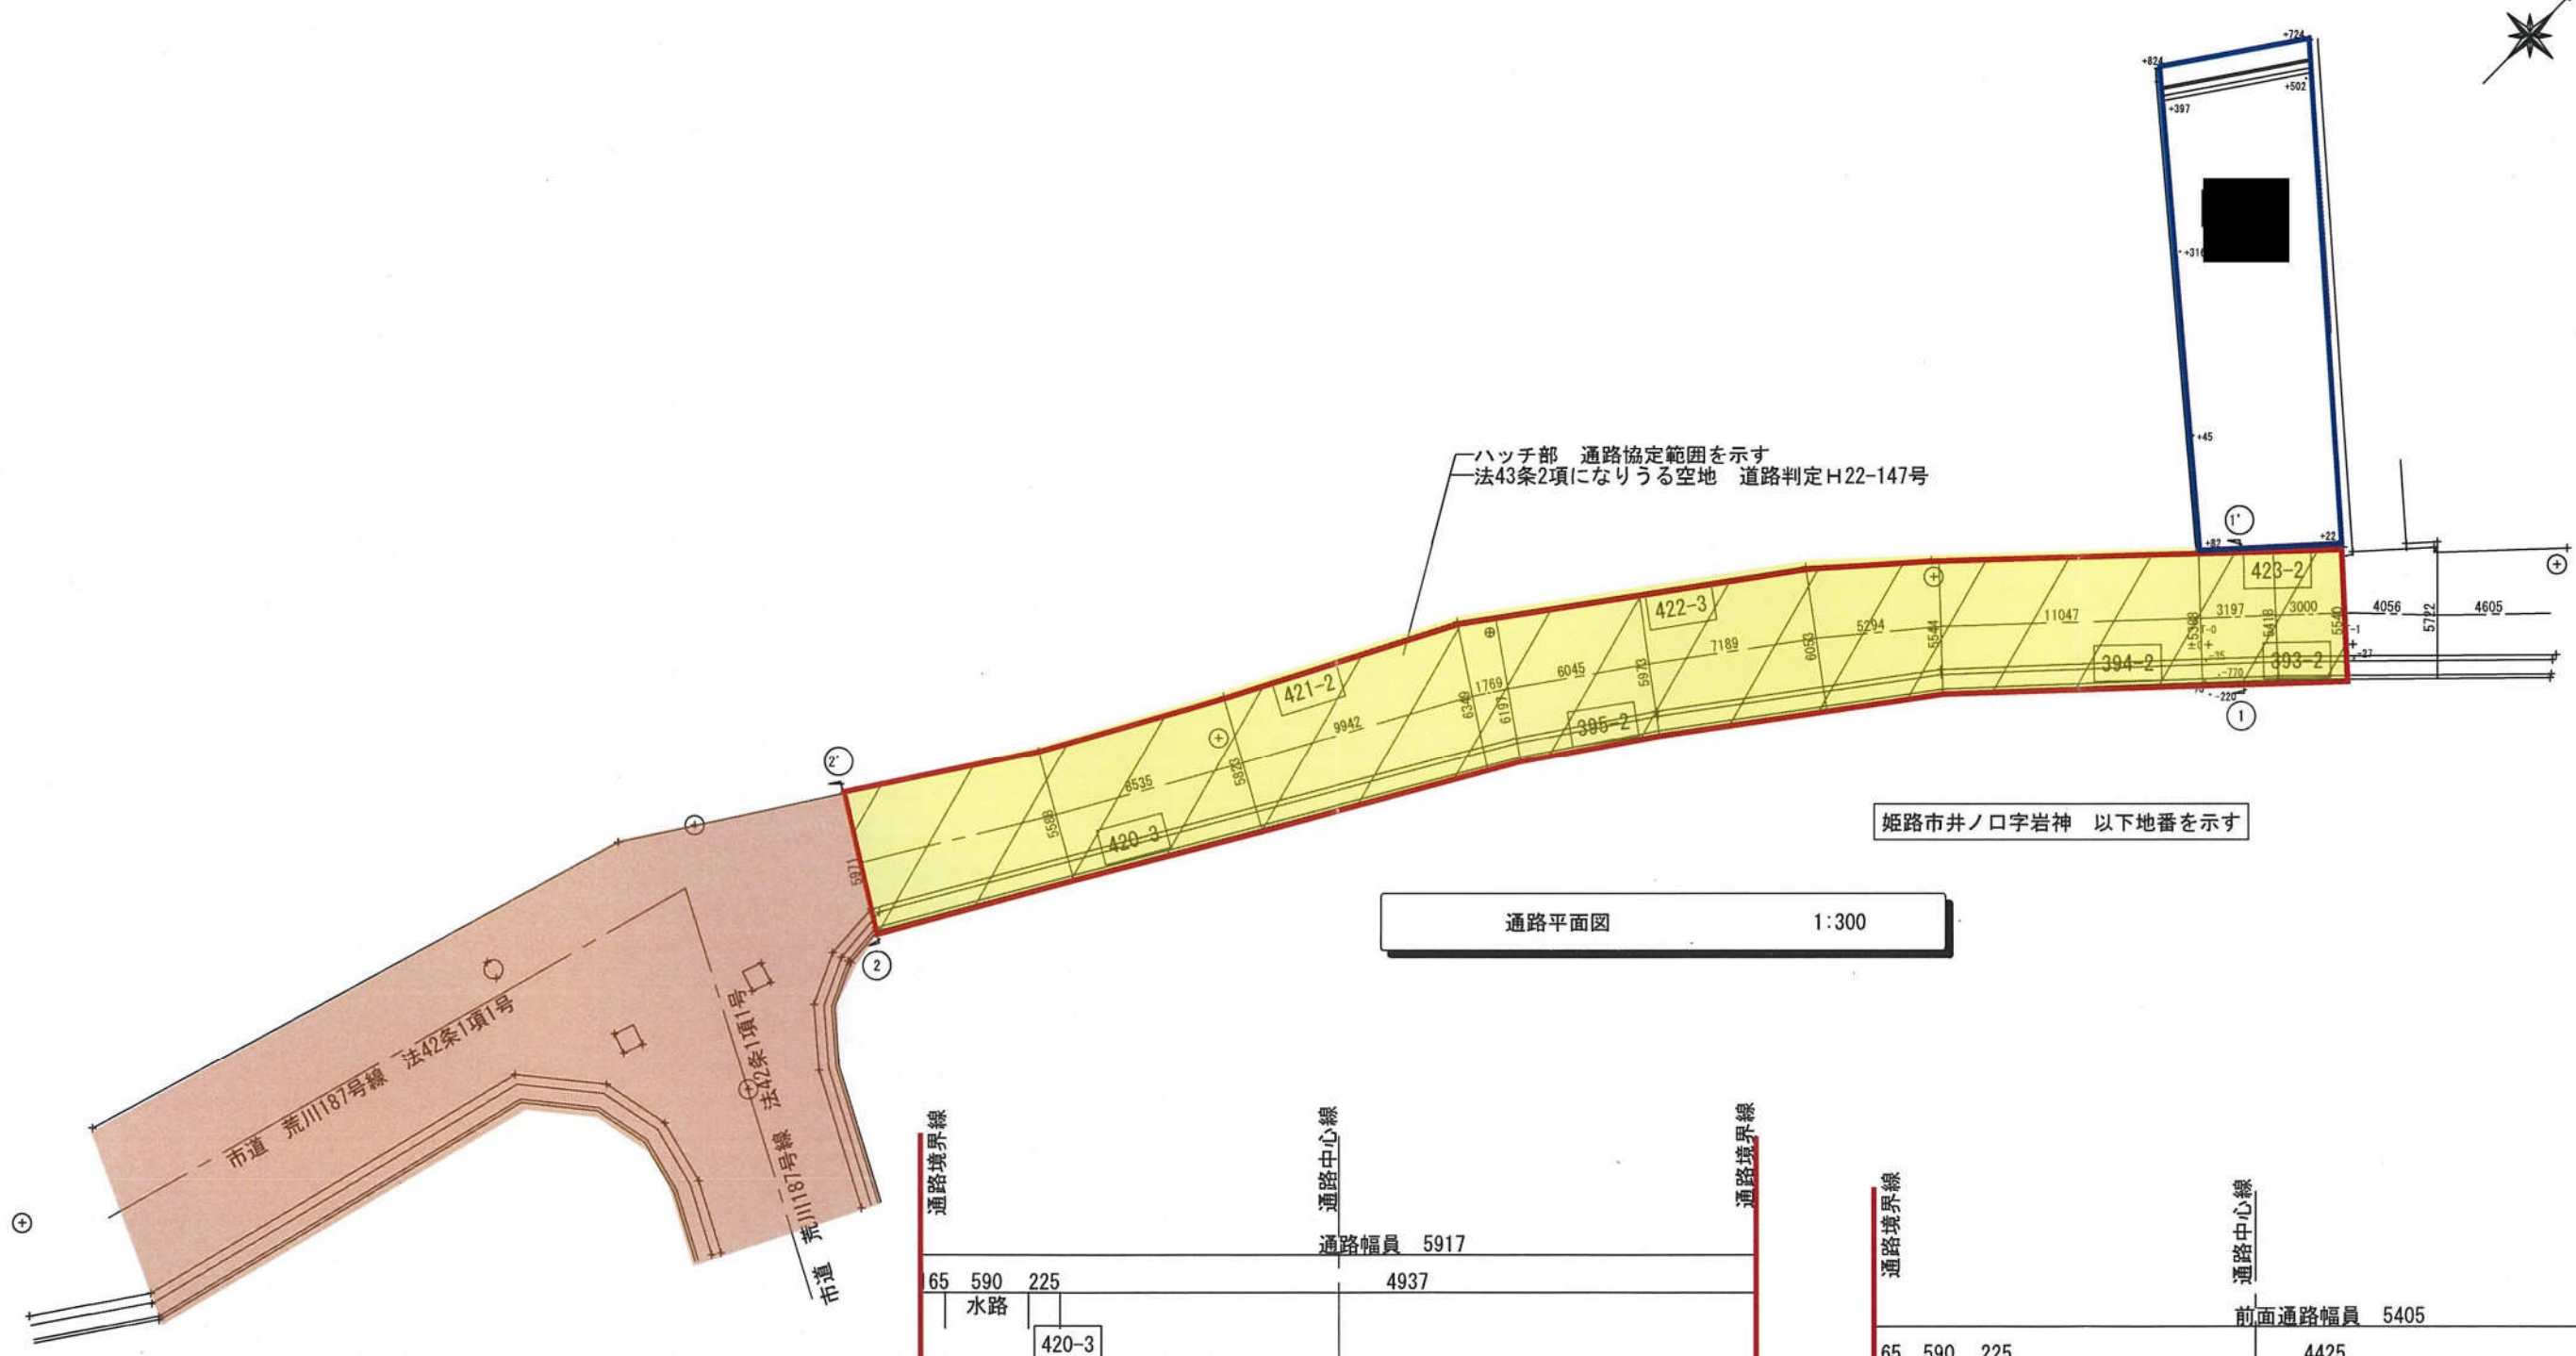


ハッチ部 通路協定範囲を示す
法43条2項になりうる空地 道路判定H22-147号

姫路市井ノ口岩神 以下地番を示す


通路平面図 1:300


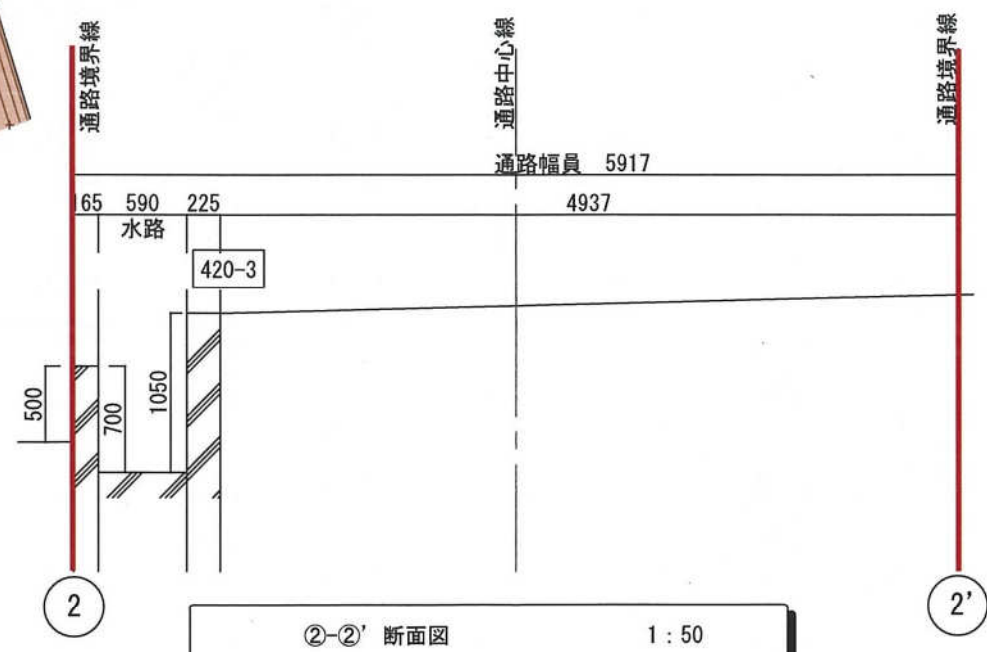


②-②' 断面図 1:50

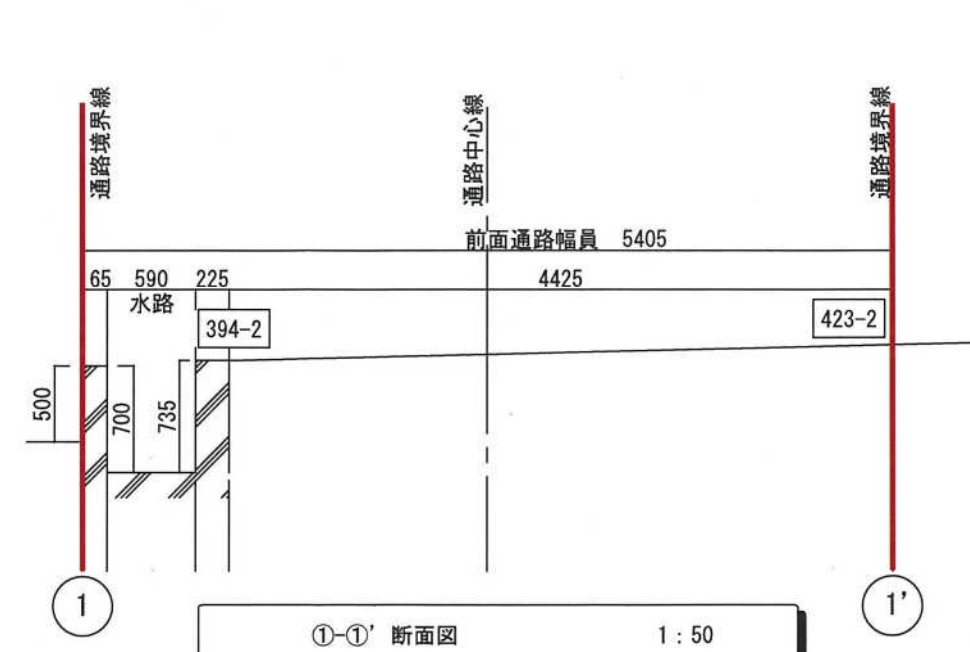


①-①' 断面図 1:50

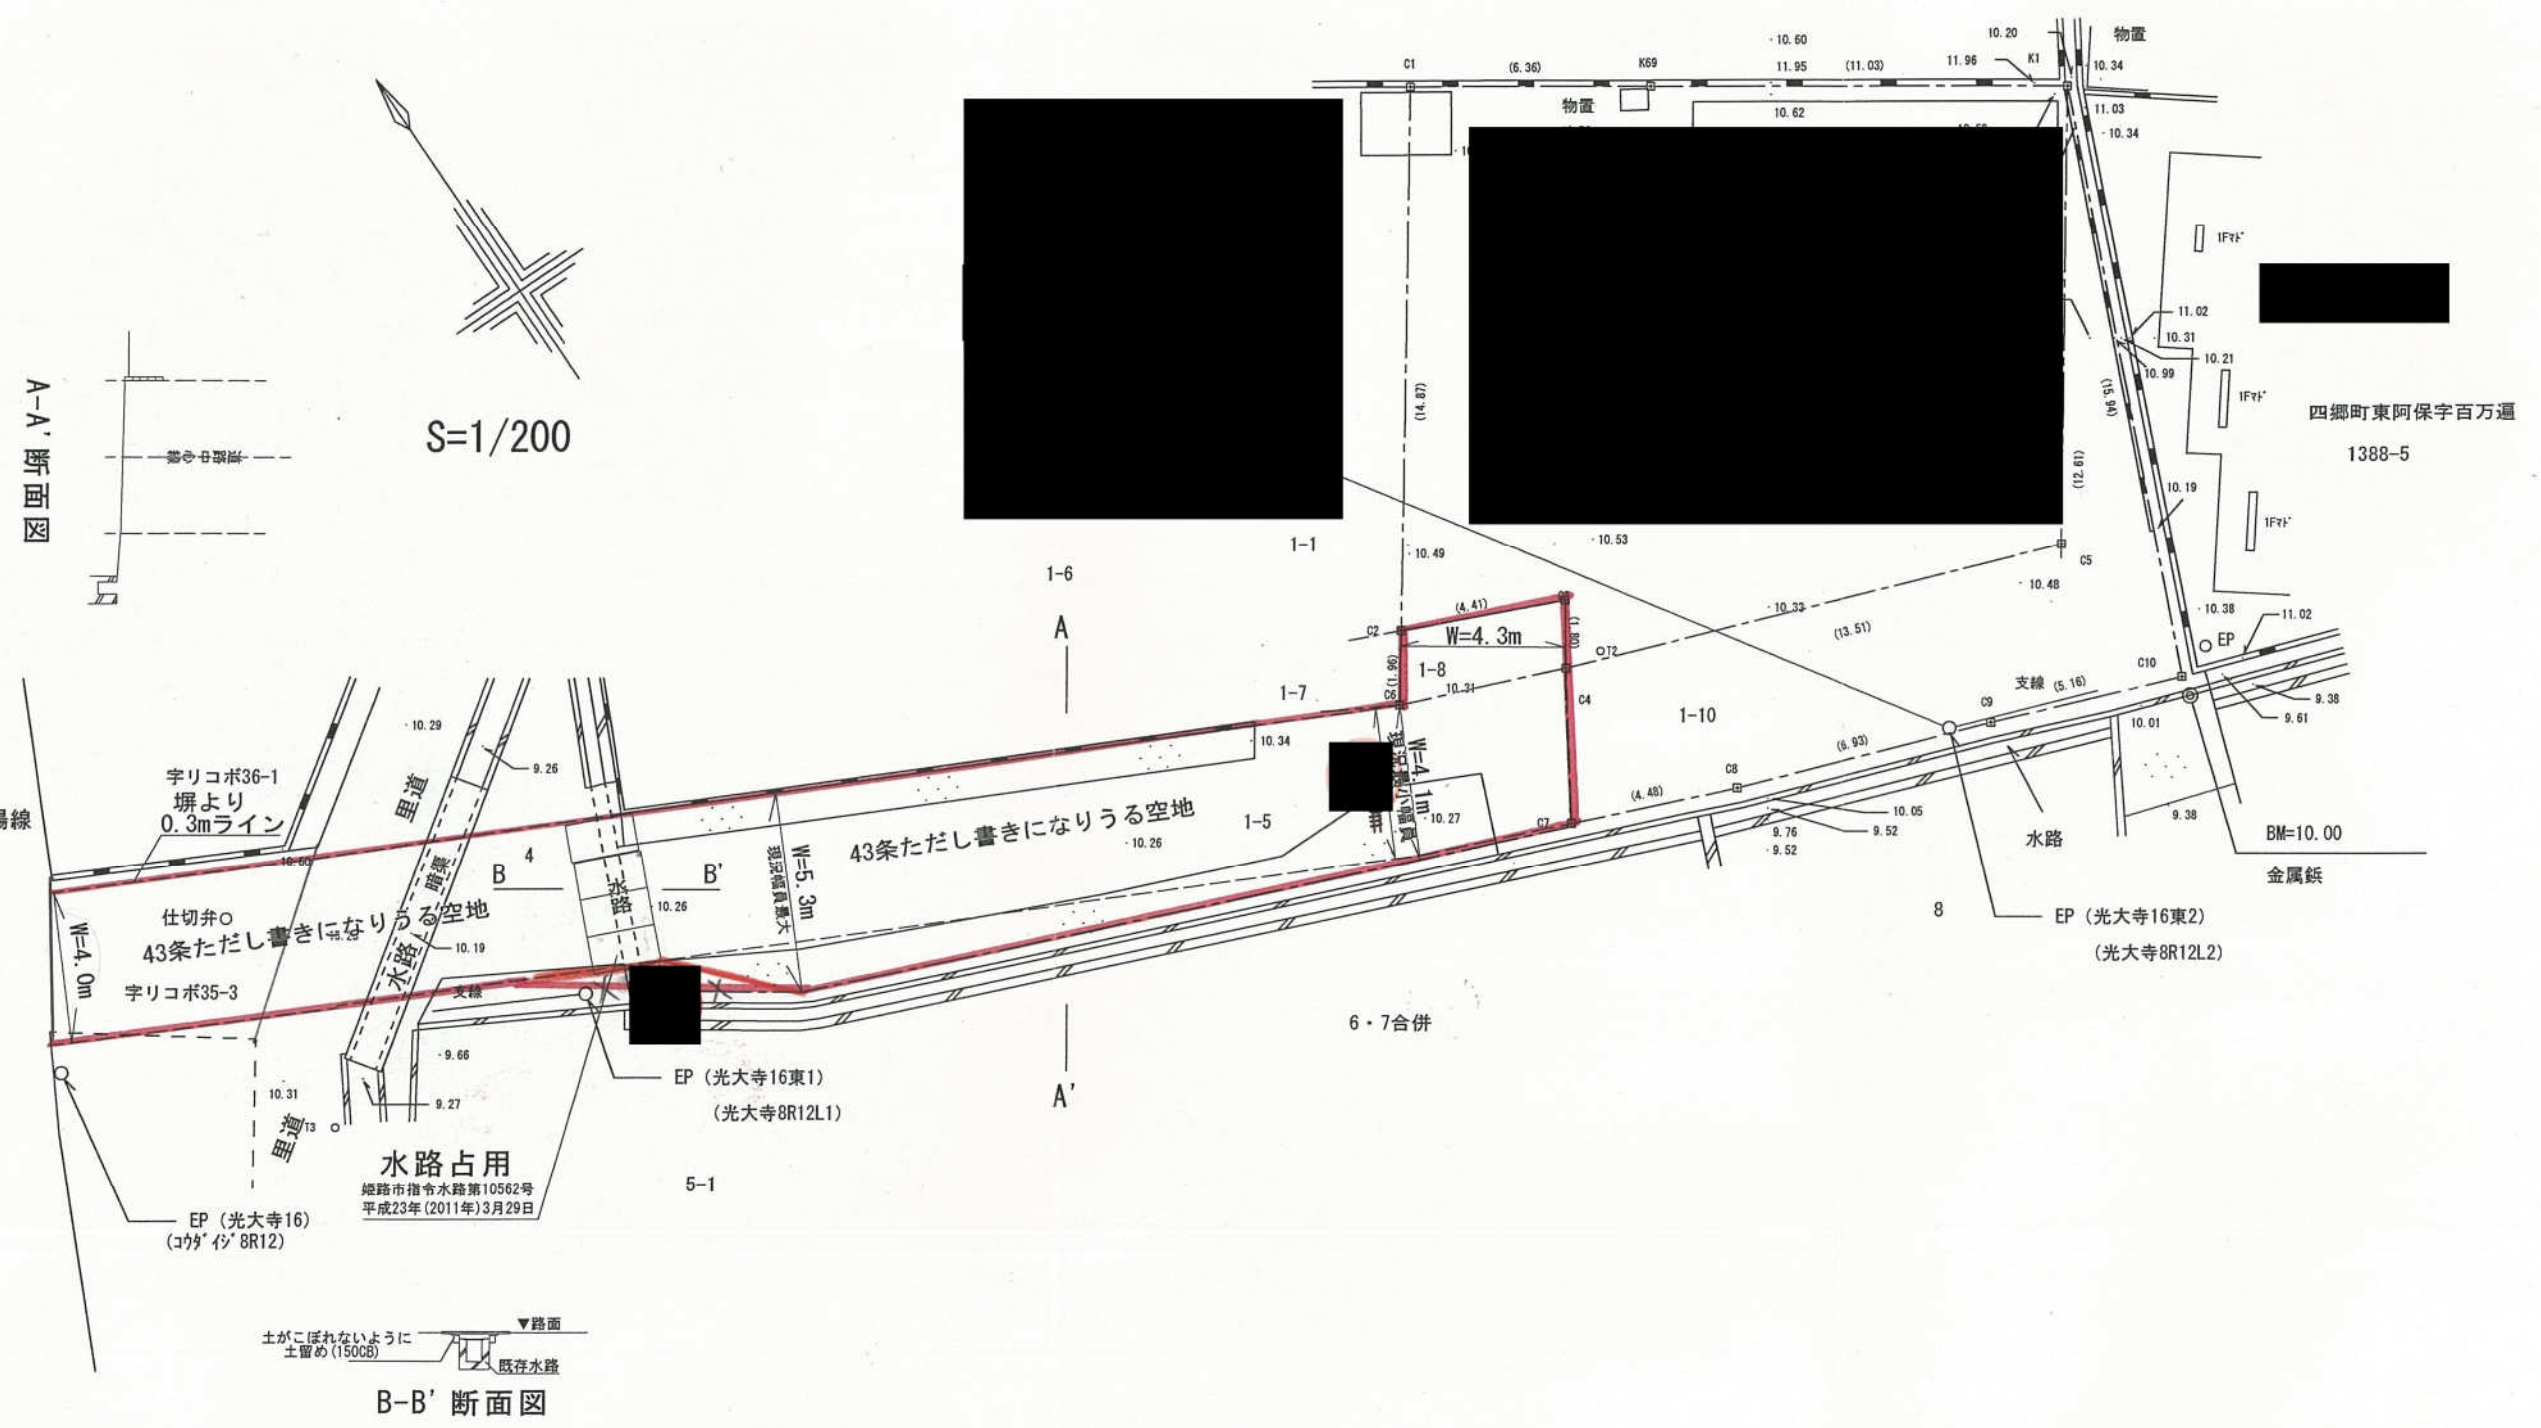

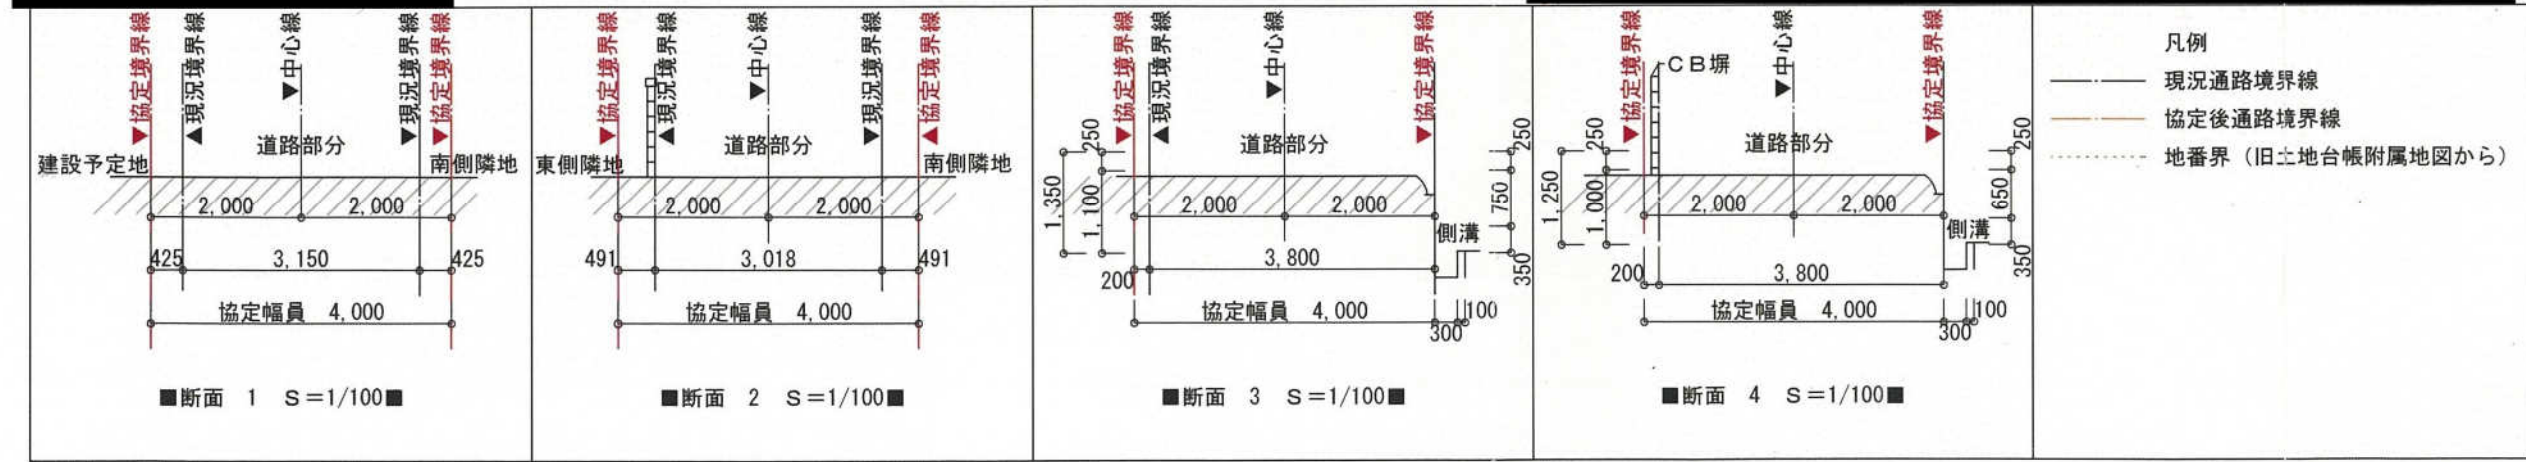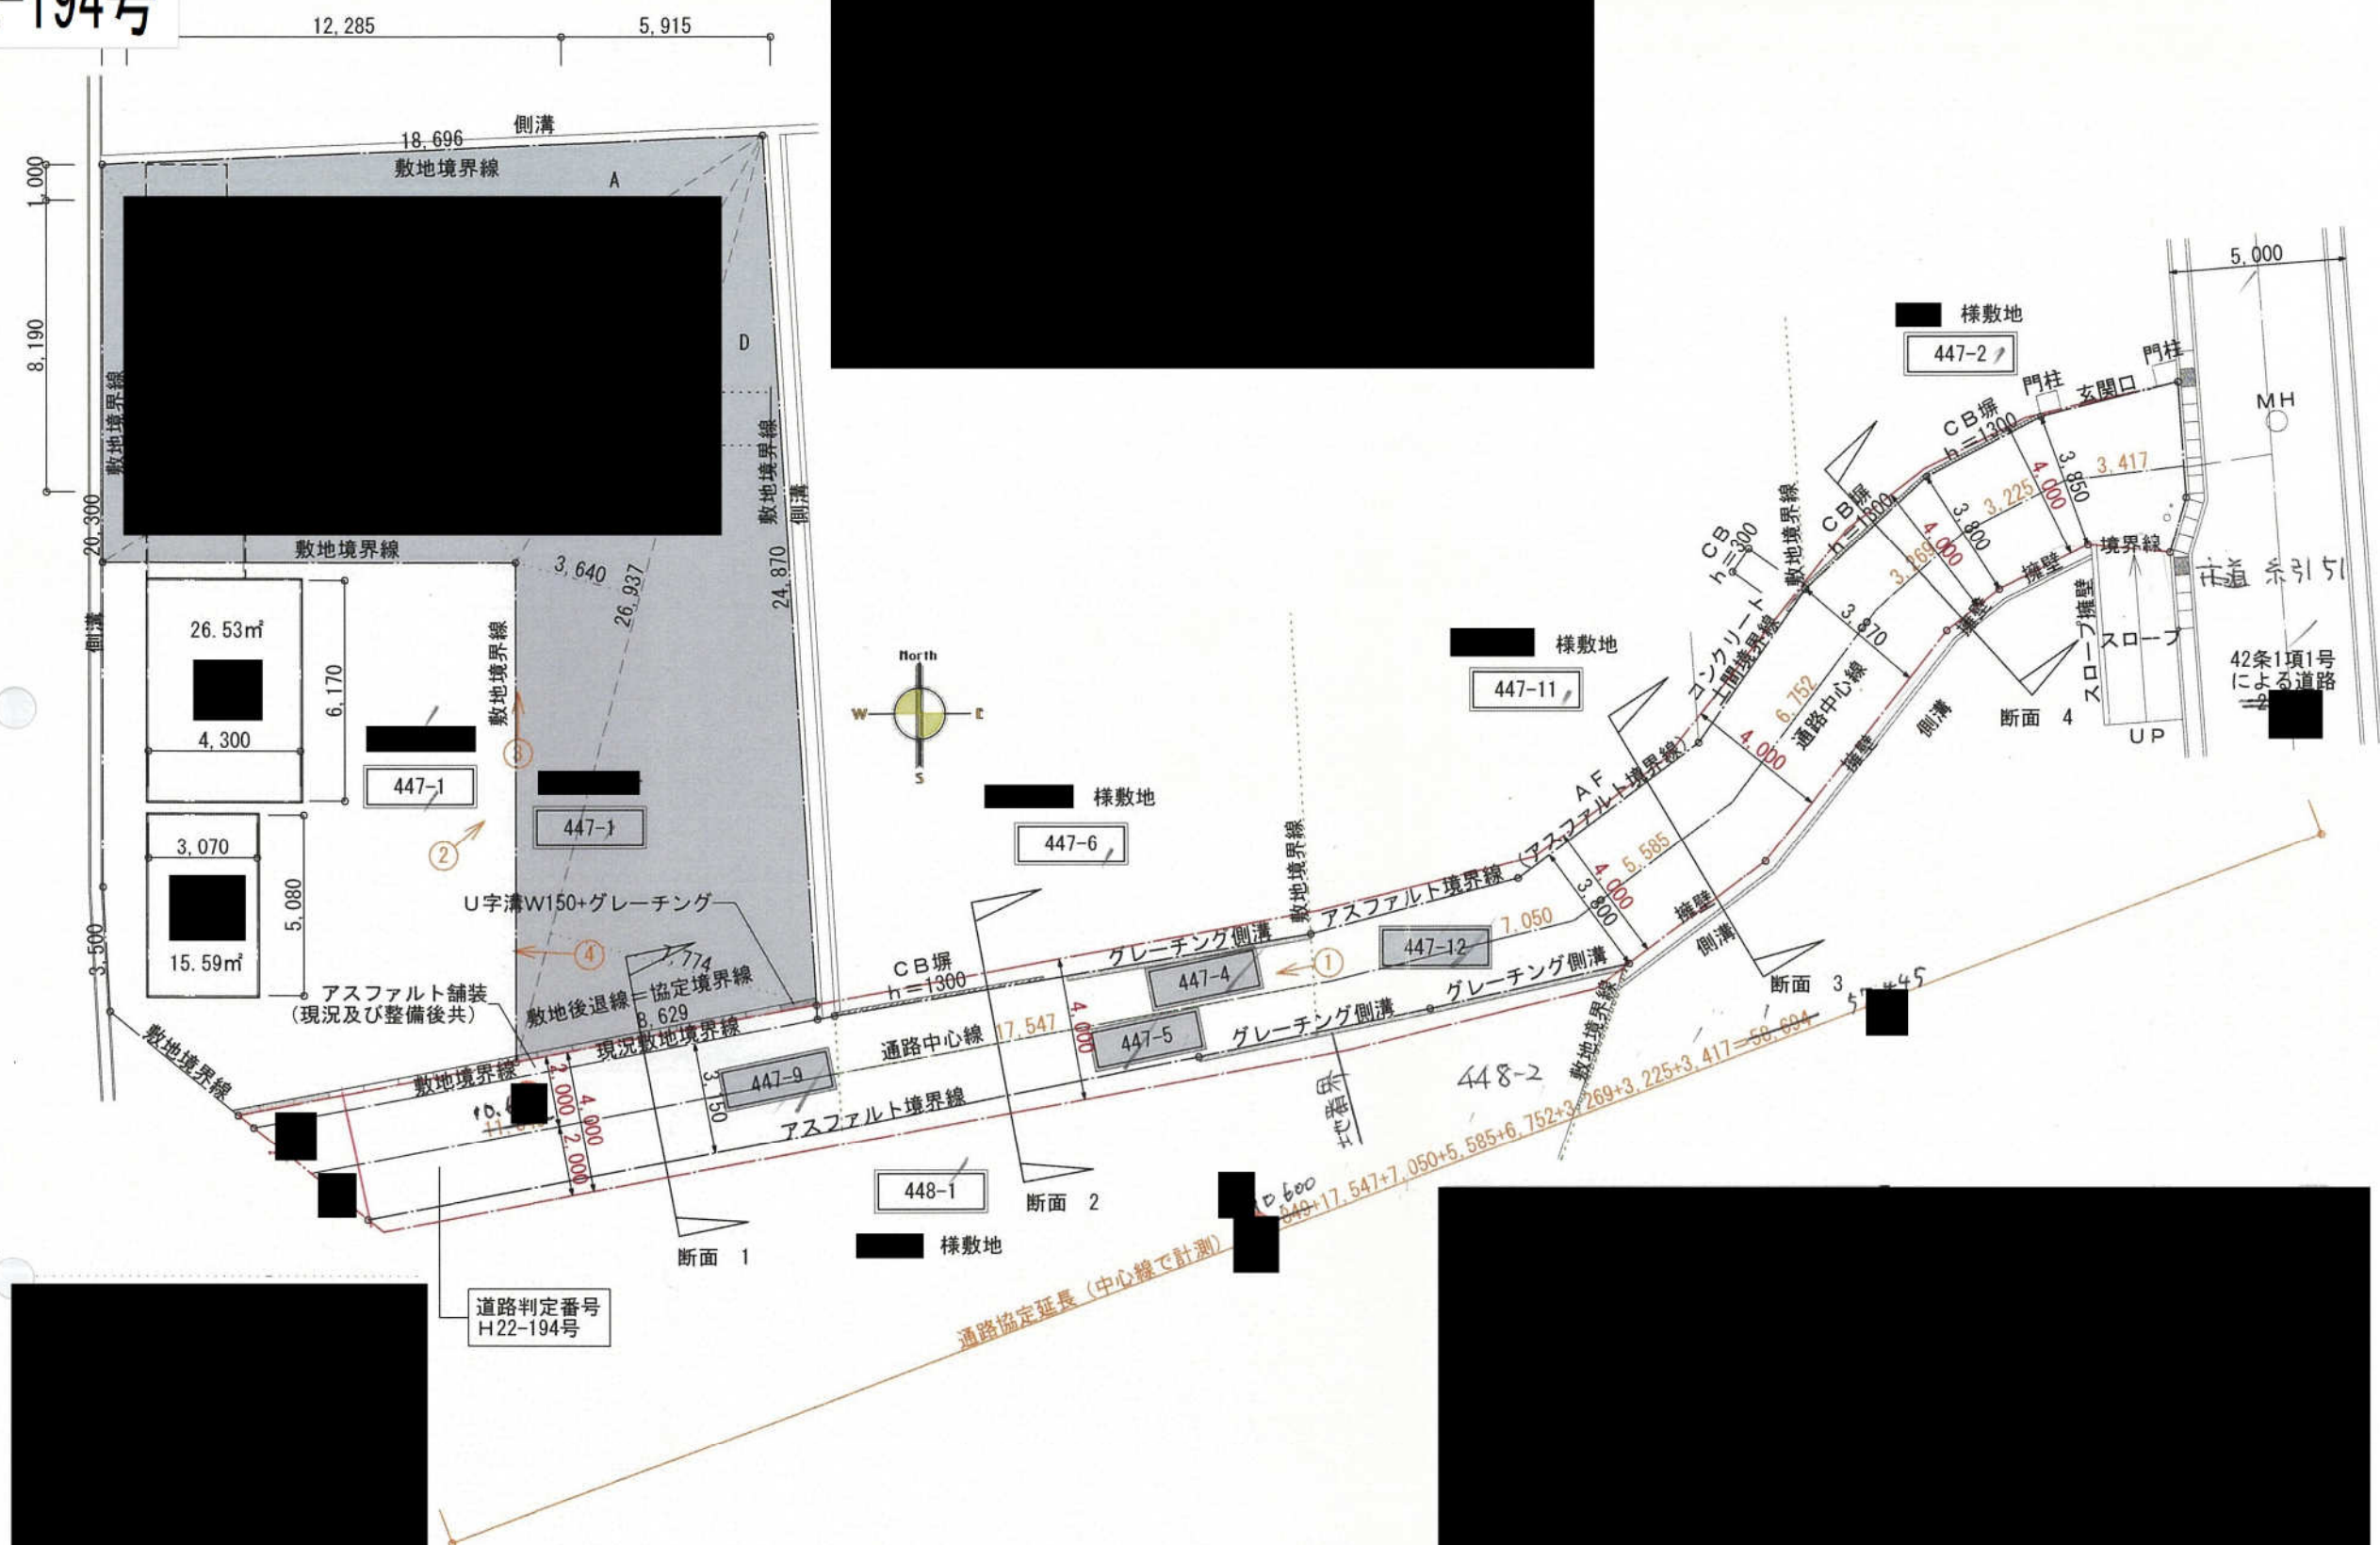

通路協定 (確約) 図

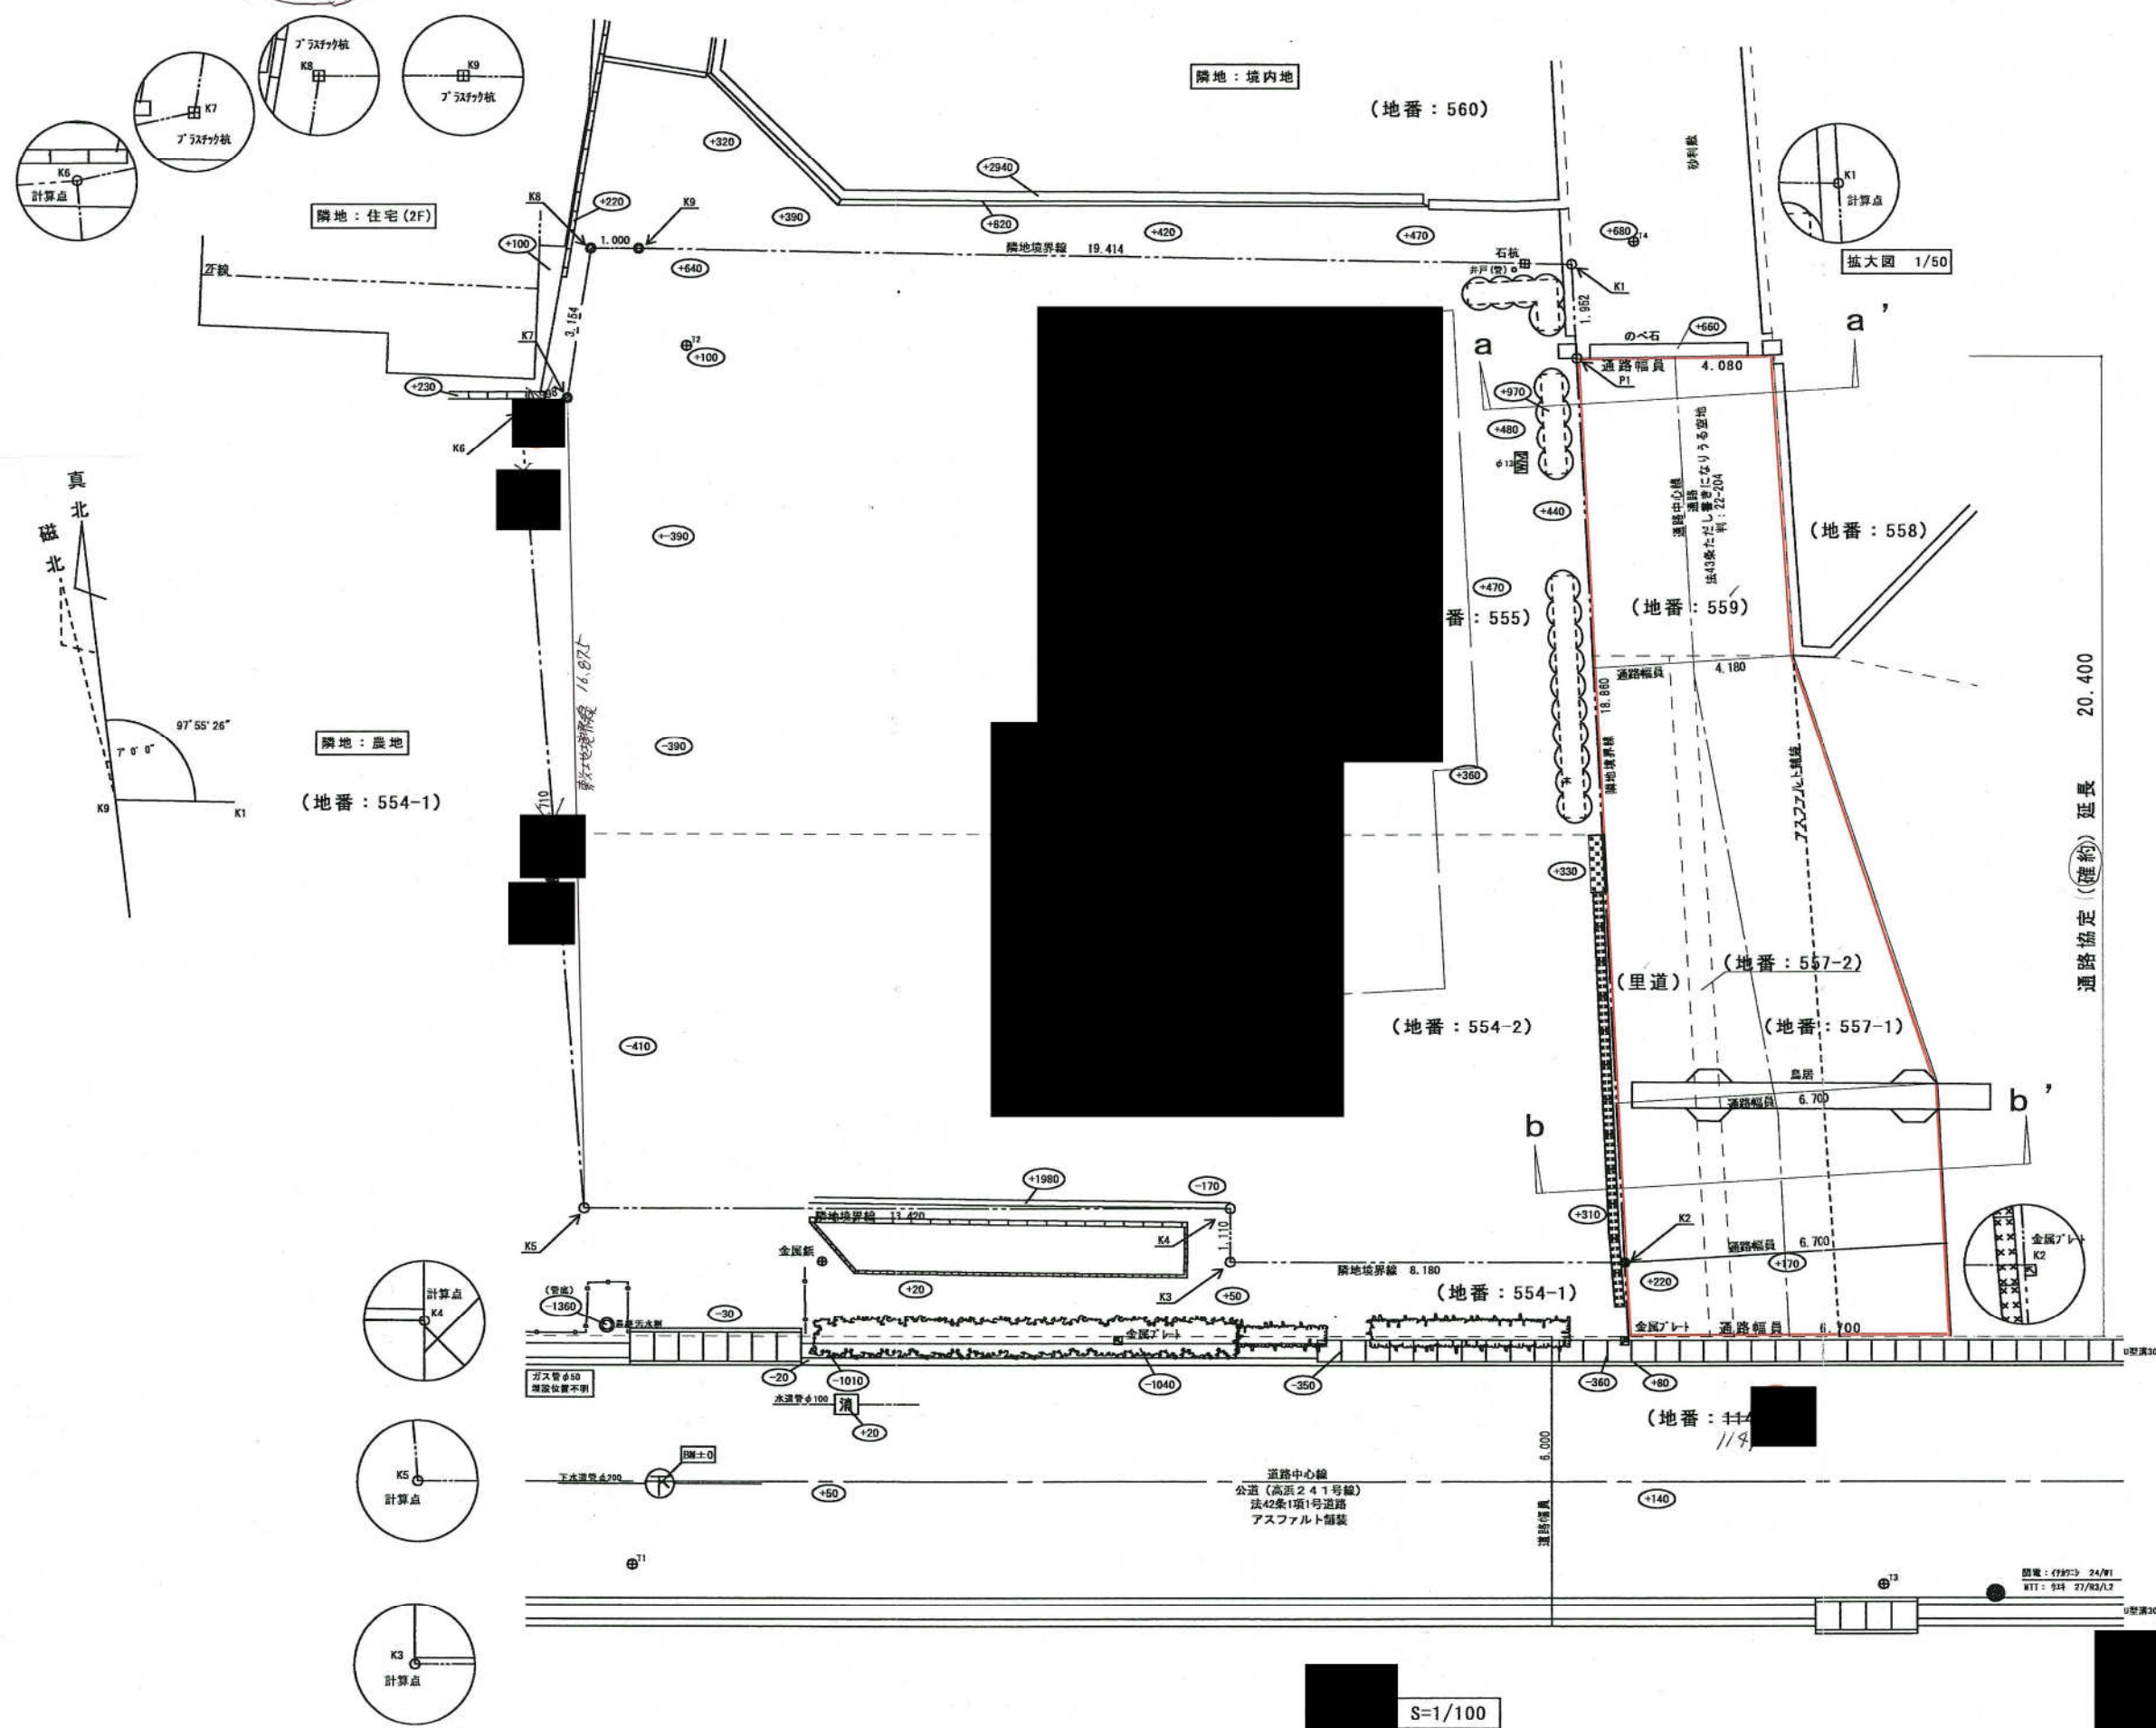

a-a' 断面



b-b' 断面

通路協定図

