





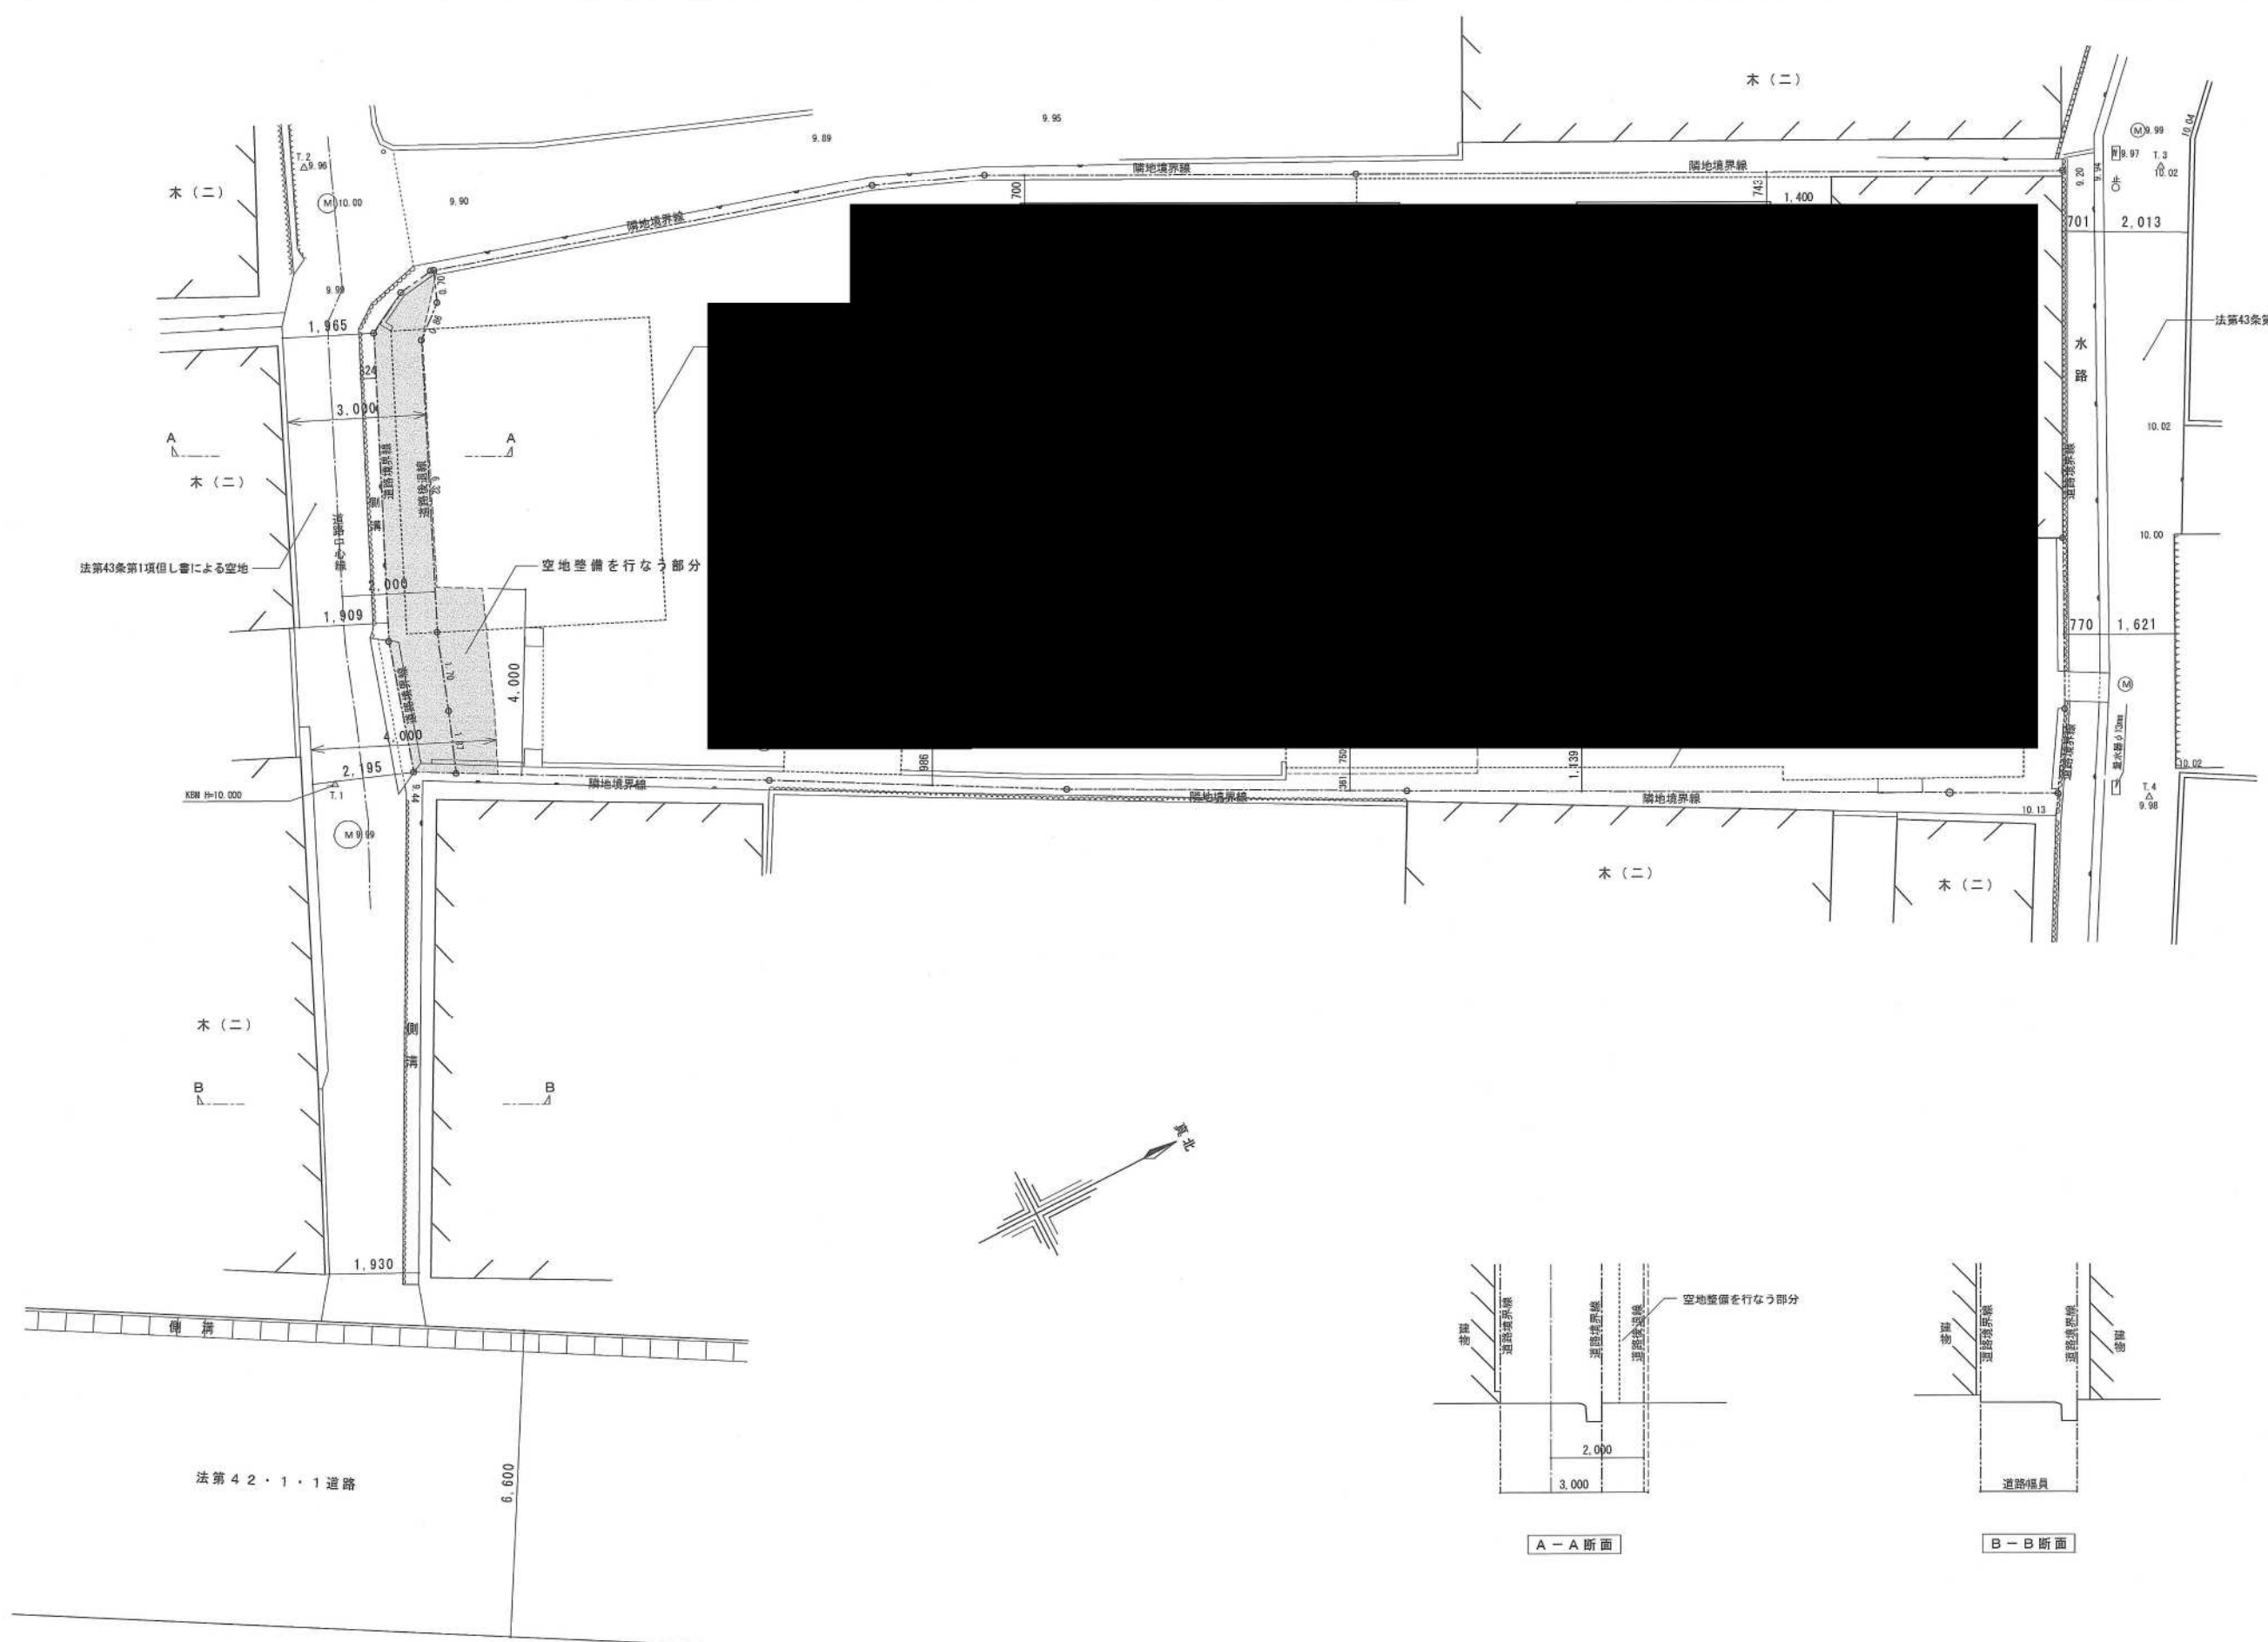

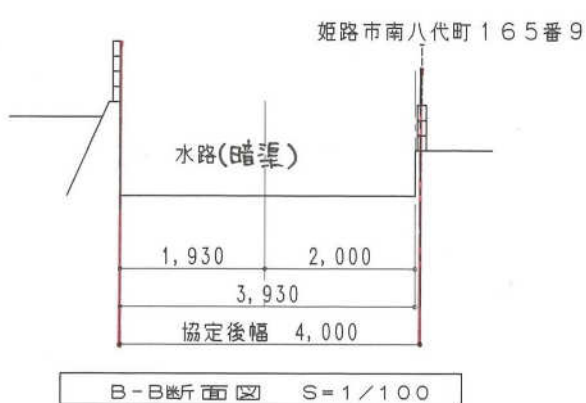

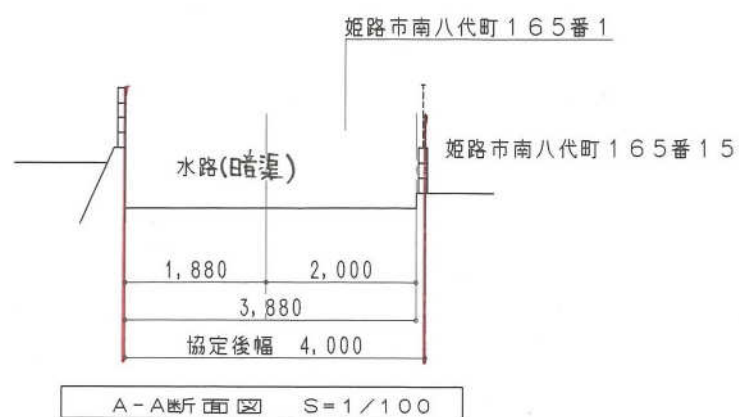


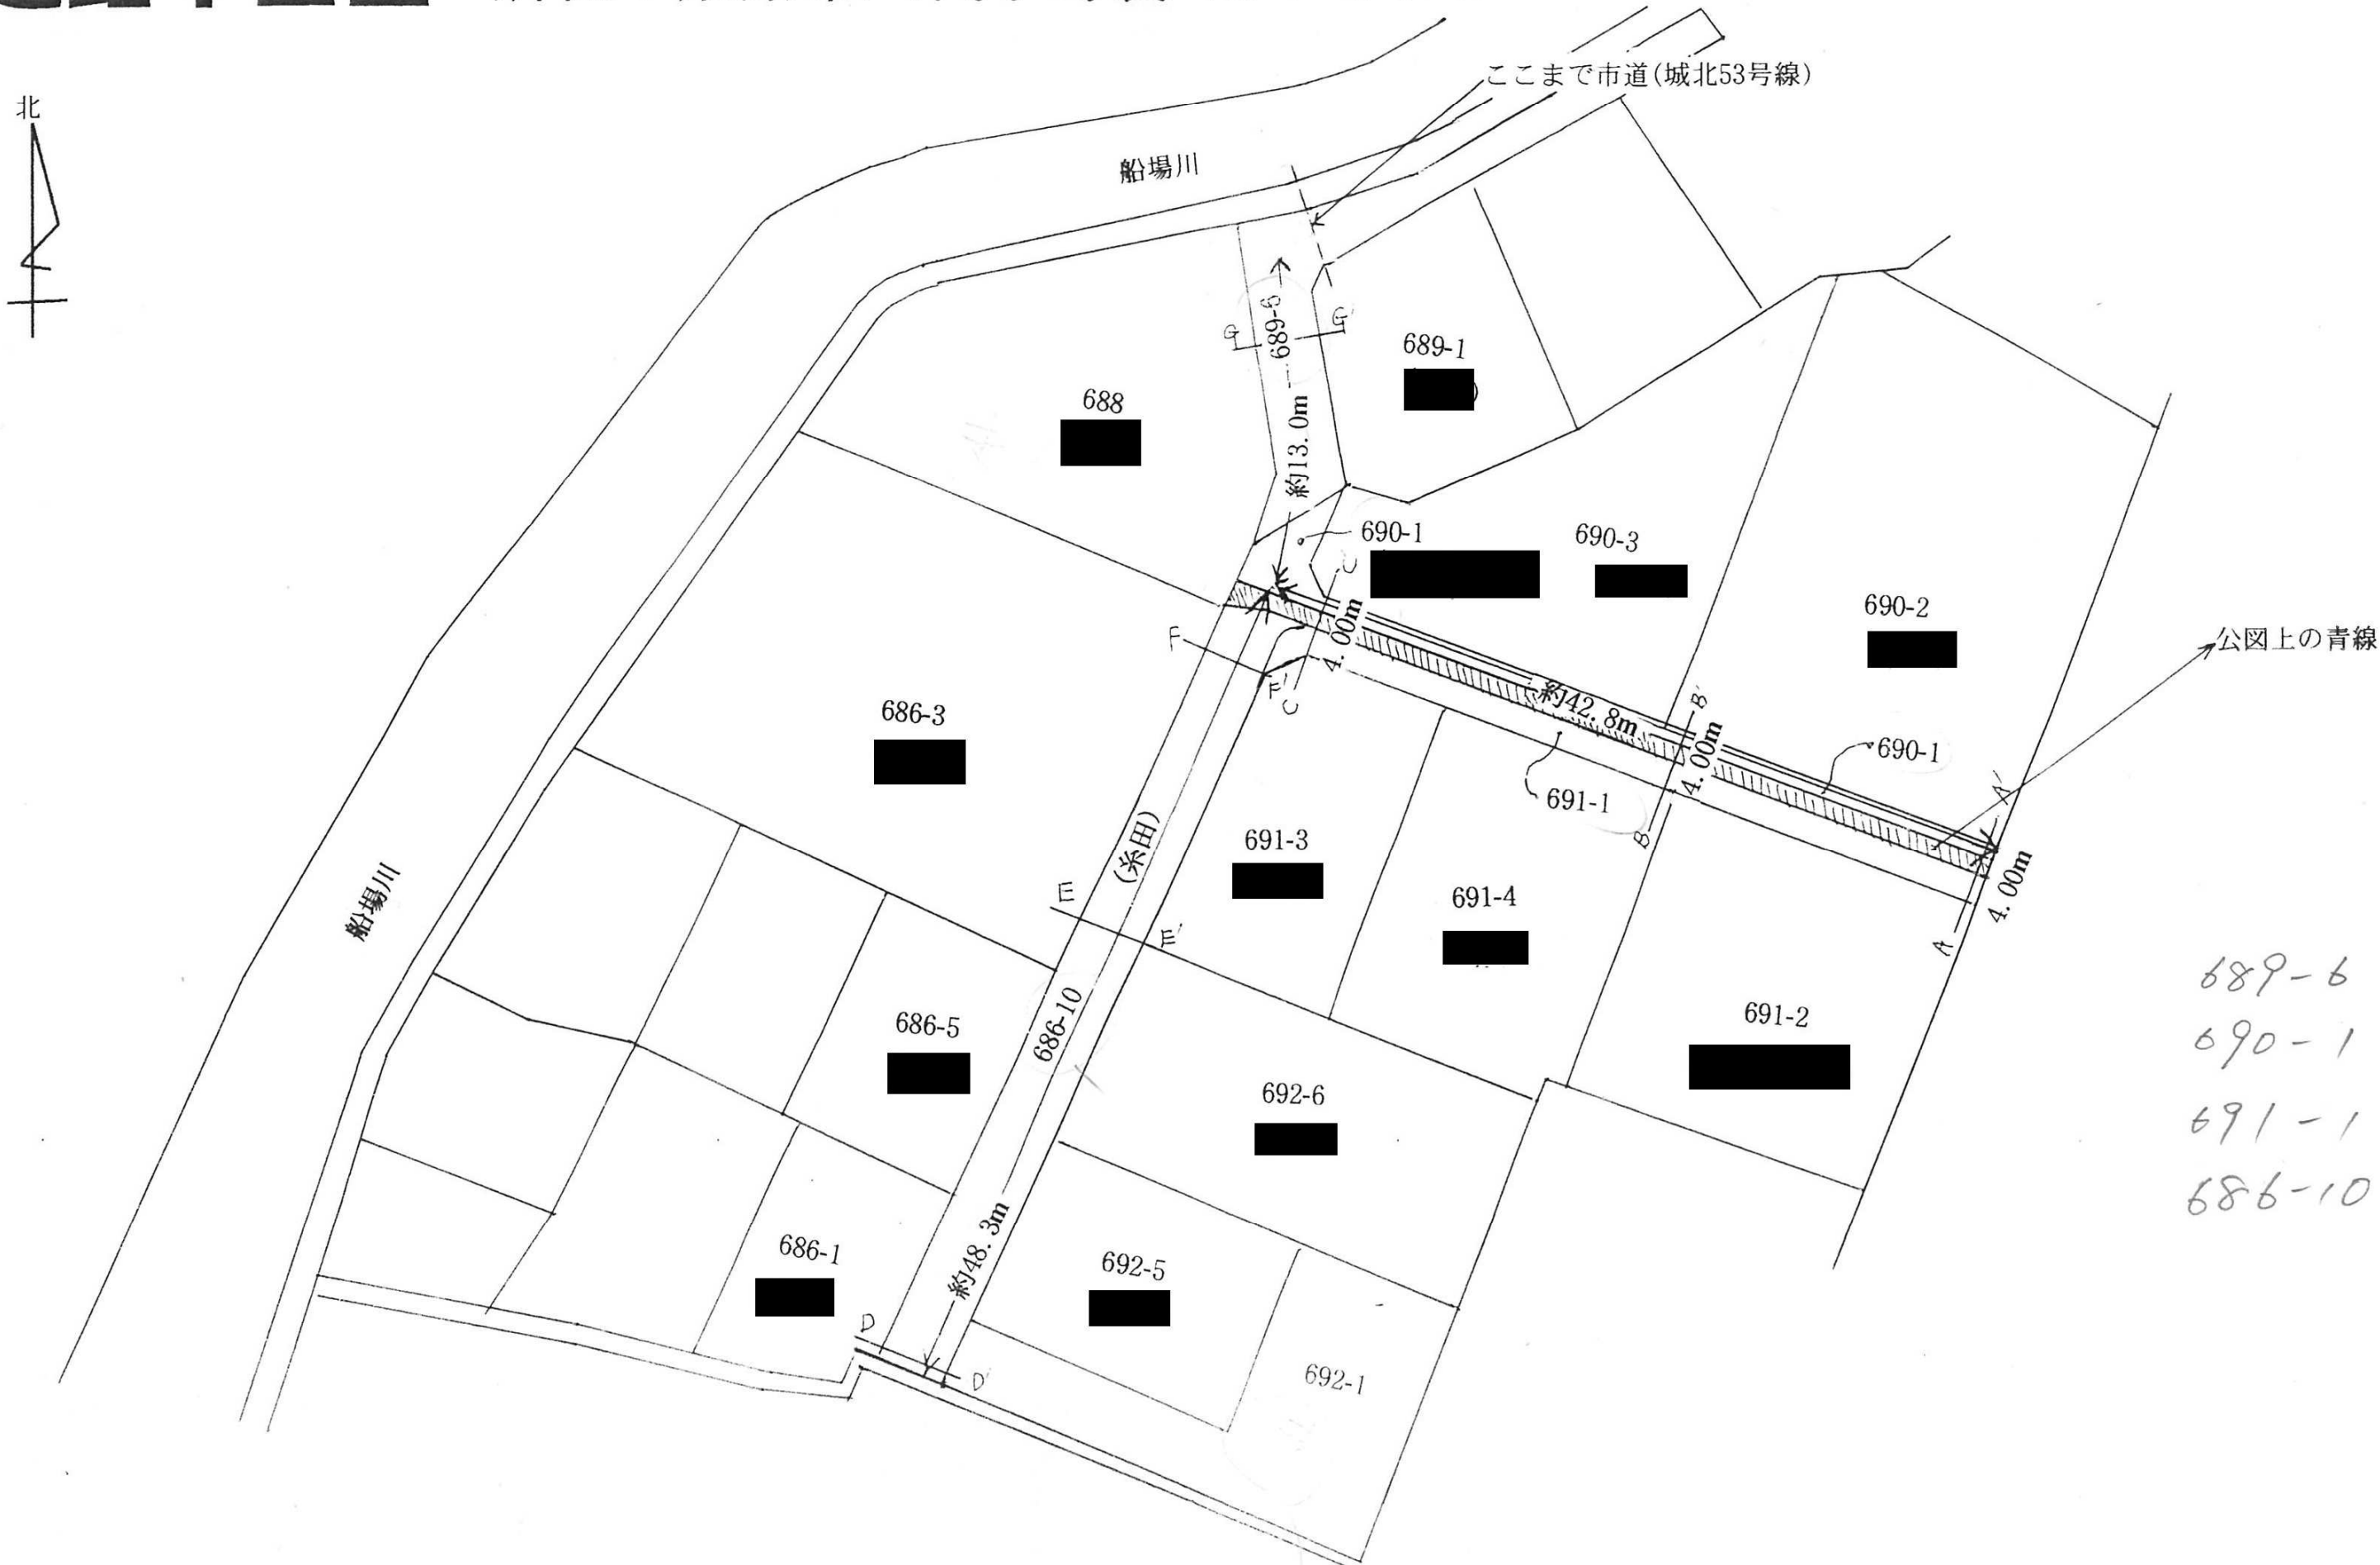

# 通路断面図

所在：姫路市八代字町裏

平成16年5月建築基準法第42条による道路判定結果は「同法第43条1項ただし書による空地」

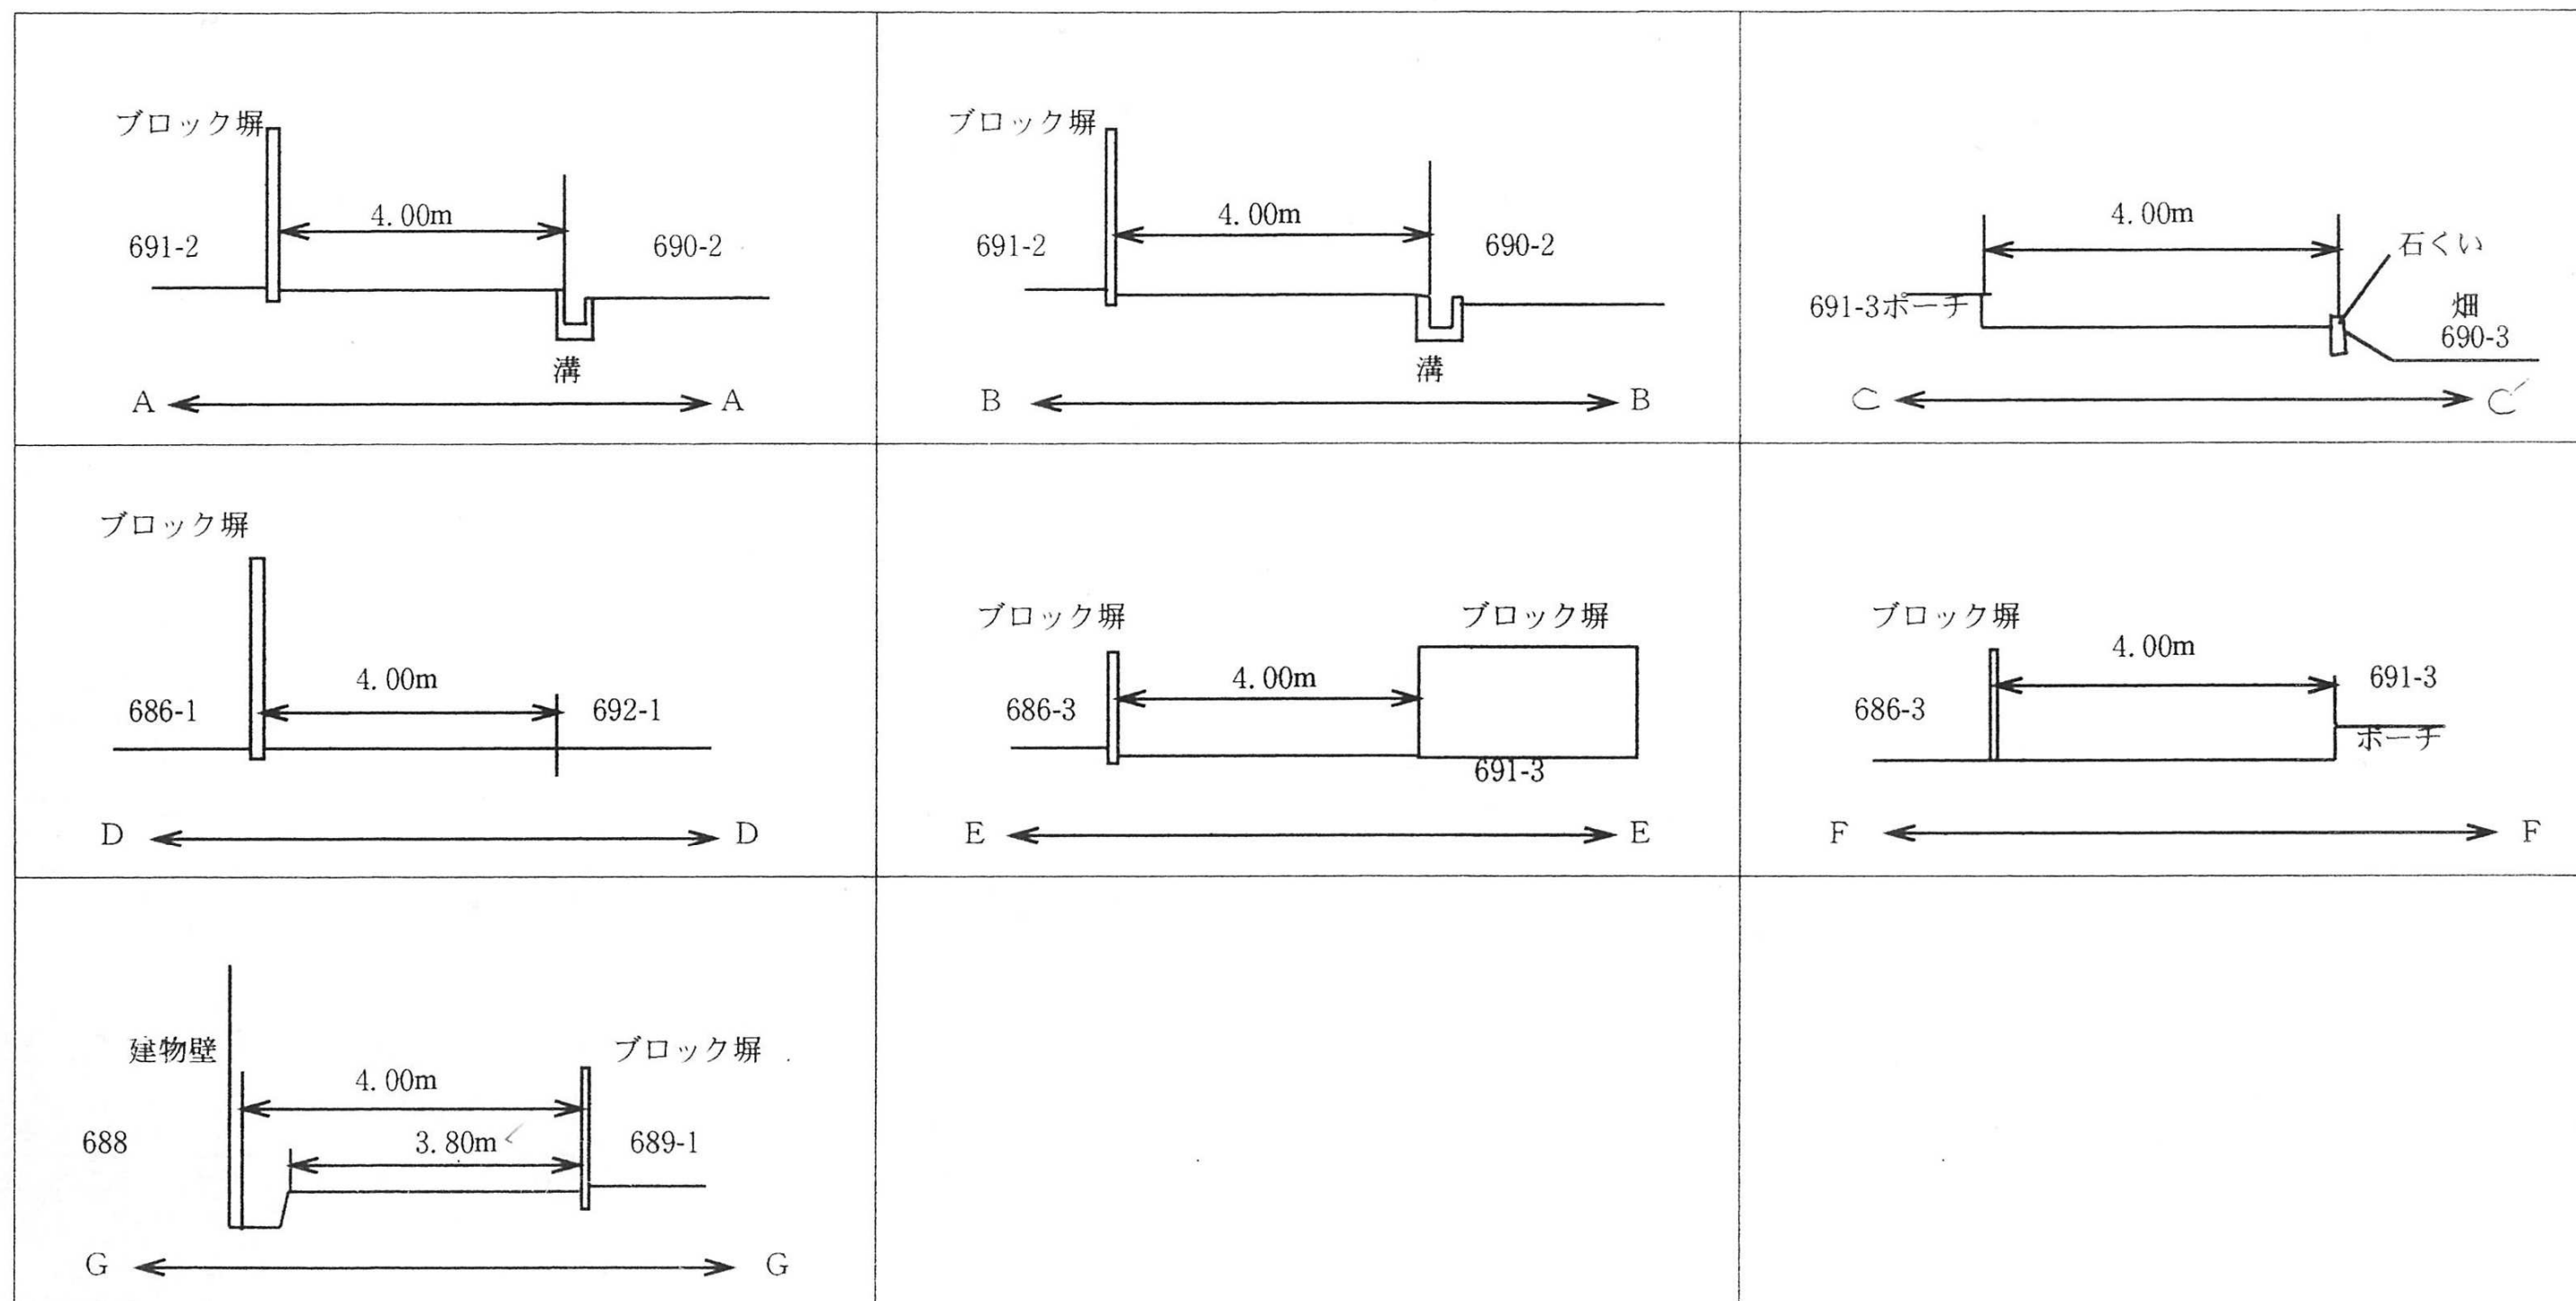





二級河川 船場川

法43条ただし書きによる空地  
判定番号22-101

市道 城北53号線  
法42条1項1号道路

721

現況幅員：3343

688-3

2000

689-1

協定（確約）幅員：4000

ア

12846

ア

688-5

688-1

13930

通路確約延長長さ：18747

1324

現況幅員：3710

2000

2524

協定（確約）幅員：4000

現況幅員：3999

688-4

2053

2106

3483.8



法43条ただし書きによる空地  
判定番号16-44  
道路中心線

690-3




通路断面図（ア-ア） S=1/150

通路平面図 S=1/150

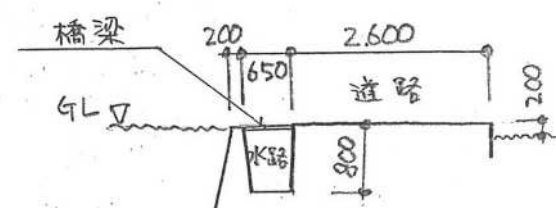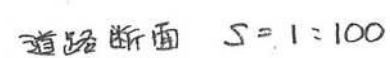

法42条1項1号道路

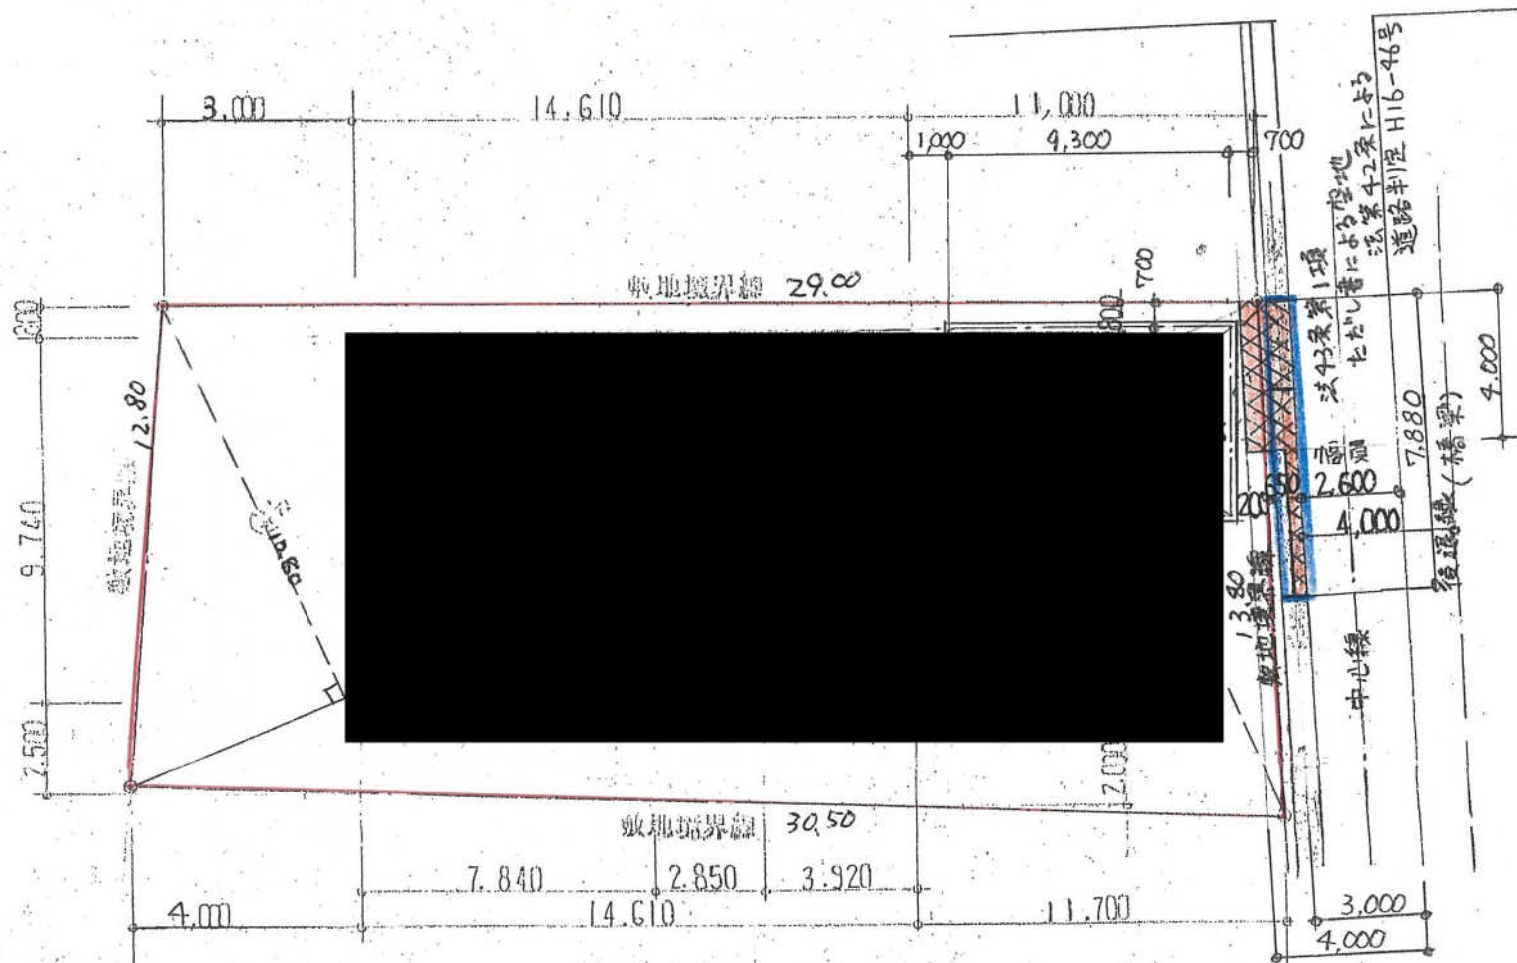


-  - 橋梁部分  
 - 建ぺい率参入部分  
 - 法令第1項但し書による(包括同意基準 3-(7)-2 に合致する)空地


位置図  $S=1/200$

配置図  $S=1=200$




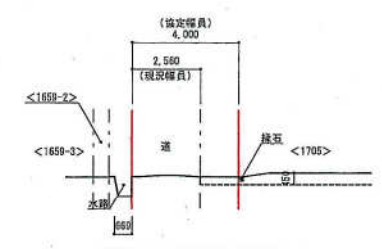

A-A断面図 1/200

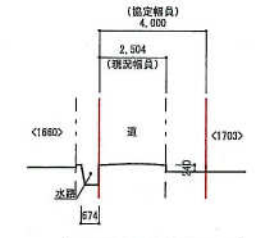

B-B断面図 1/200

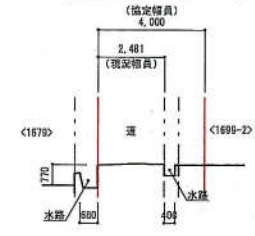

C-C断面図 1/200





D-D断面図 1/200



E-E断面図 1/200



| 凡 例 |       |
|-----|-------|
|     | 協定ライン |
|     | 地番界   |

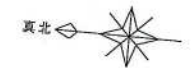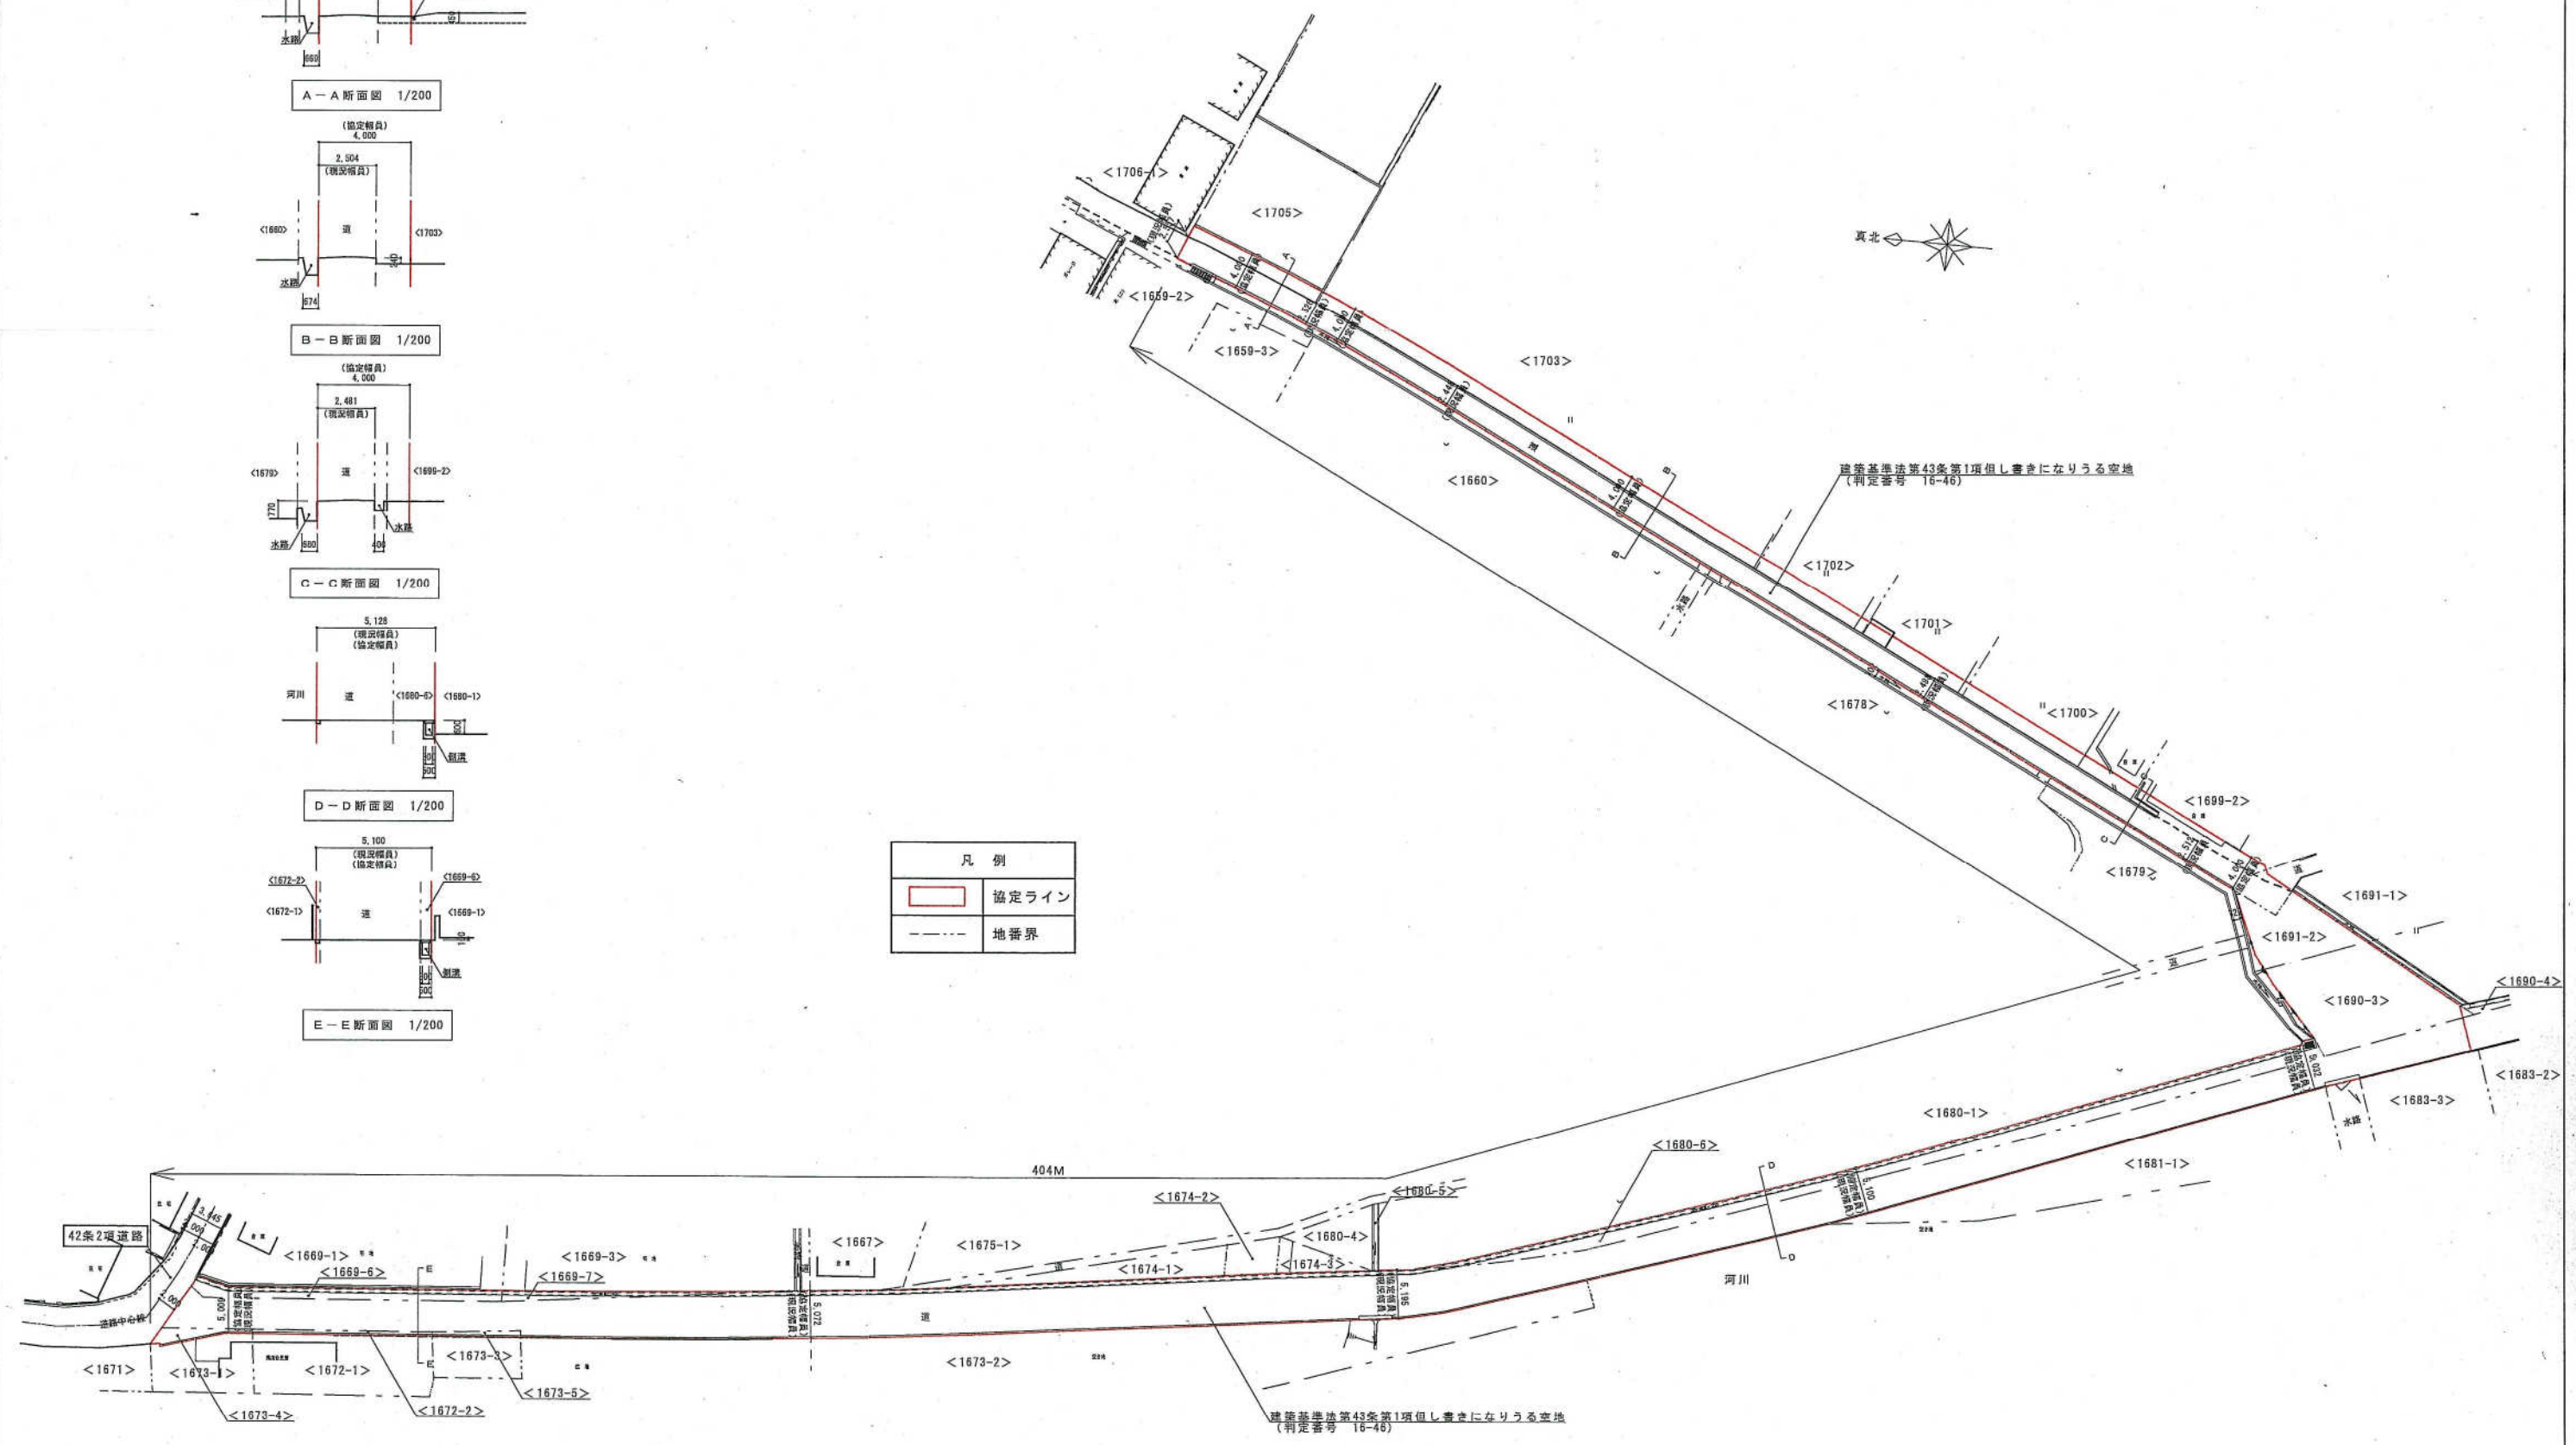


建築基準法第43条第1項但し書きになりうる空地  
(判定番号 16-46)


建築基準法第43条第1項但し書きになりうる空地  
(判定番号 16-46)



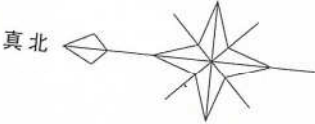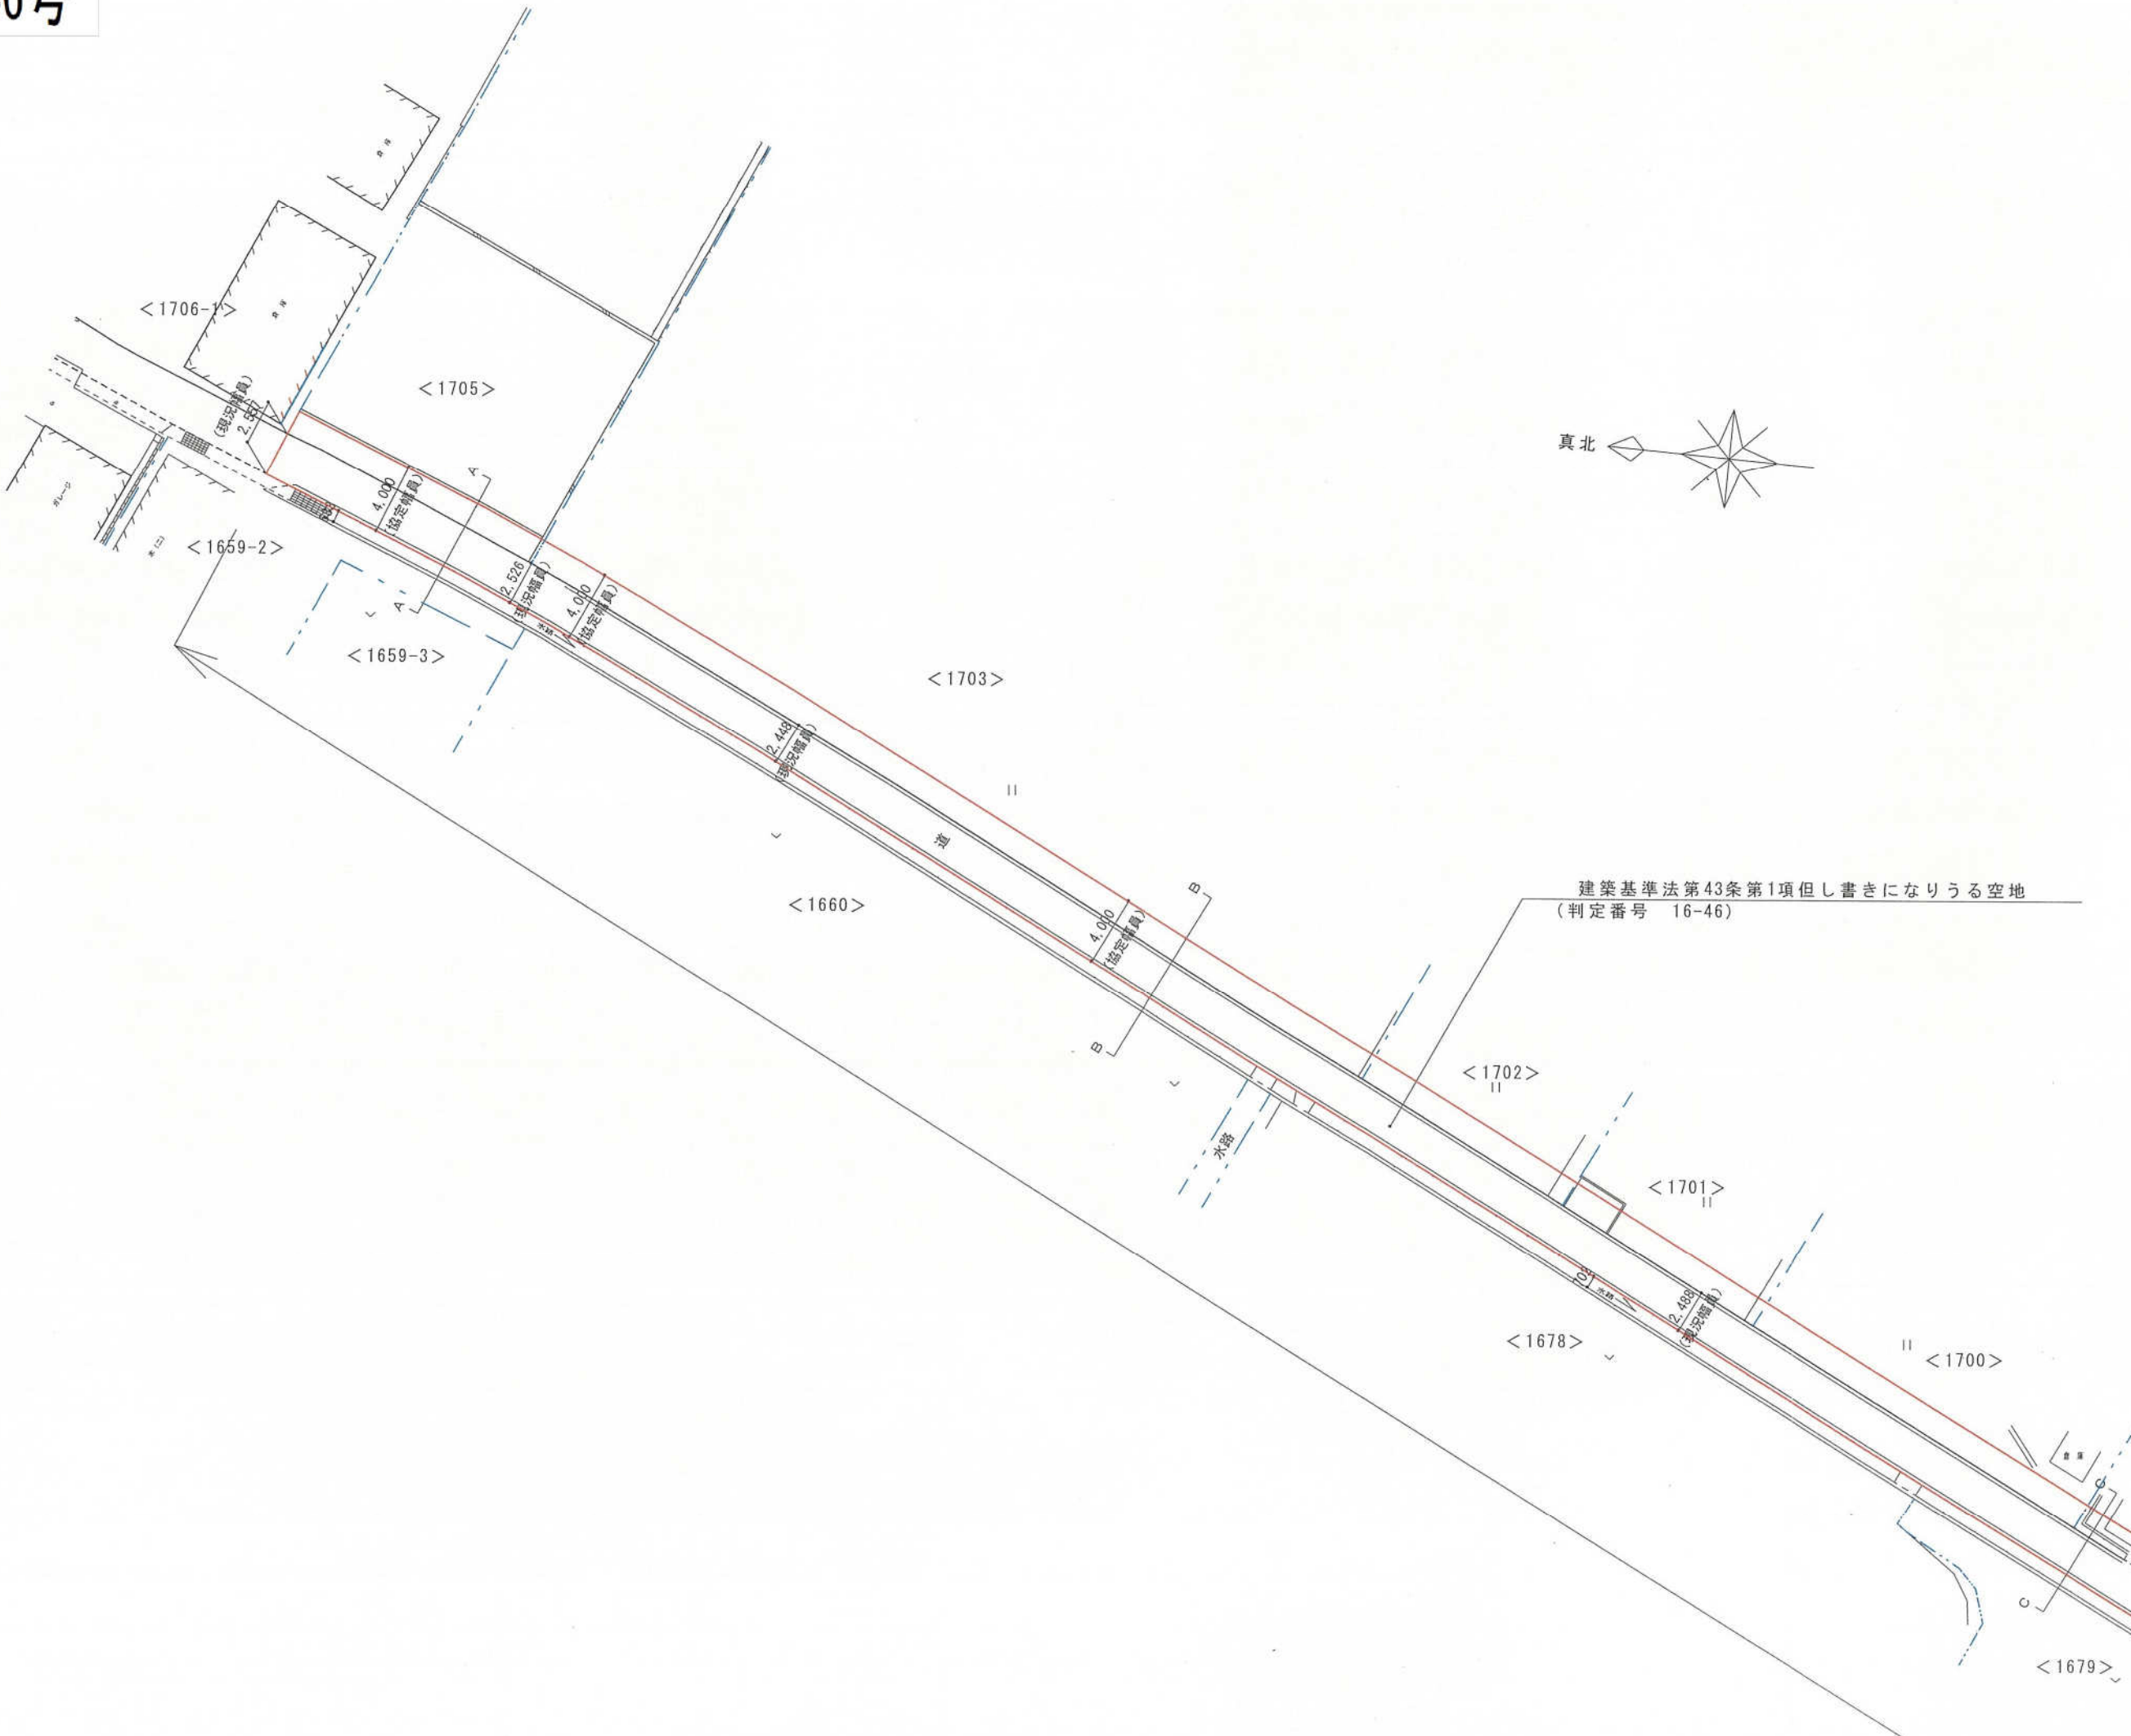

建築基準法第43条第1項但し書きになりうる空地  
(判定番号 16-46)

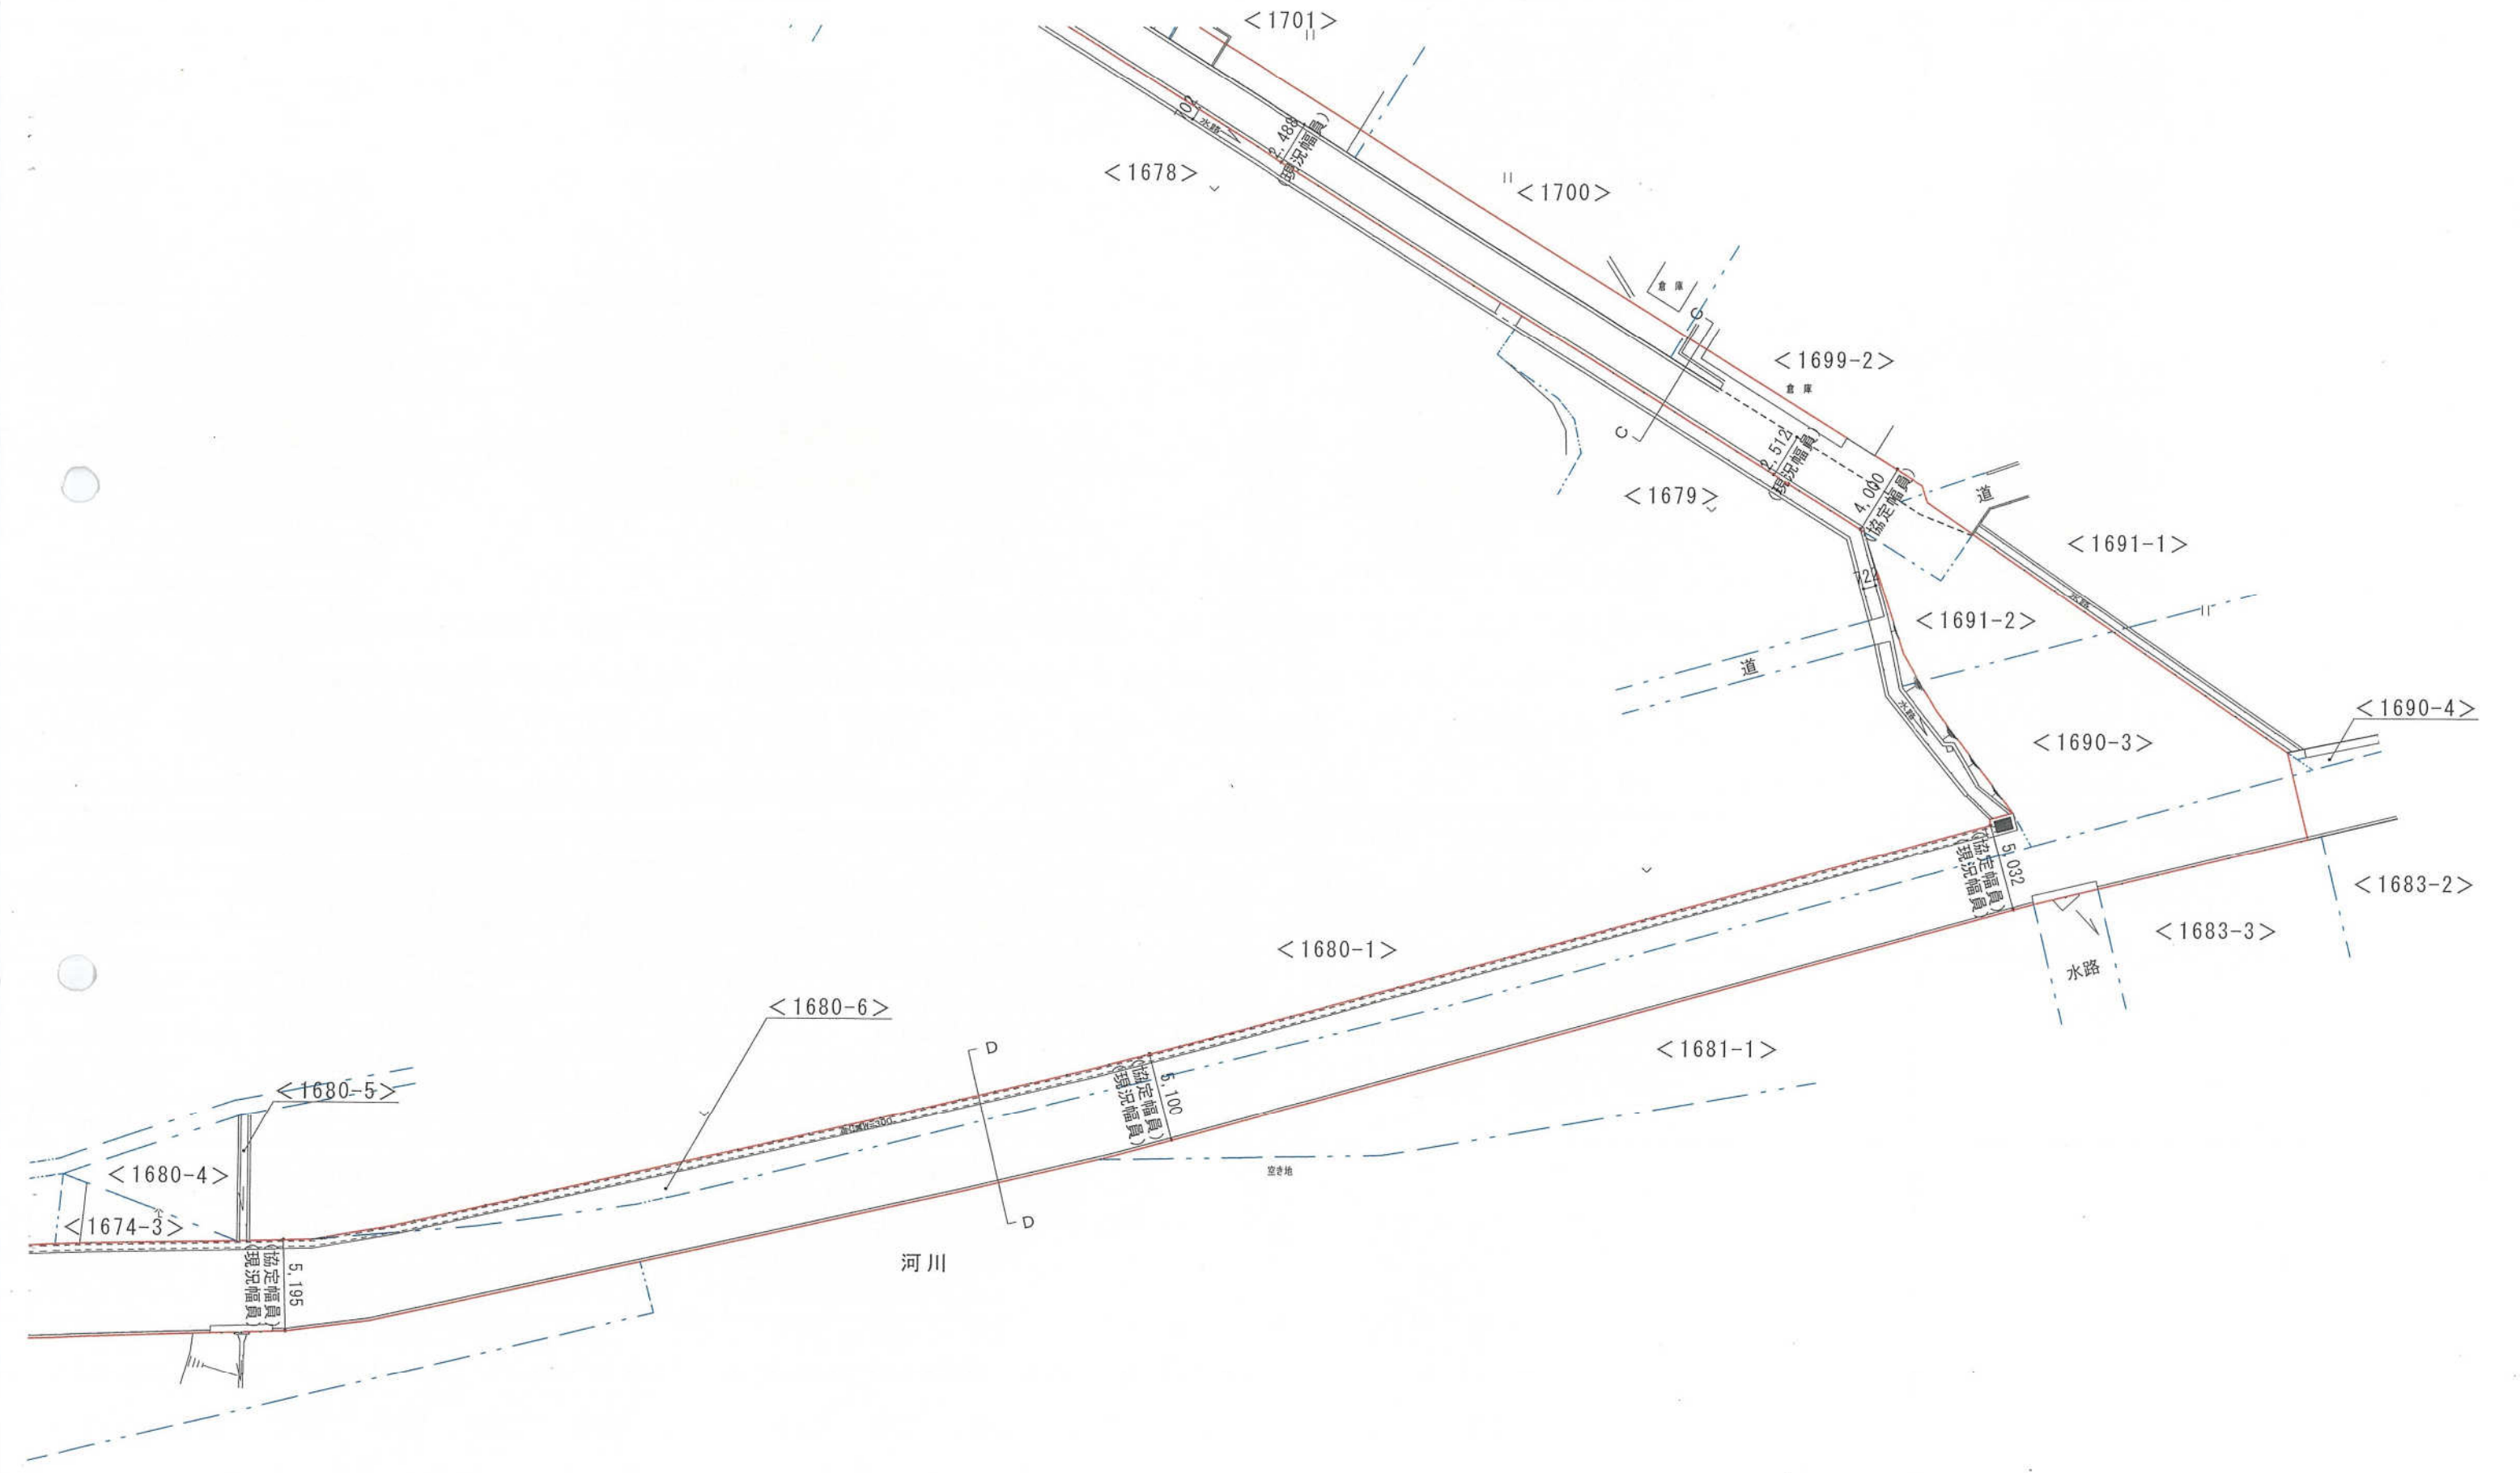

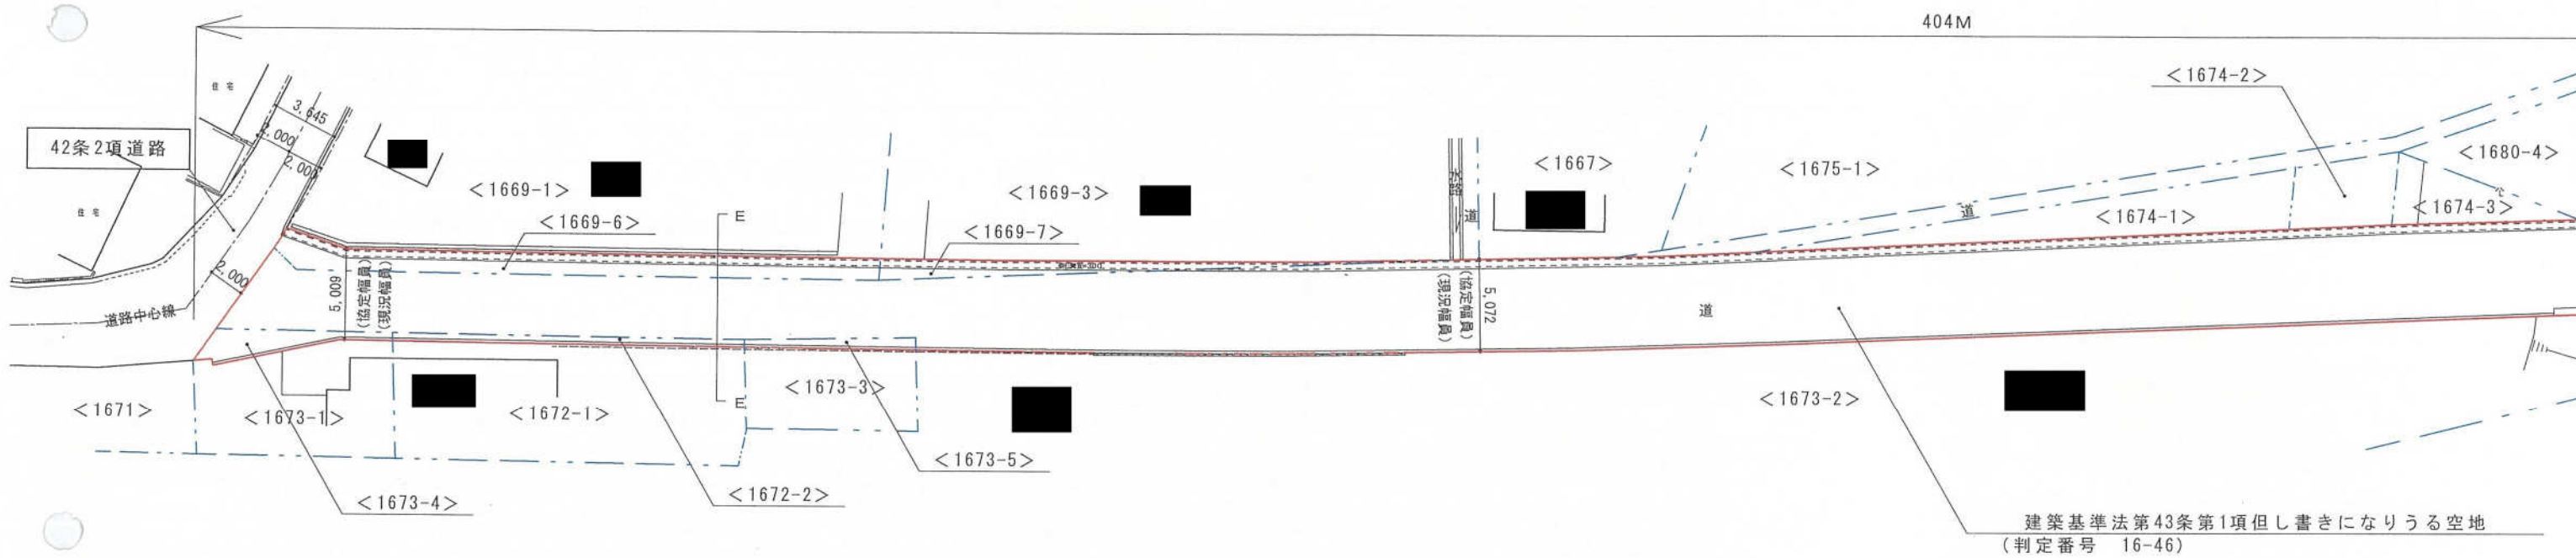




# H16-052号





通路平面図 S=1/250

凡 例

通路協定線

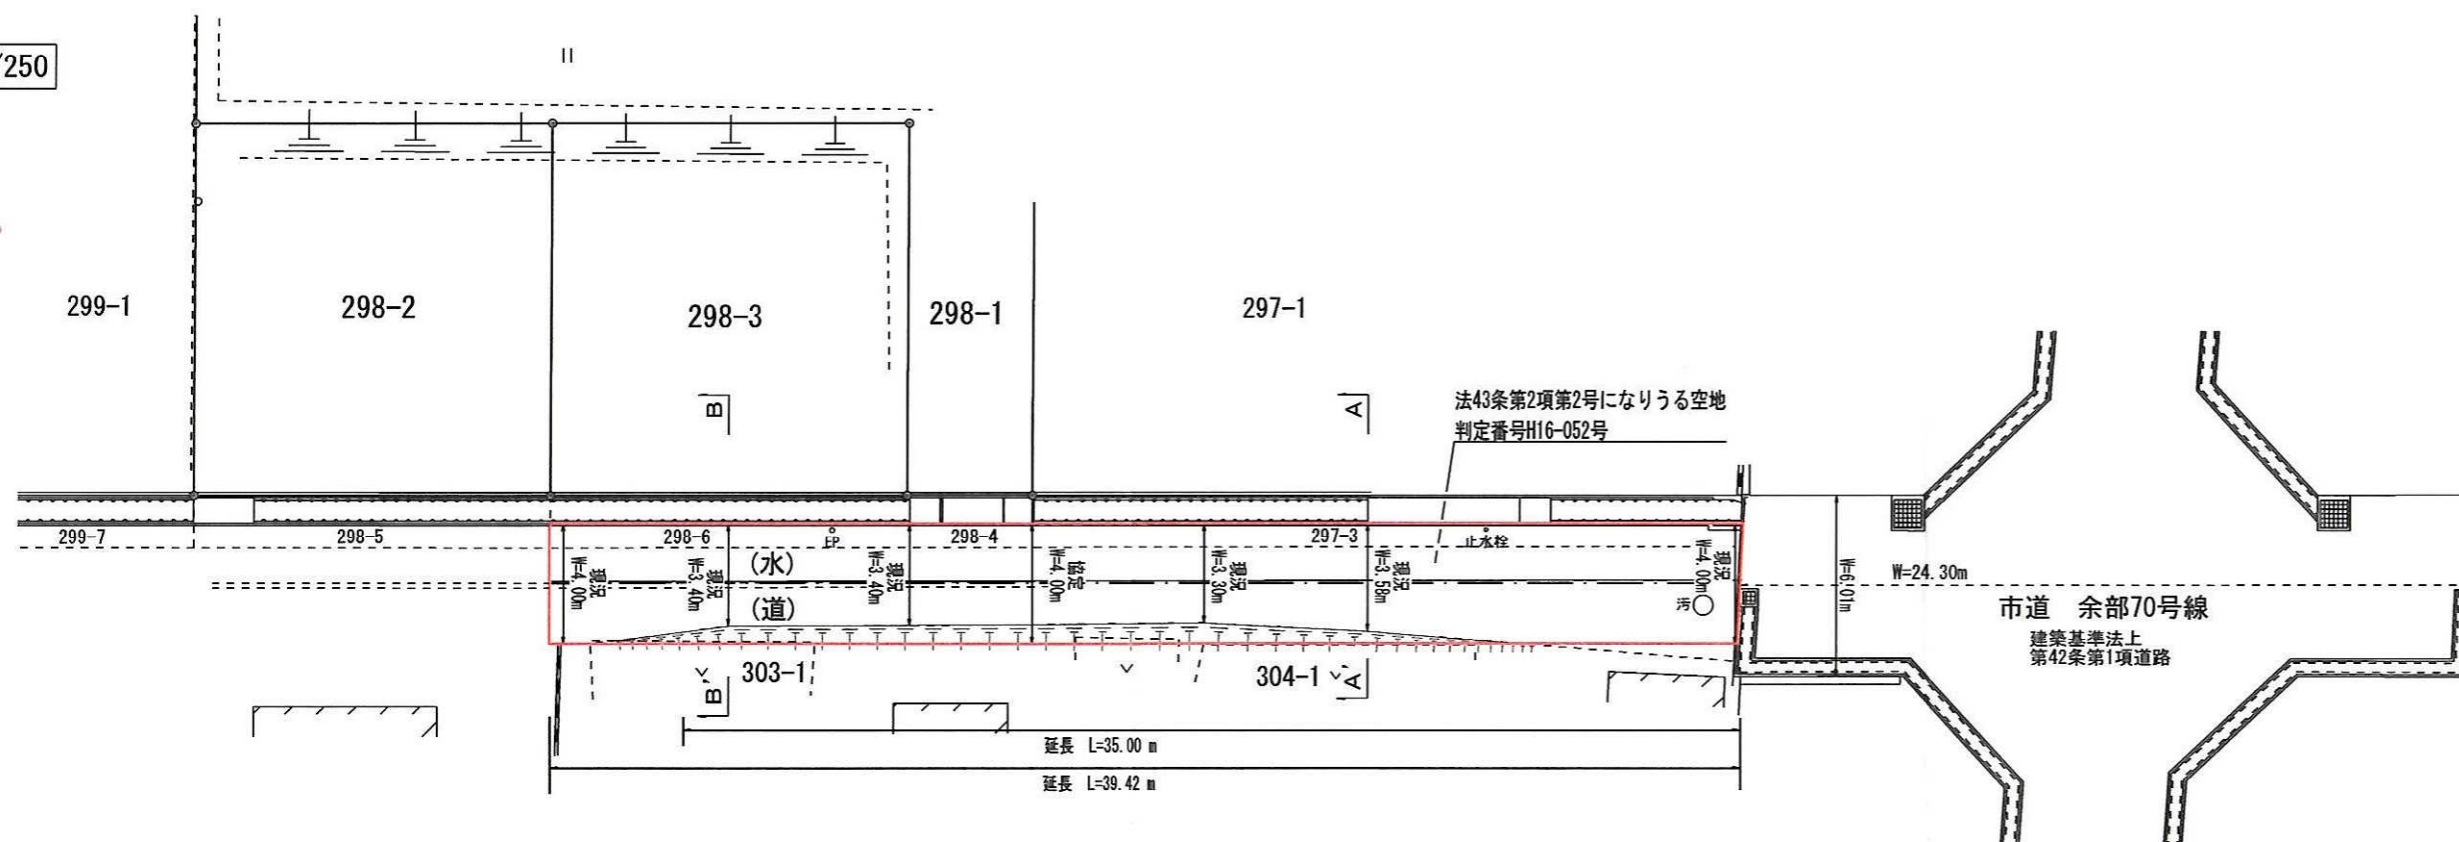

断面図 S=1/50

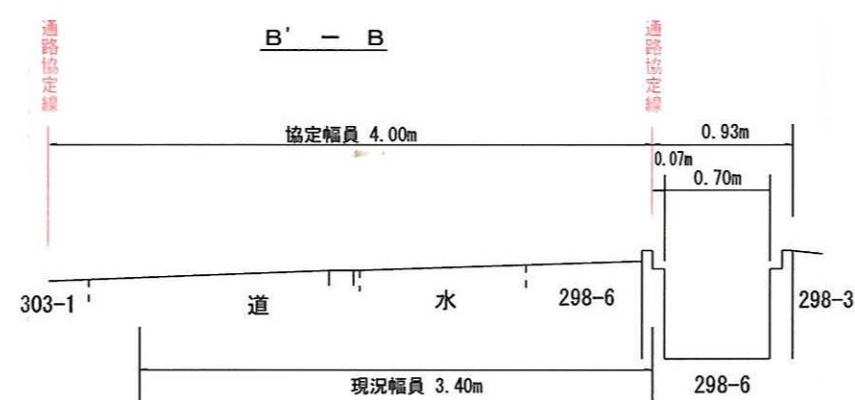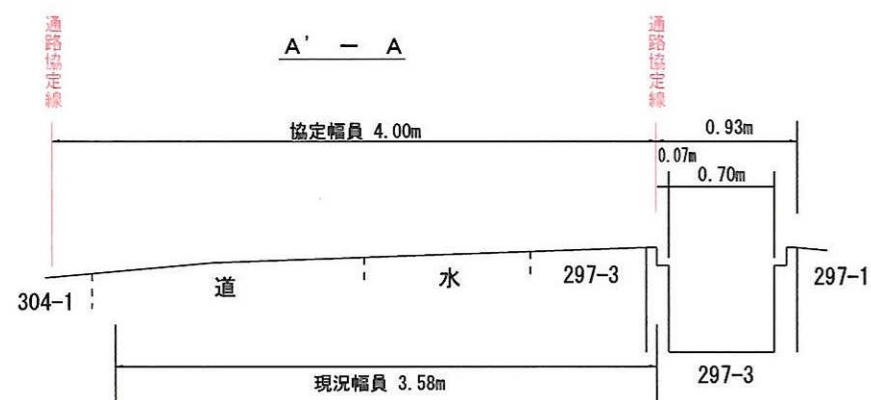


平面图 S=1:250

所在：姫路市新在家本町五丁目




断面図 S=1:50

A - A'

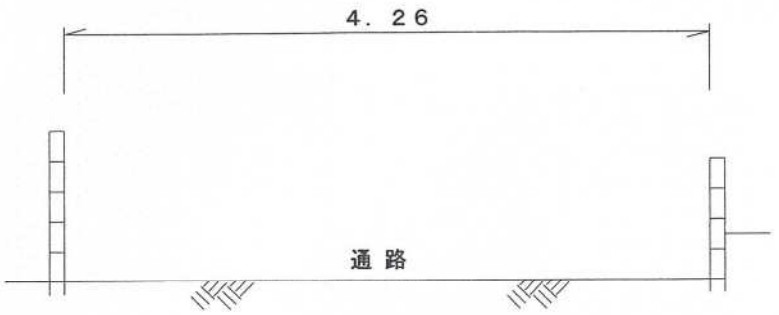


B - B'

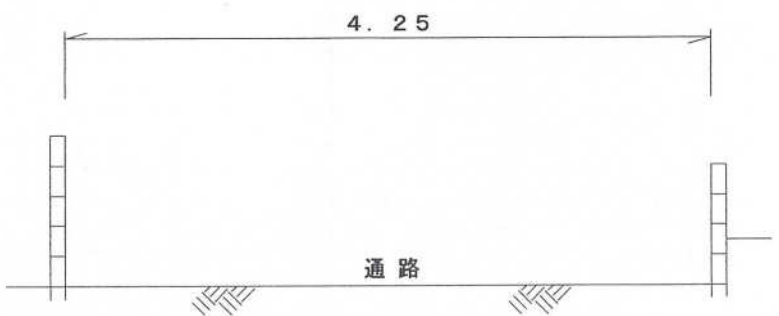


# H16-071

白地図による真北

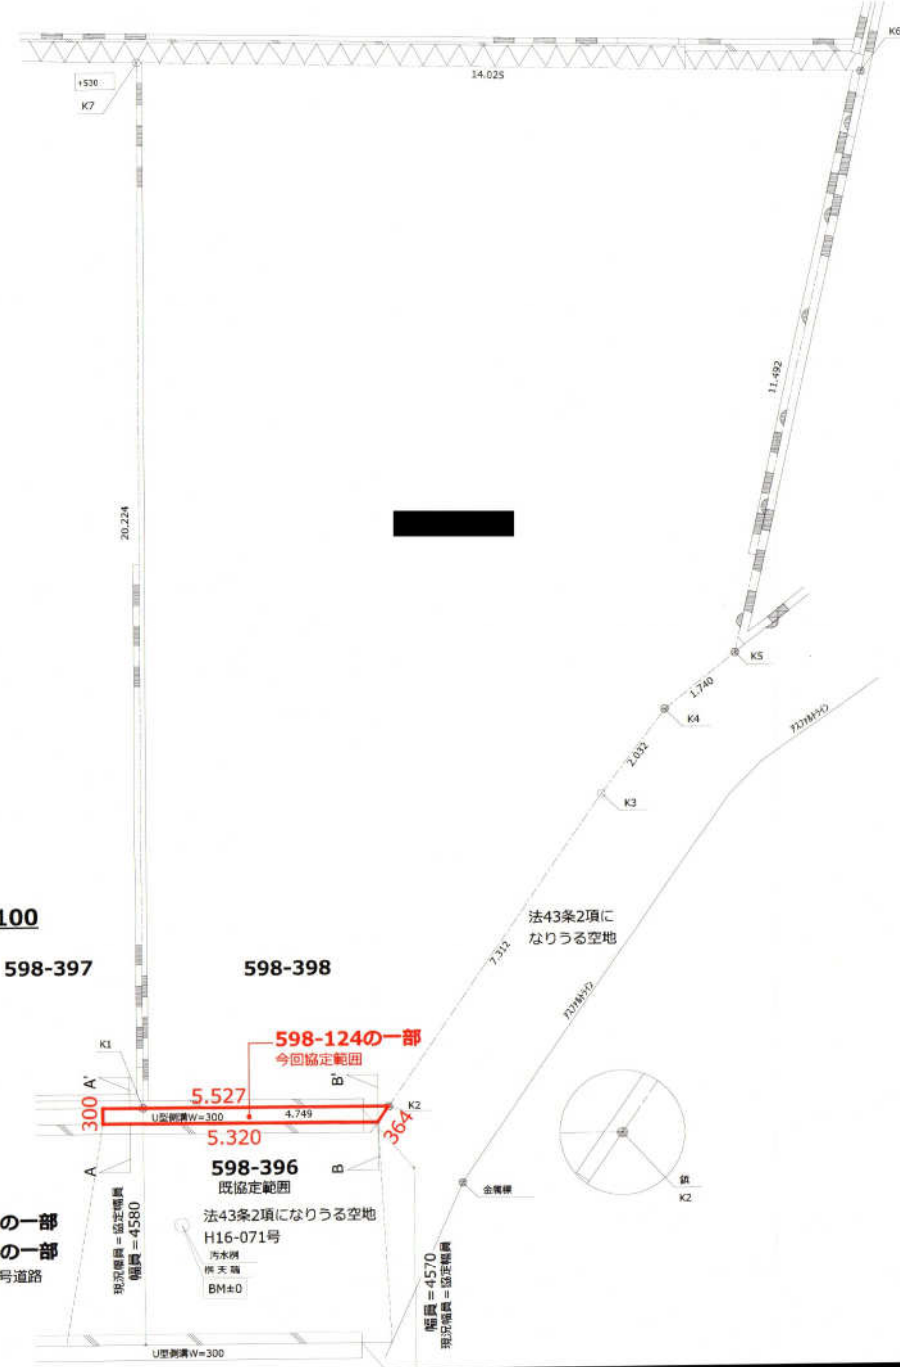

平面図 S=1/100

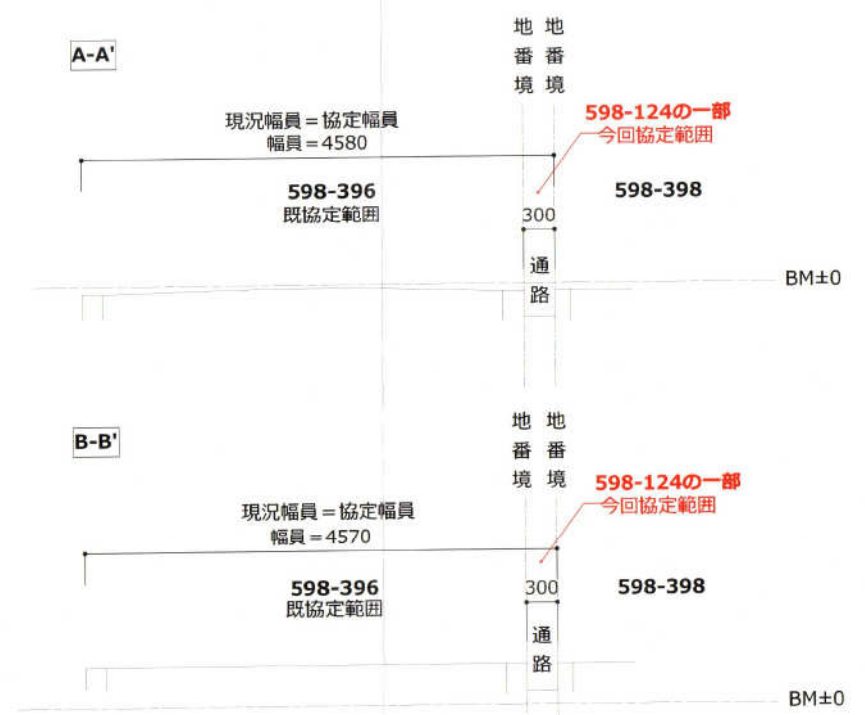


断面図 S=1/50






現況平面図 S=1:200

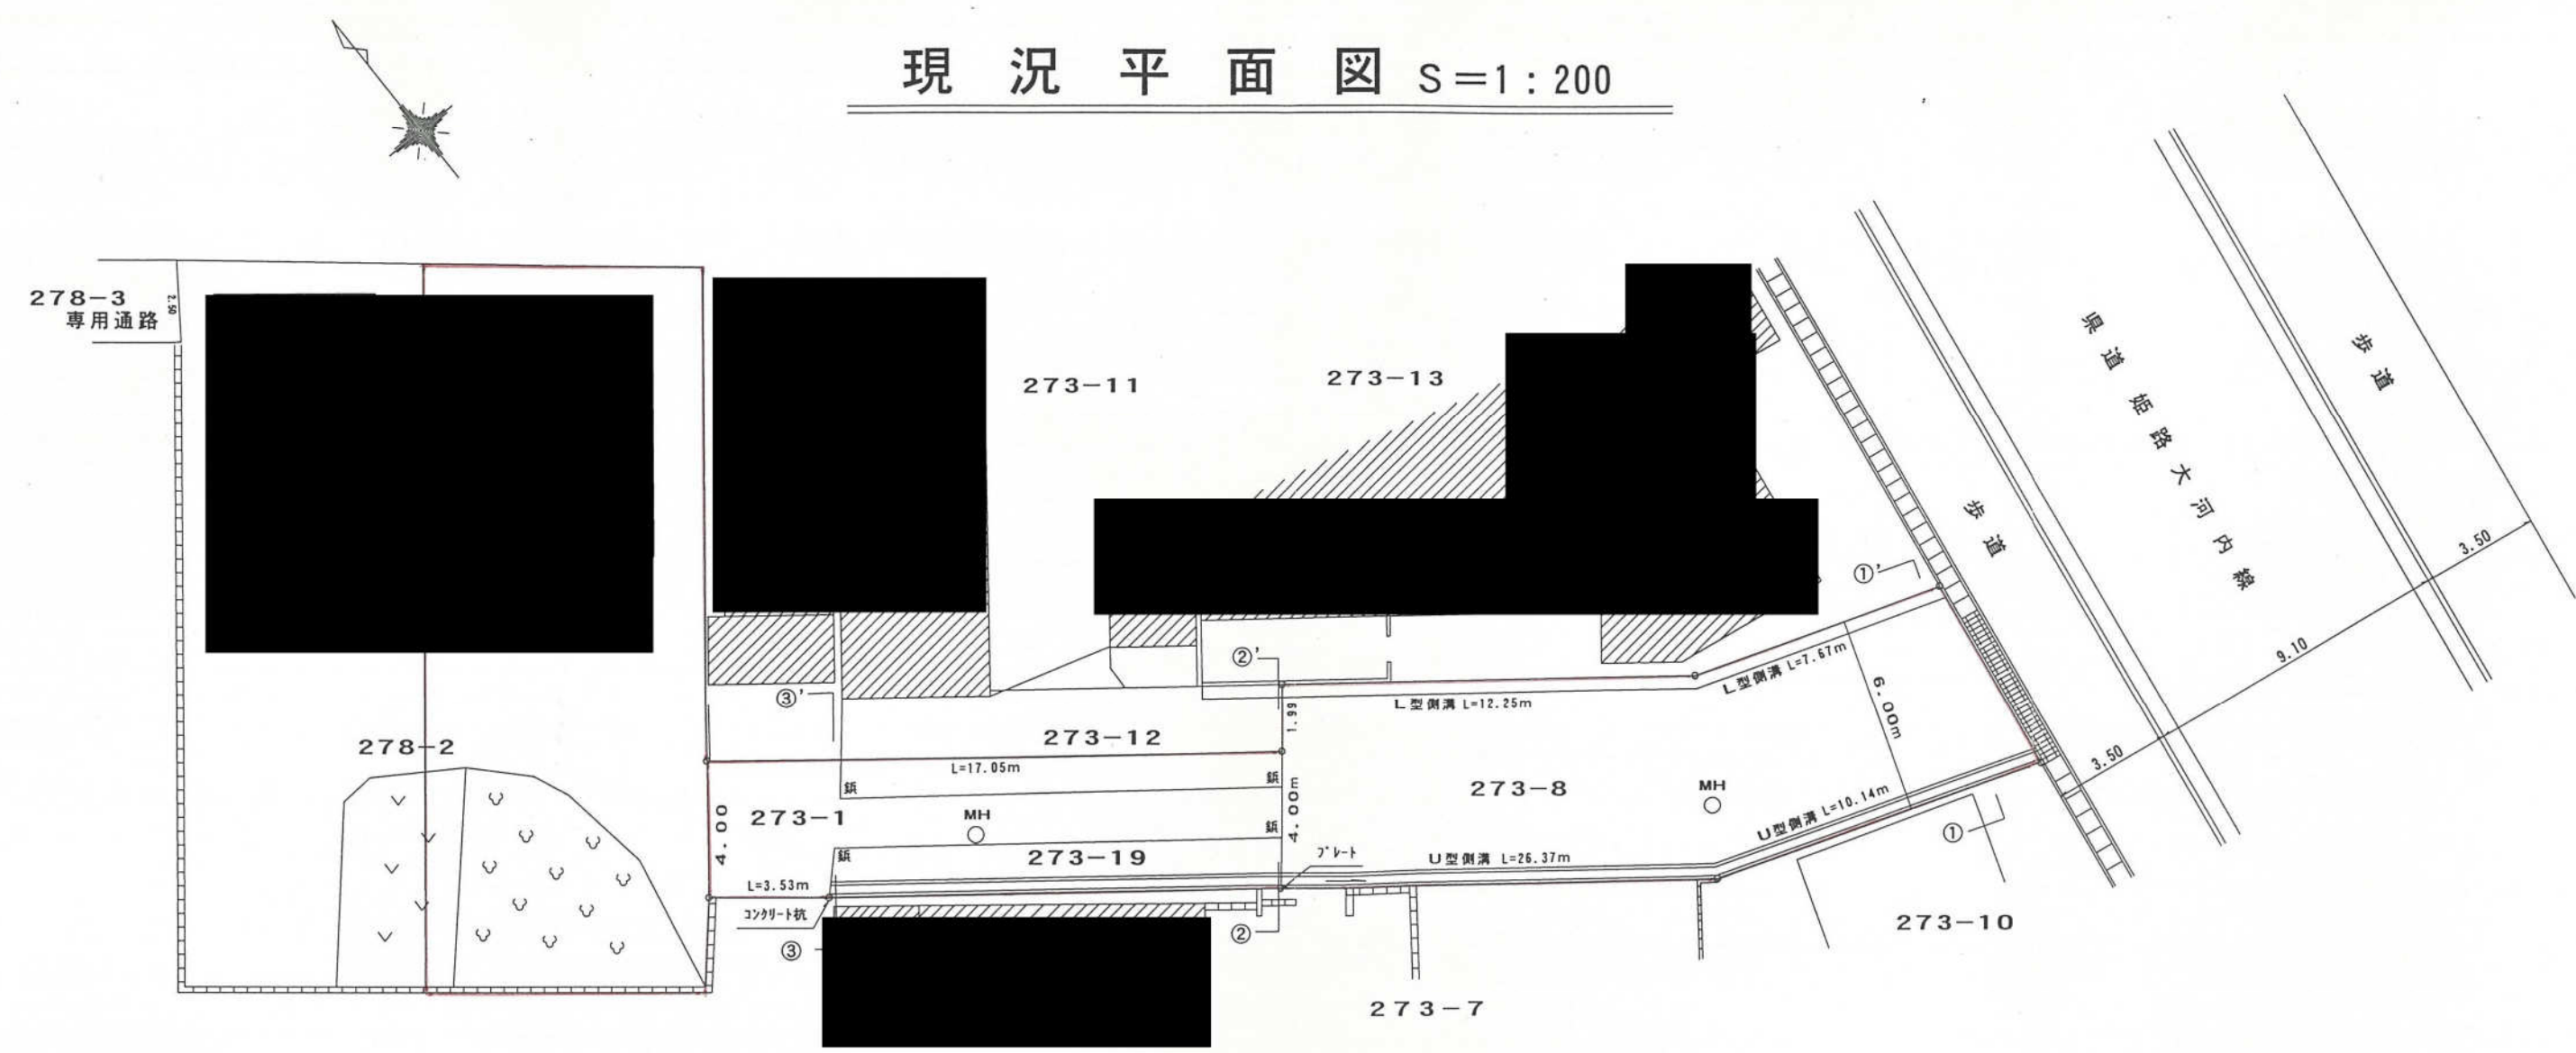

横断図 S=1:50

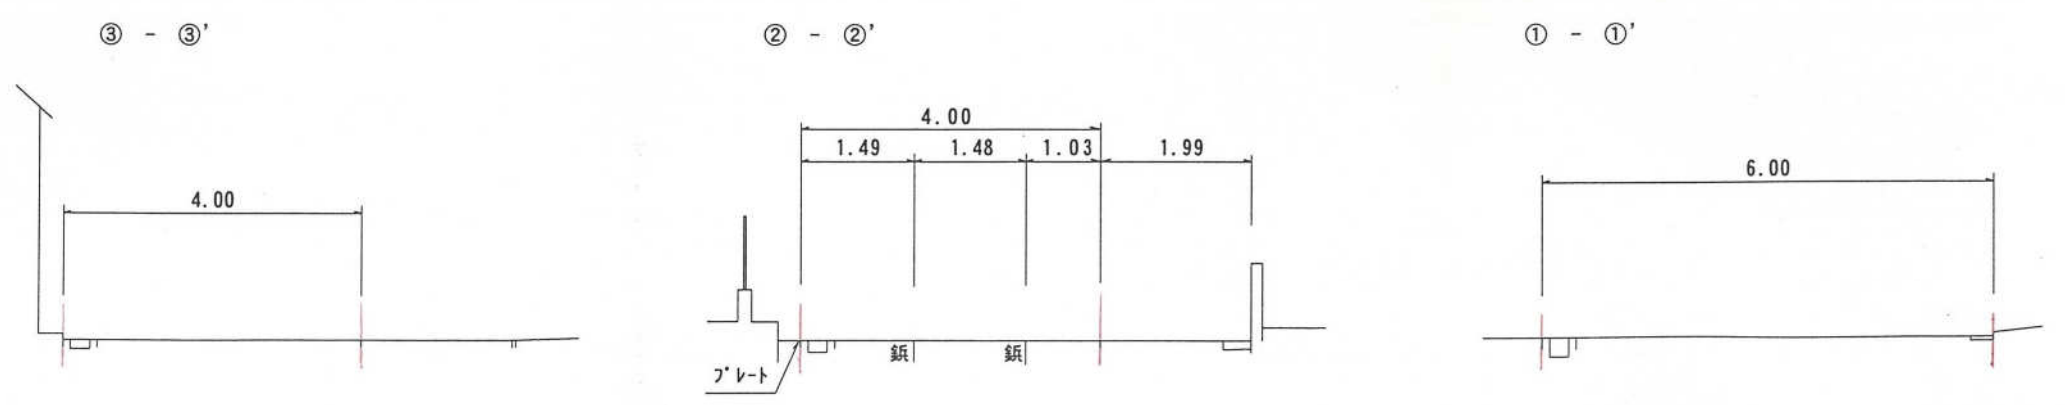


H16-128号

平面图

S=1:250

所在：姫路市網干区高田字地藏寺243番1他4筆

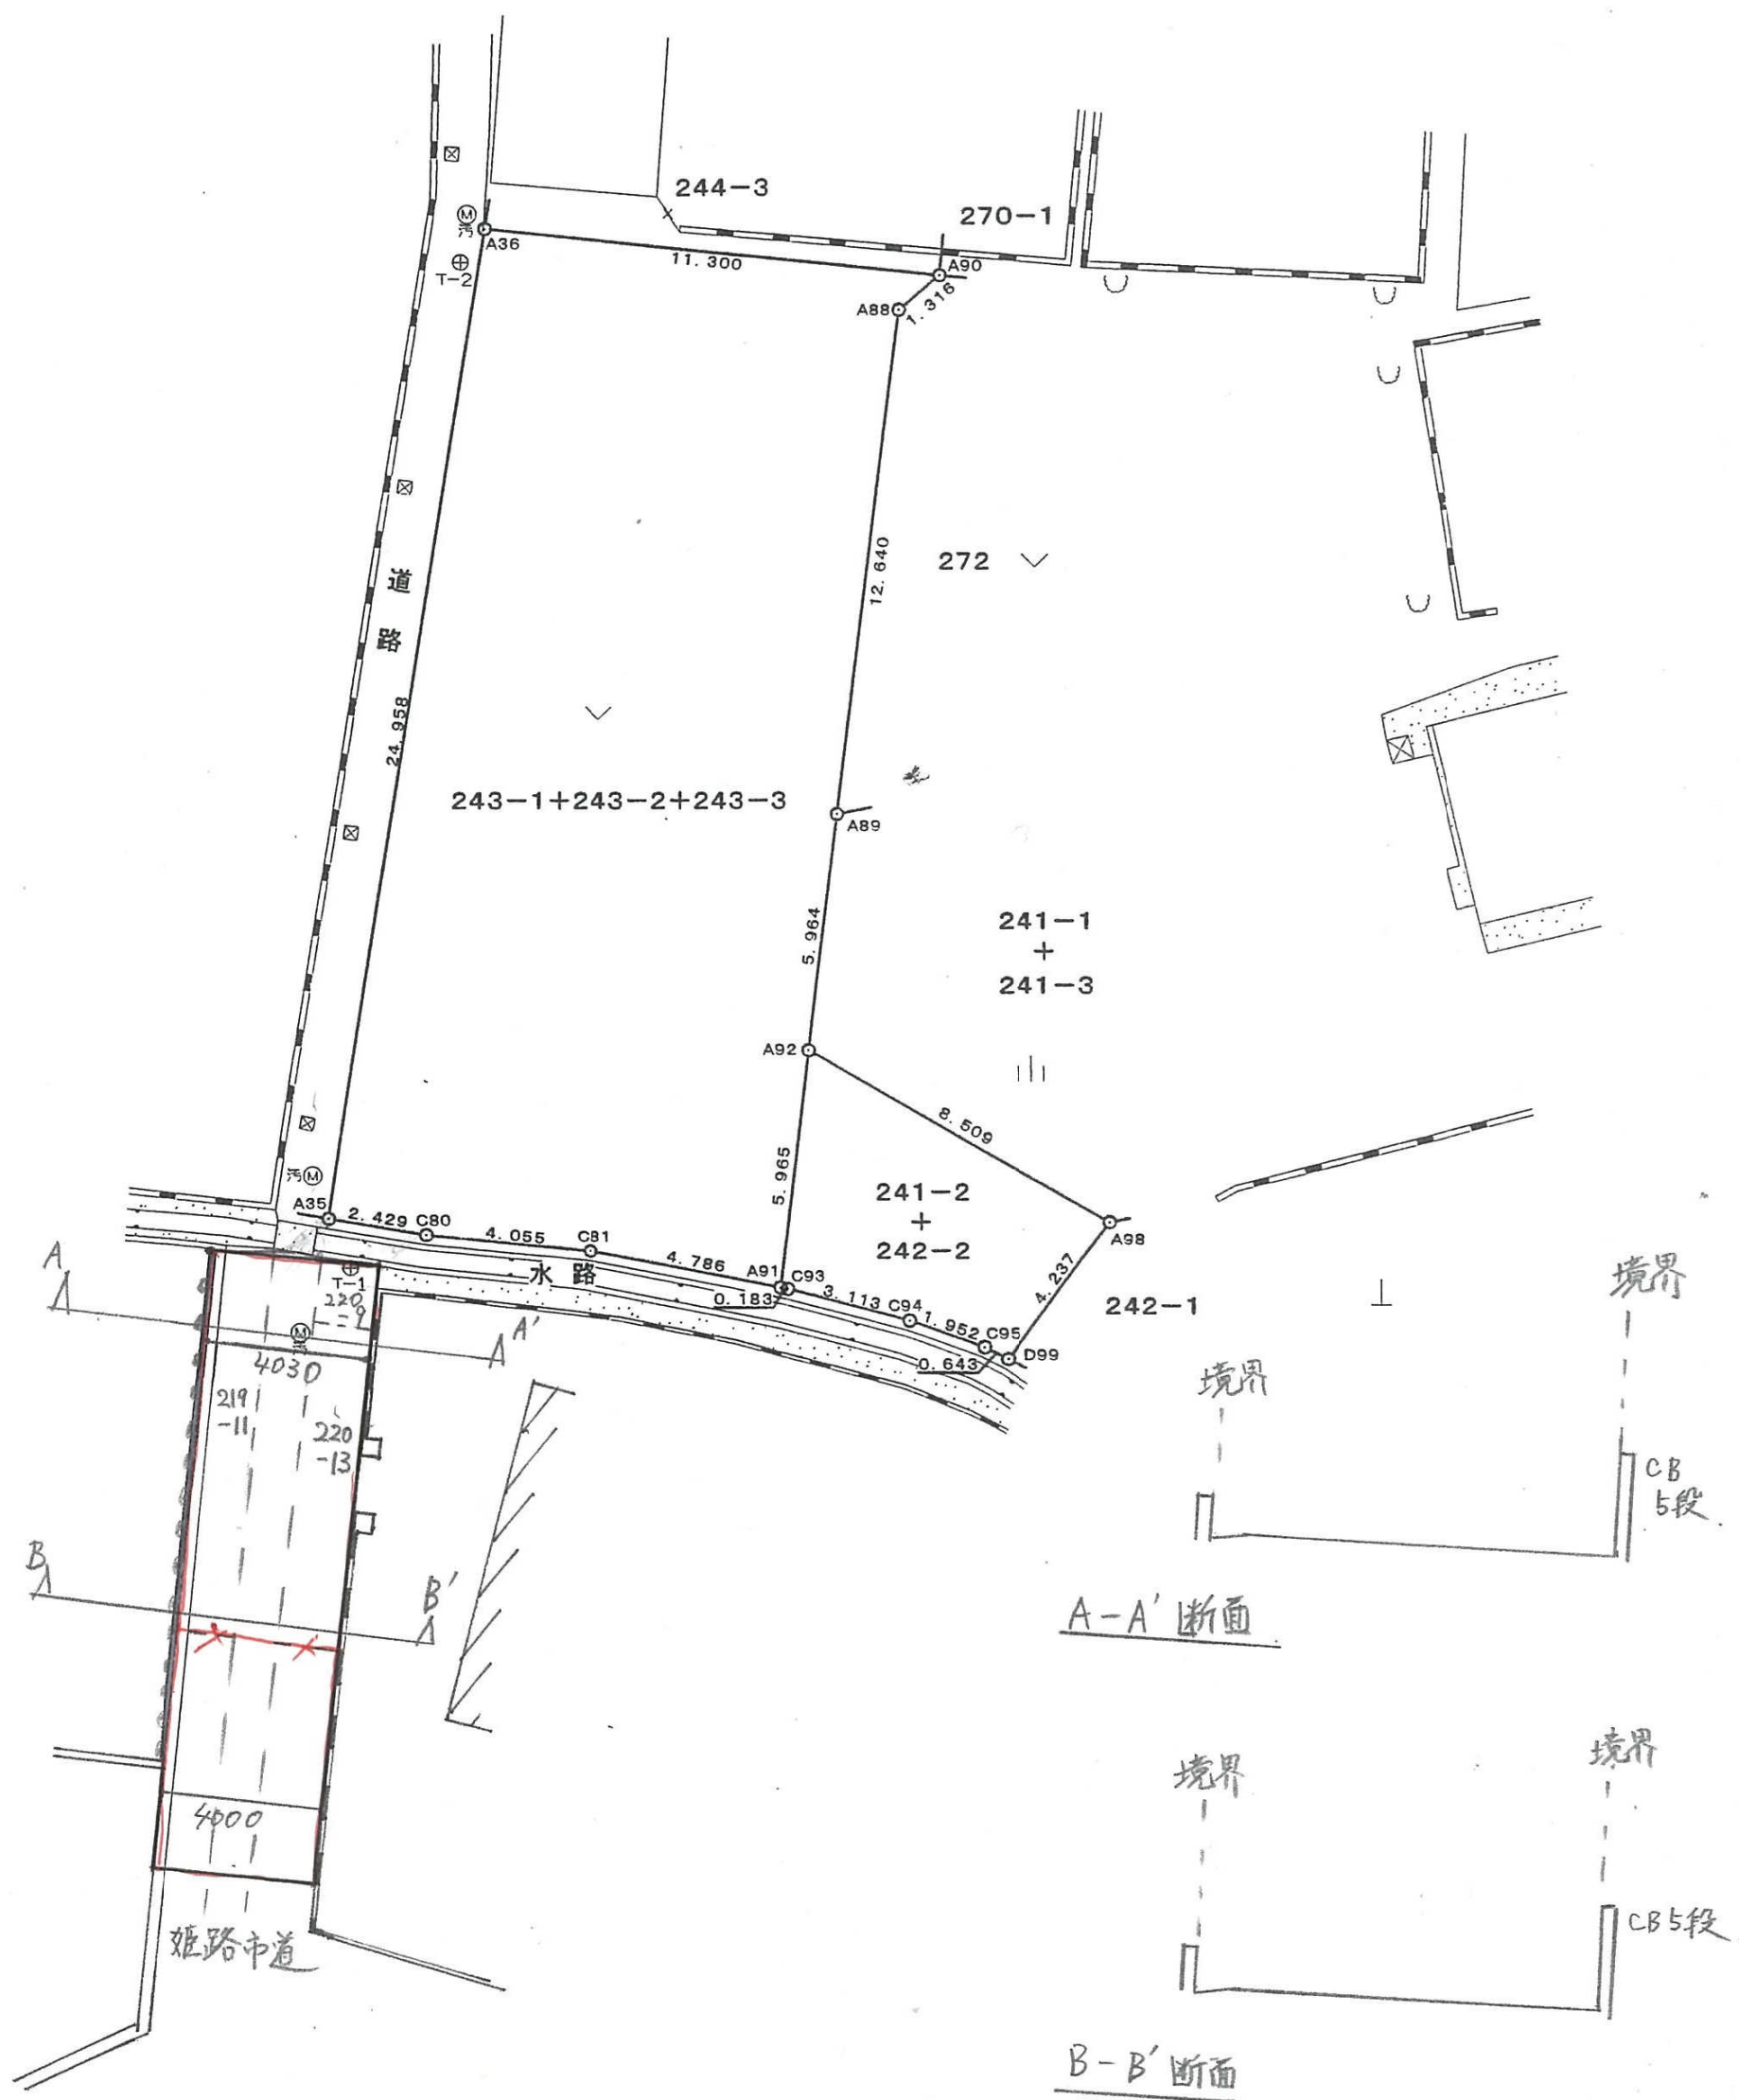













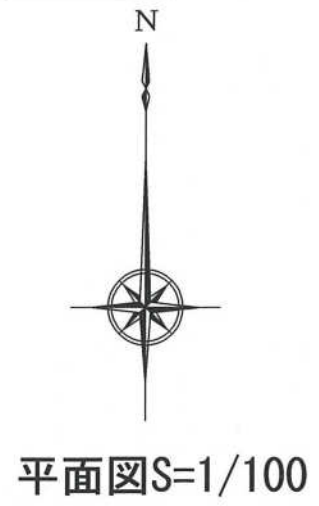

道路判定番号H16-145号

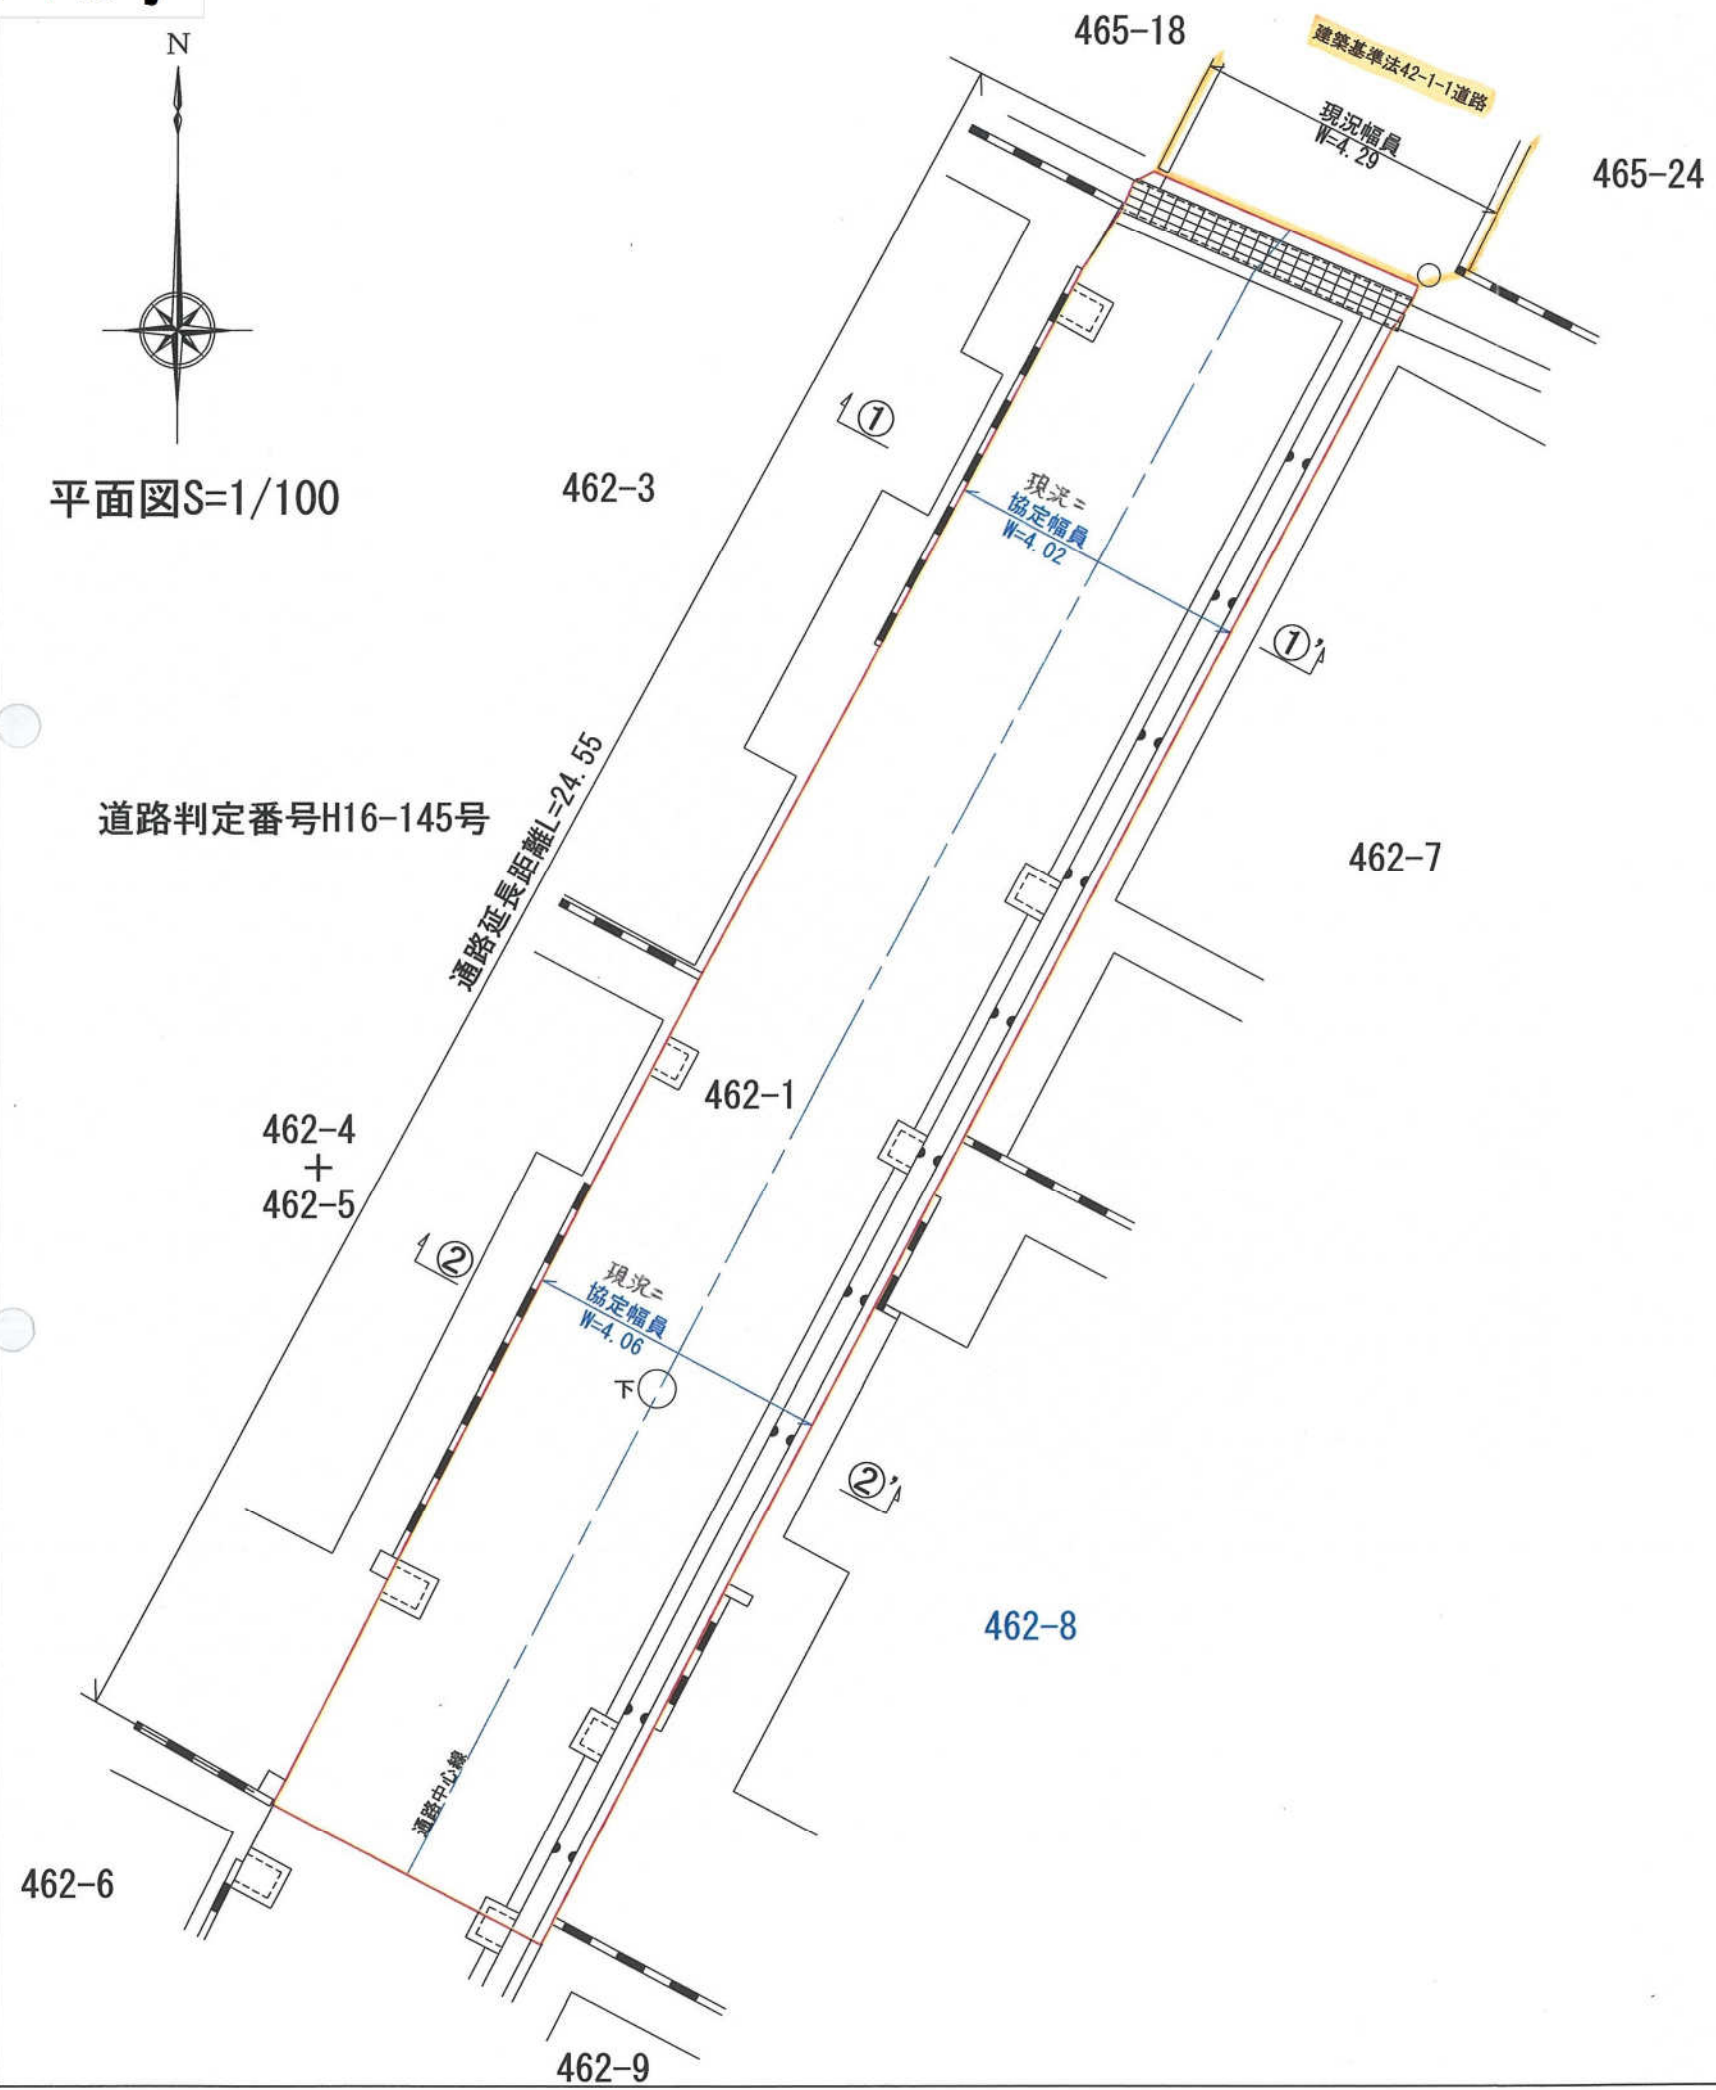

断面図S=1/100

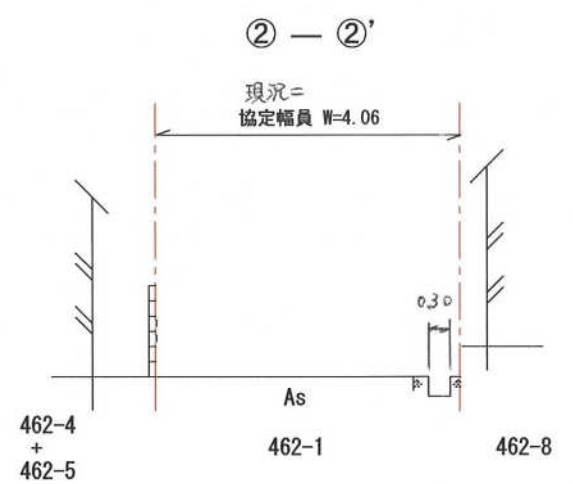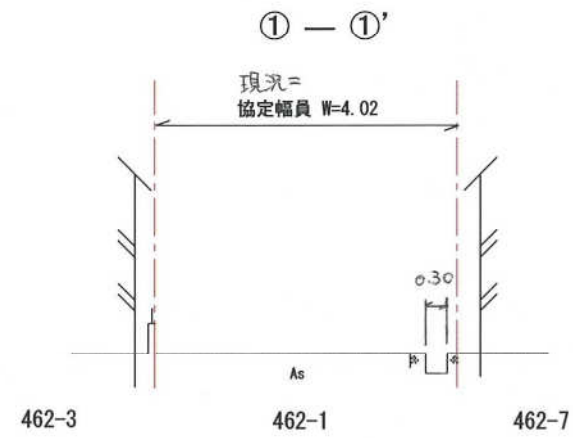




【通路平面図】




【道路地権者】

- ① 姫路市飾磨区恵美酒 252-2
- ② 姫路市飾磨区恵美酒 253-5
- ③ 姫路市飾磨区恵美酒 252-3
- ④ 姫路市飾磨区恵美酒 253-3
- ⑤ 姫路市飾磨区恵美酒 253-2

【ÄÄ 断面図】




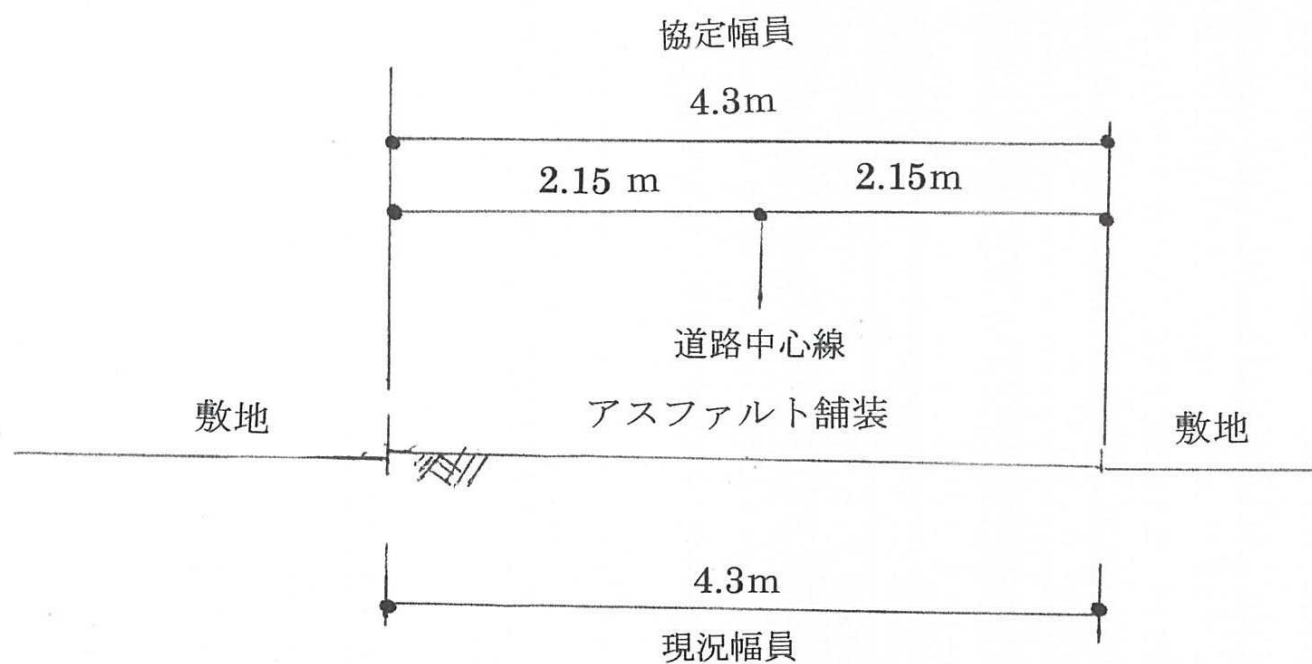


【 A-A' 断面図 】

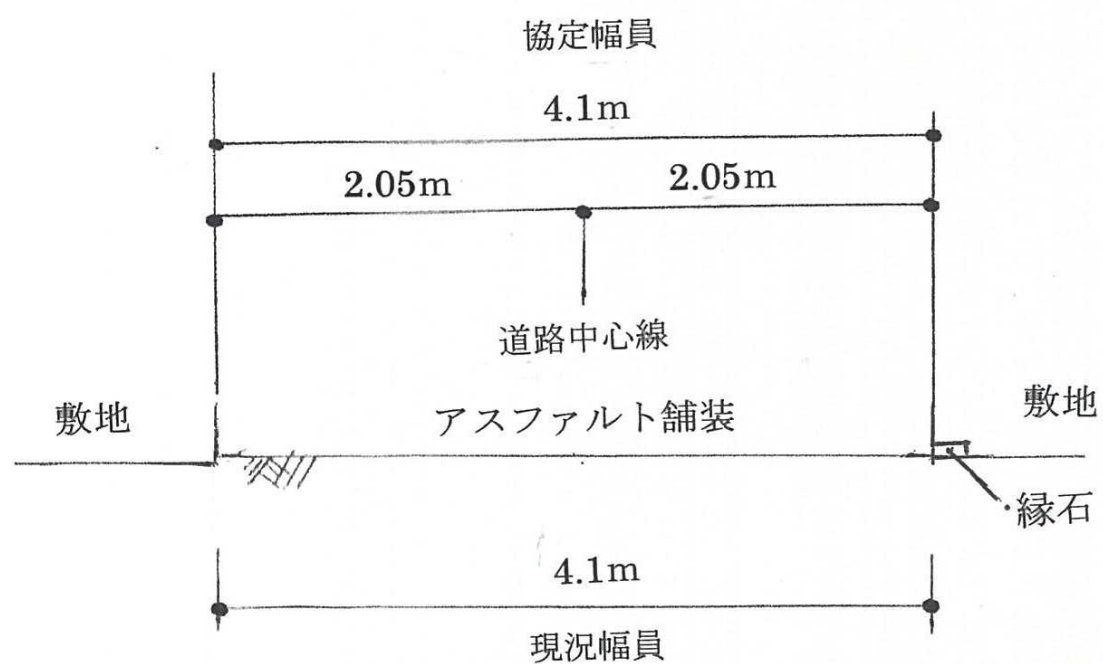




H16-198号

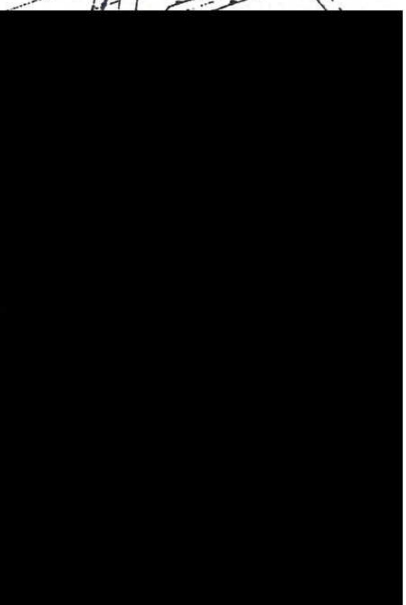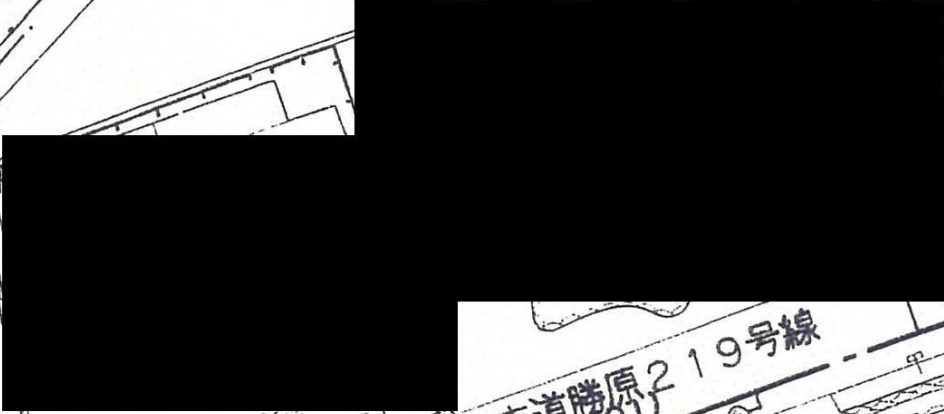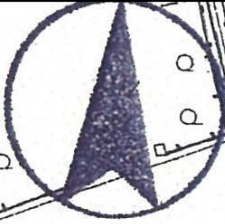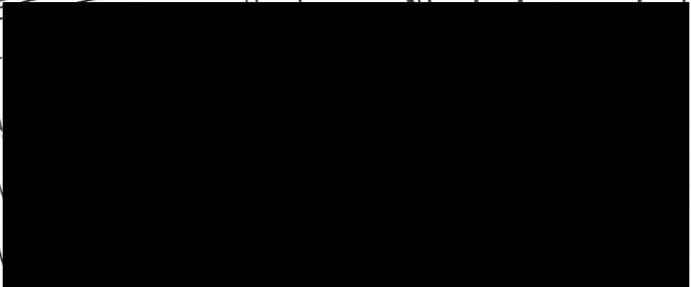

市道勝原219号線  
(61)

A

B

 

158-8

158-6

158-9

C

58m

C

D

158-1

4m

D

市道八幡228号線

E

平



H-34




Scale 1/500


L=2.90  
H=1.20




A-A,  
B-B,

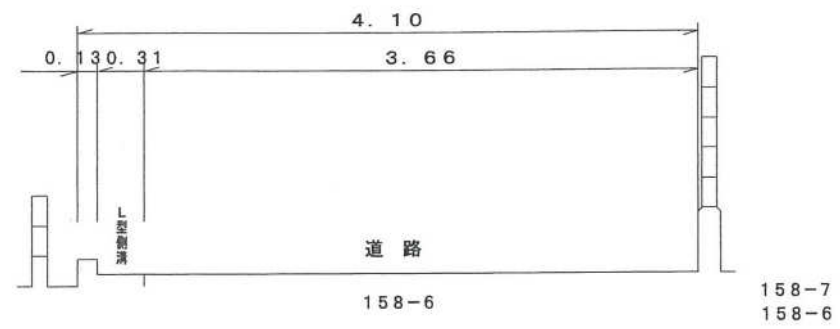


E-E,

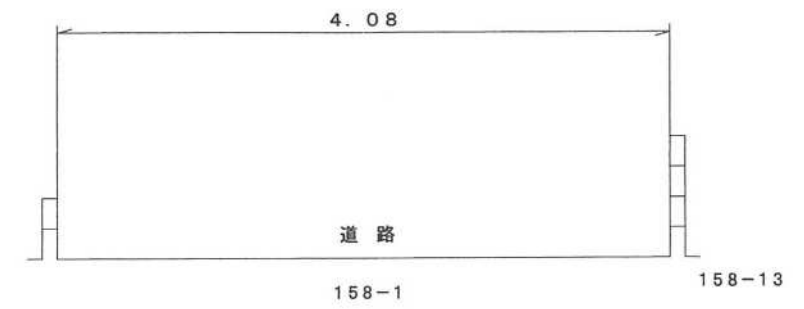


C-C,

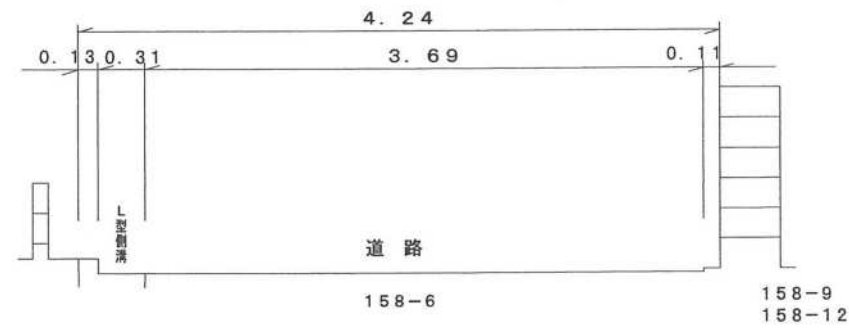

D-D,

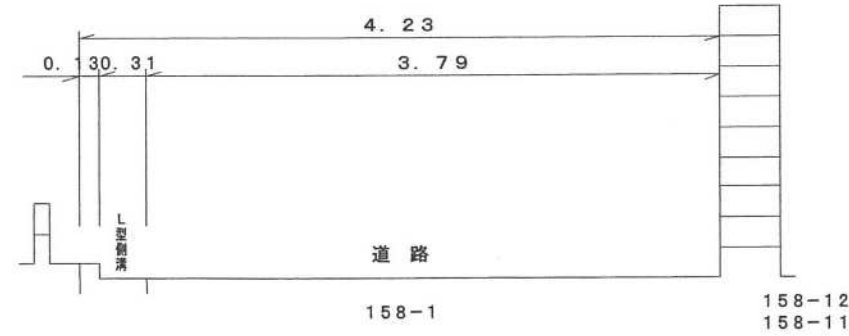

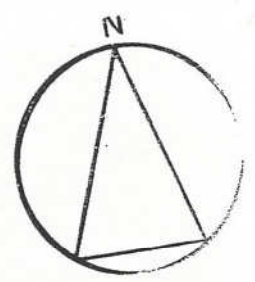

① → 42-1-1 市道  
(白線-01)

② ↓

$l = 28m$

A A'

411-2  
411-1

③ ↓

$l = 16m$

B B'

407-1

④ ←

里道

408-1

14石 100角布設  
(建物完了検査迄)

A - A'  $\frac{1}{100}$

B - B'  $\frac{1}{100}$


Y - Y'  $\frac{1}{100}$

道平面図  $\frac{1}{200}$


— = 協定区画手前、



通路平面図  $S = 1 : 250$

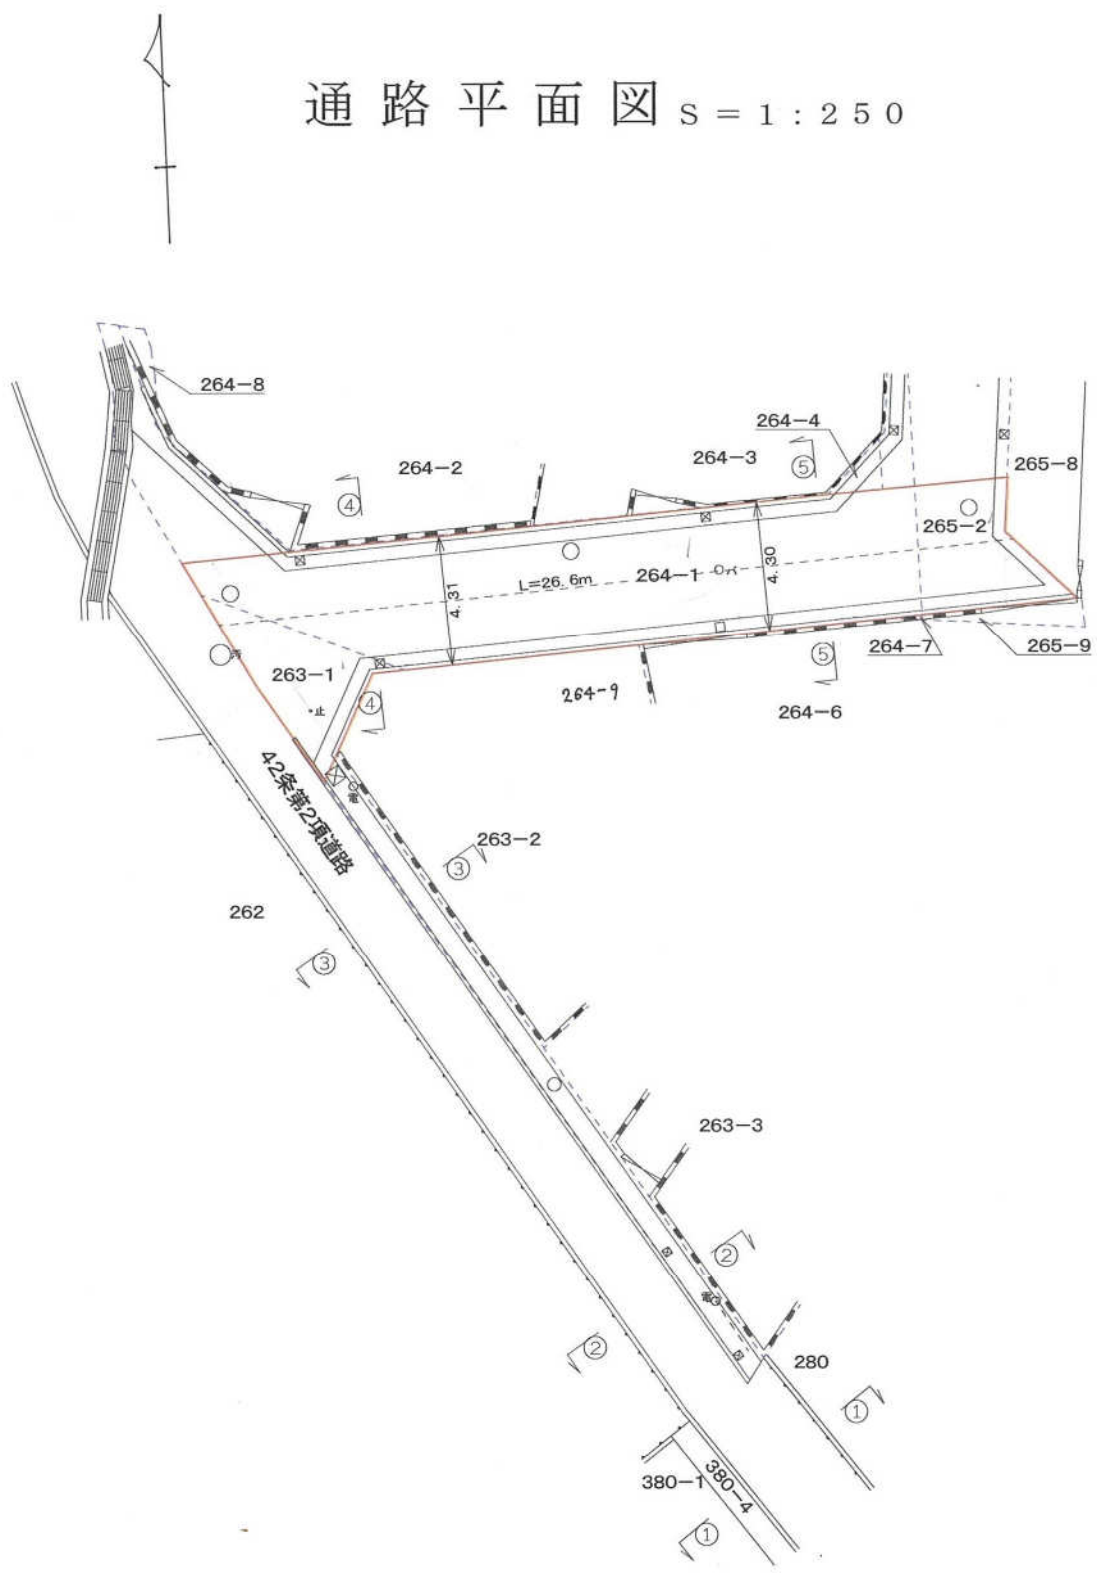

通路断面図  $S = 1 : 50$

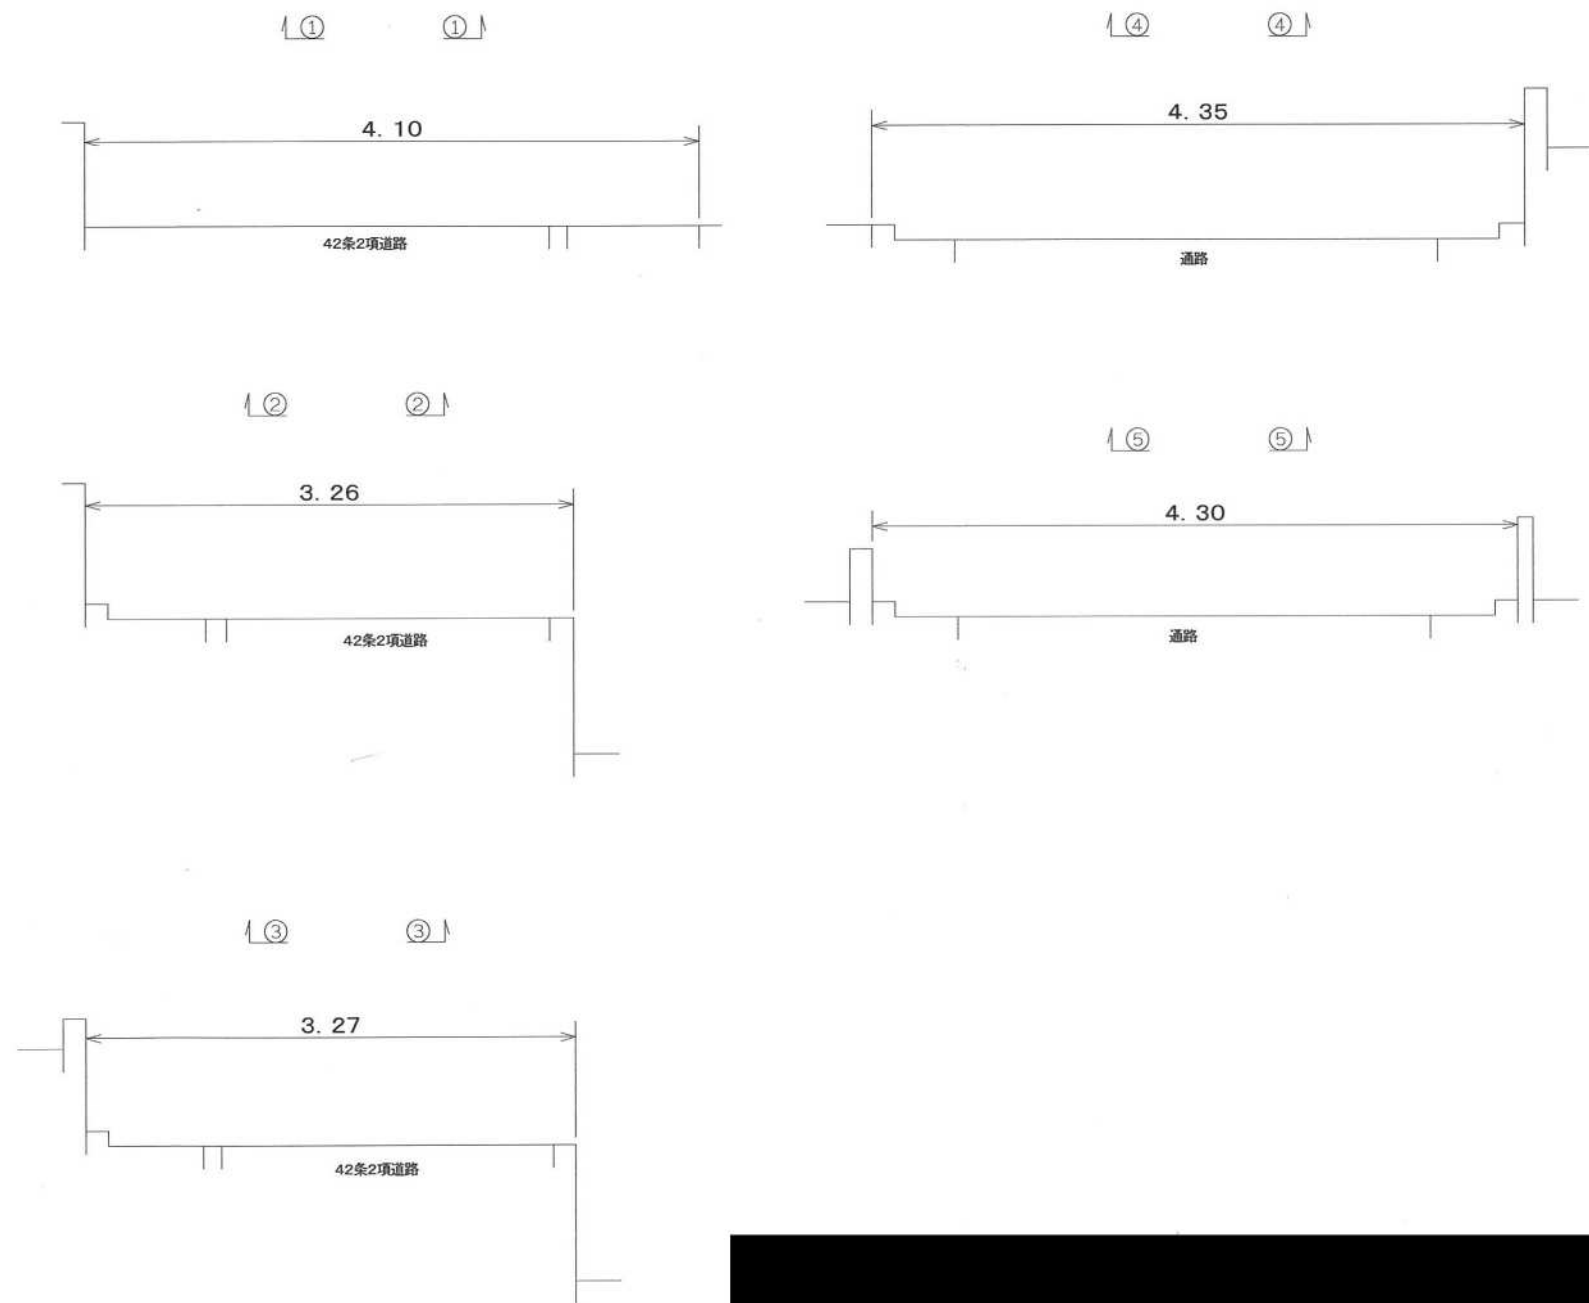













兵庫県姫路市林田町上構132-1

(縮尺 1 : 100)

真北  
磁北


現況平面図

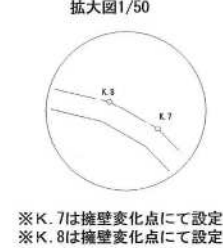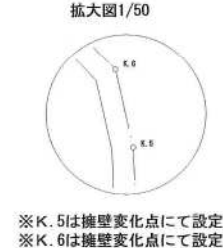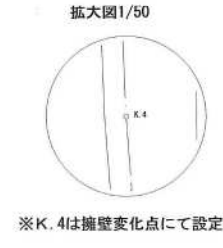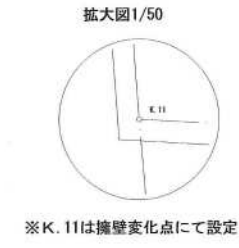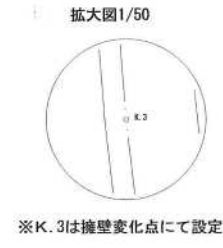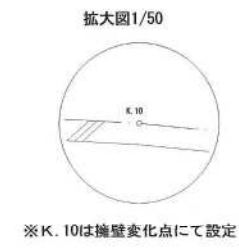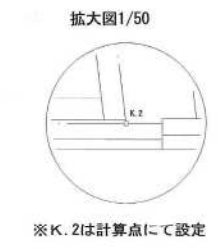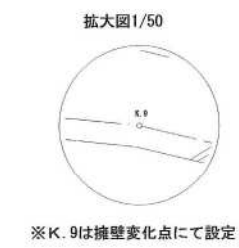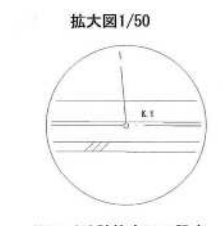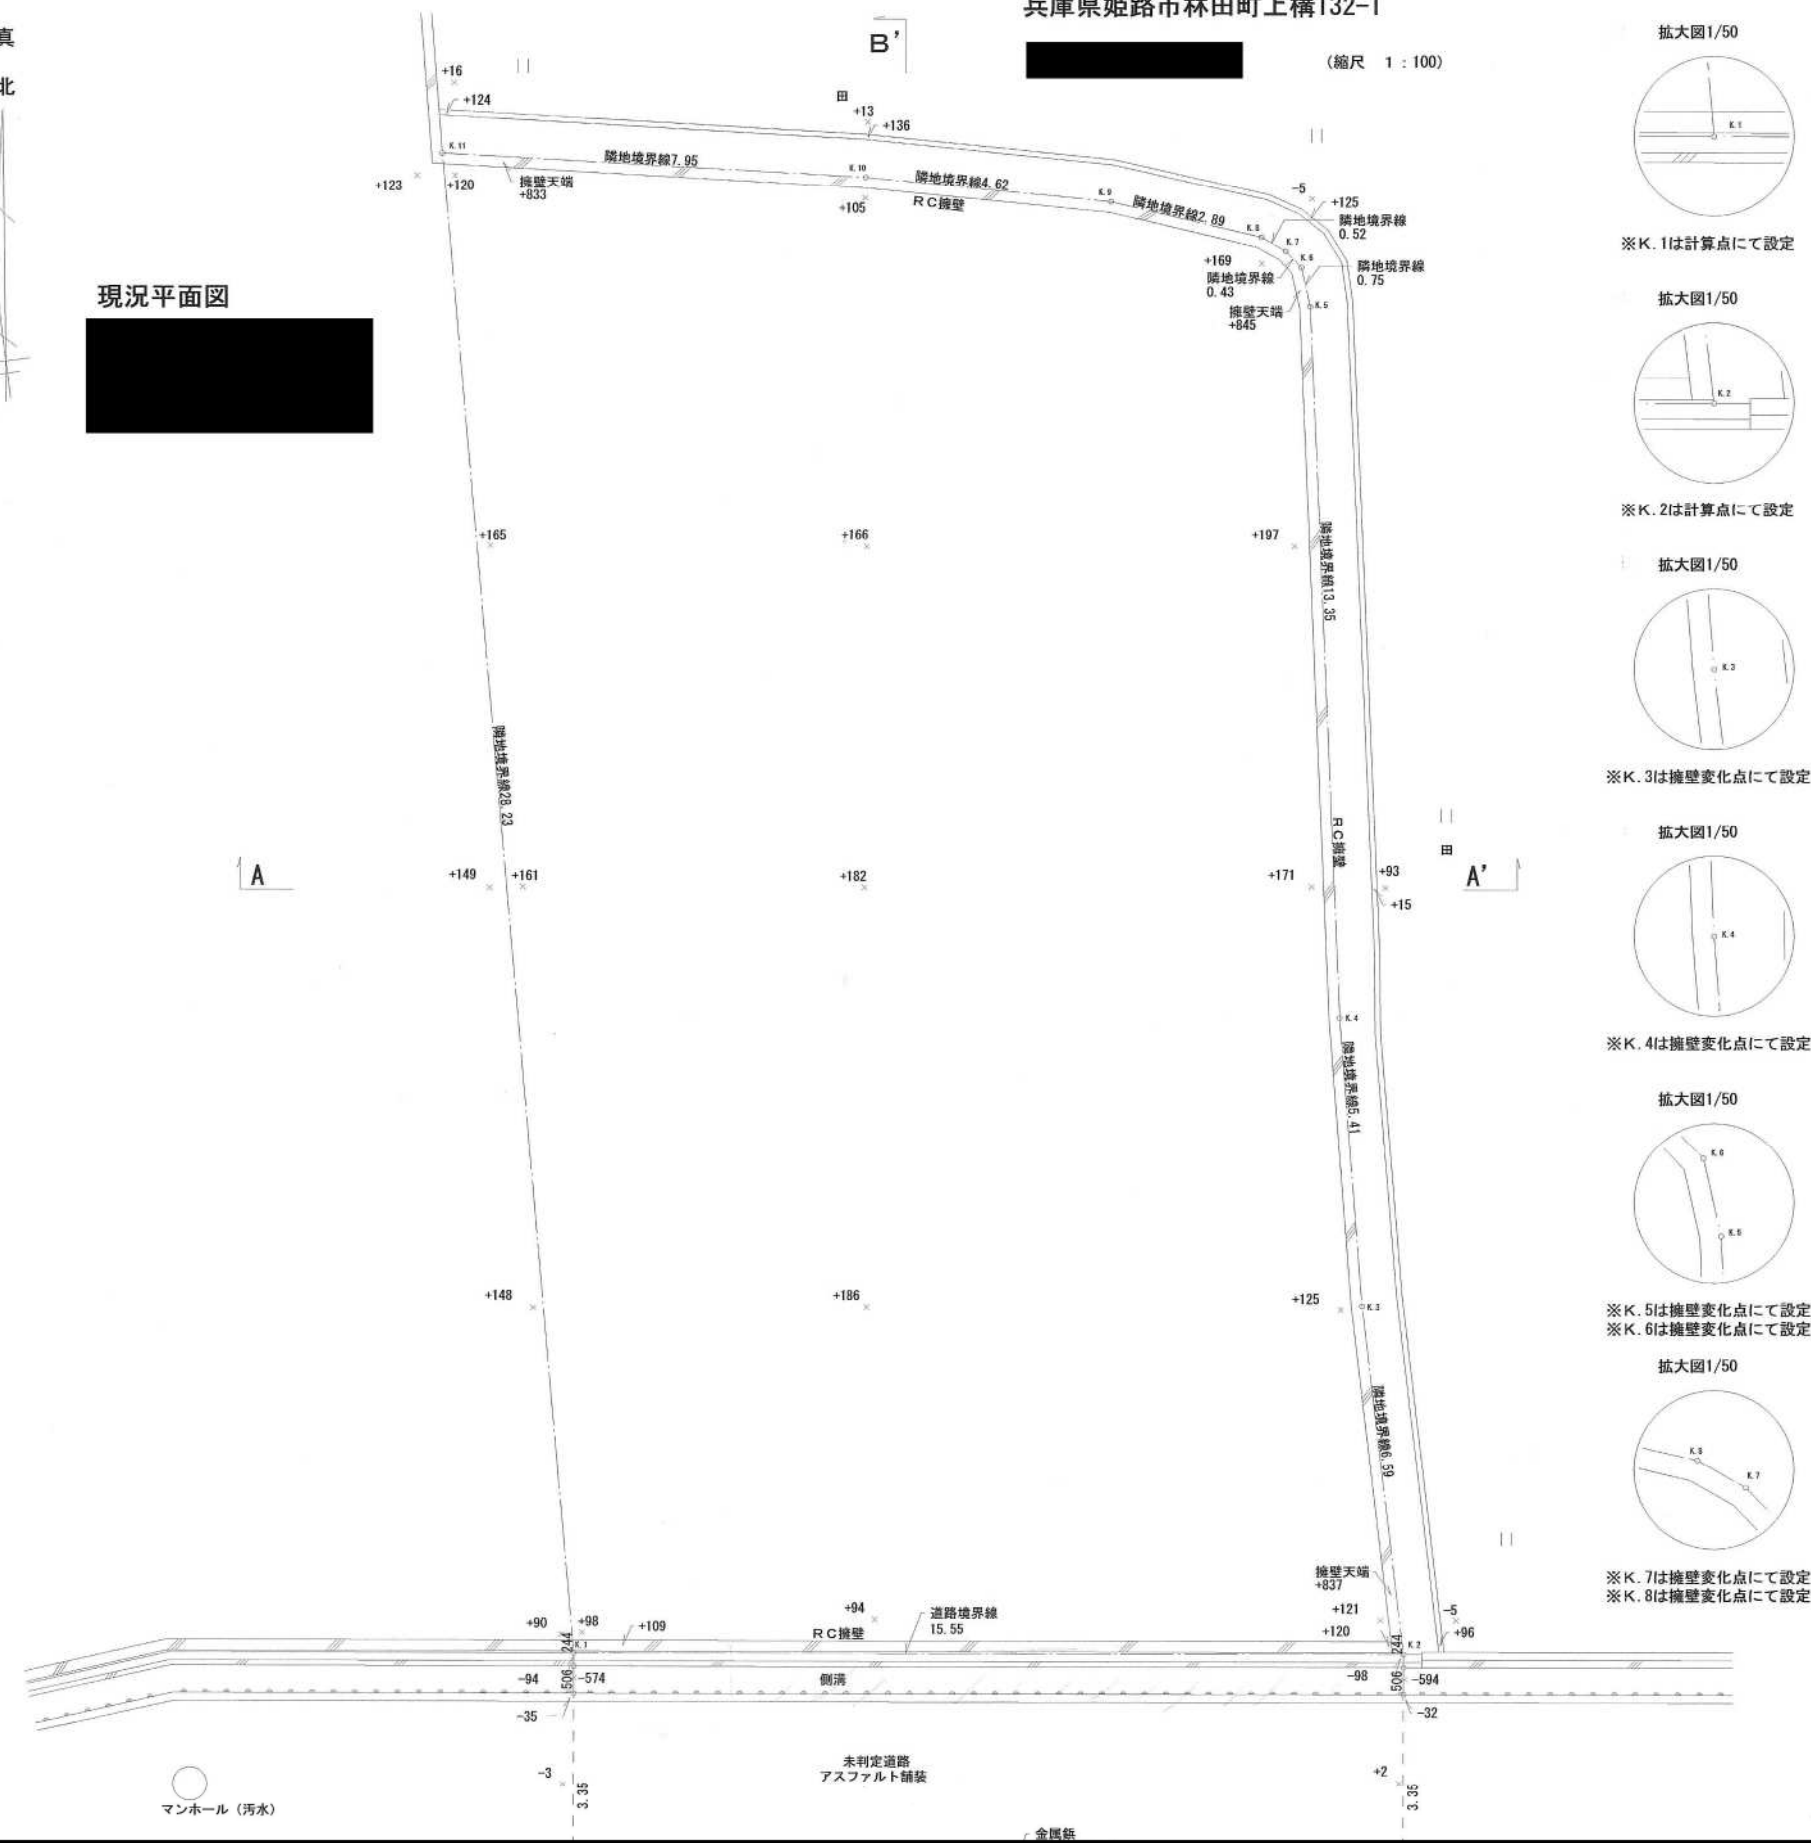

断面図 A-A'

断面図 B-B'




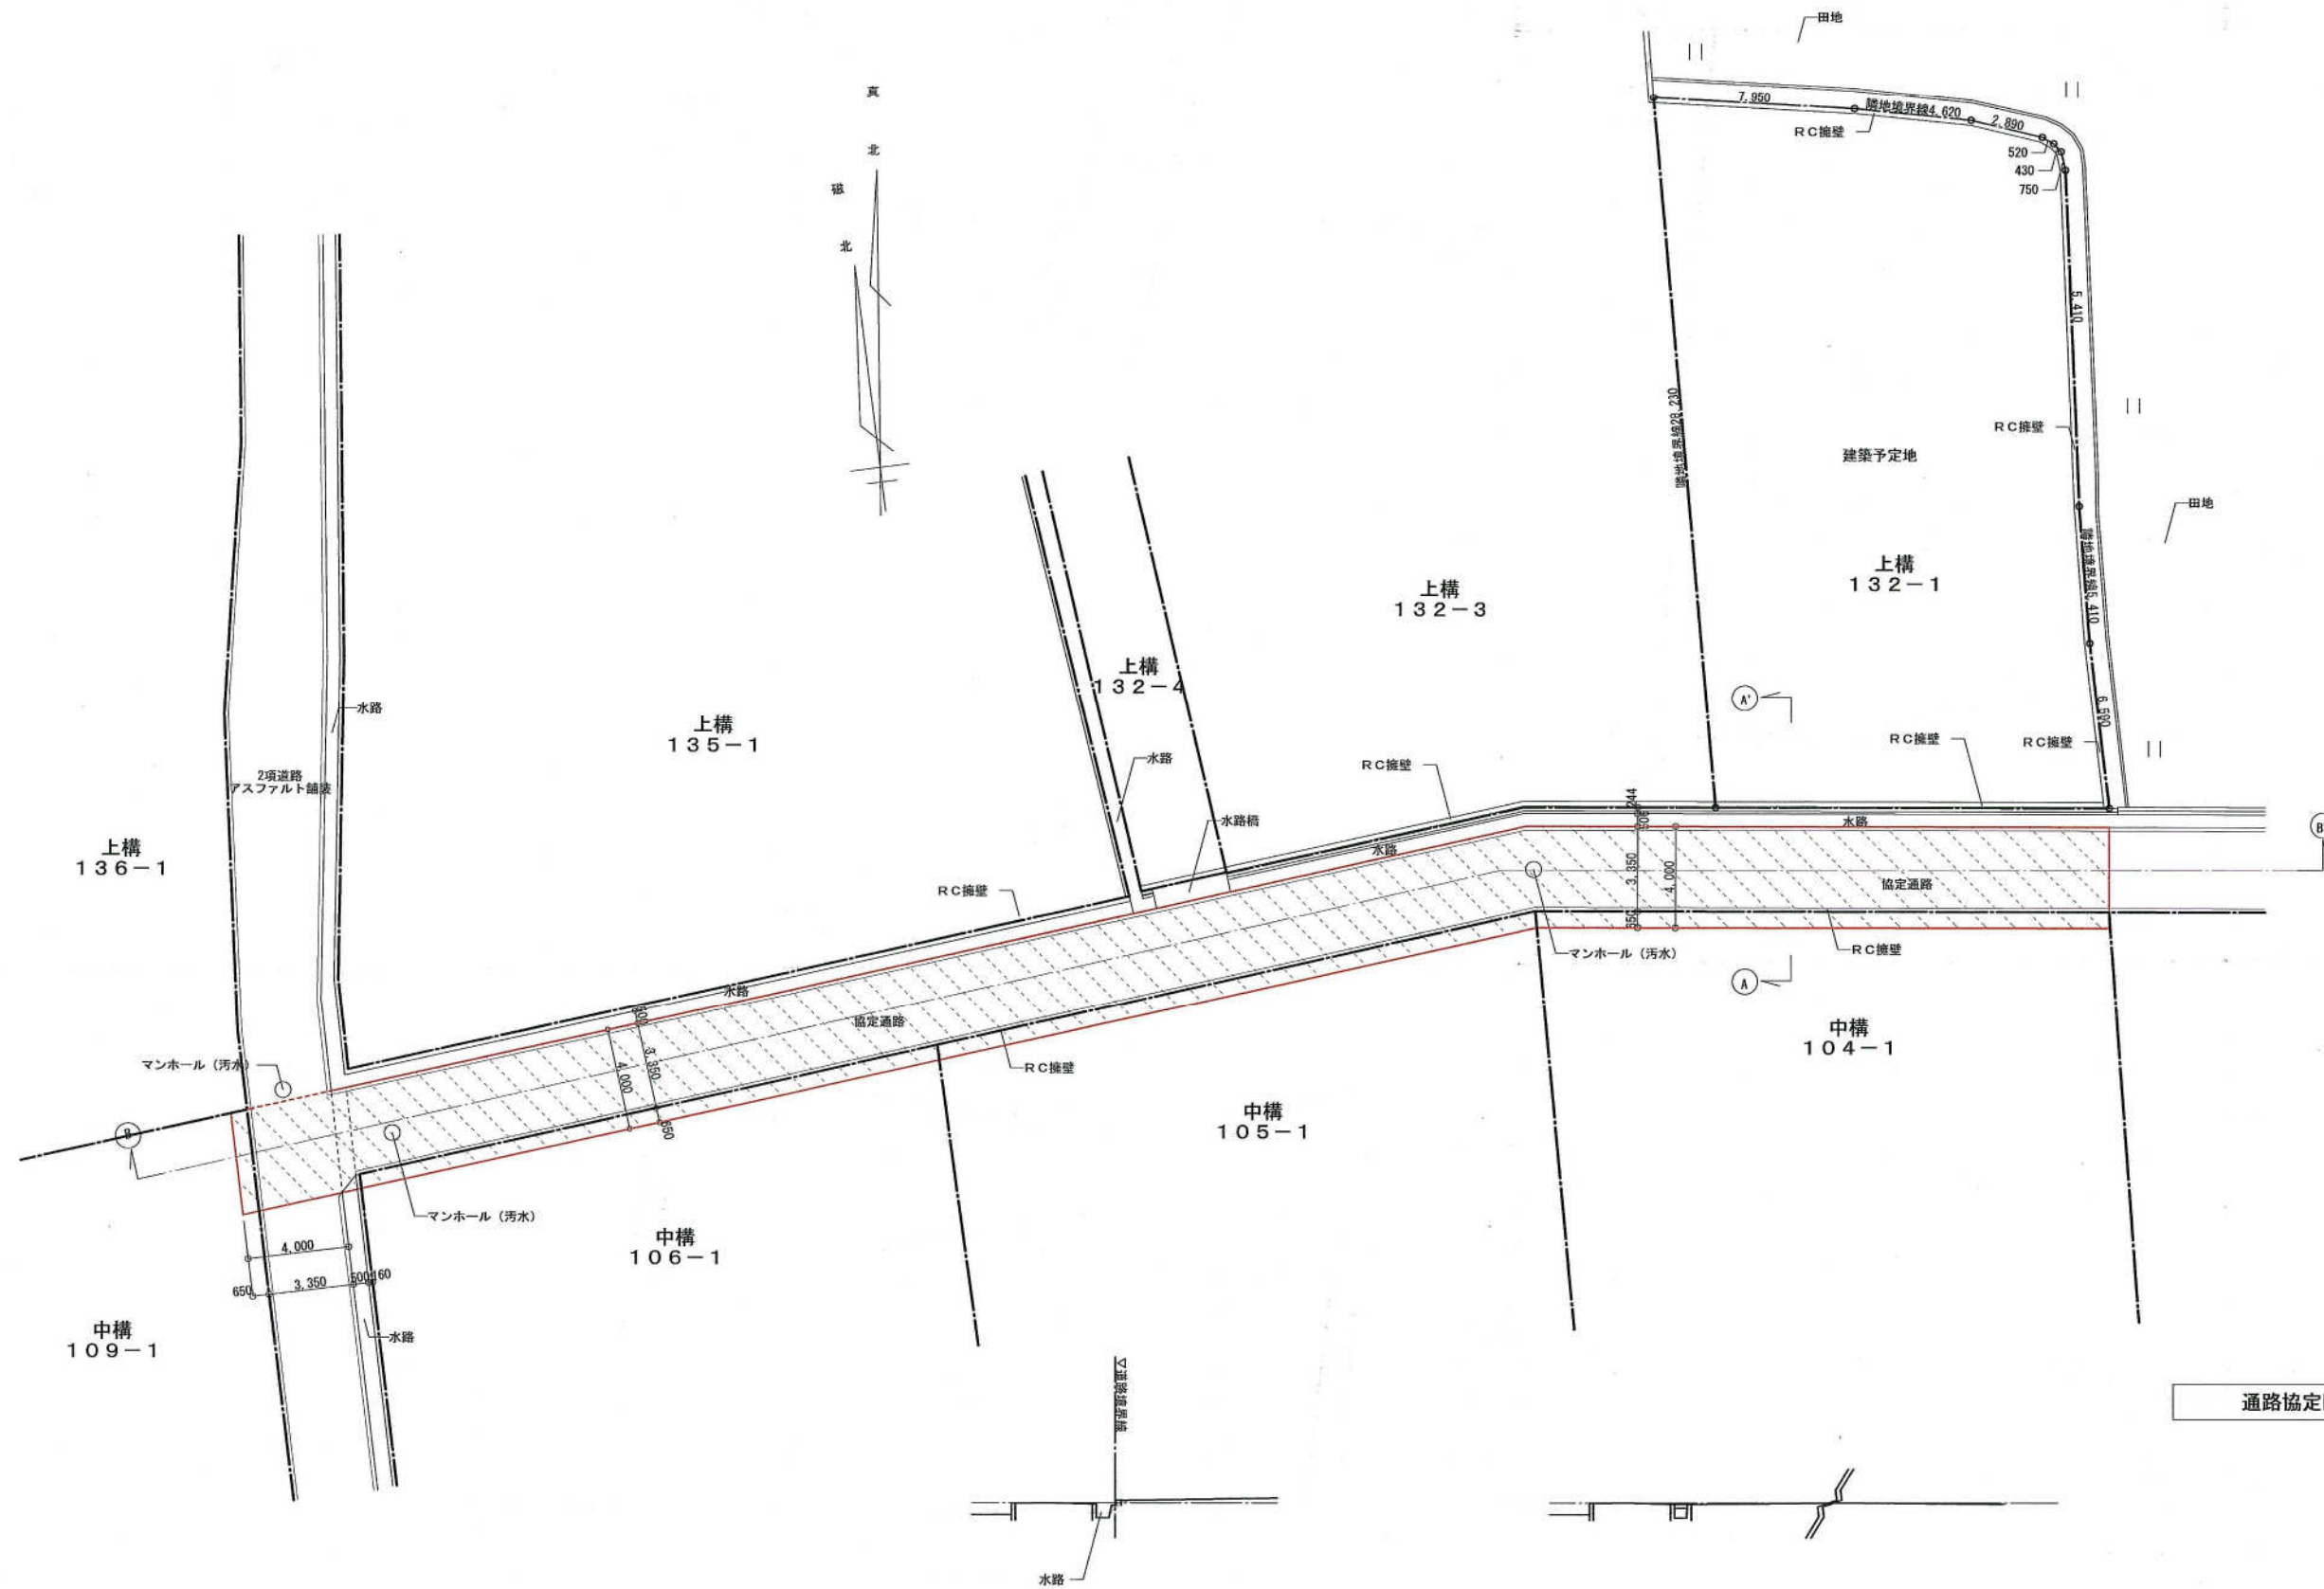


通路協定図 S=1/200

A-A' 断面図 S=1/200


B-B' 断面図 S=1/200

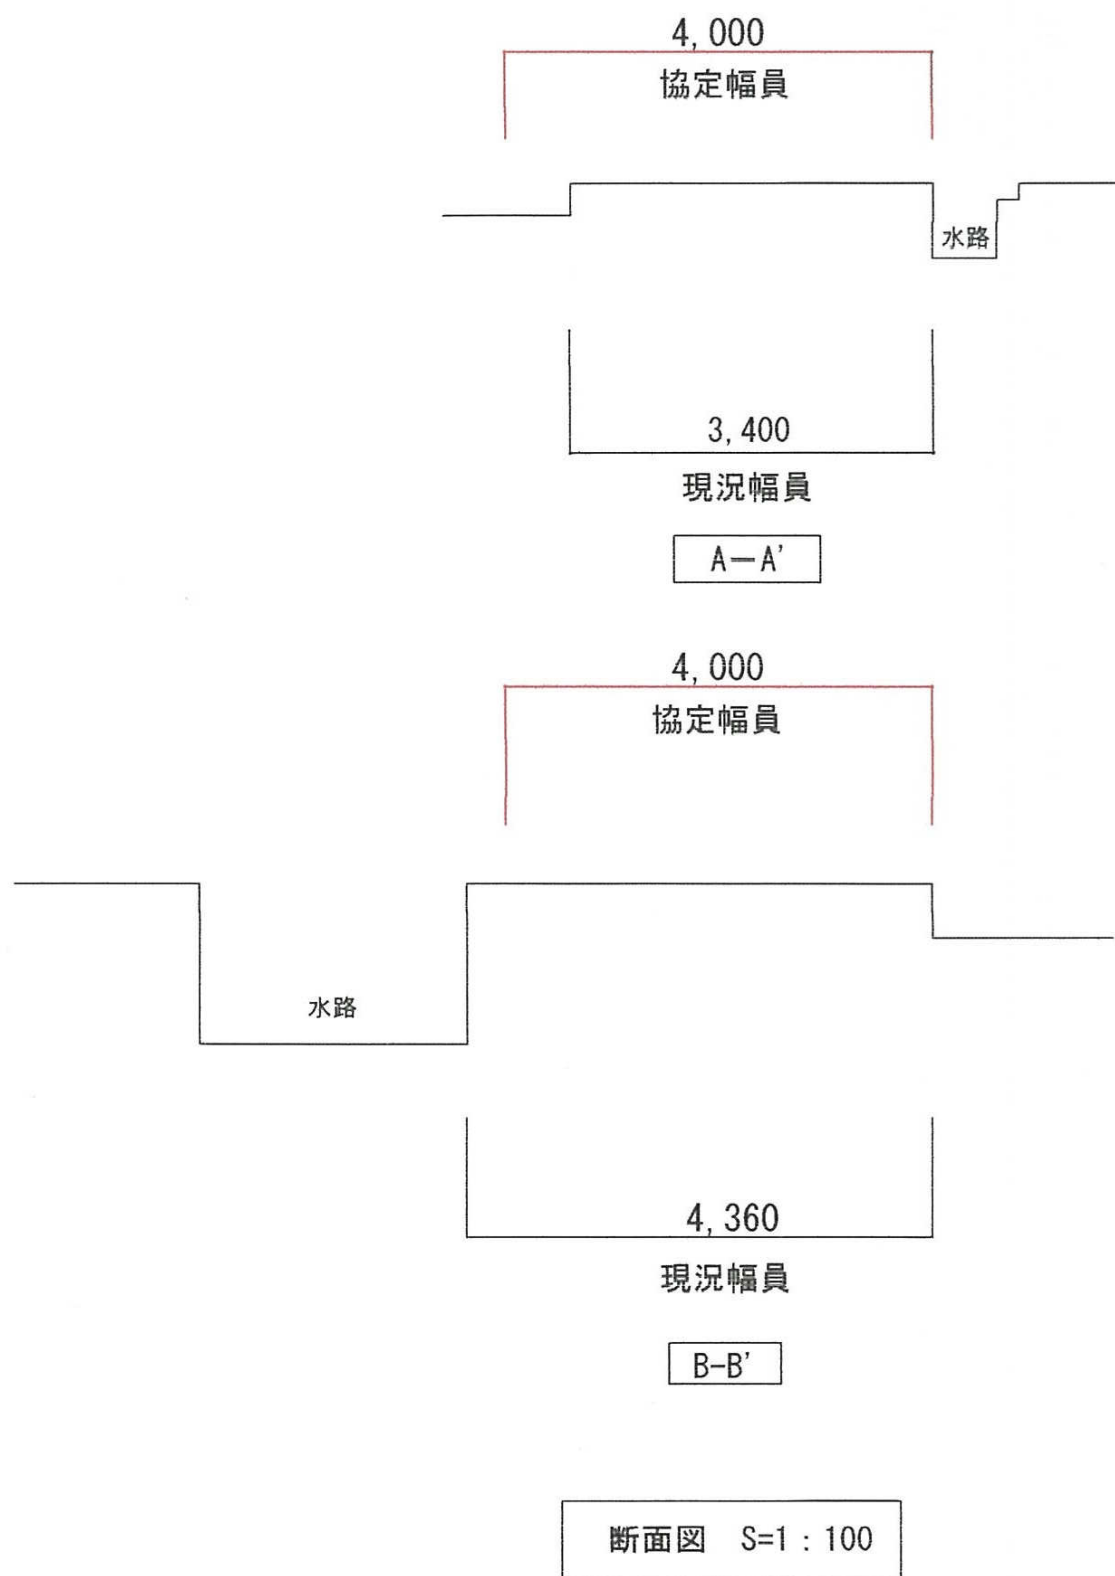




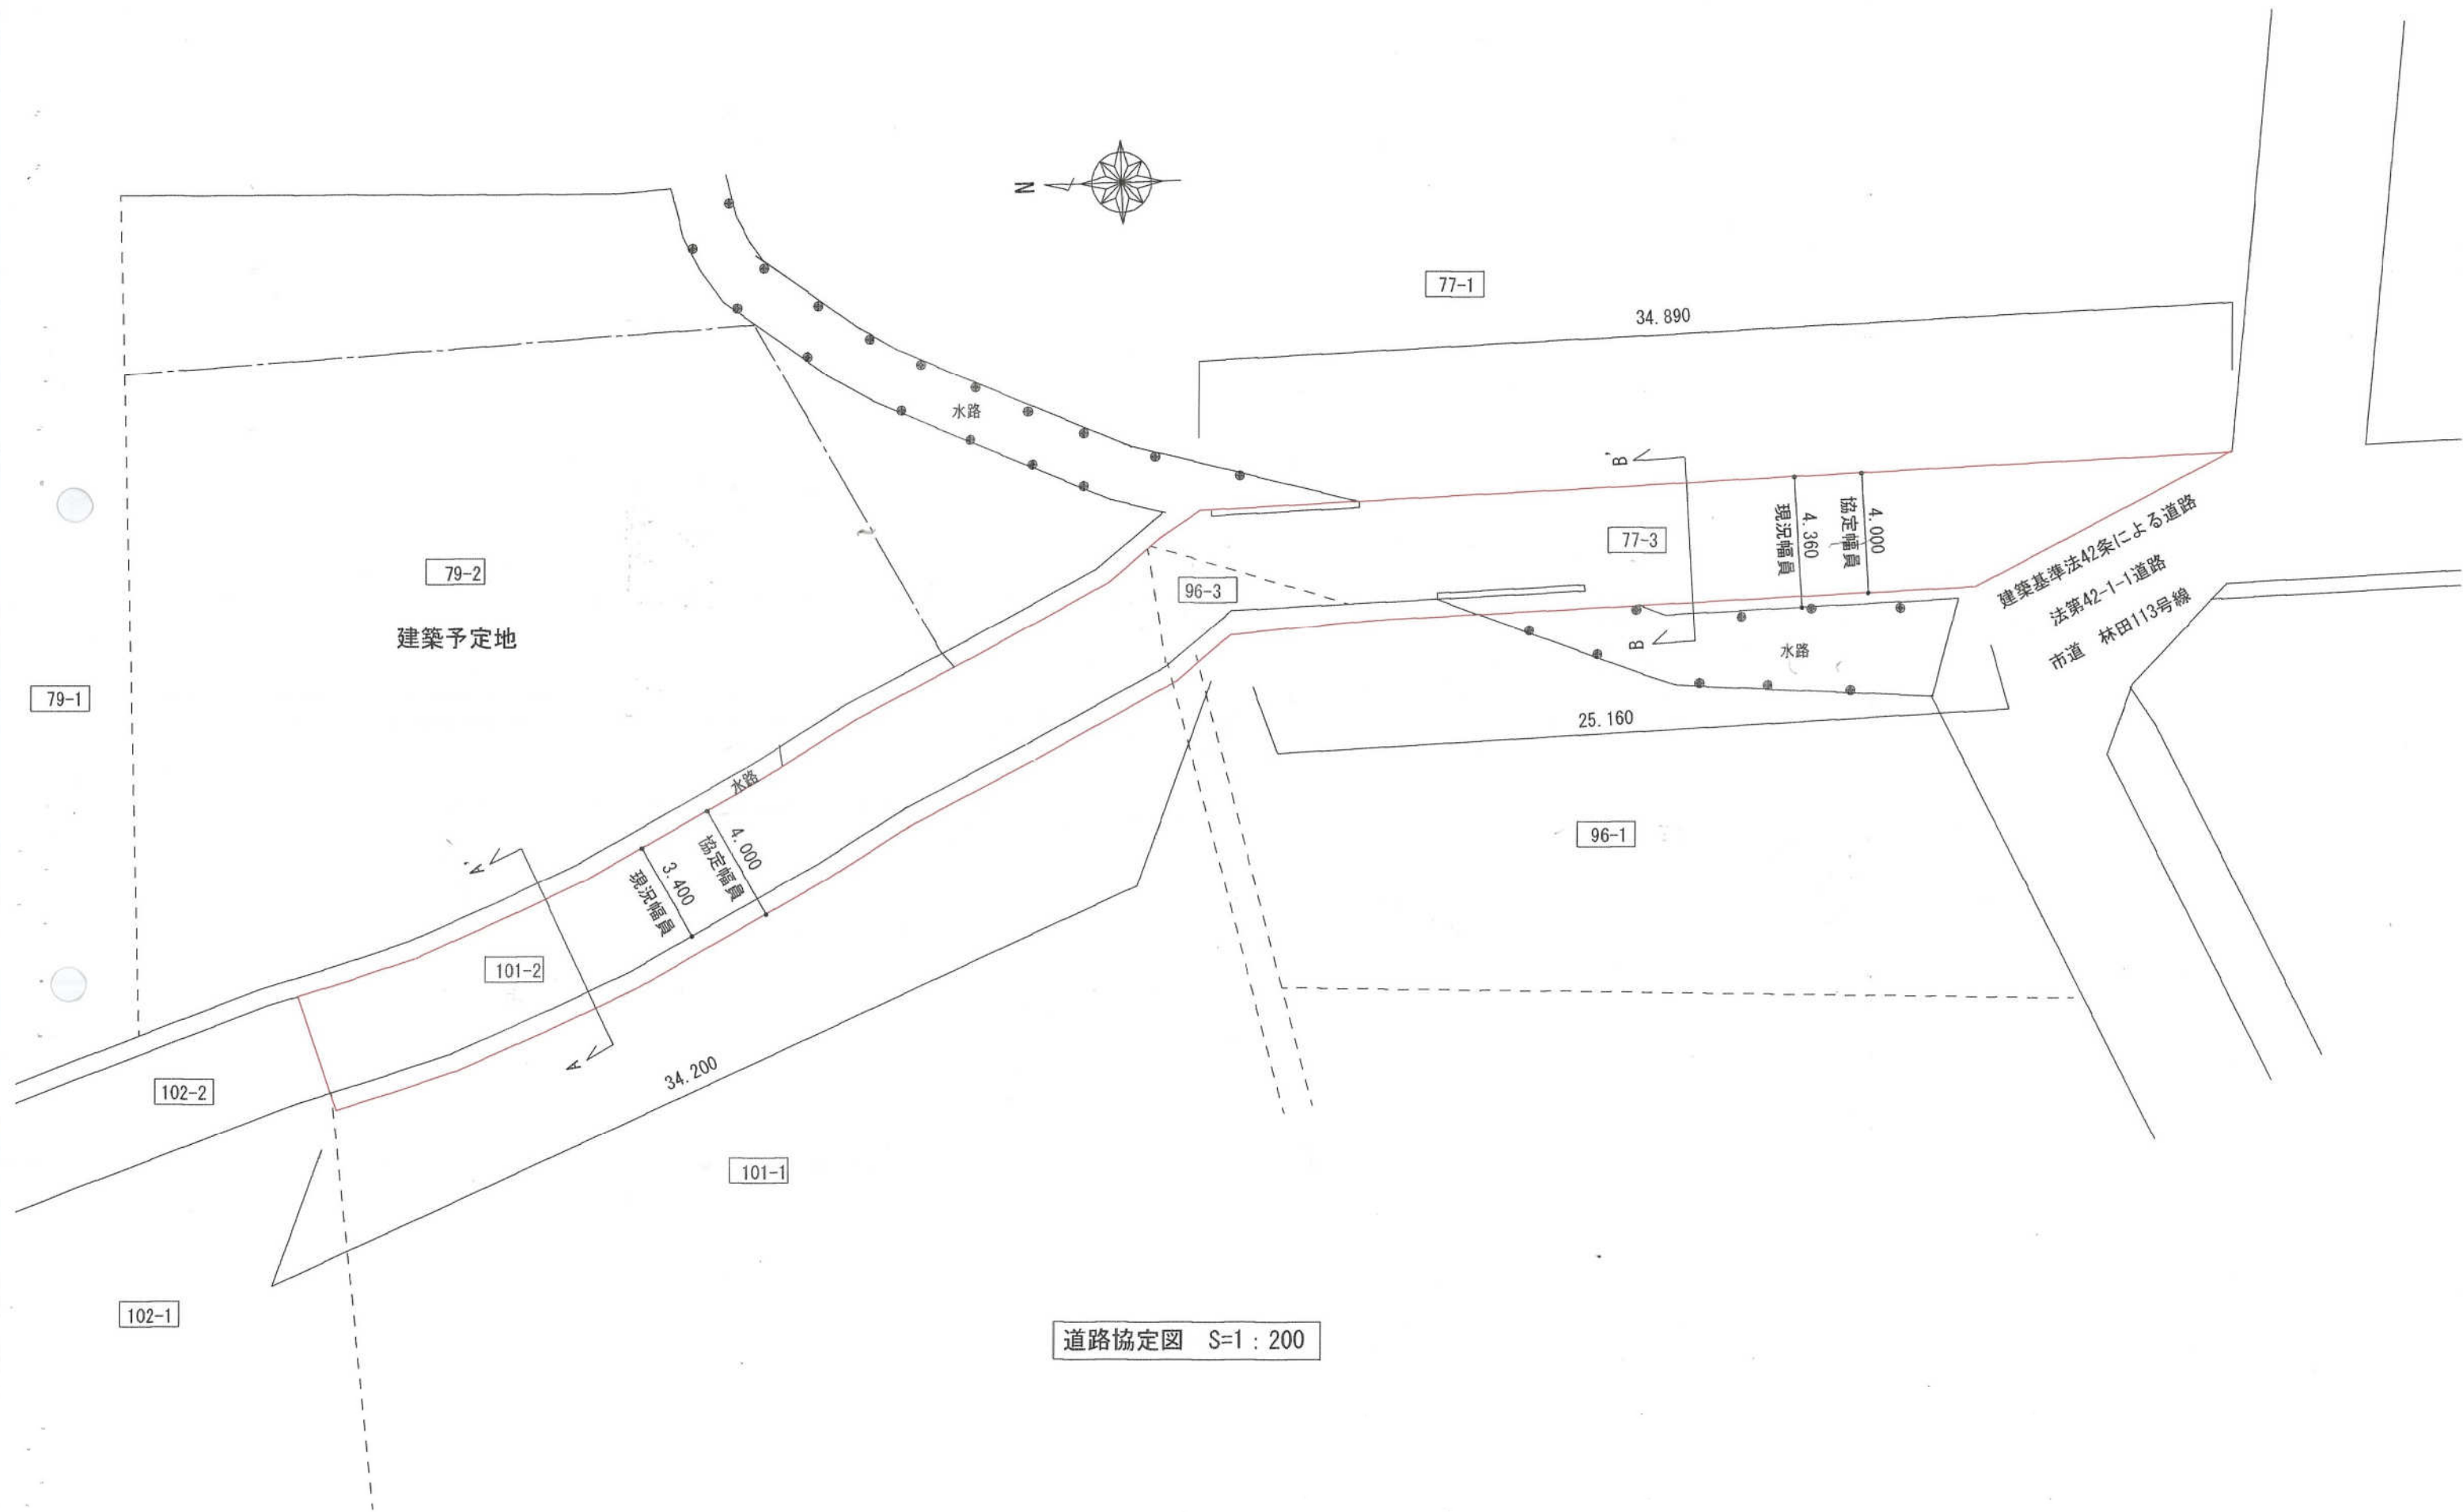


道路協定図 S=1:200

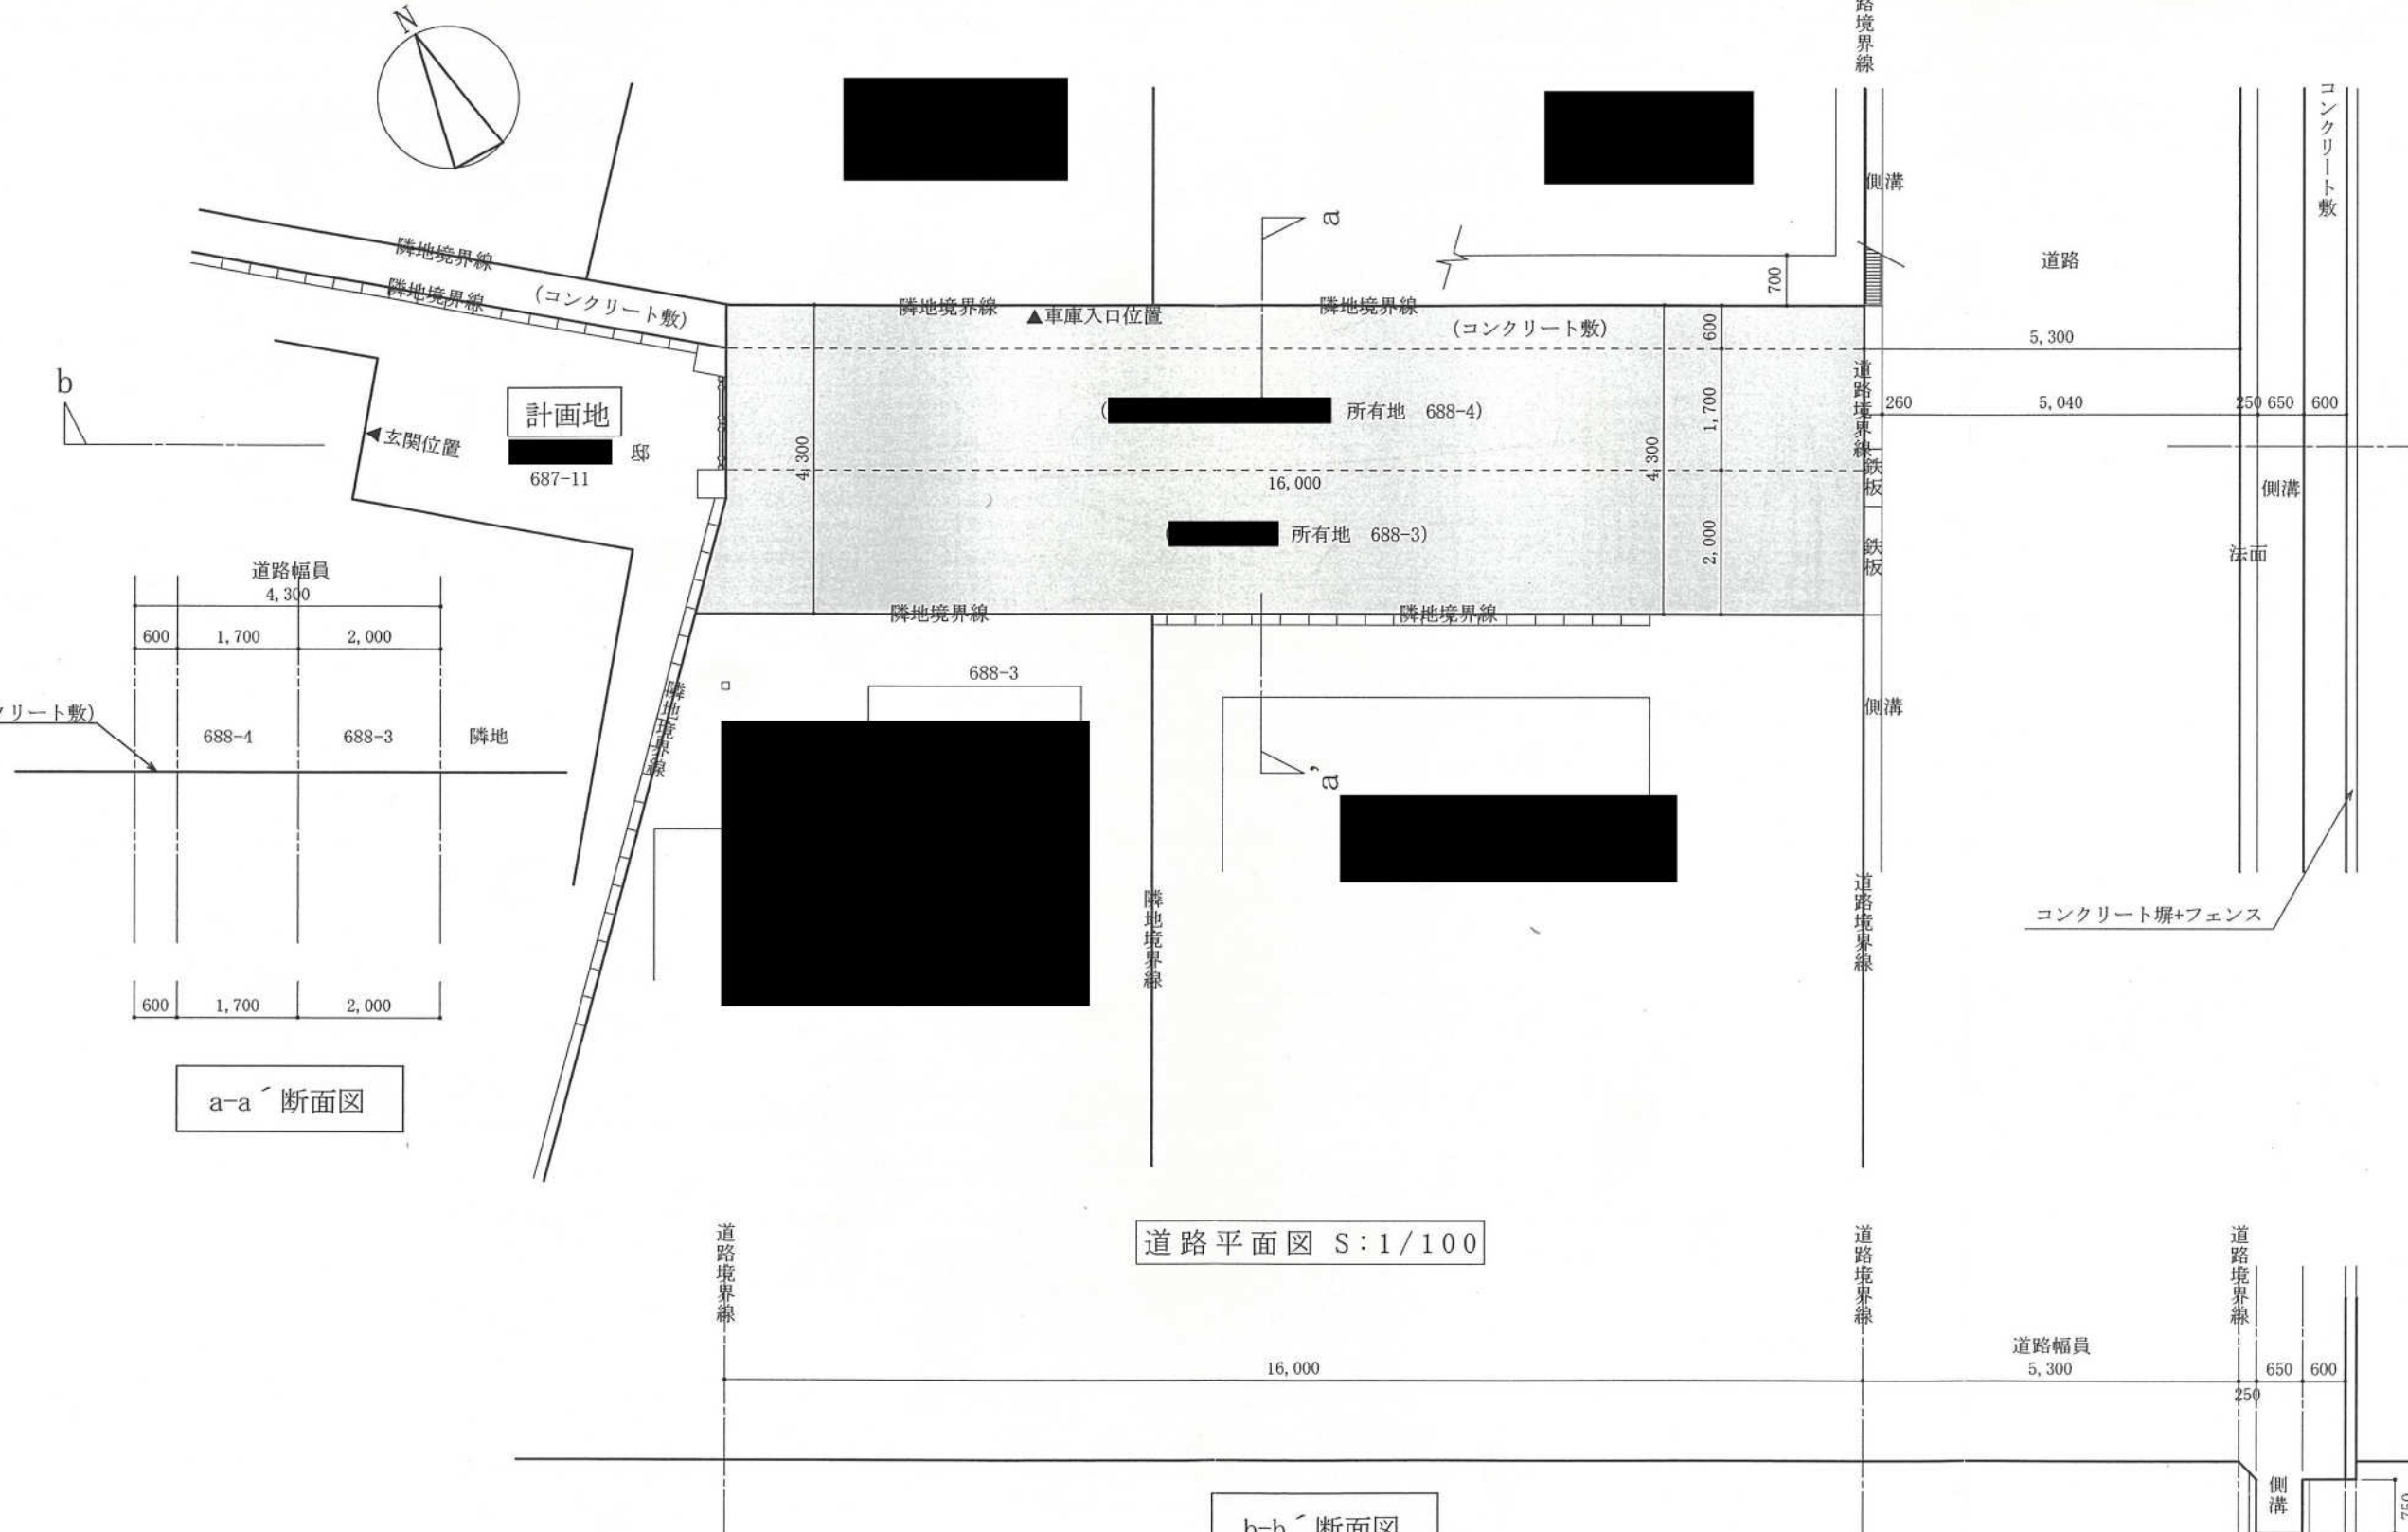


現況図 S=1:250

横断図 S=1:100

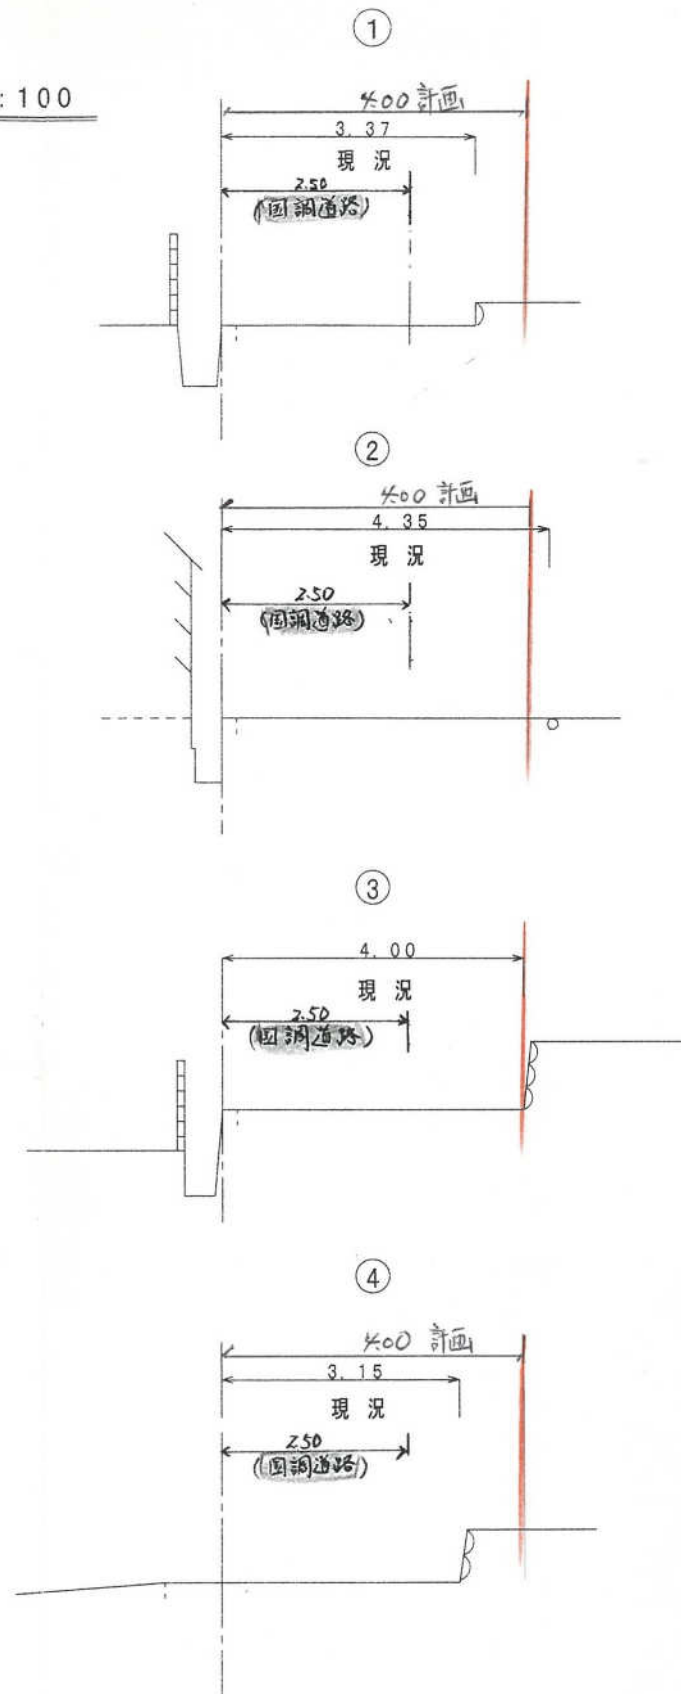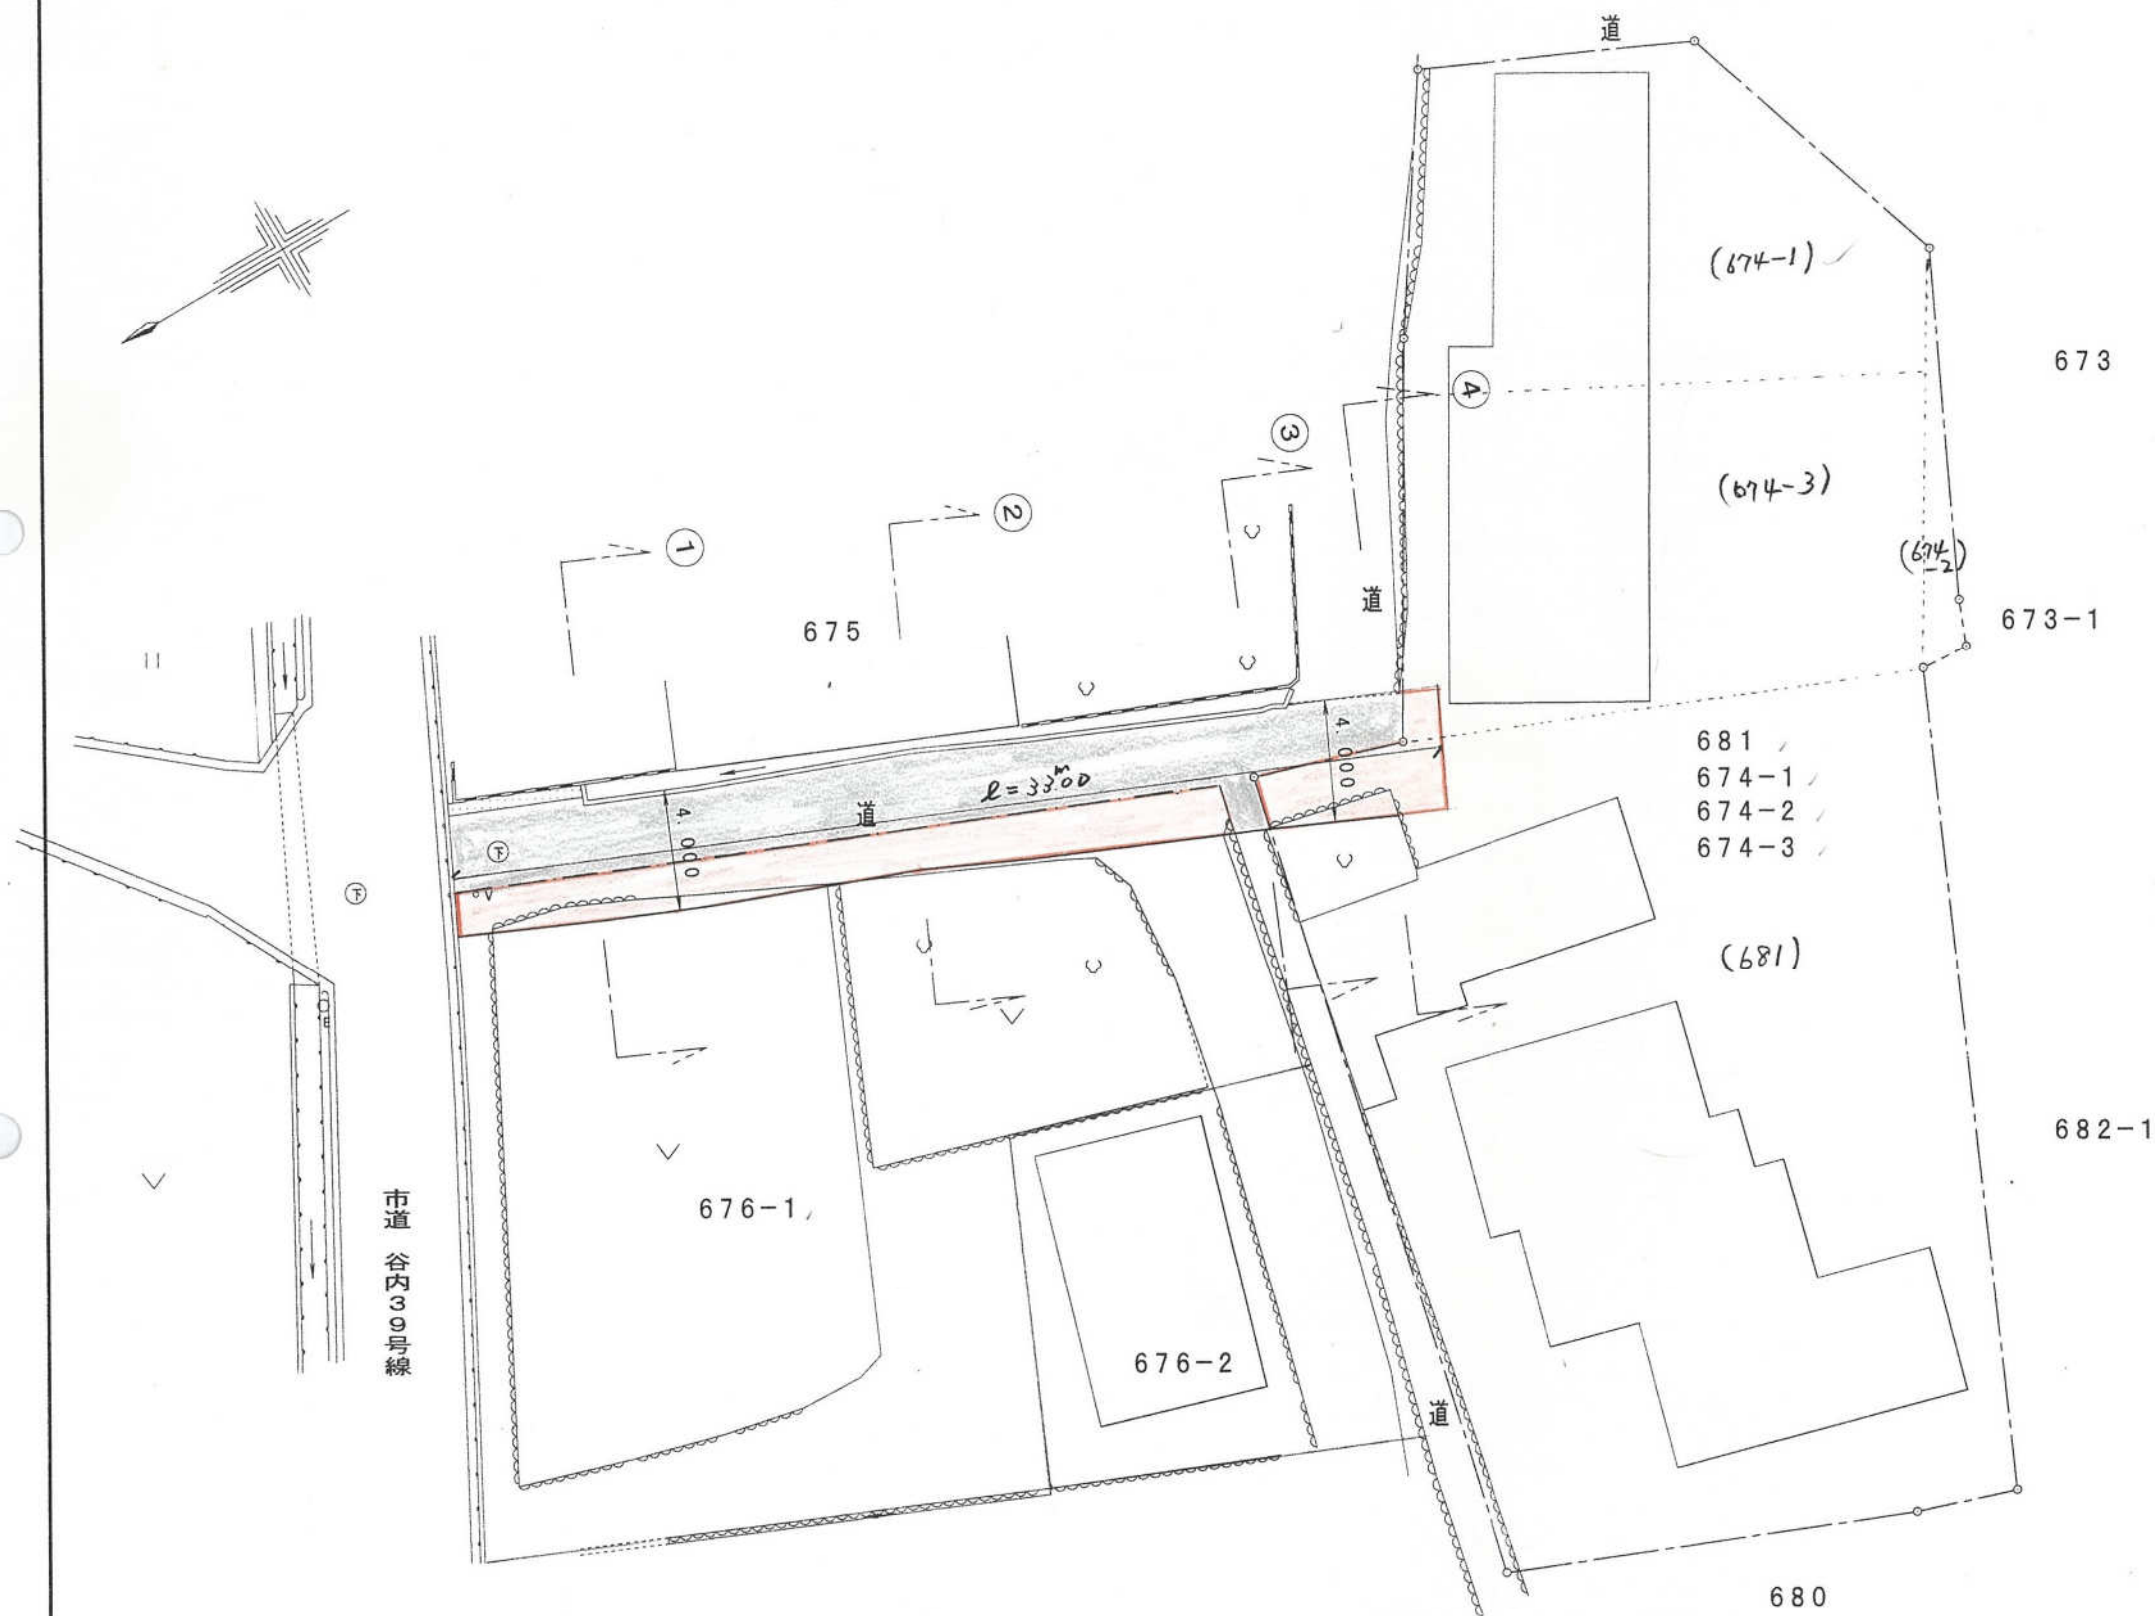






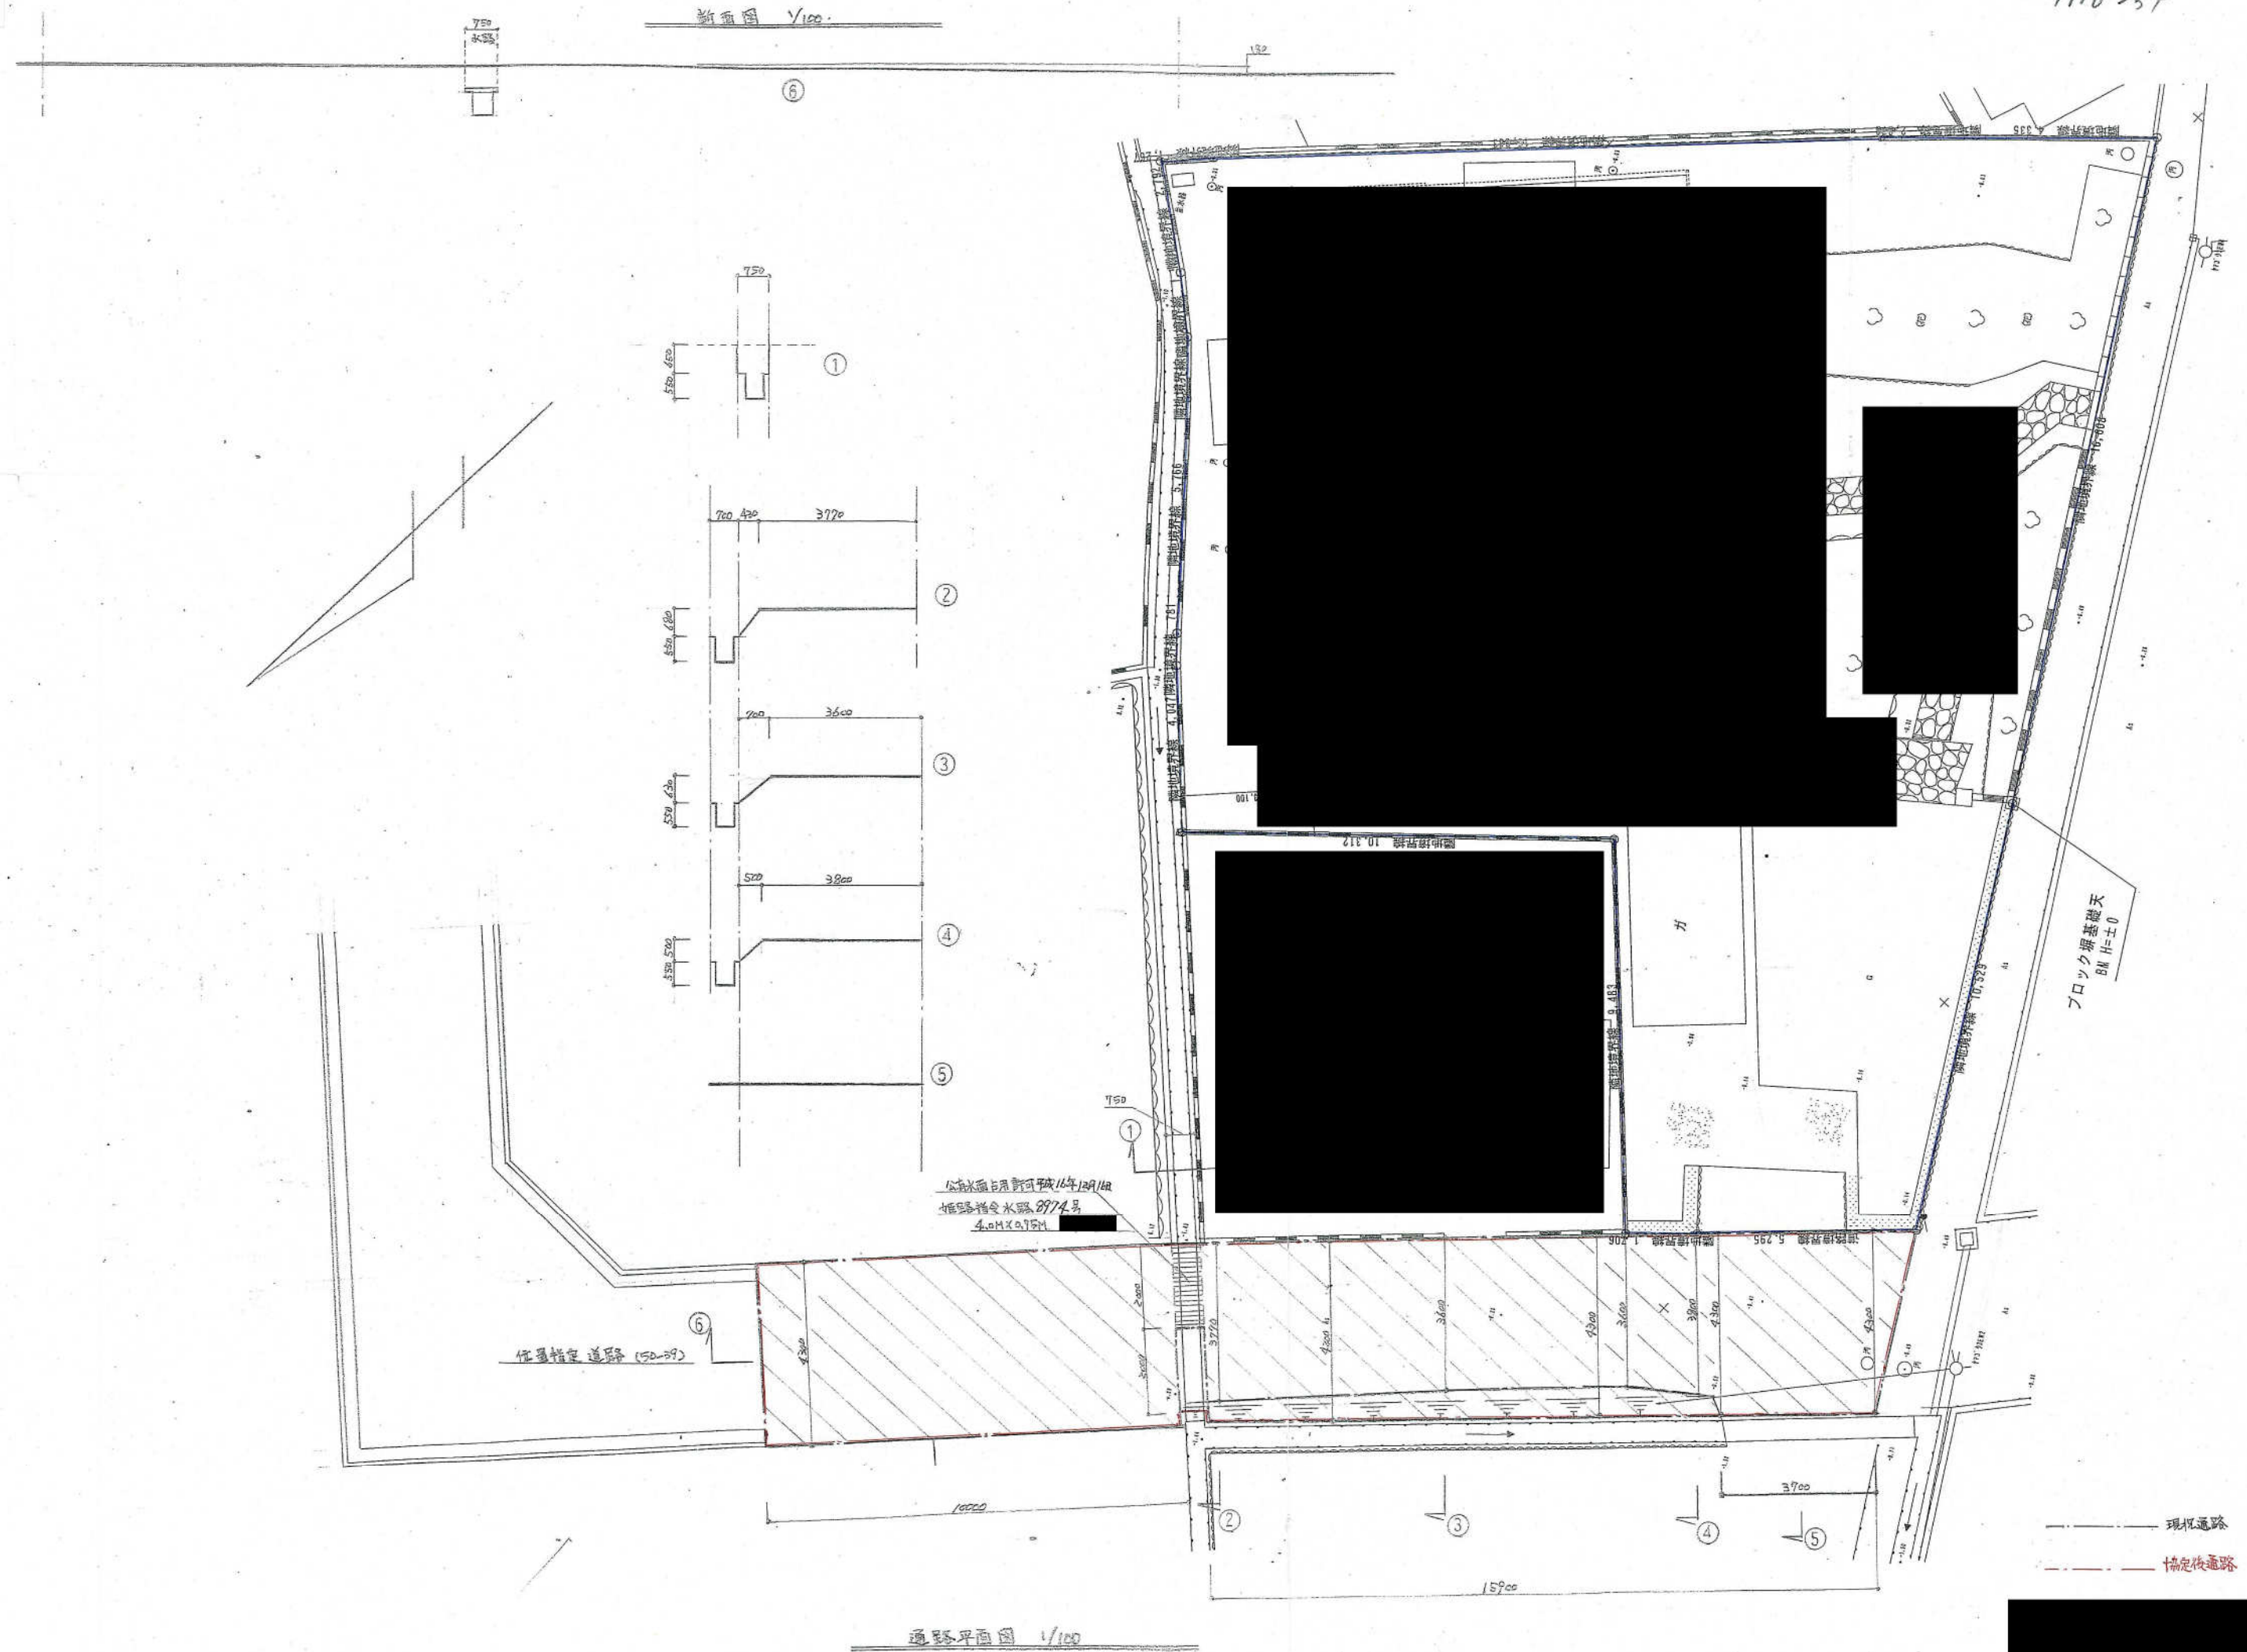




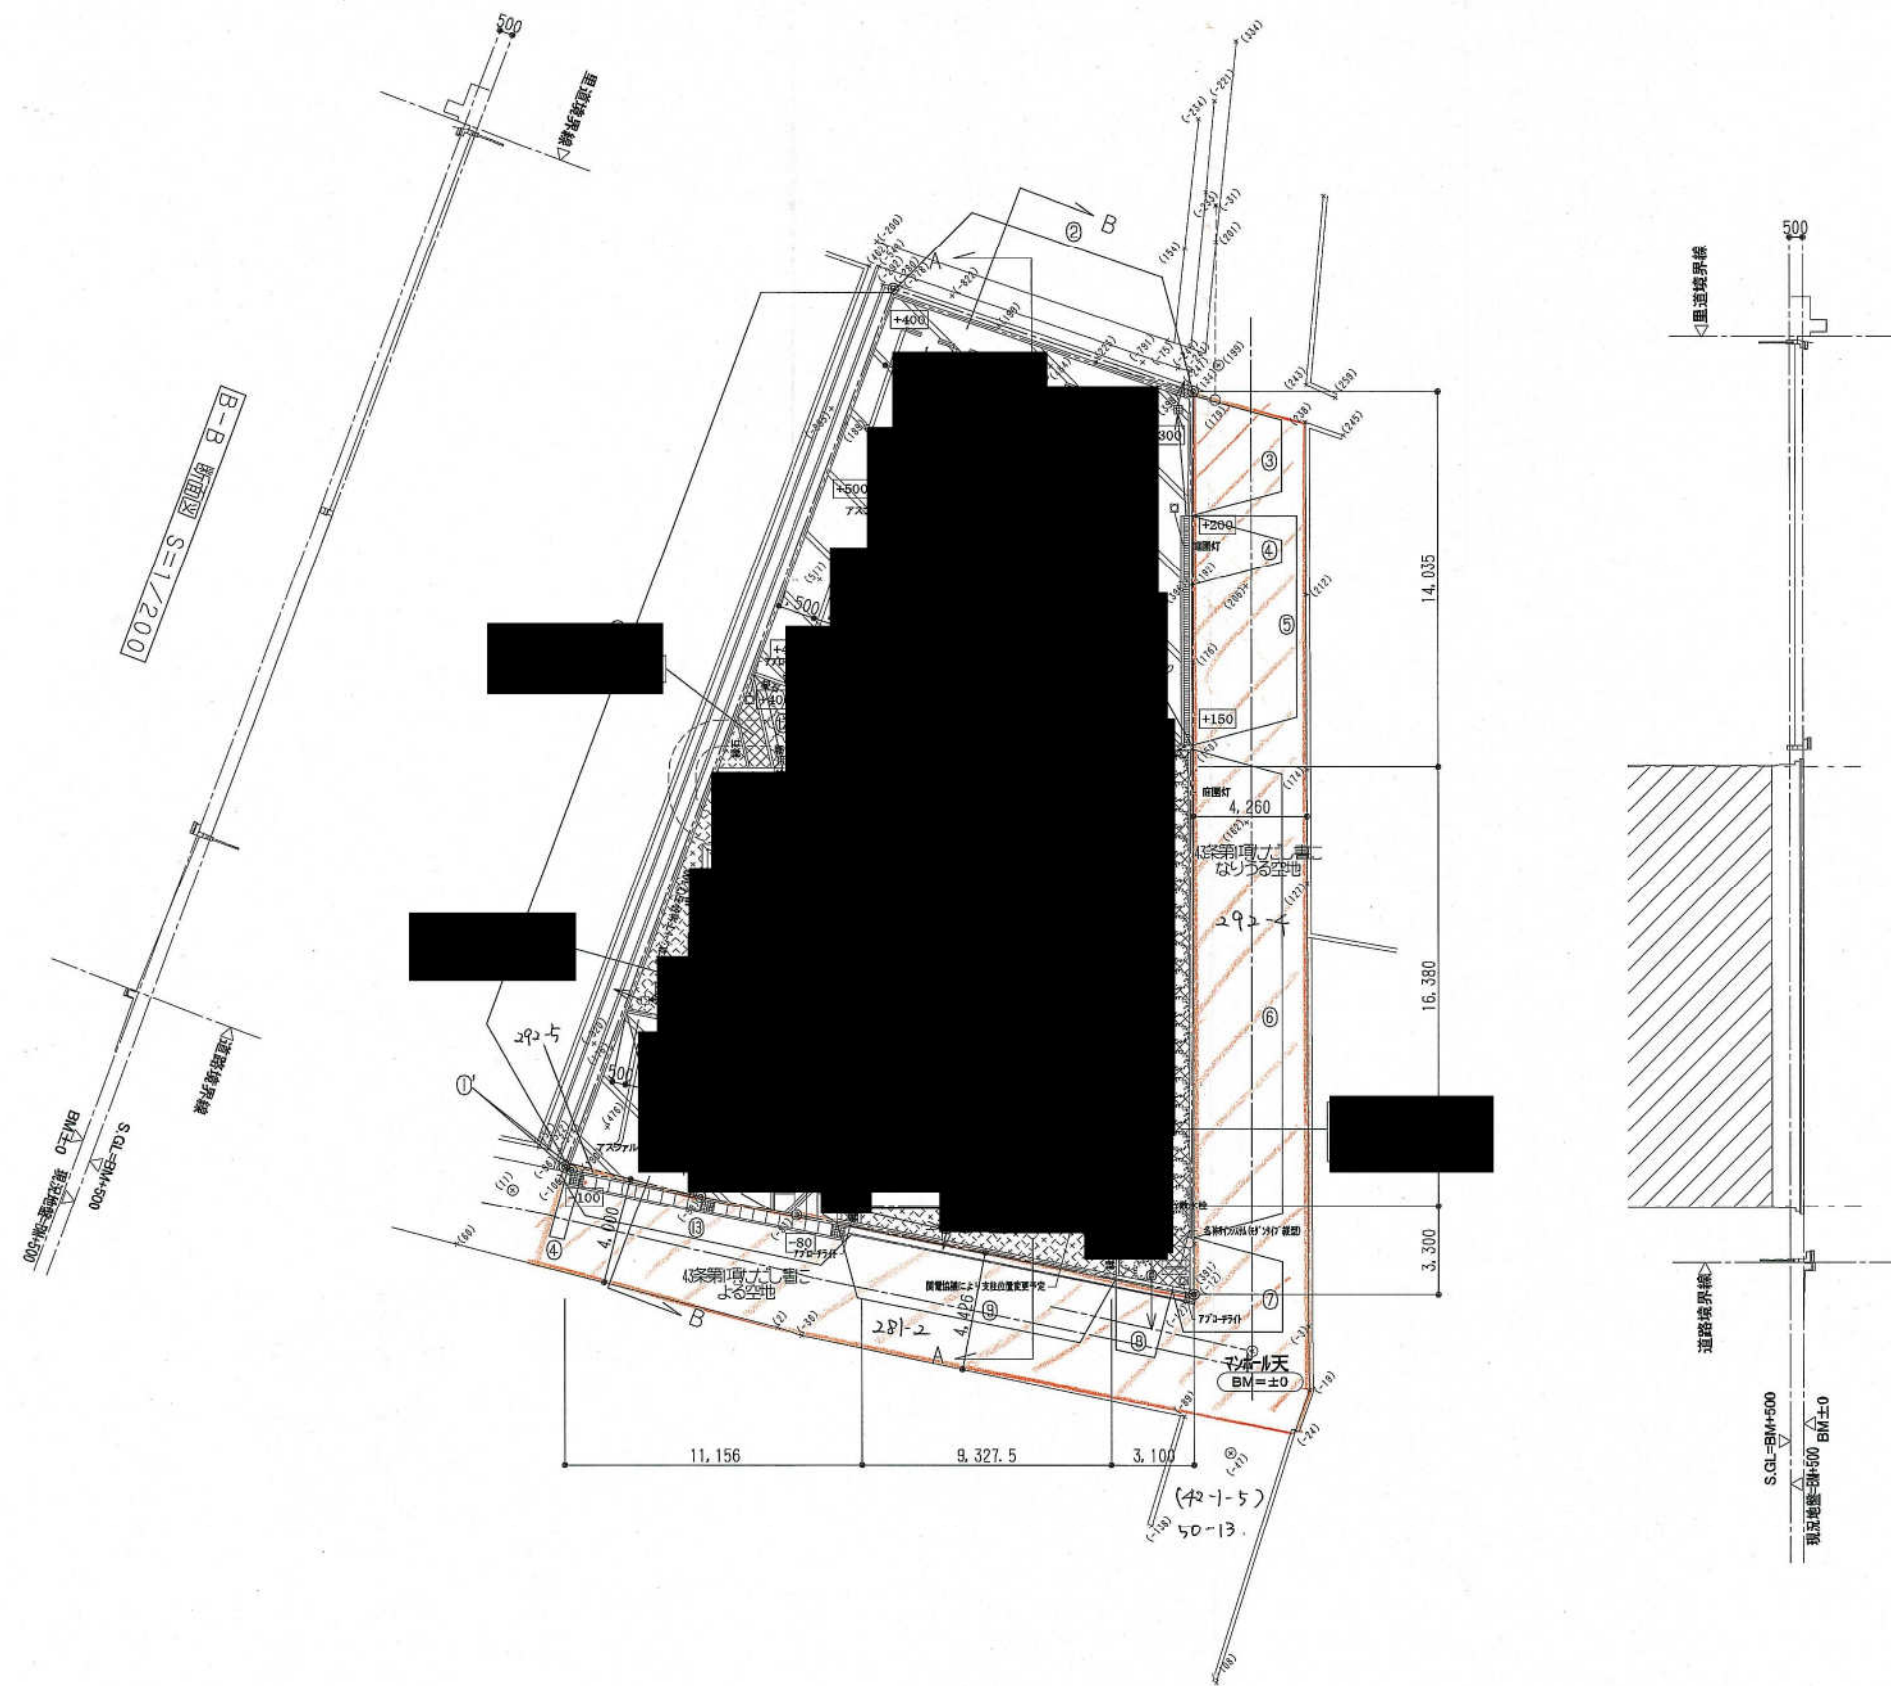


配置図 S=1:200

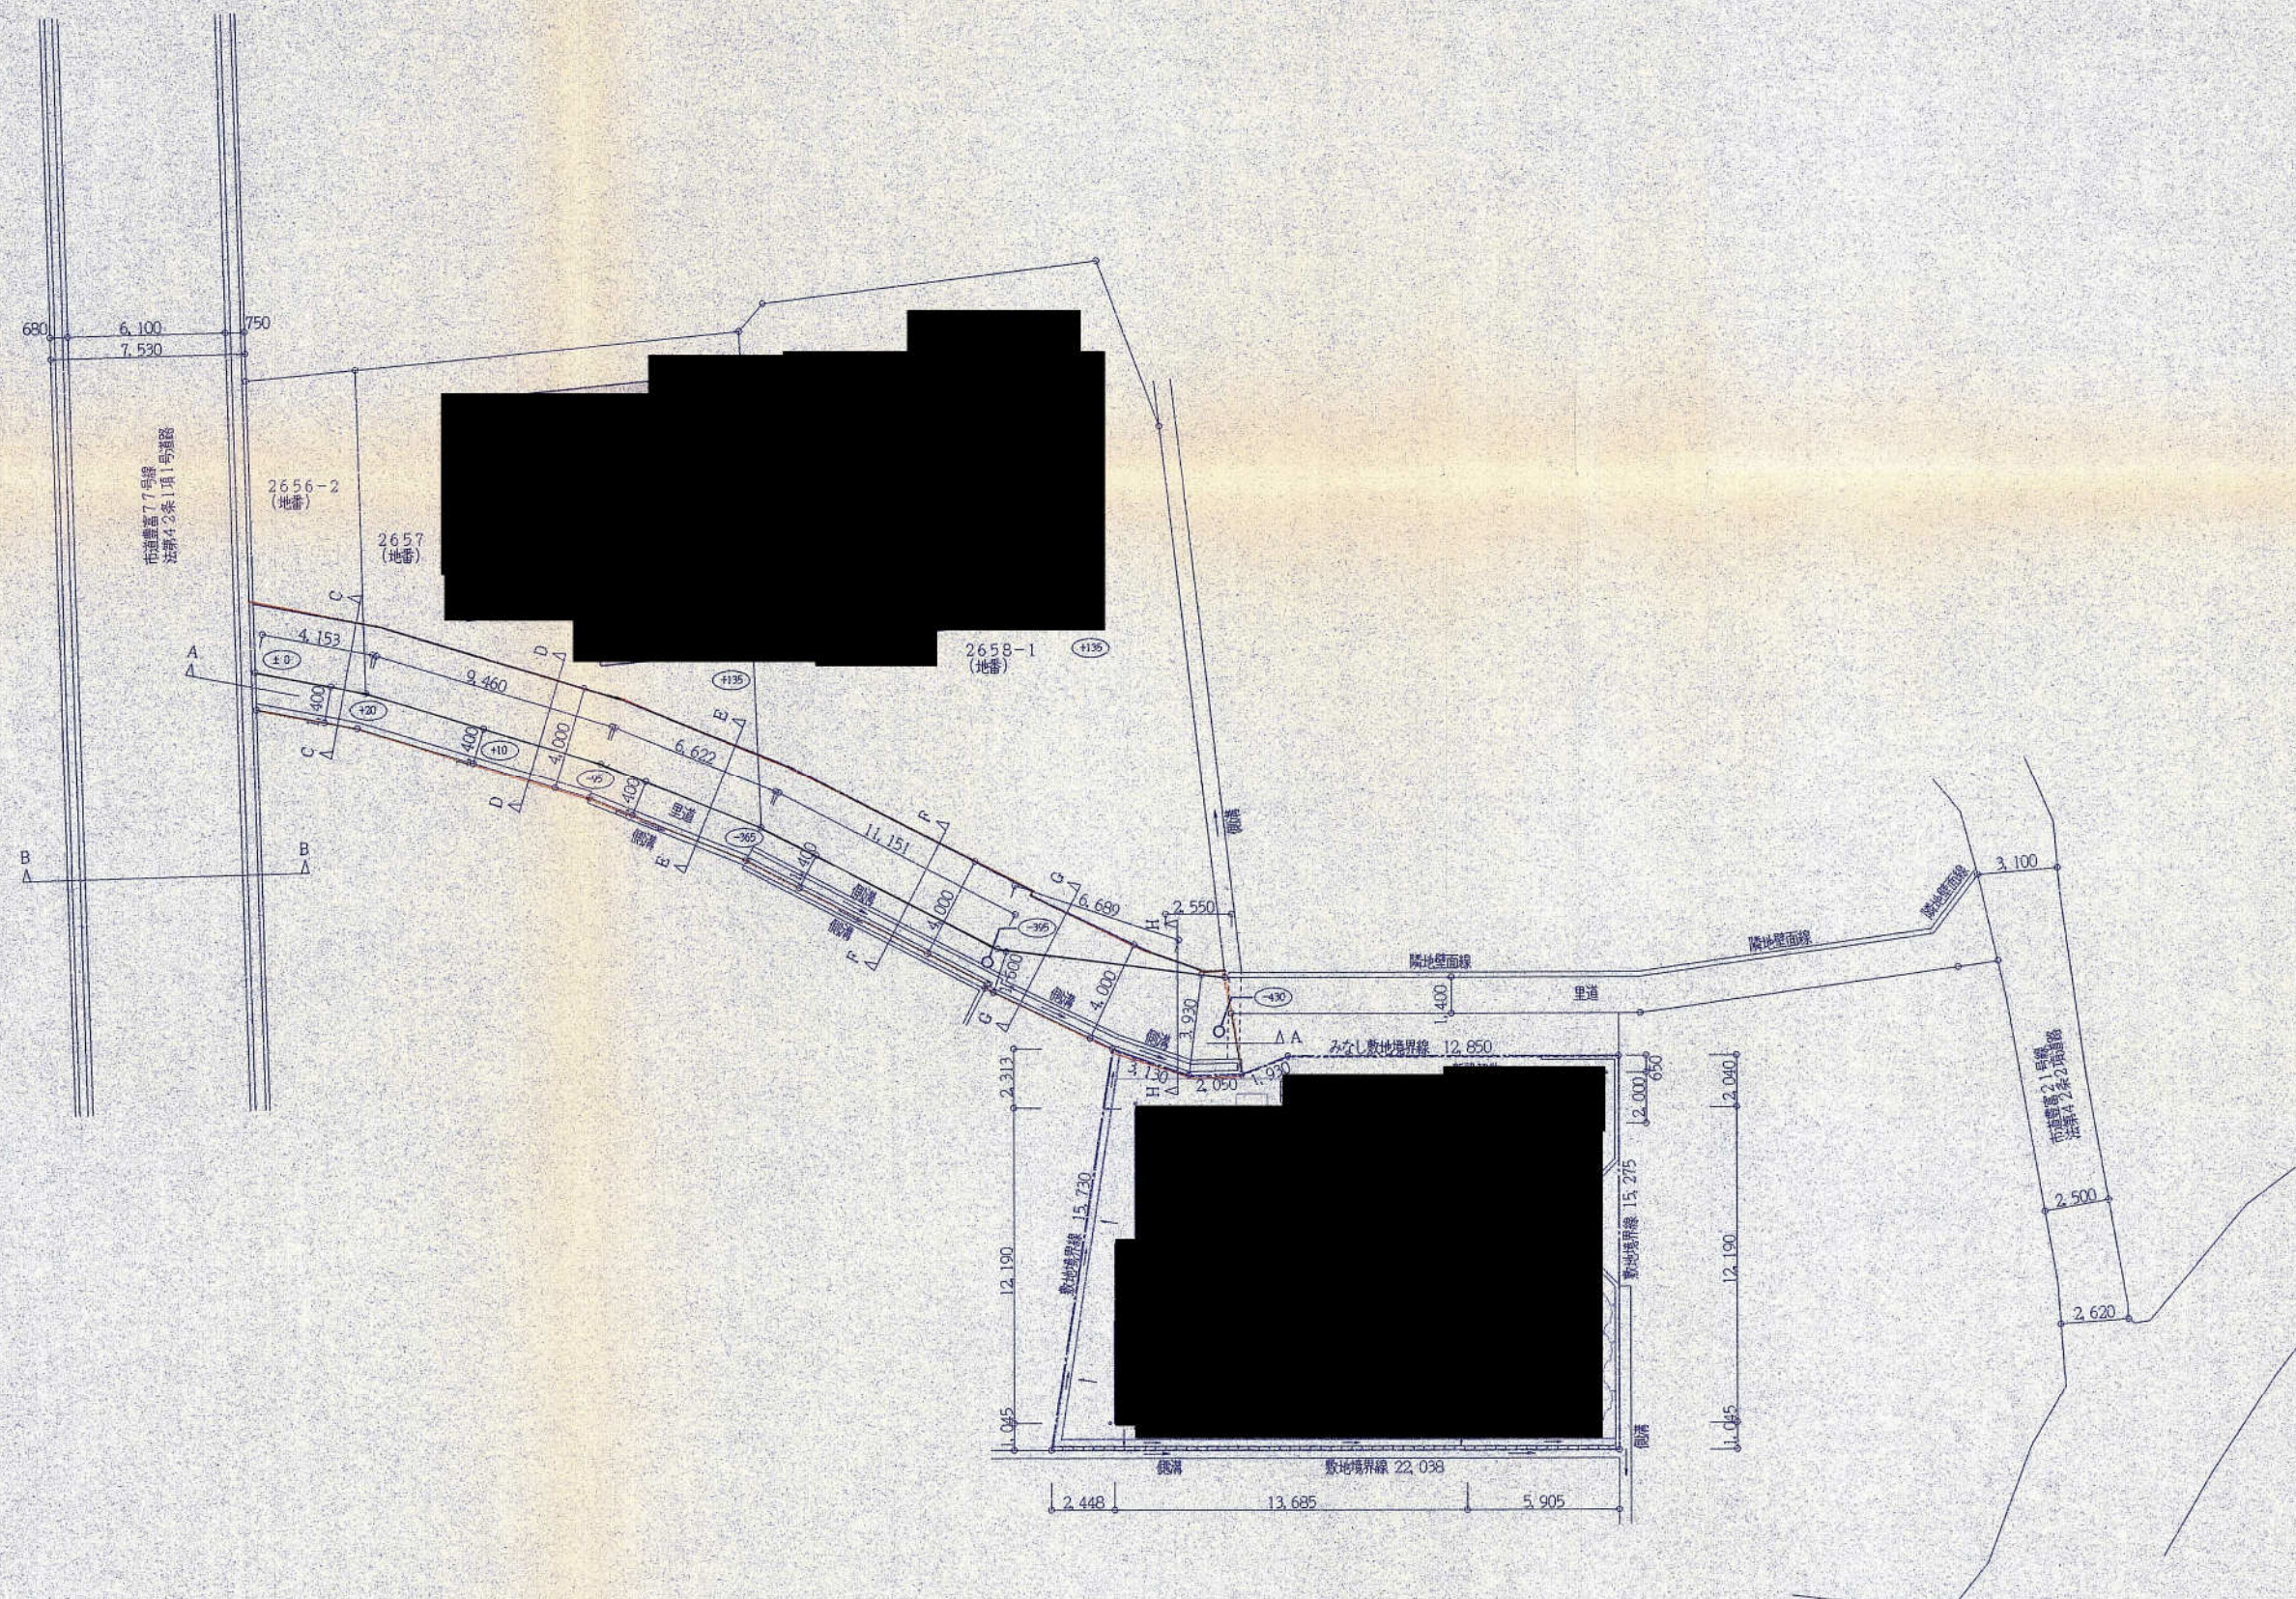


$$S = 1: 200$$

特記事項：(1) 上図中  $\pm 0$  は、基準レベル $\pm 0$ との高低差(ミリ)を示す  
(2) 断面図は別紙参照とする。




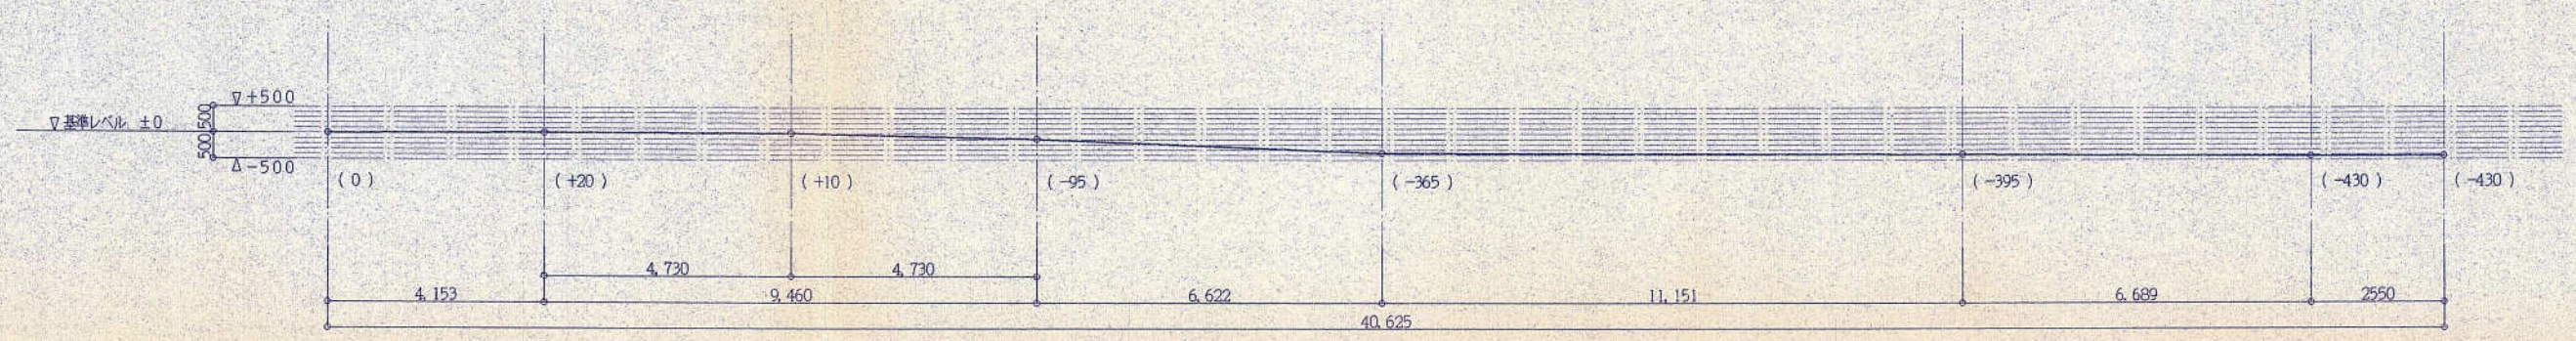

A-A 断面図


S = 1: 100

特記事項: 上図中 ( ) 内数値は、基準レベル $\pm 0$ との高低差(%)を示す

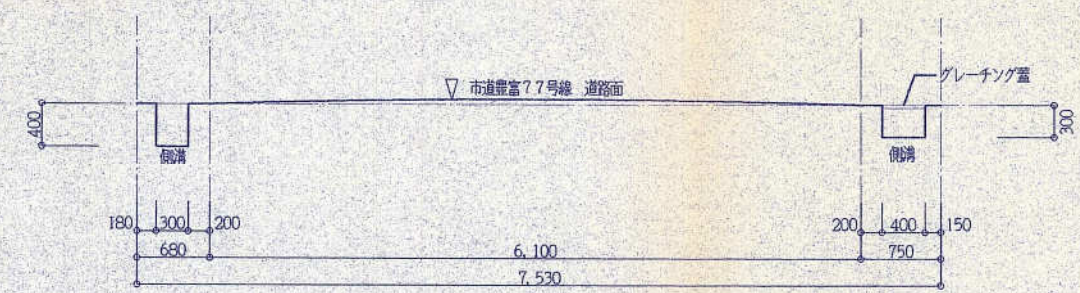


B-B 断面図

S = 1: 50

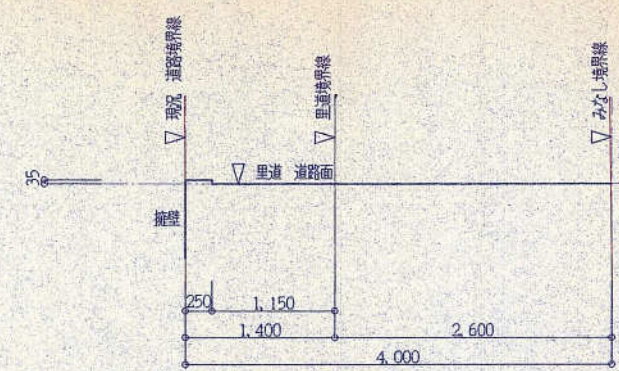


C-C 断面図

S = 1: 50

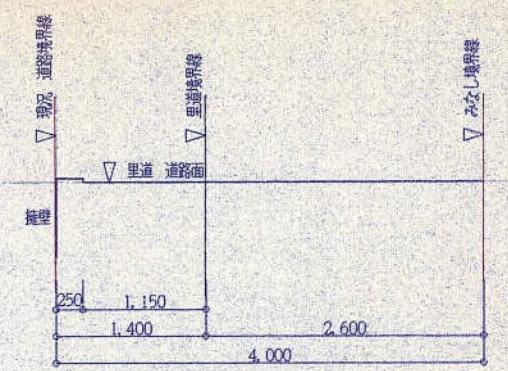


D-D 断面図

S = 1: 50

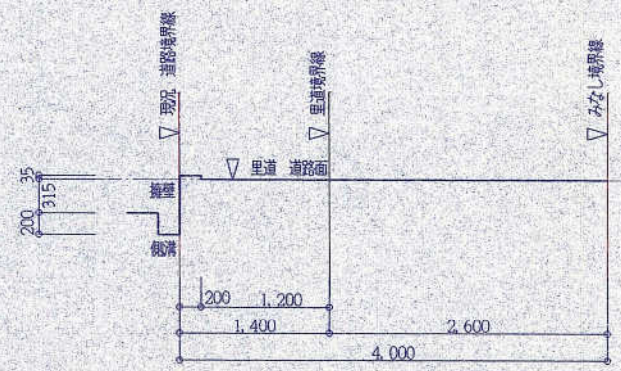


E-E 断面図

S = 1: 50

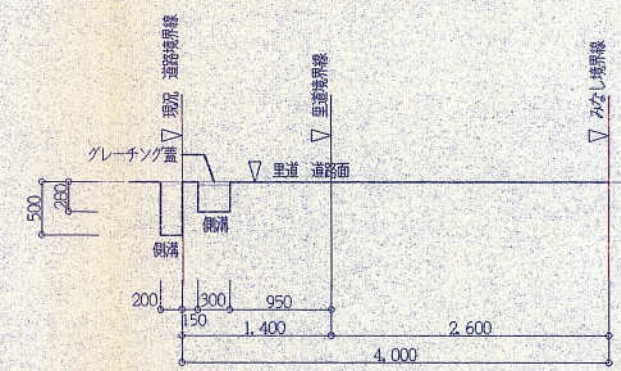


F-F 断面図

S = 1: 50

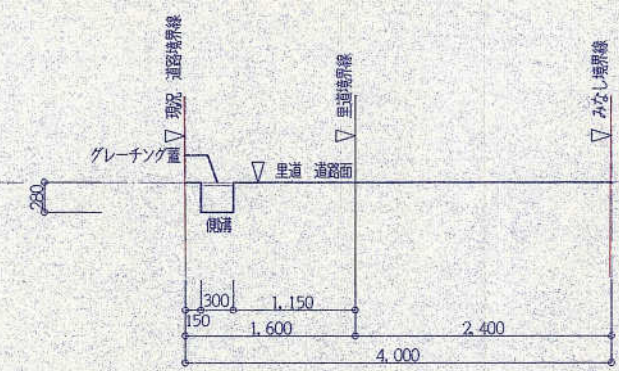

G-G 断面図

S = 1: 50

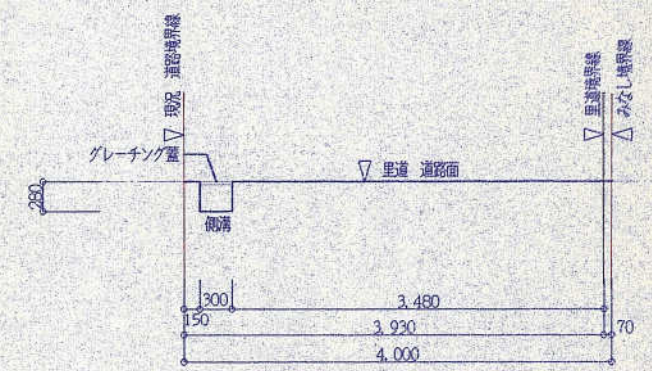


H-H 断面図


S = 1: 50




H16-265号

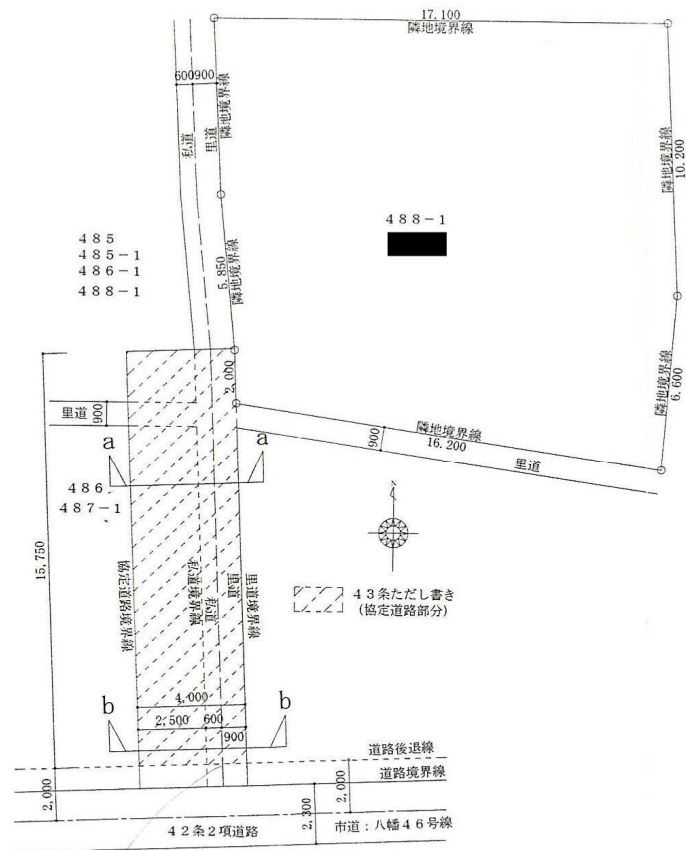

平面図 S=1/200

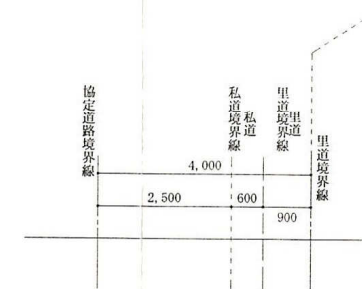


a-a断面図 S=1/100

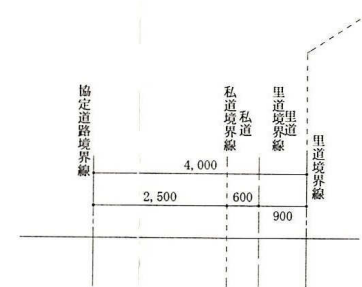


b-b断面図 S=1/100



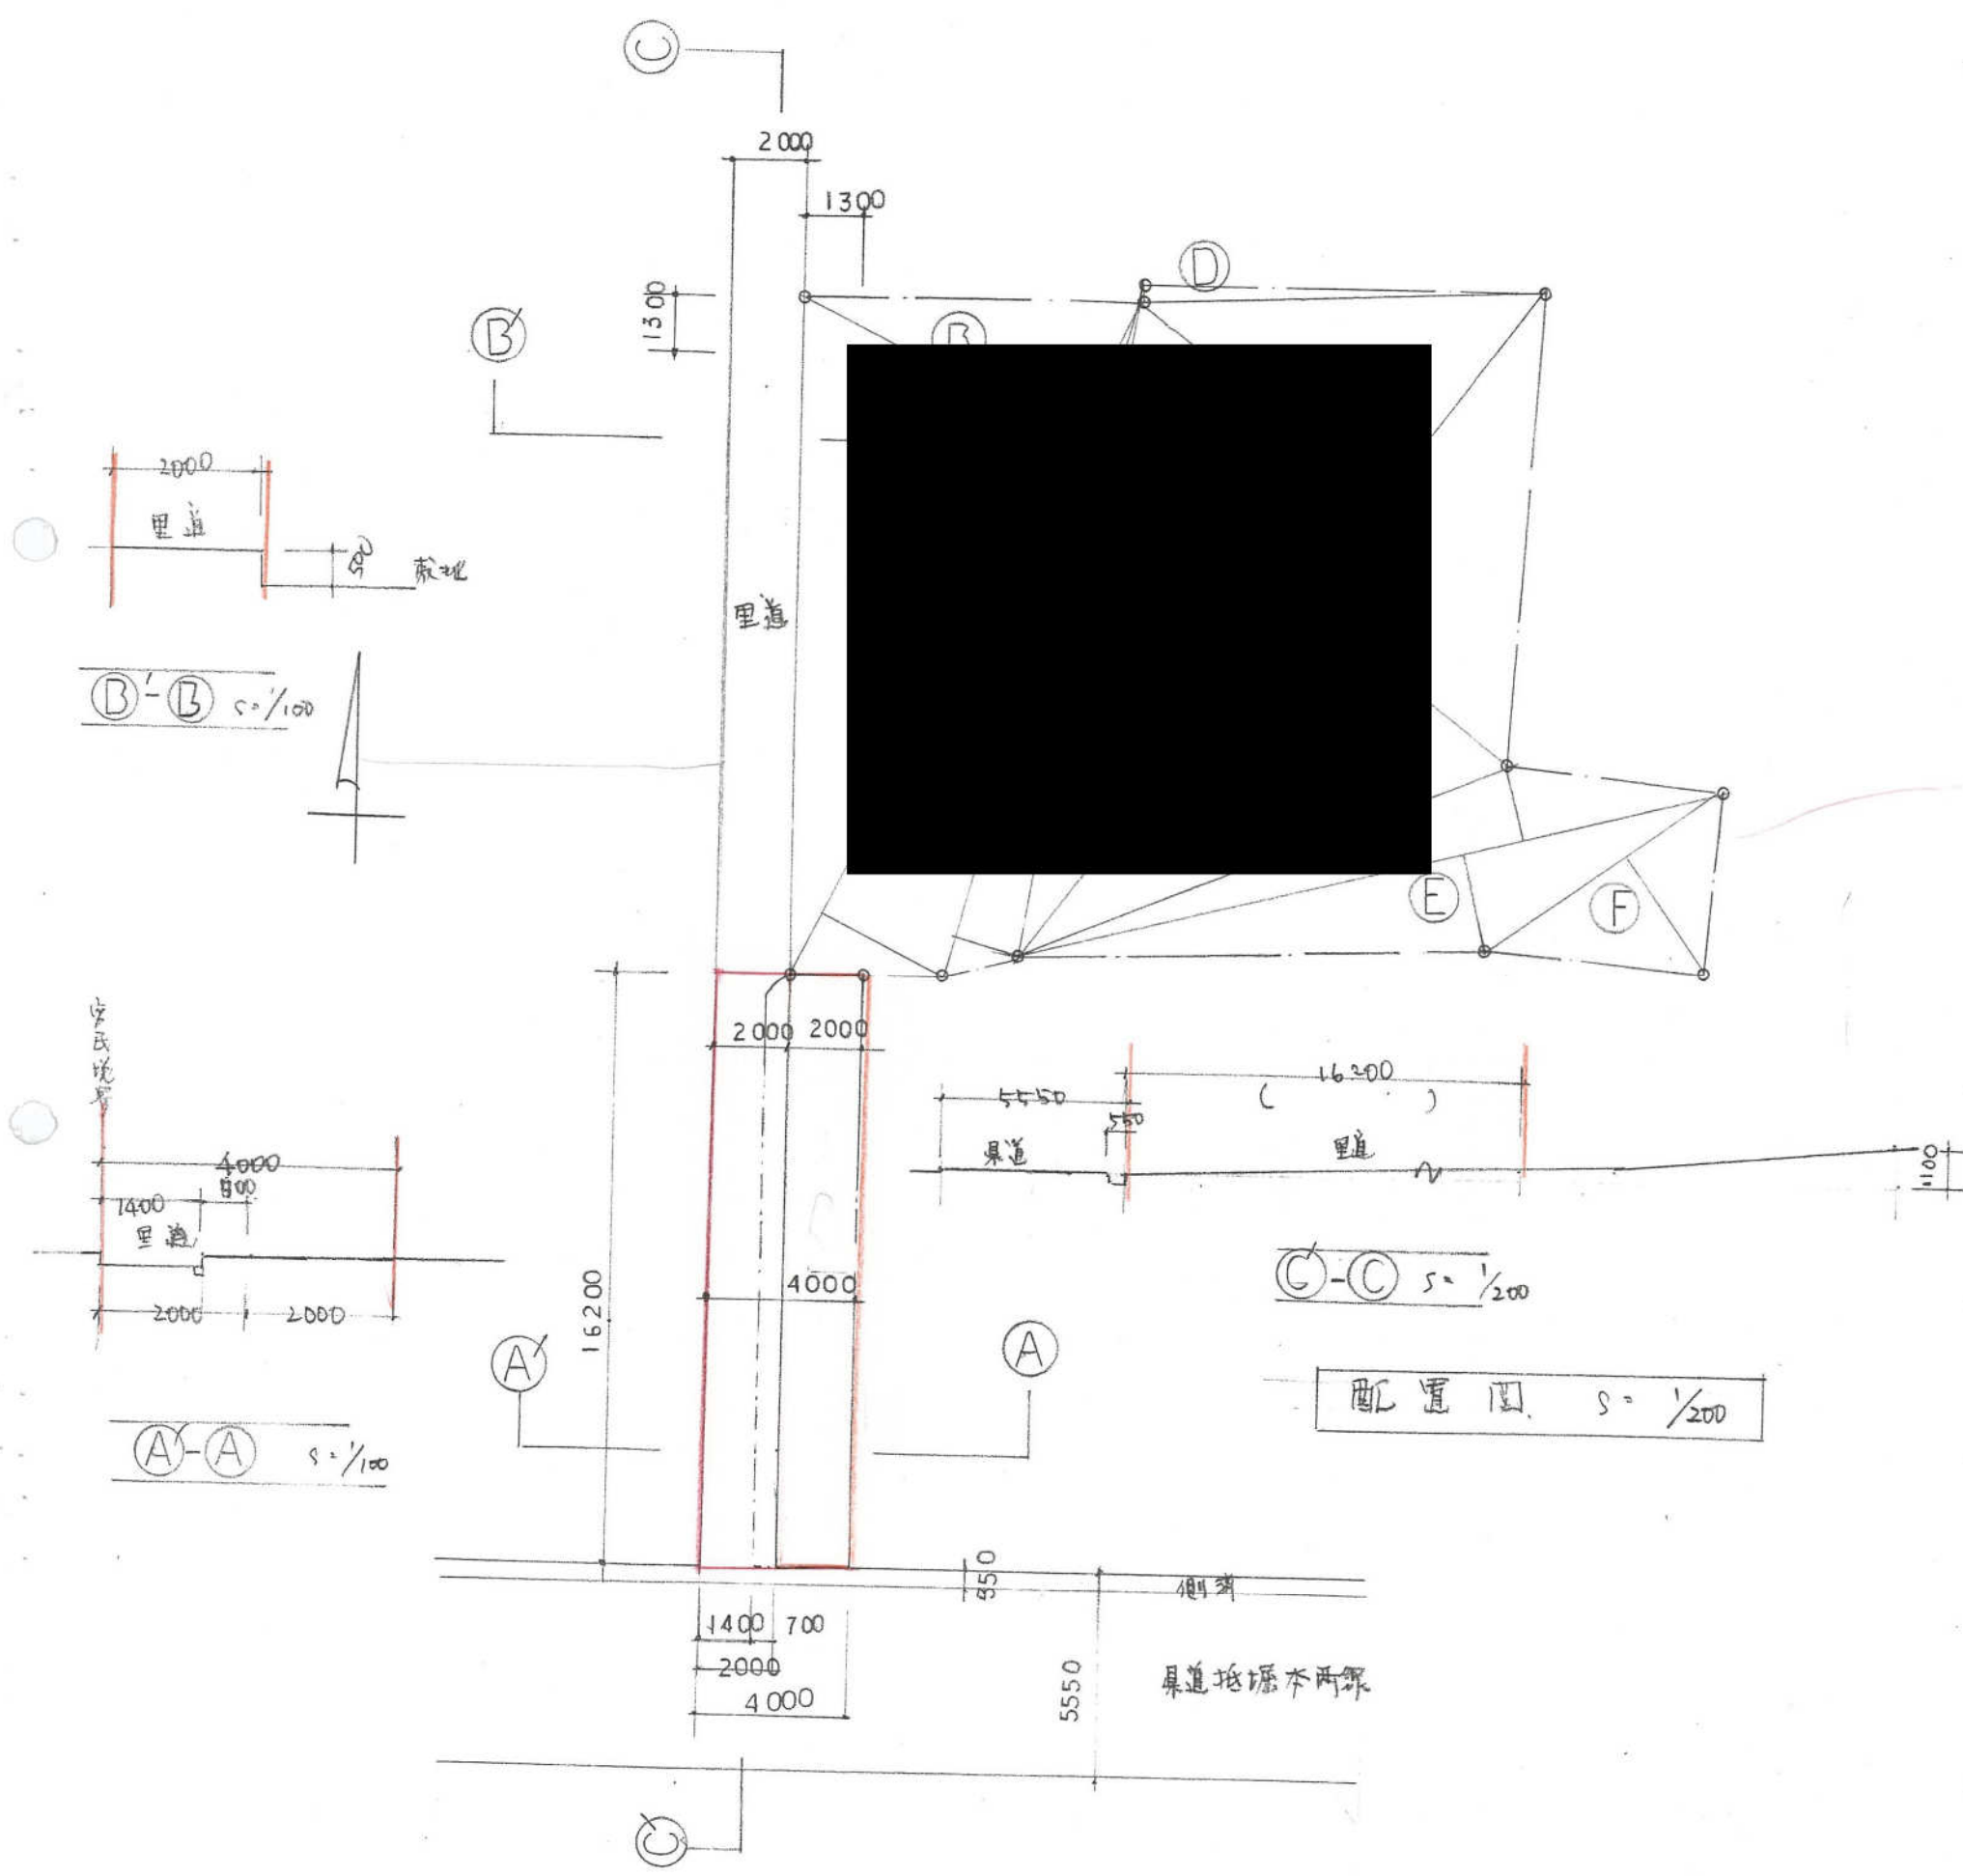


面积汇总表

|   |                                                 |              |
|---|-------------------------------------------------|--------------|
| ① | $(8.25 + 36.5) \times 20.60 \times \frac{1}{2}$ | 122.57 $M^2$ |
| ② | $1.70 \times 19.00 \times \frac{1}{2}$          | 16.15 $M^2$  |
| ③ | $(8.65 + 7.40) \times 23.65 \times \frac{1}{2}$ | 189.79 $M^2$ |
| ④ | $0.60 \times 11.90 \times \frac{1}{2}$          | 3.57 $M^2$   |
| ⑤ | $(2.10 + 2.70) \times 20.10 \times \frac{1}{2}$ | 48.24 $M^2$  |
| ⑥ | $3.95 \times 8.45 \times \frac{1}{2}$           | 16.68 $M^2$  |
|   |                                                 | 397.00 $M^2$ |

 

H16-319号

平面图

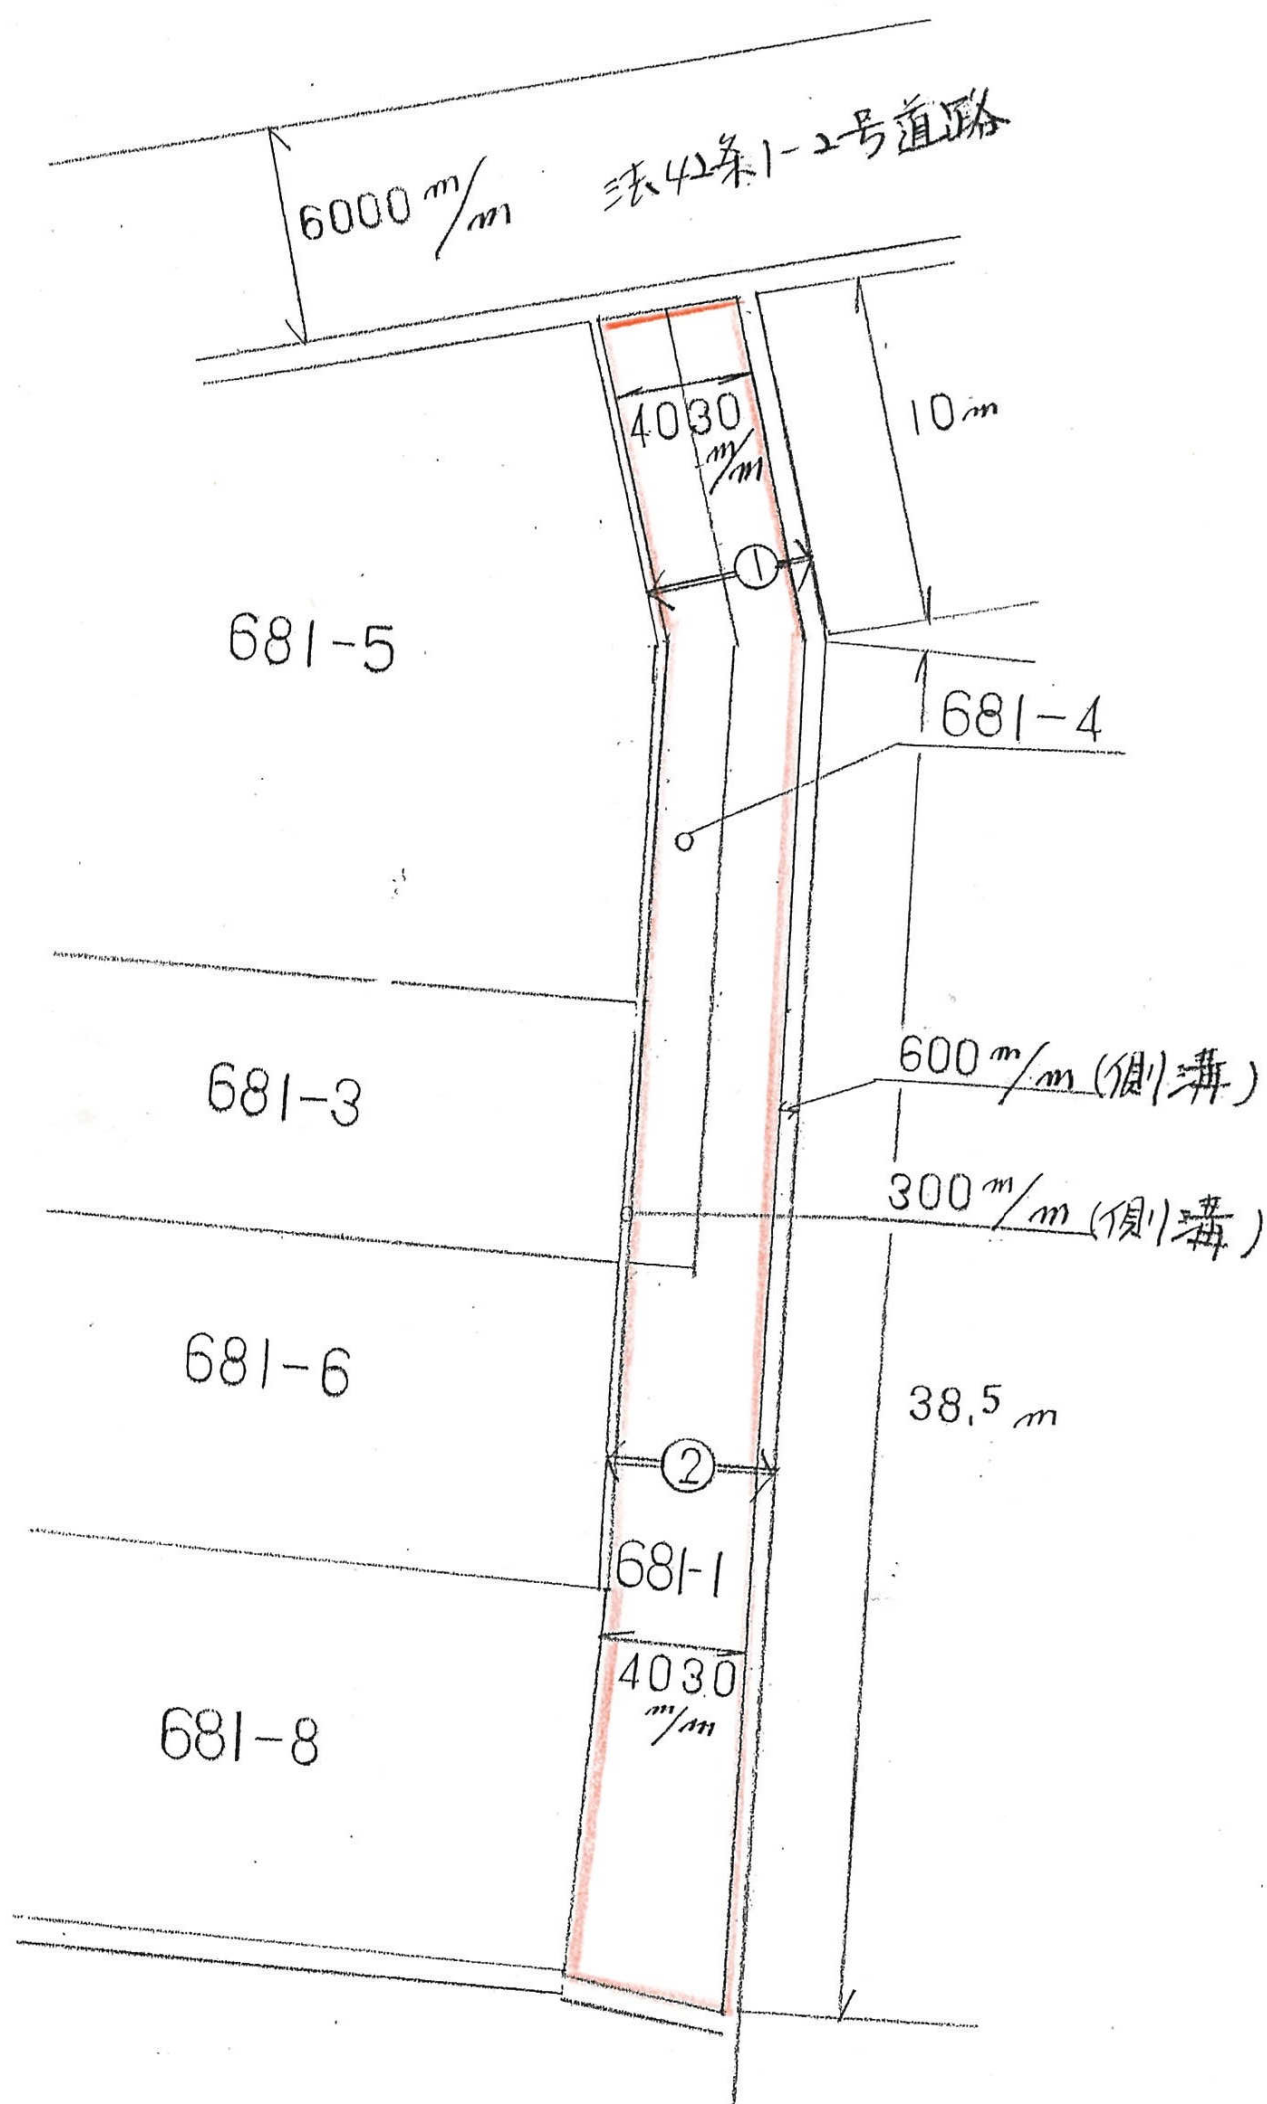





H16-319号

# 断面図


①

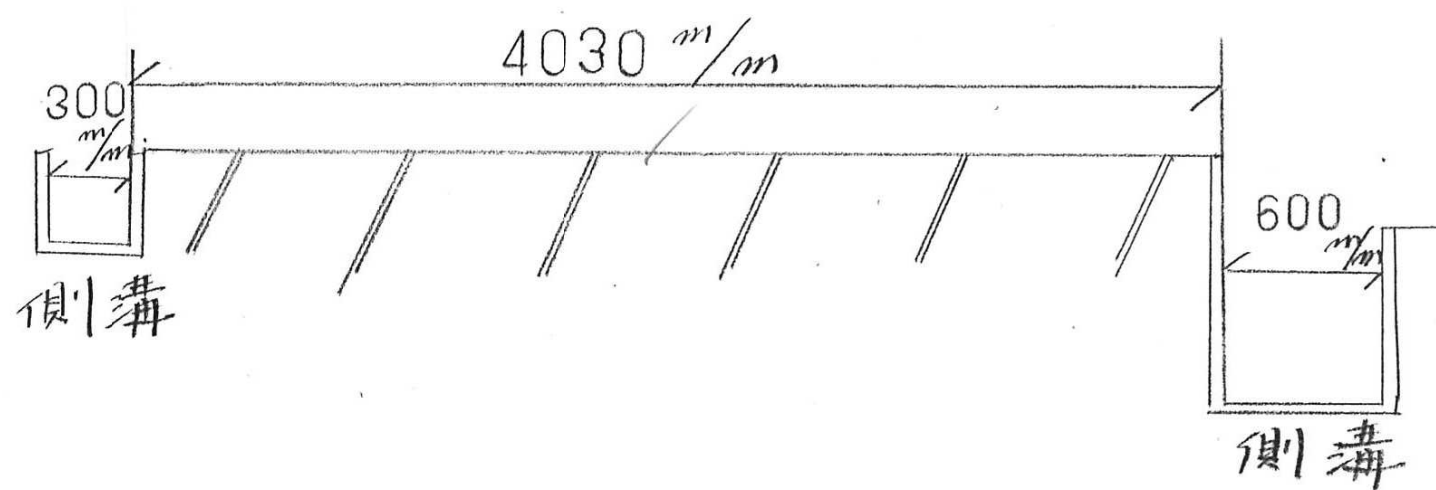

②

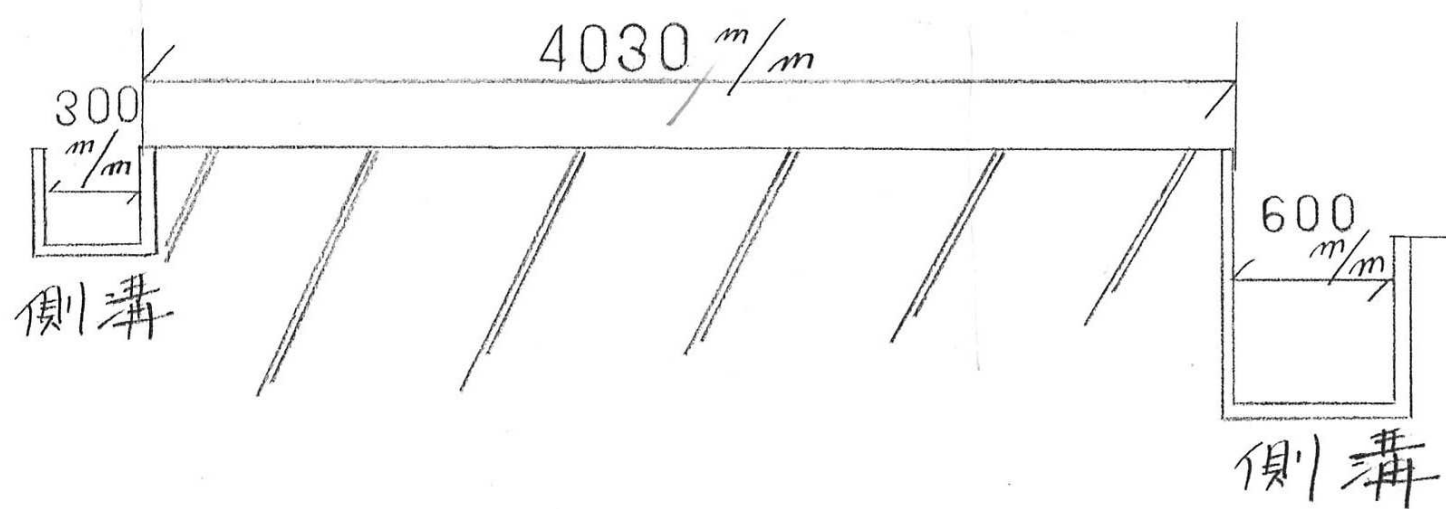



通路平面図

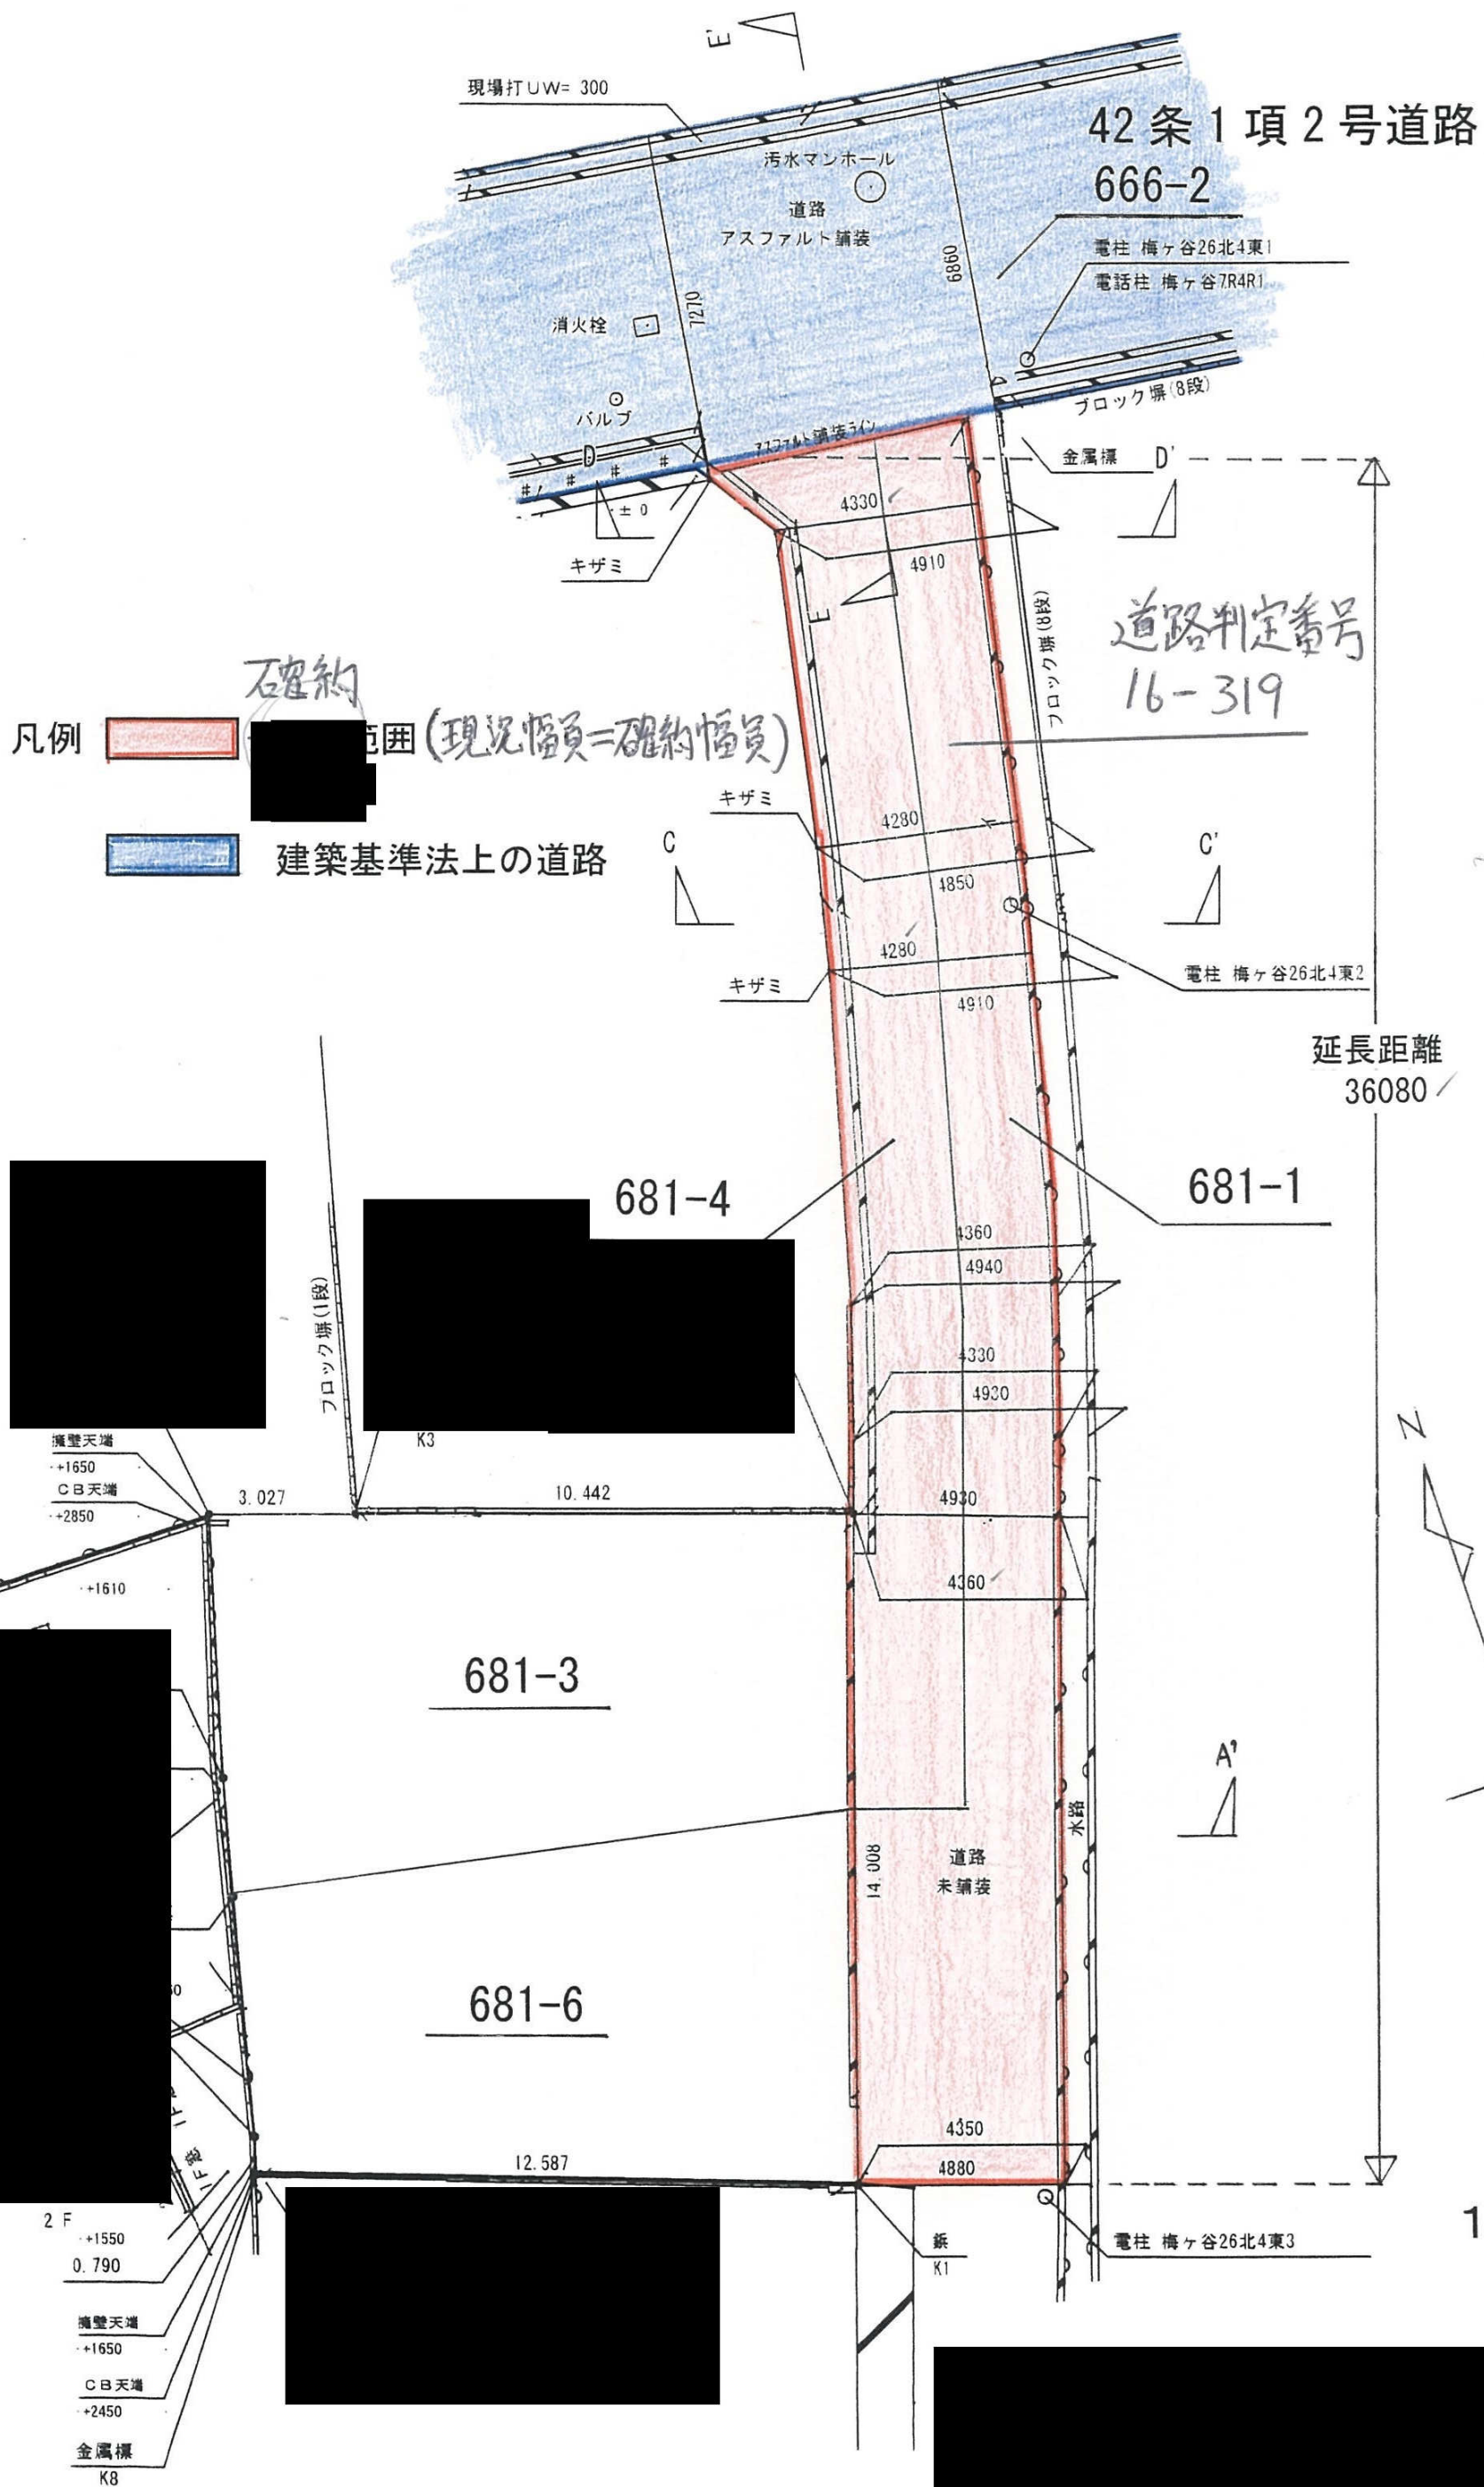



# 通路断面図

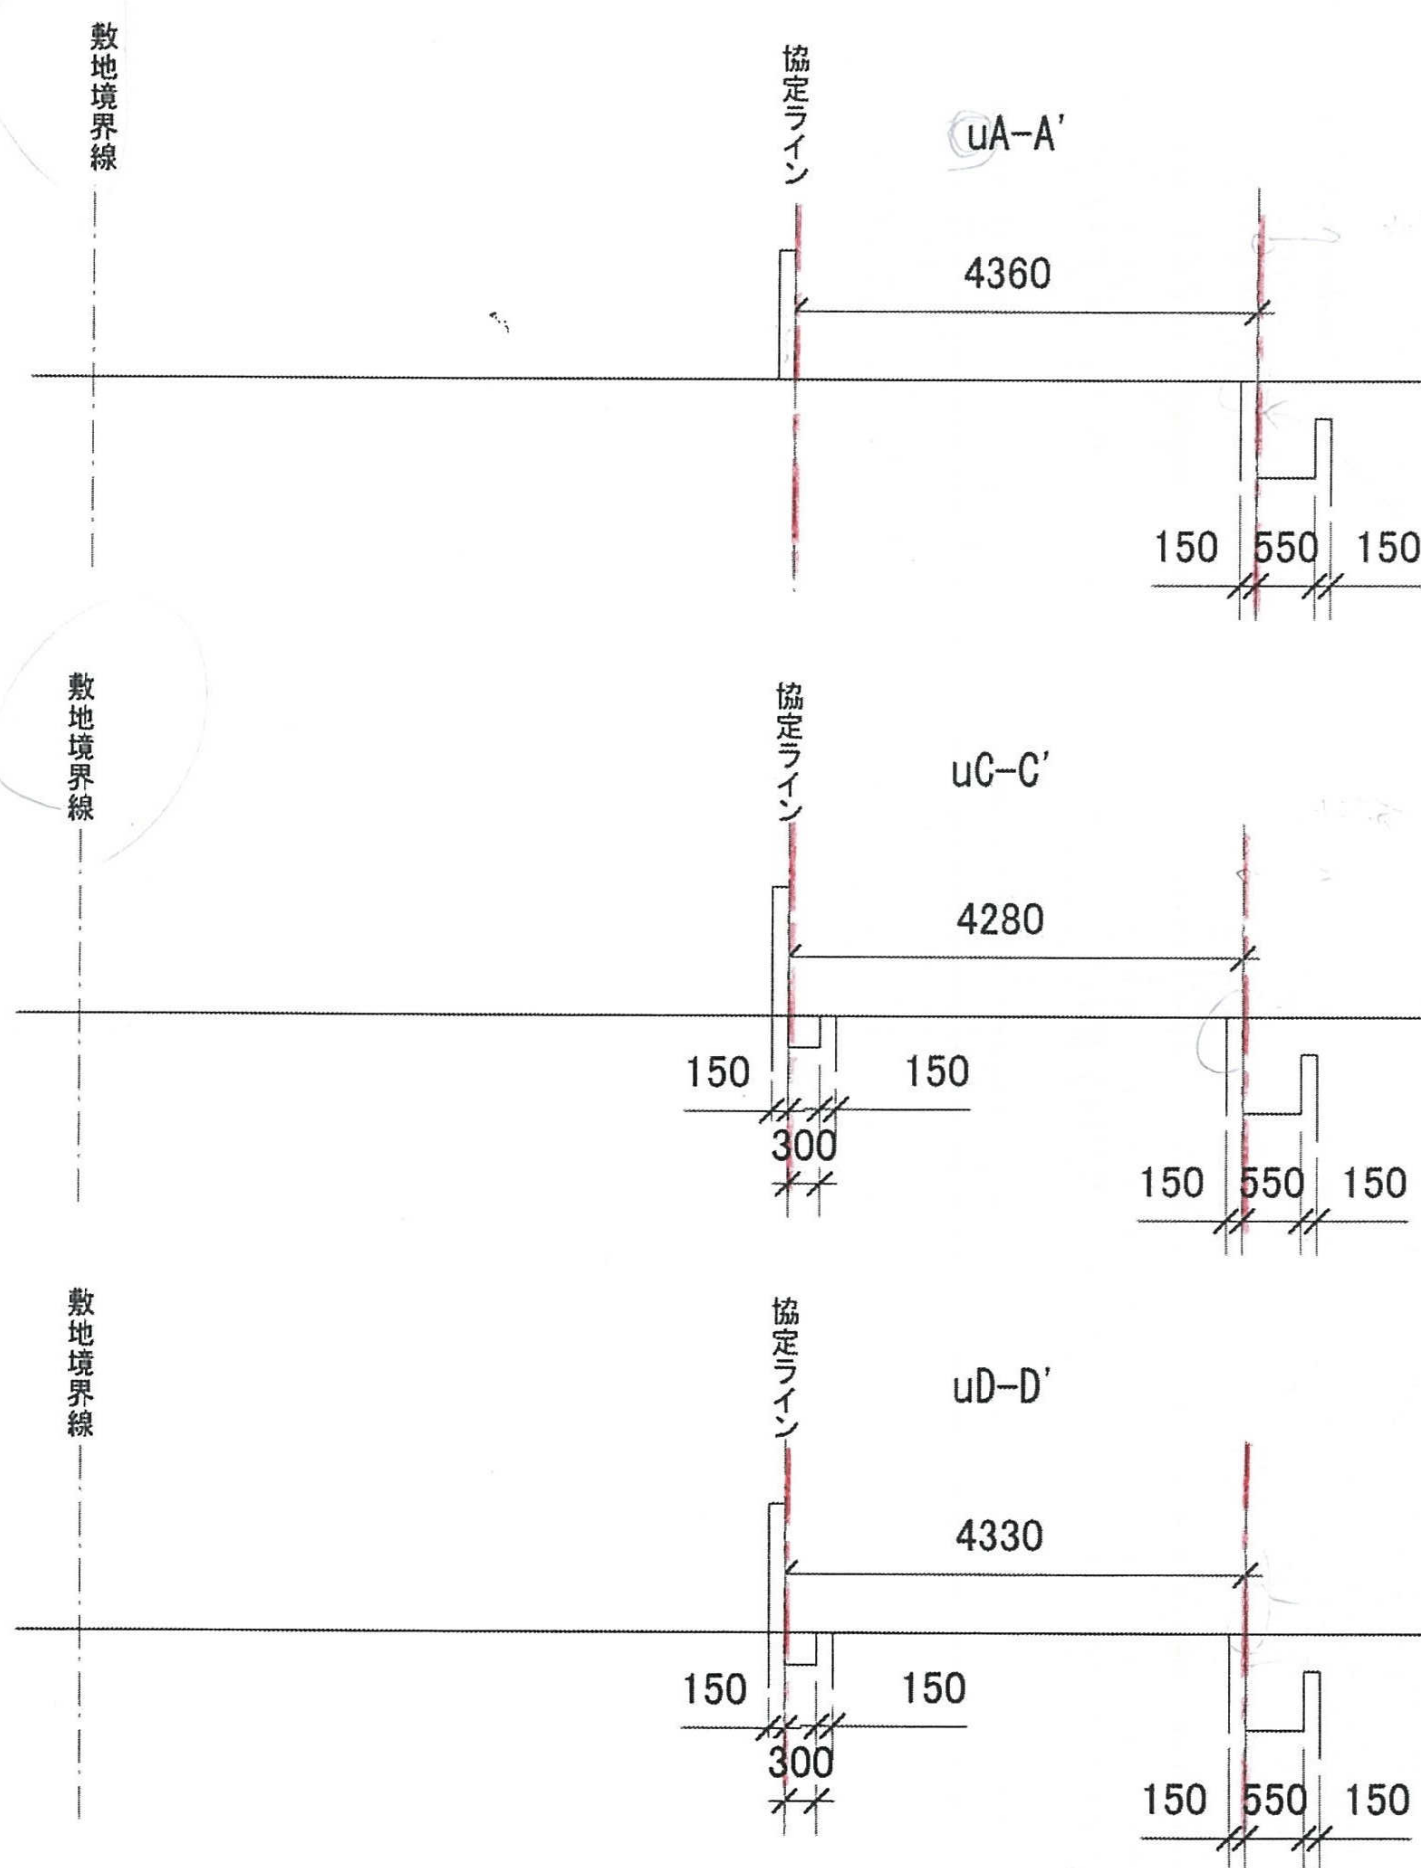

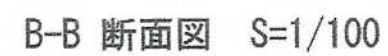




H16-323号

土地 地積 所測 在量 図



|       |                             |
|-------|-----------------------------|
| 番     | 177-2, 177-4<br>177-3 177-5 |
| 土地の所在 | 姫路市大塩町字天神                   |

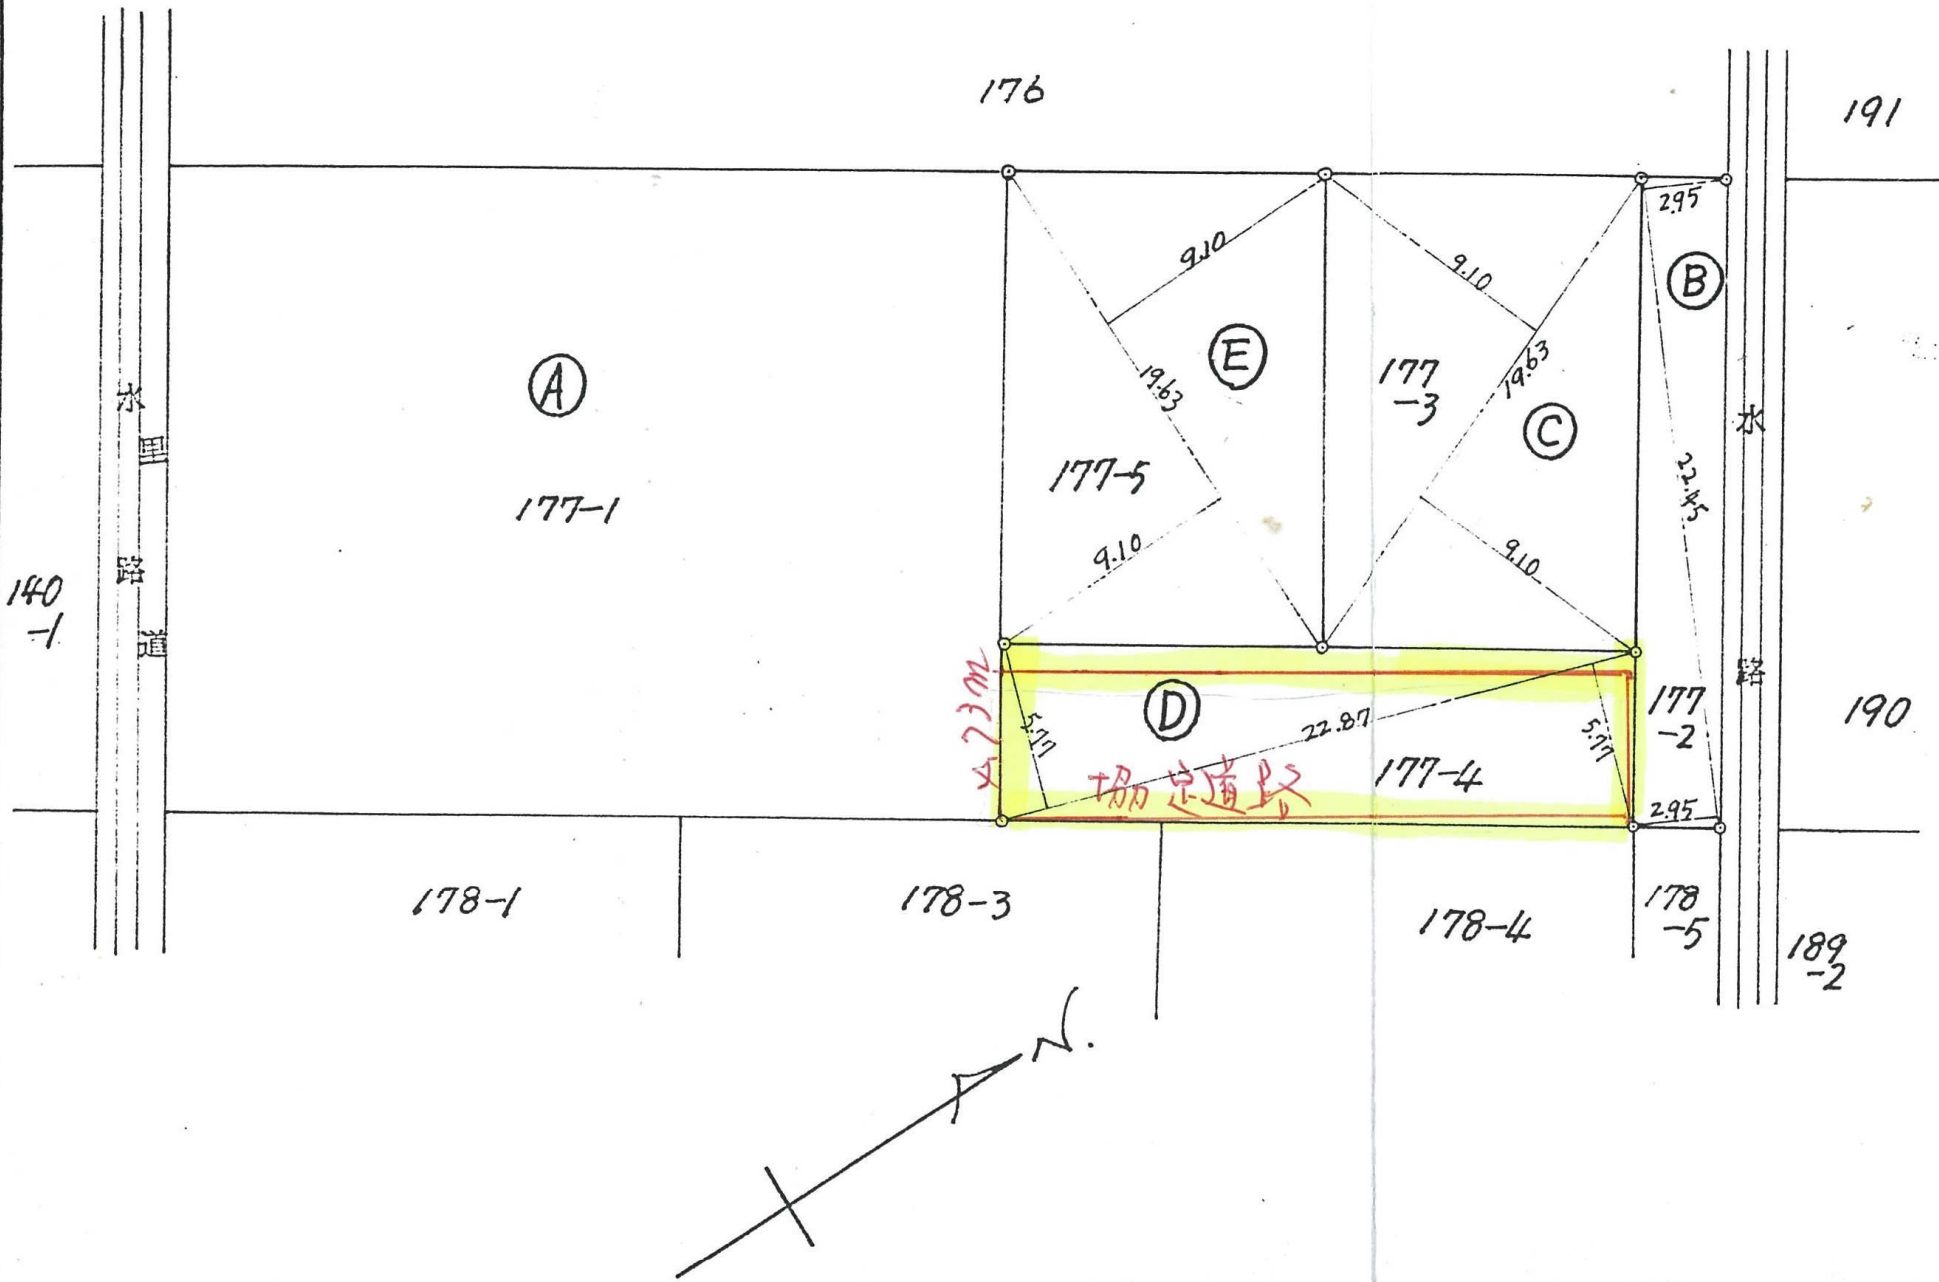

② 求 積

$$22.45 \times (2.95 + 2.95) \times \frac{1}{2} = 66.2275 m^2$$

③ 求 積

$$19.63 \times (9.10 + 9.10) \times \frac{1}{2} = 178.633 m^2$$

④ 求 積

$$22.87 \times (5.77 + 5.77) \times \frac{1}{2} = 131.9599 m^2$$

⑤ 求 積

$$19.63 \times (9.10 + 9.10) \times \frac{1}{2} = 178.633 m^2$$

昭和四十六年拾月拾五日  
作製年月日


作製者

申請人

(日調連 10)



|     |       |    |
|-----|-------|----|
| 縮 尺 | 1/300 | 1/ |
|-----|-------|----|


(日本土地家屋調査士会連合会用紙)

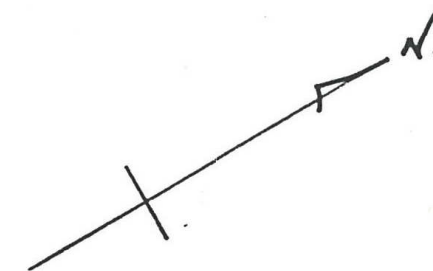

申請人






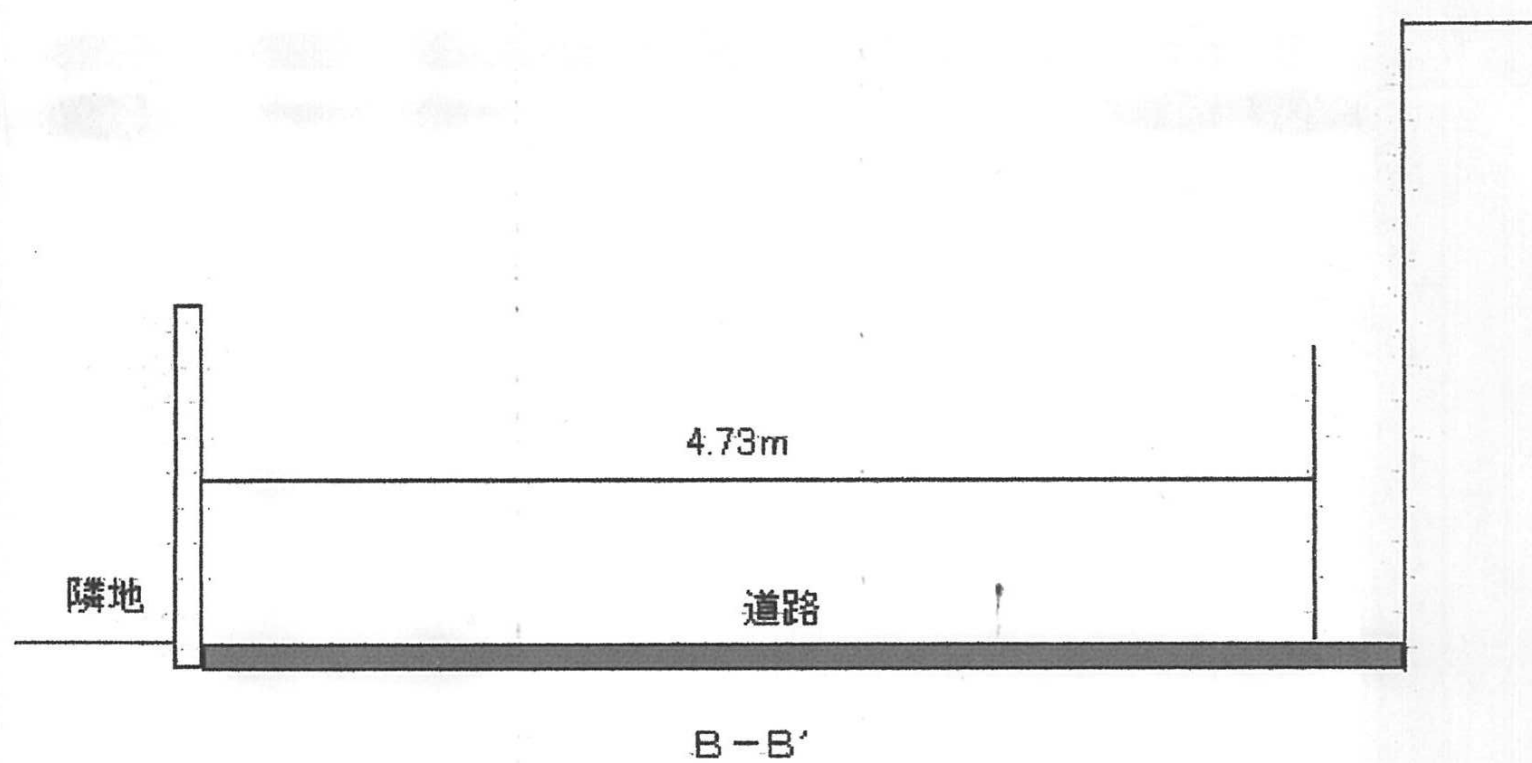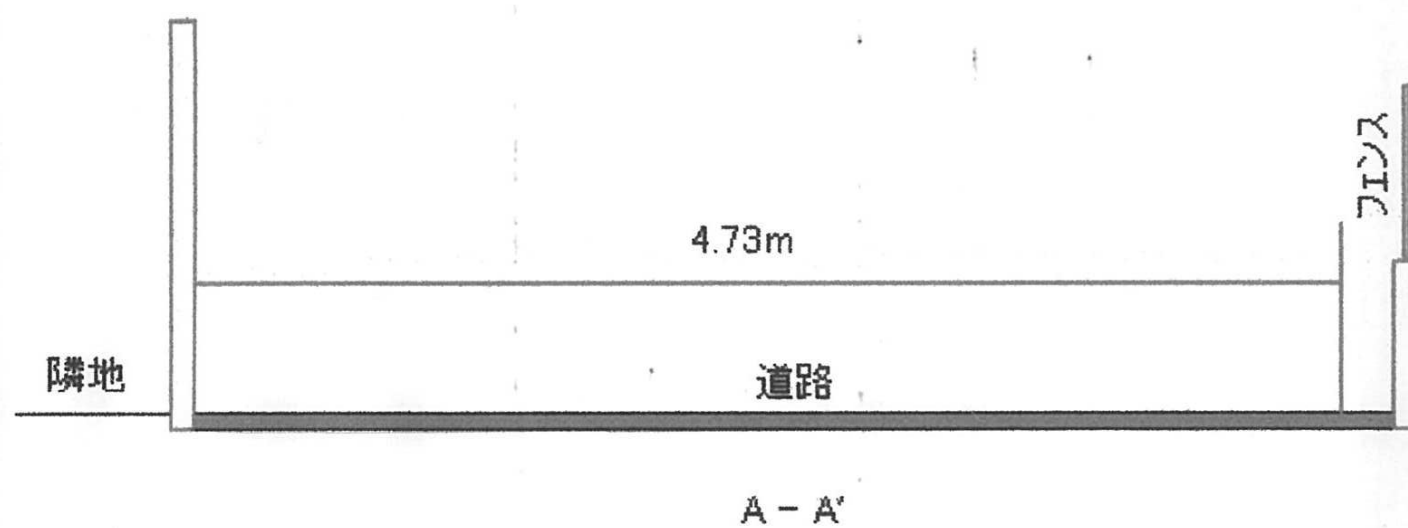

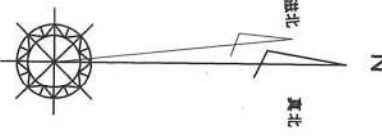


断面図



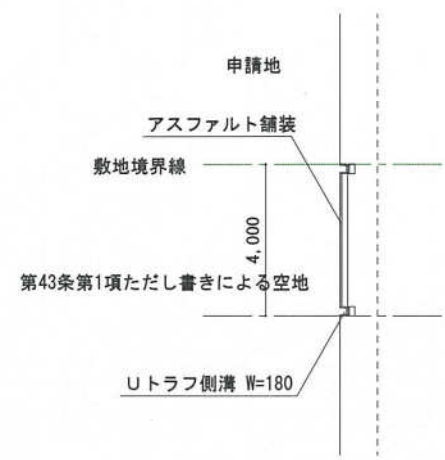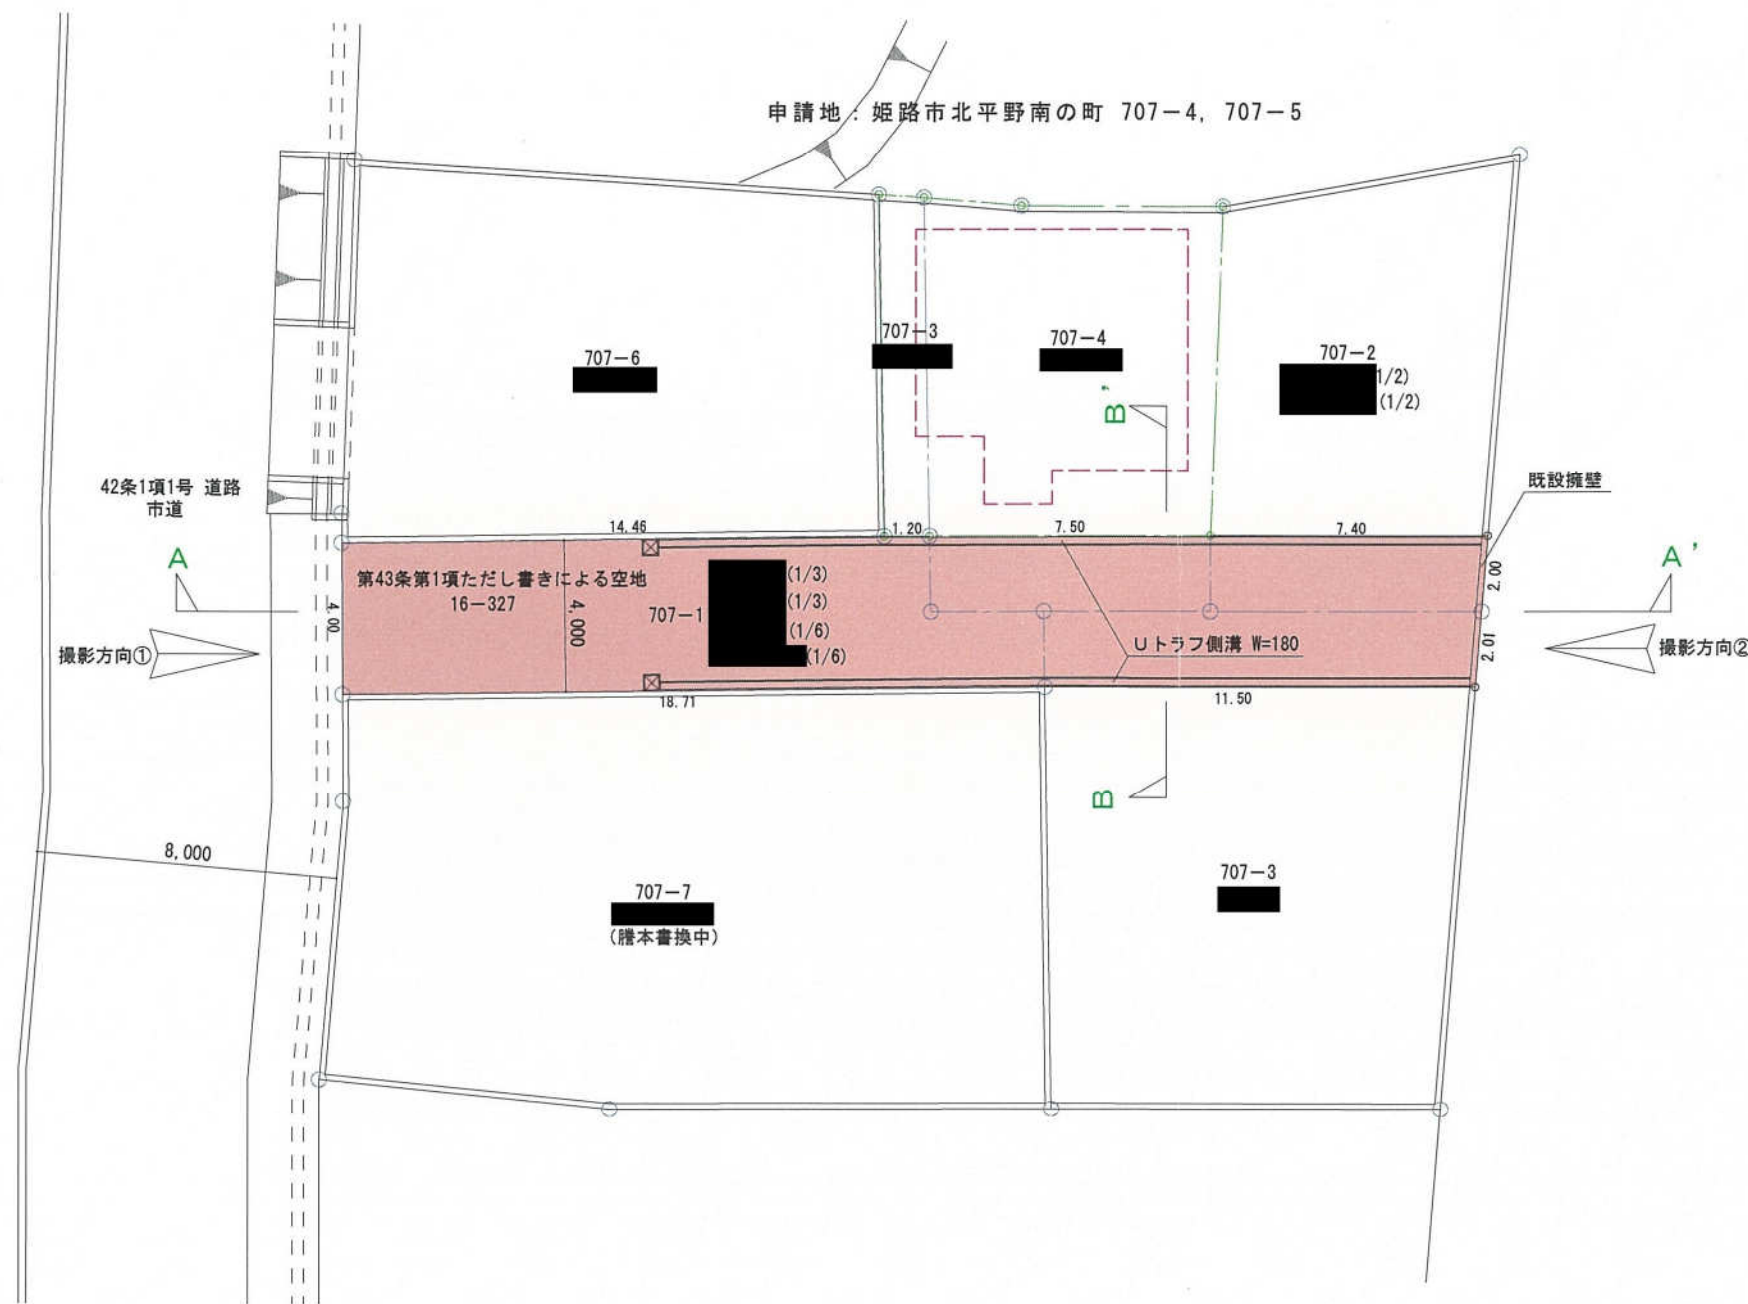
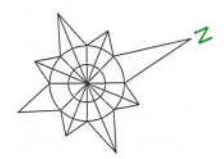


B-B' 断面図

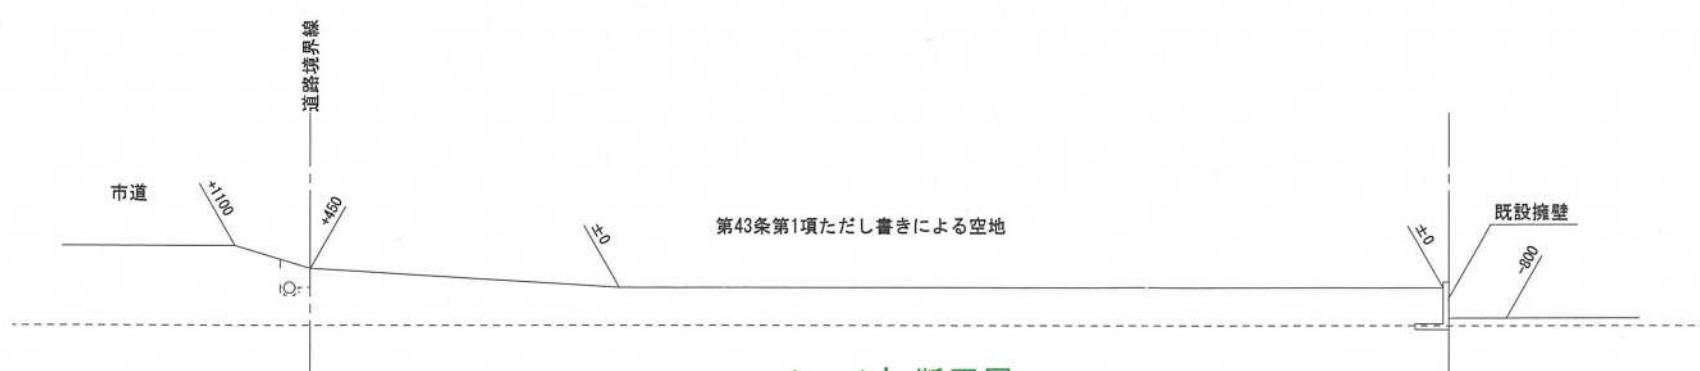

A-A' 断面図


| 項目   | 計算式                       | 長さ   |
|------|---------------------------|------|
| 道路延長 | $6.800+1.400+0.800+6.200$ | 15.2 |

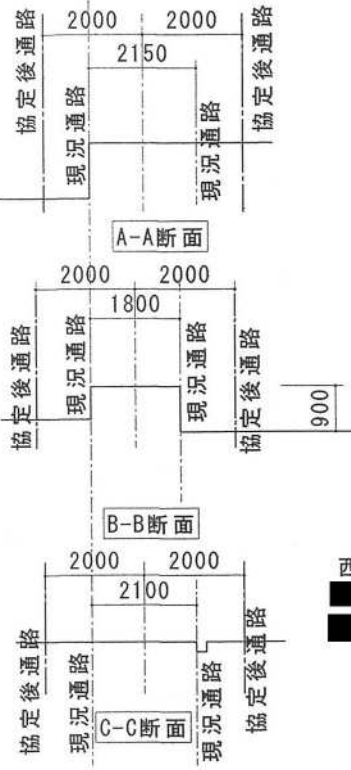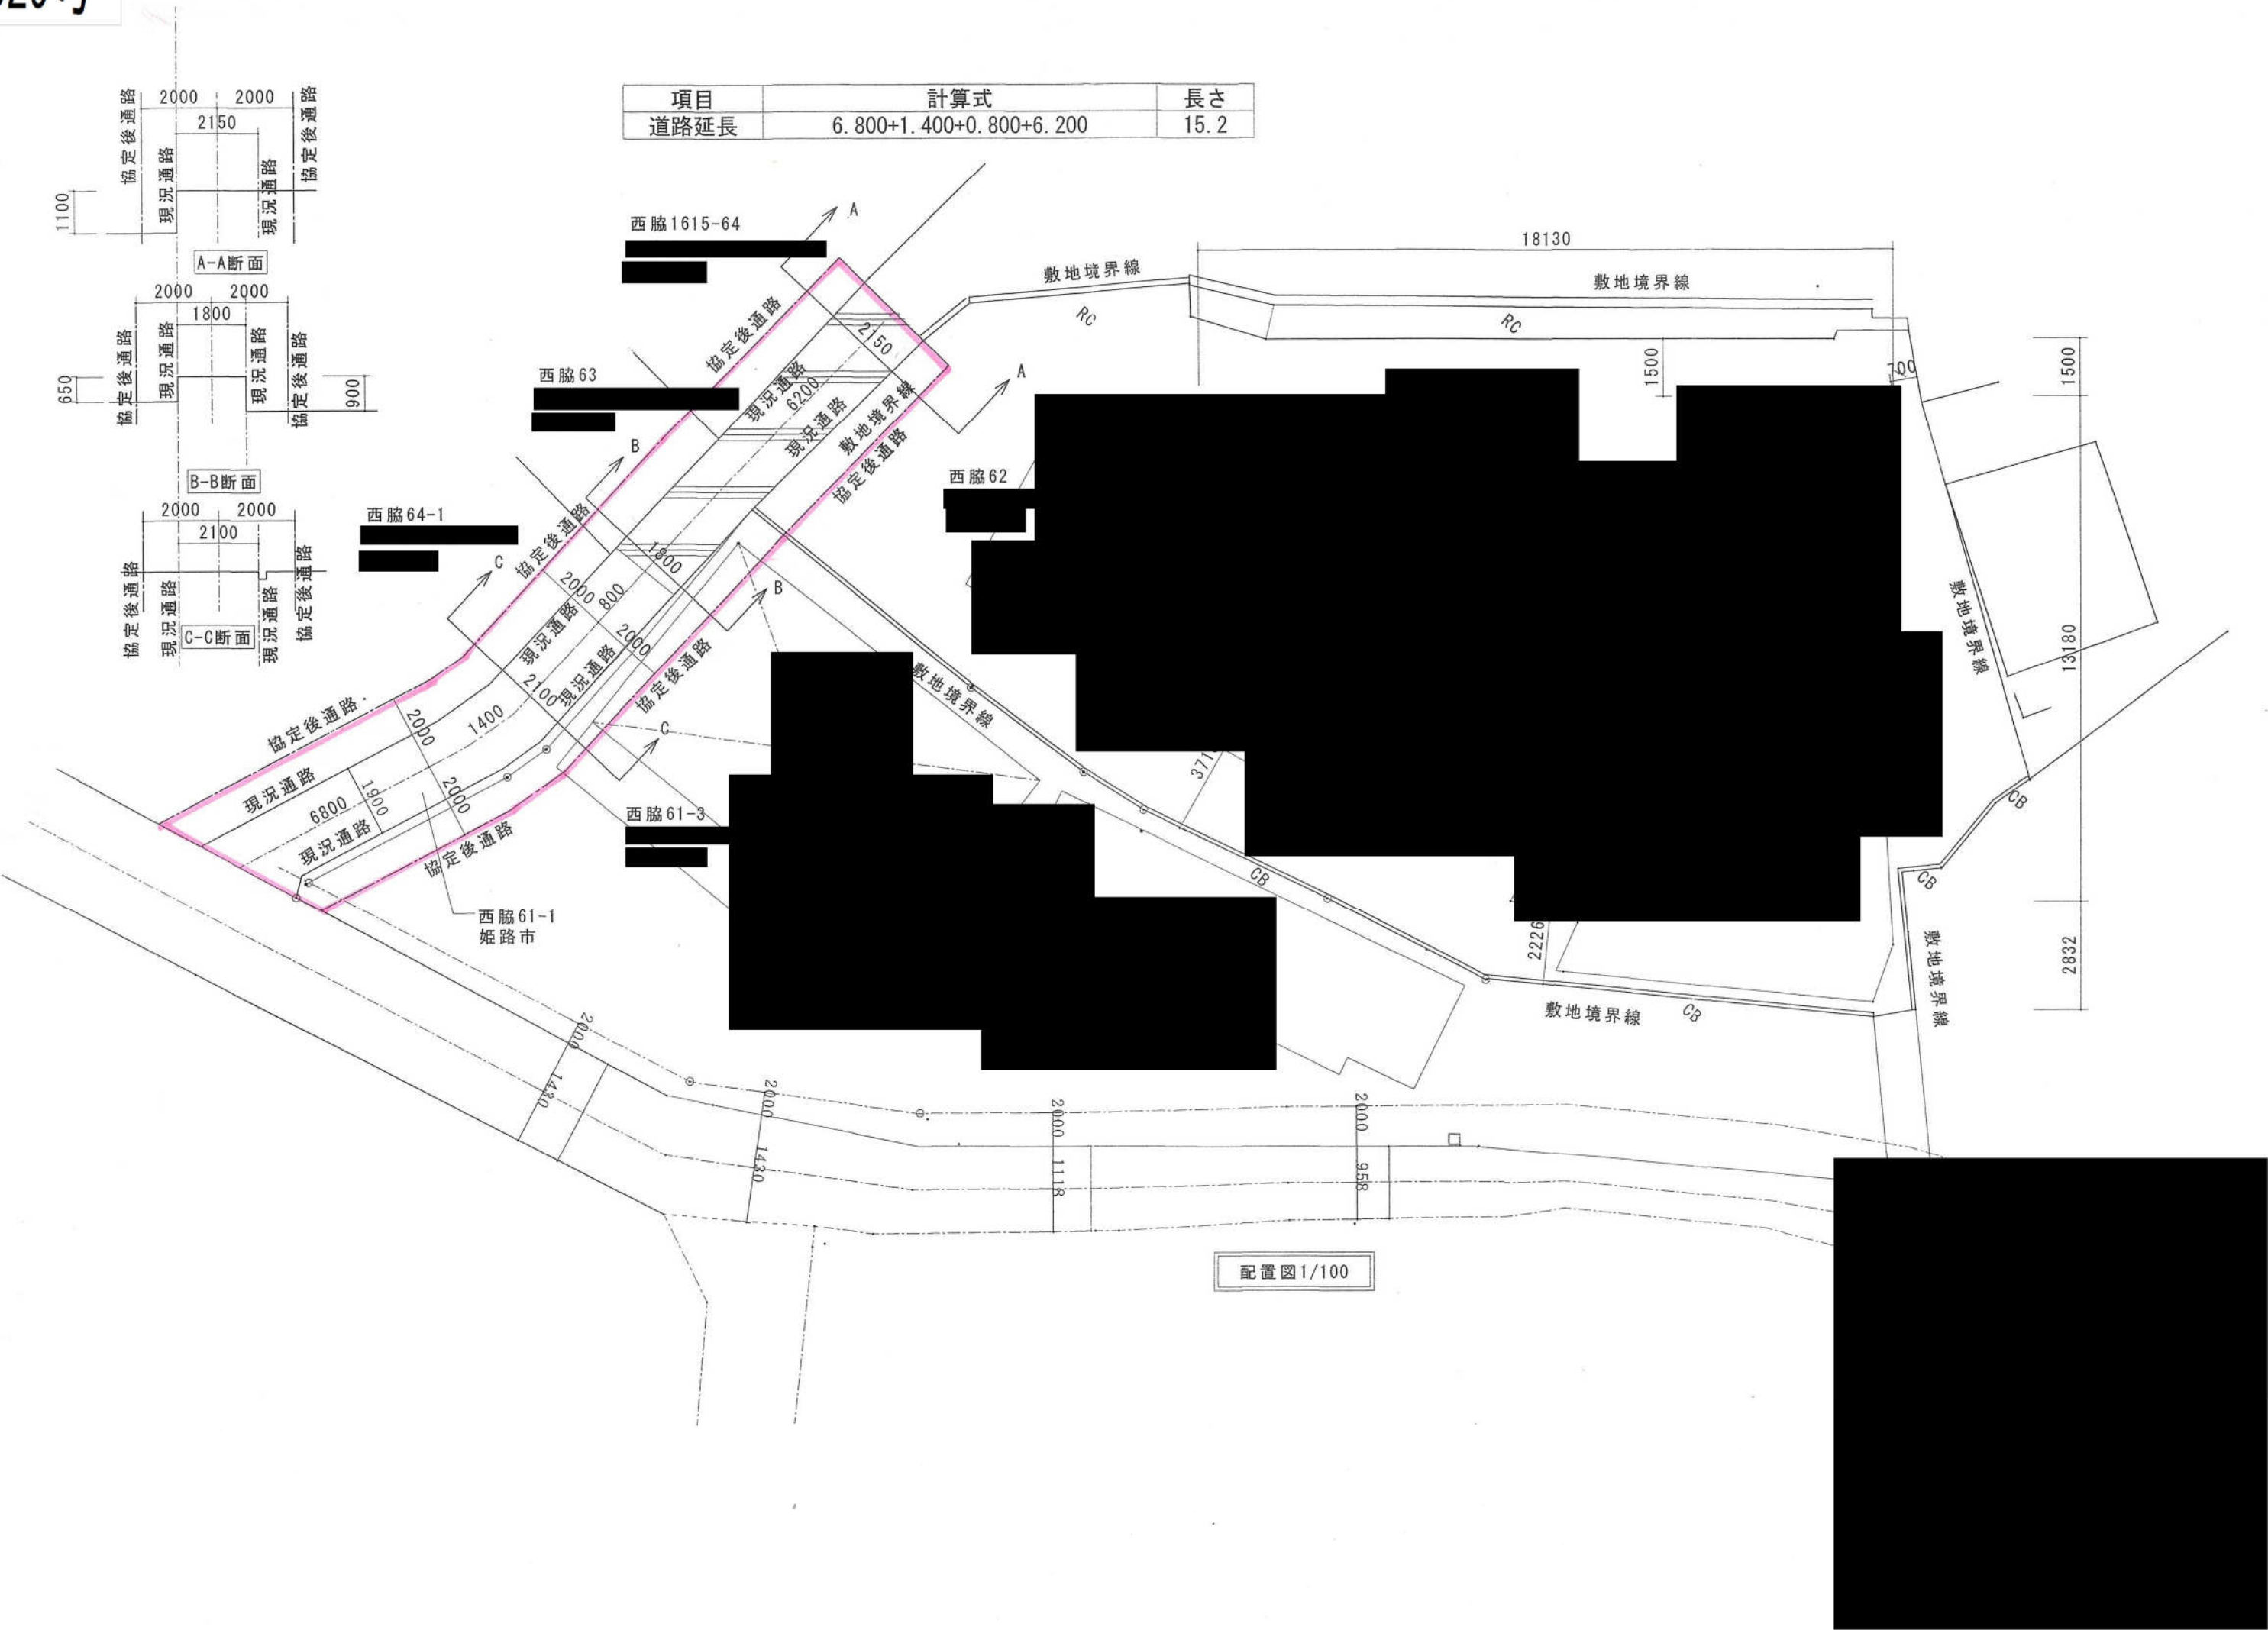

配置図 1/100





後退部分を除く求積

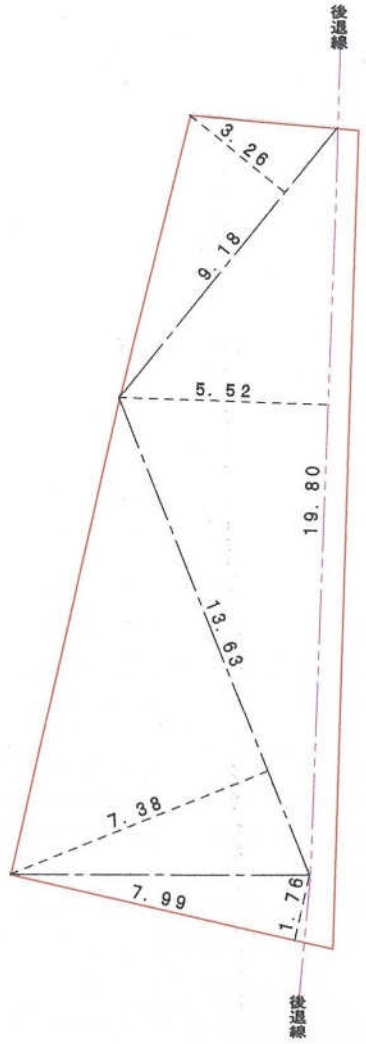

三斜求積表


|                    |                    |
|--------------------|--------------------|
| 9.18 × 3.26 × 0.5  | = 14.96340         |
| 19.80 × 5.52 × 0.5 | = 54.64800         |
| 13.63 × 7.38 × 0.5 | = 50.29470         |
| 7.99 × 1.76 × 0.5  | = 7.03120          |
| 合計                 | 126.93730          |
| 地積                 | 126 m <sup>2</sup> |

現況横断面図 縮尺1/100

 
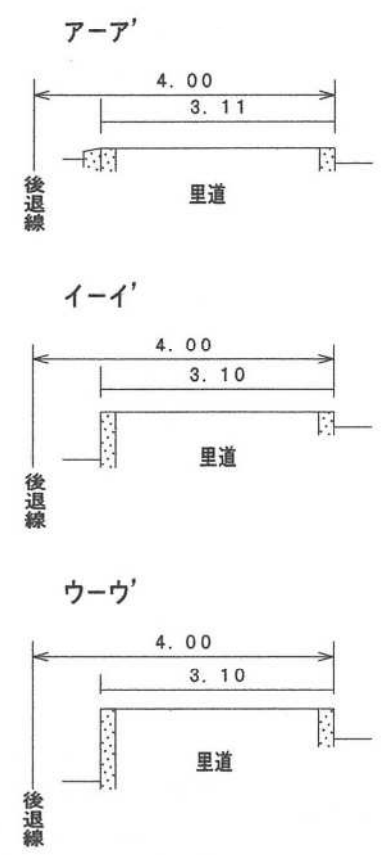



1519

建築基準法第43条第1項ただし書による空地

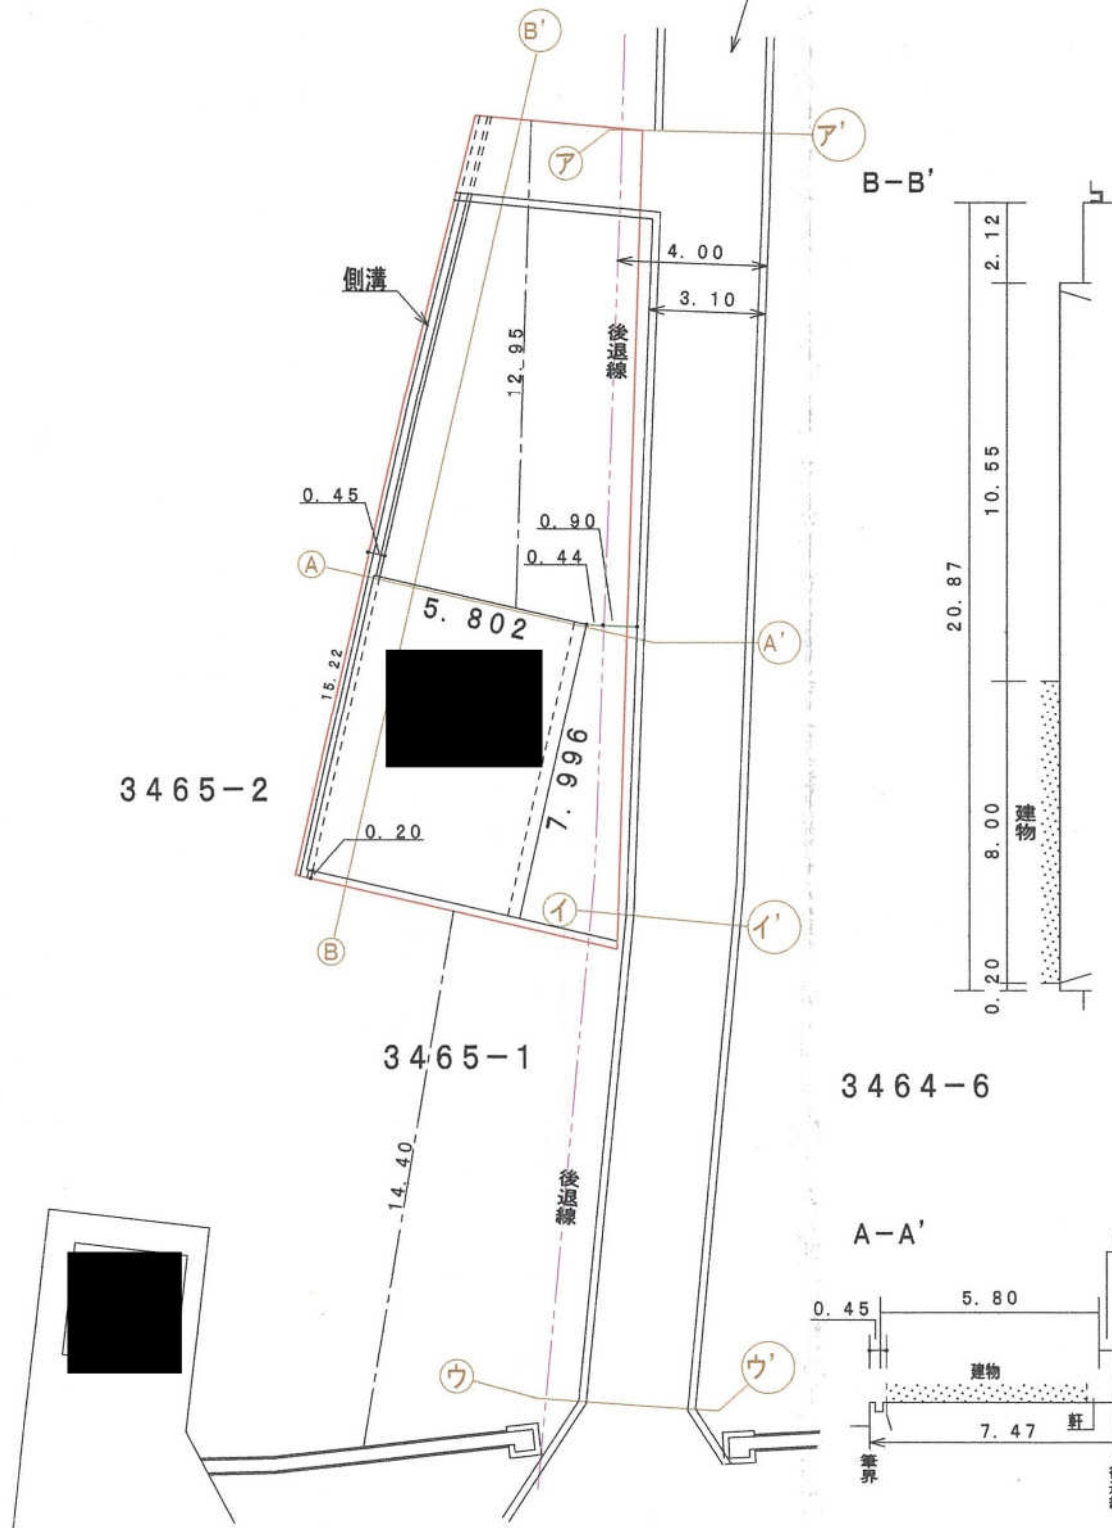


県道 大柳・仁豊野線

 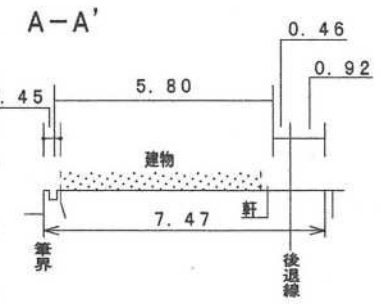

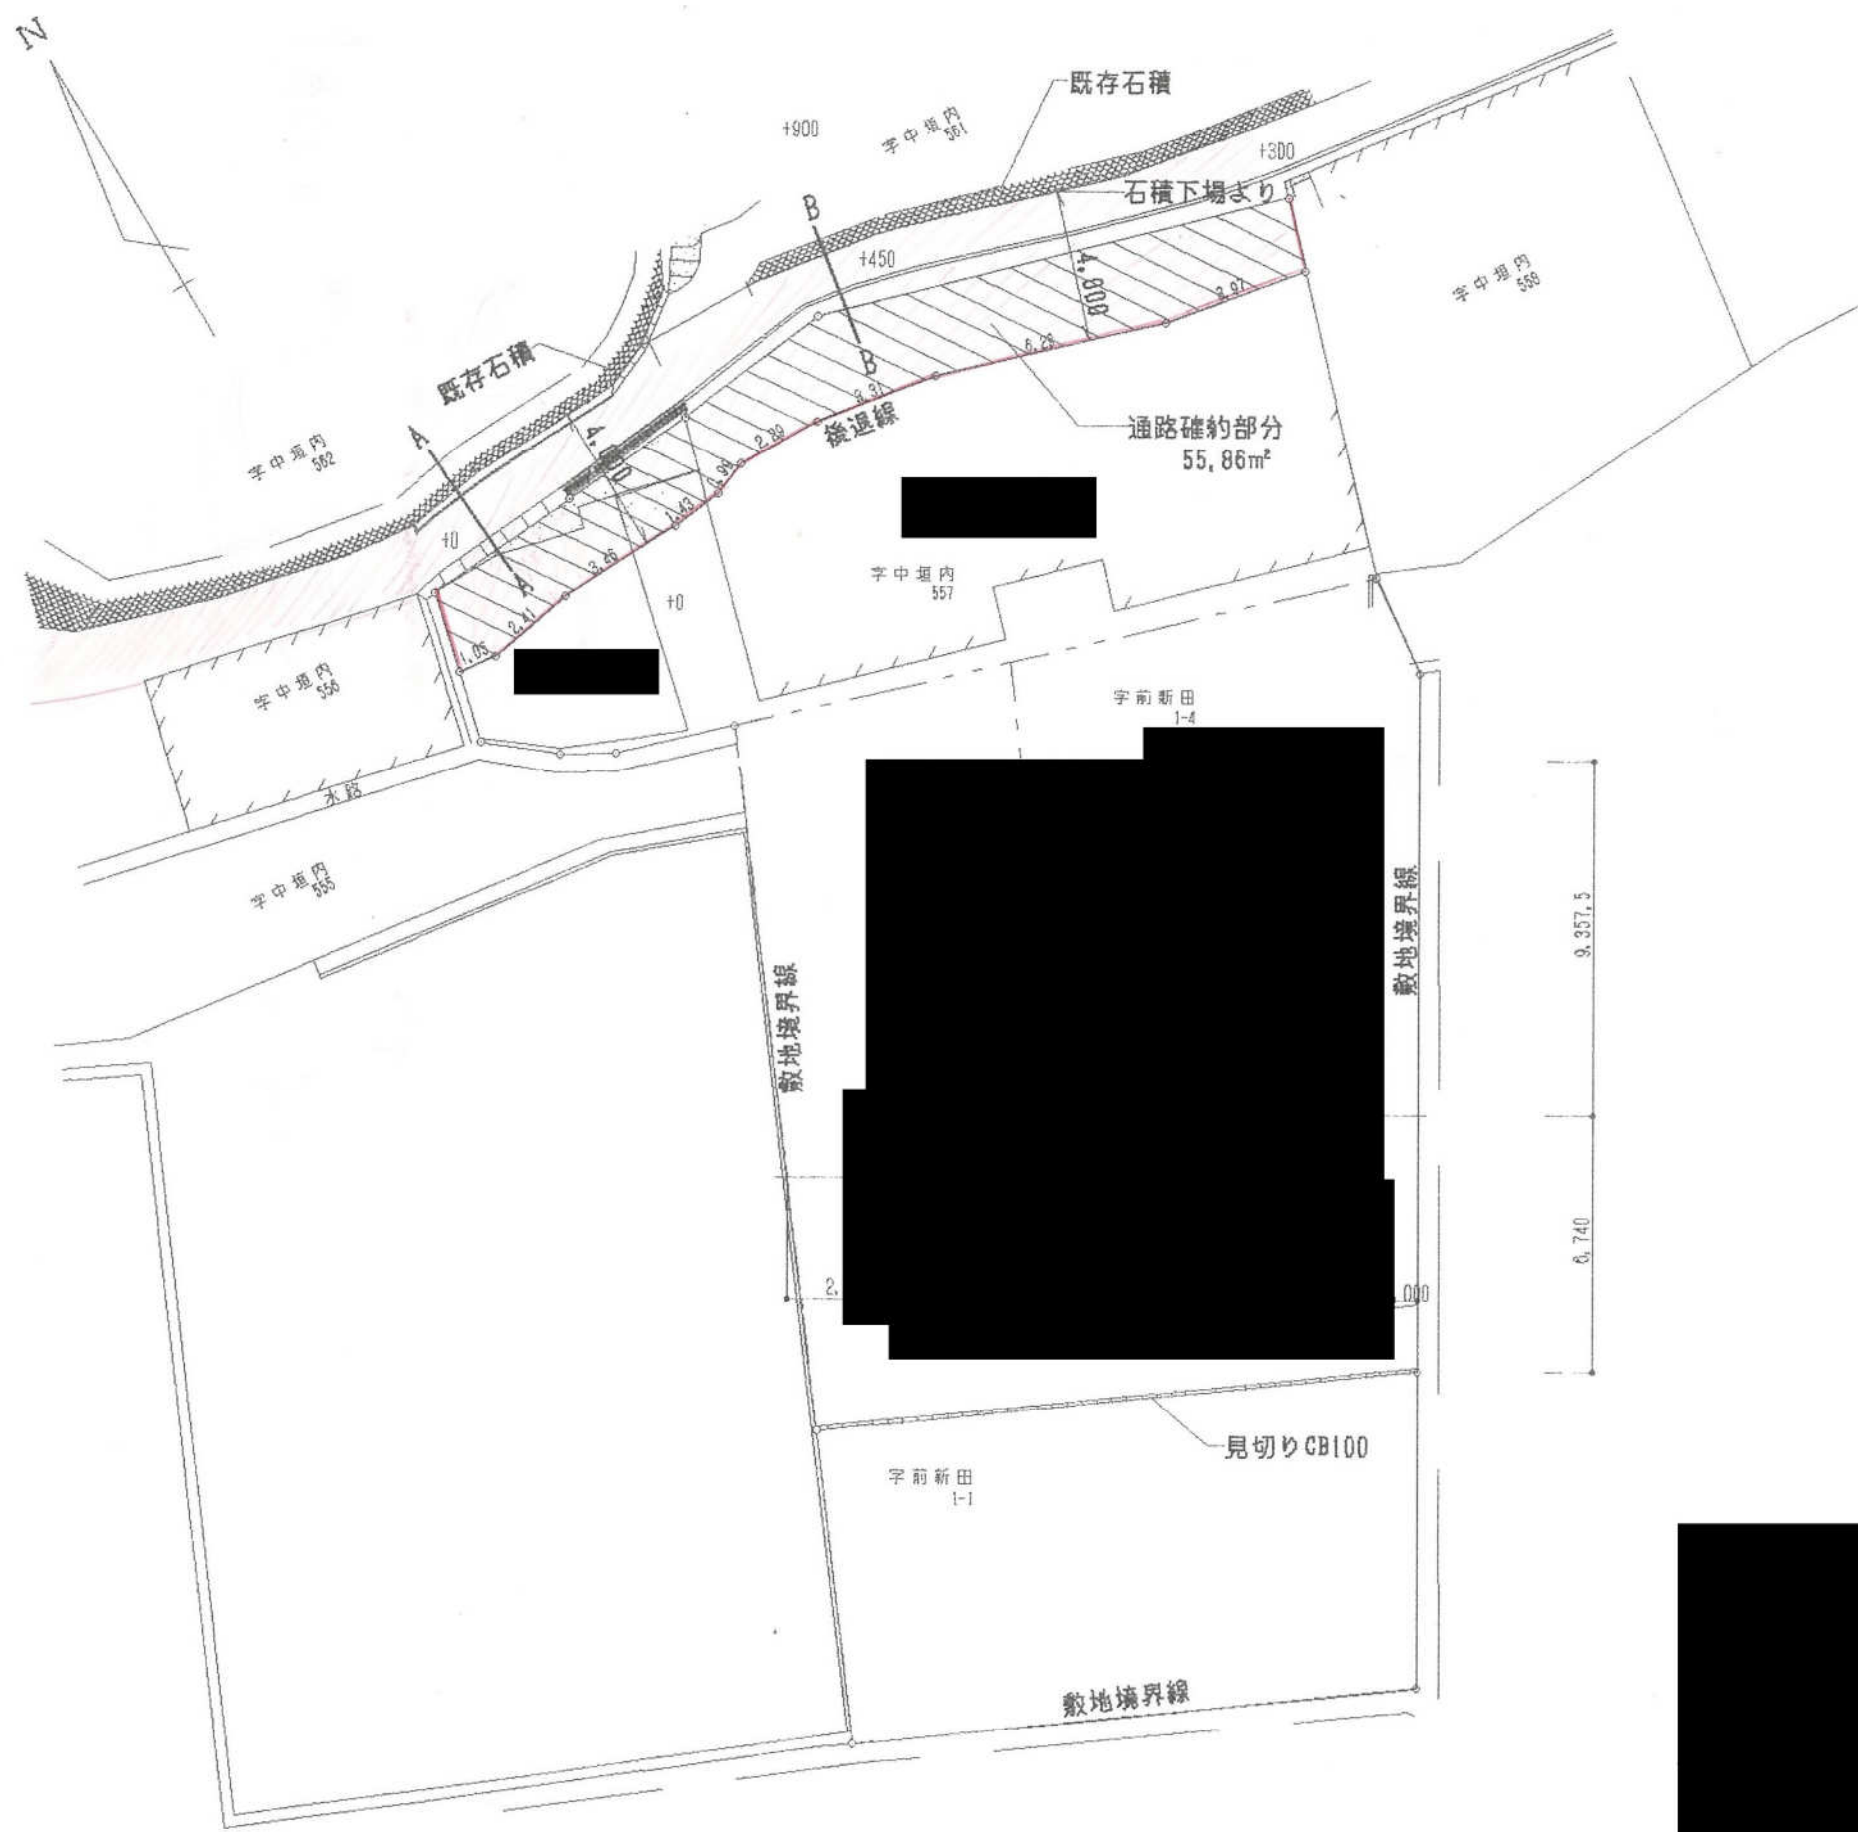

9,357.5  
6,740

 






B-B 断面




A-A 断面

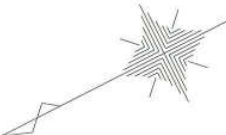


通路協定図

S=1 : 200

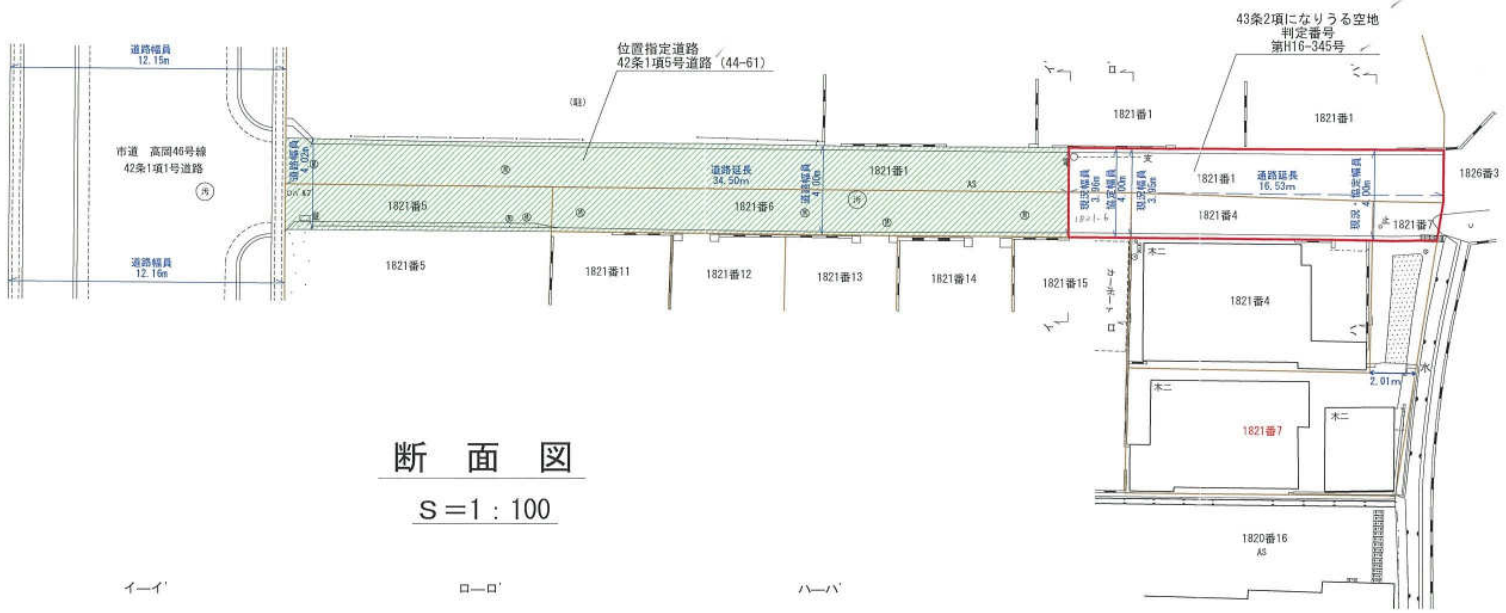

断面図

S=1 : 100

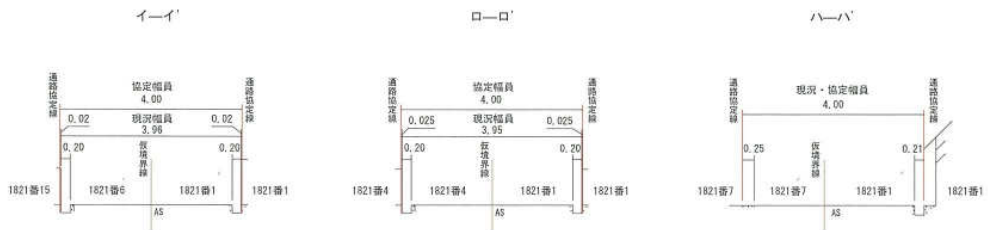


- 凡例
- 仮境界線
  - 協定範囲
  - 位置指定道路

|          |                |    |    |
|----------|----------------|----|----|
| 所在地      | 姫路市車崎二丁目1821番7 |    |    |
| 図面       | 現況平面図・断面図      | 縮尺 | 図示 |
| 測量・作成年月日 | 令和5年 9月16日     |    |    |
| 測量・作成者   | [Redacted]     |    |    |


※本図は測量図等を参考にし作製した図面であり  
周囲との立会及び公共用地との協定は一切受けておりません。



平面図  
1:200

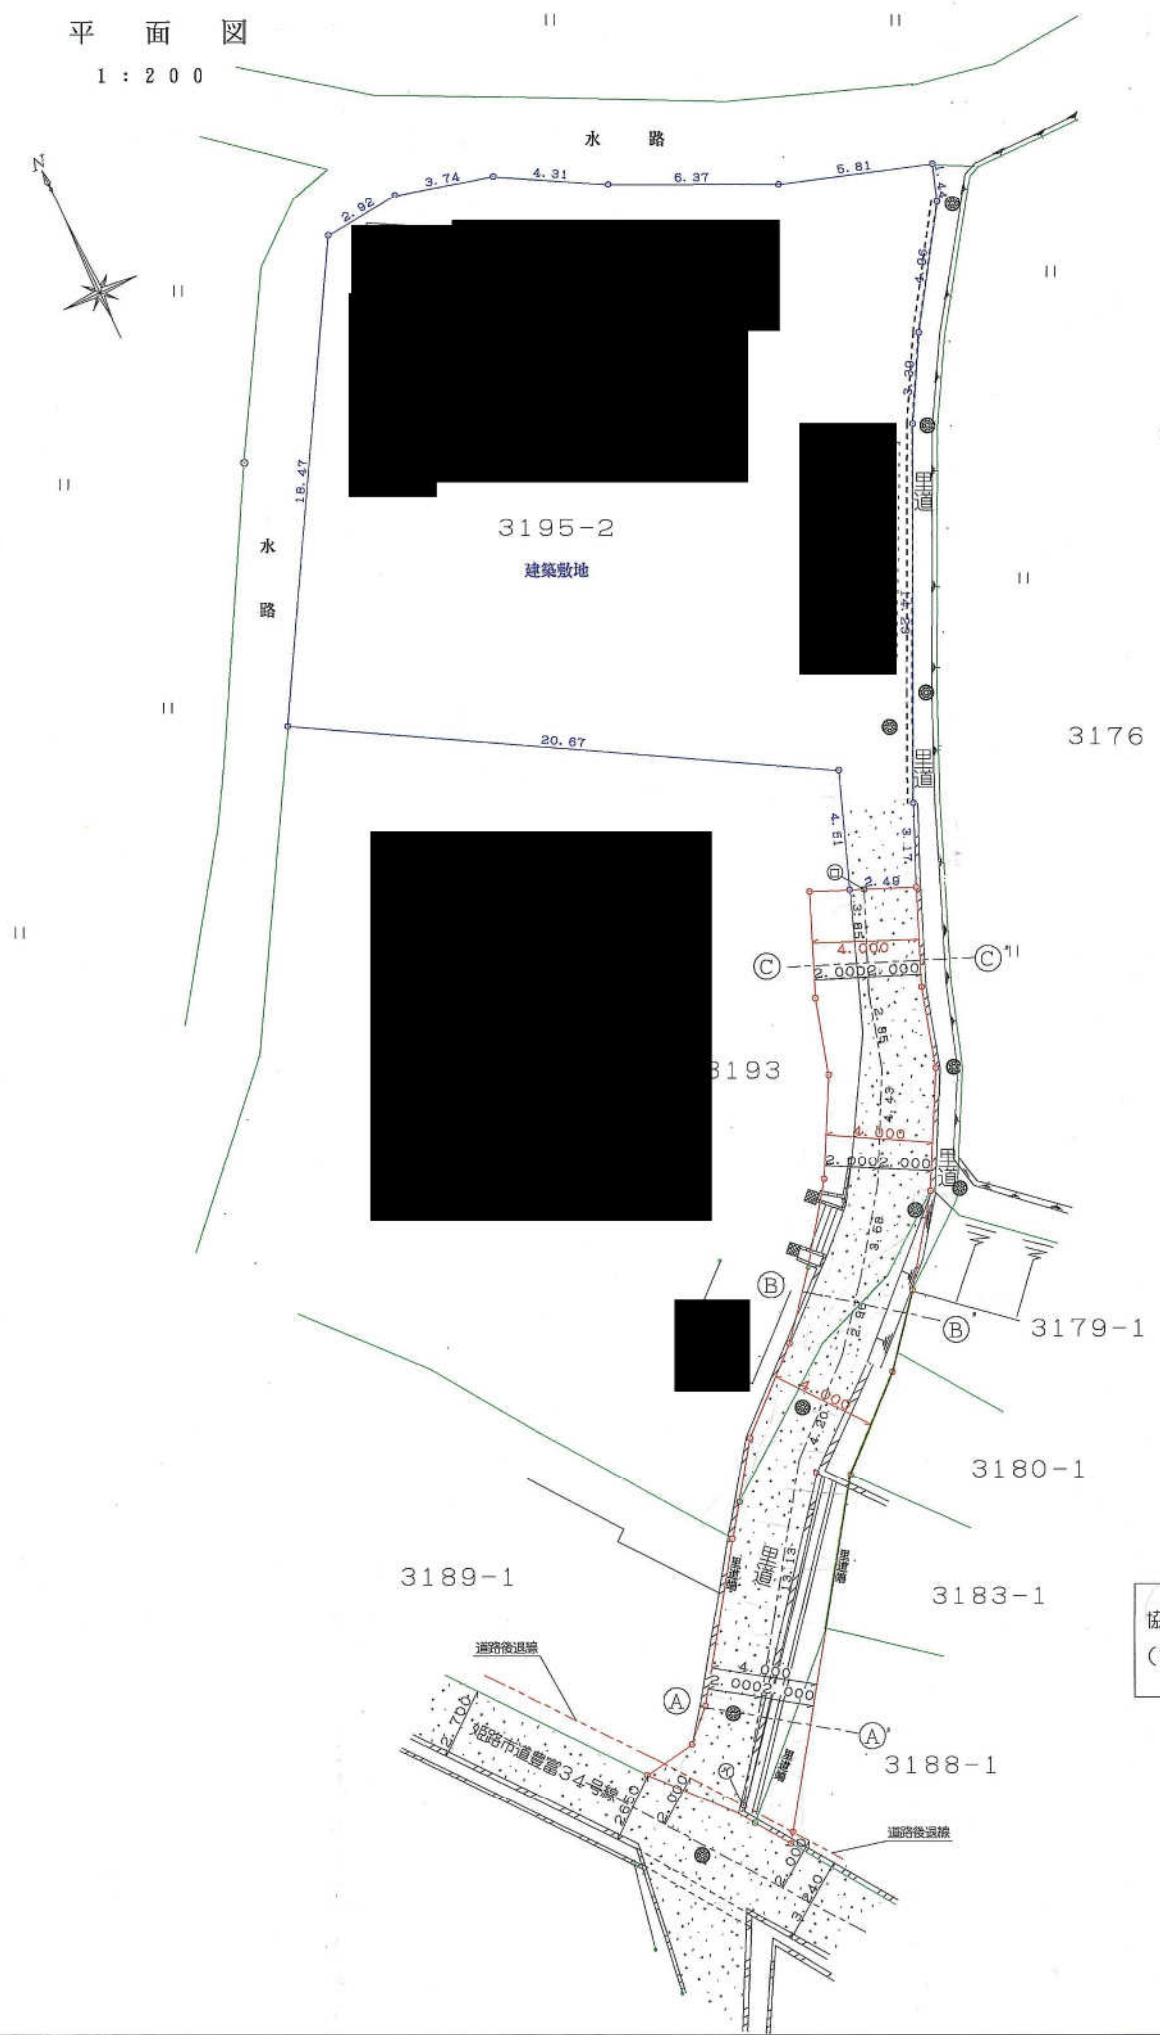


協定道路断面図  
1:50

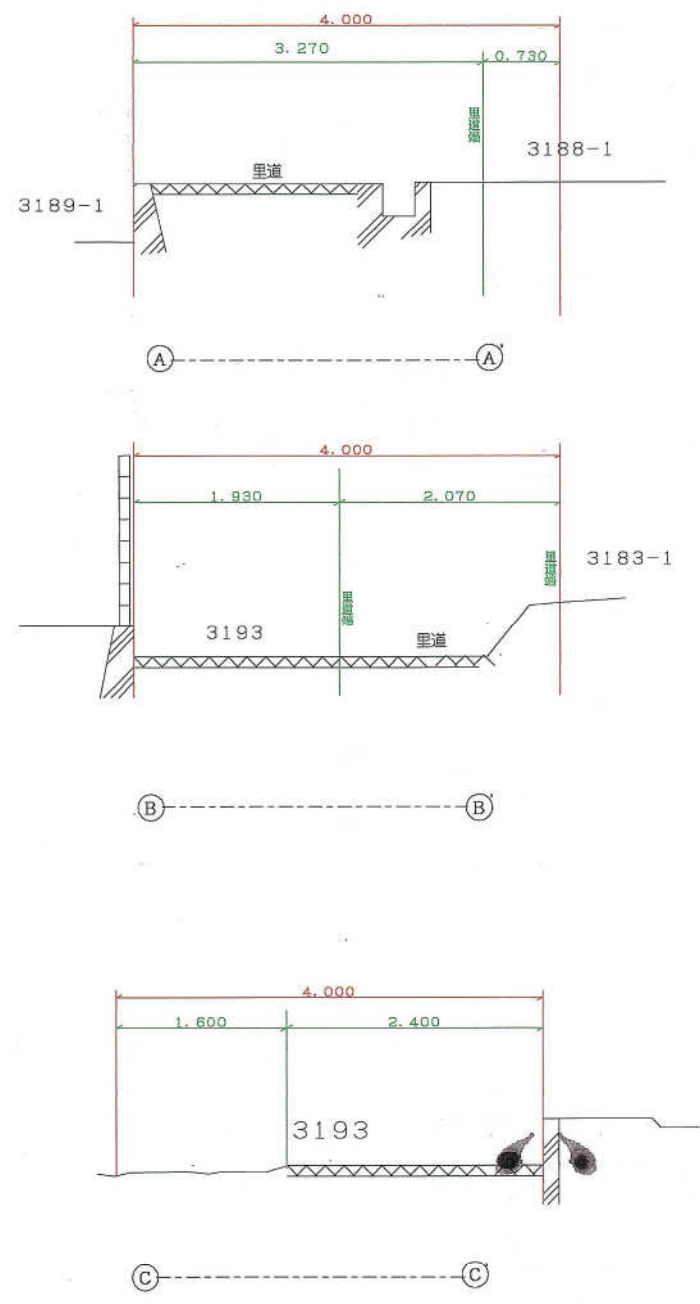

座標求積表

| 地番  | 建築敷地 | X       | Y       | X <sub>n+1</sub> -X <sub>n-1</sub> | Y <sub>n</sub> (X <sub>n+1</sub> -X <sub>n-1</sub> ) |
|-----|------|---------|---------|------------------------------------|------------------------------------------------------|
| S1  | ( )  | 129.586 | 113.303 | 3.103                              | 351.579209                                           |
| S2  | ( )  | 131.319 | 107.752 | 4.410                              | 475.186320                                           |
| S3  | ( )  | 133.996 | 101.969 | 4.757                              | 485.066533                                           |
| S4  | ( )  | 136.076 | 98.185  | 2.984                              | 292.984040                                           |
| S5  | ( )  | 136.980 | 94.553  | 0.589                              | 55.691717                                            |
| S6  | ( )  | 136.665 | 91.648  | -16.357                            | -1499.086336                                         |
| S7  | ( )  | 120.623 | 82.480  | -26.204                            | -2161.305920                                         |
| S8  | ( )  | 110.461 | 100.482 | -14.408                            | -1447.744656                                         |
| S9  | ( )  | 106.215 | 98.944  | -5.200                             | -514.508800                                          |
| S10 | ( )  | 105.261 | 101.250 | 1.962                              | 198.652500                                           |
| S11 | ( )  | 108.177 | 102.494 | 15.819                             | 1621.352586                                          |
| S12 | ( )  | 121.080 | 108.508 | 15.876                             | 1722.673008                                          |
| S13 | ( )  | 124.053 | 110.150 | 7.136                              | 786.030400                                           |
| S14 | ( )  | 128.216 | 112.851 | 5.533                              | 624.404583                                           |
| 倍面積 |      |         |         |                                    | 990.975184 m <sup>2</sup>                            |
| 面積  |      |         |         |                                    | 495.4875920 m <sup>2</sup>                           |
| 地積  |      |         |         |                                    | 495.48 m <sup>2</sup>                                |

| 凡 例 |       |
|-----|-------|
|     | 協定後通路 |
|     | 地番境界線 |
|     | 建築敷地  |

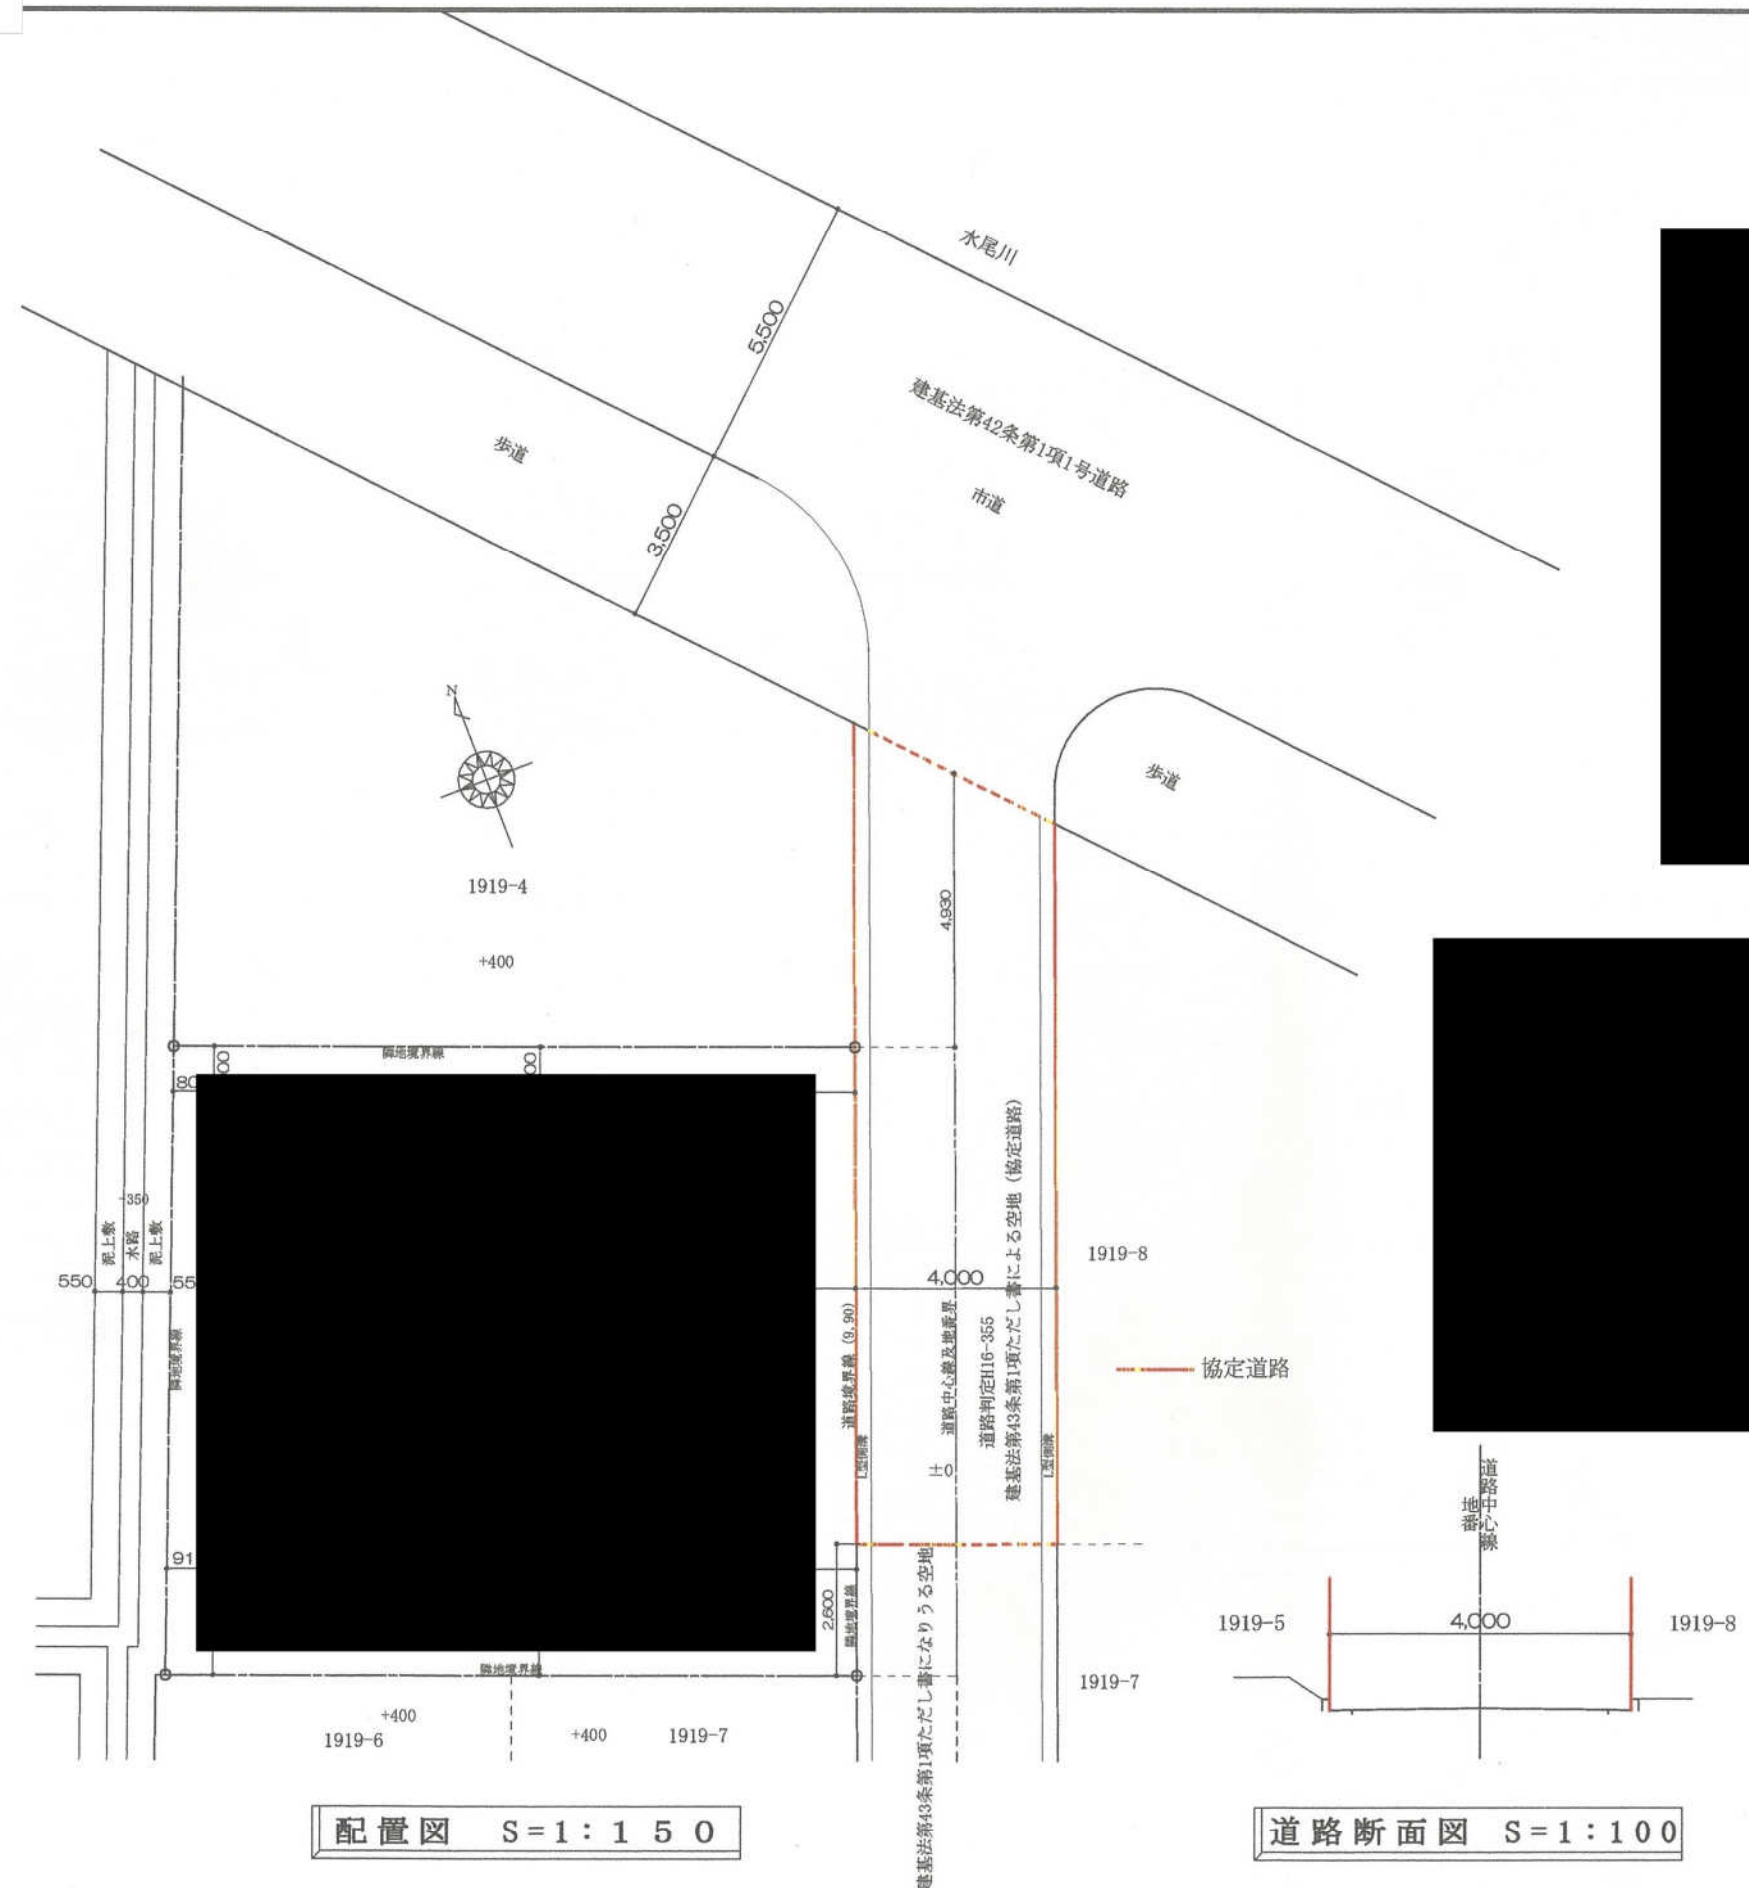







通路平面図 S=1:200

姫路市花田町一本松字狭磨373番5 ほか

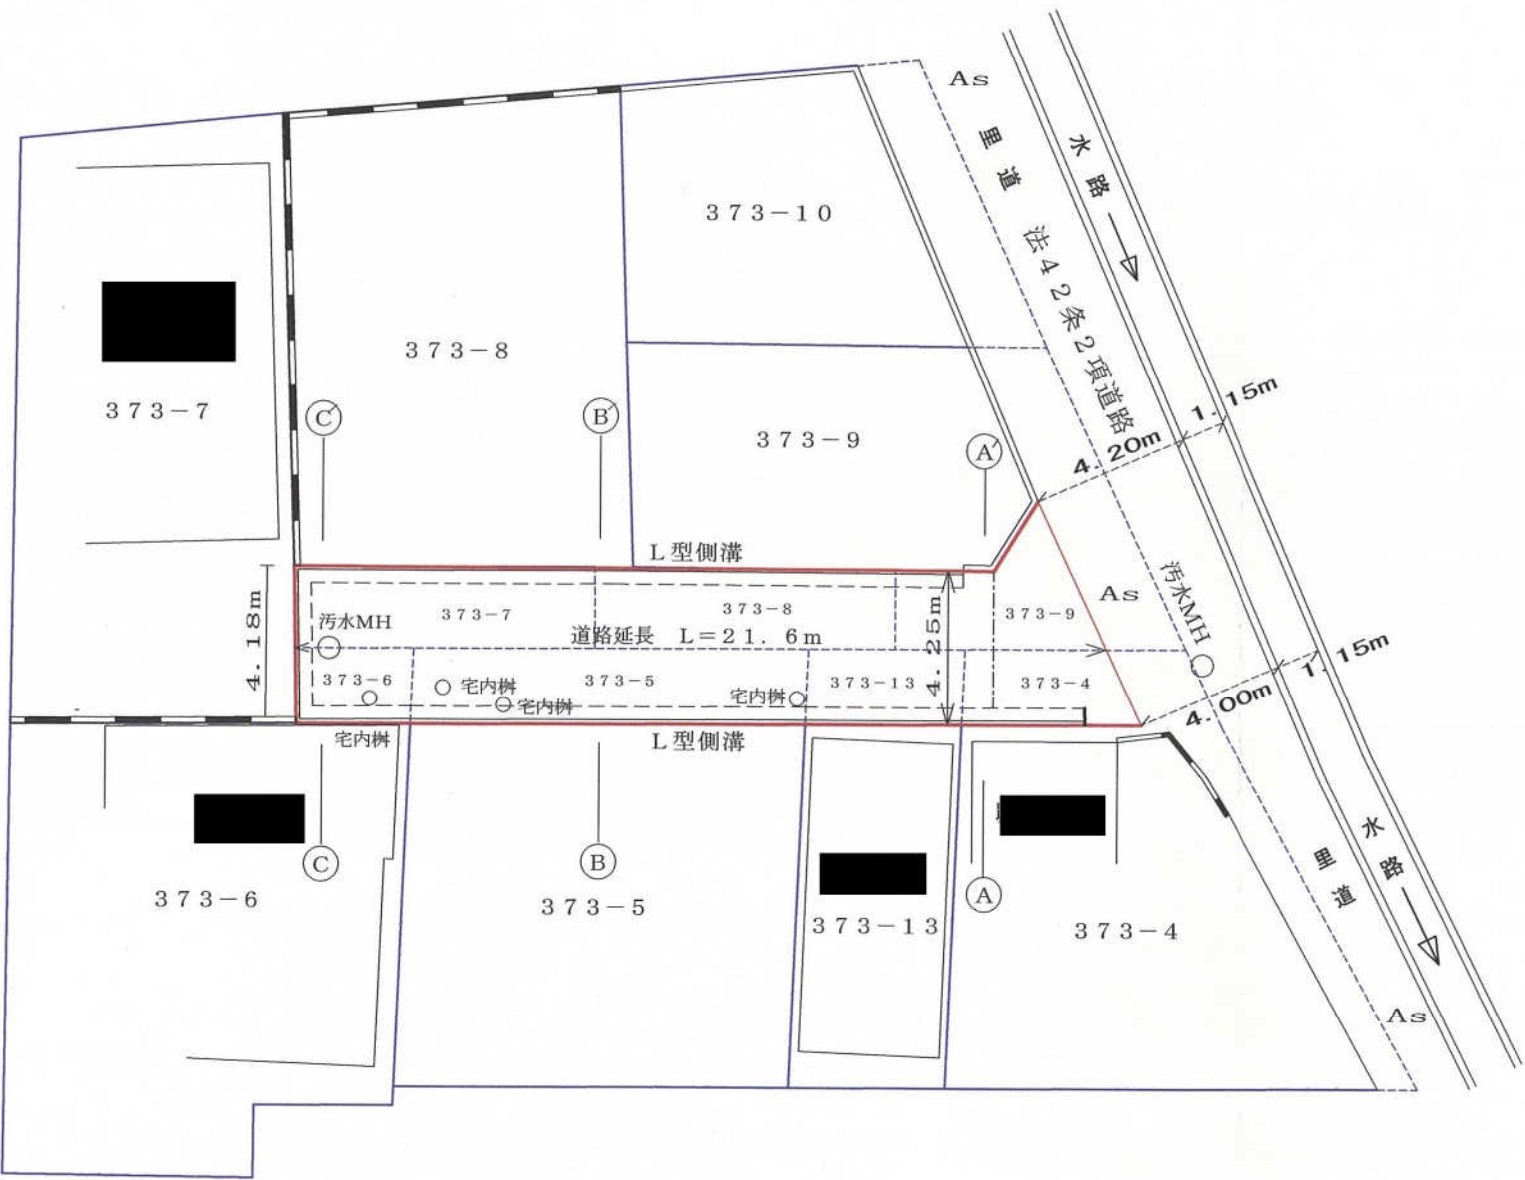



敷地境界線  
道路境界線

通路断面図 S=1:50

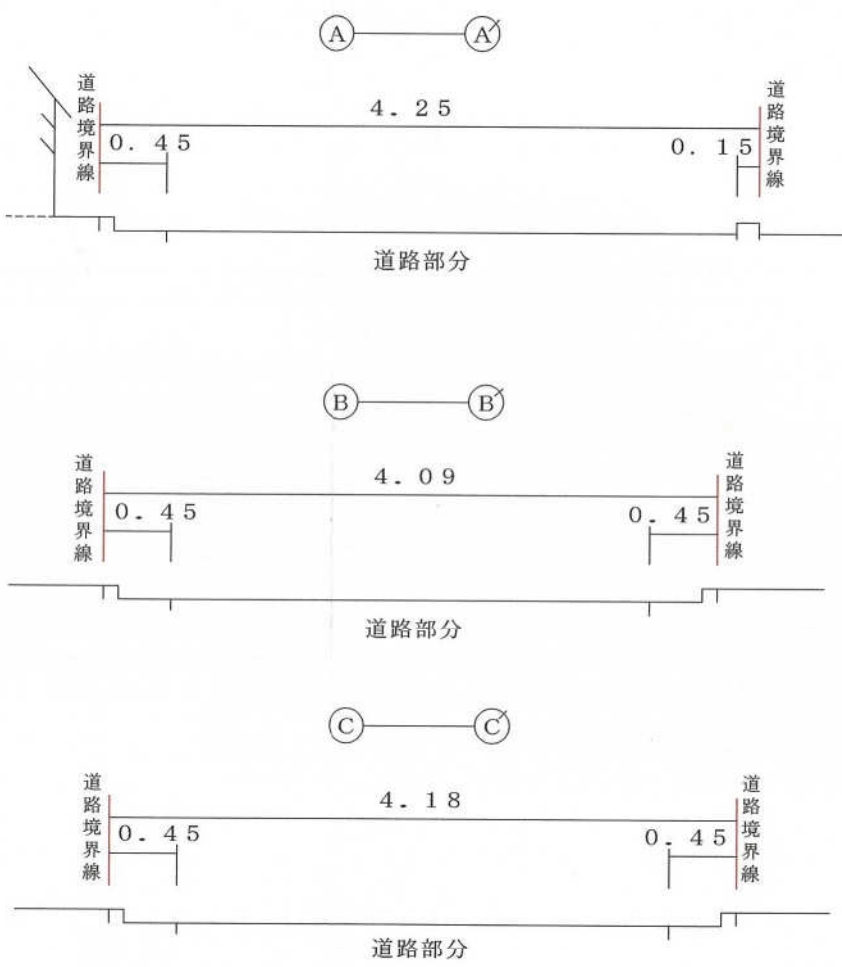


通路平面図

$S=1/500$

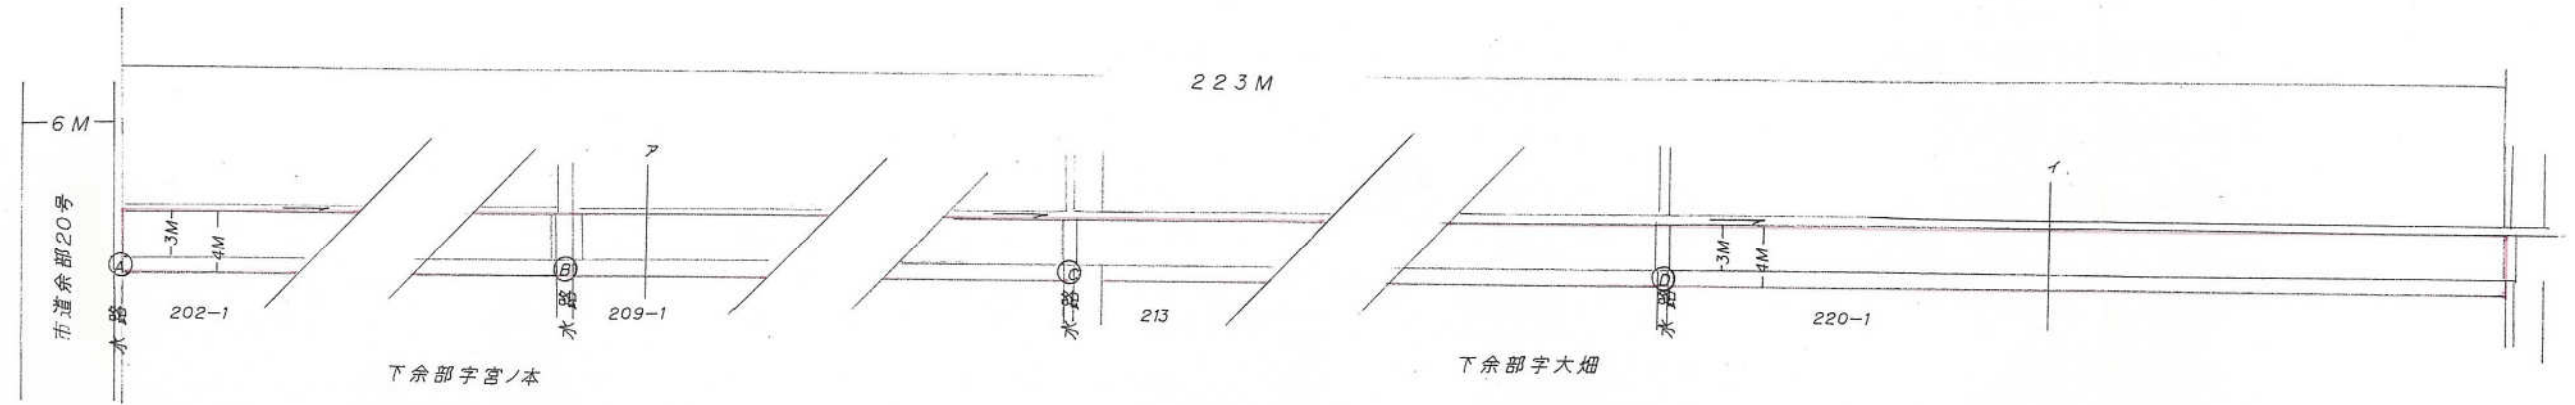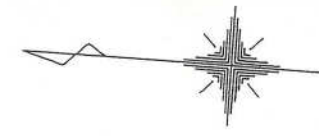

通路断面図

$S=1/50$


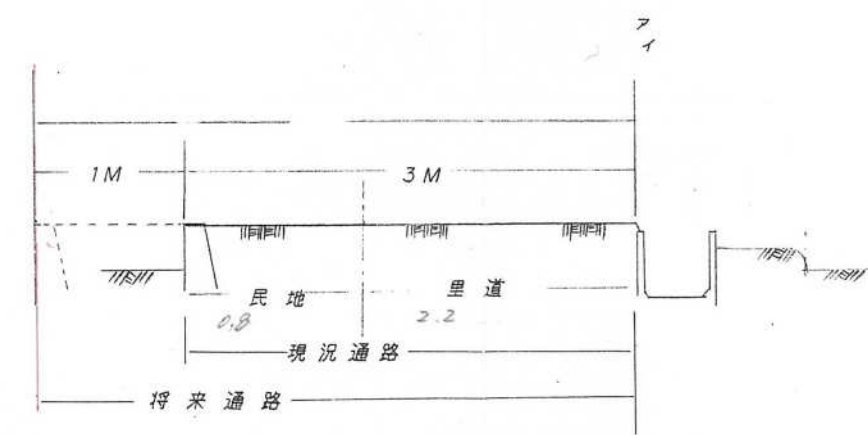




# 通路平面図


S=1/250

所在: 姫路市余部区下余部字大畑

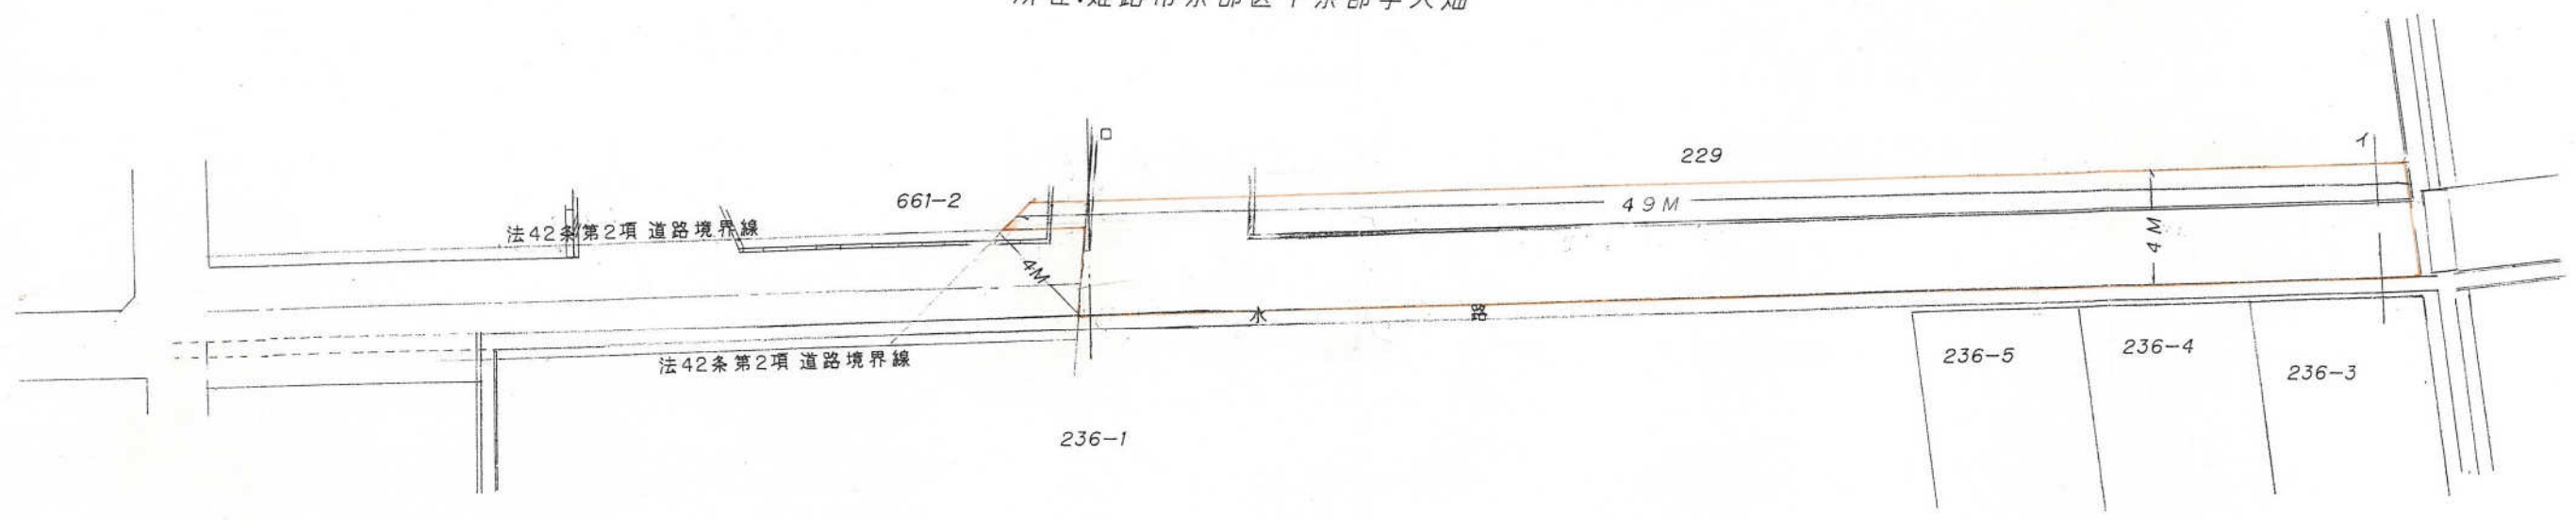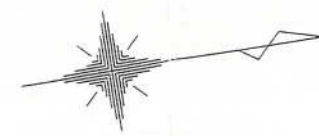


# 通路断面図


S=1/50 cm

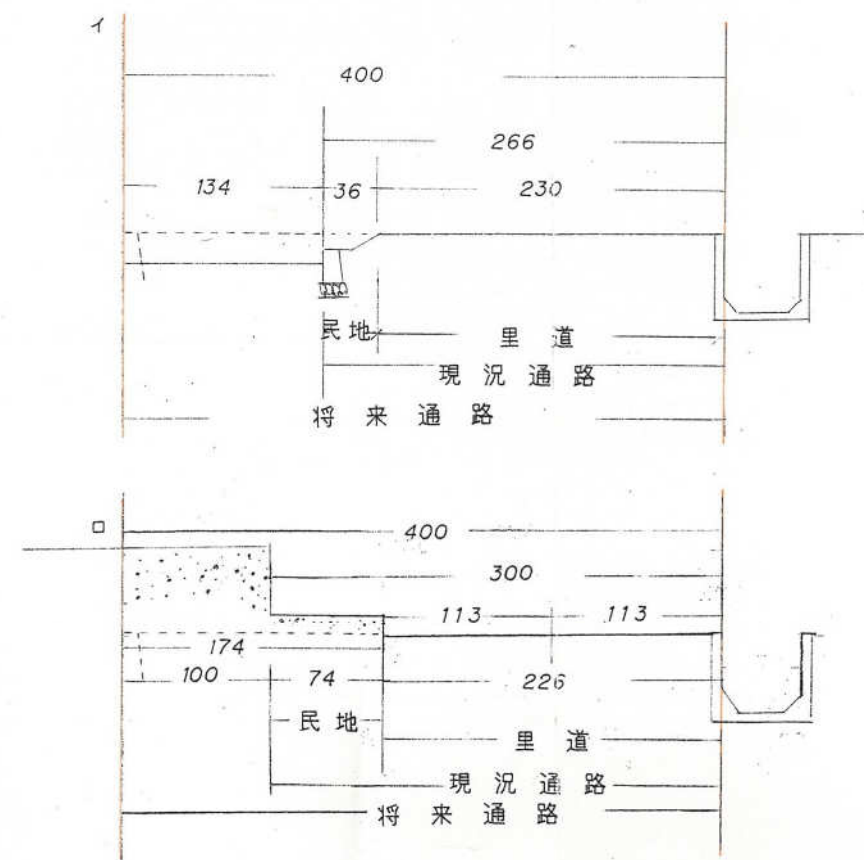

平面図 S=1/200

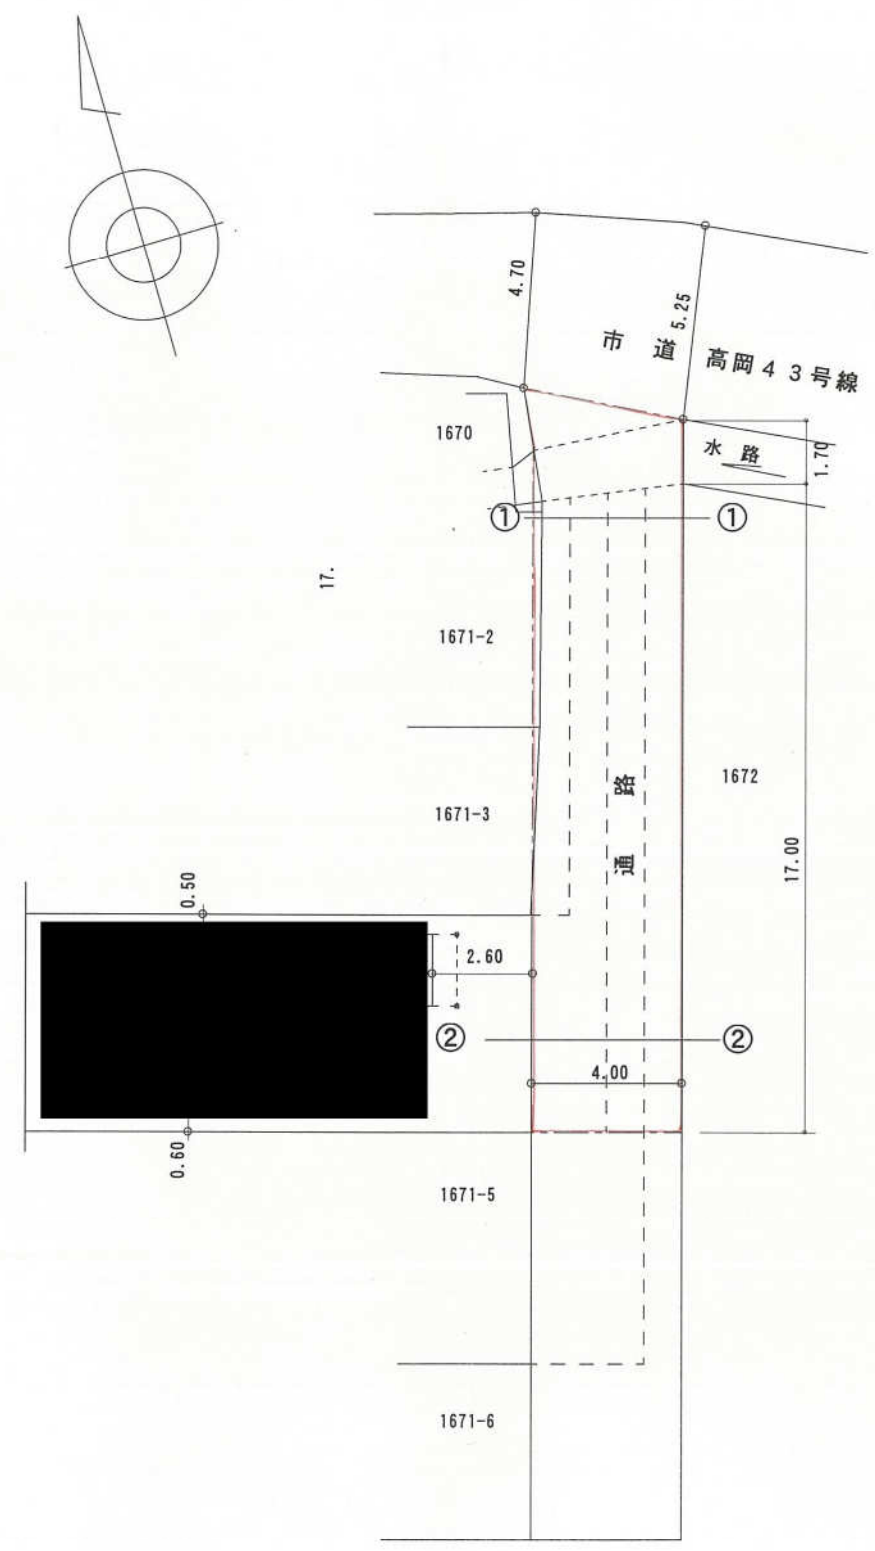

断面図 S=1/100

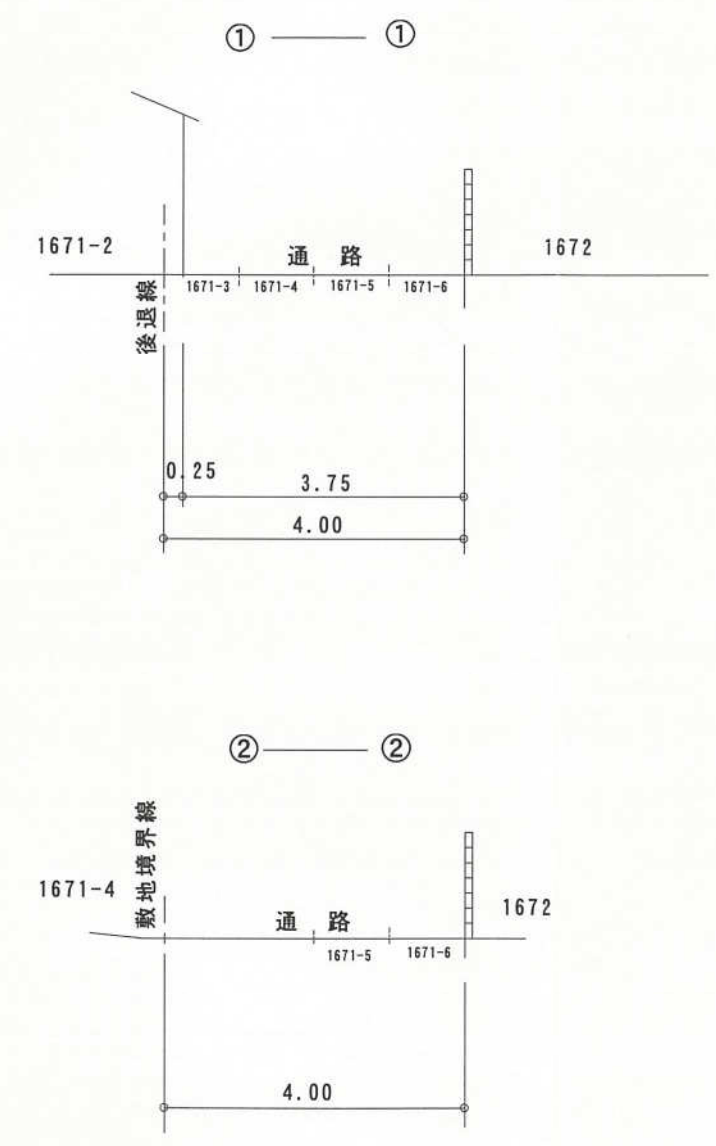




通路協定図




通路平面図  
S=1:200

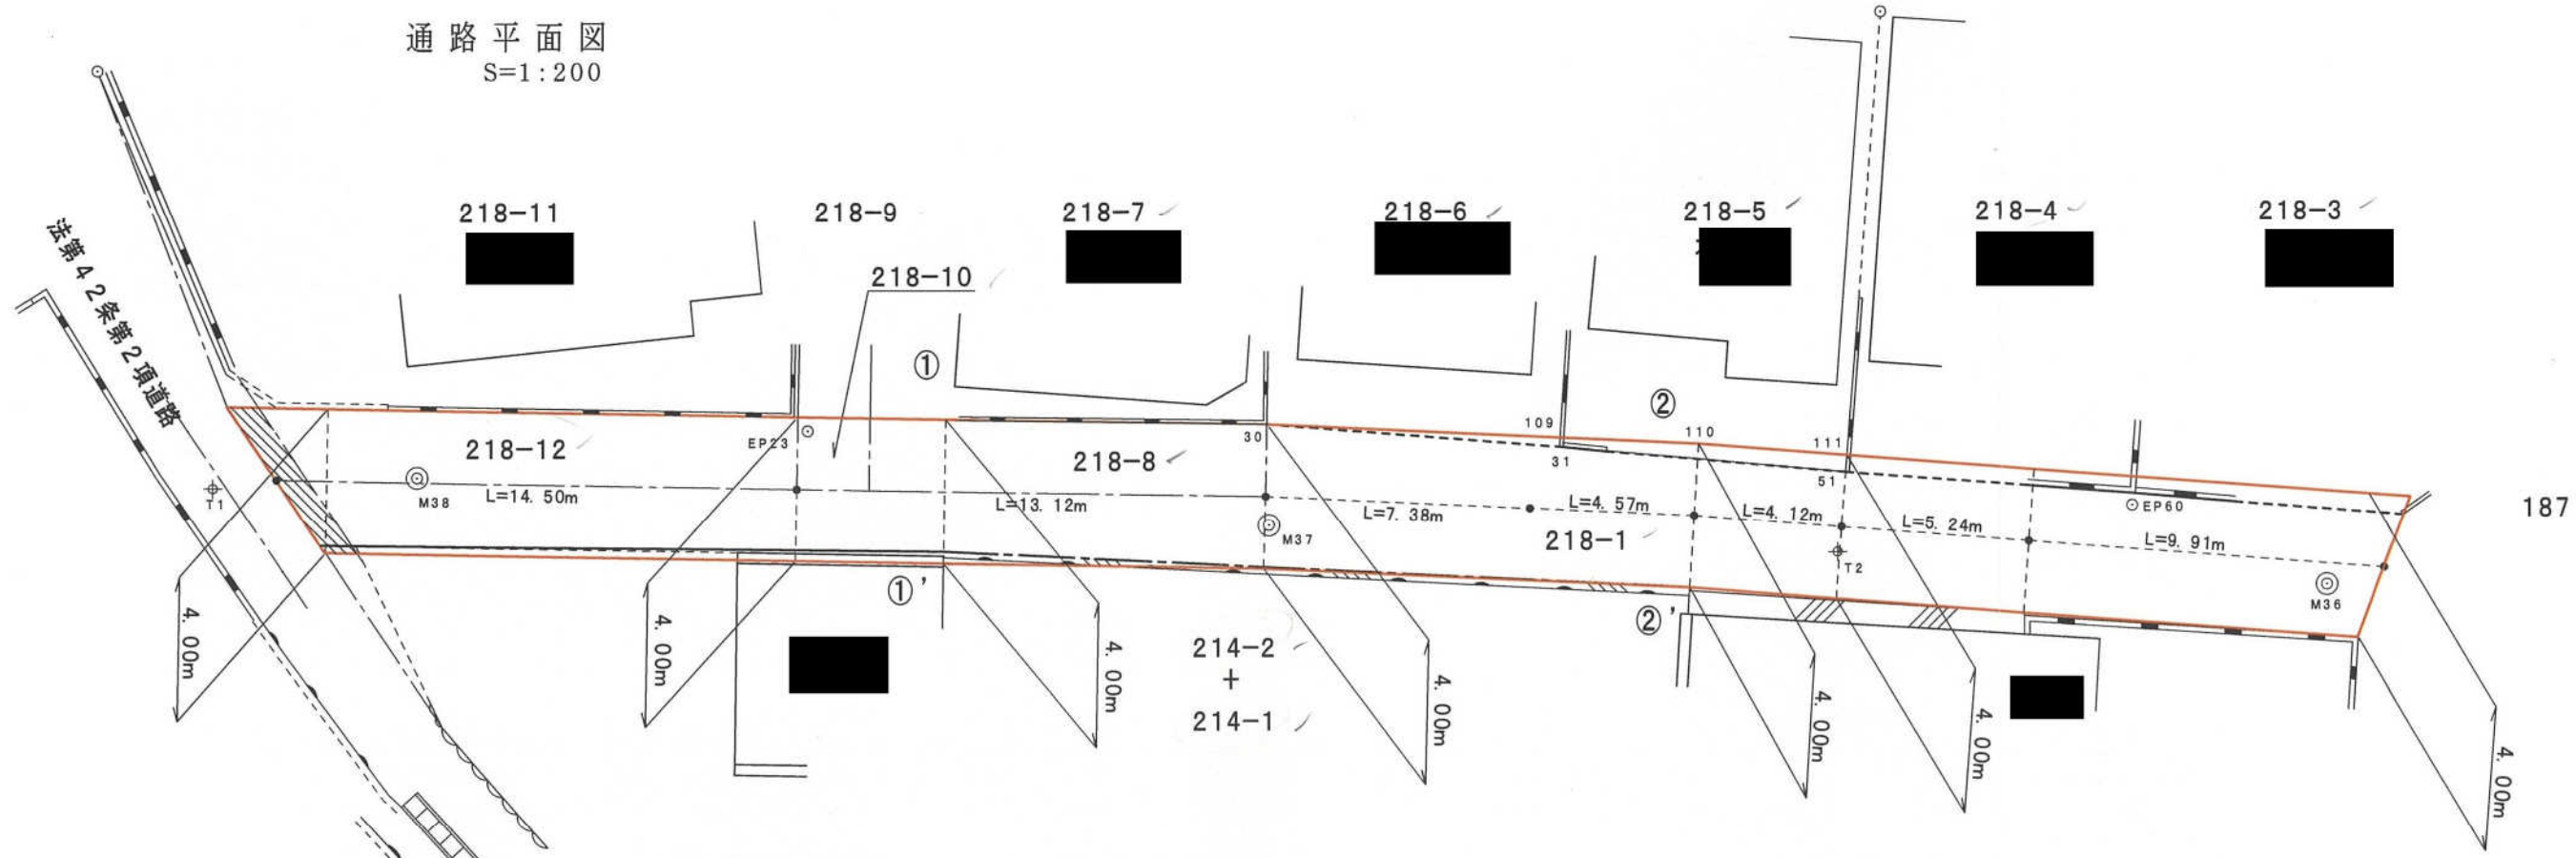


通路断面図  
S=1:100

① - ①'

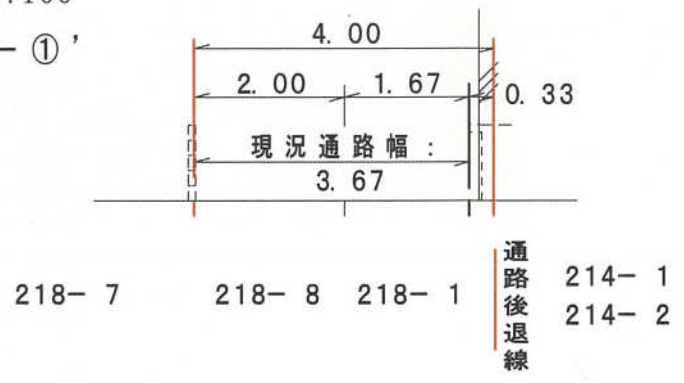


② - ②'

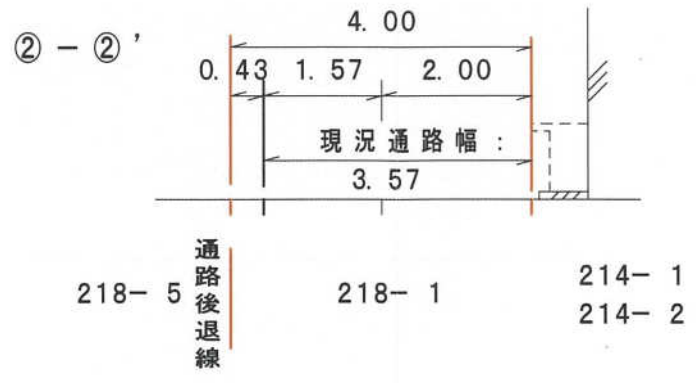




協定後通路平面図 1:200

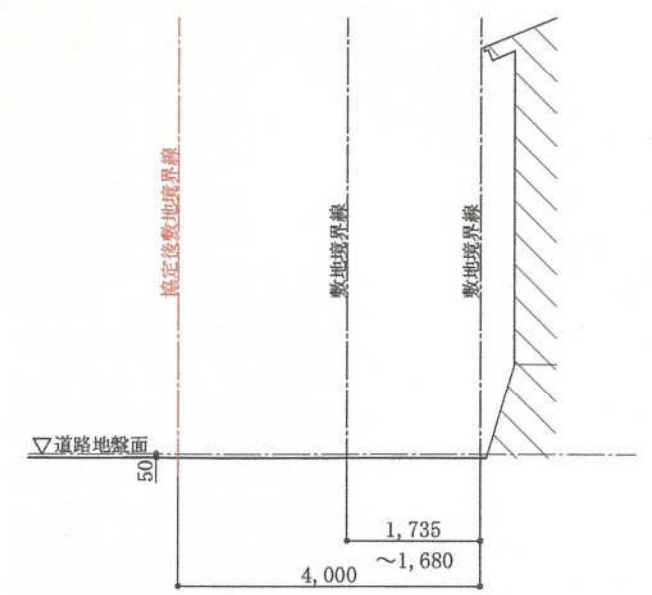

C-C' 断面図 1:100

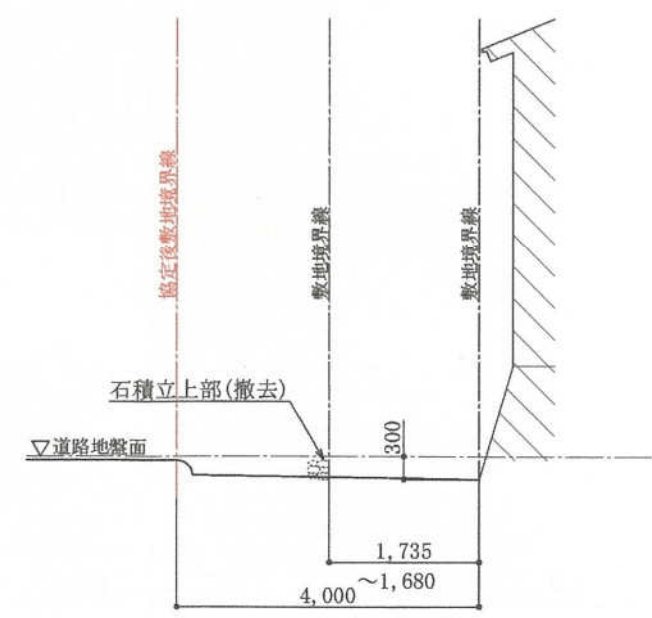

D-D' 断面図 1:100