



縮尺1/330


(通路平面図)

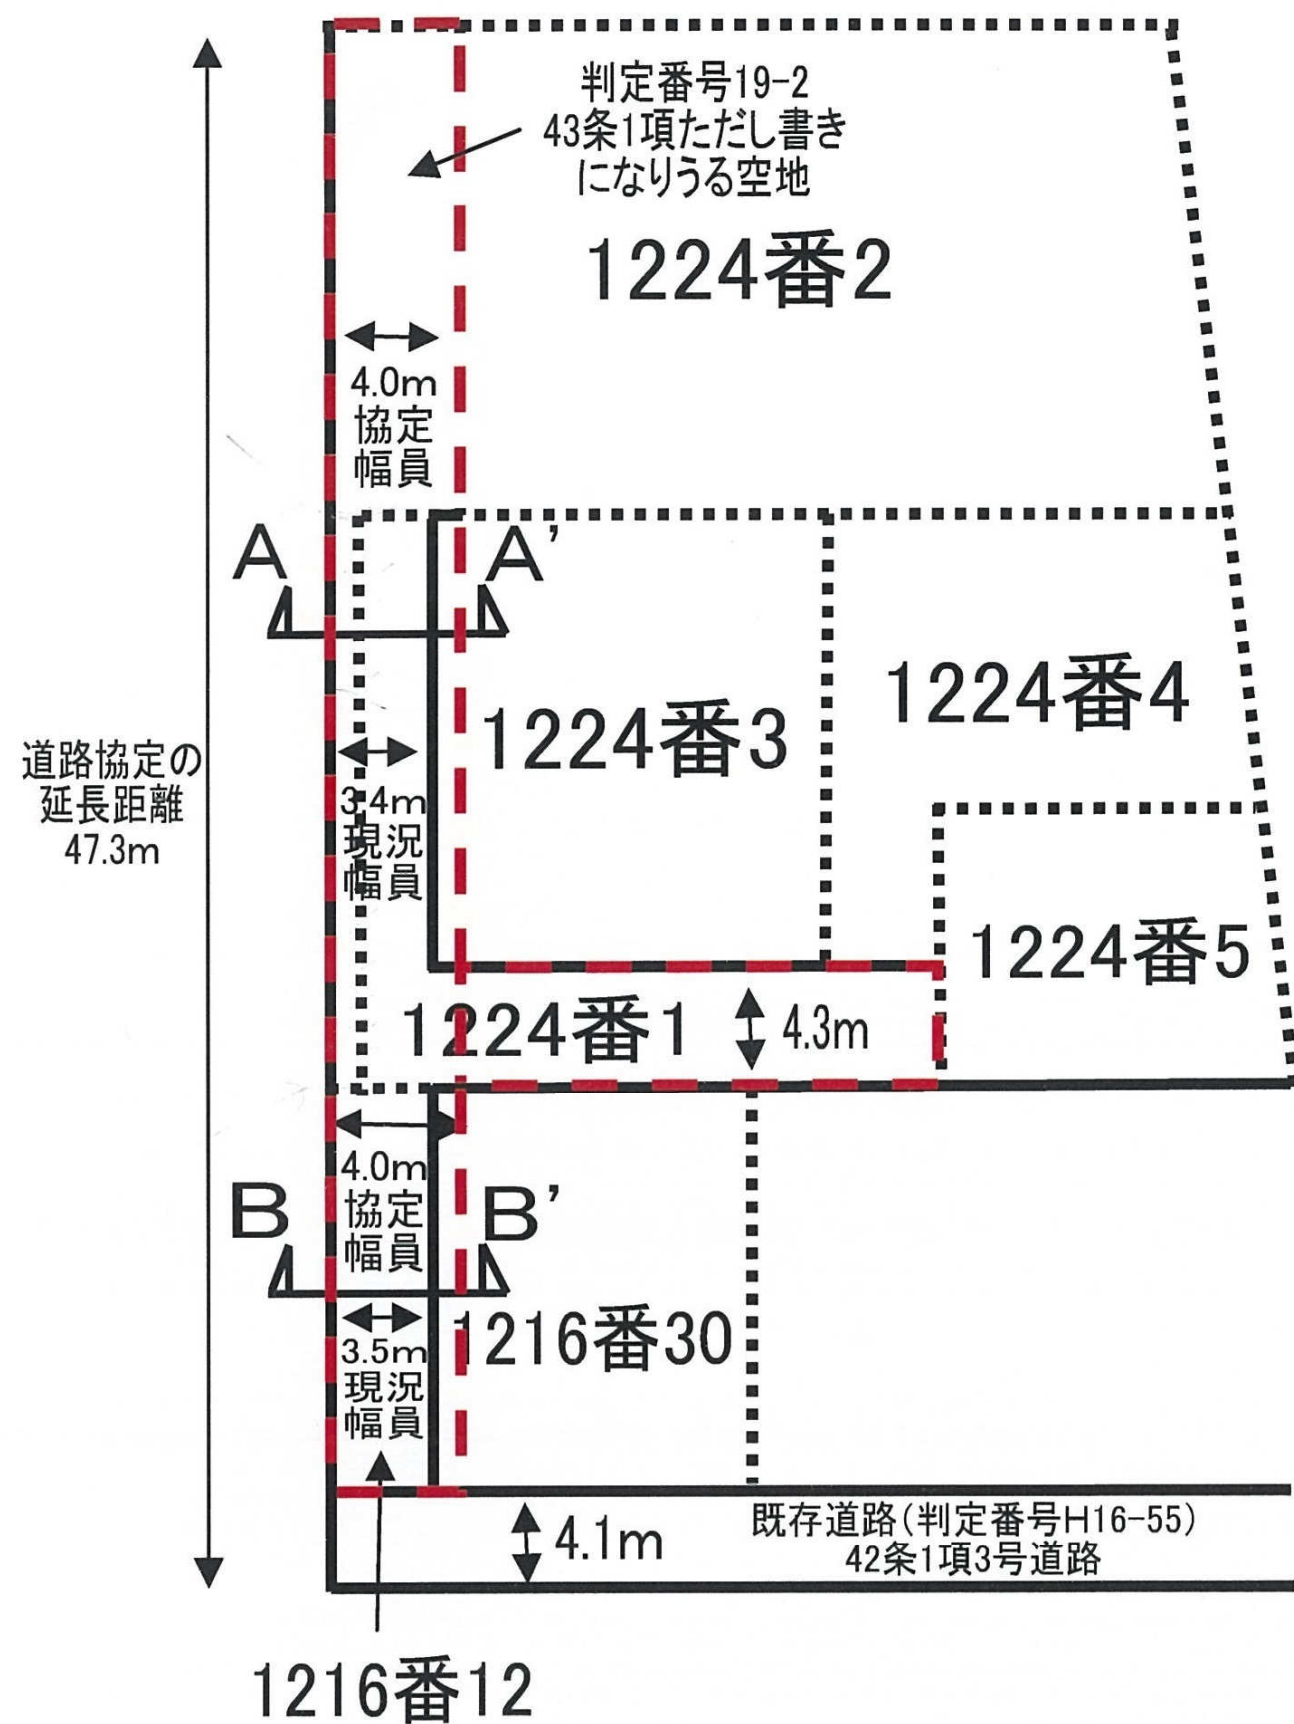

(A-A' 断面図)

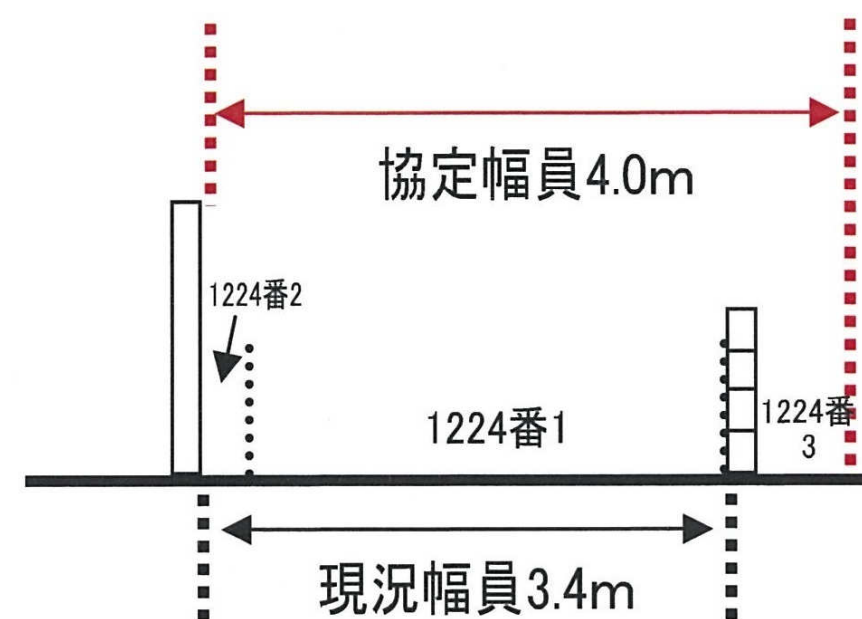


(B-B' 断面図)

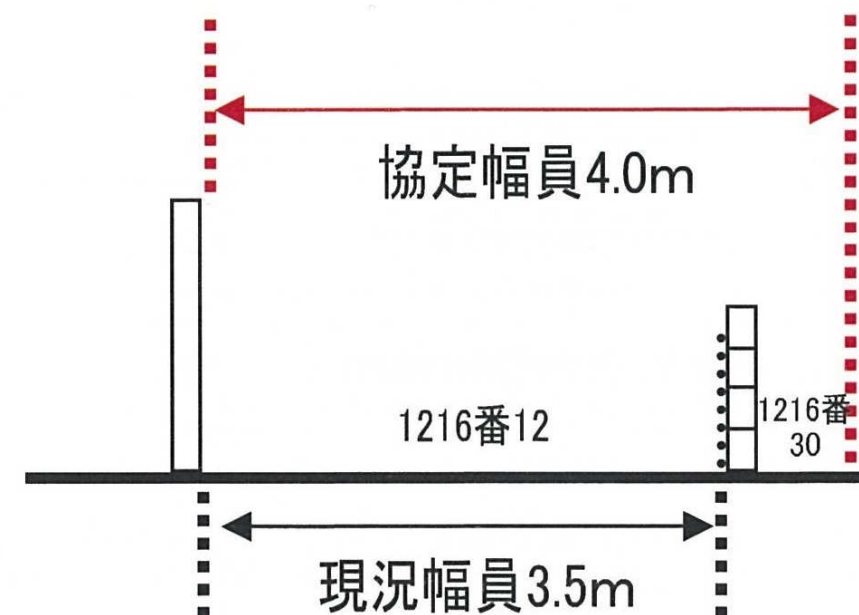


道路協定図

所在 姫路市山田町西山田字才ノ元339番1

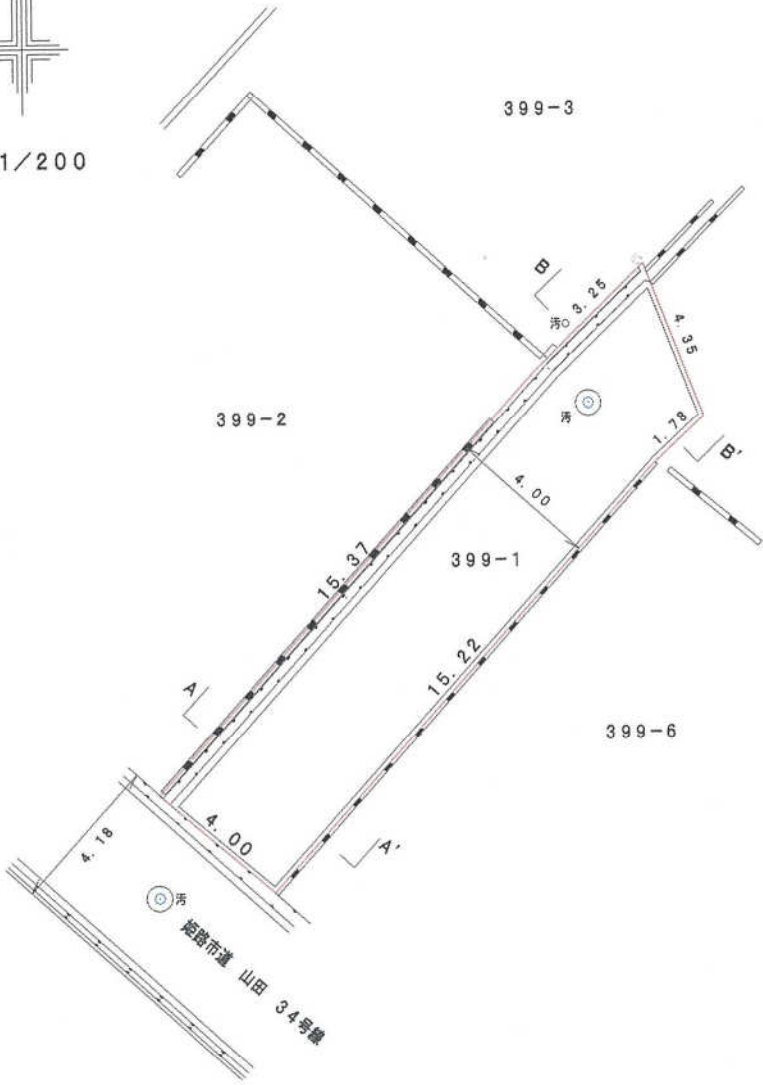

断面図



S=1/100

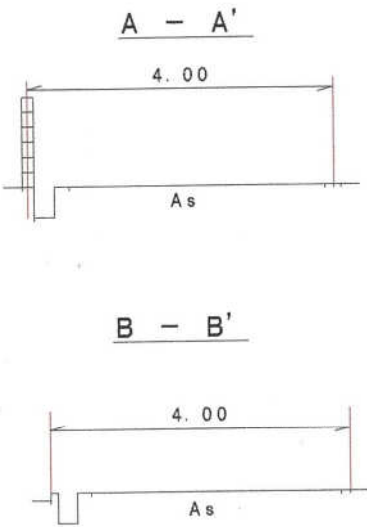








縮尺 1/200

(令和元年8月26日 作成)

所在：姫路市別所町佐土新字新池ノ下

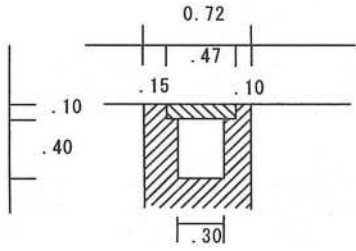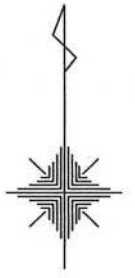


側溝詳細図

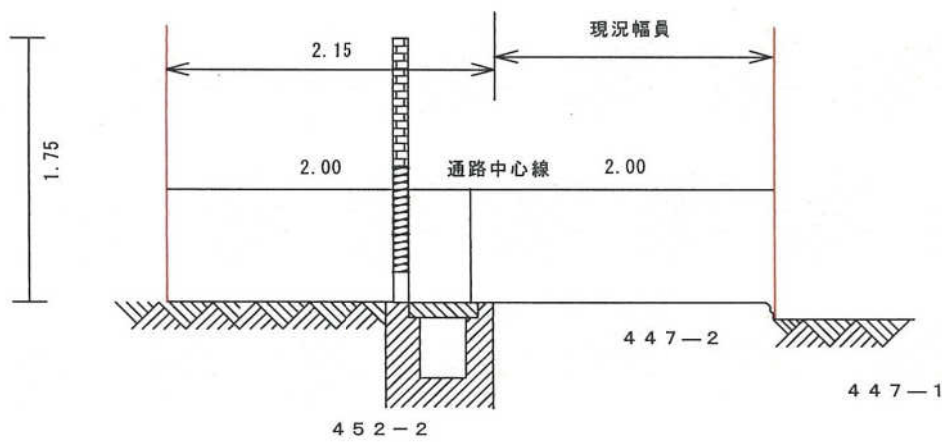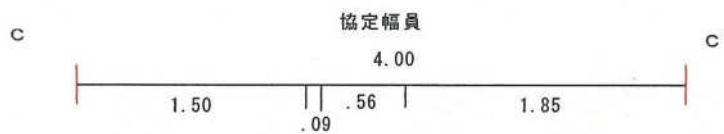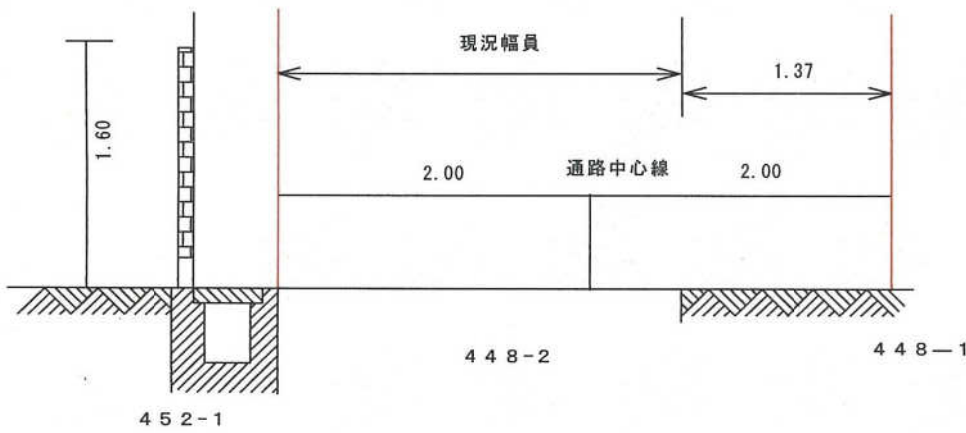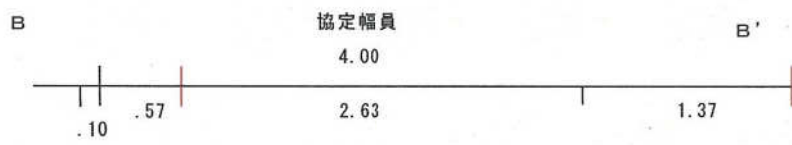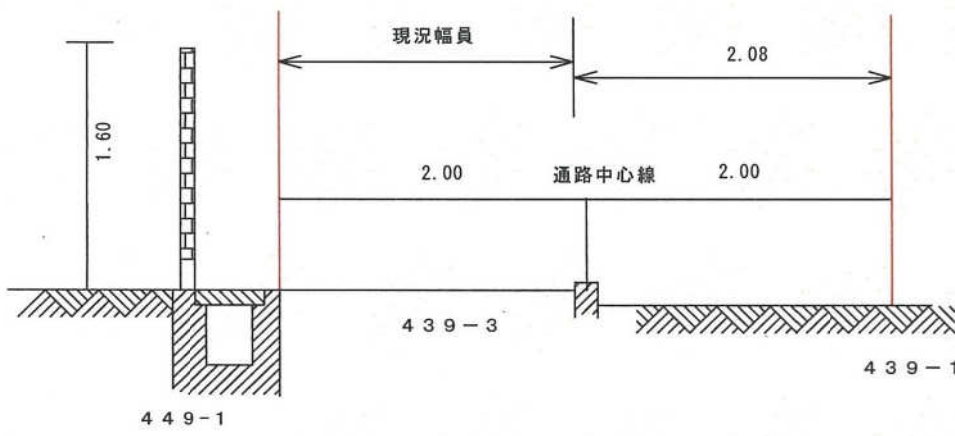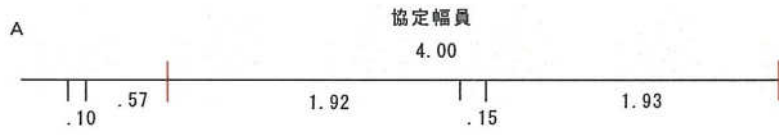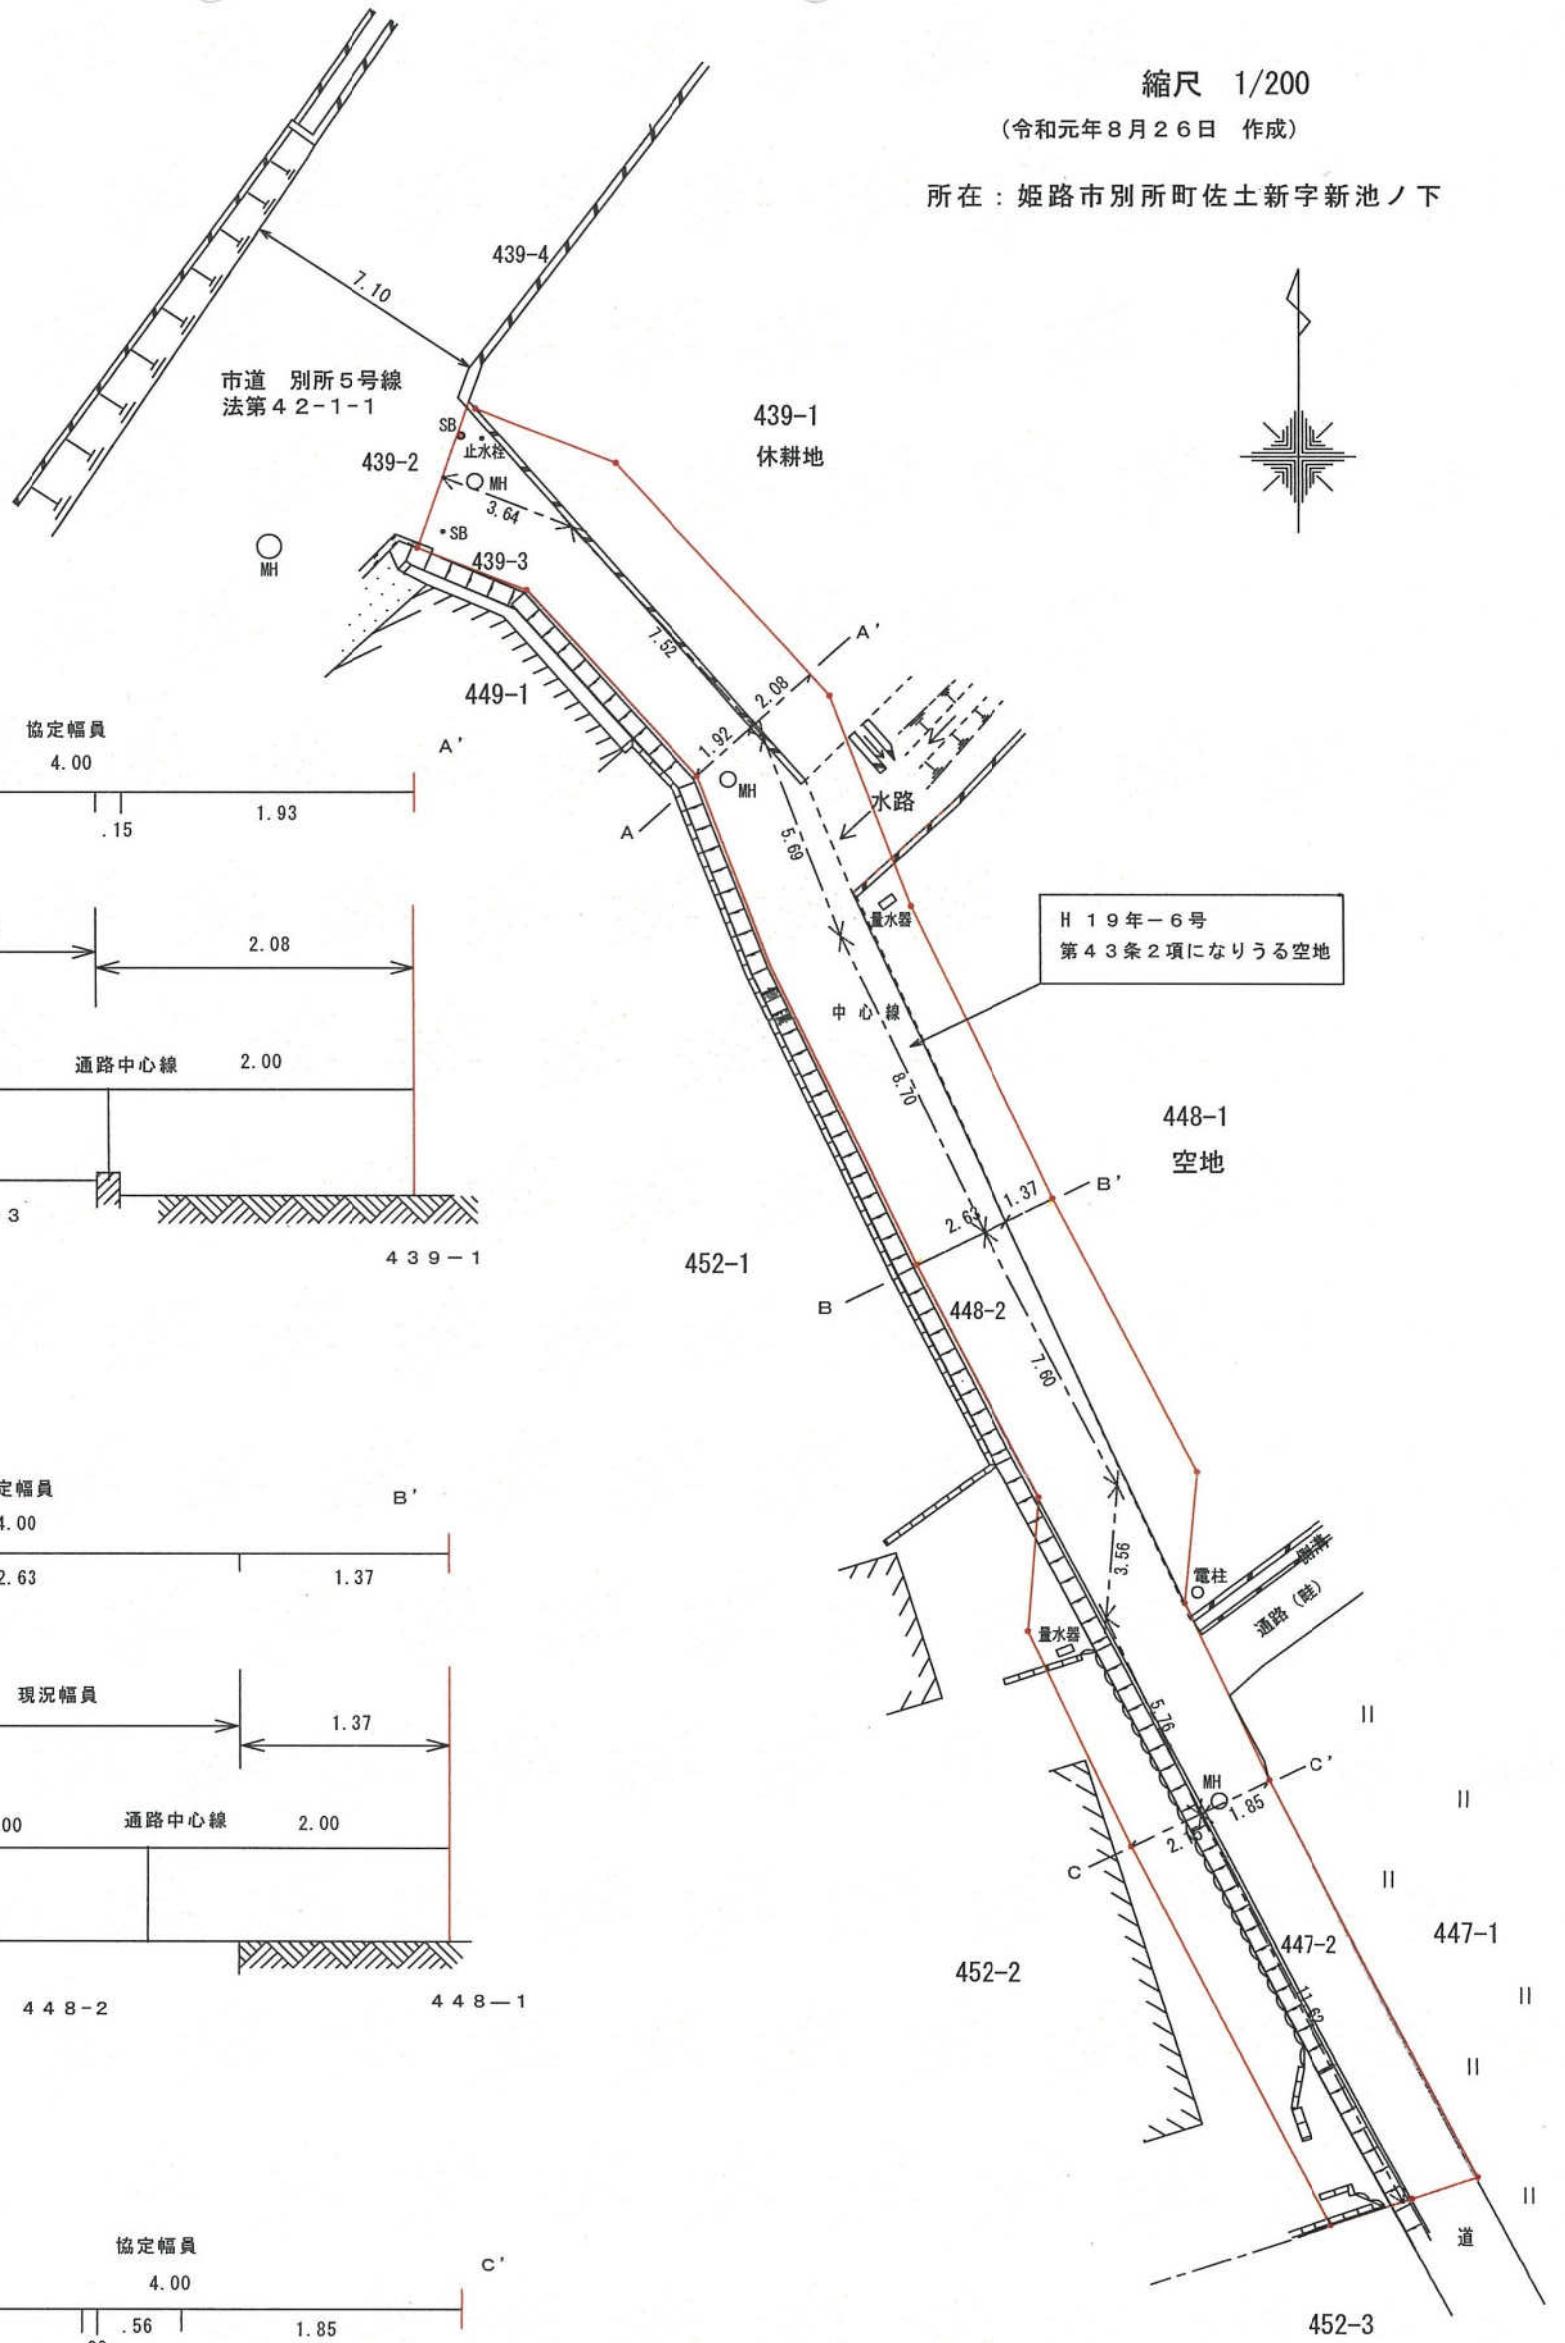


断面図

縮尺 1/50

 







H19-006



所在：姫路市別所町佐土新
通路確約平面図 縮尺 1/250

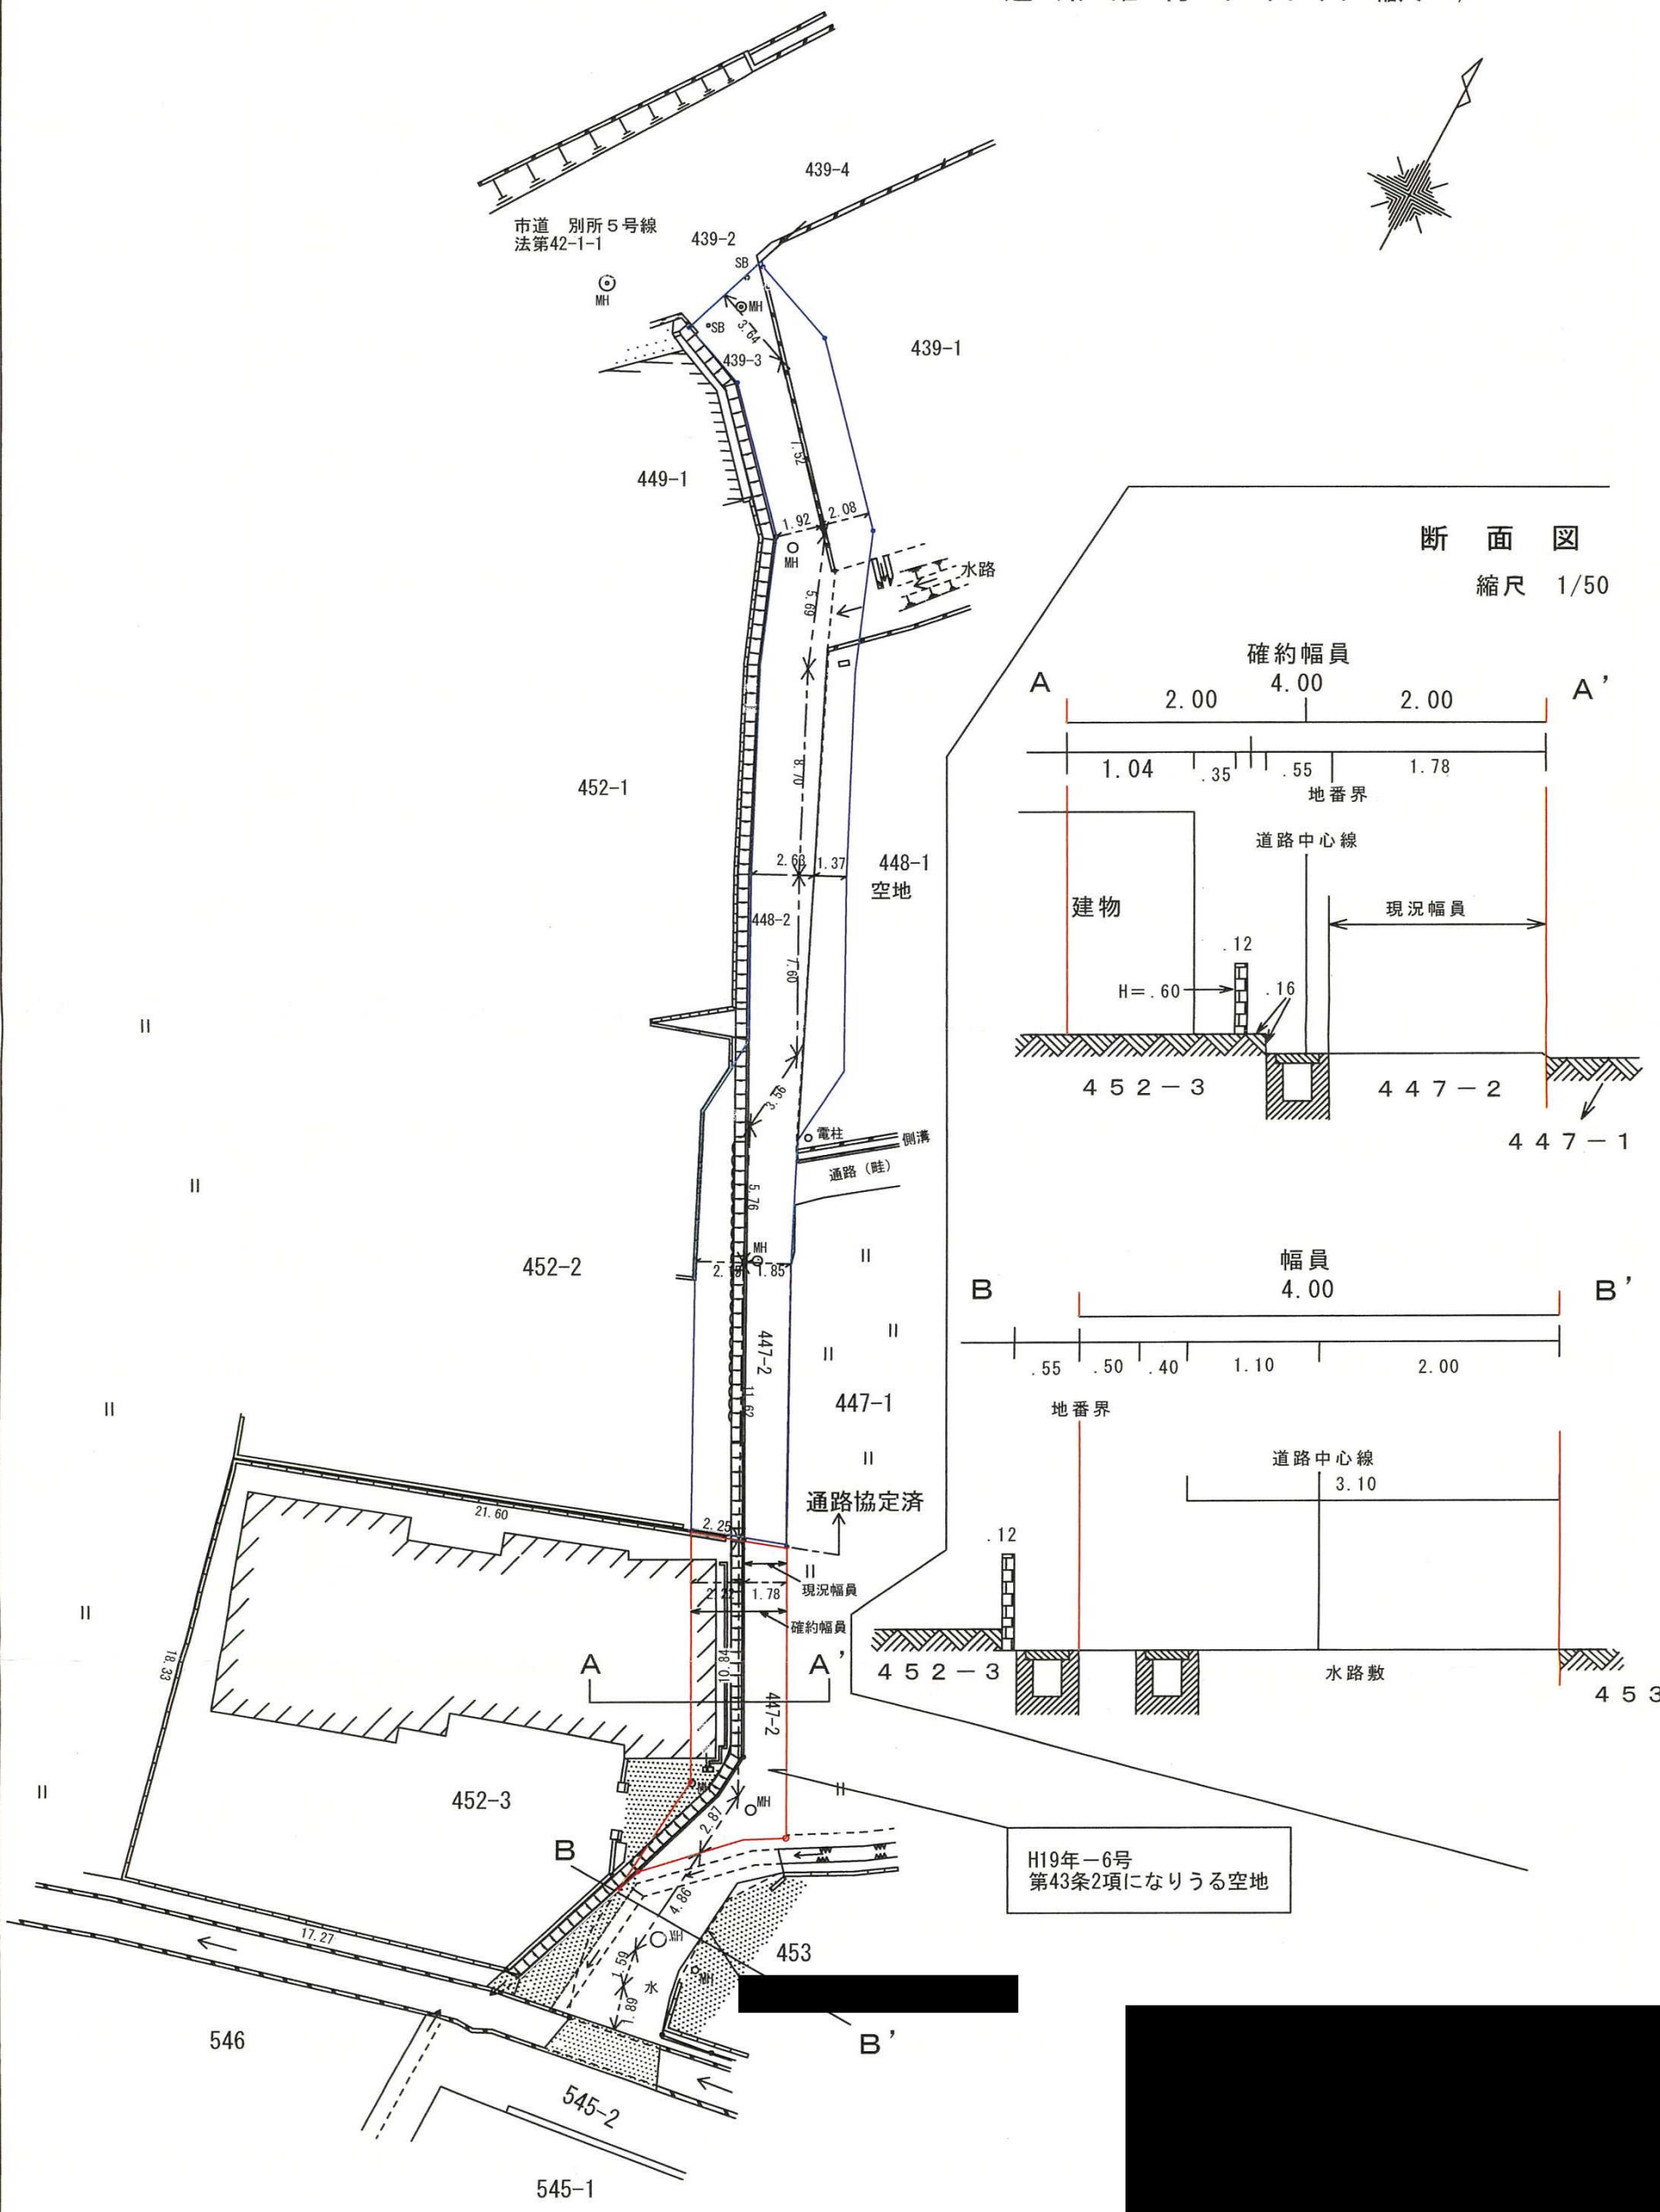

断面図
縮尺 1/50

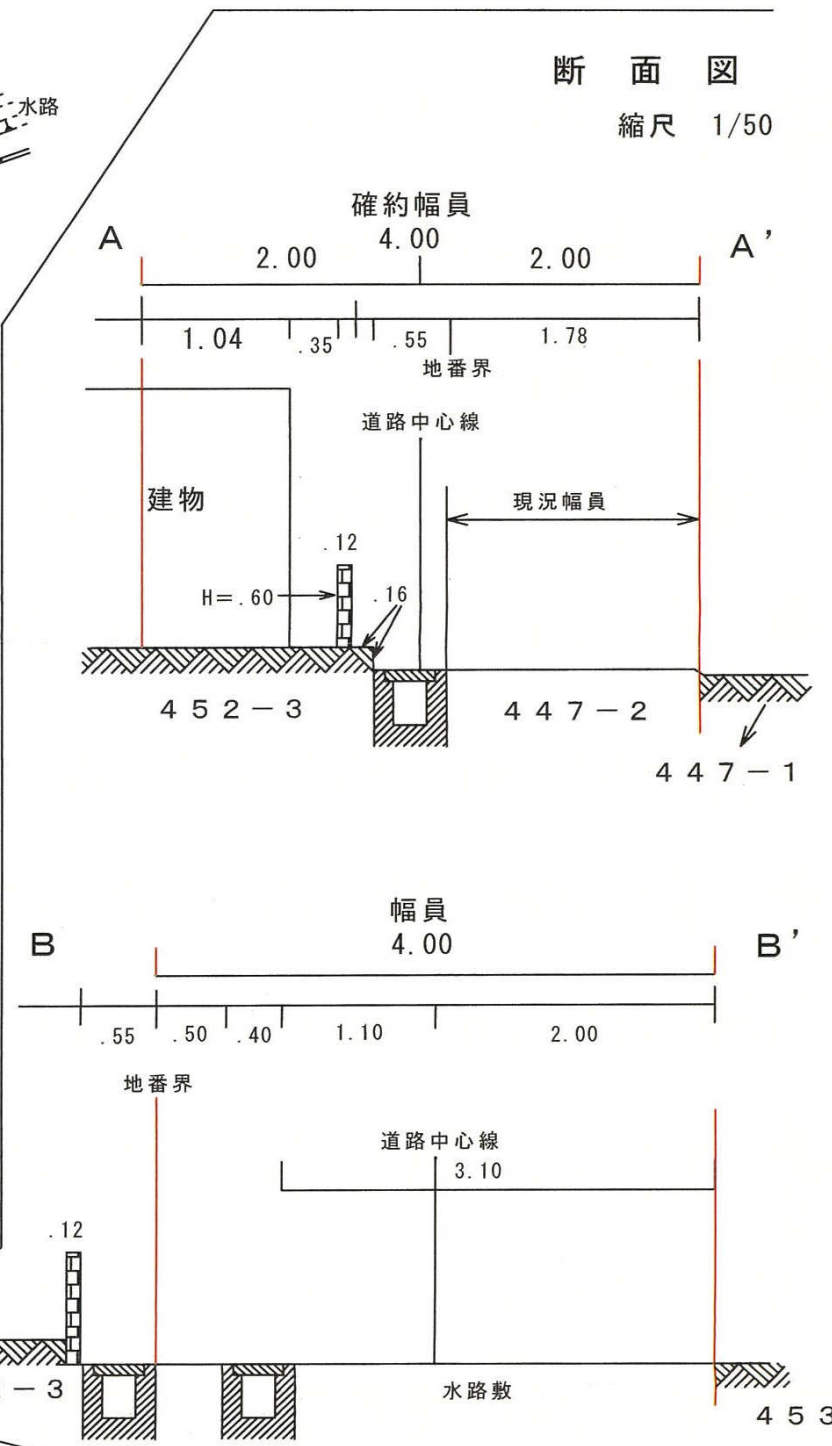


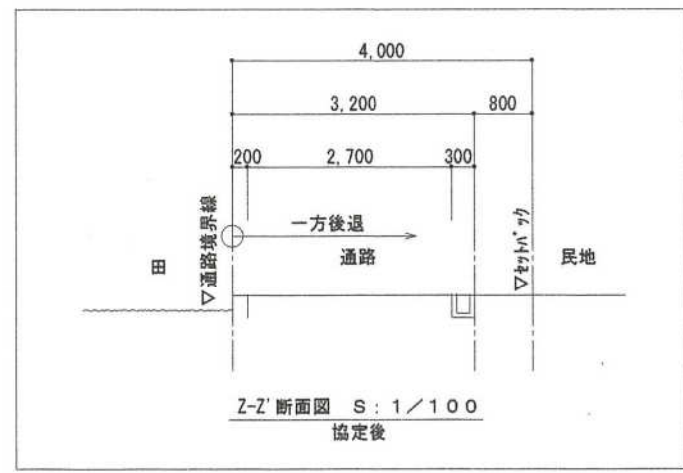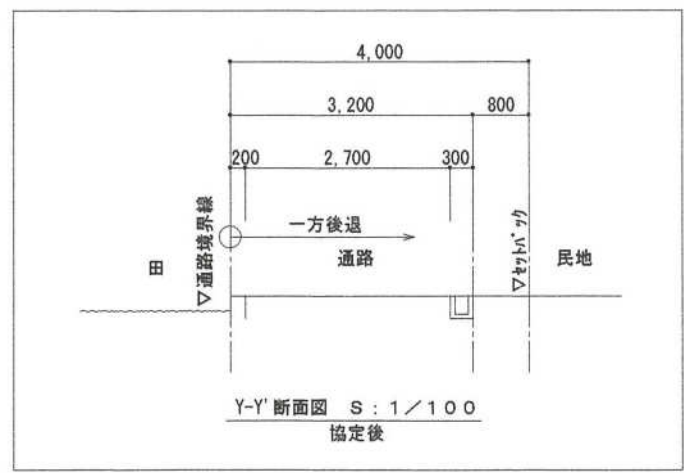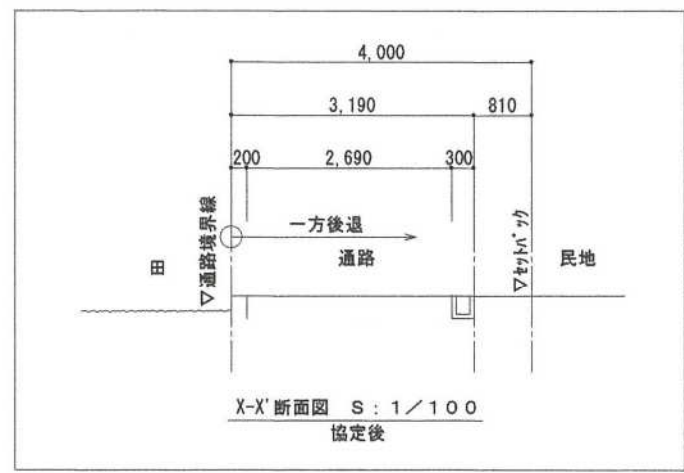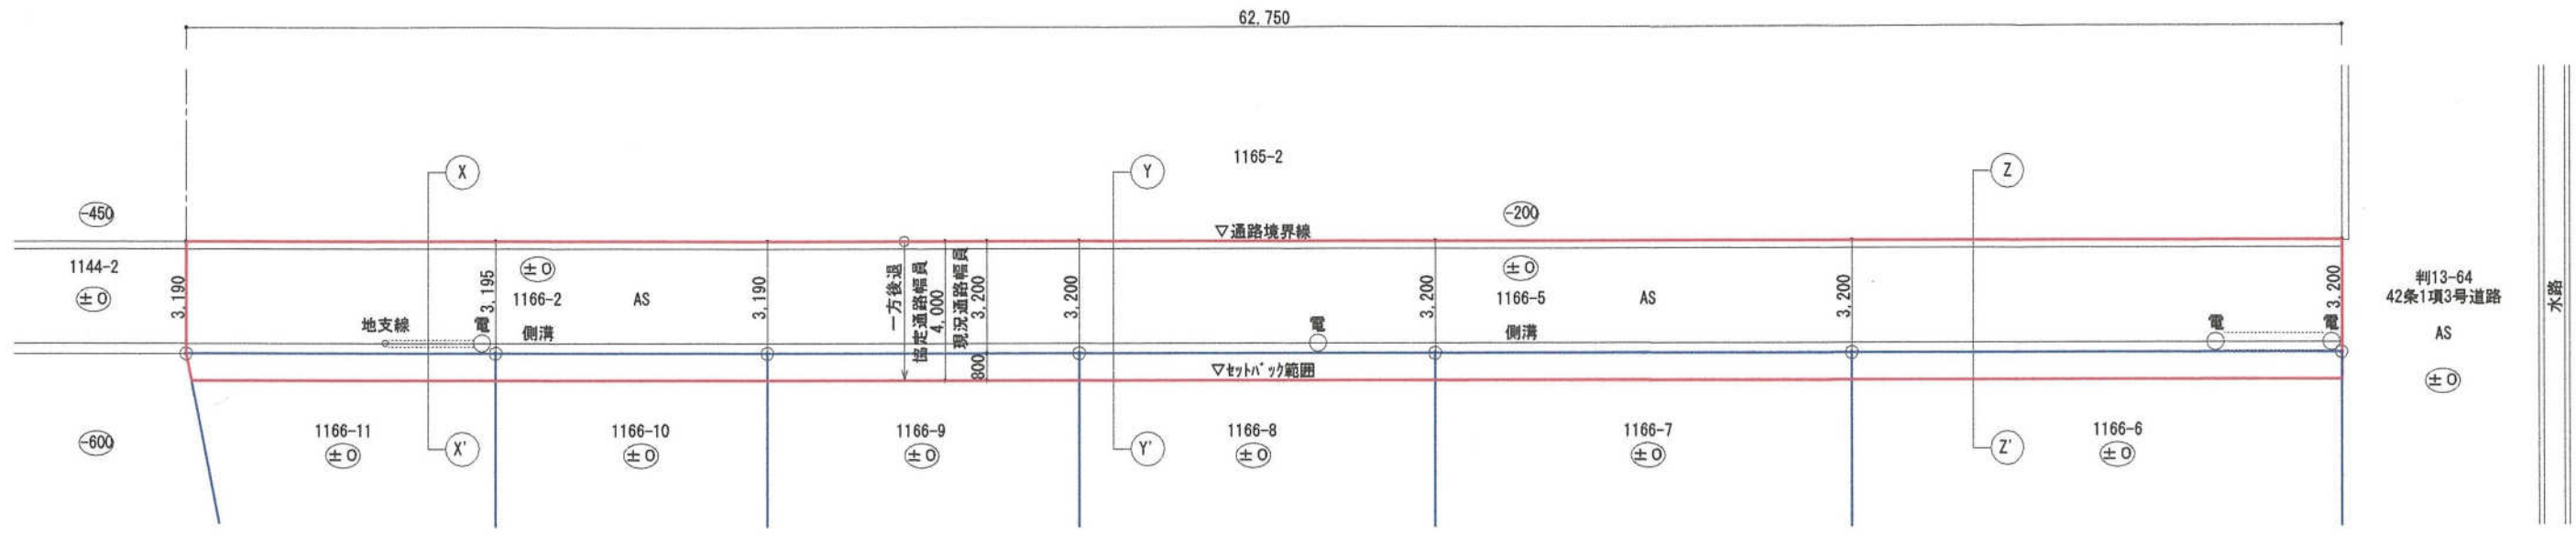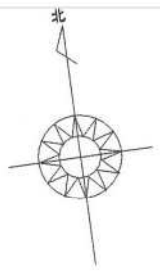

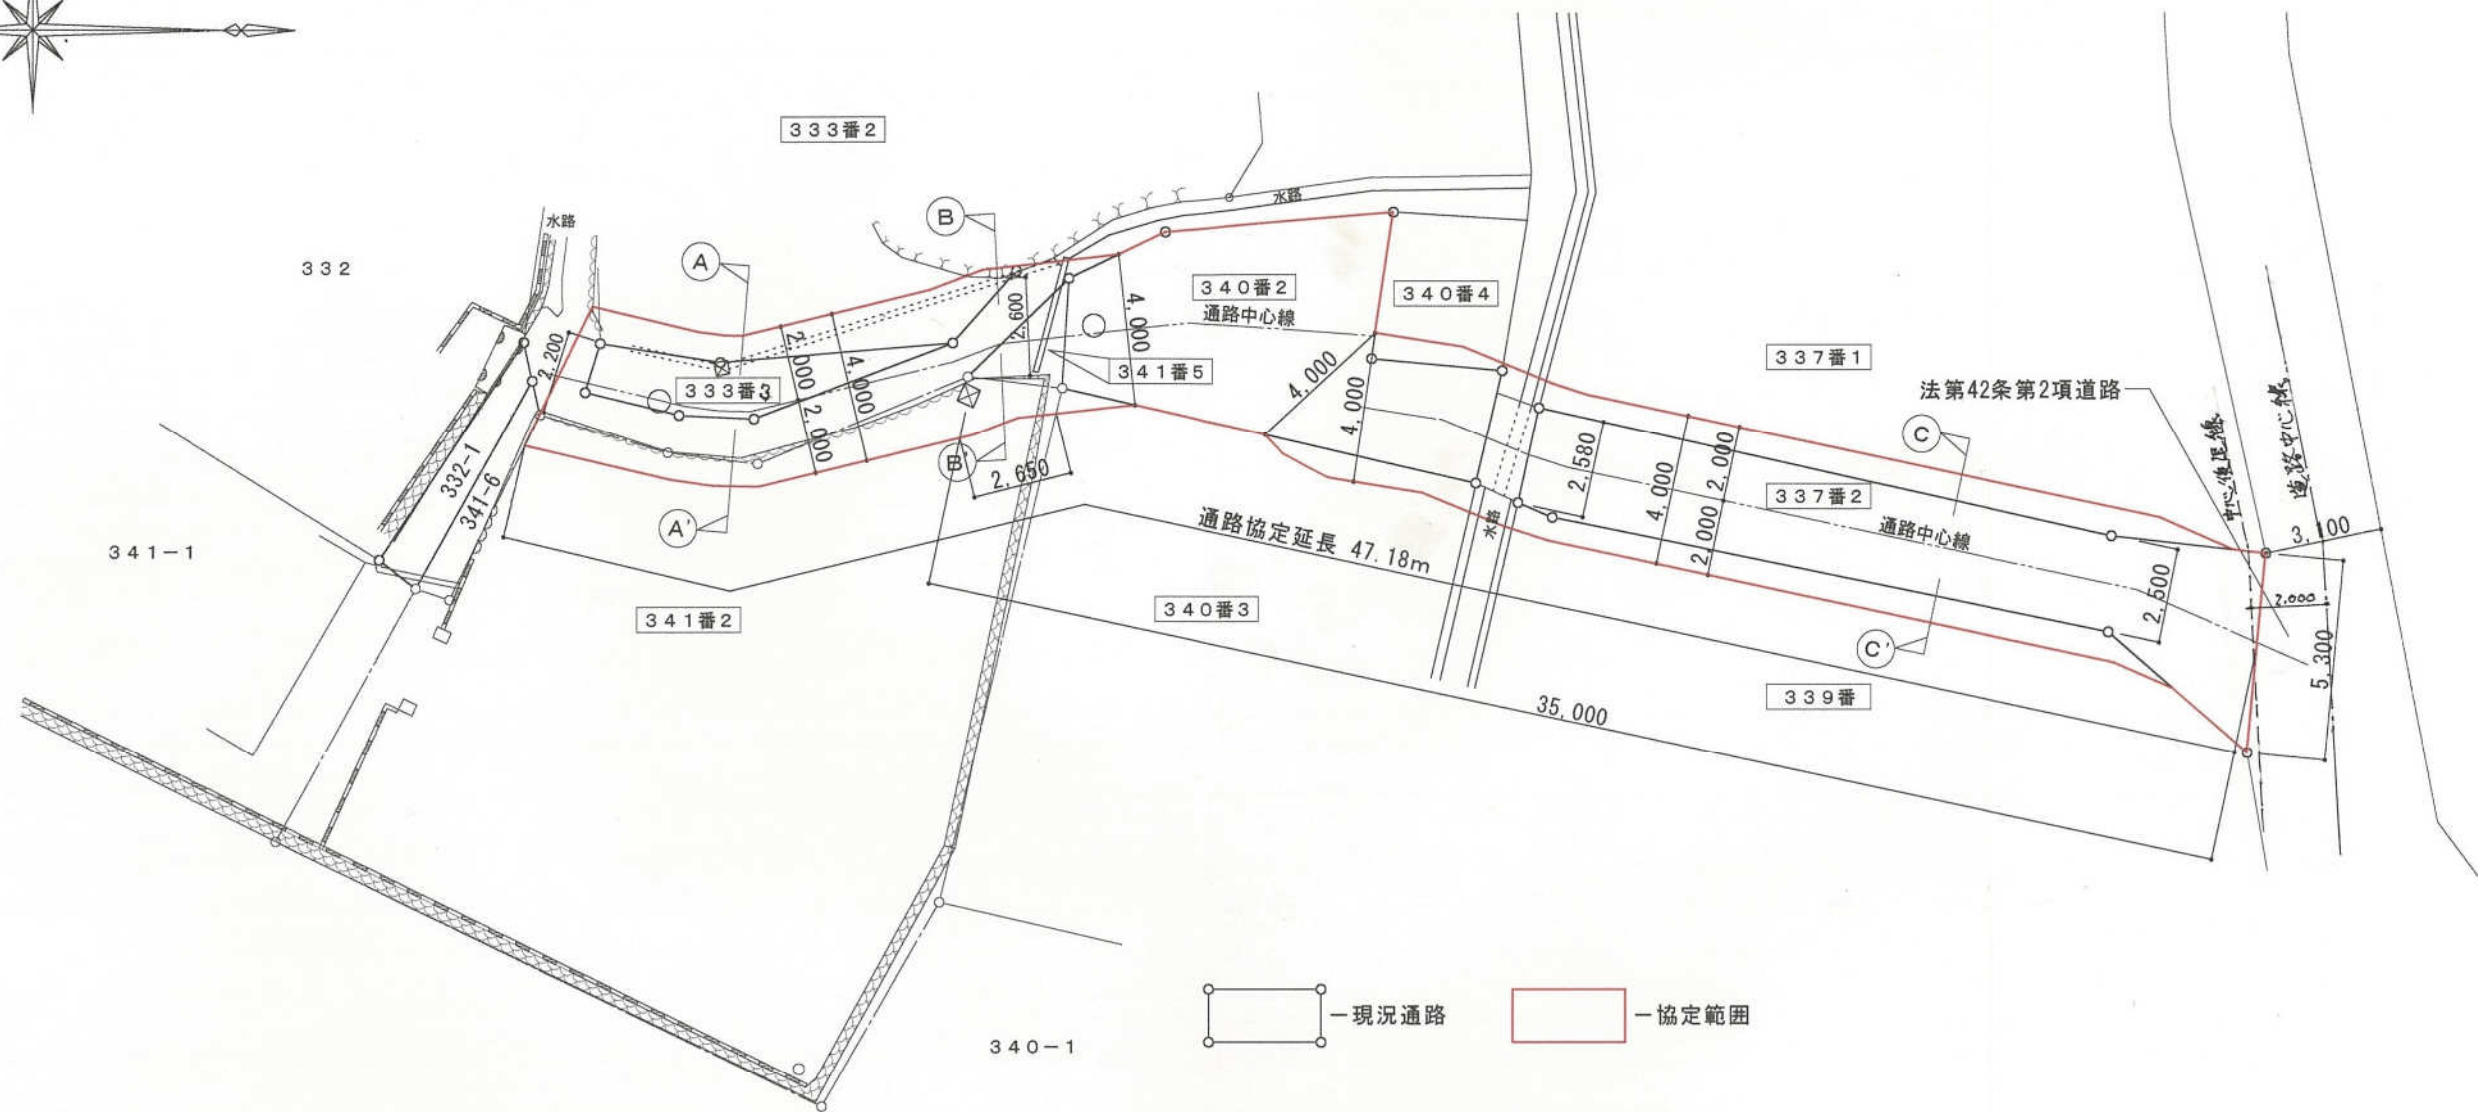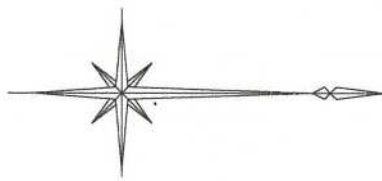


— 現況通路 — 協定範囲


通路協定図 S=1/200

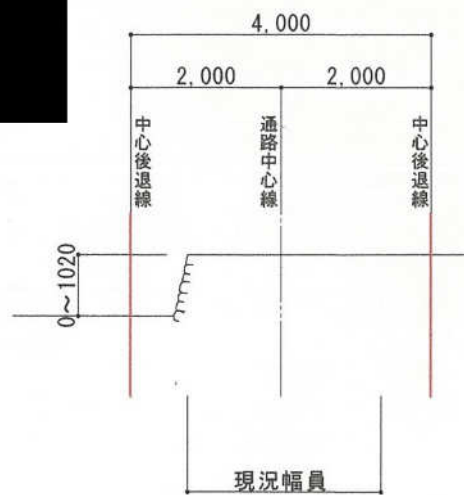

① - ①' 断面図 S=1/100

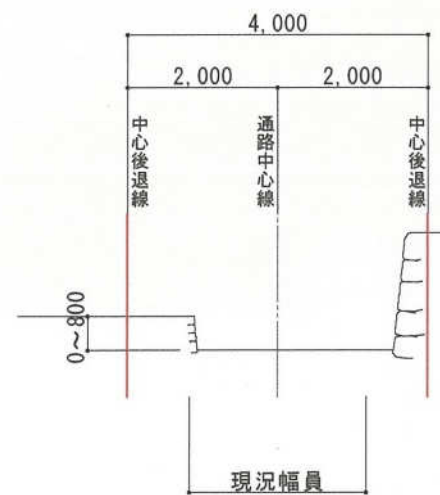


② - ②' 断面図 S=1/100

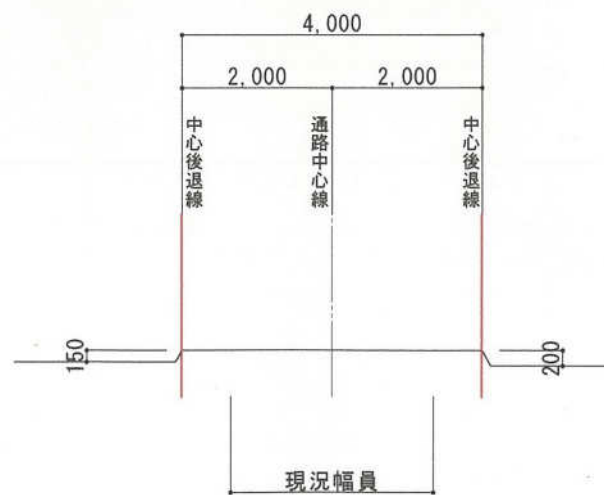




③ - ③' 断面図 S=1/100

通路協定図 S=1:250


所在：姫路市網干区浜田字東常河原・興浜字上河原

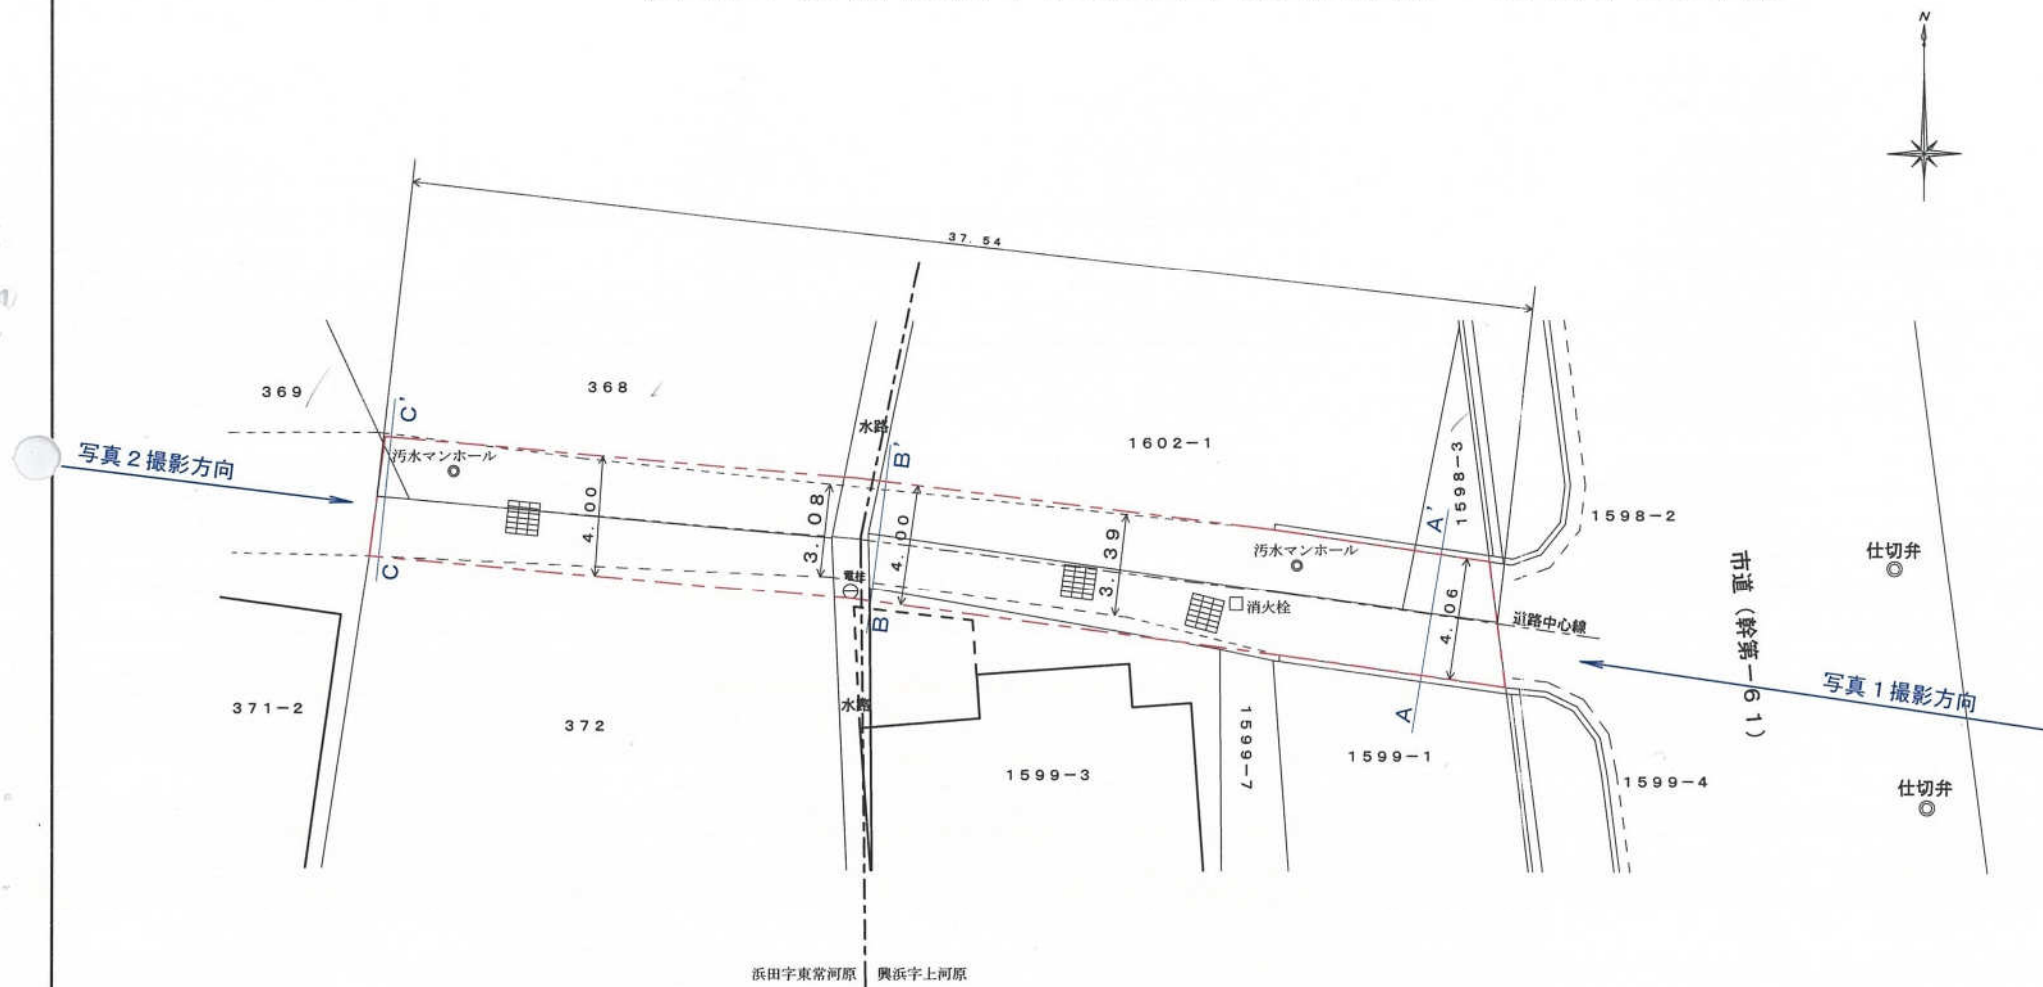





断面図 S=1:100

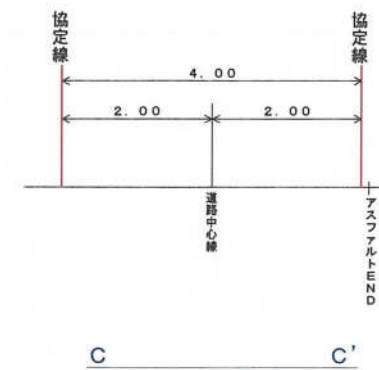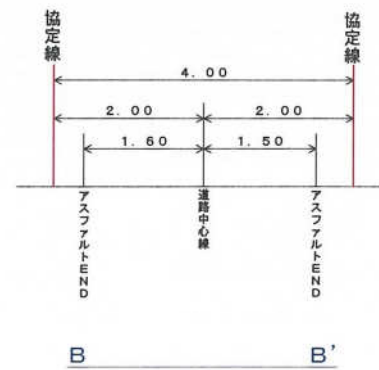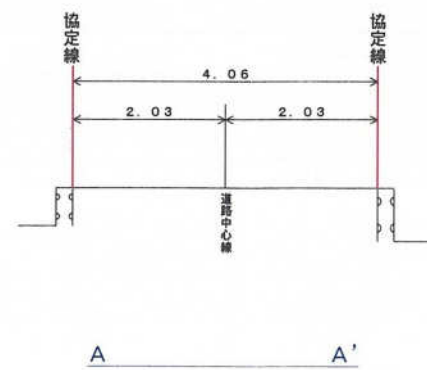


通路協定図 S=1:200 所在：姫路市網干区浜田字東常河原・興浜字上河原

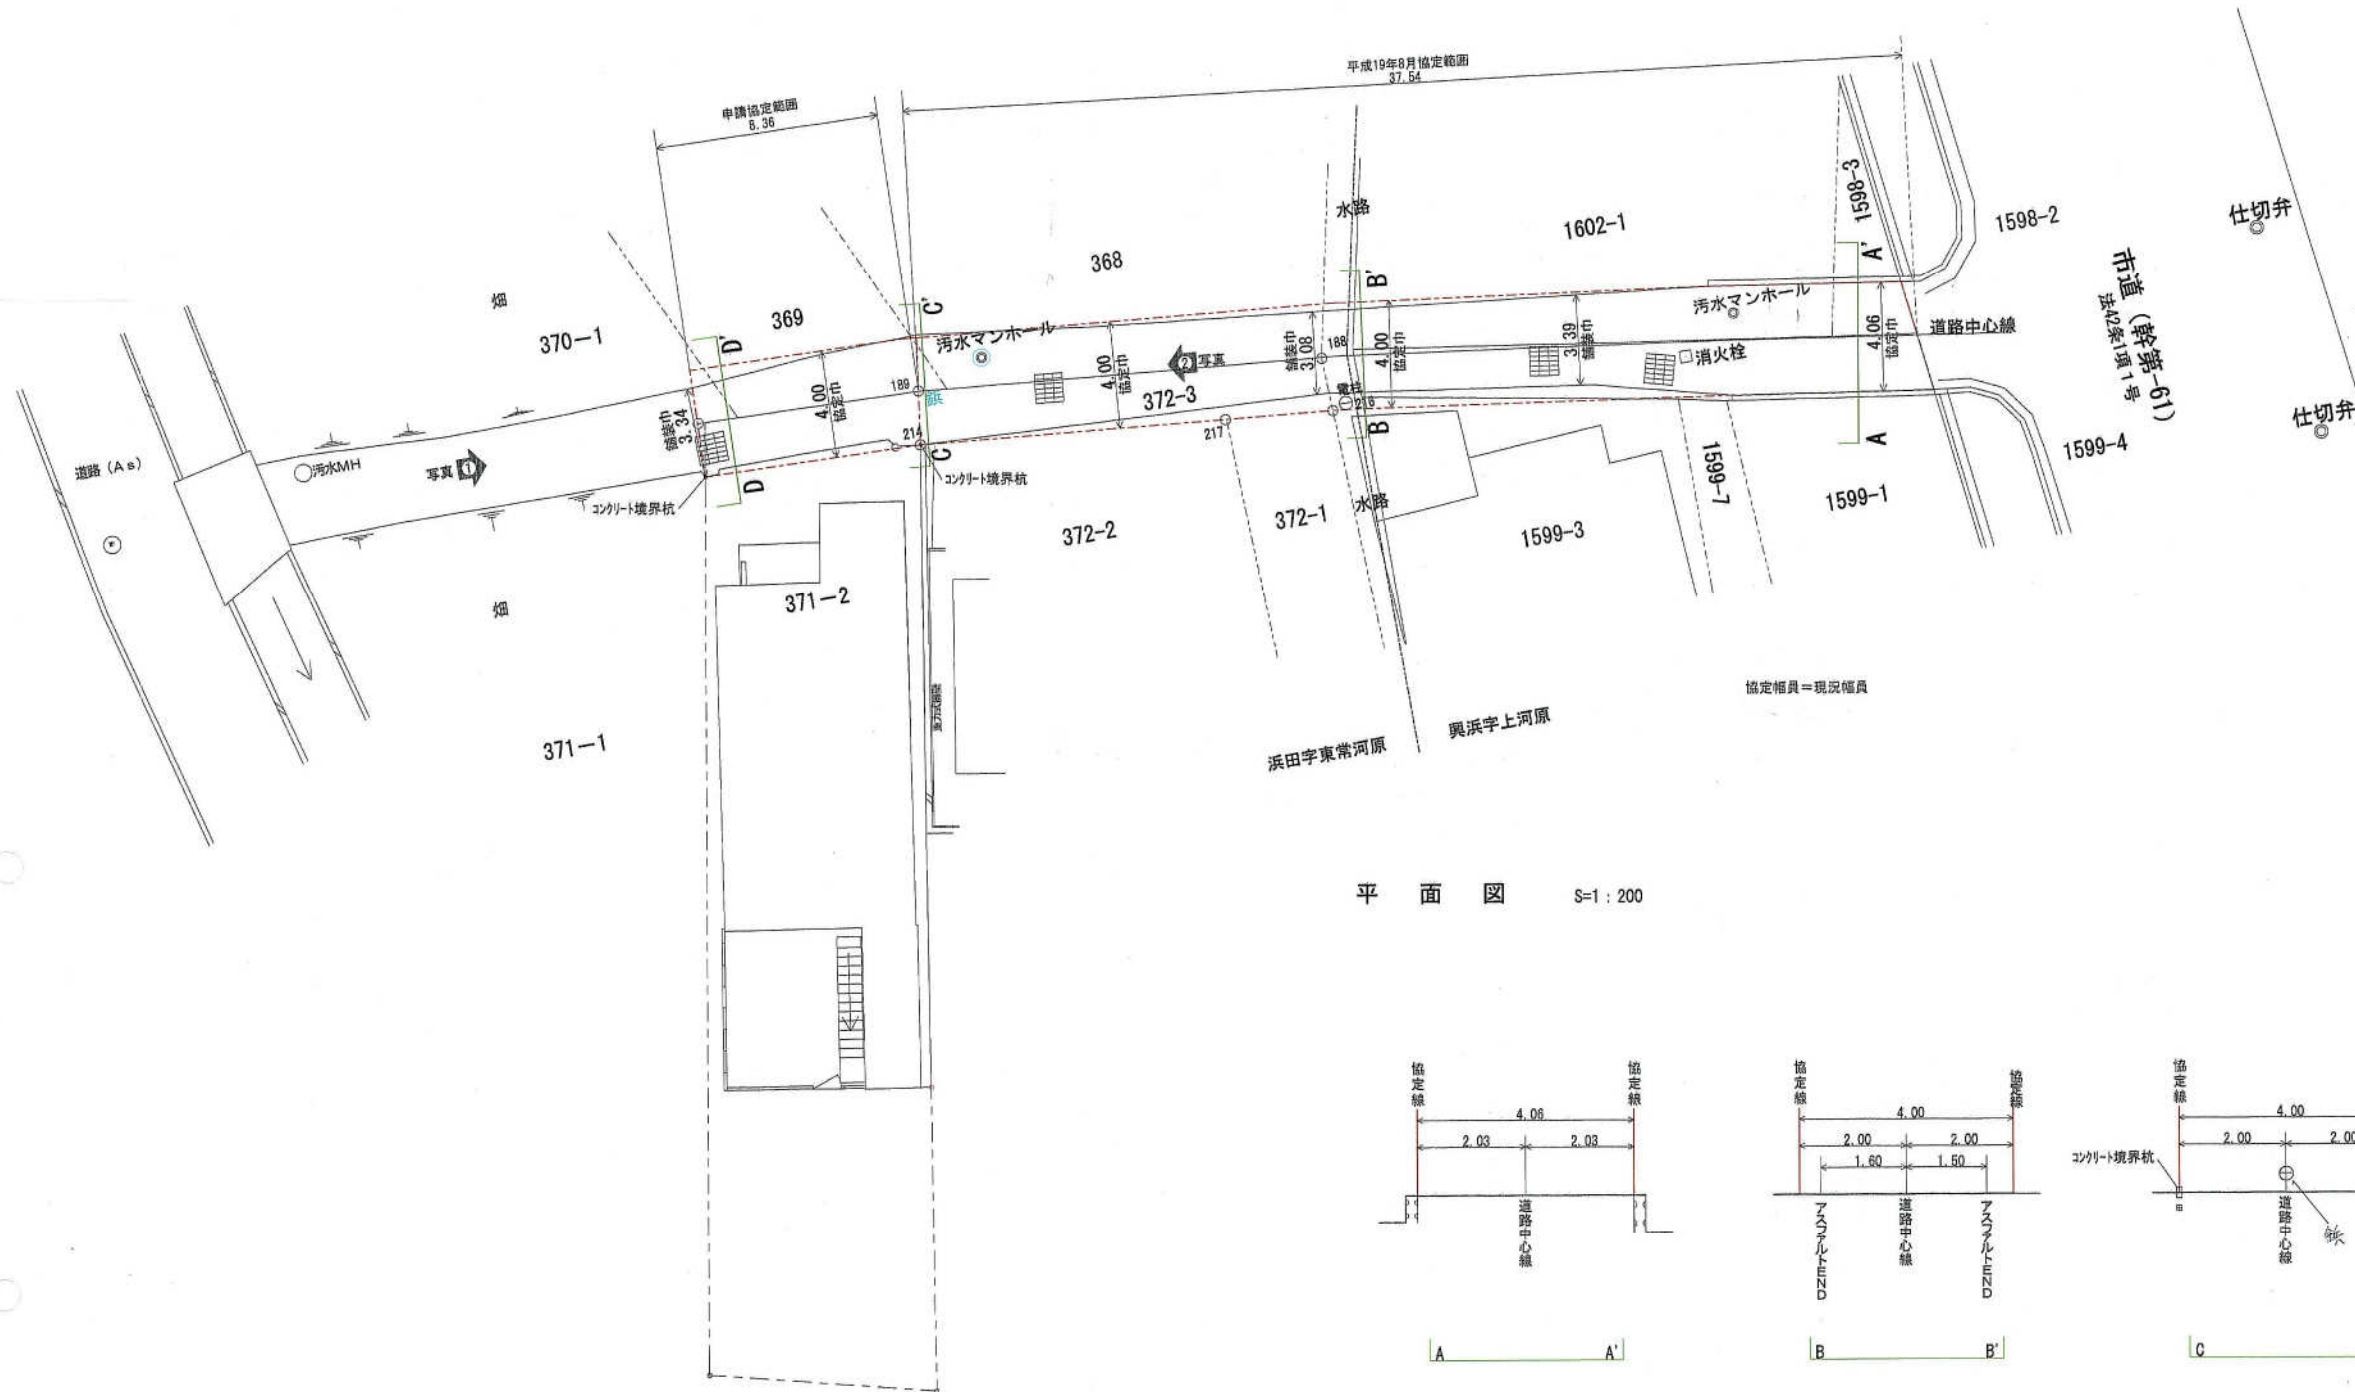





平面図 S=1:200

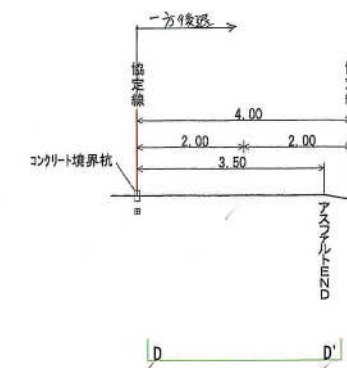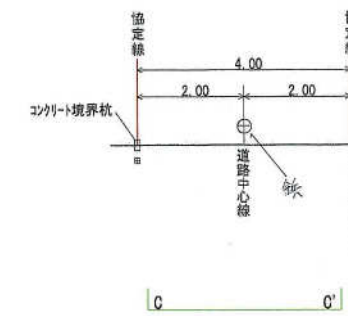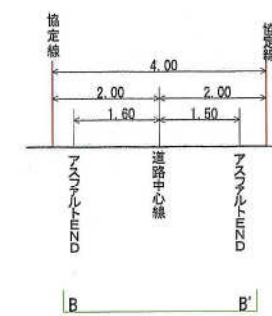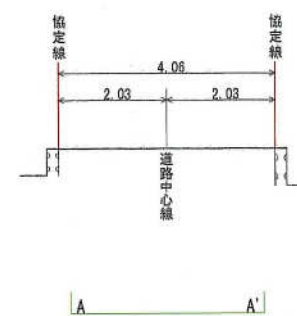




断面図 S=1:100

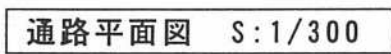


水路

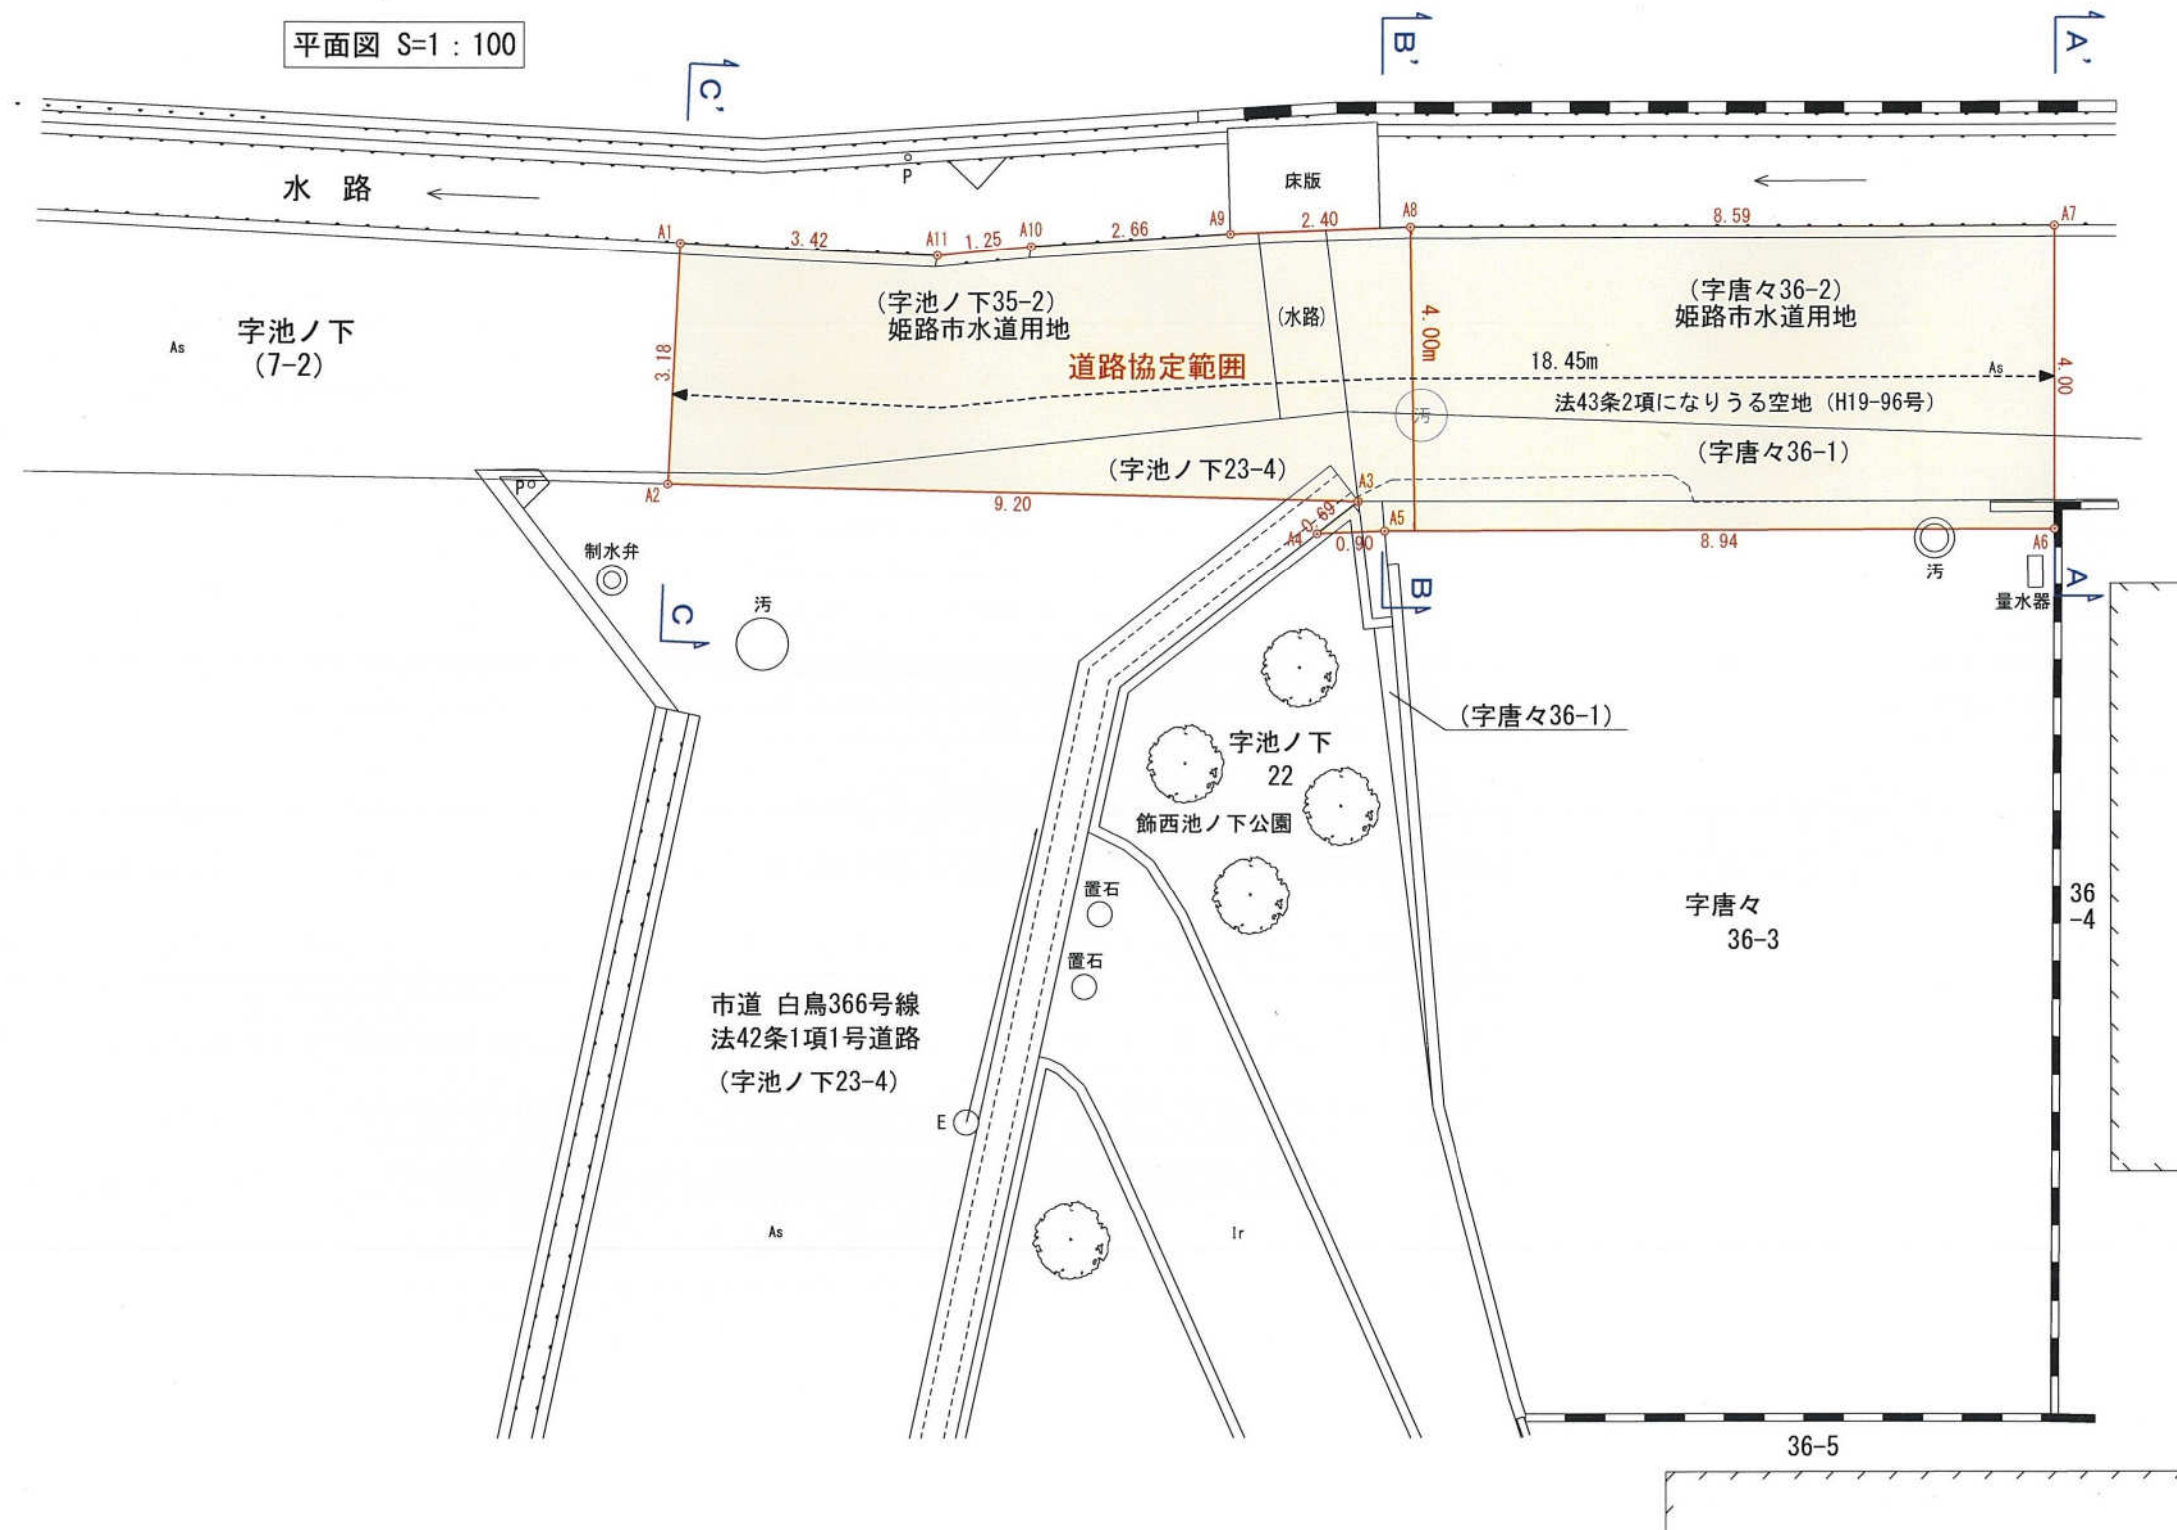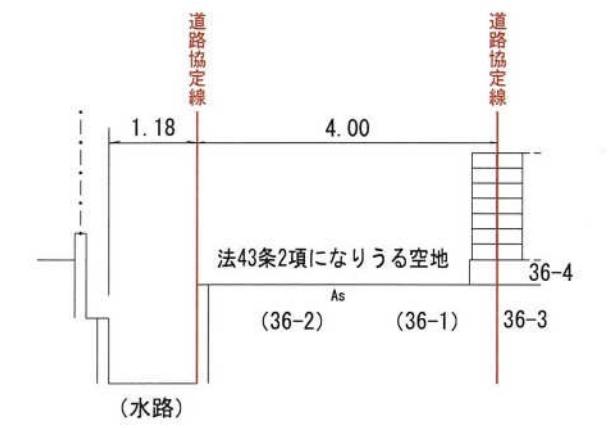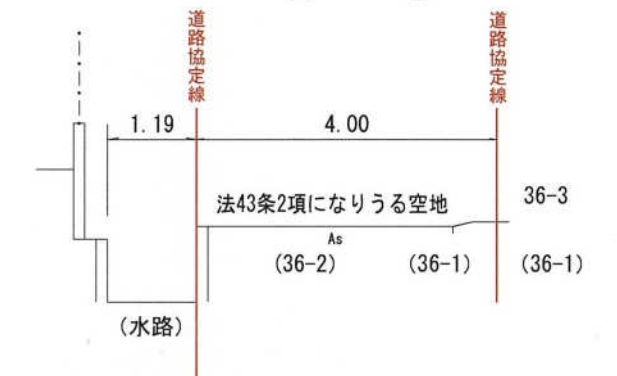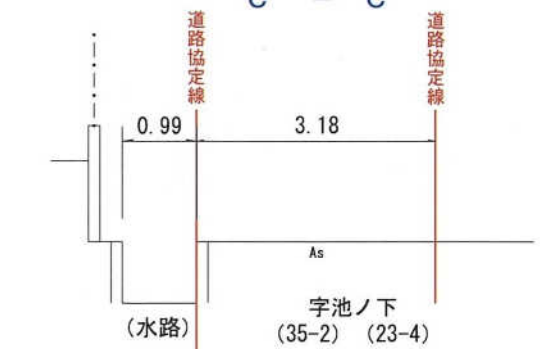
$$A' - A$$

$$B' - B$$
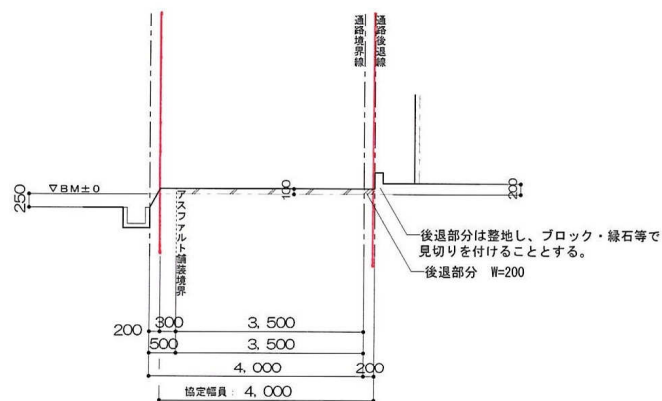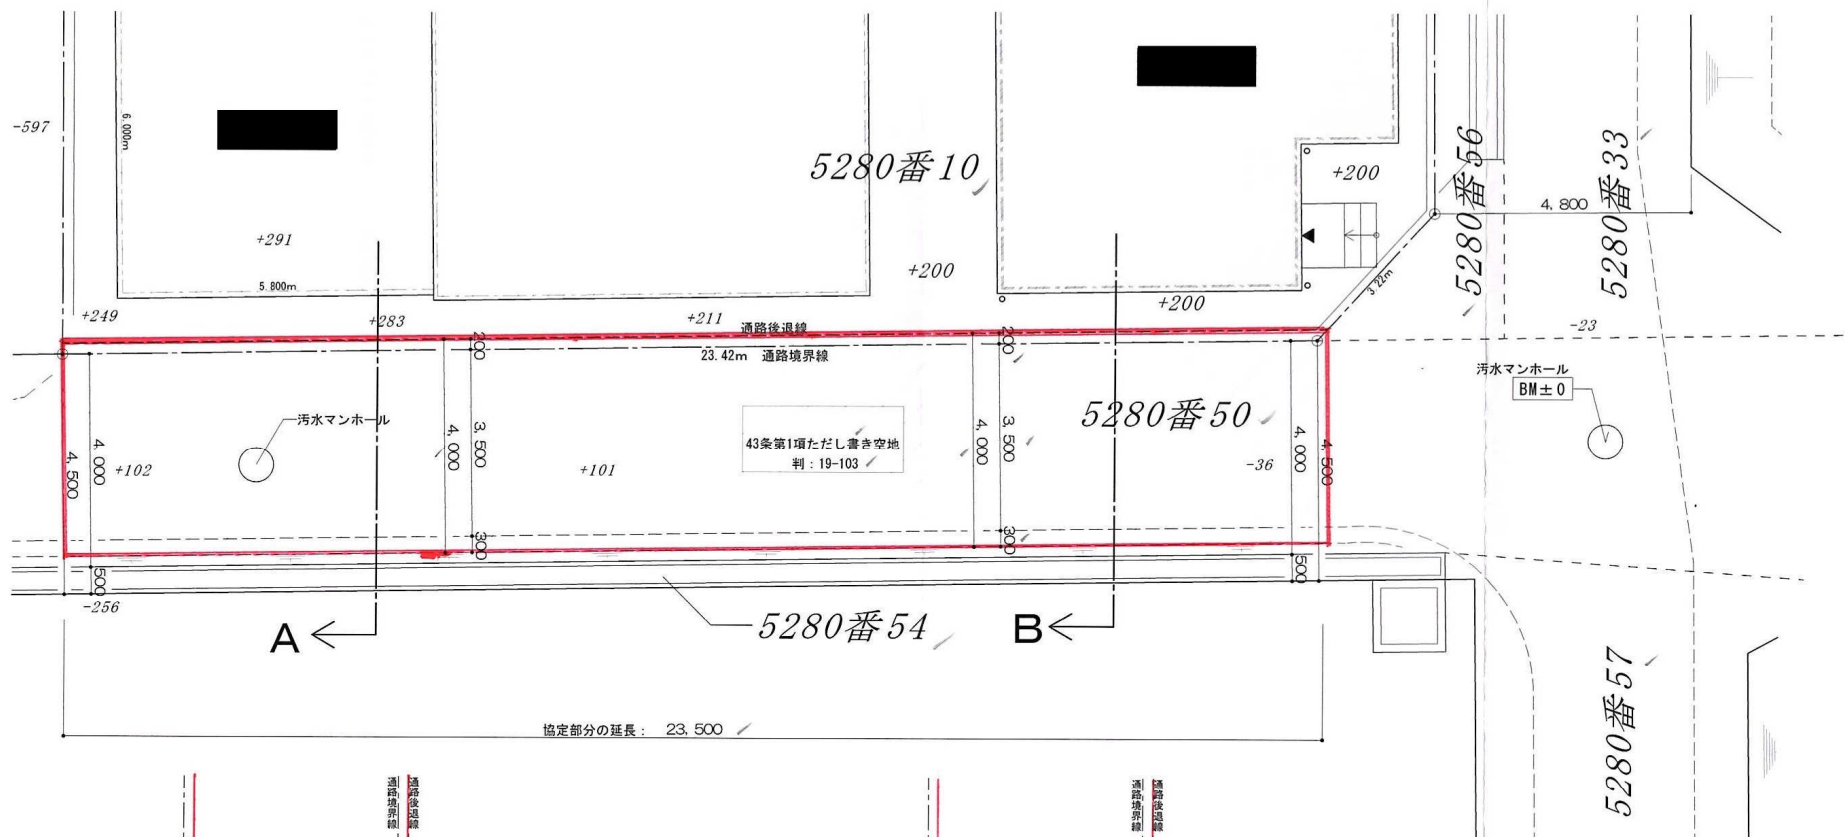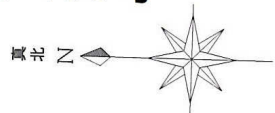
$$C' - C$$


H19-103号

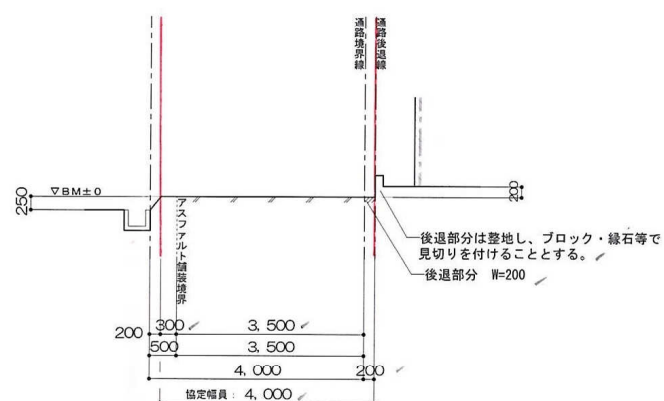




A 断面図 S=1:100




B 断面図 S=1:100

通路協定図 S=1:100

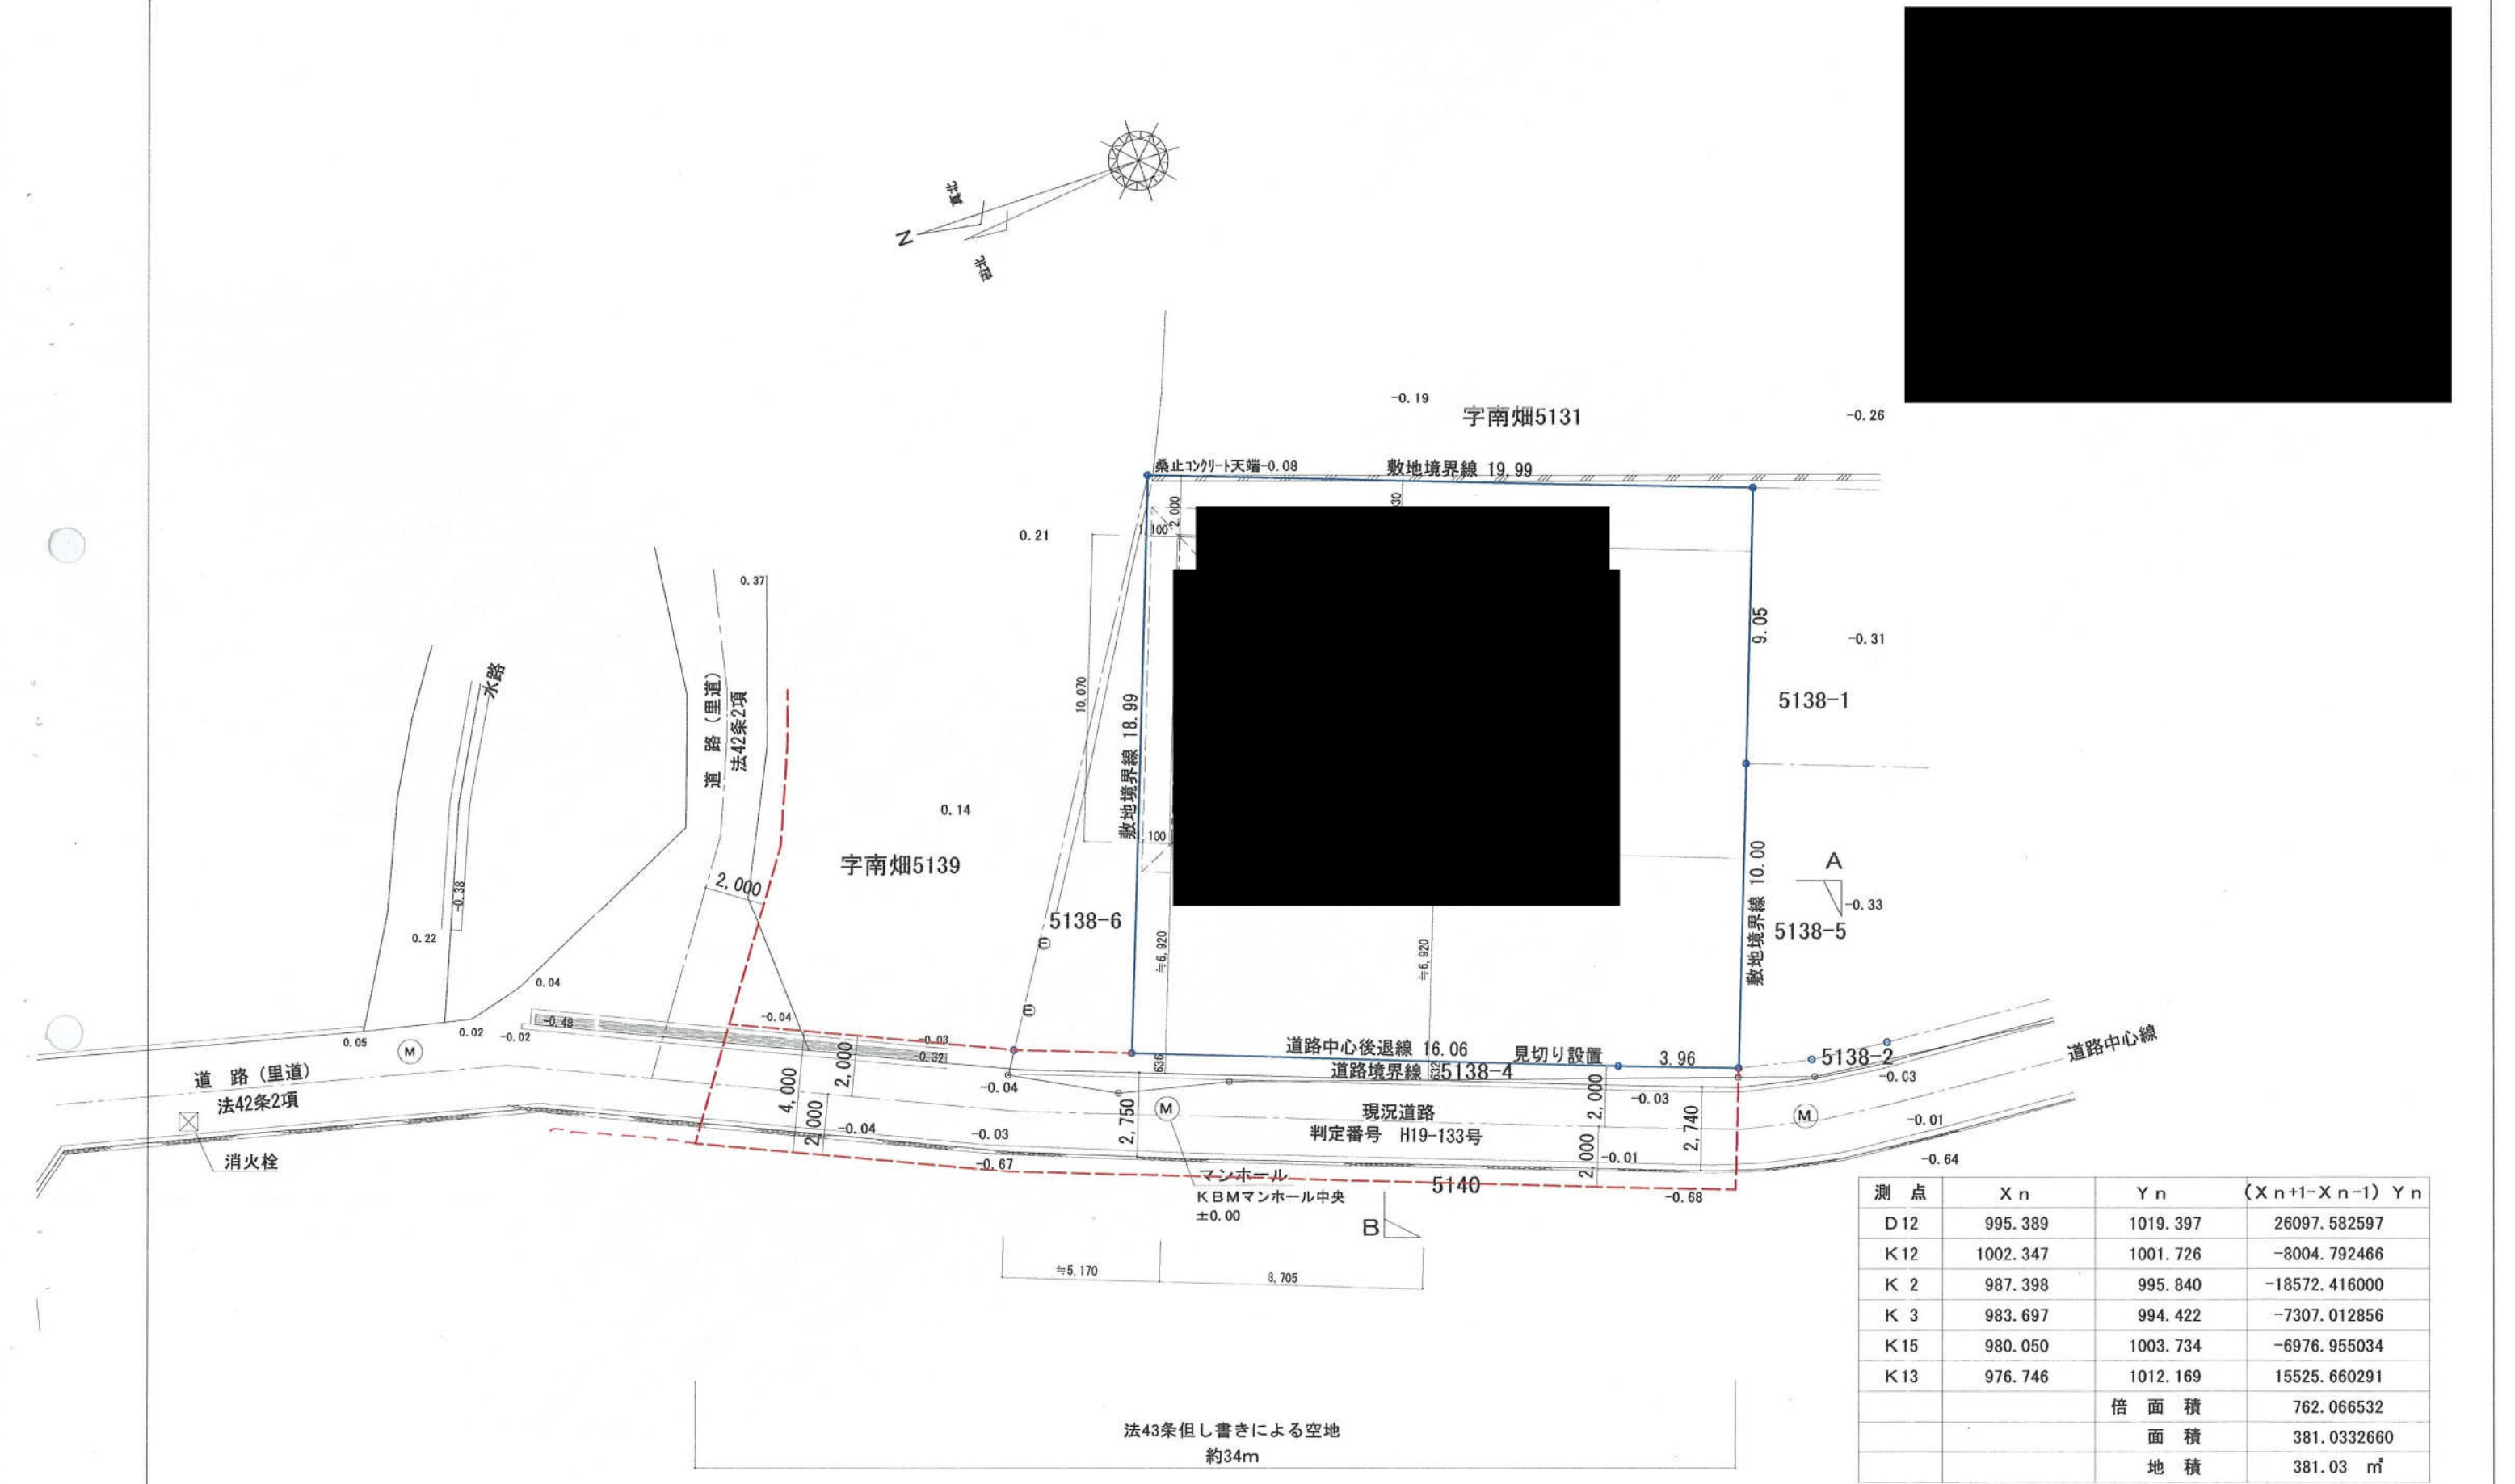

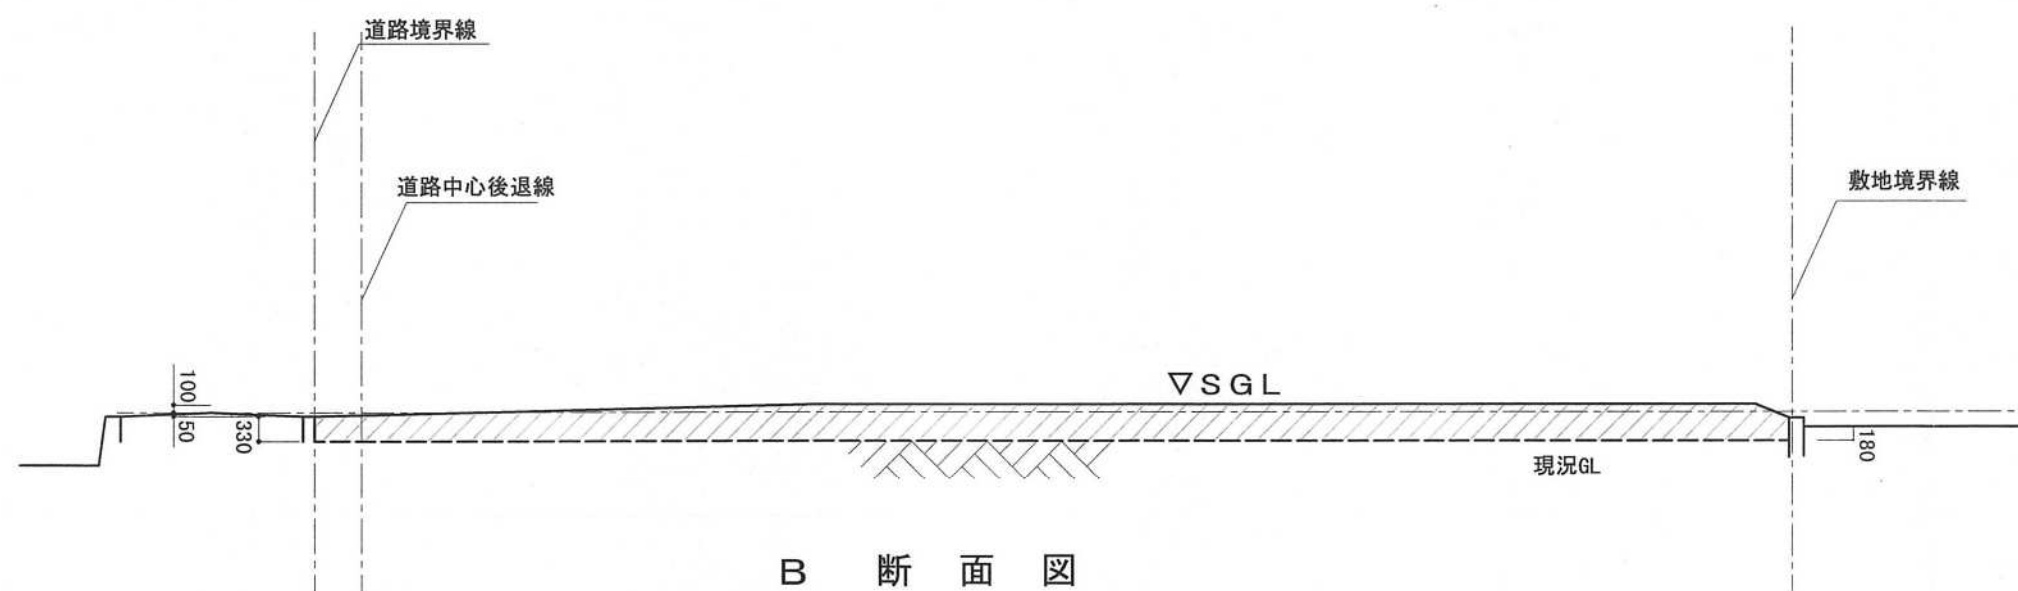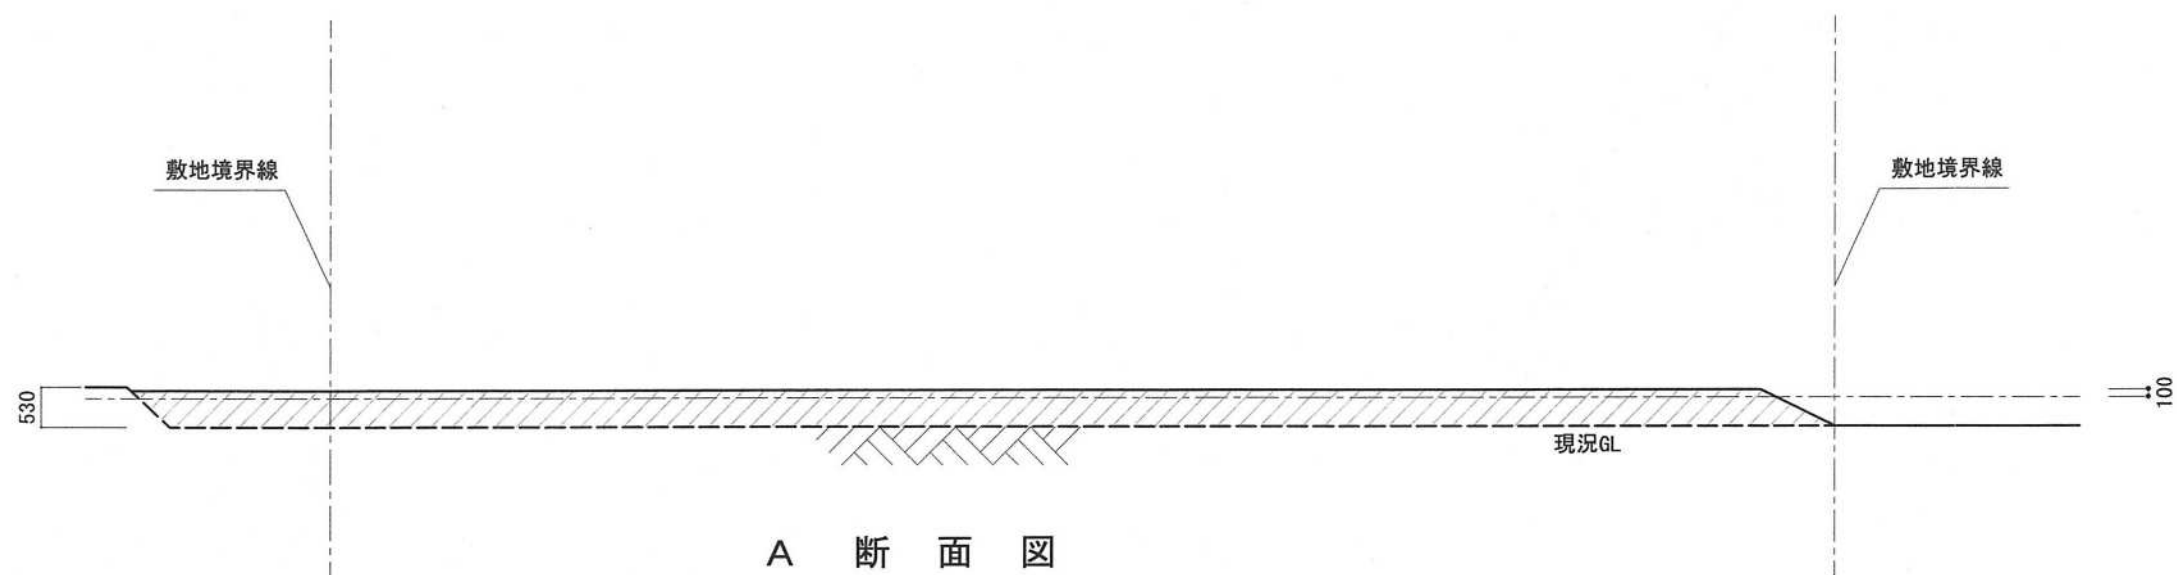


2,750
4,000
道路
法43条第1項但し書きによる空地
判定番号 H19-133号

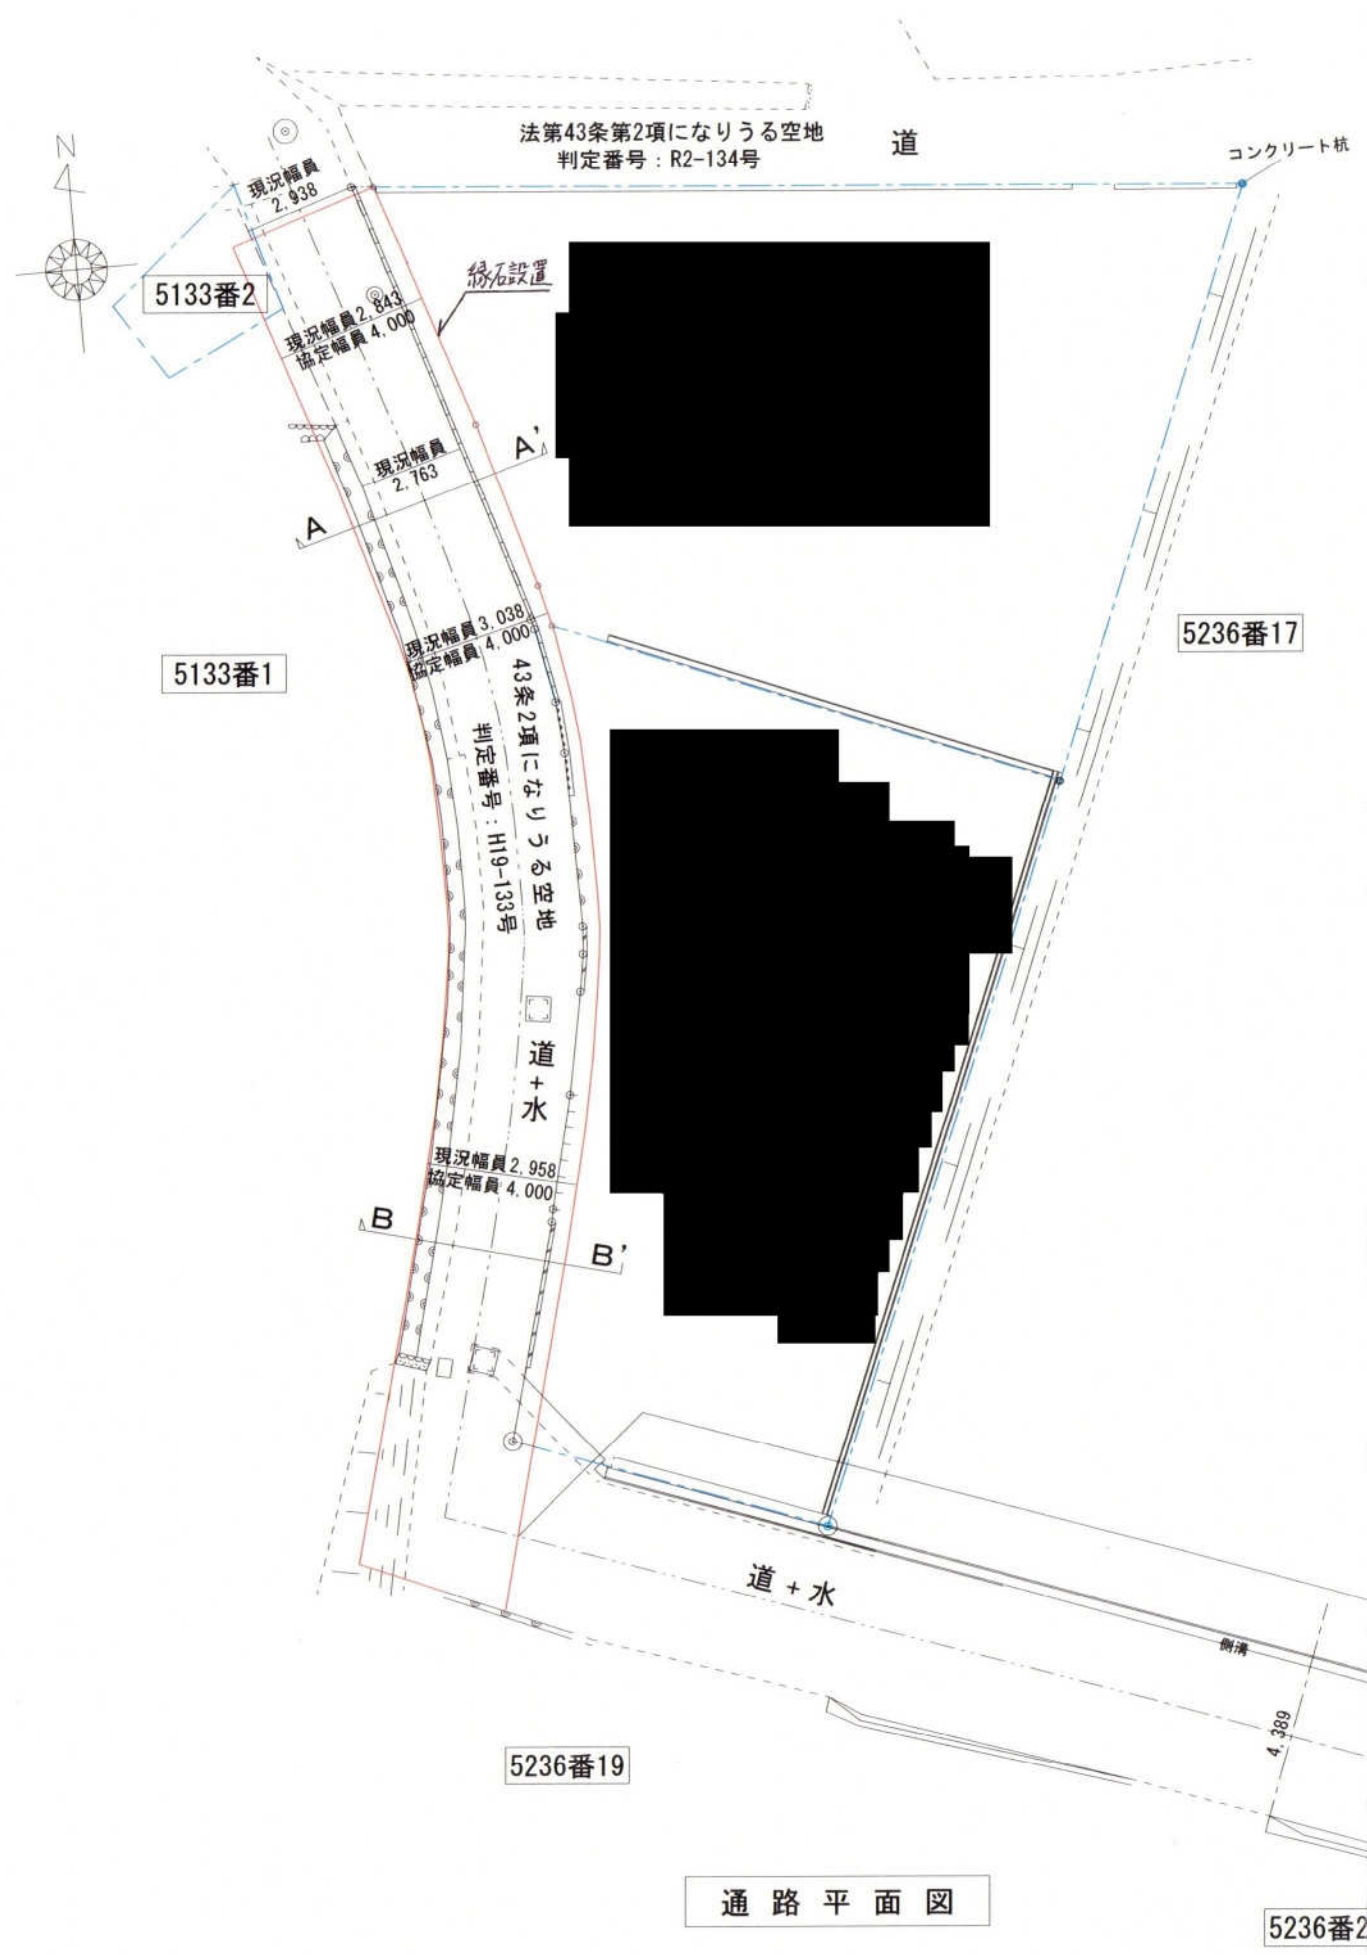


通路平面図

この通路協定図は、
現況通路が「建築基準法第42条による道路」に該当しないため、
「建築基準法第43条2項2号による空地」の適用をえるために
作成されています。


通路協定図 S = 1 / 200




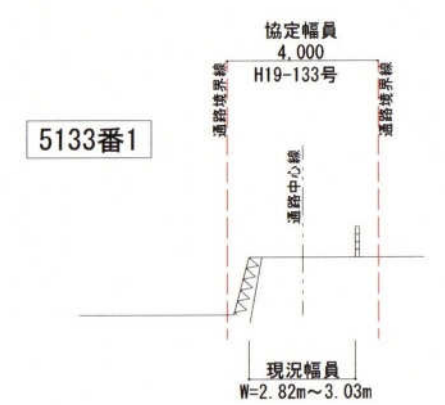



A - A' 断面図

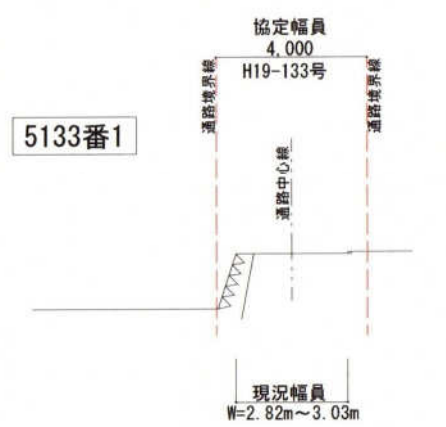


B - B' 断面図

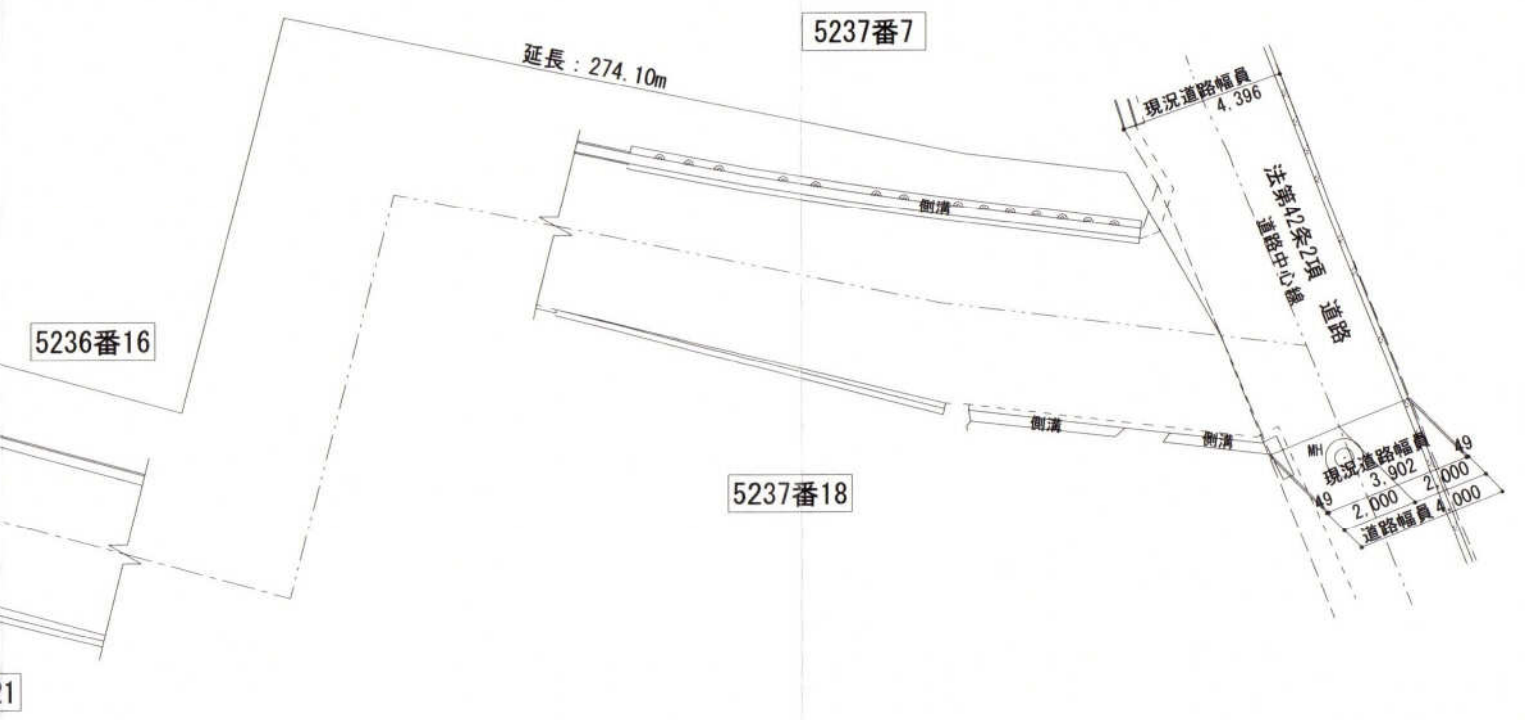

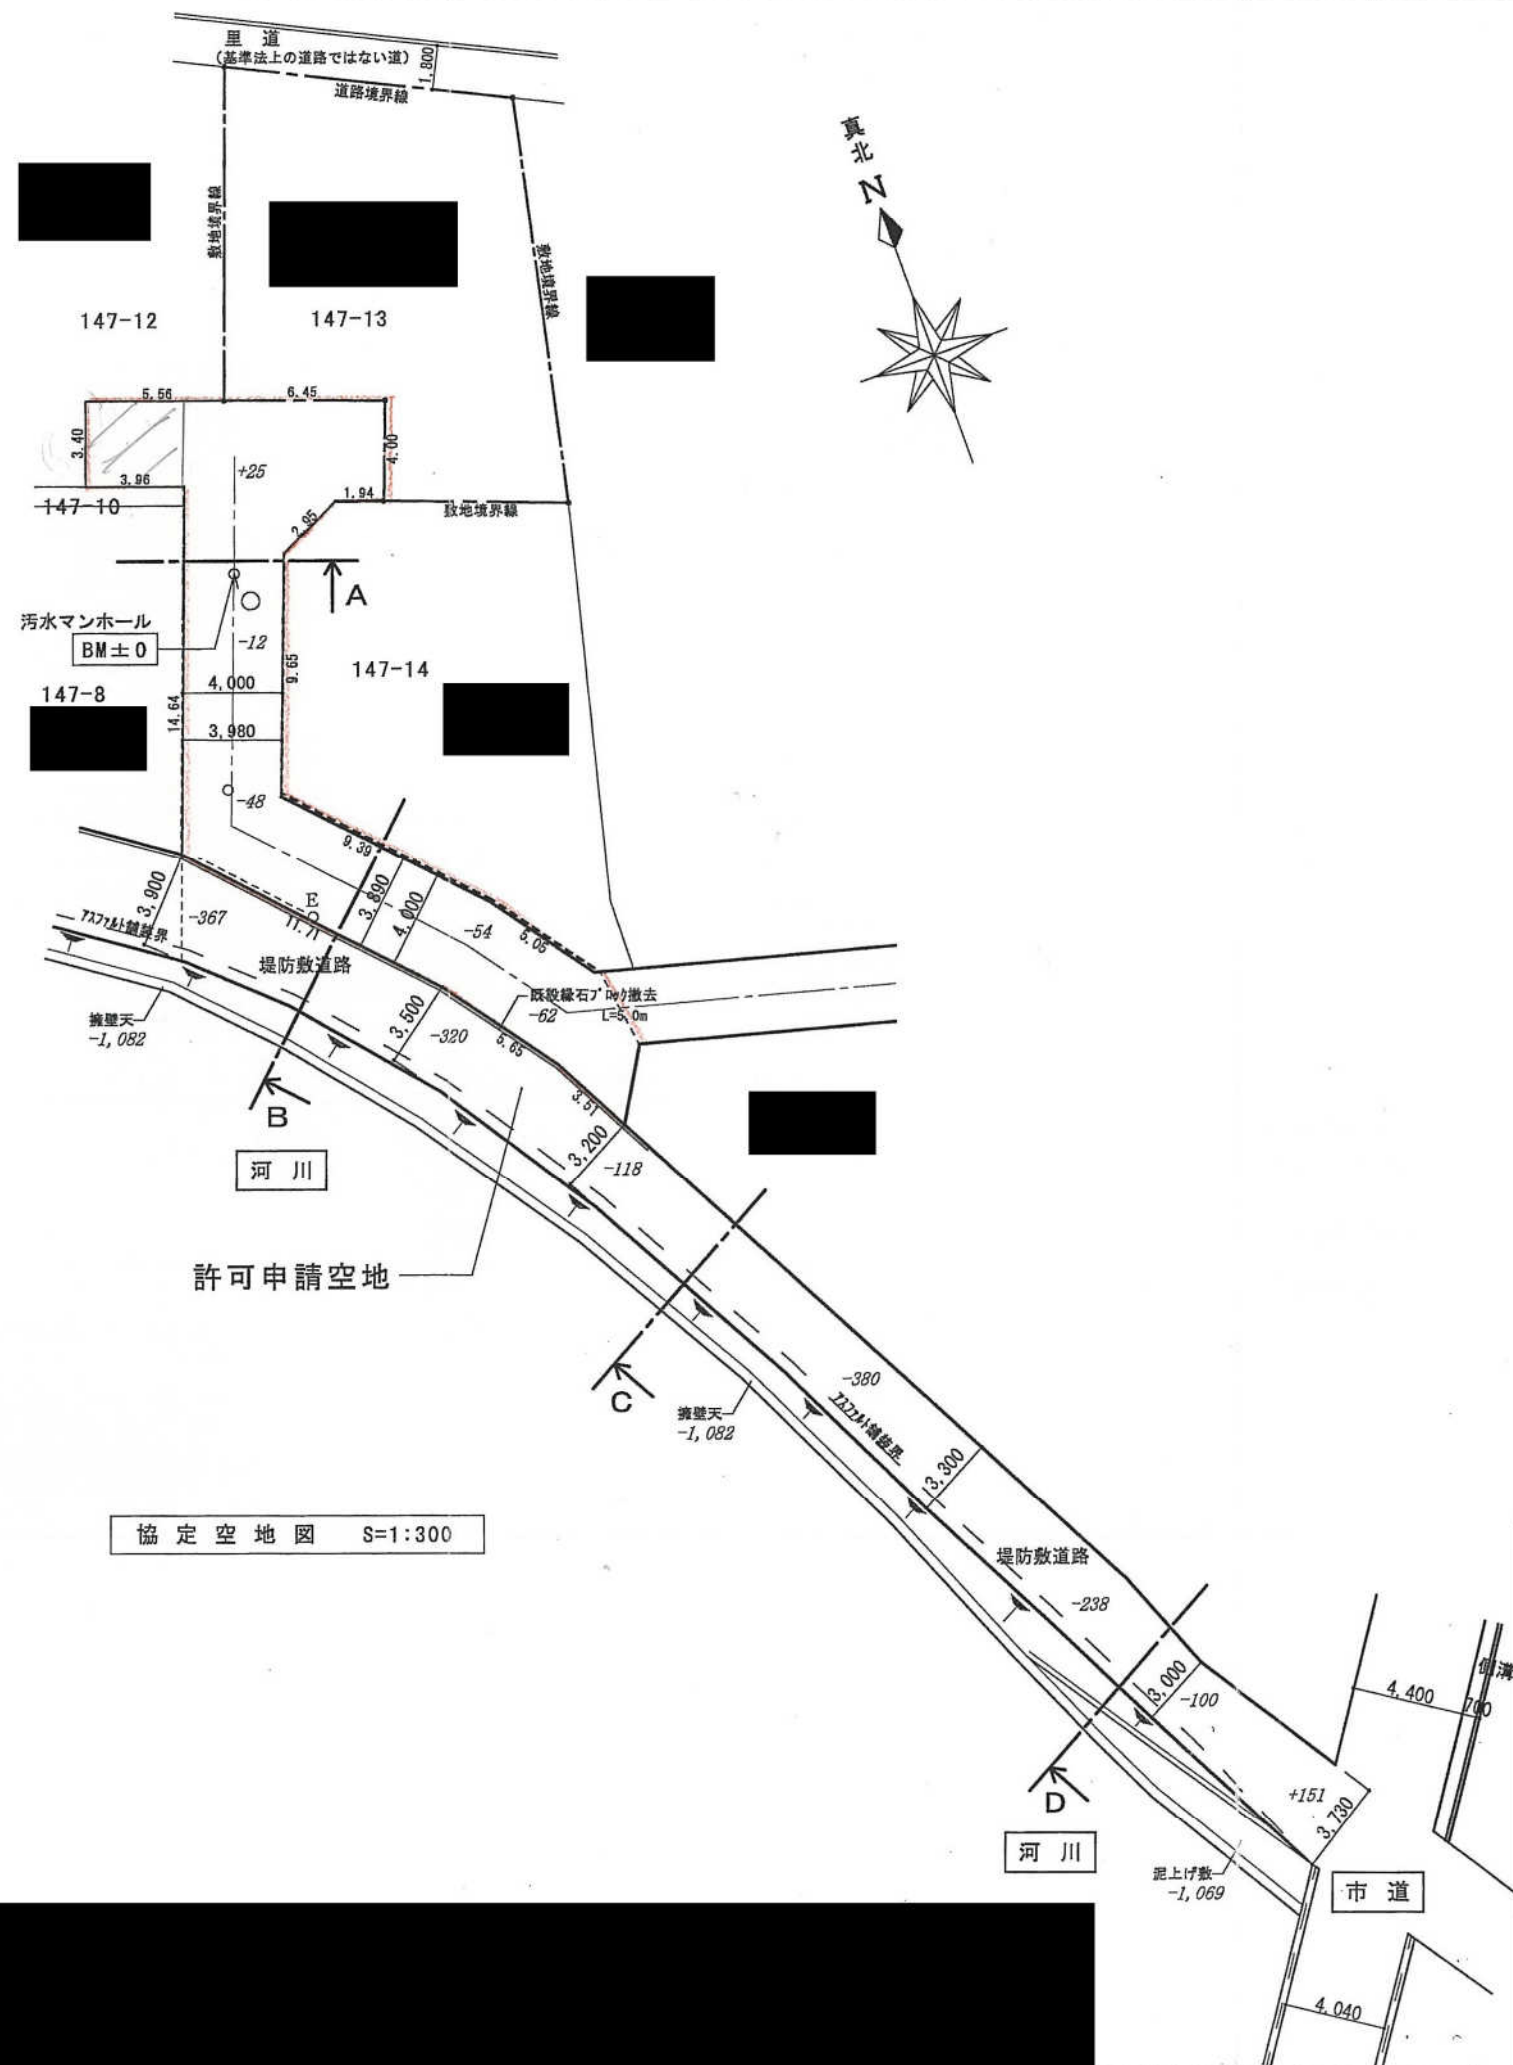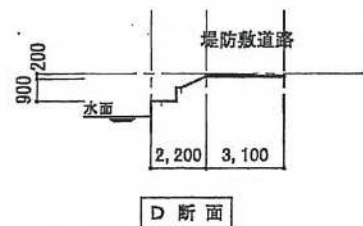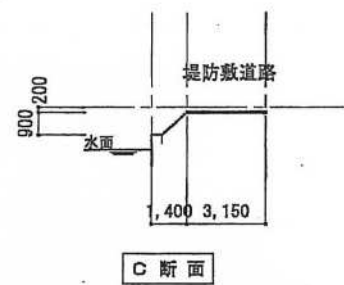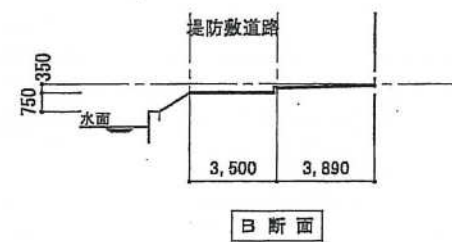

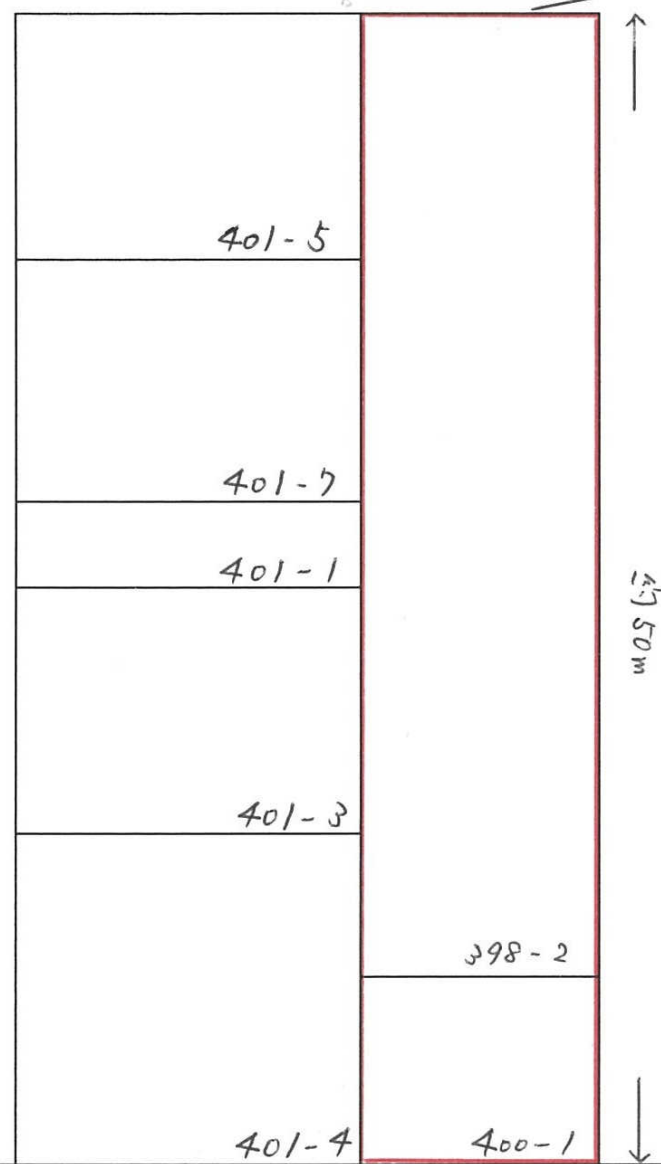


【道路断面図】

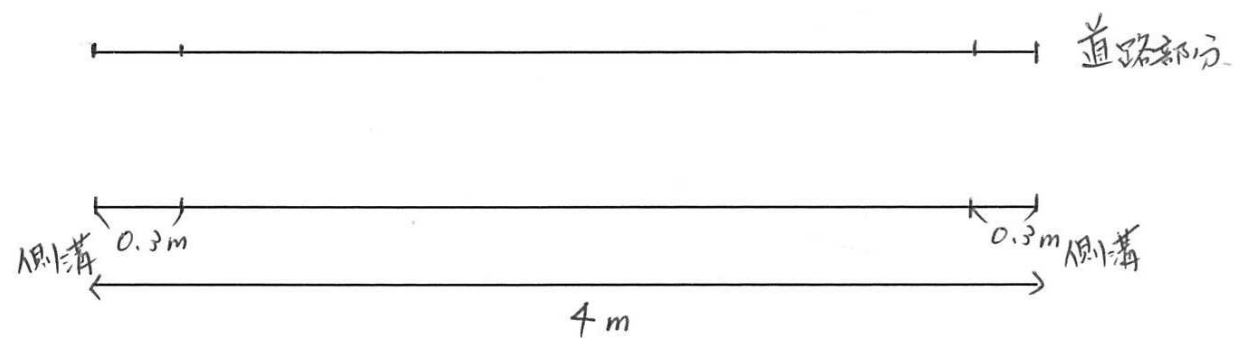



調査地点の断面図

通路協定図 S:1/150

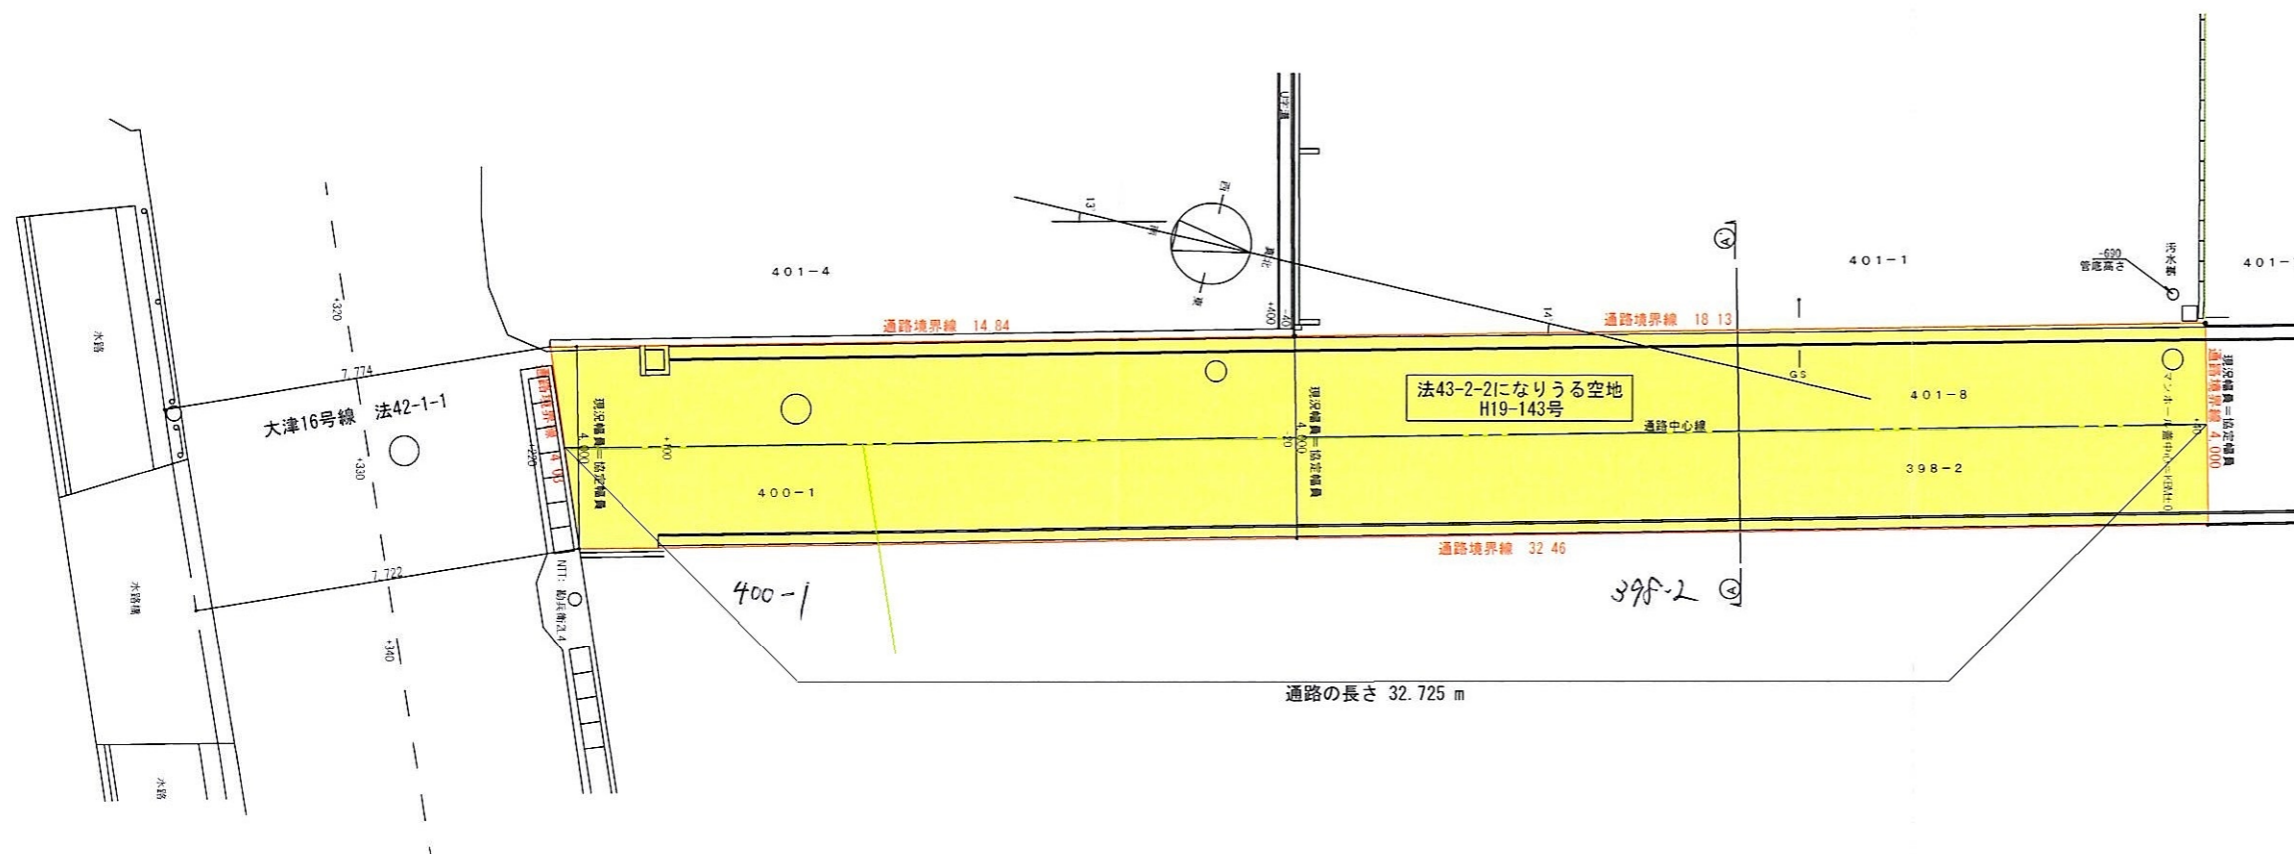


断面図 S:1/50

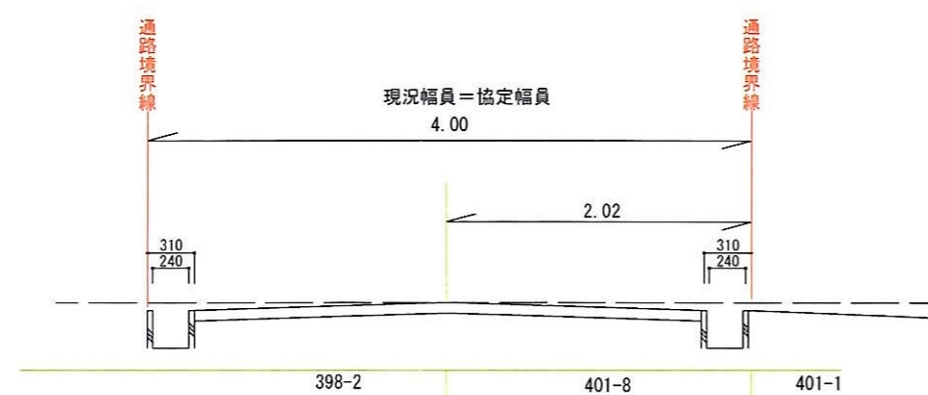

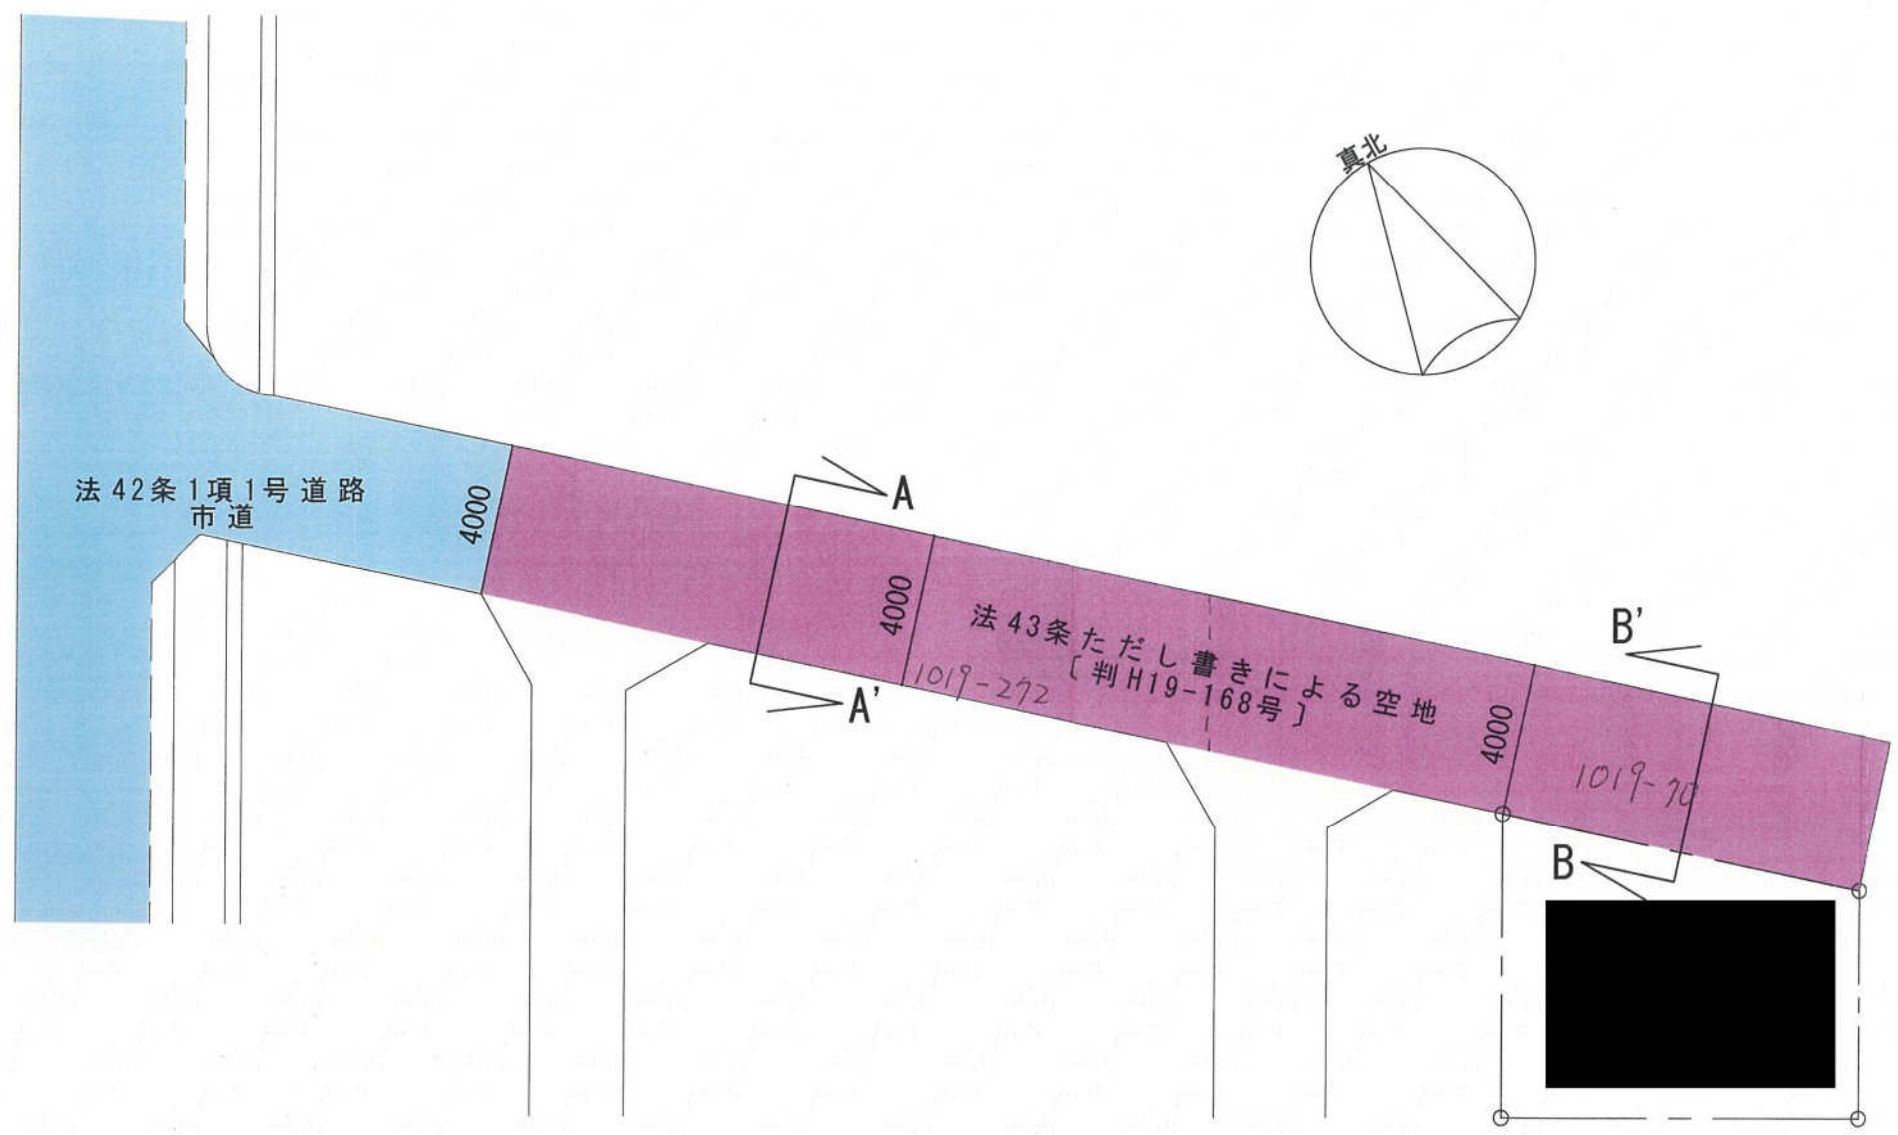

道路平面図 S=1/200


A-A' 断面図

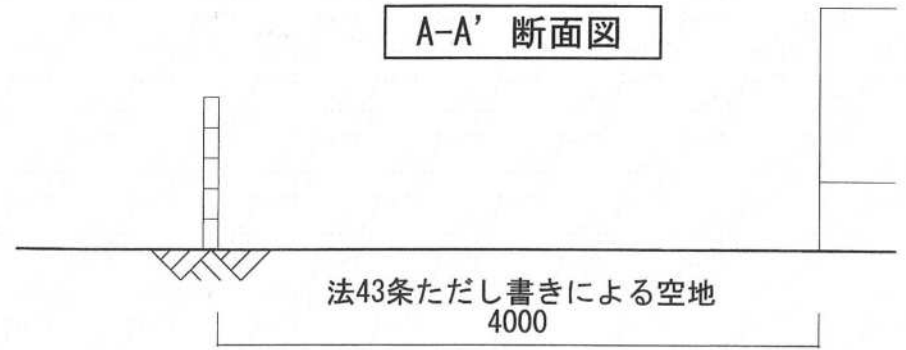

B-B' 断面図



道路断面図 S=1/50

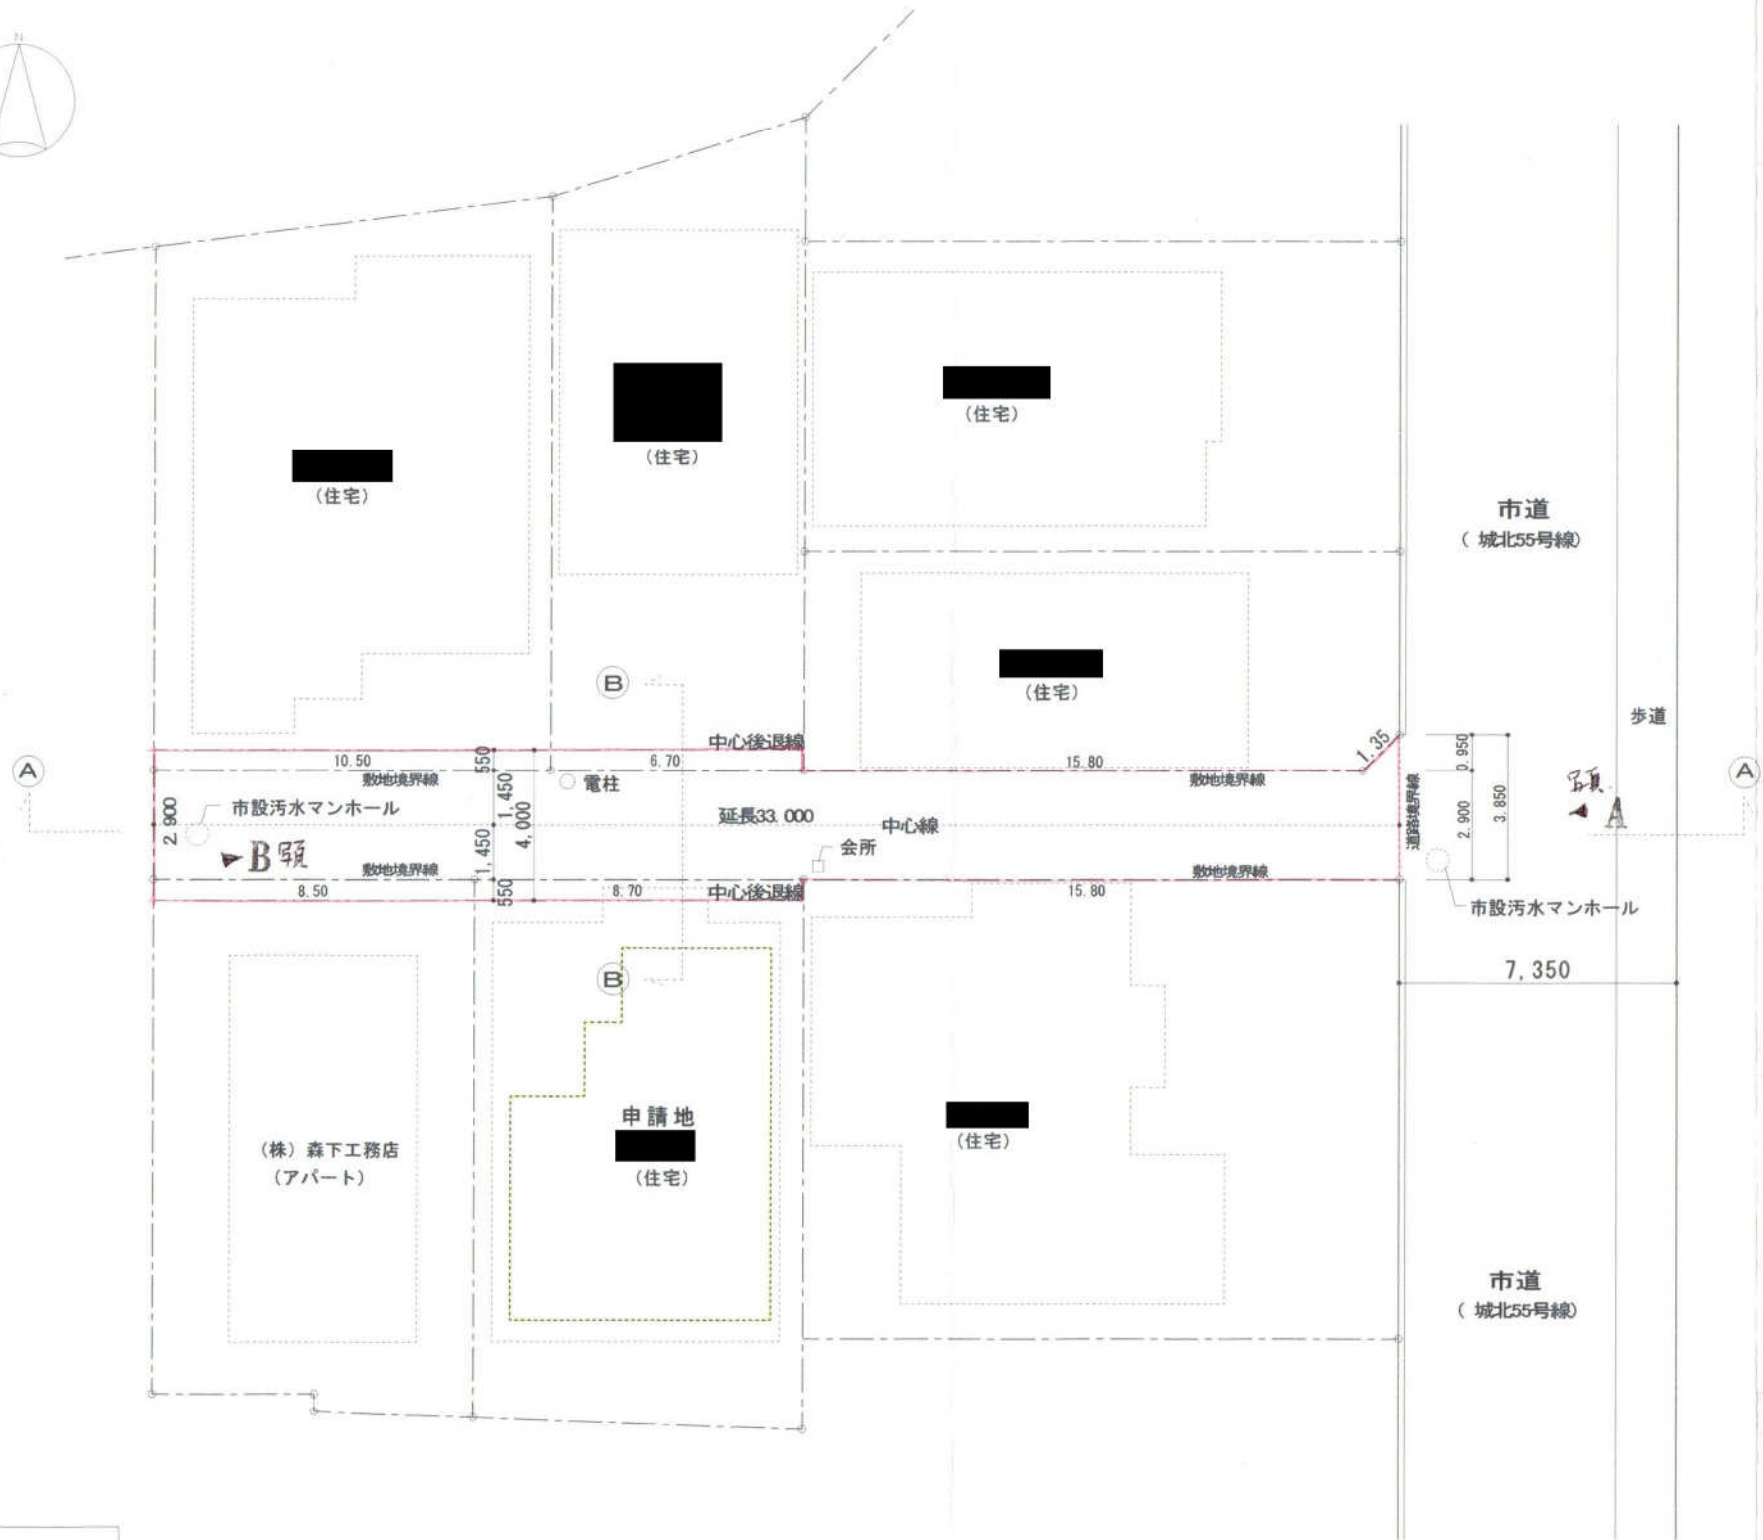

現況敷地、道路関係図 S=1:200




A-A 通路断面図




B-B 通路断面図


平面图


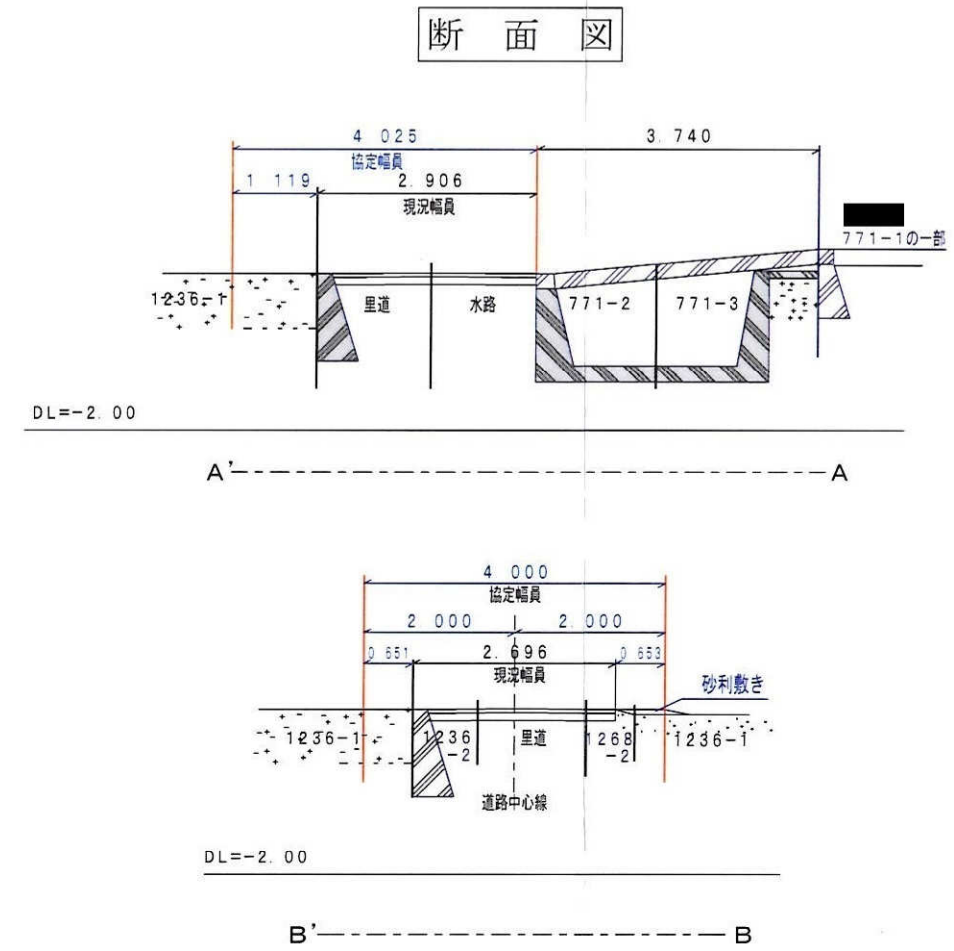


通路平面図

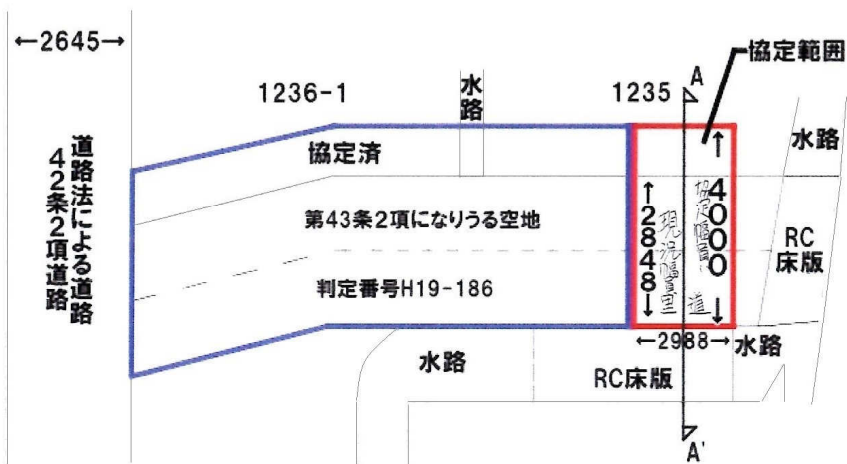


A-A'断面図

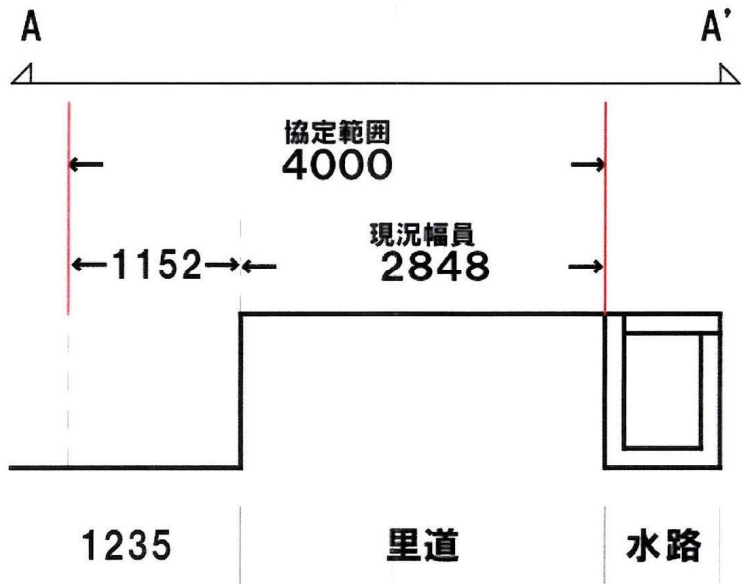

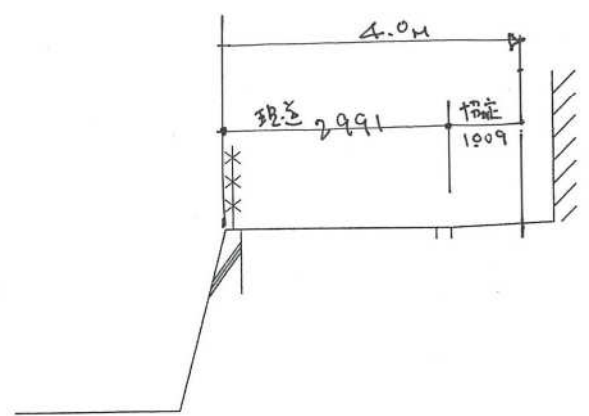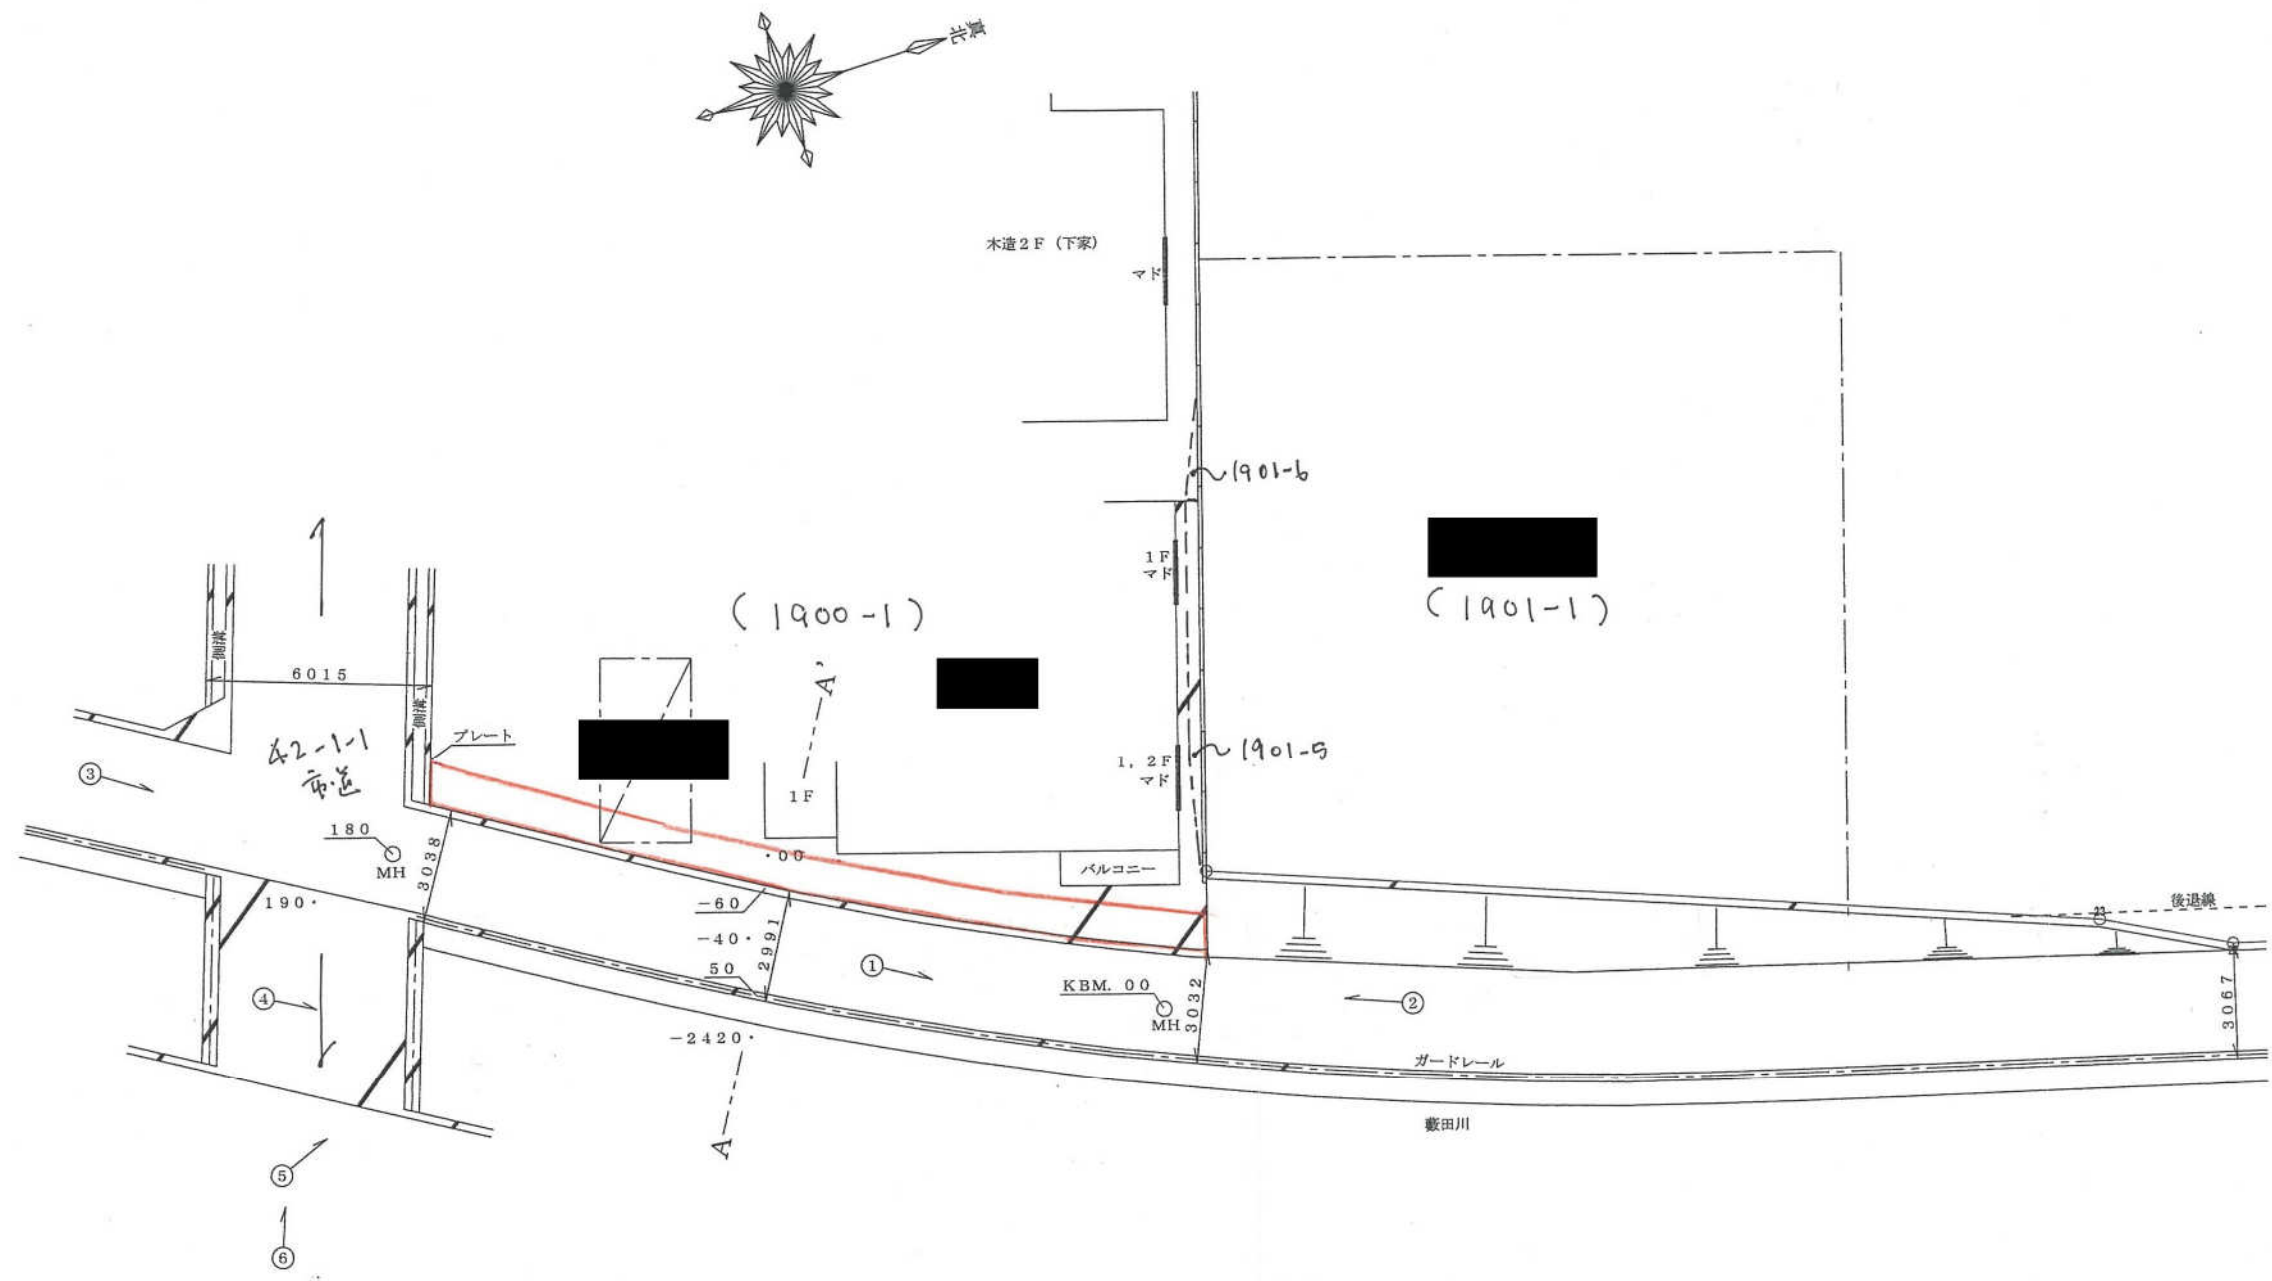


道平面図 $S = 1/200$

A-A' 断面図 (縮尺 1 : 100)

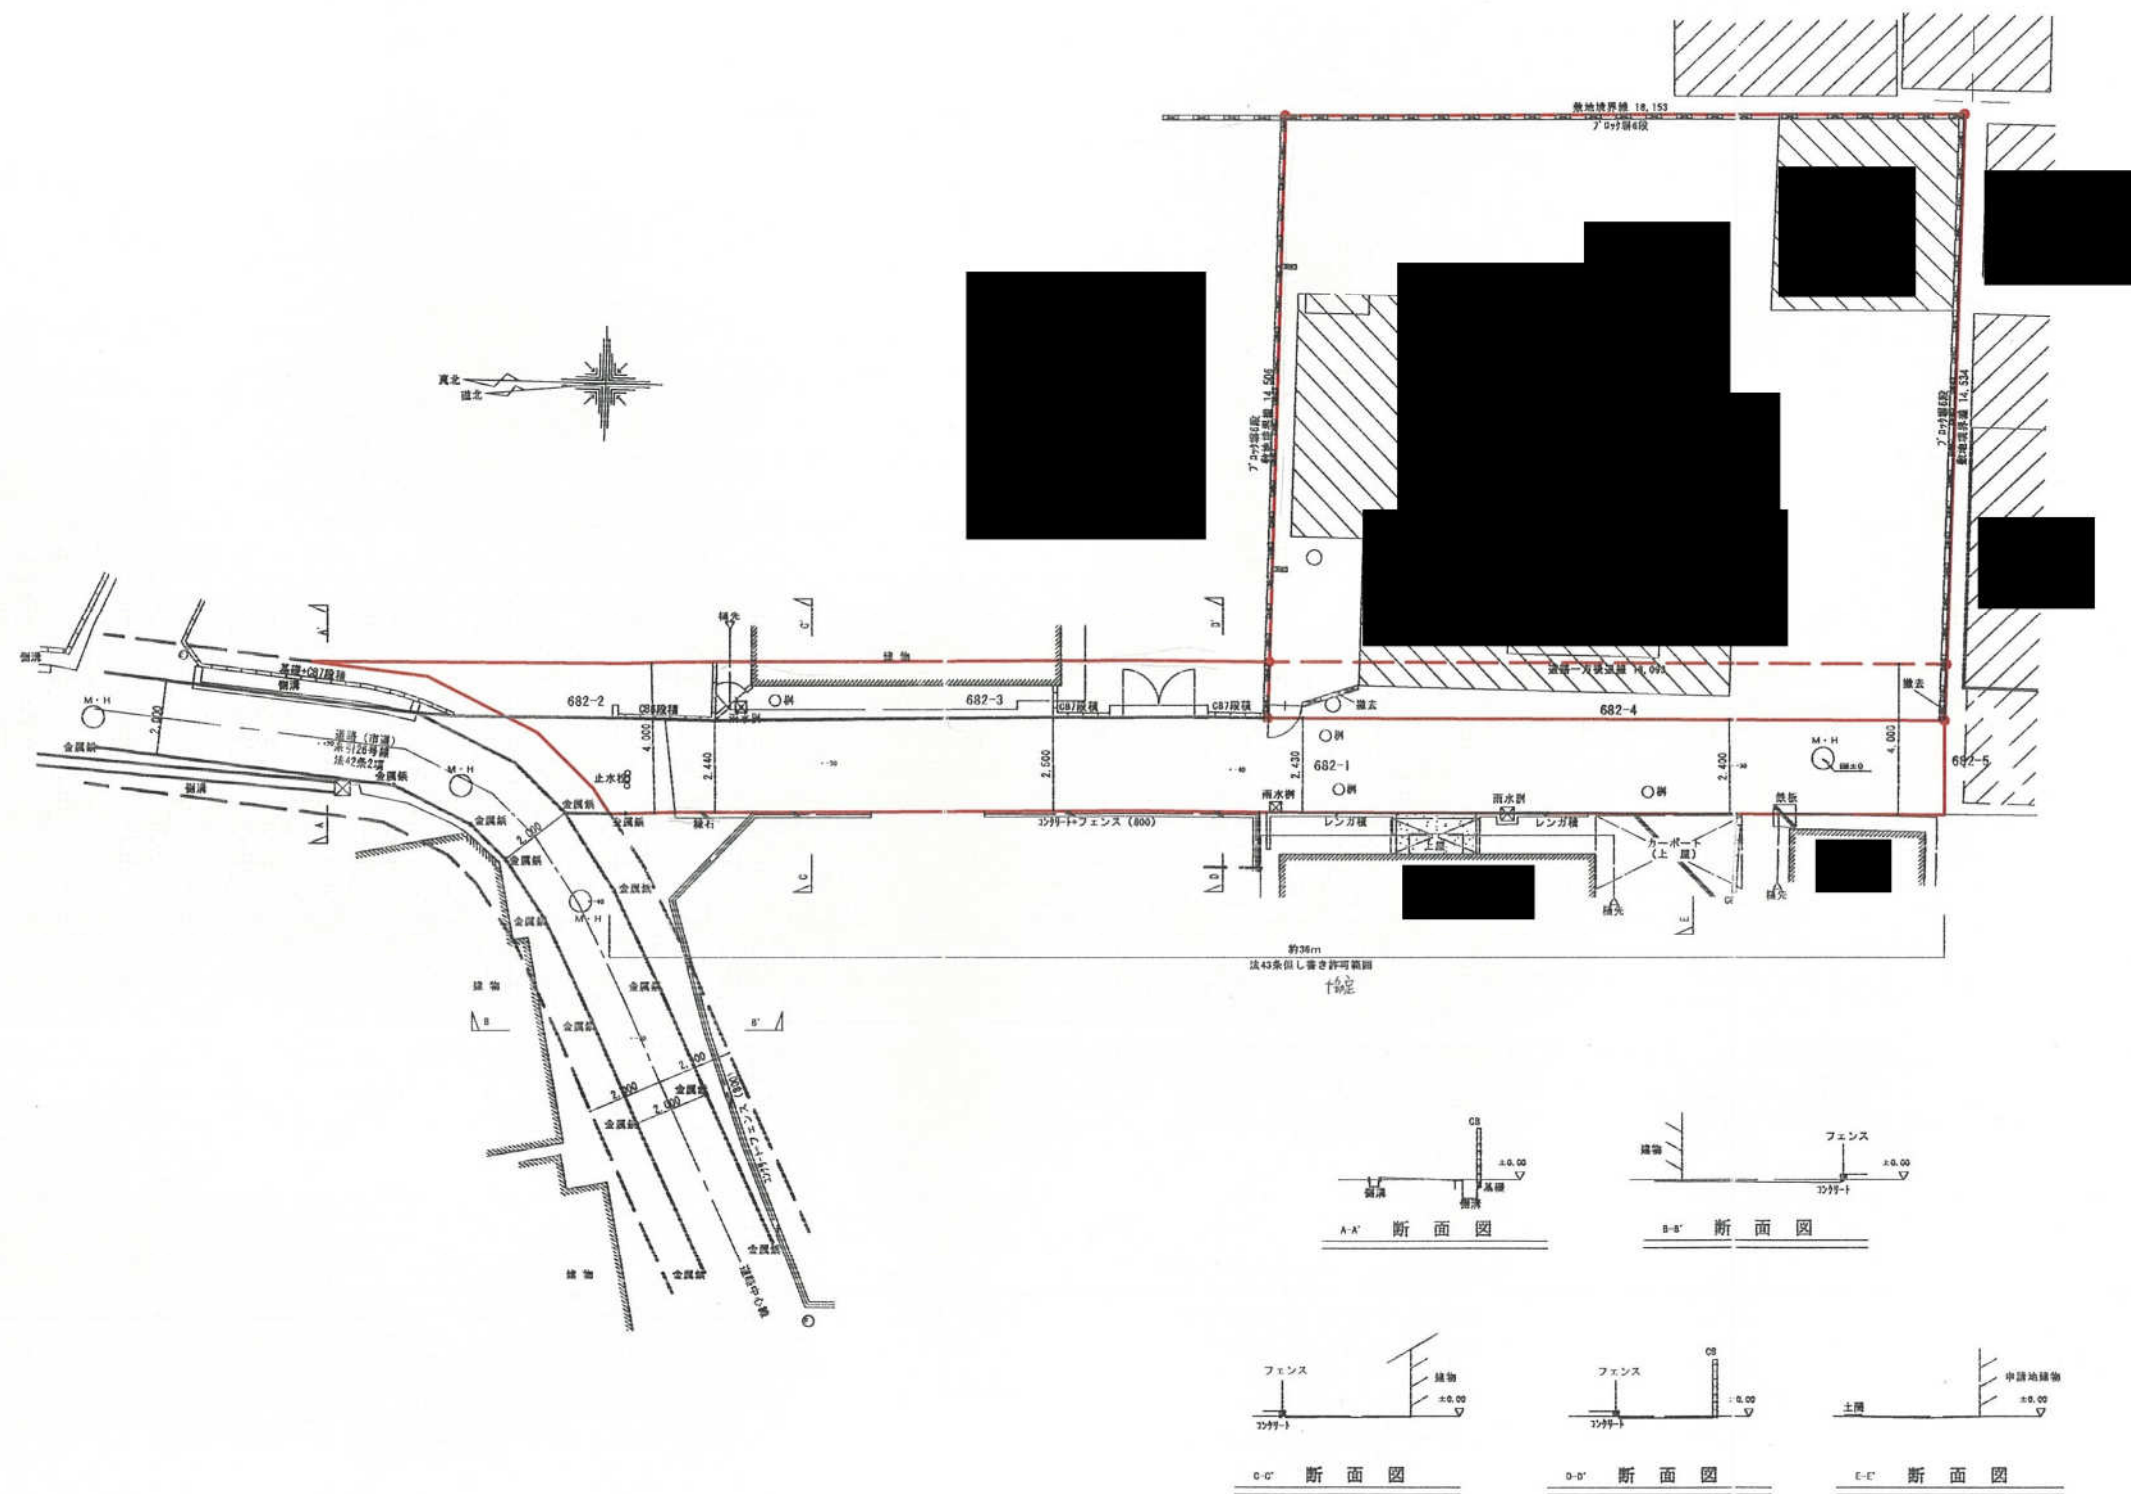


通路協定図 1/250

姫路市広畑区西蒲田字下向イ589番他

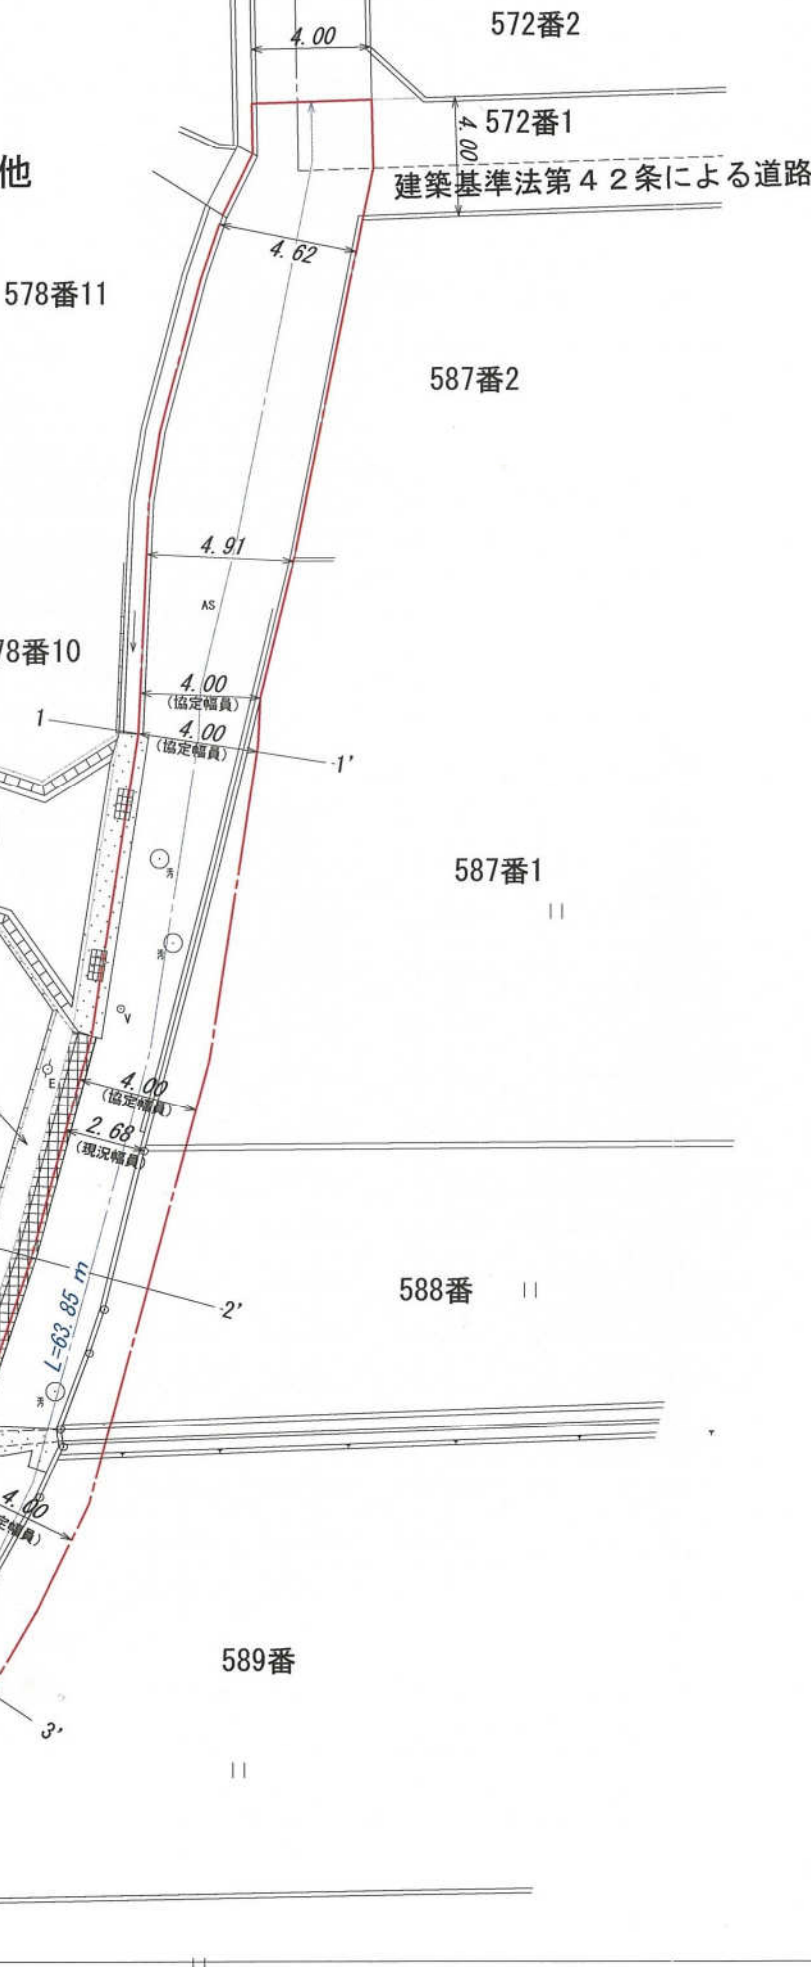


1---1' 断面 S=1/100

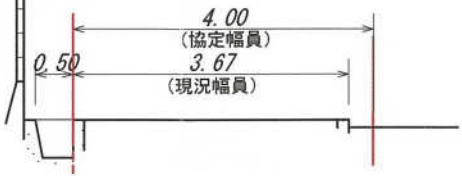


2---2' 断面 S=1/100




3---3' 断面 S=1/100

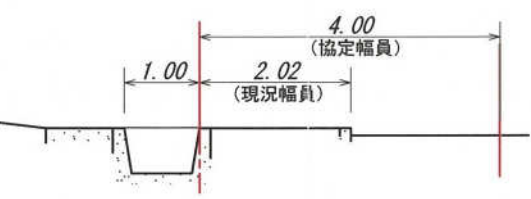


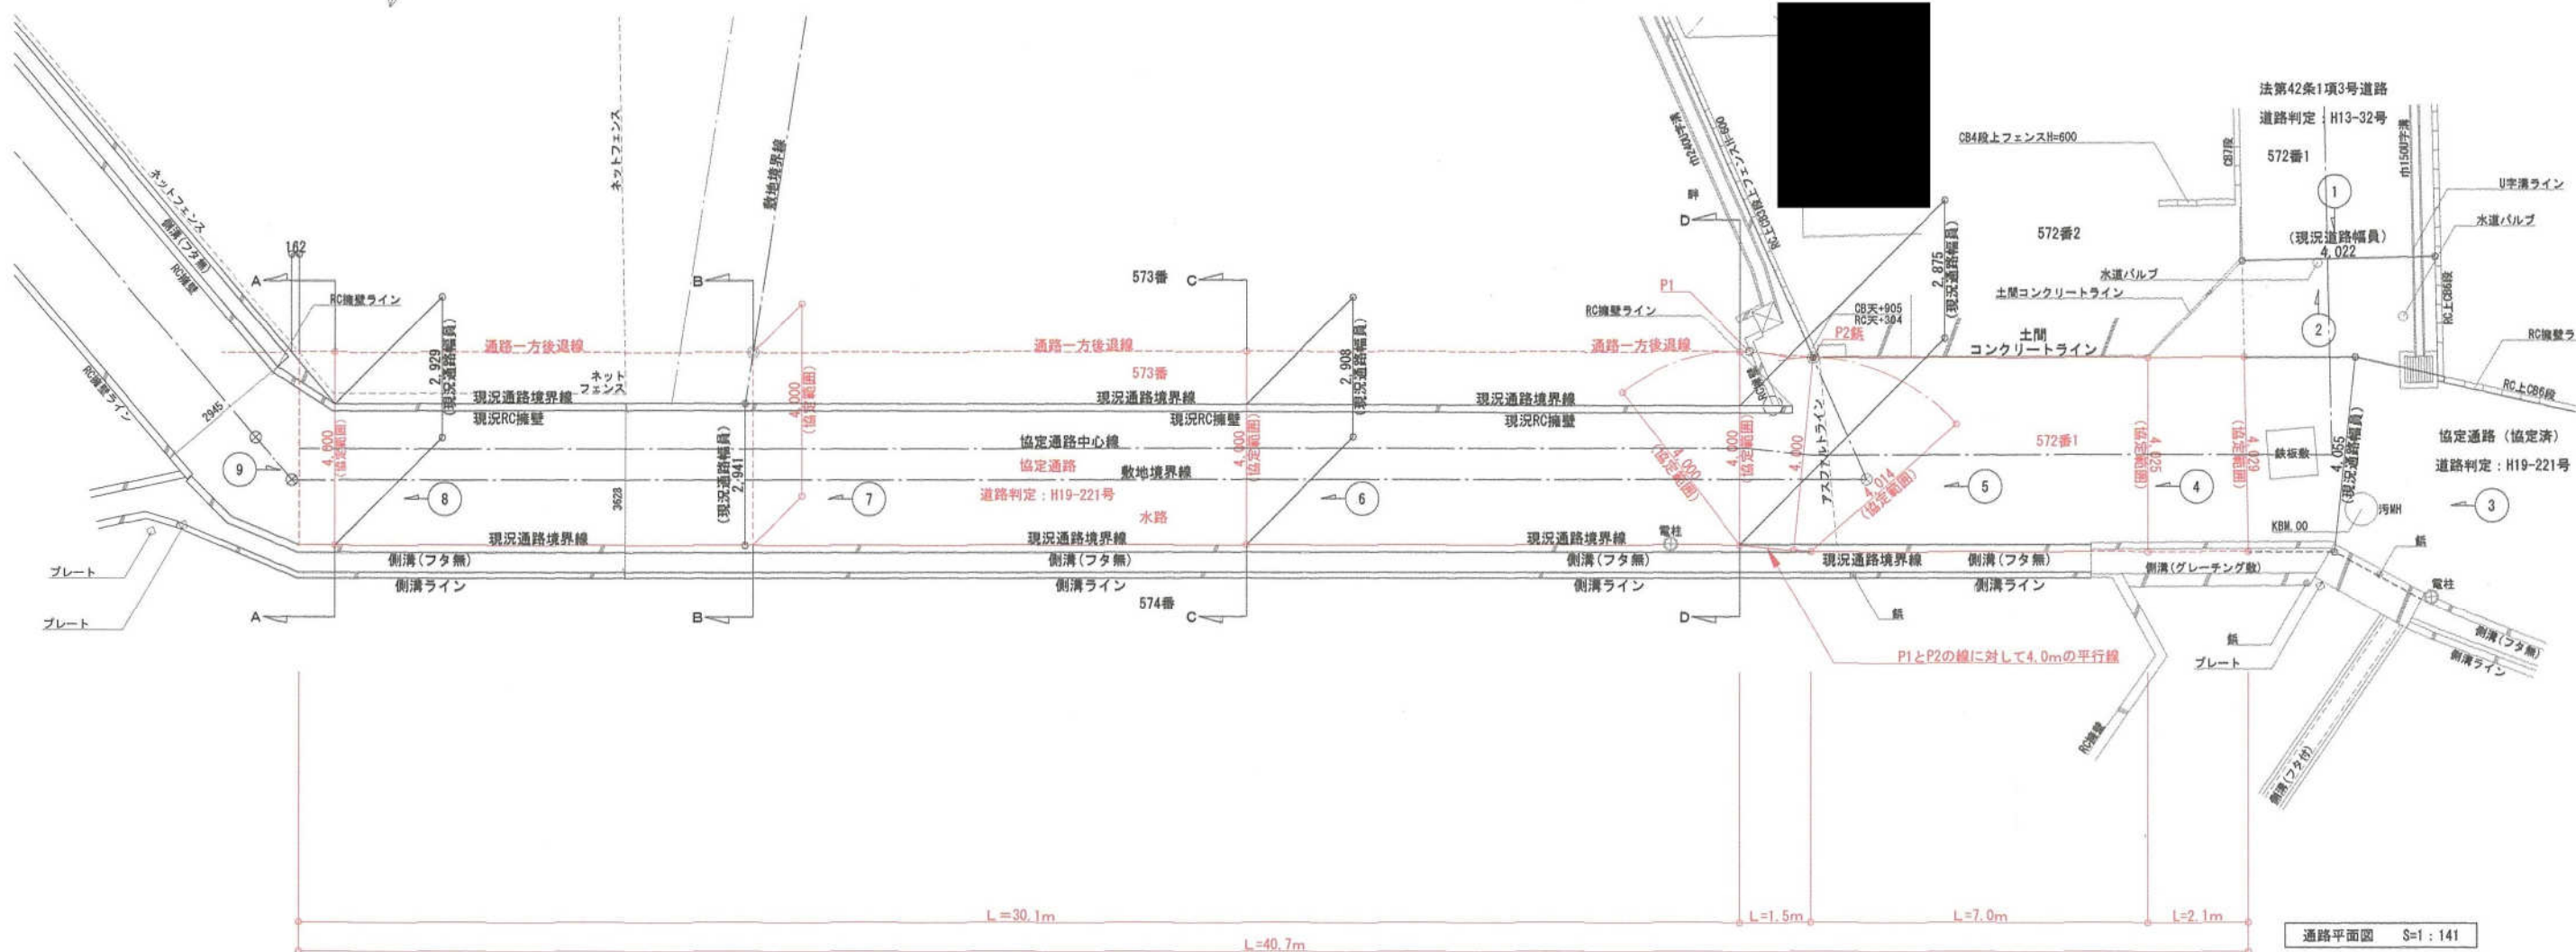


* 本協定図は、境界を確定するものではありません。

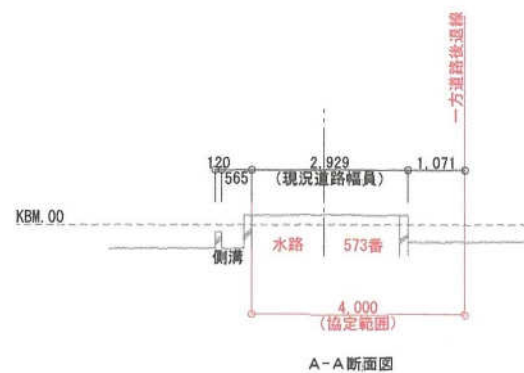


A-A断面図

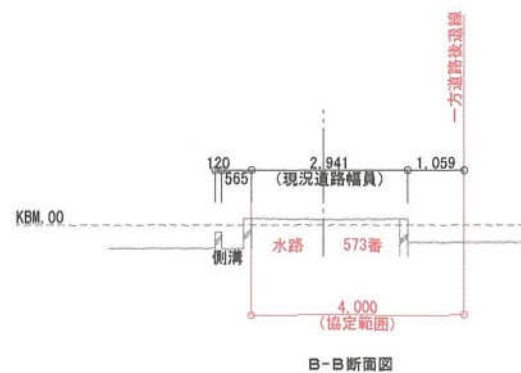

B-B断面図

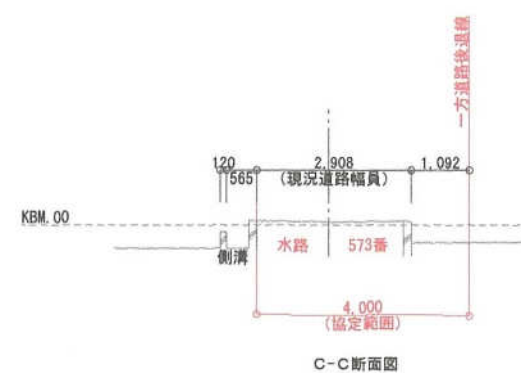

C-C断面図

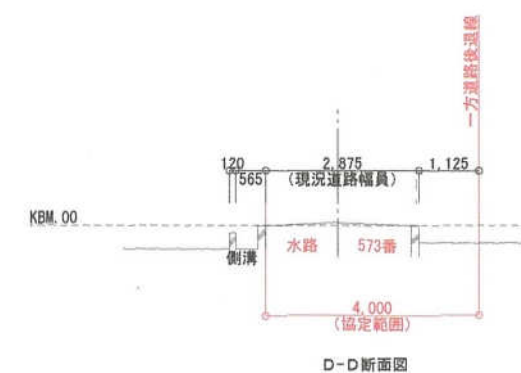

D-D断面図

通路断面図 S=1:141

断面図

$$S=1/100M$$
$$A-A'$$

協定幅員
4.00

2.00

現況幅員

建民中心

$$B-B'$$

協定幅員
4.00

2.00	2.00
------	------

2.50

道路中心綫

$$\text{C}-\text{C}'$$


協定幅員


2.00


2.38

道路中心線

平面图
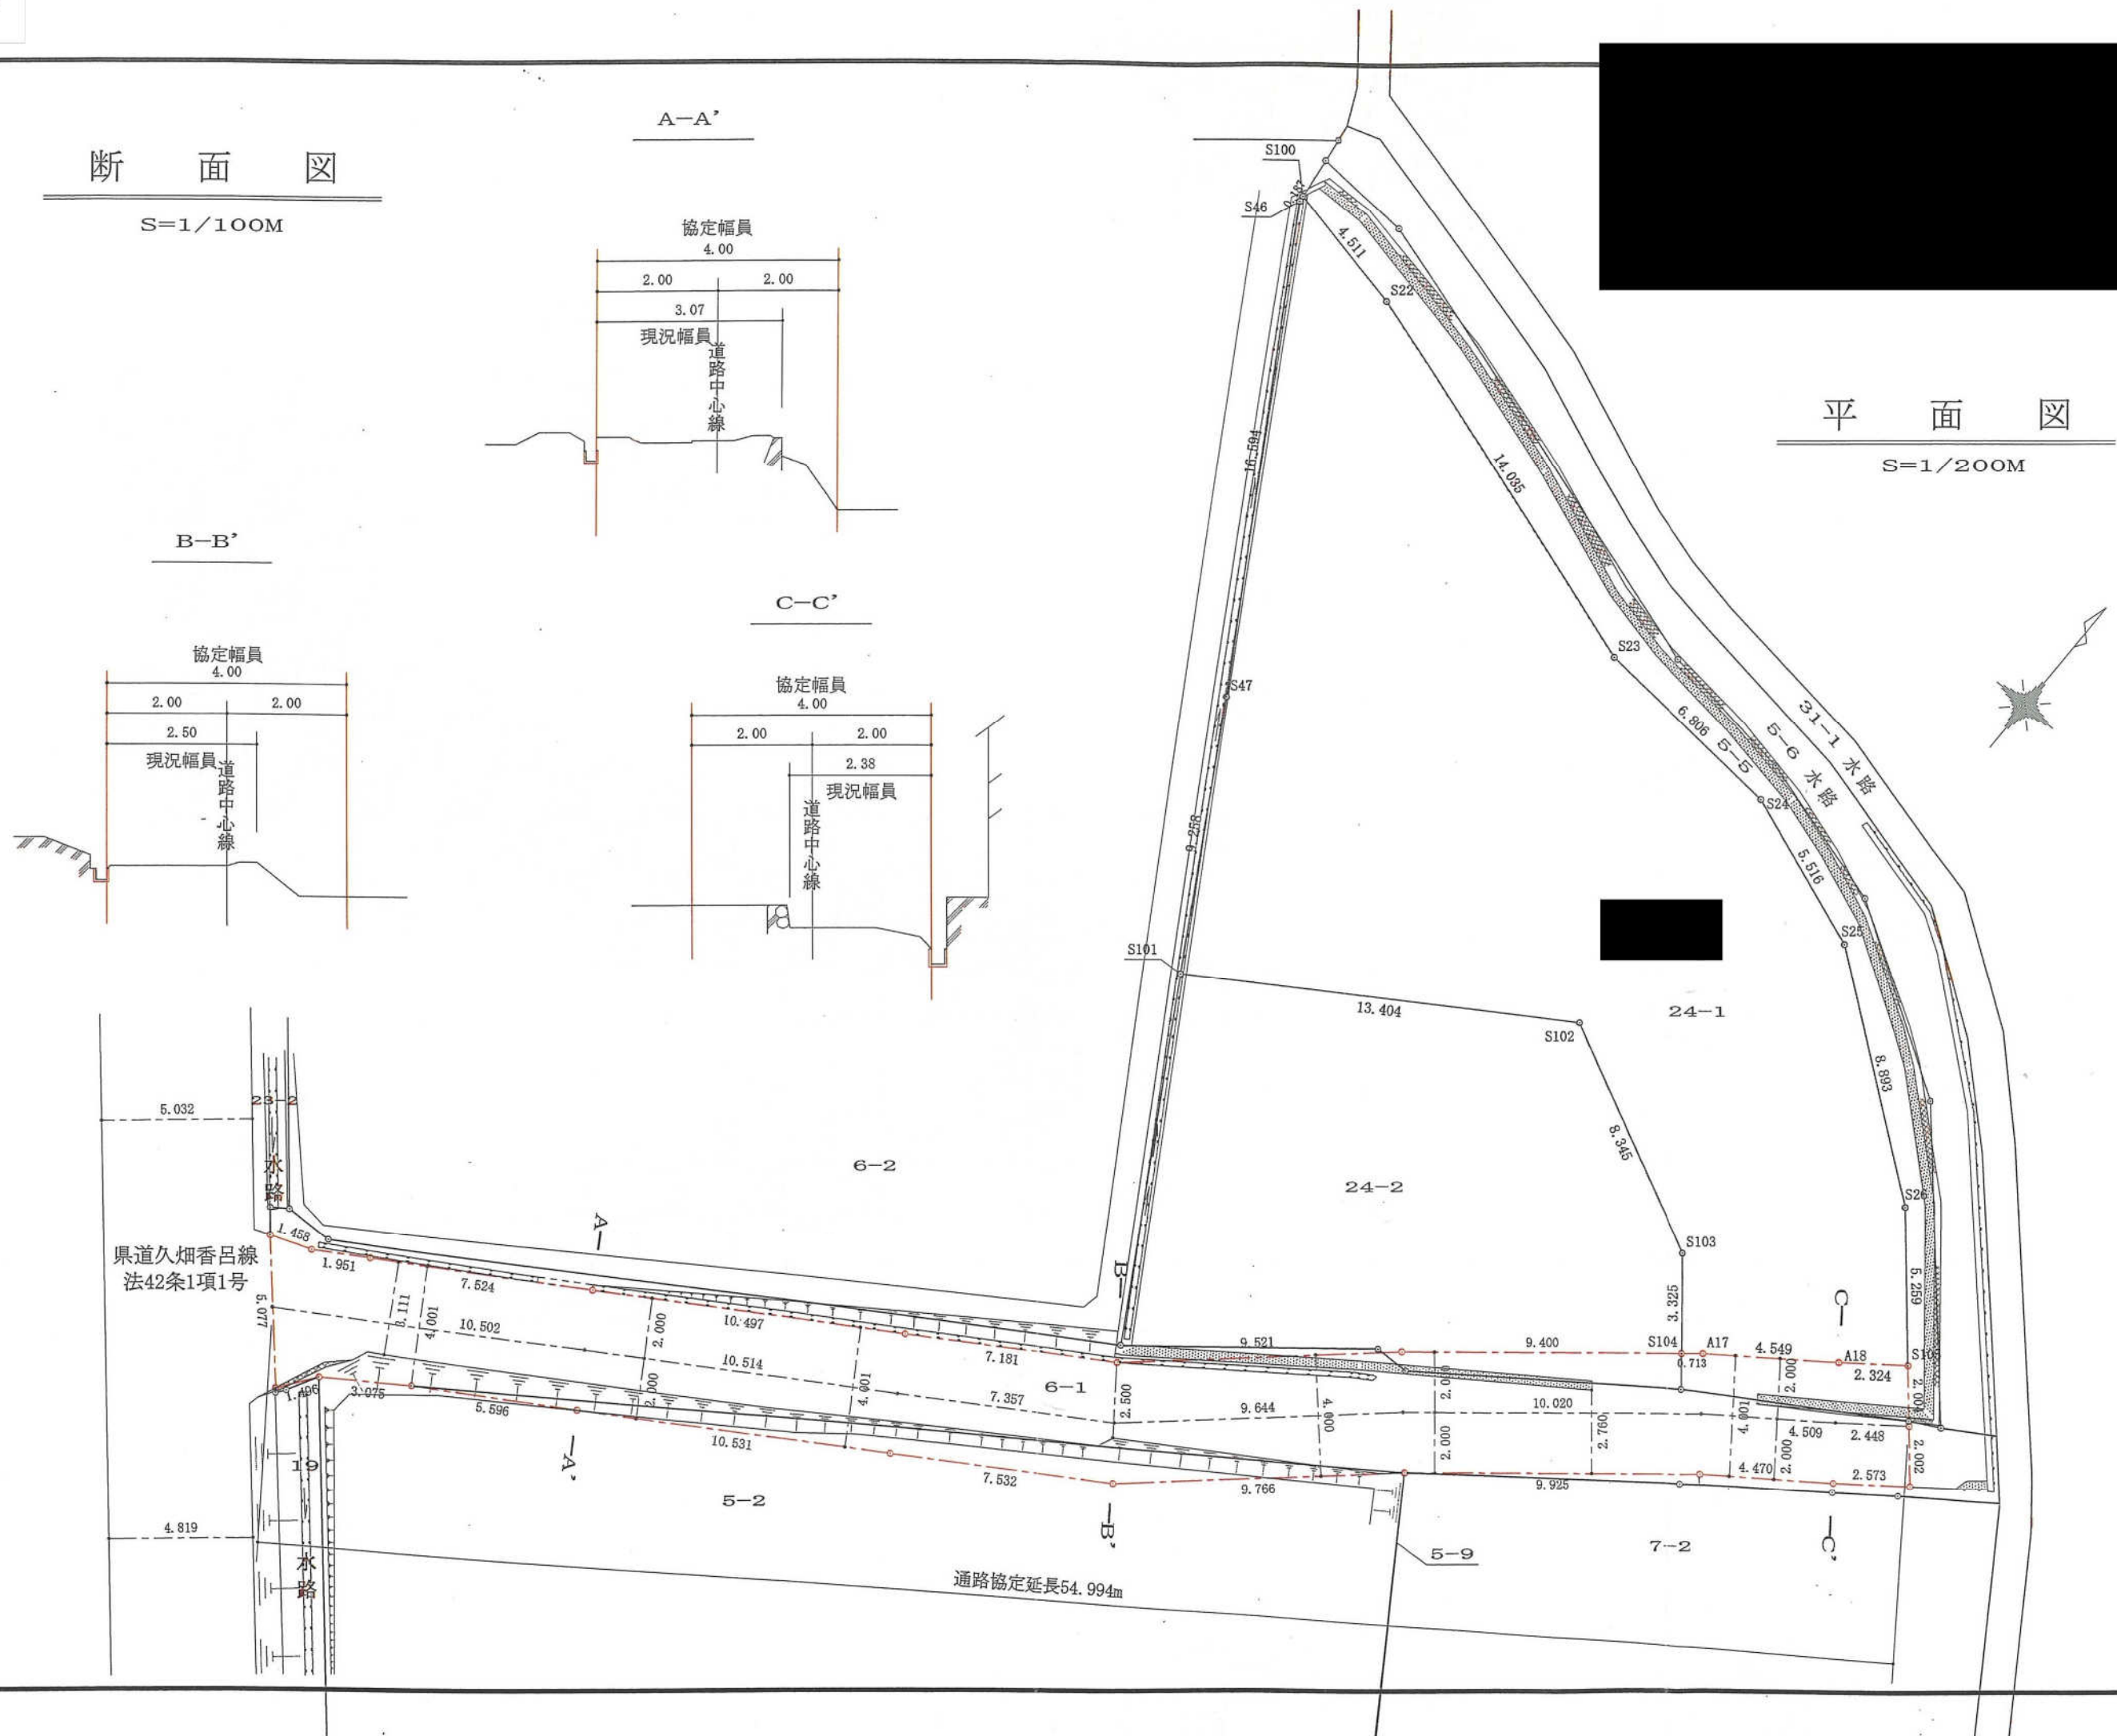
$$S=1/200M$$

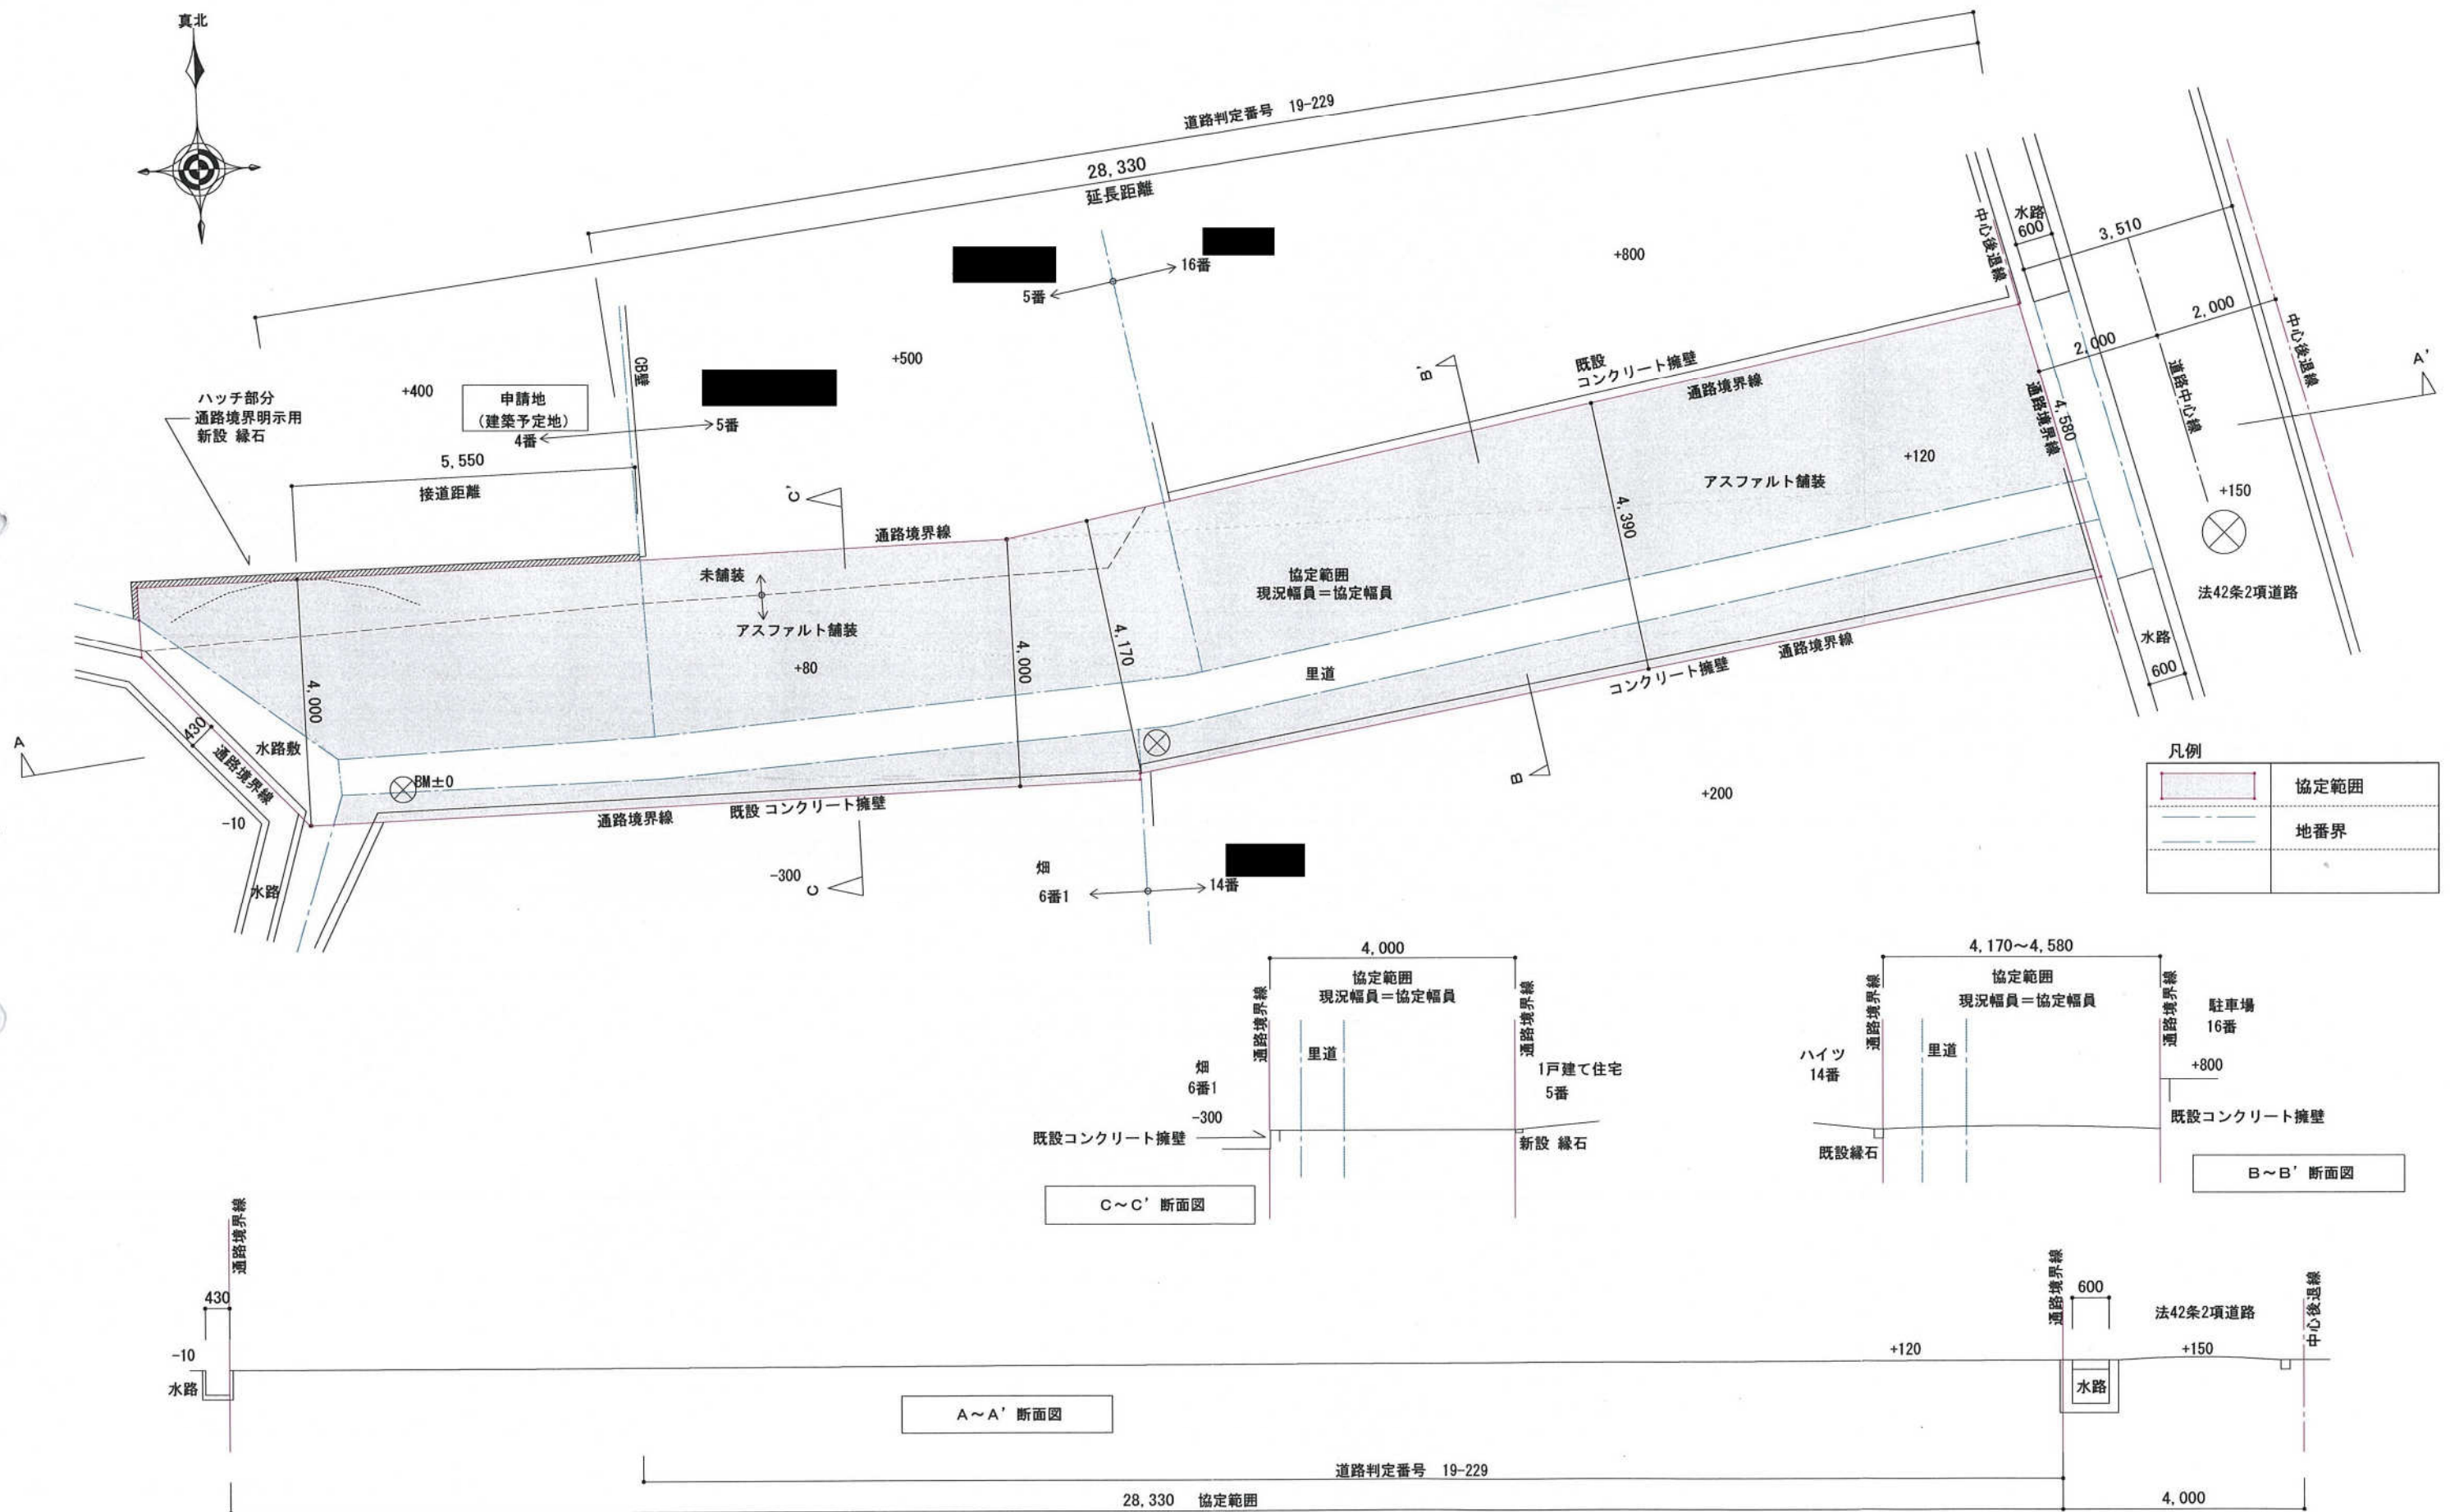

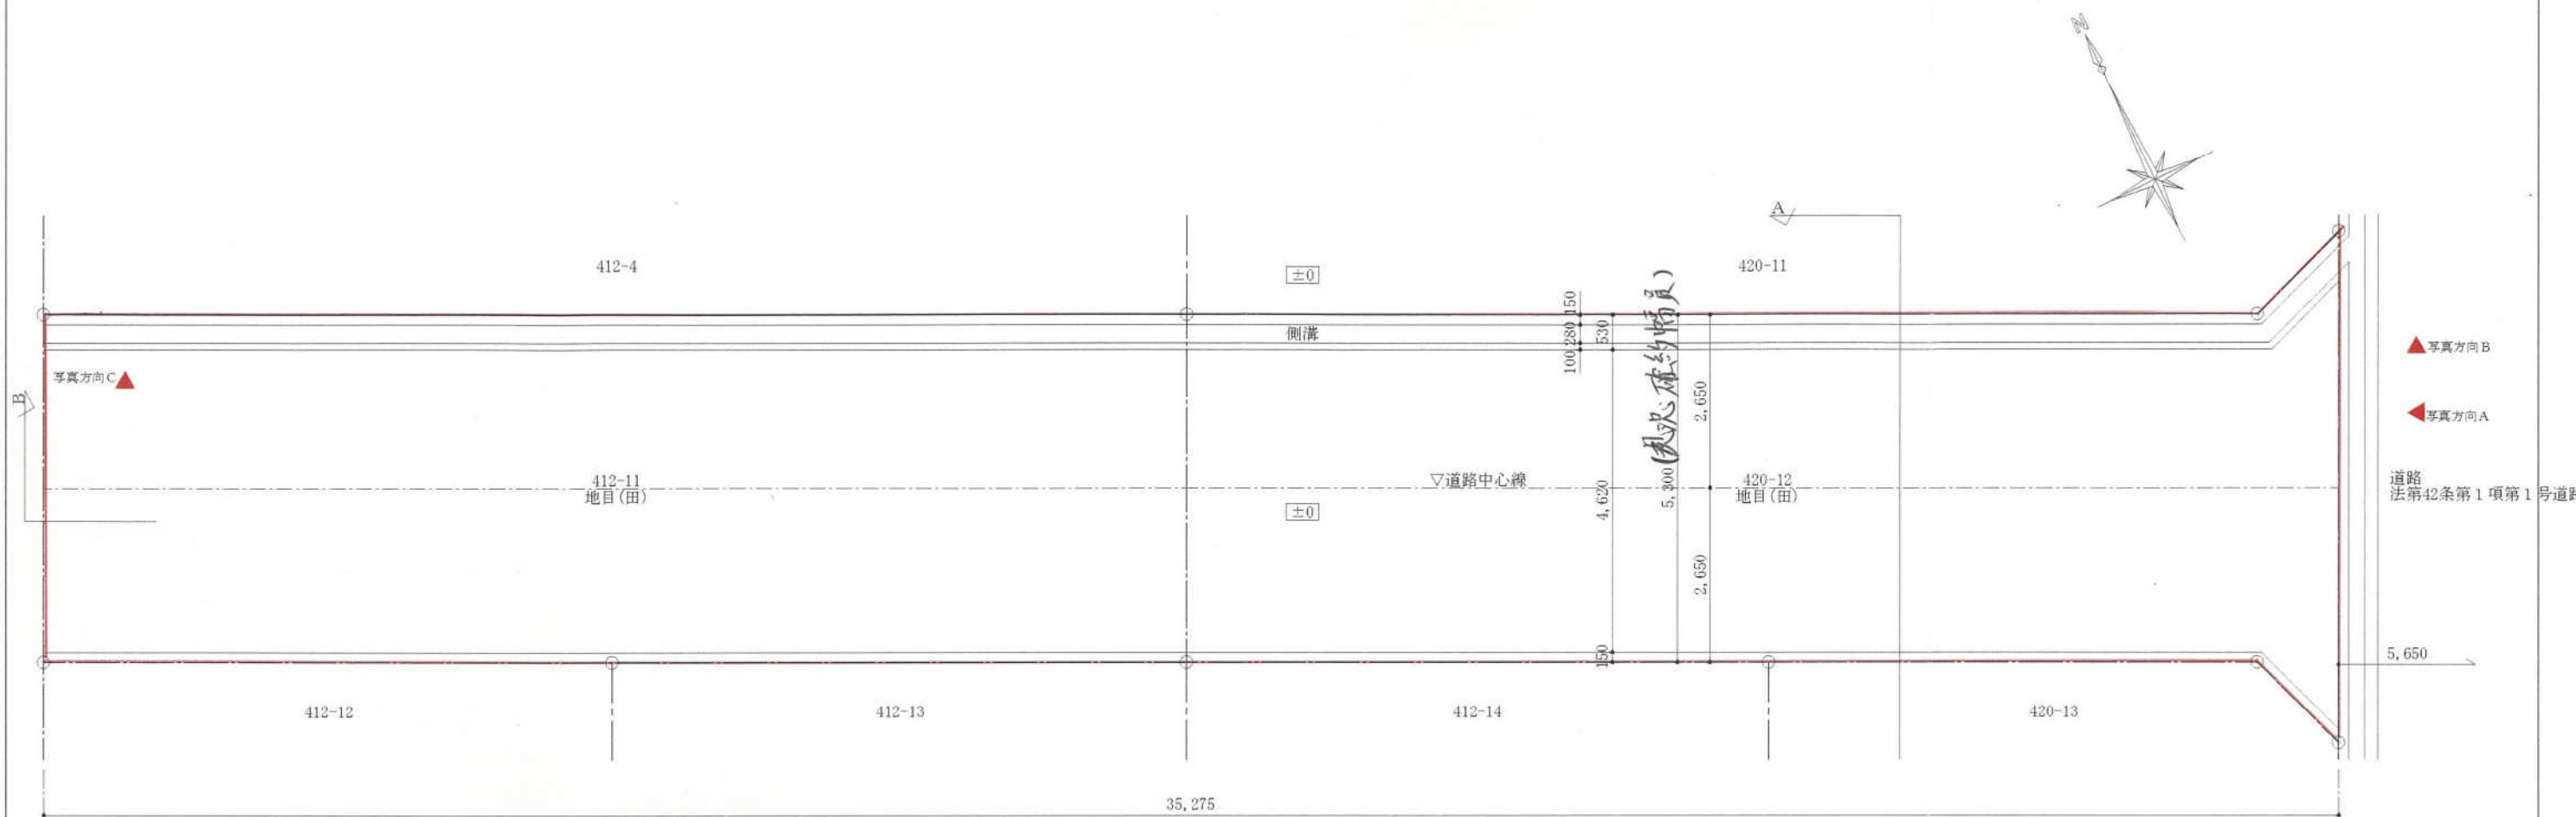


道路境界線

道路境界線

現況配置図

1 : 100


A断面図

道路境界線


B断面図

現況断面図


1 : 100

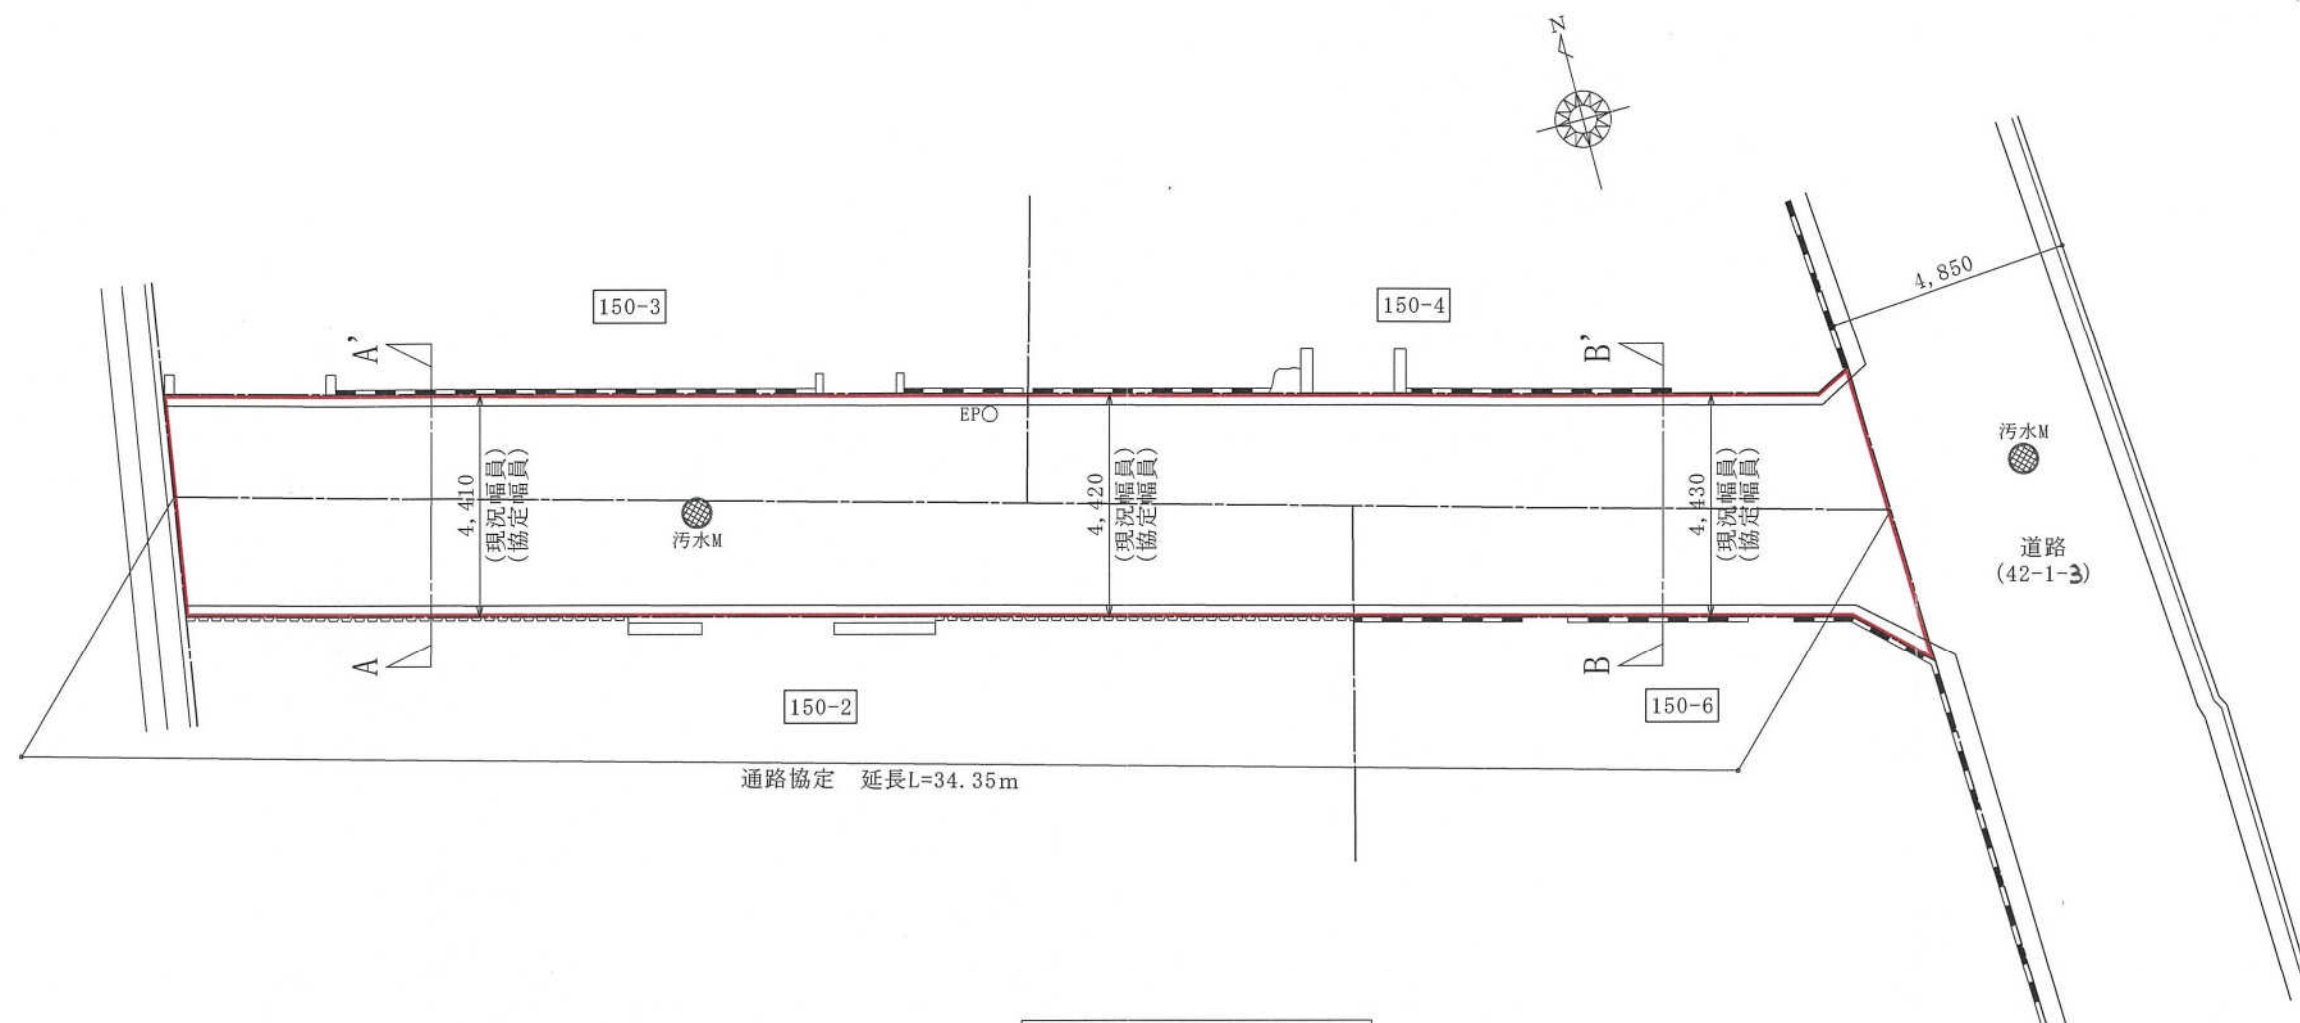



配置図 S:1/150

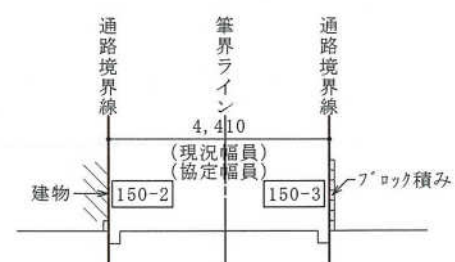

A-A' 断面图 S:1/150

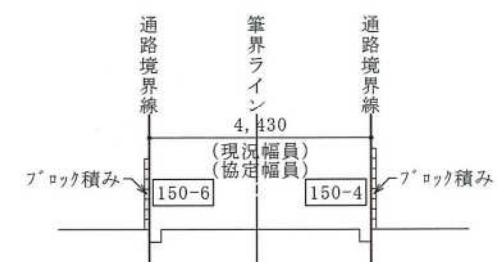

B-B' 断面图 S:1/150

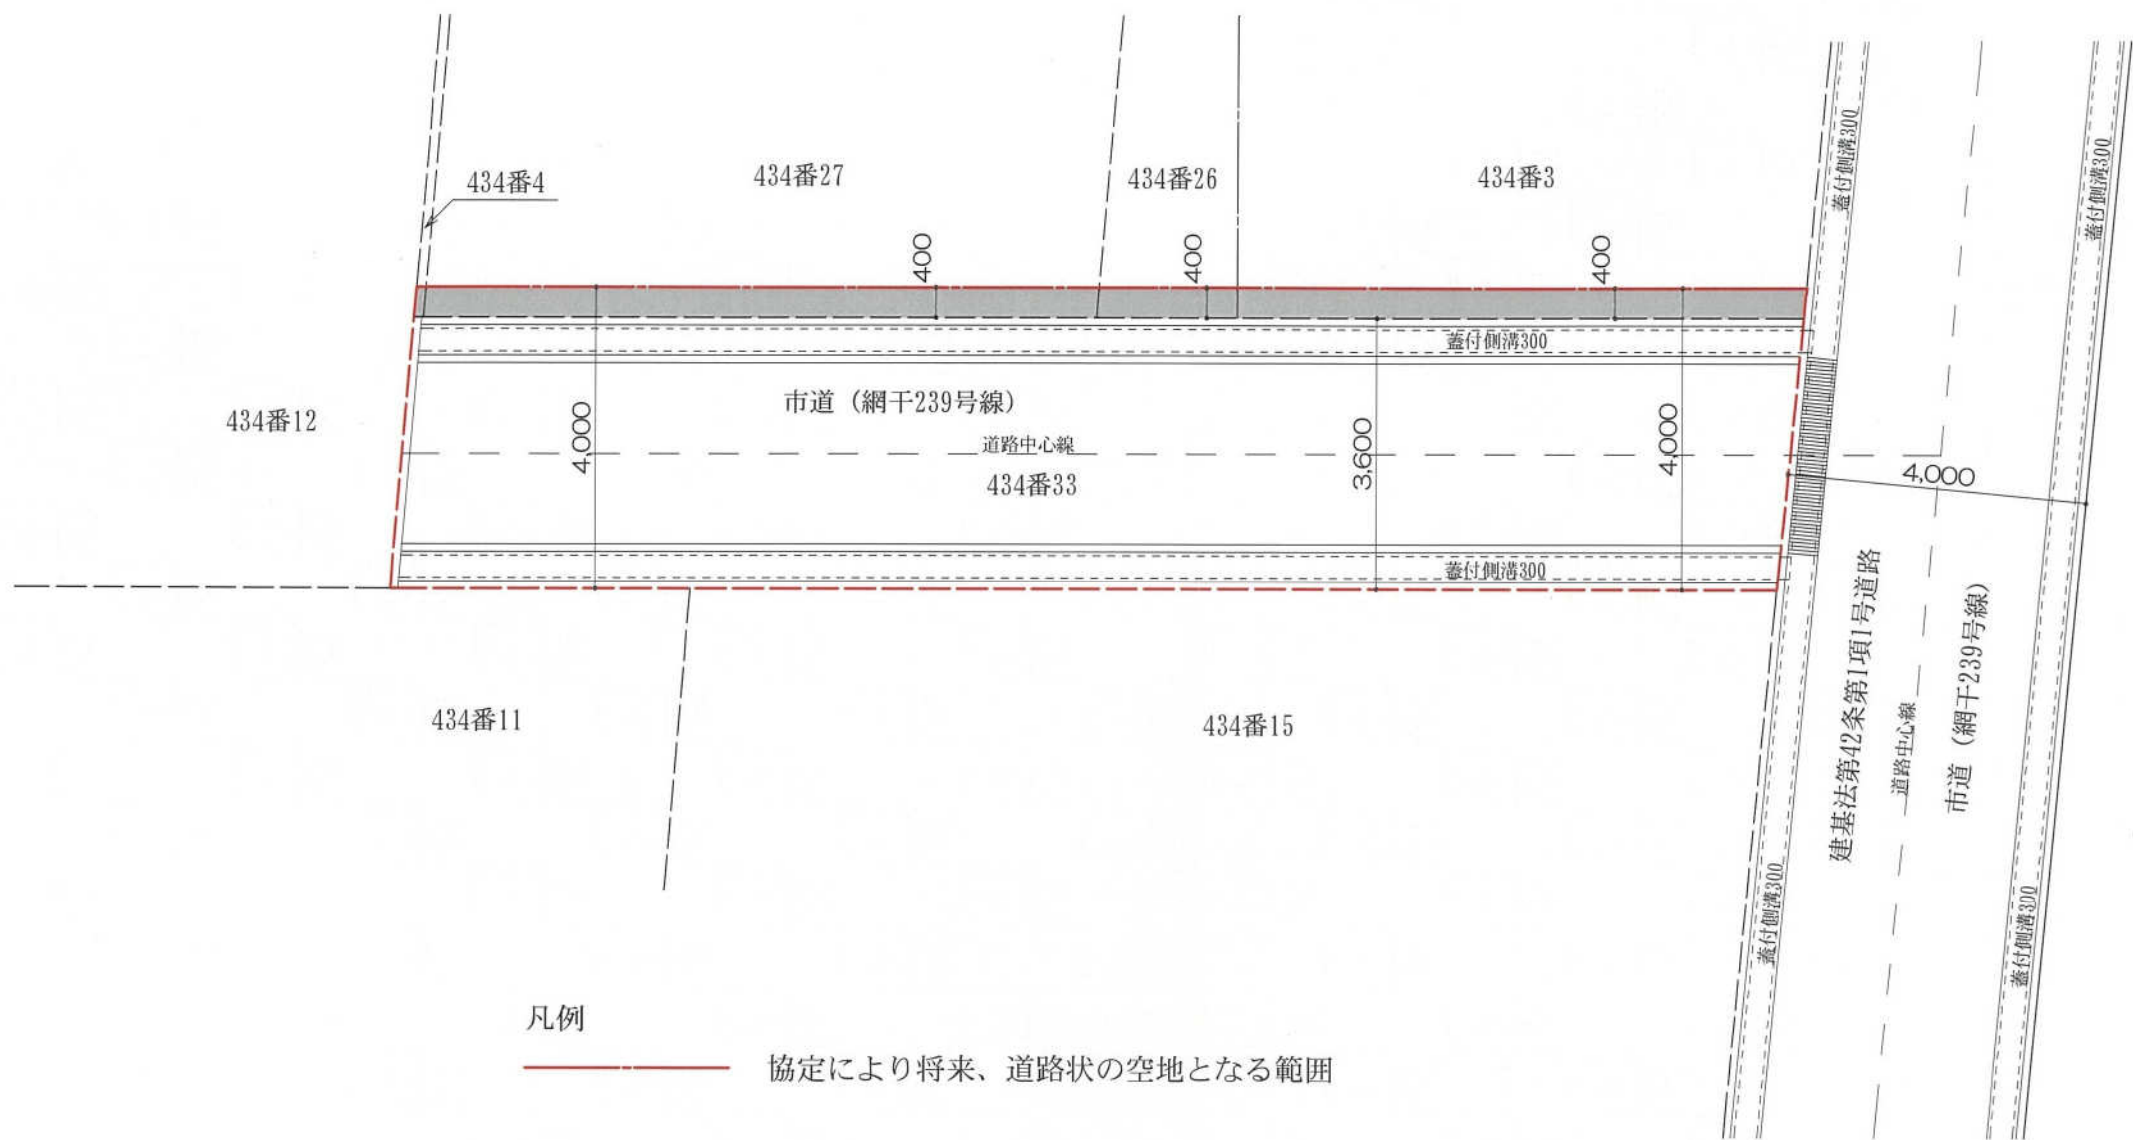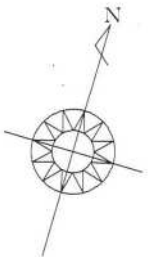

凡例
----- 協定により将来、道路状の空地となる範囲

平面図 S=1:100

建築基準法42条による道路

姫路市八代宮前町315-8、他

通路 協 定 図

S = 1 / 100



この通路協定図は、


現況通路が「建築基準法第42条による道路」に該当しないため、「建築基準法第43条第1項ただし書き」の適用を得るために姫路市の指導のもと、作成されています。

通路の幅員及び中心線は、現況通路(道路とみなす部分)から判断し作成しています。

通路、土地の境界を特定しているものではありません。「建築基準法第43条第1項ただし書き」の適用を得るため、隣接の土地所有権利者の方が、建築基準法に基づき現況通路部分の4m以上の幅員を確保するという土地利用方法について合意いただくために現況の通路から判断し作成した図面となります。

後日、明確な幅員及び中心線の特定が必要な事由が発生した場合は、該当の土地所有権利者間で協議の上、境界特定の手続きを別途する事となります。


なお、この協定図は「建築基準法第43条第1項ただし書き」に使用しますので、土地所有権利者の方の不動産の権利に効力を及ぼすものではありません。

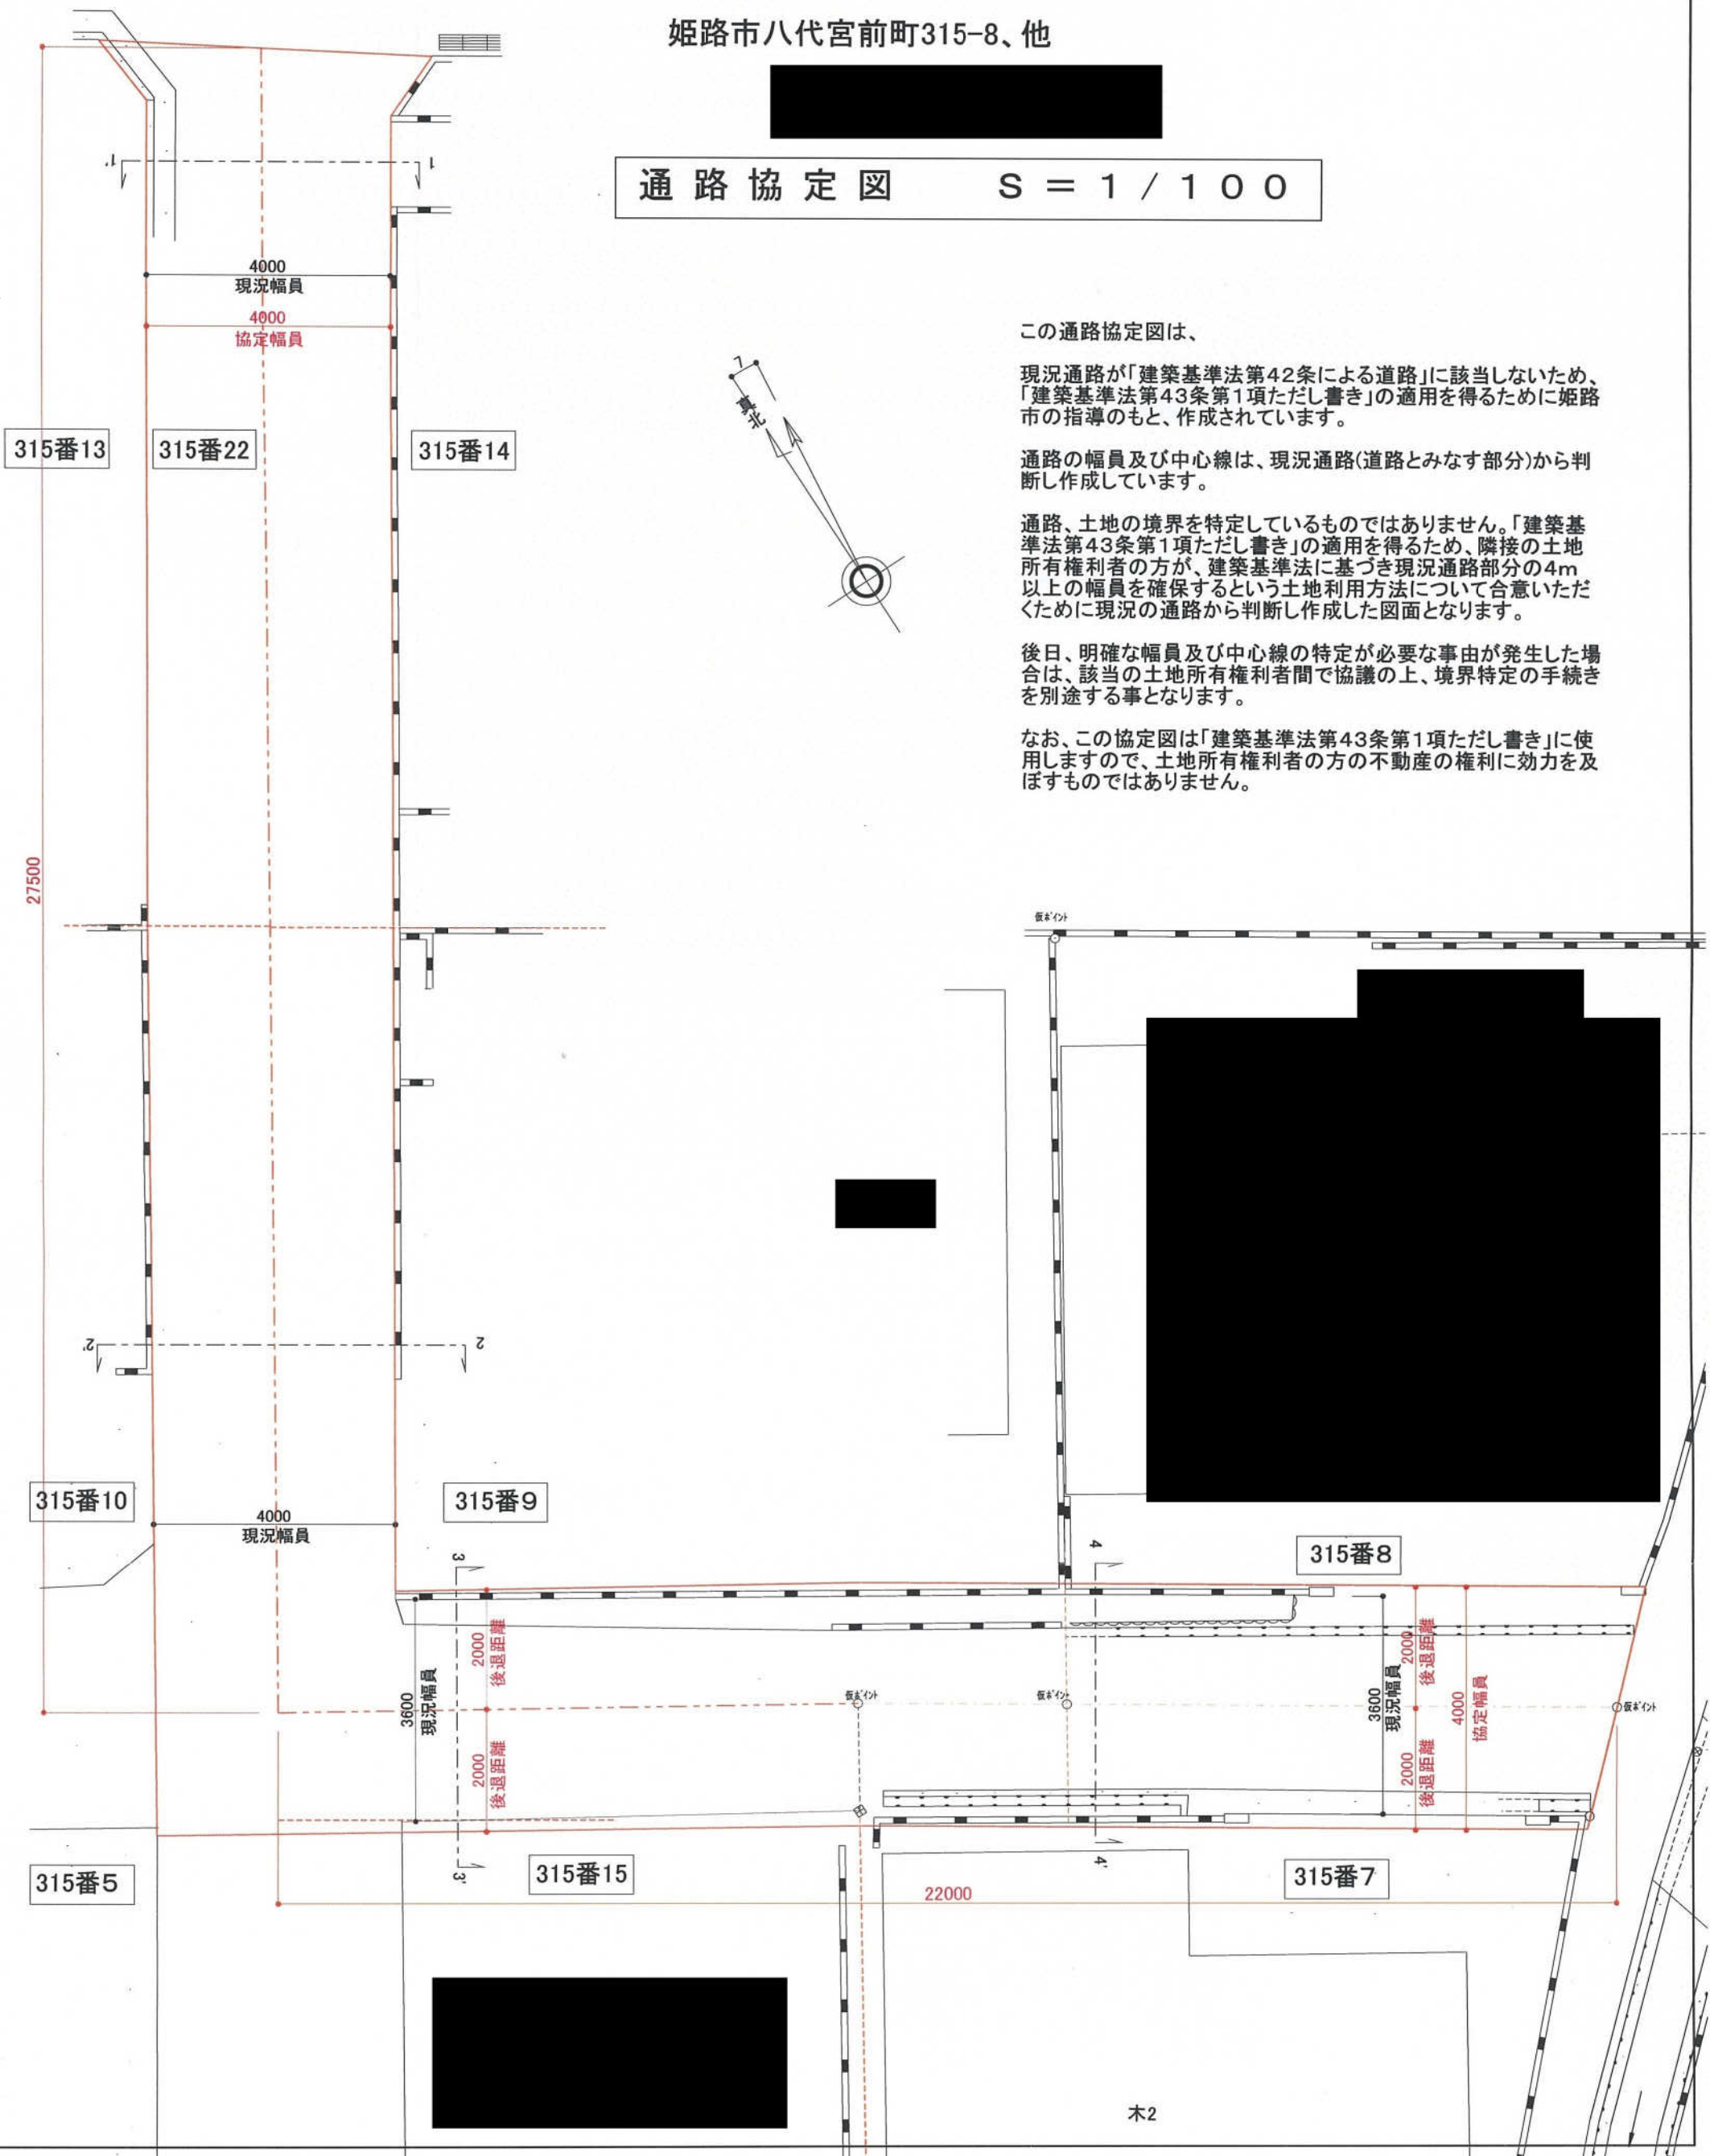


断面図 S = 1 : 1 0 0

1 - 1' 断面


姫路市八代宮前町315-8、他

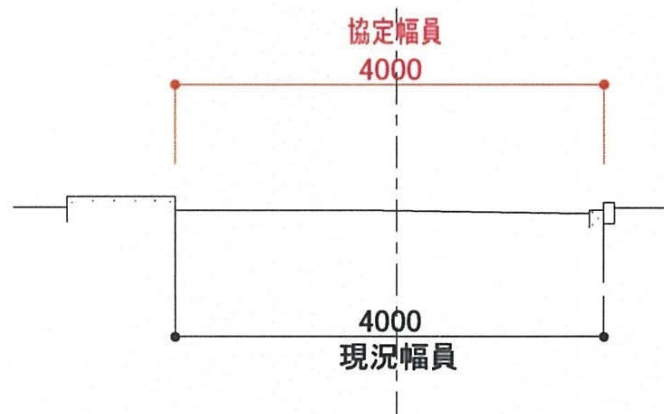


2 - 2' 断面

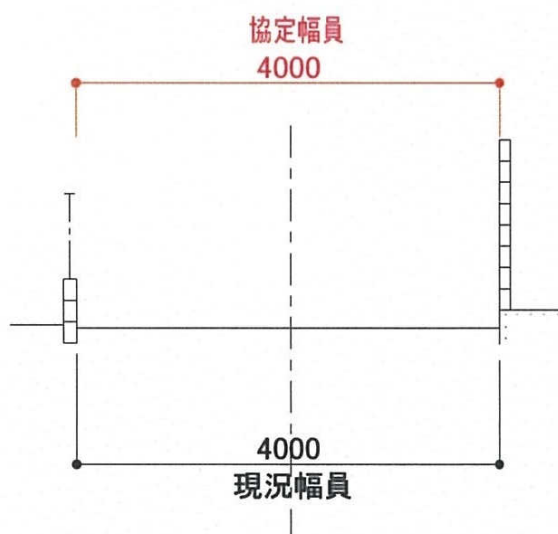

3 - 3' 断面

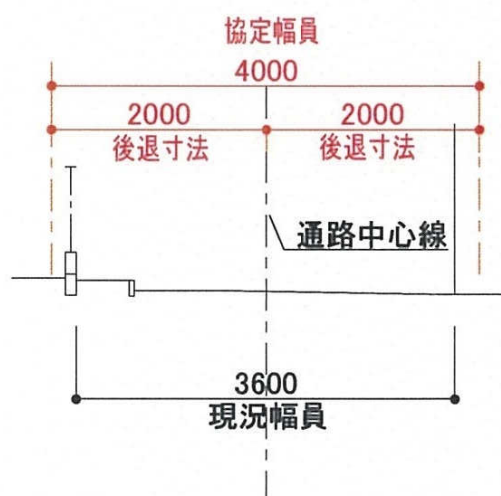


4 - 4' 断面

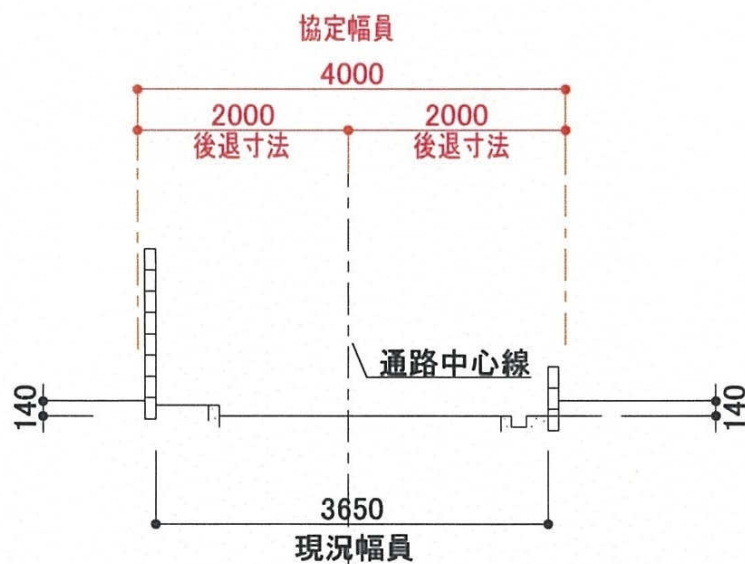


平面図 S=1:100


姫路市道城北73号線
(建築基準法42条1項1号道路)

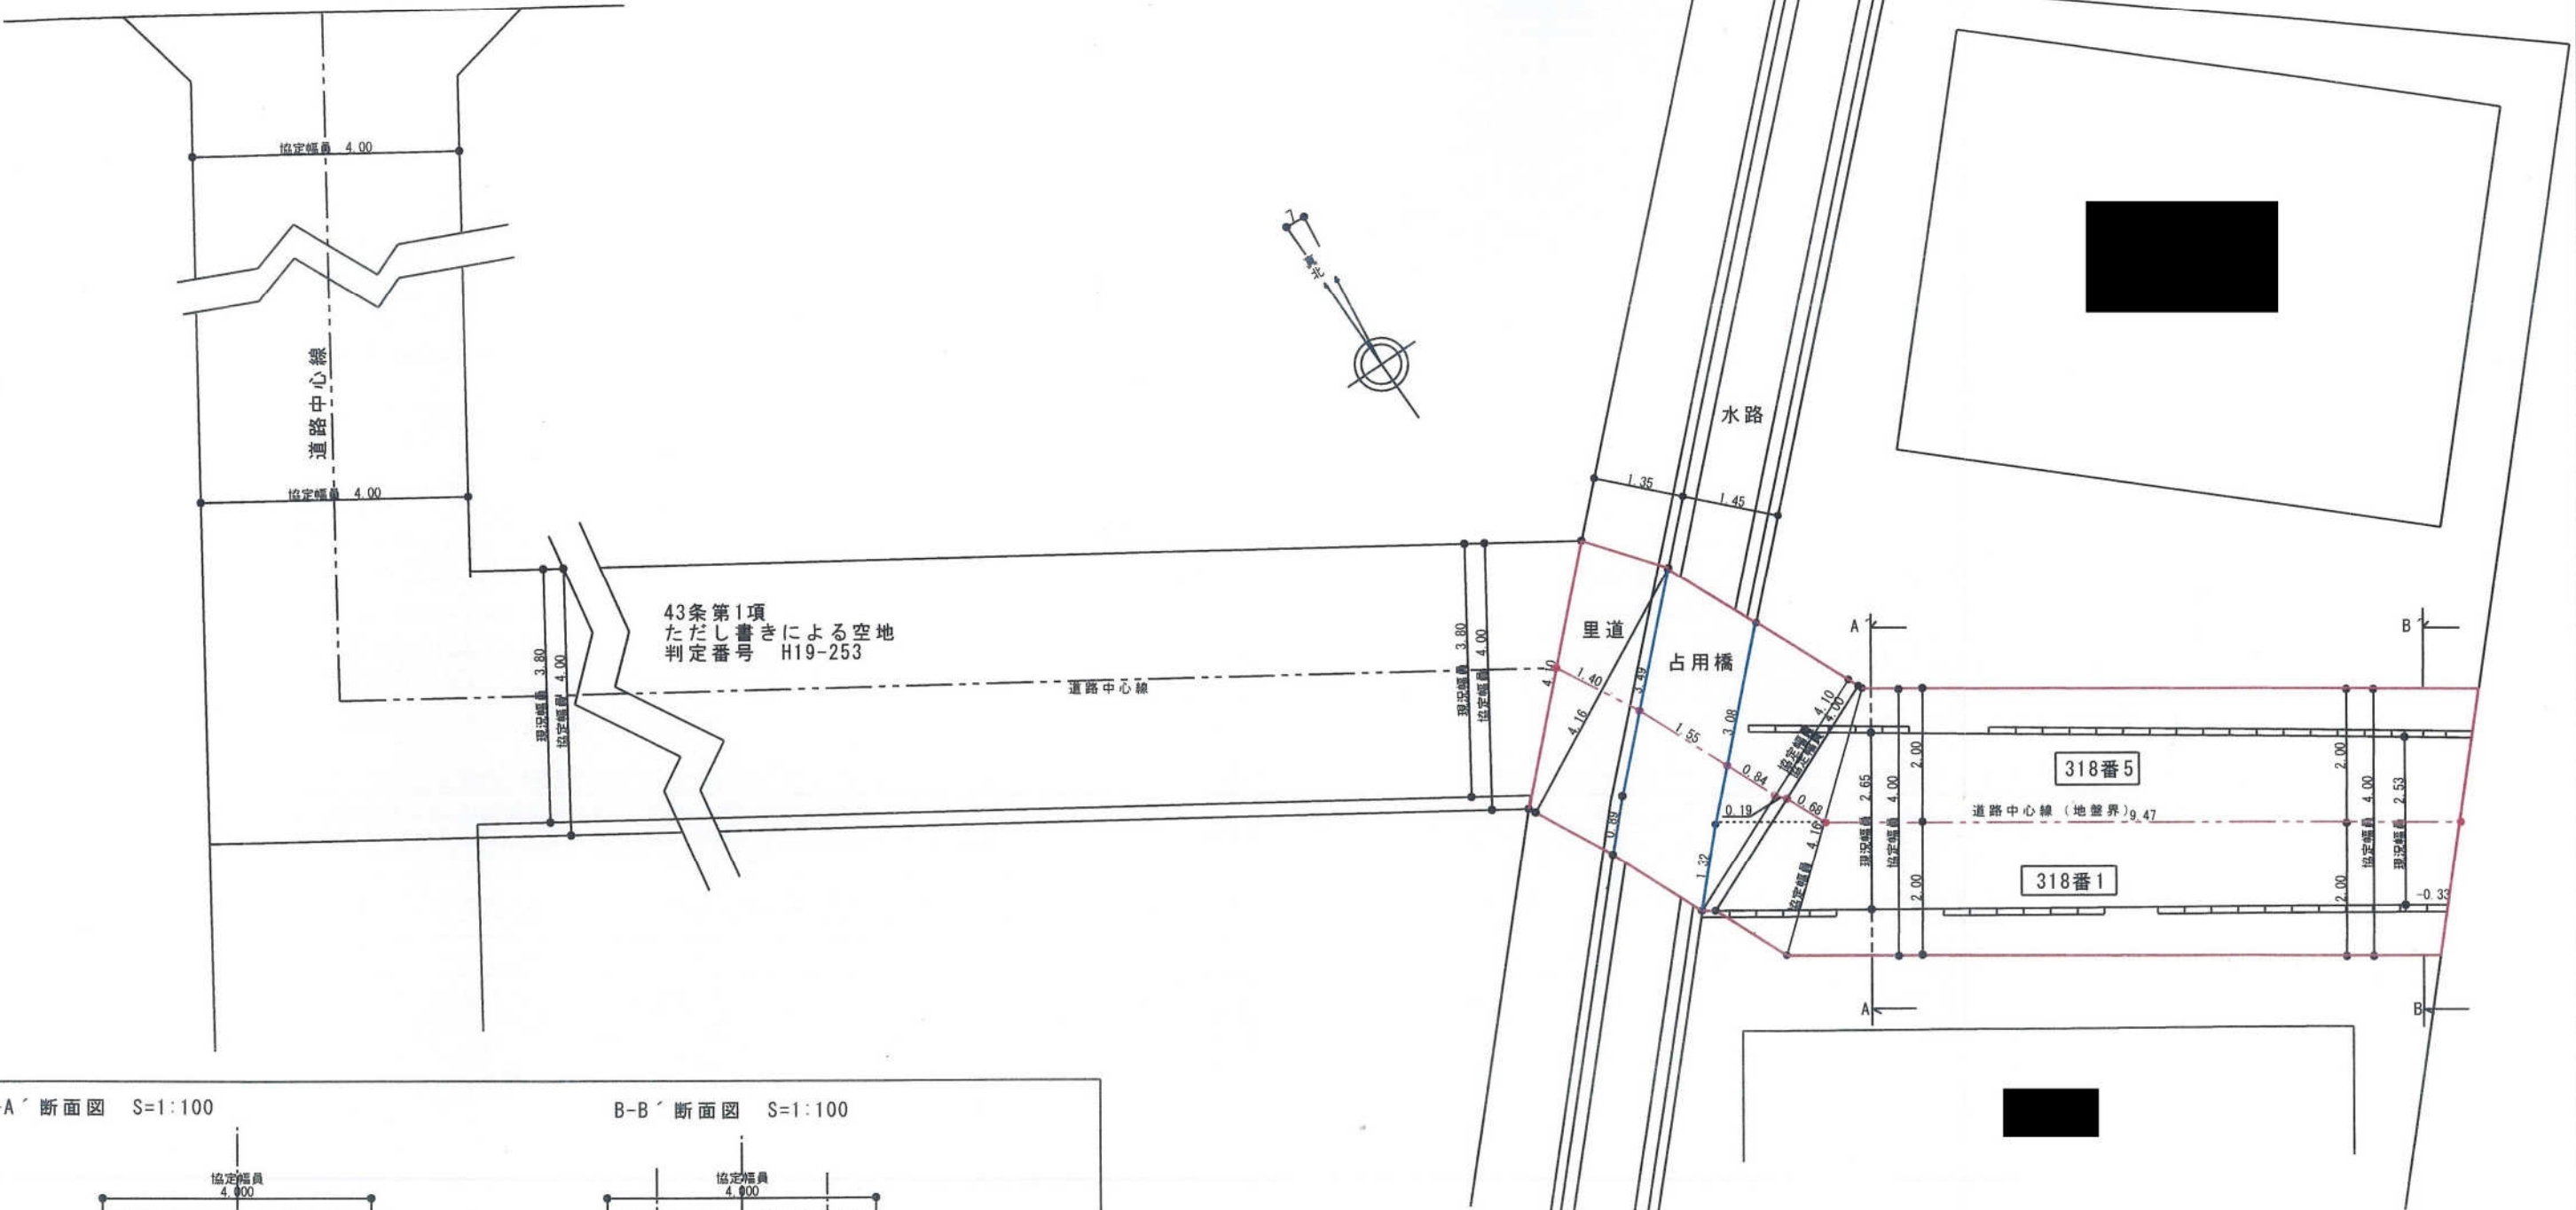


A-A' 断面図 S=1:100

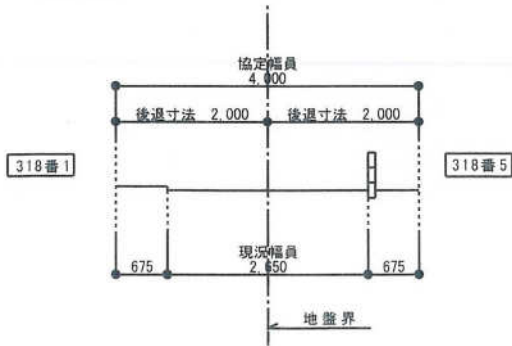

B-B' 断面図 S=1:100

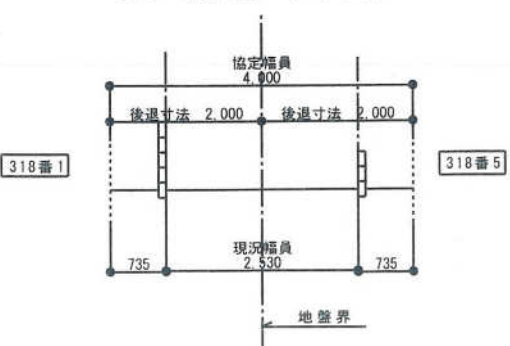


協定範囲
地盤界

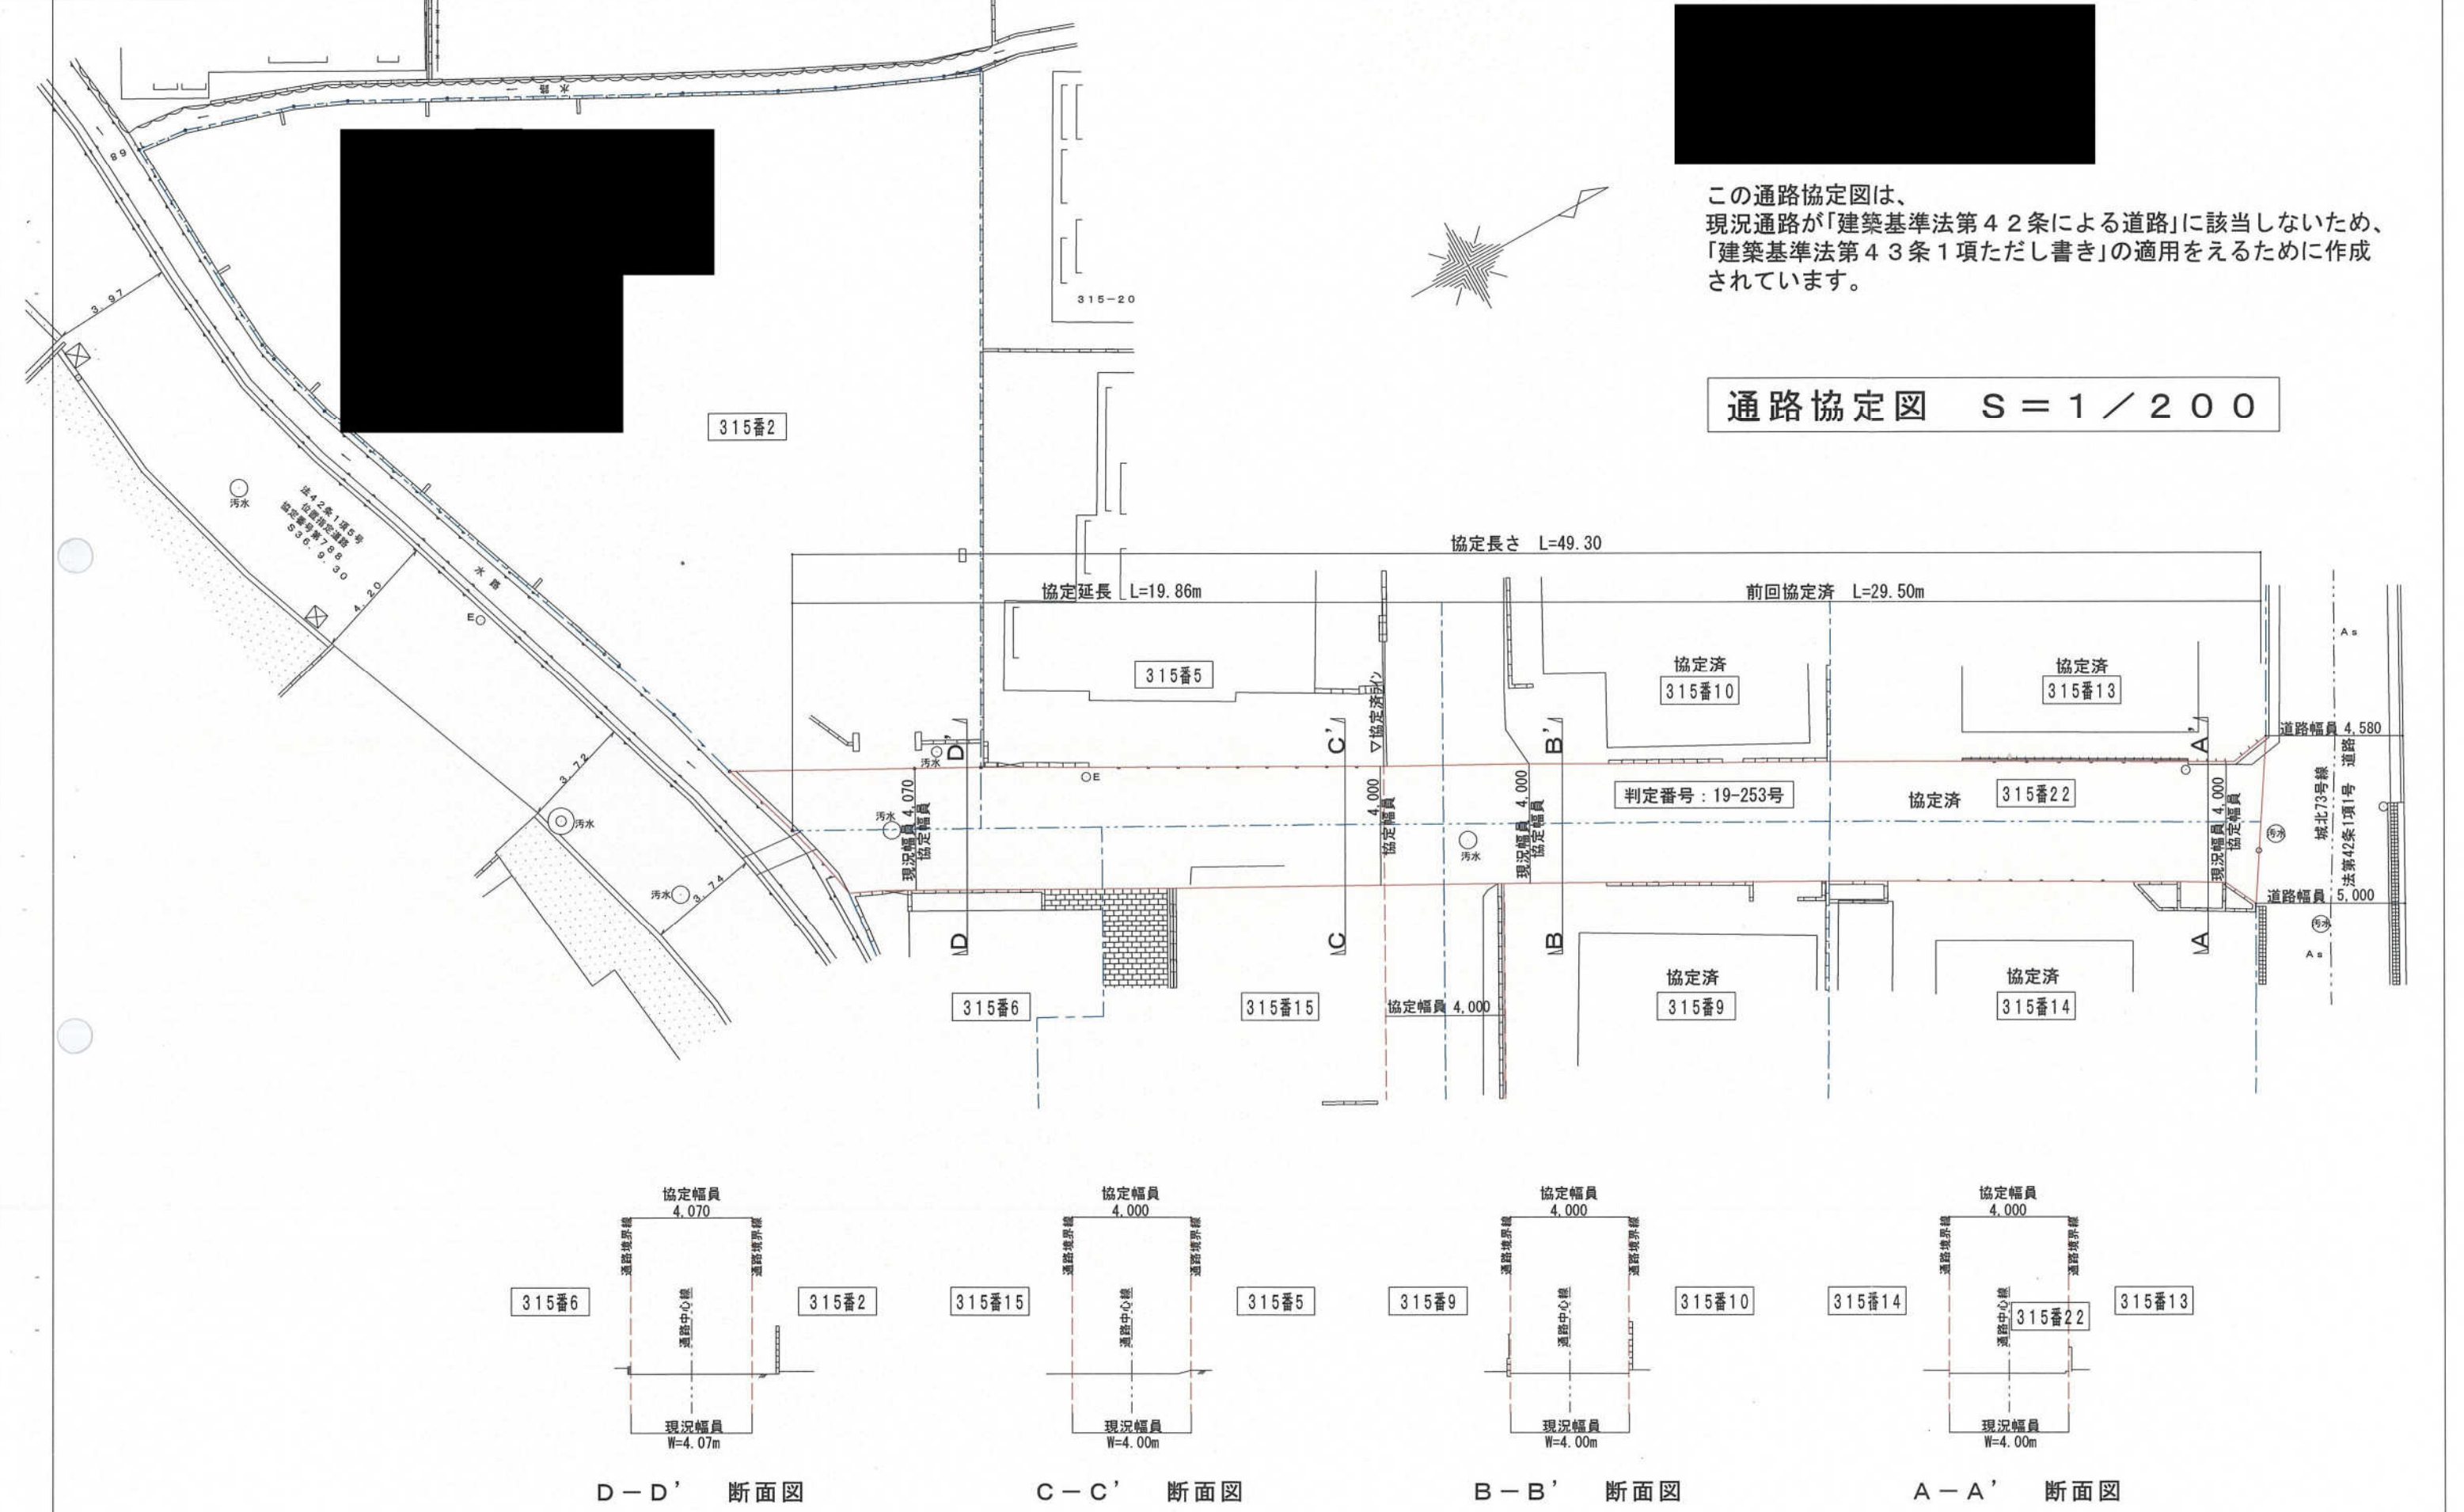




通路平面図

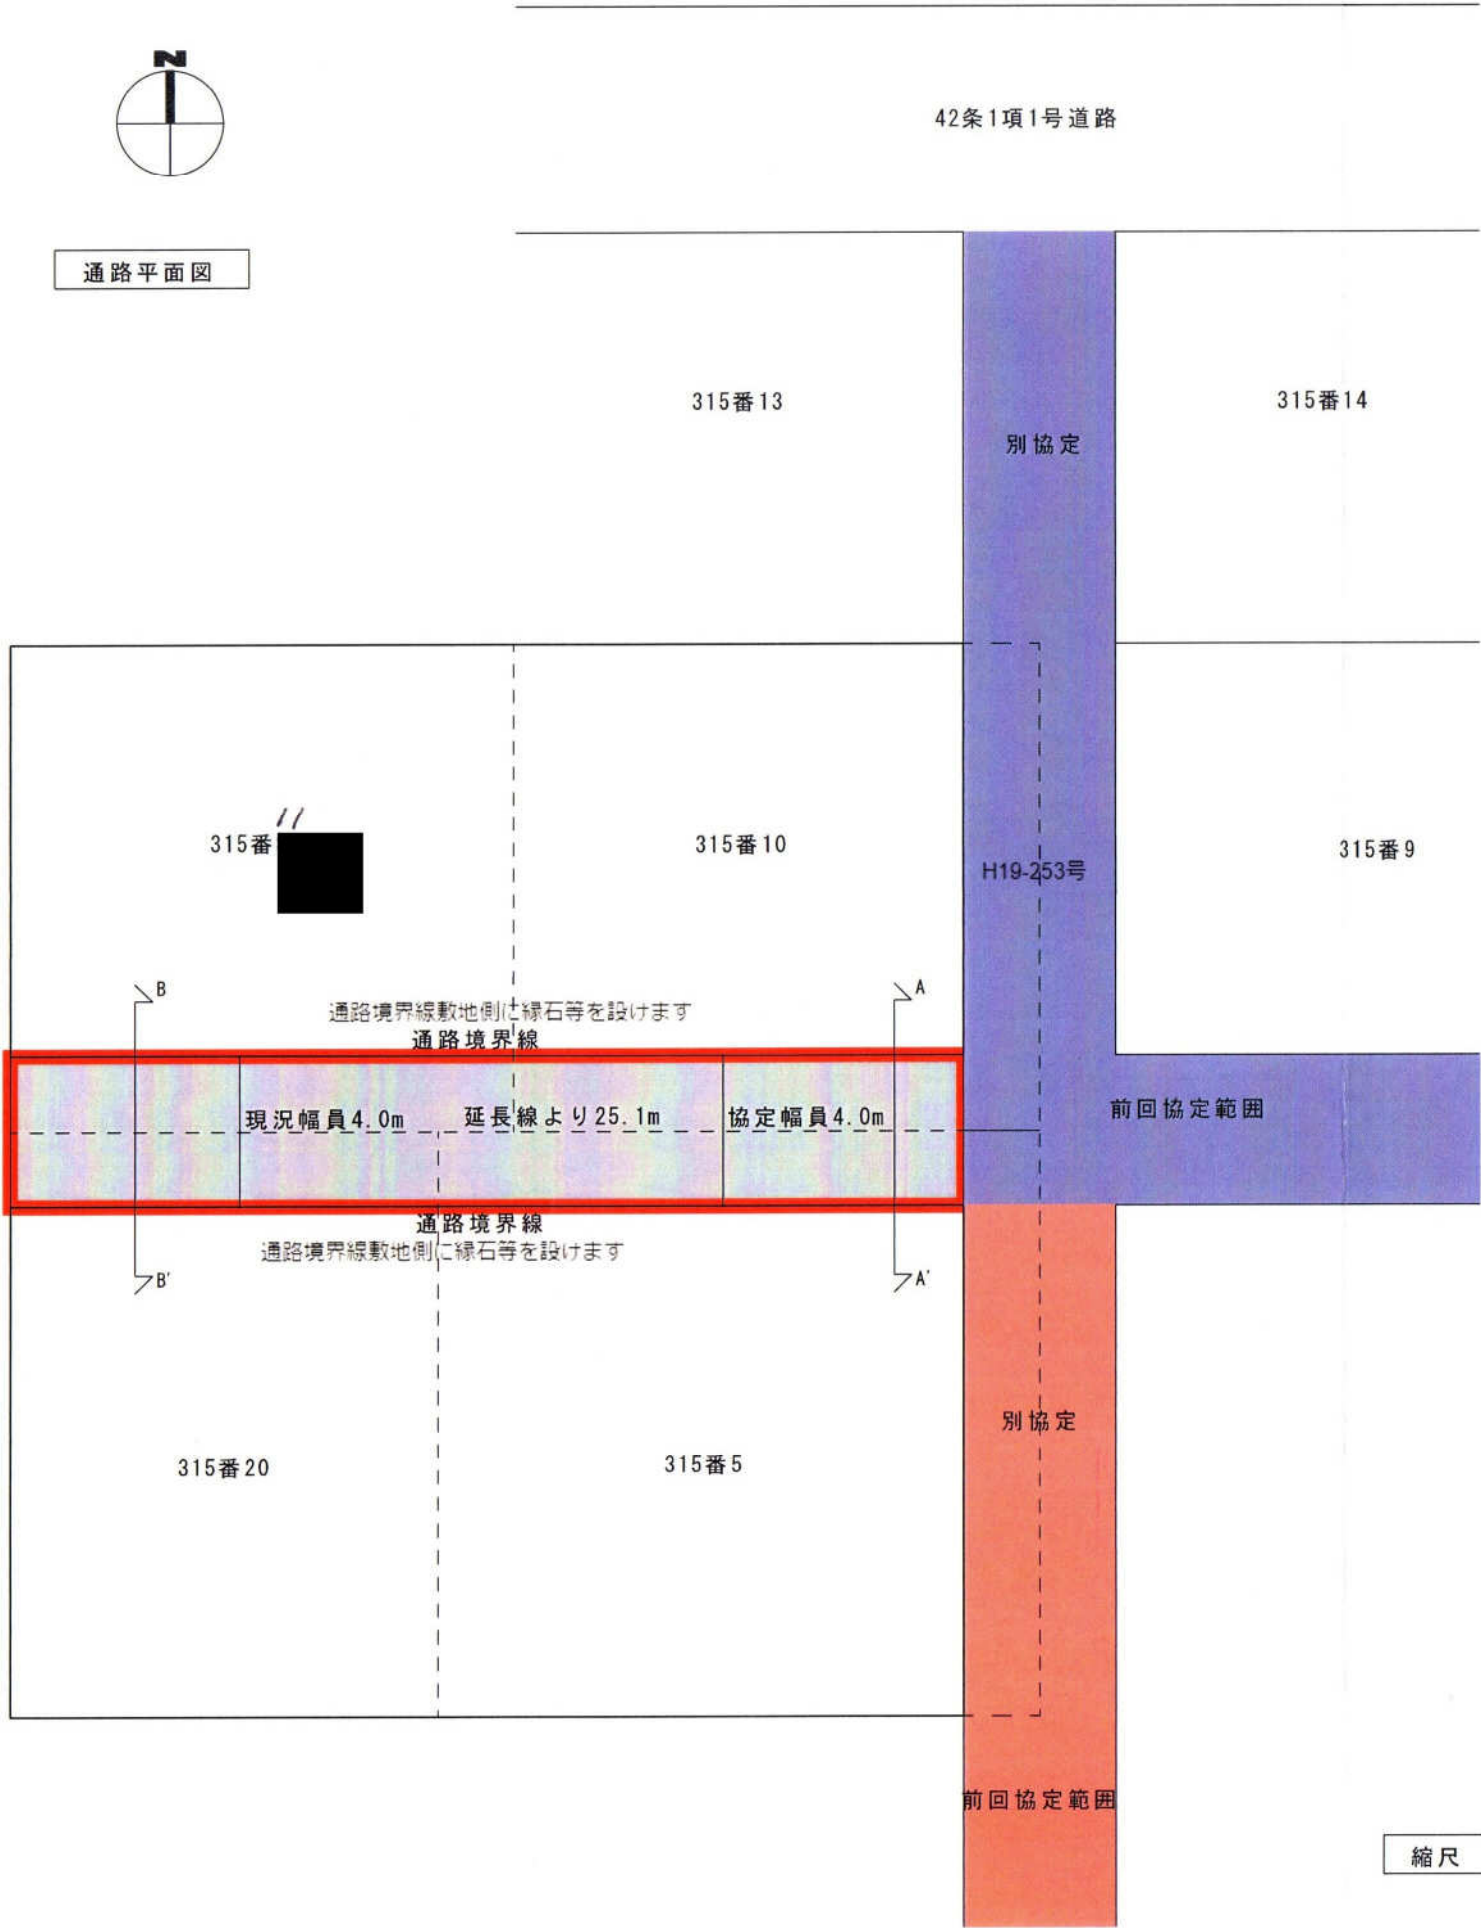


縮尺 1:200


A～A'断面図

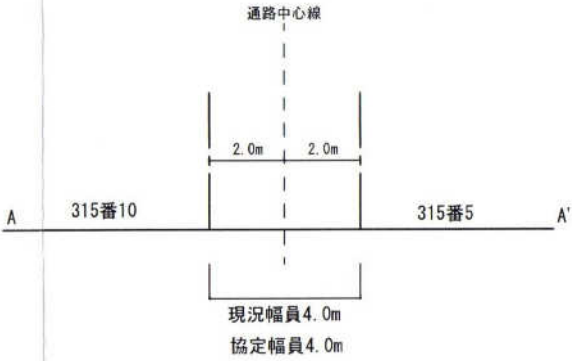

B～B'断面図

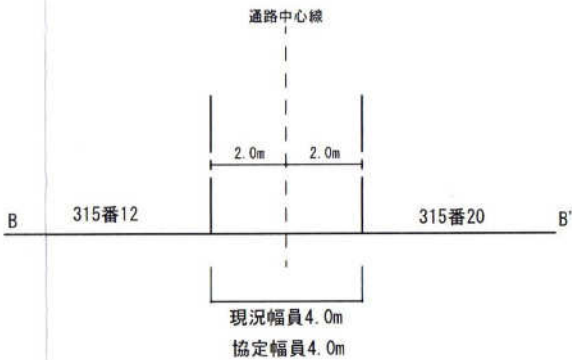

協 定 図 面

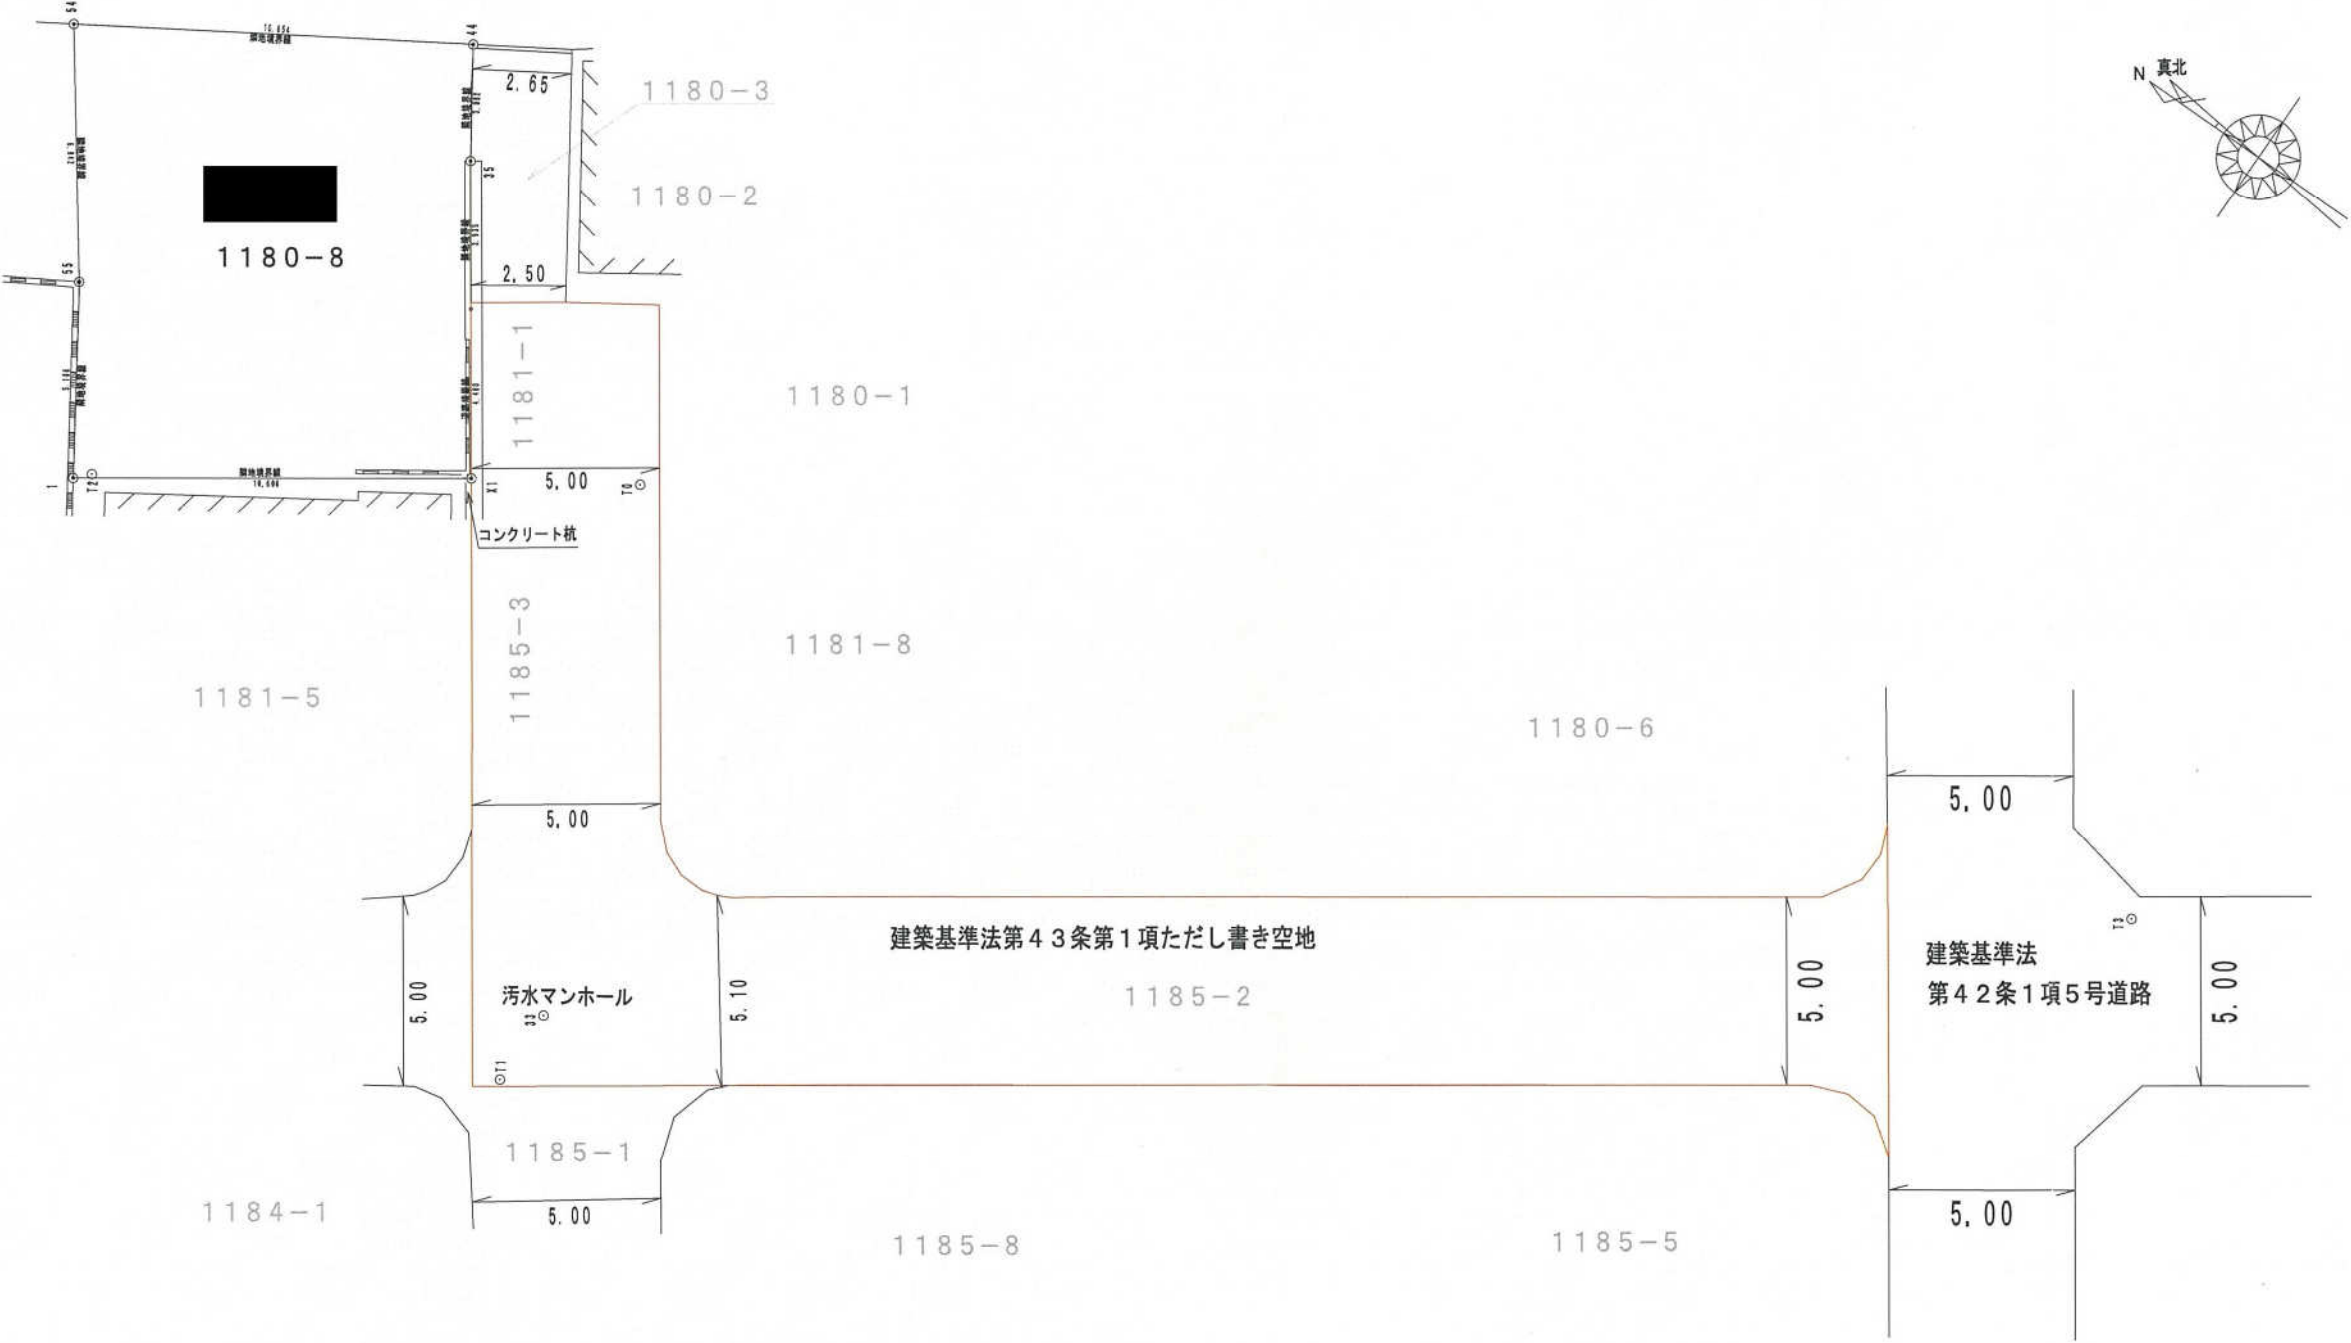



敷地境界線


断面図 S=1/100

道路境界線

道路中心線

凡例

① ~ ①' 断面図 S=1/100


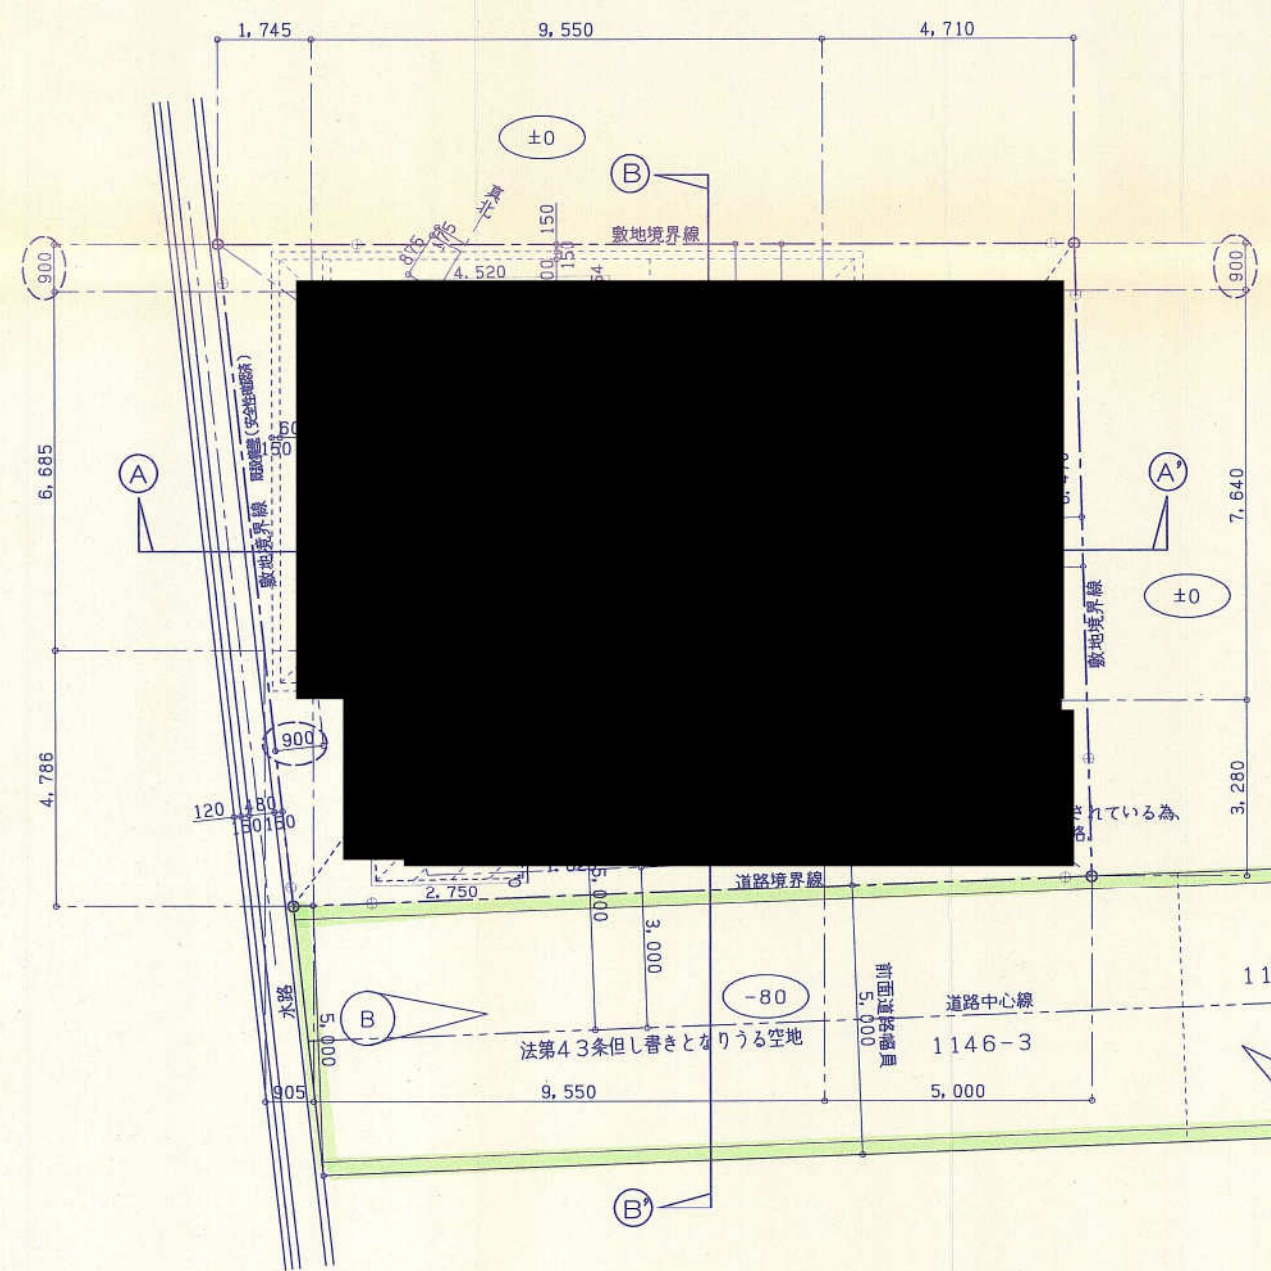




配置図・通路平面図 S=1/100




法第43条但し書きとなりうる空地
協定済(19-257)



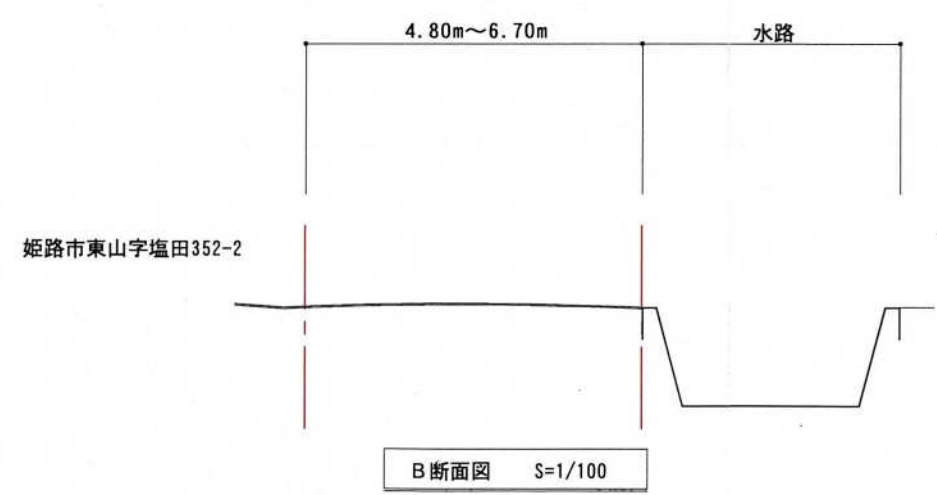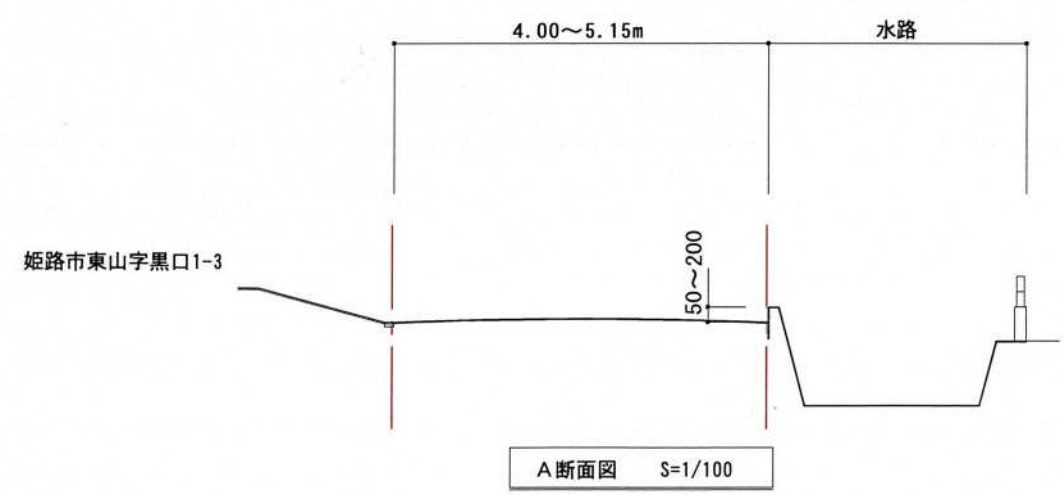


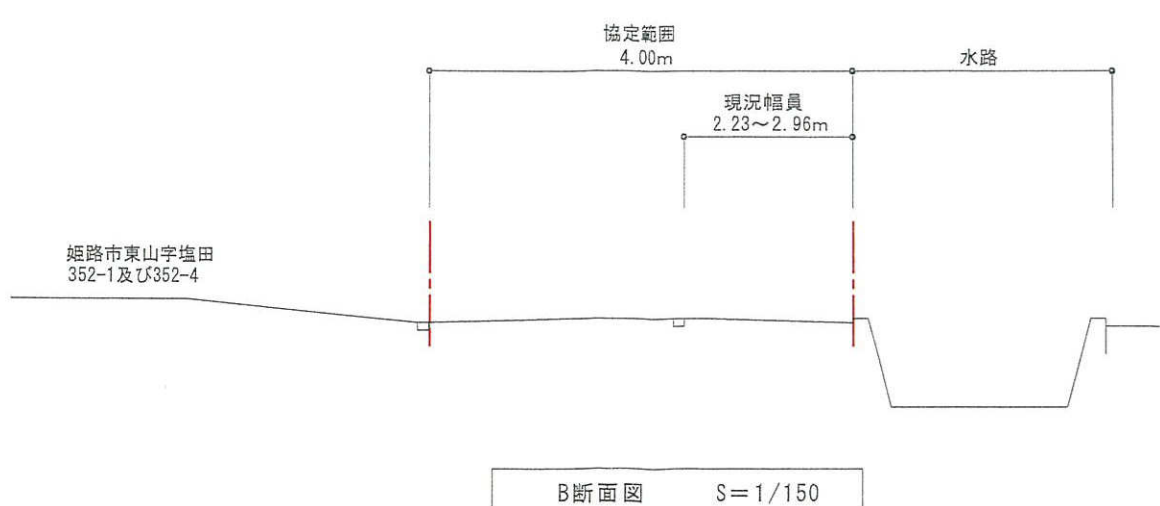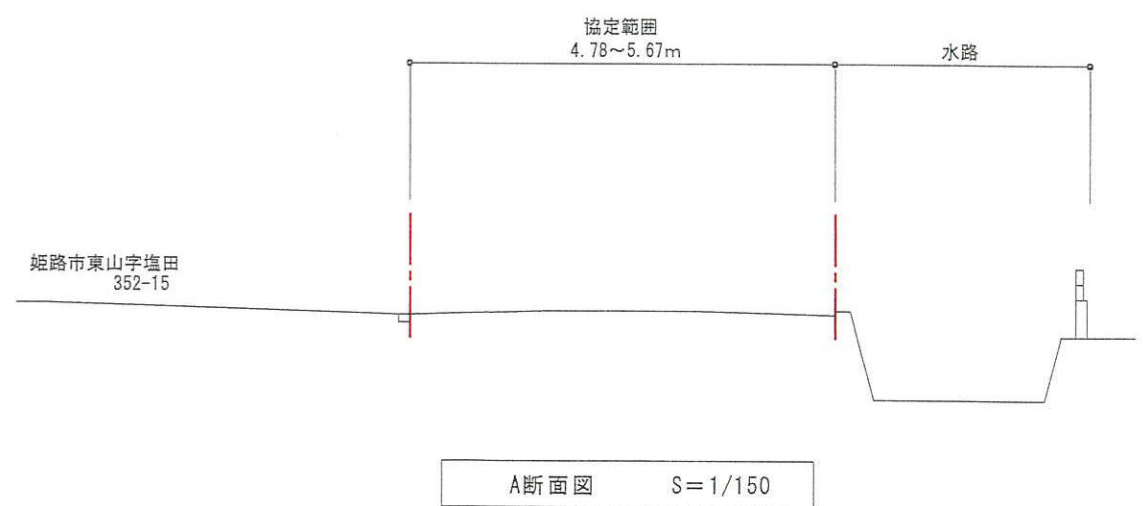

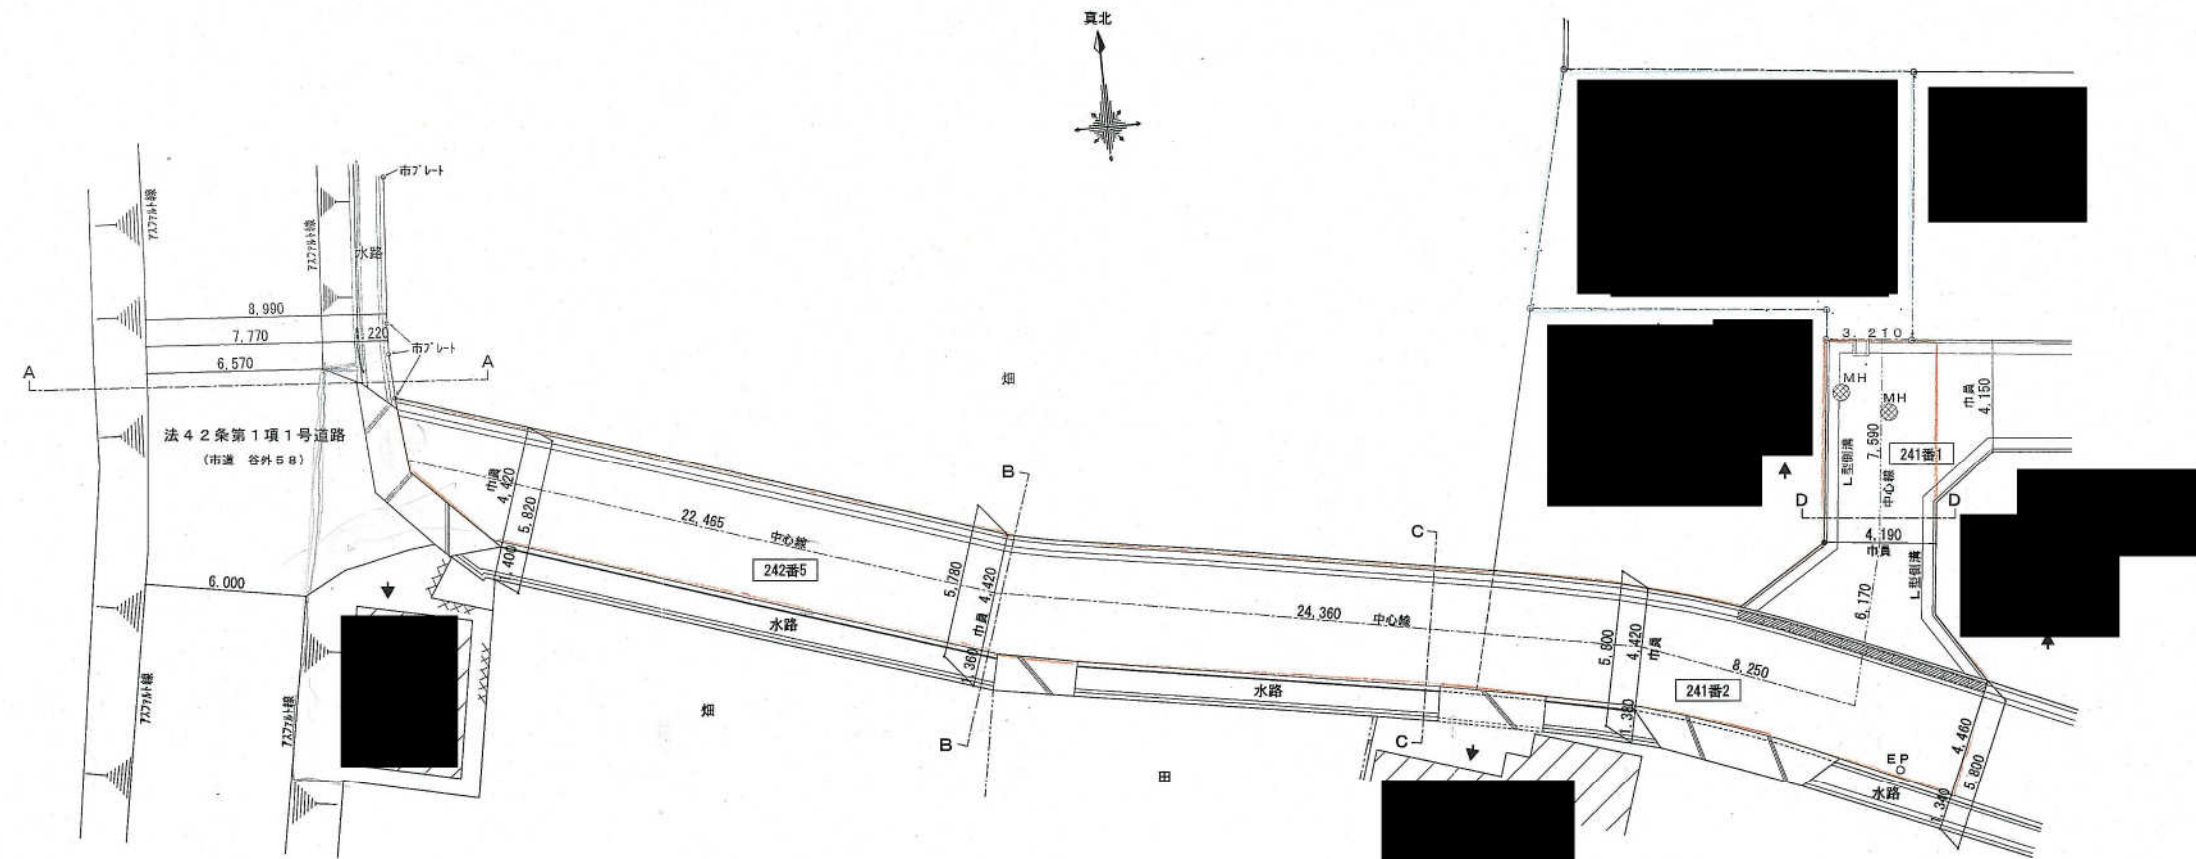

通路協定図

S=1/200

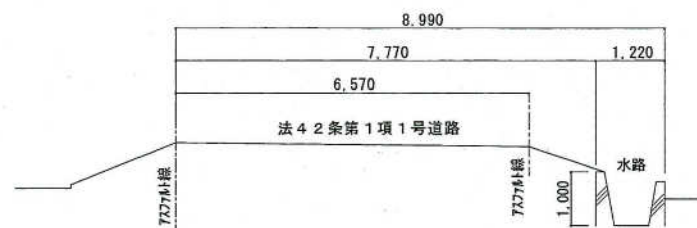

A-A断面図

S=1/100




B-B断面図

S=1/100




C-C断面図

S=1/100


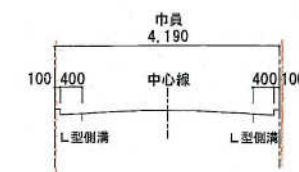



D-D断面図

S=1/100







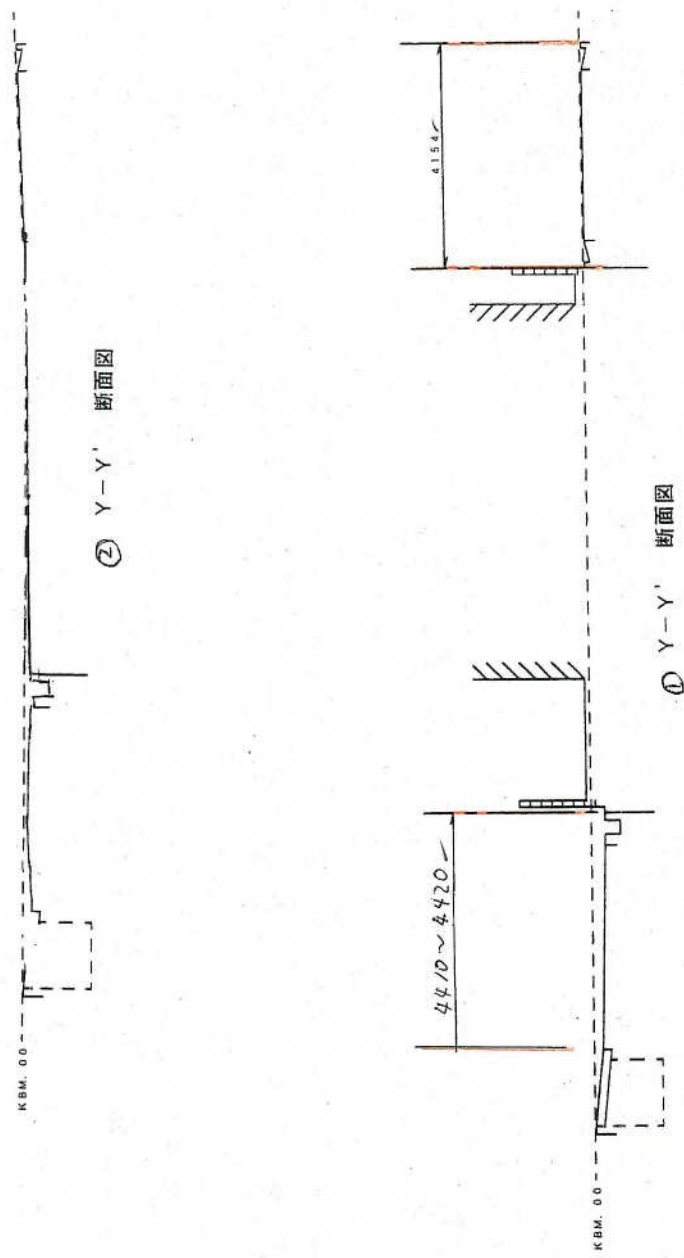


① Y-Y' 断面図

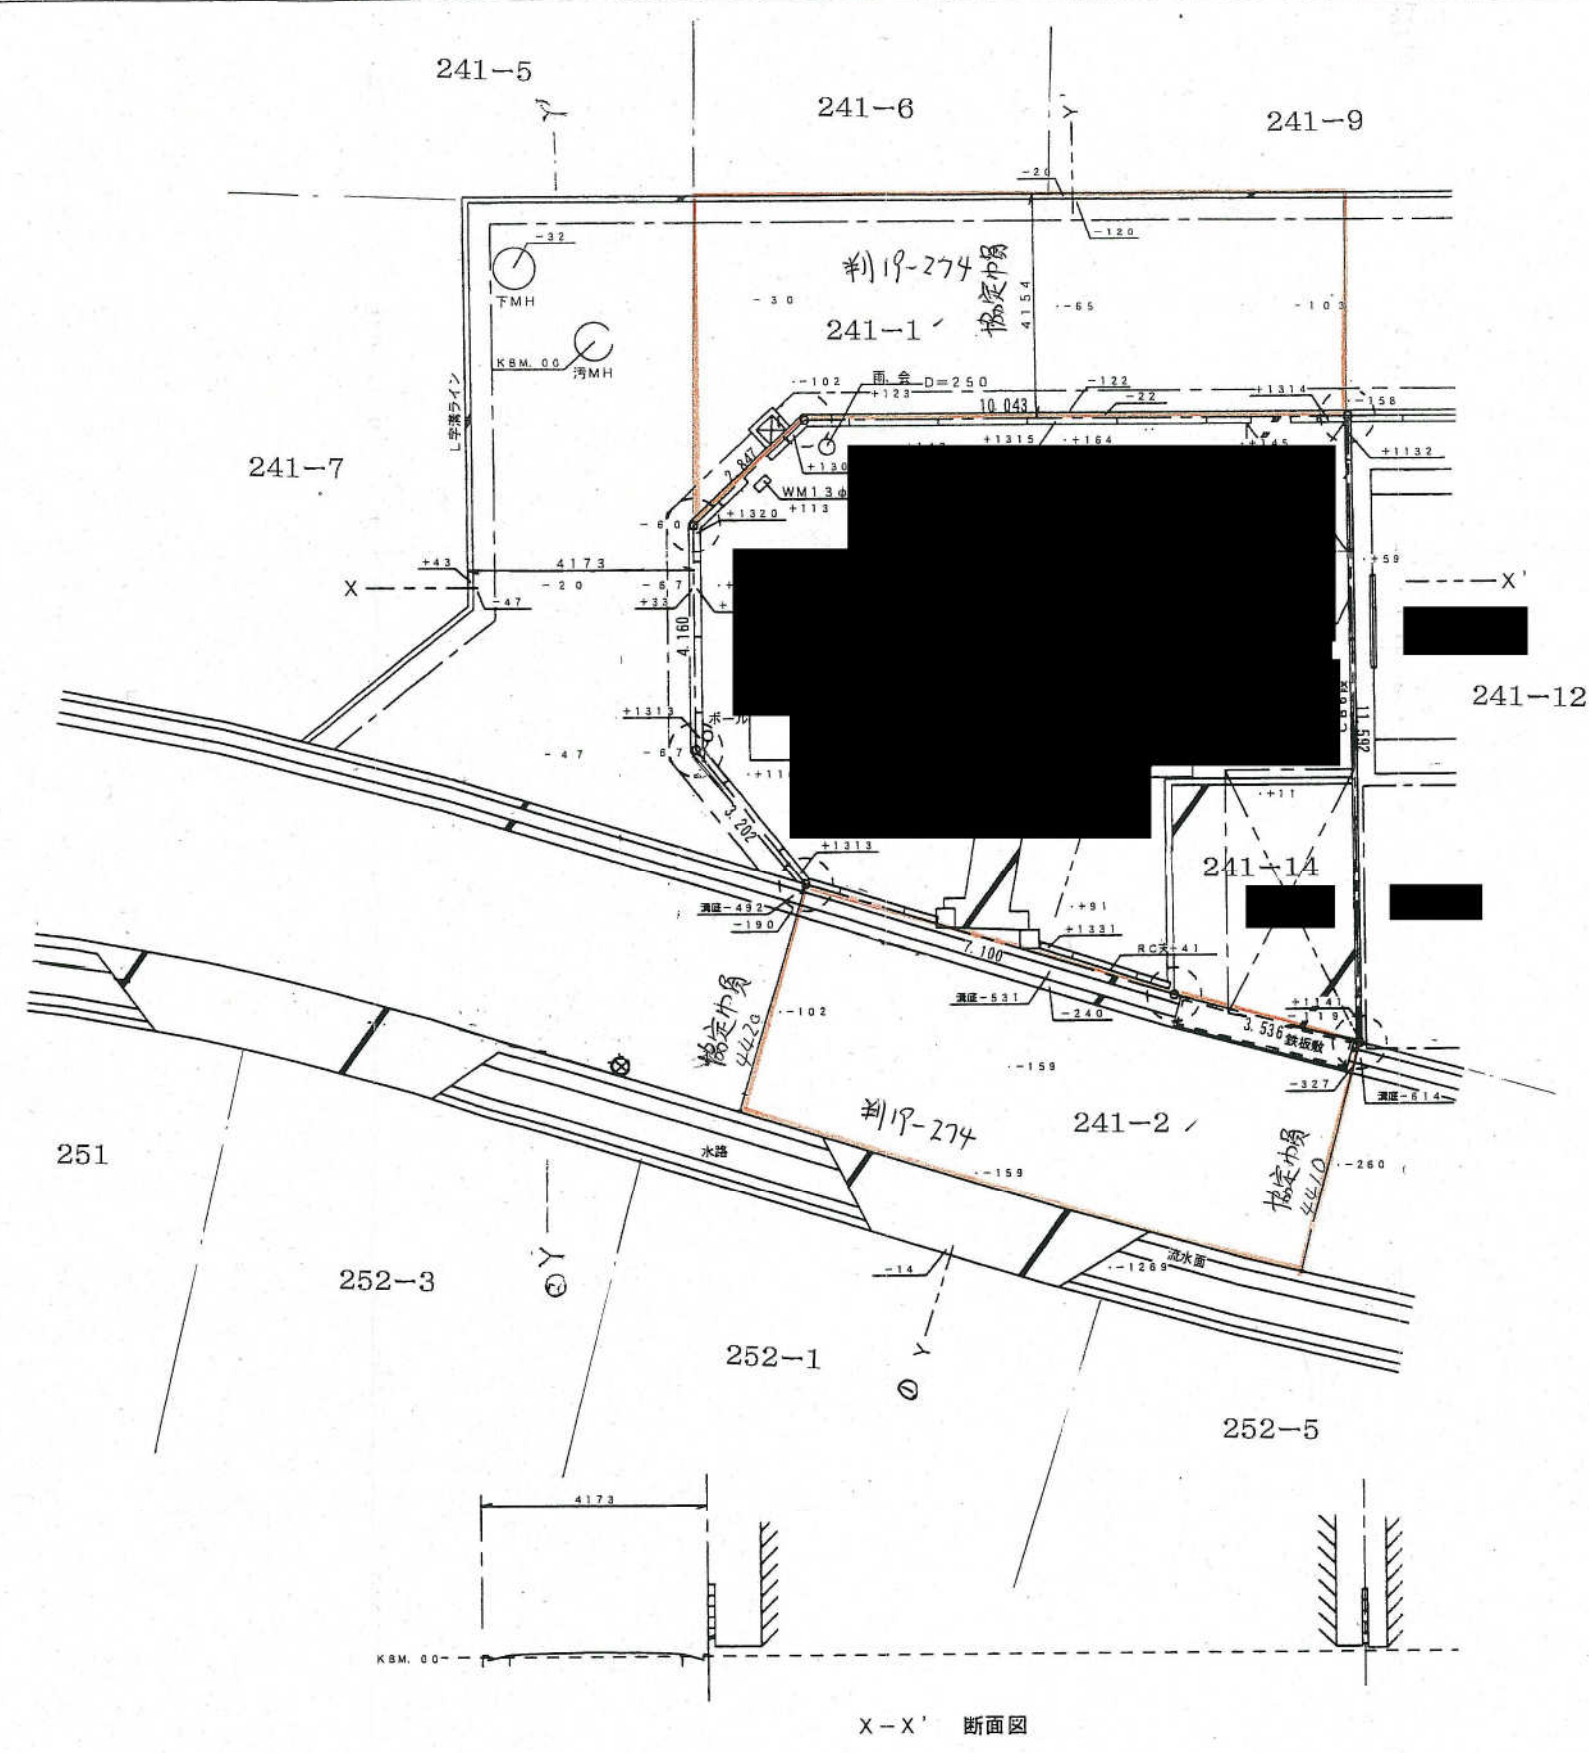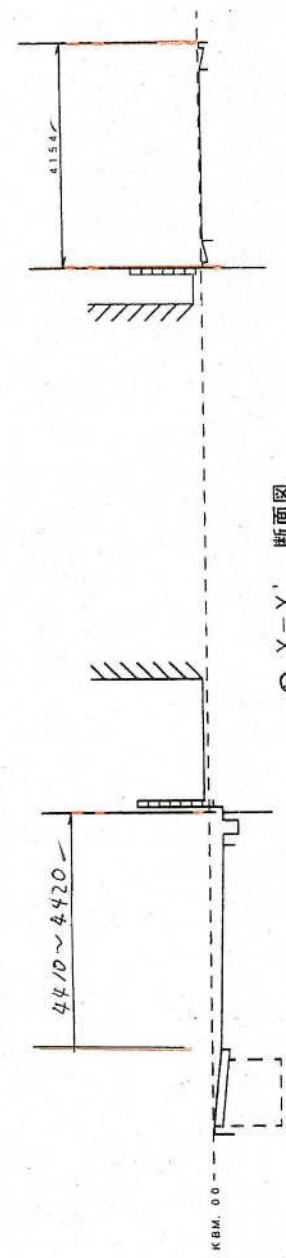


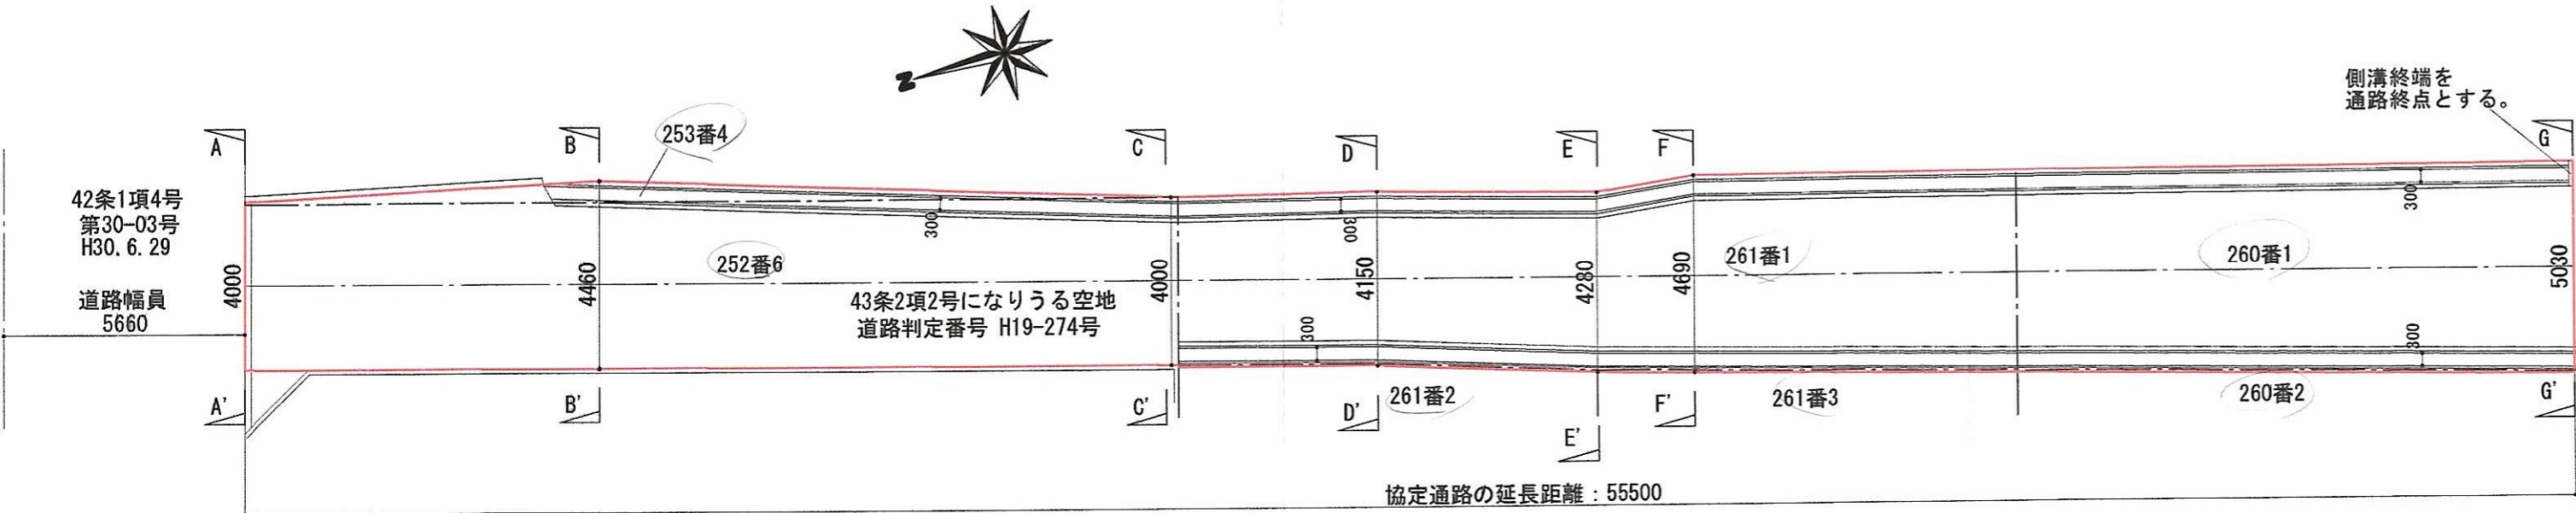


通路平面図 1/150

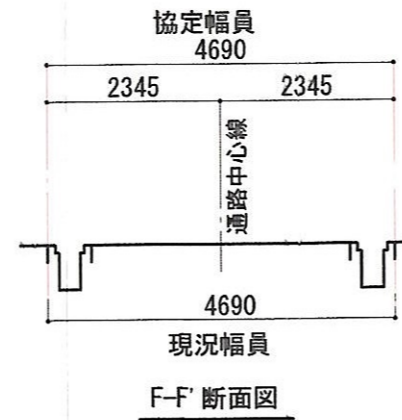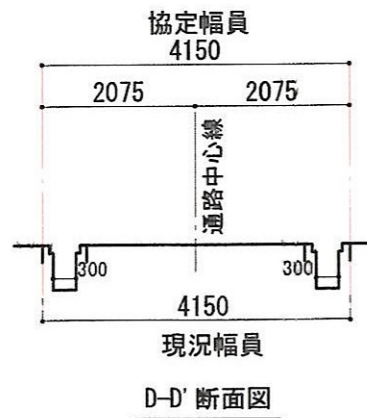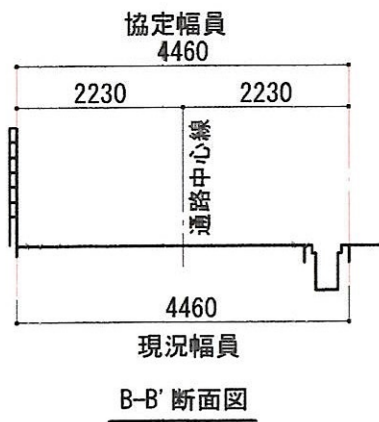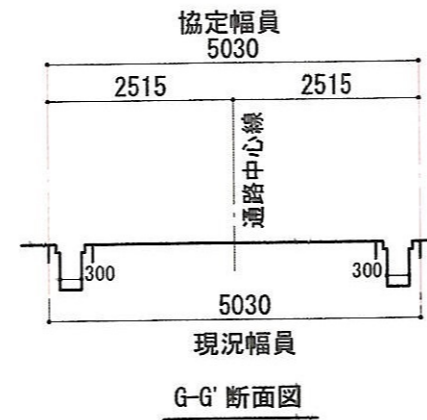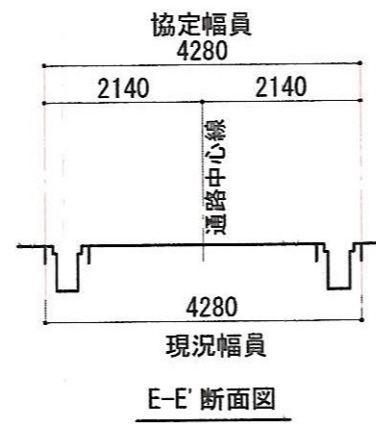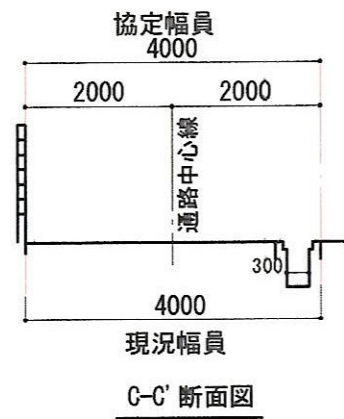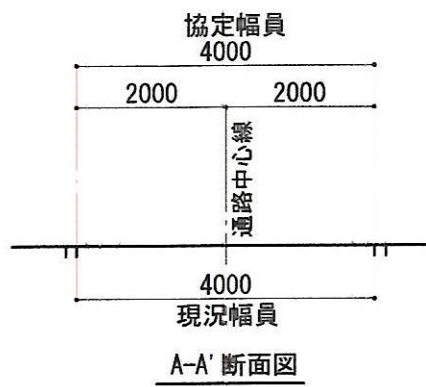


通路断面図 1/100

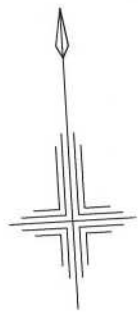


通路断面図 1/100

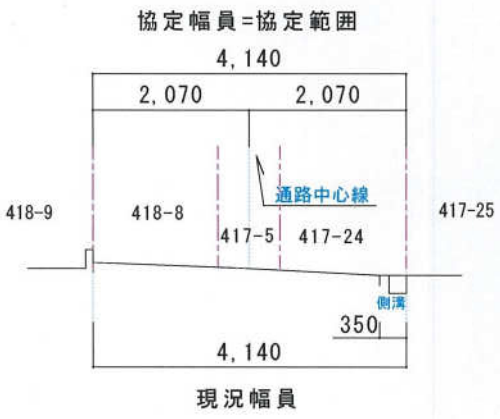


A ——— A'

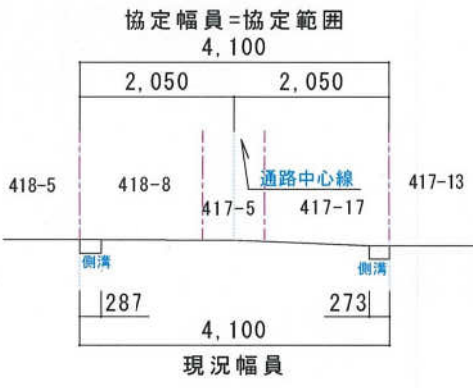



B ——— B'

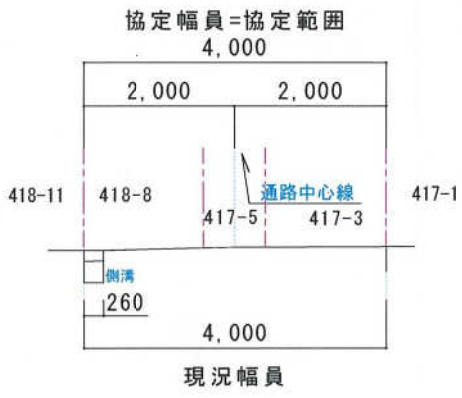

C ——— C'

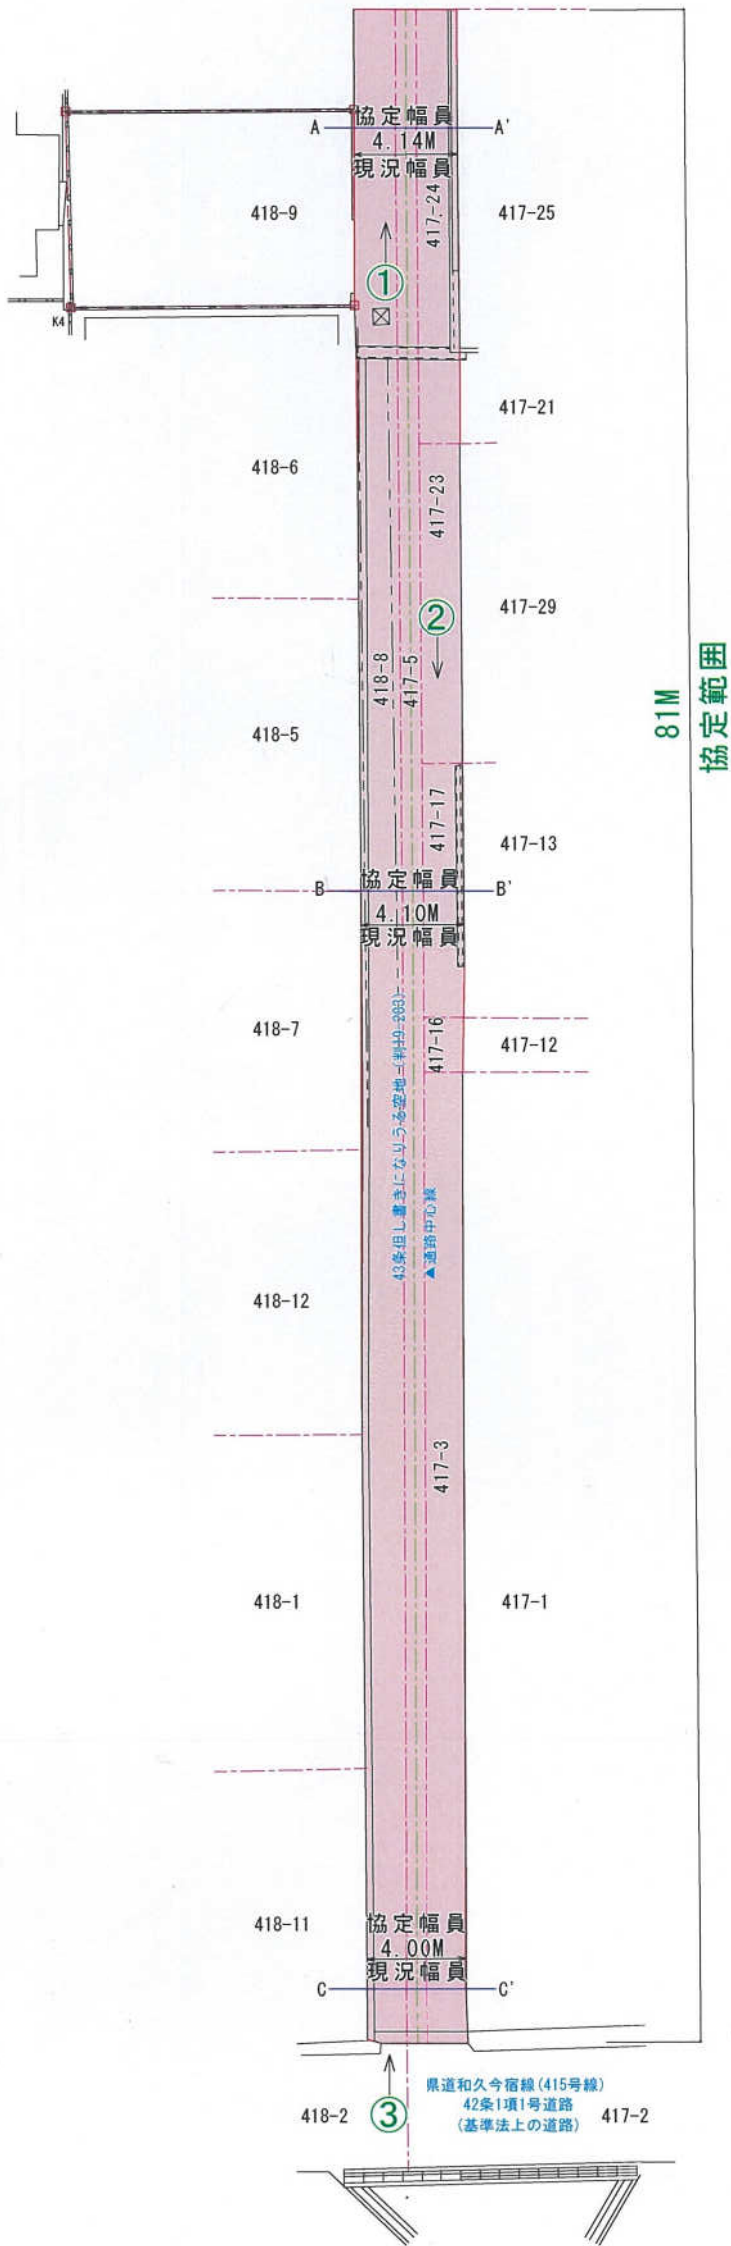


: 協定範囲

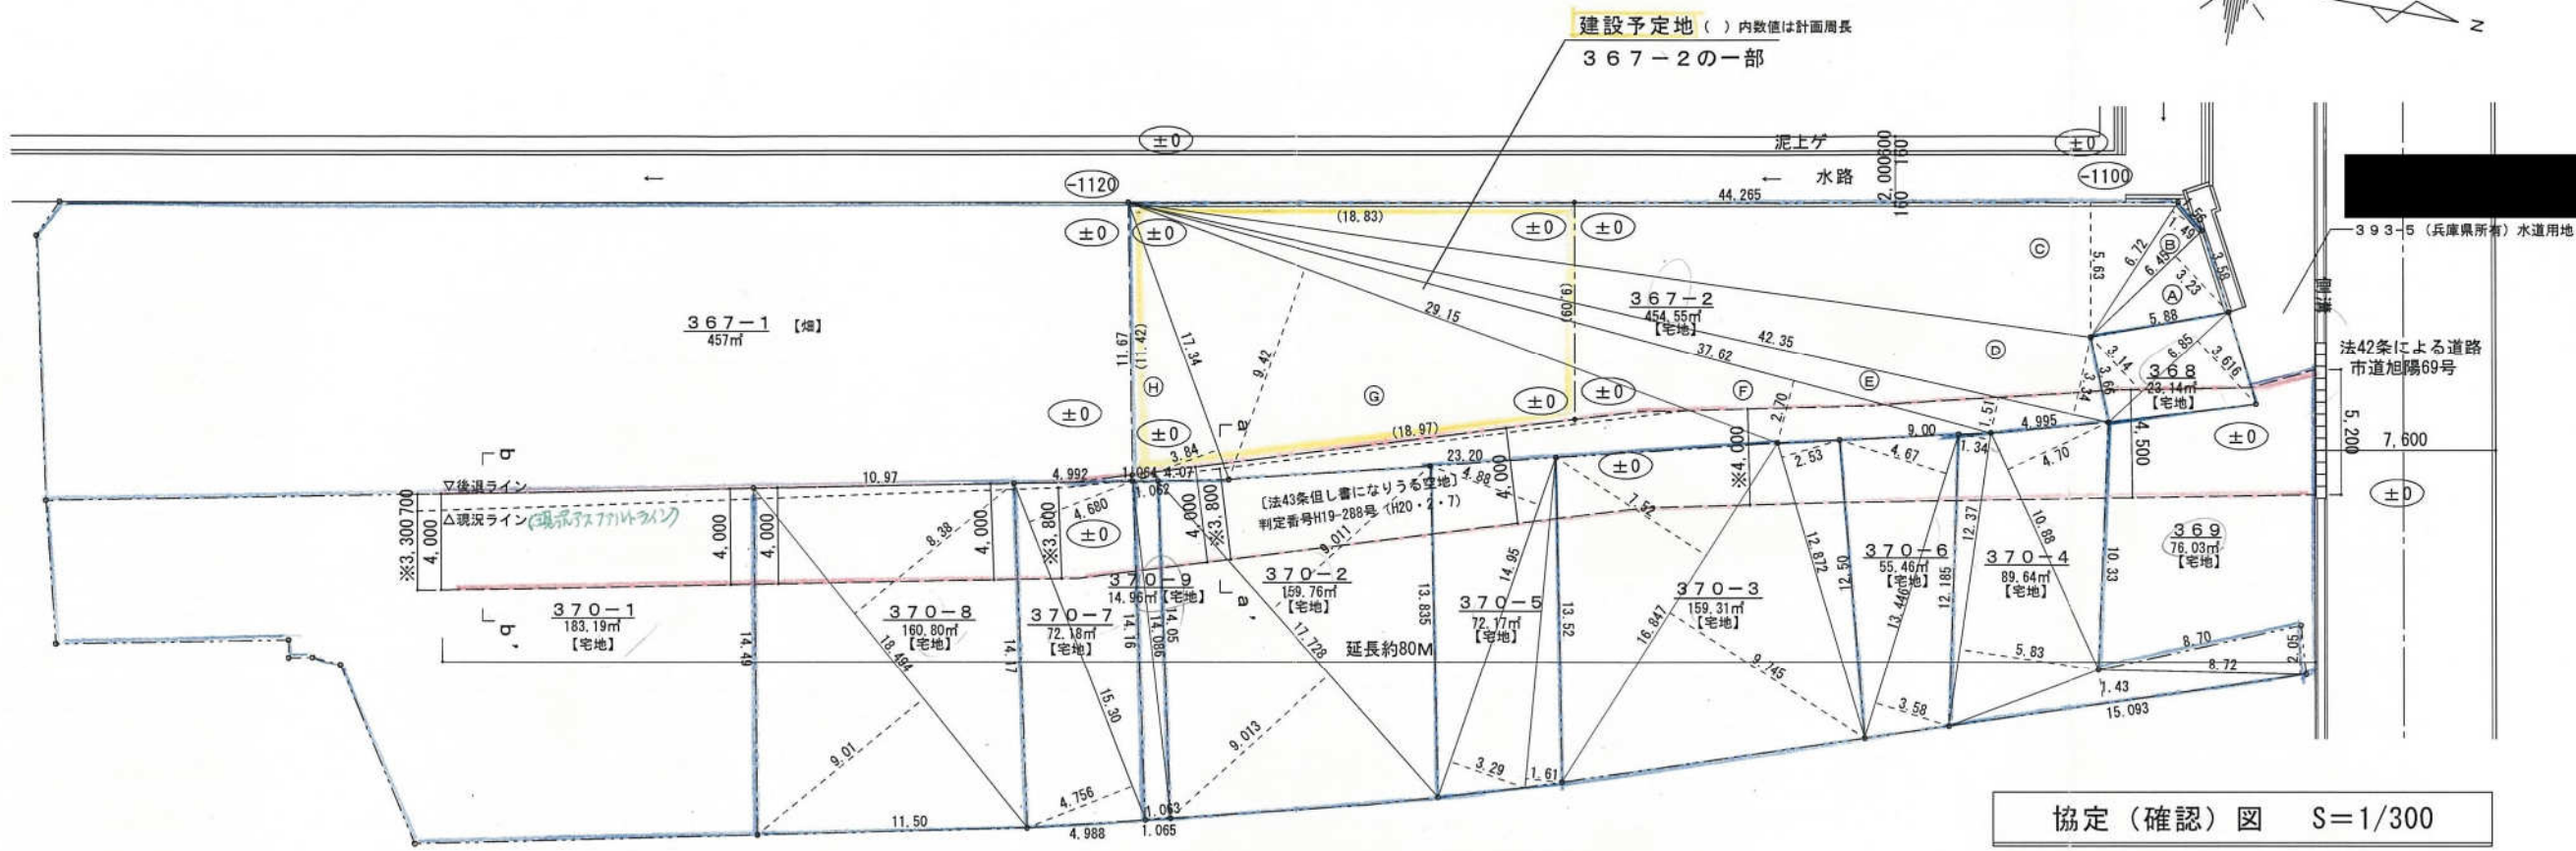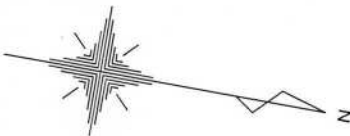

協定（確認）図 S=1/300


※は現況空地幅員を示す
—— 地番界線を示す
--- 建築基準法の道路に該当しない道路状の空地

敷地面積 求 積 表			
367-2			
(A)	6.45 × 3.23	=	20.8335
(B)	6.72 × 1.49	=	10.0128
(C)	44.265 × 5.63	=	249.21195
(D)	42.35 × 3.34	=	141.449
(E)	42.35 × 1.51	=	63.9485
(F)	37.62 × 2.70	=	101.574
(G)	29.16 × 9.42	=	274.6872
(H)	12.34 × 3.84	=	47.3856
計	909.10255		
地積	計 × 1/2	=	454.55 m²

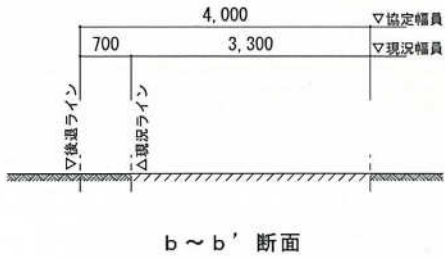


協定（確認）図 S=1/300


※は現況幅員を示す

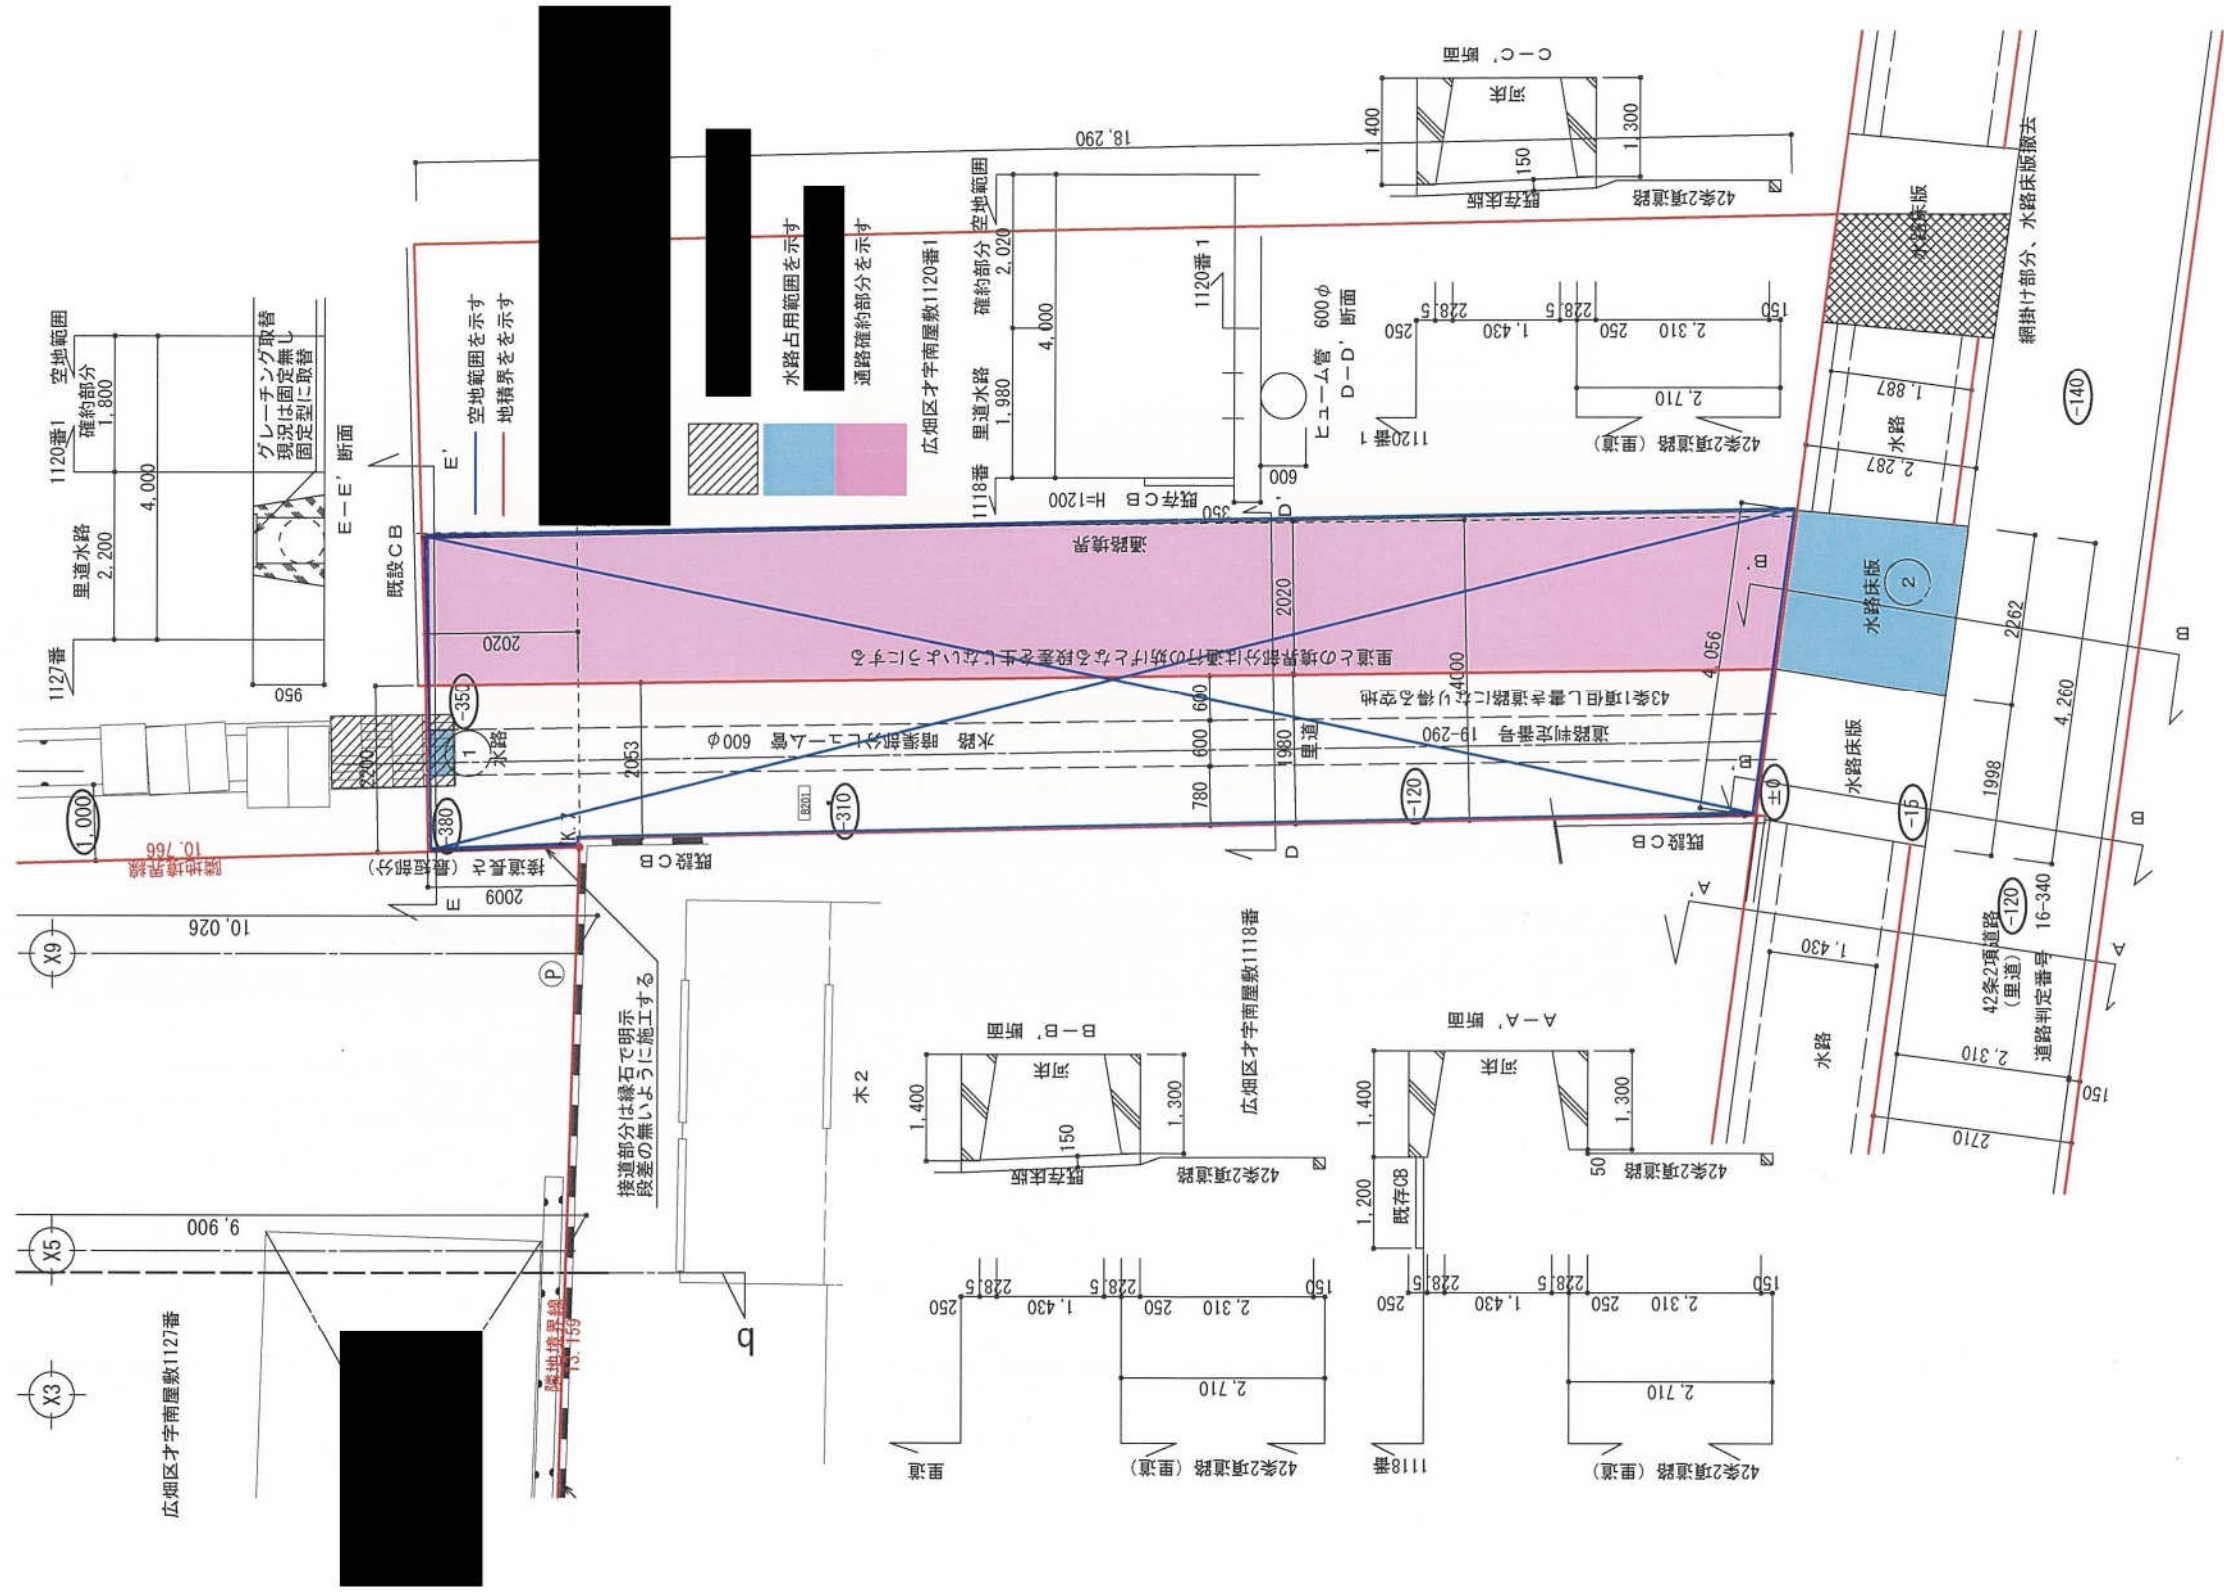

通路平面図 1/100

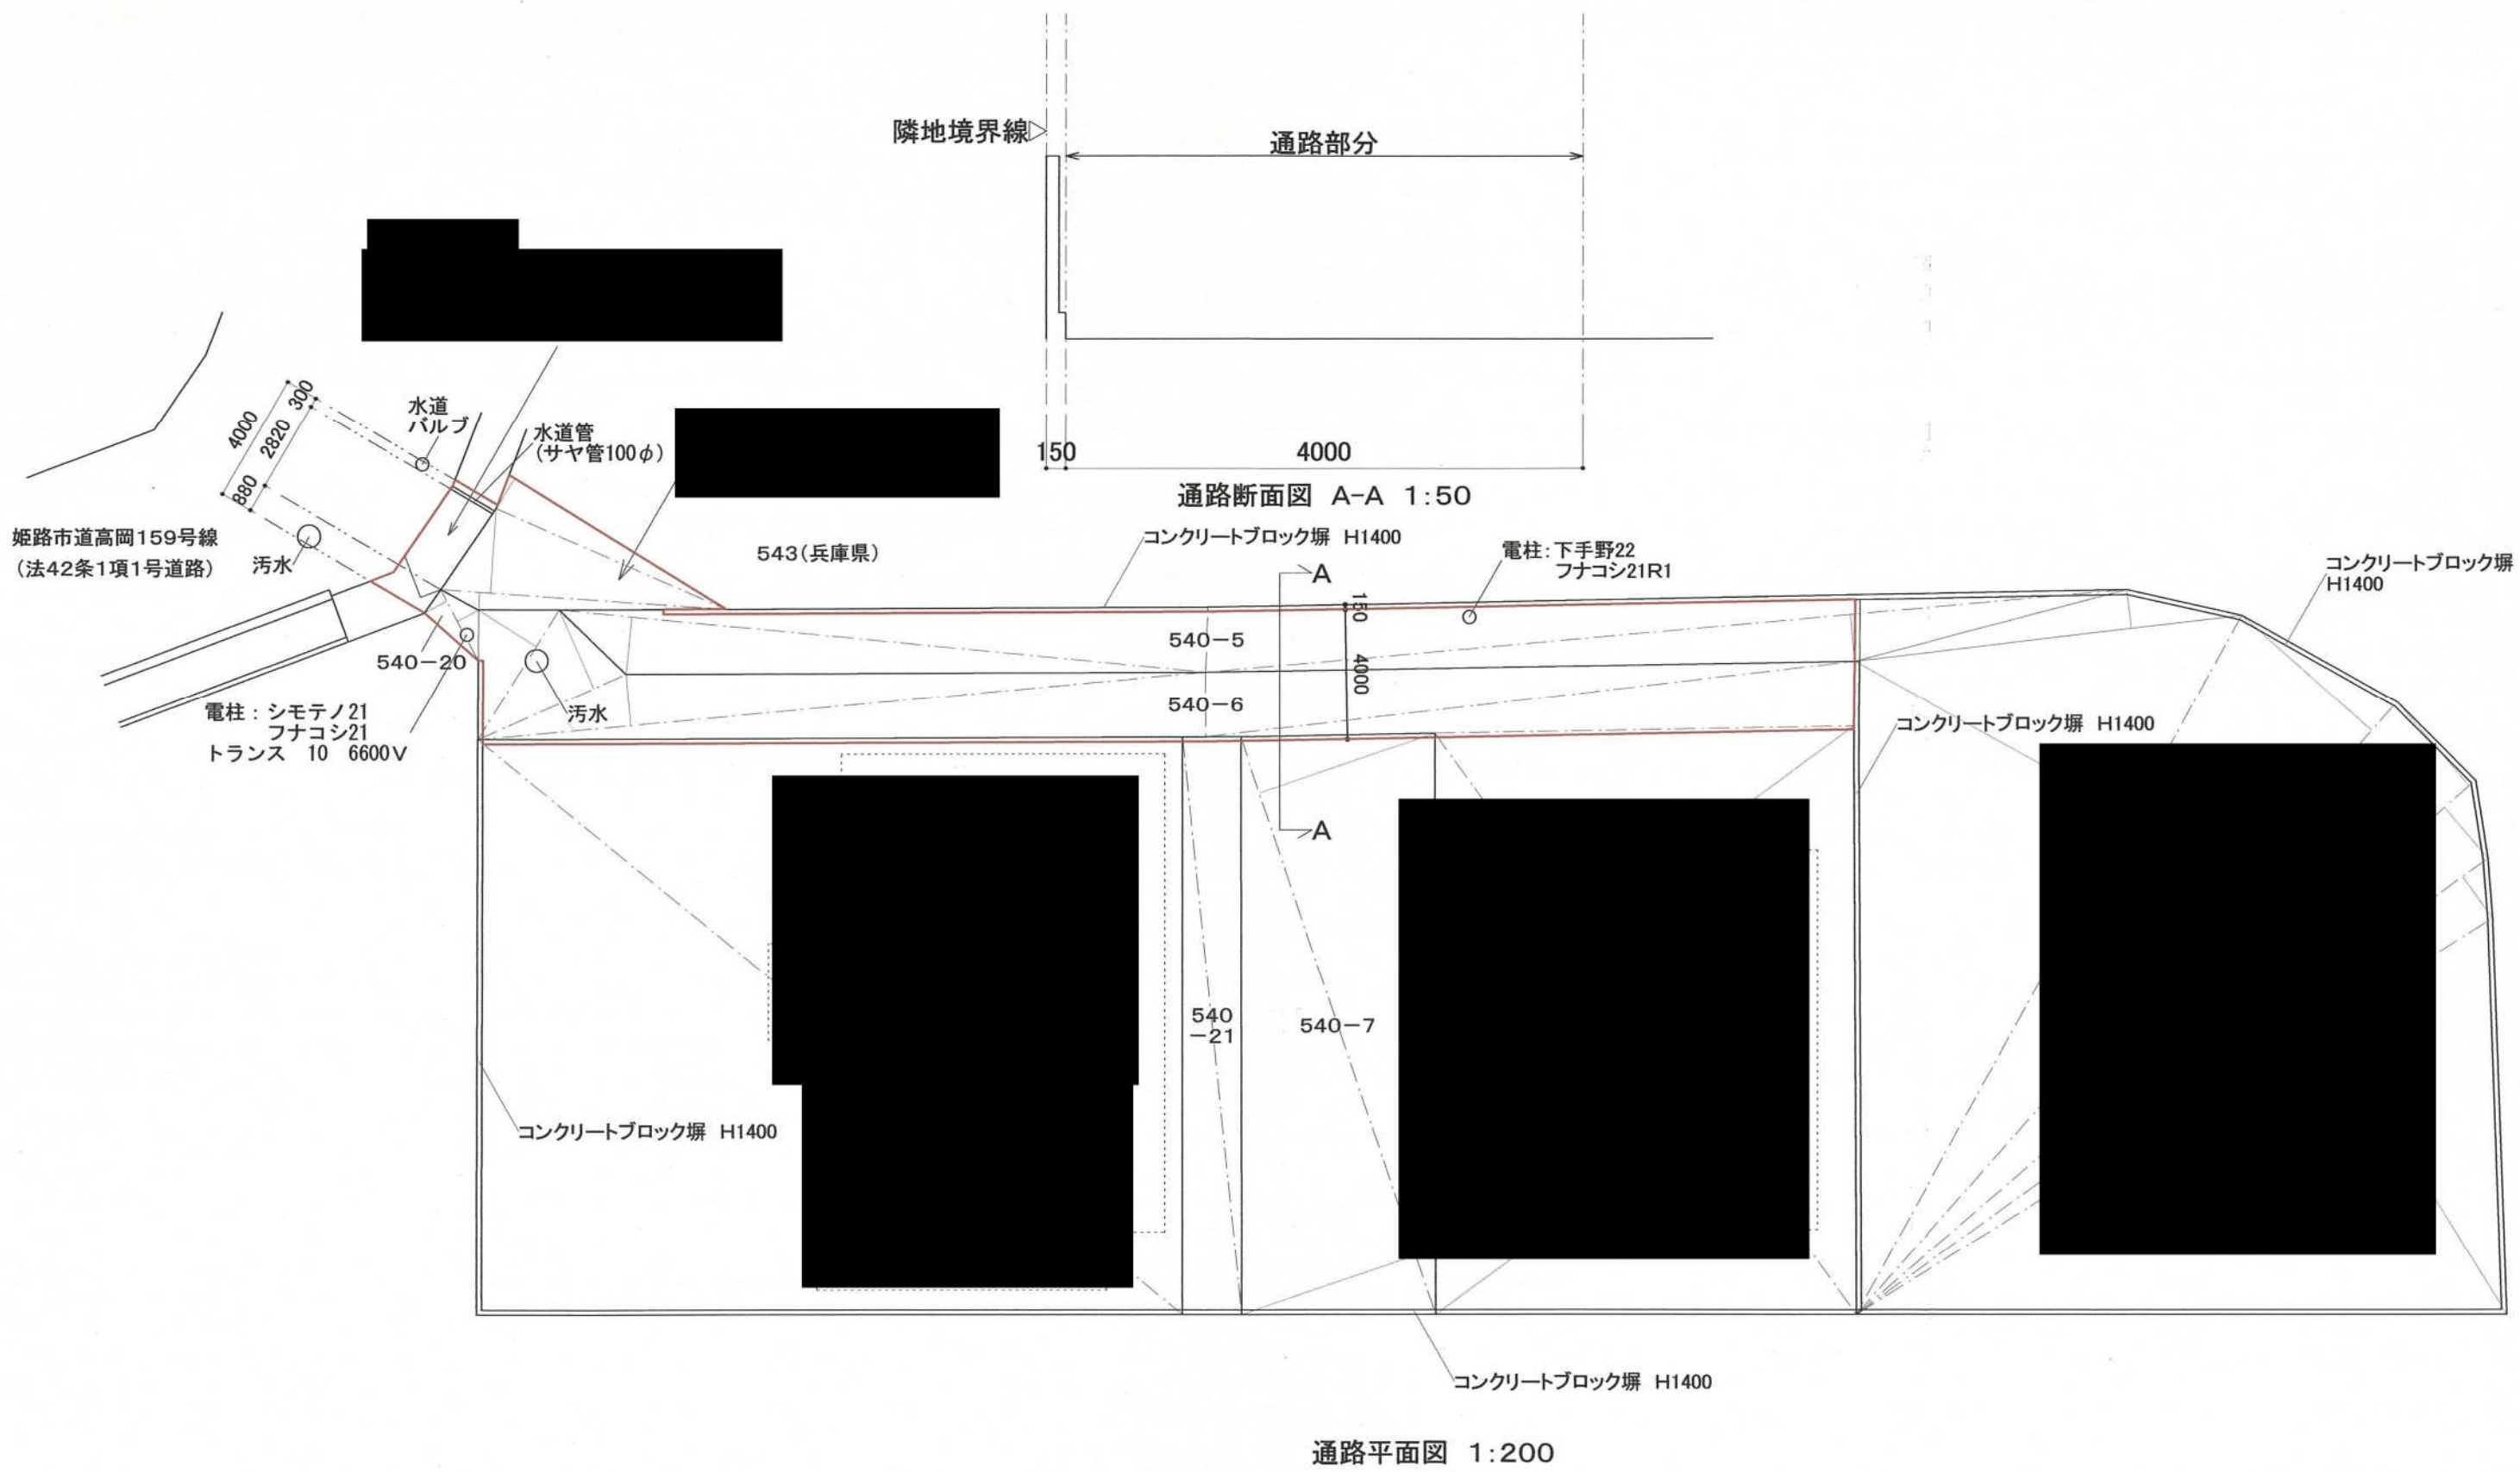

通路協定延長 57,600

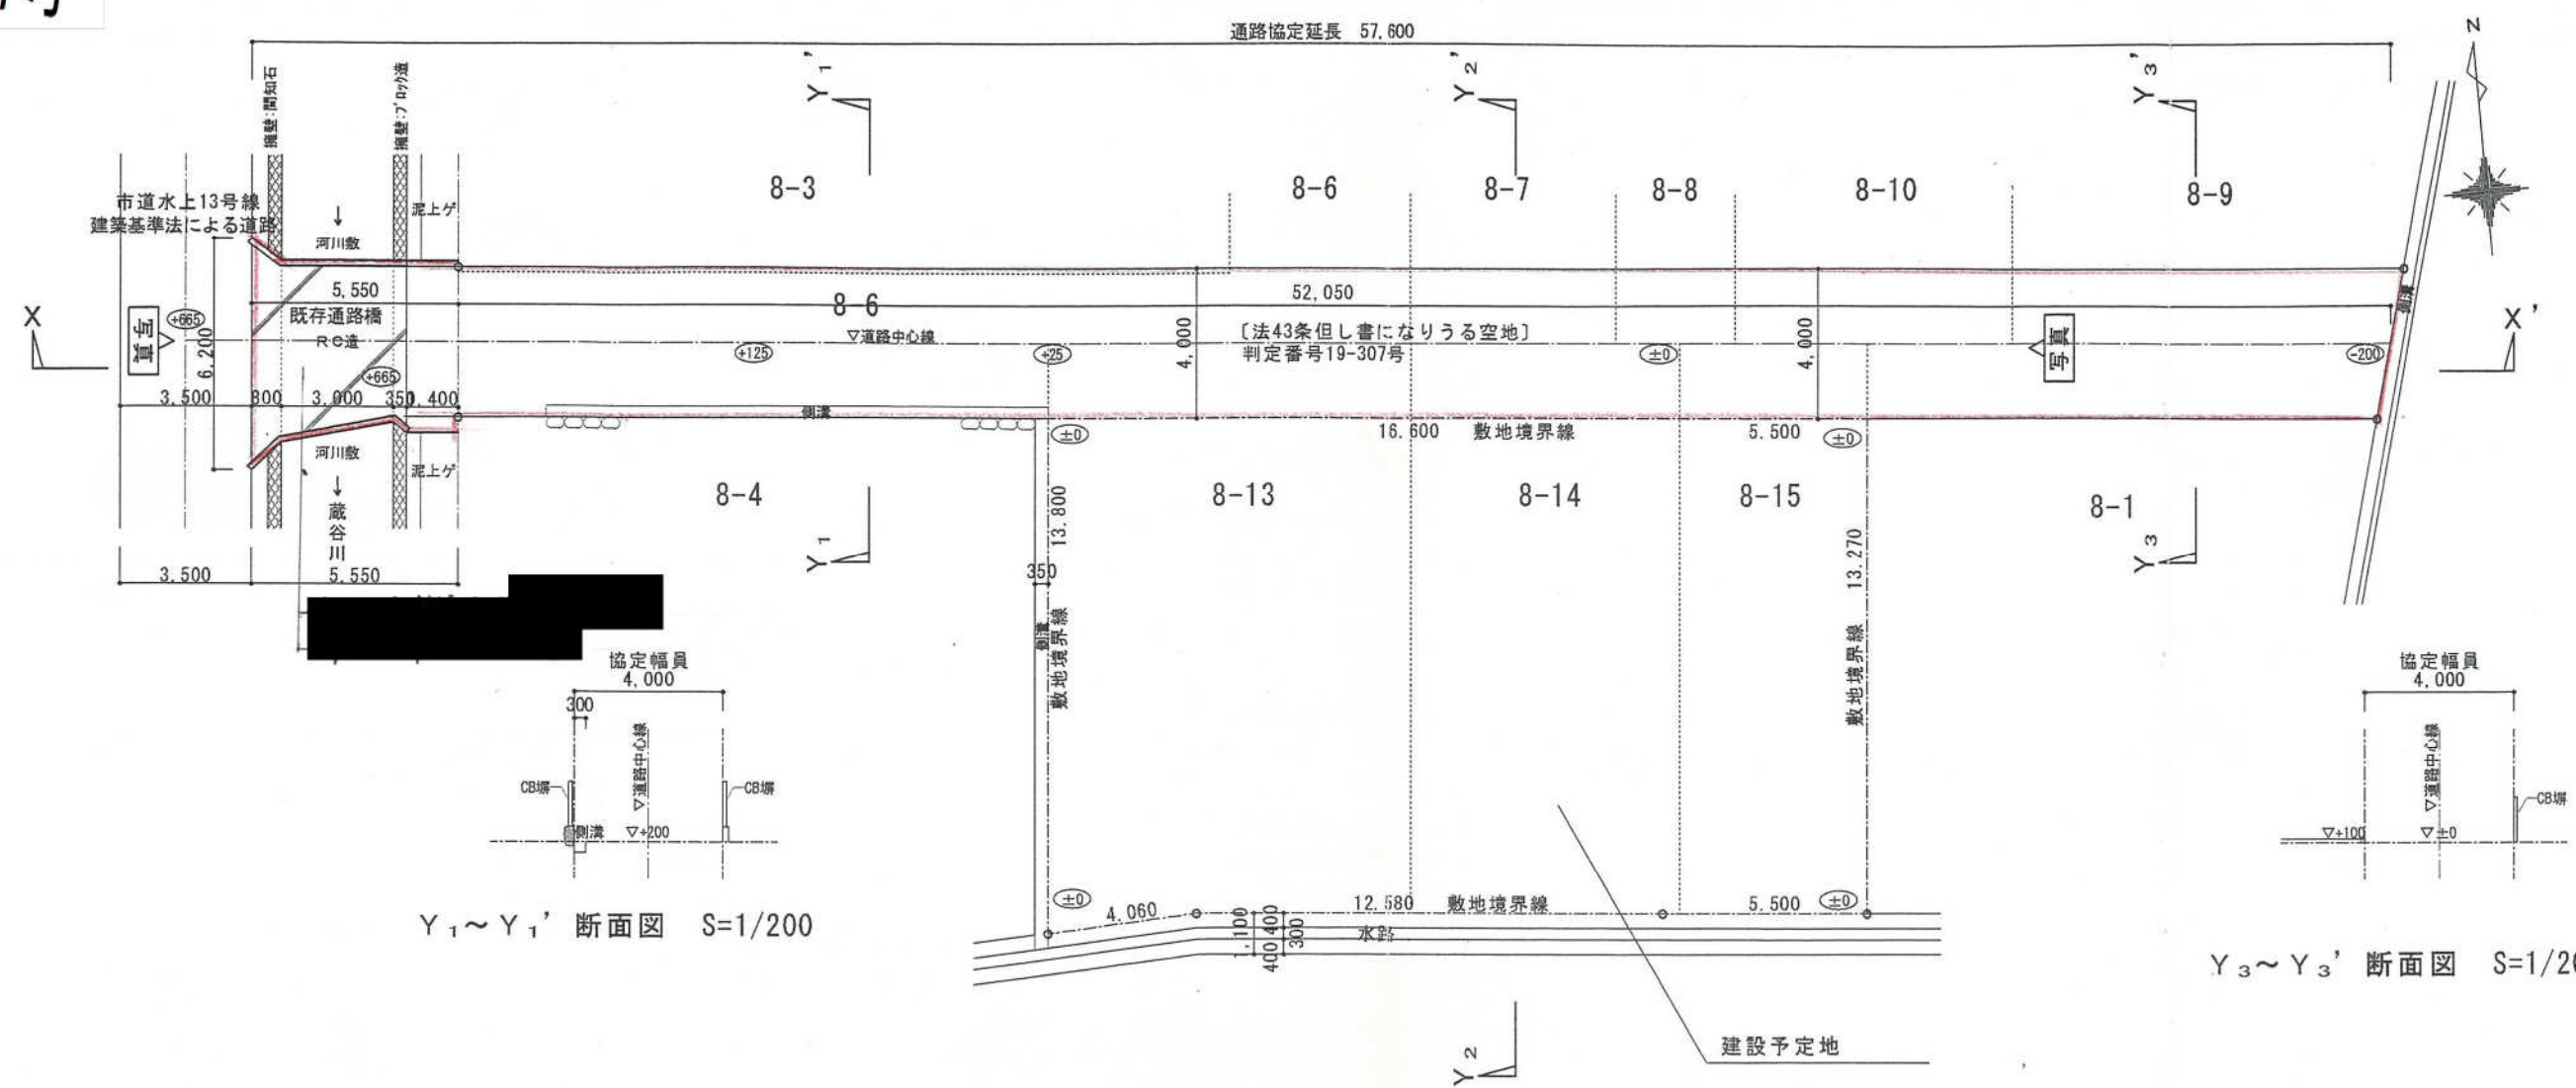


Y₁~Y₁' 断面図 S=1/200

Y₃~Y₃' 断面図 S=1/200

平面図 S=1/200

Y₂~Y₂' 断面図 S=1/200

通路協定延長 57,600

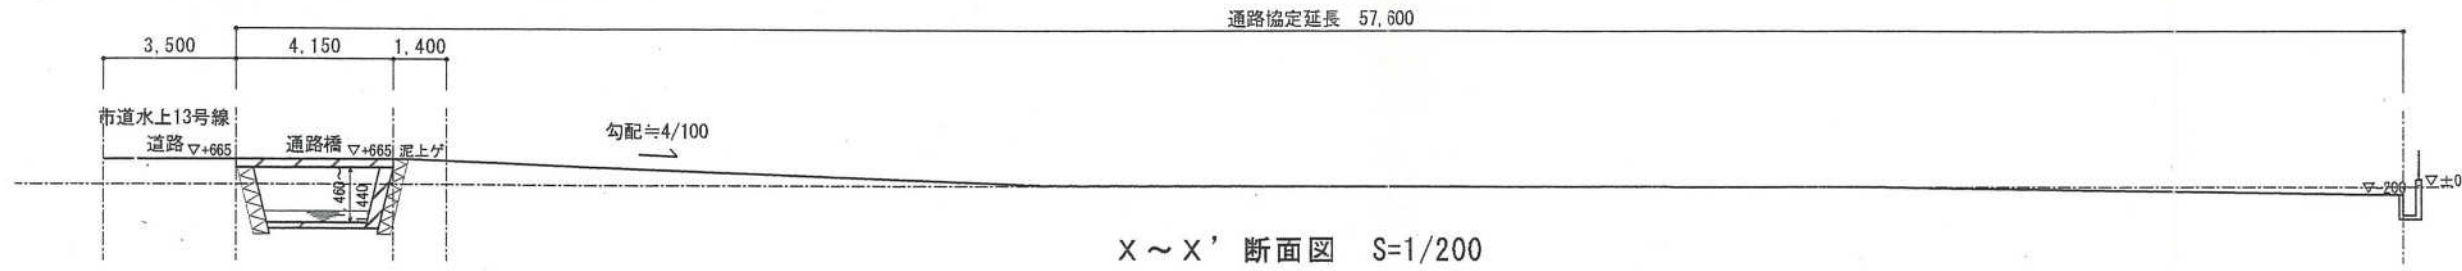


X~X' 断面図 S=1/200





通路協定図 S=1:100

所在：姫路市大津区天満字菅原593-2、593-3 地先
所在：姫路市大津区天満字五町新田1526、1527、1528地先


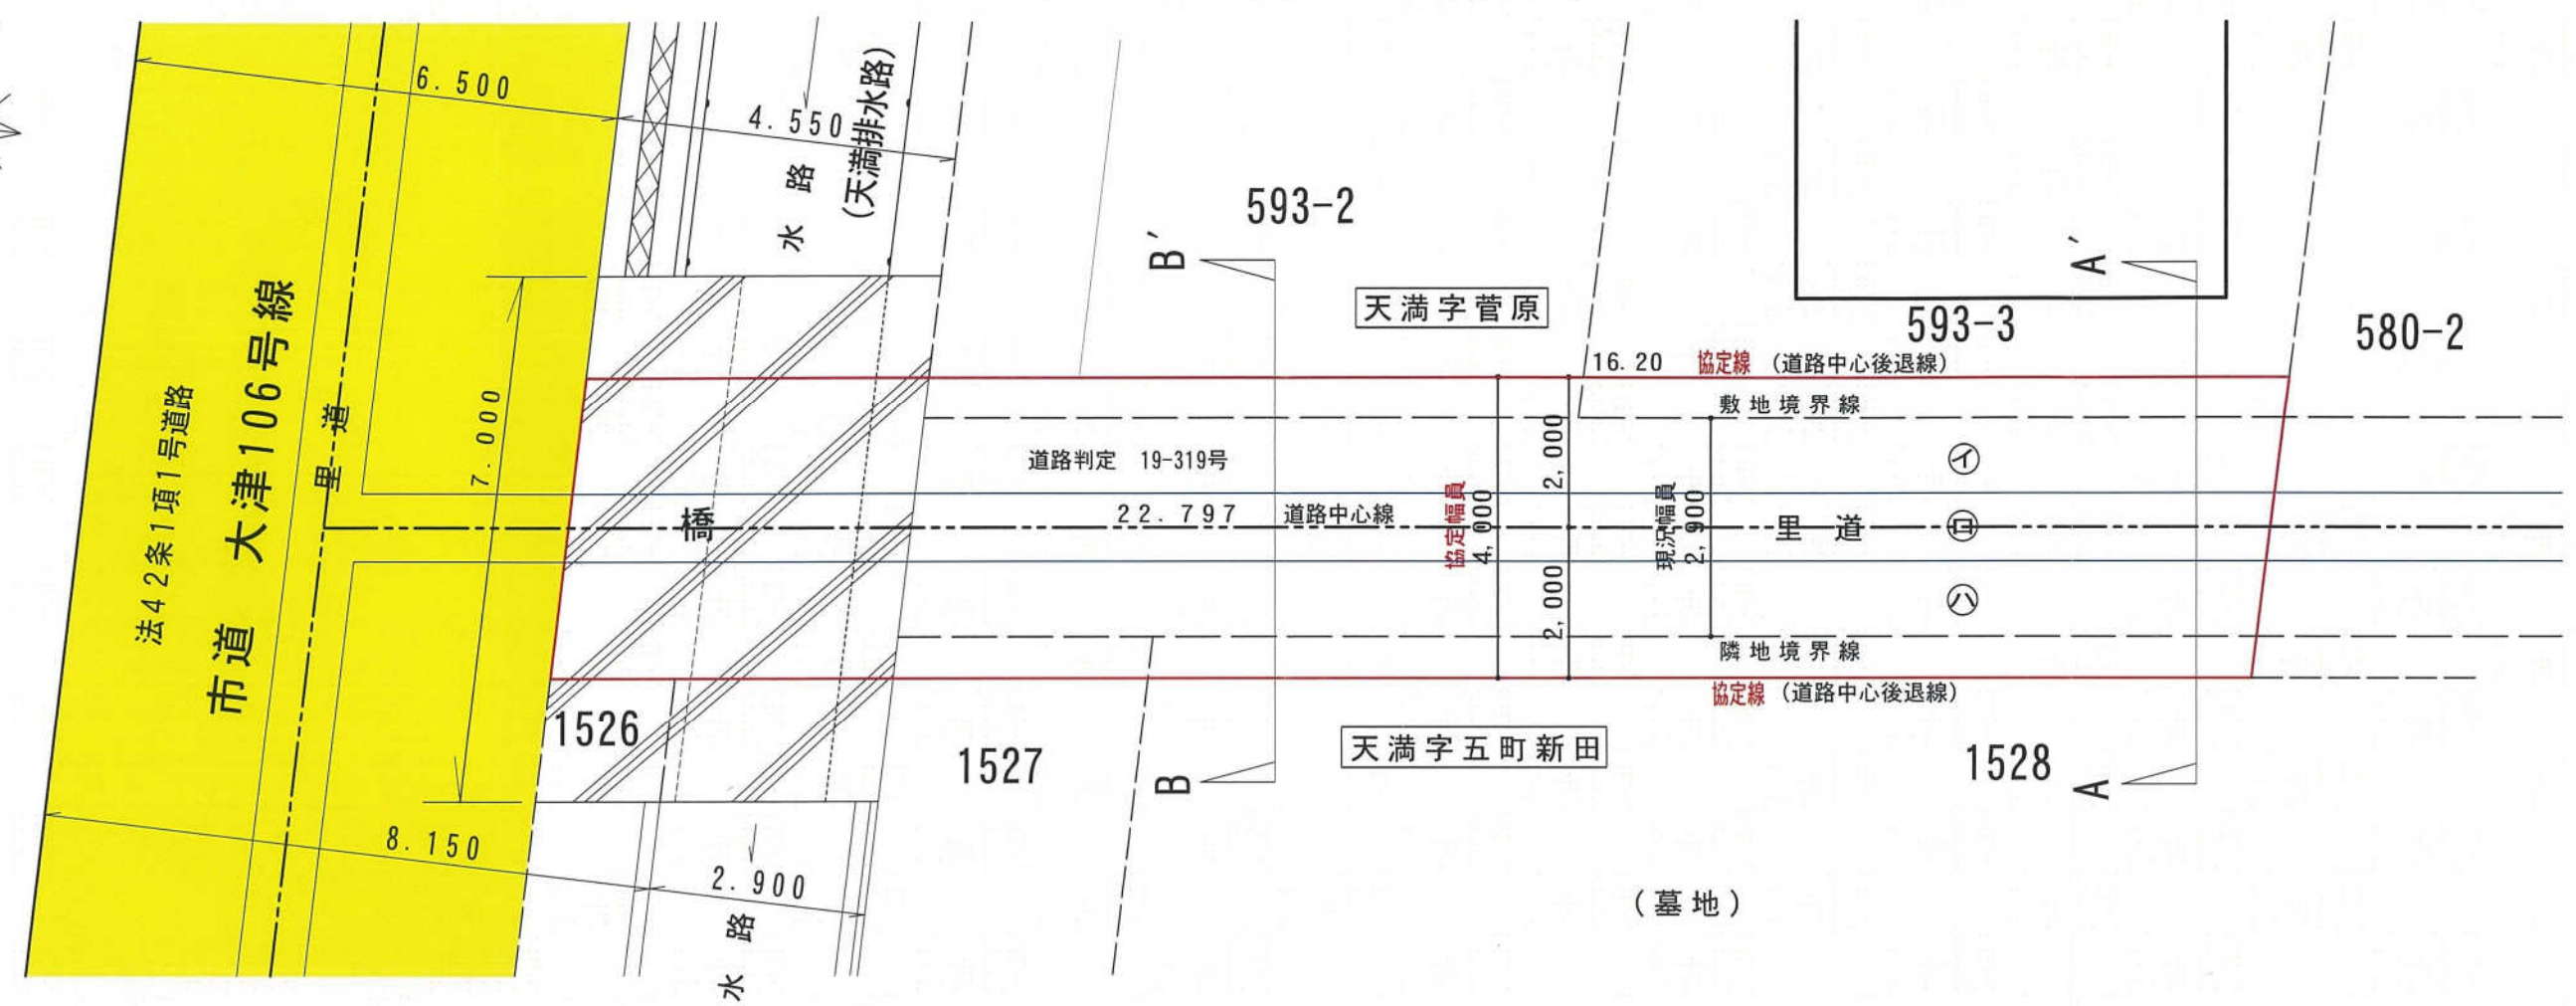


凡例


- ① ⑧ 無番地
 - ⊕ 里道
 - 地番境
 - 協定線
 - 里道
- 姫路市所有地

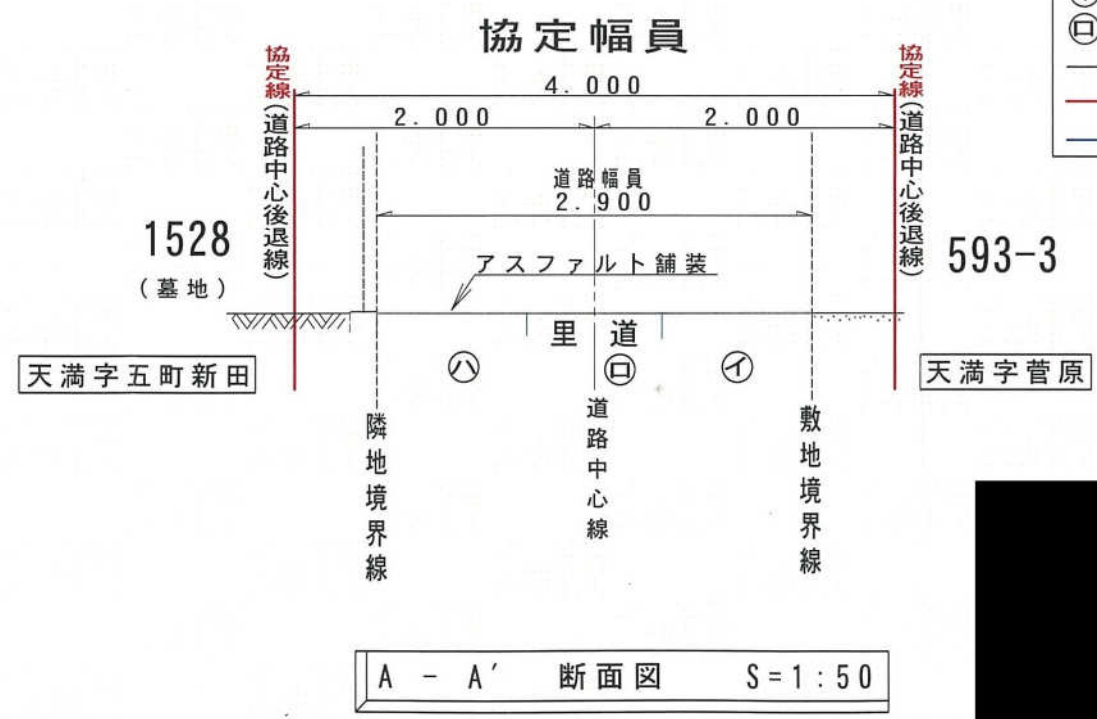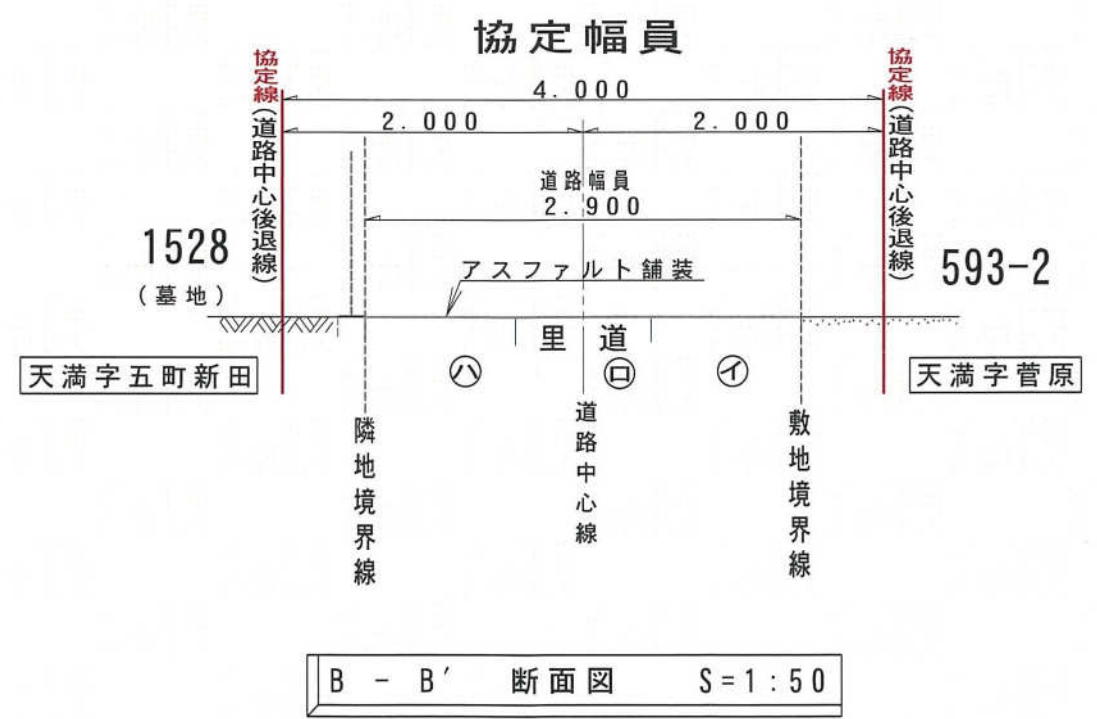

通路協定図

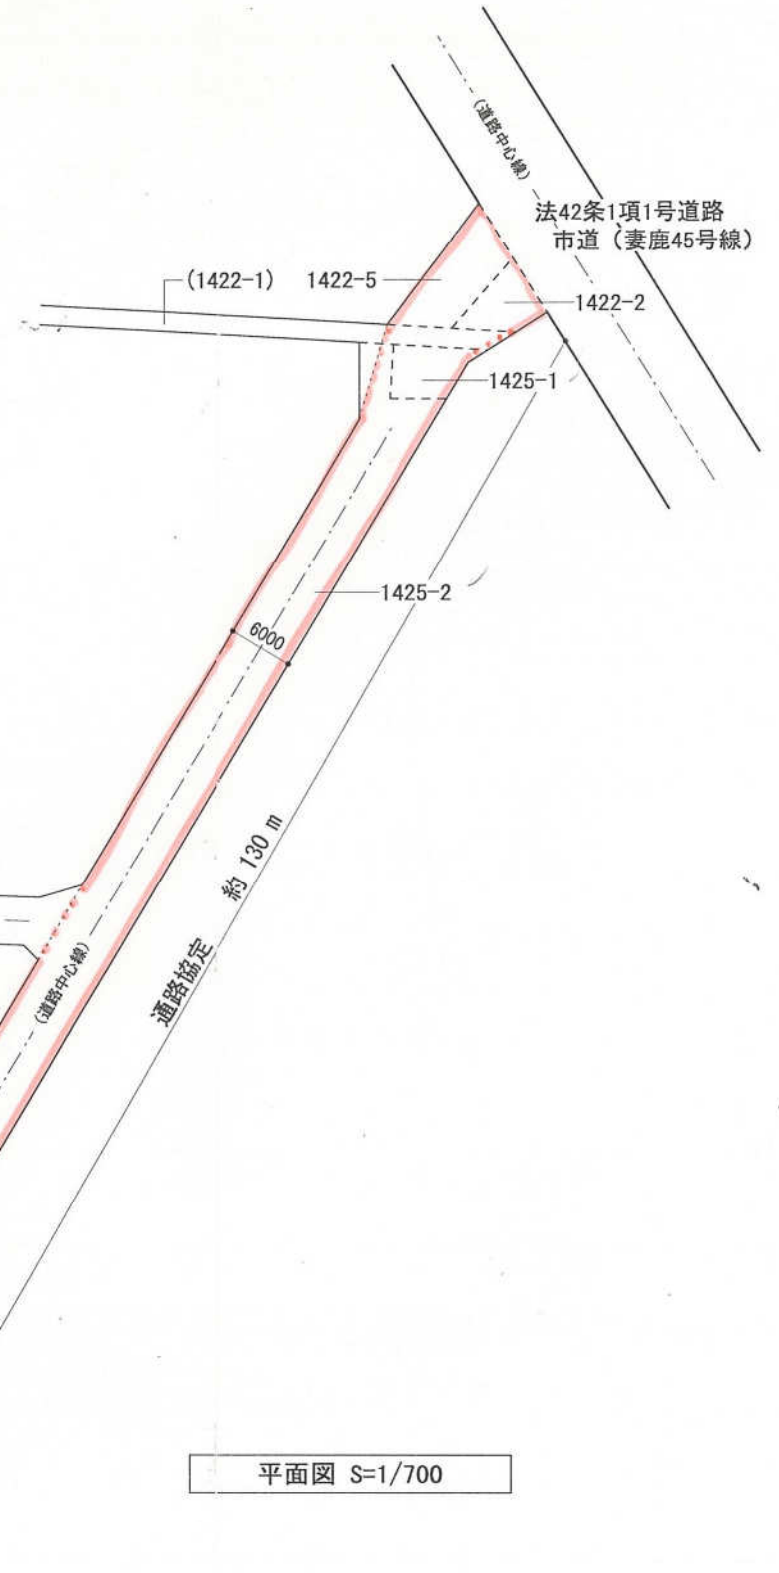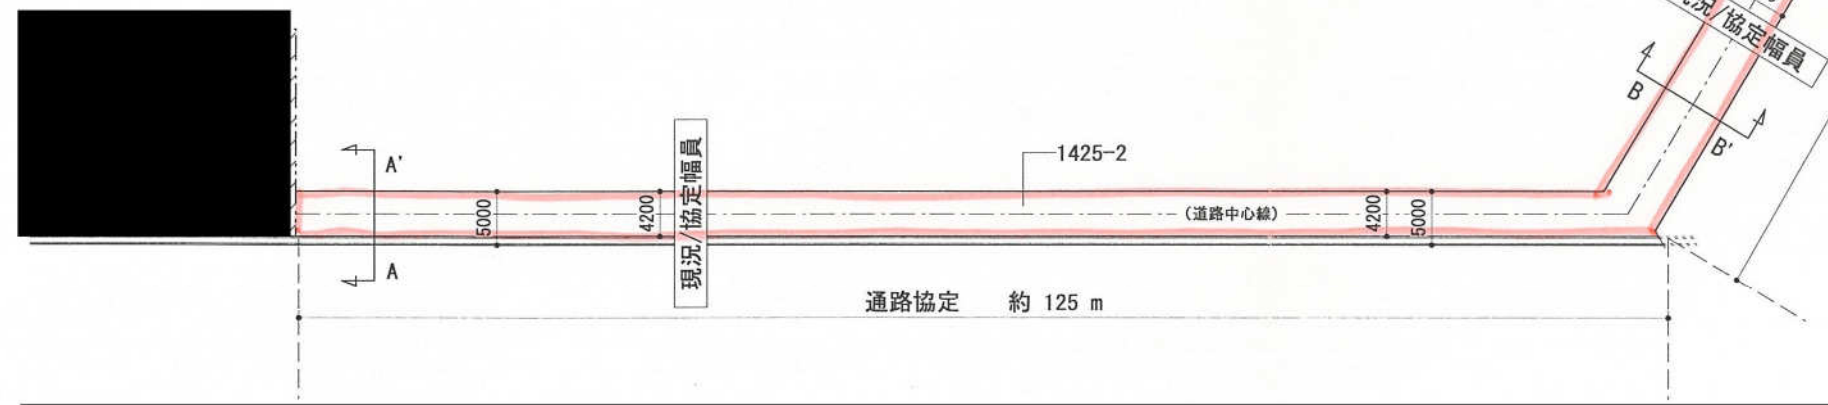

D-D' 断面图 S=1/200



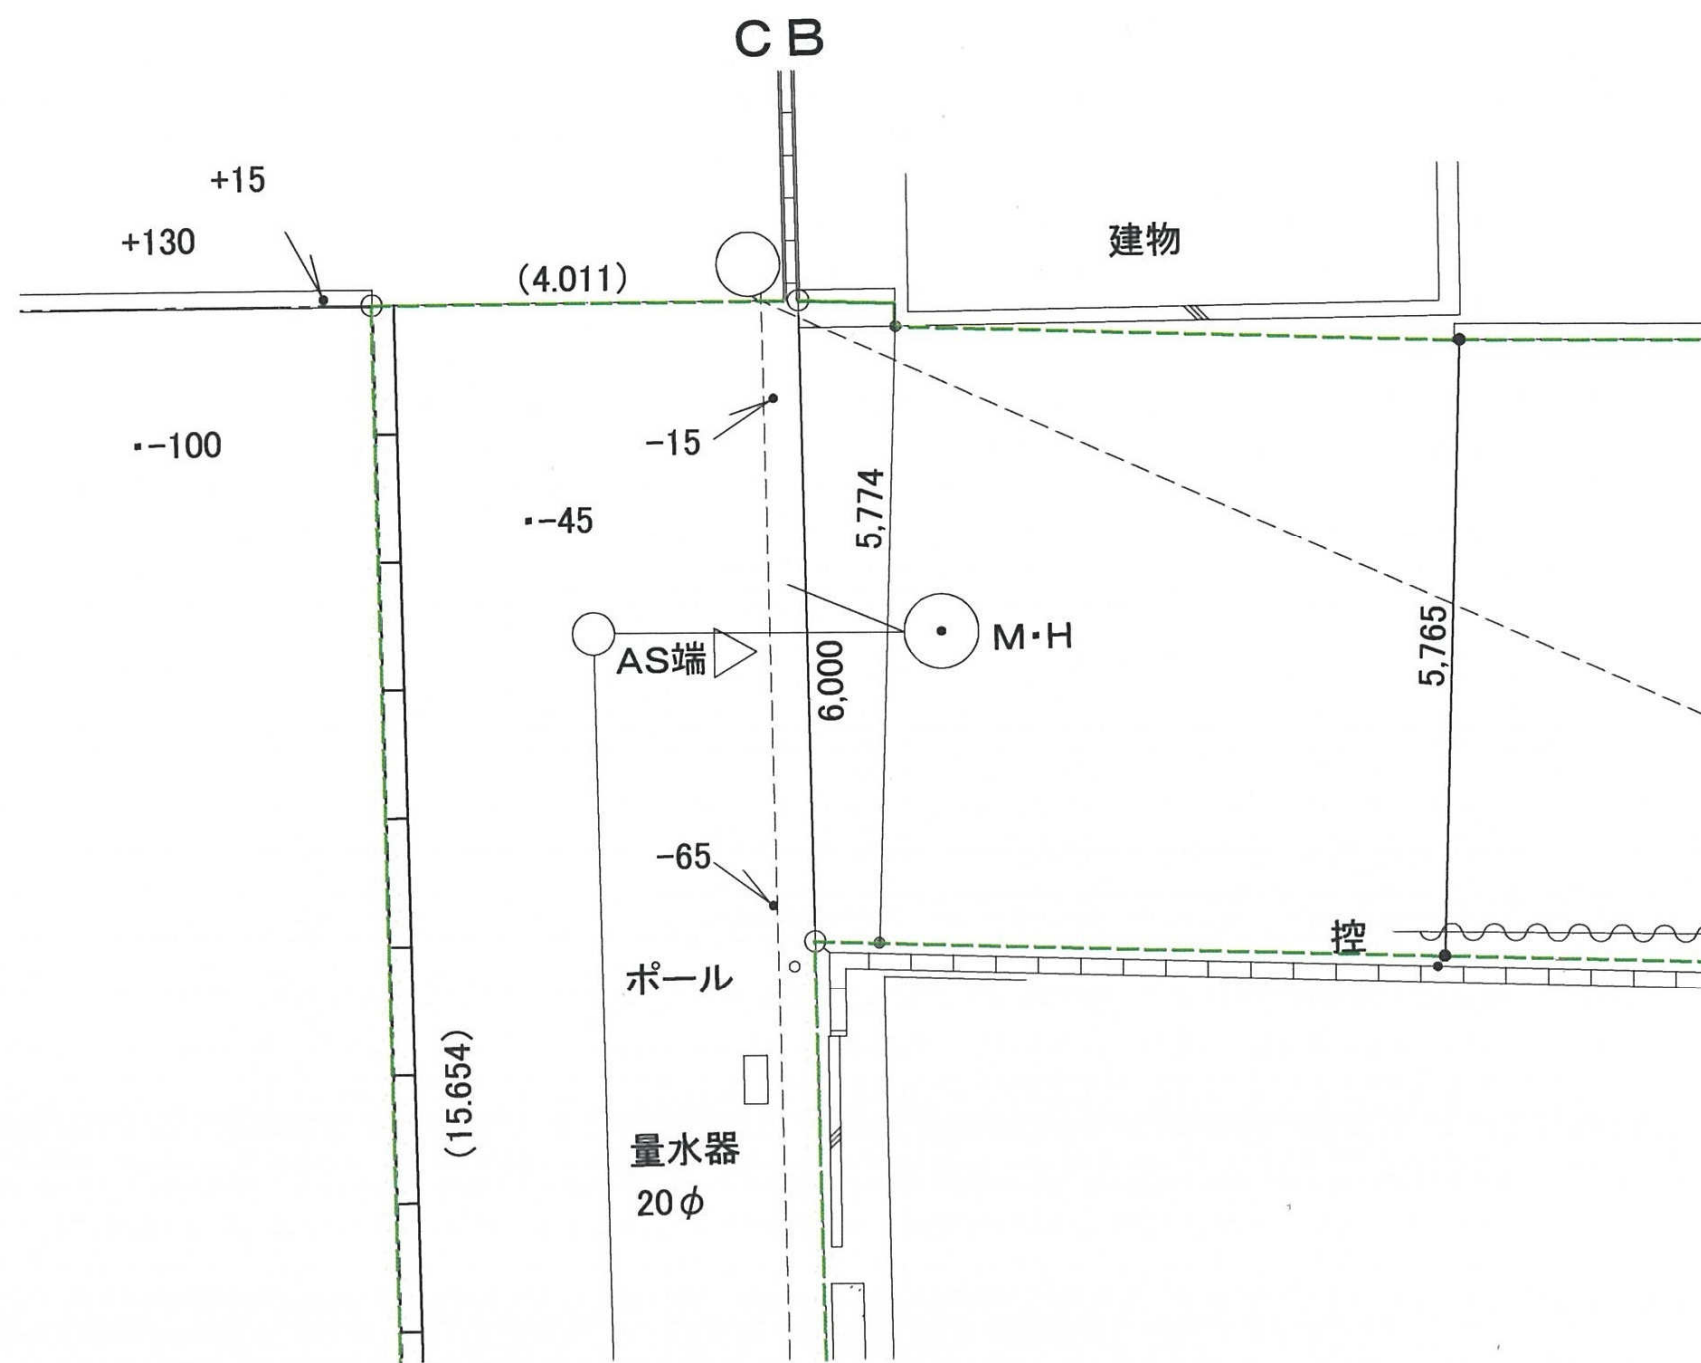



山砂字余子干区网市路姬

$$S = \frac{1}{250}$$


断面 A A'

B B'

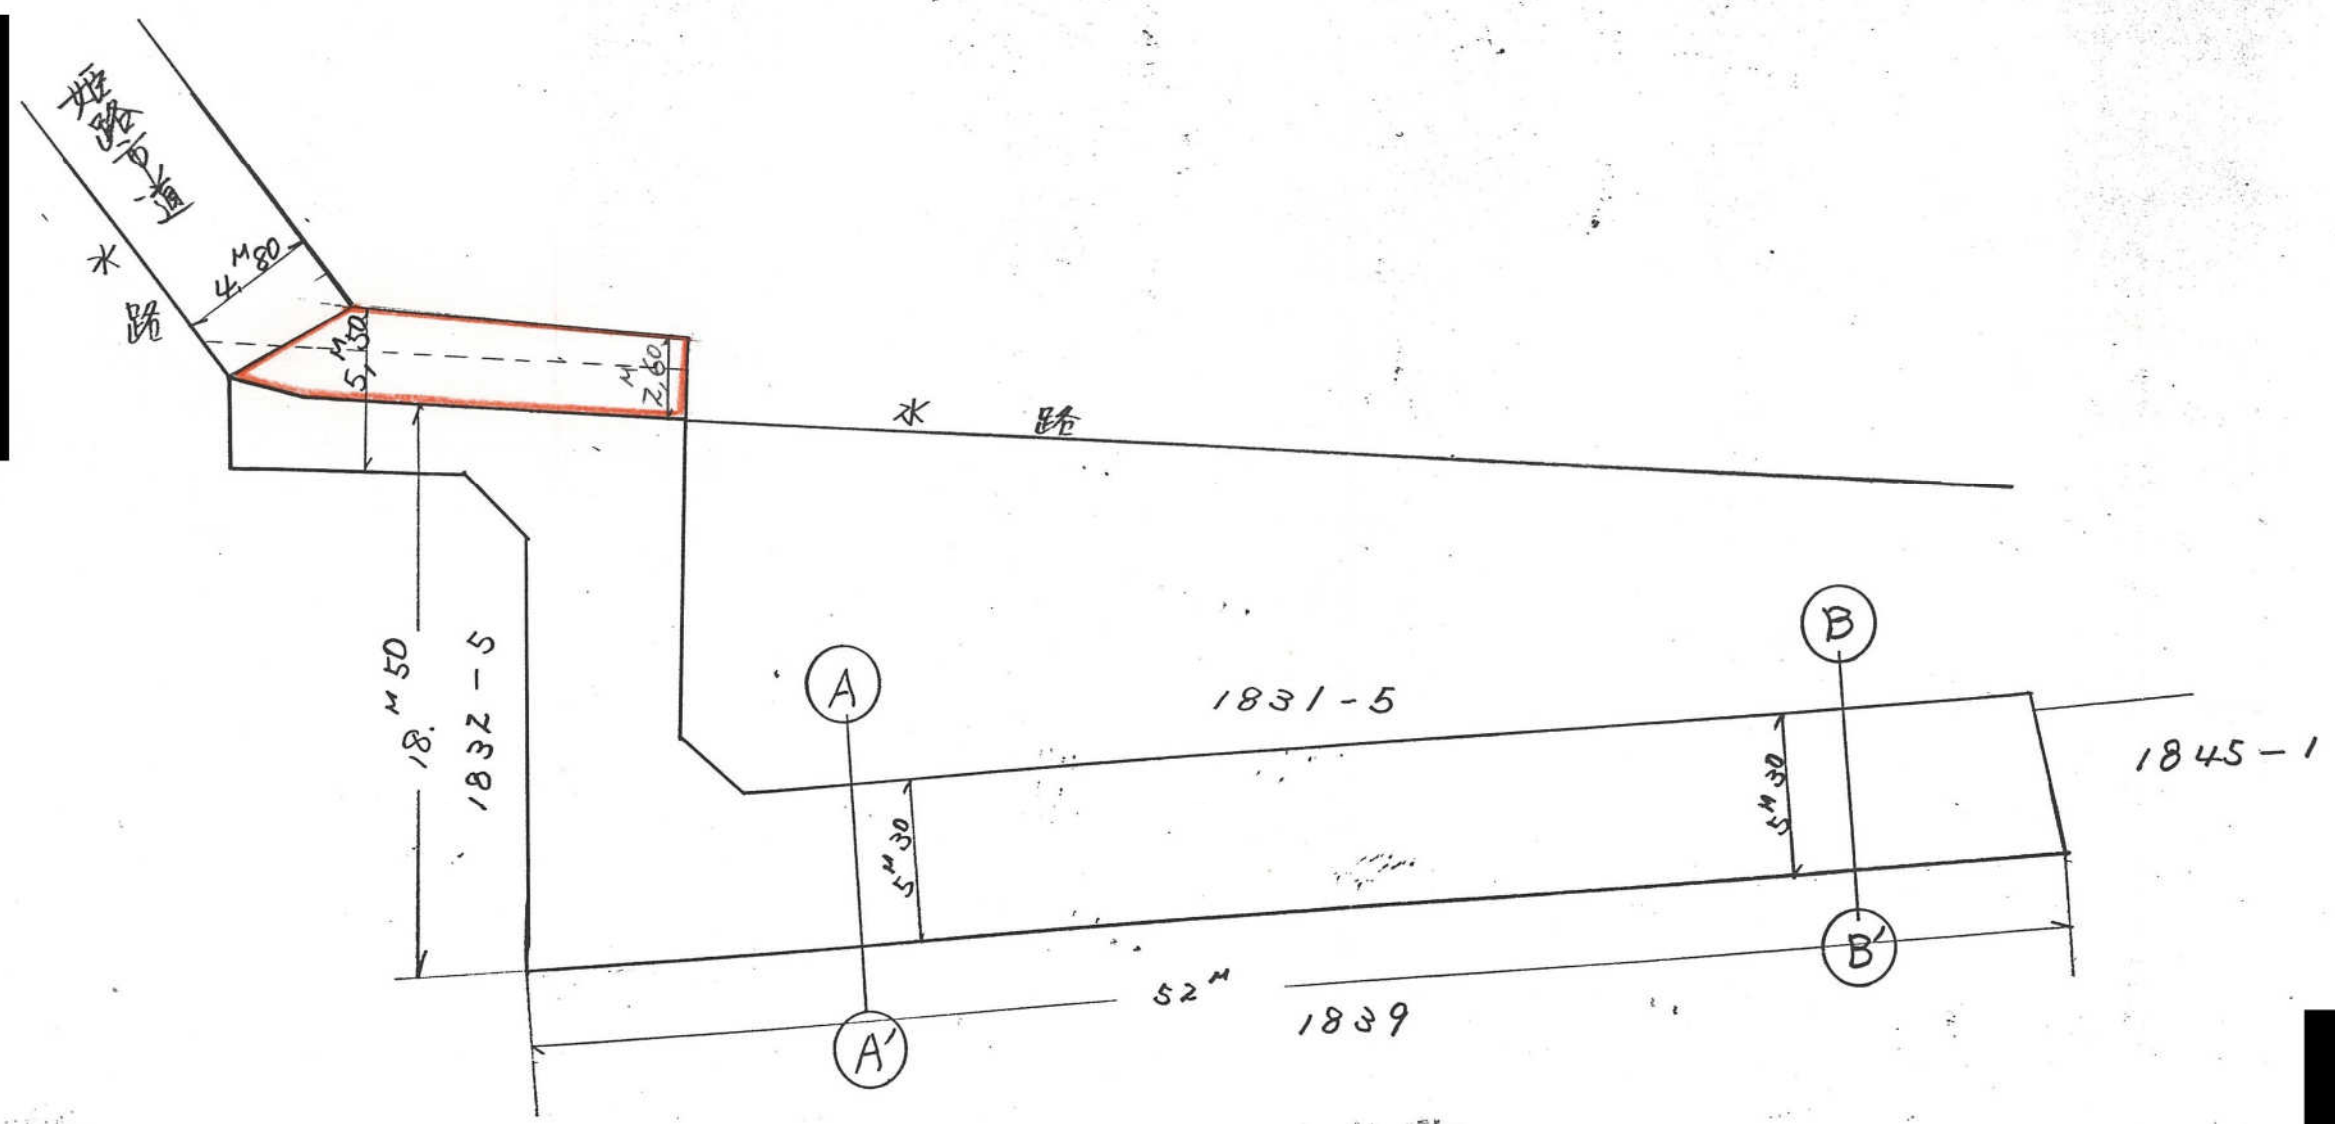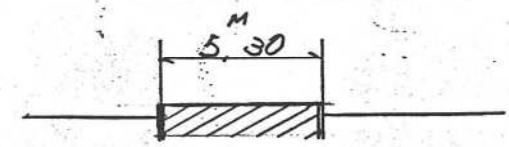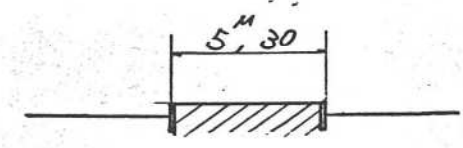

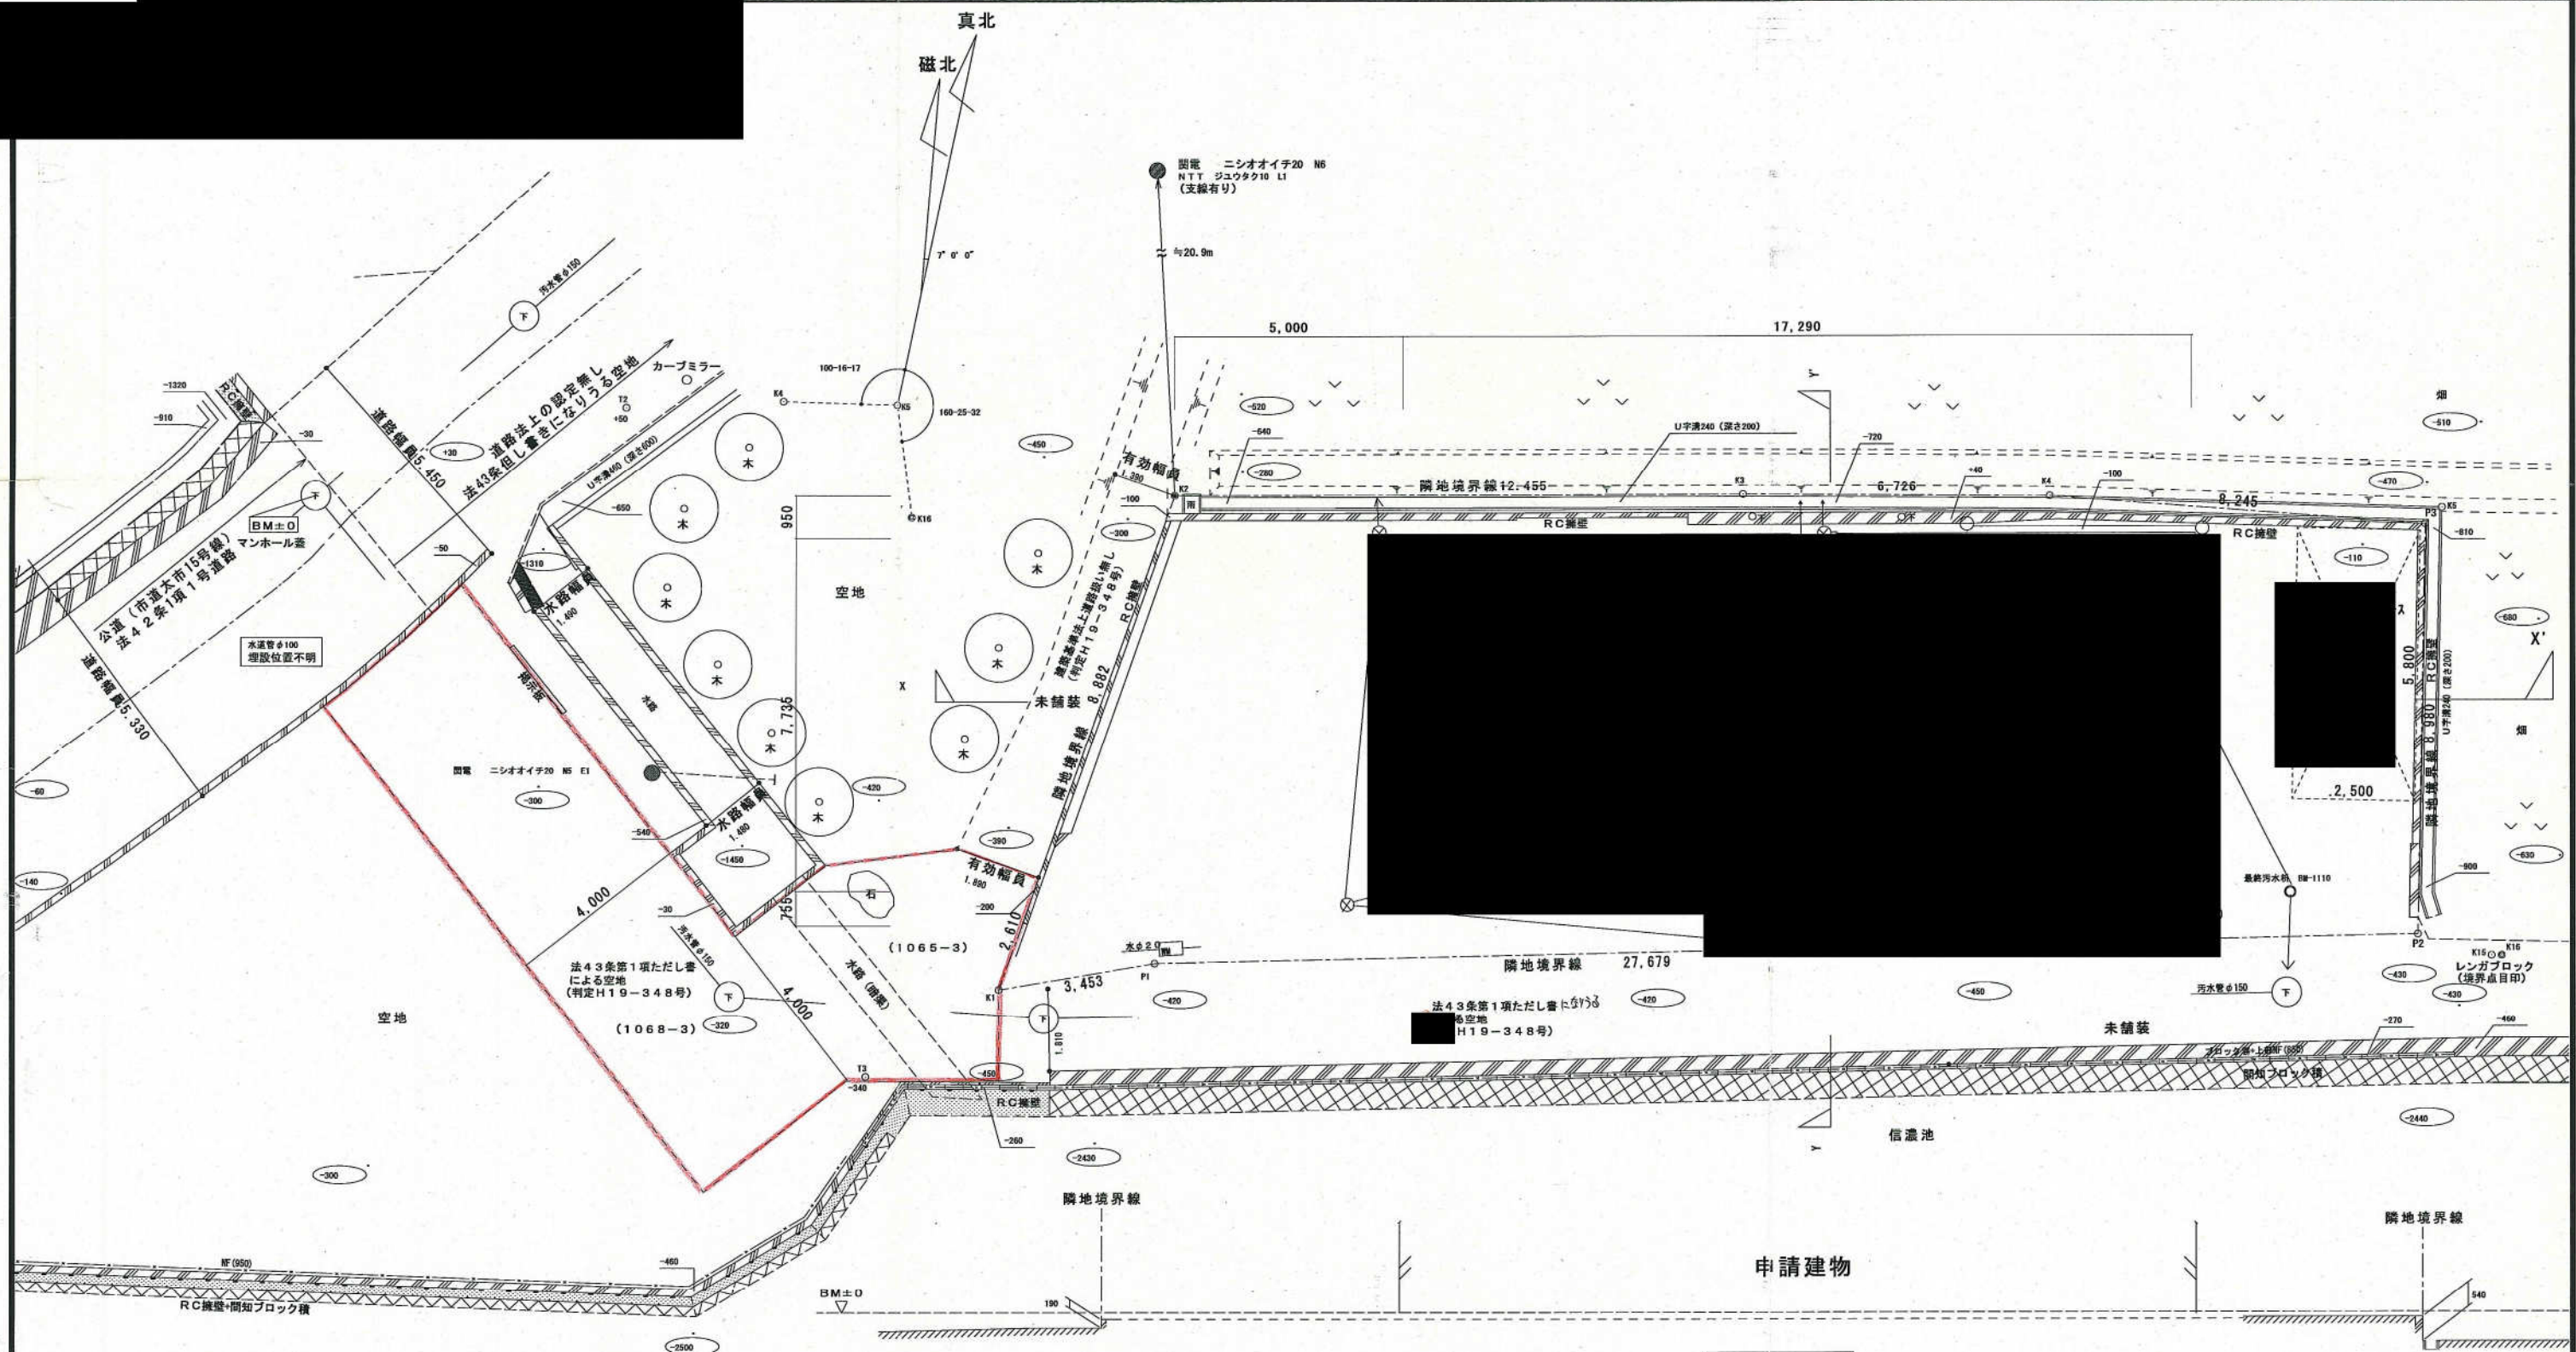

X-X' 断面図

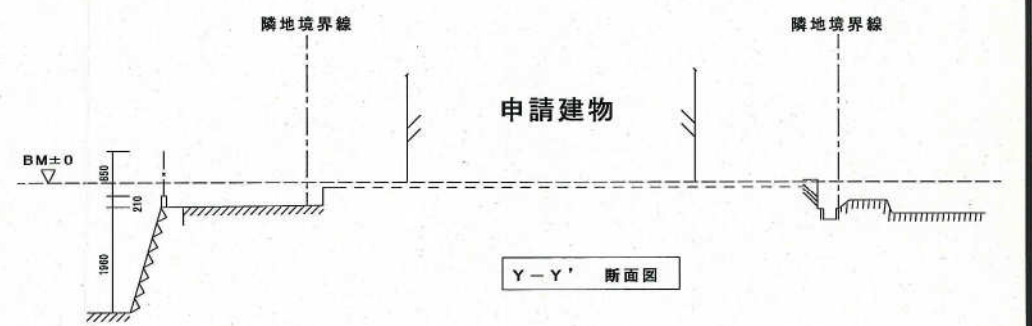

配置図 S=1/100