

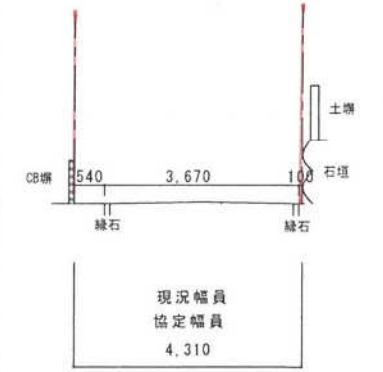
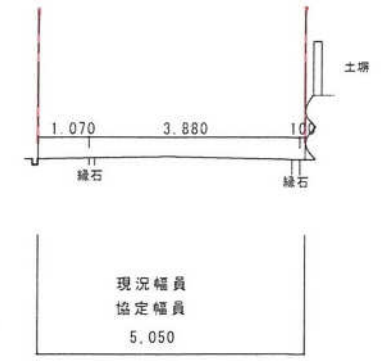


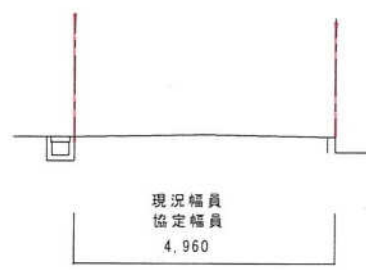

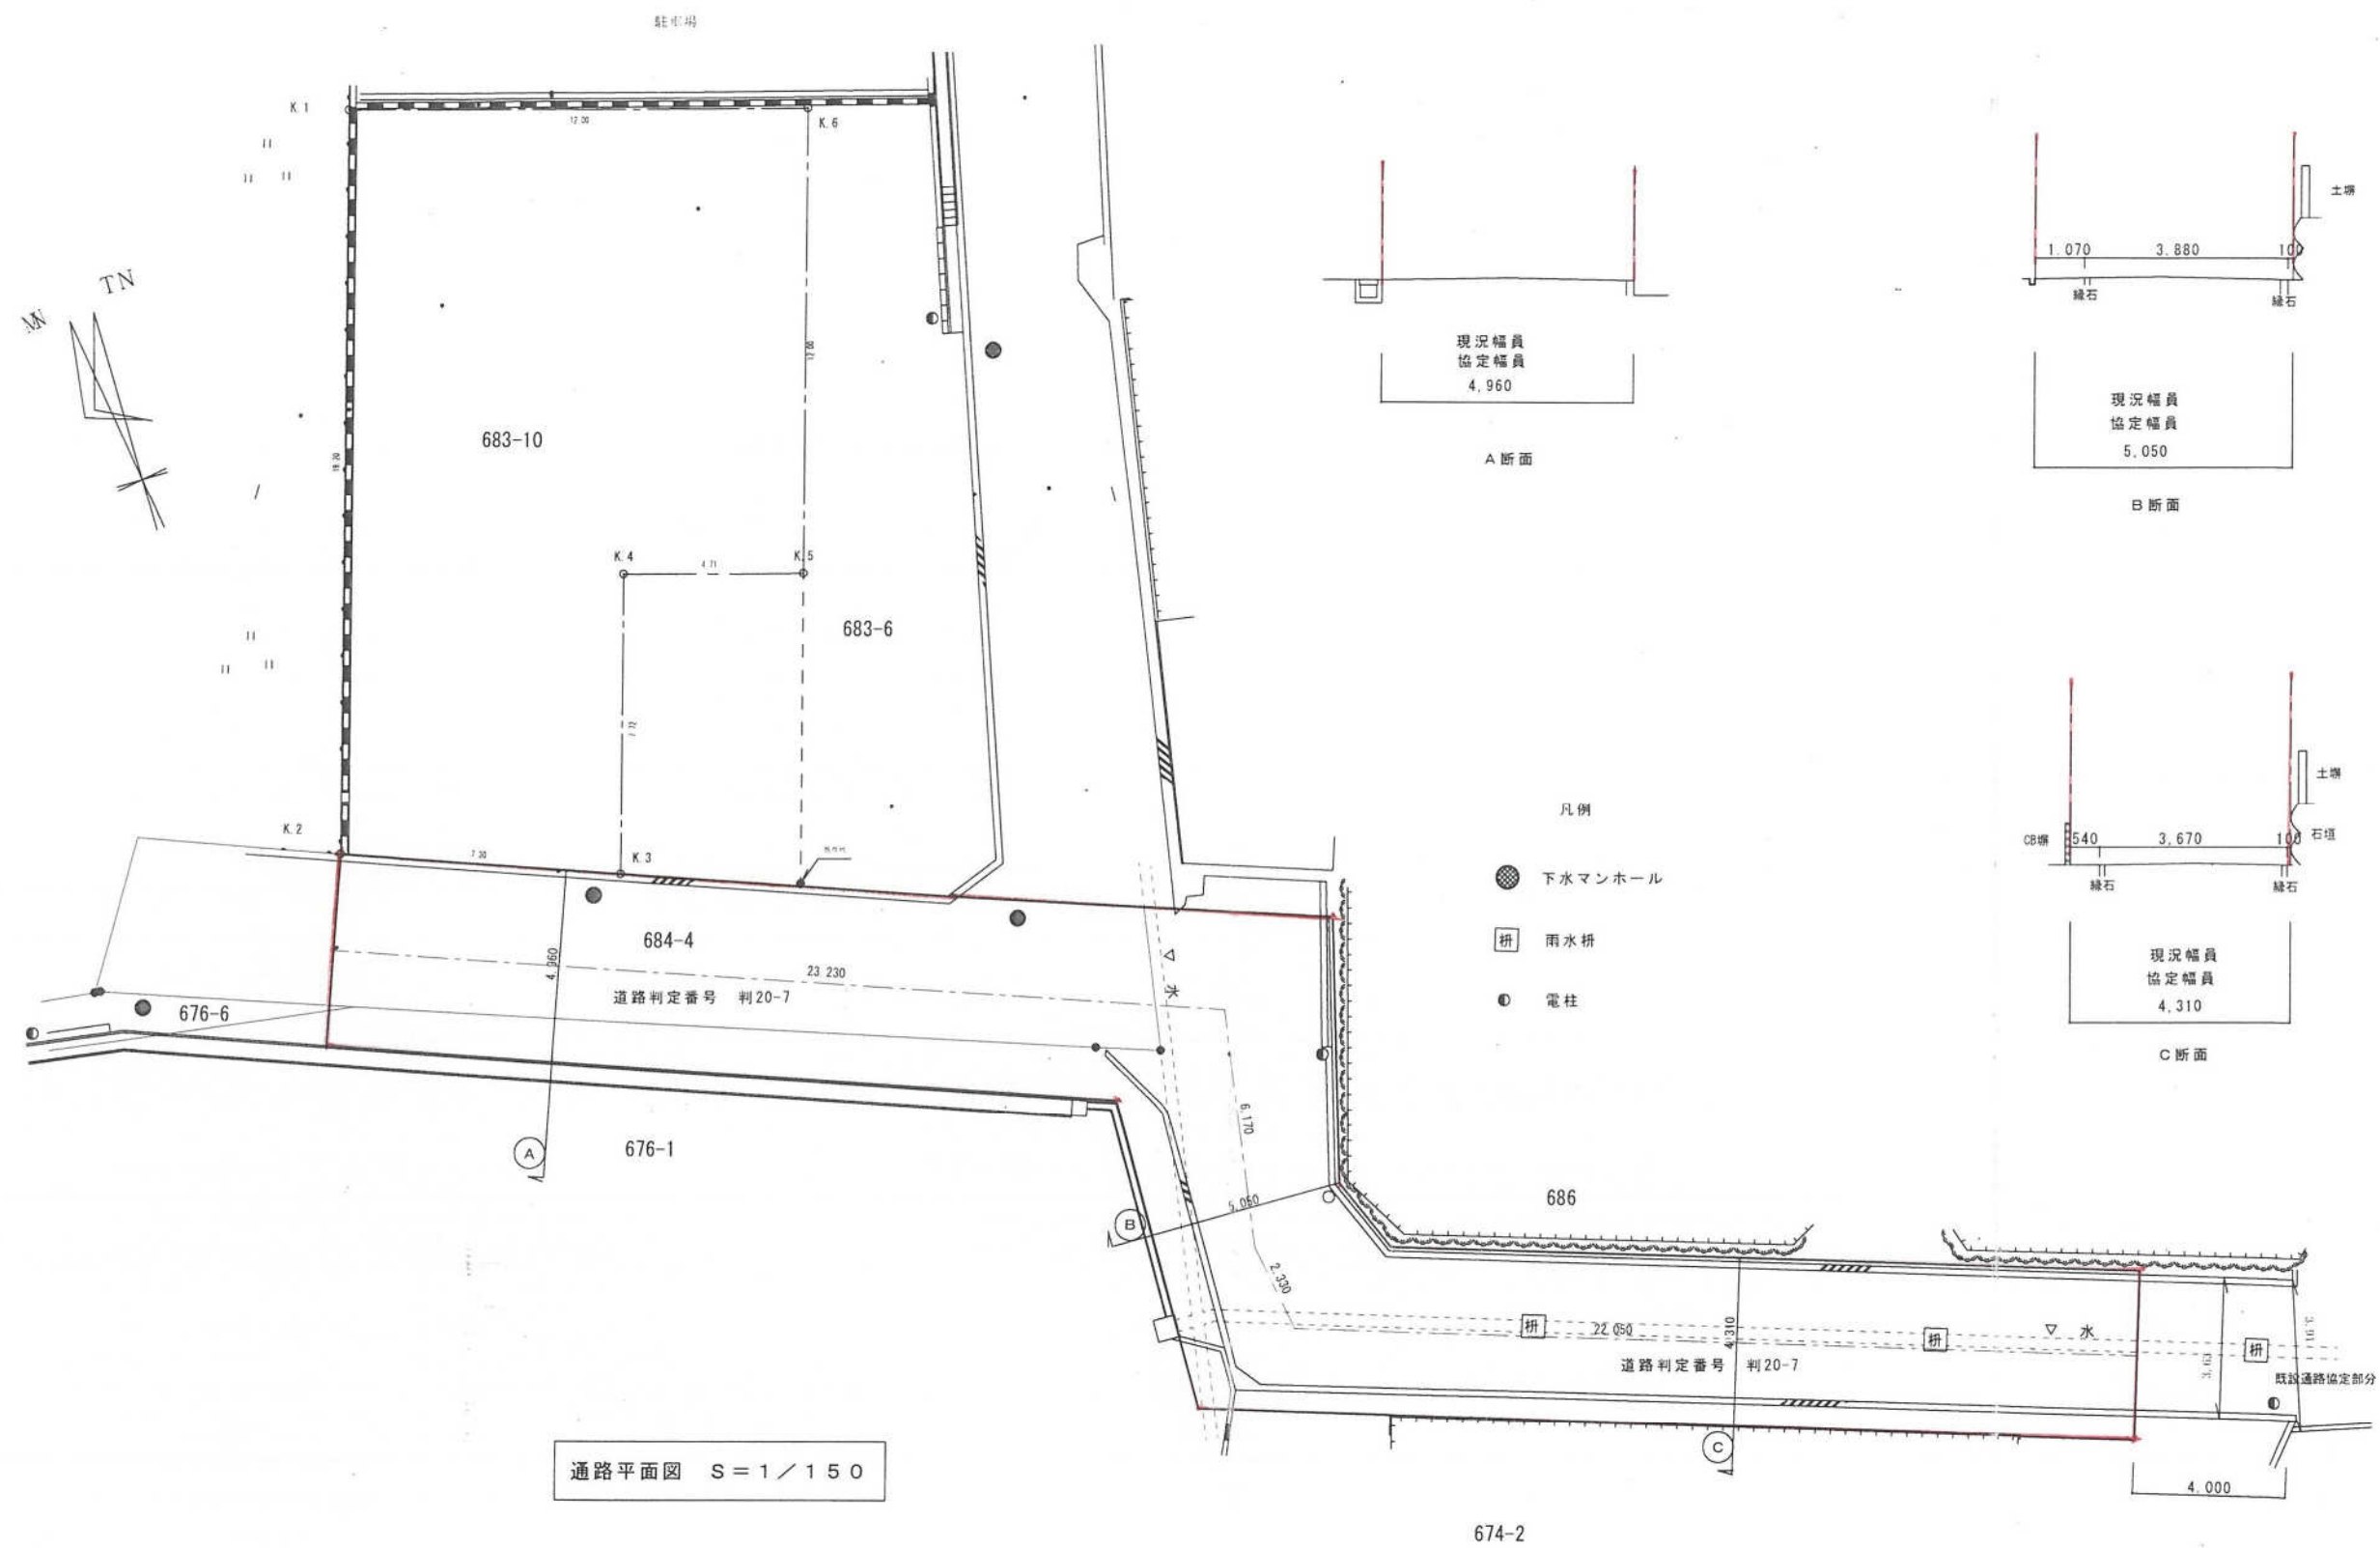


- 凡例
- 下水マンホール
 - 雨水枡
 - 電柱

道路協定延長 (23.320+6.170+2.330+22.050) = 53.870m

通路平面図


縮尺 1/200




凡 例	
—	通路協定線
---	通路中心線
—	現 況 線
—	地 番 界
	協定範囲

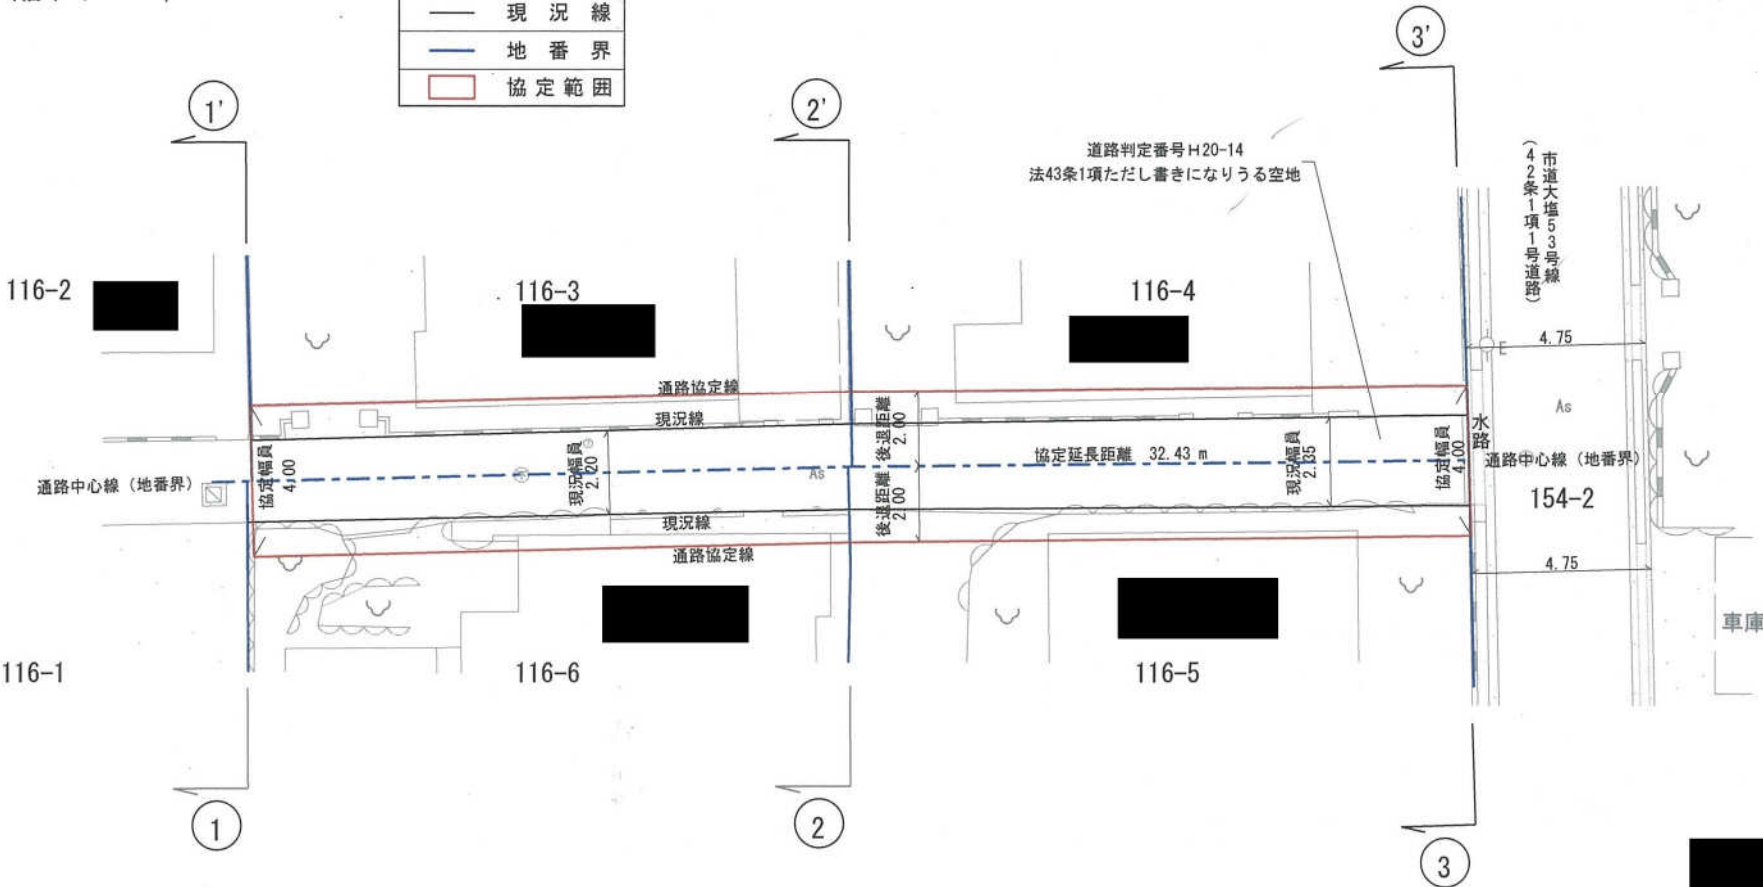

通路横断面図




縮尺 1/100

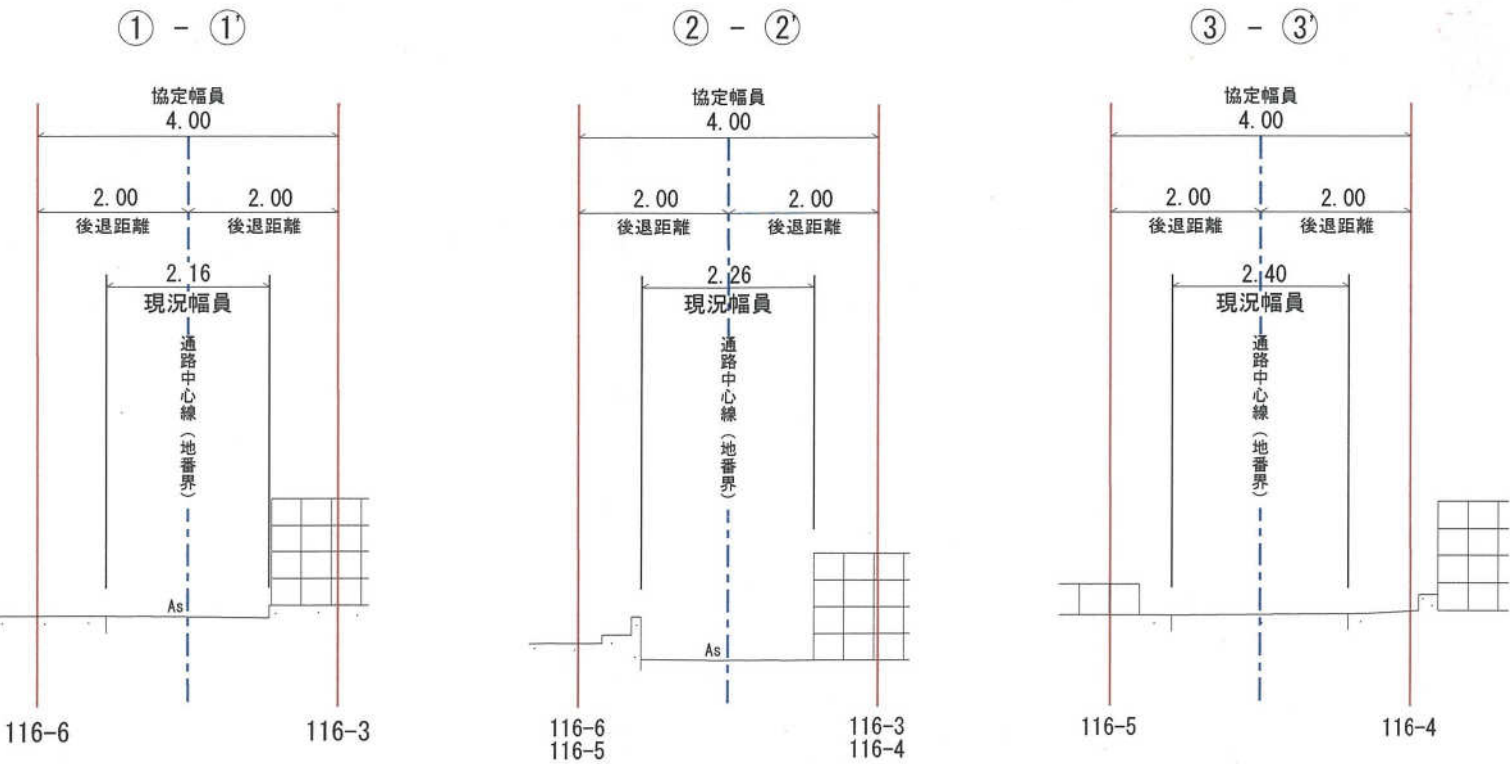

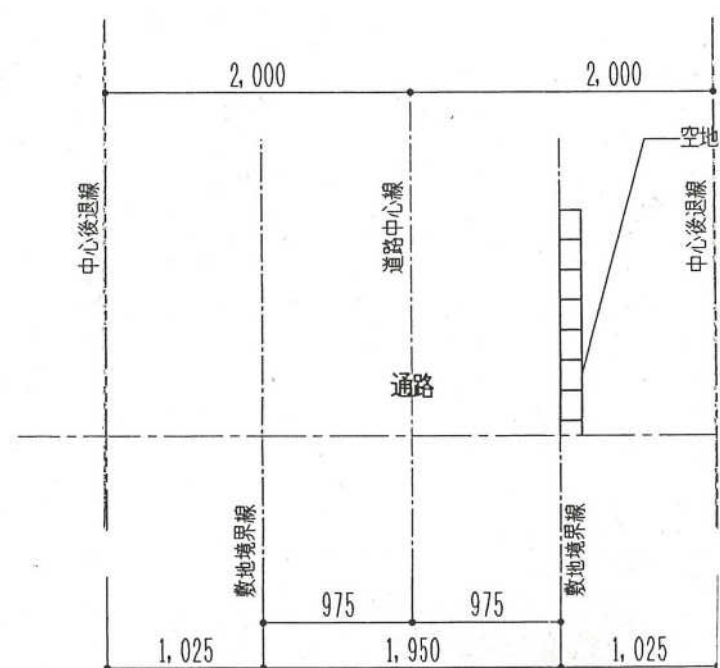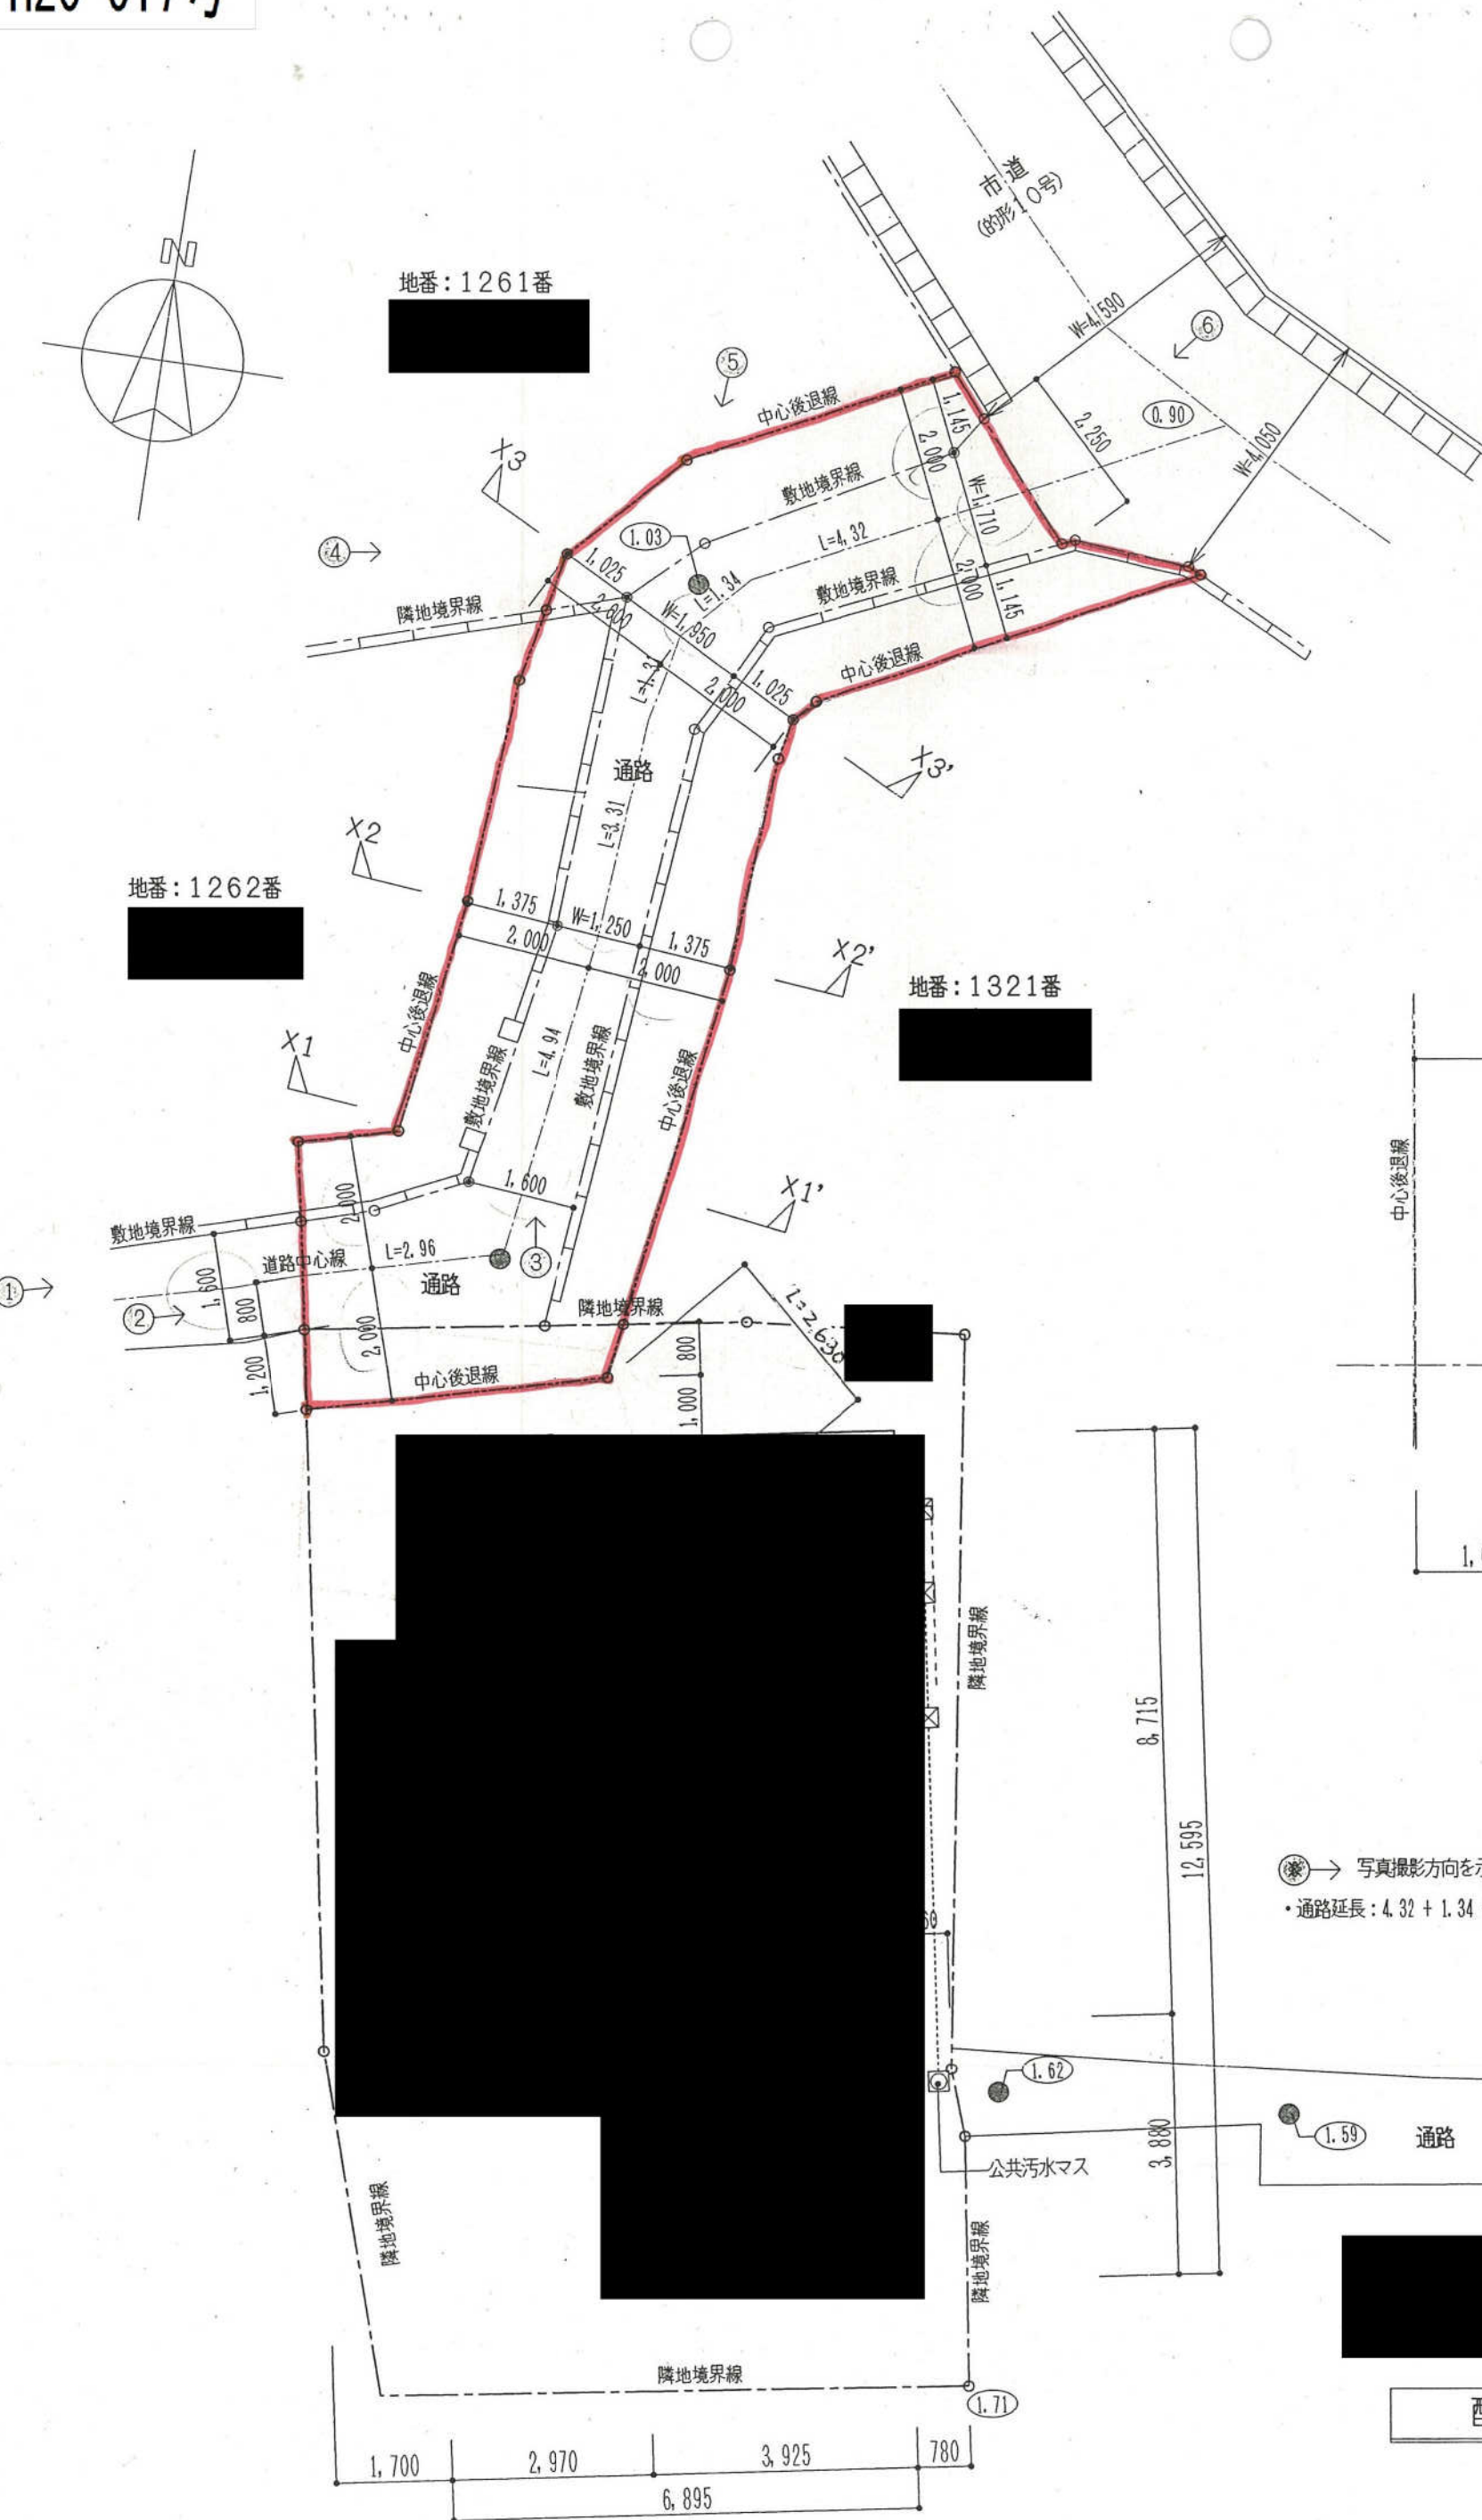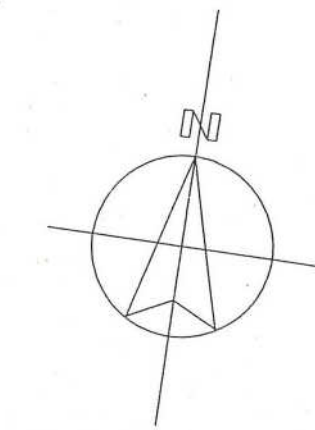

写真撮影方向を示す。
通路延長: $4.32 + 1.34 + 1.31 + 3.31 + 4.94 + 2.96 = 18.18 \text{ m}$

配置図 S=1/100

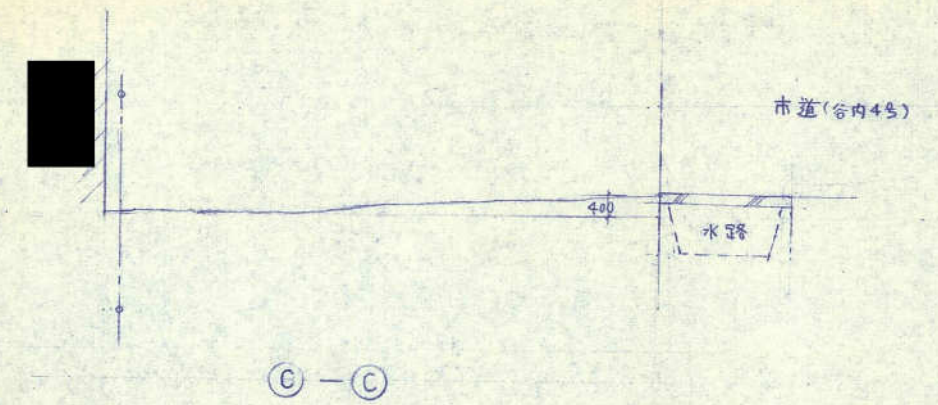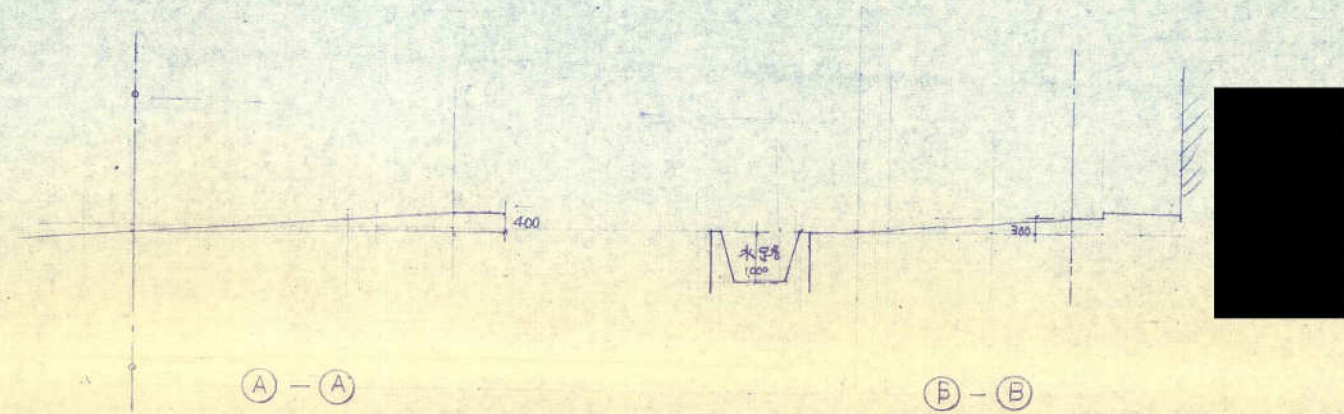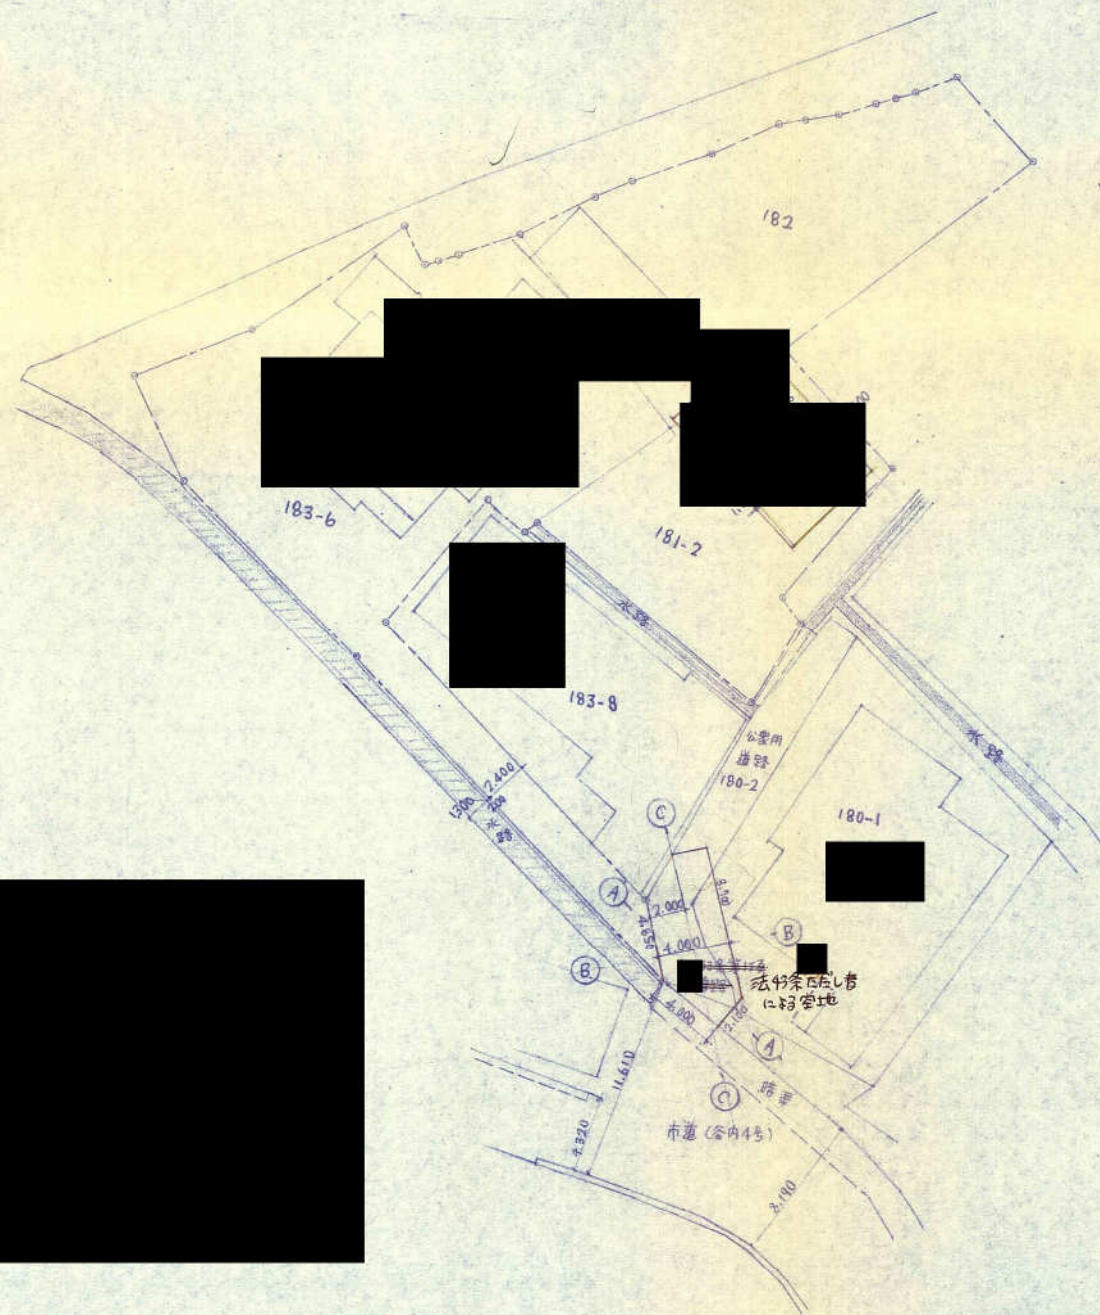


断面図 S=1/100


現況平面図 S=1:250

所在：姫路市網干区大江島字西ノ下

(通路協定図)

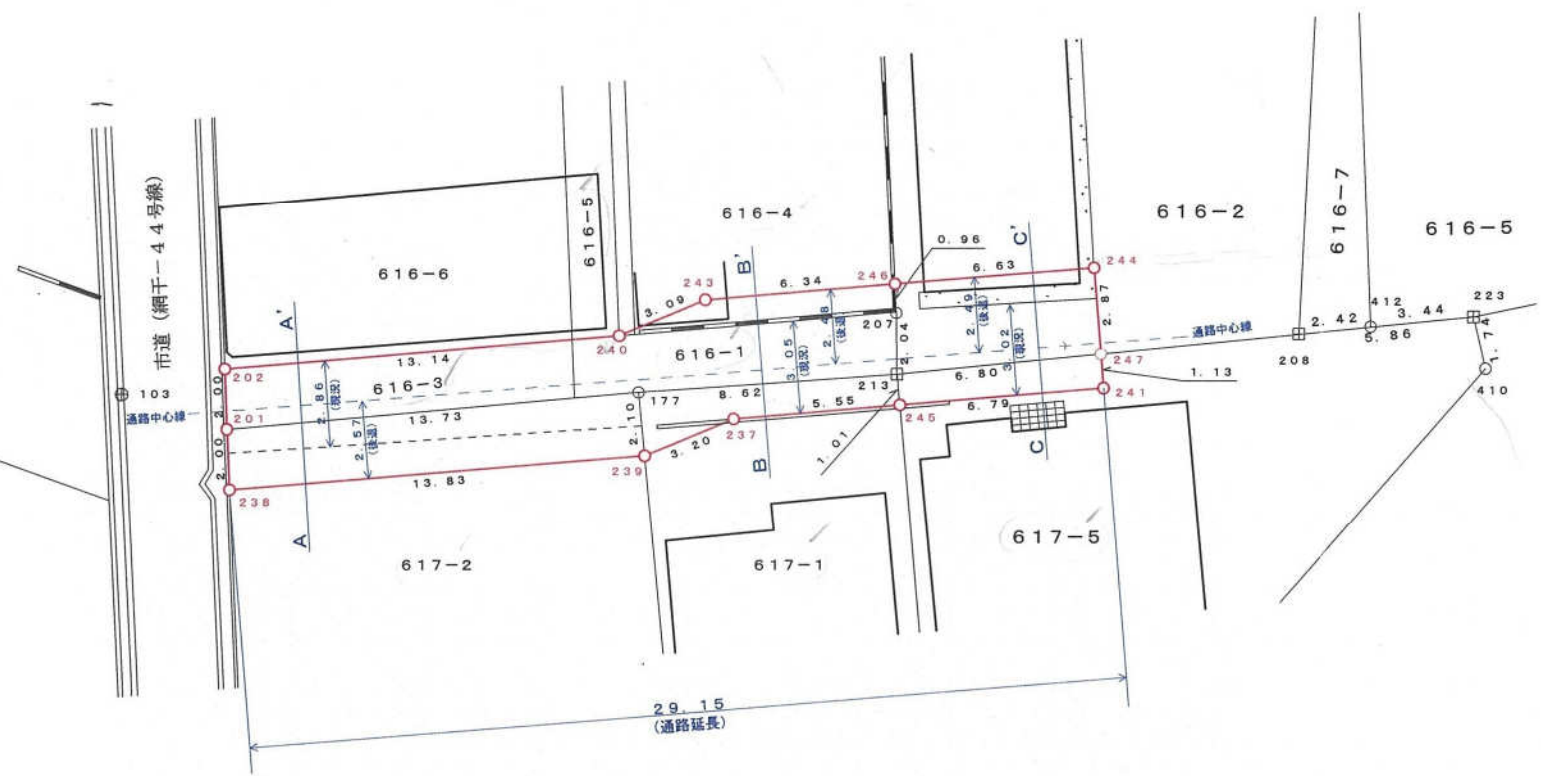


断面図 S=1:100

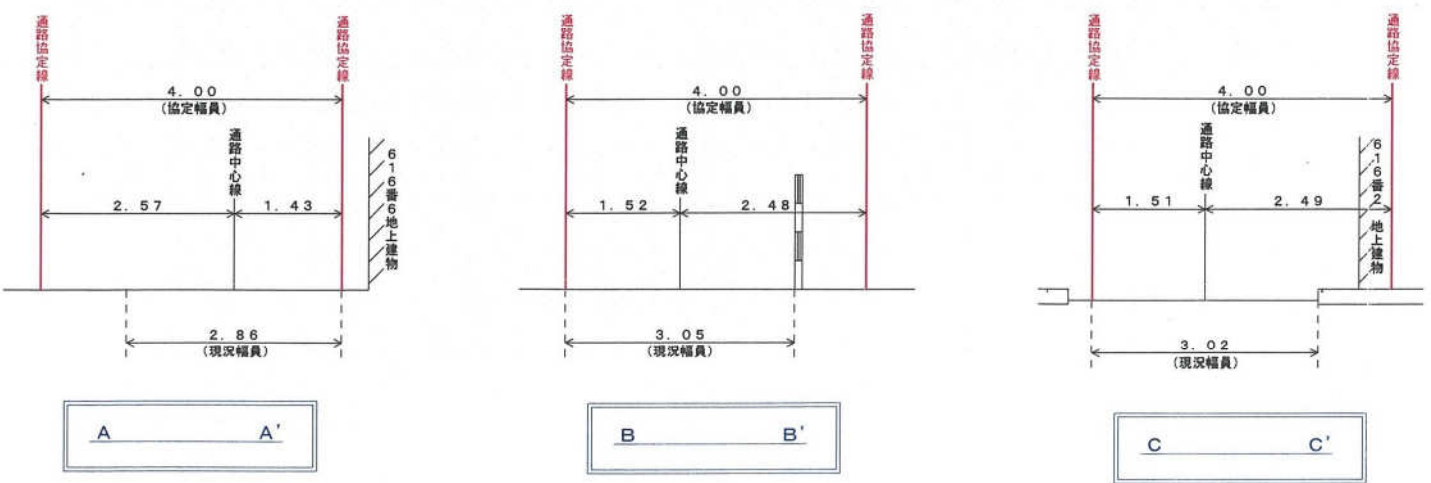


通路協定部分 座標リスト		
点 名	X	Y
238	133.135	86.194
239	138.923	98.759
237	141.086	101.123
245	143.397	106.177
241	146.223	112.355
247	147.250	111.885
244	149.861	110.691
246	147.101	104.656
243	144.462	98.887
240	142.370	96.606
202	136.841	84.679
201	134.990	85.423




世界測地V系 現況平面図 S=1:250
所在:姫路市網干区大江島字西ノ下
(通路協定図)

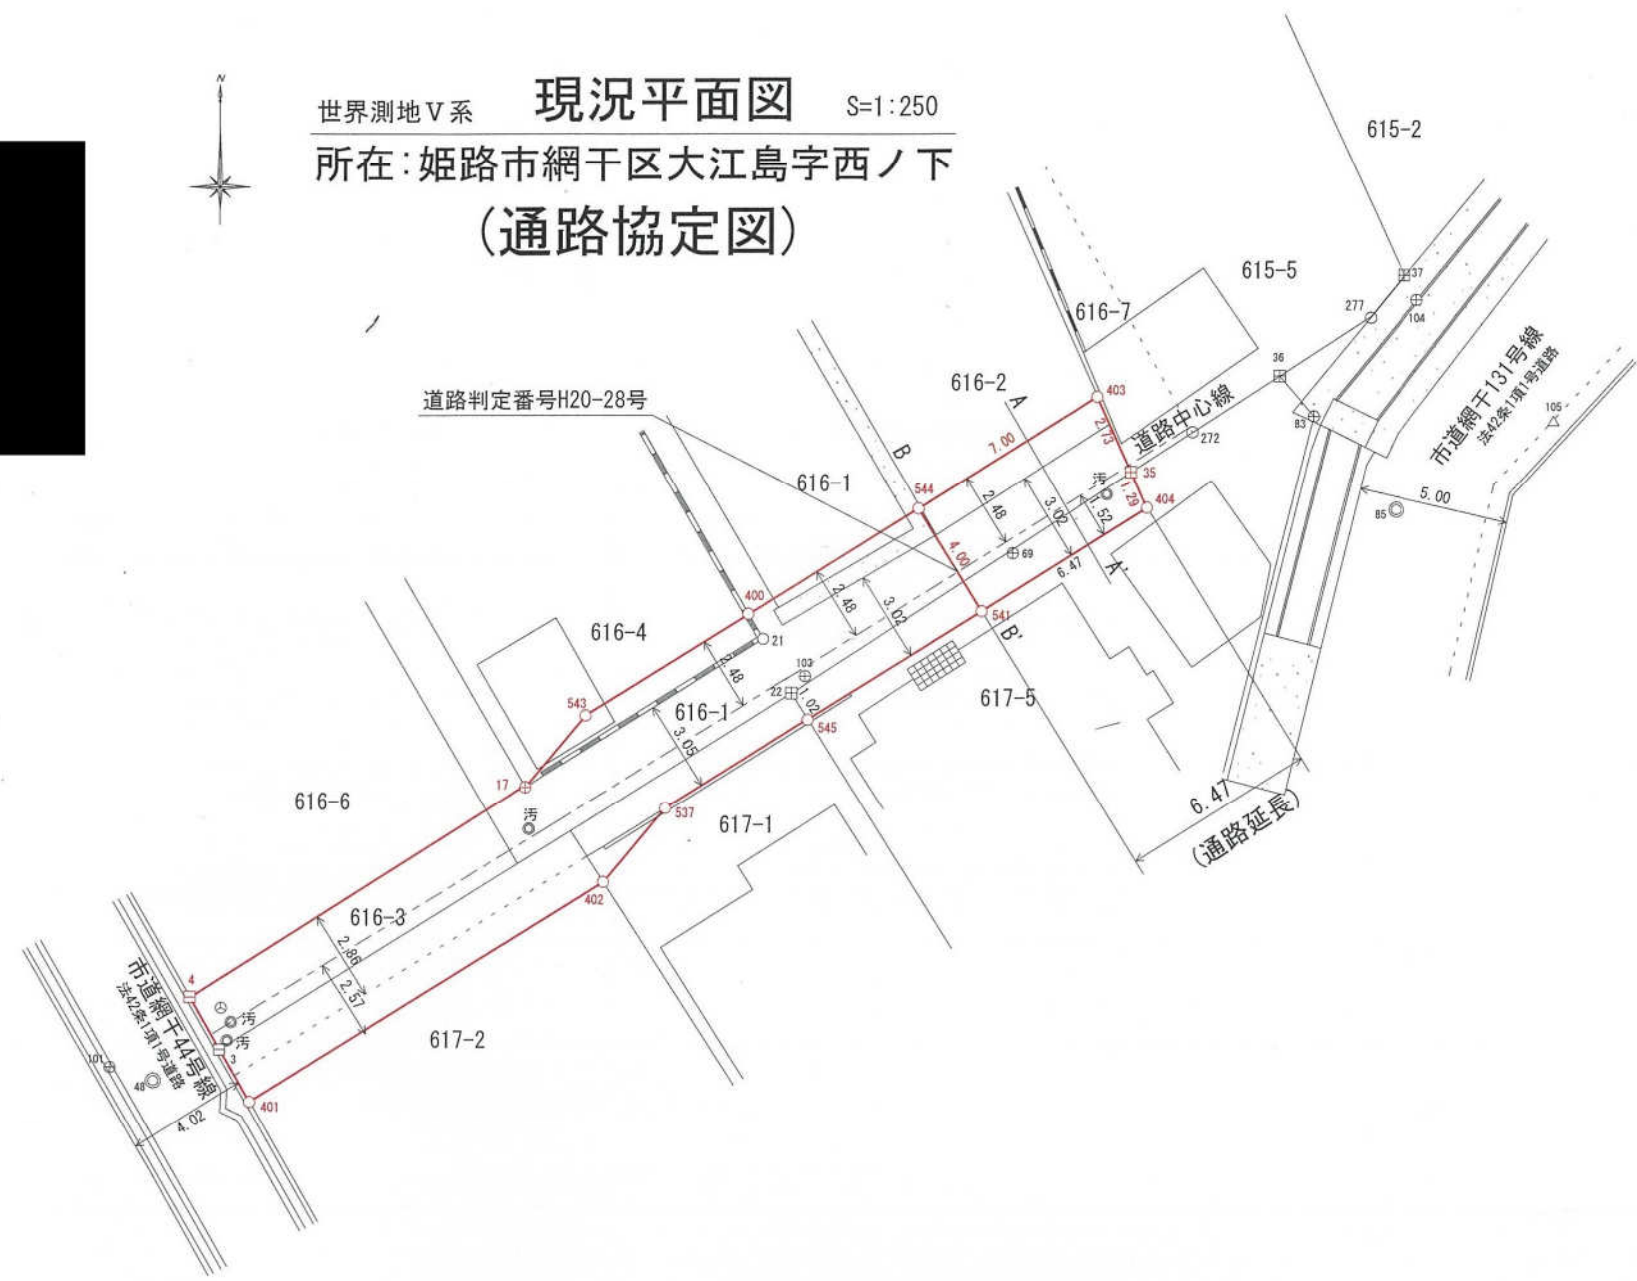

断面図 S=1:100

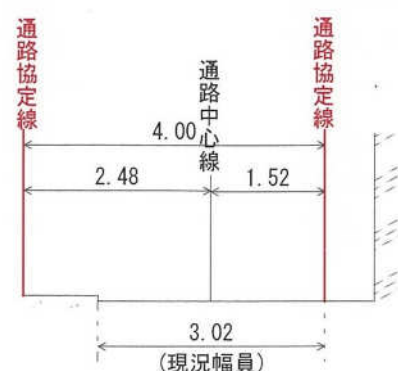


A - A'

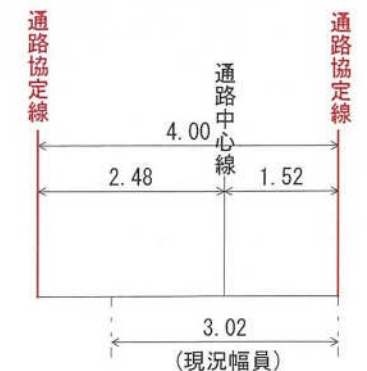


B - B'


座標リスト		
点名	X	Y
4	-134749.350	23904.160
3	-134751.092	23905.132
537	-134743.085	23919.948
545	-134740.161	23924.673
541	-134736.585	23930.449
404	-134733.179	23935.951
35	-134731.994	23935.417
403	-134729.500	23934.294
544	-134733.183	23928.344
400	-134736.665	23922.694
543	-134740.015	23917.307
17	-134742.390	23915.306
22	-134739.290	23924.124
21	-134737.496	23923.175
36	-134728.830	23940.346
48	-134752.121	23902.923
101	-134751.674	23901.492

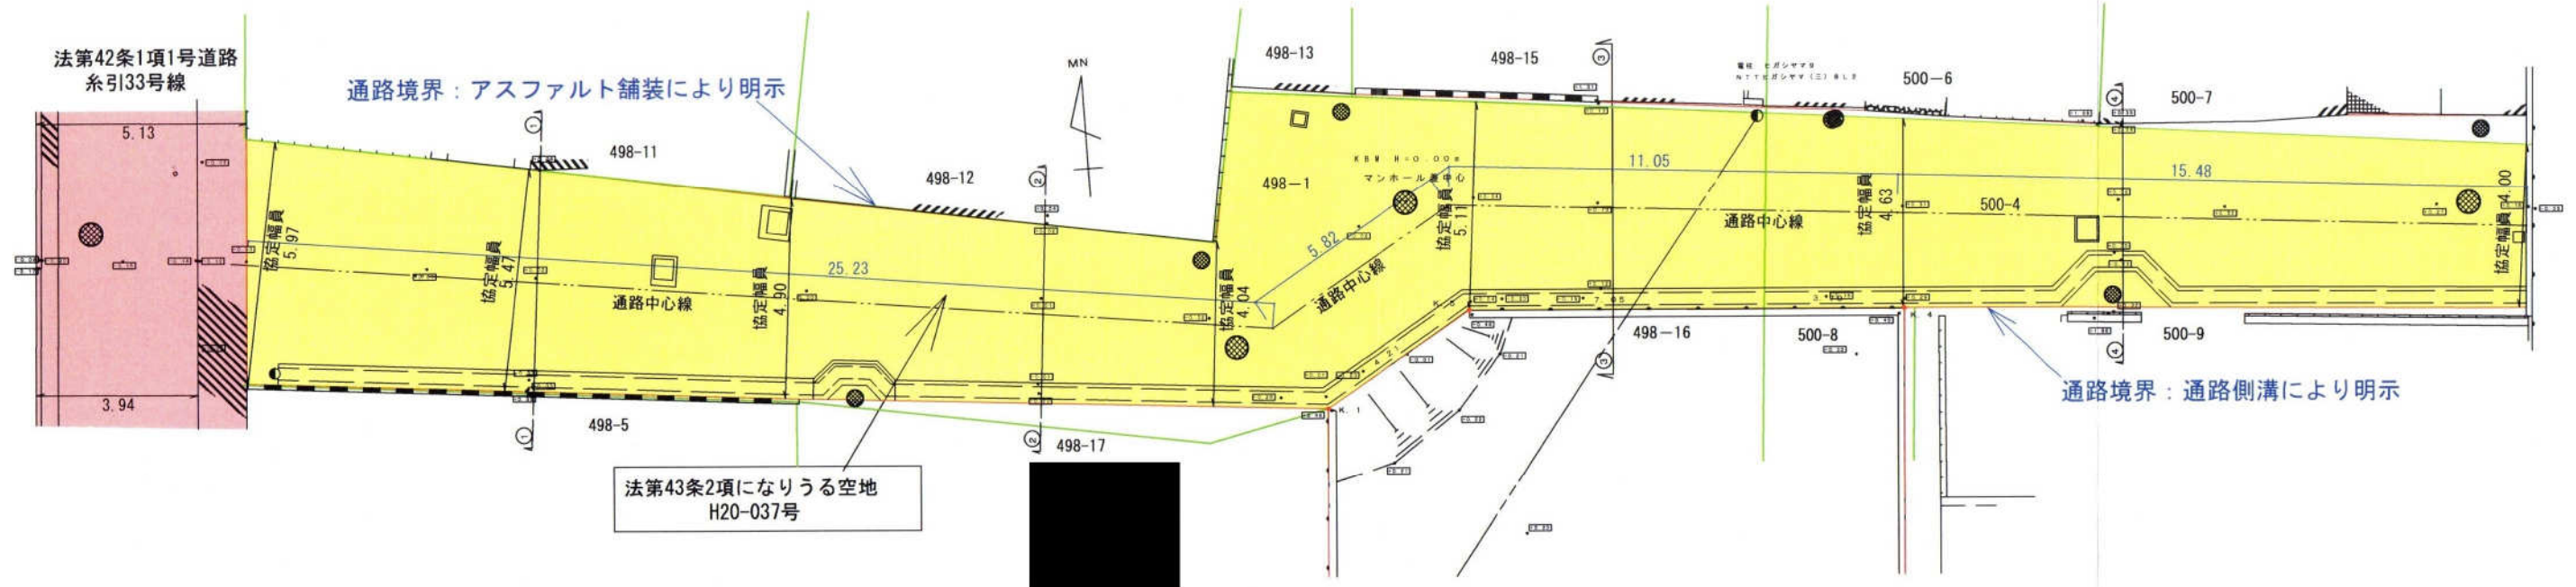

①—① 断面 $S=1/100$

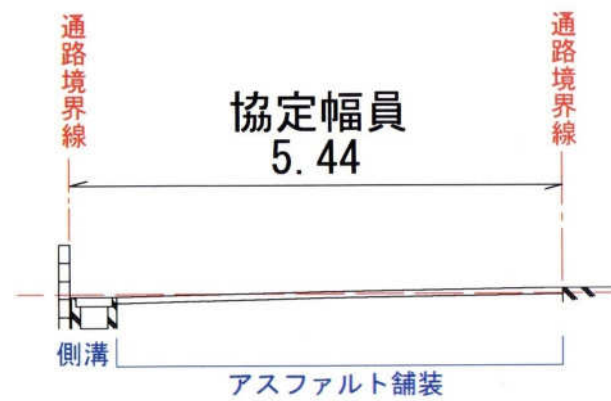


②—② 断面 $S=1/100$

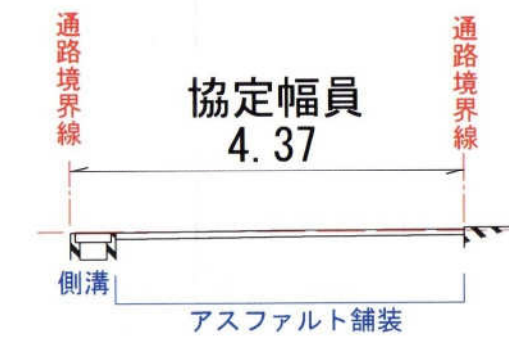

③—③ 断面 $S=1/100$




④—④ 断面 $S=1/100$

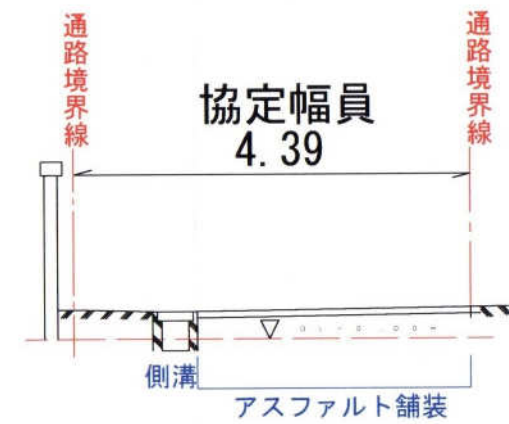

通路協定図
 $S=1/200$



H20-046号

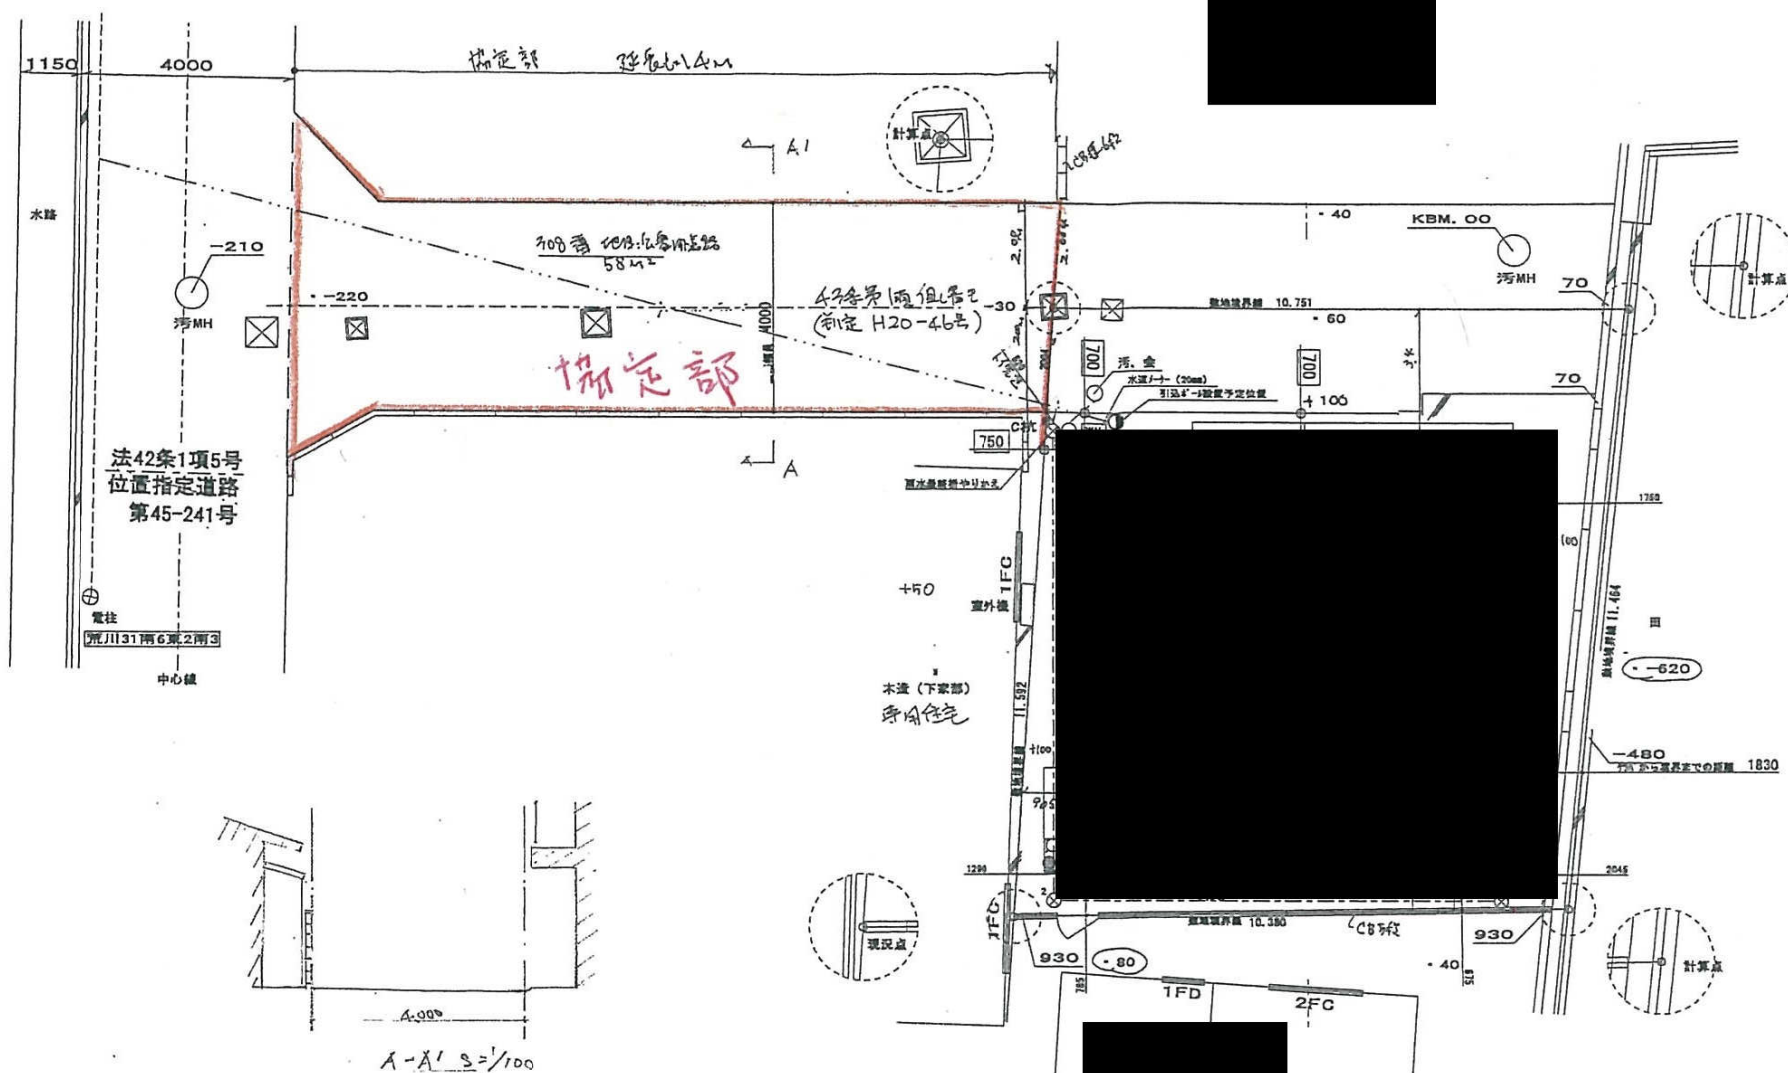


道平面図



配置図S=1/200



平 面 図 1/250

姫路市岩端町字御前山裏

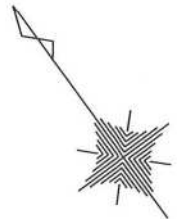


断 面 図 1/100

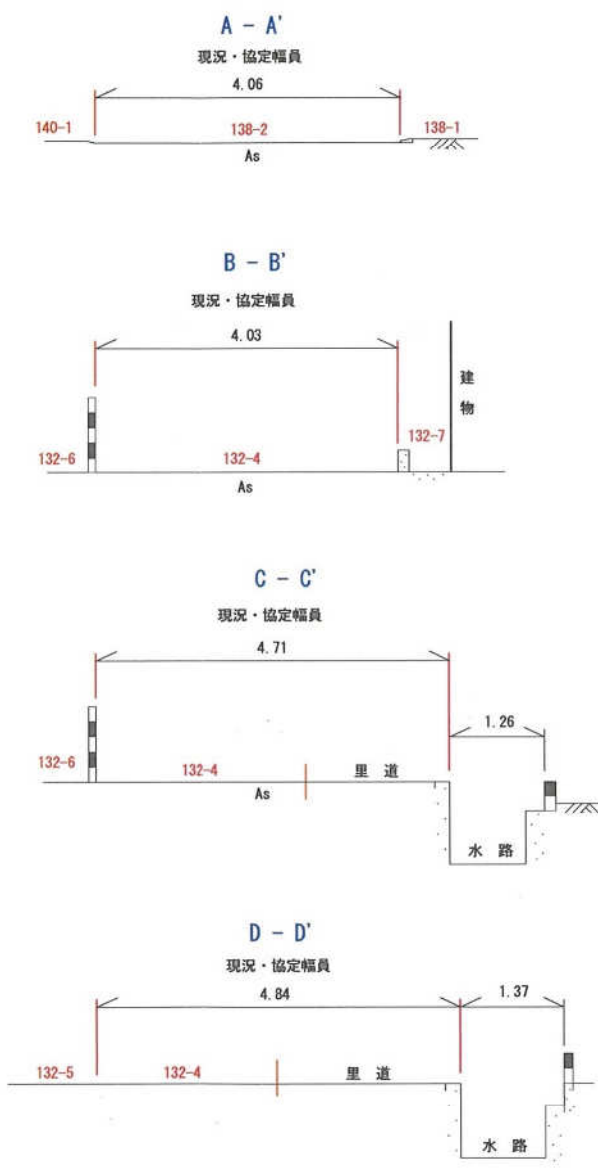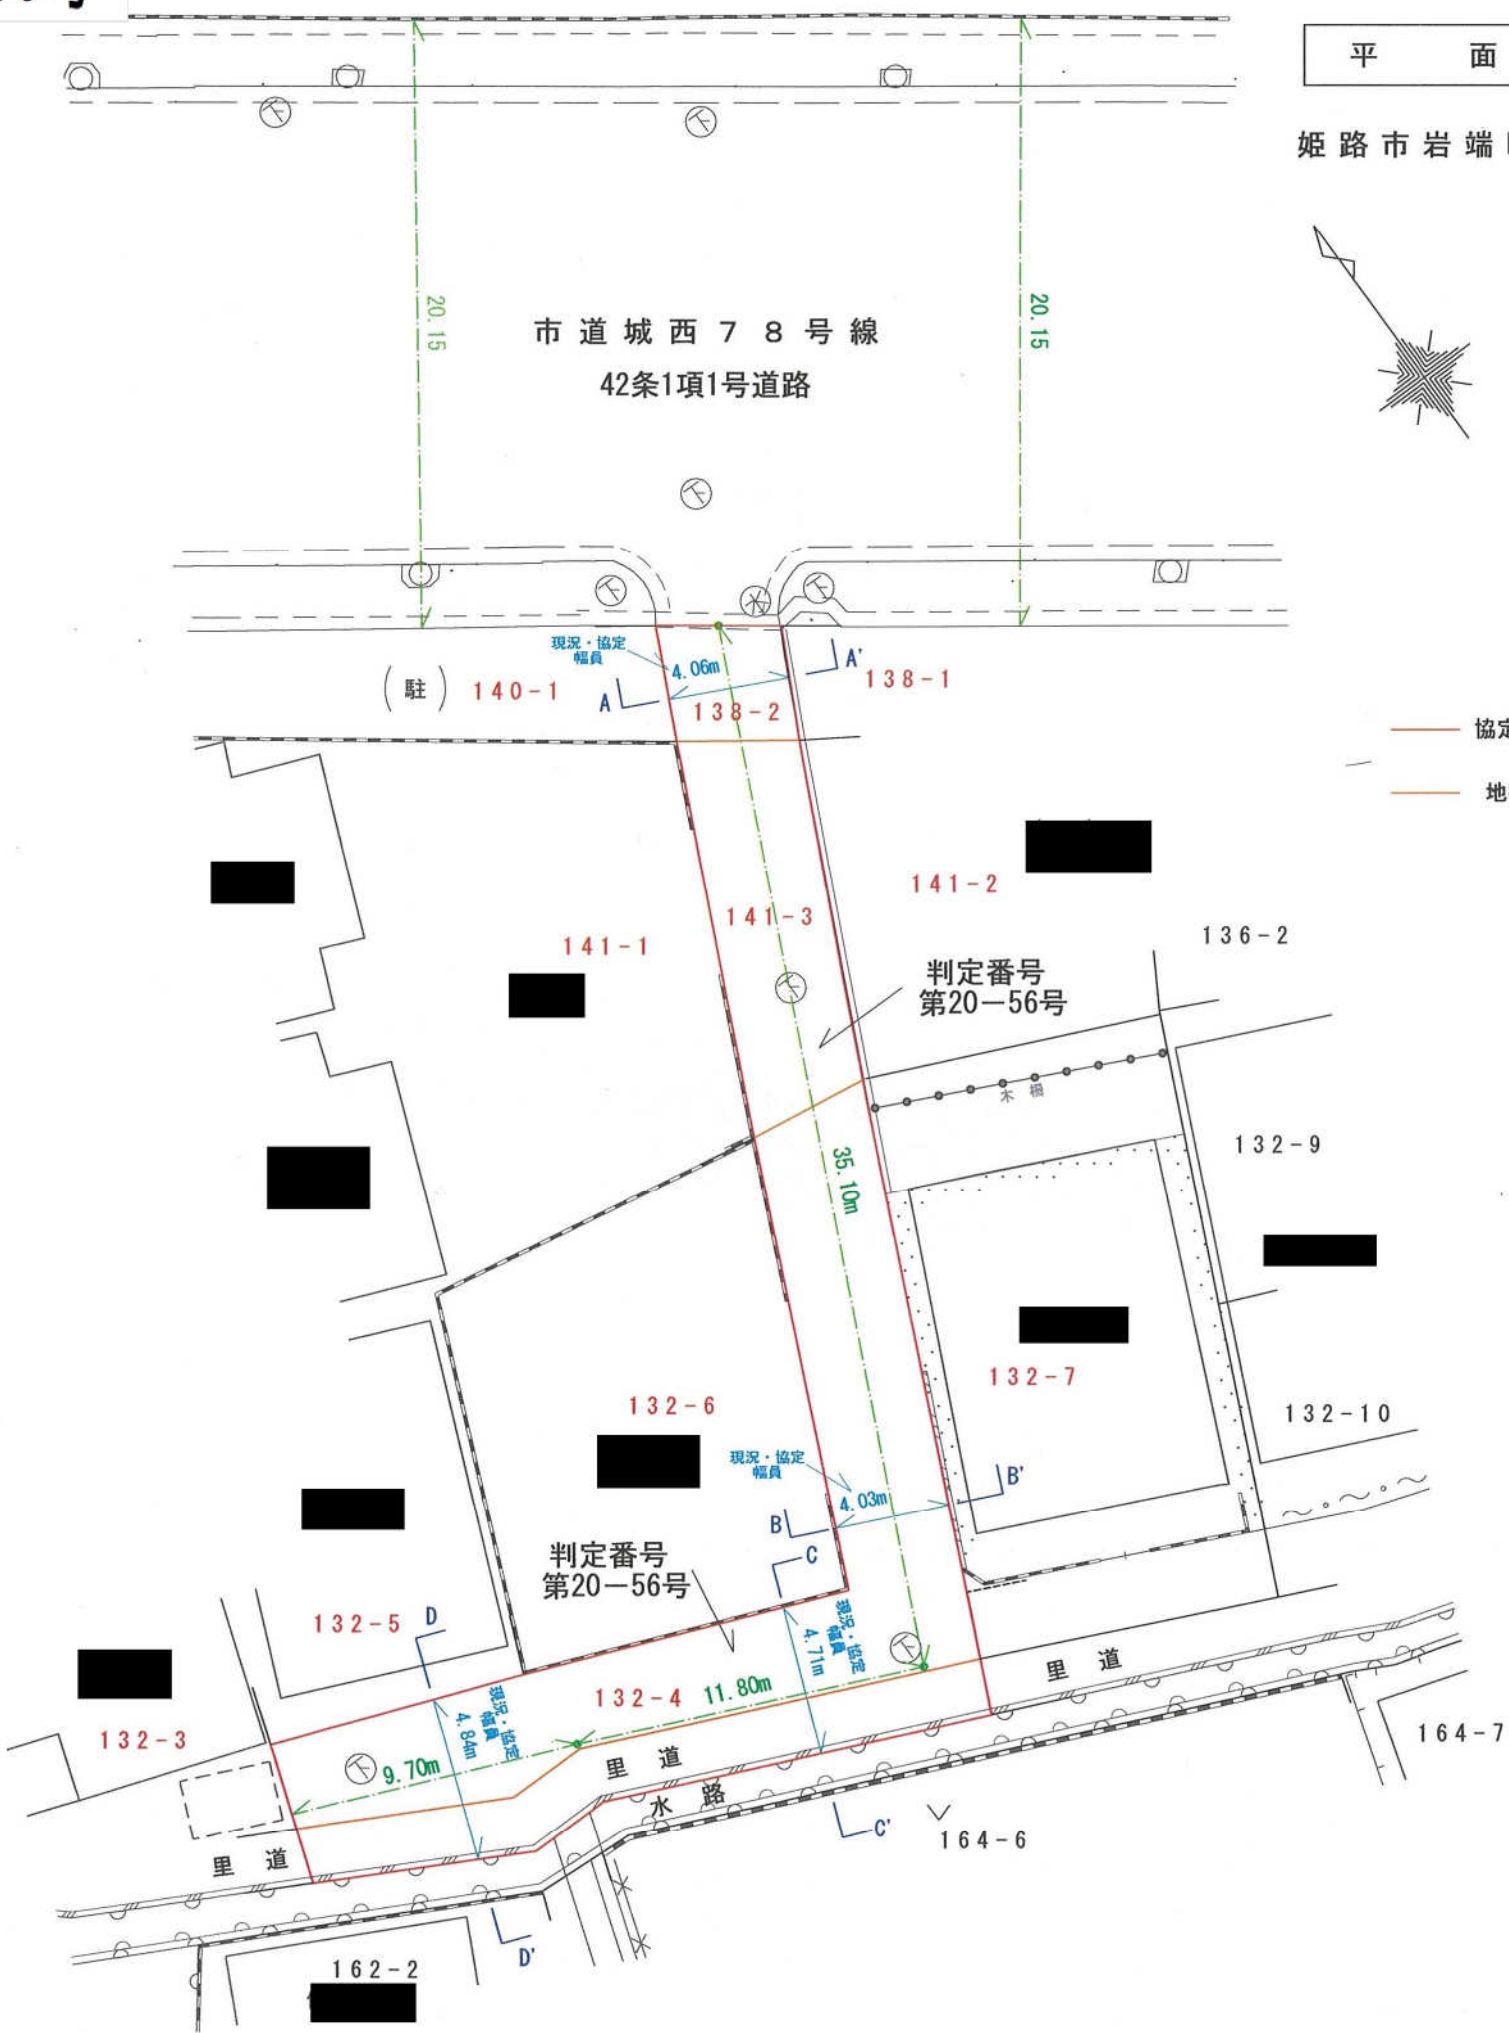

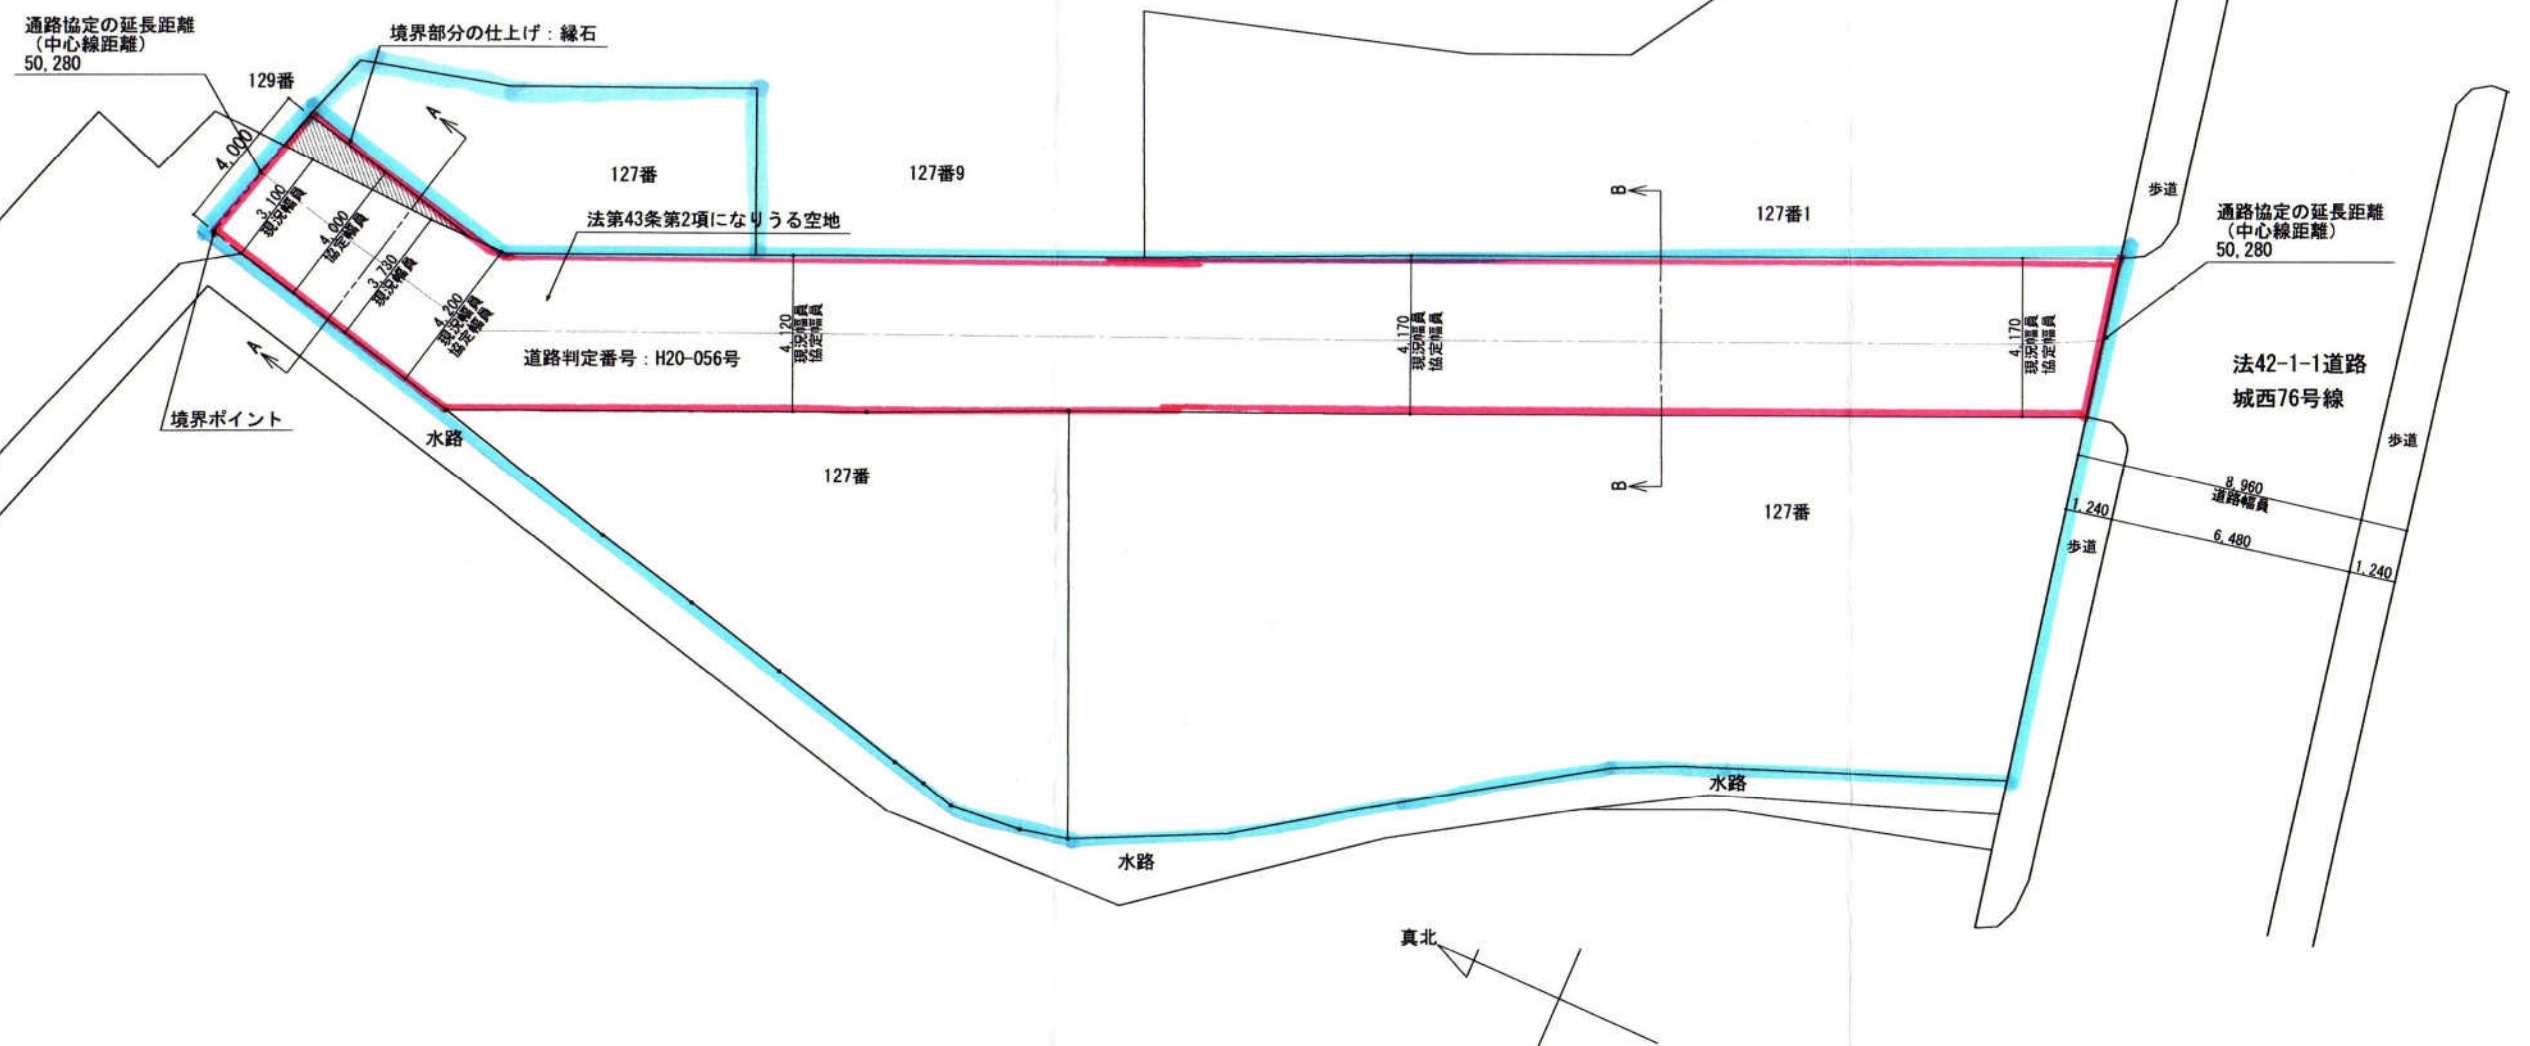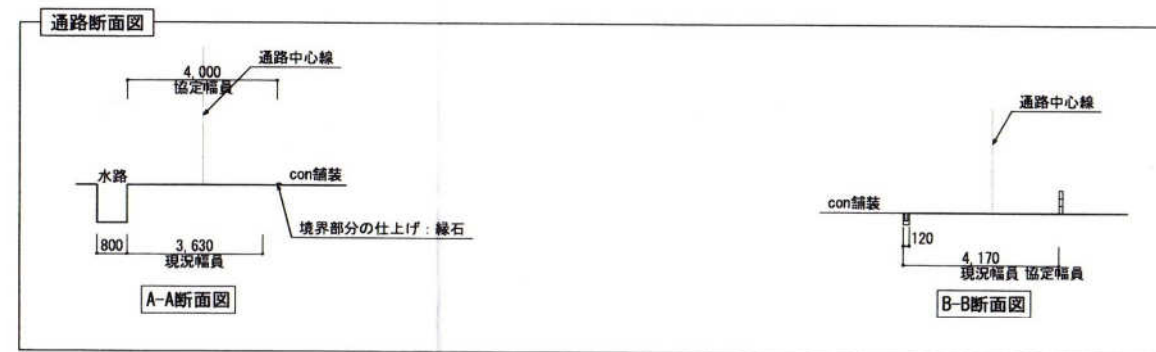

通路平面図 S=1/200


H20-064号

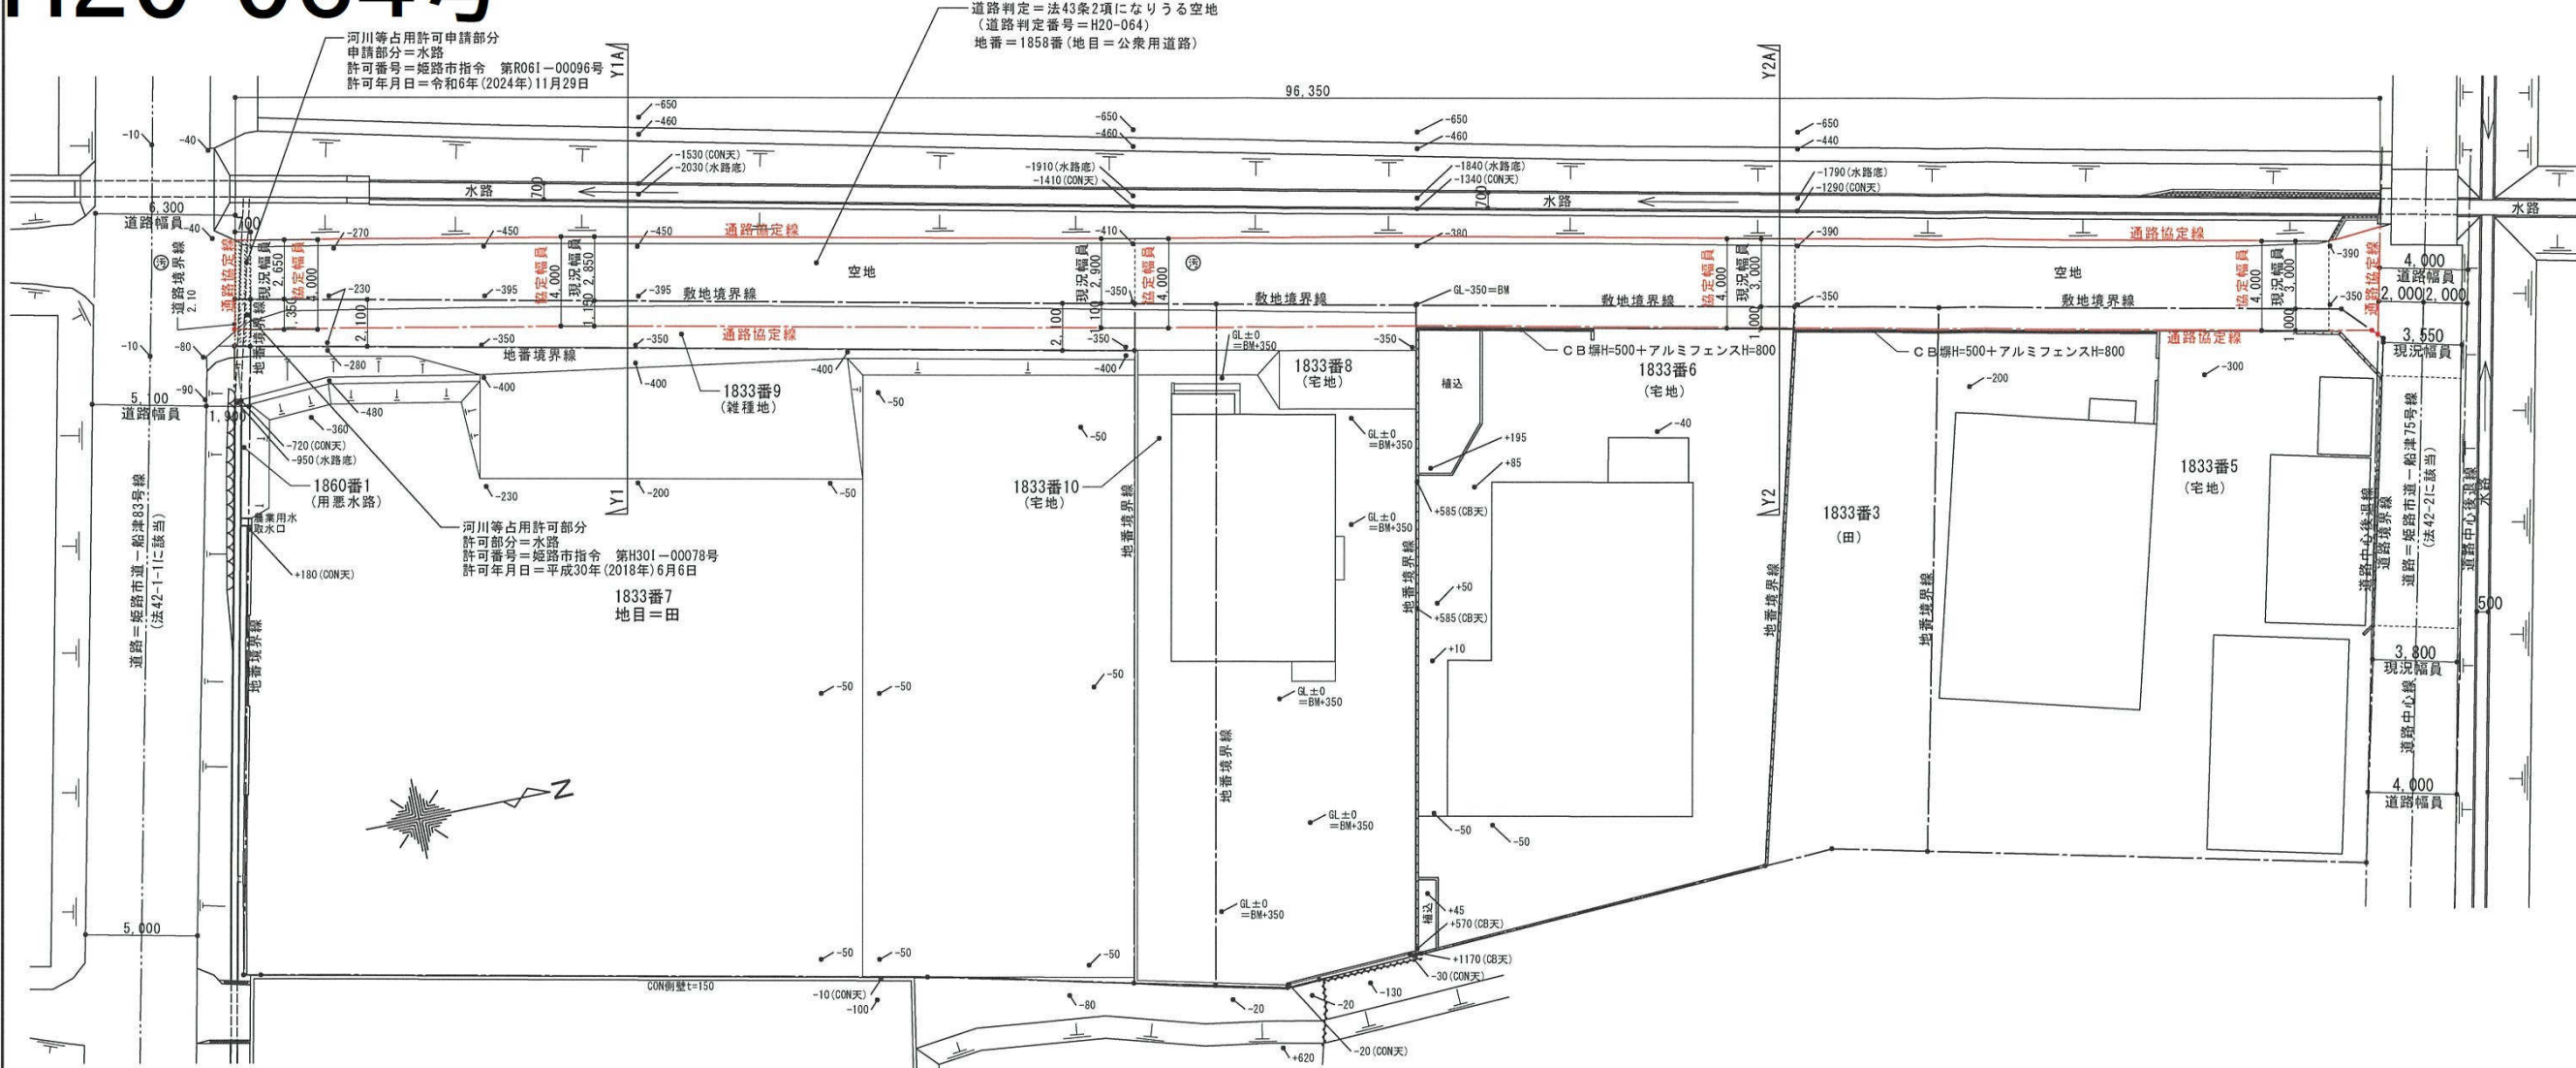

通路平面図

S = 1 / 3 0 0

申請地＝姫路市船津町字茨越1833番5他 地先通路

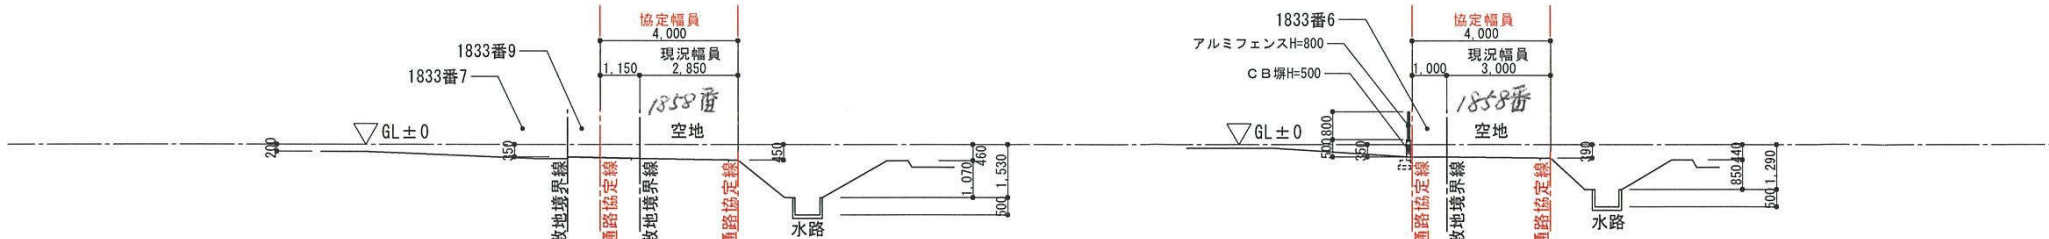Y1-Y1A 敷地断面図 $S = 1/200$ Y2-Y2A 敷地断面図 $S=1/200$


縮尺 S = 1 / 300
S = 1 / 200

图面名称


图面番号

通路平面图、断面图


No. A - 1

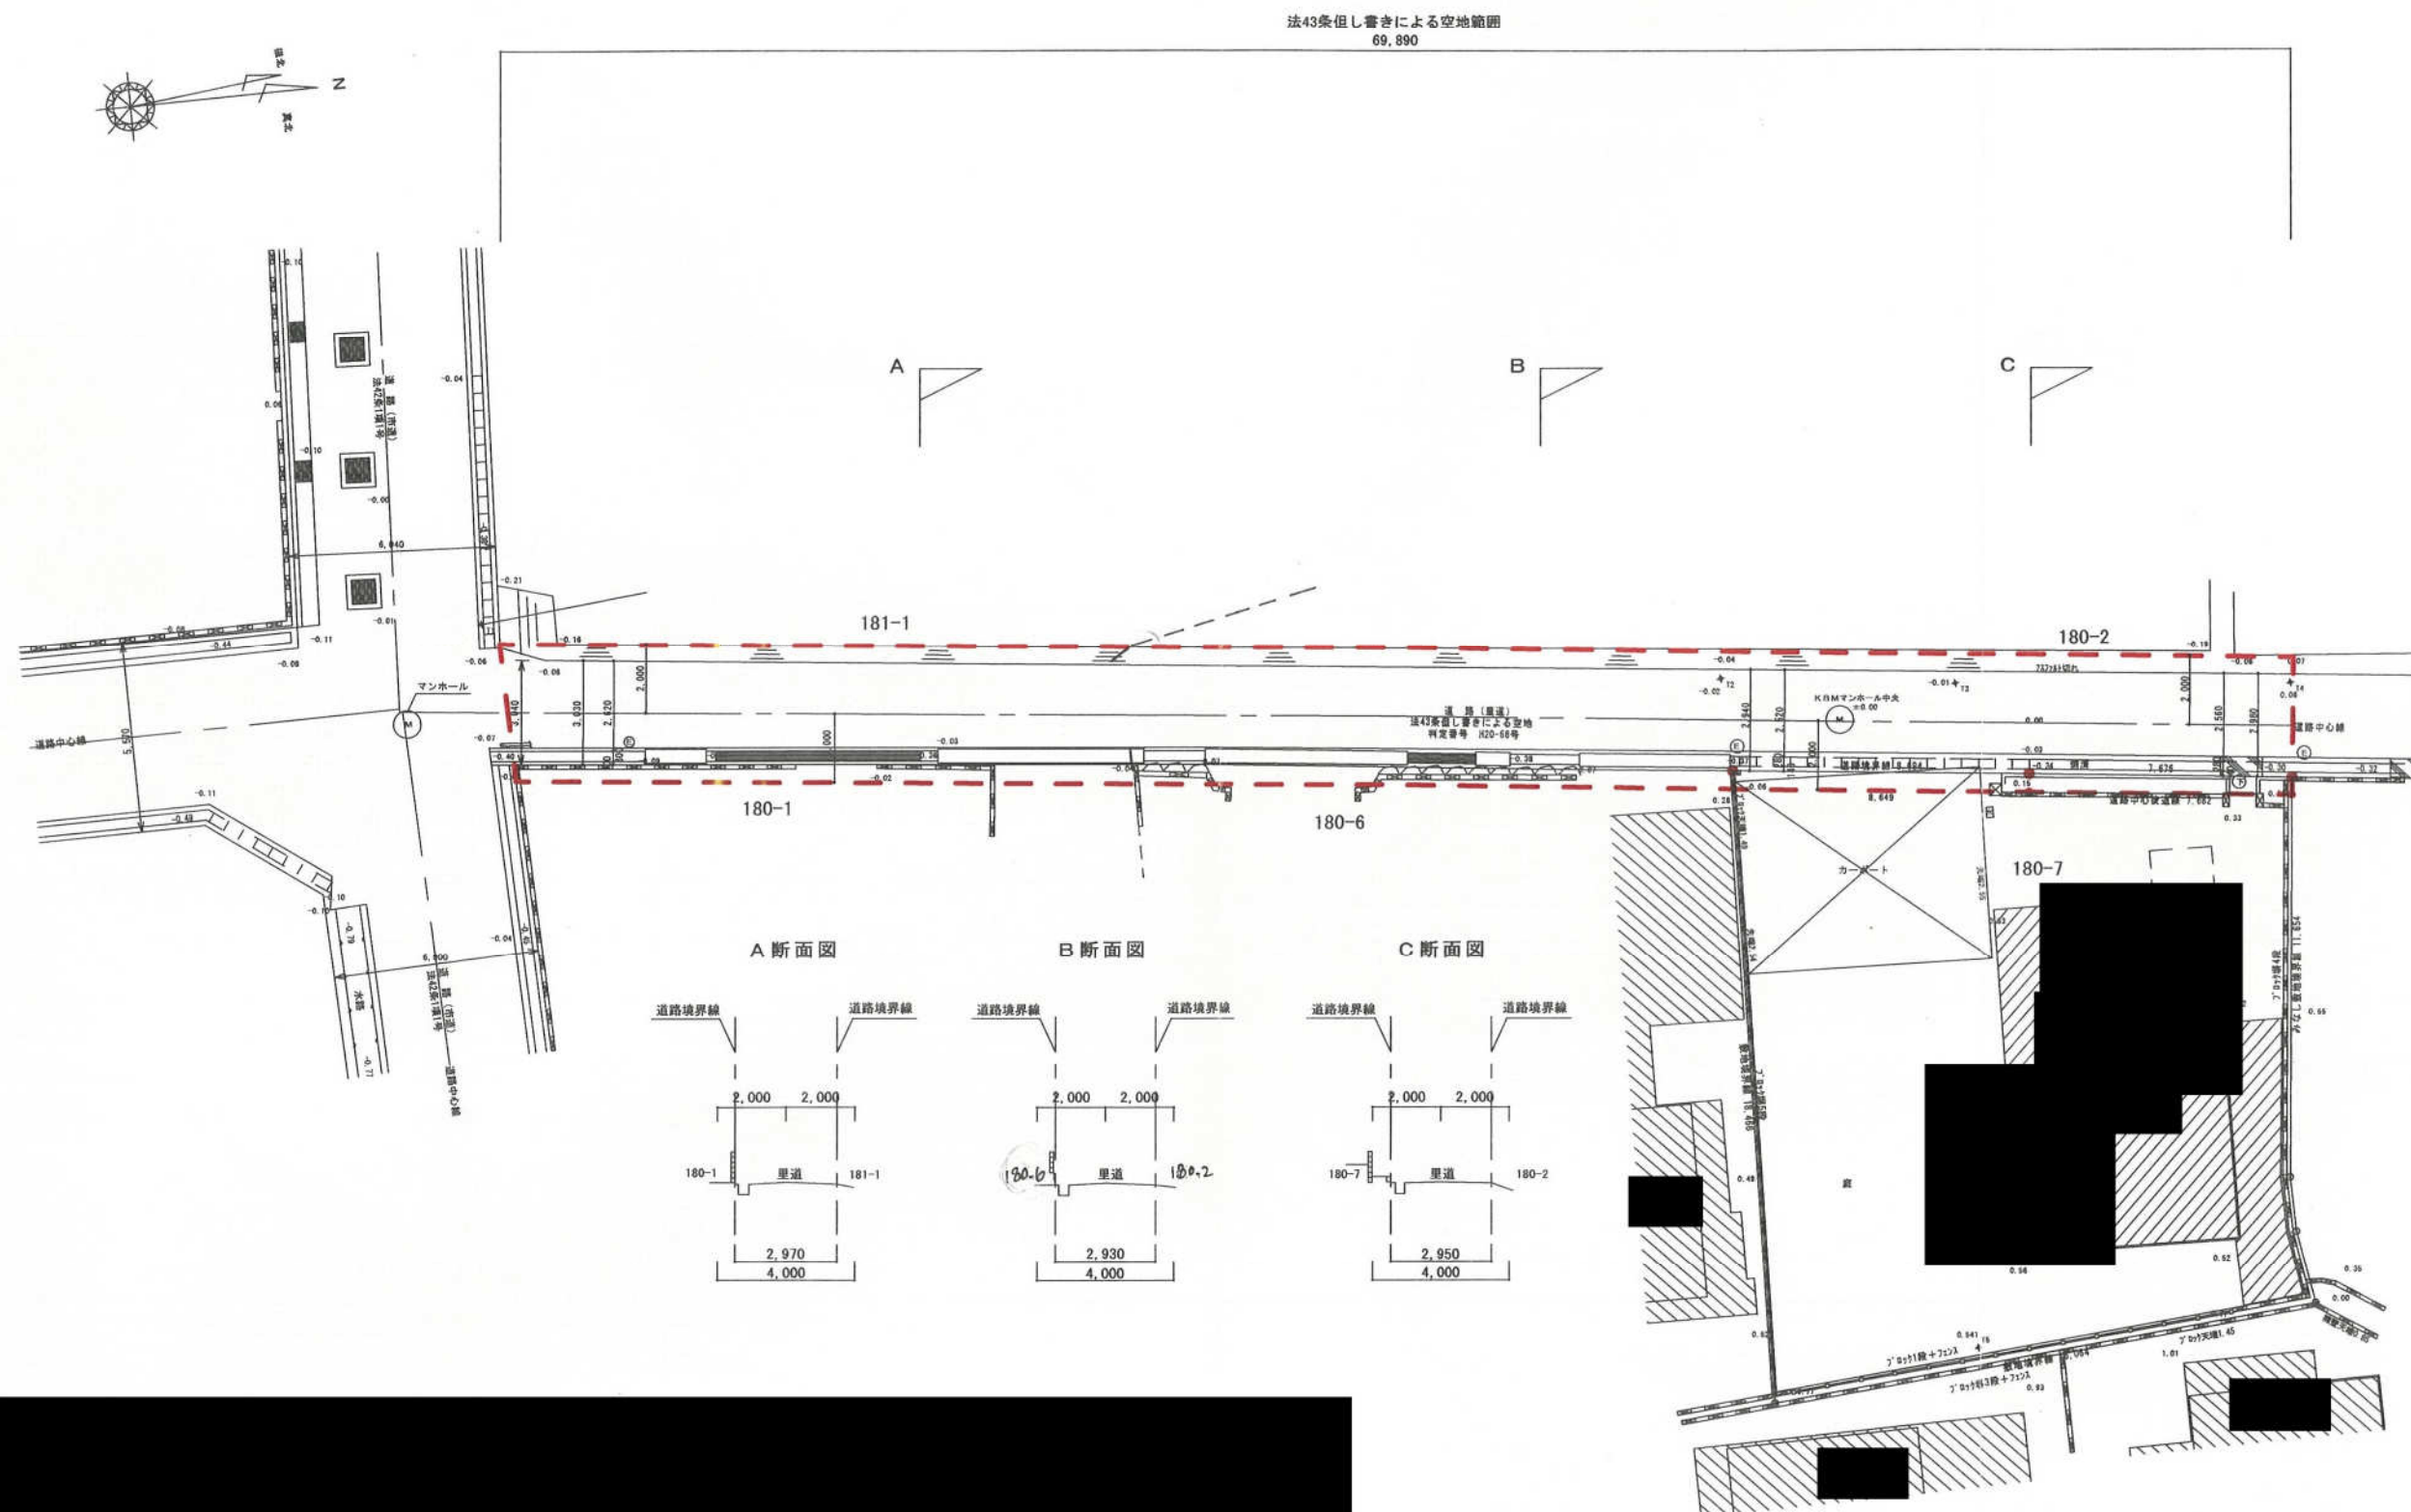

現況平面図 S=/250
所在：姫路市玉手二丁目73番1



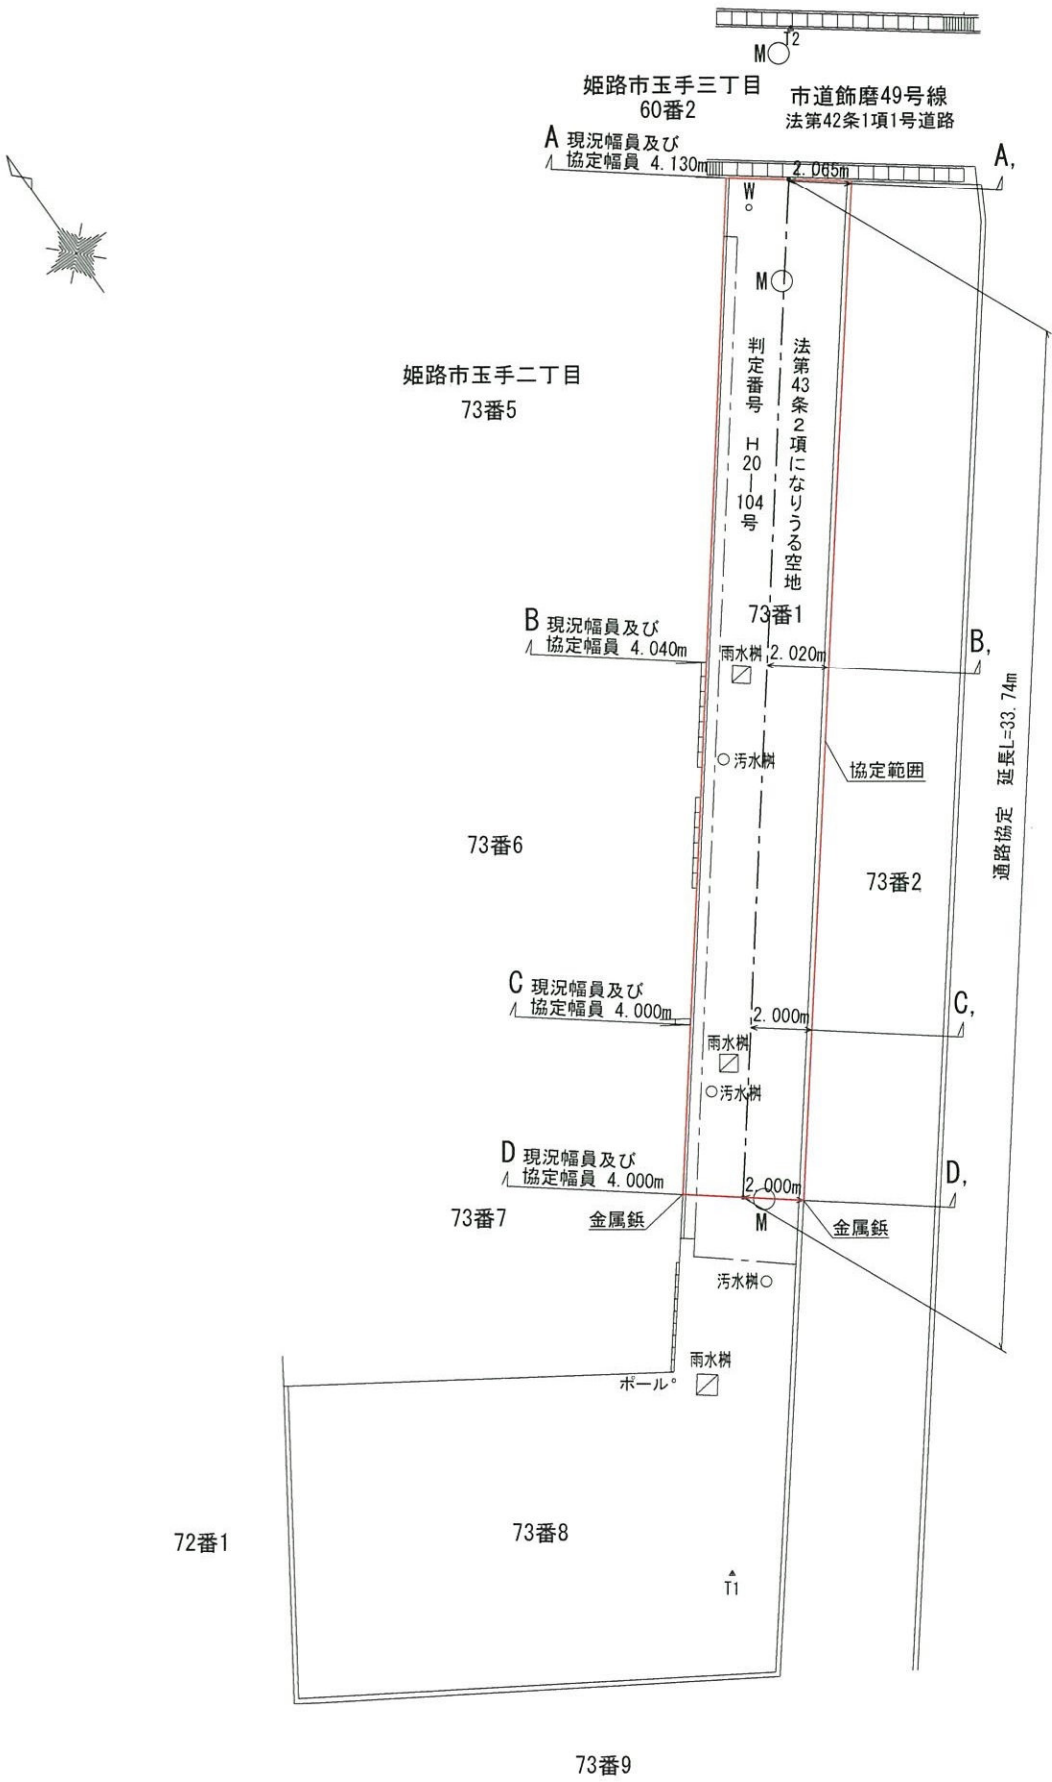


現況断面図 S=/100

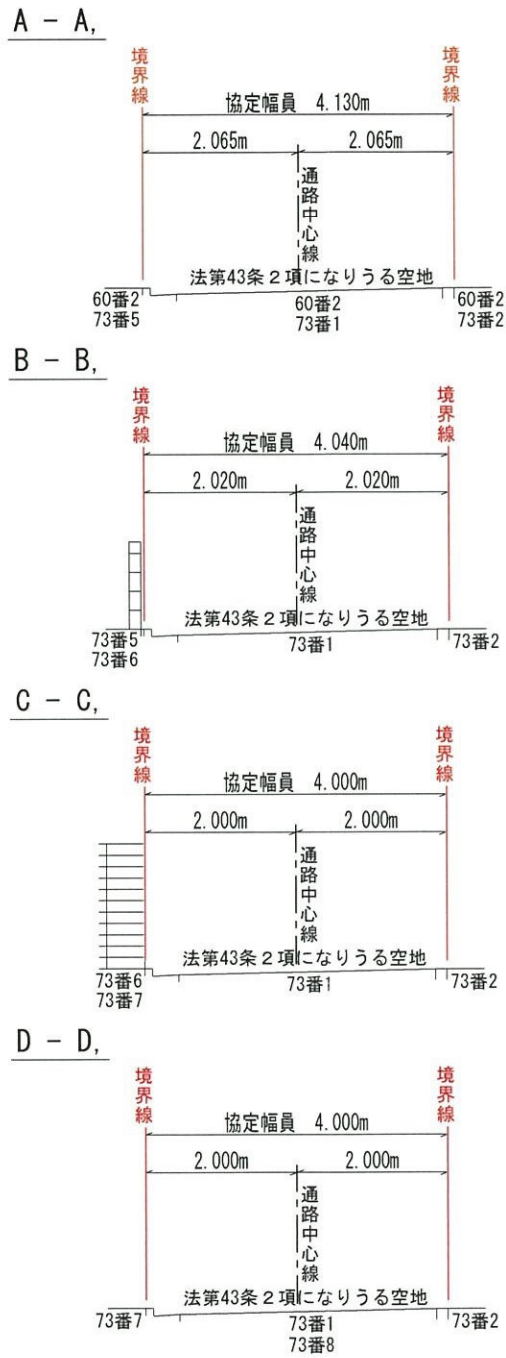


凡例 境界線


所在	姫路市玉手二丁目73番1	図面番号	
図面	通路協定図	用紙	A3
		縮尺	図示

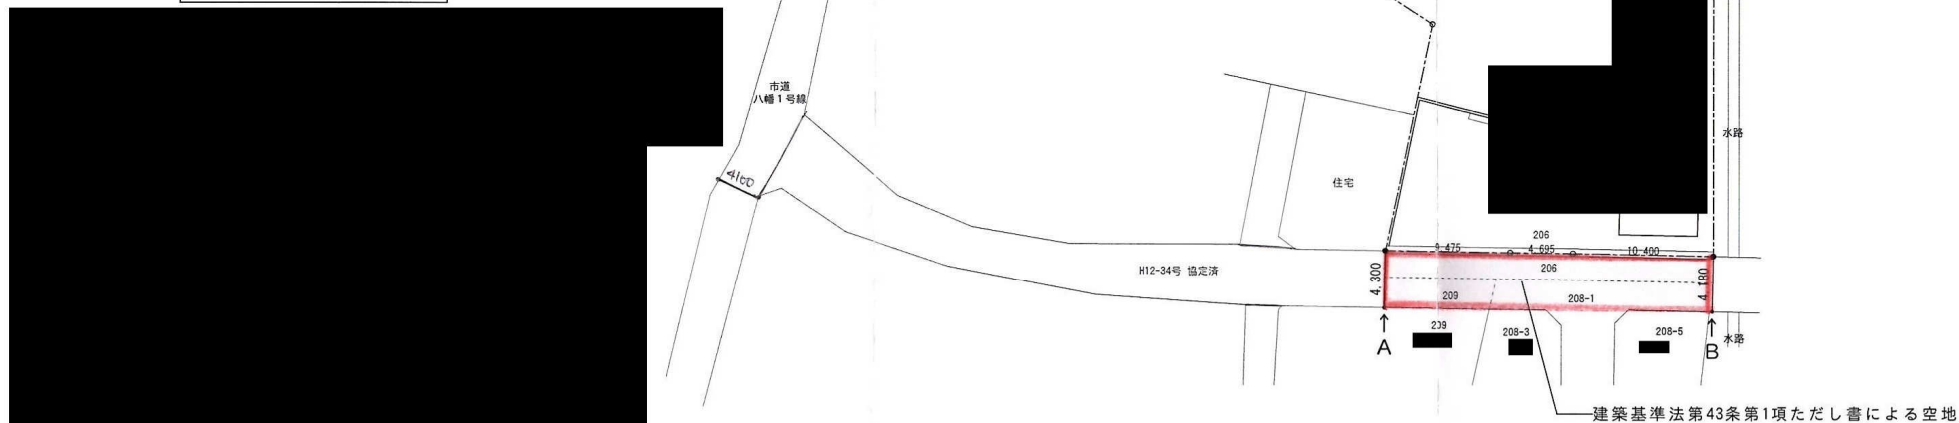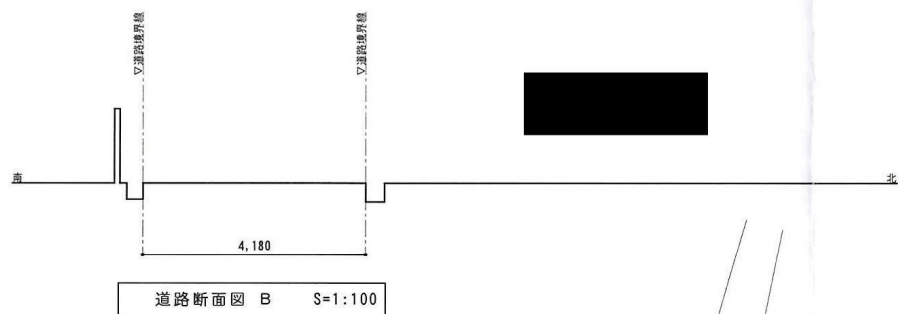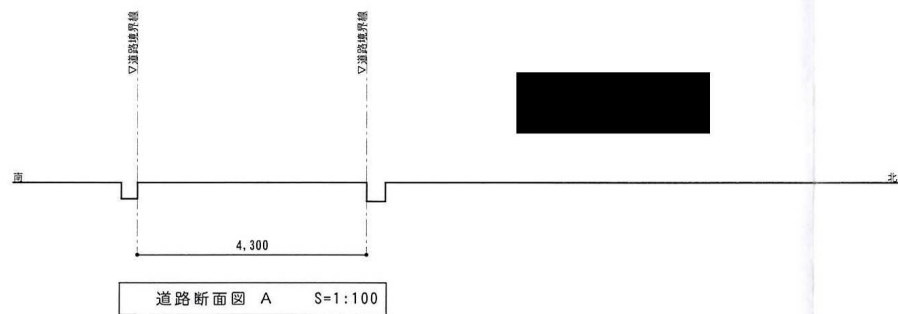


全体配置平面図 S=1:400

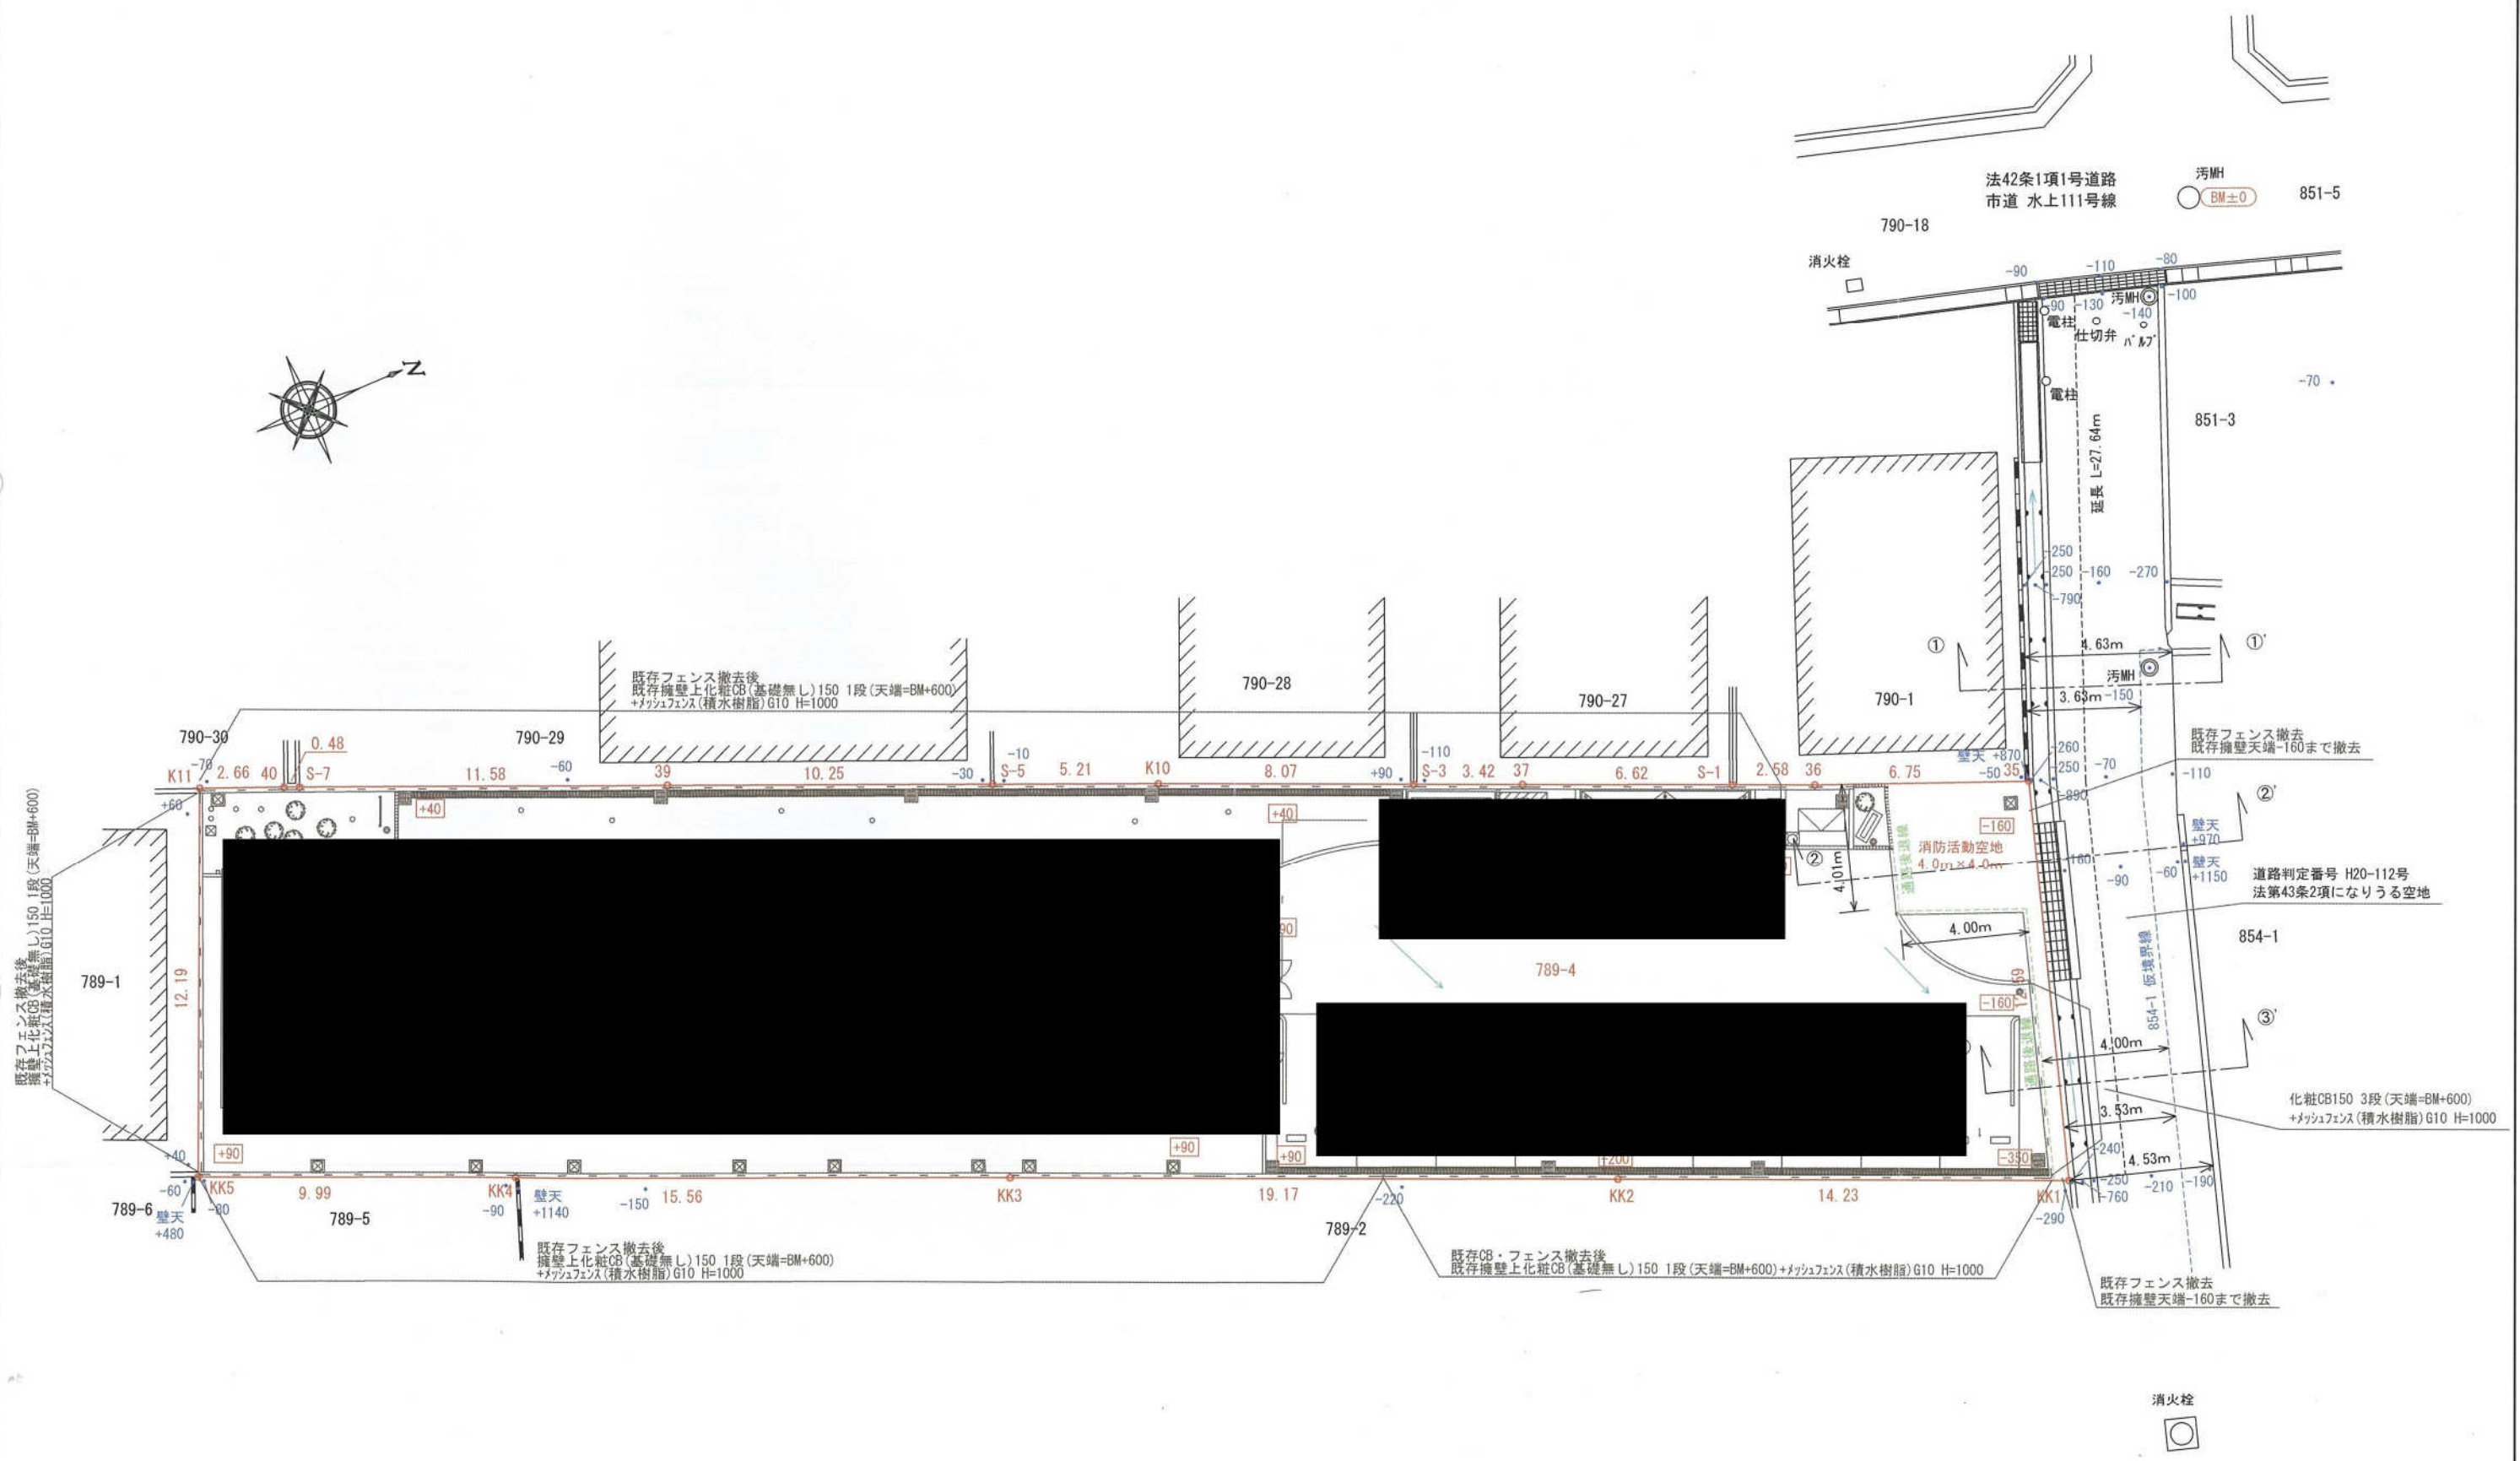


①-①' 計画断面図

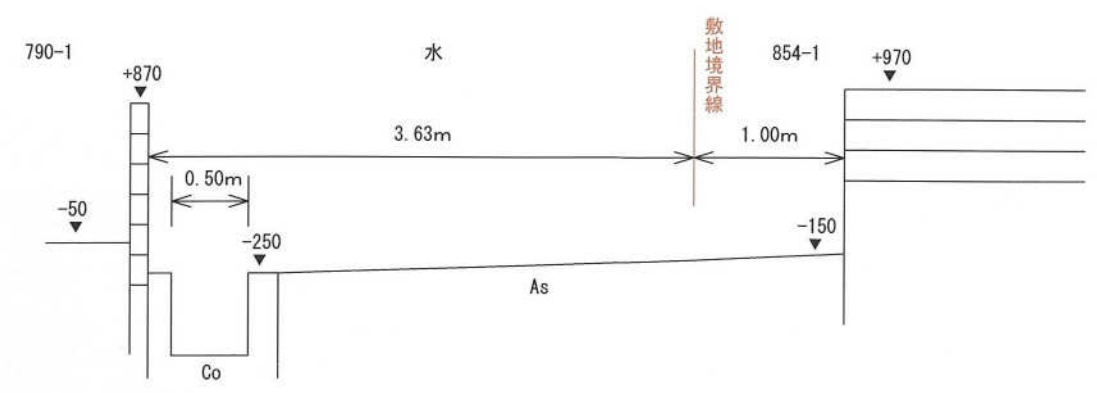


②-②' 計画断面図

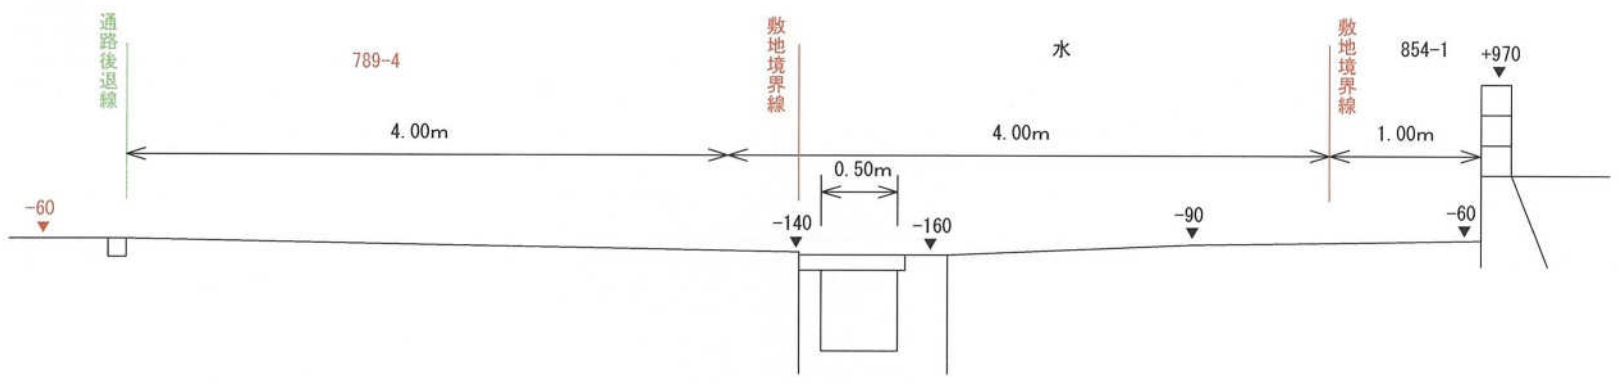


③-③' 計画断面図

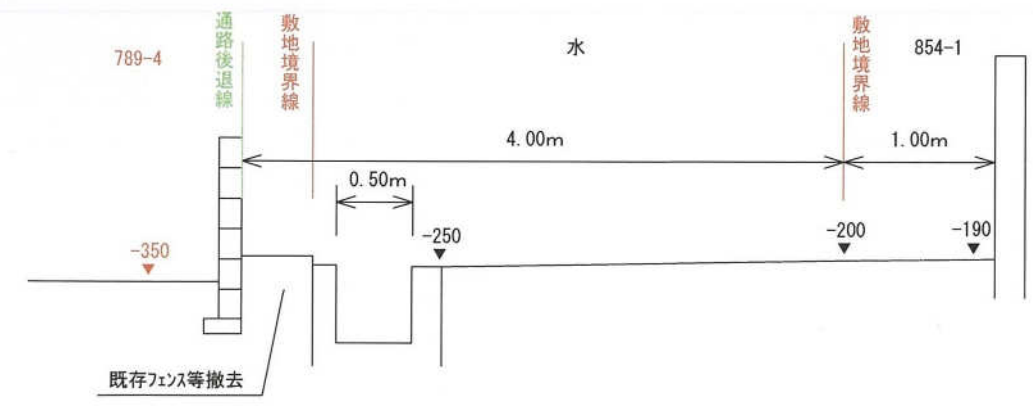

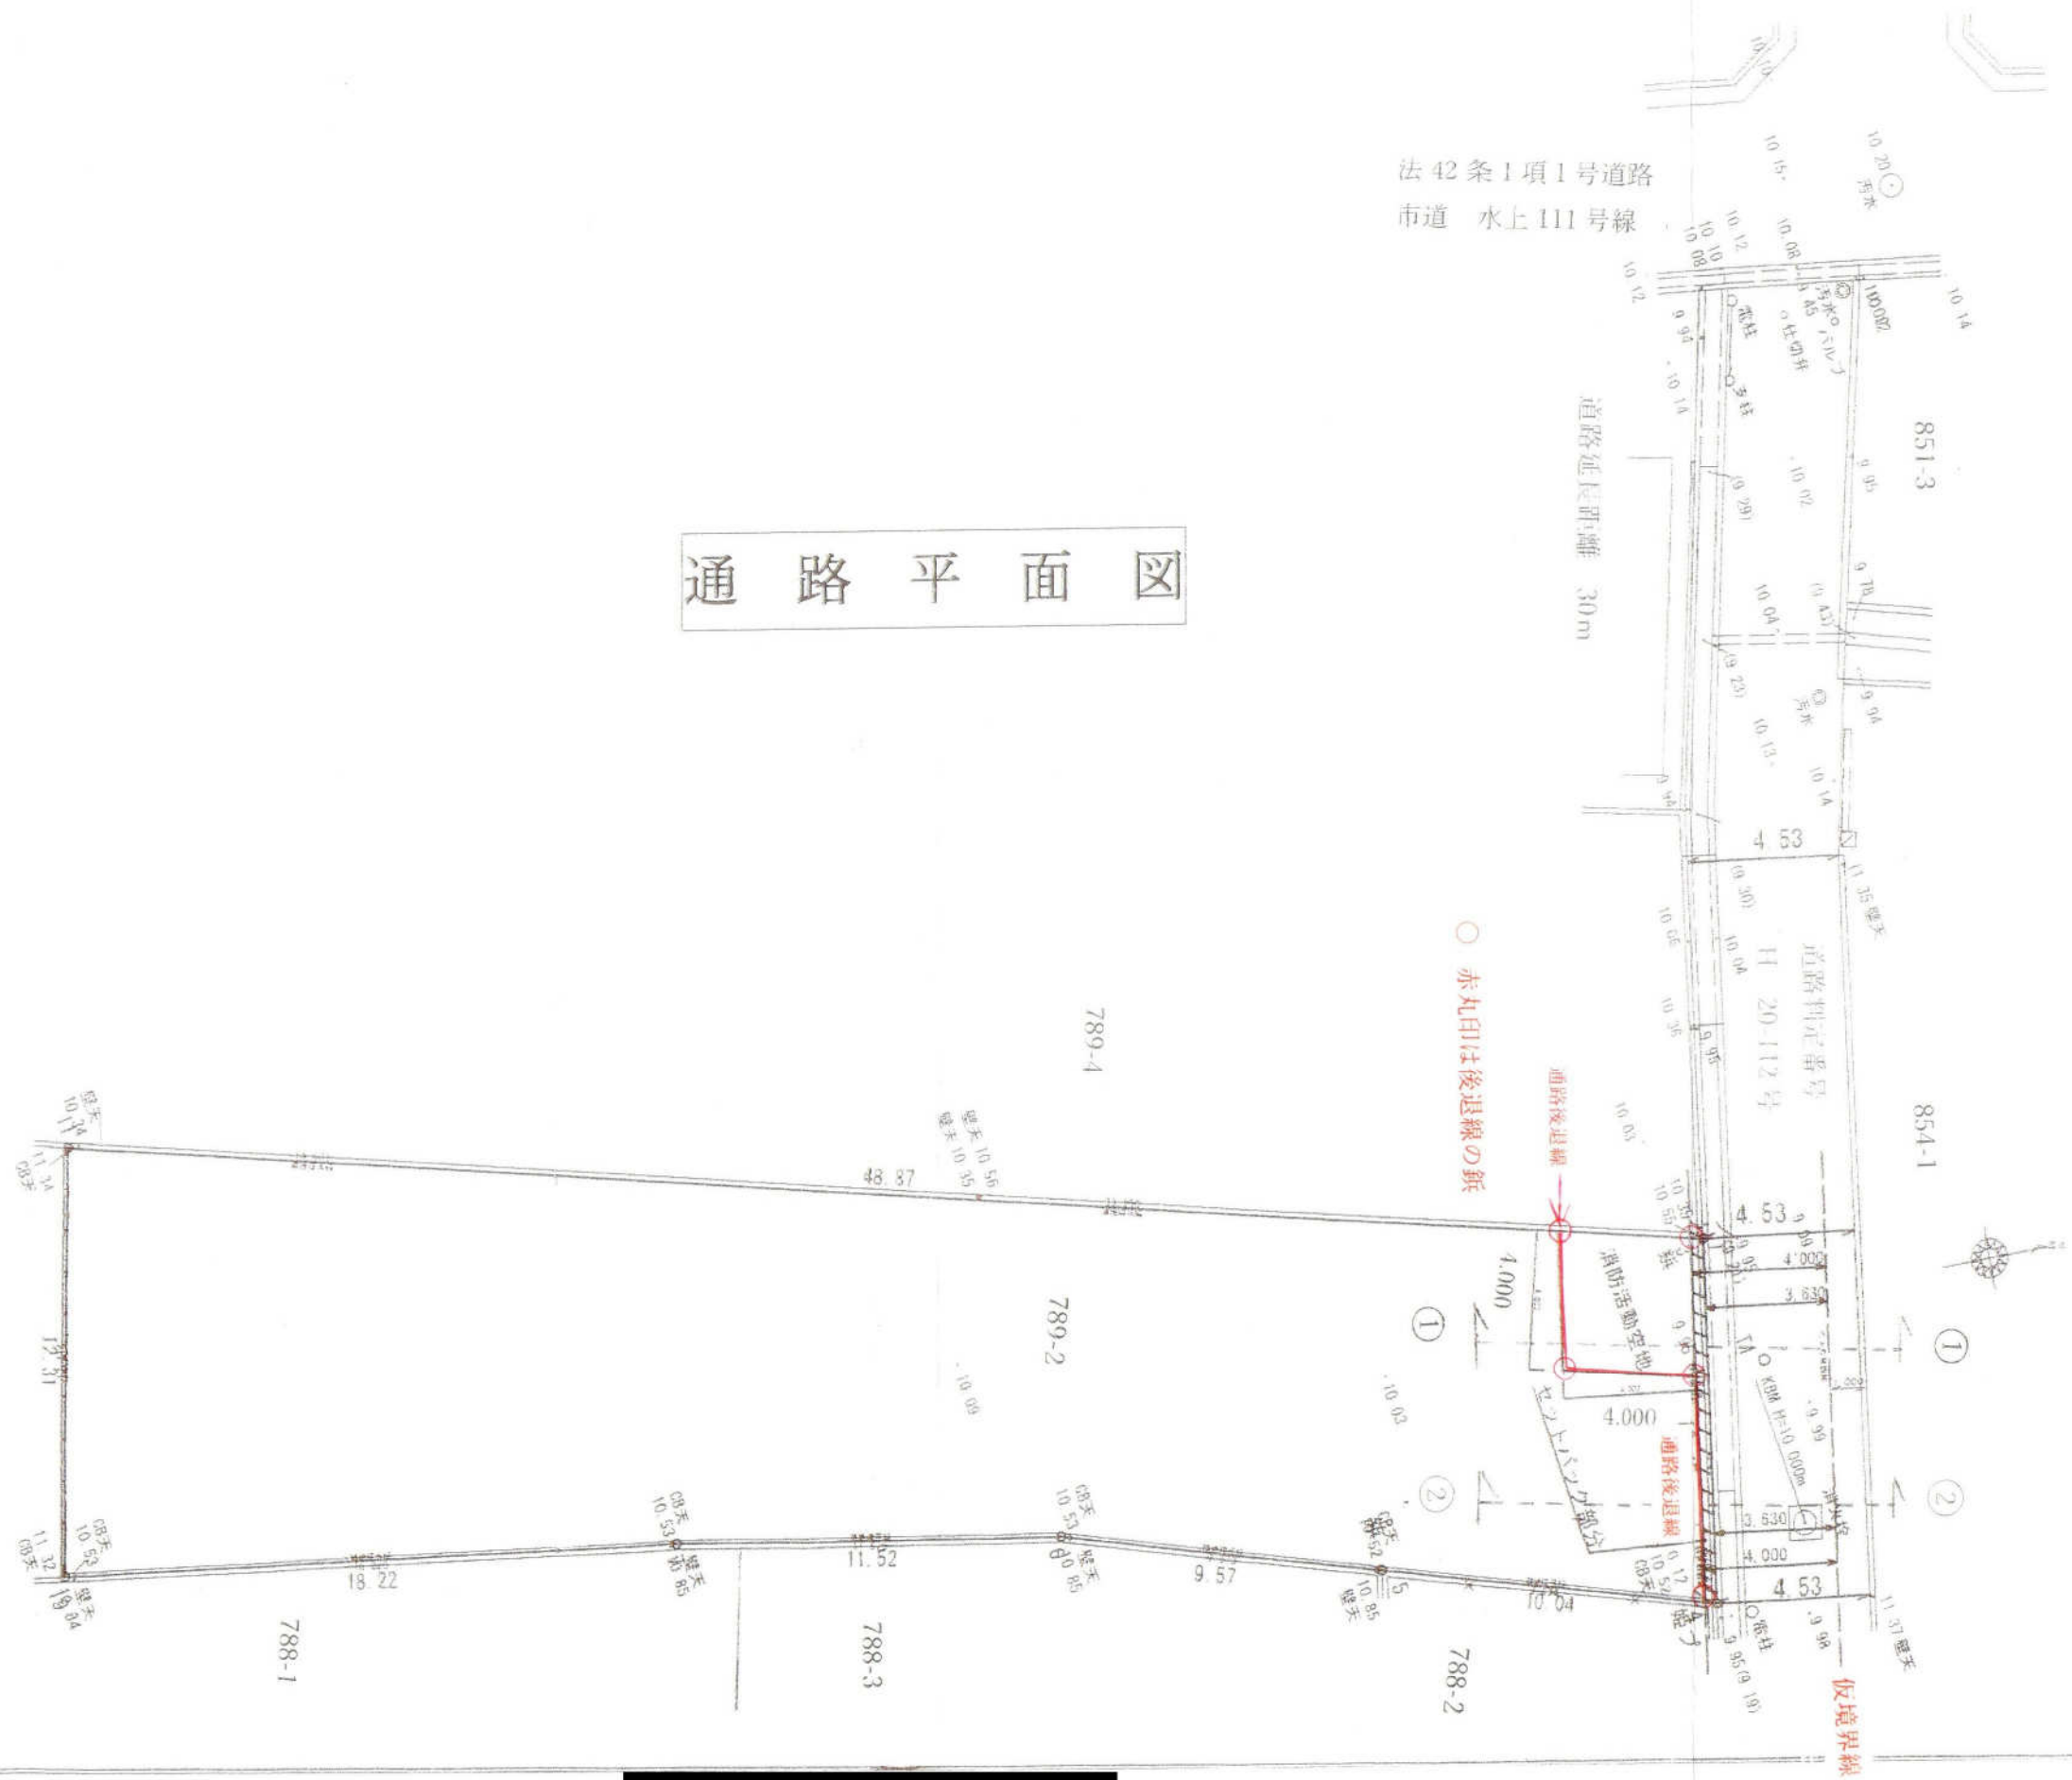


通路断面図


①—①' 計画断面図

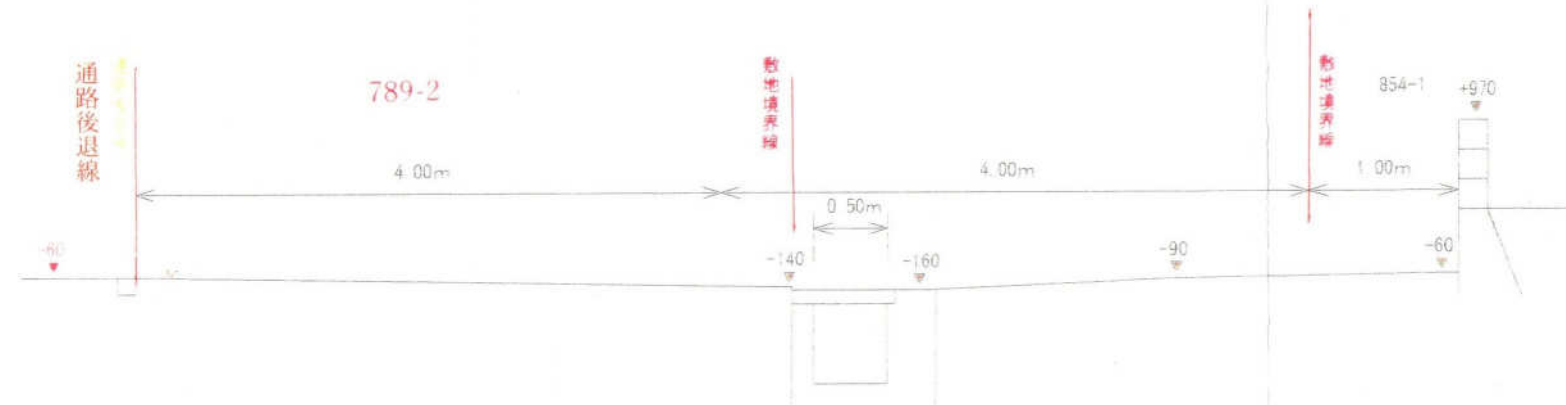

②—②' 計画断面図

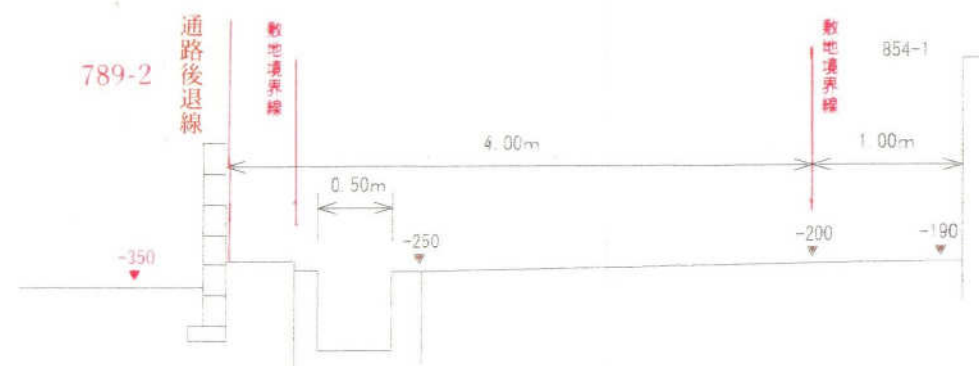


ブロック取除く

 


現況平面図 S=1:500

所在：姫路市白浜町字戎新浜

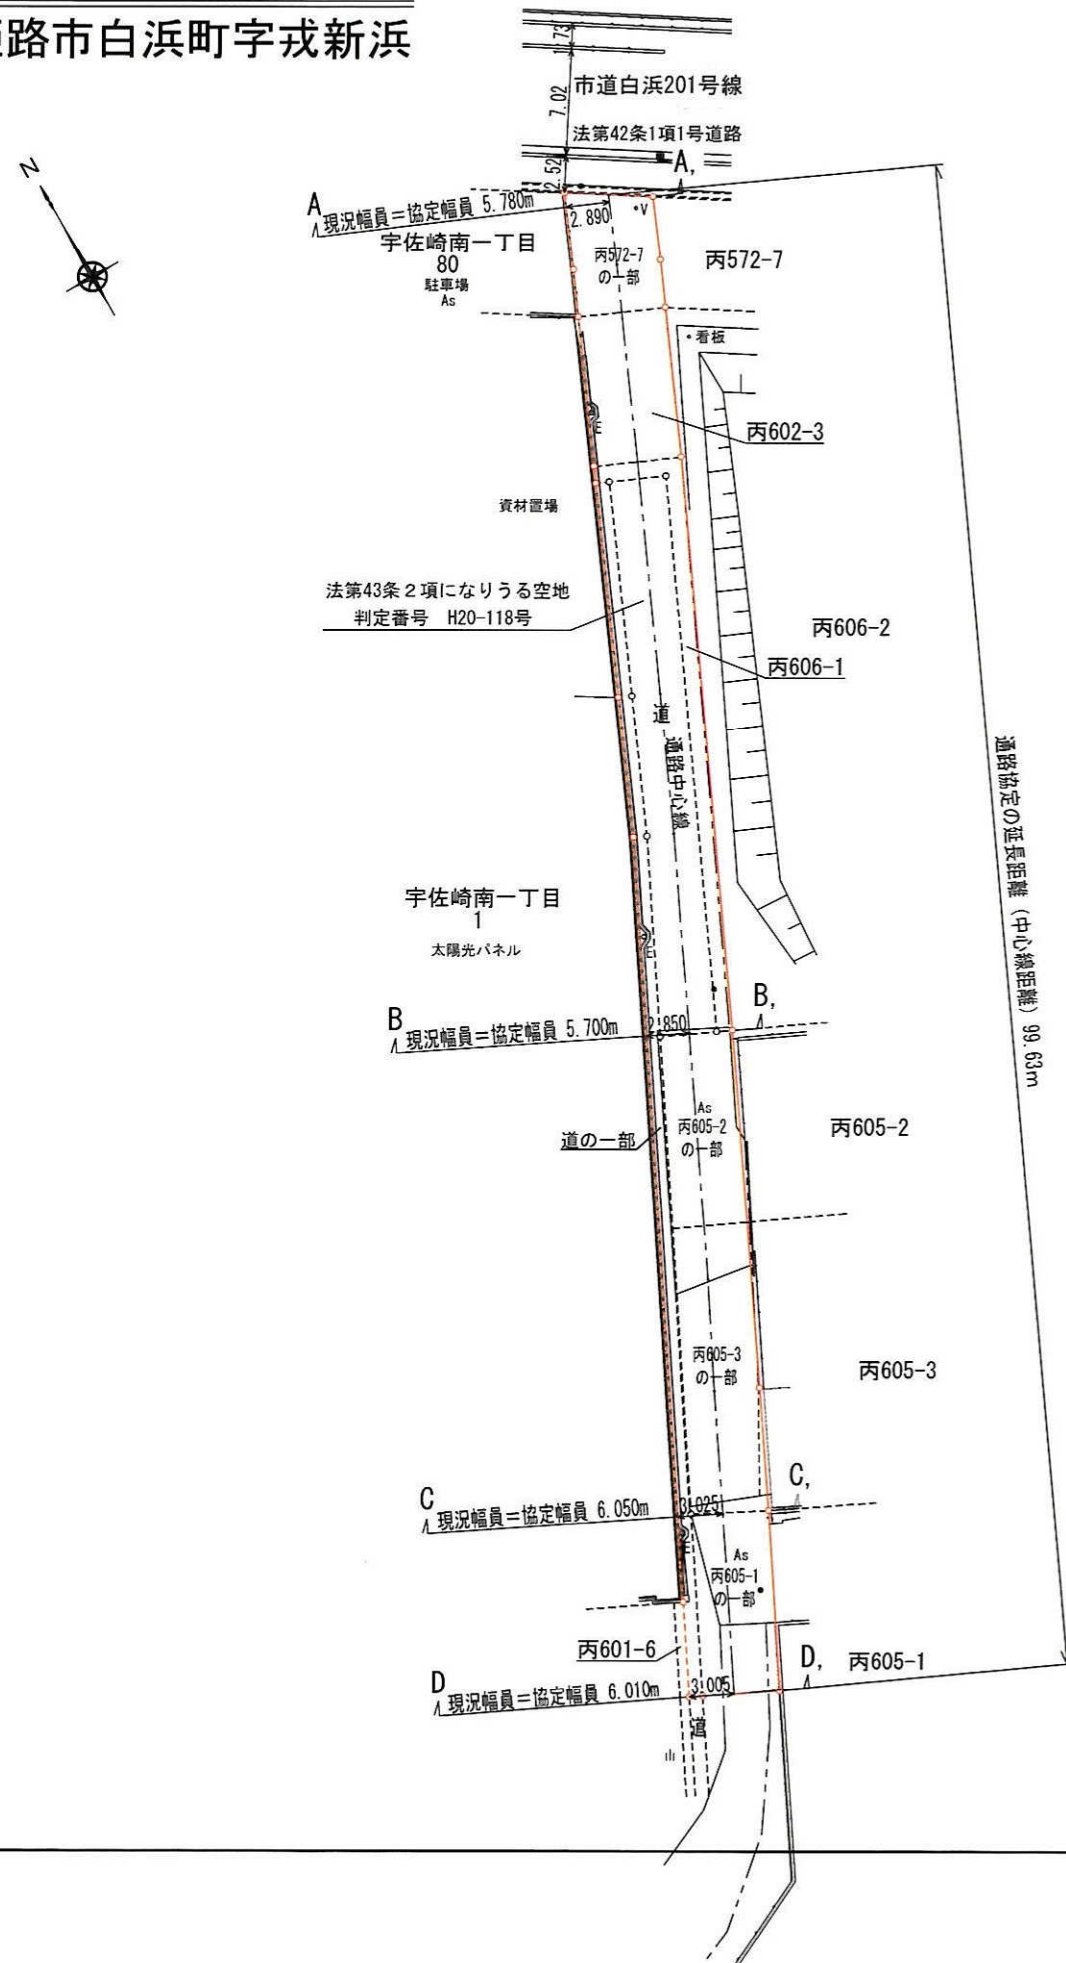

現況断面図 S=1:100

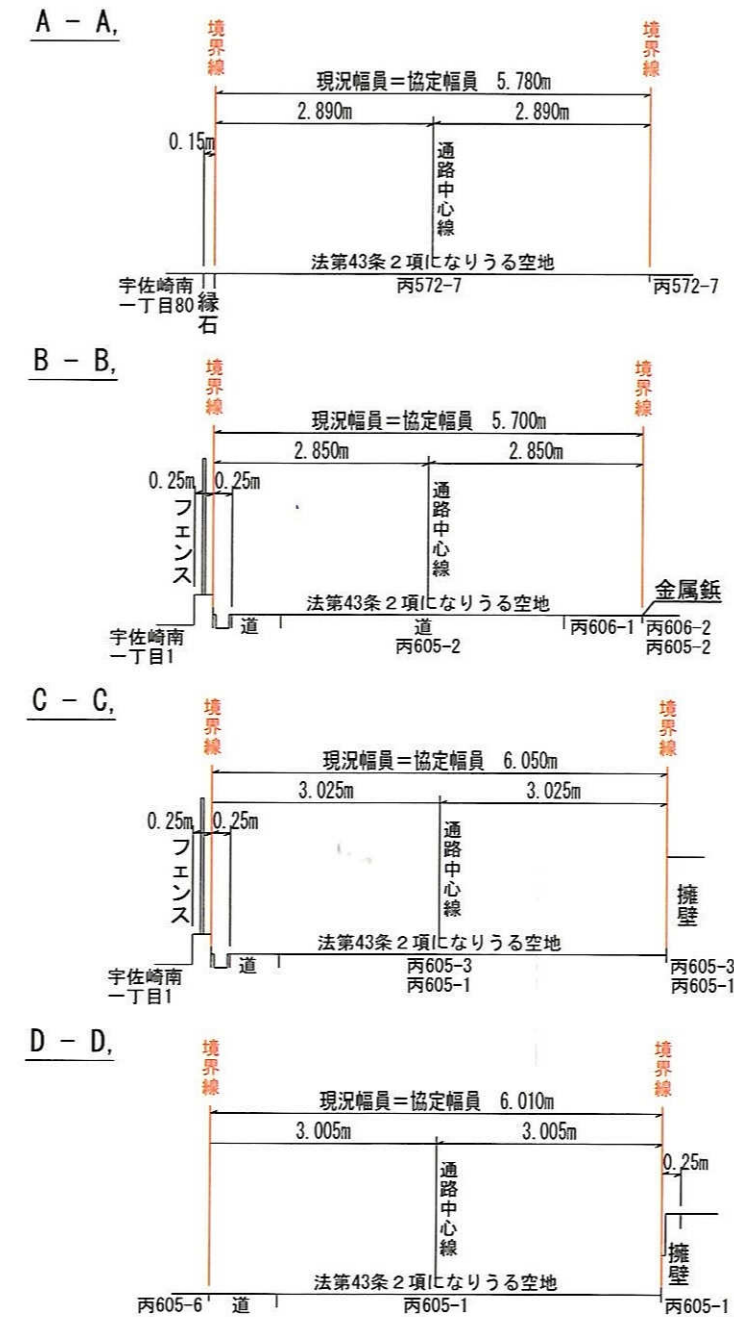


凡例 境界線

通路協定図

縮尺 1:200




姫路市名古山町


凡 例	
	通路協定線
	通路中心線
	現 況 線
	協定範囲

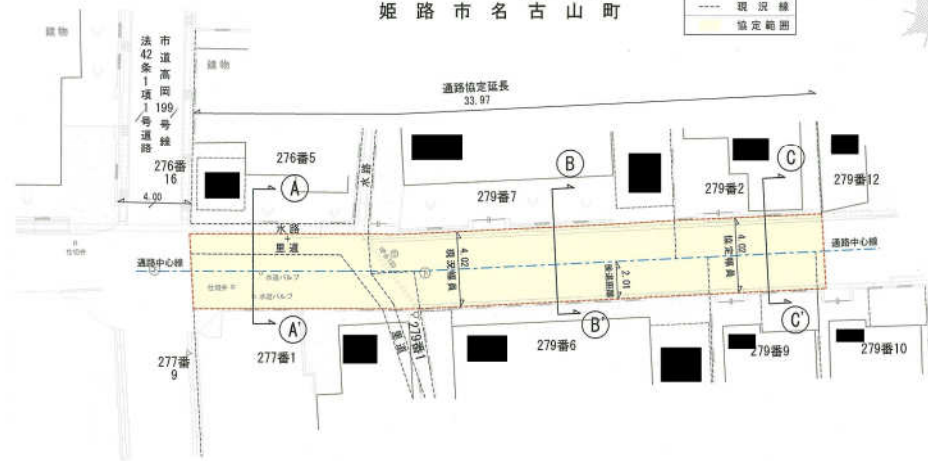

断面図


縮尺 1:100

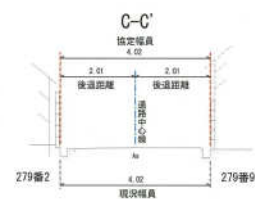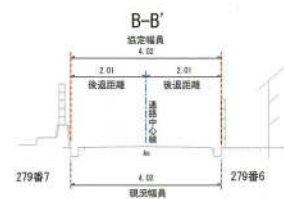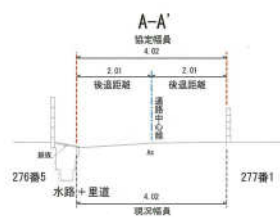

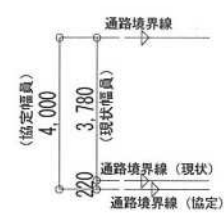


A-A' 断面図 S=1/100

法42条1項1号道路

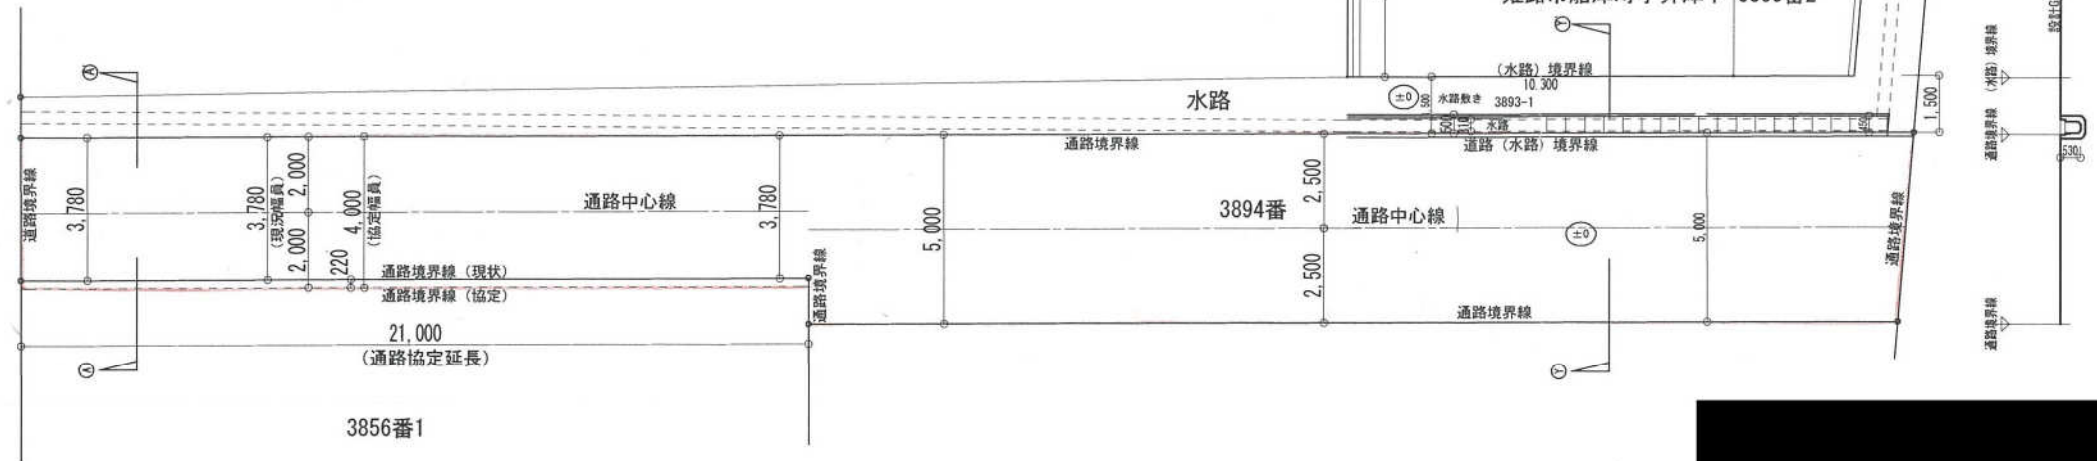

Y-Y' 断面图 S=1/100

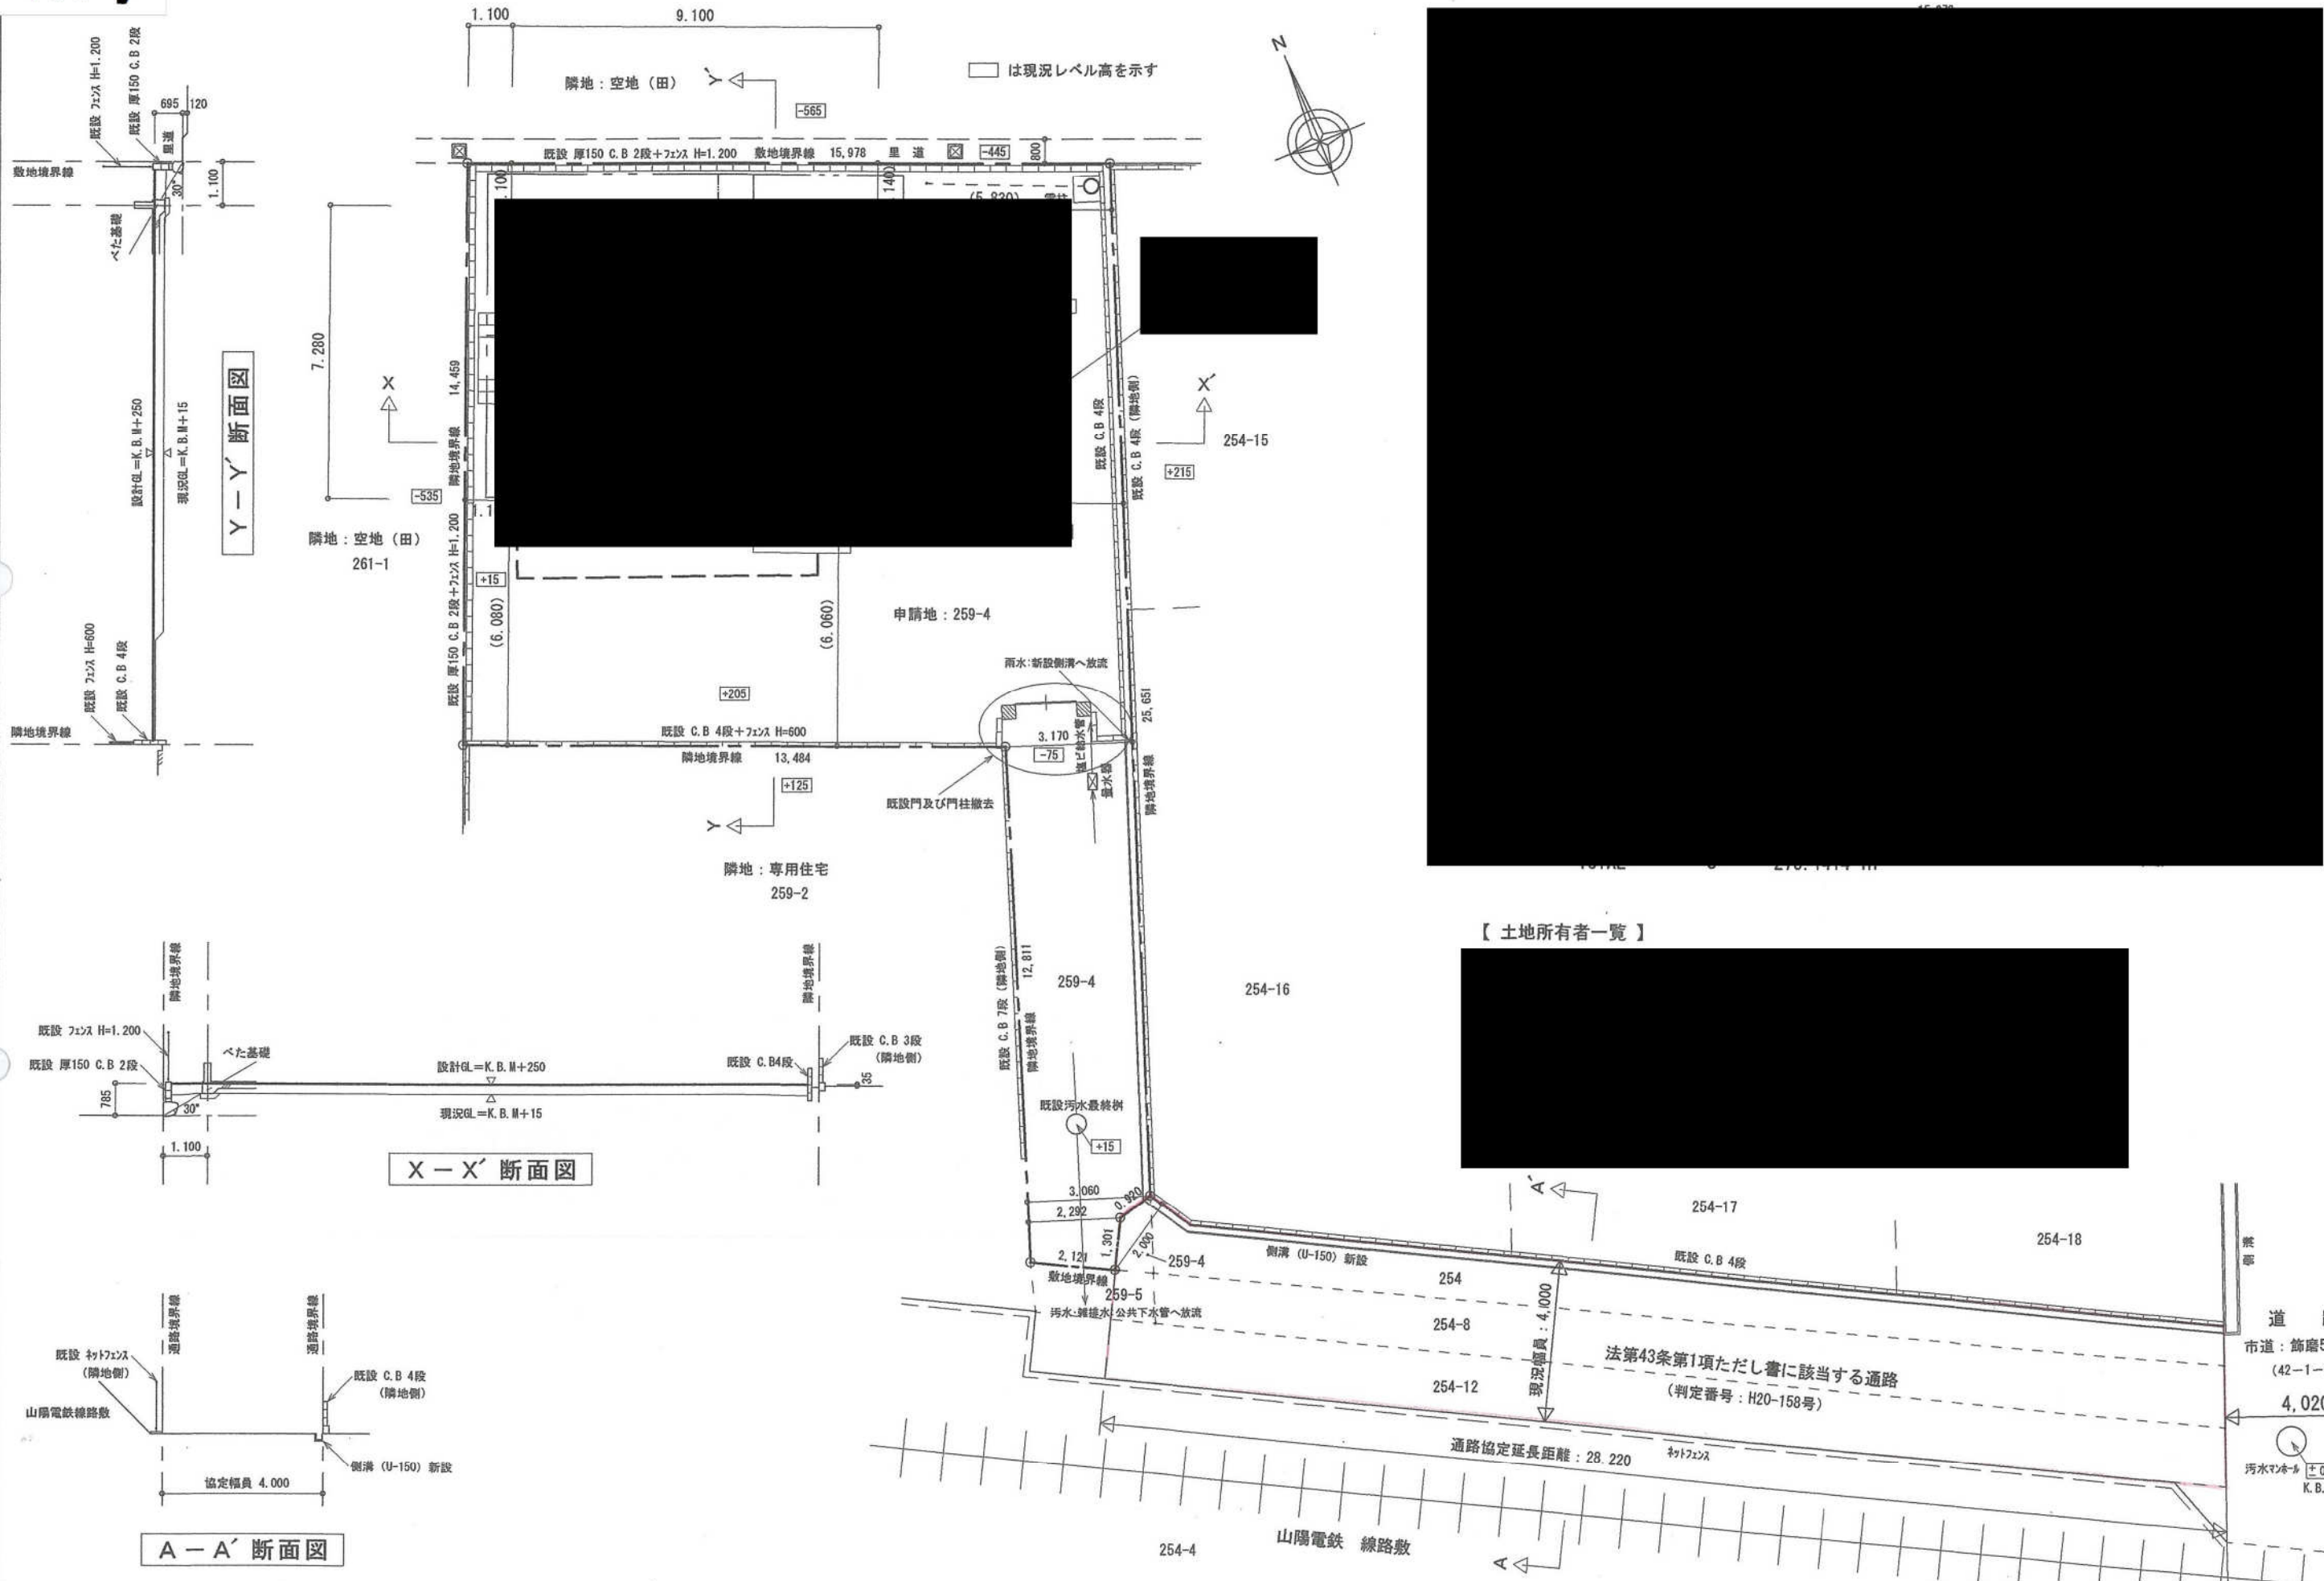




Y-Y' 断面図

X-X' 断面図


A-A' 断面図

【土地所有者一覧】




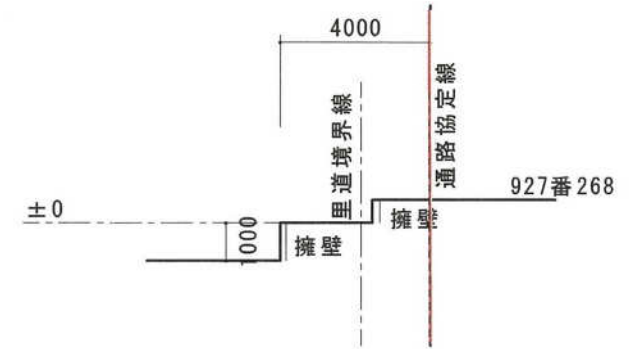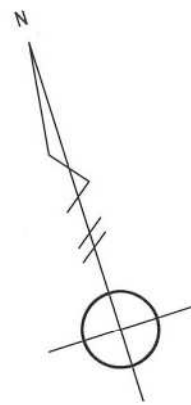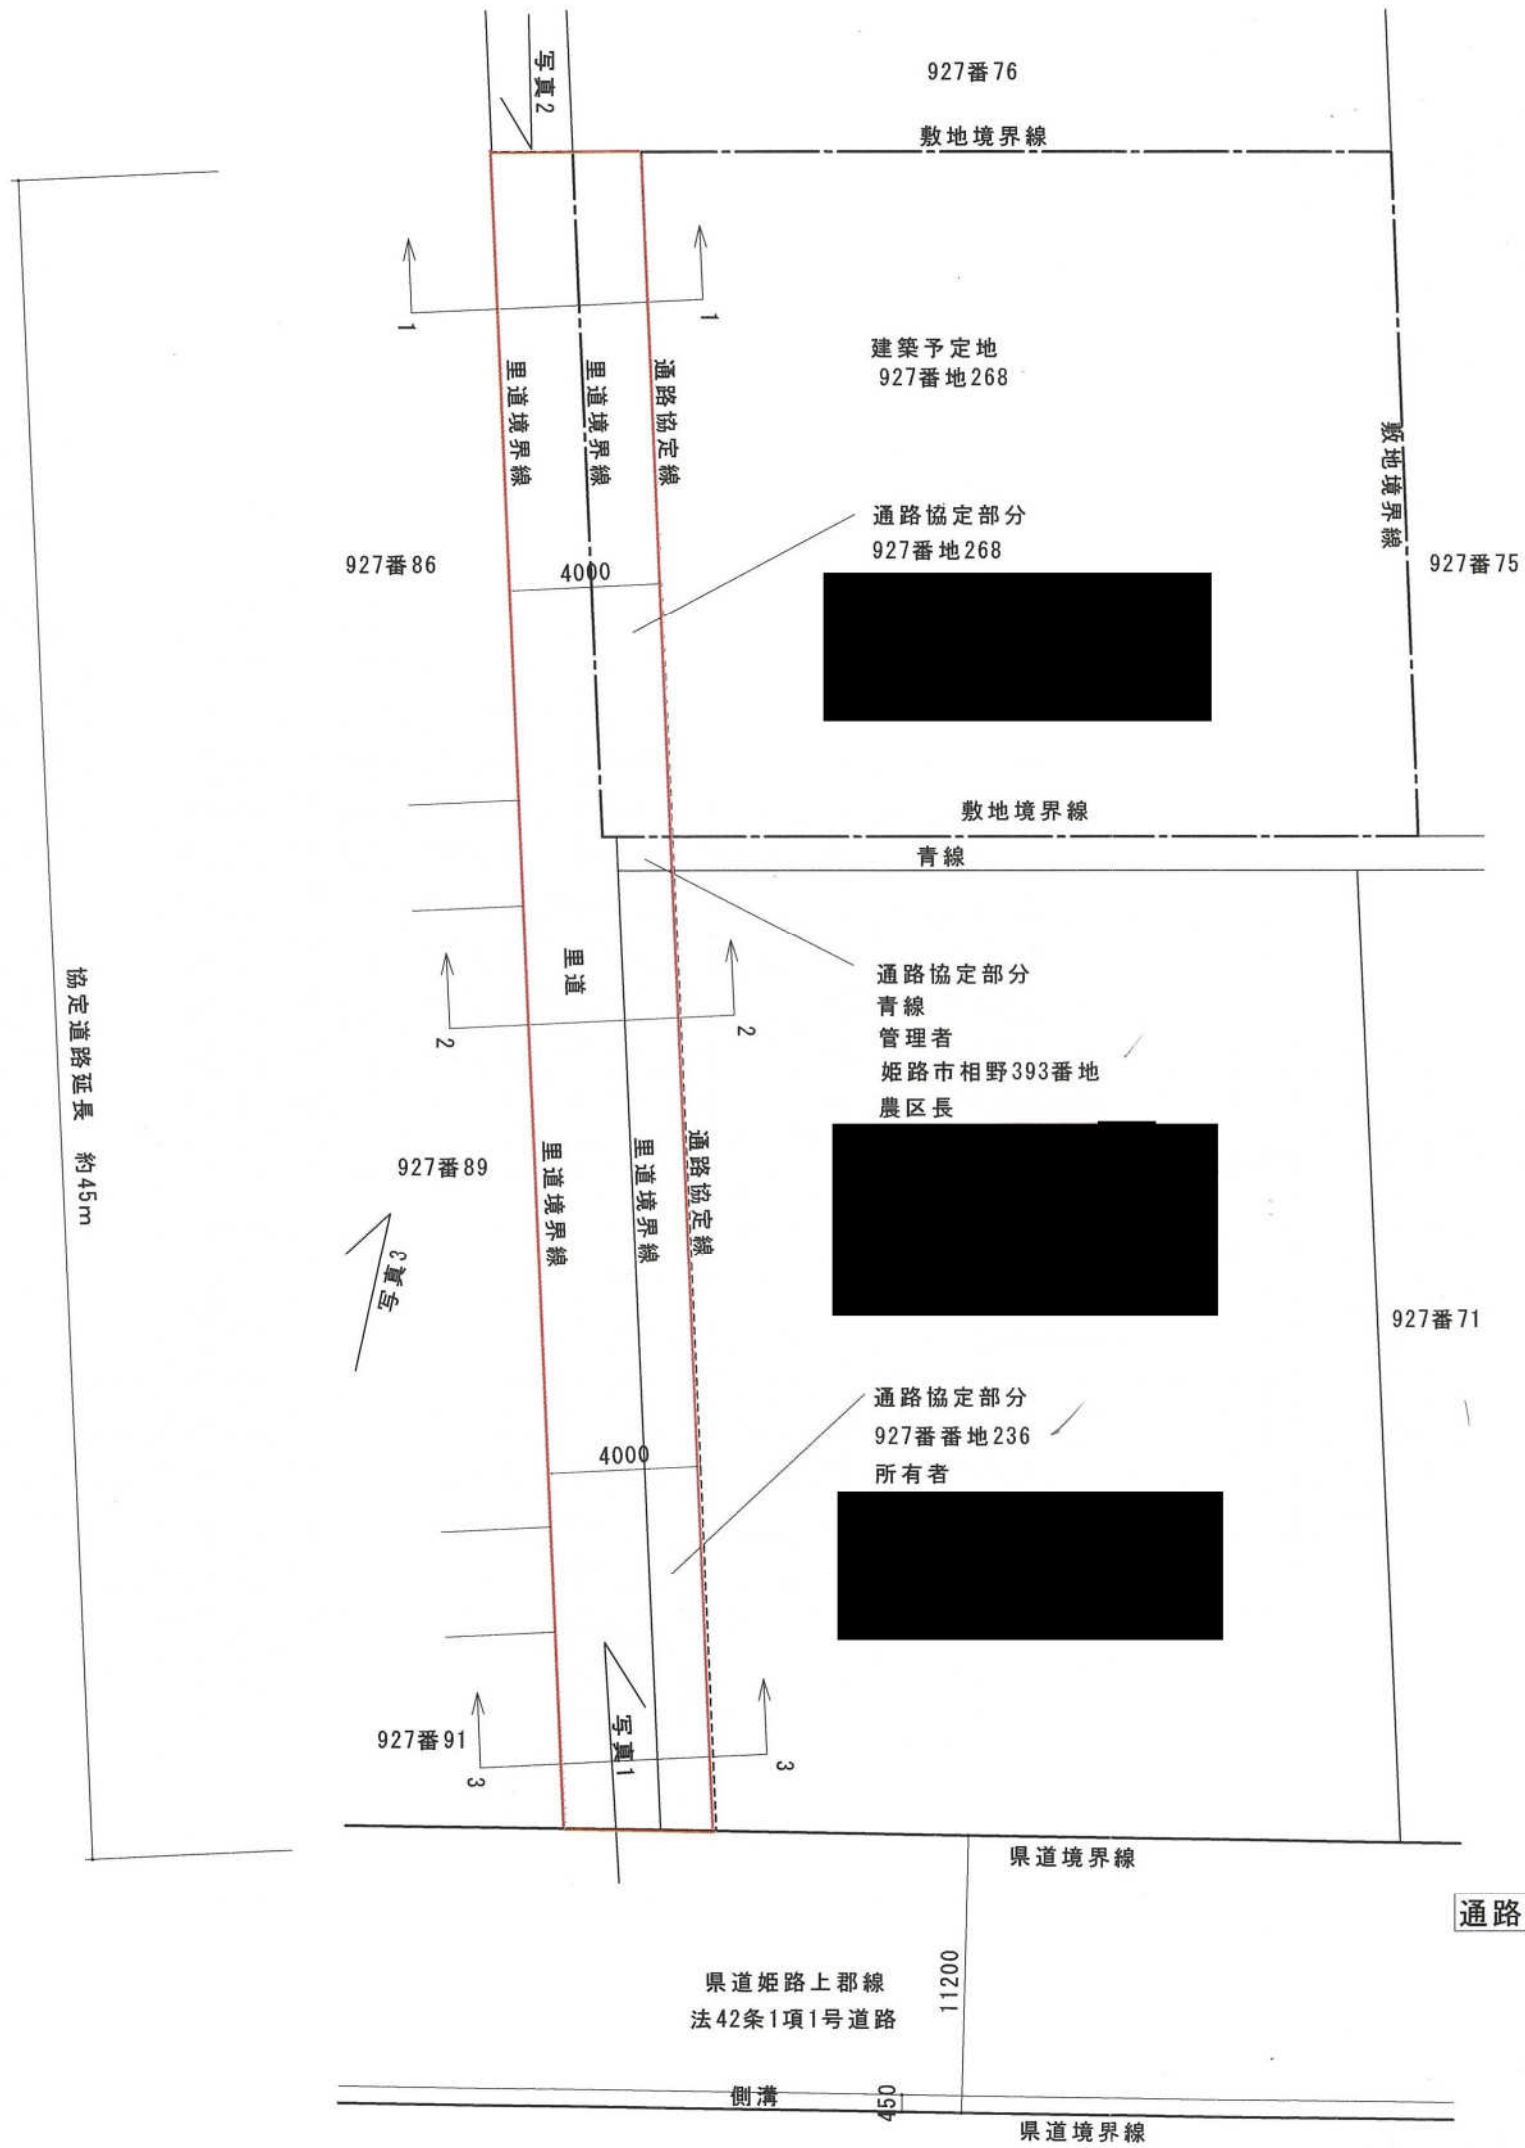

1-1断面図

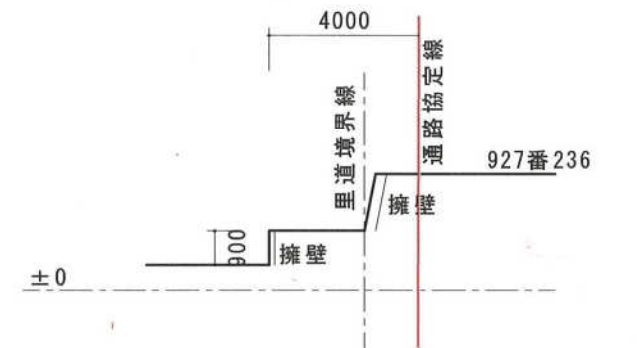

2-2断面図

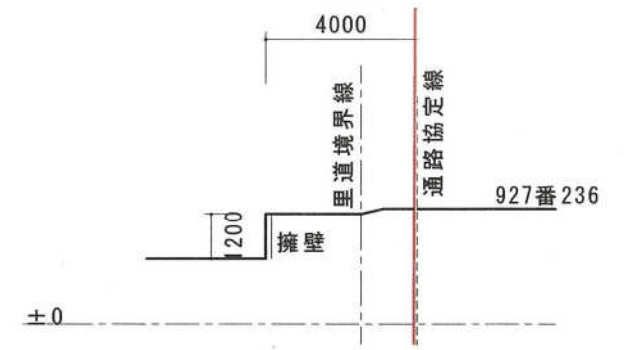


3-3断面図


通路協定平面図 1/200



H20-173号

姫路市飾東町庄396-2 平面図

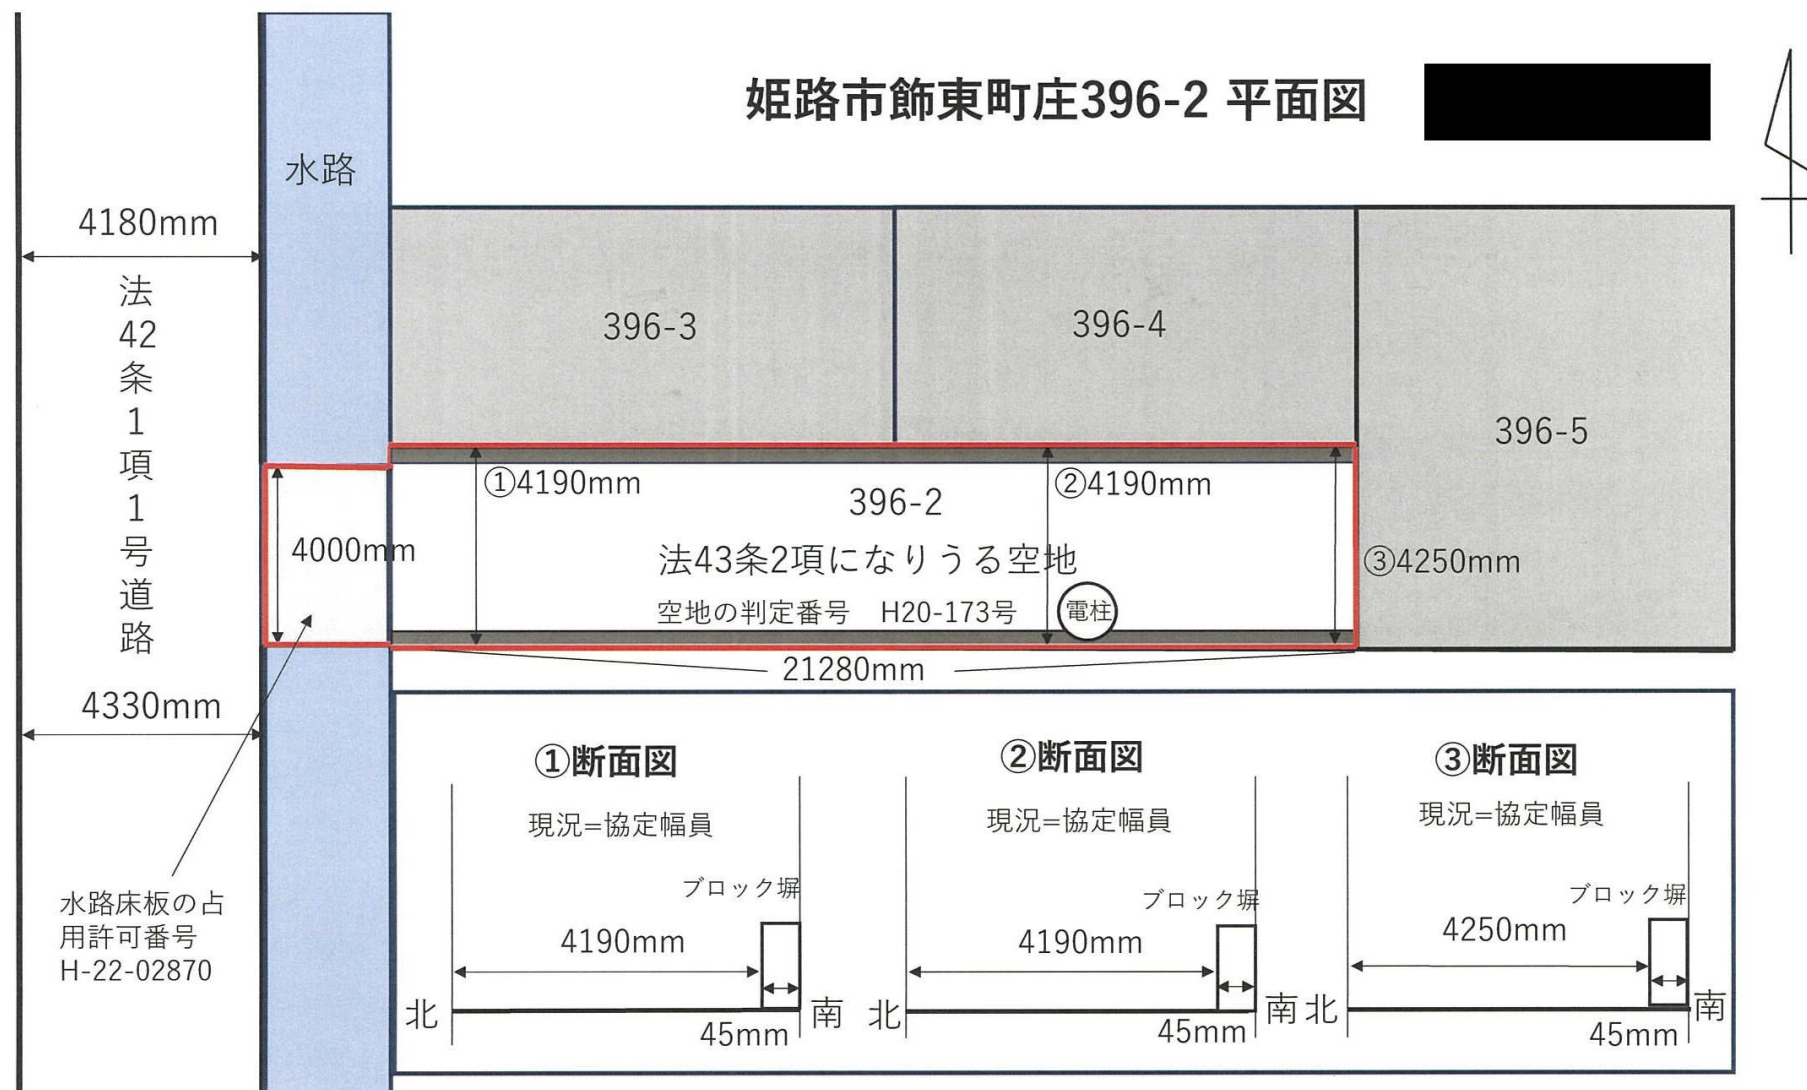


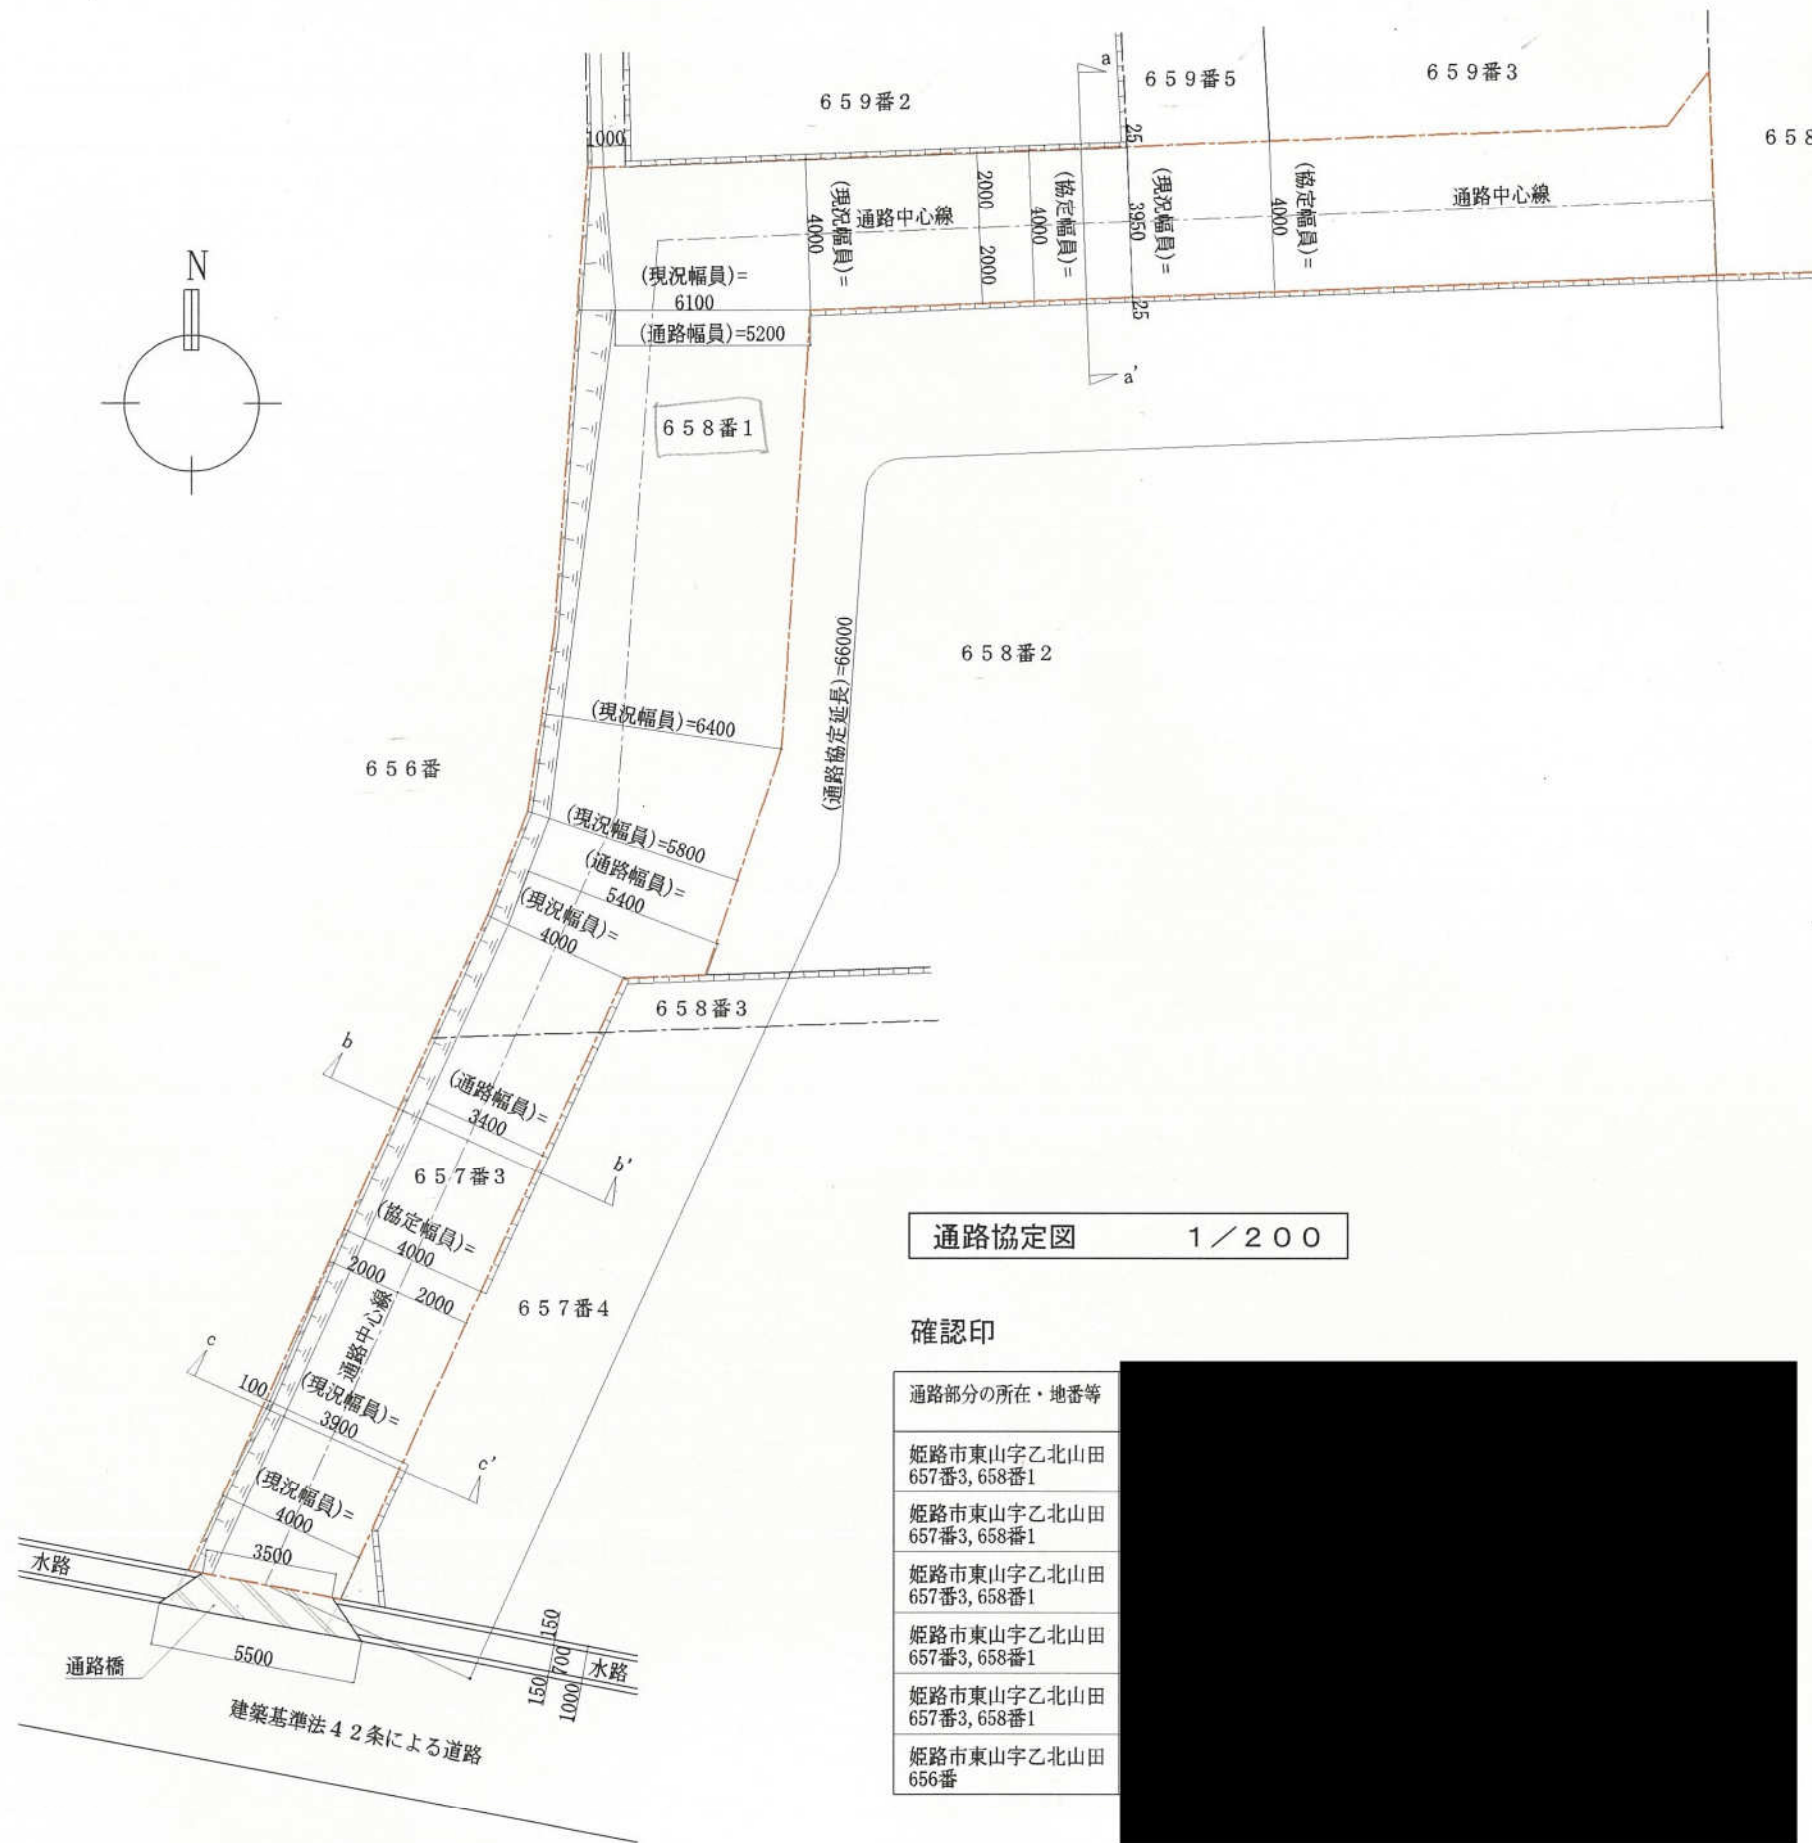


通路協定図 1 / 200

確認印


通路部分の所在・地番等
姫路市東山字乙北山田 657番3, 658番1
姫路市東山字乙北山田 657番3, 658番1
姫路市東山字乙北山田 657番3, 658番1
姫路市東山字乙北山田 657番3, 658番1
姫路市東山字乙北山田 657番3, 658番1
姫路市東山字乙北山田 656番

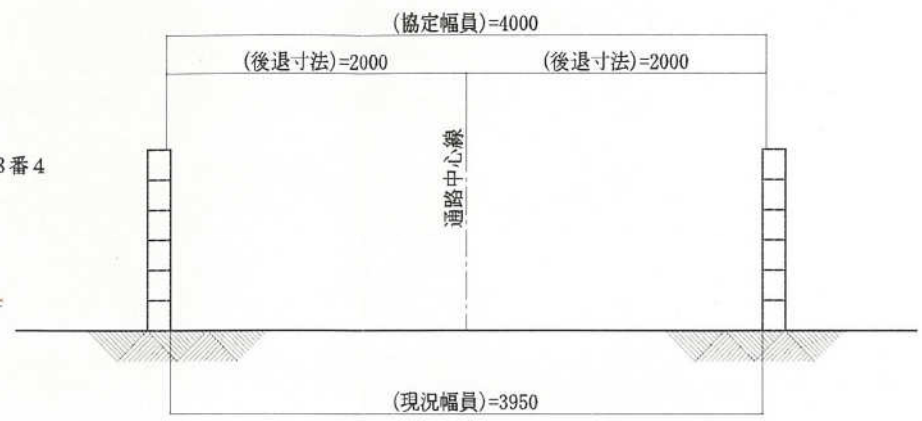

a - a' 断面図 1 / 50



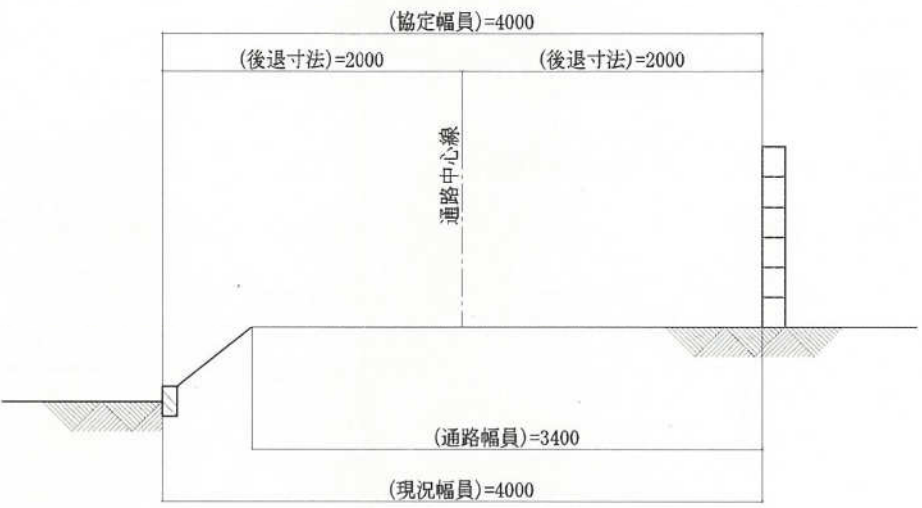


b - b' 断面図 1 / 50

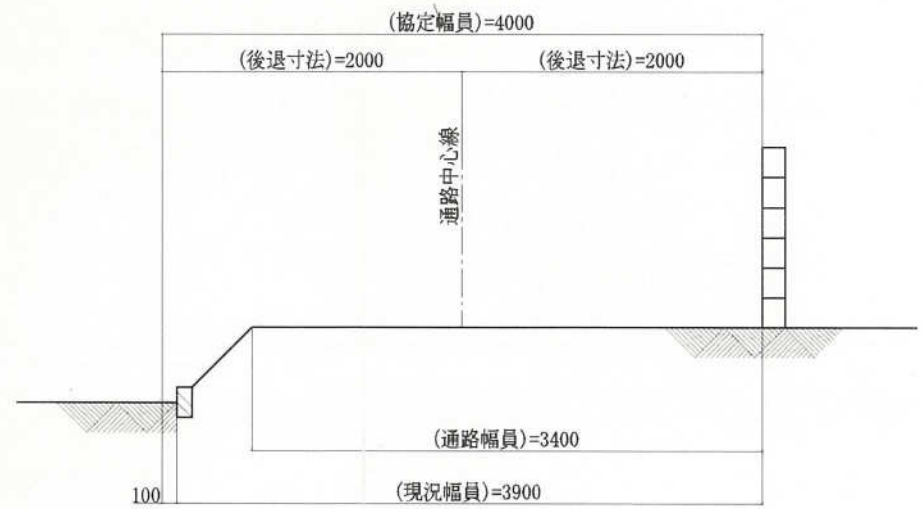


c - c' 断面図 1 / 50



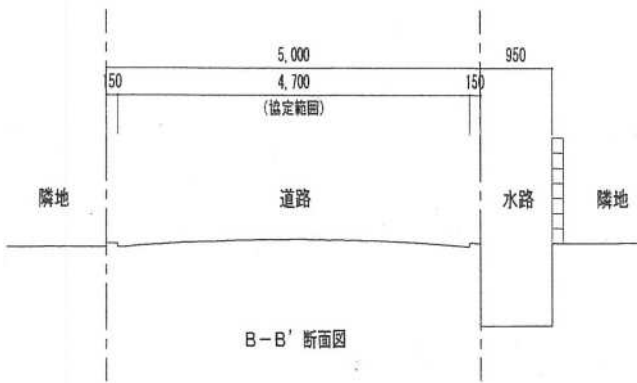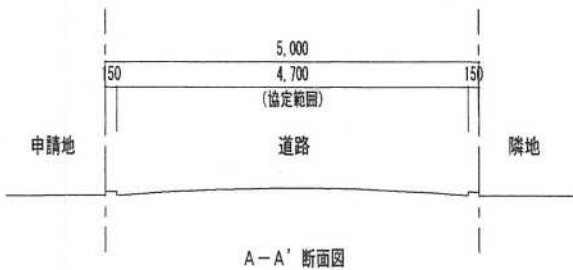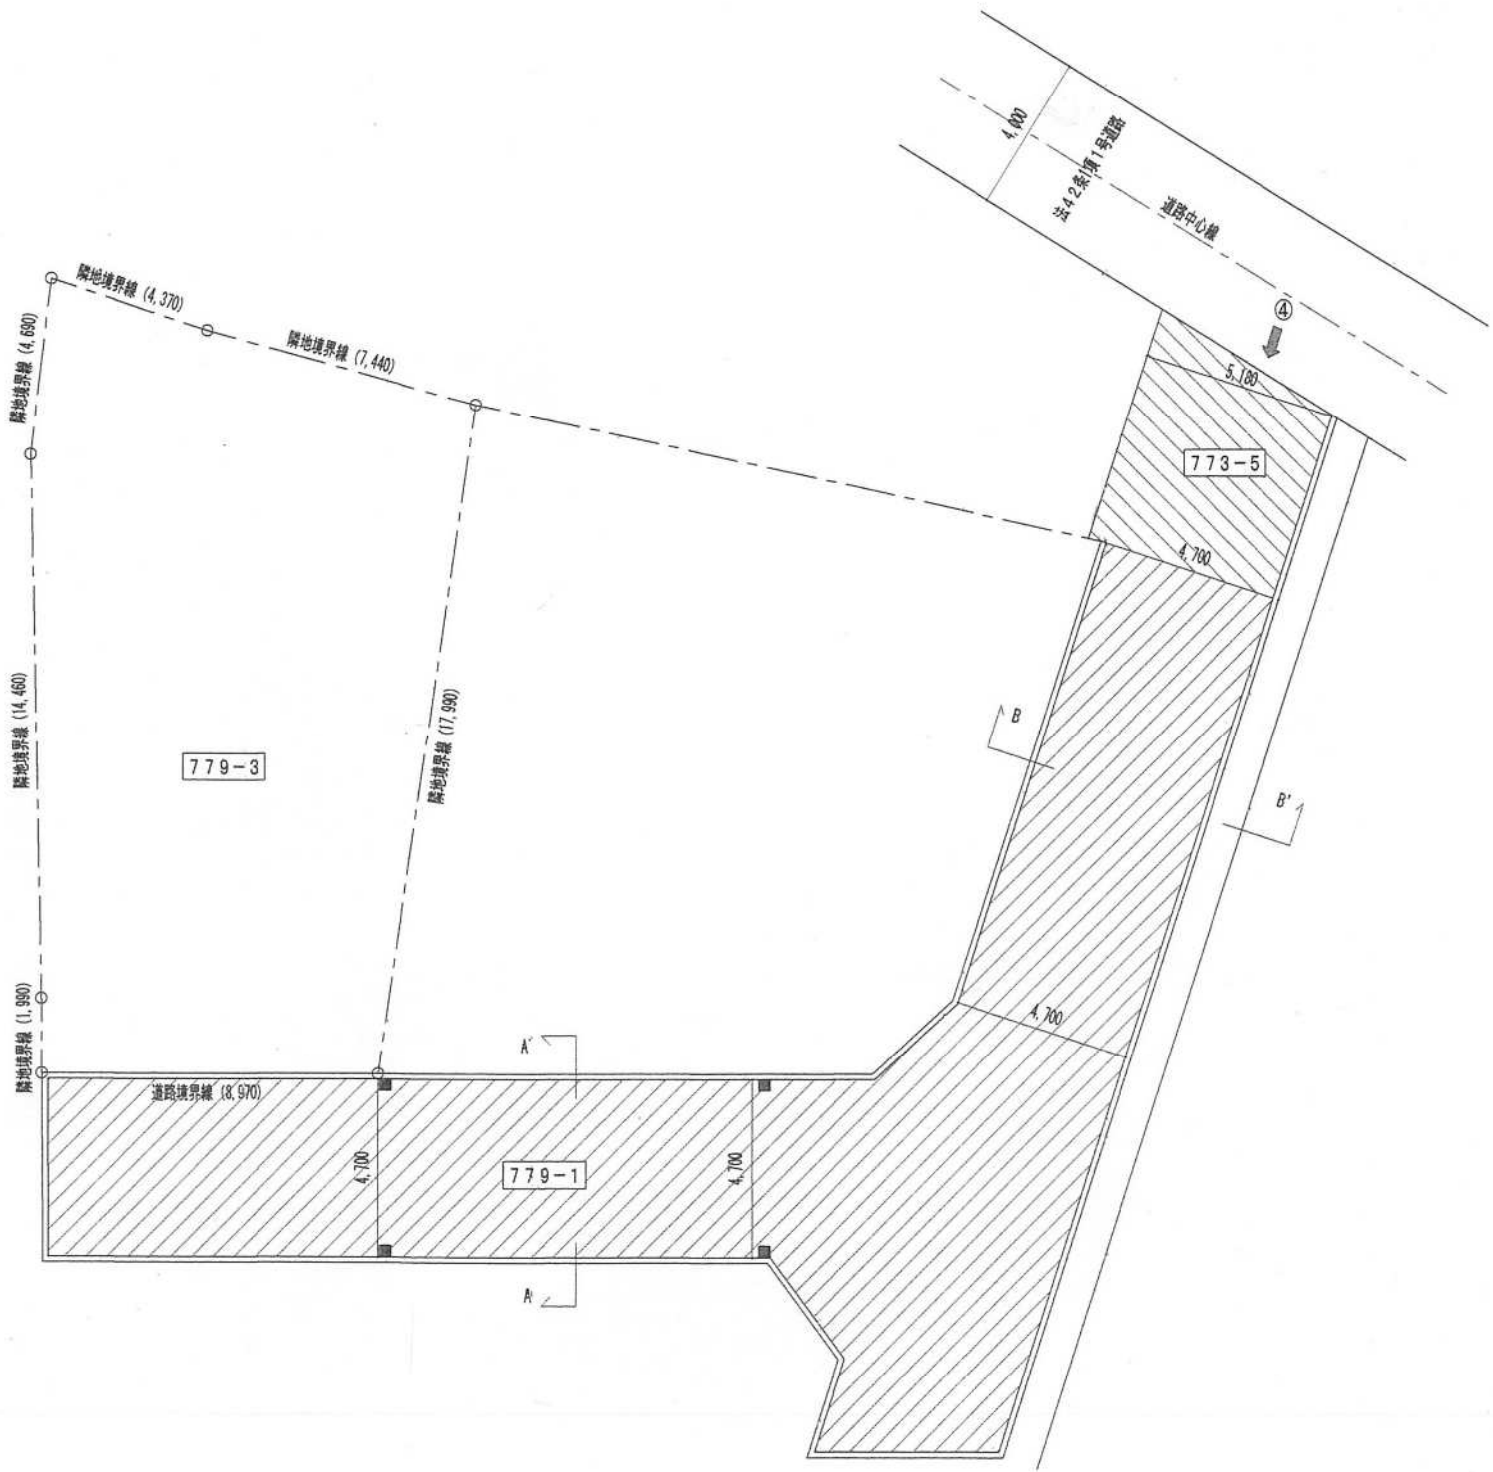

通路平面図 S=1:200

通路断面図 S=1:100

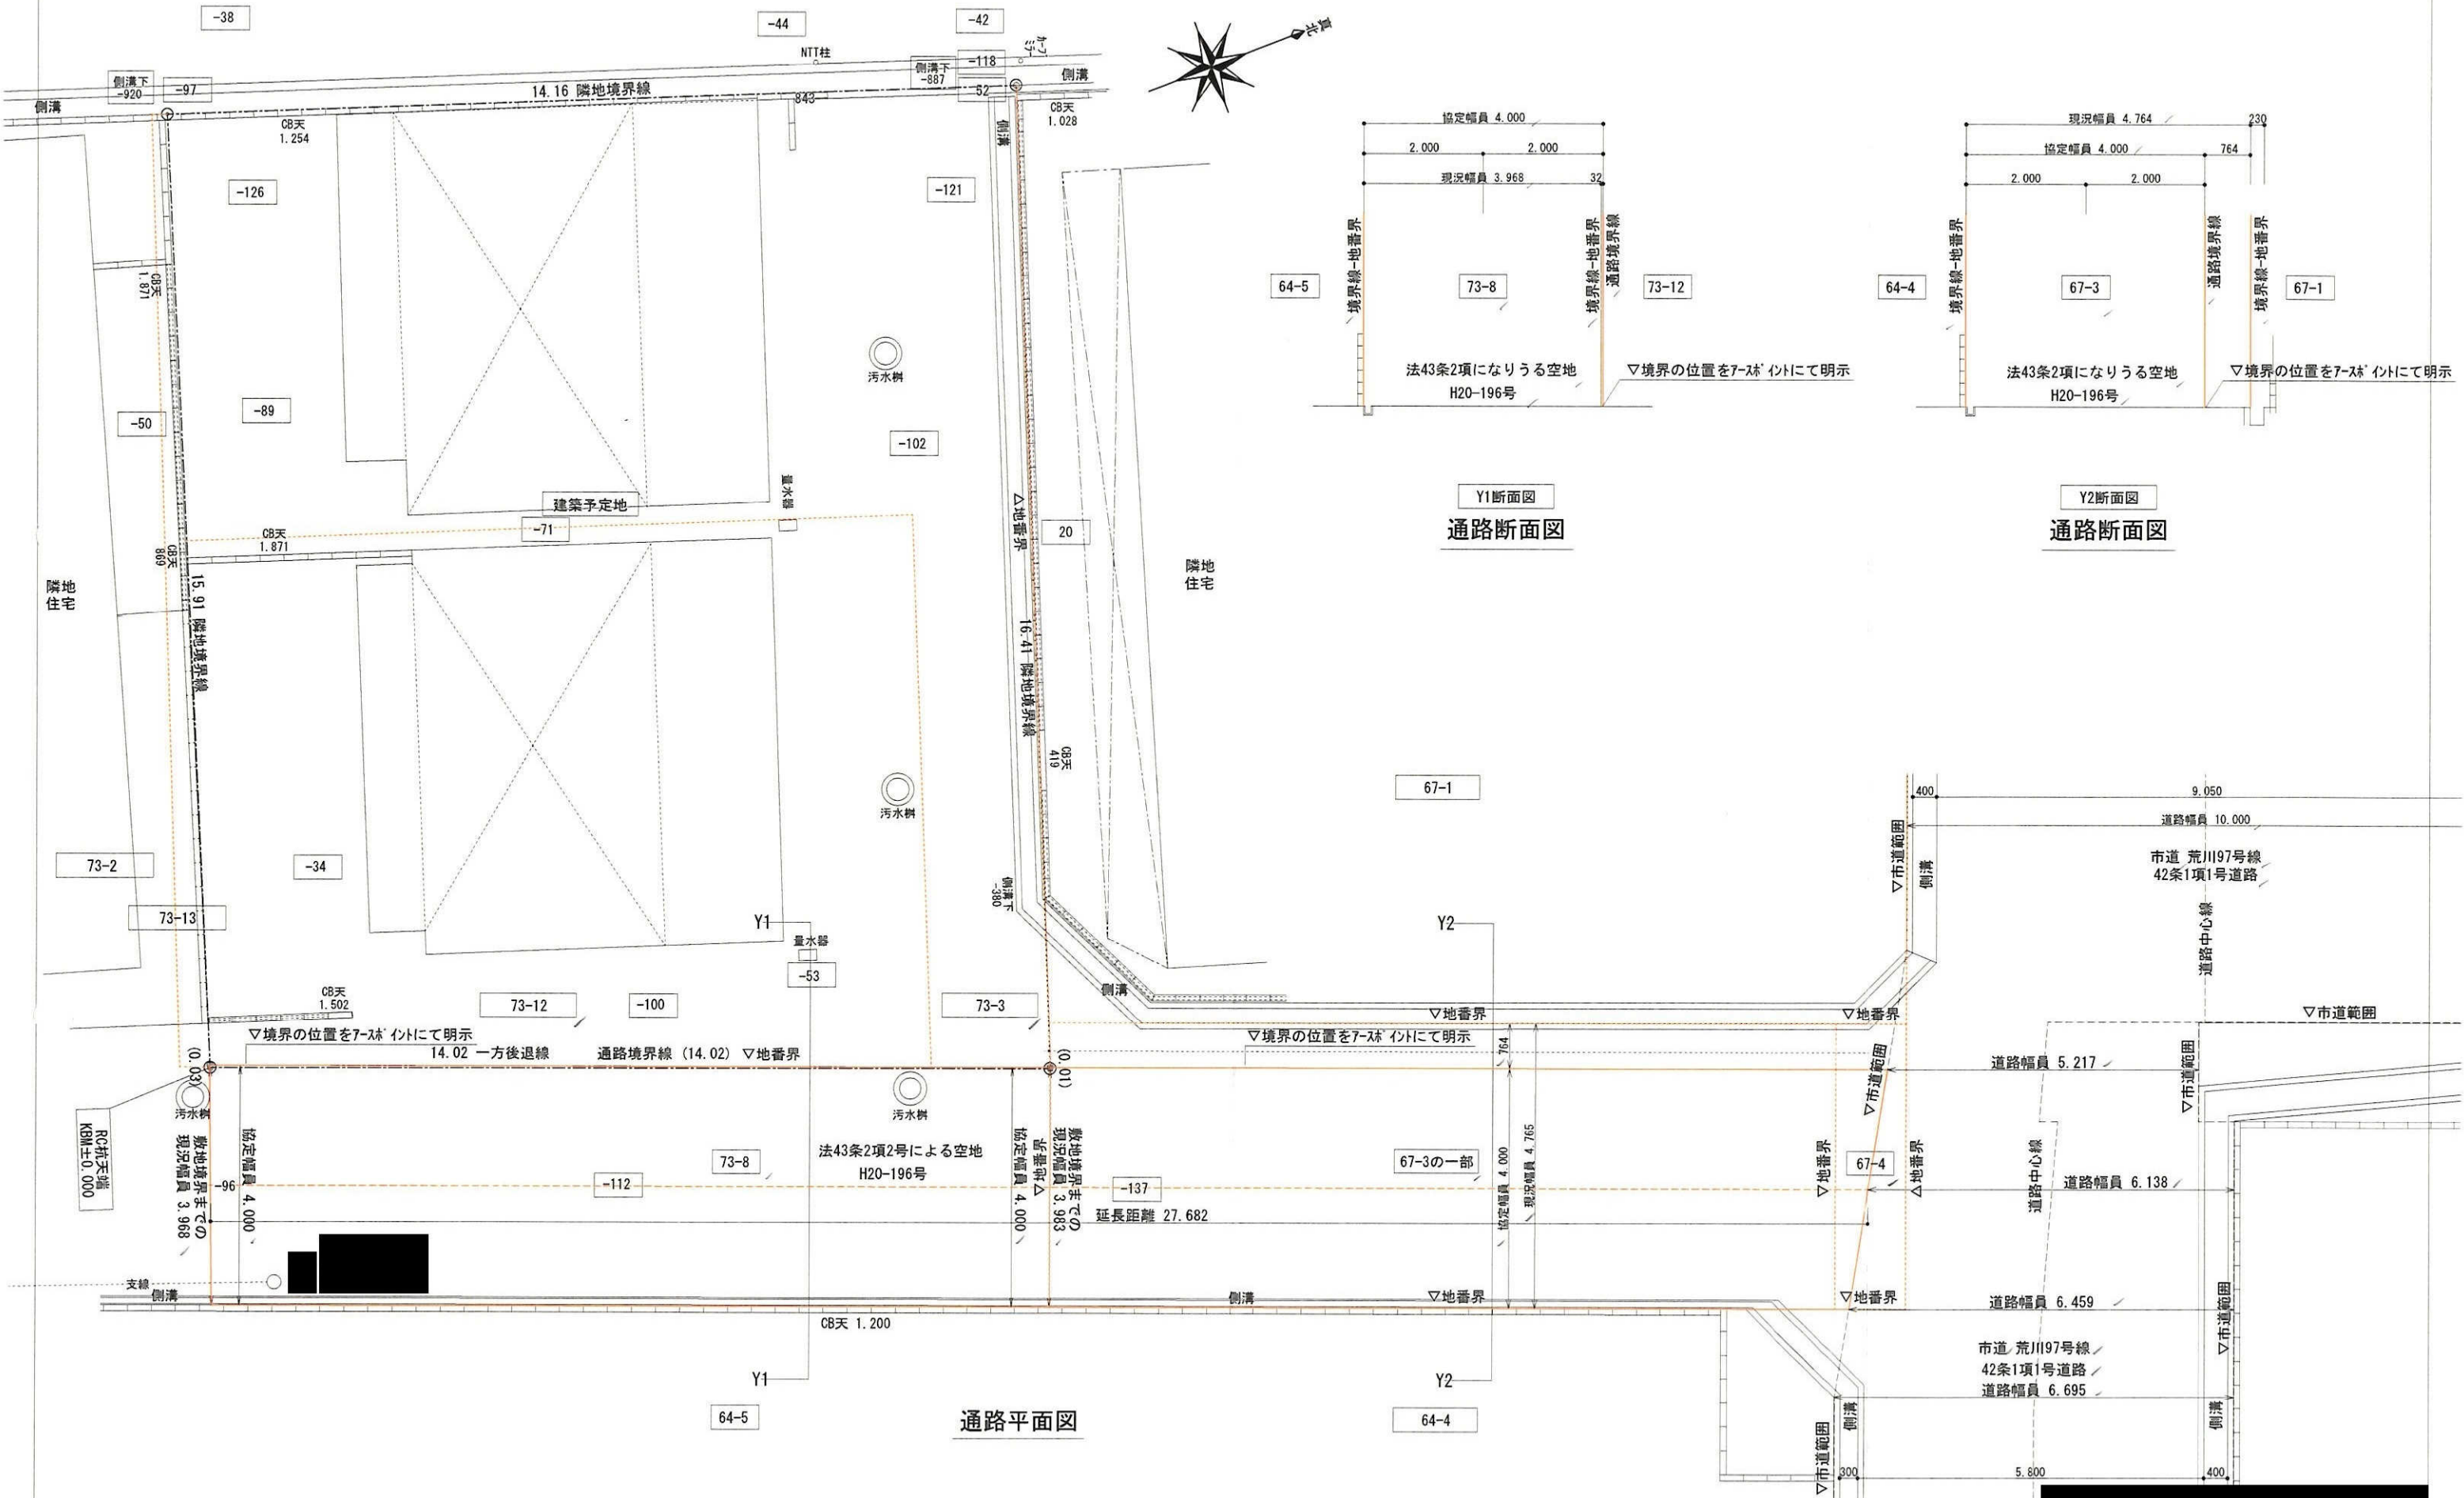

通路平面図

Y1断面図
通路断面図





Y2断面図
通路断面図

西延末協定図


MEMO

印	A3	2023/08/19	作図	担当
道路位置図	S:1/100	図番	A-1	

H20-208号

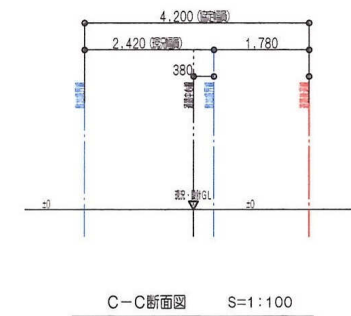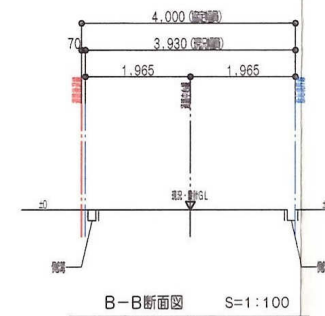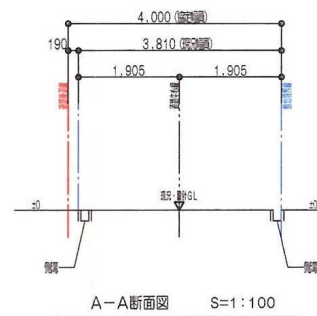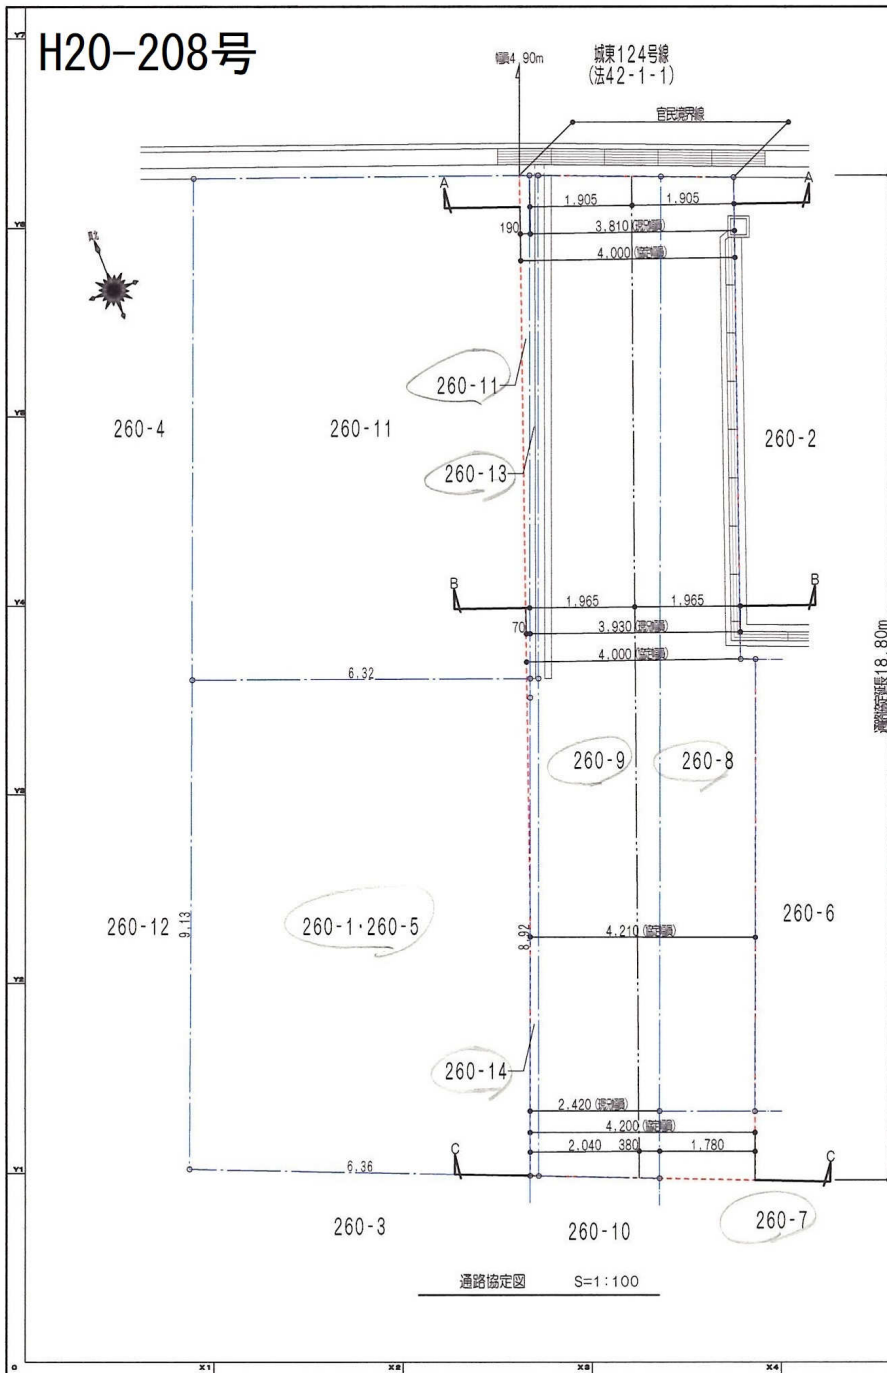


通路部分の所在・地番等	地目等	権利に関する事項
姫路市京町1丁目260番1	宅地	所有権
姫路市京町1丁目260番5		
姫路市京町1丁目260番7	宅地	所有権
姫路市京町1丁目260番8	公衆用道路	所有権 (1/3)
姫路市京町1丁目260番9		所有権 (1/3)
姫路市京町1丁目260番13		所有権 (1/3)
姫路市京町1丁目260番14		所有権 (1/3)
姫路市京町1丁目260番11	宅地	所有権

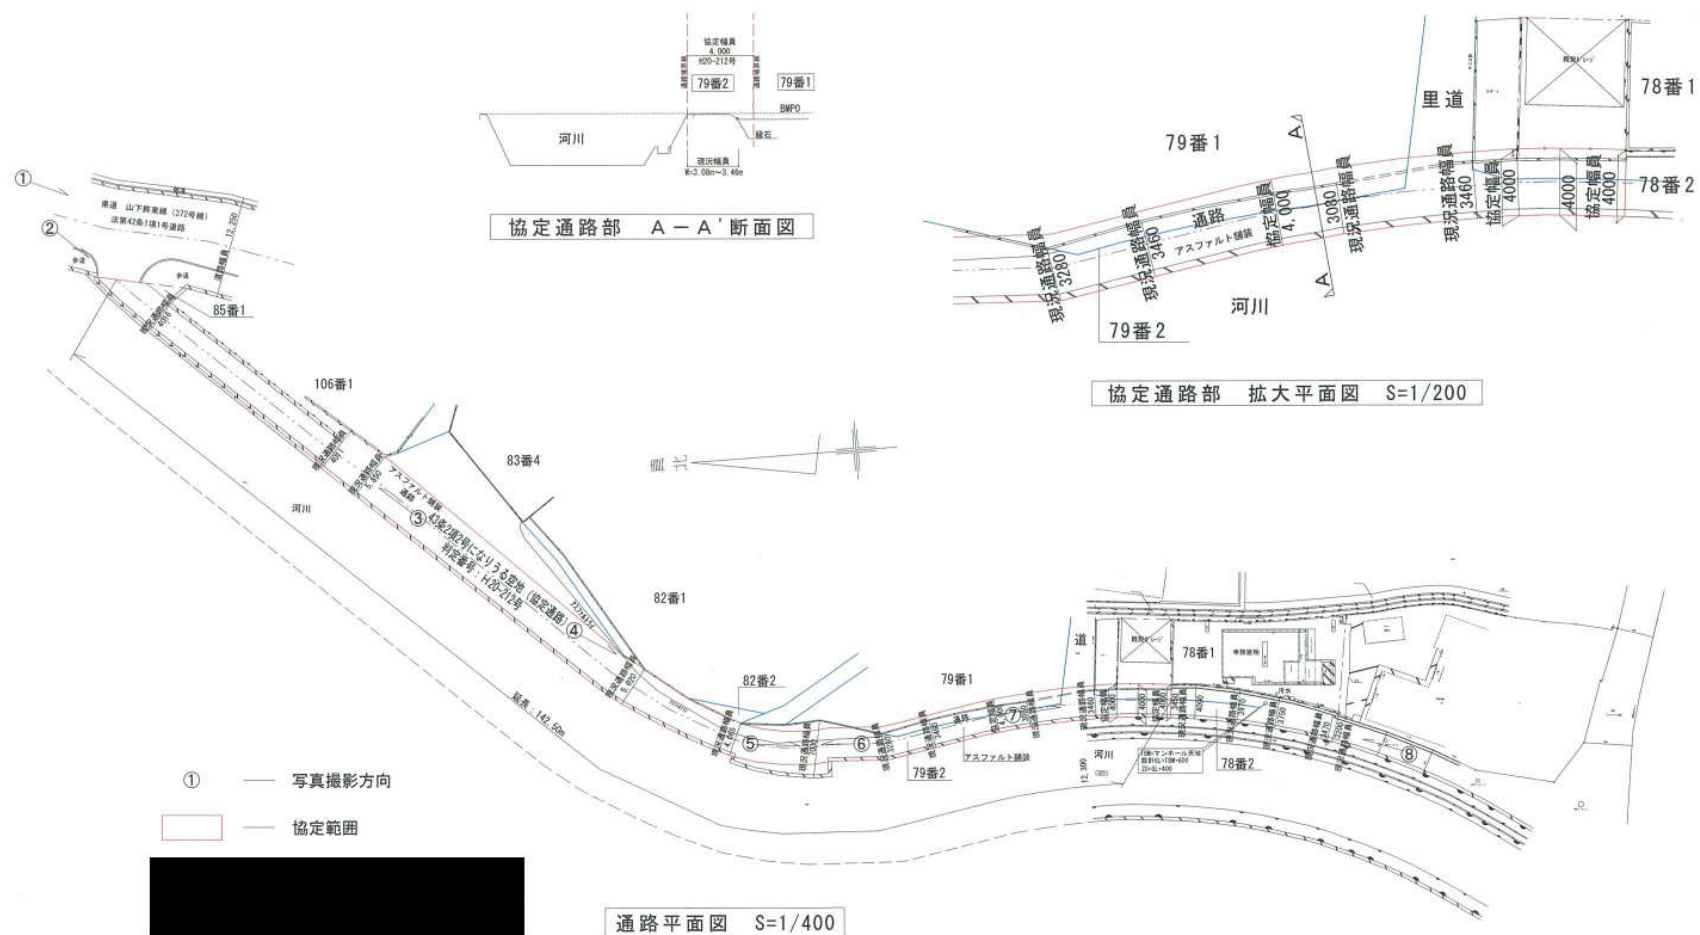

この通路協定図は、
現況通路が「建築基準法第42条による道路」に該当しないため、
「建築基準法第43条2項2号による空地」の適用をえるために
作成されています。

通路協定図 $S=1/400 \cdot 1/200$

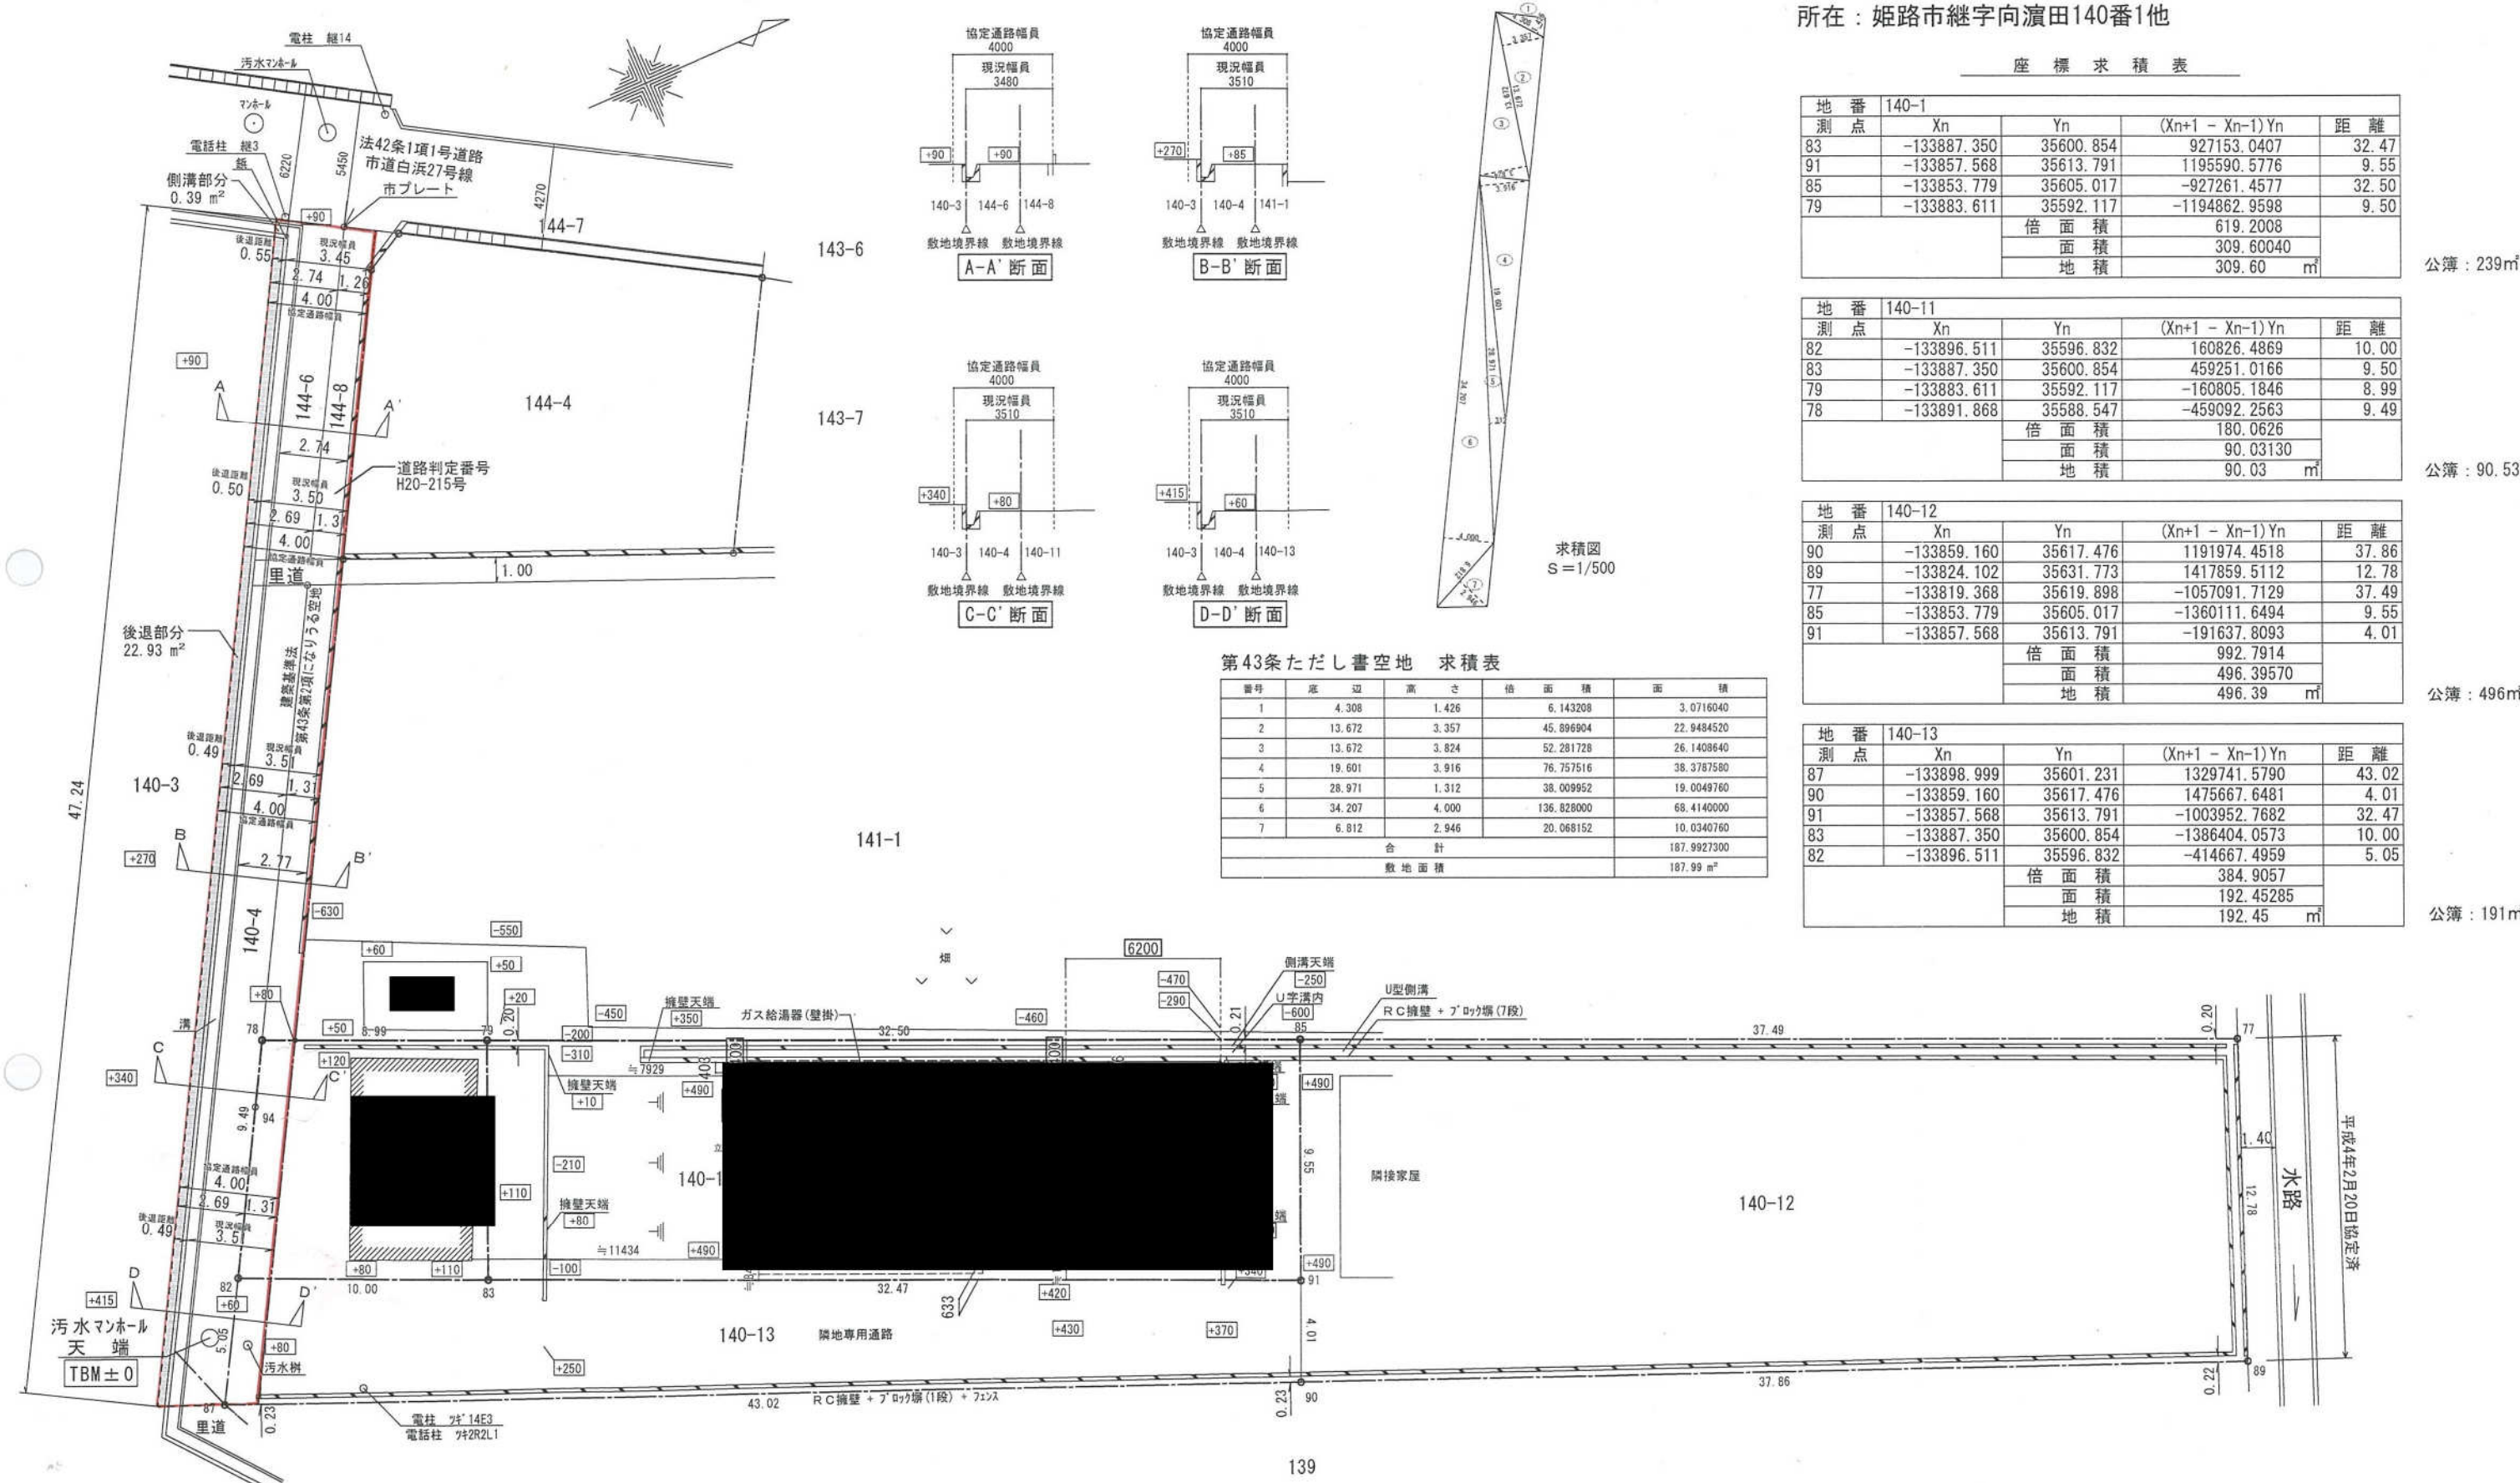

所在：姫路市継字向濱田140番1他

座 標 求 積 表

地 番 140-1				
測 点	Xn	Yn	(Xn+1 - Xn-1)Yn	距 離
83	-133887.350	35600.854	927153.0407	32.47
91	-133857.568	35613.791	1195590.5776	9.55
85	-133853.779	35605.017	-927261.4577	32.50
79	-133883.611	35592.117	-1194862.9598	9.50
			倍 面 積	619.2008
			面 積	309.60040
			地 積	309.60 m ²

公簿：239m²

地 番 140-11				
測 点	Xn	Yn	(Xn+1 - Xn-1)Yn	距 離
82	-133896.511	35596.832	160826.4869	10.00
83	-133887.350	35600.854	459251.0166	9.50
79	-133883.611	35592.117	-160805.1846	8.99
78	-133891.868	35588.547	-459092.2563	9.49
			倍 面 積	180.0626
			面 積	90.03130
			地 積	90.03 m ²

公簿：90.53m²

地 番 140-12				
測 点	Xn	Yn	(Xn+1 - Xn-1)Yn	距 離
90	-133859.160	35617.476	1191974.4518	37.86
89	-133824.102	35631.773	1417859.5112	12.78
77	-133819.368	35619.898	-1057091.7129	37.49
85	-133853.779	35605.017	-1360111.6494	9.55
91	-133857.568	35613.791	-191637.8093	4.01
			倍 面 積	992.7914
			面 積	496.39570
			地 積	496.39 m ²

公簿：496m²


地 番 140-13				
測 点	Xn	Yn	(Xn+1 - Xn-1)Yn	距 離
87	-133898.999	35601.231	1329741.5790	43.02
90	-133859.160	35617.476	1475667.6481	4.01
91	-133857.568	35613.791	-1003952.7682	32.47
83	-133887.350	35600.854	-1386404.0573	10.00
82	-133896.511	35596.832	-414667.4959	5.05
			倍 面 積	384.9057
			面 積	192.45285
			地 積	192.45 m ²

公簿：191m²

第43条ただし書空地 求積表


番号	底 辺	高 さ	倍 面 積	面 積
1	4.308	1.426	6.143208	3.0716040
2	13.672	3.357	45.896904	22.9484520
3	13.672	3.824	52.281728	26.1408640
4	19.601	3.916	76.757516	38.3787580
5	28.971	1.312	38.009952	19.0049760
6	34.207	4.000	136.828000	68.4140000
7	6.812	2.946	20.068152	10.0340760
合 計				187.9927300
敷地面積				187.99 m ²

求積図
S=1/500



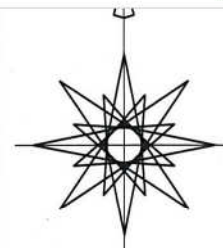


縮尺 1/250

凡 例			
↔	断面図位置		
	法43条第1項ただし書き空地部分		
—	地番境界線	↔	道路延長
405	ただし書きによる空地に含まれる地番		
411	地 番		
3.33	道路延長		
4.00	計画道路幅	(3.60)	現況道路幅

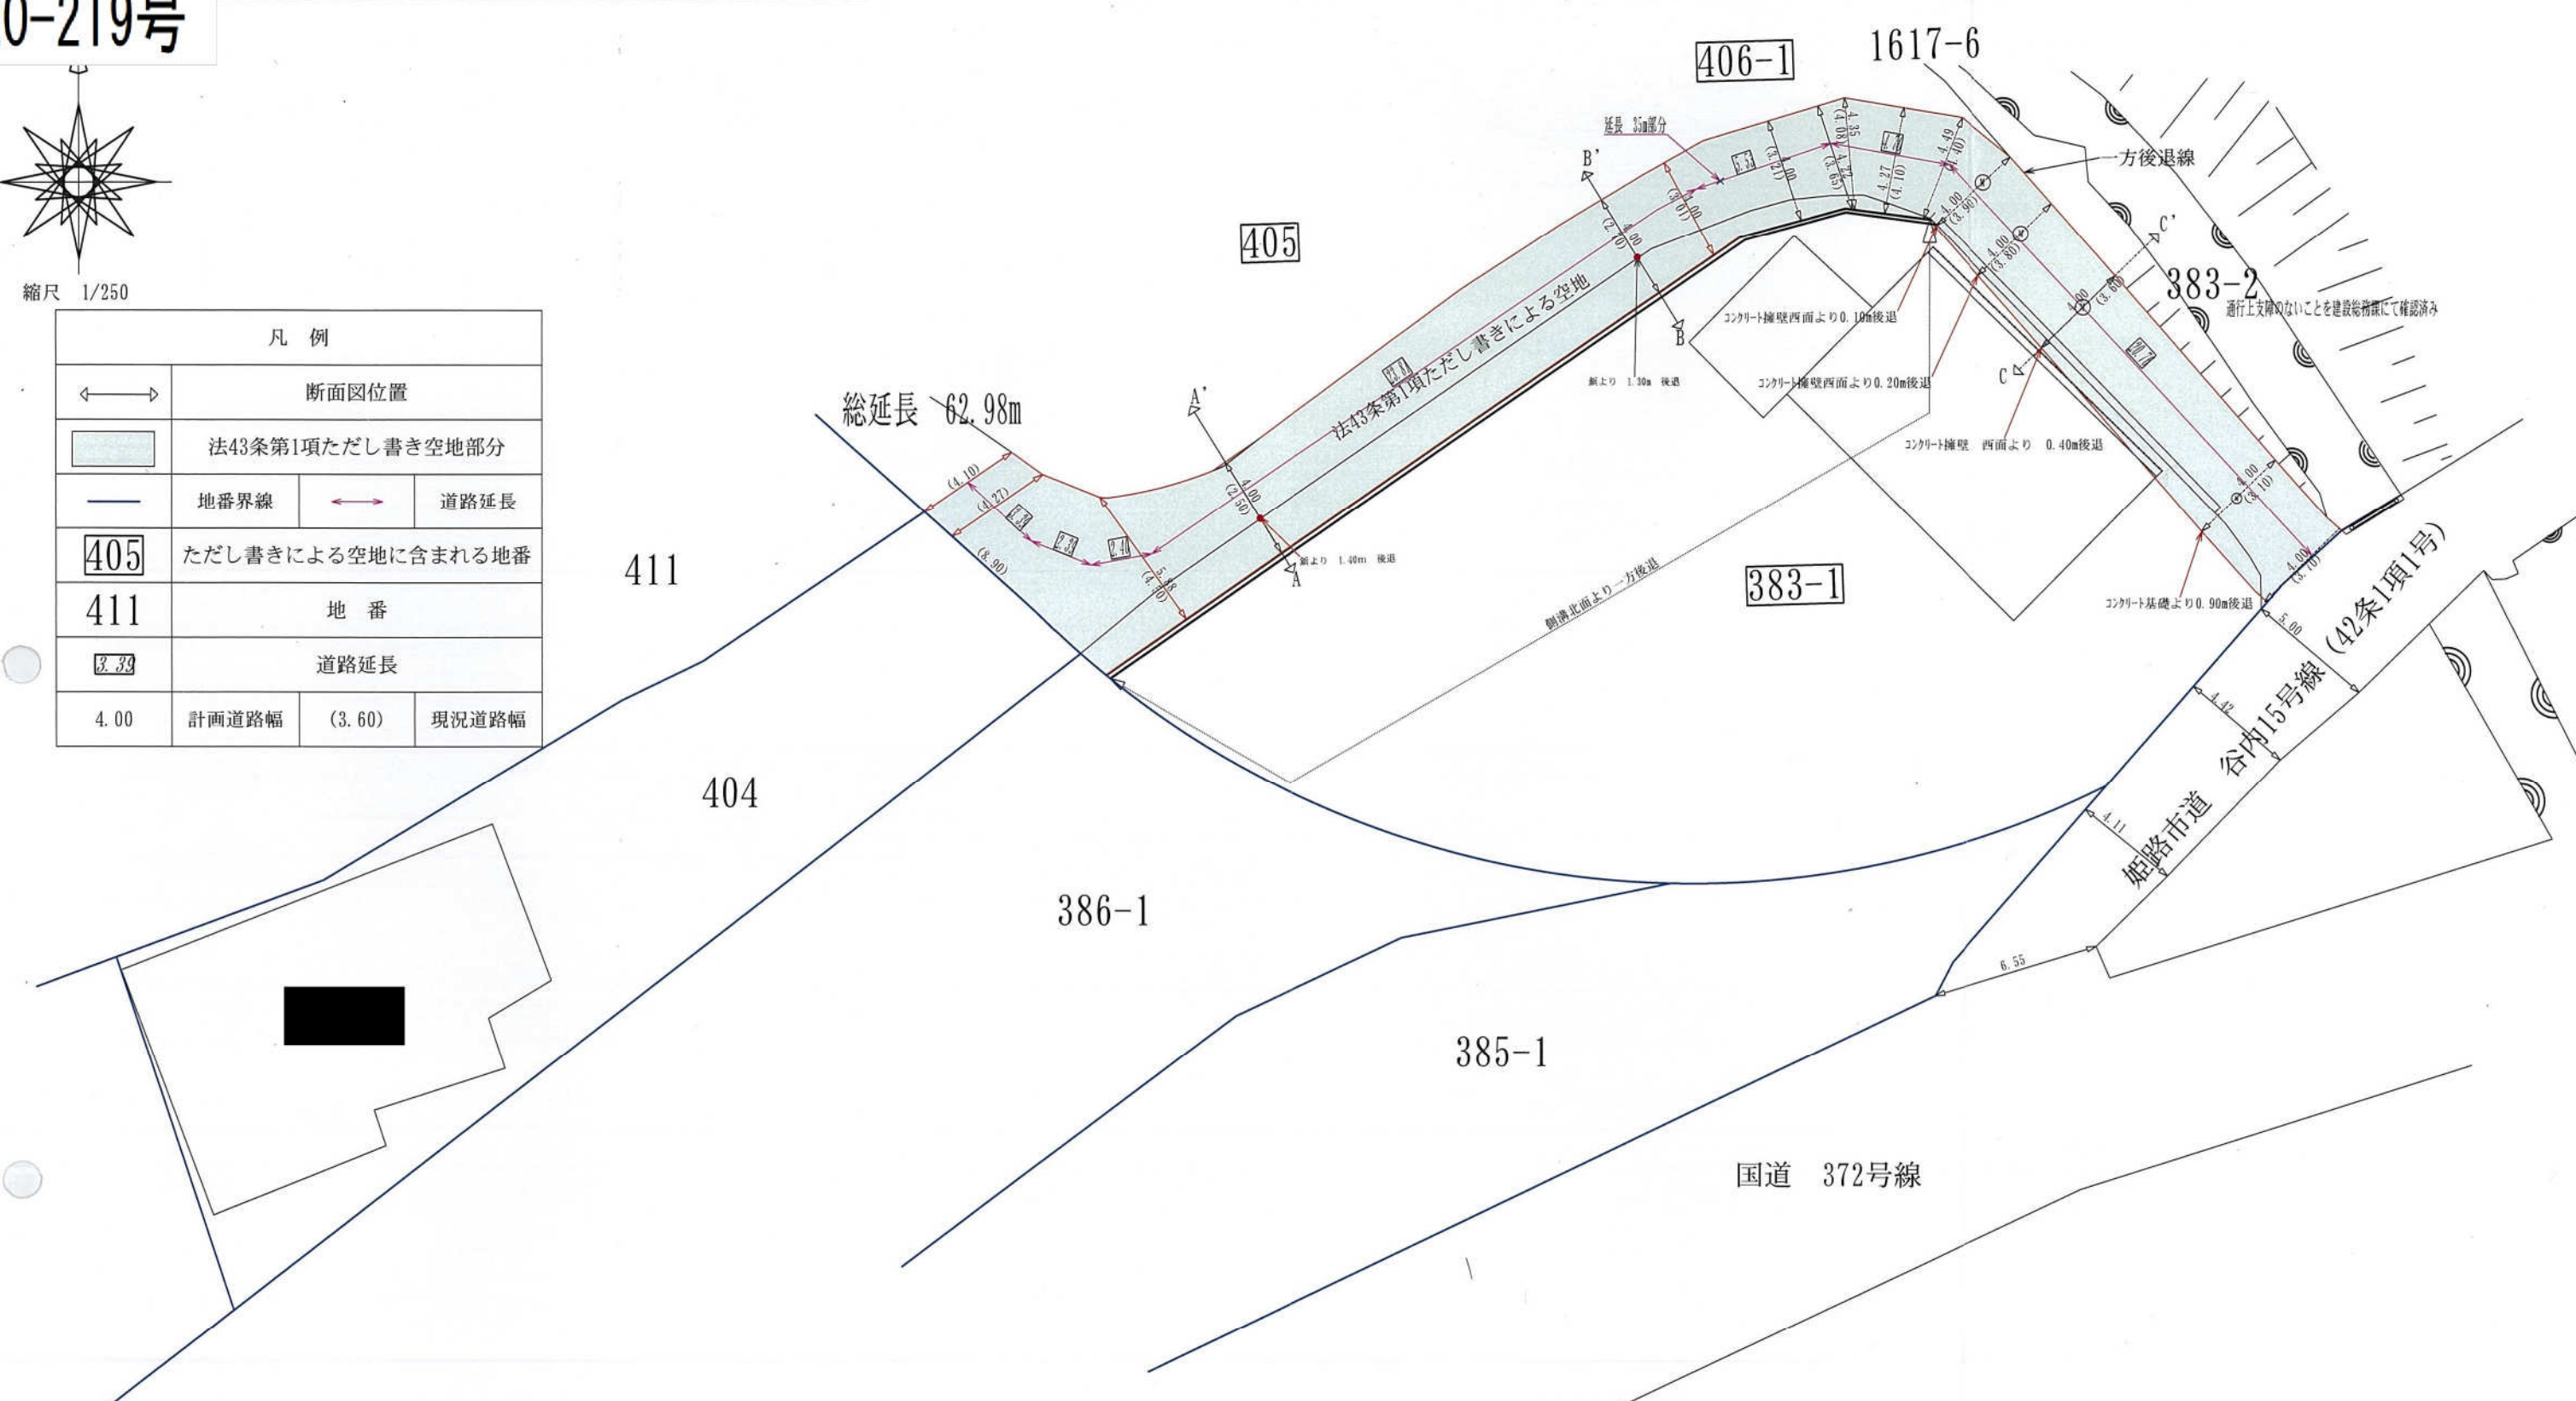


断面図 縮尺 1/100

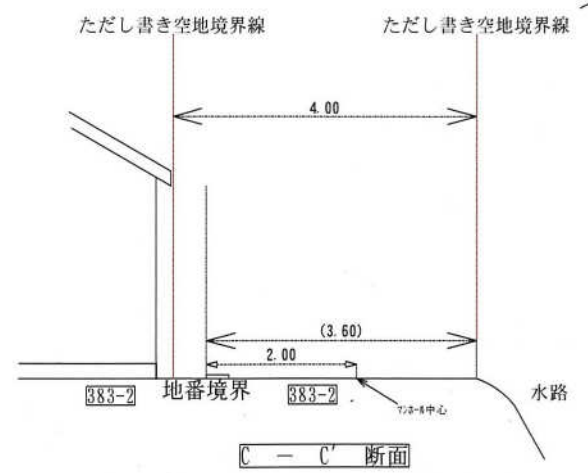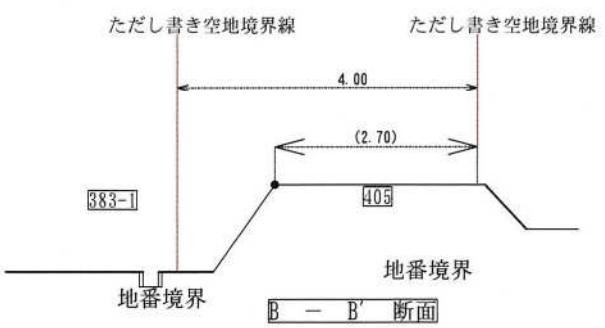
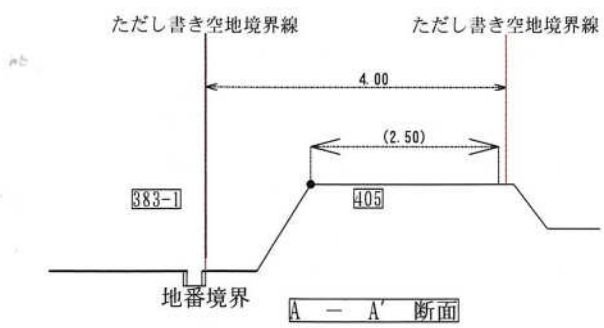


建築行為がある場合は、協定範囲内にある建物は撤去します

H20-227号
H20-230号

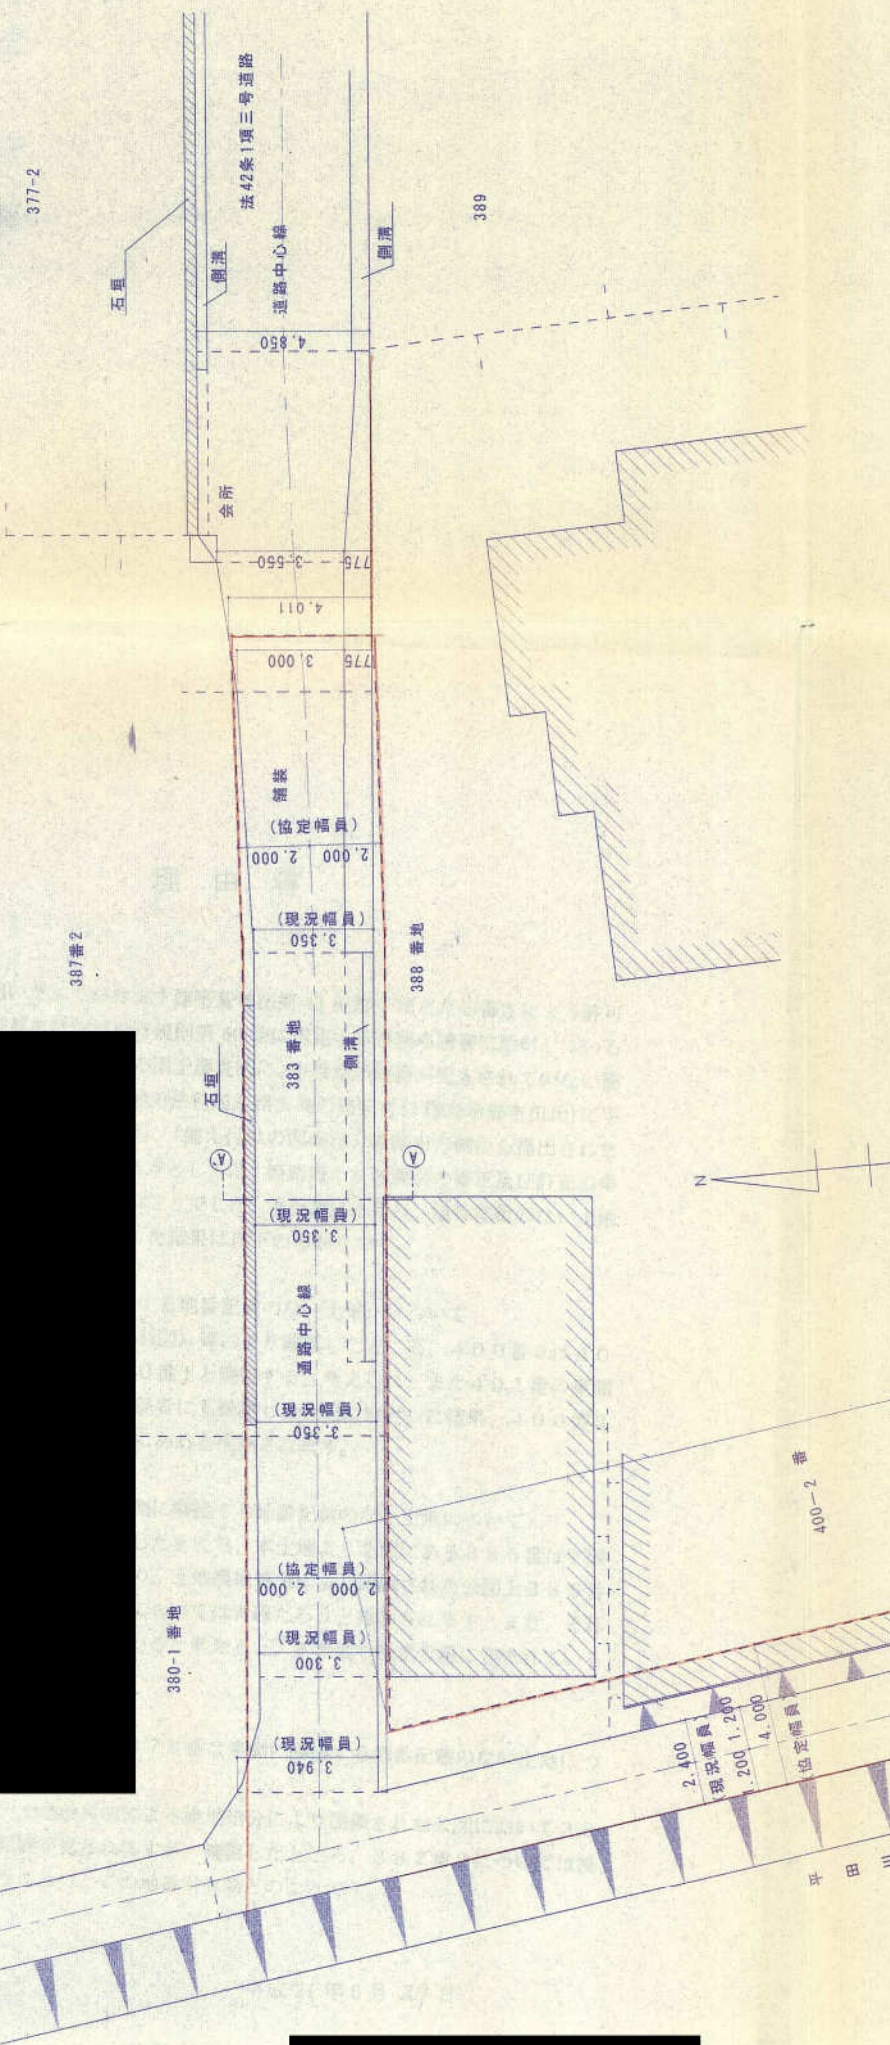

協定部分配置図 S=1/150

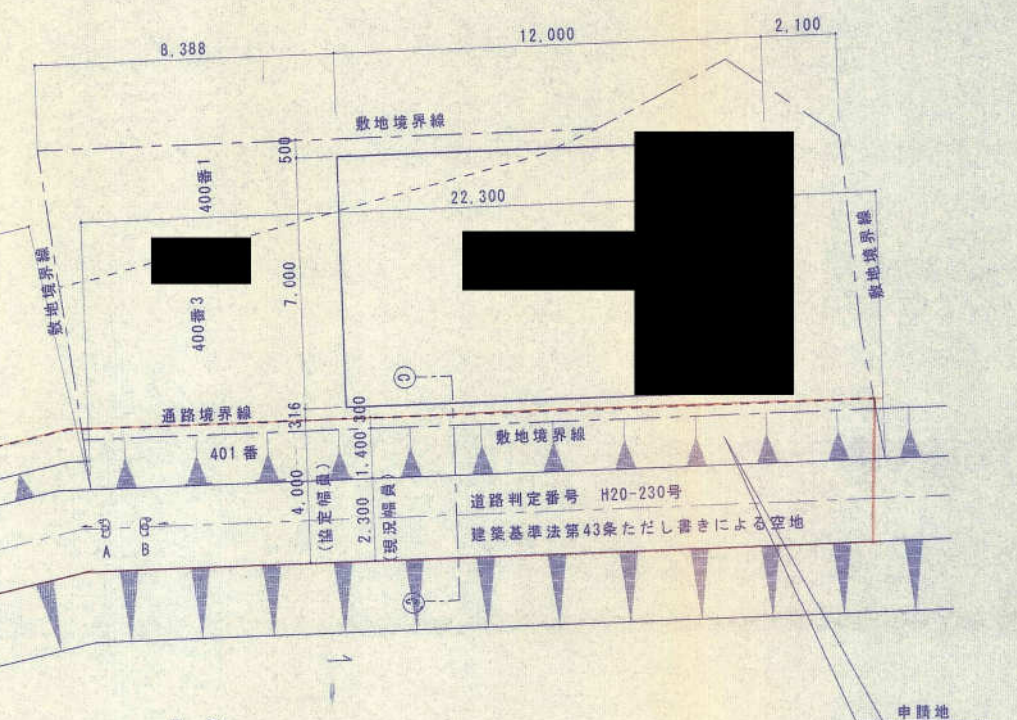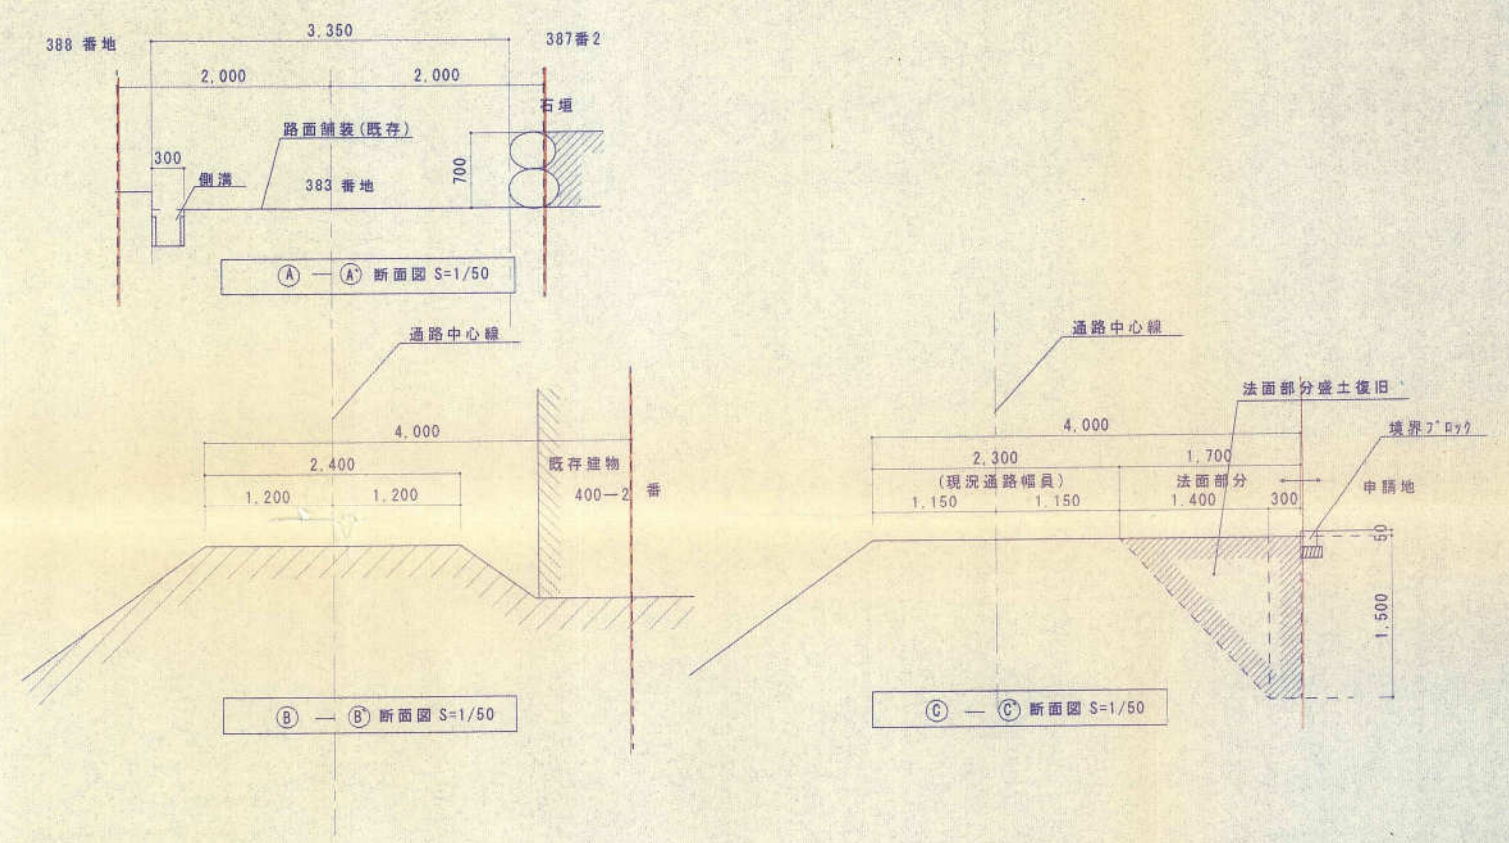

凡例
B
撮影地を示す



番号	底辺	高さ	倍面積	面積
1	22.24	1.40	31.1360	15.56800
2	22.30	1.40	31.2200	15.61000
合計				31.17800
敷地面積				31.17 m ²