




Y1-Y1断面図 1/200

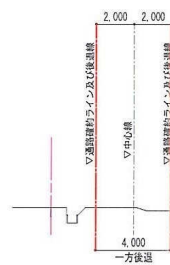


Y2-Y2断面図 1/200

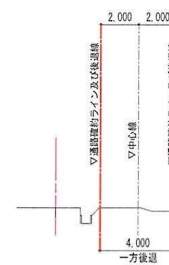


Y3-Y3断面図 1/200

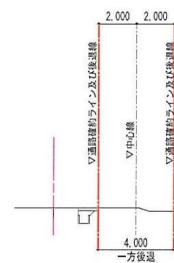

Y4-Y4断面図 1/200

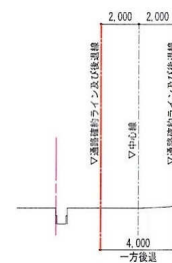



Y5-Y5断面図 1/200

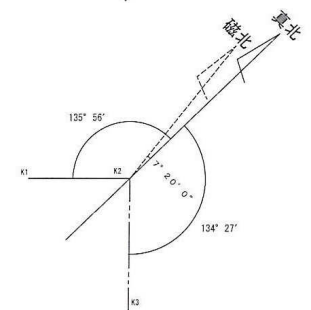


S: 1/2500 白地図による

道路幅員拡張図面 (道路幅員拡張図面)


個人所有範囲 (道路幅員拡張図面)

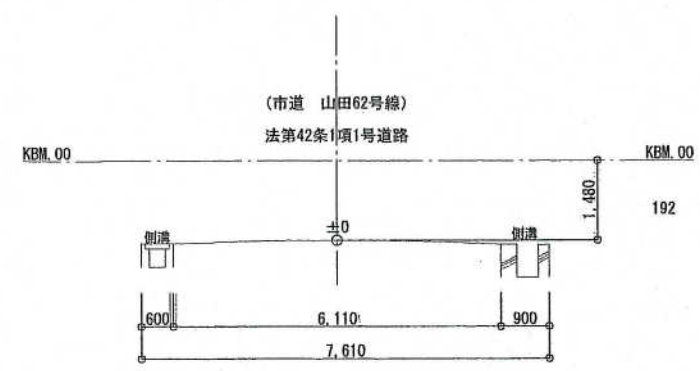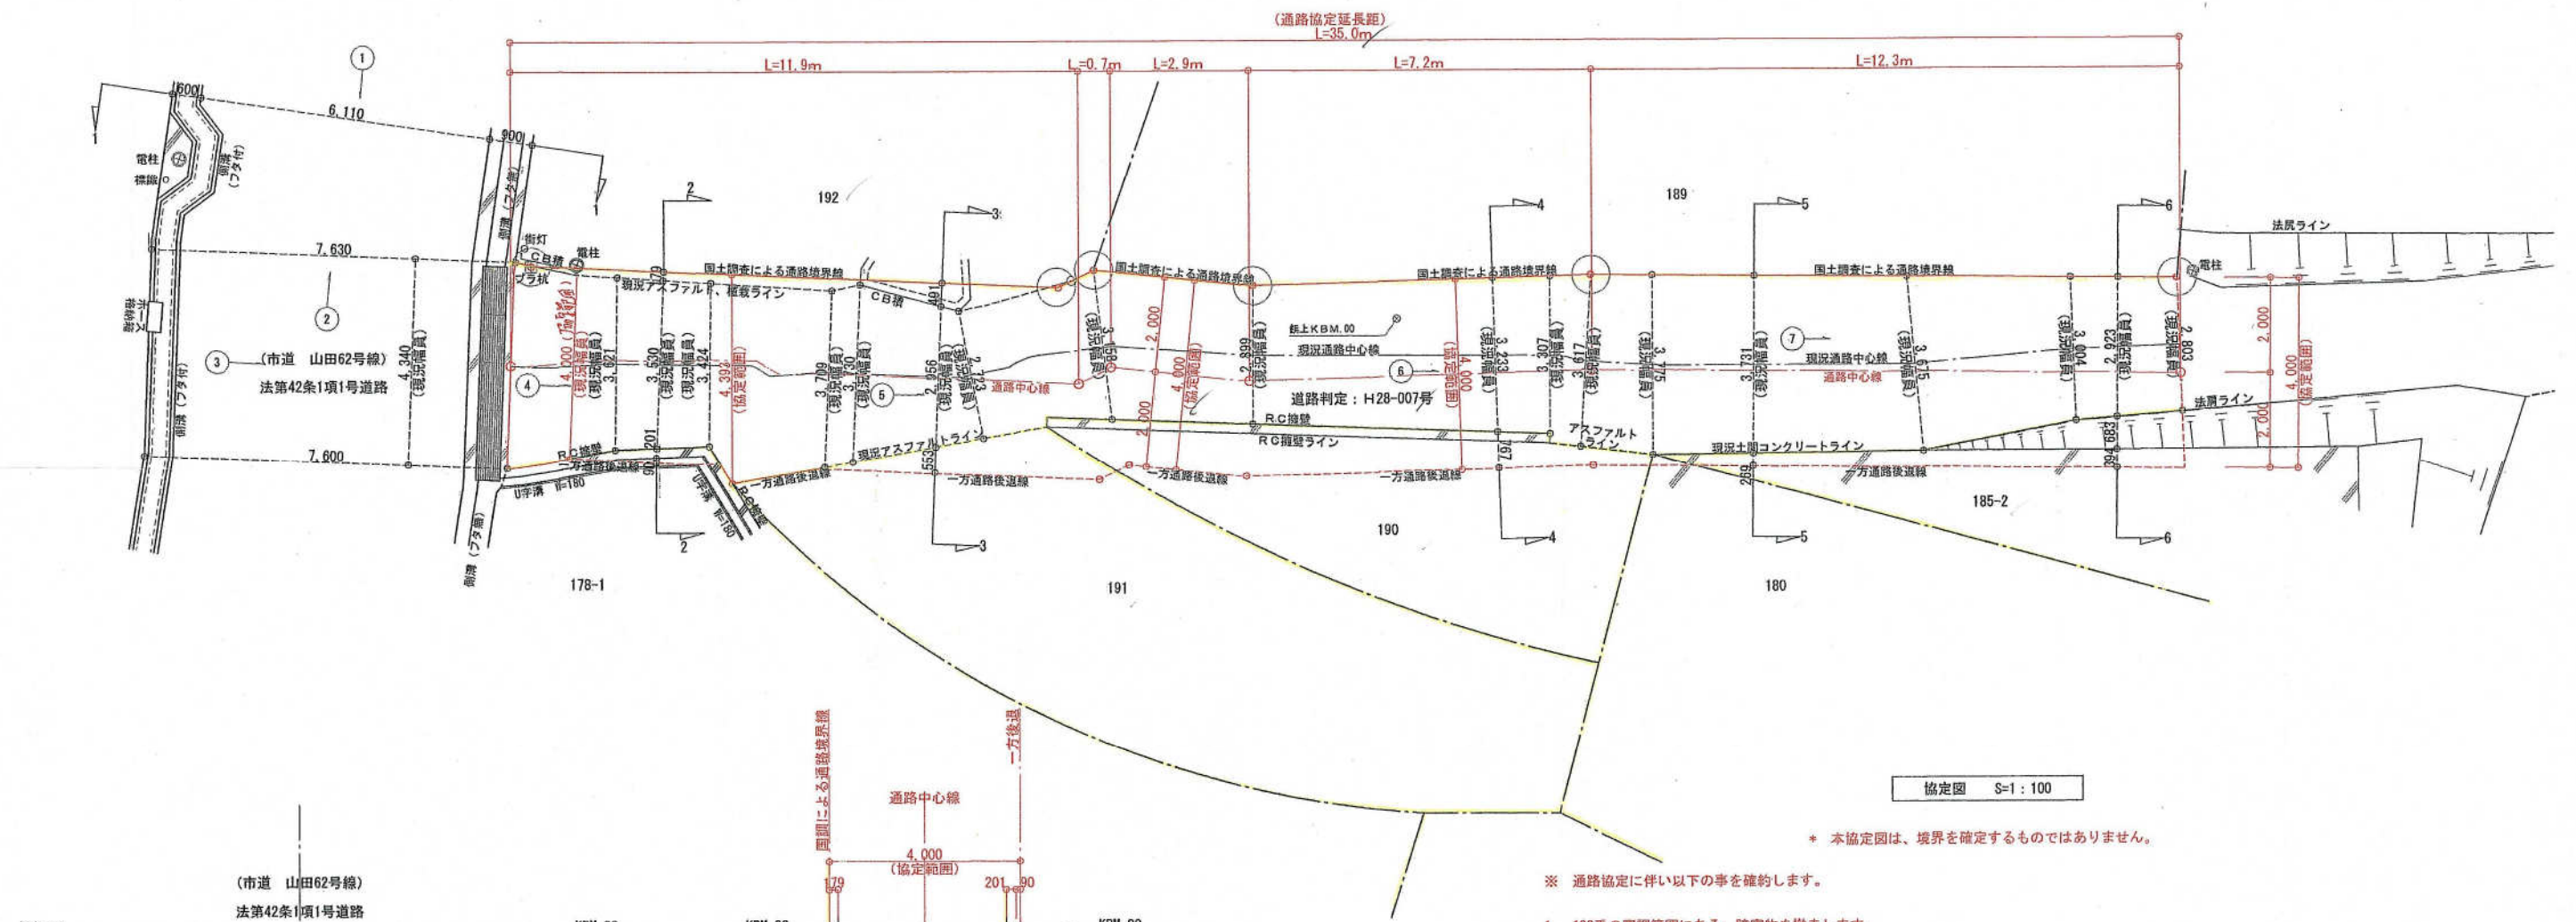


1-1 断面図

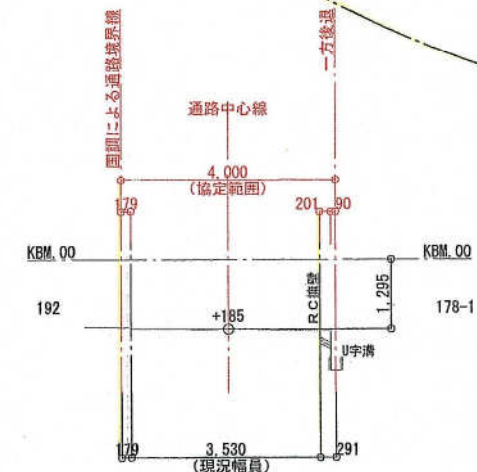


2-2 断面図

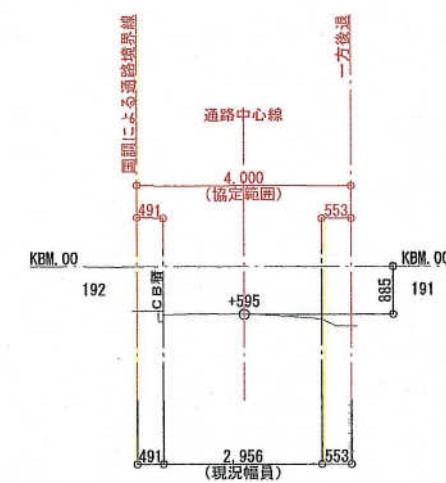


3-3 断面図

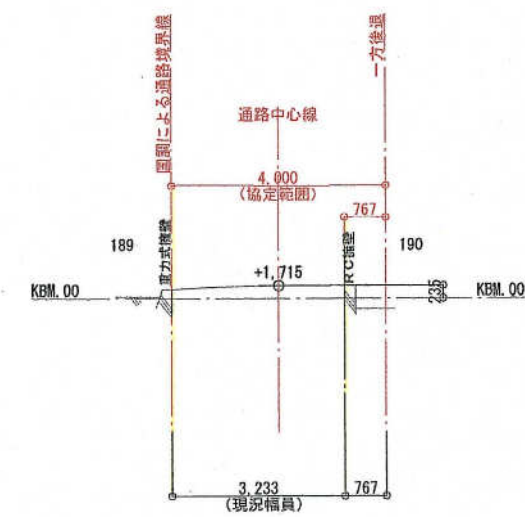

4-4 断面図



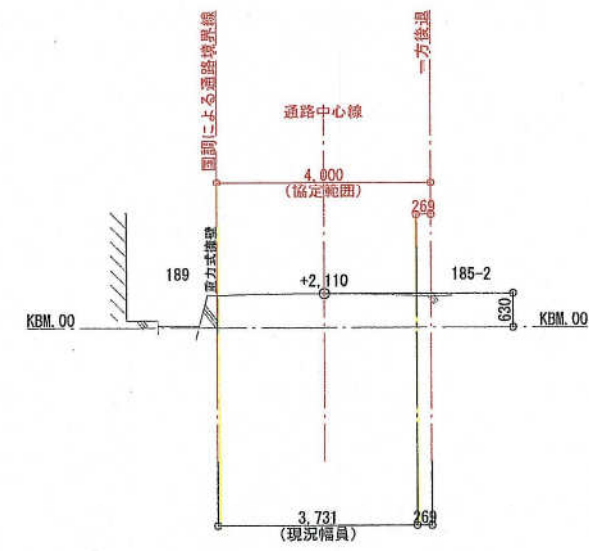


5-5 断面図

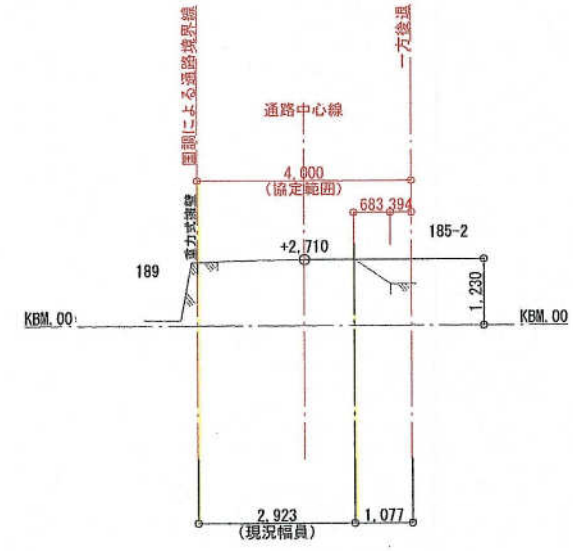

6-6 断面図

- ※ 本協定図は、境界を確定するものではありません。
- ※ 通路協定に伴い以下の事を確約します。
- 192番の国調範囲にある、障害物を撤去します。
 - 178-1番の協定範囲にかかる、R.C.擁壁等は、178-1番にて将来建築工事を行う時、協定書に伴い整備します。
 - 191番、190番、180番、185-2番のR.C.擁壁、法面は今回の建築工事にあわし、撤去し協定図に伴い、通行に支障が無い様に整備します。
 - 和紙公園にある、189番1の地番は通路に含まれております。場所は特定不能となっております。よって、地籍図では地番を削除されております。S41年8月～S43年3月の現地確認不能調査にて、法務局で調査済。

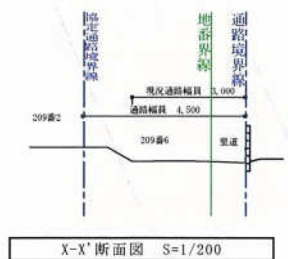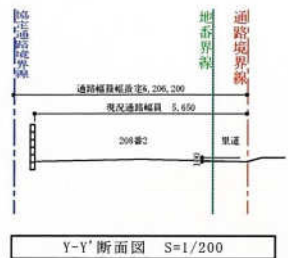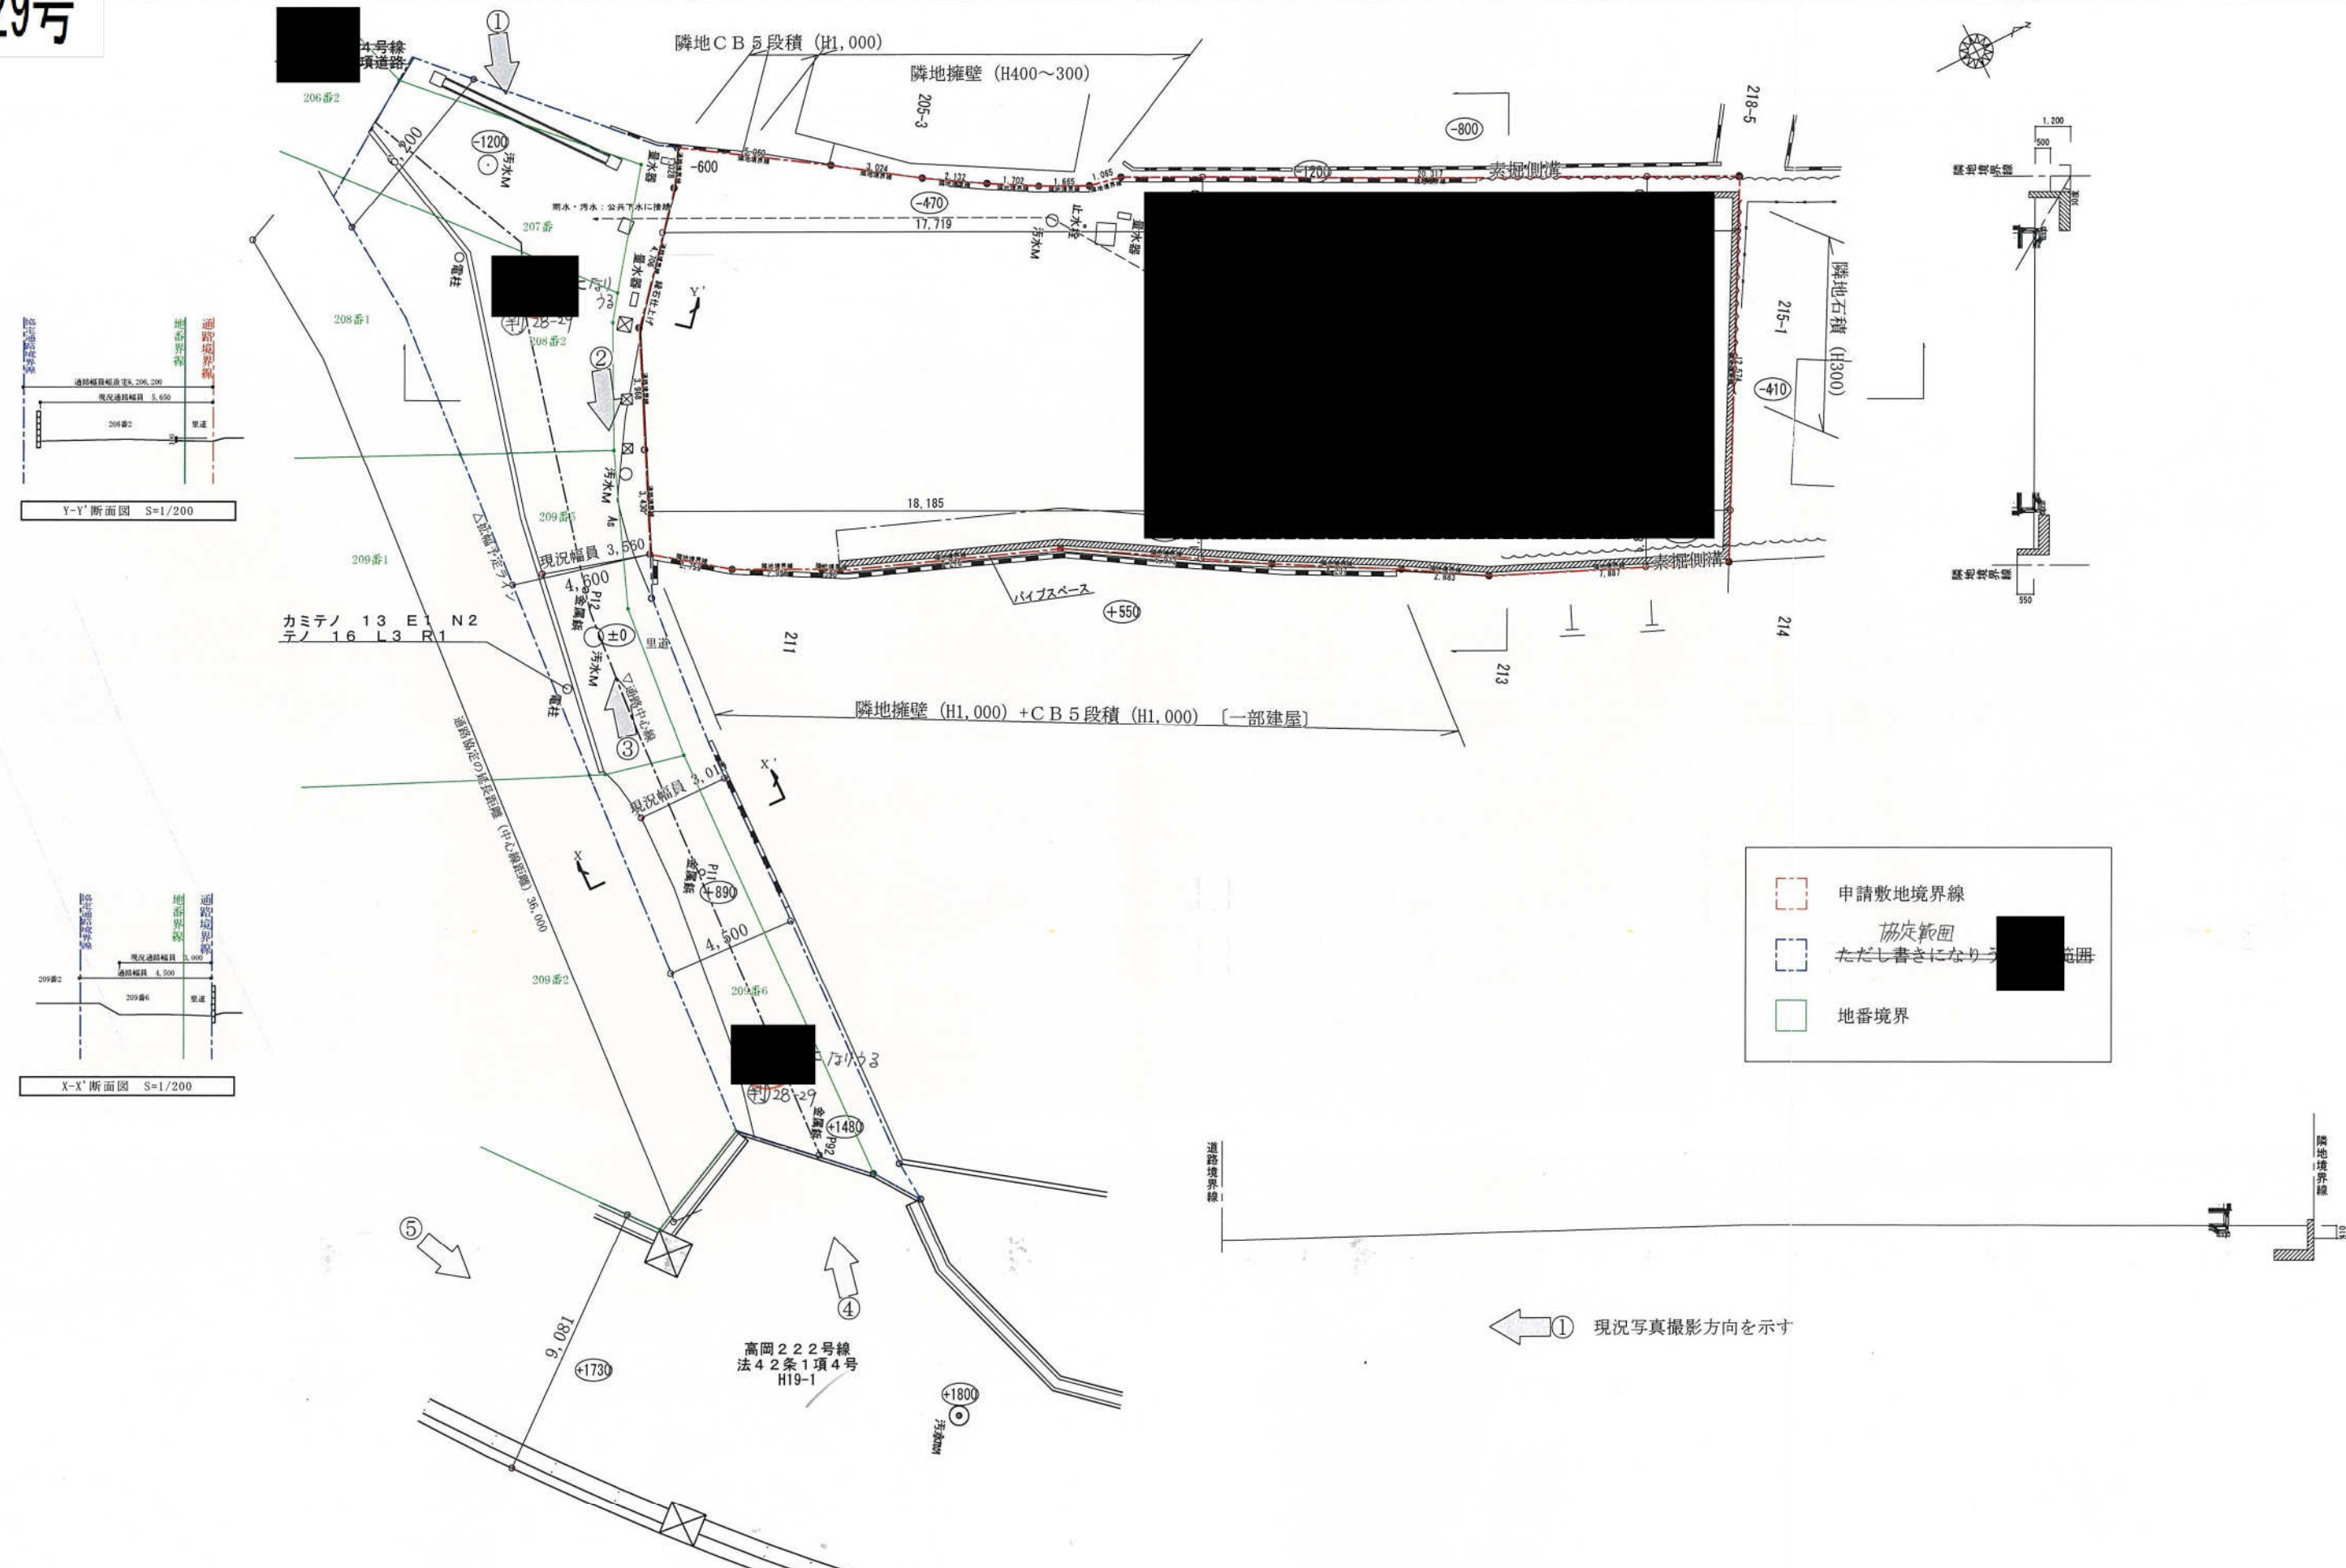


申請敷地境界線

協定範囲
ただし書きになりうる範囲



地番境界

① 現況写真撮影方向を示す

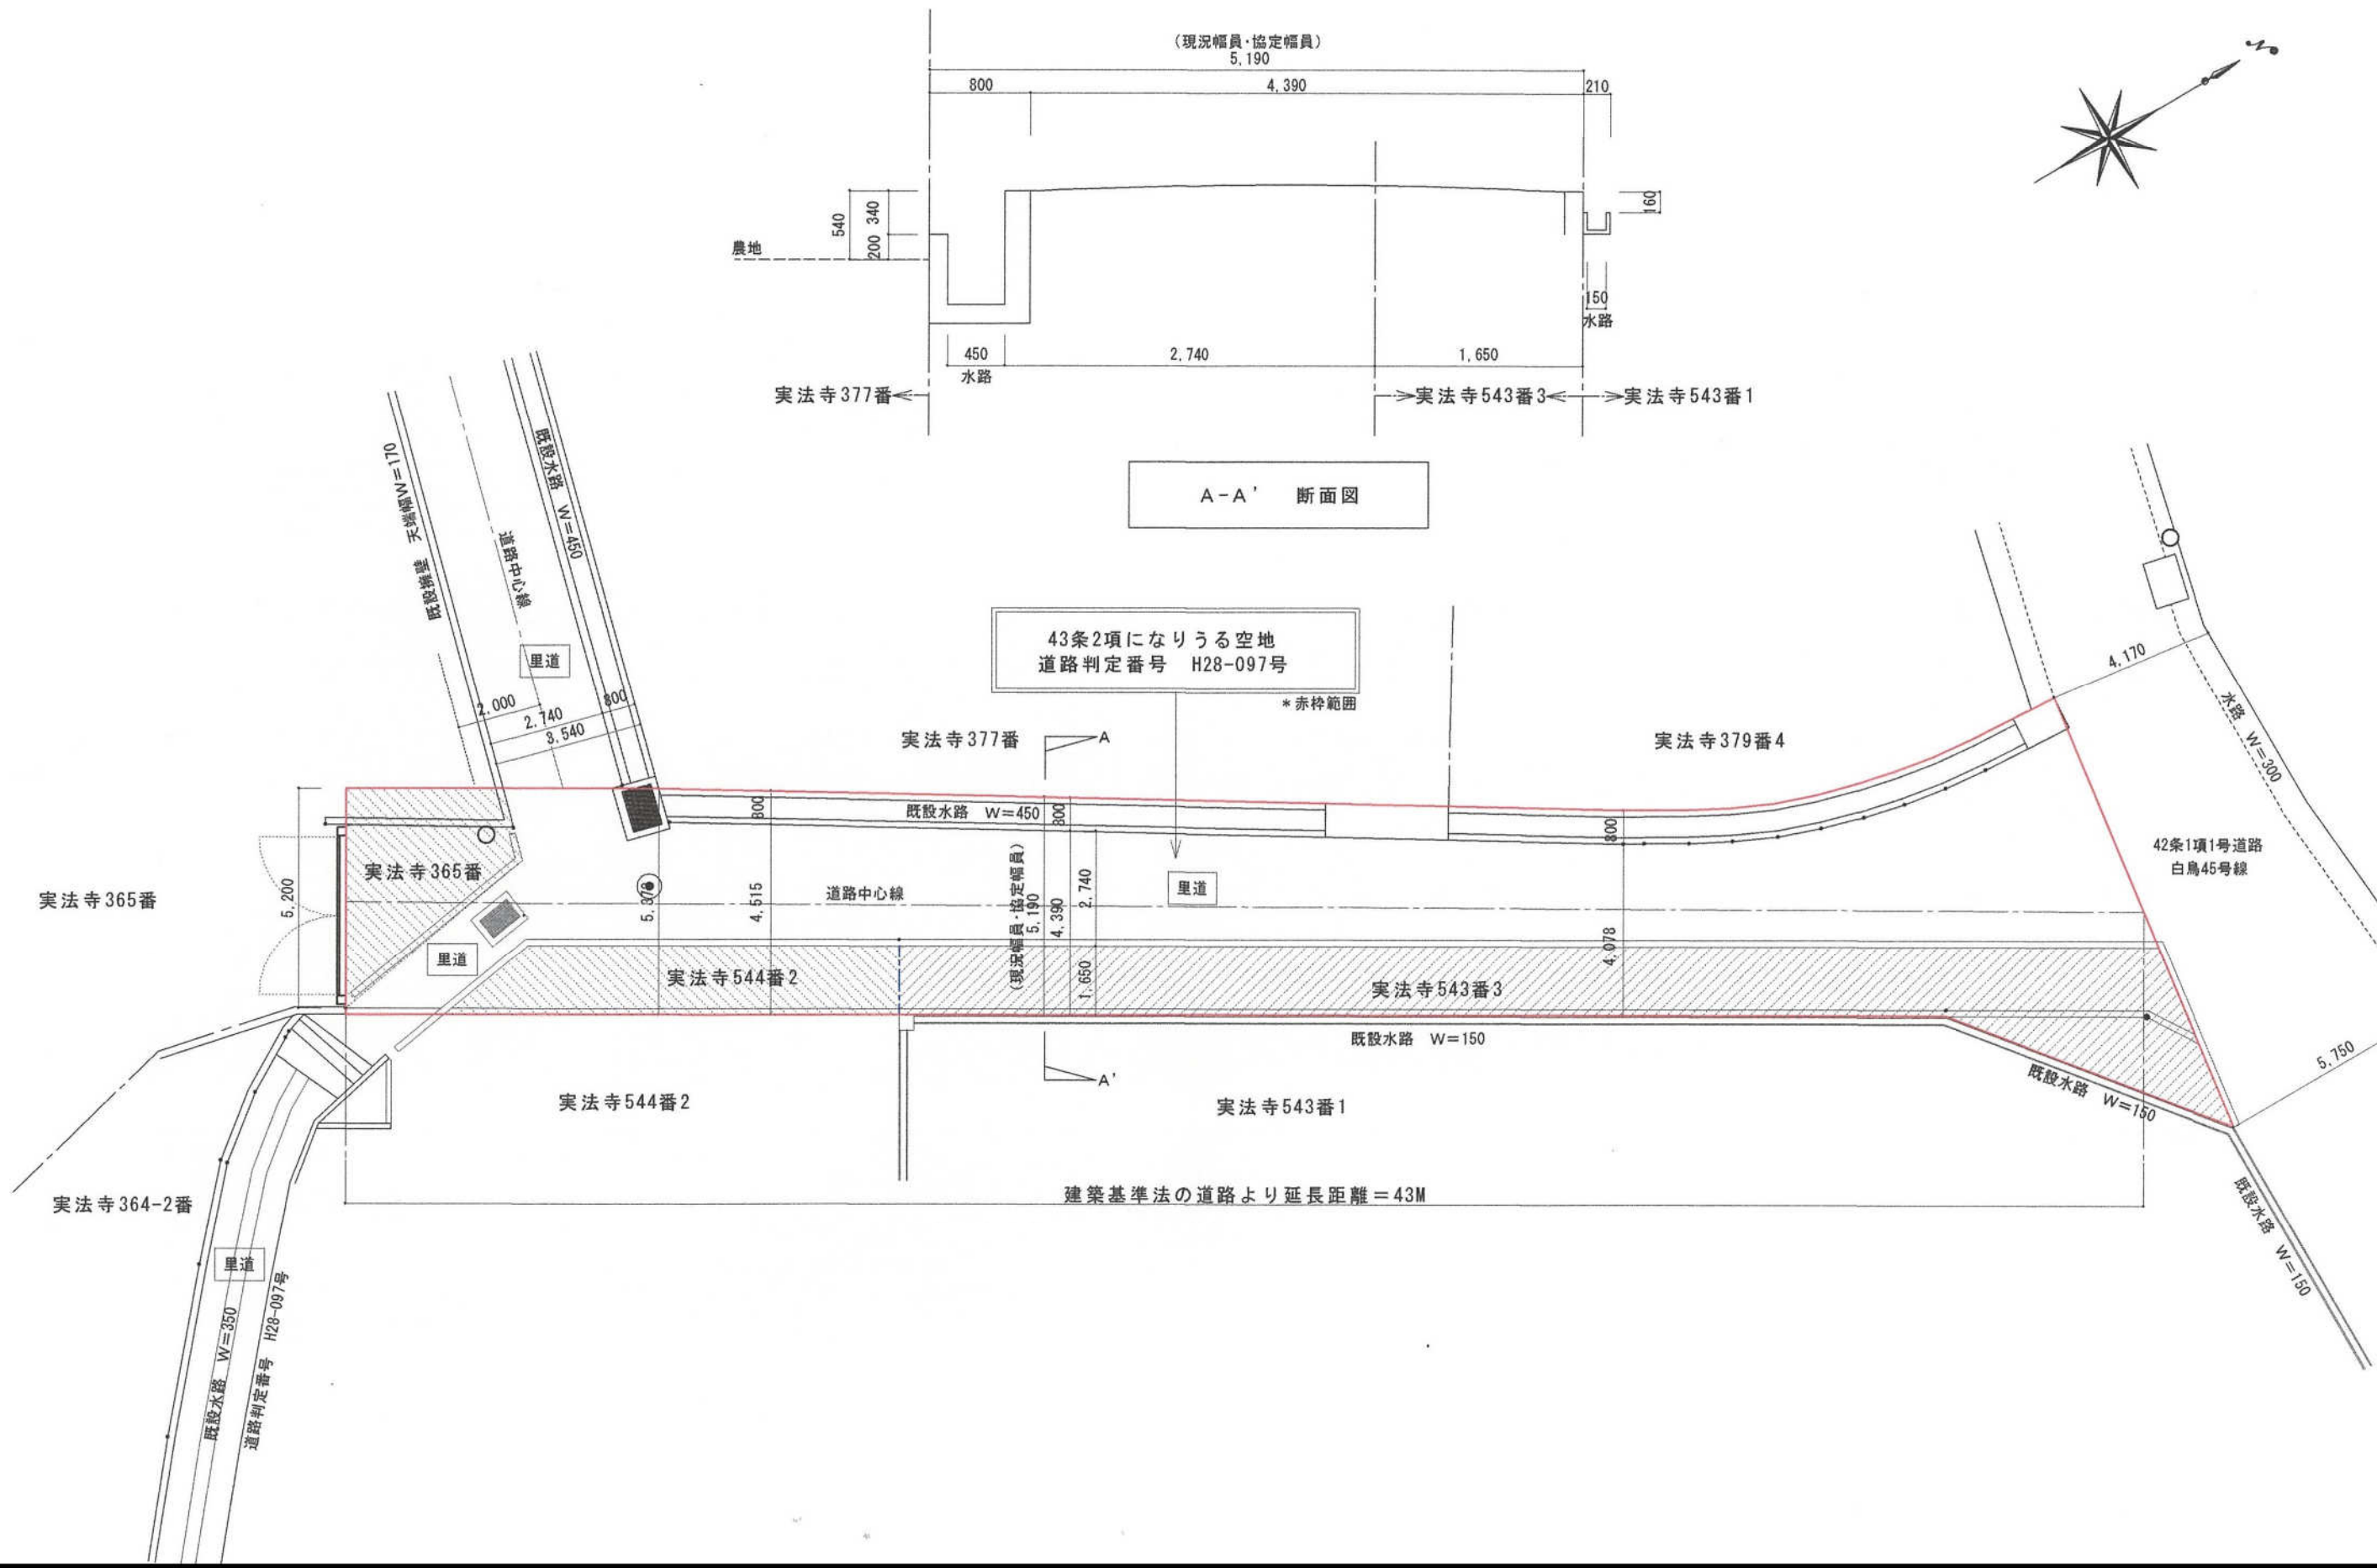

現況平面図

姫路市飾磨区中野田4丁目

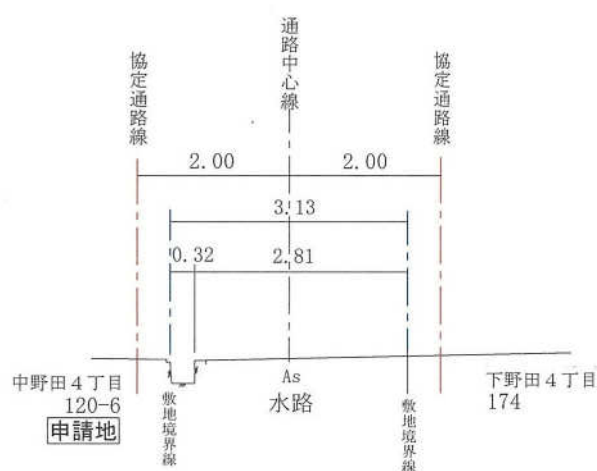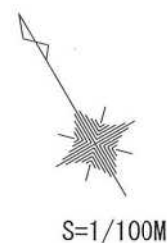

姫路市飾磨区中野田4丁目


120-2

姫路市飾磨区中野田4丁目

120-5

座 標 求 積 表

番 号	120-6後退区画-○		
測 点	X _n	Y _n	(X _{n+1} - X _{n-1}) Y _n
A4	132.062	82.892	-194.298848
A5	122.951	77.507	-1236.004129
B53	116.115	89.127	-320.500692
B121	119.355	90.891	646.780356
B51	123.231	93.030	552.598200
B54	125.295	94.212	831.986172
	倍 面 積		280.561059
	面 積		140.2805295
	地 積		140.28 m ²

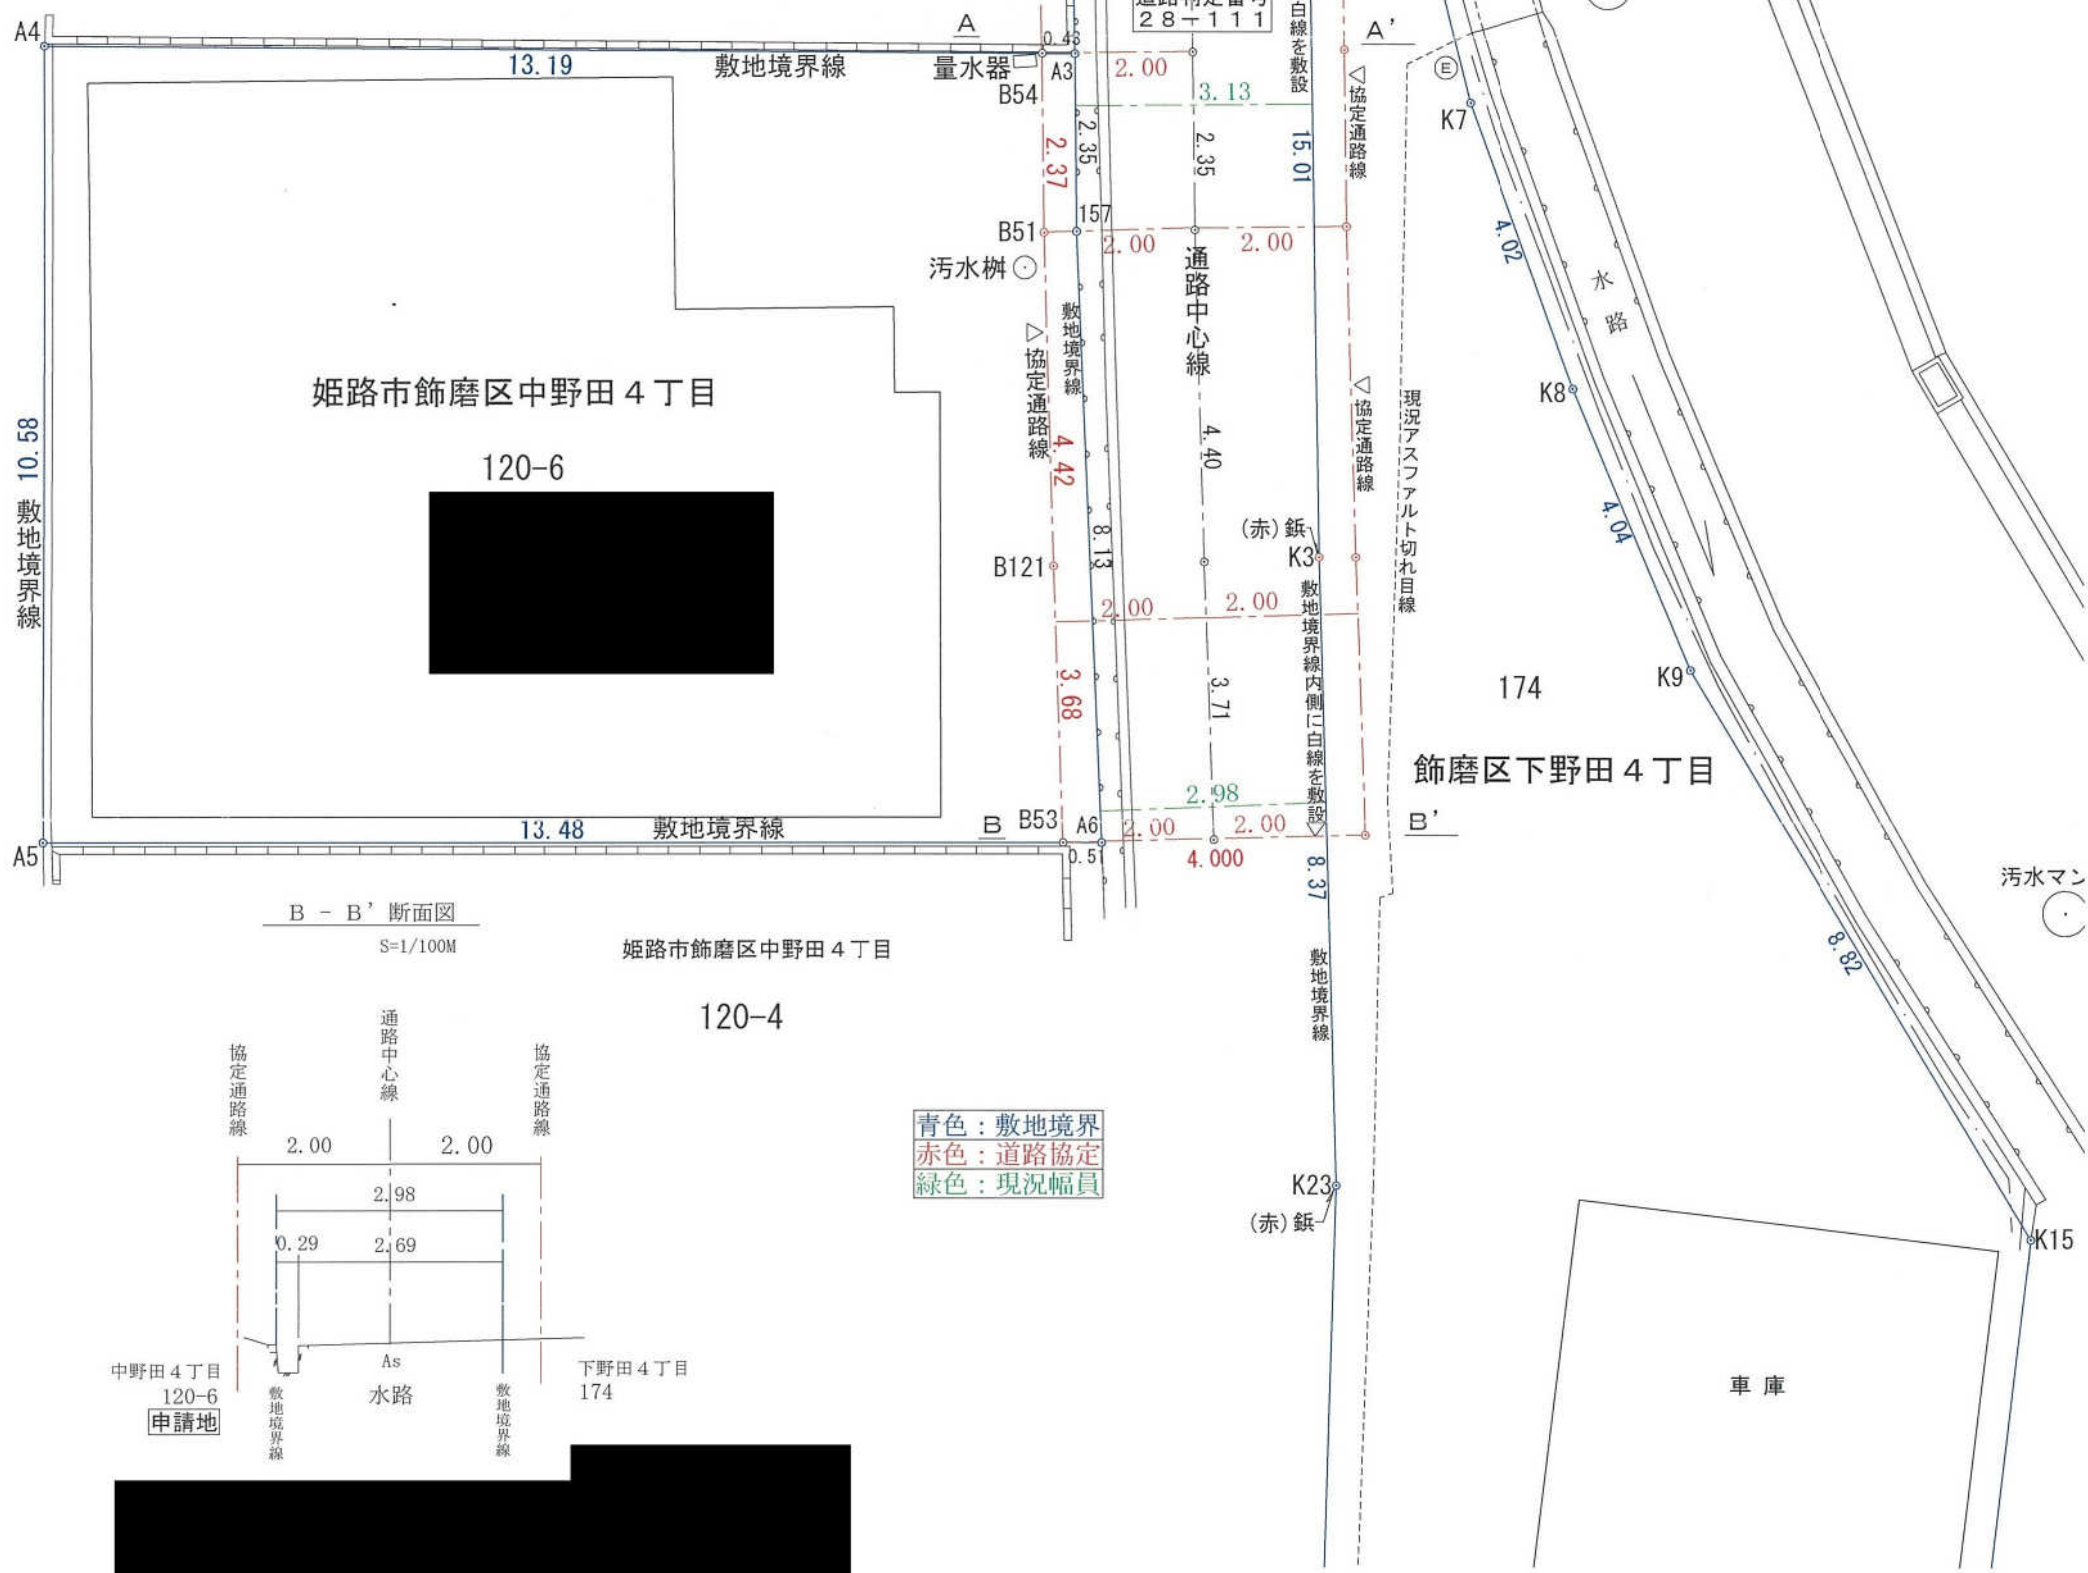




世界測地V系

現況平面図


S=1:250

所在: 姫路市網干区和久字岩ヶ坪

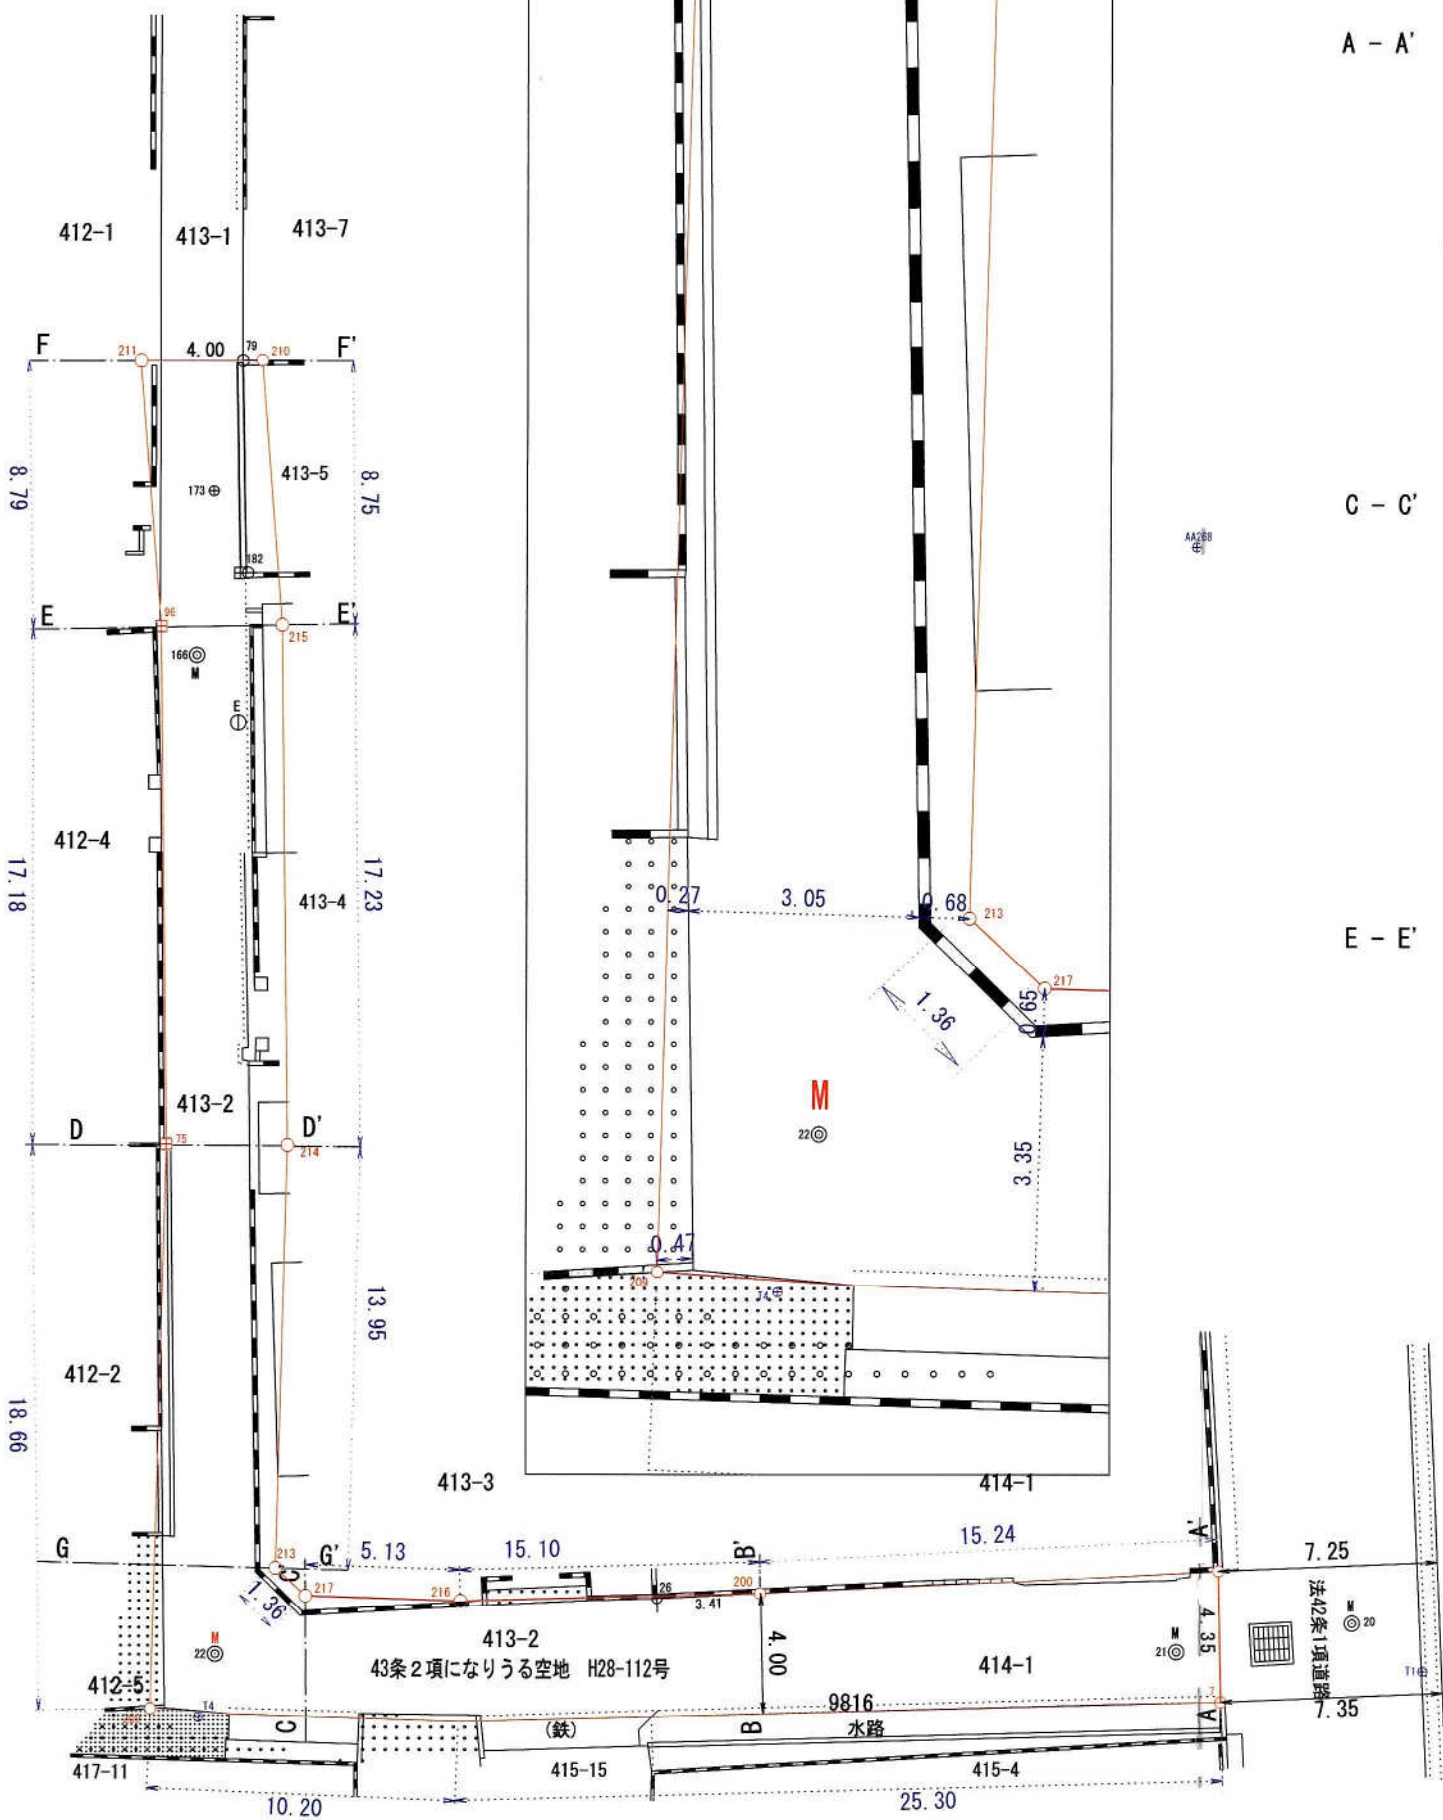


拡大図
縮尺 1/100

断面図 S=1:100

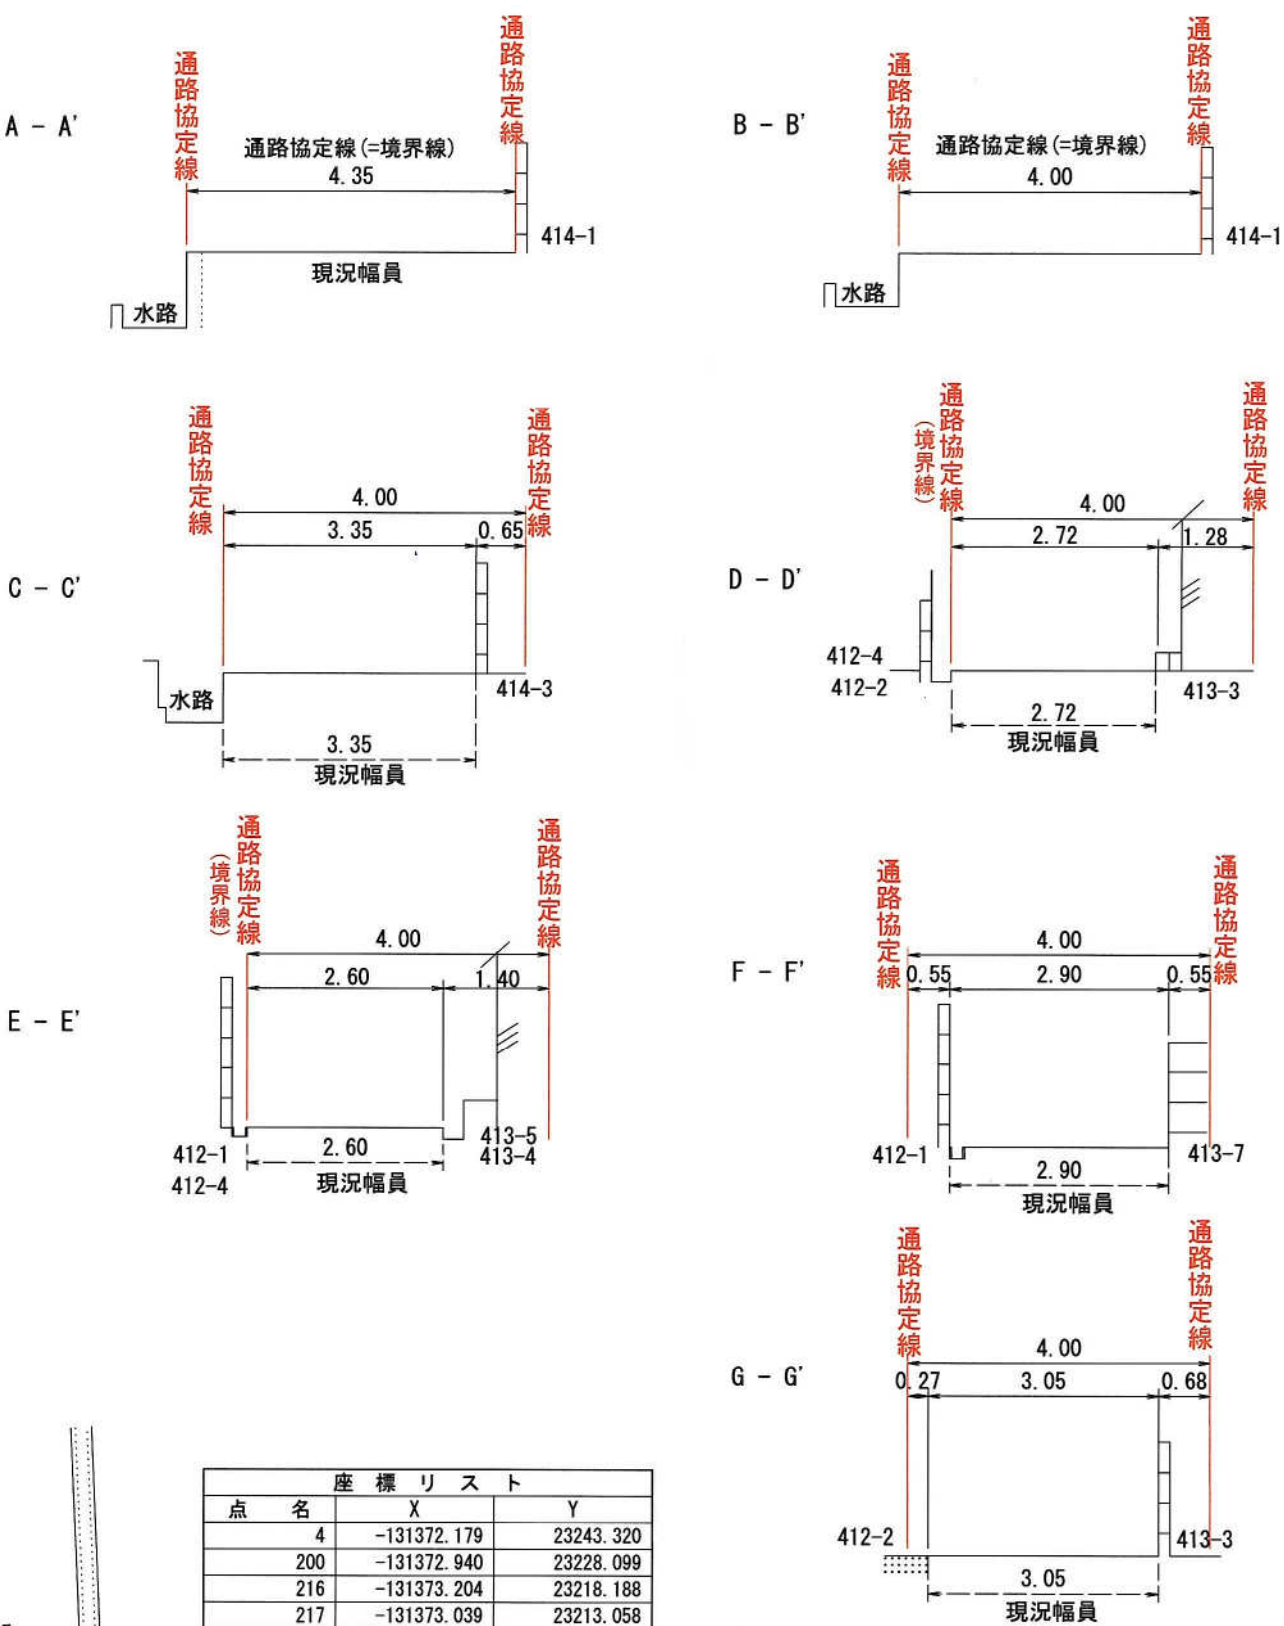

座標リスト		
点名	X	Y
4	-131372.179	23243.320
200	-131372.940	23228.099
216	-131373.204	23218.188
217	-131373.039	23213.058
213	-131372.107	23212.058
214	-131358.155	23212.439
215	-131340.900	23212.244
210	-131332.172	23211.558
211	-131332.185	23207.554
96	-131340.945	23208.244
75	-131358.123	23208.438
209	-131376.784	23207.929

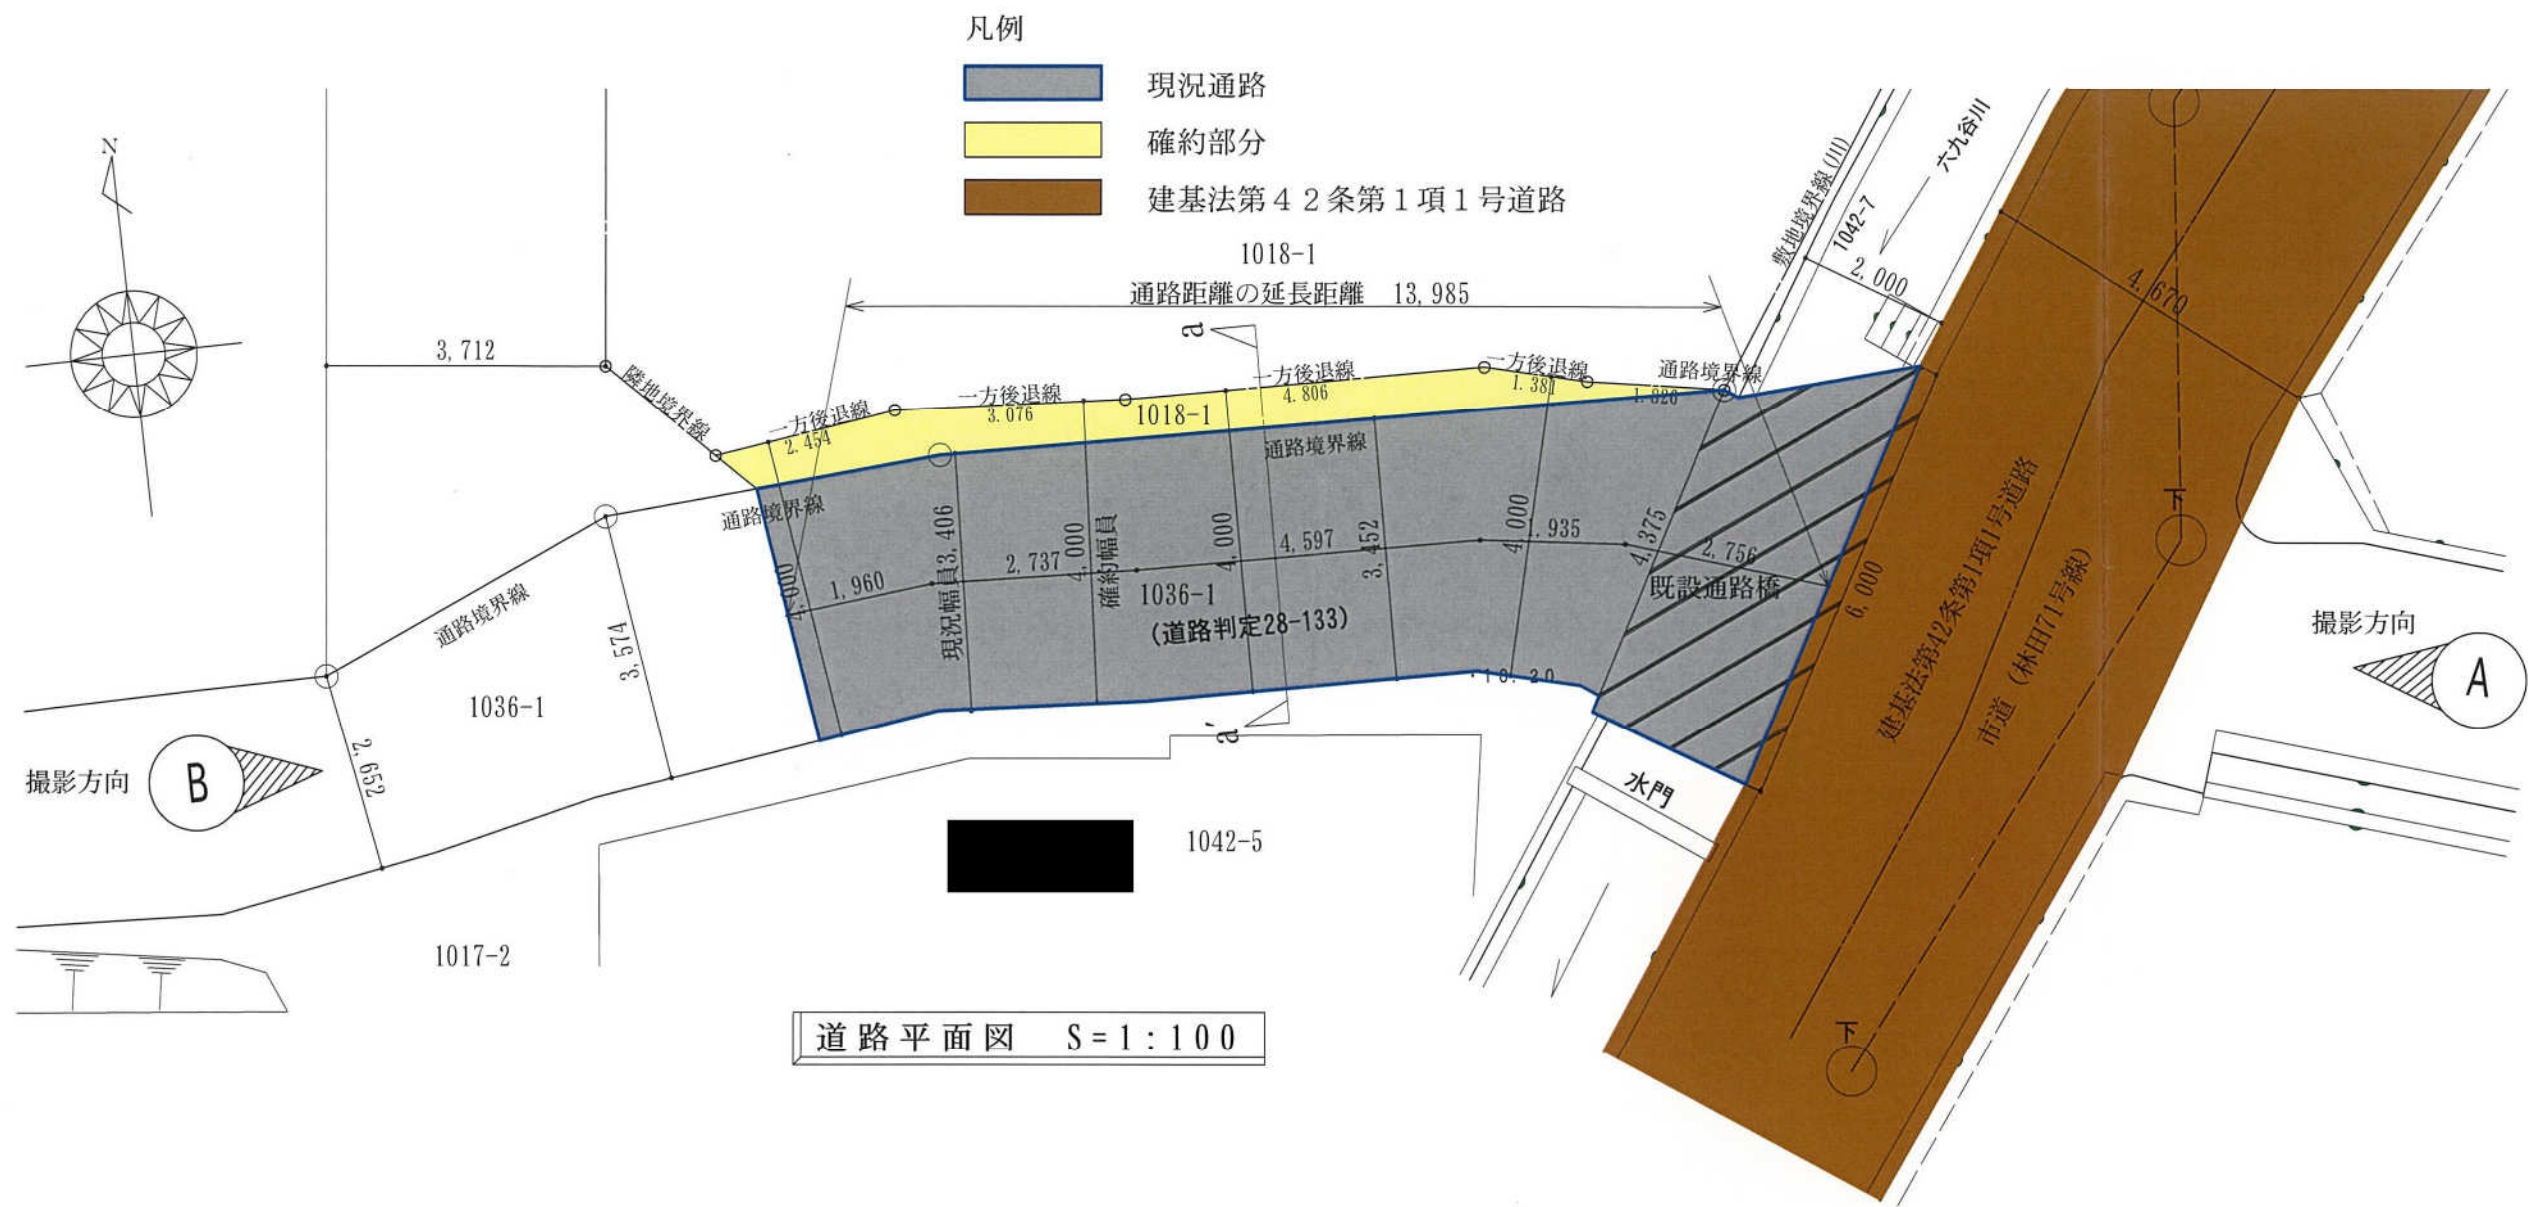

確約図





Plan view diagram of the bridge section B-B'. The diagram shows a cross-section of the bridge deck and its supports. The total width of the bridge deck is labeled as 4.00 (協定幅員 4.00). The width of the existing bridge deck is labeled as 3.40 (現況幅員 3.40). The width of the new bridge deck is labeled as 0.14. The diagram also shows the location of the bridge piers and the approach roads. The bridge is located over the Tama River (大津茂川). The plan view is labeled as B-B'.


協定幅員 4.00
3.34
現況幅員
0.14
境界線
協定境界線
法面
大津茂川 通路
719-1
719-2

配置図 S=1:100


H28-147号

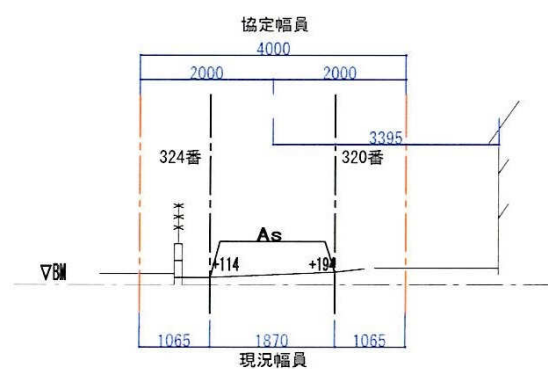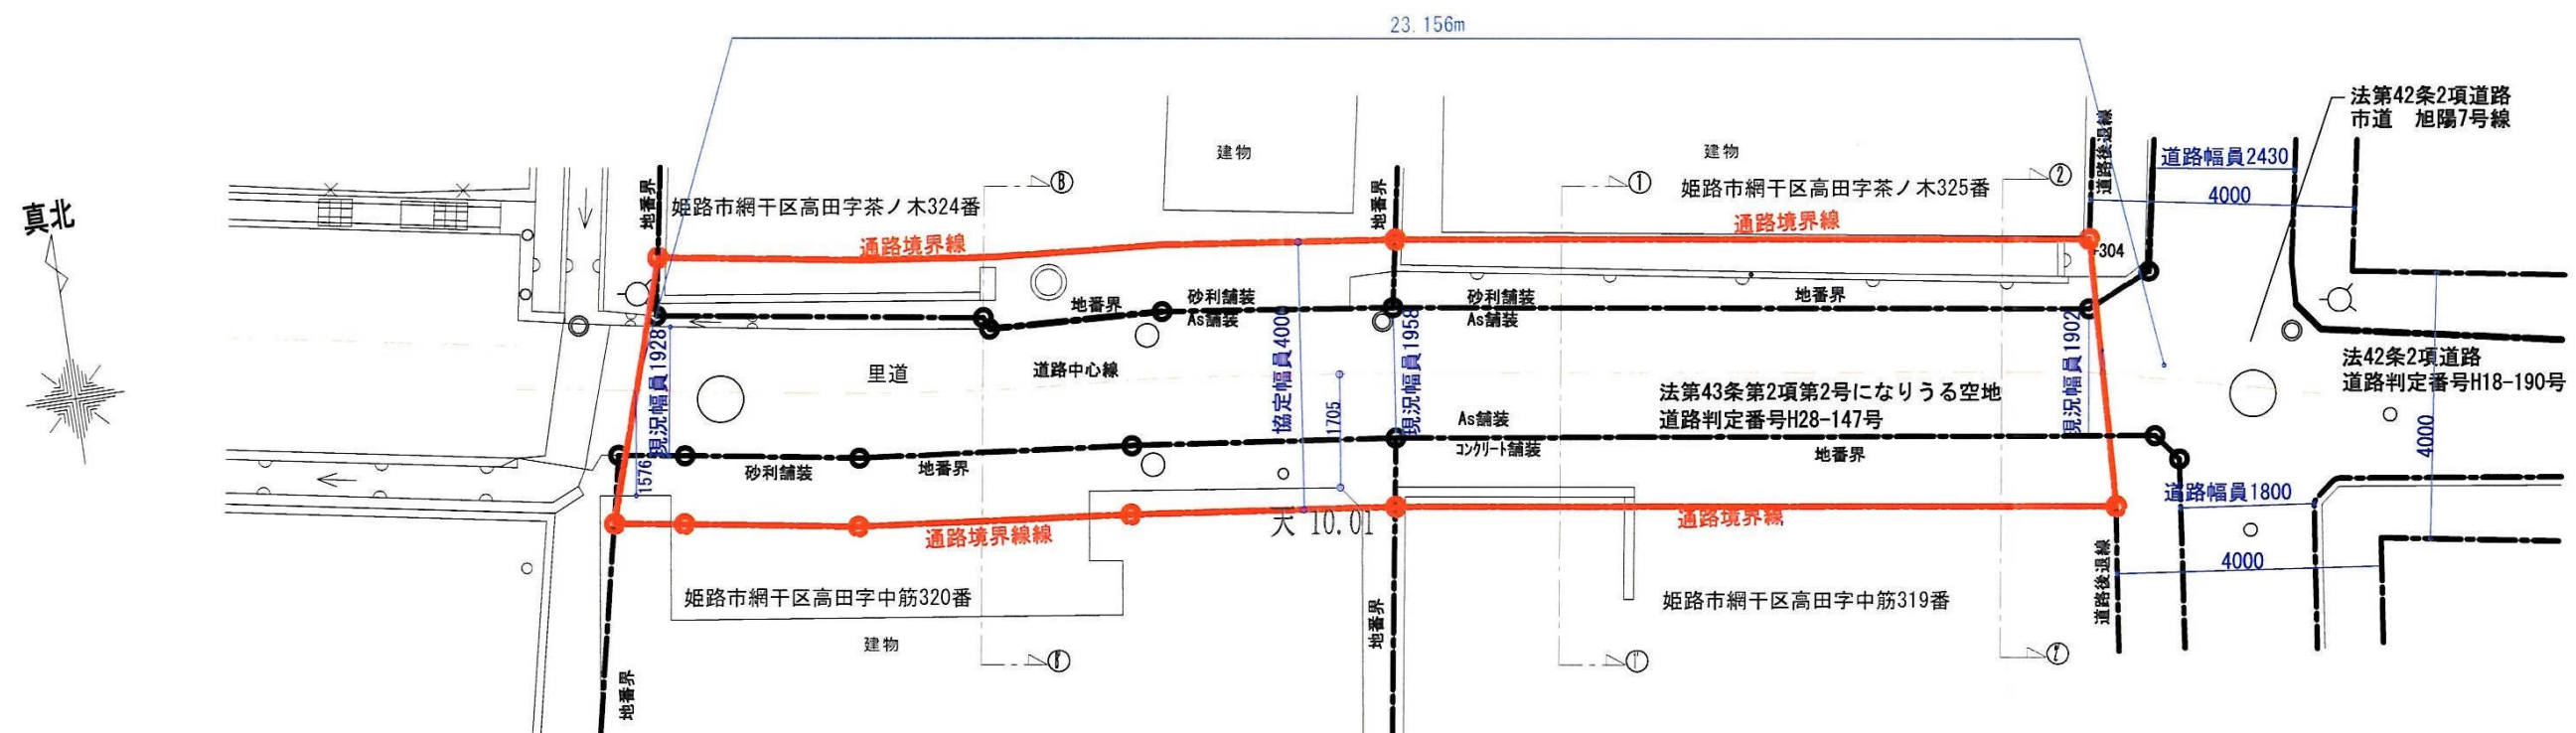


B-B' 断面図


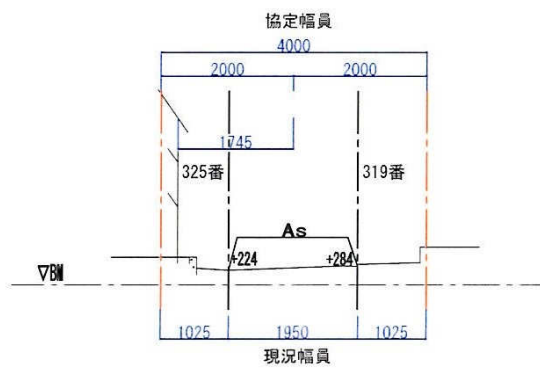


1-1' 断面図

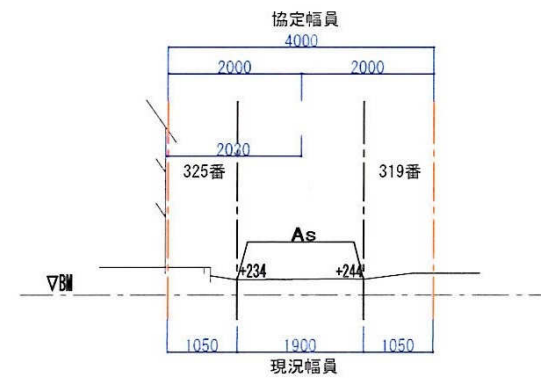

2-2' 断面図

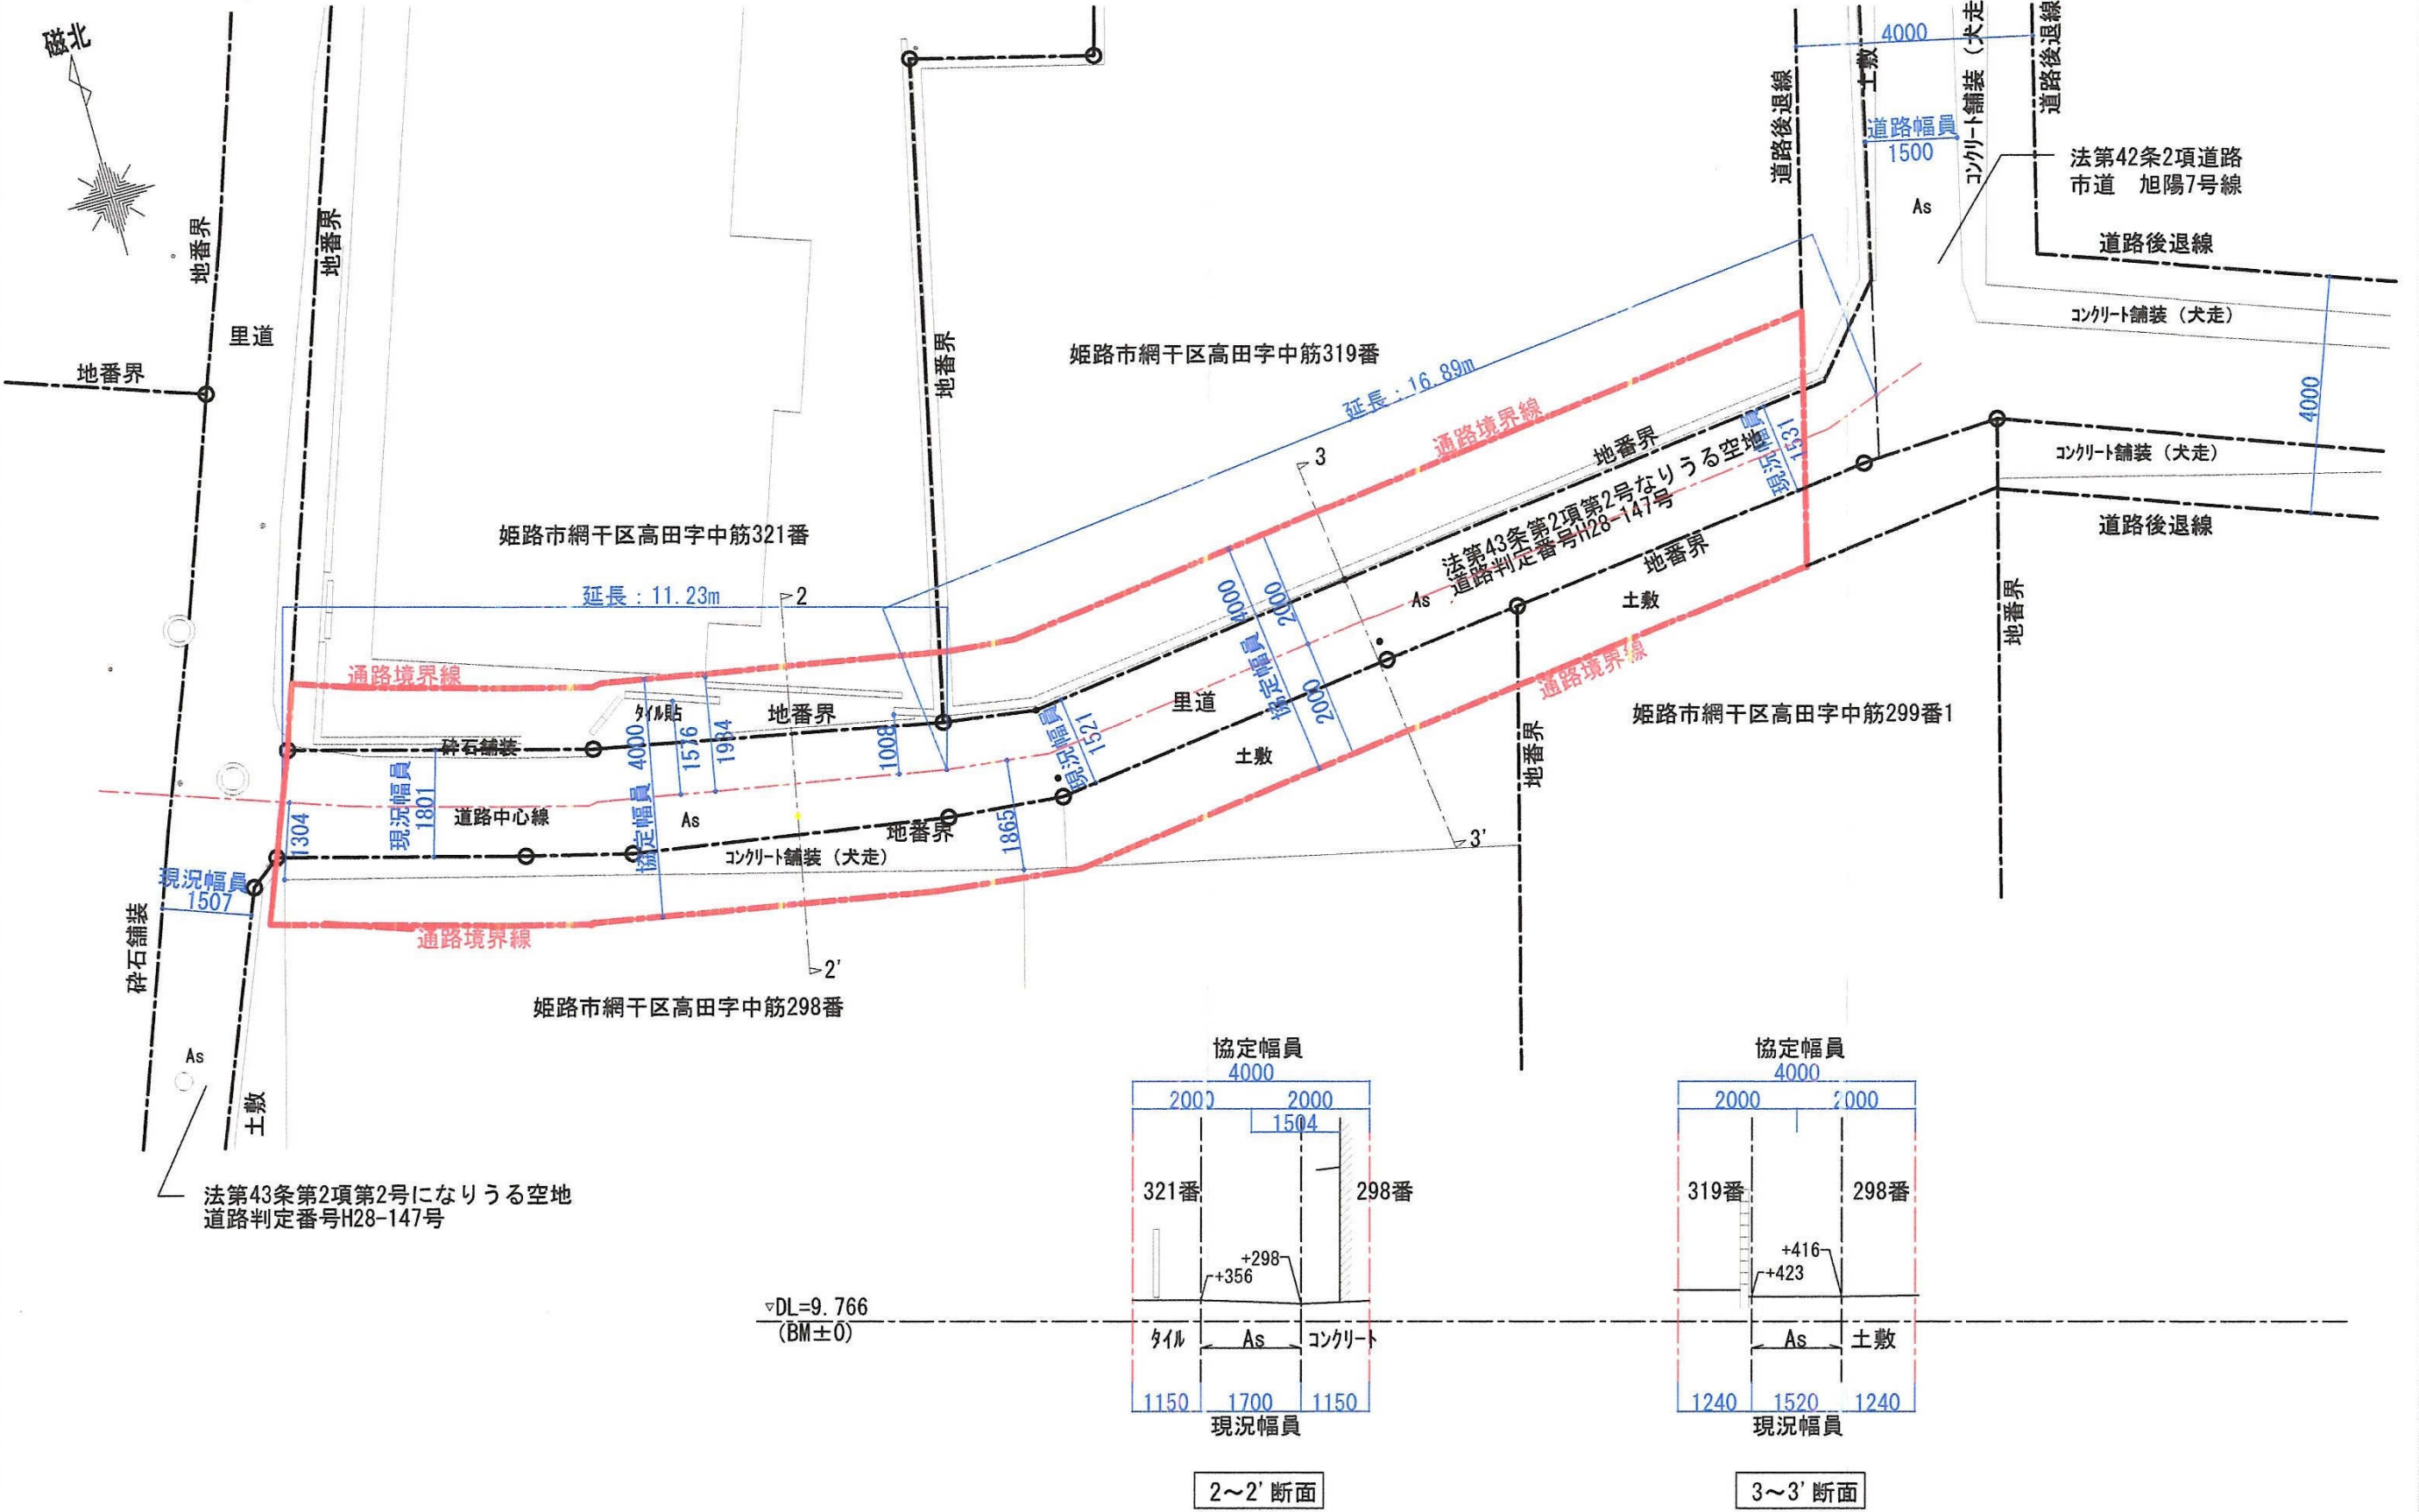

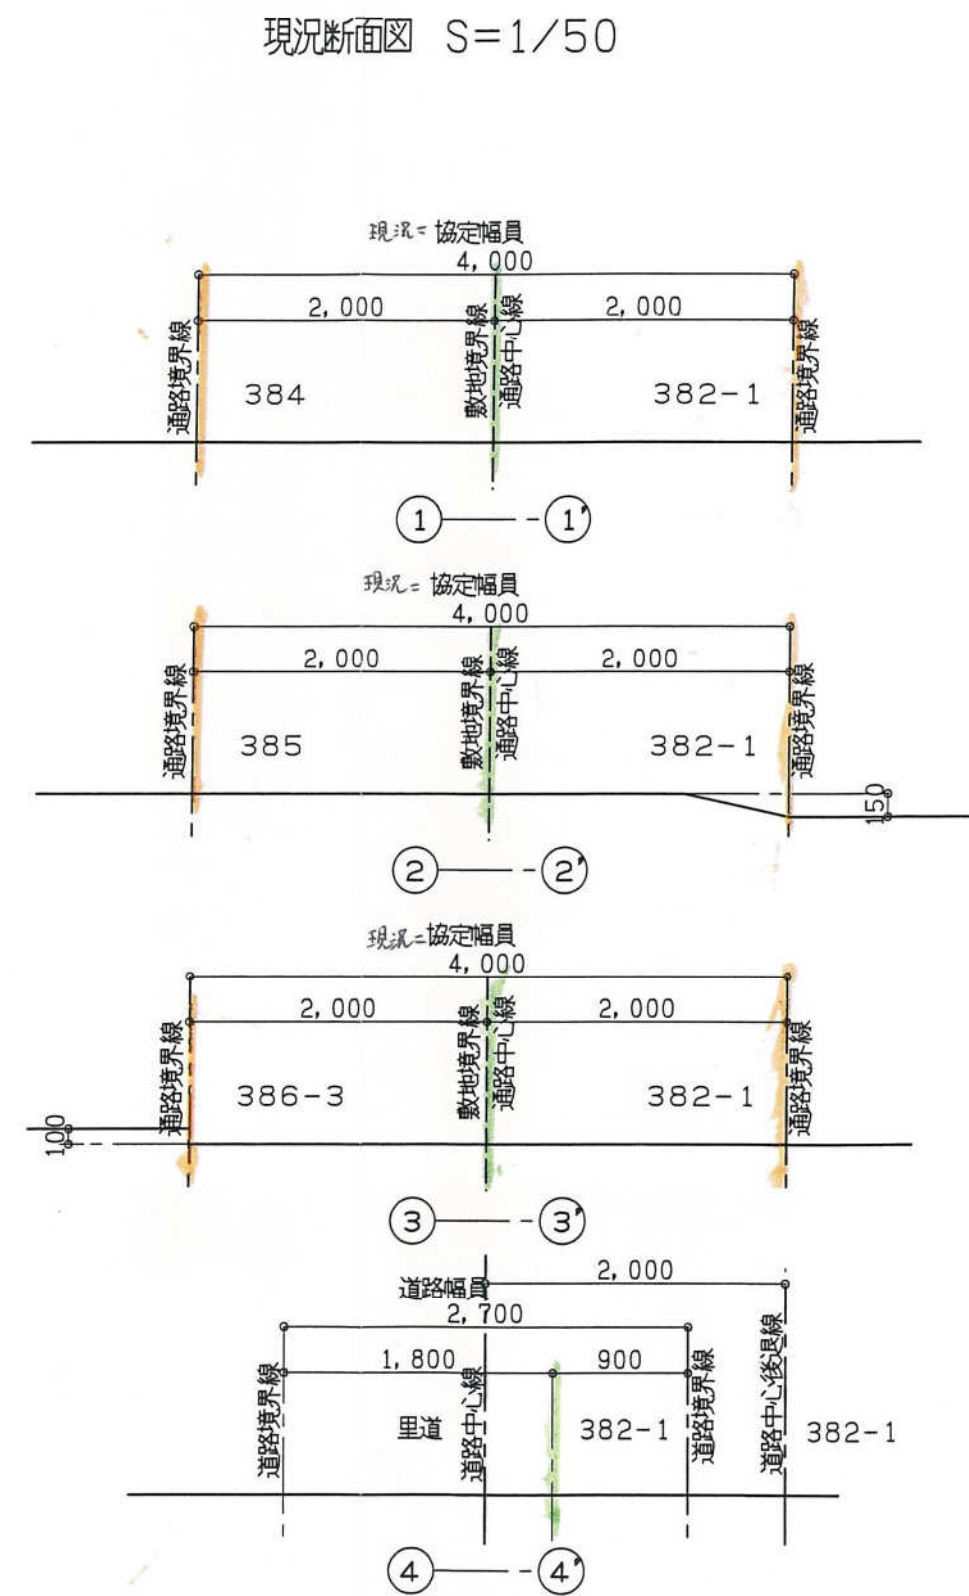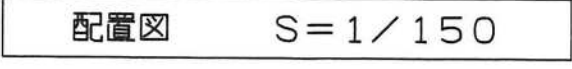

凡例



協定を行う範囲



協定済の範囲




42-2項道路




協定後の通路




地番境界

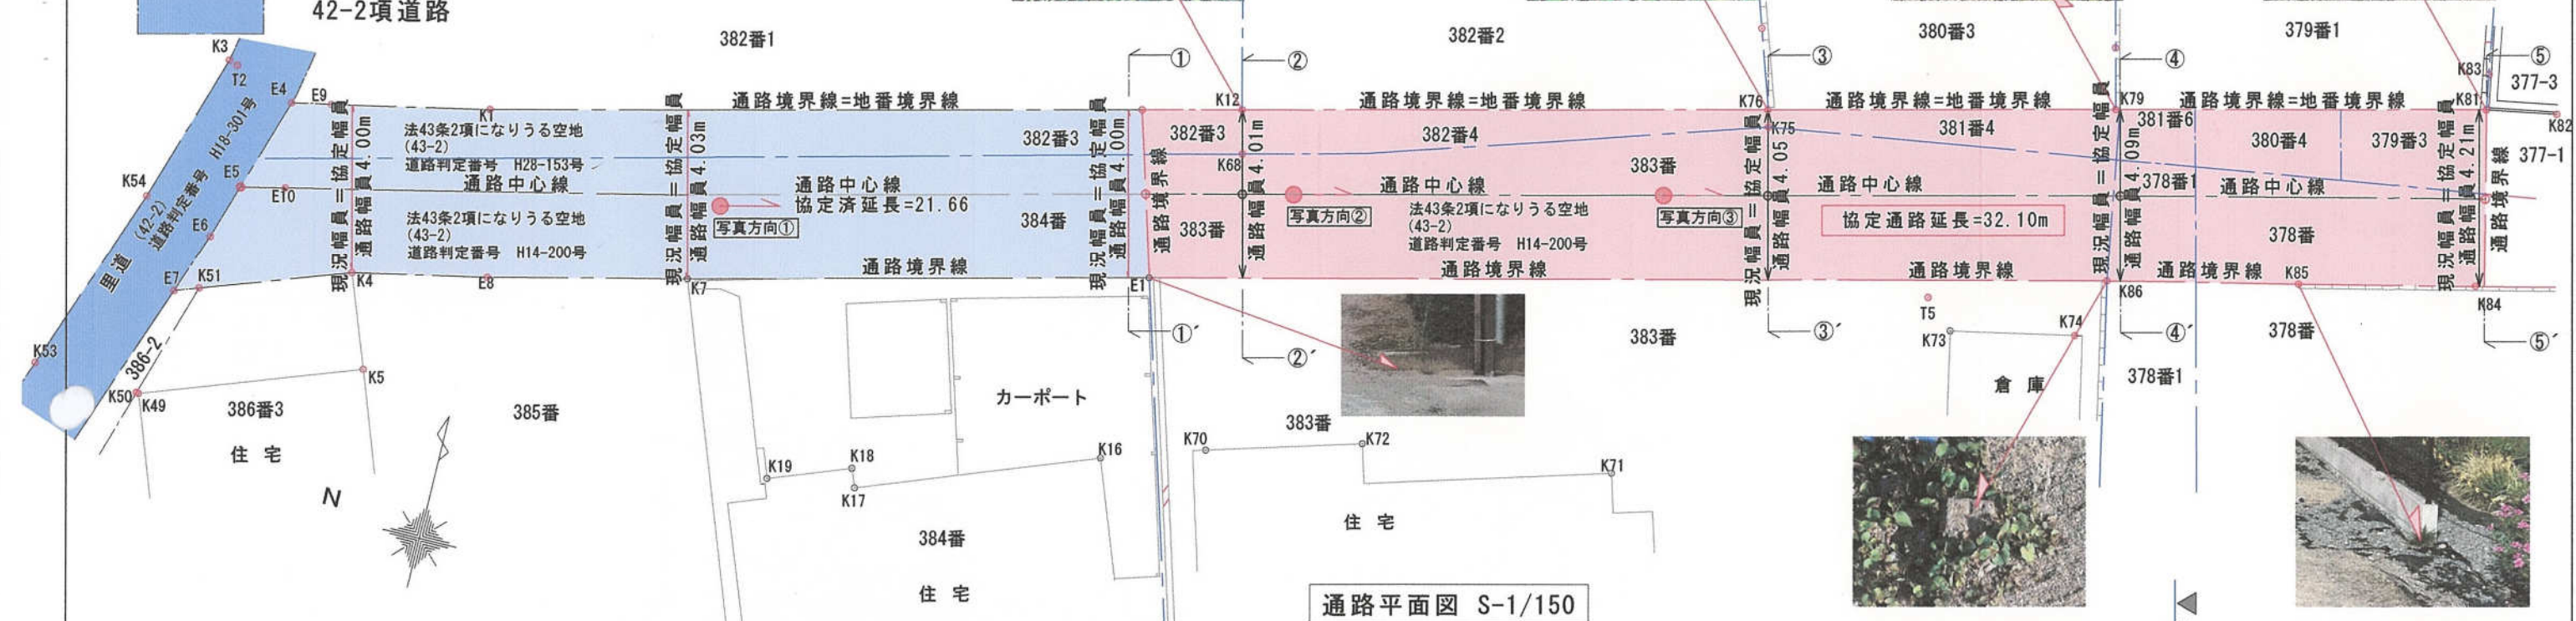

通路平面図 S-1/150

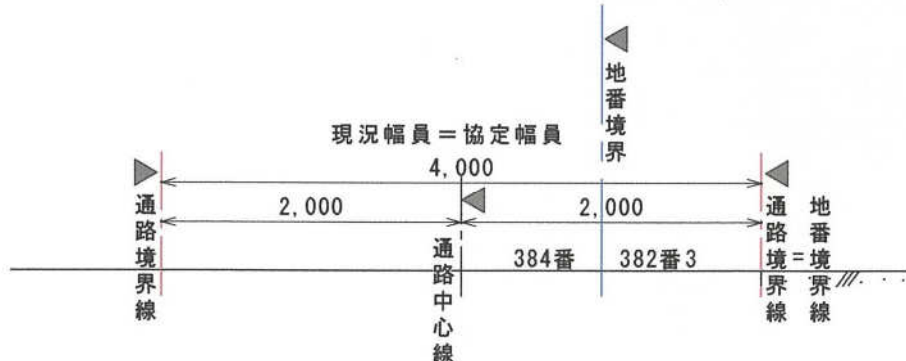

① - ①' 断面図 1/50

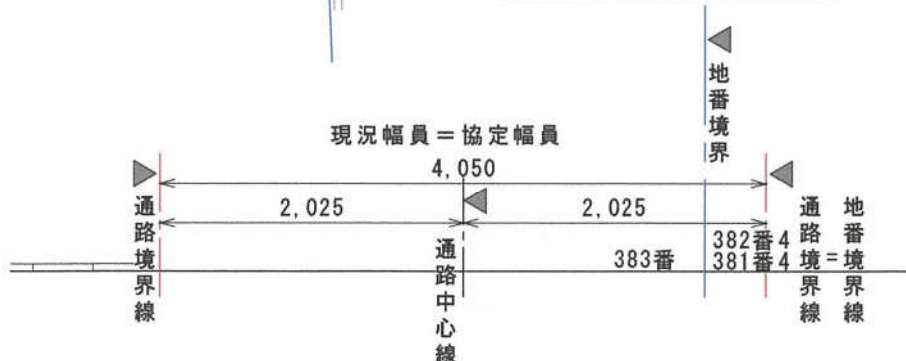

③ - ③' 断面図 1/50



⑤ - ⑤' 断面図 1/50



② - ②' 断面図 1/50



④ - ④' 断面図 1/50