


R4-001号

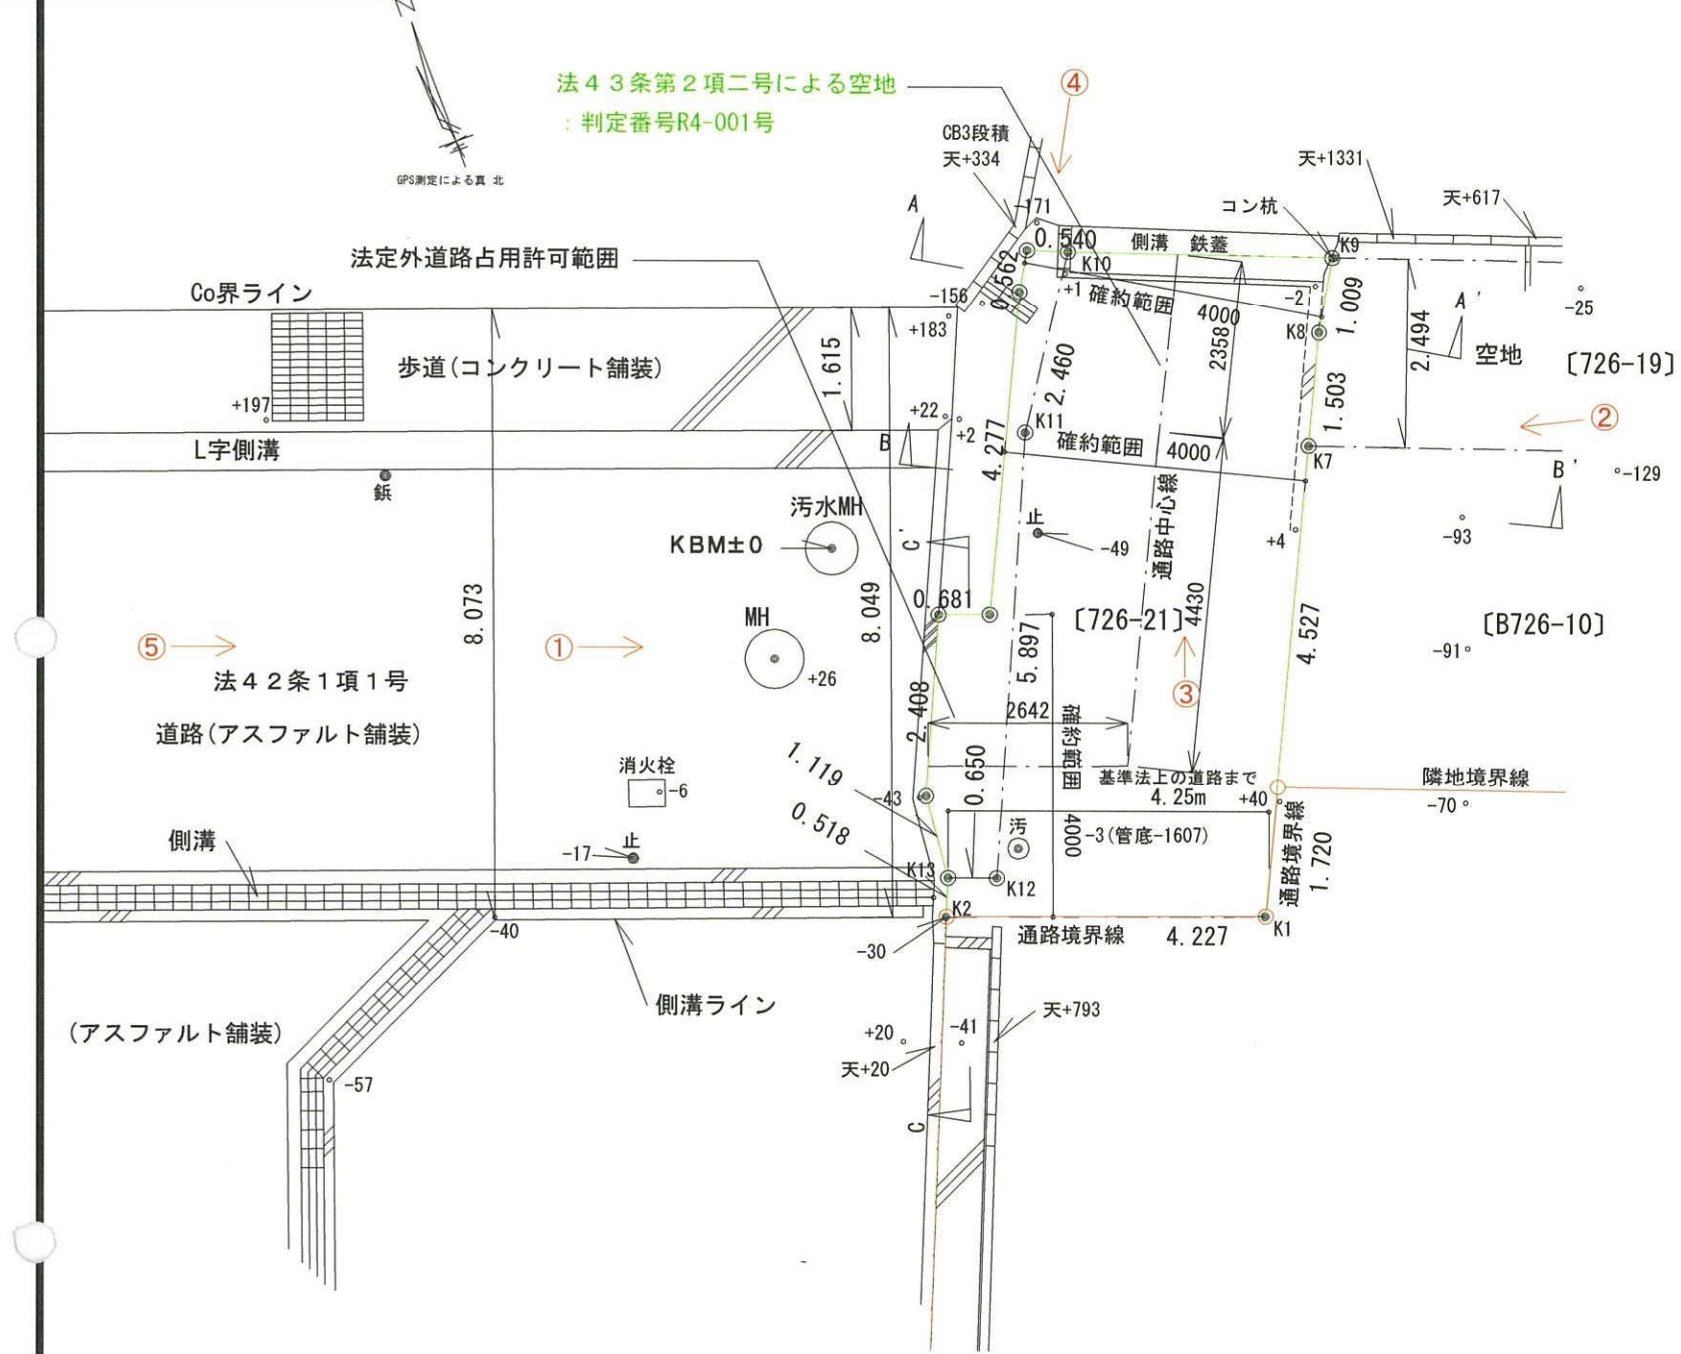

通路平面図 1 / 100



A — A' 断面图







B — B' 断面图



C — C' 断面图

境界線は鋸等で明確にする。

R4-101号

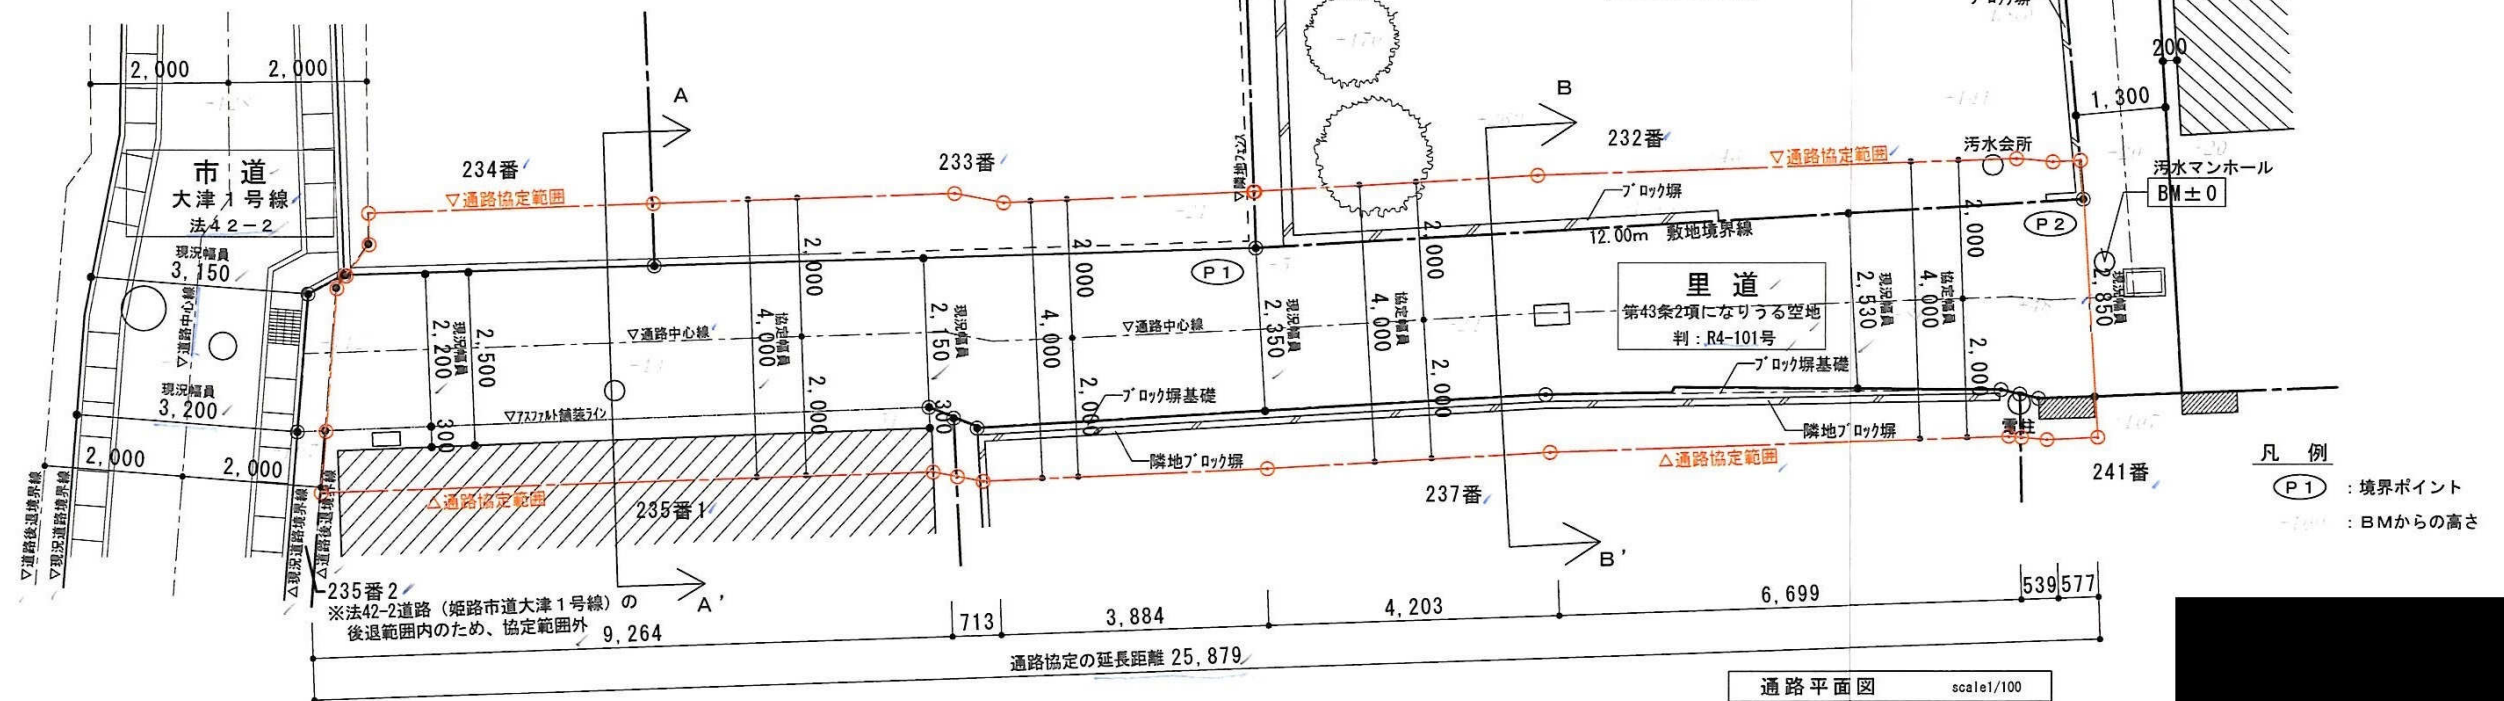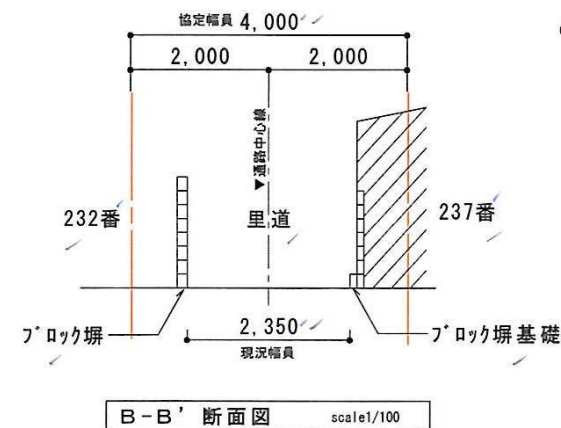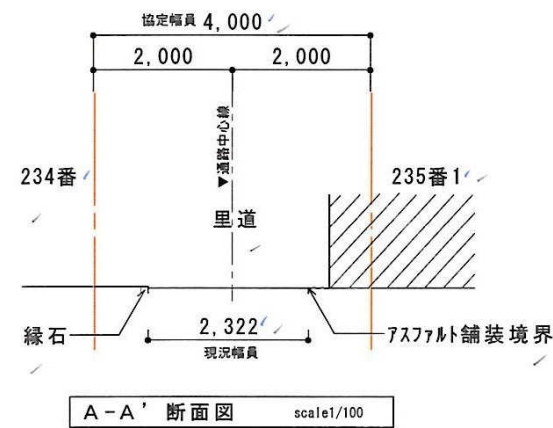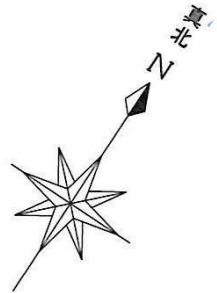


DRAWING TITLE					通路平面図・通路断面図		
工事NO					DATE	2024/06/28	SCALE 1/100
DATE	DATE	DATE	DATE	DATE			

R4-117号

現況平面図





S=1/200

所在：姫路市山田町多田字西堀内1528番、1529番、
1531番2、1545番の各一部、地先里道

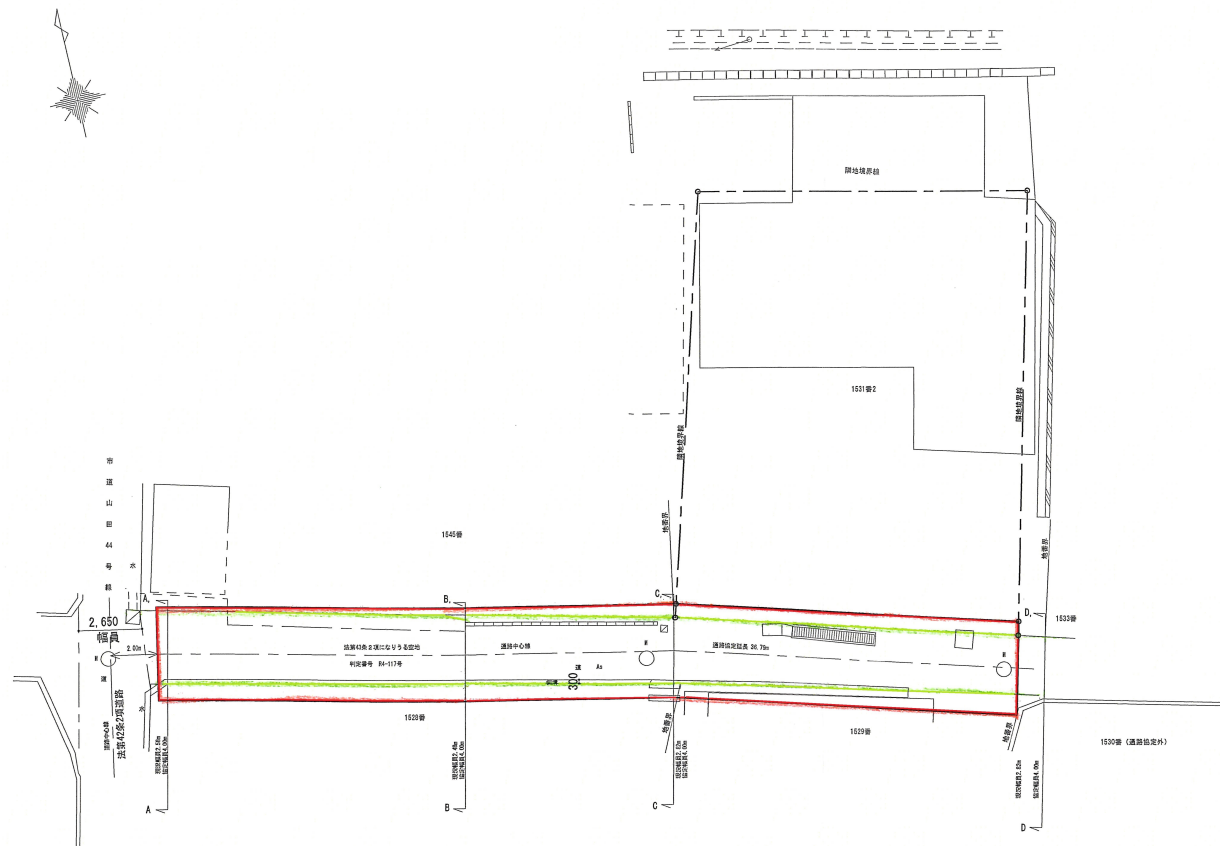

現況断面図

S=1/100

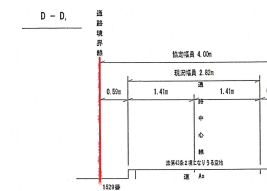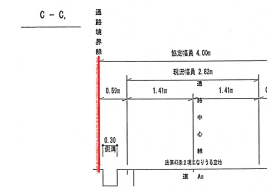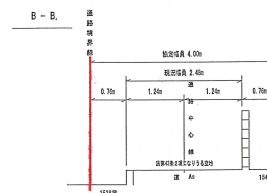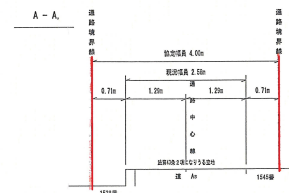

凡例
境界線 (指定範囲)
境界線


R4-188号

通路協定図
縮尺 1 / 200




法第42条第1項第3号
H16-005号

法第43条第2項になりうる空地
R4-188号

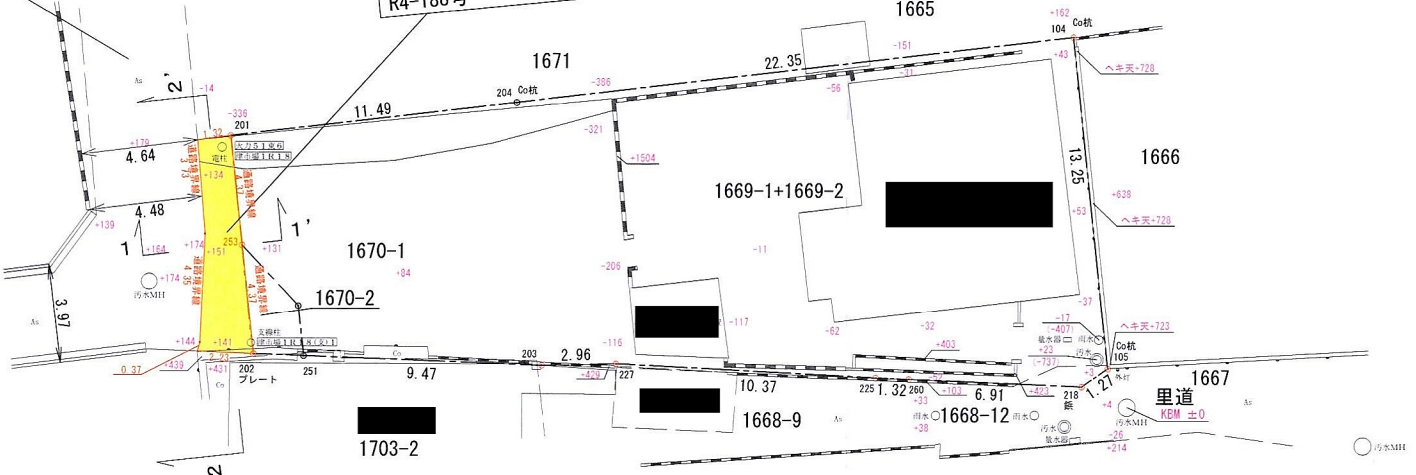

1—1' 断面図

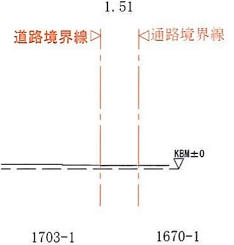

2—2' 断面図

