
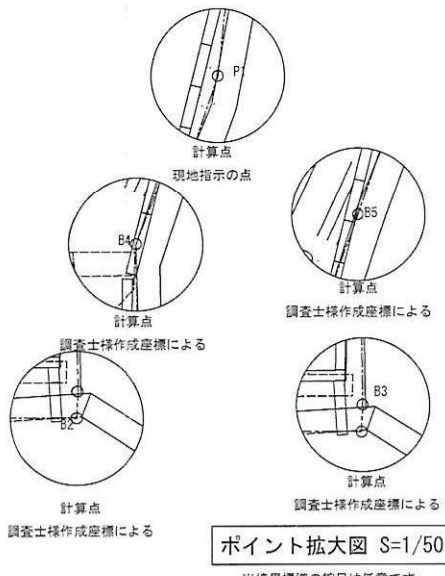
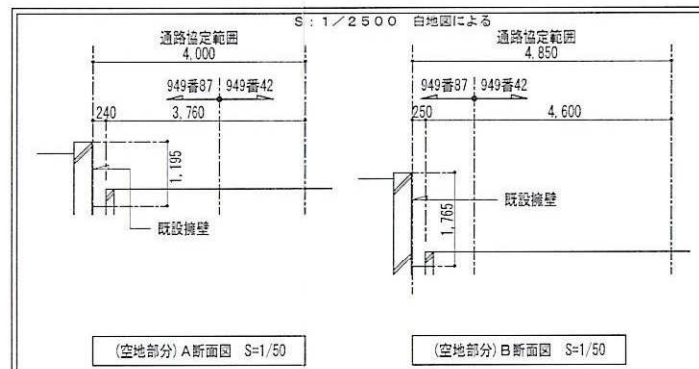
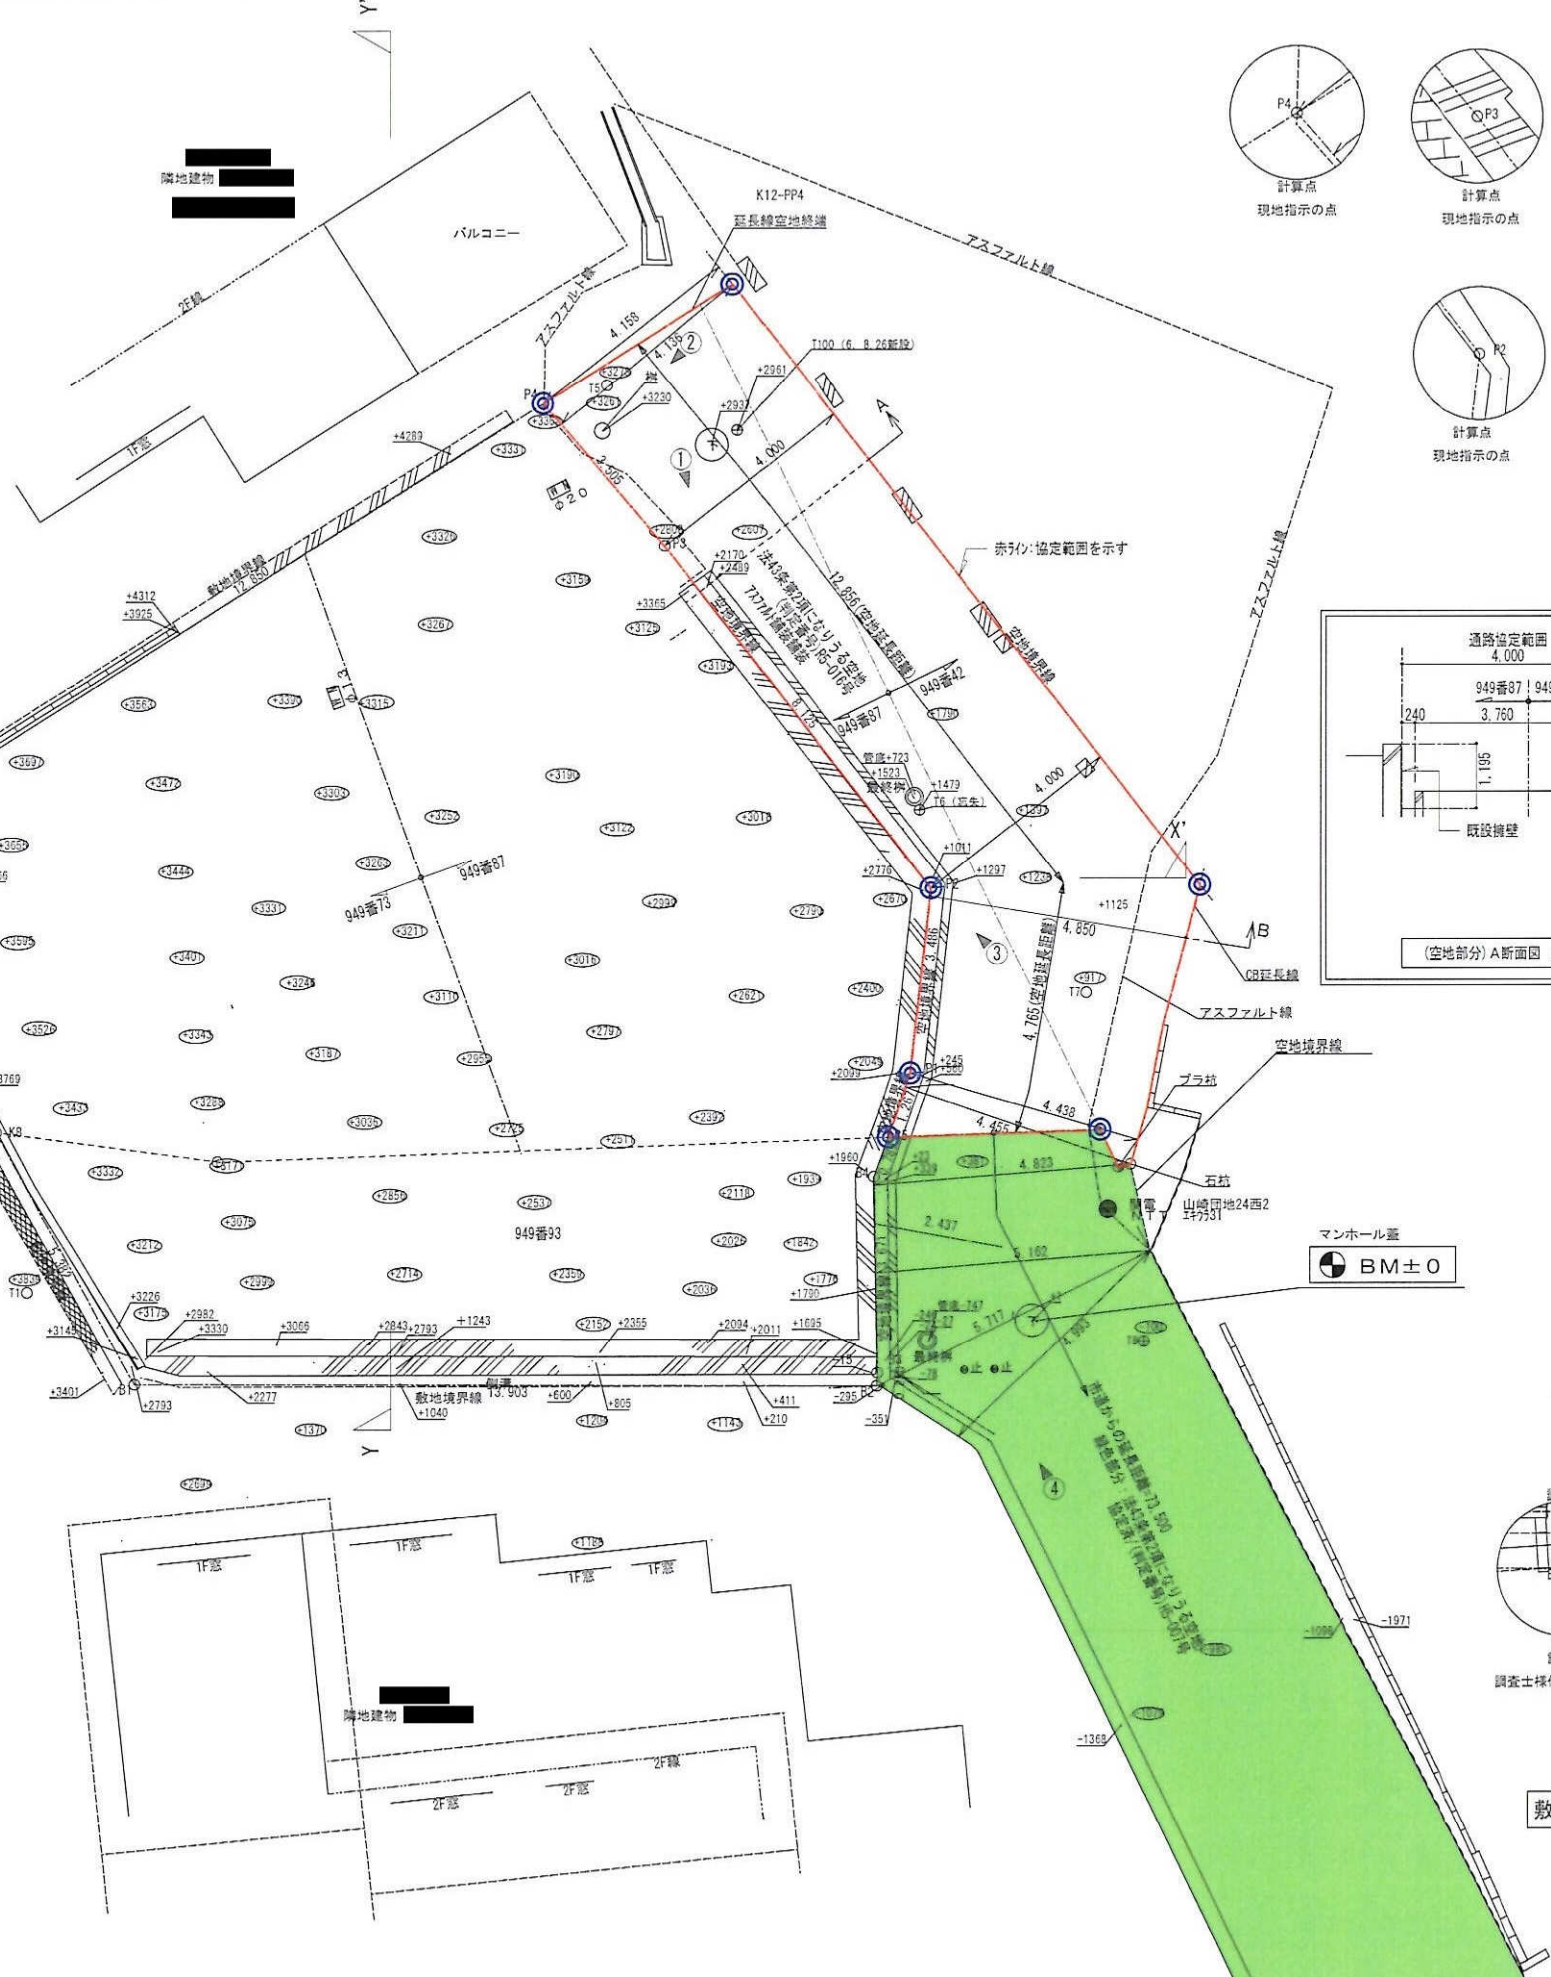
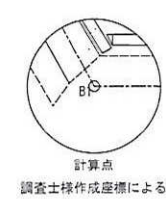
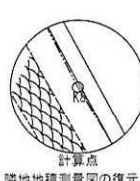


土砂災害特別警戒区域（下線）

隣地並びに樹木により
詳細計測不可

山林
隣地並びに樹木により
詳細計測不可

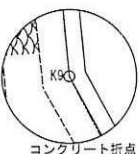

ポイント拡大図 S=1/50
※境界線画の縮尺は任意です。

敷地現況図 S=1/100


A3版の場合は表示縮尺の x0.71 とする

現況図凡例	
———	道路中心線
———	境界線
———	側溝
●——	電柱・電話柱 支線
○下	マンホール(下水)
○雨	マンホール(雨水)
○消	マンホール(消火栓)
○M	マンホール(全般)
○□	公共樹(下水)
○□	公共樹(雨水)
○	仕切(雨水)井・標識・ミナ 鉄(ガス・水) 等
——○——	境界(ポイント有り)
——○——	境界(測定点)
田	杭(コンクリート・石・金属プレート ・プラスチック)
■	木杭
+	鉄
——	万年塀
——	フェンス
——	ブロック
——	コンクリート
——	石積み・その他
——	玉石・石垣
——	間知ブロック
——	法面
——	給水配管
——	排水配管
—G—	ガス配管
GM	ガスメーター
WM	量水器
○止	止水栓
■雨	雨水最終樹
○下	下水最終樹
井	井戸
槽	浄化槽

設計者	営業担当	作成日
		変更・訂正日
		変更・訂正日
		変更・訂正日

図名	通路協定図	図番
		A-2-1

R5-037号

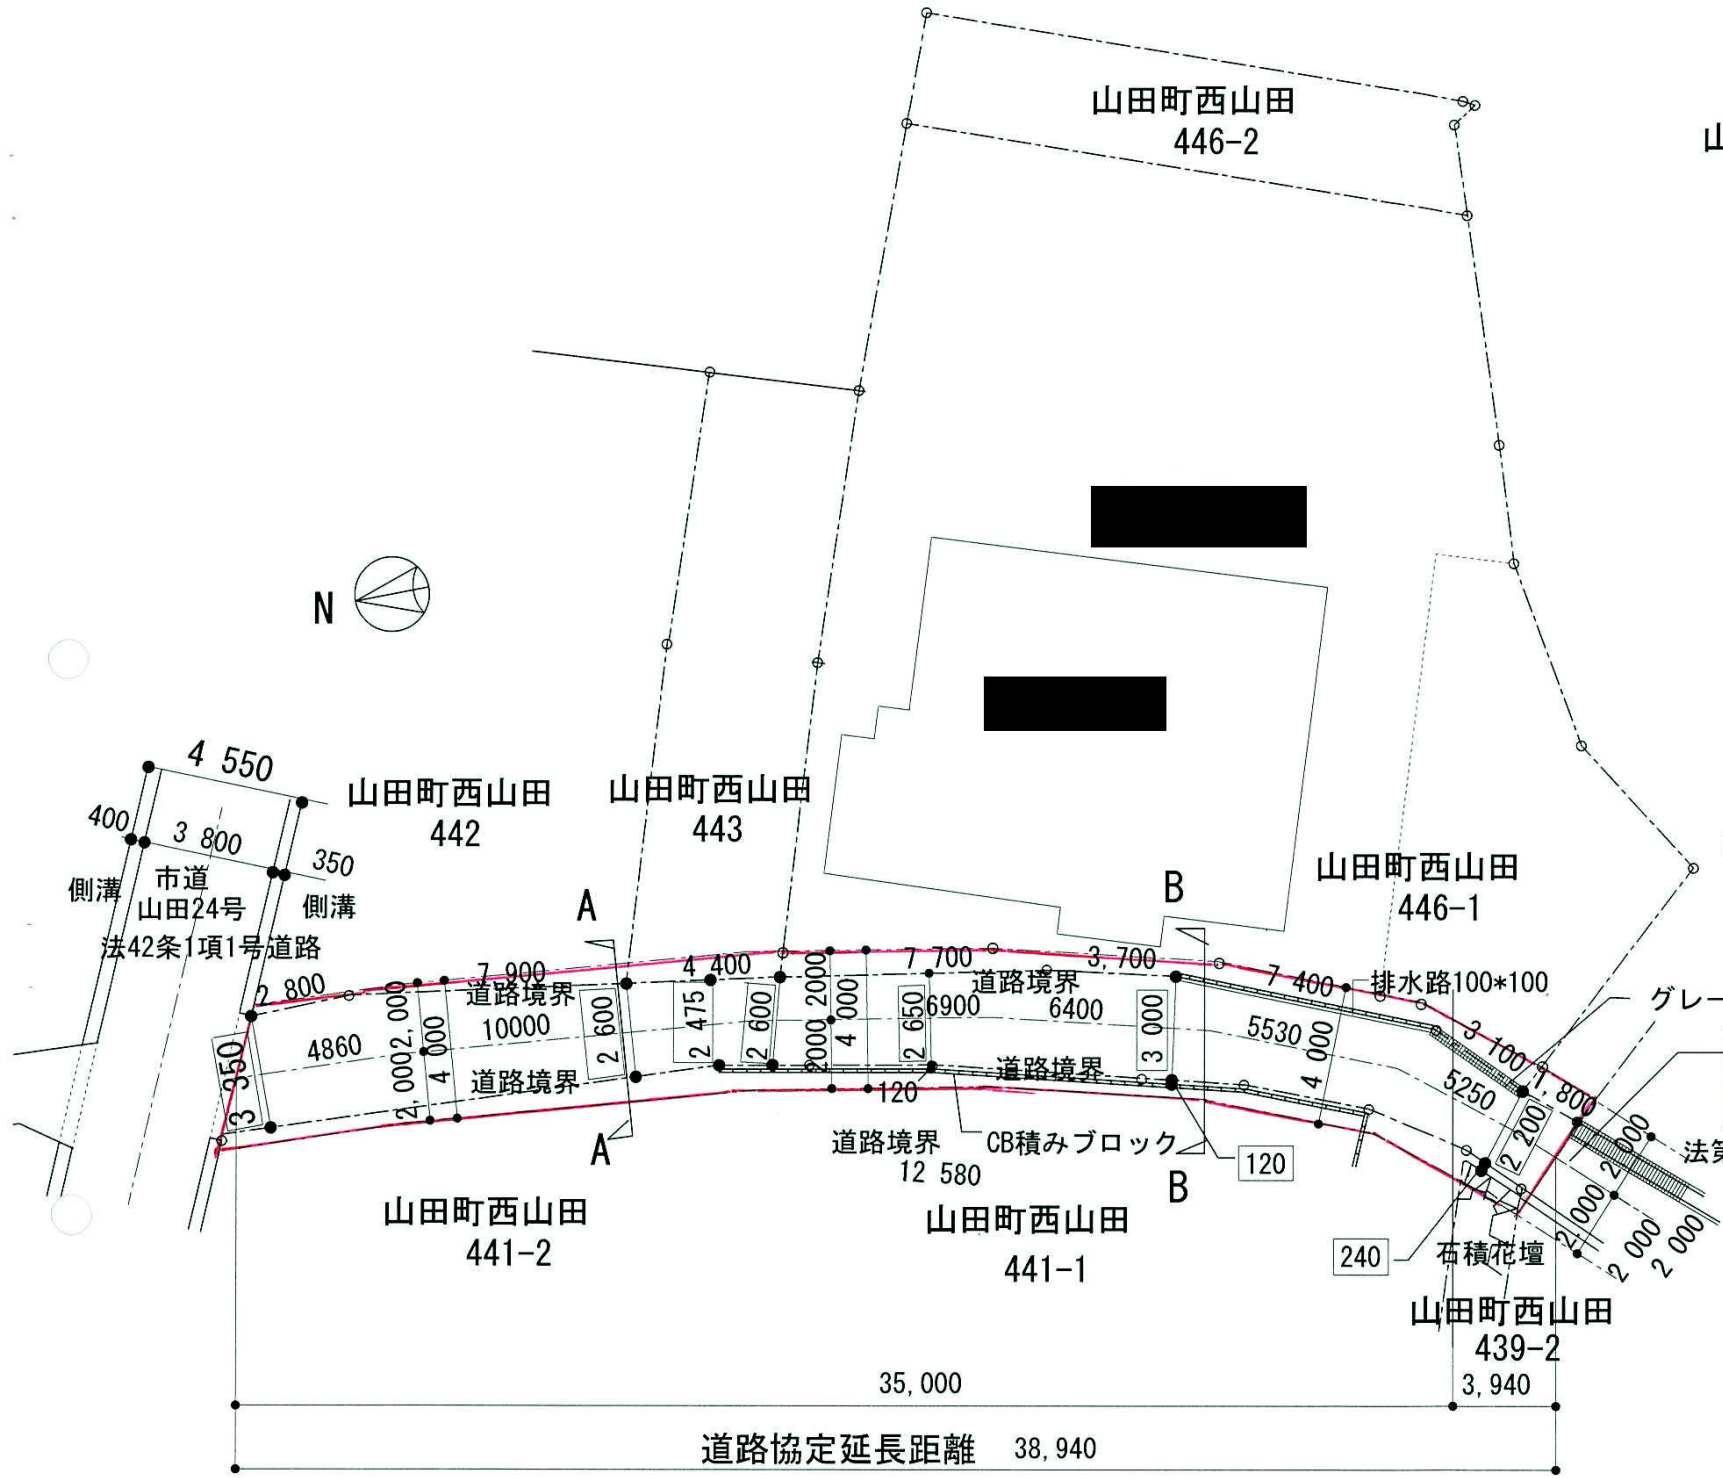


通路平面図 S=1/200


寸法は現況道路幅を示す

協定範囲

申請地と空地の境界明示は（ピン等）

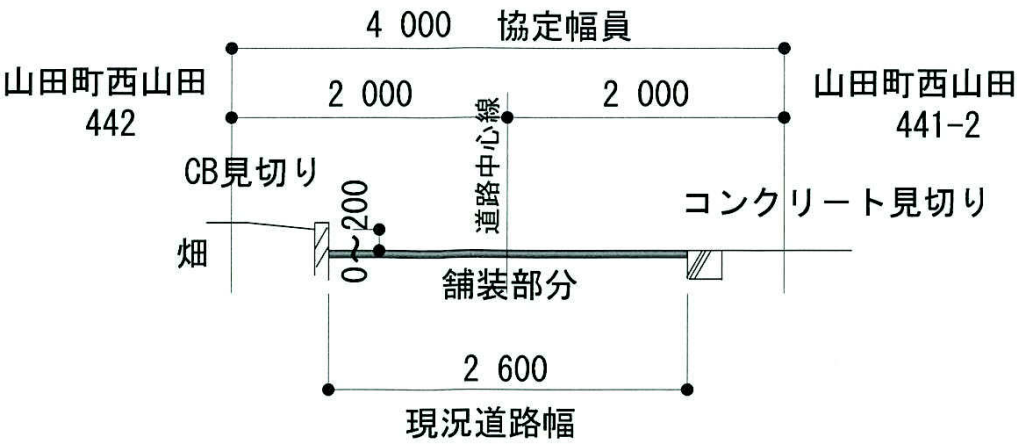


A-A断面図

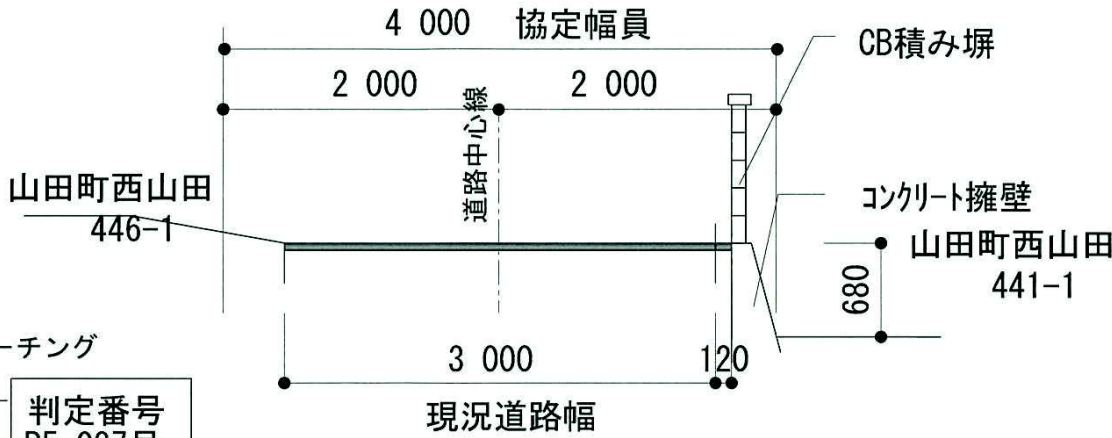


B-B断面図

断面図 S=1/50

 


R5-070号

通路協定図 S=1:200
所在: 姫路市砥堀字下谷田341番9、376番8、378番1

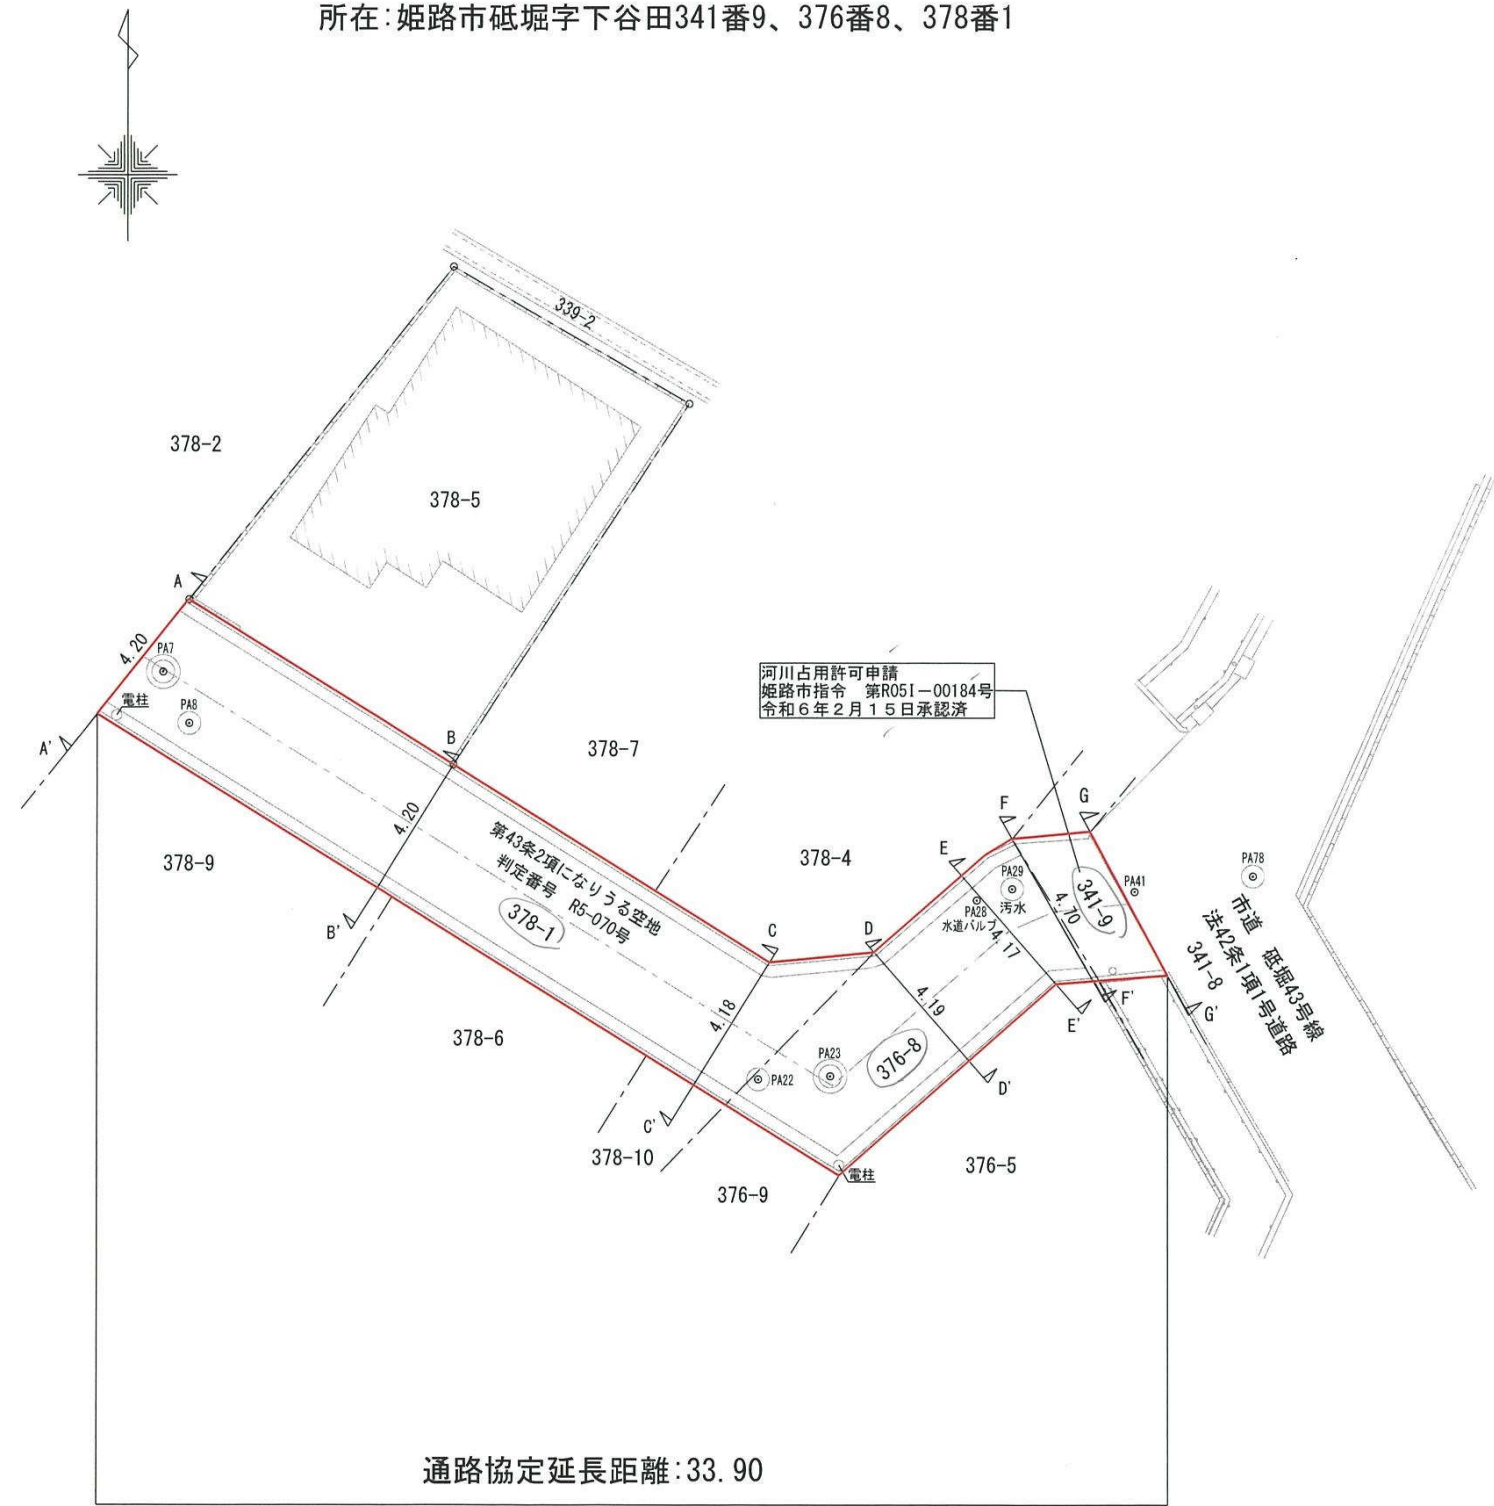


現況断面図 S=1:100

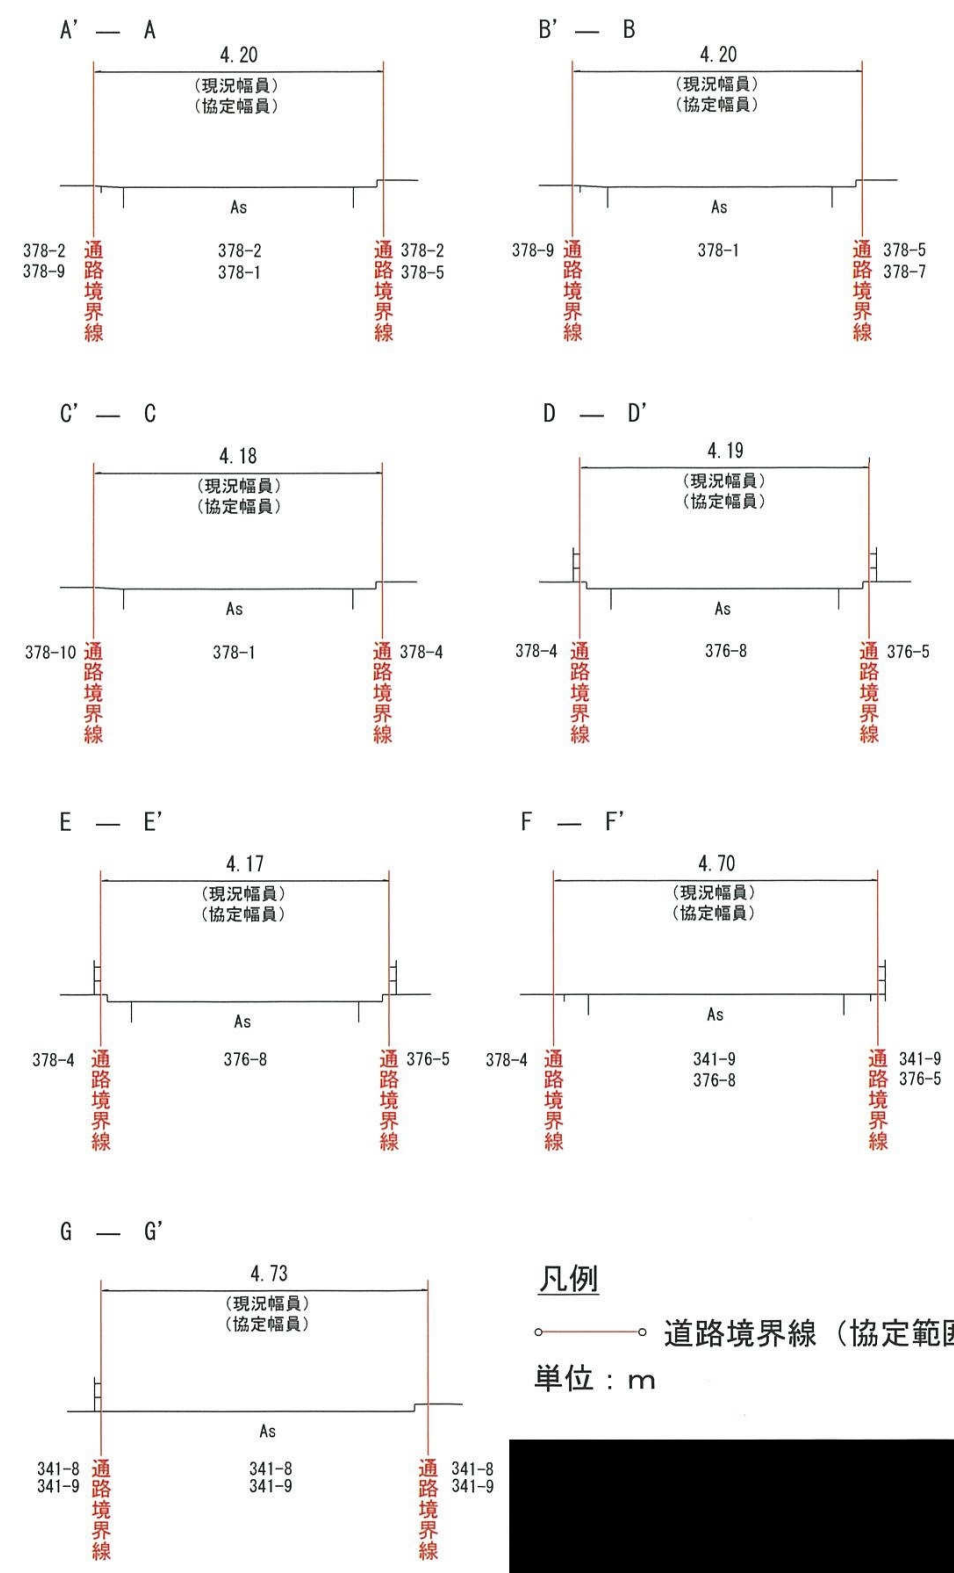


R5-121号

通路平面図


S=1:200

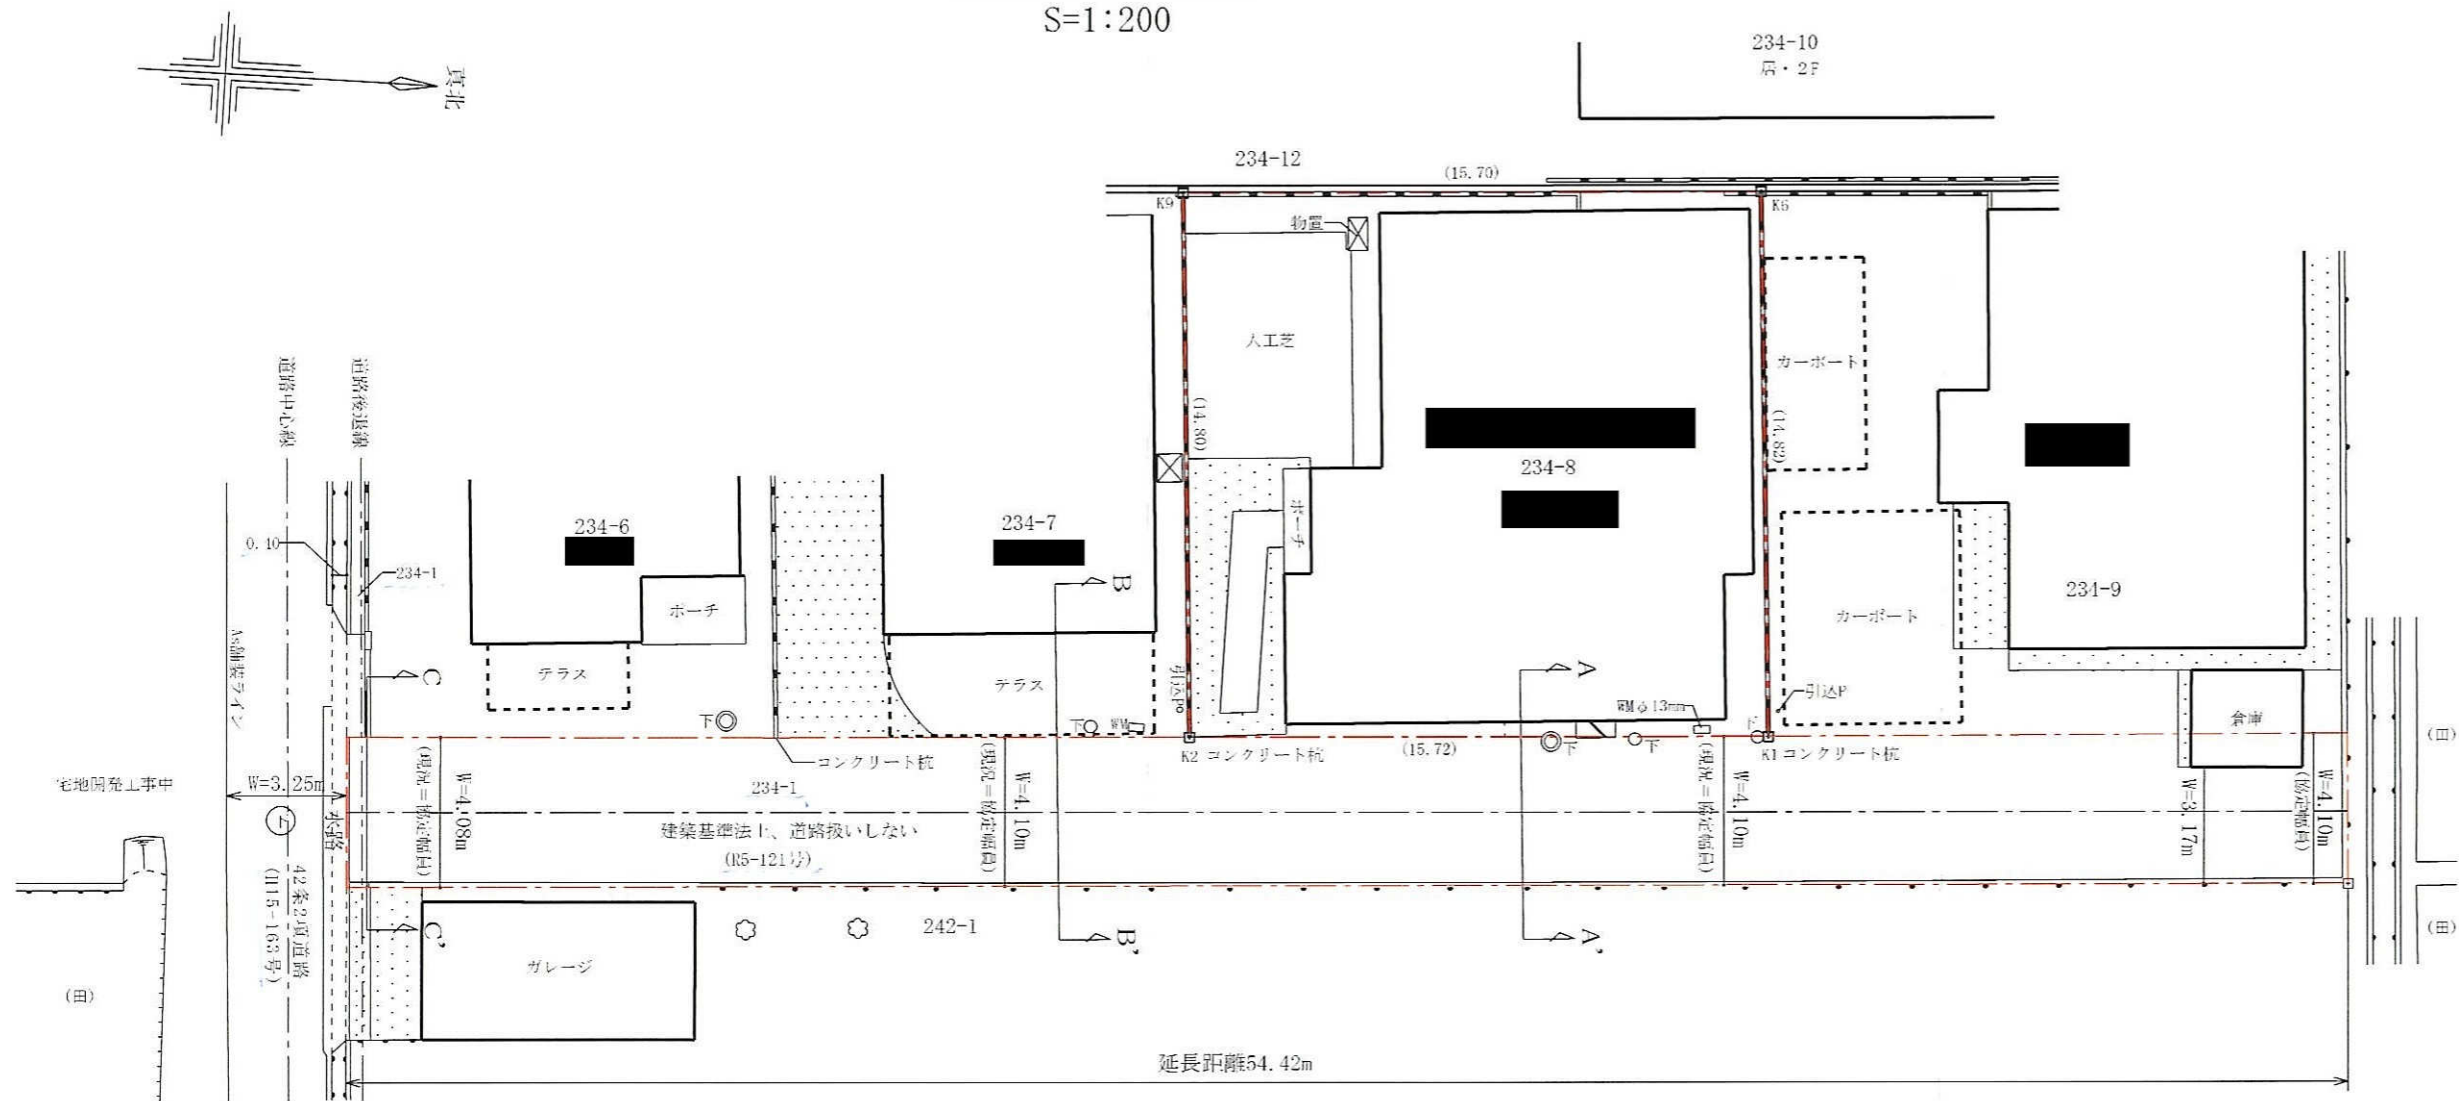

【C-C' 断面】

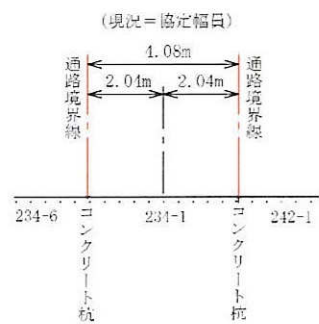

【B-B' 断面】

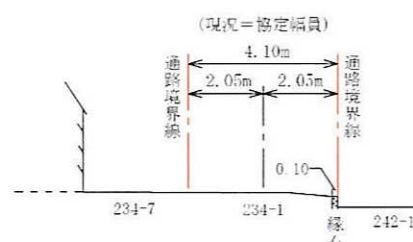

【A-A' 断面】

