



位置図

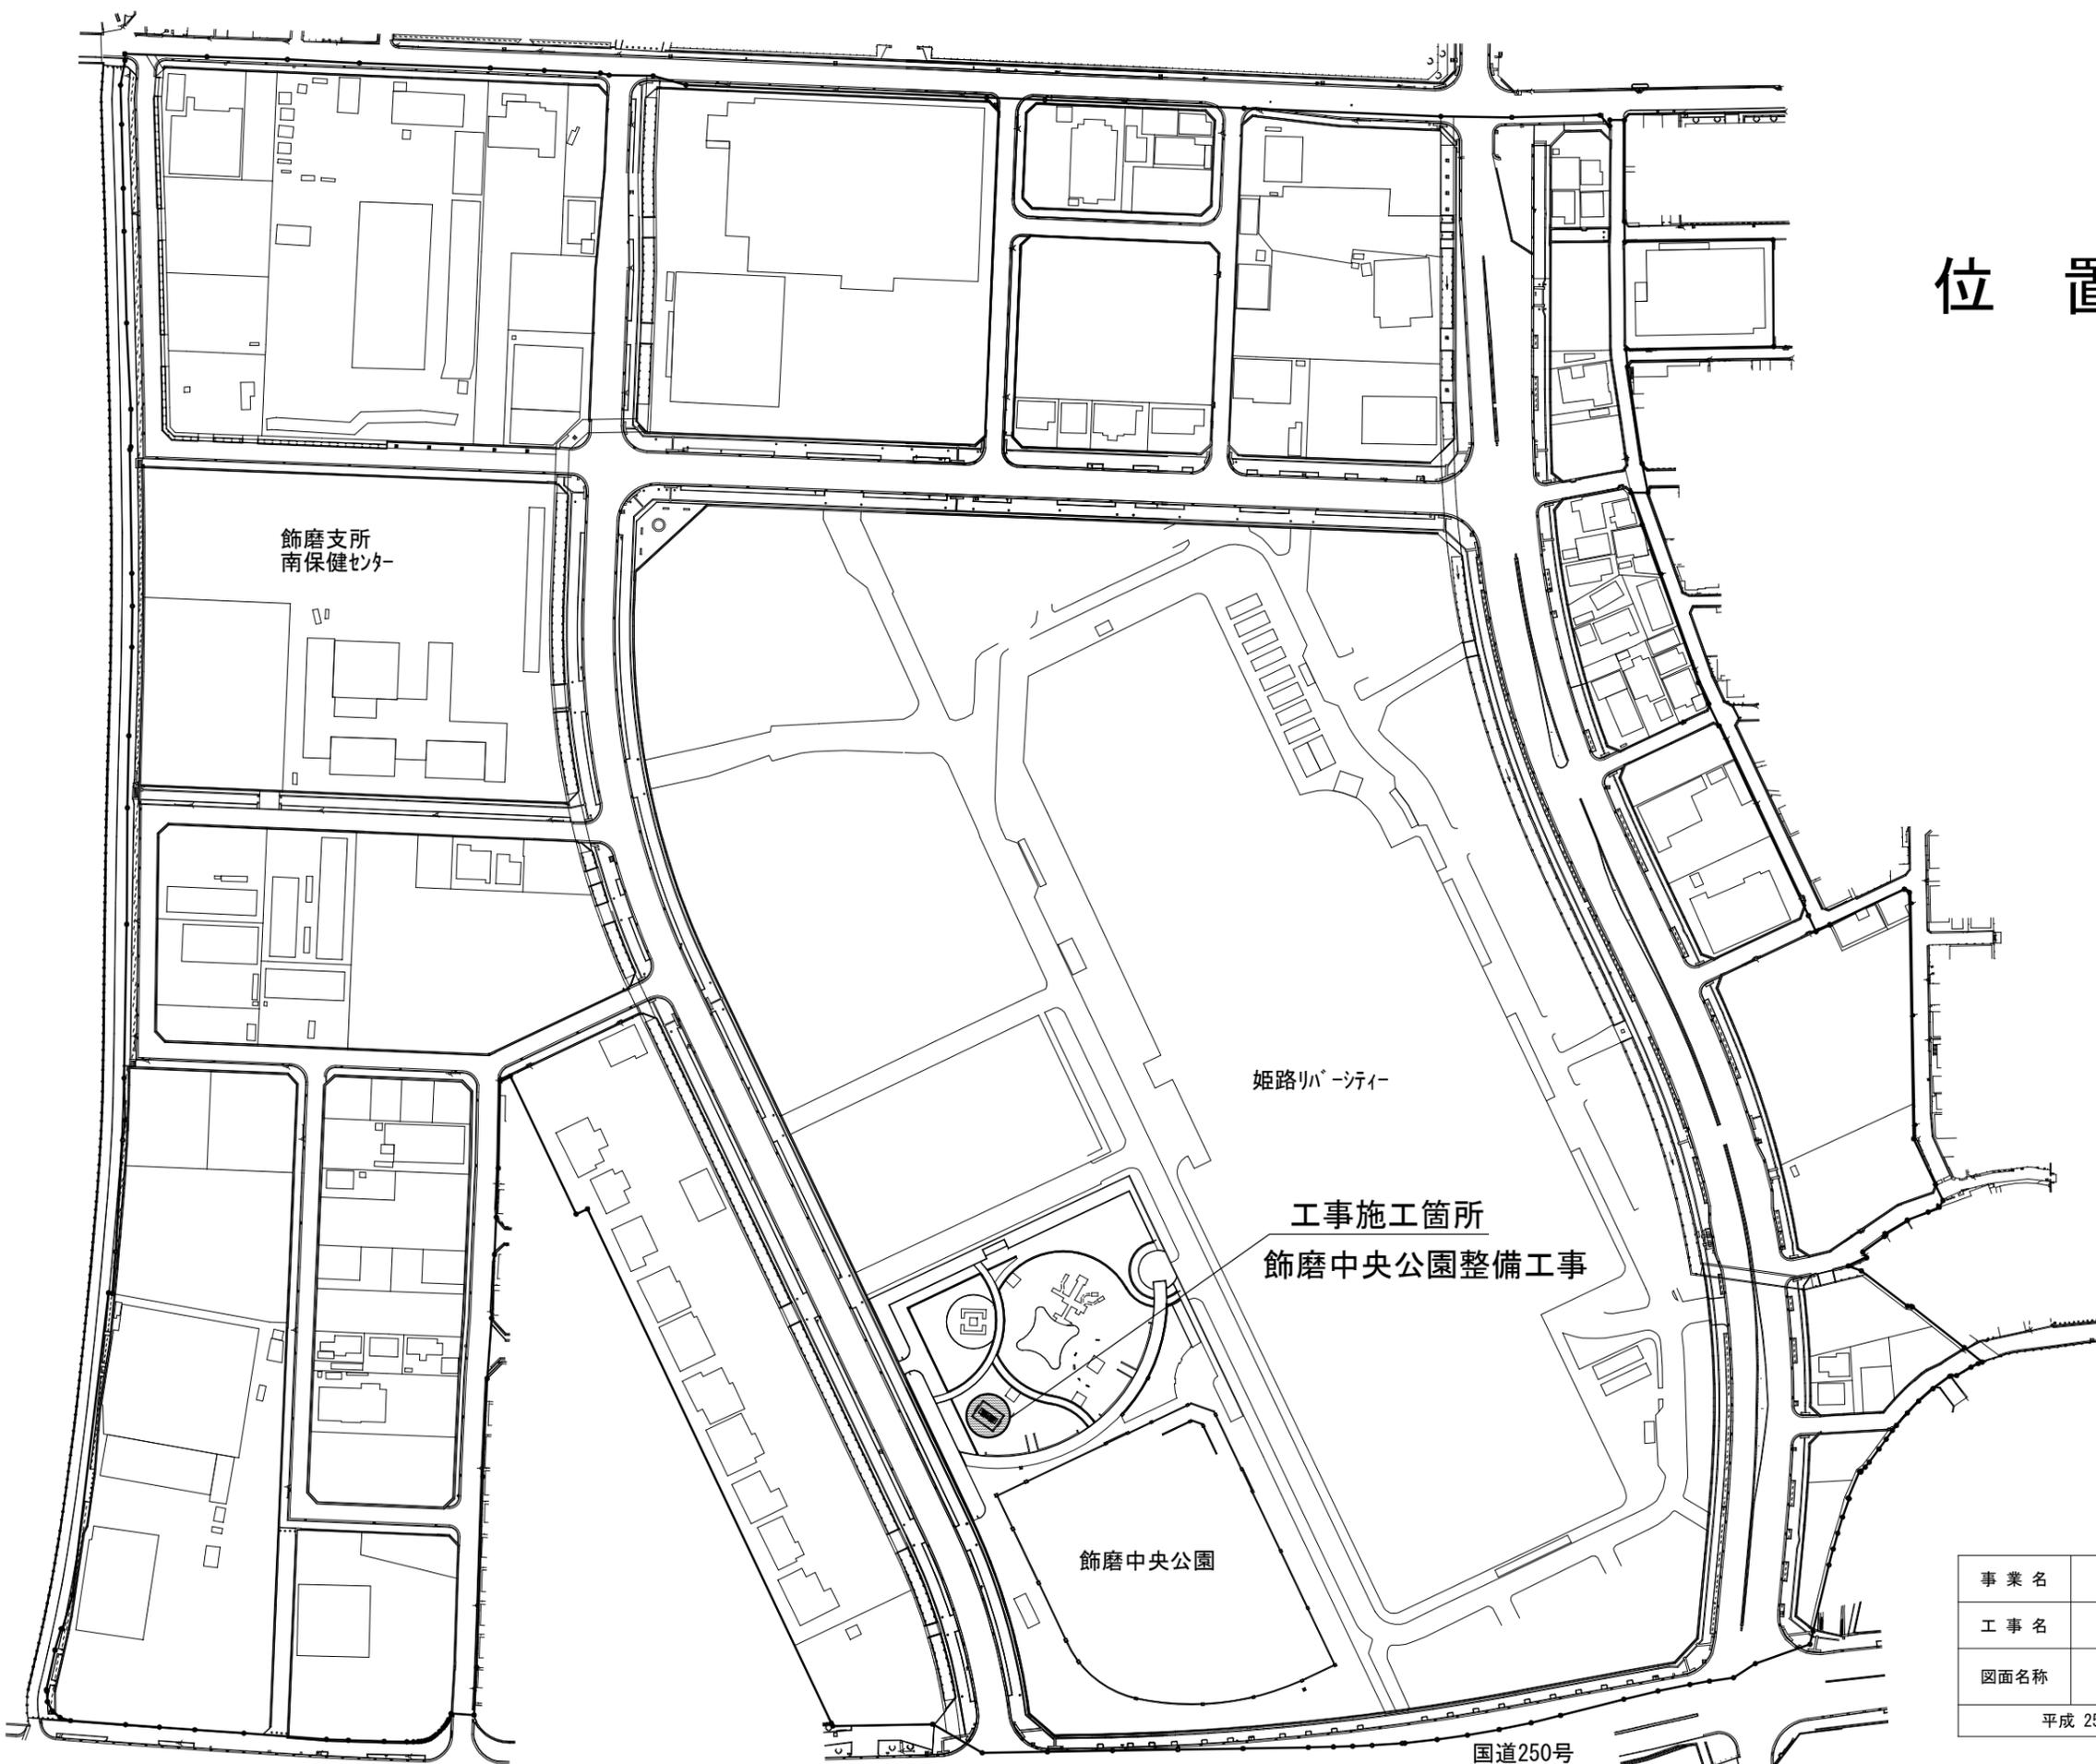

事業名	中播都市計画事業 飾磨拠点土地区画整理事業	
工事名	飾磨中央公園整備工事	
図面名称	位置図	縮尺 S=1:2,000
平成 25年度		No. 01


休憩施設平面図

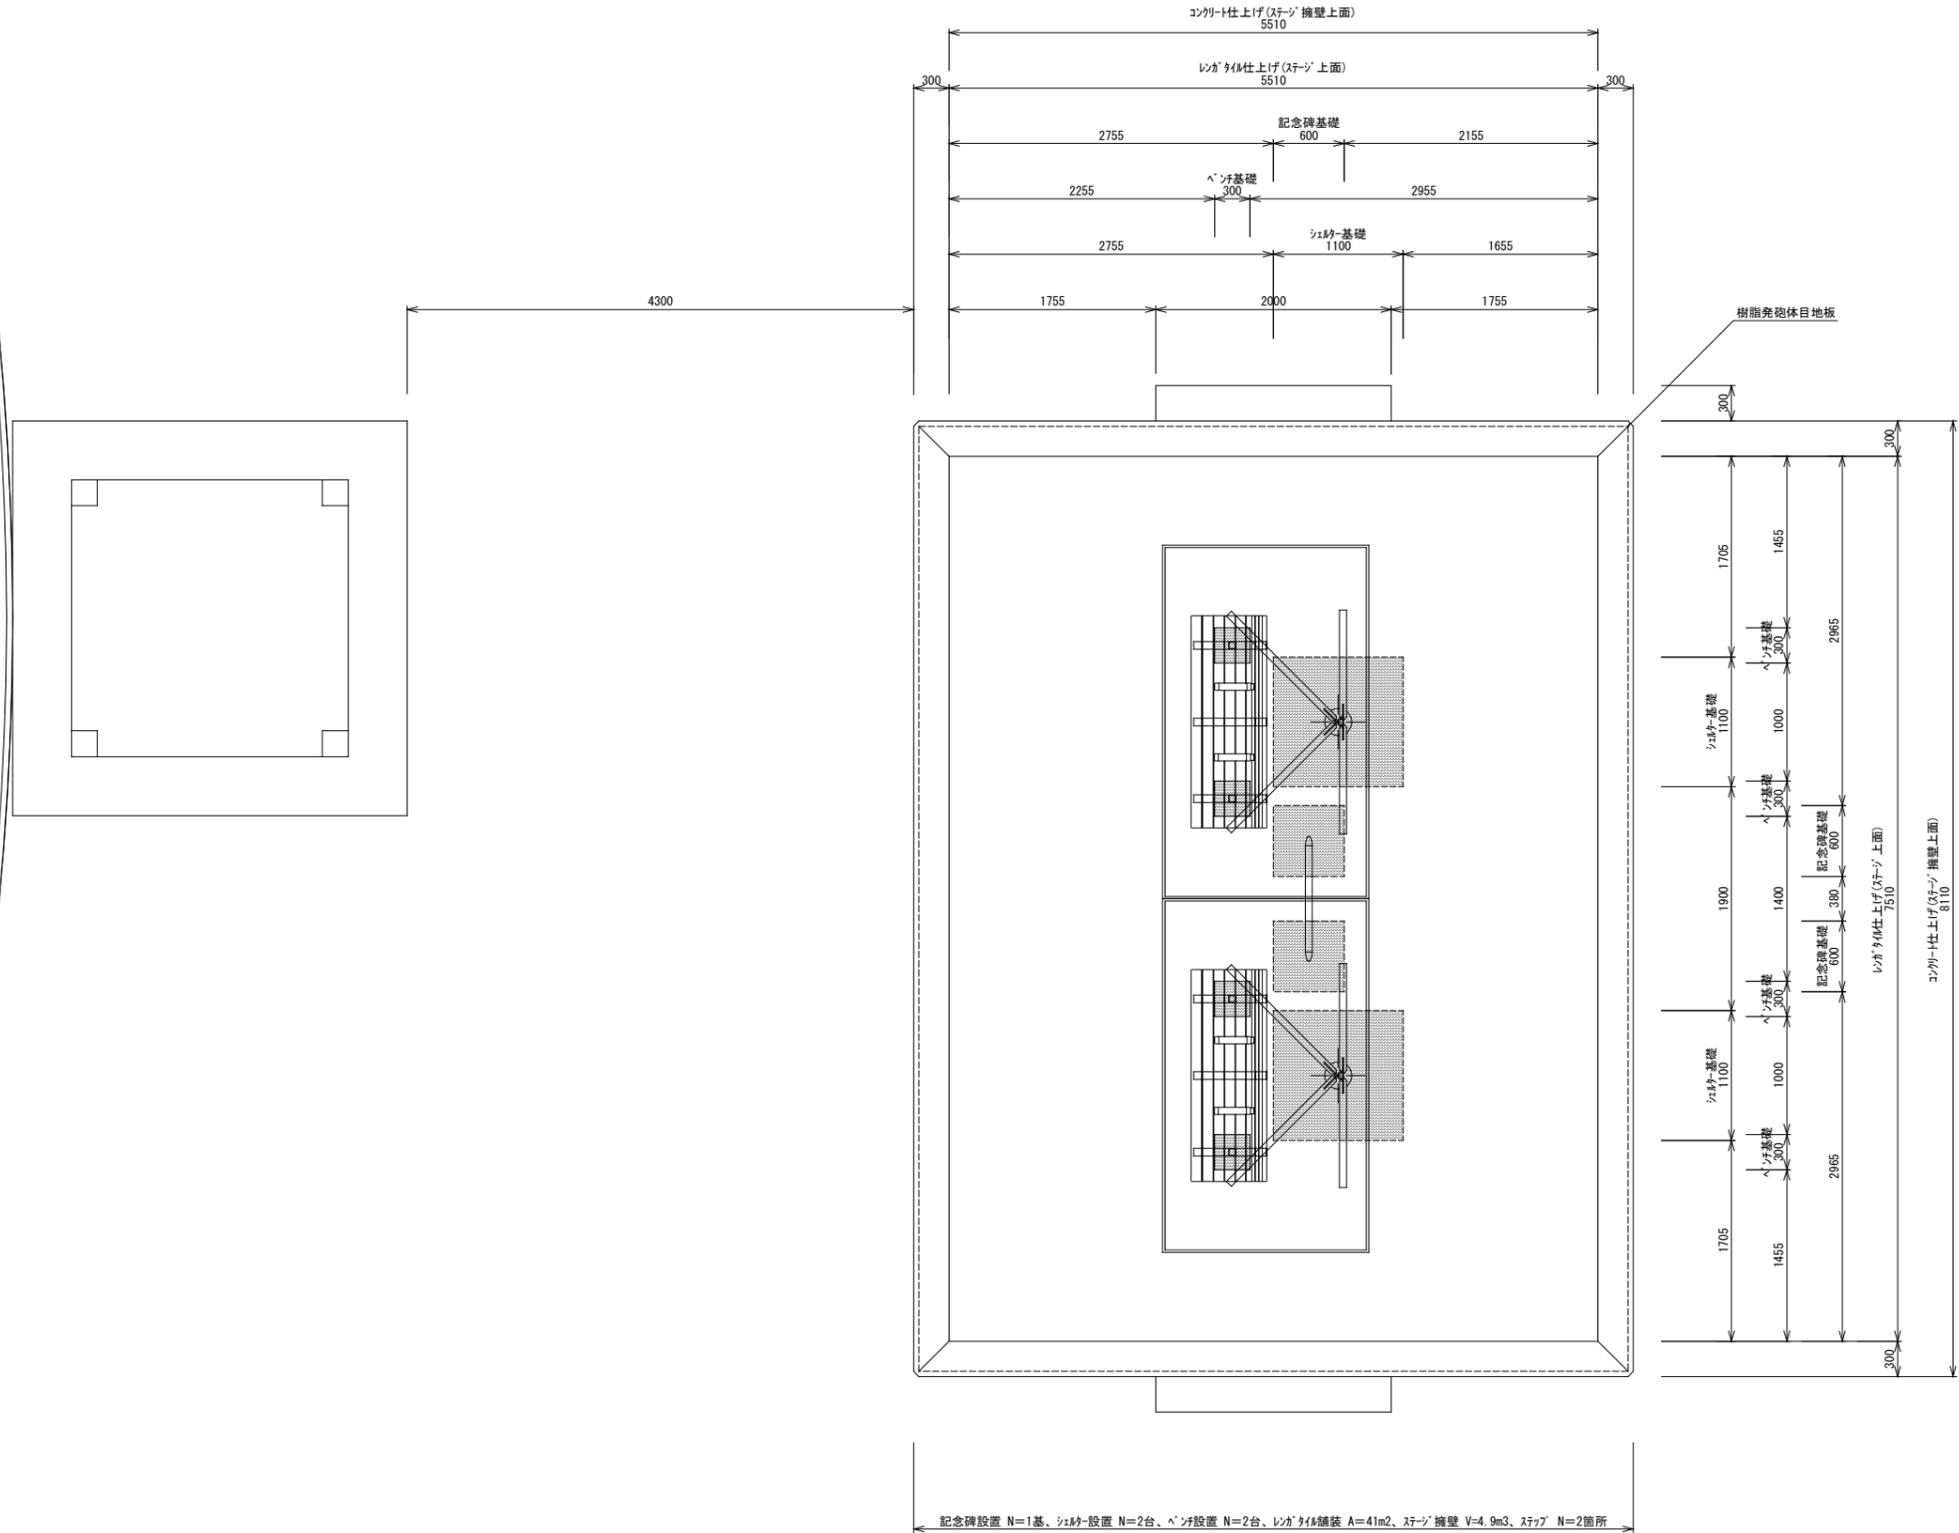

記念碑設置 N=1基、シヤク-設置 N=2台、ベンチ設置 N=2台、レガタイ舗装 A=41m2、ステージ擁壁 V=4.9m3、ステップ N=2箇所


事業名	中播都市計画事業 飾磨拠点土地区画整理事業	
工事名	飾磨中央公園整備工事	
図面名称	休憩施設平面図	縮尺 S=1:30
平成 25年度	No.	02

休憩施設断面図

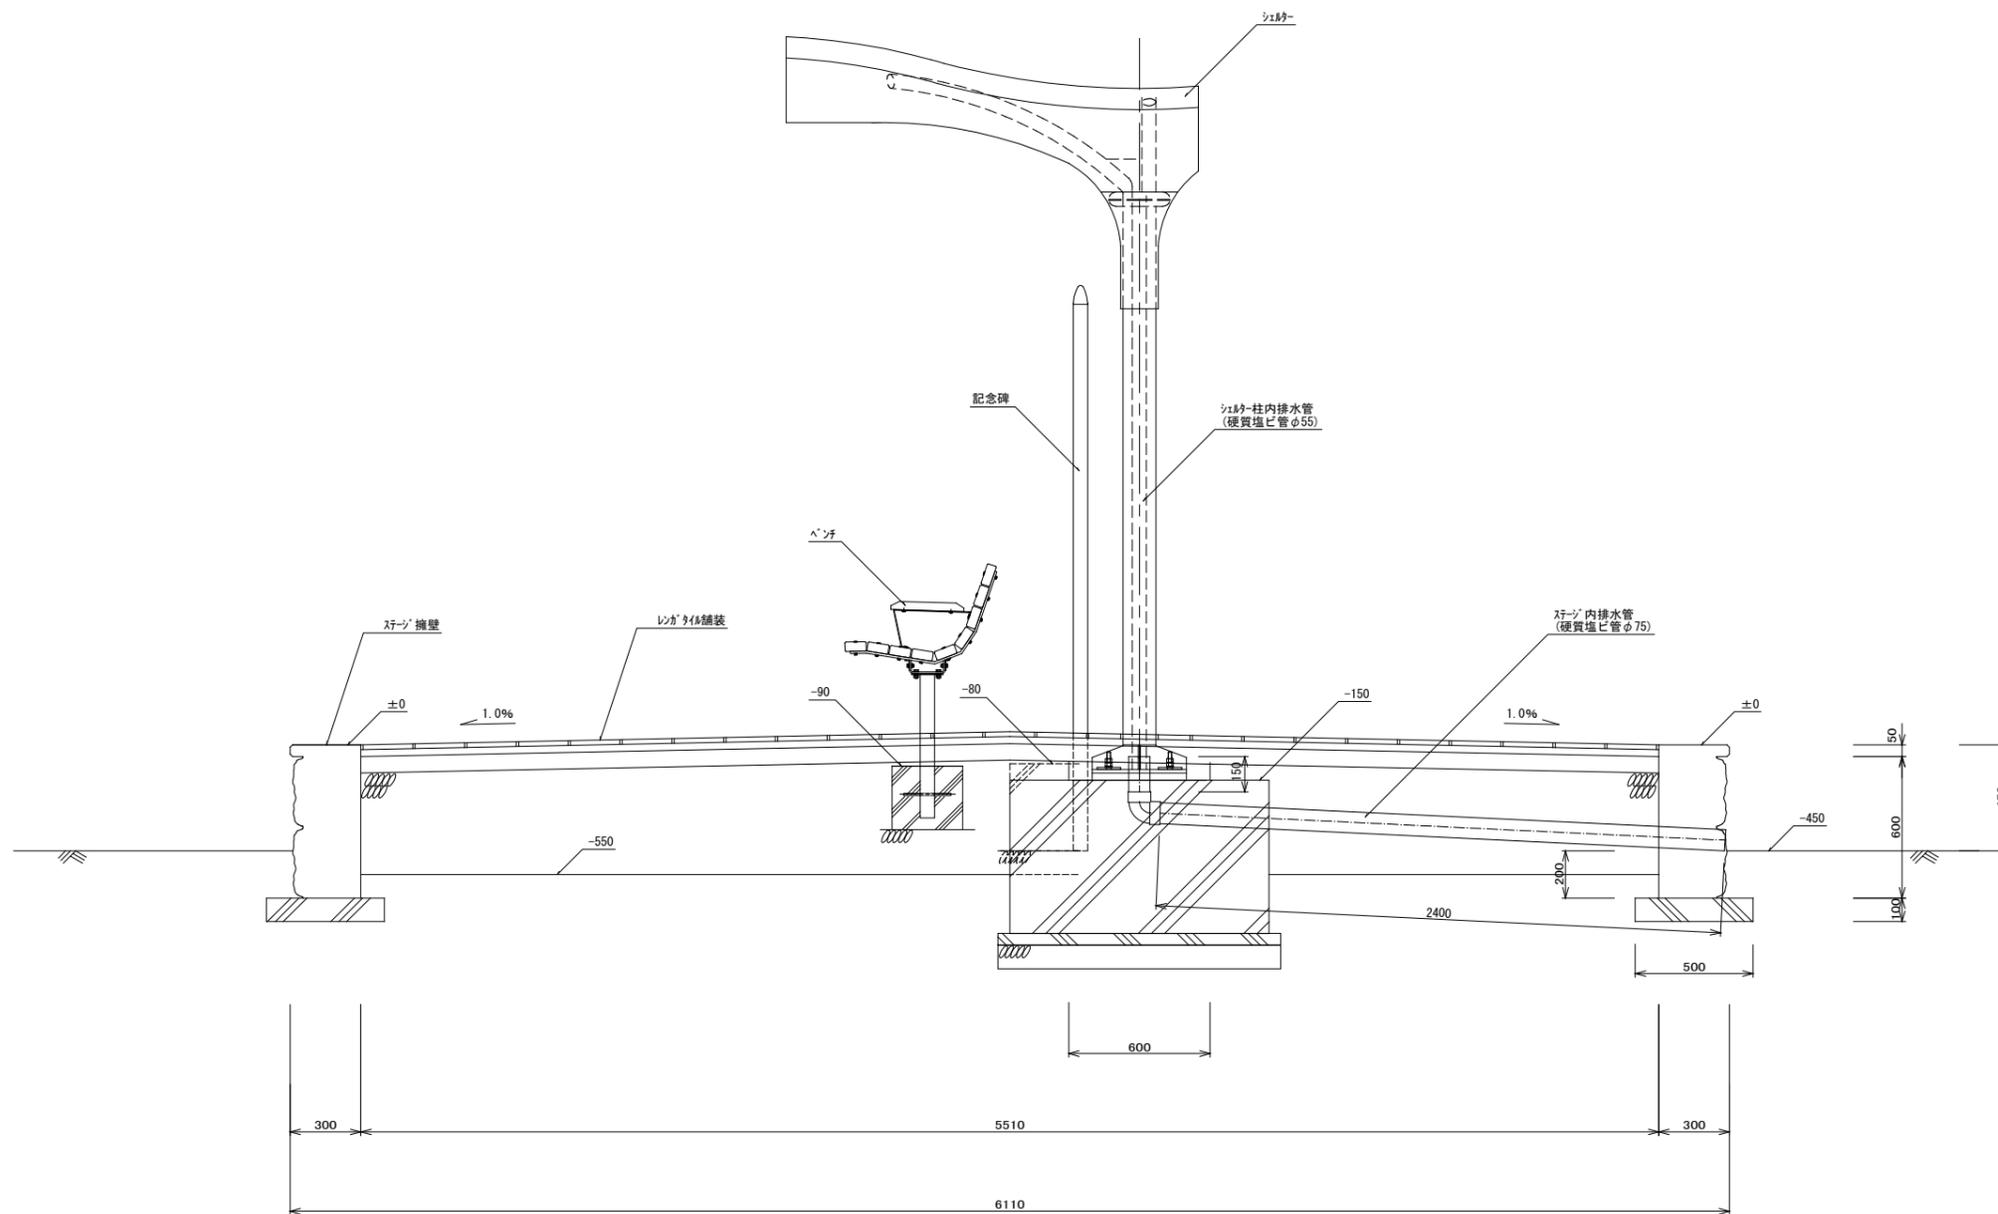


事業名	中播都市計画事業 飾磨拠点土地区画整理事業	
工事名	飾磨中央公園整備工事	
図面名称	休憩施設断面図	縮尺 S=1:15
平成 25年度		No. 03

ステージ・ステップ構造図

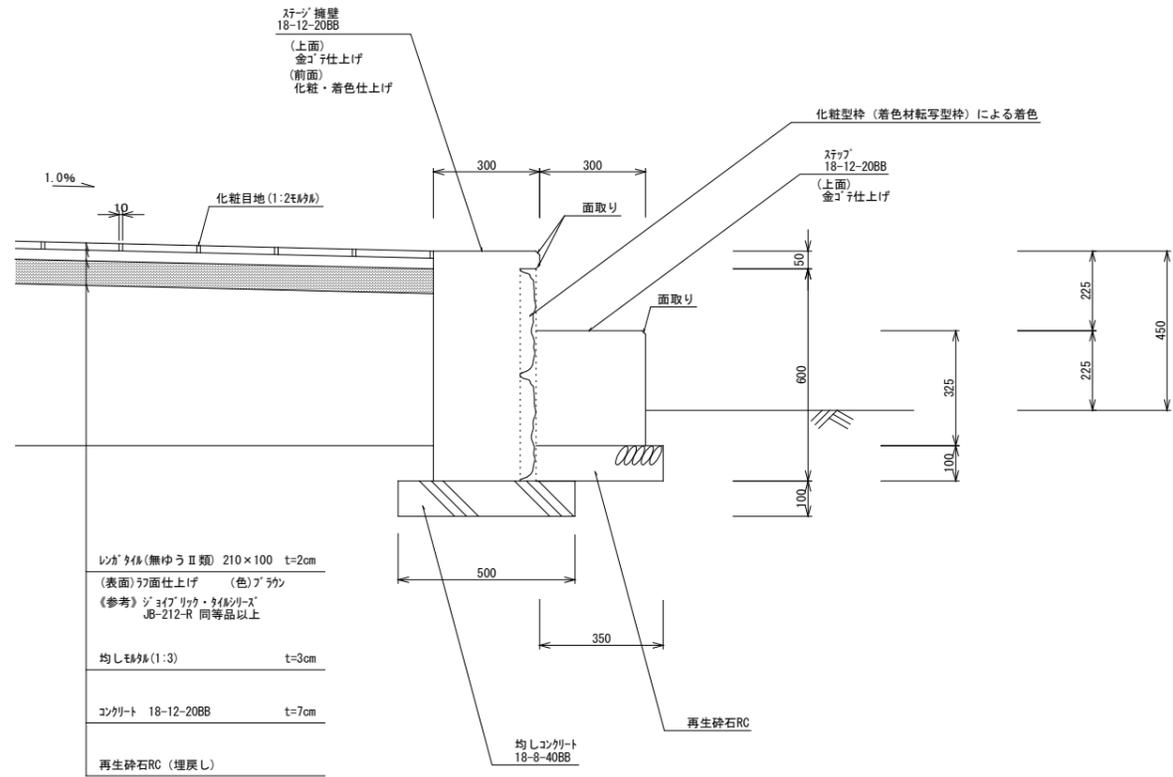

レンガ目地(無ゆうⅡ類) 210×100 t=2cm	
(表面) 均面仕上げ (色) アクリル	
《参考》 ショックリッパ・タイル	
JB-212-R 同等品以上	
均しモルタル(1:3)	t=3cm
コンクリート 18-12-20BB	t=7cm
再生砕石RC (埋戻し)	

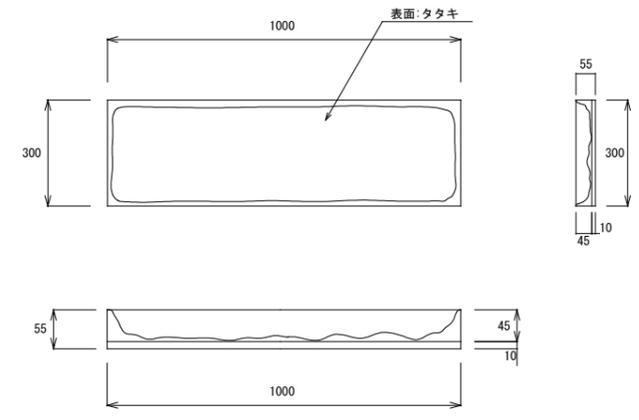


製品仕様	
型枠種別	着色材転写型枠
着色カラー	サビ石調/濃サビ色
材質	特殊ポリスチレン
転写回数	1回使用タイプ
模様種別	石積み
模様最大凹凸	約 45 mm
面積	0.30 m ² /枚
模様凹凸部	0.0106 m ³ /枚
打増体積	0.0352 m ³ /m

《参考》 形-モルタル TSS-01
サビ石調/濃サビ色(S2) 同等品以上


事業名	中播都市計画事業 飾磨拠点土地区画整理事業	
工事名	飾磨中央公園整備工事	
図面名称	ステージ・ステップ構造図	縮尺 S=1:10
平成 25年度	No.	04

記念碑構造図

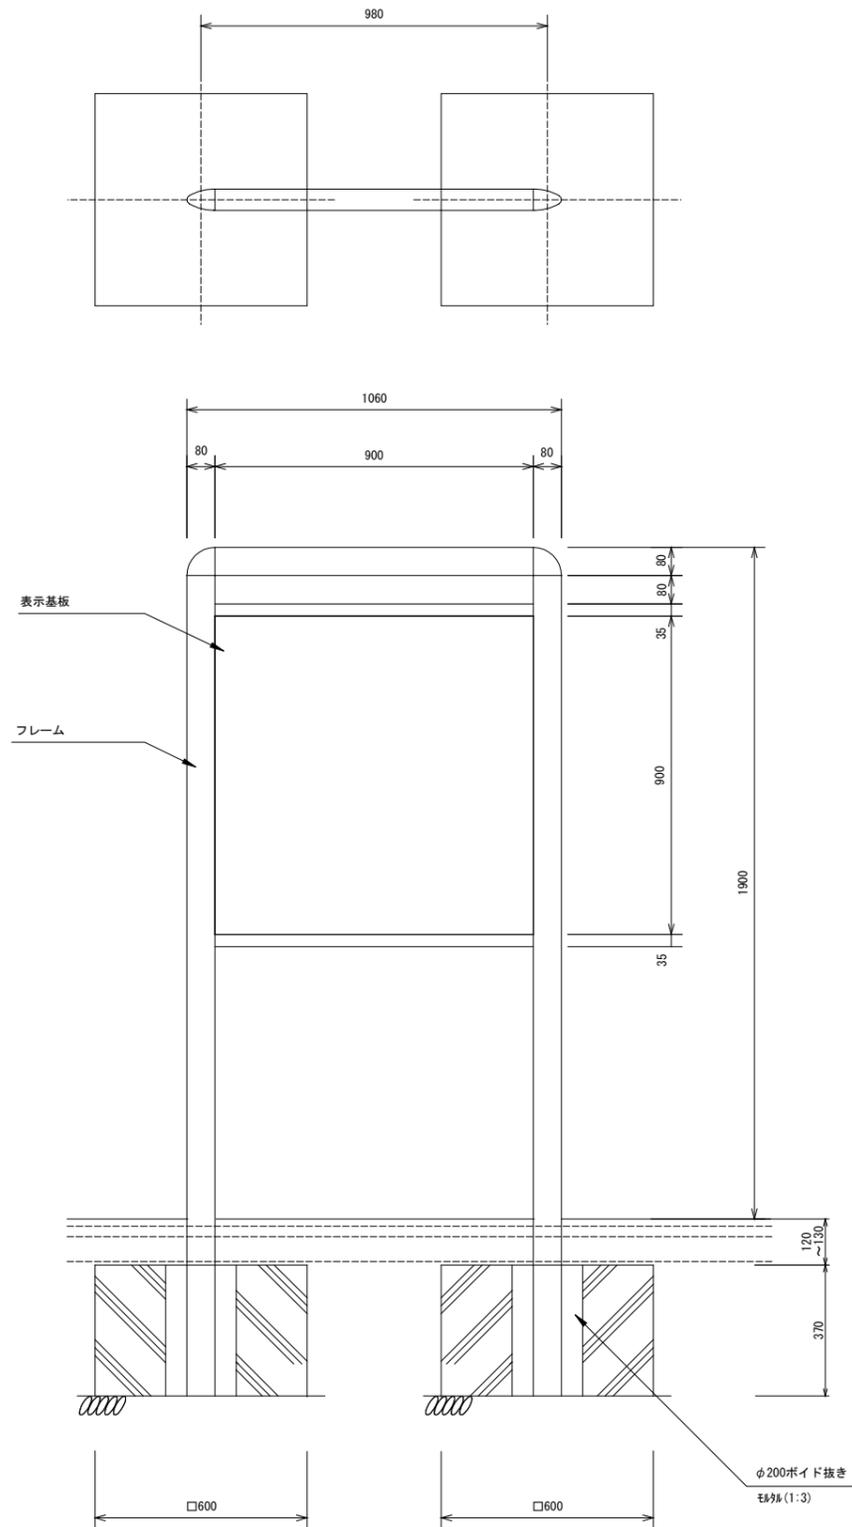


フレーム：アルミ押出材、合成樹脂焼付塗装（レッド）
アルミ合金鋳物、合成樹脂焼付塗装（レッド）
表示基板：t6.0 アルミポリエチ複合板（ホワイト）
CAPPダイレクトプリント・高耐候性オーバーコート

《参考》セーフティサイン UC-548333R 同等品以上

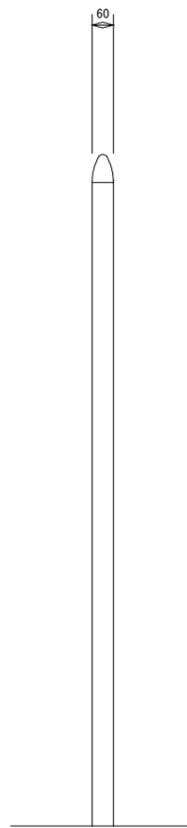

表示面 S=1:5

土地区画整理事業の名称 中播都市計画事業 飾磨拠点土地区画整理事業	施行者の名称 姫路市	施行区域面積 24.6 ha
施行区域 姫路市飾磨区細江及び恵美酒の一部	事業施行期間 平成 9年(1997年)10月28日（事業計画決定の公告） 平成25年(2013年) 5月24日（換地処分公告）	

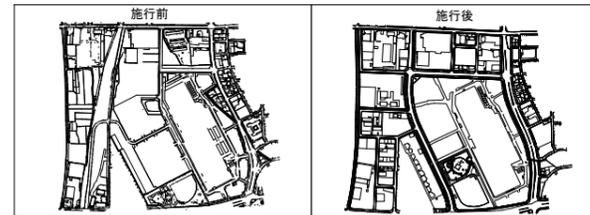

平成5年に大規模複合商業施設である姫路リバーシティがオープンしましたが、周辺の公共施設は未整備であり、鉄道跡地などの広い空間が存在したため、このまま放置すれば無秩序な市街化が起こる可能性があります。

そのため、姫路市は、健全で計画的な市街地の形成を図るべく、土地区画整理事業を実施しました。本事業により、本地区のシンボルロードである「飾磨公園線」、ゴロタ石を用いて景観に配慮した「細江排水路」、子供から大人まで遊びと憩いの場である「飾磨中央公園」など、多くの公共施設を整備しました。

また、不整形な鉄道跡地は整形な土地となり、現在その場所には「飾磨支所」と「南保健センター」が建てられています。

鉄道跡地には、かつて飾磨港へと続く日本国有鉄道(播但線)の「飾磨駅」がありました。このモニュメントは、「昔に栄えた飾磨のまち」と「新しく生まれ変わった飾磨のまち」をつなぎ合わせる「駅」をモチーフにしたものです。




表示面 S=1:5

印刷 タフガード印刷 フルカラー 両面仕様

※記念碑に記載する内容は、別途、姫路市が貸与する電子ペーをを使用すること

事業名	中播都市計画事業 飾磨拠点土地区画整理事業	
工事名	飾磨中央公園整備工事	
図面名称	記念碑構造図	縮尺 S=1:10
平成 25年度	No.	05

シェルター構造図

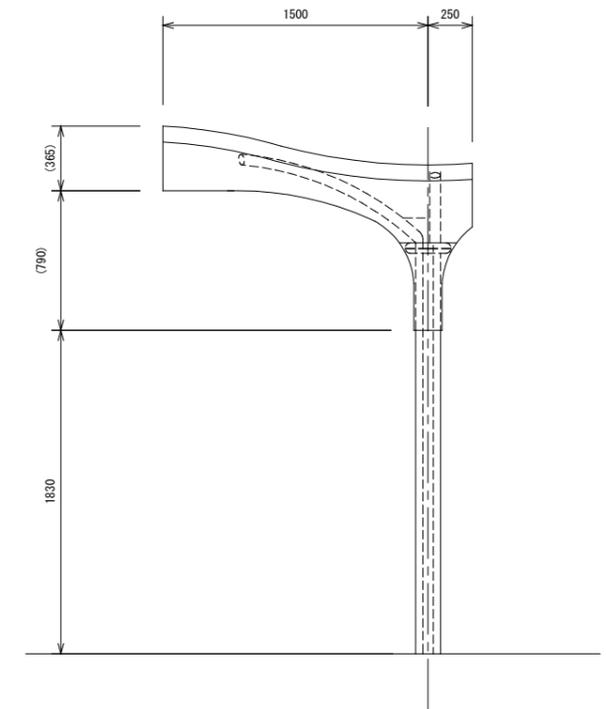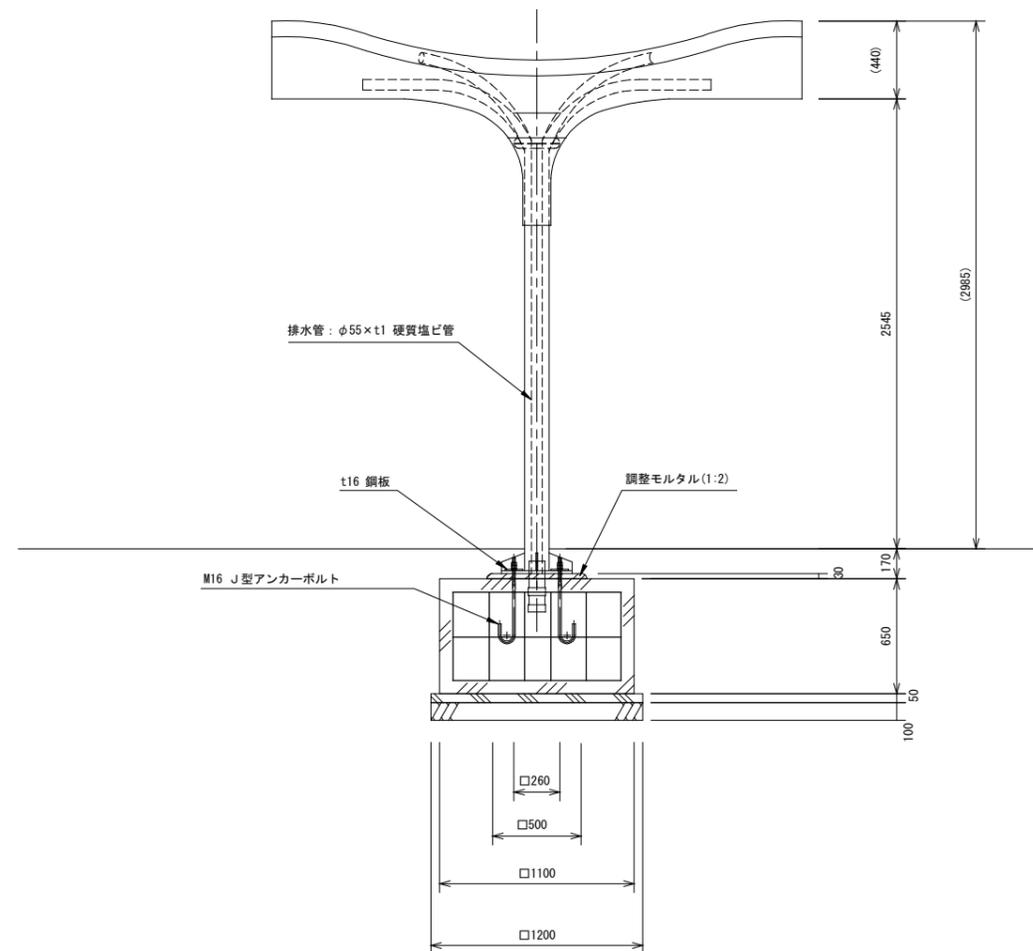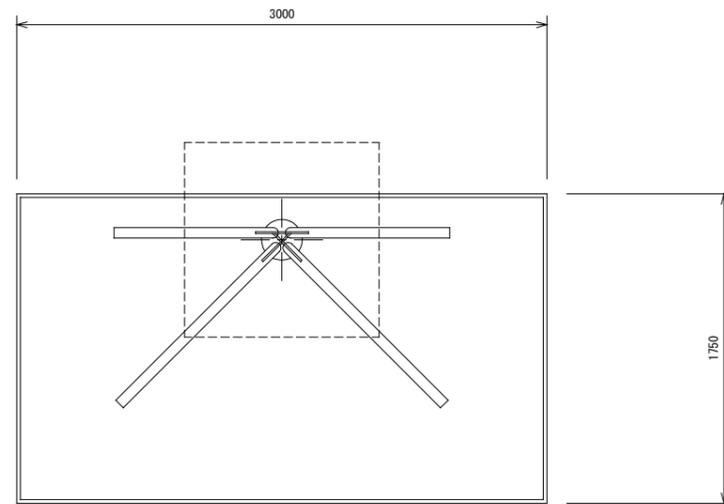

屋根：FRP成形品（アンティークローズ）





支柱：φ139.8×t4.5鋼管 亜鉛メッキ、合成樹脂塗装（アイボリー）

梁：φ60.5×t3.2鋼管 亜鉛メッキ、合成樹脂塗装（アイボリー）

《参考》シェルター RX-96230R 同等品以上



事業名	中播都市計画事業 飾磨拠点土地区画整理事業	
工事名	飾磨中央公園整備工事	
図面名称	シェルター構造図	縮尺 S=1:20
平成 25年度		No. 06

シェルター基礎構造図

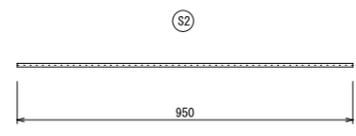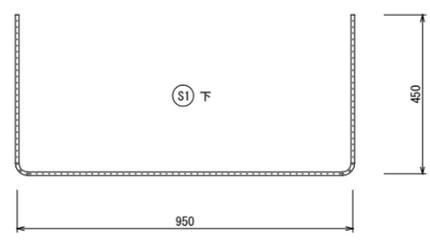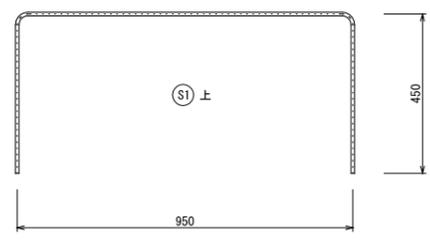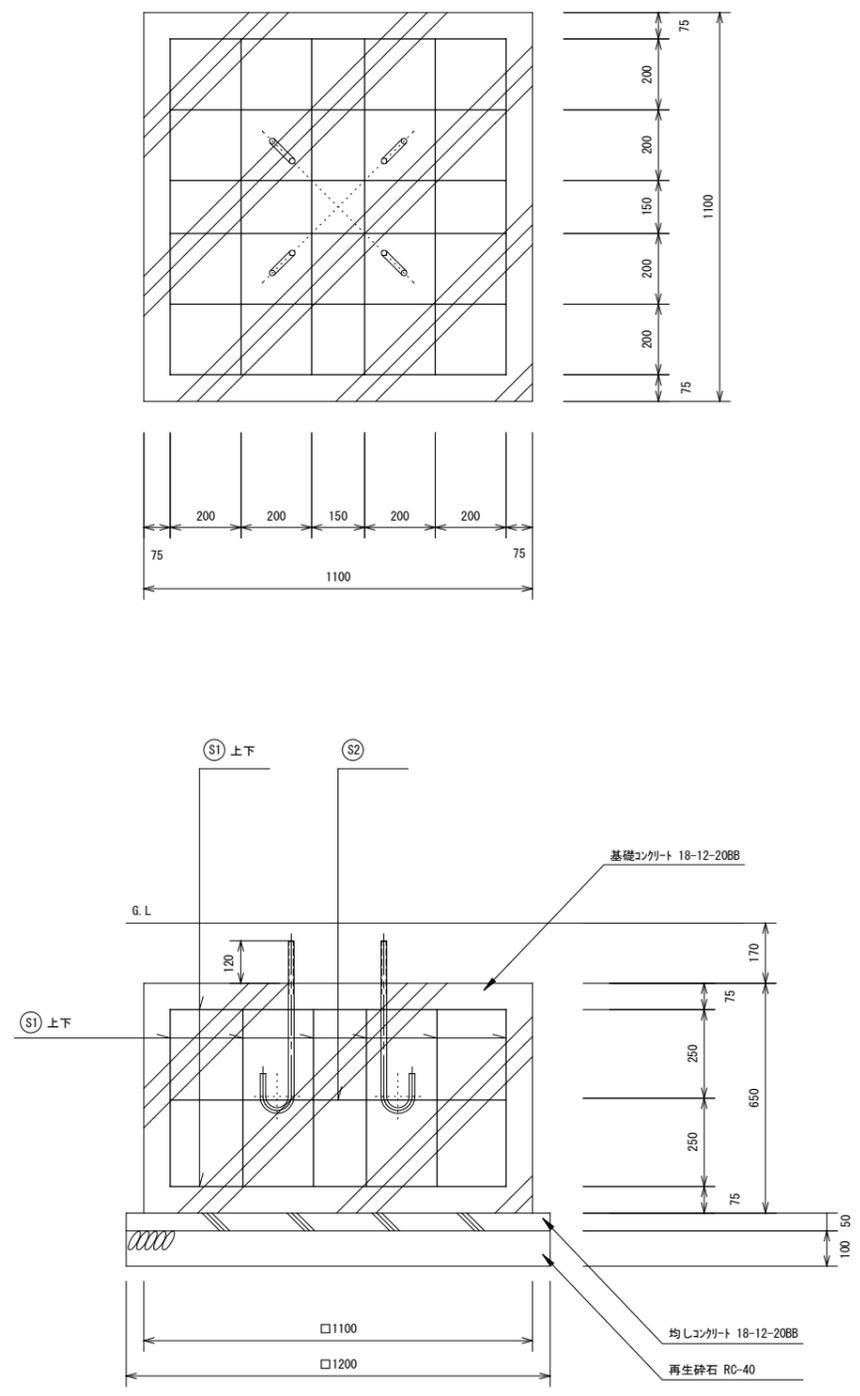



鉄筋数量表

番号	鉄筋径	1本当り長さ(m)	単位質量	本数	重量
(S1)	D10	1.850	0.560	24	24.864
(S2)	D10	0.950	0.560	4	2.128
D10 合計				28	26.992 kg

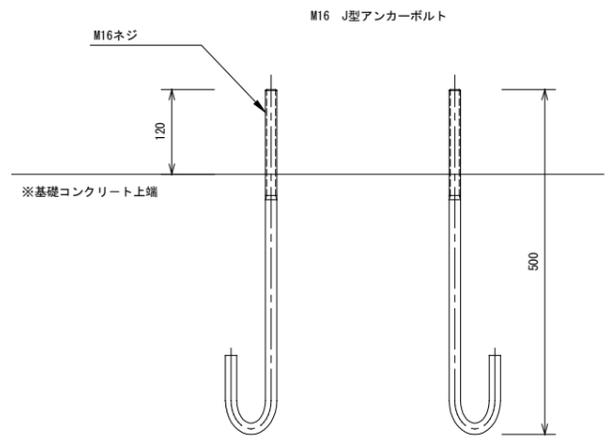
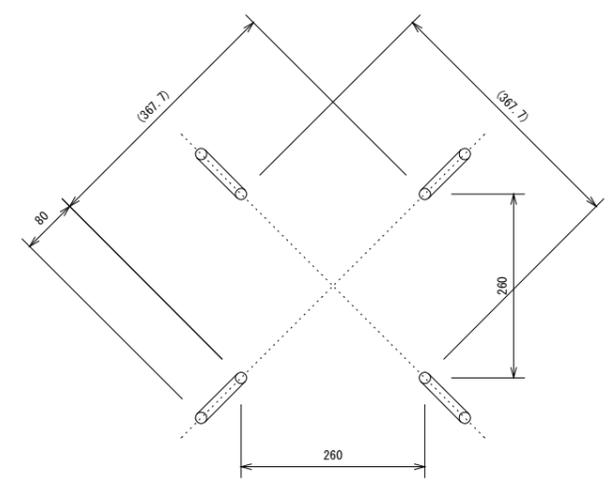


事業名	中播都市計画事業 飾磨拠点土地区画整理事業		
工事名	飾磨中央公園整備工事		
図面名称	シェルター基礎構造図	縮尺	S=1:10
平成 25年度		No. 07	

ベンチ構造図

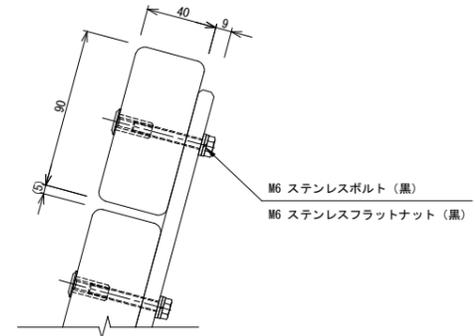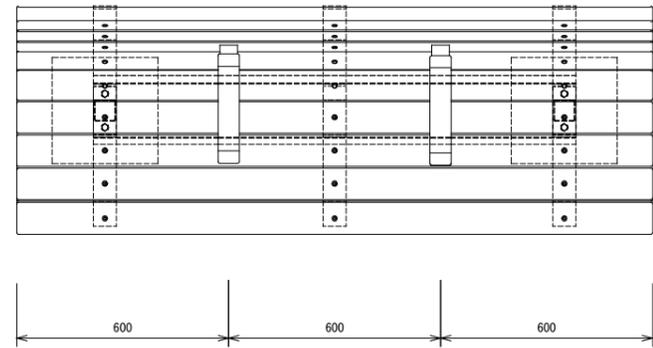

A部詳細図

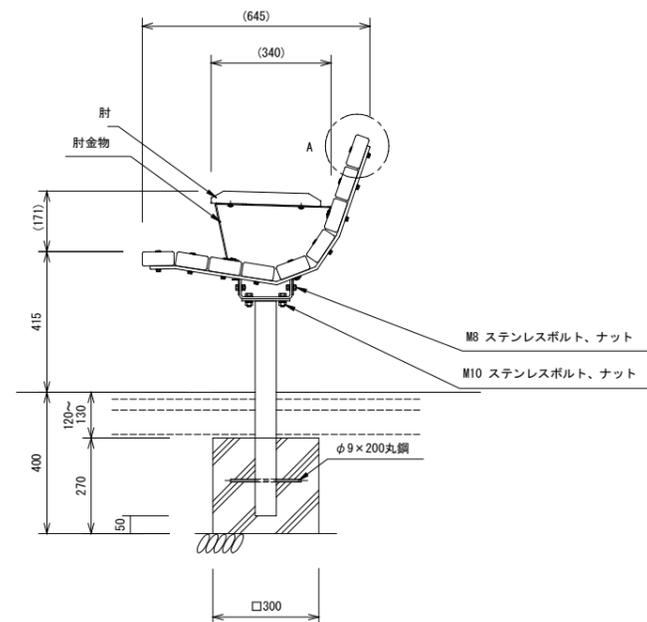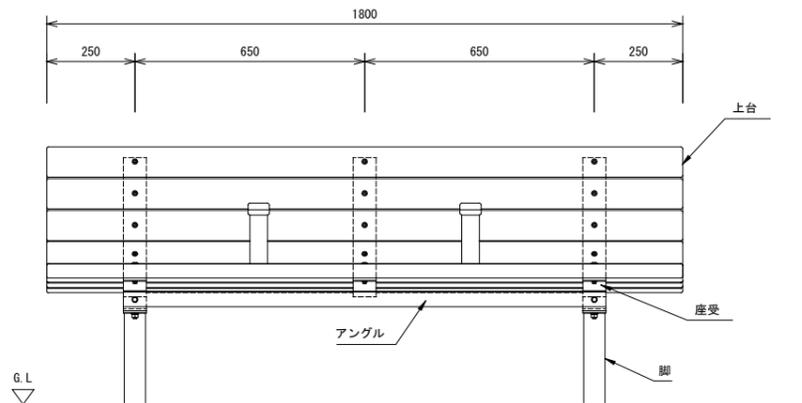

- 上台 : REKWOOD2 (レッド)
- 座受 : t9x65平鋼、t6x65平鋼 ジンクパウダー下地
合成樹脂塗装 (アースグレー)
- 肘木 : REKWOOD2 (レッド)
- 肘金物 : t3.2鋼板加工品 ジンクパウダー下地 合成樹脂塗装 (アースグレー)
- 脚 : □60xt2.3角鋼管 ジンクパウダー下地
合成樹脂塗装 (アースグレー)
- アングル : t3.2鋼板 ジンクパウダー下地
合成樹脂塗装 (アースグレー)
- 質量 : 103kg

《参考》ベンチ EX-12435K2 同等品以上

事業名	中播都市計画事業 飾磨拠点土地区画整理事業	
工事名	飾磨中央公園整備工事	
図面名称	ベンチ構造図	縮尺 S=1:10
平成 25年度		No. 08